Южно-Сахалинск Сегодня

Городская газета

№ 72 (1916) **18 декабря** 2025 года ЧЕТВЕРГ

usnews@bk.ru sakhizdat.ru

» **Новогодняя сказка** 2 ▸▸

■ Городской парк им. Ю.Гагарина готовится к праздникам. На днях здесь побывал мэр Южно-Сахалинска Сергей Надсадин. Аллеи и дорожки уже украшены праздничной иллюминацией, размещены арт-объекты. На концертной площадке установлена большая шатровая новогодняя ель. Для любителей активного досуга готовят два катка. На роллердроме начались работы по созданию снежных и ледяных композиций. Полюбоваться праздничной иллюминацией горожане могут в вечернее время.

Уважаемые работники и ветераны энергетического комплекса!

От всей души поздравляю вас с профессиональным праздником!

Этот день - дань уважения вашему нелегкому труду. Именно благодаря вашим усилиям, профессионализму и самоотдаче в домах и учреждениях нашего города есть свет и тепло. Энергетический комплекс - это основа нашей экономики и благополучия. Мы прекрасно понимаем, насколько важна его стабильность и эффективность. Именно поэтому администрация города совместно с правительством Сахалинской области и губернатором Валерием Лимаренко активно работает над модернизацией соответствующей инфраструктуры.

Мы стремимся внедрять современные технологии, повышать надежность сетей и обеспечивать экологическую безопасность, чтобы Южно-Сахалинск развивался. Особое внимание уделяется газификации городского округа. За последние годы к голубому топливу подключено почти 13 тысяч квартир и индивидуальных жилых домов. На газ активно переводят и объекты ЖКХ. Уже 18 котельных работают на этом виде топлива, что привело к заметному улучшению состояния воздуха.

В этот праздничный день я хочу выразить искреннюю благодарность ветеранам отрасли за их неоценимый вклад в становление и развитие энергетики Южно-Сахалинска, а также всем действующим специалистам за добросовестный труд, готовность работать в любое время суток и в любую погоду.

От всей души желаю всем крепкого здоровья, благополучия, неиссякаемой энергии и новых профессиональных успехов. С праздником!

Мэр города Южно-Сахалинска С.А. НАДСАДИН.

Уважаемые работники энергетического комплекса, ветераны отрасли!

От лица депутатов Городской Думы города Южно-Сахалинска поздравляю вас с профессиональным праздником!

Энергетика - важная отрасль хозяйства, от которой зависят абсолютно все сферы нашей жизни. Стабильная работа каждой котельной и электроподстанции, каждого километра коммунальных сетей - результат вашего ежедневного напряженного труда.

Отдельно хочется отметить ваш высокий профессионализм, который вы демонстрируете в условиях непростого островного климата. Вы трудитесь в режиме постоянной готовности, оперативно ликвидируя последствия непогоды и обеспечивая бесперебойное энергоснабжение города. Ваши стойкость, мужество, преданность делу заслуживают глубокого уважения.

Благодаря ответственным специалистам в Южно-Сахалинске успешно реализуется программа газификации частного сектора. Каждая новая магистраль газопровода и подключенный дом не просто цифры в отчете, а реальный вклад в повышение качества жизни людей и улучшение экологии.

Желаем вам крепкого здоровья, неиссякаемой энергии, оптимизма и благополучия. Пусть в ваших домах всегда будет светло и уютно, а на работе ждут только успешные проекты, надежные коллеги и заслуженное признание.

Председатель Городской Думы города Южно-Сахалинска О.Е. ЛОГАЧЕВ.

■ НА ТЕРРИТОРИИ МУЗЕЙНО-МЕМОРИАЛЬНОГО КОМПЛЕКСА "ПОБЕДА" ОТКРЫЛАСЬ АЛЛЕЯ ВОЕННОЙ ТЕХНИКИ. Ее образцы передали в дар региону Минобороны РФ и Пограничное управление ФСБ России по Сахалинской области. Акция посвящена 80-летию Победы. На экспозиции представлена военная техника прошлого века, состоявшая на вооружении в СССР. В торжественной церемонии принял участие глава региона Валерий Лимаренко. Подробности на стр. 2.

"ЮЖНО-САХАЛИНСК СЕГОДНЯ",
ЧЕТВЕРГ, № 72 (1916) от 18.12.2025 г.
usnews@bk.ru, sakhizdat.ru

» Актуально: Мощная гаубица

В Южно-Сахалинске открыли аллею военной техники

Она находится на территории музейно-мемориального комплекса "Победа". В торжественном открытии аллеи принял участие глава региона Валерий Лимаренко.

- Завершается юбилейный для нашей страны год. Мы отметили 80-летие Победы в Великой Отечественной войне и над милитаристской Японией - провели военные парады, реконструкции сражений, открыли первую очередь военно-исторического мемориального комплекса на острове Шумшу. А сегодня показываем новую экспозицию музейно-мемориального комплекса "Победа". Представленные здесь образцы вооружения не раз доказывали силу и мощь нашей страны в различных военных конфликтах, - сказал Валерий Лимаренко.

Экспозиция демонстрирует военную технику прошлого столетия, состоявшую на вооружении в СССР в артиллерийских, воздушно-десантных и пограничных войсках. Образцы передали в дар региону Министерство обороны РФ и Пограничное управление ФСБ России по Сахалинской области. Акция посвящена 80-летию Победы в Великой Отечественной войне и Второй мировой войне, а также 100-летию пограничной охраны на Сахалине и Курильских островах.

Всего поступило 24 единицы техники. В их числе 122-миллиметровая дивизионная гаубица образца 1938 года, которая в годы Великой Отечественной обеспечивала поддержку пехоте и бронетанковым силам.

Телефон **300-939, доб. 1, 2** | **usnews@bk.ru** | **sakhizdat.ru**

Состоит из модулей

В Дальнем готовят к открытию спортивный комплекс. На улице Новой возвели современное здание, спроектированное с учетом энергоэффективности и максимального удобства для посетителей. Зал площадью более 1000 кв. метров станет центром притяжения для любителей мини-футбола, гандбола, баскетбола, волейбола и других командных видов спорта.

- Сооружение модульного зала вышло на финальную стадию, - говорит начальник управления капитального строительства Денис И. - Получены необходимые материалы, завершаются работы по кровле и отделке административно-бытового корпуса. Тепловой контур здания закрыт, сейчас монтируются перегородки, наносится огнезащитное покрытие. Планируем все закончить до 25 декабря.

Особенность комплекса - "умная" начинка: интеллектуальное освещение, система видеонаблюдения для безопасности, электронные табло и автоматизированное управление всеми инженерными системами.

- Мы активно ведем работы, чтобы успеть к намеченному сроку. Ежедневно на объекте задействованы от 15 до 30 человек. Наш опыт позволяет успешно реализовывать подобные проекты по всей России, в таких городах, как Красноярск, Томск, и в Иркутской области. Мы применяем современные инженерные решения, адаптируя их под климатические условия, - говорит представитель компании-подрядчика Сергей Вантеев.

В Южно-Сахалинске значимый проект реализуется в рамках федеральной программы при поддержке Минспорта РФ и регионального министерства спорта.

- Жителей Дальнего можно поздравить с появлением универсального спорткомплекса. Спрос на такие объекты есть как среди взрослых, так и среди детей. Южно-Сахалинск активно развивается, и у людей не всегда имеется возможность добраться до спортивных сооружений в центре. Муниципалитет, привлекая гранты и средства из областного и федерального бюджетов, находит способы для развития спортивной инфраструктуры в разных районах города, - говорит депутат Городской Думы Иван Бутаков.

Развитие массового спорта курирует партия "Единая Россия". Правительство области и губернатор Валерий Лимаренко оказывают всестороннюю поддержку инициативе мэра Сергея Надсадина по популяризации здорового образа жизни в Южно-Сахалинске.

Атмосфера чуда

» Мэр Сергей Надсадин проверил, как городской парк готовят к новогодним каникулам

Традиционно в праздники парк им. Ю.Гагарина становится центром притяжения для жителей и гостей Южно-Сахалинска. Готовить его новогодний гардероб начали в конце осени. Сегодня аллеи и дорожки украшены иллюминацией, установлены арт-объекты, ведется создание ледового городка.

В инспекционном осмотре также приняли участие вице-мэр Елена Федорова, директор департамента по физической культуре и спорту Алексей Боженко, заместитель директора департамента культуры и туризма Марина Медведенко.

- Совместно с коллегами обошли парк, чтобы убедиться, насколько хорошо он готов к предстоящим новогодним каникулам. Это любимое место горожан для отдыха на свежем воздухе, поэтому для нас важно, чтобы все было сделано качественно и вовремя, - говорит Сергей Надсадин. - Подготовка идет по плану: заливаются катки, завершается монтаж иллюминации, возводится ледовый городок. Поручил руководству парка уделить особое внимание своевременной очистке дорожек от снега.

Как рассказал руководитель парка Илья Прудников, подготовка завершена на 90%. Выполняется техническая отладка некоторых объектов. Световыми композициями оформлен детский городок в северной части. На концертной площадке установлена большая шатровая новогодняя ель. Полюбоваться праздничной иллюминацией горожане могут в вечернее время.

В самом разгаре создание ледового городка на территории роллердрома, специалисты работают над снежными фигурами. Для них используется искусственный снег. Здесь установят космическую ракету высотой более 6 метров, а также интерактивные фигуры, лабиринт, создадут фотозону.

■ **ГОРОДСКОЙ ПАРК порадует посетителей праздничным оформлением и новогодней программой**

Организована активная работа по подготовке катков. Погодные условия позволили начать заливку ледовой площадки на айс-матах за комплексом "Электрон". Планируется, что она будет доступна для горожан к концу следующей недели.

- Каток за "Электроном" практически готов. Сейчас необходимо отполировать поверхность горячей водой, чтобы площадка была более ровной и безопасной, - поясняет Илья Прудников. - На стадионе "Космос" сделали снежную подушку и первую пробную проливку катка. Далее начнется полноценное устройство ледового покрытия. Планируем, что большой каток откроется к новогодним праздникам и станет радовать жителей и гостей города.

Для посетителей на ледовых площадках будут работать прокат коньков и комнаты для переодевания. Об открытии катков сообщат дополнительно.

Между прочим

Подробная афиша новогодних мероприятий размещена на сайте **city-park.yuzhno-sakh.ru**.

Добрые помощницы

» Благодаря Школе нянь южносахалинкам стало проще совмещать работу и воспитание детей

В островной столице успешно реализуется региональный проект "Счастливое материнство", благодаря которому семьи получают различные меры поддержки. Одна из них - проект "Школа нянь", позволяющий женщинам быстрее вернуться к работе и практичнее планировать свой день. Успешным опытом применения этой возможности поделилась многодетная мама Марина Горобченко.

Она с мужем воспитывает троих сыновей: Максиму 5 лет, Макару 2,5 года, Матвею 11 месяцев. Семья получает ежемесячные выплаты и единовременные пособия. Однако ключевым подспорьем для Марины, как для работающей мамы, стали субсидия, а также грант по линии "Счастливого материнства" на услуги няни.

- После рождения второго ребенка мне понадобилась помощь. Бабушки работают, и очень вовремя появился проект "Школа нянь". Я обратилась в Корпорацию нянь, которая готовит специалистов, - рассказывает Марина Горобченко. - Сейчас за нашей семьей закреплено более пяти помощниц, что дает мне возможность работать и делать другие дела. Дети спокойно воспринимают нянь и то, что они меняются. У всех получается найти подход к моим сыновьям. Это отличная система, которая работает на доверии и комфорте. Иметь такую поддержку очень ценно для нас! Сейчас мамам дают знания, помогают не терять связь с обществом. Это настоящая забота со стороны правительства области!

Татьяна Иванникова - одна из нянь, помогающих семье Горобченко, сертифицированный специалист с высшим педагогическим и психологическим образованием, прошедшая обучение в Школе нянь:

- Я люблю проводить время с детьми. В моей работе мне также нравится гибкий график. В многодетной семье я работаю уже второй год. Детки замечательные! Я развиваюсь вместе с ними.

Проект "Счастливое материнство", инициированный губернатором Валерием Лимаренко, направлен на укрепление института семьи и повышение качества жизни сахалинцев и курильчан. Узнать анонсы мероприятий, а также воспользоваться новыми сервисами, включая "Социальный калькулятор", запись на профилактические медицинские обследования и многое другое, можно на региональном информационном портале "Счастливое материнство".

Мэр Сергей Надсадин держит на личном контроле вопросы создания в островной столице благоприятных условий для гармоничного развития детей и самореализации родителей. Эта работа отвечает задачам по улучшению демографической ситуации, поставленным президентом РФ согласно нацпроекту "Семья".

» Нужный подарок

Сахалинские молодожены будут получать сертификаты на обследование репродуктивной системы

Их выдача началась в декабре с ЗАГСа Южно-Сахалинска. Позже эту практику применят и в районах области. Супружеские пары от 18 до 49 лет будут получать сертификат вместе со свидетельством о заключении брака. Воплотить такую идею в жизнь помог региональный проект "Счастливое материнство", а также нацпроект "Продолжительная и активная жизнь", инициированный президентом РФ.

Сертификат действует 3 месяца со дня бракосочетания. Он дает право пройти процедуры обследования репродуктивного здоровья, которые включены в программу первых этапов диспансеризации. За один день можно сдать биоматериал на лабораторные исследования, сделать УЗИ, тестирование на инфекции и проконсультироваться с профильным врачом - гинекологом или урологом - о возможности зачатия.

- Молодоженам необязательно сразу после ЗАГСа планировать беременность, но обследование позволит выявить нарушения и начать лечение. Такая проверка важна для понимания общего состояния здоровья. И, когда семья все-таки решит стать родителями, муж и жена будут знать об особенностях своего организма, - сказала главный врач областного центра общественного здоровья и медицинской профилактики Татьяна Супрунова.

usnews@bk.ru sakhizdat.ru Телефон 300-939, доб. 1, 2

Финансовые задачи

» В Городской Думе приняли бюджет Южно-Сахалинска на 2026 год

Главный финансовый документ был поддержан депутатским корпусом и контрольно-счетной палатой на внеочередном заседании.

В ноябре провели публичные слушания по проекту бюджета городского округа на 2026-й и плановый период 2027 и 2028 годов. Жителям Южно-Сахалинска, общественникам, депутатам регионального парламента и Городской Думы рассказали о его параметрах.

Основной объем расходов в 2026 году пойдет на ключевые направления. Так, на сферу образования выделено 18 млрд рублей. Более 4 млрд направят на развитие транспортной инфраструктуры и улично-дорожной сети. На обеспечение жителей качественными услугами ЖКХ и на благоустройство запланировано 5 млрд рублей.

- Решение депутатов Городской Думы - это подтверждение устойчивого развития островной столицы, в том числе при поддержке регионального правительства и губернатора Валерия Лимаренко. Мы продолжаем строить социальные объекты, ремонтировать дороги, создавать новые общественные пространства и школы. Социальная направленность бюджета остается нашим главным приоритетом, и более половины всех расходов предусмотрено именно на эти цели. Я благодарен депутатам за профессионализм и тесное взаимодействие с жителями, что позволяет нам учитывать их потребности и предложения при формировании бюджета, - сказал мэр Сергей Надсадин.

■ **БЮДЖЕТ ГОРОДА сохранит социальную направленность**

> Бюджет города сохранит более 60 мер социальной поддержки, охватывающих ветеранов Великой Отечественной войны, семьи с детьми, людей с ограниченными возможностями здоровья и другие категории льготников.

- Принятый бюджет на 2026 год - это документ, который позволит Южно-Сахалинску продолжать развиваться и обеспечит комфортные условия для жизни. Важно отметить, что Городская Дума не только утверждает бюджет, но и контролирует его исполнение, - подчеркивает председатель Городской Думы Олег Логачев. - Мы будем внимательно следить за исполнением всех программ и целевых показателей в течение года, а контрольно-счетная палата - предоставлять нам ежеквартальные отчеты о расходовании средств.

Проект бюджета Южно-Сахалинска депутаты Городской Думы поддержали единогласно.

Ждем рекордов

В Южно-Сахалинске на пересечении улиц Больничной и Горького прошла официальная церемония открытия крупнейшего на Дальнем Востоке легкоатлетического манежа. В ней участвовали председатель Всероссийской федерации легкой атлетики Петр Фрадков и губернатор области Валерий Лимаренко.

Современный спортобъект укомплектован необходимым оборудованием для тренировок и соревнований высокого уровня. Проектирование и строительство велось на основе стандартов Всероссийской федерации легкой атлетики.

- Появление манежа в Южно-Сахалинске - важный шаг в реализации стратегии по созданию современной легкоатлетической инфраструктуры в регионах. Этот объект должен стать центром притяжения для спортсменов-любителей, площадкой для подготовки спортивного резерва и местом проведения крупнейших соревнований по легкой атлетике. Рассчитываем, что манеж окажется одной из опорных точек для развития данного вида спорта на Дальнем Востоке, - отметил Петр Фрадков.

Открытие комплекса стало долгожданным событием для сахалинских легкоатлетов. Раньше в холодное время года и в непогоду они тренировались в маленьком помещении на стадионе "Спартак". Теперь в распоряжении спортсменов 6 круговых беговых дорожек длиной 200 метров каждая, 8 прямых дорожек по 60 метров и 2 по 100 метров. Предусмотрены зоны для толкания ядра, метания копья, а также для прыжков в длину и высоту.

В свободное от тренировок время комплекс будет доступен для любителей бега. Кроме того, здесь начнут проводить уроки физкультуры для школьников Южно-Сахалинска и близлежащих районов области.

- Новый манеж позволит сахалинцам заниматься легкой атлетикой круглый год. Здесь смогут тренироваться и опытные спортсмены, и юные таланты, которые в будущем представят наш регион на всероссийских и международных соревнованиях. Для нас важно и то, что в комплексе планируют проводить занятия для школьников, оздоровительные программы и массовые мероприятия, - сказал Валерий Лимаренко.

В спортшколе олимпийского резерва летних видов спорта сегодня проходят подготовку более 720 сахалинцев.

Выгодное подключение

» В переулке Гражданском 27 абонентов уже получают голубое топливо

В Южно-Сахалинске продолжается реализация программы догазификации частных домовладений. Недавно состоялся технический пуск газа для первых 27 абонентов сектора ИЖС, расположенного в границах улиц: Ленина - Емельянова - Гвардейская.

По информации отдела газификации и энергоэффективности департамента городского хозяйства, всего в этом районе планируется присоединить к экологичному топливу около 80 домовладений.

- Это долгожданное событие для жителей района. Сегодня к приему газа уже готово 27 домов в пер. Гражданском. Еще около 20 подключим в ближайшее время. На стадии проектирования находятся 8 домов. Остальные готовят к подключению в следующем году, - рассказывает ведущий советник отдела газификации и энергоэффективности ДГХ Елена Кратенок. - Объем работы у подрядных организаций сейчас очень большой. Мы предлагаем всем гражданам, чьи домовладения находятся в зоне действия газовых сетей, готовиться к подключению, не затягивать с оформлением документов, заключением договоров и проведением необходимых внутренних работ.

Жители пер. Гражданского отмечают, что переход на газовое отопление - это решение целого ряда проблем.

- Много лет у нас был твердотопливный котел, с которым сложно в быту: нужно постоянно убирать золу, дом не оставишь без присмотра. Уголь дорогой, и отопление от электричества тоже недешевое. Мы очень довольны, что теперь у нас будет газ. Это и удобно, и выгодно, и экологично, - поделился один из новых абонентов Владимир И.

Возможность присоединения индивидуальных домов к голубому топливу в указанном районе стала частью системной работы по газификации областного центра, которая ведется с 2011 года. Основным исполнителем выступает Газпром. Параллельно активные работы ведутся и в других районах города, например во Владимировке, где догазификацию поделили на 13 этапов. В рамках 3 из них к голубому топливу уже подключили более 800 домов. Завершить газификацию во Владимировке планируется в 2026 году.

Глава островной столицы, секретарь местного отделения партии "Единая Россия" Сергей Надсадин курирует масштабную работу по газификации домовладений. Она обеспечивает не только комфортное проживание людей, но и вносит вклад в улучшение экологии. Партия "Единая Россия" активно поддерживает подобные инициативы.

Программу по обеспечению жителей доступным и экологичным топливом администрация Южно-Сахалинска реализует при активной поддержке губернатора Валерия Лимаренко и правительства области.

К сведению

Получить консультацию по вопросам газификации, в том числе в части компенсационных выплат, можно в департаменте городского хозяйства по адресу: пр. Мира, 64а, в рабочие дни с 9.00 до 17.00 (перерыв с 13.00 до 14.00). Телефон **300-584** (доб. 1, 4, 5, 6). Подробная информация размещена на официальном сайте администрации города.

"ЮЖНО-САХАЛИНСК СЕГОДНЯ",
ЧЕТВЕРГ, № 72 (1916) от 18.12.2025 г.
usnews@bk.ru, sakhizdat.ru

АДМИНИСТРАЦИЯ ГОРОДА ЮЖНО-САХАЛИНСКА
ПОСТАНОВЛЕНИЕ

от 28.11.2025 № 3728-па

О внесении изменений в постановление мэра города Южно-Сахалинска от 06.10.2008 № 2318 "О консультативном Совете при администрации города Южно-Сахалинска по вопросам развития и поддержки малого и среднего предпринимательства"

В соответствии со статьей 16 Федерального закона от 06.10.2003 № 131-ФЗ "Об общих принципах организации местного самоуправления в Российской Федерации", статьей 13 Федерального закона от 24.07.2007 № 209-ФЗ "О развитии малого и среднего предпринимательства в Российской Федерации", статьей 37 Устава городского округа "Город Южно-Сахалинск" администрация города Южно-Сахалинска **постановляет**:

1. Внести в постановление мэра города Южно-Сахалинска от 06.10.2008 № 2318 "О консультативном Совете при администрации города Южно-Сахалинска по вопросам развития и поддержки малого и среднего предпринимательства" изменение, изложив преамбулу в следующей редакции:

"В соответствии со статьей 16 Федерального закона от 06.10.2003 № 131-ФЗ "Об общих принципах организации местного самоуправления в Российской Федерации", статьей 13 Федерального закона от 24.07.2007 № 209-ФЗ "О развитии малого и среднего предпринимательства в Российской Федерации", статьей 37 Устава городского округа "Город Южно-Сахалинск" администрация города Южно-Сахалинска **постановляет**:".

2. Внести в Положение о консультативном Совете при администрации города Южно-Сахалинска по вопросам развития и поддержки малого и среднего предпринимательства, утвержденное постановлением мэра города Южно-Сахалинска от 06.10.2008 № 2318 (далее - Положение), следующие изменения:

2.1. В разделе III:

2.1.1. В пунктах 3.3, 3.4 слова "законодательных (представительных) и (или) исполнительных органов государственной власти Сахалинской области" заменить словами "законодательного органа Сахалинской области и (или) исполнительных органов Сахалинской области".

2.1.2. Пункт 3.9 изложить в следующей редакции:

"3.9. Формирует предложения по устранению дублирующих функций органов местного самоуправления городского округа "Город Южно-Сахалинск" в отношении субъектов предпринимательской деятельности.".

2.2. В разделе IV:

2.2.1. В пункте 4.1 слова "законодательных (представительных) и исполнительных органов" заменить словами "органов местного самоуправления".

2.2.2. В абзаце третьем пункта 4.9 слово "приложение" заменить словом "приложение № 1".

2.3. Раздел V изложить в следующей редакции:

"V. Порядок присутствия граждан (физических лиц), в том числе представителей организаций (юридических лиц), общественных объединений, государственных органов и органов местного самоуправления на заседаниях Совета.

5.1. Гражданам (физическим лицам), в том числе представителям организаций (юридических лиц), общественных объединений, государственных органов и органов местного самоуправления (далее - заинтересованные лица), гарантируется возможность присутствия на заседаниях Совета, проводимых в очном формате.

Присутствие заинтересованных лиц при проведении Совета в заочном формате не предусмотрено.

5.2. Действие настоящего раздела не распространяется:

- на представителей органов местного самоуправления, которые вправе присутствовать на заседании Совета в соответствии с действующими нормативными правовыми актами;
- на граждан, которые приглашены для участия в заседании Совета.

5.3. Уполномоченный орган не позднее 3 рабочих дней до дня проведения заседания Совета информирует заинтересованных лиц путем размещения на официальном сайте администрации города Южно-Сахалинска в разделе "Бизнес города" (http://yuzhno-sakh.ru/dirs/492) информации о запланированном к проведению заседании Совета.

5.4. Информация включает в себя следующие сведения:

- формат проведения заседания Совета;
- дату, время и место проведения Совета;
- перечень вопросов, рассматриваемых на заседании Совета;
- необходимость заинтересованным лицам иметь при себе документ, удостоверяющий личность, а также в случае представления интересов организаций (юридических лиц), общественных объединений, государственных органов и органов местного самоуправления - документ, подтверждающий полномочия представителя;
- порядок присутствия заинтересованных лиц на заседании Совета (в случае проведения заседания в очном формате);
- контактный телефон, почтовый адрес и адрес электронной почты Уполномоченного органа;
- иную информацию по вопросам проведения заседания.

5.5. Заинтересованное лицо, изъявившее желание присутствовать на заседании Совета, не позднее дня заседания направляет в Уполномоченный орган уведомление по форме согласно приложению № 2 к Положению (далее - уведомление) и согласие на обработку персональных данных по форме согласно приложению № 3 к Положению.

5.6. Уведомление направляется заинтересованным лицом в письменной форме на почтовый адрес Уполномоченного органа или в форме электронного документа на адрес электронной почты Уполномоченного органа, указанные в размещенном в соответствии с пунктом 5.4 настоящего Положения информационном сообщении.

5.7. Уполномоченный орган при получении уведомления на бумажном носителе проставляет отметку о дате и времени его поступления. Дата и время получения уведомления в форме электронного документа устанавливаются на основании сведений, содержащихся в электронном сообщении.

5.8. Количество заинтересованных лиц, присутствующих на заседании Совета, определяется председательствующим на заседании перед проведением заседания исходя из технических особенностей помещения, в котором проводится заседание.

5.9. Заинтересованные лица, не представившие уведомление в срок, установленный пунктом 5.5 настоящего Положения, допускаются на заседание Совета только при наличии свободных мест для размещения и при условии предоставления согласия на обработку персональных данных по форме согласно приложению № 3 к Положению.

5.10. Присутствие заинтересованных лиц на заседании Совета в очном формате осуществляется при предъявлении документа, удостоверяющего личность.

5.11. Уполномоченный орган перед началом заседания Совета проводит процедуру регистрации заинтересованных лиц.

5.12. В лист регистрации вносятся фамилия, имя и отчество (последнее - при наличии), а также вид документа, удостоверяющего личность, его серия, номер и дата выдачи. Листы регистрации приобщаются к материалам заседания. Перед началом заседания заинтересованные лица информируются о своих правах и порядке присутствия на заседании Совета в соответствии с пунктами 5.13, 5.14 настоящего Положения.

5.13. Заинтересованные лица вправе делать записи, производить фото-, аудио- и видеозапись, а также фиксировать ход заседания в иных порядке и формах, которые предусмотрены действующим законодательством, в той мере, в которой данные действия не мешают проведению заседания.

5.14. Заинтересованные лица не участвуют в обсуждении и принятии решений, не препятствуют ходу заседания в иных формах. По решению председательствующего на заседании Совета заинтересованному лицу предоставляется право задать вопрос или выступить по рассматриваемому вопросу.

5.15. Для обеспечения беспрепятственного доступа заинтересованных лиц в административные здания (помещения), где планируется проведение заседания Совета, Уполномоченный орган не позднее дня проведения заседания Совета обязан уведомить лиц, ответственных за организацию пропускного режима.".

2.4. В реквизите приложения к Положению слово "Приложение" заменить словом "Приложение № 1".

2.5. Дополнить Положение приложениями № 2, 3 (приложения № 1, 2).

3. Опубликовать настоящее постановление в газете "Южно-Сахалинск сегодня" и разместить на официальном сайте администрации города Южно-Сахалинска.

4. Контроль исполнения постановления администрации города возложить на директора Департамента экономического развития аппарата администрации города Южно-Сахалинска (Павленко П.И.).

Исполняющий обязанности мэра города Д.Ф. ХАЙБРИЕВ.

Приложение № 1 к постановлению администрации города Южно-Сахалинска от 28.11.2025 № 3728-па
Приложение № 2 к Положению о консультативном Совете при администрации города Южно-Сахалинска по вопросам развития и поддержки малого и среднего предпринимательства

Уведомление о намерении присутствовать на заседании консультативного Совета при администрации города Южно-Сахалинска по вопросам развития и поддержки малого и среднего предпринимательства

Я, _____,
(фамилия, имя, отчество (последнее - при наличии) заинтересованного лица)
_____,
(наименование, серия, номер и дата выдачи документа, удостоверяющего личность, наименование выдавшего органа)
проживающий по адресу: _____
_____,
уведомляю о намерении присутствовать на заседании консультативного Совета при администрации города Южно-Сахалинска по вопросам развития и поддержки малого и среднего предпринимательства, которое состоится "___" _____ ____ года _____ час. _____ мин. по адресу: _____
_____,
контактные данные заинтересованного лица <*>:
телефон _____, электронная почта _____,
адрес для корреспонденции: _____,
являюсь представителем <**> _____
(наименование организации (юридического лица), государственного органа
_____,
или органа местного самоуправления, представителем которого является заинтересованное лицо)
реквизиты доверенности: _____.

_____ _____ _____
(дата) (подпись) (фамилия, инициалы)

<*> Контактные данные заинтересованного лица заполняются при наличии.

<**> Сведения заполняются, если заинтересованное лицо является представителем организации (юридического лица), государственного органа или органа местного самоуправления.

Приложение № 2 к постановлению администрации города Южно-Сахалинска от 28.11.2025 № 3728-па
Приложение № 3 к Положению о консультативном Совете при администрации города Южно-Сахалинска по вопросам развития и поддержки малого и среднего предпринимательства

Согласие на обработку персональных данных

Я, _____,
(фамилия, имя, отчество (последнее - при наличии) заинтересованного лица)
_____,
(наименование, серия, номер и дата выдачи документа, удостоверяющего личность, наименование выдавшего органа)
проживающий по адресу: _____
_____,
контактные данные заинтересованного лица <*>:
телефон _____, электронная почта _____,
адрес для корреспонденции: _____,
являюсь представителем <**> _____
(наименование организации (юридического государственного органа
_____,
или органа местного самоуправления,
представителем которого является заинтересованное лицо))
реквизиты доверенности: _____,
в соответствии с Федеральным законом от 27.07.2006 № 152-ФЗ "О персональных данных", в целях предоставления мне доступа на заседание консультативного Совета при администрации города Южно-Сахалинска по вопросам развития и поддержки малого и среднего предпринимательства даю администрации города Южно-Сахалинска (г. Южно-Сахалинск, ул. Ленина, 173) согласие на обработку своих персональных данных, указанных в уведомлении о намерении присутствовать на заседании консультативного Совета при администрации города Южно-Сахалинска по вопросам развития и поддержки малого и среднего предпринимательства и (или) в листе регистрации и представленных документах.

Разрешаю администрации города Южно-Сахалинска производить автоматизированную, а также осуществляемую без использования средств автоматизации обработку моих персональных данных, а именно: сбор, запись, систематизацию, накопление, хранение, уточнение (обновление, изменение), извлечение, использование, передачу (предоставление, доступ), обезличивание, блокирование, удаление, уничтожение.

Настоящее согласие действует со дня его подписания до дня отзыва.

Отзыв согласия на обработку персональных данных осуществляется в письменной форме посредством его представления в администрацию города Южно-Сахалинска по адресу: г. Южно-Сахалинск, ул. Ленина, 173, при непосредственном обращении либо направлении почтой.

_____ _____ _____
(дата) (подпись) (фамилия, инициалы)

<*> Контактные данные заинтересованного лица заполняются при наличии.

<**> Сведения заполняются, если заинтересованное лицо является представителем организации (юридического лица), государственного органа или органа местного самоуправления.

АДМИНИСТРАЦИЯ ГОРОДА ЮЖНО-САХАЛИНСКА
ПОСТАНОВЛЕНИЕ

от 27.11.2025 № 3691-па

Об утверждении проекта межевания территории, предусматривающего размещение линейного объекта: "Улица Ленина на участке от ул. Транзитная до пер. Дорожный в г. Южно-Сахалинске"

В соответствии со статьей 46 Градостроительного кодекса Российской Федерации, статьей 16 Федерального закона от 06.10.2003 № 131-ФЗ "Об общих принципах организации местного самоуправления в Российской Федерации", постановлением Правительства Сахалинской области от 27.02.2025 № 59 "Об установлении случаев утверждения проектов генеральных планов, проектов планировки территории, проектов межевания территории, внесения изменений в указанные проекты без проведения общественных обсуждений или публичных слушаний в 2025 году", статьями 18, 37 Устава городского округа "Город Южно-Сахалинск" администрация города Южно-Сахалинска **постановляет**:

1. Утвердить проект межевания территории, предусматривающий размещение линейного объекта: "Улица Ленина на участке от ул. Инженерная до ул. Фархутдинова" (далее - Проект), в составе:

1.1. Текстовая часть (приложение № 1).

1.2. Чертеж межевания территории. Этап 1 (приложение № 2).

1.3. Чертеж межевания территории. Этап 2 (приложение № 3).

2. Постановление администрации города Южно-Сахалинска опубликовать в газете "Южно-Сахалинск сегодня" и разместить на официальном сайте администрации города Южно-Сахалинска в течение семи дней со дня утверждения Проекта.

3. Контроль исполнения постановления администрации города Южно-Сахалинска возложить на директора Департамента архитектуры и градостроительства города Южно-Сахалинска (Соловьева Т.Е.).

Исполняющий обязанности мэра города Д.Ф. ХАЙБРИЕВ.

Приложение № 1
Утверждена постановлением администрации города Южно-Сахалинска от 27.11.2025 № 3691-па

Текстовая часть.

1. Общие положения.

Проект межевания территории подготовлен на основании постановления администрации города Южно-Сахалинска от 08.07.2024 № 2175-па в целях определения местоположения границ образуемых и изменяемых земельных участков, определения характерных точек образуемых земельных участков, для перераспределения земель и (или) земельных участков, находящихся в государственной или муниципальной собственности, и земельных участков, находящихся в частной собственности, в связи с размещением линейного объекта "Улица Ленина на участке от ул. Транзитная до пер. Дорожный в г. Южно-Сахалинске".

2. Перечень образуемых земельных участков.

Образование земельных участков в границах территории, в отношении которой подготовлен проект межевания территории, предусмотрено в два этапа.

Перечень земельных участков, в отношении которых предполагается изъятие для государственных или муниципальных нужд (1-й этап).

Таблица 2.1

Кадастровый номер земельного участка (номер на плане)	Площадь, м²	Адрес	Вид разрешенного использования земельного участка	Наименование объекта недвижимости, кадастровый номер, завершение строительства
65:01:0316002:18	1019	Сахалинская область, г. Южно-Сахалинск, ул. Ленина, д. 59	Под индивидуальный жилой дом и хозяйственные постройки	-
65:01:0310006:65	74	Сахалинская область, г. Южно-Сахалинск, ул. Ленина, д. 76а	Под территорию предприятия	-

Перечень и сведения о площади образуемых земельных участков (в том числе земельных участков, которые будут отнесены к территории общего... а также в отношении которых предполагается резервирование и (или) изъятие для государственных или муниципальных нужд), возможные способы их образования, виды разрешенного использования (1-й этап).

Таблица 2.2

Условные номера образуемых земельных участков	Кадастровые номера земельных участков, из которых образуются земельные участки	Площадь образуемых земельных участков, кв. м	Способы образования земельных участков	Категория земель	Разрешенное использование (код)
:ЗУ1	65:01:0310006:68	18	Раздел земельного участка 65:01:0310006:68	Земли населенных пунктов	Земельные участки (территории) общего пользования (12.0)
:ЗУ2	65:01:0316002:5	75	Раздел земельного участка 65:01:0316002:5	Земли населенных пунктов	Земельные участки (территории) общего пользования (12.0)
:ЗУ3	65:01:0310006:68	1618	Раздел земельного участка 65:01:0310006:68	Земли населенных пунктов	Магазины (4.4)
:ЗУ4	65:01:0316002:5	1346	Раздел земельного участка 65:01:0316002:5	Земли населенных пунктов	Склад (6.9)

Перечень и сведения о площади образуемых земельных участков, в том числе возможные способы их образования (2-й этап).

Таблица 2.3

Условные номера образуемых земельных участков	Кадастровые номера земельных участков, из которых образуются земельные участки	Площадь образуемых земельных участков, кв. м	Способы образования земельных участков	Категория земель	Разрешенное использование (код)
:ЗУ5 (на чертеже многоконтурный земельный участок)	65:01:0000000:2434, 65:01:0316002:18, 65:01:0310006:65, :ЗУ1, :ЗУ2	73484	Образование земельного участка путем перераспределения земельных участков 65:01:0000000:2434, 65:01:0316002:18, 65:01:0310006:65, :ЗУ1, :ЗУ2	Земли населенных пунктов	Земельные участки (территории) общего пользования (12.0)
:ЗУ6	65:01:0316002:18	860	Образование земельного участка путем перераспределения земельного участка 65:01:0000000:2434 с 65:01:0000000:2434, 65:01:0316002:18, 65:01:0310006:65, :ЗУ1, :ЗУ2	Земли населенных пунктов	Земельные участки (территории) общего пользования (12.0)

Приведенная в таблицах последовательность и способы образования (раздел, перераспределение, объединение, образование из земель, находящихся в государственной или муниципальной собственности) земельных участков, предусмотренных настоящим проектом межевания территории, в дальнейшем могут уточнятся при условии соответствия конфигурации границ земельных участков установленным на одном из чертежей межевания территории (этапы 1, 2), а также соответствия принимаемых решений действующим положениям Земельного кодекса РФ, Федерального закона от 13 июля 2015 г. "О государственной регистрации недвижимости" и иных нормативных актов.

Перечень координат характерных точек образуемых земельных участков.

Таблица 2.4

Система координат МСК-65		
Обозначение характерных точек границ	Координаты, м	
	X	Y
:ЗУ1 (1-й этап)		
1	687735.17	1300572.23
2	687735.32	1300572.61
3	687789.62	1300549.18
4	687789.59	1300548.96
1	687735.17	1300572.23
:ЗУ2 (1-й этап)		
1	687756.02	1300596.49
2	687755.91	1300596.24
3	687712.81	1300613.95
4	687714.07	1300617.17
5	687731.02	1300608.99
6	687734.83	1300606.77
7	687736.93	1300604.65
8	687742.48	1300602.28
1	687756.02	1300596.49
:ЗУ3 (1-й этап)		
1	687785.28	1300516.93
2	687727.89	1300552.45
3	687732.50	1300565.35
4	687735.17	1300572.23
5	687789.59	1300548.96
6	687788.39	1300540.73
1	687785.28	1300516.93
:ЗУ4 (1-й этап)		
1	687761.91	1300612.14
2	687762.91	1300611.74
3	687756.02	1300596.49
4	687742.48	1300602.28
5	687736.93	1300604.65
6	687734.83	1300606.77
7	687731.02	1300608.99
8	687714.07	1300617.17
9	687722.62	1300638.95
10	687741.02	1300635.04
11	687741.52	1300633.44
12	687755.02	1300630.64
13	687756.62	1300631.54
14	687767.82	1300628.74
1	687761.91	1300612.14
:ЗУ5 (2-й этап)		
1	688162.25	1300384.14
2	688179.72	1300420.11
3	688179.35	1300420.28
4	688170.55	1300411.80
5	688163.95	1300418.80
6	688169.86	1300424.51
7	688150.73	1300433.04
8	688145.55	1300421.30
9	688120.15	1300432.41
10	688125.40	1300444.32
11	688061.82	1300472.67
12	688059.56	1300465.49
13	688045.15	1300471.27
14	688043.65	1300471.87
15	688042.20	1300468.64
16	688012.83	1300481.15
17	688017.98	1300492.21
18	688012.56	1300494.62
19	688008.81	1300486.36
20	687998.44	1300490.67
21	688002.04	1300499.31
22	687990.30	1300504.55
23	687986.61	1300496.46
24	687974.34	1300502.06
25	687975.29	1300504.28
26	687962.06	1300509.94
27	687964.64	1300515.98
28	687960.69	1300517.75
29	687957.08	1300511.07
30	687903.54	1300537.59
31	687871.83	1300551.90
32	687869.96	1300547.77
33	687810.17	1300573.33
34	687788.94	1300582.41
35	687769.42	1300590.76
36	687764.15	1300593.01
37	687742.48	1300602.28
38	687736.93	1300604.65
39	687734.83	1300606.77
40	687731.02	1300608.99
41	687713.10	1300617.64
42	687713.27	1300619.13
43	687712.32	1300620.21
44	687703.47	1300624.45
45	687701.96	1300624.55
46	687700.76	1300623.54
47	687690.56	1300628.04
48	687683.38	1300630.96
49	687675.99	1300633.88
50	687666.31	1300637.03
51	687661.10	1300640.22
52	687649.79	1300646.43
53	687644.81	1300648.69
54	687609.53	1300650.37
55	687609.47	1300648.89
56	687592.93	1300649.68
57	687562.22	1300645.48
58	687588.43	1300636.08
59	687654.22	1300607.59
60	687664.67	1300603.09
61	687697.81	1300588.79
62	687725.03	1300576.57
63	687726.14	1300576.10
64	687732.99	1300573.17
65	687792.46	1300547.74
66	687798.75	1300545.05
67	687818.77	1300536.49
68	687829.58	1300535.12
69	687858.59	1300522.72
70	687859.72	1300518.95
71	687896.28	1300502.68
72	687928.58	1300488.28
73	687935.37	1300490.38
74	687971.64	1300475.46
75	688013.36	1300455.05
76	688012.44	1300450.89
77	688024.99	1300445.31
78	688042.25	1300439.44
79	688041.63	1300437.88
80	688050.33	1300434.00
81	688055.80	1300446.45
82	688064.21	1300442.74
83	688058.71	1300430.25
84	688069.02	1300425.64
85	688080.65	1300420.48
86	688081.02	1300421.87
87	688117.14	1300404.60
88	688129.52	1300398.69
89	688148.87	1300390.06
1	688162.25	1300384.14
:ЗУ6 (2-й этап)		
1	687714.05	1300617.19
2	687722.62	1300638.95
3	687666.12	1300647.67
4	687663.42	1300638.80
5	687666.31	1300637.03
6	687675.99	1300633.88
7	687683.38	1300630.96
8	687690.56	1300628.04
9	687700.76	1300623.54
10	687701.96	1300624.55
11	687703.47	1300624.45
12	687712.32	1300620.21
13	687713.27	1300619.13
14	687713.10	1300617.64
1	687714.05	1300617.19

3. Сведения о границах территории, применительно к которой осуществляется подготовка проекта межевания.

Проект межевания территории подготовлен на территории города Южно-Сахалинска, в границах территориальной зоны "Общественно-производственная зона" ОП (65:01-7.400), установленной Правилами землепользования и застройки городского округа "Город Южно-Сахалинск", утвержденной постановлением администрации города Южно-Сахалинск от 19.10.2022 № 2618-па. Площадь в границах проектирования составляет 8478 м². В границах проектирования предусматривается размещение линейного объекта: "Улица Ленина на участке от ул. Транзитная до пер. Дорожный в г. Южно-Сахалинске".

Перечень координат характерных точек границ территории, применительно к которой осуществляется подготовка проекта межевания.

Таблица 3.1

Система координат МСК-65		
Обозначение характерных точек границ	Координаты, м	
	X	Y
1	687858.59	1300522.72
2	687869.96	1300547.77
3	687810.17	1300573.33
4	687788.94	1300582.41
5	687769.42	1300590.76
6	687764.15	1300593.01
7	687742.48	1300602.28
8	687736.93	1300604.65
9	687734.83	1300606.77
10	687731.02	1300608.99
11	687713.10	1300617.64
12	687713.27	1300619.13
13	687712.32	1300620.21
14	687703.47	1300624.45
15	687701.96	1300624.55
16	687700.76	1300623.54
17	687690.56	1300628.04
18	687683.38	1300630.96
19	687675.99	1300633.88
20	687666.31	1300637.03
21	687661.10	1300640.22
22	687649.79	1300646.43
23	687644.81	1300648.69
24	687636.71	1300649.08
25	687609.53	1300650.37
26	687609.47	1300648.89
27	687608.32	1300648.95
28	687601.30	1300635.25
29	687621.49	1300626.29

Продолжение приложения № 1 на стр. 6.

"ЮЖНО-САХАЛИНСК СЕГОДНЯ",
ЧЕТВЕРГ, № 72 (1916) от 18.12.2025 г.
usnews@bk.ru, sakhizdat.ru

Начало приложения № 1 на стр. 5.

30	687620.31	1300624.81
31	687618.73	1300622.95
32	687654.03	1300607.67
33	687655.55	1300611.17
34	687662.08	1300608.27
35	687660.61	1300604.84
36	687689.73	1300592.28
37	687697.81	1300588.79

38	687725.03	1300576.57
39	687726.14	1300576.10
40	687732.99	1300573.17
41	687792.46	1300547.74
42	687798.75	1300545.05
43	687818.77	1300536.49
44	687829.58	1300535.12
1	687858.59	1300522.72

4. Вид разрешенного использования образуемых земельных участков.

Планируемый вид разрешенного использования образуемых земельных участков в соответствии с приложением к приказу Федеральной службы государственной регистрации, кадастра и картографии от 10 ноября 2020 года № П/0412 (с изменениями на 24 декабря 2024 года) "Об утверждении классификатора видов разрешенного использования земельных участков", представлен в таблицах 2.1.2, 2.1.3 данного тома.

Приложение № 2
Утвержден постановлением администрации города Южно-Сахалинска от 27.11.2025 № 3691-па

Чертеж межевания территории. Этап 1

Приложение № 3
Утвержден постановлением администрации города Южно-Сахалинска от 27.11.2025 № 3691-па

Чертеж межевания территории. Этап 2

АДМИНИСТРАЦИЯ ГОРОДА ЮЖНО-САХАЛИНСКА
ПОСТАНОВЛЕНИЕ

от 28.11.2025 № 3724-па

Об утверждении проекта: "Внесение изменений в проект межевания территории, предусматривающий размещение линейного объекта: "Улица Комсомольская (на участке от ул. Сахалинская до ул. Украинская)", утвержденный постановлением администрацией города Южно-Сахалинска от 23.07.2019 № 2129-па "Об утверждении проекта планировки территории и проекта межевания территории, предусматривающих размещение линейного объекта "Улица Комсомольская (на участке от ул. Сахалинская до ул. Украинская)"

В соответствии со статьей 46 Градостроительного кодекса Российской Федерации, статьей 16 Федерального закона от 06.10.2003 № 131-ФЗ "Об общих принципах организации местного самоуправления в Российской Федерации", постановлением Правительства Сахалинской области от 27.02.2025 № 59 "Об установлении случаев утверждения проектов генеральных планов, проектов планировки территории, проектов межевания территории, внесения изменений в указанные проекты без проведения общественных обсуждений или публичных слушаний в 2025 году", статьями 18, 37 Устава городского округа "Город Южно-Сахалинск" администрация города Южно-Сахалинска **постановляет**:

1. Утвердить проект: "Внесение изменений в проект межевания территории, предусматривающий размещение линейного объекта: "Улица Комсомольская (на участке от ул. Сахалинская до ул. Украинская)", утвержденный постановлением администрацией города Южно-Сахалинска от 23.07.2019 № 2129-па "Об утверждении проекта планировки территории и проекта межевания территории, предусматривающих размещение линейного объекта "Улица Комсомольская (на участке от ул. Сахалинская до ул. Украинская)" (далее - Проект), в составе:

1.1. Текстовая часть (приложение № 1).

1.2. Чертеж межевания территории (первый этап) (приложение № 2).

1.3. Чертеж межевания территории (второй этап) (приложение № 3).

2. Постановление администрации города Южно-Сахалинска опубликовать в газете "Южно-Сахалинск сегодня" и разместить на официальном сайте администрации города Южно-Сахалинска в течение семи дней со дня утверждения Проекта.

3. Контроль исполнения постановления администрации города Южно-Сахалинска возложить на директора Департамента архитектуры и градостроительства города Южно-Сахалинска (Соловьева Т.Е.).

Исполняющий обязанности мэра города Д.Ф. ХАЙБРИЕВ.

Приложение № 1
Утвержден постановлением администрации города Южно-Сахалинска от 28.11.2025 № 3724-па

Текстовая часть

Основные положения проекта межевания территории

Проектом межевания предусматривается образование земельных участков с целью размещения (реконструкция) линейного объекта: ул. Комсомольская, вид разрешенного использования - улично-дорожная сеть.

Межевание территории предусматривается в 2 этапа:

1-й этап.

1.1. Раздел земельных участков.

1.2. Образование земельных участков из земель, находящихся в государственной или муниципальной собственности.

1.3. Изъятие земельных участков в полном объеме.

2-й этап.

2.1. Перераспределение земельных участков.

Статьей 26 Градостроительного кодекса РФ закреплено, что реализация документов территориального планирования осуществляется путем подготовки и утверждения документации по планировке территории в соответствии с документами территориального планирования; принятия в порядке, установленном законодательством Российской Федерации, решений, в том числе и об изъятии земельных участков для государственных или муниципальных нужд; создания объектов федерального значения, объектов регионального значения, объектов местного значения на основании документации по планировке территории. В соответствии с положениями статьи 49 Земельного кодекса РФ изъятие земельных участков либо их частей осуществляется по разным основаниям, в том числе и в целях строительства, реконструкции объектов местного значения. Перечень объектов капитального строительства, в целях размещения и реконструкции которых возникают основания для изъятия земельных участков для государственных или муниципальных нужд, определен в пункте 2 статьи 49 Земельного кодекса РФ. Такими объектами являются: автомобильные дороги федерального, регионального или межмуниципального, местного значения. Земельным законодательством определены условия изъятия земельных участков для государственных и муниципальных нужд. В статье 56.3 Земельного кодекса РФ указано, что изъятие земельных участков для государственных или муниципальных нужд в целях строительства, реконструкции объектов федерального значения, объектов регионального значения или объектов местного значения допускается, если указанные выше объекты предусмотрены утвержденными проектами планировки территории.

В соответствии с положениями статьи 41 Градостроительного кодекса РФ в случае необходимости изъятия земельных участков для государственных или муниципальных нужд в связи с размещением объекта капитального строительства местного значения подготовка документации по планировке территории является обязательной. Один из видов документации по планировке территории - проект межевания территории. Текстовая часть проекта межевания территории включает перечень и сведения о площади образуемых земельных участков, в том числе в отношении которых предполагается изъятие для государственных или муниципальных нужд. В графической части проекта межевания отображены границы образуемых земельных участков, в том числе в отношении которых предполагается их изъятие для государственных или муниципальных нужд.

Способы образования (раздел, перераспределение, образование из земель или земельных участков, находящихся в государственной или муниципальной собственности) земельных участков, предусмотренных настоящим проектом межевания территории, в дальнейшем могут уточняться при условии соответствия конфигурации границ земельных участков установленным на чертеже межевания территории, а также соответствия принимаемых решений действующим положениям Земельного кодекса РФ, Федерального закона от 13 июля 2015 г. № 218-ФЗ "О государственной регистрации недвижимости" и иных нормативных актов.

1. ПЕРЕЧЕНЬ И СВЕДЕНИЯ О ПЛОЩАДИ ОБРАЗУЕМЫХ И ИЗМЕНЯЕМЫХ ЗЕМЕЛЬНЫХ УЧАСТКОВ, В ТОМ ЧИСЛЕ ВОЗМОЖНЫЕ СПОСОБЫ ИХ ОБРАЗОВАНИЯ.

Таблица 1

Этап 1

Условный № земельного участка	Кадастровый номер исходного земельного участка	Площадь, м²	Возможный способ образования	Вид разрешенного использования
:92:ЗУ1	65:01:0315002:92	889	Раздел земельного участка с кадастровым номером 65:01:0315002:92 с сохранением в измененных границах	"Жилой дом" (исходный ВРИ). Для индивидуального жилищного строительства 2.1
:24:ЗУ1	65:01:0315002:24	687	Раздел земельного участка с кадастровым номером 65:01:0315002:24 с сохранением в измененных границах	"Под жилой дом" (исходный ВРИ). Для индивидуального жилищного строительства 2.1
:1445:ЗУ1	65:01:0315002:1445	734	Раздел земельного участка с кадастровым номером 65:01:0315002:1445 с сохранением в измененных границах	"Под индивидуальный жилой дом" (исходный ВРИ). Для индивидуального жилищного строительства 2.1
:104:ЗУ1	65:01:0315002:104	657	Раздел земельного участка с кадастровым номером 65:01:0315002:104 с сохранением в измененных границах	"Под индивидуальный жилой дом" (исходный ВРИ). Для индивидуального жилищного строительства 2.1
:26:ЗУ	65:01:0315002:26	707	Раздел земельного участка с кадастровым номером 65:01:0315002:26 с сохранением в измененных границах	"Под индивидуальный жилой дом и хозяйственные постройки" (исходный ВРИ). Для индивидуального жилищного строительства 2.1
:7:ЗУ1	65:01:0315002:7	467	Раздел земельного участка с кадастровым номером 65:01:0315002:7 с сохранением в измененных границах	"Под существующий индивидуальный жилой дом и хозяйственные постройки" (исходный ВРИ). Для индивидуального жилищного строительства 2.1
:124:ЗУ1	65:01:0315002:124	453	Раздел земельного участка с кадастровым номером 65:01:0315002:124 с сохранением в измененных границах	"Под существующий индивидуальный жилой дом и хозяйственные постройки (исходный ВРИ). Для индивидуального жилищного строительства 2.1
:32:ЗУ1	65:01:0315002:32	721	Раздел земельного участка с кадастровым номером 65:01:0315002:32 с сохранением в измененных границах	"Земельный участок под жилой дом и хозяйственные постройки" (исходный ВРИ). Для индивидуального жилищного строительства 2.1
:107:ЗУ1	65:01:0315002:107	837	Раздел земельного участка с кадастровым номером 65:01:0315002:107 с сохранением в измененных границах	"Под индивидуальный жилой дом" (исходный ВРИ). Для индивидуального жилищного строительства 2.1
:108:ЗУ1	65:01:0315002:108	727	Раздел земельного участка с кадастровым номером 65:01:0315002:108 с сохранением в измененных границах	"Жилой дом под индивидуальный жилой дом" (исходный ВРИ). Для индивидуального жилищного строительства 2.1
:23:ЗУ1	65:01:0315002:23	784	Раздел земельного участка с кадастровым номером 65:01:0315002:23 с сохранением в измененных границах	"Под жилым домом, хозяйственными постройками" (исходный ВРИ). Для индивидуального жилищного строительства 2.1
:1213:ЗУ1	65:01:0315003:1213	1343	Раздел земельного участка с кадастровым номером 65:01:0315003:1213 с сохранением в измененных границах	Для индивидуального жилищного строительства 2.1
:131:ЗУ1	65:01:0315003:131	1178	Раздел земельного участка с кадастровым номером 65:01:0315003:131 с сохранением в измененных границах	Для индивидуального жилищного строительства 2.1
:767:ЗУ1	65:01:0315003:767	608	Раздел земельного участка с кадастровым номером 65:01:0315003:767 с сохранением в измененных границах	"Для строительства индивидуального жилого дома" (исходный ВРИ). Для индивидуального жилищного строительства 2.1
:773:ЗУ1	65:01:0315003:773	764	Раздел земельного участка с кадастровым номером 65:01:0315003:773 с сохранением в измененных границах	"Строительство индивидуального жилого дома" (исходный ВРИ). Для индивидуального жилищного строительства 2.1
:125:ЗУ1	65:01:0315003:125	668	Раздел земельного участка с кадастровым номером. Раздел земельного участка с кадастровым номером... с сохранением в измененных границах	"Земельный участок, занятый жилым домом, хозяйственными постройками" (исходный ВРИ). Для индивидуального жилищного строительства 2.1
:108:ЗУ1	65:01:0315003:108	820	Раздел земельного участка с кадастровым номером 65:01:0315003:108 с сохранением в измененных границах	"Индивидуальное жилищное строительство" (исходный ВРИ). Для индивидуального жилищного строительства 2.1
:128:ЗУ1	65:01:0315003:128	908	Раздел земельного участка с кадастровым номером 65:01:0315003:128 с сохранением в измененных границах	Для индивидуального жилищного строительства 2.1
:126:ЗУ	65:01:0315003:126	990	Раздел земельного участка с кадастровым номером 65:01:0315003:126 с сохранением в измененных границах	"Жилой дом" (исходный ВРИ). Для индивидуального жилищного строительства 2.1
:ЗУ26	-	3452	Раздел земельного участка, предусмотренного к образованию на первом этапе проекта "Внесение изменений в проект межевания территории, предусматривающий размещение линейного объекта "Улица Горная на участке от ул. Физкультурная до земельного участка с кадастровым номером 65:02:0000046:526, включая проектируемый участок улицы Горной от ул. Бумажная до ул. Комсомольская", утвержденный постановлением администрации города Южно-Сахалинска от 24.07.2019 № 2160-па", утвержденного постановлением администрации города Южно-Сахалинска № 2673-па от 12.08.2024 (для муниципальных нужд)	Объекты торгового назначения. Объекты социально-бытового назначения
:2044:ЗУ1*	65:01:0316006:2044	410	Раздел земельного участка с кадастровым номером 65:01:0316006:2044 с сохранением в измененных границах	Многоквартирный дом
:63: ЗУ1	65:01:0316006:63	557	Раздел земельного участка с кадастровым номером 65:01:0316006:63 с сохранением в измененных границах	"Магазин строительных товаров с административными помещениями" (исходный ВРИ)
:2954:ЗУ1	65:01:0316006:2954	2224	Раздел земельного участка с кадастровым номером 65:01:0316006:2954 с сохранением в измененных границах	"Под здание кафе (литер А)" (исходный ВРИ). Общественное питание 4.6
:1917:ЗУ1	65:01:0701002:1917	3717	Раздел земельного участка с кадастровым номером 65:01:0701002:1917 с сохранением в измененных границах	Многоквартирный дом (исходный ВРИ). Среднеэтажная жилая застройка 2.5
:558:ЗУ1	65:01:0701003:558	431468	Раздел земельного участка с кадастровым номером 65:01:0701003:558 с сохранением в измененных границах	"Парки культуры и отдыха" (исходный ВРИ). Размещение парков культуры и отдыха 3.6.2
:512:ЗУ1	65:01:0701003:512	10081	Раздел земельного участка с кадастровым номером 65:01:0701003:512 с сохранением в измененных границах	Под территорию парка (исходный ВРИ). Размещение парков культуры и отдыха 3.6.2

Примечание:
1. Категория земель - "Земли населенных пунктов".
2. :2044:ЗУ1 - изменить вид разрешенного использования на "Для индивидуального жилищного строительства" (код) 2.1 в соответствии с градрегламетом территориальной зоны Ж3 в целях дальнейшего предоставления земельного участка в соответствии с ЗК РФ.

2. ПЕРЕЧЕНЬ И СВЕДЕНИЯ О ПЛОЩАДИ ОБРАЗУЕМЫХ ЗЕМЕЛЬНЫХ УЧАСТКОВ, В ТОМ ЧИСЛЕ ВОЗМОЖНЫЕ СПОСОБЫ ИХ ОБРАЗОВАНИЯ. ПЕРЕЧЕНЬ И СВЕДЕНИЯ О ПЛОЩАДИ ОБРАЗУЕМЫХ ЗЕМЕЛЬНЫХ УЧАСТКОВ, КОТОРЫЕ БУДУТ ОТНЕСЕНЫ К ТЕРРИТОРИЯМ ОБЩЕГО ПОЛЬЗОВАНИЯ ИЛИ ИМУЩЕСТВУ ОБЩЕГО ПОЛЬЗОВАНИЯ, В ТОМ ЧИСЛЕ В ОТНОШЕНИИ КОТОРЫХ ПРЕДПОЛАГАЮТСЯ РЕЗЕРВИРОВАНИЕ И (ИЛИ) ИЗЪЯТИЕ ДЛЯ ГОСУДАРСТВЕННЫХ ИЛИ МУНИЦИПАЛЬНЫХ НУЖД.

Таблица 2

Ведомость образуемых земельных участков, которые будут отнесены к территориям общего пользования. Этап 1

Условный № земельного участка	Кадастровый номер	Площадь, м²	Возможный способ образования	Вид разрешенного использования
:ЗУ1	65:01:0315002:1465	15641	Образование путем перераспределения земельного участка 65:01:0315002:1465 и земель, находящихся в государственной или муниципальной собственности	Улично-дорожная сеть 12.0.1
:ЗУ3	-	39383	Образование земельного участка из земель, находящихся в государственной или муниципальной собственности	Улично-дорожная сеть 12.0.1
:ЗУ4	-	1018	Образование земельного участка из земель, находящихся в государственной или муниципальной собственности	Улично-дорожная сеть 12.0.1
:ЗУ17	-	1982	Образование земельного участка из земель, находящихся в государственной или муниципальной собственности	Улично-дорожная сеть 12.0.1
:ЗУ25	-	81	Раздел земельного участка, предусмотренного к образованию на первом этапе проекта "Внесение изменений в проект межевания территории, предусматривающий размещение линейного объекта "Улица Горная на участке от ул. Физкультурная до земельного участка с кадастровым номером 65:02:0000046:526, включая проектируемый участок улицы Горной от ул. Бумажная до ул. Комсомольская", утвержденный постановлением администрации города Южно-Сахалинска от 24.07.2019 № 2160-па", утвержденного постановлением администрации города Южно-Сахалинска № 2673-па от 12.08.2024 (для муниципальных нужд)	Улично-дорожная сеть 12.0.1
:ЗУ34	-	162	Образование земельного участка из земель, находящихся в государственной или муниципальной собственности	Улично-дорожная сеть 12.0.1
:ЗУ5	65:01:0315003:128	34	Образование земельного участка путем раздела земельного участка с кадастровым номером 65:01:0315003:128	Улично-дорожная сеть (12.0.1)
:ЗУ6	65:01:0315002:92	13	Образование земельного участка путем раздела земельного участка с кадастровым номером 65:01:0315002:	Улично-дорожная сеть (12.0.1)
:ЗУ7	65:01:0315002:24	25	Образование земельного участка путем раздела земельного участка с кадастровым номером 65:01:0315002:24	Улично-дорожная сеть (12.0.1)
:ЗУ8	65:01:0315002:1445	14	Образование земельного участка путем раздела земельного участка с кадастровым номером 65:01:0315002:1445	Улично-дорожная сеть (12.0.1)
:ЗУ9	65:01:0315002:104	21	Образование земельного участка путем раздела земельного участка с кадастровым номером 65:01:0315002:104	Улично-дорожная сеть (12.0.1)
:ЗУ10	65:01:0315002:26	31	Образование земельного участка путем раздела земельного участка с кадастровым номером 65:01:0315002:26	Улично-дорожная сеть (12.0.1)
:ЗУ11	65:01:0315002:7	33	Образование земельного участка путем раздела земельного участка с кадастровым номером 65:01:0315002:7	Улично-дорожная сеть (12.0.1)
:ЗУ12	65:01:0315002:124	57	Образование земельного участка путем раздела земельного участка с кадастровым номером 65:01:0315002:124	Улично-дорожная сеть (12.0.1)
:ЗУ13	65:01:0315002:32	55	Образование земельного участка путем раздела земельного участка с кадастровым номером 65:01:0315002:32	Улично-дорожная сеть (12.0.1)
:ЗУ14	65:01:0315002:107	31	Образование земельного участка путем раздела земельного участка с кадастровым номером 65:01:0315002:107	Улично-дорожная сеть (12.0.1)
:ЗУ15	65:01:0315002:108	26	Образование земельного участка путем раздела земельного участка с кадастровым номером 65:01:0315002:108	Улично-дорожная сеть (12.0.1)
:ЗУ16	65:01:0315002:23	16	Образование земельного участка путем раздела земельного участка с кадастровым номером 65:01:0315002:23	Улично-дорожная сеть (12.0.1)

Продолжение приложения № 1 на стр. 8.

"ЮЖНО-САХАЛИНСК СЕГОДНЯ",
ЧЕТВЕРГ, № 72 (1916) от 18.12.2025 г.
usnews@bk.ru, sakhizdat.ru

Начало приложения № 1 на стр. 6.

:ЗУ18	65:01:0315003:1213	19	Образование земельного участка путем раздела земельного участка с кадастровым номером 65:01:0315003:1213	Улично-дорожная сеть (12.0.1)
:ЗУ19	65:01:0315003:131	115	Образование земельного участка путем раздела земельного участка с кадастровым номером 65:01:0315003:131	Улично-дорожная сеть (12.0.1)
:ЗУ20	65:01:0315003:773	87	Образование земельного участка путем раздела земельного участка с кадастровым номером 65:01:0315003:773	Улично-дорожная сеть (12.0.1)
:ЗУ21	65:01:0315003:767	43	Образование земельного участка путем раздела земельного участка с кадастровым номером 65:01:0315003:767	Улично-дорожная сеть (12.0.1)
:ЗУ22	65:01:0315003:108	305	Образование земельного участка путем раздела земельного участка с кадастровым номером 65:01:0315003:108	Улично-дорожная сеть (12.0.1)
:ЗУ23	65:01:0315003:126	633	Образование земельного участка путем раздела земельного участка с кадастровым номером 65:01:0315003:126	Улично-дорожная сеть (12.0.1)
:ЗУ28	65:01:0316006:2044	476	Образование земельного участка путем раздела земельного участка с кадастровым номером 65:01:0316006:2044	Улично-дорожная сеть (12.0.1)
:ЗУ29	65:01:0316006:63	28	Образование земельного участка путем раздела земельного участка с кадастровым номером 65:01:0316006:63	Улично-дорожная сеть (12.0.1)
:ЗУ30	65:01:0316006:2954	160	Образование земельного участка путем раздела земельного участка с кадастровым номером 65:01:0316006:2954	Улично-дорожная сеть (12.0.1)
:ЗУ31	65:01:0701003:558	491	Образование земельного участка путем раздела земельного участка с кадастровым номером 65:01:0701003:558	Улично-дорожная сеть (12.0.1)
:ЗУ32	65:01:0701003:512	40	Образование земельного участка путем раздела земельного участка с кадастровым номером 65:01:0701003:512	Улично-дорожная сеть (12.0.1)
:ЗУ33	65:01:0701002:1917	10	Образование земельного участка путем раздела земельного участка с кадастровым номером 65:01:0701002:1917	Улично-дорожная сеть (12.0.1)
:ЗУ35	65:01:0315003:125	743	Образование земельного участка путем раздела земельного участка с кадастровым номером 65:01:0315003:125	Улично-дорожная сеть (12.0.1)

Категория земель - "Земли населенных пунктов".

Ведомость земельных участков, подлежащих полному изъятию для муниципальных нужд (реконструкция ул. Комсомольская с учетом конструктивных и планировочных решений проекта планировки территории линейного объекта)

Таблица 3

№ п/п	Кадастровый номер	Площадь, м²	Вид разрешенного использования
1	65:01:0315005:869	400	Земельный участок, на котором расположен жилой дом и хозяйственные постройки
2	65:01:0316006:2045	826	Многоквартирный жилой дом
3	65:01:0315002:98	1391	Для индивидуального жилищного строительства (код 2.1)
4	65:01:0315003:10	1000	Под существующий индивидуальный жилой дом и хозяйственные постройки
5	65:01:0315003:809	748	Для строительства индивидуального жилого дома
6	65:01:0315003:248	461	Для ведения огородничества
7	65:01:0315003:246	540	Ведение огородничества
8	65:01:0315003:144	700	Под жилой дом
9	65:01:0315003:81	600	Под индивидуальный жилой дом и хозяйственные постройки
10	65:01:0315003:44	429	Под существующий индивидуальный жилой дом и хозяйственные постройки
11	65:01:0315003:138	967	Под существующий индивидуальный жилой дом и хозяйственные постройки
12	65:01:0315003:43	510	Под существующий индивидуальный жилой дом и хозяйственные постройки
13	65:01:0315003:110	600	Под существующий индивидуальный жилой дом и хозяйственные постройки
14	65:01:0315003:54	709	Под жилой дом
15	65:01:0315003:150	700	Для строительства жилого дома
16	65:01:0315003:1143	531	Под жилой дом
17	65:01:0315003:1144	468	Под жилой дом
18	65:01:0315004:28	840	Под существующий индивидуальный жилой дом и хозяйственные постройки
19	65:01:0315004:200	786	Под существующий индивидуальный жилой дом и хозяйственные постройки
20	65:01:0315004:113	1 197	Жилой дом
21	65:01:0315004:152	798	Жилой дом
22	65:01:0315004:129	678	Жилой дом
23	65:01:0315004:9	600	Под существующий индивидуальный жилой дом и хозяйственные постройки
24	65:01:0315004:33	750	Под жилой дом
25	65:01:0315004:34	152	Для ведения огородничества
26	65:01:0315005:84	868	Под часть существующего индивидуального жилого дома и хозяйственные постройки
27	65:01:0315005:12	655	Для индивидуального жилищного строительства
28	65:01:0315005:177	624	Под существующий индивидуальный жилой дом и хозяйственные постройки
29	65:01:0315005:86	750	Под индивидуальный жилой дом и хозяйственные постройки
30	65:01:0315005:174	529	Под жилой дом
31	65:01:0315005:103	635	Под жилой дом
32	65:01:0315005:121	485	Под жилым домом и хозяйственными постройками
33	65:01:0316006:182	934	Под жилой дом
34	65:01:0316006:9	647	Под индивидуальный жилой дом и хозяйственные постройки
35	65:01:0316006:161	721	Под жилой дом

Примечание:

1. Проектом предусматривается изъятие земельных участков, которые после раздела будут не соответствовать градостроительному регламенту территориальной зоны Ж3, установленной Правилами землепользования и застройки городского округа "Город Южно-Сахалинск", утвержденными постановлением администрации города Южно-Сахалинска от 19.10.2022 № 2618-па.

2. Декларативные земельные участки (без координат границ) подлежат уточнению в соответствии со ст. 43 ФЗ "О государственной регистрации недвижимости" от 13.07.2015 № 218-ФЗ.

Ведомость образуемых земельных участков, которые будут отнесены к территориям общего пользования. Этап 2

Таблица 4

Условный № земельного участка	Площадь, м²	Возможный способ образования	Вид разрешенного использования
:ЗУ38	66542	Образование земельного участка путем перераспределения земельных участков с условными номерами :ЗУ3, :ЗУ18, :ЗУ19, :ЗУ20, :ЗУ21, :ЗУ35, :ЗУ5, :ЗУ22, :ЗУ23, :ЗУ25, :ЗУ28, :ЗУ29, :ЗУ30, :ЗУ31, :ЗУ32, образованных на первом этапе, с земельным участком с кадастровым номером 65:01:0315002:9, с землями, находящимися в государственной или муниципальной собственности, и с земельными участками с кадастровыми номерами 65:01:0316006:80, 65:01:0316006:161, 65:01:0316006:2045, 65:01:0316006:9, 65:01:0316006:182, 65:01:0315005:88, 65:01:0315005:89, 65:01:0315005:121, 65:01:0315005:103, 65:01:0315005:174, 65:01:0315005:86, 65:01:0315005:177, 65:01:0315005:12, 65:01:0315005:84, 65:01:0315005:869, 65:01:0315004:34, 65:01:0315004:33, 65:01:0315004:196, 65:01:0315004:9, 65:01:0315004:129, 65:01:0315004:152, 65:01:0315004:113, 65:01:0315004:28, 65:01:0315004:200, 65:01:0315003:1144, 65:01:0315003:1143, 65:01:0315003:150, 65:01:0315003:54, 65:01:0315003:110, 65:01:0315003:138, 65:01:0315003:43, 65:01:0315003:44, 65:01:0315003:81, 65:01:0315003:144, 65:01:0315003:246, 65:01:0315003:248, 65:01:0315003:809, 65:01:0315003:10 и 65:01:0315002:98, изъятыми на первом этапе	Улично-дорожная сеть (12.0.1)
:ЗУ37	905		
:ЗУ39	1036		
:ЗУ36	13273	Образование земельного участка путем перераспределения земельных участков с условными номерами :ЗУ1, :ЗУ6, :ЗУ7, :ЗУ8, :ЗУ9, :ЗУ10, :ЗУ11, :ЗУ12, :ЗУ13, :ЗУ14, :ЗУ15, :ЗУ16, образованных на первом этапе	Улично-дорожная сеть (12.0.1)
:ЗУ2	2690		Улично-дорожная сеть (12.0.1)

Категория земель - "Земли населенных пунктов".

Предложения по установлению публичных сервитутов.

Сервитут - это право ограниченного пользования чужим земельным участком.

Согласно пункту 2 статьи 23 ЗК РФ публичный сервитут может быть установлен решением исполнительного органа государственной власти или органа местного самоуправления в целях обеспечения государственных и муниципальных нужд, а также нужд местного населения без изъятия земельных участков (публичный сервитут).

Согласно статье 39.39 главы V.7 ЗК РФ публичный сервитут устанавливается на основании ходатайства об установлении публичного сервитута при условии обоснования необходимости его установления. В ходатайстве об установлении публичного сервитута границы публичного сервитута должны соответствуют предусмотренной документацией по планировке территории зоне размещения инженерного сооружения.

Решением об установлении публичного сервитута утверждаются границы публичного сервитута.

Границы публичных сервитутов, установленных решением об установлении публичного сервитута, а также сведения о которых внесены в ЕГРН: публичный сервитут для объекта: "Газопровод межпоселковый от ГРС "Южная" до существующего межпоселкового газопровода от ГРС Дальнее до Южно-Сахалинской ТЭЦ-1 с отводами на ГРП г. Южно-Сахалинска (первый этап - от точки врезки в межпоселковый газопровод "ГРС Дальнее - Южно-Сахалинская ТЭЦ-1" до "ПРГ Ботанический сад")". Цель установления - размещение объектов электросетевого хозяйства, тепловых сетей, водопроводных сетей, сетей водоотведения, линий и сооружений связи, линейных объектов системы газоснабжения, нефтепроводов и нефтепродуктопроводов, их неотъемлемых технологических частей, если указанные объекты являются объектами федерального, регионального или местного значения либо необходимы для организации электро-, газо-, тепло-, водоснабжения населения и водоотведения, подключения (технологического присоединения) к сетям инженерно-технического обеспечения, либо переносятся в связи с изъятием земельных участков, на которых они ранее располагались, для государственных или муниципальных нужд (далее также - инженерные сооружения). Публичный сервитут установлен решением Министерства имущественных и земельных отношений Сахалинской области № 3.04-947-р/24 от 22.11.2024.

Настоящим проектом межевания не предусмотрено установление публичного сервитута.

3. ВИД РАЗРЕШЕННОГО ИСПОЛЬЗОВАНИЯ ОБРАЗУЕМЫХ ЗЕМЕЛЬНЫХ УЧАСТКОВ В СООТВЕТСТВИИ С ПРОЕКТОМ ПЛАНИРОВКИ ТЕРРИТОРИИ.

Виды разрешенного использования образуемых земельных участков в соответствии с проектом планировки территории: 12.0.1 "Улично-дорожная сеть", согласно приказу Федеральной службы государственной регистрации, кадастра и картографии от 10.11.2020 № П/0412. Все земельные участки имеют категорию земель - "Земли населенных пунктов".

4. ЦЕЛЕВОЕ НАЗНАЧЕНИЕ ЛЕСОВ, ВИД (ВИДЫ) РАЗРЕШЕННОГО ИСПОЛЬЗОВАНИЯ ЛЕСНОГО УЧАСТКА, КОЛИЧЕСТВЕННЫЕ И КАЧЕСТВЕННЫЕ ХАРАКТЕРИСТИКИ ЛЕСНОГО УЧАСТКА, СВЕДЕНИЯ О НАХОЖДЕНИИ ЛЕСНОГО УЧАСТКА В ГРАНИЦАХ ОСОБО ЗАЩИТНЫХ УЧАСТКОВ ЛЕСОВ (В СЛУЧАЕ, ЕСЛИ ПОДГОТОВКА ПРОЕКТА МЕЖЕВАНИЯ ТЕРРИТОРИИ ОСУЩЕСТВЛЯЕТСЯ В ЦЕЛЯХ ОПРЕДЕЛЕНИЯ МЕСТОПОЛОЖЕНИЯ ГРАНИЦ ОБРАЗУЕМЫХ И (ИЛИ) ИЗМЕНЯЕМЫХ ЛЕСНЫХ УЧАСТКОВ).

Подготовка проекта межевания территории в целях определения местоположения границ, образуемых и (или) изменяемых лесных участков не осуществляется.

5. СВЕДЕНИЯ О ГРАНИЦАХ ТЕРРИТОРИИ, В ОТНОШЕНИИ КОТОРОЙ УТВЕРЖДЕН ПРОЕКТ МЕЖЕВАНИЯ, СОДЕРЖАЩИЕ ПЕРЕЧЕНЬ КООРДИНАТ ХАРАКТЕРНЫХ ТОЧЕК ЭТИХ ГРАНИЦ В СИСТЕМЕ КООРДИНАТ, ИСПОЛЬЗУЕМОЙ ДЛЯ ВЕДЕНИЯ ЕДИНОГО ГОСУДАРСТВЕННОГО РЕЕСТРА НЕДВИЖИМОСТИ.

Таблица координат границ территории, в отношении которой осуществляется подготовка проекта межевания, содержащая перечень координат характерных точек этих границ:

Таблица 5

№ характерной точки	Координаты	
	X	Y
1	688301.07	1301969.35
2	688301.82	1301968.79
3	688304.69	1301968.36
4	688316.73	1301966.55
5	688322.16	1301966.67
6	688341.22	1301963.34
7	688362.92	1301960.60
8	688376.11	1301959.45
9	688489.45	1301936.12
10	688493.39	1301947.89
11	688493.42	1301948.19
12	688499.28	1301984.91
13	688498.76	1301997.15
14	688502.84	1302022.05
15	688519.86	1302016.64
16	688516.73	1301996.83
17	688528.87	1301994.75
18	688529.96	1302005.52
19	688555.15	1302001.22
20	688554.17	1301994.39
21	688551.54	1301976.63
22	688516.37	1301982.18
23	688513.19	1301979.87
24	688509.41	1301954.34
25	688507.11	1301945.61
26	688505.72	1301940.30
27	688544.51	1301934.18
28	688558.08	1301932.06

29	688561.47	1301931.66
30	688563.62	1301932.23
31	688565.14	1301934.09
32	688566.52	1301938.70
33	688567.19	1301939.05
34	688583.03	1301937.13
35	688584.03	1301936.69
36	688584.11	1301934.43
37	688600.92	1301942.85
38	688609.28	1301947.07
39	688613.73	1301947.34
40	688622.25	1301947.86
41	688643.46	1301911.36
42	688645.37	1301907.62
43	688643.34	1301904.74
44	688618.32	1301889.01
45	688611.63	1301889.28
46	688602.37	1301883.29
47	688602.07	1301877.54
48	688617.14	1301837.16
49	688621.14	1301839.35
50	688701.90	1301881.56
51	688705.88	1301880.66
52	688727.66	1301891.97
53	688826.31	1301943.09
54	688871.73	1301965.26
55	688928.85	1301994.18
56	688978.89	1302020.40
57	689025.20	1302045.02
58	689035.32	1302024.94
59	688958.73	1301984.82
60	688935.21	1301973.54
61	688925.75	1301967.93
62	688851.27	1301929.17
63	688813.95	1301909.58
64	688793.85	1301898.60
65	688693.13	1301846.05
66	688653.56	1301825.40
67	688636.70	1301816.60
68	688632.43	1301814.38
69	688626.30	1301811.17
70	688615.97	1301805.78
71	688595.22	1301794.95
72	688574.82	1301784.24
73	688558.32	1301774.38
74	688556.52	1301773.18
75	688539.09	1301785.87
76	688553.31	1301798.59
77	688558.69	1301801.40
78	688557.03	1301804.17
79	688585.93	1301820.02
80	688595.87	1301825.48
81	688575.88	1301873.20
82	688572.71	1301879.64
83	688569.37	1301883.37
84	688563.34	1301888.72
85	688560.18	1301890.84
86	688544.13	1301894.72
87	688508.94	1301903.58
88	688500.10	1301905.22
89	688495.73	1301902.38
90	688449.21	1301909.49
91	688414.09	1301918.52
92	688366.57	1301927.65
93	688325.69	1301933.85
94	688299.49	1301936.21
95	688293.80	1301930.37
96	688285.16	1301930.40
97	688262.97	1301934.06
98	688212.77	1301940.69
99	688194.05	1301943.39
100	688162.14	1301945.55
101	688099.43	1301955.63
102	688075.26	1301958.69
103	688075.11	1301957.67
104	688069.23	1301958.48
105	688051.05	1301961.21
106	688048.58	1301961.57
107	688038.78	1301963.07
108	688015.76	1301966.04
109	687988.44	1301969.25
110	687973.08	1301971.56
111	687918.49	1301979.72
112	687859.89	1301987.61
113	687835.40	1301991.42
114	687818.39	1301993.31
115	687814.55	1301993.82
116	687798.56	1301996.43
117	687789.89	1301998.11
118	687775.49	1301999.13
119	687766.49	1301999.94
120	687757.29	1302001.08
121	687736.33	1302004.00
122	687727.25	1302005.94
123	687723.62	1302006.27
124	687706.04	1302008.79
125	687670.04	1302013.14
126	687647.61	1302017.17
127	687625.85	1302020.40
128	687558.43	1302029.01
129	687554.22	1302031.08
130	687488.90	1302038.73
131	687483.48	1302039.31
132	687485.81	1302051.43
133	687487.27	1302062.87
134	687489.30	1302078.87
135	687496.30	1302077.91
136	687496.56	1302079.72
137	687525.68	1302076.62
138	687550.59	1302071.16
139	687554.52	1302070.20
140	687563.30	1302068.67
141	687565.67	1302068.40
142	687575.51	1302069.06
143	687602.35	1302064.22
144	687606.02	1302062.79
145	687736.92	1302044.19
146	687742.64	1302044.01
147	687753.15	1302042.57
148	687776.27	1302039.39
149	688017.95	1302006.14
150	688018.91	1302007.56
151	688027.20	1302006.45
152	688047.48	1302002.73
153	688068.62	1302000.12
154	688088.24	1301997.66
155	688110.79	1301994.70
156	688135.45	1301991.37
157	688140.32	1301990.24
158	688148.91	1301989.19
159	688162.22	1301987.60
160	688176.20	1301985.51
161	688189.48	1301983.18
162	688197.53	1301981.90
163	688202.87	1301981.00
164	688211.95	1301981.13
165	688225.84	1301979.83
166	688248.33	1301976.95
167	688255.75	1301975.00
168	688270.34	1301973.00
169	688290.41	1301970.22
170	688290.74	1301970.18
1	688301.07	1301969.35
1	686881.79	1302088.06
2	686916.58	1302084.06
3	686921.01	1302116.20
4	686927.39	1302121.02
5	686930.84	1302120.54
6	686944.98	1302118.59
7	686989.11	1302112.51
8	686988.05	1302100.12
9	687002.92	1302098.11
10	687004.05	1302111.13
11	687054.42	1302103.90
12	687061.29	1302102.64
13	687105.08	1302096.57
14	687112.40	1302095.55
15	687112.61	1302097.56
16	687120.42	1302096.57
17	687127.08	1302095.70
18	687132.20	1302094.95
19	687136.79	1302094.59
20	687144.92	1302093.39
21	687145.17	1302093.36
22	687145.32	1302094.56
23	687176.33	1302090.24
24	687196.51	1302087.64
25	687196.05	1302083.95
26	687388.32	1302057.55
27	687416.09	1302053.72
28	687423.04	1302092.94
29	687423.21	1302093.08
30	687392.45	1302097.27
31	687345.93	1302103.62
32	687334.02	1302105.25
33	687291.92	1302110.99
34	687291.77	1302109.86
35	687288.83	1302110.40
36	687288.89	1302111.42
37	687234.60	1302118.83
38	687193.02	1302124.47
39	687193.29	1302126.45
40	687179.40	1302128.22
41	687179.15	1302126.37
42	687176.33	1302126.75
43	687104.64	1302135.87
44	687100.82	1302136.41
45	687096.65	1302137.01
46	687067.04	1302141.30
47	687011.96	1302149.67
48	687014.39	1302167.30
49	687001.30	1302168.94
50	687000.03	1302159.82
51	686999.46	1302158.26
52	686990.27	1302151.12
53	686954.05	1302155.45
54	686929.74	1302160.98
55	686919.21	1302159.61
56	686906.45	1302161.13
57	686838.04	1302169.31
58	686834.65	1302139.92
59	686881.95	1302133.36
60	686887.11	1302126.55
1	686881.79	1302088.06

Таблицы координат характерных точек границ образуемых и изменяемых земельных участков.

Этап 1		
Координаты границ образуемого земельного участка :ЗУ1		
№ характерной точки	Координаты	
	X	Y
1	689134.76	1302102.45
2	689127.26	1302055.59
3	689095.16	1302059.19
4	689034.17	1302027.33
5	689035.32	1302024.94
6	689028.45	1302021.34
7	689028.26	1302021.69
8	689014.64	1302014.97
9	689015.01	1302014.30
10	689011.90	1302012.67
11	689011.44	1302013.44
12	688994.58	1302004.14
13	688994.79	1302003.71
14	688958.73	1301984.82
15	688935.21	1301973.55
16	688925.74	1301967.93
17	688851.27	1301929.17
18	688813.95	1301909.58
19	688793.85	1301898.60
20	688786.97	1301897.31
21	688787.94	1301895.52
22	688787.19	1301895.13
23	688785.96	1301896.68
24	688768.97	1301886.18
25	688749.12	1301876.10
26	688741.50	1301871.99
27	688728.35	1301866.02
28	688709.25	1301856.12
29	688692.05	1301847.72
30	688670.54	1301837.34
31	688652.34	1301827.74
32	688652.78	1301826.90
33	688649.45	1301825.10
34	688634.69	1301816.61
35	688631.99	1301815.17
36	688612.83	1301805.84
37	688595.22	1301794.95
38	688574.82	1301784.27
39	688558.32	1301774.37
40	688556.52	1301773.17
41	688539.09	1301785.86
42	688553.33	1301798.58
43	688558.69	1301801.40
44	688557.03	1301804.16
45	688595.87	1301825.48
46	688617.14	1301837.16
47	688621.14	1301839.35
48	688698.05	1301879.55
49	688701.90	1301881.56
50	688705.88	1301880.66
51	688727.66	1301891.97
52	688733.22	1301894.86
53	688782.03	1301920.15
54	688826.33	1301943.09
55	688871.73	1301965.26
56	688888.86	1301973.93
57	688928.85	1301994.19
58	688978.91	1302020.40
59	689030.84	1302048.03
60	689030.81	1302048.12
1	689134.76	1302102.45
Координаты границ образуемого земельного участка : ЗУ3		
№ характерной точки	Координаты	
	X	Y
Контур 1		
1	688608.80	1301859.53
2	688602.07	1301877.54
3	688602.10	1301878.01
4	688588.51	1301869.83
5	688584.76	1301867.60
6	688581.59	1301866.92
7	688579.04	1301865.65
8	688587.43	1301845.63
1	688608.80	1301859.53
Контур 2		
1	688575.88	1301873.20
2	688574.47	1301876.06
3	688594.67	1301887.86
4	688595.13	1301887.08
5	688643.46	1301911.36
6	688644.36	1301909.60
7	688645.37	1301907.62
8	688643.34	1301904.74
9	688618.35	1301889.00
10	688611.70	1301889.29
11	688602.37	1301883.29
12	688602.27	1301881.43
13	688597.75	1301878.79
14	688587.82	1301875.13
15	688581.84	1301872.96
16	688577.12	1301870.25
1	688575.88	1301873.20
Контур 3		
1	688622.25	1301947.85
2	688609.28	1301947.07
3	688600.92	1301942.85
4	688584.11	1301934.40
5	688579.74	1301932.20
6	688574.37	1301929.47
7	688563.64	1301931.16
8	688542.21	1301915.70
9	688541.63	1301914.40
10	688543.32	1301914.14
11	688553.36	1301900.88
12	688580.85	1301910.37
13	688584.15	1301905.02
14	688624.62	1301926.72
15	688625.78	1301924.41
16	688633.61	1301928.32
1	688622.25	1301947.85
Контур 4		
1	688016.55	1301965.93
2	688015.77	1301966.04
3	688003.84	1301967.44
4	687988.44	1301969.25
5	687984.03	1301969.91
6	687988.49	1302001.86
7	687964.19	1302004.92
8	687938.66	1302008.58
9	687936.99	1302006.57
10	687937.07	1302007.94
11	687905.87	1302010.71
12	687875.01	1302016.11
13	687865.09	1302017.82
14	687838.80	1302022.62
15	687818.16	1302025.77
16	687815.54	1302009.87
17	687814.55	1301993.82
18	687798.56	1301996.46
19	687789.89	1301998.14
20	687790.13	1302002.67
21	687790.40	1302007.53
22	687791.51	1302013.23
23	687793.61	1302028.62
24	687771.90	1302031.44
25	687771.50	1302030.45
26	687746.66	1302032.19
27	687745.80	1302032.25
28	687742.31	1302031.14
29	687739.20	1302021.15
30	687736.33	1302004.00
31	687727.25	1302005.94
32	687727.24	1302005.94
33	687728.10	1302010.35
34	687706.61	1302012.75
35	687706.03	1302008.79
36	687691.63	1302010.53
37	687693.50	1302019.17
38	687698.30	1302032.07
39	687699.92	1302041.67
40	687675.41	1302046.17
41	687674.51	1302043.17
42	687670.04	1302013.14
43	687647.61	1302017.17
44	687626.19	1302020.35
45	687625.85	1302020.40
46	687624.50	1302020.57
47	687625.40	1302033.69
48	687625.41	1302051.60
49	687606.21	1302053.40
50	687586.52	1302056.01
51	687562.91	1302058.80
52	687559.10	1302028.92
53	687558.43	1302029.01
54	687557.44	1302029.50
55	687561.41	1302059.01
56	687544.22	1302062.13
57	687523.71	1302065.22
58	687507.62	1302066.72

Продолжение приложения № 1 на стр. 10.

"ЮЖНО-САХАЛИНСК СЕГОДНЯ",
ЧЕТВЕРГ, № 72 (1916) от 18.12.2025 г.
usnews@bk.ru, sakhizdat.ru

Начало приложения № 1 на стр. 6.

59	687488.01	1302068.73
60	687489.30	1302078.87
61	687496.31	1302077.91
62	687496.35	1302078.28
63	687550.59	1302071.16
64	687554.52	1302070.20
65	687563.25	1302068.67
66	687565.67	1302068.40
67	687575.51	1302069.06
68	687602.35	1302064.22
69	687606.02	1302062.80
70	687736.92	1302044.19
71	687742.80	1302043.99
72	687753.15	1302042.55
73	688017.95	1302006.14
74	688018.91	1302007.56
75	688019.18	1302007.51
76	688018.92	1302005.98
77	688027.05	1302004.87
78	688027.20	1302006.46
79	688047.48	1302002.74
80	688068.62	1302000.13
81	688088.24	1301997.67
82	688129.15	1301992.22
83	688129.15	1301992.22
84	688135.47	1301991.37
85	688135.47	1301991.36
86	688140.32	1301990.24
87	688148.91	1301989.19
88	688149.97	1301989.06
89	688162.22	1301987.60
90	688176.20	1301985.51
91	688189.48	1301983.18
92	688197.53	1301981.90
93	688202.87	1301981.00
94	688211.95	1301981.13
95	688225.84	1301979.83
96	688248.33	1301976.95
97	688255.75	1301975.00
98	688270.34	1301973.01
99	688290.72	1301970.19
100	688301.07	1301969.35
101	688301.09	1301969.34
102	688301.82	1301968.79
103	688304.69	1301968.36
104	688316.73	1301966.55
105	688322.11	1301966.68
106	688321.94	1301966.71
107	688322.16	1301966.68
108	688341.22	1301963.34
109	688362.92	1301960.60
110	688376.11	1301959.45
111	688409.01	1301952.68
112	688410.87	1301952.16
113	688411.10	1301952.25
114	688489.45	1301936.12
115	688493.39	1301947.89
116	688493.41	1301948.06
117	688507.11	1301945.61
118	688505.70	1301940.30
119	688544.51	1301934.18
120	688555.30	1301932.50
121	688537.55	1301919.66
122	688535.53	1301915.36
123	688520.16	1301917.74
124	688511.75	1301912.40
125	688500.59	1301905.13
126	688500.10	1301905.22
127	688495.73	1301902.38
128	688449.21	1301909.49
129	688443.17	1301911.04
130	688445.78	1301929.20
131	688445.57	1301932.32
132	688443.57	1301935.02
133	688443.08	1301938.50
134	688415.67	1301940.81
135	688394.81	1301941.68
136	688394.48	1301935.23
137	688367.64	1301937.25
138	688366.88	1301929.41
139	688338.16	1301932.56
140	688339.88	1301951.43
141	688328.51	1301953.98
142	688321.28	1301955.69
143	688317.65	1301956.32
144	688296.56	1301957.94
145	688294.49	1301948.01
146	688292.79	1301936.82
147	688292.03	1301932.02
148	688285.46	1301932.83
149	688285.16	1301930.41
150	688284.17	1301930.56
151	688285.26	1301940.97
152	688287.87	1301956.15
153	688288.68	1301959.05
154	688267.98	1301962.26
155	688238.39	1301967.27
156	688217.39	1301970.69
157	688202.99	1301973.99
158	688198.88	1301974.50
159	688196.09	1301959.89
160	688194.03	1301943.40
161	688178.11	1301944.47
162	688181.39	1301975.61
163	688177.49	1301976.09
164	688177.59	1301976.99
165	688163.60	1301978.31
166	688163.58	1301978.29
167	688140.16	1301981.23
168	688136.33	1301949.71
169	688099.43	1301955.63
170	688091.66	1301956.62
171	688096.10	1301986.68
172	688073.49	1301990.01
173	688064.34	1301991.36
174	688041.72	1301994.72
175	688023.11	1301996.43
176	688017.34	1301965.84
1	688016.55	1301965.93

Контур 5

1	686930.84	1302120.54
2	686944.99	1302118.59
3	686943.93	1302121.92
4	686989.53	1302116.40
5	686989.11	1302112.47
6	687000.83	1302111.60
7	687004.04	1302131.40
8	687055.83	1302124.50
9	687052.94	1302112.38
10	687056.43	1302111.60
11	687054.44	1302103.89
12	687061.31	1302102.66
13	687064.91	1302123.81
14	687086.19	1302121.89
15	687108.47	1302119.94
16	687105.07	1302096.57
17	687112.38	1302095.55
18	687112.61	1302097.56
19	687113.19	1302101.49
20	687114.15	1302110.19
21	687115.62	1302119.61
22	687117.83	1302119.34
23	687129.90	1302117.96
24	687135.20	1302117.33
25	687146.75	1302115.59
26	687177.35	1302110.31
27	687177.83	1302109.65
28	687178.64	1302107.64
29	687176.33	1302090.24
30	687196.51	1302087.64
31	687196.07	1302083.97
32	687341.55	1302063.97
33	687344.42	1302088.80
34	687373.92	1302084.78
35	687375.23	1302082.29
36	687372.41	1302059.73
37	687416.09	1302053.73
38	687423.05	1302092.94
39	687423.21	1302093.09
40	687392.44	1302097.28
41	687345.93	1302103.62
42	687334.02	1302105.25
43	687291.92	1302110.99
44	687291.77	1302109.86
45	687288.83	1302110.40
46	687288.88	1302111.42
47	687258.41	1302115.17
48	687235.79	1302118.64
49	687234.60	1302118.83
50	687193.02	1302124.47
51	687193.29	1302126.45
52	687189.41	1302126.94
53	687189.12	1302125.07
54	687181.13	1302126.09
55	687181.38	1302127.97
56	687179.40	1302128.22
57	687179.15	1302126.37
58	687176.33	1302126.75
59	687104.64	1302135.87
60	687100.82	1302136.41
61	687096.65	1302137.01
62	687067.04	1302141.30
63	687011.96	1302149.67
64	686996.34	1302150.00
65	686990.45	1302146.31
66	686922.13	1302153.23
1	686930.84	1302120.54

Координаты границ образуемого земельного участка :ЗУ4

№ характерной точки	Координаты	
	X	Y
1	686913.14	1302154.14
2	686912.31	1302154.24
3	686912.17	1302148.08
4	686911.25	1302145.34
5	686911.84	1302137.38
6	686912.80	1302134.08
7	686913.01	1302131.20
8	686917.21	1302118.06
9	686903.51	1302119.82
10	686886.50	1302121.98
11	686887.11	1302126.55
12	686885.97	1302128.07
13	686886.65	1302132.51
14	686890.82	1302162.99
15	686890.82	1302163.00
16	686906.45	1302161.13
1	686913.14	1302154.14

Координаты границ образуемого земельного участка :ЗУ5

№ характерной точки	Координаты	
	X	Y
1	688338.11	1301931.97
2	688338.17	1301932.56
3	688366.88	1301929.41
4	688366.70	1301927.62
5	688366.57	1301927.65
1	688338.11	1301931.97

Координаты границ образуемого земельного участка :ЗУ6

№ характерной точки	Координаты	
	X	Y
1	688994.79	1302003.71
2	689011.90	1302012.66
3	689011.44	1302013.44
4	688994.58	1302004.14
1	688994.79	1302003.71

Координаты границ образуемого земельного участка :ЗУ7

№ характерной точки	Координаты	
	X	Y
1	688769.20	1301885.74
2	688787.19	1301895.13
3	688785.96	1301896.68
4	688768.97	1301886.18
1	688769.20	1301885.74

Координаты границ образуемого земельного участка :ЗУ8

№ характерной точки	Координаты	
	X	Y
1	688749.12	1301876.10
2	688749.46	1301875.44
3	688769.20	1301885.74
4	688768.97	1301886.18
1	688749.12	1301876.10

Координаты границ образуемого земельного участка :ЗУ9

№ характерной точки	Координаты	
	X	Y
1	688729.19	1301864.86
2	688749.46	1301875.44
3	688749.12	1301876.10
4	688741.50	1301871.99
5	688728.35	1301866.02
1	688729.19	1301864.86

Координаты границ образуемого земельного участка :ЗУ10

№ характерной точки	Координаты	
	X	Y
1	688710.12	1301854.92
2	688729.19	1301864.86
3	688728.35	1301866.02
4	688709.25	1301856.12
1	688710.12	1301854.92

Координаты границ образуемого земельного участка :ЗУ11

№ характерной точки	Координаты	
	X	Y
1	688693.14	1301846.05
2	688710.12	1301854.92
3	688709.25	1301856.12
4	688692.05	1301847.72
1	688693.14	1301846.05

Координаты границ образуемого земельного участка :ЗУ12

№ характерной точки	Координаты	
	X	Y
1	688671.83	1301834.93
2	688693.14	1301846.05
3	688692.05	1301847.72
4	688670.54	1301837.34
1	688671.83	1301834.93

Координаты границ образуемого земельного участка :ЗУ13

№ характерной точки	Координаты	
	X	Y
1	688653.57	1301825.40
2	688671.83	1301834.93
3	688670.54	1301837.34
4	688652.34	1301827.74
1	688653.57	1301825.40

Координаты границ образуемого земельного участка :ЗУ14

№ характерной точки	Координаты	
	X	Y
1	688632.43	1301814.37
2	688653.57	1301825.40
3	688652.78	1301826.90
4	688649.45	1301825.10
5	688634.69	1301816.61
6	688631.99	1301815.17
1	688632.43	1301814.37

Координаты границ образуемого земельного участка :ЗУ15

№ характерной точки	Координаты	
	X	Y
1	688613.69	1301804.59
2	688612.83	1301805.84
3	688631.99	1301815.17
4	688632.43	1301814.37
1	688613.69	1301804.59

Координаты границ образуемого земельного участка :ЗУ16

№ характерной точки	Координаты	
	X	Y
1	688595.22	1301794.95
2	688613.69	1301804.59
3	688612.83	1301805.84
1	688595.22	1301794.95

Координаты границ образуемого земельного участка :ЗУ17

№ характерной точки	Координаты	
	X	Y
1	688513.19	1301979.87
2	688516.37	1301982.18
3	688551.56	1301976.63
4	688554.16	1301994.39
5	688555.15	1302001.22
6	688529.96	1302005.52
7	688528.87	1301994.75
8	688516.73	1301996.83
9	688519.86	1302016.64
10	688502.84	1302022.05
11	688498.76	1301997.15
12	688499.28	1301984.91
13	688493.41	1301948.06
14	688507.11	1301945.61
15	688509.41	1301954.34
1	688513.19	1301979.87

Координаты границ образуемого земельного участка :ЗУ18

№ характерной точки	Координаты	
	X	Y
1	688579.74	1301932.20
2	688579.02	1301937.62
3	688583.03	1301937.13
4	688584.03	1301936.69
5	688584.11	1301934.40
1	688579.74	1301932.20

Координаты границ образуемого земельного участка :ЗУ19

№ характерной точки	Координаты	
	X	Y
1	688579.02	1301937.62
2	688579.74	1301932.20
3	688574.37	1301929.47
4	688558.08	1301932.04
5	688561.47	1301931.66
6	688563.62	1301932.23
7	688565.14	1301934.09
8	688566.52	1301938.70
9	688567.19	1301939.05
1	688579.02	1301937.62

Координаты границ образуемого земельного участка :ЗУ20

№ характерной точки	Координаты	
	X	Y
1	688500.59	1301905.13
2	688508.94	1301903.58
3	688518.98	1301901.05
4	688511.75	1301912.40
1	688500.59	1301905.13

Координаты границ образуемого земельного участка :ЗУ21

№ характерной точки	Координаты	
	X	Y
1	688543.40	1301894.90
2	688553.58	1301892.43
3	688553.36	1301900.88
1	688543.40	1301894.90

Координаты границ образуемого земельного участка :ЗУ22

№ характерной точки	Координаты	
	X	Y
1	688366.71	1301927.62
2	688393.84	1301922.41
3	688394.48	1301935.23
4	688367.64	1301937.24
1	688366.71	1301927.62

Координаты границ образуемого земельного участка :ЗУ23

№ характерной точки	Координаты	
	X	Y
1	688017.34	1301965.84
2	688038.78	1301963.07
3	688041.72	1301994.72

4	688023.11	1301996.43
1	688017.34	1301965.84

Координаты границ образуемого земельного участка :ЗУ24

№ характерной точки	Координаты	
	X	Y
1	687706.03	1302008.79
2	687723.62	1302006.27
3	687727.24	1302005.94
4	687728.10	1302010.35
5	687706.61	1302012.75
1	687706.03	1302008.79

Координаты границ образуемого земельного участка :ЗУ25

№ характерной точки	Координаты	
	X	Y
1	687496.57	1302079.72
2	687496.35	1302078.28
3	687515.33	1302075.79
4	687550.59	1302071.16
5	687525.68	1302076.62
1	687496.57	1302079.72

Координаты границ образуемого земельного участка :ЗУ27

№ характерной точки	Координаты	
	X	Y
1	687105.07	1302096.57
2	687108.47	1302119.94
3	687086.19	1302121.89
4	687083.13	1302099.61
1	687105.07	1302096.57

Координаты границ образуемого земельного участка :ЗУ28

№ характерной точки	Координаты	
	X	Y
1	687083.13	1302099.61
2	687086.19	1302121.89
3	687064.91	1302123.81
4	687061.31	1302102.66
1	687083.13	1302099.61

Координаты границ образуемого земельного участка :ЗУ29

№ характерной точки	Координаты	
	X	Y
1	687000.83	1302101.52
2	687003.19	1302101.20
3	687004.06	1302111.13
4	687000.83	1302111.60
1	687000.83	1302101.52

Координаты границ образуемого земельного участка :ЗУ30

№ характерной точки	Координаты	
	X	Y
1	686989.12	1302112.51
2	686989.53	1302116.40
3	686943.93	1302121.92
4	686944.99	1302118.59
1	686989.12	1302112.51

Координаты границ образуемого земельного участка :ЗУ31

№ характерной точки	Координаты	
	X	Y
1	686922.13	1302153.23
2	686990.45	1302146.31
3	686996.34	1302150.00
4	686999.46	1302158.26
5	686990.27	1302151.12
6	686954.14	1302155.42
7	686929.74	1302160.98
8	686919.21	1302159.61
9	686916.48	1302159.93
10	686916.15	1302153.84
1	686922.13	1302153.23

Координаты границ образуемого земельного участка :ЗУ32

№ характерной точки	Координаты	
	X	Y
1	686916.48	1302159.93
2	686916.15	1302153.84
3	686913.14	1302154.15
4	686906.45	1302161.13
1	686916.48	1302159.93

Координаты границ образуемого земельного участка :ЗУ33

№ характерной точки	Координаты	
	X	Y
1	686886.65	1302132.51
2	686882.10	1302133.18
3	686885.97	1302128.07
1	686886.65	1302132.51

Координаты границ образуемого земельного участка :ЗУ34

№ характерной точки	Координаты	
	X	Y
1	688563.64	1301931.16
2	688555.27	1301932.48
3	688537.55	1301919.66
4	688535.53	1301915.36
5	688541.63	1301914.40
6	688542.21	1301915.70
1	688563.64	1301931.16

Координаты границ образуемого земельного участка :ЗУ35

№ характерной точки	Координаты	
	X	Y
1	688415.67	1301940.81
2	688414.10	1301918.52
3	688443.17	1301911.04
4	688445.78	1301929.20
5	688445.57	1301932.32
6	688443.57	1301935.02
7	688443.08	1301938.50
1	688415.67	1301940.81

Координаты границ образуемого земельного участка :92:ЗУ1

№ характерной точки	Координаты	
	X	Y
1	689030.49	1301977.50
2	689024.99	1301987.73
3	689026.85	1301992.14
4	689018.18	1302010.50
5	689014.25	1302008.67
6	689011.90	1302012.66
7	688994.79	1302003.71
8	689009.49	1301973.60
9	689016.89	1301968.50
10	689019.39	1301969.61
1	689030.49	1301977.50

Координаты границ образуемого земельного участка :24:ЗУ1

№ характерной точки	Координаты	
	X	Y
1	688803.26	1301867.28
2	688788.26	1301893.80
3	688787.19	1301895.13
4	688769.20	1301885.74
5	688784.85	1301856.30
1	688803.26	1301867.28

Координаты границ образуемого земельного участка :1445:ЗУ1

№ характерной точки	Координаты	
	X	Y
1	688784.85	1301856.30
2	688769.20	1301885.74
3	688749.46	1301875.44
4	688764.11	1301847.00
5	688764.84	1301847.30
1	688784.85	1301856.30

Координаты границ образуемого земельного участка :104:ЗУ1

№ характерной точки	Координаты	
	X	Y
1	688746.84	1301838.81
2	688735.25	1301856.60
3	688729.19	1301864.86
4	688749.46	1301875.44
5	688764.11	1301847.00
1	688746.84	1301838.81

Координаты границ образуемого земельного участка :26:ЗУ1

№ характерной точки	Координаты	
	X	Y
1	688746.44	1301836.20
2	688745.45	1301838.09
3	688746.84	1301838.81
4	688735.25	1301856.60
5	688729.19	1301864.86
6	688710.12	1301854.92
7	688730.34	1301827.11
1	688746.44	1301836.20

Координаты границ образуемого земельного участка :7:ЗУ1

№ характерной точки	Координаты	
	X	Y
1	688718.48	1301827.53
2	688726.64	1301832.15
3	688710.12	1301854.92
4	688693.14	1301846.05
5	688703.84	1301829.72
6	688713.53	1301833.92
1	688718.48	1301827.53

Координаты границ образуемого земельного участка :124:ЗУ1

№ характерной точки	Координаты	
	X	Y
1	688674.05	1301830.83
2	688671.83	1301834.93
3	688693.14	1301846.05
4	688703.84	1301829.72
5	688683.06	1301819.73
1	688674.05	1301830.83

Координаты границ образуемого земельного участка :32:ЗУ1

№ характерной точки	Координаты	
	X	Y
1	688692.33	1301808.33
2	688674.05	1301830.83
3	688671.83	1301834.93
4	688653.57	1301825.40
5	688657.83	1301817.33
6	688664.33	1301808.84
7	688674.03	1301797.53
1	688692.33	1301808.33

Координаты границ образуемого земельного участка :107:ЗУ1

№ характерной точки	Координаты	
	X	Y
1	688665.53	1301789.52
2	688674.98	1301795.76
3	688674.03	1301797.53
4	688664.33	1301808.84
5	688657.83	1301817.33
6	688655.76	1301821.23
7	688653.57	1301825.40
8	688632.43	1301814.37
9	688634.87	1301810.01
10	688635.81	1301810.52
11	688638.35	1301806.20
12	688644.03	1301797.56
13	688653.03	1301785.44
14	688663.52	1301791.74
1	688665.53	1301789.52

Координаты границ образуемого земельного участка :108:ЗУ1

№ характерной точки	Координаты	
	X	Y
1	688634.42	1301776.74
2	688625.22	1301789.94
3	688616.24	1301800.86
4	688613.69	1301804.59
5	688632.43	1301814.37
6	688634.87	1301810.01
7	688635.81	1301810.52
8	688638.35	1301806.20
9	688644.03	1301797.56
10	688653.03	1301785.44
11	688645.02	1301780.64
12	688638.02	1301777.13
1	688634.42	1301776.74

Координаты границ образуемого земельного участка:23:ЗУ1

№ характерной точки	Координаты	
	X	Y
1	688622.82	1301770.23
2	688634.42	1301776.74
3	688625.22	1301789.94
4	688616.24	1301800.86
5	688613.69	1301804.59
6	688595.22	1301794.95
7	688597.92	1301789.76
8	688615.41	1301764.05
1	688622.82	1301770.23

Координаты границ образуемого земельного участка :1213:ЗУ1

№ характерной точки	Координаты	
	X	Y
1	688600.92	1301942.85
2	688584.11	1301934.40
3	688584.03	1301936.69
4	688583.03	1301937.13
5	688579.02	1301937.62
6	688573.98	1301975.46
7	688576.22	1301998.50
8	688576.61	1302002.58
9	688594.77	1301999.70
10	688594.89	1301996.85
11	688595.90	1301974.35
12	688597.98	1301962.86
13	688600.38	1301946.54
1	688600.92	1301942.85

Координаты границ образуемого земельного участка :131:ЗУ1

№ характерной точки	Координаты	
	X	Y
1	688579.02	1301937.62
2	688573.98	1301975.46
3	688561.37	1301975.73
4	688551.68	1301977.17
5	688551.56	1301976.63
6	688551.33	1301976.60
7	688545.38	1301939.58
8	688544.51	1301934.18
9	688558.08	1301932.04
10	688561.47	1301931.66
11	688563.62	1301932.23
12	688565.14	1301934.09
13	688566.52	1301938.70
14	688567.19	1301939.05
1	688579.02	1301937.62

Координаты границ образуемого земельного участка :767:ЗУ1

№ характерной точки	Координаты	
	X	Y
1	688548.51	1301860.20
2	688563.86	1301869.86
3	688553.66	1301889.78
4	688553.58	1301892.43
5	688543.40	1301894.90
6	688531.34	1301887.65
1	688548.51	1301860.20

Координаты границ образуемого земельного участка :773:ЗУ1

№ характерной точки	Координаты	
	X	Y
1	688528.55	1301886.06
2	688518.98	1301901.05
3	688508.94	1301903.58
4	688500.59	1301905.13
5	688489.05	1301897.61
6	688505.96	1301871.00
1	688528.55	1301886.06

Координаты границ образуемого земельного участка :125:ЗУ1

№ характерной точки	Координаты	
	X	Y
1	688440.36	1301891.40
2	688443.17	1301911.04
3	688414.10	1301918.52
4	688414.09	1301918.52
5	688412.87	1301901.21
6	688412.06	1301901.21
7	688411.46	1301894.01
8	688414.86	1301892.72
1	688432.97	1301891.40

Координаты границ образуемого земельного участка :108:ЗУ1

№ характерной точки	Координаты	
	X	Y
1	688393.70	1301919.36
2	688393.84	1301922.41
3	688366.71	1301927.62
4	688365.29	1301912.79
5	688363.56	1301897.91
6	688392.98	1301894.25
7	688393.25	1301898.33
8	688392.65	1301898.39
1	688393.70	1301919.36

Координаты границ образуемого земельного участка :128:ЗУ1

№ характерной точки	Координаты	
	X	Y
1	688363.56	1301897.91
2	688365.29	1301912.79
3	688366.70	1301927.62
4	688366.57	1301927.65
5	688338.11	1301931.97
6	688337.79	1301928.45
7	688336.97	1301928.00
8	688333.31	1301901.66
1	688363.56	1301897.91

Координаты границ образуемого земельного участка :126:ЗУ1

№ характерной точки	Координаты	
	X	Y
1	688043.52	1301931.75
2	688047.29	1301952.93
3	688045.88	1301953.20
4	688048.58	1301961.57
5	688038.78	1301963.07
6	688017.34	1301965.84
7	688011.39	1301934.24
1	688043.52	1301931.75

Координаты границ образуемого земельного участка :869:ЗУ1

№ характерной точки	Координаты	
	X	Y
1	687724.97	1301991.99
2	687726.39	1302001.56
3	687727.24	1302005.94
4	687723.62	1302006.27
5	687706.03	1302008.79
6	687705.29	1302003.66
7	687702.87	1301994.60
1	687724.97	1301991.99

Координаты границ образуемого земельного участка :ЗУ26

№ характерной точки	Координаты	
	X	Y
1	687550.59	1302071.16
2	687525.68	1302076.62
3	687496.57	1302079.72
4	687496.58	1302079.77
5	687496.94	1302084.00
6	687483.76	1302088.38
7	687485.99	1302105.66
8	687472.14	1302107.94
9	687477.11	1302145.14
10	687511.25	1302142.02
11	687508.43	1302116.22
12	687516.99	1302115.17
13	687516.68	1302111.90
14	687522.02	1302111.39
15	687522.32	1302114.51
16	687552.44	1302110.82
17	687555.59	1302110.49
18	687554.12	1302091.83
1	687550.59	1302071.16
19	687479.21	1302139.92
20	687479.54	1302130.35

Продолжение приложения № 1 на стр. 12.

"ЮЖНО-САХАЛИНСК СЕГОДНЯ",
ЧЕТВЕРГ, № 72 (1916) от 18.12.2025 г.
usnews@bk.ru, sakhizdat.ru

Начало приложения № 1 на стр. 6.

21	687492.08	1302130.77
22	687491.75	1302140.31
19	687479.21	1302139.92

Координаты границ образуемого земельного участка :2045:ЗУ1

№ характерной точки	Координаты	
	X	Y
1	687105.07	1302096.57
2	687103.10	1302082.95
3	687081.14	1302085.11
4	687083.13	1302099.61
1	687105.07	1302096.57

Координаты границ образуемого земельного участка :2044:ЗУ1

№ характерной точки	Координаты	
	X	Y
1	687083.13	1302099.62
2	687081.14	1302085.11
3	687067.73	1302086.10
4	687068.03	1302087.99
5	687058.73	1302090.18
6	687051.72	1302091.89
7	687054.44	1302103.89
8	687061.31	1302102.66
1	687083.13	1302099.62

Координаты границ образуемого земельного участка :63:ЗУ1

№ характерной точки	Координаты	
	X	Y
1	687029.42	1302094.41
2	687030.12	1302097.50
3	687003.20	1302101.19
4	687004.06	1302111.13
5	687054.44	1302103.89
6	687051.72	1302091.89
1	687029.42	1302094.41

Координаты границ образуемого земельного участка :13:ЗУ1

№ характерной точки	Координаты	
	X	Y
1	686988.36	1302105.39
2	686989.12	1302112.51
3	686944.99	1302118.59
4	686962.41	1302063.93
5	686966.81	1302031.41
6	686980.40	1302029.52
7	686987.75	1302099.48
8	686980.83	1302099.72
9	686981.04	1302105.66
1	686988.36	1302105.39

Координаты границ образуемого земельного участка :1917:ЗУ1

№ характерной точки	Координаты	
	X	Y
1	686846.48	1302075.36
2	686852.10	1302113.46
3	686883.11	1302109.11
4	686885.97	1302128.07
5	686882.10	1302133.18
6	686785.05	1302147.48
7	686782.28	1302127.47
8	686781.62	1302122.79
9	686820.39	1302116.58
10	686814.89	1302079.77
1	686846.48	1302075.36

Координаты границ образуемого земельного участка :512:ЗУ1

№ характерной точки	Координаты	
	X	Y
1	686916.48	1302159.93
2	686917.64	1302181.08
3	686919.80	1302196.38
4	686920.08	1302210.84
5	686918.58	1302222.21
6	686916.20	1302228.42
7	686911.02	1302237.27
8	686919.05	1302244.62
9	686924.61	1302262.47
10	686895.15	1302288.99
11	686870.81	1302288.48
12	686870.88	1302280.86
13	686842.35	1302280.92
14	686823.44	1302171.06
15	686906.45	1302161.13
1	686916.48	1302159.93

Координаты границ образуемого земельного участка :75:ЗУ1

№ характерной точки	Координаты	
	X	Y
1	686999.46	1302158.26
2	687000.05	1302159.81
3	687037.14	1302430.08
4	687044.36	1302482.10
5	687059.63	1302595.68
6	687053.75	1302596.04
7	687023.18	1302597.15
8	687022.95	1302600.93
9	687017.81	1302617.88
10	687017.54	1302624.15
11	687024.24	1302661.56
12	687023.12	1302663.72
13	687019.58	1302670.47
14	687018.44	1302672.63
15	687019.08	1302677.07
16	687019.73	1302681.54
17	687021.92	1302681.30
18	687044.06	1302678.69
19	687047.13	1302705.90
20	687074.69	1302702.57
21	687078.03	1302702.18
22	687133.22	1302783.30
23	687129.86	1302786.06
24	687099.47	1302807.87
25	687101.18	1302810.87
26	687096.87	1302813.87
27	687105.69	1302869.67
28	687111.56	1302895.59
29	687111.41	1302912.93
30	687109.16	1302927.84
31	687151.71	1302927.87
32	687163.53	1302981.84
33	687176.63	1302978.24
34	687181.74	1303012.26
35	687129.24	1303016.64
36	687130.40	1303051.83
37	687183.14	1303047.15
38	687183.35	1303050.66
39	687183.56	1303055.43
40	687183.77	1303061.04
41	687108.66	1303073.07
42	687100.07	1303080.78
43	687100.77	1303090.98
44	687119.30	1303159.98
45	687113.99	1303168.86
46	687093.41	1303180.68
47	687083.21	1303192.59
48	687072.92	1303212.48
49	687066.18	1303211.04
50	687108.15	1302912.60
51	687108.32	1302895.89
52	687088.14	1302767.91
53	687087.00	1302761.82
54	687100.76	1302782.16
55	687107.96	1302777.06
56	687107.16	1302775.86
57	687115.37	1302770.07
58	687101.25	1302749.37
59	687086.63	1302759.81
60	687086.00	1302756.45
61	687082.61	1302743.88
62	687076.19	1302732.21
63	687067.49	1302722.19
64	687054.33	1302712.50
65	687009.93	1302707.70
66	686983.13	1302710.91
67	686980.64	1302711.12
68	686980.94	1302715.32
69	686972.84	1302716.61
70	686972.43	1302712.62
71	686953.44	1302714.81
72	686951.73	1302701.22
73	686954.33	1302700.92
74	686954.13	1302699.03
75	686951.42	1302699.36
76	686948.09	1302676.23
77	686927.94	1302678.99
78	686934.24	1302717.36
79	686862.24	1302727.95
80	686862.65	1302732.45
81	686592.59	1302770.88
82	686575.07	1302778.08
83	686565.47	1302783.81
84	686553.59	1302792.99
85	686544.32	1302803.25
86	686536.86	1302813.39
87	686531.12	1302825.06
88	686526.45	1302836.94
89	686522.33	1302857.79
90	686519.19	1302876.66
91	686516.00	1302876.09
92	686512.88	1302831.57
93	686509.97	1302787.98
94	686509.16	1302774.09
95	686550.98	1302768.30
96	686661.86	1302753.03
97	686642.58	1302705.21
98	686668.34	1302682.26
99	686674.22	1302750.27
100	686676.35	1302752.40
101	686687.09	1302751.29
102	686719.55	1302719.73
103	686721.30	1302708.84
104	686721.30	1302706.23
105	686717.64	1302678.15
106	686709.92	1302678.30
107	686701.40	1302609.30
108	686699.19	1302586.20
109	686695.88	1302556.32
110	686691.38	1302521.16
111	686670.12	1302510.00
112	686665.70	1302460.68
113	686627.49	1302466.32
114	686626.55	1302468.54
115	686623.05	1302478.74
116	686618.06	1302486.03
117	686610.56	1302493.53
118	686601.56	1302498.93
119	686591.06	1302501.84
120	686579.06	1302501.24
121	686569.07	1302497.85
122	686560.07	1302491.07
123	686583.09	1302545.94
124	686623.79	1302530.16
125	686634.87	1302559.35
126	686641.22	1302576.84
127	686607.68	1302589.86
128	686622.45	1302624.87
129	686612.12	1302629.52
130	686604.05	1302609.54
131	686552.15	1302480.66
132	686331.26	1302510.75
133	686328.26	1302481.14
134	686329.55	1302480.93
135	686331.96	1302480.51
136	686385.09	1302471.69
137	686389.04	1302471.03
138	686410.25	1302467.49
139	686418.08	1302466.20
140	686425.61	1302464.94
141	686428.55	1302464.43
142	686436.65	1302463.11
143	686526.05	1302451.86
144	686557.04	1302431.76
145	686572.04	1302420.18
146	686574.03	1302420.06
147	686586.03	1302420.06
148	686598.44	1302424.05
149	686606.54	1302428.43
150	686636.54	1302412.53
151	686627.91	1302393.03
152	686622.87	1302380.94
153	686624.94	1302379.74
154	686634.74	1302399.84
155	686678.63	1302384.63
156	686675.01	1302360.21
157	686670.33	1302360.48
158	686658.89	1302276.51
159	686659.43	1302276.36
160	686659.50	1302276.45
161	686659.49	1302276.33
162	686669.99	1302273.03
163	686732.88	1302263.91
164	686721.56	1302183.21
165	686823.44	1302171.06
166	686842.35	1302280.92
167	686870.88	1302280.86
168	686870.81	1302288.48
169	686895.15	1302288.99
170	686924.61	1302262.47
171	686919.05	1302244.62
172	686911.02	1302237.27
173	686916.20	1302228.42
174	686918.58	1302222.21
175	686920.08	1302210.84
176	686919.80	1302196.38
177	686917.64	1302181.08
178	686916.48	1302159.93
179	686919.21	1302159.61
180	686929.74	1302160.98
181	686954.14	1302155.42
182	686990.27	1302151.12
1	686999.46	1302158.26
1	687050.12	1302720.90
2	687049.64	1302722.46
3	687060.44	1302729.30
4	687068.04	1302737.94
5	687073.08	1302746.97
6	687076.28	1302758.88
7	687078.29	1302769.68
8	687098.66	1302895.59
9	687098.21	1302911.76
10	687056.33	1303209.42
11	687050.90	1303232.46
12	687041.12	1303253.13
13	687025.68	1303270.53
14	687015.69	1303277.76
15	686924.39	1303325.67
16	686908.46	1303331.28
17	686888.64	1303334.01
18	686875.07	1303333.74
19	686863.91	1303333.44
20	686852.66	1303331.43
21	686839.29	1303327.11
22	686827.32	1303321.38
23	686818.25	1303315.38
24	686797.14	1303297.17
25	686799.83	1303294.17
26	686778.33	1303273.20
27	686775.83	1303275.39
28	686763.83	1303263.99
29	686662.67	1303165.17
30	686533.55	1303037.67
31	686523.14	1303022.58
32	686517.95	1303009.47
33	686514.63	1302993.48
34	686519.42	1302939.18
35	686529.20	1302878.97
36	686532.38	1302857.31
37	686537.73	1302835.98
38	686543.57	1302823.05
39	686552.84	1302809.55
40	686564.31	1302797.70
41	686578.22	1302788.55
42	686598.66	1302779.01
43	686613.26	1302774.51
44	686863.34	1302739.26
45	686947.14	1302728.52
46	686955.14	1302727.32
47	686973.65	1302723.93
48	686974.64	1302722.22
49	686981.64	1302720.81
50	686981.94	1302723.72
51	686984.94	1302723.30
52	686984.64	1302720.42
53	687011.75	1302717.00
1	687050.12	1302720.90
1	686960.90	1302361.05
2	686951.37	1302402.72
3	686931.74	1302435.06
4	686874.17	1302409.77
5	686867.39	1302367.65
6	686950.79	1302354.90
7	686955.26	1302355.74
1	686960.90	1302361.05
1	687101.28	1303122.87
2	687112.29	1303162.86
3	687083.30	1303172.88
4	687075.29	1303172.88
5	687080.48	1303127.34
1	687101.28	1303122.87
1	687081.44	1302715.02
2	687094.44	1302734.04
3	687082.95	1302742.02
4	687069.95	1302723.03
1	687081.44	1302715.02
1	687007.88	1302660.81
2	687008.06	1302694.02
3	686994.02	1302703.68
4	686985.24	1302703.71
5	686984.96	1302661.26
1	687007.88	1302660.81
1	686880.41	1302802.98
2	686886.30	1302830.19
3	686906.99	1302872.52
4	686883.66	1302873.84
5	686882.46	1302858.87
6	686879.15	1302840.60
7	686872.56	1302804.48
1	686880.41	1302802.98
1	686853.66	1302764.28
2	686868.48	1302872.70
3	686827.35	1302878.31
4	686824.25	1302855.51
5	686810.87	1302857.34
6	686796.95	1302755.28
7	686805.87	1302754.08
8	686808.45	1302768.63
9	686812.04	1302769.95
1	686853.66	1302764.28
1	686940.78	1302660.69
2	686941.83	1302672.06
3	686939.39	1302672.39
4	686939.51	1302673.62
5	686936.61	1302673.92
6	686936.49	1302672.78
7	686933.42	1302673.08
8	686932.28	1302661.47
1	686940.78	1302660.69
1	686663.60	1302719.73
2	686665.07	1302730.83
3	686656.86	1302732.12
4	686655.59	1302720.99
1	686663.60	1302719.73
1	686908.35	1302478.53
2	686913.87	1302511.65

3	686882.78	1302516.45
4	686875.76	1302476.04
1	686908.35	1302478.53
1	686836.05	1302374.16
2	686839.92	1302388.71
3	686836.49	1302389.64
4	686852.07	1302486.42
5	686853.66	1302487.08
6	686856.44	1302505.38
7	686855.27	1302506.73
8	686873.69	1302628.41
9	686837.10	1302652.29
10	686829.83	1302653.13
11	686808.71	1302648.72
12	686759.67	1302625.14
13	686757.08	1302622.71
14	686736.15	1302584.46
15	686709.96	1302405.60
16	686712.23	1302402.75
17	686715.41	1302401.40
18	686718.74	1302397.29
19	686717.99	1302395.37
20	686720.09	1302392.16
21	686756.03	1302386.49
22	686759.55	1302387.36
23	686826.65	1302376.80
24	686826.53	1302375.57
1	686836.05	1302374.16
1	686774.22	1302306.87
2	686776.49	1302363.24
3	686738.49	1302366.69
4	686735.51	1302309.48
1	686774.22	1302306.87
1	686703.02	1302355.11
2	686706.83	1302375.81
3	686705.82	1302376.92
4	686696.03	1302378.81
5	686691.32	1302354.21
6	686697.62	1302353.01
7	686698.11	1302356.01
1	686703.02	1302355.11
1	686662.82	1302302.19
2	686662.86	1302302.58
3	686662.49	1302302.61
4	686662.43	1302302.25
1	686662.82	1302302.19
1	686669.45	1302350.97
2	686669.51	1302351.36
3	686669.12	1302351.39
4	686669.09	1302351.03
1	686669.45	1302350.97
1	686672.66	1302387.93
2	686672.82	1302390.72
3	686669.55	1302391.83
1	686672.66	1302387.93
1	686646.80	1302399.42
2	686646.72	1302399.81
3	686644.64	1302400.59
4	686642.18	1302399.57
5	686642.27	1302399.21
1	686646.80	1302399.42
1	686679.53	1302399.03
2	686686.04	1302442.02
3	686683.04	1302445.23
4	686625.35	1302453.84
5	686623.55	1302446.55
6	686620.25	1302441.03
7	686614.55	1302434.25
1	686679.53	1302399.03
1	686538.24	1302443.97
2	686536.55	1302447.84
3	686535.62	1302445.68
1	686538.24	1302443.97

Этап 2

Координаты границ образуемого земельного участка :ЗУ36

№ характерной точки	Координаты	
	X	Y
1	688978.91	1302020.40
2	689025.20	1302045.02
3	689034.17	1302027.33
4	689035.32	1302024.94
5	689028.45	1302021.34
6	689028.26	1302021.69
7	689014.64	1302014.97
8	689015.01	1302014.30
9	689011.90	1302012.67
10	688994.79	1302003.71
11	688958.73	1301984.82
12	688935.21	1301973.55
13	688925.74	1301967.93
14	688851.27	1301929.17
15	688813.95	1301909.58
16	688793.85	1301898.60
17	688786.97	1301897.31
18	688787.94	1301895.52
19	688787.19	1301895.13
20	688769.20	1301885.74
21	688749.46	1301875.44
22	688729.19	1301864.86
23	688710.12	1301854.92
24	688693.14	1301846.05
25	688671.83	1301834.93
26	688653.57	1301825.40
27	688632.43	1301814.37
28	688613.69	1301804.59
29	688595.22	1301794.95
30	688574.82	1301784.27
31	688558.32	1301774.37
32	688556.52	1301773.18
33	688539.09	1301785.87
34	688553.31	1301798.59
35	688558.69	1301801.40
36	688557.03	1301804.16
37	688595.87	1301825.48
38	688597.51	1301821.69
39	688619.12	1301832.98
40	688617.14	1301837.16
41	688621.14	1301839.35
42	688698.05	1301879.55
43	688701.90	1301881.56
44	688705.88	1301880.66
45	688727.66	1301891.97
46	688733.22	1301894.86
47	688782.03	1301920.15
48	688826.33	1301943.09
49	688871.73	1301965.26
50	688888.86	1301973.94
51	688928.85	1301994.19
1	688978.91	1302020.40

Координаты границ образуемого земельного участка :ЗУ37

№ характерной точки	Координаты	
	X	Y
1	688595.87	1301825.48
2	688587.43	1301845.63
3	688548.33	1301820.18
4	688557.03	1301804.16
1	688595.87	1301825.48

Координаты границ образуемого земельного участка :ЗУ38

№ характерной точки	Координаты	
	X	Y
Контур 1		
1	688608.80	1301859.53
2	688602.07	1301877.54
3	688602.10	1301878.01
4	688588.51	1301869.83
5	688584.76	1301867.60
6	688581.59	1301866.92
7	688579.04	1301865.65
8	688587.43	1301845.63
9	688595.87	1301825.48
10	688617.14	1301837.16
1	688608.80	1301859.53
1	688560.18	1301890.84
2	688553.58	1301892.43
3	688544.13	1301894.72
4	688533.97	1301897.28
5	688542.21	1301915.70
6	688563.64	1301931.16
7	688573.51	1301938.28
8	688579.02	1301937.62
9	688583.03	1301937.13
10	688584.03	1301936.69
11	688584.11	1301934.40
12	688600.92	1301942.85
13	688609.28	1301947.07
14	688613.73	1301947.34
15	688622.25	1301947.85
16	688643.46	1301911.36
17	688645.37	1301907.62
18	688643.34	1301904.74
19	688618.32	1301889.01
20	688611.63	1301889.28
21	688602.37	1301883.29
22	688602.27	1301881.43
23	688597.75	1301878.79
24	688587.82	1301875.13
25	688581.84	1301872.96
26	688577.12	1301870.25
27	688575.88	1301873.20
28	688572.71	1301879.64
29	688569.37	1301883.37
30	688563.34	1301888.72
31	688560.18	1301890.84
1	688560.18	1301890.84
1	688528.10	1301898.75
2	688535.53	1301915.36
3	688537.55	1301919.66
4	688555.27	1301932.48
5	688505.70	1301940.30
6	688507.11	1301945.61
7	688493.40	1301948.06
8	688493.37	1301947.89
9	688489.45	1301936.12
10	688376.11	1301959.45
11	688362.92	1301960.60
12	688341.22	1301963.34
13	688322.16	1301966.67
14	688316.73	1301966.55
15	688304.69	1301968.36
16	688301.82	1301968.79
17	688301.07	1301969.34
18	688290.74	1301970.18
19	688270.34	1301973.00
20	688255.75	1301975.00
21	688248.33	1301976.95
22	688225.84	1301979.83
23	688211.95	1301981.13
24	688202.87	1301981.00
25	688197.53	1301981.90
26	688189.48	1301983.18
27	688176.20	1301985.51
28	688162.22	1301987.60
29	688148.91	1301989.19
30	688140.32	1301990.24
31	688135.45	1301991.37
32	688129.27	1301992.20
33	688110.79	1301994.70
34	688088.24	1301997.66
35	688068.62	1302000.12
36	688047.48	1302002.73
37	688027.20	1302006.45
38	688019.18	1302007.51
39	688018.91	1302007.56
40	688017.95	1302006.14
41	687753.15	1302042.57
42	687742.80	1302043.98
43	687742.64	1302044.01
44	687736.92	1302044.19
45	687606.02	1302062.79
46	687602.35	1302064.22
47	687575.51	1302069.06
48	687565.67	1302068.40
49	687563.30	1302068.67
50	687554.52	1302070.20
51	687550.59	1302071.16
52	687525.68	1302076.62
53	687496.57	1302079.72
54	687496.35	1302078.27
55	687496.31	1302077.91
56	687489.30	1302078.87
57	687488.01	1302068.73
58	687485.81	1302051.43
59	687484.34	1302043.74
60	687483.89	1302041.49
61	687483.48	1302039.30
62	687488.90	1302038.73
63	687554.22	1302031.08
64	687558.43	1302029.01
65	687625.85	1302020.40
66	687647.61	1302017.17
67	687670.04	1302013.14
68	687706.04	1302008.79
69	687723.62	1302006.27
70	687727.25	1302005.94
71	687736.33	1302004.00
72	687757.29	1302001.08
73	687766.49	1301999.94
74	687775.49	1301999.13
75	687789.89	1301998.14
76	687798.56	1301996.46
77	687814.55	1301993.82
78	687818.39	1301993.31
79	687835.40	1301991.42
80	687859.89	1301987.61
81	687918.49	1301979.72
82	687973.08	1301971.56
83	687988.44	1301969.25
84	688015.77	1301966.04
85	688038.78	1301963.07
86	688048.58	1301961.57
87	688069.23	1301958.48
88	688075.08	1301957.67
89	688075.26	1301958.69
90	688091.66	1301956.62
91	688099.43	1301955.63
92	688162.14	1301945.55
93	688194.05	1301943.39
94	688212.77	1301940.69
95	688262.97	1301934.06
96	688285.16	1301930.40
97	688293.80	1301930.37
98	688299.49	1301936.21
99	688325.69	1301933.85
100	688366.57	1301927.65
101	688414.10	1301918.52
102	688449.21	1301909.49
103	688495.73	1301902.38
104	688500.10	1301905.22
105	688508.94	1301903.58
1	688528.10	1301898.75
1	686930.84	1302120.54
2	686944.99	1302118.59
3	686989.11	1302112.51
4	686989.11	1302112.47
5	687000.83	1302111.60
6	687000.83	1302101.52
7	687003.19	1302101.20
8	687004.05	1302111.14
9	687054.44	1302103.89
10	687061.31	1302102.66
11	687083.13	1302099.61
12	687105.07	1302096.57
13	687112.38	1302095.55
14	687112.61	1302097.56
15	687120.42	1302096.57
16	687127.08	1302095.70
17	687132.20	1302094.95
18	687136.79	1302094.59
19	687144.92	1302093.39
20	687145.17	1302093.36
21	687145.32	1302094.56
22	687176.33	1302090.24
23	687196.51	1302087.64
24	687196.07	1302083.97
25	687341.55	1302063.97
26	687372.41	1302059.73
27	687388.32	1302057.55
28	687416.09	1302053.73
29	687423.05	1302092.94
30	687423.21	1302093.09
31	687392.44	1302097.28
32	687345.93	1302103.62
33	687334.02	1302105.25
34	687291.92	1302110.99
35	687291.77	1302109.86
36	687288.83	1302110.40
37	687288.89	1302111.42
38	687258.41	1302115.17
39	687235.79	1302118.64
40	687234.60	1302118.83
41	687193.02	1302124.47
42	687193.29	1302126.45
43	687189.41	1302126.94
44	687189.12	1302125.07
45	687181.13	1302126.09
46	687181.38	1302127.97
47	687179.40	1302128.22
48	687179.15	1302126.37
49	687176.33	1302126.75
50	687104.64	1302135.87
51	687100.82	1302136.41
52	687096.65	1302137.01
53	687067.04	1302141.30
54	687011.96	1302149.67
55	686996.34	1302150.00
56	686999.46	1302158.26
57	686990.27	1302151.12
58	686954.14	1302155.42
59	686929.74	1302160.98
60	686922.50	1302160.04
61	686922.13	1302153.23
1	686930.84	1302120.54

Координаты границ образуемого земельного участка :ЗУ39

№ характерной точки	Координаты	
	X	Y
1	686913.12	1302160.33
2	686912.31	1302154.24
3	686912.17	1302148.08
4	686911.25	1302145.34
5	686911.84	1302137.38
6	686912.80	1302134.08
7	686913.01	1302131.20
8	686917.21	1302118.06
9	686903.51	1302119.82
10	686886.50	1302121.98
11	686887.11	1302126.55
12	686885.97	1302128.07
13	686886.65	1302132.51
4	686911.25	1302145.34
5	686911.84	1302137.38
6	686912.80	1302134.08
7	686913.01	1302131.20
8	686917.21	1302118.06
9	686903.51	1302119.82
10	686886.50	1302121.98
11	686887.11	1302126.55
12	686885.97	1302128.07
13	686886.65	1302132.51
14	686890.82	1302162.99
15	686890.82	1302163.00
16	686906.45	1302161.13
1	686913.12	1302160.33

Продолжение на стр. 14.

“ЮЖНО-САХАЛИНСК СЕГОДНЯ”,
ЧЕТВЕРГ, № 72 (1916) от 18.12.2025 г.
usnews@bk.ru, sakhizdat.ru

Начало на стр. 6.

Приложение № 2
Утвержден постановлением администрации города Южно-Сахалинска от 28.11.2025 № 3724-па

Чертеж межевания территории (первый этап)

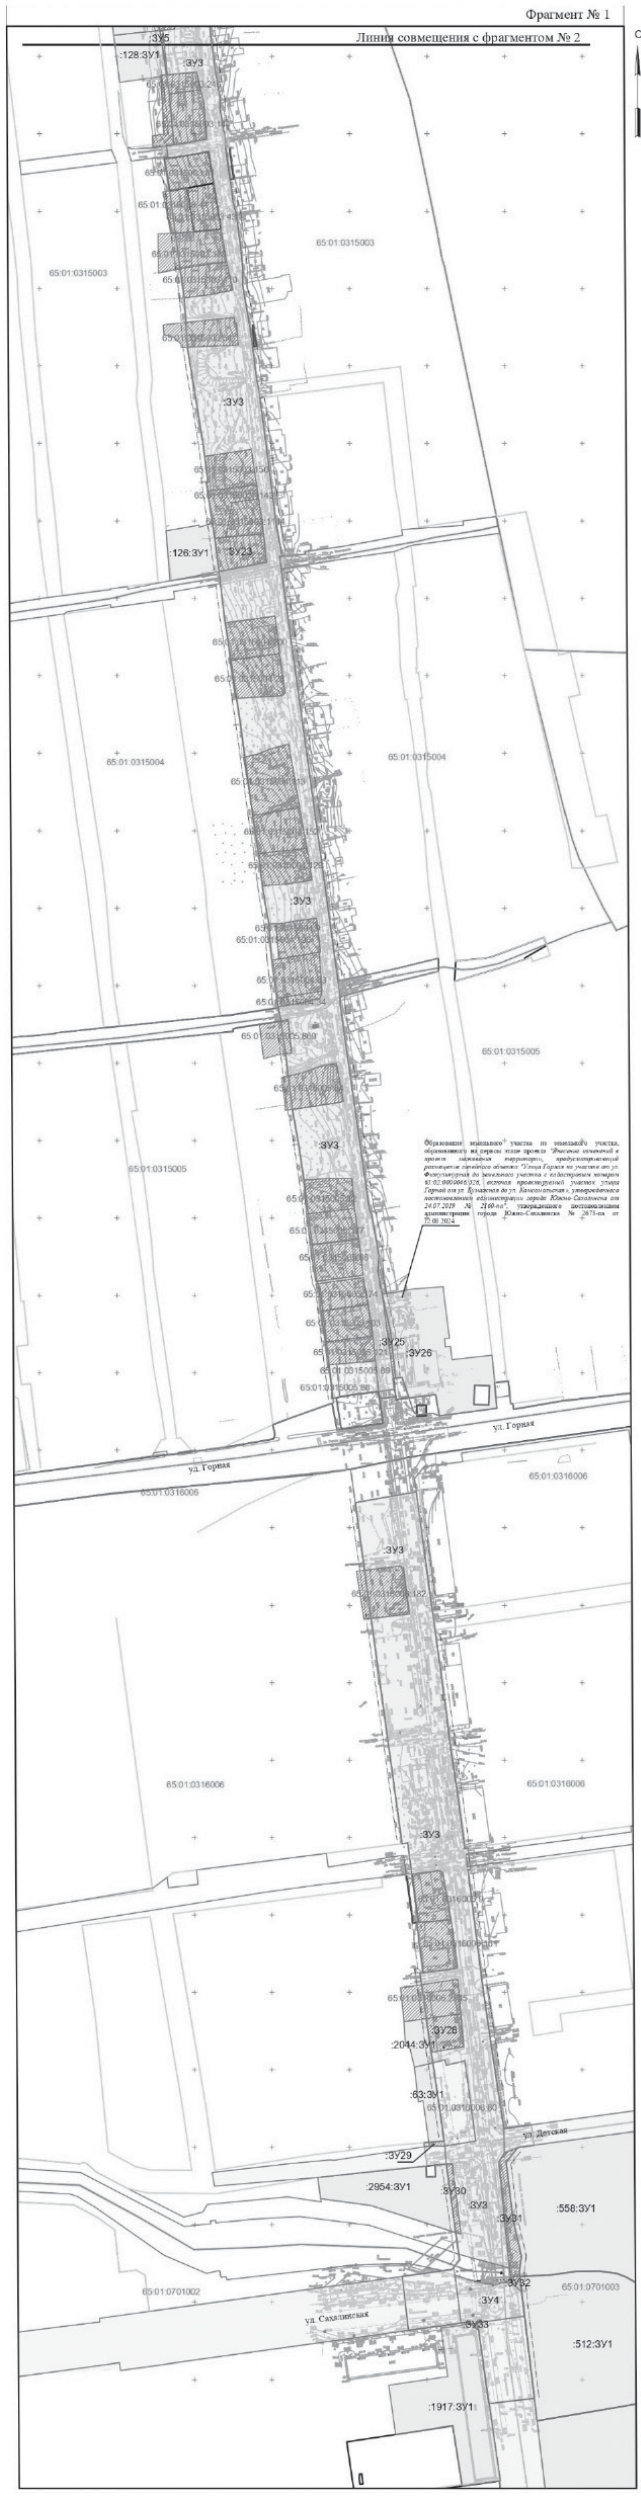

М1:2000

М1:2000

УСЛОВНЫЕ ОБОЗНАЧЕНИЯ

- красные линии
- граница кадастрового квартала
- линии отступа от красных линий
- границы земельных участков, сведения о которых содержатся в ЕГРН (сохраняемые)
- границы изменяемых земельных участков
- границы образуемых земельных участков, которые после образования будут относиться к территориям общего пользования
- границы земельных участков, предполагаемых к изъятию для государственных или муниципальных нужд, а также границы образуемых земельных участков, предполагаемых к изъятию для государственных или муниципальных нужд.
- границы планируемого элемента планировочной структуры

:ЗУ1 - условный номер образуемого земельного участка

65:01:0702002:83 - номер земельного участка, сведения о котором внесены в единый государственный реестр недвижимости

Приложение № 3
Утвержден постановлением администрации города Южно-Сахалинска от 28.11.2025 № 3724-па

Чертеж межевания территории (второй этап)

М1:2000

УСЛОВНЫЕ ОБОЗНАЧЕНИЯ

- красные линии
- граница кадастрового квартала
- линии отступа от красных линий
- границы изменяемых земельных участков
- границы образуемых земельных участков, которые после образования будут относиться к территориям общего пользования
- границы планируемого элемента планировочной структуры

:ЗУ1 - условный номер образуемого земельного участка

65:01:0702002:83 - номер земельного участка, сведения о котором внесены в единый государственный реестр недвижимости

М1:2000

"ЮЖНО-САХАЛИНСК СЕГОДНЯ",
ЧЕТВЕРГ, № 72 (1916) от 18.12.2025 г.
usnews@bk.ru, sakhizdat.ru

АДМИНИСТРАЦИЯ ГОРОДА ЮЖНО-САХАЛИНСКА
ПОСТАНОВЛЕНИЕ

от 28.11.2025 № 3723-па

Об утверждении проекта: "Внесение изменений в проект планировки территории, предусматривающий размещение линейного объекта: "Улица Комсомольская (на участке от ул. Сахалинская до ул. Украинская)", утвержденный постановлением администрации города Южно-Сахалинска от 23.07.2019 № 2129-па "Об утверждении проекта планировки территории и проекта межевания территории, предусматривающих размещение линейного объекта "Улица Комсомольская (на участке от ул. Сахалинская до ул. Украинская)"

В соответствии со статьей 46 Градостроительного кодекса Российской Федерации, статьей 16 Федерального закона от 06.10.2003 № 131-ФЗ "Об общих принципах организации местного самоуправления в Российской Федерации", постановлением Правительства Сахалинской области от 27.02.2025 № 59 "Об установлении случаев утверждения проектов генеральных планов, проектов планировки территории, проектов межевания территории, внесения изменений в указанные проекты без проведения общественных обсуждений или публичных слушаний в 2025 году", статьями 18, 37 Устава городского округа "Город Южно-Сахалинск" администрация города Южно-Сахалинска **постановляет**:

1. Утвердить проект: "Внесение изменений в проект планировки территории, предусматривающий размещение линейного объекта: "Улица Комсомольская (на участке от ул. Сахалинская до ул. Украинская)", утвержденный постановлением администрации города Южно-Сахалинска от 23.07.2019 № 2129-па "Об утверждении проекта планировки территории и проекта межевания территории, предусматривающих размещение линейного объекта "Улица Комсомольская (на участке от ул. Сахалинская до ул. Украинская)" (далее - Проект), в составе:

1.1. Положение о размещении линейных объектов (приложение № 1).

1.2. Чертеж красных линий (приложение № 2).

1.3. Чертеж границ зон планируемого размещения линейных объектов. Чертеж границ зон планируемого размещения линейных объектов, подлежащих реконструкции в связи с изменением их местоположения (приложение № 3).

2. Постановление администрации города Южно-Сахалинска опубликовать в газете "Южно-Сахалинск сегодня" и разместить на официальном сайте администрации города Южно-Сахалинска в течение семи дней со дня утверждения Проекта.

3. Контроль исполнения постановления администрации города Южно-Сахалинска возложить на директора Департамента архитектуры и градостроительства города Южно-Сахалинска (Соловьева Т.Е.).

Исполняющий обязанности мэра города Д.Ф. ХАЙБРИЕВ.

Приложение № 1
Утверждено постановлением администрации города Южно-Сахалинска от 28.11.2025 № 3723-па

Положение о размещении линейного объекта.

1. Наименование, основные характеристики (категория, протяженность, проектная мощность, пропускная способность, грузонапряженность, интенсивность движения) и назначение планируемых для размещения линейных объектов, а также линейных объектов, подлежащих реконструкции в связи с изменением их местоположения.

В границах территории проектирования предусматривается размещение улично-дорожной сети для обеспечения транспортной и пешеходной связи в пределах северного жилого района города Южно-Сахалинска, с выходами на другие магистральные улицы (ул. Горная, ул. Сахалинская, ул. Украинская).

Планируемые для размещения линейные объекты.

Улично-дорожная сеть.

Основные характеристики:

1) Улица Комсомольская на участке от ул. Сахалинская до ул. Украинская:

- категория: магистральная улица общегородского значения регулируемого движения. Объект местного значения. УНИП КИПРР: 64701000:0049086;
- протяженность: 2,3 км;
- ширина в красных линиях (переменная): 24,00-42,50 м;
- ширина основной проезжей части: 3,50-3,75 м;
- количество полос движения: 2 (1 в каждую сторону);
- тип покрытия: асфальтобетон;
- пешеходная часть (тротуар): по 2,25-3,35 м с каждой стороны (на отдельных участках улицы допускается совмещать устройство тротуарной части с велосипедной дорожкой);
- велосипедная дорожка: 1,50 м;
- газонная часть, выполняющая функцию буферной зоны между тротуаром и велодорожкой/полоса для складирования снега - 0,5 м;
- пешеходная часть (тротуар): 2,25-3,25 м.

Назначение: транспортная и пешеходная связь в пределах северного жилого района, выходы на другие магистральные улицы.

2) Объекты, входящие в состав линейного объекта:

- подпорная стенка. Отображена на схеме конструктивных и планировочных решений.

Конструкция инженерного сооружения, предназначенного для удержания грунта от обрушения на склонах и перепадах рельефа, его технические характеристики будут определяться в составе проектно-сметной документации с учетом вертикальных нагрузок.

3) Кольцевые пересечения - 3 шт.

Кольцевое пересечение на участке ул. Комсомольская и ул. Карьерная:

- диаметр центрального острова - 8 м;
- краевая полоса центрального островка - 1,65 м;
- ширина кольцевой проезжей части - 4 м (1 полоса);
- разделительная полоса безопасности - 1 м.

Кольцевое пересечение на участке ул. Комсомольская и ул. Детская:

- диаметр центрального острова - 8 м;
- краевая полоса центрального островка - 3 м;
- ширина кольцевой проезжей части - 5 м (1 полоса);
- разделительная полоса безопасности - 1,25 м.

Кольцевое пересечение на участке ул. Комсомольская и ул. Сахалинская:

- диаметр центрального острова - 6 м;
- краевая полоса центрального островка - 3 м;
- ширина кольцевой проезжей части - 5 м (1 полоса);
- разделительная полоса безопасности - 1,2 м.

4) Мостовое сооружение (переход) - 2 шт.

Мост через реку Уюновка:

- полоса движения - 2 шт.;
- ширина проезжей 1 части - 10 м;
- ширина пешеходной части - 2,25-3,25 м;
- длина мостового сооружения -25 м.

Мост через реку Рогатка:

- полоса движения - 2 шт.;
- ширина проезжей 1 части - 7,5 м;
- ширина пешеходной части - 2,25*-3,25 м;
- длина мостового сооружения -19 м.

В соответствии с разделом III Положения о составе и содержании проектов планировки территории, предусматривающих размещение одного или нескольких линейных объектов, утв. постановлением Правительства РФ от 12.05.2017 № 564, конструктивные и планировочные решения, планируемые в отношении линейного объекта и объектов капитального строительства, проектируемых в составе линейного объекта, предусмотрены в объеме, достаточном для определения зоны планируемого размещения линейного объекта, и могут уточняться на последующих стадиях проектирования с учетом принятых технических конструкций, инженерно-геологических и инженерно-гидрологических изысканий.

Линейные объекты, подлежащие реконструкции в связи с изменением их местоположения.

Инженерная инфраструктура.

Сеть газоснабжения среднего давления в составе объекта "Газификация котельных и строительство распределительных газопроводов в муниципальных образованиях. Газификация жилого района "Уюновка" муниципального образования "Городской округ "Город Южно-Сахалинск" (1-й, 2-й этапы), ГРПШ № 3. Протяженность: 758 м.

Назначение: подлежит реконструкции в связи с переустройством из зоны строительства улично-дорожной сети.

Сведения о категории земель, на которых будут располагаться линейные объекты: "Земли населенных пунктов".

Кадастровые кварталы, в которых находятся проектируемые линейные объекты: 65:01:0315003, 65:01:0315004, 65:01:0315002, 65:01:0315005.

Технические параметры планируемых сетей предусмотреть на этапе разработки проектной документации.

2. Перечень субъектов Российской Федерации, перечень муниципальных районов, городских округов в составе субъектов Российской Федерации, перечень поселений, населенных пунктов, внутригородских территорий городов федерального значения, на территориях которых устанавливаются зоны планируемого размещения линейных объектов.

Зона планируемого размещения линейного объекта "Улица Комсомольская на участке от ул. Сахалинская до ул. Украинская" устанавливается в границах города Южно-Сахалинска городского округа "Город Южно-Сахалинск" Сахалинской области.

3. Перечень координат характерных точек границ зон планируемого размещения линейных объектов.

Таблица 1

Перечень координат характерных точек границ зон планируемого размещения линейного объекта

№ точки	Координаты	
	X	Y
1	688556.52	1301773.17
2	688558.32	1301774.37
3	688574.82	1301784.27
4	688595.22	1301794.95
5	688615.97	1301805.78
6	688626.30	1301811.17
7	688793.85	1301898.60
8	688813.95	1301909.58
9	688851.27	1301929.17
10	688925.75	1301967.93
11	688935.21	1301973.54
12	688958.75	1301984.82
13	689035.32	1302024.93
14	689025.20	1302045.03
15	688978.91	1302020.40
16	688928.85	1301994.18
17	688871.73	1301965.26
18	688826.33	1301943.09
19	688727.66	1301891.97
20	688705.88	1301880.66
21	688701.90	1301881.56
22	688621.14	1301839.35
23	688617.14	1301837.16
24	688602.07	1301877.54
25	688602.37	1301883.29
26	688611.63	1301889.28
27	688618.32	1301889.01
28	688643.34	1301904.74
29	688645.37	1301907.62
30	688643.46	1301911.36
31	688622.25	1301947.85
32	688613.73	1301947.34
33	688609.28	1301947.07
34	688600.92	1301942.85
35	688584.11	1301934.43
36	688584.03	1301936.69
37	688583.03	1301937.13
38	688567.19	1301939.05
39	688566.52	1301938.70
40	688565.14	1301934.09
41	688563.62	1301932.23
42	688561.47	1301931.66
43	688558.08	1301932.06
44	688544.51	1301934.18
45	688505.72	1301940.30
46	688507.11	1301945.61
47	688509.41	1301954.34
48	688513.19	1301979.87
49	688516.37	1301982.18
50	688551.56	1301976.63
51	688555.15	1302001.22
52	688529.96	1302005.52
53	688528.87	1301994.75
54	688516.73	1301996.83
55	688519.86	1302016.64
56	688502.84	1302022.05
57	688498.76	1301997.15
58	688499.30	1301984.91
59	688493.39	1301947.89
60	688489.45	1301936.12
61	688376.11	1301959.45
62	688362.92	1301960.60
63	688341.22	1301963.34
64	688322.16	1301966.67
65	688316.73	1301966.55
66	688304.69	1301968.36
67	688301.82	1301968.79
68	688301.07	1301969.35
69	688290.74	1301970.18
70	688290.41	1301970.22
71	688270.34	1301973.00
72	688255.75	1301975.00
73	688248.33	1301976.95
74	688225.84	1301979.83
75	688211.95	1301981.13
76	688202.87	1301981.00
77	688197.53	1301981.90
78	688189.48	1301983.18
79	688176.20	1301985.51
80	688162.22	1301987.60
81	688148.91	1301989.19
82	688140.32	1301990.24
83	688135.45	1301991.37
84	688110.79	1301994.70
85	688088.24	1301997.66
86	688068.62	1302000.12
87	688047.50	1302002.73
88	688027.20	1302006.45
89	688018.91	1302007.56
90	688017.95	1302006.14
91	687776.27	1302039.39
92	687753.17	1302042.57
93	687742.64	1302044.01
94	687736.92	1302044.19
95	687606.02	1302062.79
96	687602.35	1302064.22
97	687575.51	1302069.06
98	687565.67	1302068.40
99	687563.30	1302068.67
100	687554.52	1302070.20
101	687550.59	1302071.16
102	687525.68	1302076.62
103	687496.56	1302079.72
104	687496.30	1302077.91
105	687489.30	1302078.87
106	687487.27	1302062.87
107	687485.81	1302051.43
108	687483.48	1302039.31

109	687488.90	1302038.73
110	687554.22	1302031.08
111	687558.43	1302029.01
112	687625.85	1302020.40
113	687647.61	1302017.17
114	687670.04	1302013.14
115	687706.04	1302008.79
116	687723.62	1302006.27
117	687727.25	1302005.94
118	687736.33	1302004.00
119	687757.29	1302001.08
120	687766.49	1301999.94
121	687775.49	1301999.13
122	687789.89	1301998.14
123	687798.56	1301996.46
124	687814.55	1301993.82
125	687818.39	1301993.31
126	687835.40	1301991.42
127	687859.89	1301987.61
128	687918.49	1301979.72
129	687973.08	1301971.56
130	687988.44	1301969.25
131	688015.76	1301966.04
132	688038.78	1301963.07
133	688048.58	1301961.57
134	688051.05	1301961.21
135	688069.23	1301958.48
136	688075.11	1301957.67
137	688075.26	1301958.69
138	688099.43	1301955.63
139	688162.14	1301945.55
140	688194.05	1301943.39
141	688212.77	1301940.69
142	688262.97	1301934.06
143	688285.16	1301930.40
144	688293.80	1301930.37
145	688299.49	1301936.21
146	688325.69	1301933.85
147	688366.57	1301927.65
148	688414.10	1301918.52
149	688449.21	1301909.49
150	688495.73	1301902.38
151	688500.10	1301905.22
152	688508.94	1301903.58
153	688544.13	1301894.72
154	688560.18	1301890.84
155	688563.34	1301888.72
156	688569.37	1301883.37
157	688572.71	1301879.64
158	688575.88	1301873.20
159	688595.87	1301825.48
160	688557.03	1301804.16
161	688537.04	1301787.29
162	688539.09	1301785.86
1	688556.52	1301773.17
163	687416.09	1302053.73
164	687423.05	1302092.94
165	687423.21	1302093.09
166	687392.45	1302097.27
167	687345.93	1302103.62
168	687334.02	1302105.25
169	687291.92	1302110.99
170	687291.77	1302109.86
171	687288.83	1302110.40
172	687288.89	1302111.42
173	687258.41	1302115.17
174	687234.60	1302118.83
175	687193.02	1302124.47
176	687193.29	1302126.45
177	687179.40	1302128.22
178	687179.15	1302126.37
179	687176.33	1302126.75
180	687104.64	1302135.87
181	687100.82	1302136.41
182	687096.65	1302137.01
183	687067.04	1302141.30
184	687011.96	1302149.67
185	687014.39	1302167.30
186	687001.30	1302168.94
187	687000.03	1302159.82
188	686999.46	1302158.26
189	686990.27	1302151.12
190	686954.05	1302155.45
191	686929.74	1302160.98
192	686919.21	1302159.61
193	686906.45	1302161.13
194	686838.04	1302169.31
195	686834.65	1302139.92
196	686881.95	1302133.36
197	686887.11	1302126.55
198	686881.79	1302088.06
199	686916.58	1302084.06
200	686921.01	1302116.20
201	686927.39	1302121.02
202	686930.84	1302120.54
203	686944.98	1302118.59
204	686989.11	1302112.51
205	686988.05	1302100.12
206	687002.92	1302098.11
207	687004.05	1302111.14
208	687054.44	1302103.89
209	687061.31	1302102.66
210	687105.08	1302096.57
211	687112.40	1302095.55
212	687112.59	1302097.56
213	687120.42	1302096.57
214	687127.08	1302095.70
215	687132.20	1302094.95
216	687136.79	1302094.59
217	687144.92	1302093.39
218	687145.17	1302093.36
219	687145.32	1302094.56
220	687176.33	1302090.24
221	687196.51	1302087.64
222	687196.07	1302083.97
163	687388.32	1302057.55

Площадь зоны планируемого размещения линейного объекта составляет 8,8 га.

4. Перечень координат характерных точек границ зон планируемого размещения линейных объектов, подлежащих реконструкции в связи с изменением их местоположения.

Таблица 2

Перечень координат характерных точек границ зон планируемого размещения линейных объектов, подлежащих реконструкции в связи с изменением их местоположения (сеть газоснабжения)

№ точки	КООРДИНАТЫ	
	X	Y
1	687507.88	1302057.82
2	687510.74	1302078.21
3	687508.75	1302078.42
4	687505.91	1302058.19
5	687498.09	1302059.65
6	687495.04	1302064.85
7	687495.85	1302071.75
8	687493.37	1302072.05
9	687492.45	1302064.31
10	687496.52	1302057.40
11	687629.54	1302032.46
12	687653.96	1302026.31
13	687719.35	1302017.00
14	687718.64	1302011.58
15	687730.06	1302009.67
16	687730.39	1302011.64
17	687723.45	1302012.80
18	687724.39	1302018.99
19	687716.14	1302020.15
20	687719.84	1302046.61
21	687717.77	1302046.89
22	687714.16	1302020.43
23	687690.91	1302023.68
24	687694.62	1302050.20
25	687692.64	1302050.48
26	687688.73	1302023.98
27	687654.44	1302028.77
28	687630.07	1302034.90
29	687619.73	1302036.84
30	687623.03	1302060.37
31	687621.05	1302060.65
32	687617.77	1302037.21
33	687601.53	1302040.26
34	687604.45	1302061.10
35	687602.48	1302061.47
36	687599.56	1302040.63
37	687572.90	1302045.62
38	687576.21	1302068.18
39	687574.03	1302068.27
40	687570.94	1302045.99
1	687507.88	1302057.82
41	686988.58	1302113.83
42	687008.50	1302111.37
43	687017.10	1302116.91
44	687072.66	1302113.99
45	687112.52	1302107.79
46	687112.82	1302109.76
47	687072.87	1302115.98
48	687016.56	1302118.94
49	687008.03	1302113.45
50	686988.83	1302115.82
41	686988.58	1302113.83

Площадь зоны планируемого размещения линейного объекта составляет 0,12 га.

5. Предельные параметры разрешенного строительства, реконструкции объектов капитального строительства, входящих в состав линейных объектов в границах зон их планируемого размещения.

Предельное количество этажей и (или) предельная высота объектов капитального строительства, входящих в состав линейных объектов, в границах каждой зоны планируемого размещения таких объектов: не установлены.

Максимальный процент застройки каждой зоны планируемого размещения объектов капитального строительства, входящих в состав линейных объектов, определяемый как отношение площади зоны планируемого размещения объекта капитального строительства, входящего в состав линейного объекта, которая может быть застроена, ко всей площади этой зоны: не установлены.

Минимальные отступы от границ земельных участков в целях определения мест допустимого размещения объектов капитального строительства, которые входят в состав линейных объектов и за пределами, в которых запрещено строительство таких объектов, в границах каждой зоны планируемого размещения объектов капитального строительства, входящих в состав линейных объектов.

Сеть газоснабжения.

Существующая сеть газоснабжения среднего давления подлежит реконструкции в связи с тем, что попадает в зону строительства улично-дорожной сети.

Минимальные отступы определены СП 62.13330.2011*. Свод правил. Газораспределительные системы. Актуализированная редакция СНиП 42-01-2002 (утв. приказом Минрегиона России от 27.12.2010 № 780) (ред. от 27.12.2021) и составляют 4 метра в свету от газопровода (трубопровода).

Требования к архитектурным решениям объектов капитального строительства, входящих в состав линейных объектов, в границах каждой зоны планируемого размещения таких объектов, с указанием:

- требований к цветовому решению внешнего облика таких объектов: не установлены;

- требований к строительным материалам, определяющим внешний облик таких объектов: не установлены;

- требований к объемно-пространственным, архитектурно-стилистическим и иным характеристикам таких объектов, влияющим на их внешний облик и (или) на композицию, а также на силуэт застройки исторического поселения: не установлены.

6. Информация о необходимости осуществления мероприятий по защите сохраняемых объектов капитального строительства (здание, строение, сооружение, объекты, строительство которых не завершено), существующих и строящихся на момент подготовки проекта планировки территории, а также объектов капитального строительства, планируемых к строительству в соответствии с ранее утвержденной документацией по планировке территории, от возможного негативного воздействия в связи с размещением линейных объектов.

Размещение планируемого объекта не оказывает негативного воздействия на объекты капитального строительства, существующие и строящиеся на момент подготовки проекта планировки территории, а также объектов капитального строительства, планируемых к строительству в соответствии с ранее утвержденной документацией по планировке территории, при соблюдении требований нормативных документов.

Необходимо соблюдать отступ от устанавливаемой красной линии ул. Комсомольская в целях размещения объектов капитального строительства в соответствии с градостроительным регламентом территориальной зоны Ж3 Правил землепользования и застройки.

Планируемая инженерная инфраструктура.

Зона с особыми условиями использования территории принята в соответствии с постановлением Правительства РФ от 20.11.2000 № 878 (ред. от 17.05.2016) "Об утверждении Правил охраны газораспределительных сетей", а также СП 62.13330.2011*. Свод правил. Газораспределительные системы. Актуализированная редакция СНиП 42-01-2002. Таким образом, на момент подготовки проекта планировки территории мероприятия по защите объектов капитального строительства не предусматриваются.

7. Информация о необходимости осуществления мероприятий по сохранению объектов культурного наследия от возможного негативного воздействия в связи с размещением линейных объектов.

Мероприятия не предусматриваются, на рассматриваемой территории отсутствуют и к границам проектирования непосредственно не примыкают объекты (выявленные объекты) культурного наследия, включенные в Единый государственный реестр объектов культурного наследия народов Российской Федерации, и выявленные объекты культурного наследия, а также территории, запретные зоны и зоны охраны объектов культурного наследия.

8. Информация о необходимости осуществления мероприятий по охране окружающей среды.

Хозяйственная и иная деятельность, которая оказывает или может оказывать прямое или косвенное негативное воздействие на окружающую среду, осуществляется в соответствии с требованиями в области охраны окружающей среды. При осуществлении деятельности проводятся мероприятия по охране окружающей среды, в том числе по сохранению и восстановлению природной среды, рациональному использованию природных ресурсов, обеспечению экологической безопасности, предотвращению негативного воздействия на окружающую среду и ликвидации последствий такой деятельности. В случаях, предусмотренных законодательством Российской Федерации, должна проводиться рекультивация или консервация земель.

Статьей 35 Федерального закона от 10.01.2002 № 7-ФЗ "Об охране окружающей среды" установлено, что территориальное планирование, градостроительное зонирование и планировка территории осуществляются в соответствии с требованиями в области охраны окружающей среды, в том числе в соответствии с требованиями к сохранению и восстановлению природной среды, рациональному использованию природных ресурсов, обеспечению экологической безопасности, предотвращению негативного воздействия на окружающую среду с учетом ближайших и отдаленных экологических последствий эксплуатации планируемых к строительству объектов капитального строительства и соблюдением приоритета сохранения благоприятной окружающей среды, биологического разнообразия.

Предусмотрены мероприятия по охране окружающей среды:

- создание единой системы зеленых насаждений;

- обязательное соблюдение границ территории, отведенной под строительство линейных объектов;

- рекультивация нарушенных земель после завершения строительства, включая восстановление нарушенных покрытий и газонов;

- организация рациональной улично-дорожной сети, развитие различных видов транспорта, обеспечивающих оптимальное решение вопросов транспортного сообщения с учетом технической возможности реализации;

- обеспечение инженерного оборудования застройки.

9. Информация о необходимости осуществления мероприятий по защите территории от чрезвычайных ситуаций природного и техногенного характера, в том числе по обеспечению пожарной безопасности и гражданской обороне.

Предусматриваются следующие противопожарные мероприятия для рассматриваемого линейного объекта:

• к использованию на рассматриваемом объекте допускаются отделочные и строительные материалы, оборудование и кабельная продукция, имеющие сертификаты соответствия Госстандарта России и сертификаты пожарной безопасности;

• обеспечение беспрепятственной эвакуации людей с проектируемой территории;

• обеспечение возможности беспрепятственного ввода и передвижения на проектируемой территории сил и средств ликвидации чрезвычайных ситуаций (ЧС), в том числе пожарного автотранспорта;

Продолжение приложения № 1 на стр. 18.

"ЮЖНО-САХАЛИНСК СЕГОДНЯ",
ЧЕТВЕРГ, № 72 (1916) от 18.12.2025 г.
usnews@bk.ru, sakhizdat.ru

Начало приложения № 1 на стр. 16.

• обеспечение наружного пожаротушения от ближайших пожарных гидрантов на коммунальной сети.

Укрытие населения.

В соответствии с п. 5 Порядка отнесения территорий к группам по гражданской обороне ПП РФ от 3.10.1998 № 1149 территория города Южно-Сахалинска относится к группе по гражданской обороне.

В соответствии с таблицей А.1 приложения А СП 165.1325800.2014 рассматриваемая территория находится в зоне возможных разрушений при воздействии избыточного давления воздушной ударной волны и общего действия обычных средств поражения.

Основным способом защиты населения от современных средств поражения является его укрытие в защитных сооружениях гражданской обороны.

На проектируемой территории защитные сооружения гражданской обороны не числятся.

В пределах нормативного радиуса сбора укрываемых защитные сооружения гражданской обороны с возможностью приписки отсутствуют.

В соответствии с требованиями п. 3, 4 Порядка создания убежищ и иных объектов гражданской обороны, утвержденного ПП РФ № 1309 от 29.11.1999, для защиты населения необходимо приспособить в период мобилизации и в военное время под защитные сооружения гражданской обороны (укрытия) части проектируемых объектов на общую вместимость 10040 мест.

Мероприятия по приспособлению сооружений для укрытия населения в соответствии со ст. 8 Федерального закона от 12.02.1998 № 28-ФЗ "О гражданской обороне", п. 15.4 Положения об организации и ведении гражданской обороны в муниципальных образованиях и организациях, утвержденного приказом МЧС России от 14.11.2008 № 687, планируют и осуществляют органы местного самоуправления.

Мероприятия по световой и другим видам маскировки.

Исходя из функционального назначения проектируемых объектов, предназначенных для проживания населения, в рамках комплексной маскировки территории для проектируемых объектов предусматриваются мероприятия только по световой маскировке (п. 10.2 СП 165.1325800.2014).

Согласно п. 10.3 СП 165.1325800.2014 световая маскировка объектов предусматривается в двух режимах: частичного затемнения и ложного освещения.

Режим частичного затемнения в проектируемых зданиях необходимо выполнить в соответствии с п. 5.1.1 СП 264.1325800.2016. В режиме ложного освещения в жилых зданиях осуществляется полное отключение источников освещения.

В соответствии с п. 5.1.2 СП 264.1325800.2016 управление наружным освещением проектируемой территории необходимо предусмотреть централизованным - телемеханическим или дистанционным способом, с применением автоматизированных систем. Установки наружного освещения должны включаться и отключаться из пунктов управления освещением.

Маскировочные мероприятия необходимо осуществлять заблаговременно в мирное время. Мероприятия по непосредственной маскировке осуществляются при приведении гражданской обороны в готовность и в военное время.

Оповещение.

Обеспечение доведения сигналов оповещения гражданской обороны и экстренной информации о чрезвычайных ситуациях до населения, находящегося на рассматриваемой территории, является основной задачей оповещения населения о чрезвычайных ситуациях.

Основным способом оповещения населения рассматриваемой территории о чрезвычайных ситуациях является передача сигналов оповещения и экстренной информации о чрезвычайных ситуациях с использованием сети электросирен и кратких информационных сообщений по линиям уличной звукофикации, в том числе и в условиях отсутствия централизованного энергоснабжения, а также по сетям связи для распространения программ телерадиовещания, через радиовещательные и телевизионные передающие станции операторов связи и организаций телерадиовещания с перерывом вещательных программ для оповещения населения об опасностях, возникающих при ведении военных действий или вследствие этих действий, а также об угрозе возникновения или при возникновении чрезвычайных ситуаций.

В соответствии с требованиями п. 4.6 СП 54.13330.2016 в проектируемых жилых домах необходимо предусмотреть телефонизацию, радиовещание (эфирное или проводное), телевизионные антенны и звонковую сигнализацию, устройство оптических сетей широкополосного доступа с доведением оптического волокна до каждой квартиры.

На проектируемой территории и в нормативном радиусе оповещения электросирены системы оповещения населения о чрезвычайных ситуациях отсутствуют.

С целью подготовки населения в области гражданской обороны, защиты от чрезвычайных ситуаций, обеспечения пожарной безопасности и охраны общественного порядка, а также оперативного информирования и своевременного оповещения граждан о чрезвычайных ситуациях и угрозе террористических акций на дальнейших стадиях проектирования, в местах массового пребывания людей необходимо разместить технические средства информирования и оповещения населения - стационарные терминальные комплексы, входящие в состав ОКСИОН в соответствии с приказом МЧС России и Министерства цифрового развития, связи и массовых коммуникаций РФ от 31.07.2020 № 578/365 "Об утверждении Положения о системах оповещения населения".

Противопожарные мероприятия.

Мероприятия по пожарной безопасности на рассматриваемой территории необходимо предусматривать в соответствии с Федеральным законом "Технический регламент о требованиях пожарной безопасности" от 22.07.2008 № 123-ФЗ.

На последующих стадиях проектирования необходимо предусмотреть разработку мероприятий пожарной безопасности предусматриваемых к размещению зданий и сооружений, в том числе: конструктивные, объемно-планировочные и инженерно-технические решения зданий и сооружений, с устройством систем противопожарной защиты, обеспечивающих требования пожарной безопасности, согласно Федеральному закону от 22.07.2008 № 123-ФЗ.

Размещение на рассматриваемой территории опасных производственных объектов, указанных в ч. 1 ст. 66 Федерального закона от 22.07.2008 № 123-ФЗ, не предусматривается. Иные объекты инженерной инфраструктуры, здания и сооружения категорий А, Б и В по взрывопожарной опасности могут размещаться на рассматриваемой территории при условии выполнения расчетного значения пожарного риска, которое не должно превышать допустимое значение, установленное ст. 93 Федерального закона от 22.07.2008 № 123-ФЗ.

Противопожарные расстояния от проектируемых объектов до существующей застройки, между проектируемыми объектами должны соответствовать требованиям п. 4.3, таб. 1 СП 4.13130.2013.

Подъезды и проезды пожарных автомобилей к зданиям должны предусматриваться согласно требованиям раздела 8 СП 4.13130.2013, а также в соответствии со ст. 98 № 123-ФЗ от 22.07.2008 "Технический регламент о требованиях пожарной безопасности".

На последующих стадиях проектирования провести уточнение проектных решений в части требуемого диктующего расхода, минимального напора воды, пропускной способности на наружное пожаротушение существующей и проектируемой сети водоснабжения для перспективной застройки. Наружное пожаротушение зданий запроектировать на следующей стадии проектирования в соответствии с требованиями СП 8.13130 с выполнением гидравлического расчета.

В целях обеспечения пожарной безопасности застройка должна быть оборудована необходимым комплексом противопожарной защиты на основании действующих нормативных документов по пожарной безопасности, должны быть применены оперативные меры по современной эвакуации из опасной зоны. Кроме того, обеспечивается оперативное пожаротушение и проведение аварийно-спасательных работ.

Источником водоснабжения на нужды пожаротушения является городская сеть водоснабжения. Наружное пожаротушение обеспечивается пожарными гидрантами, установленными на городском водопроводе. Расчетные расходы воды на наружное пожаротушение и расстояние между гидрантами определяются на последующих стадиях проектирования в соответствии с требованиями СП 8.13130.2020.

На сетях водопровода должны быть установлены пожарные гидранты с обеспечением подъездов к ним для обеспечения наружного пожаротушения в соответствии с требованиями ст. 68 Федерального закона от 22.07.2008 № 123-ФЗ и п. 8.6 СП 8.13130. Пожарные гидранты, а также устройства для отключения поврежденных участков водопровода должны находиться на незаливаемой территории, в соответствии с требованиями п. 5.34 СП.165.1325800.2014.

Размещение пожарных гидрантов предусмотреть вне проезжей части (и (или) на проезжей части) в колодцах с учетом, что расстояние от стен объектов, защищаемых рассматриваемыми гидрантами, не превышает 200 м по дорогам с твердым покрытием (с учетом прокладки рукавных линий) (п. 8.4, п. 8.6, п. 8.7 СП 8.13130).

Ближайшая пожарно-спасательная часть № 6 расположена на расстоянии около 2,4 км от планируемой территории по адресу: ул. Пуркаева, 59.

При дальнейшем проектировании необходимо провести анализ количества и мест дислокации подразделений пожарной охраны на территории населенного пункта в соответствии с СП 11.13130.2009, с подтверждением времени прибытия первого пожарного подразделения не более 10 мин. к предполагаемому месту пожара.

Разработка мероприятий по пожарной безопасности застройки, включая устройство пожарных проездов и подъездов к территории, должна производиться в соответствии с требованиями Федерального закона "Технический регламент о требованиях пожарной безопасности" от 22.07.2008 № 123-ФЗ.

В соответствии с п. 3.8 ППМ от 13.03.2008 № 182 в мирное время необходимо создание противопожарных сил, их оснащение материально-техническими средствами и подготовки в области гражданской обороны для борьбы с пожарами, возникшими при военных конфликтах или вследствие этих конфликтов.

Нагрузки и воздействия от ЧС природного характера.

Опасные геофизические воздействия следует выявлять в соответствии с требованиями СП 116.13330.2012, СП 14.13330.2018, СП 104.13330.2016.

Рассматриваемая территория находится в зоне опасных сейсмических воздействий (сейсмичность 8 баллов). Таким образом, необходимо выполнение норм проектирования, установленных СП 14.13330.2018.

Карстово-суффозионные процессы. В целях предотвращения развития и активизации карстовых и карстово-суффозионных процессов необходимо предусмотреть следующие противокарстовые мероприятия:

- отказ от градостроительного освоения участков, опасных в карстово-суффозионном отношении;
- искусственное закрепление песчаных грунтов;
- заполнение карстовых полостей цементными растворами или другими твердеющими материалами;
- исключение ситуаций, способствующих колебаниям уровней грунтовых и подземных вод, увеличению скорости фильтрации подземных вод в растворимых скальных и суффозионно-неустойчивых рыхлых породах;
- применение специальных конструкций фундаментов сооружений (в виде сплошных железобетонных плит, перекрестных лент, свайных фундаментов) и самих возводимых сооружений, повышающих их пространственную жесткость;
- оснащение объектов специальными автоматическими системами, фиксирующими подвижки грунтового массива и связанные с ними деформации строительных конструкций.

Оползни. Мероприятия по предотвращению и защите от оползневых явлений:

- мероприятия по отводу поверхностного стока и микропланировке склона с посадкой кустарниковой растительности, срезка склонов;
- уполаживание склонов с креплением откосов на участках с повышенной их крутизной;
- дренирование склона неглубокими дренажами;
- закрепление оползневых склонов удерживающими шпунтовыми конструкциями;
- исключение в особо сложных условиях из застройки участков крутых склонов и территорий, прилегающих к ним в радиусе, равном двукратной глубине оползневого склона;
- мониторинг за развитием деформаций склонов.

Защита от подтопления:

- повышение отметок поверхности земли с одновременным устройством различных систем дренажей, в том числе систематических;
- организация и ускорение стока атмосферных осадков (дождевых и талых вод), вертикальная планировка с устройством усовершенствованных покрытий, организация водоотводных сооружений - канав;
- устройство перехватывающих дренажных сооружений для подземных вод, поступающих со стороны водоразделов;
- предупреждение утечек из водонесущих коммуникаций, в том числе путем прокладки водонесущих коммуникаций в полупроходных и проходных каналах, снабженных дренажем и противофильтрационными покрытиями, а также в футлярах; уплотнение стыков водонесущих коммуникаций; поддержание систем водонесущих коммуникаций в технически исправном состоянии;
- проведение эксплуатационных защитных мероприятий (применение различных дренажных систем, противофильтрационных завес; защитной гидроизоляции).

Наибольшую опасность для проектируемых объектов могут представлять грозы, сильные морозы, ливни с интенсивностью 30 мм/час и более, снегопады, превышающие 20 мм за 24 часа, град с диаметром частиц более 20 мм, гололед с толщиной отложений более 20 мм и сильные ветры со скоростью более 20 м/с.

Ливневые дожди. Затопление территории и подтопление фундаментов предотвращается сплошным водонепроницаемым асфальтовым покрытием и планировкой территории со сбором воды в приемные колодцы дождевой канализации.

Ветровые нагрузки. Прочность и устойчивость конструктивных элементов должна соответствовать требованиям СП 20.13330.2016 с учетом ветровых нагрузок.

Снегопады. Прочность покрытий рассчитывается на восприятие нагрузок, превышающих снеговые нагрузки, установленные в СП 20.13330.2016.

Сильные морозы. Теплоизоляция помещений, глубина заложения и конструкции теплоизоляции подземных коммуникаций должна соответствовать СП 131.13330.2018.

Грозовые разряды. Здания должны обеспечиваться системой молниезащиты в соответствии с требованиями СО 153-34.21.122-2003.

В результате обильного выпадения осадков, сопровождающихся сильным ветром, могут возникать затопления местности и снежные заносы на большой территории. Кроме того, возможны разрушения линий электроснабжения и связи. Перехлестывание проводов ЛЭП способствует возникновению и быстрому распространению пожаров.

Воздействия от ЧС техногенного характера.

Для защиты жизни и здоровья населения при возникновении чрезвычайной ситуации применяются следующие основные мероприятия гражданской обороны:

- вывод населения из зон ЧС (п. 3.3 ГОСТ Р 22.3.03-94);
- использование средств индивидуальной защиты органов дыхания и кожных покровов (п. 3.4 ГОСТ Р 22.3.03-94);
- проведение мероприятий медицинской защиты (п. 3.5 ГОСТ Р 22.3.03-94);
- проведение аварийно-спасательных и других неотложных работ в зонах ЧС (п. 3.6 ГОСТ Р 22.3.03-94).

Приложение № 2
Утвержден постановлением администрации города Южно-Сахалинска от 28.11.2025 № 3723-па

Чертеж красных линий

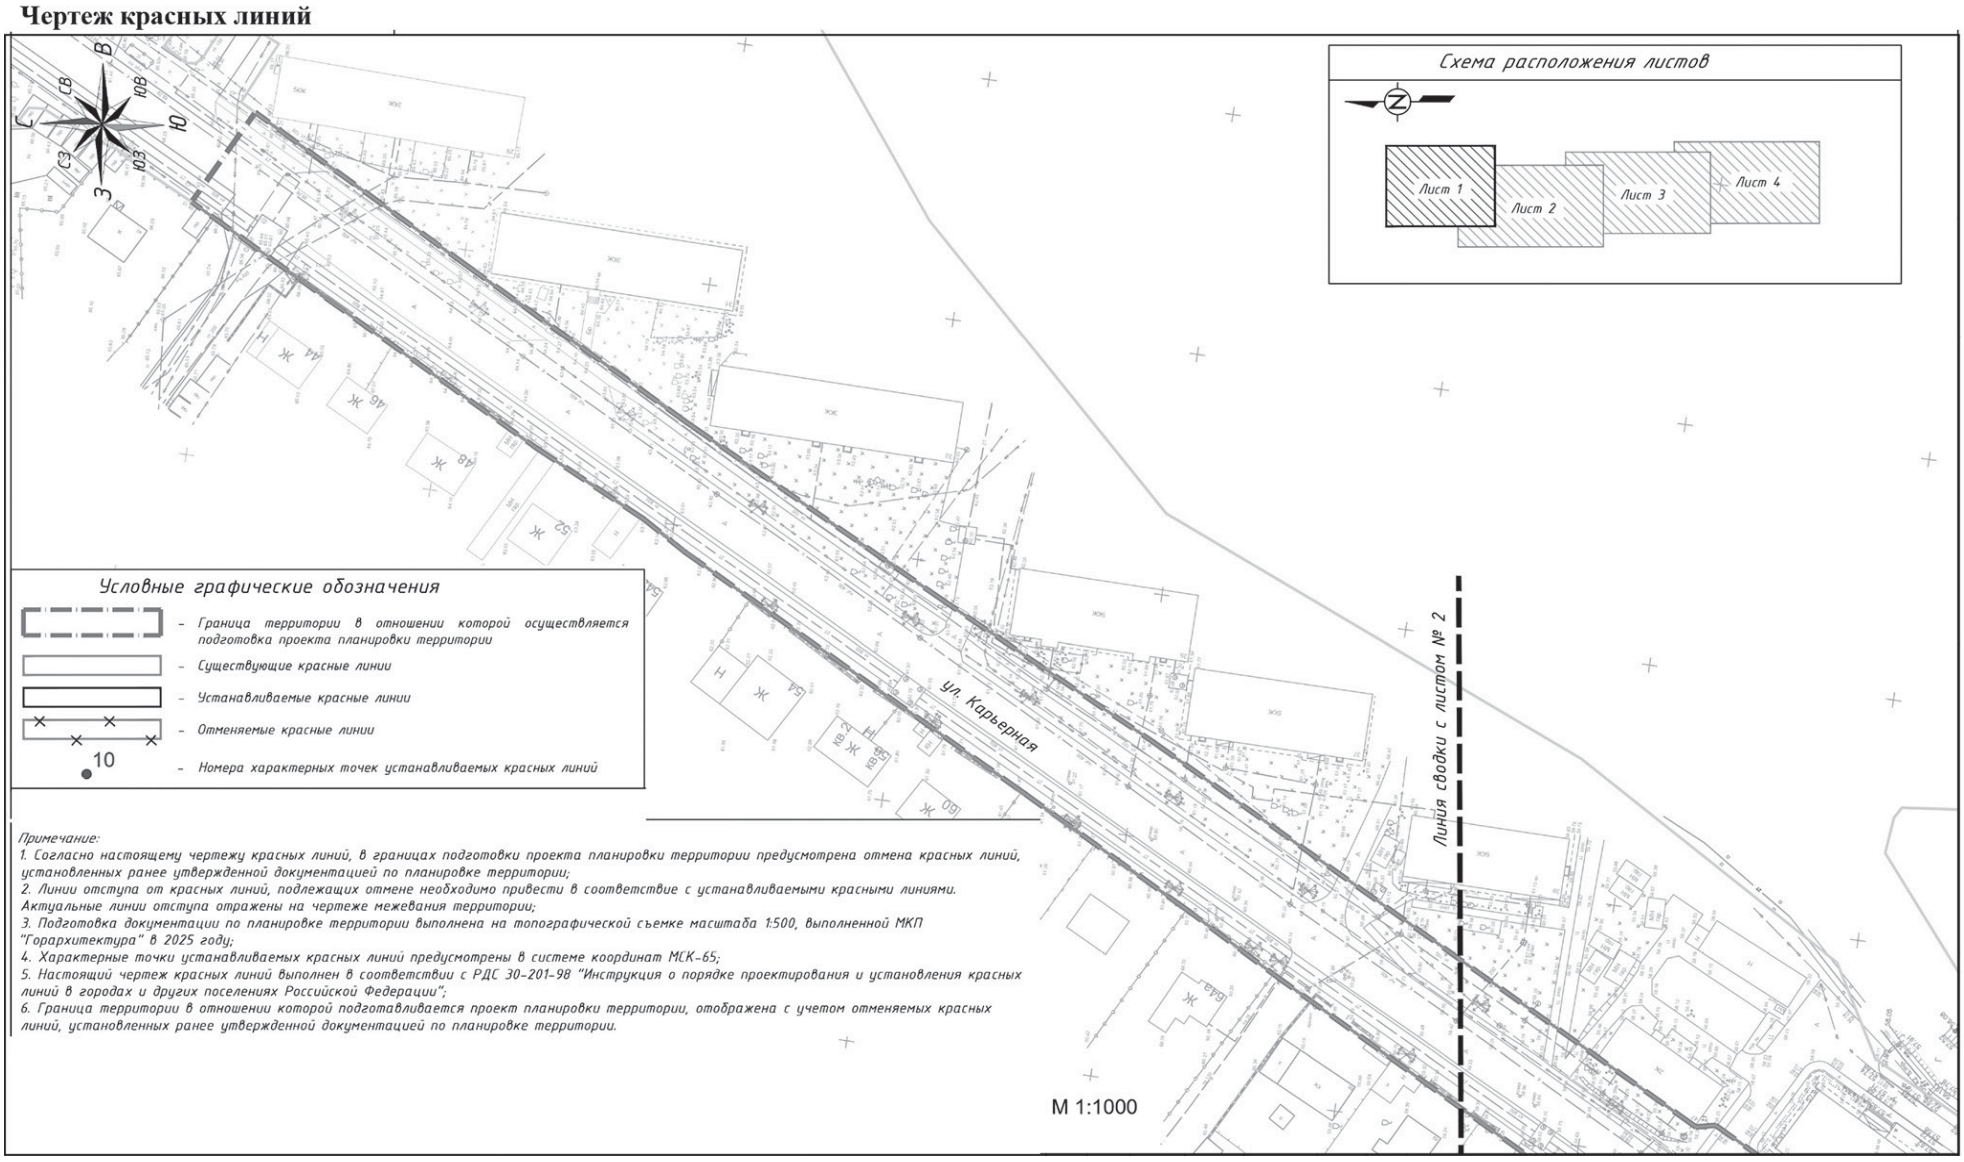

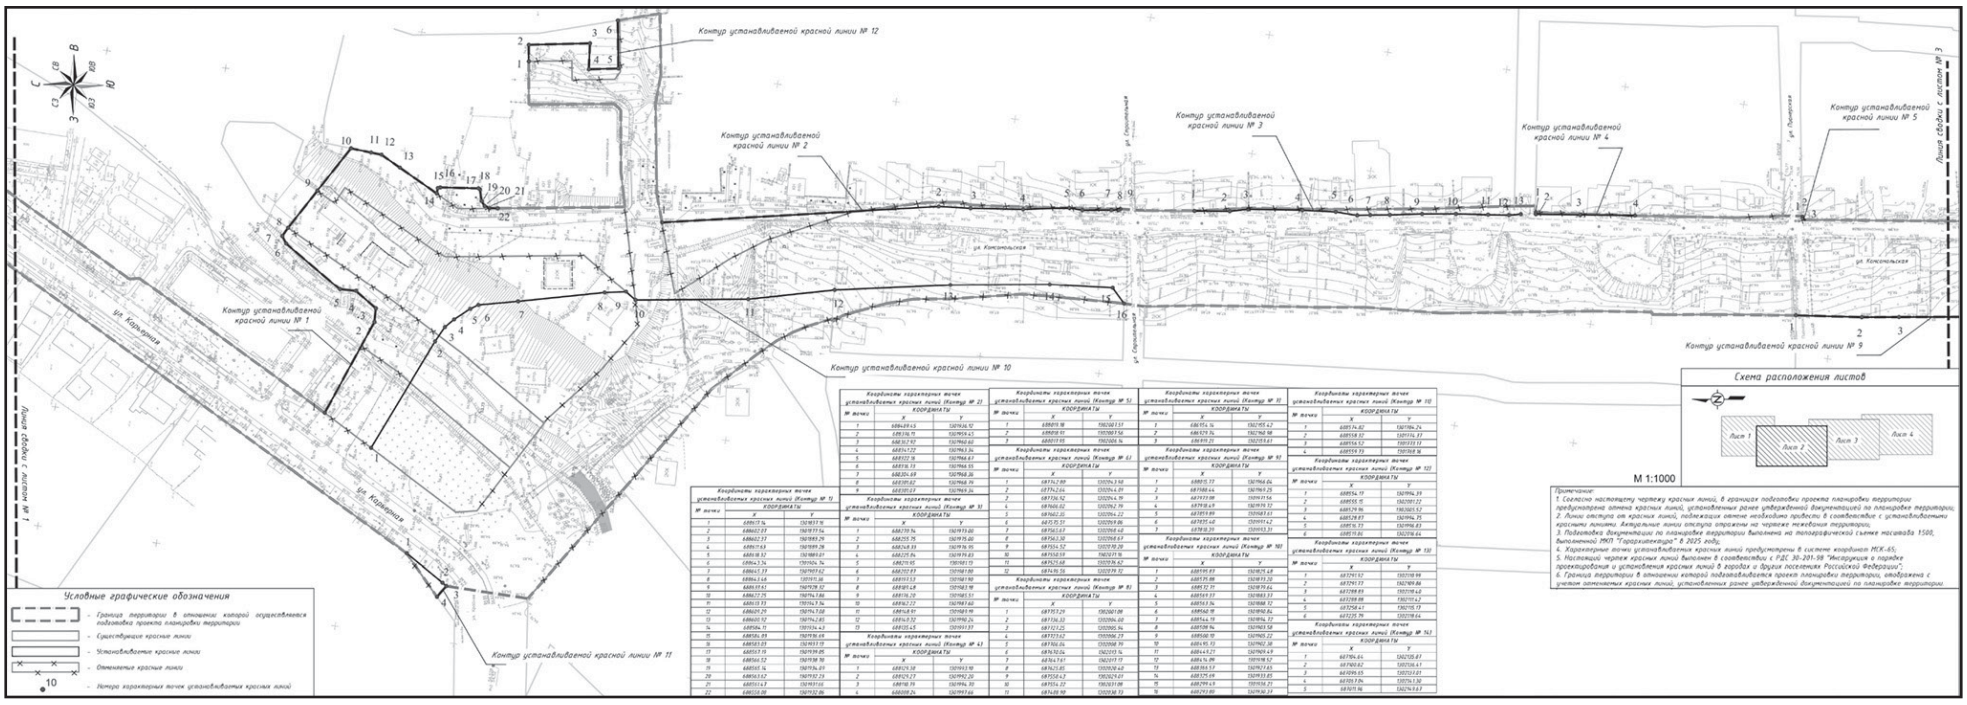

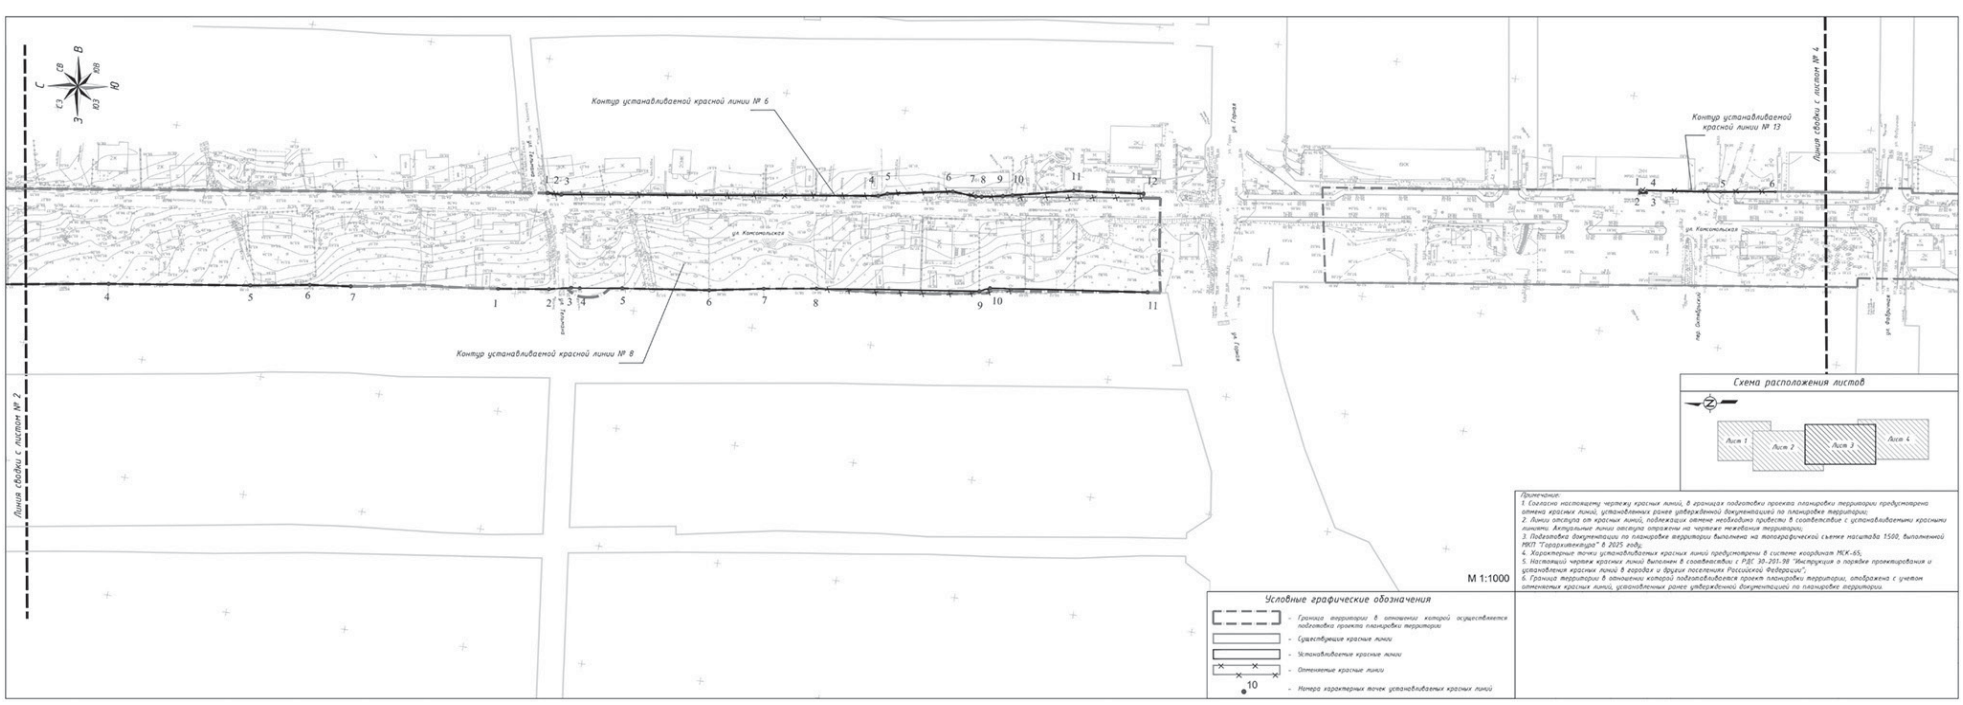

Продолжение приложения № 2 на стр. 20.

“ЮЖНО-САХАЛИНСК СЕГОДНЯ”,
ЧЕТВЕРГ, № 72 (1916) от 18.12.2025 г.
usnews@bk.ru, sakhizdat.ru

Начало приложения № 2 на стр. 19.

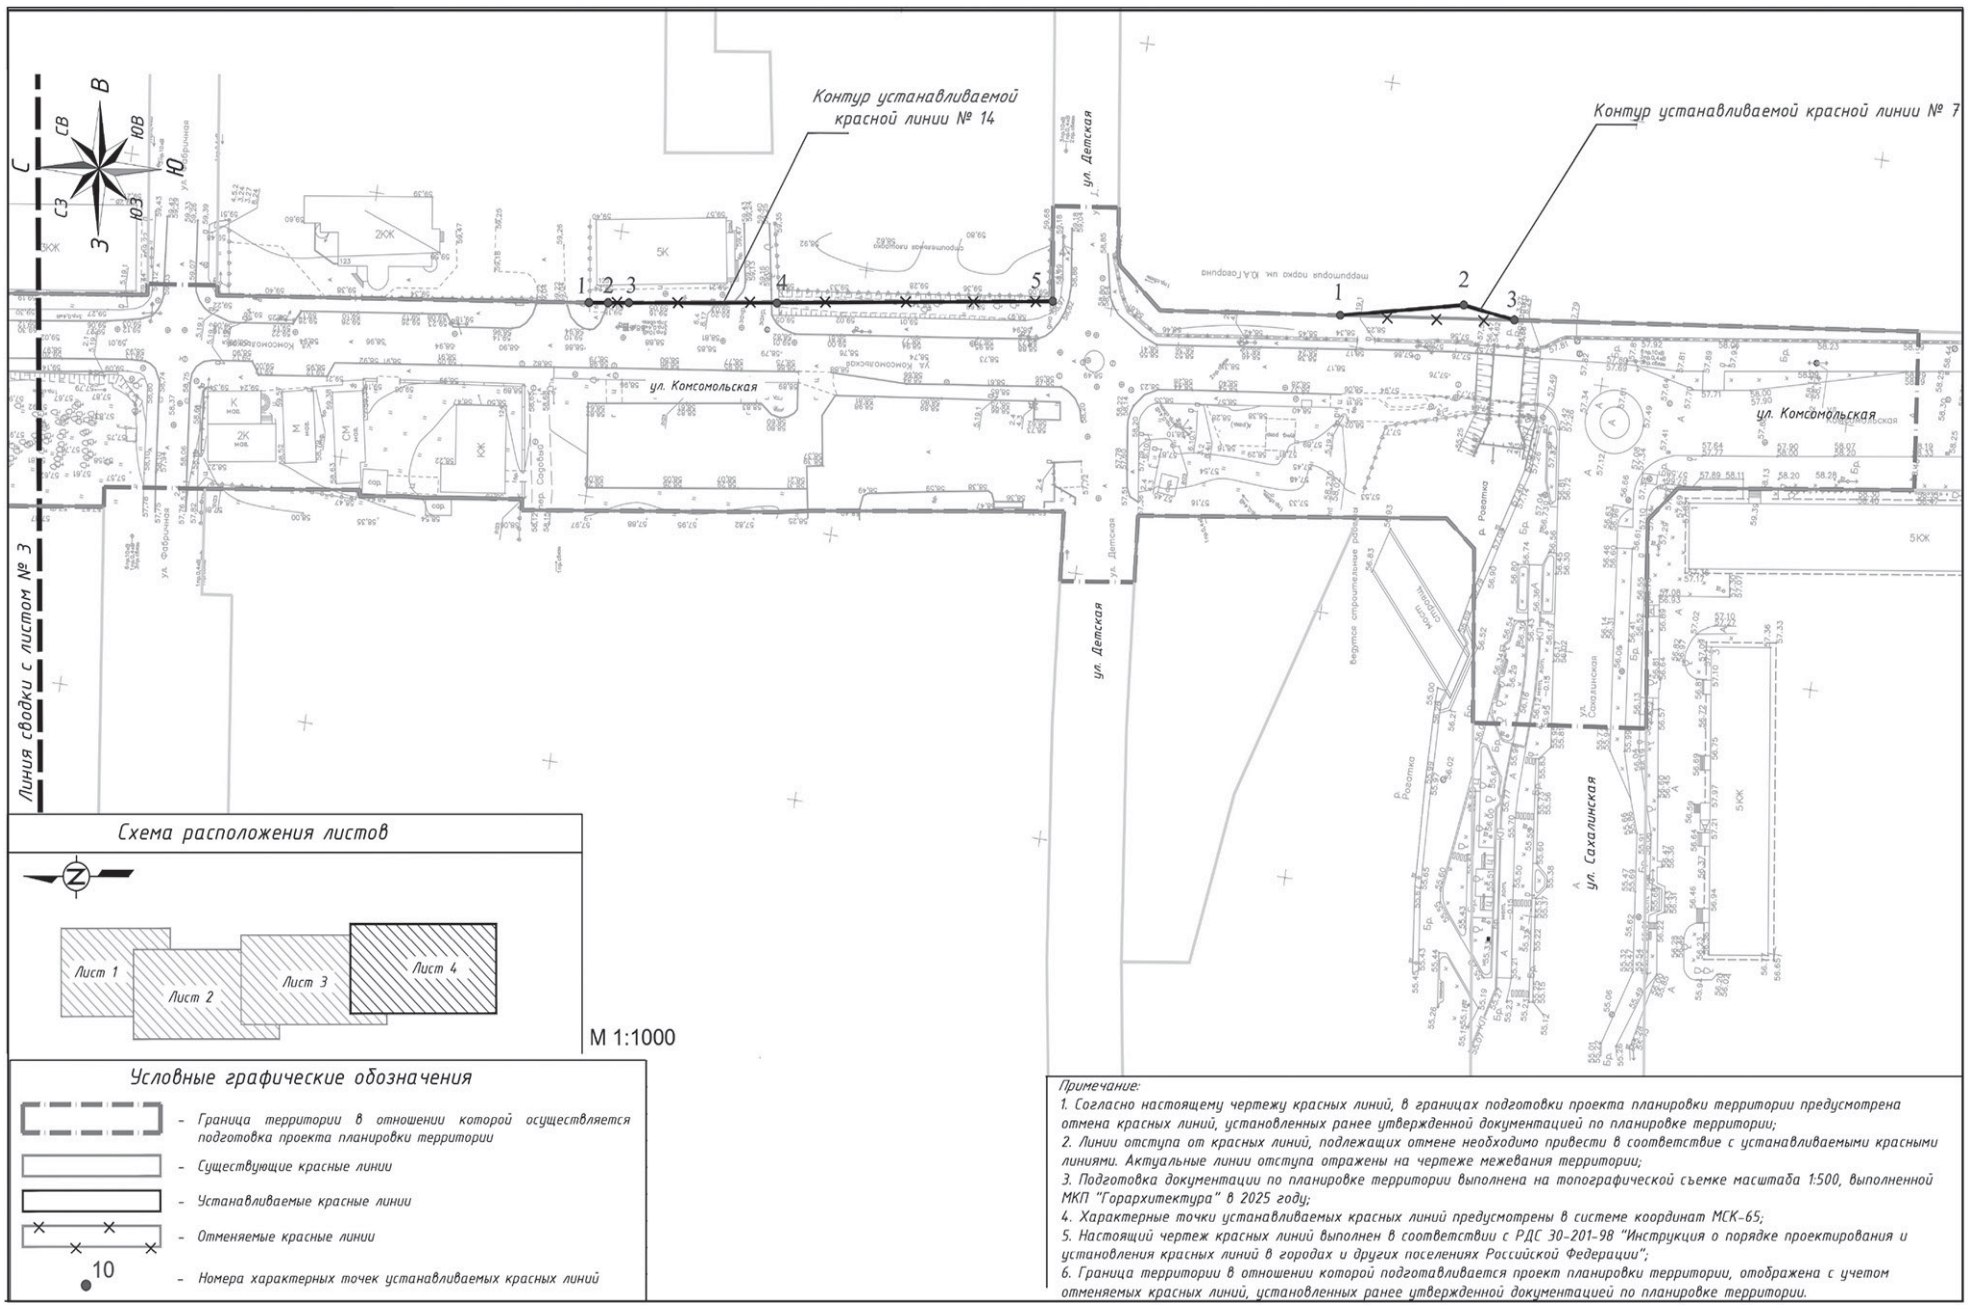

Приложение № 3
Утвержден постановлением администрации города Южно-Сахалинска от 28.11.2025 № 3723-па

Чертеж границ зон планируемого размещения линейных объектов.
Чертеж границ зон планируемого размещения линейных объектов, подлежащих реконструкции в связи с изменением их местоположения

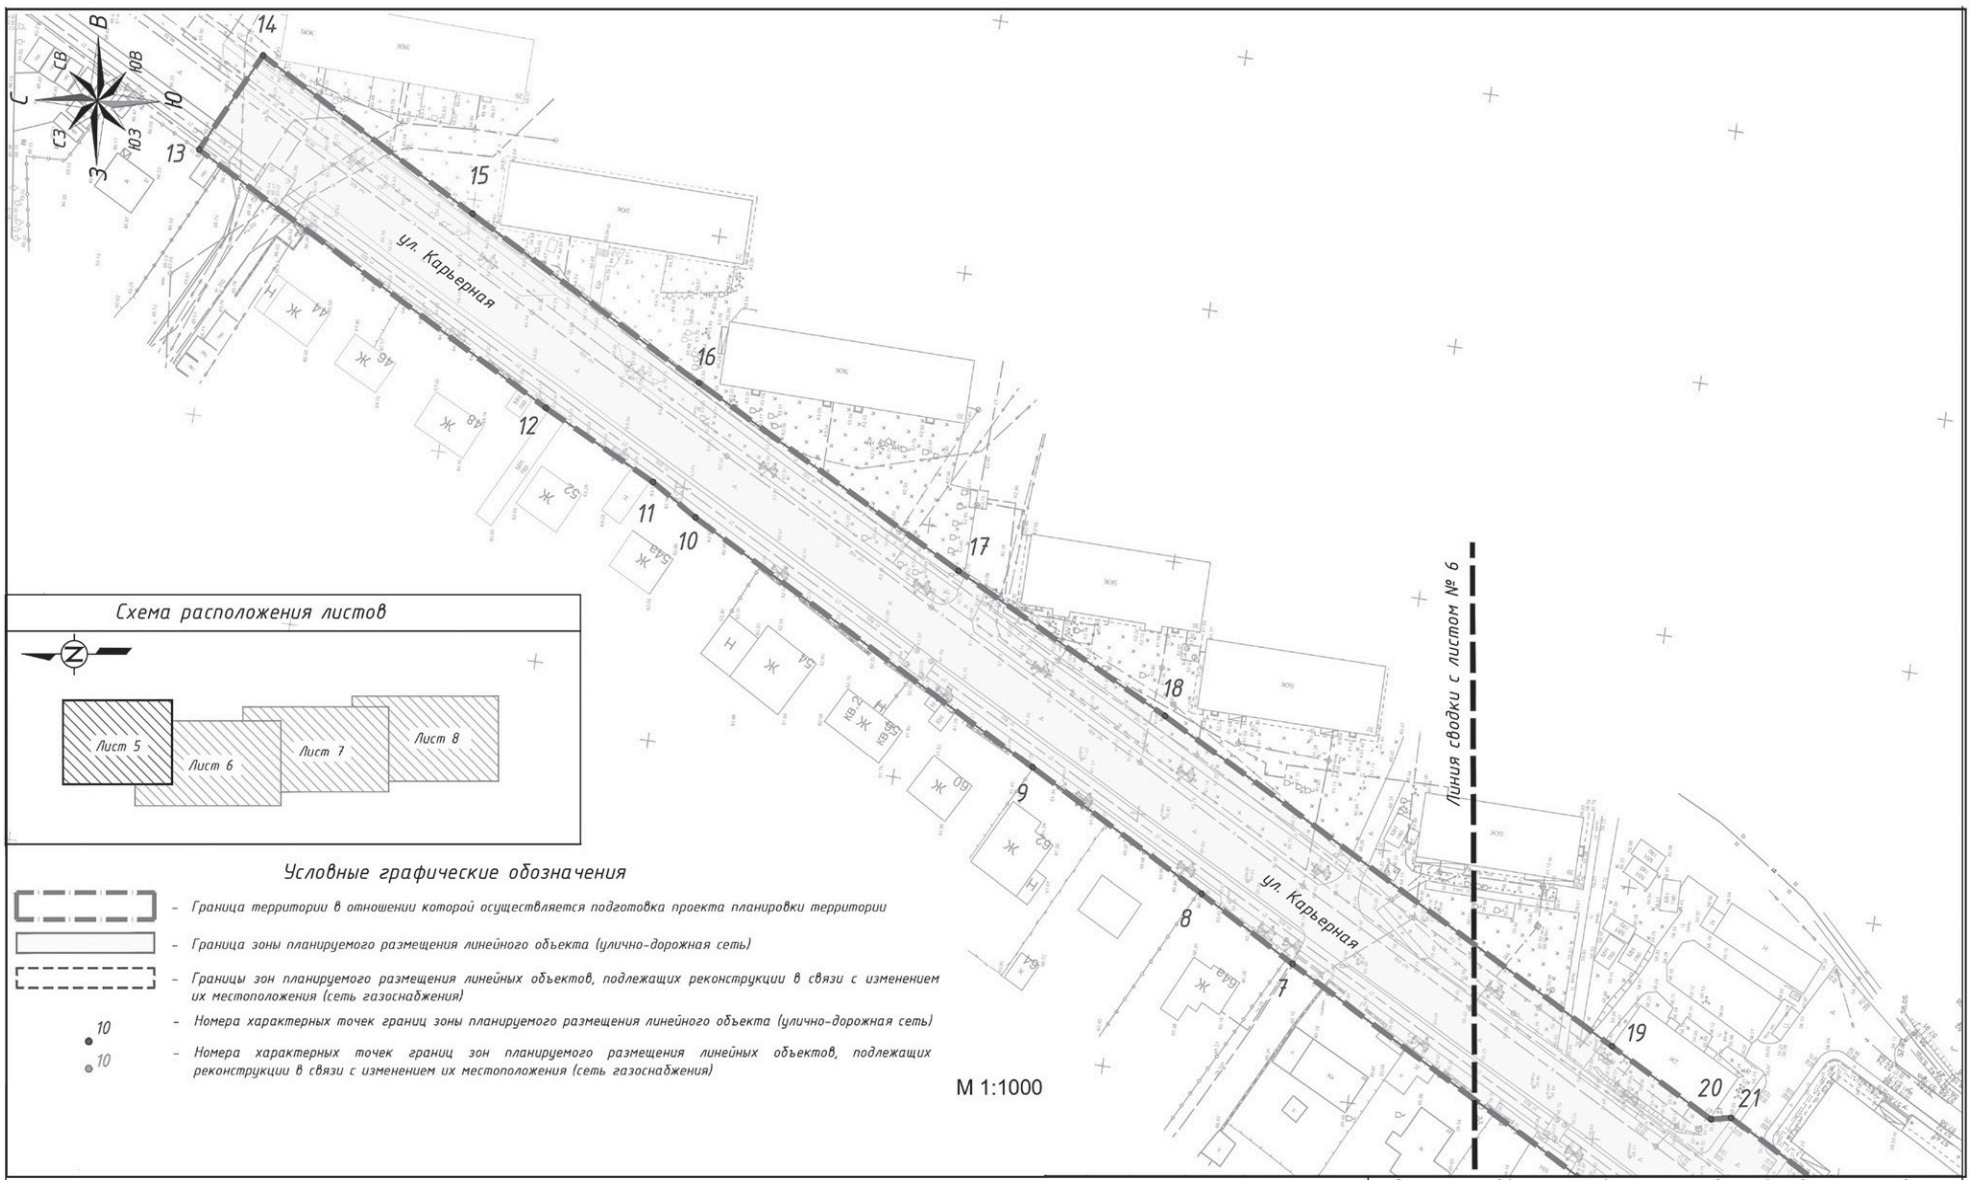

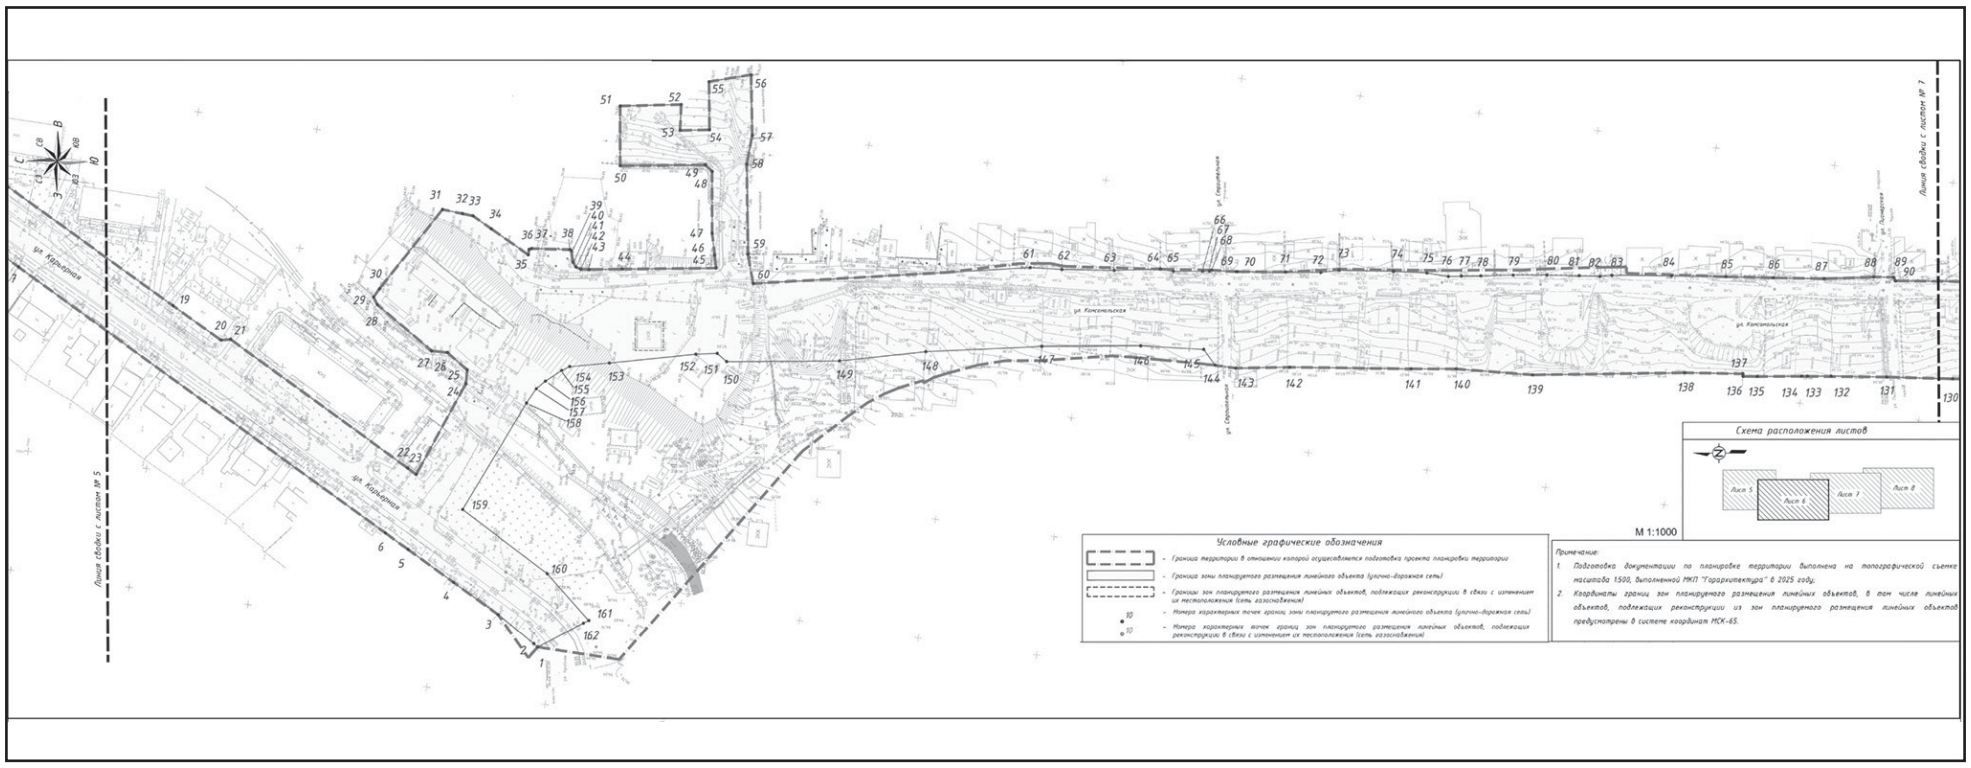
Линия сводки с листом № 5
Линия сводки с листом № 7
ул. Карьерная
ул. Консомольская
ул. Садовый
Схема расположения листов
Лист 5
Лист 6
Лист 7
Лист 8
M 1:1000
Условные графические обозначения
- Граница территории в отношении которой осуществляется подготовка проекта планировки территории
- Граница зоны планируемого размещения линейного объекта (улично-дорожная сеть)
- Границы зон планируемого размещения линейных объектов, подлежащих реконструкции в связи с изменением их местоположения (сеть газоснабжения)
- Номера характерных точек границ зоны планируемого размещения линейного объекта (улично-дорожная сеть)
- Номера характерных точек границ зон планируемого размещения линейных объектов, подлежащих реконструкции в связи с изменением их местоположения (сеть газоснабжения)
Примечание:
1. Подготовка документации по планировке территории выполнена на топографической съемке масштаба 1500, выполненной МКП "Горархитектура" в 2025 году;
2. Координаты границ зон планируемого размещения линейных объектов, в том числе линейных объектов, подлежащих реконструкции из зон планируемого размещения линейных объектов предусмотрены в системе координат МСК-65.

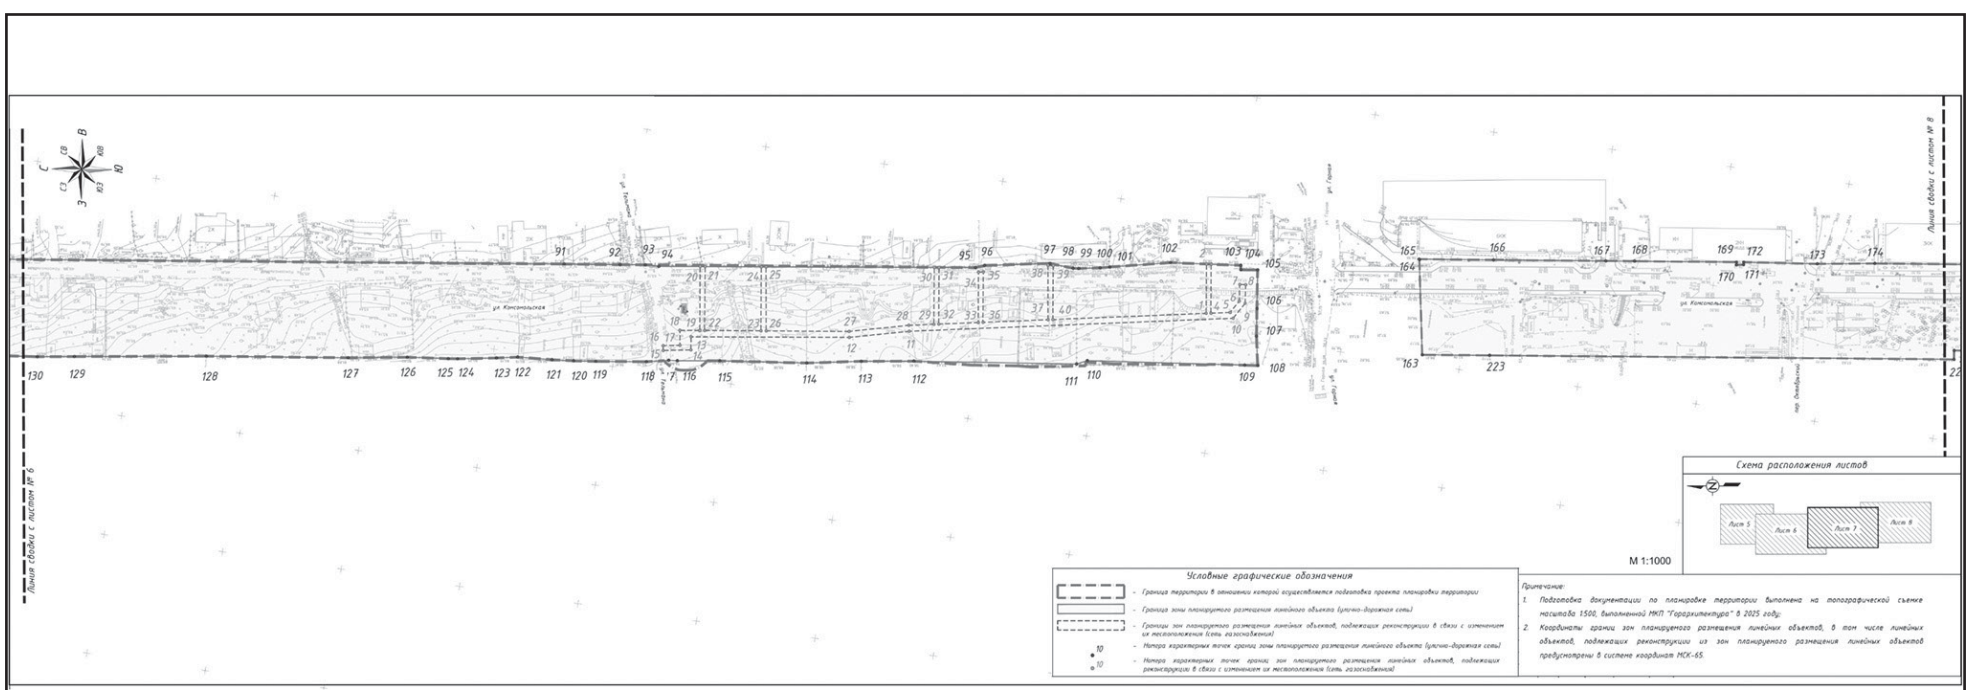
Линия сводки с листом № 6
Линия сводки с листом № 8
ул. Консомольская
Схема расположения листов
Лист 5
Лист 6
Лист 7
Лист 8
M 1:1000
Условные графические обозначения
- Граница территории в отношении которой осуществляется подготовка проекта планировки территории
- Граница зоны планируемого размещения линейного объекта (улично-дорожная сеть)
- Границы зон планируемого размещения линейных объектов, подлежащих реконструкции в связи с изменением их местоположения (сеть газоснабжения)
- Номера характерных точек границ зоны планируемого размещения линейного объекта (улично-дорожная сеть)
- Номера характерных точек границ зон планируемого размещения линейных объектов, подлежащих реконструкции в связи с изменением их местоположения (сеть газоснабжения)
Примечание:
1. Подготовка документации по планировке территории выполнена на топографической съемке масштаба 1:500, выполненной МКП "Горархитектура" в 2025 году;
2. Координаты границ зон планируемого размещения линейных объектов, в том числе линейных объектов, подлежащих реконструкции из зон планируемого размещения линейных объектов предусмотрены в системе координат МСК-65.

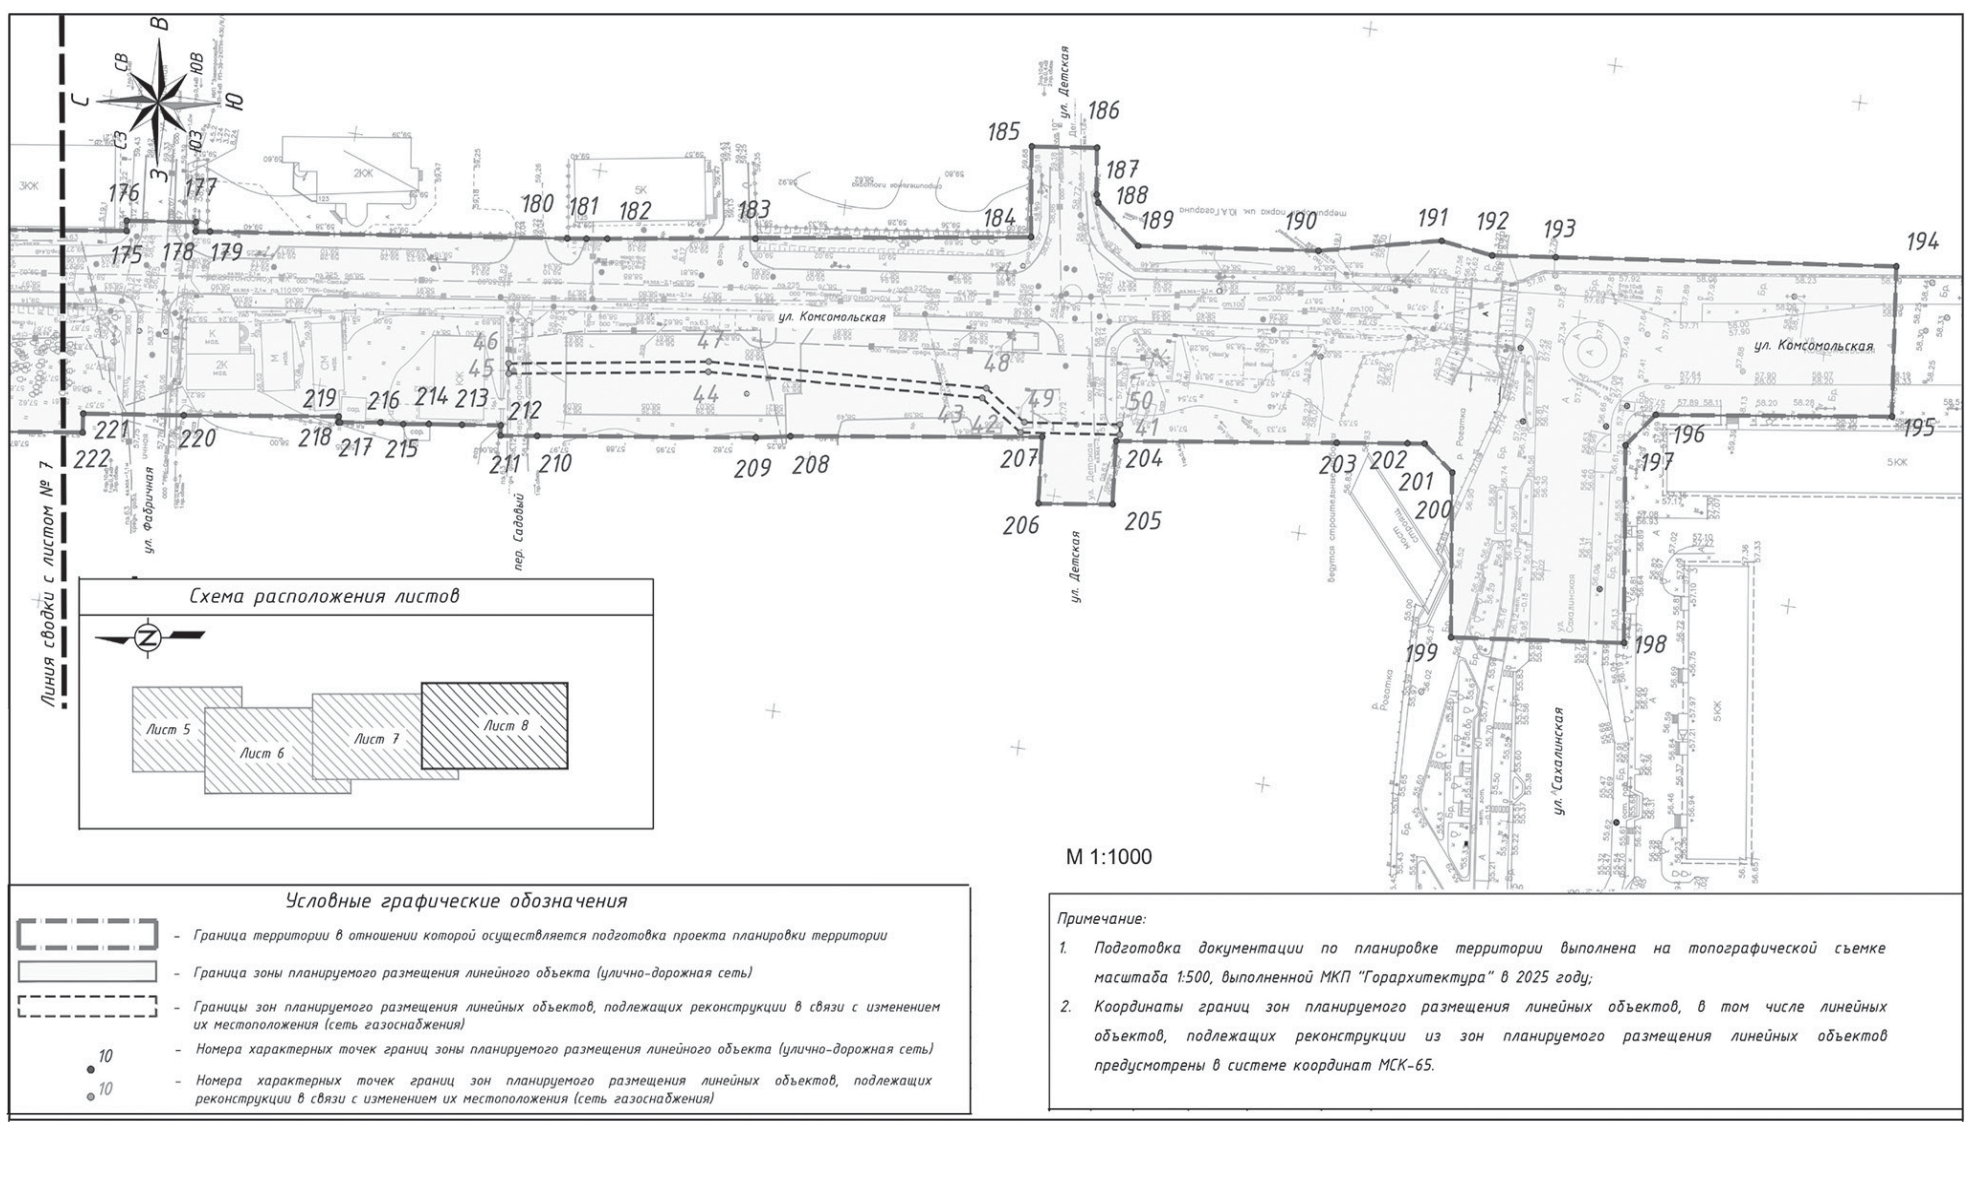
Линия сводки с листом № 7
ул. Комсомольская
ул. Фабричная
пер. Садовый
ул. Детская
ул. Сахалинская
Схема расположения листов
Лист 5
Лист 6
Лист 7
Лист 8
M 1:1000
Условные графические обозначения
- Граница территории в отношении которой осуществляется подготовка проекта планировки территории
- Граница зоны планируемого размещения линейного объекта (улично-дорожная сеть)
- Границы зон планируемого размещения линейных объектов, подлежащих реконструкции в связи с изменением их местоположения (сеть газоснабжения)
- Номера характерных точек границ зоны планируемого размещения линейного объекта (улично-дорожная сеть)
- Номера характерных точек границ зон планируемого размещения линейных объектов, подлежащих реконструкции в связи с изменением их местоположения (сеть газоснабжения)
Примечание:
1. Подготовка документации по планировке территории выполнена на топографической съемке масштаба 1:500, выполненной МКП "Горархитектура" в 2025 году;
2. Координаты границ зон планируемого размещения линейных объектов, в том числе линейных объектов, подлежащих реконструкции из зон планируемого размещения линейных объектов предусмотрены в системе координат МСК-65.

"ЮЖНО-САХАЛИНСК СЕГОДНЯ",
ЧЕТВЕРГ, № 72 (1916) от 18.12.2025 г.
usnews@bk.ru, sakhizdat.ru

АДМИНИСТРАЦИЯ ГОРОДА ЮЖНО-САХАЛИНСКА
ПОСТАНОВЛЕНИЕ

от 28.11.2025 № 3729-па

Об утверждении административного регламента администрации города Южно-Сахалинска предоставления муниципальной услуги "Заключение соглашения о перераспределении земель и (или) земельных участков, находящихся в муниципальной собственности и государственная собственность на которые не разграничена, и земельных участков, находящихся в частной собственности"

В соответствии с Земельным кодексом Российской Федерации, Федеральным законом от 27.07.2010 № 210-ФЗ "Об организации предоставления государственных и муниципальных услуг" администрация города Южно-Сахалинска **постановляет**:

1. Утвердить административный регламент администрации города Южно-Сахалинска предоставления муниципальной услуги "Заключение соглашения о перераспределении земель и (или) земельных участков, находящихся в муниципальной собственности и государственная собственность на которые не разграничена, и земельных участков, находящихся в частной собственности" (приложение).

2. Признать утратившим силу постановление администрации города Южно-Сахалинска от 03.07.2025 № 2236-па "Об утверждении административного регламента администрации города Южно-Сахалинска предоставления муниципальной услуги "Заключение соглашения о перераспределении земель и (или) земельных участков, находящихся в муниципальной собственности и государственная собственность на которые не разграничена, и земельных участков, находящихся в частной собственности".

3. Опубликовать настоящее постановление в газете "Южно-Сахалинск сегодня" и разместить на официальном сайте администрации города Южно-Сахалинска.

4. Контроль исполнения постановления администрации города возложить на директора Департамента землепользования города Южно-Сахалинска (Федотова Е.В.).

Исполняющий обязанности мэра города Д.Ф. ХАЙБРИЕВ.

Приложение
Утвержден постановлением администрации города Южно-Сахалинска от 28.11.2025 № 3729-па

Административный регламент администрации города Южно-Сахалинска предоставления муниципальной услуги "Заключение соглашения о перераспределении земель и (или) земельных участков, находящихся в муниципальной собственности и государственная собственность на которые не разграничена, и земельных участков, находящихся в частной собственности"

Раздел 1. Общие положения.

1.1. Предмет регулирования административного регламента.

Настоящий административный регламент устанавливает стандарт, состав, последовательность и сроки выполнения административных процедур при предоставлении в городском округе "Город Южно-Сахалинск" муниципальной услуги "Заключение соглашения о перераспределении земель и (или) земельных участков, находящихся в муниципальной собственности и государственная собственность на которые не разграничена, и земельных участков, находящихся в частной собственности".

1.2. Круг заявителей.

1.2.1. Заявителями являются физические лица и юридические лица (за исключением государственных органов и их территориальных органов, органов государственных внебюджетных фондов и их территориальных органов, органов местного самоуправления) - собственники земельных участков, расположенных на территории городского округа "Город Южно-Сахалинск".

1.2.2. Полномочиями выступать от имени заявителей при предоставлении Услуги обладают представители заявителя, действующие в силу полномочий, основанных на оформленной в установленном законодательством Российской Федерации порядке доверенности, на указании федерального закона либо на акте уполномоченного на то государственного органа или органа местного самоуправления.

1.3. Предоставление заявителю муниципальной услуги в соответствии с категориями (признаками) заявителей.

Предоставление заявителю Услуги осуществляется в соответствии с категориями (признаками) заявителей, сведения о которых размещаются в федеральной государственной информационной системе "Федеральный реестр государственных и муниципальных услуг (функций)", на Едином портале.

Раздел 2. Стандарт предоставления муниципальной услуги.

2.1. Наименование муниципальной услуги: "Заключение соглашения о перераспределении земель и (или) земельных участков, находящихся в муниципальной собственности и государственная собственность на которые не разграничена, и земельных участков, находящихся в частной собственности".

2.2. Наименование органа, предоставляющего муниципальную услугу.

Услуга предоставляется администрацией города Южно-Сахалинска в лице Департамента землепользования города Южно-Сахалинска.

2.3. Результат предоставления муниципальной услуги.

2.3.1. Наименование результатов предоставления Услуги:

2.3.1.1. В случае поступления заявления о перераспределении земель и (или) земельных участков, находящихся в муниципальной собственности и государственная собственность на которые не разграничена, и земельных участков, находящихся в частной собственности, рассмотрение которого предусматривает необходимость утверждения Уполномоченным органом схемы расположения земельного участка или получения согласия Уполномоченного органа на заключение соглашения о перераспределении земельных участков в соответствии с утвержденным проектом межевания территории:

1) утверждение схемы расположения земельного участка или земельных участков на кадастровом плане территории;

2) согласие на заключение соглашения о перераспределении земельных участков в соответствии с утвержденным проектом межевания территории;

3) отказ в заключении соглашения о перераспределении земельных участков.

2.3.1.2. В случае поступления заявления о перераспределении земель и (или) земельных участков, находящихся в муниципальной собственности и государственная собственность на которые не разграничена, и земельных участков, находящихся в частной собственности, от лица, по заявлению которого ранее принято решение об утверждении схемы расположения земельного участка или которому направлено согласие на заключение соглашения о перераспределении земельных участков в соответствии с утвержденным проектом межевания территории:

1) проект соглашения о перераспределении земель и (или) земельных участков, находящихся в муниципальной собственности и государственная собственность на которые не разграничена, и земельных участков, находящихся в частной собственности;

2) отказ в заключении соглашения о перераспределении земельных участков.

2.3.2. Результаты предоставления Услуги, указанные в пункте 2.3.1 настоящего административного регламента, предоставляются:

в форме документа на бумажном носителе;

в форме электронного документа, подписанного усиленной квалифицированной электронной подписью.

2.3.3. Необходимость формирования реестровой записи отсутствует, поскольку результат предоставления Услуги в виде реестровой записи не предусмотрен.

2.3.4. Перечень способов получения результатов предоставления Услуги:

прием заявителя в Уполномоченном органе;

почтовое отправление заказным письмом по адресу, указанному в запросе;

посредством Единого портала, Регионального портала, НСПД;

в виде электронного документа, размещенного на официальном сайте, ссылка на который направляется Уполномоченным органом заявителю посредством электронной почты (при наличии технической возможности).

2.4. Срок предоставления муниципальной услуги.

2.4.1. Максимальный срок предоставления Услуги составляет 20 дней - в случае поступления заявления, рассмотрение которого предусматривает необходимость утверждения Уполномоченным органом схемы расположения земельного участка, и не требуется ее согласование в соответствии со статьей 3.5 Федерального закона № 137-ФЗ.

2.4.2. Максимальный срок предоставления Услуги составляет 20 дней - в случае поступления заявления, рассмотрение которого предусматривает необходимость получения согласия Уполномоченного органа на заключение соглашения о перераспределении земельных участков в соответствии с утвержденным проектом межевания территории.

2.4.3. Максимальный срок предоставления Услуги составляет 30 дней - в случае поступления заявления от лица, по заявлению которого ранее принято решение об утверждении схемы расположения земельного участка или которому направлено согласие на заключение соглашения о перераспределении земельных участков в соответствии с утвержденным проектом межевания территории.

2.4.4. Максимальный срок предоставления Услуги составляет 35 дней - в случае поступления заявления, рассмотрение которого предусматривает необходимость утверждения Уполномоченным органом схемы расположения земельного участка и ее согласования в соответствии со статьей 3.5 Федерального закона № 137-ФЗ.

2.4.5. Максимальный срок предоставления Услуги составляет 10 дней - в случае, если заявление не соответствует требованиям пункта 2 статьи 39.29 Земельного кодекса Российской Федерации, подано в иной орган или к заявлению не приложены документы, предусмотренные пунктом 3 Земельного кодекса Российской Федерации.

2.4.6. Сроки предоставления Услуги, указанные в пунктах 2.4.1-2.4.5 настоящего административного регламента, исчисляются со дня регистрации запроса и документов и (или) информации, необходимых для предоставления Услуги в Уполномоченном органе (с учетом требований, установленных подразделом 2.7 настоящего административного регламента).

2.5. Размер платы, взимаемой с заявителя при предоставлении муниципальной Услуги, и способы ее взимания.

Взимание государственной пошлины или иной платы за предоставление Услуги не предусмотрено.

2.6. Максимальный срок ожидания в очереди при подаче заявителем запроса о предоставлении муниципальной услуги и при получении результата предоставления муниципальной услуги.

2.6.1. Максимальный срок ожидания в очереди при подаче запроса:

в Уполномоченном органе, в МФЦ - 15 минут;

посредством почтового отправления - настоящим регламентом не регулируется;

посредством Единого портала, Регионального портала, электронной почты, НСПД, заполнения формы запроса, размещенной на официальном сайте - не предусмотрен.

2.6.2. Максимальный срок ожидания в очереди при получении результата Услуги:

в Уполномоченном органе, в МФЦ - 15 минут;

посредством почтового отправления, Единого портала, Регионального портала, электронной почты, НСПД, заполнения формы запроса, размещенной на официальном сайте, - настоящим регламентом не регулируется.

2.7. Срок регистрации запроса заявителя о предоставлении муниципальной услуги.

2.7.1. Регистрация Уполномоченным органом запроса и документов и (или) информации, необходимых для предоставления Услуги, в случае их подачи в Уполномоченном органе, посредством почтового отправления, Единого портала, Регионального портала, электронной почты, НСПД, в МФЦ, путем заполнения формы запроса, размещенной на официальном сайте, осуществляется в день поступления запроса в Уполномоченный орган (за исключением случаев, предусмотренных пунктом 2.7.2 настоящего административного регламента).

2.7.2. Регистрация Уполномоченным органом запроса и документов и (или) информации, необходимых для предоставления Услуги, в случае их подачи посредством Единого портала, Регионального портала, электронной почты, НСПД, в МФЦ, путем заполнения формы запроса, размещенной на официальном сайте, вне графика рабочего времени, установленного в Уполномоченном органе, осуществляется в первый рабочий день, следующий за днем их поступления в Уполномоченный орган.

2.8. Требования к помещениям, в которых предоставляется муниципальная услуга.

Требования к помещениям, в которых предоставляется Услуга, к залу ожидания, местам для заполнения запросов о предоставлении Услуги, информационным стендам с образцами их заполнения и перечнем документов и (или) информации, необходимых для предоставления Услуги, в том числе к обеспечению доступности для инвалидов указанных объектов в соответствии с законодательством Российской Федерации о социальной защите инвалидов, размещены на официальном сайте по адресу: https://yuzhno-sakh.ru, а также на Едином портале, Региональном портале.

2.9. Показатели качества и доступности муниципальной услуги.

Перечень показателей качества и доступности Услуги размещен на официальном сайте по адресу: https://yuzhno-sakh.ru, а также на Едином портале, Региональном портале.

2.10. Иные требования к предоставлению муниципальной услуги, в том числе учитывающие особенности предоставления муниципальной услуги в многофункциональных центрах и особенности предоставления муниципальной услуги в электронной форме.

2.10.1. Услуги, которые являются необходимыми и обязательными для предоставления Услуги, отсутствуют.

2.10.2. Информационные системы, используемые для предоставления Услуги:

- Единый портал;
- Региональный портал;
- СМЭВ;
- ИАС УГРТ;
- НСПД.

2.10.3. Предоставление результатов Услуги в отношении несовершеннолетнего, оформленных в форме документа на бумажном носителе, законному представителю несовершеннолетнего, не являющемуся заявителем.

2.10.3.1. При получении результатов предоставления Услуги в отношении несовершеннолетнего законным представителем несовершеннолетнего, являющимся заявителем, реализация права на получение результатов предоставления Услуги в отношении несовершеннолетнего, оформленных в форме документа на бумажном носителе, может осуществляться законным представителем несовершеннолетнего, не являющимся заявителем. В этом случае заявитель, являющийся законным представителем несовершеннолетнего, в момент подачи заявления о предоставлении Услуги вправе представить уведомление о способе предоставления результатов муниципальной услуги в отношении несовершеннолетнего, оформленных в форме документа на бумажном носителе, по форме 2 раздела 5 приложения к настоящему административному регламенту.

2.10.3.2. В уведомлении, предусмотренном подпунктом 2.10.3.1 настоящего адми-

нистративного регламента, заявитель указывает: свои фамилию, имя, отчество (при наличии); фамилию, имя, отчество (при наличии) несовершеннолетнего, в отношении которого предоставляется Услуга; фамилию, имя, отчество (при наличии), а также сведения о документе, удостоверяющем личность законного представителя несовершеннолетнего, уполномоченного на получение результатов предоставления Услуги в отношении несовершеннолетнего в форме документа на бумажном носителе; волеизъявление о возможности получения результатов предоставления Услуги лично заявителем или иным законным представителем несовершеннолетнего, не являющимся заявителем.

К уведомлению, предусмотренному подпунктом 2.10.3.1 настоящего административного регламента, прилагается согласие законного представителя, указанного в качестве лица, уполномоченного на получение результатов Услуги, на обработку его персональных данных, указанных в уведомлении, по форме 3 раздела 5 приложения к настоящему административному регламенту.

2.10.3.3. Результаты предоставления Услуги в отношении несовершеннолетнего, оформленные в форме документа на бумажном носителе, законному представителю несовершеннолетнего, не являющемуся заявителем, не предоставляются в следующих случаях:

1) заявителем не представлено уведомление, предусмотренное подпунктом 2.10.3.1 настоящего административного регламента;

2) заявитель в момент подачи запроса о предоставлении Услуги письменно выразил желание получить лично результаты предоставления Услуги в отношении несовершеннолетнего, оформленные в форме документа на бумажном носителе, указав об этом в уведомлении, предусмотренном подпунктом 2.10.3.1 настоящего административного регламента;

3) уведомление, предусмотренное подпунктом 2.10.3.1 настоящего административного регламента, представлено с нарушением требований, установленных подпунктом 2.10.3.2 настоящего административного регламента.

2.10.3.4. Выдача результатов предоставления Услуги в отношении несовершеннолетнего, оформленных в форме документа на бумажном носителе, законному представителю несовершеннолетнего, не являющемуся заявителем, осуществляется при личном обращении указанного лица, с предъявлением документа, удостоверяющего личность, сведения о котором указаны в уведомлении, предусмотренном подпунктом 2.10.3.1 настоящего административного регламента, в Уполномоченном органе по адресу: г. Южно-Сахалинск, ул. Карла Маркса, 32, каб. № 5.

В случаях, предусмотренных подпунктом 2.10.3.3 настоящего административного регламента, результаты предоставления Услуги в отношении несовершеннолетнего в форме документа на бумажном носителе направляются (выдаются) заявителю способом, указанным в запросе.

2.10.4. Особенности предоставления Услуги в МФЦ.

Принятие МФЦ решения об отказе в приеме запроса и документов и (или) информации, необходимых для предоставления Услуги, осуществляется в случаях, установленных пунктами 1 и 2 таблицы 1 раздела 4 приложения к настоящему административному регламенту.

Выдача заявителю результата предоставления Услуги в МФЦ не предусмотрена.

2.10.5. Предоставление муниципальной услуги в электронной форме осуществляется в соответствии с Требованиями к предоставлению в электронной форме государственных и муниципальных услуг, утвержденными постановлением Правительства Российской Федерации от 26.03.2016 № 236, приказом Минэкономразвития России от 14.01.2015 № 7 "Об утверждении порядка и способов подачи заявлений об утверждении схемы расположения земельного участка или земельных участков на кадастровом плане территории, заявления о проведении аукциона по продаже земельного участка, находящегося в государственной или муниципальной собственности, или аукциона на право заключения договора аренды земельного участка, находящегося в государственной или муниципальной собственности, заявления о предварительном согласовании предоставления земельного участка, находящегося в государственной или муниципальной собственности, заявления о предоставлении земельного участка, находящегося в государственной или муниципальной собственности, и заявления о перераспределении земель и (или) земельных участков, находящихся в государственной или муниципальной собственности, и земельных участков, находящихся в частной собственности, в форме электронных документов с использованием информационно-телекоммуникационной сети Интернет, а также требований к их формату".

2.11. Исчерпывающий перечень документов, необходимых для предоставления муниципальной услуги.

2.11.1. Исчерпывающий перечень документов, необходимых в соответствии с законодательными и иными нормативными правовыми актами для предоставления Услуги, с разделением на документы и информацию, которые заявитель должен представить самостоятельно, и документы, которые заявитель вправе представить по собственной инициативе, так как они подлежат представлению в рамках межведомственного информационного взаимодействия, приведен в таблицах 1 и 2 раздела 3 приложения к настоящему административному регламенту.

2.11.2. Форма запроса и документов, необходимых для предоставления Услуги, утвержденных настоящим административным регламентом, в том числе сведения о нормативных правовых актах, которыми утверждены документы, необходимые для предоставления Услуги, приведены в разделе 5 приложения к настоящему административному регламенту.

2.12. Исчерпывающий перечень оснований для отказа в приеме запроса о предоставлении муниципальной услуги и документов, необходимых для предоставления муниципальной услуги, и исчерпывающий перечень оснований для приостановления предоставления муниципальной услуги или для отказа в предоставлении муниципальной услуги.

2.12.1. Основания для отказа в приеме запроса о предоставлении Услуги и документов, необходимых для предоставления Услуги:

2.12.1.1. Непредъявление документа, удостоверяющего личность заявителя (представителя) - в случае подачи запроса во время приема заявителя (представителя) в Уполномоченном органе или МФЦ.

2.12.1.2. Непредъявление документа, подтверждающего полномочия представителя действовать от имени заявителя, - в случае подачи представителем запроса во время приема представителя в Уполномоченном органе или МФЦ (за исключением опекунов (попечителей) заявителя; лиц, имеющих право действовать от имени юридического лица без доверенности; законных представителей несовершеннолетнего).

2.12.2. Основания для приостановления предоставления муниципальной услуги не предусмотрены.

2.12.3. Основания для отказа в предоставлении Услуги:

2.12.3.1. В заявлении отсутствуют сведения, предусмотренные пунктом 2 статьи 39.29 Земельного кодекса Российской Федерации.

2.12.3.2. Заявление подано в орган местного самоуправления, в полномочия которого не входит предоставление муниципальной услуги, либо подано лицом, не указанным в подразделе 1.2 настоящего административного регламента.

2.12.3.3. К заявлению не приложены документы, предусмотренные таблицей 1 раздела 3 приложения к настоящему административному регламенту.

2.12.3.4. Невыполнение требований, установленных подпунктом 1.3, пунктами 5 и 6, подпунктами 7.1-7.3, 8.1-8.3, пунктом 9 таблицы 1 раздела 3 приложения к настоящему административному регламенту.

2.12.3.5. Невыполнение требований, установленных подпунктами 3.2, 3.3 таблицы 1 раздела 3 приложения к настоящему административному регламенту.

2.12.3.6. Заявление о перераспределении земельных участков подано в случаях, не предусмотренных пунктом 1 статьи 39.28 Земельного кодекса Российской Федерации.

2.12.3.7. Не представлено в письменной форме согласие землепользователей, землевладельцев, арендаторов, залогодержателей исходных земельных участков на перераспределение земельных участков (если земельные участки, которые предлагается перераспределить, обременены правами указанных лиц), за исключением случаев, предусмотренных подпунктами 1-6 пункта 4 статьи 11.2 Земельного кодекса Российской Федерации.

2.12.3.8. На земельном участке, на который возникает право частной собственности, в результате перераспределения земельного участка, находящегося в частной собственности, и земель и (или) земельных участков, находящихся в государственной или муниципальной собственности, будут расположены здание, сооружение, объект незавершенного строительства, находящиеся в государственной или муниципальной собственности, в собственности других граждан или юридических лиц, за исключением сооружения (в том числе сооружения, строительство которого не завершено), размещение которого допускается на основании сервитута, публичного сервитута, или объекта, размещенного в соответствии с пунктом 3 статьи 39.36 Земельного кодекса Российской Федерации.

2.12.3.9. Проектом межевания территории или схемой расположения земельного участка предусматривается перераспределение земельного участка, находящегося в частной собственности, и земель и (или) земельных участков, находящихся в государственной или муниципальной собственности и изъятых из оборота или ограниченных в обороте, за исключением случаев, если такое перераспределение осуществляется в соответствии с проектом межевания территории с земельными участками, указанными в подпункте 7 пункта 5 статьи 27 Земельного кодекса Российской Федерации.

2.12.3.10. Образование земельного участка или земельных участков предусматривается путем перераспределения земельного участка, находящегося в частной собственности, и земель и (или) земельного участка, находящихся в государственной или муниципальной собственности и зарезервированных для государственных или муниципальных нужд.

2.12.3.11. Проектом межевания территории или схемой расположения земельного участка предусматривается перераспределение земельного участка, находящегося в частной собственности, и земельного участка, находящегося в государственной или муниципальной собственности и являющегося предметом аукциона, извещение о проведении которого размещено в соответствии с пунктом 19 статьи 39.11 Земельного кодекса Российской Федерации, либо в отношении такого земельного участка принято решение о предварительном согласовании его предоставления, срок действия которого не истек.

2.12.3.12. Образование земельного участка или земельных участков предусматривается путем перераспределения земельного участка, находящегося в частной собственности, и земель и (или) земельных участков, которые находятся в государственной или муниципальной собственности и в отношении которых подано заявление о предварительном согласовании предоставления земельного участка или заявление о предоставлении земельного участка и не принято решение об отказе в этом предварительном согласовании или этом предоставлении.

2.12.3.13. В результате перераспределения земельных участков площадь земельного участка, на который возникает право частной собственности, будет превышать установленные предельные максимальные размеры земельных участков.

2.12.3.14. Образование земельного участка или земельных участков предусматривается путем перераспределения земельного участка, находящегося в частной собственности, и земель, из которых возможно образовать самостоятельный земельный участок без нарушения требований, предусмотренных статьей 11.9 Земельного кодекса Российской Федерации, за исключением случаев перераспределения земельных участков в соответствии с подпунктами 1 и 4 пункта 1 статьи 39.28 Земельного кодекса Российской Федерации.

2.12.3.15. Границы земельного участка, находящегося в частной собственности, подлежат уточнению в соответствии с Федеральным законом от 13.07.2015 № 218-ФЗ "О государственной регистрации недвижимости".

2.12.3.16. Имеются основания для отказа в утверждении схемы расположения земельного участка, предусмотренные пунктом 16 статьи 11.10 Земельного кодекса Российской Федерации.

2.12.3.17. Приложенная к заявлению о перераспределении земельных участков схема расположения земельного участка разработана с нарушением требований к образуемым земельным участкам или не соответствует утвержденным проекту планировки территории, землеустроительной документации, положению об особо охраняемой природной территории.

2.12.3.18. Земельный участок, образование которого предусмотрено схемой расположения земельного участка, расположен в границах территории, в отношении которой утвержден проект межевания территории.

2.12.3.19. Заявитель или лицо, в интересах которого заявление о предоставлении муниципальной услуги подано представителем, не является собственником земельного участка, который предполагается перераспределить с землей и (или) земельными участками, находящимися в муниципальной собственности и государственная собственность на которые не разграничена.

2.12.3.20. Отказ в согласовании схемы расположения земельного участка от органа исполнительной власти субъекта Российской Федерации, уполномоченного в области лесных отношений.

2.12.3.21. Площадь земельного участка, на который возникает право частной собственности, превышает площадь такого земельного участка, указанную в схеме расположения земельного участка или проекте межевания территории, в соответствии с которыми такой земельный участок был образован, более чем на десять процентов.

2.12.4. Основания, предусмотренные пунктами 2.12.1-2.12.3 настоящего административного регламента, с учетом категории (признаков) заявителя приведены в таблицах 1, 2 и 3 раздела 4 приложения к настоящему административному регламенту.

2.12.5. В решении об отказе в предоставлении Услуги Уполномоченный орган информирует заявителя о причинах такого отказа с указанием перечня документов и информации, отсутствие и (или) недостоверность которых стали причиной отказа, а также с указанием перечня установленных федеральными законами и (или) иными нормативными правовыми актами требований, несоответствие которым повлекло отказ в предоставлении Услуги.

Раздел 3. Состав, последовательность и сроки выполнения административных процедур.

3.1. Перечень осуществляемых при предоставлении муниципальной услуги административных процедур.

3.1.1. Профилирование заявителя. Выполнение административной процедуры осуществляется в день регистрации запроса в Уполномоченном органе, МФЦ, посредством сопоставления сведений, указанных заявителем в запросе, с идентификаторами категорий (признаков) заявителей, основанных на комбинациях отдельных признаков заявителей, установленных в разделе 2 приложения к настоящему административному регламенту.

Продолжение приложения на стр. 24.

"ЮЖНО-САХАЛИНСК СЕГОДНЯ",
ЧЕТВЕРГ, № 72 (1916) от 18.12.2025 г.
usnews@bk.ru, sakhizdat.ru

Начало приложения на стр. 22.

3.1.2. Прием запроса и документов и (или) информации, необходимых для предоставления Услуги. Выполнение административной процедуры осуществляется в день регистрации запроса в Уполномоченном органе, МФЦ.

3.1.3. Межведомственное информационное взаимодействие. Направление межведомственного запроса осуществляется в день регистрации запроса в Уполномоченном органе, МФЦ.

3.1.4. Принятие решения о предоставлении (об отказе в предоставлении) Услуги осуществляется в срок:

не более 14 дней с даты получения Уполномоченным органом всех сведений, необходимых для принятия решения, - в случае поступления заявления, рассмотрение которого предусматривает необходимость утверждения Уполномоченным органом схемы расположения земельного участка, и не требуется ее согласование в соответствии со статьей 3.5 Федерального закона № 137-ФЗ;

не более 14 дней с даты получения Уполномоченным органом всех сведений, необходимых для принятия решения, - в случае поступления заявления, рассмотрение которого предусматривает необходимость получения согласия Уполномоченного органа на заключение соглашения о перераспределении земельных участков в соответствии с утвержденным проектом межевания территории;

не более 24 дней с даты получения Уполномоченным органом всех сведений, необходимых для принятия решения, - в случае поступления заявления от лица, по заявлению которого ранее принято решение об утверждении схемы расположения земельного участка или которому направлено согласие на заключение соглашения о перераспределении земельных участков в соответствии с утвержденным проектом межевания территории;

не более 14 дней с даты получения Уполномоченным органом всех сведений, необходимых для принятия решения, - в случае поступления заявления, рассмотрение которого предусматривает необходимость утверждения Уполномоченным органом схемы расположения земельного участка и ее согласования в соответствии со статьей 3.5 Федерального закона № 137-ФЗ;

не более 9 дней со дня регистрации запроса и документов и (или) информации, необходимых для предоставления Услуги, в Уполномоченном органе - в случае, если заявление не соответствует требованиям пункта 2 статьи 39.29 Земельного кодекса Российской Федерации, подано в иной орган или к заявлению не приложены документы, предусмотренные пунктом 3 Земельного кодекса Российской Федерации.

3.1.5. Предоставление результата Услуги осуществляется в срок не более 1 дня со дня принятия Уполномоченным органом решения о предоставлении (об отказе в предоставлении) Услуги.

Раздел 4. Способы информирования заявителя об изменении статуса рассмотрения запроса о предоставлении муниципальной услуги.

Информирование заявителя об изменении статуса рассмотрения запроса осуществляется Уполномоченным органом следующими способами:

в устной форме в момент обращения - в случае обращения заявителя за получением информации о ходе предоставления Услуги, во время приема заявителя в Уполномоченном органе по адресу: г. Южно-Сахалинск, ул. Карла Маркса, 32, каб. № 316;

в устной форме в момент обращения - в случае обращения заявителя за предоставлением информации о ходе предоставления Услуги посредством телефонной связи, по телефону 8 (4242) 312-609 (доб. 1, 11);

в электронной форме в момент изменения статуса рассмотрения запроса - в случае подачи запроса на Едином портале, Региональном портале, НСПД;

в письменной форме в сроки предоставления Услуги, установленные подразделом 2.4 настоящего административного регламента, - в случае обращения заявителя за получением информации о ходе предоставления Услуги посредством почтовой связи, факсимильной связи, электронной почты, в адрес, указанный в обращении заявителя.

Приложение к административному регламенту администрации города Южно-Сахалинска предоставления муниципальной услуги "Заключение соглашения о перераспределении земель и (или) земельных участков, находящихся в муниципальной собственности и государственная собственность на которые не разграничена, и земельных участков, находящихся в частной собственности"

Перечень условных обозначений и сокращений, идентификаторы категорий (признаков) заявителей, исчерпывающий перечень документов, необходимых для предоставления муниципальной услуги, исчерпывающий перечень оснований для отказа в приеме запроса о предоставлении муниципальной услуги и документов, необходимых для предоставления муниципальной услуги, оснований для приостановления предоставления муниципальной услуги или отказа в предоставлении муниципальной услуги, формы запроса о предоставлении муниципальной услуги и документов, необходимых для предоставления муниципальной услуги, сведения о нормативных правовых актах, которыми утверждены формы запроса о предоставлении муниципальной услуги и документов, необходимых для предоставления муниципальной услуги

РАЗДЕЛ 1. ПЕРЕЧЕНЬ УСЛОВНЫХ ОБОЗНАЧЕНИЙ И СОКРАЩЕНИЙ.

Заявители - лица, указанные в пункте 1.2.1 настоящего административного регламента.

Заявление (запрос) - заявление (запрос) о предоставлении муниципальной услуги.

Представители - лица, указанные в пункте 1.2.2 настоящего административного регламента.

Единый портал - федеральная государственная информационная система "Единый портал государственных и муниципальных услуг (функций)".

Региональный портал - региональная государственная информационная система "Портал государственных и муниципальных услуг (функций), предоставляемых органами исполнительной власти Сахалинской области, органами местного самоуправления муниципальных образований Сахалинской области, а также подведомственными им учреждениями Сахалинской области".

МФЦ - многофункциональный центр предоставления государственных и муниципальных услуг.

СМЭВ - федеральная государственная информационная система "Единая система межведомственного электронного взаимодействия".

Схема расположения земельного участка - схема расположения земельного участка или земельных участков на кадастровом плане территории.

ИАС УГРТ - муниципальная информационная система "Информационно-аналитическая система управления градостроительным развитием территории".

НСПД - федеральная государственная географическая информационная система "Единая цифровая платформа "Национальная система пространственных данных".

Официальный сайт - официальный сайт администрации города Южно-Сахалинска в информационно-телекоммуникационной сети Интернет (https://yuzhno-sakh.ru).

Уполномоченный орган - администрация города Южно-Сахалинска в лице Департамента землепользования города Южно-Сахалинска.

Услуга - муниципальная услуга "Заключение соглашения о перераспределении земель и (или) земельных участков, находящихся в муниципальной собственности и государственная собственность на которые не разграничена, и земельных участков, находящихся в частной собственности".

Федеральный закон № 137-ФЗ - Федеральный закон от 25.10.2001 № 137-ФЗ "О введении в действие Земельного кодекса Российской Федерации".

Электронный образ документа - переведенная в электронную форму с помощью средств сканирования копия документа, изготовленного на бумажном носителе.

РАЗДЕЛ 2. ИДЕНТИФИКАТОРЫ КАТЕГОРИЙ (ПРИЗНАКОВ) ЗАЯВИТЕЛЕЙ.

Идентификатор категорий (признаков) заявителей	Отдельные признаки заявителя	Результаты предоставления муниципальной услуги	
ФЛ-1	Заявитель, указанный в пункте 1.2.1 административного регламента, является физическим лицом	Утверждение схемы расположения земельного участка или земельных участков на кадастровом плане территории	Отказ в заключении соглашения о перераспределении земельных участков
	Обращение с заявлением, рассмотрение которого предусматривает необходимость утверждения Уполномоченным органом схемы расположения земельного участка или получения согласия Уполномоченного органа на заключение соглашения о перераспределении земельных участков в соответствии с утвержденным проектом межевания территории	Согласие на заключение соглашения о перераспределении земельных участков в соответствии с утвержденным проектом межевания территории	
ФЛ-2	Заявитель, указанный в пункте 1.2.1 административного регламента, является физическим лицом	Проект соглашения о перераспределении земель и (или) земельных участков, находящихся в муниципальной собственности и государственная собственность на которые не разграничена, и земельных участков, находящихся в частной собственности	Отказ в заключении соглашения о перераспределении земельных участков
	Обращение лица, по заявлению которого ранее принято решение об утверждении схемы расположения земельного участка или которому направлено согласие на заключение соглашения о перераспределении земельных участков в соответствии с утвержденным проектом межевания территории		
ПФЛ-1	Представитель заявителя, указанного в пункте 1.2.1 административного регламента, являющегося физическим лицом, действующий на основании доверенности	Утверждение схемы расположения земельного участка или земельных участков на кадастровом плане территории	Отказ в заключении соглашения о перераспределении земельных участков
	Обращение с заявлением, рассмотрение которого предусматривает необходимость утверждения Уполномоченным органом схемы расположения земельного участка или получения согласия Уполномоченного органа на заключение соглашения о перераспределении земельных участков в соответствии с утвержденным проектом межевания территории	Согласие на заключение соглашения о перераспределении земельных участков в соответствии с утвержденным проектом межевания территории	
ПФЛ-2	Представитель заявителя, указанного в пункте 1.2.1 административного регламента, являющегося физическим лицом, действующий на основании доверенности	Проект соглашения о перераспределении земель и (или) земельных участков, находящихся в муниципальной собственности и государственная собственность на которые не разграничена, и земельных участков, находящихся в частной собственности	Отказ в заключении соглашения о перераспределении земельных участков
	Обращение лица, по заявлению которого ранее принято решение об утверждении схемы расположения земельного участка или которому направлено согласие на заключение соглашения о перераспределении земельных участков в соответствии с утвержденным проектом межевания территории		
ОПФЛ-1	Опекун (попечитель) заявителя, указанного в пункте 1.2.1 административного регламента, являющегося физическим лицом	Утверждение схемы расположения земельного участка или земельных участков на кадастровом плане территории	Отказ в заключении соглашения о перераспределении земельных участков
	Обращение с заявлением, рассмотрение которого предусматривает необходимость утверждения Уполномоченным органом схемы расположения земельного участка или получения согласия Уполномоченного органа на заключение соглашения о перераспределении земельных участков в соответствии с утвержденным проектом межевания территории	Согласие на заключение соглашения о перераспределении земельных участков в соответствии с утвержденным проектом межевания территории	
ОПФЛ-2	Опекун (попечитель) заявителя, указанного в пункте 1.2.1 административного регламента, являющегося физическим лицом	Проект соглашения о перераспределении земель и (или) земельных участков, находящихся в муниципальной собственности и государственная собственность на которые не разграничена, и земельных участков, находящихся в частной собственности	Отказ в заключении соглашения о перераспределении земельных участков
	Обращение лица, по заявлению которого ранее принято решение об утверждении схемы расположения земельного участка или которому направлено согласие на заключение соглашения о перераспределении земельных участков в соответствии с утвержденным проектом межевания территории		
ЗПН-1	Законный представитель заявителя, указанного в пункте 1.2.1 административного регламента, являющегося несовершеннолетним	Утверждение схемы расположения земельного участка или земельных участков на кадастровом плане территории	Отказ в заключении соглашения о перераспределении земельных участков
	Обращение с заявлением, рассмотрение которого предусматривает необходимость утверждения Уполномоченным органом схемы расположения земельного участка или получения согласия Уполномоченного органа на заключение соглашения о перераспределении земельных участков в соответствии с утвержденным проектом межевания территории	Согласие на заключение соглашения о перераспределении земельных участков в соответствии с утвержденным проектом межевания территории	
ЗПН-2	Законный представитель заявителя, указанного в пункте 1.2.1 административного регламента, являющегося несовершеннолетним	Проект соглашения о перераспределении земель и (или) земельных участков, находящихся в муниципальной собственности и государственная собственность на которые не разграничена, и земельных участков, находящихся в частной собственности	Отказ в заключении соглашения о перераспределении земельных участков
	Обращение лица, по заявлению которого ранее принято решение об утверждении схемы расположения земельного участка или которому направлено согласие на заключение соглашения о перераспределении земельных участков в соответствии с утвержденным проектом межевания территории		

ЮЛБД-1	Заявитель, указанный в пункте 1.2.1 административного регламента, является юридическим лицом, обратившимся через представителя, имеющего право действовать от имени этого юридического лица без доверенности	Утверждение схемы расположения земельного участка или земельных участков на кадастровом плане территории	Отказ в заключении соглашения о перераспределении земельных участков
	Обращение с заявлением, рассмотрение которого предусматривает необходимость утверждения Уполномоченным органом схемы расположения земельного участка или получения согласия Уполномоченного органа на заключение соглашения о перераспределении земельных участков в соответствии с утвержденным проектом межевания территории	Согласие на заключение соглашения о перераспределении земельных участков в соответствии с утвержденным проектом межевания территории	
ЮЛБД-2	Заявитель, указанный в пункте 1.2.1 административного регламента, является юридическим лицом, обратившимся через представителя, имеющего право действовать от имени этого юридического лица без доверенности	Проект соглашения о перераспределении земель и (или) земельных участков, находящихся в муниципальной собственности и государственная собственность на которые не разграничена, и земельных участков, находящихся в частной собственности	Отказ в заключении соглашения о перераспределении земельных участков
	Обращение лица, по заявлению которого ранее принято решение об утверждении схемы расположения земельного участка или которому направлено согласие на заключение соглашения о перераспределении земельных участков в соответствии с утвержденным проектом межевания территории		
ЮЛПД-1	Заявитель, указанный в пункте 1.2.1 административного регламента, является юридическим лицом, обратившимся за предоставлением Услуги через представителя, действующего на основании доверенности, выданной этим юридическим лицом	Утверждение схемы расположения земельного участка или земельных участков на кадастровом плане территории	Отказ в заключении соглашения о перераспределении земельных участков
	Обращение с заявлением, рассмотрение которого предусматривает необходимость утверждения Уполномоченным органом схемы расположения земельного участка или получения согласия Уполномоченного органа на заключение соглашения о перераспределении земельных участков в соответствии с утвержденным проектом межевания территории	Согласие на заключение соглашения о перераспределении земельных участков в соответствии с утвержденным проектом межевания территории	
ЮЛПД-2	Заявитель, указанный в пункте 1.2.1 административного регламента, является юридическим лицом, обратившимся за предоставлением Услуги через представителя, действующего на основании доверенности, выданной этим юридическим лицом	Проект соглашения о перераспределении земель и (или) земельных участков, находящихся в муниципальной собственности и государственная собственность на которые не разграничена, и земельных участков, находящихся в частной собственности	Отказ в заключении соглашения о перераспределении земельных участков
	Обращение лица, по заявлению которого ранее принято решение об утверждении схемы расположения земельного участка или которому направлено согласие на заключение соглашения о перераспределении земельных участков в соответствии с утвержденным проектом межевания территории		

РАЗДЕЛ 3. ИСЧЕРПЫВАЮЩИЙ ПЕРЕЧЕНЬ ДОКУМЕНТОВ, НЕОБХОДИМЫХ ДЛЯ ПРЕДОСТАВЛЕНИЯ МУНИЦИПАЛЬНОЙ УСЛУГИ.

Таблица 1

Исчерпывающий перечень документов, необходимых в соответствии с законодательными или иными нормативными правовыми актами для предоставления Услуги, которые заявитель должен представить самостоятельно

№ п/п	Документ	
1.	Заявление о перераспределении земель и (или) земельных участков, находящихся в муниципальной собственности и государственная собственность на которые не разграничена, и земельных участков, находящихся в частной собственности	
	Идентификаторы категорий (признаков) заявителей	ФЛ-1, ПФЛ-1, ОПФЛ-1, ЗПН-1, ЮЛБД-1, ЮЛПД-1, ФЛ-2, ПФЛ-2, ОПФЛ-2, ЗПН-2, ЮЛБД-2, ЮЛПД-2
	Требования к предоставлению документа и (или) информации	1.1. Документ предоставляется по форме 1, установленной разделом 5 настоящего приложения. 1.2. В заявлении указываются: - фамилия, имя и (при наличии) отчество, место жительства заявителя, реквизиты документа, удостоверяющего личность заявителя (для гражданина); - наименование и место нахождения заявителя (для юридического лица), а также государственный регистрационный номер записи о государственной регистрации юридического лица в Едином государственном реестре юридических лиц, идентификационный номер налогоплательщика, за исключением случаев, если заявителем является иностранное юридическое лицо; - кадастровый номер земельного участка или кадастровые номера земельных участков, перераспределение которых планируется осуществить; - реквизиты утвержденного проекта межевания территории, если перераспределение земельных участков планируется осуществить в соответствии с данным проектом; - почтовый адрес и (или) адрес электронной почты, номер телефона (по желанию) - для связи с заявителем; - сведения о способе получения результатов Услуги. 1.3. В случае подачи заявления электронной почтой заявление по выбору заявителя (представителя) подписывается: - электронной подписью заявителя (представителя) или усиленной квалифицированной электронной подписью заявителя (представителя) - если заявителем (представителем) является физическое лицо, индивидуальный предприниматель; - усиленной квалифицированной электронной подписью лица, действующего от имени юридического лица без доверенности, или усиленной квалифицированной электронной подписью представителя юридического лица, действующего на основании доверенности, выданной в соответствии с законодательством Российской Федерации, - если заявителем (представителем) является юридическое лицо
	Количество	Один экземпляр
	Формат	Бумажный носитель, электронный документ, электронный образ документа
2.	Документ, удостоверяющий личность заявителя (представителя)	
	Идентификаторы категорий (признаков) заявителей	ФЛ-1, ПФЛ-1, ОПФЛ-1, ЗПН-1, ЮЛБД-1, ЮЛПД-1, ФЛ-2, ПФЛ-2, ОПФЛ-2, ЗПН-2, ЮЛБД-2, ЮЛПД-2
	Требования к предоставлению документа и (или) информации	В случае подачи запроса: 2.1. На приеме в Уполномоченном органе или МФЦ - предъявление оригинала для удостоверения личности и сверки данных, указанных в заявлении. 2.2. Почтовым отправлением, НСПД - предоставление не требуется. 2.3. Путем заполнения формы запроса, размещенной на официальном сайте (при наличии технической возможности), через Единый портал, Региональный портал, электронной почтой - прилагается электронный образ документа, за исключением случаев, когда заявление подписано усиленной квалифицированной электронной подписью
	Количество	Один экземпляр
	Формат	Бумажный носитель, электронный образ документа
3.	Документ, подтверждающий полномочия представителя	
	Идентификаторы категорий (признаков) заявителей	ПФЛ-1, ЮЛПД-1, ПФЛ-2, ЮЛПД-2
	Требования к предоставлению документа и (или) информации	В случае подачи запроса: 3.1. На приеме в Уполномоченном органе или МФЦ - предоставляется оригинал либо нотариально заверенная копия. 3.2. Почтовым отправлением - прилагается оригинал либо нотариально заверенная копия. 3.3. Через Единый портал, Региональный портал, НСПД, электронной почтой, путем заполнения формы запроса, размещенной на официальном сайте (при наличии технической возможности), - прилагается электронный образа документа, удостоверенный: - усиленной квалифицированной электронной подписью правомочного должностного лица организации (если представитель действует от имени юридического лица); - усиленной квалифицированной электронной подписью нотариуса (если представитель действует от имени физического лица)
	Количество	Один экземпляр
	Формат	Бумажный носитель, электронный образ документа, электронный документ
4.	Копии правоустанавливающих или правоудостоверяющих документов на земельный участок, принадлежащий заявителю, в случае, если право собственности не зарегистрировано в Едином государственном реестре недвижимости	
	Идентификаторы категорий (признаков) заявителей	ФЛ-1, ПФЛ-1, ОПФЛ-1, ЗПН-1, ЮЛБД-1, ЮЛПД-1, ФЛ-2, ПФЛ-2, ОПФЛ-2, ЗПН-2, ЮЛБД-2, ЮЛПД-2
	Требования к предоставлению документа и (или) информации	-
	Количество	Один экземпляр
	Формат	Бумажный носитель, электронный образ документа
5.	Схема расположения земельного участка в случае, если отсутствует проект межевания территории, в границах которой осуществляется перераспределение земельных участков	
	Идентификаторы категорий (признаков) заявителей	ФЛ-1, ПФЛ-1, ОПФЛ-1, ЗПН-1, ЮЛБД-1, ЮЛПД-1
	Требования к предоставлению документа и (или) информации	Требования к подготовке схемы расположения земельного участка или земельных участков на кадастровом плане территории и формату электронного документа схемы расположения земельного участка утверждены приказом Федеральной службы государственной регистрации, кадастра и картографии от 19.04.2022 № П/0148
	Количество	Один экземпляр
	Формат	Бумажный носитель, электронный документ
6.	Заверенный перевод на русский язык документов о государственной регистрации юридического лица в соответствии с законодательством иностранного государства в случае, если заявителем является иностранное юридическое лицо	
	Идентификаторы категорий (признаков) заявителей	ЮЛБД-1, ЮЛПД-1, ЮЛБД-2, ЮЛПД-2
	Требования к предоставлению документа и (или) информации	В случае подачи запроса на приеме в Уполномоченном органе, почтовым отправлением, через Единый портал, Региональный портал, НСПД, путем заполнения формы запроса, размещенной на официальном сайте, документ должен соответствовать требованиям статьи 81 Основ законодательства РФ о нотариате от 11.02.1993 № 4462-I
	Количество	Один экземпляр
	Формат	Бумажный носитель, электронный документ, электронный образ документа
7.	Согласие землепользователей, землевладельцев, арендаторов, залогодержателей исходных земельных участков на перераспределение земельных участков (в случае, если права собственности на исходные земельные участки обременены правами указанных лиц), за исключением случаев, предусмотренных в подпунктах 1-6 пункта 4 статьи 11.2 Земельного кодекса Российской Федерации	
	Идентификаторы категорий (признаков) заявителей	ФЛ-1, ПФЛ-1, ОПФЛ-1, ЗПН-1, ЮЛБД-1, ЮЛПД-1, ФЛ-2, ПФЛ-2, ОПФЛ-2, ЗПН-2, ЮЛБД-2, ЮЛПД-2
	Требования к предоставлению документа и (или) информации	В случае подачи запроса: 7.1. На приеме в Уполномоченном органе или МФЦ - предоставляется оригинал либо нотариально заверенная копия. 7.2. Почтовым отправлением - прилагается оригинал либо нотариально заверенная копия. 7.3. Через Единый портал, Региональный портал, НСПД, электронную почту, путем заполнения формы запроса, размещенной на официальном сайте (при наличии технической возможности) - прилагается электронный документ или электронный образ документа, подписанные усиленными квалифицированными подписями лиц, выдавших такое согласие
	Количество	Один экземпляр
	Формат	Бумажный носитель, электронный документ, электронный образ документа
8.	Иные требования и особенности предоставления документов и (или) информации, указанных в таблице 1 раздела 3 приложения к настоящему административному регламенту	Документы и (или) информация, предусмотренные пунктами 1-7 настоящей таблицы, представленные в том числе в электронной форме или в форме электронных образов документов, не должны содержать подчисток, исправлений, повреждений, не позволяющих однозначно истолковать их содержание либо получить информацию и сведения, в них содержащиеся, необходимые для предоставления Услуги

Продолжение приложения на стр. 26.

"ЮЖНО-САХАЛИНСК СЕГОДНЯ",
ЧЕТВЕРГ, № 72 (1916) от 18.12.2025 г.
usnews@bk.ru, sakhizdat.ru

Начало приложения на стр. 24.

9.	Способы подачи документов и (или) информации, указанных в таблице 1 раздела 3 приложения к настоящему административному регламенту	Документы и (или) информация, предусмотренные пунктами 1-7 настоящей таблицы, подаются следующими способами: 1) прием заявителя в Уполномоченном органе по адресу: г. Южно-Сахалинск, ул. Карла Маркса, д. 32, вход № 2, каб. № 5; 2) почтовое отправление по адресу: г. Южно-Сахалинск, ул. Карла Маркса, д. 32, каб. № 5; 3) на Едином портале, Региональном портале, НСПД; 4) электронной почтой по адресу: dagun@yuzhno-sakh.ru; 5) в МФЦ; 6) заполнение формы запроса, размещенной на официальном сайте (при наличии технической возможности)

Таблица 2

Исчерпывающий перечень документов, необходимых в соответствии с законодательными или иными нормативными правовыми актами для предоставления Услуги, которые заявитель вправе представить по собственной инициативе, так как они подлежат представлению в рамках межведомственного информационного взаимодействия

№ п/п	Документ	
1.	Выписка из Единого государственного реестра юридических лиц	
	Идентификаторы категорий (признаков) заявителей	ЮЛБД-1, ЮЛПД-1, ЮЛБД-2, ЮЛПД-2
	Требования к предоставлению документа и (или) информации	-
	Количество	Один экземпляр
	Формат	Бумажный носитель, электронный документ, электронный образ документа
2.	Выписка из Единого государственного реестра недвижимости в отношении земельного участка в случае, если права на земельный участок зарегистрированы в Едином государственном реестре недвижимости	
	Идентификаторы категорий (признаков) заявителей	ФЛ-1, ПФЛ-1, ОПФЛ-1, ЗПН-1, ЮЛБД-1, ЮЛПД-1, ФЛ-2, ПФЛ-2, ОПФЛ-2, ЗПН-2, ЮЛБД-2, ЮЛПД-2
	Требования к предоставлению документа и (или) информации	-
	Количество	Один экземпляр
	Формат	Бумажный носитель, электронный документ, электронный образ документа
3.	Копия свидетельства о рождении несовершеннолетнего заявителя, в интересах которого обращается законный представитель	
	Идентификаторы категорий (признаков) заявителей	ЗПН-1, ЗПН-2
	Требования к предоставлению документа и (или) информации	-
	Количество	Один экземпляр
	Формат	Бумажный носитель, электронный образ документа
4.	Документ, подтверждающий назначение заявителю опекуна (попечителя), - в случае подачи заявления опекуном (попечителем) заявителя	
	Идентификаторы категорий (признаков) заявителей	ОПФЛ-1, ОПФЛ-2
	Требования к предоставлению документа и (или) информации	-
	Количество	Один экземпляр
	Формат	Бумажный носитель, электронный образ документа
5.	Иные требования и особенности предоставления документов и (или) информации, указанных в таблице 2 раздела 3 приложения к настоящему административному регламенту	-
6.	Способы подачи документов и (или) информации, указанных в таблице 2 раздела 3 приложения к настоящему административному регламенту	Документы и (или) информация, предусмотренные пунктами 1-4 настоящей таблицы, подаются следующими способами: 1) прием заявителя в Уполномоченном органе по адресу: г. Южно-Сахалинск, ул. Карла Маркса, д. 32, вход № 2, каб. № 5; 2) почтовое отправление по адресу: г. Южно-Сахалинск, ул. Карла Маркса, д. 32, каб. № 5; 3) на Едином портале, Региональном портале, в НСПД; 4) электронной почтой по адресу: dagun@yuzhno-sakh.ru; 5) в МФЦ; 6) заполнение формы запроса, размещенной на официальном сайте (при наличии технической возможности)

РАЗДЕЛ 4. ИСЧЕРПЫВАЮЩИЙ ПЕРЕЧЕНЬ ОСНОВАНИЙ ДЛЯ ОТКАЗА В ПРИЕМЕ ЗАПРОСА О ПРЕДОСТАВЛЕНИИ МУНИЦИПАЛЬНОЙ УСЛУГИ И ДОКУМЕНТОВ, НЕОБХОДИМЫХ ДЛЯ ПРЕДОСТАВЛЕНИЯ МУНИЦИПАЛЬНОЙ УСЛУГИ, ОСНОВАНИЙ ДЛЯ ПРИОСТАНОВЛЕНИЯ ПРЕДОСТАВЛЕНИЯ МУНИЦИПАЛЬНОЙ УСЛУГИ ИЛИ ОТКАЗА В ПРЕДОСТАВЛЕНИИ МУНИЦИПАЛЬНОЙ УСЛУГИ.

Таблица 1

Исчерпывающий перечень оснований для отказа в приеме запроса о предоставлении муниципальной услуги и документов, необходимых для предоставления муниципальной услуги

№	Основание отказа	Идентификаторы категорий (признаков) заявителей
1	Непредъявление документа, удостоверяющего личность заявителя (представителя), - в случае подачи запроса во время приема заявителя (представителя) в Уполномоченном органе или МФЦ	ФЛ-1, ПФЛ-1, ОПФЛ-1, ЗПН-1, ЮЛБД-1, ЮЛПД-1, ФЛ-2, ПФЛ-2, ОПФЛ-2, ЗПН-2, ЮЛБД-2, ЮЛПД-2
2	Непредъявление документа, подтверждающего полномочия представителя действовать от имени заявителя, - в случае подачи представителем запроса во время приема представителя в Уполномоченном органе или МФЦ (за исключением опекунов (попечителей) заявителя; лиц, имеющих право действовать от имени юридического лица без доверенности; законных представителей несовершеннолетнего)	ПФЛ-1, ЮЛПД-1, ПФЛ-2, ЮЛПД-2

Таблица 2

Исчерпывающий перечень оснований для приостановления предоставления муниципальной услуги

№	Основание приостановления	Идентификаторы категорий (признаков) заявителей
1	Основания для приостановления предоставления муниципальной услуги не предусмотрены	ФЛ-1, ПФЛ-1, ОПФЛ-1, ЗПН-1, ЮЛБД-1, ЮЛПД-1, ФЛ-2, ПФЛ-2, ОПФЛ-2, ЗПН-2, ЮЛБД-2, ЮЛПД-2

Таблица 3

Исчерпывающий перечень оснований для отказа в предоставлении муниципальной услуги

№	Основание отказа	Идентификаторы категорий (признаков) заявителей
1	В заявлении отсутствуют сведения, предусмотренные пунктом 2 статьи 39.29 Земельного кодекса Российской Федерации	ФЛ-1, ПФЛ-1, ОПФЛ-1, ЗПН-1, ЮЛБД-1, ЮЛПД-1, ФЛ-2, ПФЛ-2, ОПФЛ-2, ЗПН-2, ЮЛБД-2, ЮЛПД-2
2	Заявление подано в орган местного самоуправления, в полномочия которого не входит предоставление муниципальной услуги, либо подано лицом, не указанным в подразделе 1.2 настоящего административного регламента	ФЛ-1, ПФЛ-1, ОПФЛ-1, ЗПН-1, ЮЛБД-1, ЮЛПД-1, ФЛ-2, ПФЛ-2, ОПФЛ-2, ЗПН-2, ЮЛБД-2, ЮЛПД-2
3	К заявлению не приложены документы, предусмотренные таблицей 1 раздела 3 приложения к настоящему административному регламенту	ФЛ-1, ПФЛ-1, ОПФЛ-1, ЗПН-1, ЮЛБД-1, ЮЛПД-1, ФЛ-2, ПФЛ-2, ОПФЛ-2, ЗПН-2, ЮЛБД-2, ЮЛПД-2
4	Невыполнение требований, установленных подпунктом 1.3, пунктами 5 и 6, подпунктами 7.1-7.3, пунктом 9 таблицы 1 раздела 3 приложения к настоящему административному регламенту	ФЛ-1, ПФЛ-1, ОПФЛ-1, ЗПН-1, ЮЛБД-1, ЮЛПД-1, ФЛ-2, ПФЛ-2, ОПФЛ-2, ЗПН-2, ЮЛБД-2, ЮЛПД-2
5	Невыполнение требований, установленных подпунктами 3.2, 3.3 таблицы 1 раздела 3 приложения к настоящему административному регламенту	ПФЛ-1, ЮЛПД-1, ПФЛ-2, ЮЛПД-2
6	Заявление о перераспределении земельных участков подано в случаях, не предусмотренных пунктом 1 статьи 39.28 Земельного кодекса Российской Федерации	ФЛ-1, ПФЛ-1, ОПФЛ-1, ЗПН-1, ЮЛБД-1, ЮЛПД-1, ФЛ-2, ПФЛ-2, ОПФЛ-2, ЗПН-2, ЮЛБД-2, ЮЛПД-2
7	Не представлено в письменной форме согласие землепользователей, землевладельцев, арендаторов, залогодержателей исходных земельных участков на перераспределение земельных участков (если земельные участки, которые предлагается перераспределить, обременены правами указанных лиц), за исключением случаев, предусмотренных подпунктами 1-6 пункта 4 статьи 11.2 Земельного кодекса Российской Федерации	ФЛ-1, ПФЛ-1, ОПФЛ-1, ЗПН-1, ЮЛБД-1, ЮЛПД-1, ФЛ-2, ПФЛ-2, ОПФЛ-2, ЗПН-2, ЮЛБД-2, ЮЛПД-2
8	На земельном участке, на который возникает право частной собственности, в результате перераспределения земельного участка, находящегося в частной собственности, и земель и (или) земельных участков, находящихся в государственной или муниципальной собственности, будут расположены здание, сооружение, объект незавершенного строительства, находящиеся в государственной или муниципальной собственности, в собственности других граждан или юридических лиц, за исключением сооружения (в том числе сооружения, строительство которого не завершено), размещение которого допускается на основании сервитута, публичного сервитута, или объекта, размещенного в соответствии с пунктом 3 статьи 39.36 Земельного кодекса Российской Федерации	ФЛ-1, ПФЛ-1, ОПФЛ-1, ЗПН-1, ЮЛБД-1, ЮЛПД-1, ФЛ-2, ПФЛ-2, ОПФЛ-2, ЗПН-2, ЮЛБД-2, ЮЛПД-2
9	Проектом межевания территории или схемой расположения земельного участка предусматривается перераспределение земельного участка, находящегося в частной собственности, и земель и (или) земельных участков, находящихся в государственной или муниципальной собственности и изъятых из оборота или ограниченных в обороте, за исключением случаев, если такое перераспределение осуществляется в соответствии с проектом межевания территории с земельными участками, указанными в подпункте 7 пункта 5 статьи 27 Земельного кодекса Российской Федерации	ФЛ-1, ПФЛ-1, ОПФЛ-1, ЗПН-1, ЮЛБД-1, ЮЛПД-1, ФЛ-2, ПФЛ-2, ОПФЛ-2, ЗПН-2, ЮЛБД-2, ЮЛПД-2
10	Образование земельного участка или земельных участков предусматривается путем перераспределения земельного участка, находящегося в частной собственности, и земель и (или) земельного участка, находящихся в государственной или муниципальной собственности и зарезервированных для государственных или муниципальных нужд	ФЛ-1, ПФЛ-1, ОПФЛ-1, ЗПН-1, ЮЛБД-1, ЮЛПД-1, ФЛ-2, ПФЛ-2, ОПФЛ-2, ЗПН-2, ЮЛБД-2, ЮЛПД-2
11	Проектом межевания территории или схемой расположения земельного участка предусматривается перераспределение земельного участка, находящегося в частной собственности, и земельного участка, находящегося в государственной или муниципальной собственности и являющегося предметом аукциона, извещение о проведении которого размещено в соответствии с пунктом 19 статьи 39.11 Земельного кодекса Российской Федерации, либо в отношении такого земельного участка принято решение о предварительном согласовании его предоставления, срок действия которого не истек	ФЛ-1, ПФЛ-1, ОПФЛ-1, ЗПН-1, ЮЛБД-1, ЮЛПД-1, ФЛ-2, ПФЛ-2, ОПФЛ-2, ЗПН-2, ЮЛБД-2, ЮЛПД-2
12	Образование земельного участка или земельных участков предусматривается путем перераспределения земельного участка, находящегося в частной собственности, и земель и (или) земельных участков, которые находятся в государственной или муниципальной собственности и в отношении которых подано заявление о предварительном согласовании предоставления земельного участка или заявление о предоставлении земельного участка и не принято решение об отказе в этом предварительном согласовании или этом предоставлении	ФЛ-1, ПФЛ-1, ОПФЛ-1, ЗПН-1, ЮЛБД-1, ЮЛПД-1, ФЛ-2, ПФЛ-2, ОПФЛ-2, ЗПН-2, ЮЛБД-2, ЮЛПД-2
13	В результате перераспределения земельных участков площадь земельного участка, на который возникает право частной собственности, будет превышать установленные предельные максимальные размеры земельных участков	ФЛ-1, ПФЛ-1, ОПФЛ-1, ЗПН-1, ЮЛБД-1, ЮЛПД-1, ФЛ-2, ПФЛ-2, ОПФЛ-2, ЗПН-2, ЮЛБД-2, ЮЛПД-2
14	Образование земельного участка или земельных участков предусматривается путем перераспределения земельного участка, находящегося в частной собственности, и земель, из которых возможно образовать самостоятельный земельный участок без нарушения требований, предусмотренных статьей 11.9 Земельного кодекса Российской Федерации, за исключением случаев перераспределения земельных участков в соответствии с подпунктами 1 и 4 пункта 1 статьи 39.28 Земельного кодекса Российской Федерации	ФЛ-1, ПФЛ-1, ОПФЛ-1, ЗПН-1, ЮЛБД-1, ЮЛПД-1, ФЛ-2, ПФЛ-2, ОПФЛ-2, ЗПН-2, ЮЛБД-2, ЮЛПД-2
15	Границы земельного участка, находящегося в частной собственности, подлежат уточнению в соответствии с Федеральным законом 13.07.2015 № 218-ФЗ "О государственной регистрации недвижимости"	ФЛ-1, ПФЛ-1, ОПФЛ-1, ЗПН-1, ЮЛБД-1, ЮЛПД-1, ФЛ-2, ПФЛ-2, ОПФЛ-2, ЗПН-2, ЮЛБД-2, ЮЛПД-2
16	Имеются основания для отказа в утверждении схемы расположения земельного участка, предусмотренные пунктом 16 статьи 11.10 Земельного кодекса Российской Федерации	ФЛ-1, ПФЛ-1, ОПФЛ-1, ЗПН-1, ЮЛБД-1, ЮЛПД-1, ФЛ-2, ПФЛ-2, ОПФЛ-2, ЗПН-2, ЮЛБД-2, ЮЛПД-2

17	Приложенная к заявлению о перераспределении земельных участков схема расположения земельного участка разработана с нарушением требований к образуемым земельным участкам или не соответствует утвержденным проекту планировки территории, землеустроительной документации, положению об особо охраняемой природной территории	ФЛ-1, ПФЛ-1, ОПФЛ-1, ЗПН-1, ЮЛБД-1, ЮЛПД-1, ФЛ-2, ПФЛ-2, ОПФЛ-2, ЗПН-2, ЮЛБД-2, ЮЛПД-2
18	Земельный участок, образование которого предусмотрено схемой расположения земельного участка, расположен в границах территории, в отношении которой утвержден проект межевания территории	ФЛ-1, ПФЛ-1, ОПФЛ-1, ЗПН-1, ЮЛБД-1, ЮЛПД-1, ФЛ-2, ПФЛ-2, ОПФЛ-2, ЗПН-2, ЮЛБД-2, ЮЛПД-2
19	Заявитель или лицо, в интересах которого заявление о предоставлении муниципальной услуги подано представителем, не является собственником земельного участка, который предполагается перераспределить с землей и (или) земельными участками, находящимися в муниципальной собственности и государственная собственность на которые не разграничена	ФЛ-1, ПФЛ-1, ОПФЛ-1, ЗПН-1, ЮЛБД-1, ЮЛПД-1, ФЛ-2, ПФЛ-2, ОПФЛ-2, ЗПН-2, ЮЛБД-2, ЮЛПД-2
20	Отказ в согласовании схемы расположения земельного участка от органа исполнительной власти субъекта Российской Федерации, уполномоченного в области лесных отношений	ФЛ-1, ПФЛ-1, ОПФЛ-1, ЗПН-1, ЮЛБД-1, ЮЛПД-1, ФЛ-2, ПФЛ-2, ОПФЛ-2, ЗПН-2, ЮЛБД-2, ЮЛПД-2
21	Площадь земельного участка, на который возникает право частной собственности, превышает площадь такого земельного участка, указанную в схеме расположения земельного участка или проекте межевания территории, в соответствии с которыми такой земельный участок был образован, более чем на десять процентов	ФЛ-1, ПФЛ-1, ОПФЛ-1, ЗПН-1, ЮЛБД-1, ЮЛПД-1, ФЛ-2, ПФЛ-2, ОПФЛ-2, ЗПН-2, ЮЛБД-2, ЮЛПД-2

РАЗДЕЛ 5. СВЕДЕНИЯ О ФОРМЕ(-АХ) ЗАПРОСА(-ОВ) О ПРЕДОСТАВЛЕНИИ МУНИЦИПАЛЬНОЙ УСЛУГИ И ДОКУМЕНТОВ, НЕОБХОДИМЫХ ДЛЯ ПРЕДОСТАВЛЕНИЯ МУНИЦИПАЛЬНОЙ УСЛУГИ.

5.1. Сведения о форме(-ах) запроса(-ов) о предоставлении муниципальной услуги и документов, необходимых для предоставления муниципальной услуги, утвержденных административным регламентом "Заключение соглашения о перераспределении земель и (или) земельных участков, находящихся в муниципальной собственности и государственная собственность на которые не разграничена, и земельных участков, находящихся в частной собственности".

Форма 1

В Департамент землепользования города Южно-Сахалинска
от кого: _____
_____
(наименование, ИНН, ОГРН, местонахождение юридического лица, за исключением случаев, если заявителем является иностранное юридическое лицо)
_____
(электронная почта, почтовый адрес, контактный телефон (при наличии))
от кого: _____
_____
(фамилия, имя, отчество (последнее - при наличии), место жительства, реквизиты документа, удостоверяющего личность, почтовый адрес и (или) адрес электронной почты контактный телефон (по желанию))
_____
_____
(данные представителя заявителя (фамилия, имя, отчество (последнее - при наличии), место жительства, реквизиты документа, удостоверяющего личность представителя, почтовый адрес и (или) адрес электронной почты контактный телефон (по желанию), реквизиты документа, подтверждающего полномочия представителя заявителя))

Заявление о перераспределении земель и (или) земельных участков, находящихся в муниципальной собственности и государственная собственность на которые не разграничена, и земельных участков, находящихся в частной собственности

Прошу заключить соглашение о перераспределении земель/земельного участка (земельных участков), находящегося (находящихся) в муниципальной собственности/государственная собственность на который (которые) не разграничена _____
_____
(указываются (при наличии) кадастровые номера земельного(-ых) участка(-ов), находящегося (находящихся) в муниципальной собственности/государственная собственность на который (которые) не разграничена)
и земельного участка, находящегося в частной собственности
_____
(указываются фамилия, имя, отчество (последнее при наличии) собственника земельного участка),
с кадастровым номером _____,
(указываются (при наличии) кадастровые номера земельного(-ых) участка(-ов), находящегося (находящихся) в частной собственности)
а)согласно проекту межевания территории _____
_____
(указываются реквизиты утвержденного проекта межевания территории, если перераспределение земельных участков планируется осуществить в соответствии с данным проектом)
б) согласно схеме расположения земельного участка или земельных участков на кадастровом плане территории
_____
(указывается в случае, если отсутствует проект межевания территории, в границах которой осуществляется перераспределение земельных участков)
Приложение: _____
_____

Способы получения результата предоставления Услуги:
☐ в форме документа на бумажном носителе во время приема в Уполномоченном органе
☐ в форме документа на бумажном носителе заказным письмом по адресу, указанному в запросе
☐ в форме электронного документа через Единый портал, Региональный портал, НСПД
☐ в форме электронного документа посредством электронной почты
☐ в форме электронного документа, размещенного на официальном сайте администрации города Южно-Сахалинска в информационно-телекоммуникационной сети Интернет, ссылка на который направляется Уполномоченным органом заявителю посредством электронной почты (при наличии технической возможности).

_____ _____
(Ф.И.О. физического лица или его представителя; Ф.И.О., должность представителя юридического лица) (подпись)
"____" _____ 20__ г.

Форма 2

Уведомление о способе предоставления результатов муниципальной услуги в отношении несовершеннолетнего, оформленных в форме документа на бумажном носителе

Я, _____,
(фамилия, имя, отчество (последнее - при наличии) заявителя)
уведомлен(-а) о том, что результаты муниципальной услуги, за предоставлением которой я обратился(-ась) в отношении несовершеннолетнего _____
_____,
(фамилия, имя, отчество (последнее - при наличии) несовершеннолетнего, в отношении которого предоставляется муниципальная услуга)
оформленные в форме документа на бумажном носителе, не могут быть представлены другому законному представителю, если мной будет заявлено о желании получить результаты предоставления муниципальной услуги лично.

Результаты предоставления муниципальной услуги, оформленные в форме документа на бумажном носителе (выбирается один из вариантов):

1) желаю получить лично _____
(подпись)

2) разрешаю выдать другому законному представителю несовершеннолетнего, не являющемуся заявителем: _____
_____
(фамилия, имя, отчество (последнее - при наличии))
_____
_____
(реквизиты документа, удостоверяющего личность, который будет предъявлен при получении результата предоставления муниципальной услуги)

_____
(подпись)

Форма 3

Согласие на обработку персональных данных законного представителя несовершеннолетнего, не являющегося заявителем

Я, _____,
(фамилия, имя, отчество (последнее - при наличии) законного представителя, которому по указанию заявителя должен быть выдан результат предоставления муниципальной услуги)
_____,
(номер, дата выдачи документа, удостоверяющего личность, наименование выдавшего органа)
проживающий по адресу: _____,
в лице представителя (заполняется в случае представления согласия через представителя субъекта персональных данных) _____
_____
(фамилия, имя, отчество (последнее - при наличии) представителя)
_____
_____,
(номер, дата выдачи документа, удостоверяющего личность, наименование выдавшего органа)
адрес проживания представителя: _____
_____,
действующего на основании _____
_____,
(реквизиты доверенности или иного документа, подтверждающего полномочия представителя)
в соответствии с Федеральным законом от 27.07.2006 № 152-ФЗ "О персональных данных" в целях получения мной результатов предоставления муниципальной услуги в отношении несовершеннолетнего, оформленных в форме документа на бумажном носителе, даю Департаменту землепользования города Южно-Сахалинска (г. Южно-Сахалинск, ул. Карла Маркса, д. 32), администрации города Южно-Сахалинска (г. Южно-Сахалинск, ул. Ленина, д. 173) согласие на обработку своих персональных данных, содержащихся в уведомлении о способе предоставления результатов муниципальной услуги в отношении несовершеннолетнего, оформленных в форме документа на бумажном носителе, представленном _____
_____
(указываются фамилия, имя, отчество (последнее - при наличии) лица, которым будет подан запрос о предоставлении муниципальной услуги)
в рамках предоставления муниципальной услуги "Заключение соглашения о перераспределении земель и (или) земельных участков, находящихся в муниципальной собственности и государственная собственность на которые не разграничена, и земельных участков, находящихся в частной собственности".

Разрешаю Департаменту землепользования города Южно-Сахалинска, администрации города Южно-Сахалинска производить автоматизированную, а также осуществляемую без использования средств автоматизации обработку моих персональных данных, а именно: сбор, запись, систематизацию, накопление, хранение, уточнение (обновление, изменение), извлечение, использование, передачу (предоставление, доступ), обезличивание, блокирование, удаление, уничтожение.

Настоящее согласие действует со дня его подписания до дня отзыва.

Отзыв согласия на обработку персональных данных осуществляется в письменной форме посредством его представления в администрацию города Южно-Сахалинска (г. Южно-Сахалинск, ул. Ленина, д. 173) при непосредственном обращении либо направлении почтой.

_____ _____
(дата) (подпись)

5.2. Сведения о формах запроса(-ов) о предоставлении муниципальной услуги и документов, необходимых для предоставления муниципальной услуги, утвержденных актами Президента Российской Федерации, Правительства Российской Федерации или иными нормативными правовыми актами Российской Федерации, а также нормативными правовыми актами Сахалинской области, муниципальными правовыми актами городского округа "Город Южно-Сахалинск".

Формы выписок из Единого государственного реестра недвижимости утверждены приказом Росреестра от 04.09.2020 № П/0329 "Об утверждении форм выписок из Единого государственного реестра недвижимости, состава содержащихся в них сведений и порядка их заполнения, требований к формату документов, содержащих сведения Единого государственного реестра недвижимости и предоставляемых в электронном виде, а также об установлении иных видов предоставления сведений, содержащихся в Едином государственном реестре недвижимости".

Форма схемы расположения земельного участка или земельных участков на кадастровом плане территории утверждена приказом Федеральной службы государственной регистрации, кадастра и картографии от 19.04.2022 № П/0148 "Об утверждении требований к подготовке схемы расположения земельного участка или земельных участков на кадастровом плане территории и формату схемы расположения земельного участка или земельных участков на кадастровом плане территории, при подготовке схемы расположения земельного участка или земельных участков на кадастровом плане территории в форме электронного документа, формы схемы расположения земельного участка или земельных участков на кадастровом плане территории, подготовка которой осуществляется в форме документа на бумажном носителе".

"ЮЖНО-САХАЛИНСК СЕГОДНЯ",
ЧЕТВЕРГ, № 72 (1916) от 18.12.2025 г.
usnews@bk.ru, sakhizdat.ru

ГОРОДСКАЯ ДУМА ГОРОДА ЮЖНО-САХАЛИНСКА СЕДЬМОГО СОЗЫВА ПОСТОЯННЫЙ КОМИТЕТ ПО РЕГЛАМЕНТУ И МЕСТНОМУ САМОУПРАВЛЕНИЮ

РЕШЕНИЕ

от 22 сентября 2025 года **№ 54-2**

О награждении Почетной грамотой Городской Думы города Южно-Сахалинска

В соответствии с положением "О Почетной грамоте Городской Думы города Южно-Сахалинска", утвержденным решением городского Собрания города Южно-Сахалинска от 23.11.2011 № 476/30-11-4, рассмотрев поступившие документы о награждении, члены комитета

РЕШИЛИ:

1. Наградить Почетной грамотой Городской Думы города Южно-Сахалинска с выплатой премии в сумме 3000 (три тысячи) рублей Еремину Ольгу Олеговну, учителя русского языка и литературы муниципального автономного общеобразовательного учреждения средняя общеобразовательная школа № 1 города Южно-Сахалинска, за заслуги перед городом Южно-Сахалинском в сфере образования, активную и плодотворную трудовую деятельность и в связи с празднованием Дня учителя.

2. Решение опубликовать в газете "Южно-Сахалинск сегодня" и разместить на официальном сайте Городской Думы города Южно-Сахалинска.

3. Контроль за исполнением настоящего решения возложить на депутата Городской Думы города Южно-Сахалинска Бутакова И.В.

Председатель постоянного комитета И.В. ЛОГВИНОВ.

АДМИНИСТРАЦИЯ ГОРОДА ЮЖНО-САХАЛИНСКА ПОСТАНОВЛЕНИЕ

от 28.11.2025 № 3714-па

О внесении изменения в Порядок финансирования работ и (или) услуг по начислению и сбору платы за наем жилых помещений муниципального жилищного фонда на территории городского округа "Город Южно-Сахалинск", утвержденный постановлением администрации города Южно-Сахалинска от 23.10.2024 № 3519-па

В соответствии со статьей 86 Бюджетного кодекса Российской Федерации, статьей 154 Жилищного кодекса Российской Федерации, статьей 16 Федерального закона от 06.10.2003 № 131-ФЗ "Об общих принципах организации местного самоуправления в Российской Федерации", статьей 37 Устава городского округа "Город Южно-Сахалинск" администрация города Южно-Сахалинска **постановляет**:

1. Внести в Порядок финансирования работ и (или) услуг по начислению и сбору платы за наем жилых помещений муниципального жилищного фонда на территории городского округа "Город Южно-Сахалинск", утвержденный постановлением администрации города Южно-Сахалинска от 23.10.2024 № 3519-па, изменение, заменив в пункте 2.2 слова "Совершенствование системы управления муниципальным имуществом городского округа "Город Южно-Сахалинск" на 2024-2030 годы", утвержденной постановлением администрации города Южно-Сахалинска от 12.09.2023 № 2601-па" словами "Совершенствование системы управления муниципальным имуществом городского округа "Город Южно-Сахалинск", утвержденной постановлением администрации города Южно-Сахалинска от 19.12.2024 № 4198-па".

2. Опубликовать настоящее постановление в газете "Южно-Сахалинск сегодня" и разместить на официальном сайте администрации города Южно-Сахалинска.

3. Контроль исполнения постановления администрации города возложить на вице-мэра города Южно-Сахалинска (Ю Д.М.).

Исполняющий обязанности мэра города Д.Ф. ХАЙБРИЕВ.

АДМИНИСТРАЦИЯ ГОРОДА ЮЖНО-САХАЛИНСКА ПОСТАНОВЛЕНИЕ

от 28.11.2025 № 3712-па

О внесении изменений в постановление администрации города Южно-Сахалинска от 09.07.2024 № 2211-па "Об утверждении Порядка разработки, реализации и мониторинга муниципальных программ"

В соответствии со статьей 179 Бюджетного кодекса Российской Федерации, статьей 16 Федерального закона от 06.10.2003 № 131-ФЗ "Об общих принципах организации местного самоуправления в Российской Федерации", статьей 37 Устава городского округа "Город Южно-Сахалинск" администрация города Южно-Сахалинска **постановляет**:

1. Внести в постановление администрации города Южно-Сахалинск от 09.07.2024 № 2211-па "Об утверждении Порядка разработки, реализации и мониторинга муниципальных программ" (далее - постановление) следующие изменения:

1.1. Пункты 4, 5 исключить.

1.2. Пункты 6, 7, 8 считать пунктами 4, 5, 6 соответственно.

2. Внести в Порядок разработки, реализации и мониторинга муниципальных программ, утвержденный постановлением (далее - Порядок), следующие изменения:

2.1. Подпункт 1.2.7 изложить в следующей редакции:

"1.2.7. Мероприятие (результат) - количественно измеримый итог деятельности, направленный на достижение показателей муниципальной программы и ее структурных элементов, сформулированный в виде завершенного действия по созданию (строительству, приобретению, оснащению, реконструкции и т. п.) определенного количества материальных и нематериальных объектов, предоставлению определенного объема услуг, выполнению определенного объема работ с заданными характеристиками или другого действия, направленного на достижение социально-экономического эффекта от реализации структурного элемента муниципальной программы.".

2.2. Пункт 1.7 изложить в следующей редакции:

"1.7. В процессную часть муниципальной программы включаются комплексы процессных мероприятий, формируемые в соответствии с Методическими рекомендациями по разработке и реализации муниципальных программ городского округа "Город Южно-Сахалинск", утвержденными распоряжением вице-мэра города Южно-Сахалинска от 05.06.2024 № 568-рвм, осуществляющим руководство Департаментом экономического развития аппарата администрации города Южно-Сахалинска (далее - Методические рекомендации, Департамент экономического развития)".

2.3. В абзаце первом пункта 4.6 слова "1 апреля" заменить словами "1 февраля".

2.4. Подпункт 6.9.2 изложить в следующей редакции:

"6.9.2. Ответственный исполнитель муниципальной программы представляет в Департамент экономического развития ежеквартально до 20-го числа месяца, следующего за отчетным кварталом, информацию о ходе реализации муниципальной программы, структурных элементов муниципальной программы (нарастающим итогом) по формам, утвержденным Методическими рекомендациями. По итогам IV квартала ежеквартальный отчет не формируется в связи с подготовкой и направлением годового отчета".

2.5. Раздел 7 изложить в следующей редакции:

"7. Оценка эффективности муниципальных программ.

7.1. Методика оценки эффективности муниципальной программы.

Обязательным условием оценки эффективности муниципальной программы является достижение целей и решение задач муниципальной программы, успешное (полное) выполнение запланированных на период ее реализации показателей муниципальной программы, а также реализации мероприятий (результатов) в установленные сроки и в соответствии с объемом запланированных затрат. В качестве основных критериев эффективности реализации муниципальной программы применяются:

- критерии экономической эффективности, учитывающие оценку вклада муниципальной программы в экономическое развитие городского округа "Город Южно-Сахалинск" в целом, оценку влияния ожидаемых результатов муниципальной программы на различные сферы экономики городского округа. Оценки могут включать как прямые (непосредственные) эффекты от реализации муниципальной программы, так и косвенные (внешние) эффекты, возникающие в сопряженных секторах экономики городского округа;

- критерии социальной эффективности, учитывающие ожидаемый вклад реализации муниципальной программы в социальное развитие, показатели которого не могут быть выражены в стоимостной оценке.

Форма методики оценки эффективности муниципальной программы приведена в приложении № 9 к Методическим рекомендациям.

7.2. Ответственный исполнитель муниципальной программы представляет в Департамент экономического развития ежегодно в срок до 10 марта года, следующего за отчетным годом, годовой отчет о ходе реализации муниципальной программы. Состав годового отчета приведен в Методических рекомендациях.

7.3. Департамент экономического развития в срок до 15 мая года, следующего за отчетным, формирует и направляет в адрес мэра города Южно-Сахалинска аналитическую информацию об эффективности реализации муниципальных программ по итогам года, содержащую предложения по принятию мер в случае признания муниципальных программ недостаточно эффективными или неэффективными.

7.4. Отчеты о ходе выполнения муниципальных программ утверждаются постановлением администрации города Южно-Сахалинска в срок до 1 июля года, следующего за отчетным.

Отчеты о ходе реализации муниципальных программ, утвержденные постановлениями администрации города Южно-Сахалинска, направляются в Департамент экономического развития и Департамент финансов, а также размещаются ответственными исполнителями на официальном сайте администрации города Южно-Сахалинска в информационно-телекоммуникационной сети Интернет.

В случае, если реализация муниципальной программы признана недостаточно эффективной или неэффективной, утвержденный постановлением администрации города Южно-Сахалинска отчет рассматривается на совещании при вице-мэре города Южно-Сахалинска, осуществляющем руководство Департаментом экономического развития.".

2.6. Приложения № 1-№ 6 к Порядку исключить.

3. Настоящее постановление вступает в силу с момента опубликования, за исключением пункта 2.3, который вступает в силу с 01.01.2027.

4. Настоящее постановление опубликовать в газете "Южно-Сахалинск сегодня" и разместить на официальном сайте администрации города Южно-Сахалинска.

5. Контроль исполнения настоящего постановления возложить на директора Департамента экономического развития аппарата администрации города Южно-Сахалинска (Павленко П.И.).

Исполняющий обязанности мэра города Д.Ф. ХАЙБРИЕВ.

АДМИНИСТРАЦИЯ ГОРОДА ЮЖНО-САХАЛИНСКА ПОСТАНОВЛЕНИЕ

от 05.12.2025 № 3772-па

О комплексном развитии незастроенной территории городского округа "Город Южно-Сахалинск"

В соответствии со статьями 65, 66, 67 Градостроительного кодекса Российской Федерации, статьей 16 Федерального закона от 06.10.2003 № 131-ФЗ "Об общих принципах организации местного самоуправления в Российской Федерации", постановлением Правительства Сахалинской области от 15.02.2022 № 52 "Об утверждении Порядка согласования с уполномоченным органом исполнительной власти Сахалинской области проекта решения о комплексном развитии территории жилой застройки, проекта решения о комплексном развитии территории нежилой застройки, подготовленного главой местной администрации, и утверждении состава иных сведений, подлежащих включению в решение о комплексном развитии территории, подготовленное главой местной администрации", статьей 37 Устава городского округа "Город Южно-Сахалинск", Правилами землепользования и застройки на территории городского округа "Город Южно-Сахалинск", утвержденными постановлением администрации города Южно-Сахалинска от 19.10.2022 № 2618-па, приказом Министерства архитектуры и градостроительства Сахалинской области от 27.10.2021 № 3.39-42-п "Об определении Перечня предельных параметров разрешенного строительства, реконструкции объектов капитального строительства, указываемых в решении о комплексном развитии территории, на территории Сахалинской области" администрация города Южно-Сахалинска **постановляет**:

1. Принять решение о комплексном развитии незастроенной территории городского округа "Город Южно-Сахалинск".

2. Установить местоположение незастроенной территории, подлежащей комплексному развитию: Российская Федерация, Сахалинская область, город Южно-Сахалинск, севернее дома № 7 по ул. Науки; ориентировочной площадью 10 910 кв. м (1,09 га), в соответствии со схемой границ незастроенной территории, подлежащей комплексному развитию (приложение № 1).

3. Установить основные виды разрешенного использования земельного участка, который может быть выбран при реализации решения о комплексном развитии незастроенной территории, в соответствии с Правилами землепользования и застройки на территории городского округа "Город Южно-Сахалинск", утвержденными постановлением администрации города Южно-Сахалинска от 19.10.2022 № 2618-па, установленные для территориальной зоны среднеэтажной жилой застройки Ж1С.

4. Установить предельные параметры разрешенного строительства объектов капитального строительства в границах незастроенной территории, подлежащей комплексному развитию (приложение № 2).

5. Установить расчетные показатели минимально допустимого уровня обеспеченности объектами коммунальной, транспортной, социальной инфраструктуры и

расчетные показатели максимально допустимого уровня территориальной доступности указанных объектов для населения в соответствии с местными нормативами градостроительного проектирования городского округа "Город Южно-Сахалинск", утвержденными постановлением администрации города Южно-Сахалинска от 20.10.2022 № 2643-па.

6. Установить иные сведения, определенные постановлением Правительства Сахалинской области 15.02.2022 № 52 "Об утверждении Порядка согласования с уполномоченным органом исполнительной власти Сахалинской области проекта решения о комплексном развитии территории застройки, проекта решения о комплексном развитии территории нежилой застройки, подготовленного главой местной администрации, и утверждении состава иных сведений, подлежащих включению в решение о комплексном развитии территории, подготовленное главой администрации" (мастер-план) (приложение № 3).

7. Установить предельный срок реализации решения о комплексном развитии незастроенной территории 5 лет с момента заключения договора о комплексном развитии незастроенной территории.

8. Определить, что решение о комплексном развитии территории подлежит реализации лицом, определенным по результатам торгов на право заключения договора о комплексном развитии территории.

9. Настоящее постановление опубликовать в газете "Южно-Сахалинск сегодня" и разместить на официальном сайте администрации города Южно-Сахалинска.

10. Контроль исполнения постановления администрации города возложить на исполняющего обязанности директора Департамента архитектуры и градостроительства города Южно-Сахалинска (Ермакова Я.А.).

Мэр города С.А. НАДСАДИН.

Приложение № 1 к постановлению администрации города Южно-Сахалинска от 05.12.2025 № 3772-па

Схема границ незастроенной территории, подлежащей комплексному развитию, расположенной: Российская Федерация, Сахалинская область, город Южно-Сахалинск, севернее дома № 7 по ул. Науки

граница незастроенной территории, подлежащая комплексному развитию

Приложение № 2 к постановлению администрации города Южно-Сахалинска от 05.12.2025 № 3772-па

Предельные параметры разрешенного строительства объектов капитального строительства в границах незастроенной территории, подлежащей комплексному развитию, расположенной: Российская Федерация, Сахалинская область, город Южно-Сахалинск, севернее дома № 7 по ул. Науки

Виды использования	Предельные (минимальные и (или) максимальные размеры земельных участков, в том числе их площадь (кв. м)	Минимальные отступы от границ земельных участков в целях определения мест допустимого размещения зданий, строений, сооружений, за пределами которых запрещено строительство зданий, строений, сооружений (м)	Предельное количество этажей и (или) предельная высота зданий, строений, сооружений (м)	Максимальный процент застройки земельного участка (территории, подлежащей комплексному развитию), определяемый как отношение суммарной площади земельного участка, которая может быть застроена, ко всей площади земельного участка (территории, подлежащей комплексному развитию)
Малоэтажная многоквартирная жилая застройка	2000/н.у.	н.у.	4,1	50
Среднеэтажная жилая застройка	3000/н.у.	0	8	45
Предоставление коммунальных услуг	н.у.	н.у.	н.у.	н.у
Оказание услуг связи	200/н.у.	н.у.	н.у.	н.у
Общежития	1000/н.у.	н.у.	5	45
Бытовое обслуживание	200/н.у.	н.у.	3	50
Амбулаторно-поликлиническое обслуживание	500/н.у.	н.у.	8	н.у.
Дошкольное, начальное и среднее общее образование	1000/н.у.	н.у.	4	н.у.
Магазины	100/н.у	н.у.	3	50
Площадки для занятия спортом	100/н.у	н.у.	н.у	н.у
Обеспечение внутреннего правопорядка	300/н.у.	н.у.	3	60
Земельные участки (территории) общего пользования	н.у.	н.у.	н.у.	н.у.
Улично-дорожная сеть	н.у.	н.у.	н.у.	н.у.
Благоустройство территории	н.у.	н.у.	н.у.	н.у.

Приложение № 3 к постановлению администрации города Южно-Сахалинска от 05.12.2025 № 3772-па

Состав иных сведений, подлежащих включению в решение о комплексном развитии территории (мастер-план)

1. Обоснование местоположения, площади и границ территории, подлежащей комплексному развитию незастроенной территории:

Территория, предлагаемая под комплексное развитие, располагается в городе Южно-Сахалинске, севернее дома № 7 по ул. Науки, ориентировочной площадью 10 910 кв. м (1,09 га), в зоне среднеэтажной жилой застройки Ж1С.

Категория земель: "Земли населенных пунктов".

В соответствии с ч. 3 п. 1 ст. 65 Градостроительного кодекса РФ комплексное развитие незастроенной территории осуществляется в границах элемента планировочной структуры: ул. Науки - ул. Советская - внутриквартальный проезд - пер. Институтский, на котором расположены земельные участки, находящиеся в муниципальной собственности.

Территория, подлежащая комплексному развитию, является незастроенной и может быть вовлечена в оборот в целях повышения эффективности ее использования через процедуру комплексного развития.

2. Обоснование перечня объектов капитального строительства, расположенных в границах территории, подлежащей комплексному развитию, в том числе перечня объектов капитального строительства, подлежащих сносу или реконструкции, включая многоквартирные дома: в границах территории объекты капитального строительства отсутствуют.

3. Обоснование основных видов разрешенного использования земельных участков и объектов капитального строительства, которые могут быть выбраны при реализации решения о комплексном развитии территории, а также предельных параметров разрешенного строительства в границах территории, в отношении которой принимается решение.

Основные виды разрешенного использования земельных участков, которые могут быть выбраны при реализации решения о комплексном развитии незастроенной территории, в соответствии с Правилами землепользования и застройки на территории городского округа "Город Южно-Сахалинск", утвержденными постановлением администрации города Южно-Сахалинска от 19.10.2022 № 2618-па:

- малоэтажная жилая застройка; среднеэтажная жилая застройка; предоставление коммунальных услуг; оказание услуг связи; общежития; бытовое обслуживание; амбулаторно-поликлиническое обслуживание; дошкольное, начальное и среднее общее образование; магазины; площадки для занятия спортом; обеспечение внутреннего правопорядка; земельные участки (территории) общего пользования; улично-дорожная сеть; благоустройство территории.

4. План (схема) границ территории, в отношении которой планируется принятие решения о ее комплексном развитии, на публичной кадастровой карте с перечнем координат характерных точек в системе координат, принятой для Единого государственного реестра недвижимости.

План границ территории, планируемой к реализации через процедуру комплексного развития, предоставлен схемой границ территории с перечнем координат системы МСК-65, зона 1.

План (схема) границ территории, в отношении которой планируется принятие решения о ее комплексном развитии, на публичной кадастровой карте с перечнем координат характерных точек в системе координат, принятой для Единого государственного реестра недвижимости

Система координат: МСК-65 Зона 1

Площадь земельного участка *10 910* м²

(указывается проектная площадь образуемого земельного участка, вычисленная с использованием федеральной государственной географической информационной системы, обеспечивающей функционирование национальной системы пространственных данных, которой является федеральная государственная географическая информационная система "Единая цифровая платформа "Национальная система пространственных данных" (далее - информационная система), или иных технологических и программных средств с округлением до 1 квадратного метра. Указанное значение площади земельного участка может быть уточнено при проведении кадастровых работ не более чем на десять процентов)

Обозначение характерных точек границ	Координаты (указываются в случае подготовки схемы расположения земельного участка с использованием информационной системы или иных технологических и программных средств. Значения координат, полученные с использованием указанных технологических и программных средств, указываются с округлением до 0,01 метра)		Обозначение характерных точек границ	Координаты (указываются в случае подготовки схемы расположения земельного участка с использованием информационной системы или иных технологических и программных средств. Значения координат, полученные с использованием указанных технологических и программных средств, указываются с округлением до 0,01 метра)	
	X	Y		X	Y
н1	694 614,82	1 300 201,00	н7	694 503,47	1 300 277,73
н2	694 625,36	1 300 276,82	н8	694 527,57	1 300 274,52
н3	694 626,36	1 300 283,94	н9	694 529,95	1 300 271,83
н4	694 624,83	1 300 289,20	н10	694 520,27	1 300 216,43
н5	694 581,23	1 300 340,80	н11	694 551,50	1 300 210,95
н6	694 577,02	1 300 341,14	н1	694 614,82	1 300 201,00

Масштаб 1:2 000

Условные обозначения:

- характерная точка границы земельного участка, сведения о которой отсутствуют в ЕГРН, местоположение которой определено при кадастровых работах (новая характерная точка)

_____ - часть границы, сведения ЕГРН о которой позволяют однозначно определить ее положение на местности

_____ - часть границы, местоположение которой определено при выполнении кадастровых работ

"ЮЖНО-САХАЛИНСК СЕГОДНЯ",
ЧЕТВЕРГ, № 72 (1916) от 18.12.2025 г.
usnews@bk.ru, sakhizdat.ru

ГОРОДСКАЯ ДУМА ГОРОДА ЮЖНО-САХАЛИНСКА СЕДЬМОГО СОЗЫВА ПОСТОЯННЫЙ КОМИТЕТ ПО РЕГЛАМЕНТУ И МЕСТНОМУ САМОУПРАВЛЕНИЮ

РЕШЕНИЕ

от 22 сентября 2025 года **№ 54-7**

О награждении Почетной грамотой Городской Думы города Южно-Сахалинска

В соответствии с положением "О Почетной грамоте Городской Думы города Южно-Сахалинска", утвержденным решением городского Собрания города Южно-Сахалинска от 23.11.2011 № 476/30-11-4, рассмотрев поступившие документы о награждении, члены комитета

РЕШИЛИ:

1. Наградить Почетной грамотой Городской Думы города Южно-Сахалинска с выплатой премии в сумме 3000 (три тысячи) рублей Домра Юлию Михайловну, заместителя директора по инклюзивному профессиональному образованию, руководителя Регионального центра инклюзивного профессионального образования государственного бюджетного профессионального образовательного учреждения "Сахалинский техникум сервиса", за заслуги перед городом Южно-Сахалинском в сфере образования, плодотворную трудовую деятельность.

2. Решение опубликовать в газете "Южно-Сахалинск сегодня" и разместить на официальном сайте Городской Думы города Южно-Сахалинска.

3. Контроль за исполнением настоящего решения возложить на депутата Городской Думы города Южно-Сахалинска Шарова С.С.

Председатель постоянного комитета И.В. ЛОГВИНОВ.

ГОРОДСКАЯ ДУМА ГОРОДА ЮЖНО-САХАЛИНСКА СЕДЬМОГО СОЗЫВА ПОСТОЯННЫЙ КОМИТЕТ ПО РЕГЛАМЕНТУ И МЕСТНОМУ САМОУПРАВЛЕНИЮ

РЕШЕНИЕ

от 22 сентября 2025 года **№ 54-11**

О награждении Почетной грамотой Городской Думы города Южно-Сахалинска

В соответствии с положением "О Почетной грамоте Городской Думы города Южно-Сахалинска", утвержденным решением городского Собрания города Южно-Сахалинска от 23.11.2011 № 476/30-11-4, рассмотрев поступившие документы о награждении, члены комитета

РЕШИЛИ:

1. Наградить Почетной грамотой Городской Думы города Южно-Сахалинска с выплатой премии в сумме 3000 (три тысячи) рублей Хелик Светлану Борисовну, учителя русского языка и литературы муниципального автономного общеобразовательного учреждения "Лицей № 2 г. Южно-Сахалинска", за плодотворную трудовую деятельность в сфере образования на территории городского округа "Город Южно-Сахалинск".

2. Решение опубликовать в газете "Южно-Сахалинск сегодня" и разместить на официальном сайте Городской Думы города Южно-Сахалинска.

3. Контроль за исполнением настоящего решения возложить на депутата Городской Думы города Южно-Сахалинска Столярову Е.А.

Председатель постоянного комитета И.В. ЛОГВИНОВ.

ГОРОДСКАЯ ДУМА ГОРОДА ЮЖНО-САХАЛИНСКА СЕДЬМОГО СОЗЫВА ПОСТОЯННЫЙ КОМИТЕТ ПО РЕГЛАМЕНТУ И МЕСТНОМУ САМОУПРАВЛЕНИЮ

РЕШЕНИЕ

от 24 октября 2025 года **№ 60-7**

О поощрении Благодарственным письмом Городской Думы города Южно-Сахалинска

В соответствии с положением "О Благодарственном письме Городской Думы города Южно-Сахалинска", утвержденным решением городского Собрания города Южно-Сахалинска от 25.01.2012 № 513/33-12-4, рассмотрев поступившие документы о поощрении, члены комитета

РЕШИЛИ:

1. Поощрить Благодарственным письмом Городской Думы города Южно-Сахалинска за заслуги перед городом Южно-Сахалинском в сфере образования, активную и плодотворную трудовую деятельность на территории городского округа "Город Южно-Сахалинск":

- Куприяшину Оксану Борисовну, преподавателя Федерального государственного бюджетного образовательного учреждения высшего образования "Сахалинский государственный университет", Политехнический колледж;
- Николаенко Анну Ивановну, преподавателя Федерального государственного бюджетного образовательного учреждения высшего образования "Сахалинский государственный университет", Политехнический колледж.

2. Решение опубликовать в газете "Южно-Сахалинск сегодня" и разместить на официальном сайте Городской Думы города Южно-Сахалинска.

3. Контроль за исполнением настоящего решения возложить на депутата Городской Думы города Южно-Сахалинска Раздобреева Д.В.

Председатель постоянного комитета И.В. ЛОГВИНОВ.

ГОРОДСКАЯ ДУМА ГОРОДА ЮЖНО-САХАЛИНСКА СЕДЬМОГО СОЗЫВА ПОСТОЯННЫЙ КОМИТЕТ ПО РЕГЛАМЕНТУ И МЕСТНОМУ САМОУПРАВЛЕНИЮ

РЕШЕНИЕ

от 10 ноября 2025 года **№ 61-4**

О поощрении Благодарственным письмом Городской Думы города Южно-Сахалинска

В соответствии с положением "О Благодарственном письме Городской Думы города Южно-Сахалинска", утвержденным решением городского Собрания города Южно-Сахалинска от 25.01.2012 № 513/33-12-4, рассмотрев поступившие документы о поощрении, члены комитета

РЕШИЛИ:

1. Поощрить Благодарственным письмом Городской Думы города Южно-Сахалинска за плодотворную трудовую деятельность в сфере воспитания детей дошкольного возраста на территории городского округа "Город Южно-Сахалинск":

- Вдовыдченко Жанну Александровну, воспитателя муниципального автономного дошкольного образовательного учреждения № 50 детский сад "Карусель" г. Южно-Сахалинска;
- Лебскую Наталью Сергеевну, воспитателя муниципального автономного дошкольного образовательного учреждения № 50 детский сад "Карусель" г. Южно-Сахалинска.

2. Решение опубликовать в газете "Южно-Сахалинск сегодня" и разместить на официальном сайте Городской Думы города Южно-Сахалинска.

3. Контроль за исполнением настоящего решения возложить на депутата Городской Думы города Южно-Сахалинска Шарова С.С.

Председатель постоянного комитета И.В. ЛОГВИНОВ.

ГОРОДСКАЯ ДУМА ГОРОДА ЮЖНО-САХАЛИНСКА СЕДЬМОГО СОЗЫВА ПОСТОЯННЫЙ КОМИТЕТ ПО РЕГЛАМЕНТУ И МЕСТНОМУ САМОУПРАВЛЕНИЮ

РЕШЕНИЕ

от 22 сентября 2025 года **№ 54-5**

О награждении Почетной грамотой Городской Думы города Южно-Сахалинска

В соответствии с положением "О Почетной грамоте Городской Думы города Южно-Сахалинска", утвержденным решением городского Собрания города Южно-Сахалинска от 23.11.2011 № 476/30-11-4, рассмотрев поступившие документы о награждении, члены комитета

РЕШИЛИ:

1. Наградить Почетной грамотой Городской Думы города Южно-Сахалинска с выплатой премии в сумме 3000 (три тысячи) рублей Попову Елену Евгеньевну, преподавателя муниципального бюджетного учреждения дополнительного образования "Детская школа искусств № 1 города Южно-Сахалинска", за заслуги перед городом Южно-Сахалинском в сфере культуры и искусства и в связи с профессиональным праздником - Днем учителя.

2. Решение опубликовать в газете "Южно-Сахалинск сегодня" и разместить на официальном сайте Городской Думы города Южно-Сахалинска.

3. Контроль за исполнением настоящего решения возложить на депутата Городской Думы города Южно-Сахалинска Тяна Е.Г.

Председатель постоянного комитета И.В. ЛОГВИНОВ.

АДМИНИСТРАЦИЯ ГОРОДА ЮЖНО-САХАЛИНСКА ПОСТАНОВЛЕНИЕ

от 11.12.2025 № 3822-па

Об утверждении проекта "Внесение изменений в проект планировки территории северо-восточного района города Южно-Сахалинска, утвержденный постановлением администрации города Южно-Сахалинска от 17.04.2014 № 668-па "Об утверждении проекта планировки с проектом межевания северо-восточного района города Южно-Сахалинска" в части положения о характеристиках планируемого развития территории в границах проектирования: ул. 2-я Северная - ул. Гайдука - ул. Дружбы"

В соответствии со статьей 46 Градостроительного кодекса Российской Федерации, статьей 16 Федерального закона от 06.10.2003 № 131-ФЗ "Об общих принципах организации местного самоуправления в Российской Федерации", постановлением Правительства Российской Федерации от 02.02.2024 № 112 "Об утверждении правил подготовки документации по планировке территории, подготовка которой осуществляется на основании решений уполномоченных Федеральных органов исполнительной власти, исполнительных органов субъектов Российской Федерации и органов местного самоуправления, принятия решения об утверждении документации по планировке территории, внесения изменений в такую документацию, отмены такой документации или ее отдельных частей, признания отдельных частей такой документации не подлежащими применению, а также подготовки и утверждения проекта планировки территории в отношении территорий исторических поселений федерального и регионального значения", статьей 37 Устава городского округа "Город Южно-Сахалинск", с целью изменения характеристик объекта капитального строительства (площади объекта капитального строительства и др.) общественно-делового назначения, заключения о результатах общественных обсуждений от 11.11.2025 администрация города Южно-Сахалинска **постановляет**:

1. Утвердить проект "Внесение изменений в проект планировки территории северо-восточного района города Южно-Сахалинска, утвержденный постановлением администрации города Южно-Сахалинска от 17.04.2014 № 668-па "Об утверждении проекта планировки с проектом межевания северо-восточного района города Южно-Сахалинска" в части положения о характеристиках планируемого развития территории в границах проектирования: ул. 2-я Северная - ул. Гайдука - ул. Дружбы" в составе: Положение о характеристиках планируемого развития территории, о характеристиках объектов капитального строительства жилого, производственного, общественно-делового и иного назначения. Положения об очередности планируемого развития территории (приложение).

2. Опубликовать настоящее постановление в газете "Южно-Сахалинск сегодня" и разместить на официальном сайте администрации города Южно-Сахалинска в течение семи дней со дня утверждения документации.

3. Контроль исполнения настоящего постановления возложить на исполняющего обязанности директора Департамента архитектуры и градостроительства города Южно-Сахалинска (Ефанов М.С.).

Мэр города С.А. НАДСАДИН.

Приложение
Утверждены постановлением администрации города Южно-Сахалинска от 11.12.2025 № 3822-па

Положение о характеристиках планируемого развития территории, о характеристиках объектов капитального строительства жилого, производственного, общественно-делового и иного назначения. Положения об очередности планируемого развития территории

1. Положение о характеристиках планируемого развития территории, о характеристиках объектов капитального строительства жилого, производственного, общественно-делового и иного назначения.

1.1. Общие положения.

Рассматриваемая территория расположена в северо-восточной части городского округа "Город Южно-Сахалинск".

Площадь рассматриваемой территории в границах разработки проекта планировки составляет 1,67 га.

Проектируемая территория ограничена:

на севере - ул. 2-я Северная;

на юге, на востоке - ул. имени В.Гайдука;

на западе - ул. Дружбы.

В границах проектируемой территории расположены 5-этажные многоквартирные жилые дома, индивидуальный жилой дом.

На земельном участке с кадастровым номером 65:01:0802001:2530 планируется строительство объекта капитального строительства "Магазин".

Параметры развития территории в отношении каждой зоны представлены в таблице (нумерация зон представлена в соответствии со схемой "Чертеж планировки территории").

1.2. Параметры застройки территории.

Таблица 1

№ зоны на плане	№ элемента планировочной структуры	Зона планируемого размещения объектов капитального строительства	Код вида разрешенного использования	Площадь зоны, га	Предельные параметры	
					этажность	процент застройки, %
47	2	Торговли и общественного питания (магазин)	4,4	0,05	1	28

1.3. Характеристика объектов капитального строительства.

Таблица 2

№ зоны на плане	№ элемента планировочной структуры	Наименование объекта капитального строительства	Мощность объекта/ емкость, кв. м общей площади	Значение объекта	Мероприятия (строительство/ реконструкция)	Площадь земельного участка, га	Необходимое число машино-мест на участке для временного хранения автомобилей
47	2	Магазины	104	иное	строительство	0,05	4

* в соответствии с табл. 4 РНГП Сахалинской области.

Здесь и далее вид разрешенного использования указан в соответствии с приказом Росреестра от 10.11.2020 № П/0412 "Об утверждении классификатора видов разрешенного использования земельных участков".

Строительство объектов местного, регионального значения не предусмотрено.

2. Положения об очередности планируемого развития территории.

Очередность планируемого развития территории предусмотрена в 1 этап.

АДМИНИСТРАЦИЯ ГОРОДА ЮЖНО-САХАЛИНСКА
ПОСТАНОВЛЕНИЕ

от 15.12.2025 № 3840-па

Об утверждении проекта "Внесение изменений в проект планировки юго-восточного района города Южно-Сахалинска, утвержденный постановлением администрации города Южно-Сахалинска от 25.04.2014 № 718-па "Об утверждении проекта планировки с проектом межевания юго-восточного района города Южно-Сахалинска", в границах проектирования: ул. Юго-восточная - ул. Героическая - ул. Каскадная - пр. Мира"

В соответствии со статьей 46 Градостроительного кодекса Российской Федерации, статьей 16 Федерального закона от 06.10.2003 № 131-ФЗ "Об общих принципах организации местного самоуправления в Российской Федерации", постановлением Правительства Российской Федерации от 02.02.2024 № 112 "Об утверждении правил подготовки документации по планировке территории, подготовка которой осуществляется на основании решений уполномоченных Федеральных органов исполнительной власти, исполнительных органов субъектов Российской Федерации и органов местного самоуправления, принятия решения об утверждении документации по планировке территории, внесения изменений в такую документацию, отмены такой документации или ее отдельных частей, признания отдельных частей такой документации не подлежащими применению, а также подготовки и утверждения проекта планировки территории в отношении территорий исторических поселений федерального и регионального значения", статьей 37 Устава городского округа "Город Южно-Сахалинск", постановлением администрации города Южно-Сахалинска от 17.12.2018 № 3567-па "Об утверждении административного регламента администрации города Южно-Сахалинска предоставления муниципальной услуги "Подготовка и утверждение документации по планировке территории на основании заявлений физических и юридических лиц", с целью установления, изменения границ зон планируемого размещения объектов капитального строительства, связанного с увеличением или уменьшением площади зон планируемого размещения объектов капитального строительства, изменения характеристик объектов капитального строительства (назначения, местоположения, площади объекта капитального строительства и др.) жилого, производственного, общественно-делового и иного назначения и необходимых для функционирования таких объектов и обеспечения жизнедеятельности граждан объектов коммунальной, транспортной, социальной инфраструктуры, на основании заявления от 20.10.2025 № 5515 в рамках предоставления муниципальной услуги, заключения о результатах общественных обсуждений от 19.11.2025 администрация города Южно-Сахалинска **постановляет**:

1. Утвердить проект "Внесение изменений в проект планировки юго-восточного района города Южно-Сахалинска, утвержденный постановлением администрации города Южно-Сахалинска от 25.04.2014 № 718-па "Об утверждении проекта планировки с проектом межевания юго-восточного района города Южно-Сахалинска", в границах проектирования: ул. Юго-восточная - ул. Героическая - ул. Каскадная - пр. Мира", в составе:

1.1. Положение о характеристиках планируемого развития территории, о характеристиках объектов капитального строительства жилого, производственного, общественно-делового и иного назначения. Положения об очередности планируемого развития территории (приложение № 1).

1.2. Чертеж планировки территории (приложение № 2).

2. Опубликовать настоящее постановление в газете "Южно-Сахалинск сегодня" и разместить на официальном сайте администрации города Южно-Сахалинска в течение семи дней со дня утверждения документации.

3. Контроль исполнения настоящего постановления возложить на исполняющего обязанности директора Департамента архитектуры и градостроительства города Южно-Сахалинска (Ефанов М.С.).

Мэр города С.А. НАДСАДИН.

Приложение № 1
Утверждены постановлением администрации города Южно-Сахалинска от 15.12.2025 № 3840-па

Положение о характеристиках планируемого развития территории, о характеристиках объектов капитального строительства жилого, производственного, общественно-делового и иного назначения. Положения об очередности планируемого развития территории

1. Положение о характеристиках планируемого развития территории, о характеристиках объектов капитального строительства жилого, производственного, общественно-делового и иного назначения.

1.1. Общие положения.

Проектируемая территория расположена в юго-восточной части городского округа и ограничена улицами: с севера - ул. Юго-восточная, с востока - ул. Героическая, с юга - ул. Каскадная, и проспектом Мира с запада.

Площадь территории в границах проектирования ориентировочно 13,9 га.

Площадь планируемого к размещению жилого фонда - 59405 кв. м.

Расчетная численность постоянного населения - 1984 человека.

Расчет выполнен на основании с н. 2.4.1.3 МНГП городского округа "Город Южно-Сахалинск", в соответствии с которым удельный показатель жилищного фонда (общей площади квартир) на 1 чел. составляет 30 кв. м.

Плотность жилого фонда (площадь квартир) в границах микрорайона - 4,3 тыс., кв. м на га.

Перечень зон планируемого размещения объектов капитального строительства (далее по тексту - ОКС), сформированных в границах проекта планировки, представлен в таблице:

№ ЗПР ОКС	Зоны планируемого размещения ОКС	Площадь, га
01	Учебно-образовательного назначения	1,3
02	Среднеэтажной жилой застройки	0,99
03	Многоэтажной жилой застройки	2,7
04	Многоэтажной жилой застройки	1,1
05	Автомобильного транспорта	0,85
06	Спортивного назначения	2,72
07	Малоэтажной жилой застройки	0,27
08	Инженерной инфраструктуры	0,45
09	Зеленых насаждений общего пользования	0,17
10	Инженерной инфраструктуры	0,015

1.2. Плотность и параметры застройки территории. Характеристики и этапы проектирования, строительства, реконструкции объектов капитального строительства жилого, производственного, общественно-делового и иного назначения и необходимых для функционирования таких объектов и обеспечения жизнедеятельности граждан объектов коммунальной, транспортной, социальной инфраструктуры.

№ ЗПР ОКС	Наименование зоны планируемого размещения ОКС	Максимальная этажность	Плотность жилого фонда (площадь квартир), тыс. кв. м на га
	1	2	4
01	Учебно-образовательного назначения	3	н.у
02	Среднеэтажной жилой застройки	6	10,7
03	Многоэтажной жилой застройки	9	12,4
04	Многоэтажной жилой застройки	12	11,7
05	Автомобильного транспорта	5	-
06	Спортивного назначения	3	-
07	Малоэтажной жилой застройки	4	7,7
08	Инженерной инфраструктуры	-	-
09	Зеленых насаждений общего пользования	-	-
10	Инженерной инфраструктуры	-	-

1.2.1. Объекты капитального строительства жилого назначения.

№ ЗПР ОКС	Наименование объекта	Этажность	Площадь квартир, тыс. кв. м	Общая площадь нежилых помещений, тыс. кв. м	Значение	Статус	Очередность
02	Группа многоквартирных жилых домов с нежилыми помещениями и подземным паркингом	6	10,576	0,33	ОИЗ	П	1-я очередь
03	Группа многоквартирных жилых домов с подземным паркингом	6, 9	11,622	-	ОИЗ	П	2-я очередь
04	Группа многоквартирных жилых домов с подземным паркингом	6, 9, 12	13,082	-	ОИЗ	П	3-я очередь
03	Группа многоквартирных жилых домов с нежилыми помещениями и подземным паркингом	6, 9	9,705	0,962	ОИЗ	П	4-я очередь
03	Группа многоквартирных жилых домов с нежилыми помещениями и подземным паркингом	4, 6, 9	12,367	1,273	ОИЗ	П	5-я очередь
07	Многоквартирный жилой дом	4	2,053	0,45	ОИЗ	П	1-я очередь

Примечания: 1. Статус: П - планируемый к размещению.
2. Значение: ОИЗ - объект иного значения.

1.2.2. Объекты капитального строительства общественно-делового назначения.

№ ЗПР ОКС	Наименование объекта	Мощность		Значение	Статус	Очередность
		ед. изм.	значение			
01	Детский сад	мест	240	ОМЗ	П	5-я очередь

Примечания: 1. Значение: ОМЗ - объект местного значения городского округа.
2. Статус: П - планируемый к размещению.

1.2.3. Объекты капитального строительства производственного назначения.
Объекты производственного назначения к строительству не запланированы.
1.2.4. Объекты капитального строительства транспортной инфраструктуры.
Объекты капитального строительства транспортной инфраструктуры.

Наименование	Мощность		Значение	Статус	Очередность
	ед. изм.	значение			
Многоуровневый паркинг с: - помещениями коммерческого назначения; - спортивной площадкой на кровле	машино-мест	300	ОИЗ	П	6-я очередь
	S кв. м неж. помещений	1993	ОИЗ	П	6-я очередь
	S кв. м	2000	ОИЗ	П	6-я очередь

Продолжение приложения № 1 на стр. 32.

"ЮЖНО-САХАЛИНСК СЕГОДНЯ",
ЧЕТВЕРГ, № 72 (1916) от 18.12.2025 г.
usnews@bk.ru, sakhizdat.ru

Начало приложения № 1 на стр. 31.

Улично-дорожная сеть.

Наименование	Ширина, м		Количество полос движения	Ширина тротуара, м	Ширина велодорожки, м	Протяженность, км
	в красных линиях	проезжей части				
Магистральная улица районного значения (ул. Каскадная)	30	7,5	2	2,25	1,5	0,57
Улицы и дороги местного значения (ул. Юго-восточная)	25	6	2	2,25	1,75 (в западной части границ проектирования)	0,33
Улицы и дороги местного значения. (ул. Азовская)	20	7	2	1,5-2,0	1,75 (в южной части границ проектирования)	0,17
Проезд (профиль 4-4)	-	7	2	2,0	2,0	0,2
Проезды (профиль 5-5)	-	6	2	2,0-2,5	2,0	0,195
Проезды (профиль 6-6)	-	6	2	2,0	-	0,135

1.2.5. Объекты капитального строительства коммунальной инфраструктуры.

Наименование объекта	Мощность		Значение	Статус	Очередность
	ед. изм.	значение			
Водопровод	км	2,1	ОМЗ	П	1-й этап
Канализация самотечная	км	1,2	ОМЗ	П	1-й этап
Канализация дождевая самотечная	км	1,6	ОМЗ	П	1-й этап
Источник тепловой энергии	Гкал/ч	6,0	ОМЗ	П	1-й этап
Теплопровод распределительный (квартальный)	км	1,1	ОМЗ	П	1-й этап
Линейно-кабельное сооружение связи	км	1,2	ОМЗ	П	1-й этап
Трансформаторная подстанция	кВА	1600	ОМЗ	П	1-й этап
Трансформаторная подстанция	кВА	1000	ОМЗ	П	3-й этап
Трансформаторная подстанция	кВА	1600	ОМЗ	П	3-й этап
Линии электропередачи 10 кВ	км	2,2	ОМЗ	П	1-й этап
Линии электропередачи 0,4 кВ	км	5,7	ОМЗ	П	1-й этап - 3-й этап
Газопровод распределительный высокого давления	км	0,5	ОМЗ	П	1-й этап

Объекты инженерной инфраструктуры, необходимые для эксплуатации планируемых объектов капитального строительства, их технические характеристики, параметры и порядок подключения к существующей инженерной инфраструктуре города, подлежат разработке в рамках архитектурно-строительного проектирования объектов капитального строительства с учетом технических условий ресурсоснабжающих организаций.

1.2.6. Объекты благоустройства.

В зоне среднеэтажной жилой застройки (№ 02).

Вид объекта	Ед. изм.	Норматив	Потребность	Очередность
Зеленые насаждения (включая территории естественным покрытием)	кв. м	3	1059	1-5-й этапы
Детские игровые площадки (со специализированным искусственным покрытием)	кв. м	0,9	318	1-5-й этапы
Площадки для отдыха взрослого населения (со специализированным искусственным покрытием)	кв. м	0,1	36	1-5-й этапы
Открытые площадки для занятий физкультурой взрослого населения (площадки для занятия силовой атлетикой, комплексы воркаут, уличные тренажеры для функционального тренинга и пр.)	кв. м	1	177*	1-5-й этапы
Открытые площадки для занятий игровыми видами спорта (футбол, мини-футбол, хоккей, баскетбол, волейбол, площадки комбинированного использования)	кв. м	1	353**	1-5-й этапы

* Согласно таблице 2.5.1 МНГП городского округа "Город Южно-Сахалинск" не менее 50% нормативной потребности - в границах зоны планируемого размещения объектов капитального строительства в составе проекта планировки территории, оставшаяся доля нормативной потребности - в границах микрорайона или квартала.
** Согласно таблице 2.5.1 МНГП городского округа "Город Южно-Сахалинск" размещение возможно в границах микрорайона или квартала.
Согласно п. 2 примечания таблицы 2.5.1 возможна организация элементов благоустройства и зеленых насаждений на эксплуатируемой кровле подземных и обвалованных гаражей, стоянок, а также на эксплуатируемой кровле встроенных и (или) пристроенных объектов, допускается при соблюдении требований СП 17.13330.2017, СНиП II-26-76, СП 54.13330.2022. Свод правил. Здания жилые многоквартирные, СНиП 31-01-2003

В зоне многоэтажной жилой застройки (№ 03).

Вид объекта	Ед. изм.	Норматив	Потребность	Очередность
Зеленые насаждения (включая территории с естественным покрытием)	кв. м	3	3372	1-5-й этапы
Детские игровые площадки (со специализированным искусственным покрытием)	кв. м	0,9	1012	1-5-й этапы
Площадки для отдыха взрослого населения (со специализированным искусственным покрытием)	кв. м	0,1	113	1-5-й этапы
Открытые площадки для занятий физкультурой взрослого населения (площадки для занятия силовой атлетикой, комплексы воркаут, уличные тренажеры для функционального тренинга и пр.)	кв. м	1	562*	1-5-й этапы
Открытые площадки для занятий игровыми видами спорта (футбол, мини-футбол, хоккей, баскетбол, волейбол, площадки комбинированного использования)	кв. м	1	1124**	1-5-й этапы

* Согласно таблице 2.5.1 МНГП городского округа "Город Южно-Сахалинск" не менее 50% нормативной потребности - в границах зоны планируемого размещения объектов капитального строительства в составе проекта планировки территории, оставшаяся доля нормативной потребности - в границах микрорайона или квартала.
** Согласно таблице 2.5.1 МНГП городского округа "Город Южно-Сахалинск" размещение возможно в границах микрорайона или квартала.
Согласно п. 2 примечания таблицы 2.5.1 возможна организация элементов благоустройства и зеленых насаждений на эксплуатируемой кровле подземных и обвалованных гаражей, стоянок, а также на эксплуатируемой кровле встроенных и (или) пристроенных объектов, допускается при соблюдении требований СП 17.13330.2017, СНиП II-26-76, СП 54.13330.2022. Свод правил. Здания жилые многоквартирные, СНиП 31-01-2003

В зоне многоэтажной жилой застройки (№ 04).

Вид объекта	Ед. изм.	Норматив	Потребность	Очередность
Зеленые насаждения (включая территории с естественным покрытием)	кв. м	3	1311	1-5-й этапы
Детские игровые площадки (со специализированным искусственным покрытием)	кв. м	0,9	394	1-5-й этапы
Площадки для отдыха взрослого населения (со специализированным искусственным покрытием)	кв. м	0,1	44	1-5-й этапы
Открытые площадки для занятий физкультурой взрослого населения (площадки для занятия силовой атлетикой, комплексы воркаут, уличные тренажеры для функционального тренинга и пр.)	кв. м	1	219*	1-5-й этапы
Открытые площадки для занятий игровыми видами спорта (футбол, мини-футбол, хоккей, баскетбол, волейбол, площадки комбинированного использования)	кв. м	1	437**	1-5-й этапы

* Согласно таблице 2.5.1 МНГП городского округа "Город Южно-Сахалинск" не менее 50% нормативной потребности - в границах зоны планируемого размещения объектов капитального строительства в составе проекта планировки территории, оставшаяся доля нормативной потребности - в границах микрорайона или квартала.
** Согласно таблице 2.5.1 МНГП городского округа "Город Южно-Сахалинск" размещение возможно в границах микрорайона или квартала.
Согласно п. 2 примечания таблицы 2.5.1 возможна организация элементов благоустройства и зеленых насаждений на эксплуатируемой кровле подземных и обвалованных гаражей, стоянок, а также на эксплуатируемой кровле встроенных и (или) пристроенных объектов, допускается при соблюдении требований СП 17.13330.2017, СНиП II-26-76, СП 54.13330.2022. Свод правил. Здания жилые многоквартирные, СНиП 31-01-2003

В зоне малоэтажной жилой застройки (№ 07).

Вид объекта	Ед. изм.	Норматив	Потребность	Очередность
Зеленые насаждения (включая территории естественным покрытием)	кв. м	3	207	Реализация объектов благоустройства осуществляется одновременно со строительством многоквартирного жилого дома
Детские игровые площадки (со специализированным искусственным покрытием)	кв. м	0,9	62	
Площадки для отдыха взрослого населения (со специализированным искусственным покрытием)	кв. м	0,1	7	
Открытые площадки для занятий физкультурой взрослого населения (площадки для занятия силовой атлетикой, комплексы воркаут, уличные тренажеры для функционального тренинга и пр.)	кв. м	1	69*	
Открытые площадки для занятий игровыми видами спорта (футбол, мини-футбол, хоккей, баскетбол, волейбол, площадки комбинированного использования)	кв. м	1	69**	

* Согласно таблице 2.5.1 МНГП городского округа "Город Южно-Сахалинск" не менее 50% нормативной потребности - в границах зоны планируемого размещения объектов капитального строительства в составе проекта планировки территории, оставшаяся доля нормативной потребности - в границах микрорайона или квартала.
** Согласно таблице 2.5.1 МНГП городского округа "Город Южно-Сахалинск" размещение возможно в границах микрорайона или квартала.
Согласно п. 2 примечания таблицы 2.5.1 возможна организация элементов благоустройства и зеленых насаждений на эксплуатируемой кровле подземных и обвалованных гаражей, стоянок, а также на эксплуатируемой кровле встроенных и (или) пристроенных объектов, допускается при соблюдении требований СП 17.13330.2017, СНиП II-26-76, СП 54.13330.2022. Свод правил. Здания жилые многоквартирные, СНиП 31-01-2003

Согласно п. 7.2 МНГП площадь озелененной территории микрорайона (квартала) многоквартирной застройки жилой зоны (без учета участков общеобразовательных и дошкольных образовательных организаций) должна составлять не менее 25% площади территории микрорайона (квартала).

В проекте предусмотрено создание линейного парка - бульвара с целью создания единого прогулочного пространства площадью 7542 кв. м, озеленение территорий, прилегающих к улицам Каскадной и Юго-восточной, с целью формирования зеленого буфера и защиты территории микрорайона от активного транспортного потока, озеленение пешеходных путей вдоль проездов путем создания зеленых изгородей и разряжения парковочных пространств деревьями. Таким образом, площадь озелененной территории многоквартирной жилой застройки составит более 25 % от площади территории микрорайона. С целью создания тихих пространств для отдыха населения во дворах жилых домов в проекте предлагается размещение спортивной площадки на кровле многоуровневого паркинга, а также размещение открытых площадок для занятия физкультурой взрослого населения в границах пешеходного бульвара.

Согласно градостроительному регламенту территориальной зоны Ж1 (зона многоэтажной жилой застройки) для земельных участков с видами разрешенного использования 2.6 (многоэтажная (высотная) жилая застройка), 2.5 (среднеэтажная жилая застройка) минимальный процент озеленения должен составлять не менее 25%.

1.2.7. Места хранения автомобильного транспорта.

Объект капитального строительства	Потребность нормативная, м/м	Способ хранения/ паркования	Размещено в проекте, м/м	Способ размещения
Группа многоквартирных жилых домов с нежилыми помещениями и подземным паркингом № 1*	164 (постоянного хранения - 133 гостевых - 27, приобъектных - 4)	Подземный паркинг	78	В границах зоны планируемого размещения 02
		Наземные стоянки	23	
		Многоуровневый паркинг	63	В границах зоны планируемого размещения 05
Группа многоквартирных жилых домов с подземным паркингом № 2, 4, 5*	532 (постоянного хранения - 423, гостевых - 86, приобъектных - 23)	Подземный паркинг	210	В границах зоны планируемого размещения 03
		Наземные стоянки	62	
		Наземные стоянки	23	В границах улично-дорожной сети
		Наземные стоянки	42	В границах зоны планируемого размещения 05
		Многоуровневый паркинг	195	

Группа многоквартирных жилых домов с подземным паркингом № 3*	197 (постоянного хранения - 164, гостевых - 33)	Подземный паркинг	84	В границах зоны планируемого размещения 04
		Наземные стоянки	30	
		Многоуровневый паркинг	42	В границах зоны планируемого размещения 05
		Наземные стоянки	41	
Многоквартирный жилой дом	27 (постоянного хранения - 22, гостевых - 5)	Наземные стоянки, в том числе механизированные	27	В границах зоны планируемого размещения 07
Детский сад	приобъектных - 8	Наземные стоянки	8	В границах улично-дорожной сети
Объект коммерческого назначения в многоуровневом паркинге	20	Наземные стоянки	20	В границах зоны планируемого размещения 05. В границах улично-дорожной сети
*Номер объекта капитального строительства в соответствии с экспликацией на схеме 6 "Планировочные решения застройки". Примечание: расчетное количество машино-мест, а также способ их размещения уточняются на последующих этапах проектирования				

1.3. Информация о планируемых мероприятиях по обеспечению сохранения применительно к территориальным зонам, в которых планируется размещение объектов федерального значения, объектов регионального значения, объектов местного значения, фактических показателей обеспеченности территории объектами коммунальной, транспортной, социальной инфраструктуры и фактических показателей территориальной доступности таких объектов для населения.

1.3.1. Объекты коммунальной инфраструктуры.

№ п/п	Наименование планируемого мероприятия	До реализации мероприятия	После реализации мероприятия
1	Строительство водопровода	0	100
2	Строительство канализации самотечной	0	100
3	Строительство канализации дождевой самотечной закрытой	0	100
4	Строительство источника тепловой энергии, теплопровода распределительного (квартального)	0	100
5	Строительство теплопровода распределительного (квартального)	0	100
6	Строительство линейно-кабельного сооружения связи	100	100
7	Строительство распределительного пункта, трансформаторных подстанций и линий электропередачи	100	100

1.3.2. Объекты транспортной инфраструктуры.

№ п/п	Наименование планируемого мероприятия	Обеспеченность жилищного фонда, % общей площади объектов капитального строительства жилого назначения	
		до реализации мероприятия	после реализации мероприятия
1	Сооружения для хранения транспортных средств	-	100

1.3.2. Объекты социальной инфраструктуры.

№ п/п	Наименование планируемого мероприятия	Предельное значение расчетного показателя минимально допустимого уровня обеспеченности, ед. изм.	Обеспеченность территории, % от предельного значения расчетного показателя минимально допустимого уровня обеспеченности		Предельное значение расчетного показателя максимально допустимого уровня территориальной доступности, м	Территориальная доступность объектов, % от предельного значения расчетного показателя максимально допустимого уровня территориальной доступности	
			до реализации мероприятия	после реализации мероприятия		до реализации мероприятия	после реализации мероприятия
1	Строительство детского сада	71 место на 1000 жителей	-	100	Пешеходная - 300 м	-	100
Примечание. Предельные значения расчетных показателей установлены в соответствии с пунктом 3.1 (таблица 3.1.1) нормативов градостроительного проектирования городского округа "Город Южно-Сахалинск", утвержденных постановлением администрации города Южно-Сахалинска от 20.10.2022 № 2643-па							

2. Положение об очередности планируемого развития территории, содержащее этапы и максимальные сроки осуществления:

а) архитектурно-строительного проектирования, строительства, реконструкции объектов капитального строительства жилого, производственного, общественно-делового и иного назначения, необходимых для функционирования таких объектов коммунальной, транспортной, социальной инфраструктуры, иных объектов (в том числе зданий пожарных депо).

Наименование ЗПР ОКС	Наименование мероприятия, год		Общая площадь квартир, тыс. кв. м	Общая площадь нежилых помещений, тыс. кв. м.
	архитектурно-строительное проектирование	строительство		
Среднеэтажной жилой застройки 02	2025	2026	10,6	0,33
Многоэтажной жилой застройки 03	2025	2027	33,694	2,235
Многоэтажной жилой застройки 04	2026	2028	13,082	-
Многоэтажной жилой застройки 07	2026	2028	2,053	0,5
Учебно-образовательного назначения	2026	2030	-	Определяется на этапе проектирования
Автомобильного транспорта	2028	2030	-	1993
Инженерной инфраструктуры	2028	2030	-	Определяется на этапе проектирования

б) сноса объектов капитального строительства (в случае необходимости сноса объектов капитального строительства, их частей для строительства, реконструкции).

В границах территории, в отношении которой подготавливается документация по планировке территории, отсутствуют объекты, предполагаемые к сносу.

Приложение № 2
Утвержден постановлением администрации города Южно-Сахалинска от 15.12.2025 № 3840-па

ЧЕРТЕЖ ПЛАНИРОВКИ ТЕРРИТОРИИ

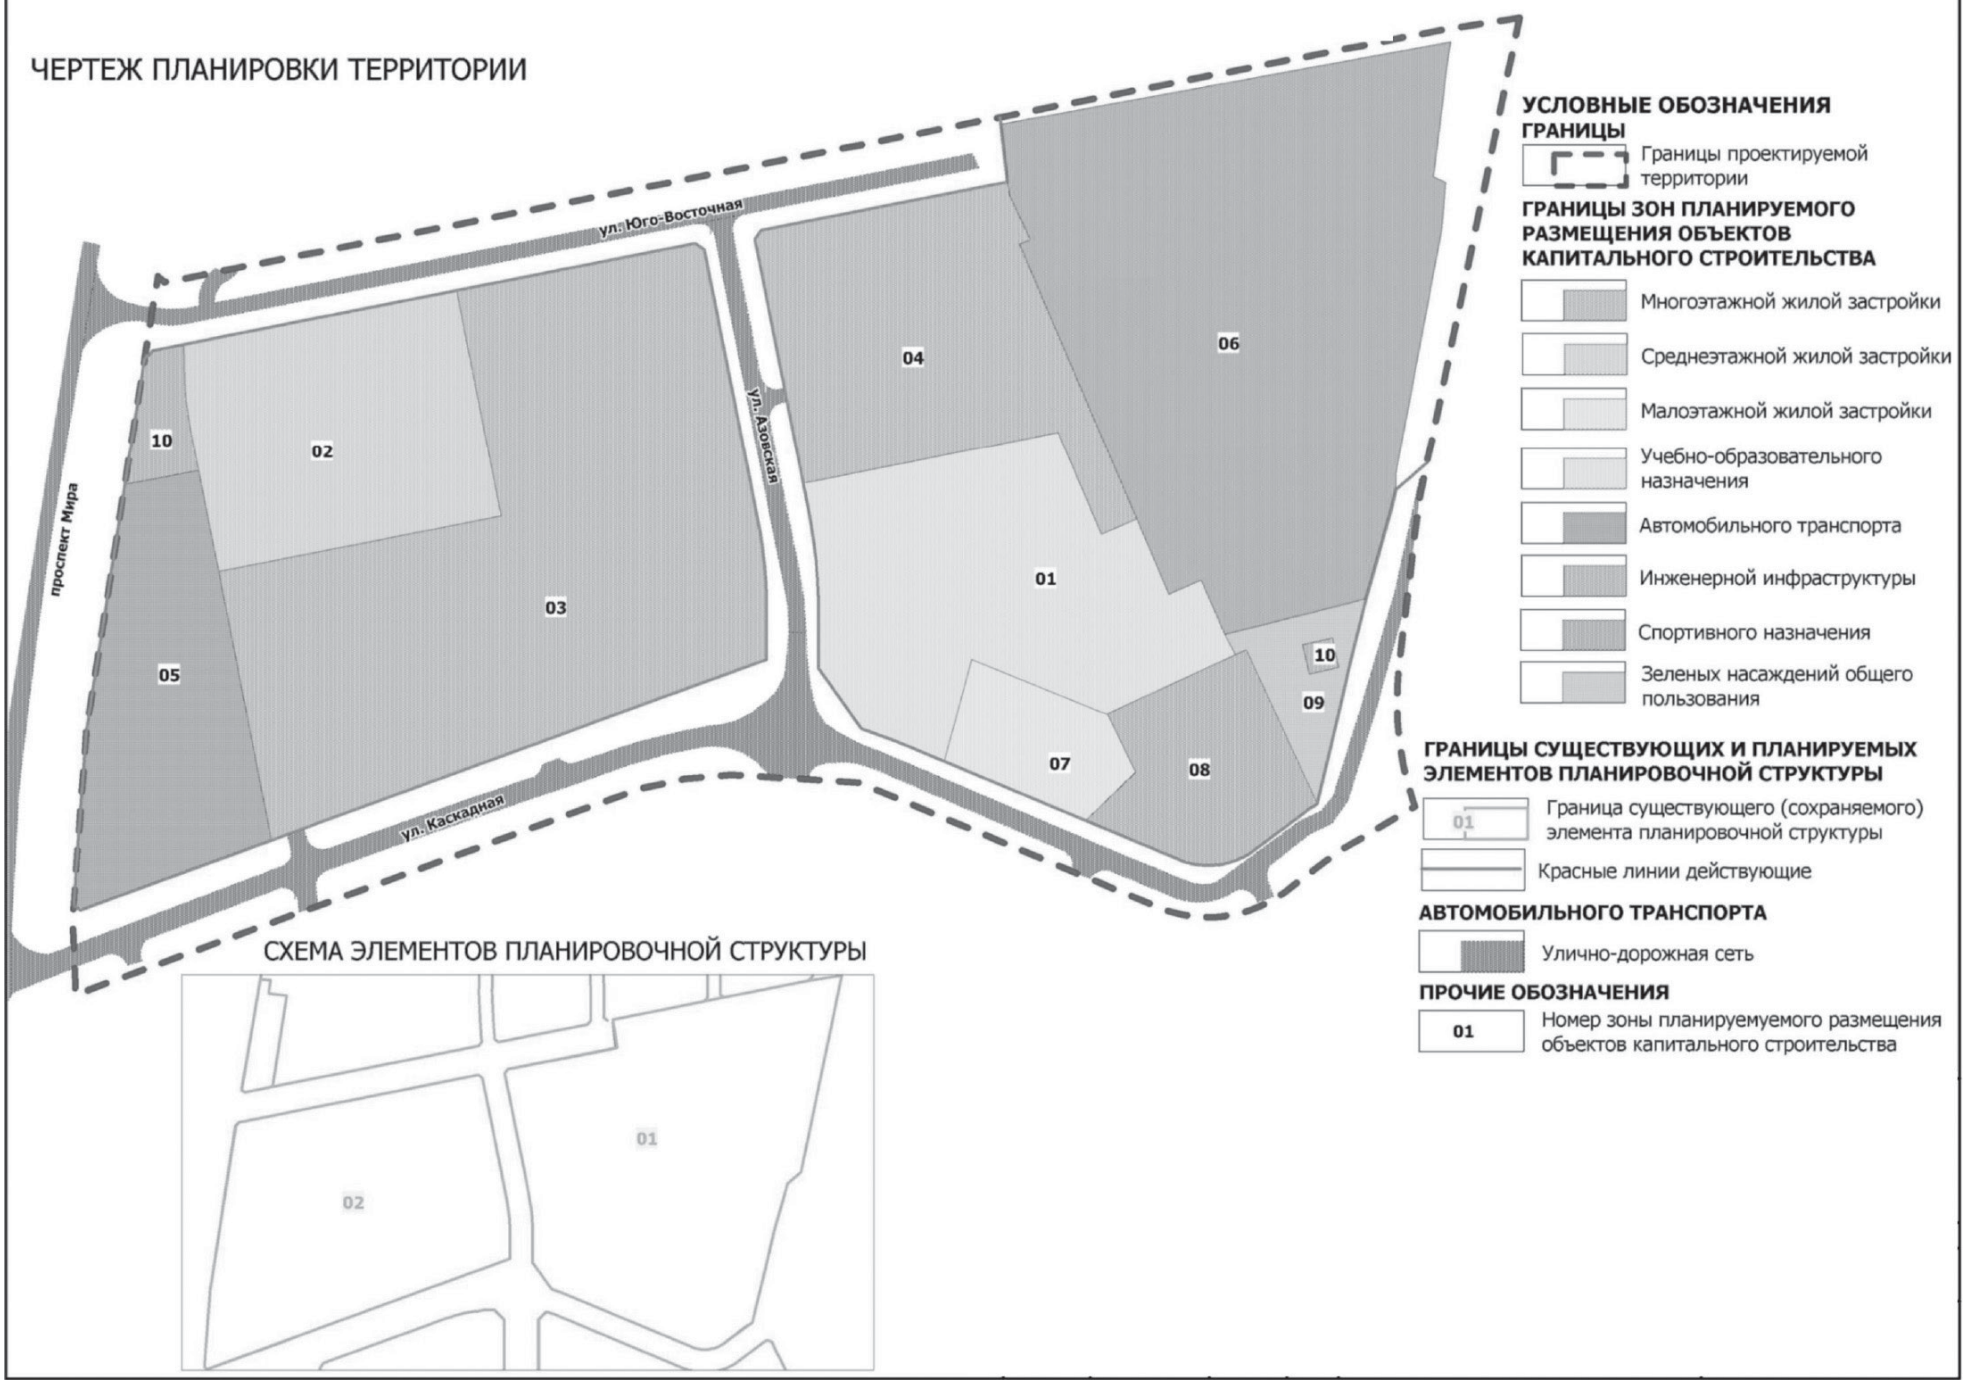

СХЕМА ЭЛЕМЕНТОВ ПЛАНИРОВОЧНОЙ СТРУКТУРЫ

"ЮЖНО-САХАЛИНСК СЕГОДНЯ",
ЧЕТВЕРГ, № 72 (1916) от 18.12.2025 г.
usnews@bk.ru, sakhizdat.ru

АДМИНИСТРАЦИЯ ГОРОДА ЮЖНО-САХАЛИНСКА
ПОСТАНОВЛЕНИЕ

от 27.11.2025 № 3688-па

Об утверждении проекта планировки территории, предусматривающего размещение линейного объекта: "Улица Ленина на участке от ул. Инженерная до ул. Фархутдинова"

В соответствии со статьей 46 Градостроительного кодекса Российской Федерации, статьей 16 Федерального закона от 06.10.2003 № 131-ФЗ "Об общих принципах организации местного самоуправления в Российской Федерации", постановлением Правительства Сахалинской области от 27.02.2025 № 59 "Об установлении случаев утверждения проектов генеральных планов, проектов планировки территории, проектов межевания территории, внесения изменений в указанные проекты без проведения общественных обсуждений или публичных слушаний в 2025 году", статьями 18, 37 Устава городского округа "Город Южно-Сахалинск" администрация города Южно-Сахалинска **постановляет**:

1. Утвердить проект планировки территории, предусматривающий размещение линейного объекта: "Улица Ленина на участке от ул. Инженерная до ул. Фархутдинова" (далее - Проект), в составе:

1.1. Положение о размещении линейного объекта (приложение № 1).

1.2. Чертеж красных линий (приложение № 2).

1.3. Чертеж границ зон планируемого размещения линейных объектов (приложение № 3).

1.4. Чертеж границ зон планируемого размещения линейных объектов, подлежащих реконструкции в связи с изменением их местоположения (приложение № 4).

2. Постановление администрации города Южно-Сахалинска опубликовать в газете "Южно-Сахалинск сегодня" и разместить на официальном сайте администрации города Южно-Сахалинска в течение семи дней со дня утверждения Проекта.

3. Контроль исполнения постановления администрации города Южно-Сахалинска возложить на директора Департамента архитектуры и градостроительства города Южно-Сахалинска (Соловьева Т.Е.).

Исполняющий обязанности мэра города Д.Ф. ХАЙБРИЕВ.

Приложение № 1
Утверждено постановлением администрации города Южно-Сахалинска от 27.11.2025 № 3688-па

Положение о размещении линейного объекта

1. Общие положения.

Проект планировки территории разработан на основании постановления администрации города Южно-Сахалинска от 09.08.2024 № 2655-па, в соответствии с заданием на разработку документации по планировке территории, осуществляемую на основании решений уполномоченных федеральных органов исполнительной власти, исполнительных органов субъектов Российской Федерации и органов местного самоуправления.

Целью разработки документации по планировке территории является выделение элементов планировочной структуры, установление границ территорий общего пользования, установление, изменение, отмена красных линий.

2. Наименование, основные характеристики и назначение планируемых для размещения линейных объектов, а также линейных объектов, подлежащих реконструкции в связи с изменением их местоположения.

2.1. Наименование, основные характеристики и назначение планируемых для размещения линейных объектов.

Таблица 1

Наименование объекта	Назначение объекта	Характеристика объекта	Ед. изм.	Значение
Улица Ленина на участке от ул. Инженерная до ул. Фархутдинова	Транспортные связи между районами города, связи с производственными зонами, с центром города, центрами планировочных районов	Категория	-	Магистральная улица общегородского значения регулируемого движения
		Протяженность	км	0,993
		Расчетная скорость	км/ч	70
		Пропускная способность	авт./ч	2400

Технические характеристики могут быть уточнены по результатам подготовки проектной документации.

2.2. Наименование, основные характеристики и назначение линейных объектов, подлежащих реконструкции в связи с изменением их местоположения.

Таблица 2

Наименование объекта	Назначение объекта	Характеристика объекта	Ед. изм.	Значение
Линия электропередачи 0,4 кВ	Освещение территории улицы	Протяженность	км	0,458
		Категория	кВ	0,4
		Вид расположения	-	Воздушная
Линия электропередачи 10 кВ	Обеспечение электроэнергией	Протяженность	км	0,117
		Категория	кВ	10
		Вид расположения	-	Воздушная
Газопровод распределительный	Обеспечение газом для нужд населения	Протяженность	км	0,220
		Класс	-	Среднего давления
		Вид расположения	-	Подземный

Технические характеристики могут быть уточнены по результатам подготовки проектной документации.

3. Перечень субъектов Российской Федерации, перечень муниципальных районов, городских округов в составе субъектов Российской Федерации, перечень поселений, населенных пунктов, внутригородских территорий городов федерального значения, на территориях которых устанавливаются зоны планируемого размещения линейных объектов.

Объект расположен на территории городского округа "Город Южно-Сахалинск" Сахалинской области.

4. Перечень координат характерных точек границ зон планируемого размещения линейных объектов.

Координаты характерных точек границ зон планируемого размещения линейных объектов определены с точностью 0,01 м в системе координат МСК-65, зона 1.

Точка	X	Y
1	681621,98	1301355,53
2	681625,85	1301380,28
3	681625,17	1301386,30
4	681601,51	1301390,49
5	681562,00	1301389,82
6	681548,03	1301391,79
7	681533,26	1301394,69
8	681518,66	1301396,29
9	681500,92	1301398,99
10	681477,59	1301402,89
11	681478,16	1301406,88
12	681471,42	1301407,92
13	681430,70	1301415,35
14	681417,52	1301417,40
15	681416,87	1301415,63
16	681385,15	1301418,68
17	681358,83	1301422,32
18	681350,52	1301422,69
19	681342,22	1301423,23
20	681310,26	1301431,12
21	681293,37	1301432,65
22	681292,75	1301443,69
23	681280,84	1301445,32
24	681251,48	1301449,31
25	681250,77	1301442,94
26	681228,50	1301445,98
27	681203,32	1301449,45
28	681200,42	1301449,24
29	681192,81	1301448,70
30	681191,58	1301449,21
31	681174,45	1301453,11
32	681146,98	1301457,47
33	681139,68	1301458,62
34	681080,54	1301467,16
35	681071,00	1301468,54
36	681013,30	1301475,04
37	681005,41	1301476,07
38	680962,33	1301486,78
39	680912,72	1301492,18
40	680886,80	1301496,16
41	680834,95	1301497,15
42	680825,95	1301497,87
43	680825,68	1301495,22
44	680762,14	1301499,72
45	680763,38	1301511,87
46	680759,46	1301512,03
47	680709,97	1301514,45
48	680705,26	1301511,33
49	680697,73	1301513,25
50	680697,02	1301515,45
51	680682,90	1301522,68
52	680642,36	1301545,41
53	680640,80	1301516,20
54	680638,99	1301482,20
55	680638,05	1301477,62
56	680662,24	1301474,81
57	680662,69	1301478,79
58	680679,18	1301475,66
59	680735,85	1301473,54
60	680864,06	1301458,81
61	680960,84	1301449,29
62	681160,35	1301429,29
63	681174,03	1301427,02
64	681173,79	1301424,22
65	681181,77	1301423,53
66	681236,60	1301420,40
67	681247,94	1301419,75
68	681353,01	1301400,21
69	681377,18	1301395,34
70	681394,83	1301393,69
71	681422,89	1301385,58
72	681437,38	1301381,10
73	681443,72	1301379,01
74	681446,06	1301388,02
75	681453,15	1301381,24
76	681490,51	1301372,31
77	681503,24	1301370,42
78	681535,15	1301369,38
79	681541,09	1301368,56
80	681552,34	1301366,57
81	681559,52	1301365,39
82	681562,53	1301364,97
83	681598,69	1301360,10

5. Перечень координат характерных точек границ зон планируемого размещения линейных объектов, подлежащих реконструкции в связи с изменением их местоположения.

Координаты характерных точек границ зон планируемого размещения линейных объектов, подлежащих реконструкции в связи с изменением их местоположения, определены с точностью 0,01 м в системе координат МСК-65, зона 1.

Р1		
Контур 1		
Точка	X	Y
1	681506,89	1301398,39
2	681509,45	1301398,02
3	681526,98	1301395,32
4	681546,75	1301392,28
5	681566,52	1301389,24
6	681586,33	1301386,19
7	681624,23	1301379,00
8	681624,54	1301378,89
9	681624,91	1301378,52
10	681625,04	1301378,02
11	681624,91	1301377,52
12	681624,54	1301377,15
13	681624,04	1301377,02
14	681623,85	1301377,04
15	681585,97	1301384,22
16	681566,22	1301387,26
17	681546,45	1301390,30
18	681526,68	1301393,34
19	681509,15	1301396,04
20	681506,74	1301396,40
21	681506,39	1301396,52
22	681506,02	1301396,89
23	681505,89	1301397,39
24	681506,02	1301397,89
25	681506,39	1301398,26
Контур 2		
Точка	X	Y
26	681173,46	1301446,80
27	681198,81	1301445,85
28	681242,23	1301439,53
29	681269,09	1301435,23
30	681296,26	1301430,92
31	681314,49	1301428,30
32	681325,97	1301425,66
33	681348,95	1301422,13
34	681388,51	1301416,18
35	681408,29	1301413,21
36	681431,27	1301409,73
37	681431,62	1301409,61
38	681431,99	1301409,24
39	681432,12	1301408,74
40	681431,99	1301408,24
41	681431,62	1301407,87
42	681431,12	1301407,74
43	681407,99	1301411,23
44	681388,21	1301414,20
45	681348,65	1301420,15
46	681325,63	1301423,69
47	681314,09	1301426,35
48	681295,95	1301428,94
49	681268,77	1301433,25
50	681241,92	1301437,55
51	681199,63	1301443,71
52	681196,77	1301421,00
53	681196,65	1301420,62
54	681196,28	1301420,25
55	681195,78	1301420,12
56	681195,28	1301420,25
57	681194,91	1301420,62
58	681194,78	1301421,12
59	681197,63	1301443,89
60	681173,42	1301444,80
61	681172,96	1301444,93
62	681172,59	1301445,30
63	681172,46	1301445,80
64	681172,59	1301446,30
65	681172,96	1301446,67
Контур 3		
Точка	X	Y
66	681015,33	1301468,83
67	681015,35	1301468,83
68	681045,09	1301468,38
69	681045,34	1301468,34
70	681069,29	1301461,68
71	681069,52	1301461,59
72	681069,89	1301461,22
73	681070,02	1301460,72
74	681069,89	1301460,22
75	681069,52	1301459,85
76	681069,02	1301459,72
77	681068,75	1301459,76
78	681044,93	1301466,38
79	681015,31	1301466,83
80	681014,83	1301466,96
81	681014,46	1301467,33
82	681014,33	1301467,83
83	681014,46	1301468,33
84	681014,83	1301468,70
Р2		
Точка	X	Y
85	681198,76	1301449,85
86	681242,86	1301443,48
87	681269,72	1301439,18
88	681296,86	1301434,87
89	681314,98	1301432,28
90	681316,77	1301431,66
91	681318,60	1301429,83
92	681319,27	1301427,33
93	681318,60	1301424,83
94	681316,77	1301423,00
95	681314,27	1301422,33
96	681295,33	1301424,99
97	681268,15	1301429,30
98	681241,31	1301433,60
99	681198,04	1301439,90
100	681196,26	1301440,52
101	681194,43	1301442,35

102	681193,76	1301444,85
103	681194,43	1301447,35
104	681196,26	1301449,18
РЗ		
Точка	X	Y
105	681192,24	1301449,74
106	681193,24	1301449,47
107	681201,43	1301444,41
108	681230,26	1301440,26
109	681250,22	1301437,35
110	681282,07	1301432,04
111	681282,47	1301435,97
112	681282,73	1301436,77
113	681283,46	1301437,50
114	681284,46	1301437,77
115	681285,46	1301437,50
116	681286,19	1301436,77
117	681286,46	1301435,77
118	681286,03	1301431,37
119	681329,18	1301424,13
120	681388,36	1301415,20
121	681408,14	1301412,23
122	681408,84	1301411,98
123	681409,57	1301411,25
124	681409,84	1301410,25
125	681409,57	1301409,25
126	681408,84	1301408,52
127	681407,84	1301408,25
128	681387,76	1301411,24
129	681328,56	1301420,18
130	681281,62	1301428,06
131	681249,58	1301433,40
132	681229,70	1301436,30
133	681200,45	1301440,51
134	681199,73	1301440,76
135	681191,19	1301446,04
136	681190,51	1301446,74
137	681190,24	1301447,74
138	681190,51	1301448,74
139	681191,24	1301449,47
140	681231,18	1301440,13
141	681231,19	1301440,13
142	681250,18	1301437,36
143	681250,22	1301437,35
144	681277,18	1301432,85
145	681277,19	1301432,85
146	681282,07	1301432,04
147	681282,47	1301435,97

148	681282,73	1301436,77
149	681283,46	1301437,50
150	681284,46	1301437,77
151	681285,46	1301437,50
152	681286,19	1301436,77
153	681286,46	1301435,77
154	681286,45	1301435,57
155	681286,03	1301431,37
156	681296,29	1301429,65
157	681296,29	1301429,65
158	681309,49	1301427,43
159	681329,18	1301424,13
160	681348,81	1301421,14
161	681368,58	1301418,17
162	681388,36	1301415,20
163	681408,14	1301412,23
164	681408,84	1301411,98
165	681409,57	1301411,25
166	681409,84	1301410,25
167	681409,57	1301409,25
168	681408,84	1301408,52
169	681407,84	1301408,25
170	681407,54	1301408,27
171	681387,76	1301411,24
172	681367,98	1301414,21
173	681367,98	1301414,21
174	681348,21	1301417,18
175	681348,21	1301417,18
176	681328,56	1301420,18
177	681328,53	1301420,19
178	681308,83	1301423,49
179	681308,83	1301423,49
180	681295,63	1301425,71
181	681283,53	1301427,74
182	681283,52	1301427,74
183	681281,62	1301428,06
184	681249,58	1301433,40
185	681230,62	1301436,17
186	681229,70	1301436,30
187	681229,70	1301436,30
188	681200,45	1301440,51
189	681199,73	1301440,76
190	681199,68	1301440,79
191	681191,19	1301446,04
192	681190,51	1301446,74
193	681190,24	1301447,74
194	681190,51	1301448,74
195	681191,24	1301449,47

6. Предельные параметры разрешенного строительства, реконструкции объектов капитального строительства, входящих в состав линейных объектов в границах зон их планируемого размещения.

Предельные параметры разрешенного строительства, реконструкции объектов капитального строительства, входящих в состав линейных объектов в границах зон их планируемого размещения, не устанавливаются, т. к. объекты капитального строительства, входящие в состав линейных объектов, отсутствуют, размещение объектов капитального строительства, входящих в состав линейных объектов, проектом планировки не предусмотрено.

7. Информация о необходимости осуществления мероприятий по защите сохраняемых объектов капитального строительства (здание, строение, сооружение, объекты, строительство которых не завершено), существующих и строящихся на момент подготовки проекта планировки территории, а также объектов капитального строительства, планируемых к строительству в соответствии с ранее утвержденной документацией по планировке территории, от возможного негативного воздействия в связи с размещением линейных объектов.

Мероприятия по защите от возможного негативного воздействия в связи с размещением линейных объектов проектом не предусмотрены в связи с отсутствием в границах проектируемой территории объектов капитального строительства (здание, строение, сооружение, объекты, строительство которых не завершено), существующих и строящихся на момент подготовки проекта планировки территории, а также объектов капитального строительства, планируемых к строительству в соответствии с ранее утвержденной документацией по планировке территории.

Архитектурно-строительное проектирование, защиту и переустройство инженерных сетей необходимо осуществлять в соответствии с заранее полученными в соответствии с действующим законодательством техническими условиями.

До начала производства работ генподрядчику необходимо получить письменное разрешение эксплуатирующих организаций на производство работ в охранных зонах существующих подземных и надземных коммуникаций.

Генподрядчик до начала работ обязан вызвать представителей эксплуатирующих организаций для установления точного местонахождения действующих подземных коммуникаций. Определение местонахождения и технического состояния действующих подземных коммуникаций производится в границах всей зоны производства работ.

Разработка грунта в непосредственной близости от действующих подземных коммуникаций допускается только при помощи лопат, без использования ударных инструментов.

Применение землеройных машин в местах пересечения выемок с действующими коммуникациями, не защищенными от механических повреждений, разрешается по согласованию с организациями - владельцами коммуникаций.

В случае обнаружения при выполнении земляных работ подземных коммуникаций, не обозначенных в технической документации, необходимо прекратить земляные работы, принять неотложные меры по их предохранению от повреждений и вызвать на место работ представителя эксплуатирующего предприятия.

Проезд строительной техники над действующими подземными коммуникациями допускается только по специально оборудованным переездам в местах, согласованных с эксплуатирующей организацией. В местах, не оборудованных переездами, проезд строительной техники и автотранспорта запрещен.

В охранных зонах воздушных линий строительно-монтажные работы должны выполняться по письменному разрешению эксплуатирующей организации с соблюдением требований:

- п. 8 постановления Правительства РФ от 24.02.2009 № 160;
- п. 7.2 СНиП 12-03-2001;
- п. 8.3 РД 102-011-89.

В охранных зонах электрических сетей запрещается осуществлять любые действия, которые могут нарушить безопасную работу объектов электросетевого хозяйства, в том числе привести к их повреждению или уничтожению и (или) повлечь причинение вреда жизни, здоровью граждан и имуществу физических или юридических лиц, а также повлечь нанесение экологического ущерба и возникновение пожаров, в том числе:

- набрасывать на провода и опоры воздушных линий электропередачи посторонние предметы, а также подниматься на опоры воздушных линий электропередачи;
- размещать любые объекты и предметы (материалы) в пределах созданных в соответствии с требованиями нормативно-технических документов проходов и подъездов для доступа к объектам электросетевого хозяйства, а также проводить любые работы и возводить сооружения, которые могут препятствовать доступу к объектам электросетевого хозяйства, без создания необходимых для такого доступа проходов и подъездов;
- находиться в пределах огороженной территории и помещениях распределительных устройств и подстанций, открывать двери и люки распределительных устройств и подстанций, производить переключения и подключения в электрических сетях (указанное требование не распространяется на работников, занятых выполнением разрешенных в установленном порядке работ), разводить огонь в пределах охранных зон вводных и распределительных устройств, подстанций, воздушных линий электропередачи, а также в охранных зонах кабельных линий электропередачи;
- размещать свалки;
- производить работы ударными механизмами, сбрасывать тяжести массой свыше 5 тонн, производить сброс и слив едких и коррозионных веществ и горюче-смазочных материалов (в охранных зонах подземных кабельных линий электропередачи);
- стоянки всех видов машин и механизмов;
- складировать или размещать хранилища любых, в том числе горюче-смазочных, материалов.

Работы с применением машин в охранной зоне действующей линии электропередачи следует производить под непосредственным руководством лица, ответственного за безопасность производства работ, при наличии письменного разрешения организации - владельца линии и наряда-допуска, определяющего безопасные условия работ.

Согласно Правилам охраны газораспределительных сетей, утвержденным постановлением Правительства РФ от 20.11.2000 № 878, на земельные участки, входящие в охранные зоны газораспределительных сетей, в целях предупреждения их повреждения или нарушения условий их нормальной эксплуатации налагаются ограничения (обременения), которыми запрещается:

а) строить объекты жилищно-гражданского и производственного назначения;

б) сносить и реконструировать мосты, коллекторы, автомобильные и железные дороги с расположенными на них газораспределительными сетями, без предварительного выноса этих газопроводов по согласованию с эксплуатационными организациями;

в) разрушать берегоукрепительные сооружения, водопропускные устройства, земляные и иные сооружения, предохраняющие газораспределительные сети от разрушений;

г) перемещать, повреждать, засыпать и уничтожать опознавательные знаки, контрольно-измерительные пункты и другие устройства газораспределительных сетей;

д) устраивать свалки и склады, разливать растворы кислот, солей, щелочей и других химически активных веществ;

е) ограждать и перегораживать охранные зоны, препятствовать доступу персонала эксплуатационных организаций к газораспределительным сетям, проведению обслуживания и устранению повреждений газораспределительных сетей;

ж) разводить огонь и размещать источники огня;

з) рыть погреба, копать и обрабатывать почву сельскохозяйственными и мелиоративными орудиями и механизмами на глубину более 0,3 метра;

и) открывать калитки и двери газорегуляторных пунктов, станций катодной и дренажной защиты, люки подземных колодцев, включать или отключать электроснабжение средств связи, освещения и систем телемеханики;

к) набрасывать, приставлять и привязывать к опорам и надземным газопроводам, ограждениям и зданиям газораспределительных сетей посторонние предметы, лестницы, влезать на них;

л) самовольно подключаться к газораспределительным сетям.

Лесохозяйственные, сельскохозяйственные и другие работы, не подпадающие под вышеуказанные ограничения и не связанные с нарушением земельного горизонта и обработкой почвы на глубину более 0,3 метра, производятся собственниками, владельцами или пользователями земельных участков в охранной зоне газораспределительной сети при условии предварительного письменного уведомления эксплуатационной организации не менее чем за 3 рабочих дня до начала работ.

Хозяйственная деятельность в охранных зонах газораспределительных сетей, не предусмотренная вышеуказанными пунктами, при которой производится нарушение поверхности земельного участка и обработка почвы на глубину более 0,3 метра, осуществляется на основании письменного разрешения эксплуатационной организации газораспределительных сетей.

8. Информация о необходимости осуществления мероприятий по сохранению объектов культурного наследия от возможного негативного воздействия в связи с размещением линейных объектов.

Необходимость осуществления мероприятий по сохранению объектов культурного наследия от возможного негативного воздействия в связи с размещением линейных объектов отсутствует в связи с отсутствием объектов культурного наследия вблизи границ проектирования, что подтверждается письмом государственной инспекции по охране объектов культурного наследия Сахалинской области № исх-3.42-686/24.

В соответствии с пунктом 4 статьи 36 Федерального закона от 25.06.2002 № 73-ФЗ "Об объектах культурного наследия (памятниках истории и культуры) народов Российской Федерации" земляные, строительные, хозяйственные и иные работы должны быть немедленно приостановлены исполнителем работ в случае обнаружения объекта, обладающего признаками объекта культурного наследия. Исполнитель работ в течение трех рабочих дней со дня их обнаружения обязан направить заявление в письменной форме об указанных объектах в региональный орган охраны объектов культурного наследия.

9. Информация о необходимости осуществления мероприятий по охране окружающей среды.

При ведении строительных работ, приводящих к нарушению или ухудшению свойств почвенного слоя, он подлежит снятию, перемещению в резерв и использованию в дальнейшем для рекультивации нарушенных земель.

В соответствии с нормами действующего законодательства предприятия, учреждения и организации при проведении строительных и других работ обязаны:

- после окончания работ за свой счет привести нарушенные земли и занимаемые участки в состояние, пригодное для дальнейшего использования их по назначению;

Продолжение приложения № 1 на стр. 36.

"ЮЖНО-САХАЛИНСК СЕГОДНЯ",
ЧЕТВЕРГ, № 72 (1916) от 18.12.2025 г.
usnews@bk.ru, sakhizdat.ru

Начало приложения № 1 на стр. 34.

- возместить землепользователям убытки и потери, связанные с изъятием земель для проектируемого объекта.

Источниками загрязнения атмосферы будут являться выбросы при движении автотранспорта по автомобильной дороге.

В связи с чем необходимо обеспечить проведение комплекса мероприятий по охране атмосферного воздуха в процессе эксплуатации объекта, направленных на сокращение объема выбросов загрязняющих веществ:

- эксплуатация объекта в строгом соответствии с графиком планово-предупредительных работ;
- периодический контроль за состоянием разметки на полотне дороги;
- производство инструментального контроля за загрязнением атмосферного воздуха;
- проектирование продольного профиля с допустимыми уклонами;
- устройство непылящего покрытия капитального типа из асфальтобетона;
- укрепление обочин, откосов земляного полотна при их наличии.

Для предотвращения загрязнения и истощения подземных и поверхностных вод территории необходимо обеспечить выполнение следующих мероприятий:

- создание твердого непроницаемого и устойчивого к воздействию нефтепродуктов покрытия;
- регулярная уборка автомобильной дороги от мусора и снега;
- поверхностный водоотвод предусматривается осуществлять с помощью проектируемой ливневой канализации.

Учитывая тот факт, что данная местность уже подвергалась неоднократному воздействию человека, а также выполнению мероприятий по рекультивации территории, реконструкция рассматриваемого объекта не нанесет существенного ущерба растительности и животному миру.

С целью предотвращения гибели объектов животного мира проектной документацией необходимо исключить выжигание растительности, хранение и применение ядохимикатов, удобрений, химических реагентов, горюче-смазочных материалов и других опасных для объектов животного мира и среды их обитания материалов, сырья и отходов производства без осуществления мер, гарантирующих предотвращение заболеваний и гибели объектов животного мира, ухудшения среды их обитания.

В случае обнаружения растительности, виды которой включены в Красные книги Российской Федерации или Сахалинской области, необходимо обеспечить принятие мер по охране такой растительности и условий (мест) произрастания (в соответствии с обязанностью и ответственностью землепользователей).

10. Информация о необходимости осуществления мероприятий по защите территории от чрезвычайных ситуаций природного и техногенного характера, в том числе по обеспечению пожарной безопасности и гражданской обороне.

Согласно п. 14 статьи 48 Градостроительного кодекса Российской Федерации мероприятия по гражданской обороне, мероприятия по предупреждению чрезвычайных ситуаций природного и техногенного характера предусматриваются проектной документацией для объектов использования атомной энергии (в том числе ядерных установок, пунктов хранения ядерных материалов и радиоактивных веществ, пунктов хранения радиоактивных отходов), опасных производственных объектов, определяемых в соответствии с законодательством Российской Федерации, особо опасных, технически сложных, уникальных объектов, объектов обороны и безопасности.

Проектируемый объект согласно Федеральному закону от 21.07.1997 № 116-ФЗ "О промышленной безопасности опасных производственных объектов" не относится к вышеуказанным объектам, таким образом, необходимость в осуществлении мероприятий по гражданской обороне, мероприятий по предупреждению чрезвычайных ситуаций природного и техногенного характера отсутствует.

Пожар может возникнуть вследствие нарушения человеком правил пожарной безопасности. Мероприятия по обеспечению пожарной безопасности на объекте должны осуществляться в соответствии с Правилами противопожарного режима в Российской Федерации, утвержденными постановлением Правительства РФ № 1479 от 16.09.2020 "Правила противопожарного режима в Российской Федерации".

В соответствии с п. 4.3 СНиП 2.01.51-90 "Инженерно-технические мероприятия гражданской обороны" степень огнестойкости определяется только для объектов, имеющих категорию по гражданской обороне. Объект при эксплуатации категории по гражданской обороне не имеет, поэтому степень его огнестойкости разделом 4 СНиП 2.01.51-90 не регламентируется. Предел огнестойкости конструктивных элементов автомобильной дороги не нормируется. По функциональной пожарной опасности не классифицируется.

Конструкция автомобильной дороги не предусматривает специального противопожарного оборудования и мероприятий на стадии эксплуатации.

На этапе разработки проектной документации на строительство необходимо предусмотреть мероприятия по обеспечению пожарной безопасности на период строительства объекта.

Приложение № 2
Утвержден постановлением администрации города Южно-Сахалинска от 27.11.2025 № 3688-па

Чертеж красных линий

Перечень координат характерных точек красных линий		
Номер п/п	X	Y
1	681601,76	1301392,47
2	681601,51	1301390,49
3	681562,00	1301389,82
4	681548,03	1301391,79
5	681533,26	1301394,69
6	681518,66	1301396,29
7	681500,92	1301398,99
8	681477,59	1301402,89
9	681478,16	1301406,88
10	681471,42	1301407,92
11	681430,70	1301415,35
12	681430,90	1301422,71
13	681419,55	1301435,07
14	681421,58	1301434,86
15	681419,97	1301424,03
16	681416,87	1301415,63
17	681385,15	1301418,68
18	681358,83	1301422,32
19	681350,52	1301422,69
20	681342,22	1301423,23
21	681310,26	1301431,12
22	681293,37	1301432,65
23	681292,75	1301443,69
24	681292,90	1301450,76
25	681281,44	1301451,93
26	681280,84	1301445,32
27	681251,48	1301449,31
28	681250,77	1301442,94
29	681203,32	1301449,45
30	681204,74	1301463,03
31	681193,37	1301464,80
32	681190,41	1301449,48
33	681174,45	1301453,11
34	681146,98	1301457,47
35	681139,68	1301458,62
36	681086,70	1301466,27
37	681087,26	1301481,12
38	681072,40	1301483,43
39	681071,00	1301468,54
40	681013,30	1301475,04
41	681005,41	1301476,07
42	680962,33	1301486,78
43	680912,72	1301492,18
44	680886,80	1301496,16
45	680834,95	1301497,15
46	680825,95	1301497,87
47	680825,68	1301495,22
48	680762,14	1301499,72
49	680763,38	1301511,87
50	680759,46	1301512,03
51	680709,97	1301514,45
52	680705,26	1301511,33
53	680697,73	1301513,25
54	680697,02	1301515,45
55	680682,90	1301522,68
56	680639,32	1301488,48
57	680638,99	1301482,20
58	680638,05	1301477,62
59	680662,24	1301474,81
60	680662,69	1301478,79
61	680679,18	1301475,66
62	680735,85	1301473,54
63	680864,06	1301458,81
64	680960,84	1301449,29
65	681160,35	1301429,29
66	681174,03	1301427,02
67	681173,79	1301424,22
68	681181,77	1301423,53
69	681236,60	1301420,40
70	681247,94	1301419,75
71	681353,01	1301400,21
72	681377,18	1301395,34
73	681394,83	1301393,69
74	681422,89	1301385,58
75	681443,72	1301379,01
76	681446,06	1301388,02
77	681447,20	1301386,95
78	681453,15	1301381,24
79	681490,51	1301372,31
80	681503,24	1301370,42
81	681535,15	1301369,38
82	681552,34	1301366,57
83	681562,53	1301364,97
84	681598,69	1301360,10
85	681621,98	1301355,53
86	681621,40	1301352,32

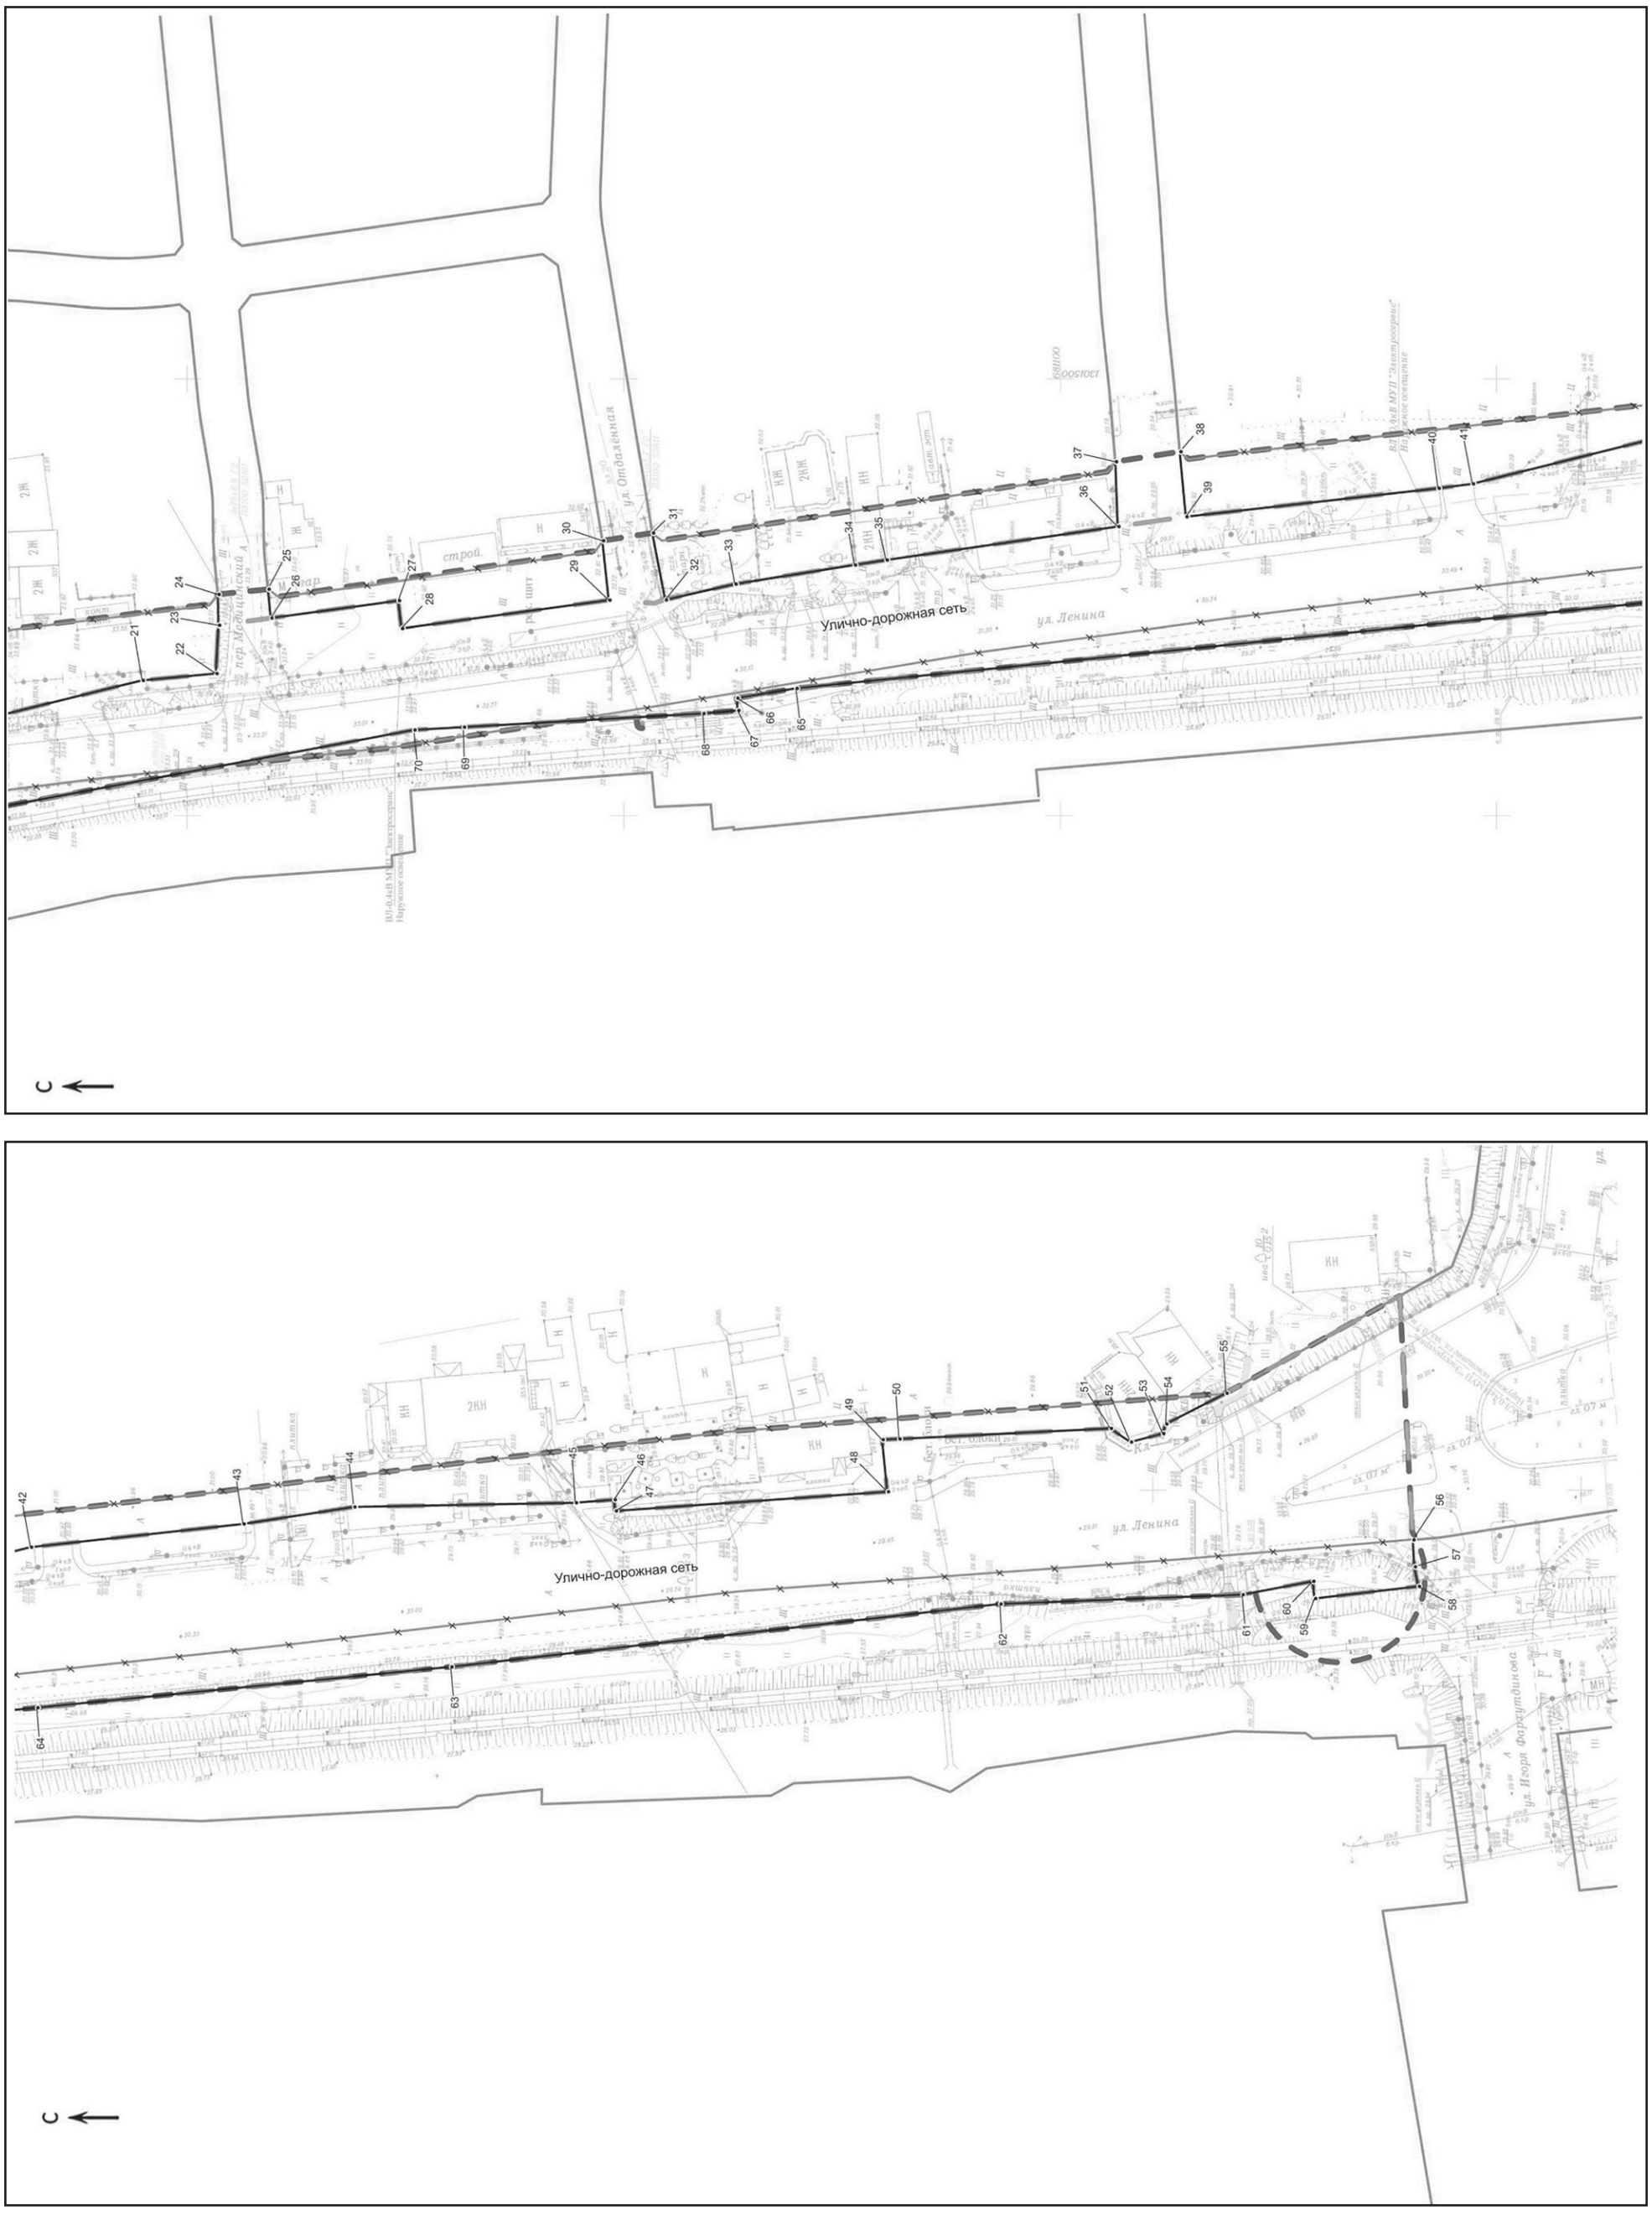

Продолжение на стр. 38.

"ЮЖНО-САХАЛИНСК СЕГОДНЯ",
ЧЕТВЕРГ, № 72 (1916) от 18.12.2025 г.
usnews@bk.ru, sakhizdat.ru

Начало на стр. 34.

Приложение № 3
Утвержден постановлением администрации города Южно-Сахалинска от 27.11.2025 № 3688-па

Чертеж границ зон планируемого размещения линейных объектов

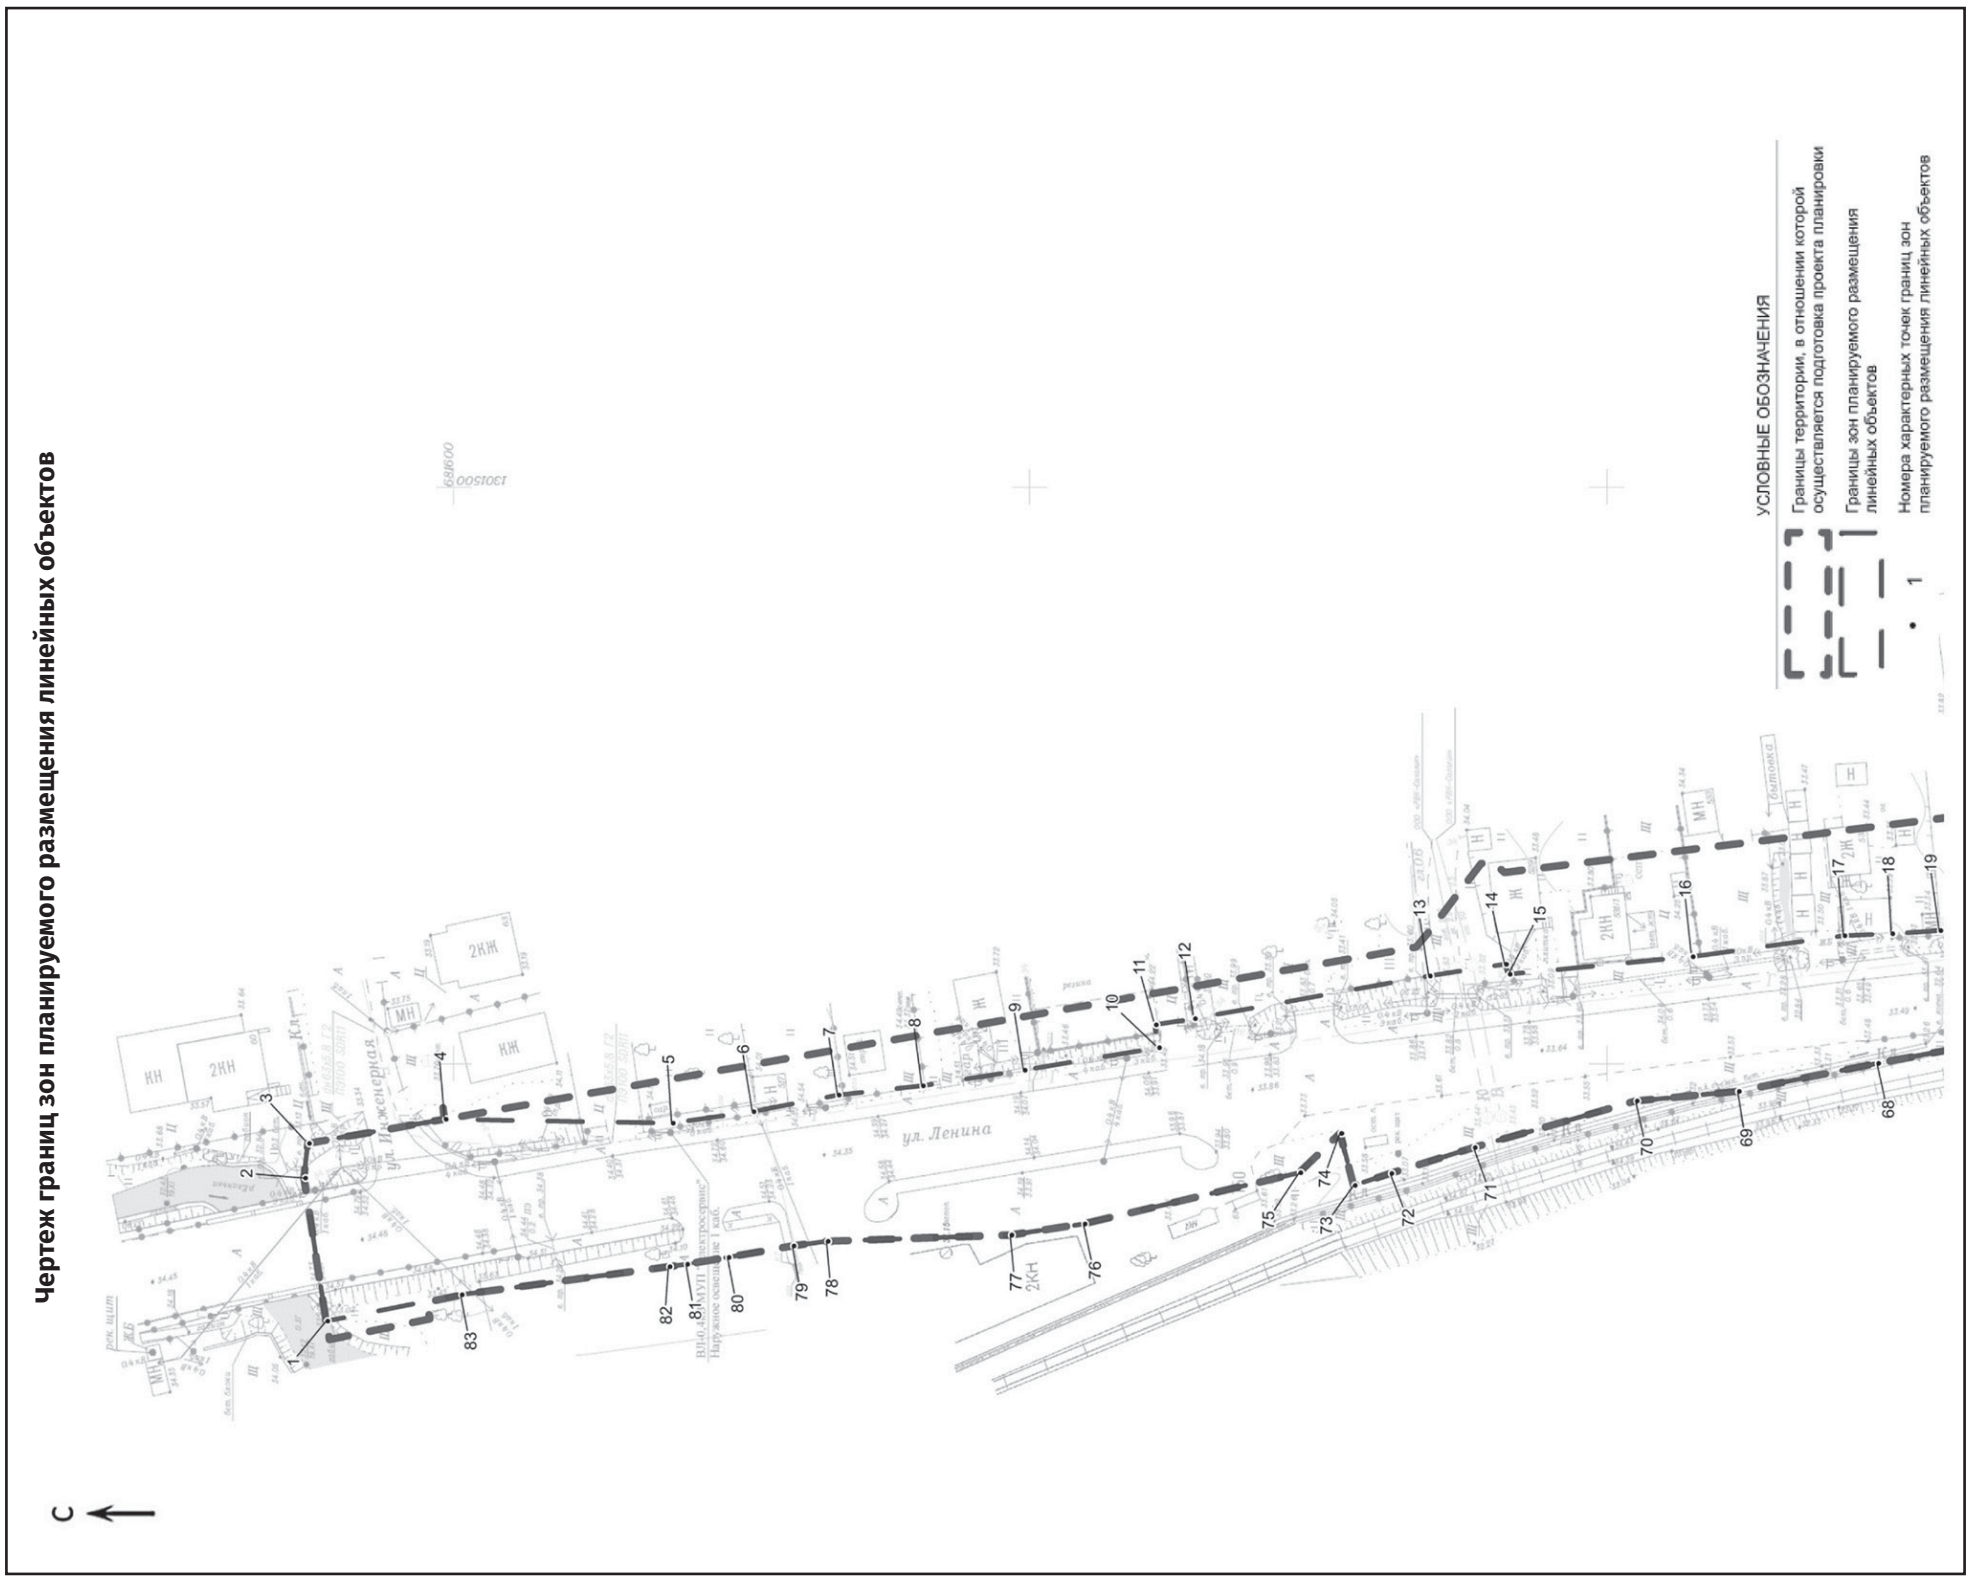

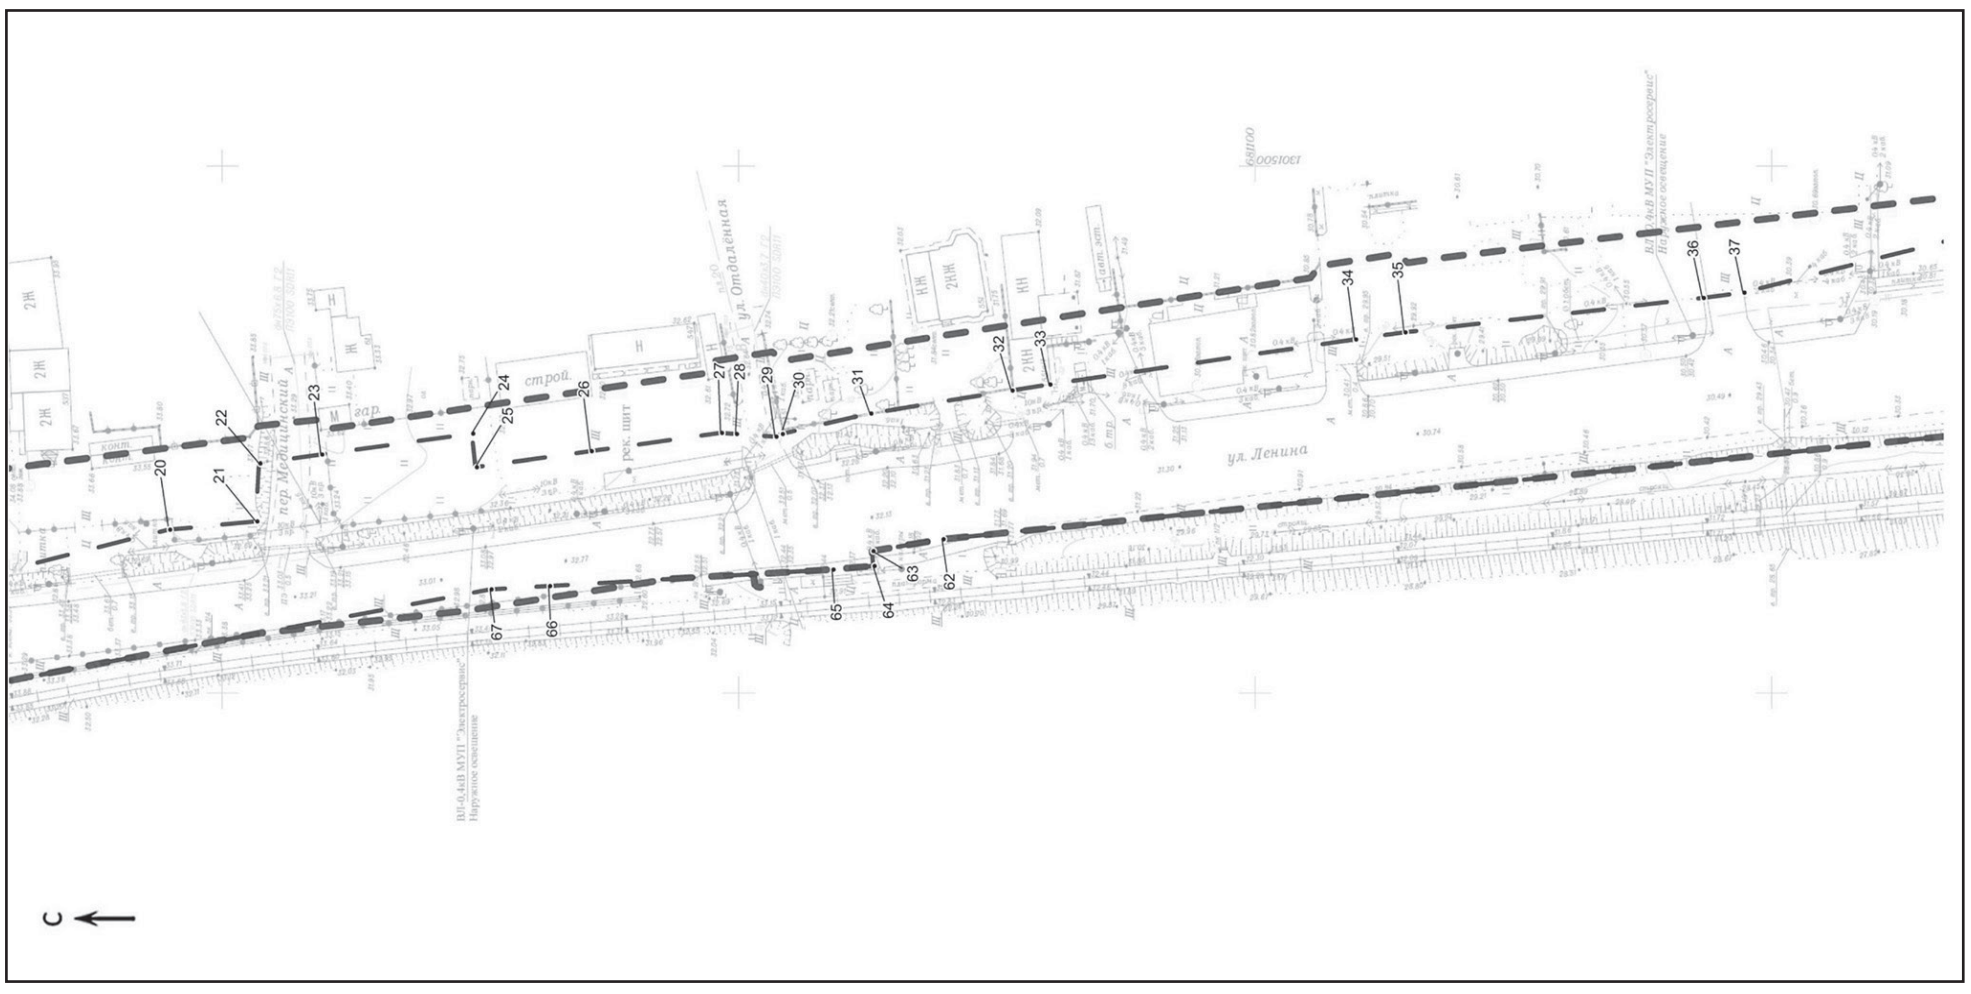

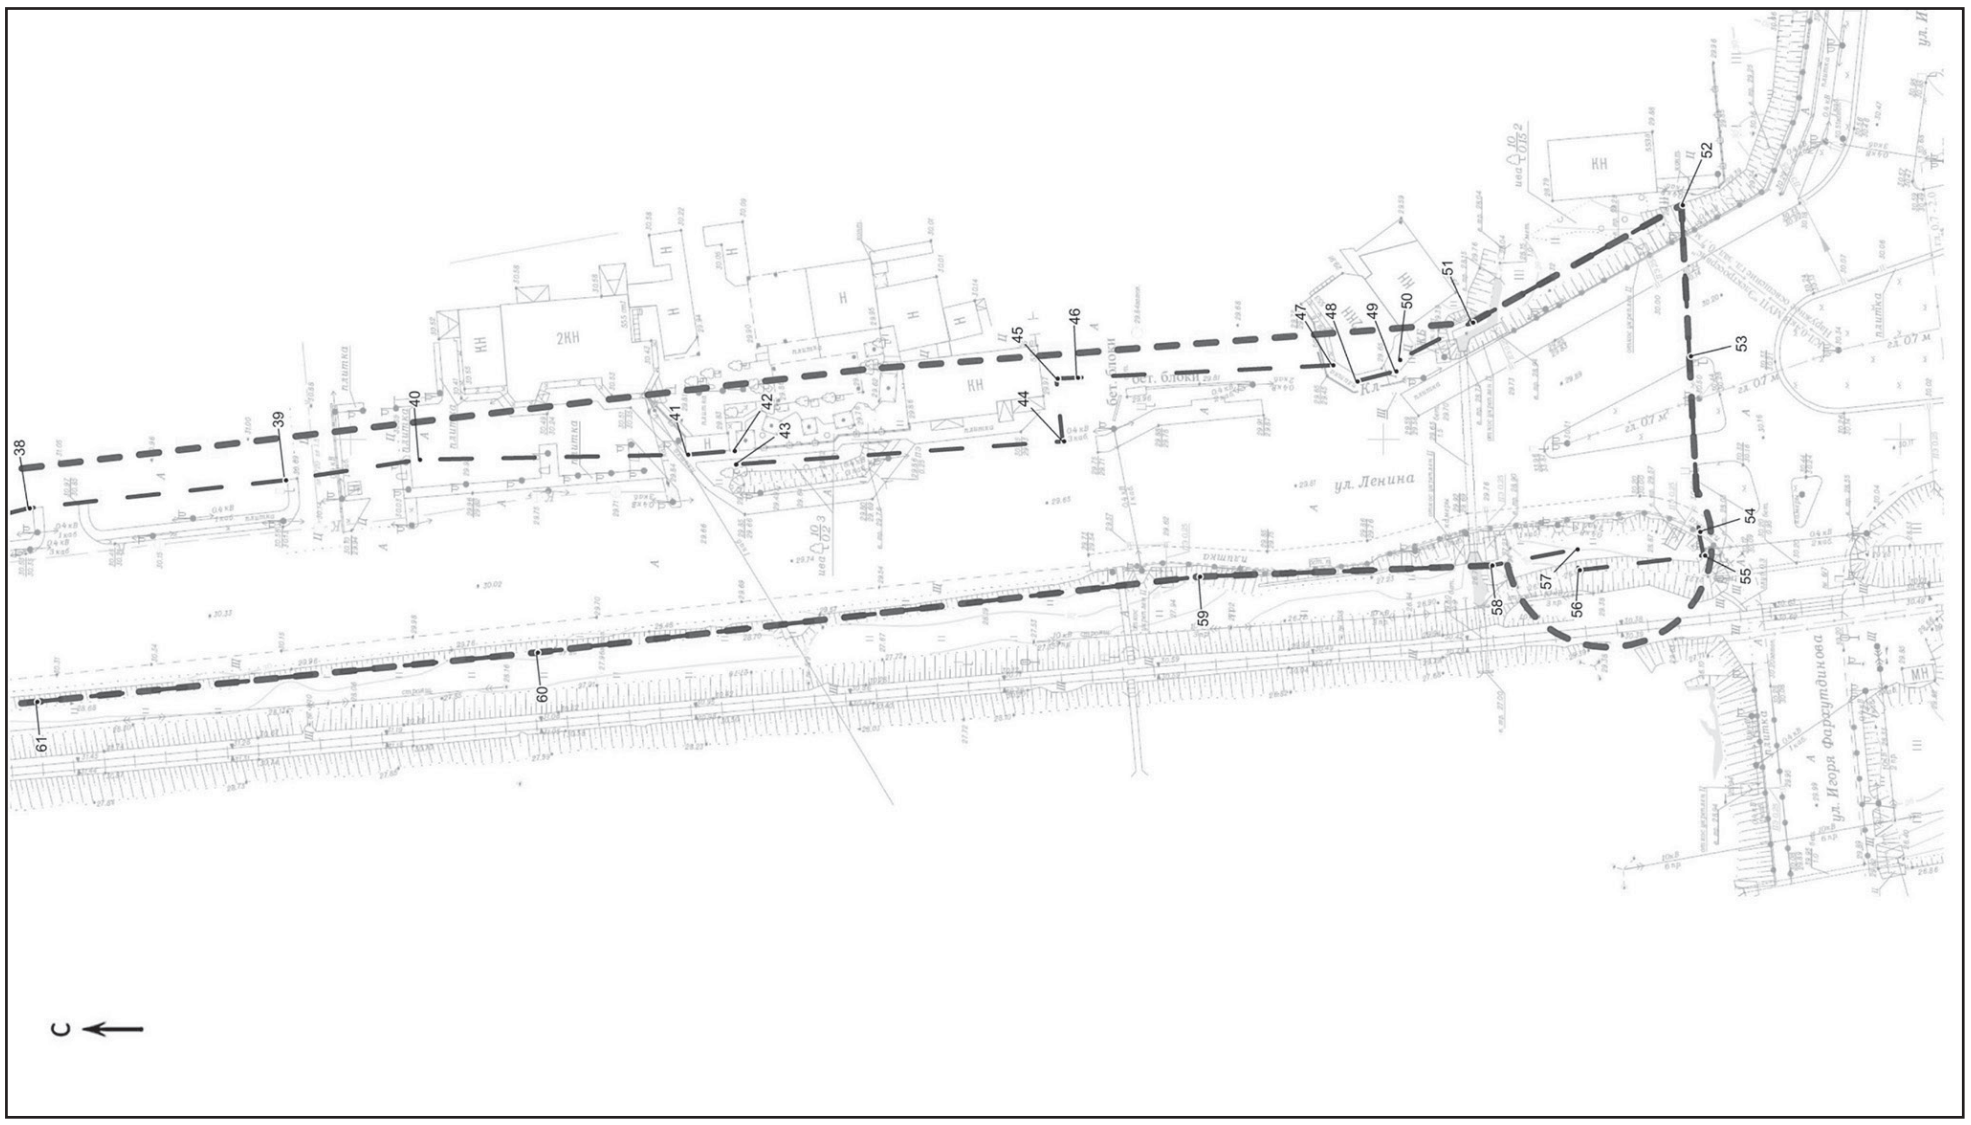

Приложение № 4
Утвержден постановлением администрации города Южно-Сахалинска от 27.11.2025 № 3688-па

Чертеж границ зон планируемого размещения линейных объектов, подлежащих реконструкции в связи с изменением их местоположения

Продолжение приложения № 4 на стр. 40.

“ЮЖНО-САХАЛИНСК СЕГОДНЯ”,
ЧЕТВЕРГ, № 72 (1916) от 18.12.2025 г.
usnews@bk.ru, sakhizdat.ru

Начало приложения № 4 на стр. 39.

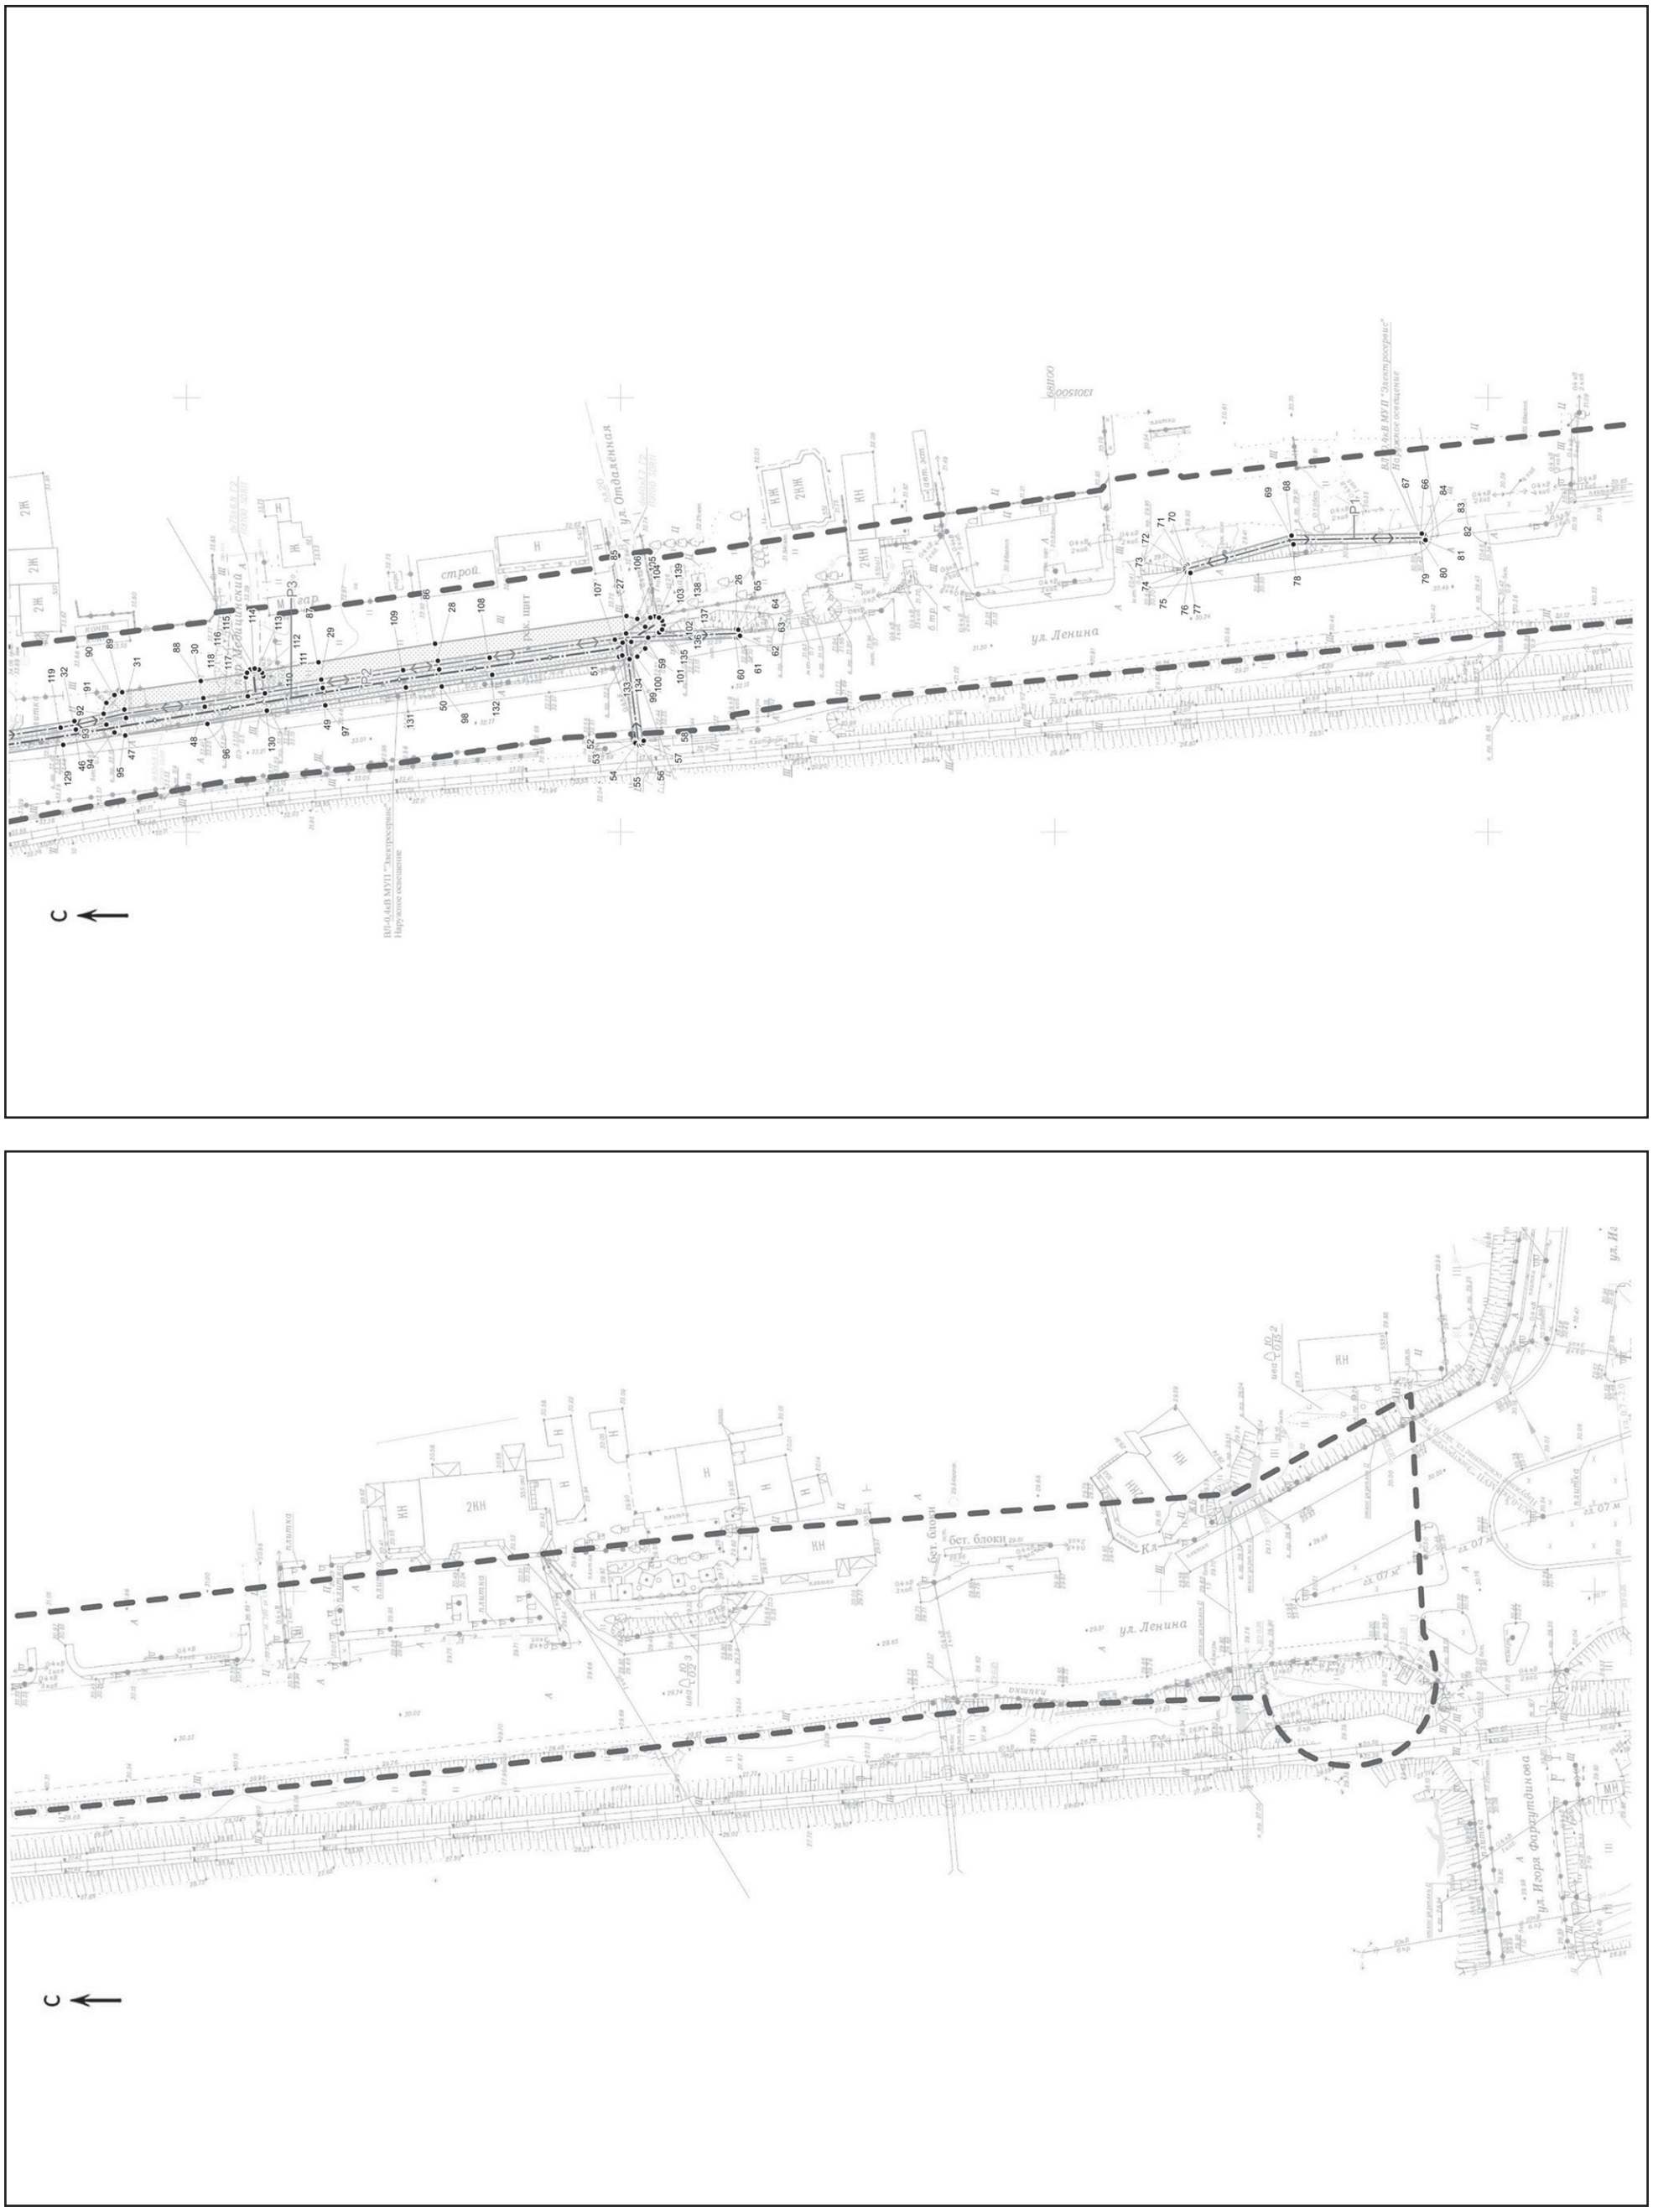

АДМИНИСТРАЦИЯ ГОРОДА ЮЖНО-САХАЛИНСКА
ПОСТАНОВЛЕНИЕ

от 27.11.2025 № 3689-па

Об утверждении проекта межевания территории, предусматривающего размещение линейного объекта: "Улица Ленина на участке от ул. Инженерная до ул. Фархутдинова"

В соответствии со статьей 46 Градостроительного кодекса Российской Федерации, статьей 16 Федерального закона от 06.10.2003 № 131-ФЗ "Об общих принципах организации местного самоуправления в Российской Федерации", постановлением Правительства Сахалинской области от 27.02.2025 № 59 "Об установлении случаев утверждения проектов генеральных планов, проектов планировки территории, проектов межевания территории, внесения изменений в указанные проекты без проведения общественных обсуждений или публичных слушаний в 2025 году", статьями 18, 37 Устава городского округа "Город Южно-Сахалинск" администрация города Южно-Сахалинска **постановляет**:

1. Утвердить проект межевания территории, предусматривающий размещение линейного объекта: "Улица Ленина на участке от ул. Инженерная до ул. Фархутдинова" (далее - Проект), в составе:

1.1. Текстовая часть (приложение № 1).

1.2. Чертеж межевания территории. Этап 1 (приложение № 2).

1.3. Чертеж межевания территории. Этап 2 (приложение № 3).

2. Постановление администрации города Южно-Сахалинска опубликовать в газете "Южно-Сахалинск сегодня" и разместить на официальном сайте администрации города Южно-Сахалинска в течение семи дней со дня утверждения Проекта.

3. Контроль исполнения постановления администрации города Южно-Сахалинска возложить на директора Департамента архитектуры и градостроительства города Южно-Сахалинска (Соловьева Т.Е.).

Исполняющий обязанности мэра города Д.Ф. ХАЙБРИЕВ.

Приложение № 1
Утвержден постановлением администрации города Южно-Сахалинска от 27.11.2025 № 3689-па

Текстовая часть.

1. Общие положения.

Проект межевания территории разработан на основании постановления администрации города Южно-Сахалинска от 09.08.2024 № 2656-па, в соответствии с заданием на разработку документации по планировке территории, осуществляемую на основании решений уполномоченных федеральных органов исполнительной власти, исполнительных органов субъектов Российской Федерации и органов местного самоуправления.

1. Перечень образуемых земельных участков.

Таблица 1

Условный номер образуемого земельного участка	Способ образования земельного участка	Кадастровые номера земельных участков, из которых образуются земельные участки	Площадь образуемого земельного участка, кв. м
ЗЕМЕЛЬНЫЕ УЧАСТКИ, КОТОРЫЕ БУДУТ ОТНЕСЕНЫ К ТЕРРИТОРИЯМ ОБЩЕГО ПОЛЬЗОВАНИЯ			
1-й этап			
:ЗУ1	Образование земельного участка из земель, находящихся в государственной или муниципальной собственности	-	25763
:ЗУ2	Образование земельного участка из земель, находящихся в государственной или муниципальной собственности	-	4714
65:01:0501001:27:ЗУ1	Образование земельного участка путем раздела с сохранением исходного земельного участка в измененных границах (изъятие части земельного участка)	65:01:0501001:27	232
65:01:0501004:1672:ЗУ1	Образование земельного участка путем раздела с сохранением исходного земельного участка в измененных границах (изъятие части земельного участка)	65:01:0501004:1672	177
2-й этап			
:ЗУ3	Образование земельного участка путем объединения земельных участков с условными номерами :ЗУ1, 65:01:0501001:27:ЗУ1 и 65:01:0501004:1672:ЗУ1	-	26172

Устанавливаемый вид разрешенного использования в отношении образуемых земельных участков указан в таблице 5.

Приведенная в таблицах последовательность и способы образования (раздел, перераспределение, объединение, образование из земель, находящихся в государственной или муниципальной собственности) земельных участков, предусмотренных настоящим проектом межевания территории, в дальнейшем может уточняться при условии соответствия конфигурации границ земельных участков установленным на одном из чертежей межевания территории (этапы 1, 2), а также соответствия принимаемых решений действующим положениям Земельного кодекса РФ, Федерального закона от 13.07.2015 № 218-ФЗ "О государственной регистрации недвижимости" и иных нормативных актов.

1.1. Ведомость изменяемых земельных участков, которые не относятся к территориям общего пользования.

Таблица 2

Кадастровый номер земельного участка	Способ образования земельного участка	Площадь исходного земельного участка, кв. м	Площадь земельного участка после проведения кадастровых работ, кв. м
65:01:0501001:27:ЗУ1	Образование земельного участка путем раздела с сохранением исходного земельного участка в измененных границах (изъятие части земельного участка)	1644	1412
65:01:0501004:1672:ЗУ1	Образование земельного участка путем раздела с сохранением исходного земельного участка в измененных границах (изъятие части земельного участка)	502	325

1.2. Сведения о лесных участках.

Подготовка проекта межевания территории осуществляется не в целях определения местоположения границ образуемых и (или) изменяемых лесных участков. Лесные участки в границах проектирования отсутствуют.

1.3. Сведения о существующих земельных участках, в отношении которых предполагаются их резервирование и (или) изъятие для государственных или муниципальных нужд.

Таблица 3

Условный номер образуемого земельного участка, кадастровый или иной номер существующего земельного участка	Установленный вид разрешенного использования	Сведения о резервировании и (или) изъятии земельного участка
65:01:0501001:27:ЗУ1	Магазин	Изъятие части земельного участка для муниципальных нужд городского округа "Город Южно-Сахалинск"
65:01:0501004:1672:ЗУ1	Объект торгового назначения	Изъятие части земельного участка для муниципальных нужд городского округа "Город Южно-Сахалинск"

Устанавливаемый вид разрешенного использования в отношении образуемых земельных участков указан в таблице 5.

Кадастровые номера существующих земельных участков, в отношении которых предполагаются их резервирование и (или) изъятие для государственных или муниципальных нужд, их адреса или описание местоположения, перечень и адреса расположенных на таких земельных участках объектов недвижимого имущества представлены в следующей таблице.

Таблица 4

Кадастровый или иной номер существующего земельного участка	Адрес или описание местоположения земельного участка	Расположенные на земельном участке объекты недвижимого имущества		
		кадастровый номер объекта недвижимого имущества	адрес или описание местоположения объекта недвижимого имущества	описание объекта недвижимого имущества
65:01:0501001:27	Местоположение установлено относительно ориентира, расположенного в границах участка. Почтовый адрес ориентира: Сахалинская область, г. Южно-Сахалинск, ул. Ленина, д. 468	65:01:0501001:65	Сахалинская область, г. Южно-Сахалинск, ул. Ленина, д. 468, строен. 1	Станция по техническому обслуживанию автомобилей
65:01:0501004:1672	Российская Федерация, Сахалинская область, г. Южно-Сахалинск, ул. Ленина	-	-	-

1.4. Перечень кадастровых номеров существующих земельных участков, на которых линейный объект может быть размещен на условиях сервитута, публичного сервитута.

Установление сервитутов, публичных сервитутов проектом межевания территории не предусматривается.

1.5. Сведения об отнесении образуемого земельного участка к определенной категории земель или о необходимости перевода земельного участка из состава земель одной категории в другую.

Все образуемые земельные участки будут относиться к категории земель "Земли населенных пунктов".

1.6. Перечень координат характерных точек образуемых земельных участков.

Координаты характерных точек образуемых земельных участков определены с точностью 0,01 м в системе координат МСК-65, зона 1.

:ЗУ1		
Точка	X	Y
1	681621,98	1301355,53
2	681625,85	1301380,28
3	681625,17	1301386,30
4	681601,51	1301390,49
5	681562,00	1301389,82
6	681548,03	1301391,79
7	681533,26	1301394,69
8	681518,66	1301396,29
9	681500,92	1301398,99
10	681477,59	1301402,89
11	681478,16	1301406,88
12	681471,42	1301407,92
13	681430,70	1301415,35
14	681417,52	1301417,40
15	681416,87	1301415,63
16	681385,15	1301418,68
17	681358,83	1301422,32
18	681350,52	1301422,69
19	681342,22	1301423,23
20	681310,26	1301431,12
21	681293,37	1301432,65
22	681292,75	1301443,69
23	681280,84	1301445,32
24	681251,48	1301449,31
25	681250,77	1301442,94
26	681228,50	1301445,98
27	681228,17	1301439,70
28	681200,48	1301443,40
29	681200,42	1301449,24
30	681192,81	1301448,70
31	681191,58	1301449,21
32	681174,45	1301453,11
33	681146,98	1301457,47
34	681139,68	1301458,62
35	681080,54	1301467,16
36	681071,00	1301468,54
37	681013,30	1301475,04
38	681005,41	1301476,07
39	680962,33	1301486,78
40	680912,72	1301492,18
41	680886,80	1301496,16
42	680834,95	1301497,15
43	680825,95	1301497,87
44	680825,68	1301495,22
45	680762,14	1301499,72
46	680763,38	1301511,87
47	680759,46	1301512,03
48	680750,33	1301512,48
49	680745,81	1301472,40
50	680864,06	1301458,81
51	680960,84	1301449,29
52	681160,35	1301429,29
53	681174,03	1301427,02
54	681173,79	1301424,22
55	681181,77	1301423,53
56	681236,60	1301420,40
57	681247,94	1301419,75
58	681353,01	1301400,21
59	681377,18	1301395,34
60	681394,83	1301393,69
61	681422,89	1301385,58
62	681437,38	1301381,10
63	681443,72	1301379,01
64	681446,06	1301388,02
65	681453,15	1301381,24
66	681490,51	1301372,31
67	681503,24	1301370,42
68	681535,15	1301369,38
69	681541,09	1301368,56
70	681541,71	1301368,45
71	681542,95	1301372,99
72	681599,35	1301362,97
73	681598,75	1301360,27
74	681598,70	1301360,10

:ЗУ2		
Точка	X	Y
1	680745,81	1301472,40
2	680750,33	1301512,48
3	680709,97	1301514,45
4	680705,26	1301511,33
5	680697,73	1301513,25
6	680697,02	1301515,45
7	680682,90	1301522,68
8	680641,40	1301527,47
9	680640,80	1301516,20
10	680638,99	1301482,20
11	680638,05	1301477,62
12	680662,24	1301474,81
13	680662,69	1301478,79
14	680679,18	1301475,66
15	680735,85	1301473,54

:ЗУ3		
Точка	X	Y
1	680750,33	1301512,48
2	680759,46	1301512,03
3	680763,38	1301511,87
4	680762,14	1301499,72
5	680825,68	1301495,22
6	680825,95	1301497,87
7	680834,95	1301497,15
8	680886,80	1301496,16
9	680912,72	1301492,18
10	680962,33	1301486,78
11	681005,41	1301476,07
12	681013,30	1301475,04
13	681071,00	1301468,54
14	681080,54	1301467,16
15	681139,68	1301458,62
16	681146,98	1301457,47
17	681174,45	1301453,11

Продолжение приложения № 1 на стр. 42.

“ЮЖНО-САХАЛИНСК СЕГОДНЯ”,
ЧЕТВЕРГ, № 72 (1916) от 18.12.2025 г.
usnews@bk.ru, sakhizdat.ru

Начало приложения № 1 на стр. 41.

18	681191,58	1301449,21
19	681192,81	1301448,70
20	681200,42	1301449,24
21	681203,32	1301449,45
22	681228,50	1301445,98
23	681250,77	1301442,94
24	681251,48	1301449,31
25	681280,84	1301445,32
26	681292,75	1301443,69
27	681293,37	1301432,65
28	681310,26	1301431,12
29	681342,22	1301423,23
30	681350,52	1301422,69
31	681358,83	1301422,32
32	681385,15	1301418,68
33	681416,87	1301415,63
34	681417,52	1301417,40
35	681430,70	1301415,35
36	681471,42	1301407,92
37	681478,16	1301406,88
38	681477,59	1301402,89
39	681500,92	1301398,99
40	681518,66	1301396,29
41	681533,26	1301394,69
42	681548,03	1301391,79
43	681562,00	1301389,82
44	681601,51	1301390,49
45	681625,17	1301386,30
46	681625,85	1301380,28
47	681621,98	1301355,53
48	681598,70	1301360,10
49	681598,69	1301360,10
50	681562,53	1301364,97
51	681559,52	1301365,39
52	681552,34	1301366,57
53	681541,71	1301368,45
54	681541,09	1301368,56
55	681535,15	1301369,38
56	681503,24	1301370,42
57	681490,51	1301372,31
58	681453,15	1301381,24
59	681446,06	1301388,02
60	681443,72	1301379,01
61	681437,38	1301381,10
62	681422,89	1301385,58
63	681394,83	1301393,69
64	681377,18	1301395,34
65	681353,01	1301400,21
66	681247,94	1301419,75
67	681236,60	1301420,40
68	681181,77	1301423,53
69	681173,79	1301424,22
70	681174,03	1301427,02
71	681160,35	1301429,29
72	680960,84	1301449,29
73	680864,06	1301458,81
74	680745,81	1301472,40

65:01:0501001:27:ЗУ1

Точка	X	Y
1	681541,71	1301368,45
2	681552,34	1301366,57
3	681559,52	1301365,39
4	681562,53	1301364,97
5	681598,69	1301360,10
6	681598,70	1301360,10
7	681598,75	1301360,27
8	681599,35	1301362,97
9	681542,95	1301372,99

65:01:0501004:1672:ЗУ1

Точка	X	Y
1	681228,50	1301445,98
2	681203,32	1301449,45
3	681200,42	1301449,24
4	681200,48	1301443,40
5	681228,17	1301439,70

2. Сведения о границах территории, применительно к которой осуществляется подготовка проекта межевания.

Координаты характерных точек границ территории, применительно к которой осуществляется подготовка проекта межевания, определены с точностью 0,01 м в системе координат МСК-65, зона 1.

Точка	X	Y
1	681621,98	1301355,53
2	681625,85	1301380,28
3	681625,17	1301386,30
4	681601,51	1301390,49
5	681562,00	1301389,82
6	681548,03	1301391,79
7	681533,26	1301394,69
8	681518,66	1301396,29
9	681500,92	1301398,99
10	681477,59	1301402,89
11	681478,16	1301406,88
12	681471,42	1301407,92
13	681430,70	1301415,35
14	681417,52	1301417,40
15	681416,87	1301415,63
16	681385,15	1301418,68
17	681358,83	1301422,32
18	681350,52	1301422,69
19	681342,22	1301423,23
20	681310,26	1301431,12
21	681293,37	1301432,65
22	681292,75	1301443,69
23	681280,84	1301445,32
24	681251,48	1301449,31
25	681250,77	1301442,94
26	681228,50	1301445,98
27	681203,32	1301449,45
28	681200,42	1301449,24
29	681192,81	1301448,70
30	681191,58	1301449,21
31	681174,45	1301453,11
32	681146,98	1301457,47
33	681139,68	1301458,62
34	681080,54	1301467,16
35	681071,00	1301468,54
36	681013,30	1301475,04
37	681005,41	1301476,07
38	680962,33	1301486,78
39	680912,72	1301492,18
40	680886,80	1301496,16
41	680834,95	1301497,15
42	680825,95	1301497,87
43	680825,68	1301495,22
44	680762,14	1301499,72
45	680763,38	1301511,87
46	680759,46	1301512,03
47	680709,97	1301514,45
48	680705,26	1301511,33
49	680697,73	1301513,25
50	680697,02	1301515,45
51	680682,90	1301522,68
52	680642,36	1301545,41
53	680640,80	1301516,20
54	680638,99	1301482,20
55	680638,05	1301477,62
56	680662,24	1301474,81
57	680662,69	1301478,79
58	680679,18	1301475,66
59	680735,85	1301473,54
60	680864,06	1301458,81
61	680960,84	1301449,29
62	681160,35	1301429,29
63	681174,03	1301427,02
64	681173,79	1301424,22
65	681181,77	1301423,53
66	681236,60	1301420,40
67	681247,94	1301419,75
68	681353,01	1301400,21
69	681377,18	1301395,34
70	681394,83	1301393,69
71	681422,89	1301385,58
72	681437,38	1301381,10
73	681443,72	1301379,01
74	681446,06	1301388,02
75	681453,15	1301381,24
76	681490,51	1301372,31
77	681503,24	1301370,42
78	681535,15	1301369,38
79	681541,09	1301368,56
80	681552,34	1301366,57
81	681559,52	1301365,39
82	681562,53	1301364,97
83	681598,69	1301360,10

3. Вид разрешенного использования образуемых земельных участков, предназначенных для размещения линейных объектов и объектов капитального строительства, проектируемых в составе линейного объекта, а также существующих земельных участков, занятых линейными объектами и объектами капитального строительства, входящими в состав линейных объектов, в соответствии с проектом планировки территории.

Таблица 5

Условный номер образуемого земельного участка, кадастровый или иной номер существующего земельного участка	Установленный вид разрешенного использования	Устанавливаемый вид разрешенного использования
:ЗУ1	-	Земельные участки (территории) общего пользования (12.0)
:ЗУ2	-	Земельные участки (территории) общего пользования (12.0)
:ЗУ3	-	Земельные участки (территории) общего пользования (12.0)
65:01:0501001:27:ЗУ1	Магазин	Земельные участки (территории) общего пользования (12.0)
65:01:0501004:1672:ЗУ1	Объект торгового назначения	Земельные участки (территории) общего пользования (12.0)

Приложение № 2
Утвержден постановлением администрации города Южно-Сахалинска от 27.11.2025 № 3689-па

Чертеж межевания территории. Этап 1

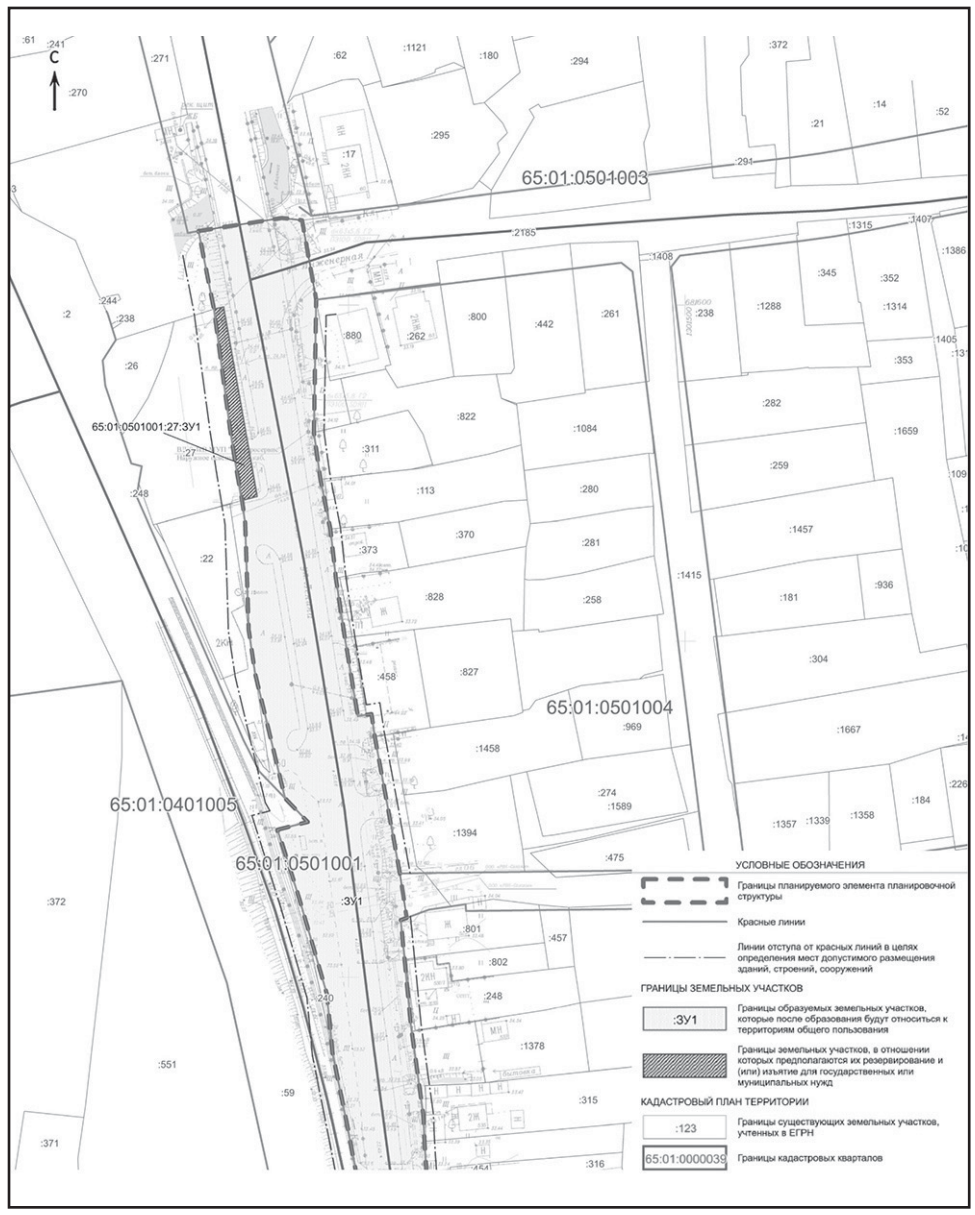

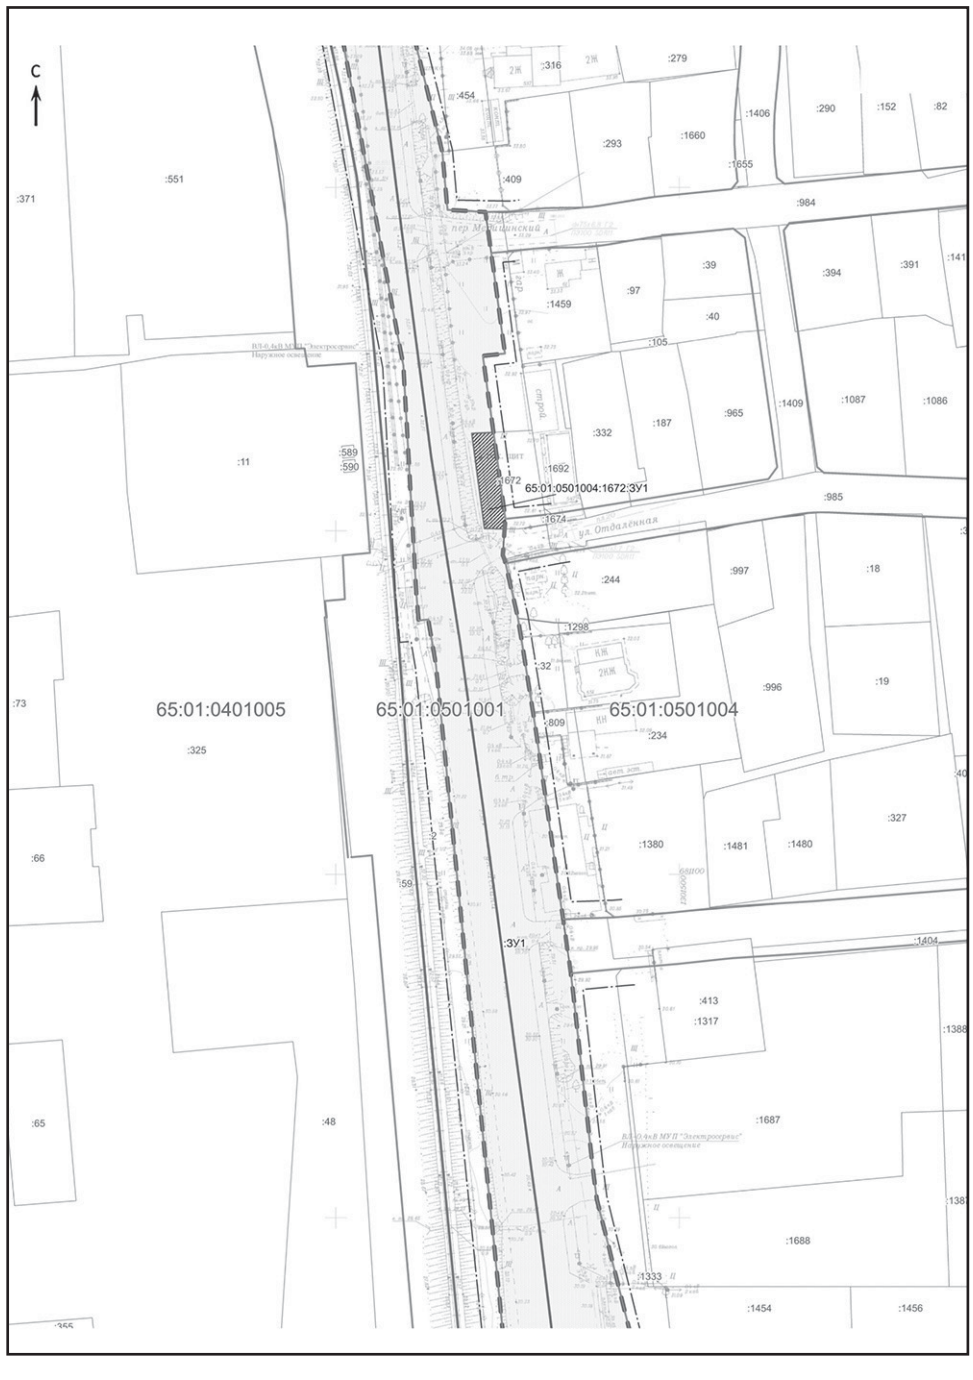

Приложение № 3
Утвержден постановлением администрации города Южно-Сахалинска от 27.11.2025 № 3689-па

Чертеж межевания территории. Этап 2

"ЮЖНО-САХАЛИНСК СЕГОДНЯ",
ЧЕТВЕРГ, № 72 (1916) от 18.12.2025 г.
usnews@bk.ru, sakhizdat.ru

АДМИНИСТРАЦИЯ ГОРОДА ЮЖНО-САХАЛИНСКА
ПОСТАНОВЛЕНИЕ

от 26.11.2025 № 3687-па

Об утверждении административного регламента администрации города Южно-Сахалинска предоставления муниципальной услуги "Выдача разрешений на ввод объектов в эксплуатацию"

В соответствии с Федеральным законом от 27.07.2010 № 210-ФЗ "Об организации предоставления государственных и муниципальных услуг", статьей 37 Устава городского округа "Город Южно-Сахалинск" администрация города Южно-Сахалинска **постановляет**:

1. Утвердить административный регламент администрации города Южно-Сахалинска предоставления муниципальной услуги "Выдача разрешений на ввод объектов в эксплуатацию" (приложение).

2. Признать утратившим силу постановление администрации города Южно-Сахалинска от 08.08.2025 № 2644-па "Об утверждении административного регламента администрации города Южно-Сахалинска предоставления муниципальной услуги "Выдача разрешений на ввод объектов в эксплуатацию".

3. Настоящее постановление опубликовать в газете "Южно-Сахалинск сегодня" и разместить на официальном сайте администрации города Южно-Сахалинска.

4. Контроль исполнения постановления администрации города возложить на директора Департамента архитектуры и градостроительства города Южно-Сахалинска (Соловьева Т.Е.).

Исполняющий обязанности мэра города Д.Ф. ХАЙБРИЕВ.

Приложение
Утвержден постановлением администрации города Южно-Сахалинска от 26.11.2025 № 3687-па

Административный регламент администрации города Южно-Сахалинска предоставления муниципальной услуги "Выдача разрешений на ввод объектов в эксплуатацию"

Раздел 1. Общие положения.

1.1. Предмет регулирования административного регламента.

Настоящий административный регламент устанавливает стандарт, состав, последовательность и сроки выполнения административных процедур при предоставлении в городском округе "Город Южно-Сахалинск" муниципальной услуги "Выдача разрешений на ввод объектов в эксплуатацию".

1.2. Круг заявителей.

1.2.1. Заявителями являются:

- застройщики - физические или юридические лица, обеспечивающие на принадлежащем им земельном участке или на земельном участке иного правообладателя (которому при осуществлении бюджетных инвестиций в объекты капитального строительства государственной (муниципальной) собственности органы государственной власти (государственные органы), Государственная корпорация по атомной энергии "Росатом", Государственная корпорация по космической деятельности "Роскосмос", органы управления государственными внебюджетными фондами или органы местного самоуправления передали в случаях, установленных бюджетным законодательством Российской Федерации, на основании соглашений свои полномочия государственного (муниципального) заказчика или которому в соответствии со ст. 13.3 Федерального закона от 29.07.2017 № 218-ФЗ "О публично-правовой компании "Фонд развития территорий" и о внесении изменений в отдельные законодательные акты Российской Федерации" передали на основании соглашений свои функции застройщика) строительство, реконструкцию объектов капитального строительства, а также выполнение инженерных изысканий, подготовку проектной документации для их строительства, реконструкции;
- технические заказчики;
- лица, которым разрешение на строительство выдано в соответствии с Правилами выдачи разрешений на строительство объектов капитального строительства, не являющихся линейными объектами, на двух и более земельных участках, разрешений на ввод в эксплуатацию таких объектов, а также выдачи необходимых для этих целей градостроительных планов земельных участков, утвержденными постановлением Правительства РФ от 06.04.2022 № 603 "О случаях и порядке выдачи разрешений на строительство объектов капитального строительства, не являющихся линейными объектами, на двух и более земельных участках, разрешений на ввод в эксплуатацию таких объектов, а также выдачи необходимых для этих целей градостроительных планов земельных участков".

1.2.2. Полномочиями выступать от имени заявителей при предоставлении Услуги обладают представители заявителя, действующие в силу полномочий, основанных на оформленной в установленном законодательством Российской Федерации порядке доверенности, на указании федерального закона либо на акте уполномоченного на то государственного органа или органа местного самоуправления.

1.3. Предоставление заявителю муниципальной услуги в соответствии с категориями (признаками) заявителей.

Предоставление заявителю Услуги осуществляется в соответствии с категориями (признаками) заявителей, сведения о которых размещаются в федеральной государственной информационной системе "Федеральный реестр государственных и муниципальных услуг (функций)" и на Едином портале.

Раздел 2. Стандарт предоставления муниципальной услуги.

2.1. Наименование муниципальной услуги: "Выдача разрешений на ввод объектов в эксплуатацию".

2.2. Наименование органа, предоставляющего муниципальную услугу.

Услуга предоставляется администрацией города Южно-Сахалинска в лице Департамента архитектуры и градостроительства города Южно-Сахалинска.

2.3. Результат предоставления муниципальной услуги.

2.3.1. Наименование результатов предоставления Услуги:

2.3.1.1. При обращении заявителя за выдачей разрешения на ввод объекта в эксплуатацию:

1) разрешение на ввод объекта в эксплуатацию;

2) отказ в выдаче разрешения на ввод объекта в эксплуатацию.

2.3.1.2. При обращении заявителя за внесением изменений в разрешение на ввод объекта в эксплуатацию:

1) разрешение на ввод объекта в эксплуатацию, содержащее сведения о дате внесения изменений или исправлений;

2) отказ во внесении изменений в разрешение на ввод объекта в эксплуатацию.

2.3.2. Результаты предоставления Услуги, указанные в пункте 2.3.1 настоящего административного регламента, предоставляются:

- в форме документа на бумажном носителе;
- в форме электронного документа, подписанного усиленной квалифицированной электронной подписью.

2.3.3. Необходимость формирования реестровой записи отсутствует, поскольку результат предоставления Услуги в виде реестровой записи не предусмотрен.

2.3.4. Перечень способов получения результата предоставления Услуги:

- прием заявителя в Уполномоченном органе;
- почтовое отправление по адресу, указанному в запросе;
- посредством Единого портала, Регионального портала;
- с использованием ГИСОГД - при наличии технической возможности;
- с использованием Единой информационной системы жилищного строительства, за исключением случаев, если в соответствии с нормативным правовым актом субъекта Российской Федерации подача заявления о выдаче разрешения на ввод объекта в эксплуатацию осуществляется через иные информационные системы, которые должны быть интегрированы с единой информационной системой жилищного строительства, - для застройщиков, наименования которых содержат слова "специализированный застройщик".

2.4. Срок предоставления муниципальной услуги.

Максимальный срок предоставления Услуги составляет 5 рабочих дней со дня регистрации запроса и документов и (или) информации, необходимых для предоставления Услуги:

- в Уполномоченном органе, в том числе в случае их подачи посредством почтового отправления;
- посредством Единого портала, Регионального портала, Единой информационной системы жилищного строительства, ГИСОГД (с учетом особенностей, установленных пунктом 2.7.2 настоящего административного регламента).

2.5. Размер платы, взимаемой с заявителя при предоставлении муниципальной услуги, и способы ее взимания.

Взимание государственной пошлины или иной платы за предоставление Услуги законодательством Российской Федерации не предусмотрено.

2.6. Максимальный срок ожидания в очереди при подаче заявителем запроса о предоставлении муниципальной услуги и при получении результата предоставления муниципальной услуги.

2.6.1. Максимальный срок ожидания в очереди при подаче запроса:

- в Уполномоченном органе - 15 минут;
- посредством почтового отправления - настоящим регламентом не регулируется;
- посредством Единого портала, Регионального портала, ГИСОГД, Единой информационной системы жилищного строительства - не предусмотрен.

2.6.2. Максимальный срок ожидания в очереди при получении результата Услуги:

- в Уполномоченном органе - 15 минут;
- посредством почтового отправления - настоящим регламентом не регулируется;
- посредством Единого портала, Регионального портала, ГИСОГД, Единой информационной системы жилищного строительства - не предусмотрен.

2.7. Срок регистрации запроса заявителя о предоставлении муниципальной услуги.

2.7.1. Регистрация Уполномоченным органом запроса и документов и (или) информации, необходимых для предоставления Услуги, в случае их подачи в Уполномоченном органе, посредством почтового отправления, Единого портала, Регионального портала, ГИСОГД (при наличии технической возможности), Единой информационной системы жилищного строительства осуществляется в день поступления запроса в Уполномоченный орган (за исключением случаев, предусмотренных пунктом 2.7.2 настоящего административного регламента).

2.7.2. Регистрация Уполномоченным органом запроса и документов и (или) информации, необходимых для предоставления Услуги, в случае их подачи посредством Единого портала, Регионального портала, ГИСОГД (при наличии технической возможности), Единой информационной системы жилищного строительства вне графика рабочего времени, установленного в Уполномоченном органе, осуществляется в первый рабочий день, следующий за днем их поступления в Уполномоченный орган.

2.8. Требования к помещениям, в которых предоставляется муниципальная услуга.

Требования к помещениям, в которых предоставляется Услуга, к залу ожидания, местам для заполнения запросов о предоставлении Услуги, информационным стендам с образцами их заполнения и перечнем документов и (или) информации, необходимых для предоставления Услуги, в том числе к обеспечению доступности для инвалидов указанных объектов в соответствии с законодательством Российской Федерации о социальной защите инвалидов, размещены на официальном сайте администрации города Южно-Сахалинска в сети Интернет по адресу: https://yuzhno-sakh.ru/, а также на Едином портале, Региональном портале.

2.9. Показатели качества и доступности муниципальной услуги.

Перечень показателей качества и доступности Услуги размещен на официальном сайте администрации города Южно-Сахалинска в сети Интернет по адресу: https://yuzhno-sakh.ru, а также на Едином портале, Региональном портале.

2.10. Иные требования к предоставлению муниципальной услуги, в том числе учитывающие особенности предоставления муниципальной услуги в многофункциональных центрах и особенности предоставления муниципальной услуги в электронной форме.

2.10.1. Услуги, которые являются необходимыми и обязательными для предоставления настоящей Услуги:

- подготовка и выдача схемы, отображающей расположение построенного, реконструированного объекта капитального строительства, расположение сетей инженерно-технического обеспечения в границах земельного участка и планировочную организацию земельного участка и подписанной лицом, осуществляющим строительство (лицом, осуществляющим строительство, и застройщиком или техническим заказчиком в случае осуществления строительства, реконструкции на основании договора строительного подряда), за исключением случаев строительства, реконструкции линейного объекта.

Указанную Услугу предоставляет организация, осуществляющая строительство, на платной основе.

2.10.2. Информационные системы, используемые для предоставления Услуги:

- Единый портал;
- Региональный портал;
- СМЭВ;
- ГИСОГД - при наличии технической возможности;
- Единая информационная система жилищного строительства;
- УГРТ.

2.10.3. Предоставление результатов Услуги в отношении несовершеннолетнего, оформленных в форме документа на бумажном носителе, законному представителю несовершеннолетнего, не являющемуся заявителем.

2.10.3.1. При получении результатов предоставления Услуги в отношении несовершеннолетнего законным представителем несовершеннолетнего, являющимся заявителем, реализация права на получение результатов предоставления Услуги в отношении несовершеннолетнего, оформленных в форме документа на бумажном носителе, может осуществляться законным представителем несовершеннолетнего, не являющимся заявителем. В этом случае заявитель, являющийся законным представителем несовершеннолетнего, в момент подачи заявления о предоставлении Услуги вправе представить уведомление о способе предоставления результатов муниципальной услуги в отношении несовершеннолетнего, оформленных в форме документа на бумажном носителе, по форме 3 раздела 5 приложения к настоящему административному регламенту.

2.10.3.2. В уведомлении, предусмотренном подпунктом 2.10.3.1 настоящего административного регламента, заявитель указывает: свои фамилию, имя, отчество (при наличии); фамилию, имя, отчество (при наличии) несовершеннолетнего, в отношении которого предоставляется Услуга; фамилию, имя, отчество (при наличии), а также сведения о документе, удостоверяющем личность законного представителя несовершеннолетнего, уполномоченного на получение результатов предоставления Услуги в отношении несовершеннолетнего в форме документа на бумажном носителе; волеизъявление о возможности получения результатов предоставления Услуги лично заявителем или иным законным представителем несовершеннолетнего, не являющимся заявителем.

К уведомлению, предусмотренному подпунктом 2.10.3.1 настоящего административного регламента, прилагается согласие законного представителя, указанного в качестве лица, уполномоченного на получение результатов Услуги, на обработку его персональных данных, указанных в уведомлении, по форме 4 раздела 5 приложения к настоящему административному регламенту.

2.10.3.3. Результаты предоставления Услуги в отношении несовершеннолетнего, оформленные в форме документа на бумажном носителе, законному представителю несовершеннолетнего, не являющемуся заявителем, не предоставляются в следующих случаях:

1) заявителем не представлено уведомление, предусмотренное подпунктом 2.10.3.1 настоящего административного регламента;

2) заявитель в момент подачи запроса о предоставлении Услуги письменно выразил желание получить лично результаты предоставления Услуги в отношении несовершеннолетнего, оформленные в форме документа на бумажном носителе, указав об этом в уведомлении, предусмотренном подпунктом 2.10.3.1 настоящего административного регламента;

3) уведомление, предусмотренное подпунктом 2.10.3.1 настоящего административного регламента, представлено с нарушением требований, установленных подпунктом 2.10.3.2 настоящего административного регламента.

2.10.3.4. Выдача результатов предоставления Услуги в отношении несовершеннолетнего, оформленных в форме документа на бумажном носителе, законному представителю несовершеннолетнего, не являющемуся заявителем, осуществляется при личном обращении указанного лица с предъявлением документа, удостоверяющего личность, сведения о котором указаны в уведомлении, предусмотренном подпунктом 2.10.3.1 настоящего административного регламента, в Уполномоченном органе по адресу: г. Южно-Сахалинск, ул. Карла Маркса, 32, каб. № 6.

В случаях, предусмотренных подпунктом 2.10.3.3 настоящего административного регламента, результаты предоставления Услуги в отношении несовершеннолетнего в форме документа на бумажном носителе направляются (выдаются) заявителю способом, указанным в запросе.

2.10.3.5. Предоставление результатов Услуги в порядке, установленном пунктом 2.10.3 настоящего административного регламента, осуществляется в срок, установленный пунктом 3.1.5 настоящего административного регламента.

2.10.4. Особенности предоставления Услуги в МФЦ.

Предоставление Услуги в МФЦ не осуществляется.

2.10.5. Предоставление Услуги в электронной форме осуществляется в соответствии с Требованиями к предоставлению в электронной форме государственных и муниципальных услуг, утвержденными постановлением Правительства РФ от 26.03.2016 № 236, и с учетом требований постановления Правительства РФ от 07.10.2019 № 1294 "Об утверждении Правил направления документов в уполномоченные на выдачу разрешений на строительство и (или) разрешений на ввод объекта в эксплуатацию федеральные органы исполнительной власти, органы исполнительной власти субъектов Российской Федерации, органы местного самоуправления, Государственную корпорацию по атомной энергии "Росатом", Государственную корпорацию по космической деятельности "Роскосмос" в электронной форме".

2.11. Исчерпывающий перечень документов, необходимых для предоставления муниципальной услуги.

2.11.1. Исчерпывающий перечень документов, необходимых в соответствии с законодательными или иными нормативными правовыми актами для предоставления Услуги, с разделением на документы и информацию, которые заявитель должен представить самостоятельно, и документы, которые заявитель вправе представить по собственной инициативе, так как они подлежат представлению в рамках межведомственного информационного взаимодействия, приведен в таблицах 1 и 2 раздела 3 приложения к настоящему административному регламенту.

2.11.2. Формы запросов и документов, необходимых для предоставления Услуги, утвержденных настоящим административным регламентом, в том числе сведения о нормативных правовых актах, которыми утверждены документы, необходимые для предоставления Услуги, приведены в разделе 5 приложения к настоящему административному регламенту.

2.12. Исчерпывающий перечень оснований для отказа в приеме запроса о предоставлении муниципальной услуги и документов, необходимых для предоставления муниципальной услуги, и исчерпывающий перечень оснований для приостановления предоставления муниципальной услуги или для отказа в предоставлении муниципальной услуг.

2.12.1. Основания для отказа в приеме запроса о предоставлении Услуги и документов, необходимых для предоставления Услуги:

2.12.1.1. Непредъявление документа, удостоверяющего личность заявителя (представителя), - в случае подачи запроса во время приема заявителя (представителя) в Уполномоченном органе.

2.12.1.2. Непредставление документа, подтверждающего полномочия представителя действовать от имени заявителя, в соответствии с подпунктами 3.1-3.3 таблицы 1 раздела 3 приложения к настоящему административному регламенту (за исключением опекунов (попечителей) заявителя; законных представителей заявителя; лиц, имеющих право действовать от имени юридического лица без доверенности).

2.12.1.3. Рассмотрение запроса о предоставлении Услуги не относится к полномочиям Уполномоченного органа.

2.12.1.4. Невыполнение требований абзацев 2-8, 11-14, 16-18 подпункта 1.1 таблицы 1 раздела 3 приложения к настоящему административному регламенту - в случае обращения за выдачей разрешения на ввод объекта в эксплуатацию.

2.12.1.5. Невыполнение требований абзацев 2-9, 12, 13 подпункта 1.2 таблицы 1 раздела 3 приложения к настоящему административному регламенту - в случае обращения за внесением изменений в разрешение на ввод объекта в эксплуатацию.

2.12.1.6. Невыполнение требований подпунктов 10.1-10.3 таблицы 1 раздела 3 приложения к настоящему административному регламенту.

В решении об отказе в приеме запроса о предоставлении Услуги и документов, необходимых для предоставления Услуги, Уполномоченный орган информирует заявителя о причинах такого отказа с указанием перечня документов и информации, отсутствие и (или) недостоверность которых стали причиной отказа, а также с указанием перечня установленных федеральными законами и (или) иными нормативными правовыми актами требований, несоответствие которым повлекло отказ в предоставлении Услуги.

2.12.2. Основания для приостановления предоставления Услуги не предусмотрены.

2.12.3. Основания для отказа в предоставлении Услуги:

2.12.3.1. Несоответствие лица, подавшего заявление, требованиям, установленным к заявителю (представителю) в подразделе 1.2 настоящего административного регламента.

2.12.3.2. Непредставление заявителем документов, необходимых для предоставления Услуги, указанных в пунктах 4-9 таблицы 1 раздела 3 приложения к настоящему административному регламенту, - в случае обращения за выдачей разрешения на ввод объекта в эксплуатацию.

2.12.3.3. Непредставление заявителем документов, необходимых для предоставления Услуги, указанных в пунктах 4-8 таблицы 1 раздела 3 приложения к настоящему административному регламенту, - в случае обращения за внесением изменений в разрешение на ввод объекта в эксплуатацию.

2.12.3.4. Несоответствие объекта капитального строительства требованиям к строительству, реконструкции объекта капитального строительства, установленным на дату выдачи представленного для получения разрешения на строительство градостроительного плана земельного участка, или в случае строительства, реконструкции, капитального ремонта линейного объекта - требованиям проекта планировки территории и проекта межевания территории (за исключением случаев, при которых для строительства, реконструкции линейного объекта не требуется подготовка документации по планировке территории), требованиям, установленным проектом планировки территории, в случае выдачи разрешения на ввод в эксплуатацию линейного объекта, для размещения которого не требуется образование земельного участка.

2.12.3.5. Несоответствие объекта капитального строительства требованиям, установленным в разрешении на строительство, за исключением случаев изменения площади объекта капитального строительства, протяженности линейного объекта в соответствии с частью 6.2 статьи 55 Градостроительного кодекса РФ.

2.12.3.6. Несоответствие параметров построенного, реконструированного объекта капитального строительства проектной документации, за исключением случаев изменения площади объекта капитального строительства, протяженности линейного объекта в соответствии с частью 6.2 статьи 55 Градостроительного кодекса РФ.

2.12.3.7. Несоответствие объекта капитального строительства разрешенному использованию земельного участка и (или) ограничениям, установленным в соответствии с земельным и иным законодательством Российской Федерации на дату выдачи разрешения на ввод объекта в эксплуатацию, за исключением случаев, если указанные ограничения предусмотрены решением об установлении или изменении зоны с особыми условиями использования территории, принятым в случаях, предусмотренных пунктом 9 части 7 статьи 51 Градостроительного кодекса РФ, и строящийся, реконструируемый объект капитального строительства, в связи с размещением которого установлена или изменена зона с особыми условиями использования территории, не введен в эксплуатацию.

2.12.4. Основания, предусмотренные пунктами 2.12.1-2.12.3 настоящего административного регламента, с учетом категории (признаков) заявителя, приведены в таблицах 1, 2 и 3 раздела 4 приложения к настоящему административному регламенту.

2.12.5. В решении об отказе в предоставлении Услуги Уполномоченный орган информирует заявителя о причинах такого отказа с указанием перечня документов и информации, отсутствие и (или) недостоверность которых стали причиной отказа, а также с указанием перечня установленных федеральными законами и (или) иными нормативными правовыми актами требований, несоответствие которым повлекло отказ в предоставлении Услуги.

Раздел 3. Состав, последовательность и сроки выполнения административных процедур.

3.1. Перечень осуществляемых при предоставлении муниципальной услуги административных процедур:

3.1.1. Профилирование заявителя. Выполнение административной процедуры осуществляется в день регистрации запроса в Уполномоченном органе посредством сопоставления сведений, указанных заявителем в запросе, с идентификаторами категорий (признаков) заявителей, основанных на комбинациях отдельных признаков заявителей, установленных в разделе 2 приложения к настоящему административному регламенту.

3.1.2. Прием запроса и документов и (или) информации, необходимых для предоставления Услуги. Выполнение административной процедуры осуществляется в день регистрации запроса в Уполномоченном органе.

3.1.3. Межведомственное информационное взаимодействие. Направление межведомственного запроса осуществляется в день регистрации запроса в Уполномоченном органе.

3.1.4. Принятие решения о предоставлении (об отказе в предоставлении) Услуги. Выполнение административной процедуры осуществляется в течение четырех рабочих дней со дня регистрации в Уполномоченном органе запроса и документов и (или) информации, необходимых для предоставления Услуги.

3.1.5. Предоставление результата услуги. Выполнение административной процедуры осуществляется в срок не более 1 рабочего дня со дня принятия Уполномоченным органом решения о предоставлении (об отказе в предоставлении) Услуги.

Раздел 4. Способы информирования заявителя об изменении статуса рассмотрения запроса о предоставлении муниципальной услуги.

Информирование заявителя об изменении статуса рассмотрения запроса осуществляется Уполномоченным органом следующими способами:

- в устной форме в момент обращения - в случае обращения заявителя за получением информации о ходе предоставления Услуги во время приема заявителя в Уполномоченном органе по адресу: г. Южно-Сахалинск, ул. Карла Маркса, 32, каб. № 6;

- в устной форме в момент обращения - в случае обращения заявителя за предоставлением информации о ходе предоставления Услуги посредством телефонной связи по телефонам: 300-674 (доб. 5), 300-675 (доб. 5);

- в электронной форме в момент изменения статуса рассмотрения запроса - в случае подачи запроса на Едином портале, Региональном портале, посредством ГИСОГД (при наличии технической возможности), Единой информационной системы жилищного строительства;

- в письменной форме в срок предоставления Услуги, установленный подразделом 2.4 настоящего административного регламента, - в случае обращения заявителя за получением информации о ходе предоставления Услуги посредством почтовой связи, факсимильной связи, электронной почты, в адрес, указанный в обращении заявителя.

Приложение к административному регламенту администрации города Южно-Сахалинска предоставления муниципальной услуги "Выдача разрешений на ввод объектов в эксплуатацию".

Перечень условных обозначений и сокращений, идентификаторы категорий (признаков) заявителей, исчерпывающий перечень документов, необходимых для предоставления муниципальной услуги, исчерпывающий перечень оснований для отказа в приеме запроса о предоставлении муниципальной услуги и документов, необходимых для предоставления муниципальной услуги, оснований для приостановления предоставления муниципальной услуги или отказа в предоставлении муниципальной услуги, формы запроса о предоставлении муниципальной услуги и документов, необходимых для предоставления муниципальной услуги, сведения о нормативных правовых актах, которыми утверждены формы запроса о предоставлении муниципальной услуги и документов, необходимых для предоставления муниципальной услуги

РАЗДЕЛ 1. ПЕРЕЧЕНЬ УСЛОВНЫХ ОБОЗНАЧЕНИЙ И СОКРАЩЕНИЙ.

ГИСОГД - государственная информационная система обеспечения градостроительной деятельности Сахалинской области.

Единая информационная система жилищного строительства - единая информационная система жилищного строительства, предусмотренная Федеральным законом от 30.12.2004 № 214-ФЗ "Об участии в долевом строительстве многоквартирных домов и иных объектов недвижимости и о внесении изменений в некоторые законодательные акты Российской Федерации".

Единый портал - федеральная государственная информационная система "Единый портал государственных и муниципальных услуг (функций)".

Заявители - лица, указанные в пункте 1.2.1 настоящего административного регламента.

Заявление (запрос) - заявление (запрос) о предоставлении муниципальной услуги.

МФЦ - многофункциональный центр предоставления государственных и муниципальных услуг.

Продолжение приложения на стр. 46.

"ЮЖНО-САХАЛИНСК СЕГОДНЯ",
ЧЕТВЕРГ, № 72 (1916) от 18.12.2025 г.
usnews@bk.ru, sakhizdat.ru

Начало приложения на стр. 45.

ИНН - идентификационный номер налогоплательщика.

ОГРН - основной государственный регистрационный номер.

ОГРНИП - основной государственный регистрационный номер индивидуального предпринимателя.

Представители - лица, указанные в пункте 1.2.2 настоящего административного регламента.

Региональный портал - региональная государственная информационная система "Портал государственных и муниципальных услуг (функций), предоставляемых органами исполнительной власти Сахалинской области, органами местного самоуправления муниципальных образований Сахалинской области, а также подведомственными им учреждениями Сахалинской области".

СМЭВ - федеральная государственная информационная система "Единая система межведомственного электронного взаимодействия".

УГРТ - муниципальная информационная система "Информационно-аналитическая система управления градостроительным развитием территории".

Уполномоченный орган - администрация города Южно-Сахалинска в лице Департамента архитектуры и градостроительства города Южно-Сахалинска.

Услуга - муниципальная услуга "Выдача разрешений на ввод объектов в эксплуатацию".

Электронный образ документа - переведенная в электронную форму с помощью средств сканирования копия документа, изготовленного на бумажном носителе.

РАЗДЕЛ 2. ИДЕНТИФИКАТОРЫ КАТЕГОРИЙ (ПРИЗНАКОВ) ЗАЯВИТЕЛЕЙ.

Идентификатор категорий (признаков) заявителей	Отдельные признаки заявителя	Результаты предоставления муниципальной услуги	
ФЛ-1	Заявитель, указанный в пункте 1.2.1 административного регламента, является физическим лицом	Разрешение на ввод объекта в эксплуатацию	Отказ в выдаче разрешения на ввод объекта в эксплуатацию
	Обращение за выдачей разрешения на ввод объекта в эксплуатацию		
ФЛ-2	Заявитель, указанный в пункте 1.2.1 административного регламента, является физическим лицом	Разрешение на ввод объекта в эксплуатацию, содержащее сведения о дате внесения изменений или исправлений	Отказ во внесении изменений в разрешение на ввод объекта в эксплуатацию
	Обращение за внесением изменений в разрешение на ввод объекта в эксплуатацию		
ИП-1	Заявитель, указанный в пункте 1.2.1 административного регламента, является индивидуальным предпринимателем	Разрешение на ввод объекта в эксплуатацию	Отказ в выдаче разрешения на ввод объекта в эксплуатацию
	Обращение за выдачей разрешения на ввод объекта в эксплуатацию		
ИП-2	Заявитель, указанный в пункте 1.2.1 административного регламента, является индивидуальным предпринимателем	Разрешение на ввод объекта в эксплуатацию, содержащее сведения о дате внесения изменений или исправлений	Отказ во внесении изменений в разрешение на ввод объекта в эксплуатацию
	Обращение за внесением изменений в разрешение на ввод объекта в эксплуатацию		
ЮЛБД-1	Заявитель, указанный в пункте 1.2.1 административного регламента, является юридическим лицом, обратившимся через представителя, имеющего право действовать от имени этого юридического лица без доверенности	Разрешение на ввод объекта в эксплуатацию	Отказ в выдаче разрешения на ввод объекта в эксплуатацию
	Обращение за выдачей разрешения на ввод объекта в эксплуатацию		
ЮЛБД-2	Заявитель, указанный в пункте 1.2.1 административного регламента, является юридическим лицом, обратившимся через представителя, имеющего право действовать от имени этого юридического лица без доверенности	Разрешение на ввод объекта в эксплуатацию, содержащее сведения о дате внесения изменений или исправлений	Отказ во внесении изменений в разрешение на ввод объекта в эксплуатацию
	Обращение за внесением изменений в разрешение на ввод объекта в эксплуатацию		
ПФЛ-1	Представитель заявителя, указанного в пункте 1.2.1 административного регламента, являющегося физическим лицом, действующий на основании доверенности	Разрешение на ввод объекта в эксплуатацию	Отказ в выдаче разрешения на ввод объекта в эксплуатацию
	Обращение за выдачей разрешения на ввод объекта в эксплуатацию		
ПФЛ-2	Представитель заявителя, указанного в пункте 1.2.1 административного регламента, являющегося физическим лицом, действующий на основании доверенности	Разрешение на ввод объекта в эксплуатацию, содержащее сведения о дате внесения изменений или исправлений	Отказ во внесении изменений в разрешение на ввод объекта в эксплуатацию
	Обращение за внесением изменений в разрешение на ввод объекта в эксплуатацию		
ПИП-1	Представитель заявителя, указанного в пункте 1.2.1 административного регламента, являющегося индивидуальным предпринимателем, действующий на основании доверенности	Разрешение на ввод объекта в эксплуатацию	Отказ в выдаче разрешения на ввод объекта в эксплуатацию
	Обращение за выдачей разрешения на ввод объекта в эксплуатацию		
ПИП-2	Представитель заявителя, указанного в пункте 1.2.1 административного регламента, являющегося индивидуальным предпринимателем, действующий на основании доверенности	Разрешение на ввод объекта в эксплуатацию, содержащее сведения о дате внесения изменений или исправлений	Отказ во внесении изменений в разрешение на ввод объекта в эксплуатацию
	Обращение за внесением изменений в разрешение на ввод объекта в эксплуатацию		
ЮЛПД-1	Заявитель, указанный в пункте 1.2.1 административного регламента, является юридическим лицом, обратившимся за предоставлением Услуги через представителя, действующего на основании доверенности, выданной этим юридическим лицом	Разрешение на ввод объекта в эксплуатацию	Отказ в выдаче разрешения на ввод объекта в эксплуатацию
	Обращение за выдачей разрешения на ввод объекта в эксплуатацию		
ЮЛПД-2	Заявитель, указанный в пункте 1.2.1 административного регламента, является юридическим лицом, обратившимся за предоставлением Услуги через представителя, действующего на основании доверенности, выданной этим юридическим лицом	Разрешение на ввод объекта в эксплуатацию, содержащее сведения о дате внесения изменений или исправлений	Отказ во внесении изменений в разрешение на ввод объекта в эксплуатацию
	Обращение за внесением изменений в разрешение на ввод объекта в эксплуатацию		
ОПФЛ-1	Опекун (попечитель) заявителя, указанного в пункте 1.2.1 административного регламента, являющегося физическим лицом	Разрешение на ввод объекта в эксплуатацию	Отказ в выдаче разрешения на ввод объекта в эксплуатацию
	Обращение за выдачей разрешения на ввод объекта в эксплуатацию		
ОПФЛ-2	Опекун (попечитель) заявителя, указанного в пункте 1.2.1 административного регламента, являющегося физическим лицом	Разрешение на ввод объекта в эксплуатацию, содержащее сведения о дате внесения изменений или исправлений	Отказ во внесении изменений в разрешение на ввод объекта в эксплуатацию
	Обращение за внесением изменений в разрешение на ввод объекта в эксплуатацию		
ЗПН-1	Законный представитель заявителя, указанного в пункте 1.2.1 административного регламента, являющегося несовершеннолетним	Разрешение на ввод объекта в эксплуатацию	Отказ в выдаче разрешения на ввод объекта в эксплуатацию
	Обращение за выдачей разрешения на ввод объекта в эксплуатацию		
ЗПН-2	Законный представитель заявителя, указанного в пункте 1.2.1 административного регламента, являющегося несовершеннолетним	Разрешение на ввод объекта в эксплуатацию, содержащее сведения о дате внесения изменений или исправлений	Отказ во внесении изменений в разрешение на ввод объекта в эксплуатацию
	Обращение за внесением изменений в разрешение на ввод объекта в эксплуатацию		

РАЗДЕЛ 3. ИСЧЕРПЫВАЮЩИЙ ПЕРЕЧЕНЬ ДОКУМЕНТОВ, НЕОБХОДИМЫХ ДЛЯ ПРЕДОСТАВЛЕНИЯ МУНИЦИПАЛЬНОЙ УСЛУГИ.

Таблица 1

Исчерпывающий перечень документов, необходимых в соответствии с законодательными или иными нормативными правовыми актами для предоставления Услуги, которые заявитель должен представить самостоятельно

№ п/п	Документ	
1.	Заявление	
	Идентификаторы категорий (признаков) заявителей	ФЛ-1, ИП-1, ЮЛБД-1, ЮЛПД-1, ПФЛ-1, ПИП-1, ОПФЛ-1, ЗПН-1, ФЛ-2, ИП-2, ЮЛБД-2, ЮЛПД-2, ПФЛ-2, ПИП-2, ОПФЛ-2, ЗПН-2
	Требования к предоставлению документа и (или) информации	1.1. При обращении за выдачей разрешения на ввод объекта в эксплуатацию документ предоставляется по форме 1 раздела 5 приложения к настоящему административному регламенту. В заявлении указываются: - фамилия, имя, отчество (последнее - при наличии); дата рождения; место рождения; наименование и реквизиты документа, удостоверяющего личность; адрес проживания - для физического лица, индивидуального предпринимателя; - ИНН, ОГРНИП - для индивидуального предпринимателя; - полное наименование, ИНН, ОГРН, юридический адрес - для юридического лица; - фамилия, имя, отчество (последнее - при наличии); дата рождения; место рождения; наименование и реквизиты документа, удостоверяющего личность; адрес проживания; наименование и реквизиты документа, подтверждающего полномочия представителя, - для представителя физического лица, индивидуального предпринимателя, юридического лица; - сведения об объекте капитального строительства: наименование объекта капитального строительства (этапа) в соответствии с проектной документацией, адрес (местоположение) объекта, кадастровый номер земельного участка (земельных участков), в пределах которого (которых) расположен объект капитального строительства (заполнение необязательно при выдаче разрешения на ввод линейного объекта); - сведения о разрешении на строительство: номер и дата выдачи; - сведения о ранее выданных разрешениях на ввод объекта в эксплуатацию в отношении этапа строительства, реконструкции объекта капитального строительства - указываются при наличии таких сведений, в случае, если подано заявление о выдаче разрешения на ввод объекта в эксплуатацию в отношении этапа строительства, реконструкции объекта капитального строительства); - сведения о способе получения результатов Услуги; - подтверждение, что строительство, реконструкция здания, сооружения осуществлялись застройщиком без привлечения средств иных лиц, и согласие застройщика на осуществление государственной регистрации права собственности застройщика на построенные, реконструированные здание, сооружение и (или) на все расположенные в таких здании, сооружении помещения, машино-места - в случае, если строительство, реконструкция здания, сооружения осуществлялись застройщиком без привлечения средств иных лиц (указанные в настоящем абзаце подтверждение и согласие не указываются в случаях, предусмотренных частью 3.9 статьи 55 Градостроительного кодекса РФ); - сведения о соответствии объекта капитального строительства утвержденному Правительством Российской Федерации перечню видов (типов) находящихся в государственной собственности объектов недвижимости, в отношении которых не осуществляется государственный кадастровый учет, право собственности Российской Федерации (иного публично-правового образования), другие вещные права на которые, ограничения этих прав, обременения объектов недвижимости не подлежат государственной регистрации и сведения о которых составляют государственную тайну, - в случае, если в соответствии с Федеральным законом от 02.11.2023 № 509-ФЗ "Об особенностях оформления прав на отдельные виды объектов недвижимости и о внесении изменений в отдельные законодательные акты Российской Федерации" в отношении объекта капитального строительства не осуществляются государственный кадастровый учет и (или) государственная регистрация прав; - номер телефона заявителя (по желанию); - адрес (адреса) электронной почты заявителя (за исключением случаев, предусмотренных частью 3.9 статьи 55 Градостроительного кодекса РФ); - адрес (адреса) электронной почты иного лица (иных лиц) в случае, если строительство или реконструкция здания, сооружения осуществлялись с привлечением средств иных лиц (за исключением случаев, предусмотренных частью 3.9 статьи 55 Градостроительного кодекса РФ); - дата, подпись, фамилия и инициалы заявителя; - подтверждение, что строительство, реконструкция здания, сооружения осуществлялись исключительно с привлечением средств застройщика и указанного в части 3.8 статьи 55 Градостроительного кодекса РФ иного лица (иных лиц), и согласие застройщика и указанного в части 3.8 статьи 55 Градостроительного кодекса РФ иного лица (иных лиц) на осуществление государственной регистрации права собственности застройщика и (или) указанного лица (указанных лиц) на построенные, реконструированные здание, сооружение и (или) на все расположенные в таких здании, сооружении помещения, машино-места - в случае, если строительство, реконструкция здания, сооружения осуществлялись с привлечением средств иных лиц, указанных в части 3.8 статьи 55 Градостроительного кодекса РФ (указанные в настоящем абзаце подтверждение и согласие не указываются в случаях, предусмотренных частью 3.9 статьи 55 Градостроительного кодекса РФ); - сведения об уплате государственной пошлины за осуществление государственного кадастрового учета и (или) государственной регистрации прав (указанные сведения не указываются в случаях, предусмотренных частью 3.9 статьи 55 Градостроительного кодекса РФ). При реконструкции здания, сооружения положения абзацев 11-13 подпункта 1.1 таблицы 1 раздела 3 приложения к настоящему адми-

		нистративному регламенту в части согласия застройщика и (или) иного лица (иных лиц) на осуществление государственной регистрации их права собственности на реконструированные здание, сооружение и (или) на расположенные в таких здании, сооружении помещения, машино-места и в части осуществления такой регистрации применяются только в случаях, если в результате реконструкции здания, сооружения созданы новые или прекратили существование учтенные ранее помещения и (или) машино-места в таких здании, сооружении. 1.2. При обращении за внесением изменений в разрешение на ввод объекта в эксплуатацию документ предоставляется по форме 2 раздела 5 приложения к настоящему административному регламенту. В заявлении указываются: - фамилия, имя, отчество (последнее - при наличии); дата рождения; место рождения; наименование и реквизиты документа, удостоверяющего личность; адрес проживания - для физического лица, индивидуального предпринимателя; - ИНН, ОГРНИП - для индивидуального предпринимателя; - полное наименование, ИНН, ОГРН, юридический адрес - для юридического лица; - фамилия, имя, отчество (последнее - при наличии); дата рождения; место рождения; наименование и реквизиты документа, удостоверяющего личность; адрес проживания; наименование и реквизиты документа, подтверждающего полномочия представителя - для представителя физического лица, индивидуального предпринимателя, юридического лица; - сведения о разрешении на ввод объекта в эксплуатацию, в которое необходимо внести изменение: номер и дата выдачи; - сведения об объекте капитального строительства: наименование объекта капитального строительства, кадастровый номер земельного участка (земельных участков), в пределах которого (которых) расположен объект капитального строительства, адрес (местоположение) объекта; - причина внесения изменений в разрешение на ввод объекта в эксплуатацию; - сведения о способе получения результатов Услуги; - номер телефона заявителя (по желанию); - адрес электронной почты заявителя; - дата, подпись, фамилия и инициалы заявителя
	Количество	один экземпляр
	Формат	бумажный носитель, электронный документ
2.	Документ, удостоверяющий личность заявителя (представителя)	
	Идентификаторы категорий (признаков) заявителей	ФЛ-1, ИП-1, ЮЛБД-1, ЮЛПД-1, ПФЛ-1, ПИП-1, ОПФЛ-1, ЗПН-1, ФЛ-2, ИП-2, ЮЛБД-2, ЮЛПД-2, ПФЛ-2, ПИП-2, ОПФЛ-2, ЗПН-2
	Требования к предоставлению документа и (или) информации	В случае подачи запроса: 2.1. На приеме в Уполномоченном органе - предъявление оригинала для удостоверения личности и сверки данных, указанных в запросе. 2.2. Почтовым отправлением, через Единый портал, Региональный портал, ГИСОГД (при наличии технической возможности), Единую информационную систему жилищного строительства - предоставление не требуется
	Количество	один экземпляр
	Формат	бумажный носитель
3.	Документ, подтверждающий полномочия представителя	
	Идентификаторы категорий (признаков) заявителей	ПФЛ-1, ПФЛ-2, ПИП-1, ПИП-2, ЮЛПД-1, ЮЛПД-2
	Требования к предоставлению документа и (или) информации	В случае подачи запроса: 3.1. На приеме в Уполномоченном органе - предоставляется оригинал для снятия копии либо нотариально заверенная копия. 3.2. Почтовым отправлением - прилагается оригинал либо нотариально заверенная копия. 3.3. Через Единый портал, Региональный портал, ГИСОГД (при наличии технической возможности), Единую информационную систему жилищного строительства - прилагается в форме электронного документа или электронного образа документа, удостоверенных: - усиленной квалифицированной электронной подписью правомочного должностного лица организации (если представитель действует от имени юридического лица); - усиленной квалифицированной электронной подписью нотариуса (если представитель действует от имени физического лица)
	Количество	один экземпляр
	Формат	бумажный носитель, электронный документ, электронный образ документа
4.	Правоустанавливающие документы на земельный участок, в том числе соглашение об установлении сервитута, решение об установлении публичного сервитута	
	Идентификаторы категорий (признаков) заявителей	ФЛ-1, ИП-1, ЮЛБД-1, ЮЛПД-1, ПФЛ-1, ПИП-1, ОПФЛ-1, ЗПН-1, ФЛ-2, ИП-2, ЮЛБД-2, ЮЛПД-2, ПФЛ-2, ПИП-2, ОПФЛ-2, ЗПН-2
	Требования к предоставлению документа и (или) информации	4.1. При обращении за выдачей разрешения на ввод объекта в эксплуатацию предоставляется заявителем самостоятельно, если указанные документы (их копии или сведения, содержащиеся в них) отсутствуют в распоряжении органов государственной власти, органов местного самоуправления либо подведомственных государственным органам или органам местного самоуправления организаций. 4.2. При обращении за внесением изменений в разрешение на ввод объекта в эксплуатацию предоставляется в случаях: - если в указанные документы внесены изменения в связи с подготовкой технического плана объекта капитального строительства в соответствии с частью 5.1 статьи 55 Градостроительного кодекса РФ; - если указанные документы (их копии или сведения, содержащиеся в них) отсутствуют в распоряжении органов государственной власти, органов местного самоуправления либо подведомственных государственным органам или органам местного самоуправления организаций. 4.3. В случае подачи запроса: - на приеме в Уполномоченном органе, почтовой связью - представляется оригинал документа для снятия копии; - через Единый портал, Региональный портал, ГИСОГД (при наличии технической возможности), Единую информационную систему жилищного строительства - предоставляется в виде электронного документа или электронного образа документа, заверенных усиленной квалифицированной подписью лиц, подписавших такие документы
	Количество	один экземпляр
	Формат	бумажный носитель, электронный документ, электронный образ документа
5.	Акт о подключении (технологическом присоединении) построенного, реконструированного объекта капитального строительства к сетям инженерно-технического обеспечения (в случае, если такое подключение (технологическое присоединение) этого объекта предусмотрено проектной документацией)	
	Идентификаторы категорий (признаков) заявителей	ФЛ-1, ИП-1, ЮЛБД-1, ЮЛПД-1, ПФЛ-1, ПИП-1, ОПФЛ-1, ЗПН-1, ФЛ-2, ИП-2, ЮЛБД-2, ЮЛПД-2, ПФЛ-2, ПИП-2, ОПФЛ-2, ЗПН-2
	Требования к предоставлению документа и (или) информации	5.1. При обращении за выдачей разрешения на ввод объекта в эксплуатацию предоставляется заявителем самостоятельно, если указанный документ (его копия или сведения, содержащиеся в нем) отсутствует в распоряжении органов государственной власти, органов местного самоуправления либо подведомственных государственным органам или органам местного самоуправления организаций. 5.2. При обращении за внесением изменений в разрешение на ввод объекта в эксплуатацию предоставляется в случаях: - если в указанный документ внесены изменения в связи с подготовкой технического плана объекта капитального строительства в соответствии с частью 5.1 статьи 55 Градостроительного кодекса РФ; - если указанный документ (его копия или сведения, содержащиеся в нем) отсутствует в распоряжении органов государственной власти, органов местного самоуправления либо подведомственных государственным органам или органам местного самоуправления организаций. 5.3. В случае подачи запроса: - на приеме в Уполномоченном органе, почтовой связью - представляется оригинал документа для снятия копии; - через Единый портал, Региональный портал, ГИСОГД (при наличии технической возможности), Единую информационную систему жилищного строительства - предоставляется в виде электронного документа или электронного образа документа, заверенных усиленной квалифицированной подписью лица, выдавшего документ
	Количество	один экземпляр
	Формат	бумажный носитель, электронный документ, электронный образ документа
6.	Схема, отображающая расположение построенного, реконструированного объекта капитального строительства, расположение сетей инженерно-технического обеспечения в границах земельного участка и планировочную организацию земельного участка и подписанная лицом, осуществляющим строительство (лицом, осуществляющим строительство, и застройщиком или техническим заказчиком в случае осуществления строительства, реконструкции на основании договора строительного подряда), за исключением случаев строительства, реконструкции линейного объекта	
	Идентификаторы категорий (признаков) заявителей	ФЛ-1, ИП-1, ЮЛБД-1, ЮЛПД-1, ПФЛ-1, ПИП-1, ОПФЛ-1, ЗПН-1, ФЛ-2, ИП-2, ЮЛБД-2, ЮЛПД-2, ПФЛ-2, ПИП-2, ОПФЛ-2, ЗПН-2
	Требования к предоставлению документа и (или) информации	6.1. При обращении за выдачей разрешения на ввод объекта в эксплуатацию предоставляется заявителем самостоятельно, если указанный документ (его копия или сведения, содержащиеся в нем) отсутствует в распоряжении органов государственной власти, органов местного самоуправления либо подведомственных государственным органам или органам местного самоуправления организаций. 6.2. При обращении за внесением изменений в разрешение на ввод объекта в эксплуатацию предоставляется в случаях: - если в указанный документ внесены изменения в связи с подготовкой технического плана объекта капитального строительства в соответствии с частью 5.1 статьи 55 Градостроительного кодекса РФ; - если указанный документ (его копия или сведения, содержащиеся в нем) отсутствует в распоряжении органов государственной власти, органов местного самоуправления либо подведомственных государственным органам или органам местного самоуправления организаций. 6.3. В случае подачи запроса: - на приеме в Уполномоченном органе, почтовой связью - представляется оригинал документа для снятия копии; - через Единый портал, Региональный портал, ГИСОГД (при наличии технической возможности), Единую информационную систему жилищного строительства - предоставляется в виде электронного документа или электронного образа документа, заверенных усиленной квалифицированной подписью лица, подписавшего документ
	Количество	один экземпляр
	Формат	бумажный носитель, электронный документ, электронный образ документа.
7.	Акт приемки выполненных работ по сохранению объекта культурного наследия, утвержденный соответствующим органом охраны объектов культурного наследия, определенным Федеральным законом от 25.06.2002 № 73-ФЗ "Об объектах культурного наследия (памятниках истории и культуры) народов Российской Федерации", при проведении реставрации, консервации, ремонта этого объекта и его приспособления для современного использования	
	Идентификаторы категорий (признаков) заявителей	ФЛ-1, ИП-1, ЮЛБД-1, ЮЛПД-1, ПФЛ-1, ПИП-1, ОПФЛ-1, ЗПН-1, ФЛ-2, ИП-2, ЮЛБД-2, ЮЛПД-2, ПФЛ-2, ПИП-2, ОПФЛ-2, ЗПН-2
	Требования к предоставлению документа и (или) информации	7.1. При обращении за внесением изменений в разрешение на ввод объекта в эксплуатацию предоставляется в случае, если в указанный документ внесены изменения в связи с подготовкой технического плана объекта капитального строительства в соответствии с частью 5.1 статьи 55 Градостроительного кодекса РФ. 7.2. В случае подачи запроса: - на приеме в Уполномоченном органе, почтовой связью - представляется оригинал документа для снятия копии; - через Единый портал, Региональный портал, ГИСОГД (при наличии технической возможности), Единую информационную систему жилищного строительства - предоставляется в виде электронного документа или электронного образа документа, заверенных усиленной квалифицированной подписью лиц, подписавших документ
	Количество	один экземпляр
	Формат	бумажный носитель, электронный документ, электронный образ документа
8.	Технический план объекта капитального строительства, подготовленный в соответствии с Федеральным законом от 13.07.2015 № 218-ФЗ "О государственной регистрации недвижимости"	
	Идентификаторы категорий (признаков) заявителей	ФЛ-1, ИП-1, ЮЛБД-1, ЮЛПД-1, ПФЛ-1, ПИП-1, ОПФЛ-1, ЗПН-1, ФЛ-2, ИП-2, ЮЛБД-2, ЮЛПД-2, ПФЛ-2, ПИП-2, ОПФЛ-2, ЗПН-2
	Требования к предоставлению документа и (или) информации	8.1. При обращении за выдачей разрешения на ввод объекта в эксплуатацию не предоставляется при вводе в эксплуатацию объекта капитального строительства, в отношении которого в соответствии с Федеральным законом от 02.11.2023 № 509-ФЗ "Об особенностях оформления прав на отдельные виды объектов недвижимости и о внесении изменений в отдельные законодательные акты Российской Федерации" государственный кадастровый учет и (или) государственная регистрация прав не осуществляются. 8.2. Документ должен соответствовать требованиям, установленным приказом Росреестра от 15.03.2022 № П/0082 "Об установлении формы технического плана, требований к его подготовке и состава содержащихся в нем сведений"
	Количество	один экземпляр
	Формат	электронный документ, бумажный носитель (при наличии), электронный образ документа (при наличии)

Продолжение приложения на стр. 48.

"ЮЖНО-САХАЛИНСК СЕГОДНЯ",
ЧЕТВЕРГ, № 72 (1916) от 18.12.2025 г.
usnews@bk.ru, sakhizdat.ru

Начало приложения на стр. 45.

9.	Договор или договоры, заключенные между застройщиком и иным лицом (иными лицами), в случае, если обязанность по финансированию строительства или реконструкции здания, сооружения возложена на иное лицо (иных лиц), и предусматривающие возникновение права собственности застройщика и (или) иного лица (иных лиц) на построенные, реконструированные здание, сооружение или на все расположенные в таких здании, сооружении помещения, машино-места, а также документы, подтверждающие исполнение застройщиком и иным лицом (иными лицами) обязательств по указанным договорам и содержащие согласие указанного лица (указанных лиц) на осуществление государственной регистрации права собственности указанного лица (указанных лиц) на предусмотренные настоящим пунктом объекты	
	Идентификаторы категорий (признаков) заявителей	ФЛ-1, ИП-1, ЮЛБД-1, ЮЛПД-1, ПФЛ-1, ПИП-1, ОПФЛ-1, ЗПН-1, ФЛ-2, ИП-2, ЮЛБД-2, ЮЛПД-2, ПФЛ-2, ПИП-2, ОПФЛ-2, ЗПН-2
	Требования к предоставлению документа и (или) информации	9.1. Предоставляются в случае, когда заявление о выдаче разрешения на ввод объекта в эксплуатацию содержит согласие, указанное в пункте 2 части 3.6 статьи 55 Градостроительного кодекса РФ, в том числе если в результате реконструкции здания, сооружения созданы новые или прекратили существование учтенные ранее помещения и (или) машино-места в таких здании, сооружении. 9.2. В случае подачи запроса: - на приеме в Уполномоченном органе, почтовой связью - представляется оригинал документа для снятия копии; - через Единый портал, Региональный портал, ГИСОГД (при наличии технической возможности), Единую информационную систему жилищного строительства - предоставляется в виде электронного документа или электронного образа документа, заверенных усиленной квалифицированной подписью лиц, подписавших документ
	Количество	один экземпляр
	Формат	бумажный носитель, электронный документ, электронный образ документа
10.	Иные требования и особенности предоставления документов и (или) информации, указанных в таблице 1 раздела 3 приложения к настоящему административному регламенту	10.1. Документы и (или) информация, предусмотренные пунктами 1-9 настоящей таблицы, представленные в том числе в электронной форме или в форме электронных образов документов, не должны содержать подчисток, исправлений, повреждений, не позволяющих однозначно истолковать их содержание либо получить информацию и сведения, в них содержащиеся, необходимые для предоставления Услуги. 10.2. Документы, предусмотренные пунктами 4-8 настоящей таблицы, предоставляемые заявителем в электронной форме, должны соответствовать требованиям, установленным постановлением Правительства РФ от 07.10.2019 № 1294 "Об утверждении Правил направления документов в уполномоченные на выдачу разрешений на строительство и (или) разрешений на ввод объекта в эксплуатацию федеральные органы исполнительной власти, органы исполнительной власти субъектов Российской Федерации, органы местного самоуправления, Государственную корпорацию по атомной энергии "Росатом", государственную корпорацию по космической деятельности "Роскосмос" в электронной форме". 10.3. В соответствии с постановлением Правительства Сахалинской области от 24.10.2017 № 496 "О направлении документов, необходимых для выдачи разрешения на строительство и разрешения на ввод в эксплуатацию, в электронной форме" в случае, если проектная документация объекта капитального строительства и (или) результаты инженерных изысканий, выполненные для подготовки такой проектной документации, а также иные документы, необходимые для проведения экспертизы проектной документации и (или) результатов инженерных изысканий, представлялись в электронной форме, то документы, предусмотренные пунктами 4-8 настоящей таблицы, направляются в Уполномоченный орган исключительно в электронной форме. 10.4. В случае, если подано заявление о выдаче разрешения на ввод объекта в эксплуатацию в отношении этапа строительства, реконструкции объекта капитального строительства, документы, предусмотренные пунктами 5-8 настоящей таблицы, оформляются в части, относящейся к соответствующему этапу строительства, реконструкции объекта капитального строительства. 10.5. Заявитель вправе обратиться в Уполномоченный орган с обращением (в свободной форме) об оставлении заявления о выдаче разрешения на ввод объекта в эксплуатацию, заявления о внесении изменений в разрешение на ввод объекта в эксплуатацию без рассмотрения
11.	Способы подачи документов и (или) информации, указанных в таблице 1 раздела 3 приложения к настоящему административному регламенту	Документы и (или) информация, предусмотренные пунктами 1-9 настоящей таблицы, подаются следующими способами: 1) прием заявителя в Уполномоченном органе по адресу: г. Южно-Сахалинск, ул. Карла Маркса, 32, каб. № 6; 2) почтовое отправление по адресу: г. Южно-Сахалинск, ул. Карла Маркса, 32, каб. № 6; 3) на Едином портале, Региональном портале, посредством ГИСОГД (при наличии технической возможности), Единой информационной системы жилищного строительства

Таблица 2

Исчерпывающий перечень документов, необходимых в соответствии с законодательными или иными нормативными правовыми актами для предоставления Услуги, которые заявитель вправе представить по собственной инициативе, так как они подлежат представлению в рамках межведомственного информационного взаимодействия

№ п/п	Документ	
1.	Выписка из Единого государственного реестра юридических лиц	
	Идентификаторы категорий (признаков) заявителей	ЮЛБД-1, ЮЛБД-2, ЮЛПД-1, ЮЛПД-2
	Требования к предоставлению документа и (или) информации	-
	Количество	один экземпляр
	Формат	бумажный носитель, электронный документ, электронный образ документа
2.	Выписка из Единого государственного реестра индивидуальных предпринимателей	
	Идентификаторы категорий (признаков) заявителей	ИП-1, ИП-2, ПИП-1, ПИП-2
	Требования к предоставлению документа и (или) информации	-
	Количество	один экземпляр
	Формат	бумажный носитель, электронный документ, электронный образ документа
3.	Копия свидетельства о рождении несовершеннолетнего заявителя, в интересах которого обращается законный представитель	
	Идентификаторы категорий (признаков) заявителей	ЗПН-1, ЗПН-2
	Требования к предоставлению документа и (или) информации	-
	Количество	один экземпляр
	Формат	бумажный носитель, электронный документ, электронный образ документа
4.	Копия решения органа опеки и попечительства о назначении опекуна (попечителя)	
	Идентификаторы категорий (признаков) заявителей	ОПФЛ-1, ОПФЛ-2
	Требования к предоставлению документа и (или) информации	-
	Количество	один экземпляр
	Формат	бумажный носитель, электронный образ документа
5.	Правоустанавливающие документы на земельный участок, в том числе соглашение об установлении сервитута, решение об установлении публичного сервитута	
	Идентификаторы категорий (признаков) заявителей	ФЛ-1, ИП-1, ЮЛБД-1, ЮЛПД-1, ПФЛ-1, ПИП-1, ОПФЛ-1, ЗПН-1, ФЛ-2, ИП-2, ЮЛБД-2, ЮЛПД-2, ПФЛ-2, ПИП-2, ОПФЛ-2, ЗПН-2
	Требования к предоставлению документа и (или) информации	5.1. При обращении за выдачей разрешения на ввод объекта в эксплуатацию предоставляются в случае, если указанные документы (их копии или сведения, содержащиеся в них) имеются в распоряжении органов государственной власти, органов местного самоуправления либо подведомственных государственным органам или органам местного самоуправления организаций. 5.2. При обращении за внесением изменений в разрешение на ввод объекта в эксплуатацию предоставляются в случаях: - если в указанные документы внесены изменения в связи с подготовкой технического плана объекта капитального строительства в соответствии с частью 5.1 статьи 55 Градостроительного кодекса РФ; - если указанные документы (их копии или сведения, содержащиеся в них) имеются в распоряжении органов государственной власти, органов местного самоуправления либо подведомственных государственным органам или органам местного самоуправления организаций
	Количество	один экземпляр
	Формат	бумажный носитель, электронный документ, электронный образ документа
6.	Разрешение на строительство	
	Идентификаторы категорий (признаков) заявителей	ФЛ-1, ФЛ-2, ИП-1, ИП-2, ЮЛБД-1, ЮЛБД-2, ПФЛ-1, ПФЛ-2, ПИП-1, ПИП-2, ЮЛПД-1, ЮЛПД-2, ОПФЛ-1, ОПФЛ-2, ЗПН-1, ЗПН-2
	Требования к предоставлению документа и (или) информации	При обращении за внесением изменений в разрешение на ввод объекта в эксплуатацию предоставляется в случае, если в указанный документ внесены изменения в связи с подготовкой технического плана объекта капитального строительства в соответствии с частью 5.1 статьи 55 Градостроительного кодекса РФ
	Количество	один экземпляр
	Формат	бумажный носитель, электронный документ, электронный образ документа
7.	Акт о подключении (технологическом присоединении) построенного, реконструированного объекта капитального строительства к сетям инженерно-технического обеспечения (в случае, если такое подключение (технологическое присоединение) этого объекта предусмотрено проектной документацией)	
	Идентификаторы категорий (признаков) заявителей	ФЛ-1, ФЛ-2, ИП-1, ИП-2, ЮЛБД-1, ЮЛБД-2, ПФЛ-1, ПФЛ-2, ПИП-1, ПИП-2, ЮЛПД-1, ЮЛПД-2, ОПФЛ-1, ОПФЛ-2, ЗПН-1, ЗПН-2
	Требования к предоставлению документа и (или) информации	7.1. При обращении за выдачей разрешения на ввод объекта в эксплуатацию предоставляется в случае, если указанный документ (его копия или сведения, содержащиеся в нем) имеется в распоряжении органов государственной власти, органов местного самоуправления либо подведомственных государственным органам или органам местного самоуправления организаций. 7.2. При обращении за внесением изменений в разрешение на ввод объекта в эксплуатацию предоставляется в случаях: - если в указанные документы внесены изменения в связи с подготовкой технического плана объекта капитального строительства в соответствии с частью 5.1 статьи 55 Градостроительного кодекса РФ; - если указанный документ (его копия или сведения, содержащиеся в нем) имеется в распоряжении органов государственной власти, органов местного самоуправления либо подведомственных государственным органам или органам местного самоуправления организаций
	Количество	один экземпляр
	Формат	бумажный носитель, электронный документ, электронный образ документа
8.	Схема, отображающая расположение построенного, реконструированного объекта капитального строительства, расположение сетей инженерно-технического обеспечения в границах земельного участка и планировочную организацию земельного участка и подписанная лицом, осуществляющим строительство (лицом, осуществляющим строительство, и застройщиком или техническим заказчиком в случае осуществления строительства, реконструкции на основании договора строительного подряда), за исключением случаев строительства, реконструкции линейного объекта	
	Идентификаторы категорий (признаков) заявителей	ФЛ-1, ФЛ-2, ИП-1, ИП-2, ЮЛБД-1, ЮЛБД-2, ПФЛ-1, ПФЛ-2, ПИП-1, ПИП-2, ЮЛПД-1, ЮЛПД-2, ОПФЛ-1, ОПФЛ-2, ЗПН-1, ЗПН-2
	Требования к предоставлению документа и (или) информации	8.1. При обращении за выдачей разрешения на ввод объекта в эксплуатацию предоставляется в случае, если указанный документ (его копия или сведения, содержащиеся в нем) имеется в распоряжении органов государственной власти, органов местного самоуправления либо подведомственных государственным органам или органам местного самоуправления организаций. 8.2. При обращении за внесением изменений в разрешение на ввод объекта в эксплуатацию предоставляется в случаях: - если в указанные документы внесены изменения в связи с подготовкой технического плана объекта капитального строительства в соответствии с частью 5.1 статьи 55 Градостроительного кодекса РФ; - если указанный документ (его копия или сведения, содержащиеся в нем) имеется в распоряжении органов государственной власти, органов местного самоуправления либо подведомственных государственным органам или органам местного самоуправления организаций
	Количество	один экземпляр
	Формат	бумажный носитель, электронный документ, электронный образ документа

9.	Заключение органа государственного строительного надзора (в случае, если предусмотрено осуществление государственного строительного надзора в соответствии с частью 1 статьи 54 Градостроительного кодекса РФ) о соответствии построенного, реконструированного объекта капитального строительства указанным в пункте 1 части 5 статьи 49 Градостроительного кодекса РФ требованиям проектной документации (в том числе с учетом изменений, внесенных в рабочую документацию и являющихся в соответствии с частью 1.3 статьи 52 Градостроительного кодекса РФ частью такой проектной документации)	
	Идентификаторы категорий (признаков) заявителей	ФЛ-1, ФЛ-2, ИП-1, ИП-2, ЮЛБД-1, ЮЛБД-2, ПФЛ-1, ПФЛ-2, ПИП-1, ПИП-2, ЮЛПД-1, ЮЛПД-2, ОПФЛ-1, ОПФЛ-2, ЗПН-1, ЗПН-2
	Требования к предоставлению документа и (или) информации	9.1. Форма документа утверждена приказом Ростехнадзора от 12.03.2020 № 107 "Об утверждении форм документов, необходимых для осуществления государственного строительного надзора". 9.2. При обращении за внесением изменений в разрешение на ввод объекта в эксплуатацию предоставляется в случае, если в указанный документ внесены изменения в связи с подготовкой технического плана объекта капитального строительства в соответствии с частью 5.1 статьи 55 Градостроительного кодекса РФ
	Количество	один экземпляр
	Формат	бумажный носитель, электронный документ, электронный образ документа
10.	Заключение уполномоченного на осуществление федерального государственного экологического контроля (надзора) федерального органа исполнительной власти, выдаваемое в случаях, предусмотренных частью 5 статьи 54 Градостроительного кодекса РФ	
	Идентификаторы категорий (признаков) заявителей	ФЛ-1, ФЛ-2, ИП-1, ИП-2, ЮЛБД-1, ЮЛБД-2, ПФЛ-1, ПФЛ-2, ПИП-1, ПИП-2, ЮЛПД-1, ЮЛПД-2, ОПФЛ-1, ОПФЛ-2, ЗПН-1, ЗПН-2
	Требования к предоставлению документа и (или) информации	10.1. Форма документа утверждена приказом Росприроднадзора от 01.03.2022 № 123 "Об утверждении формы заключения Федеральной службы по надзору в сфере природопользования (ее территориальных органов), выдаваемого в случаях, предусмотренных частью 5 статьи 54 Градостроительного кодекса Российской Федерации". 10.2. При обращении за внесением изменений в разрешение на ввод объекта в эксплуатацию предоставляется в случае, если в указанный документ внесены изменения в связи с подготовкой технического плана объекта капитального строительства в соответствии с частью 5.1 статьи 55 Градостроительного кодекса РФ
	Количество	один экземпляр
	Формат	бумажный носитель, электронный документ, электронный образ документа.
11.	Иные требования и особенности предоставления документов и (или) информации, указанных в таблице 2 раздела 3 приложения к настоящему административному регламенту	В случае, если подано заявление о выдаче разрешения на ввод объекта в эксплуатацию в отношении этапа строительства, реконструкции объекта капитального строительства, документы, предусмотренные подпунктами 7-10 настоящей таблицы, оформляются в части, относящейся к соответствующему этапу строительства, реконструкции объекта капитального строительства
12.	Способы подачи документов и (или) информации, указанных в таблице 2 раздела 3 приложения к настоящему административному регламенту	Документы и (или) информация, предусмотренные пунктами 1-10 настоящей таблицы, подаются следующими способами: 1) прием заявителя в Уполномоченном органе по адресу: г. Южно-Сахалинск, ул. Карла Маркса, 32, каб. № 6; 2) почтовое отправление по адресу: г. Южно-Сахалинск, ул. Карла Маркса, 32, каб. № 6; 3) на Едином портале, Региональном портале, посредством ГИСОГД (при наличии технической возможности), Единой информационной системы жилищного строительства

РАЗДЕЛ 4. ИСЧЕРПЫВАЮЩИЙ ПЕРЕЧЕНЬ ОСНОВАНИЙ ДЛЯ ОТКАЗА В ПРИЕМЕ ЗАПРОСА О ПРЕДОСТАВЛЕНИИ МУНИЦИПАЛЬНОЙ УСЛУГИ И ДОКУМЕНТОВ, НЕОБХОДИМЫХ ДЛЯ ПРЕДОСТАВЛЕНИЯ МУНИЦИПАЛЬНОЙ УСЛУГИ, ОСНОВАНИЙ ДЛЯ ПРИОСТАНОВЛЕНИЯ ПРЕДОСТАВЛЕНИЯ МУНИЦИПАЛЬНОЙ УСЛУГИ ИЛИ ОТКАЗА В ПРЕДОСТАВЛЕНИИ МУНИЦИПАЛЬНОЙ УСЛУГИ.

Таблица 1

Исчерпывающий перечень оснований для отказа в приеме запроса о предоставлении муниципальной услуги и документов, необходимых для предоставления муниципальной услуги

№	Основание отказа	Идентификаторы категорий (признаков) заявителей
1	Непредъявление документа, удостоверяющего личность заявителя (представителя), - в случае подачи запроса во время приема заявителя (представителя) в Уполномоченном органе	ФЛ-1, ФЛ-2, ИП-1, ИП-2, ЮЛБД-1, ЮЛБД-2, ПФЛ-1, ПФЛ-2, ПИП-1, ПИП-2, ЮЛПД-1, ЮЛПД-2, ОПФЛ-1, ОПФЛ-2, ЗПН-1, ЗПН-2
2	Непредставление документа, подтверждающего полномочия представителя действовать от имени заявителя, в соответствии с подпунктами 3.1-3.3 таблицы 1 раздела 3 приложения к настоящему административному регламенту (за исключением опекунов (попечителей) заявителя; законных представителей заявителя; лиц, имеющих право действовать от имени юридического лица без доверенности)	ПФЛ-1, ПФЛ-2, ПИП-1, ПИП-2, ЮЛПД-1, ЮЛПД-2
3	Рассмотрение запроса о предоставлении Услуги не относится к полномочиям Уполномоченного органа	ФЛ-1, ФЛ-2, ИП-1, ИП-2, ЮЛБД-1, ЮЛБД-2, ПФЛ-1, ПФЛ-2, ПИП-1, ПИП-2, ЮЛПД-1, ЮЛПД-2, ОПФЛ-1, ОПФЛ-2, ЗПН-1, ЗПН-2
4	Невыполнение требований абзацев 2-8, 11-14, 16-18 подпункта 1.1 таблицы 1 раздела 3 приложения к настоящему административному регламенту - в случае обращения за выдачей разрешения на ввод объекта в эксплуатацию.	ФЛ-1, ИП-1, ЮЛБД-1, ПФЛ-1, ПИП-1, ЮЛПД-1, ОПФЛ-1, ЗПН-1
5	Невыполнение требований абзацев 2-9, 12, 13 подпункта 1.2 таблицы 1 раздела 3 приложения к настоящему административному регламенту - в случае обращения за внесением изменений в разрешение на ввод объекта в эксплуатацию.	ФЛ-2, ИП-2, ЮЛБД-2, ПФЛ-2, ПИП-2, ЮЛПД-2, ОПФЛ-2, ЗПН-2
6	Невыполнение требований подпунктов 10.1-10.3 таблицы 1 раздела 3 приложения к настоящему административному регламенту	ФЛ-1, ФЛ-2, ИП-1, ИП-2, ЮЛБД-1, ЮЛБД-2, ПФЛ-1, ПФЛ-2, ПИП-1, ПИП-2, ЮЛПД-1, ЮЛПД-2, ОПФЛ-1, ОПФЛ-2, ЗПН-1, ЗПН-2

Таблица 2

Исчерпывающий перечень оснований для приостановления предоставления муниципальной услуги

№	Основание приостановления	Идентификаторы категорий (признаков) заявителей
1	Основания для приостановления предоставления муниципальной услуги не предусмотрены	ФЛ-1, ФЛ-2, ИП-1, ИП-2, ЮЛБД-1, ЮЛБД-2, ПФЛ-1, ПФЛ-2, ПИП-1, ПИП-2, ЮЛПД-1, ЮЛПД-2, ОПФЛ-1, ОПФЛ-2, ЗПН-1, ЗПН-2

Таблица 3

Исчерпывающий перечень оснований для отказа в предоставлении муниципальной услуги

№	Основание отказа	Идентификаторы категорий (признаков) заявителей
1	Несоответствие лица, подавшего заявление, требованиям, установленным к заявителю (представителю) в подразделе 1.2 настоящего административного регламента	ФЛ-1, ФЛ-2, ИП-1, ИП-2, ЮЛБД-1, ЮЛБД-2, ПФЛ-1, ПФЛ-2, ПИП-1, ПИП-2, ЮЛПД-1, ЮЛПД-2, ОПФЛ-1, ОПФЛ-2, ЗПН-1, ЗПН-2
2	Непредставление заявителем документов, необходимых для предоставления Услуги, указанных в пунктах 4-9 таблицы 1 раздела 3 приложения к настоящему административному регламенту, - в случае обращения за выдачей разрешения на ввод объекта в эксплуатацию	ФЛ-1, ИП-1, ЮЛБД-1, ПФЛ-1, ПИП-1, ЮЛПД-1, ОПФЛ-1, ЗПН-1
3	Непредставление заявителем документов, необходимых для предоставления Услуги, указанных в пунктах 4-8 таблицы 1 раздела 3 приложения к настоящему административному регламенту, - в случае обращения за внесением изменений в разрешение на ввод объекта в эксплуатацию	ФЛ-2, ИП-2, ЮЛБД-2, ПФЛ-2, ПИП-2, ЮЛПД-2, ОПФЛ-2, ЗПН-2
4	Несоответствие объекта капитального строительства требованиям к строительству, реконструкции объекта капитального строительства, установленным на дату выдачи представленного для получения разрешения на строительство градостроительного плана земельного участка, или в случае строительства, реконструкции, капитального ремонта линейного объекта - требованиям проекта планировки территории и проекта межевания территории (за исключением случаев, при которых для строительства, реконструкции линейного объекта не требуется подготовка документации по планировке территории), требованиям, установленным проектом планировки территории, в случае выдачи разрешения на ввод в эксплуатацию линейного объекта, для размещения которого не требуется образование земельного участка	ФЛ-1, ФЛ-2, ИП-1, ИП-2, ЮЛБД-1, ЮЛБД-2, ПФЛ-1, ПФЛ-2, ПИП-1, ПИП-2, ЮЛПД-1, ЮЛПД-2, ОПФЛ-1, ОПФЛ-2, ЗПН-1, ЗПН-2
5	Несоответствие объекта капитального строительства требованиям, установленным в разрешении на строительство, за исключением случаев изменения площади объекта капитального строительства, протяженности линейного объекта в соответствии с частью 6.2 статьи 55 Градостроительного кодекса РФ	ФЛ-1, ФЛ-2, ИП-1, ИП-2, ЮЛБД-1, ЮЛБД-2, ПФЛ-1, ПФЛ-2, ПИП-1, ПИП-2, ЮЛПД-1, ЮЛПД-2, ОПФЛ-1, ОПФЛ-2, ЗПН-1, ЗПН-2
6	Несоответствие параметров построенного, реконструированного объекта капитального строительства проектной документации, за исключением случаев изменения площади объекта капитального строительства, протяженности линейного объекта в соответствии с частью 6.2 статьи 55 Градостроительного кодекса РФ	ФЛ-1, ФЛ-2, ИП-1, ИП-2, ЮЛБД-1, ЮЛБД-2, ПФЛ-1, ПФЛ-2, ПИП-1, ПИП-2, ЮЛПД-1, ЮЛПД-2, ОПФЛ-1, ОПФЛ-2, ЗПН-1, ЗПН-2
7	Несоответствие объекта капитального строительства разрешенному использованию земельного участка и (или) ограничениям, установленным в соответствии с земельным и иным законодательством Российской Федерации на дату выдачи разрешения на ввод объекта в эксплуатацию, за исключением случаев, если указанные ограничения предусмотрены решением об установлении или изменении зоны с особыми условиями использования территории, принятым в случаях, предусмотренных пунктом 9 части 7 статьи 51 Градостроительного кодекса РФ, и строящийся, реконструируемый объект капитального строительства, в связи с размещением которого установлена или изменена зона с особыми условиями использования территории, не введен в эксплуатацию.	ФЛ-1, ФЛ-2, ИП-1, ИП-2, ЮЛБД-1, ЮЛБД-2, ПФЛ-1, ПФЛ-2, ПИП-1, ПИП-2, ЮЛПД-1, ЮЛПД-2, ОПФЛ-1, ОПФЛ-2, ЗПН-1, ЗПН-2

РАЗДЕЛ 5. СВЕДЕНИЯ О ФОРМЕ(-АХ) ЗАПРОСА(-ОВ) О ПРЕДОСТАВЛЕНИИ МУНИЦИПАЛЬНОЙ УСЛУГИ И ДОКУМЕНТОВ, НЕОБХОДИМЫХ ДЛЯ ПРЕДОСТАВЛЕНИЯ МУНИЦИПАЛЬНОЙ УСЛУГИ.

5.1. Сведения о форме(-ах) запроса(-ов) о предоставлении муниципальной услуги и документов, необходимых для предоставления муниципальной услуги, утвержденных административным регламентом "Выдача разрешений на ввод объектов в эксплуатацию".

Форма 1

Заявление о выдаче разрешения на ввод объекта в эксплуатацию

"___" _____ 20___ г.

_____
(наименование уполномоченного на выдачу разрешений на ввод объекта в эксплуатацию органа местного самоуправления)

В соответствии со статьей 55 Градостроительного кодекса РФ прошу выдать разрешение на ввод объекта в эксплуатацию.

1. СВЕДЕНИЯ О ЗАСТРОЙЩИКЕ.

1.1	Сведения о физическом лице (в случае если застройщиком является физическое лицо):	
1.1.1	Фамилия, имя, отчество (последнее - при наличии)	
1.1.2	Дата и место рождения	
1.1.3	Наименование и реквизиты документа, удостоверяющего личность	
1.1.4	Адрес проживания	
1.1.5	ИНН (для индивидуального предпринимателя)	
1.1.6	ОГРНИП (для индивидуального предпринимателя)	
1.2	Сведения о юридическом лице:	
1.2.1	Полное наименование	
1.2.2	ИНН	
1.2.3	ОГРН	
1.2.4	Юридический адрес	
1.3	Сведения о представителе заявителя:	
1.3.1	Фамилия, имя, отчество (последнее - при наличии)	
1.3.2	Дата и место рождения	
1.3.3	Наименование и реквизиты документа, удостоверяющего личность	
1.3.4	Адрес проживания	
1.3.5	Наименование и реквизиты документа, подтверждающего полномочия представителя	

2. СВЕДЕНИЯ ОБ ОБЪЕКТЕ КАПИТАЛЬНОГО СТРОИТЕЛЬСТВА.

2.1.	Наименование объекта капитального строительства (этапа) в соответствии с проектной документацией	
2.2.	Адрес (местоположение) объекта	
2.3.	Кадастровый номер земельного участка (земельных участков), в пределах которого (которых) расположен объект капитального строительства (заполнение необязательно при выдаче разрешения на ввод линейного объекта)	

Продолжение приложения на стр. 50.

"ЮЖНО-САХАЛИНСК СЕГОДНЯ",
ЧЕТВЕРГ, № 72 (1916) от 18.12.2025 г.
usnews@bk.ru, sakhizdat.ru

Начало приложения на стр. 45.

3. СВЕДЕНИЯ О РАЗРЕШЕНИИ НА СТРОИТЕЛЬСТВО.

Номер разрешения на строительство: _____

Дата выдачи разрешения на строительство: _____

4. СВЕДЕНИЯ В СООТВЕТСТВИИ С ЧАСТЯМИ 3.6-3.11 СТАТЬИ 55 ГРАДОСТРОИТЕЛЬНОГО КОДЕКСА РФ.

Сведения, указанные в подпунктах 4.1-4.5 заявления, не заполняются:

1) при вводе в эксплуатацию многоквартирного дома или иного объекта недвижимости, строительство, реконструкция которых осуществлялись с привлечением денежных средств участников долевого строительства в соответствии с Федеральным законом от 30.12.2004 № 214-ФЗ "Об участии в долевом строительстве многоквартирных домов и иных объектов недвижимости и о внесении изменений в некоторые законодательные акты Российской Федерации", многоквартирного дома, построенного, реконструированного жилищно-строительным кооперативом;

2) в случае, если на момент обращения застройщика с заявлением о выдаче разрешения на ввод объекта капитального строительства в эксплуатацию между застройщиком и иным лицом (иными лицами) не достигнуто соглашение о возникновении прав на построенные, реконструированные здание, сооружение или на все расположенные в таких здании, сооружении помещения, машино-места;

3) при вводе в эксплуатацию объекта капитального строительства, в отношении которого в соответствии с Федеральным законом от 2 ноября 2023 года № 509-ФЗ "Об особенностях оформления прав на отдельные виды объектов недвижимости и о внесении изменений в отдельные законодательные акты Российской Федерации" государственный кадастровый учет и (или) государственная регистрация прав не осуществляются.

Положения подпунктов 4.1-4.5 заявления в части согласия застройщика и (или) иного лица (иных лиц) на осуществление государственной регистрации их права собственности на реконструированные здание, сооружение и (или) на расположенные в таких здании, сооружении помещения, машино-места и в части осуществления такой регистрации применяются только в случаях, если в результате реконструкции здания, сооружения созданы новые или прекратили существование учтенные ранее помещения и (или) машино-места в таких здании, сооружении.

4.1.	Подтверждаю, что строительство, реконструкция здания, сооружения осуществлялись застройщиком без привлечения средств иных лиц	да/нет
4.2.	Выражаю согласие застройщика на осуществление государственной регистрации права собственности застройщика на построенные, реконструированные здание, сооружение и (или) на все расположенные в таких здании, сооружении помещения, машино-места	да/нет
4.3.	Подтверждаю, что строительство, реконструкция здания, сооружения осуществлялись застройщиком с привлечением средств иных лиц	да/нет
4.4.	Выражаю согласие застройщика и иного лица (иных лиц) на осуществление государственной регистрации права собственности застройщика и (или) указанного лица (указанных лиц) на построенные, реконструированные здание, сооружение и (или) на все расположенные в таких здании, сооружении помещения, машино-места	да/нет
4.5.	Сведения об уплате государственной пошлины за осуществление государственного кадастрового учета и (или) государственной регистрации прав (дата и номер платежного документа): _____	
4.6.	Пункт 4.6 заявления заполняется в случае, если в соответствии с Федеральным законом от 02.11.2023 № 509-ФЗ "Об особенностях оформления прав на отдельные виды объектов недвижимости и о внесении изменений в отдельные законодательные акты Российской Федерации" в отношении объекта капитального строительства не осуществляются государственный кадастровый учет и (или) государственная регистрация прав. Сообщаю, что объект капитального строительства _____ (указать "соответствует" или "не соответствует") утвержденному Правительством Российской Федерации перечню видов (типов) находящихся в государственной собственности объектов недвижимости, в отношении которых не осуществляется государственный кадастровый учет, право собственности Российской Федерации (иного публично-правового образования), другие вещные права на которые, ограничения этих прав, обременения объектов недвижимости не подлежат государственной регистрации и сведения о которых составляют государственную тайну	

5. СВЕДЕНИЯ О РАНЕЕ ВЫДАННЫХ РАЗРЕШЕНИЯХ НА ВВОД ОБЪЕКТА В ЭКСПЛУАТАЦИЮ В ОТНОШЕНИИ ЭТАПА СТРОИТЕЛЬСТВА, РЕКОНСТРУКЦИИ ОБЪЕКТА КАПИТАЛЬНОГО СТРОИТЕЛЬСТВА.

_____
(заполняется при наличии таких сведений в случае, если подано заявление о выдаче разрешения на ввод объекта в эксплуатацию в отношении этапа строительства, реконструкции объекта капитального строительства)

6. КОНТАКТНЫЕ ДАННЫЕ:

Номер телефона заявителя (по желанию): _____

Адрес (адреса) электронной почты заявителя (за исключением случаев, предусмотренных частью 3.9 статьи 55 Градостроительного кодекса РФ): _____

_____

Адрес (адреса) электронной почты иного лица (иных лиц) в случае, если строительство или реконструкция здания, сооружения осуществлялись с привлечением средств иных лиц (за исключением случаев, предусмотренных частью 3.9 статьи 55 Градостроительного кодекса РФ):

_____

7. СПОСОБ ПОЛУЧЕНИЯ РЕЗУЛЬТАТА ПРЕДОСТАВЛЕНИЯ МУНИЦИПАЛЬНОЙ УСЛУГИ:

Указывается один из перечисленных способов	
на бумажном носителе в Уполномоченном органе	
на бумажном носителе почтовым отправлением по адресу, указанному в запросе	
в форме электронного документа посредством Единого портала, Регионального портала	
в форме электронного документа с использованием Государственной информационной системы обеспечения градостроительной деятельности (при наличии технической возможности)	
в форме электронного документа с использованием Единой информационной системы жилищного строительства - для застройщиков, наименования которых содержат слова "специализированный застройщик"	

_____ _____
(дата) (подпись/Ф.И.О.)

Форма 2

Заявление о внесении изменений в разрешение на ввод объекта в эксплуатацию

"___" _____ 20___ г.

_____
(наименование уполномоченного на выдачу разрешений на ввод объекта в эксплуатацию органа местного самоуправления)

Прошу внести изменения в разрешение на ввод объекта в эксплуатацию от "____" _____ 20___ г. № _____ на объект капитального строительства _____ (наименование объекта), расположенный на земельном участке с кадастровым номером _____ по адресу (местоположение) объекта: _____ _____, в связи с _____ (причина внесения изменений)

1. СВЕДЕНИЯ О ЗАСТРОЙЩИКЕ.

1.1	Сведения о физическом лице (в случае, если застройщиком является физическое лицо):	
1.1.1	Фамилия, имя, отчество (последнее - при наличии)	
1.1.2	Дата и место рождения	
1.1.3	Наименование и реквизиты документа, удостоверяющего личность	
1.1.4	Адрес проживания	
1.1.5	ИНН (для индивидуального предпринимателя)	
1.1.6	ОГРНИП (для индивидуального предпринимателя)	
1.2	Сведения о юридическом лице:	
1.2.1	Полное наименование	
1.2.2	ИНН	
1.2.3	ОГРН	
1.2.4	Юридический адрес	
1.3	Сведения о представителе заявителя:	
1.3.1	Фамилия, имя, отчество (последнее - при наличии)	
1.3.2	Дата и место рождения	
1.3.3	Наименование и реквизиты документа, удостоверяющего личность	
1.3.4	Адрес проживания	
1.3.5	Наименование и реквизиты документа, подтверждающего полномочия представителя	

2. СПОСОБ ПОЛУЧЕНИЯ РЕЗУЛЬТАТА ПРЕДОСТАВЛЕНИЯ МУНИЦИПАЛЬНОЙ УСЛУГИ.

Указывается один из перечисленных способов	
на бумажном носителе в Уполномоченном органе	
на бумажном носителе почтовым отправлением по адресу, указанному в запросе	
в форме электронного документа посредством Единого портала, Регионального портала	
в форме электронного документа с использованием Государственной информационной системы обеспечения градостроительной деятельности (при наличии технической возможности)	
в форме электронного документа с использованием Единой информационной системы жилищного строительства - для застройщиков, наименования которых содержат слова "специализированный застройщик"	

3. КОНТАКТНЫЕ ДАННЫЕ:

Номер телефона заявителя (по желанию): _____

Адрес (адреса) электронной почты заявителя: _____

_____ _____
(дата) (подпись/Ф.И.О.)

Форма 3

Уведомление о способе предоставления результатов муниципальной услуги в отношении несовершеннолетнего, оформленных в форме документа на бумажном носителе

Я, _____,
(фамилия, имя, отчество (последнее - при наличии) заявителя)
уведомлен(-а) о том, что результаты муниципальной услуги, за предоставлением которой я обратился(-ась) в отношении несовершеннолетнего _____
_____,
(фамилия, имя, отчество (последнее - при наличии) несовершеннолетнего, в отношении которого предоставляется муниципальная услуга)
оформленные в форме документа на бумажном носителе, не могут быть представлены другому законному представителю, если мной будет заявлено о желании получить результаты предоставления муниципальной услуги лично.

Результаты предоставления муниципальной услуги, оформленные в форме документа на бумажном носителе (выбирается один из вариантов):

1) желаю получить лично _____
(подпись)

2) разрешаю выдать другому законному представителю несовершеннолетнего, не являющемуся заявителем: _____
(фамилия, имя, отчество (последнее - при наличии))
_____
(реквизиты документа, удостоверяющего личность, который будет предъявлен при получении результата предоставления муниципальной услуги)

_____
(подпись)

Форма 4

Согласие на обработку персональных данных законного представителя несовершеннолетнего, не являющегося заявителем

Я, _____
_____,
(фамилия, имя, отчество (последнее - при наличии) законного представителя, которому по указанию заявителя должен быть выдан результат предоставления муниципальной услуги)
_____,
(номер, дата выдачи документа, удостоверяющего личность, наименование выдавшего органа)
проживающий по адресу: _____
_____,
в лице представителя (заполняется в случае представления согласия через представителя субъекта персональных данных) _____
_____,
(фамилия, имя, отчество (последнее - при наличии) представителя)
_____,
(номер, дата выдачи документа, удостоверяющего личность, наименование выдавшего органа)
адрес проживания представителя: _____
_____,
действующего на основании _____
_____,
(реквизиты доверенности или иного документа, подтверждающего полномочия представителя)
в соответствии с Федеральным законом от 27.07.2006 № 152-ФЗ "О персональных данных" в целях получения мной результатов предоставления муниципальной услуги в отношении несовершеннолетнего, оформленных в форме документа на бумажном носителе, даю Департаменту архитектуры и градостроительства города Южно-Сахалинска (г. Южно-Сахалинск, ул. Карла Маркса, д. 32), муниципальному казенному учреждению "Центр информационного обеспечения градостроительной деятельности города Южно-Сахалинска" (г. Южно-Сахалинск, ул. Карла Маркса, д. 32) согласие на обработку своих персональных данных, содержащихся в уведомлении о способе предоставления результатов муниципальной услуги в отношении несовершеннолетнего, оформленных в форме документа на бумажном носителе, представленном ____
_____
(указываются фамилия, имя, отчество (последнее - при наличии) лица, которым будет подан запрос о предоставлении муниципальной услуги)
в рамках предоставления муниципальной услуги "Выдача разрешений на ввод объектов в эксплуатацию".

Разрешаю Департаменту архитектуры и градостроительства города Южно-Сахалинска, муниципальному казенному учреждению "Центр информационного обеспечения градостроительной деятельности города Южно-Сахалинска" производить автоматизированную, а также осуществляемую без использования средств автоматизации обра-

ботку моих персональных данных, а именно: сбор, запись, систематизацию, накопление, хранение, уточнение (обновление, изменение), извлечение, использование, передачу (предоставление, доступ), обезличивание, блокирование, удаление, уничтожение.

Настоящее согласие действует со дня его подписания до дня отзыва.

Отзыв согласия на обработку персональных данных осуществляется в письменной форме посредством его представления в Департамент архитектуры и градостроительства города Южно-Сахалинска (г. Южно-Сахалинск, ул. Карла Маркса, д. 32) при непосредственном обращении либо направлении почтой.

_____ _____
(дата) (подпись)

5.2. Сведения о формах запроса(-ов) о предоставлении муниципальной услуги и документов, необходимых для предоставления муниципальной услуги, утвержденных актами Президента Российской Федерации, Правительства Российской Федерации или иными нормативными правовыми актами Российской Федерации, а также нормативными правовыми актами Сахалинской области, муниципальными правовыми актами городского округа "Город Южно-Сахалинск".

Форма выписки из Единого государственного реестра недвижимости об объекте недвижимости утверждена приказом Росреестра от 04.09.2020 № П/0329 "Об утверждении форм выписок из Единого государственного реестра недвижимости, состава содержащихся в них сведений и порядка их заполнения, требований к формату документов, содержащих сведения Единого государственного реестра недвижимости и предоставляемых в электронном виде, а также об установлении иных видов предоставления сведений, содержащихся в Едином государственном реестре недвижимости".

Форма технического плана утверждена приказом Росреестра от 15.03.2022 № П/0082 "Об установлении формы технического плана, требований к его подготовке и состава содержащихся в нем сведений".

Форма заключения о соответствии построенного (реконструированного) объекта капитального строительства требованиям проектной документации, в том числе требованиям энергетической эффективности и требованиям оснащенности объекта капитального строительства приборами учета используемых энергетических ресурсов, утверждена приказом Ростехнадзора от 12.03.2020 № 107 "Об утверждении форм документов, необходимых для осуществления государственного строительного надзора" (приложение № 10).

Форма заключения уполномоченного на осуществление федерального государственного экологического контроля (надзора) федерального органа исполнительной власти, выдаваемого в случаях, предусмотренных частью 5 статьи 54 Градостроительного кодекса РФ, утверждена приказом Росприроднадзора от 01.03.2022 № 123 "Об утверждении формы заключения Федеральной службы по надзору в сфере природопользования (ее территориальных органов), выдаваемого в случаях, предусмотренных частью 5 статьи 54 Градостроительного кодекса Российской Федерации".

АДМИНИСТРАЦИЯ ГОРОДА ЮЖНО-САХАЛИНСКА
ПОСТАНОВЛЕНИЕ

от 27.11.2025 № 3692-па

О внесении изменений в постановление администрации города Южно-Сахалинска от 03.02.2025 № 287-па "Об утверждении Порядка предоставления субсидии из бюджета городского округа "Город Южно-Сахалинск" юридическим лицам (за исключением государственных (муниципальных) учреждений), индивидуальным предпринимателям на возмещение затрат, связанных с поставкой в централизованном порядке для личных подсобных хозяйств комбикормов для сельскохозяйственных животных и птицы, а также фуражного зерна для птицы"

В соответствии со статьей 78, абзацем вторым пункта 4 статьи 78.5 Бюджетного кодекса Российской Федерации, постановлением Правительства Российской Федерации от 25.10.2023 № 1782 "Об утверждении общих требований к нормативным правовым актам, муниципальным правовым актам, регулирующим предоставление из бюджетов субъектов Российской Федерации, местных бюджетов субсидий, в том числе грантов в форме субсидий, юридическим лицам, индивидуальным предпринимателям, а также физическим лицам - производителям товаров, работ, услуг и проведение отборов получателей указанных субсидий, в том числе грантов в форме субсидий", статьей 37 Устава городского округа "Город Южно-Сахалинск", Порядком предоставления и распределения субсидии муниципальным образованиям Сахалинской области на развитие агропромышленного комплекса, утвержденным постановлением Правительства Сахалинской области от 30 июня 2023 № 344 "Об утверждении государственной программы Сахалинской области "Развитие в Сахалинской области сельского хозяйства и регулирование рынков сельскохозяйственной продукции, сырья и продовольствия" и признании утратившими силу некоторых постановлений Правительства Сахалинской области", постановлением администрации города Южно-Сахалинска от 16.12.2024 № 4122-па "Об утверждении муниципальной программы "Развитие в городском округе "Город Южно-Сахалинск" сельского хозяйства и регулирование рынков сельскохозяйственной продукции, сырья и продовольствия", утвержденной постановлением администрации города Южно-Сахалинска, администрация города Южно-Сахалинска **постановляет**:

1. Внести в постановление администрации города Южно-Сахалинска от 03.02.2025 № 287-па "Об утверждении Порядка предоставления субсидии из бюджета городского округа "Город Южно-Сахалинск" юридическим лицам (за исключением государственных (муниципальных) учреждений), индивидуальным предпринимателям на возмещение затрат, связанных с поставкой в централизованном порядке для личных подсобных хозяйств комбикормов для сельскохозяйственных животных и птицы, а также фуражного зерна для птицы" изменение, исключив в преамбуле слова "статьей 16 Федерального закона от 06.10.2003 № 131-ФЗ "Об общих принципах организации местного самоуправления в Российской Федерации",".

2. Внести в Порядок предоставления субсидии из бюджета городского округа "Город Южно-Сахалинск" юридическим лицам (за исключением государственных (муниципальных) учреждений), индивидуальным предпринимателям на возмещение затрат, связанных с поставкой в централизованном порядке для личных подсобных хозяйств комбикормов для сельскохозяйственных животных и птицы, а также фуражного зерна для птицы", утвержденный постановлением администрации города Южно-Сахалинска от 03.02.2025 № 287-па, следующие изменения:

2.1. В пункте 1.4 раздела 1 слова "- орган, уполномоченный на реализацию Порядка" исключить.

2.2. В разделе 2:

2.2.1. В пункте 2.3 слова "(получателей субсидии)" исключить.

2.2.2. Первый абзац пункта 2.5 изложить в следующей редакции:

"2.5. Участник отбора по состоянию на второй рабочий день, следующий за датой размещения протокола вскрытия заявок в системе "Электронный бюджет", а получатель субсидии - на дату заключения Соглашения о предоставлении из бюджета городского округа "Город Южно-Сахалинск" субсидии на возмещение затрат, связанных с поставкой в централизованном порядке для личных подсобных хозяйств комбикормов для сельскохозяйственных животных и птицы, а также фуражного зерна для птицы (далее - Соглашение), должен соответствовать следующим требованиям:".

2.2.3. В пункте 2.8 слова "5 календарных дней" заменить словами "1-го календарного дня".

2.2.4. Подпункт 2.9.4 изложить в следующей редакции:

"Результат предоставления субсидии, а также характеристику результата в соответствии с пунктом 3.11 Порядка".

2.2.5. В подпункте 2.9.7 слова "показатели критериев оценки" исключить.

2.2.6. В подпункте 2.9.16 слова "о предоставлении из бюджета городского округа "Город Южно-Сахалинск" субсидии на возмещение затрат, связанных с поставкой в централизованном порядке для личных подсобных хозяйств комбикормов для сельскохозяйственных животных и птицы, а также фуражного зерна для птицы (далее - Соглашение)" исключить.

2.2.7. В пункте 2.10 слова "получателя субсидии" исключить.

2.2.8. Четвертый абзац пункта 2.12 изложить в следующей редакции:

"Главный распорядитель в течение 3 рабочих дней со дня принятия решения об отмене проведения отбора информирует участников отбора, подавших заявки в установленный в объявлении срок, об отмене проведения отбора в системе "Электронный бюджет".

2.2.9. В подпункте 2.14.1:

2.2.9.1. В пятом абзаце перед словом "код" дополнить словами "дату и".

2.2.9.2. Абзацы шестой - девятый считать абзацами десятым - тринадцатым.

2.2.9.3. Дополнить абзацем шестым следующего содержания:

"- дату постановки на учет в налоговом органе (для индивидуальных предпринимателей);".

2.2.9.4. Дополнить абзацем седьмым следующего содержания:

"- дату государственной регистрации физического лица в качестве индивидуального предпринимателя;".

2.2.9.5. Дополнить абзацем восьмым следующего содержания:

"- дату и место рождения (для индивидуальных предпринимателей);".

2.2.9.6. Дополнить абзацем девятым следующего содержания:

"- страховой номер индивидуального лицевого счета (для индивидуальных предпринимателей);".

2.2.9.7. В двенадцатом абзаце слово "руководителя" заменить словами "и идентификационный номер налогоплательщика руководителя и главного бухгалтера (при наличии)".

2.2.10. Во втором, шестом и седьмом абзацах подпункта 2.14.3 слово "копии" исключить.

2.2.11. Подпункты 2.15.3 и 2.15.4 исключить.

2.2.12. Подпункт 2.15.5 считать подпунктом 2.15.3.

2.2.13. В абзаце третьем подпункта 2.22.2 после слов "в заявку" дополнить словами "по инициативе участника отбора".

2.2.14. Пункт 2.23 изложить в следующей редакции:

"2.23. Возврат заявок участникам отбора на доработку осуществляется по решению Уполномоченного органа.

Решения Уполномоченного органа о возврате заявок участникам отбора на доработку принимаются в равной мере ко всем участникам отбора, при рассмотрении заявок которых выявлены основания для их возврата на доработку, а также доводятся до участников отбора с использованием системы "Электронный бюджет" в течение 1 рабочего дня со дня их принятия с указанием оснований для возврата заявки, а также положений заявки, нуждающихся в доработке.

Основанием для возврата заявки на доработку является наличие исправлений, опечаток, подчисток, ошибок в расчетах, допущенных в документах в составе заявки, а также нечитаемых электронных образов документов, прилагаемых к заявке.

Участник отбора при получении информации о необходимости доработки заявки не позднее 3 рабочих дней до даты рассмотрения заявок Комиссией устраняет выявленные несоответствия с использованием системы "Электронный бюджет".".

2.2.15. В подпункте 2.24.1 слова "и муниципального казенного учреждения "Управление делами администрации города Южно-Сахалинска" исключить.

2.2.16. В подпункте 2.24.2 слова "Уполномоченному органу" заменить словами "Главному распорядителю".

2.2.17. Подпункт 2.24.4 изложить в следующей редакции:

"2.24.4. Проверка участника отбора на соответствие требованиям, установленным в пункте 2.5 Порядка, осуществляется в соответствии с пунктом 2.18 Порядка Уполномоченным органом в течение 10 рабочих дней со дня размещения протокола вскрытия заявок в системе "Электронный бюджет". После проведения проверки Уполномоченный орган передает заявки Комиссии для рассмотрения.".

2.2.18. В подпункте 2.24.5 цифры "10" заменить цифрами "20".

2.2.19. В пункте 2.27:

2.2.19.1. Абзацы второй и третий считать абзацами третьим и четвертым соответственно.

2.2.19.2. Дополнить абзацем вторым следующего содержания:

"- сумма величин значимости всех применяемых критериев оценки составляет 100 процентов;".

2.2.20. В пункте 2.31:

2.2.20.1. Абзац пятый считать абзацем шестым.

2.2.20.2. Дополнить абзацем пятым следующего содержания:

"- последовательность оценки заявок, присвоенные заявкам значения по каждому из предусмотренных критериев оценки, принятое на основании результатов оценки заявок решение о присвоении заявкам порядковых номеров;".

2.3. В разделе 3:

2.3.1. В пункте 3.1:

2.3.1.1. После слов "Город Южно-Сахалинск" дополнить словами "на предоставление субсидии на соответствующий финансовый год".

2.3.1.2. Слова "в текущем финансовом году" исключить.

2.3.2. Пункт 3.3 дополнить словами "и подпунктом 2.24.4 Порядка.".

2.3.3. Пятнадцатый абзац пункта 3.4 исключить.

2.3.4. Первый абзац пункта 3.6 дополнить словами ", подтверждающих фактически произведенные затраты".

2.3.5. Первый абзац пункта 3.10 дополнить словами ", курирующего вопросы создания условий для эффективного сельскохозяйственного производства в соответствии с распределением обязанностей (далее - распоряжение вице-мэра города Южно-Сахалинска).".

2.3.6. Пункт 3.11 изложить в следующей редакции:

"3.11. Результатом предоставления субсидии является осуществление поставки (реализации) личным подсобным хозяйствам городского округа "Город Южно-Сахалинск" комбикормов для сельскохозяйственных животных и птицы, а также фуражного зерна для птицы.

Характеристикой результата является количество получателей поддержки, поставляющих комбикорм для сельскохозяйственных животных и птицы, а также фуражное зерно для птицы.

Тип результата - поставка (реализация) продукции.".

2.4. В разделе 4:

2.4.1. В пункте 4.1 после слов "результата предоставления субсидии," дополнить словами "а также характеристики результата,".

2.4.2. Второй абзац пункта 4.3 после слов "на корректировку" дополнить словами "в течение 3 рабочих дней, следующих за днем окончания срока проверки отчетности,".

2.5. В разделе 5 в первом абзаце пункта 5.7 цифры "5.3" заменить цифрами "5.4".

3. Опубликовать настоящее постановление в газете "Южно-Сахалинск сегодня" и разместить на официальном сайте администрации города Южно-Сахалинска.

4. Контроль исполнения постановления администрации города возложить на директора Департамента продовольственных ресурсов и потребительского рынка аппарата администрации города Южно-Сахалинска (Дачилова Е.А.).

Исполняющий обязанности мэра города Д.Ф. ХАЙБРИЕВ.

"ЮЖНО-САХАЛИНСК СЕГОДНЯ",
ЧЕТВЕРГ, № 72 (1916) от 18.12.2025 г.
usnews@bk.ru, sakhizdat.ru

АДМИНИСТРАЦИЯ ГОРОДА ЮЖНО-САХАЛИНСКА
ПОСТАНОВЛЕНИЕ

от 28.11.2025 № 3715-па

О подготовке проекта планировки территории, предусматривающего размещение линейных объектов "Сеть водоснабжения на участке от водовода "Южный" до западной границы земельного участка с кадастровым номером 65:02:0000046:819" и "Сеть водоотведения на участке от западной границы земельного участка с кадастровым номером 65:02:0000046:819 до канализационного коллектора "Южный"

В соответствии со статьей 46 Градостроительного кодекса Российской Федерации, статьей 16 Федерального закона № 131-ФЗ "Об общих принципах организации местного самоуправления в Российской Федерации", статьей 37 Устава городского округа "Город Южно-Сахалинск", постановлением Правительства Российской Федерации от 02.02.2024 № 112 "Об утверждении Правил подготовки документации по планировке территории, подготовка которой осуществляется на основании решений уполномоченных федеральных органов исполнительной власти, исполнительных органов субъектов Российской Федерации и органов местного самоуправления, принятия решения об утверждении документации по планировке территории, внесения изменений в такую документацию, отмены такой документации или ее отдельных частей, признания отдельных частей такой документации не подлежащими применению, а также подготовки и утверждения проекта планировки территории в отношении территорий исторических поселений федерального и регионального значения", с целью установления, изменения границ существующих и планируемых элементов планировочной структуры администрация города Южно-Сахалинска **постановляет**:

1. Администрации города Южно-Сахалинска в лице Департамента архитектуры и градостроительства города Южно-Сахалинска подготовить проект планировки территории, предусматривающий размещение линейных объектов "Сеть водоснабжения на участке от водовода "Южный" до западной границы земельного участка с кадастровым номером 65:02:0000046:819" и "Сеть водоотведения на участке от западной границы земельного участка с кадастровым номером 65:02:0000046:819 до канализационного коллектора "Южный" (далее - Проект), в границах согласно схеме границ проектируемой территории (приложение № 1).

2. Утвердить техническое задание на выполнение инженерных изысканий для подготовки Проекта (приложение № 2).

3. Утвердить задание на разработку Проекта (приложение № 3).

4. Финансирование работ по подготовке проекта планировки территории, предусматривающего размещение линейных объектов "Сеть водоснабжения на участке от водовода "Южный" до западной границы земельного участка с кадастровым номером 65:02:0000046:819" и "Сеть водоотведения на участке от западной границы земельного участка с кадастровым номером 65:02:0000046:819 до канализационного коллектора "Южный", осуществить за счет средств бюджета городского округа "Город Южно-Сахалинск".

5. Опубликовать настоящее постановление в газете "Южно-Сахалинск сегодня" и разместить на официальном сайте администрации города Южно-Сахалинска в течение трех дней со дня принятия постановления.

6. Контроль исполнения настоящего постановления возложить на директора Департамента архитектуры и градостроительства города Южно-Сахалинска (Соловьева Т.Е.).

Исполняющий обязанности мэра города Д.Ф. ХАЙБРИЕВ.

Приложение № 1
Утверждена постановлением администрации города Южно-Сахалинска от 28.11.2025 № 3715-па

Схема границ проектируемой территории

- границы проектируемой территории

Приложение № 2
Утверждено постановлением администрации города Южно-Сахалинска от 28.11.2025 № 3715-па

Техническое задание на выполнение инженерных изысканий для подготовки проекта планировки территории, предусматривающего размещение линейных объектов "Сеть водоснабжения на участке от водовода "Южный" до западной границы земельного участка с кадастровым номером 65:02:0000046:819" и "Сеть водоотведения на участке от западной границы земельного участка с кадастровым номером 65:02:0000046:819 до канализационного коллектора "Южный"

1.	Наименование работ	Проект планировки территории, предусматривающий размещение линейных объектов "Сеть водоснабжения на участке от водовода "Южный" до западной границы земельного участка с кадастровым номером 65:02:0000046:819" и "Сеть водоотведения на участке от западной границы земельного участка с кадастровым номером 65:02:0000046:819 до канализационного коллектора "Южный"
2.	Граница территории, в отношении которой осуществляется подготовка документации по планировке территории (описание проектируемой территории)	Городской округ "Город Южно-Сахалинск", город Южно-Сахалинск. Граница зон работ представлена на схеме, являющейся приложением к настоящему техническому заданию
3.	Вид градостроительной деятельности	Документация по планировке территории
4.	Вид инженерных изысканий	Инженерно-геодезические
5.	Идентификационные сведения о Заказчике	Департамент архитектуры и градостроительства города Южно-Сахалинска
6.	Основание для выполнения работ	1. Статья 41.2 Градостроительного кодекса Российской Федерации. 2. Постановление Правительства Российской Федерации от 31.03.2017 № 402 "Об утверждении Правил выполнения инженерных изысканий, необходимых для подготовки документации по планировке территории, перечня видов инженерных изысканий, необходимых для подготовки документации по планировке территории, и о внесении изменений в постановление Правительства Российской Федерации от 19.01.2006 № 20"
7.	Цели и задачи работ	1. Цели работ. Инженерно-геодезические изыскания для подготовки документации по планировке территории выполняют с целью получения достоверных и достаточных материалов и данных, необходимых для: - характеристики природных условий (рельефа) территории, в отношении которой осуществляется подготовка документации по планировке территории, факторов техногенного воздействия на окружающую среду и прогнозирования изменения природных условий; - установления границ зон планируемого размещения объектов капитального строительства, уточнения их предельных параметров, установления границ земельных участков; - обоснования проведения мероприятий по организации поверхностного стока вод, частичному или полному осушению территории и других подобных мероприятий, инженерной защите и благоустройству территории. 2. Задачи работ. В соответствии с СП 47.13330.2016. Инженерные изыскания для строительства. Основные положения. Актуализированная редакция СНиП 11-02-96, СП 317.1325800.2017. Инженерно-геодезические изыскания для строительства. Общие правила производства работ необходимо выполнить инженерно-геодезические изыскания с созданием инженерно-топографического плана в масштабе 1:500, в том числе в цифровом формате, с сечением рельефа горизонталями через 0,5 метра. Выполнить съемку подземных, наземных и надземных инженерно-технических коммуникаций, сооружений с обозначением на плане их технических характеристик и сведений об эксплуатирующих организациях. Инженерно-топографический план согласовать с собственниками подземных коммуникаций на наличие полноты и правильности их нанесения. По результатам инженерно-геодезических изысканий составить технический отчет, содержащий разделы и сведения в соответствии с СП 47.13330.2016. Содержание разделов технического отчета определяется целями и задачами инженерно-геодезических изысканий, составом и объемом выполненных работ. Предоставляемые пространственные данные должны иметь привязку к системе координат, используемой для ведения Единого государственного реестра недвижимости Сахалинской области, в МСК 65, Зона 1, и системе высот - Балтийская, 1977 г. В соответствии с п. 4.18 СП 47.13330.2016. Инженерные изыскания для строительства. Основные положения. Актуализированная редакция СНиП 11-02-96 необходимо составить Программу инженерных изысканий на основании настоящего задания и направить на согласование Заказчику работ. Заказчиком работ предоставляются материалы инженерно-геодезических изысканий, выполненных в рамках подготовки проекта планировки территории и проекта межевания территории, предусматривающих размещение линейного объекта: "Подъездная автомобильная дорога на участке от проектируемой ул. им. А.М. Горького до западной границы земельного участка с кадастровым номером 65:02:0000046:819 с устройством сетей газоснабжения и электроснабжения"
8.	Нормативно-правовая база для выполнения работ	1. Градостроительный кодекс Российской Федерации. 2. Постановление Правительства Российской Федерации от 22.04.2017 № 485 "О составе материалов и результатов инженерных изысканий, подлежащих размещению в государственных информационных системах обеспечения градостроительной деятельности, Едином государственном фонде данных о состоянии окружающей среды, ее загрязнении, а также о форме и порядке их представления". 3. Постановление Правительства Российской Федерации от 19.01.2006 № 20 "Об инженерных изысканиях для подготовки проектной документации, строительства, реконструкции объектов капитального строительства". 4. Приказ Росземкадастра от 28.03.2002 № П/256 "О введении местных систем координат". 5. Постановление Правительства Сахалинской области от 15.04.2016 № 191 "О государственной информационной системе Сахалинской области "Географическая информационная система Сахалинской области". 6. Постановление Правительства Сахалинской области от 30.11.2021 № 515 "О создании Государственной информационной системы обеспечения градостроительной деятельности Сахалинской области". 7. Приказ Министерства архитектуры и градостроительства Сахалинской области от 28.09.2022 № 3.39-38-п "О системе требований к пространственным данным градостроительной документации Сахалинской области". 8. СП 317.1325800.2017. Свод правил. Инженерно-геодезические изыскания для строительства. Общие правила производства работ. 9. СП 47.13330.2016. Свод правил. Инженерные изыскания для строительства. Основные положения. Актуализированная редакция СНиП 11-02-96. 10. СП 438.1325800.2019. Свод правил. Инженерные изыскания при планировке территорий. Общие требования. 11. СНиП 2.02.01-83*. Строительные нормы и правила. Основания зданий и сооружений. 12. СП 11-104-97. Инженерно-геодезические изыскания для строительства. Часть III. Инженерно-гидрографические работы при инженерных изысканиях для строительства. 13. СП 11-104-97. Инженерно-геодезические изыскания для строительства. Часть II. Выполнение съемки подземных коммуникаций при инженерно-геодезических изысканиях для строительства. Иные правовые акты, регулирующие данную отрасль
9.	Требования к форме (форматам) и порядку представления результатов инженерных изысканий	1. Результаты инженерно-геодезических изысканий для подготовки документации по планировке территории должны быть оформлены в виде технического отчета о выполнении инженерных изысканий, состоящего из текстовой и графической частей, а также приложений к нему в текстовой, графической, цифровой и иных формах, которые должны соответствовать требованиям настоящего задания и программе инженерных изысканий, а содержащиеся в них материалы должны быть достаточными для разработки, обоснования и выбора вариантов планировочных решений, которые содержатся в документации по планировке территории. 2. Топографическая съемка должна быть объединена в один файл с учетом инженерно-геодезических изысканий, выполненных в рамках подготовки проекта планировки территории и проекта межевания территории, предусматривающих размещение линейного объекта: "Подъездная автомобильная дорога на участке от проектируемой ул. им. А.М. Горького до западной границы земельного участка с кадастровым номером 65:02:0000046:819 с устройством сетей газоснабжения и электроснабжения".

		3. Топографическую съемку необходимо согласовать с эксплуатирующими организациями в части правильности и достаточности нанесения на топографическом плане инженерных коммуникаций. 4. Материалы и результаты инженерно-геодезических изысканий представляются для размещения в информационных системах на бумажных и электронных носителях в формате, позволяющем обеспечить их размещение в информационных системах. 5. Графические материалы и результаты инженерно-геодезических изысканий представляются в форме векторной и растровой модели. 6. Информация в текстовой форме представляется в форматах DOC, DOCX, TXT, RTF, XLS, XLSX и ODF. 7. Информация в растровой модели представляется в форматах TIFF, JPEG и PDF. 8. Информация в векторной модели представляется в соответствии с Системой требований к пространственным данным градостроительной документации Сахалинской области, утвержденной приказом Министерства архитектуры и градостроительства Сахалинской области от 28.09.2022 № 3.39-38-п "О системе требований к пространственным данным градостроительной документации Сахалинской области" (вместе с Положением о системе требований к пространственным данным градостроительной документации Сахалинской области, Регламентом ведения системы требований к пространственным данным градостроительной документации Сахалинской области), опубликованной по адресу: https://grad.sakhalin.gov.ru/work/info-gisogd/, а также в формате DXF или DWG. 9. Предоставить сформированный отчет о результатах проверки на соответствие Системе требований к пространственным данным градостроительной документации Сахалинской области. Сервис проверки проекта на соответствие системе требований расположен по адресу: https://checkprojects.itpgrad.ru. 10. Материалы векторной модели, выполняемые в соответствии с Системой требований к пространственным данным градостроительной документации Сахалинской области, выполняются в версиях не ранее даты заключения муниципального контракта
10.	Требования к сдаче-приемке работ	По результатам выполнения работ Подрядчик предоставляет: - сопроводительное письмо о завершении работ; - один экземпляр материалов на бумажном носителе и один экземпляр на электронном носителе в соответствии с п. 9 настоящего задания

Приложение к техническому заданию

Схема выполнения инженерных изысканий для подготовки проекта планировки территории, предусматривающего размещение линейных объектов "Сеть водоснабжения на участке от водовода "Южный" до западной границы земельного участка с кадастровым номером 65:02:0000046:819" и "Сеть водоотведения на участке от западной границы земельного участка с кадастровым номером 65:02:0000046:819 до канализационного коллектора "Южный"

Приложение № 3
Утверждено постановлением администрации города Южно-Сахалинска от 28.11.2025 № 3715-па

Задание на разработку проекта планировки территории, предусматривающего размещение линейных объектов "Сеть водоснабжения на участке от водовода "Южный" до западной границы земельного участка с кадастровым номером 65:02:0000046:819" и "Сеть водоотведения на участке от западной границы земельного участка с кадастровым номером 65:02:0000046:819 до канализационного коллектора "Южный"

1	Вид разрабатываемой документации по планировке территории	Проект планировки территории (далее - Проект), включающий в себя выполнение инженерно-геодезических изысканий, требования к которым предусмотрены приложением № 2 к настоящему постановлению администрации города Южно-Сахалинска "О подготовке проекта планировки территории, предусматривающего размещение линейных объектов "Сеть водоснабжения на участке от водовода "Южный" до западной границы земельного участка с кадастровым номером 65:02:0000046:819" и "Сеть водоотведения на участке от западной границы земельного участка с кадастровым номером 65:02:0000046:819 до канализационного коллектора "Южный"
2	Граница территории, в отношении которой осуществляется подготовка документации по планировке территории (описание проектируемой территории)	Граница проектируемой территории представлена на схеме, являющейся приложением № 1 к настоящему постановлению администрации города Южно-Сахалинска "О подготовке проекта планировки территории, предусматривающего размещение линейных объектов "Сеть водоснабжения на участке от водовода "Южный" до западной границы земельного участка с кадастровым номером 65:02:0000046:819" и "Сеть водоотведения на участке от западной границы земельного участка с кадастровым номером 65:02:0000046:819 до канализационного коллектора "Южный"
3	Инициатор подготовки документации по планировке территории	Администрация города Южно-Сахалинска в лице Департамента архитектуры и градостроительства города Южно-Сахалинска
4	Основание для выполнения работ	Настоящее постановление администрации города Южно-Сахалинска "О подготовке проекта планировки территории, предусматривающего размещение линейных объектов "Сеть водоснабжения на участке от водовода "Южный" до западной границы земельного участка с кадастровым номером 65:02:0000046:819" и "Сеть водоотведения на участке от западной границы земельного участка с кадастровым номером 65:02:0000046:819 до канализационного коллектора "Южный"
5	Источник финансирования работ по подготовке проекта планировки территории	Бюджет городского округа "Город Южно-Сахалинск"
6	Вид и наименование планируемого к размещению объекта капитального строительства, его основные характеристики (назначение, местоположение, площадь объекта капитального строительства и др.)	Линейный объект "Сеть водоснабжения на участке от водовода "Южный" до западной границы земельного участка с кадастровым номером 65:02:0000046:819": - ориентировочная протяженность инженерной сети - 8717 м п; - предусмотреть устройство трех водонапорных насосных станций производительностью 330-350 м³/час. Сейсмичность района 8-9 баллов. Линейный объект "Сеть водоотведения на участке от западной границы земельного участка с кадастровым номером 65:02:0000046:819 до канализационного коллектора "Южный": - ориентировочная протяженность инженерной сети - 8912 м п; - предусмотреть устройство канализационной насосной станции производительностью 2400 м³/сут.; - предусмотреть устройство колодцев-гасителей с учетом рельефа местности. Сейсмичность района 8-9 баллов
7	Поселения, муниципальные округа, городские округа, муниципальные районы, субъекты Российской Федерации, в отношении территорий которых осуществляется подготовка документации по планировке территории	Городской округ "Город Южно-Сахалинск", город Южно-Сахалинск
8	Состав документации по планировке территории	Состав Проекта должен соответствовать требованиям Положения о составе и содержании документации по планировке территории, предусматривающей размещение одного или нескольких линейных объектов, утвержденного постановлением Правительства Российской Федерации от 12.05.2017 № 564, а также соответствовать Градостроительному кодексу Российской Федерации и Земельному кодексу Российской Федерации и иным правовым актам, регулирующим данную отрасль. 1. Основная часть проекта планировки территории включает в себя: 1.1. Раздел 1 "Проект планировки территории. Графическая часть" включает в себя: - чертеж красных линий; - чертеж границ зон планируемого размещения линейных объектов; - чертеж границ зон планируемого размещения линейных объектов, подлежащих реконструкции в связи с изменением их местоположения. Объединение нескольких чертежей в один допускается при условии обеспечения читаемости линий и условных обозначений графических материалов. 1.1.1. На чертеже красных линий отображаются: а) границы территории, в отношении которой осуществляется подготовка проекта планировки; б) существующие (ранее установленные в соответствии с законодательством Российской Федерации), устанавливаемые и отменяемые красные линии; в) номера характерных точек устанавливаемых красных линий, в том числе точек начала и окончания красных линий, точек изменения описания красных линий. Перечень координат характерных точек устанавливаемых красных линий приводится в форме таблицы, которая является неотъемлемым приложением к чертежу красных линий; г) пояснительные надписи, содержащие информацию о видах территорий общего пользования, для которых установлены и (или) устанавливаются красные линии; д) границы существующих и планируемых элементов планировочной структуры. 1.1.2. На чертеже границ зон планируемого размещения линейных объектов отображаются: а) границы территории, в отношении которой осуществляется подготовка проекта планировки; б) границы зон планируемого размещения линейных объектов с указанием границ зон планируемого размещения объектов капитального строительства, проектируемых в составе линейных объектов, обеспечивающих в том числе соблюдение расчетных показателей минимально допустимого уровня обеспеченности территории объектами коммунальной, транспортной, социальной инфраструктуры и расчетных показателей максимально допустимого уровня территориальной доступности указанных объектов для населения в соответствии с нормативами градостроительного проектирования. Места размещения объектов капитального строительства, проектируемых в составе линейного объекта, подлежат уточнению при архитектурно-строительном проектировании, но не могут выходить за границы зон планируемого размещения таких объектов, установленных проектом планировки территории. В случае если для размещения линейных объектов требуется образование земельных участков, границы зон планируемого размещения линейных объектов устанавливаются в соответствии с нормами отвода земельных участков для конкретных видов линейных объектов; в) номера характерных точек границ зон планируемого размещения линейных объектов, в том числе точек начала и окончания, точек изменения описания границ таких зон. 1.1.3. На чертеже границ зон планируемого размещения линейных объектов, подлежащих реконструкции в связи с изменением их местоположения, отображаются: а) границы территории, в отношении которой осуществляется подготовка проекта планировки; б) границы зон планируемого размещения линейных объектов, подлежащих реконструкции в связи с изменением их местоположения; в) номера характерных точек границ зон планируемого размещения линейных объектов, подлежащих реконструкции в связи с изменением их местоположения. 1.2. Раздел 2 "Положение о размещении линейных объектов" должен содержать следующую информацию: а) наименование, основные характеристики (категория, протяженность, проектная мощность, пропускная способность, грузонапряженность, интенсивность движения) и назначение планируемых для размещения линейных объектов, а также линейных объектов, подлежащих реконструкции в связи с изменением их местоположения; б) перечень субъектов Российской Федерации, перечень муниципальных районов, муниципальных округов, городских округов в составе субъектов Российской Федерации, перечень поселений, населенных пунктов, внутригородских территорий городов федерального значения, на территориях которых устанавливаются зоны планируемого размещения линейных объектов; в) перечень координат характерных точек границ зон планируемого размещения линейных объектов;

Продолжение приложения № 3 на стр. 54.

"ЮЖНО-САХАЛИНСК СЕГОДНЯ",
ЧЕТВЕРГ, № 72 (1916) от 18.12.2025 г.
usnews@bk.ru, sakhizdat.ru

Начало приложения № 3 на стр. 53.

		г) перечень координат характерных точек границ зон планируемого размещения линейных объектов, подлежащих реконструкции в связи с изменением их местоположения; д) предельные параметры разрешенного строительства, реконструкции объектов капитального строительства, входящих в состав линейных объектов в границах зон их планируемого размещения: - предельное количество этажей и (или) предельная высота объектов капитального строительства, входящих в состав линейных объектов, в границах каждой зоны планируемого размещения таких объектов; - максимальный процент застройки каждой зоны планируемого размещения объектов капитального строительства, входящих в состав линейных объектов, определяемый как отношение площади зоны планируемого размещения объекта капитального строительства, входящего в состав линейного объекта, которая может быть застроена, ко всей площади этой зоны; - минимальные отступы от границ земельных участков в целях определения мест допустимого размещения объектов капитального строительства, которые входят в состав линейных объектов и за пределами которых запрещено строительство таких объектов, в границах каждой зоны планируемого размещения объектов капитального строительства, входящих в состав линейных объектов; - требования к архитектурным решениям объектов капитального строительства, входящих в состав линейных объектов, в границах каждой зоны планируемого размещения таких объектов, расположенной в границах территории исторического поселения федерального или регионального значения, с указанием: • требований к цветовому решению внешнего облика таких объектов; • требований к строительным материалам, определяющим внешний облик таких объектов; • требований к объемно-пространственным, архитектурно-стилистическим и иным характеристикам таких объектов, влияющим на их внешний облик и (или) на композицию, а также на силуэт застройки исторического поселения; е) информацию о необходимости осуществления мероприятий по защите сохраняемых объектов капитального строительства (здание, строение, сооружение, объекты, строительство которых не завершено), существующих и строящихся на момент подготовки проекта планировки территории, а также объектов капитального строительства, планируемых к строительству в соответствии с ранее утвержденной документацией по планировке территории, от возможного негативного воздействия в связи с размещением линейных объектов; ж) информацию о необходимости осуществления мероприятий по сохранению объектов культурного наследия от возможного негативного воздействия в связи с размещением линейных объектов; з) информацию о необходимости осуществления мероприятий по охране окружающей среды; и) информацию о необходимости осуществления мероприятий по защите территории от чрезвычайных ситуаций природного и техногенного характера, в том числе по обеспечению пожарной безопасности и гражданской обороне. 1.3. Наименование линейных объектов федерального, регионального или местного значения и их планируемое местоположение, указываемые в соответствии с подпунктами "а" и "б" пункта 15 настоящего Положения, должны соответствовать наименованию и планируемому местоположению, установленным документами территориального планирования, за исключением случаев, установленных частью 14 статьи 9 Градостроительного кодекса Российской Федерации, или случаев, когда такие линейные объекты не подлежат отображению в документах территориального планирования. 2. Материалы по обоснованию проекта планировки территории включают в себя: 2.1. Раздел 3 "Материалы по обоснованию проекта планировки территории. Графическая часть" содержит следующие схемы: а) схема расположения элементов планировочной структуры (территорий, занятых линейными объектами и (или) предназначенных для размещения линейных объектов); б) схема использования территории в период подготовки проекта планировки территории; в) схема организации улично-дорожной сети и движения транспорта; г) схема вертикальной планировки территории, инженерной подготовки и инженерной защиты территории; д) схема границ территорий объектов культурного наследия; е) схема границ зон с особыми условиями использования территорий, особо охраняемых природных территорий, лесничеств; ж) схема границ территорий, подверженных риску возникновения чрезвычайных ситуаций природного и техногенного характера (пожар, взрыв, химическое, радиоактивное заражение, затопление, подтопление, оползень, карсты, эрозия и т. д.); з) схема конструктивных и планировочных решений. 2.1.1. Схема расположения элементов планировочной структуры разрабатывается в масштабе от 1:10000 до 1:25000 при условии обеспечения читаемости линий и условных обозначений графических материалов. На этой схеме отображаются: а) границы территории, в отношении которой осуществляется подготовка схемы расположения элементов планировочной структуры, в пределах границ субъекта (субъектов) Российской Федерации, на территории которого устанавливаются границы зон планируемого размещения линейных объектов и границы зон планируемого размещения линейных объектов, подлежащих реконструкции в связи с изменением их местоположения; б) границы зон планируемого размещения линейных объектов; в) границы зон планируемого размещения линейных объектов, подлежащих реконструкции в связи с изменением их местоположения. 2.1.2. На схеме использования территории в период подготовки проекта планировки территории отображаются: а) границы территории, в отношении которой осуществляется подготовка проекта планировки; б) границы зон планируемого размещения линейных объектов; в) границы зон планируемого размещения линейных объектов, подлежащих реконструкции в связи с изменением их местоположения; г) сведения об отнесении к определенной категории земель в границах территории, в отношении которой осуществляется подготовка проекта планировки; д) границы существующих земельных участков, учтенных в Едином государственном реестре недвижимости, в границах территории, в отношении которой осуществляется подготовка проекта планировки, с указанием форм собственности таких земельных участков и информации о необходимости изъятия таких земельных участков для государственных и муниципальных нужд; е) контуры существующих сохраняемых объектов капитального строительства, а также подлежащих сносу и (или) демонтажу и не подлежащих реконструкции линейных объектов; ж) границы зон планируемого размещения объектов капитального строительства, установленные ранее утвержденной документацией по планировке территории, в случае планируемого размещения таковых в границах территории, в отношении которой осуществляется подготовка проекта планировки. 2.1.3. Схема организации улично-дорожной сети и движения транспорта выполняется в случае подготовки проекта планировки территории, предусматривающего размещение автомобильных дорог и (или) железнодорожного транспорта. На этой схеме отображаются: а) границы территории, в отношении которой осуществляется подготовка проекта планировки;
		б) границы зон планируемого размещения линейных объектов; в) границы зон планируемого размещения линейных объектов, подлежащих реконструкции в связи с изменением их местоположения; г) категории улиц и дорог; д) линии внутриквартальных проездов и проходов в границах территории общего пользования, границы публичных сервитутов; е) остановочные пункты наземного общественного пассажирского транспорта, входы (выходы) подземного общественного пассажирского транспорта; ж) объекты транспортной инфраструктуры с выделением эстакад, путепроводов, мостов, тоннелей, объектов внеуличного транспорта, железнодорожных вокзалов, пассажирских платформ, сооружений и устройств для хранения и обслуживания транспортных средств (в том числе подземных) и иных подобных объектов в соответствии с региональными и местными нормативами градостроительного проектирования; з) хозяйственные проезды и скотопрогоны, сооружения для перехода диких животных; и) основные пути пешеходного движения, пешеходные переходы на одном и разных уровнях; к) направления движения наземного общественного пассажирского транспорта; л) иные объекты транспортной инфраструктуры с учетом существующих и прогнозных потребностей в транспортном обеспечении территории. 2.1.4. Схема вертикальной планировки территории, инженерной подготовки и инженерной защиты территории выполняется в случаях, установленных федеральным органом исполнительной власти, осуществляющим функции по выработке и реализации государственной политики и нормативно-правовому регулированию в сфере строительства, архитектуры, градостроительства. Допускается отображение соответствующей информации на одной или нескольких схемах в зависимости от обеспечения читаемости линий и условных обозначений. На этой схеме отображаются: а) границы зон планируемого размещения линейных объектов; б) границы зон планируемого размещения линейных объектов, подлежащих реконструкции в связи с изменением их местоположения; в) существующие и директивные (проектные) отметки поверхности по осям трасс автомобильных и железных дорог, проезжих частей в местах пересечения улиц и проездов и в местах перелома продольного профиля, а также других планировочных элементов для вертикальной увязки проектных решений, включая смежные территории; г) проектные продольные уклоны, направление продольного уклона, расстояние между точками, ограничивающими участок с продольным уклоном; д) горизонтали, отображающие проектный рельеф в виде параллельных линий; е) поперечные профили автомобильных и железных дорог, улично-дорожной сети в масштабе 1:100 - 1:200. Ширина автомобильной дороги и функциональных элементов поперечного профиля приводится с точностью до 0,01 метра. Асимметричные поперечные профили сопровождаются пояснительной надписью для ориентации профиля относительно плана. 2.1.5. Схема границ территорий объектов культурного наследия разрабатывается в случае наличия объектов культурного наследия в границах территории, в отношении которой осуществляется подготовка проекта планировки. При отсутствии объектов культурного наследия в границах территории, в отношении которой осуществляется подготовка проекта планировки, соответствующая информация указывается в разделе 4 "Материалы по обоснованию проекта планировки территории. Пояснительная записка". На этой схеме отображаются: а) границы территории, в отношении которой осуществляется подготовка проекта планировки; б) границы зон планируемого размещения линейных объектов; в) границы зон планируемого размещения линейных объектов, подлежащих реконструкции в связи с изменением их местоположения; г) границы территорий объектов культурного наследия, включенных в Единый государственный реестр объектов культурного наследия (памятников истории и культуры) народов Российской Федерации; д) границы территорий выявленных объектов культурного наследия. 2.1.6. На схеме границ зон с особыми условиями использования территорий, особо охраняемых природных территорий, лесничеств, которая может представляться в виде одной или нескольких схем, отображаются: а) границы территории, в отношении которой осуществляется подготовка проекта планировки; б) границы зон планируемого размещения линейных объектов; в) границы зон планируемого размещения линейных объектов, подлежащих реконструкции в связи с изменением их местоположения; г) границы зон с особыми условиями использования территорий: установленные в соответствии с законодательством Российской Федерации; подлежащие установлению, изменению в связи с размещением линейных объектов; подлежащие установлению, изменению в связи с размещением линейных объектов, подлежащих реконструкции в связи с их переносом из зон планируемого размещения линейных объектов либо в границах зон планируемого размещения линейных объектов; д) границы особо охраняемых природных территорий, границы лесничеств. 2.1.7. На схеме границ территорий, подверженных риску возникновения чрезвычайных ситуаций природного и техногенного характера (пожар, взрыв, химическое, радиоактивное заражение, затопление, подтопление, оползень, карсты, эрозия и т. д.), отображаются: а) границы территории, в отношении которой осуществляется подготовка проекта планировки; б) границы зон планируемого размещения линейных объектов; в) границы зон планируемого размещения линейных объектов, подлежащих реконструкции в связи с изменением их местоположения; г) границы территорий, подверженных риску возникновения чрезвычайных ситуаций природного и техногенного характера (в соответствии с исходными данными, материалами документов территориального планирования, а в случае их отсутствия - в соответствии с нормативно-техническими документами). 2.1.8. На схеме конструктивных и планировочных решений, подготавливаемой в целях обоснования границ зон планируемого размещения линейных объектов, отображаются: а) границы территории, в отношении которой осуществляется подготовка проекта планировки; б) границы зон планируемого размещения линейных объектов; в) ось планируемого линейного объекта с нанесением пикетажа и (или) километровых отметок; г) конструктивные и планировочные решения, планируемые в отношении линейного объекта и (или) объектов капитального строительства, проектируемых в составе линейного объекта, в объеме, достаточном для определения зоны планируемого размещения линейного объекта. 2.1.9. В состав графической части материалов по обоснованию проектов планировки территории могут включаться схемы в графической форме для обоснования размещения линейных объектов, если это предусмотрено заданием. Объединение нескольких схем в одну допускается исключительно при условии обеспечения читаемости линий и условных обозначений графической части материалов по обоснованию проекта планировки территории.

		2.2. Раздел 4 "Материалы по обоснованию проекта планировки территории. Пояснительная записка" содержит: а) описание природно-климатических условий территории, в отношении которой разрабатывается проект планировки территории; б) обоснование определения границ зон планируемого размещения линейных объектов; в) обоснование определения границ зон планируемого размещения линейных объектов, подлежащих реконструкции в связи с изменением их местоположения; г) обоснование определения предельных параметров застройки территории в границах зон планируемого размещения объектов капитального строительства, проектируемых в составе линейных объектов; д) ведомость пересечений границ зон планируемого размещения линейного объекта (объектов) с сохраняемыми объектами капитального строительства (здание, строение, сооружение, объект, строительство которого не завершено), существующими и строящимися на момент подготовки проекта планировки территории; е) ведомость пересечений границ зон планируемого размещения линейного объекта (объектов) с объектами капитального строительства, строительство которых запланировано в соответствии с ранее утвержденной документацией по планировке территории; ж) ведомость пересечений границ зон планируемого размещения линейного объекта (объектов) с водными объектами (в том числе с водотоками, водоемами, болотами и т. д.). 2.3. Обязательным приложением к разделу 4 "Материалы по обоснованию проекта планировки территории. Пояснительная записка" являются: а) материалы и результаты инженерных изысканий, используемые при подготовке проекта планировки территории, с приложением документов, подтверждающих соответствие лиц, выполнивших инженерные изыскания, требованиям части 2 статьи 47 Градостроительного кодекса Российской Федерации; б) программа и задание на проведение инженерных изысканий, используемые при подготовке проекта планировки территории; в) исходные данные, используемые при подготовке проекта планировки территории; г) решение о подготовке документации по планировке территории с приложением задания. Требования к оформлению проекта. В векторном формате графические материалы предоставляются в системе координат, используемой для ведения Единого государственного реестра недвижимости, предоставляемый электронный формат векторного изображения - *.mid/mif, *.tab (ГИС MapInfo Professional версии 11.5 или новее), выполненные в соответствии с Системой требований к пространственным данным градостроительной документации Сахалинской области, утвержденной приказом Министерства архитектуры и градостроительства Сахалинской области от 28.09.2022 № 3.39-38-п "О системе требований к пространственным данным градостроительной документации Сахалинской области и данным, размещаемым в государственной информационной системе обеспечения градостроительной деятельности Сахалинской области". В растровой модели графические материалы предоставляются в форматах JPEG или PDF. Информация в текстовой форме представляется в форматах DOC, DOCX, TXT, RTF, XLS, XLSX и ODF. В электронном виде текстовые и графические материалы сдаются отдельно (не формируются в один документ). Файл должен иметь наименование соответствующего графического документа. Проект (графическая и текстовая части) на бумажном носителе предоставляется в 1 экземпляре. Подготовленные материалы проекта планировки территории предоставляются для размещения в информационных системах на бумажных и электронных носителях в формате, позволяющем обеспечить их размещение в информационных системах. Материалы Проекта должны быть защищены от доступа лиц, не участвующих в их подготовке, обработке и получении, и в соответствии с постановлением Правительства Сахалинской области от 15.04.2016 № 191 "О государственной информационной системе Сахалинской области "Географическая информационная система Сахалинской области" для размещения данных в ГеоИС Сахалинской области. Пространственные данные должны иметь привязку к системе координат, принятой для ведения кадастрового учета на территории городского округа "Город Южно-Сахалинск"
9	Информация о земельных участках (при наличии), включенных в границы территории, в отношении которой планируется подготовка документации по планировке территории, а также об ориентировочной площади такой территории	Кадастровые кварталы: 65:02:0000000, 65:01:0406002, 65:01:0406001 и 65:01:1501002. Ориентировочная площадь проектируемой территории составляет 123,7 га (уточняется с учетом принятых конструктивных и планировочных решений, а также планового положения сети инженерной инфраструктуры)
10	Порядок предоставления исходной информации для подготовки Проекта	1. Подрядчик определяет объем и источники исходных данных, подготавливает проекты запросов для получения исходных данных, анализирует достаточность предоставленных исходных данных по согласованию с Заказчиком. В целях определения инженерных сетей, подлежащих выносу из зон планируемого размещения линейного объекта, необходимо руководствоваться техническими условиями собственников сетей инженерной инфраструктуры. 2. Сбор исходных данных Подрядчик осуществляет самостоятельно исходя из вопросов, отраженных в задании, в целях полного обоснования устанавливаемых границ зон планируемого размещения линейных объектов с учетом существующего рельефа местности, геологических особенностей рельефа, существующих землепользователей и т. д. 3. Заказчиком в качестве исходных данных предоставляется информация о всей градостроительной документации, в границах которой предусматривается к размещению линейный объект. При необходимости использования пространственных данных и материалов, содержащихся в Фонде пространственных данных Сахалинской области, такие пространственные данные и материалы запрашиваются Подрядчиком в ГКУ СО РГЦ самостоятельно (п. 10 Правил определения размера платы за предоставление пространственных данных и материалов, содержащихся в государственных фондах пространственных данных, утв. постановлением Правительства РФ от 15.03.2017 № 299 "Об утверждении Правил определения размера платы за предоставление пространственных данных и материалов, содержащихся в государственных фондах пространственных данных, и признании утратившими силу некоторых актов Правительства Российской Федерации"). При приемке выполненных работ все полученные пространственные данные должны пройти проверку оператором ГИСОГД СО на соответствие системе требований градостроительной
		документации Сахалинской области. Подрядчик корректирует, исправляет результаты работ по замечаниям и предложениям, полученным Заказчиком в ходе согласования результатов работ
11	Требования к оформлению сдаваемых работ	Подготовка графической части Проекта осуществляется в соответствии с системой координат, используемой для ведения Единого государственного реестра недвижимости; с использованием цифровых топографических карт (планов), требования к которым устанавливаются уполномоченным федеральным органом исполнительной власти. Графические материалы предоставляются: - в векторной модели в обменных форматах MIF/MID, MapInfo, DWG.; - в растровом виде в одном из форматов: JPEG, JPG, TIF, PDF, с разрешением не менее 300 dpi. Текстовые материалы предоставляются в формате MS Word версии 2003 года или совместимом. Табличные материалы предоставляются в формате MS Excel версии 2003 года или совместимом (DOC, DOCX, TXT, RTF, XLS, XLSX и ODF). Электронные копии титульных листов материалов с подписями разработчиков, согласованных материалов, заключений уполномоченных органов и других материалов должны быть представлены на электронном носителе в формате PDF. Для проверки и согласования материалы документации предоставляются: один экземпляр на бумажном носителе, один экземпляр на электронном носителе. После утверждения материалы документации предоставляются: один экземпляр документации на бумажном носителе, один экземпляр документации на электронном носителе. Электронную версию документации предоставить в системе координат, используемой для ведения Единого государственного реестра недвижимости, предоставляемый электронный формат векторного изображения - *.mid/mif, *.tab, выполненные в соответствии с Системой требований к пространственным данным градостроительной документации Сахалинской области, утвержденной приказом Министерства архитектуры и градостроительства Сахалинской области от 28.09.2022 № 3.39-38-п "О системе требований к пространственным данным градостроительной документации Сахалинской области" (вместе с Положением о системе требований к пространственным данным градостроительной документации Сахалинской области, Регламентом ведения системы требований к пространственным данным градостроительной документации Сахалинской области), опубликованной по адресу: https://grad.sakhalin.gov.ru/work/info-gisogd
12	Требования к сдаче-приемке работ	Сдача-приемка работ осуществляется по окончании работ, а также по результатам выполненной в полном объеме работы. По результатам выполнения работ Подрядчик представляет Заказчику: - сопроводительное письмо Подрядчика о завершении работ; - один экземпляр материалов документации по планировке территории и результата работ на бумажном носителе и один экземпляр на электронном носителе; - два экземпляра акта сдачи-приемки результатов работ. Заказчик в течение срока, определенного календарным планом, рассматривает результаты работ и принимает решение о приемке работ либо формулирует обоснованные требования к доработке, если работы выполнены Подрядчиком не полностью. В случае, если работы выполнены не полностью, Подрядчик осуществляет доработку материалов в рамках задания за свой счет
13	Согласование результатов работ	Подрядчик отвечает на замечания и предложения, полученные от уполномоченного органа власти в ходе проверки документации, готовит аргументированные обоснования с учетом поступивших замечаний и предложений, корректирует документацию, в том числе при проведении публичных слушаний
14	Дополнительные требования	1. В целях своевременного принятия решений, а также контроля подготовки документации по планировке территории, предусматривающей размещение линейного объекта, Подрядчику определить ответственное лицо, работа с которым будет проводиться на протяжении всего периода подготовки документации по планировке территории по рабочему времени Заказчика. 2. В состав материалов по обоснованию проекта планировки территории приложить документы, предусмотренные п. 29 Положения о составе и содержании документации по планировке территории, предусматривающей размещение одного или нескольких линейных объектов, утвержденного постановлением Правительства Российской Федерации от 12.05.2017 № 564 "Об утверждении Положения о составе и содержании документации по планировке территории, предусматривающей размещение одного или нескольких линейных объектов"
15	Цель подготовки документации по планировке территории	Установление, изменение границ существующих и планируемых элементов планировочной структуры

АДМИНИСТРАЦИЯ ГОРОДА ЮЖНО-САХАЛИНСКА
ПОСТАНОВЛЕНИЕ

от 28.11.2025 № 3725-па

Об утверждении Положения о Комиссии по оценке эффективности антимонопольного комплаенса в администрации города Южно-Сахалинска

В соответствии со ст. 16 Федерального закона от 06.10.2003 № 131-ФЗ "Об общих принципах организации местного самоуправления в Российской Федерации", распоряжением Правительства Российской Федерации от 18.10.2018 № 2258-р "Об утверждении методических рекомендаций по созданию и организации федеральными органами исполнительной власти системы внутреннего обеспечения соответствия требованиям антимонопольного законодательства", постановлением Правительства Сахалинской области от 14.02.2019 № 59 "Об организации системы внутреннего обеспечения соответствия требованиям антимонопольного законодательства в органах исполнительной власти Сахалинской области", на основании ст. 37 Устава городского округа "Город Южно-Сахалинск" администрация города Южно-Сахалинска **постановляет**:

1. Утвердить Положение о Комиссии по оценке эффективности антимонопольного комплаенса в администрации города Южно-Сахалинск (приложение № 1).

2. Утвердить состав Комиссии по оценке эффективности антимонопольного комплаенса в администрации города Южно-Сахалинск (приложение № 2).

3. Настоящее постановление администрации города опубликовать в газете "Южно-Сахалинск сегодня" и разместить на официальном сайте администрации города Южно-Сахалинска.

4. Контроль исполнения постановления администрации города возложить на директора Департамента централизованных закупок аппарата администрации города Южно-Сахалинска (Максимов Н.В.).

Исполняющий обязанности мэра города Д.Ф. ХАЙБРИЕВ.

Продолжение на стр. 56.

"ЮЖНО-САХАЛИНСК СЕГОДНЯ",
ЧЕТВЕРГ, № 72 (1916) от 18.12.2025 г.
usnews@bk.ru, sakhizdat.ru

Начало на стр. 55.

Приложение № 1
Утверждено постановлением администрации города Южно-Сахалинска от 28.11.2025 № 3725-па

Положение о Комиссии по оценке эффективности антимонопольного комплаенса в администрации города Южно-Сахалинска

1. Общие положения.

1.1. Положение о Комиссии по оценке эффективности антимонопольного комплаенса в администрации города Южно-Сахалинска (далее - Положение) разработано в соответствии с Федеральным законом от 06.10.2003 № 131-ФЗ "Об общих принципах организации местного самоуправления в Российской Федерации", Указом Президента Российской Федерации от 21.12.2017 № 618 "Об основных направлениях государственной политики по развитию конкуренции", Уставом города Южно-Сахалинска.

1.2. Положение определяет основные функции и порядок организации деятельности Комиссии по оценке эффективности антимонопольного комплаенса в администрации города Южно-Сахалинска (далее - Комиссия).

1.3. Комиссия является постоянно действующим коллегиальным органом администрации города Южно-Сахалинска, созданным в целях осуществления оценки эффективности антимонопольного комплаенса, профилактики нарушения требований антимонопольного законодательства.

1.4. Комиссия в своей деятельности руководствуется Конституцией Российской Федерации, федеральными конституционными законами, федеральными законами и иными нормативными правовыми актами Российской Федерации, законами и иными нормативными правовыми актами Сахалинской области, Уставом города Южно-Сахалинска, настоящим Положением и иными муниципальными правовыми актами городского округа "Город Южно-Сахалинск".

1.5. Организационное и техническое обеспечение деятельности Комиссии осуществляет Департамент централизованных закупок аппарата администрации города Южно-Сахалинска (далее - Уполномоченное подразделение).

2. Основные функции Комиссии.

2.1. Рассмотрение мероприятий администрации города Южно-Сахалинска в части, касающейся функционирования антимонопольного комплаенса.

2.2. Рассмотрение и утверждение доклада об антимонопольном комплаенсе.

2.3. Оценка эффективности организации и функционирования антимонопольного комплаенса в администрации города Южно-Сахалинска согласно утвержденному перечню ключевых показателей.

3. Организация работы Комиссии.

3.1. Комиссия состоит из председателя, заместителя председателя, секретаря и иных членов Комиссии.

3.2. Заседания Комиссии проводятся не реже одного раза в год.

3.3. Заседания Комиссии проводятся под руководством председателя Комиссии.

3.4. В случае отсутствия председателя Комиссии его полномочия в полном объеме возлагаются на заместителя председателя Комиссии.

3.5. Утверждение состава Комиссии и внесение в него изменений осуществляется постановлением администрации города Южно-Сахалинска.

3.6. Заседание Комиссии считается правомочным, если на нем присутствует не менее половины от общего числа членов Комиссии.

По решению председателя на заседание Комиссии приглашаются представители отраслевых (функциональных) органов и структурных подразделений аппарата администрации города Южно-Сахалинска. Указанные представители не участвуют в голосовании и принятии Комиссией решений.

3.7. Решения принимаются большинством голосов открытым голосованием. В случае если при голосовании мнения членов Комиссии разделились поровну (не принято единогласное решение), решающий голос принадлежит председателю Комиссии, а при его отсутствии - заместителю председателя Комиссии. В случае отсутствия (отпуск, командировка, болезнь) члена Комиссии функции такого члена Комиссии осуществляются лицом, исполняющим его обязанности.

3.8. Протокол заседания Комиссии, в котором фиксируются ее решения и результаты голосования, ведет секретарь Комиссии. Протокол заседания Комиссии подписывается председательствующим на заседании Комиссии и секретарем Комиссии.

3.9. Дата, время и место проведения заседаний Комиссии определяются ее председателем.

3.10. Секретарь Комиссии уведомляет членов Комиссии о дате, времени и месте проведения Комиссии любым способом, позволяющим подтвердить факт уведомления.

3.11. Хранение документов Комиссии осуществляет Уполномоченное подразделение.

4. Порядок присутствия граждан (физических лиц), в том числе представителей организаций (юридических лиц), общественных объединений, государственных органов и органов местного самоуправления на заседаниях Комиссии.

4.1. Гражданам (физическим лицам), в том числе представителям организаций (юридических лиц), общественных объединений, государственных органов и органов местного самоуправления (далее - заинтересованные лица), гарантируется возможность присутствия на заседаниях Комиссии.

4.2. Действие настоящего раздела не распространяется на представителей органов местного самоуправления, которые вправе присутствовать на заседании Комиссии в соответствии с действующими нормативными правовыми актами.

4.3. Уполномоченное подразделение не позднее 3 рабочих дней до дня проведения заседания Комиссии информирует заинтересованных лиц путем размещения на официальном сайте администрации города Южно-Сахалинска в разделе "События" (https://yuzhno-sakh.ru/dirs/3141) информации о запланированном к проведению заседании Комиссии.

4.4. Информация включает в себя следующие сведения:

- дату, время и место проведения заседания Комиссии;
- перечень вопросов, рассматриваемых на заседании Комиссии;
- необходимость заинтересованным лицам иметь при себе документ, удостоверяющий личность, а также в случае представления интересов организаций (юридических лиц), общественных объединений, государственных органов и органов местного самоуправления - документ, подтверждающий полномочия представителя;
- порядок присутствия заинтересованных лиц на заседании Комиссии;
- контактный телефон, почтовый адрес и адрес электронной почты Уполномоченного подразделения;
- иную информацию по вопросам проведения заседания.

4.5. Заинтересованное лицо, изъявившее желание присутствовать на заседании Комиссии, не позднее дня заседания представляет в Уполномоченное подразделение уведомление о намерении присутствовать на заседании Комиссии по оценке эффективности антимонопольного комплаенса в администрации города Южно-Сахалинска (далее - уведомление) по форме (приложение № 1 к Положению) с приложением согласия на обработку персональных данных по форме (приложение № 2 к Положению).

4.6. Уведомление направляется заинтересованным лицом в письменной форме на почтовый адрес Уполномоченного подразделения или в форме электронного документа на адрес электронной почты Уполномоченного подразделения.

4.7. Уполномоченным подразделением при получении уведомления на бумажном носителе проставляется отметка о дате и времени его поступления. Дата и время получения уведомления в форме электронного документа устанавливаются на основании сведений, содержащихся в электронном сообщении.

4.8. Количество заинтересованных лиц, присутствующих на заседании Комиссии, определяется председательствующим на заседании перед проведением заседания исходя из технических особенностей помещения, в котором проводится заседание.

4.9. Заинтересованные лица, не представившие уведомление в срок, установленный пунктом 4.5 настоящего Положения, допускаются к участию в нем только при наличии свободных мест для размещения и предоставлении согласия на обработку персональных данных по форме согласно (приложению № 2 к Положению).

4.10. Присутствие заинтересованных лиц на заседании Комиссии осуществляется при предъявлении документа, удостоверяющего личность.

4.11. Уполномоченное подразделение перед началом заседания Комиссии проводит процедуру регистрации заинтересованных лиц.

4.12. В лист регистрации вносятся фамилия, имя и отчество (последнее - при наличии), а также вид документа, удостоверяющего личность, его серия, номер и дата выдачи. Листы регистрации приобщаются к материалам заседания. Перед началом заседания заинтересованные лица информируются о своих правах и порядке присутствия на заседании Комиссии в соответствии с пунктами 4.13, 4.14 настоящего Положения.

4.13. Заинтересованные лица вправе делать записи, производить фото-, аудио- и видеозапись, а также фиксировать ход заседания в иных порядке и формах, которые предусмотрены действующим законодательством, в той мере, в которой данные действия не мешают проведению заседания.

4.14. Заинтересованные лица не участвуют в обсуждении и принятии решений, не препятствуют ходу заседания. По решению председательствующего на заседании Комиссии заинтересованному лицу предоставляется право задать вопрос или выступить по рассматриваемому вопросу.

4.15. Для обеспечения беспрепятственного доступа заинтересованных лиц в административные здания (помещения), где планируется проведение заседания Комиссии, Уполномоченное подразделение не позднее дня проведения заседания Комиссии обязано уведомить лиц, ответственных за организацию пропускного режима.

Приложение № 1 к Положению о Комиссии по оценке эффективности антимонопольного комплаенса в администрации города Южно-Сахалинска

Уведомление о намерении присутствовать на заседании Комиссии по оценке эффективности антимонопольного комплаенса в администрации города Южно-Сахалинск

Я, _____,
(фамилия, имя, отчество (последнее - при наличии) заинтересованного лица)
_____,
(наименование, серия, номер и дата выдачи документа, удостоверяющего личность, наименование выдавшего органа)
проживающий по адресу: _____
_____,
уведомляю о намерении присутствовать на заседании Комиссии по оценке эффективности антимонопольного комплаенса в администрации города Южно-Сахалинска (далее - Комиссия), которое состоится "____" _____ _____ года _____ час. _____ мин. по адресу: _____,
контактные данные заинтересованного лица <*>:
телефон _____, электронная почта _____,
адрес для корреспонденции: _____,
являюсь представителем <**> _____
_____,
(наименование организации (юридического лица), государственного органа или органа местного самоуправления, представителем которого является заинтересованное лицо)
реквизиты доверенности: _____.

_____ _____ _____
(дата) (подпись) (расшифровка подписи)

<*> Контактные данные заинтересованного лица заполняются при наличии.

<**> Сведения заполняются, если заинтересованное лицо является представителем организации (юридического лица), государственного органа или органа местного самоуправления.

Приложение № 2 к Положению о Комиссии по оценке эффективности антимонопольного комплаенса в администрации города Южно-Сахалинска

Согласие на обработку персональных данных

Я, _____,
(фамилия, имя, отчество (последнее - при наличии) заинтересованного лица)
_____,
(наименование, серия, номер и дата выдачи документа, удостоверяющего личность, наименование выдавшего органа)
проживающий по адресу: _____
_____,
в соответствии с Федеральным законом от 27.07.2006 № 152-ФЗ "О персональных данных", в целях предоставления мне доступа на заседание Комиссии даю администрации города Южно-Сахалинска (г. Южно-Сахалинск, ул. Ленина, 173) согласие на обработку своих персональных данных, указанных в уведомлении о намерении присутствовать на заседании Комиссии по оценке эффективности антимонопольного комплаенса в администрации города Южно-Сахалинска, листе регистрации и представленных документах.

Разрешаю администрации города Южно-Сахалинска производить автоматизированную, а также осуществляемую без использования средств автоматизации обработку моих персональных данных, а именно: сбор, запись, систематизацию, накопление, хранение, уточнение (обновление, изменение), извлечение, использование, передачу (предоставление, доступ), обезличивание, блокирование, удаление, уничтожение.

Настоящее согласие действует со дня его подписания до дня отзыва.

Отзыв согласия на обработку персональных данных осуществляется в письменной форме посредством его представления в администрацию города Южно-Сахалинска по адресу: г. Южно-Сахалинск, ул. Ленина, 173, при непосредственном обращении либо направлении почтой.

_____ _____ _____
(дата) (подпись) (фамилия, инициалы)

Приложение № 2
Утвержден постановлением администрации города Южно-Сахалинска от 28.11.2025 № 3725-па

Состав Комиссии по оценке эффективности антимонопольного комплаенса в администрации города Южно-Сахалинска

1. Вице-мэр города Южно-Сахалинска, курирующий общий контроль за организацией и функционированием антимонопольного комплаенса в администрации города Южно-Сахалинска, председатель Комиссии.

2. Директор Департамента централизованных закупок аппарата администрации города Южно-Сахалинска, заместитель председателя Комиссии.

3. Начальник отдела Департамента централизованных закупок аппарата администрации города Южно-Сахалинска, секретарь Комиссии.

4. Вице-мэр города Южно-Сахалинска, курирующий организацию и осуществление внутреннего муниципального финансового контроля в рамках ст. 266.1 Бюджетного кодекса Российской Федерации.

5. Директор Правового департамента аппарата администрации города Южно-Сахалинска.

6. Директор Департамента контроля в сфере закупок и финансов аппарата администрации города Южно-Сахалинска.

7. Директор Департамента кадровой политики аппарата администрации города Южно-Сахалинска.

8. Директор Департамента экономического развития аппарата администрации города Южно-Сахалинска.

9. Директор Департамента финансов администрации города Южно-Сахалинска.

АДМИНИСТРАЦИЯ ГОРОДА ЮЖНО-САХАЛИНСКА
ПОСТАНОВЛЕНИЕ

от 25.11.2025 № 3674-па

О внесении изменений в муниципальную программу "Развитие системы муниципальной службы в администрации города Южно-Сахалинска", утвержденную постановлением администрации города Южно-Сахалинска от 23.12.2024 № 4294-па

В соответствии с частью 1 статьи 179 Бюджетного кодекса РФ, Федеральным законом от 06.10.2003 № 131-ФЗ "Об общих принципах организации местного самоуправления в Российской Федерации", статьей 37 Устава городского округа "Город Южно-Сахалинск", решением Городской Думы города Южно-Сахалинска от 23.07.2025 № 139/13-25-7 "О внесении изменений в решение Городской Думы города Южно-Сахалинска от 05.12.2024 № 51/5вн-24-7 "О бюджете городского округа "Город Южно-Сахалинск" на 2025 год и на плановый период 2026 и 2027 годов (в редакции от 25.04.2025)", постановлением администрации города Южно-Сахалинска от 09.07.2024 № 2211-па "Об утверждении Порядка разработки, реализации и мониторинга муниципальных программ", распоряжением администрации города Южно-Сахалинска от 24.06.2024 № 387-р "Об утверждении Перечня муниципальных программ городского округа "Город Южно-Сахалинск" администрация города Южно-Сахалинска **постановляет**:

1. Внести в муниципальную программу "Развитие системы муниципальной службы в администрации города Южно-Сахалинска", утвержденную постановлением администрации города Южно-Сахалинска от 23.12.2024 № 4294-па (далее - Программа), следующие изменения:

1.1. В строке "Объемы финансового обеспечения за весь период реализации" раздела 1 приложения № 1 к Программе цифры "9362,9" заменить цифрами "9873,3".

1.2. Раздел 5 приложения № 1 к Программе изложить в новой редакции (приложение № 1).

1.3. Раздел 5 приложения № 3 к Программе изложить в новой редакции (приложение № 2).

2. Настоящее постановление опубликовать в газете "Южно-Сахалинск сегодня" и разместить на официальном сайте администрации города Южно-Сахалинска.

3. Контроль исполнения постановления администрации города Южно-Сахалинска возложить на директора Департамента кадровой политики аппарата администрации города Южно-Сахалинска (Тусубекова Т.В.).

Исполняющий обязанности мэра города А.В. КОВАЛЬЧУК.

Приложение № 1 к постановлению администрации города Южно-Сахалинска от 25.11.2025 № 3674-па

Раздел 5. Параметры финансового обеспечения муниципальной программы "Развитие системы муниципальной службы в администрации города Южно-Сахалинска".

Наименование муниципальной программы, структурного элемента/источник финансового обеспечения	Объем финансового обеспечения по годам реализации, тыс. рублей						
	2025	2026	2027	2028	2029	2030	всего
1	2	3	4	5	6	7	8
Муниципальная программа "Развитие системы муниципальной службы в администрации города Южно-Сахалинска" (всего), в том числе:	2607,2	3097,2	3025,4	1143,5	0	0	9873,3
федеральный бюджет	0	0	0	0	0	0	0
областной бюджет	0	0	0	0	0	0	0
местный бюджет	2607,2	3097,2	3025,4	1143,5	0	0	9873,3
внебюджетные источники	0	0	0	0	0	0	0
Комплекс процессных мероприятий "Повышение эффективности деятельности администрации города Южно-Сахалинска"	0	0	0	0	0	0	0
федеральный бюджет	0	0	0	0	0	0	0
областной бюджет	0	0	0	0	0	0	0
местный бюджет	0	0	0	0	0	0	0
внебюджетные источники	0	0	0	0	0	0	0
Комплекс процессных мероприятий "Подбор, оценка и развитие персонала" (всего), в том числе:	2607,2	3097,2	3025,4	1143,5	0	0	9873,3
федеральный бюджет	0	0	0	0	0	0	0
областной бюджет	0	0	0	0	0	0	0
местный бюджет	2607,2	3097,2	3025,4	1143,5	0	0	9873,3
внебюджетные источники	0	0	0	0	0	0	0
Комплекс процессных мероприятий "Построение эффективной системы мотивации" (всего), в том числе:	0	0	0	0	0	0	0
федеральный бюджет	0	0	0	0	0	0	0
областной бюджет	0	0	0	0	0	0	0
местный бюджет	0	0	0	0	0	0	0
внебюджетные источники	0	0	0	0	0	0	0
Комплекс процессных мероприятий "Сохранение и укрепление здоровья муниципальных служащих" (всего), в том числе:	0	0	0	0	0	0	0
федеральный бюджет	0	0	0	0	0	0	0
областной бюджет	0	0	0	0	0	0	0
местный бюджет	0	0	0	0	0	0	0
внебюджетные источники	0	0	0	0	0	0	0
Комплекс процессных мероприятий "Современные технологии в кадровой работе" (всего), в том числе:	0	0	0	0	0	0	0
федеральный бюджет	0	0	0	0	0	0	0
областной бюджет	0	0	0	0	0	0	0
местный бюджет	0	0	0	0	0	0	0
внебюджетные источники	0	0	0	0	0	0	0

Приложение № 2 к постановлению администрации города Южно-Сахалинска от 25.11.2025 № 3674-па

Раздел 5. Параметры финансового обеспечения комплекса процессных мероприятий "Подбор, оценка и развитие персонала".

Наименование комплекса процессных мероприятий/наименование мероприятия/источник финансового обеспечения	Объем финансового обеспечения по годам реализации, тыс. рублей						
	2025	2026	2027	2028	2029	2030	всего
1	2	3	4	5	6	7	8
Комплекс процессных мероприятий "Подбор, оценка и развитие персонала" (всего), в том числе:	2607,2	3097,2	3025,4	1143,5	0	0	9873,3
1. Разработана нормативная база для организации замещения вакантных должностей муниципальной службы за счет использования информационных систем, размещенных в сети Интернет, для поиска и подбора кандидатов, а также за счет внутреннего кадрового резерва	0	0	0	0	0	0	0
федеральный бюджет	0	0	0	0	0	0	0
областной бюджет	0	0	0	0	0	0	0
местный бюджет	0	0	0	0	0	0	0
внебюджетные источники	0	0	0	0	0	0	0
2. Организован подбор не менее двух кандидатов на одну вакантную должность муниципальной службы (всего), в том числе:	0	0	0	0	0	0	0
федеральный бюджет	0	0	0	0	0	0	0
областной бюджет	0	0	0	0	0	0	0
местный бюджет	0	0	0	0	0	0	0
внебюджетные источники	0	0	0	0	0	0	0
3. Проведены конкурсы на вакантные должности муниципальной службы (всего), в том числе:	0	0	0	0	0	0	0
федеральный бюджет	0	0	0	0	0	0	0
областной бюджет	0	0	0	0	0	0	0
местный бюджет	0	0	0	0	0	0	0
внебюджетные источники	0	0	0	0	0	0	0
4. Сформирован актуальный кадровый резерв управленческих кадров (всего), в том числе:	0	0	0	0	0	0	0
федеральный бюджет	0	0	0	0	0	0	0
областной бюджет	0	0	0	0	0	0	0
местный бюджет	0	0	0	0	0	0	0
внебюджетные источники	0	0	0	0	0	0	0
5. Приобретена и внедрена автоматизированная система оценки муниципальных служащих в соответствии с моделью компетенций (далее - АСО) (всего), в том числе:	0	0	0	0	0	0	0
федеральный бюджет	0	0	0	0	0	0	0
областной бюджет	0	0	0	0	0	0	0
местный бюджет	0	0	0	0	0	0	0
внебюджетные источники	0	0	0	0	0	0	0
6. Проведена аттестация муниципальных служащих (всего), в том числе:	0	0	0	0	0	0	0
федеральный бюджет	0	0	0	0	0	0	0
областной бюджет	0	0	0	0	0	0	0
местный бюджет	0	0	0	0	0	0	0
внебюджетные источники	0	0	0	0	0	0	0
7. Разработано положение об адаптации муниципальных служащих администрации города Южно-Сахалинска	0	0	0	0	0	0	0
федеральный бюджет	0	0	0	0	0	0	0
областной бюджет	0	0	0	0	0	0	0
местный бюджет	0	0	0	0	0	0	0
внебюджетные источники	0	0	0	0	0	0	0
8. Привлечены молодые и перспективные специалисты на муниципальную службу в администрации города Южно-Сахалинска (всего), в том числе:	0	0	0	0	0	0	0
федеральный бюджет	0	0	0	0	0	0	0
областной бюджет	0	0	0	0	0	0	0
местный бюджет	0	0	0	0	0	0	0
внебюджетные источники	0	0	0	0	0	0	0
9. Организованы и проведены мероприятия по профессиональному совершенствованию муниципальных служащих (всего), в том числе:	2607,2	3097,2	3025,4	1143,5	0	0	9873,3
федеральный бюджет	0	0	0	0	0	0	0
областной бюджет	0	0	0	0	0	0	0
местный бюджет	2607,2	3097,2	3025,4	1143,5	0	0	9873,3
внебюджетные источники	0	0	0	0	0	0	0

АДМИНИСТРАЦИЯ ГОРОДА ЮЖНО-САХАЛИНСКА
ПОСТАНОВЛЕНИЕ

от 21.11.2025 № 3632-па

О внесении изменений в Порядок оказания меры социальной поддержки в виде предоставления многодетным семьям, имеющим 3 и более детей, нуждающимся в улучшении жилищных условий, жилого помещения по договору социального найма в городском округе "Город Южно-Сахалинск", утвержденный постановлением администрации города Южно-Сахалинска от 11.07.2016 № 2091

В соответствии со статьей 16 Федерального закона от 06.10.2003 № 131-ФЗ "Об общих принципах организации местного самоуправления в Российской Федерации", статьей 37 Устава городского округа "Город Южно-Сахалинск", муниципальной программой "Социальная поддержка населения городского округа "Город Южно-Сахалинск", утвержденной постановлением администрации города Южно-Сахалинска от 17.12.2024 № 4142-па, администрация города Южно-Сахалинска **постановляет**:

1. Внести в Порядок оказания меры социальной поддержки в виде предоставления многодетным семьям, имеющим 3 и более детей, нуждающимся в улучшении жилищных условий, жилого помещения по договору социального найма в городском округе "Город Южно-Сахалинск", утвержденный постановлением администрации города Южно-Сахалинска от 11.07.2016 № 2091, следующие изменения:

1.1. В пункте 1.1 раздела I слова "Социальная поддержка населения городского округа "Город Южно-Сахалинск" на 2024-2030 годы", утвержденной постановлением администрации города Южно-Сахалинска от 07.09.2023 № 2541-па" заменить словами "Социальная поддержка населения городского округа "Город Южно-Сахалинск", утвержденной постановлением администрации города Южно-Сахалинска от 17.12.2024 № 4142-па".

1.2. В пункте 1.5 раздела I слова "Социальная поддержка населения городского округа "Город Южно-Сахалинск" на 2024-2030 годы", утвержденной постановлением администрации города Южно-Сахалинска от 07.09.2023 № 2541-па" заменить словами "Социальная поддержка населения городского округа "Город Южно-Сахалинск", утвержденной постановлением администрации города Южно-Сахалинска от 17.12.2024 № 4142-па".

2. Опубликовать настоящее постановление в газете "Южно-Сахалинск сегодня" и разместить на официальном сайте администрации города Южно-Сахалинска.

3. Контроль исполнения постановления администрации города возложить на вице-мэра города Южно-Сахалинска (Ю Д.М.).

Мэр города С.А. НАДСАДИН.

"ЮЖНО-САХАЛИНСК СЕГОДНЯ",
ЧЕТВЕРГ, № 72 (1916) от 18.12.2025 г.
usnews@bk.ru, sakhizdat.ru

АДМИНИСТРАЦИЯ ГОРОДА ЮЖНО-САХАЛИНСКА
ПОСТАНОВЛЕНИЕ

от 27.11.2025 № 3690-па

Об утверждении проекта планировки территории, предусматривающего размещение линейного объекта: "Улица Ленина на участке от ул. Транзитная до пер. Дорожный в г. Южно-Сахалинске"

В соответствии со статьей 46 Градостроительного кодекса Российской Федерации, статьей 16 Федерального закона от 06.10.2003 № 131-ФЗ "Об общих принципах организации местного самоуправления в Российской Федерации", постановлением Правительства Сахалинской области от 27.02.2025 № 59 "Об установлении случаев утверждения проектов генеральных планов, проектов планировки территории, проектов межевания территории, внесения изменений в указанные проекты без проведения общественных обсуждений или публичных слушаний в 2025 году", статьями 18, 37 Устава городского округа "Город Южно-Сахалинск" администрация города Южно-Сахалинска **постановляет**:

1. Утвердить проект планировки территории, предусматривающий размещение линейного объекта: "Улица Ленина на участке от ул. Транзитная до пер. Дорожный в г. Южно-Сахалинске" (далее - Проект), в составе:

1.1. Положение о размещении линейного объекта (приложение № 1).

1.2. Чертеж красных линий (приложение № 2).

1.3. Чертеж границ зон планируемого размещения линейных объектов (приложение № 3).

2. Постановление администрации города Южно-Сахалинска опубликовать в газете "Южно-Сахалинск сегодня" и разместить на официальном сайте администрации города Южно-Сахалинска в течение семи дней со дня утверждения Проекта.

3. Контроль исполнения постановления администрации города Южно-Сахалинска возложить на директора Департамента архитектуры и градостроительства города Южно-Сахалинска (Соловьева Т.Е.).

Исполняющий обязанности мэра города Д.Ф. ХАЙБРИЕВ.

Приложение № 1
Утверждено постановлением администрации города Южно-Сахалинска от 27.11.2025 № 3690-па

Положение о размещении линейного объекта

1. Общие положения.

Проект планировки территории разработан на основании постановления администрации города Южно-Сахалинска от 08.07.2024 № 2174-па, в соответствии с заданием на разработку документации по планировке территории, осуществляемую на основании решений уполномоченных федеральных органов исполнительной власти, исполнительных органов субъектов Российской Федерации и органов местного самоуправления.

Целью разработки документации по планировке территории является выделение элементов планировочной структуры, установление границ территорий общего пользования, установление, изменение, отмена красных линий.

2. Наименование, основные характеристики и назначение планируемых для размещения линейных объектов, а также линейных объектов, подлежащих реконструкции в связи с изменением их местоположения.

Проектируемый линейный объект "Улица Ленина на участке от ул. Транзитная до пер. Дорожный в г. Южно-Сахалинске" является магистральной улицей общегородского значения регулируемого движения. Его категория определена Генеральным планом городского округа "Город Южно-Сахалинск", утвержденным решением Городской Думы города Южно-Сахалинска от 28.09.2022 № 1029/48-22-6. Протяженность улицы в границах проектирования составляет 280 м п.

Проектом планировки территории предусматривается изменение красных линий, устанавливаемые красные линии отображены в графической части данного проекта, определены объекты капитального строительства, подлежащие сносу и (или) демонтажу, также определены параметры улицы: количество и ширина полос движения проезжей части, в том числе полосы для движения наземного общественного пассажирского транспорта, ширина тротуаров, совмещенных с велодорожкой, границы зон планируемого размещения линейных объектов, подлежащих реконструкции в связи с изменением их местоположения (электрокабель), места расположения остановочных пунктов пассажирского транспорта общего пользования, а также элементы благоустройства и озеленения. В соответствии с Правилами землепользования и застройки городского округа "Город Южно-Сахалинск", утвержденными решением городского Собрания города Южно-Сахалинска, отступ от красной линии составляет 6 м.

План и поперечный профиль запроектированы в соответствии с требованиями для основной расчетной скорости 60 км/час. Проектирование плана и поперечного профиля производилось с взаимной увязкой элементов плана, поперечных профилей между собой и окружающим ландшафтом, с оценкой их влияния на условия движения и зрительного восприятия дороги, с учетом возможности проектирования продольных уклонов, не превышающих нормативные для принятых расчетных скоростей.

В соответствии с категорией улицы запроектированы следующие параметры элементов поперечного профиля:

- скорость движения - 60 км/ч;
- количество полос движения - 4 (участок от ул. Ленина, д. 53 до пер. Дорожный);
- количество полос движения - 5 (участок от ул. Транзитная до ул. Ленина, д. 53);
- ширина полосы движения - 3,5-3,75 м;
- поперечный уклон проезжей части - 20‰;
- ширина разделительной полосы - 3,0 м;
- ширина тротуара, совмещенного с велодорожкой, - 3,25 м;
- поперечный уклон пешеходной части - 5,5‰;
- ширина в красных линиях в диапазоне - 30-50 м;
- остановочные пункты НПТОП - 2 шт.

Конструктивные решения линейного объекта подлежат уточнению в составе проектно-сметной документации в соответствии с постановлением Правительства РФ от 12.05.2017 № 564 "Об утверждении Положения о составе и содержании проектов планировки территории, предусматривающих размещение одного или нескольких линейных объектов".

При выполнении изыскательских работ по трассе проектируемого участка произведена плановая и высотная привязка к государственным геодезическим пунктам. Топографо-геодезические изыскания выполнялись подрядчиком ООО "Тульское Земпредприятие" в феврале 2025 г. в системе координат МСК-65, зона 1, принятой для ведения кадастрового учета на территории городского округа "Город Южно-Сахалинск", в масштабе 1:500.

3. Перечень субъектов Российской Федерации, перечень муниципальных районов, муниципальных округов, городских округов в составе субъектов Российской Федерации, перечень поселений, населенных пунктов, внутригородских территорий городов федерального значения, на территориях которых устанавливается зона планируемого размещения линейного объекта.

Границы зоны планируемого размещения линейного объекта - ул. Ленина расположена в границах северного жилого района города Южно-Сахалинска городского округа "Город Южно-Сахалинск" Сахалинской области.

4. Перечень координат характерных точек границ зоны планируемого размещения линейного объекта.

Перечень координат характерных точек границ зон планируемого размещения линейных объектов.

Таблица 4.1

Система координат МСК-65, зона 1		
Обозначение характерных точек границ	Координаты, м	
	X	Y
1	687858.59	1300522.72
2	687869.96	1300547.77
3	687810.17	1300573.33
4	687788.94	1300582.41
5	687769.42	1300590.76
6	687764.15	1300593.01
7	687742.48	1300602.28
8	687736.93	1300604.65
9	687734.83	1300606.77
10	687731.02	1300608.99
11	687713.10	1300617.64
12	687713.27	1300619.13
13	687712.32	1300620.21
14	687703.47	1300624.45
15	687701.96	1300624.55
16	687700.76	1300623.54
17	687690.56	1300628.04
18	687683.38	1300630.96
19	687675.99	1300633.88
20	687666.31	1300637.03
21	687661.10	1300640.22
22	687649.79	1300646.43
23	687644.81	1300648.69
24	687636.71	1300649.08
25	687609.53	1300650.37
26	687609.47	1300648.89
27	687608.32	1300648.95
28	687601.30	1300635.25
29	687621.49	1300626.29
30	687620.31	1300624.81
31	687618.73	1300622.95
32	687654.03	1300607.67
33	687655.55	1300611.17
34	687662.08	1300608.27
35	687660.61	1300604.84
36	687689.73	1300592.28
37	687697.81	1300588.79
38	687725.03	1300576.57
39	687726.14	1300576.10
40	687732.99	1300573.17
41	687792.46	1300547.74
42	687798.75	1300545.05
43	687818.77	1300536.49
44	687829.58	1300535.12
1	687858.59	1300522.72
Площадь: 8478 кв. м		

Перечень координат характерных точек границ зон планируемого размещения линейных объектов, подлежащих реконструкции в связи с изменением их местоположения (эл. кабель).

Таблица 4.2

Система координат МСК-65, зона 1		
Обозначение характерных точек границ	Координаты, м	
	X	Y
1	687603.49	1300639.53
2	687671.86	1300607.57
3	687719.68	1300587.06
4	687740.19	1300574.87
5	687859.00	1300523.63
6	687859.83	1300525.45
7	687741.10	1300576.65
8	687720.59	1300588.85
9	687672.68	1300609.40
10	687604.40	1300641.31
1	687603.49	1300639.53
Площадь: 561 кв. м		
1	687868.62	1300544.80
2	687837.35	1300558.67
3	687815.89	1300567.88
4	687774.78	1300585.06
5	687727.56	1300605.00
6	687702.70	1300616.29
7	687678.98	1300626.28
8	687628.84	1300649.45
9	687623.52	1300649.70
10	687678.17	1300624.45
11	687701.89	1300614.46
12	687726.76	1300603.16
13	687774.01	1300583.21
14	687815.11	1300566.04
15	687836.55	1300556.83
16	687867.79	1300542.98
1	687868.62	1300544.80
Площадь: 529 кв. м		

5. Предельные параметры разрешенного строительства, реконструкции объектов капитального строительства, входящих в состав линейных объектов в границах зон их планируемого размещения.

Объекты капитального строительства, входящие в состав линейного объекта и для которых устанавливаются предельные параметры разрешенного строительства, отсутствуют.

6. Мероприятия по защите сохраняемых объектов капитального строительства (здание, строение, сооружение, объекты, строительство которых не завершено), существующих и строящихся на момент подготовки проекта планировки территории, а также объектов капитального строительства, планируемых к строительству в соответствии с ранее утвержденной документацией по планировке территории, от возможного негативного воздействия в связи с размещением линейного объекта.

Ранее утвержденная документация по планировке территории, в границах которой расположен проектируемый линейный объект, - проект планировки территории северного жилого района города Южно-Сахалинска, утвержденный постановлением администрации города Южно-Сахалинска от 08.05.2013 № 746-па.

Строящиеся объекты капитального строительства в границах территории, в отношении которой осуществляется подготовка проекта планировки территории, предусматривающего размещение линейного объекта, отсутствуют.

Существующие объекты капитального строительства не будут подвержены негативному воздействию в связи с размещением линейного объекта, поэтому разработка мероприятий по защите сохраняемых объектов капитального строительства (здание, строение, сооружение, объекты, строительство которых не завершено), существующих на момент подготовки проекта планировки территории, от возможного негативного воздействия в связи с размещением линейного объекта не требуется.

7. Мероприятия по сохранению объектов культурного наследия от возможного негативного воздействия в связи с размещением линейного объекта.

Разработка мероприятий по сохранению объектов культурного наследия от возможного негативного воздействия в связи с размещением линейного объекта не требуется, так как в границах территории, в отношении которой осуществляется подготовка проекта планировки, объекты культурного наследия отсутствуют.

8. Мероприятия по охране окружающей среды.

Выбор материалов для строительства, ремонта и содержания улицы должен осуществляться с учетом прямого и косвенного влияния на экологическую обстановку в период как строительства, так и эксплуатации дороги.

С целью уменьшения негативного воздействия на окружающую среду необходимо проведение комплекса природоохранных мероприятий:

- организация отвода поверхностных сточных вод с полотна дороги открытой и закрытой сетью дождевой канализации с последующей очисткой на локальных очистных сооружениях поверхностного стока до нормативных параметров;
- укрепление русел и выходов из водоотводных сооружений во избежание эрозии земель вследствие концентрации водных потоков;
- организация планово-регулярной системы очистки территории от твердых коммунальных отходов;
- в зимний период времени уборка и утилизация снега с территории, применение реагентов с пониженным содержанием хлор-иона и использование нехлоридной (ацетатной) группы реагентов;
- размещение площадок для установки контейнеров для мусора в целях предотвращения загрязнения отвода автомобильных дорог;
- своевременный ремонт дорожных покрытий.

Комплекс технических решений по предупреждению и снижению негативного влияния автомобильной дороги и дорожных сооружений на окружающую среду, предложений по рациональному использованию природных ресурсов в строительстве, принятых при оценке воздействия на окружающую среду, должен соответствовать техническим решениям и мероприятиям, отраженным в составе проектной документации.

9. Мероприятия по защите территории от чрезвычайных ситуаций природного и техногенного характера, в том числе по обеспечению пожарной безопасности и гражданской обороне.

9.1. Мероприятия по защите территории от чрезвычайных ситуаций техногенного характера.

Чрезвычайная ситуация (ЧС) - обстановка на определенной территории, сложившаяся в результате аварии, опасного природного явления, катастрофы, стихийного или иного бедствия, которые могут повлечь или повлекли за собой человеческие жертвы, ущерб здоровью людей или окружающей природной среде, значительные материальные потери и нарушение условий жизнедеятельности людей.

9.2. Мероприятия по предупреждению чрезвычайных ситуаций природного характера.

Природная чрезвычайная ситуация - обстановка на определенной территории или акватории, сложившаяся в результате возникновения источника природной ЧС, которая может повлечь или повлекла за собой человеческие жертвы, ущерб здоровью людей и (или) окружающей природной среде. Значительные материальные потери и нарушение условий жизнедеятельности людей (ГОСТ Р 22.0.03-95 "Безопасность в ЧС", п. 3.1.1.).

Одним из самых опасных геологических процессов, тесно связанных с тектоническим строением, является сейсмическая активность района работ. Проектируемая территория, согласно изменениям № 1 к СП 14.13330.2014 "СНиП II-7-81* Строительство в сейсмических районах. Вторая редакция", относится к восьмибалльной зоне интенсивности сейсмических воздействий для средних грунтовых условий (II категория грунтов по сейсмическим свойствам), для объектов нормальной (массовое строительство) и пониженной ответственности, с повторяемостью 1 раз в 500 лет, и для объектов повышенной ответственности, с повторяемостью 1 раз в 1000 лет.

Предотвратить сейсмическую активность на проектируемой территории невозможно, поэтому необходимо выполнение следующих мероприятий:

1) строительство специальных сооружений и убежищ, способных укрыть людей во время развития опасного природного процесса и полностью защитить их от угрозы;
2) повышение устойчивости зданий и сооружений к воздействию природной стихии;
3) защитные инженерные мероприятия;
4) проведение эвакуационных мероприятий;
5) мероприятия медицинской защиты.

Объемы, содержание и сроки проведения мероприятий по защите населения и территорий определяются на основании прогнозов состояния природной опасности соответствующих территорий.

Защита от опасных геологических процессов должна осуществляться с учетом механизма развития процесса, выявляемого на основе детальных инженерно-геологических изысканий, охватывающих зону развития процесса. Для защиты от водной и ветровой эрозии могут использоваться специальные насаждения, конструкции укрепления склонов и откосов, в том числе с использованием геосинтетических материалов, в сочетании с комплексом геотехнических инженерных мероприятий, проектируемых с учетом местных конкретных условий и опыта.

9.3. Мероприятия по предупреждению чрезвычайных ситуаций природного характера.

В соответствии с требованиями Федерального закона "Технический регламент о требованиях пожарной безопасности" от 22.07.2008 № 123-ФЗ каждый объект защиты должен иметь систему обеспечения пожарной безопасности.

Целью создания системы обеспечения пожарной безопасности объекта защиты является предотвращение пожара, обеспечение безопасности людей и защита имущества при пожаре.

Исключение условий образования горючей среды на проектируемом объекте обеспечивается:

1) ограничением массы и (или) объема горючих веществ и материалов;
2) использованием наиболее безопасных способов размещения горючих веществ и материалов, а также материалов, взаимодействие которых друг с другом приводит к образованию горючей среды;
3) поддержанием температуры и давления среды, при которых распространение пламени исключается:
- подземное размещение защищает трубопроводы и отключающую арматуру от внешнего теплового воздействия;
4) механизацией и автоматизацией технологических процессов, связанных с обращением горючих веществ;
5) установкой пожароопасного оборудования в отдельных помещениях или на открытых площадках:
6) отключающие устройства (крановые узлы) размещаются на открытых площадках с соблюдением нормативных расстояний до зданий и сооружений.

Приложение № 2
Утвержден постановлением администрации города Южно-Сахалинска от 27.11.2025 № 3690-па

Чертеж красных линий

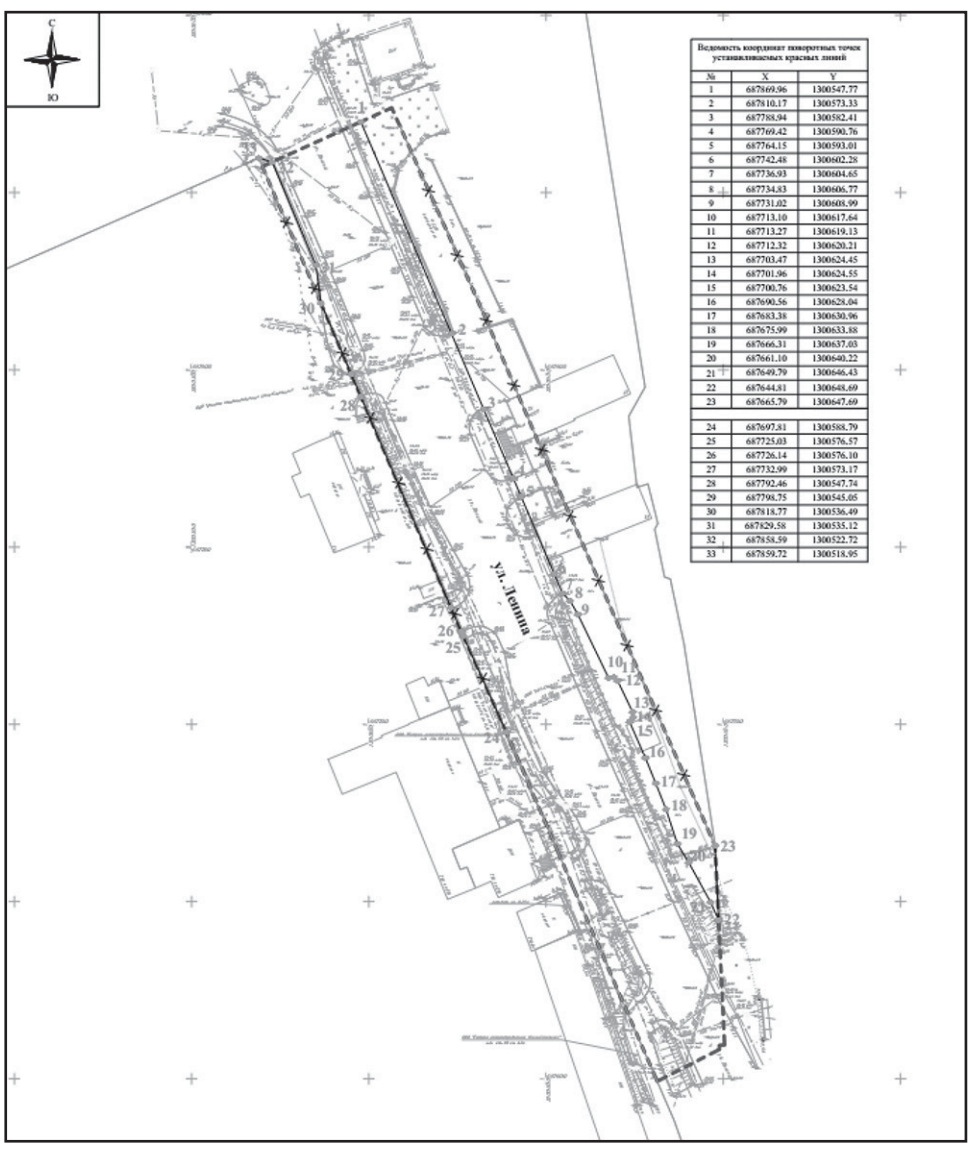

Ведомость координат поворотных точек устанавливаемых красных линий

№	X	Y
1	687869.96	1300547.77
2	687810.17	1300573.33
3	687788.94	1300582.41
4	687769.42	1300590.76
5	687764.15	1300593.01
6	687742.48	1300602.28
7	687736.93	1300604.65
8	687734.83	1300606.77
9	687731.02	1300608.99
10	687713.10	1300617.64
11	687713.27	1300619.13
12	687712.32	1300620.21
13	687703.47	1300624.45
14	687701.96	1300624.55
15	687700.76	1300623.54
16	687690.56	1300628.04
17	687683.38	1300630.96
18	687675.99	1300633.88
19	687666.31	1300637.03
20	687661.10	1300640.22
21	687649.79	1300646.43
22	687644.81	1300648.69
23	687665.79	1300647.69
24	687697.81	1300588.79
25	687725.03	1300576.57
26	687726.14	1300576.10
27	687732.99	1300573.17
28	687792.46	1300547.74
29	687791.75	1300545.05
30	687818.77	1300536.49
31	687829.58	1300535.12
32	687858.59	1300522.72
33	687859.72	1300518.95

Приложение № 3
Утвержден постановлением администрации города Южно-Сахалинска от 27.11.2025 № 3690-па

Чертеж границ зон планируемого размещения линейных объектов

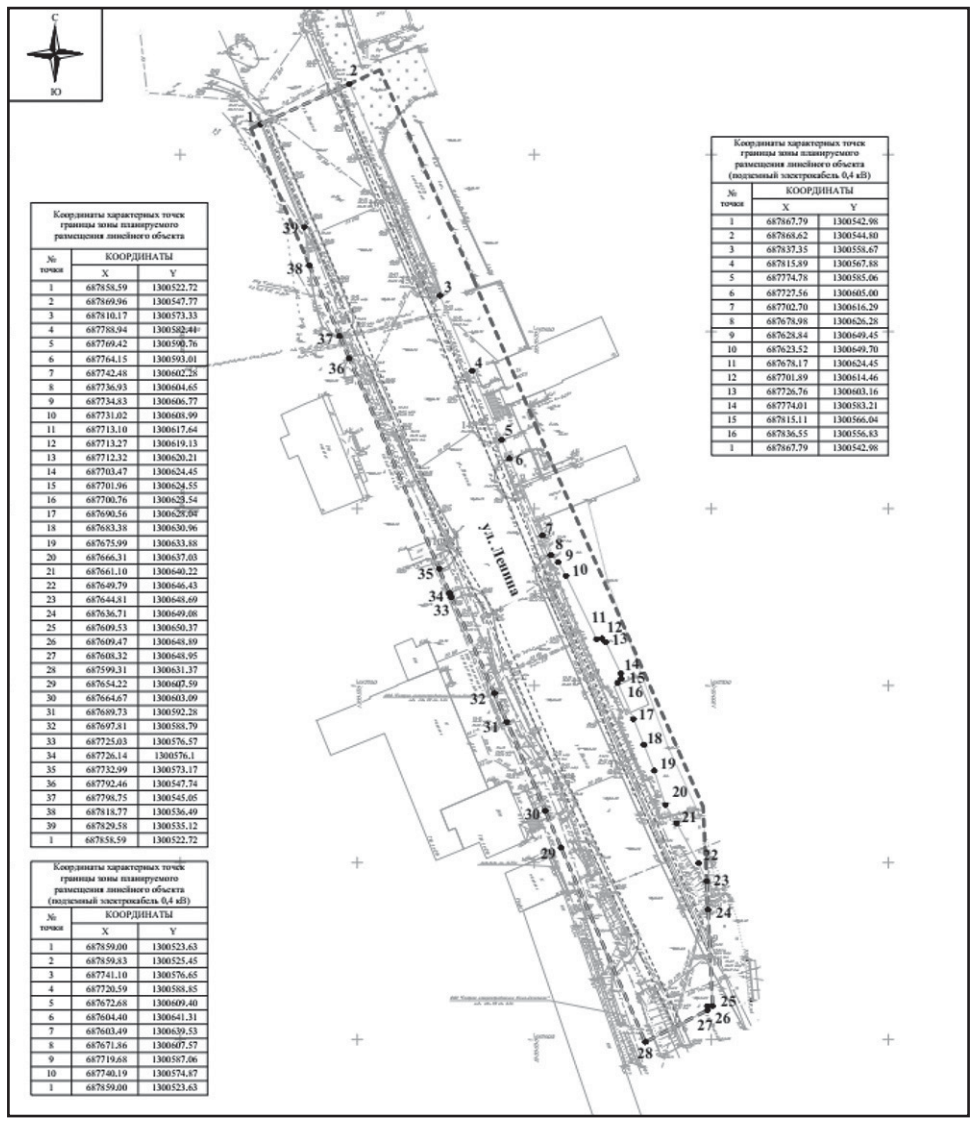

Координаты характерных точек границы зоны планируемого размещения линейного объекта

№ точки	КООРДИНАТЫ X	Y
1	687858.59	1300522.72
2	687869.96	1300547.77
3	687810.17	1300573.33
4	687788.94	1300582.41
5	687769.42	1300590.76
6	687764.15	1300593.01
7	687742.48	1300602.28
8	687736.93	1300604.65
9	687734.83	1300606.77
10	687731.02	1300608.99
11	687713.10	1300617.64
12	687713.27	1300619.13
13	687712.32	1300620.21
14	687703.47	1300624.45
15	687701.96	1300624.55
16	687700.76	1300623.54
17	687690.56	1300628.04
18	687683.38	1300630.96
19	687675.99	1300633.88
20	687666.31	1300637.03
21	687661.10	1300640.22
22	687649.79	1300646.43
23	687644.81	1300648.69
24	687665.79	1300647.69
25	687697.81	1300588.79
26	687725.03	1300576.57
27	687726.14	1300576.10
28	687732.99	1300573.17
29	687792.46	1300547.74
30	687791.75	1300545.05
31	687818.77	1300536.49
32	687829.58	1300535.12
33	687858.59	1300522.72
34	687859.00	1300523.63
35	687859.83	1300525.45
36	687741.10	1300576.65
37	687720.59	1300588.85
38	687672.68	1300609.40
39	687604.40	1300641.31
40	687603.49	1300639.53
41	687671.86	1300607.57
42	687719.68	1300587.06
43	687740.19	1300574.87
1	687859.00	1300523.63

Координаты характерных точек границы зоны планируемого размещения линейного объекта (подземный электрокабель 0,4 кВ)

№ точки	КООРДИНАТЫ X	Y
1	687859.00	1300523.63
2	687859.83	1300525.45
3	687741.10	1300576.65
4	687720.59	1300588.85
5	687672.68	1300609.40
6	687604.40	1300641.31
7	687603.49	1300639.53
8	687671.86	1300607.57
9	687719.68	1300587.06
10	687740.19	1300574.87
1	687859.00	1300523.63

Координаты характерных точек границы зоны планируемого размещения линейного объекта (подземный электрокабель 0,4 кВ)

№ точки	КООРДИНАТЫ X	Y
1	687867.79	1300542.98
2	687868.62	1300544.80
3	687837.35	1300558.67
4	687815.89	1300567.88
5	687774.78	1300585.06
6	687727.56	1300605.00
7	687702.70	1300616.29
8	687678.98	1300626.28
9	687628.84	1300649.45
10	687623.52	1300649.70
11	687678.17	1300624.45
12	687701.89	1300614.46
13	687726.76	1300603.16
14	687774.01	1300583.21
15	687815.11	1300566.04
16	687836.55	1300556.83
1	687867.79	1300542.98

АДМИНИСТРАЦИЯ ГОРОДА ЮЖНО-САХАЛИНСКА

ПОСТАНОВЛЕНИЕ

от 28.11.2025 № 3731-кфпа

Об установлении публичного сервитута в целях строительства, реконструкции, эксплуатации, капитального ремонта объектов электросетевого хозяйства, подключения (технологического присоединения) к сетям инженерно-технического обеспечения

В соответствии со статьями 39.37, 39.38, 39.40, 39.41, 39.43 Земельного кодекса Российской Федерации, статьей 16 Федерального закона от 06.10.2003 № 131-ФЗ "Об общих принципах организации местного самоуправления в Российской Федерации", руководствуясь статьей 37 Устава городского округа "Город Южно-Сахалинск", на основании договора от 26.10.2018 № 20438-20/18 об осуществлении технологического присоединения к электрическим сетям администрация города Южно-Сахалинска **постановляет**:

1. Установить публичный сервитут в интересах публичного акционерного общества энергетики и электрификации "Сахалинэнерго" (ОГРН 1026500522685, ИНН 6500000024) в целях строительства, реконструкции, эксплуатации, капитального ремонта объектов электросетевого хозяйства, подключения (технологического присоединения) к сетям инженерно-технического обеспечения на земельные участки с кадастровыми номерами:

1.1. 65:01:0311003:550, местоположение: Сахалинская область, г. Южно-Сахалинск, пр. Мира, д. 2;

1.2. Земельный участок, государственная собственность на который не разграничена, в кадастровом квартале 65:01:0311003.

2. Утвердить границы публичного сервитута в отношении земельного участка, указанного в пункте 1, в соответствии с приложением к настоящему постановлению.

3. Публичный сервитут устанавливается на 49 лет (588 месяцев) со дня внесения сведений о нем в Единый государственный реестр недвижимости.

4. Установить срок, в течение которого использование земельного участка, указанного в пункте 1 настоящего постановления (его частей), и (или) расположенных на нем объектов недвижимого имущества в соответствии с его разрешенным использованием будет невозможно или существенно затруднено в связи с осуществлением публичного сервитута: 1 (один) месяц за весь срок публичного сервитута.

5. Порядок установления зон с особыми условиями использования территорий и содержание ограничений прав на земельные участки определен постановлением Правительства Российской Федерации от 24.02.2009 № 160 "О порядке установления охранных зон объектов электросетевого хозяйства и особых условий использования земельных участков, расположенных в границах таких зон".

6. Публичному акционерному обществу энергетики и электрификации "Сахалинэнерго":

- в соответствии со статьей 39.46 Земельного кодекса Российской Федерации провести мероприятия по определению рыночной стоимости земельных участков в соответствии с Федеральным законом от 29.07.1998 № 135-ФЗ "Об оценочной деятельности в Российской Федерации" для определения размера платы за установленные ограничения;

- заключить с правообладателем земельного участка с кадастровым номером 65:01:0311003:550 соглашение об осуществлении публичного сервитута;

- привести земельный участок, указанный в пункте 1 настоящего постановления, в состояние, пригодное для использования в соответствии с видом разрешенного использования, в соответствии с требованиями пункта 8 статьи 39.50 Земельного кодекса Российской Федерации.

8. Настоящее постановление администрации города Южно-Сахалинска опубликовать в газете "Южно-Сахалинск сегодня" и разместить на официальном сайте администрации города Южно-Сахалинска в течение пяти рабочих дней со дня принятия решения об установлении публичного сервитута.

9. Контроль исполнения постановления администрации города Южно-Сахалинска возложить на директора Департамента землепользования города Южно-Сахалинска (Федотова Е.В.).

Исполняющий обязанности мэра города Д.Ф. ХАЙБРИЕВ.

Продолжение на стр. 60.

"ЮЖНО-САХАЛИНСК СЕГОДНЯ",
ЧЕТВЕРГ, № 72 (1916) от 18.12.2025 г.
usnews@bk.ru, sakhizdat.ru

Начало на стр. 59.

Приложение
Утверждено постановлением администрации города Южно-Сахалинска от 28.11.2025 № 3731-кфпа

Графическое описание местоположения границ публичного сервитута

Публичный сервитут для строительства объектов электросетевого хозяйства ВЛ 6кВ от ТП-65 до ТП-113 (инв. 30480) до проектируемой ТП 6/0.4 кВ; ТП-6/0.4кВ

(наименование объекта, местоположение границ которого описано (далее - объект))

Раздел 1

Сведения об объекте

№ п/п	Характеристики объекта	Описание характеристик
1	2	3
1.	Местоположение объекта	Сахалинская область, город Южно-Сахалинск
2.	Площадь объекта +/- величина погрешности определения площади (Р +/- Дельта Р)	303 +/- 6 м²
3.	Иные характеристики объекта	Публичный сервитут. Цель: для строительства объектов электросетевого хозяйства: ВЛ 6кВ от ТП-65 до ТП-113 (инв. 30480) до проектируемой ТП 6/0.4 кВ; ТП-6/0.4кВ, расположенных по адресу: Сахалинская область, г. Южно-Сахалинск, Публичный сервитут сроком на 49 лет в интересах Публичного акционерного общества энергетики и электрификации "Сахалинэнерго".ИНН 6500000024, ОГРН 1026500522685, Почтовый адрес: 693020, Сахалинская область, г. Южно-Сахалинск, Коммунистический проспект, дом 43 . Адрес электронной почты: secr@sahen.ru

Раздел 2

Сведения о местоположении границ объекта

1. Система координат 65 Южно Сахалинск ск1

2. Сведения о характерных точках границ объекта

Обозначение характерных точек границ	Координаты, м		Метод определения координат характерной точки	Средняя квадратическая погрешность положения характерной точки (Mt), м	Описание обозначения точки на местности (при наличии)
	X	Y			
1	2	3	4	5	6
1	689252.78	1300950.28	Метод спутниковых геодезических измерений (определений)	0.10	-
2	689254.26	1300962.04	Метод спутниковых геодезических измерений (определений)	0.10	-
3	689251.84	1300962.49	Метод спутниковых геодезических измерений (определений)	0.10	-
4	689252.28	1300967.49	Метод спутниковых геодезических измерений (определений)	0.10	-
5	689250.11	1300967.83	Метод спутниковых геодезических измерений (определений)	0.10	-
6	689252.51	1301012.34	Метод спутниковых геодезических измерений (определений)	0.10	-
7	689257.07	1301051.14	Метод спутниковых геодезических измерений (определений)	0.10	-
8	689257.71	1301061.91	Метод спутниковых геодезических измерений (определений)	0.10	-
9	689258.26	1301082.41	Метод спутниковых геодезических измерений (определений)	0.10	-
10	689255.79	1301082.93	Метод спутниковых геодезических измерений (определений)	0.10	-
11	689255.83	1301082.47	Метод спутниковых геодезических измерений (определений)	0.10	-

2. Сведения о характерных точках границ объекта

Обозначение характерных точек границ	Координаты, м		Метод определения координат характерной точки	Средняя квадратическая погрешность положения характерной точки (Mt), м	Описание обозначения точки на местности (при наличии)
	X	Y			
1	2	3	4	5	6
12	689255.26	1301055.75	Метод спутниковых геодезических измерений (определений)	0.10	-
13	689250.77	1301012.48	Метод спутниковых геодезических измерений (определений)	0.10	-
14	689248.46	1300978.99	Метод спутниковых геодезических измерений (определений)	0.10	-
15	689247.83	1300963.91	Метод спутниковых геодезических измерений (определений)	0.10	-
16	689246.81	1300960.69	Метод спутниковых геодезических измерений (определений)	0.10	-
17	689251.89	1300959.81	Метод спутниковых геодезических измерений (определений)	0.10	-
18	689250.32	1300950.64	Метод спутниковых геодезических измерений (определений)	0.10	-
1	689252.78	1300950.28	Метод спутниковых геодезических измерений (определений)	0.10	-

3. Сведения о характерных точках части (частей) границы объекта

Обозначение характерных точек части границы	Координаты, м		Метод определения координат характерной точки	Средняя квадратическая погрешность положения характерной точки (Mt), м	Описание обозначения точки на местности (при наличии)
	X	Y			
1	2	3	4	5	6
-	-	-	-	-	-

Раздел 3

Сведения о местоположении измененных (уточненных) границ объекта

1. Система координат -

2. Сведения о характерных точках границ объекта

Обозначение характерных точек границ	Существующие координаты, м		Измененные (уточненные) координаты, м		Метод определения координат характерной точки	Средняя квадратическая погрешность положения характерной точки (Mt), м	Описание обозначения точки на местности (при наличии)
	X	Y	X	Y			
1	2	3	4	5	6	7	8
-	-	-	-	-	-	-	

3. Сведения о характерных точках части (частей) границы объекта

Обозначение характерных точек части границы	Существующие координаты, м		Измененные (уточненные) координаты, м		Метод определения координат характерной точки	Средняя квадратическая погрешность положения характерной точки (Mt), м	Описание обозначения точки на местности (при наличии)
	X	Y	X	Y			
1	2	3	4	5	6	7	8
-	-	-	-	-	-	-	

Схема расположения границ публичного сервитута

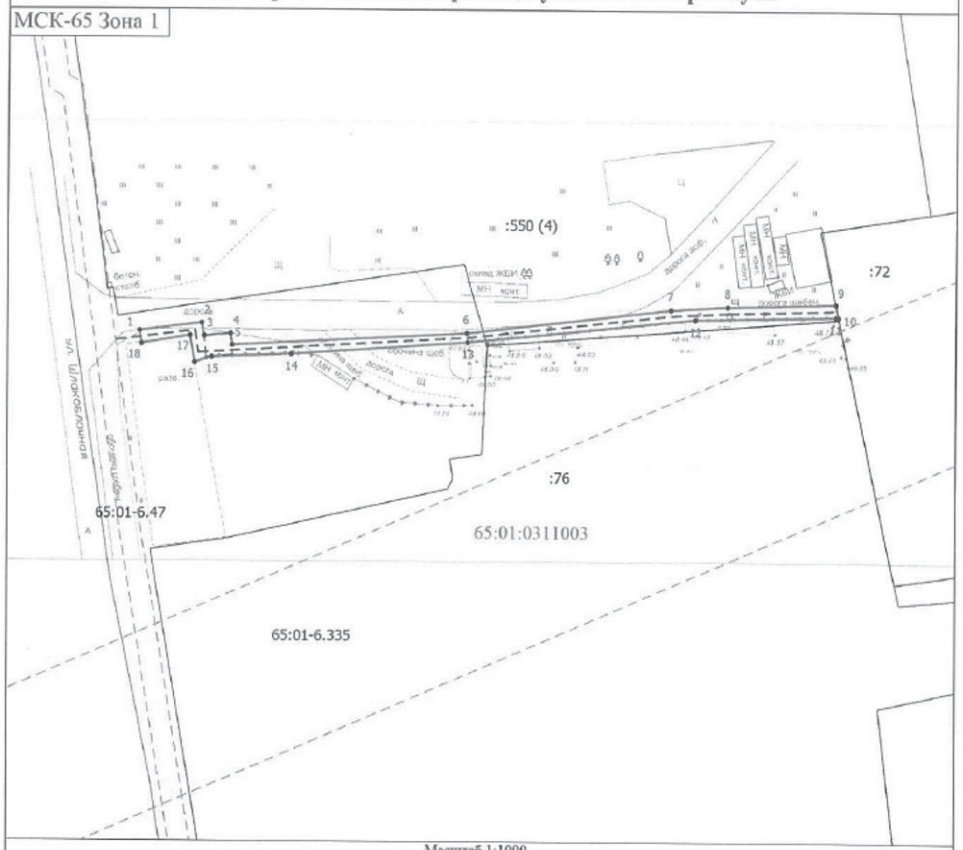

Условные обозначения

- Часть границы публичного сервитута, местоположение которой определено при выполнении работ
- Часть границы, сведения ЕГРН о которой позволяют однозначно определить ее положение на местности
- Граница зоны с особыми условиями
- Граница кадастрового квартала
- Проектируемое местоположение инженерного сооружения
- Характерная точка границы, сведения о которой позволяют однозначно определить ее положение на местности
- 1 - Обозначение новой характерной точки
- :550 (4) - Обозначение контура земельного участка
- 65:01-6.47 - Зона с особыми условиями использования территории
- 65:01:0311003 - Номер кадастрового квартала

Подпись _____ Дата "27" октября 2025 г.

Место для оттиска печати (при наличии) лица, составившего описание местоположения границ объекта

ГОРОДСКАЯ ДУМА ГОРОДА ЮЖНО-САХАЛИНСКА

№ 181/18-25-7

Принято Городской Думой 26 ноября 2025 года

РЕШЕНИЕ

О прогнозном плане (программе) приватизации муниципального имущества городского округа "Город Южно-Сахалинск" на 2026 год

В соответствии со статьей 8 Федерального закона от 21.12.2001 № 178-ФЗ "О приватизации государственного и муниципального имущества", статьей 16 Федерального закона от 06.10.2003 № 131-ФЗ "Об общих принципах организации местного самоуправления в Российской Федерации", статьями 16, 64 Федерального закона от 20.03.2025 № 33-ФЗ "Об общих принципах организации местного самоуправления в единой системе публичной власти", с Правилами разработки прогнозных планов (программ) приватизации государственного и муниципального имущества, утвержденными постановлением Правительства Российской Федерации от 26.12.2005 № 806, со статьями 26, 56 Устава городского округа "Город Южно-Сахалинск", с Порядком приватизации муниципального имущества городского округа "Город Южно-Сахалинск", утвержденным решением Городской Думы города Южно-Сахалинска от 30.07.2014 № 1103/66-14-4:

1. Утвердить прогнозный план (программу) приватизации муниципального имущества городского округа "Город Южно-Сахалинск" на 2026 год (прилагается).

2. Администрации города Южно-Сахалинска в течение 15 календарных дней со дня утверждения прогнозного плана (программы) приватизации муниципального имущества городского округа "Город Южно-Сахалинск" на 2026 год разместить его на официальном сайте Российской Федерации в сети Интернет для размещения информации о проведении торгов www.torgi.gov.ru и официальном сайте администрации города Южно-Сахалинска в сети Интернет www.yuzhno-sakh.ru.

3. Вступает в силу со дня опубликования в газете "Южно-Сахалинск сегодня", но не ранее 01.01.2026.

Мэр города Южно-Сахалинска С.А. НАДСАДИН
от 05.12.2025.

Приложение к решению Городской Думы города Южно-Сахалинска от 26.11.2025 № 181/18-25-7

Прогнозный план (программа) приватизации муниципального имущества городского округа "Город Южно-Сахалинск" на 2026 год

Раздел 1. Перечень муниципальных унитарных предприятий, подлежащих преобразованию в 2026 году			
№ п/п	Наименование предприятия	Место нахождения	Основной вид экономической деятельности
1*			
Итого по разделу 1:			
Примечание к разделу 1:	* В 2026 году не планируется преобразование муниципальных унитарных предприятий		

Раздел 2. Перечень акционерных обществ, находящихся в собственности городского округа "Город Южно-Сахалинск", акции которых планируются к приватизации в 2026 году						
№ п/п	Наименование акционерного общества	Местонахождение	Основной вид экономической деятельности	Акции, подлежащие приватизации		Доля принадлежащих городскому округу "Город Южно-Сахалинск" акций в общем количестве акций акционерного общества
				количество (штук)	доля (%)	
1*						
Итого по разделу 2:						
Примечание к разделу 2:	* В 2026 году не планируется приватизация акций акционерных обществ, находящихся в собственности городского округа "Город Южно-Сахалинск"					

Раздел 3. Перечень иного имущества, составляющего казну городского округа "Город Южно-Сахалинск", планируемого к приватизации в 2026 году					
1. Недвижимое имущество					
№ п/п	Наименование	Местонахождение	Кадастровый номер		Назначение имущества
1*					
2. Движимое имущество					
№ п/п	Наименование	Местонахождение	Реквизиты паспорта транспортного средства	Идентификационный номер	Назначение имущества	Год изготовления
1	Мусоровоз КО-440-4К1	г. Южно-Сахалинск	52 ОМ 720017 от 22.12.2015	XVL4832A1F0000159	перевозка твердых коммунальных отходов	2015
2	Автомобиль-мусоровоз МК-4545-Г6 на шасси КАМАЗ 53605-37	г. Южно-Сахалинск	62 РА 931977 от 15.10.2019	XZX4545G6K0A30266	перевозка твердых коммунальных отходов	2019
3	Мусоровоз КО-440-5	г. Южно-Сахалинск	52 НХ 717890 от 11.08.2014	XVL483230E0001969	перевозка твердых коммунальных отходов	2014
4	Автомобиль-мусоровоз МК-4552-Г6 на шасси КАМАЗ 53605-37	г. Южно-Сахалинск	62 РА 931992 от 15.10.2019	XZX4552G6K0A30261	перевозка твердых коммунальных отходов	2019
5	Автомобиль-мусоровоз МК-4552-Г6 на шасси КАМАЗ 53605-37	г. Южно-Сахалинск	62 РА 931990 от 15.10.2019	XZX4552G6K0A30256	перевозка твердых коммунальных отходов	2019
6	Автомобиль-мусоровоз МК-4552-Г6 на шасси КАМАЗ 53605-37	г. Южно-Сахалинск	62 РА 931985 от 15.10.2019	XZX4552G6K0A30255	перевозка твердых коммунальных отходов	2019
7	Автомобиль-мусоровоз МК-4545-Г6 на шасси КАМАЗ 53605-37	г. Южно-Сахалинск	62 РА 931981 от 15.10.2019	XZX4545G6K0A30265	перевозка твердых коммунальных отходов	2019
8	Автомобиль-мусоровоз МК-4545-Г6 на шасси КАМАЗ 53605-37	г. Южно-Сахалинск	62 РА 931980 от 15.10.2019	XZX4545G6K0A30264	перевозка твердых коммунальных отходов	2019
9	Автомобиль-мусоровоз МК-4545-Г6 на шасси КАМАЗ 53605-37	г. Южно-Сахалинск	62 РА 931976 от 15.10.2019	XZX4545G6K0A30267	перевозка твердых коммунальных отходов	2019
10	Автомобиль-мусоровоз МК-4545-Г6 на шасси КАМАЗ 53605-37	г. Южно-Сахалинск	62 РА 931978 от 15.10.2019	XZX4545G6K0A30262	перевозка твердых коммунальных отходов	2019
11	Мусоровоз ГАЗ-САЗ-3901-10	г. Южно-Сахалинск	13 ОР 441469 от 11.04.2017	X3E390110H0000268	перевозка твердых коммунальных отходов	2017
Итого по разделу 3:	Приватизации подлежат 11 объектов движимого имущества					
Примечание к разделу 3:	* В 2026 году не планируется приватизация объектов недвижимого имущества					

В 2026 году ожидаются поступления в бюджет городского округа "Город Южно-Сахалинск" доходов от приватизации муниципального имущества в размере 18602,5 тыс. рублей.

АДМИНИСТРАЦИЯ ГОРОДА ЮЖНО-САХАЛИНСКА
ПОСТАНОВЛЕНИЕ

от 21.11.2025 № 3626-па

О внесении изменения в постановление администрации города Южно-Сахалинска от 27.06.2022 № 1467-па "Об утверждении Устава муниципального казенного учреждения "Муниципальный центр цифровой трансформации администрации города Южно-Сахалинска"

В соответствии со статьей 17 Федерального закона от 06.10.2003 № 131-ФЗ "Об общих принципах организации местного самоуправления в Российской Федерации", статьей 64 Федерального закона от 20.03.2025 № 33-ФЗ "Об общих принципах организации местного самоуправления в единой системе публичной власти", статьей 37 Устава городского округа "Город Южно-Сахалинск", Порядком создания, реорганизации, изменения типа и ликвидации муниципальных учреждений городского округа "Город Южно-Сахалинск", а также утверждения их уставов и внесения в них изменений, утвержденным постановлением администрации города Южно-Сахалинска от 29.10.2010 № 2038, администрация города Южно-Сахалинска **постановляет**:

1. Внести в постановление администрации города Южно-Сахалинска от 27.06.2022 № 1467-па "Об утверждении Устава муниципального казенного учреждения "Муниципальный центр цифровой трансформации администрации города Южно-Сахалинска" изменение, в преамбуле слова "В соответствии со статьями 17, 51 Федерального закона от 06.10.2003 № 131-ФЗ "Об общих принципах организации местного самоуправления в Российской Федерации" заменить словами "В соответствии со статьей 17 Федерального закона от 06.10.2003 № 131-ФЗ "Об общих принципах организации местного самоуправления в Российской Федерации", статьей 64 Федерального закона от 20.03.2025 № 33-ФЗ "Об общих принципах организации местного самоуправления в единой системе публичной власти".

2. Разместить настоящее постановление на официальном сайте администрации города Южно-Сахалинска и опубликовать в газете "Южно-Сахалинск сегодня".

3. Контроль исполнения постановления администрации города возложить на вице-мэра города Южно-Сахалинска (Кожухов В.А.).

Мэр города С.А. НАДСАДИН.

АДМИНИСТРАЦИЯ ГОРОДА ЮЖНО-САХАЛИНСКА
ПОСТАНОВЛЕНИЕ

от 27.11.2025 № 3695-па

О внесении изменения в Перечень мест для отбывания осужденными наказания в виде исправительных работ, утвержденный постановлением администрации города Южно-Сахалинска от 20.06.2025 № 1980-па "Об утверждении видов обязательных работ, объектов для отбывания осужденными наказания в виде обязательных работ и перечня мест для отбывания осужденными наказания в виде исправительных работ"

В соответствии со статьей 39 Уголовно-исполнительного кодекса Российской Федерации, статьей 16 Федерального закона от 06.10.2003 № 131-ФЗ "Об общих принципах организации местного самоуправления в Российской Федерации", статьей 37 Устава городского округа "Город Южно-Сахалинск" администрация города Южно-Сахалинска **постановляет**:

1. Внести в Перечень мест для отбывания осужденными наказания в виде исправительных работ, утвержденный постановлением администрации города Южно-Сахалинска от 20.06.2025 № 1980-па "Об утверждении видов обязательных работ, объектов для отбывания осужденными наказания в виде обязательных работ и перечня мест для отбывания осужденными наказания в виде исправительных работ", изменение, дополнив пунктом 33 следующего содержания:

33.	ООО "Управляющая компания "ЖЭУ-8"	693006, Сахалинская область, г. Южно-Сахалинск, ул. Пуркаева, д. 108а

2. Настоящее постановление администрации города Южно-Сахалинска опубликовать в газете "Южно-Сахалинск сегодня" и разместить на официальном сайте администрации города Южно-Сахалинска.

3. Контроль исполнения постановления администрации города Южно-Сахалинска возложить на директора Департамента общественной безопасности и контроля аппарата администрации города Южно-Сахалинска (Сгибнев А.А.).

Исполняющий обязанности мэра города Д.Ф. ХАЙБРИЕВ.

"ЮЖНО-САХАЛИНСК СЕГОДНЯ",
ЧЕТВЕРГ, № 72 (1916) от 18.12.2025 г.
usnews@bk.ru, sakhizdat.ru

АДМИНИСТРАЦИЯ ГОРОДА ЮЖНО-САХАЛИНСКА
ПОСТАНОВЛЕНИЕ

от 25.11.2025 № 3671-па

О внесении изменений в Порядок предоставления субсидии из бюджета городского округа "Город Южно-Сахалинск" юридическим лицам (за исключением государственных (муниципальных) учреждений) и индивидуальным предпринимателям на возмещение затрат, связанных с проведением работ по благоустройству дворовых территорий многоквартирных домов, расположенных на территории городского округа "Город Южно-Сахалинск", утвержденный постановлением администрации города Южно-Сахалинска от 28.02.2025 № 653-па

В соответствии со статьей 78, абзацем вторым пункта 4 статьи 78.5 Бюджетного кодекса Российской Федерации, постановлением Правительства Российской Федерации от 25.10.2023 № 1782 "Об утверждении общих требований к нормативным правовым актам, муниципальным правовым актам, регулирующим предоставление из бюджетов субъектов Российской Федерации, местных бюджетов субсидий, в том числе грантов в форме субсидий, юридическим лицам, индивидуальным предпринимателям, а также физическим лицам - производителям товаров, работ, услуг и проведение отборов получателей указанных субсидий, в том числе грантов в форме субсидий", постановлением администрации города Южно-Сахалинска от 19.12.2024 № 4199-па "Об утверждении муниципальной программы "Формирование современной городской среды на территории городского округа "Город Южно-Сахалинск" администрация города Южно-Сахалинска **постановляет**:

1. Внести в Порядок предоставления субсидии из бюджета городского округа "Город Южно-Сахалинск" юридическим лицам (за исключением государственных (муниципальных) учреждений) и индивидуальным предпринимателям на возмещение затрат, связанных с проведением работ по благоустройству дворовых территорий многоквартирных домов, расположенных на территории городского округа "Город Южно-Сахалинск", утвержденный постановлением администрации города Южно-Сахалинска от 28.02.2025 № 653-па, следующие изменения:

1.1. В разделе 2:

1.1.1. В пункте 2.3 слова "(получателей субсидии)" исключить.

1.1.2. Абзац четвертый пункта 2.11 изложить в следующей редакции:

"Главный распорядитель в течение 3 рабочих дней со дня принятия решения об отмене проведения отбора информирует участников отбора, подавших заявки в установленный в объявлении срок, об отмене проведения отбора в системе "Электронный бюджет".".

1.1.3. Подпункты 2.14.4, 2.14.5 пункта 2.14 исключить.

1.1.4. Пункт 2.25 исключить.

1.2. Пункт 3.10 раздела 3 изложить в следующей редакции:

"3.10. Результат предоставления субсидии - выполнены работы по благоустройству дворовых территорий (двор/дом).

Характеристикой результата предоставления субсидии является количество благоустроенных дворовых территорий (двор/дом).

Тип результата предоставления субсидии - оказание услуг (выполнение работ).".

1.3. В абзаце втором пункта 4.3 раздела 4 после слов "на корректировку" дополнить словами "в течение 5 рабочих дней, следующих за днем окончания срока проверки отчетности,".

1.4. В пункте 5.4 раздела 5 слово "результатов" заменить словом "результата".

2. Настоящее постановление вступает в силу со дня опубликования в газете "Южно-Сахалинск сегодня" и распространяет свое действие на правоотношения, возникшие с 01.11.2025.

3. Опубликовать настоящее постановление в газете "Южно-Сахалинск сегодня" и разместить на официальном сайте администрации города Южно-Сахалинска.

4. Контроль исполнения постановления администрации города возложить на директора Департамента дорожного хозяйства и благоустройства администрации города Южно-Сахалинска (Косяк А.С.).

Исполняющий обязанности мэра города А.В. КОВАЛЬЧУК.

АДМИНИСТРАЦИЯ ГОРОДА ЮЖНО-САХАЛИНСКА
ПОСТАНОВЛЕНИЕ

от 21.11.2025 № 3624-па

О награждении победителей ежегодного конкурса по благоустройству, озеленению и оформлению цветников на территории городского округа "Город Южно-Сахалинск" в 2025 году

В соответствии со ст. 16 Федерального закона от 06.10.2003 № 131-ФЗ "Об общих принципах организации местного самоуправления в Российской Федерации", статьей 37 Устава городского округа "Город Южно-Сахалинск", постановлением администрации города Южно-Сахалинска от 11.05.2016 № 1387-па "Об утверждении Положения о проведении ежегодного конкурса по благоустройству, озеленению и оформлению цветников на территории городского округа "Город Южно-Сахалинск", Порядком расходования средств из бюджета городского округа "Город Южно-Сахалинск" на организацию материально-технического и хозяйственного обеспечения общегородских праздничных массовых, памятных, торжественных мероприятий, имеющих важное общественное и социально-экономическое значение, проводимых администрацией города Южно-Сахалинска, утвержденным решением Городской Думы города Южно-Сахалинска от 26.08.2015 № 219/14-15-5, на основании протокола заседания конкурсной комиссии по проведению ежегодного конкурса по благоустройству, озеленению и оформлению цветников на территории городского округа "Город Южно-Сахалинск" в 2025 году от 01.09.2025 администрация города Южно-Сахалинска **постановляет**:

1. Наградить победителей ежегодного конкурса по благоустройству, озеленению и оформлению цветников на территории городского округа "Город Южно-Сахалинск" в 2025 году дипломами администрации города Южно-Сахалинска, памятными подарками и букетами цветов.

1.1. В номинации "Лучшее озеленение территории детского сада":

- муниципальное бюджетное дошкольное образовательное учреждение "Детский сад компенсирующего вида № 37 "Одуванчик".

1.2. В номинации "Лучшее озеленение территории школы":

- муниципальное автономное учреждение дополнительного образования "Дворец детского (юношеского) творчества города Южно-Сахалинска".

1.3. В номинации "Лучшее озеленение территории многоквартирного дома":

- Машонину Нину Юрьевну, озеленение территории дома 184 на пр. Мира.

1.4. В номинации "Профессионал":

- индивидуального предпринимателя Красикову Наталью Сергеевну.

2. Наградить лауреатов ежегодного конкурса по благоустройству, озеленению и оформлению цветников на территории городского округа "Город Южно-Сахалинск" в 2025 году дипломами администрации города Южно-Сахалинска, памятными подарками и букетами цветов.

2.1. В номинации "Лучшее озеленение территории детского сада":

- муниципальное автономное дошкольное образовательное учреждение "Детский сад общеразвивающего вида № 43 "Светлячок" города Южно-Сахалинска".

- муниципальное бюджетное дошкольное образовательное учреждение "Детский сад комбинированного вида № 32 "Буратино".

2.2. В номинации "Лучшее озеленение территории школы":

- муниципальное бюджетное общеобразовательное учреждение "Коррекционная школа "Надежда" города Южно-Сахалинска";

- муниципальное автономное общеобразовательное учреждение "Средняя общеобразовательная школа № 16".

2.3. В номинации "Лучшее озеленение территории многоквартирного дома":

- товарищество собственников жилья "Радуга", г. Южно-Сахалинск, пр. Мира, д. 286;

- Ракову Галину Дмитриевну, г. Южно-Сахалинск, ул. Комсомольская, д. 282.

3. МКУ "Управление делами администрации города Южно-Сахалинска" приобрести (изготовить): памятные подарки (10 шт.), дипломы администрации города Южно-Сахалинска, плакеты на деревянной основе (10 шт.), букеты цветов (10 шт.).

4. Департаменту культуры и туризма администрации города Южно-Сахалинска организовать и провести церемонию оглашения результатов конкурса и вручения наград победителям, лауреатам и участникам конкурса.

5. Опубликовать настоящее постановление в газете "Южно-Сахалинск сегодня" и разместить на официальном сайте администрации города Южно-Сахалинска.

6. Контроль исполнения постановления администрации города возложить на директора Департамента дорожного хозяйства и благоустройства администрации города Южно-Сахалинска (Косяк А.С.).

Мэр города С.А. НАДСАДИН.

АДМИНИСТРАЦИЯ ГОРОДА ЮЖНО-САХАЛИНСКА
ПОСТАНОВЛЕНИЕ

от 27.11.2025 № 3693-па

О внесении изменений в постановление администрации города Южно-Сахалинска от 03.02.2025 № 291-па "Об утверждении Порядка предоставления субсидии из бюджета городского округа "Город Южно-Сахалинск" на возмещение затрат сельскохозяйственным товаропроизводителям на повышение плодородия земель, занятых под картофель, овощи и кормовые угодья"

В соответствии со статьей 78, абзацем вторым пункта 4 статьи 78.5 Бюджетного кодекса Российской Федерации, постановлением Правительства Российской Федерации от 25.10.2023 № 1782 "Об утверждении общих требований к нормативным правовым актам, муниципальным правовым актам, регулирующим предоставление из бюджетов субъектов Российской Федерации, местных бюджетов субсидий, в том числе грантов в форме субсидий, юридическим лицам, индивидуальным предпринимателям, а также физическим лицам - производителям товаров, работ, услуг и проведение отборов получателей указанных субсидий, в том числе грантов в форме субсидий", статьей 37 Устава городского округа "Город Южно-Сахалинск", постановлением администрации города Южно-Сахалинска от 16.12.2024 № 4122-па "Об утверждении муниципальной программы "Развитие в городском округе "Город Южно-Сахалинск" сельского хозяйства и регулирование рынков сельскохозяйственной продукции, сырья и продовольствия", утвержденной постановлением администрации города Южно-Сахалинска, администрация города Южно-Сахалинска **постановляет**:

1. Внести в постановление администрации города Южно-Сахалинска от 03.02.2025 № 291-па "Об утверждении Порядка предоставления субсидии из бюджета городского округа "Город Южно-Сахалинск" на возмещение затрат сельскохозяйственным товаропроизводителям на повышение плодородия земель, занятых под картофель, овощи и кормовые угодья" (далее - постановление) изменение, исключив в преамбуле слова "статьей 16 Федерального закона от 06.10.2003 № 131-ФЗ "Об общих принципах организации местного самоуправления в Российской Федерации",".

2. Внести в Порядок предоставления субсидии из бюджета городского округа "Город Южно-Сахалинск" на возмещение затрат сельскохозяйственным товаропроизводителям на повышение плодородия земель, занятых под картофель, овощи и кормовые угодья, утвержденный постановлением, следующие изменения:

2.1. В пункте 2.3 слова "(получателей субсидии)" исключить.

2.2. Подпункт 2.8.11 изложить в следующей редакции:

"2.8.11. Порядок возврата заявок на доработку. Порядок отклонения заявок, а также информацию об обосновании их отклонения.".

2.3. В пункте 2.9 слова "получателей субсидии" исключить.

2.4. Абзац четвертый пункта 2.11 изложить в следующей редакции:

"Уполномоченный орган в течение 3 рабочих дней со дня принятия решения об отмене проведения отбора информирует участников отбора, подавших заявки в установленный в объявлении срок, об отмене проведения отбора в системе "Электронный бюджет". Отбор считается отмененным со дня размещения объявления о его отмене на Едином портале.".

2.5. Пункт 2.13.2 изложить в следующей редакции:

"2.13.2. Документы (сведения), подтверждающие фактически произведенные затраты участника отбора, на возмещение которых предоставляется субсидия:

2.13.2.1. Расчет затрат на повышение плодородия земель, занятых под картофель, овощи и кормовые угодья, подписанный или заверенный руководителем участника отбора или уполномоченным им лицом (приложение № 1 к Порядку).

2.13.2.2. Копии документов, подтверждающих произведенную поставку минеральных удобрений, известковых материалов (договор поставки, товарная накладная, платежные документы), заверенные руководителем участника отбора или уполномоченным им лицом.

2.13.2.3. Акты приемки выполненных работ, подписанные представителем специализированной организации агрохимической службы.

2.13.2.4. Документ, подтверждающий соответствие участника отбора категории получателей субсидии, установленной пунктом 2.6 Порядка, а также наличие у участника отбора посевных площадей: копия статистической отчетности по формам федерального статистического наблюдения "Сведения об итогах сева под урожай" № 1-фермер (для крестьянских (фермерских) хозяйств), № 4-СХ (для сельскохозяйственных организаций) за год (годы) проведения мероприятий по повышению плодородия земель (внесение минеральных удобрений и известняковых материалов в почву)".

2.6. Пункт 2.22 изложить в следующей редакции:

"2.22. Возврат заявок участникам отбора на доработку осуществляется по решению Уполномоченного органа.

Решения Уполномоченного органа о возврате заявок участникам отбора на доработку принимаются в равной мере ко всем участникам отбора, при рассмотрении заявок которых выявлены основания для их возврата на доработку, а также доводятся до участников отбора с использованием системы "Электронный бюджет" в течение 3 рабочих дней со дня их принятия с указанием оснований для возврата заявки, а также положений заявки, нуждающихся в доработке.

Основанием для возврата заявки на доработку является наличие исправлений, опечаток, подчисток, ошибок в расчетах, допущенных в документах в составе заявки, а также нечитаемых электронных образов документов, прилагаемых к заявке.

Участник отбора при получении информации о необходимости доработки заявки не позднее 3 рабочих дней до даты рассмотрения заявок Комиссией устраняет выявленные несоответствия с использованием системы "Электронный бюджет".".

2.7. Пункт 2.25 признать утратившим силу.

2.8. В абзаце третьем пункта 3.11 слова "работ, услуг" исключить.

2.9. Пункт 4.1 в следующей редакции:

"4.1. Получатель субсидии начиная с даты заключения Соглашения обязан ежеквартально, до 15-го числа месяца, следующего за отчетным кварталом, до 15 февраля года, следующего за годом предоставления субсидии, предоставлять в Уполномоченный орган на бумажном носителе лично, по почте или через своего представителя отчет о достижении значений результата предоставления субсидии, а также характеристики результата, установленных в соответствии с пунктом 3.11 Порядка, по форме, определенной типовой формой Соглашения, установленной приказом Департамента финансов администрации города Южно-Сахалинска.".

2.10. В пункте 4.2 слова "и сведений по формам федерального статистического наблюдения получателя субсидии" исключить.

2.11. Пункт 5.3 признать утратившим силу.

3. Опубликовать настоящее постановление в газете "Южно-Сахалинск сегодня" и разместить на официальном сайте администрации города Южно-Сахалинска.

4. Контроль исполнения постановления администрации города возложить на директора Департамента продовольственных ресурсов и потребительского рынка аппарата администрации города Южно-Сахалинска (Дачилова Е.А.).

Исполняющий обязанности мэра города Д.Ф. ХАЙБРИЕВ.

АДМИНИСТРАЦИЯ ГОРОДА ЮЖНО-САХАЛИНСКА
ПОСТАНОВЛЕНИЕ

от 21.11.2025 № 3634-па

О внесении изменений в постановление администрации города Южно-Сахалинска от 16.04.2019 № 1160-па "О создании муниципальной межведомственной комиссии по организации предоставления информации, необходимой для проведения кадастровой оценки объектов недвижимости, и рассмотрению результатов работ по государственной кадастровой оценке на территории муниципального образования "Городской округ "Город Южно-Сахалинск"

В соответствии со статьей 16 Федерального закона от 06.10.2003 № 131-ФЗ "Об общих принципах организации местного самоуправления в Российской Федерации", статьей 37 Устава городского округа "Город Южно-Сахалинск" администрация города Южно-Сахалинска **постановляет**:

1. Внести в постановление администрации города Южно-Сахалинска от 16.04.2019 № 1160-па "О создании муниципальной межведомственной комиссии по организации предоставления информации, необходимой для проведения кадастровой оценки объектов недвижимости, и рассмотрению результатов работ по государственной кадастровой оценке на территории муниципального образования "Городской округ "Город Южно-Сахалинск" следующее изменение, заменив в преамбуле слова "приказом Минэкономразвития Российской Федерации от 12.05.2017 № 226" на слова "Приказом Росреестра от 04.08.2021 № П/0336".

2. Внести в Положение о муниципальной межведомственной комиссии по организации предоставления информации, необходимой для проведения кадастровой оценки объектов недвижимости, и рассмотрению результатов работ по государственной кадастровой оценке на территории муниципального образования "Городской округ "Город Южно-Сахалинск", утвержденное постановлением администрации города Южно-Сахалинска от 16.04.2019 № 1160-па, следующие изменения:

2.1. В пункте 1.1 раздела 1 слова ", создается постановлением администрации города Южно-Сахалинска" исключить.

2.2. Абзац первый пункта 1.2 раздела 1 изложить в следующей редакции:

"1.2. Комиссия создается постановлением администрации города Южно-Сахалинска и является координационным органом при администрации города Южно-Сахалинска, обеспечивающим рассмотрение вопросов, связанных:".

2.3. Абзац третий пункта 2.1 раздела 2 изложить в следующей редакции:

"- с наполнением, обработкой и предоставлением данных в государственную информационную систему Сахалинской области "Географическая информационная система Сахалинской области", информационно-аналитическую систему "Электронный паспорт муниципальных образований Сахалинской области", Федеральную информационную адресную систему, Государственную информационную систему жилищно-коммунального хозяйства, в иные информационные ресурсы - в случае возникновения необходимости для целей оценки;".

2.4. В абзаце четвертом пункта 2.1 раздела 2 слова "утвержденных приказом Минэкономразвития России от 01.09.2014 № 540" заменить словами "утвержденным Приказом Росреестра от 10.11.2020 № П/0412".

2.5. Пункт 3.1 раздела 3 изложить в следующей редакции:

"3.1. Запрашивать у структурных подразделений аппарата администрации города Южно-Сахалинска, ее отраслевых (функциональных) органов, подведомственных учреждений, а также органов местного самоуправления городского округа "Город Южно-Сахалинск" информацию, необходимую для реализации своих целей и задач, в том числе по вопросам государственной кадастровой оценки.".

2.6. В пункте 4.1 раздела 4 слова "и членов комиссии" заменить словами "и иных членов комиссии".

2.7. Пункт 4.2 раздела 4 изложить в следующей редакции:

"4.2. Председатель Комиссии (в его отсутствие - заместитель председателя по компетенции) руководит деятельностью Комиссии, определяет порядок рассмотрения вопросов, вносит предложения об уточнении и изменении состава Комиссии и ведет заседание.".

2.8. Пункт 4.3 раздела 4 изложить в следующей редакции:

"4.3. Комиссия принимает решения по рассматриваемым вопросам большинством голосов присутствующих на заседании членов Комиссии путем открытого голосования, при этом на заседании Комиссии должно присутствовать не менее двух третей ее состава. В случае равенства голосов решающим является голос председателя Комиссии либо лица, его замещающего.".

2.9. Пункт 5.1 раздела 5 изложить в следующей редакции:

"5.1. Решения Комиссии оформляются протоколом, который в срок не более трех рабочих дней со дня заседания Комиссии подписывается председательствующим на заседании и секретарем.".

2.10. Пункт 5.2 раздела 5 изложить в следующей редакции:

"5.2. Протокол заседания Комиссии в срок не более десяти рабочих дней со дня подписания направляется членам Комиссии, а также лицам, приглашенным на заседание Комиссии, по их письменному запросу, адресованному на имя председателя Комиссии.".

3. Настоящее постановление администрации города опубликовать в газете "Южно-Сахалинск сегодня" и разместить на официальном сайте администрации города Южно-Сахалинска.

4. Контроль исполнения постановления администрации города возложить на директора Департамента землепользования города Южно-Сахалинска (Федотова Е.В.).

Мэр города С.А. НАДСАДИН.

АДМИНИСТРАЦИЯ ГОРОДА ЮЖНО-САХАЛИНСКА
ПОСТАНОВЛЕНИЕ

от 21.11.2025 № 3649-па

О внесении изменений в приложение к постановлению администрации города Южно-Сахалинска от 22.02.2022 № 321-па "Об утверждении формы проверочного листа при осуществлении муниципального лесного контроля на территории городского округа "Город Южно-Сахалинск"

В соответствии со статьей 16 Федерального закона от 06.10.2003 № 131-ФЗ "Об общих принципах организации местного самоуправления в Российской Федерации", статьей 53 Федерального закона от 31.07.2020 № 248-ФЗ "О государственном контроле (надзоре) и муниципальном контроле в Российской Федерации", постановлением Правительства Российской Федерации от 27.10.2021 № 1844 "Об утверждении общих требований к разработке и утверждению проверочных листов (списков контрольных вопросов)", статьей 37 Устава городского округа "Город Южно-Сахалинск" администрация города Южно-Сахалинска **постановляет**:

1. Внести в приложение к постановлению администрации города Южно-Сахалинска от 22.02.2022 № 321-па "Об утверждении формы проверочного листа при осуществлении муниципального лесного контроля на территории городского округа "Город Южно-Сахалинск" следующие изменения:

1.1. В графе "Реквизиты нормативных правовых актов с указанием их структурных единиц, которыми установлены обязательные требования":

1.1.1. В пункте 6 слова "пункт 2 Порядка представления отчета об использовании лесов, утвержденного приказом Минприроды России от 21.08.2017 № 451" заменить словами "пункт 3 Порядка представления отчета об использовании лесов и фиксации информации, включаемой в отчет об использовании лесов, утвержденного приказом Министерства природных ресурсов и экологии Российской Федерации от 19.03.2025 № 115".

1.1.2. В пункте 7 слова "пункт 2 Порядка представления отчета об охране лесов от пожаров, утвержденного приказом Минприроды России от 09.03.2017 № 78" заменить словами "пункт 2 Порядка представления отчета об охране лесов от пожаров, утвержденного приказом Министерства природных ресурсов и экологии Российской Федерации от 18.03.2025 № 111".

1.1.3. В пункте 8 слова "пункт 2 Порядка представления отчета об охране лесов от пожаров, утвержденного приказом Минприроды России от 09.03.2017 № 78" заменить словами "пункт 2 Порядка представления отчета об охране лесов от пожаров, утвержденного приказом Министерства природных ресурсов и экологии Российской Федерации от 18.03.2025 № 111".

1.1.4. В пункте 9 слова "пункт 2 Порядка представления отчета о воспроизводстве лесов и лесоразведении, утвержденного приказом Минприроды России от 21.08.2017 № 452" заменить словами "пункт 2 Порядка представления отчета о воспроизводстве лесов и лесоразведении и фиксации информации, включаемой в отчет о воспроизводстве лесов и лесоразведении, утвержденного приказом Министерства природных ресурсов и экологии Российской Федерации от 18.03.2025 № 112".

2. Настоящее постановление опубликовать в газете "Южно-Сахалинск сегодня" и разместить на официальном сайте администрации города Южно-Сахалинска.

3. Контроль исполнения постановления администрации города Южно-Сахалинска возложить на директора Департамента дорожного хозяйства и благоустройства администрации города Южно-Сахалинска (Косяк А.С.).

Мэр города С.А. НАДСАДИН.

АДМИНИСТРАЦИЯ ГОРОДА ЮЖНО-САХАЛИНСКА
ПОСТАНОВЛЕНИЕ

от 21.11.2025 № 3647-па

О внесении изменения в Положение об организации мероприятий по учету и содержанию воинских захоронений, расположенных на территории городского округа "Город Южно-Сахалинск", утвержденное постановлением администрации города Южно-Сахалинска от 24.06.2024 № 1899-па

В соответствии со статьей 16 Федерального закона от 06.10.2003 № 131-ФЗ "Об общих принципах организации местного самоуправления в Российской Федерации", Законом Российской Федерации от 14.01.1993 № 4292-1 "Об увековечении памяти погибших при защите Отечества", статьей 42 Устава городского округа "Город Южно-Сахалинск" администрация города Южно-Сахалинска **постановляет**:

1. Внести в Положение об организации мероприятий по учету и содержанию воинских захоронений, расположенных на территории городского округа "Город Южно-Сахалинск", утвержденное постановлением администрации города Южно-Сахалинска от 24.06.2024 № 1899-па, изменение, дополнив пункт 3.3 раздела 3 подпунктом 3.3.9 следующего содержания:

"3.3.9. Приобретение и установка флагов: Российской Федерации, Сахалинской области, города Южно-Сахалинска, родов войск Вооруженных Сил Российской Федерации.".

2. Опубликовать постановление администрации города Южно-Сахалинска в газете "Южно-Сахалинск сегодня" и разместить на официальном сайте администрации города Южно-Сахалинска.

3. Контроль исполнения постановления администрации города возложить на директора Департамента городского хозяйства администрации города Южно-Сахалинска (Золотов Е.А.).

Мэр города С.А. НАДСАДИН.

"ЮЖНО-САХАЛИНСК СЕГОДНЯ",
ЧЕТВЕРГ, № 72 (1916) от 18.12.2025 г.
usnews@bk.ru, sakhizdat.ru

АДМИНИСТРАЦИЯ ГОРОДА ЮЖНО-САХАЛИНСКА
ПОСТАНОВЛЕНИЕ

от 21.11.2025 № 3657-па

О внесении изменений в актуализированную схему водоотведения городского округа "Город Южно-Сахалинск", утвержденную постановлением администрации города Южно-Сахалинска от 18.12.2020 № 3820-па "Об утверждении актуализации схемы водоотведения городского округа "Город Южно-Сахалинск"

В соответствии со ст. 16 Федерального закона от 06.10.2003 № 131-ФЗ "Об общих принципах организации местного самоуправления в Российской Федерации", ст. 8 Устава городского округа "Город Южно-Сахалинск", Правилами разработки и утверждения схем водоснабжения и водоотведения, утвержденными постановлением Правительства Российской Федерации от 05.09.2013 № 782 "О схемах водоснабжения и водоотведения", администрация города Южно-Сахалинска **постановляет**:

1. Внести изменения в актуализированную схему водоотведения городского округа "Город Южно-Сахалинск", утвержденную постановлением администрации города Южно-Сахалинска от 18.12.2020 № 3820-па "Об утверждении актуализации схемы водоотведения городского округа "Город Южно-Сахалинск", изложив ее в новой редакции (приложение).

2. Опубликовать настоящее постановление (без приложения) в газете "Южно-Сахалинск сегодня" и разместить (с приложением) на официальном сайте администрации города Южно-Сахалинска.

3. Контроль исполнения постановления администрации города возложить на директора Департамента городского хозяйства (Золотов Е.А.).

Мэр города С.А. НАДСАДИН.

АДМИНИСТРАЦИЯ ГОРОДА ЮЖНО-САХАЛИНСКА
ПОСТАНОВЛЕНИЕ

от 21.11.2025 № 3653-кфпа

О предоставлении разрешения на условно разрешенный вид использования земельного участка или объекта капитального строительства на территории городского округа "Город Южно-Сахалинск"

В соответствии с частью 1 статьи 39 Градостроительного кодекса Российской Федерации, Федеральным законом от 06.10.2003 № 131-ФЗ "Об общих принципах организации местного самоуправления в Российской Федерации", Правилами землепользования и застройки на территории городского округа "Город Южно-Сахалинск", утвержденными постановлением администрации города Южно-Сахалинска от 19.10.2022 № 2618-па, на основании рекомендаций Комиссии по подготовке проекта Правил землепользования и застройки на территории городского округа "Город Южно-Сахалинск" (протокол от 13.11.2025 № 22) администрация города Южно-Сахалинска **постановляет**:

1. Предоставить разрешение на условно разрешенный вид использования земельного участка или объекта капитального строительства "Банковская и страховая деятельность" (код 4.5) в отношении земельного участка с кадастровым номером 65:01:0601005:299, расположенного по адресу: Сахалинская обл., г. Южно-Сахалинск, XV микрорайон, южная сторона пр. Победы (строительный номер: пр. Победы, 35*).

2. Опубликовать постановление в газете "Южно-Сахалинск сегодня" и разместить на официальном сайте администрации города Южно-Сахалинска.

3. Контроль исполнения постановления администрации города возложить на директора Департамента архитектуры и градостроительства города Южно-Сахалинска (Соловьева Т.Е.).

Мэр города С.А. НАДСАДИН.

АДМИНИСТРАЦИЯ ГОРОДА ЮЖНО-САХАЛИНСКА
ПОСТАНОВЛЕНИЕ

от 25.11.2025 № 3673-па

О признании утратившими силу отдельных постановлений администрации города Южно-Сахалинска

В соответствии с Федеральным законом от 31.07.2020 № 248-ФЗ "О государственном контроле (надзоре) и муниципальном контроле в Российской Федерации", статьей 37 Устава городского округа "Город Южно-Сахалинск" администрация города Южно-Сахалинска **постановляет**:

1. Признать утратившими силу следующие постановления администрации города Южно-Сахалинска:

- постановление администрации города Южно-Сахалинска от 29.12.2021 № 3332-па "Об утверждении форм документов, используемых при осуществлении муниципального жилищного контроля на территории городского округа "Город Южно-Сахалинск";
- постановление администрации города Южно-Сахалинска от 23.03.2022 № 592-па "О внесении изменений в постановление администрации города Южно-Сахалинска от 29.12.2021 № 3332-па "Об утверждении форм документов, используемых при осуществлении муниципального жилищного контроля на территории городского округа "Город Южно-Сахалинск".

2. Опубликовать настоящее постановление в газете Южно-Сахалинск сегодня" и разместить на официальном сайте администрации города Южно-Сахалинска.

3. Контроль исполнения настоящего постановления возложить на исполняющего обязанности вице-мэра города Южно-Сахалинска (Степин А.Н.).

Исполняющий обязанности мэра города А.В. КОВАЛЬЧУК.

АДМИНИСТРАЦИЯ ГОРОДА ЮЖНО-САХАЛИНСКА
ПОСТАНОВЛЕНИЕ

от 27.11.2025 № 3694-па

О внесении изменения в постановление администрации города Южно-Сахалинска от 30.10.2014 № 2129-па "Об утверждении порядка заключения концессионных соглашений в муниципальном образовании "Городской округ "Город Южно-Сахалинск"

В соответствии со статьей 16 Федерального закона от 06.10.2003 № 131-ФЗ "Об общих принципах организации местного самоуправления в Российской Федерации", статьей 37 Устава городского округа "Город Южно-Сахалинск" администрация города Южно-Сахалинска **постановляет**:

1. Внести в преамбулу постановления администрации города Южно-Сахалинска "Об утверждении порядка заключения концессионных соглашений в муниципальном образовании "Городской округ "Город Южно-Сахалинск" от 30.10.2014 № 2129-па изменение, заменив слова "статьями 16, 35", "статьями 26, 37" словами "статьей 16", "статьями 37, 42" соответственно.

2. Опубликовать настоящее постановление администрации города в газете "Южно-Сахалинск сегодня" и разместить на официальном сайте администрации города Южно-Сахалинска.

3. Контроль исполнения постановления администрации города возложить на вице-мэра города Южно-Сахалинска (Данилов В.В.).

Исполняющий обязанности мэра города Д.Ф. ХАЙБРИЕВ.

ГОРОДСКАЯ ДУМА ГОРОДА ЮЖНО-САХАЛИНСКА СЕДЬМОГО СОЗЫВА
ПОСТОЯННЫЙ КОМИТЕТ ПО РЕГЛАМЕНТУ И МЕСТНОМУ САМОУПРАВЛЕНИЮ

РЕШЕНИЕ

от 15 сентября 2025 года **№ 52-17**

О поощрении Благодарственным письмом Городской Думы города Южно-Сахалинска

В соответствии с положением "О Благодарственном письме Городской Думы города Южно-Сахалинска", утвержденным решением городского Собрания города Южно-Сахалинска от 25.01.2012 № 513/33-12-4, рассмотрев поступившие документы о поощрении, члены комитета

РЕШИЛИ:

1. Поощрить Благодарственным письмом Городской Думы города Южно-Сахалинска Купцову Нину Сунчоровну, председателя Сахалинской региональной спортивной общественной организации "Спортивный клуб "Неваляшка", за активную и плодотворную трудовую деятельность в области спорта на территории городского округа "Город Южно-Сахалинск".

2. Решение опубликовать в газете "Южно-Сахалинск сегодня" и разместить на официальном сайте Городской Думы города Южно-Сахалинска.

3. Контроль за исполнением настоящего решения возложить на депутата Городской Думы города Южно-Сахалинска Глухова В.А.

Председатель постоянного комитета И.В. ЛОГВИНОВ.

ГОРОДСКАЯ ДУМА ГОРОДА ЮЖНО-САХАЛИНСКА СЕДЬМОГО СОЗЫВА
ПОСТОЯННЫЙ КОМИТЕТ ПО РЕГЛАМЕНТУ И МЕСТНОМУ САМОУПРАВЛЕНИЮ

РЕШЕНИЕ

от 22 сентября 2025 года **№ 54-9**

О поощрении Благодарственным письмом Городской Думы города Южно-Сахалинска

В соответствии с положением "О Благодарственном письме Городской Думы города Южно-Сахалинска", утвержденным решением городского Собрания города Южно-Сахалинска от 25.01.2012 № 513/33-12-4, рассмотрев поступившие документы о поощрении, члены комитета

РЕШИЛИ:

1. Поощрить Благодарственным письмом Городской Думы города Южно-Сахалинска Бокову Татьяну Николаевну, учителя математики муниципального автономного общеобразовательного учреждения "Лицей № 2 г. Южно-Сахалинска", за активную и плодотворную трудовую деятельность в сфере образования на территории городского округа "Город Южно-Сахалинск".

2. Решение опубликовать в газете "Южно-Сахалинск сегодня" и разместить на официальном сайте Городской Думы города Южно-Сахалинска.

3. Контроль за исполнением настоящего решения возложить на депутата Городской Думы города Южно-Сахалинска Ширяева А.В.

Председатель постоянного комитета И.В. ЛОГВИНОВ.

АДМИНИСТРАЦИЯ ГОРОДА ЮЖНО-САХАЛИНСКА
ПОСТАНОВЛЕНИЕ

от 27.11.2025 № 3700-па

Об итогах ежегодного конкурса на приз мэра города Южно-Сахалинска "Премия здоровья" в 2025 году

В соответствии со статьей 16 Федерального закона от 06.10.2003 № 131-ФЗ "Об общих принципах организации местного самоуправления в Российской Федерации", статьей 37 Устава городского округа "Город Южно-Сахалинск", постановлением администрации города Южно-Сахалинска от 27.12.2023 № 3982-па "О проведении ежегодного городского конкурса на приз мэра города Южно-Сахалинска "Премия здоровья", на основании протокола заседания конкурсной комиссии ежегодного городского конкурса на приз мэра города Южно-Сахалинска "Премия здоровья" от 29.10.2025 администрация города Южно-Сахалинска **постановляет**:

1. В номинации "Лучшее мероприятие/проект по сохранению традиционных семейных ценностей и формированию здоровой семьи" признать победителями ежегодного городского конкурса на приз мэра города Южно-Сахалинска "Премия здоровья" в 2025 году, занявшими:

первое место занял проект АО "Аэровокзал Южно-Сахалинска";

второе место занял проект ГАУ ДО "Спортивная школа олимпийского резерва зимних видов спорта";

третье место занял проект ООО "Центр избавления зависимостей и детокс-терапии "Гармония".

2. В номинации "Лучшее мероприятие/проект по формированию здорового образа жизни среди населения городского округа "Город Южно-Сахалинск" признать победителями ежегодного городского конкурса на приз мэра города Южно-Сахалинска "Премия здоровья" в 2025 году, занявшими:

первое место занял проект ПАО Сбербанк, Южно-Сахалинское отделение;

второе место занял проект АО "Аэропорт Южно-Сахалинск";

третье место занял проект ООО "Газпром добыча шельф".

3. Наградить победителей ежегодного городского конкурса на приз мэра города Южно-Сахалинска "Премия здоровья" дипломом администрации города Южно-Сахалинска, денежным призом и букетом цветов.

4. МКУ "Управление делами администрации города Южно-Сахалинска":

4.1. Приобрести (изготовить): дипломы (6 шт.) и букеты цветов (6 шт.) победителям ежегодного городского конкурса на приз мэра города Южно-Сахалинска "Премия здоровья".

4.2. Выплатить денежные призы на счета руководителей организаций - победителей ежегодного городского конкурса на приз мэра города Южно-Сахалинска "Премия здоровья".

5. Настоящее постановление опубликовать в газете "Южно-Сахалинск сегодня" и разместить на официальном сайте администрации города Южно-Сахалинска.

6. Контроль исполнения постановления администрации города возложить на директора Департамента социальной политики аппарата администрации города Южно-Сахалинска (Юркова Э.А.).

Исполняющий обязанности мэра города Д.Ф. ХАЙБРИЕВ.

ГОРОДСКАЯ ДУМА ГОРОДА ЮЖНО-САХАЛИНСКА

№ 177/18-25-7 Принято Городской Думой 26 ноября 2025 года

РЕШЕНИЕ

О внесении изменений в решение Городской Думы города Южно-Сахалинска от 27.01.2016 № 357/21-16-5 "Об утверждении графических отображений схем и определении границ территорий, прилегающих к объектам и организациям, на прилегающих территориях которых не допускается розничная продажа алкогольной продукции в городском округе "Город Южно-Сахалинск"

В соответствии со статьей 16 Федерального закона от 20.03.2025 № 33-ФЗ "Об общих принципах организации местного самоуправления в единой системе публичной власти", с постановлением Правительства Российской Федерации от 23.12.2020 № 2220 "Об утверждении Правил определения органами местного самоуправления границ прилегающих территорий, на которых не допускается розничная продажа алкогольной продукции и розничная продажа алкогольной продукции при оказании услуг общественного питания", пунктом 61 части 2 статьи 26 Устава городского округа "Город Южно-Сахалинск":

1. Внести в решение Городской Думы города Южно-Сахалинска от 27.01.2016 № 357/21-16-5 "Об утверждении графических отображений схем и определении границ территорий, прилегающих к объектам и организациям, на прилегающих территориях которых не допускается розничная продажа алкогольной продукции в городском округе "Город Южно-Сахалинск" следующие изменения:

1) в пункте 5 части 1.1 исключить слова "; к зданиям, строениям, сооружениям, помещениям, находящимся во владении и (или) пользовании организаций, осуществляющих обучение несовершеннолетних";

2) в приложении 1:

а) строку 147 изложить в следующей редакции:

147.	Государственное автономное учреждение "Региональный центр оценки качества образования Сахалинской области"	г. Южно-Сахалинск, ул. Ленина, д. 111

б) схему 147 изложить в следующей редакции (приложение 1);

в) строки и схемы 1, 2, 4-6, 9, 24, 36, 43-45, 54, 56, 63, 65, 67, 69, 72-75, 79, 82, 84, 89, 91, 100, 101, 120, 128-130, 133, 135, 143, 146, 152 исключить;

3) в приложении 2:

а) строки 152, 164, 272, 274, 284, 294, 303, 358-360, 404, 421 изложить в следующей редакции:

152.	Индивидуальный предприниматель Силева Елена Владимировна	г. Южно-Сахалинск, ул. Курильская, д. 55, пом. № 6
164.	Акционерное общество "ПРОФМЕДАССИСТ САХАЛИН"	г. Южно-Сахалинск, Ромашковый перекресток, д. 1, пом. № 23-25 (по плану БТИ), жилой комплекс "Предгорья Зимы"
272.	Муниципальное автономное дошкольное образовательное учреждение детский сад общеразвивающего вида № 49 "Ласточка" г. Южно-Сахалинска	г. Южно-Сахалинск, ул. им. Космонавта Поповича, д. 59а, пом. № 29-32 (по плану БТИ) на 1-м этаже
274.	Муниципальное автономное дошкольное образовательное учреждение детский сад общеразвивающего вида № 43 "Светлячок" г. Южно-Сахалинска	г. Южно-Сахалинск, Спортивный проезд, д. 1а, пом. № 26-32 (по плану БТИ) на 1-м этаже
284.	Муниципальное автономное дошкольное образовательное учреждение детский сад комбинированного вида № 27 "Зарничка" г. Южно-Сахалинска	г. Южно-Сахалинск, пр. Мира, д. 237а, пом. № 1-3, 17-20 (по плану БТИ) (кабинет)
294.	Муниципальное автономное дошкольное образовательное учреждение детский сад общеразвивающего вида № 8 "Журавленок" г. Южно-Сахалинска	г. Южно-Сахалинск, ул. Чехова, д. 170, пом. № 35-40 (по плану БТИ) на 2-м этаже
303.	Государственное бюджетное учреждение "Южно-Сахалинский психоневрологический интернат"	г. Южно-Сахалинск, пр. Мира, д. 1а/3
358.	Муниципальное автономное дошкольное образовательное учреждение детский сад № 34 "Искорка" с. Березняки	г. Южно-Сахалинск, с. Березняки, ул. Зеленая, д. 9а, пом. 10-11, 24, 26 (по плану БТИ) на 1-м этаже
359.	Муниципальное автономное дошкольное образовательное учреждение детский сад общеразвивающего вида № 39 "Радуга" г. Южно-Сахалинска	г. Южно-Сахалинск, ул. Есенина, д. 4а, пом. № 165, 166, 168-173 (по плану БТИ) на 1-м этаже
360.	Федеральное государственное казенное учреждение "Шестой объединенный авиационный отряд Федеральной службы безопасности Российской Федерации"	г. Южно-Сахалинск, ул. Пограничная, 43
404.	Муниципальное бюджетное дошкольное образовательное учреждение детский сад № 29 "Василек" г. Южно-Сахалинска	г. Южно-Сахалинск, с. Санаторное, д. 6, пом. № 30-33 (по плану БТИ) на 1-м этаже
421.	Муниципальное автономное дошкольное образовательное учреждение детский сад общеразвивающего вида № 17 "Огонек" г. Южно-Сахалинска	г. Южно-Сахалинск, пр. Победы, д. 31а, пом. № 1-8 на 1-м этаже (кабинет)

б) схемы 152, 164, 272, 274, 284, 294, 303, 358-360, 404, 421 изложить в следующей редакции:

- схема 152 (приложение 2);
- схема 164 (приложение 3);
- схема 272 (приложение 4);
- схема 274 (приложение 5);
- схема 284 (приложение 6);
- схема 294 (приложение 7);
- схема 303 (приложение 8);
- схема 358 (приложение 9);
- схема 359 (приложение 10);
- схема 360 (приложение 11);
- схема 404 (приложение 12);
- схема 421 (приложение 13);

в) строки и схемы 120, 134, 148, 149, 157, 161, 180, 244, 245, 271, 273, 283, 290, 297, 311, 313, 332, 345, 346, 366, 374, 423, 434, 437 исключить;

4) в приложении 3:

а) строку и схему 36 исключить;

б) строку 37 изложить в следующей редакции:

37.	Областное государственное автономное учреждение дополнительного образования "Спортивная школа самбо и дзюдо Сахалинской области", здание спортивного зала	г. Южно-Сахалинск, пр. Победы, д. 50а

в) схему 37 изложить в следующей редакции:

- схема 37 (приложение 14);

5) в приложении 8:

а) строки 51, 101, 105, 144, 223, 224 изложить в следующей редакции:

51.	Государственное бюджетное учреждение здравоохранения "Сахалинский областной реабилитационный центр"	г. Южно-Сахалинск, ул. Больничная, д. 34 (центры (в том числе детские), а также специализированные центры государственной и муниципальной систем здравоохранения)	По кратчайшему пути пешеходного следования от каждого входа для посетителей на обособленную территорию или от входа для посетителей в здание (строение, сооружение, помещение) на расстоянии: - 50 метров до входа в торговый объект; - 30 метров до входа в объект общественного питания
101.	Общество с ограниченной ответственностью "ЮНИЛАБ - ВЛАДИВОСТОК"	г. Южно-Сахалинск, ул. им. Космонавта Поповича, д. 110, пом. № 1-19 на 1-м этаже (лаборатории)	По кратчайшему пути пешеходного следования от каждого входа для посетителей на обособленную территорию или от входа для посетителей в здание (строение, сооружение, помещение) на расстоянии: - 50 метров до входа в торговый объект; - 30 метров до входа в объект общественного питания
105.	Государственное бюджетное учреждение здравоохранения Сахалинской области "Центральная поликлиника г. Южно-Сахалинска"	г. Южно-Сахалинск, ул. им. Г.В. Шебунина, д. 4 (поликлиники (в том числе детские), а также поликлиники государственной и муниципальной систем здравоохранения)	По кратчайшему пути пешеходного следования от каждого входа для посетителей на обособленную территорию или от входа для посетителей в здание (строение, сооружение, помещение) на расстоянии: - 50 метров до входа в торговый объект; - 30 метров до входа в объект общественного питания
144.	Общество с ограниченной ответственностью "МЦ МАНГУСТИН"	г. Южно-Сахалинск, ул. Комсомольская, д. 282а, пом. № 1-20 (по техническому плану помещения) на 1-м этаже (кабинет)	По кратчайшему пути пешеходного следования от каждого входа для посетителей на обособленную территорию или от входа для посетителей в здание (строение, сооружение, помещение) на расстоянии: - 50 метров до входа в торговый объект; - 30 метров до входа в объект общественного питания
223.	Государственное бюджетное учреждение здравоохранения Сахалинской области "Консультативно-диагностический центр г. Южно-Сахалинска"	г. Южно-Сахалинск, ул. им. П.А. Леонова, д. 40, строение 1, пом.: № 4.10, 4.11, 4.14, 4.15, 4.17, 4.20, 4.24, 4.34, 4.38, 4.39, 4.41, 4.42, 4.43, 4.44, 4.45, 4.47, 4.48, 4.49, 4.54, 4.6, 4.63, 4.64, 4.65, 4.66, 4.67, 4.7 на 4-м этаже; № 5.32, 5.33, 5.36, 5.37, 5.43, 5.47, 5.49, 5.50, 5.51, 5.52, 5.55, 5.59, 5.66, 5.68, 5.69, 5.73, 5.74, 5.75, 5.76, 5.77 на 5-м этаже; № 7.18, 7.30 на 7-м этаже (центры (в том числе детские), а также специализированные центры государственной и муниципальной систем здравоохранения)	По кратчайшему пути пешеходного следования от каждого входа для посетителей на обособленную территорию или от входа для посетителей в здание (строение, сооружение, помещение) на расстоянии: - 50 метров до входа в торговый объект; - 30 метров до входа в объект общественного питания
224.	Государственное бюджетное учреждение здравоохранения Сахалинской области "Консультативно-диагностический центр города Южно-Сахалинска"	г. Южно-Сахалинск, ул. им. П.А. Леонова, д. 40 (центры (в том числе детские), а также специализированные центры государственной и муниципальной систем здравоохранения)	По кратчайшему пути пешеходного следования от каждого входа для посетителей на обособленную территорию или от входа для посетителей в здание (строение, сооружение, помещение) на расстоянии: - 50 метров до входа в торговый объект; - 30 метров до входа в объект общественного питания

б) строки 45, 57, 121, 182, 225 исключить;

в) дополнить строками 232-261 следующего содержания:

232.	Общество с ограниченной ответственностью "Медицинский центр "Ваш Доктор"	г. Южно-Сахалинск, ул. А.М. Горького, д. 3-б (кабинет)	По кратчайшему пути пешеходного следования от каждого входа для посетителей на обособленную территорию или от входа для посетителей в здание (строение, сооружение, помещение) на расстоянии: - 50 метров до входа в торговый объект; - 30 метров до входа в объект общественного питания
233.	Общество с ограниченной ответственностью "Медицинский центр "Ваш Доктор"	г. Южно-Сахалинск, ул. А.М. Горького, д. 3-б, лит. А (кабинет)	По кратчайшему пути пешеходного следования от каждого входа для посетителей на обособленную территорию или от входа для посетителей в здание (строение, сооружение, помещение) на расстоянии: - 50 метров до входа в торговый объект; - 30 метров до входа в объект общественного питания
234.	Общество с ограниченной ответственностью "Медицинский центр "Ваш Доктор"	г. Южно-Сахалинск, ул. А.М. Горького, д. 3-б, строение 2 (кабинет)	По кратчайшему пути пешеходного следования от каждого входа для посетителей на обособленную территорию или от входа для посетителей в здание (строение, сооружение, помещение) на расстоянии: - 50 метров до входа в торговый объект; - 30 метров до входа в объект общественного питания
235.	Общество с ограниченной ответственностью "СЕБАСТИАН СТУДИО"	г. Южно-Сахалинск, пр. Мира, д. 306, пом. 92, каб. № 1, 3-7, 9 (по техническому плану) на 3-м этаже (кабинет)	По кратчайшему пути пешеходного следования от каждого входа для посетителей на обособленную территорию или от входа для посетителей в здание (строение, сооружение, помещение) на расстоянии: - 50 метров до входа в торговый объект; - 30 метров до входа в объект общественного питания
236.	Общество с ограниченной ответственностью "СЕБАСТИАН СТУДИО"	г. Южно-Сахалинск, ул. Сахалинская, д. 29, офис 1, пом. № 20, 45-46 (по плану БТИ) на 1-м этаже	По кратчайшему пути пешеходного следования от каждого входа для посетителей на обособленную территорию или от входа для посетителей в здание (строение, сооружение, помещение) на расстоянии: - 50 метров до входа в торговый объект; - 30 метров до входа в объект общественного питания
237.	Муниципальное автономное дошкольное образовательное учреждение детский сад комбинированного вида № 4 "Лебедушка" г. Южно-Сахалинска	г. Южно-Сахалинск, ул. Ленина, д. 327в, пом. № 43-44, 49-50, 54 (по плану БТИ) на 1-м этаже	По радиусу окружности от каждого входа для посетителей на обособленную территорию или от входа для посетителей в здание (строение, сооружение, помещение) на расстоянии: - 50 метров до входа в торговый объект; - 30 метров до входа в объект общественного питания
238.	Муниципальное автономное дошкольное образовательное учреждение детский сад общеразвивающего вида № 46 "Жемчужина" г. Южно-Сахалинска	г. Южно-Сахалинск, ул. Алексея Максимовича Горького, д. 54, пом. № 37-43 (по техническому плану) на 1-м этаже	По радиусу окружности от каждого входа для посетителей на обособленную территорию или от входа для посетителей в здание (строение, сооружение, помещение) на расстоянии: - 50 метров до входа в торговый объект; - 30 метров до входа в объект общественного питания

Продолжение на стр. 66.

"ЮЖНО-САХАЛИНСК СЕГОДНЯ",
ЧЕТВЕРГ, № 72 (1916) от 18.12.2025 г.
usnews@bk.ru, sakhizdat.ru

Начало на стр. 65.

239.	Муниципальное бюджетное дошкольное образовательное учреждение детский сад компенсирующего вида № 6 г. Южно-Сахалинска	г. Южно-Сахалинск, ул. Поповича, д. 28а, пом. № 20, 27, 31 (по плану БТИ) на 1-м этаже	По радиусу окружности от каждого входа для посетителей на обособленную территорию или от входа для посетителей в здание (строение, сооружение, помещение) на расстоянии: - 50 метров до входа в торговый объект; - 30 метров до входа в объект общественного питания
240.	Муниципальное автономное дошкольное образовательное учреждение детский сад общеразвивающего вида № 48 "Малыш" г. Южно-Сахалинска	г. Южно-Сахалинск, пр. Мира, д. 249а, пом. № 77-82 (по техническому паспорту) на 1-м этаже (медицинский блок (кабинет) дошкольной организации)	По радиусу окружности от каждого входа для посетителей на обособленную территорию или от входа для посетителей в здание (строение, сооружение, помещение) на расстоянии: - 50 метров до входа в торговый объект; - 30 метров до входа в объект общественного питания
241.	Муниципальное автономное дошкольное образовательное учреждение "Центр развития ребенка - детский сад № 44 "Незабудка" г. Южно-Сахалинска"	г. Южно-Сахалинск, пр. Мира, 267а, пом. № 6-11 (по плану БТИ) на 2-м этаже	По радиусу окружности от каждого входа для посетителей на обособленную территорию или от входа для посетителей в здание (строение, сооружение, помещение) на расстоянии: - 50 метров до входа в торговый объект; - 30 метров до входа в объект общественного питания
242.	Федеральное казенное учреждение здравоохранения "Медико-санитарная часть № 65 федеральной службы исполнения наказаний"	г. Южно-Сахалинск, ул. Ленина, д. 295а	По кратчайшему пути пешеходного следования от каждого входа для посетителей на обособленную территорию или от входа для посетителей в здание (строение, сооружение, помещение) на расстоянии: - 50 метров до входа в торговый объект; - 30 метров до входа в объект общественного питания
243.	Федеральное казенное учреждение здравоохранения "Медико-санитарная часть № 65 федеральной службы исполнения наказаний"	г. Южно-Сахалинск, ул. Пограничная, д. 71	По кратчайшему пути пешеходного следования от каждого входа для посетителей на обособленную территорию или от входа для посетителей в здание (строение, сооружение, помещение) на расстоянии: - 50 метров до входа в торговый объект; - 30 метров до входа в объект общественного питания
244.	Федеральное казенное учреждение здравоохранения "Медико-санитарная часть № 65 федеральной службы исполнения наказаний"	г. Южно-Сахалинск, ул. Пограничная, д. 73	По кратчайшему пути пешеходного следования от каждого входа для посетителей на обособленную территорию или от входа для посетителей в здание (строение, сооружение, помещение) на расстоянии: - 50 метров до входа в торговый объект; - 30 метров до входа в объект общественного питания
245.	Федеральное казенное учреждение здравоохранения "Медико-санитарная часть № 65 федеральной службы исполнения наказаний"	г. Южно-Сахалинск, пр. Мира, д. 193	По кратчайшему пути пешеходного следования от каждого входа для посетителей на обособленную территорию или от входа для посетителей в здание (строение, сооружение, помещение) на расстоянии: - 50 метров до входа в торговый объект; - 30 метров до входа в объект общественного питания
246.	Федеральное казенное учреждение здравоохранения "Медико-санитарная часть № 65 федеральной службы исполнения наказаний"	г. Южно-Сахалинск, ул. Пограничная, д. 104	По кратчайшему пути пешеходного следования от каждого входа для посетителей на обособленную территорию или от входа для посетителей в здание (строение, сооружение, помещение) на расстоянии: - 50 метров до входа в торговый объект; - 30 метров до входа в объект общественного питания
247.	Федеральное казенное учреждение здравоохранения "Медико-санитарная часть № 65 федеральной службы исполнения наказаний"	г. Южно-Сахалинск, ул. 4-я Железнодорожная, д. 27	По кратчайшему пути пешеходного следования от каждого входа для посетителей на обособленную территорию или от входа для посетителей в здание (строение, сооружение, помещение) на расстоянии: - 50 метров до входа в торговый объект; - 30 метров до входа в объект общественного питания
248.	Государственное бюджетное учреждение "Реабилитационный центр для детей и подростков с ограниченными возможностями "ПРЕОДОЛЕНИЕ"	г. Южно-Сахалинск, пр. Победы, д. 46а, пом.: № 34-36, 47-48, 81-82, 84-88, 91-93, 100-102, 143 на 1-м этаже; № 89, 103, 106-108, 124-129 на 2-м этаже (центры (в том числе детские), а также специализированные центры государственной и муниципальной систем здравоохранения)	По кратчайшему пути пешеходного следования от каждого входа для посетителей на обособленную территорию или от входа для посетителей в здание (строение, сооружение, помещение) на расстоянии: - 50 метров до входа в торговый объект; - 30 метров до входа в объект общественного питания
249.	Общество с ограниченной ответственностью "ЮНИЛАБ - ВЛАДИВОСТОК"	г. Южно-Сахалинск, ул. Есенина, д. 50, пом. № 1-3, 5-13 на 1-м этаже (кабинет)	По кратчайшему пути пешеходного следования от каждого входа для посетителей на обособленную территорию или от входа для посетителей в здание (строение, сооружение, помещение) на расстоянии: - 50 метров до входа в торговый объект; - 30 метров до входа в объект общественного питания
250.	Автономная некоммерческая организация "Сахалинский центр микрохирургии"	г. Южно-Сахалинск, ул. им. П.А. Леонова, д. 40, пом. № 25-26 (по техническому плану) на 5-м этаже (кабинет)	По кратчайшему пути пешеходного следования от каждого входа для посетителей на обособленную территорию или от входа для посетителей в здание (строение, сооружение, помещение) на расстоянии: - 50 метров до входа в торговый объект; - 30 метров до входа в объект общественного питания
251.	Автономная некоммерческая организация "Сахалинский центр микрохирургии"	г. Южно-Сахалинск, пр. Мира, д. 430 (здание лечебного корпуса № 1), пом. № 1-21, 54-56, 58-68, 70, 78, 79 (согласно техническому плану) на 2-м этаже (больница (в том числе детская))	По кратчайшему пути пешеходного следования от каждого входа для посетителей на обособленную территорию или от входа для посетителей в здание (строение, сооружение, помещение) на расстоянии: - 50 метров до входа в торговый объект; - 30 метров до входа в объект общественного питания
252.	Индивидуальный предприниматель Подоляк Константин Вадимович	г. Южно-Сахалинск, ул. Фабричная, д. 14а, пом. 1, кабинеты № 1, 3, 5, 6, 8, 10 на 1-м этаже (кабинет)	По кратчайшему пути пешеходного следования от каждого входа для посетителей на обособленную территорию или от входа для посетителей в здание (строение, сооружение, помещение) на расстоянии: - 50 метров до входа в торговый объект; - 30 метров до входа в объект общественного питания
253.	Индивидуальный предприниматель Пяк Алина Сергеевна	г. Южно-Сахалинск, б-р им. Анкудинова Федора Степановича, д. 11, пом. 30 (1-й этаж, кабинеты № 30-38, 81) (кабинет)	По кратчайшему пути пешеходного следования от каждого входа для посетителей на обособленную территорию или от входа для посетителей в здание (строение, сооружение, помещение) на расстоянии: - 50 метров до входа в торговый объект; - 30 метров до входа в объект общественного питания
254.	Общество с ограниченной ответственностью "Сахалинская медицинская компания"	г. Южно-Сахалинск, ул. Чехова, д. 41, пом. № 1-11, на 1-м этаже (кабинет)	По кратчайшему пути пешеходного следования от каждого входа для посетителей на обособленную территорию или от входа для посетителей в здание (строение, сооружение, помещение) на расстоянии: - 50 метров до входа в торговый объект; - 30 метров до входа в объект общественного питания
255.	Государственное бюджетное учреждение здравоохранения "Сахалинский областной реабилитационный центр"	г. Южно-Сахалинск, ул. Больничная, д. 34а (центры)	По кратчайшему пути пешеходного следования от каждого входа для посетителей на обособленную территорию или от входа для посетителей в здание (строение, сооружение, помещение) на расстоянии: - 50 метров до входа в торговый объект; - 30 метров до входа в объект общественного питания
256.	Общество с ограниченной ответственностью "ДЕНТАН"	г. Южно-Сахалинск, пр. Коммунистический, д. 24а, пом. № 8, 11, 12, 25, 26, 27, 28, 29 на 4-м этаже (кабинет)	По кратчайшему пути пешеходного следования от каждого входа для посетителей на обособленную территорию или от входа для посетителей в здание (строение, сооружение, помещение) на расстоянии: - 50 метров до входа в торговый объект; - 30 метров до входа в объект общественного питания
257.	Государственное бюджетное учреждение здравоохранения Сахалинской области "Центральная поликлиника города Южно-Сахалинска"	г. Южно-Сахалинск, пр. Коммунистический, д. 32, помещение № 38 (кабинеты 38/1, 38/2) на 1-м этаже (кабинет)	По кратчайшему пути пешеходного следования от каждого входа для посетителей на обособленную территорию или от входа для посетителей в здание (строение, сооружение, помещение) на расстоянии: - 50 метров до входа в торговый объект; - 30 метров до входа в объект общественного питания
258.	Общество с ограниченной ответственностью "Дальневосточная медицинская компания"	г. Южно-Сахалинск, ул. Крюкова Д.Н., д. 78, пом. № 1-19 (1-й этаж) (кабинет)	По кратчайшему пути пешеходного следования от каждого входа для посетителей на обособленную территорию или от входа для посетителей в здание (строение, сооружение, помещение) на расстоянии: - 50 метров до входа в торговый объект; - 30 метров до входа в объект общественного питания
259.	Федеральное государственное казенное учреждение "441-й военный госпиталь" Министерства обороны Российской Федерации	г. Южно-Сахалинск, ул. Украинская, д. 1-б (поликлиники (в том числе детские))	По кратчайшему пути пешеходного следования от каждого входа для посетителей на обособленную территорию или от входа для посетителей в здание (строение, сооружение, помещение) на расстоянии: - 50 метров до входа в торговый объект; - 30 метров до входа в объект общественного питания
260.	Акционерное общество "Санаторий "Синегорские минеральные воды"	г. Южно-Сахалинск, ул. Комсомольская, д. 371 (санаторно-курортные организации)	По кратчайшему пути пешеходного следования от каждого входа для посетителей на обособленную территорию или от входа для посетителей в здание (строение, сооружение, помещение) на расстоянии: - 50 метров до входа в торговый объект; - 30 метров до входа в объект общественного питания
261.	Акционерное общество "Санаторий "Синегорские минеральные воды"	г. Южно-Сахалинск, с. Санаторное (санаторно-курортные организации)	По кратчайшему пути пешеходного следования от каждого входа для посетителей на обособленную территорию или от входа для посетителей в здание (строение, сооружение, помещение) на расстоянии: - 35 метров до входа в торговый объект; - 20 метров до входа в объект общественного питания

б) в приложении 9:

а) строки 1, 3, 16 изложить в следующей редакции:

1.	Государственное автономное учреждение дополнительного образования "Спортивная школа олимпийского резерва летних видов спорта Сахалинской области им. заслуженного тренера РСФСР Э.М. Комнацкого", спортманеж с подтрибунными помещениями	г. Южно-Сахалинск, ул. им. А.М. Горького, д. 7	По кратчайшему пути пешеходного следования от каждого входа для посетителей на обособленную территорию или от входа для посетителей в здание (строение, сооружение, помещение) на расстоянии: - 50 метров до входа в торговый объект; - 30 метров до входа в объект общественного питания
3.	Областное государственное автономное учреждение дополнительного образования "Спортивная школа по волейболу Сахалинской области" (спортивный центр с универсальным игровым залом)	г. Южно-Сахалинск, ул. им. А.М. Горького, д. 7/3	По кратчайшему пути пешеходного следования от каждого входа для посетителей на обособленную территорию или от входа для посетителей в здание (строение, сооружение, помещение) на расстоянии: - 50 метров до входа в торговый объект; - 30 метров до входа в объект общественного питания
16.	Областное государственное автономное учреждение дополнительного образования "Спортивная школа восточных видов единоборств Сахалинской области". Центр бокса в г. Южно-Сахалинске	г. Южно-Сахалинск, пр. Мира, д. 70	По кратчайшему пути пешеходного следования от каждого входа для посетителей на обособленную территорию или от входа для посетителей в здание (строение, сооружение, помещение) на расстоянии: - 50 метров до входа в торговый объект; - 30 метров до входа в объект общественного питания

б) дополнить строками 17-18 следующего содержания:

17.	Областное государственное автономное учреждение дополнительного образования "Спортивная школа водных видов спорта имени В.В. Сальникова". Центр водных видов спорта	г. Южно-Сахалинск, ул. Комсомольская, д. 137	По кратчайшему пути пешеходного следования от каждого входа для посетителей на обособленную территорию или от входа для посетителей в здание (строение, сооружение, помещение) на расстоянии: - 50 метров до входа в торговый объект; - 30 метров до входа в объект общественного питания

18.	Областное государственное автономное учреждение дополнительного образования "Спортивная школа восточных видов единоборств Сахалинской области". Спорткомплекс	г. Южно-Сахалинск, ул. Ленина, д. 254в	По кратчайшему пути пешеходного следования от каждого входа для посетителей на обособленную территорию или от входа для посетителей в здание (строение, сооружение, помещение) на расстоянии: - 50 метров до входа в торговый объект; - 30 метров до входа в объект общественного питания

7) в приложении 12:

а) в наименовании исключить слова "; к зданиям, строениям, сооружениям, помещениям, находящимся во владении и (или) пользовании организаций, осуществляющих обучение несовершеннолетних";

б) дополнить строками 37-70 следующего содержания:

37.	Муниципальное автономное дошкольное образовательное учреждение детский сад общеразвивающего вида № 1 "Загадка" г. Южно-Сахалинска	г. Южно-Сахалинск, пр. Мира, д. 243а	По радиусу окружности от каждого входа для посетителей на обособленную территорию или от входа для посетителей в здание (строение, сооружение, помещение) на расстоянии: - 50 метров до входа в торговый объект; - 30 метров до входа в объект общественного питания
38.	Муниципальное автономное дошкольное образовательное учреждение детский сад общеразвивающего вида № 2 "Березка" г. Южно-Сахалинска	г. Южно-Сахалинск, ул. Амурская, д. 165	По радиусу окружности от каждого входа для посетителей на обособленную территорию или от входа для посетителей в здание (строение, сооружение, помещение) на расстоянии: - 50 метров до входа в торговый объект; - 30 метров до входа в объект общественного питания
39.	Муниципальное автономное дошкольное образовательное учреждение детский сад комбинированного вида № 4 "Лебедушка" г. Южно-Сахалинска	г. Южно-Сахалинск, ул. Ленина, д. 327в	По радиусу окружности от каждого входа для посетителей на обособленную территорию или от входа для посетителей в здание (строение, сооружение, помещение) на расстоянии: - 50 метров до входа в торговый объект; - 30 метров до входа в объект общественного питания
40.	Муниципальное автономное дошкольное образовательное учреждение "Центр развития ребенка - детский сад № 5 "Полянка" г. Южно-Сахалинска	г. Южно-Сахалинск, ул. Комсомольская, д. 257-б	По радиусу окружности от каждого входа для посетителей на обособленную территорию или от входа для посетителей в здание (строение, сооружение, помещение) на расстоянии: - 50 метров до входа в торговый объект; - 30 метров до входа в объект общественного питания
41.	Муниципальное бюджетное дошкольное образовательное учреждение детский сад компенсирующего вида № 6 г. Южно-Сахалинска	г. Южно-Сахалинск, ул. им. Космонавта Поповича, д. 28а	По радиусу окружности от каждого входа для посетителей на обособленную территорию или от входа для посетителей в здание (строение, сооружение, помещение) на расстоянии: - 50 метров до входа в торговый объект; - 30 метров до входа в объект общественного питания
42.	Муниципальное автономное дошкольное образовательное учреждение детский сад комбинированного вида № 9 "Чебурашка" г. Южно-Сахалинска	г. Южно-Сахалинск, п/р Луговое, ул. Комарова, д. 13а	По радиусу окружности от каждого входа для посетителей на обособленную территорию или от входа для посетителей в здание (строение, сооружение, помещение) на расстоянии: - 50 метров до входа в торговый объект; - 30 метров до входа в объект общественного питания
43.	Муниципальное автономное дошкольное образовательное учреждение детский сад комбинированного вида № 9 "Чебурашка" г. Южно-Сахалинска	г. Южно-Сахалинск, ул. Дружбы, д. 103	По радиусу окружности от каждого входа для посетителей на обособленную территорию или от входа для посетителей в здание (строение, сооружение, помещение) на расстоянии: - 50 метров до входа в торговый объект; - 30 метров до входа в объект общественного питания
44.	Муниципальное бюджетное дошкольное образовательное учреждение детский сад компенсирующего вида № 37 "Одуванчик" г. Южно-Сахалинска	г. Южно-Сахалинск, ул. Тихоокеанская, д. 30	По радиусу окружности от каждого входа для посетителей на обособленную территорию или от входа для посетителей в здание (строение, сооружение, помещение) на расстоянии: - 50 метров до входа в торговый объект; - 30 метров до входа в объект общественного питания
45.	Муниципальное автономное дошкольное образовательное учреждение "Центр развития ребенка - детский сад № 44 "Незабудка" г. Южно-Сахалинска	г. Южно-Сахалинск, пр. Мира, д. 267а	По радиусу окружности от каждого входа для посетителей на обособленную территорию или от входа для посетителей в здание (строение, сооружение, помещение) на расстоянии: - 50 метров до входа в торговый объект; - 30 метров до входа в объект общественного питания
46.	Муниципальное автономное дошкольное образовательное учреждение детский сад общеразвивающего вида № 46 "Жемчужина" г. Южно-Сахалинска	г. Южно-Сахалинск, ул. Алексея Максимовича Горького, д. 54	По радиусу окружности от каждого входа для посетителей на обособленную территорию или от входа для посетителей в здание (строение, сооружение, помещение) на расстоянии: - 50 метров до входа в торговый объект; - 30 метров до входа в объект общественного питания
47.	Муниципальное автономное дошкольное образовательное учреждение детский сад общеразвивающего вида № 48 "Малыш" г. Южно-Сахалинска	г. Южно-Сахалинск, пр. Мира, д. 249а	По радиусу окружности от каждого входа для посетителей на обособленную территорию или от входа для посетителей в здание (строение, сооружение, помещение) на расстоянии: - 50 метров до входа в торговый объект; - 30 метров до входа в объект общественного питания
48.	Муниципальное автономное общеобразовательное учреждение средняя общеобразовательная школа № 6 города Южно-Сахалинска	г. Южно-Сахалинск, ул. Комсомольская, д. 308	По радиусу окружности от каждого входа для посетителей на обособленную территорию или от входа для посетителей в здание (строение, сооружение, помещение) на расстоянии: - 50 метров до входа в торговый объект; - 30 метров до входа в объект общественного питания
49.	Муниципальное автономное общеобразовательное учреждение средняя общеобразовательная школа № 8 имени генерал-лейтенанта В.Г. Асапова города Южно-Сахалинска	г. Южно-Сахалинск, ул. Пограничная, д. 18	По радиусу окружности от каждого входа для посетителей на обособленную территорию или от входа для посетителей в здание (строение, сооружение, помещение) на расстоянии: - 50 метров до входа в торговый объект; - 30 метров до входа в объект общественного питания
50.	Муниципальное автономное общеобразовательное учреждение средняя общеобразовательная школа № 19 с. Дальнее	с. Дальнее, ул. Ударная, д. 43	По радиусу окружности от каждого входа для посетителей на обособленную территорию или от входа для посетителей в здание (строение, сооружение, помещение) на расстоянии: - 50 метров до входа в торговый объект; - 30 метров до входа в объект общественного питания
51.	Муниципальное автономное общеобразовательное учреждение средняя общеобразовательная школа № 22 города Южно-Сахалинска	г. Южно-Сахалинск, ул. Пуркаева М.А., д. 78а	По радиусу окружности от каждого входа для посетителей на обособленную территорию или от входа для посетителей в здание (строение, сооружение, помещение) на расстоянии: - 50 метров до входа в торговый объект; - 30 метров до входа в объект общественного питания
52.	Муниципальное автономное общеобразовательное учреждение средняя общеобразовательная школа № 26 города Южно-Сахалинска	г. Южно-Сахалинск, ул. Комсомольская, д. 300	По радиусу окружности от каждого входа для посетителей на обособленную территорию или от входа для посетителей в здание (строение, сооружение, помещение) на расстоянии: - 50 метров до входа в торговый объект; - 30 метров до входа в объект общественного питания
53.	Муниципальное автономное общеобразовательное учреждение средняя общеобразовательная школа № 31 города Южно-Сахалинска	г. Южно-Сахалинск, ул. Советская, д. 91	По радиусу окружности от каждого входа для посетителей на обособленную территорию или от входа для посетителей в здание (строение, сооружение, помещение) на расстоянии: - 50 метров до входа в торговый объект; - 30 метров до входа в объект общественного питания
54.	Муниципальное автономное общеобразовательное учреждение "Лицей № 1 города Южно-Сахалинска"	г. Южно-Сахалинск, ул. Комсомольская, д. 191а	По радиусу окружности от каждого входа для посетителей на обособленную территорию или от входа для посетителей в здание (строение, сооружение, помещение) на расстоянии: - 50 метров до входа в торговый объект; - 30 метров до входа в объект общественного питания
55.	Муниципальное автономное общеобразовательное учреждение "Лицей № 2 г. Южно-Сахалинска"	г. Южно-Сахалинск, ул. Ленина, д. 107а	По радиусу окружности от каждого входа для посетителей на обособленную территорию или от входа для посетителей в здание (строение, сооружение, помещение) на расстоянии: - 50 метров до входа в торговый объект; - 30 метров до входа в объект общественного питания
56.	Муниципальное автономное образовательное учреждение "Гимназия № 1 имени А.С. Пушкина города Южно-Сахалинска"	г. Южно-Сахалинск, ул. Емельянова, д. 35	По радиусу окружности от каждого входа для посетителей на обособленную территорию или от входа для посетителей в здание (строение, сооружение, помещение) на расстоянии: - 50 метров до входа в торговый объект; - 30 метров до входа в объект общественного питания
57.	Муниципальное автономное образовательное учреждение "Гимназия № 3 города Южно-Сахалинска"	г. Южно-Сахалинск, ул. Детская, д. 8	По радиусу окружности от каждого входа для посетителей на обособленную территорию или от входа для посетителей в здание (строение, сооружение, помещение) на расстоянии: - 50 метров до входа в торговый объект; - 30 метров до входа в объект общественного питания
58.	Муниципальное бюджетное общеобразовательное учреждение "Коррекционная школа "Надежда" города Южно-Сахалинска"	г. Южно-Сахалинск, ул. Дружбы, 69	По радиусу окружности от каждого входа для посетителей на обособленную территорию или от входа для посетителей в здание (строение, сооружение, помещение) на расстоянии: - 50 метров до входа в торговый объект; - 30 метров до входа в объект общественного питания
59.	Муниципальное бюджетное учреждение дополнительного образования "Детская школа искусств № 4 города Южно-Сахалинска"	г. Южно-Сахалинск, планировочный район Ново-Александровск, ул. Советская, д. 78	По радиусу окружности от каждого входа для посетителей на обособленную территорию или от входа для посетителей в здание (строение, сооружение, помещение) на расстоянии: - 50 метров до входа в торговый объект; - 30 метров до входа в объект общественного питания
60.	Муниципальное бюджетное учреждение дополнительного образования "Центральная детская музыкальная школа города Южно-Сахалинска"	г. Южно-Сахалинск, ул. Невельская, д. 47	По радиусу окружности от каждого входа для посетителей на обособленную территорию или от входа для посетителей в здание (строение, сооружение, помещение) на расстоянии: - 50 метров до входа в торговый объект; - 30 метров до входа в объект общественного питания
61.	Государственное автономное учреждение Сахалинской области ресурсный центр "Унисон"	г. Южно-Сахалинск, ул. Ленина, д. 266а	По радиусу окружности от каждого входа для посетителей на обособленную территорию или от входа для посетителей в здание (строение, сооружение, помещение) на расстоянии: - 50 метров до входа в торговый объект; - 30 метров до входа в объект общественного питания
62.	Государственное бюджетное профессиональное образовательное учреждение "Сахалинский техникум строительства и жилищно-коммунального хозяйства"	г. Южно-Сахалинск, ул. Деповская, д. 42	По радиусу окружности от каждого входа для посетителей на обособленную территорию или от входа для посетителей в здание (строение, сооружение, помещение) на расстоянии: - 50 метров до входа в торговый объект; - 30 метров до входа в объект общественного питания
63.	Образовательное учреждение дополнительного образования "Центр обучения английскому языку"	г. Южно-Сахалинск, ул. Комсомольская, д. 308	По радиусу окружности от каждого входа для посетителей на обособленную территорию или от входа для посетителей в здание (строение, сооружение, помещение) на расстоянии: - 50 метров до входа в торговый объект; - 30 метров до входа в объект общественного питания
64.	Муниципальное автономное дошкольное образовательное учреждение № 26 детский сад "Островок" г. Южно-Сахалинска	г. Южно-Сахалинск, ул. Комсомольская, д. 293-б	По радиусу окружности от каждого входа для посетителей на обособленную территорию или от входа для посетителей в здание (строение, сооружение, помещение) на расстоянии: - 50 метров до входа в торговый объект; - 30 метров до входа в объект общественного питания

Продолжение на стр. 68.

Начало на стр. 65.

65.	Государственное бюджетное учреждение "Центр психолого-педагогической помощи семье и детям"	г. Южно-Сахалинск, ул. Пограничная, д. 5	По радиусу окружности от каждого входа для посетителей на обособленную территорию или от входа для посетителей в здание (строение, сооружение, помещение) на расстоянии: - 50 метров до входа в торговый объект; - 30 метров до входа в объект общественного питания
66.	Индивидуальный предприниматель Ким Юлия Александровна	г. Южно-Сахалинск, пер. Васильковый, д. 2а	По радиусу окружности от каждого входа для посетителей на обособленную территорию или от входа для посетителей в здание (строение, сооружение, помещение) на расстоянии: - 50 метров до входа в торговый объект; - 30 метров до входа в объект общественного питания
67.	Муниципальное автономное дошкольное образовательное учреждение № 57 детский сад "Бусинка" с. Дальнее	с. Дальнее, ул. Нежинская, д. 2	По радиусу окружности от каждого входа для посетителей на обособленную территорию или от входа для посетителей в здание (строение, сооружение, помещение) на расстоянии: - 50 метров до входа в торговый объект; - 30 метров до входа в объект общественного питания
68.	Индивидуальный предприниматель Ким Андрей Дянович	г. Южно-Сахалинск, ул. Ленина, д. 107а, каб. 26	По радиусу окружности от каждого входа для посетителей на обособленную территорию или от входа для посетителей в здание (строение, сооружение, помещение) на расстоянии: - 50 метров до входа в торговый объект; - 30 метров до входа в объект общественного питания
69.	Муниципальное автономное дошкольное образовательное учреждение детский сад общеразвивающего вида № 1 "Загадка" города Южно-Сахалинска	г. Южно-Сахалинск, ул. Комсомольская, д. 288а	По радиусу окружности от каждого входа для посетителей на обособленную территорию или от входа для посетителей в здание (строение, сооружение, помещение) на расстоянии: - 50 метров до входа в торговый объект; - 30 метров до входа в объект общественного питания
70.	Автономная некоммерческая организация "Учебный центр "Английский экспресс"	г. Южно-Сахалинск, Коммунистический пр., д. 21, пом. № 25, 35 и 36	По кратчайшему пути пешеходного следования от каждого входа для посетителей на обособленную территорию или от входа для посетителей в здание (строение, сооружение, помещение) на расстоянии: - 50 метров до входа в торговый объект; - 30 метров до входа в объект общественного питания

2. Администрации города Южно-Сахалинска в срок не позднее 30 календарных дней со дня принятия решения направить его копию в Министерство сельского хозяйства и торговли Сахалинской области.

3. Вступает в силу со дня опубликования в газете "Южно-Сахалинск сегодня".

Мэр города Южно-Сахалинска С.А. НАДСАДИН
от 05.12.2025

Приложение 1 к решению Городской Думы города Южно-Сахалинска от 26.11.2025 № 177/18-25-7

147. Графическое отображение схемы границ прилегающей территории Государственное автономное учреждение "Региональный центр оценки качества образования Сахалинской области" г. Южно-Сахалинск, ул. Ленина, д. 111

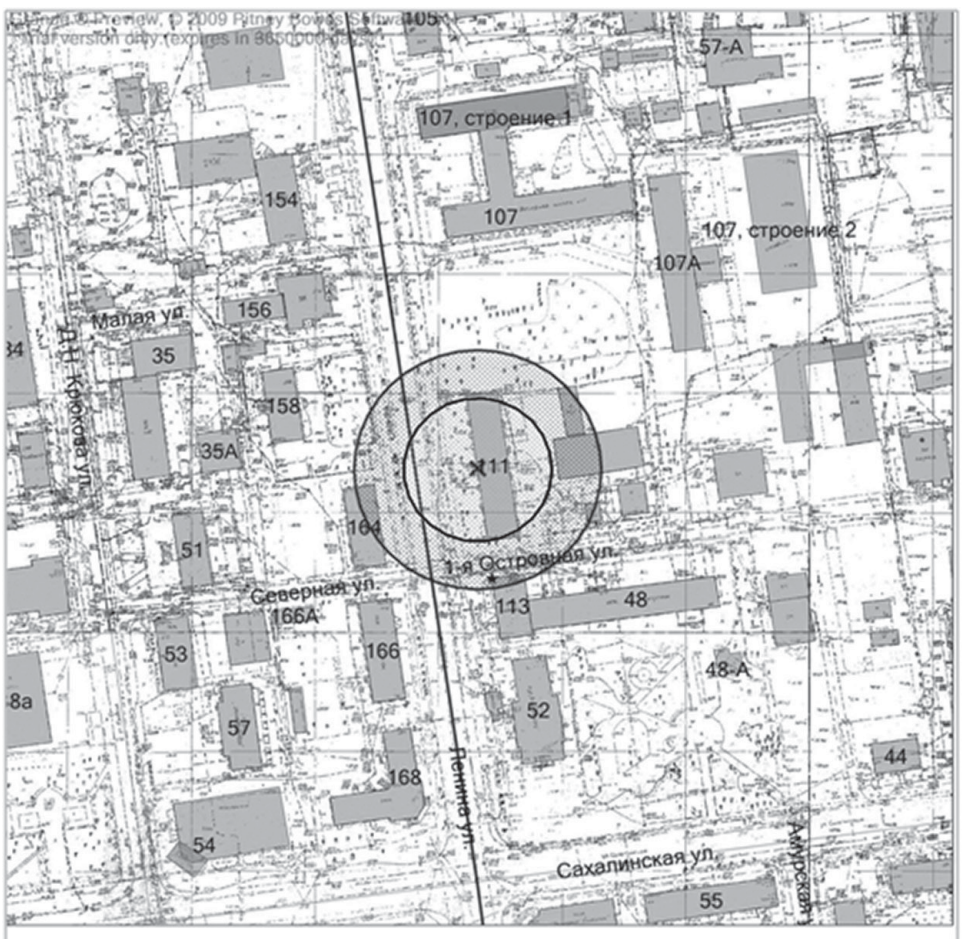

Условные обозначения
- граница земельного участка
- 30 метров до входа в стационарный объект общественного питания
- 50 метров до входа в стационарный объект розничной торговли
- вход для посетителей в здание или обособленную территорию (при наличии)

Масштаб 1:2000
в 1 сантиметре 20 метров

Приложение 2 к решению Городской Думы города Южно-Сахалинска от 26.11.2025 № 177/18-25-7

152. Графическое отображение схемы границ прилегающей территории Индивидуальный предприниматель Силева Елена Владимировна г. Южно-Сахалинск, ул. Курильская, д. 55, пом. № 6

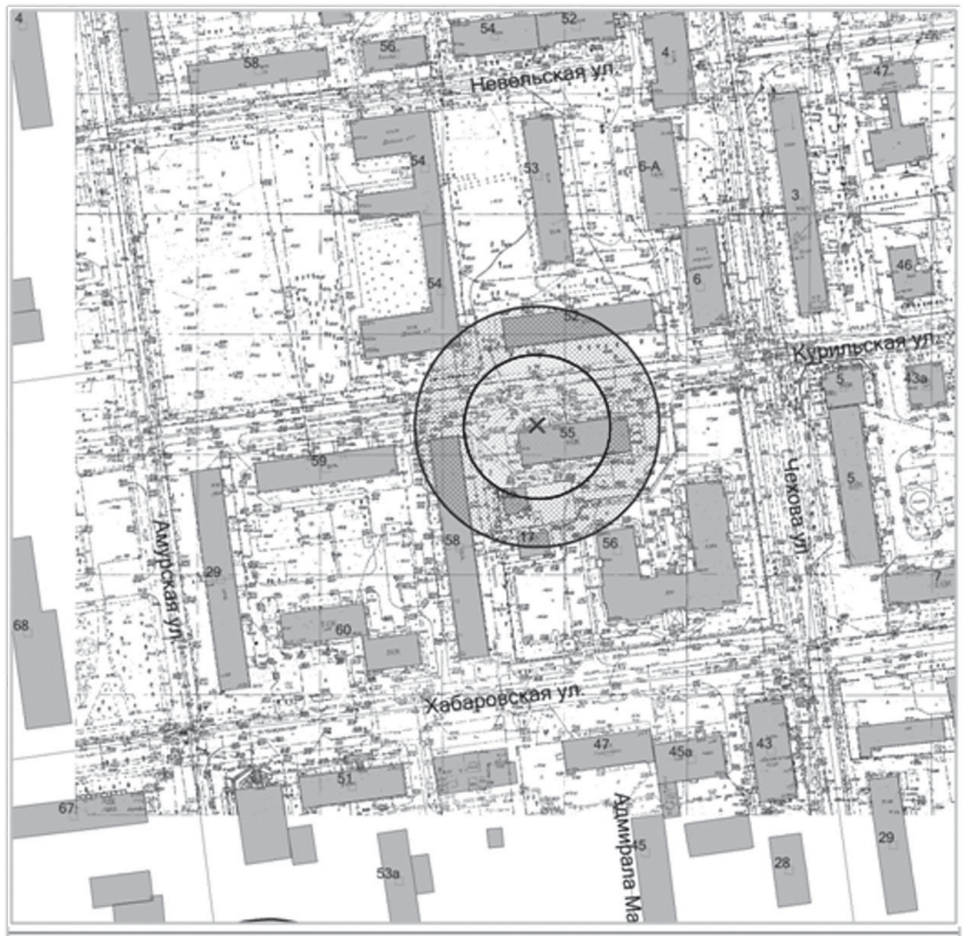

Условные обозначения
- граница земельного участка
- 30 метров до входа в стационарный объект общественного питания
- 50 метров до входа в стационарный объект розничной торговли
- вход для посетителей в здание или обособленную территорию (при наличии)

Масштаб 1:2000
в 1 сантиметре 20 метров

Приложение 3 к решению Городской Думы города Южно-Сахалинска от 26.11.2025 № 177/18-25-7

164. Графическое отображение схемы границ прилегающей территории Акционерное общество "ПРОФМЕДАССИСТ САХАЛИН" г. Южно-Сахалинск, Ромашковый перекресток, д. 1, пом. № 23-25 (по плану БТИ), жилой комплекс "Предгорья Зимы"

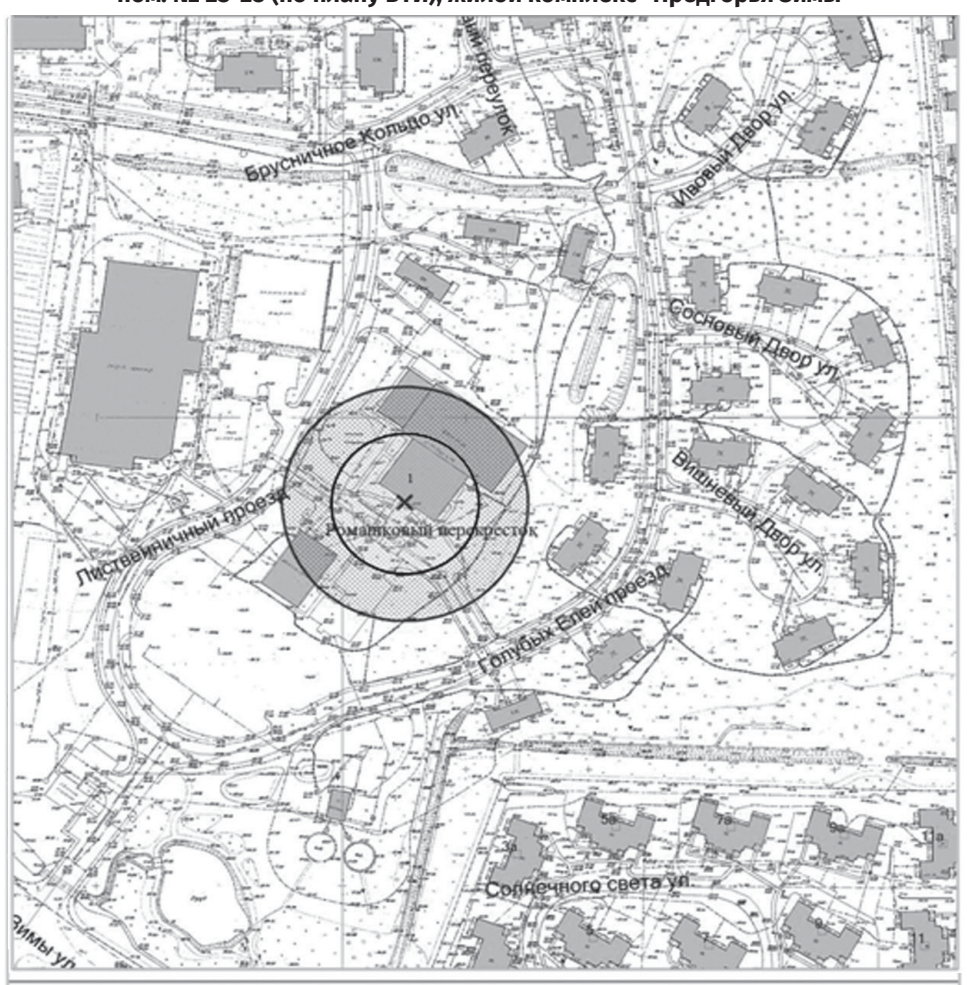

Условные обозначения
- граница земельного участка
- 30 метров до входа в стационарный объект общественного питания
- 50 метров до входа в стационарный объект розничной торговли
- вход для посетителей в здание или обособленную территорию (при наличии)

Масштаб 1:2000
в 1 сантиметре 20 метров

Приложение 4 к решению Городской Думы города Южно-Сахалинска от 26.11.2025 № 177/18-25-7

272. Графическое отображение схемы границ прилегающей территории Муниципальное автономное дошкольное образовательное учреждение детский сад общеразвивающего вида № 49 "Ласточка" г. Южно-Сахалинска г. Южно-Сахалинск, ул. им. Космонавта Поповича, д. 59а, пом. № 29-32 (по плану БТИ) на 1-м этаже

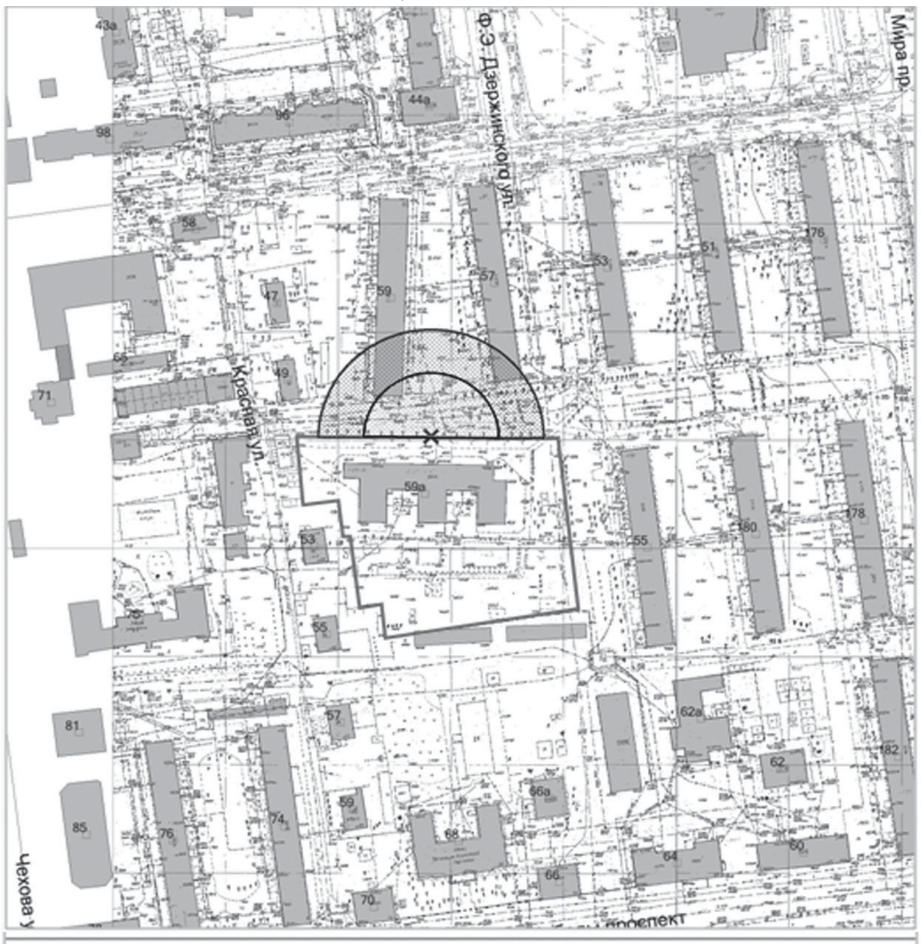

Приложение 5 к решению Городской Думы города Южно-Сахалинска от 26.11.2025 № 177/18-25-7

274. Графическое отображение схемы границ прилегающей территории Муниципальное автономное дошкольное образовательное учреждение детский сад общеразвивающего вида № 43 "Светлячок" г. Южно-Сахалинска г. Южно-Сахалинск, Спортивный проезд, д. 1а, пом. № 26-32 (по плану БТИ) на 1-м этаже

Приложение 6 к решению Городской Думы города Южно-Сахалинска от 26.11.2025 № 177/18-25-7

284. Графическое отображение схемы границ прилегающей территории Муниципальное автономное дошкольное образовательное учреждение детский сад комбинированного вида № 27 "Зарничка" г. Южно-Сахалинска г. Южно-Сахалинск, пр. Мира, д. 237а, пом. № 1-3, 17-20 (по плану БТИ) (кабинет)

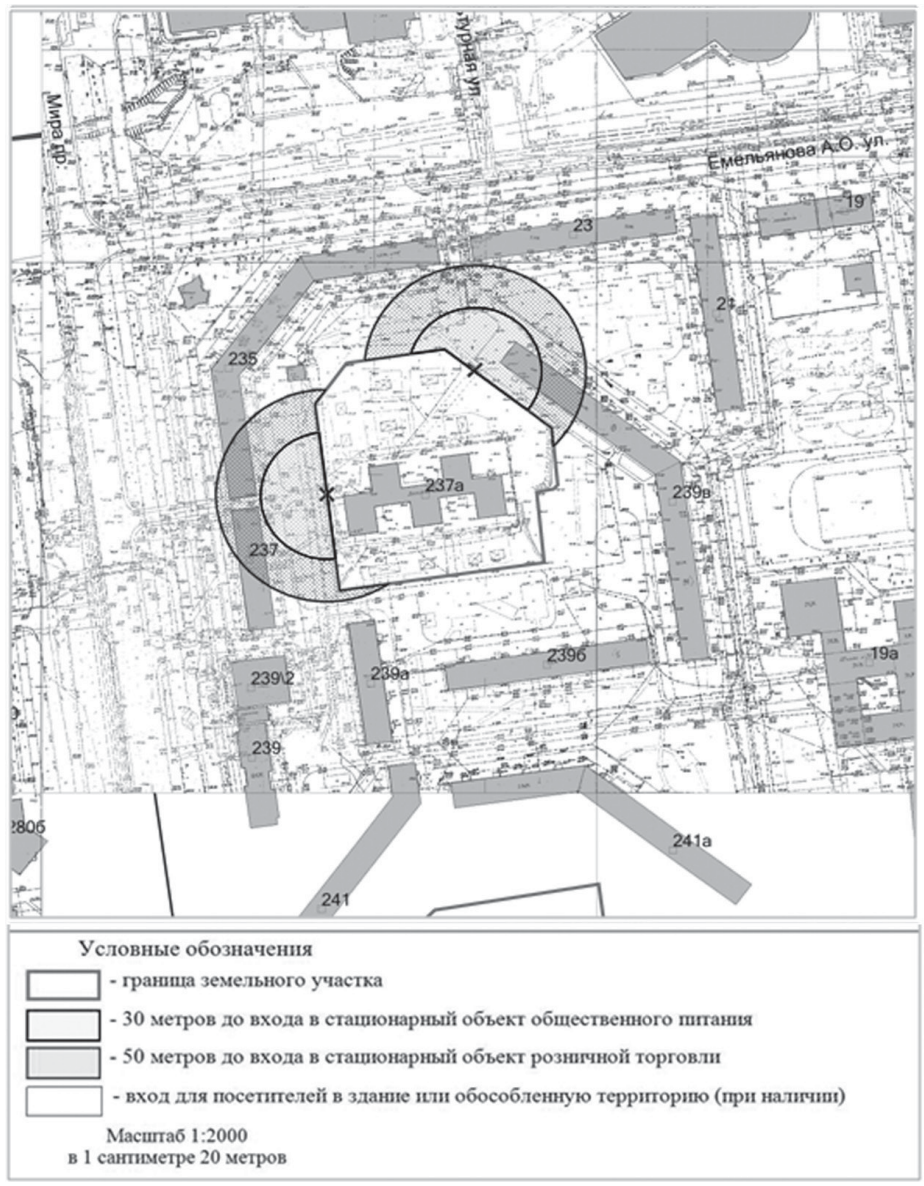

Приложение 7 к решению Городской Думы города Южно-Сахалинска от 26.11.2025 № 177/18-25-7

294. Графическое отображение схемы границ прилегающей территории Муниципальное автономное дошкольное образовательное учреждение детский сад общеразвивающего вида № 8 "Журавленок" г. Южно-Сахалинска; г. Южно-Сахалинск, ул. Чехова, д. 170, пом. № 35-40 (по плану БТИ) на 2-м этаже

Продолжение на стр. 70.

"ЮЖНО-САХАЛИНСК СЕГОДНЯ",
ЧЕТВЕРГ, № 72 (1916) от 18.12.2025 г.
usnews@bk.ru, sakhizdat.ru

Начало на стр. 65.

Приложение 8 к решению Городской Думы города Южно-Сахалинска от 26.11.2025 № 177/18-25-7

303. Графическое отображение схемы границ прилегающей территории Государственное бюджетное учреждение "Южно-Сахалинский психоневрологический интернат" г. Южно-Сахалинск, пр. Мира, д. 1а/3

Условные обозначения
- граница земельного участка
- 30 метров до входа в стационарный объект общественного питания
- 50 метров до входа в стационарный объект розничной торговли
- вход для посетителей в здание или обособленную территорию (при наличии)

Масштаб 1:2000
в 1 сантиметре 20 метров

Приложение 9 к решению Городской Думы города Южно-Сахалинска от 26.11.2025 № 177/18-25-7

358. Графическое отображение схемы границ прилегающей территории Муниципальное автономное дошкольное образовательное учреждение детский сад № 34 "Искорка" с. Березняки г. Южно-Сахалинск, с. Березняки, ул. Зеленая, д. 9а, пом. № 10-11, 24, 26 (по плану БТИ) на 1-м этаже

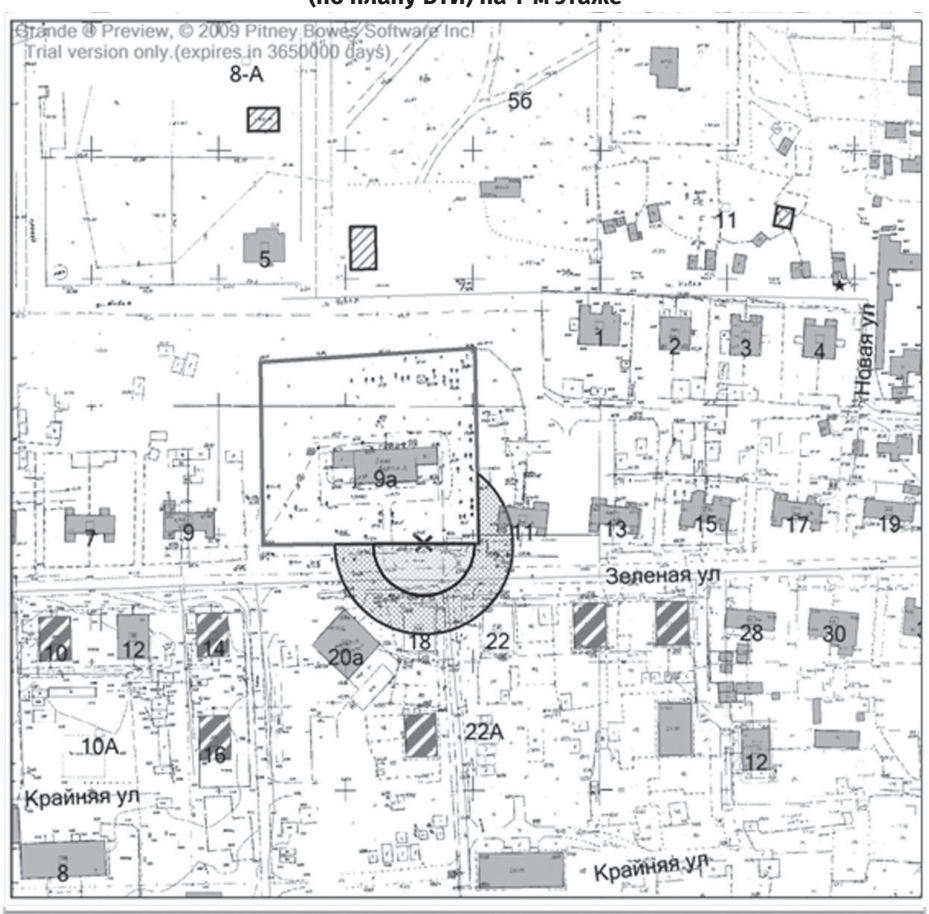

Условные обозначения
- граница земельного участка
- 30 метров до входа в стационарный объект общественного питания
- 50 метров до входа в стационарный объект розничной торговли
- вход для посетителей в здание или обособленную территорию (при наличии)

Масштаб 1:2000
в 1 сантиметре 20 метров

Приложение 10 к решению Городской Думы города Южно-Сахалинска от 26.11.2025 № 177/18-25-7

359. Графическое отображение схемы границ прилегающей территории Муниципальное автономное дошкольное образовательное учреждение детский сад общеразвивающего вида № 39 "Радуга" г. Южно-Сахалинска г. Южно-Сахалинск, ул. Есенина, д. 4а, пом. № 165, 166, 168-173 (по плану БТИ) на 1-м этаже

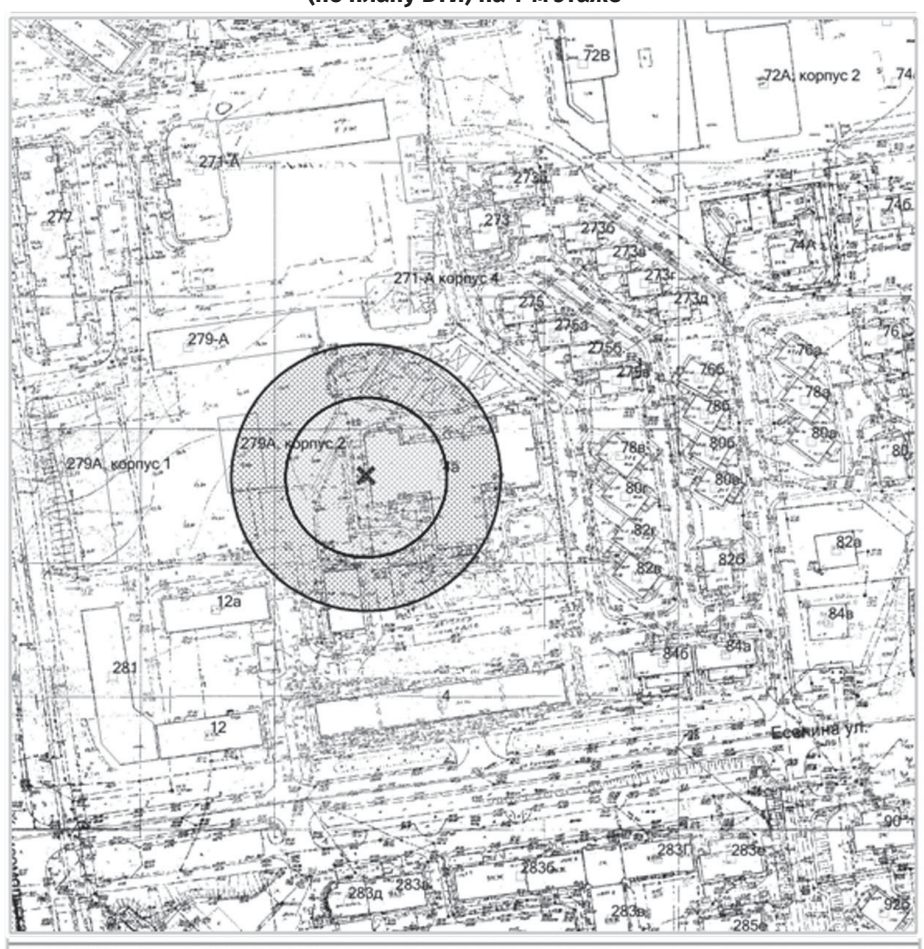

Условные обозначения
- граница земельного участка
- 30 метров до входа в стационарный объект общественного питания
- 50 метров до входа в стационарный объект розничной торговли
- вход для посетителей в здание или обособленную территорию (при наличии)

Масштаб 1:2000
в 1 сантиметре 20 метров

Приложение 11 к решению Городской Думы города Южно-Сахалинска от 26.11.2025 № 177/18-25-7

360. Графическое отображение схемы границ прилегающей территории Федеральное государственное казенное учреждение "Шестой объединенный авиационный отряд Федеральной службы безопасности Российской Федерации" г. Южно-Сахалинск, ул. Пограничная, 43

Условные обозначения
- граница земельного участка
- 30 метров до входа в стационарный объект общественного питания
- 50 метров до входа в стационарный объект розничной торговли
- вход для посетителей в здание или обособленную территорию (при наличии)

Масштаб 1:2000
в 1 сантиметре 20 метров

Приложение 12 к решению Городской Думы города Южно-Сахалинска от 26.11.2025 № 177/18-25-7

404. Графическое отображение схемы границ прилегающей территории Муниципальное бюджетное дошкольное образовательное учреждение детский сад № 29 "Василек" г. Южно-Сахалинска г. Южно-Сахалинск, с. Санаторное, д. 6, пом. № 30-33 (по плану БТИ) на 1-м этаже

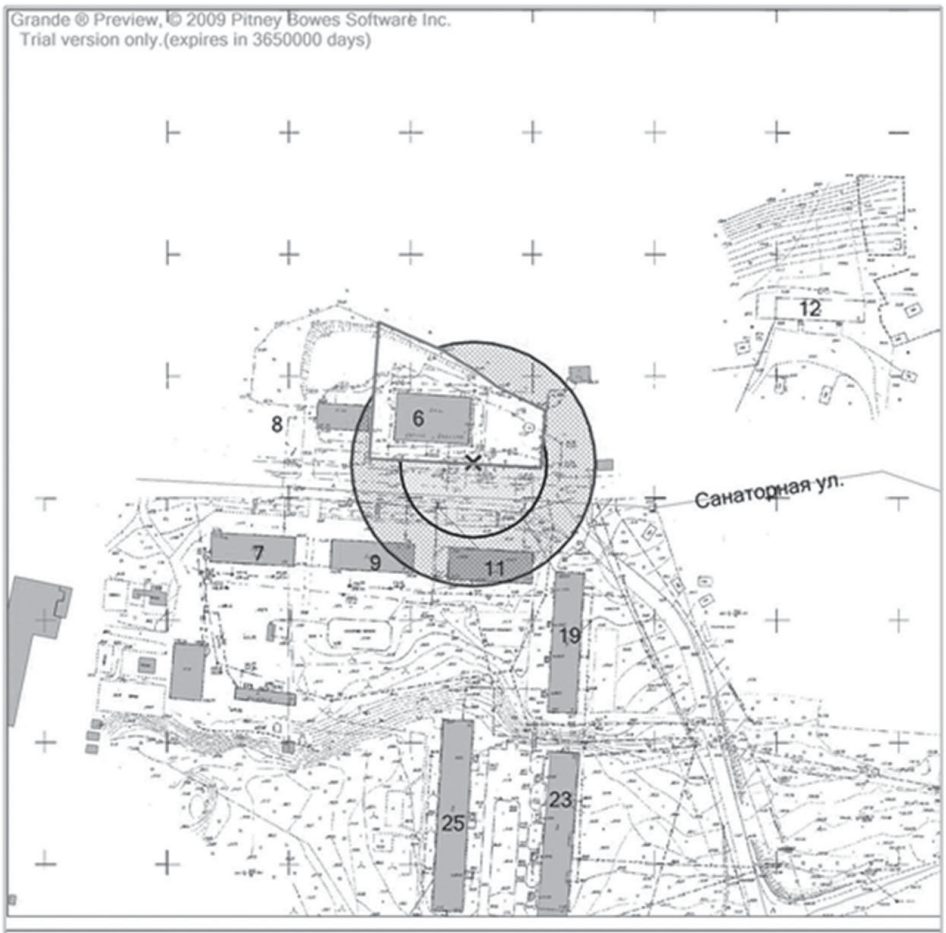

Условные обозначения

- граница земельного участка
- 30 метров до входа в стационарный объект общественного питания
- 50 метров до входа в стационарный объект розничной торговли
- вход для посетителей в здание или обособленную территорию (при наличии)

Масштаб 1:2000
в 1 сантиметре 20 метров

Приложение 13 к решению Городской Думы города Южно-Сахалинска от 26.11.2025 № 177/18-25-7

421. Графическое отображение схемы границ прилегающей территории Муниципальное автономное дошкольное образовательное учреждение детский сад общеразвивающего вида № 17 "ОГОНЕК" г. Южно-Сахалинска г. Южно-Сахалинск, пр. Победы, д. 31а, пом. № 1-8 на 1-м этаже (кабинет)

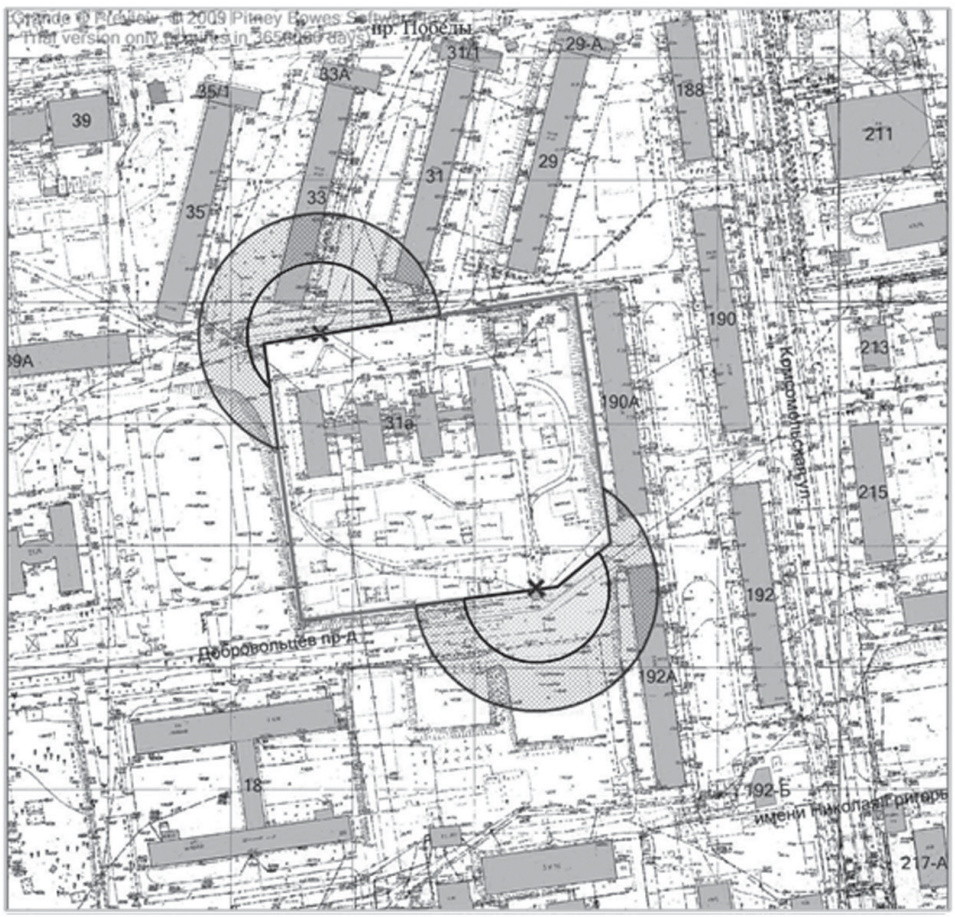

Условные обозначения

- граница земельного участка
- 30 метров до входа в стационарный объект общественного питания
- 50 метров до входа в стационарный объект розничной торговли
- вход для посетителей в здание или обособленную территорию (при наличии)

Масштаб 1:2000
в 1 сантиметре 20 метров

Приложение 14 к решению Городской Думы города Южно-Сахалинска от 26.11.2025 № 177/18-25-7

37. Графическое отображение схемы границ прилегающей территории Областное государственное автономное учреждение дополнительного образования "Спортивная школа самбо и дзюдо Сахалинской области", здание спортивного зала г. Южно-Сахалинск, пр. Победы, д. 50а

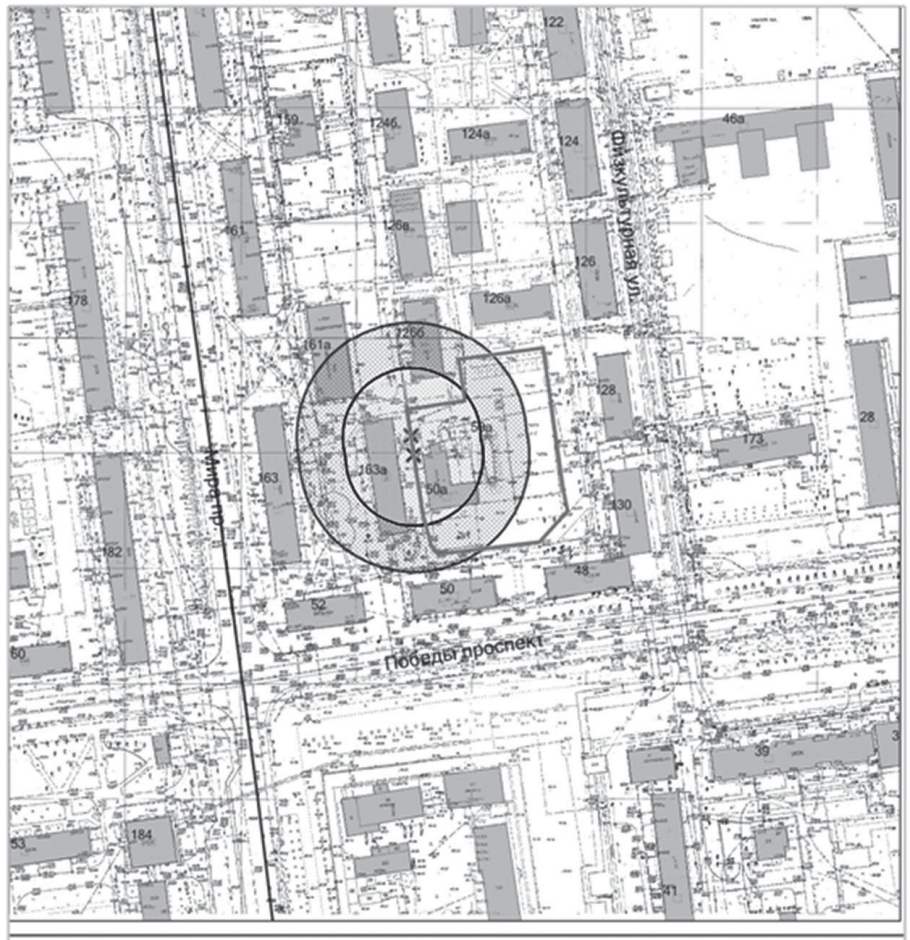

Условные обозначения

- граница земельного участка
- 30 метров до входа в стационарный объект общественного питания
- 50 метров до входа в стационарный объект торговли
- вход для посетителей в здание или обособленную территорию (при наличии)

Масштаб 1:2000
в 1 сантиметре 20 метров

ГОРОДСКАЯ ДУМА ГОРОДА ЮЖНО-САХАЛИНСКА СЕДЬМОГО СОЗЫВА ПОСТОЯННЫЙ КОМИТЕТ ПО РЕГЛАМЕНТУ И МЕСТНОМУ САМОУПРАВЛЕНИЮ

РЕШЕНИЕ

от 22 сентября 2025 года **№ 54-10**

О поощрении Благодарственным письмом Городской Думы города Южно-Сахалинска

В соответствии с положением "О Благодарственном письме Городской Думы города Южно-Сахалинска", утвержденным решением городского Собрания города Южно-Сахалинска от 25.01.2012 № 513/33-12-4, рассмотрев поступившие документы о поощрении, члены комитета

РЕШИЛИ:

1. Поощрить Благодарственным письмом Городской Думы города Южно-Сахалинска Манжосову Ольгу Николаевну, учителя биологии муниципального автономного общеобразовательного учреждения "Лицей № 2 г. Южно-Сахалинска", за плодотворную трудовую деятельность в сфере образования на территории городского округа "Город Южно-Сахалинск".
2. Решение опубликовать в газете "Южно-Сахалинск сегодня" и разместить на официальном сайте Городской Думы города Южно-Сахалинска.
3. Контроль за исполнением настоящего решения возложить на депутата Городской Думы города Южно-Сахалинска Столярову Е.А.

Председатель постоянного комитета И.В. ЛОГВИНОВ.

ГОРОДСКАЯ ДУМА ГОРОДА ЮЖНО-САХАЛИНСКА СЕДЬМОГО СОЗЫВА ПОСТОЯННЫЙ КОМИТЕТ ПО РЕГЛАМЕНТУ И МЕСТНОМУ САМОУПРАВЛЕНИЮ

РЕШЕНИЕ

от 14 октября 2025 года **№ 58-7**

О поощрении Благодарственным письмом Городской Думы города Южно-Сахалинска

В соответствии с положением "О Благодарственном письме Городской Думы города Южно-Сахалинска", утвержденным решением городского Собрания города Южно-Сахалинска от 25.01.2012 № 513/33-12-4, рассмотрев поступившие документы о поощрении, члены комитета

РЕШИЛИ:

1. Поощрить Благодарственным письмом Городской Думы города Южно-Сахалинска Жигула Ульяну Сергеевну, жителя городского округа "Город Южно-Сахалинск", за активную и плодотворную общественно полезную деятельность на территории городского округа "Город Южно-Сахалинск".
2. Решение опубликовать в газете "Южно-Сахалинск сегодня" и разместить на официальном сайте Городской Думы города Южно-Сахалинска.
3. Контроль за исполнением настоящего решения возложить на депутата Городской Думы города Южно-Сахалинска Чернову С.В.

Председатель постоянного комитета И.В. ЛОГВИНОВ.

"ЮЖНО-САХАЛИНСК СЕГОДНЯ",
ЧЕТВЕРГ, № 72 (1916) от 18.12.2025 г.
usnews@bk.ru, sakhizdat.ru

АДМИНИСТРАЦИЯ ГОРОДА ЮЖНО-САХАЛИНСКА
ПОСТАНОВЛЕНИЕ

от 12.12.2025 № 3834-па

Об утверждении Порядка предоставления субсидии из бюджета городского округа "Город Южно-Сахалинск" юридическим лицам (за исключением государственных (муниципальных) учреждений) на финансовое обеспечение затрат по содержанию объектов наружного освещения, находящихся в муниципальной собственности городского округа "Город Южно-Сахалинск"

В соответствии со статьей 78, абзацем вторым пункта 4 статьи 78.5 Бюджетного кодекса Российской Федерации, постановлением Правительства Российской Федерации от 25.10.2023 № 1782 "Об утверждении общих требований к нормативным правовым актам, муниципальным правовым актам, регулирующим предоставление из бюджетов субъектов Российской Федерации, местных бюджетов субсидий, в том числе грантов в форме субсидий, юридическим лицам, индивидуальным предпринимателям, а также физическим лицам - производителям товаров, работ, услуг и проведение отборов получателей указанных субсидий, в том числе грантов в форме субсидий", статьей 37 Устава городского округа "Город Южно-Сахалинск", постановлением администрации города Южно-Сахалинска от 18.12.2024 № 4163-па "Об утверждении муниципальной программы "Обеспечение населения городского округа "Город Южно-Сахалинск" качественными услугами жилищно-коммунального хозяйства" администрация города Южно-Сахалинска **постановляет**:

1. Утвердить Порядок предоставления субсидии из бюджета городского округа "Город Южно-Сахалинск" юридическим лицам (за исключением государственных (муниципальных) учреждений) на финансовое обеспечение затрат по содержанию объектов наружного освещения, находящихся в муниципальной собственности городского округа "Город Южно-Сахалинск" (приложение).

2. Опубликовать настоящее постановление в газете "Южно-Сахалинск сегодня" и разместить на официальном сайте администрации города Южно-Сахалинска.

3. Контроль исполнения постановления администрации города возложить на директора Департамента городского хозяйства администрации города Южно-Сахалинска (Золотов Е.А.).

Мэр города С.А. НАДСАДИН.

Приложение
Утвержден постановлением администрации города Южно-Сахалинска от 12.12.2025 № 3834-па

Порядок предоставления субсидии из бюджета городского округа "Город Южно-Сахалинск" юридическим лицам (за исключением государственных (муниципальных) учреждений) на финансовое обеспечение затрат по содержанию объектов наружного освещения, находящихся в муниципальной собственности городского округа "Город Южно-Сахалинск"

1. Общие положения.

1.1. Порядок предоставления субсидии из бюджета городского округа "Город Южно-Сахалинск юридическим лицам (за исключением государственных (муниципальных) учреждений) на финансовое обеспечение затрат по содержанию объектов наружного освещения, находящихся в муниципальной собственности городского округа "Город Южно-Сахалинск" (далее - Порядок, субсидия), определяет цели, общие положения, порядок проведения отбора получателей субсидии, условия и порядок ее предоставления, требования к отчетности и осуществлению контроля (мониторинга) за соблюдением условий и порядка предоставления субсидии, ответственность за их нарушение.

1.2. Основные понятия и термины, используемые в Порядке:

1.2.1. Наружное освещение - стационарное искусственное освещение объектов, находящихся вне зданий и/или их окружения, обеспечивающее безопасное и комфортное движение транспортных средств и пешеходов на дорогах, улицах, дворовых и внутриквартальных территориях, велосипедных дорожках и в пешеходных зонах парков и скверов в темное время суток.

1.2.2. Объект наружного освещения - технологически, территориально или архитектурно обособленная совокупность осветительных установок, предназначенных для освещения определенных участков дорог, улиц, дворовых и внутриквартальных территорий, велосипедных дорожек, пешеходных зон.

1.2.3. Осветительная установка - совокупность осветительных приборов, несущих и поддерживающих конструкций, устройств электроснабжения наружного освещения, устройств телемеханического и автоматического управления наружным освещением.

1.2.4. Осветительный прибор - устройство открытого и закрытого исполнения, предназначенное для освещения и содержащее один или несколько электрических источников света и осветительную арматуру.

1.2.5. Осветительная арматура - устройства и оборудование для крепления осветительных приборов и электрических линий наружного освещения (зажимы, кронштейны, тросовые растяжки, траверсы и т. п.).

1.2.6. Несущие и поддерживающие конструкции - опоры (железобетонные, металлические, деревянные), стены, перекрытия зданий и сооружений, парапеты, ограждения мостов и транспортных эстакад, другие конструкции зданий и сооружений.

1.2.7. Устройства электроснабжения - питающие, распределительные воздушные и кабельные линии, пункты питания, устройства защиты, зануления и заземления, приборы учета потребленной электроэнергии, генераторные установки.

1.2.8. Содержание объектов наружного освещения - эксплуатация, техническое обслуживание, ремонт объектов наружного освещения.

1.2.9. Эксплуатация объектов наружного освещения - использование объектов наружного освещения по назначению в соответствии с действующими нормативно-правовыми и нормативно-техническими актами.

1.2.10. Техническое обслуживание - непрерывный процесс выполнения комплекса взаимосвязанных работ, направленных на поддержание объекта наружного освещения в регламентном состоянии, а также обеспечение его бесперебойного функционирования и предотвращение преждевременного износа.

1.2.11. Ремонт объектов наружного освещения - восстановление исправности, частичное, полное или близкое к полному восстановление ресурса объекта наружного освещения, включающие замену или восстановление составных частей осветительных установок. В рамках ремонта допустимо изменение параметров объекта наружного освещения или его участка (части), которое не влечет изменения первоначально установленных показателей функционирования объекта наружного освещения.

Ремонтные работы, включающие замену или восстановление осветительных установок в объеме, превышающем 30%, требуют проведения предварительной диагностики и составления дефектной ведомости.

1.3. Субсидия предоставляется в рамках реализации муниципальной программы "Обеспечение населения городского округа "Город Южно-Сахалинск" качественными услугами жилищно-коммунального хозяйства", утвержденной постановлением администрации города Южно-Сахалинска от 18.12.2024 № 4163-па (далее - Программа), в целях обеспечения безопасных и комфортных условий проживания населения в городском округе "Город Южно-Сахалинск" (бесперебойное функционирование наружного освещения, повышение эффективности и надежности существующего наружного освещения).

1.4. Главный распорядитель бюджетных средств - Департамент городского хозяйства администрации города Южно-Сахалинска, до которого в соответствии с бюджетным законодательством Российской Федерации как до получателя бюджетных средств доведены в установленном порядке лимиты бюджетных обязательств на предоставление субсидии, предусмотренные в бюджете городского округа "Город Южно-Сахалинск" на соответствующий финансовый год и плановый период (далее - Главный распорядитель).

1.5. Способом предоставления субсидии является финансовое обеспечение затрат.

1.6. Информация о субсидии размещается на едином портале бюджетной системы Российской Федерации в информационно-телекоммуникационной сети Интернет (далее - сеть Интернет, Единый портал) (в разделе Единого портала) в порядке, установленном Министерством финансов Российской Федерации.

2. Порядок проведения отбора.

2.1. Отбор получателей субсидии (далее - отбор) осуществляется в государственной интегрированной информационной системе управления общественными финансами "Электронный бюджет" (далее - система "Электронный бюджет").

2.2. Взаимодействие Главного распорядителя и Комиссии, создаваемой Главным распорядителем в соответствии с подпунктом 2.23.1 Порядка (далее - Комиссия), с участниками отбора при проведении отбора осуществляется с использованием документов в электронной форме в системе "Электронный бюджет".

2.3. Доступ участников отбора к системе "Электронный бюджет" осуществляется с использованием федеральной государственной информационной системы "Единая система идентификации и аутентификации в инфраструктуре, обеспечивающей информационно-технологическое взаимодействие информационных систем, используемых для предоставления государственных и муниципальных услуг в электронной форме" (далее - ЕСИА).

2.4. Отбор осуществляется на конкурентной основе способом запроса предложений на основании заявок, направленных участниками отбора для участия в отборе (далее - заявка), исходя из соответствия участника отбора требованиям, установленным пунктом 2.5 Порядка, категории получателей субсидии, указанной в пункте 2.6 Порядка, и очередности поступления заявок на участие в отборе.

2.5. Участник отбора на дату рассмотрения заявки, а получатель субсидии - на дату заключения Соглашения о предоставлении субсидии из бюджета городского округа "Город Южно-Сахалинск" юридическим лицам (за исключением государственных (муниципальных) учреждений) на финансовое обеспечение затрат по содержанию объектов наружного освещения, находящихся в муниципальной собственности городского округа "Город Южно-Сахалинск" (далее - Соглашение), должен соответствовать следующим требованиям:

2.5.1. Участник отбора (получатель субсидии) не является иностранным юридическим лицом, в том числе местом регистрации которого является государство или территория, включенные в утвержденный Министерством финансов Российской Федерации перечень государств и территорий, используемых для промежуточного (офшорного) владения активами в Российской Федерации (далее - офшорные компании), а также российским юридическим лицом, в уставном (складочном) капитале которого доля прямого или косвенного (через третьих лиц) участия офшорных компаний в совокупности превышает 25 процентов (если иное не предусмотрено законодательством Российской Федерации). При расчете доли участия офшорных компаний в капитале российских юридических лиц не учитывается прямое и (или) косвенное участие офшорных компаний в капитале публичных акционерных обществ (в том числе со статусом международной компании), акции которых обращаются на организованных торгах в Российской Федерации, а также косвенное участие офшорных компаний в капитале других российских юридических лиц, реализованное через участие в капитале указанных публичных акционерных обществ.

2.5.2. Участник отбора (получатель субсидии) не находится в перечне организаций и физических лиц, в отношении которых имеются сведения об их причастности к экстремистской деятельности или терроризму.

2.5.3. Участник отбора (получатель субсидии) не находится в составляемых в рамках реализации полномочий, предусмотренных главой VII Устава ООН, Советом Безопасности ООН или органами, специально созданными решениями Совета Безопасности ООН, перечнях организаций и физических лиц, связанных с террористическими организациями и террористами или с распространением оружия массового уничтожения.

2.5.4. Участник отбора (получатель субсидии) не получает средства из бюджета городского округа "Город Южно-Сахалинск" на основании иных муниципальных правовых актов на цели, установленные Порядком.

2.5.5. Участник отбора (получатель субсидии) не является иностранным агентом в соответствии с Федеральным законом "О контроле за деятельностью лиц, находящихся под иностранным влиянием".

2.6. Категорию получателей субсидии составляют юридические лица (за исключением государственных (муниципальных) учреждений), имеющие на праве оперативного управления, хозяйственного ведения, аренды, безвозмездного пользования или на ином законном основании объекты наружного освещения, находящиеся в муниципальной собственности.

2.7. Главный распорядитель не позднее 1 календарного дня до дня начала приема заявок формирует и размещает на Едином портале объявление о проведении отбора.

2.8. Объявление о проведении отбора формируется в электронной форме посредством заполнения соответствующих экранных форм веб-интерфейса системы "Электронный бюджет", подписывается усиленной квалифицированной электронной подписью руководителя Главного распорядителя (уполномоченного им лица) и включает в себя следующую информацию:

2.8.1. Сроки проведения отбора.

2.8.2. Дату начала подачи и окончания приема заявок участников отбора, при этом дата окончания приема заявок не может быть ранее 5-го календарного дня, следующего за днем размещения объявления о проведении отбора.

2.8.3. Наименование, место нахождения, почтовый адрес, адрес электронной почты Главного распорядителя.

2.8.4. Результат предоставления субсидии, а также характеристику результата предоставления субсидии.

2.8.5. Доменное имя и (или) указатели страниц системы "Электронный бюджет" в сети Интернет.

2.8.6. Требования к участникам отбора, определенные в соответствии с пунктом 2.5 Порядка, и к перечню документов, представляемых участниками отбора для подтверждения соответствия указанным требованиям.

2.8.7. Категорию получателей субсидии.

2.8.8. Порядок подачи участниками отбора заявок и требования, предъявляемые к форме и содержанию заявок.

2.8.9. Порядок отзыва заявок, порядок их возврата, определяющий в том числе основания для возврата заявок, порядок внесения изменений в заявки.

2.8.10. Правила рассмотрения заявок в соответствии с пунктами 2.23-2.29 Порядка.

2.8.11. Порядок возврата заявок на доработку.

2.8.12. Порядок отклонения заявок, а также информацию об основаниях их отклонения.

2.8.13. Объем распределяемой субсидии в рамках отбора, порядок расчета размера субсидии, установленный Порядком, правила распределения субсидии по результатам отбора, а также предельное количество победителей отбора.

2.8.14. Порядок предоставления участникам отбора разъяснений положений объявления о проведении отбора, даты начала и окончания срока такого предоставления.

2.8.15. Срок, в течение которого победитель(-и) отбора должен(-ны) подписать Соглашение.

2.8.16. Условия признания победителя(-ей) отбора уклонившимся(-мися) от заключения Соглашения.

2.8.17. Сроки размещения протокола подведения итогов отбора на Едином портале, которые не могут быть позднее 14-го календарного дня, следующего за днем определения победителя(-ей) отбора.

2.9. Порядок внесения изменений в объявление о проведении отбора.

Внесение изменений в объявление о проведении отбора осуществляется не позднее наступления даты окончания приема заявок участников отбора с соблюдением следующих условий:

- срок подачи участниками отбора заявок должен быть продлен таким образом, чтобы со дня, следующего за днем внесения таких изменений, до даты окончания приема заявок указанный срок составлял не менее 3 календарных дней;

- при внесении изменений в объявление о проведении отбора изменение способа отбора получателей субсидий не допускается;

- в случае внесения изменений в объявление о проведении отбора после наступления даты начала приема заявок в объявление о проведении отбора включается положение, предусматривающее право участников отбора внести изменения в заявки;

- участники отбора, подавшие заявку, уведомляются о внесении изменений в объявление о проведении отбора не позднее дня, следующего за днем внесения изменений в объявление о проведении отбора, с использованием системы "Электронный бюджет".

2.10. Любой участник отбора со дня размещения объявления о проведении отбора на Едином портале в срок не позднее 3-го рабочего дня до окончания срока подачи заявок на участие в отборе вправе направить Главному распорядителю не более 3 запросов о разъяснении положений объявления о проведении отбора путем формирования в системе "Электронный бюджет" соответствующего запроса.

Главный распорядитель в ответ на каждый запрос направляет разъяснение положений объявления о проведении отбора в срок не позднее 1 рабочего дня до дня окончания срока подачи заявок путем формирования в системе "Электронный бюджет" соответствующего разъяснения. Представленное Главным распорядителем разъяснение положений объявления о проведении отбора не должно изменять суть информации, содержащейся в указанном объявлении.

Доступ к разъяснению, формируемому в системе "Электронный бюджет" в соответствии с абзацем вторым настоящего пункта, предоставляется всем участникам отбора.

2.11. Главный распорядитель принимает решение об отмене отбора в случае внесения изменений в нормативные правовые акты, приводящие к невозможности предоставления субсидии.

Объявление об отмене отбора формируется в электронной форме посредством заполнения соответствующих экранных форм веб-интерфейса системы "Электронный бюджет", подписывается усиленной квалифицированной электронной подписью руководителя Главного распорядителя, размещается на Едином портале не позднее чем за один рабочий день до даты окончания срока подачи заявок участниками отбора и включает информацию о причинах отмены отбора.

Отмена проведения отбора после окончания срока, указанного в абзаце втором настоящего пункта, и до заключения Соглашения с победителем(-ями) отбора возможна только в случае возникновения обстоятельств непреодолимой силы в соответствии с пунктом 3 статьи 401 Гражданского кодекса Российской Федерации.

Главный распорядитель в течение 3 рабочих дней со дня принятия решения об отмене проведения отбора информирует участников отбора, подавших заявки в установленный в объявлении срок, об отмене проведения отбора в системе "Электронный бюджет".

Отбор считается отмененным со дня размещения объявления о его отмене на Едином портале.

2.12. Заявки для участия в отборе формируются участниками отбора в электронной форме посредством заполнения соответствующих экранных форм веб-интерфейса системы "Электронный бюджет" и представления в систему "Электронный бюджет" электронных копий документов (документов на бумажном носителе, преобразованных в электронную форму путем сканирования) и материалов, представление которых предусмотрено в объявлении о проведении отбора.

Заявка подписывается усиленной квалифицированной электронной подписью руководителя участника отбора или уполномоченного им лица.

2.13. Заявка участника отбора должна содержать:

2.13.1. Информацию об участнике отбора:

- полное и сокращенное наименование участника отбора;

- идентификационный номер налогоплательщика;

- юридический адрес;

- номер контактного телефона, почтовый адрес и адрес электронной почты для направления уведомлений участнику отбора;

- информацию о счетах в соответствии с законодательством Российской Федерации для перечисления субсидии, а также о лице, уполномоченном на подписание Соглашения.

2.13.2. Документы (сведения), подтверждающие соответствие участника отбора категории получателей субсидии, установленной пунктом 2.6 Порядка:

2.13.2.1. Документы, подтверждающие осуществление участником отбора деятельности по содержанию объектов наружного освещения, находящихся в муниципальной собственности городского округа "Город Южно-Сахалинск", соответствующей направлениям расходов, на финансовое обеспечение которых предоставляется субсидия, в соответствии с приложением № 1 к Порядку.

2.13.2.2. Перечень объектов наружного освещения, находящихся в муниципальной собственности городского округа "Город Южно-Сахалинск", переданных участнику отбора на праве оперативного управления, хозяйственного ведения, аренды, безвозмездного пользования или ином законном основании, составленный по форме согласно приложению № 2 к Порядку.

2.13.3. Иные документы и сведения:

2.13.3.1. Копия приказа об учетной политике, подтверждающей ведение раздельного бухгалтерского учета по субсидируемому виду деятельности.

2.13.4. Размер запрашиваемой участником отбора субсидии, который не может быть больше размера, указанного в объявлении о проведении отбора.

2.14. Участник отбора вправе представить по собственной инициативе для подтверждения соответствия требованиям, установленным пунктом 2.5 Порядка, следующие документы (сведения):

2.14.1. Выписку из Единого государственного реестра юридических лиц.

2.15. В случае непредставления участником отбора документов, указанных в пункте 2.14 Порядка, Главный распорядитель запрашивает их посредством межведомственного информационного взаимодействия путем направления запросов в соответствующие органы, а также с использованием электронных сервисов в соответствии с требованиями законодательства Российской Федерации.

2.16. Главный распорядитель не вправе требовать от участника отбора представления документов (сведений) в целях подтверждения соответствия участника отбора требованиям, установленным пунктом 2.5 Порядка, при наличии соответствующей информации в государственных информационных системах, доступ к которым у Главного распорядителя имеется, в том числе в рамках межведомственного электронного взаимодействия, за исключением случаев, если участник отбора готов представить указанные документы (сведения) по собственной инициативе.

2.17. Проверка участника отбора на соответствие требованиям, установленным пунктом 2.5 Порядка, проводится Главным распорядителем в течение 10 рабочих дней со дня размещения протокола вскрытия заявок в системе "Электронный бюджет", а получателя субсидии - в течение 10 рабочих дней со дня подписания протокола подведения итогов отбора в системе "Электронный бюджет".

Проверка участника отбора (получателя субсидии) на соответствие требованиям, установленным пунктом 2.5 Порядка, осуществляется автоматически в системе "Электронный бюджет" на основании данных государственных информационных систем, в том числе с использованием единой системы межведомственного электронного взаимодействия (при наличии технической возможности)

Подтверждение соответствия участника отбора (получателя субсидии) требованиям, определенным подпунктами 2.5.1-2.5.5 Порядка, в случае отсутствия технической возможности осуществления автоматической проверки в системе "Электронный бюджет", производится путем проставления в электронном виде участником отбора отметок о соответствии указанным требованиям посредством заполнения соответствующих экранных форм веб-интерфейса системы "Электронный бюджет".

2.18. Электронные копии документов и материалы, включаемые в заявку, должны иметь распространенные открытые форматы, обеспечивающие возможность просмотра всего документа либо его фрагмента средствами общедоступного программного обеспечения просмотра информации, и не должны быть зашифрованы или защищены средствами, не позволяющими осуществить ознакомление с их содержимым без специальных программных или технологических средств.

Фото- и видеоматериалы, включаемые в заявку, должны содержать четкое и контрастное изображение высокого качества.

2.19. Участник отбора может подать не более одной заявки.

Участник отбора несет ответственность за полноту и достоверность представляемых информации и документов, содержащихся в заявке.

2.20. Датой и временем представления участником отбора заявки считаются дата и время подписания участником отбора указанной заявки с присвоением ей регистрационного номера в системе "Электронный бюджет".

2.21. Порядок отзыва участниками отбора заявок, порядок внесения изменений в заявки.

2.21.1. Участник отбора вправе отозвать заявку до истечения срока приема заявок, установленного в объявлении о проведении отбора, путем формирования участником отбора в электронной форме уведомления об отзыве заявки, которое подписывается усиленной квалифицированной электронной подписью руководителя участника отбора или уполномоченного им лица.

2.21.2. Участник отбора вправе внести изменения в заявку на участие в отборе не позднее чем за 1 день до истечения срока приема заявок, установленного в объявлении о проведении отбора, путем формирования участником отбора в электронной форме уведомления об отзыве заявки и последующего формирования новой заявки в сроки, установленные для подачи заявок, и в порядке, установленном пунктом 2.12 Порядка.

Уведомление об отзыве заявки и последующее формирование новой заявки осуществляются в электронной форме в системе "Электронный бюджет".

Внесение изменений в заявку на этапе рассмотрения заявки не допускается.

2.22. Возможность возврата заявок участникам отбора на доработку не предусмотрена.

2.23. Порядок рассмотрения заявок.

2.23.1. Рассмотрение заявок осуществляется Комиссией, создаваемой Главным распорядителем в целях проведения отбора.

Состав Комиссии формируется из представителей Главного распорядителя и утверждается приказом Главного распорядителя. В состав Комиссии входят председатель, заместитель председателя, секретарь и члены Комиссии.

Председатель Комиссии руководит ее деятельностью, назначает и проводит заседание Комиссии. В отсутствие председателя Комиссии его полномочия осуществляет заместитель председателя Комиссии. Организационно-техническое обеспечение деятельности Комиссии осуществляет секретарь Комиссии.

К полномочиям Комиссии относятся:

- рассмотрение заявок участников отбора (единственной заявки участника отбора), принятие решения о результатах отбора, в том числе о признании отбора несостоявшимся, и об отклонении заявок;

- подписание протоколов, формируемых в процессе проведения отбора и содержащих информацию о принятых Комиссией решениях.

Решения Комиссии принимаются простым большинством голосов. При равном количестве голосов членов Комиссии голос председателя является решающим. Комиссия правомочна принимать решения при наличии не менее половины членов ее состава.

Члены Комиссии в случае наличия у них признаков аффилированности с участниками отбора не допускаются до рассмотрения заявок, поданных такими участниками, и отстраняются от их рассмотрения председателем Комиссии.

Взаимодействие Комиссии с участниками отбора осуществляется с использованием документов в электронной форме.

Решения Комиссии оформляются протоколом.

2.23.2. Не позднее 1 рабочего дня, следующего за днем окончания срока приема заявок, установленного в объявлении о проведении отбора, в системе "Электронный бюджет" Главному распорядителю и Комиссии открывается доступ к поданным участниками отбора заявкам для их рассмотрения.

2.23.3. Протокол вскрытия заявок формируется на Едином портале автоматически и подписывается усиленной квалифицированной электронной подписью председателя Комиссии и ее членов в системе "Электронный бюджет" (подписи членов Комиссии допускаются посредством идентификации в ЕСИА), а также размещается на Едином портале не позднее 1 рабочего дня, следующего за днем его подписания.

2.23.4. Проверка участника отбора на соответствие требованиям, установленным в пункте 2.5 Порядка, осуществляется в соответствии с пунктом 2.17 Порядка Главным распорядителем в течение 10 рабочих дней со дня размещения протокола вскрытия заявок в системе "Электронный бюджет". После проведения проверки Главный распорядитель передает заявки Комиссии для рассмотрения.

2.23.5. Комиссия рассматривает поступившие заявки в течение 20 рабочих дней со дня размещения протокола вскрытия заявок в системе "Электронный бюджет".

2.23.6. Заявка признается надлежащей, если она соответствует требованиям, указанным в объявлении о проведении отбора, и при отсутствии оснований для отклонения заявки.

2.23.7. Участник отбора признается прошедшим отбор, если он соответствует требованиям, указанным в объявлении о проведении отбора, и при отсутствии оснований для отклонения заявки.

2.24. Заявка участника отбора отклоняется при наличии следующих оснований:

2.24.1. Несоответствие участника отбора требованиям, установленным пунктом 2.5 Порядка.

2.24.2. Непредставление (представление не в полном объеме) документов (сведений), указанных в объявлении о проведении отбора, предусмотренных Порядком.

2.24.3. Несоответствие представленных участником отбора заявки и (или) документов (сведений) требованиям, установленным в объявлении о проведении отбора.

Продолжение приложения на стр. 74.

"ЮЖНО-САХАЛИНСК СЕГОДНЯ",
ЧЕТВЕРГ, № 72 (1916) от 18.12.2025 г.
usnews@bk.ru, sakhizdat.ru

Начало приложения на стр. 72.

2.24.4. Недостоверность информации, содержащейся в документах (сведениях), представленных участником отбора в целях подтверждения соответствия требованиям, установленным Порядком.

2.24.5. Подача участником отбора заявки после даты и (или) времени, определенных для подачи заявок в объявлении о проведении отбора.

2.24.6. Несоответствие участника отбора категории получателей субсидии, установленной пунктом 2.6 Порядка.

2.24.7. Недостаточность бюджетных ассигнований, предусмотренных в бюджете городского округа "Город Южно-Сахалинск" на цели, установленные Порядком.

2.25. Победитель (победители) отбора определяется (определяются) на основе ранжирования поступивших заявок, признанных надлежащими.

Ранжирование заявок осуществляется исходя из очередности их поступления.

Предельное количество победителей отбора не установлено.

2.26. Между победителями отбора субсидия распределяется исходя из расчета, установленного пунктом 3.6 Порядка, в порядке очередности поступления заявок, в пределах бюджетных ассигнований, предусмотренных в бюджете городского округа "Город Южно-Сахалинск" на реализацию Программы в соответствующем финансовом году.

2.27. Отбор получателей субсидий признается несостоявшимся в следующих случаях:

2.27.1. По окончании срока подачи заявок не подано ни одной заявки.

2.27.2. По результатам рассмотрения заявок отклонены все заявки.

2.28. С учетом итогов ранжирования заявок и на основании результатов определения победителя (победителей) отбора на Едином портале автоматически формируется протокол подведения итогов отбора, который подписывается усиленной квалифицированной электронной подписью председателя Комиссии и ее членами (подписи членов Комиссии допускаются посредством идентификации в ЕСИА) в системе "Электронный бюджет".

Внесение изменений в протокол подведения итогов отбора осуществляется не позднее 10 календарных дней со дня подписания первой версии протокола подведения итогов отбора путем формирования новой версии указанного протокола с указанием причин внесения изменений.

2.29. Протокол подведения итогов отбора размещается на Едином портале не позднее 1 рабочего дня, следующего за днем его подписания и включает следующие сведения:

- дату, время и место проведения рассмотрения заявок;
- информацию об участниках отбора, заявки которых были рассмотрены;
- информацию об участниках отбора, заявки которых были отклонены, с указанием причин их отклонения, в том числе положений объявления о проведении отбора, которым не соответствуют заявки;
- наименование получателя(-ей) субсидии, с которым(-и) заключается Соглашение, и размер предоставляемой ему(им) субсидии.

2.30. По результатам отбора с победителями отбора заключается Соглашение в соответствии с пунктом 3.8 Порядка.

3. Условия и порядок предоставления субсидии.

3.1. Субсидия предоставляется на финансовое обеспечение затрат по содержанию объектов наружного освещения, находящихся в муниципальной собственности городского округа "Город Южно-Сахалинск" (далее - расходы), в пределах бюджетных ассигнований, предусмотренных в бюджете городского округа "Город Южно-Сахалинск" на предоставление субсидии на соответствующий финансовый год на реализацию Программы, по направлениям расходов, перечень которых приведен в приложении № 1 к Порядку.

3.2. Участник отбора на дату рассмотрения заявки, а получатель субсидии - на дату заключения Соглашения должен соответствовать требованиям, установленным пунктом 2.5 Порядка.

3.3. Проверка получателя субсидии на соответствие требованиям, установленным пунктом 2.5 Порядка, осуществляется Главным распорядителем в порядке и сроки, предусмотренные пунктом 2.17 и подпунктом 2.23.4 Порядка.

3.4. Субсидия предоставляется при условии:

3.4.1. Запрета приобретения получателями субсидий - юридическими лицами, а также иными юридическими лицами, получающими средства на основании договоров (соглашений), заключенных с получателями субсидий, за счет полученных из бюджета городского округа "Город Южно-Сахалинск" средств иностранной валюты, за исключением операций, осуществляемых в соответствии с валютным законодательством Российской Федерации при закупке (поставке) высокотехнологичного импортного оборудования, сырья и комплектующих изделий, а также связанных с достижением результатов предоставления этих средств иных операций, определенных Порядком.

3.4.2. Согласия получателя субсидии, лиц, получающих средства на основании договоров (соглашений), заключенных с получателями субсидий (за исключением государственных (муниципальных) унитарных предприятий, хозяйственных товариществ и обществ с участием публично-правовых образований в их уставных (складочных) капиталах, коммерческих организаций с участием таких товариществ и обществ в их уставных (складочных) капиталах), на осуществление в отношении их проверки Главным распорядителем соблюдения порядка и условий предоставления субсидии, в том числе в части достижения результатов предоставления субсидии, а также проверки органами муниципального финансового контроля в соответствии со статьями 268.1 и 269.2 Бюджетного кодекса Российской Федерации и на включение таких положений в Соглашение.

3.5. Основаниями для отказа получателю субсидии в предоставлении субсидии являются:

3.5.1. Несоответствие представленных получателем субсидии документов требованиям, определенным Порядком, или непредставление (представление не в полном объеме) указанных документов.

3.5.2. Установление факта недостоверности представленной получателем субсидии информации.

3.5.3. Несоответствие получателя субсидии требованиям, установленным пунктом 2.5 Порядка.

3.6. Размер субсидии, предоставляемой получателю субсидии, устанавливается Главным распорядителем в пределах средств, предусмотренных в бюджете городского округа "Город Южно-Сахалинск" в соответствующем финансовом году (текущем и плановом периоде), и рассчитывается по следующей формуле:

$$S = H_{свет.} \times k_{свет.},$$ где:

S - размер субсидии;

$H_{свет.}$ - норматив на содержание 1 объекта наружного освещения, соответствующий экономически обоснованным затратам, установленным постановлением администрации города Южно-Сахалинска;

$k_{свет.}$ - количество обслуживаемых объектов наружного освещения.

3.7. В течение 10 рабочих дней со дня подписания протокола подведения итогов отбора Главный распорядитель принимает решение о предоставлении субсидии или об отказе в предоставлении субсидии, которое оформляется приказом Главного распорядителя.

3.8. Главный распорядитель в течение 15 рабочих дней, следующих за днем подписания протокола подведения итогов отбора, обеспечивает заключение Соглашения между Главным распорядителем и получателем субсидии.

Соглашение, дополнительное соглашение к Соглашению оформляются в соответствии с типовыми формами, утвержденными приказом Департамента финансов администрации города Южно-Сахалинска.

Получатель субсидии в течение 5 рабочих дней со дня размещения протокола подведения итогов отбора обращается к Главному распорядителю для подписания Соглашения.

В случае отказа от подписания Соглашения или нарушения срока его подписания получатель субсидии признается уклонившимся от заключения Соглашения, в связи с чем Главный распорядитель аннулирует решение о предоставлении субсидии, о чем направляет получателю субсидии письменное уведомление в течение 3 рабочих дней со дня принятия указанного решения, а право на получение субсидии предоставляется следующему получателю субсидии согласно распределению документов в соответствии с положениями пунктов 2.23, 2.25 и 2.26 Порядка.

Изменение заключенного Соглашения осуществляется по соглашению сторон и оформляется в виде дополнительного соглашения к Соглашению, являющегося неотъемлемой частью Соглашения и вступающего в действие после его подписания.

Изменение Соглашения в одностороннем порядке по инициативе Главного распорядителя осуществляется в следующих случаях:

- внесения изменений в сводную бюджетную роспись, повлекших изменение кодов бюджетной классификации, в соответствии с которыми предоставляется субсидия;
- изменения реквизитов Главного распорядителя.

При реорганизации получателя субсидии в форме слияния, присоединения или преобразования в Соглашение вносятся изменения путем заключения дополнительного соглашения к Соглашению в части перемены лица в обязательстве с указанием в Соглашении юридического лица, являющегося правопреемником.

Дополнительное соглашение заключается в течение 5 рабочих дней с момента принятия соответствующего решения.

Расторжение Соглашения осуществляется по соглашению сторон и оформляется в виде дополнительного соглашения, являющегося неотъемлемой частью Соглашения, вступающего в действие после его подписания.

Расторжение Соглашения осуществляется по инициативе Главного распорядителя в следующих случаях:

- при реорганизации получателя субсидии в форме разделения, выделения, а также при ликвидации получателя субсидии Соглашение расторгается с формированием уведомления о расторжении Соглашения в одностороннем порядке и акта об исполнении обязательств по Соглашению с отражением информации о неисполненных получателем субсидии обязательствах, источником финансового обеспечения которых является субсидия, и возврате неиспользованного остатка субсидии в бюджет городского округа "Город Южно-Сахалинск";
- нарушения получателем субсидии условий и порядка предоставления субсидии, установленных Порядком и Соглашением.

В случае уменьшения Главному распорядителю ранее доведенных лимитов бюджетных обязательств, приводящего к невозможности предоставления субсидии в размере, определенном в Соглашении, в Соглашение включается условие о согласовании новых условий Соглашения или о расторжении Соглашения при недостижении согласия по новым условиям.

3.9. Результат предоставления субсидии - выполнены мероприятия и работы по содержанию объектов наружного освещения.

Характеристикой результата предоставления субсидии является количество объектов наружного освещения, в отношении которых проведены мероприятия по содержанию.

Тип результата предоставления субсидии - выполнение работ (оказание услуг).

3.10. Субсидия перечисляется Главным распорядителем на расчетные или корреспондентские счета, открытые получателем субсидии в учреждениях Центрального банка Российской Федерации или кредитных организациях, в размере не менее 10% от размера предоставляемой субсидии не позднее 15-го рабочего дня, следующего за днем заключения Соглашения, далее - ежемесячно в соответствии с планом-графиком перечисления субсидии, установленным в Соглашении.

3.11. В случае невозможности предоставления субсидии в текущем финансовом году получателю субсидии, соответствующему установленным пунктом 2.5 Порядка требованиям, в связи с недостаточностью лимитов бюджетных обязательств субсидия предоставляется в очередном финансовом году без повторного прохождения отбора на основании заявления получателя субсидии, составленного в произвольной форме.

4. Требование к отчетности.

4.1. Получатель субсидии предоставляет отчеты в соответствии с пунктом 4.2 Порядка для осуществления Главным распорядителем контроля за использованием субсидии по формам, определенными типовыми формами Соглашения, установленными приказом Департамента финансов администрации города Южно-Сахалинска.

4.2. Получатель субсидии со дня заключения Соглашения до полного использования субсидии обязан предоставлять Главному распорядителю на бумажном носителе:

4.2.1. Ежеквартально, не позднее 20-го числа месяца, следующего за отчетным кварталом, отчет о достижении значений результата предоставления субсидии, а также характеристики результата, установленные в соответствии с пунктом 3.9 Порядка.

4.2.2. Ежемесячно, не позднее 25-го числа месяца, следующего за отчетным, отчет об осуществлении расходов, источником финансового обеспечения которых является субсидия (с приложением документов, подтверждающих расходы, источником финансового обеспечения которых является субсидия (счета, акты, универсальные передаточные документы, накладные, акты на списание материалов, отчеты на списание горюче-смазочных материалов, акты на списание запчастей, договоры/контракты, ведомости, карточки счета, реестр и справку потребленной электроэнергии)).

4.3. Проверка отчетности получателя субсидии осуществляется Главным распорядителем в течение 10 рабочих дней, следующих за днем ее предоставления, путем сопоставления и оценки степени достижения плановых значений результата предоставления субсидии, определенных в Соглашении, за соответствующий отчетный период.

4.4. При отсутствии замечаний к форме и содержанию отчетности Главный распорядитель в течение 5 рабочих дней, следующих за днем окончания срока проверки отчетности, направляет на адрес электронной почты получателя субсидии, указанный в заявке, а при его отсутствии - на почтовый адрес, ее электронный образ с отметкой о принятии.

В случае выявления замечаний отчетность возвращается получателю субсидии на корректировку в течение 5 рабочих дней, следующих за днем окончания срока проверки отчетности, посредством направления на адрес электронной почты получателя субсидии, указанный в заявке, а при его отсутствии - на почтовый адрес, с указанием причин непринятия отчетности.

5. Требования об осуществлении контроля (мониторинга) за соблюдением условий и порядка предоставления субсидии и ответственности за их нарушение.

5.1. Контроль за соблюдением условий и порядка предоставления субсидии осуществляется Главным распорядителем и органами муниципального финансового контроля.

5.2. Главный распорядитель осуществляет проверку соблюдения получателем субсидии условий и порядка предоставления субсидии, в том числе в части достижения результата ее предоставления.

Органы муниципального финансового контроля осуществляют проверки в соответствии со статьями 268.1 и 269.2 Бюджетного кодекса Российской Федерации.

5.3. Мониторинг достижения значений результата предоставления субсидии, определенных Соглашением, и событий, отражающих факт завершения соответствующего

мероприятия по получению результата предоставления субсидии (контрольная точка), проводится Главным распорядителем в порядке и по формам, которые установлены Министерством финансов Российской Федерации.

5.4. В случае нарушения получателем субсидии условий, установленных при предоставлении субсидии, выявленного в том числе по фактам проверок, проведенных Главным распорядителем и органами муниципального финансового контроля, а также в случае недостижения значений результата предоставления субсидии, перечисленная субсидия, а также средства, полученные на основании договоров (соглашений), заключенных с получателем субсидии, подлежат возврату в бюджет городского округа "Город Южно-Сахалинск" в объеме допущенных нарушений в течение 20 рабочих дней с даты предъявления получателю субсидии требования Главного распорядителя о возврате средств субсидии.

В случае установления нарушений условий и порядка предоставления средств субсидии при исполнении договоров (соглашений), заключенных получателем субсидии с иными лицами, получателем субсидии в адрес соответствующих лиц выставляется требование о возврате средств в сроки, установленные в требовании.

5.5. Требование о возврате средств субсидии в бюджет городского округа "Город Южно-Сахалинск" подготавливается Главным распорядителем в письменной форме с указанием получателя субсидии, платежных реквизитов, сроков возврата и суммы субсидии, подлежащей возврату.

5.6. В случае отказа получателя субсидии от добровольного исполнения предъявленного требования Главного распорядителя о возврате средств субсидии и средств, полученных на основании договоров (соглашений), заключенных с получателем субсидии, в бюджет городского округа "Город Южно-Сахалинск", субсидия взыскивается в судебном порядке.

5.7. Остатки субсидии, предоставленной в целях финансового обеспечения затрат, не использованные в отчетном финансовом году, подлежат возврату в бюджет городского округа "Город Южно-Сахалинск" в течение 10 рабочих дней, следующих за днем направления требования о возврате средств субсидии в бюджет городского округа "Город Южно-Сахалинск" подготовленного Главным распорядителем в письменной форме с указанием получателя субсидии, платежных реквизитов, сроков возврата и суммы остатка субсидии, подлежащей возврату, по результатам рассмотрения отчетных документов, предоставленных в соответствии с пунктом 4.2 Порядка.

5.8. Основанием для освобождения получателя субсидии от применения мер ответственности, установленных пунктом 5.4 Порядка, является наступление обстоятельств непреодолимой силы в соответствии с пунктом 3 статьи 401 Гражданского кодекса Российской Федерации.

Обстоятельствами непреодолимой силы являются:

- чрезвычайные ситуации природного и техногенного характера, в том числе стихийные бедствия (землетрясение, наводнение, ураган, пожар);
- чрезвычайные явления общественного характера (военные действия, террористические акты, массовые заболевания (эпидемии), забастовки, диверсии);
- иные обстоятельства, потребовавшие введения режима чрезвычайной ситуации;
- запрет торговых операций, в том числе с отдельными странами, вследствие принятия международных санкций.

5.9. Получатели субсидии несут ответственность за достоверность сведений (информации), представляемых ими Главному распорядителю для получения субсидии, а также за целевое использование средств бюджета городского округа "Город Южно-Сахалинск" в соответствии с законодательством Российской Федерации.

Приложение № 1 к Порядку предоставления субсидии из бюджета городского округа "Город Южно-Сахалинск" юридическим лицам (за исключением государственных (муниципальных) учреждений) на финансовое обеспечение затрат по содержанию объектов наружного освещения, находящихся в муниципальной собственности городского округа "Город Южно-Сахалинск"

Направления расходов, на финансовое обеспечение которых предоставляется субсидия

1. Мероприятия и работы по содержанию объектов наружного освещения, находящихся в муниципальной собственности городского округа "Город Южно-Сахалинск", включают в себя:

1.1. Плановый осмотр, профилактические измерения и инвентаризация объектов наружного освещения, инвентаризация установок наружного освещения.

1.1.1. Плановый осмотр пунктов питания.

1.1.1.1. Проверка состояния дверей, петель, замков, строительной части сооружения, наличия предупредительных надписей на дверях сооружения.

1.1.1.2. Контроль наличия электрических схем пункта питания, маркировок устройств, бирок на отходящих кабелях, состояния помещения, отсутствие течи в кровле и перекрытиях, исправность вентиляции и отопления, средств пожаротушения, комплектность защитных средств, целостности пломб на реле и других приборах.

1.1.1.3. Выявление и анализ причин нагрева элементов сопротивления и контактов с помощью пирометра, проверка исправности подключения проводки и целостности контактов электросоединений, состояния контактов и рубильников.

1.1.1.4. Сверка комплектности и номенклатуры электроаппаратуры с утвержденной и находящейся в пункте питания однолинейной схемой электроустановки, проверка состояния дверей, петель, замков, наличия надписей и плакатов, проверка соответствия аппаратуры условиям эксплуатации и нагрузки, наружный и внутренний осмотр аппаратуры.

1.1.1.5. Контроль соответствия сечения шин фактическим нагрузкам, проверка исправности подключенной проводки, проверка наличия соответствующих надписей на щитах, панелях и аппаратах.

1.1.1.6. Контроль показаний измерительной аппаратуры, проверка целостности пломб на реле и других аппаратах, проверка наличия предупредительных надписей, средств защиты, противопожарных средств.

1.1.1.7. Контроль функционирования телемеханики, коммутационной аппаратуры.

1.1.1.8. Отключение оборудования в аварийных ситуациях.

1.1.2. Плановый осмотр кабельных (питающих и распределительных) линий электропередачи.

1.1.2.1. Обход и осмотр трассы кабельной линии с фиксированием явлений, которые могут нанести повреждения кабельной линии (провалы асфальта/грунта, раскопки в охранной зоне трассы и т. п.).

1.1.2.2. Осмотр мест прохода кабеля через капитальные конструкции и сооружения пункта питания, мест ввода и отвода в распределительных устройствах.

1.1.2.3. Проверка состояния муфт и заделок.

1.1.2.4. Проверка целостности изоляции на открытом участке кабельной линии, наличия и сохранности бирок.

1.1.3. Плановый осмотр кабельных колодцев.

1.1.3.1. Плановый осмотр кабельных колодцев включает в себя внешний осмотр люков кабельных колодцев на предмет дефектов/повреждений, наличия крышек и правильности прилегания к горловине колодца, наличия замков, возможности доступа к колодцу.

1.1.4. Плановый осмотр воздушных линий электропередачи.

1.1.4.1. Внешний осмотр воздушных линий электропередачи (далее - ВЛ) на предмет дефектов/повреждений.

1.1.4.2. Проверка состояния ВЛ электропередачи на выявление в охранной зоне воздушных линий посторонних предметов, временных строений и сооружений, деревьев, угрожающих падением на линию или опасным приближением к проводам, складирования горючих материалов, выполнения несанкционированных работ, угрожающих работоспособности наружного освещения.

1.1.4.3. Проверка состояния проводов и тросов: выявление обрывов и оплавлений отдельных проволок, набросов на провода и тросы, нарушений их регулировки, недопустимого изменения стрел провеса и расстояний от проводов до земли и объектов; в зимний период - выявление образования гололедно-изморозевых отложений на проводах.

1.1.4.4. Проверка состояния арматуры: выявление дефектов/повреждений, перетирания или деформации отдельных элементов.

1.1.4.5. Проверка концевых кабельных муфт на спусках: выявление повреждений или обрывов заземляющих спусков на опорах и у земли, нарушений контактов в болтовых соединениях молниезащитного троса с заземляющим спуском или телом опоры, разрушения коррозией элементов заземляющего устройства.

1.1.5. Плановый осмотр линий электропередачи с самонесущими изолированными проводами (СИП).

1.1.5.1. Внешний осмотр ВЛ электропередачи на предмет дефектов/повреждений, выявление в охранной зоне воздушных линий посторонних предметов, временных строений, деревьев, угрожающих падением на линию или опасным приближением к проводам, складирования горючих материалов, производства несанкционированных работ и прочих явлений, угрожающих работоспособности системы наружного освещения.

1.1.5.2. Проверка состояния проводов и тросов: выявление обрывов и оплавлений отдельных проволок, набросов на провода и тросы, нарушений их регулировки, недопустимого изменения стрел провеса и расстояний от проводов до земли и объектов; в зимний период - выявление образования гололедно-изморозевых отложений на проводах.

1.1.5.3. Проверка габаритов проводов, расстояний приближения в местах пересечений, проверка наличия и состояния защитных кожухов на ответвительных зажимах.

1.1.5.4. Проверка отсутствия повреждений анкерных зажимов и их изолирующих частей, отсутствия повреждений соединительных зажимов и их изолирующего покрытия.

1.1.5.5. Проверка состояния поддерживающих зажимов, узлов их крепления к опоре, наличия изолирующих накладок.

1.1.5.6. Поверка состояния изоляции проводов в местах соприкосновения с деревьями, отдельными сучьями.

1.1.5.7. Проверка отсутствия повреждений зажимов и арматуры для соединения проводов с оборудованием и подземным кабелем.

1.1.5.8. Проверка концевых кабельных муфт на спусках: выявление повреждений или обрывов заземляющих спусков на опорах и у земли, нарушений контактов в болтовых соединениях молниезащитного троса с заземляющим спуском или телом опоры, разрушения коррозией элементов заземляющего устройства.

1.1.6. Плановый осмотр опорных конструкций.

1.1.6.1. Внешний осмотр опорных конструкций на предмет дефектов/повреждений.

1.1.6.2. Проверка состояния опор: выявление наклонов опор или смещения от оси в грунте, видимой коррозии деревянных опор, обгорания и расщепления деревянных деталей, нарушений целостности бандажей, сварных швов, болтовых и заклепочных соединений на металлических опорах, отрывов металлических элементов, коррозии металла, трещин и повреждений железобетонных опор, птичьих гнезд, других посторонних предметов на них.

1.1.6.3. Проверка наличия на опорах маркировки и знаков безопасности.

1.1.6.4. Проверка состояния кронштейнов: выявление плотности примыкания кронштейна к опоре, отсутствия отклонения кронштейна от проектного положения.

1.1.6.5. Проверка исправности деталей и элементов в железобетонных и металлических опорах (замки, дверки, крышки), проверка отсутствия возможности доступа без применения инструмента к кабельной заделке, к щиткам с предохранителем или автоматическим выключателям в цоколях опор.

1.1.6.6. Проверка целостности окраски опор и кронштейнов.

1.1.7. Плановый осмотр осветительных приборов.

1.1.7.1. Внешний осмотр осветительных приборов, выявление количества нефункционирующих светильников и определение процента функционирования светильников.

1.1.7.2. Выявление отклонения положения светильников относительно освещаемого объекта.

1.1.7.3. Выявление повышенного слепящего действия светильников и прожекторов из-за их неправильного положения или отсутствия экранов, изменения положения ламп в светильниках и др.

1.1.8. Профилактические измерения.

1.1.8.1. Измерение нормируемых уровней освещения.

1.1.8.2. Контрольные измерения напряжений в распределительных линиях.

1.1.8.3. Контрольное измерение тока по фазам.

1.1.8.4. Проверка нагрева кабельных линий и проводов воздушных линий электропередачи.

1.1.8.5. Электрические измерения, предусмотренные правилами технической эксплуатации электроустановок потребителей (измерение сопротивления изоляции кабелей, сопротивления заземляющих устройств, измерение напряжения прикосновения и др.).

1.2. Установки наружного освещения.

1.2.1. Ремонт пунктов питания.

1.2.1.1. Ремонт и регулировка контакторов.

1.2.1.2. Ревизия трансформаторов тока, проверка трансформаторов тока.

1.2.1.3. Ремонт и поверка счетчиков электрической энергии.

1.2.1.4. Ревизия вводного рубильника с зачисткой контактных соединений.

1.2.1.5. Ревизия установочных аппаратов, замена неисправных установочных аппаратов.

1.2.1.6. Замена защитных кожухов и сеток.

1.2.1.7. Установка отсутствующих или замена дефектных контргаек.

1.2.1.8. Восстановление сварных и болтовых соединений с заземленными аппаратами и оборудованием.

1.2.1.9. Восстановление целостности контактов отпаечных шпилек, соединений, отсутствие их перегрева, отсутствие следов нагара и коррозии контактов.

1.2.1.10. Восстановление поврежденных заземлений, замена отдельных участков сетей заземления.

1.2.1.11. Проверка режима отключения оборудования в аварийных ситуациях.

1.2.1.12. Окраска каркаса сборки, контура заземления, предохранительных решеток, щитов, кабельных каналов, видимых участков брони кабеля.

1.2.1.13. Мелкий ремонт фасада, кровли и помещения пункта питания, восстановление окраски фасада, замена участков кровли.

1.2.1.14. Ремонт сети внутреннего освещения пункта питания.

1.2.1.15. Проведение электроизмерений и электроиспытаний в объеме, установленном правилами технической эксплуатации электроустановок потребителей, оформление протоколов.

1.2.1.16. Восстановление работоспособности телемеханики и коммутационного оборудования.

1.2.2. Ремонт кабельных (питающих и распределительных) линий электропередачи.

1.2.2.1. Техническое обслуживание.

1.2.2.2. Ремонт и замена конструкций крепления кабелей.

1.2.2.3. Устранение коррозии оболочек.

1.2.2.4. Замена кабельных линий.

Продолжение приложения № 1 на стр. 76.

"ЮЖНО-САХАЛИНСК СЕГОДНЯ",
ЧЕТВЕРГ, № 72 (1916) от 18.12.2025 г.
usnews@bk.ru, sakhizdat.ru

Начало приложения № 1 на стр. 75.

1.2.2.5. Замена скоб и креплений.
1.2.2.6. Перезаделка муфт, воронок, сухих разделок (при необходимости).
1.2.2.7. Измерение токовых нагрузок и напряжений с занесением результатов в журнал (или составлением протокола измерений).
1.2.2.8. Проверка состояния изоляции кабельных линий, испытание на напряжение.
1.2.2.9. Измерение сопротивления петли фаза-ноль в кабельных линиях.
1.2.2.10. Проверка наличия цепи между заземлителями и заземляемыми элементами.
1.2.3. Ремонт кабельных колодцев.
1.2.3.1. Полная ревизия кабельных колодцев.
1.2.3.2. Ремонт замков люков колодцев.
1.2.3.3. Окраска люков колодцев.
1.2.3.4. Смазка замков люков колодцев, замена замков.
1.2.3.5. Откачка воды.
1.2.3.6. Герметизация мест входа трубных вводов в колодец.
1.2.3.7. Окраска металлических кабельных конструкций внутри колодца.
1.2.3.8. Замена устройств кабельных линий.
1.2.4. Ремонт воздушных линий электропередачи.
1.2.4.1. Ремонт и замена конструкций крепления проводов (изоляторов, подвесов и других элементов).
1.2.4.2. Устранение коррозии оболочек проводов.
1.2.4.3. Вырезка или замена дефектных участков, перетяжка (регулировка) проводов.
1.2.4.4. Ремонт воздушных отпаек.
1.2.4.5. Замена скоб и креплений.
1.2.4.6. Измерение токовых нагрузок и напряжений с занесением результатов в журнал.
1.2.4.7. Проверка состояния изоляции проводов, испытание на напряжение.
1.2.4.8. Измерение сопротивления петли фаза-ноль в сети.
1.2.4.9. Проверка наличия цепи между заземлителями и заземляемыми элементами.
1.2.5. Ремонт опорных конструкций.
1.2.5.1. Восстановление правильного положения опор (исключая ветхие, изношенные опоры, подлежащие замене), кронштейнов, цоколей.
1.2.5.2. Замена крышек (дверок) и замков.
1.2.5.3. Замена кронштейнов.
1.2.5.4. Замена опор.
1.2.6. Ремонт осветительных приборов.
1.2.6.1. Полная проверка светильника и его элементов (электрические/винтовые соединения, колодки и клеммники; патроны, жесткость их крепления, изоляция; крепление пускорегулирующих аппаратов, их состояние; отражатели (отражающая поверхность, положение в светильнике, надежность крепления); оптика (наличие трещин, деформаций и помутнений); надежность замков, уплотнений; коррозия корпусов светильников и их отдельных элементов, изготовленных из черных металлов, отслаивание лакокрасочных покрытий; резьбовые соединения.
1.2.6.2. Проверка патронов, ниппелей и контактов с заменой неисправных.
1.2.6.3. Восстановление лакокрасочных покрытий корпусов приборов.
1.2.6.4. Замена ламп, вышедших из строя и/или неудовлетворяющих светотехническим параметрам.
1.2.6.5. Замена зарядного провода.
1.2.6.6. Замена осветительного оборудования.
1.2.7. Мойка объектов наружного освещения, очистка опор и цоколей от наклеенных объявлений.
1.2.7.1. Мойка светильников.
1.2.7.2. Мойка опор и кронштейнов.
1.2.7.3. Мойка цоколей.
1.2.7.4. Смачивание водой или специальным раствором наклеенных объявлений, их удаление.
1.2.8. Окраска, восстановление опорных конструкций.
1.2.8.1. Очистка опор, кронштейнов, цоколей, кабельных шкафов от старой краски, ржавчины.
1.2.8.2. Окраска опор, кронштейнов, цоколей, кабельных шкафов.
2. Перечень затрат, связанных с содержанием объектов наружного освещения:
2.1. Расходы на оплату труда, командировочные расходы.
2.2. Отчисления на социальные нужды.
2.3. Затраты на оборудование, материалы, программное и аппаратное обеспечение.
2.4. Транспортные расходы.
2.5. Расходы на электроэнергию.
2.6. Расходы на проезд в отпуск.
2.7. Общеэксплуатационные расходы.
2.8. Внеэксплуатационные расходы.
2.9. Затраты на оплату энергосервисных договоров (контрактов).
2.10. Затраты, связанные с уплатой лизинговых платежей по договорам финансовой аренды имущества.
2.11. Амортизационные отчисления.
2.12. Согласованные Главным распорядителем затраты на оплату работ (услуг) производственного характера, выполняемых организациями или индивидуальными предпринимателями на основании контрактов (договоров), заключенных с получателем субсидии.
2.13. Затраты на услуги передачи цифровых данных посредством мобильной связи (сети Интернет), используемые для работы в автоматизированных системах управления.
2.14. Налоги и сборы (в том числе НДС на электроэнергию, услуги связи).
2.15. Обучение персонала (в том числе повышение квалификации, прохождение переаттестации).
2.16. Затраты на спецодежду, спецоснастку.
2.17. Страхование ОСАГО, страховые платежи владельца опасных объектов.

Приложение № 2 к Порядку предоставления субсидии из бюджета городского округа "Город Южно-Сахалинск" юридическим лицам (за исключением государственных (муниципальных) учреждений) на финансовое обеспечение затрат по содержанию объектов наружного освещения, находящихся в муниципальной собственности городского округа "Город Южно-Сахалинск"

Перечень объектов наружного освещения, находящихся в муниципальной собственности городского округа "Город Южно-Сахалинск", переданных (наименование участника отбора) на праве оперативного управления, хозяйственного ведения, аренды, безвозмездного пользования или ином законном основании
(указать основание)

№ п/п	Наименование объекта	Назначение и краткая характеристика объекта	Протяженность линии электропередачи	Реквизиты правоустанавливающего документа
1.				
2.				
	Всего			

Руководитель участника отбора _____ (подпись) _____ (Ф.И.О.)

м. п.

ГОРОДСКАЯ ДУМА ГОРОДА ЮЖНО-САХАЛИНСКА СЕДЬМОГО СОЗЫВА ПОСТОЯННЫЙ КОМИТЕТ ПО РЕГЛАМЕНТУ И МЕСТНОМУ САМОУПРАВЛЕНИЮ

РЕШЕНИЕ

от 24 октября 2025 года **№ 60-3**

О награждении Почетной грамотой Городской Думы города Южно-Сахалинска

В соответствии с положением "О Почетной грамоте Городской Думы города Южно-Сахалинска", утвержденным решением городского Собрания города Южно-Сахалинска от 23.11.2011 № 476/30-11-4, рассмотрев поступившие документы о награждении, члены комитета

РЕШИЛИ:

1. Наградить Почетной грамотой Городской Думы города Южно-Сахалинска за существенный вклад в осуществление мер по обеспечению законности и правопорядка, активную и плодотворную служебную деятельность на территории городского округа "Город Южно-Сахалинск" и в связи с профессиональным праздником - Днем сотрудника органов внутренних дел Российской Федерации:

- капитана полиции Медведеву Дарью Андреевну, старшего инспектора по исполнению административного законодательства отдельного взвода дорожно-патрульной службы Отдела Госавтоинспекции Управления Министерства внутренних дел Российской Федерации "Южно-Сахалинск";
- капитана полиции Чуланову Оксану Николаевну, старшего инспектора по исполнению административного законодательства отделения по исполнению административного законодательства Отдела Госавтоинспекции Управления Министерства внутренних дел Российской Федерации "Южно-Сахалинск".

2. Решение опубликовать в газете "Южно-Сахалинск сегодня" и разместить на официальном сайте Городской Думы города Южно-Сахалинска.

3. Контроль за исполнением настоящего решения возложить на депутата Городской Думы города Южно-Сахалинска Варанкина А.А.

Председатель постоянного комитета И.В. ЛОГВИНОВ.

ГОРОДСКАЯ ДУМА ГОРОДА ЮЖНО-САХАЛИНСКА СЕДЬМОГО СОЗЫВА ПОСТОЯННЫЙ КОМИТЕТ ПО РЕГЛАМЕНТУ И МЕСТНОМУ САМОУПРАВЛЕНИЮ

РЕШЕНИЕ

от 14 октября 2025 года **№ 58-4**

О награждении Почетной грамотой Городской Думы города Южно-Сахалинска

В соответствии с положением "О Почетной грамоте Городской Думы города Южно-Сахалинска", утвержденным решением городского Собрания города Южно-Сахалинска от 23.11.2011 № 476/30-11-4, рассмотрев поступившие документы о награждении, члены комитета

РЕШИЛИ:

1. Наградить Почетной грамотой Городской Думы города Южно-Сахалинска с выплатой премии в сумме 3000 (три тысячи) рублей за плодотворную трудовую деятельность на территории городского округа "Город Южно-Сахалинск" и в связи с празднованием Дня работников дорожного хозяйства:

- Валько Максима Павловича, начальника отдела сводного анализа технического состояния автомобильных дорог и проездов муниципального казенного учреждения "Управление мониторинга дорожного хозяйства и благоустройства города Южно-Сахалинска";
- Нечепуренко Андрея Александровича, начальника отдела по содержанию автомобильных дорог муниципального казенного учреждения "Управление мониторинга дорожного хозяйства и благоустройства города Южно-Сахалинска".

2. Решение опубликовать в газете "Южно-Сахалинск сегодня" и разместить на официальном сайте Городской Думы города Южно-Сахалинска.

3. Контроль за исполнением настоящего решения возложить на депутата Городской Думы города Южно-Сахалинска Пака В.А.

Председатель постоянного комитета И.В. ЛОГВИНОВ.

ГОРОДСКАЯ ДУМА ГОРОДА ЮЖНО-САХАЛИНСКА СЕДЬМОГО СОЗЫВА ПОСТОЯННЫЙ КОМИТЕТ ПО РЕГЛАМЕНТУ И МЕСТНОМУ САМОУПРАВЛЕНИЮ

РЕШЕНИЕ

от 14 октября 2025 года **№ 58-5**

О поощрении Благодарственным письмом Городской Думы города Южно-Сахалинска

В соответствии с положением "О Благодарственном письме Городской Думы города Южно-Сахалинска", утвержденным решением городского Собрания города Южно-Сахалинска от 25.01.2012 № 513/33-12-4, рассмотрев поступившие документы о поощрении, члены комитета

РЕШИЛИ:

1. Поощрить Благодарственным письмом Городской Думы города Южно-Сахалинска за плодотворную трудовую деятельность на территории городского округа "Город Южно-Сахалинск" и в связи с празднованием Дня работников дорожного хозяйства:

- Гордееву Кристину Эдуардовну, специалиста 1-й категории отдела по эксплуатации искусственных сооружений, ливневых и дренажных систем водоотведения муниципального казенного учреждения "Управление мониторинга дорожного хозяйства и благоустройства города Южно-Сахалинска";
- Матюшина Станислава Витальевича, специалиста 1-й категории отдела по содержанию автомобильных дорог муниципального казенного учреждения "Управление мониторинга дорожного хозяйства и благоустройства города Южно-Сахалинска".

2. Решение опубликовать в газете "Южно-Сахалинск сегодня" и разместить на официальном сайте Городской Думы города Южно-Сахалинска.

3. Контроль за исполнением настоящего решения возложить на депутата Городской Думы города Южно-Сахалинска Пака В.А.

Председатель постоянного комитета И.В. ЛОГВИНОВ.

ГОРОДСКАЯ ДУМА ГОРОДА ЮЖНО-САХАЛИНСКА

№ 192/19вн-25-7 Принято Городской Думой 12 декабря 2025 года

РЕШЕНИЕ

О бюджете городского округа "Город Южно-Сахалинск" на 2026 год и на плановый период 2027 и 2028 годов

В соответствии со статьей 16 Федерального закона от 20.03.2025 № 33-ФЗ "Об общих принципах организации местного самоуправления в единой системе публичной власти", статьей 26 Устава городского округа "Город Южно-Сахалинск":

1. Утвердить основные характеристики бюджета городского округа "Город Южно-Сахалинск" (далее - бюджет городского округа) на 2026 год:

1) прогнозируемый общий объем доходов бюджета городского округа в сумме 42 390 763,4 тыс. рублей, в том числе объем межбюджетных трансфертов, получаемых из областного бюджета Сахалинской области, в сумме 21 762 002,9 тыс. рублей;

2) общий объем расходов бюджета городского округа в сумме 44 453 639,4 тыс. рублей;

3) дефицит бюджета городского округа в сумме 2 062 876,0 тыс. рублей.

2. Утвердить основные характеристики бюджета городского округа на плановый период:

1) прогнозируемый общий объем доходов бюджета городского округа:

а) на 2027 год в сумме 43 475 426,8 тыс. рублей, в том числе объем межбюджетных трансфертов, получаемых из областного бюджета Сахалинской области, в сумме 22 125 218,2 тыс. рублей;

б) на 2028 год в сумме 40 522 035,9 тыс. рублей, в том числе объем межбюджетных трансфертов, получаемых из областного бюджета Сахалинской области, в сумме 18 414 860,4 тыс. рублей;

2) общий объем расходов бюджета городского округа:

а) на 2027 год в сумме 44 329 435,1 тыс. рублей, в том числе общий объем условно утверждаемых (утвержденных) расходов 555 105,4 тыс. рублей;

б) на 2028 год в сумме 41 406 322,9 тыс. рублей, в том числе общий объем условно утверждаемых (утвержденных) расходов 1 149 573,1 тыс. рублей;

3) дефицит бюджета городского округа:

а) на 2027 год в сумме 854 008,3 тыс. рублей;

б) на 2028 год в сумме 884 287,0 тыс. рублей.

3. Утвердить прогноз поступления доходов бюджета городского округа по группам, подгруппам и статьям классификации доходов бюджетов бюджетной системы Российской Федерации на 2026 год и на плановый период 2027 и 2028 годов согласно приложению 1 к настоящему решению.

4. Утвердить распределение бюджетных ассигнований по разделам, подразделам, целевым статьям (муниципальным программам и непрограммным направлениям деятельности), группам (группам и подгруппам) видов расходов классификации расходов бюджета в ведомственной структуре расходов бюджета городского округа на 2026 год и на плановый период 2027 и 2028 годов согласно приложению 2 к настоящему решению.

5. Утвердить распределение бюджетных ассигнований по разделам, подразделам, целевым статьям (муниципальным программам и непрограммным направлениям деятельности), группам (группам и подгруппам) видов расходов классификации расходов бюджета городского округа на 2026 год и на плановый период 2027 и 2028 годов согласно приложению 3 к настоящему решению.

6. Утвердить объем бюджетных ассигнований на финансовое обеспечение реализации муниципальных программ городского округа "Город Южно-Сахалинск" на 2026 год и на плановый период 2027 и 2028 годов согласно приложению 4 к настоящему решению.

7. Утвердить общий объем бюджетных ассигнований, направляемых на исполнение публичных нормативных обязательств:

1) на 2026 год в сумме 261 848,3 тыс. рублей;

2) на плановый период:

а) на 2027 год в сумме 246 706,9 тыс. рублей;

б) на 2028 год в сумме 170 895,3 тыс. рублей.

8. Утвердить размер резервного фонда администрации города Южно-Сахалинска:

1) на 2026 год в сумме 661 684,7 тыс. рублей;

2) на плановый период:

а) на 2027 год в сумме 463 515,3 тыс. рублей;

б) на 2028 год в сумме 923 810,3 тыс. рублей.

9. Утвердить объем зарезервированных средств бюджета городского округа, необходимых для реализации инициативных проектов в сфере благоустройства на территории городского округа "Город Южно-Сахалинск" на плановый период:

1) на 2027 год в сумме 15 000,0 тыс. рублей;

2) на 2028 год в сумме 15 000,0 тыс. рублей.

10. Утвердить объем бюджетных ассигнований муниципального дорожного фонда городского округа "Город Южно-Сахалинск":

1) на 2026 год в сумме 4 113 840,9 тыс. рублей;

2) на плановый период:

а) на 2027 год в сумме 3 780 880,5 тыс. рублей;

б) на 2028 год в сумме 3 324 756,2 тыс. рублей.

Утвердить главного распорядителя бюджетных средств муниципального дорожного фонда городского округа "Город Южно-Сахалинск" - Департамент дорожного хозяйства и благоустройства администрации города Южно-Сахалинска.

11. Установить, что в соответствии со статьей 2 Порядка формирования и использования муниципального дорожного фонда городского округа "Город Южно-Сахалинск", утвержденного решением Городской Думы города Южно-Сахалинска от 19.06.2013 № 847/50-13-4 "О муниципальном дорожном фонде городского округа "Город Южно-Сахалинск", часть общих доходов бюджета городского округа, направляемая на формирование муниципального дорожного фонда городского округа "Город Южно-Сахалинск", составляет:

1) на 2026 год - 1 285 077,7 тыс. рублей;

2) на плановый период 2027 и 2028 годов - 1 196 504,7 тыс. рублей и 1 278 945,8 тыс. рублей соответственно.

12. Утвердить источники финансирования дефицита бюджета городского округа на 2026 год и на плановый период 2027 и 2028 годов согласно приложению 5 к настоящему решению.

Утвердить максимальный процент, зависящий от ключевой ставки, устанавливаемой Центральным банком Российской Федерации, под который администрация города Южно-Сахалинска вправе привлекать кредиты от кредитных организаций, не превышающий вышеназванную ключевую ставку более чем на 10 процентных пунктов.

13. Утвердить верхний предел муниципального внутреннего долга городского округа "Город Южно-Сахалинск":

1) на 1 января 2027 года в сумме 10 939 916,3 тыс. рублей, в том числе верхний предел долга по муниципальным гарантиям городского округа "Город Южно-Сахалинск" на 1 января 2027 года в сумме 0,0 тыс. рублей;

2) на 1 января 2028 года в сумме 11 793 924,6 тыс. рублей, в том числе верхний предел долга по муниципальным гарантиям городского округа "Город Южно-Сахалинск" на 1 января 2028 года в сумме 0,0 тыс. рублей;

3) на 1 января 2029 года в сумме 12 678 211,6 тыс. рублей, в том числе верхний предел долга по муниципальным гарантиям городского округа "Город Южно-Сахалинск" на 1 января 2029 года в сумме 0,0 тыс. рублей.

14. Утвердить программу муниципальных внутренних заимствований городского округа "Город Южно-Сахалинск" на 2026 год и на плановый период 2027 и 2028 годов согласно приложению 6 к настоящему решению.

15. Утвердить объем расходов на обслуживание муниципального долга городского округа "Город Южно-Сахалинск":

1) на 2026 год в сумме 2 123 461,1 тыс. рублей;

2) на плановый период:

а) на 2027 год в сумме 2 200 000,0 тыс. рублей;

б) на 2028 год в сумме 2 200 000,0 тыс. рублей.

16. Установить, что муниципальные гарантии в 2026 году и в плановом периоде 2027 и 2028 годов городским округом "Город Южно-Сахалинск" не предоставляются.

17. Утвердить дополнительные основания для внесения изменений в сводную бюджетную роспись бюджета городского округа на 2026 год и на плановый период 2027 и 2028 годов без внесения изменений в настоящее решение, в соответствии с решением директора Департамента финансов администрации города Южно-Сахалинска:

1) в случае уменьшения бюджетных ассигнований на сумму, использованную не по целевому назначению, в том числе по представлениям и предписаниям Контрольно-счетной палаты города Южно-Сахалинска и Департамента контроля в сфере закупок и финансов администрации города Южно-Сахалинска, обладающих контрольными функциями;

2) в случае перераспределения бюджетных ассигнований по отдельным разделам, подразделам, целевым статьям и видам расходов бюджета городского округа за счет экономии по использованию в текущем финансовом году бюджетных ассигнований в пределах общего объема бюджетных ассигнований, предусмотренных главному распорядителю бюджетных средств в текущем финансовом году, при условии, что увеличение бюджетных ассигнований по соответствующей бюджетной классификации (раздел, подраздел, целевая статья и вид расходов бюджета городского округа) не превышает 10 процентов (в пределах объема бюджетных ассигнований, предусмотренных настоящим решением);

3) в случае изменения кодов классификации расходов бюджета городского округа по средствам финансовой помощи и доли софинансирования, установленной для бюджета городского округа (в пределах объема бюджетных ассигнований, предусмотренных настоящим решением);

4) в случае перераспределения бюджетных ассигнований в рамках исполнения муниципального дорожного фонда городского округа "Город Южно-Сахалинск" (в пределах объема бюджетных ассигнований, предусмотренных настоящим решением);

5) в случае перераспределения бюджетных ассигнований бюджета городского округа по средствам финансовой помощи из областного бюджета Сахалинской области и доли софинансирования по главным распорядителям бюджетных средств в разрезе бюджетной классификации расходов бюджета городского округа, а также в случае изменения плановых объемов межбюджетных трансфертов, получаемых из областного бюджета Сахалинской области, и необходимости соответствующего изменения объема средств бюджета городского округа, обеспечивающего долю софинансирования указанных средств (в пределах объема бюджетных ассигнований, предусмотренных настоящим решением);

6) в случае получения дотаций из других бюджетов бюджетной системы Российской Федерации;

7) в случае перераспределения бюджетных ассигнований между видами источников финансирования дефицита бюджета городского округа в ходе исполнения бюджета городского округа (в пределах общего объема бюджетных ассигнований по источникам финансирования дефицита бюджета городского округа, предусмотренных на соответствующий финансовый год);

8) в случае перераспределения бюджетных ассигнований, предусмотренных главному распорядителю бюджетных средств на расходы по уплате штрафов (в том числе административных), пеней (в том числе за несвоевременную уплату налогов и сборов), требований о возврате средств (в том числе в случае нарушения обязательств, предусмотренных соглашениями о предоставлении субсидий из областного бюджета Сахалинской области) (в пределах объема бюджетных ассигнований, предусмотренных настоящим решением);

9) в случае перераспределения бюджетных ассигнований, предусмотренных главному распорядителю бюджетных средств на финансовое обеспечение гарантий и компенсаций, связанных с окончанием срока исполнения полномочий лицами, замещающими муниципальные должности, расторжением трудового договора (контракта) с лицами, замещающими муниципальные должности городского округа, муниципальными служащими городского округа, и работниками муниципальных казенных учреждений (в пределах объема бюджетных ассигнований, предусмотренных настоящим решением);

10) в случае перераспределения бюджетных ассигнований между главными распорядителями бюджетных средств в связи с образованием экономии при условии, что увеличение бюджетных ассигнований по главному распорядителю бюджетных средств не превышает 15 процентов (в пределах объема бюджетных ассигнований, предусмотренных настоящим решением).

18. Установить, что в 2026 году и плановом периоде 2027 и 2028 годов казначейскому сопровождению подлежат следующие целевые средства:

1) авансовые платежи по муниципальным контрактам о поставке товаров, выполнении работ, оказании услуг, заключаемым на сумму 100 000,0 тыс. рублей и более для обеспечения муниципальных нужд, кроме муниципальных контрактов на выполнение работ, связанных с осуществлением регулярных перевозок пассажиров и багажа автомобильным транспортом;

2) авансовые платежи по контрактам (договорам) о поставке товаров, выполнении работ, оказании услуг, заключаемым на сумму 10 000,0 тыс. рублей и более, муниципальными бюджетными и автономными учреждениями;

3) авансовые платежи по контрактам (договорам) о поставке товаров, выполнении работ, оказании услуг, заключаемым на сумму более 3 000,0 тыс. рублей исполнителями и соисполнителями в рамках исполнения указанных в пунктах 1 и 2 настоящей части муниципальных контрактов (договоров) о поставке товаров, выполнении работ, оказании услуг.

19. Установить, что исполнение судебных актов по искам к городскому округу "Город Южно-Сахалинск" о возмещении вреда, причиненного гражданину или юридическому лицу в результате незаконных действий (бездействия) органов местного самоуправления либо должностных лиц этих органов, а также судебных актов по иным искам о взыскании денежных средств за счет средств муниципальной казны городского округа "Город Южно-Сахалинск" производится в 2026 году за счет общего объема бюджетных ассигнований, предусмотренных приложением 2 к настоящему решению, каждому главному распорядителю бюджетных средств, допустившему причинение вреда, с внесением соответствующих изменений в сводную бюджетную роспись.

20. Установить, что субсидии и гранты в форме субсидий юридическим лицам (за исключением государственных (муниципальных) учреждений), индивидуальным предпринимателям, физическим лицам, некоммерческим организациям предоставляются из бюджета городского округа в случаях, перечень которых определен приложением 7 к настоящему решению.

Продолжение на стр. 78.

"ЮЖНО-САХАЛИНСК СЕГОДНЯ",
ЧЕТВЕРГ, № 72 (1916) от 18.12.2025 г.
usnews@bk.ru, sakhizdat.ru

Начало на стр. 77.

21. Предоставить муниципальному казенному предприятию "Завод строительных материалов имени Героя Советского Союза М.А. Федотова" городского округа "Город Южно-Сахалинск" муниципальную преференцию в целях, определенных пунктом 1 части 1 статьи 19 Федерального закона от 26.07.2016 № 135-ФЗ "О защите конкуренции" (обеспечение жизнедеятельности населения в районах Крайнего Севера и приравненных к ним местностям), в виде субсидии на финансовое обеспечение затрат по содержанию и (или) ремонту автомобильных дорог общего пользования местного значения и объектов внутриквартального благоустройства, расположенных на территории городского округа "Город Южно-Сахалинск", в размере:

1) на 2026 год - 808 277,9 тыс. рублей;

2) на плановый период:

а) на 2027 год - 188 439,4 тыс. рублей;

б) на 2028 год - 191 658,6 тыс. рублей.

22. Вступает в силу со дня опубликования в газете "Южно-Сахалинск сегодня", но не ранее 1 января 2026 года.

Мэр города Южно-Сахалинска С.А. НАДСАДИН
от 16.12.2025 г.

Приложение 1 к решению Городской Думы города Южно-Сахалинска от 12.12.2025 № 192/19вн-25-7

Прогноз поступления доходов бюджета городского округа по группам, подгруппам и статьям классификации доходов бюджетов бюджетной системы Российской Федерации на 2026 год и на плановый период 2027 и 2028 годов

(тыс. рублей)

Наименование доходов	Код бюджетной классификации	2026 год	2027 год	2028 год
1	2	3	4	5
Налоговые и неналоговые доходы	1 00 00000 00 0000 000	20 628 760,5	21 350 208,6	22 107 175,5
Налоги на прибыль, доходы	1 01 00000 00 0000 000	10 490 276,0	11 025 280,0	11 587 570,0
Налог на доходы физических лиц	1 01 02000 01 0000 110	10 490 276,0	11 025 280,0	11 587 570,0
Налоги на товары (работы, услуги), реализуемые на территории Российской Федерации	1 03 00000 00 0000 000	57 658,0	74 500,0	77 522,0
Акцизы по подакцизным товарам (продукции), производимым на территории Российской Федерации	1 03 02000 01 0000 110	57 658,0	74 500,0	77 522,0
Налоги на совокупный доход	1 05 00000 00 0000 000	6 168 855,0	6 292 506,0	6 418 763,0
Налог, взимаемый в связи с применением упрощенной системы налогообложения	1 05 01000 00 0000 110	5 546 611,0	5 657 544,0	5 770 694,0
Единый сельскохозяйственный налог	1 05 03000 01 0000 110	216 571,0	225 233,0	234 242,0
Налог, взимаемый в связи с применением патентной системы налогообложения	1 05 04000 02 0000 110	405 673,0	409 729,0	413 827,0
Налоги на имущество	1 06 00000 00 0000 000	2 106 515,0	2 193 507,0	2 274 719,0
Налог на имущество физических лиц	1 06 01000 00 0000 110	378 833,0	390 198,0	401 904,0
Налог на имущество организаций	1 06 02000 02 0000 110	738 367,0	791 736,0	835 227,0
Транспортный налог	1 06 04000 02 0000 110	483 405,0	493 410,0	504 508,0
Земельный налог	1 06 06000 00 0000 110	505 910,0	518 163,0	533 080,0
Государственная пошлина	1 08 00000 00 0000 000	170 040,0	171 739,0	173 454,0
Государственная пошлина по делам, рассматриваемым в судах общей юрисдикции, мировыми судьями	1 08 03000 01 0000 110	170 040,0	171 739,0	173 454,0
Доходы от использования имущества, находящегося в государственной и муниципальной собственности	1 11 00000 00 0000 000	508 896,0	484 354,1	464 283,7
Доходы в виде прибыли, приходящейся на доли в уставных (складочных) капиталах хозяйственных товариществ и обществ, или дивидендов по акциям, принадлежащим Российской Федерации, субъектам Российской Федерации или муниципальным образованиям	1 11 01000 00 0000 120	810,0	850,0	880,0
Доходы, получаемые в виде арендной либо иной платы за передачу в возмездное пользование государственного и муниципального имущества (за исключением имущества бюджетных и автономных учреждений, а также имущества государственных и муниципальных унитарных предприятий, в том числе казенных)	1 11 05000 00 0000 120	420 145,0	393 674,7	371 835,4
Плата по соглашениям об установлении сервитута в отношении земельных участков, находящихся в государственной или муниципальной собственности	1 11 05300 00 0000 120	1 547,4	1 007,9	561,3
Прочие доходы от использования имущества и прав, находящихся в государственной и муниципальной собственности (за исключением имущества бюджетных и автономных учреждений, а также имущества государственных и муниципальных унитарных предприятий, в том числе казенных)	1 11 09000 00 0000 120	86 393,6	88 821,5	91 007,0
Доходы от оказания платных услуг и компенсации затрат государства	1 13 00000 00 0000 000	617 921,2	620 237,7	622 779,0
Доходы от оказания платных услуг (работ)	1 13 01000 00 0000 130	143,2	132,7	129,0
Доходы от компенсации затрат государства	1 13 02000 00 0000 130	617 778,0	620 105,0	622 650,0
Доходы от продажи материальных и нематериальных активов	1 14 00000 00 0000 000	107 493,4	86 978,9	86 978,9
Доходы от реализации имущества, находящегося в государственной и муниципальной собственности (за исключением движимого имущества бюджетных и автономных учреждений, а также имущества государственных и муниципальных унитарных предприятий, в том числе казенных)	1 14 02000 00 0000 000	20 515,5	0,0	0,0
Доходы от продажи земельных участков, находящихся в государственной и муниципальной собственности	1 14 06000 00 0000 430	86 977,9	86 978,9	86 978,9
Штрафы, санкции, возмещение ущерба	1 16 00000 00 0000 000	401 105,9	401 105,9	401 105,9
Административные штрафы, установленные Кодексом Российской Федерации об административных правонарушениях	1 16 01000 01 0000 140	8 322,0	8 322,0	8 322,0
Административные штрафы, установленные законами субъектов Российской Федерации об административных правонарушениях	1 16 02000 02 0000 140	21 318,0	21 318,0	21 318,0
Штрафы, неустойки, пени, уплаченные в соответствии с законом или договором в случае неисполнения или ненадлежащего исполнения обязательств перед государственным (муниципальным) органом, органом управления государственным внебюджетным фондом, казенным учреждением, Центральным банком Российской Федерации, иной организацией, действующей от имени Российской Федерации	1 16 07000 00 0000 140	361 762,0	361 762,0	361 762,0
Платежи в целях возмещения причиненного ущерба (убытков)	1 16 10000 00 0000 140	828,0	828,0	828,0
Платежи, уплачиваемые в целях возмещения вреда	1 16 11000 01 0000 140	8 875,9	8 875,9	8 875,9
Безвозмездные поступления	2 00 00000 00 0000 000	21 762 002,9	22 125 218,2	18 414 860,4
Безвозмездные поступления от других бюджетов бюджетной системы Российской Федерации	2 02 00000 00 0000 000	21 762 002,9	22 125 218,2	18 414 860,4
Дотации бюджетам бюджетной системы Российской Федерации	2 02 10000 00 0000 150	0,0	0,0	0,0
Субсидии бюджетам бюджетной системы Российской Федерации (межбюджетные субсидии)	2 02 20000 00 0000 150	10 236 613,8	10 755 598,8	7 021 903,8
Субвенции бюджетам бюджетной системы Российской Федерации	2 02 30000 00 0000 150	11 328 860,5	11 167 660,7	11 190 540,0
Иные межбюджетные трансферты	2 02 40000 00 0000 150	196 528,6	201 958,7	202 416,6
Прочие безвозмездные поступления	2 07 00000 00 0000 000	0,0	0,0	0,0
Прочие безвозмездные поступления в бюджеты городских округов	2 07 04000 04 0000 150	0,0	0,0	0,0
Доходы бюджетов бюджетной системы Российской Федерации от возврата остатков субсидий, субвенций и иных межбюджетных трансфертов, имеющих целевое назначение, прошлых лет	2 18 00000 00 0000 000	0,0	0,0	0,0
Доходы бюджетов бюджетной системы Российской Федерации от возврата бюджетами бюджетной системы Российской Федерации остатков субсидий, субвенций и иных межбюджетных трансфертов, имеющих целевое назначение, прошлых лет, а также от возврата организациями остатков субсидий прошлых лет	2 18 00000 00 0000 150	0,0	0,0	0,0
Доходы всего		42 390 763,4	43 475 426,8	40 522 035,9

Приложение 2 к решению Городской Думы города Южно-Сахалинска от 12.12.2025 № 192/19вн-25-7

Распределение бюджетных ассигнований по разделам, подразделам, целевым статьям (муниципальным программам и непрограммным направлениям деятельности), группам (группам и подгруппам) видов расходов классификации расходов бюджета в ведомственной структуре расходов бюджета городского округа на 2026 год и на плановый период 2027 и 2028 годов

(тыс. рублей)

Наименование	Код главного распорядителя	Рз	Пр	Цср	Вр	Сумма		
						2026 год	2027 год	2028 год
1	2	3	4	5	6	7	8	9
Городская Дума города Южно-Сахалинска	901					427 710,5	424 751,6	424 917,9
ОБЩЕГОСУДАРСТВЕННЫЕ ВОПРОСЫ	901	01	00			426 765,7	423 806,8	423 973,1
Функционирование законодательных (представительных) органов государственной власти и представительных органов муниципальных образований	901	01	03			410 773,7	409 491,3	409 657,6
Непрограммная деятельность	901	01	03	55000 00000		410 773,7	409 491,3	409 657,6
Городская Дума города Южно-Сахалинска	901	01	03	55300 00000		410 773,7	409 491,3	409 657,6
Председатель Городской Думы города Южно-Сахалинска	901	01	03	55301 00000		13 169,8	13 077,2	13 117,2
Обеспечение текущей деятельности органов местного самоуправления	901	01	03	55301 90010		13 169,8	13 077,2	13 117,2
Расходы на выплаты персоналу в целях обеспечения выполнения функций государственными (муниципальными) органами, казенными учреждениями, органами управления государственными внебюджетными фондами	901	01	03	55301 90010	100	13 169,8	13 077,2	13 117,2
Расходы на выплаты персоналу государственных (муниципальных) органов	901	01	03	55301 90010	120	13 169,8	13 077,2	13 117,2
Депутаты Городской Думы города Южно-Сахалинска	901	01	03	55302 00000		11 349,2	11 256,6	11 296,6
Обеспечение текущей деятельности органов местного самоуправления	901	01	03	55302 90010		11 349,2	11 256,6	11 296,6
Расходы на выплаты персоналу в целях обеспечения выполнения функций государственными (муниципальными) органами, казенными учреждениями, органами управления государственными внебюджетными фондами	901	01	03	55302 90010	100	11 349,2	11 256,6	11 296,6
Расходы на выплаты персоналу государственных (муниципальных) органов	901	01	03	55302 90010	120	11 349,2	11 256,6	11 296,6

Обеспечение деятельности Городской Думы города Южно-Сахалинска	901	01	03	55303 00000		386 254,7	385 157,5	385 243,8
Реализация Закона Сахалинской области от 23 декабря 2005 года № 106-ЗО "О дополнительной гарантии молодежи, проживающей и работающей в Сахалинской области, в виде выплаты процентной надбавки к заработной плате (денежному содержанию) и о наделении органов местного самоуправления отдельными государственными полномочиями Сахалинской области по начислению и выплате процентной надбавки к заработной плате (денежному содержанию)"	901	01	03	55303 62100		332,6	332,6	332,6
Расходы на выплаты персоналу в целях обеспечения выполнения функций государственными (муниципальными) органами, казенными учреждениями, органами управления государственными внебюджетными фондами	901	01	03	55303 62100	100	332,6	332,6	332,6
Расходы на выплаты персоналу государственных (муниципальных) органов	901	01	03	55303 62100	120	332,6	332,6	332,6
Обеспечение текущей деятельности органов местного самоуправления	901	01	03	55303 90010		385 922,1	384 824,9	384 911,2
Расходы на выплаты персоналу в целях обеспечения выполнения функций государственными (муниципальными) органами, казенными учреждениями, органами управления государственными внебюджетными фондами	901	01	03	55303 90010	100	363 195,3	362 905,5	362 905,5
Расходы на выплаты персоналу государственных (муниципальных) органов	901	01	03	55303 90010	120	363 195,3	362 905,5	362 905,5
Закупка товаров, работ и услуг для обеспечения государственных (муниципальных) нужд	901	01	03	55303 90010	200	22 433,6	21 626,2	21 712,5
Иные закупки товаров, работ и услуг для обеспечения государственных (муниципальных) нужд	901	01	03	55303 90010	240	22 433,6	21 626,2	21 712,5
Иные бюджетные ассигнования	901	01	03	55303 90010	800	293,2	293,2	293,2
Уплата налогов, сборов и иных платежей	901	01	03	55303 90010	850	293,2	293,2	293,2
Другие общегосударственные вопросы	901	01	13			15 992,0	14 315,5	14 315,5
Непрограммная деятельность	901	01	13	55000 00000		15 992,0	14 315,5	14 315,5
Прочая непрограммная деятельность	901	01	13	55500 00000		15 992,0	14 315,5	14 315,5
Единовременное денежное вознаграждение лицам, награжденным почетным знаком "За заслуги перед городом Южно-Сахалинском"	901	01	13	55500 92201		100,0	100,0	100,0
Социальное обеспечение и иные выплаты населению	901	01	13	55500 92201	300	100,0	100,0	100,0
Премии и гранты	901	01	13	55500 92201	350	100,0	100,0	100,0
Награждение Почетной грамотой Городской Думы города Южно-Сахалинска	901	01	13	55500 92202		480,0	480,0	480,0
Социальное обеспечение и иные выплаты населению	901	01	13	55500 92202	300	480,0	480,0	480,0
Премии и гранты	901	01	13	55500 92202	350	480,0	480,0	480,0
Расходы, связанные с организацией и проведением официальных мероприятий Городской Думы города Южно-Сахалинска	901	01	13	55500 92203		5 914,7	4 523,2	4 523,2
Закупка товаров, работ и услуг для обеспечения государственных (муниципальных) нужд	901	01	13	55500 92203	200	5 914,7	4 523,2	4 523,2
Иные закупки товаров, работ и услуг для обеспечения государственных (муниципальных) нужд	901	01	13	55500 92203	240	5 914,7	4 523,2	4 523,2
Осуществление закупок в части приобретения работ, услуг по освещению деятельности представительного органа в средствах массовой информации, печатных изданиях, в информационно-телекоммуникационной сети Интернет	901	01	13	55500 98703		9 497,3	9 212,3	9 212,3
Закупка товаров, работ и услуг для обеспечения государственных (муниципальных) нужд	901	01	13	55500 98703	200	9 497,3	9 212,3	9 212,3
Иные закупки товаров, работ и услуг для обеспечения государственных (муниципальных) нужд	901	01	13	55500 98703	240	9 497,3	9 212,3	9 212,3
ОБРАЗОВАНИЕ	901	07	00			944,8	944,8	944,8
Профессиональная подготовка, переподготовка и повышение квалификации	901	07	05			944,8	944,8	944,8
Непрограммная деятельность	901	07	05	55000 00000		944,8	944,8	944,8
Городская Дума города Южно-Сахалинска	901	07	05	55300 00000		944,8	944,8	944,8
Обеспечение деятельности Городской Думы города Южно-Сахалинска	901	07	05	55303 00000		944,8	944,8	944,8
Обеспечение текущей деятельности органов местного самоуправления	901	07	05	55303 90010		944,8	944,8	944,8
Закупка товаров, работ и услуг для обеспечения государственных (муниципальных) нужд	901	07	05	55303 90010	200	944,8	944,8	944,8
Иные закупки товаров, работ и услуг для обеспечения государственных (муниципальных) нужд	901	07	05	55303 90010	240	944,8	944,8	944,8
Администрация города Южно-Сахалинска	902					10 482 572,3	11 419 041,9	8 567 845,5
ОБЩЕГОСУДАРСТВЕННЫЕ ВОПРОСЫ	902	01	00			2 618 472,4	2 596 956,5	2 589 018,1
Функционирование высшего должностного лица субъекта Российской Федерации и муниципального образования	902	01	02			15 779,9	16 057,7	15 779,9
Непрограммная деятельность	902	01	02	55000 00000		15 779,9	16 057,7	15 779,9
Глава муниципального образования	902	01	02	55100 00000		15 779,9	16 057,7	15 779,9
Обеспечение текущей деятельности органов местного самоуправления	902	01	02	55100 90010		15 779,9	16 057,7	15 779,9
Расходы на выплаты персоналу в целях обеспечения выполнения функций государственными (муниципальными) органами, казенными учреждениями, органами управления государственными внебюджетными фондами	902	01	02	55100 90010	100	14 099,9	14 377,7	14 099,9
Расходы на выплаты персоналу государственных (муниципальных) органов	902	01	02	55100 90010	120	14 099,9	14 377,7	14 099,9
Закупка товаров, работ и услуг для обеспечения государственных (муниципальных) нужд	902	01	02	55100 90010	200	1 680,0	1 680,0	1 680,0
Иные закупки товаров, работ и услуг для обеспечения государственных (муниципальных) нужд	902	01	02	55100 90010	240	1 680,0	1 680,0	1 680,0
Функционирование Правительства Российской Федерации, высших исполнительных органов субъектов Российской Федерации, местных администраций	902	01	04			1 130 111,1	1 127 578,3	1 126 738,0
Муниципальная программа "Развитие системы муниципальной службы в администрации города Южно-Сахалинска"	902	01	04	03000 00000		1 559,1	1 249,5	1 183,7
Комплекс процессных мероприятий "Подбор, оценка и развитие персонала"	902	01	04	03402 00000		1 559,1	1 249,5	1 183,7
Проведение мероприятий по профессиональному совершенствованию муниципальных служащих	902	01	04	03402 20233		1 559,1	1 249,5	1 183,7
Расходы на выплаты персоналу в целях обеспечения выполнения функций государственными (муниципальными) органами, казенными учреждениями, органами управления государственными внебюджетными фондами	902	01	04	03402 20233	100	1 559,1	1 249,5	1 183,7
Расходы на выплаты персоналу государственных (муниципальных) органов	902	01	04	03402 20233	120	1 559,1	1 249,5	1 183,7
Непрограммная деятельность	902	01	04	55000 00000		1 128 552,0	1 126 328,8	1 125 554,3
Исполнительно-распорядительные органы местного самоуправления	902	01	04	55200 00000		1 128 552,0	1 126 328,8	1 125 554,3
Обеспечение деятельности органов местного самоуправления и подведомственных им учреждений	902	01	04	55204 00000		1 128 552,0	1 126 328,8	1 125 554,3
Реализация Закона Сахалинской области от 30 апреля 2004 года № 500 "Об административных комиссиях в Сахалинской области"	902	01	04	55204 62010		5 296,9	5 296,9	5 296,9
Расходы на выплаты персоналу в целях обеспечения выполнения функций государственными (муниципальными) органами, казенными учреждениями, органами управления государственными внебюджетными фондами	902	01	04	55204 62010	100	4 850,7	4 850,7	4 850,7
Расходы на выплаты персоналу государственных (муниципальных) органов	902	01	04	55204 62010	120	4 850,7	4 850,7	4 850,7
Закупка товаров, работ и услуг для обеспечения государственных (муниципальных) нужд	902	01	04	55204 62010	200	446,2	446,2	446,2
Иные закупки товаров, работ и услуг для обеспечения государственных (муниципальных) нужд	902	01	04	55204 62010	240	446,2	446,2	446,2
Реализация Закона Сахалинской области от 30 января 2006 года № 4-ЗО "О наделении органов местного самоуправления государственными полномочиями Сахалинской области по созданию и организации деятельности комиссий по делам несовершеннолетних и защите их прав"	902	01	04	55204 62090		13 533,7	13 533,7	13 533,7
Расходы на выплаты персоналу в целях обеспечения выполнения функций государственными (муниципальными) органами, казенными учреждениями, органами управления государственными внебюджетными фондами	902	01	04	55204 62090	100	13 503,7	13 503,7	13 503,7
Расходы на выплаты персоналу государственных (муниципальных) органов	902	01	04	55204 62090	120	13 503,7	13 503,7	13 503,7
Закупка товаров, работ и услуг для обеспечения государственных (муниципальных) нужд	902	01	04	55204 62090	200	30,0	30,0	30,0
Иные закупки товаров, работ и услуг для обеспечения государственных (муниципальных) нужд	902	01	04	55204 62090	240	30,0	30,0	30,0
Реализация Закона Сахалинской области от 23 декабря 2005 года № 106-ЗО "О дополнительной гарантии молодежи, проживающей и работающей в Сахалинской области, в виде выплаты процентной надбавки к заработной плате (денежному содержанию) и о наделении органов местного самоуправления отдельными государственными полномочиями Сахалинской области по начислению и выплате процентной надбавки к заработной плате (денежному содержанию)"	902	01	04	55204 62100		215,5	395,9	0,0

Продолжение приложения 2 на стр. 80.

"ЮЖНО-САХАЛИНСК СЕГОДНЯ",
ЧЕТВЕРГ, № 72 (1916) от 18.12.2025 г.
usnews@bk.ru, sakhizdat.ru

Начало приложения 2 на стр. 78.

Расходы на выплаты персоналу в целях обеспечения выполнения функций государственными (муниципальными) органами, казенными учреждениями, органами управления государственными внебюджетными фондами	902	01	04	55204	62100	100	215,5	395,9	0,0
Расходы на выплаты персоналу государственных (муниципальных) органов	902	01	04	55204	62100	120	215,5	395,9	0,0
Реализация Закона Сахалинской области от 3 августа 2009 года № 80-ЗО "О наделении органов местного самоуправления государственными полномочиями Сахалинской области по опеке и попечительству"	902	01	04	55204	62600		16 282,8	16 282,8	16 282,8
Расходы на выплаты персоналу в целях обеспечения выполнения функций государственными (муниципальными) органами, казенными учреждениями, органами управления государственными внебюджетными фондами	902	01	04	55204	62600	100	15 290,0	15 290,0	15 290,0
Расходы на выплаты персоналу государственных (муниципальных) органов	902	01	04	55204	62600	120	15 290,0	15 290,0	15 290,0
Закупка товаров, работ и услуг для обеспечения государственных (муниципальных) нужд	902	01	04	55204	62600	200	992,8	992,8	992,8
Иные закупки товаров, работ и услуг для обеспечения государственных (муниципальных) нужд	902	01	04	55204	62600	240	992,8	992,8	992,8
Обеспечение текущей деятельности органов местного самоуправления	902	01	04	55204	90010		1 093 223,1	1 090 819,5	1 090 440,9
Расходы на выплаты персоналу в целях обеспечения выполнения функций государственными (муниципальными) органами, казенными учреждениями, органами управления государственными внебюджетными фондами	902	01	04	55204	90010	100	1 088 446,9	1 087 776,6	1 088 850,5
Расходы на выплаты персоналу государственных (муниципальных) органов	902	01	04	55204	90010	120	1 088 446,9	1 087 776,6	1 088 850,5
Закупка товаров, работ и услуг для обеспечения государственных (муниципальных) нужд	902	01	04	55204	90010	200	4 776,2	3 042,9	1 590,4
Иные закупки товаров, работ и услуг для обеспечения государственных (муниципальных) нужд	902	01	04	55204	90010	240	4 776,2	3 042,9	1 590,4
Судебная система	902	01	05				1 178,9	60,6	65,6
Непрограммная деятельность	902	01	05	55000	00000		1 178,9	60,6	65,6
Исполнительно-распорядительные органы местного самоуправления	902	01	05	55200	00000		1 178,9	60,6	65,6
Обеспечение деятельности органов местного самоуправления и подведомственных им учреждений	902	01	05	55204	00000		1 178,9	60,6	65,6
Осуществление полномочий по составлению (изменению) списков кандидатов в присяжные заседатели федеральных судов общей юрисдикции в Российской Федерации	902	01	05	55204	51200		1 178,9	60,6	65,6
Закупка товаров, работ и услуг для обеспечения государственных (муниципальных) нужд	902	01	05	55204	51200	200	1 178,9	60,6	65,6
Иные закупки товаров, работ и услуг для обеспечения государственных (муниципальных) нужд	902	01	05	55204	51200	240	1 178,9	60,6	65,6
Другие общегосударственные вопросы	902	01	13				1 471 402,5	1 453 259,9	1 446 434,6
Муниципальная программа "Экономическое развитие городского округа "Город Южно-Сахалинск"	902	01	13	05000	00000		250,0	250,0	250,0
Комплекс процессных мероприятий "Информационная и консультативная поддержка субъектов малого и среднего предпринимательства; содействие повышению престижа и популяризация предпринимательской деятельности"	902	01	13	05401	00000		250,0	250,0	250,0
Организация и проведение городских мероприятий, направленных на поддержку и развитие малого и среднего предпринимательства	902	01	13	05401	20400		250,0	250,0	250,0
Закупка товаров, работ и услуг для обеспечения государственных (муниципальных) нужд	902	01	13	05401	20400	200	250,0	250,0	250,0
Иные закупки товаров, работ и услуг для обеспечения государственных (муниципальных) нужд	902	01	13	05401	20400	240	250,0	250,0	250,0
Муниципальная программа "Развитие потребительского рынка городского округа "Город Южно-Сахалинск"	902	01	13	06000	00000		70,0	70,0	70,0
Комплекс процессных мероприятий "Осуществление на территории городского округа "Город Южно-Сахалинск" муниципальной политики по созданию условий для обеспечения экономической и физической доступности товаров и услуг, роста предпринимательской активности и конкуренции в сфере развития многоформатной торговли и услуг"	902	01	13	06401	00000		70,0	70,0	70,0
Стимулирование деловой активности хозяйствующих субъектов, осуществляющих деятельность на потребительском рынке (фестивали, мастер-классы, семинары)	902	01	13	06401	20803		20,0	20,0	20,0
Закупка товаров, работ и услуг для обеспечения государственных (муниципальных) нужд	902	01	13	06401	20803	200	20,0	20,0	20,0
Иные закупки товаров, работ и услуг для обеспечения государственных (муниципальных) нужд	902	01	13	06401	20803	240	20,0	20,0	20,0
Проведение торжественных мероприятий в целях поощрения и награждения работников предприятий потребительского рынка	902	01	13	06401	20805		50,0	50,0	50,0
Закупка товаров, работ и услуг для обеспечения государственных (муниципальных) нужд	902	01	13	06401	20805	200	50,0	50,0	50,0
Иные закупки товаров, работ и услуг для обеспечения государственных (муниципальных) нужд	902	01	13	06401	20805	240	50,0	50,0	50,0
Муниципальная программа "Профилактика правонарушений, обеспечение общественного порядка в городском округе "Город Южно-Сахалинск"	902	01	13	09000	00000		2 211,7	2 211,7	2 211,7
Комплекс процессных мероприятий "Профилактика правонарушений в городском округе "Город Южно-Сахалинск"	902	01	13	09401	00000		2 211,7	2 211,7	2 211,7
Выплата денежного вознаграждения гражданам за добровольную сдачу незаконно хранящегося оружия, боеприпасов и взрывчатых материалов	902	01	13	09401	20241		40,0	40,0	40,0
Социальное обеспечение и иные выплаты населению	902	01	13	09401	20241	300	40,0	40,0	40,0
Иные выплаты населению	902	01	13	09401	20241	360	40,0	40,0	40,0
Приобретение и поставка металлодетекторов, их хранение, обслуживание, транспортировка, установка, подключение и снятие	902	01	13	09401	20244		2 171,7	2 171,7	2 171,7
Закупка товаров, работ и услуг для обеспечения государственных (муниципальных) нужд	902	01	13	09401	20244	200	2 171,7	2 171,7	2 171,7
Иные закупки товаров, работ и услуг для обеспечения государственных (муниципальных) нужд	902	01	13	09401	20244	240	2 171,7	2 171,7	2 171,7
Муниципальная программа "Обеспечение населения городского округа "Город Южно-Сахалинск" качественным жильем"	902	01	13	12000	00000		153 200,5	153 125,9	153 156,5
Комплекс процессных мероприятий "Обеспечение деятельности МКУ "Жилищная политика" в сфере обеспечения населения городского округа "Город Южно-Сахалинск" качественным жильем"	902	01	13	12402	00000		153 200,5	153 125,9	153 156,5
Реализация Закона Сахалинской области от 7 июня 2006 года № 63-ЗО "О наделении органов местного самоуправления государственными полномочиями Сахалинской области по регистрации и учету граждан, имеющих право на получение жилищных субсидий в связи с переселением из районов Крайнего Севера и приравненных к ним местностей"	902	01	13	12402	62080		1 530,9	1 530,9	1 530,9
Расходы на выплаты персоналу в целях обеспечения выполнения функций государственными (муниципальными) органами, казенными учреждениями, органами управления государственными внебюджетными фондами	902	01	13	12402	62080	100	1 530,9	1 530,9	1 530,9
Расходы на выплаты персоналу казенных учреждений	902	01	13	12402	62080	110	1 530,9	1 530,9	1 530,9
Расходы на обеспечение деятельности (оказание услуг) муниципальных учреждений	902	01	13	12402	91010		151 669,6	151 595,0	151 625,6
Расходы на выплаты персоналу в целях обеспечения выполнения функций государственными (муниципальными) органами, казенными учреждениями, органами управления государственными внебюджетными фондами	902	01	13	12402	91010	100	141 356,2	141 273,3	141 303,9
Расходы на выплаты персоналу казенных учреждений	902	01	13	12402	91010	110	141 356,2	141 273,3	141 303,9
Закупка товаров, работ и услуг для обеспечения государственных (муниципальных) нужд	902	01	13	12402	91010	200	10 313,4	10 321,7	10 321,7
Иные закупки товаров, работ и услуг для обеспечения государственных (муниципальных) нужд	902	01	13	12402	91010	240	10 313,4	10 321,7	10 321,7
Муниципальная программа "Защита населения и территории городского округа "Город Южно-Сахалинск" от чрезвычайных ситуаций природного и техногенного характера, обеспечение пожарной безопасности и безопасности людей на водных объектах"	902	01	13	19000	00000		2 531,8	2 738,0	2 521,9
Комплекс процессных мероприятий "Предупреждение, ликвидация, снижение рисков и смягчение последствий чрезвычайных ситуаций природного и техногенного характера, обеспечение безопасности на водных объектах"	902	01	13	19402	00000		2 531,8	2 738,0	2 521,9
Обеспечение и содержание места временного расселения граждан, лишившихся жилья	902	01	13	19402	20312		2 531,8	2 738,0	2 521,9
Закупка товаров, работ и услуг для обеспечения государственных (муниципальных) нужд	902	01	13	19402	20312	200	2 531,8	2 738,0	2 521,9
Иные закупки товаров, работ и услуг для обеспечения государственных (муниципальных) нужд	902	01	13	19402	20312	240	2 531,8	2 738,0	2 521,9

Муниципальная программа "Совершенствование системы муниципального управления в городском округе "Город Южно-Сахалинск"	902	01	13	20000	00000		91 487,4	87 416,5	78 421,0
Муниципальный проект "Содействие развитию институтов и инициатив гражданского общества"	902	01	13	20101	00000		8 500,0	7 600,0	0,0
Поддержка социально ориентированных некоммерческих организаций на обеспечение уставной деятельности	902	01	13	20101	80520		0,0	600,0	0,0
Предоставление субсидий бюджетным, автономным учреждениям и иным некоммерческим организациям	902	01	13	20101	80520	600	0,0	600,0	0,0
Субсидии некоммерческим организациям (за исключением государственных (муниципальных) учреждений, государственных корпораций (компаний), публично-правовых компаний)	902	01	13	20101	80520	630	0,0	600,0	0,0
Проведение мероприятий по осуществлению хозяйственной деятельности по благоустройству территорий территориального общественного самоуправления	902	01	13	20101	83011		5 500,0	5 000,0	0,0
Предоставление субсидий бюджетным, автономным учреждениям и иным некоммерческим организациям	902	01	13	20101	83011	600	5 500,0	5 000,0	0,0
Субсидии некоммерческим организациям (за исключением государственных (муниципальных) учреждений, государственных корпораций (компаний), публично-правовых компаний)	902	01	13	20101	83011	630	5 500,0	5 000,0	0,0
Финансовое обеспечение затрат, связанных с деятельностью по защите животных	902	01	13	20101	83012		2 000,0	1 000,0	0,0
Предоставление субсидий бюджетным, автономным учреждениям и иным некоммерческим организациям	902	01	13	20101	83012	600	2 000,0	1 000,0	0,0
Субсидии некоммерческим организациям (за исключением государственных (муниципальных) учреждений, государственных корпораций (компаний), публично-правовых компаний)	902	01	13	20101	83012	630	2 000,0	1 000,0	0,0
Реализация социально значимых проектов на территории городского округа "Город Южно-Сахалинск"	902	01	13	20101	83013		1 000,0	1 000,0	0,0
Предоставление субсидий бюджетным, автономным учреждениям и иным некоммерческим организациям	902	01	13	20101	83013	600	1 000,0	1 000,0	0,0
Субсидии некоммерческим организациям (за исключением государственных (муниципальных) учреждений, государственных корпораций (компаний), публично-правовых компаний)	902	01	13	20101	83013	630	1 000,0	1 000,0	0,0
Комплекс процессных мероприятий "Организация и проведение мероприятий по вопросам социально-экономического развития городского округа "Город Южно-Сахалинск", международного и межрегионального сотрудничества, памятных и праздничных мероприятий, ежегодных городских конкурсов"	902	01	13	20402	00000		23 221,6	20 849,0	19 608,0
Проведение праздничных мероприятий и ежегодных городских конкурсов	902	01	13	20402	20221		18 561,3	17 517,2	16 276,2
Закупка товаров, работ и услуг для обеспечения государственных (муниципальных) нужд	902	01	13	20402	20221	200	17 717,3	16 673,2	16 276,2
Иные закупки товаров, работ и услуг для обеспечения государственных (муниципальных) нужд	902	01	13	20402	20221	240	17 717,3	16 673,2	16 276,2
Социальное обеспечение и иные выплаты населению	902	01	13	20402	20221	300	844,0	844,0	0,0
Премии и гранты	902	01	13	20402	20221	350	844,0	844,0	0,0
Финансовое обеспечение мероприятий, направленных на развитие международного и межрегионального сотрудничества, участие в деятельности ассоциаций и программ	902	01	13	20402	20222		4 660,3	3 331,8	3 331,8
Закупка товаров, работ и услуг для обеспечения государственных (муниципальных) нужд	902	01	13	20402	20222	200	3 062,0	1 733,5	1 733,5
Иные закупки товаров, работ и услуг для обеспечения государственных (муниципальных) нужд	902	01	13	20402	20222	240	3 062,0	1 733,5	1 733,5
Иные бюджетные ассигнования	902	01	13	20402	20222	800	1 598,3	1 598,3	1 598,3
Уплата налогов, сборов и иных платежей	902	01	13	20402	20222	850	1 598,3	1 598,3	1 598,3
Комплекс процессных мероприятий "Обеспечение деятельности МКУ "Управление информационного обеспечения администрации города Южно-Сахалинска"	902	01	13	20405	00000		59 765,8	58 967,5	58 813,0
Реализация Закона Сахалинской области от 23 декабря 2005 года № 106-ЗО "О дополнительной гарантии молодежи, проживающей и работающей в Сахалинской области, в виде выплаты процентной надбавки к заработной плате (денежному содержанию) и о наделении органов местного самоуправления отдельными государственными полномочиями Сахалинской области по начислению и выплате процентной надбавки к заработной плате (денежному содержанию)"	902	01	13	20405	62100		188,8	21,0	0,0
Расходы на выплаты персоналу в целях обеспечения выполнения функций государственными (муниципальными) органами, казенными учреждениями, органами управления государственными внебюджетными фондами	902	01	13	20405	62100	100	188,8	21,0	0,0
Расходы на выплаты персоналу казенных учреждений	902	01	13	20405	62100	110	188,8	21,0	0,0
Расходы на обеспечение деятельности (оказание услуг) муниципальных учреждений	902	01	13	20405	91010		59 577,0	58 946,5	58 813,0
Расходы на выплаты персоналу в целях обеспечения выполнения функций государственными (муниципальными) органами, казенными учреждениями, органами управления государственными внебюджетными фондами	902	01	13	20405	91010	100	58 821,6	57 931,1	58 357,6
Расходы на выплаты персоналу казенных учреждений	902	01	13	20405	91010	110	58 821,6	57 931,1	58 357,6
Закупка товаров, работ и услуг для обеспечения государственных (муниципальных) нужд	902	01	13	20405	91010	200	755,4	1 015,4	455,4
Иные закупки товаров, работ и услуг для обеспечения государственных (муниципальных) нужд	902	01	13	20405	91010	240	755,4	1 015,4	455,4
Муниципальная программа "Обеспечение технологической составляющей цифровой трансформации"	902	01	13	23000	00000		66 949,3	63 298,9	61 760,6
Комплекс процессных мероприятий "Обеспечение устойчивости функционирования муниципальной информационной системы "Единая мультисервисная телекоммуникационная сеть администрации города Южно-Сахалинска"	902	01	13	23401	00000		27 837,2	27 132,9	27 114,6
Обеспечение автоматизированными рабочими местами сотрудников и работников организаций муниципальной формы собственности	902	01	13	23401	20226		27 837,2	27 132,9	27 114,6
Закупка товаров, работ и услуг для обеспечения государственных (муниципальных) нужд	902	01	13	23401	20226	200	27 837,2	27 132,9	27 114,6
Иные закупки товаров, работ и услуг для обеспечения государственных (муниципальных) нужд	902	01	13	23401	20226	240	27 837,2	27 132,9	27 114,6
Комплекс процессных мероприятий "Обеспечение информационной безопасности муниципальной информационной системы "Единая мультисервисная телекоммуникационная сеть администрации города Южно-Сахалинска"	902	01	13	23402	00000		39 112,1	36 166,0	34 646,0
Обеспечение соответствия Единой мультисервисной телекоммуникационной сети администрации города Южно-Сахалинска аттестованным по требованиям безопасности информации проектным решениям системы защиты информации	902	01	13	23402	20229		39 112,1	36 166,0	34 646,0
Закупка товаров, работ и услуг для обеспечения государственных (муниципальных) нужд	902	01	13	23402	20229	200	39 112,1	36 166,0	34 646,0
Иные закупки товаров, работ и услуг для обеспечения государственных (муниципальных) нужд	902	01	13	23402	20229	240	39 112,1	36 166,0	34 646,0
Непрограммная деятельность	902	01	13	55000	00000		1 154 701,8	1 144 148,9	1 148 042,9
Исполнительно-распорядительные органы местного самоуправления	902	01	13	55200	00000		994 527,6	994 164,2	995 735,1
Обеспечение деятельности органов местного самоуправления и подведомственных им учреждений	902	01	13	55204	00000		994 527,6	994 164,2	995 735,1
Реализация Закона Сахалинской области от 23 декабря 2005 года № 106-ЗО "О дополнительной гарантии молодежи, проживающей и работающей в Сахалинской области, в виде выплаты процентной надбавки к заработной плате (денежному содержанию) и о наделении органов местного самоуправления отдельными государственными полномочиями Сахалинской области по начислению и выплате процентной надбавки к заработной плате (денежному содержанию)"	902	01	13	55204	62100		197,4	93,2	0,0
Расходы на выплаты персоналу в целях обеспечения выполнения функций государственными (муниципальными) органами, казенными учреждениями, органами управления государственными внебюджетными фондами	902	01	13	55204	62100	100	197,4	93,2	0,0
Расходы на выплаты персоналу казенных учреждений	902	01	13	55204	62100	110	197,4	93,2	0,0
Расходы на обеспечение деятельности (оказание услуг) муниципальных учреждений	902	01	13	55204	91010		994 330,2	994 071,0	995 735,1
Расходы на выплаты персоналу в целях обеспечения выполнения функций государственными (муниципальными) органами, казенными учреждениями, органами управления государственными внебюджетными фондами	902	01	13	55204	91010	100	948 753,3	946 997,5	948 939,8
Расходы на выплаты персоналу казенных учреждений	902	01	13	55204	91010	110	948 753,3	946 997,5	948 939,8
Закупка товаров, работ и услуг для обеспечения государственных (муниципальных) нужд	902	01	13	55204	91010	200	45 421,7	46 918,3	46 640,1

Продолжение приложения 2 на стр. 82.

"ЮЖНО-САХАЛИНСК СЕГОДНЯ",
ЧЕТВЕРГ, № 72 (1916) от 18.12.2025 г.
usnews@bk.ru, sakhizdat.ru

Начало приложения 2 на стр. 78.

Иные закупки товаров, работ и услуг для обеспечения государственных (муниципальных) нужд	902	01	13	55204	91010	240	45 421,7	46 918,3	46 640,1
Иные бюджетные ассигнования	902	01	13	55204	91010	800	155,2	155,2	155,2
Уплата налогов, сборов и иных платежей	902	01	13	55204	91010	850	155,2	155,2	155,2
Прочая непрограммная деятельность	902	01	13	55500	00000		160 174,2	149 984,7	152 307,8
Расходы, связанные с уплатой сумм налогов, сборов, пеней, штрафов по объектам движимого и недвижимого имущества, находящегося в муниципальной собственности	902	01	13	55500	92205		46 389,4	34 967,6	36 596,6
Иные бюджетные ассигнования	902	01	13	55500	92205	800	46 389,4	34 967,6	36 596,6
Уплата налогов, сборов и иных платежей	902	01	13	55500	92205	850	46 389,4	34 967,6	36 596,6
Исполнение судебных актов, предусматривающих обращение взыскания на средства местного бюджета по денежным обязательствам муниципальных казенных учреждений	902	01	13	55500	92206		295,0	295,0	295,0
Иные бюджетные ассигнования	902	01	13	55500	92206	800	295,0	295,0	295,0
Исполнение судебных актов	902	01	13	55500	92206	830	295,0	295,0	295,0
Расходы на обеспечение функций органов местного самоуправления	902	01	13	55500	92208		113 489,8	114 722,1	115 416,2
Закупка товаров, работ и услуг для обеспечения государственных (муниципальных) нужд	902	01	13	55500	92208	200	111 994,4	113 226,7	113 920,8
Иные закупки товаров, работ и услуг для обеспечения государственных (муниципальных) нужд	902	01	13	55500	92208	240	111 994,4	113 226,7	113 920,8
Иные бюджетные ассигнования	902	01	13	55500	92208	800	1 495,4	1 495,4	1 495,4
Уплата налогов, сборов и иных платежей	902	01	13	55500	92208	850	1 495,4	1 495,4	1 495,4
НАЦИОНАЛЬНАЯ БЕЗОПАСНОСТЬ И ПРАВООХРАНИТЕЛЬНАЯ ДЕЯТЕЛЬНОСТЬ	902	03	00				422 955,0	416 291,7	416 553,1
Гражданская оборона	902	03	09				640,0	378,0	1 458,0
Муниципальная программа "Защита населения и территории городского округа "Город Южно-Сахалинск" от чрезвычайных ситуаций природного и техногенного характера, обеспечение пожарной безопасности и безопасности людей на водных объектах"	902	03	09	19000	00000		640,0	378,0	1 458,0
Комплекс процессных мероприятий "Предупреждение, ликвидация, снижение рисков и смягчение последствий чрезвычайных ситуаций природного и техногенного характера, обеспечение безопасности на водных объектах"	902	03	09	19402	00000		640,0	378,0	1 458,0
Оснащение основными средствами и расходными материалами поисково-спасательного отряда города Южно-Сахалинска	902	03	09	19402	20307		640,0	378,0	1 458,0
Закупка товаров, работ и услуг для обеспечения государственных (муниципальных) нужд	902	03	09	19402	20307	200	640,0	378,0	1 458,0
Иные закупки товаров, работ и услуг для обеспечения государственных (муниципальных) нужд	902	03	09	19402	20307	240	640,0	378,0	1 458,0
Защита населения и территории от чрезвычайных ситуаций природного и техногенного характера, пожарная безопасность	902	03	10				402 518,7	404 146,6	402 796,5
Муниципальная программа "Защита населения и территории городского округа "Город Южно-Сахалинск" от чрезвычайных ситуаций природного и техногенного характера, обеспечение пожарной безопасности и безопасности людей на водных объектах"	902	03	10	19000	00000		402 518,7	404 146,6	402 796,5
Комплекс процессных мероприятий "Обеспечение первичных мер пожарной безопасности в городском округе "Город Южно-Сахалинск"	902	03	10	19401	00000		100,0	100,0	100,0
Обеспечение пожарной безопасности и тушение ландшафтных (природных) пожаров на земельных участках, не входящих в состав земель лесного фонда	902	03	10	19401	20304		100,0	100,0	100,0
Закупка товаров, работ и услуг для обеспечения государственных (муниципальных) нужд	902	03	10	19401	20304	200	100,0	100,0	100,0
Иные закупки товаров, работ и услуг для обеспечения государственных (муниципальных) нужд	902	03	10	19401	20304	240	100,0	100,0	100,0
Комплекс процессных мероприятий "Предупреждение, ликвидация, снижение рисков и смягчение последствий чрезвычайных ситуаций природного и техногенного характера, обеспечение безопасности на водных объектах"	902	03	10	19402	00000		6 711,0	8 109,7	6 472,2
Создание, содержание и использование муниципального резерва материальных ресурсов для ликвидации чрезвычайных ситуаций	902	03	10	19402	20306		5 130,2	4 949,8	4 978,5
Закупка товаров, работ и услуг для обеспечения государственных (муниципальных) нужд	902	03	10	19402	20306	200	5 130,2	4 949,8	4 978,5
Иные закупки товаров, работ и услуг для обеспечения государственных (муниципальных) нужд	902	03	10	19402	20306	240	5 130,2	4 949,8	4 978,5
Модернизация, монтаж, содержание, эксплуатационно-техническое обслуживание систем оповещения и звукофикации, радиосвязи, связи и информационного оборудования	902	03	10	19402	20308		756,0	756,0	756,0
Закупка товаров, работ и услуг для обеспечения государственных (муниципальных) нужд	902	03	10	19402	20308	200	756,0	756,0	756,0
Иные закупки товаров, работ и услуг для обеспечения государственных (муниципальных) нужд	902	03	10	19402	20308	240	756,0	756,0	756,0
Организация обучения работников ГО и ЧС, подготовки личного состава формирований и служб по вопросам ГО и защиты от ЧС, оснащения курсов гражданской обороны и учебно-консультационного пункта	902	03	10	19402	20310		108,4	0,0	0,0
Закупка товаров, работ и услуг для обеспечения государственных (муниципальных) нужд	902	03	10	19402	20310	200	108,4	0,0	0,0
Иные закупки товаров, работ и услуг для обеспечения государственных (муниципальных) нужд	902	03	10	19402	20310	240	108,4	0,0	0,0
Совершенствование и содержание единой дежурно-диспетчерской службы городского округа "Город Южно-Сахалинск"	902	03	10	19402	20314		716,4	2 403,9	737,7
Закупка товаров, работ и услуг для обеспечения государственных (муниципальных) нужд	902	03	10	19402	20314	200	716,4	2 403,9	737,7
Иные закупки товаров, работ и услуг для обеспечения государственных (муниципальных) нужд	902	03	10	19402	20314	240	716,4	2 403,9	737,7
Комплекс процессных мероприятий "Обеспечение деятельности в области гражданской обороны и защиты от чрезвычайных ситуаций природного и техногенного характера на территории городского округа "Город Южно-Сахалинск"	902	03	10	19404	00000		395 707,7	395 936,9	396 224,3
Расходы на обеспечение деятельности (оказание услуг) муниципальных учреждений	902	03	10	19404	91010		395 707,7	395 936,9	396 224,3
Расходы на выплаты персоналу в целях обеспечения выполнения функций государственными (муниципальными) органами, казенными учреждениями, органами управления государственными внебюджетными фондами	902	03	10	19404	91010	100	379 210,8	378 915,5	378 954,8
Расходы на выплаты персоналу казенных учреждений	902	03	10	19404	91010	110	379 210,8	378 915,5	378 954,8
Закупка товаров, работ и услуг для обеспечения государственных (муниципальных) нужд	902	03	10	19404	91010	200	15 481,4	16 005,9	16 254,0
Иные закупки товаров, работ и услуг для обеспечения государственных (муниципальных) нужд	902	03	10	19404	91010	240	15 481,4	16 005,9	16 254,0
Иные бюджетные ассигнования	902	03	10	19404	91010	800	1 015,5	1 015,5	1 015,5
Уплата налогов, сборов и иных платежей	902	03	10	19404	91010	850	1 015,5	1 015,5	1 015,5
Другие вопросы в области национальной безопасности и правоохранительной деятельности	902	03	14				19 796,3	11 767,1	12 298,6
Муниципальная программа "Профилактика правонарушений, обеспечение общественного порядка в городском округе "Город Южно-Сахалинск"	902	03	14	09000	00000		3 546,8	2 267,3	2 267,3
Комплекс процессных мероприятий "Профилактика правонарушений в городском округе "Город Южно-Сахалинск"	902	03	14	09401	00000		3 546,8	2 267,3	2 267,3
Создание условий для деятельности народных дружин и оказание поддержки гражданам и их объединениям, участвующим в охране общественного порядка на территории городского округа "Город Южно-Сахалинск	902	03	14	09401	20240		557,9	557,9	557,9
Расходы на выплаты персоналу в целях обеспечения выполнения функций государственными (муниципальными) органами, казенными учреждениями, органами управления государственными внебюджетными фондами	902	03	14	09401	20240	100	536,0	536,0	536,0
Расходы на выплаты персоналу государственных (муниципальных) органов	902	03	14	09401	20240	120	536,0	536,0	536,0
Закупка товаров, работ и услуг для обеспечения государственных (муниципальных) нужд	902	03	14	09401	20240	200	21,9	21,9	21,9
Иные закупки товаров, работ и услуг для обеспечения государственных (муниципальных) нужд	902	03	14	09401	20240	240	21,9	21,9	21,9
Модернизация и техническое обслуживание средств автоматической фиксации административных правонарушений	902	03	14	09401	20242		2 988,9	1 709,4	1 709,4
Закупка товаров, работ и услуг для обеспечения государственных (муниципальных) нужд	902	03	14	09401	20242	200	2 988,9	1 709,4	1 709,4
Иные закупки товаров, работ и услуг для обеспечения государственных (муниципальных) нужд	902	03	14	09401	20242	240	2 988,9	1 709,4	1 709,4
Муниципальная программа "Защита населения и территории городского округа "Город Южно-Сахалинск" от чрезвычайных ситуаций природного и техногенного характера, обеспечение пожарной безопасности и безопасности людей на водных объектах"	902	03	14	19000	00000		16 249,5	9 499,8	10 031,3

Комплекс процессных мероприятий "Построение (развитие), внедрение и эксплуатация аппаратно-программного комплекса "Безопасный город" в городском округе "Город Южно-Сахалинск"	902	03	14	19403	00000		16 249,5	9 499,8	10 031,3
Создание, развитие, обслуживание и обеспечение связью интеллектуальных комплексных систем видеонаблюдения, мониторинга и контроля	902	03	14	19403	20315		16 249,5	9 499,8	10 031,3
Закупка товаров, работ и услуг для обеспечения государственных (муниципальных) нужд	902	03	14	19403	20315	200	16 249,5	9 499,8	10 031,3
Иные закупки товаров, работ и услуг для обеспечения государственных (муниципальных) нужд	902	03	14	19403	20315	240	16 249,5	9 499,8	10 031,3
НАЦИОНАЛЬНАЯ ЭКОНОМИКА	902	04	00				3 302 334,5	2 865 161,5	2 322 624,8
Сельское хозяйство и рыболовство	902	04	05				9 479,4	9 390,9	354,5
Муниципальная программа "Развитие в городском округе "Город Южно-Сахалинск" сельского хозяйства и регулирование рынков сельскохозяйственной продукции, сырья и продовольствия"	902	04	05	07000	00000		9 479,4	9 390,9	354,5
Муниципальный проект "Финансовая поддержка сельскохозяйственных товаропроизводителей"	902	04	05	07101	00000		6 687,9	6 565,8	354,5
Развитие агропромышленного комплекса	902	04	05	07101	63180		319,0	319,0	319,0
Иные бюджетные ассигнования	902	04	05	07101	63180	800	319,0	319,0	319,0
Субсидии юридическим лицам (кроме некоммерческих организаций), индивидуальным предпринимателям, физическим лицам - производителям товаров, работ, услуг	902	04	05	07101	63180	810	319,0	319,0	319,0
Оказание поддержки сельскохозяйственным товаропроизводителям на повышение плодородия земель, занятых под картофель, овощи и кормовые угодья	902	04	05	07101	80110		3 100,0	3 100,0	0,0
Иные бюджетные ассигнования	902	04	05	07101	80110	800	3 100,0	3 100,0	0,0
Субсидии юридическим лицам (кроме некоммерческих организаций), индивидуальным предпринимателям, физическим лицам - производителям товаров, работ, услуг	902	04	05	07101	80110	810	3 100,0	3 100,0	0,0
Оказание поддержки сельскохозяйственным товаропроизводителям на проведение мероприятий по защите растений	902	04	05	07101	80120		3 233,4	3 111,3	0,0
Иные бюджетные ассигнования	902	04	05	07101	80120	800	3 233,4	3 111,3	0,0
Субсидии юридическим лицам (кроме некоммерческих организаций), индивидуальным предпринимателям, физическим лицам - производителям товаров, работ, услуг	902	04	05	07101	80120	810	3 233,4	3 111,3	0,0
Развитие агропромышленного комплекса (софинансирование)	902	04	05	07101	S3180		35,5	35,5	35,5
Иные бюджетные ассигнования	902	04	05	07101	S3180	800	35,5	35,5	35,5
Субсидии юридическим лицам (кроме некоммерческих организаций), индивидуальным предпринимателям, физическим лицам - производителям товаров, работ, услуг	902	04	05	07101	S3180	810	35,5	35,5	35,5
Комплекс процессных мероприятий "Создание условий для расширения рынка сбыта сельскохозяйственной продукции"	902	04	05	07401	00000		2 791,5	2 825,1	0,0
Организация городских сельскохозяйственных ярмарок	902	04	05	07401	20801		2 791,5	2 825,1	0,0
Закупка товаров, работ и услуг для обеспечения государственных (муниципальных) нужд	902	04	05	07401	20801	200	2 791,5	2 825,1	0,0
Иные закупки товаров, работ и услуг для обеспечения государственных (муниципальных) нужд	902	04	05	07401	20801	240	2 791,5	2 825,1	0,0
Транспорт	902	04	08				360 836,5	112 600,4	0,0
Муниципальная программа "Развитие транспортной инфраструктуры и дорожного хозяйства городского округа "Город Южно-Сахалинск"	902	04	08	08000	00000		360 836,5	112 600,4	0,0
Стратегический проект "Автобусный парк"	902	04	08	08302	00000		360 836,5	112 600,4	0,0
Строительство и реконструкция объектов транспортной инфраструктуры	902	04	08	08302	20600		13 470,7	112 600,4	0,0
Капитальные вложения в объекты государственной (муниципальной) собственности	902	04	08	08302	20600	400	13 470,7	112 600,4	0,0
Бюджетные инвестиции	902	04	08	08302	20600	410	13 470,7	112 600,4	0,0
Софинансирование капитальных вложений в объекты муниципальной собственности	902	04	08	08302	63500		312 629,2	0,0	0,0
Капитальные вложения в объекты государственной (муниципальной) собственности	902	04	08	08302	63500	400	312 629,2	0,0	0,0
Бюджетные инвестиции	902	04	08	08302	63500	410	312 629,2	0,0	0,0
Капитальные вложения в объекты муниципальной собственности (софинансирование)	902	04	08	08302	S3500		34 736,6	0,0	0,0
Капитальные вложения в объекты государственной (муниципальной) собственности	902	04	08	08302	S3500	400	34 736,6	0,0	0,0
Бюджетные инвестиции	902	04	08	08302	S3500	410	34 736,6	0,0	0,0
Другие вопросы в области национальной экономики	902	04	12				2 932 018,6	2 743 170,2	2 322 270,3
Муниципальная программа "Совершенствование системы управления муниципальным имуществом городского округа "Город Южно-Сахалинск"	902	04	12	02000	00000		147 605,2	33 191,3	32 522,6
Комплекс процессных мероприятий "Формирование имущественной основы деятельности органов местного самоуправления"	902	04	12	02401	00000		89 430,6	27 301,7	26 507,1
Приобретение нежилых помещений (зданий, сооружений) для муниципальных нужд	902	04	12	02401	20200		25 232,4	25 232,4	25 232,4
Капитальные вложения в объекты государственной (муниципальной) собственности	902	04	12	02401	20200	400	25 232,4	25 232,4	25 232,4
Бюджетные инвестиции	902	04	12	02401	20200	410	25 232,4	25 232,4	25 232,4
Оплата размера возмещения за изымаемые земельные участки и объекты недвижимого имущества, расположенные на них, в том числе убытков, причиненных изъятием, а также оплата нотариального тарифа за принятие в депозит нотариуса денежных средств	902	04	12	02401	20202		62 126,9	0,0	0,0
Иные бюджетные ассигнования	902	04	12	02401	20202	800	62 126,9	0,0	0,0
Уплата налогов, сборов и иных платежей	902	04	12	02401	20202	850	62 126,9	0,0	0,0
Проведение кадастровых работ объектов капитального строительства (нежилых зданий, помещений, сооружений, объектов транспортной инфраструктуры)	902	04	12	02401	20203		2 071,3	2 069,3	1 274,7
Закупка товаров, работ и услуг для обеспечения государственных (муниципальных) нужд	902	04	12	02401	20203	200	2 071,3	2 069,3	1 274,7
Иные закупки товаров, работ и услуг для обеспечения государственных (муниципальных) нужд	902	04	12	02401	20203	240	2 071,3	2 069,3	1 274,7
Комплекс процессных мероприятий "Создание условий для эффективного управления, распоряжения и использования муниципального имущества"	902	04	12	02402	00000		892,6	324,1	344,1
Определение рыночной стоимости объектов муниципальной собственности, в том числе земельных участков, в целях их реализации, а также права на заключение договоров аренды (годовая арендная плата) земельных участков	902	04	12	02402	20205		257,4	45,0	45,0
Закупка товаров, работ и услуг для обеспечения государственных (муниципальных) нужд	902	04	12	02402	20205	200	257,4	45,0	45,0
Иные закупки товаров, работ и услуг для обеспечения государственных (муниципальных) нужд	902	04	12	02402	20205	240	257,4	45,0	45,0
Определение ежемесячной стоимости арендной платы, годовой стоимости аренды 1 кв. м недвижимого имущества	902	04	12	02402	20206		50,0	0,0	20,0
Закупка товаров, работ и услуг для обеспечения государственных (муниципальных) нужд	902	04	12	02402	20206	200	50,0	0,0	20,0
Иные закупки товаров, работ и услуг для обеспечения государственных (муниципальных) нужд	902	04	12	02402	20206	240	50,0	0,0	20,0
Оплата услуг по ведению реестра владельцев ценных бумаг	902	04	12	02402	20209		4,8	4,8	4,8
Закупка товаров, работ и услуг для обеспечения государственных (муниципальных) нужд	902	04	12	02402	20209	200	4,8	4,8	4,8
Иные закупки товаров, работ и услуг для обеспечения государственных (муниципальных) нужд	902	04	12	02402	20209	240	4,8	4,8	4,8
Определение размера возмещения в связи с изъятием для муниципальных нужд земельных участков и объектов недвижимого имущества, расположенных на них	902	04	12	02402	20210		306,1	0,0	0,0
Закупка товаров, работ и услуг для обеспечения государственных (муниципальных) нужд	902	04	12	02402	20210	200	306,1	0,0	0,0
Иные закупки товаров, работ и услуг для обеспечения государственных (муниципальных) нужд	902	04	12	02402	20210	240	306,1	0,0	0,0
Обследование объектов муниципальной собственности на предмет дальнейшей эксплуатации, технического состояния, сейсмичности. Списание и утилизация муниципального имущества	902	04	12	02402	20211		274,3	274,3	274,3
Закупка товаров, работ и услуг для обеспечения государственных (муниципальных) нужд	902	04	12	02402	20211	200	274,3	274,3	274,3
Иные закупки товаров, работ и услуг для обеспечения государственных (муниципальных) нужд	902	04	12	02402	20211	240	274,3	274,3	274,3
Комплекс процессных мероприятий "Содержание имущества казны городского округа "Город Южно-Сахалинск"	902	04	12	02403	00000		57 282,0	5 565,5	5 671,4
Охрана муниципального имущества. Перевозка объектов муниципального имущества, включая погрузо-разгрузочные работы	902	04	12	02403	20213		5 781,6	2 890,8	2 890,8
Закупка товаров, работ и услуг для обеспечения государственных (муниципальных) нужд	902	04	12	02403	20213	200	5 781,6	2 890,8	2 890,8
Иные закупки товаров, работ и услуг для обеспечения государственных (муниципальных) нужд	902	04	12	02403	20213	240	5 781,6	2 890,8	2 890,8

Продолжение приложения 2 на стр. 84.

"ЮЖНО-САХАЛИНСК СЕГОДНЯ",
ЧЕТВЕРГ, № 72 (1916) от 18.12.2025 г.
usnews@bk.ru, sakhizdat.ru

Начало приложения 2 на стр. 78.

Содержание пустующих объектов муниципального нежилого фонда, в том числе содержание и текущий ремонт общего имущества в многоквартирном доме, коммунальные услуги	902	04	12	02403	20214		2 519,9	2 660,7	2 766,6
Закупка товаров, работ и услуг для обеспечения государственных (муниципальных) нужд	902	04	12	02403	20214	200	2 519,9	2 660,7	2 766,6
Иные закупки товаров, работ и услуг для обеспечения государственных (муниципальных) нужд	902	04	12	02403	20214	240	2 519,9	2 660,7	2 766,6
Организация работ по вскрытию и закрытию объектов недвижимости (нежилой фонд), в том числе при осуществлении судебно-исполнительного производства	902	04	12	02403	20216		14,0	14,0	14,0
Закупка товаров, работ и услуг для обеспечения государственных (муниципальных) нужд	902	04	12	02403	20216	200	14,0	14,0	14,0
Иные закупки товаров, работ и услуг для обеспечения государственных (муниципальных) нужд	902	04	12	02403	20216	240	14,0	14,0	14,0
Содержание имущества казны, капитальный и текущий ремонт объектов муниципальной собственности	902	04	12	02403	20218		48 966,5	0,0	0,0
Закупка товаров, работ и услуг для обеспечения государственных (муниципальных) нужд	902	04	12	02403	20218	200	48 966,5	0,0	0,0
Иные закупки товаров, работ и услуг для обеспечения государственных (муниципальных) нужд	902	04	12	02403	20218	240	48 966,5	0,0	0,0
Муниципальная программа "Экономическое развитие городского округа "Город Южно-Сахалинск"	902	04	12	05000	00000		1 687 806,9	1 454 200,7	1 230 815,4
Муниципальный проект "Реализация мер адресной финансовой поддержки субъектов малого и среднего предпринимательства, организаций, образующих инфраструктуру поддержки субъектов малого и среднего предпринимательства городского округа "Город Южно-Сахалинск", и физических лиц, не являющихся индивидуальными предпринимателями и применяющих специальный налоговый режим "Налог на профессиональный доход"	902	04	12	05101	00000		53 012,3	55 234,5	55 234,5
Реализация мероприятий муниципальных программ по поддержке и развитию субъектов малого и среднего предпринимательства, физических лиц, не являющихся индивидуальными предпринимателями и применяющих специальный налоговый режим "Налог на профессиональный доход", организаций, образующих инфраструктуру поддержки субъектов малого и среднего предпринимательства	902	04	12	05101	63320		47 711,0	49 711,0	49 711,0
Иные бюджетные ассигнования	902	04	12	05101	63320	800	47 711,0	49 711,0	49 711,0
Субсидии юридическим лицам (кроме некоммерческих организаций), индивидуальным предпринимателям, физическим лицам - производителям товаров, работ, услуг	902	04	12	05101	63320	810	47 711,0	49 711,0	49 711,0
Реализация мероприятий муниципальных программ по поддержке и развитию субъектов малого и среднего предпринимательства, физических лиц, не являющихся индивидуальными предпринимателями и применяющих специальный налоговый режим "Налог на профессиональный доход", организаций, образующих инфраструктуру поддержки субъектов малого и среднего предпринимательства (софинансирование)	902	04	12	05101	S3320		5 301,3	5 523,5	5 523,5
Иные бюджетные ассигнования	902	04	12	05101	S3320	800	5 301,3	5 523,5	5 523,5
Субсидии юридическим лицам (кроме некоммерческих организаций), индивидуальным предпринимателям, физическим лицам - производителям товаров, работ, услуг	902	04	12	05101	S3320	810	5 301,3	5 523,5	5 523,5
Муниципальный проект "Финансовая поддержка субъектов инвестиционной деятельности"	902	04	12	05103	00000		1 634 794,6	1 398 966,2	1 175 580,9
Софинансирование расходов, связанных с реализацией концессионных соглашений	902	04	12	05103	63510		1 466 492,7	1 254 136,5	1 052 974,7
Иные бюджетные ассигнования	902	04	12	05103	63510	800	1 466 492,7	1 254 136,5	1 052 974,7
Субсидии юридическим лицам, индивидуальным предпринимателям, являющимся стороной концессионных соглашений, соглашений о государственно-частном партнерстве, муниципально-частном партнерстве, а также на финансовое обеспечение (возмещение) затрат, связанных с финансовой арендой (лизингом)	902	04	12	05103	63510	890	1 466 492,7	1 254 136,5	1 052 974,7
Выполнение мероприятий, предусмотренных соглашением о муниципально-частном партнерстве, концессионным соглашением	902	04	12	05103	80082		5 358,2	5 481,1	5 608,9
Иные бюджетные ассигнования	902	04	12	05103	80082	800	5 358,2	5 481,1	5 608,9
Субсидии юридическим лицам, индивидуальным предпринимателям, являющимся стороной концессионных соглашений, соглашений о государственно-частном партнерстве, муниципально-частном партнерстве, а также на финансовое обеспечение (возмещение) затрат, связанных с финансовой арендой (лизингом)	902	04	12	05103	80082	890	5 358,2	5 481,1	5 608,9
Расходы, связанные с реализацией концессионных соглашений (софинансирование)	902	04	12	05103	S3510		162 943,7	139 348,6	116 997,3
Иные бюджетные ассигнования	902	04	12	05103	S3510	800	162 943,7	139 348,6	116 997,3
Субсидии юридическим лицам, индивидуальным предпринимателям, являющимся стороной концессионных соглашений, соглашений о государственно-частном партнерстве, муниципально-частном партнерстве, а также на финансовое обеспечение (возмещение) затрат, связанных с финансовой арендой (лизингом)	902	04	12	05103	S3510	890	162 943,7	139 348,6	116 997,3
Муниципальная программа "Развитие потребительского рынка городского округа "Город Южно-Сахалинск"	902	04	12	06000	00000		400,0	400,0	0,0
Комплекс процессных мероприятий "Осуществление на территории городского округа "Город Южно-Сахалинск" муниципальной политики по созданию условий для обеспечения экономической и физической доступности товаров и услуг, роста предпринимательской активности и конкуренции в сфере развития многоформатной торговли и услуг"	902	04	12	06401	00000		400,0	400,0	0,0
Сокращение количества незаконно размещенных нестационарных торговых объектов	902	04	12	06401	20804		400,0	400,0	0,0
Закупка товаров, работ и услуг для обеспечения государственных (муниципальных) нужд	902	04	12	06401	20804	200	400,0	400,0	0,0
Иные закупки товаров, работ и услуг для обеспечения государственных (муниципальных) нужд	902	04	12	06401	20804	240	400,0	400,0	0,0
Муниципальная программа "Развитие транспортной инфраструктуры и дорожного хозяйства городского округа "Город Южно-Сахалинск"	902	04	12	08000	00000		1 030 155,4	1 036 381,7	1 034 605,5
Стратегический проект "Комплексное развитие территории "Уюн"	902	04	12	08301	00000		1 030 155,4	1 036 381,7	1 034 605,5
Софинансирование расходов, связанных с реализацией концессионных соглашений	902	04	12	08301	63510		927 139,7	932 743,5	931 144,7
Иные бюджетные ассигнования	902	04	12	08301	63510	800	927 139,7	932 743,5	931 144,7
Субсидии юридическим лицам, индивидуальным предпринимателям, являющимся стороной концессионных соглашений, соглашений о государственно-частном партнерстве, муниципально-частном партнерстве, а также на финансовое обеспечение (возмещение) затрат, связанных с финансовой арендой (лизингом)	902	04	12	08301	63510	890	927 139,7	932 743,5	931 144,7
Расходы, связанные с реализацией концессионных соглашений (софинансирование)	902	04	12	08301	S3510		103 015,7	103 638,2	103 460,8
Иные бюджетные ассигнования	902	04	12	08301	S3510	800	103 015,7	103 638,2	103 460,8
Субсидии юридическим лицам, индивидуальным предпринимателям, являющимся стороной концессионных соглашений, соглашений о государственно-частном партнерстве, муниципально-частном партнерстве, а также на финансовое обеспечение (возмещение) затрат, связанных с финансовой арендой (лизингом)	902	04	12	08301	S3510	890	103 015,7	103 638,2	103 460,8
Муниципальная программа "Обеспечение населения городского округа "Город Южно-Сахалинск" качественным жильем"	902	04	12	12000	00000		51,6	218 868,9	24 233,2
Муниципальный проект "Инфраструктурное развитие территорий"	902	04	12	12102	00000		51,6	218 868,9	24 233,2
Приобретение объектов инженерной и транспортной инфраструктуры	902	04	12	12102	20276		0,0	218 817,3	24 181,6
Капитальные вложения в объекты государственной (муниципальной) собственности	902	04	12	12102	20276	400	0,0	218 817,3	24 181,6
Бюджетные инвестиции	902	04	12	12102	20276	410	0,0	218 817,3	24 181,6
Подготовка схем расположения земельных участков на кадастровом плане территории с целью заключения соглашений об установлении сервитутов для муниципальных нужд	902	04	12	12102	20278		51,6	51,6	51,6
Закупка товаров, работ и услуг для обеспечения государственных (муниципальных) нужд	902	04	12	12102	20278	200	51,6	51,6	51,6
Иные закупки товаров, работ и услуг для обеспечения государственных (муниципальных) нужд	902	04	12	12102	20278	240	51,6	51,6	51,6
Муниципальная программа "Развитие культуры и туризма в городском округе "Город Южно-Сахалинск"	902	04	12	16000	00000		65 905,9	0,0	0,0
Национальный проект "Туризм и гостеприимство". Муниципальный проект "Создание номерного фонда, инфраструктуры и новых точек притяжения"	902	04	12	161П1	00000		65 905,9	0,0	0,0

Создание инженерной и транспортной инфраструктуры в целях развития туристских кластеров	902	04	12	161П1	А3380		65 905,9	0,0	0,0
Капитальные вложения в объекты государственной (муниципальной) собственности	902	04	12	161П1	А3380	400	65 905,9	0,0	0,0
Бюджетные инвестиции	902	04	12	161П1	А3380	410	65 905,9	0,0	0,0
Непрограммная деятельность	902	04	12	55000	00000		93,6	127,6	93,6
Прочая непрограммная деятельность	902	04	12	55500	00000		93,6	127,6	93,6
Проведение кадастровых работ по подготовке технических планов бесхозяйных объектов	902	04	12	55500	92209		93,6	127,6	93,6
Закупка товаров, работ и услуг для обеспечения государственных (муниципальных) нужд	902	04	12	55500	92209	200	93,6	127,6	93,6
Иные закупки товаров, работ и услуг для обеспечения государственных (муниципальных) нужд	902	04	12	55500	92209	240	93,6	127,6	93,6
ЖИЛИЩНО-КОММУНАЛЬНОЕ ХОЗЯЙСТВО	902	05	00				1 171 914,4	1 180 537,3	1 939 424,6
Жилищное хозяйство	902	05	01				590 476,9	39 449,4	315 519,7
Муниципальная программа "Совершенствование системы управления муниципальным имуществом городского округа "Город Южно-Сахалинск"	902	05	01	02000	00000		5 873,0	6 454,9	6 454,9
Комплекс процессных мероприятий "Формирование имущественной основы деятельности органов местного самоуправления"	902	05	01	02401	00000		220,0	220,0	220,0
Проведение кадастровых работ объектов жилого фонда	902	05	01	02401	20204		220,0	220,0	220,0
Закупка товаров, работ и услуг для обеспечения государственных (муниципальных) нужд	902	05	01	02401	20204	200	220,0	220,0	220,0
Иные закупки товаров, работ и услуг для обеспечения государственных (муниципальных) нужд	902	05	01	02401	20204	240	220,0	220,0	220,0
Комплекс процессных мероприятий "Создание условий для эффективного управления, распоряжения и использования муниципального имущества"	902	05	01	02402	00000		904,2	904,2	904,2
Проведение оценки рыночной стоимости жилых помещений	902	05	01	02402	20208		16,8	16,8	16,8
Закупка товаров, работ и услуг для обеспечения государственных (муниципальных) нужд	902	05	01	02402	20208	200	16,8	16,8	16,8
Иные закупки товаров, работ и услуг для обеспечения государственных (муниципальных) нужд	902	05	01	02402	20208	240	16,8	16,8	16,8
Обследование объектов жилого фонда на предмет дальнейшей эксплуатации, технического состояния, сейсмичности	902	05	01	02402	20212		137,5	137,5	137,5
Закупка товаров, работ и услуг для обеспечения государственных (муниципальных) нужд	902	05	01	02402	20212	200	137,5	137,5	137,5
Иные закупки товаров, работ и услуг для обеспечения государственных (муниципальных) нужд	902	05	01	02402	20212	240	137,5	137,5	137,5
Финансирование работ и (или) услуг по начислению и сбору платы за наем жилых помещений муниципального жилищного фонда	902	05	01	02402	20261		599,9	599,9	599,9
Закупка товаров, работ и услуг для обеспечения государственных (муниципальных) нужд	902	05	01	02402	20261	200	599,9	599,9	599,9
Иные закупки товаров, работ и услуг для обеспечения государственных (муниципальных) нужд	902	05	01	02402	20261	240	599,9	599,9	599,9
Оплата услуг по привлечению экспертных организаций для проведения экспертизы соответствия приобретаемого жилого помещения в муниципальную собственность	902	05	01	02402	20262		150,0	150,0	150,0
Закупка товаров, работ и услуг для обеспечения государственных (муниципальных) нужд	902	05	01	02402	20262	200	150,0	150,0	150,0
Иные закупки товаров, работ и услуг для обеспечения государственных (муниципальных) нужд	902	05	01	02402	20262	240	150,0	150,0	150,0
Комплекс процессных мероприятий "Содержание имущества казны городского округа "Город Южно-Сахалинск"	902	05	01	02403	00000		4 748,8	5 330,7	5 330,7
Содержание пустующих объектов муниципального жилого фонда, в том числе содержание и текущий ремонт общего имущества в многоквартирном доме, коммунальные услуги	902	05	01	02403	20215		4 504,4	5 086,3	5 086,3
Закупка товаров, работ и услуг для обеспечения государственных (муниципальных) нужд	902	05	01	02403	20215	200	4 504,4	5 086,3	5 086,3
Иные закупки товаров, работ и услуг для обеспечения государственных (муниципальных) нужд	902	05	01	02403	20215	240	4 504,4	5 086,3	5 086,3
Организация работ по вскрытию и закрытию объектов недвижимости (жилой фонд), в том числе при осуществлении судебно-исполнительного производства	902	05	01	02403	20217		244,4	244,4	244,4
Закупка товаров, работ и услуг для обеспечения государственных (муниципальных) нужд	902	05	01	02403	20217	200	244,4	244,4	244,4
Иные закупки товаров, работ и услуг для обеспечения государственных (муниципальных) нужд	902	05	01	02403	20217	240	244,4	244,4	244,4
Муниципальная программа "Обеспечение населения городского округа "Город Южно-Сахалинск" качественными услугами жилищно-коммунального хозяйства"	902	05	01	10000	00000		34 323,2	32 742,5	32 865,7
Муниципальный проект "Реализация услуг жилищно-коммунального хозяйства в сфере водоснабжения, водоотведения, теплоснабжения, электроснабжения, благоустройства и газификации"	902	05	01	10102	00000		34 323,2	32 742,5	32 865,7
Исполнение обязанностей по уплате взносов на капитальный ремонт общего имущества в многоквартирных домах в части жилых и нежилых помещений, составляющих муниципальную казну	902	05	01	10102	20703		34 323,2	32 742,5	32 865,7
Закупка товаров, работ и услуг для обеспечения государственных (муниципальных) нужд	902	05	01	10102	20703	200	34 323,2	32 742,5	32 865,7
Иные закупки товаров, работ и услуг для обеспечения государственных (муниципальных) нужд	902	05	01	10102	20703	240	34 323,2	32 742,5	32 865,7
Муниципальная программа "Обеспечение населения городского округа "Город Южно-Сахалинск" качественным жильем"	902	05	01	12000	00000		550 280,7	252,0	276 199,1
Муниципальный проект "Ликвидация аварийного и непригодного для проживания жилищного фонда, неиспользуемых и бесхозяйных объектов производственного и непроизводственного назначения"	902	05	01	12101	00000		294,0	252,0	256,2
Проведение оценки рыночной стоимости земельных участков и объектов недвижимого имущества	902	05	01	12101	20274		294,0	252,0	256,2
Закупка товаров, работ и услуг для обеспечения государственных (муниципальных) нужд	902	05	01	12101	20274	200	294,0	252,0	256,2
Иные закупки товаров, работ и услуг для обеспечения государственных (муниципальных) нужд	902	05	01	12101	20274	240	294,0	252,0	256,2
Национальный проект "Инфраструктура для жизни". Муниципальный проект "Жилье"	902	05	01	121И2	00000		549 986,7	0,0	275 942,9
Софинансирование капитальных вложений в объекты муниципальной собственности	902	05	01	121И2	63500		544 486,8	0,0	273 183,4
Капитальные вложения в объекты государственной (муниципальной) собственности	902	05	01	121И2	63500	400	544 486,8	0,0	273 183,4
Бюджетные инвестиции	902	05	01	121И2	63500	410	544 486,8	0,0	273 183,4
Капитальные вложения в объекты муниципальной собственности (софинансирование)	902	05	01	121И2	S3500		5 499,9	0,0	2 759,5
Капитальные вложения в объекты государственной (муниципальной) собственности	902	05	01	121И2	S3500	400	5 499,9	0,0	2 759,5
Бюджетные инвестиции	902	05	01	121И2	S3500	410	5 499,9	0,0	2 759,5
Коммунальное хозяйство	902	05	02				581 437,5	1 141 087,9	1 623 904,9
Муниципальная программа "Развитие потребительского рынка городского округа "Город Южно-Сахалинск"	902	05	02	06000	00000		17 600,0	17 600,0	0,0
Комплекс процессных мероприятий "Осуществление на территории городского округа "Город Южно-Сахалинск" муниципальной политики по созданию условий для обеспечения экономической и физической доступности товаров и услуг, роста предпринимательской активности и конкуренции в сфере развития многоформатной торговли и услуг"	902	05	02	06401	00000		17 600,0	17 600,0	0,0
Помывочные услуги бань общего и душевого отделений отдельным категориям граждан	902	05	02	06401	20802		17 600,0	17 600,0	0,0
Закупка товаров, работ и услуг для обеспечения государственных (муниципальных) нужд	902	05	02	06401	20802	200	17 600,0	17 600,0	0,0
Иные закупки товаров, работ и услуг для обеспечения государственных (муниципальных) нужд	902	05	02	06401	20802	240	17 600,0	17 600,0	0,0
Муниципальная программа "Обеспечение населения городского округа "Город Южно-Сахалинск" качественными услугами жилищно-коммунального хозяйства"	902	05	02	10000	00000		475 037,1	1 122 162,4	1 623 904,9
Муниципальный проект "Развитие электроэнергетики"	902	05	02	10101	00000		18 541,8	0,0	0,0
Расходы на выполнение работ по обеспечению электроснабжением объектов социальной сферы на застраиваемых территориях	902	05	02	10101	20700		18 541,8	0,0	0,0
Капитальные вложения в объекты государственной (муниципальной) собственности	902	05	02	10101	20700	400	18 541,8	0,0	0,0
Бюджетные инвестиции	902	05	02	10101	20700	410	18 541,8	0,0	0,0
Муниципальный проект "Реализация услуг жилищно-коммунального хозяйства в сфере водоснабжения, водоотведения, теплоснабжения, электроснабжения, благоустройства и газификации"	902	05	02	10102	00000		456 495,3	1 060 162,4	1 240 165,5
Разработка проектно-изыскательской документации объектов водоснабжения, водоотведения по объектам коммунального хозяйства	902	05	02	10102	20722		34 859,2	3 268,1	0,0
Капитальные вложения в объекты государственной (муниципальной) собственности	902	05	02	10102	20722	400	34 859,2	3 268,1	0,0
Бюджетные инвестиции	902	05	02	10102	20722	410	34 859,2	3 268,1	0,0

Продолжение приложения 2 на стр. 86.

"ЮЖНО-САХАЛИНСК СЕГОДНЯ",
ЧЕТВЕРГ, № 72 (1916) от 18.12.2025 г.
usnews@bk.ru, sakhizdat.ru

Начало приложения 2 на стр. 78.

Строительство, реконструкция, модернизация инфраструктуры коммунального комплекса	902	05	02	10102	20723		64 696,0	173 208,2	854 883,7
Капитальные вложения в объекты государственной (муниципальной) собственности	902	05	02	10102	20723	400	64 696,0	173 208,2	854 883,7
Бюджетные инвестиции	902	05	02	10102	20723	410	64 696,0	173 208,2	854 883,7
Выполнение ремонтных работ на объектах жилищно-коммунального хозяйства с целью обеспечения их безаварийной работы	902	05	02	10102	20731		1 993,1	0,0	0,0
Закупка товаров, работ и услуг для обеспечения государственных (муниципальных) нужд	902	05	02	10102	20731	200	1 993,1	0,0	0,0
Иные закупки товаров, работ и услуг для обеспечения государственных (муниципальных) нужд	902	05	02	10102	20731	240	1 993,1	0,0	0,0
Софинансирование расходов, связанных с реализацией концессионных соглашений	902	05	02	10102	63510		319 452,2	795 317,3	346 753,5
Иные бюджетные ассигнования	902	05	02	10102	63510	800	319 452,2	795 317,3	346 753,5
Субсидии юридическим лицам, индивидуальным предпринимателям, являющимся стороной концессионных соглашений, соглашений о государственно-частном партнерстве, муниципально-частном партнерстве, а также на финансовое обеспечение (возмещение) затрат, связанных с финансовой арендой (лизингом)	902	05	02	10102	63510	890	319 452,2	795 317,3	346 753,5
Расходы, связанные с реализацией концессионных соглашений (софинансирование)	902	05	02	10102	S3510		35 494,8	88 368,8	38 528,3
Иные бюджетные ассигнования	902	05	02	10102	S3510	800	35 494,8	88 368,8	38 528,3
Субсидии юридическим лицам, индивидуальным предпринимателям, являющимся стороной концессионных соглашений, соглашений о государственно-частном партнерстве, муниципально-частном партнерстве, а также на финансовое обеспечение (возмещение) затрат, связанных с финансовой арендой (лизингом)	902	05	02	10102	S3510	890	35 494,8	88 368,8	38 528,3
Стратегический проект "Развитие полигонов твердых коммунальных отходов, рекультивация"	902	05	02	10301	00000		0,0	62 000,0	383 739,4
Реализация мероприятий по рекультивации объектов размещения отходов, земель (территорий), на которых они размещены	902	05	02	10301	63520		0,0	55 800,0	345 365,4
Закупка товаров, работ и услуг для обеспечения государственных (муниципальных) нужд	902	05	02	10301	63520	200	0,0	55 800,0	345 365,4
Иные закупки товаров, работ и услуг для обеспечения государственных (муниципальных) нужд	902	05	02	10301	63520	240	0,0	55 800,0	345 365,4
Реализация мероприятий по рекультивации объектов размещения отходов, земель (территорий), на которых они размещены (софинансирование)	902	05	02	10301	S3520		0,0	6 200,0	38 374,0
Закупка товаров, работ и услуг для обеспечения государственных (муниципальных) нужд	902	05	02	10301	S3520	200	0,0	6 200,0	38 374,0
Иные закупки товаров, работ и услуг для обеспечения государственных (муниципальных) нужд	902	05	02	10301	S3520	240	0,0	6 200,0	38 374,0
Муниципальная программа "Газификация городского округа "Город Южно-Сахалинск"	902	05	02	11000	00000		0,0	1 325,5	0,0
Муниципальный проект "Газификация городского округа "Город Южно-Сахалинск"	902	05	02	11101	00000		0,0	1 325,5	0,0
Расходы на строительство и реконструкцию муниципальных котельных и объектов газификации	902	05	02	11101	20900		0,0	1 325,5	0,0
Капитальные вложения в объекты государственной (муниципальной) собственности	902	05	02	11101	20900	400	0,0	1 325,5	0,0
Бюджетные инвестиции	902	05	02	11101	20900	410	0,0	1 325,5	0,0
Муниципальная программа "Обеспечение населения городского округа "Город Южно-Сахалинск" качественным жильем"	902	05	02	12000	00000		88 800,4	0,0	0,0
Муниципальный проект "Инфраструктурное развитие территорий"	902	05	02	12102	00000		88 800,4	0,0	0,0
Софинансирование капитальных вложений в объекты муниципальной собственности	902	05	02	12102	63500		79 920,3	0,0	0,0
Капитальные вложения в объекты государственной (муниципальной) собственности	902	05	02	12102	63500	400	79 920,3	0,0	0,0
Бюджетные инвестиции	902	05	02	12102	63500	410	79 920,3	0,0	0,0
Капитальные вложения в объекты муниципальной собственности (софинансирование)	902	05	02	12102	S3500		8 880,1	0,0	0,0
Капитальные вложения в объекты государственной (муниципальной) собственности	902	05	02	12102	S3500	400	8 880,1	0,0	0,0
Бюджетные инвестиции	902	05	02	12102	S3500	410	8 880,1	0,0	0,0
ОХРАНА ОКРУЖАЮЩЕЙ СРЕДЫ	902	06	00				52 411,3	0,0	0,0
Другие вопросы в области охраны окружающей среды	902	06	05				52 411,3	0,0	0,0
Муниципальная программа "Охрана окружающей среды и озеленение городского округа "Город Южно-Сахалинск"	902	06	05	17000	00000		52 411,3	0,0	0,0
Муниципальный проект "Создание благоприятной окружающей среды на территории городского округа "Город Южно-Сахалинск"	902	06	05	17101	00000		52 411,3	0,0	0,0
Защита земель от водной и ветровой эрозии, селей, подтопления, заболачивания, загрязнения отходами производства и потребления и другого негативного воздействия	902	06	05	17101	20676		52 411,3	0,0	0,0
Закупка товаров, работ и услуг для обеспечения государственных (муниципальных) нужд	902	06	05	17101	20676	200	52 411,3	0,0	0,0
Иные закупки товаров, работ и услуг для обеспечения государственных (муниципальных) нужд	902	06	05	17101	20676	240	52 411,3	0,0	0,0
ОБРАЗОВАНИЕ	902	07	00				1 533 762,8	3 161 089,3	484 894,1
Дошкольное образование	902	07	01				760 169,9	526 756,7	0,0
Муниципальная программа "Развитие образования в городском округе "Город Южно-Сахалинск"	902	07	01	01000	00000		760 169,9	526 756,7	0,0
Муниципальный проект "Развитие ресурсного обеспечения образовательных организаций"	902	07	01	01101	00000		760 169,9	526 756,7	0,0
Софинансирование капитальных вложений в объекты муниципальной собственности	902	07	01	01101	63500		684 152,9	444 381,0	0,0
Капитальные вложения в объекты государственной (муниципальной) собственности	902	07	01	01101	63500	400	684 152,9	444 381,0	0,0
Бюджетные инвестиции	902	07	01	01101	63500	410	684 152,9	444 381,0	0,0
Завершение строительства и реконструкция объектов общего образования	902	07	01	01101	92403		0,0	33 000,0	0,0
Капитальные вложения в объекты государственной (муниципальной) собственности	902	07	01	01101	92403	400	0,0	33 000,0	0,0
Бюджетные инвестиции	902	07	01	01101	92403	410	0,0	33 000,0	0,0
Капитальные вложения в объекты муниципальной собственности (софинансирование)	902	07	01	01101	S3500		76 017,0	49 375,7	0,0
Капитальные вложения в объекты государственной (муниципальной) собственности	902	07	01	01101	S3500	400	76 017,0	49 375,7	0,0
Бюджетные инвестиции	902	07	01	01101	S3500	410	76 017,0	49 375,7	0,0
Общее образование	902	07	02				661 534,7	2 548 505,9	400 000,0
Муниципальная программа "Развитие образования в городском округе "Город Южно-Сахалинск"	902	07	02	01000	00000		661 534,7	2 548 505,9	400 000,0
Муниципальный проект "Развитие ресурсного обеспечения образовательных организаций"	902	07	02	01101	00000		661 534,7	2 548 505,9	400 000,0
Приобретение нежилых помещений (зданий, сооружений) для муниципальных нужд	902	07	02	01101	20200		0,0	400 000,0	400 000,0
Капитальные вложения в объекты государственной (муниципальной) собственности	902	07	02	01101	20200	400	0,0	400 000,0	400 000,0
Бюджетные инвестиции	902	07	02	01101	20200	410	0,0	400 000,0	400 000,0
Софинансирование капитальных вложений в объекты муниципальной собственности	902	07	02	01101	63500		586 759,1	1 714 888,5	0,0
Капитальные вложения в объекты государственной (муниципальной) собственности	902	07	02	01101	63500	400	586 759,1	1 714 888,5	0,0
Бюджетные инвестиции	902	07	02	01101	63500	410	586 759,1	1 714 888,5	0,0
Завершение строительства и реконструкция объектов общего образования	902	07	02	01101	92403		9 580,1	243 074,2	0,0
Капитальные вложения в объекты государственной (муниципальной) собственности	902	07	02	01101	92403	400	9 580,1	243 074,2	0,0
Бюджетные инвестиции	902	07	02	01101	92403	410	9 580,1	243 074,2	0,0
Капитальные вложения в объекты муниципальной собственности (софинансирование)	902	07	02	01101	S3500		65 195,5	190 543,2	0,0
Капитальные вложения в объекты государственной (муниципальной) собственности	902	07	02	01101	S3500	400	65 195,5	190 543,2	0,0
Бюджетные инвестиции	902	07	02	01101	S3500	410	65 195,5	190 543,2	0,0
Профессиональная подготовка, переподготовка и повышение квалификации	902	07	05				2 097,5	2 046,2	1 373,6
Муниципальная программа "Развитие системы муниципальной службы в администрации города Южно-Сахалинска"	902	07	05	03000	00000		1 167,9	1 478,1	824,4
Комплекс процессных мероприятий "Подбор, оценка и развитие персонала"	902	07	05	03402	00000		1 167,9	1 478,1	824,4
Проведение мероприятий по профессиональному совершенствованию муниципальных служащих	902	07	05	03402	20233		1 167,9	1 478,1	824,4
Закупка товаров, работ и услуг для обеспечения государственных (муниципальных) нужд	902	07	05	03402	20233	200	1 167,9	1 478,1	824,4
Иные закупки товаров, работ и услуг для обеспечения государственных (муниципальных) нужд	902	07	05	03402	20233	240	1 167,9	1 478,1	824,4
Муниципальная программа "Обеспечение населения городского округа "Город Южно-Сахалинск" качественным жильем"	902	07	05	12000	00000		53,3	0,0	0,0
Комплекс процессных мероприятий "Обеспечение деятельности МКУ "Жилищная политика" в сфере обеспечения населения городского округа "Город Южно-Сахалинск" качественным жильем"	902	07	05	12402	00000		53,3	0,0	0,0
Расходы на обеспечение деятельности (оказание услуг) муниципальных учреждений	902	07	05	12402	91010		53,3	0,0	0,0
Закупка товаров, работ и услуг для обеспечения государственных (муниципальных) нужд	902	07	05	12402	91010	200	53,3	0,0	0,0
Иные закупки товаров, работ и услуг для обеспечения государственных (муниципальных) нужд	902	07	05	12402	91010	240	53,3	0,0	0,0

Муниципальная программа "Защита населения и территории городского округа "Город Южно-Сахалинск" от чрезвычайных ситуаций природного и техногенного характера, обеспечение пожарной безопасности и безопасности людей на водных объектах"	902	07	05	19000 00000		245,3	21,8	21,8
Комплекс процессных мероприятий "Предупреждение, ликвидация, снижение рисков и смягчение последствий чрезвычайных ситуаций природного и техногенного характера, обеспечение безопасности на водных объектах"	902	07	05	19402 00000		132,5	19,0	19,0
Создание, содержание и использование муниципального резерва материальных ресурсов для ликвидации чрезвычайных ситуаций	902	07	05	19402 20306		7,7	7,7	7,7
Закупка товаров, работ и услуг для обеспечения государственных (муниципальных) нужд	902	07	05	19402 20306	200	7,7	7,7	7,7
Иные закупки товаров, работ и услуг для обеспечения государственных (муниципальных) нужд	902	07	05	19402 20306	240	7,7	7,7	7,7
Организация обучения работников ГО и ЧС, подготовки личного состава формирований и служб по вопросам ГО и защиты от ЧС, оснащения курсов гражданской обороны и учебно-консультационного пункта	902	07	05	19402 20310		113,5	0,0	0,0
Закупка товаров, работ и услуг для обеспечения государственных (муниципальных) нужд	902	07	05	19402 20310	200	113,5	0,0	0,0
Иные закупки товаров, работ и услуг для обеспечения государственных (муниципальных) нужд	902	07	05	19402 20310	240	113,5	0,0	0,0
Обеспечение и содержание места временного расселения граждан, лишившихся жилья	902	07	05	19402 20312		11,3	11,3	11,3
Закупка товаров, работ и услуг для обеспечения государственных (муниципальных) нужд	902	07	05	19402 20312	200	11,3	11,3	11,3
Иные закупки товаров, работ и услуг для обеспечения государственных (муниципальных) нужд	902	07	05	19402 20312	240	11,3	11,3	11,3
Комплекс процессных мероприятий "Обеспечение деятельности в области гражданской обороны и защиты от чрезвычайных ситуаций природного и техногенного характера на территории городского округа "Город Южно-Сахалинск"	902	07	05	19404 00000		112,8	2,8	2,8
Расходы на обеспечение деятельности (оказание услуг) муниципальных учреждений	902	07	05	19404 91010		112,8	2,8	2,8
Закупка товаров, работ и услуг для обеспечения государственных (муниципальных) нужд	902	07	05	19404 91010	200	112,8	2,8	2,8
Иные закупки товаров, работ и услуг для обеспечения государственных (муниципальных) нужд	902	07	05	19404 91010	240	112,8	2,8	2,8
Непрограммная деятельность	902	07	05	55000 00000		631,0	546,3	527,4
Исполнительно-распорядительные органы местного самоуправления	902	07	05	55200 00000		631,0	546,3	527,4
Обеспечение деятельности органов местного самоуправления и подведомственных им учреждений	902	07	05	55204 00000		631,0	546,3	527,4
Обеспечение текущей деятельности органов местного самоуправления	902	07	05	55204 90010		68,7	206,1	206,1
Закупка товаров, работ и услуг для обеспечения государственных (муниципальных) нужд	902	07	05	55204 90010	200	68,7	206,1	206,1
Иные закупки товаров, работ и услуг для обеспечения государственных (муниципальных) нужд	902	07	05	55204 90010	240	68,7	206,1	206,1
Расходы на обеспечение деятельности (оказание услуг) муниципальных учреждений	902	07	05	55204 91010		562,3	340,2	321,3
Закупка товаров, работ и услуг для обеспечения государственных (муниципальных) нужд	902	07	05	55204 91010	200	562,3	340,2	321,3
Иные закупки товаров, работ и услуг для обеспечения государственных (муниципальных) нужд	902	07	05	55204 91010	240	562,3	340,2	321,3
Молодежная политика	902	07	07			109 960,7	83 780,5	83 520,5
Муниципальная программа "Повышение эффективности организации и осуществления мероприятий по работе с детьми и молодежью в городском округе "Город Южно-Сахалинск"	902	07	07	15000 00000		109 960,7	83 780,5	83 520,5
Национальный проект "Молодежь и дети". Муниципальный проект "Россия - страна возможностей"	902	07	07	151Ю1 00000		26 343,2	0,0	0,0
Реализация программы комплексного развития молодежной политики в регионах Российской Федерации "Регион для молодых"	902	07	07	151Ю1 51160		26 343,2	0,0	0,0
Предоставление субсидий бюджетным, автономным учреждениям и иным некоммерческим организациям	902	07	07	151Ю1 51160	600	26 343,2	0,0	0,0
Субсидии автономным учреждениям	902	07	07	151Ю1 51160	620	26 343,2	0,0	0,0
Комплекс процессных мероприятий "Организация и осуществление мероприятий по работе с детьми и молодежью в возрасте от 14 до 35 лет включительно в рамках реализации основных направлений молодежной политики на территории городского округа "Город Южно-Сахалинск"	902	07	07	15401 00000		83 617,5	83 480,5	83 520,5
Обеспечение участия детей и молодежи в возрасте от 14 до 35 лет в мероприятиях, организованных муниципальным учреждением по работе с детьми и молодежью	902	07	07	15401 91050		83 617,5	83 480,5	83 520,5
Предоставление субсидий бюджетным, автономным учреждениям и иным некоммерческим организациям	902	07	07	15401 91050	600	83 617,5	83 480,5	83 520,5
Субсидии автономным учреждениям	902	07	07	15401 91050	620	83 617,5	83 480,5	83 520,5
Комплекс процессных мероприятий "Повышение степени участия талантливых детей, молодежи и молодежных общественных организаций и объединений в социокультурном развитии городского округа "Город Южно-Сахалинск", поддержка социально значимых инициатив молодежи, молодежных общественных организаций и объединений"	902	07	07	15402 00000		0,0	300,0	0,0
Реализация социально значимых молодежных проектов на территории городского округа "Город Южно-Сахалинск"	902	07	07	15402 83014		0,0	300,0	0,0
Предоставление субсидий бюджетным, автономным учреждениям и иным некоммерческим организациям	902	07	07	15402 83014	600	0,0	300,0	0,0
Субсидии некоммерческим организациям (за исключением государственных (муниципальных) учреждений, государственных корпораций (компаний), публично-правовых компаний)	902	07	07	15402 83014	630	0,0	300,0	0,0
КУЛЬТУРА, КИНЕМАТОГРАФИЯ	902	08	00			380 430,7	322 104,7	0,0
Культура	902	08	01			380 430,7	322 104,7	0,0
Муниципальная программа "Развитие культуры и туризма в городском округе "Город Южно-Сахалинск"	902	08	01	16000 00000		380 430,7	322 104,7	0,0
Муниципальный проект "Строительство, реконструкция и приобретение зданий (сооружений)"	902	08	01	16103 00000		380 430,7	322 104,7	0,0
Софинансирование капитальных вложений в объекты муниципальной собственности	902	08	01	16103 63500		100 000,0	258 204,5	0,0
Капитальные вложения в объекты государственной (муниципальной) собственности	902	08	01	16103 63500	400	100 000,0	258 204,5	0,0
Бюджетные инвестиции	902	08	01	16103 63500	410	100 000,0	258 204,5	0,0
Строительство и реконструкция учреждений культуры	902	08	01	16103 92600		269 319,5	35 210,8	0,0
Капитальные вложения в объекты государственной (муниципальной) собственности	902	08	01	16103 92600	400	269 319,5	35 210,8	0,0
Бюджетные инвестиции	902	08	01	16103 92600	410	269 319,5	35 210,8	0,0
Капитальные вложения в объекты муниципальной собственности (софинансирование)	902	08	01	16103 S3500		11 111,2	28 689,4	0,0
Капитальные вложения в объекты государственной (муниципальной) собственности	902	08	01	16103 S3500	400	11 111,2	28 689,4	0,0
Бюджетные инвестиции	902	08	01	16103 S3500	410	11 111,2	28 689,4	0,0
СОЦИАЛЬНАЯ ПОЛИТИКА	902	10	00			904 693,4	765 015,1	719 708,3
Пенсионное обеспечение	902	10	01			119 965,5	112 618,2	108 402,6
Муниципальная программа "Социальная поддержка населения городского округа "Город Южно-Сахалинск"	902	10	01	13000 00000		119 965,5	112 618,2	108 402,6
Комплекс процессных мероприятий "Оказание социальной поддержки отдельным категориям граждан, повышение качества их жизни"	902	10	01	13401 00000		119 965,5	112 618,2	108 402,6
Пенсия за выслугу лет и ежемесячная доплата к государственной пенсии лицам, замещавшим муниципальные должности в городском округе "Город Южно-Сахалинск", и лицам, замещавшим должности муниципальной службы в городском округе "Город Южно-Сахалинск"	902	10	01	13401 40100		119 965,5	112 618,2	108 402,6
Социальное обеспечение и иные выплаты населению	902	10	01	13401 40100	300	119 965,5	112 618,2	108 402,6
Публичные нормативные социальные выплаты гражданам	902	10	01	13401 40100	310	119 965,5	112 618,2	108 402,6
Социальное обеспечение населения	902	10	03			365 618,9	383 394,9	327 132,1
Муниципальная программа "Газификация городского округа "Город Южно-Сахалинск"	902	10	03	11000 00000		241 015,0	269 195,0	277 680,0
Муниципальный проект "Газификация городского округа "Город Южно-Сахалинск"	902	10	03	11101 00000		241 015,0	269 195,0	277 680,0
Единовременные компенсационные выплаты отдельным категориям граждан в связи с приобретением внутридомового газового оборудования	902	10	03	11101 40120		19 435,0	19 175,0	12 480,0
Социальное обеспечение и иные выплаты населению	902	10	03	11101 40120	300	19 435,0	19 175,0	12 480,0
Публичные нормативные социальные выплаты гражданам	902	10	03	11101 40120	310	19 435,0	19 175,0	12 480,0

Продолжение приложения 2 на стр. 88.

"ЮЖНО-САХАЛИНСК СЕГОДНЯ",
ЧЕТВЕРГ, № 72 (1916) от 18.12.2025 г.
usnews@bk.ru, sakhizdat.ru

Начало приложения 2 на стр. 78.

Организация электро-, тепло-, газоснабжения	902	10	03	11101	63160		199 422,0	225 018,0	238 680,0
Социальное обеспечение и иные выплаты населению	902	10	03	11101	63160	300	199 422,0	225 018,0	238 680,0
Социальные выплаты гражданам, кроме публичных нормативных социальных выплат	902	10	03	11101	63160	320	199 422,0	225 018,0	238 680,0
Организация электро-, тепло-, газоснабжения (софинансирование)	902	10	03	11101	S3160		22 158,0	25 002,0	26 520,0
Социальное обеспечение и иные выплаты населению	902	10	03	11101	S3160	300	22 158,0	25 002,0	26 520,0
Социальные выплаты гражданам, кроме публичных нормативных социальных выплат	902	10	03	11101	S3160	320	22 158,0	25 002,0	26 520,0
Муниципальная программа "Социальная поддержка населения городского округа "Город Южно-Сахалинск"	902	10	03	13000	00000		124 603,9	114 199,9	49 452,1
Муниципальный проект "Развитие безбарьерной среды для инвалидов и других маломобильных граждан"	902	10	03	13101	00000		7 926,4	4 817,6	4 817,6
Поддержка социально ориентированных некоммерческих организаций, осуществляющих социальную поддержку и защиту инвалидов и (или) ветеранов, на функционирование и (или) развитие уставной деятельности	902	10	03	13101	80510		7 926,4	4 817,6	4 817,6
Предоставление субсидий бюджетным, автономным учреждениям и иным некоммерческим организациям	902	10	03	13101	80510	600	7 926,4	4 817,6	4 817,6
Субсидии некоммерческим организациям (за исключением государственных (муниципальных) учреждений, государственных корпораций (компаний), публично-правовых компаний)	902	10	03	13101	80510	630	7 926,4	4 817,6	4 817,6
Муниципальный проект "Реализация адресной поддержки отдельных категорий граждан"	902	10	03	13102	00000		220,0	220,0	17,9
Обеспечение обществом с ограниченной ответственностью "Единый оператор ЮС" отдельных категорий граждан льготными транспортными картами	902	10	03	13102	80282		220,0	220,0	17,9
Иные бюджетные ассигнования	902	10	03	13102	80282	800	220,0	220,0	17,9
Субсидии юридическим лицам (кроме некоммерческих организаций), индивидуальным предпринимателям, физическим лицам - производителям товаров, работ, услуг	902	10	03	13102	80282	810	220,0	220,0	17,9
Комплекс процессных мероприятий "Оказание социальной поддержки отдельным категориям граждан, повышение качества их жизни"	902	10	03	13401	00000		116 457,5	109 162,3	44 616,6
Дополнительное ежемесячное материальное обеспечение лицам, которым присвоено звание "Почетный гражданин города Южно-Сахалинска"	902	10	03	13401	40101		5 425,2	5 563,1	2 758,6
Социальное обеспечение и иные выплаты населению	902	10	03	13401	40101	300	5 425,2	5 563,1	2 758,6
Публичные нормативные социальные выплаты гражданам	902	10	03	13401	40101	310	5 425,2	5 563,1	2 758,6
Ежемесячная денежная выплата на оплату жилищно-коммунальных услуг отдельным категориям граждан, проживающих и работающих в сельской местности на территории городского округа "Город Южно-Сахалинск"	902	10	03	13401	40102		122,3	122,3	0,0
Социальное обеспечение и иные выплаты населению	902	10	03	13401	40102	300	122,3	122,3	0,0
Публичные нормативные социальные выплаты гражданам	902	10	03	13401	40102	310	122,3	122,3	0,0
Ежемесячная доплата к пенсии участникам Великой Отечественной войны, лицам, награжденным знаком "Жителю блокадного Ленинграда", лицам, награжденным знаком "Житель осажденного Севастополя", лицам, награжденным знаком "Житель осажденного Сталинграда", лицам, проработавшим в тылу в период с 22 июня 1941 года по 9 мая 1945 года не менее шести месяцев, исключая период работы на временно оккупированных территориях СССР, либо награжденным орденами или медалями СССР за самоотверженный труд в период Великой Отечественной войны, и бывшим несовершеннолетним узникам концлагерей, гетто, других мест принудительного содержания, созданных фашистами и их союзниками в период Второй мировой войны	902	10	03	13401	40103		3 258,0	1 974,0	1 674,0
Социальное обеспечение и иные выплаты населению	902	10	03	13401	40103	300	3 258,0	1 974,0	1 674,0
Публичные нормативные социальные выплаты гражданам	902	10	03	13401	40103	310	3 258,0	1 974,0	1 674,0
Единовременная денежная выплата к 9 Мая	902	10	03	13401	40104		17 290,0	16 565,0	11 390,0
Социальное обеспечение и иные выплаты населению	902	10	03	13401	40104	300	17 290,0	16 565,0	11 390,0
Публичные нормативные социальные выплаты гражданам	902	10	03	13401	40104	310	17 290,0	16 565,0	11 390,0
Единовременная денежная выплата ко Дню окончания Второй мировой войны	902	10	03	13401	40105		16 849,0	16 151,0	12 663,0
Социальное обеспечение и иные выплаты населению	902	10	03	13401	40105	300	16 849,0	16 151,0	12 663,0
Публичные нормативные социальные выплаты гражданам	902	10	03	13401	40105	310	16 849,0	16 151,0	12 663,0
Единовременная материальная помощь совершеннолетним воспитанникам детских домов в возрасте от 18 до 23 лет	902	10	03	13401	40106		0,0	50,0	0,0
Социальное обеспечение и иные выплаты населению	902	10	03	13401	40106	300	0,0	50,0	0,0
Публичные нормативные социальные выплаты гражданам	902	10	03	13401	40106	310	0,0	50,0	0,0
Ежемесячная доплата к ежемесячному пособию на ребенка гражданам, имеющим детей, которым назначена пенсия по случаю потери кормильца, и детей, которым назначена пенсия по инвалидности	902	10	03	13401	40108		624,0	624,0	360,0
Социальное обеспечение и иные выплаты населению	902	10	03	13401	40108	300	624,0	624,0	360,0
Публичные нормативные социальные выплаты гражданам	902	10	03	13401	40108	310	624,0	624,0	360,0
Единовременная денежная выплата к 1 сентября детям, получающим пенсию по инвалидности, и детям, получающим пенсию по случаю потери кормильца	902	10	03	13401	40109		45,0	75,0	75,0
Социальное обеспечение и иные выплаты населению	902	10	03	13401	40109	300	45,0	75,0	75,0
Публичные нормативные социальные выплаты гражданам	902	10	03	13401	40109	310	45,0	75,0	75,0
Единовременная материальная помощь гражданам, оказавшимся в трудной жизненной ситуации	902	10	03	13401	40110		2 140,0	2 140,0	0,0
Социальное обеспечение и иные выплаты населению	902	10	03	13401	40110	300	2 140,0	2 140,0	0,0
Публичные нормативные социальные выплаты гражданам	902	10	03	13401	40110	310	2 140,0	2 140,0	0,0
Единовременная материальная помощь гражданам, имеющим несовершеннолетних детей, находящимся в трудной жизненной ситуации	902	10	03	13401	40111		41 630,2	48 200,0	15 000,0
Социальное обеспечение и иные выплаты населению	902	10	03	13401	40111	300	41 630,2	48 200,0	15 000,0
Публичные нормативные социальные выплаты гражданам	902	10	03	13401	40111	310	41 630,2	48 200,0	15 000,0
Единовременная материальная помощь на проведение внеплановых ремонтных работ в жилых помещениях	902	10	03	13401	40112		0,0	50,0	0,0
Социальное обеспечение и иные выплаты населению	902	10	03	13401	40112	300	0,0	50,0	0,0
Публичные нормативные социальные выплаты гражданам	902	10	03	13401	40112	310	0,0	50,0	0,0
Единовременная материальная помощь на проведение ремонтных работ в жилых помещениях, пострадавших в результате пожара, взрыва газа (газового баллона)	902	10	03	13401	40113		300,0	700,0	500,0
Социальное обеспечение и иные выплаты населению	902	10	03	13401	40113	300	300,0	700,0	500,0
Публичные нормативные социальные выплаты гражданам	902	10	03	13401	40113	310	300,0	700,0	500,0
Ежемесячная денежная выплата родителям (матерям, не имеющим мужей; отцам, не имеющим жен) военнослужащих, погибших (умерших) в период прохождения военной службы по призыву, гибель которых не связана с совершением ими противоправных действий	902	10	03	13401	40115		96,0	96,0	96,0
Социальное обеспечение и иные выплаты населению	902	10	03	13401	40115	300	96,0	96,0	96,0
Публичные нормативные социальные выплаты гражданам	902	10	03	13401	40115	310	96,0	96,0	96,0
Единовременная материальная помощь ветеранам Великой Отечественной войны, бывшим несовершеннолетним узникам фашизма, состоящим на учете в администрации города Южно-Сахалинска, на проведение работ по остеклению и отделке балконов (лоджий) в жилом помещении, принадлежащем получателю данного вида социальной поддержки на праве собственности или по договору социального найма	902	10	03	13401	40116		200,0	400,0	0,0
Социальное обеспечение и иные выплаты населению	902	10	03	13401	40116	300	200,0	400,0	0,0
Публичные нормативные социальные выплаты гражданам	902	10	03	13401	40116	310	200,0	400,0	0,0
Единовременная материальная помощь в случае смерти почетного гражданина города Южно-Сахалинска	902	10	03	13401	40117		100,0	100,0	100,0
Социальное обеспечение и иные выплаты населению	902	10	03	13401	40117	300	100,0	100,0	100,0
Публичные нормативные социальные выплаты гражданам	902	10	03	13401	40117	310	100,0	100,0	100,0
Единовременная материальная помощь членам семьи в связи с гибелью (смертью) граждан, принимавших участие в специальной военной операции на территориях Донецкой Народной Республики, Луганской Народной Республики, Запорожской области, Херсонской области, Украины, в контртеррористической операции на территориях Белгородской области, Брянской области, Курской области	902	10	03	13401	40118		27 000,0	15 450,0	0,0

Социальное обеспечение и иные выплаты населению	902	10	03	13401	40118	300	27 000,0	15 450,0	0,0
Публичные нормативные социальные выплаты гражданам	902	10	03	13401	40118	310	27 000,0	15 450,0	0,0
Единовременная компенсационная выплата отдельным категориям граждан на приобретение и установку локальных очистных сооружений канализации на земельных участках, предоставленных гражданам, имеющим трех и более детей	902	10	03	13401	40119		901,9	901,9	0,0
Социальное обеспечение и иные выплаты населению	902	10	03	13401	40119	300	901,9	901,9	0,0
Публичные нормативные социальные выплаты гражданам	902	10	03	13401	40119	310	901,9	901,9	0,0
Единовременная денежная выплата гражданам, имеющим трех и более детей, на приобретение пиломатериалов для строительства индивидуального жилого дома	902	10	03	13401	40126		475,9	0,0	0,0
Социальное обеспечение и иные выплаты населению	902	10	03	13401	40126	300	475,9	0,0	0,0
Публичные нормативные социальные выплаты гражданам	902	10	03	13401	40126	310	475,9	0,0	0,0
Охрана семьи и детства	902	10	04				337 276,2	162 996,0	185 331,6
Муниципальная программа "Развитие образования в городском округе "Город Южно-Сахалинск"	902	10	04	01000	00000		331 343,1	161 722,8	179 065,0
Комплекс процессных мероприятий "Дополнительное образование детей, выявление и поддержка лиц, проявивших выдающиеся способности, защита прав несовершеннолетних, организация и обеспечение отдыха и оздоровления детей"	902	10	04	01402	00000		331 343,1	161 722,8	179 065,0
Реализация дополнительных гарантий социальной поддержки детей-сирот и детей, оставшихся без попечения родителей, в Сахалинской области	902	10	04	01402	71701		331 343,1	161 722,8	179 065,0
Капитальные вложения в объекты государственной (муниципальной) собственности	902	10	04	01402	71701	400	331 343,1	161 722,8	179 065,0
Бюджетные инвестиции	902	10	04	01402	71701	410	331 343,1	161 722,8	179 065,0
Муниципальная программа "Обеспечение населения городского округа "Город Южно-Сахалинск" качественным жильем"	902	10	04	12000	00000		5 933,1	1 273,2	6 266,6
Муниципальный проект "Улучшение жилищных условий молодых семей"	902	10	04	12103	00000		5 933,1	1 273,2	6 266,6
Улучшение жилищных условий молодых семей	902	10	04	12103	63430		1 145,8	1 145,8	1 145,8
Социальное обеспечение и иные выплаты населению	902	10	04	12103	63430	300	1 145,8	1 145,8	1 145,8
Социальные выплаты гражданам, кроме публичных нормативных социальных выплат	902	10	04	12103	63430	320	1 145,8	1 145,8	1 145,8
Реализация мероприятий по обеспечению жильем молодых семей	902	10	04	12103	L4970		4 659,9	0,0	4 993,4
Социальное обеспечение и иные выплаты населению	902	10	04	12103	L4970	300	4 659,9	0,0	4 993,4
Социальные выплаты гражданам, кроме публичных нормативных социальных выплат	902	10	04	12103	L4970	320	4 659,9	0,0	4 993,4
Улучшение жилищных условий молодых семей (софинансирование)	902	10	04	12103	S3430		127,4	127,4	127,4
Социальное обеспечение и иные выплаты населению	902	10	04	12103	S3430	300	127,4	127,4	127,4
Социальные выплаты гражданам, кроме публичных нормативных социальных выплат	902	10	04	12103	S3430	320	127,4	127,4	127,4
Другие вопросы в области социальной политики	902	10	06				81 832,8	106 006,0	98 842,0
Муниципальная программа "Устойчивое развитие коренных малочисленных народов Севера городского округа "Город Южно-Сахалинск"	902	10	06	04000	00000		664,0	690,6	718,2
Муниципальный проект "Создание условий для формирования устойчивого развития коренных малочисленных народов Севера"	902	10	06	04101	00000		664,0	690,6	718,2
Реализация Закона Сахалинской области от 15 мая 2015 года № 31-ЗО "О наделении органов местного самоуправления государственными полномочиями Сахалинской области в сфере защиты исконной среды обитания, традиционных образа жизни, хозяйственной деятельности и промыслов коренных малочисленных народов Севера, проживающих на территории Сахалинской области"	902	10	06	04101	62260		664,0	690,6	718,2
Закупка товаров, работ и услуг для обеспечения государственных (муниципальных) нужд	902	10	06	04101	62260	200	664,0	690,6	718,2
Иные закупки товаров, работ и услуг для обеспечения государственных (муниципальных) нужд	902	10	06	04101	62260	240	664,0	690,6	718,2
Муниципальная программа "Социальная поддержка населения городского округа "Город Южно-Сахалинск"	902	10	06	13000	00000		81 168,8	105 315,4	98 123,8
Муниципальный проект "Развитие безбарьерной среды для инвалидов и других маломобильных граждан"	902	10	06	13101	00000		38 119,5	61 944,0	57 179,2
Обеспечение доступности приоритетных объектов и услуг в приоритетных сферах жизнедеятельности на территории муниципальных образований Сахалинской области	902	10	06	13101	63020		34 307,5	55 749,6	51 461,2
Закупка товаров, работ и услуг для обеспечения государственных (муниципальных) нужд	902	10	06	13101	63020	200	34 307,5	55 749,6	51 461,2
Иные закупки товаров, работ и услуг для обеспечения государственных (муниципальных) нужд	902	10	06	13101	63020	240	34 307,5	55 749,6	51 461,2
Обеспечение доступности приоритетных объектов и услуг в приоритетных сферах жизнедеятельности на территории муниципальных образований Сахалинской области (софинансирование)	902	10	06	13101	S3020		3 812,0	6 194,4	5 718,0
Закупка товаров, работ и услуг для обеспечения государственных (муниципальных) нужд	902	10	06	13101	S3020	200	3 812,0	6 194,4	5 718,0
Иные закупки товаров, работ и услуг для обеспечения государственных (муниципальных) нужд	902	10	06	13101	S3020	240	3 812,0	6 194,4	5 718,0
Муниципальный проект "Реализация адресной поддержки отдельных категорий граждан"	902	10	06	13102	00000		36 932,3	35 486,6	35 532,8
Обеспечение жилыми помещениями, приспособленными для беспрепятственного доступа, нуждающихся в переселении инвалидов и семей, имеющих детей-инвалидов	902	10	06	13102	40305		18 716,3	21 633,3	21 633,3
Капитальные вложения в объекты государственной (муниципальной) собственности	902	10	06	13102	40305	400	18 716,3	21 633,3	21 633,3
Бюджетные инвестиции	902	10	06	13102	40305	410	18 716,3	21 633,3	21 633,3
Улучшение жилищных условий многодетных граждан, имеющих трех и более детей	902	10	06	13102	40306		8 533,0	8 533,0	8 533,0
Капитальные вложения в объекты государственной (муниципальной) собственности	902	10	06	13102	40306	400	8 533,0	8 533,0	8 533,0
Бюджетные инвестиции	902	10	06	13102	40306	410	8 533,0	8 533,0	8 533,0
Оказание транспортных услуг по перевозке инвалидов, детей-инвалидов, ветеранов Великой Отечественной войны и маломобильных граждан	902	10	06	13102	80283		9 683,0	5 320,3	5 366,5
Иные бюджетные ассигнования	902	10	06	13102	80283	800	9 683,0	5 320,3	5 366,5
Субсидии юридическим лицам (кроме некоммерческих организаций), индивидуальным предпринимателям, физическим лицам - производителям товаров, работ, услуг	902	10	06	13102	80283	810	9 683,0	5 320,3	5 366,5
Комплекс процессных мероприятий "Оказание социальной поддержки отдельным категориям граждан, повышение качества их жизни"	902	10	06	13401	00000		6 117,0	7 884,8	5 411,8
Оплата услуг почтовой связи за доставку денежных средств отдельным категориям граждан	902	10	06	13401	40200		316,4	289,5	260,4
Закупка товаров, работ и услуг для обеспечения государственных (муниципальных) нужд	902	10	06	13401	40200	200	316,4	289,5	260,4
Иные закупки товаров, работ и услуг для обеспечения государственных (муниципальных) нужд	902	10	06	13401	40200	240	316,4	289,5	260,4
Проведение социально значимых мероприятий	902	10	06	13401	40301		5 800,6	7 595,3	5 151,4
Закупка товаров, работ и услуг для обеспечения государственных (муниципальных) нужд	902	10	06	13401	40301	200	5 800,6	7 595,3	5 151,4
Иные закупки товаров, работ и услуг для обеспечения государственных (муниципальных) нужд	902	10	06	13401	40301	240	5 800,6	7 595,3	5 151,4
ФИЗИЧЕСКАЯ КУЛЬТУРА И СПОРТ	902	11	00				0,0	16 285,8	0,0
Массовый спорт	902	11	02				0,0	16 285,8	0,0
Муниципальная программа "Развитие физической культуры и спорта в городском округе "Город Южно-Сахалинск"	902	11	02	14000	00000		0,0	16 285,8	0,0
Муниципальный проект "Строительство, реконструкция спортивных объектов, капитальный ремонт и благоустройство территорий муниципальных организаций в сфере физической культуры и спорта, спортивных объектов и сооружений муниципальной собственности"	902	11	02	14103	00000		0,0	16 285,8	0,0
Строительство, реконструкция спортивных объектов на территории городского округа "Город Южно-Сахалинск"	902	11	02	14103	92506		0,0	16 285,8	0,0
Капитальные вложения в объекты государственной (муниципальной) собственности	902	11	02	14103	92506	400	0,0	16 285,8	0,0
Бюджетные инвестиции	902	11	02	14103	92506	410	0,0	16 285,8	0,0
СРЕДСТВА МАССОВОЙ ИНФОРМАЦИИ	902	12	00				95 597,8	95 600,0	95 622,5
Периодическая печать и издательства	902	12	02				49 136,9	49 229,1	49 215,9
Муниципальная программа "Совершенствование системы муниципального управления в городском округе "Город Южно-Сахалинск"	902	12	02	20000	00000		49 136,9	49 229,1	49 215,9
Комплекс процессных мероприятий "Осуществление издательской деятельности и проведение социологических исследований"	902	12	02	20401	00000		49 136,9	49 229,1	49 215,9

Продолжение приложения 2 на стр. 90.

"ЮЖНО-САХАЛИНСК СЕГОДНЯ",
ЧЕТВЕРГ, № 72 (1916) от 18.12.2025 г.
usnews@bk.ru, sakhizdat.ru

Начало приложения 2 на стр. 78.

Предоставление субсидии на финансовое обеспечение муниципального задания на оказание муниципальных услуг (выполнение работ) муниципальным автономным учреждением на выпуск газеты "Южно-Сахалинск сегодня"	902	12	02	20401 98701		49 136,9	49 229,1	49 215,9
Предоставление субсидий бюджетным, автономным учреждениям и иным некоммерческим организациям	902	12	02	20401 98701	600	49 136,9	49 229,1	49 215,9
Субсидии автономным учреждениям	902	12	02	20401 98701	620	49 136,9	49 229,1	49 215,9
Другие вопросы в области средств массовой информации	902	12	04			46 460,9	46 370,9	46 406,6
Муниципальная программа "Профилактика правонарушений, обеспечение общественного порядка в городском округе "Город Южно-Сахалинск"	902	12	04	09000 00000		298,3	298,3	298,3
Комплекс процессных мероприятий "Профилактика правонарушений в городском округе "Город Южно-Сахалинск"	902	12	04	09401 00000		298,3	298,3	298,3
Информирование населения в сфере противодействия коррупции	902	12	04	09401 20245		298,3	298,3	298,3
Закупка товаров, работ и услуг для обеспечения государственных (муниципальных) нужд	902	12	04	09401 20245	200	298,3	298,3	298,3
Иные закупки товаров, работ и услуг для обеспечения государственных (муниципальных) нужд	902	12	04	09401 20245	240	298,3	298,3	298,3
Муниципальная программа "Совершенствование системы муниципального управления в городском округе "Город Южно-Сахалинск"	902	12	04	20000 00000		46 162,6	46 072,6	46 108,3
Комплекс процессных мероприятий "Осуществление издательской деятельности и проведение социологических исследований"	902	12	04	20401 00000		10 894,8	10 804,8	10 840,5
Организация и проведение социологических исследований	902	12	04	20401 92100		10 894,8	10 804,8	10 840,5
Предоставление субсидий бюджетным, автономным учреждениям и иным некоммерческим организациям	902	12	04	20401 92100	600	10 894,8	10 804,8	10 840,5
Субсидии автономным учреждениям	902	12	04	20401 92100	620	10 894,8	10 804,8	10 840,5
Комплекс процессных мероприятий "Повышение уровня информированности населения городского округа "Город Южно-Сахалинск" об общественно значимых мероприятиях"	902	12	04	20404 00000		35 267,8	35 267,8	35 267,8
Создание и размещение общественно значимых материалов о деятельности органов местного самоуправления	902	12	04	20404 98702		35 267,8	35 267,8	35 267,8
Закупка товаров, работ и услуг для обеспечения государственных (муниципальных) нужд	902	12	04	20404 98702	200	35 267,8	35 267,8	35 267,8
Иные закупки товаров, работ и услуг для обеспечения государственных (муниципальных) нужд	902	12	04	20404 98702	240	35 267,8	35 267,8	35 267,8
Департамент архитектуры и градостроительства города Южно-Сахалинска	903					554 835,8	548 700,2	548 328,3
НАЦИОНАЛЬНАЯ ЭКОНОМИКА	903	04	00			438 755,7	425 550,2	425 178,3
Другие вопросы в области национальной экономики	903	04	12			438 755,7	425 550,2	425 178,3
Муниципальная программа "Развитие системы муниципальной службы в администрации города Южно-Сахалинска"	903	04	12	03000 00000		50,0	50,0	50,0
Комплекс процессных мероприятий "Подбор, оценка и развитие персонала"	903	04	12	03402 00000		50,0	50,0	50,0
Проведение мероприятий по профессиональному совершенствованию муниципальных служащих	903	04	12	03402 20233		50,0	50,0	50,0
Расходы на выплаты персоналу в целях обеспечения выполнения функций государственными (муниципальными) органами, казенными учреждениями, органами управления государственными внебюджетными фондами	903	04	12	03402 20233	100	50,0	50,0	50,0
Расходы на выплаты персоналу государственных (муниципальных) органов	903	04	12	03402 20233	120	50,0	50,0	50,0
Муниципальная программа "Совершенствование пространственной организации территории городского округа "Город Южно-Сахалинск"	903	04	12	22000 00000		438 705,7	425 500,2	425 128,3
Муниципальный проект "Формирование современного механизма градостроительного планирования"	903	04	12	22101 00000		52 939,3	40 000,0	40 000,0
Проведение мероприятий, направленных на реализацию градостроительной деятельности и создание инфраструктуры пространственных данных	903	04	12	22101 20115		36 272,6	40 000,0	40 000,0
Закупка товаров, работ и услуг для обеспечения государственных (муниципальных) нужд	903	04	12	22101 20115	200	36 272,6	40 000,0	40 000,0
Иные закупки товаров, работ и услуг для обеспечения государственных (муниципальных) нужд	903	04	12	22101 20115	240	36 272,6	40 000,0	40 000,0
Обеспечение населения качественным жильем	903	04	12	22101 63030		15 000,0	0,0	0,0
Закупка товаров, работ и услуг для обеспечения государственных (муниципальных) нужд	903	04	12	22101 63030	200	15 000,0	0,0	0,0
Иные закупки товаров, работ и услуг для обеспечения государственных (муниципальных) нужд	903	04	12	22101 63030	240	15 000,0	0,0	0,0
Обеспечение населения качественным жильем (софинансирование)	903	04	12	22101 S3030		1 666,7	0,0	0,0
Закупка товаров, работ и услуг для обеспечения государственных (муниципальных) нужд	903	04	12	22101 S3030	200	1 666,7	0,0	0,0
Иные закупки товаров, работ и услуг для обеспечения государственных (муниципальных) нужд	903	04	12	22101 S3030	240	1 666,7	0,0	0,0
Комплекс процессных мероприятий "Обеспечение деятельности и выполнение функций Департамента архитектуры и градостроительства города Южно-Сахалинска, его подведомственного учреждения и реализация муниципальной политики в сфере архитектуры и градостроительства"	903	04	12	22402 00000		385 766,4	385 500,2	385 128,3
Реализация Закона Сахалинской области от 23 декабря 2005 года № 106-ЗО "О дополнительной гарантии молодежи, проживающей и работающей в Сахалинской области, в виде выплаты процентной надбавки к заработной плате (денежному содержанию) и о наделении органов местного самоуправления отдельными государственными полномочиями Сахалинской области по начислению и выплате процентной надбавки к заработной плате (денежному содержанию)"	903	04	12	22402 62100		738,3	246,1	0,0
Расходы на выплаты персоналу в целях обеспечения выполнения функций государственными (муниципальными) органами, казенными учреждениями, органами управления государственными внебюджетными фондами	903	04	12	22402 62100	100	738,3	246,1	0,0
Расходы на выплаты персоналу казенных учреждений	903	04	12	22402 62100	110	245,8	246,1	0,0
Расходы на выплаты персоналу государственных (муниципальных) органов	903	04	12	22402 62100	120	492,5	0,0	0,0
Обеспечение текущей деятельности органов местного самоуправления	903	04	12	22402 90010		170 971,9	171 031,2	170 902,2
Расходы на выплаты персоналу в целях обеспечения выполнения функций государственными (муниципальными) органами, казенными учреждениями, органами управления государственными внебюджетными фондами	903	04	12	22402 90010	100	165 436,4	165 495,7	165 366,7
Расходы на выплаты персоналу государственных (муниципальных) органов	903	04	12	22402 90010	120	165 436,4	165 495,7	165 366,7
Закупка товаров, работ и услуг для обеспечения государственных (муниципальных) нужд	903	04	12	22402 90010	200	5 535,5	5 535,5	5 535,5
Иные закупки товаров, работ и услуг для обеспечения государственных (муниципальных) нужд	903	04	12	22402 90010	240	5 535,5	5 535,5	5 535,5
Расходы на обеспечение деятельности (оказание услуг) муниципальных учреждений	903	04	12	22402 91010		214 056,2	214 222,9	214 226,1
Расходы на выплаты персоналу в целях обеспечения выполнения функций государственными (муниципальными) органами, казенными учреждениями, органами управления государственными внебюджетными фондами	903	04	12	22402 91010	100	208 065,2	208 231,9	208 235,1
Расходы на выплаты персоналу казенных учреждений	903	04	12	22402 91010	110	208 065,2	208 231,9	208 235,1
Закупка товаров, работ и услуг для обеспечения государственных (муниципальных) нужд	903	04	12	22402 91010	200	5 933,7	5 934,4	5 934,4
Иные закупки товаров, работ и услуг для обеспечения государственных (муниципальных) нужд	903	04	12	22402 91010	240	5 933,7	5 934,4	5 934,4
Иные бюджетные ассигнования	903	04	12	22402 91010	800	57,3	56,6	56,6
Уплата налогов, сборов и иных платежей	903	04	12	22402 91010	850	57,3	56,6	56,6
ЖИЛИЩНО-КОММУНАЛЬНОЕ ХОЗЯЙСТВО	903	05	00			116 030,1	123 100,0	123 100,0
Благоустройство	903	05	03			116 030,1	123 100,0	123 100,0
Муниципальная программа "Совершенствование пространственной организации территории городского округа "Город Южно-Сахалинск"	903	05	03	22000 00000		116 030,1	123 100,0	123 100,0
Муниципальный проект "Придание городскому округу "Город Южно-Сахалинск" эстетической привлекательности, благоприятно влияющей на мировоззрение горожан и гостей города"	903	05	03	22102 00000		116 030,1	123 100,0	123 100,0
Финансовое обеспечение уставной деятельности автономной некоммерческой организации "Центр развития городской среды "Наш город"	903	05	03	22102 83330		55 713,9	53 100,0	53 100,0
Предоставление субсидий бюджетным, автономным учреждениям и иным некоммерческим организациям	903	05	03	22102 83330	600	55 713,9	53 100,0	53 100,0

Субсидии некоммерческим организациям (за исключением государственных (муниципальных) учреждений, государственных корпораций (компаний), публично-правовых компаний)	903	05	03	22102 83330	630	55 713,9	53 100,0	53 100,0
Осуществление деятельности по предоставлению услуг в сфере архитектурной деятельности и в области благоустройства территории	903	05	03	22102 83340		60 316,2	70 000,0	70 000,0
Предоставление субсидий бюджетным, автономным учреждениям и иным некоммерческим организациям	903	05	03	22102 83340	600	60 316,2	70 000,0	70 000,0
Субсидии некоммерческим организациям (за исключением государственных (муниципальных) учреждений, государственных корпораций (компаний), публично-правовых компаний)	903	05	03	22102 83340	630	60 316,2	70 000,0	70 000,0
ОБРАЗОВАНИЕ	903	07	00			50,0	50,0	50,0
Профессиональная подготовка, переподготовка и повышение квалификации	903	07	05			50,0	50,0	50,0
Муниципальная программа "Развитие системы муниципальной службы в администрации города Южно-Сахалинска"	903	07	05	03000 00000		50,0	50,0	50,0
Комплекс процессных мероприятий "Подбор, оценка и развитие персонала"	903	07	05	03402 00000		50,0	50,0	50,0
Проведение мероприятий по профессиональному совершенствованию муниципальных служащих	903	07	05	03402 20233		50,0	50,0	50,0
Закупка товаров, работ и услуг для обеспечения государственных (муниципальных) нужд	903	07	05	03402 20233	200	50,0	50,0	50,0
Иные закупки товаров, работ и услуг для обеспечения государственных (муниципальных) нужд	903	07	05	03402 20233	240	50,0	50,0	50,0
Департамент финансов администрации города Южно-Сахалинска	904					3 009 330,4	2 902 762,5	3 362 786,3
ОБЩЕГОСУДАРСТВЕННЫЕ ВОПРОСЫ	904	01	00			885 514,3	702 762,5	1 162 786,3
Обеспечение деятельности финансовых, налоговых и таможенных органов и органов финансового (финансово-бюджетного) надзора	904	01	06			219 671,6	220 089,2	219 818,0
Непрограммная деятельность	904	01	06	55000 00000		219 671,6	220 089,2	219 818,0
Исполнительно-распорядительные органы местного самоуправления	904	01	06	55200 00000		219 671,6	220 089,2	219 818,0
Обеспечение деятельности органов местного самоуправления и подведомственных им учреждений	904	01	06	55204 00000		219 671,6	220 089,2	219 818,0
Обеспечение текущей деятельности органов местного самоуправления	904	01	06	55204 90010		219 671,6	220 089,2	219 818,0
Расходы на выплаты персоналу в целях обеспечения выполнения функций государственными (муниципальными) органами, казенными учреждениями, органами управления государственными внебюджетными фондами	904	01	06	55204 90010	100	216 205,4	216 608,0	216 336,8
Расходы на выплаты персоналу государственных (муниципальных) органов	904	01	06	55204 90010	120	216 205,4	216 608,0	216 336,8
Закупка товаров, работ и услуг для обеспечения государственных (муниципальных) нужд	904	01	06	55204 90010	200	3 391,2	3 406,2	3 406,2
Иные закупки товаров, работ и услуг для обеспечения государственных (муниципальных) нужд	904	01	06	55204 90010	240	3 391,2	3 406,2	3 406,2
Иные бюджетные ассигнования	904	01	06	55204 90010	800	75,0	75,0	75,0
Уплата налогов, сборов и иных платежей	904	01	06	55204 90010	850	75,0	75,0	75,0
Резервные фонды	904	01	11			661 684,7	463 515,3	923 810,3
Непрограммная деятельность	904	01	11	55000 00000		661 684,7	463 515,3	923 810,3
Прочая непрограммная деятельность	904	01	11	55500 00000		661 684,7	463 515,3	923 810,3
Резервные средства администрации города	904	01	11	55500 71000		661 684,7	463 515,3	923 810,3
Иные бюджетные ассигнования	904	01	11	55500 71000	800	661 684,7	463 515,3	923 810,3
Резервные средства	904	01	11	55500 71000	870	661 684,7	463 515,3	923 810,3
Другие общегосударственные вопросы	904	01	13			4 158,0	19 158,0	19 158,0
Непрограммная деятельность	904	01	13	55000 00000		4 158,0	19 158,0	19 158,0
Прочая непрограммная деятельность	904	01	13	55500 00000		4 158,0	19 158,0	19 158,0
Зарезервированные средства бюджета городского округа	904	01	13	55500 71100		0,0	15 000,0	15 000,0
Иные бюджетные ассигнования	904	01	13	55500 71100	800	0,0	15 000,0	15 000,0
Резервные средства	904	01	13	55500 71100	870	0,0	15 000,0	15 000,0
Организация закупки услуг по адаптации и сопровождению информационно-справочной системы	904	01	13	55500 92204		4 158,0	4 158,0	4 158,0
Закупка товаров, работ и услуг для обеспечения государственных (муниципальных) нужд	904	01	13	55500 92204	200	4 158,0	4 158,0	4 158,0
Иные закупки товаров, работ и услуг для обеспечения государственных (муниципальных) нужд	904	01	13	55500 92204	240	4 158,0	4 158,0	4 158,0
ОБРАЗОВАНИЕ	904	07	00			355,0	0,0	0,0
Профессиональная подготовка, переподготовка и повышение квалификации	904	07	05			355,0	0,0	0,0
Муниципальная программа "Развитие системы муниципальной службы в администрации города Южно-Сахалинска"	904	07	05	03000 00000		355,0	0,0	0,0
Комплекс процессных мероприятий "Подбор, оценка и развитие персонала"	904	07	05	03402 00000		355,0	0,0	0,0
Проведение мероприятий по профессиональному совершенствованию муниципальных служащих	904	07	05	03402 20233		355,0	0,0	0,0
Закупка товаров, работ и услуг для обеспечения государственных (муниципальных) нужд	904	07	05	03402 20233	200	355,0	0,0	0,0
Иные закупки товаров, работ и услуг для обеспечения государственных (муниципальных) нужд	904	07	05	03402 20233	240	355,0	0,0	0,0
ОБСЛУЖИВАНИЕ ГОСУДАРСТВЕННОГО И МУНИЦИПАЛЬНОГО ДОЛГА	904	13	00			2 123 461,1	2 200 000,0	2 200 000,0
Обслуживание государственного (муниципального) внутреннего долга	904	13	01			2 123 461,1	2 200 000,0	2 200 000,0
Непрограммная деятельность	904	13	01	55000 00000		2 123 461,1	2 200 000,0	2 200 000,0
Прочая непрограммная деятельность	904	13	01	55500 00000		2 123 461,1	2 200 000,0	2 200 000,0
Обслуживание муниципального долга	904	13	01	55500 73000		2 123 461,1	2 200 000,0	2 200 000,0
Обслуживание государственного (муниципального) долга	904	13	01	55500 73000	700	2 123 461,1	2 200 000,0	2 200 000,0
Обслуживание муниципального долга	904	13	01	55500 73000	730	2 123 461,1	2 200 000,0	2 200 000,0
Департамент землепользования города Южно-Сахалинска	905					315 017,5	313 733,3	313 982,1
ОБЩЕГОСУДАРСТВЕННЫЕ ВОПРОСЫ	905	01	00			306 376,7	306 271,8	306 803,3
Другие общегосударственные вопросы	905	01	13			306 376,7	306 271,8	306 803,3
Муниципальная программа "Совершенствование системы управления муниципальным имуществом городского округа "Город Южно-Сахалинск"	905	01	13	02000 00000		306 321,6	306 216,7	306 748,2
Комплекс процессных мероприятий "Обеспечение деятельности и выполнение функций Департамента землепользования города Южно-Сахалинска и подведомственного учреждения"	905	01	13	02404 00000		306 321,6	306 216,7	306 748,2
Обеспечение текущей деятельности органов местного самоуправления	905	01	13	02404 90010		158 154,7	158 049,4	158 609,3
Расходы на выплаты персоналу в целях обеспечения выполнения функций государственными (муниципальными) органами, казенными учреждениями, органами управления государственными внебюджетными фондами	905	01	13	02404 90010	100	148 906,5	149 426,3	150 446,3
Расходы на выплаты персоналу государственных (муниципальных) органов	905	01	13	02404 90010	120	148 906,5	149 426,3	150 446,3
Закупка товаров, работ и услуг для обеспечения государственных (муниципальных) нужд	905	01	13	02404 90010	200	6 855,8	6 226,1	5 437,9
Иные закупки товаров, работ и услуг для обеспечения государственных (муниципальных) нужд	905	01	13	02404 90010	240	6 855,8	6 226,1	5 437,9
Иные бюджетные ассигнования	905	01	13	02404 90010	800	2 392,4	2 397,0	2 725,1
Уплата налогов, сборов и иных платежей	905	01	13	02404 90010	850	2 392,4	2 397,0	2 725,1
Расходы на обеспечение деятельности (оказание услуг) муниципальных учреждений	905	01	13	02404 91010		148 166,9	148 167,3	148 138,9
Расходы на выплаты персоналу в целях обеспечения выполнения функций государственными (муниципальными) органами, казенными учреждениями, органами управления государственными внебюджетными фондами	905	01	13	02404 91010	100	140 966,9	141 167,3	141 438,9
Расходы на выплаты персоналу казенных учреждений	905	01	13	02404 91010	110	140 966,9	141 167,3	141 438,9
Закупка товаров, работ и услуг для обеспечения государственных (муниципальных) нужд	905	01	13	02404 91010	200	7 200,0	7 000,0	6 700,0
Иные закупки товаров, работ и услуг для обеспечения государственных (муниципальных) нужд	905	01	13	02404 91010	240	7 200,0	7 000,0	6 700,0
Муниципальная программа "Развитие системы муниципальной службы в администрации города Южно-Сахалинска"	905	01	13	03000 00000		55,1	55,1	55,1
Комплекс процессных мероприятий "Подбор, оценка и развитие персонала"	905	01	13	03402 00000		55,1	55,1	55,1
Проведение мероприятий по профессиональному совершенствованию муниципальных служащих	905	01	13	03402 20233		55,1	55,1	55,1
Расходы на выплаты персоналу в целях обеспечения выполнения функций государственными (муниципальными) органами, казенными учреждениями, органами управления государственными внебюджетными фондами	905	01	13	03402 20233	100	55,1	55,1	55,1
Расходы на выплаты персоналу государственных (муниципальных) органов	905	01	13	03402 20233	120	55,1	55,1	55,1
НАЦИОНАЛЬНАЯ ЭКОНОМИКА	905	04	00			4 188,0	2 931,0	3 007,2
Другие вопросы в области национальной экономики	905	04	12			4 188,0	2 931,0	3 007,2
Муниципальная программа "Совершенствование системы управления муниципальным имуществом городского округа "Город Южно-Сахалинск"	905	04	12	02000 00000		3 709,0	2 452,0	2 408,0

Продолжение приложения 2 на стр. 92.

"ЮЖНО-САХАЛИНСК СЕГОДНЯ",
ЧЕТВЕРГ, № 72 (1916) от 18.12.2025 г.
usnews@bk.ru, sakhizdat.ru

Начало приложения 2 на стр. 78.

Муниципальный проект "Обеспечение полноты и качества сведений в Едином государственном реестре недвижимости"	905	04	12	02101	00000		1 660,0	616,0	924,0
Проведение комплексных кадастровых работ	905	04	12	02101	63340		1 494,0	554,4	831,6
Закупка товаров, работ и услуг для обеспечения государственных (муниципальных) нужд	905	04	12	02101	63340	200	1 494,0	554,4	831,6
Иные закупки товаров, работ и услуг для обеспечения государственных (муниципальных) нужд	905	04	12	02101	63340	240	1 494,0	554,4	831,6
Проведение комплексных кадастровых работ (софинансирование)	905	04	12	02101	S3340		166,0	61,6	92,4
Закупка товаров, работ и услуг для обеспечения государственных (муниципальных) нужд	905	04	12	02101	S3340	200	166,0	61,6	92,4
Иные закупки товаров, работ и услуг для обеспечения государственных (муниципальных) нужд	905	04	12	02101	S3340	240	166,0	61,6	92,4
Комплекс процессных мероприятий "Формирование имущественной основы деятельности органов местного самоуправления"	905	04	12	02401	00000		1 929,0	1 716,0	1 364,0
Образование земельных участков	905	04	12	02401	20219		1 929,0	1 716,0	1 364,0
Закупка товаров, работ и услуг для обеспечения государственных (муниципальных) нужд	905	04	12	02401	20219	200	1 929,0	1 716,0	1 364,0
Иные закупки товаров, работ и услуг для обеспечения государственных (муниципальных) нужд	905	04	12	02401	20219	240	1 929,0	1 716,0	1 364,0
Комплекс процессных мероприятий "Создание условий для эффективного управления, распоряжения и использования муниципального имущества"	905	04	12	02402	00000		120,0	120,0	120,0
Проведение оценки рыночной стоимости объектов незавершенного строительства, расположенных на земельных участках, находящихся в муниципальной собственности, а также на земельных участках, государственная собственность на которые не разграничена	905	04	12	02402	20207		70,0	70,0	70,0
Закупка товаров, работ и услуг для обеспечения государственных (муниципальных) нужд	905	04	12	02402	20207	200	70,0	70,0	70,0
Иные закупки товаров, работ и услуг для обеспечения государственных (муниципальных) нужд	905	04	12	02402	20207	240	70,0	70,0	70,0
Определение рыночной стоимости земельных участков в целях обмена земельного участка, находящегося в муниципальной собственности, или земельного участка, государственная собственность на который не разграничена, на земельный участок, находящийся в частной собственности	905	04	12	02402	20220		50,0	50,0	50,0
Закупка товаров, работ и услуг для обеспечения государственных (муниципальных) нужд	905	04	12	02402	20220	200	50,0	50,0	50,0
Иные закупки товаров, работ и услуг для обеспечения государственных (муниципальных) нужд	905	04	12	02402	20220	240	50,0	50,0	50,0
Муниципальная программа "Обеспечение населения городского округа "Город Южно-Сахалинск" качественным жильем"	905	04	12	12000	00000		279,8	279,8	400,0
Муниципальный проект "Инфраструктурное развитие территорий"	905	04	12	12102	00000		279,8	279,8	400,0
Подготовка схем расположения земельных участков на кадастровом плане территории с целью заключения соглашений об установлении сервитутов для муниципальных нужд	905	04	12	12102	20278		79,8	79,8	200,0
Закупка товаров, работ и услуг для обеспечения государственных (муниципальных) нужд	905	04	12	12102	20278	200	79,8	79,8	200,0
Иные закупки товаров, работ и услуг для обеспечения государственных (муниципальных) нужд	905	04	12	12102	20278	240	79,8	79,8	200,0
Образование земельных участков для предоставления семьям, имеющим трех и более детей	905	04	12	12102	20279		200,0	200,0	200,0
Закупка товаров, работ и услуг для обеспечения государственных (муниципальных) нужд	905	04	12	12102	20279	200	200,0	200,0	200,0
Иные закупки товаров, работ и услуг для обеспечения государственных (муниципальных) нужд	905	04	12	12102	20279	240	200,0	200,0	200,0
Муниципальная программа "Совершенствование пространственной организации территории городского округа "Город Южно-Сахалинск"	905	04	12	22000	00000		199,2	199,2	199,2
Муниципальный проект "Формирование современного механизма градостроительного планирования"	905	04	12	22101	00000		199,2	199,2	199,2
Проведение мероприятий, направленных на реализацию градостроительной деятельности и создание инфраструктуры пространственных данных	905	04	12	22101	20115		199,2	199,2	199,2
Закупка товаров, работ и услуг для обеспечения государственных (муниципальных) нужд	905	04	12	22101	20115	200	199,2	199,2	199,2
Иные закупки товаров, работ и услуг для обеспечения государственных (муниципальных) нужд	905	04	12	22101	20115	240	199,2	199,2	199,2
ЖИЛИЩНО-КОММУНАЛЬНОЕ ХОЗЯЙСТВО	905	05	00				4 400,0	4 477,7	4 118,8
Благоустройство	905	05	03				4 400,0	4 477,7	4 118,8
Муниципальная программа "Совершенствование пространственной организации территории городского округа "Город Южно-Сахалинск"	905	05	03	22000	00000		4 400,0	4 477,7	4 118,8
Комплекс процессных мероприятий "Повышение эффективности использования земель, земельных участков, расположенных на территории городского округа "Город Южно-Сахалинск"	905	05	03	22401	00000		4 400,0	4 477,7	4 118,8
Организация проведения кадастровых работ, в том числе с использованием беспилотных летательных аппаратов	905	05	03	22401	20101		264,0	264,0	264,0
Закупка товаров, работ и услуг для обеспечения государственных (муниципальных) нужд	905	05	03	22401	20101	200	264,0	264,0	264,0
Иные закупки товаров, работ и услуг для обеспечения государственных (муниципальных) нужд	905	05	03	22401	20101	240	264,0	264,0	264,0
Хранение временных объектов на охраняемой площадке	905	05	03	22401	20105		67,2	67,2	67,2
Закупка товаров, работ и услуг для обеспечения государственных (муниципальных) нужд	905	05	03	22401	20105	200	67,2	67,2	67,2
Иные закупки товаров, работ и услуг для обеспечения государственных (муниципальных) нужд	905	05	03	22401	20105	240	67,2	67,2	67,2
Приобретение и содержание информационных конструкций для размещения общественно значимой информации и информационных конструкций для размещения объявлений	905	05	03	22401	20111		2 568,8	2 623,2	2 387,6
Закупка товаров, работ и услуг для обеспечения государственных (муниципальных) нужд	905	05	03	22401	20111	200	2 568,8	2 623,2	2 387,6
Иные закупки товаров, работ и услуг для обеспечения государственных (муниципальных) нужд	905	05	03	22401	20111	240	2 568,8	2 623,2	2 387,6
Выполнение работ по демонтажу, транспортировке, хранению, возврату и в необходимых случаях уничтожению рекламных конструкций, установленных и (или) эксплуатируемых без разрешения, срок действия которых не истек	905	05	03	22401	20112		1 500,0	1 523,3	1 400,0
Закупка товаров, работ и услуг для обеспечения государственных (муниципальных) нужд	905	05	03	22401	20112	200	1 500,0	1 523,3	1 400,0
Иные закупки товаров, работ и услуг для обеспечения государственных (муниципальных) нужд	905	05	03	22401	20112	240	1 500,0	1 523,3	1 400,0
ОБРАЗОВАНИЕ	905	07	00				52,8	52,8	52,8
Профессиональная подготовка, переподготовка и повышение квалификации	905	07	05				52,8	52,8	52,8
Муниципальная программа "Развитие системы муниципальной службы в администрации города Южно-Сахалинска"	905	07	05	03000	00000		52,8	52,8	52,8
Комплекс процессных мероприятий "Подбор, оценка и развитие персонала"	905	07	05	03402	00000		52,8	52,8	52,8
Проведение мероприятий по профессиональному совершенствованию муниципальных служащих	905	07	05	03402	20233		52,8	52,8	52,8
Закупка товаров, работ и услуг для обеспечения государственных (муниципальных) нужд	905	07	05	03402	20233	200	52,8	52,8	52,8
Иные закупки товаров, работ и услуг для обеспечения государственных (муниципальных) нужд	905	07	05	03402	20233	240	52,8	52,8	52,8
Департамент дорожного хозяйства и благоустройства администрации города Южно-Сахалинска	906						7 383 440,4	6 092 831,5	5 347 943,4
ОБЩЕГОСУДАРСТВЕННЫЕ ВОПРОСЫ	906	01	00				161 779,5	159 860,5	160 860,5
Другие общегосударственные вопросы	906	01	13				161 779,5	159 860,5	160 860,5
Муниципальная программа "Развитие системы муниципальной службы в администрации города Южно-Сахалинска"	906	01	13	03000	00000		88,2	72,2	72,2
Комплекс процессных мероприятий "Подбор, оценка и развитие персонала"	906	01	13	03402	00000		88,2	72,2	72,2
Проведение мероприятий по профессиональному совершенствованию муниципальных служащих	906	01	13	03402	20233		88,2	72,2	72,2
Расходы на выплаты персоналу в целях обеспечения выполнения функций государственными (муниципальными) органами, казенными учреждениями, органами управления государственными внебюджетными фондами	906	01	13	03402	20233	100	88,2	72,2	72,2
Расходы на выплаты персоналу государственных (муниципальных) органов	906	01	13	03402	20233	120	88,2	72,2	72,2
Муниципальная программа "Развитие транспортной инфраструктуры и дорожного хозяйства городского округа "Город Южно-Сахалинск"	906	01	13	08000	00000		157 675,1	155 772,1	156 772,1
Комплекс процессных мероприятий "Обеспечение деятельности Департамента дорожного хозяйства и благоустройства администрации города Южно-Сахалинска и подведомственных учреждений"	906	01	13	08401	00000		157 675,1	155 772,1	156 772,1

Обеспечение текущей деятельности органов местного самоуправления	906	01	13	08401	90010		67 197,7	66 837,7	66 837,7
Расходы на выплаты персоналу в целях обеспечения выполнения функций государственными (муниципальными) органами, казенными учреждениями, органами управления государственными внебюджетными фондами	906	01	13	08401	90010	100	66 746,7	66 386,7	66 386,7
Расходы на выплаты персоналу государственных (муниципальных) органов	906	01	13	08401	90010	120	66 746,7	66 386,7	66 386,7
Закупка товаров, работ и услуг для обеспечения государственных (муниципальных) нужд	906	01	13	08401	90010	200	451,0	451,0	451,0
Иные закупки товаров, работ и услуг для обеспечения государственных (муниципальных) нужд	906	01	13	08401	90010	240	451,0	451,0	451,0
Расходы на обеспечение деятельности (оказание услуг) муниципальных учреждений	906	01	13	08401	91010		90 477,4	88 934,4	89 934,4
Расходы на выплаты персоналу в целях обеспечения выполнения функций государственными (муниципальными) органами, казенными учреждениями, органами управления государственными внебюджетными фондами	906	01	13	08401	91010	100	84 546,3	83 003,3	84 003,3
Расходы на выплаты персоналу казенных учреждений	906	01	13	08401	91010	110	84 546,3	83 003,3	84 003,3
Закупка товаров, работ и услуг для обеспечения государственных (муниципальных) нужд	906	01	13	08401	91010	200	5 931,1	5 931,1	5 931,1
Иные закупки товаров, работ и услуг для обеспечения государственных (муниципальных) нужд	906	01	13	08401	91010	240	5 931,1	5 931,1	5 931,1
Непрограммная деятельность	906	01	13	55000	00000		4 016,2	4 016,2	4 016,2
Прочая непрограммная деятельность	906	01	13	55500	00000		4 016,2	4 016,2	4 016,2
Расходы, связанные с уплатой сумм налогов, сборов, пеней, штрафов по объектам движимого и недвижимого имущества, находящегося в муниципальной собственности	906	01	13	55500	92205		4 016,2	4 016,2	4 016,2
Иные бюджетные ассигнования	906	01	13	55500	92205	800	4 016,2	4 016,2	4 016,2
Уплата налогов, сборов и иных платежей	906	01	13	55500	92205	850	4 016,2	4 016,2	4 016,2
НАЦИОНАЛЬНАЯ ЭКОНОМИКА	906	04	00				5 591 779,7	4 565 725,8	3 807 581,8
Транспорт	906	04	08				1 250 014,8	560 588,5	255 808,4
Муниципальная программа "Развитие транспортной инфраструктуры и дорожного хозяйства городского округа "Город Южно-Сахалинск"	906	04	08	08000	00000		1 249 504,8	560 078,5	255 298,4
Муниципальный проект "Обеспечение транспортной доступности городского округа "Город Южно-Сахалинск"	906	04	08	08103	00000		1 203 130,0	513 703,7	208 923,6
Перевозка пассажиров по регулируемым тарифам автомобильным транспортом по регулярным маршрутам	906	04	08	08103	20620		851 346,4	134 897,7	208 268,6
Закупка товаров, работ и услуг для обеспечения государственных (муниципальных) нужд	906	04	08	08103	20620	200	851 346,4	134 897,7	208 268,6
Иные закупки товаров, работ и услуг для обеспечения государственных (муниципальных) нужд	906	04	08	08103	20620	240	851 346,4	134 897,7	208 268,6
Развитие системы велопроката и проката самокатов с компьютерным управлением	906	04	08	08103	20650		655,0	655,0	655,0
Закупка товаров, работ и услуг для обеспечения государственных (муниципальных) нужд	906	04	08	08103	20650	200	655,0	655,0	655,0
Иные закупки товаров, работ и услуг для обеспечения государственных (муниципальных) нужд	906	04	08	08103	20650	240	655,0	655,0	655,0
Софинансирование расходов муниципальных образований в сфере транспорта и дорожного хозяйства	906	04	08	08103	63170		316 015,7	340 335,9	0,0
Закупка товаров, работ и услуг для обеспечения государственных (муниципальных) нужд	906	04	08	08103	63170	200	316 015,7	340 335,9	0,0
Иные закупки товаров, работ и услуг для обеспечения государственных (муниципальных) нужд	906	04	08	08103	63170	240	316 015,7	340 335,9	0,0
Расходы муниципальных образований в сфере транспорта и дорожного хозяйства (софинансирование)	906	04	08	08103	S3170		35 112,9	37 815,1	0,0
Закупка товаров, работ и услуг для обеспечения государственных (муниципальных) нужд	906	04	08	08103	S3170	200	35 112,9	37 815,1	0,0
Иные закупки товаров, работ и услуг для обеспечения государственных (муниципальных) нужд	906	04	08	08103	S3170	240	35 112,9	37 815,1	0,0
Комплекс процессных мероприятий "Обеспечение деятельности Департамента дорожного хозяйства и благоустройства администрации города Южно-Сахалинска и подведомственных учреждений"	906	04	08	08401	00000		46 374,8	46 374,8	46 374,8
Расходы на обеспечение деятельности (оказание услуг) муниципальных учреждений	906	04	08	08401	91010		46 374,8	46 374,8	46 374,8
Расходы на выплаты персоналу в целях обеспечения выполнения функций государственными (муниципальными) органами, казенными учреждениями, органами управления государственными внебюджетными фондами	906	04	08	08401	91010	100	43 335,7	43 335,7	43 335,7
Расходы на выплаты персоналу казенных учреждений	906	04	08	08401	91010	110	43 335,7	43 335,7	43 335,7
Закупка товаров, работ и услуг для обеспечения государственных (муниципальных) нужд	906	04	08	08401	91010	200	3 039,1	3 039,1	3 039,1
Иные закупки товаров, работ и услуг для обеспечения государственных (муниципальных) нужд	906	04	08	08401	91010	240	3 039,1	3 039,1	3 039,1
Муниципальная программа "Обеспечение населения городского округа "Город Южно-Сахалинск" качественными услугами жилищно-коммунального хозяйства"	906	04	08	10000	00000		510,0	510,0	510,0
Комплекс процессных мероприятий "Обеспечение деятельности и выполнение функций Департамента городского хозяйства администрации города Южно-Сахалинска, его подведомственного учреждения и реализация муниципальной политики в сфере жилищно-коммунального хозяйства"	906	04	08	10401	00000		510,0	510,0	510,0
Организация работ по подготовке к праздничным мероприятиям	906	04	08	10401	20726		510,0	510,0	510,0
Закупка товаров, работ и услуг для обеспечения государственных (муниципальных) нужд	906	04	08	10401	20726	200	510,0	510,0	510,0
Иные закупки товаров, работ и услуг для обеспечения государственных (муниципальных) нужд	906	04	08	10401	20726	240	510,0	510,0	510,0
Дорожное хозяйство (дорожные фонды)	906	04	09				4 341 764,9	4 005 137,3	3 551 773,4
Муниципальная программа "Развитие транспортной инфраструктуры и дорожного хозяйства городского округа "Город Южно-Сахалинск"	906	04	09	08000	00000		4 242 690,6	3 889 219,7	3 435 855,8
Муниципальный проект "Развитие улично-дорожной сети городского округа "Город Южно-Сахалинск"	906	04	09	08101	00000		3 545 260,8	3 664 962,9	3 208 838,6
Осуществление функций административного центра Сахалинской области	906	04	09	08101	63190		770 818,2	815 195,3	793 867,7
Закупка товаров, работ и услуг для обеспечения государственных (муниципальных) нужд	906	04	09	08101	63190	200	770 818,2	815 195,3	793 867,7
Иные закупки товаров, работ и услуг для обеспечения государственных (муниципальных) нужд	906	04	09	08101	63190	240	770 818,2	815 195,3	793 867,7
Финансовое обеспечение реализации инфраструктурного проекта "Строительство ул. Алексея Максимовича Горького от ул. Больничной до ул. Зимы" (ИБК)	906	04	09	08101	98002		452 531,0	0,0	0,0
Капитальные вложения в объекты государственной (муниципальной) собственности	906	04	09	08101	98002	400	452 531,0	0,0	0,0
Бюджетные инвестиции	906	04	09	08101	98002	410	452 531,0	0,0	0,0
Проектирование, строительство и реконструкция автомобильных дорог общего пользования и искусственных дорожных сооружений на них	906	04	09	08101	9Д010		116 373,3	510 000,0	610 000,0
Капитальные вложения в объекты государственной (муниципальной) собственности	906	04	09	08101	9Д010	400	116 373,3	510 000,0	610 000,0
Бюджетные инвестиции	906	04	09	08101	9Д010	410	116 373,3	510 000,0	610 000,0
Капитальный ремонт автомобильных дорог общего пользования и искусственных дорожных сооружений на них	906	04	09	08101	9Д020		115 104,1	0,0	0,0
Закупка товаров, работ и услуг для обеспечения государственных (муниципальных) нужд	906	04	09	08101	9Д020	200	115 104,1	0,0	0,0
Иные закупки товаров, работ и услуг для обеспечения государственных (муниципальных) нужд	906	04	09	08101	9Д020	240	115 104,1	0,0	0,0
Ремонт автомобильных дорог общего пользования и искусственных дорожных сооружений на них	906	04	09	08101	9Д030		0,0	18 774,9	10 476,3
Закупка товаров, работ и услуг для обеспечения государственных (муниципальных) нужд	906	04	09	08101	9Д030	200	0,0	18 774,9	10 476,3
Иные закупки товаров, работ и услуг для обеспечения государственных (муниципальных) нужд	906	04	09	08101	9Д030	240	0,0	18 774,9	10 476,3
Содержание автомобильных дорог общего пользования и искусственных дорожных сооружений на них	906	04	09	08101	9Д040		600 000,0	850 000,0	912 053,3
Закупка товаров, работ и услуг для обеспечения государственных (муниципальных) нужд	906	04	09	08101	9Д040	200	600 000,0	850 000,0	912 053,3
Иные закупки товаров, работ и услуг для обеспечения государственных (муниципальных) нужд	906	04	09	08101	9Д040	240	600 000,0	850 000,0	912 053,3
Благоустройство улично-дорожной сети	906	04	09	08101	9Д050		33 525,5	0,0	0,0
Закупка товаров, работ и услуг для обеспечения государственных (муниципальных) нужд	906	04	09	08101	9Д050	200	33 525,5	0,0	0,0
Иные закупки товаров, работ и услуг для обеспечения государственных (муниципальных) нужд	906	04	09	08101	9Д050	240	33 525,5	0,0	0,0
Содержание и ремонт светофорных объектов	906	04	09	08101	9Д070		50 758,7	24 819,8	25 816,5
Закупка товаров, работ и услуг для обеспечения государственных (муниципальных) нужд	906	04	09	08101	9Д070	200	50 758,7	24 819,8	25 816,5
Иные закупки товаров, работ и услуг для обеспечения государственных (муниципальных) нужд	906	04	09	08101	9Д070	240	50 758,7	24 819,8	25 816,5

Продолжение приложения 2 на стр. 94.

"ЮЖНО-САХАЛИНСК СЕГОДНЯ",
ЧЕТВЕРГ, № 72 (1916) от 18.12.2025 г.
usnews@bk.ru, sakhizdat.ru

Начало приложения 2 на стр. 78.

Модернизация светофорных объектов	906	04	09	08101	9Д080		4 476,9	0,0	0,0
Закупка товаров, работ и услуг для обеспечения государственных (муниципальных) нужд	906	04	09	08101	9Д080	200	4 476,9	0,0	0,0
Иные закупки товаров, работ и услуг для обеспечения государственных (муниципальных) нужд	906	04	09	08101	9Д080	240	4 476,9	0,0	0,0
Установка светофорных объектов	906	04	09	08101	9Д090		3 863,7	0,0	0,0
Закупка товаров, работ и услуг для обеспечения государственных (муниципальных) нужд	906	04	09	08101	9Д090	200	3 863,7	0,0	0,0
Иные закупки товаров, работ и услуг для обеспечения государственных (муниципальных) нужд	906	04	09	08101	9Д090	240	3 863,7	0,0	0,0
Осуществление мероприятий по капитальному ремонту, ремонту и содержанию автомобильных дорог общего пользования местного значения и искусственных сооружений на них	906	04	09	08101	9Д102		564 086,9	564 086,9	564 086,9
Закупка товаров, работ и услуг для обеспечения государственных (муниципальных) нужд	906	04	09	08101	9Д102	200	564 086,9	564 086,9	564 086,9
Иные закупки товаров, работ и услуг для обеспечения государственных (муниципальных) нужд	906	04	09	08101	9Д102	240	564 086,9	564 086,9	564 086,9
Содержание и (или) ремонт автомобильных дорог общего пользования местного значения муниципальным казенным предприятием "Завод строительных материалов имени Героя Советского Союза М.А. Федотова" городского округа "Город Южно-Сахалинск"	906	04	09	08101	9Д199		634 597,2	138 434,7	141 653,9
Иные бюджетные ассигнования	906	04	09	08101	9Д199	800	634 597,2	138 434,7	141 653,9
Субсидии юридическим лицам (кроме некоммерческих организаций), индивидуальным предпринимателям, физическим лицам - производителям товаров, работ, услуг	906	04	09	08101	9Д199	810	634 597,2	138 434,7	141 653,9
Осуществление функций административного центра Сахалинской области (софинансирование)	906	04	09	08101	S3190		85 646,5	90 577,3	88 207,6
Закупка товаров, работ и услуг для обеспечения государственных (муниципальных) нужд	906	04	09	08101	S3190	200	85 646,5	90 577,3	88 207,6
Иные закупки товаров, работ и услуг для обеспечения государственных (муниципальных) нужд	906	04	09	08101	S3190	240	85 646,5	90 577,3	88 207,6
Финансовое обеспечение реализации инфраструктурного проекта "Строительство ул. Алексея Максимовича Горького от ул. Больничной до ул. Зимы" (софинансирование)	906	04	09	08101	S8002		50 333,4	59 039,8	0,0
Капитальные вложения в объекты государственной (муниципальной) собственности	906	04	09	08101	S8002	400	50 333,4	59 039,8	0,0
Бюджетные инвестиции	906	04	09	08101	S8002	410	50 333,4	59 039,8	0,0
Осуществление мероприятий по капитальному ремонту, ремонту и содержанию автомобильных дорог общего пользования местного значения и искусственных сооружений на них (софинансирование)	906	04	09	08101	SД102		62 676,4	62 676,4	62 676,4
Закупка товаров, работ и услуг для обеспечения государственных (муниципальных) нужд	906	04	09	08101	SД102	200	62 676,4	62 676,4	62 676,4
Иные закупки товаров, работ и услуг для обеспечения государственных (муниципальных) нужд	906	04	09	08101	SД102	240	62 676,4	62 676,4	62 676,4
Финансовое обеспечение реализации инфраструктурного проекта "Строительство ул. Алексея Максимовича Горького от ул. Больничной до ул. Зимы"	906	04	09	08101	К8002		469,0	531 357,8	0,0
Капитальные вложения в объекты государственной (муниципальной) собственности	906	04	09	08101	К8002	400	469,0	531 357,8	0,0
Бюджетные инвестиции	906	04	09	08101	К8002	410	469,0	531 357,8	0,0
Национальный проект "Инфраструктура для жизни". Муниципальный проект "Региональная и местная дорожная сеть"	906	04	09	081И8	00000		469 505,8	0,0	0,0
Капитальный ремонт автомобильных дорог общего пользования и искусственных дорожных сооружений на них	906	04	09	081И8	9Д020		35 639,2	0,0	0,0
Закупка товаров, работ и услуг для обеспечения государственных (муниципальных) нужд	906	04	09	081И8	9Д020	200	35 639,2	0,0	0,0
Иные закупки товаров, работ и услуг для обеспечения государственных (муниципальных) нужд	906	04	09	081И8	9Д020	240	35 639,2	0,0	0,0
Развитие и приведение в нормативное состояние автомобильных дорог регионального или межмуниципального, местного значения, включающих искусственные дорожные сооружения (софинансирование)	906	04	09	081И8	А447S		4 338,7	0,0	0,0
Закупка товаров, работ и услуг для обеспечения государственных (муниципальных) нужд	906	04	09	081И8	А447S	200	4 338,7	0,0	0,0
Иные закупки товаров, работ и услуг для обеспечения государственных (муниципальных) нужд	906	04	09	081И8	А447S	240	4 338,7	0,0	0,0
Развитие и приведение в нормативное состояние автомобильных дорог регионального или межмуниципального, местного значения, включающих искусственные дорожные сооружения	906	04	09	081И8	А4470		429 527,9	0,0	0,0
Закупка товаров, работ и услуг для обеспечения государственных (муниципальных) нужд	906	04	09	081И8	А4470	200	429 527,9	0,0	0,0
Иные закупки товаров, работ и услуг для обеспечения государственных (муниципальных) нужд	906	04	09	081И8	А4470	240	429 527,9	0,0	0,0
Комплекс процессных мероприятий "Обеспечение деятельности Департамента дорожного хозяйства и благоустройства администрации города Южно-Сахалинска и подведомственных учреждений"	906	04	09	08401	00000		227 924,0	224 256,8	227 017,2
Расходы на обеспечение деятельности (оказание услуг) муниципальных учреждений	906	04	09	08401	91010		227 924,0	224 256,8	227 017,2
Расходы на выплаты персоналу в целях обеспечения выполнения функций государственными (муниципальными) органами, казенными учреждениями, органами управления государственными внебюджетными фондами	906	04	09	08401	91010	100	215 585,1	213 638,4	214 648,5
Расходы на выплаты персоналу казенных учреждений	906	04	09	08401	91010	110	215 585,1	213 638,4	214 648,5
Закупка товаров, работ и услуг для обеспечения государственных (муниципальных) нужд	906	04	09	08401	91010	200	12 338,9	10 618,4	12 368,7
Иные закупки товаров, работ и услуг для обеспечения государственных (муниципальных) нужд	906	04	09	08401	91010	240	12 338,9	10 618,4	12 368,7
Муниципальная программа "Формирование современной городской среды на территории городского округа "Город Южно-Сахалинск"	906	04	09	21000	00000		99 074,3	115 917,6	115 917,6
Муниципальный проект "Благоустройство общественных территорий и капитальный ремонт дворовых территорий многоквартирных домов и проездов к ним"	906	04	09	21101	00000		99 074,3	115 917,6	115 917,6
Капитальный ремонт и ремонт дворовых территорий	906	04	09	21101	9Д200		22 666,3	0,0	0,0
Закупка товаров, работ и услуг для обеспечения государственных (муниципальных) нужд	906	04	09	21101	9Д200	200	22 666,3	0,0	0,0
Иные закупки товаров, работ и услуг для обеспечения государственных (муниципальных) нужд	906	04	09	21101	9Д200	240	22 666,3	0,0	0,0
Капитальный ремонт и ремонт дворовых территорий многоквартирных домов, проездов к дворовым территориям многоквартирных домов населенных пунктов	906	04	09	21101	9Д201		68 767,2	104 325,8	104 325,8
Закупка товаров, работ и услуг для обеспечения государственных (муниципальных) нужд	906	04	09	21101	9Д201	200	68 767,2	104 325,8	104 325,8
Иные закупки товаров, работ и услуг для обеспечения государственных (муниципальных) нужд	906	04	09	21101	9Д201	240	68 767,2	104 325,8	104 325,8
Капитальный ремонт и ремонт дворовых территорий многоквартирных домов, проездов к дворовым территориям многоквартирных домов населенных пунктов (софинансирование)	906	04	09	21101	SД201		7 640,8	11 591,8	11 591,8
Закупка товаров, работ и услуг для обеспечения государственных (муниципальных) нужд	906	04	09	21101	SД201	200	7 640,8	11 591,8	11 591,8
Иные закупки товаров, работ и услуг для обеспечения государственных (муниципальных) нужд	906	04	09	21101	SД201	240	7 640,8	11 591,8	11 591,8
ЖИЛИЩНО-КОММУНАЛЬНОЕ ХОЗЯЙСТВО	906	05	00				1 502 639,2	1 273 182,7	1 285 438,6
Благоустройство	906	05	03				1 502 639,2	1 273 182,7	1 285 438,6
Муниципальная программа "Обеспечение населения городского округа "Город Южно-Сахалинск" качественными услугами жилищно-коммунального хозяйства"	906	05	03	10000	00000		38 360,4	40 000,0	40 000,0
Муниципальный проект "Реализация услуг жилищно-коммунального хозяйства в сфере водоснабжения, водоотведения, теплоснабжения, электроснабжения, благоустройства и газификации"	906	05	03	10102	00000		3 360,4	0,0	0,0
Устройство новых общественных кладбищ на территории городского округа "Город Южно-Сахалинск"	906	05	03	10102	20728		3 360,4	0,0	0,0
Закупка товаров, работ и услуг для обеспечения государственных (муниципальных) нужд	906	05	03	10102	20728	200	3 360,4	0,0	0,0
Иные закупки товаров, работ и услуг для обеспечения государственных (муниципальных) нужд	906	05	03	10102	20728	240	3 360,4	0,0	0,0
Комплекс процессных мероприятий "Обеспечение деятельности и выполнение функций Департамента городского хозяйства администрации города Южно-Сахалинска, его подведомственного учреждения и реализация муниципальной политики в сфере жилищно-коммунального хозяйства"	906	05	03	10401	00000		35 000,0	40 000,0	40 000,0
Организация работ по подготовке к праздничным мероприятиям	906	05	03	10401	20726		35 000,0	40 000,0	40 000,0
Закупка товаров, работ и услуг для обеспечения государственных (муниципальных) нужд	906	05	03	10401	20726	200	35 000,0	40 000,0	40 000,0
Иные закупки товаров, работ и услуг для обеспечения государственных (муниципальных) нужд	906	05	03	10401	20726	240	35 000,0	40 000,0	40 000,0

Муниципальная программа "Обеспечение населения городского округа "Город Южно-Сахалинск" качественным жильем"	906	05	03	12000	00000		113 827,0	113 827,0	113 827,0
Муниципальный проект "Инфраструктурное развитие территорий"	906	05	03	12102	00000		113 827,0	113 827,0	113 827,0
Обеспечение населения качественным жильем	906	05	03	12102	63030		102 444,3	102 444,3	102 444,3
Закупка товаров, работ и услуг для обеспечения государственных (муниципальных) нужд	906	05	03	12102	63030	200	102 444,3	102 444,3	102 444,3
Иные закупки товаров, работ и услуг для обеспечения государственных (муниципальных) нужд	906	05	03	12102	63030	240	102 444,3	102 444,3	102 444,3
Обеспечение населения качественным жильем (софинансирование)	906	05	03	12102	S3030		11 382,7	11 382,7	11 382,7
Закупка товаров, работ и услуг для обеспечения государственных (муниципальных) нужд	906	05	03	12102	S3030	200	11 382,7	11 382,7	11 382,7
Иные закупки товаров, работ и услуг для обеспечения государственных (муниципальных) нужд	906	05	03	12102	S3030	240	11 382,7	11 382,7	11 382,7
Муниципальная программа "Охрана окружающей среды и озеленение городского округа "Город Южно-Сахалинск"	906	05	03	17000	00000		836 774,4	701 872,2	689 162,4
Муниципальный проект "Создание благоприятных условий проживания населения, высокого уровня благоустройства и эстетики городской среды"	906	05	03	17103	00000		634 030,4	649 301,4	636 627,6
Организация работ по функционированию площадок для временного складирования снега	906	05	03	17103	20681		282 000,0	230 000,0	230 000,0
Закупка товаров, работ и услуг для обеспечения государственных (муниципальных) нужд	906	05	03	17103	20681	200	282 000,0	230 000,0	230 000,0
Иные закупки товаров, работ и услуг для обеспечения государственных (муниципальных) нужд	906	05	03	17103	20681	240	282 000,0	230 000,0	230 000,0
Содержание объектов городского зеленого хозяйства, расположенных на земельных участках общего пользования	906	05	03	17103	20682		188 409,9	244 204,3	244 370,5
Закупка товаров, работ и услуг для обеспечения государственных (муниципальных) нужд	906	05	03	17103	20682	200	188 409,9	244 204,3	244 370,5
Иные закупки товаров, работ и услуг для обеспечения государственных (муниципальных) нужд	906	05	03	17103	20682	240	188 409,9	244 204,3	244 370,5
Содержание зеленых насаждений внутриквартальных территорий	906	05	03	17103	20687		5 523,4	17 000,0	17 000,0
Закупка товаров, работ и услуг для обеспечения государственных (муниципальных) нужд	906	05	03	17103	20687	200	5 523,4	17 000,0	17 000,0
Иные закупки товаров, работ и услуг для обеспечения государственных (муниципальных) нужд	906	05	03	17103	20687	240	5 523,4	17 000,0	17 000,0
Осуществление функций административного центра Сахалинской области	906	05	03	17103	63190		142 287,3	142 287,3	130 731,3
Закупка товаров, работ и услуг для обеспечения государственных (муниципальных) нужд	906	05	03	17103	63190	200	142 287,3	142 287,3	130 731,3
Иные закупки товаров, работ и услуг для обеспечения государственных (муниципальных) нужд	906	05	03	17103	63190	240	142 287,3	142 287,3	130 731,3
Осуществление функций административного центра Сахалинской области (софинансирование)	906	05	03	17103	S3190		15 809,8	15 809,8	14 525,8
Закупка товаров, работ и услуг для обеспечения государственных (муниципальных) нужд	906	05	03	17103	S3190	200	15 809,8	15 809,8	14 525,8
Иные закупки товаров, работ и услуг для обеспечения государственных (муниципальных) нужд	906	05	03	17103	S3190	240	15 809,8	15 809,8	14 525,8
Комплекс процессных мероприятий "Озеленение и содержание объектов городского зеленого хозяйства городского округа "Город Южно-Сахалинск"	906	05	03	17402	00000		202 744,0	52 570,8	52 534,8
Содержание объектов городского зеленого хозяйства, расположенных на земельных участках общего пользования	906	05	03	17402	20682		200 000,0	50 000,0	50 000,0
Предоставление субсидий бюджетным, автономным учреждениям и иным некоммерческим организациям	906	05	03	17402	20682	600	200 000,0	50 000,0	50 000,0
Субсидии бюджетным учреждениям	906	05	03	17402	20682	610	200 000,0	50 000,0	50 000,0
Реализация Закона Сахалинской области от 23 декабря 2005 года № 106-ЗО "О дополнительной гарантии молодежи, проживающей и работающей в Сахалинской области, в виде выплаты процентной надбавки к заработной плате (денежному содержанию) и о наделении органов местного самоуправления отдельными государственными полномочиями Сахалинской области по начислению и выплате процентной надбавки к заработной плате (денежному содержанию)"	906	05	03	17402	62100		2 744,0	2 570,8	2 534,8
Предоставление субсидий бюджетным, автономным учреждениям и иным некоммерческим организациям	906	05	03	17402	62100	600	2 744,0	2 570,8	2 534,8
Субсидии бюджетным учреждениям	906	05	03	17402	62100	610	2 744,0	2 570,8	2 534,8
Муниципальная программа "Формирование современной городской среды на территории городского округа "Город Южно-Сахалинск"	906	05	03	21000	00000		513 677,4	417 483,5	442 449,2
Муниципальный проект "Благоустройство общественных территорий и капитальный ремонт дворовых территорий многоквартирных домов и проездов к ним"	906	05	03	21101	00000		109 371,6	71 111,2	83 481,6
Благоустройство общественных территорий	906	05	03	21101	20693		25 000,0	0,0	12 370,4
Закупка товаров, работ и услуг для обеспечения государственных (муниципальных) нужд	906	05	03	21101	20693	200	25 000,0	0,0	12 370,4
Иные закупки товаров, работ и услуг для обеспечения государственных (муниципальных) нужд	906	05	03	21101	20693	240	25 000,0	0,0	12 370,4
Устройство комплексных игровых площадок	906	05	03	21101	20696		1 550,0	0,0	0,0
Закупка товаров, работ и услуг для обеспечения государственных (муниципальных) нужд	906	05	03	21101	20696	200	1 550,0	0,0	0,0
Иные закупки товаров, работ и услуг для обеспечения государственных (муниципальных) нужд	906	05	03	21101	20696	240	1 550,0	0,0	0,0
Поддержка муниципальных программ формирования современной городской среды	906	05	03	21101	63350		64 000,0	64 000,0	64 000,0
Закупка товаров, работ и услуг для обеспечения государственных (муниципальных) нужд	906	05	03	21101	63350	200	14 000,0	14 000,0	14 000,0
Иные закупки товаров, работ и услуг для обеспечения государственных (муниципальных) нужд	906	05	03	21101	63350	240	14 000,0	14 000,0	14 000,0
Иные бюджетные ассигнования	906	05	03	21101	63350	800	50 000,0	50 000,0	50 000,0
Субсидии юридическим лицам (кроме некоммерческих организаций), индивидуальным предпринимателям, физическим лицам - производителям товаров, работ, услуг	906	05	03	21101	63350	810	50 000,0	50 000,0	50 000,0
Софинансирование субсидии на реализацию мероприятий планов социального развития центров экономического роста субъектов Российской Федерации, входящих в состав Дальневосточного федерального округа	906	05	03	21101	L5050		11 710,4	0,0	0,0
Закупка товаров, работ и услуг для обеспечения государственных (муниципальных) нужд	906	05	03	21101	L5050	200	11 710,4	0,0	0,0
Иные закупки товаров, работ и услуг для обеспечения государственных (муниципальных) нужд	906	05	03	21101	L5050	240	11 710,4	0,0	0,0
Поддержка муниципальных программ формирования современной городской среды (софинансирование)	906	05	03	21101	S3350		7 111,2	7 111,2	7 111,2
Закупка товаров, работ и услуг для обеспечения государственных (муниципальных) нужд	906	05	03	21101	S3350	200	1 555,6	1 555,6	1 555,6
Иные закупки товаров, работ и услуг для обеспечения государственных (муниципальных) нужд	906	05	03	21101	S3350	240	1 555,6	1 555,6	1 555,6
Иные бюджетные ассигнования	906	05	03	21101	S3350	800	5 555,6	5 555,6	5 555,6
Субсидии юридическим лицам (кроме некоммерческих организаций), индивидуальным предпринимателям, физическим лицам - производителям товаров, работ, услуг	906	05	03	21101	S3350	810	5 555,6	5 555,6	5 555,6
Муниципальный проект "Обследование, устройство, ремонт и содержание объектов внутриквартального благоустройства"	906	05	03	21102	00000		352 895,5	252 986,0	264 302,7
Ремонт сетей ливневой канализации, дренажной и водоотводной системы	906	05	03	21102	20697		31 714,8	32 981,3	34 298,0
Закупка товаров, работ и услуг для обеспечения государственных (муниципальных) нужд	906	05	03	21102	20697	200	31 714,8	32 981,3	34 298,0
Иные закупки товаров, работ и услуг для обеспечения государственных (муниципальных) нужд	906	05	03	21102	20697	240	31 714,8	32 981,3	34 298,0
Содержание объектов внутриквартального благоустройства	906	05	03	21102	20698		147 500,0	170 000,0	180 000,0
Закупка товаров, работ и услуг для обеспечения государственных (муниципальных) нужд	906	05	03	21102	20698	200	147 500,0	170 000,0	180 000,0
Иные закупки товаров, работ и услуг для обеспечения государственных (муниципальных) нужд	906	05	03	21102	20698	240	147 500,0	170 000,0	180 000,0
Содержание и (или) ремонт объектов внутриквартального благоустройства муниципальным казенным предприятием "Завод строительных материалов имени Героя Советского Союза М.А. Федотова" городского округа "Город Южно-Сахалинск"	906	05	03	21102	80350		173 680,7	50 004,7	50 004,7
Иные бюджетные ассигнования	906	05	03	21102	80350	800	173 680,7	50 004,7	50 004,7
Субсидии юридическим лицам (кроме некоммерческих организаций), индивидуальным предпринимателям, физическим лицам - производителям товаров, работ, услуг	906	05	03	21102	80350	810	173 680,7	50 004,7	50 004,7
Национальный проект "Инфраструктура для жизни". Муниципальный проект "Формирование комфортной городской среды"	906	05	03	211И4	00000		51 410,3	93 386,3	94 664,9

Продолжение приложения 2 на стр. 96.

"ЮЖНО-САХАЛИНСК СЕГОДНЯ",
ЧЕТВЕРГ, № 72 (1916) от 18.12.2025 г.
usnews@bk.ru, sakhizdat.ru

Начало приложения 2 на стр. 78.

Благоустройство общественных территорий в рамках реализации федерального проекта "Формирование комфортной городской среды"	906	05	03	211И4	20690		5 915,1	13 399,2	5 397,0
Закупка товаров, работ и услуг для обеспечения государственных (муниципальных) нужд	906	05	03	211И4	20690	200	5 915,1	13 399,2	5 397,0
Иные закупки товаров, работ и услуг для обеспечения государственных (муниципальных) нужд	906	05	03	211И4	20690	240	5 915,1	13 399,2	5 397,0
Реализация программ формирования современной городской среды	906	05	03	211И4	55550		45 495,2	79 987,1	89 267,9
Закупка товаров, работ и услуг для обеспечения государственных (муниципальных) нужд	906	05	03	211И4	55550	200	45 495,2	79 987,1	89 267,9
Иные закупки товаров, работ и услуг для обеспечения государственных (муниципальных) нужд	906	05	03	211И4	55550	240	45 495,2	79 987,1	89 267,9
ОХРАНА ОКРУЖАЮЩЕЙ СРЕДЫ	906	06	00				94 285,8	93 963,7	93 963,7
Другие вопросы в области охраны окружающей среды	906	06	05				94 285,8	93 963,7	93 963,7
Муниципальная программа "Охрана окружающей среды и озеленение городского округа "Город Южно-Сахалинск"	906	06	05	17000	00000		94 285,8	93 963,7	93 963,7
Муниципальный проект "Создание благоприятной окружающей среды на территории городского округа "Город Южно-Сахалинск"	906	06	05	17101	00000		1 439,1	1 439,1	1 439,1
Мониторинг состояния окружающей среды, исследование состояния почв	906	06	05	17101	20670		557,1	557,1	557,1
Закупка товаров, работ и услуг для обеспечения государственных (муниципальных) нужд	906	06	05	17101	20670	200	557,1	557,1	557,1
Иные закупки товаров, работ и услуг для обеспечения государственных (муниципальных) нужд	906	06	05	17101	20670	240	557,1	557,1	557,1
Защита и охрана растений, виды которых являются уникальными для зеленого фонда города	906	06	05	17101	20673		613,7	613,7	613,7
Закупка товаров, работ и услуг для обеспечения государственных (муниципальных) нужд	906	06	05	17101	20673	200	613,7	613,7	613,7
Иные закупки товаров, работ и услуг для обеспечения государственных (муниципальных) нужд	906	06	05	17101	20673	240	613,7	613,7	613,7
Мероприятия по охране, защите и воспроизводству городских лесов	906	06	05	17101	20674		268,3	268,3	268,3
Закупка товаров, работ и услуг для обеспечения государственных (муниципальных) нужд	906	06	05	17101	20674	200	268,3	268,3	268,3
Иные закупки товаров, работ и услуг для обеспечения государственных (муниципальных) нужд	906	06	05	17101	20674	240	268,3	268,3	268,3
Муниципальный проект "Локализация борщевика Сосновского на территории городского округа "Город Южно-Сахалинск"	906	06	05	17102	00000		25 649,4	25 649,4	25 649,4
Проведение комплекса мероприятий по борьбе с борщевиком Сосновского на территории Сахалинской области	906	06	05	17102	63380		23 084,4	23 084,4	23 084,4
Закупка товаров, работ и услуг для обеспечения государственных (муниципальных) нужд	906	06	05	17102	63380	200	23 084,4	23 084,4	23 084,4
Иные закупки товаров, работ и услуг для обеспечения государственных (муниципальных) нужд	906	06	05	17102	63380	240	23 084,4	23 084,4	23 084,4
Проведение комплекса мероприятий по уничтожению борщевика Сосновского (софинансирование)	906	06	05	17102	S3380		2 565,0	2 565,0	2 565,0
Закупка товаров, работ и услуг для обеспечения государственных (муниципальных) нужд	906	06	05	17102	S3380	200	2 565,0	2 565,0	2 565,0
Иные закупки товаров, работ и услуг для обеспечения государственных (муниципальных) нужд	906	06	05	17102	S3380	240	2 565,0	2 565,0	2 565,0
Комплекс процессных мероприятий "Обеспечение деятельности МКУ "Управление охраны окружающей среды и озеленения города Южно-Сахалинска"	906	06	05	17403	00000		67 197,3	66 875,2	66 875,2
Расходы на обеспечение деятельности (оказание услуг) муниципальных учреждений	906	06	05	17403	91010		67 197,3	66 875,2	66 875,2
Расходы на выплаты персоналу в целях обеспечения выполнения функций государственными (муниципальными) органами, казенными учреждениями, органами управления государственными внебюджетными фондами	906	06	05	17403	91010	100	64 108,8	63 786,7	63 786,7
Расходы на выплаты персоналу казенных учреждений	906	06	05	17403	91010	110	64 108,8	63 786,7	63 786,7
Закупка товаров, работ и услуг для обеспечения государственных (муниципальных) нужд	906	06	05	17403	91010	200	3 088,5	3 088,5	3 088,5
Иные закупки товаров, работ и услуг для обеспечения государственных (муниципальных) нужд	906	06	05	17403	91010	240	3 088,5	3 088,5	3 088,5
ОБРАЗОВАНИЕ	906	07	00				32 956,2	98,8	98,8
Дошкольное образование	906	07	01				32 697,8	0,0	0,0
Муниципальная программа "Развитие образования в городском округе "Город Южно-Сахалинск"	906	07	01	01000	00000		32 697,8	0,0	0,0
Муниципальный проект "Развитие ресурсного обеспечения образовательных организаций"	906	07	01	01101	00000		32 697,8	0,0	0,0
Выполнение мероприятий по капитальному ремонту зданий и благоустройству образовательных организаций, укрепление материально-технической базы	906	07	01	01101	92400		32 697,8	0,0	0,0
Закупка товаров, работ и услуг для обеспечения государственных (муниципальных) нужд	906	07	01	01101	92400	200	32 697,8	0,0	0,0
Иные закупки товаров, работ и услуг для обеспечения государственных (муниципальных) нужд	906	07	01	01101	92400	240	32 697,8	0,0	0,0
Профессиональная подготовка, переподготовка и повышение квалификации	906	07	05				258,4	98,8	98,8
Муниципальная программа "Развитие системы муниципальной службы в администрации города Южно-Сахалинска"	906	07	05	03000	00000		55,9	48,8	48,8
Комплекс процессных мероприятий "Подбор, оценка и развитие персонала"	906	07	05	03402	00000		55,9	48,8	48,8
Проведение мероприятий по профессиональному совершенствованию муниципальных служащих	906	07	05	03402	20233		55,9	48,8	48,8
Закупка товаров, работ и услуг для обеспечения государственных (муниципальных) нужд	906	07	05	03402	20233	200	55,9	48,8	48,8
Иные закупки товаров, работ и услуг для обеспечения государственных (муниципальных) нужд	906	07	05	03402	20233	240	55,9	48,8	48,8
Муниципальная программа "Развитие транспортной инфраструктуры и дорожного хозяйства городского округа "Город Южно-Сахалинск"	906	07	05	08000	00000		147,5	50,0	50,0
Комплекс процессных мероприятий "Обеспечение деятельности Департамента дорожного хозяйства и благоустройства администрации города Южно-Сахалинска и подведомственных учреждений"	906	07	05	08401	00000		147,5	50,0	50,0
Расходы на обеспечение деятельности (оказание услуг) муниципальных учреждений	906	07	05	08401	91010		147,5	50,0	50,0
Закупка товаров, работ и услуг для обеспечения государственных (муниципальных) нужд	906	07	05	08401	91010	200	147,5	50,0	50,0
Иные закупки товаров, работ и услуг для обеспечения государственных (муниципальных) нужд	906	07	05	08401	91010	240	147,5	50,0	50,0
Муниципальная программа "Охрана окружающей среды и озеленение городского округа "Город Южно-Сахалинск"	906	07	05	17000	00000		55,0	0,0	0,0
Комплекс процессных мероприятий "Обеспечение деятельности МКУ "Управление охраны окружающей среды и озеленения города Южно-Сахалинска"	906	07	05	17403	00000		55,0	0,0	0,0
Расходы на обеспечение деятельности (оказание услуг) муниципальных учреждений	906	07	05	17403	91010		55,0	0,0	0,0
Закупка товаров, работ и услуг для обеспечения государственных (муниципальных) нужд	906	07	05	17403	91010	200	55,0	0,0	0,0
Иные закупки товаров, работ и услуг для обеспечения государственных (муниципальных) нужд	906	07	05	17403	91010	240	55,0	0,0	0,0
Департамент образования администрации города Южно-Сахалинска	907						16 895 605,1	16 802 532,1	16 579 283,7
НАЦИОНАЛЬНАЯ ЭКОНОМИКА	907	04	00				79 098,9	79 098,9	79 098,9
Общеэкономические вопросы	907	04	01				79 098,9	79 098,9	79 098,9
Муниципальная программа "Развитие образования в городском округе "Город Южно-Сахалинск"	907	04	01	01000	00000		79 098,9	79 098,9	79 098,9
Комплекс процессных мероприятий "Дополнительное образование детей, выявление и поддержка лиц, проявивших выдающиеся способности, защита прав несовершеннолетних, организация и обеспечение отдыха и оздоровления детей"	907	04	01	01402	00000		79 098,9	79 098,9	79 098,9
Реализация Закона Сахалинской области от 24 ноября 2011 года № 125-ЗО "О содействии в создании временных рабочих мест для трудоустройства несовершеннолетних граждан в возрасте от 14 до 18 лет в свободное от учебы время и о наделении органов местного самоуправления отдельными государственными полномочиями Сахалинской области в сфере содействия занятости несовершеннолетних граждан в возрасте от 14 до 18 лет в свободное от учебы время"	907	04	01	01402	62180		12 164,9	12 164,9	12 164,9
Предоставление субсидий бюджетным, автономным учреждениям и иным некоммерческим организациям	907	04	01	01402	62180	600	12 164,9	12 164,9	12 164,9
Субсидии автономным учреждениям	907	04	01	01402	62180	620	12 164,9	12 164,9	12 164,9
Создание условий для занятости детей и профилактики правонарушений несовершеннолетних в свободное от учебы время	907	04	01	01402	92421		66 934,0	66 934,0	66 934,0
Предоставление субсидий бюджетным, автономным учреждениям и иным некоммерческим организациям	907	04	01	01402	92421	600	66 934,0	66 934,0	66 934,0
Субсидии бюджетным учреждениям	907	04	01	01402	92421	610	1 797,9	1 797,9	1 797,9

Субсидии автономным учреждениям	907	04	01	01402	92421	620	65 136,1	65 136,1	65 136,1
ОХРАНА ОКРУЖАЮЩЕЙ СРЕДЫ	907	06	00				130,0	130,0	130,0
Другие вопросы в области охраны окружающей среды	907	06	05				130,0	130,0	130,0
Муниципальная программа "Охрана окружающей среды и озеленение городского округа "Город Южно-Сахалинск"	907	06	05	17000	00000		130,0	130,0	130,0
Муниципальный проект "Создание благоприятной окружающей среды на территории городского округа "Город Южно-Сахалинск"	907	06	05	17101	00000		130,0	130,0	130,0
Обеззараживание и обезвреживание медицинских отходов	907	06	05	17101	20678		130,0	130,0	130,0
Предоставление субсидий бюджетным, автономным учреждениям и иным некоммерческим организациям	907	06	05	17101	20678	600	130,0	130,0	130,0
Субсидии бюджетным учреждениям	907	06	05	17101	20678	610	14,1	14,1	14,1
Субсидии автономным учреждениям	907	06	05	17101	20678	620	115,9	115,9	115,9
ОБРАЗОВАНИЕ	907	07	00				15 629 113,9	15 499 125,6	15 273 727,8
Дошкольное образование	907	07	01				7 019 719,5	6 957 730,1	6 713 085,0
Муниципальная программа "Развитие образования в городском округе "Город Южно-Сахалинск"	907	07	01	01000	00000		7 019 719,5	6 957 730,1	6 713 085,0
Муниципальный проект "Развитие ресурсного обеспечения образовательных организаций"	907	07	01	01101	00000		147 932,9	305 978,6	61 333,5
Развитие образования	907	07	01	01101	63010		133 139,6	275 380,7	55 200,1
Предоставление субсидий бюджетным, автономным учреждениям и иным некоммерческим организациям	907	07	01	01101	63010	600	133 139,6	275 380,7	55 200,1
Субсидии бюджетным учреждениям	907	07	01	01101	63010	610	0,0	84 039,4	0,0
Субсидии автономным учреждениям	907	07	01	01101	63010	620	133 139,6	191 341,3	55 200,1
Развитие образования (софинансирование)	907	07	01	01101	S3010		14 793,3	30 597,9	6 133,4
Предоставление субсидий бюджетным, автономным учреждениям и иным некоммерческим организациям	907	07	01	01101	S3010	600	14 793,3	30 597,9	6 133,4
Субсидии бюджетным учреждениям	907	07	01	01101	S3010	610	0,0	9 337,7	0,0
Субсидии автономным учреждениям	907	07	01	01101	S3010	620	14 793,3	21 260,2	6 133,4
Национальный проект "Семья". Муниципальный проект "Поддержка семьи"	907	07	01	011Я1	00000		19 395,0	0,0	0,0
Капитальный ремонт и оснащение образовательных организаций, осуществляющих образовательную деятельность по образовательным программам дошкольного образования	907	07	01	011Я1	53150		15 350,5	0,0	0,0
Предоставление субсидий бюджетным, автономным учреждениям и иным некоммерческим организациям	907	07	01	011Я1	53150	600	15 350,5	0,0	0,0
Субсидии автономным учреждениям	907	07	01	011Я1	53150	620	15 350,5	0,0	0,0
Капитальный ремонт и оснащение образовательных организаций, осуществляющих образовательную деятельность по образовательным программам дошкольного образования (софинансирование)	907	07	01	011Я1	S3150		40,5	0,0	0,0
Предоставление субсидий бюджетным, автономным учреждениям и иным некоммерческим организациям	907	07	01	011Я1	S3150	600	40,5	0,0	0,0
Субсидии автономным учреждениям	907	07	01	011Я1	S3150	620	40,5	0,0	0,0
Капитальный ремонт и оснащение образовательных организаций, осуществляющих образовательную деятельность по образовательным программам дошкольного образования	907	07	01	011Я1	A3150		4 004,0	0,0	0,0
Предоставление субсидий бюджетным, автономным учреждениям и иным некоммерческим организациям	907	07	01	011Я1	A3150	600	4 004,0	0,0	0,0
Субсидии автономным учреждениям	907	07	01	011Я1	A3150	620	4 004,0	0,0	0,0
Комплекс процессных мероприятий "Создание условий для реализации программ общего образования"	907	07	01	01401	00000		6 852 391,6	6 651 751,5	6 651 751,5
Реализация Закона Сахалинской области от 18 марта 2014 года № 9-ЗО "Об образовании в Сахалинской области" в части обеспечения государственных гарантий реализации прав на получение общедоступного и бесплатного дошкольного образования в муниципальных дошкольных образовательных организациях Сахалинской области	907	07	01	01401	62240		4 828 303,1	4 828 303,1	4 828 303,1
Предоставление субсидий бюджетным, автономным учреждениям и иным некоммерческим организациям	907	07	01	01401	62240	600	4 828 303,1	4 828 303,1	4 828 303,1
Субсидии бюджетным учреждениям	907	07	01	01401	62240	610	420 162,6	420 162,6	420 162,6
Субсидии автономным учреждениям	907	07	01	01401	62240	620	4 408 140,5	4 408 140,5	4 408 140,5
Предоставление общедоступного и бесплатного дошкольного образования по основным образовательным программам дошкольного образования, осуществление присмотра и ухода за детьми, содержание детей в муниципальных дошкольных образовательных организациях, в том числе в группах компенсирующей направленности для воспитанников с ОВЗ и детей-инвалидов, а также укрепление материально-технической базы и создание оптимальных условий для обучения и воспитания в образовательных организациях	907	07	01	01401	91021		1 899 047,4	1 728 407,3	1 728 407,3
Предоставление субсидий бюджетным, автономным учреждениям и иным некоммерческим организациям	907	07	01	01401	91021	600	1 899 047,4	1 728 407,3	1 728 407,3
Субсидии бюджетным учреждениям	907	07	01	01401	91021	610	179 679,5	169 738,1	169 738,1
Субсидии автономным учреждениям	907	07	01	01401	91021	620	1 719 367,9	1 558 669,2	1 558 669,2
Обеспечение воспитанников дошкольных образовательных организаций питанием, в том числе льготным, в соответствии с санитарными нормами	907	07	01	01401	91024		95 041,1	95 041,1	95 041,1
Предоставление субсидий бюджетным, автономным учреждениям и иным некоммерческим организациям	907	07	01	01401	91024	600	95 041,1	95 041,1	95 041,1
Субсидии бюджетным учреждениям	907	07	01	01401	91024	610	14 007,0	14 007,0	14 007,0
Субсидии автономным учреждениям	907	07	01	01401	91024	620	81 034,1	81 034,1	81 034,1
Обеспечение мер пожарной безопасности на объектах защиты дошкольных образовательных организаций	907	07	01	01401	92411		30 000,0	0,0	0,0
Предоставление субсидий бюджетным, автономным учреждениям и иным некоммерческим организациям	907	07	01	01401	92411	600	30 000,0	0,0	0,0
Субсидии бюджетным учреждениям	907	07	01	01401	92411	610	15 000,0	0,0	0,0
Субсидии автономным учреждениям	907	07	01	01401	92411	620	15 000,0	0,0	0,0
Общее образование	907	07	02				7 424 941,5	7 340 082,9	7 332 899,1
Муниципальная программа "Развитие образования в городском округе "Город Южно-Сахалинск"	907	07	02	01000	00000		7 424 261,0	7 339 375,2	7 332 162,9
Муниципальный проект "Развитие ресурсного обеспечения образовательных организаций"	907	07	02	01101	00000		0,0	2 283,2	2 283,2
Развитие образования	907	07	02	01101	63010		0,0	2 054,9	2 054,9
Предоставление субсидий бюджетным, автономным учреждениям и иным некоммерческим организациям	907	07	02	01101	63010	600	0,0	2 054,9	2 054,9
Субсидии автономным учреждениям	907	07	02	01101	63010	620	0,0	2 054,9	2 054,9
Развитие образования (софинансирование)	907	07	02	01101	S3010		0,0	228,3	228,3
Предоставление субсидий бюджетным, автономным учреждениям и иным некоммерческим организациям	907	07	02	01101	S3010	600	0,0	228,3	228,3
Субсидии автономным учреждениям	907	07	02	01101	S3010	620	0,0	228,3	228,3
Национальный проект "Экономика данных и цифровая трансформация государства". Муниципальный проект "Цифровые платформы в отраслях социальной сферы"	907	07	02	011Ц2	00000		38 258,6	0,0	0,0
Обеспечение образовательных организаций планшетными компьютерами для работы учителей с электронными журналами и электронным образовательным контентом	907	07	02	011Ц2	55520		38 258,6	0,0	0,0
Закупка товаров, работ и услуг для обеспечения государственных (муниципальных) нужд	907	07	02	011Ц2	55520	200	231,1	0,0	0,0
Иные закупки товаров, работ и услуг для обеспечения государственных (муниципальных) нужд	907	07	02	011Ц2	55520	240	231,1	0,0	0,0
Предоставление субсидий бюджетным, автономным учреждениям и иным некоммерческим организациям	907	07	02	011Ц2	55520	600	38 027,5	0,0	0,0
Субсидии бюджетным учреждениям	907	07	02	011Ц2	55520	610	1 444,9	0,0	0,0
Субсидии автономным учреждениям	907	07	02	011Ц2	55520	620	36 582,6	0,0	0,0
Национальный проект "Молодежь и дети". Муниципальный проект "Все лучшее детям"	907	07	02	011Ю4	00000		14 581,2	0,0	0,0
Оснащение предметных кабинетов общеобразовательных организаций средствами обучения и воспитания	907	07	02	011Ю4	55590		492,8	0,0	0,0
Предоставление субсидий бюджетным, автономным учреждениям и иным некоммерческим организациям	907	07	02	011Ю4	55590	600	492,8	0,0	0,0
Субсидии автономным учреждениям	907	07	02	011Ю4	55590	620	492,8	0,0	0,0
Оснащение предметных кабинетов общеобразовательных организаций средствами обучения и воспитания (софинансирование)	907	07	02	011Ю4	S5590		94,2	0,0	0,0

Продолжение приложения 2 на стр. 98.

"ЮЖНО-САХАЛИНСК СЕГОДНЯ",
ЧЕТВЕРГ, № 72 (1916) от 18.12.2025 г.
usnews@bk.ru, sakhizdat.ru

Начало приложения 2 на стр. 78.

Предоставление субсидий бюджетным, автономным учреждениям и иным некоммерческим организациям	907	07	02	011Ю4 S5590	600	94,2	0,0	0,0
Субсидии бюджетным учреждениям	907	07	02	011Ю4 S5590	610	3,4	0,0	0,0
Субсидии автономным учреждениям	907	07	02	011Ю4 S5590	620	90,8	0,0	0,0
Реализация мероприятий по модернизации школьных систем образования (софинансирование)	907	07	02	011Ю4 S7500		46,7	0,0	0,0
Предоставление субсидий бюджетным, автономным учреждениям и иным некоммерческим организациям	907	07	02	011Ю4 S7500	600	46,7	0,0	0,0
Субсидии автономным учреждениям	907	07	02	011Ю4 S7500	620	46,7	0,0	0,0
Оснащение предметных кабинетов общеобразовательных организаций средствами обучения и воспитания	907	07	02	011Ю4 A5590		9 325,3	0,0	0,0
Предоставление субсидий бюджетным, автономным учреждениям и иным некоммерческим организациям	907	07	02	011Ю4 A5590	600	9 325,3	0,0	0,0
Субсидии бюджетным учреждениям	907	07	02	011Ю4 A5590	610	333,0	0,0	0,0
Субсидии автономным учреждениям	907	07	02	011Ю4 A5590	620	8 992,3	0,0	0,0
Реализация мероприятий по модернизации школьных систем образования	907	07	02	011Ю4 A7500		4 622,2	0,0	0,0
Предоставление субсидий бюджетным, автономным учреждениям и иным некоммерческим организациям	907	07	02	011Ю4 A7500	600	4 622,2	0,0	0,0
Субсидии автономным учреждениям	907	07	02	011Ю4 A7500	620	4 622,2	0,0	0,0
Национальный проект "Молодежь и дети". Муниципальный проект "Педагоги и наставники"	907	07	02	011Ю6 00000		175 097,7	178 152,9	178 237,9
Ежемесячное денежное вознаграждение за классное руководство педагогическим работникам государственных и муниципальных образовательных организаций, реализующих образовательные программы начального общего образования, образовательные программы основного общего образования, образовательные программы среднего общего образования	907	07	02	011Ю6 53030		175 097,7	178 152,9	178 237,9
Расходы на выплаты персоналу в целях обеспечения выполнения функций государственными (муниципальными) органами, казенными учреждениями, органами управления государственными внебюджетными фондами	907	07	02	011Ю6 53030	100	2 078,1	2 114,5	2 114,5
Расходы на выплаты персоналу казенных учреждений	907	07	02	011Ю6 53030	110	2 078,1	2 114,5	2 114,5
Предоставление субсидий бюджетным, автономным учреждениям и иным некоммерческим организациям	907	07	02	011Ю6 53030	600	173 019,6	176 038,4	176 123,4
Субсидии бюджетным учреждениям	907	07	02	011Ю6 53030	610	7 124,6	7 249,0	7 249,0
Субсидии автономным учреждениям	907	07	02	011Ю6 53030	620	165 895,0	168 789,4	168 874,4
Комплекс процессных мероприятий "Создание условий для реализации программ общего образования"	907	07	02	01401 00000		7 189 512,9	7 152 128,5	7 144 831,2
Реализация Закона Сахалинской области от 18 марта 2014 года № 9-ЗО "Об образовании в Сахалинской области" в части обеспечения государственных гарантий реализации прав на получение общедоступного и бесплатного дошкольного, начального общего, основного общего, среднего общего образования в муниципальных общеобразовательных организациях, обеспечения дополнительного образования детей в муниципальных общеобразовательных организациях Сахалинской области	907	07	02	01401 62230		5 013 796,6	5 013 796,6	5 013 796,6
Расходы на выплаты персоналу в целях обеспечения выполнения функций государственными (муниципальными) органами, казенными учреждениями, органами управления государственными внебюджетными фондами	907	07	02	01401 62230	100	50 962,9	50 962,9	50 962,9
Расходы на выплаты персоналу казенных учреждений	907	07	02	01401 62230	110	50 962,9	50 962,9	50 962,9
Закупка товаров, работ и услуг для обеспечения государственных (муниципальных) нужд	907	07	02	01401 62230	200	666,6	666,6	666,6
Иные закупки товаров, работ и услуг для обеспечения государственных (муниципальных) нужд	907	07	02	01401 62230	240	666,6	666,6	666,6
Предоставление субсидий бюджетным, автономным учреждениям и иным некоммерческим организациям	907	07	02	01401 62230	600	4 962 167,1	4 962 167,1	4 962 167,1
Субсидии бюджетным учреждениям	907	07	02	01401 62230	610	335 585,8	335 585,8	335 585,8
Субсидии автономным учреждениям	907	07	02	01401 62230	620	4 626 581,3	4 626 581,3	4 626 581,3
Реализация в Сахалинской области общественно значимых проектов в рамках проекта "Молодежный бюджет"	907	07	02	01401 63330		72 500,0	72 500,0	72 500,0
Предоставление субсидий бюджетным, автономным учреждениям и иным некоммерческим организациям	907	07	02	01401 63330	600	72 500,0	72 500,0	72 500,0
Субсидии автономным учреждениям	907	07	02	01401 63330	620	72 500,0	72 500,0	72 500,0
Предоставление общедоступного и бесплатного начального общего, основного общего, среднего общего образования в образовательных организациях, в том числе в специальных (коррекционных) образовательных организациях для обучающихся с ОВЗ и детей-инвалидов, а также обеспечение укрепления материально-технической базы и создание оптимальных условий для обучения и воспитания в образовательных организациях	907	07	02	01401 91022		1 374 303,5	1 135 028,6	1 135 115,5
Расходы на выплаты персоналу в целях обеспечения выполнения функций государственными (муниципальными) органами, казенными учреждениями, органами управления государственными внебюджетными фондами	907	07	02	01401 91022	100	1 943,2	1 943,2	1 943,2
Расходы на выплаты персоналу казенных учреждений	907	07	02	01401 91022	110	1 943,2	1 943,2	1 943,2
Закупка товаров, работ и услуг для обеспечения государственных (муниципальных) нужд	907	07	02	01401 91022	200	8 506,6	5 806,6	5 806,6
Иные закупки товаров, работ и услуг для обеспечения государственных (муниципальных) нужд	907	07	02	01401 91022	240	8 506,6	5 806,6	5 806,6
Предоставление субсидий бюджетным, автономным учреждениям и иным некоммерческим организациям	907	07	02	01401 91022	600	1 363 833,4	1 127 258,5	1 127 345,4
Субсидии бюджетным учреждениям	907	07	02	01401 91022	610	148 957,8	153 427,7	153 527,1
Субсидии автономным учреждениям	907	07	02	01401 91022	620	1 214 875,6	973 830,8	973 818,3
Иные бюджетные ассигнования	907	07	02	01401 91022	800	20,3	20,3	20,3
Уплата налогов, сборов и иных платежей	907	07	02	01401 91022	850	20,3	20,3	20,3
Обеспечение мер пожарной безопасности на объектах защиты общеобразовательных организаций	907	07	02	01401 92413		48 000,0	0,0	0,0
Предоставление субсидий бюджетным, автономным учреждениям и иным некоммерческим организациям	907	07	02	01401 92413	600	48 000,0	0,0	0,0
Субсидии автономным учреждениям	907	07	02	01401 92413	620	48 000,0	0,0	0,0
Создание новых мест в общеобразовательных организациях в связи с ростом числа обучающихся, вызванным демографическим фактором	907	07	02	01401 L3050		390 153,7	430 447,9	321 383,9
Иные бюджетные ассигнования	907	07	02	01401 L3050	800	390 153,7	430 447,9	321 383,9
Субсидии юридическим лицам, индивидуальным предпринимателям, являющимся стороной концессионных соглашений, соглашений о государственно-частном партнерстве, муниципально-частном партнерстве, а также на финансовое обеспечение (возмещение) затрат, связанных с финансовой арендой (лизингом)	907	07	02	01401 L3050	890	390 153,7	430 447,9	321 383,9
Создание новых мест в общеобразовательных организациях в связи с ростом числа обучающихся, вызванным демографическим фактором (софинансирование)	907	07	02	01401 S3050		29 002,7	49 962,3	60 130,3
Иные бюджетные ассигнования	907	07	02	01401 S3050	800	29 002,7	49 962,3	60 130,3
Субсидии юридическим лицам, индивидуальным предпринимателям, являющимся стороной концессионных соглашений, соглашений о государственно-частном партнерстве, муниципально-частном партнерстве, а также на финансовое обеспечение (возмещение) затрат, связанных с финансовой арендой (лизингом)	907	07	02	01401 S3050	890	29 002,7	49 962,3	60 130,3
Реализация в Сахалинской области общественно значимых проектов в рамках проекта "Молодежный бюджет" (софинансирование)	907	07	02	01401 S3330		732,4	732,4	732,4
Предоставление субсидий бюджетным, автономным учреждениям и иным некоммерческим организациям	907	07	02	01401 S3330	600	732,4	732,4	732,4
Субсидии автономным учреждениям	907	07	02	01401 S3330	620	732,4	732,4	732,4
Создание новых мест в общеобразовательных организациях в связи с ростом числа обучающихся, вызванным демографическим фактором	907	07	02	01401 A3050		261 024,0	449 660,7	541 172,5
Иные бюджетные ассигнования	907	07	02	01401 A3050	800	261 024,0	449 660,7	541 172,5
Субсидии юридическим лицам, индивидуальным предпринимателям, являющимся стороной концессионных соглашений, соглашений о государственно-частном партнерстве, муниципально-частном партнерстве, а также на финансовое обеспечение (возмещение) затрат, связанных с финансовой арендой (лизингом)	907	07	02	01401 A3050	890	261 024,0	449 660,7	541 172,5
Комплекс процессных мероприятий "Оказание социальной поддержки и стимулирование труда педагогических работников"	907	07	02	01403 00000		6 810,6	6 810,6	6 810,6

Реализация Закона Сахалинской области от 23 декабря 2005 года № 106-ЗО "О дополнительной гарантии молодежи, проживающей и работающей в Сахалинской области, в виде выплаты процентной надбавки к заработной плате (денежному содержанию) и о наделении органов местного самоуправления отдельными государственными полномочиями Сахалинской области по начислению и выплате процентной надбавки к заработной плате (денежному содержанию)"	907	07	02	01403 62100		6 810,6	6 810,6	6 810,6
Предоставление субсидий бюджетным, автономным учреждениям и иным некоммерческим организациям	907	07	02	01403 62100	600	6 810,6	6 810,6	6 810,6
Субсидии автономным учреждениям	907	07	02	01403 62100	620	6 810,6	6 810,6	6 810,6
Муниципальная программа "Устойчивое развитие коренных малочисленных народов Севера городского округа "Город Южно-Сахалинск"	907	07	02	04000 00000		680,5	707,7	736,2
Муниципальный проект "Создание условий для формирования устойчивого развития коренных малочисленных народов Севера"	907	07	02	04101 00000		680,5	707,7	736,2
Реализация Закона Сахалинской области от 15 мая 2015 года № 31-ЗО "О наделении органов местного самоуправления государственными полномочиями Сахалинской области в сфере защиты исконной среды обитания, традиционных образа жизни, хозяйственной деятельности и промыслов коренных малочисленных народов Севера, проживающих на территории Сахалинской области"	907	07	02	04101 62260		680,5	707,7	736,2
Предоставление субсидий бюджетным, автономным учреждениям и иным некоммерческим организациям	907	07	02	04101 62260	600	680,5	707,7	736,2
Субсидии автономным учреждениям	907	07	02	04101 62260	620	680,5	707,7	736,2
Дополнительное образование детей	907	07	03			510 432,7	490 746,2	490 746,2
Муниципальная программа "Развитие образования в городском округе "Город Южно-Сахалинск"	907	07	03	01000 00000		510 432,7	490 746,2	490 746,2
Комплекс процессных мероприятий "Дополнительное образование детей, выявление и поддержка лиц, проявивших выдающиеся способности, защита прав несовершеннолетних, организация и обеспечение отдыха и оздоровления детей"	907	07	03	01402 00000		509 848,9	490 162,4	490 162,4
Реализация Закона Сахалинской области от 18 марта 2014 года № 9-ЗО "Об образовании в Сахалинской области" в части обеспечения государственных гарантий реализации прав на получение общедоступного и бесплатного дошкольного, начального общего, основного общего, среднего общего образования в муниципальных общеобразовательных организациях, обеспечения дополнительного образования детей в муниципальных общеобразовательных организациях Сахалинской области	907	07	03	01402 62230		208 920,3	208 920,3	208 920,3
Расходы на выплаты персоналу в целях обеспечения выполнения функций государственными (муниципальными) органами, казенными учреждениями, органами управления государственными внебюджетными фондами	907	07	03	01402 62230	100	254,7	254,7	254,7
Расходы на выплаты персоналу казенных учреждений	907	07	03	01402 62230	110	254,7	254,7	254,7
Предоставление субсидий бюджетным, автономным учреждениям и иным некоммерческим организациям	907	07	03	01402 62230	600	208 665,6	208 665,6	208 665,6
Субсидии бюджетным учреждениям	907	07	03	01402 62230	610	742,4	742,4	742,4
Субсидии автономным учреждениям	907	07	03	01402 62230	620	207 923,2	207 923,2	207 923,2
Обеспечение деятельности учреждений дополнительного образования детей	907	07	03	01402 91025		280 928,6	281 242,1	281 242,1
Предоставление субсидий бюджетным, автономным учреждениям и иным некоммерческим организациям	907	07	03	01402 91025	600	280 928,6	281 242,1	281 242,1
Субсидии автономным учреждениям	907	07	03	01402 91025	620	280 928,6	281 242,1	281 242,1
Обеспечение мер пожарной безопасности на объектах защиты образовательных организаций дополнительного образования	907	07	03	01402 92422		20 000,0	0,0	0,0
Предоставление субсидий бюджетным, автономным учреждениям и иным некоммерческим организациям	907	07	03	01402 92422	600	20 000,0	0,0	0,0
Субсидии автономным учреждениям	907	07	03	01402 92422	620	20 000,0	0,0	0,0
Комплекс процессных мероприятий "Оказание социальной поддержки и стимулирование труда педагогических работников"	907	07	03	01403 00000		583,8	583,8	583,8
Реализация Закона Сахалинской области от 23 декабря 2005 года № 106-ЗО "О дополнительной гарантии молодежи, проживающей и работающей в Сахалинской области, в виде выплаты процентной надбавки к заработной плате (денежному содержанию) и о наделении органов местного самоуправления отдельными государственными полномочиями Сахалинской области по начислению и выплате процентной надбавки к заработной плате (денежному содержанию)"	907	07	03	01403 62100		583,8	583,8	583,8
Предоставление субсидий бюджетным, автономным учреждениям и иным некоммерческим организациям	907	07	03	01403 62100	600	583,8	583,8	583,8
Субсидии автономным учреждениям	907	07	03	01403 62100	620	583,8	583,8	583,8
Другие вопросы в области образования	907	07	09			674 020,2	710 566,4	736 997,5
Муниципальная программа "Развитие образования в городском округе "Город Южно-Сахалинск"	907	07	09	01000 00000		673 573,4	710 119,3	736 550,1
Муниципальный проект "Развитие ресурсного обеспечения образовательных организаций"	907	07	09	01101 00000		443,7	310,0	159,3
Развитие образования	907	07	09	01101 63010		399,3	279,0	143,4
Предоставление субсидий бюджетным, автономным учреждениям и иным некоммерческим организациям	907	07	09	01101 63010	600	399,3	279,0	143,4
Субсидии автономным учреждениям	907	07	09	01101 63010	620	399,3	279,0	143,4
Развитие образования (софинансирование)	907	07	09	01101 S3010		44,4	31,0	15,9
Предоставление субсидий бюджетным, автономным учреждениям и иным некоммерческим организациям	907	07	09	01101 S3010	600	44,4	31,0	15,9
Субсидии автономным учреждениям	907	07	09	01101 S3010	620	44,4	31,0	15,9
Национальный проект "Молодежь и дети". Муниципальный проект "Педагоги и наставники"	907	07	09	011Ю6 00000		21 430,9	23 805,8	24 178,7
Обеспечение выплат ежемесячного денежного вознаграждения советникам директоров по воспитанию и взаимодействию с детскими общественными объединениями государственных общеобразовательных организаций, профессиональных образовательных организаций субъектов Российской Федерации, города Байконура и федеральной территории "Сириус", муниципальных общеобразовательных организаций и профессиональных образовательных организаций	907	07	09	011Ю6 50500		4 529,1	4 690,2	4 713,5
Предоставление субсидий бюджетным, автономным учреждениям и иным некоммерческим организациям	907	07	09	011Ю6 50500	600	4 529,1	4 690,2	4 713,5
Субсидии автономным учреждениям	907	07	09	011Ю6 50500	620	4 529,1	4 690,2	4 713,5
Проведение мероприятий по обеспечению деятельности советников директора по воспитанию и взаимодействию с детскими общественными объединениями в общеобразовательных организациях	907	07	09	011Ю6 51790		16 901,8	19 115,6	19 465,2
Предоставление субсидий бюджетным, автономным учреждениям и иным некоммерческим организациям	907	07	09	011Ю6 51790	600	16 901,8	19 115,6	19 465,2
Субсидии автономным учреждениям	907	07	09	011Ю6 51790	620	16 901,8	19 115,6	19 465,2
Комплекс процессных мероприятий "Создание условий для реализации программ общего образования"	907	07	09	01401 00000		15 763,7	15 913,6	16 102,2
Реализация Закона Сахалинской области от 29 марта 2006 года № 20-ЗО "О наделении органов местного самоуправления государственными полномочиями Сахалинской области в сфере образования"	907	07	09	01401 62500		11 392,5	11 392,5	11 392,5
Расходы на выплаты персоналу в целях обеспечения выполнения функций государственными (муниципальными) органами, казенными учреждениями, органами управления государственными внебюджетными фондами	907	07	09	01401 62500	100	117,5	117,5	117,5
Расходы на выплаты персоналу казенных учреждений	907	07	09	01401 62500	110	117,5	117,5	117,5
Предоставление субсидий бюджетным, автономным учреждениям и иным некоммерческим организациям	907	07	09	01401 62500	600	11 275,0	11 275,0	11 275,0
Субсидии бюджетным учреждениям	907	07	09	01401 62500	610	64,9	64,9	64,9
Субсидии автономным учреждениям	907	07	09	01401 62500	620	11 210,1	11 210,1	11 210,1
Реализация механизма независимой оценки качества муниципальной системы образования в рамках единого государственного экзамена, основного выпускного экзамена и регионального тестирования	907	07	09	01401 92406		246,0	246,0	246,0

Продолжение приложения 2 на стр. 100.

"ЮЖНО-САХАЛИНСК СЕГОДНЯ",
ЧЕТВЕРГ, № 72 (1916) от 18.12.2025 г.
usnews@bk.ru, sakhizdat.ru

Начало приложения 2 на стр. 78.

Закупка товаров, работ и услуг для обеспечения государственных (муниципальных) нужд	907	07	09	01401	92406	200	246,0	246,0	246,0
Иные закупки товаров, работ и услуг для обеспечения государственных (муниципальных) нужд	907	07	09	01401	92406	240	246,0	246,0	246,0
Обновление технологий и содержания образования за счет поддержки инновационных образовательных организаций	907	07	09	01401	92407		300,0	300,0	300,0
Социальное обеспечение и иные выплаты населению	907	07	09	01401	92407	300	300,0	300,0	300,0
Премии и гранты	907	07	09	01401	92407	350	300,0	300,0	300,0
Реализация психолого-медико-социального сопровождения и поддержки детей с ограниченными возможностями здоровья и детей-инвалидов	907	07	09	01401	92408		325,0	325,0	325,0
Предоставление субсидий бюджетным, автономным учреждениям и иным некоммерческим организациям	907	07	09	01401	92408	600	325,0	325,0	325,0
Субсидии бюджетным учреждениям	907	07	09	01401	92408	610	325,0	325,0	325,0
Осуществление конкурсного отбора педагогических работников, реализующих инновационные программы и модель высокого качества образования и социализации детей, на награждение премиями	907	07	09	01401	92409		500,0	500,0	500,0
Социальное обеспечение и иные выплаты населению	907	07	09	01401	92409	300	500,0	500,0	500,0
Премии и гранты	907	07	09	01401	92409	350	500,0	500,0	500,0
Проведение мероприятий по повышению имиджа педагога	907	07	09	01401	92410		3 000,2	3 150,1	3 338,7
Предоставление субсидий бюджетным, автономным учреждениям и иным некоммерческим организациям	907	07	09	01401	92410	600	3 000,2	3 150,1	3 338,7
Субсидии автономным учреждениям	907	07	09	01401	92410	620	3 000,2	3 150,1	3 338,7
Комплекс процессных мероприятий "Дополнительное образование детей, выявление и поддержка лиц, проявивших выдающиеся способности, защита прав несовершеннолетних, организация и обеспечение отдыха и оздоровления детей"	907	07	09	01402	00000		105 834,9	140 315,7	166 396,8
Обеспечение увеличения доли талантливых детей, участвующих в олимпиадах и конкурсах различного уровня, в общей численности обучающихся образовательных организаций	907	07	09	01402	92415		4 355,9	4 355,9	4 355,9
Предоставление субсидий бюджетным, автономным учреждениям и иным некоммерческим организациям	907	07	09	01402	92415	600	4 355,9	4 355,9	4 355,9
Субсидии автономным учреждениям	907	07	09	01402	92415	620	4 355,9	4 355,9	4 355,9
Оказание адресной поддержки одаренным школьникам и образовательным организациям	907	07	09	01402	92416		2 070,0	2 070,0	2 070,0
Социальное обеспечение и иные выплаты населению	907	07	09	01402	92416	300	2 070,0	2 070,0	2 070,0
Премии и гранты	907	07	09	01402	92416	350	2 070,0	2 070,0	2 070,0
Обеспечение условий для физического развития обучающихся/воспитанников образовательных организаций	907	07	09	01402	92418		609,0	609,0	609,0
Предоставление субсидий бюджетным, автономным учреждениям и иным некоммерческим организациям	907	07	09	01402	92418	600	609,0	609,0	609,0
Субсидии автономным учреждениям	907	07	09	01402	92418	620	609,0	609,0	609,0
Обеспечение организации безопасного отдыха и оздоровления детей, в том числе детей, находящихся в трудной жизненной ситуации	907	07	09	01402	92420		98 800,0	133 280,8	159 361,9
Закупка товаров, работ и услуг для обеспечения государственных (муниципальных) нужд	907	07	09	01402	92420	200	3 180,0	3 180,0	3 180,0
Иные закупки товаров, работ и услуг для обеспечения государственных (муниципальных) нужд	907	07	09	01402	92420	240	3 180,0	3 180,0	3 180,0
Предоставление субсидий бюджетным, автономным учреждениям и иным некоммерческим организациям	907	07	09	01402	92420	600	95 620,0	130 100,8	156 181,9
Субсидии бюджетным учреждениям	907	07	09	01402	92420	610	10 008,4	10 008,4	10 008,4
Субсидии автономным учреждениям	907	07	09	01402	92420	620	85 611,6	120 092,4	146 173,5
Комплекс процессных мероприятий "Оказание социальной поддержки и стимулирование труда педагогических работников"	907	07	09	01403	00000		462,8	403,8	342,7
Предоставление поддержки при предоставлении социальной выплаты для погашения части расходов участника программы на уплату процентов по ипотечному кредиту	907	07	09	01403	92424		462,8	403,8	342,7
Социальное обеспечение и иные выплаты населению	907	07	09	01403	92424	300	462,8	403,8	342,7
Иные выплаты населению	907	07	09	01403	92424	360	462,8	403,8	342,7
Комплекс процессных мероприятий "Обеспечение деятельности Департамента образования администрации города Южно-Сахалинска и подведомственных учреждений"	907	07	09	01404	00000		529 637,4	529 370,4	529 370,4
Реализация Закона Сахалинской области от 3 августа 2009 года № 80-ЗО "О наделении органов местного самоуправления государственными полномочиями Сахалинской области по опеке и попечительству"	907	07	09	01404	62600		43 876,1	43 876,1	43 876,1
Расходы на выплаты персоналу в целях обеспечения выполнения функций государственными (муниципальными) органами, казенными учреждениями, органами управления государственными внебюджетными фондами	907	07	09	01404	62600	100	35 551,2	35 551,2	35 551,2
Расходы на выплаты персоналу государственных (муниципальных) органов	907	07	09	01404	62600	120	35 551,2	35 551,2	35 551,2
Закупка товаров, работ и услуг для обеспечения государственных (муниципальных) нужд	907	07	09	01404	62600	200	8 321,3	8 321,3	8 321,3
Иные закупки товаров, работ и услуг для обеспечения государственных (муниципальных) нужд	907	07	09	01404	62600	240	8 321,3	8 321,3	8 321,3
Иные бюджетные ассигнования	907	07	09	01404	62600	800	3,6	3,6	3,6
Уплата налогов, сборов и иных платежей	907	07	09	01404	62600	850	3,6	3,6	3,6
Обеспечение текущей деятельности органов местного самоуправления	907	07	09	01404	90010		156 576,8	156 576,8	156 576,8
Расходы на выплаты персоналу в целях обеспечения выполнения функций государственными (муниципальными) органами, казенными учреждениями, органами управления государственными внебюджетными фондами	907	07	09	01404	90010	100	155 876,8	155 876,8	155 876,8
Расходы на выплаты персоналу государственных (муниципальных) органов	907	07	09	01404	90010	120	155 876,8	155 876,8	155 876,8
Закупка товаров, работ и услуг для обеспечения государственных (муниципальных) нужд	907	07	09	01404	90010	200	700,0	700,0	700,0
Иные закупки товаров, работ и услуг для обеспечения государственных (муниципальных) нужд	907	07	09	01404	90010	240	700,0	700,0	700,0
Расходы на обеспечение деятельности (оказание услуг) муниципальных учреждений	907	07	09	01404	91010		329 184,5	328 917,5	328 917,5
Расходы на выплаты персоналу в целях обеспечения выполнения функций государственными (муниципальными) органами, казенными учреждениями, органами управления государственными внебюджетными фондами	907	07	09	01404	91010	100	323 390,9	323 540,9	323 540,9
Расходы на выплаты персоналу казенных учреждений	907	07	09	01404	91010	110	323 390,9	323 540,9	323 540,9
Закупка товаров, работ и услуг для обеспечения государственных (муниципальных) нужд	907	07	09	01404	91010	200	5 452,5	5 066,9	5 066,9
Иные закупки товаров, работ и услуг для обеспечения государственных (муниципальных) нужд	907	07	09	01404	91010	240	5 452,5	5 066,9	5 066,9
Иные бюджетные ассигнования	907	07	09	01404	91010	800	341,1	309,7	309,7
Уплата налогов, сборов и иных платежей	907	07	09	01404	91010	850	341,1	309,7	309,7
Муниципальная программа "Устойчивое развитие коренных малочисленных народов Севера городского округа "Город Южно-Сахалинск"	907	07	09	04000	00000		6,8	7,1	7,4
Муниципальный проект "Создание условий для формирования устойчивого развития коренных малочисленных народов Севера"	907	07	09	04101	00000		6,8	7,1	7,4
Реализация Закона Сахалинской области от 15 мая 2015 года № 31-ЗО "О наделении органов местного самоуправления государственными полномочиями Сахалинской области в сфере защиты исконной среды обитания, традиционных образа жизни, хозяйственной деятельности и промыслов коренных малочисленных народов Севера, проживающих на территории Сахалинской области"	907	07	09	04101	62260		6,8	7,1	7,4
Предоставление субсидий бюджетным, автономным учреждениям и иным некоммерческим организациям	907	07	09	04101	62260	600	6,8	7,1	7,4
Субсидии автономным учреждениям	907	07	09	04101	62260	620	6,8	7,1	7,4
Муниципальная программа "Профилактика правонарушений, обеспечение общественного порядка в городском округе "Город Южно-Сахалинск"	907	07	09	09000	00000		260,0	260,0	260,0
Комплекс процессных мероприятий "Профилактика правонарушений в городском округе "Город Южно-Сахалинск"	907	07	09	09401	00000		130,7	130,7	130,7
Организация и проведение профилактических мероприятий в образовательных организациях города Южно-Сахалинска	907	07	09	09401	20238		45,1	45,1	45,1
Предоставление субсидий бюджетным, автономным учреждениям и иным некоммерческим организациям	907	07	09	09401	20238	600	45,1	45,1	45,1
Субсидии автономным учреждениям	907	07	09	09401	20238	620	45,1	45,1	45,1
Разработка и распространение памяток для обучающихся, родителей (законных представителей) и педагогов на тему: "Профилактика безнадзорности и правонарушений несовершеннолетних"	907	07	09	09401	20239		45,0	45,0	45,0

Предоставление субсидий бюджетным, автономным учреждениям и иным некоммерческим организациям	907	07	09	09401	20239	600	45,0	45,0	45,0
Субсидии автономным учреждениям	907	07	09	09401	20239	620	45,0	45,0	45,0
Изготовление памятки по профилактике экстремизма и толерантному отношению к представителям других национальностей	907	07	09	09401	20243		40,6	40,6	40,6
Предоставление субсидий бюджетным, автономным учреждениям и иным некоммерческим организациям	907	07	09	09401	20243	600	40,6	40,6	40,6
Субсидии автономным учреждениям	907	07	09	09401	20243	620	40,6	40,6	40,6
Комплекс процессных мероприятий "Профилактика незаконного оборота наркотиков в городском округе "Город Южно-Сахалинск"	907	07	09	09402	00000		129,3	129,3	129,3
Проведение конкурсов, акций и иных мероприятий в рамках пропаганды здорового образа жизни	907	07	09	09402	20247		129,3	129,3	129,3
Предоставление субсидий бюджетным, автономным учреждениям и иным некоммерческим организациям	907	07	09	09402	20247	600	129,3	129,3	129,3
Субсидии автономным учреждениям	907	07	09	09402	20247	620	129,3	129,3	129,3
Муниципальная программа "Развитие физической культуры и спорта в городском округе "Город Южно-Сахалинск"	907	07	09	14000	00000		180,0	180,0	180,0
Комплекс процессных мероприятий "Развитие физической культуры и спорта"	907	07	09	14401	00000		180,0	180,0	180,0
Организация и проведение муниципальных физкультурных и спортивных мероприятий для школьников и дошкольников	907	07	09	14401	92502		180,0	180,0	180,0
Предоставление субсидий бюджетным, автономным учреждениям и иным некоммерческим организациям	907	07	09	14401	92502	600	180,0	180,0	180,0
Субсидии автономным учреждениям	907	07	09	14401	92502	620	180,0	180,0	180,0
СОЦИАЛЬНАЯ ПОЛИТИКА	907	10	00				1 187 262,3	1 224 177,6	1 226 327,0
Социальное обеспечение населения	907	10	03				644 251,1	674 171,0	667 244,5
Муниципальная программа "Развитие образования в городском округе "Город Южно-Сахалинск"	907	10	03	01000	00000		644 251,1	674 171,0	667 244,5
Муниципальный проект "Развитие ресурсного обеспечения образовательных организаций"	907	10	03	01101	00000		299 063,3	325 897,3	317 267,7
Реализация мероприятий по обеспечению питанием отдельных категорий обучающихся в муниципальных образовательных организациях	907	10	03	01101	63540		36 237,5	36 769,1	36 347,7
Предоставление субсидий бюджетным, автономным учреждениям и иным некоммерческим организациям	907	10	03	01101	63540	600	36 237,5	36 769,1	36 347,7
Субсидии бюджетным учреждениям	907	10	03	01101	63540	610	10 125,6	10 289,6	10 125,6
Субсидии автономным учреждениям	907	10	03	01101	63540	620	26 111,9	26 479,5	26 222,1
Организация бесплатного горячего питания обучающихся, получающих начальное общее образование в муниципальных образовательных организациях	907	10	03	01101	L3040		258 799,4	285 042,7	276 881,4
Предоставление субсидий бюджетным, автономным учреждениям и иным некоммерческим организациям	907	10	03	01101	L3040	600	258 799,4	285 042,7	276 881,4
Субсидии бюджетным учреждениям	907	10	03	01101	L3040	610	6 429,6	7 730,2	7 284,4
Субсидии автономным учреждениям	907	10	03	01101	L3040	620	252 369,8	277 312,5	269 597,0
Реализация мероприятий по обеспечению питанием отдельных категорий обучающихся в муниципальных образовательных организациях (софинансирование)	907	10	03	01101	S3540		4 026,4	4 085,5	4 038,6
Предоставление субсидий бюджетным, автономным учреждениям и иным некоммерческим организациям	907	10	03	01101	S3540	600	4 026,4	4 085,5	4 038,6
Субсидии бюджетным учреждениям	907	10	03	01101	S3540	610	1 125,2	1 143,4	1 125,2
Субсидии автономным учреждениям	907	10	03	01101	S3540	620	2 901,2	2 942,1	2 913,4
Комплекс процессных мероприятий "Создание условий для реализации программ общего образования"	907	10	03	01401	00000		333 798,4	336 381,5	337 674,5
Социальная поддержка отдельных категорий обучающихся муниципальных образовательных организаций в виде обеспечения бесплатным питанием и молоком	907	10	03	01401	71234		171 084,8	173 667,9	174 960,9
Закупка товаров, работ и услуг для обеспечения государственных (муниципальных) нужд	907	10	03	01401	71234	200	125,3	117,0	118,1
Иные закупки товаров, работ и услуг для обеспечения государственных (муниципальных) нужд	907	10	03	01401	71234	240	125,3	117,0	118,1
Предоставление субсидий бюджетным, автономным учреждениям и иным некоммерческим организациям	907	10	03	01401	71234	600	170 959,5	173 550,9	174 842,8
Субсидии бюджетным учреждениям	907	10	03	01401	71234	610	1 950,0	1 981,2	1 981,2
Субсидии автономным учреждениям	907	10	03	01401	71234	620	169 009,5	171 569,7	172 861,6
Обеспечение бесплатным питанием и молоком отдельных категорий обучающихся муниципальных образовательных организаций	907	10	03	01401	91023		162 713,6	162 713,6	162 713,6
Закупка товаров, работ и услуг для обеспечения государственных (муниципальных) нужд	907	10	03	01401	91023	200	47,3	47,3	47,3
Иные закупки товаров, работ и услуг для обеспечения государственных (муниципальных) нужд	907	10	03	01401	91023	240	47,3	47,3	47,3
Предоставление субсидий бюджетным, автономным учреждениям и иным некоммерческим организациям	907	10	03	01401	91023	600	162 666,3	162 666,3	162 666,3
Субсидии бюджетным учреждениям	907	10	03	01401	91023	610	2 815,5	2 815,5	2 815,5
Субсидии автономным учреждениям	907	10	03	01401	91023	620	159 850,8	159 850,8	159 850,8
Комплекс процессных мероприятий "Дополнительное образование детей, выявление и поддержка лиц, проявивших выдающиеся способности, защита прав несовершеннолетних, организация и обеспечение отдыха и оздоровления детей"	907	10	03	01402	00000		60,0	60,0	60,0
Единовременное денежное вознаграждение гражданам, награжденным почетным знаком городского округа "Город Южно-Сахалинск" "За заслуги в воспитании детей"	907	10	03	01402	40122		60,0	60,0	60,0
Социальное обеспечение и иные выплаты населению	907	10	03	01402	40122	300	60,0	60,0	60,0
Публичные нормативные социальные выплаты гражданам	907	10	03	01402	40122	310	60,0	60,0	60,0
Комплекс процессных мероприятий "Оказание социальной поддержки и стимулирование труда педагогических работников"	907	10	03	01403	00000		11 329,4	11 832,2	12 242,3
Ежемесячная денежная выплата на оплату жилищно-коммунальных услуг отдельным категориям граждан, проживающих и работающих в сельской местности на территории городского округа "Город Южно-Сахалинск"	907	10	03	01403	40102		90,0	95,8	97,8
Социальное обеспечение и иные выплаты населению	907	10	03	01403	40102	300	90,0	95,8	97,8
Публичные нормативные социальные выплаты гражданам	907	10	03	01403	40102	310	90,0	95,8	97,8
Ежемесячная денежная выплата отдельной категории педагогических работников и руководителей муниципальных образовательных организаций, расположенных на территории городского округа "Город Южно-Сахалинск"	907	10	03	01403	40121		516,1	355,9	226,4
Социальное обеспечение и иные выплаты населению	907	10	03	01403	40121	300	516,1	355,9	226,4
Публичные нормативные социальные выплаты гражданам	907	10	03	01403	40121	310	516,1	355,9	226,4
Ежемесячная денежная выплата работникам образовательных учреждений, которым присвоено почетное звание "Заслуженный педагог Сахалинской области"	907	10	03	01403	70501		2 094,4	2 094,4	2 094,4
Предоставление субсидий бюджетным, автономным учреждениям и иным некоммерческим организациям	907	10	03	01403	70501	600	2 094,4	2 094,4	2 094,4
Субсидии бюджетным учреждениям	907	10	03	01403	70501	610	349,1	349,1	349,1
Субсидии автономным учреждениям	907	10	03	01403	70501	620	1 745,3	1 745,3	1 745,3
Ежемесячная денежная выплата работникам образовательных учреждений, имеющим государственные награды Российской Федерации	907	10	03	01403	70601		562,7	562,7	562,7
Расходы на выплаты персоналу в целях обеспечения выполнения функций государственными (муниципальными) органами, казенными учреждениями, органами управления государственными внебюджетными фондами	907	10	03	01403	70601	100	40,2	40,2	40,2
Расходы на выплаты персоналу казенных учреждений	907	10	03	01403	70601	110	40,2	40,2	40,2
Предоставление субсидий бюджетным, автономным учреждениям и иным некоммерческим организациям	907	10	03	01403	70601	600	522,5	522,5	522,5
Субсидии бюджетным учреждениям	907	10	03	01403	70601	610	120,6	120,6	120,6
Субсидии автономным учреждениям	907	10	03	01403	70601	620	401,9	401,9	401,9
Ежемесячные денежные выплаты и компенсации специалистам, проживающим и работающим в сельской местности, поселках городского типа на территории Сахалинской области, в том числе вышедшим на пенсию	907	10	03	01403	70901		7 024,3	7 602,0	8 074,3
Предоставление субсидий бюджетным, автономным учреждениям и иным некоммерческим организациям	907	10	03	01403	70901	600	7 024,3	7 602,0	8 074,3
Субсидии бюджетным учреждениям	907	10	03	01403	70901	610	869,0	934,0	988,0

Продолжение приложения 2 на стр. 102.

"ЮЖНО-САХАЛИНСК СЕГОДНЯ",
ЧЕТВЕРГ, № 72 (1916) от 18.12.2025 г.
usnews@bk.ru, sakhizdat.ru

Начало приложения 2 на стр. 78.

Субсидии автономным учреждениям	907	10	03	01403 70901	620	6 155,3	6 668,0	7 086,3
Дополнительные меры социальной поддержки отдельных категорий педагогических работников, работающих в сельской местности на территории Сахалинской области	907	10	03	01403 71230		1 041,9	1 121,4	1 186,7
Предоставление субсидий бюджетным, автономным учреждениям и иным некоммерческим организациям	907	10	03	01403 71230	600	1 041,9	1 121,4	1 186,7
Субсидии автономным учреждениям	907	10	03	01403 71230	620	1 041,9	1 121,4	1 186,7
Охрана семьи и детства	907	10	04			543 011,2	550 006,6	559 082,5
Муниципальная программа "Развитие образования в городском округе "Город Южно-Сахалинск"	907	10	04	01000 00000		543 011,2	550 006,6	559 082,5
Комплекс процессных мероприятий "Создание условий для реализации программ общего образования"	907	10	04	01401 00000		272 143,6	272 143,6	272 143,6
Реализация Закона Сахалинской области от 29 марта 2006 года № 20-ЗО "О наделении органов местного самоуправления государственными полномочиями Сахалинской области в сфере образования"	907	10	04	01401 62500		173 743,6	173 743,6	173 743,6
Социальное обеспечение и иные выплаты населению	907	10	04	01401 62500	300	2 104,4	2 104,4	2 104,4
Социальные выплаты гражданам, кроме публичных нормативных социальных выплат	907	10	04	01401 62500	320	2 104,4	2 104,4	2 104,4
Предоставление субсидий бюджетным, автономным учреждениям и иным некоммерческим организациям	907	10	04	01401 62500	600	171 639,2	171 639,2	171 639,2
Субсидии бюджетным учреждениям	907	10	04	01401 62500	610	4 117,5	4 117,5	4 117,5
Субсидии автономным учреждениям	907	10	04	01401 62500	620	167 521,7	167 521,7	167 521,7
Компенсация части родительской платы за присмотр и уход за детьми в возрасте от 2 месяцев до 8 лет, посещающими частные организации, осуществляющие присмотр и уход за детьми	907	10	04	01401 71233		98 400,0	98 400,0	98 400,0
Социальное обеспечение и иные выплаты населению	907	10	04	01401 71233	300	98 400,0	98 400,0	98 400,0
Социальные выплаты гражданам, кроме публичных нормативных социальных выплат	907	10	04	01401 71233	320	98 400,0	98 400,0	98 400,0
Комплекс процессных мероприятий "Дополнительное образование детей, выявление и поддержка лиц, проявивших выдающиеся способности, защита прав несовершеннолетних, организация и обеспечение отдыха и оздоровления детей"	907	10	04	01402 00000		270 867,6	277 863,0	286 938,9
Реализация дополнительных гарантий социальной поддержки детей-сирот и детей, оставшихся без попечения родителей, в Сахалинской области	907	10	04	01402 71701		270 867,6	277 863,0	286 938,9
Социальное обеспечение и иные выплаты населению	907	10	04	01402 71701	300	270 867,6	277 863,0	286 938,9
Социальные выплаты гражданам, кроме публичных нормативных социальных выплат	907	10	04	01402 71701	320	77 009,4	76 329,4	77 419,4
Иные выплаты населению	907	10	04	01402 71701	360	193 858,2	201 533,6	209 519,5
Контрольно-счетная палата города Южно-Сахалинска	908					119 229,8	119 653,2	119 118,9
ОБЩЕГОСУДАРСТВЕННЫЕ ВОПРОСЫ	908	01	00			118 571,1	118 928,7	118 460,2
Обеспечение деятельности финансовых, налоговых и таможенных органов и органов финансового (финансово-бюджетного) надзора	908	01	06			118 571,1	118 928,7	118 460,2
Непрограммная деятельность	908	01	06	55000 00000		118 571,1	118 928,7	118 460,2
Контрольно-счетная палата города Южно-Сахалинска	908	01	06	55400 00000		118 571,1	118 928,7	118 460,2
Председатель контрольно-счетной палаты города Южно-Сахалинска	908	01	06	55401 00000		12 182,2	12 222,2	12 182,2
Обеспечение текущей деятельности органов местного самоуправления	908	01	06	55401 90010		12 182,2	12 222,2	12 182,2
Расходы на выплаты персоналу в целях обеспечения выполнения функций государственными (муниципальными) органами, казенными учреждениями, органами управления государственными внебюджетными фондами	908	01	06	55401 90010	100	12 182,2	12 222,2	12 182,2
Расходы на выплаты персоналу государственных (муниципальных) органов	908	01	06	55401 90010	120	12 182,2	12 222,2	12 182,2
Заместитель председателя контрольно-счетной палаты города Южно-Сахалинска	908	01	06	55402 00000		9 635,7	9 675,7	9 635,7
Обеспечение текущей деятельности органов местного самоуправления	908	01	06	55402 90010		9 635,7	9 675,7	9 635,7
Расходы на выплаты персоналу в целях обеспечения выполнения функций государственными (муниципальными) органами, казенными учреждениями, органами управления государственными внебюджетными фондами	908	01	06	55402 90010	100	9 635,7	9 675,7	9 635,7
Расходы на выплаты персоналу государственных (муниципальных) органов	908	01	06	55402 90010	120	9 635,7	9 675,7	9 635,7
Аудиторы контрольно-счетной палаты города Южно-Сахалинска	908	01	06	55403 00000		27 427,6	27 541,2	27 658,6
Обеспечение текущей деятельности органов местного самоуправления	908	01	06	55403 90010		27 427,6	27 541,2	27 658,6
Расходы на выплаты персоналу в целях обеспечения выполнения функций государственными (муниципальными) органами, казенными учреждениями, органами управления государственными внебюджетными фондами	908	01	06	55403 90010	100	27 427,6	27 541,2	27 658,6
Расходы на выплаты персоналу государственных (муниципальных) органов	908	01	06	55403 90010	120	27 427,6	27 541,2	27 658,6
Обеспечение деятельности контрольно-счетной палаты города Южно-Сахалинска	908	01	06	55404 00000		69 325,6	69 489,6	68 983,7
Обеспечение текущей деятельности органов местного самоуправления	908	01	06	55404 90010		69 325,6	69 489,6	68 983,7
Расходы на выплаты персоналу в целях обеспечения выполнения функций государственными (муниципальными) органами, казенными учреждениями, органами управления государственными внебюджетными фондами	908	01	06	55404 90010	100	69 201,4	69 369,6	68 863,7
Расходы на выплаты персоналу государственных (муниципальных) органов	908	01	06	55404 90010	120	69 201,4	69 369,6	68 863,7
Закупка товаров, работ и услуг для обеспечения государственных (муниципальных) нужд	908	01	06	55404 90010	200	124,2	120,0	120,0
Иные закупки товаров, работ и услуг для обеспечения государственных (муниципальных) нужд	908	01	06	55404 90010	240	124,2	120,0	120,0
ОБРАЗОВАНИЕ	908	07	00			658,7	724,5	658,7
Профессиональная подготовка, переподготовка и повышение квалификации	908	07	05			658,7	724,5	658,7
Непрограммная деятельность	908	07	05	55000 00000		658,7	724,5	658,7
Контрольно-счетная палата города Южно-Сахалинска	908	07	05	55400 00000		658,7	724,5	658,7
Председатель контрольно-счетной палаты города Южно-Сахалинска	908	07	05	55401 00000		197,6	197,6	197,6
Обеспечение текущей деятельности органов местного самоуправления	908	07	05	55401 90010		197,6	197,6	197,6
Закупка товаров, работ и услуг для обеспечения государственных (муниципальных) нужд	908	07	05	55401 90010	200	197,6	197,6	197,6
Иные закупки товаров, работ и услуг для обеспечения государственных (муниципальных) нужд	908	07	05	55401 90010	240	197,6	197,6	197,6
Заместитель председателя контрольно-счетной палаты города Южно-Сахалинска	908	07	05	55402 00000		65,9	65,9	65,9
Обеспечение текущей деятельности органов местного самоуправления	908	07	05	55402 90010		65,9	65,9	65,9
Закупка товаров, работ и услуг для обеспечения государственных (муниципальных) нужд	908	07	05	55402 90010	200	65,9	65,9	65,9
Иные закупки товаров, работ и услуг для обеспечения государственных (муниципальных) нужд	908	07	05	55402 90010	240	65,9	65,9	65,9
Аудиторы контрольно-счетной палаты города Южно-Сахалинска	908	07	05	55403 00000		197,6	131,7	197,6
Обеспечение текущей деятельности органов местного самоуправления	908	07	05	55403 90010		197,6	131,7	197,6
Закупка товаров, работ и услуг для обеспечения государственных (муниципальных) нужд	908	07	05	55403 90010	200	197,6	131,7	197,6
Иные закупки товаров, работ и услуг для обеспечения государственных (муниципальных) нужд	908	07	05	55403 90010	240	197,6	131,7	197,6
Обеспечение деятельности контрольно-счетной палаты города Южно-Сахалинска	908	07	05	55404 00000		197,6	329,3	197,6
Обеспечение текущей деятельности органов местного самоуправления	908	07	05	55404 90010		197,6	329,3	197,6
Закупка товаров, работ и услуг для обеспечения государственных (муниципальных) нужд	908	07	05	55404 90010	200	197,6	329,3	197,6
Иные закупки товаров, работ и услуг для обеспечения государственных (муниципальных) нужд	908	07	05	55404 90010	240	197,6	329,3	197,6
Департамент культуры и туризма администрации города Южно-Сахалинска	913					2 358 752,5	2 310 878,0	2 281 788,2
НАЦИОНАЛЬНАЯ ЭКОНОМИКА	913	04	00			8 954,3	8 954,3	8 954,3
Общеэкономические вопросы	913	04	01			8 954,3	8 954,3	8 954,3
Муниципальная программа "Развитие образования в городском округе "Город Южно-Сахалинск"	913	04	01	01000 00000		8 954,3	8 954,3	8 954,3
Комплекс процессных мероприятий "Дополнительное образование детей, выявление и поддержка лиц, проявивших выдающиеся способности, защита прав несовершеннолетних, организация и обеспечение отдыха и оздоровления детей"	913	04	01	01402 00000		8 954,3	8 954,3	8 954,3
Создание условий для занятости детей и профилактики правонарушений несовершеннолетних в свободное от учебы время	913	04	01	01402 92421		8 954,3	8 954,3	8 954,3
Предоставление субсидий бюджетным, автономным учреждениям и иным некоммерческим организациям	913	04	01	01402 92421	600	8 954,3	8 954,3	8 954,3
Субсидии бюджетным учреждениям	913	04	01	01402 92421	610	5 573,6	5 573,6	5 573,6

Субсидии автономным учреждениям	913	04	01	01402	92421	620	3 380,7	3 380,7	3 380,7
ОБРАЗОВАНИЕ	913	07	00				809 711,8	778 498,4	778 498,4
Дополнительное образование детей	913	07	03				806 623,5	775 410,1	775 410,1
Муниципальная программа "Развитие культуры и туризма в городском округе "Город Южно-Сахалинск"	913	07	03	16000	00000		806 623,5	775 410,1	775 410,1
Национальный проект "Семья". Муниципальный проект "Семейные ценности и инфраструктура культуры"	913	07	03	161Я5	00000		5 860,7	0,0	0,0
Развитие сети учреждений культурно-досугового типа	913	07	03	161Я5	55130		5 860,7	0,0	0,0
Предоставление субсидий бюджетным, автономным учреждениям и иным некоммерческим организациям	913	07	03	161Я5	55130	600	5 860,7	0,0	0,0
Субсидии бюджетным учреждениям	913	07	03	161Я5	55130	610	5 860,7	0,0	0,0
Комплекс процессных мероприятий "Создание условий для развития дополнительного образования в образовательных организациях дополнительного образования в сфере культуры и искусства"	913	07	03	16401	00000		799 260,2	773 907,5	773 907,5
Организация и проведение общегородских культурно-массовых мероприятий	913	07	03	16401	91040		2 000,0	2 000,0	2 000,0
Предоставление субсидий бюджетным, автономным учреждениям и иным некоммерческим организациям	913	07	03	16401	91040	600	2 000,0	2 000,0	2 000,0
Субсидии бюджетным учреждениям	913	07	03	16401	91040	610	2 000,0	2 000,0	2 000,0
Обеспечение деятельности учреждений дополнительного образования детей	913	07	03	16401	91041		796 680,2	771 327,5	771 327,5
Предоставление субсидий бюджетным, автономным учреждениям и иным некоммерческим организациям	913	07	03	16401	91041	600	796 680,2	771 327,5	771 327,5
Субсидии бюджетным учреждениям	913	07	03	16401	91041	610	796 680,2	771 327,5	771 327,5
Оказание адресной финансовой поддержки талантливым детям, молодежи, творческим коллективам образовательных организаций, образовательных организаций дополнительного образования и общественных организаций, осуществляющих деятельность в сфере культуры и искусства, работы с детьми и молодежью, а также учреждений сферы культуры и работы с детьми и молодежью	913	07	03	16401	92602		580,0	580,0	580,0
Предоставление субсидий бюджетным, автономным учреждениям и иным некоммерческим организациям	913	07	03	16401	92602	600	580,0	580,0	580,0
Субсидии бюджетным учреждениям	913	07	03	16401	92602	610	580,0	580,0	580,0
Комплекс процессных мероприятий "Обеспечение деятельности ДКиТ, подведомственных учреждений и реализация муниципальной политики в сфере культуры и туризма"	913	07	03	16403	00000		1 502,6	1 502,6	1 502,6
Реализация Закона Сахалинской области от 23 декабря 2005 года № 106-ЗО "О дополнительной гарантии молодежи, проживающей и работающей в Сахалинской области, в виде выплаты процентной надбавки к заработной плате (денежному содержанию) и о наделении органов местного самоуправления отдельными государственными полномочиями Сахалинской области по начислению и выплате процентной надбавки к заработной плате (денежному содержанию)"	913	07	03	16403	62100		1 502,6	1 502,6	1 502,6
Предоставление субсидий бюджетным, автономным учреждениям и иным некоммерческим организациям	913	07	03	16403	62100	600	1 502,6	1 502,6	1 502,6
Субсидии бюджетным учреждениям	913	07	03	16403	62100	610	1 502,6	1 502,6	1 502,6
Другие вопросы в области образования	913	07	09				3 088,3	3 088,3	3 088,3
Муниципальная программа "Развитие образования в городском округе "Город Южно-Сахалинск"	913	07	09	01000	00000		3 088,3	3 088,3	3 088,3
Комплекс процессных мероприятий "Дополнительное образование детей, выявление и поддержка лиц, проявивших выдающиеся способности, защита прав несовершеннолетних, организация и обеспечение отдыха и оздоровления детей"	913	07	09	01402	00000		3 088,3	3 088,3	3 088,3
Обеспечение организации безопасного отдыха и оздоровления детей, в том числе детей, находящихся в трудной жизненной ситуации	913	07	09	01402	92420		3 088,3	3 088,3	3 088,3
Предоставление субсидий бюджетным, автономным учреждениям и иным некоммерческим организациям	913	07	09	01402	92420	600	3 088,3	3 088,3	3 088,3
Субсидии бюджетным учреждениям	913	07	09	01402	92420	610	1 958,8	1 958,8	1 958,8
Субсидии автономным учреждениям	913	07	09	01402	92420	620	1 129,5	1 129,5	1 129,5
КУЛЬТУРА, КИНЕМАТОГРАФИЯ	913	08	00				1 532 674,3	1 516 013,2	1 486 923,4
Культура	913	08	01				1 392 158,8	1 375 497,7	1 346 407,9
Муниципальная программа "Развитие культуры и туризма в городском округе "Город Южно-Сахалинск"	913	08	01	16000	00000		1 392 158,8	1 375 497,7	1 346 407,9
Национальный проект "Семья". Муниципальный проект "Семейные ценности и инфраструктура культуры"	913	08	01	161Я5	00000		11 883,8	63 591,5	34 501,6
Модернизация учреждений культуры, включая создание детских культурно-просветительских центров на базе учреждений культуры (ежегодный Всероссийский конкурс среди домов культуры для выявления лучших практик их работы)	913	08	01	161Я5	53492		11 883,8	0,0	0,0
Предоставление субсидий бюджетным, автономным учреждениям и иным некоммерческим организациям	913	08	01	161Я5	53492	600	11 883,8	0,0	0,0
Субсидии бюджетным учреждениям	913	08	01	161Я5	53492	610	11 883,8	0,0	0,0
Развитие сети учреждений культурно-досугового типа	913	08	01	161Я5	55130		0,0	63 591,5	34 501,6
Предоставление субсидий бюджетным, автономным учреждениям и иным некоммерческим организациям	913	08	01	161Я5	55130	600	0,0	63 591,5	34 501,6
Субсидии бюджетным учреждениям	913	08	01	161Я5	55130	610	0,0	10 181,3	22 754,0
Субсидии автономным учреждениям	913	08	01	161Я5	55130	620	0,0	53 410,2	11 747,6
Комплекс процессных мероприятий "Создание условий для развития культурно-досугового обслуживания населения"	913	08	01	16402	00000		1 378 772,4	1 310 403,6	1 310 403,7
Создание условий для развития туризма	913	08	01	16402	63300		3 454,0	0,0	0,0
Предоставление субсидий бюджетным, автономным учреждениям и иным некоммерческим организациям	913	08	01	16402	63300	600	3 454,0	0,0	0,0
Субсидии автономным учреждениям	913	08	01	16402	63300	620	3 454,0	0,0	0,0
Организация и проведение общегородских культурно-массовых мероприятий	913	08	01	16402	91040		25 571,3	25 630,0	25 630,0
Предоставление субсидий бюджетным, автономным учреждениям и иным некоммерческим организациям	913	08	01	16402	91040	600	25 571,3	25 630,0	25 630,0
Субсидии бюджетным учреждениям	913	08	01	16402	91040	610	15 571,3	15 630,0	15 630,0
Субсидии автономным учреждениям	913	08	01	16402	91040	620	10 000,0	10 000,0	10 000,0
Оказание услуг библиотечного, библиографического и информационного обслуживания	913	08	01	16402	91042		229 533,2	229 533,2	229 533,2
Предоставление субсидий бюджетным, автономным учреждениям и иным некоммерческим организациям	913	08	01	16402	91042	600	229 533,2	229 533,2	229 533,2
Субсидии бюджетным учреждениям	913	08	01	16402	91042	610	229 533,2	229 533,2	229 533,2
Организация концертной деятельности учреждений культуры	913	08	01	16402	91043		144 557,1	144 557,1	144 557,1
Предоставление субсидий бюджетным, автономным учреждениям и иным некоммерческим организациям	913	08	01	16402	91043	600	144 557,1	144 557,1	144 557,1
Субсидии бюджетным учреждениям	913	08	01	16402	91043	610	144 557,1	144 557,1	144 557,1
Создание условий для организации досуга на территории городского округа "Город Южно-Сахалинск"	913	08	01	16402	91044		975 273,0	910 683,3	910 683,4
Предоставление субсидий бюджетным, автономным учреждениям и иным некоммерческим организациям	913	08	01	16402	91044	600	975 273,0	910 683,3	910 683,4
Субсидии бюджетным учреждениям	913	08	01	16402	91044	610	513 302,5	489 049,7	489 049,7
Субсидии автономным учреждениям	913	08	01	16402	91044	620	461 970,5	421 633,6	421 633,7
Создание условий для развития туризма (софинансирование)	913	08	01	16402	S3300		383,8	0,0	0,0
Предоставление субсидий бюджетным, автономным учреждениям и иным некоммерческим организациям	913	08	01	16402	S3300	600	383,8	0,0	0,0
Субсидии автономным учреждениям	913	08	01	16402	S3300	620	383,8	0,0	0,0
Комплекс процессных мероприятий "Обеспечение деятельности ДКиТ, подведомственных учреждений и реализация муниципальной политики в сфере культуры и туризма"	913	08	01	16403	00000		1 502,6	1 502,6	1 502,6
Реализация Закона Сахалинской области от 23 декабря 2005 года № 106-ЗО "О дополнительной гарантии молодежи, проживающей и работающей в Сахалинской области, в виде выплаты процентной надбавки к заработной плате (денежному содержанию) и о наделении органов местного самоуправления отдельными государственными полномочиями Сахалинской области по начислению и выплате процентной надбавки к заработной плате (денежному содержанию)"	913	08	01	16403	62100		1 502,6	1 502,6	1 502,6

Продолжение приложения 2 на стр. 104.

"ЮЖНО-САХАЛИНСК СЕГОДНЯ",
ЧЕТВЕРГ, № 72 (1916) от 18.12.2025 г.
usnews@bk.ru, sakhizdat.ru

Начало приложения 2 на стр. 78.

Предоставление субсидий бюджетным, автономным учреждениям и иным некоммерческим организациям	913	08	01	16403	62100	600	1 502,6	1 502,6	1 502,6
Субсидии бюджетным учреждениям	913	08	01	16403	62100	610	1 502,6	1 502,6	1 502,6
Другие вопросы в области культуры, кинематографии	913	08	04				140 515,5	140 515,5	140 515,5
Муниципальная программа "Развитие культуры и туризма в городском округе "Город Южно-Сахалинск"	913	08	04	16000	00000		140 515,5	140 515,5	140 515,5
Комплекс процессных мероприятий "Обеспечение деятельности ДКиТ, подведомственных учреждений и реализация муниципальной политики в сфере культуры и туризма"	913	08	04	16403	00000		140 515,5	140 515,5	140 515,5
Обеспечение текущей деятельности органов местного самоуправления	913	08	04	16403	90010		82 015,6	82 015,6	82 015,6
Расходы на выплаты персоналу в целях обеспечения выполнения функций государственными (муниципальными) органами, казенными учреждениями, органами управления государственными внебюджетными фондами	913	08	04	16403	90010	100	79 314,3	79 314,3	79 314,3
Расходы на выплаты персоналу государственных (муниципальных) органов	913	08	04	16403	90010	120	79 314,3	79 314,3	79 314,3
Закупка товаров, работ и услуг для обеспечения государственных (муниципальных) нужд	913	08	04	16403	90010	200	2 697,6	2 697,6	2 697,6
Иные закупки товаров, работ и услуг для обеспечения государственных (муниципальных) нужд	913	08	04	16403	90010	240	2 697,6	2 697,6	2 697,6
Иные бюджетные ассигнования	913	08	04	16403	90010	800	3,7	3,7	3,7
Уплата налогов, сборов и иных платежей	913	08	04	16403	90010	850	3,7	3,7	3,7
Расходы на обеспечение деятельности (оказание услуг) муниципальных учреждений	913	08	04	16403	91010		58 040,1	58 040,1	58 040,1
Расходы на выплаты персоналу в целях обеспечения выполнения функций государственными (муниципальными) органами, казенными учреждениями, органами управления государственными внебюджетными фондами	913	08	04	16403	91010	100	55 806,3	55 806,3	55 806,3
Расходы на выплаты персоналу казенных учреждений	913	08	04	16403	91010	110	55 806,3	55 806,3	55 806,3
Закупка товаров, работ и услуг для обеспечения государственных (муниципальных) нужд	913	08	04	16403	91010	200	2 229,5	2 229,5	2 229,5
Иные закупки товаров, работ и услуг для обеспечения государственных (муниципальных) нужд	913	08	04	16403	91010	240	2 229,5	2 229,5	2 229,5
Иные бюджетные ассигнования	913	08	04	16403	91010	800	4,3	4,3	4,3
Уплата налогов, сборов и иных платежей	913	08	04	16403	91010	850	4,3	4,3	4,3
Присуждение премии Городской Думы города Южно-Сахалинска в сфере культуры и искусства	913	08	04	16403	92611		459,8	459,8	459,8
Социальное обеспечение и иные выплаты населению	913	08	04	16403	92611	300	459,8	459,8	459,8
Премии и гранты	913	08	04	16403	92611	350	459,8	459,8	459,8
СОЦИАЛЬНАЯ ПОЛИТИКА	913	10	00				7 412,1	7 412,1	7 412,1
Социальное обеспечение населения	913	10	03				7 412,1	7 412,1	7 412,1
Муниципальная программа "Развитие культуры и туризма в городском округе "Город Южно-Сахалинск"	913	10	03	16000	00000		7 412,1	7 412,1	7 412,1
Комплекс процессных мероприятий "Обеспечение деятельности ДКиТ, подведомственных учреждений и реализация муниципальной политики в сфере культуры и туризма"	913	10	03	16403	00000		7 412,1	7 412,1	7 412,1
Ежемесячная денежная выплата на оплату жилищно-коммунальных услуг отдельным категориям граждан, проживающих и работающих в сельской местности на территории городского округа "Город Южно-Сахалинск"	913	10	03	16403	40102		810,2	810,2	810,2
Социальное обеспечение и иные выплаты населению	913	10	03	16403	40102	300	810,2	810,2	810,2
Публичные нормативные социальные выплаты гражданам	913	10	03	16403	40102	310	810,2	810,2	810,2
Возмещение расходов на оплату стоимости найма (поднайма) жилых помещений	913	10	03	16403	40123		4 201,7	4 201,7	4 201,7
Социальное обеспечение и иные выплаты населению	913	10	03	16403	40123	300	4 201,7	4 201,7	4 201,7
Публичные нормативные социальные выплаты гражданам	913	10	03	16403	40123	310	4 201,7	4 201,7	4 201,7
Ежемесячная денежная выплата работникам образовательных учреждений, которым присвоено почетное звание "Заслуженный педагог Сахалинской области"	913	10	03	16403	70501		1 570,8	1 570,8	1 570,8
Предоставление субсидий бюджетным, автономным учреждениям и иным некоммерческим организациям	913	10	03	16403	70501	600	1 570,8	1 570,8	1 570,8
Субсидии бюджетным учреждениям	913	10	03	16403	70501	610	1 570,8	1 570,8	1 570,8
Ежемесячная денежная выплата работникам образовательных учреждений, имеющим государственные награды Российской Федерации	913	10	03	16403	70601		241,2	241,2	241,2
Предоставление субсидий бюджетным, автономным учреждениям и иным некоммерческим организациям	913	10	03	16403	70601	600	241,2	241,2	241,2
Субсидии бюджетным учреждениям	913	10	03	16403	70601	610	241,2	241,2	241,2
Ежемесячные денежные выплаты и компенсации специалистам, проживающим и работающим в сельской местности, поселках городского типа на территории Сахалинской области, в том числе вышедшим на пенсию	913	10	03	16403	70901		239,1	239,1	239,1
Предоставление субсидий бюджетным, автономным учреждениям и иным некоммерческим организациям	913	10	03	16403	70901	600	239,1	239,1	239,1
Субсидии бюджетным учреждениям	913	10	03	16403	70901	610	239,1	239,1	239,1
Ежемесячная денежная выплата работникам, имеющим почетное звание "Заслуженный работник культуры Сахалинской области"	913	10	03	16403	71901		349,1	349,1	349,1
Предоставление субсидий бюджетным, автономным учреждениям и иным некоммерческим организациям	913	10	03	16403	71901	600	349,1	349,1	349,1
Субсидии бюджетным учреждениям	913	10	03	16403	71901	610	349,1	349,1	349,1
Департамент городского хозяйства администрации города Южно-Сахалинска	915						2 265 901,1	2 197 302,9	2 068 784,8
НАЦИОНАЛЬНАЯ ЭКОНОМИКА	915	04	00				99,6	49,8	49,8
Другие вопросы в области национальной экономики	915	04	12				99,6	49,8	49,8
Муниципальная программа "Совершенствование пространственной организации территории городского округа "Город Южно-Сахалинск"	915	04	12	22000	00000		99,6	49,8	49,8
Комплекс процессных мероприятий "Повышение эффективности использования земель, земельных участков, расположенных на территории городского округа "Город Южно-Сахалинск"	915	04	12	22401	00000		99,6	49,8	49,8
Освобождение (вывоз, утилизация, хранение) территории от бесхозяйных транспортных средств	915	04	12	22401	20109		99,6	49,8	49,8
Закупка товаров, работ и услуг для обеспечения государственных (муниципальных) нужд	915	04	12	22401	20109	200	99,6	49,8	49,8
Иные закупки товаров, работ и услуг для обеспечения государственных (муниципальных) нужд	915	04	12	22401	20109	240	99,6	49,8	49,8
ЖИЛИЩНО-КОММУНАЛЬНОЕ ХОЗЯЙСТВО	915	05	00				2 265 015,5	2 196 603,7	2 068 270,2
Жилищное хозяйство	915	05	01				518 002,2	522 505,2	377 785,7
Муниципальная программа "Обеспечение населения городского округа "Город Южно-Сахалинск" качественными услугами жилищно-коммунального хозяйства"	915	05	01	10000	00000		406 215,4	396 857,3	259 737,8
Муниципальный проект "Реализация услуг жилищно-коммунального хозяйства в сфере водоснабжения, водоотведения, теплоснабжения, электроснабжения, благоустройства и газификации"	915	05	01	10102	00000		406 215,4	396 857,3	259 737,8
Капитальный ремонт объектов муниципального жилищного фонда, в том числе разработка проектно-сметной документации	915	05	01	10102	20701		10 961,6	10 961,6	10 961,6
Закупка товаров, работ и услуг для обеспечения государственных (муниципальных) нужд	915	05	01	10102	20701	200	10 961,6	10 961,6	10 961,6
Иные закупки товаров, работ и услуг для обеспечения государственных (муниципальных) нужд	915	05	01	10102	20701	240	10 961,6	10 961,6	10 961,6
Проведение ремонта квартир ветеранов ВОВ	915	05	01	10102	20702		3 392,5	3 392,5	3 392,5
Закупка товаров, работ и услуг для обеспечения государственных (муниципальных) нужд	915	05	01	10102	20702	200	3 392,5	3 392,5	3 392,5
Иные закупки товаров, работ и услуг для обеспечения государственных (муниципальных) нужд	915	05	01	10102	20702	240	3 392,5	3 392,5	3 392,5
Текущий ремонт пустующих муниципальных жилых помещений	915	05	01	10102	20704		5 952,5	5 952,5	5 952,5
Закупка товаров, работ и услуг для обеспечения государственных (муниципальных) нужд	915	05	01	10102	20704	200	5 952,5	5 952,5	5 952,5
Иные закупки товаров, работ и услуг для обеспечения государственных (муниципальных) нужд	915	05	01	10102	20704	240	5 952,5	5 952,5	5 952,5
Установка (замена) индивидуальных приборов учета холодного и горячего водоснабжения жилых помещений муниципального жилищного фонда	915	05	01	10102	20721		163,3	163,3	163,3
Закупка товаров, работ и услуг для обеспечения государственных (муниципальных) нужд	915	05	01	10102	20721	200	163,3	163,3	163,3
Иные закупки товаров, работ и услуг для обеспечения государственных (муниципальных) нужд	915	05	01	10102	20721	240	163,3	163,3	163,3
Осуществление мероприятий по повышению качества предоставляемых жилищно-коммунальных услуг	915	05	01	10102	63060		163 200,0	153 200,0	50 000,0
Иные бюджетные ассигнования	915	05	01	10102	63060	800	163 200,0	153 200,0	50 000,0

Субсидии юридическим лицам (кроме некоммерческих организаций), индивидуальным предпринимателям, физическим лицам - производителям товаров, работ, услуг	915	05	01	10102	63060	810	163 200,0	153 200,0	50 000,0
Капитальный ремонт многоквартирных домов, расположенных на территории городского округа "Город Южно-Сахалинск"	915	05	01	10102	80160		8 077,5	9 472,0	8 200,5
Иные бюджетные ассигнования	915	05	01	10102	80160	800	8 077,5	9 472,0	8 200,5
Субсидии юридическим лицам (кроме некоммерческих организаций), индивидуальным предпринимателям, физическим лицам - производителям товаров, работ, услуг	915	05	01	10102	80160	810	8 077,5	9 472,0	8 200,5
Проведение некоммерческой организацией "Фонд капитального ремонта многоквартирных домов Сахалинской области" капитального ремонта общего имущества в многоквартирных домах, расположенных на территории городского округа "Город Южно-Сахалинск"	915	05	01	10102	80170		105 614,6	107 885,3	91 210,0
Предоставление субсидий бюджетным, автономным учреждениям и иным некоммерческим организациям	915	05	01	10102	80170	600	105 614,6	107 885,3	91 210,0
Субсидии некоммерческим организациям (за исключением государственных (муниципальных) учреждений, государственных корпораций (компаний), публично-правовых компаний)	915	05	01	10102	80170	630	105 614,6	107 885,3	91 210,0
Возмещение недополученных доходов и возмещение фактически понесенных затрат от оказания услуг и выполнения работ по содержанию жилищного фонда городского округа "Город Южно-Сахалинск"	915	05	01	10102	80180		81 855,0	81 875,3	79 301,8
Иные бюджетные ассигнования	915	05	01	10102	80180	800	81 855,0	81 875,3	79 301,8
Субсидии юридическим лицам (кроме некоммерческих организаций), индивидуальным предпринимателям, физическим лицам - производителям товаров, работ, услуг	915	05	01	10102	80180	810	81 855,0	81 875,3	79 301,8
Ремонт общего имущества многоквартирных домов, расположенных на территории городского округа "Город Южно-Сахалинск"	915	05	01	10102	80380		3 865,0	1 932,5	0,0
Иные бюджетные ассигнования	915	05	01	10102	80380	800	3 865,0	1 932,5	0,0
Субсидии юридическим лицам (кроме некоммерческих организаций), индивидуальным предпринимателям, физическим лицам - производителям товаров, работ, услуг	915	05	01	10102	80380	810	3 865,0	1 932,5	0,0
Проведение мероприятий по благоустройству общего имущества собственников помещений многоквартирных домов, расположенных на территории городского округа "Город Южно-Сахалинск"	915	05	01	10102	83080		5 000,0	5 000,0	5 000,0
Социальное обеспечение и иные выплаты населению	915	05	01	10102	83080	300	3 500,0	3 500,0	3 500,0
Премии и гранты	915	05	01	10102	83080	350	3 500,0	3 500,0	3 500,0
Иные бюджетные ассигнования	915	05	01	10102	83080	800	1 500,0	1 500,0	1 500,0
Субсидии юридическим лицам (кроме некоммерческих организаций), индивидуальным предпринимателям, физическим лицам - производителям товаров, работ, услуг	915	05	01	10102	83080	810	1 500,0	1 500,0	1 500,0
Осуществление мероприятий по повышению качества предоставляемых жилищно-коммунальных услуг (софинансирование)	915	05	01	10102	S3060		18 133,4	17 022,3	5 555,6
Иные бюджетные ассигнования	915	05	01	10102	S3060	800	18 133,4	17 022,3	5 555,6
Субсидии юридическим лицам (кроме некоммерческих организаций), индивидуальным предпринимателям, физическим лицам - производителям товаров, работ, услуг	915	05	01	10102	S3060	810	18 133,4	17 022,3	5 555,6
Муниципальная программа "Обеспечение населения городского округа "Город Южно-Сахалинск" качественным жильем"	915	05	01	12000	00000		111 786,8	125 647,9	118 047,9
Муниципальный проект "Ликвидация аварийного и непригодного для проживания жилищного фонда, неиспользуемых и бесхозяйных объектов производственного и непроизводственного назначения"	915	05	01	12101	00000		111 786,8	125 647,9	118 047,9
Проведение работ по обследованию многоквартирных домов на предмет признания их аварийными и подлежащими сносу	915	05	01	12101	20270		744,1	744,1	744,1
Закупка товаров, работ и услуг для обеспечения государственных (муниципальных) нужд	915	05	01	12101	20270	200	744,1	744,1	744,1
Иные закупки товаров, работ и услуг для обеспечения государственных (муниципальных) нужд	915	05	01	12101	20270	240	744,1	744,1	744,1
Проведение работ по демонтажу ветхого и аварийного жилья, неиспользуемых объектов производственного и непроизводственного назначения	915	05	01	12101	20271		10 929,2	8 867,5	9 959,1
Закупка товаров, работ и услуг для обеспечения государственных (муниципальных) нужд	915	05	01	12101	20271	200	10 929,2	8 867,5	9 959,1
Иные закупки товаров, работ и услуг для обеспечения государственных (муниципальных) нужд	915	05	01	12101	20271	240	10 929,2	8 867,5	9 959,1
Обеспечение населения качественным жильем	915	05	01	12101	63030		90 102,1	104 432,6	96 610,2
Закупка товаров, работ и услуг для обеспечения государственных (муниципальных) нужд	915	05	01	12101	63030	200	90 102,1	104 432,6	96 610,2
Иные закупки товаров, работ и услуг для обеспечения государственных (муниципальных) нужд	915	05	01	12101	63030	240	90 102,1	104 432,6	96 610,2
Обеспечение населения качественным жильем (софинансирование)	915	05	01	12101	S3030		10 011,4	11 603,7	10 734,5
Закупка товаров, работ и услуг для обеспечения государственных (муниципальных) нужд	915	05	01	12101	S3030	200	10 011,4	11 603,7	10 734,5
Иные закупки товаров, работ и услуг для обеспечения государственных (муниципальных) нужд	915	05	01	12101	S3030	240	10 011,4	11 603,7	10 734,5
Коммунальное хозяйство	915	05	02				548 048,1	520 969,4	566 963,8
Муниципальная программа "Совершенствование системы управления муниципальным имуществом городского округа "Город Южно-Сахалинск"	915	05	02	02000	00000		7 541,6	7 541,6	7 541,6
Комплекс процессных мероприятий "Содержание имущества казны городского округа "Город Южно-Сахалинск"	915	05	02	02403	00000		7 541,6	7 541,6	7 541,6
Содержание и техническое, аварийное обслуживание и текущий ремонт систем газификации жилых домов (фасадная обвязка), газораспределительных систем, систем водоснабжения и водоотведения	915	05	02	02403	20260		7 541,6	7 541,6	7 541,6
Закупка товаров, работ и услуг для обеспечения государственных (муниципальных) нужд	915	05	02	02403	20260	200	7 541,6	7 541,6	7 541,6
Иные закупки товаров, работ и услуг для обеспечения государственных (муниципальных) нужд	915	05	02	02403	20260	240	7 541,6	7 541,6	7 541,6
Муниципальная программа "Обеспечение населения городского округа "Город Южно-Сахалинск" качественными услугами жилищно-коммунального хозяйства"	915	05	02	10000	00000		435 816,2	485 650,0	531 644,4
Муниципальный проект "Реализация услуг жилищно-коммунального хозяйства в сфере водоснабжения, водоотведения, теплоснабжения, электроснабжения, благоустройства и газификации"	915	05	02	10102	00000		435 816,2	430 238,5	452 433,5
Актуализация перспективных схем коммунальной инфраструктуры (теплоснабжение, водоснабжение, водоотведение)	915	05	02	10102	20717		4 000,0	4 000,0	4 000,0
Закупка товаров, работ и услуг для обеспечения государственных (муниципальных) нужд	915	05	02	10102	20717	200	4 000,0	4 000,0	4 000,0
Иные закупки товаров, работ и услуг для обеспечения государственных (муниципальных) нужд	915	05	02	10102	20717	240	4 000,0	4 000,0	4 000,0
Модернизация и обслуживание муниципальных информационных систем	915	05	02	10102	20718		5 368,3	529,7	529,7
Закупка товаров, работ и услуг для обеспечения государственных (муниципальных) нужд	915	05	02	10102	20718	200	5 368,3	529,7	529,7
Иные закупки товаров, работ и услуг для обеспечения государственных (муниципальных) нужд	915	05	02	10102	20718	240	5 368,3	529,7	529,7
Выполнение работ по капитальному ремонту объектов инженерной инфраструктуры	915	05	02	10102	20732		65 114,5	72 375,4	94 570,4
Закупка товаров, работ и услуг для обеспечения государственных (муниципальных) нужд	915	05	02	10102	20732	200	65 114,5	72 375,4	94 570,4
Иные закупки товаров, работ и услуг для обеспечения государственных (муниципальных) нужд	915	05	02	10102	20732	240	65 114,5	72 375,4	94 570,4
Осуществление мероприятий по повышению качества предоставляемых жилищно-коммунальных услуг	915	05	02	10102	63060		300 000,0	300 000,0	300 000,0
Закупка товаров, работ и услуг для обеспечения государственных (муниципальных) нужд	915	05	02	10102	63060	200	90 000,0	90 000,0	90 000,0
Иные закупки товаров, работ и услуг для обеспечения государственных (муниципальных) нужд	915	05	02	10102	63060	240	90 000,0	90 000,0	90 000,0
Иные бюджетные ассигнования	915	05	02	10102	63060	800	210 000,0	210 000,0	210 000,0
Субсидии юридическим лицам (кроме некоммерческих организаций), индивидуальным предпринимателям, физическим лицам - производителям товаров, работ, услуг	915	05	02	10102	63060	810	210 000,0	210 000,0	210 000,0
Капитальный ремонт объектов коммунальной инфраструктуры	915	05	02	10102	80240		10 000,0	10 000,0	10 000,0
Иные бюджетные ассигнования	915	05	02	10102	80240	800	10 000,0	10 000,0	10 000,0
Субсидии юридическим лицам (кроме некоммерческих организаций), индивидуальным предпринимателям, физическим лицам - производителям товаров, работ, услуг	915	05	02	10102	80240	810	10 000,0	10 000,0	10 000,0
Возмещение затрат, возникающих при осуществлении деятельности в сфере электроснабжения, теплоснабжения, водоснабжения и водоотведения	915	05	02	10102	80400		10 000,0	10 000,0	10 000,0
Иные бюджетные ассигнования	915	05	02	10102	80400	800	10 000,0	10 000,0	10 000,0

Продолжение приложения 2 на стр. 106.

"ЮЖНО-САХАЛИНСК СЕГОДНЯ",
ЧЕТВЕРГ, № 72 (1916) от 18.12.2025 г.
usnews@bk.ru, sakhizdat.ru

Начало приложения 2 на стр. 78.

Субсидии юридическим лицам (кроме некоммерческих организаций), индивидуальным предпринимателям, физическим лицам - производителям товаров, работ, услуг	915	05	02	10102	80400	810	10 000,0	10 000,0	10 000,0
Подключение объектов капитального строительства к централизованным системам водоснабжения и (или) водоотведения	915	05	02	10102	80474		8 000,0	0,0	0,0
Иные бюджетные ассигнования	915	05	02	10102	80474	800	8 000,0	0,0	0,0
Субсидии юридическим лицам (кроме некоммерческих организаций), индивидуальным предпринимателям, физическим лицам - производителям товаров, работ, услуг	915	05	02	10102	80474	810	8 000,0	0,0	0,0
Осуществление мероприятий по повышению качества предоставляемых жилищно-коммунальных услуг (софинансирование)	915	05	02	10102	S3060		33 333,4	33 333,4	33 333,4
Закупка товаров, работ и услуг для обеспечения государственных (муниципальных) нужд	915	05	02	10102	S3060	200	10 000,0	10 000,0	10 000,0
Иные закупки товаров, работ и услуг для обеспечения государственных (муниципальных) нужд	915	05	02	10102	S3060	240	10 000,0	10 000,0	10 000,0
Иные бюджетные ассигнования	915	05	02	10102	S3060	800	23 333,4	23 333,4	23 333,4
Субсидии юридическим лицам (кроме некоммерческих организаций), индивидуальным предпринимателям, физическим лицам - производителям товаров, работ, услуг	915	05	02	10102	S3060	810	23 333,4	23 333,4	23 333,4
Национальный проект "Инфраструктура для жизни". Муниципальный проект "Модернизация коммунальной инфраструктуры"	915	05	02	101И3	00000		0,0	55 411,5	79 210,9
Реализация мероприятий по модернизации коммунальной инфраструктуры	915	05	02	101И3	51540		0,0	55 411,5	79 210,9
Закупка товаров, работ и услуг для обеспечения государственных (муниципальных) нужд	915	05	02	101И3	51540	200	0,0	55 411,5	79 210,9
Иные закупки товаров, работ и услуг для обеспечения государственных (муниципальных) нужд	915	05	02	101И3	51540	240	0,0	55 411,5	79 210,9
Муниципальная программа "Газификация городского округа "Город Южно-Сахалинск"	915	05	02	11000	00000		104 690,3	27 777,8	27 777,8
Муниципальный проект "Газификация городского округа "Город Южно-Сахалинск"	915	05	02	11101	00000		104 690,3	27 777,8	27 777,8
Организация электро-, тепло-, газоснабжения	915	05	02	11101	63160		94 221,2	25 000,0	25 000,0
Закупка товаров, работ и услуг для обеспечения государственных (муниципальных) нужд	915	05	02	11101	63160	200	94 221,2	25 000,0	25 000,0
Иные закупки товаров, работ и услуг для обеспечения государственных (муниципальных) нужд	915	05	02	11101	63160	240	94 221,2	25 000,0	25 000,0
Организация электро-, тепло-, газоснабжения (софинансирование)	915	05	02	11101	S3160		10 469,1	2 777,8	2 777,8
Закупка товаров, работ и услуг для обеспечения государственных (муниципальных) нужд	915	05	02	11101	S3160	200	10 469,1	2 777,8	2 777,8
Иные закупки товаров, работ и услуг для обеспечения государственных (муниципальных) нужд	915	05	02	11101	S3160	240	10 469,1	2 777,8	2 777,8
Благоустройство	915	05	03				715 274,7	678 640,2	648 665,5
Муниципальная программа "Обеспечение населения городского округа "Город Южно-Сахалинск" качественными услугами жилищно-коммунального хозяйства"	915	05	03	10000	00000		709 180,4	673 507,2	643 665,5
Муниципальный проект "Реализация услуг жилищно-коммунального хозяйства в сфере водоснабжения, водоотведения, теплоснабжения, электроснабжения, благоустройства и газификации"	915	05	03	10102	00000		564 191,5	528 518,3	503 106,2
Ликвидация несанкционированных свалок	915	05	03	10102	20705		34 561,1	34 561,1	34 561,1
Закупка товаров, работ и услуг для обеспечения государственных (муниципальных) нужд	915	05	03	10102	20705	200	34 561,1	34 561,1	34 561,1
Иные закупки товаров, работ и услуг для обеспечения государственных (муниципальных) нужд	915	05	03	10102	20705	240	34 561,1	34 561,1	34 561,1
Содержание объектов праздничной иллюминации	915	05	03	10102	20706		24 204,0	18 154,3	28 980,6
Закупка товаров, работ и услуг для обеспечения государственных (муниципальных) нужд	915	05	03	10102	20706	200	24 204,0	18 154,3	28 980,6
Иные закупки товаров, работ и услуг для обеспечения государственных (муниципальных) нужд	915	05	03	10102	20706	240	24 204,0	18 154,3	28 980,6
Обустройство, реконструкция, модернизация объектов наружного освещения и праздничной иллюминации	915	05	03	10102	20707		95 000,0	95 000,0	75 429,7
Закупка товаров, работ и услуг для обеспечения государственных (муниципальных) нужд	915	05	03	10102	20707	200	95 000,0	95 000,0	75 429,7
Иные закупки товаров, работ и услуг для обеспечения государственных (муниципальных) нужд	915	05	03	10102	20707	240	95 000,0	95 000,0	75 429,7
Текущее содержание детских игровых площадок, находящихся в муниципальной собственности	915	05	03	10102	20708		3 049,7	3 049,7	3 049,7
Закупка товаров, работ и услуг для обеспечения государственных (муниципальных) нужд	915	05	03	10102	20708	200	3 049,7	3 049,7	3 049,7
Иные закупки товаров, работ и услуг для обеспечения государственных (муниципальных) нужд	915	05	03	10102	20708	240	3 049,7	3 049,7	3 049,7
Содержание мест (площадок) накопления твердых коммунальных отходов	915	05	03	10102	20709		40 000,0	40 000,0	40 000,0
Закупка товаров, работ и услуг для обеспечения государственных (муниципальных) нужд	915	05	03	10102	20709	200	40 000,0	40 000,0	40 000,0
Иные закупки товаров, работ и услуг для обеспечения государственных (муниципальных) нужд	915	05	03	10102	20709	240	40 000,0	40 000,0	40 000,0
Содержание общественных туалетов	915	05	03	10102	20710		30 000,0	30 000,0	30 000,0
Закупка товаров, работ и услуг для обеспечения государственных (муниципальных) нужд	915	05	03	10102	20710	200	30 000,0	30 000,0	30 000,0
Иные закупки товаров, работ и услуг для обеспечения государственных (муниципальных) нужд	915	05	03	10102	20710	240	30 000,0	30 000,0	30 000,0
Содержание памятных объектов (мемориальные (памятные) доски, барельефы, памятные знаки)	915	05	03	10102	20711		326,7	326,7	326,7
Закупка товаров, работ и услуг для обеспечения государственных (муниципальных) нужд	915	05	03	10102	20711	200	326,7	326,7	326,7
Иные закупки товаров, работ и услуг для обеспечения государственных (муниципальных) нужд	915	05	03	10102	20711	240	326,7	326,7	326,7
Организация ритуальных услуг и содержание мест захоронения	915	05	03	10102	20712		45 600,0	45 600,0	45 600,0
Закупка товаров, работ и услуг для обеспечения государственных (муниципальных) нужд	915	05	03	10102	20712	200	45 600,0	45 600,0	45 600,0
Иные закупки товаров, работ и услуг для обеспечения государственных (муниципальных) нужд	915	05	03	10102	20712	240	45 600,0	45 600,0	45 600,0
Установка адресных табличек	915	05	03	10102	20713		378,7	378,7	378,7
Закупка товаров, работ и услуг для обеспечения государственных (муниципальных) нужд	915	05	03	10102	20713	200	378,7	378,7	378,7
Иные закупки товаров, работ и услуг для обеспечения государственных (муниципальных) нужд	915	05	03	10102	20713	240	378,7	378,7	378,7
Финансовая аренда (лизинг) системы утилитарного наружного освещения города Южно-Сахалинска	915	05	03	10102	20727		12 079,9	48 319,5	36 249,6
Закупка товаров, работ и услуг для обеспечения государственных (муниципальных) нужд	915	05	03	10102	20727	200	12 079,9	48 319,5	36 249,6
Иные закупки товаров, работ и услуг для обеспечения государственных (муниципальных) нужд	915	05	03	10102	20727	240	12 079,9	48 319,5	36 249,6
Приобретение движимого имущества в муниципальную собственность	915	05	03	10102	20729		64 966,7	0,0	0,0
Закупка товаров, работ и услуг для обеспечения государственных (муниципальных) нужд	915	05	03	10102	20729	200	64 966,7	0,0	0,0
Иные закупки товаров, работ и услуг для обеспечения государственных (муниципальных) нужд	915	05	03	10102	20729	240	64 966,7	0,0	0,0
Проведение аварийно-восстановительных работ при ликвидации последствий чрезвычайных ситуаций и осуществление мероприятий по их предупреждению на территории городского округа "Город Южно-Сахалинск"	915	05	03	10102	20730		3 000,0	0,0	0,0
Закупка товаров, работ и услуг для обеспечения государственных (муниципальных) нужд	915	05	03	10102	20730	200	3 000,0	0,0	0,0
Иные закупки товаров, работ и услуг для обеспечения государственных (муниципальных) нужд	915	05	03	10102	20730	240	3 000,0	0,0	0,0
Реализация мероприятий по обустройству (созданию) мест (площадок) накопления твердых коммунальных отходов	915	05	03	10102	63360		0,0	0,0	4 554,0
Закупка товаров, работ и услуг для обеспечения государственных (муниципальных) нужд	915	05	03	10102	63360	200	0,0	0,0	4 554,0
Иные закупки товаров, работ и услуг для обеспечения государственных (муниципальных) нужд	915	05	03	10102	63360	240	0,0	0,0	4 554,0
Содержание и (или) ремонт элементов детских игровых, детских и спортивных площадок, расположенных на дворовых территориях городского округа "Город Южно-Сахалинск"	915	05	03	10102	80260		6 426,4	6 245,2	6 141,8
Иные бюджетные ассигнования	915	05	03	10102	80260	800	6 426,4	6 245,2	6 141,8
Субсидии юридическим лицам (кроме некоммерческих организаций), индивидуальным предпринимателям, физическим лицам - производителям товаров, работ, услуг	915	05	03	10102	80260	810	6 426,4	6 245,2	6 141,8
Содержание объектов наружного освещения, находящихся в муниципальной собственности городского округа "Город Южно-Сахалинск"	915	05	03	10102	80850		204 598,3	206 883,1	197 328,3
Иные бюджетные ассигнования	915	05	03	10102	80850	800	204 598,3	206 883,1	197 328,3
Субсидии юридическим лицам (кроме некоммерческих организаций), индивидуальным предпринимателям, физическим лицам - производителям товаров, работ, услуг	915	05	03	10102	80850	810	204 598,3	206 883,1	197 328,3
Реализация мероприятий по обустройству (созданию) мест (площадок) накопления твердых коммунальных отходов (софинансирование)	915	05	03	10102	S3360		0,0	0,0	506,0

Закупка товаров, работ и услуг для обеспечения государственных (муниципальных) нужд	915	05	03	10102	S3360	200	0,0	0,0	506,0
Иные закупки товаров, работ и услуг для обеспечения государственных (муниципальных) нужд	915	05	03	10102	S3360	240	0,0	0,0	506,0
Комплекс процессных мероприятий "Обеспечение деятельности и выполнение функций Департамента городского хозяйства администрации города Южно-Сахалинска, его подведомственного учреждения и реализация муниципальной политики в сфере жилищно-коммунального хозяйства"	915	05	03	10401	00000		144 988,9	144 988,9	140 559,3
Организация работ по подготовке к праздничным мероприятиям	915	05	03	10401	20726		3 306,2	3 306,2	3 306,2
Закупка товаров, работ и услуг для обеспечения государственных (муниципальных) нужд	915	05	03	10401	20726	200	3 306,2	3 306,2	3 306,2
Иные закупки товаров, работ и услуг для обеспечения государственных (муниципальных) нужд	915	05	03	10401	20726	240	3 306,2	3 306,2	3 306,2
Реализация Закона Сахалинской области от 30 июля 2020 года № 56-ЗО "О наделении органов местного самоуправления государственными полномочиями Сахалинской области по организации мероприятий при осуществлении деятельности по обращению с животными без владельцев"	915	05	03	10401	62200		97 650,7	97 650,7	93 221,1
Закупка товаров, работ и услуг для обеспечения государственных (муниципальных) нужд	915	05	03	10401	62200	200	97 650,7	97 650,7	93 221,1
Иные закупки товаров, работ и услуг для обеспечения государственных (муниципальных) нужд	915	05	03	10401	62200	240	97 650,7	97 650,7	93 221,1
Финансирование расходов по организации ритуальных услуг и содержанию мест захоронений	915	05	03	10401	91060		44 032,0	44 032,0	44 032,0
Предоставление субсидий бюджетным, автономным учреждениям и иным некоммерческим организациям	915	05	03	10401	91060	600	44 032,0	44 032,0	44 032,0
Субсидии бюджетным учреждениям	915	05	03	10401	91060	610	44 032,0	44 032,0	44 032,0
Муниципальная программа "Охрана окружающей среды и озеленение городского округа "Город Южно-Сахалинск"	915	05	03	17000	00000		4 000,0	4 000,0	4 000,0
Муниципальный проект "Создание благоприятных условий проживания населения, высокого уровня благоустройства и эстетики городской среды"	915	05	03	17103	00000		4 000,0	4 000,0	4 000,0
Содержание объектов городского зеленого хозяйства, расположенных на земельных участках общего пользования	915	05	03	17103	20682		4 000,0	4 000,0	4 000,0
Закупка товаров, работ и услуг для обеспечения государственных (муниципальных) нужд	915	05	03	17103	20682	200	4 000,0	4 000,0	4 000,0
Иные закупки товаров, работ и услуг для обеспечения государственных (муниципальных) нужд	915	05	03	17103	20682	240	4 000,0	4 000,0	4 000,0
Муниципальная программа "Совершенствование пространственной организации территории городского округа "Город Южно-Сахалинск"	915	05	03	22000	00000		2 094,3	1 133,0	1 000,0
Комплекс процессных мероприятий "Повышение эффективности использования земель, земельных участков, расположенных на территории городского округа "Город Южно-Сахалинск"	915	05	03	22401	00000		2 094,3	1 133,0	1 000,0
Освобождение земельных участков, находящихся в муниципальной собственности, или земель, земельных участков, государственная собственность на которые не разграничена, от самовольно установленных временных объектов	915	05	03	22401	20103		2 094,3	1 133,0	1 000,0
Закупка товаров, работ и услуг для обеспечения государственных (муниципальных) нужд	915	05	03	22401	20103	200	2 094,3	1 133,0	1 000,0
Иные закупки товаров, работ и услуг для обеспечения государственных (муниципальных) нужд	915	05	03	22401	20103	240	2 094,3	1 133,0	1 000,0
Другие вопросы в области жилищно-коммунального хозяйства	915	05	05				483 690,5	474 488,9	474 855,2
Муниципальная программа "Обеспечение населения городского округа "Город Южно-Сахалинск" качественными услугами жилищно-коммунального хозяйства"	915	05	05	10000	00000		483 690,5	474 488,9	474 855,2
Комплекс процессных мероприятий "Обеспечение деятельности и выполнение функций Департамента городского хозяйства администрации города Южно-Сахалинска, его подведомственного учреждения и реализация муниципальной политики в сфере жилищно-коммунального хозяйства"	915	05	05	10401	00000		483 690,5	474 488,9	474 855,2
Обеспечение текущей деятельности органов местного самоуправления	915	05	05	10401	90010		211 373,0	210 585,9	210 732,8
Расходы на выплаты персоналу в целях обеспечения выполнения функций государственными (муниципальными) органами, казенными учреждениями, органами управления государственными внебюджетными фондами	915	05	05	10401	90010	100	211 373,0	210 585,9	210 732,8
Расходы на выплаты персоналу государственных (муниципальных) органов	915	05	05	10401	90010	120	211 373,0	210 585,9	210 732,8
Расходы на обеспечение деятельности (оказание услуг) муниципальных учреждений	915	05	05	10401	91010		239 877,5	231 463,0	231 682,4
Расходы на выплаты персоналу в целях обеспечения выполнения функций государственными (муниципальными) органами, казенными учреждениями, органами управления государственными внебюджетными фондами	915	05	05	10401	91010	100	227 775,7	226 001,7	226 176,7
Расходы на выплаты персоналу казенных учреждений	915	05	05	10401	91010	110	227 775,7	226 001,7	226 176,7
Закупка товаров, работ и услуг для обеспечения государственных (муниципальных) нужд	915	05	05	10401	91010	200	11 815,3	5 179,3	5 229,2
Иные закупки товаров, работ и услуг для обеспечения государственных (муниципальных) нужд	915	05	05	10401	91010	240	11 815,3	5 179,3	5 229,2
Иные бюджетные ассигнования	915	05	05	10401	91010	800	286,5	282,0	276,5
Уплата налогов, сборов и иных платежей	915	05	05	10401	91010	850	286,5	282,0	276,5
Расходы, связанные с уплатой сумм налогов, сборов, пеней, штрафов на земельные участки, относящиеся к сфере жилищно-коммунального хозяйства	915	05	05	10401	92207		32 440,0	32 440,0	32 440,0
Иные бюджетные ассигнования	915	05	05	10401	92207	800	32 440,0	32 440,0	32 440,0
Уплата налогов, сборов и иных платежей	915	05	05	10401	92207	850	32 440,0	32 440,0	32 440,0
ОХРАНА ОКРУЖАЮЩЕЙ СРЕДЫ	915	06	00				250,0	250,0	250,0
Другие вопросы в области охраны окружающей среды	915	06	05				250,0	250,0	250,0
Муниципальная программа "Охрана окружающей среды и озеленение городского округа "Город Южно-Сахалинск"	915	06	05	17000	00000		250,0	250,0	250,0
Муниципальный проект "Создание благоприятной окружающей среды на территории городского округа "Город Южно-Сахалинск"	915	06	05	17101	00000		250,0	250,0	250,0
Очистка территорий водоохранных зон от отходов производства и потребления и природного мусора	915	06	05	17101	20677		250,0	250,0	250,0
Закупка товаров, работ и услуг для обеспечения государственных (муниципальных) нужд	915	06	05	17101	20677	200	250,0	250,0	250,0
Иные закупки товаров, работ и услуг для обеспечения государственных (муниципальных) нужд	915	06	05	17101	20677	240	250,0	250,0	250,0
ОБРАЗОВАНИЕ	915	07	00				536,0	399,4	214,8
Профессиональная подготовка, переподготовка и повышение квалификации	915	07	05				536,0	399,4	214,8
Муниципальная программа "Развитие системы муниципальной службы в администрации города Южно-Сахалинска"	915	07	05	03000	00000		256,0	101,3	24,0
Комплекс процессных мероприятий "Подбор, оценка и развитие персонала"	915	07	05	03402	00000		256,0	101,3	24,0
Проведение мероприятий по профессиональному совершенствованию муниципальных служащих	915	07	05	03402	20233		256,0	101,3	24,0
Закупка товаров, работ и услуг для обеспечения государственных (муниципальных) нужд	915	07	05	03402	20233	200	256,0	101,3	24,0
Иные закупки товаров, работ и услуг для обеспечения государственных (муниципальных) нужд	915	07	05	03402	20233	240	256,0	101,3	24,0
Муниципальная программа "Обеспечение населения городского округа "Город Южно-Сахалинск" качественными услугами жилищно-коммунального хозяйства"	915	07	05	10000	00000		280,0	298,1	190,8
Комплекс процессных мероприятий "Обеспечение деятельности и выполнение функций Департамента городского хозяйства администрации города Южно-Сахалинска, его подведомственного учреждения и реализация муниципальной политики в сфере жилищно-коммунального хозяйства"	915	07	05	10401	00000		280,0	298,1	190,8
Расходы на обеспечение деятельности (оказание услуг) муниципальных учреждений	915	07	05	10401	91010		280,0	298,1	190,8
Закупка товаров, работ и услуг для обеспечения государственных (муниципальных) нужд	915	07	05	10401	91010	200	280,0	298,1	190,8
Иные закупки товаров, работ и услуг для обеспечения государственных (муниципальных) нужд	915	07	05	10401	91010	240	280,0	298,1	190,8
ДЕПАРТАМЕНТ ПО ФИЗИЧЕСКОЙ КУЛЬТУРЕ И СПОРТУ АДМИНИСТРАЦИИ ГОРОДА ЮЖНО-САХАЛИНСКА	918						641 244,0	642 142,5	641 970,7
НАЦИОНАЛЬНАЯ ЭКОНОМИКА	918	04	00				0,0	1 104,9	1 104,9
Общеэкономические вопросы	918	04	01				0,0	1 104,9	1 104,9
Муниципальная программа "Развитие образования в городском округе "Город Южно-Сахалинск"	918	04	01	01000	00000		0,0	1 104,9	1 104,9
Комплекс процессных мероприятий "Дополнительное образование детей, выявление и поддержка лиц, проявивших выдающиеся способности, защита прав несовершеннолетних, организация и обеспечение отдыха и оздоровления детей"	918	04	01	01402	00000		0,0	1 104,9	1 104,9

Продолжение приложения 2 на стр. 108.

"ЮЖНО-САХАЛИНСК СЕГОДНЯ",
ЧЕТВЕРГ, № 72 (1916) от 18.12.2025 г.
usnews@bk.ru, sakhizdat.ru

Начало приложения 2 на стр. 78.

Создание условий для занятости детей и профилактики правонарушений несовершеннолетних в свободное от учебы время	918	04	01	01402	92421		0,0	1 104,9	1 104,9
Предоставление субсидий бюджетным, автономным учреждениям и иным некоммерческим организациям	918	04	01	01402	92421	600	0,0	1 104,9	1 104,9
Субсидии автономным учреждениям	918	04	01	01402	92421	620	0,0	1 104,9	1 104,9
ОБРАЗОВАНИЕ	918	07	00				115,4	112,4	115,4
Профессиональная подготовка, переподготовка и повышение квалификации	918	07	05				115,4	112,4	115,4
Муниципальная программа "Развитие системы муниципальной службы в администрации города Южно-Сахалинска"	918	07	05	03000	00000		50,0	47,0	50,0
Комплекс процессных мероприятий "Подбор, оценка и развитие персонала"	918	07	05	03402	00000		50,0	47,0	50,0
Проведение мероприятий по профессиональному совершенствованию муниципальных служащих	918	07	05	03402	20233		50,0	47,0	50,0
Закупка товаров, работ и услуг для обеспечения государственных (муниципальных) нужд	918	07	05	03402	20233	200	50,0	47,0	50,0
Иные закупки товаров, работ и услуг для обеспечения государственных (муниципальных) нужд	918	07	05	03402	20233	240	50,0	47,0	50,0
Муниципальная программа "Развитие физической культуры и спорта в городском округе "Город Южно-Сахалинск"	918	07	05	14000	00000		65,4	65,4	65,4
Комплекс процессных мероприятий "Обеспечение деятельности ДФКиС, МКУ ЦБУС"	918	07	05	14402	00000		65,4	65,4	65,4
Расходы на обеспечение деятельности (оказание услуг) муниципальных учреждений	918	07	05	14402	91010		65,4	65,4	65,4
Закупка товаров, работ и услуг для обеспечения государственных (муниципальных) нужд	918	07	05	14402	91010	200	65,4	65,4	65,4
Иные закупки товаров, работ и услуг для обеспечения государственных (муниципальных) нужд	918	07	05	14402	91010	240	65,4	65,4	65,4
СОЦИАЛЬНАЯ ПОЛИТИКА	918	10	00				542,0	457,5	229,7
Социальное обеспечение населения	918	10	03				542,0	457,5	229,7
Муниципальная программа "Развитие физической культуры и спорта в городском округе "Город Южно-Сахалинск"	918	10	03	14000	00000		542,0	457,5	229,7
Муниципальный проект "Обеспечение привлечения населения городского округа "Город Южно-Сахалинск" к систематическим занятиям физической культурой и спортом"	918	10	03	14101	00000		229,7	229,7	229,7
Развитие физической культуры и спорта	918	10	03	14101	63130		206,7	206,7	206,7
Предоставление субсидий бюджетным, автономным учреждениям и иным некоммерческим организациям	918	10	03	14101	63130	600	206,7	206,7	206,7
Субсидии автономным учреждениям	918	10	03	14101	63130	620	206,7	206,7	206,7
Развитие физической культуры и спорта (софинансирование)	918	10	03	14101	S3130		23,0	23,0	23,0
Предоставление субсидий бюджетным, автономным учреждениям и иным некоммерческим организациям	918	10	03	14101	S3130	600	23,0	23,0	23,0
Субсидии автономным учреждениям	918	10	03	14101	S3130	620	23,0	23,0	23,0
Комплекс процессных мероприятий "Развитие физической культуры и спорта"	918	10	03	14401	00000		312,3	227,8	0,0
Возмещение расходов на оплату стоимости найма (поднайма) жилых помещений	918	10	03	14401	40123		312,3	227,8	0,0
Социальное обеспечение и иные выплаты населению	918	10	03	14401	40123	300	312,3	227,8	0,0
Публичные нормативные социальные выплаты гражданам	918	10	03	14401	40123	310	312,3	227,8	0,0
ФИЗИЧЕСКАЯ КУЛЬТУРА И СПОРТ	918	11	00				640 586,6	640 467,7	640 520,7
Физическая культура	918	11	01				7 517,2	7 989,3	8 127,6
Муниципальная программа "Устойчивое развитие коренных малочисленных народов Севера городского округа "Город Южно-Сахалинск"	918	11	01	04000	00000		80,0	80,0	80,0
Комплекс процессных мероприятий "Создание благоприятных условий для развития традиционной культуры и национальных видов спорта"	918	11	01	04401	00000		80,0	80,0	80,0
Принятие участия в физкультурных мероприятиях и спортивных мероприятиях по национальным видам спорта среди детей коренных малочисленных народов Севера, включая обеспечение участников мероприятий национальным спортивным инвентарем и спортивной формой	918	11	01	04401	20451		80,0	80,0	80,0
Расходы на выплаты персоналу в целях обеспечения выполнения функций государственными (муниципальными) органами, казенными учреждениями, органами управления государственными внебюджетными фондами	918	11	01	04401	20451	100	22,4	22,4	22,4
Расходы на выплаты персоналу государственных (муниципальных) органов	918	11	01	04401	20451	120	22,4	22,4	22,4
Закупка товаров, работ и услуг для обеспечения государственных (муниципальных) нужд	918	11	01	04401	20451	200	57,6	57,6	57,6
Иные закупки товаров, работ и услуг для обеспечения государственных (муниципальных) нужд	918	11	01	04401	20451	240	57,6	57,6	57,6
Муниципальная программа "Развитие физической культуры и спорта в городском округе "Город Южно-Сахалинск"	918	11	01	14000	00000		7 437,2	7 909,3	8 047,6
Комплекс процессных мероприятий "Развитие физической культуры и спорта"	918	11	01	14401	00000		7 437,2	7 909,3	8 047,6
Финансовое обеспечение выполнения муниципального задания на оказание муниципальных услуг (выполнение работ) муниципальными физкультурно-спортивными организациями	918	11	01	14401	91030		2 117,1	1 589,2	1 727,5
Предоставление субсидий бюджетным, автономным учреждениям и иным некоммерческим организациям	918	11	01	14401	91030	600	2 117,1	1 589,2	1 727,5
Субсидии бюджетным учреждениям	918	11	01	14401	91030	610	489,5	532,2	590,2
Субсидии автономным учреждениям	918	11	01	14401	91030	620	1 627,6	1 057,0	1 137,3
Реализация мероприятий календарного плана физкультурных мероприятий и спортивных мероприятий города Южно-Сахалинска	918	11	01	14401	92501		5 291,3	6 291,3	6 291,3
Расходы на выплаты персоналу в целях обеспечения выполнения функций государственными (муниципальными) органами, казенными учреждениями, органами управления государственными внебюджетными фондами	918	11	01	14401	92501	100	305,6	305,6	305,6
Расходы на выплаты персоналу государственных (муниципальных) органов	918	11	01	14401	92501	120	305,6	305,6	305,6
Закупка товаров, работ и услуг для обеспечения государственных (муниципальных) нужд	918	11	01	14401	92501	200	4 985,7	5 985,7	5 985,7
Иные закупки товаров, работ и услуг для обеспечения государственных (муниципальных) нужд	918	11	01	14401	92501	240	4 985,7	5 985,7	5 985,7
Проведение мероприятий в рамках подготовки сборной команды старшего поколения и ее резерва для участия в областных физкультурных и спортивных мероприятиях	918	11	01	14401	92505		28,8	28,8	28,8
Закупка товаров, работ и услуг для обеспечения государственных (муниципальных) нужд	918	11	01	14401	92505	200	28,8	28,8	28,8
Иные закупки товаров, работ и услуг для обеспечения государственных (муниципальных) нужд	918	11	01	14401	92505	240	28,8	28,8	28,8
Массовый спорт	918	11	02				192 112,5	187 899,9	187 848,5
Муниципальная программа "Развитие физической культуры и спорта в городском округе "Город Южно-Сахалинск"	918	11	02	14000	00000		192 112,5	187 899,9	187 848,5
Муниципальный проект "Обеспечение привлечения населения городского округа "Город Южно-Сахалинск" к систематическим занятиям физической культурой и спортом"	918	11	02	14101	00000		4 517,8	9 035,6	9 035,6
Развитие физической культуры и спорта	918	11	02	14101	63130		4 066,0	8 132,0	8 132,0
Предоставление субсидий бюджетным, автономным учреждениям и иным некоммерческим организациям	918	11	02	14101	63130	600	3 166,0	7 232,0	7 232,0
Субсидии автономным учреждениям	918	11	02	14101	63130	620	2 266,0	6 332,0	6 332,0
Субсидии некоммерческим организациям (за исключением государственных (муниципальных) учреждений, государственных корпораций (компаний), публично-правовых компаний)	918	11	02	14101	63130	630	900,0	900,0	900,0
Иные бюджетные ассигнования	918	11	02	14101	63130	800	900,0	900,0	900,0
Субсидии юридическим лицам (кроме некоммерческих организаций), индивидуальным предпринимателям, физическим лицам - производителям товаров, работ, услуг	918	11	02	14101	63130	810	900,0	900,0	900,0
Развитие физической культуры и спорта (софинансирование)	918	11	02	14101	S3130		451,8	903,6	903,6
Предоставление субсидий бюджетным, автономным учреждениям и иным некоммерческим организациям	918	11	02	14101	S3130	600	351,8	803,6	803,6
Субсидии автономным учреждениям	918	11	02	14101	S3130	620	251,8	703,6	703,6
Субсидии некоммерческим организациям (за исключением государственных (муниципальных) учреждений, государственных корпораций (компаний), публично-правовых компаний)	918	11	02	14101	S3130	630	100,0	100,0	100,0
Иные бюджетные ассигнования	918	11	02	14101	S3130	800	100,0	100,0	100,0
Субсидии юридическим лицам (кроме некоммерческих организаций), индивидуальным предпринимателям, физическим лицам - производителям товаров, работ, услуг	918	11	02	14101	S3130	810	100,0	100,0	100,0

Комплекс процессных мероприятий "Развитие физической культуры и спорта"	918	11	02	14401	00000		187 594,7	178 864,3	178 812,9
Финансовое обеспечение выполнения муниципального задания на оказание муниципальных услуг (выполнение работ) муниципальными физкультурно-спортивными организациями	918	11	02	14401	91030		187 594,7	178 864,3	178 812,9
Предоставление субсидий бюджетным, автономным учреждениям и иным некоммерческим организациям	918	11	02	14401	91030	600	187 594,7	178 864,3	178 812,9
Субсидии бюджетным учреждениям	918	11	02	14401	91030	610	195,1	211,1	236,4
Субсидии автономным учреждениям	918	11	02	14401	91030	620	187 399,6	178 653,2	178 576,5
Спорт высших достижений	918	11	03				349 574,8	352 708,9	352 450,2
Муниципальная программа "Развитие физической культуры и спорта в городском округе "Город Южно-Сахалинск"	918	11	03	14000	00000		349 574,8	352 708,9	352 450,2
Муниципальный проект "Обеспечение привлечения населения городского округа "Город Южно-Сахалинск" к систематическим занятиям физической культурой и спортом"	918	11	03	14101	00000		4 415,3	11 773,9	11 773,9
Развитие физической культуры и спорта	918	11	03	14101	63130		3 973,7	10 596,5	10 596,5
Предоставление субсидий бюджетным, автономным учреждениям и иным некоммерческим организациям	918	11	03	14101	63130	600	3 973,7	10 596,5	10 596,5
Субсидии бюджетным учреждениям	918	11	03	14101	63130	610	1 327,7	3 576,5	3 576,5
Субсидии автономным учреждениям	918	11	03	14101	63130	620	2 646,0	7 020,0	7 020,0
Развитие физической культуры и спорта (софинансирование)	918	11	03	14101	S3130		441,6	1 177,4	1 177,4
Предоставление субсидий бюджетным, автономным учреждениям и иным некоммерческим организациям	918	11	03	14101	S3130	600	441,6	1 177,4	1 177,4
Субсидии бюджетным учреждениям	918	11	03	14101	S3130	610	147,6	397,4	397,4
Субсидии автономным учреждениям	918	11	03	14101	S3130	620	294,0	780,0	780,0
Комплекс процессных мероприятий "Развитие физической культуры и спорта"	918	11	03	14401	00000		345 159,5	340 935,0	340 676,3
Реализация Закона Сахалинской области от 23 декабря 2005 года № 106-ЗО "О дополнительной гарантии молодежи, проживающей и работающей в Сахалинской области, в виде выплаты процентной надбавки к заработной плате (денежному содержанию) и о наделении органов местного самоуправления отдельными государственными полномочиями Сахалинской области по начислению и выплате процентной надбавки к заработной плате (денежному содержанию)"	918	11	03	14401	62100		203,0	209,0	0,0
Предоставление субсидий бюджетным, автономным учреждениям и иным некоммерческим организациям	918	11	03	14401	62100	600	203,0	209,0	0,0
Субсидии автономным учреждениям	918	11	03	14401	62100	620	203,0	209,0	0,0
Финансовое обеспечение выполнения муниципального задания на оказание муниципальных услуг (выполнение работ) муниципальными физкультурно-спортивными организациями	918	11	03	14401	91030		343 489,2	339 216,6	339 129,7
Предоставление субсидий бюджетным, автономным учреждениям и иным некоммерческим организациям	918	11	03	14401	91030	600	343 489,2	339 216,6	339 129,7
Субсидии бюджетным учреждениям	918	11	03	14401	91030	610	103 796,9	113 784,6	113 701,3
Субсидии автономным учреждениям	918	11	03	14401	91030	620	239 692,3	225 432,0	225 428,4
Приобретение спортивного оборудования и инвентаря для приведения организаций дополнительного образования со специальным наименованием "спортивная школа", использующих в своем наименовании слово "олимпийский" или образованные на его основе слова или словосочетания, в нормативное состояние	918	11	03	14401	L2290		1 467,3	1 509,4	1 546,6
Предоставление субсидий бюджетным, автономным учреждениям и иным некоммерческим организациям	918	11	03	14401	L2290	600	1 467,3	1 509,4	1 546,6
Субсидии автономным учреждениям	918	11	03	14401	L2290	620	1 467,3	1 509,4	1 546,6
Другие вопросы в области физической культуры и спорта	918	11	05				91 382,1	91 869,6	92 094,4
Муниципальная программа "Развитие системы муниципальной службы в администрации города Южно-Сахалинска"	918	11	05	03000	00000		0,0	3,0	0,0
Комплекс процессных мероприятий "Подбор, оценка и развитие персонала"	918	11	05	03402	00000		0,0	3,0	0,0
Проведение мероприятий по профессиональному совершенствованию муниципальных служащих	918	11	05	03402	20233		0,0	3,0	0,0
Закупка товаров, работ и услуг для обеспечения государственных (муниципальных) нужд	918	11	05	03402	20233	200	0,0	3,0	0,0
Иные закупки товаров, работ и услуг для обеспечения государственных (муниципальных) нужд	918	11	05	03402	20233	240	0,0	3,0	0,0
Муниципальная программа "Развитие физической культуры и спорта в городском округе "Город Южно-Сахалинск"	918	11	05	14000	00000		91 382,1	91 866,6	92 094,4
Комплекс процессных мероприятий "Развитие физической культуры и спорта"	918	11	05	14401	00000		621,2	1 021,2	1 021,2
Публикация информационных материалов в рамках популяризации физической культуры и спорта	918	11	05	14401	92503		531,2	931,2	931,2
Закупка товаров, работ и услуг для обеспечения государственных (муниципальных) нужд	918	11	05	14401	92503	200	531,2	931,2	931,2
Иные закупки товаров, работ и услуг для обеспечения государственных (муниципальных) нужд	918	11	05	14401	92503	240	531,2	931,2	931,2
Оказание поддержки талантливым спортсменам и спортивным командам муниципальных учреждений, реализующих дополнительные образовательные программы спортивной подготовки, общественных организаций, осуществляющих деятельность в сфере физической культуры и спорта	918	11	05	14401	92504		90,0	90,0	90,0
Социальное обеспечение и иные выплаты населению	918	11	05	14401	92504	300	90,0	90,0	90,0
Премии и гранты	918	11	05	14401	92504	350	90,0	90,0	90,0
Комплекс процессных мероприятий "Обеспечение деятельности ДФКиС, МКУ ЦБУС"	918	11	05	14402	00000		90 760,9	90 845,4	91 073,2
Обеспечение текущей деятельности органов местного самоуправления	918	11	05	14402	90010		57 038,1	57 122,6	57 350,4
Расходы на выплаты персоналу в целях обеспечения выполнения функций государственными (муниципальными) органами, казенными учреждениями, органами управления государственными внебюджетными фондами	918	11	05	14402	90010	100	55 349,7	55 349,7	55 349,7
Расходы на выплаты персоналу государственных (муниципальных) органов	918	11	05	14402	90010	120	55 349,7	55 349,7	55 349,7
Закупка товаров, работ и услуг для обеспечения государственных (муниципальных) нужд	918	11	05	14402	90010	200	1 683,7	1 768,2	1 996,0
Иные закупки товаров, работ и услуг для обеспечения государственных (муниципальных) нужд	918	11	05	14402	90010	240	1 683,7	1 768,2	1 996,0
Иные бюджетные ассигнования	918	11	05	14402	90010	800	4,7	4,7	4,7
Уплата налогов, сборов и иных платежей	918	11	05	14402	90010	850	4,7	4,7	4,7
Расходы на обеспечение деятельности (оказание услуг) муниципальных учреждений	918	11	05	14402	91010		33 722,8	33 722,8	33 722,8
Расходы на выплаты персоналу в целях обеспечения выполнения функций государственными (муниципальными) органами, казенными учреждениями, органами управления государственными внебюджетными фондами	918	11	05	14402	91010	100	32 060,1	32 060,1	32 060,1
Расходы на выплаты персоналу казенных учреждений	918	11	05	14402	91010	110	32 060,1	32 060,1	32 060,1
Закупка товаров, работ и услуг для обеспечения государственных (муниципальных) нужд	918	11	05	14402	91010	200	1 648,7	1 648,7	1 648,7
Иные закупки товаров, работ и услуг для обеспечения государственных (муниципальных) нужд	918	11	05	14402	91010	240	1 648,7	1 648,7	1 648,7
Иные бюджетные ассигнования	918	11	05	14402	91010	800	14,0	14,0	14,0
Уплата налогов, сборов и иных платежей	918	11	05	14402	91010	850	14,0	14,0	14,0
Итого							44 453 639,4	43 774 329,7	40 256 749,8

Приложение 3 к решению Городской Думы города Южно-Сахалинска от 12.12.2025 № 192/19вн-25-7

Распределение бюджетных ассигнований по разделам, подразделам, целевым статьям (муниципальным программам и непрограммным направлениям деятельности), группам (группам и подгруппам) видов расходов классификации расходов бюджета городского округа на 2026 год и на плановый период 2027 и 2028 годов

(тыс. рублей)

Наименование	Рз	Пр	Цср	Вр	Сумма		
					2026 год	2027 год	2028 год
1	2	3	4	5	6	7	8
ОБЩЕГОСУДАРСТВЕННЫЕ ВОПРОСЫ	01	00			4 517 479,7	4 308 586,8	4 761 901,5
Функционирование высшего должностного лица субъекта Российской Федерации и муниципального образования	01	02			15 779,9	16 057,7	15 779,9
Непрограммная деятельность	01	02	55000 00000		15 779,9	16 057,7	15 779,9
Глава муниципального образования	01	02	55100 00000		15 779,9	16 057,7	15 779,9
Глава муниципального образования	01	02	55100 00000		15 779,9	16 057,7	15 779,9
Обеспечение текущей деятельности органов местного самоуправления	01	02	55100 90010		15 779,9	16 057,7	15 779,9
Расходы на выплаты персоналу в целях обеспечения выполнения функций государственными (муниципальными) органами, казенными учреждениями, органами управления государственными внебюджетными фондами	01	02	55100 90010	100	14 099,9	14 377,7	14 099,9
Расходы на выплаты персоналу государственных (муниципальных) органов	01	02	55100 90010	120	14 099,9	14 377,7	14 099,9
Закупка товаров, работ и услуг для обеспечения государственных (муниципальных) нужд	01	02	55100 90010	200	1 680,0	1 680,0	1 680,0

Продолжение приложения 3 на стр. 110.

"ЮЖНО-САХАЛИНСК СЕГОДНЯ",
ЧЕТВЕРГ, № 72 (1916) от 18.12.2025 г.
usnews@bk.ru, sakhizdat.ru

Начало приложения 3 на стр. 109.

Иные закупки товаров, работ и услуг для обеспечения государственных (муниципальных) нужд	01	02	55100 90010	240	1 680,0	1 680,0	1 680,0
Функционирование законодательных (представительных) органов государственной власти и представительных органов муниципальных образований	01	03			410 773,7	409 491,3	409 657,6
Непрограммная деятельность	01	03	55000 00000		410 773,7	409 491,3	409 657,6
Городская Дума города Южно-Сахалинска	01	03	55300 00000		410 773,7	409 491,3	409 657,6
Председатель Городской Думы города Южно-Сахалинска	01	03	55301 00000		13 169,8	13 077,2	13 117,2
Обеспечение текущей деятельности органов местного самоуправления	01	03	55301 90010		13 169,8	13 077,2	13 117,2
Расходы на выплаты персоналу в целях обеспечения выполнения функций государственными (муниципальными) органами, казенными учреждениями, органами управления государственными внебюджетными фондами	01	03	55301 90010	100	13 169,8	13 077,2	13 117,2
Расходы на выплаты персоналу государственных (муниципальных) органов	01	03	55301 90010	120	13 169,8	13 077,2	13 117,2
Депутаты Городской Думы города Южно-Сахалинска	01	03	55302 00000		11 349,2	11 256,6	11 296,6
Обеспечение текущей деятельности органов местного самоуправления	01	03	55302 90010		11 349,2	11 256,6	11 296,6
Расходы на выплаты персоналу в целях обеспечения выполнения функций государственными (муниципальными) органами, казенными учреждениями, органами управления государственными внебюджетными фондами	01	03	55302 90010	100	11 349,2	11 256,6	11 296,6
Расходы на выплаты персоналу государственных (муниципальных) органов	01	03	55302 90010	120	11 349,2	11 256,6	11 296,6
Обеспечение деятельности Городской Думы города Южно-Сахалинска	01	03	55303 00000		386 254,7	385 157,5	385 243,8
Реализация Закона Сахалинской области от 23 декабря 2005 года № 106-ЗО "О дополнительной гарантии молодежи, проживающей и работающей в Сахалинской области, в виде выплаты процентной надбавки к заработной плате (денежному содержанию) и о наделении органов местного самоуправления отдельными государственными полномочиями Сахалинской области по начислению и выплате процентной надбавки к заработной плате (денежному содержанию)"	01	03	55303 62100		332,6	332,6	332,6
Расходы на выплаты персоналу в целях обеспечения выполнения функций государственными (муниципальными) органами, казенными учреждениями, органами управления государственными внебюджетными фондами	01	03	55303 62100	100	332,6	332,6	332,6
Расходы на выплаты персоналу государственных (муниципальных) органов	01	03	55303 62100	120	332,6	332,6	332,6
Обеспечение текущей деятельности органов местного самоуправления	01	03	55303 90010		385 922,1	384 824,9	384 911,2
Расходы на выплаты персоналу в целях обеспечения выполнения функций государственными (муниципальными) органами, казенными учреждениями, органами управления государственными внебюджетными фондами	01	03	55303 90010	100	363 195,3	362 905,5	362 905,5
Расходы на выплаты персоналу государственных (муниципальных) органов	01	03	55303 90010	120	363 195,3	362 905,5	362 905,5
Закупка товаров, работ и услуг для обеспечения государственных (муниципальных) нужд	01	03	55303 90010	200	22 433,6	21 626,2	21 712,5
Иные закупки товаров, работ и услуг для обеспечения государственных (муниципальных) нужд	01	03	55303 90010	240	22 433,6	21 626,2	21 712,5
Иные бюджетные ассигнования	01	03	55303 90010	800	293,2	293,2	293,2
Уплата налогов, сборов и иных платежей	01	03	55303 90010	850	293,2	293,2	293,2
Функционирование Правительства Российской Федерации, высших исполнительных органов субъектов Российской Федерации, местных администраций	01	04			1 130 111,1	1 127 578,3	1 126 738,0
Муниципальная программа "Развитие системы муниципальной службы в администрации города Южно-Сахалинска"	01	04	03000 00000		1 559,1	1 249,5	1 183,7
Комплекс процессных мероприятий "Подбор, оценка и развитие персонала"	01	04	03402 00000		1 559,1	1 249,5	1 183,7
Проведение мероприятий по профессиональному совершенствованию муниципальных служащих	01	04	03402 20233		1 559,1	1 249,5	1 183,7
Расходы на выплаты персоналу в целях обеспечения выполнения функций государственными (муниципальными) органами, казенными учреждениями, органами управления государственными внебюджетными фондами	01	04	03402 20233	100	1 559,1	1 249,5	1 183,7
Расходы на выплаты персоналу государственных (муниципальных) органов	01	04	03402 20233	120	1 559,1	1 249,5	1 183,7
Непрограммная деятельность	01	04	55000 00000		1 128 552,0	1 126 328,8	1 125 554,3
Исполнительно-распорядительные органы местного самоуправления	01	04	55200 00000		1 128 552,0	1 126 328,8	1 125 554,3
Обеспечение деятельности органов местного самоуправления и подведомственных им учреждений	01	04	55204 00000		1 128 552,0	1 126 328,8	1 125 554,3
Реализация Закона Сахалинской области от 30 апреля 2004 года № 500 "Об административных комиссиях в Сахалинской области"	01	04	55204 62010		5 296,9	5 296,9	5 296,9
Расходы на выплаты персоналу в целях обеспечения выполнения функций государственными (муниципальными) органами, казенными учреждениями, органами управления государственными внебюджетными фондами	01	04	55204 62010	100	4 850,7	4 850,7	4 850,7
Расходы на выплаты персоналу государственных (муниципальных) органов	01	04	55204 62010	120	4 850,7	4 850,7	4 850,7
Закупка товаров, работ и услуг для обеспечения государственных (муниципальных) нужд	01	04	55204 62010	200	446,2	446,2	446,2
Иные закупки товаров, работ и услуг для обеспечения государственных (муниципальных) нужд	01	04	55204 62010	240	446,2	446,2	446,2
Реализация Закона Сахалинской области от 30 января 2006 года № 4-ЗО "О наделении органов местного самоуправления государственными полномочиями Сахалинской области по созданию и организации деятельности комиссий по делам несовершеннолетних и защите их прав"	01	04	55204 62090		13 533,7	13 533,7	13 533,7
Расходы на выплаты персоналу в целях обеспечения выполнения функций государственными (муниципальными) органами, казенными учреждениями, органами управления государственными внебюджетными фондами	01	04	55204 62090	100	13 503,7	13 503,7	13 503,7
Расходы на выплаты персоналу государственных (муниципальных) органов	01	04	55204 62090	120	13 503,7	13 503,7	13 503,7
Закупка товаров, работ и услуг для обеспечения государственных (муниципальных) нужд	01	04	55204 62090	200	30,0	30,0	30,0
Иные закупки товаров, работ и услуг для обеспечения государственных (муниципальных) нужд	01	04	55204 62090	240	30,0	30,0	30,0
Реализация Закона Сахалинской области от 23 декабря 2005 года № 106-ЗО "О дополнительной гарантии молодежи, проживающей и работающей в Сахалинской области, в виде выплаты процентной надбавки к заработной плате (денежному содержанию) и о наделении органов местного самоуправления отдельными государственными полномочиями Сахалинской области по начислению и выплате процентной надбавки к заработной плате (денежному содержанию)"	01	04	55204 62100		215,5	395,9	0,0
Расходы на выплаты персоналу в целях обеспечения выполнения функций государственными (муниципальными) органами, казенными учреждениями, органами управления государственными внебюджетными фондами	01	04	55204 62100	100	215,5	395,9	0,0
Расходы на выплаты персоналу государственных (муниципальных) органов	01	04	55204 62100	120	215,5	395,9	0,0
Реализация Закона Сахалинской области от 3 августа 2009 года № 80-ЗО "О наделении органов местного самоуправления государственными полномочиями Сахалинской области по опеке и попечительству"	01	04	55204 62600		16 282,8	16 282,8	16 282,8
Расходы на выплаты персоналу в целях обеспечения выполнения функций государственными (муниципальными) органами, казенными учреждениями, органами управления государственными внебюджетными фондами	01	04	55204 62600	100	15 290,0	15 290,0	15 290,0
Расходы на выплаты персоналу государственных (муниципальных) органов	01	04	55204 62600	120	15 290,0	15 290,0	15 290,0
Закупка товаров, работ и услуг для обеспечения государственных (муниципальных) нужд	01	04	55204 62600	200	992,8	992,8	992,8
Иные закупки товаров, работ и услуг для обеспечения государственных (муниципальных) нужд	01	04	55204 62600	240	992,8	992,8	992,8
Обеспечение текущей деятельности органов местного самоуправления	01	04	55204 90010		1 093 223,1	1 090 819,5	1 090 440,9
Расходы на выплаты персоналу в целях обеспечения выполнения функций государственными (муниципальными) органами, казенными учреждениями, органами управления государственными внебюджетными фондами	01	04	55204 90010	100	1 088 446,9	1 087 776,6	1 088 850,5
Расходы на выплаты персоналу государственных (муниципальных) органов	01	04	55204 90010	120	1 088 446,9	1 087 776,6	1 088 850,5
Закупка товаров, работ и услуг для обеспечения государственных (муниципальных) нужд	01	04	55204 90010	200	4 776,2	3 042,9	1 590,4
Иные закупки товаров, работ и услуг для обеспечения государственных (муниципальных) нужд	01	04	55204 90010	240	4 776,2	3 042,9	1 590,4
Судебная система	01	05			1 178,9	60,6	65,6
Непрограммная деятельность	01	05	55000 00000		1 178,9	60,6	65,6
Исполнительно-распорядительные органы местного самоуправления	01	05	55200 00000		1 178,9	60,6	65,6
Обеспечение деятельности органов местного самоуправления и подведомственных им учреждений	01	05	55204 00000		1 178,9	60,6	65,6
Осуществление полномочий по составлению (изменению) списков кандидатов в присяжные заседатели федеральных судов общей юрисдикции в Российской Федерации	01	05	55204 51200		1 178,9	60,6	65,6

Закупка товаров, работ и услуг для обеспечения государственных (муниципальных) нужд	01	05	55204 51200	200	1 178,9	60,6	65,6
Иные закупки товаров, работ и услуг для обеспечения государственных (муниципальных) нужд	01	05	55204 51200	240	1 178,9	60,6	65,6
Обеспечение деятельности финансовых, налоговых и таможенных органов и органов финансового (финансово-бюджетного) надзора	01	06			338 242,7	339 017,9	338 278,2
Непрограммная деятельность	01	06	55000 00000		338 242,7	339 017,9	338 278,2
Исполнительно-распорядительные органы местного самоуправления	01	06	55200 00000		219 671,6	220 089,2	219 818,0
Обеспечение деятельности органов местного самоуправления и подведомственных им учреждений	01	06	55204 00000		219 671,6	220 089,2	219 818,0
Обеспечение текущей деятельности органов местного самоуправления	01	06	55204 90010		219 671,6	220 089,2	219 818,0
Расходы на выплаты персоналу в целях обеспечения выполнения функций государственными (муниципальными) органами, казенными учреждениями, органами управления государственными внебюджетными фондами	01	06	55204 90010	100	216 205,4	216 608,0	216 336,8
Расходы на выплаты персоналу государственных (муниципальных) органов	01	06	55204 90010	120	216 205,4	216 608,0	216 336,8
Закупка товаров, работ и услуг для обеспечения государственных (муниципальных) нужд	01	06	55204 90010	200	3 391,2	3 406,2	3 406,2
Иные закупки товаров, работ и услуг для обеспечения государственных (муниципальных) нужд	01	06	55204 90010	240	3 391,2	3 406,2	3 406,2
Иные бюджетные ассигнования	01	06	55204 90010	800	75,0	75,0	75,0
Уплата налогов, сборов и иных платежей	01	06	55204 90010	850	75,0	75,0	75,0
Контрольно-счетная палата города Южно-Сахалинска	01	06	55400 00000		118 571,1	118 928,7	118 460,2
Председатель контрольно-счетной палаты города Южно-Сахалинска	01	06	55401 00000		12 182,2	12 222,2	12 182,2
Обеспечение текущей деятельности органов местного самоуправления	01	06	55401 90010		12 182,2	12 222,2	12 182,2
Расходы на выплаты персоналу в целях обеспечения выполнения функций государственными (муниципальными) органами, казенными учреждениями, органами управления государственными внебюджетными фондами	01	06	55401 90010	100	12 182,2	12 222,2	12 182,2
Расходы на выплаты персоналу государственных (муниципальных) органов	01	06	55401 90010	120	12 182,2	12 222,2	12 182,2
Заместитель председателя контрольно-счетной палаты города Южно-Сахалинска	01	06	55402 00000		9 635,7	9 675,7	9 635,7
Обеспечение текущей деятельности органов местного самоуправления	01	06	55402 90010		9 635,7	9 675,7	9 635,7
Расходы на выплаты персоналу в целях обеспечения выполнения функций государственными (муниципальными) органами, казенными учреждениями, органами управления государственными внебюджетными фондами	01	06	55402 90010	100	9 635,7	9 675,7	9 635,7
Расходы на выплаты персоналу государственных (муниципальных) органов	01	06	55402 90010	120	9 635,7	9 675,7	9 635,7
Аудиторы контрольно-счетной палаты города Южно-Сахалинска	01	06	55403 00000		27 427,6	27 541,2	27 658,6
Обеспечение текущей деятельности органов местного самоуправления	01	06	55403 90010		27 427,6	27 541,2	27 658,6
Расходы на выплаты персоналу в целях обеспечения выполнения функций государственными (муниципальными) органами, казенными учреждениями, органами управления государственными внебюджетными фондами	01	06	55403 90010	100	27 427,6	27 541,2	27 658,6
Расходы на выплаты персоналу государственных (муниципальных) органов	01	06	55403 90010	120	27 427,6	27 541,2	27 658,6
Обеспечение деятельности контрольно-счетной палаты города Южно-Сахалинска	01	06	55404 00000		69 325,6	69 489,6	68 983,7
Обеспечение текущей деятельности органов местного самоуправления	01	06	55404 90010		69 325,6	69 489,6	68 983,7
Расходы на выплаты персоналу в целях обеспечения выполнения функций государственными (муниципальными) органами, казенными учреждениями, органами управления государственными внебюджетными фондами	01	06	55404 90010	100	69 201,4	69 369,6	68 863,7
Расходы на выплаты персоналу государственных (муниципальных) органов	01	06	55404 90010	120	69 201,4	69 369,6	68 863,7
Закупка товаров, работ и услуг для обеспечения государственных (муниципальных) нужд	01	06	55404 90010	200	124,2	120,0	120,0
Иные закупки товаров, работ и услуг для обеспечения государственных (муниципальных) нужд	01	06	55404 90010	240	124,2	120,0	120,0
Резервные фонды	01	11			661 684,7	463 515,3	923 810,3
Непрограммная деятельность	01	11	55000 00000		661 684,7	463 515,3	923 810,3
Прочая непрограммная деятельность	01	11	55500 00000		661 684,7	463 515,3	923 810,3
Прочая непрограммная деятельность	01	11	55500 00000		661 684,7	463 515,3	923 810,3
Резервные средства администрации города	01	11	55500 71000		661 684,7	463 515,3	923 810,3
Иные бюджетные ассигнования	01	11	55500 71000	800	661 684,7	463 515,3	923 810,3
Резервные средства	01	11	55500 71000	870	661 684,7	463 515,3	923 810,3
Другие общегосударственные вопросы	01	13			1 959 708,7	1 952 865,7	1 947 571,9
Муниципальная программа "Совершенствование системы управления муниципальным имуществом городского округа "Город Южно-Сахалинск"	01	13	02000 00000		306 321,6	306 216,7	306 748,2
Комплекс процессных мероприятий "Обеспечение деятельности и выполнение функций Департамента землепользования города Южно-Сахалинска и подведомственного учреждения"	01	13	02404 00000		306 321,6	306 216,7	306 748,2
Обеспечение текущей деятельности органов местного самоуправления	01	13	02404 90010		158 154,7	158 049,4	158 609,3
Расходы на выплаты персоналу в целях обеспечения выполнения функций государственными (муниципальными) органами, казенными учреждениями, органами управления государственными внебюджетными фондами	01	13	02404 90010	100	148 906,5	149 426,3	150 446,3
Расходы на выплаты персоналу государственных (муниципальных) органов	01	13	02404 90010	120	148 906,5	149 426,3	150 446,3
Закупка товаров, работ и услуг для обеспечения государственных (муниципальных) нужд	01	13	02404 90010	200	6 855,8	6 226,1	5 437,9
Иные закупки товаров, работ и услуг для обеспечения государственных (муниципальных) нужд	01	13	02404 90010	240	6 855,8	6 226,1	5 437,9
Иные бюджетные ассигнования	01	13	02404 90010	800	2 392,4	2 397,0	2 725,1
Уплата налогов, сборов и иных платежей	01	13	02404 90010	850	2 392,4	2 397,0	2 725,1
Расходы на обеспечение деятельности (оказание услуг) муниципальных учреждений	01	13	02404 91010		148 166,9	148 167,3	148 138,9
Расходы на выплаты персоналу в целях обеспечения выполнения функций государственными (муниципальными) органами, казенными учреждениями, органами управления государственными внебюджетными фондами	01	13	02404 91010	100	140 966,9	141 167,3	141 438,9
Расходы на выплаты персоналу казенных учреждений	01	13	02404 91010	110	140 966,9	141 167,3	141 438,9
Закупка товаров, работ и услуг для обеспечения государственных (муниципальных) нужд	01	13	02404 91010	200	7 200,0	7 000,0	6 700,0
Иные закупки товаров, работ и услуг для обеспечения государственных (муниципальных) нужд	01	13	02404 91010	240	7 200,0	7 000,0	6 700,0
Муниципальная программа "Развитие системы муниципальной службы в администрации города Южно-Сахалинска"	01	13	03000 00000		143,3	127,3	127,3
Комплекс процессных мероприятий "Подбор, оценка и развитие персонала"	01	13	03402 00000		143,3	127,3	127,3
Проведение мероприятий по профессиональному совершенствованию муниципальных служащих	01	13	03402 20233		143,3	127,3	127,3
Расходы на выплаты персоналу в целях обеспечения выполнения функций государственными (муниципальными) органами, казенными учреждениями, органами управления государственными внебюджетными фондами	01	13	03402 20233	100	143,3	127,3	127,3
Расходы на выплаты персоналу государственных (муниципальных) органов	01	13	03402 20233	120	143,3	127,3	127,3
Муниципальная программа "Экономическое развитие городского округа "Город Южно-Сахалинск"	01	13	05000 00000		250,0	250,0	250,0
Комплекс процессных мероприятий "Информационная и консультативная поддержка субъектов малого и среднего предпринимательства; содействие повышению престижа и популяризация предпринимательской деятельности"	01	13	05401 00000		250,0	250,0	250,0
Организация и проведение городских мероприятий, направленных на поддержку и развитие малого и среднего предпринимательства	01	13	05401 20400		250,0	250,0	250,0
Закупка товаров, работ и услуг для обеспечения государственных (муниципальных) нужд	01	13	05401 20400	200	250,0	250,0	250,0
Иные закупки товаров, работ и услуг для обеспечения государственных (муниципальных) нужд	01	13	05401 20400	240	250,0	250,0	250,0
Муниципальная программа "Развитие потребительского рынка городского округа "Город Южно-Сахалинск"	01	13	06000 00000		70,0	70,0	70,0
Комплекс процессных мероприятий "Осуществление на территории городского округа "Город Южно-Сахалинск" муниципальной политики по созданию условий для обеспечения экономической и физической доступности товаров и услуг, роста предпринимательской активности и конкуренции в сфере развития многоформатной торговли и услуг"	01	13	06401 00000		70,0	70,0	70,0
Стимулирование деловой активности хозяйствующих субъектов, осуществляющих деятельность на потребительском рынке (фестивали, мастер-классы, семинары)	01	13	06401 20803		20,0	20,0	20,0
Закупка товаров, работ и услуг для обеспечения государственных (муниципальных) нужд	01	13	06401 20803	200	20,0	20,0	20,0
Иные закупки товаров, работ и услуг для обеспечения государственных (муниципальных) нужд	01	13	06401 20803	240	20,0	20,0	20,0
Проведение торжественных мероприятий в целях поощрения и награждения работников предприятий потребительского рынка	01	13	06401 20805		50,0	50,0	50,0

Продолжение приложения 3 на стр. 112.

"ЮЖНО-САХАЛИНСК СЕГОДНЯ",
ЧЕТВЕРГ, № 72 (1916) от 18.12.2025 г.
usnews@bk.ru, sakhizdat.ru

Начало приложения 3 на стр. 109.

Закупка товаров, работ и услуг для обеспечения государственных (муниципальных) нужд	01	13	06401 20805	200	50,0	50,0	50,0
Иные закупки товаров, работ и услуг для обеспечения государственных (муниципальных) нужд	01	13	06401 20805	240	50,0	50,0	50,0
Муниципальная программа "Развитие транспортной инфраструктуры и дорожного хозяйства городского округа "Город Южно-Сахалинск"	01	13	08000 00000		157 675,1	155 772,1	156 772,1
Комплекс процессных мероприятий "Обеспечение деятельности Департамента дорожного хозяйства и благоустройства администрации города Южно-Сахалинска и подведомственных учреждений"	01	13	08401 00000		157 675,1	155 772,1	156 772,1
Обеспечение текущей деятельности органов местного самоуправления	01	13	08401 90010		67 197,7	66 837,7	66 837,7
Расходы на выплаты персоналу в целях обеспечения выполнения функций государственными (муниципальными) органами, казенными учреждениями, органами управления государственными внебюджетными фондами	01	13	08401 90010	100	66 746,7	66 386,7	66 386,7
Расходы на выплаты персоналу государственных (муниципальных) органов	01	13	08401 90010	120	66 746,7	66 386,7	66 386,7
Закупка товаров, работ и услуг для обеспечения государственных (муниципальных) нужд	01	13	08401 90010	200	451,0	451,0	451,0
Иные закупки товаров, работ и услуг для обеспечения государственных (муниципальных) нужд	01	13	08401 90010	240	451,0	451,0	451,0
Расходы на обеспечение деятельности (оказание услуг) муниципальных учреждений	01	13	08401 91010		90 477,4	88 934,4	89 934,4
Расходы на выплаты персоналу в целях обеспечения выполнения функций государственными (муниципальными) органами, казенными учреждениями, органами управления государственными внебюджетными фондами	01	13	08401 91010	100	84 546,3	83 003,3	84 003,3
Расходы на выплаты персоналу казенных учреждений	01	13	08401 91010	110	84 546,3	83 003,3	84 003,3
Закупка товаров, работ и услуг для обеспечения государственных (муниципальных) нужд	01	13	08401 91010	200	5 931,1	5 931,1	5 931,1
Иные закупки товаров, работ и услуг для обеспечения государственных (муниципальных) нужд	01	13	08401 91010	240	5 931,1	5 931,1	5 931,1
Муниципальная программа "Профилактика правонарушений, обеспечение общественного порядка в городском округе "Город Южно-Сахалинск"	01	13	09000 00000		2 211,7	2 211,7	2 211,7
Комплекс процессных мероприятий "Профилактика правонарушений в городском округе "Город Южно-Сахалинск"	01	13	09401 00000		2 211,7	2 211,7	2 211,7
Выплата денежного вознаграждения гражданам за добровольную сдачу незаконно хранящегося оружия, боеприпасов и взрывчатых материалов	01	13	09401 20241		40,0	40,0	40,0
Социальное обеспечение и иные выплаты населению	01	13	09401 20241	300	40,0	40,0	40,0
Иные выплаты населению	01	13	09401 20241	360	40,0	40,0	40,0
Приобретение и поставка металлодетекторов, их хранение, обслуживание, транспортировка, установка, подключение и снятие	01	13	09401 20244		2 171,7	2 171,7	2 171,7
Закупка товаров, работ и услуг для обеспечения государственных (муниципальных) нужд	01	13	09401 20244	200	2 171,7	2 171,7	2 171,7
Иные закупки товаров, работ и услуг для обеспечения государственных (муниципальных) нужд	01	13	09401 20244	240	2 171,7	2 171,7	2 171,7
Муниципальная программа "Обеспечение населения городского округа "Город Южно-Сахалинск" качественным жильем"	01	13	12000 00000		153 200,5	153 125,9	153 156,5
Комплекс процессных мероприятий "Обеспечение деятельности МКУ "Жилищная политика" в сфере обеспечения населения городского округа "Город Южно-Сахалинск" качественным жильем"	01	13	12402 00000		153 200,5	153 125,9	153 156,5
Реализация Закона Сахалинской области от 7 июня 2006 года № 63-ЗО "О наделении органов местного самоуправления государственными полномочиями Сахалинской области по регистрации и учету граждан, имеющих право на получение жилищных субсидий в связи с переселением из районов Крайнего Севера и приравненных к ним местностей"	01	13	12402 62080		1 530,9	1 530,9	1 530,9
Расходы на выплаты персоналу в целях обеспечения выполнения функций государственными (муниципальными) органами, казенными учреждениями, органами управления государственными внебюджетными фондами	01	13	12402 62080	100	1 530,9	1 530,9	1 530,9
Расходы на выплаты персоналу казенных учреждений	01	13	12402 62080	110	1 530,9	1 530,9	1 530,9
Расходы на обеспечение деятельности (оказание услуг) муниципальных учреждений	01	13	12402 91010		151 669,6	151 595,0	151 625,6
Расходы на выплаты персоналу в целях обеспечения выполнения функций государственными (муниципальными) органами, казенными учреждениями, органами управления государственными внебюджетными фондами	01	13	12402 91010	100	141 356,2	141 273,3	141 303,9
Расходы на выплаты персоналу казенных учреждений	01	13	12402 91010	110	141 356,2	141 273,3	141 303,9
Закупка товаров, работ и услуг для обеспечения государственных (муниципальных) нужд	01	13	12402 91010	200	10 313,4	10 321,7	10 321,7
Иные закупки товаров, работ и услуг для обеспечения государственных (муниципальных) нужд	01	13	12402 91010	240	10 313,4	10 321,7	10 321,7
Муниципальная программа "Защита населения и территории городского округа "Город Южно-Сахалинск" от чрезвычайных ситуаций природного и техногенного характера, обеспечение пожарной безопасности и безопасности людей на водных объектах"	01	13	19000 00000		2 531,8	2 738,0	2 521,9
Комплекс процессных мероприятий "Предупреждение, ликвидация, снижение рисков и смягчение последствий чрезвычайных ситуаций природного и техногенного характера, обеспечение безопасности на водных объектах"	01	13	19402 00000		2 531,8	2 738,0	2 521,9
Обеспечение и содержание места временного расселения граждан, лишившихся жилья	01	13	19402 20312		2 531,8	2 738,0	2 521,9
Закупка товаров, работ и услуг для обеспечения государственных (муниципальных) нужд	01	13	19402 20312	200	2 531,8	2 738,0	2 521,9
Иные закупки товаров, работ и услуг для обеспечения государственных (муниципальных) нужд	01	13	19402 20312	240	2 531,8	2 738,0	2 521,9
Муниципальная программа "Совершенствование системы муниципального управления в городском округе "Город Южно-Сахалинск"	01	13	20000 00000		91 487,4	87 416,5	78 421,0
Муниципальный проект "Содействие развитию институтов и инициатив гражданского общества"	01	13	20101 00000		8 500,0	7 600,0	0,0
Поддержка социально ориентированных некоммерческих организаций на обеспечение уставной деятельности	01	13	20101 80520		0,0	600,0	0,0
Предоставление субсидий бюджетным, автономным учреждениям и иным некоммерческим организациям	01	13	20101 80520	600	0,0	600,0	0,0
Субсидии некоммерческим организациям (за исключением государственных (муниципальных) учреждений, государственных корпораций (компаний), публично-правовых компаний)	01	13	20101 80520	630	0,0	600,0	0,0
Проведение мероприятий по осуществлению хозяйственной деятельности по благоустройству территорий территориального общественного самоуправления	01	13	20101 83011		5 500,0	5 000,0	0,0
Предоставление субсидий бюджетным, автономным учреждениям и иным некоммерческим организациям	01	13	20101 83011	600	5 500,0	5 000,0	0,0
Субсидии некоммерческим организациям (за исключением государственных (муниципальных) учреждений, государственных корпораций (компаний), публично-правовых компаний)	01	13	20101 83011	630	5 500,0	5 000,0	0,0
Финансовое обеспечение затрат, связанных с деятельностью по защите животных	01	13	20101 83012		2 000,0	1 000,0	0,0
Предоставление субсидий бюджетным, автономным учреждениям и иным некоммерческим организациям	01	13	20101 83012	600	2 000,0	1 000,0	0,0
Субсидии некоммерческим организациям (за исключением государственных (муниципальных) учреждений, государственных корпораций (компаний), публично-правовых компаний)	01	13	20101 83012	630	2 000,0	1 000,0	0,0
Реализация социально значимых проектов на территории городского округа "Город Южно-Сахалинск"	01	13	20101 83013		1 000,0	1 000,0	0,0
Предоставление субсидий бюджетным, автономным учреждениям и иным некоммерческим организациям	01	13	20101 83013	600	1 000,0	1 000,0	0,0
Субсидии некоммерческим организациям (за исключением государственных (муниципальных) учреждений, государственных корпораций (компаний), публично-правовых компаний)	01	13	20101 83013	630	1 000,0	1 000,0	0,0
Комплекс процессных мероприятий "Организация и проведение мероприятий по вопросам социально-экономического развития городского округа "Город Южно-Сахалинск", международного и межрегионального сотрудничества, памятных и праздничных мероприятий, ежегодных городских конкурсов"	01	13	20402 00000		23 221,6	20 849,0	19 608,0
Проведение праздничных мероприятий и ежегодных городских конкурсов	01	13	20402 20221		18 561,3	17 517,2	16 276,2
Закупка товаров, работ и услуг для обеспечения государственных (муниципальных) нужд	01	13	20402 20221	200	17 717,3	16 673,2	16 276,2
Иные закупки товаров, работ и услуг для обеспечения государственных (муниципальных) нужд	01	13	20402 20221	240	17 717,3	16 673,2	16 276,2
Социальное обеспечение и иные выплаты населению	01	13	20402 20221	300	844,0	844,0	0,0
Премии и гранты	01	13	20402 20221	350	844,0	844,0	0,0
Финансовое обеспечение мероприятий, направленных на развитие международного и межрегионального сотрудничества, участие в деятельности ассоциаций и программ	01	13	20402 20222		4 660,3	3 331,8	3 331,8
Закупка товаров, работ и услуг для обеспечения государственных (муниципальных) нужд	01	13	20402 20222	200	3 062,0	1 733,5	1 733,5
Иные закупки товаров, работ и услуг для обеспечения государственных (муниципальных) нужд	01	13	20402 20222	240	3 062,0	1 733,5	1 733,5
Иные бюджетные ассигнования	01	13	20402 20222	800	1 598,3	1 598,3	1 598,3

Уплата налогов, сборов и иных платежей	01	13	20402 20222	850	1 598,3	1 598,3	1 598,3
Комплекс процессных мероприятий "Обеспечение деятельности МКУ "Управление информационного обеспечения администрации города Южно-Сахалинска"	01	13	20405 00000		59 765,8	58 967,5	58 813,0
Реализация Закона Сахалинской области от 23 декабря 2005 года № 106-ЗО "О дополнительной гарантии молодежи, проживающей и работающей в Сахалинской области, в виде выплаты процентной надбавки к заработной плате (денежному содержанию) и о наделении органов местного самоуправления отдельными государственными полномочиями Сахалинской области по начислению и выплате процентной надбавки к заработной плате (денежному содержанию)"	01	13	20405 62100		188,8	21,0	0,0
Расходы на выплаты персоналу в целях обеспечения выполнения функций государственными (муниципальными) органами, казенными учреждениями, органами управления государственными внебюджетными фондами	01	13	20405 62100	100	188,8	21,0	0,0
Расходы на выплаты персоналу казенных учреждений	01	13	20405 62100	110	188,8	21,0	0,0
Расходы на обеспечение деятельности (оказание услуг) муниципальных учреждений	01	13	20405 91010		59 577,0	58 946,5	58 813,0
Расходы на выплаты персоналу в целях обеспечения выполнения функций государственными (муниципальными) органами, казенными учреждениями, органами управления государственными внебюджетными фондами	01	13	20405 91010	100	58 821,6	57 931,1	58 357,6
Расходы на выплаты персоналу казенных учреждений	01	13	20405 91010	110	58 821,6	57 931,1	58 357,6
Закупка товаров, работ и услуг для обеспечения государственных (муниципальных) нужд	01	13	20405 91010	200	755,4	1 015,4	455,4
Иные закупки товаров, работ и услуг для обеспечения государственных (муниципальных) нужд	01	13	20405 91010	240	755,4	1 015,4	455,4
Муниципальная программа "Обеспечение технологической составляющей цифровой трансформации"	01	13	23000 00000		66 949,3	63 298,9	61 760,6
Комплекс процессных мероприятий "Обеспечение устойчивости функционирования муниципальной информационной системы "Единая мультисервисная телекоммуникационная сеть администрации города Южно-Сахалинска"	01	13	23401 00000		27 837,2	27 132,9	27 114,6
Обеспечение автоматизированными рабочими местами сотрудников и работников организаций муниципальной формы собственности	01	13	23401 20226		27 837,2	27 132,9	27 114,6
Закупка товаров, работ и услуг для обеспечения государственных (муниципальных) нужд	01	13	23401 20226	200	27 837,2	27 132,9	27 114,6
Иные закупки товаров, работ и услуг для обеспечения государственных (муниципальных) нужд	01	13	23401 20226	240	27 837,2	27 132,9	27 114,6
Комплекс процессных мероприятий "Обеспечение информационной безопасности муниципальной информационной системы "Единая мультисервисная телекоммуникационная сеть администрации города Южно-Сахалинска"	01	13	23402 00000		39 112,1	36 166,0	34 646,0
Обеспечение соответствия Единой мультисервисной телекоммуникационной сети администрации города Южно-Сахалинска аттестованным по требованиям безопасности информации проектным решениям системы защиты информации	01	13	23402 20229		39 112,1	36 166,0	34 646,0
Закупка товаров, работ и услуг для обеспечения государственных (муниципальных) нужд	01	13	23402 20229	200	39 112,1	36 166,0	34 646,0
Иные закупки товаров, работ и услуг для обеспечения государственных (муниципальных) нужд	01	13	23402 20229	240	39 112,1	36 166,0	34 646,0
Непрограммная деятельность	01	13	55000 00000		1 178 868,0	1 181 638,6	1 185 532,6
Исполнительно-распорядительные органы местного самоуправления	01	13	55200 00000		994 527,6	994 164,2	995 735,1
Обеспечение деятельности органов местного самоуправления и подведомственных им учреждений	01	13	55204 00000		994 527,6	994 164,2	995 735,1
Реализация Закона Сахалинской области от 23 декабря 2005 года № 106-ЗО "О дополнительной гарантии молодежи, проживающей и работающей в Сахалинской области, в виде выплаты процентной надбавки к заработной плате (денежному содержанию) и о наделении органов местного самоуправления отдельными государственными полномочиями Сахалинской области по начислению и выплате процентной надбавки к заработной плате (денежному содержанию)"	01	13	55204 62100		197,4	93,2	0,0
Расходы на выплаты персоналу в целях обеспечения выполнения функций государственными (муниципальными) органами, казенными учреждениями, органами управления государственными внебюджетными фондами	01	13	55204 62100	100	197,4	93,2	0,0
Расходы на выплаты персоналу казенных учреждений	01	13	55204 62100	110	197,4	93,2	0,0
Расходы на обеспечение деятельности (оказание услуг) муниципальных учреждений	01	13	55204 91010		994 330,2	994 071,0	995 735,1
Расходы на выплаты персоналу в целях обеспечения выполнения функций государственными (муниципальными) органами, казенными учреждениями, органами управления государственными внебюджетными фондами	01	13	55204 91010	100	948 753,3	946 997,5	948 939,8
Расходы на выплаты персоналу казенных учреждений	01	13	55204 91010	110	948 753,3	946 997,5	948 939,8
Закупка товаров, работ и услуг для обеспечения государственных (муниципальных) нужд	01	13	55204 91010	200	45 421,7	46 918,3	46 640,1
Иные закупки товаров, работ и услуг для обеспечения государственных (муниципальных) нужд	01	13	55204 91010	240	45 421,7	46 918,3	46 640,1
Иные бюджетные ассигнования	01	13	55204 91010	800	155,2	155,2	155,2
Уплата налогов, сборов и иных платежей	01	13	55204 91010	850	155,2	155,2	155,2
Прочая непрограммная деятельность	01	13	55500 00000		184 340,4	187 474,4	189 797,5
Прочая непрограммная деятельность	01	13	55500 00000		184 340,4	187 474,4	189 797,5
Зарезервированные средства бюджета городского округа	01	13	55500 71100		0,0	15 000,0	15 000,0
Иные бюджетные ассигнования	01	13	55500 71100	800	0,0	15 000,0	15 000,0
Резервные средства	01	13	55500 71100	870	0,0	15 000,0	15 000,0
Единовременное денежное вознаграждение лицам, награжденным почетным знаком "За заслуги перед городом Южно-Сахалинском"	01	13	55500 92201		100,0	100,0	100,0
Социальное обеспечение и иные выплаты населению	01	13	55500 92201	300	100,0	100,0	100,0
Премии и гранты	01	13	55500 92201	350	100,0	100,0	100,0
Награждение Почетной грамотой Городской Думы города Южно-Сахалинска	01	13	55500 92202		480,0	480,0	480,0
Социальное обеспечение и иные выплаты населению	01	13	55500 92202	300	480,0	480,0	480,0
Премии и гранты	01	13	55500 92202	350	480,0	480,0	480,0
Расходы, связанные с организацией и проведением официальных мероприятий Городской Думы города Южно-Сахалинска	01	13	55500 92203		5 914,7	4 523,2	4 523,2
Закупка товаров, работ и услуг для обеспечения государственных (муниципальных) нужд	01	13	55500 92203	200	5 914,7	4 523,2	4 523,2
Иные закупки товаров, работ и услуг для обеспечения государственных (муниципальных) нужд	01	13	55500 92203	240	5 914,7	4 523,2	4 523,2
Организация закупки услуг по адаптации и сопровождению информационно-справочной системы	01	13	55500 92204		4 158,0	4 158,0	4 158,0
Закупка товаров, работ и услуг для обеспечения государственных (муниципальных) нужд	01	13	55500 92204	200	4 158,0	4 158,0	4 158,0
Иные закупки товаров, работ и услуг для обеспечения государственных (муниципальных) нужд	01	13	55500 92204	240	4 158,0	4 158,0	4 158,0
Расходы, связанные с уплатой сумм налогов, сборов, пеней, штрафов по объектам движимого и недвижимого имущества, находящегося в муниципальной собственности	01	13	55500 92205		50 405,6	38 983,8	40 612,8
Иные бюджетные ассигнования	01	13	55500 92205	800	50 405,6	38 983,8	40 612,8
Уплата налогов, сборов и иных платежей	01	13	55500 92205	850	50 405,6	38 983,8	40 612,8
Исполнение судебных актов, предусматривающих обращение взыскания на средства местного бюджета по денежным обязательствам муниципальных казенных учреждений	01	13	55500 92206		295,0	295,0	295,0
Иные бюджетные ассигнования	01	13	55500 92206	800	295,0	295,0	295,0
Исполнение судебных актов	01	13	55500 92206	830	295,0	295,0	295,0
Расходы на обеспечение функций органов местного самоуправления	01	13	55500 92208		113 489,8	114 722,1	115 416,2
Закупка товаров, работ и услуг для обеспечения государственных (муниципальных) нужд	01	13	55500 92208	200	111 994,4	113 226,7	113 920,8
Иные закупки товаров, работ и услуг для обеспечения государственных (муниципальных) нужд	01	13	55500 92208	240	111 994,4	113 226,7	113 920,8
Иные бюджетные ассигнования	01	13	55500 92208	800	1 495,4	1 495,4	1 495,4
Уплата налогов, сборов и иных платежей	01	13	55500 92208	850	1 495,4	1 495,4	1 495,4
Осуществление закупок в части приобретения работ, услуг по освещению деятельности представительного органа в средствах массовой информации, печатных изданиях, в информационно-телекоммуникационной сети Интернет	01	13	55500 98703		9 497,3	9 212,3	9 212,3
Закупка товаров, работ и услуг для обеспечения государственных (муниципальных) нужд	01	13	55500 98703	200	9 497,3	9 212,3	9 212,3
Иные закупки товаров, работ и услуг для обеспечения государственных (муниципальных) нужд	01	13	55500 98703	240	9 497,3	9 212,3	9 212,3
НАЦИОНАЛЬНАЯ БЕЗОПАСНОСТЬ И ПРАВООХРАНИТЕЛЬНАЯ ДЕЯТЕЛЬНОСТЬ	03	00			422 955,0	416 291,7	416 553,1
Гражданская оборона	03	09			640,0	378,0	1 458,0
Муниципальная программа "Защита населения и территории городского округа "Город Южно-Сахалинск" от чрезвычайных ситуаций природного и техногенного характера, обеспечение пожарной безопасности и безопасности людей на водных объектах"	03	09	19000 00000		640,0	378,0	1 458,0
Комплекс процессных мероприятий "Предупреждение, ликвидация, снижение рисков и смягчение последствий чрезвычайных ситуаций природного и техногенного характера, обеспечение безопасности на водных объектах"	03	09	19402 00000		640,0	378,0	1 458,0

Продолжение приложения 3 на стр. 114.

"ЮЖНО-САХАЛИНСК СЕГОДНЯ",
ЧЕТВЕРГ, № 72 (1916) от 18.12.2025 г.
usnews@bk.ru, sakhizdat.ru

Начало приложения 3 на стр. 109.

Оснащение основными средствами и расходными материалами поисково-спасательного отряда города Южно-Сахалинска	03	09	19402 20307		640,0	378,0	1 458,0
Закупка товаров, работ и услуг для обеспечения государственных (муниципальных) нужд	03	09	19402 20307	200	640,0	378,0	1 458,0
Иные закупки товаров, работ и услуг для обеспечения государственных (муниципальных) нужд	03	09	19402 20307	240	640,0	378,0	1 458,0
Защита населения и территории от чрезвычайных ситуаций природного и техногенного характера, пожарная безопасность	03	10			402 518,7	404 146,6	402 796,5
Муниципальная программа "Защита населения и территории городского округа "Город Южно-Сахалинск" от чрезвычайных ситуаций природного и техногенного характера, обеспечение пожарной безопасности и безопасности людей на водных объектах"	03	10	19000 00000		402 518,7	404 146,6	402 796,5
Комплекс процессных мероприятий "Обеспечение первичных мер пожарной безопасности в городском округе "Город Южно-Сахалинск"	03	10	19401 00000		100,0	100,0	100,0
Обеспечение пожарной безопасности и тушение ландшафтных (природных) пожаров на земельных участках, не входящих в состав земель лесного фонда	03	10	19401 20304		100,0	100,0	100,0
Закупка товаров, работ и услуг для обеспечения государственных (муниципальных) нужд	03	10	19401 20304	200	100,0	100,0	100,0
Иные закупки товаров, работ и услуг для обеспечения государственных (муниципальных) нужд	03	10	19401 20304	240	100,0	100,0	100,0
Комплекс процессных мероприятий "Предупреждение, ликвидация, снижение рисков и смягчение последствий чрезвычайных ситуаций природного и техногенного характера, обеспечение безопасности на водных объектах"	03	10	19402 00000		6 711,0	8 109,7	6 472,2
Создание, содержание и использование муниципального резерва материальных ресурсов для ликвидации чрезвычайных ситуаций	03	10	19402 20306		5 130,2	4 949,8	4 978,5
Закупка товаров, работ и услуг для обеспечения государственных (муниципальных) нужд	03	10	19402 20306	200	5 130,2	4 949,8	4 978,5
Иные закупки товаров, работ и услуг для обеспечения государственных (муниципальных) нужд	03	10	19402 20306	240	5 130,2	4 949,8	4 978,5
Модернизация, монтаж, содержание, эксплуатационно-техническое обслуживание систем оповещения и звукофикации, радиосвязи, связи и информационного оборудования	03	10	19402 20308		756,0	756,0	756,0
Закупка товаров, работ и услуг для обеспечения государственных (муниципальных) нужд	03	10	19402 20308	200	756,0	756,0	756,0
Иные закупки товаров, работ и услуг для обеспечения государственных (муниципальных) нужд	03	10	19402 20308	240	756,0	756,0	756,0
Организация обучения работников ГО и ЧС, подготовки личного состава формирований и служб по вопросам ГО и защиты от ЧС, оснащения курсов гражданской обороны и учебно-консультационного пункта	03	10	19402 20310		108,4	0,0	0,0
Закупка товаров, работ и услуг для обеспечения государственных (муниципальных) нужд	03	10	19402 20310	200	108,4	0,0	0,0
Иные закупки товаров, работ и услуг для обеспечения государственных (муниципальных) нужд	03	10	19402 20310	240	108,4	0,0	0,0
Совершенствование и содержание единой дежурно-диспетчерской службы городского округа "Город Южно-Сахалинск"	03	10	19402 20314		716,4	2 403,9	737,7
Закупка товаров, работ и услуг для обеспечения государственных (муниципальных) нужд	03	10	19402 20314	200	716,4	2 403,9	737,7
Иные закупки товаров, работ и услуг для обеспечения государственных (муниципальных) нужд	03	10	19402 20314	240	716,4	2 403,9	737,7
Комплекс процессных мероприятий "Обеспечение деятельности в области гражданской обороны и защиты от чрезвычайных ситуаций природного и техногенного характера на территории городского округа "Город Южно-Сахалинск"	03	10	19404 00000		395 707,7	395 936,9	396 224,3
Расходы на обеспечение деятельности (оказание услуг) муниципальных учреждений	03	10	19404 91010		395 707,7	395 936,9	396 224,3
Расходы на выплаты персоналу в целях обеспечения выполнения функций государственными (муниципальными) органами, казенными учреждениями, органами управления государственными внебюджетными фондами	03	10	19404 91010	100	379 210,8	378 915,5	378 954,8
Расходы на выплаты персоналу казенных учреждений	03	10	19404 91010	110	379 210,8	378 915,5	378 954,8
Закупка товаров, работ и услуг для обеспечения государственных (муниципальных) нужд	03	10	19404 91010	200	15 481,4	16 005,9	16 254,0
Иные закупки товаров, работ и услуг для обеспечения государственных (муниципальных) нужд	03	10	19404 91010	240	15 481,4	16 005,9	16 254,0
Иные бюджетные ассигнования	03	10	19404 91010	800	1 015,5	1 015,5	1 015,5
Уплата налогов, сборов и иных платежей	03	10	19404 91010	850	1 015,5	1 015,5	1 015,5
Другие вопросы в области национальной безопасности и правоохранительной деятельности	03	14			19 796,3	11 767,1	12 298,6
Муниципальная программа "Профилактика правонарушений, обеспечение общественного порядка в городском округе "Город Южно-Сахалинск"	03	14	09000 00000		3 546,8	2 267,3	2 267,3
Комплекс процессных мероприятий "Профилактика правонарушений в городском округе "Город Южно-Сахалинск"	03	14	09401 00000		3 546,8	2 267,3	2 267,3
Создание условий для деятельности народных дружин и оказание поддержки гражданам и их объединениям, участвующим в охране общественного порядка на территории городского округа "Город Южно-Сахалинск	03	14	09401 20240		557,9	557,9	557,9
Расходы на выплаты персоналу в целях обеспечения выполнения функций государственными (муниципальными) органами, казенными учреждениями, органами управления государственными внебюджетными фондами	03	14	09401 20240	100	536,0	536,0	536,0
Расходы на выплаты персоналу государственных (муниципальных) органов	03	14	09401 20240	120	536,0	536,0	536,0
Закупка товаров, работ и услуг для обеспечения государственных (муниципальных) нужд	03	14	09401 20240	200	21,9	21,9	21,9
Иные закупки товаров, работ и услуг для обеспечения государственных (муниципальных) нужд	03	14	09401 20240	240	21,9	21,9	21,9
Модернизация и техническое обслуживание средств автоматической фиксации административных правонарушений	03	14	09401 20242		2 988,9	1 709,4	1 709,4
Закупка товаров, работ и услуг для обеспечения государственных (муниципальных) нужд	03	14	09401 20242	200	2 988,9	1 709,4	1 709,4
Иные закупки товаров, работ и услуг для обеспечения государственных (муниципальных) нужд	03	14	09401 20242	240	2 988,9	1 709,4	1 709,4
Муниципальная программа "Защита населения и территории городского округа "Город Южно-Сахалинск" от чрезвычайных ситуаций природного и техногенного характера, обеспечение пожарной безопасности и безопасности людей на водных объектах"	03	14	19000 00000		16 249,5	9 499,8	10 031,3
Комплекс процессных мероприятий "Построение (развитие), внедрение и эксплуатация аппаратно-программного комплекса "Безопасный город" в городском округе "Город Южно-Сахалинск"	03	14	19403 00000		16 249,5	9 499,8	10 031,3
Создание, развитие, обслуживание и обеспечение связью интеллектуальных комплексных систем видеонаблюдения, мониторинга и контроля	03	14	19403 20315		16 249,5	9 499,8	10 031,3
Закупка товаров, работ и услуг для обеспечения государственных (муниципальных) нужд	03	14	19403 20315	200	16 249,5	9 499,8	10 031,3
Иные закупки товаров, работ и услуг для обеспечения государственных (муниципальных) нужд	03	14	19403 20315	240	16 249,5	9 499,8	10 031,3
НАЦИОНАЛЬНАЯ ЭКОНОМИКА	04	00			9 425 210,7	7 948 576,4	6 647 600,0
Общеэкономические вопросы	04	01			88 053,2	89 158,1	89 158,1
Муниципальная программа "Развитие образования в городском округе "Город Южно-Сахалинск"	04	01	01000 00000		88 053,2	89 158,1	89 158,1
Комплекс процессных мероприятий "Дополнительное образование детей, выявление и поддержка лиц, проявивших выдающиеся способности, защита прав несовершеннолетних, организация и обеспечение отдыха и оздоровления детей"	04	01	01402 00000		88 053,2	89 158,1	89 158,1
Реализация Закона Сахалинской области от 24 ноября 2011 года № 125-ЗО "О содействии в создании временных рабочих мест для трудоустройства несовершеннолетних граждан в возрасте от 14 до 18 лет в свободное от учебы время и о наделении органов местного самоуправления отдельными государственными полномочиями Сахалинской области в сфере содействия занятости несовершеннолетних граждан в возрасте от 14 до 18 лет в свободное от учебы время"	04	01	01402 62180		12 164,9	12 164,9	12 164,9
Предоставление субсидий бюджетным, автономным учреждениям и иным некоммерческим организациям	04	01	01402 62180	600	12 164,9	12 164,9	12 164,9
Субсидии автономным учреждениям	04	01	01402 62180	620	12 164,9	12 164,9	12 164,9
Создание условий для занятости детей и профилактики правонарушений несовершеннолетних в свободное от учебы время	04	01	01402 92421		75 888,3	76 993,2	76 993,2
Предоставление субсидий бюджетным, автономным учреждениям и иным некоммерческим организациям	04	01	01402 92421	600	75 888,3	76 993,2	76 993,2
Субсидии бюджетным учреждениям	04	01	01402 92421	610	7 371,5	7 371,5	7 371,5
Субсидии автономным учреждениям	04	01	01402 92421	620	68 516,8	69 621,7	69 621,7
Сельское хозяйство и рыболовство	04	05			9 479,4	9 390,9	354,5
Муниципальная программа "Развитие в городском округе "Город Южно-Сахалинск" сельского хозяйства и регулирование рынков сельскохозяйственной продукции, сырья и продовольствия"	04	05	07000 00000		9 479,4	9 390,9	354,5
Муниципальный проект "Финансовая поддержка сельскохозяйственных товаропроизводителей"	04	05	07101 00000		6 687,9	6 565,8	354,5
Развитие агропромышленного комплекса	04	05	07101 63180		319,0	319,0	319,0
Иные бюджетные ассигнования	04	05	07101 63180	800	319,0	319,0	319,0

Субсидии юридическим лицам (кроме некоммерческих организаций), индивидуальным предпринимателям, физическим лицам - производителям товаров, работ, услуг	04	05	07101	63180	810	319,0	319,0	319,0
Оказание поддержки сельскохозяйственным товаропроизводителям на повышение плодородия земель, занятых под картофель, овощи и кормовые угодья	04	05	07101	80110		3 100,0	3 100,0	0,0
Иные бюджетные ассигнования	04	05	07101	80110	800	3 100,0	3 100,0	0,0
Субсидии юридическим лицам (кроме некоммерческих организаций), индивидуальным предпринимателям, физическим лицам - производителям товаров, работ, услуг	04	05	07101	80110	810	3 100,0	3 100,0	0,0
Оказание поддержки сельскохозяйственным товаропроизводителям на проведение мероприятий по защите растений	04	05	07101	80120		3 233,4	3 111,3	0,0
Иные бюджетные ассигнования	04	05	07101	80120	800	3 233,4	3 111,3	0,0
Субсидии юридическим лицам (кроме некоммерческих организаций), индивидуальным предпринимателям, физическим лицам - производителям товаров, работ, услуг	04	05	07101	80120	810	3 233,4	3 111,3	0,0
Развитие агропромышленного комплекса (софинансирование)	04	05	07101	S3180		35,5	35,5	35,5
Иные бюджетные ассигнования	04	05	07101	S3180	800	35,5	35,5	35,5
Субсидии юридическим лицам (кроме некоммерческих организаций), индивидуальным предпринимателям, физическим лицам - производителям товаров, работ, услуг	04	05	07101	S3180	810	35,5	35,5	35,5
Комплекс процессных мероприятий "Создание условий для расширения рынка сбыта сельскохозяйственной продукции"	04	05	07401	00000		2 791,5	2 825,1	0,0
Организация городских сельскохозяйственных ярмарок	04	05	07401	20801		2 791,5	2 825,1	0,0
Закупка товаров, работ и услуг для обеспечения государственных (муниципальных) нужд	04	05	07401	20801	200	2 791,5	2 825,1	0,0
Иные закупки товаров, работ и услуг для обеспечения государственных (муниципальных) нужд	04	05	07401	20801	240	2 791,5	2 825,1	0,0
Транспорт	04	08				1 610 851,3	673 188,9	255 808,4
Муниципальная программа "Развитие транспортной инфраструктуры и дорожного хозяйства городского округа "Город Южно-Сахалинск"	04	08	08000	00000		1 610 341,3	672 678,9	255 298,4
Муниципальный проект "Обеспечение транспортной доступности городского округа "Город Южно-Сахалинск"	04	08	08103	00000		1 203 130,0	513 703,7	208 923,6
Перевозка пассажиров по регулируемым тарифам автомобильным транспортом по регулярным маршрутам	04	08	08103	20620		851 346,4	134 897,7	208 268,6
Закупка товаров, работ и услуг для обеспечения государственных (муниципальных) нужд	04	08	08103	20620	200	851 346,4	134 897,7	208 268,6
Иные закупки товаров, работ и услуг для обеспечения государственных (муниципальных) нужд	04	08	08103	20620	240	851 346,4	134 897,7	208 268,6
Развитие системы велопроката и проката самокатов с компьютерным управлением	04	08	08103	20650		655,0	655,0	655,0
Закупка товаров, работ и услуг для обеспечения государственных (муниципальных) нужд	04	08	08103	20650	200	655,0	655,0	655,0
Иные закупки товаров, работ и услуг для обеспечения государственных (муниципальных) нужд	04	08	08103	20650	240	655,0	655,0	655,0
Софинансирование расходов муниципальных образований в сфере транспорта и дорожного хозяйства	04	08	08103	63170		316 015,7	340 335,9	0,0
Закупка товаров, работ и услуг для обеспечения государственных (муниципальных) нужд	04	08	08103	63170	200	316 015,7	340 335,9	0,0
Иные закупки товаров, работ и услуг для обеспечения государственных (муниципальных) нужд	04	08	08103	63170	240	316 015,7	340 335,9	0,0
Расходы муниципальных образований в сфере транспорта и дорожного хозяйства (софинансирование)	04	08	08103	S3170		35 112,9	37 815,1	0,0
Закупка товаров, работ и услуг для обеспечения государственных (муниципальных) нужд	04	08	08103	S3170	200	35 112,9	37 815,1	0,0
Иные закупки товаров, работ и услуг для обеспечения государственных (муниципальных) нужд	04	08	08103	S3170	240	35 112,9	37 815,1	0,0
Стратегический проект "Автобусный парк"	04	08	08302	00000		360 836,5	112 600,4	0,0
Строительство и реконструкция объектов транспортной инфраструктуры	04	08	08302	20600		13 470,7	112 600,4	0,0
Капитальные вложения в объекты государственной (муниципальной) собственности	04	08	08302	20600	400	13 470,7	112 600,4	0,0
Бюджетные инвестиции	04	08	08302	20600	410	13 470,7	112 600,4	0,0
Софинансирование капитальных вложений в объекты муниципальной собственности	04	08	08302	63500		312 629,2	0,0	0,0
Капитальные вложения в объекты государственной (муниципальной) собственности	04	08	08302	63500	400	312 629,2	0,0	0,0
Бюджетные инвестиции	04	08	08302	63500	410	312 629,2	0,0	0,0
Капитальные вложения в объекты муниципальной собственности (софинансирование)	04	08	08302	S3500		34 736,6	0,0	0,0
Капитальные вложения в объекты государственной (муниципальной) собственности	04	08	08302	S3500	400	34 736,6	0,0	0,0
Бюджетные инвестиции	04	08	08302	S3500	410	34 736,6	0,0	0,0
Комплекс процессных мероприятий "Обеспечение деятельности Департамента дорожного хозяйства и благоустройства администрации города Южно-Сахалинска и подведомственных учреждений"	04	08	08401	00000		46 374,8	46 374,8	46 374,8
Расходы на обеспечение деятельности (оказание услуг) муниципальных учреждений	04	08	08401	91010		46 374,8	46 374,8	46 374,8
Расходы на выплаты персоналу в целях обеспечения выполнения функций государственными (муниципальными) органами, казенными учреждениями, органами управления государственными внебюджетными фондами	04	08	08401	91010	100	43 335,7	43 335,7	43 335,7
Расходы на выплаты персоналу казенных учреждений	04	08	08401	91010	110	43 335,7	43 335,7	43 335,7
Закупка товаров, работ и услуг для обеспечения государственных (муниципальных) нужд	04	08	08401	91010	200	3 039,1	3 039,1	3 039,1
Иные закупки товаров, работ и услуг для обеспечения государственных (муниципальных) нужд	04	08	08401	91010	240	3 039,1	3 039,1	3 039,1
Муниципальная программа "Обеспечение населения городского округа "Город Южно-Сахалинск" качественными услугами жилищно-коммунального хозяйства"	04	08	10000	00000		510,0	510,0	510,0
Комплекс процессных мероприятий "Обеспечение деятельности и выполнение функций Департамента городского хозяйства администрации города Южно-Сахалинска, его подведомственного учреждения и реализация муниципальной политики в сфере жилищно-коммунального хозяйства"	04	08	10401	00000		510,0	510,0	510,0
Организация работ по подготовке к праздничным мероприятиям	04	08	10401	20726		510,0	510,0	510,0
Закупка товаров, работ и услуг для обеспечения государственных (муниципальных) нужд	04	08	10401	20726	200	510,0	510,0	510,0
Иные закупки товаров, работ и услуг для обеспечения государственных (муниципальных) нужд	04	08	10401	20726	240	510,0	510,0	510,0
Дорожное хозяйство (дорожные фонды)	04	09				4 341 764,9	4 005 137,3	3 551 773,4
Муниципальная программа "Развитие транспортной инфраструктуры и дорожного хозяйства городского округа "Город Южно-Сахалинск"	04	09	08000	00000		4 242 690,6	3 889 219,7	3 435 855,8
Муниципальный проект "Развитие улично-дорожной сети городского округа "Город Южно-Сахалинск"	04	09	08101	00000		3 545 260,8	3 664 962,9	3 208 838,6
Осуществление функций административного центра Сахалинской области	04	09	08101	63190		770 818,2	815 195,3	793 867,7
Закупка товаров, работ и услуг для обеспечения государственных (муниципальных) нужд	04	09	08101	63190	200	770 818,2	815 195,3	793 867,7
Иные закупки товаров, работ и услуг для обеспечения государственных (муниципальных) нужд	04	09	08101	63190	240	770 818,2	815 195,3	793 867,7
Финансовое обеспечение реализации инфраструктурного проекта "Строительство ул. Алексея Максимовича Горького от ул. Больничной до ул. Зимы" (ИБК)	04	09	08101	98002		452 531,0	0,0	0,0
Капитальные вложения в объекты государственной (муниципальной) собственности	04	09	08101	98002	400	452 531,0	0,0	0,0
Бюджетные инвестиции	04	09	08101	98002	410	452 531,0	0,0	0,0
Проектирование, строительство и реконструкция автомобильных дорог общего пользования и искусственных дорожных сооружений на них	04	09	08101	9Д010		116 373,3	510 000,0	610 000,0
Капитальные вложения в объекты государственной (муниципальной) собственности	04	09	08101	9Д010	400	116 373,3	510 000,0	610 000,0
Бюджетные инвестиции	04	09	08101	9Д010	410	116 373,3	510 000,0	610 000,0
Капитальный ремонт автомобильных дорог общего пользования и искусственных дорожных сооружений на них	04	09	08101	9Д020		115 104,1	0,0	0,0
Закупка товаров, работ и услуг для обеспечения государственных (муниципальных) нужд	04	09	08101	9Д020	200	115 104,1	0,0	0,0
Иные закупки товаров, работ и услуг для обеспечения государственных (муниципальных) нужд	04	09	08101	9Д020	240	115 104,1	0,0	0,0
Ремонт автомобильных дорог общего пользования и искусственных дорожных сооружений на них	04	09	08101	9Д030		0,0	18 774,9	10 476,3
Закупка товаров, работ и услуг для обеспечения государственных (муниципальных) нужд	04	09	08101	9Д030	200	0,0	18 774,9	10 476,3
Иные закупки товаров, работ и услуг для обеспечения государственных (муниципальных) нужд	04	09	08101	9Д030	240	0,0	18 774,9	10 476,3
Содержание автомобильных дорог общего пользования и искусственных дорожных сооружений на них	04	09	08101	9Д040		600 000,0	850 000,0	912 053,3
Закупка товаров, работ и услуг для обеспечения государственных (муниципальных) нужд	04	09	08101	9Д040	200	600 000,0	850 000,0	912 053,3
Иные закупки товаров, работ и услуг для обеспечения государственных (муниципальных) нужд	04	09	08101	9Д040	240	600 000,0	850 000,0	912 053,3
Благоустройство улично-дорожной сети	04	09	08101	9Д050		33 525,5	0,0	0,0
Закупка товаров, работ и услуг для обеспечения государственных (муниципальных) нужд	04	09	08101	9Д050	200	33 525,5	0,0	0,0
Иные закупки товаров, работ и услуг для обеспечения государственных (муниципальных) нужд	04	09	08101	9Д050	240	33 525,5	0,0	0,0

Продолжение приложения 3 на стр. 116.

"ЮЖНО-САХАЛИНСК СЕГОДНЯ",
ЧЕТВЕРГ, № 72 (1916) от 18.12.2025 г.
usnews@bk.ru, sakhizdat.ru

Начало приложения 3 на стр. 109.

Содержание и ремонт светофорных объектов	04	09	08101 9Д070		50 758,7	24 819,8	25 816,5
Закупка товаров, работ и услуг для обеспечения государственных (муниципальных) нужд	04	09	08101 9Д070	200	50 758,7	24 819,8	25 816,5
Иные закупки товаров, работ и услуг для обеспечения государственных (муниципальных) нужд	04	09	08101 9Д070	240	50 758,7	24 819,8	25 816,5
Модернизация светофорных объектов	04	09	08101 9Д080		4 476,9	0,0	0,0
Закупка товаров, работ и услуг для обеспечения государственных (муниципальных) нужд	04	09	08101 9Д080	200	4 476,9	0,0	0,0
Иные закупки товаров, работ и услуг для обеспечения государственных (муниципальных) нужд	04	09	08101 9Д080	240	4 476,9	0,0	0,0
Установка светофорных объектов	04	09	08101 9Д090		3 863,7	0,0	0,0
Закупка товаров, работ и услуг для обеспечения государственных (муниципальных) нужд	04	09	08101 9Д090	200	3 863,7	0,0	0,0
Иные закупки товаров, работ и услуг для обеспечения государственных (муниципальных) нужд	04	09	08101 9Д090	240	3 863,7	0,0	0,0
Осуществление мероприятий по капитальному ремонту, ремонту и содержанию автомобильных дорог общего пользования местного значения и искусственных сооружений на них	04	09	08101 9Д102		564 086,9	564 086,9	564 086,9
Закупка товаров, работ и услуг для обеспечения государственных (муниципальных) нужд	04	09	08101 9Д102	200	564 086,9	564 086,9	564 086,9
Иные закупки товаров, работ и услуг для обеспечения государственных (муниципальных) нужд	04	09	08101 9Д102	240	564 086,9	564 086,9	564 086,9
Содержание и (или) ремонт автомобильных дорог общего пользования местного значения муниципальным казенным предприятием "Завод строительных материалов имени Героя Советского Союза М.А. Федотова" городского округа "Город Южно-Сахалинск"	04	09	08101 9Д199		634 597,2	138 434,7	141 653,9
Иные бюджетные ассигнования	04	09	08101 9Д199	800	634 597,2	138 434,7	141 653,9
Субсидии юридическим лицам (кроме некоммерческих организаций), индивидуальным предпринимателям, физическим лицам - производителям товаров, работ, услуг	04	09	08101 9Д199	810	634 597,2	138 434,7	141 653,9
Осуществление функций административного центра Сахалинской области (софинансирование)	04	09	08101 S3190		85 646,5	90 577,3	88 207,6
Закупка товаров, работ и услуг для обеспечения государственных (муниципальных) нужд	04	09	08101 S3190	200	85 646,5	90 577,3	88 207,6
Иные закупки товаров, работ и услуг для обеспечения государственных (муниципальных) нужд	04	09	08101 S3190	240	85 646,5	90 577,3	88 207,6
Финансовое обеспечение реализации инфраструктурного проекта "Строительство ул. Алексея Максимовича Горького от ул. Больничной до ул. Зимы" (софинансирование)	04	09	08101 S8002		50 333,4	59 039,8	0,0
Капитальные вложения в объекты государственной (муниципальной) собственности	04	09	08101 S8002	400	50 333,4	59 039,8	0,0
Бюджетные инвестиции	04	09	08101 S8002	410	50 333,4	59 039,8	0,0
Осуществление мероприятий по капитальному ремонту, ремонту и содержанию автомобильных дорог общего пользования местного значения и искусственных сооружений на них (софинансирование)	04	09	08101 SД102		62 676,4	62 676,4	62 676,4
Закупка товаров, работ и услуг для обеспечения государственных (муниципальных) нужд	04	09	08101 SД102	200	62 676,4	62 676,4	62 676,4
Иные закупки товаров, работ и услуг для обеспечения государственных (муниципальных) нужд	04	09	08101 SД102	240	62 676,4	62 676,4	62 676,4
Финансовое обеспечение реализации инфраструктурного проекта "Строительство ул. Алексея Максимовича Горького от ул. Больничной до ул. Зимы"	04	09	08101 К8002		469,0	531 357,8	0,0
Капитальные вложения в объекты государственной (муниципальной) собственности	04	09	08101 К8002	400	469,0	531 357,8	0,0
Бюджетные инвестиции	04	09	08101 К8002	410	469,0	531 357,8	0,0
Национальный проект "Инфраструктура для жизни". Муниципальный проект "Региональная и местная дорожная сеть"	04	09	081И8 00000		469 505,8	0,0	0,0
Капитальный ремонт автомобильных дорог общего пользования и искусственных дорожных сооружений на них	04	09	081И8 9Д020		35 639,2	0,0	0,0
Закупка товаров, работ и услуг для обеспечения государственных (муниципальных) нужд	04	09	081И8 9Д020	200	35 639,2	0,0	0,0
Иные закупки товаров, работ и услуг для обеспечения государственных (муниципальных) нужд	04	09	081И8 9Д020	240	35 639,2	0,0	0,0
Развитие и приведение в нормативное состояние автомобильных дорог регионального или межмуниципального, местного значения, включающих искусственные дорожные сооружения (софинансирование)	04	09	081И8 А447S		4 338,7	0,0	0,0
Закупка товаров, работ и услуг для обеспечения государственных (муниципальных) нужд	04	09	081И8 А447S	200	4 338,7	0,0	0,0
Иные закупки товаров, работ и услуг для обеспечения государственных (муниципальных) нужд	04	09	081И8 А447S	240	4 338,7	0,0	0,0
Развитие и приведение в нормативное состояние автомобильных дорог регионального или межмуниципального, местного значения, включающих искусственные дорожные сооружения	04	09	081И8 А4470		429 527,9	0,0	0,0
Закупка товаров, работ и услуг для обеспечения государственных (муниципальных) нужд	04	09	081И8 А4470	200	429 527,9	0,0	0,0
Иные закупки товаров, работ и услуг для обеспечения государственных (муниципальных) нужд	04	09	081И8 А4470	240	429 527,9	0,0	0,0
Комплекс процессных мероприятий "Обеспечение деятельности Департамента дорожного хозяйства и благоустройства администрации города Южно-Сахалинска и подведомственных учреждений"	04	09	08401 00000		227 924,0	224 256,8	227 017,2
Расходы на обеспечение деятельности (оказание услуг) муниципальных учреждений	04	09	08401 91010		227 924,0	224 256,8	227 017,2
Расходы на выплаты персоналу в целях обеспечения выполнения функций государственными (муниципальными) органами, казенными учреждениями, органами управления государственными внебюджетными фондами	04	09	08401 91010	100	215 585,1	213 638,4	214 648,5
Расходы на выплаты персоналу казенных учреждений	04	09	08401 91010	110	215 585,1	213 638,4	214 648,5
Закупка товаров, работ и услуг для обеспечения государственных (муниципальных) нужд	04	09	08401 91010	200	12 338,9	10 618,4	12 368,7
Иные закупки товаров, работ и услуг для обеспечения государственных (муниципальных) нужд	04	09	08401 91010	240	12 338,9	10 618,4	12 368,7
Муниципальная программа "Формирование современной городской среды на территории городского округа "Город Южно-Сахалинск"	04	09	21000 00000		99 074,3	115 917,6	115 917,6
Муниципальный проект "Благоустройство общественных территорий и капитальный ремонт дворовых территорий многоквартирных домов и проездов к ним"	04	09	21101 00000		99 074,3	115 917,6	115 917,6
Капитальный ремонт и ремонт дворовых территорий	04	09	21101 9Д200		22 666,3	0,0	0,0
Закупка товаров, работ и услуг для обеспечения государственных (муниципальных) нужд	04	09	21101 9Д200	200	22 666,3	0,0	0,0
Иные закупки товаров, работ и услуг для обеспечения государственных (муниципальных) нужд	04	09	21101 9Д200	240	22 666,3	0,0	0,0
Капитальный ремонт и ремонт дворовых территорий многоквартирных домов, проездов к дворовым территориям многоквартирных домов населенных пунктов	04	09	21101 9Д201		68 767,2	104 325,8	104 325,8
Закупка товаров, работ и услуг для обеспечения государственных (муниципальных) нужд	04	09	21101 9Д201	200	68 767,2	104 325,8	104 325,8
Иные закупки товаров, работ и услуг для обеспечения государственных (муниципальных) нужд	04	09	21101 9Д201	240	68 767,2	104 325,8	104 325,8
Капитальный ремонт и ремонт дворовых территорий многоквартирных домов, проездов к дворовым территориям многоквартирных домов населенных пунктов (софинансирование)	04	09	21101 SД201		7 640,8	11 591,8	11 591,8
Закупка товаров, работ и услуг для обеспечения государственных (муниципальных) нужд	04	09	21101 SД201	200	7 640,8	11 591,8	11 591,8
Иные закупки товаров, работ и услуг для обеспечения государственных (муниципальных) нужд	04	09	21101 SД201	240	7 640,8	11 591,8	11 591,8
Другие вопросы в области национальной экономики	04	12			3 375 061,9	3 171 701,2	2 750 505,6
Муниципальная программа "Совершенствование системы управления муниципальным имуществом городского округа "Город Южно-Сахалинск"	04	12	02000 00000		151 314,2	35 643,3	34 930,6
Муниципальный проект "Обеспечение полноты и качества сведений в Едином государственном реестре недвижимости"	04	12	02101 00000		1 660,0	616,0	924,0
Проведение комплексных кадастровых работ	04	12	02101 63340		1 494,0	554,4	831,6
Закупка товаров, работ и услуг для обеспечения государственных (муниципальных) нужд	04	12	02101 63340	200	1 494,0	554,4	831,6
Иные закупки товаров, работ и услуг для обеспечения государственных (муниципальных) нужд	04	12	02101 63340	240	1 494,0	554,4	831,6
Проведение комплексных кадастровых работ (софинансирование)	04	12	02101 S3340		166,0	61,6	92,4
Закупка товаров, работ и услуг для обеспечения государственных (муниципальных) нужд	04	12	02101 S3340	200	166,0	61,6	92,4
Иные закупки товаров, работ и услуг для обеспечения государственных (муниципальных) нужд	04	12	02101 S3340	240	166,0	61,6	92,4
Комплекс процессных мероприятий "Формирование имущественной основы деятельности органов местного самоуправления"	04	12	02401 00000		91 359,6	29 017,7	27 871,1
Приобретение нежилых помещений (зданий, сооружений) для муниципальных нужд	04	12	02401 20200		25 232,4	25 232,4	25 232,4
Капитальные вложения в объекты государственной (муниципальной) собственности	04	12	02401 20200	400	25 232,4	25 232,4	25 232,4
Бюджетные инвестиции	04	12	02401 20200	410	25 232,4	25 232,4	25 232,4

Оплата размера возмещения за изымаемые земельные участки и объекты недвижимого имущества, расположенные на них, в том числе убытков, причиненных изъятием, а также оплата нотариального тарифа за принятие в депозит нотариуса денежных средств	04	12	02401 20202		62 126,9	0,0	0,0
Иные бюджетные ассигнования	04	12	02401 20202	800	62 126,9	0,0	0,0
Уплата налогов, сборов и иных платежей	04	12	02401 20202	850	62 126,9	0,0	0,0
Проведение кадастровых работ объектов капитального строительства (нежилых зданий, помещений, сооружений, объектов транспортной инфраструктуры)	04	12	02401 20203		2 071,3	2 069,3	1 274,7
Закупка товаров, работ и услуг для обеспечения государственных (муниципальных) нужд	04	12	02401 20203	200	2 071,3	2 069,3	1 274,7
Иные закупки товаров, работ и услуг для обеспечения государственных (муниципальных) нужд	04	12	02401 20203	240	2 071,3	2 069,3	1 274,7
Образование земельных участков	04	12	02401 20219		1 929,0	1 716,0	1 364,0
Закупка товаров, работ и услуг для обеспечения государственных (муниципальных) нужд	04	12	02401 20219	200	1 929,0	1 716,0	1 364,0
Иные закупки товаров, работ и услуг для обеспечения государственных (муниципальных) нужд	04	12	02401 20219	240	1 929,0	1 716,0	1 364,0
Комплекс процессных мероприятий "Создание условий для эффективного управления, распоряжения и использования муниципального имущества"	04	12	02402 00000		1 012,6	444,1	464,1
Определение рыночной стоимости объектов муниципальной собственности, в том числе земельных участков, в целях их реализации, а также права на заключение договоров аренды (годовая арендная плата) земельных участков	04	12	02402 20205		257,4	45,0	45,0
Закупка товаров, работ и услуг для обеспечения государственных (муниципальных) нужд	04	12	02402 20205	200	257,4	45,0	45,0
Иные закупки товаров, работ и услуг для обеспечения государственных (муниципальных) нужд	04	12	02402 20205	240	257,4	45,0	45,0
Определение ежемесячной стоимости арендной платы, годовой стоимости аренды 1 кв. м недвижимого имущества	04	12	02402 20206		50,0	0,0	20,0
Закупка товаров, работ и услуг для обеспечения государственных (муниципальных) нужд	04	12	02402 20206	200	50,0	0,0	20,0
Иные закупки товаров, работ и услуг для обеспечения государственных (муниципальных) нужд	04	12	02402 20206	240	50,0	0,0	20,0
Проведение оценки рыночной стоимости объектов незавершенного строительства, расположенных на земельных участках, находящихся в муниципальной собственности, а также на земельных участках, государственная собственность на которые не разграничена	04	12	02402 20207		70,0	70,0	70,0
Закупка товаров, работ и услуг для обеспечения государственных (муниципальных) нужд	04	12	02402 20207	200	70,0	70,0	70,0
Иные закупки товаров, работ и услуг для обеспечения государственных (муниципальных) нужд	04	12	02402 20207	240	70,0	70,0	70,0
Оплата услуг по ведению реестра владельцев ценных бумаг	04	12	02402 20209		4,8	4,8	4,8
Закупка товаров, работ и услуг для обеспечения государственных (муниципальных) нужд	04	12	02402 20209	200	4,8	4,8	4,8
Иные закупки товаров, работ и услуг для обеспечения государственных (муниципальных) нужд	04	12	02402 20209	240	4,8	4,8	4,8
Определение размера возмещения в связи с изъятием для муниципальных нужд земельных участков и объектов недвижимого имущества, расположенных на них	04	12	02402 20210		306,1	0,0	0,0
Закупка товаров, работ и услуг для обеспечения государственных (муниципальных) нужд	04	12	02402 20210	200	306,1	0,0	0,0
Иные закупки товаров, работ и услуг для обеспечения государственных (муниципальных) нужд	04	12	02402 20210	240	306,1	0,0	0,0
Обследование объектов муниципальной собственности на предмет дальнейшей эксплуатации, технического состояния, сейсмичности. Списание и утилизация муниципального имущества	04	12	02402 20211		274,3	274,3	274,3
Закупка товаров, работ и услуг для обеспечения государственных (муниципальных) нужд	04	12	02402 20211	200	274,3	274,3	274,3
Иные закупки товаров, работ и услуг для обеспечения государственных (муниципальных) нужд	04	12	02402 20211	240	274,3	274,3	274,3
Определение рыночной стоимости земельных участков в целях обмена земельного участка, находящегося в муниципальной собственности, или земельного участка, государственная собственность на который не разграничена, на земельный участок, находящийся в частной собственности	04	12	02402 20220		50,0	50,0	50,0
Закупка товаров, работ и услуг для обеспечения государственных (муниципальных) нужд	04	12	02402 20220	200	50,0	50,0	50,0
Иные закупки товаров, работ и услуг для обеспечения государственных (муниципальных) нужд	04	12	02402 20220	240	50,0	50,0	50,0
Комплекс процессных мероприятий "Содержание имущества казны городского округа "Город Южно-Сахалинск"	04	12	02403 00000		57 282,0	5 565,5	5 671,4
Охрана муниципального имущества. Перевозка объектов муниципального имущества, включая погрузо-разгрузочные работы	04	12	02403 20213		5 781,6	2 890,8	2 890,8
Закупка товаров, работ и услуг для обеспечения государственных (муниципальных) нужд	04	12	02403 20213	200	5 781,6	2 890,8	2 890,8
Иные закупки товаров, работ и услуг для обеспечения государственных (муниципальных) нужд	04	12	02403 20213	240	5 781,6	2 890,8	2 890,8
Содержание пустующих объектов муниципального нежилого фонда, в том числе содержание и текущий ремонт общего имущества в многоквартирном доме, коммунальные услуги	04	12	02403 20214		2 519,9	2 660,7	2 766,6
Закупка товаров, работ и услуг для обеспечения государственных (муниципальных) нужд	04	12	02403 20214	200	2 519,9	2 660,7	2 766,6
Иные закупки товаров, работ и услуг для обеспечения государственных (муниципальных) нужд	04	12	02403 20214	240	2 519,9	2 660,7	2 766,6
Организация работ по вскрытию и закрытию объектов недвижимости (нежилой фонд), в том числе при осуществлении судебно-исполнительного производства	04	12	02403 20216		14,0	14,0	14,0
Закупка товаров, работ и услуг для обеспечения государственных (муниципальных) нужд	04	12	02403 20216	200	14,0	14,0	14,0
Иные закупки товаров, работ и услуг для обеспечения государственных (муниципальных) нужд	04	12	02403 20216	240	14,0	14,0	14,0
Содержание имущества казны, капитальный и текущий ремонт объектов муниципальной собственности	04	12	02403 20218		48 966,5	0,0	0,0
Закупка товаров, работ и услуг для обеспечения государственных (муниципальных) нужд	04	12	02403 20218	200	48 966,5	0,0	0,0
Иные закупки товаров, работ и услуг для обеспечения государственных (муниципальных) нужд	04	12	02403 20218	240	48 966,5	0,0	0,0
Муниципальная программа "Развитие системы муниципальной службы в администрации города Южно-Сахалинска"	04	12	03000 00000		50,0	50,0	50,0
Комплекс процессных мероприятий "Подбор, оценка и развитие персонала"	04	12	03402 00000		50,0	50,0	50,0
Проведение мероприятий по профессиональному совершенствованию муниципальных служащих	04	12	03402 20233		50,0	50,0	50,0
Расходы на выплаты персоналу в целях обеспечения выполнения функций государственными (муниципальными) органами, казенными учреждениями, органами управления государственными внебюджетными фондами	04	12	03402 20233	100	50,0	50,0	50,0
Расходы на выплаты персоналу государственных (муниципальных) органов	04	12	03402 20233	120	50,0	50,0	50,0
Муниципальная программа "Экономическое развитие городского округа "Город Южно-Сахалинск"	04	12	05000 00000		1 687 806,9	1 454 200,7	1 230 815,4
Муниципальный проект "Реализация мер адресной финансовой поддержки субъектов малого и среднего предпринимательства, организаций, образующих инфраструктуру поддержки субъектов малого и среднего предпринимательства городского округа "Город Южно-Сахалинск", и физических лиц, не являющихся индивидуальными предпринимателями и применяющих специальный налоговый режим "Налог на профессиональный доход"	04	12	05101 00000		53 012,3	55 234,5	55 234,5
Реализация мероприятий муниципальных программ по поддержке и развитию субъектов малого и среднего предпринимательства, физических лиц, не являющихся индивидуальными предпринимателями и применяющих специальный налоговый режим "Налог на профессиональный доход", организаций, образующих инфраструктуру поддержки субъектов малого и среднего предпринимательства	04	12	05101 63320		47 711,0	49 711,0	49 711,0
Иные бюджетные ассигнования	04	12	05101 63320	800	47 711,0	49 711,0	49 711,0
Субсидии юридическим лицам (кроме некоммерческих организаций), индивидуальным предпринимателям, физическим лицам - производителям товаров, работ, услуг	04	12	05101 63320	810	47 711,0	49 711,0	49 711,0
Реализация мероприятий муниципальных программ по поддержке и развитию субъектов малого и среднего предпринимательства, физических лиц, не являющихся индивидуальными предпринимателями и применяющих специальный налоговый режим "Налог на профессиональный доход", организаций, образующих инфраструктуру поддержки субъектов малого и среднего предпринимательства (софинансирование)	04	12	05101 S3320		5 301,3	5 523,5	5 523,5
Иные бюджетные ассигнования	04	12	05101 S3320	800	5 301,3	5 523,5	5 523,5
Субсидии юридическим лицам (кроме некоммерческих организаций), индивидуальным предпринимателям, физическим лицам - производителям товаров, работ, услуг	04	12	05101 S3320	810	5 301,3	5 523,5	5 523,5
Муниципальный проект "Финансовая поддержка субъектов инвестиционной деятельности"	04	12	05103 00000		1 634 794,6	1 398 966,2	1 175 580,9
Софинансирование расходов, связанных с реализацией концессионных соглашений	04	12	05103 63510		1 466 492,7	1 254 136,5	1 052 974,7

Продолжение приложения 3 на стр. 118.

"ЮЖНО-САХАЛИНСК СЕГОДНЯ",
ЧЕТВЕРГ, № 72 (1916) от 18.12.2025 г.
usnews@bk.ru, sakhizdat.ru

Начало приложения 3 на стр. 109.

Иные бюджетные ассигнования	04	12	05103 63510	800	1 466 492,7	1 254 136,5	1 052 974,7
Субсидии юридическим лицам, индивидуальным предпринимателям, являющимся стороной концессионных соглашений, соглашений о государственно-частном партнерстве, муниципально-частном партнерстве, а также на финансовое обеспечение (возмещение) затрат, связанных с финансовой арендой (лизингом)	04	12	05103 63510	890	1 466 492,7	1 254 136,5	1 052 974,7
Выполнение мероприятий, предусмотренных соглашением о муниципально-частном партнерстве, концессионным соглашением	04	12	05103 80082		5 358,2	5 481,1	5 608,9
Иные бюджетные ассигнования	04	12	05103 80082	800	5 358,2	5 481,1	5 608,9
Субсидии юридическим лицам, индивидуальным предпринимателям, являющимся стороной концессионных соглашений, соглашений о государственно-частном партнерстве, муниципально-частном партнерстве, а также на финансовое обеспечение (возмещение) затрат, связанных с финансовой арендой (лизингом)	04	12	05103 80082	890	5 358,2	5 481,1	5 608,9
Расходы, связанные с реализацией концессионных соглашений (софинансирование)	04	12	05103 S3510		162 943,7	139 348,6	116 997,3
Иные бюджетные ассигнования	04	12	05103 S3510	800	162 943,7	139 348,6	116 997,3
Субсидии юридическим лицам, индивидуальным предпринимателям, являющимся стороной концессионных соглашений, соглашений о государственно-частном партнерстве, муниципально-частном партнерстве, а также на финансовое обеспечение (возмещение) затрат, связанных с финансовой арендой (лизингом)	04	12	05103 S3510	890	162 943,7	139 348,6	116 997,3
Муниципальная программа "Развитие потребительского рынка городского округа "Город Южно-Сахалинск"	04	12	06000 00000		400,0	400,0	0,0
Комплекс процессных мероприятий "Осуществление на территории городского округа "Город Южно-Сахалинск" муниципальной политики по созданию условий для обеспечения экономической и физической доступности товаров и услуг, роста предпринимательской активности и конкуренции в сфере развития многоформатной торговли и услуг"	04	12	06401 00000		400,0	400,0	0,0
Сокращение количества незаконно размещенных нестационарных торговых объектов	04	12	06401 20804		400,0	400,0	0,0
Закупка товаров, работ и услуг для обеспечения государственных (муниципальных) нужд	04	12	06401 20804	200	400,0	400,0	0,0
Иные закупки товаров, работ и услуг для обеспечения государственных (муниципальных) нужд	04	12	06401 20804	240	400,0	400,0	0,0
Муниципальная программа "Развитие транспортной инфраструктуры и дорожного хозяйства городского округа "Город Южно-Сахалинск"	04	12	08000 00000		1 030 155,4	1 036 381,7	1 034 605,5
Стратегический проект "Комплексное развитие территории "Уюн"	04	12	08301 00000		1 030 155,4	1 036 381,7	1 034 605,5
Софинансирование расходов, связанных с реализацией концессионных соглашений	04	12	08301 63510		927 139,7	932 743,5	931 144,7
Иные бюджетные ассигнования	04	12	08301 63510	800	927 139,7	932 743,5	931 144,7
Субсидии юридическим лицам, индивидуальным предпринимателям, являющимся стороной концессионных соглашений, соглашений о государственно-частном партнерстве, муниципально-частном партнерстве, а также на финансовое обеспечение (возмещение) затрат, связанных с финансовой арендой (лизингом)	04	12	08301 63510	890	927 139,7	932 743,5	931 144,7
Расходы, связанные с реализацией концессионных соглашений (софинансирование)	04	12	08301 S3510		103 015,7	103 638,2	103 460,8
Иные бюджетные ассигнования	04	12	08301 S3510	800	103 015,7	103 638,2	103 460,8
Субсидии юридическим лицам, индивидуальным предпринимателям, являющимся стороной концессионных соглашений, соглашений о государственно-частном партнерстве, муниципально-частном партнерстве, а также на финансовое обеспечение (возмещение) затрат, связанных с финансовой арендой (лизингом)	04	12	08301 S3510	890	103 015,7	103 638,2	103 460,8
Муниципальная программа "Обеспечение населения городского округа "Город Южно-Сахалинск" качественным жильем"	04	12	12000 00000		331,4	219 148,7	24 633,2
Муниципальный проект "Инфраструктурное развитие территории"	04	12	12102 00000		331,4	219 148,7	24 633,2
Приобретение объектов инженерной и транспортной инфраструктуры	04	12	12102 20276		0,0	218 817,3	24 181,6
Капитальные вложения в объекты государственной (муниципальной) собственности	04	12	12102 20276	400	0,0	218 817,3	24 181,6
Бюджетные инвестиции	04	12	12102 20276	410	0,0	218 817,3	24 181,6
Подготовка схем расположения земельных участков на кадастровом плане территории с целью заключения соглашений об установлении сервитутов для муниципальных нужд	04	12	12102 20278		131,4	131,4	251,6
Закупка товаров, работ и услуг для обеспечения государственных (муниципальных) нужд	04	12	12102 20278	200	131,4	131,4	251,6
Иные закупки товаров, работ и услуг для обеспечения государственных (муниципальных) нужд	04	12	12102 20278	240	131,4	131,4	251,6
Образование земельных участков для предоставления семьям, имеющим трех и более детей	04	12	12102 20279		200,0	200,0	200,0
Закупка товаров, работ и услуг для обеспечения государственных (муниципальных) нужд	04	12	12102 20279	200	200,0	200,0	200,0
Иные закупки товаров, работ и услуг для обеспечения государственных (муниципальных) нужд	04	12	12102 20279	240	200,0	200,0	200,0
Муниципальная программа "Развитие культуры и туризма в городском округе "Город Южно-Сахалинск"	04	12	16000 00000		65 905,9	0,0	0,0
Национальный проект "Туризм и гостеприимство". Муниципальный проект "Создание номерного фонда, инфраструктуры и новых точек притяжения"	04	12	161П1 00000		65 905,9	0,0	0,0
Создание инженерной и транспортной инфраструктуры в целях развития туристских кластеров	04	12	161П1 A3380		65 905,9	0,0	0,0
Капитальные вложения в объекты государственной (муниципальной) собственности	04	12	161П1 A3380	400	65 905,9	0,0	0,0
Бюджетные инвестиции	04	12	161П1 A3380	410	65 905,9	0,0	0,0
Муниципальная программа "Совершенствование пространственной организации территории городского округа "Город Южно-Сахалинск"	04	12	22000 00000		439 004,5	425 749,2	425 377,3
Муниципальный проект "Формирование современного механизма градостроительного планирования"	04	12	22101 00000		53 138,5	40 199,2	40 199,2
Проведение мероприятий, направленных на реализацию градостроительной деятельности и создание инфраструктуры пространственных данных	04	12	22101 20115		36 471,8	40 199,2	40 199,2
Закупка товаров, работ и услуг для обеспечения государственных (муниципальных) нужд	04	12	22101 20115	200	36 471,8	40 199,2	40 199,2
Иные закупки товаров, работ и услуг для обеспечения государственных (муниципальных) нужд	04	12	22101 20115	240	36 471,8	40 199,2	40 199,2
Обеспечение населения качественным жильем	04	12	22101 63030		15 000,0	0,0	0,0
Закупка товаров, работ и услуг для обеспечения государственных (муниципальных) нужд	04	12	22101 63030	200	15 000,0	0,0	0,0
Иные закупки товаров, работ и услуг для обеспечения государственных (муниципальных) нужд	04	12	22101 63030	240	15 000,0	0,0	0,0
Обеспечение населения качественным жильем (софинансирование)	04	12	22101 S3030		1 666,7	0,0	0,0
Закупка товаров, работ и услуг для обеспечения государственных (муниципальных) нужд	04	12	22101 S3030	200	1 666,7	0,0	0,0
Иные закупки товаров, работ и услуг для обеспечения государственных (муниципальных) нужд	04	12	22101 S3030	240	1 666,7	0,0	0,0
Комплекс процессных мероприятий "Повышение эффективности использования земель, земельных участков, расположенных на территории городского округа "Город Южно-Сахалинск"	04	12	22401 00000		99,6	49,8	49,8
Освобождение (вывоз, утилизация, хранение) территории от бесхозяйных транспортных средств	04	12	22401 20109		99,6	49,8	49,8
Закупка товаров, работ и услуг для обеспечения государственных (муниципальных) нужд	04	12	22401 20109	200	99,6	49,8	49,8
Иные закупки товаров, работ и услуг для обеспечения государственных (муниципальных) нужд	04	12	22401 20109	240	99,6	49,8	49,8
Комплекс процессных мероприятий "Обеспечение деятельности и выполнение функций Департамента архитектуры и градостроительства города Южно-Сахалинска, его подведомственного учреждения и реализация муниципальной политики в сфере архитектуры и градостроительства"	04	12	22402 00000		385 766,4	385 500,2	385 128,3
Реализация Закона Сахалинской области от 23 декабря 2005 года № 106-ЗО "О дополнительной гарантии молодежи, проживающей и работающей в Сахалинской области, в виде выплаты процентной надбавки к заработной плате (денежному содержанию) и о наделении органов местного самоуправления отдельными государственными полномочиями Сахалинской области по начислению и выплате процентной надбавки к заработной плате (денежному содержанию)"	04	12	22402 62100		738,3	246,1	0,0
Расходы на выплаты персоналу в целях обеспечения выполнения функций государственными (муниципальными) органами, казенными учреждениями, органами управления государственными внебюджетными фондами	04	12	22402 62100	100	738,3	246,1	0,0
Расходы на выплаты персоналу казенных учреждений	04	12	22402 62100	110	245,8	246,1	0,0
Расходы на выплаты персоналу государственных (муниципальных) органов	04	12	22402 62100	120	492,5	0,0	0,0
Обеспечение текущей деятельности органов местного самоуправления	04	12	22402 90010		170 971,9	171 031,2	170 902,2
Расходы на выплаты персоналу в целях обеспечения выполнения функций государственными (муниципальными) органами, казенными учреждениями, органами управления государственными внебюджетными фондами	04	12	22402 90010	100	165 436,4	165 495,7	165 366,7
Расходы на выплаты персоналу государственных (муниципальных) органов	04	12	22402 90010	120	165 436,4	165 495,7	165 366,7
Закупка товаров, работ и услуг для обеспечения государственных (муниципальных) нужд	04	12	22402 90010	200	5 535,5	5 535,5	5 535,5

Иные закупки товаров, работ и услуг для обеспечения государственных (муниципальных) нужд	04	12	22402 90010	240	5 535,5	5 535,5	5 535,5
Расходы на обеспечение деятельности (оказание услуг) муниципальных учреждений	04	12	22402 91010		214 056,2	214 222,9	214 226,1
Расходы на выплаты персоналу в целях обеспечения выполнения функций государственными (муниципальными) органами, казенными учреждениями, органами управления государственными внебюджетными фондами	04	12	22402 91010	100	208 065,2	208 231,9	208 235,1
Расходы на выплаты персоналу казенных учреждений	04	12	22402 91010	110	208 065,2	208 231,9	208 235,1
Закупка товаров, работ и услуг для обеспечения государственных (муниципальных) нужд	04	12	22402 91010	200	5 933,7	5 934,4	5 934,4
Иные закупки товаров, работ и услуг для обеспечения государственных (муниципальных) нужд	04	12	22402 91010	240	5 933,7	5 934,4	5 934,4
Иные бюджетные ассигнования	04	12	22402 91010	800	57,3	56,6	56,6
Уплата налогов, сборов и иных платежей	04	12	22402 91010	850	57,3	56,6	56,6
Непрограммная деятельность	04	12	55000 00000		93,6	127,6	93,6
Прочая непрограммная деятельность	04	12	55500 00000		93,6	127,6	93,6
Прочая непрограммная деятельность	04	12	55500 00000		93,6	127,6	93,6
Проведение кадастровых работ по подготовке технических планов бесхозяйных объектов	04	12	55500 92209		93,6	127,6	93,6
Закупка товаров, работ и услуг для обеспечения государственных (муниципальных) нужд	04	12	55500 92209	200	93,6	127,6	93,6
Иные закупки товаров, работ и услуг для обеспечения государственных (муниципальных) нужд	04	12	55500 92209	240	93,6	127,6	93,6
ЖИЛИЩНО-КОММУНАЛЬНОЕ ХОЗЯЙСТВО	05	00			5 059 999,2	4 777 901,4	5 420 352,2
Жилищное хозяйство	05	01			1 108 479,1	561 954,6	693 305,4
Муниципальная программа "Совершенствование системы управления муниципальным имуществом городского округа "Город Южно-Сахалинск"	05	01	02000 00000		5 873,0	6 454,9	6 454,9
Комплекс процессных мероприятий "Формирование имущественной основы деятельности органов местного самоуправления"	05	01	02401 00000		220,0	220,0	220,0
Проведение кадастровых работ объектов жилого фонда	05	01	02401 20204		220,0	220,0	220,0
Закупка товаров, работ и услуг для обеспечения государственных (муниципальных) нужд	05	01	02401 20204	200	220,0	220,0	220,0
Иные закупки товаров, работ и услуг для обеспечения государственных (муниципальных) нужд	05	01	02401 20204	240	220,0	220,0	220,0
Комплекс процессных мероприятий "Создание условий для эффективного управления, распоряжения и использования муниципального имущества"	05	01	02402 00000		904,2	904,2	904,2
Проведение оценки рыночной стоимости жилых помещений	05	01	02402 20208		16,8	16,8	16,8
Закупка товаров, работ и услуг для обеспечения государственных (муниципальных) нужд	05	01	02402 20208	200	16,8	16,8	16,8
Иные закупки товаров, работ и услуг для обеспечения государственных (муниципальных) нужд	05	01	02402 20208	240	16,8	16,8	16,8
Обследование объектов жилого фонда на предмет дальнейшей эксплуатации, технического состояния, сейсмичности	05	01	02402 20212		137,5	137,5	137,5
Закупка товаров, работ и услуг для обеспечения государственных (муниципальных) нужд	05	01	02402 20212	200	137,5	137,5	137,5
Иные закупки товаров, работ и услуг для обеспечения государственных (муниципальных) нужд	05	01	02402 20212	240	137,5	137,5	137,5
Финансирование работ и (или) услуг по начислению и сбору платы за наем жилых помещений муниципального жилищного фонда	05	01	02402 20261		599,9	599,9	599,9
Закупка товаров, работ и услуг для обеспечения государственных (муниципальных) нужд	05	01	02402 20261	200	599,9	599,9	599,9
Иные закупки товаров, работ и услуг для обеспечения государственных (муниципальных) нужд	05	01	02402 20261	240	599,9	599,9	599,9
Оплата услуг по привлечению экспертных организаций для проведения экспертизы соответствия приобретаемого жилого помещения в муниципальную собственность	05	01	02402 20262		150,0	150,0	150,0
Закупка товаров, работ и услуг для обеспечения государственных (муниципальных) нужд	05	01	02402 20262	200	150,0	150,0	150,0
Иные закупки товаров, работ и услуг для обеспечения государственных (муниципальных) нужд	05	01	02402 20262	240	150,0	150,0	150,0
Комплекс процессных мероприятий "Содержание имущества казны городского округа "Город Южно-Сахалинск"	05	01	02403 00000		4 748,8	5 330,7	5 330,7
Содержание пустующих объектов муниципального жилого фонда, в том числе содержание и текущий ремонт общего имущества в многоквартирном доме, коммунальные услуги	05	01	02403 20215		4 504,4	5 086,3	5 086,3
Закупка товаров, работ и услуг для обеспечения государственных (муниципальных) нужд	05	01	02403 20215	200	4 504,4	5 086,3	5 086,3
Иные закупки товаров, работ и услуг для обеспечения государственных (муниципальных) нужд	05	01	02403 20215	240	4 504,4	5 086,3	5 086,3
Организация работ по вскрытию и закрытию объектов недвижимости (жилой фонд), в том числе при осуществлении судебно-исполнительного производства	05	01	02403 20217		244,4	244,4	244,4
Закупка товаров, работ и услуг для обеспечения государственных (муниципальных) нужд	05	01	02403 20217	200	244,4	244,4	244,4
Иные закупки товаров, работ и услуг для обеспечения государственных (муниципальных) нужд	05	01	02403 20217	240	244,4	244,4	244,4
Муниципальная программа "Обеспечение населения городского округа "Город Южно-Сахалинск" качественными услугами жилищно-коммунального хозяйства"	05	01	10000 00000		440 538,6	429 599,8	292 603,5
Муниципальный проект "Реализация услуг жилищно-коммунального хозяйства в сфере водоснабжения, водоотведения, теплоснабжения, электроснабжения, благоустройства и газификации"	05	01	10102 00000		440 538,6	429 599,8	292 603,5
Капитальный ремонт объектов муниципального жилищного фонда, в том числе разработка проектно-сметной документации	05	01	10102 20701		10 961,6	10 961,6	10 961,6
Закупка товаров, работ и услуг для обеспечения государственных (муниципальных) нужд	05	01	10102 20701	200	10 961,6	10 961,6	10 961,6
Иные закупки товаров, работ и услуг для обеспечения государственных (муниципальных) нужд	05	01	10102 20701	240	10 961,6	10 961,6	10 961,6
Проведение ремонта квартир ветеранов ВОВ	05	01	10102 20702		3 392,5	3 392,5	3 392,5
Закупка товаров, работ и услуг для обеспечения государственных (муниципальных) нужд	05	01	10102 20702	200	3 392,5	3 392,5	3 392,5
Иные закупки товаров, работ и услуг для обеспечения государственных (муниципальных) нужд	05	01	10102 20702	240	3 392,5	3 392,5	3 392,5
Исполнение обязанностей по уплате взносов на капитальный ремонт общего имущества в многоквартирных домах в части жилых и нежилых помещений, составляющих муниципальную казну	05	01	10102 20703		34 323,2	32 742,5	32 865,7
Закупка товаров, работ и услуг для обеспечения государственных (муниципальных) нужд	05	01	10102 20703	200	34 323,2	32 742,5	32 865,7
Иные закупки товаров, работ и услуг для обеспечения государственных (муниципальных) нужд	05	01	10102 20703	240	34 323,2	32 742,5	32 865,7
Текущий ремонт пустующих муниципальных жилых помещений	05	01	10102 20704		5 952,5	5 952,5	5 952,5
Закупка товаров, работ и услуг для обеспечения государственных (муниципальных) нужд	05	01	10102 20704	200	5 952,5	5 952,5	5 952,5
Иные закупки товаров, работ и услуг для обеспечения государственных (муниципальных) нужд	05	01	10102 20704	240	5 952,5	5 952,5	5 952,5
Установка (замена) индивидуальных приборов учета холодного и горячего водоснабжения жилых помещений муниципального жилищного фонда	05	01	10102 20721		163,3	163,3	163,3
Закупка товаров, работ и услуг для обеспечения государственных (муниципальных) нужд	05	01	10102 20721	200	163,3	163,3	163,3
Иные закупки товаров, работ и услуг для обеспечения государственных (муниципальных) нужд	05	01	10102 20721	240	163,3	163,3	163,3
Осуществление мероприятий по повышению качества предоставляемых жилищно-коммунальных услуг	05	01	10102 63060		163 200,0	153 200,0	50 000,0
Иные бюджетные ассигнования	05	01	10102 63060	800	163 200,0	153 200,0	50 000,0
Субсидии юридическим лицам (кроме некоммерческих организаций), индивидуальным предпринимателям, физическим лицам - производителям товаров, работ, услуг	05	01	10102 63060	810	163 200,0	153 200,0	50 000,0
Капитальный ремонт многоквартирных домов, расположенных на территории городского округа "Город Южно-Сахалинск"	05	01	10102 80160		8 077,5	9 472,0	8 200,5
Иные бюджетные ассигнования	05	01	10102 80160	800	8 077,5	9 472,0	8 200,5
Субсидии юридическим лицам (кроме некоммерческих организаций), индивидуальным предпринимателям, физическим лицам - производителям товаров, работ, услуг	05	01	10102 80160	810	8 077,5	9 472,0	8 200,5
Проведение некоммерческой организацией "Фонд капитального ремонта многоквартирных домов Сахалинской области" капитального ремонта общего имущества в многоквартирных домах, расположенных на территории городского округа "Город Южно-Сахалинск"	05	01	10102 80170		105 614,6	107 885,3	91 210,0
Предоставление субсидий бюджетным, автономным учреждениям и иным некоммерческим организациям	05	01	10102 80170	600	105 614,6	107 885,3	91 210,0
Субсидии некоммерческим организациям (за исключением государственных (муниципальных) учреждений, государственных корпораций (компаний), публично-правовых компаний)	05	01	10102 80170	630	105 614,6	107 885,3	91 210,0
Возмещение недополученных доходов и возмещение фактически понесенных затрат от оказания услуг и выполнения работ по содержанию жилищного фонда городского округа "Город Южно-Сахалинск"	05	01	10102 80180		81 855,0	81 875,3	79 301,8
Иные бюджетные ассигнования	05	01	10102 80180	800	81 855,0	81 875,3	79 301,8
Субсидии юридическим лицам (кроме некоммерческих организаций), индивидуальным предпринимателям, физическим лицам - производителям товаров, работ, услуг	05	01	10102 80180	810	81 855,0	81 875,3	79 301,8

Продолжение приложения 3 на стр. 120.

"ЮЖНО-САХАЛИНСК СЕГОДНЯ",
ЧЕТВЕРГ, № 72 (1916) от 18.12.2025 г.
usnews@bk.ru, sakhizdat.ru

Начало приложения 3 на стр. 109.

Ремонт общего имущества многоквартирных домов, расположенных на территории городского округа "Город Южно-Сахалинск"	05	01	10102	80380		3 865,0	1 932,5	0,0
Иные бюджетные ассигнования	05	01	10102	80380	800	3 865,0	1 932,5	0,0
Субсидии юридическим лицам (кроме некоммерческих организаций), индивидуальным предпринимателям, физическим лицам - производителям товаров, работ, услуг	05	01	10102	80380	810	3 865,0	1 932,5	0,0
Проведение мероприятий по благоустройству общего имущества собственников помещений многоквартирных домов, расположенных на территории городского округа "Город Южно-Сахалинск"	05	01	10102	83080		5 000,0	5 000,0	5 000,0
Социальное обеспечение и иные выплаты населению	05	01	10102	83080	300	3 500,0	3 500,0	3 500,0
Премии и гранты	05	01	10102	83080	350	3 500,0	3 500,0	3 500,0
Иные бюджетные ассигнования	05	01	10102	83080	800	1 500,0	1 500,0	1 500,0
Субсидии юридическим лицам (кроме некоммерческих организаций), индивидуальным предпринимателям, физическим лицам - производителям товаров, работ, услуг	05	01	10102	83080	810	1 500,0	1 500,0	1 500,0
Осуществление мероприятий по повышению качества предоставляемых жилищно-коммунальных услуг (софинансирование)	05	01	10102	S3060		18 133,4	17 022,3	5 555,6
Иные бюджетные ассигнования	05	01	10102	S3060	800	18 133,4	17 022,3	5 555,6
Субсидии юридическим лицам (кроме некоммерческих организаций), индивидуальным предпринимателям, физическим лицам - производителям товаров, работ, услуг	05	01	10102	S3060	810	18 133,4	17 022,3	5 555,6
Муниципальная программа "Обеспечение населения городского округа "Город Южно-Сахалинск" качественным жильем"	05	01	12000	00000		662 067,5	125 899,9	394 247,0
Муниципальный проект "Ликвидация аварийного и непригодного для проживания жилищного фонда, неиспользуемых и бесхозяйных объектов производственного и непроизводственного назначения"	05	01	12101	00000		112 080,8	125 899,9	118 304,1
Проведение работ по обследованию многоквартирных домов на предмет признания их аварийными и подлежащими сносу	05	01	12101	20270		744,1	744,1	744,1
Закупка товаров, работ и услуг для обеспечения государственных (муниципальных) нужд	05	01	12101	20270	200	744,1	744,1	744,1
Иные закупки товаров, работ и услуг для обеспечения государственных (муниципальных) нужд	05	01	12101	20270	240	744,1	744,1	744,1
Проведение работ по демонтажу ветхого и аварийного жилья, неиспользуемых объектов производственного и непроизводственного назначения	05	01	12101	20271		10 929,2	8 867,5	9 959,1
Закупка товаров, работ и услуг для обеспечения государственных (муниципальных) нужд	05	01	12101	20271	200	10 929,2	8 867,5	9 959,1
Иные закупки товаров, работ и услуг для обеспечения государственных (муниципальных) нужд	05	01	12101	20271	240	10 929,2	8 867,5	9 959,1
Проведение оценки рыночной стоимости земельных участков и объектов недвижимого имущества	05	01	12101	20274		294,0	252,0	256,2
Закупка товаров, работ и услуг для обеспечения государственных (муниципальных) нужд	05	01	12101	20274	200	294,0	252,0	256,2
Иные закупки товаров, работ и услуг для обеспечения государственных (муниципальных) нужд	05	01	12101	20274	240	294,0	252,0	256,2
Обеспечение населения качественным жильем	05	01	12101	63030		90 102,1	104 432,6	96 610,2
Закупка товаров, работ и услуг для обеспечения государственных (муниципальных) нужд	05	01	12101	63030	200	90 102,1	104 432,6	96 610,2
Иные закупки товаров, работ и услуг для обеспечения государственных (муниципальных) нужд	05	01	12101	63030	240	90 102,1	104 432,6	96 610,2
Обеспечение населения качественным жильем (софинансирование)	05	01	12101	S3030		10 011,4	11 603,7	10 734,5
Закупка товаров, работ и услуг для обеспечения государственных (муниципальных) нужд	05	01	12101	S3030	200	10 011,4	11 603,7	10 734,5
Иные закупки товаров, работ и услуг для обеспечения государственных (муниципальных) нужд	05	01	12101	S3030	240	10 011,4	11 603,7	10 734,5
Национальный проект "Инфраструктура для жизни". Муниципальный проект "Жилье"	05	01	121И2	00000		549 986,7	0,0	275 942,9
Софинансирование капитальных вложений в объекты муниципальной собственности	05	01	121И2	63500		544 486,8	0,0	273 183,4
Капитальные вложения в объекты государственной (муниципальной) собственности	05	01	121И2	63500	400	544 486,8	0,0	273 183,4
Бюджетные инвестиции	05	01	121И2	63500	410	544 486,8	0,0	273 183,4
Капитальные вложения в объекты муниципальной собственности (софинансирование)	05	01	121И2	S3500		5 499,9	0,0	2 759,5
Капитальные вложения в объекты государственной (муниципальной) собственности	05	01	121И2	S3500	400	5 499,9	0,0	2 759,5
Бюджетные инвестиции	05	01	121И2	S3500	410	5 499,9	0,0	2 759,5
Коммунальное хозяйство	05	02				1 129 485,6	1 662 057,3	2 190 868,7
Муниципальная программа "Совершенствование системы управления муниципальным имуществом городского округа "Город Южно-Сахалинск"	05	02	02000	00000		7 541,6	7 541,6	7 541,6
Комплекс процессных мероприятий "Содержание имущества казны городского округа "Город Южно-Сахалинск"	05	02	02403	00000		7 541,6	7 541,6	7 541,6
Содержание и техническое, аварийное обслуживание и текущий ремонт систем газификации жилых домов (фасадная обвязка), газораспределительных систем, систем водоснабжения и водоотведения	05	02	02403	20260		7 541,6	7 541,6	7 541,6
Закупка товаров, работ и услуг для обеспечения государственных (муниципальных) нужд	05	02	02403	20260	200	7 541,6	7 541,6	7 541,6
Иные закупки товаров, работ и услуг для обеспечения государственных (муниципальных) нужд	05	02	02403	20260	240	7 541,6	7 541,6	7 541,6
Муниципальная программа "Развитие потребительского рынка городского округа "Город Южно-Сахалинск"	05	02	06000	00000		17 600,0	17 600,0	0,0
Комплекс процессных мероприятий "Осуществление на территории городского округа "Город Южно-Сахалинск" муниципальной политики по созданию условий для обеспечения экономической и физической доступности товаров и услуг, роста предпринимательской активности и конкуренции в сфере развития многоформатной торговли и услуг"	05	02	06401	00000		17 600,0	17 600,0	0,0
Помывочные услуги бань общего и душевого отделений отдельным категориям граждан	05	02	06401	20802		17 600,0	17 600,0	0,0
Закупка товаров, работ и услуг для обеспечения государственных (муниципальных) нужд	05	02	06401	20802	200	17 600,0	17 600,0	0,0
Иные закупки товаров, работ и услуг для обеспечения государственных (муниципальных) нужд	05	02	06401	20802	240	17 600,0	17 600,0	0,0
Муниципальная программа "Обеспечение населения городского округа "Город Южно-Сахалинск" качественными услугами жилищно-коммунального хозяйства"	05	02	10000	00000		910 853,3	1 607 812,4	2 155 549,3
Муниципальный проект "Развитие электроэнергетики"	05	02	10101	00000		18 541,8	0,0	0,0
Расходы на выполнение работ по обеспечению электроснабжением объектов социальной сферы на застраиваемых территориях	05	02	10101	20700		18 541,8	0,0	0,0
Капитальные вложения в объекты государственной (муниципальной) собственности	05	02	10101	20700	400	18 541,8	0,0	0,0
Бюджетные инвестиции	05	02	10101	20700	410	18 541,8	0,0	0,0
Муниципальный проект "Реализация услуг жилищно-коммунального хозяйства в сфере водоснабжения, водоотведения, теплоснабжения, электроснабжения, благоустройства и газификации"	05	02	10102	00000		892 311,5	1 490 400,9	1 692 599,0
Актуализация перспективных схем коммунальной инфраструктуры (теплоснабжение, водоснабжение, водоотведение)	05	02	10102	20717		4 000,0	4 000,0	4 000,0
Закупка товаров, работ и услуг для обеспечения государственных (муниципальных) нужд	05	02	10102	20717	200	4 000,0	4 000,0	4 000,0
Иные закупки товаров, работ и услуг для обеспечения государственных (муниципальных) нужд	05	02	10102	20717	240	4 000,0	4 000,0	4 000,0
Модернизация и обслуживание муниципальных информационных систем	05	02	10102	20718		5 368,3	529,7	529,7
Закупка товаров, работ и услуг для обеспечения государственных (муниципальных) нужд	05	02	10102	20718	200	5 368,3	529,7	529,7
Иные закупки товаров, работ и услуг для обеспечения государственных (муниципальных) нужд	05	02	10102	20718	240	5 368,3	529,7	529,7
Разработка проектно-изыскательской документации объектов водоснабжения, водоотведения по объектам коммунального хозяйства	05	02	10102	20722		34 859,2	3 268,1	0,0
Капитальные вложения в объекты государственной (муниципальной) собственности	05	02	10102	20722	400	34 859,2	3 268,1	0,0
Бюджетные инвестиции	05	02	10102	20722	410	34 859,2	3 268,1	0,0
Строительство, реконструкция, модернизация инфраструктуры коммунального комплекса	05	02	10102	20723		64 696,0	173 208,2	854 883,7
Капитальные вложения в объекты государственной (муниципальной) собственности	05	02	10102	20723	400	64 696,0	173 208,2	854 883,7
Бюджетные инвестиции	05	02	10102	20723	410	64 696,0	173 208,2	854 883,7
Выполнение ремонтных работ на объектах жилищно-коммунального хозяйства с целью обеспечения их безаварийной работы	05	02	10102	20731		1 993,1	0,0	0,0
Закупка товаров, работ и услуг для обеспечения государственных (муниципальных) нужд	05	02	10102	20731	200	1 993,1	0,0	0,0
Иные закупки товаров, работ и услуг для обеспечения государственных (муниципальных) нужд	05	02	10102	20731	240	1 993,1	0,0	0,0
Выполнение работ по капитальному ремонту объектов инженерной инфраструктуры	05	02	10102	20732		65 114,5	72 375,4	94 570,4
Закупка товаров, работ и услуг для обеспечения государственных (муниципальных) нужд	05	02	10102	20732	200	65 114,5	72 375,4	94 570,4
Иные закупки товаров, работ и услуг для обеспечения государственных (муниципальных) нужд	05	02	10102	20732	240	65 114,5	72 375,4	94 570,4
Осуществление мероприятий по повышению качества предоставляемых жилищно-коммунальных услуг	05	02	10102	63060		300 000,0	300 000,0	300 000,0
Закупка товаров, работ и услуг для обеспечения государственных (муниципальных) нужд	05	02	10102	63060	200	90 000,0	90 000,0	90 000,0
Иные закупки товаров, работ и услуг для обеспечения государственных (муниципальных) нужд	05	02	10102	63060	240	90 000,0	90 000,0	90 000,0
Иные бюджетные ассигнования	05	02	10102	63060	800	210 000,0	210 000,0	210 000,0

Субсидии юридическим лицам (кроме некоммерческих организаций), индивидуальным предпринимателям, физическим лицам - производителям товаров, работ, услуг	05	02	10102	63060	810	210 000,0	210 000,0	210 000,0
Софинансирование расходов, связанных с реализацией концессионных соглашений	05	02	10102	63510		319 452,2	795 317,3	346 753,5
Иные бюджетные ассигнования	05	02	10102	63510	800	319 452,2	795 317,3	346 753,5
Субсидии юридическим лицам, индивидуальным предпринимателям, являющимся стороной концессионных соглашений, соглашений о государственно-частном партнерстве, муниципально-частном партнерстве, а также на финансовое обеспечение (возмещение) затрат, связанных с финансовой арендой (лизингом)	05	02	10102	63510	890	319 452,2	795 317,3	346 753,5
Капитальный ремонт объектов коммунальной инфраструктуры	05	02	10102	80240		10 000,0	10 000,0	10 000,0
Иные бюджетные ассигнования	05	02	10102	80240	800	10 000,0	10 000,0	10 000,0
Субсидии юридическим лицам (кроме некоммерческих организаций), индивидуальным предпринимателям, физическим лицам - производителям товаров, работ, услуг	05	02	10102	80240	810	10 000,0	10 000,0	10 000,0
Возмещение затрат, возникающих при осуществлении деятельности в сфере электроснабжения, теплоснабжения, водоснабжения и водоотведения	05	02	10102	80400		10 000,0	10 000,0	10 000,0
Иные бюджетные ассигнования	05	02	10102	80400	800	10 000,0	10 000,0	10 000,0
Субсидии юридическим лицам (кроме некоммерческих организаций), индивидуальным предпринимателям, физическим лицам - производителям товаров, работ, услуг	05	02	10102	80400	810	10 000,0	10 000,0	10 000,0
Подключение объектов капитального строительства к централизованным системам водоснабжения и (или) водоотведения	05	02	10102	80474		8 000,0	0,0	0,0
Иные бюджетные ассигнования	05	02	10102	80474	800	8 000,0	0,0	0,0
Субсидии юридическим лицам (кроме некоммерческих организаций), индивидуальным предпринимателям, физическим лицам - производителям товаров, работ, услуг	05	02	10102	80474	810	8 000,0	0,0	0,0
Осуществление мероприятий по повышению качества предоставляемых жилищно-коммунальных услуг (софинансирование)	05	02	10102	S3060		33 333,4	33 333,4	33 333,4
Закупка товаров, работ и услуг для обеспечения государственных (муниципальных) нужд	05	02	10102	S3060	200	10 000,0	10 000,0	10 000,0
Иные закупки товаров, работ и услуг для обеспечения государственных (муниципальных) нужд	05	02	10102	S3060	240	10 000,0	10 000,0	10 000,0
Иные бюджетные ассигнования	05	02	10102	S3060	800	23 333,4	23 333,4	23 333,4
Субсидии юридическим лицам (кроме некоммерческих организаций), индивидуальным предпринимателям, физическим лицам - производителям товаров, работ, услуг	05	02	10102	S3060	810	23 333,4	23 333,4	23 333,4
Расходы, связанные с реализацией концессионных соглашений (софинансирование)	05	02	10102	S3510		35 494,8	88 368,8	38 528,3
Иные бюджетные ассигнования	05	02	10102	S3510	800	35 494,8	88 368,8	38 528,3
Субсидии юридическим лицам, индивидуальным предпринимателям, являющимся стороной концессионных соглашений, соглашений о государственно-частном партнерстве, муниципально-частном партнерстве, а также на финансовое обеспечение (возмещение) затрат, связанных с финансовой арендой (лизингом)	05	02	10102	S3510	890	35 494,8	88 368,8	38 528,3
Национальный проект "Инфраструктура для жизни". Муниципальный проект "Модернизация коммунальной инфраструктуры"	05	02	101И3	00000		0,0	55 411,5	79 210,9
Реализация мероприятий по модернизации коммунальной инфраструктуры	05	02	101И3	51540		0,0	55 411,5	79 210,9
Закупка товаров, работ и услуг для обеспечения государственных (муниципальных) нужд	05	02	101И3	51540	200	0,0	55 411,5	79 210,9
Иные закупки товаров, работ и услуг для обеспечения государственных (муниципальных) нужд	05	02	101И3	51540	240	0,0	55 411,5	79 210,9
Стратегический проект "Развитие полигонов твердых коммунальных отходов, рекультивация"	05	02	10301	00000		0,0	62 000,0	383 739,4
Реализация мероприятий по рекультивации объектов размещения отходов, земель (территорий), на которых они размещены	05	02	10301	63520		0,0	55 800,0	345 365,4
Закупка товаров, работ и услуг для обеспечения государственных (муниципальных) нужд	05	02	10301	63520	200	0,0	55 800,0	345 365,4
Иные закупки товаров, работ и услуг для обеспечения государственных (муниципальных) нужд	05	02	10301	63520	240	0,0	55 800,0	345 365,4
Реализация мероприятий по рекультивации объектов размещения отходов, земель (территорий), на которых они размещены (софинансирование)	05	02	10301	S3520		0,0	6 200,0	38 374,0
Закупка товаров, работ и услуг для обеспечения государственных (муниципальных) нужд	05	02	10301	S3520	200	0,0	6 200,0	38 374,0
Иные закупки товаров, работ и услуг для обеспечения государственных (муниципальных) нужд	05	02	10301	S3520	240	0,0	6 200,0	38 374,0
Муниципальная программа "Газификация городского округа "Город Южно-Сахалинск"	05	02	11000	00000		104 690,3	29 103,3	27 777,8
Муниципальный проект "Газификация городского округа "Город Южно-Сахалинск"	05	02	11101	00000		104 690,3	29 103,3	27 777,8
Расходы на строительство и реконструкцию муниципальных котельных и объектов газификации	05	02	11101	20900		0,0	1 325,5	0,0
Капитальные вложения в объекты государственной (муниципальной) собственности	05	02	11101	20900	400	0,0	1 325,5	0,0
Бюджетные инвестиции	05	02	11101	20900	410	0,0	1 325,5	0,0
Организация электро-, тепло-, газоснабжения	05	02	11101	63160		94 221,2	25 000,0	25 000,0
Закупка товаров, работ и услуг для обеспечения государственных (муниципальных) нужд	05	02	11101	63160	200	94 221,2	25 000,0	25 000,0
Иные закупки товаров, работ и услуг для обеспечения государственных (муниципальных) нужд	05	02	11101	63160	240	94 221,2	25 000,0	25 000,0
Организация электро-, тепло-, газоснабжения (софинансирование)	05	02	11101	S3160		10 469,1	2 777,8	2 777,8
Закупка товаров, работ и услуг для обеспечения государственных (муниципальных) нужд	05	02	11101	S3160	200	10 469,1	2 777,8	2 777,8
Иные закупки товаров, работ и услуг для обеспечения государственных (муниципальных) нужд	05	02	11101	S3160	240	10 469,1	2 777,8	2 777,8
Муниципальная программа "Обеспечение населения городского округа "Город Южно-Сахалинск" качественным жильем"	05	02	12000	00000		88 800,4	0,0	0,0
Муниципальный проект "Инфраструктурное развитие территорий"	05	02	12102	00000		88 800,4	0,0	0,0
Софинансирование капитальных вложений в объекты муниципальной собственности	05	02	12102	63500		79 920,3	0,0	0,0
Капитальные вложения в объекты государственной (муниципальной) собственности	05	02	12102	63500	400	79 920,3	0,0	0,0
Бюджетные инвестиции	05	02	12102	63500	410	79 920,3	0,0	0,0
Капитальные вложения в объекты муниципальной собственности (софинансирование)	05	02	12102	S3500		8 880,1	0,0	0,0
Капитальные вложения в объекты государственной (муниципальной) собственности	05	02	12102	S3500	400	8 880,1	0,0	0,0
Бюджетные инвестиции	05	02	12102	S3500	410	8 880,1	0,0	0,0
Благоустройство	05	03				2 338 344,0	2 079 400,6	2 061 322,9
Муниципальная программа "Обеспечение населения городского округа "Город Южно-Сахалинск" качественными услугами жилищно-коммунального хозяйства"	05	03	10000	00000		747 540,8	713 507,2	683 665,5
Муниципальный проект "Реализация услуг жилищно-коммунального хозяйства в сфере водоснабжения, водоотведения, теплоснабжения, электроснабжения, благоустройства и газификации"	05	03	10102	00000		567 551,9	528 518,3	503 106,2
Ликвидация несанкционированных свалок	05	03	10102	20705		34 561,1	34 561,1	34 561,1
Закупка товаров, работ и услуг для обеспечения государственных (муниципальных) нужд	05	03	10102	20705	200	34 561,1	34 561,1	34 561,1
Иные закупки товаров, работ и услуг для обеспечения государственных (муниципальных) нужд	05	03	10102	20705	240	34 561,1	34 561,1	34 561,1
Содержание объектов праздничной иллюминации	05	03	10102	20706		24 204,0	18 154,3	28 980,6
Закупка товаров, работ и услуг для обеспечения государственных (муниципальных) нужд	05	03	10102	20706	200	24 204,0	18 154,3	28 980,6
Иные закупки товаров, работ и услуг для обеспечения государственных (муниципальных) нужд	05	03	10102	20706	240	24 204,0	18 154,3	28 980,6
Обустройство, реконструкция, модернизация объектов наружного освещения и праздничной иллюминации	05	03	10102	20707		95 000,0	95 000,0	75 429,7
Закупка товаров, работ и услуг для обеспечения государственных (муниципальных) нужд	05	03	10102	20707	200	95 000,0	95 000,0	75 429,7
Иные закупки товаров, работ и услуг для обеспечения государственных (муниципальных) нужд	05	03	10102	20707	240	95 000,0	95 000,0	75 429,7
Текущее содержание детских игровых площадок, находящихся в муниципальной собственности	05	03	10102	20708		3 049,7	3 049,7	3 049,7
Закупка товаров, работ и услуг для обеспечения государственных (муниципальных) нужд	05	03	10102	20708	200	3 049,7	3 049,7	3 049,7
Иные закупки товаров, работ и услуг для обеспечения государственных (муниципальных) нужд	05	03	10102	20708	240	3 049,7	3 049,7	3 049,7
Содержание мест (площадок) накопления твердых коммунальных отходов	05	03	10102	20709		40 000,0	40 000,0	40 000,0
Закупка товаров, работ и услуг для обеспечения государственных (муниципальных) нужд	05	03	10102	20709	200	40 000,0	40 000,0	40 000,0
Иные закупки товаров, работ и услуг для обеспечения государственных (муниципальных) нужд	05	03	10102	20709	240	40 000,0	40 000,0	40 000,0
Содержание общественных туалетов	05	03	10102	20710		30 000,0	30 000,0	30 000,0
Закупка товаров, работ и услуг для обеспечения государственных (муниципальных) нужд	05	03	10102	20710	200	30 000,0	30 000,0	30 000,0
Иные закупки товаров, работ и услуг для обеспечения государственных (муниципальных) нужд	05	03	10102	20710	240	30 000,0	30 000,0	30 000,0
Содержание памятных объектов (мемориальные (памятные) доски, барельефы, памятные знаки)	05	03	10102	20711		326,7	326,7	326,7
Закупка товаров, работ и услуг для обеспечения государственных (муниципальных) нужд	05	03	10102	20711	200	326,7	326,7	326,7
Иные закупки товаров, работ и услуг для обеспечения государственных (муниципальных) нужд	05	03	10102	20711	240	326,7	326,7	326,7

Продолжение приложения 3 на стр. 122.

"ЮЖНО-САХАЛИНСК СЕГОДНЯ",
ЧЕТВЕРГ, № 72 (1916) от 18.12.2025 г.
usnews@bk.ru, sakhizdat.ru

Начало приложения 3 на стр. 109.

Организация ритуальных услуг и содержание мест захоронения	05	03	10102	20712		45 600,0	45 600,0	45 600,0
Закупка товаров, работ и услуг для обеспечения государственных (муниципальных) нужд	05	03	10102	20712	200	45 600,0	45 600,0	45 600,0
Иные закупки товаров, работ и услуг для обеспечения государственных (муниципальных) нужд	05	03	10102	20712	240	45 600,0	45 600,0	45 600,0
Установка адресных табличек	05	03	10102	20713		378,7	378,7	378,7
Закупка товаров, работ и услуг для обеспечения государственных (муниципальных) нужд	05	03	10102	20713	200	378,7	378,7	378,7
Иные закупки товаров, работ и услуг для обеспечения государственных (муниципальных) нужд	05	03	10102	20713	240	378,7	378,7	378,7
Финансовая аренда (лизинг) системы утилитарного наружного освещения города Южно-Сахалинска	05	03	10102	20727		12 079,9	48 319,5	36 249,6
Закупка товаров, работ и услуг для обеспечения государственных (муниципальных) нужд	05	03	10102	20727	200	12 079,9	48 319,5	36 249,6
Иные закупки товаров, работ и услуг для обеспечения государственных (муниципальных) нужд	05	03	10102	20727	240	12 079,9	48 319,5	36 249,6
Устройство новых общественных кладбищ на территории городского округа "Город Южно-Сахалинск"	05	03	10102	20728		3 360,4	0,0	0,0
Закупка товаров, работ и услуг для обеспечения государственных (муниципальных) нужд	05	03	10102	20728	200	3 360,4	0,0	0,0
Иные закупки товаров, работ и услуг для обеспечения государственных (муниципальных) нужд	05	03	10102	20728	240	3 360,4	0,0	0,0
Приобретение движимого имущества в муниципальную собственность	05	03	10102	20729		64 966,7	0,0	0,0
Закупка товаров, работ и услуг для обеспечения государственных (муниципальных) нужд	05	03	10102	20729	200	64 966,7	0,0	0,0
Иные закупки товаров, работ и услуг для обеспечения государственных (муниципальных) нужд	05	03	10102	20729	240	64 966,7	0,0	0,0
Проведение аварийно-восстановительных работ при ликвидации последствий чрезвычайных ситуаций и осуществление мероприятий по их предупреждению на территории городского округа "Город Южно-Сахалинск"	05	03	10102	20730		3 000,0	0,0	0,0
Закупка товаров, работ и услуг для обеспечения государственных (муниципальных) нужд	05	03	10102	20730	200	3 000,0	0,0	0,0
Иные закупки товаров, работ и услуг для обеспечения государственных (муниципальных) нужд	05	03	10102	20730	240	3 000,0	0,0	0,0
Реализация мероприятий по обустройству (созданию) мест (площадок) накопления твердых коммунальных отходов	05	03	10102	63360		0,0	0,0	4 554,0
Закупка товаров, работ и услуг для обеспечения государственных (муниципальных) нужд	05	03	10102	63360	200	0,0	0,0	4 554,0
Иные закупки товаров, работ и услуг для обеспечения государственных (муниципальных) нужд	05	03	10102	63360	240	0,0	0,0	4 554,0
Содержание и (или) ремонт элементов детских игровых, детских и спортивных площадок, расположенных на дворовых территориях городского округа "Город Южно-Сахалинск"	05	03	10102	80260		6 426,4	6 245,2	6 141,8
Иные бюджетные ассигнования	05	03	10102	80260	800	6 426,4	6 245,2	6 141,8
Субсидии юридическим лицам (кроме некоммерческих организаций), индивидуальным предпринимателям, физическим лицам - производителям товаров, работ, услуг	05	03	10102	80260	810	6 426,4	6 245,2	6 141,8
Содержание объектов наружного освещения, находящихся в муниципальной собственности городского округа "Город Южно-Сахалинск"	05	03	10102	80850		204 598,3	206 883,1	197 328,3
Иные бюджетные ассигнования	05	03	10102	80850	800	204 598,3	206 883,1	197 328,3
Субсидии юридическим лицам (кроме некоммерческих организаций), индивидуальным предпринимателям, физическим лицам - производителям товаров, работ, услуг	05	03	10102	80850	810	204 598,3	206 883,1	197 328,3
Реализация мероприятий по обустройству (созданию) мест (площадок) накопления твердых коммунальных отходов (софинансирование)	05	03	10102	S3360		0,0	0,0	506,0
Закупка товаров, работ и услуг для обеспечения государственных (муниципальных) нужд	05	03	10102	S3360	200	0,0	0,0	506,0
Иные закупки товаров, работ и услуг для обеспечения государственных (муниципальных) нужд	05	03	10102	S3360	240	0,0	0,0	506,0
Комплекс процессных мероприятий "Обеспечение деятельности и выполнение функций Департамента городского хозяйства администрации города Южно-Сахалинска, его подведомственного учреждения и реализация муниципальной политики в сфере жилищно-коммунального хозяйства"	05	03	10401	00000		179 988,9	184 988,9	180 559,3
Организация работ по подготовке к праздничным мероприятиям	05	03	10401	20726		38 306,2	43 306,2	43 306,2
Закупка товаров, работ и услуг для обеспечения государственных (муниципальных) нужд	05	03	10401	20726	200	38 306,2	43 306,2	43 306,2
Иные закупки товаров, работ и услуг для обеспечения государственных (муниципальных) нужд	05	03	10401	20726	240	38 306,2	43 306,2	43 306,2
Реализация Закона Сахалинской области от 30 июля 2020 года № 56-ЗО "О наделении органов местного самоуправления государственными полномочиями Сахалинской области по организации мероприятий при осуществлении деятельности по обращению с животными без владельцев"	05	03	10401	62200		97 650,7	97 650,7	93 221,1
Закупка товаров, работ и услуг для обеспечения государственных (муниципальных) нужд	05	03	10401	62200	200	97 650,7	97 650,7	93 221,1
Иные закупки товаров, работ и услуг для обеспечения государственных (муниципальных) нужд	05	03	10401	62200	240	97 650,7	97 650,7	93 221,1
Финансирование расходов по организации ритуальных услуг и содержанию мест захоронений	05	03	10401	91060		44 032,0	44 032,0	44 032,0
Предоставление субсидий бюджетным, автономным учреждениям и иным некоммерческим организациям	05	03	10401	91060	600	44 032,0	44 032,0	44 032,0
Субсидии бюджетным учреждениям	05	03	10401	91060	610	44 032,0	44 032,0	44 032,0
Муниципальная программа "Обеспечение населения городского округа "Город Южно-Сахалинск" качественным жильем"	05	03	12000	00000		113 827,0	113 827,0	113 827,0
Муниципальный проект "Инфраструктурное развитие территорий"	05	03	12102	00000		113 827,0	113 827,0	113 827,0
Обеспечение населения качественным жильем	05	03	12102	63030		102 444,3	102 444,3	102 444,3
Закупка товаров, работ и услуг для обеспечения государственных (муниципальных) нужд	05	03	12102	63030	200	102 444,3	102 444,3	102 444,3
Иные закупки товаров, работ и услуг для обеспечения государственных (муниципальных) нужд	05	03	12102	63030	240	102 444,3	102 444,3	102 444,3
Обеспечение населения качественным жильем (софинансирование)	05	03	12102	S3030		11 382,7	11 382,7	11 382,7
Закупка товаров, работ и услуг для обеспечения государственных (муниципальных) нужд	05	03	12102	S3030	200	11 382,7	11 382,7	11 382,7
Иные закупки товаров, работ и услуг для обеспечения государственных (муниципальных) нужд	05	03	12102	S3030	240	11 382,7	11 382,7	11 382,7
Муниципальная программа "Охрана окружающей среды и озеленение городского округа "Город Южно-Сахалинск"	05	03	17000	00000		840 774,4	705 872,2	693 162,4
Муниципальный проект "Создание благоприятных условий проживания населения, высокого уровня благоустройства и эстетики городской среды"	05	03	17103	00000		638 030,4	653 301,4	640 627,6
Организация работ по функционированию площадок для временного складирования снега	05	03	17103	20681		282 000,0	230 000,0	230 000,0
Закупка товаров, работ и услуг для обеспечения государственных (муниципальных) нужд	05	03	17103	20681	200	282 000,0	230 000,0	230 000,0
Иные закупки товаров, работ и услуг для обеспечения государственных (муниципальных) нужд	05	03	17103	20681	240	282 000,0	230 000,0	230 000,0
Содержание объектов городского зеленого хозяйства, расположенных на земельных участках общего пользования	05	03	17103	20682		192 409,9	248 204,3	248 370,5
Закупка товаров, работ и услуг для обеспечения государственных (муниципальных) нужд	05	03	17103	20682	200	192 409,9	248 204,3	248 370,5
Иные закупки товаров, работ и услуг для обеспечения государственных (муниципальных) нужд	05	03	17103	20682	240	192 409,9	248 204,3	248 370,5
Содержание зеленых насаждений внутриквартальных территорий	05	03	17103	20687		5 523,4	17 000,0	17 000,0
Закупка товаров, работ и услуг для обеспечения государственных (муниципальных) нужд	05	03	17103	20687	200	5 523,4	17 000,0	17 000,0
Иные закупки товаров, работ и услуг для обеспечения государственных (муниципальных) нужд	05	03	17103	20687	240	5 523,4	17 000,0	17 000,0
Осуществление функций административного центра Сахалинской области	05	03	17103	63190		142 287,3	142 287,3	130 731,3
Закупка товаров, работ и услуг для обеспечения государственных (муниципальных) нужд	05	03	17103	63190	200	142 287,3	142 287,3	130 731,3
Иные закупки товаров, работ и услуг для обеспечения государственных (муниципальных) нужд	05	03	17103	63190	240	142 287,3	142 287,3	130 731,3
Осуществление функций административного центра Сахалинской области (софинансирование)	05	03	17103	S3190		15 809,8	15 809,8	14 525,8
Закупка товаров, работ и услуг для обеспечения государственных (муниципальных) нужд	05	03	17103	S3190	200	15 809,8	15 809,8	14 525,8
Иные закупки товаров, работ и услуг для обеспечения государственных (муниципальных) нужд	05	03	17103	S3190	240	15 809,8	15 809,8	14 525,8
Комплекс процессных мероприятий "Озеленение и содержание объектов городского зеленого хозяйства городского округа "Город Южно-Сахалинск"	05	03	17402	00000		202 744,0	52 570,8	52 534,8
Содержание объектов городского зеленого хозяйства, расположенных на земельных участках общего пользования	05	03	17402	20682		200 000,0	50 000,0	50 000,0
Предоставление субсидий бюджетным, автономным учреждениям и иным некоммерческим организациям	05	03	17402	20682	600	200 000,0	50 000,0	50 000,0
Субсидии бюджетным учреждениям	05	03	17402	20682	610	200 000,0	50 000,0	50 000,0

Реализация Закона Сахалинской области от 23 декабря 2005 года № 106-ЗО "О дополнительной гарантии молодежи, проживающей и работающей в Сахалинской области, в виде выплаты процентной надбавки к заработной плате (денежному содержанию) и о наделении органов местного самоуправления отдельными государственными полномочиями Сахалинской области по начислению и выплате процентной надбавки к заработной плате (денежному содержанию)"	05	03	17402	62100		2 744,0	2 570,8	2 534,8
Предоставление субсидий бюджетным, автономным учреждениям и иным некоммерческим организациям	05	03	17402	62100	600	2 744,0	2 570,8	2 534,8
Субсидии бюджетным учреждениям	05	03	17402	62100	610	2 744,0	2 570,8	2 534,8
Муниципальная программа "Формирование современной городской среды на территории городского округа "Город Южно-Сахалинск"	05	03	21000	00000		513 677,4	417 483,5	442 449,2
Муниципальный проект "Благоустройство общественных территорий и капитальный ремонт дворовых территорий многоквартирных домов и проездов к ним"	05	03	21101	00000		109 371,6	71 111,2	83 481,6
Благоустройство общественных территорий	05	03	21101	20693		25 000,0	0,0	12 370,4
Закупка товаров, работ и услуг для обеспечения государственных (муниципальных) нужд	05	03	21101	20693	200	25 000,0	0,0	12 370,4
Иные закупки товаров, работ и услуг для обеспечения государственных (муниципальных) нужд	05	03	21101	20693	240	25 000,0	0,0	12 370,4
Устройство комплексных игровых площадок	05	03	21101	20696		1 550,0	0,0	0,0
Закупка товаров, работ и услуг для обеспечения государственных (муниципальных) нужд	05	03	21101	20696	200	1 550,0	0,0	0,0
Иные закупки товаров, работ и услуг для обеспечения государственных (муниципальных) нужд	05	03	21101	20696	240	1 550,0	0,0	0,0
Поддержка муниципальных программ формирования современной городской среды	05	03	21101	63350		64 000,0	64 000,0	64 000,0
Закупка товаров, работ и услуг для обеспечения государственных (муниципальных) нужд	05	03	21101	63350	200	14 000,0	14 000,0	14 000,0
Иные закупки товаров, работ и услуг для обеспечения государственных (муниципальных) нужд	05	03	21101	63350	240	14 000,0	14 000,0	14 000,0
Иные бюджетные ассигнования	05	03	21101	63350	800	50 000,0	50 000,0	50 000,0
Субсидии юридическим лицам (кроме некоммерческих организаций), индивидуальным предпринимателям, физическим лицам - производителям товаров, работ, услуг	05	03	21101	63350	810	50 000,0	50 000,0	50 000,0
Софинансирование субсидии на реализацию мероприятий планов социального развития центров экономического роста субъектов Российской Федерации, входящих в состав Дальневосточного федерального округа	05	03	21101	L5050		11 710,4	0,0	0,0
Закупка товаров, работ и услуг для обеспечения государственных (муниципальных) нужд	05	03	21101	L5050	200	11 710,4	0,0	0,0
Иные закупки товаров, работ и услуг для обеспечения государственных (муниципальных) нужд	05	03	21101	L5050	240	11 710,4	0,0	0,0
Поддержка муниципальных программ формирования современной городской среды (софинансирование)	05	03	21101	S3350		7 111,2	7 111,2	7 111,2
Закупка товаров, работ и услуг для обеспечения государственных (муниципальных) нужд	05	03	21101	S3350	200	1 555,6	1 555,6	1 555,6
Иные закупки товаров, работ и услуг для обеспечения государственных (муниципальных) нужд	05	03	21101	S3350	240	1 555,6	1 555,6	1 555,6
Иные бюджетные ассигнования	05	03	21101	S3350	800	5 555,6	5 555,6	5 555,6
Субсидии юридическим лицам (кроме некоммерческих организаций), индивидуальным предпринимателям, физическим лицам - производителям товаров, работ, услуг	05	03	21101	S3350	810	5 555,6	5 555,6	5 555,6
Муниципальный проект "Обследование, устройство, ремонт и содержание объектов внутриквартального благоустройства"	05	03	21102	00000		352 895,5	252 986,0	264 302,7
Ремонт сетей ливневой канализации, дренажной и водоотводной системы	05	03	21102	20697		31 714,8	32 981,3	34 298,0
Закупка товаров, работ и услуг для обеспечения государственных (муниципальных) нужд	05	03	21102	20697	200	31 714,8	32 981,3	34 298,0
Иные закупки товаров, работ и услуг для обеспечения государственных (муниципальных) нужд	05	03	21102	20697	240	31 714,8	32 981,3	34 298,0
Содержание объектов внутриквартального благоустройства	05	03	21102	20698		147 500,0	170 000,0	180 000,0
Закупка товаров, работ и услуг для обеспечения государственных (муниципальных) нужд	05	03	21102	20698	200	147 500,0	170 000,0	180 000,0
Иные закупки товаров, работ и услуг для обеспечения государственных (муниципальных) нужд	05	03	21102	20698	240	147 500,0	170 000,0	180 000,0
Содержание и (или) ремонт объектов внутриквартального благоустройства муниципальным казенным предприятием "Завод строительных материалов имени Героя Советского Союза М.А. Федотова" городского округа "Город Южно-Сахалинск"	05	03	21102	80350		173 680,7	50 004,7	50 004,7
Иные бюджетные ассигнования	05	03	21102	80350	800	173 680,7	50 004,7	50 004,7
Субсидии юридическим лицам (кроме некоммерческих организаций), индивидуальным предпринимателям, физическим лицам - производителям товаров, работ, услуг	05	03	21102	80350	810	173 680,7	50 004,7	50 004,7
Национальный проект "Инфраструктура для жизни". Муниципальный проект "Формирование комфортной городской среды"	05	03	211И4	00000		51 410,3	93 386,3	94 664,9
Благоустройство общественных территорий в рамках реализации федерального проекта "Формирование комфортной городской среды"	05	03	211И4	20690		5 915,1	13 399,2	5 397,0
Закупка товаров, работ и услуг для обеспечения государственных (муниципальных) нужд	05	03	211И4	20690	200	5 915,1	13 399,2	5 397,0
Иные закупки товаров, работ и услуг для обеспечения государственных (муниципальных) нужд	05	03	211И4	20690	240	5 915,1	13 399,2	5 397,0
Реализация программ формирования современной городской среды	05	03	211И4	55550		45 495,2	79 987,1	89 267,9
Закупка товаров, работ и услуг для обеспечения государственных (муниципальных) нужд	05	03	211И4	55550	200	45 495,2	79 987,1	89 267,9
Иные закупки товаров, работ и услуг для обеспечения государственных (муниципальных) нужд	05	03	211И4	55550	240	45 495,2	79 987,1	89 267,9
Муниципальная программа "Совершенствование пространственной организации территории городского округа "Город Южно-Сахалинск"	05	03	22000	00000		122 524,4	128 710,7	128 218,8
Муниципальный проект "Придание городскому округу "Город Южно-Сахалинск" эстетической привлекательности, благоприятно влияющей на мировоззрение горожан и гостей города"	05	03	22102	00000		116 030,1	123 100,0	123 100,0
Финансовое обеспечение уставной деятельности автономной некоммерческой организации "Центр развития городской среды "Наш город"	05	03	22102	83330		55 713,9	53 100,0	53 100,0
Предоставление субсидий бюджетным, автономным учреждениям и иным некоммерческим организациям	05	03	22102	83330	600	55 713,9	53 100,0	53 100,0
Субсидии некоммерческим организациям (за исключением государственных (муниципальных) учреждений, государственных корпораций (компаний), публично-правовых компаний)	05	03	22102	83330	630	55 713,9	53 100,0	53 100,0
Осуществление деятельности по предоставлению услуг в сфере архитектурной деятельности и в области благоустройства территории	05	03	22102	83340		60 316,2	70 000,0	70 000,0
Предоставление субсидий бюджетным, автономным учреждениям и иным некоммерческим организациям	05	03	22102	83340	600	60 316,2	70 000,0	70 000,0
Субсидии некоммерческим организациям (за исключением государственных (муниципальных) учреждений, государственных корпораций (компаний), публично-правовых компаний)	05	03	22102	83340	630	60 316,2	70 000,0	70 000,0
Комплекс процессных мероприятий "Повышение эффективности использования земель, земельных участков, расположенных на территории городского округа "Город Южно-Сахалинск"	05	03	22401	00000		6 494,3	5 610,7	5 118,8
Организация проведения кадастровых работ, в том числе с использованием беспилотных летательных аппаратов	05	03	22401	20101		264,0	264,0	264,0
Закупка товаров, работ и услуг для обеспечения государственных (муниципальных) нужд	05	03	22401	20101	200	264,0	264,0	264,0
Иные закупки товаров, работ и услуг для обеспечения государственных (муниципальных) нужд	05	03	22401	20101	240	264,0	264,0	264,0
Освобождение земельных участков, находящихся в муниципальной собственности, или земель, земельных участков, государственная собственность на которые не разграничена, от самовольно установленных временных объектов	05	03	22401	20103		2 094,3	1 133,0	1 000,0
Закупка товаров, работ и услуг для обеспечения государственных (муниципальных) нужд	05	03	22401	20103	200	2 094,3	1 133,0	1 000,0
Иные закупки товаров, работ и услуг для обеспечения государственных (муниципальных) нужд	05	03	22401	20103	240	2 094,3	1 133,0	1 000,0
Хранение временных объектов на охраняемой площадке	05	03	22401	20105		67,2	67,2	67,2
Закупка товаров, работ и услуг для обеспечения государственных (муниципальных) нужд	05	03	22401	20105	200	67,2	67,2	67,2
Иные закупки товаров, работ и услуг для обеспечения государственных (муниципальных) нужд	05	03	22401	20105	240	67,2	67,2	67,2
Приобретение и содержание информационных конструкций для размещения общественно значимой информации и информационных конструкций для размещения объявлений	05	03	22401	20111		2 568,8	2 623,2	2 387,6
Закупка товаров, работ и услуг для обеспечения государственных (муниципальных) нужд	05	03	22401	20111	200	2 568,8	2 623,2	2 387,6
Иные закупки товаров, работ и услуг для обеспечения государственных (муниципальных) нужд	05	03	22401	20111	240	2 568,8	2 623,2	2 387,6
Выполнение работ по демонтажу, транспортировке, хранению, возврату и в необходимых случаях уничтожению рекламных конструкций, установленных и (или) эксплуатируемых без разрешения, срок действия которых не истек	05	03	22401	20112		1 500,0	1 523,3	1 400,0
Закупка товаров, работ и услуг для обеспечения государственных (муниципальных) нужд	05	03	22401	20112	200	1 500,0	1 523,3	1 400,0

Продолжение приложения 3 на стр. 124.

"ЮЖНО-САХАЛИНСК СЕГОДНЯ",
ЧЕТВЕРГ, № 72 (1916) от 18.12.2025 г.
usnews@bk.ru, sakhizdat.ru

Начало приложения 3 на стр. 109.

Иные закупки товаров, работ и услуг для обеспечения государственных (муниципальных) нужд	05	03	22401	20112	240	1 500,0	1 523,3	1 400,0
Другие вопросы в области жилищно-коммунального хозяйства	05	05				483 690,5	474 488,9	474 855,2
Муниципальная программа "Обеспечение населения городского округа "Город Южно-Сахалинск" качественными услугами жилищно-коммунального хозяйства"	05	05	10000	00000		483 690,5	474 488,9	474 855,2
Комплекс процессных мероприятий "Обеспечение деятельности и выполнение функций Департамента городского хозяйства администрации города Южно-Сахалинска, его подведомственного учреждения и реализация муниципальной политики в сфере жилищно-коммунального хозяйства"	05	05	10401	00000		483 690,5	474 488,9	474 855,2
Обеспечение текущей деятельности органов местного самоуправления	05	05	10401	90010		211 373,0	210 585,9	210 732,8
Расходы на выплаты персоналу в целях обеспечения выполнения функций государственными (муниципальными) органами, казенными учреждениями, органами управления государственными внебюджетными фондами	05	05	10401	90010	100	211 373,0	210 585,9	210 732,8
Расходы на выплаты персоналу государственных (муниципальных) органов	05	05	10401	90010	120	211 373,0	210 585,9	210 732,8
Расходы на обеспечение деятельности (оказание услуг) муниципальных учреждений	05	05	10401	91010		239 877,5	231 463,0	231 682,4
Расходы на выплаты персоналу в целях обеспечения выполнения функций государственными (муниципальными) органами, казенными учреждениями, органами управления государственными внебюджетными фондами	05	05	10401	91010	100	227 775,7	226 001,7	226 176,7
Расходы на выплаты персоналу казенных учреждений	05	05	10401	91010	110	227 775,7	226 001,7	226 176,7
Закупка товаров, работ и услуг для обеспечения государственных (муниципальных) нужд	05	05	10401	91010	200	11 815,3	5 179,3	5 229,2
Иные закупки товаров, работ и услуг для обеспечения государственных (муниципальных) нужд	05	05	10401	91010	240	11 815,3	5 179,3	5 229,2
Иные бюджетные ассигнования	05	05	10401	91010	800	286,5	282,0	276,5
Уплата налогов, сборов и иных платежей	05	05	10401	91010	850	286,5	282,0	276,5
Расходы, связанные с уплатой сумм налогов, сборов, пеней, штрафов на земельные участки, относящиеся к сфере жилищно-коммунального хозяйства	05	05	10401	92207		32 440,0	32 440,0	32 440,0
Иные бюджетные ассигнования	05	05	10401	92207	800	32 440,0	32 440,0	32 440,0
Уплата налогов, сборов и иных платежей	05	05	10401	92207	850	32 440,0	32 440,0	32 440,0
ОХРАНА ОКРУЖАЮЩЕЙ СРЕДЫ	06	00				147 077,1	94 343,7	94 343,7
Другие вопросы в области охраны окружающей среды	06	05				147 077,1	94 343,7	94 343,7
Муниципальная программа "Охрана окружающей среды и озеленение городского округа "Город Южно-Сахалинск"	06	05	17000	00000		147 077,1	94 343,7	94 343,7
Муниципальный проект "Создание благоприятной окружающей среды на территории городского округа "Город Южно-Сахалинск"	06	05	17101	00000		54 230,4	1 819,1	1 819,1
Мониторинг состояния окружающей среды, исследование состояния почв	06	05	17101	20670		557,1	557,1	557,1
Закупка товаров, работ и услуг для обеспечения государственных (муниципальных) нужд	06	05	17101	20670	200	557,1	557,1	557,1
Иные закупки товаров, работ и услуг для обеспечения государственных (муниципальных) нужд	06	05	17101	20670	240	557,1	557,1	557,1
Защита и охрана растений, виды которых являются уникальными для зеленого фонда города	06	05	17101	20673		613,7	613,7	613,7
Закупка товаров, работ и услуг для обеспечения государственных (муниципальных) нужд	06	05	17101	20673	200	613,7	613,7	613,7
Иные закупки товаров, работ и услуг для обеспечения государственных (муниципальных) нужд	06	05	17101	20673	240	613,7	613,7	613,7
Мероприятия по охране, защите и воспроизводству городских лесов	06	05	17101	20674		268,3	268,3	268,3
Закупка товаров, работ и услуг для обеспечения государственных (муниципальных) нужд	06	05	17101	20674	200	268,3	268,3	268,3
Иные закупки товаров, работ и услуг для обеспечения государственных (муниципальных) нужд	06	05	17101	20674	240	268,3	268,3	268,3
Защита земель от водной и ветровой эрозии, селей, подтопления, заболачивания, загрязнения отходами производства и потребления и другого негативного воздействия	06	05	17101	20676		52 411,3	0,0	0,0
Закупка товаров, работ и услуг для обеспечения государственных (муниципальных) нужд	06	05	17101	20676	200	52 411,3	0,0	0,0
Иные закупки товаров, работ и услуг для обеспечения государственных (муниципальных) нужд	06	05	17101	20676	240	52 411,3	0,0	0,0
Очистка территорий водоохранных зон от отходов производства и потребления и природного мусора	06	05	17101	20677		250,0	250,0	250,0
Закупка товаров, работ и услуг для обеспечения государственных (муниципальных) нужд	06	05	17101	20677	200	250,0	250,0	250,0
Иные закупки товаров, работ и услуг для обеспечения государственных (муниципальных) нужд	06	05	17101	20677	240	250,0	250,0	250,0
Обеззараживание и обезвреживание медицинских отходов	06	05	17101	20678		130,0	130,0	130,0
Предоставление субсидий бюджетным, автономным учреждениям и иным некоммерческим организациям	06	05	17101	20678	600	130,0	130,0	130,0
Субсидии бюджетным учреждениям	06	05	17101	20678	610	14,1	14,1	14,1
Субсидии автономным учреждениям	06	05	17101	20678	620	115,9	115,9	115,9
Муниципальный проект "Локализация борщевика Сосновского на территории городского округа "Город Южно-Сахалинск"	06	05	17102	00000		25 649,4	25 649,4	25 649,4
Проведение комплекса мероприятий по борьбе с борщевиком Сосновского на территории Сахалинской области	06	05	17102	63380		23 084,4	23 084,4	23 084,4
Закупка товаров, работ и услуг для обеспечения государственных (муниципальных) нужд	06	05	17102	63380	200	23 084,4	23 084,4	23 084,4
Иные закупки товаров, работ и услуг для обеспечения государственных (муниципальных) нужд	06	05	17102	63380	240	23 084,4	23 084,4	23 084,4
Проведение комплекса мероприятий по уничтожению борщевика Сосновского (софинансирование)	06	05	17102	S3380		2 565,0	2 565,0	2 565,0
Закупка товаров, работ и услуг для обеспечения государственных (муниципальных) нужд	06	05	17102	S3380	200	2 565,0	2 565,0	2 565,0
Иные закупки товаров, работ и услуг для обеспечения государственных (муниципальных) нужд	06	05	17102	S3380	240	2 565,0	2 565,0	2 565,0
Комплекс процессных мероприятий "Обеспечение деятельности МКУ "Управление охраны окружающей среды и озеленения города Южно-Сахалинска"	06	05	17403	00000		67 197,3	66 875,2	66 875,2
Расходы на обеспечение деятельности (оказание услуг) муниципальных учреждений	06	05	17403	91010		67 197,3	66 875,2	66 875,2
Расходы на выплаты персоналу в целях обеспечения выполнения функций государственными (муниципальными) органами, казенными учреждениями, органами управления государственными внебюджетными фондами	06	05	17403	91010	100	64 108,8	63 786,7	63 786,7
Расходы на выплаты персоналу казенных учреждений	06	05	17403	91010	110	64 108,8	63 786,7	63 786,7
Закупка товаров, работ и услуг для обеспечения государственных (муниципальных) нужд	06	05	17403	91010	200	3 088,5	3 088,5	3 088,5
Иные закупки товаров, работ и услуг для обеспечения государственных (муниципальных) нужд	06	05	17403	91010	240	3 088,5	3 088,5	3 088,5
ОБРАЗОВАНИЕ	07	00				18 008 257,4	19 441 096,0	16 539 255,6
Дошкольное образование	07	01				7 812 587,2	7 484 486,8	6 713 085,0
Муниципальная программа "Развитие образования в городском округе "Город Южно-Сахалинск"	07	01	01000	00000		7 812 587,2	7 484 486,8	6 713 085,0
Муниципальный проект "Развитие ресурсного обеспечения образовательных организаций"	07	01	01101	00000		940 800,6	832 735,3	61 333,5
Развитие образования	07	01	01101	63010		133 139,6	275 380,7	55 200,1
Предоставление субсидий бюджетным, автономным учреждениям и иным некоммерческим организациям	07	01	01101	63010	600	133 139,6	275 380,7	55 200,1
Субсидии бюджетным учреждениям	07	01	01101	63010	610	0,0	84 039,4	0,0
Субсидии автономным учреждениям	07	01	01101	63010	620	133 139,6	191 341,3	55 200,1
Софинансирование капитальных вложений в объекты муниципальной собственности	07	01	01101	63500		684 152,9	444 381,0	0,0
Капитальные вложения в объекты государственной (муниципальной) собственности	07	01	01101	63500	400	684 152,9	444 381,0	0,0
Бюджетные инвестиции	07	01	01101	63500	410	684 152,9	444 381,0	0,0
Выполнение мероприятий по капитальному ремонту зданий и благоустройству образовательных организаций, укрепление материально-технической базы	07	01	01101	92400		32 697,8	0,0	0,0
Закупка товаров, работ и услуг для обеспечения государственных (муниципальных) нужд	07	01	01101	92400	200	32 697,8	0,0	0,0
Иные закупки товаров, работ и услуг для обеспечения государственных (муниципальных) нужд	07	01	01101	92400	240	32 697,8	0,0	0,0
Завершение строительства и реконструкция объектов общего образования	07	01	01101	92403		0,0	33 000,0	0,0
Капитальные вложения в объекты государственной (муниципальной) собственности	07	01	01101	92403	400	0,0	33 000,0	0,0
Бюджетные инвестиции	07	01	01101	92403	410	0,0	33 000,0	0,0
Развитие образования (софинансирование)	07	01	01101	S3010		14 793,3	30 597,9	6 133,4
Предоставление субсидий бюджетным, автономным учреждениям и иным некоммерческим организациям	07	01	01101	S3010	600	14 793,3	30 597,9	6 133,4
Субсидии бюджетным учреждениям	07	01	01101	S3010	610	0,0	9 337,7	0,0
Субсидии автономным учреждениям	07	01	01101	S3010	620	14 793,3	21 260,2	6 133,4
Капитальные вложения в объекты муниципальной собственности (софинансирование)	07	01	01101	S3500		76 017,0	49 375,7	0,0
Капитальные вложения в объекты государственной (муниципальной) собственности	07	01	01101	S3500	400	76 017,0	49 375,7	0,0
Бюджетные инвестиции	07	01	01101	S3500	410	76 017,0	49 375,7	0,0
Национальный проект "Семья". Муниципальный проект "Поддержка семьи"	07	01	011Я1	00000		19 395,0	0,0	0,0
Капитальный ремонт и оснащение образовательных организаций, осуществляющих образовательную деятельность по образовательным программам дошкольного образования	07	01	011Я1	53150		15 350,5	0,0	0,0

Предоставление субсидий бюджетным, автономным учреждениям и иным некоммерческим организациям	07	01	011Я1	53150	600	15 350,5	0,0	0,0
Субсидии автономным учреждениям	07	01	011Я1	53150	620	15 350,5	0,0	0,0
Капитальный ремонт и оснащение образовательных организаций, осуществляющих образовательную деятельность по образовательным программам дошкольного образования (софинансирование)	07	01	011Я1	S3150		40,5	0,0	0,0
Предоставление субсидий бюджетным, автономным учреждениям и иным некоммерческим организациям	07	01	011Я1	S3150	600	40,5	0,0	0,0
Субсидии автономным учреждениям	07	01	011Я1	S3150	620	40,5	0,0	0,0
Капитальный ремонт и оснащение образовательных организаций, осуществляющих образовательную деятельность по образовательным программам дошкольного образования	07	01	011Я1	A3150		4 004,0	0,0	0,0
Предоставление субсидий бюджетным, автономным учреждениям и иным некоммерческим организациям	07	01	011Я1	A3150	600	4 004,0	0,0	0,0
Субсидии автономным учреждениям	07	01	011Я1	A3150	620	4 004,0	0,0	0,0
Комплекс процессных мероприятий "Создание условий для реализации программ общего образования"	07	01	01401	00000		6 852 391,6	6 651 751,5	6 651 751,5
Реализация Закона Сахалинской области от 18 марта 2014 года № 9-ЗО "Об образовании в Сахалинской области" в части обеспечения государственных гарантий реализации прав на получение общедоступного и бесплатного дошкольного образования в муниципальных дошкольных образовательных организациях Сахалинской области	07	01	01401	62240		4 828 303,1	4 828 303,1	4 828 303,1
Предоставление субсидий бюджетным, автономным учреждениям и иным некоммерческим организациям	07	01	01401	62240	600	4 828 303,1	4 828 303,1	4 828 303,1
Субсидии бюджетным учреждениям	07	01	01401	62240	610	420 162,6	420 162,6	420 162,6
Субсидии автономным учреждениям	07	01	01401	62240	620	4 408 140,5	4 408 140,5	4 408 140,5
Предоставление общедоступного и бесплатного дошкольного образования по основным образовательным программам дошкольного образования, осуществление присмотра и ухода за детьми, содержание детей в муниципальных дошкольных образовательных организациях, в том числе в группах компенсирующей направленности для воспитанников с ОВЗ и детей-инвалидов, а также укрепление материально-технической базы и создание оптимальных условий для обучения и воспитания в образовательных организациях	07	01	01401	91021		1 899 047,4	1 728 407,3	1 728 407,3
Предоставление субсидий бюджетным, автономным учреждениям и иным некоммерческим организациям	07	01	01401	91021	600	1 899 047,4	1 728 407,3	1 728 407,3
Субсидии бюджетным учреждениям	07	01	01401	91021	610	179 679,5	169 738,1	169 738,1
Субсидии автономным учреждениям	07	01	01401	91021	620	1 719 367,9	1 558 669,2	1 558 669,2
Обеспечение воспитанников дошкольных образовательных организаций питанием, в том числе льготным, в соответствии с санитарными нормами	07	01	01401	91024		95 041,1	95 041,1	95 041,1
Предоставление субсидий бюджетным, автономным учреждениям и иным некоммерческим организациям	07	01	01401	91024	600	95 041,1	95 041,1	95 041,1
Субсидии бюджетным учреждениям	07	01	01401	91024	610	14 007,0	14 007,0	14 007,0
Субсидии автономным учреждениям	07	01	01401	91024	620	81 034,1	81 034,1	81 034,1
Обеспечение мер пожарной безопасности на объектах защиты дошкольных образовательных организаций	07	01	01401	92411		30 000,0	0,0	0,0
Предоставление субсидий бюджетным, автономным учреждениям и иным некоммерческим организациям	07	01	01401	92411	600	30 000,0	0,0	0,0
Субсидии бюджетным учреждениям	07	01	01401	92411	610	15 000,0	0,0	0,0
Субсидии автономным учреждениям	07	01	01401	92411	620	15 000,0	0,0	0,0
Общее образование	07	02				8 086 476,2	9 888 588,8	7 732 899,1
Муниципальная программа "Развитие образования в городском округе "Город Южно-Сахалинск"	07	02	01000	00000		8 085 795,7	9 887 881,1	7 732 162,9
Муниципальный проект "Развитие ресурсного обеспечения образовательных организаций"	07	02	01101	00000		661 534,7	2 550 789,1	402 283,2
Приобретение нежилых помещений (зданий, сооружений) для муниципальных нужд	07	02	01101	20200		0,0	400 000,0	400 000,0
Капитальные вложения в объекты государственной (муниципальной) собственности	07	02	01101	20200	400	0,0	400 000,0	400 000,0
Бюджетные инвестиции	07	02	01101	20200	410	0,0	400 000,0	400 000,0
Развитие образования	07	02	01101	63010		0,0	2 054,9	2 054,9
Предоставление субсидий бюджетным, автономным учреждениям и иным некоммерческим организациям	07	02	01101	63010	600	0,0	2 054,9	2 054,9
Субсидии автономным учреждениям	07	02	01101	63010	620	0,0	2 054,9	2 054,9
Софинансирование капитальных вложений в объекты муниципальной собственности	07	02	01101	63500		586 759,1	1 714 888,5	0,0
Капитальные вложения в объекты государственной (муниципальной) собственности	07	02	01101	63500	400	586 759,1	1 714 888,5	0,0
Бюджетные инвестиции	07	02	01101	63500	410	586 759,1	1 714 888,5	0,0
Завершение строительства и реконструкция объектов общего образования	07	02	01101	92403		9 580,1	243 074,2	0,0
Капитальные вложения в объекты государственной (муниципальной) собственности	07	02	01101	92403	400	9 580,1	243 074,2	0,0
Бюджетные инвестиции	07	02	01101	92403	410	9 580,1	243 074,2	0,0
Развитие образования (софинансирование)	07	02	01101	S3010		0,0	228,3	228,3
Предоставление субсидий бюджетным, автономным учреждениям и иным некоммерческим организациям	07	02	01101	S3010	600	0,0	228,3	228,3
Субсидии автономным учреждениям	07	02	01101	S3010	620	0,0	228,3	228,3
Капитальные вложения в объекты муниципальной собственности (софинансирование)	07	02	01101	S3500		65 195,5	190 543,2	0,0
Капитальные вложения в объекты государственной (муниципальной) собственности	07	02	01101	S3500	400	65 195,5	190 543,2	0,0
Бюджетные инвестиции	07	02	01101	S3500	410	65 195,5	190 543,2	0,0
Национальный проект "Экономика данных и цифровая трансформация государства". Муниципальный проект "Цифровые платформы в отраслях социальной сферы"	07	02	011Ц2	00000		38 258,6	0,0	0,0
Обеспечение образовательных организаций планшетными компьютерами для работы учителей с электронными журналами и электронным образовательным контентом	07	02	011Ц2	55520		38 258,6	0,0	0,0
Закупка товаров, работ и услуг для обеспечения государственных (муниципальных) нужд	07	02	011Ц2	55520	200	231,1	0,0	0,0
Иные закупки товаров, работ и услуг для обеспечения государственных (муниципальных) нужд	07	02	011Ц2	55520	240	231,1	0,0	0,0
Предоставление субсидий бюджетным, автономным учреждениям и иным некоммерческим организациям	07	02	011Ц2	55520	600	38 027,5	0,0	0,0
Субсидии бюджетным учреждениям	07	02	011Ц2	55520	610	1 444,9	0,0	0,0
Субсидии автономным учреждениям	07	02	011Ц2	55520	620	36 582,6	0,0	0,0
Национальный проект "Молодежь и дети". Муниципальный проект "Все лучшее детям"	07	02	011Ю4	00000		14 581,2	0,0	0,0
Оснащение предметных кабинетов общеобразовательных организаций средствами обучения и воспитания	07	02	011Ю4	55590		492,8	0,0	0,0
Предоставление субсидий бюджетным, автономным учреждениям и иным некоммерческим организациям	07	02	011Ю4	55590	600	492,8	0,0	0,0
Субсидии автономным учреждениям	07	02	011Ю4	55590	620	492,8	0,0	0,0
Оснащение предметных кабинетов общеобразовательных организаций средствами обучения и воспитания (софинансирование)	07	02	011Ю4	S5590		94,2	0,0	0,0
Предоставление субсидий бюджетным, автономным учреждениям и иным некоммерческим организациям	07	02	011Ю4	S5590	600	94,2	0,0	0,0
Субсидии бюджетным учреждениям	07	02	011Ю4	S5590	610	3,4	0,0	0,0
Субсидии автономным учреждениям	07	02	011Ю4	S5590	620	90,8	0,0	0,0
Реализация мероприятий по модернизации школьных систем образования (софинансирование)	07	02	011Ю4	S7500		46,7	0,0	0,0
Предоставление субсидий бюджетным, автономным учреждениям и иным некоммерческим организациям	07	02	011Ю4	S7500	600	46,7	0,0	0,0
Субсидии автономным учреждениям	07	02	011Ю4	S7500	620	46,7	0,0	0,0
Оснащение предметных кабинетов общеобразовательных организаций средствами обучения и воспитания	07	02	011Ю4	A5590		9 325,3	0,0	0,0
Предоставление субсидий бюджетным, автономным учреждениям и иным некоммерческим организациям	07	02	011Ю4	A5590	600	9 325,3	0,0	0,0
Субсидии бюджетным учреждениям	07	02	011Ю4	A5590	610	333,0	0,0	0,0
Субсидии автономным учреждениям	07	02	011Ю4	A5590	620	8 992,3	0,0	0,0
Реализация мероприятий по модернизации школьных систем образования	07	02	011Ю4	A7500		4 622,2	0,0	0,0
Предоставление субсидий бюджетным, автономным учреждениям и иным некоммерческим организациям	07	02	011Ю4	A7500	600	4 622,2	0,0	0,0
Субсидии автономным учреждениям	07	02	011Ю4	A7500	620	4 622,2	0,0	0,0
Национальный проект "Молодежь и дети". Муниципальный проект "Педагоги и наставники"	07	02	011Ю6	00000		175 097,7	178 152,9	178 237,9
Ежемесячное денежное вознаграждение за классное руководство педагогическим работникам государственных и муниципальных образовательных организаций, реализующих образовательные программы начального общего образования, образовательные программы основного общего образования, образовательные программы среднего общего образования	07	02	011Ю6	53030		175 097,7	178 152,9	178 237,9
Расходы на выплаты персоналу в целях обеспечения выполнения функций государственными (муниципальными) органами, казенными учреждениями, органами управления государственными внебюджетными фондами	07	02	011Ю6	53030	100	2 078,1	2 114,5	2 114,5
Расходы на выплаты персоналу казенных учреждений	07	02	011Ю6	53030	110	2 078,1	2 114,5	2 114,5
Предоставление субсидий бюджетным, автономным учреждениям и иным некоммерческим организациям	07	02	011Ю6	53030	600	173 019,6	176 038,4	176 123,4
Субсидии бюджетным учреждениям	07	02	011Ю6	53030	610	7 124,6	7 249,0	7 249,0
Субсидии автономным учреждениям	07	02	011Ю6	53030	620	165 895,0	168 789,4	168 874,4
Комплекс процессных мероприятий "Создание условий для реализации программ общего образования"	07	02	01401	00000		7 189 512,9	7 152 128,5	7 144 831,2

Продолжение приложения 3 на стр. 126.

"ЮЖНО-САХАЛИНСК СЕГОДНЯ",
ЧЕТВЕРГ, № 72 (1916) от 18.12.2025 г.
usnews@bk.ru, sakhizdat.ru

Начало приложения 3 на стр. 109.

Реализация Закона Сахалинской области от 18 марта 2014 года № 9-ЗО "Об образовании в Сахалинской области" в части обеспечения государственных гарантий реализации прав на получение общедоступного и бесплатного дошкольного, начального общего, основного общего, среднего общего образования в муниципальных общеобразовательных организациях, обеспечения дополнительного образования детей в муниципальных общеобразовательных организациях Сахалинской области	07	02	01401	62230		5 013 796,6	5 013 796,6	5 013 796,6
Расходы на выплаты персоналу в целях обеспечения выполнения функций государственными (муниципальными) органами, казенными учреждениями, органами управления государственными внебюджетными фондами	07	02	01401	62230	100	50 962,9	50 962,9	50 962,9
Расходы на выплаты персоналу казенных учреждений	07	02	01401	62230	110	50 962,9	50 962,9	50 962,9
Закупка товаров, работ и услуг для обеспечения государственных (муниципальных) нужд	07	02	01401	62230	200	666,6	666,6	666,6
Иные закупки товаров, работ и услуг для обеспечения государственных (муниципальных) нужд	07	02	01401	62230	240	666,6	666,6	666,6
Предоставление субсидий бюджетным, автономным учреждениям и иным некоммерческим организациям	07	02	01401	62230	600	4 962 167,1	4 962 167,1	4 962 167,1
Субсидии бюджетным учреждениям	07	02	01401	62230	610	335 585,8	335 585,8	335 585,8
Субсидии автономным учреждениям	07	02	01401	62230	620	4 626 581,3	4 626 581,3	4 626 581,3
Реализация в Сахалинской области общественно значимых проектов в рамках проекта "Молодежный бюджет"	07	02	01401	63330		72 500,0	72 500,0	72 500,0
Предоставление субсидий бюджетным, автономным учреждениям и иным некоммерческим организациям	07	02	01401	63330	600	72 500,0	72 500,0	72 500,0
Субсидии автономным учреждениям	07	02	01401	63330	620	72 500,0	72 500,0	72 500,0
Предоставление общедоступного и бесплатного начального общего, основного общего, среднего общего образования в образовательных организациях, в том числе в специальных (коррекционных) образовательных организациях для обучающихся с ОВЗ и детей-инвалидов, а также обеспечение укрепления материально-технической базы и создание оптимальных условий для обучения и воспитания в образовательных организациях	07	02	01401	91022		1 374 303,5	1 135 028,6	1 135 115,5
Расходы на выплаты персоналу в целях обеспечения выполнения функций государственными (муниципальными) органами, казенными учреждениями, органами управления государственными внебюджетными фондами	07	02	01401	91022	100	1 943,2	1 943,2	1 943,2
Расходы на выплаты персоналу казенных учреждений	07	02	01401	91022	110	1 943,2	1 943,2	1 943,2
Закупка товаров, работ и услуг для обеспечения государственных (муниципальных) нужд	07	02	01401	91022	200	8 506,6	5 806,6	5 806,6
Иные закупки товаров, работ и услуг для обеспечения государственных (муниципальных) нужд	07	02	01401	91022	240	8 506,6	5 806,6	5 806,6
Предоставление субсидий бюджетным, автономным учреждениям и иным некоммерческим организациям	07	02	01401	91022	600	1 363 833,4	1 127 258,5	1 127 345,4
Субсидии бюджетным учреждениям	07	02	01401	91022	610	148 957,8	153 427,7	153 527,1
Субсидии автономным учреждениям	07	02	01401	91022	620	1 214 875,6	973 830,8	973 818,3
Иные бюджетные ассигнования	07	02	01401	91022	800	20,3	20,3	20,3
Уплата налогов, сборов и иных платежей	07	02	01401	91022	850	20,3	20,3	20,3
Обеспечение мер пожарной безопасности на объектах защиты общеобразовательных организаций	07	02	01401	92413		48 000,0	0,0	0,0
Предоставление субсидий бюджетным, автономным учреждениям и иным некоммерческим организациям	07	02	01401	92413	600	48 000,0	0,0	0,0
Субсидии автономным учреждениям	07	02	01401	92413	620	48 000,0	0,0	0,0
Создание новых мест в общеобразовательных организациях в связи с ростом числа обучающихся, вызванным демографическим фактором	07	02	01401	L3050		390 153,7	430 447,9	321 383,9
Иные бюджетные ассигнования	07	02	01401	L3050	800	390 153,7	430 447,9	321 383,9
Субсидии юридическим лицам, индивидуальным предпринимателям, являющимся стороной концессионных соглашений, соглашений о государственно-частном партнерстве, муниципально-частном партнерстве, а также на финансовое обеспечение (возмещение) затрат, связанных с финансовой арендой (лизингом)	07	02	01401	L3050	890	390 153,7	430 447,9	321 383,9
Создание новых мест в общеобразовательных организациях в связи с ростом числа обучающихся, вызванным демографическим фактором (софинансирование)	07	02	01401	S3050		29 002,7	49 962,3	60 130,3
Иные бюджетные ассигнования	07	02	01401	S3050	800	29 002,7	49 962,3	60 130,3
Субсидии юридическим лицам, индивидуальным предпринимателям, являющимся стороной концессионных соглашений, соглашений о государственно-частном партнерстве, муниципально-частном партнерстве, а также на финансовое обеспечение (возмещение) затрат, связанных с финансовой арендой (лизингом)	07	02	01401	S3050	890	29 002,7	49 962,3	60 130,3
Реализация в Сахалинской области общественно значимых проектов в рамках проекта "Молодежный бюджет" (софинансирование)	07	02	01401	S3330		732,4	732,4	732,4
Предоставление субсидий бюджетным, автономным учреждениям и иным некоммерческим организациям	07	02	01401	S3330	600	732,4	732,4	732,4
Субсидии автономным учреждениям	07	02	01401	S3330	620	732,4	732,4	732,4
Создание новых мест в общеобразовательных организациях в связи с ростом числа обучающихся, вызванным демографическим фактором	07	02	01401	A3050		261 024,0	449 660,7	541 172,5
Иные бюджетные ассигнования	07	02	01401	A3050	800	261 024,0	449 660,7	541 172,5
Субсидии юридическим лицам, индивидуальным предпринимателям, являющимся стороной концессионных соглашений, соглашений о государственно-частном партнерстве, муниципально-частном партнерстве, а также на финансовое обеспечение (возмещение) затрат, связанных с финансовой арендой (лизингом)	07	02	01401	A3050	890	261 024,0	449 660,7	541 172,5
Комплекс процессных мероприятий "Оказание социальной поддержки и стимулирование труда педагогических работников"	07	02	01403	00000		6 810,6	6 810,6	6 810,6
Реализация Закона Сахалинской области от 23 декабря 2005 года № 106-ЗО "О дополнительной гарантии молодежи, проживающей и работающей в Сахалинской области, в виде выплаты процентной надбавки к заработной плате (денежному содержанию) и о наделении органов местного самоуправления отдельными государственными полномочиями Сахалинской области по начислению и выплате процентной надбавки к заработной плате (денежному содержанию)"	07	02	01403	62100		6 810,6	6 810,6	6 810,6
Предоставление субсидий бюджетным, автономным учреждениям и иным некоммерческим организациям	07	02	01403	62100	600	6 810,6	6 810,6	6 810,6
Субсидии автономным учреждениям	07	02	01403	62100	620	6 810,6	6 810,6	6 810,6
Муниципальная программа "Устойчивое развитие коренных малочисленных народов Севера городского округа "Город Южно-Сахалинск"	07	02	04000	00000		680,5	707,7	736,2
Муниципальный проект "Создание условий для формирования устойчивого развития коренных малочисленных народов Севера"	07	02	04101	00000		680,5	707,7	736,2
Реализация Закона Сахалинской области от 15 мая 2015 года № 31-ЗО "О наделении органов местного самоуправления государственными полномочиями Сахалинской области в сфере защиты исконной среды обитания, традиционных образа жизни, хозяйственной деятельности и промыслов коренных малочисленных народов Севера, проживающих на территории Сахалинской области"	07	02	04101	62260		680,5	707,7	736,2
Предоставление субсидий бюджетным, автономным учреждениям и иным некоммерческим организациям	07	02	04101	62260	600	680,5	707,7	736,2
Субсидии автономным учреждениям	07	02	04101	62260	620	680,5	707,7	736,2
Дополнительное образование детей	07	03				1 317 056,2	1 266 156,3	1 266 156,3
Муниципальная программа "Развитие образования в городском округе "Город Южно-Сахалинск"	07	03	01000	00000		510 432,7	490 746,2	490 746,2
Комплекс процессных мероприятий "Дополнительное образование детей, выявление и поддержка лиц, проявивших выдающиеся способности, защита прав несовершеннолетних, организация и обеспечение отдыха и оздоровления детей"	07	03	01402	00000		509 848,9	490 162,4	490 162,4
Реализация Закона Сахалинской области от 18 марта 2014 года № 9-ЗО "Об образовании в Сахалинской области" в части обеспечения государственных гарантий реализации прав на получение общедоступного и бесплатного дошкольного, начального общего, основного общего, среднего общего образования в муниципальных общеобразовательных организациях, обеспечения дополнительного образования детей в муниципальных общеобразовательных организациях Сахалинской области	07	03	01402	62230		208 920,3	208 920,3	208 920,3
Расходы на выплаты персоналу в целях обеспечения выполнения функций государственными (муниципальными) органами, казенными учреждениями, органами управления государственными внебюджетными фондами	07	03	01402	62230	100	254,7	254,7	254,7
Расходы на выплаты персоналу казенных учреждений	07	03	01402	62230	110	254,7	254,7	254,7
Предоставление субсидий бюджетным, автономным учреждениям и иным некоммерческим организациям	07	03	01402	62230	600	208 665,6	208 665,6	208 665,6
Субсидии бюджетным учреждениям	07	03	01402	62230	610	742,4	742,4	742,4
Субсидии автономным учреждениям	07	03	01402	62230	620	207 923,2	207 923,2	207 923,2
Обеспечение деятельности учреждений дополнительного образования детей	07	03	01402	91025		280 928,6	281 242,1	281 242,1
Предоставление субсидий бюджетным, автономным учреждениям и иным некоммерческим организациям	07	03	01402	91025	600	280 928,6	281 242,1	281 242,1
Субсидии автономным учреждениям	07	03	01402	91025	620	280 928,6	281 242,1	281 242,1
Обеспечение мер пожарной безопасности на объектах защиты образовательных организаций дополнительного образования	07	03	01402	92422		20 000,0	0,0	0,0
Предоставление субсидий бюджетным, автономным учреждениям и иным некоммерческим организациям	07	03	01402	92422	600	20 000,0	0,0	0,0
Субсидии автономным учреждениям	07	03	01402	92422	620	20 000,0	0,0	0,0

Комплекс процессных мероприятий "Оказание социальной поддержки и стимулирование труда педагогических работников"	07	03	01403 00000		583,8	583,8	583,8
Реализация Закона Сахалинской области от 23 декабря 2005 года № 106-ЗО "О дополнительной гарантии молодежи, проживающей и работающей в Сахалинской области, в виде выплаты процентной надбавки к заработной плате (денежному содержанию) и о наделении органов местного самоуправления отдельными государственными полномочиями Сахалинской области по начислению и выплате процентной надбавки к заработной плате (денежному содержанию)"	07	03	01403 62100		583,8	583,8	583,8
Предоставление субсидий бюджетным, автономным учреждениям и иным некоммерческим организациям	07	03	01403 62100	600	583,8	583,8	583,8
Субсидии автономным учреждениям	07	03	01403 62100	620	583,8	583,8	583,8
Муниципальная программа "Развитие культуры и туризма в городском округе "Город Южно-Сахалинск"	07	03	16000 00000		806 623,5	775 410,1	775 410,1
Национальный проект "Семья". Муниципальный проект "Семейные ценности и инфраструктура культуры"	07	03	161Я5 00000		5 860,7	0,0	0,0
Развитие сети учреждений культурно-досугового типа	07	03	161Я5 55130		5 860,7	0,0	0,0
Предоставление субсидий бюджетным, автономным учреждениям и иным некоммерческим организациям	07	03	161Я5 55130	600	5 860,7	0,0	0,0
Субсидии бюджетным учреждениям	07	03	161Я5 55130	610	5 860,7	0,0	0,0
Комплекс процессных мероприятий "Создание условий для развития дополнительного образования в образовательных организациях дополнительного образования в сфере культуры и искусства"	07	03	16401 00000		799 260,2	773 907,5	773 907,5
Организация и проведение общегородских культурно-массовых мероприятий	07	03	16401 91040		2 000,0	2 000,0	2 000,0
Предоставление субсидий бюджетным, автономным учреждениям и иным некоммерческим организациям	07	03	16401 91040	600	2 000,0	2 000,0	2 000,0
Субсидии бюджетным учреждениям	07	03	16401 91040	610	2 000,0	2 000,0	2 000,0
Обеспечение деятельности учреждений дополнительного образования детей	07	03	16401 91041		796 680,2	771 327,5	771 327,5
Предоставление субсидий бюджетным, автономным учреждениям и иным некоммерческим организациям	07	03	16401 91041	600	796 680,2	771 327,5	771 327,5
Субсидии бюджетным учреждениям	07	03	16401 91041	610	796 680,2	771 327,5	771 327,5
Оказание адресной финансовой поддержки талантливым детям, молодежи, творческим коллективам образовательных организаций, образовательных организаций дополнительного образования и общественных организаций, осуществляющих деятельность в сфере культуры и искусства, работы с детьми и молодежью, а также учреждений сферы культуры и работы с детьми и молодежью	07	03	16401 92602		580,0	580,0	580,0
Предоставление субсидий бюджетным, автономным учреждениям и иным некоммерческим организациям	07	03	16401 92602	600	580,0	580,0	580,0
Субсидии бюджетным учреждениям	07	03	16401 92602	610	580,0	580,0	580,0
Комплекс процессных мероприятий "Обеспечение деятельности ДКиТ, подведомственных учреждений и реализация муниципальной политики в сфере культуры и туризма"	07	03	16403 00000		1 502,6	1 502,6	1 502,6
Реализация Закона Сахалинской области от 23 декабря 2005 года № 106-ЗО "О дополнительной гарантии молодежи, проживающей и работающей в Сахалинской области, в виде выплаты процентной надбавки к заработной плате (денежному содержанию) и о наделении органов местного самоуправления отдельными государственными полномочиями Сахалинской области по начислению и выплате процентной надбавки к заработной плате (денежному содержанию)"	07	03	16403 62100		1 502,6	1 502,6	1 502,6
Предоставление субсидий бюджетным, автономным учреждениям и иным некоммерческим организациям	07	03	16403 62100	600	1 502,6	1 502,6	1 502,6
Субсидии бюджетным учреждениям	07	03	16403 62100	610	1 502,6	1 502,6	1 502,6
Профессиональная подготовка, переподготовка и повышение квалификации	07	05			5 068,6	4 428,9	3 508,9
Муниципальная программа "Развитие системы муниципальной службы в администрации города Южно-Сахалинска"	07	05	03000 00000		1 987,6	1 778,0	1 050,0
Комплекс процессных мероприятий "Подбор, оценка и развитие персонала"	07	05	03402 00000		1 987,6	1 778,0	1 050,0
Проведение мероприятий по профессиональному совершенствованию муниципальных служащих	07	05	03402 20233		1 987,6	1 778,0	1 050,0
Закупка товаров, работ и услуг для обеспечения государственных (муниципальных) нужд	07	05	03402 20233	200	1 987,6	1 778,0	1 050,0
Иные закупки товаров, работ и услуг для обеспечения государственных (муниципальных) нужд	07	05	03402 20233	240	1 987,6	1 778,0	1 050,0
Муниципальная программа "Развитие транспортной инфраструктуры и дорожного хозяйства городского округа "Город Южно-Сахалинск"	07	05	08000 00000		147,5	50,0	50,0
Комплекс процессных мероприятий "Обеспечение деятельности Департамента дорожного хозяйства и благоустройства администрации города Южно-Сахалинска и подведомственных учреждений"	07	05	08401 00000		147,5	50,0	50,0
Расходы на обеспечение деятельности (оказание услуг) муниципальных учреждений	07	05	08401 91010		147,5	50,0	50,0
Закупка товаров, работ и услуг для обеспечения государственных (муниципальных) нужд	07	05	08401 91010	200	147,5	50,0	50,0
Иные закупки товаров, работ и услуг для обеспечения государственных (муниципальных) нужд	07	05	08401 91010	240	147,5	50,0	50,0
Муниципальная программа "Обеспечение населения городского округа "Город Южно-Сахалинск" качественными услугами жилищно-коммунального хозяйства"	07	05	10000 00000		280,0	298,1	190,8
Комплекс процессных мероприятий "Обеспечение деятельности и выполнение функций Департамента городского хозяйства администрации города Южно-Сахалинска, его подведомственного учреждения и реализация муниципальной политики в сфере жилищно-коммунального хозяйства"	07	05	10401 00000		280,0	298,1	190,8
Расходы на обеспечение деятельности (оказание услуг) муниципальных учреждений	07	05	10401 91010		280,0	298,1	190,8
Закупка товаров, работ и услуг для обеспечения государственных (муниципальных) нужд	07	05	10401 91010	200	280,0	298,1	190,8
Иные закупки товаров, работ и услуг для обеспечения государственных (муниципальных) нужд	07	05	10401 91010	240	280,0	298,1	190,8
Муниципальная программа "Обеспечение населения городского округа "Город Южно-Сахалинск" качественным жильем"	07	05	12000 00000		53,3	0,0	0,0
Комплекс процессных мероприятий "Обеспечение деятельности МКУ "Жилищная политика" в сфере обеспечения населения городского округа "Город Южно-Сахалинск" качественным жильем"	07	05	12402 00000		53,3	0,0	0,0
Расходы на обеспечение деятельности (оказание услуг) муниципальных учреждений	07	05	12402 91010		53,3	0,0	0,0
Закупка товаров, работ и услуг для обеспечения государственных (муниципальных) нужд	07	05	12402 91010	200	53,3	0,0	0,0
Иные закупки товаров, работ и услуг для обеспечения государственных (муниципальных) нужд	07	05	12402 91010	240	53,3	0,0	0,0
Муниципальная программа "Развитие физической культуры и спорта в городском округе "Город Южно-Сахалинск"	07	05	14000 00000		65,4	65,4	65,4
Комплекс процессных мероприятий "Обеспечение деятельности ДФКиС, МКУ ЦБУС"	07	05	14402 00000		65,4	65,4	65,4
Расходы на обеспечение деятельности (оказание услуг) муниципальных учреждений	07	05	14402 91010		65,4	65,4	65,4
Закупка товаров, работ и услуг для обеспечения государственных (муниципальных) нужд	07	05	14402 91010	200	65,4	65,4	65,4
Иные закупки товаров, работ и услуг для обеспечения государственных (муниципальных) нужд	07	05	14402 91010	240	65,4	65,4	65,4
Муниципальная программа "Охрана окружающей среды и озеленение городского округа "Город Южно-Сахалинск"	07	05	17000 00000		55,0	0,0	0,0
Комплекс процессных мероприятий "Обеспечение деятельности МКУ "Управление охраны окружающей среды и озеленения города Южно-Сахалинска"	07	05	17403 00000		55,0	0,0	0,0
Расходы на обеспечение деятельности (оказание услуг) муниципальных учреждений	07	05	17403 91010		55,0	0,0	0,0
Закупка товаров, работ и услуг для обеспечения государственных (муниципальных) нужд	07	05	17403 91010	200	55,0	0,0	0,0
Иные закупки товаров, работ и услуг для обеспечения государственных (муниципальных) нужд	07	05	17403 91010	240	55,0	0,0	0,0
Муниципальная программа "Защита населения и территории городского округа "Город Южно-Сахалинск" от чрезвычайных ситуаций природного и техногенного характера, обеспечение пожарной безопасности и безопасности людей на водных объектах"	07	05	19000 00000		245,3	21,8	21,8
Комплекс процессных мероприятий "Предупреждение, ликвидация, снижение рисков и смягчение последствий чрезвычайных ситуаций природного и техногенного характера, обеспечение безопасности на водных объектах"	07	05	19402 00000		132,5	19,0	19,0
Создание, содержание и использование муниципального резерва материальных ресурсов для ликвидации чрезвычайных ситуаций	07	05	19402 20306		7,7	7,7	7,7
Закупка товаров, работ и услуг для обеспечения государственных (муниципальных) нужд	07	05	19402 20306	200	7,7	7,7	7,7
Иные закупки товаров, работ и услуг для обеспечения государственных (муниципальных) нужд	07	05	19402 20306	240	7,7	7,7	7,7
Организация обучения работников ГО и ЧС, подготовки личного состава формирований и служб по вопросам ГО и защиты от ЧС, оснащения курсов гражданской обороны и учебно-консультационного пункта	07	05	19402 20310		113,5	0,0	0,0
Закупка товаров, работ и услуг для обеспечения государственных (муниципальных) нужд	07	05	19402 20310	200	113,5	0,0	0,0

Продолжение приложения 3 на стр. 128.

"ЮЖНО-САХАЛИНСК СЕГОДНЯ",
ЧЕТВЕРГ, № 72 (1916) от 18.12.2025 г.
usnews@bk.ru, sakhizdat.ru

Начало приложения 3 на стр. 109.

Иные закупки товаров, работ и услуг для обеспечения государственных (муниципальных) нужд	07	05	19402 20310	240	113,5	0,0	0,0
Обеспечение и содержание места временного расселения граждан, лишившихся жилья	07	05	19402 20312		11,3	11,3	11,3
Закупка товаров, работ и услуг для обеспечения государственных (муниципальных) нужд	07	05	19402 20312	200	11,3	11,3	11,3
Иные закупки товаров, работ и услуг для обеспечения государственных (муниципальных) нужд	07	05	19402 20312	240	11,3	11,3	11,3
Комплекс процессных мероприятий "Обеспечение деятельности в области гражданской обороны и защиты от чрезвычайных ситуаций природного и техногенного характера на территории городского округа "Город Южно-Сахалинск"	07	05	19404 00000		112,8	2,8	2,8
Расходы на обеспечение деятельности (оказание услуг) муниципальных учреждений	07	05	19404 91010		112,8	2,8	2,8
Закупка товаров, работ и услуг для обеспечения государственных (муниципальных) нужд	07	05	19404 91010	200	112,8	2,8	2,8
Иные закупки товаров, работ и услуг для обеспечения государственных (муниципальных) нужд	07	05	19404 91010	240	112,8	2,8	2,8
Непрограммная деятельность	07	05	55000 00000		2 234,5	2 215,6	2 130,9
Исполнительно-распорядительные органы местного самоуправления	07	05	55200 00000		631,0	546,3	527,4
Обеспечение деятельности органов местного самоуправления и подведомственных им учреждений	07	05	55204 00000		631,0	546,3	527,4
Обеспечение текущей деятельности органов местного самоуправления	07	05	55204 90010		68,7	206,1	206,1
Закупка товаров, работ и услуг для обеспечения государственных (муниципальных) нужд	07	05	55204 90010	200	68,7	206,1	206,1
Иные закупки товаров, работ и услуг для обеспечения государственных (муниципальных) нужд	07	05	55204 90010	240	68,7	206,1	206,1
Расходы на обеспечение деятельности (оказание услуг) муниципальных учреждений	07	05	55204 91010		562,3	340,2	321,3
Закупка товаров, работ и услуг для обеспечения государственных (муниципальных) нужд	07	05	55204 91010	200	562,3	340,2	321,3
Иные закупки товаров, работ и услуг для обеспечения государственных (муниципальных) нужд	07	05	55204 91010	240	562,3	340,2	321,3
Городская Дума города Южно-Сахалинска	07	05	55300 00000		944,8	944,8	944,8
Обеспечение деятельности Городской Думы города Южно-Сахалинска	07	05	55303 00000		944,8	944,8	944,8
Обеспечение текущей деятельности органов местного самоуправления	07	05	55303 90010		944,8	944,8	944,8
Закупка товаров, работ и услуг для обеспечения государственных (муниципальных) нужд	07	05	55303 90010	200	944,8	944,8	944,8
Иные закупки товаров, работ и услуг для обеспечения государственных (муниципальных) нужд	07	05	55303 90010	240	944,8	944,8	944,8
Контрольно-счетная палата города Южно-Сахалинска	07	05	55400 00000		658,7	724,5	658,7
Председатель контрольно-счетной палаты города Южно-Сахалинска	07	05	55401 00000		197,6	197,6	197,6
Обеспечение текущей деятельности органов местного самоуправления	07	05	55401 90010		197,6	197,6	197,6
Закупка товаров, работ и услуг для обеспечения государственных (муниципальных) нужд	07	05	55401 90010	200	197,6	197,6	197,6
Иные закупки товаров, работ и услуг для обеспечения государственных (муниципальных) нужд	07	05	55401 90010	240	197,6	197,6	197,6
Заместитель председателя контрольно-счетной палаты города Южно-Сахалинска	07	05	55402 00000		65,9	65,9	65,9
Обеспечение текущей деятельности органов местного самоуправления	07	05	55402 90010		65,9	65,9	65,9
Закупка товаров, работ и услуг для обеспечения государственных (муниципальных) нужд	07	05	55402 90010	200	65,9	65,9	65,9
Иные закупки товаров, работ и услуг для обеспечения государственных (муниципальных) нужд	07	05	55402 90010	240	65,9	65,9	65,9
Аудиторы контрольно-счетной палаты города Южно-Сахалинска	07	05	55403 00000		197,6	131,7	197,6
Обеспечение текущей деятельности органов местного самоуправления	07	05	55403 90010		197,6	131,7	197,6
Закупка товаров, работ и услуг для обеспечения государственных (муниципальных) нужд	07	05	55403 90010	200	197,6	131,7	197,6
Иные закупки товаров, работ и услуг для обеспечения государственных (муниципальных) нужд	07	05	55403 90010	240	197,6	131,7	197,6
Обеспечение деятельности контрольно-счетной палаты города Южно-Сахалинска	07	05	55404 00000		197,6	329,3	197,6
Обеспечение текущей деятельности органов местного самоуправления	07	05	55404 90010		197,6	329,3	197,6
Закупка товаров, работ и услуг для обеспечения государственных (муниципальных) нужд	07	05	55404 90010	200	197,6	329,3	197,6
Иные закупки товаров, работ и услуг для обеспечения государственных (муниципальных) нужд	07	05	55404 90010	240	197,6	329,3	197,6
Молодежная политика	07	07			109 960,7	83 780,5	83 520,5
Муниципальная программа "Повышение эффективности организации и осуществления мероприятий по работе с детьми и молодежью в городском округе "Город Южно-Сахалинск"	07	07	15000 00000		109 960,7	83 780,5	83 520,5
Национальный проект "Молодежь и дети". Муниципальный проект "Россия - страна возможностей"	07	07	151Ю1 00000		26 343,2	0,0	0,0
Реализация программы комплексного развития молодежной политики в регионах Российской Федерации "Регион для молодых"	07	07	151Ю1 51160		26 343,2	0,0	0,0
Предоставление субсидий бюджетным, автономным учреждениям и иным некоммерческим организациям	07	07	151Ю1 51160	600	26 343,2	0,0	0,0
Субсидии автономным учреждениям	07	07	151Ю1 51160	620	26 343,2	0,0	0,0
Комплекс процессных мероприятий "Организация и осуществление мероприятий по работе с детьми и молодежью в возрасте от 14 до 35 лет включительно в рамках реализации основных направлений молодежной политики на территории городского округа "Город Южно-Сахалинск"	07	07	15401 00000		83 617,5	83 480,5	83 520,5
Обеспечение участия детей и молодежи в возрасте от 14 до 35 лет в мероприятиях, организованных муниципальным учреждением по работе с детьми и молодежью	07	07	15401 91050		83 617,5	83 480,5	83 520,5
Предоставление субсидий бюджетным, автономным учреждениям и иным некоммерческим организациям	07	07	15401 91050	600	83 617,5	83 480,5	83 520,5
Субсидии автономным учреждениям	07	07	15401 91050	620	83 617,5	83 480,5	83 520,5
Комплекс процессных мероприятий "Повышение степени участия талантливых детей, молодежи и молодежных общественных организаций и объединений в социокультурном развитии городского округа "Город Южно-Сахалинск", поддержка социально значимых инициатив молодежи, молодежных общественных организаций и объединений"	07	07	15402 00000		0,0	300,0	0,0
Реализация социально значимых молодежных проектов на территории городского округа "Город Южно-Сахалинск"	07	07	15402 83014		0,0	300,0	0,0
Предоставление субсидий бюджетным, автономным учреждениям и иным некоммерческим организациям	07	07	15402 83014	600	0,0	300,0	0,0
Субсидии некоммерческим организациям (за исключением государственных (муниципальных) учреждений, государственных корпораций (компаний), публично-правовых компаний)	07	07	15402 83014	630	0,0	300,0	0,0
Другие вопросы в области образования	07	09			677 108,5	713 654,7	740 085,8
Муниципальная программа "Развитие образования в городском округе "Город Южно-Сахалинск"	07	09	01000 00000		676 661,7	713 207,6	739 638,4
Муниципальный проект "Развитие ресурсного обеспечения образовательных организаций"	07	09	01101 00000		443,7	310,0	159,3
Развитие образования	07	09	01101 63010		399,3	279,0	143,4
Предоставление субсидий бюджетным, автономным учреждениям и иным некоммерческим организациям	07	09	01101 63010	600	399,3	279,0	143,4
Субсидии автономным учреждениям	07	09	01101 63010	620	399,3	279,0	143,4
Развитие образования (софинансирование)	07	09	01101 S3010		44,4	31,0	15,9
Предоставление субсидий бюджетным, автономным учреждениям и иным некоммерческим организациям	07	09	01101 S3010	600	44,4	31,0	15,9
Субсидии автономным учреждениям	07	09	01101 S3010	620	44,4	31,0	15,9
Национальный проект "Молодежь и дети". Муниципальный проект "Педагоги и наставники"	07	09	011Ю6 00000		21 430,9	23 805,8	24 178,7
Обеспечение выплат ежемесячного денежного вознаграждения советникам директоров по воспитанию и взаимодействию с детскими общественными объединениями государственных общеобразовательных организаций, профессиональных образовательных организаций субъектов Российской Федерации, города Байконура и федеральной территории "Сириус", муниципальных общеобразовательных организаций и профессиональных образовательных организаций	07	09	011Ю6 50500		4 529,1	4 690,2	4 713,5
Предоставление субсидий бюджетным, автономным учреждениям и иным некоммерческим организациям	07	09	011Ю6 50500	600	4 529,1	4 690,2	4 713,5
Субсидии автономным учреждениям	07	09	011Ю6 50500	620	4 529,1	4 690,2	4 713,5
Проведение мероприятий по обеспечению деятельности советников директора по воспитанию и взаимодействию с детскими общественными объединениями в общеобразовательных организациях	07	09	011Ю6 51790		16 901,8	19 115,6	19 465,2
Предоставление субсидий бюджетным, автономным учреждениям и иным некоммерческим организациям	07	09	011Ю6 51790	600	16 901,8	19 115,6	19 465,2
Субсидии автономным учреждениям	07	09	011Ю6 51790	620	16 901,8	19 115,6	19 465,2
Комплекс процессных мероприятий "Создание условий для реализации программ общего образования"	07	09	01401 00000		15 763,7	15 913,6	16 102,2
Реализация Закона Сахалинской области от 29 марта 2006 года № 20-ЗО "О наделении органов местного самоуправления государственными полномочиями Сахалинской области в сфере образования"	07	09	01401 62500		11 392,5	11 392,5	11 392,5
Расходы на выплаты персоналу в целях обеспечения выполнения функций государственными (муниципальными) органами, казенными учреждениями, органами управления государственными внебюджетными фондами	07	09	01401 62500	100	117,5	117,5	117,5
Расходы на выплаты персоналу казенных учреждений	07	09	01401 62500	110	117,5	117,5	117,5

Предоставление субсидий бюджетным, автономным учреждениям и иным некоммерческим организациям	07	09	01401	62500	600	11 275,0	11 275,0	11 275,0
Субсидии бюджетным учреждениям	07	09	01401	62500	610	64,9	64,9	64,9
Субсидии автономным учреждениям	07	09	01401	62500	620	11 210,1	11 210,1	11 210,1
Реализация механизма независимой оценки качества муниципальной системы образования в рамках единого государственного экзамена, основного выпускного экзамена и регионального тестирования	07	09	01401	92406		246,0	246,0	246,0
Закупка товаров, работ и услуг для обеспечения государственных (муниципальных) нужд	07	09	01401	92406	200	246,0	246,0	246,0
Иные закупки товаров, работ и услуг для обеспечения государственных (муниципальных) нужд	07	09	01401	92406	240	246,0	246,0	246,0
Обновление технологий и содержания образования за счет поддержки инновационных образовательных организаций	07	09	01401	92407		300,0	300,0	300,0
Социальное обеспечение и иные выплаты населению	07	09	01401	92407	300	300,0	300,0	300,0
Премии и гранты	07	09	01401	92407	350	300,0	300,0	300,0
Реализация психолого-медико-социального сопровождения и поддержки детей с ограниченными возможностями здоровья и детей-инвалидов	07	09	01401	92408		325,0	325,0	325,0
Предоставление субсидий бюджетным, автономным учреждениям и иным некоммерческим организациям	07	09	01401	92408	600	325,0	325,0	325,0
Субсидии бюджетным учреждениям	07	09	01401	92408	610	325,0	325,0	325,0
Осуществление конкурсного отбора педагогических работников, реализующих инновационные программы и модель высокого качества образования и социализации детей, на награждение премиями	07	09	01401	92409		500,0	500,0	500,0
Социальное обеспечение и иные выплаты населению	07	09	01401	92409	300	500,0	500,0	500,0
Премии и гранты	07	09	01401	92409	350	500,0	500,0	500,0
Проведение мероприятий по повышению имиджа педагога	07	09	01401	92410		3 000,2	3 150,1	3 338,7
Предоставление субсидий бюджетным, автономным учреждениям и иным некоммерческим организациям	07	09	01401	92410	600	3 000,2	3 150,1	3 338,7
Субсидии автономным учреждениям	07	09	01401	92410	620	3 000,2	3 150,1	3 338,7
Комплекс процессных мероприятий "Дополнительное образование детей, выявление и поддержка лиц, проявивших выдающиеся способности, защита прав несовершеннолетних, организация и обеспечение отдыха и оздоровления детей"	07	09	01402	00000		108 923,2	143 404,0	169 485,1
Обеспечение увеличения доли талантливых детей, участвующих в олимпиадах и конкурсах различного уровня, в общей численности обучающихся образовательных организаций	07	09	01402	92415		4 355,9	4 355,9	4 355,9
Предоставление субсидий бюджетным, автономным учреждениям и иным некоммерческим организациям	07	09	01402	92415	600	4 355,9	4 355,9	4 355,9
Субсидии автономным учреждениям	07	09	01402	92415	620	4 355,9	4 355,9	4 355,9
Оказание адресной поддержки одаренным школьникам и образовательным организациям	07	09	01402	92416		2 070,0	2 070,0	2 070,0
Социальное обеспечение и иные выплаты населению	07	09	01402	92416	300	2 070,0	2 070,0	2 070,0
Премии и гранты	07	09	01402	92416	350	2 070,0	2 070,0	2 070,0
Обеспечение условий для физического развития обучающихся/воспитанников образовательных организаций	07	09	01402	92418		609,0	609,0	609,0
Предоставление субсидий бюджетным, автономным учреждениям и иным некоммерческим организациям	07	09	01402	92418	600	609,0	609,0	609,0
Субсидии автономным учреждениям	07	09	01402	92418	620	609,0	609,0	609,0
Обеспечение организации безопасного отдыха и оздоровления детей, в том числе детей, находящихся в трудной жизненной ситуации	07	09	01402	92420		101 888,3	136 369,1	162 450,2
Закупка товаров, работ и услуг для обеспечения государственных (муниципальных) нужд	07	09	01402	92420	200	3 180,0	3 180,0	3 180,0
Иные закупки товаров, работ и услуг для обеспечения государственных (муниципальных) нужд	07	09	01402	92420	240	3 180,0	3 180,0	3 180,0
Предоставление субсидий бюджетным, автономным учреждениям и иным некоммерческим организациям	07	09	01402	92420	600	98 708,3	133 189,1	159 270,2
Субсидии бюджетным учреждениям	07	09	01402	92420	610	11 967,2	11 967,2	11 967,2
Субсидии автономным учреждениям	07	09	01402	92420	620	86 741,1	121 221,9	147 303,0
Комплекс процессных мероприятий "Оказание социальной поддержки и стимулирование труда педагогических работников"	07	09	01403	00000		462,8	403,8	342,7
Предоставление поддержки при предоставлении социальной выплаты для погашения части расходов участника программы на уплату процентов по ипотечному кредиту	07	09	01403	92424		462,8	403,8	342,7
Социальное обеспечение и иные выплаты населению	07	09	01403	92424	300	462,8	403,8	342,7
Иные выплаты населению	07	09	01403	92424	360	462,8	403,8	342,7
Комплекс процессных мероприятий "Обеспечение деятельности Департамента образования администрации города Южно-Сахалинска и подведомственных учреждений"	07	09	01404	00000		529 637,4	529 370,4	529 370,4
Реализация Закона Сахалинской области от 3 августа 2009 года № 80-ЗО "О наделении органов местного самоуправления государственными полномочиями Сахалинской области по опеке и попечительству"	07	09	01404	62600		43 876,1	43 876,1	43 876,1
Расходы на выплаты персоналу в целях обеспечения выполнения функций государственными (муниципальными) органами, казенными учреждениями, органами управления государственными внебюджетными фондами	07	09	01404	62600	100	35 551,2	35 551,2	35 551,2
Расходы на выплаты персоналу государственных (муниципальных) органов	07	09	01404	62600	120	35 551,2	35 551,2	35 551,2
Закупка товаров, работ и услуг для обеспечения государственных (муниципальных) нужд	07	09	01404	62600	200	8 321,3	8 321,3	8 321,3
Иные закупки товаров, работ и услуг для обеспечения государственных (муниципальных) нужд	07	09	01404	62600	240	8 321,3	8 321,3	8 321,3
Иные бюджетные ассигнования	07	09	01404	62600	800	3,6	3,6	3,6
Уплата налогов, сборов и иных платежей	07	09	01404	62600	850	3,6	3,6	3,6
Обеспечение текущей деятельности органов местного самоуправления	07	09	01404	90010		156 576,8	156 576,8	156 576,8
Расходы на выплаты персоналу в целях обеспечения выполнения функций государственными (муниципальными) органами, казенными учреждениями, органами управления государственными внебюджетными фондами	07	09	01404	90010	100	155 876,8	155 876,8	155 876,8
Расходы на выплаты персоналу государственных (муниципальных) органов	07	09	01404	90010	120	155 876,8	155 876,8	155 876,8
Закупка товаров, работ и услуг для обеспечения государственных (муниципальных) нужд	07	09	01404	90010	200	700,0	700,0	700,0
Иные закупки товаров, работ и услуг для обеспечения государственных (муниципальных) нужд	07	09	01404	90010	240	700,0	700,0	700,0
Расходы на обеспечение деятельности (оказание услуг) муниципальных учреждений	07	09	01404	91010		329 184,5	328 917,5	328 917,5
Расходы на выплаты персоналу в целях обеспечения выполнения функций государственными (муниципальными) органами, казенными учреждениями, органами управления государственными внебюджетными фондами	07	09	01404	91010	100	323 390,9	323 540,9	323 540,9
Расходы на выплаты персоналу казенных учреждений	07	09	01404	91010	110	323 390,9	323 540,9	323 540,9
Закупка товаров, работ и услуг для обеспечения государственных (муниципальных) нужд	07	09	01404	91010	200	5 452,5	5 066,9	5 066,9
Иные закупки товаров, работ и услуг для обеспечения государственных (муниципальных) нужд	07	09	01404	91010	240	5 452,5	5 066,9	5 066,9
Иные бюджетные ассигнования	07	09	01404	91010	800	341,1	309,7	309,7
Уплата налогов, сборов и иных платежей	07	09	01404	91010	850	341,1	309,7	309,7
Муниципальная программа "Устойчивое развитие коренных малочисленных народов Севера городского округа "Город Южно-Сахалинск"	07	09	04000	00000		6,8	7,1	7,4
Муниципальный проект "Создание условий для формирования устойчивого развития коренных малочисленных народов Севера"	07	09	04101	00000		6,8	7,1	7,4
Реализация Закона Сахалинской области от 15 мая 2015 года № 31-ЗО "О наделении органов местного самоуправления государственными полномочиями Сахалинской области в сфере защиты исконной среды обитания, традиционных образа жизни, хозяйственной деятельности и промыслов коренных малочисленных народов Севера, проживающих на территории Сахалинской области"	07	09	04101	62260		6,8	7,1	7,4
Предоставление субсидий бюджетным, автономным учреждениям и иным некоммерческим организациям	07	09	04101	62260	600	6,8	7,1	7,4
Субсидии автономным учреждениям	07	09	04101	62260	620	6,8	7,1	7,4
Муниципальная программа "Профилактика правонарушений, обеспечение общественного порядка в городском округе "Город Южно-Сахалинск"	07	09	09000	00000		260,0	260,0	260,0
Комплекс процессных мероприятий "Профилактика правонарушений в городском округе "Город Южно-Сахалинск"	07	09	09401	00000		130,7	130,7	130,7
Организация и проведение профилактических мероприятий в образовательных организациях города Южно-Сахалинска	07	09	09401	20238		45,1	45,1	45,1
Предоставление субсидий бюджетным, автономным учреждениям и иным некоммерческим организациям	07	09	09401	20238	600	45,1	45,1	45,1
Субсидии автономным учреждениям	07	09	09401	20238	620	45,1	45,1	45,1
Разработка и распространение памяток для обучающихся, родителей (законных представителей) и педагогов на тему: "Профилактика безнадзорности и правонарушений несовершеннолетних"	07	09	09401	20239		45,0	45,0	45,0
Предоставление субсидий бюджетным, автономным учреждениям и иным некоммерческим организациям	07	09	09401	20239	600	45,0	45,0	45,0
Субсидии автономным учреждениям	07	09	09401	20239	620	45,0	45,0	45,0
Изготовление памятки по профилактике экстремизма и толерантному отношению к представителям других национальностей	07	09	09401	20243		40,6	40,6	40,6
Предоставление субсидий бюджетным, автономным учреждениям и иным некоммерческим организациям	07	09	09401	20243	600	40,6	40,6	40,6
Субсидии автономным учреждениям	07	09	09401	20243	620	40,6	40,6	40,6

Продолжение приложения 3 на стр. 130.

"ЮЖНО-САХАЛИНСК СЕГОДНЯ",
ЧЕТВЕРГ, № 72 (1916) от 18.12.2025 г.
usnews@bk.ru, sakhizdat.ru

Начало приложения 3 на стр. 109.

Комплекс процессных мероприятий "Профилактика незаконного оборота наркотиков в городском округе "Город Южно-Сахалинск"	07	09	09402	00000		129,3	129,3	129,3
Проведение конкурсов, акций и иных мероприятий в рамках пропаганды здорового образа жизни	07	09	09402	20247		129,3	129,3	129,3
Предоставление субсидий бюджетным, автономным учреждениям и иным некоммерческим организациям	07	09	09402	20247	600	129,3	129,3	129,3
Субсидии автономным учреждениям	07	09	09402	20247	620	129,3	129,3	129,3
Муниципальная программа "Развитие физической культуры и спорта в городском округе "Город Южно-Сахалинск"	07	09	14000	00000		180,0	180,0	180,0
Комплекс процессных мероприятий "Развитие физической культуры и спорта"	07	09	14401	00000		180,0	180,0	180,0
Организация и проведение муниципальных физкультурных и спортивных мероприятий для школьников и дошкольников	07	09	14401	92502		180,0	180,0	180,0
Предоставление субсидий бюджетным, автономным учреждениям и иным некоммерческим организациям	07	09	14401	92502	600	180,0	180,0	180,0
Субсидии автономным учреждениям	07	09	14401	92502	620	180,0	180,0	180,0
КУЛЬТУРА, КИНЕМАТОГРАФИЯ	08	00				1 913 105,0	1 838 117,9	1 486 923,4
Культура	08	01				1 772 589,5	1 697 602,4	1 346 407,9
Муниципальная программа "Развитие культуры и туризма в городском округе "Город Южно-Сахалинск"	08	01	16000	00000		1 772 589,5	1 697 602,4	1 346 407,9
Муниципальный проект "Строительство, реконструкция и приобретение зданий (сооружений)"	08	01	16103	00000		380 430,7	322 104,7	0,0
Софинансирование капитальных вложений в объекты муниципальной собственности	08	01	16103	63500		100 000,0	258 204,5	0,0
Капитальные вложения в объекты государственной (муниципальной) собственности	08	01	16103	63500	400	100 000,0	258 204,5	0,0
Бюджетные инвестиции	08	01	16103	63500	410	100 000,0	258 204,5	0,0
Строительство и реконструкция учреждений культуры	08	01	16103	92600		269 319,5	35 210,8	0,0
Капитальные вложения в объекты государственной (муниципальной) собственности	08	01	16103	92600	400	269 319,5	35 210,8	0,0
Бюджетные инвестиции	08	01	16103	92600	410	269 319,5	35 210,8	0,0
Капитальные вложения в объекты муниципальной собственности (софинансирование)	08	01	16103	S3500		11 111,2	28 689,4	0,0
Капитальные вложения в объекты государственной (муниципальной) собственности	08	01	16103	S3500	400	11 111,2	28 689,4	0,0
Бюджетные инвестиции	08	01	16103	S3500	410	11 111,2	28 689,4	0,0
Национальный проект "Семья". Муниципальный проект "Семейные ценности и инфраструктура культуры"	08	01	161Я5	00000		11 883,8	63 591,5	34 501,6
Модернизация учреждений культуры, включая создание детских культурно-просветительских центров на базе учреждений культуры (ежегодный Всероссийский конкурс среди домов культуры для выявления лучших практик их работы)	08	01	161Я5	53492		11 883,8	0,0	0,0
Предоставление субсидий бюджетным, автономным учреждениям и иным некоммерческим организациям	08	01	161Я5	53492	600	11 883,8	0,0	0,0
Субсидии бюджетным учреждениям	08	01	161Я5	53492	610	11 883,8	0,0	0,0
Развитие сети учреждений культурно-досугового типа	08	01	161Я5	55130		0,0	63 591,5	34 501,6
Предоставление субсидий бюджетным, автономным учреждениям и иным некоммерческим организациям	08	01	161Я5	55130	600	0,0	63 591,5	34 501,6
Субсидии бюджетным учреждениям	08	01	161Я5	55130	610	0,0	10 181,3	22 754,0
Субсидии автономным учреждениям	08	01	161Я5	55130	620	0,0	53 410,2	11 747,6
Комплекс процессных мероприятий "Создание условий для развития культурно-досугового обслуживания населения"	08	01	16402	00000		1 378 772,4	1 310 403,6	1 310 403,7
Создание условий для развития туризма	08	01	16402	63300		3 454,0	0,0	0,0
Предоставление субсидий бюджетным, автономным учреждениям и иным некоммерческим организациям	08	01	16402	63300	600	3 454,0	0,0	0,0
Субсидии автономным учреждениям	08	01	16402	63300	620	3 454,0	0,0	0,0
Организация и проведение общегородских культурно-массовых мероприятий	08	01	16402	91040		25 571,3	25 630,0	25 630,0
Предоставление субсидий бюджетным, автономным учреждениям и иным некоммерческим организациям	08	01	16402	91040	600	25 571,3	25 630,0	25 630,0
Субсидии бюджетным учреждениям	08	01	16402	91040	610	15 571,3	15 630,0	15 630,0
Субсидии автономным учреждениям	08	01	16402	91040	620	10 000,0	10 000,0	10 000,0
Оказание услуг библиотечного, библиографического и информационного обслуживания	08	01	16402	91042		229 533,2	229 533,2	229 533,2
Предоставление субсидий бюджетным, автономным учреждениям и иным некоммерческим организациям	08	01	16402	91042	600	229 533,2	229 533,2	229 533,2
Субсидии бюджетным учреждениям	08	01	16402	91042	610	229 533,2	229 533,2	229 533,2
Организация концертной деятельности учреждений культуры	08	01	16402	91043		144 557,1	144 557,1	144 557,1
Предоставление субсидий бюджетным, автономным учреждениям и иным некоммерческим организациям	08	01	16402	91043	600	144 557,1	144 557,1	144 557,1
Субсидии бюджетным учреждениям	08	01	16402	91043	610	144 557,1	144 557,1	144 557,1
Создание условий для организации досуга на территории городского округа "Город Южно-Сахалинск"	08	01	16402	91044		975 273,0	910 683,3	910 683,4
Предоставление субсидий бюджетным, автономным учреждениям и иным некоммерческим организациям	08	01	16402	91044	600	975 273,0	910 683,3	910 683,4
Субсидии бюджетным учреждениям	08	01	16402	91044	610	513 302,5	489 049,7	489 049,7
Субсидии автономным учреждениям	08	01	16402	91044	620	461 970,5	421 633,6	421 633,7
Создание условий для развития туризма (софинансирование)	08	01	16402	S3300		383,8	0,0	0,0
Предоставление субсидий бюджетным, автономным учреждениям и иным некоммерческим организациям	08	01	16402	S3300	600	383,8	0,0	0,0
Субсидии автономным учреждениям	08	01	16402	S3300	620	383,8	0,0	0,0
Комплекс процессных мероприятий "Обеспечение деятельности ДКиТ, подведомственных учреждений и реализация муниципальной политики в сфере культуры и туризма"	08	01	16403	00000		1 502,6	1 502,6	1 502,6
Реализация Закона Сахалинской области от 23 декабря 2005 года № 106-ЗО "О дополнительной гарантии молодежи, проживающей и работающей в Сахалинской области, в виде выплаты процентной надбавки к заработной плате (денежному содержанию) и о наделении органов местного самоуправления отдельными государственными полномочиями Сахалинской области по начислению и выплате процентной надбавки к заработной плате (денежному содержанию)"	08	01	16403	62100		1 502,6	1 502,6	1 502,6
Предоставление субсидий бюджетным, автономным учреждениям и иным некоммерческим организациям	08	01	16403	62100	600	1 502,6	1 502,6	1 502,6
Субсидии бюджетным учреждениям	08	01	16403	62100	610	1 502,6	1 502,6	1 502,6
Другие вопросы в области культуры, кинематографии	08	04				140 515,5	140 515,5	140 515,5
Муниципальная программа "Развитие культуры и туризма в городском округе "Город Южно-Сахалинск"	08	04	16000	00000		140 515,5	140 515,5	140 515,5
Комплекс процессных мероприятий "Обеспечение деятельности ДКиТ, подведомственных учреждений и реализация муниципальной политики в сфере культуры и туризма"	08	04	16403	00000		140 515,5	140 515,5	140 515,5
Обеспечение текущей деятельности органов местного самоуправления	08	04	16403	90010		82 015,6	82 015,6	82 015,6
Расходы на выплаты персоналу в целях обеспечения выполнения функций государственными (муниципальными) органами, казенными учреждениями, органами управления государственными внебюджетными фондами	08	04	16403	90010	100	79 314,3	79 314,3	79 314,3
Расходы на выплаты персоналу государственных (муниципальных) органов	08	04	16403	90010	120	79 314,3	79 314,3	79 314,3
Закупка товаров, работ и услуг для обеспечения государственных (муниципальных) нужд	08	04	16403	90010	200	2 697,6	2 697,6	2 697,6
Иные закупки товаров, работ и услуг для обеспечения государственных (муниципальных) нужд	08	04	16403	90010	240	2 697,6	2 697,6	2 697,6
Иные бюджетные ассигнования	08	04	16403	90010	800	3,7	3,7	3,7
Уплата налогов, сборов и иных платежей	08	04	16403	90010	850	3,7	3,7	3,7
Расходы на обеспечение деятельности (оказание услуг) муниципальных учреждений	08	04	16403	91010		58 040,1	58 040,1	58 040,1
Расходы на выплаты персоналу в целях обеспечения выполнения функций государственными (муниципальными) органами, казенными учреждениями, органами управления государственными внебюджетными фондами	08	04	16403	91010	100	55 806,3	55 806,3	55 806,3
Расходы на выплаты персоналу казенных учреждений	08	04	16403	91010	110	55 806,3	55 806,3	55 806,3
Закупка товаров, работ и услуг для обеспечения государственных (муниципальных) нужд	08	04	16403	91010	200	2 229,5	2 229,5	2 229,5
Иные закупки товаров, работ и услуг для обеспечения государственных (муниципальных) нужд	08	04	16403	91010	240	2 229,5	2 229,5	2 229,5
Иные бюджетные ассигнования	08	04	16403	91010	800	4,3	4,3	4,3
Уплата налогов, сборов и иных платежей	08	04	16403	91010	850	4,3	4,3	4,3
Присуждение премии Городской Думы города Южно-Сахалинска в сфере культуры и искусства	08	04	16403	92611		459,8	459,8	459,8
Социальное обеспечение и иные выплаты населению	08	04	16403	92611	300	459,8	459,8	459,8
Премии и гранты	08	04	16403	92611	350	459,8	459,8	459,8
СОЦИАЛЬНАЯ ПОЛИТИКА	10	00				2 099 909,8	1 997 062,3	1 953 677,1
Пенсионное обеспечение	10	01				119 965,5	112 618,2	108 402,6
Муниципальная программа "Социальная поддержка населения городского округа "Город Южно-Сахалинск"	10	01	13000	00000		119 965,5	112 618,2	108 402,6
Комплекс процессных мероприятий "Оказание социальной поддержки отдельным категориям граждан, повышение качества их жизни"	10	01	13401	00000		119 965,5	112 618,2	108 402,6
Пенсия за выслугу лет и ежемесячная доплата к государственной пенсии лицам, замещавшим муниципальные должности в городском округе "Город Южно-Сахалинск", и лицам, замещавшим должности муниципальной службы в городском округе "Город Южно-Сахалинск"	10	01	13401	40100		119 965,5	112 618,2	108 402,6
Социальное обеспечение и иные выплаты населению	10	01	13401	40100	300	119 965,5	112 618,2	108 402,6
Публичные нормативные социальные выплаты гражданам	10	01	13401	40100	310	119 965,5	112 618,2	108 402,6
Социальное обеспечение населения	10	03				1 017 824,1	1 065 435,5	1 002 018,4
Муниципальная программа "Развитие образования в городском округе "Город Южно-Сахалинск"	10	03	01000	00000		644 251,1	674 171,0	667 244,5
Муниципальный проект "Развитие ресурсного обеспечения образовательных организаций"	10	03	01101	00000		299 063,3	325 897,3	317 267,7

Реализация мероприятий по обеспечению питанием отдельных категорий обучающихся в муниципальных образовательных организациях	10	03	01101	63540		36 237,5	36 769,1	36 347,7
Предоставление субсидий бюджетным, автономным учреждениям и иным некоммерческим организациям	10	03	01101	63540	600	36 237,5	36 769,1	36 347,7
Субсидии бюджетным учреждениям	10	03	01101	63540	610	10 125,6	10 289,6	10 125,6
Субсидии автономным учреждениям	10	03	01101	63540	620	26 111,9	26 479,5	26 222,1
Организация бесплатного горячего питания обучающихся, получающих начальное общее образование в муниципальных образовательных организациях	10	03	01101	L3040		258 799,4	285 042,7	276 881,4
Предоставление субсидий бюджетным, автономным учреждениям и иным некоммерческим организациям	10	03	01101	L3040	600	258 799,4	285 042,7	276 881,4
Субсидии бюджетным учреждениям	10	03	01101	L3040	610	6 429,6	7 730,2	7 284,4
Субсидии автономным учреждениям	10	03	01101	L3040	620	252 369,8	277 312,5	269 597,0
Реализация мероприятий по обеспечению питанием отдельных категорий обучающихся в муниципальных образовательных организациях (софинансирование)	10	03	01101	S3540		4 026,4	4 085,5	4 038,6
Предоставление субсидий бюджетным, автономным учреждениям и иным некоммерческим организациям	10	03	01101	S3540	600	4 026,4	4 085,5	4 038,6
Субсидии бюджетным учреждениям	10	03	01101	S3540	610	1 125,2	1 143,4	1 125,2
Субсидии автономным учреждениям	10	03	01101	S3540	620	2 901,2	2 942,1	2 913,4
Комплекс процессных мероприятий "Создание условий для реализации программ общего образования"	10	03	01401	00000		333 798,4	336 381,5	337 674,5
Социальная поддержка отдельных категорий обучающихся муниципальных образовательных организаций в виде обеспечения бесплатным питанием и молоком	10	03	01401	71234		171 084,8	173 667,9	174 960,9
Закупка товаров, работ и услуг для обеспечения государственных (муниципальных) нужд	10	03	01401	71234	200	125,3	117,0	118,1
Иные закупки товаров, работ и услуг для обеспечения государственных (муниципальных) нужд	10	03	01401	71234	240	125,3	117,0	118,1
Предоставление субсидий бюджетным, автономным учреждениям и иным некоммерческим организациям	10	03	01401	71234	600	170 959,5	173 550,9	174 842,8
Субсидии бюджетным учреждениям	10	03	01401	71234	610	1 950,0	1 981,2	1 981,2
Субсидии автономным учреждениям	10	03	01401	71234	620	169 009,5	171 569,7	172 861,6
Обеспечение бесплатным питанием и молоком отдельных категорий обучающихся муниципальных образовательных организаций	10	03	01401	91023		162 713,6	162 713,6	162 713,6
Закупка товаров, работ и услуг для обеспечения государственных (муниципальных) нужд	10	03	01401	91023	200	47,3	47,3	47,3
Иные закупки товаров, работ и услуг для обеспечения государственных (муниципальных) нужд	10	03	01401	91023	240	47,3	47,3	47,3
Предоставление субсидий бюджетным, автономным учреждениям и иным некоммерческим организациям	10	03	01401	91023	600	162 666,3	162 666,3	162 666,3
Субсидии бюджетным учреждениям	10	03	01401	91023	610	2 815,5	2 815,5	2 815,5
Субсидии автономным учреждениям	10	03	01401	91023	620	159 850,8	159 850,8	159 850,8
Комплекс процессных мероприятий "Дополнительное образование детей, выявление и поддержка лиц, проявивших выдающиеся способности, защита прав несовершеннолетних, организация и обеспечение отдыха и оздоровления детей"	10	03	01402	00000		60,0	60,0	60,0
Единовременное денежное вознаграждение гражданам, награжденным почетным знаком городского округа "Город Южно-Сахалинск" "За заслуги в воспитании детей"	10	03	01402	40122		60,0	60,0	60,0
Социальное обеспечение и иные выплаты населению	10	03	01402	40122	300	60,0	60,0	60,0
Публичные нормативные социальные выплаты гражданам	10	03	01402	40122	310	60,0	60,0	60,0
Комплекс процессных мероприятий "Оказание социальной поддержки и стимулирование труда педагогических работников"	10	03	01403	00000		11 329,4	11 832,2	12 242,3
Ежемесячная денежная выплата на оплату жилищно-коммунальных услуг отдельным категориям граждан, проживающих и работающих в сельской местности на территории городского округа "Город Южно-Сахалинск"	10	03	01403	40102		90,0	95,8	97,8
Социальное обеспечение и иные выплаты населению	10	03	01403	40102	300	90,0	95,8	97,8
Публичные нормативные социальные выплаты гражданам	10	03	01403	40102	310	90,0	95,8	97,8
Ежемесячная денежная выплата отдельной категории педагогических работников и руководителей муниципальных образовательных организаций, расположенных на территории городского округа "Город Южно-Сахалинск"	10	03	01403	40121		516,1	355,9	226,4
Социальное обеспечение и иные выплаты населению	10	03	01403	40121	300	516,1	355,9	226,4
Публичные нормативные социальные выплаты гражданам	10	03	01403	40121	310	516,1	355,9	226,4
Ежемесячная денежная выплата работникам образовательных учреждений, которым присвоено почетное звание "Заслуженный педагог Сахалинской области"	10	03	01403	70501		2 094,4	2 094,4	2 094,4
Предоставление субсидий бюджетным, автономным учреждениям и иным некоммерческим организациям	10	03	01403	70501	600	2 094,4	2 094,4	2 094,4
Субсидии бюджетным учреждениям	10	03	01403	70501	610	349,1	349,1	349,1
Субсидии автономным учреждениям	10	03	01403	70501	620	1 745,3	1 745,3	1 745,3
Ежемесячная денежная выплата работникам образовательных учреждений, имеющим государственные награды Российской Федерации	10	03	01403	70601		562,7	562,7	562,7
Расходы на выплаты персоналу в целях обеспечения выполнения функций государственными (муниципальными) органами, казенными учреждениями, органами управления государственными внебюджетными фондами	10	03	01403	70601	100	40,2	40,2	40,2
Расходы на выплаты персоналу казенных учреждений	10	03	01403	70601	110	40,2	40,2	40,2
Предоставление субсидий бюджетным, автономным учреждениям и иным некоммерческим организациям	10	03	01403	70601	600	522,5	522,5	522,5
Субсидии бюджетным учреждениям	10	03	01403	70601	610	120,6	120,6	120,6
Субсидии автономным учреждениям	10	03	01403	70601	620	401,9	401,9	401,9
Ежемесячные денежные выплаты и компенсации специалистам, проживающим и работающим в сельской местности, поселках городского типа на территории Сахалинской области, в том числе вышедшим на пенсию	10	03	01403	70901		7 024,3	7 602,0	8 074,3
Предоставление субсидий бюджетным, автономным учреждениям и иным некоммерческим организациям	10	03	01403	70901	600	7 024,3	7 602,0	8 074,3
Субсидии бюджетным учреждениям	10	03	01403	70901	610	869,0	934,0	988,0
Субсидии автономным учреждениям	10	03	01403	70901	620	6 155,3	6 668,0	7 086,3
Дополнительные меры социальной поддержки отдельных категорий педагогических работников, работающих в сельской местности на территории Сахалинской области	10	03	01403	71230		1 041,9	1 121,4	1 186,7
Предоставление субсидий бюджетным, автономным учреждениям и иным некоммерческим организациям	10	03	01403	71230	600	1 041,9	1 121,4	1 186,7
Субсидии автономным учреждениям	10	03	01403	71230	620	1 041,9	1 121,4	1 186,7
Муниципальная программа "Газификация городского округа "Город Южно-Сахалинск"	10	03	11000	00000		241 015,0	269 195,0	277 680,0
Муниципальный проект "Газификация городского округа "Город Южно-Сахалинск"	10	03	11101	00000		241 015,0	269 195,0	277 680,0
Единовременные компенсационные выплаты отдельным категориям граждан в связи с приобретением внутридомового газового оборудования	10	03	11101	40120		19 435,0	19 175,0	12 480,0
Социальное обеспечение и иные выплаты населению	10	03	11101	40120	300	19 435,0	19 175,0	12 480,0
Публичные нормативные социальные выплаты гражданам	10	03	11101	40120	310	19 435,0	19 175,0	12 480,0
Организация электро-, тепло-, газоснабжения	10	03	11101	63160		199 422,0	225 018,0	238 680,0
Социальное обеспечение и иные выплаты населению	10	03	11101	63160	300	199 422,0	225 018,0	238 680,0
Социальные выплаты гражданам, кроме публичных нормативных социальных выплат	10	03	11101	63160	320	199 422,0	225 018,0	238 680,0
Организация электро-, тепло-, газоснабжения (софинансирование)	10	03	11101	S3160		22 158,0	25 002,0	26 520,0
Социальное обеспечение и иные выплаты населению	10	03	11101	S3160	300	22 158,0	25 002,0	26 520,0
Социальные выплаты гражданам, кроме публичных нормативных социальных выплат	10	03	11101	S3160	320	22 158,0	25 002,0	26 520,0
Муниципальная программа "Социальная поддержка населения городского округа "Город Южно-Сахалинск"	10	03	13000	00000		124 603,9	114 199,9	49 452,1
Муниципальный проект "Развитие безбарьерной среды для инвалидов и других маломобильных граждан"	10	03	13101	00000		7 926,4	4 817,6	4 817,6
Поддержка социально ориентированных некоммерческих организаций, осуществляющих социальную поддержку и защиту инвалидов и (или) ветеранов, на функционирование и (или) развитие уставной деятельности	10	03	13101	80510		7 926,4	4 817,6	4 817,6
Предоставление субсидий бюджетным, автономным учреждениям и иным некоммерческим организациям	10	03	13101	80510	600	7 926,4	4 817,6	4 817,6
Субсидии некоммерческим организациям (за исключением государственных (муниципальных) учреждений, государственных корпораций (компаний), публично-правовых компаний)	10	03	13101	80510	630	7 926,4	4 817,6	4 817,6
Муниципальный проект "Реализация адресной поддержки отдельных категорий граждан"	10	03	13102	00000		220,0	220,0	17,9
Обеспечение обществом с ограниченной ответственностью "Единый оператор ЮС" отдельных категорий граждан льготными транспортными картами	10	03	13102	80282		220,0	220,0	17,9
Иные бюджетные ассигнования	10	03	13102	80282	800	220,0	220,0	17,9
Субсидии юридическим лицам (кроме некоммерческих организаций), индивидуальным предпринимателям, физическим лицам - производителям товаров, работ, услуг	10	03	13102	80282	810	220,0	220,0	17,9
Комплекс процессных мероприятий "Оказание социальной поддержки отдельным категориям граждан, повышение качества их жизни"	10	03	13401	00000		116 457,5	109 162,3	44 616,6
Дополнительное ежемесячное материальное обеспечение лицам, которым присвоено звание "Почетный гражданин города Южно-Сахалинска"	10	03	13401	40101		5 425,2	5 563,1	2 758,6
Социальное обеспечение и иные выплаты населению	10	03	13401	40101	300	5 425,2	5 563,1	2 758,6
Публичные нормативные социальные выплаты гражданам	10	03	13401	40101	310	5 425,2	5 563,1	2 758,6

Продолжение приложения 3 на стр. 132.

"ЮЖНО-САХАЛИНСК СЕГОДНЯ",
ЧЕТВЕРГ, № 72 (1916) от 18.12.2025 г.
usnews@bk.ru, sakhizdat.ru

Начало приложения 3 на стр. 109.

Ежемесячная денежная выплата на оплату жилищно-коммунальных услуг отдельным категориям граждан, проживающих и работающих в сельской местности на территории городского округа "Город Южно-Сахалинск"	10	03	13401	40102		122,3	122,3	0,0
Социальное обеспечение и иные выплаты населению	10	03	13401	40102	300	122,3	122,3	0,0
Публичные нормативные социальные выплаты гражданам	10	03	13401	40102	310	122,3	122,3	0,0
Ежемесячная доплата к пенсии участникам Великой Отечественной войны, лицам, награжденным знаком "Жителю блокадного Ленинграда", лицам, награжденным знаком "Житель осажденного Севастополя", лицам, награжденным знаком "Житель осажденного Сталинграда", лицам, проработавшим в тылу в период с 22 июня 1941 года по 9 мая 1945 года не менее шести месяцев, исключая период работы на временно оккупированных территориях СССР, либо награжденным орденами или медалями СССР за самоотверженный труд в период Великой Отечественной войны, и бывшим несовершеннолетним узникам концлагерей, гетто, других мест принудительного содержания, созданных фашистами и их союзниками в период Второй мировой войны	10	03	13401	40103		3 258,0	1 974,0	1 674,0
Социальное обеспечение и иные выплаты населению	10	03	13401	40103	300	3 258,0	1 974,0	1 674,0
Публичные нормативные социальные выплаты гражданам	10	03	13401	40103	310	3 258,0	1 974,0	1 674,0
Единовременная денежная выплата к 9 Мая	10	03	13401	40104		17 290,0	16 565,0	11 390,0
Социальное обеспечение и иные выплаты населению	10	03	13401	40104	300	17 290,0	16 565,0	11 390,0
Публичные нормативные социальные выплаты гражданам	10	03	13401	40104	310	17 290,0	16 565,0	11 390,0
Единовременная денежная выплата ко Дню окончания Второй мировой войны	10	03	13401	40105		16 849,0	16 151,0	12 663,0
Социальное обеспечение и иные выплаты населению	10	03	13401	40105	300	16 849,0	16 151,0	12 663,0
Публичные нормативные социальные выплаты гражданам	10	03	13401	40105	310	16 849,0	16 151,0	12 663,0
Единовременная материальная помощь совершеннолетним воспитанникам детских домов в возрасте от 18 до 23 лет	10	03	13401	40106		0,0	50,0	0,0
Социальное обеспечение и иные выплаты населению	10	03	13401	40106	300	0,0	50,0	0,0
Публичные нормативные социальные выплаты гражданам	10	03	13401	40106	310	0,0	50,0	0,0
Ежемесячная доплата к ежемесячному пособию на ребенка гражданам, имеющим детей, которым назначена пенсия по случаю потери кормильца, и детей, которым назначена пенсия по инвалидности	10	03	13401	40108		624,0	624,0	360,0
Социальное обеспечение и иные выплаты населению	10	03	13401	40108	300	624,0	624,0	360,0
Публичные нормативные социальные выплаты гражданам	10	03	13401	40108	310	624,0	624,0	360,0
Единовременная денежная выплата к 1 сентября детям, получающим пенсию по инвалидности, и детям, получающим пенсию по случаю потери кормильца	10	03	13401	40109		45,0	75,0	75,0
Социальное обеспечение и иные выплаты населению	10	03	13401	40109	300	45,0	75,0	75,0
Публичные нормативные социальные выплаты гражданам	10	03	13401	40109	310	45,0	75,0	75,0
Единовременная материальная помощь гражданам, оказавшимся в трудной жизненной ситуации	10	03	13401	40110		2 140,0	2 140,0	0,0
Социальное обеспечение и иные выплаты населению	10	03	13401	40110	300	2 140,0	2 140,0	0,0
Публичные нормативные социальные выплаты гражданам	10	03	13401	40110	310	2 140,0	2 140,0	0,0
Единовременная материальная помощь гражданам, имеющим несовершеннолетних детей, находящимся в трудной жизненной ситуации	10	03	13401	40111		41 630,2	48 200,0	15 000,0
Социальное обеспечение и иные выплаты населению	10	03	13401	40111	300	41 630,2	48 200,0	15 000,0
Публичные нормативные социальные выплаты гражданам	10	03	13401	40111	310	41 630,2	48 200,0	15 000,0
Единовременная материальная помощь на проведение внеплановых ремонтных работ в жилых помещениях	10	03	13401	40112		0,0	50,0	0,0
Социальное обеспечение и иные выплаты населению	10	03	13401	40112	300	0,0	50,0	0,0
Публичные нормативные социальные выплаты гражданам	10	03	13401	40112	310	0,0	50,0	0,0
Единовременная материальная помощь на проведение ремонтных работ в жилых помещениях, пострадавших в результате пожара, взрыва газа (газового баллона)	10	03	13401	40113		300,0	700,0	500,0
Социальное обеспечение и иные выплаты населению	10	03	13401	40113	300	300,0	700,0	500,0
Публичные нормативные социальные выплаты гражданам	10	03	13401	40113	310	300,0	700,0	500,0
Ежемесячная денежная выплата родителям (матерям, не имеющим мужей; отцам, не имеющим жен) военнослужащих, погибших (умерших) в период прохождения военной службы по призыву, гибель которых не связана с совершением ими противоправных действий	10	03	13401	40115		96,0	96,0	96,0
Социальное обеспечение и иные выплаты населению	10	03	13401	40115	300	96,0	96,0	96,0
Публичные нормативные социальные выплаты гражданам	10	03	13401	40115	310	96,0	96,0	96,0
Единовременная материальная помощь ветеранам Великой Отечественной войны, бывшим несовершеннолетним узникам фашизма, состоящим на учете в администрации города Южно-Сахалинска, на проведение работ по остеклению и отделке балконов (лоджий) в жилом помещении, принадлежащем получателю данного вида социальной поддержки на праве собственности или по договору социального найма	10	03	13401	40116		200,0	400,0	0,0
Социальное обеспечение и иные выплаты населению	10	03	13401	40116	300	200,0	400,0	0,0
Публичные нормативные социальные выплаты гражданам	10	03	13401	40116	310	200,0	400,0	0,0
Единовременная материальная помощь в случае смерти почетного гражданина города Южно-Сахалинска	10	03	13401	40117		100,0	100,0	100,0
Социальное обеспечение и иные выплаты населению	10	03	13401	40117	300	100,0	100,0	100,0
Публичные нормативные социальные выплаты гражданам	10	03	13401	40117	310	100,0	100,0	100,0
Единовременная материальная помощь членам семьи в связи с гибелью (смертью) граждан, принимавших участие в специальной военной операции на территориях Донецкой Народной Республики, Луганской Народной Республики, Запорожской области, Херсонской области, Украины, в контртеррористической операции на территориях Белгородской области, Брянской области, Курской области	10	03	13401	40118		27 000,0	15 450,0	0,0
Социальное обеспечение и иные выплаты населению	10	03	13401	40118	300	27 000,0	15 450,0	0,0
Публичные нормативные социальные выплаты гражданам	10	03	13401	40118	310	27 000,0	15 450,0	0,0
Единовременная компенсационная выплата отдельным категориям граждан на приобретение и установку локальных очистных сооружений канализации на земельных участках, предоставленных гражданам, имеющим трех и более детей	10	03	13401	40119		901,9	901,9	0,0
Социальное обеспечение и иные выплаты населению	10	03	13401	40119	300	901,9	901,9	0,0
Публичные нормативные социальные выплаты гражданам	10	03	13401	40119	310	901,9	901,9	0,0
Единовременная денежная выплата гражданам, имеющим трех и более детей, на приобретение пиломатериалов для строительства индивидуального жилого дома	10	03	13401	40126		475,9	0,0	0,0
Социальное обеспечение и иные выплаты населению	10	03	13401	40126	300	475,9	0,0	0,0
Публичные нормативные социальные выплаты гражданам	10	03	13401	40126	310	475,9	0,0	0,0
Муниципальная программа "Развитие физической культуры и спорта в городском округе "Город Южно-Сахалинск"	10	03	14000	00000		542,0	457,5	229,7
Муниципальный проект "Обеспечение привлечения населения городского округа "Город Южно-Сахалинск" к систематическим занятиям физической культурой и спортом"	10	03	14101	00000		229,7	229,7	229,7
Развитие физической культуры и спорта	10	03	14101	63130		206,7	206,7	206,7
Предоставление субсидий бюджетным, автономным учреждениям и иным некоммерческим организациям	10	03	14101	63130	600	206,7	206,7	206,7
Субсидии автономным учреждениям	10	03	14101	63130	620	206,7	206,7	206,7
Развитие физической культуры и спорта (софинансирование)	10	03	14101	S3130		23,0	23,0	23,0
Предоставление субсидий бюджетным, автономным учреждениям и иным некоммерческим организациям	10	03	14101	S3130	600	23,0	23,0	23,0
Субсидии автономным учреждениям	10	03	14101	S3130	620	23,0	23,0	23,0
Комплекс процессных мероприятий "Развитие физической культуры и спорта"	10	03	14401	00000		312,3	227,8	0,0
Возмещение расходов на оплату стоимости найма (поднайма) жилых помещений	10	03	14401	40123		312,3	227,8	0,0
Социальное обеспечение и иные выплаты населению	10	03	14401	40123	300	312,3	227,8	0,0
Публичные нормативные социальные выплаты гражданам	10	03	14401	40123	310	312,3	227,8	0,0
Муниципальная программа "Развитие культуры и туризма в городском округе "Город Южно-Сахалинск"	10	03	16000	00000		7 412,1	7 412,1	7 412,1
Комплекс процессных мероприятий "Обеспечение деятельности ДКиТ, подведомственных учреждений и реализация муниципальной политики в сфере культуры и туризма"	10	03	16403	00000		7 412,1	7 412,1	7 412,1
Ежемесячная денежная выплата на оплату жилищно-коммунальных услуг отдельным категориям граждан, проживающих и работающих в сельской местности на территории городского округа "Город Южно-Сахалинск"	10	03	16403	40102		810,2	810,2	810,2
Социальное обеспечение и иные выплаты населению	10	03	16403	40102	300	810,2	810,2	810,2
Публичные нормативные социальные выплаты гражданам	10	03	16403	40102	310	810,2	810,2	810,2
Возмещение расходов на оплату стоимости найма (поднайма) жилых помещений	10	03	16403	40123		4 201,7	4 201,7	4 201,7
Социальное обеспечение и иные выплаты населению	10	03	16403	40123	300	4 201,7	4 201,7	4 201,7

Публичные нормативные социальные выплаты гражданам	10	03	16403	40123	310	4 201,7	4 201,7	4 201,7
Ежемесячная денежная выплата работникам образовательных учреждений, которым присвоено почетное звание "Заслуженный педагог Сахалинской области"	10	03	16403	70501		1 570,8	1 570,8	1 570,8
Предоставление субсидий бюджетным, автономным учреждениям и иным некоммерческим организациям	10	03	16403	70501	600	1 570,8	1 570,8	1 570,8
Субсидии бюджетным учреждениям	10	03	16403	70501	610	1 570,8	1 570,8	1 570,8
Ежемесячная денежная выплата работникам образовательных учреждений, имеющим государственные награды Российской Федерации	10	03	16403	70601		241,2	241,2	241,2
Предоставление субсидий бюджетным, автономным учреждениям и иным некоммерческим организациям	10	03	16403	70601	600	241,2	241,2	241,2
Субсидии бюджетным учреждениям	10	03	16403	70601	610	241,2	241,2	241,2
Ежемесячные денежные выплаты и компенсации специалистам, проживающим и работающим в сельской местности, поселках городского типа на территории Сахалинской области, в том числе вышедшим на пенсию	10	03	16403	70901		239,1	239,1	239,1
Предоставление субсидий бюджетным, автономным учреждениям и иным некоммерческим организациям	10	03	16403	70901	600	239,1	239,1	239,1
Субсидии бюджетным учреждениям	10	03	16403	70901	610	239,1	239,1	239,1
Ежемесячная денежная выплата работникам, имеющим почетное звание "Заслуженный работник культуры Сахалинской области"	10	03	16403	71901		349,1	349,1	349,1
Предоставление субсидий бюджетным, автономным учреждениям и иным некоммерческим организациям	10	03	16403	71901	600	349,1	349,1	349,1
Субсидии бюджетным учреждениям	10	03	16403	71901	610	349,1	349,1	349,1
Охрана семьи и детства	10	04				880 287,4	713 002,6	744 414,1
Муниципальная программа "Развитие образования в городском округе "Город Южно-Сахалинск"	10	04	01000	00000		874 354,3	711 729,4	738 147,5
Комплекс процессных мероприятий "Создание условий для реализации программ общего образования"	10	04	01401	00000		272 143,6	272 143,6	272 143,6
Реализация Закона Сахалинской области от 29 марта 2006 года № 20-ЗО "О наделении органов местного самоуправления государственными полномочиями Сахалинской области в сфере образования"	10	04	01401	62500		173 743,6	173 743,6	173 743,6
Социальное обеспечение и иные выплаты населению	10	04	01401	62500	300	2 104,4	2 104,4	2 104,4
Социальные выплаты гражданам, кроме публичных нормативных социальных выплат	10	04	01401	62500	320	2 104,4	2 104,4	2 104,4
Предоставление субсидий бюджетным, автономным учреждениям и иным некоммерческим организациям	10	04	01401	62500	600	171 639,2	171 639,2	171 639,2
Субсидии бюджетным учреждениям	10	04	01401	62500	610	4 117,5	4 117,5	4 117,5
Субсидии автономным учреждениям	10	04	01401	62500	620	167 521,7	167 521,7	167 521,7
Компенсация части родительской платы за присмотр и уход за детьми в возрасте от 2 месяцев до 8 лет, посещающими частные организации, осуществляющие присмотр и уход за детьми	10	04	01401	71233		98 400,0	98 400,0	98 400,0
Социальное обеспечение и иные выплаты населению	10	04	01401	71233	300	98 400,0	98 400,0	98 400,0
Социальные выплаты гражданам, кроме публичных нормативных социальных выплат	10	04	01401	71233	320	98 400,0	98 400,0	98 400,0
Комплекс процессных мероприятий "Дополнительное образование детей, выявление и поддержка лиц, проявивших выдающиеся способности, защита прав несовершеннолетних, организация и обеспечение отдыха и оздоровления детей"	10	04	01402	00000		602 210,7	439 585,8	466 003,9
Реализация дополнительных гарантий социальной поддержки детей-сирот и детей, оставшихся без попечения родителей, в Сахалинской области	10	04	01402	71701		602 210,7	439 585,8	466 003,9
Социальное обеспечение и иные выплаты населению	10	04	01402	71701	300	270 867,6	277 863,0	286 938,9
Социальные выплаты гражданам, кроме публичных нормативных социальных выплат	10	04	01402	71701	320	77 009,4	76 329,4	77 419,4
Иные выплаты населению	10	04	01402	71701	360	193 858,2	201 533,6	209 519,5
Капитальные вложения в объекты государственной (муниципальной) собственности	10	04	01402	71701	400	331 343,1	161 722,8	179 065,0
Бюджетные инвестиции	10	04	01402	71701	410	331 343,1	161 722,8	179 065,0
Муниципальная программа "Обеспечение населения городского округа "Город Южно-Сахалинск" качественным жильем"	10	04	12000	00000		5 933,1	1 273,2	6 266,6
Муниципальный проект "Улучшение жилищных условий молодых семей"	10	04	12103	00000		5 933,1	1 273,2	6 266,6
Улучшение жилищных условий молодых семей	10	04	12103	63430		1 145,8	1 145,8	1 145,8
Социальное обеспечение и иные выплаты населению	10	04	12103	63430	300	1 145,8	1 145,8	1 145,8
Социальные выплаты гражданам, кроме публичных нормативных социальных выплат	10	04	12103	63430	320	1 145,8	1 145,8	1 145,8
Реализация мероприятий по обеспечению жильем молодых семей	10	04	12103	L4970		4 659,9	0,0	4 993,4
Социальное обеспечение и иные выплаты населению	10	04	12103	L4970	300	4 659,9	0,0	4 993,4
Социальные выплаты гражданам, кроме публичных нормативных социальных выплат	10	04	12103	L4970	320	4 659,9	0,0	4 993,4
Улучшение жилищных условий молодых семей (софинансирование)	10	04	12103	S3430		127,4	127,4	127,4
Социальное обеспечение и иные выплаты населению	10	04	12103	S3430	300	127,4	127,4	127,4
Социальные выплаты гражданам, кроме публичных нормативных социальных выплат	10	04	12103	S3430	320	127,4	127,4	127,4
Другие вопросы в области социальной политики	10	06				81 832,8	106 006,0	98 842,0
Муниципальная программа "Устойчивое развитие коренных малочисленных народов Севера городского округа "Город Южно-Сахалинск"	10	06	04000	00000		664,0	690,6	718,2
Муниципальный проект "Создание условий для формирования устойчивого развития коренных малочисленных народов Севера"	10	06	04101	00000		664,0	690,6	718,2
Реализация Закона Сахалинской области от 15 мая 2015 года № 31-ЗО "О наделении органов местного самоуправления государственными полномочиями Сахалинской области в сфере защиты исконной среды обитания, традиционных образа жизни, хозяйственной деятельности и промыслов коренных малочисленных народов Севера, проживающих на территории Сахалинской области"	10	06	04101	62260		664,0	690,6	718,2
Закупка товаров, работ и услуг для обеспечения государственных (муниципальных) нужд	10	06	04101	62260	200	664,0	690,6	718,2
Иные закупки товаров, работ и услуг для обеспечения государственных (муниципальных) нужд	10	06	04101	62260	240	664,0	690,6	718,2
Муниципальная программа "Социальная поддержка населения городского округа "Город Южно-Сахалинск"	10	06	13000	00000		81 168,8	105 315,4	98 123,8
Муниципальный проект "Развитие безбарьерной среды для инвалидов и других маломобильных граждан"	10	06	13101	00000		38 119,5	61 944,0	57 179,2
Обеспечение доступности приоритетных объектов и услуг в приоритетных сферах жизнедеятельности на территории муниципальных образований Сахалинской области	10	06	13101	63020		34 307,5	55 749,6	51 461,2
Закупка товаров, работ и услуг для обеспечения государственных (муниципальных) нужд	10	06	13101	63020	200	34 307,5	55 749,6	51 461,2
Иные закупки товаров, работ и услуг для обеспечения государственных (муниципальных) нужд	10	06	13101	63020	240	34 307,5	55 749,6	51 461,2
Обеспечение доступности приоритетных объектов и услуг в приоритетных сферах жизнедеятельности на территории муниципальных образований Сахалинской области (софинансирование)	10	06	13101	S3020		3 812,0	6 194,4	5 718,0
Закупка товаров, работ и услуг для обеспечения государственных (муниципальных) нужд	10	06	13101	S3020	200	3 812,0	6 194,4	5 718,0
Иные закупки товаров, работ и услуг для обеспечения государственных (муниципальных) нужд	10	06	13101	S3020	240	3 812,0	6 194,4	5 718,0
Муниципальный проект "Реализация адресной поддержки отдельных категорий граждан"	10	06	13102	00000		36 932,3	35 486,6	35 532,8
Обеспечение жилыми помещениями, приспособленными для беспрепятственного доступа, нуждающихся в переселении инвалидов и семей, имеющих детей-инвалидов	10	06	13102	40305		18 716,3	21 633,3	21 633,3
Капитальные вложения в объекты государственной (муниципальной) собственности	10	06	13102	40305	400	18 716,3	21 633,3	21 633,3
Бюджетные инвестиции	10	06	13102	40305	410	18 716,3	21 633,3	21 633,3
Улучшение жилищных условий многодетных граждан, имеющих трех и более детей	10	06	13102	40306		8 533,0	8 533,0	8 533,0
Капитальные вложения в объекты государственной (муниципальной) собственности	10	06	13102	40306	400	8 533,0	8 533,0	8 533,0
Бюджетные инвестиции	10	06	13102	40306	410	8 533,0	8 533,0	8 533,0
Оказание транспортных услуг по перевозке инвалидов, детей-инвалидов, ветеранов Великой Отечественной войны и маломобильных граждан	10	06	13102	80283		9 683,0	5 320,3	5 366,5
Иные бюджетные ассигнования	10	06	13102	80283	800	9 683,0	5 320,3	5 366,5
Субсидии юридическим лицам (кроме некоммерческих организаций), индивидуальным предпринимателям, физическим лицам - производителям товаров, работ, услуг	10	06	13102	80283	810	9 683,0	5 320,3	5 366,5
Комплекс процессных мероприятий "Оказание социальной поддержки отдельным категориям граждан, повышение качества их жизни"	10	06	13401	00000		6 117,0	7 884,8	5 411,8
Оплата услуг почтовой связи за доставку денежных средств отдельным категориям граждан	10	06	13401	40200		316,4	289,5	260,4
Закупка товаров, работ и услуг для обеспечения государственных (муниципальных) нужд	10	06	13401	40200	200	316,4	289,5	260,4
Иные закупки товаров, работ и услуг для обеспечения государственных (муниципальных) нужд	10	06	13401	40200	240	316,4	289,5	260,4
Проведение социально значимых мероприятий	10	06	13401	40301		5 800,6	7 595,3	5 151,4
Закупка товаров, работ и услуг для обеспечения государственных (муниципальных) нужд	10	06	13401	40301	200	5 800,6	7 595,3	5 151,4
Иные закупки товаров, работ и услуг для обеспечения государственных (муниципальных) нужд	10	06	13401	40301	240	5 800,6	7 595,3	5 151,4
ФИЗИЧЕСКАЯ КУЛЬТУРА И СПОРТ	11	00				640 586,6	656 753,5	640 520,7
Физическая культура	11	01				7 517,2	7 989,3	8 127,6

Продолжение приложения 3 на стр. 134.

"ЮЖНО-САХАЛИНСК СЕГОДНЯ",
ЧЕТВЕРГ, № 72 (1916) от 18.12.2025 г.
usnews@bk.ru, sakhizdat.ru

Начало приложения 3 на стр. 109.

Муниципальная программа "Устойчивое развитие коренных малочисленных народов Севера городского округа "Город Южно-Сахалинск"	11	01	04000	00000		80,0	80,0	80,0
Комплекс процессных мероприятий "Создание благоприятных условий для развития традиционной культуры и национальных видов спорта"	11	01	04401	00000		80,0	80,0	80,0
Принятие участия в физкультурных мероприятиях и спортивных мероприятиях по национальным видам спорта среди детей коренных малочисленных народов Севера, включая обеспечение участников мероприятий национальным спортивным инвентарем и спортивной формой	11	01	04401	20451		80,0	80,0	80,0
Расходы на выплаты персоналу в целях обеспечения выполнения функций государственными (муниципальными) органами, казенными учреждениями, органами управления государственными внебюджетными фондами	11	01	04401	20451	100	22,4	22,4	22,4
Расходы на выплаты персоналу государственных (муниципальных) органов	11	01	04401	20451	120	22,4	22,4	22,4
Закупка товаров, работ и услуг для обеспечения государственных (муниципальных) нужд	11	01	04401	20451	200	57,6	57,6	57,6
Иные закупки товаров, работ и услуг для обеспечения государственных (муниципальных) нужд	11	01	04401	20451	240	57,6	57,6	57,6
Муниципальная программа "Развитие физической культуры и спорта в городском округе "Город Южно-Сахалинск"	11	01	14000	00000		7 437,2	7 909,3	8 047,6
Комплекс процессных мероприятий "Развитие физической культуры и спорта"	11	01	14401	00000		7 437,2	7 909,3	8 047,6
Финансовое обеспечение выполнения муниципального задания на оказание муниципальных услуг (выполнение работ) муниципальными физкультурно-спортивными организациями	11	01	14401	91030		2 117,1	1 589,2	1 727,5
Предоставление субсидий бюджетным, автономным учреждениям и иным некоммерческим организациям	11	01	14401	91030	600	2 117,1	1 589,2	1 727,5
Субсидии бюджетным учреждениям	11	01	14401	91030	610	489,5	532,2	590,2
Субсидии автономным учреждениям	11	01	14401	91030	620	1 627,6	1 057,0	1 137,3
Реализация мероприятий календарного плана физкультурных мероприятий и спортивных мероприятий города Южно-Сахалинска	11	01	14401	92501		5 291,3	6 291,3	6 291,3
Расходы на выплаты персоналу в целях обеспечения выполнения функций государственными (муниципальными) органами, казенными учреждениями, органами управления государственными внебюджетными фондами	11	01	14401	92501	100	305,6	305,6	305,6
Расходы на выплаты персоналу государственных (муниципальных) органов	11	01	14401	92501	120	305,6	305,6	305,6
Закупка товаров, работ и услуг для обеспечения государственных (муниципальных) нужд	11	01	14401	92501	200	4 985,7	5 985,7	5 985,7
Иные закупки товаров, работ и услуг для обеспечения государственных (муниципальных) нужд	11	01	14401	92501	240	4 985,7	5 985,7	5 985,7
Проведение мероприятий в рамках подготовки сборной команды старшего поколения и ее резерва для участия в областных физкультурных и спортивных мероприятиях	11	01	14401	92505		28,8	28,8	28,8
Закупка товаров, работ и услуг для обеспечения государственных (муниципальных) нужд	11	01	14401	92505	200	28,8	28,8	28,8
Иные закупки товаров, работ и услуг для обеспечения государственных (муниципальных) нужд	11	01	14401	92505	240	28,8	28,8	28,8
Массовый спорт	11	02				192 112,5	204 185,7	187 848,5
Муниципальная программа "Развитие физической культуры и спорта в городском округе "Город Южно-Сахалинск"	11	02	14000	00000		192 112,5	204 185,7	187 848,5
Муниципальный проект "Обеспечение привлечения населения городского округа "Город Южно-Сахалинск" к систематическим занятиям физической культурой и спортом"	11	02	14101	00000		4 517,8	9 035,6	9 035,6
Развитие физической культуры и спорта	11	02	14101	63130		4 066,0	8 132,0	8 132,0
Предоставление субсидий бюджетным, автономным учреждениям и иным некоммерческим организациям	11	02	14101	63130	600	3 166,0	7 232,0	7 232,0
Субсидии автономным учреждениям	11	02	14101	63130	620	2 266,0	6 332,0	6 332,0
Субсидии некоммерческим организациям (за исключением государственных (муниципальных) учреждений, государственных корпораций (компаний), публично-правовых компаний)	11	02	14101	63130	630	900,0	900,0	900,0
Иные бюджетные ассигнования	11	02	14101	63130	800	900,0	900,0	900,0
Субсидии юридическим лицам (кроме некоммерческих организаций), индивидуальным предпринимателям, физическим лицам - производителям товаров, работ, услуг	11	02	14101	63130	810	900,0	900,0	900,0
Развитие физической культуры и спорта (софинансирование)	11	02	14101	S3130		451,8	903,6	903,6
Предоставление субсидий бюджетным, автономным учреждениям и иным некоммерческим организациям	11	02	14101	S3130	600	351,8	803,6	803,6
Субсидии автономным учреждениям	11	02	14101	S3130	620	251,8	703,6	703,6
Субсидии некоммерческим организациям (за исключением государственных (муниципальных) учреждений, государственных корпораций (компаний), публично-правовых компаний)	11	02	14101	S3130	630	100,0	100,0	100,0
Иные бюджетные ассигнования	11	02	14101	S3130	800	100,0	100,0	100,0
Субсидии юридическим лицам (кроме некоммерческих организаций), индивидуальным предпринимателям, физическим лицам - производителям товаров, работ, услуг	11	02	14101	S3130	810	100,0	100,0	100,0
Муниципальный проект "Строительство, реконструкция спортивных объектов, капитальный ремонт и благоустройство территорий муниципальных организаций в сфере физической культуры и спорта, спортивных объектов и сооружений муниципальной собственности"	11	02	14103	00000		0,0	16 285,8	0,0
Строительство, реконструкция спортивных объектов на территории городского округа "Город Южно-Сахалинск"	11	02	14103	92506		0,0	16 285,8	0,0
Капитальные вложения в объекты государственной (муниципальной) собственности	11	02	14103	92506	400	0,0	16 285,8	0,0
Бюджетные инвестиции	11	02	14103	92506	410	0,0	16 285,8	0,0
Комплекс процессных мероприятий "Развитие физической культуры и спорта"	11	02	14401	00000		187 594,7	178 864,3	178 812,9
Финансовое обеспечение выполнения муниципального задания на оказание муниципальных услуг (выполнение работ) муниципальными физкультурно-спортивными организациями	11	02	14401	91030		187 594,7	178 864,3	178 812,9
Предоставление субсидий бюджетным, автономным учреждениям и иным некоммерческим организациям	11	02	14401	91030	600	187 594,7	178 864,3	178 812,9
Субсидии бюджетным учреждениям	11	02	14401	91030	610	195,1	211,1	236,4
Субсидии автономным учреждениям	11	02	14401	91030	620	187 399,6	178 653,2	178 576,5
Спорт высших достижений	11	03				349 574,8	352 708,9	352 450,2
Муниципальная программа "Развитие физической культуры и спорта в городском округе "Город Южно-Сахалинск"	11	03	14000	00000		349 574,8	352 708,9	352 450,2
Муниципальный проект "Обеспечение привлечения населения городского округа "Город Южно-Сахалинск" к систематическим занятиям физической культурой и спортом"	11	03	14101	00000		4 415,3	11 773,9	11 773,9
Развитие физической культуры и спорта	11	03	14101	63130		3 973,7	10 596,5	10 596,5
Предоставление субсидий бюджетным, автономным учреждениям и иным некоммерческим организациям	11	03	14101	63130	600	3 973,7	10 596,5	10 596,5
Субсидии бюджетным учреждениям	11	03	14101	63130	610	1 327,7	3 576,5	3 576,5
Субсидии автономным учреждениям	11	03	14101	63130	620	2 646,0	7 020,0	7 020,0
Развитие физической культуры и спорта (софинансирование)	11	03	14101	S3130		441,6	1 177,4	1 177,4
Предоставление субсидий бюджетным, автономным учреждениям и иным некоммерческим организациям	11	03	14101	S3130	600	441,6	1 177,4	1 177,4
Субсидии бюджетным учреждениям	11	03	14101	S3130	610	147,6	397,4	397,4
Субсидии автономным учреждениям	11	03	14101	S3130	620	294,0	780,0	780,0
Комплекс процессных мероприятий "Развитие физической культуры и спорта"	11	03	14401	00000		345 159,5	340 935,0	340 676,3
Реализация Закона Сахалинской области от 23 декабря 2005 года№ 106-ЗО "О дополнительной гарантии молодежи, проживающей и работающей в Сахалинской области, в виде выплаты процентной надбавки к заработной плате (денежному содержанию) и о наделении органов местного самоуправления отдельными государственными полномочиями Сахалинской области по начислению и выплате процентной надбавки к заработной плате (денежному содержанию)"	11	03	14401	62100		203,0	209,0	0,0
Предоставление субсидий бюджетным, автономным учреждениям и иным некоммерческим организациям	11	03	14401	62100	600	203,0	209,0	0,0
Субсидии автономным учреждениям	11	03	14401	62100	620	203,0	209,0	0,0
Финансовое обеспечение выполнения муниципального задания на оказание муниципальных услуг (выполнение работ) муниципальными физкультурно-спортивными организациями	11	03	14401	91030		343 489,2	339 216,6	339 129,7
Предоставление субсидий бюджетным, автономным учреждениям и иным некоммерческим организациям	11	03	14401	91030	600	343 489,2	339 216,6	339 129,7
Субсидии бюджетным учреждениям	11	03	14401	91030	610	103 796,9	113 784,6	113 701,3
Субсидии автономным учреждениям	11	03	14401	91030	620	239 692,3	225 432,0	225 428,4
Приобретение спортивного оборудования и инвентаря для приведения организаций дополнительного образования со специальным наименованием "спортивная школа", использующих в своем наименовании слово "олимпийский" или образованные на его основе слова или словосочетания, в нормативное состояние	11	03	14401	L2290		1 467,3	1 509,4	1 546,6
Предоставление субсидий бюджетным, автономным учреждениям и иным некоммерческим организациям	11	03	14401	L2290	600	1 467,3	1 509,4	1 546,6
Субсидии автономным учреждениям	11	03	14401	L2290	620	1 467,3	1 509,4	1 546,6
Другие вопросы в области физической культуры и спорта	11	05				91 382,1	91 869,6	92 094,4
Муниципальная программа "Развитие системы муниципальной службы в администрации города Южно-Сахалинска"	11	05	03000	00000		0,0	3,0	0,0

Комплекс процессных мероприятий "Подбор, оценка и развитие персонала"	11	05	03402	00000		0,0	3,0	0,0
Проведение мероприятий по профессиональному совершенствованию муниципальных служащих	11	05	03402	20233		0,0	3,0	0,0
Закупка товаров, работ и услуг для обеспечения государственных (муниципальных) нужд	11	05	03402	20233	200	0,0	3,0	0,0
Иные закупки товаров, работ и услуг для обеспечения государственных (муниципальных) нужд	11	05	03402	20233	240	0,0	3,0	0,0
Муниципальная программа "Развитие физической культуры и спорта в городском округе "Город Южно-Сахалинск"	11	05	14000	00000		91 382,1	91 866,6	92 094,4
Комплекс процессных мероприятий "Развитие физической культуры и спорта"	11	05	14401	00000		621,2	1 021,2	1 021,2
Публикация информационных материалов в рамках популяризации физической культуры и спорта	11	05	14401	92503		531,2	931,2	931,2
Закупка товаров, работ и услуг для обеспечения государственных (муниципальных) нужд	11	05	14401	92503	200	531,2	931,2	931,2
Иные закупки товаров, работ и услуг для обеспечения государственных (муниципальных) нужд	11	05	14401	92503	240	531,2	931,2	931,2
Оказание поддержки талантливым спортсменам и спортивным командам муниципальных учреждений, реализующих дополнительные образовательные программы спортивной подготовки, общественных организаций, осуществляющих деятельность в сфере физической культуры и спорта	11	05	14401	92504		90,0	90,0	90,0
Социальное обеспечение и иные выплаты населению	11	05	14401	92504	300	90,0	90,0	90,0
Премии и гранты	11	05	14401	92504	350	90,0	90,0	90,0
Комплекс процессных мероприятий "Обеспечение деятельности ДФКиС, МКУ ЦБУС"	11	05	14402	00000		90 760,9	90 845,4	91 073,2
Обеспечение текущей деятельности органов местного самоуправления	11	05	14402	90010		57 038,1	57 122,6	57 350,4
Расходы на выплаты персоналу в целях обеспечения выполнения функций государственными (муниципальными) органами, казенными учреждениями, органами управления государственными внебюджетными фондами	11	05	14402	90010	100	55 349,7	55 349,7	55 349,7
Расходы на выплаты персоналу государственных (муниципальных) органов	11	05	14402	90010	120	55 349,7	55 349,7	55 349,7
Закупка товаров, работ и услуг для обеспечения государственных (муниципальных) нужд	11	05	14402	90010	200	1 683,7	1 768,2	1 996,0
Иные закупки товаров, работ и услуг для обеспечения государственных (муниципальных) нужд	11	05	14402	90010	240	1 683,7	1 768,2	1 996,0
Иные бюджетные ассигнования	11	05	14402	90010	800	4,7	4,7	4,7
Уплата налогов, сборов и иных платежей	11	05	14402	90010	850	4,7	4,7	4,7
Расходы на обеспечение деятельности (оказание услуг) муниципальных учреждений	11	05	14402	91010		33 722,8	33 722,8	33 722,8
Расходы на выплаты персоналу в целях обеспечения выполнения функций государственными (муниципальными) органами, казенными учреждениями, органами управления государственными внебюджетными фондами	11	05	14402	91010	100	32 060,1	32 060,1	32 060,1
Расходы на выплаты персоналу казенных учреждений	11	05	14402	91010	110	32 060,1	32 060,1	32 060,1
Закупка товаров, работ и услуг для обеспечения государственных (муниципальных) нужд	11	05	14402	91010	200	1 648,7	1 648,7	1 648,7
Иные закупки товаров, работ и услуг для обеспечения государственных (муниципальных) нужд	11	05	14402	91010	240	1 648,7	1 648,7	1 648,7
Иные бюджетные ассигнования	11	05	14402	91010	800	14,0	14,0	14,0
Уплата налогов, сборов и иных платежей	11	05	14402	91010	850	14,0	14,0	14,0
СРЕДСТВА МАССОВОЙ ИНФОРМАЦИИ	12	00				95 597,8	95 600,0	95 622,5
Периодическая печать и издательства	12	02				49 136,9	49 229,1	49 215,9
Муниципальная программа "Совершенствование системы муниципального управления в городском округе "Город Южно-Сахалинск"	12	02	20000	00000		49 136,9	49 229,1	49 215,9
Комплекс процессных мероприятий "Осуществление издательской деятельности и проведение социологических исследований"	12	02	20401	00000		49 136,9	49 229,1	49 215,9
Предоставление субсидии на финансовое обеспечение муниципального задания на оказание муниципальных услуг (выполнение работ) муниципальным автономным учреждением на выпуск газеты "Южно-Сахалинск сегодня"	12	02	20401	98701		49 136,9	49 229,1	49 215,9
Предоставление субсидий бюджетным, автономным учреждениям и иным некоммерческим организациям	12	02	20401	98701	600	49 136,9	49 229,1	49 215,9
Субсидии автономным учреждениям	12	02	20401	98701	620	49 136,9	49 229,1	49 215,9
Другие вопросы в области средств массовой информации	12	04				46 460,9	46 370,9	46 406,6
Муниципальная программа "Профилактика правонарушений, обеспечение общественного порядка в городском округе "Город Южно-Сахалинск"	12	04	09000	00000		298,3	298,3	298,3
Комплекс процессных мероприятий "Профилактика правонарушений в городском округе "Город Южно-Сахалинск"	12	04	09401	00000		298,3	298,3	298,3
Информирование населения в сфере противодействия коррупции	12	04	09401	20245		298,3	298,3	298,3
Закупка товаров, работ и услуг для обеспечения государственных (муниципальных) нужд	12	04	09401	20245	200	298,3	298,3	298,3
Иные закупки товаров, работ и услуг для обеспечения государственных (муниципальных) нужд	12	04	09401	20245	240	298,3	298,3	298,3
Муниципальная программа "Совершенствование системы муниципального управления в городском округе "Город Южно-Сахалинск"	12	04	20000	00000		46 162,6	46 072,6	46 108,3
Комплекс процессных мероприятий "Осуществление издательской деятельности и проведение социологических исследований"	12	04	20401	00000		10 894,8	10 804,8	10 840,5
Организация и проведение социологических исследований	12	04	20401	92100		10 894,8	10 804,8	10 840,5
Предоставление субсидий бюджетным, автономным учреждениям и иным некоммерческим организациям	12	04	20401	92100	600	10 894,8	10 804,8	10 840,5
Субсидии автономным учреждениям	12	04	20401	92100	620	10 894,8	10 804,8	10 840,5
Комплекс процессных мероприятий "Повышение уровня информированности населения городского округа "Город Южно-Сахалинск" об общественно значимых мероприятиях"	12	04	20404	00000		35 267,8	35 267,8	35 267,8
Создание и размещение общественно значимых материалов о деятельности органов местного самоуправления	12	04	20404	98702		35 267,8	35 267,8	35 267,8
Закупка товаров, работ и услуг для обеспечения государственных (муниципальных) нужд	12	04	20404	98702	200	35 267,8	35 267,8	35 267,8
Иные закупки товаров, работ и услуг для обеспечения государственных (муниципальных) нужд	12	04	20404	98702	240	35 267,8	35 267,8	35 267,8
ОБСЛУЖИВАНИЕ ГОСУДАРСТВЕННОГО И МУНИЦИПАЛЬНОГО ДОЛГА	13	00				2 123 461,1	2 200 000,0	2 200 000,0
Обслуживание государственного (муниципального) внутреннего долга	13	01				2 123 461,1	2 200 000,0	2 200 000,0
Непрограммная деятельность	13	01	55000	00000		2 123 461,1	2 200 000,0	2 200 000,0
Прочая непрограммная деятельность	13	01	55500	00000		2 123 461,1	2 200 000,0	2 200 000,0
Прочая непрограммная деятельность	13	01	55500	00000		2 123 461,1	2 200 000,0	2 200 000,0
Обслуживание муниципального долга	13	01	55500	73000		2 123 461,1	2 200 000,0	2 200 000,0
Обслуживание государственного (муниципального) долга	13	01	55500	73000	700	2 123 461,1	2 200 000,0	2 200 000,0
Обслуживание муниципального долга	13	01	55500	73000	730	2 123 461,1	2 200 000,0	2 200 000,0
Итого						44 453 639,4	43 774 329,7	40 256 749,8

Приложение 4 к решению Городской Думы города Южно-Сахалинска от 12.12.2025 № 192/19вн-25-7

Объем бюджетных ассигнований на финансовое обеспечение реализации муниципальных программ городского округа "Город Южно-Сахалинск" на 2026 год и на плановый период 2027 и 2028 годов

(тыс. рублей)

Наименование	Цср	Вр	Сумма		
			2026 год	2027 год	2028 год
1	2	3	4	5	6
Муниципальная программа "Развитие образования в городском округе "Город Южно-Сахалинск"	01000 00000		18 692 135,9	20 051 380,2	17 170 182,6
Муниципальный проект "Развитие ресурсного обеспечения образовательных организаций"	01101 00000		1 901 842,3	3 709 731,7	781 043,7
Приобретение нежилых помещений (зданий, сооружений) для муниципальных нужд	01101 20200		0,0	400 000,0	400 000,0
Капитальные вложения в объекты государственной (муниципальной) собственности	01101 20200	400	0,0	400 000,0	400 000,0
Бюджетные инвестиции	01101 20200	410	0,0	400 000,0	400 000,0
Развитие образования	01101 63010		133 538,9	277 714,6	57 398,4
Предоставление субсидий бюджетным, автономным учреждениям и иным некоммерческим организациям	01101 63010	600	133 538,9	277 714,6	57 398,4
Субсидии бюджетным учреждениям	01101 63010	610	0,0	84 039,4	0,0
Субсидии автономным учреждениям	01101 63010	620	133 538,9	193 675,2	57 398,4
Софинансирование капитальных вложений в объекты муниципальной собственности	01101 63500		1 270 912,0	2 159 269,5	0,0
Капитальные вложения в объекты государственной (муниципальной) собственности	01101 63500	400	1 270 912,0	2 159 269,5	0,0
Бюджетные инвестиции	01101 63500	410	1 270 912,0	2 159 269,5	0,0
Реализация мероприятий по обеспечению питанием отдельных категорий обучающихся в муниципальных образовательных организациях	01101 63540		36 237,5	36 769,1	36 347,7
Предоставление субсидий бюджетным, автономным учреждениям и иным некоммерческим организациям	01101 63540	600	36 237,5	36 769,1	36 347,7
Субсидии бюджетным учреждениям	01101 63540	610	10 125,6	10 289,6	10 125,6
Субсидии автономным учреждениям	01101 63540	620	26 111,9	26 479,5	26 222,1
Выполнение мероприятий по капитальному ремонту зданий и благоустройству образовательных организаций, укрепление материально-технической базы	01101 92400		32 697,8	0,0	0,0
Закупка товаров, работ и услуг для обеспечения государственных (муниципальных) нужд	01101 92400	200	32 697,8	0,0	0,0
Иные закупки товаров, работ и услуг для обеспечения государственных (муниципальных) нужд	01101 92400	240	32 697,8	0,0	0,0
Завершение строительства и реконструкция объектов общего образования	01101 92403		9 580,1	276 074,2	0,0
Капитальные вложения в объекты государственной (муниципальной) собственности	01101 92403	400	9 580,1	276 074,2	0,0
Бюджетные инвестиции	01101 92403	410	9 580,1	276 074,2	0,0
Организация бесплатного горячего питания обучающихся, получающих начальное общее образование в муниципальных образовательных организациях	01101 L3040		258 799,4	285 042,7	276 881,4
Предоставление субсидий бюджетным, автономным учреждениям и иным некоммерческим организациям	01101 L3040	600	258 799,4	285 042,7	276 881,4
Субсидии бюджетным учреждениям	01101 L3040	610	6 429,6	7 730,2	7 284,4
Субсидии автономным учреждениям	01101 L3040	620	252 369,8	277 312,5	269 597,0

Продолжение приложения 4 на стр. 136.

"ЮЖНО-САХАЛИНСК СЕГОДНЯ",
ЧЕТВЕРГ, № 72 (1916) от 18.12.2025 г.
usnews@bk.ru, sakhizdat.ru

Начало приложения 4 на стр. 135.

Развитие образования (софинансирование)	01101	S3010		14 837,7	30 857,2	6 377,6
Предоставление субсидий бюджетным, автономным учреждениям и иным некоммерческим организациям	01101	S3010	600	14 837,7	30 857,2	6 377,6
Субсидии бюджетным учреждениям	01101	S3010	610	0,0	9 337,7	0,0
Субсидии автономным учреждениям	01101	S3010	620	14 837,7	21 519,5	6 377,6
Капитальные вложения в объекты муниципальной собственности (софинансирование)	01101	S3500		141 212,5	239 918,9	0,0
Капитальные вложения в объекты государственной (муниципальной) собственности	01101	S3500	400	141 212,5	239 918,9	0,0
Бюджетные инвестиции	01101	S3500	410	141 212,5	239 918,9	0,0
Реализация мероприятий по обеспечению питанием отдельных категорий обучающихся в муниципальных образовательных организациях (софинансирование)	01101	S3540		4 026,4	4 085,5	4 038,6
Предоставление субсидий бюджетным, автономным учреждениям и иным некоммерческим организациям	01101	S3540	600	4 026,4	4 085,5	4 038,6
Субсидии бюджетным учреждениям	01101	S3540	610	1 125,2	1 143,4	1 125,2
Субсидии автономным учреждениям	01101	S3540	620	2 901,2	2 942,1	2 913,4
Национальный проект "Экономика данных и цифровая трансформация государства". Муниципальный проект "Цифровые платформы в отраслях социальной сферы"	011Ц2	00000		38 258,6	0,0	0,0
Обеспечение образовательных организаций планшетными компьютерами для работы учителей с электронными журналами и электронным образовательным контентом	011Ц2	55520		38 258,6	0,0	0,0
Закупка товаров, работ и услуг для обеспечения государственных (муниципальных) нужд	011Ц2	55520	200	231,1	0,0	0,0
Иные закупки товаров, работ и услуг для обеспечения государственных (муниципальных) нужд	011Ц2	55520	240	231,1	0,0	0,0
Предоставление субсидий бюджетным, автономным учреждениям и иным некоммерческим организациям	011Ц2	55520	600	38 027,5	0,0	0,0
Субсидии бюджетным учреждениям	011Ц2	55520	610	1 444,9	0,0	0,0
Субсидии автономным учреждениям	011Ц2	55520	620	36 582,6	0,0	0,0
Национальный проект "Молодежь и дети". Муниципальный проект "Все лучшее детям"	011Ю4	00000		14 581,2	0,0	0,0
Оснащение предметных кабинетов общеобразовательных организаций средствами обучения и воспитания	011Ю4	55590		492,8	0,0	0,0
Предоставление субсидий бюджетным, автономным учреждениям и иным некоммерческим организациям	011Ю4	55590	600	492,8	0,0	0,0
Субсидии автономным учреждениям	011Ю4	55590	620	492,8	0,0	0,0
Оснащение предметных кабинетов общеобразовательных организаций средствами обучения и воспитания (софинансирование)	011Ю4	S5590		94,2	0,0	0,0
Предоставление субсидий бюджетным, автономным учреждениям и иным некоммерческим организациям	011Ю4	S5590	600	94,2	0,0	0,0
Субсидии бюджетным учреждениям	011Ю4	S5590	610	3,4	0,0	0,0
Субсидии автономным учреждениям	011Ю4	S5590	620	90,8	0,0	0,0
Реализация мероприятий по модернизации школьных систем образования (софинансирование)	011Ю4	S7500		46,7	0,0	0,0
Предоставление субсидий бюджетным, автономным учреждениям и иным некоммерческим организациям	011Ю4	S7500	600	46,7	0,0	0,0
Субсидии автономным учреждениям	011Ю4	S7500	620	46,7	0,0	0,0
Оснащение предметных кабинетов общеобразовательных организаций средствами обучения и воспитания	011Ю4	A5590		9 325,3	0,0	0,0
Предоставление субсидий бюджетным, автономным учреждениям и иным некоммерческим организациям	011Ю4	A5590	600	9 325,3	0,0	0,0
Субсидии бюджетным учреждениям	011Ю4	A5590	610	333,0	0,0	0,0
Субсидии автономным учреждениям	011Ю4	A5590	620	8 992,3	0,0	0,0
Реализация мероприятий по модернизации школьных систем образования	011Ю4	A7500		4 622,2	0,0	0,0
Предоставление субсидий бюджетным, автономным учреждениям и иным некоммерческим организациям	011Ю4	A7500	600	4 622,2	0,0	0,0
Субсидии автономным учреждениям	011Ю4	A7500	620	4 622,2	0,0	0,0
Национальный проект "Молодежь и дети". Муниципальный проект "Педагоги и наставники"	011Ю6	00000		196 528,6	201 958,7	202 416,6
Обеспечение выплат ежемесячного денежного вознаграждения советникам директоров по воспитанию и взаимодействию с детскими общественными объединениями государственных общеобразовательных организаций, профессиональных образовательных организаций субъектов Российской Федерации, города Байконура и федеральной территории "Сириус", муниципальных общеобразовательных организаций и профессиональных образовательных организаций	011Ю6	50500		4 529,1	4 690,2	4 713,5
Предоставление субсидий бюджетным, автономным учреждениям и иным некоммерческим организациям	011Ю6	50500	600	4 529,1	4 690,2	4 713,5
Субсидии автономным учреждениям	011Ю6	50500	620	4 529,1	4 690,2	4 713,5
Проведение мероприятий по обеспечению деятельности советников директора по воспитанию и взаимодействию с детскими общественными объединениями в общеобразовательных организациях	011Ю6	51790		16 901,8	19 115,6	19 465,2
Предоставление субсидий бюджетным, автономным учреждениям и иным некоммерческим организациям	011Ю6	51790	600	16 901,8	19 115,6	19 465,2
Субсидии автономным учреждениям	011Ю6	51790	620	16 901,8	19 115,6	19 465,2
Ежемесячное денежное вознаграждение за классное руководство педагогическим работникам государственных и муниципальных образовательных организаций, реализующих образовательные программы начального общего образования, образовательные программы основного общего образования, образовательные программы среднего общего образования	011Ю6	53030		175 097,7	178 152,9	178 237,9
Расходы на выплаты персоналу в целях обеспечения выполнения функций государственными (муниципальными) органами, казенными учреждениями, органами управления государственными внебюджетными фондами	011Ю6	53030	100	2 078,1	2 114,5	2 114,5
Расходы на выплаты персоналу казенных учреждений	011Ю6	53030	110	2 078,1	2 114,5	2 114,5
Предоставление субсидий бюджетным, автономным учреждениям и иным некоммерческим организациям	011Ю6	53030	600	173 019,6	176 038,4	176 123,4
Субсидии бюджетным учреждениям	011Ю6	53030	610	7 124,6	7 249,0	7 249,0
Субсидии автономным учреждениям	011Ю6	53030	620	165 895,0	168 789,4	168 874,4
Национальный проект "Семья". Муниципальный проект "Поддержка семьи"	011Я1	00000		19 395,0	0,0	0,0
Капитальный ремонт и оснащение образовательных организаций, осуществляющих образовательную деятельность по образовательным программам дошкольного образования	011Я1	53150		15 350,5	0,0	0,0
Предоставление субсидий бюджетным, автономным учреждениям и иным некоммерческим организациям	011Я1	53150	600	15 350,5	0,0	0,0
Субсидии автономным учреждениям	011Я1	53150	620	15 350,5	0,0	0,0
Капитальный ремонт и оснащение образовательных организаций, осуществляющих образовательную деятельность по образовательным программам дошкольного образования (софинансирование)	011Я1	S3150		40,5	0,0	0,0
Предоставление субсидий бюджетным, автономным учреждениям и иным некоммерческим организациям	011Я1	S3150	600	40,5	0,0	0,0
Субсидии автономным учреждениям	011Я1	S3150	620	40,5	0,0	0,0
Капитальный ремонт и оснащение образовательных организаций, осуществляющих образовательную деятельность по образовательным программам дошкольного образования	011Я1	A3150		4 004,0	0,0	0,0
Предоставление субсидий бюджетным, автономным учреждениям и иным некоммерческим организациям	011Я1	A3150	600	4 004,0	0,0	0,0
Субсидии автономным учреждениям	011Я1	A3150	620	4 004,0	0,0	0,0
Комплекс процессных мероприятий "Создание условий для реализации программ общего образования"	01401	00000		14 663 610,2	14 428 318,7	14 422 503,0
Реализация Закона Сахалинской области от 18 марта 2014 года № 9-ЗО "Об образовании в Сахалинской области" в части обеспечения государственных гарантий реализации прав на получение общедоступного и бесплатного дошкольного, начального общего, основного общего, среднего общего образования в муниципальных общеобразовательных организациях, обеспечения дополнительного образования детей в муниципальных общеобразовательных организациях Сахалинской области	01401	62230		5 013 796,6	5 013 796,6	5 013 796,6
Расходы на выплаты персоналу в целях обеспечения выполнения функций государственными (муниципальными) органами, казенными учреждениями, органами управления государственными внебюджетными фондами	01401	62230	100	50 962,9	50 962,9	50 962,9
Расходы на выплаты персоналу казенных учреждений	01401	62230	110	50 962,9	50 962,9	50 962,9
Закупка товаров, работ и услуг для обеспечения государственных (муниципальных) нужд	01401	62230	200	666,6	666,6	666,6
Иные закупки товаров, работ и услуг для обеспечения государственных (муниципальных) нужд	01401	62230	240	666,6	666,6	666,6
Предоставление субсидий бюджетным, автономным учреждениям и иным некоммерческим организациям	01401	62230	600	4 962 167,1	4 962 167,1	4 962 167,1
Субсидии бюджетным учреждениям	01401	62230	610	335 585,8	335 585,8	335 585,8
Субсидии автономным учреждениям	01401	62230	620	4 626 581,3	4 626 581,3	4 626 581,3
Реализация Закона Сахалинской области от 18 марта 2014 года № 9-ЗО "Об образовании в Сахалинской области" в части обеспечения государственных гарантий реализации прав на получение общедоступного и бесплатного дошкольного образования в муниципальных дошкольных образовательных организациях Сахалинской области	01401	62240		4 828 303,1	4 828 303,1	4 828 303,1
Предоставление субсидий бюджетным, автономным учреждениям и иным некоммерческим организациям	01401	62240	600	4 828 303,1	4 828 303,1	4 828 303,1
Субсидии бюджетным учреждениям	01401	62240	610	420 162,6	420 162,6	420 162,6
Субсидии автономным учреждениям	01401	62240	620	4 408 140,5	4 408 140,5	4 408 140,5
Реализация Закона Сахалинской области от 29 марта 2006 года № 20-ЗО "О наделении органов местного самоуправления государственными полномочиями Сахалинской области в сфере образования"	01401	62500		185 136,1	185 136,1	185 136,1
Расходы на выплаты персоналу в целях обеспечения выполнения функций государственными (муниципальными) органами, казенными учреждениями, органами управления государственными внебюджетными фондами	01401	62500	100	117,5	117,5	117,5
Расходы на выплаты персоналу казенных учреждений	01401	62500	110	117,5	117,5	117,5
Социальное обеспечение и иные выплаты населению	01401	62500	300	2 104,4	2 104,4	2 104,4
Социальные выплаты гражданам, кроме публичных нормативных социальных выплат	01401	62500	320	2 104,4	2 104,4	2 104,4

Предоставление субсидий бюджетным, автономным учреждениям и иным некоммерческим организациям	01401	62500	600	182 914,2	182 914,2	182 914,2
Субсидии бюджетным учреждениям	01401	62500	610	4 182,4	4 182,4	4 182,4
Субсидии автономным учреждениям	01401	62500	620	178 731,8	178 731,8	178 731,8
Реализация в Сахалинской области общественно значимых проектов в рамках проекта "Молодежный бюджет"	01401	63330		72 500,0	72 500,0	72 500,0
Предоставление субсидий бюджетным, автономным учреждениям и иным некоммерческим организациям	01401	63330	600	72 500,0	72 500,0	72 500,0
Субсидии автономным учреждениям	01401	63330	620	72 500,0	72 500,0	72 500,0
Компенсация части родительской платы за присмотр и уход за детьми в возрасте от 2 месяцев до 8 лет, посещающими частные организации, осуществляющие присмотр и уход за детьми	01401	71233		98 400,0	98 400,0	98 400,0
Социальное обеспечение и иные выплаты населению	01401	71233	300	98 400,0	98 400,0	98 400,0
Социальные выплаты гражданам, кроме публичных нормативных социальных выплат	01401	71233	320	98 400,0	98 400,0	98 400,0
Социальная поддержка отдельных категорий обучающихся муниципальных образовательных организаций в виде обеспечения бесплатным питанием и молоком	01401	71234		171 084,8	173 667,9	174 960,9
Закупка товаров, работ и услуг для обеспечения государственных (муниципальных) нужд	01401	71234	200	125,3	117,0	118,1
Иные закупки товаров, работ и услуг для обеспечения государственных (муниципальных) нужд	01401	71234	240	125,3	117,0	118,1
Предоставление субсидий бюджетным, автономным учреждениям и иным некоммерческим организациям	01401	71234	600	170 959,5	173 550,9	174 842,8
Субсидии бюджетным учреждениям	01401	71234	610	1 950,0	1 981,2	1 981,2
Субсидии автономным учреждениям	01401	71234	620	169 009,5	171 569,7	172 861,6
Предоставление общедоступного и бесплатного дошкольного образования по основным образовательным программам дошкольного образования, осуществление присмотра и ухода за детьми, содержание детей в муниципальных дошкольных образовательных организациях, в том числе в группах компенсирующей направленности для воспитанников с ОВЗ и детей-инвалидов, а также укрепление материально-технической базы и создание оптимальных условий для обучения и воспитания в образовательных организациях	01401	91021		1 899 047,4	1 728 407,3	1 728 407,3
Предоставление субсидий бюджетным, автономным учреждениям и иным некоммерческим организациям	01401	91021	600	1 899 047,4	1 728 407,3	1 728 407,3
Субсидии бюджетным учреждениям	01401	91021	610	179 679,5	169 738,1	169 738,1
Субсидии автономным учреждениям	01401	91021	620	1 719 367,9	1 558 669,2	1 558 669,2
Предоставление общедоступного и бесплатного начального общего, основного общего, среднего общего образования в образовательных организациях, в том числе в специальных (коррекционных) образовательных организациях для обучающихся с ОВЗ и детей-инвалидов, а также обеспечение укрепления материально-технической базы и создание оптимальных условий для обучения и воспитания в образовательных организациях	01401	91022		1 374 303,5	1 135 028,6	1 135 115,5
Расходы на выплаты персоналу в целях обеспечения выполнения функций государственными (муниципальными) органами, казенными учреждениями, органами управления государственными внебюджетными фондами	01401	91022	100	1 943,2	1 943,2	1 943,2
Расходы на выплаты персоналу казенных учреждений	01401	91022	110	1 943,2	1 943,2	1 943,2
Закупка товаров, работ и услуг для обеспечения государственных (муниципальных) нужд	01401	91022	200	8 506,6	5 806,6	5 806,6
Иные закупки товаров, работ и услуг для обеспечения государственных (муниципальных) нужд	01401	91022	240	8 506,6	5 806,6	5 806,6
Предоставление субсидий бюджетным, автономным учреждениям и иным некоммерческим организациям	01401	91022	600	1 363 833,4	1 127 258,5	1 127 345,4
Субсидии бюджетным учреждениям	01401	91022	610	148 957,8	153 427,7	153 527,1
Субсидии автономным учреждениям	01401	91022	620	1 214 875,6	973 830,8	973 818,3
Иные бюджетные ассигнования	01401	91022	800	20,3	20,3	20,3
Уплата налогов, сборов и иных платежей	01401	91022	850	20,3	20,3	20,3
Обеспечение бесплатным питанием и молоком отдельных категорий обучающихся муниципальных образовательных организаций	01401	91023		162 713,6	162 713,6	162 713,6
Закупка товаров, работ и услуг для обеспечения государственных (муниципальных) нужд	01401	91023	200	47,3	47,3	47,3
Иные закупки товаров, работ и услуг для обеспечения государственных (муниципальных) нужд	01401	91023	240	47,3	47,3	47,3
Предоставление субсидий бюджетным, автономным учреждениям и иным некоммерческим организациям	01401	91023	600	162 666,3	162 666,3	162 666,3
Субсидии бюджетным учреждениям	01401	91023	610	2 815,5	2 815,5	2 815,5
Субсидии автономным учреждениям	01401	91023	620	159 850,8	159 850,8	159 850,8
Обеспечение воспитанников дошкольных образовательных организаций питанием, в том числе льготным, в соответствии с санитарными нормами	01401	91024		95 041,1	95 041,1	95 041,1
Предоставление субсидий бюджетным, автономным учреждениям и иным некоммерческим организациям	01401	91024	600	95 041,1	95 041,1	95 041,1
Субсидии бюджетным учреждениям	01401	91024	610	14 007,0	14 007,0	14 007,0
Субсидии автономным учреждениям	01401	91024	620	81 034,1	81 034,1	81 034,1
Реализация механизма независимой оценки качества муниципальной системы образования в рамках единого государственного экзамена, основного выпускного экзамена и регионального тестирования	01401	92406		246,0	246,0	246,0
Закупка товаров, работ и услуг для обеспечения государственных (муниципальных) нужд	01401	92406	200	246,0	246,0	246,0
Иные закупки товаров, работ и услуг для обеспечения государственных (муниципальных) нужд	01401	92406	240	246,0	246,0	246,0
Обновление технологий и содержания образования за счет поддержки инновационных образовательных организаций	01401	92407		300,0	300,0	300,0
Социальное обеспечение и иные выплаты населению	01401	92407	300	300,0	300,0	300,0
Премии и гранты	01401	92407	350	300,0	300,0	300,0
Реализация психолого-медико-социального сопровождения и поддержки детей с ограниченными возможностями здоровья и детей-инвалидов	01401	92408		325,0	325,0	325,0
Предоставление субсидий бюджетным, автономным учреждениям и иным некоммерческим организациям	01401	92408	600	325,0	325,0	325,0
Субсидии бюджетным учреждениям	01401	92408	610	325,0	325,0	325,0
Осуществление конкурсного отбора педагогических работников, реализующих инновационные программы и модель высокого качества образования и социализации детей, на награждение премиями	01401	92409		500,0	500,0	500,0
Социальное обеспечение и иные выплаты населению	01401	92409	300	500,0	500,0	500,0
Премии и гранты	01401	92409	350	500,0	500,0	500,0
Проведение мероприятий по повышению имиджа педагога	01401	92410		3 000,2	3 150,1	3 338,7
Предоставление субсидий бюджетным, автономным учреждениям и иным некоммерческим организациям	01401	92410	600	3 000,2	3 150,1	3 338,7
Субсидии автономным учреждениям	01401	92410	620	3 000,2	3 150,1	3 338,7
Обеспечение мер пожарной безопасности на объектах защиты дошкольных образовательных организаций	01401	92411		30 000,0	0,0	0,0
Предоставление субсидий бюджетным, автономным учреждениям и иным некоммерческим организациям	01401	92411	600	30 000,0	0,0	0,0
Субсидии бюджетным учреждениям	01401	92411	610	15 000,0	0,0	0,0
Субсидии автономным учреждениям	01401	92411	620	15 000,0	0,0	0,0
Обеспечение мер пожарной безопасности на объектах защиты общеобразовательных организаций	01401	92413		48 000,0	0,0	0,0
Предоставление субсидий бюджетным, автономным учреждениям и иным некоммерческим организациям	01401	92413	600	48 000,0	0,0	0,0
Субсидии автономным учреждениям	01401	92413	620	48 000,0	0,0	0,0
Создание новых мест в общеобразовательных организациях в связи с ростом числа обучающихся, вызванным демографическим фактором	01401	L3050		390 153,7	430 447,9	321 383,9
Иные бюджетные ассигнования	01401	L3050	800	390 153,7	430 447,9	321 383,9
Субсидии юридическим лицам, индивидуальным предпринимателям, являющимся стороной концессионных соглашений, соглашений о государственно-частном партнерстве, муниципально-частном партнерстве, а также на финансовое обеспечение (возмещение) затрат, связанных с финансовой арендой (лизингом)	01401	L3050	890	390 153,7	430 447,9	321 383,9
Создание новых мест в общеобразовательных организациях в связи с ростом числа обучающихся, вызванным демографическим фактором (софинансирование)	01401	S3050		29 002,7	49 962,3	60 130,3
Иные бюджетные ассигнования	01401	S3050	800	29 002,7	49 962,3	60 130,3
Субсидии юридическим лицам, индивидуальным предпринимателям, являющимся стороной концессионных соглашений, соглашений о государственно-частном партнерстве, муниципально-частном партнерстве, а также на финансовое обеспечение (возмещение) затрат, связанных с финансовой арендой (лизингом)	01401	S3050	890	29 002,7	49 962,3	60 130,3
Реализация в Сахалинской области общественно значимых проектов в рамках проекта "Молодежный бюджет" (софинансирование)	01401	S3330		732,4	732,4	732,4
Предоставление субсидий бюджетным, автономным учреждениям и иным некоммерческим организациям	01401	S3330	600	732,4	732,4	732,4
Субсидии автономным учреждениям	01401	S3330	620	732,4	732,4	732,4
Создание новых мест в общеобразовательных организациях в связи с ростом числа обучающихся, вызванным демографическим фактором	01401	A3050		261 024,0	449 660,7	541 172,5
Иные бюджетные ассигнования	01401	A3050	800	261 024,0	449 660,7	541 172,5
Субсидии юридическим лицам, индивидуальным предпринимателям, являющимся стороной концессионных соглашений, соглашений о государственно-частном партнерстве, муниципально-частном партнерстве, а также на финансовое обеспечение (возмещение) затрат, связанных с финансовой арендой (лизингом)	01401	A3050	890	261 024,0	449 660,7	541 172,5
Комплекс процессных мероприятий "Дополнительное образование детей, выявление и поддержка лиц, проявивших выдающиеся способности, защита прав несовершеннолетних, организация и обеспечение отдыха и оздоровления детей"	01402	00000		1 309 096,0	1 162 370,3	1 214 869,5
Единовременное денежное вознаграждение гражданам, награжденным почетным знаком городского округа "Город Южно-Сахалинск" "За заслуги в воспитании детей"	01402	40122		60,0	60,0	60,0
Социальное обеспечение и иные выплаты населению	01402	40122	300	60,0	60,0	60,0
Публичные нормативные социальные выплаты гражданам	01402	40122	310	60,0	60,0	60,0

Продолжение приложения 4 на стр. 138.

"ЮЖНО-САХАЛИНСК СЕГОДНЯ",
ЧЕТВЕРГ, № 72 (1916) от 18.12.2025 г.
usnews@bk.ru, sakhizdat.ru

Начало приложения 4 на стр. 135.

Реализация Закона Сахалинской области от 24 ноября 2011 года № 125-ЗО "О содействии в создании временных рабочих мест для трудоустройства несовершеннолетних граждан в возрасте от 14 до 18 лет в свободное от учебы время и о наделении органов местного самоуправления отдельными государственными полномочиями Сахалинской области в сфере содействия занятости несовершеннолетних граждан в возрасте от 14 до 18 лет в свободное от учебы время"	01402	62180		12 164,9	12 164,9	12 164,9
Предоставление субсидий бюджетным, автономным учреждениям и иным некоммерческим организациям	01402	62180	600	12 164,9	12 164,9	12 164,9
Субсидии автономным учреждениям	01402	62180	620	12 164,9	12 164,9	12 164,9
Реализация Закона Сахалинской области от 18 марта 2014 года № 9-ЗО "Об образовании в Сахалинской области" в части обеспечения государственных гарантий реализации прав на получение общедоступного и бесплатного дошкольного, начального общего, основного общего, среднего общего образования в муниципальных общеобразовательных организациях, обеспечения дополнительного образования детей в муниципальных общеобразовательных организациях Сахалинской области	01402	62230		208 920,3	208 920,3	208 920,3
Расходы на выплаты персоналу в целях обеспечения выполнения функций государственными (муниципальными) органами, казенными учреждениями, органами управления государственными внебюджетными фондами	01402	62230	100	254,7	254,7	254,7
Расходы на выплаты персоналу казенных учреждений	01402	62230	110	254,7	254,7	254,7
Предоставление субсидий бюджетным, автономным учреждениям и иным некоммерческим организациям	01402	62230	600	208 665,6	208 665,6	208 665,6
Субсидии бюджетным учреждениям	01402	62230	610	742,4	742,4	742,4
Субсидии автономным учреждениям	01402	62230	620	207 923,2	207 923,2	207 923,2
Реализация дополнительных гарантий социальной поддержки детей-сирот и детей, оставшихся без попечения родителей, в Сахалинской области	01402	71701		602 210,7	439 585,8	466 003,9
Социальное обеспечение и иные выплаты населению	01402	71701	300	270 867,6	277 863,0	286 938,9
Социальные выплаты гражданам, кроме публичных нормативных социальных выплат	01402	71701	320	77 009,4	76 329,4	77 419,4
Иные выплаты населению	01402	71701	360	193 858,2	201 533,6	209 519,5
Капитальные вложения в объекты государственной (муниципальной) собственности	01402	71701	400	331 343,1	161 722,8	179 065,0
Бюджетные инвестиции	01402	71701	410	331 343,1	161 722,8	179 065,0
Обеспечение деятельности учреждений дополнительного образования детей	01402	91025		280 928,6	281 242,1	281 242,1
Предоставление субсидий бюджетным, автономным учреждениям и иным некоммерческим организациям	01402	91025	600	280 928,6	281 242,1	281 242,1
Субсидии автономным учреждениям	01402	91025	620	280 928,6	281 242,1	281 242,1
Обеспечение увеличения доли талантливых детей, участвующих в олимпиадах и конкурсах различного уровня, в общей численности обучающихся образовательных организаций	01402	92415		4 355,9	4 355,9	4 355,9
Предоставление субсидий бюджетным, автономным учреждениям и иным некоммерческим организациям	01402	92415	600	4 355,9	4 355,9	4 355,9
Субсидии автономным учреждениям	01402	92415	620	4 355,9	4 355,9	4 355,9
Оказание адресной поддержки одаренным школьникам и образовательным организациям	01402	92416		2 070,0	2 070,0	2 070,0
Социальное обеспечение и иные выплаты населению	01402	92416	300	2 070,0	2 070,0	2 070,0
Премии и гранты	01402	92416	350	2 070,0	2 070,0	2 070,0
Обеспечение условий для физического развития обучающихся/воспитанников образовательных организаций	01402	92418		609,0	609,0	609,0
Предоставление субсидий бюджетным, автономным учреждениям и иным некоммерческим организациям	01402	92418	600	609,0	609,0	609,0
Субсидии автономным учреждениям	01402	92418	620	609,0	609,0	609,0
Обеспечение организации безопасного отдыха и оздоровления детей, в том числе детей, находящихся в трудной жизненной ситуации	01402	92420		101 888,3	136 369,1	162 450,2
Закупка товаров, работ и услуг для обеспечения государственных (муниципальных) нужд	01402	92420	200	3 180,0	3 180,0	3 180,0
Иные закупки товаров, работ и услуг для обеспечения государственных (муниципальных) нужд	01402	92420	240	3 180,0	3 180,0	3 180,0
Предоставление субсидий бюджетным, автономным учреждениям и иным некоммерческим организациям	01402	92420	600	98 708,3	133 189,1	159 270,2
Субсидии бюджетным учреждениям	01402	92420	610	11 967,2	11 967,2	11 967,2
Субсидии автономным учреждениям	01402	92420	620	86 741,1	121 221,9	147 303,0
Создание условий для занятости детей и профилактики правонарушений несовершеннолетних в свободное от учебы время	01402	92421		75 888,3	76 993,2	76 993,2
Предоставление субсидий бюджетным, автономным учреждениям и иным некоммерческим организациям	01402	92421	600	75 888,3	76 993,2	76 993,2
Субсидии бюджетным учреждениям	01402	92421	610	7 371,5	7 371,5	7 371,5
Субсидии автономным учреждениям	01402	92421	620	68 516,8	69 621,7	69 621,7
Обеспечение мер пожарной безопасности на объектах защиты образовательных организаций дополнительного образования	01402	92422		20 000,0	0,0	0,0
Предоставление субсидий бюджетным, автономным учреждениям и иным некоммерческим организациям	01402	92422	600	20 000,0	0,0	0,0
Субсидии автономным учреждениям	01402	92422	620	20 000,0	0,0	0,0
Комплекс процессных мероприятий "Оказание социальной поддержки и стимулирование труда педагогических работников"	01403	00000		19 186,6	19 630,4	19 979,4
Ежемесячная денежная выплата на оплату жилищно-коммунальных услуг отдельным категориям граждан, проживающих и работающих в сельской местности на территории городского округа "Город Южно-Сахалинск"	01403	40102		90,0	95,8	97,8
Социальное обеспечение и иные выплаты населению	01403	40102	300	90,0	95,8	97,8
Публичные нормативные социальные выплаты гражданам	01403	40102	310	90,0	95,8	97,8
Ежемесячная денежная выплата отдельной категории педагогических работников и руководителей муниципальных образовательных организаций, расположенных на территории городского округа "Город Южно-Сахалинск"	01403	40121		516,1	355,9	226,4
Социальное обеспечение и иные выплаты населению	01403	40121	300	516,1	355,9	226,4
Публичные нормативные социальные выплаты гражданам	01403	40121	310	516,1	355,9	226,4
Реализация Закона Сахалинской области от 23 декабря 2005 года № 106-ЗО "О дополнительной гарантии молодежи, проживающей и работающей в Сахалинской области, в виде выплаты процентной надбавки к заработной плате (денежному содержанию) и о наделении органов местного самоуправления отдельными государственными полномочиями Сахалинской области по начислению и выплате процентной надбавки к заработной плате (денежному содержанию)"	01403	62100		7 394,4	7 394,4	7 394,4
Предоставление субсидий бюджетным, автономным учреждениям и иным некоммерческим организациям	01403	62100	600	7 394,4	7 394,4	7 394,4
Субсидии автономным учреждениям	01403	62100	620	7 394,4	7 394,4	7 394,4
Ежемесячная денежная выплата работникам образовательных учреждений, которым присвоено почетное звание "Заслуженный педагог Сахалинской области"	01403	70501		2 094,4	2 094,4	2 094,4
Предоставление субсидий бюджетным, автономным учреждениям и иным некоммерческим организациям	01403	70501	600	2 094,4	2 094,4	2 094,4
Субсидии бюджетным учреждениям	01403	70501	610	349,1	349,1	349,1
Субсидии автономным учреждениям	01403	70501	620	1 745,3	1 745,3	1 745,3
Ежемесячная денежная выплата работникам образовательных учреждений, имеющим государственные награды Российской Федерации	01403	70601		562,7	562,7	562,7
Расходы на выплаты персоналу в целях обеспечения выполнения функций государственными (муниципальными) органами, казенными учреждениями, органами управления государственными внебюджетными фондами	01403	70601	100	40,2	40,2	40,2
Расходы на выплаты персоналу казенных учреждений	01403	70601	110	40,2	40,2	40,2
Предоставление субсидий бюджетным, автономным учреждениям и иным некоммерческим организациям	01403	70601	600	522,5	522,5	522,5
Субсидии бюджетным учреждениям	01403	70601	610	120,6	120,6	120,6
Субсидии автономным учреждениям	01403	70601	620	401,9	401,9	401,9
Ежемесячные денежные выплаты и компенсации специалистам, проживающим и работающим в сельской местности, поселках городского типа на территории Сахалинской области, в том числе вышедшим на пенсию	01403	70901		7 024,3	7 602,0	8 074,3
Предоставление субсидий бюджетным, автономным учреждениям и иным некоммерческим организациям	01403	70901	600	7 024,3	7 602,0	8 074,3
Субсидии бюджетным учреждениям	01403	70901	610	869,0	934,0	988,0
Субсидии автономным учреждениям	01403	70901	620	6 155,3	6 668,0	7 086,3
Дополнительные меры социальной поддержки отдельных категорий педагогических работников, работающих в сельской местности на территории Сахалинской области	01403	71230		1 041,9	1 121,4	1 186,7
Предоставление субсидий бюджетным, автономным учреждениям и иным некоммерческим организациям	01403	71230	600	1 041,9	1 121,4	1 186,7
Субсидии автономным учреждениям	01403	71230	620	1 041,9	1 121,4	1 186,7
Предоставление поддержки при предоставлении социальной выплаты для погашения части расходов участника программы на уплату процентов по ипотечному кредиту	01403	92424		462,8	403,8	342,7
Социальное обеспечение и иные выплаты населению	01403	92424	300	462,8	403,8	342,7
Иные выплаты населению	01403	92424	360	462,8	403,8	342,7
Комплекс процессных мероприятий "Обеспечение деятельности Департамента образования администрации города Южно-Сахалинска и подведомственных учреждений"	01404	00000		529 637,4	529 370,4	529 370,4
Реализация Закона Сахалинской области от 3 августа 2009 года № 80-ЗО "О наделении органов местного самоуправления государственными полномочиями Сахалинской области по опеке и попечительству"	01404	62600		43 876,1	43 876,1	43 876,1
Расходы на выплаты персоналу в целях обеспечения выполнения функций государственными (муниципальными) органами, казенными учреждениями, органами управления государственными внебюджетными фондами	01404	62600	100	35 551,2	35 551,2	35 551,2
Расходы на выплаты персоналу государственных (муниципальных) органов	01404	62600	120	35 551,2	35 551,2	35 551,2
Закупка товаров, работ и услуг для обеспечения государственных (муниципальных) нужд	01404	62600	200	8 321,3	8 321,3	8 321,3
Иные закупки товаров, работ и услуг для обеспечения государственных (муниципальных) нужд	01404	62600	240	8 321,3	8 321,3	8 321,3
Иные бюджетные ассигнования	01404	62600	800	3,6	3,6	3,6
Уплата налогов, сборов и иных платежей	01404	62600	850	3,6	3,6	3,6
Обеспечение текущей деятельности органов местного самоуправления	01404	90010		156 576,8	156 576,8	156 576,8

Расходы на выплаты персоналу в целях обеспечения выполнения функций государственными (муниципальными) органами, казенными учреждениями, органами управления государственными внебюджетными фондами	01404	90010	100	155 876,8	155 876,8	155 876,8
Расходы на выплаты персоналу государственных (муниципальных) органов	01404	90010	120	155 876,8	155 876,8	155 876,8
Закупка товаров, работ и услуг для обеспечения государственных (муниципальных) нужд	01404	90010	200	700,0	700,0	700,0
Иные закупки товаров, работ и услуг для обеспечения государственных (муниципальных) нужд	01404	90010	240	700,0	700,0	700,0
Расходы на обеспечение деятельности (оказание услуг) муниципальных учреждений	01404	91010		329 184,5	328 917,5	328 917,5
Расходы на выплаты персоналу в целях обеспечения выполнения функций государственными (муниципальными) органами, казенными учреждениями, органами управления государственными внебюджетными фондами	01404	91010	100	323 390,9	323 540,9	323 540,9
Расходы на выплаты персоналу казенных учреждений	01404	91010	110	323 390,9	323 540,9	323 540,9
Закупка товаров, работ и услуг для обеспечения государственных (муниципальных) нужд	01404	91010	200	5 452,5	5 066,9	5 066,9
Иные закупки товаров, работ и услуг для обеспечения государственных (муниципальных) нужд	01404	91010	240	5 452,5	5 066,9	5 066,9
Иные бюджетные ассигнования	01404	91010	800	341,1	309,7	309,7
Уплата налогов, сборов и иных платежей	01404	91010	850	341,1	309,7	309,7
Муниципальная программа "Совершенствование системы управления муниципальным имуществом городского округа "Город Южно-Сахалинск"	02000	00000		471 050,4	355 856,5	355 675,3
Муниципальный проект "Обеспечение полноты и качества сведений в Едином государственном реестре недвижимости"	02101	00000		1 660,0	616,0	924,0
Проведение комплексных кадастровых работ	02101	63340		1 494,0	554,4	831,6
Закупка товаров, работ и услуг для обеспечения государственных (муниципальных) нужд	02101	63340	200	1 494,0	554,4	831,6
Иные закупки товаров, работ и услуг для обеспечения государственных (муниципальных) нужд	02101	63340	240	1 494,0	554,4	831,6
Проведение комплексных кадастровых работ (софинансирование)	02101	S3340		166,0	61,6	92,4
Закупка товаров, работ и услуг для обеспечения государственных (муниципальных) нужд	02101	S3340	200	166,0	61,6	92,4
Иные закупки товаров, работ и услуг для обеспечения государственных (муниципальных) нужд	02101	S3340	240	166,0	61,6	92,4
Комплекс процессных мероприятий "Формирование имущественной основы деятельности органов местного самоуправления"	02401	00000		91 579,6	29 237,7	28 091,1
Приобретение нежилых помещений (зданий, сооружений) для муниципальных нужд	02401	20200		25 232,4	25 232,4	25 232,4
Капитальные вложения в объекты государственной (муниципальной) собственности	02401	20200	400	25 232,4	25 232,4	25 232,4
Бюджетные инвестиции	02401	20200	410	25 232,4	25 232,4	25 232,4
Оплата размера возмещения за изымаемые земельные участки и объекты недвижимого имущества, расположенные на них, в том числе убытков, причиненных изъятием, а также оплата нотариального тарифа за принятие в депозит нотариуса денежных средств	02401	20202		62 126,9	0,0	0,0
Иные бюджетные ассигнования	02401	20202	800	62 126,9	0,0	0,0
Уплата налогов, сборов и иных платежей	02401	20202	850	62 126,9	0,0	0,0
Проведение кадастровых работ объектов капитального строительства (нежилых зданий, помещений, сооружений, объектов транспортной инфраструктуры)	02401	20203		2 071,3	2 069,3	1 274,7
Закупка товаров, работ и услуг для обеспечения государственных (муниципальных) нужд	02401	20203	200	2 071,3	2 069,3	1 274,7
Иные закупки товаров, работ и услуг для обеспечения государственных (муниципальных) нужд	02401	20203	240	2 071,3	2 069,3	1 274,7
Проведение кадастровых работ объектов жилого фонда	02401	20204		220,0	220,0	220,0
Закупка товаров, работ и услуг для обеспечения государственных (муниципальных) нужд	02401	20204	200	220,0	220,0	220,0
Иные закупки товаров, работ и услуг для обеспечения государственных (муниципальных) нужд	02401	20204	240	220,0	220,0	220,0
Образование земельных участков	02401	20219		1 929,0	1 716,0	1 364,0
Закупка товаров, работ и услуг для обеспечения государственных (муниципальных) нужд	02401	20219	200	1 929,0	1 716,0	1 364,0
Иные закупки товаров, работ и услуг для обеспечения государственных (муниципальных) нужд	02401	20219	240	1 929,0	1 716,0	1 364,0
Комплекс процессных мероприятий "Создание условий для эффективного управления, распоряжения и использования муниципального имущества"	02402	00000		1 916,8	1 348,3	1 368,3
Определение рыночной стоимости объектов муниципальной собственности, в том числе земельных участков, в целях их реализации, а также права на заключение договоров аренды (годовая арендная плата) земельных участков	02402	20205		257,4	45,0	45,0
Закупка товаров, работ и услуг для обеспечения государственных (муниципальных) нужд	02402	20205	200	257,4	45,0	45,0
Иные закупки товаров, работ и услуг для обеспечения государственных (муниципальных) нужд	02402	20205	240	257,4	45,0	45,0
Определение ежемесячной стоимости арендной платы, годовой стоимости аренды 1 кв. м недвижимого имущества	02402	20206		50,0	0,0	20,0
Закупка товаров, работ и услуг для обеспечения государственных (муниципальных) нужд	02402	20206	200	50,0	0,0	20,0
Иные закупки товаров, работ и услуг для обеспечения государственных (муниципальных) нужд	02402	20206	240	50,0	0,0	20,0
Проведение оценки рыночной стоимости объектов незавершенного строительства, расположенных на земельных участках, находящихся в муниципальной собственности, а также на земельных участках, государственная собственность на которые не разграничена	02402	20207		70,0	70,0	70,0
Закупка товаров, работ и услуг для обеспечения государственных (муниципальных) нужд	02402	20207	200	70,0	70,0	70,0
Иные закупки товаров, работ и услуг для обеспечения государственных (муниципальных) нужд	02402	20207	240	70,0	70,0	70,0
Проведение оценки рыночной стоимости жилых помещений	02402	20208		16,8	16,8	16,8
Закупка товаров, работ и услуг для обеспечения государственных (муниципальных) нужд	02402	20208	200	16,8	16,8	16,8
Иные закупки товаров, работ и услуг для обеспечения государственных (муниципальных) нужд	02402	20208	240	16,8	16,8	16,8
Оплата услуг по ведению реестра владельцев ценных бумаг	02402	20209		4,8	4,8	4,8
Закупка товаров, работ и услуг для обеспечения государственных (муниципальных) нужд	02402	20209	200	4,8	4,8	4,8
Иные закупки товаров, работ и услуг для обеспечения государственных (муниципальных) нужд	02402	20209	240	4,8	4,8	4,8
Определение размера возмещения в связи с изъятием для муниципальных нужд земельных участков и объектов недвижимого имущества, расположенных на них	02402	20210		306,1	0,0	0,0
Закупка товаров, работ и услуг для обеспечения государственных (муниципальных) нужд	02402	20210	200	306,1	0,0	0,0
Иные закупки товаров, работ и услуг для обеспечения государственных (муниципальных) нужд	02402	20210	240	306,1	0,0	0,0
Обследование объектов муниципальной собственности на предмет дальнейшей эксплуатации, технического состояния, сейсмичности. Списание и утилизация муниципального имущества	02402	20211		274,3	274,3	274,3
Закупка товаров, работ и услуг для обеспечения государственных (муниципальных) нужд	02402	20211	200	274,3	274,3	274,3
Иные закупки товаров, работ и услуг для обеспечения государственных (муниципальных) нужд	02402	20211	240	274,3	274,3	274,3
Обследование объектов жилого фонда на предмет дальнейшей эксплуатации, технического состояния, сейсмичности	02402	20212		137,5	137,5	137,5
Закупка товаров, работ и услуг для обеспечения государственных (муниципальных) нужд	02402	20212	200	137,5	137,5	137,5
Иные закупки товаров, работ и услуг для обеспечения государственных (муниципальных) нужд	02402	20212	240	137,5	137,5	137,5
Определение рыночной стоимости земельных участков в целях обмена земельного участка, находящегося в муниципальной собственности, или земельного участка, государственная собственность на который не разграничена, на земельный участок, находящийся в частной собственности	02402	20220		50,0	50,0	50,0
Закупка товаров, работ и услуг для обеспечения государственных (муниципальных) нужд	02402	20220	200	50,0	50,0	50,0
Иные закупки товаров, работ и услуг для обеспечения государственных (муниципальных) нужд	02402	20220	240	50,0	50,0	50,0
Финансирование работ и (или) услуг по начислению и сбору платы за наем жилых помещений муниципального жилищного фонда	02402	20261		599,9	599,9	599,9
Закупка товаров, работ и услуг для обеспечения государственных (муниципальных) нужд	02402	20261	200	599,9	599,9	599,9
Иные закупки товаров, работ и услуг для обеспечения государственных (муниципальных) нужд	02402	20261	240	599,9	599,9	599,9
Оплата услуг по привлечению экспертных организаций для проведения экспертизы соответствия приобретаемого жилого помещения в муниципальную собственность	02402	20262		150,0	150,0	150,0
Закупка товаров, работ и услуг для обеспечения государственных (муниципальных) нужд	02402	20262	200	150,0	150,0	150,0
Иные закупки товаров, работ и услуг для обеспечения государственных (муниципальных) нужд	02402	20262	240	150,0	150,0	150,0
Комплекс процессных мероприятий "Содержание имущества казны городского округа "Город Южно-Сахалинск"	02403	00000		69 572,4	18 437,8	18 543,7
Охрана муниципального имущества. Перевозка объектов муниципального имущества, включая погрузо-разгрузочные работы	02403	20213		5 781,6	2 890,8	2 890,8
Закупка товаров, работ и услуг для обеспечения государственных (муниципальных) нужд	02403	20213	200	5 781,6	2 890,8	2 890,8
Иные закупки товаров, работ и услуг для обеспечения государственных (муниципальных) нужд	02403	20213	240	5 781,6	2 890,8	2 890,8

Продолжение приложения 4 на стр. 140.

"ЮЖНО-САХАЛИНСК СЕГОДНЯ",
ЧЕТВЕРГ, № 72 (1916) от 18.12.2025 г.
usnews@bk.ru, sakhizdat.ru

Начало приложения 4 на стр. 135.

Содержание пустующих объектов муниципального нежилого фонда, в том числе содержание и текущий ремонт общего имущества в многоквартирном доме, коммунальные услуги	02403 20214		2 519,9	2 660,7	2 766,6
Закупка товаров, работ и услуг для обеспечения государственных (муниципальных) нужд	02403 20214	200	2 519,9	2 660,7	2 766,6
Иные закупки товаров, работ и услуг для обеспечения государственных (муниципальных) нужд	02403 20214	240	2 519,9	2 660,7	2 766,6
Содержание пустующих объектов муниципального жилого фонда, в том числе содержание и текущий ремонт общего имущества в многоквартирном доме, коммунальные услуги	02403 20215		4 504,4	5 086,3	5 086,3
Закупка товаров, работ и услуг для обеспечения государственных (муниципальных) нужд	02403 20215	200	4 504,4	5 086,3	5 086,3
Иные закупки товаров, работ и услуг для обеспечения государственных (муниципальных) нужд	02403 20215	240	4 504,4	5 086,3	5 086,3
Организация работ по вскрытию и закрытию объектов недвижимости (нежилой фонд), в том числе при осуществлении судебно-исполнительного производства	02403 20216		14,0	14,0	14,0
Закупка товаров, работ и услуг для обеспечения государственных (муниципальных) нужд	02403 20216	200	14,0	14,0	14,0
Иные закупки товаров, работ и услуг для обеспечения государственных (муниципальных) нужд	02403 20216	240	14,0	14,0	14,0
Организация работ по вскрытию и закрытию объектов недвижимости (жилой фонд), в том числе при осуществлении судебно-исполнительного производства	02403 20217		244,4	244,4	244,4
Закупка товаров, работ и услуг для обеспечения государственных (муниципальных) нужд	02403 20217	200	244,4	244,4	244,4
Иные закупки товаров, работ и услуг для обеспечения государственных (муниципальных) нужд	02403 20217	240	244,4	244,4	244,4
Содержание имущества казны, капитальный и текущий ремонт объектов муниципальной собственности	02403 20218		48 966,5	0,0	0,0
Закупка товаров, работ и услуг для обеспечения государственных (муниципальных) нужд	02403 20218	200	48 966,5	0,0	0,0
Иные закупки товаров, работ и услуг для обеспечения государственных (муниципальных) нужд	02403 20218	240	48 966,5	0,0	0,0
Содержание и техническое, аварийное обслуживание и текущий ремонт систем газификации жилых домов (фасадная обвязка), газораспределительных систем, систем водоснабжения и водоотведения	02403 20260		7 541,6	7 541,6	7 541,6
Закупка товаров, работ и услуг для обеспечения государственных (муниципальных) нужд	02403 20260	200	7 541,6	7 541,6	7 541,6
Иные закупки товаров, работ и услуг для обеспечения государственных (муниципальных) нужд	02403 20260	240	7 541,6	7 541,6	7 541,6
Комплекс процессных мероприятий "Обеспечение деятельности и выполнение функций Департамента землепользования города Южно-Сахалинска и подведомственного учреждения"	02404 00000		306 321,6	306 216,7	306 748,2
Обеспечение текущей деятельности органов местного самоуправления	02404 90010		158 154,7	158 049,4	158 609,3
Расходы на выплаты персоналу в целях обеспечения выполнения функций государственными (муниципальными) органами, казенными учреждениями, органами управления государственными внебюджетными фондами	02404 90010	100	148 906,5	149 426,3	150 446,3
Расходы на выплаты персоналу государственных (муниципальных) органов	02404 90010	120	148 906,5	149 426,3	150 446,3
Закупка товаров, работ и услуг для обеспечения государственных (муниципальных) нужд	02404 90010	200	6 855,8	6 226,1	5 437,9
Иные закупки товаров, работ и услуг для обеспечения государственных (муниципальных) нужд	02404 90010	240	6 855,8	6 226,1	5 437,9
Иные бюджетные ассигнования	02404 90010	800	2 392,4	2 397,0	2 725,1
Уплата налогов, сборов и иных платежей	02404 90010	850	2 392,4	2 397,0	2 725,1
Расходы на обеспечение деятельности (оказание услуг) муниципальных учреждений	02404 91010		148 166,9	148 167,3	148 138,9
Расходы на выплаты персоналу в целях обеспечения выполнения функций государственными (муниципальными) органами, казенными учреждениями, органами управления государственными внебюджетными фондами	02404 91010	100	140 966,9	141 167,3	141 438,9
Расходы на выплаты персоналу казенных учреждений	02404 91010	110	140 966,9	141 167,3	141 438,9
Закупка товаров, работ и услуг для обеспечения государственных (муниципальных) нужд	02404 91010	200	7 200,0	7 000,0	6 700,0
Иные закупки товаров, работ и услуг для обеспечения государственных (муниципальных) нужд	02404 91010	240	7 200,0	7 000,0	6 700,0
Муниципальная программа "Развитие системы муниципальной службы в администрации города Южно-Сахалинска"	03000 00000		3 740,0	3 207,8	2 411,0
Комплекс процессных мероприятий "Подбор, оценка и развитие персонала"	03402 00000		3 740,0	3 207,8	2 411,0
Проведение мероприятий по профессиональному совершенствованию муниципальных служащих	03402 20233		3 740,0	3 207,8	2 411,0
Расходы на выплаты персоналу в целях обеспечения выполнения функций государственными (муниципальными) органами, казенными учреждениями, органами управления государственными внебюджетными фондами	03402 20233	100	1 752,4	1 426,8	1 361,0
Расходы на выплаты персоналу государственных (муниципальных) органов	03402 20233	120	1 752,4	1 426,8	1 361,0
Закупка товаров, работ и услуг для обеспечения государственных (муниципальных) нужд	03402 20233	200	1 987,6	1 781,0	1 050,0
Иные закупки товаров, работ и услуг для обеспечения государственных (муниципальных) нужд	03402 20233	240	1 987,6	1 781,0	1 050,0
Муниципальная программа "Устойчивое развитие коренных малочисленных народов Севера городского округа "Город Южно-Сахалинск"	04000 00000		1 431,3	1 485,4	1 541,8
Муниципальный проект "Создание условий для формирования устойчивого развития коренных малочисленных народов Севера"	04101 00000		1 351,3	1 405,4	1 461,8
Реализация Закона Сахалинской области от 15 мая 2015 года № 31-ЗО "О наделении органов местного самоуправления государственными полномочиями Сахалинской области в сфере защиты исконной среды обитания, традиционных образа жизни, хозяйственной деятельности и промыслов коренных малочисленных народов Севера, проживающих на территории Сахалинской области"	04101 62260		1 351,3	1 405,4	1 461,8
Закупка товаров, работ и услуг для обеспечения государственных (муниципальных) нужд	04101 62260	200	664,0	690,6	718,2
Иные закупки товаров, работ и услуг для обеспечения государственных (муниципальных) нужд	04101 62260	240	664,0	690,6	718,2
Предоставление субсидий бюджетным, автономным учреждениям и иным некоммерческим организациям	04101 62260	600	687,3	714,8	743,6
Субсидии автономным учреждениям	04101 62260	620	687,3	714,8	743,6
Комплекс процессных мероприятий "Создание благоприятных условий для развития традиционной культуры и национальных видов спорта"	04401 00000		80,0	80,0	80,0
Принятие участия в физкультурных мероприятиях и спортивных мероприятиях по национальным видам спорта среди детей коренных малочисленных народов Севера, включая обеспечение участников мероприятий национальным спортивным инвентарем и спортивной формой	04401 20451		80,0	80,0	80,0
Расходы на выплаты персоналу в целях обеспечения выполнения функций государственными (муниципальными) органами, казенными учреждениями, органами управления государственными внебюджетными фондами	04401 20451	100	22,4	22,4	22,4
Расходы на выплаты персоналу государственных (муниципальных) органов	04401 20451	120	22,4	22,4	22,4
Закупка товаров, работ и услуг для обеспечения государственных (муниципальных) нужд	04401 20451	200	57,6	57,6	57,6
Иные закупки товаров, работ и услуг для обеспечения государственных (муниципальных) нужд	04401 20451	240	57,6	57,6	57,6
Муниципальная программа "Экономическое развитие городского округа "Город Южно-Сахалинск"	05000 00000		1 688 056,9	1 454 450,7	1 231 065,4
Муниципальный проект "Реализация мер адресной финансовой поддержки субъектов малого и среднего предпринимательства, организаций, образующих инфраструктуру поддержки субъектов малого и среднего предпринимательства городского округа "Город Южно-Сахалинск", и физических лиц, не являющихся индивидуальными предпринимателями и применяющих специальный налоговый режим "Налог на профессиональный доход"	05101 00000		53 012,3	55 234,5	55 234,5
Реализация мероприятий муниципальных программ по поддержке и развитию субъектов малого и среднего предпринимательства, физических лиц, не являющихся индивидуальными предпринимателями и применяющих специальный налоговый режим "Налог на профессиональный доход", организаций, образующих инфраструктуру поддержки субъектов малого и среднего предпринимательства	05101 63320		47 711,0	49 711,0	49 711,0
Иные бюджетные ассигнования	05101 63320	800	47 711,0	49 711,0	49 711,0
Субсидии юридическим лицам (кроме некоммерческих организаций), индивидуальным предпринимателям, физическим лицам - производителям товаров, работ, услуг	05101 63320	810	47 711,0	49 711,0	49 711,0
Реализация мероприятий муниципальных программ по поддержке и развитию субъектов малого и среднего предпринимательства, физических лиц, не являющихся индивидуальными предпринимателями и применяющих специальный налоговый режим "Налог на профессиональный доход", организаций, образующих инфраструктуру поддержки субъектов малого и среднего предпринимательства (софинансирование)	05101 S3320		5 301,3	5 523,5	5 523,5
Иные бюджетные ассигнования	05101 S3320	800	5 301,3	5 523,5	5 523,5
Субсидии юридическим лицам (кроме некоммерческих организаций), индивидуальным предпринимателям, физическим лицам - производителям товаров, работ, услуг	05101 S3320	810	5 301,3	5 523,5	5 523,5
Муниципальный проект "Финансовая поддержка субъектов инвестиционной деятельности"	05103 00000		1 634 794,6	1 398 966,2	1 175 580,9
Софинансирование расходов, связанных с реализацией концессионных соглашений	05103 63510		1 466 492,7	1 254 136,5	1 052 974,7
Иные бюджетные ассигнования	05103 63510	800	1 466 492,7	1 254 136,5	1 052 974,7
Субсидии юридическим лицам, индивидуальным предпринимателям, являющимся стороной концессионных соглашений, соглашений о государственно-частном партнерстве, муниципально-частном партнерстве, а также на финансовое обеспечение (возмещение) затрат, связанных с финансовой арендой (лизингом)	05103 63510	890	1 466 492,7	1 254 136,5	1 052 974,7

Выполнение мероприятий, предусмотренных соглашением о муниципально-частном партнерстве, концессионным соглашением	05103	80082		5 358,2	5 481,1	5 608,9
Иные бюджетные ассигнования	05103	80082	800	5 358,2	5 481,1	5 608,9
Субсидии юридическим лицам, индивидуальным предпринимателям, являющимся стороной концессионных соглашений, соглашений о государственно-частном партнерстве, муниципально-частном партнерстве, а также на финансовое обеспечение (возмещение) затрат, связанных с финансовой арендой (лизингом)	05103	80082	890	5 358,2	5 481,1	5 608,9
Расходы, связанные с реализацией концессионных соглашений (софинансирование)	05103	S3510		162 943,7	139 348,6	116 997,3
Иные бюджетные ассигнования	05103	S3510	800	162 943,7	139 348,6	116 997,3
Субсидии юридическим лицам, индивидуальным предпринимателям, являющимся стороной концессионных соглашений, соглашений о государственно-частном партнерстве, муниципально-частном партнерстве, а также на финансовое обеспечение (возмещение) затрат, связанных с финансовой арендой (лизингом)	05103	S3510	890	162 943,7	139 348,6	116 997,3
Комплекс процессных мероприятий "Информационная и консультативная поддержка субъектов малого и среднего предпринимательства; содействие повышению престижа и популяризация предпринимательской деятельности"	05401	00000		250,0	250,0	250,0
Организация и проведение городских мероприятий, направленных на поддержку и развитие малого и среднего предпринимательства	05401	20400		250,0	250,0	250,0
Закупка товаров, работ и услуг для обеспечения государственных (муниципальных) нужд	05401	20400	200	250,0	250,0	250,0
Иные закупки товаров, работ и услуг для обеспечения государственных (муниципальных) нужд	05401	20400	240	250,0	250,0	250,0
Муниципальная программа "Развитие потребительского рынка городского округа "Город Южно-Сахалинск"	06000	00000		18 070,0	18 070,0	70,0
Комплекс процессных мероприятий "Осуществление на территории городского округа "Город Южно-Сахалинск" муниципальной политики по созданию условий для обеспечения экономической и физической доступности товаров и услуг, роста предпринимательской активности и конкуренции в сфере развития многоформатной торговли и услуг"	06401	00000		18 070,0	18 070,0	70,0
Помывочные услуги бань общего и душевого отделений отдельным категориям граждан	06401	20802		17 600,0	17 600,0	0,0
Закупка товаров, работ и услуг для обеспечения государственных (муниципальных) нужд	06401	20802	200	17 600,0	17 600,0	0,0
Иные закупки товаров, работ и услуг для обеспечения государственных (муниципальных) нужд	06401	20802	240	17 600,0	17 600,0	0,0
Стимулирование деловой активности хозяйствующих субъектов, осуществляющих деятельность на потребительском рынке (фестивали, мастер-классы, семинары)	06401	20803		20,0	20,0	20,0
Закупка товаров, работ и услуг для обеспечения государственных (муниципальных) нужд	06401	20803	200	20,0	20,0	20,0
Иные закупки товаров, работ и услуг для обеспечения государственных (муниципальных) нужд	06401	20803	240	20,0	20,0	20,0
Сокращение количества незаконно размещенных нестационарных торговых объектов	06401	20804		400,0	400,0	0,0
Закупка товаров, работ и услуг для обеспечения государственных (муниципальных) нужд	06401	20804	200	400,0	400,0	0,0
Иные закупки товаров, работ и услуг для обеспечения государственных (муниципальных) нужд	06401	20804	240	400,0	400,0	0,0
Проведение торжественных мероприятий в целях поощрения и награждения работников предприятий потребительского рынка	06401	20805		50,0	50,0	50,0
Закупка товаров, работ и услуг для обеспечения государственных (муниципальных) нужд	06401	20805	200	50,0	50,0	50,0
Иные закупки товаров, работ и услуг для обеспечения государственных (муниципальных) нужд	06401	20805	240	50,0	50,0	50,0
Муниципальная программа "Развитие в городском округе "Город Южно-Сахалинск" сельского хозяйства и регулирование рынков сельскохозяйственной продукции, сырья и продовольствия"	07000	00000		9 479,4	9 390,9	354,5
Муниципальный проект "Финансовая поддержка сельскохозяйственных товаропроизводителей"	07101	00000		6 687,9	6 565,8	354,5
Развитие агропромышленного комплекса	07101	63180		319,0	319,0	319,0
Иные бюджетные ассигнования	07101	63180	800	319,0	319,0	319,0
Субсидии юридическим лицам (кроме некоммерческих организаций), индивидуальным предпринимателям, физическим лицам - производителям товаров, работ, услуг	07101	63180	810	319,0	319,0	319,0
Оказание поддержки сельскохозяйственным товаропроизводителям на повышение плодородия земель, занятых под картофель, овощи и кормовые угодья	07101	80110		3 100,0	3 100,0	0,0
Иные бюджетные ассигнования	07101	80110	800	3 100,0	3 100,0	0,0
Субсидии юридическим лицам (кроме некоммерческих организаций), индивидуальным предпринимателям, физическим лицам - производителям товаров, работ, услуг	07101	80110	810	3 100,0	3 100,0	0,0
Оказание поддержки сельскохозяйственным товаропроизводителям на проведение мероприятий по защите растений	07101	80120		3 233,4	3 111,3	0,0
Иные бюджетные ассигнования	07101	80120	800	3 233,4	3 111,3	0,0
Субсидии юридическим лицам (кроме некоммерческих организаций), индивидуальным предпринимателям, физическим лицам - производителям товаров, работ, услуг	07101	80120	810	3 233,4	3 111,3	0,0
Развитие агропромышленного комплекса (софинансирование)	07101	S3180		35,5	35,5	35,5
Иные бюджетные ассигнования	07101	S3180	800	35,5	35,5	35,5
Субсидии юридическим лицам (кроме некоммерческих организаций), индивидуальным предпринимателям, физическим лицам - производителям товаров, работ, услуг	07101	S3180	810	35,5	35,5	35,5
Комплекс процессных мероприятий "Создание условий для расширения рынка сбыта сельскохозяйственной продукции"	07401	00000		2 791,5	2 825,1	0,0
Организация городских сельскохозяйственных ярмарок	07401	20801		2 791,5	2 825,1	0,0
Закупка товаров, работ и услуг для обеспечения государственных (муниципальных) нужд	07401	20801	200	2 791,5	2 825,1	0,0
Иные закупки товаров, работ и услуг для обеспечения государственных (муниципальных) нужд	07401	20801	240	2 791,5	2 825,1	0,0
Муниципальная программа "Развитие транспортной инфраструктуры и дорожного хозяйства городского округа "Город Южно-Сахалинск"	08000	00000		7 041 009,9	5 754 102,4	4 882 581,8
Муниципальный проект "Развитие улично-дорожной сети городского округа "Город Южно-Сахалинск"	08101	00000		3 545 260,8	3 664 962,9	3 208 838,6
Осуществление функций административного центра Сахалинской области	08101	63190		770 818,2	815 195,3	793 867,7
Закупка товаров, работ и услуг для обеспечения государственных (муниципальных) нужд	08101	63190	200	770 818,2	815 195,3	793 867,7
Иные закупки товаров, работ и услуг для обеспечения государственных (муниципальных) нужд	08101	63190	240	770 818,2	815 195,3	793 867,7
Финансовое обеспечение реализации инфраструктурного проекта "Строительство ул. Алексея Максимовича Горького от ул. Больничной до ул. Зимы" (ИБК)	08101	98002		452 531,0	0,0	0,0
Капитальные вложения в объекты государственной (муниципальной) собственности	08101	98002	400	452 531,0	0,0	0,0
Бюджетные инвестиции	08101	98002	410	452 531,0	0,0	0,0
Проектирование, строительство и реконструкция автомобильных дорог общего пользования и искусственных дорожных сооружений на них	08101	9Д010		116 373,3	510 000,0	610 000,0
Капитальные вложения в объекты государственной (муниципальной) собственности	08101	9Д010	400	116 373,3	510 000,0	610 000,0
Бюджетные инвестиции	08101	9Д010	410	116 373,3	510 000,0	610 000,0
Капитальный ремонт автомобильных дорог общего пользования и искусственных дорожных сооружений на них	08101	9Д020		115 104,1	0,0	0,0
Закупка товаров, работ и услуг для обеспечения государственных (муниципальных) нужд	08101	9Д020	200	115 104,1	0,0	0,0
Иные закупки товаров, работ и услуг для обеспечения государственных (муниципальных) нужд	08101	9Д020	240	115 104,1	0,0	0,0
Ремонт автомобильных дорог общего пользования и искусственных дорожных сооружений на них	08101	9Д030		0,0	18 774,9	10 476,3
Закупка товаров, работ и услуг для обеспечения государственных (муниципальных) нужд	08101	9Д030	200	0,0	18 774,9	10 476,3
Иные закупки товаров, работ и услуг для обеспечения государственных (муниципальных) нужд	08101	9Д030	240	0,0	18 774,9	10 476,3
Содержание автомобильных дорог общего пользования и искусственных дорожных сооружений на них	08101	9Д040		600 000,0	850 000,0	912 053,3
Закупка товаров, работ и услуг для обеспечения государственных (муниципальных) нужд	08101	9Д040	200	600 000,0	850 000,0	912 053,3
Иные закупки товаров, работ и услуг для обеспечения государственных (муниципальных) нужд	08101	9Д040	240	600 000,0	850 000,0	912 053,3
Благоустройство улично-дорожной сети	08101	9Д050		33 525,5	0,0	0,0
Закупка товаров, работ и услуг для обеспечения государственных (муниципальных) нужд	08101	9Д050	200	33 525,5	0,0	0,0
Иные закупки товаров, работ и услуг для обеспечения государственных (муниципальных) нужд	08101	9Д050	240	33 525,5	0,0	0,0
Содержание и ремонт светофорных объектов	08101	9Д070		50 758,7	24 819,8	25 816,5
Закупка товаров, работ и услуг для обеспечения государственных (муниципальных) нужд	08101	9Д070	200	50 758,7	24 819,8	25 816,5
Иные закупки товаров, работ и услуг для обеспечения государственных (муниципальных) нужд	08101	9Д070	240	50 758,7	24 819,8	25 816,5
Модернизация светофорных объектов	08101	9Д080		4 476,9	0,0	0,0
Закупка товаров, работ и услуг для обеспечения государственных (муниципальных) нужд	08101	9Д080	200	4 476,9	0,0	0,0
Иные закупки товаров, работ и услуг для обеспечения государственных (муниципальных) нужд	08101	9Д080	240	4 476,9	0,0	0,0
Установка светофорных объектов	08101	9Д090		3 863,7	0,0	0,0
Закупка товаров, работ и услуг для обеспечения государственных (муниципальных) нужд	08101	9Д090	200	3 863,7	0,0	0,0
Иные закупки товаров, работ и услуг для обеспечения государственных (муниципальных) нужд	08101	9Д090	240	3 863,7	0,0	0,0
Осуществление мероприятий по капитальному ремонту, ремонту и содержанию автомобильных дорог общего пользования местного значения и искусственных сооружений на них	08101	9Д102		564 086,9	564 086,9	564 086,9

Продолжение приложения 4 на стр. 142.

"ЮЖНО-САХАЛИНСК СЕГОДНЯ",
ЧЕТВЕРГ, № 72 (1916) от 18.12.2025 г.
usnews@bk.ru, sakhizdat.ru

Начало приложения 4 на стр. 135.

Закупка товаров, работ и услуг для обеспечения государственных (муниципальных) нужд	08101	9Д102	200	564 086,9	564 086,9	564 086,9
Иные закупки товаров, работ и услуг для обеспечения государственных (муниципальных) нужд	08101	9Д102	240	564 086,9	564 086,9	564 086,9
Содержание и (или) ремонт автомобильных дорог общего пользования местного значения муниципальным казенным предприятием "Завод строительных материалов имени Героя Советского Союза М.А. Федотова" городского округа "Город Южно-Сахалинск"	08101	9Д199		634 597,2	138 434,7	141 653,9
Иные бюджетные ассигнования	08101	9Д199	800	634 597,2	138 434,7	141 653,9
Субсидии юридическим лицам (кроме некоммерческих организаций), индивидуальным предпринимателям, физическим лицам - производителям товаров, работ, услуг	08101	9Д199	810	634 597,2	138 434,7	141 653,9
Осуществление функций административного центра Сахалинской области (софинансирование)	08101	S3190		85 646,5	90 577,3	88 207,6
Закупка товаров, работ и услуг для обеспечения государственных (муниципальных) нужд	08101	S3190	200	85 646,5	90 577,3	88 207,6
Иные закупки товаров, работ и услуг для обеспечения государственных (муниципальных) нужд	08101	S3190	240	85 646,5	90 577,3	88 207,6
Финансовое обеспечение реализации инфраструктурного проекта "Строительство ул. Алексея Максимовича Горького от ул. Больничной до ул. Зимы" (софинансирование)	08101	S8002		50 333,4	59 039,8	0,0
Капитальные вложения в объекты государственной (муниципальной) собственности	08101	S8002	400	50 333,4	59 039,8	0,0
Бюджетные инвестиции	08101	S8002	410	50 333,4	59 039,8	0,0
Осуществление мероприятий по капитальному ремонту, ремонту и содержанию автомобильных дорог общего пользования местного значения и искусственных сооружений на них (софинансирование)	08101	SД102		62 676,4	62 676,4	62 676,4
Закупка товаров, работ и услуг для обеспечения государственных (муниципальных) нужд	08101	SД102	200	62 676,4	62 676,4	62 676,4
Иные закупки товаров, работ и услуг для обеспечения государственных (муниципальных) нужд	08101	SД102	240	62 676,4	62 676,4	62 676,4
Финансовое обеспечение реализации инфраструктурного проекта "Строительство ул. Алексея Максимовича Горького от ул. Больничной до ул. Зимы"	08101	К8002		469,0	531 357,8	0,0
Капитальные вложения в объекты государственной (муниципальной) собственности	08101	К8002	400	469,0	531 357,8	0,0
Бюджетные инвестиции	08101	К8002	410	469,0	531 357,8	0,0
Муниципальный проект "Обеспечение транспортной доступности городского округа "Город Южно-Сахалинск"	08103	00000		1 203 130,0	513 703,7	208 923,6
Перевозка пассажиров по регулируемым тарифам автомобильным транспортом по регулярным маршрутам	08103	20620		851 346,4	134 897,7	208 268,6
Закупка товаров, работ и услуг для обеспечения государственных (муниципальных) нужд	08103	20620	200	851 346,4	134 897,7	208 268,6
Иные закупки товаров, работ и услуг для обеспечения государственных (муниципальных) нужд	08103	20620	240	851 346,4	134 897,7	208 268,6
Развитие системы велопроката и проката самокатов с компьютерным управлением	08103	20650		655,0	655,0	655,0
Закупка товаров, работ и услуг для обеспечения государственных (муниципальных) нужд	08103	20650	200	655,0	655,0	655,0
Иные закупки товаров, работ и услуг для обеспечения государственных (муниципальных) нужд	08103	20650	240	655,0	655,0	655,0
Софинансирование расходов муниципальных образований в сфере транспорта и дорожного хозяйства	08103	63170		316 015,7	340 335,9	0,0
Закупка товаров, работ и услуг для обеспечения государственных (муниципальных) нужд	08103	63170	200	316 015,7	340 335,9	0,0
Иные закупки товаров, работ и услуг для обеспечения государственных (муниципальных) нужд	08103	63170	240	316 015,7	340 335,9	0,0
Расходы муниципальных образований в сфере транспорта и дорожного хозяйства (софинансирование)	08103	S3170		35 112,9	37 815,1	0,0
Закупка товаров, работ и услуг для обеспечения государственных (муниципальных) нужд	08103	S3170	200	35 112,9	37 815,1	0,0
Иные закупки товаров, работ и услуг для обеспечения государственных (муниципальных) нужд	08103	S3170	240	35 112,9	37 815,1	0,0
Национальный проект "Инфраструктура для жизни". Муниципальный проект "Региональная и местная дорожная сеть"	081И8	00000		469 505,8	0,0	0,0
Капитальный ремонт автомобильных дорог общего пользования и искусственных дорожных сооружений на них	081И8	9Д020		35 639,2	0,0	0,0
Закупка товаров, работ и услуг для обеспечения государственных (муниципальных) нужд	081И8	9Д020	200	35 639,2	0,0	0,0
Иные закупки товаров, работ и услуг для обеспечения государственных (муниципальных) нужд	081И8	9Д020	240	35 639,2	0,0	0,0
Развитие и приведение в нормативное состояние автомобильных дорог регионального или межмуниципального, местного значения, включающих искусственные дорожные сооружения (софинансирование)	081И8	A447S		4 338,7	0,0	0,0
Закупка товаров, работ и услуг для обеспечения государственных (муниципальных) нужд	081И8	A447S	200	4 338,7	0,0	0,0
Иные закупки товаров, работ и услуг для обеспечения государственных (муниципальных) нужд	081И8	A447S	240	4 338,7	0,0	0,0
Развитие и приведение в нормативное состояние автомобильных дорог регионального или межмуниципального, местного значения, включающих искусственные дорожные сооружения	081И8	A4470		429 527,9	0,0	0,0
Закупка товаров, работ и услуг для обеспечения государственных (муниципальных) нужд	081И8	A4470	200	429 527,9	0,0	0,0
Иные закупки товаров, работ и услуг для обеспечения государственных (муниципальных) нужд	081И8	A4470	240	429 527,9	0,0	0,0
Стратегический проект "Комплексное развитие территории "Уюн"	08301	00000		1 030 155,4	1 036 381,7	1 034 605,5
Софинансирование расходов, связанных с реализацией концессионных соглашений	08301	63510		927 139,7	932 743,5	931 144,7
Иные бюджетные ассигнования	08301	63510	800	927 139,7	932 743,5	931 144,7
Субсидии юридическим лицам, индивидуальным предпринимателям, являющимся стороной концессионных соглашений, соглашений о государственно-частном партнерстве, муниципально-частном партнерстве, а также на финансовое обеспечение (возмещение) затрат, связанных с финансовой арендой (лизингом)	08301	63510	890	927 139,7	932 743,5	931 144,7
Расходы, связанные с реализацией концессионных соглашений (софинансирование)	08301	S3510		103 015,7	103 638,2	103 460,8
Иные бюджетные ассигнования	08301	S3510	800	103 015,7	103 638,2	103 460,8
Субсидии юридическим лицам, индивидуальным предпринимателям, являющимся стороной концессионных соглашений, соглашений о государственно-частном партнерстве, муниципально-частном партнерстве, а также на финансовое обеспечение (возмещение) затрат, связанных с финансовой арендой (лизингом)	08301	S3510	890	103 015,7	103 638,2	103 460,8
Стратегический проект "Автобусный парк"	08302	00000		360 836,5	112 600,4	0,0
Строительство и реконструкция объектов транспортной инфраструктуры	08302	20600		13 470,7	112 600,4	0,0
Капитальные вложения в объекты государственной (муниципальной) собственности	08302	20600	400	13 470,7	112 600,4	0,0
Бюджетные инвестиции	08302	20600	410	13 470,7	112 600,4	0,0
Софинансирование капитальных вложений в объекты муниципальной собственности	08302	63500		312 629,2	0,0	0,0
Капитальные вложения в объекты государственной (муниципальной) собственности	08302	63500	400	312 629,2	0,0	0,0
Бюджетные инвестиции	08302	63500	410	312 629,2	0,0	0,0
Капитальные вложения в объекты муниципальной собственности (софинансирование)	08302	S3500		34 736,6	0,0	0,0
Капитальные вложения в объекты государственной (муниципальной) собственности	08302	S3500	400	34 736,6	0,0	0,0
Бюджетные инвестиции	08302	S3500	410	34 736,6	0,0	0,0
Комплекс процессных мероприятий "Обеспечение деятельности Департамента дорожного хозяйства и благоустройства администрации города Южно-Сахалинска и подведомственных учреждений"	08401	00000		432 121,4	426 453,7	430 214,1
Обеспечение текущей деятельности органов местного самоуправления	08401	90010		67 197,7	66 837,7	66 837,7
Расходы на выплаты персоналу в целях обеспечения выполнения функций государственными (муниципальными) органами, казенными учреждениями, органами управления государственными внебюджетными фондами	08401	90010	100	66 746,7	66 386,7	66 386,7
Расходы на выплаты персоналу государственных (муниципальных) органов	08401	90010	120	66 746,7	66 386,7	66 386,7
Закупка товаров, работ и услуг для обеспечения государственных (муниципальных) нужд	08401	90010	200	451,0	451,0	451,0
Иные закупки товаров, работ и услуг для обеспечения государственных (муниципальных) нужд	08401	90010	240	451,0	451,0	451,0
Расходы на обеспечение деятельности (оказание услуг) муниципальных учреждений	08401	91010		364 923,7	359 616,0	363 376,4
Расходы на выплаты персоналу в целях обеспечения выполнения функций государственными (муниципальными) органами, казенными учреждениями, органами управления государственными внебюджетными фондами	08401	91010	100	343 467,1	339 977,4	341 987,5
Расходы на выплаты персоналу казенных учреждений	08401	91010	110	343 467,1	339 977,4	341 987,5
Закупка товаров, работ и услуг для обеспечения государственных (муниципальных) нужд	08401	91010	200	21 456,6	19 638,6	21 388,9
Иные закупки товаров, работ и услуг для обеспечения государственных (муниципальных) нужд	08401	91010	240	21 456,6	19 638,6	21 388,9
Муниципальная программа "Профилактика правонарушений, обеспечение общественного порядка в городском округе "Город Южно-Сахалинск"	09000	00000		6 316,8	5 037,3	5 037,3
Комплекс процессных мероприятий "Профилактика правонарушений в городском округе "Город Южно-Сахалинск"	09401	00000		6 187,5	4 908,0	4 908,0
Организация и проведение профилактических мероприятий в образовательных организациях города Южно-Сахалинска	09401	20238		45,1	45,1	45,1
Предоставление субсидий бюджетным, автономным учреждениям и иным некоммерческим организациям	09401	20238	600	45,1	45,1	45,1
Субсидии автономным учреждениям	09401	20238	620	45,1	45,1	45,1
Разработка и распространение памяток для обучающихся, родителей (законных представителей) и педагогов на тему: "Профилактика безнадзорности и правонарушений несовершеннолетних"	09401	20239		45,0	45,0	45,0
Предоставление субсидий бюджетным, автономным учреждениям и иным некоммерческим организациям	09401	20239	600	45,0	45,0	45,0
Субсидии автономным учреждениям	09401	20239	620	45,0	45,0	45,0

Создание условий для деятельности народных дружин и оказание поддержки гражданам и их объединениям, участвующим в охране общественного порядка на территории городского округа "Город Южно-Сахалинск	09401	20240		557,9	557,9	557,9
Расходы на выплаты персоналу в целях обеспечения выполнения функций государственными (муниципальными) органами, казенными учреждениями, органами управления государственными внебюджетными фондами	09401	20240	100	536,0	536,0	536,0
Расходы на выплаты персоналу государственных (муниципальных) органов	09401	20240	120	536,0	536,0	536,0
Закупка товаров, работ и услуг для обеспечения государственных (муниципальных) нужд	09401	20240	200	21,9	21,9	21,9
Иные закупки товаров, работ и услуг для обеспечения государственных (муниципальных) нужд	09401	20240	240	21,9	21,9	21,9
Выплата денежного вознаграждения гражданам за добровольную сдачу незаконно хранящегося оружия, боеприпасов и взрывчатых материалов	09401	20241		40,0	40,0	40,0
Социальное обеспечение и иные выплаты населению	09401	20241	300	40,0	40,0	40,0
Иные выплаты населению	09401	20241	360	40,0	40,0	40,0
Модернизация и техническое обслуживание средств автоматической фиксации административных правонарушений	09401	20242		2 988,9	1 709,4	1 709,4
Закупка товаров, работ и услуг для обеспечения государственных (муниципальных) нужд	09401	20242	200	2 988,9	1 709,4	1 709,4
Иные закупки товаров, работ и услуг для обеспечения государственных (муниципальных) нужд	09401	20242	240	2 988,9	1 709,4	1 709,4
Изготовление памятки по профилактике экстремизма и толерантному отношению к представителям других национальностей	09401	20243		40,6	40,6	40,6
Предоставление субсидий бюджетным, автономным учреждениям и иным некоммерческим организациям	09401	20243	600	40,6	40,6	40,6
Субсидии автономным учреждениям	09401	20243	620	40,6	40,6	40,6
Приобретение и поставка металлодетекторов, их хранение, обслуживание, транспортировка, установка, подключение и снятие	09401	20244		2 171,7	2 171,7	2 171,7
Закупка товаров, работ и услуг для обеспечения государственных (муниципальных) нужд	09401	20244	200	2 171,7	2 171,7	2 171,7
Иные закупки товаров, работ и услуг для обеспечения государственных (муниципальных) нужд	09401	20244	240	2 171,7	2 171,7	2 171,7
Информирование населения в сфере противодействия коррупции	09401	20245		298,3	298,3	298,3
Закупка товаров, работ и услуг для обеспечения государственных (муниципальных) нужд	09401	20245	200	298,3	298,3	298,3
Иные закупки товаров, работ и услуг для обеспечения государственных (муниципальных) нужд	09401	20245	240	298,3	298,3	298,3
Комплекс процессных мероприятий "Профилактика незаконного оборота наркотиков в городском округе "Город Южно-Сахалинск"	09402	00000		129,3	129,3	129,3
Проведение конкурсов, акций и иных мероприятий в рамках пропаганды здорового образа жизни	09402	20247		129,3	129,3	129,3
Предоставление субсидий бюджетным, автономным учреждениям и иным некоммерческим организациям	09402	20247	600	129,3	129,3	129,3
Субсидии автономным учреждениям	09402	20247	620	129,3	129,3	129,3
Муниципальная программа "Обеспечение населения городского округа "Город Южно-Сахалинск" качественными услугами жилищно-коммунального хозяйства"	10000	00000		2 583 413,2	3 226 216,4	3 607 374,3
Муниципальный проект "Развитие электроэнергетики"	10101	00000		18 541,8	0,0	0,0
Расходы на выполнение работ по обеспечению электроснабжением объектов социальной сферы на застраиваемых территориях	10101	20700		18 541,8	0,0	0,0
Капитальные вложения в объекты государственной (муниципальной) собственности	10101	20700	400	18 541,8	0,0	0,0
Бюджетные инвестиции	10101	20700	410	18 541,8	0,0	0,0
Муниципальный проект "Реализация услуг жилищно-коммунального хозяйства в сфере водоснабжения, водоотведения, теплоснабжения, электроснабжения, благоустройства и газификации"	10102	00000		1 900 402,0	2 448 519,0	2 488 308,7
Капитальный ремонт объектов муниципального жилищного фонда, в том числе разработка проектно-сметной документации	10102	20701		10 961,6	10 961,6	10 961,6
Закупка товаров, работ и услуг для обеспечения государственных (муниципальных) нужд	10102	20701	200	10 961,6	10 961,6	10 961,6
Иные закупки товаров, работ и услуг для обеспечения государственных (муниципальных) нужд	10102	20701	240	10 961,6	10 961,6	10 961,6
Проведение ремонта квартир ветеранов ВОВ	10102	20702		3 392,5	3 392,5	3 392,5
Закупка товаров, работ и услуг для обеспечения государственных (муниципальных) нужд	10102	20702	200	3 392,5	3 392,5	3 392,5
Иные закупки товаров, работ и услуг для обеспечения государственных (муниципальных) нужд	10102	20702	240	3 392,5	3 392,5	3 392,5
Исполнение обязанностей по уплате взносов на капитальный ремонт общего имущества в многоквартирных домах в части жилых и нежилых помещений, составляющих муниципальную казну	10102	20703		34 323,2	32 742,5	32 865,7
Закупка товаров, работ и услуг для обеспечения государственных (муниципальных) нужд	10102	20703	200	34 323,2	32 742,5	32 865,7
Иные закупки товаров, работ и услуг для обеспечения государственных (муниципальных) нужд	10102	20703	240	34 323,2	32 742,5	32 865,7
Текущий ремонт пустующих муниципальных жилых помещений	10102	20704		5 952,5	5 952,5	5 952,5
Закупка товаров, работ и услуг для обеспечения государственных (муниципальных) нужд	10102	20704	200	5 952,5	5 952,5	5 952,5
Иные закупки товаров, работ и услуг для обеспечения государственных (муниципальных) нужд	10102	20704	240	5 952,5	5 952,5	5 952,5
Ликвидация несанкционированных свалок	10102	20705		34 561,1	34 561,1	34 561,1
Закупка товаров, работ и услуг для обеспечения государственных (муниципальных) нужд	10102	20705	200	34 561,1	34 561,1	34 561,1
Иные закупки товаров, работ и услуг для обеспечения государственных (муниципальных) нужд	10102	20705	240	34 561,1	34 561,1	34 561,1
Содержание объектов праздничной иллюминации	10102	20706		24 204,0	18 154,3	28 980,6
Закупка товаров, работ и услуг для обеспечения государственных (муниципальных) нужд	10102	20706	200	24 204,0	18 154,3	28 980,6
Иные закупки товаров, работ и услуг для обеспечения государственных (муниципальных) нужд	10102	20706	240	24 204,0	18 154,3	28 980,6
Обустройство, реконструкция, модернизация объектов наружного освещения и праздничной иллюминации	10102	20707		95 000,0	95 000,0	75 429,7
Закупка товаров, работ и услуг для обеспечения государственных (муниципальных) нужд	10102	20707	200	95 000,0	95 000,0	75 429,7
Иные закупки товаров, работ и услуг для обеспечения государственных (муниципальных) нужд	10102	20707	240	95 000,0	95 000,0	75 429,7
Текущее содержание детских игровых площадок, находящихся в муниципальной собственности	10102	20708		3 049,7	3 049,7	3 049,7
Закупка товаров, работ и услуг для обеспечения государственных (муниципальных) нужд	10102	20708	200	3 049,7	3 049,7	3 049,7
Иные закупки товаров, работ и услуг для обеспечения государственных (муниципальных) нужд	10102	20708	240	3 049,7	3 049,7	3 049,7
Содержание мест (площадок) накопления твердых коммунальных отходов	10102	20709		40 000,0	40 000,0	40 000,0
Закупка товаров, работ и услуг для обеспечения государственных (муниципальных) нужд	10102	20709	200	40 000,0	40 000,0	40 000,0
Иные закупки товаров, работ и услуг для обеспечения государственных (муниципальных) нужд	10102	20709	240	40 000,0	40 000,0	40 000,0
Содержание общественных туалетов	10102	20710		30 000,0	30 000,0	30 000,0
Закупка товаров, работ и услуг для обеспечения государственных (муниципальных) нужд	10102	20710	200	30 000,0	30 000,0	30 000,0
Иные закупки товаров, работ и услуг для обеспечения государственных (муниципальных) нужд	10102	20710	240	30 000,0	30 000,0	30 000,0
Содержание памятных объектов (мемориальные (памятные) доски, барельефы, памятные знаки)	10102	20711		326,7	326,7	326,7
Закупка товаров, работ и услуг для обеспечения государственных (муниципальных) нужд	10102	20711	200	326,7	326,7	326,7
Иные закупки товаров, работ и услуг для обеспечения государственных (муниципальных) нужд	10102	20711	240	326,7	326,7	326,7
Организация ритуальных услуг и содержание мест захоронения	10102	20712		45 600,0	45 600,0	45 600,0
Закупка товаров, работ и услуг для обеспечения государственных (муниципальных) нужд	10102	20712	200	45 600,0	45 600,0	45 600,0
Иные закупки товаров, работ и услуг для обеспечения государственных (муниципальных) нужд	10102	20712	240	45 600,0	45 600,0	45 600,0
Установка адресных табличек	10102	20713		378,7	378,7	378,7
Закупка товаров, работ и услуг для обеспечения государственных (муниципальных) нужд	10102	20713	200	378,7	378,7	378,7
Иные закупки товаров, работ и услуг для обеспечения государственных (муниципальных) нужд	10102	20713	240	378,7	378,7	378,7
Актуализация перспективных схем коммунальной инфраструктуры (теплоснабжение, водоснабжение, водоотведение)	10102	20717		4 000,0	4 000,0	4 000,0
Закупка товаров, работ и услуг для обеспечения государственных (муниципальных) нужд	10102	20717	200	4 000,0	4 000,0	4 000,0
Иные закупки товаров, работ и услуг для обеспечения государственных (муниципальных) нужд	10102	20717	240	4 000,0	4 000,0	4 000,0
Модернизация и обслуживание муниципальных информационных систем	10102	20718		5 368,3	529,7	529,7
Закупка товаров, работ и услуг для обеспечения государственных (муниципальных) нужд	10102	20718	200	5 368,3	529,7	529,7
Иные закупки товаров, работ и услуг для обеспечения государственных (муниципальных) нужд	10102	20718	240	5 368,3	529,7	529,7
Установка (замена) индивидуальных приборов учета холодного и горячего водоснабжения жилых помещений муниципального жилищного фонда	10102	20721		163,3	163,3	163,3
Закупка товаров, работ и услуг для обеспечения государственных (муниципальных) нужд	10102	20721	200	163,3	163,3	163,3
Иные закупки товаров, работ и услуг для обеспечения государственных (муниципальных) нужд	10102	20721	240	163,3	163,3	163,3
Разработка проектно-изыскательской документации объектов водоснабжения, водоотведения по объектам коммунального хозяйства	10102	20722		34 859,2	3 268,1	0,0

Продолжение приложения 4 на стр. 144.

"ЮЖНО-САХАЛИНСК СЕГОДНЯ",
ЧЕТВЕРГ, № 72 (1916) от 18.12.2025 г.
usnews@bk.ru, sakhizdat.ru

Начало приложения 4 на стр. 135.

Капитальные вложения в объекты государственной (муниципальной) собственности	10102	20722	400	34 859,2	3 268,1	0,0
Бюджетные инвестиции	10102	20722	410	34 859,2	3 268,1	0,0
Строительство, реконструкция, модернизация инфраструктуры коммунального комплекса	10102	20723		64 696,0	173 208,2	854 883,7
Капитальные вложения в объекты государственной (муниципальной) собственности	10102	20723	400	64 696,0	173 208,2	854 883,7
Бюджетные инвестиции	10102	20723	410	64 696,0	173 208,2	854 883,7
Финансовая аренда (лизинг) системы утилитарного наружного освещения города Южно-Сахалинска	10102	20727		12 079,9	48 319,5	36 249,6
Закупка товаров, работ и услуг для обеспечения государственных (муниципальных) нужд	10102	20727	200	12 079,9	48 319,5	36 249,6
Иные закупки товаров, работ и услуг для обеспечения государственных (муниципальных) нужд	10102	20727	240	12 079,9	48 319,5	36 249,6
Устройство новых общественных кладбищ на территории городского округа "Город Южно-Сахалинск"	10102	20728		3 360,4	0,0	0,0
Закупка товаров, работ и услуг для обеспечения государственных (муниципальных) нужд	10102	20728	200	3 360,4	0,0	0,0
Иные закупки товаров, работ и услуг для обеспечения государственных (муниципальных) нужд	10102	20728	240	3 360,4	0,0	0,0
Приобретение движимого имущества в муниципальную собственность	10102	20729		64 966,7	0,0	0,0
Закупка товаров, работ и услуг для обеспечения государственных (муниципальных) нужд	10102	20729	200	64 966,7	0,0	0,0
Иные закупки товаров, работ и услуг для обеспечения государственных (муниципальных) нужд	10102	20729	240	64 966,7	0,0	0,0
Проведение аварийно-восстановительных работ при ликвидации последствий чрезвычайных ситуаций и осуществление мероприятий по их предупреждению на территории городского округа "Город Южно-Сахалинск"	10102	20730		3 000,0	0,0	0,0
Закупка товаров, работ и услуг для обеспечения государственных (муниципальных) нужд	10102	20730	200	3 000,0	0,0	0,0
Иные закупки товаров, работ и услуг для обеспечения государственных (муниципальных) нужд	10102	20730	240	3 000,0	0,0	0,0
Выполнение ремонтных работ на объектах жилищно-коммунального хозяйства с целью обеспечения их безаварийной работы	10102	20731		1 993,1	0,0	0,0
Закупка товаров, работ и услуг для обеспечения государственных (муниципальных) нужд	10102	20731	200	1 993,1	0,0	0,0
Иные закупки товаров, работ и услуг для обеспечения государственных (муниципальных) нужд	10102	20731	240	1 993,1	0,0	0,0
Выполнение работ по капитальному ремонту объектов инженерной инфраструктуры	10102	20732		65 114,5	72 375,4	94 570,4
Закупка товаров, работ и услуг для обеспечения государственных (муниципальных) нужд	10102	20732	200	65 114,5	72 375,4	94 570,4
Иные закупки товаров, работ и услуг для обеспечения государственных (муниципальных) нужд	10102	20732	240	65 114,5	72 375,4	94 570,4
Осуществление мероприятий по повышению качества предоставляемых жилищно-коммунальных услуг	10102	63060		463 200,0	453 200,0	350 000,0
Закупка товаров, работ и услуг для обеспечения государственных (муниципальных) нужд	10102	63060	200	90 000,0	90 000,0	90 000,0
Иные закупки товаров, работ и услуг для обеспечения государственных (муниципальных) нужд	10102	63060	240	90 000,0	90 000,0	90 000,0
Иные бюджетные ассигнования	10102	63060	800	373 200,0	363 200,0	260 000,0
Субсидии юридическим лицам (кроме некоммерческих организаций), индивидуальным предпринимателям, физическим лицам - производителям товаров, работ, услуг	10102	63060	810	373 200,0	363 200,0	260 000,0
Реализация мероприятий по обустройству (созданию) мест (площадок) накопления твердых коммунальных отходов	10102	63360		0,0	0,0	4 554,0
Закупка товаров, работ и услуг для обеспечения государственных (муниципальных) нужд	10102	63360	200	0,0	0,0	4 554,0
Иные закупки товаров, работ и услуг для обеспечения государственных (муниципальных) нужд	10102	63360	240	0,0	0,0	4 554,0
Софинансирование расходов, связанных с реализацией концессионных соглашений	10102	63510		319 452,2	795 317,3	346 753,5
Иные бюджетные ассигнования	10102	63510	800	319 452,2	795 317,3	346 753,5
Субсидии юридическим лицам, индивидуальным предпринимателям, являющимся стороной концессионных соглашений, соглашений о государственно-частном партнерстве, муниципально-частном партнерстве, а также на финансовое обеспечение (возмещение) затрат, связанных с финансовой арендой (лизингом)	10102	63510	890	319 452,2	795 317,3	346 753,5
Капитальный ремонт многоквартирных домов, расположенных на территории городского округа "Город Южно-Сахалинск"	10102	80160		8 077,5	9 472,0	8 200,5
Иные бюджетные ассигнования	10102	80160	800	8 077,5	9 472,0	8 200,5
Субсидии юридическим лицам (кроме некоммерческих организаций), индивидуальным предпринимателям, физическим лицам - производителям товаров, работ, услуг	10102	80160	810	8 077,5	9 472,0	8 200,5
Проведение некоммерческой организацией "Фонд капитального ремонта многоквартирных домов Сахалинской области" капитального ремонта общего имущества в многоквартирных домах, расположенных на территории городского округа "Город Южно-Сахалинск"	10102	80170		105 614,6	107 885,3	91 210,0
Предоставление субсидий бюджетным, автономным учреждениям и иным некоммерческим организациям	10102	80170	600	105 614,6	107 885,3	91 210,0
Субсидии некоммерческим организациям (за исключением государственных (муниципальных) учреждений, государственных корпораций (компаний), публично-правовых компаний)	10102	80170	630	105 614,6	107 885,3	91 210,0
Возмещение недополученных доходов и возмещение фактически понесенных затрат от оказания услуг и выполнения работ по содержанию жилищного фонда городского округа "Город Южно-Сахалинск"	10102	80180		81 855,0	81 875,3	79 301,8
Иные бюджетные ассигнования	10102	80180	800	81 855,0	81 875,3	79 301,8
Субсидии юридическим лицам (кроме некоммерческих организаций), индивидуальным предпринимателям, физическим лицам - производителям товаров, работ, услуг	10102	80180	810	81 855,0	81 875,3	79 301,8
Капитальный ремонт объектов коммунальной инфраструктуры	10102	80240		10 000,0	10 000,0	10 000,0
Иные бюджетные ассигнования	10102	80240	800	10 000,0	10 000,0	10 000,0
Субсидии юридическим лицам (кроме некоммерческих организаций), индивидуальным предпринимателям, физическим лицам - производителям товаров, работ, услуг	10102	80240	810	10 000,0	10 000,0	10 000,0
Содержание и (или) ремонт элементов детских игровых, детских и спортивных площадок, расположенных на дворовых территориях городского округа "Город Южно-Сахалинск"	10102	80260		6 426,4	6 245,2	6 141,8
Иные бюджетные ассигнования	10102	80260	800	6 426,4	6 245,2	6 141,8
Субсидии юридическим лицам (кроме некоммерческих организаций), индивидуальным предпринимателям, физическим лицам - производителям товаров, работ, услуг	10102	80260	810	6 426,4	6 245,2	6 141,8
Ремонт общего имущества многоквартирных домов, расположенных на территории городского округа "Город Южно-Сахалинск"	10102	80380		3 865,0	1 932,5	0,0
Иные бюджетные ассигнования	10102	80380	800	3 865,0	1 932,5	0,0
Субсидии юридическим лицам (кроме некоммерческих организаций), индивидуальным предпринимателям, физическим лицам - производителям товаров, работ, услуг	10102	80380	810	3 865,0	1 932,5	0,0
Возмещение затрат, возникающих при осуществлении деятельности в сфере электроснабжения, теплоснабжения, водоснабжения и водоотведения	10102	80400		10 000,0	10 000,0	10 000,0
Иные бюджетные ассигнования	10102	80400	800	10 000,0	10 000,0	10 000,0
Субсидии юридическим лицам (кроме некоммерческих организаций), индивидуальным предпринимателям, физическим лицам - производителям товаров, работ, услуг	10102	80400	810	10 000,0	10 000,0	10 000,0
Подключение объектов капитального строительства к централизованным системам водоснабжения и (или) водоотведения	10102	80474		8 000,0	0,0	0,0
Иные бюджетные ассигнования	10102	80474	800	8 000,0	0,0	0,0
Субсидии юридическим лицам (кроме некоммерческих организаций), индивидуальным предпринимателям, физическим лицам - производителям товаров, работ, услуг	10102	80474	810	8 000,0	0,0	0,0
Содержание объектов наружного освещения, находящихся в муниципальной собственности городского округа "Город Южно-Сахалинск"	10102	80850		204 598,3	206 883,1	197 328,3
Иные бюджетные ассигнования	10102	80850	800	204 598,3	206 883,1	197 328,3
Субсидии юридическим лицам (кроме некоммерческих организаций), индивидуальным предпринимателям, физическим лицам - производителям товаров, работ, услуг	10102	80850	810	204 598,3	206 883,1	197 328,3
Проведение мероприятий по благоустройству общего имущества собственников помещений многоквартирных домов, расположенных на территории городского округа "Город Южно-Сахалинск"	10102	83080		5 000,0	5 000,0	5 000,0
Социальное обеспечение и иные выплаты населению	10102	83080	300	3 500,0	3 500,0	3 500,0
Премии и гранты	10102	83080	350	3 500,0	3 500,0	3 500,0
Иные бюджетные ассигнования	10102	83080	800	1 500,0	1 500,0	1 500,0
Субсидии юридическим лицам (кроме некоммерческих организаций), индивидуальным предпринимателям, физическим лицам - производителям товаров, работ, услуг	10102	83080	810	1 500,0	1 500,0	1 500,0
Осуществление мероприятий по повышению качества предоставляемых жилищно-коммунальных услуг (софинансирование)	10102	S3060		51 466,8	50 355,7	38 889,0
Закупка товаров, работ и услуг для обеспечения государственных (муниципальных) нужд	10102	S3060	200	10 000,0	10 000,0	10 000,0
Иные закупки товаров, работ и услуг для обеспечения государственных (муниципальных) нужд	10102	S3060	240	10 000,0	10 000,0	10 000,0
Иные бюджетные ассигнования	10102	S3060	800	41 466,8	40 355,7	28 889,0
Субсидии юридическим лицам (кроме некоммерческих организаций), индивидуальным предпринимателям, физическим лицам - производителям товаров, работ, услуг	10102	S3060	810	41 466,8	40 355,7	28 889,0
Реализация мероприятий по обустройству (созданию) мест (площадок) накопления твердых коммунальных отходов (софинансирование)	10102	S3360		0,0	0,0	506,0
Закупка товаров, работ и услуг для обеспечения государственных (муниципальных) нужд	10102	S3360	200	0,0	0,0	506,0
Иные закупки товаров, работ и услуг для обеспечения государственных (муниципальных) нужд	10102	S3360	240	0,0	0,0	506,0
Расходы, связанные с реализацией концессионных соглашений (софинансирование)	10102	S3510		35 494,8	88 368,8	38 528,3

Иные бюджетные ассигнования	10102 S3510	800	35 494,8	88 368,8	38 528,3
Субсидии юридическим лицам, индивидуальным предпринимателям, являющимся стороной концессионных соглашений, соглашений о государственно-частном партнерстве, муниципально-частном партнерстве, а также на финансовое обеспечение (возмещение) затрат, связанных с финансовой арендой (лизингом)	10102 S3510	890	35 494,8	88 368,8	38 528,3
Национальный проект "Инфраструктура для жизни". Муниципальный проект "Модернизация коммунальной инфраструктуры"	101И3 00000		0,0	55 411,5	79 210,9
Реализация мероприятий по модернизации коммунальной инфраструктуры	101И3 51540		0,0	55 411,5	79 210,9
Закупка товаров, работ и услуг для обеспечения государственных (муниципальных) нужд	101И3 51540	200	0,0	55 411,5	79 210,9
Иные закупки товаров, работ и услуг для обеспечения государственных (муниципальных) нужд	101И3 51540	240	0,0	55 411,5	79 210,9
Стратегический проект "Развитие полигонов твердых коммунальных отходов, рекультивация"	10301 00000		0,0	62 000,0	383 739,4
Реализация мероприятий по рекультивации объектов размещения отходов, земель (территорий), на которых они размещены	10301 63520		0,0	55 800,0	345 365,4
Закупка товаров, работ и услуг для обеспечения государственных (муниципальных) нужд	10301 63520	200	0,0	55 800,0	345 365,4
Иные закупки товаров, работ и услуг для обеспечения государственных (муниципальных) нужд	10301 63520	240	0,0	55 800,0	345 365,4
Реализация мероприятий по рекультивации объектов размещения отходов, земель (территорий), на которых они размещены (софинансирование)	10301 S3520		0,0	6 200,0	38 374,0
Закупка товаров, работ и услуг для обеспечения государственных (муниципальных) нужд	10301 S3520	200	0,0	6 200,0	38 374,0
Иные закупки товаров, работ и услуг для обеспечения государственных (муниципальных) нужд	10301 S3520	240	0,0	6 200,0	38 374,0
Комплекс процессных мероприятий "Обеспечение деятельности и выполнение функций Департамента городского хозяйства администрации города Южно-Сахалинска, его подведомственного учреждения и реализация муниципальной политики в сфере жилищно-коммунального хозяйства"	10401 00000		664 469,4	660 285,9	656 115,3
Организация работ по подготовке к праздничным мероприятиям	10401 20726		38 816,2	43 816,2	43 816,2
Закупка товаров, работ и услуг для обеспечения государственных (муниципальных) нужд	10401 20726	200	38 816,2	43 816,2	43 816,2
Иные закупки товаров, работ и услуг для обеспечения государственных (муниципальных) нужд	10401 20726	240	38 816,2	43 816,2	43 816,2
Реализация Закона Сахалинской области от 30 июля 2020 года № 56-ЗО "О наделении органов местного самоуправления государственными полномочиями Сахалинской области по организации мероприятий при осуществлении деятельности по обращению с животными без владельцев"	10401 62200		97 650,7	97 650,7	93 221,1
Закупка товаров, работ и услуг для обеспечения государственных (муниципальных) нужд	10401 62200	200	97 650,7	97 650,7	93 221,1
Иные закупки товаров, работ и услуг для обеспечения государственных (муниципальных) нужд	10401 62200	240	97 650,7	97 650,7	93 221,1
Обеспечение текущей деятельности органов местного самоуправления	10401 90010		211 373,0	210 585,9	210 732,8
Расходы на выплаты персоналу в целях обеспечения выполнения функций государственными (муниципальными) органами, казенными учреждениями, органами управления государственными внебюджетными фондами	10401 90010	100	211 373,0	210 585,9	210 732,8
Расходы на выплаты персоналу государственных (муниципальных) органов	10401 90010	120	211 373,0	210 585,9	210 732,8
Расходы на обеспечение деятельности (оказание услуг) муниципальных учреждений	10401 91010		240 157,5	231 761,1	231 873,2
Расходы на выплаты персоналу в целях обеспечения выполнения функций государственными (муниципальными) органами, казенными учреждениями, органами управления государственными внебюджетными фондами	10401 91010	100	227 775,7	226 001,7	226 176,7
Расходы на выплаты персоналу казенных учреждений	10401 91010	110	227 775,7	226 001,7	226 176,7
Закупка товаров, работ и услуг для обеспечения государственных (муниципальных) нужд	10401 91010	200	12 095,3	5 477,4	5 420,0
Иные закупки товаров, работ и услуг для обеспечения государственных (муниципальных) нужд	10401 91010	240	12 095,3	5 477,4	5 420,0
Иные бюджетные ассигнования	10401 91010	800	286,5	282,0	276,5
Уплата налогов, сборов и иных платежей	10401 91010	850	286,5	282,0	276,5
Финансирование расходов по организации ритуальных услуг и содержанию мест захоронений	10401 91060		44 032,0	44 032,0	44 032,0
Предоставление субсидий бюджетным, автономным учреждениям и иным некоммерческим организациям	10401 91060	600	44 032,0	44 032,0	44 032,0
Субсидии бюджетным учреждениям	10401 91060	610	44 032,0	44 032,0	44 032,0
Расходы, связанные с уплатой сумм налогов, сборов, пеней, штрафов на земельные участки, относящиеся к сфере жилищно-коммунального хозяйства	10401 92207		32 440,0	32 440,0	32 440,0
Иные бюджетные ассигнования	10401 92207	800	32 440,0	32 440,0	32 440,0
Уплата налогов, сборов и иных платежей	10401 92207	850	32 440,0	32 440,0	32 440,0
Муниципальная программа "Газификация городского округа "Город Южно-Сахалинск"	11000 00000		345 705,3	298 298,3	305 457,8
Муниципальный проект "Газификация городского округа "Город Южно-Сахалинск"	11101 00000		345 705,3	298 298,3	305 457,8
Расходы на строительство и реконструкцию муниципальных котельных и объектов газификации	11101 20900		0,0	1 325,5	0,0
Капитальные вложения в объекты государственной (муниципальной) собственности	11101 20900	400	0,0	1 325,5	0,0
Бюджетные инвестиции	11101 20900	410	0,0	1 325,5	0,0
Единовременные компенсационные выплаты отдельным категориям граждан в связи с приобретением внутридомового газового оборудования	11101 40120		19 435,0	19 175,0	12 480,0
Социальное обеспечение и иные выплаты населению	11101 40120	300	19 435,0	19 175,0	12 480,0
Публичные нормативные социальные выплаты гражданам	11101 40120	310	19 435,0	19 175,0	12 480,0
Организация электро-, тепло-, газоснабжения	11101 63160		293 643,2	250 018,0	263 680,0
Закупка товаров, работ и услуг для обеспечения государственных (муниципальных) нужд	11101 63160	200	94 221,2	25 000,0	25 000,0
Иные закупки товаров, работ и услуг для обеспечения государственных (муниципальных) нужд	11101 63160	240	94 221,2	25 000,0	25 000,0
Социальное обеспечение и иные выплаты населению	11101 63160	300	199 422,0	225 018,0	238 680,0
Социальные выплаты гражданам, кроме публичных нормативных социальных выплат	11101 63160	320	199 422,0	225 018,0	238 680,0
Организация электро-, тепло-, газоснабжения (софинансирование)	11101 S3160		32 627,1	27 779,8	29 297,8
Закупка товаров, работ и услуг для обеспечения государственных (муниципальных) нужд	11101 S3160	200	10 469,1	2 777,8	2 777,8
Иные закупки товаров, работ и услуг для обеспечения государственных (муниципальных) нужд	11101 S3160	240	10 469,1	2 777,8	2 777,8
Социальное обеспечение и иные выплаты населению	11101 S3160	300	22 158,0	25 002,0	26 520,0
Социальные выплаты гражданам, кроме публичных нормативных социальных выплат	11101 S3160	320	22 158,0	25 002,0	26 520,0
Муниципальная программа "Обеспечение населения городского округа "Город Южно-Сахалинск" качественным жильем"	12000 00000		1 024 213,2	613 274,7	692 130,3
Муниципальный проект "Ликвидация аварийного и непригодного для проживания жилищного фонда, неиспользуемых и бесхозяйных объектов производственного и непроизводственного назначения"	12101 00000		112 080,8	125 899,9	118 304,1
Проведение работ по обследованию многоквартирных домов на предмет признания их аварийными и подлежащими сносу	12101 20270		744,1	744,1	744,1
Закупка товаров, работ и услуг для обеспечения государственных (муниципальных) нужд	12101 20270	200	744,1	744,1	744,1
Иные закупки товаров, работ и услуг для обеспечения государственных (муниципальных) нужд	12101 20270	240	744,1	744,1	744,1
Проведение работ по демонтажу ветхого и аварийного жилья, неиспользуемых объектов производственного и непроизводственного назначения	12101 20271		10 929,2	8 867,5	9 959,1
Закупка товаров, работ и услуг для обеспечения государственных (муниципальных) нужд	12101 20271	200	10 929,2	8 867,5	9 959,1
Иные закупки товаров, работ и услуг для обеспечения государственных (муниципальных) нужд	12101 20271	240	10 929,2	8 867,5	9 959,1
Проведение оценки рыночной стоимости земельных участков и объектов недвижимого имущества	12101 20274		294,0	252,0	256,2
Закупка товаров, работ и услуг для обеспечения государственных (муниципальных) нужд	12101 20274	200	294,0	252,0	256,2
Иные закупки товаров, работ и услуг для обеспечения государственных (муниципальных) нужд	12101 20274	240	294,0	252,0	256,2
Обеспечение населения качественным жильем	12101 63030		90 102,1	104 432,6	96 610,2
Закупка товаров, работ и услуг для обеспечения государственных (муниципальных) нужд	12101 63030	200	90 102,1	104 432,6	96 610,2
Иные закупки товаров, работ и услуг для обеспечения государственных (муниципальных) нужд	12101 63030	240	90 102,1	104 432,6	96 610,2
Обеспечение населения качественным жильем (софинансирование)	12101 S3030		10 011,4	11 603,7	10 734,5
Закупка товаров, работ и услуг для обеспечения государственных (муниципальных) нужд	12101 S3030	200	10 011,4	11 603,7	10 734,5
Иные закупки товаров, работ и услуг для обеспечения государственных (муниципальных) нужд	12101 S3030	240	10 011,4	11 603,7	10 734,5
Муниципальный проект "Инфраструктурное развитие территорий"	12102 00000		202 958,8	332 975,7	138 460,2
Приобретение объектов инженерной и транспортной инфраструктуры	12102 20276		0,0	218 817,3	24 181,6
Капитальные вложения в объекты государственной (муниципальной) собственности	12102 20276	400	0,0	218 817,3	24 181,6
Бюджетные инвестиции	12102 20276	410	0,0	218 817,3	24 181,6
Подготовка схем расположения земельных участков на кадастровом плане территории с целью заключения соглашений об установлении сервитутов для муниципальных нужд	12102 20278		131,4	131,4	251,6
Закупка товаров, работ и услуг для обеспечения государственных (муниципальных) нужд	12102 20278	200	131,4	131,4	251,6
Иные закупки товаров, работ и услуг для обеспечения государственных (муниципальных) нужд	12102 20278	240	131,4	131,4	251,6
Образование земельных участков для предоставления семьям, имеющим трех и более детей	12102 20279		200,0	200,0	200,0

Продолжение приложения 4 на стр. 146.

"ЮЖНО-САХАЛИНСК СЕГОДНЯ",
ЧЕТВЕРГ, № 72 (1916) от 18.12.2025 г.
usnews@bk.ru, sakhizdat.ru

Начало приложения 4 на стр. 135.

Закупка товаров, работ и услуг для обеспечения государственных (муниципальных) нужд	12102	20279	200	200,0	200,0	200,0
Иные закупки товаров, работ и услуг для обеспечения государственных (муниципальных) нужд	12102	20279	240	200,0	200,0	200,0
Обеспечение населения качественным жильем	12102	63030		102 444,3	102 444,3	102 444,3
Закупка товаров, работ и услуг для обеспечения государственных (муниципальных) нужд	12102	63030	200	102 444,3	102 444,3	102 444,3
Иные закупки товаров, работ и услуг для обеспечения государственных (муниципальных) нужд	12102	63030	240	102 444,3	102 444,3	102 444,3
Софинансирование капитальных вложений в объекты муниципальной собственности	12102	63500		79 920,3	0,0	0,0
Капитальные вложения в объекты государственной (муниципальной) собственности	12102	63500	400	79 920,3	0,0	0,0
Бюджетные инвестиции	12102	63500	410	79 920,3	0,0	0,0
Обеспечение населения качественным жильем (софинансирование)	12102	S3030		11 382,7	11 382,7	11 382,7
Закупка товаров, работ и услуг для обеспечения государственных (муниципальных) нужд	12102	S3030	200	11 382,7	11 382,7	11 382,7
Иные закупки товаров, работ и услуг для обеспечения государственных (муниципальных) нужд	12102	S3030	240	11 382,7	11 382,7	11 382,7
Капитальные вложения в объекты муниципальной собственности (софинансирование)	12102	S3500		8 880,1	0,0	0,0
Капитальные вложения в объекты государственной (муниципальной) собственности	12102	S3500	400	8 880,1	0,0	0,0
Бюджетные инвестиции	12102	S3500	410	8 880,1	0,0	0,0
Муниципальный проект "Улучшение жилищных условий молодых семей"	12103	00000		5 933,1	1 273,2	6 266,6
Улучшение жилищных условий молодых семей	12103	63430		1 145,8	1 145,8	1 145,8
Социальное обеспечение и иные выплаты населению	12103	63430	300	1 145,8	1 145,8	1 145,8
Социальные выплаты гражданам, кроме публичных нормативных социальных выплат	12103	63430	320	1 145,8	1 145,8	1 145,8
Реализация мероприятий по обеспечению жильем молодых семей	12103	L4970		4 659,9	0,0	4 993,4
Социальное обеспечение и иные выплаты населению	12103	L4970	300	4 659,9	0,0	4 993,4
Социальные выплаты гражданам, кроме публичных нормативных социальных выплат	12103	L4970	320	4 659,9	0,0	4 993,4
Улучшение жилищных условий молодых семей (софинансирование)	12103	S3430		127,4	127,4	127,4
Социальное обеспечение и иные выплаты населению	12103	S3430	300	127,4	127,4	127,4
Социальные выплаты гражданам, кроме публичных нормативных социальных выплат	12103	S3430	320	127,4	127,4	127,4
Национальный проект "Инфраструктура для жизни". Муниципальный проект "Жилье"	121И2	00000		549 986,7	0,0	275 942,9
Софинансирование капитальных вложений в объекты муниципальной собственности	121И2	63500		544 486,8	0,0	273 183,4
Капитальные вложения в объекты государственной (муниципальной) собственности	121И2	63500	400	544 486,8	0,0	273 183,4
Бюджетные инвестиции	121И2	63500	410	544 486,8	0,0	273 183,4
Капитальные вложения в объекты муниципальной собственности (софинансирование)	121И2	S3500		5 499,9	0,0	2 759,5
Капитальные вложения в объекты государственной (муниципальной) собственности	121И2	S3500	400	5 499,9	0,0	2 759,5
Бюджетные инвестиции	121И2	S3500	410	5 499,9	0,0	2 759,5
Комплекс процессных мероприятий "Обеспечение деятельности МКУ "Жилищная политика" в сфере обеспечения населения городского округа "Город Южно-Сахалинск" качественным жильем"	12402	00000		153 253,8	153 125,9	153 156,5
Реализация Закона Сахалинской области от 7 июня 2006 года № 63-ЗО "О наделении органов местного самоуправления государственными полномочиями Сахалинской области по регистрации и учету граждан, имеющих право на получение жилищных субсидий в связи с переселением из районов Крайнего Севера и приравненных к ним местностей"	12402	62080		1 530,9	1 530,9	1 530,9
Расходы на выплаты персоналу в целях обеспечения выполнения функций государственными (муниципальными) органами, казенными учреждениями, органами управления государственными внебюджетными фондами	12402	62080	100	1 530,9	1 530,9	1 530,9
Расходы на выплаты персоналу казенных учреждений	12402	62080	110	1 530,9	1 530,9	1 530,9
Расходы на обеспечение деятельности (оказание услуг) муниципальных учреждений	12402	91010		151 722,9	151 595,0	151 625,6
Расходы на выплаты персоналу в целях обеспечения выполнения функций государственными (муниципальными) органами, казенными учреждениями, органами управления государственными внебюджетными фондами	12402	91010	100	141 356,2	141 273,3	141 303,9
Расходы на выплаты персоналу казенных учреждений	12402	91010	110	141 356,2	141 273,3	141 303,9
Закупка товаров, работ и услуг для обеспечения государственных (муниципальных) нужд	12402	91010	200	10 366,7	10 321,7	10 321,7
Иные закупки товаров, работ и услуг для обеспечения государственных (муниципальных) нужд	12402	91010	240	10 366,7	10 321,7	10 321,7
Муниципальная программа "Социальная поддержка населения городского округа "Город Южно-Сахалинск"	13000	00000		325 738,2	332 133,5	255 978,5
Муниципальный проект "Развитие безбарьерной среды для инвалидов и других маломобильных граждан"	13101	00000		46 045,9	66 761,6	61 996,8
Обеспечение доступности приоритетных объектов и услуг в приоритетных сферах жизнедеятельности на территории муниципальных образований Сахалинской области	13101	63020		34 307,5	55 749,6	51 461,2
Закупка товаров, работ и услуг для обеспечения государственных (муниципальных) нужд	13101	63020	200	34 307,5	55 749,6	51 461,2
Иные закупки товаров, работ и услуг для обеспечения государственных (муниципальных) нужд	13101	63020	240	34 307,5	55 749,6	51 461,2
Поддержка социально ориентированных некоммерческих организаций, осуществляющих социальную поддержку и защиту инвалидов и (или) ветеранов, на функционирование и (или) развитие уставной деятельности	13101	80510		7 926,4	4 817,6	4 817,6
Предоставление субсидий бюджетным, автономным учреждениям и иным некоммерческим организациям	13101	80510	600	7 926,4	4 817,6	4 817,6
Субсидии некоммерческим организациям (за исключением государственных (муниципальных) учреждений, государственных корпораций (компаний), публично-правовых компаний)	13101	80510	630	7 926,4	4 817,6	4 817,6
Обеспечение доступности приоритетных объектов и услуг в приоритетных сферах жизнедеятельности на территории муниципальных образований Сахалинской области (софинансирование)	13101	S3020		3 812,0	6 194,4	5 718,0
Закупка товаров, работ и услуг для обеспечения государственных (муниципальных) нужд	13101	S3020	200	3 812,0	6 194,4	5 718,0
Иные закупки товаров, работ и услуг для обеспечения государственных (муниципальных) нужд	13101	S3020	240	3 812,0	6 194,4	5 718,0
Муниципальный проект "Реализация адресной поддержки отдельных категорий граждан"	13102	00000		37 152,3	35 706,6	35 550,7
Обеспечение жилыми помещениями, приспособленными для беспрепятственного доступа, нуждающихся в переселении инвалидов и семей, имеющих детей-инвалидов	13102	40305		18 716,3	21 633,3	21 633,3
Капитальные вложения в объекты государственной (муниципальной) собственности	13102	40305	400	18 716,3	21 633,3	21 633,3
Бюджетные инвестиции	13102	40305	410	18 716,3	21 633,3	21 633,3
Улучшение жилищных условий многодетных граждан, имеющих трех и более детей	13102	40306		8 533,0	8 533,0	8 533,0
Капитальные вложения в объекты государственной (муниципальной) собственности	13102	40306	400	8 533,0	8 533,0	8 533,0
Бюджетные инвестиции	13102	40306	410	8 533,0	8 533,0	8 533,0
Обеспечение обществом с ограниченной ответственностью "Единый оператор ЮС" отдельных категорий граждан льготными транспортными картами	13102	80282		220,0	220,0	17,9
Иные бюджетные ассигнования	13102	80282	800	220,0	220,0	17,9
Субсидии юридическим лицам (кроме некоммерческих организаций), индивидуальным предпринимателям, физическим лицам - производителям товаров, работ, услуг	13102	80282	810	220,0	220,0	17,9
Оказание транспортных услуг по перевозке инвалидов, детей-инвалидов, ветеранов Великой Отечественной войны и маломобильных граждан	13102	80283		9 683,0	5 320,3	5 366,5
Иные бюджетные ассигнования	13102	80283	800	9 683,0	5 320,3	5 366,5
Субсидии юридическим лицам (кроме некоммерческих организаций), индивидуальным предпринимателям, физическим лицам - производителям товаров, работ, услуг	13102	80283	810	9 683,0	5 320,3	5 366,5
Комплекс процессных мероприятий "Оказание социальной поддержки отдельным категориям граждан, повышение качества их жизни"	13401	00000		242 540,0	229 665,3	158 431,0
Пенсия за выслугу лет и ежемесячная доплата к государственной пенсии лицам, замещавшим муниципальные должности в городском округе "Город Южно-Сахалинск", и лицам, замещавшим должности муниципальной службы в городском округе "Город Южно-Сахалинск"	13401	40100		119 965,5	112 618,2	108 402,6
Социальное обеспечение и иные выплаты населению	13401	40100	300	119 965,5	112 618,2	108 402,6
Публичные нормативные социальные выплаты гражданам	13401	40100	310	119 965,5	112 618,2	108 402,6
Дополнительное ежемесячное материальное обеспечение лицам, которым присвоено звание "Почетный гражданин города Южно-Сахалинска"	13401	40101		5 425,2	5 563,1	2 758,6
Социальное обеспечение и иные выплаты населению	13401	40101	300	5 425,2	5 563,1	2 758,6
Публичные нормативные социальные выплаты гражданам	13401	40101	310	5 425,2	5 563,1	2 758,6
Ежемесячная денежная выплата на оплату жилищно-коммунальных услуг отдельным категориям граждан, проживающих и работающих в сельской местности на территории городского округа "Город Южно-Сахалинск"	13401	40102		122,3	122,3	0,0
Социальное обеспечение и иные выплаты населению	13401	40102	300	122,3	122,3	0,0
Публичные нормативные социальные выплаты гражданам	13401	40102	310	122,3	122,3	0,0
Ежемесячная доплата к пенсии участникам Великой Отечественной войны, лицам, награжденным знаком "Жителю блокадного Ленинграда", лицам, награжденным знаком "Житель осажденного Севастополя", лицам, награжденным знаком "Житель осажденного Сталинграда", лицам, проработавшим в тылу в период с 22 июня 1941 года по 9 мая 1945 года не менее шести месяцев, исключая период работы на временно оккупированных территориях СССР, либо награжденным орденами или медалями СССР за самоотверженный труд в период Великой Отечественной войны, и бывшим несовершеннолетним узникам концлагерей, гетто, других мест принудительного содержания, созданных фашистами и их союзниками в период Второй мировой войны	13401	40103		3 258,0	1 974,0	1 674,0

Социальное обеспечение и иные выплаты населению	13401	40103	300	3 258,0	1 974,0	1 674,0
Публичные нормативные социальные выплаты гражданам	13401	40103	310	3 258,0	1 974,0	1 674,0
Единовременная денежная выплата к 9 Мая	13401	40104		17 290,0	16 565,0	11 390,0
Социальное обеспечение и иные выплаты населению	13401	40104	300	17 290,0	16 565,0	11 390,0
Публичные нормативные социальные выплаты гражданам	13401	40104	310	17 290,0	16 565,0	11 390,0
Единовременная денежная выплата ко Дню окончания Второй мировой войны	13401	40105		16 849,0	16 151,0	12 663,0
Социальное обеспечение и иные выплаты населению	13401	40105	300	16 849,0	16 151,0	12 663,0
Публичные нормативные социальные выплаты гражданам	13401	40105	310	16 849,0	16 151,0	12 663,0
Единовременная материальная помощь совершеннолетним воспитанникам детских домов в возрасте от 18 до 23 лет	13401	40106		0,0	50,0	0,0
Социальное обеспечение и иные выплаты населению	13401	40106	300	0,0	50,0	0,0
Публичные нормативные социальные выплаты гражданам	13401	40106	310	0,0	50,0	0,0
Ежемесячная доплата к ежемесячному пособию на ребенка гражданам, имеющим детей, которым назначена пенсия по случаю потери кормильца, и детей, которым назначена пенсия по инвалидности	13401	40108		624,0	624,0	360,0
Социальное обеспечение и иные выплаты населению	13401	40108	300	624,0	624,0	360,0
Публичные нормативные социальные выплаты гражданам	13401	40108	310	624,0	624,0	360,0
Единовременная денежная выплата к 1 сентября детям, получающим пенсию по инвалидности, и детям, получающим пенсию по случаю потери кормильца	13401	40109		45,0	75,0	75,0
Социальное обеспечение и иные выплаты населению	13401	40109	300	45,0	75,0	75,0
Публичные нормативные социальные выплаты гражданам	13401	40109	310	45,0	75,0	75,0
Единовременная материальная помощь гражданам, оказавшимся в трудной жизненной ситуации	13401	40110		2 140,0	2 140,0	0,0
Социальное обеспечение и иные выплаты населению	13401	40110	300	2 140,0	2 140,0	0,0
Публичные нормативные социальные выплаты гражданам	13401	40110	310	2 140,0	2 140,0	0,0
Единовременная материальная помощь гражданам, имеющим несовершеннолетних детей, находящимся в трудной жизненной ситуации	13401	40111		41 630,2	48 200,0	15 000,0
Социальное обеспечение и иные выплаты населению	13401	40111	300	41 630,2	48 200,0	15 000,0
Публичные нормативные социальные выплаты гражданам	13401	40111	310	41 630,2	48 200,0	15 000,0
Единовременная материальная помощь на проведение внеплановых ремонтных работ в жилых помещениях	13401	40112		0,0	50,0	0,0
Социальное обеспечение и иные выплаты населению	13401	40112	300	0,0	50,0	0,0
Публичные нормативные социальные выплаты гражданам	13401	40112	310	0,0	50,0	0,0
Единовременная материальная помощь на проведение ремонтных работ в жилых помещениях, пострадавших в результате пожара, взрыва газа (газового баллона)	13401	40113		300,0	700,0	500,0
Социальное обеспечение и иные выплаты населению	13401	40113	300	300,0	700,0	500,0
Публичные нормативные социальные выплаты гражданам	13401	40113	310	300,0	700,0	500,0
Ежемесячная денежная выплата родителям (матерям, не имеющим мужей; отцам, не имеющим жен) военнослужащих, погибших (умерших) в период прохождения военной службы по призыву, гибель которых не связана с совершением ими противоправных действий	13401	40115		96,0	96,0	96,0
Социальное обеспечение и иные выплаты населению	13401	40115	300	96,0	96,0	96,0
Публичные нормативные социальные выплаты гражданам	13401	40115	310	96,0	96,0	96,0
Единовременная материальная помощь ветеранам Великой Отечественной войны, бывшим несовершеннолетним узникам фашизма, состоящим на учете в администрации города Южно-Сахалинска, на проведение работ по остеклению и отделке балконов (лоджий) в жилом помещении, принадлежащем получателю данного вида социальной поддержки на праве собственности или по договору социального найма	13401	40116		200,0	400,0	0,0
Социальное обеспечение и иные выплаты населению	13401	40116	300	200,0	400,0	0,0
Публичные нормативные социальные выплаты гражданам	13401	40116	310	200,0	400,0	0,0
Единовременная материальная помощь в случае смерти почетного гражданина города Южно-Сахалинска	13401	40117		100,0	100,0	100,0
Социальное обеспечение и иные выплаты населению	13401	40117	300	100,0	100,0	100,0
Публичные нормативные социальные выплаты гражданам	13401	40117	310	100,0	100,0	100,0
Единовременная материальная помощь членам семьи в связи с гибелью (смертью) граждан, принимавших участие в специальной военной операции на территориях Донецкой Народной Республики, Луганской Народной Республики, Запорожской области, Херсонской области, Украины, в контртеррористической операции на территориях Белгородской области, Брянской области, Курской области	13401	40118		27 000,0	15 450,0	0,0
Социальное обеспечение и иные выплаты населению	13401	40118	300	27 000,0	15 450,0	0,0
Публичные нормативные социальные выплаты гражданам	13401	40118	310	27 000,0	15 450,0	0,0
Единовременная компенсационная выплата отдельным категориям граждан на приобретение и установку локальных очистных сооружений канализации на земельных участках, предоставленных гражданам, имеющим трех и более детей	13401	40119		901,9	901,9	0,0
Социальное обеспечение и иные выплаты населению	13401	40119	300	901,9	901,9	0,0
Публичные нормативные социальные выплаты гражданам	13401	40119	310	901,9	901,9	0,0
Единовременная денежная выплата гражданам, имеющим трех и более детей, на приобретение пиломатериалов для строительства индивидуального жилого дома	13401	40126		475,9	0,0	0,0
Социальное обеспечение и иные выплаты населению	13401	40126	300	475,9	0,0	0,0
Публичные нормативные социальные выплаты гражданам	13401	40126	310	475,9	0,0	0,0
Оплата услуг почтовой связи за доставку денежных средств отдельным категориям граждан	13401	40200		316,4	289,5	260,4
Закупка товаров, работ и услуг для обеспечения государственных (муниципальных) нужд	13401	40200	200	316,4	289,5	260,4
Иные закупки товаров, работ и услуг для обеспечения государственных (муниципальных) нужд	13401	40200	240	316,4	289,5	260,4
Проведение социально значимых мероприятий	13401	40301		5 800,6	7 595,3	5 151,4
Закупка товаров, работ и услуг для обеспечения государственных (муниципальных) нужд	13401	40301	200	5 800,6	7 595,3	5 151,4
Иные закупки товаров, работ и услуг для обеспечения государственных (муниципальных) нужд	13401	40301	240	5 800,6	7 595,3	5 151,4
Муниципальная программа "Развитие физической культуры и спорта в городском округе "Город Южно-Сахалинск"	14000	00000		641 294,0	657 373,4	640 915,8
Муниципальный проект "Обеспечение привлечения населения городского округа "Город Южно-Сахалинск" к систематическим занятиям физической культурой и спортом"	14101	00000		9 162,8	21 039,2	21 039,2
Развитие физической культуры и спорта	14101	63130		8 246,4	18 935,2	18 935,2
Предоставление субсидий бюджетным, автономным учреждениям и иным некоммерческим организациям	14101	63130	600	7 346,4	18 035,2	18 035,2
Субсидии бюджетным учреждениям	14101	63130	610	1 327,7	3 576,5	3 576,5
Субсидии автономным учреждениям	14101	63130	620	5 118,7	13 558,7	13 558,7
Субсидии некоммерческим организациям (за исключением государственных (муниципальных) учреждений, государственных корпораций (компаний), публично-правовых компаний)	14101	63130	630	900,0	900,0	900,0
Иные бюджетные ассигнования	14101	63130	800	900,0	900,0	900,0
Субсидии юридическим лицам (кроме некоммерческих организаций), индивидуальным предпринимателям, физическим лицам - производителям товаров, работ, услуг	14101	63130	810	900,0	900,0	900,0
Развитие физической культуры и спорта (софинансирование)	14101	S3130		916,4	2 104,0	2 104,0
Предоставление субсидий бюджетным, автономным учреждениям и иным некоммерческим организациям	14101	S3130	600	816,4	2 004,0	2 004,0
Субсидии бюджетным учреждениям	14101	S3130	610	147,6	397,4	397,4
Субсидии автономным учреждениям	14101	S3130	620	568,8	1 506,6	1 506,6
Субсидии некоммерческим организациям (за исключением государственных (муниципальных) учреждений, государственных корпораций (компаний), публично-правовых компаний)	14101	S3130	630	100,0	100,0	100,0
Иные бюджетные ассигнования	14101	S3130	800	100,0	100,0	100,0
Субсидии юридическим лицам (кроме некоммерческих организаций), индивидуальным предпринимателям, физическим лицам - производителям товаров, работ, услуг	14101	S3130	810	100,0	100,0	100,0
Муниципальный проект "Строительство, реконструкция спортивных объектов, капитальный ремонт и благоустройство территорий муниципальных организаций в сфере физической культуры и спорта, спортивных объектов и сооружений муниципальной собственности"	14103	00000		0,0	16 285,8	0,0
Строительство, реконструкция спортивных объектов на территории городского округа "Город Южно-Сахалинск"	14103	92506		0,0	16 285,8	0,0
Капитальные вложения в объекты государственной (муниципальной) собственности	14103	92506	400	0,0	16 285,8	0,0
Бюджетные инвестиции	14103	92506	410	0,0	16 285,8	0,0
Комплекс процессных мероприятий "Развитие физической культуры и спорта"	14401	00000		541 304,9	529 137,6	528 738,0
Возмещение расходов на оплату стоимости найма (поднайма) жилых помещений	14401	40123		312,3	227,8	0,0
Социальное обеспечение и иные выплаты населению	14401	40123	300	312,3	227,8	0,0
Публичные нормативные социальные выплаты гражданам	14401	40123	310	312,3	227,8	0,0
Реализация Закона Сахалинской области от 23 декабря 2005 года № 106-ЗО "О дополнительной гарантии молодежи, проживающей и работающей в Сахалинской области, в виде выплаты процентной надбавки к заработной плате (денежному содержанию) и о наделении органов местного самоуправления отдельными государственными полномочиями Сахалинской области по начислению и выплате процентной надбавки к заработной плате (денежному содержанию)"	14401	62100		203,0	209,0	0,0
Предоставление субсидий бюджетным, автономным учреждениям и иным некоммерческим организациям	14401	62100	600	203,0	209,0	0,0
Субсидии автономным учреждениям	14401	62100	620	203,0	209,0	0,0

Продолжение приложения 4 на стр. 148.

"ЮЖНО-САХАЛИНСК СЕГОДНЯ",
ЧЕТВЕРГ, № 72 (1916) от 18.12.2025 г.
usnews@bk.ru, sakhizdat.ru

Начало приложения 4 на стр. 135.

Финансовое обеспечение выполнения муниципального задания на оказание муниципальных услуг (выполнение работ) муниципальными физкультурно-спортивными организациями	14401	91030		533 201,0	519 670,1	519 670,1
Предоставление субсидий бюджетным, автономным учреждениям и иным некоммерческим организациям	14401	91030	600	533 201,0	519 670,1	519 670,1
Субсидии бюджетным учреждениям	14401	91030	610	104 481,5	114 527,9	114 527,9
Субсидии автономным учреждениям	14401	91030	620	428 719,5	405 142,2	405 142,2
Реализация мероприятий календарного плана физкультурных мероприятий и спортивных мероприятий города Южно-Сахалинска	14401	92501		5 291,3	6 291,3	6 291,3
Расходы на выплаты персоналу в целях обеспечения выполнения функций государственными (муниципальными) органами, казенными учреждениями, органами управления государственными внебюджетными фондами	14401	92501	100	305,6	305,6	305,6
Расходы на выплаты персоналу государственных (муниципальных) органов	14401	92501	120	305,6	305,6	305,6
Закупка товаров, работ и услуг для обеспечения государственных (муниципальных) нужд	14401	92501	200	4 985,7	5 985,7	5 985,7
Иные закупки товаров, работ и услуг для обеспечения государственных (муниципальных) нужд	14401	92501	240	4 985,7	5 985,7	5 985,7
Организация и проведение муниципальных физкультурных и спортивных мероприятий для школьников и дошкольников	14401	92502		180,0	180,0	180,0
Предоставление субсидий бюджетным, автономным учреждениям и иным некоммерческим организациям	14401	92502	600	180,0	180,0	180,0
Субсидии автономным учреждениям	14401	92502	620	180,0	180,0	180,0
Публикация информационных материалов в рамках популяризации физической культуры и спорта	14401	92503		531,2	931,2	931,2
Закупка товаров, работ и услуг для обеспечения государственных (муниципальных) нужд	14401	92503	200	531,2	931,2	931,2
Иные закупки товаров, работ и услуг для обеспечения государственных (муниципальных) нужд	14401	92503	240	531,2	931,2	931,2
Оказание поддержки талантливым спортсменам и спортивным командам муниципальных учреждений, реализующих дополнительные образовательные программы спортивной подготовки, общественных организаций, осуществляющих деятельность в сфере физической культуры и спорта	14401	92504		90,0	90,0	90,0
Социальное обеспечение и иные выплаты населению	14401	92504	300	90,0	90,0	90,0
Премии и гранты	14401	92504	350	90,0	90,0	90,0
Проведение мероприятий в рамках подготовки сборной команды старшего поколения и ее резерва для участия в областных физкультурных и спортивных мероприятиях	14401	92505		28,8	28,8	28,8
Закупка товаров, работ и услуг для обеспечения государственных (муниципальных) нужд	14401	92505	200	28,8	28,8	28,8
Иные закупки товаров, работ и услуг для обеспечения государственных (муниципальных) нужд	14401	92505	240	28,8	28,8	28,8
Приобретение спортивного оборудования и инвентаря для приведения организаций дополнительного образования со специальным наименованием "спортивная школа", использующих в своем наименовании слово "олимпийский" или образованные на его основе слова или словосочетания, в нормативное состояние	14401	L2290		1 467,3	1 509,4	1 546,6
Предоставление субсидий бюджетным, автономным учреждениям и иным некоммерческим организациям	14401	L2290	600	1 467,3	1 509,4	1 546,6
Субсидии автономным учреждениям	14401	L2290	620	1 467,3	1 509,4	1 546,6
Комплекс процессных мероприятий "Обеспечение деятельности ДФКиС, МКУ ЦБУС"	14402	00000		90 826,3	90 910,8	91 138,6
Обеспечение текущей деятельности органов местного самоуправления	14402	90010		57 038,1	57 122,6	57 350,4
Расходы на выплаты персоналу в целях обеспечения выполнения функций государственными (муниципальными) органами, казенными учреждениями, органами управления государственными внебюджетными фондами	14402	90010	100	55 349,7	55 349,7	55 349,7
Расходы на выплаты персоналу государственных (муниципальных) органов	14402	90010	120	55 349,7	55 349,7	55 349,7
Закупка товаров, работ и услуг для обеспечения государственных (муниципальных) нужд	14402	90010	200	1 683,7	1 768,2	1 996,0
Иные закупки товаров, работ и услуг для обеспечения государственных (муниципальных) нужд	14402	90010	240	1 683,7	1 768,2	1 996,0
Иные бюджетные ассигнования	14402	90010	800	4,7	4,7	4,7
Уплата налогов, сборов и иных платежей	14402	90010	850	4,7	4,7	4,7
Расходы на обеспечение деятельности (оказание услуг) муниципальных учреждений	14402	91010		33 788,2	33 788,2	33 788,2
Расходы на выплаты персоналу в целях обеспечения выполнения функций государственными (муниципальными) органами, казенными учреждениями, органами управления государственными внебюджетными фондами	14402	91010	100	32 060,1	32 060,1	32 060,1
Расходы на выплаты персоналу казенных учреждений	14402	91010	110	32 060,1	32 060,1	32 060,1
Закупка товаров, работ и услуг для обеспечения государственных (муниципальных) нужд	14402	91010	200	1 714,1	1 714,1	1 714,1
Иные закупки товаров, работ и услуг для обеспечения государственных (муниципальных) нужд	14402	91010	240	1 714,1	1 714,1	1 714,1
Иные бюджетные ассигнования	14402	91010	800	14,0	14,0	14,0
Уплата налогов, сборов и иных платежей	14402	91010	850	14,0	14,0	14,0
Муниципальная программа "Повышение эффективности организации и осуществления мероприятий по работе с детьми и молодежью в городском округе "Город Южно-Сахалинск"	15000	00000		109 960,7	83 780,5	83 520,5
Национальный проект "Молодежь и дети". Муниципальный проект "Россия - страна возможностей"	151Ю1	00000		26 343,2	0,0	0,0
Реализация программы комплексного развития молодежной политики в регионах Российской Федерации "Регион для молодых"	151Ю1	51160		26 343,2	0,0	0,0
Предоставление субсидий бюджетным, автономным учреждениям и иным некоммерческим организациям	151Ю1	51160	600	26 343,2	0,0	0,0
Субсидии автономным учреждениям	151Ю1	51160	620	26 343,2	0,0	0,0
Комплекс процессных мероприятий "Организация и осуществление мероприятий по работе с детьми и молодежью в возрасте от 14 до 35 лет включительно в рамках реализации основных направлений молодежной политики на территории городского округа "Город Южно-Сахалинск"	15401	00000		83 617,5	83 480,5	83 520,5
Обеспечение участия детей и молодежи в возрасте от 14 до 35 лет в мероприятиях, организованных муниципальным учреждением по работе с детьми и молодежью	15401	91050		83 617,5	83 480,5	83 520,5
Предоставление субсидий бюджетным, автономным учреждениям и иным некоммерческим организациям	15401	91050	600	83 617,5	83 480,5	83 520,5
Субсидии автономным учреждениям	15401	91050	620	83 617,5	83 480,5	83 520,5
Комплекс процессных мероприятий "Повышение степени участия талантливых детей, молодежи и молодежных общественных организаций и объединений в социокультурном развитии городского округа "Город Южно-Сахалинск", поддержка социально значимых инициатив молодежи, молодежных общественных организаций и объединений"	15402	00000		0,0	300,0	0,0
Реализация социально значимых молодежных проектов на территории городского округа "Город Южно-Сахалинск"	15402	83014		0,0	300,0	0,0
Предоставление субсидий бюджетным, автономным учреждениям и иным некоммерческим организациям	15402	83014	600	0,0	300,0	0,0
Субсидии некоммерческим организациям (за исключением государственных (муниципальных) учреждений, государственных корпораций (компаний), публично-правовых компаний)	15402	83014	630	0,0	300,0	0,0
Муниципальная программа "Развитие культуры и туризма в городском округе "Город Южно-Сахалинск"	16000	00000		2 793 046,5	2 620 940,1	2 269 745,6
Муниципальный проект "Строительство, реконструкция и приобретение зданий (сооружений)"	16103	00000		380 430,7	322 104,7	0,0
Софинансирование капитальных вложений в объекты муниципальной собственности	16103	63500		100 000,0	258 204,5	0,0
Капитальные вложения в объекты государственной (муниципальной) собственности	16103	63500	400	100 000,0	258 204,5	0,0
Бюджетные инвестиции	16103	63500	410	100 000,0	258 204,5	0,0
Строительство и реконструкция учреждений культуры	16103	92600		269 319,5	35 210,8	0,0
Капитальные вложения в объекты государственной (муниципальной) собственности	16103	92600	400	269 319,5	35 210,8	0,0
Бюджетные инвестиции	16103	92600	410	269 319,5	35 210,8	0,0
Капитальные вложения в объекты муниципальной собственности (софинансирование)	16103	S3500		11 111,2	28 689,4	0,0
Капитальные вложения в объекты государственной (муниципальной) собственности	16103	S3500	400	11 111,2	28 689,4	0,0
Бюджетные инвестиции	16103	S3500	410	11 111,2	28 689,4	0,0
Национальный проект "Туризм и гостеприимство". Муниципальный проект "Создание номерного фонда, инфраструктуры и новых точек притяжения"	161П1	00000		65 905,9	0,0	0,0
Создание инженерной и транспортной инфраструктуры в целях развития туристских кластеров	161П1	A3380		65 905,9	0,0	0,0
Капитальные вложения в объекты государственной (муниципальной) собственности	161П1	A3380	400	65 905,9	0,0	0,0
Бюджетные инвестиции	161П1	A3380	410	65 905,9	0,0	0,0
Национальный проект "Семья". Муниципальный проект "Семейные ценности и инфраструктура культуры"	161Я5	00000		17 744,5	63 591,5	34 501,6
Модернизация учреждений культуры, включая создание детских культурно-просветительских центров на базе учреждений культуры (ежегодный Всероссийский конкурс среди домов культуры для выявления лучших практик их работы)	161Я5	53492		11 883,8	0,0	0,0
Предоставление субсидий бюджетным, автономным учреждениям и иным некоммерческим организациям	161Я5	53492	600	11 883,8	0,0	0,0
Субсидии бюджетным учреждениям	161Я5	53492	610	11 883,8	0,0	0,0
Развитие сети учреждений культурно-досугового типа	161Я5	55130		5 860,7	63 591,5	34 501,6
Предоставление субсидий бюджетным, автономным учреждениям и иным некоммерческим организациям	161Я5	55130	600	5 860,7	63 591,5	34 501,6
Субсидии бюджетным учреждениям	161Я5	55130	610	5 860,7	10 181,3	22 754,0
Субсидии автономным учреждениям	161Я5	55130	620	0,0	53 410,2	11 747,6
Комплекс процессных мероприятий "Создание условий для развития дополнительного образования в образовательных организациях дополнительного образования в сфере культуры и искусства"	16401	00000		799 260,2	773 907,5	773 907,5
Организация и проведение общегородских культурно-массовых мероприятий	16401	91040		2 000,0	2 000,0	2 000,0
Предоставление субсидий бюджетным, автономным учреждениям и иным некоммерческим организациям	16401	91040	600	2 000,0	2 000,0	2 000,0
Субсидии бюджетным учреждениям	16401	91040	610	2 000,0	2 000,0	2 000,0

Обеспечение деятельности учреждений дополнительного образования детей	16401	91041		796 680,2	771 327,5	771 327,5
Предоставление субсидий бюджетным, автономным учреждениям и иным некоммерческим организациям	16401	91041	600	796 680,2	771 327,5	771 327,5
Субсидии бюджетным учреждениям	16401	91041	610	796 680,2	771 327,5	771 327,5
Оказание адресной финансовой поддержки талантливым детям, молодежи, творческим коллективам образовательных организаций, образовательных организаций дополнительного образования и общественных организаций, осуществляющих деятельность в сфере культуры и искусства, работы с детьми и молодежью, а также учреждений сферы культуры и работы с детьми и молодежью	16401	92602		580,0	580,0	580,0
Предоставление субсидий бюджетным, автономным учреждениям и иным некоммерческим организациям	16401	92602	600	580,0	580,0	580,0
Субсидии бюджетным учреждениям	16401	92602	610	580,0	580,0	580,0
Комплекс процессных мероприятий "Создание условий для развития культурно-досугового обслуживания населения"	16402	00000		1 378 772,4	1 310 403,6	1 310 403,7
Создание условий для развития туризма	16402	63300		3 454,0	0,0	0,0
Предоставление субсидий бюджетным, автономным учреждениям и иным некоммерческим организациям	16402	63300	600	3 454,0	0,0	0,0
Субсидии автономным учреждениям	16402	63300	620	3 454,0	0,0	0,0
Организация и проведение общегородских культурно-массовых мероприятий	16402	91040		25 571,3	25 630,0	25 630,0
Предоставление субсидий бюджетным, автономным учреждениям и иным некоммерческим организациям	16402	91040	600	25 571,3	25 630,0	25 630,0
Субсидии бюджетным учреждениям	16402	91040	610	15 571,3	15 630,0	15 630,0
Субсидии автономным учреждениям	16402	91040	620	10 000,0	10 000,0	10 000,0
Оказание услуг библиотечного, библиографического и информационного обслуживания	16402	91042		229 533,2	229 533,2	229 533,2
Предоставление субсидий бюджетным, автономным учреждениям и иным некоммерческим организациям	16402	91042	600	229 533,2	229 533,2	229 533,2
Субсидии бюджетным учреждениям	16402	91042	610	229 533,2	229 533,2	229 533,2
Организация концертной деятельности учреждений культуры	16402	91043		144 557,1	144 557,1	144 557,1
Предоставление субсидий бюджетным, автономным учреждениям и иным некоммерческим организациям	16402	91043	600	144 557,1	144 557,1	144 557,1
Субсидии бюджетным учреждениям	16402	91043	610	144 557,1	144 557,1	144 557,1
Создание условий для организации досуга на территории городского округа "Город Южно-Сахалинск"	16402	91044		975 273,0	910 683,3	910 683,4
Предоставление субсидий бюджетным, автономным учреждениям и иным некоммерческим организациям	16402	91044	600	975 273,0	910 683,3	910 683,4
Субсидии бюджетным учреждениям	16402	91044	610	513 302,5	489 049,7	489 049,7
Субсидии автономным учреждениям	16402	91044	620	461 970,5	421 633,6	421 633,7
Создание условий для развития туризма (софинансирование)	16402	S3300		383,8	0,0	0,0
Предоставление субсидий бюджетным, автономным учреждениям и иным некоммерческим организациям	16402	S3300	600	383,8	0,0	0,0
Субсидии автономным учреждениям	16402	S3300	620	383,8	0,0	0,0
Комплекс процессных мероприятий "Обеспечение деятельности ДКиТ, подведомственных учреждений и реализация муниципальной политики в сфере культуры и туризма"	16403	00000		150 932,8	150 932,8	150 932,8
Ежемесячная денежная выплата на оплату жилищно-коммунальных услуг отдельным категориям граждан, проживающих и работающих в сельской местности на территории городского округа "Город Южно-Сахалинск"	16403	40102		810,2	810,2	810,2
Социальное обеспечение и иные выплаты населению	16403	40102	300	810,2	810,2	810,2
Публичные нормативные социальные выплаты гражданам	16403	40102	310	810,2	810,2	810,2
Возмещение расходов на оплату стоимости найма (поднайма) жилых помещений	16403	40123		4 201,7	4 201,7	4 201,7
Социальное обеспечение и иные выплаты населению	16403	40123	300	4 201,7	4 201,7	4 201,7
Публичные нормативные социальные выплаты гражданам	16403	40123	310	4 201,7	4 201,7	4 201,7
Реализация Закона Сахалинской области от 23 декабря 2005 года № 106-ЗО "О дополнительной гарантии молодежи, проживающей и работающей в Сахалинской области, в виде выплаты процентной надбавки к заработной плате (денежному содержанию) и о наделении органов местного самоуправления отдельными государственными полномочиями Сахалинской области по начислению и выплате процентной надбавки к заработной плате (денежному содержанию)"	16403	62100		3 005,2	3 005,2	3 005,2
Предоставление субсидий бюджетным, автономным учреждениям и иным некоммерческим организациям	16403	62100	600	3 005,2	3 005,2	3 005,2
Субсидии бюджетным учреждениям	16403	62100	610	3 005,2	3 005,2	3 005,2
Ежемесячная денежная выплата работникам образовательных учреждений, которым присвоено почетное звание "Заслуженный педагог Сахалинской области"	16403	70501		1 570,8	1 570,8	1 570,8
Предоставление субсидий бюджетным, автономным учреждениям и иным некоммерческим организациям	16403	70501	600	1 570,8	1 570,8	1 570,8
Субсидии бюджетным учреждениям	16403	70501	610	1 570,8	1 570,8	1 570,8
Ежемесячная денежная выплата работникам образовательных учреждений, имеющим государственные награды Российской Федерации	16403	70601		241,2	241,2	241,2
Предоставление субсидий бюджетным, автономным учреждениям и иным некоммерческим организациям	16403	70601	600	241,2	241,2	241,2
Субсидии бюджетным учреждениям	16403	70601	610	241,2	241,2	241,2
Ежемесячные денежные выплаты и компенсации специалистам, проживающим и работающим в сельской местности, поселках городского типа на территории Сахалинской области, в том числе вышедшим на пенсию	16403	70901		239,1	239,1	239,1
Предоставление субсидий бюджетным, автономным учреждениям и иным некоммерческим организациям	16403	70901	600	239,1	239,1	239,1
Субсидии бюджетным учреждениям	16403	70901	610	239,1	239,1	239,1
Ежемесячная денежная выплата работникам, имеющим почетное звание "Заслуженный работник культуры Сахалинской области"	16403	71901		349,1	349,1	349,1
Предоставление субсидий бюджетным, автономным учреждениям и иным некоммерческим организациям	16403	71901	600	349,1	349,1	349,1
Субсидии бюджетным учреждениям	16403	71901	610	349,1	349,1	349,1
Обеспечение текущей деятельности органов местного самоуправления	16403	90010		82 015,6	82 015,6	82 015,6
Расходы на выплаты персоналу в целях обеспечения выполнения функций государственными (муниципальными) органами, казенными учреждениями, органами управления государственными внебюджетными фондами	16403	90010	100	79 314,3	79 314,3	79 314,3
Расходы на выплаты персоналу государственных (муниципальных) органов	16403	90010	120	79 314,3	79 314,3	79 314,3
Закупка товаров, работ и услуг для обеспечения государственных (муниципальных) нужд	16403	90010	200	2 697,6	2 697,6	2 697,6
Иные закупки товаров, работ и услуг для обеспечения государственных (муниципальных) нужд	16403	90010	240	2 697,6	2 697,6	2 697,6
Иные бюджетные ассигнования	16403	90010	800	3,7	3,7	3,7
Уплата налогов, сборов и иных платежей	16403	90010	850	3,7	3,7	3,7
Расходы на обеспечение деятельности (оказание услуг) муниципальных учреждений	16403	91010		58 040,1	58 040,1	58 040,1
Расходы на выплаты персоналу в целях обеспечения выполнения функций государственными (муниципальными) органами, казенными учреждениями, органами управления государственными внебюджетными фондами	16403	91010	100	55 806,3	55 806,3	55 806,3
Расходы на выплаты персоналу казенных учреждений	16403	91010	110	55 806,3	55 806,3	55 806,3
Закупка товаров, работ и услуг для обеспечения государственных (муниципальных) нужд	16403	91010	200	2 229,5	2 229,5	2 229,5
Иные закупки товаров, работ и услуг для обеспечения государственных (муниципальных) нужд	16403	91010	240	2 229,5	2 229,5	2 229,5
Иные бюджетные ассигнования	16403	91010	800	4,3	4,3	4,3
Уплата налогов, сборов и иных платежей	16403	91010	850	4,3	4,3	4,3
Присуждение премии Городской Думы города Южно-Сахалинска в сфере культуры и искусства	16403	92611		459,8	459,8	459,8
Социальное обеспечение и иные выплаты населению	16403	92611	300	459,8	459,8	459,8
Премии и гранты	16403	92611	350	459,8	459,8	459,8
Муниципальная программа "Охрана окружающей среды и озеленение городского округа "Город Южно-Сахалинск"	17000	00000		987 906,5	800 215,9	787 506,1
Муниципальный проект "Создание благоприятной окружающей среды на территории городского округа "Город Южно-Сахалинск"	17101	00000		54 230,4	1 819,1	1 819,1
Мониторинг состояния окружающей среды, исследование состояния почв	17101	20670		557,1	557,1	557,1
Закупка товаров, работ и услуг для обеспечения государственных (муниципальных) нужд	17101	20670	200	557,1	557,1	557,1
Иные закупки товаров, работ и услуг для обеспечения государственных (муниципальных) нужд	17101	20670	240	557,1	557,1	557,1
Защита и охрана растений, виды которых являются уникальными для зеленого фонда города	17101	20673		613,7	613,7	613,7
Закупка товаров, работ и услуг для обеспечения государственных (муниципальных) нужд	17101	20673	200	613,7	613,7	613,7
Иные закупки товаров, работ и услуг для обеспечения государственных (муниципальных) нужд	17101	20673	240	613,7	613,7	613,7
Мероприятия по охране, защите и воспроизводству городских лесов	17101	20674		268,3	268,3	268,3
Закупка товаров, работ и услуг для обеспечения государственных (муниципальных) нужд	17101	20674	200	268,3	268,3	268,3
Иные закупки товаров, работ и услуг для обеспечения государственных (муниципальных) нужд	17101	20674	240	268,3	268,3	268,3
Защита земель от водной и ветровой эрозии, селей, подтопления, заболачивания, загрязнения отходами производства и потребления и другого негативного воздействия	17101	20676		52 411,3	0,0	0,0
Закупка товаров, работ и услуг для обеспечения государственных (муниципальных) нужд	17101	20676	200	52 411,3	0,0	0,0
Иные закупки товаров, работ и услуг для обеспечения государственных (муниципальных) нужд	17101	20676	240	52 411,3	0,0	0,0
Очистка территорий водоохранных зон от отходов производства и потребления и природного мусора	17101	20677		250,0	250,0	250,0
Закупка товаров, работ и услуг для обеспечения государственных (муниципальных) нужд	17101	20677	200	250,0	250,0	250,0
Иные закупки товаров, работ и услуг для обеспечения государственных (муниципальных) нужд	17101	20677	240	250,0	250,0	250,0

Продолжение приложения 4 на стр. 150.

"ЮЖНО-САХАЛИНСК СЕГОДНЯ",
ЧЕТВЕРГ, № 72 (1916) от 18.12.2025 г.
usnews@bk.ru, sakhizdat.ru

Начало приложения 4 на стр. 135.

Обеззараживание и обезвреживание медицинских отходов	17101	20678		130,0	130,0	130,0
Предоставление субсидий бюджетным, автономным учреждениям и иным некоммерческим организациям	17101	20678	600	130,0	130,0	130,0
Субсидии бюджетным учреждениям	17101	20678	610	14,1	14,1	14,1
Субсидии автономным учреждениям	17101	20678	620	115,9	115,9	115,9
Муниципальный проект "Локализация борщевика Сосновского на территории городского округа "Город Южно-Сахалинск"	17102	00000		25 649,4	25 649,4	25 649,4
Проведение комплекса мероприятий по борьбе с борщевиком Сосновского на территории Сахалинской области	17102	63380		23 084,4	23 084,4	23 084,4
Закупка товаров, работ и услуг для обеспечения государственных (муниципальных) нужд	17102	63380	200	23 084,4	23 084,4	23 084,4
Иные закупки товаров, работ и услуг для обеспечения государственных (муниципальных) нужд	17102	63380	240	23 084,4	23 084,4	23 084,4
Проведение комплекса мероприятий по уничтожению борщевика Сосновского (софинансирование)	17102	S3380		2 565,0	2 565,0	2 565,0
Закупка товаров, работ и услуг для обеспечения государственных (муниципальных) нужд	17102	S3380	200	2 565,0	2 565,0	2 565,0
Иные закупки товаров, работ и услуг для обеспечения государственных (муниципальных) нужд	17102	S3380	240	2 565,0	2 565,0	2 565,0
Муниципальный проект "Создание благоприятных условий проживания населения, высокого уровня благоустройства и эстетики городской среды"	17103	00000		638 030,4	653 301,4	640 627,6
Организация работ по функционированию площадок для временного складирования снега	17103	20681		282 000,0	230 000,0	230 000,0
Закупка товаров, работ и услуг для обеспечения государственных (муниципальных) нужд	17103	20681	200	282 000,0	230 000,0	230 000,0
Иные закупки товаров, работ и услуг для обеспечения государственных (муниципальных) нужд	17103	20681	240	282 000,0	230 000,0	230 000,0
Содержание объектов городского зеленого хозяйства, расположенных на земельных участках общего пользования	17103	20682		192 409,9	248 204,3	248 370,5
Закупка товаров, работ и услуг для обеспечения государственных (муниципальных) нужд	17103	20682	200	192 409,9	248 204,3	248 370,5
Иные закупки товаров, работ и услуг для обеспечения государственных (муниципальных) нужд	17103	20682	240	192 409,9	248 204,3	248 370,5
Содержание зеленых насаждений внутриквартальных территорий	17103	20687		5 523,4	17 000,0	17 000,0
Закупка товаров, работ и услуг для обеспечения государственных (муниципальных) нужд	17103	20687	200	5 523,4	17 000,0	17 000,0
Иные закупки товаров, работ и услуг для обеспечения государственных (муниципальных) нужд	17103	20687	240	5 523,4	17 000,0	17 000,0
Осуществление функций административного центра Сахалинской области	17103	63190		142 287,3	142 287,3	130 731,3
Закупка товаров, работ и услуг для обеспечения государственных (муниципальных) нужд	17103	63190	200	142 287,3	142 287,3	130 731,3
Иные закупки товаров, работ и услуг для обеспечения государственных (муниципальных) нужд	17103	63190	240	142 287,3	142 287,3	130 731,3
Осуществление функций административного центра Сахалинской области (софинансирование)	17103	S3190		15 809,8	15 809,8	14 525,8
Закупка товаров, работ и услуг для обеспечения государственных (муниципальных) нужд	17103	S3190	200	15 809,8	15 809,8	14 525,8
Иные закупки товаров, работ и услуг для обеспечения государственных (муниципальных) нужд	17103	S3190	240	15 809,8	15 809,8	14 525,8
Комплекс процессных мероприятий "Озеленение и содержание объектов городского зеленого хозяйства городского округа "Город Южно-Сахалинск"	17402	00000		202 744,0	52 570,8	52 534,8
Содержание объектов городского зеленого хозяйства, расположенных на земельных участках общего пользования	17402	20682		200 000,0	50 000,0	50 000,0
Предоставление субсидий бюджетным, автономным учреждениям и иным некоммерческим организациям	17402	20682	600	200 000,0	50 000,0	50 000,0
Субсидии бюджетным учреждениям	17402	20682	610	200 000,0	50 000,0	50 000,0
Реализация Закона Сахалинской области от 23 декабря 2005 года № 106-ЗО "О дополнительной гарантии молодежи, проживающей и работающей в Сахалинской области, в виде выплаты процентной надбавки к заработной плате (денежному содержанию) и о наделении органов местного самоуправления отдельными государственными полномочиями Сахалинской области по начислению и выплате процентной надбавки к заработной плате (денежному содержанию)"	17402	62100		2 744,0	2 570,8	2 534,8
Предоставление субсидий бюджетным, автономным учреждениям и иным некоммерческим организациям	17402	62100	600	2 744,0	2 570,8	2 534,8
Субсидии бюджетным учреждениям	17402	62100	610	2 744,0	2 570,8	2 534,8
Комплекс процессных мероприятий "Обеспечение деятельности МКУ "Управление охраны окружающей среды и озеленения города Южно-Сахалинска"	17403	00000		67 252,3	66 875,2	66 875,2
Расходы на обеспечение деятельности (оказание услуг) муниципальных учреждений	17403	91010		67 252,3	66 875,2	66 875,2
Расходы на выплаты персоналу в целях обеспечения выполнения функций государственными (муниципальными) органами, казенными учреждениями, органами управления государственными внебюджетными фондами	17403	91010	100	64 108,8	63 786,7	63 786,7
Расходы на выплаты персоналу казенных учреждений	17403	91010	110	64 108,8	63 786,7	63 786,7
Закупка товаров, работ и услуг для обеспечения государственных (муниципальных) нужд	17403	91010	200	3 143,5	3 088,5	3 088,5
Иные закупки товаров, работ и услуг для обеспечения государственных (муниципальных) нужд	17403	91010	240	3 143,5	3 088,5	3 088,5
Муниципальная программа "Защита населения и территории городского округа "Город Южно-Сахалинск" от чрезвычайных ситуаций природного и техногенного характера, обеспечение пожарной безопасности и безопасности людей на водных объектах"	19000	00000		422 185,3	416 784,2	416 829,5
Комплекс процессных мероприятий "Обеспечение первичных мер пожарной безопасности в городском округе "Город Южно-Сахалинск"	19401	00000		100,0	100,0	100,0
Обеспечение пожарной безопасности и тушение ландшафтных (природных) пожаров на земельных участках, не входящих в состав земель лесного фонда	19401	20304		100,0	100,0	100,0
Закупка товаров, работ и услуг для обеспечения государственных (муниципальных) нужд	19401	20304	200	100,0	100,0	100,0
Иные закупки товаров, работ и услуг для обеспечения государственных (муниципальных) нужд	19401	20304	240	100,0	100,0	100,0
Комплекс процессных мероприятий "Предупреждение, ликвидация, снижение рисков и смягчение последствий чрезвычайных ситуаций природного и техногенного характера, обеспечение безопасности на водных объектах"	19402	00000		10 015,3	11 244,7	10 471,1
Создание, содержание и использование муниципального резерва материальных ресурсов для ликвидации чрезвычайных ситуаций	19402	20306		5 137,9	4 957,5	4 986,2
Закупка товаров, работ и услуг для обеспечения государственных (муниципальных) нужд	19402	20306	200	5 137,9	4 957,5	4 986,2
Иные закупки товаров, работ и услуг для обеспечения государственных (муниципальных) нужд	19402	20306	240	5 137,9	4 957,5	4 986,2
Оснащение основными средствами и расходными материалами поисково-спасательного отряда города Южно-Сахалинска	19402	20307		640,0	378,0	1 458,0
Закупка товаров, работ и услуг для обеспечения государственных (муниципальных) нужд	19402	20307	200	640,0	378,0	1 458,0
Иные закупки товаров, работ и услуг для обеспечения государственных (муниципальных) нужд	19402	20307	240	640,0	378,0	1 458,0
Модернизация, монтаж, содержание, эксплуатационно-техническое обслуживание систем оповещения и звукофикации, радиосвязи, связи и информационного оборудования	19402	20308		756,0	756,0	756,0
Закупка товаров, работ и услуг для обеспечения государственных (муниципальных) нужд	19402	20308	200	756,0	756,0	756,0
Иные закупки товаров, работ и услуг для обеспечения государственных (муниципальных) нужд	19402	20308	240	756,0	756,0	756,0
Организация обучения работников ГО и ЧС, подготовки личного состава формирований и служб по вопросам ГО и защиты от ЧС, оснащения курсов гражданской обороны и учебно-консультационного пункта	19402	20310		221,9	0,0	0,0
Закупка товаров, работ и услуг для обеспечения государственных (муниципальных) нужд	19402	20310	200	221,9	0,0	0,0
Иные закупки товаров, работ и услуг для обеспечения государственных (муниципальных) нужд	19402	20310	240	221,9	0,0	0,0
Обеспечение и содержание места временного расселения граждан, лишившихся жилья	19402	20312		2 543,1	2 749,3	2 533,2
Закупка товаров, работ и услуг для обеспечения государственных (муниципальных) нужд	19402	20312	200	2 543,1	2 749,3	2 533,2
Иные закупки товаров, работ и услуг для обеспечения государственных (муниципальных) нужд	19402	20312	240	2 543,1	2 749,3	2 533,2
Совершенствование и содержание единой дежурно-диспетчерской службы городского округа "Город Южно-Сахалинск"	19402	20314		716,4	2 403,9	737,7
Закупка товаров, работ и услуг для обеспечения государственных (муниципальных) нужд	19402	20314	200	716,4	2 403,9	737,7
Иные закупки товаров, работ и услуг для обеспечения государственных (муниципальных) нужд	19402	20314	240	716,4	2 403,9	737,7
Комплекс процессных мероприятий "Построение (развитие), внедрение и эксплуатация аппаратно-программного комплекса "Безопасный город" в городском округе "Город Южно-Сахалинск"	19403	00000		16 249,5	9 499,8	10 031,3
Создание, развитие, обслуживание и обеспечение связью интеллектуальных комплексных систем видеонаблюдения, мониторинга и контроля	19403	20315		16 249,5	9 499,8	10 031,3
Закупка товаров, работ и услуг для обеспечения государственных (муниципальных) нужд	19403	20315	200	16 249,5	9 499,8	10 031,3
Иные закупки товаров, работ и услуг для обеспечения государственных (муниципальных) нужд	19403	20315	240	16 249,5	9 499,8	10 031,3
Комплекс процессных мероприятий "Обеспечение деятельности в области гражданской обороны и защиты от чрезвычайных ситуаций природного и техногенного характера на территории городского округа "Город Южно-Сахалинск"	19404	00000		395 820,5	395 939,7	396 227,1
Расходы на обеспечение деятельности (оказание услуг) муниципальных учреждений	19404	91010		395 820,5	395 939,7	396 227,1

Расходы на выплаты персоналу в целях обеспечения выполнения функций государственными (муниципальными) органами, казенными учреждениями, органами управления государственными внебюджетными фондами	19404	91010	100	379 210,8	378 915,5	378 954,8
Расходы на выплаты персоналу казенных учреждений	19404	91010	110	379 210,8	378 915,5	378 954,8
Закупка товаров, работ и услуг для обеспечения государственных (муниципальных) нужд	19404	91010	200	15 594,2	16 008,7	16 256,8
Иные закупки товаров, работ и услуг для обеспечения государственных (муниципальных) нужд	19404	91010	240	15 594,2	16 008,7	16 256,8
Иные бюджетные ассигнования	19404	91010	800	1 015,5	1 015,5	1 015,5
Уплата налогов, сборов и иных платежей	19404	91010	850	1 015,5	1 015,5	1 015,5
Муниципальная программа "Совершенствование системы муниципального управления в городском округе "Город Южно-Сахалинск"	20000	00000		186 786,9	182 718,2	173 745,2
Муниципальный проект "Содействие развитию институтов и инициатив гражданского общества"	20101	00000		8 500,0	7 600,0	0,0
Поддержка социально ориентированных некоммерческих организаций на обеспечение уставной деятельности	20101	80520		0,0	600,0	0,0
Предоставление субсидий бюджетным, автономным учреждениям и иным некоммерческим организациям	20101	80520	600	0,0	600,0	0,0
Субсидии некоммерческим организациям (за исключением государственных (муниципальных) учреждений, государственных корпораций (компаний), публично-правовых компаний)	20101	80520	630	0,0	600,0	0,0
Проведение мероприятий по осуществлению хозяйственной деятельности по благоустройству территорий территориального общественного самоуправления	20101	83011		5 500,0	5 000,0	0,0
Предоставление субсидий бюджетным, автономным учреждениям и иным некоммерческим организациям	20101	83011	600	5 500,0	5 000,0	0,0
Субсидии некоммерческим организациям (за исключением государственных (муниципальных) учреждений, государственных корпораций (компаний), публично-правовых компаний)	20101	83011	630	5 500,0	5 000,0	0,0
Финансовое обеспечение затрат, связанных с деятельностью по защите животных	20101	83012		2 000,0	1 000,0	0,0
Предоставление субсидий бюджетным, автономным учреждениям и иным некоммерческим организациям	20101	83012	600	2 000,0	1 000,0	0,0
Субсидии некоммерческим организациям (за исключением государственных (муниципальных) учреждений, государственных корпораций (компаний), публично-правовых компаний)	20101	83012	630	2 000,0	1 000,0	0,0
Реализация социально значимых проектов на территории городского округа "Город Южно-Сахалинск"	20101	83013		1 000,0	1 000,0	0,0
Предоставление субсидий бюджетным, автономным учреждениям и иным некоммерческим организациям	20101	83013	600	1 000,0	1 000,0	0,0
Субсидии некоммерческим организациям (за исключением государственных (муниципальных) учреждений, государственных корпораций (компаний), публично-правовых компаний)	20101	83013	630	1 000,0	1 000,0	0,0
Комплекс процессных мероприятий "Осуществление издательской деятельности и проведение социологических исследований"	20401	00000		60 031,7	60 033,9	60 056,4
Организация и проведение социологических исследований	20401	92100		10 894,8	10 804,8	10 840,5
Предоставление субсидий бюджетным, автономным учреждениям и иным некоммерческим организациям	20401	92100	600	10 894,8	10 804,8	10 840,5
Субсидии автономным учреждениям	20401	92100	620	10 894,8	10 804,8	10 840,5
Предоставление субсидии на финансовое обеспечение муниципального задания на оказание муниципальных услуг (выполнение работ) муниципальным автономным учреждением на выпуск газеты "Южно-Сахалинск сегодня"	20401	98701		49 136,9	49 229,1	49 215,9
Предоставление субсидий бюджетным, автономным учреждениям и иным некоммерческим организациям	20401	98701	600	49 136,9	49 229,1	49 215,9
Субсидии автономным учреждениям	20401	98701	620	49 136,9	49 229,1	49 215,9
Комплекс процессных мероприятий "Организация и проведение мероприятий по вопросам социально-экономического развития городского округа "Город Южно-Сахалинск", международного и межрегионального сотрудничества, памятных и праздничных мероприятий, ежегодных городских конкурсов"	20402	00000		23 221,6	20 849,0	19 608,0
Проведение праздничных мероприятий и ежегодных городских конкурсов	20402	20221		18 561,3	17 517,2	16 276,2
Закупка товаров, работ и услуг для обеспечения государственных (муниципальных) нужд	20402	20221	200	17 717,3	16 673,2	16 276,2
Иные закупки товаров, работ и услуг для обеспечения государственных (муниципальных) нужд	20402	20221	240	17 717,3	16 673,2	16 276,2
Социальное обеспечение и иные выплаты населению	20402	20221	300	844,0	844,0	0,0
Премии и гранты	20402	20221	350	844,0	844,0	0,0
Финансовое обеспечение мероприятий, направленных на развитие международного и межрегионального сотрудничества, участие в деятельности ассоциаций и программ	20402	20222		4 660,3	3 331,8	3 331,8
Закупка товаров, работ и услуг для обеспечения государственных (муниципальных) нужд	20402	20222	200	3 062,0	1 733,5	1 733,5
Иные закупки товаров, работ и услуг для обеспечения государственных (муниципальных) нужд	20402	20222	240	3 062,0	1 733,5	1 733,5
Иные бюджетные ассигнования	20402	20222	800	1 598,3	1 598,3	1 598,3
Уплата налогов, сборов и иных платежей	20402	20222	850	1 598,3	1 598,3	1 598,3
Комплекс процессных мероприятий "Повышение уровня информированности населения городского округа "Город Южно-Сахалинск" об общественно значимых мероприятиях"	20404	00000		35 267,8	35 267,8	35 267,8
Создание и размещение общественно значимых материалов о деятельности органов местного самоуправления	20404	98702		35 267,8	35 267,8	35 267,8
Закупка товаров, работ и услуг для обеспечения государственных (муниципальных) нужд	20404	98702	200	35 267,8	35 267,8	35 267,8
Иные закупки товаров, работ и услуг для обеспечения государственных (муниципальных) нужд	20404	98702	240	35 267,8	35 267,8	35 267,8
Комплекс процессных мероприятий "Обеспечение деятельности МКУ "Управление информационного обеспечения администрации города Южно-Сахалинска"	20405	00000		59 765,8	58 967,5	58 813,0
Реализация Закона Сахалинской области от 23 декабря 2005 года № 106-ЗО "О дополнительной гарантии молодежи, проживающей и работающей в Сахалинской области, в виде выплаты процентной надбавки к заработной плате (денежному содержанию) и о наделении органов местного самоуправления отдельными государственными полномочиями Сахалинской области по начислению и выплате процентной надбавки к заработной плате (денежному содержанию)"	20405	62100		188,8	21,0	0,0
Расходы на выплаты персоналу в целях обеспечения выполнения функций государственными (муниципальными) органами, казенными учреждениями, органами управления государственными внебюджетными фондами	20405	62100	100	188,8	21,0	0,0
Расходы на выплаты персоналу казенных учреждений	20405	62100	110	188,8	21,0	0,0
Расходы на обеспечение деятельности (оказание услуг) муниципальных учреждений	20405	91010		59 577,0	58 946,5	58 813,0
Расходы на выплаты персоналу в целях обеспечения выполнения функций государственными (муниципальными) органами, казенными учреждениями, органами управления государственными внебюджетными фондами	20405	91010	100	58 821,6	57 931,1	58 357,6
Расходы на выплаты персоналу казенных учреждений	20405	91010	110	58 821,6	57 931,1	58 357,6
Закупка товаров, работ и услуг для обеспечения государственных (муниципальных) нужд	20405	91010	200	755,4	1 015,4	455,4
Иные закупки товаров, работ и услуг для обеспечения государственных (муниципальных) нужд	20405	91010	240	755,4	1 015,4	455,4
Муниципальная программа "Формирование современной городской среды на территории городского округа "Город Южно-Сахалинск"	21000	00000		612 751,7	533 401,1	558 366,8
Муниципальный проект "Благоустройство общественных территорий и капитальный ремонт дворовых территорий многоквартирных домов и проездов к ним"	21101	00000		208 445,9	187 028,8	199 399,2
Благоустройство общественных территорий	21101	20693		25 000,0	0,0	12 370,4
Закупка товаров, работ и услуг для обеспечения государственных (муниципальных) нужд	21101	20693	200	25 000,0	0,0	12 370,4
Иные закупки товаров, работ и услуг для обеспечения государственных (муниципальных) нужд	21101	20693	240	25 000,0	0,0	12 370,4
Устройство комплексных игровых площадок	21101	20696		1 550,0	0,0	0,0
Закупка товаров, работ и услуг для обеспечения государственных (муниципальных) нужд	21101	20696	200	1 550,0	0,0	0,0
Иные закупки товаров, работ и услуг для обеспечения государственных (муниципальных) нужд	21101	20696	240	1 550,0	0,0	0,0
Поддержка муниципальных программ формирования современной городской среды	21101	63350		64 000,0	64 000,0	64 000,0
Закупка товаров, работ и услуг для обеспечения государственных (муниципальных) нужд	21101	63350	200	14 000,0	14 000,0	14 000,0
Иные закупки товаров, работ и услуг для обеспечения государственных (муниципальных) нужд	21101	63350	240	14 000,0	14 000,0	14 000,0
Иные бюджетные ассигнования	21101	63350	800	50 000,0	50 000,0	50 000,0
Субсидии юридическим лицам (кроме некоммерческих организаций), индивидуальным предпринимателям, физическим лицам - производителям товаров, работ, услуг	21101	63350	810	50 000,0	50 000,0	50 000,0
Капитальный ремонт и ремонт дворовых территорий	21101	9Д200		22 666,3	0,0	0,0
Закупка товаров, работ и услуг для обеспечения государственных (муниципальных) нужд	21101	9Д200	200	22 666,3	0,0	0,0
Иные закупки товаров, работ и услуг для обеспечения государственных (муниципальных) нужд	21101	9Д200	240	22 666,3	0,0	0,0
Капитальный ремонт и ремонт дворовых территорий многоквартирных домов, проездов к дворовым территориям многоквартирных домов населенных пунктов	21101	9Д201		68 767,2	104 325,8	104 325,8
Закупка товаров, работ и услуг для обеспечения государственных (муниципальных) нужд	21101	9Д201	200	68 767,2	104 325,8	104 325,8
Иные закупки товаров, работ и услуг для обеспечения государственных (муниципальных) нужд	21101	9Д201	240	68 767,2	104 325,8	104 325,8

Продолжение приложения 4 на стр. 152.

"ЮЖНО-САХАЛИНСК СЕГОДНЯ",
ЧЕТВЕРГ, № 72 (1916) от 18.12.2025 г.
usnews@bk.ru, sakhizdat.ru

Начало приложения 4 на стр. 135.

Софинансирование субсидии на реализацию мероприятий планов социального развития центров экономического роста субъектов Российской Федерации, входящих в состав Дальневосточного федерального округа	21101	L5050		11 710,4	0,0	0,0
Закупка товаров, работ и услуг для обеспечения государственных (муниципальных) нужд	21101	L5050	200	11 710,4	0,0	0,0
Иные закупки товаров, работ и услуг для обеспечения государственных (муниципальных) нужд	21101	L5050	240	11 710,4	0,0	0,0
Поддержка муниципальных программ формирования современной городской среды (софинансирование)	21101	S3350		7 111,2	7 111,2	7 111,2
Закупка товаров, работ и услуг для обеспечения государственных (муниципальных) нужд	21101	S3350	200	1 555,6	1 555,6	1 555,6
Иные закупки товаров, работ и услуг для обеспечения государственных (муниципальных) нужд	21101	S3350	240	1 555,6	1 555,6	1 555,6
Иные бюджетные ассигнования	21101	S3350	800	5 555,6	5 555,6	5 555,6
Субсидии юридическим лицам (кроме некоммерческих организаций), индивидуальным предпринимателям, физическим лицам - производителям товаров, работ, услуг	21101	S3350	810	5 555,6	5 555,6	5 555,6
Капитальный ремонт и ремонт дворовых территорий многоквартирных домов, проездов к дворовым территориям многоквартирных домов населенных пунктов (софинансирование)	21101	SД201		7 640,8	11 591,8	11 591,8
Закупка товаров, работ и услуг для обеспечения государственных (муниципальных) нужд	21101	SД201	200	7 640,8	11 591,8	11 591,8
Иные закупки товаров, работ и услуг для обеспечения государственных (муниципальных) нужд	21101	SД201	240	7 640,8	11 591,8	11 591,8
Муниципальный проект "Обследование, устройство, ремонт и содержание объектов внутриквартального благоустройства"	21102	00000		352 895,5	252 986,0	264 302,7
Ремонт сетей ливневой канализации, дренажной и водоотводной системы	21102	20697		31 714,8	32 981,3	34 298,0
Закупка товаров, работ и услуг для обеспечения государственных (муниципальных) нужд	21102	20697	200	31 714,8	32 981,3	34 298,0
Иные закупки товаров, работ и услуг для обеспечения государственных (муниципальных) нужд	21102	20697	240	31 714,8	32 981,3	34 298,0
Содержание объектов внутриквартального благоустройства	21102	20698		147 500,0	170 000,0	180 000,0
Закупка товаров, работ и услуг для обеспечения государственных (муниципальных) нужд	21102	20698	200	147 500,0	170 000,0	180 000,0
Иные закупки товаров, работ и услуг для обеспечения государственных (муниципальных) нужд	21102	20698	240	147 500,0	170 000,0	180 000,0
Содержание и (или) ремонт объектов внутриквартального благоустройства муниципальным казенным предприятием "Завод строительных материалов имени Героя Советского Союза М.А. Федотова" городского округа "Город Южно-Сахалинск"	21102	80350		173 680,7	50 004,7	50 004,7
Иные бюджетные ассигнования	21102	80350	800	173 680,7	50 004,7	50 004,7
Субсидии юридическим лицам (кроме некоммерческих организаций), индивидуальным предпринимателям, физическим лицам - производителям товаров, работ, услуг	21102	80350	810	173 680,7	50 004,7	50 004,7
Национальный проект "Инфраструктура для жизни". Муниципальный проект "Формирование комфортной городской среды"	211И4	00000		51 410,3	93 386,3	94 664,9
Благоустройство общественных территорий в рамках реализации федерального проекта "Формирование комфортной городской среды"	211И4	20690		5 915,1	13 399,2	5 397,0
Закупка товаров, работ и услуг для обеспечения государственных (муниципальных) нужд	211И4	20690	200	5 915,1	13 399,2	5 397,0
Иные закупки товаров, работ и услуг для обеспечения государственных (муниципальных) нужд	211И4	20690	240	5 915,1	13 399,2	5 397,0
Реализация программ формирования современной городской среды	211И4	55550		45 495,2	79 987,1	89 267,9
Закупка товаров, работ и услуг для обеспечения государственных (муниципальных) нужд	211И4	55550	200	45 495,2	79 987,1	89 267,9
Иные закупки товаров, работ и услуг для обеспечения государственных (муниципальных) нужд	211И4	55550	240	45 495,2	79 987,1	89 267,9
Муниципальная программа "Совершенствование пространственной организации территории городского округа "Город Южно-Сахалинск"	22000	00000		561 528,9	554 459,9	553 596,1
Муниципальный проект "Формирование современного механизма градостроительного планирования"	22101	00000		53 138,5	40 199,2	40 199,2
Проведение мероприятий, направленных на реализацию градостроительной деятельности и создание инфраструктуры пространственных данных	22101	20115		36 471,8	40 199,2	40 199,2
Закупка товаров, работ и услуг для обеспечения государственных (муниципальных) нужд	22101	20115	200	36 471,8	40 199,2	40 199,2
Иные закупки товаров, работ и услуг для обеспечения государственных (муниципальных) нужд	22101	20115	240	36 471,8	40 199,2	40 199,2
Обеспечение населения качественным жильем	22101	63030		15 000,0	0,0	0,0
Закупка товаров, работ и услуг для обеспечения государственных (муниципальных) нужд	22101	63030	200	15 000,0	0,0	0,0
Иные закупки товаров, работ и услуг для обеспечения государственных (муниципальных) нужд	22101	63030	240	15 000,0	0,0	0,0
Обеспечение населения качественным жильем (софинансирование)	22101	S3030		1 666,7	0,0	0,0
Закупка товаров, работ и услуг для обеспечения государственных (муниципальных) нужд	22101	S3030	200	1 666,7	0,0	0,0
Иные закупки товаров, работ и услуг для обеспечения государственных (муниципальных) нужд	22101	S3030	240	1 666,7	0,0	0,0
Муниципальный проект "Придание городскому округу "Город Южно-Сахалинск" эстетической привлекательности, благоприятно влияющей на мировоззрение горожан и гостей города"	22102	00000		116 030,1	123 100,0	123 100,0
Финансовое обеспечение уставной деятельности автономной некоммерческой организации "Центр развития городской среды "Наш город"	22102	83330		55 713,9	53 100,0	53 100,0
Предоставление субсидий бюджетным, автономным учреждениям и иным некоммерческим организациям	22102	83330	600	55 713,9	53 100,0	53 100,0
Субсидии некоммерческим организациям (за исключением государственных (муниципальных) учреждений, государственных корпораций (компаний), публично-правовых компаний)	22102	83330	630	55 713,9	53 100,0	53 100,0
Осуществление деятельности по предоставлению услуг в сфере архитектурной деятельности и в области благоустройства территории	22102	83340		60 316,2	70 000,0	70 000,0
Предоставление субсидий бюджетным, автономным учреждениям и иным некоммерческим организациям	22102	83340	600	60 316,2	70 000,0	70 000,0
Субсидии некоммерческим организациям (за исключением государственных (муниципальных) учреждений, государственных корпораций (компаний), публично-правовых компаний)	22102	83340	630	60 316,2	70 000,0	70 000,0
Комплекс процессных мероприятий "Повышение эффективности использования земель, земельных участков, расположенных на территории городского округа "Город Южно-Сахалинск"	22401	00000		6 593,9	5 660,5	5 168,6
Организация проведения кадастровых работ, в том числе с использованием беспилотных летательных аппаратов	22401	20101		264,0	264,0	264,0
Закупка товаров, работ и услуг для обеспечения государственных (муниципальных) нужд	22401	20101	200	264,0	264,0	264,0
Иные закупки товаров, работ и услуг для обеспечения государственных (муниципальных) нужд	22401	20101	240	264,0	264,0	264,0
Освобождение земельных участков, находящихся в муниципальной собственности, или земель, земельных участков, государственная собственность на которые не разграничена, от самовольно установленных временных объектов	22401	20103		2 094,3	1 133,0	1 000,0
Закупка товаров, работ и услуг для обеспечения государственных (муниципальных) нужд	22401	20103	200	2 094,3	1 133,0	1 000,0
Иные закупки товаров, работ и услуг для обеспечения государственных (муниципальных) нужд	22401	20103	240	2 094,3	1 133,0	1 000,0
Хранение временных объектов на охраняемой площадке	22401	20105		67,2	67,2	67,2
Закупка товаров, работ и услуг для обеспечения государственных (муниципальных) нужд	22401	20105	200	67,2	67,2	67,2
Иные закупки товаров, работ и услуг для обеспечения государственных (муниципальных) нужд	22401	20105	240	67,2	67,2	67,2
Освобождение (вывоз, утилизация, хранение) территории от бесхозяйных транспортных средств	22401	20109		99,6	49,8	49,8
Закупка товаров, работ и услуг для обеспечения государственных (муниципальных) нужд	22401	20109	200	99,6	49,8	49,8
Иные закупки товаров, работ и услуг для обеспечения государственных (муниципальных) нужд	22401	20109	240	99,6	49,8	49,8
Приобретение и содержание информационных конструкций для размещения общественно значимой информации и информационных конструкций для размещения объявлений	22401	20111		2 568,8	2 623,2	2 387,6
Закупка товаров, работ и услуг для обеспечения государственных (муниципальных) нужд	22401	20111	200	2 568,8	2 623,2	2 387,6
Иные закупки товаров, работ и услуг для обеспечения государственных (муниципальных) нужд	22401	20111	240	2 568,8	2 623,2	2 387,6
Выполнение работ по демонтажу, транспортировке, хранению, возврату и в необходимых случаях уничтожению рекламных конструкций, установленных и (или) эксплуатируемых без разрешения, срок действия которых не истек	22401	20112		1 500,0	1 523,3	1 400,0
Закупка товаров, работ и услуг для обеспечения государственных (муниципальных) нужд	22401	20112	200	1 500,0	1 523,3	1 400,0
Иные закупки товаров, работ и услуг для обеспечения государственных (муниципальных) нужд	22401	20112	240	1 500,0	1 523,3	1 400,0
Комплекс процессных мероприятий "Обеспечение деятельности и выполнение функций Департамента архитектуры и градостроительства города Южно-Сахалинска, его подведомственного учреждения и реализация муниципальной политики в сфере архитектуры и градостроительства"	22402	00000		385 766,4	385 500,2	385 128,3

Реализация Закона Сахалинской области от 23 декабря 2005 года № 106-ЗО "О дополнительной гарантии молодежи, проживающей и работающей в Сахалинской области, в виде выплаты процентной надбавки к заработной плате (денежному содержанию) и о наделении органов местного самоуправления отдельными государственными полномочиями Сахалинской области по начислению и выплате процентной надбавки к заработной плате (денежному содержанию)"	22402	62100		738,3	246,1	0,0
Расходы на выплаты персоналу в целях обеспечения выполнения функций государственными (муниципальными) органами, казенными учреждениями, органами управления государственными внебюджетными фондами	22402	62100	100	738,3	246,1	0,0
Расходы на выплаты персоналу казенных учреждений	22402	62100	110	245,8	246,1	0,0
Расходы на выплаты персоналу государственных (муниципальных) органов	22402	62100	120	492,5	0,0	0,0
Обеспечение текущей деятельности органов местного самоуправления	22402	90010		170 971,9	171 031,2	170 902,2
Расходы на выплаты персоналу в целях обеспечения выполнения функций государственными (муниципальными) органами, казенными учреждениями, органами управления государственными внебюджетными фондами	22402	90010	100	165 436,4	165 495,7	165 366,7
Расходы на выплаты персоналу государственных (муниципальных) органов	22402	90010	120	165 436,4	165 495,7	165 366,7
Закупка товаров, работ и услуг для обеспечения государственных (муниципальных) нужд	22402	90010	200	5 535,5	5 535,5	5 535,5
Иные закупки товаров, работ и услуг для обеспечения государственных (муниципальных) нужд	22402	90010	240	5 535,5	5 535,5	5 535,5
Расходы на обеспечение деятельности (оказание услуг) муниципальных учреждений	22402	91010		214 056,2	214 222,9	214 226,1
Расходы на выплаты персоналу в целях обеспечения выполнения функций государственными (муниципальными) органами, казенными учреждениями, органами управления государственными внебюджетными фондами	22402	91010	100	208 065,2	208 231,9	208 235,1
Расходы на выплаты персоналу казенных учреждений	22402	91010	110	208 065,2	208 231,9	208 235,1
Закупка товаров, работ и услуг для обеспечения государственных (муниципальных) нужд	22402	91010	200	5 933,7	5 934,4	5 934,4
Иные закупки товаров, работ и услуг для обеспечения государственных (муниципальных) нужд	22402	91010	240	5 933,7	5 934,4	5 934,4
Иные бюджетные ассигнования	22402	91010	800	57,3	56,6	56,6
Уплата налогов, сборов и иных платежей	22402	91010	850	57,3	56,6	56,6
Муниципальная программа "Обеспечение технологической составляющей цифровой трансформации"	23000	00000		66 949,3	63 298,9	61 760,6
Комплекс процессных мероприятий "Обеспечение устойчивости функционирования муниципальной информационной системы "Единая мультисервисная телекоммуникационная сеть администрации города Южно-Сахалинска"	23401	00000		27 837,2	27 132,9	27 114,6
Обеспечение автоматизированными рабочими местами сотрудников и работников организаций муниципальной формы собственности	23401	20226		27 837,2	27 132,9	27 114,6
Закупка товаров, работ и услуг для обеспечения государственных (муниципальных) нужд	23401	20226	200	27 837,2	27 132,9	27 114,6
Иные закупки товаров, работ и услуг для обеспечения государственных (муниципальных) нужд	23401	20226	240	27 837,2	27 132,9	27 114,6
Комплекс процессных мероприятий "Обеспечение информационной безопасности муниципальной информационной системы "Единая мультисервисная телекоммуникационная сеть администрации города Южно-Сахалинска"	23402	00000		39 112,1	36 166,0	34 646,0
Обеспечение соответствия Единой мультисервисной телекоммуникационной сети администрации города Южно-Сахалинска аттестованным по требованиям безопасности информации проектным решениям системы защиты информации	23402	20229		39 112,1	36 166,0	34 646,0
Закупка товаров, работ и услуг для обеспечения государственных (муниципальных) нужд	23402	20229	200	39 112,1	36 166,0	34 646,0
Иные закупки товаров, работ и услуг для обеспечения государственных (муниципальных) нужд	23402	20229	240	39 112,1	36 166,0	34 646,0
Итого				38 592 770,3	38 035 876,3	34 055 846,8

Приложение 5 к решению Городской Думы города Южно-Сахалинска от 12.12.2025 № 192/19вн-25-7

Источники финансирования дефицита бюджета городского округа на 2026 год и на плановый период 2027 и 2028 годов

(тыс. рублей)

Наименование источника	Сумма		
	2026 год	2027 год	2028 год
1	2	3	4
1. Разница между привлеченными и погашенными городским округом "Город Южно-Сахалинск" кредитами кредитных организаций в валюте Российской Федерации	1 662 876,0	1 254 008,3	884 287,0
2. Разница между привлеченными и погашенными городским округом "Город Южно-Сахалинск" в валюте Российской Федерации бюджетными кредитами, предоставленными бюджету городского округа "Город Южно-Сахалинск" другими бюджетами бюджетной системы Российской Федерации	400 000,0	-400 000,0	0,0
2.1. Разница между привлеченными и погашенными бюджетными кредитами, предоставленными из федерального бюджета на пополнение остатка средств на едином счете бюджета городского округа "Город Южно-Сахалинск"	0,0	0,0	0,0
2.2. Разница между привлеченными и погашенными бюджетными кредитами, предоставленными из областного бюджета Сахалинской области	400 000,0	-400 000,0	0,0
3. Изменение остатков средств на счетах по учету средств бюджета городского округа "Город Южно-Сахалинск" в течение соответствующего финансового года	0,0	0,0	0,0
4. Иные источники внутреннего финансирования дефицита бюджета городского округа "Город Южно-Сахалинск"	0,0	0,0	0,0
4.1. Поступления от продажи акций и иных форм участия в капитале, находящихся в собственности городского округа "Город Южно-Сахалинск"	0,0	0,0	0,0
4.2. Объем средств, направляемых на исполнение муниципальных гарантий городского округа "Город Южно-Сахалинск" в валюте Российской Федерации, в случае, если исполнение гарантом муниципальных гарантий ведет к возникновению права регрессного требования гаранта к принципалу либо обусловлено уступкой гаранту прав требования бенефициара к принципалу	0,0	0,0	0,0
Итого:	2 062 876,0	854 008,3	884 287,0

Приложение 6 к решению Городской Думы города Южно-Сахалинска от 12.12.2025 № 192/19вн-25-7

Программа муниципальных внутренних заимствований городского округа "Город Южно-Сахалинск" на 2026 год и на плановый период 2027 и 2028 годов

(тыс. рублей)

Наименование	2026 год		2027 год		2028 год	
	Объемы привлечения и погашения муниципальных внутренних заимствований по видам соответствующих долговых обязательств	Предельные сроки погашения долговых обязательств	Объемы привлечения и погашения муниципальных внутренних заимствований по видам соответствующих долговых обязательств	Предельные сроки погашения долговых обязательств	Объемы привлечения и погашения муниципальных внутренних заимствований по видам соответствующих долговых обязательств	Предельные сроки погашения долговых обязательств
1	2	3	4	5	6	7
1. Кредиты кредитных организаций в валюте Российской Федерации	1 662 876,0		1 254 008,3		884 287,0	
привлечение средств	10 539 916,3	2027 год	11 793 924,6	2028 год	12 678 211,6	2029 год
погашение средств	-8 877 040,3		-10 539 916,3		-11 793 924,6	
2. Бюджетные кредиты из других бюджетов бюджетной системы Российской Федерации в валюте Российской Федерации	400 000,0		-400 000,0		0,0	
2.1. Бюджетные кредиты, предоставляемые из федерального бюджета на пополнение остатка средств на едином счете бюджета городского округа "Город Южно-Сахалинск"	0,0		0,0		0,0	
привлечение средств	3 532 563,6	2026 год	3 622 952,2	2027 год	3 376 836,3	2028 год
погашение средств	-3 532 563,6		-3 622 952,2		-3 376 836,3	
2.2. Бюджетные кредиты, предоставляемые из областного бюджета Сахалинской области	400 000,0		-400 000,0		0,0	
привлечение средств	750 000,0	2027 год	0,0		0,0	
погашение средств	-350 000,0		-400 000,0		0,0	

Приложение 7 к решению Городской Думы города Южно-Сахалинска от 12.12.2025 № 192/19вн-25-7

Перечень случаев предоставления субсидий и грантов в форме субсидий юридическим лицам (за исключением государственных (муниципальных) учреждений), индивидуальным предпринимателям, физическим лицам, некоммерческим организациям из бюджета городского округа

I. Муниципальная программа "Развитие образования в городском округе "Город Южно-Сахалинск"	
1	Субсидии юридическим лицам (за исключением субсидий государственным (муниципальным) учреждениям, а также субсидий, указанных в пунктах 6-8.1 статьи 78 Бюджетного кодекса Российской Федерации), индивидуальным предпринимателям, а также физическим лицам - производителям товаров, работ, услуг предоставляются в следующем случае:
1.1	организации профильных лагерей для обучающихся городского округа "Город Южно-Сахалинск"
II. Муниципальная программа "Совершенствование системы управления муниципальным имуществом городского округа "Город Южно-Сахалинск"	
1	Субсидии юридическим лицам (за исключением субсидий государственным (муниципальным) учреждениям, а также субсидий, указанных в пунктах 6-8.1 статьи 78 Бюджетного кодекса Российской Федерации), индивидуальным предпринимателям, а также физическим лицам - производителям товаров, работ, услуг предоставляются в следующем случае:
1.1	безвозмездного вклада в денежной форме в имущество акционерного общества "Бани", не увеличивающего уставный капитал и не изменяющего номинальную стоимость акций акционерного общества, единственным акционером которого является городской округ "Город Южно-Сахалинск", в связи с приобретением оборудования
III. Муниципальная программа "Экономическое развитие городского округа "Город Южно-Сахалинск"	
1	Субсидии юридическим лицам (за исключением субсидий государственным (муниципальным) учреждениям, а также субсидий, указанных в пунктах 6-8.1 статьи 78 Бюджетного кодекса Российской Федерации), индивидуальным предпринимателям, а также физическим лицам - производителям товаров, работ, услуг предоставляются в следующих случаях:
1.1	поддержки субъектов малого и среднего предпринимательства и организаций, образующих инфраструктуру поддержки субъектов малого и среднего предпринимательства, на уплату процентов по кредитам, полученным в российских кредитных организациях
1.2	поддержки субъектов малого и среднего предпринимательства и организаций, образующих инфраструктуру поддержки субъектов малого и среднего предпринимательства, на участие в выставочно-ярмарочных мероприятиях
1.3	поддержки субъектов малого и среднего предпринимательства и организаций, образующих инфраструктуру поддержки субъектов малого и среднего предпринимательства, на оплату образовательных услуг по переподготовке и повышению квалификации сотрудников, а также повышению предпринимательской грамотности и компетентности руководителей малых и средних предприятий
1.4	поддержки начинающим субъектам малого предпринимательства на открытие собственного дела
1.5	поддержки субъектов малого и среднего предпринимательства и организаций, образующих инфраструктуру поддержки субъектов малого и среднего предпринимательства, на затраты связанные с приобретением оборудования
1.6	поддержки субъектов малого и среднего предпринимательства и организаций, образующих инфраструктуру поддержки субъектов малого и среднего предпринимательства, на затраты, связанные с прохождением процедур подтверждения соответствия или получения аттестата, аккредитации, лицензий, деклараций, сертификатов, регистрационных удостоверений в уполномоченных органах на соответствие продукции, товаров, оборудования и услуг требованиям законодательства Российской Федерации, а также с получением сертификатов, регистрационных удостоверений по системе менеджмента качества в соответствии с международными стандартами

Продолжение приложения 7 на стр. 154.

"ЮЖНО-САХАЛИНСК СЕГОДНЯ",
ЧЕТВЕРГ, № 72 (1916) от 18.12.2025 г.
usnews@bk.ru, sakhizdat.ru

Начало приложения 7 на стр. 153.

1.7	поддержки субъектов малого и среднего предпринимательства и организаций, образующих инфраструктуру поддержки субъектов малого и среднего предпринимательства, на уплату лизинговых платежей по договорам финансовой аренды (лизинга) и первого взноса при заключении договора лизинга
1.8	поддержки субъектов малого и среднего предпринимательства и организаций, образующих инфраструктуру поддержки субъектов малого и среднего предпринимательства, на затраты связанные с осуществлением деятельности социально ориентированных объектов розничной торговли продовольственными товарами (социальный магазин), лекарственными средствами (социальная аптека) и объектов бытового обслуживания населения (социальная парикмахерская, социальная баня)
1.9	поддержки физических лиц, не являющихся индивидуальными предпринимателями и применяющих специальный налоговый режим "Налог на профессиональный доход", на возмещение части затрат по оплате стоимости аренды помещения (за исключением субаренды), в котором заявитель осуществляет профессиональную деятельность, оплате стоимости основных средств (за исключением легкового автотранспорта, сотовых (мобильных) телефонов, планшетов), используемых заявителем в профессиональной деятельности, оплате стоимости расходных материалов, используемых заявителем в профессиональной деятельности, оплате стоимости обучения, связанного с профессиональной деятельностью
1.10	поддержки субъектов малого и среднего предпринимательства и организаций, образующих инфраструктуру поддержки субъектов малого и среднего предпринимательства, на осуществление деятельности в сфере оказания услуг дошкольного образования; присмотра и ухода за детьми дошкольного возраста без реализации образовательной программы дошкольного или дополнительного образования
1.11	поддержки субъектов малого и среднего предпринимательства и организаций, образующих инфраструктуру поддержки субъектов малого и среднего предпринимательства, на осуществление деятельности по предоставлению услуг дополнительного образования детей
1.12	поддержки субъектов малого и среднего предпринимательства на капитальный ремонт фасадов зданий
1.13	поддержки предприятий рыбохозяйственного комплекса на транспортировку рыбопродукции (замороженной, свежевыловленной, охлажденной рыбы) по территории Сахалинской области
1.14	поддержки субъектов малого и среднего предпринимательства и организаций, образующих инфраструктуру поддержки субъектов малого и среднего предпринимательства, на затраты связанные с приобретением объектов мобильной торговли
IV. Муниципальная программа "Развитие потребительского рынка городского округа "Город Южно-Сахалинск"	
1.	Субсидии юридическим лицам (за исключением субсидий государственным (муниципальным) учреждениям, а также субсидий, указанных в пунктах 6-8.1 статьи 78 Бюджетного кодекса Российской Федерации), индивидуальным предпринимателям, а также физическим лицам - производителям товаров, работ, услуг предоставляются в следующем случае:
1.1	осуществления помывочных услуг в общих и душевых отделениях бань
V. Муниципальная программа "Развитие в городском округе "Город Южно-Сахалинск" сельского хозяйства и регулирование рынков сельскохозяйственной продукции, сырья и продовольствия"	
1	Субсидии юридическим лицам (за исключением субсидий государственным (муниципальным) учреждениям, а также субсидий, указанных в пунктах 6-8.1 статьи 78 Бюджетного кодекса Российской Федерации), индивидуальным предпринимателям, а также физическим лицам - производителям товаров, работ, услуг предоставляются в следующих случаях:
1.1	поддержки сельскохозяйственных товаропроизводителей по повышению плодородия земель, занятых под картофель, овощи и кормовые угодья
1.2	поддержки сельскохозяйственных товаропроизводителей на проведение мероприятий по защите растений
1.3	поддержки граждан, ведущих личные подсобные хозяйства, на содержание коров и северных оленей
1.4	обеспечения поставки в централизованном порядке для личных подсобных хозяйств комбикормов для сельскохозяйственных животных и птицы, а также фуражного зерна для птицы
2	Субсидии иным некоммерческим организациям, не являющимся государственными (муниципальными) учреждениями, предоставляются в следующем случае:
2.1	инженерного обеспечения территорий садоводческих и огороднических некоммерческих товариществ
VI. Муниципальная программа "Развитие транспортной инфраструктуры и дорожного хозяйства городского округа "Город Южно-Сахалинск"	
1	Субсидии юридическим лицам (за исключением субсидий государственным (муниципальным) учреждениям, а также субсидий, указанных в пунктах 6-8.1 статьи 78 Бюджетного кодекса Российской Федерации), индивидуальным предпринимателям, а также физическим лицам - производителям товаров, работ, услуг предоставляются в следующем случае:
1.1	содержания и (или) ремонта автомобильных дорог общего пользования местного значения муниципальным казенным предприятием "Завод строительных материалов имени Героя Советского Союза М.А. Федотова" городского округа "Город Южно-Сахалинск"
VII. Муниципальная программа "Обеспечение населения городского округа "Город Южно-Сахалинск" качественными услугами жилищно-коммунального хозяйства"	
1	Субсидии юридическим лицам (за исключением субсидий государственным (муниципальным) учреждениям, а также субсидий, указанных в пунктах 6-8.1 статьи 78 Бюджетного кодекса Российской Федерации), индивидуальным предпринимателям, а также физическим лицам - производителям товаров, работ, услуг предоставляются в следующих случаях:
1.1	капитального ремонта объектов коммунальной инфраструктуры
1.2	осуществления деятельности в сфере электроснабжения, теплоснабжения, водоснабжения и водоотведения
1.3	подключения объектов капитального строительства к централизованным системам водоснабжения и (или) водоотведения
1.4	проведения мероприятий по обеспечению безаварийной работы жилищно-коммунального комплекса
1.5	оказания услуг и выполнения работ по содержанию жилищного фонда городского округа "Город Южно-Сахалинск"
1.6	содержания и (или) ремонта элементов детских игровых, детских и спортивных площадок, расположенных на дворовых территориях городского округа "Город Южно-Сахалинск"
1.7	ремонта общего имущества многоквартирных домов, расположенных на территории городского округа "Город Южно-Сахалинск"
1.8	капитального ремонта многоквартирных домов
1.9	ликвидации последствий чрезвычайных ситуаций юридическим лицам (за исключением государственных (муниципальных) учреждений), индивидуальным предпринимателям, осуществляющим оказание услуг по содержанию жилого фонда
1.10	оказания услуг по теплоснабжению многоквартирных домов городского округа "Город Южно-Сахалинск", не подключенных к центральной системе отопления
1.11	возмещения недополученных доходов из-за нереальной к взысканию дебиторской задолженности населения городского округа "Город Южно-Сахалинск" за жилищно-коммунальные услуги
1.12	содержания объектов наружного освещения, находящихся в муниципальной собственности городского округа "Город Южно-Сахалинск"
2	Субсидии иным некоммерческим организациям, не являющимся государственными (муниципальными) учреждениями, предоставляются в следующем случае:
2.1	проведения некоммерческой организацией "Фонд капитального ремонта многоквартирных домов Сахалинской области" капитального ремонта общего имущества в многоквартирных домах, расположенных на территории городского округа "Город Южно-Сахалинск"
3	Гранты в форме субсидий, в том числе предоставляемые на конкурентной основе юридическим лицам (за исключением государственных (муниципальных) учреждений), индивидуальным предпринимателям, физическим лицам предоставляются в следующем случае:
3.1	благоустройства общего имущества собственников помещений многоквартирных домов
VIII. Муниципальная программа "Газификация городского округа "Город Южно-Сахалинск"	
1	Субсидии юридическим лицам (за исключением субсидий государственным (муниципальным) учреждениям, а также субсидий, указанных в пунктах 6-8.1 статьи 78 Бюджетного кодекса Российской Федерации), индивидуальным предпринимателям, а также физическим лицам - производителям товаров, работ, услуг предоставляются в следующем случае:
1.1	переоборудования автотранспорта муниципальных предприятий для работы на газомоторном топливе, модификации газобаллонного оборудования и ремоторизации на уже переоборудованном автотранспорте муниципальных предприятий для работы на газомоторном топливе
2	Гранты в форме субсидий некоммерческим организациям, не являющимся казенными учреждениями, в том числе предоставляемые отраслевыми (функциональными) органами администрации города Южно-Сахалинска по результатам проводимых ими отборов бюджетным и автономным учреждениям, включая учреждения, в отношении которых указанные органы не осуществляют функции и полномочия учредителя, предоставляются в следующем случае:
2.1	перевода на газ существующих котельных
IX. Муниципальная программа "Социальная поддержка населения городского округа "Город Южно-Сахалинск"	
1	Субсидии юридическим лицам (за исключением субсидий государственным (муниципальным) учреждениям, а также субсидий, указанных в пунктах 6-8.1 статьи 78 Бюджетного кодекса Российской Федерации), индивидуальным предпринимателям, а также физическим лицам - производителям товаров, работ, услуг предоставляются в следующих случаях:
1.1	обеспечения обществом с ограниченной ответственностью "Единый оператор ЮС" отдельных категорий граждан льготными транспортными картами
1.2	оказания транспортных услуг по перевозке инвалидов, детей-инвалидов, ветеранов Великой Отечественной войны и маломобильных граждан
1.3	содержания (ремонта) подъемных устройств вертикального и наклонного перемещения для инвалидов и других маломобильных граждан, относящихся к общему имуществу многоквартирного дома
2.	Субсидии иным некоммерческим организациям, не являющимся государственными (муниципальными) учреждениями, предоставляются в следующем случае:
2.1	поддержки социально ориентированных некоммерческих организаций, осуществляющих социальную поддержку и защиту инвалидов и (или) ветеранов, на функционирование и (или) развитие уставной деятельности
X. Муниципальная программа "Развитие физической культуры и спорта в городском округе "Город Южно-Сахалинск"	
1	Субсидии юридическим лицам (за исключением субсидий государственным (муниципальным) учреждениям, а также субсидий, указанных в пунктах 6-8.1 статьи 78 Бюджетного кодекса Российской Федерации), индивидуальным предпринимателям, а также физическим лицам - производителям товаров, работ, услуг предоставляются в следующих случаях:
1.1	проведения физкультурно-спортивных мероприятий по месту жительства среди населения городского округа "Город Южно-Сахалинск"
1.2	реализации проекта "Горные лыжи в детский сад"
XI. Муниципальная программа "Повышение эффективности организации и осуществления мероприятий по работе с детьми и молодежью в городском округе "Город Южно-Сахалинск"	
1	Гранты в форме субсидий некоммерческим организациям, не являющимся казенными учреждениями, в том числе предоставляемые отраслевыми (функциональными) органами администрации города Южно-Сахалинска по результатам проводимых ими отборов бюджетным и автономным учреждениям, включая учреждения, в отношении которых указанные органы не осуществляют функции и полномочия учредителя, предоставляются в следующем случае:
1.1	реализации социально значимых молодежных проектов на территории городского округа "Город Южно-Сахалинск"
XII. Муниципальная программа "Развитие культуры и туризма в городском округе "Город Южно-Сахалинск"	
1.	Субсидии юридическим лицам (за исключением субсидий государственным (муниципальным) учреждениям, а также субсидий, указанных в пунктах 6-8.1 статьи 78 Бюджетного кодекса Российской Федерации), индивидуальным предпринимателям, а также физическим лицам - производителям товаров, работ, услуг предоставляются в следующем случае:
1.1	оказания услуг в сфере социального туризма
XIII. Муниципальная программа "Совершенствование системы муниципального управления в городском округе "Город Южно-Сахалинск"	
1	Гранты в форме субсидий некоммерческим организациям, не являющимся казенными учреждениями, в том числе предоставляемые отраслевыми (функциональными) органами администрации города Южно-Сахалинска по результатам проводимых ими отборов бюджетным и автономным учреждениям, включая учреждения, в отношении которых указанные органы не осуществляют функции и полномочия учредителя, предоставляются в следующих случаях:
1.1	реализации социально значимых проектов на территории городского округа "Город Южно-Сахалинск"
1.2	проведения мероприятий по осуществлению хозяйственной деятельности по благоустройству территорий территориального общественного самоуправления
1.3	осуществления деятельности по защите животных
2	Субсидии иным некоммерческим организациям, не являющимся государственными (муниципальными) учреждениями, предоставляются в следующем случае:
2.1	поддержки социально ориентированных некоммерческих организаций, на обеспечение уставной деятельности
XIV. Муниципальная программа "Формирование современной городской среды на территории городского округа "Город Южно-Сахалинск"	
1	Субсидии юридическим лицам (за исключением субсидий государственным (муниципальным) учреждениям, а также субсидий, указанных в пунктах 6-8.1 статьи 78 Бюджетного кодекса Российской Федерации), индивидуальным предпринимателям, а также физическим лицам - производителям товаров, работ, услуг предоставляются в следующих случаях:
1.1	содержания и (или) ремонта объектов внутриквартального благоустройства муниципальным казенным предприятием "Завод строительных материалов имени Героя Советского Союза М.А. Федотова" городского округа "Город Южно-Сахалинск"
1.2	проведения работ по благоустройству дворовых территорий многоквартирных домов
XV. Муниципальная программа "Совершенствование пространственной организации территории городского округа "Город Южно-Сахалинск"	
1	Субсидии иным некоммерческим организациям, не являющимся государственными (муниципальными) учреждениями, предоставляются в следующих случаях:
1.1	обеспечения уставной деятельности автономной некоммерческой организации "Центр развития городской среды "Наш город"
1.2	осуществления деятельности по предоставлению услуг в сфере архитектурной деятельности и в облсти благоустройства территории
2	Гранты в форме субсидий, в том числе предоставляемые на конкурентной основе юридическим лицам (за исключением государственных (муниципальных) учреждений), индивидуальным предпринимателям, физическим лицам, предоставляются в следующих случаях:
2.1	формирования архитектурно-художественного облика
2.2	архитектурно-художественного оформления и (или) благоустройства территории
3	Гранты в форме субсидий некоммерческим организациям, не являющимся казенными учреждениями, в том числе предоставляемые отраслевыми (функциональными) органами администрации города Южно-Сахалинска по результатам проводимых ими отборов бюджетным и автономным учреждениям, включая учреждения, в отношении которых указанные органы не осуществляют функции и полномочия учредителя, предоставляются в следующих случаях:
3.1	формирования архитектурно-художественного облика
3.2	архитектурно-художественного оформления и (или) благоустройства территории
XVI. Непрограммные направления деятельности	
1	Субсидии юридическим лицам (за исключением субсидий государственным (муниципальным) учреждениям, а также субсидий, указанных в пунктах 6-8.1 статьи 78 Бюджетного кодекса Российской Федерации), индивидуальным предпринимателям, а также физическим лицам - производителям товаров, работ, услуг предоставляются в следующем случае:
1.1	безвозмездного вклада в денежной форме в имущество акционерного общества "Транспортная компания", не увеличивающего уставный капитал и не изменяющего номинальную стоимость акций акционерного общества, единственным акционером которого является городской округ "Город Южно-Сахалинск", на финансовое обеспечение затрат, связанных с временным размещением производственной базы

ГОРОДСКАЯ ДУМА ГОРОДА ЮЖНО-САХАЛИНСКА

от 12 декабря 2025 года **№ 191/19вн-25-7**

РЕШЕНИЕ

О результатах публичных слушаний по проекту решения Городской Думы города Южно-Сахалинска "О бюджете городского округа "Город Южно-Сахалинск" на 2026 год и на плановый период 2027 и 2028 годов"

В соответствии о статьей 47 Федерального закона от 20.03.2025 № 33-ФЗ "Об общих принципах организации местного самоуправления в единой системе публичной власти", статьями 18, 26 Устава городского округа "Город Южно-Сахалинск", с Положением об организации и проведении публичных слушаний по проекту бюджета городского округа "Город Южно-Сахалинск" на очередной финансовый год и плановый период и проекту годового отчета об исполнении бюджета городского округа "Город Южно-Сахалинск", утвержденным решением городского Собрания города Южно-Сахалинска от 04.07.2012 № 602/38-12-4, постановлением администрации города Южно-Сахалинска от 28.10.2025 № 3438-па "О назначении и проведении публичных слушаний по проекту решения Городской Думы города Южно-Сахалинска "О бюджете городского округа "Город Южно-Сахалинск" на 2026 год и на плановый период 2027 и 2028 годов", рассмотрев Итоговый документ публичных слушаний по проекту решения Городской Думы города Южно-Сахалинска "О бюджете городского округа "Город Южно-Сахалинск" на 2026 год и на плановый период 2027 и 2028 годов" от 24.11.2025, Городская Дума города Южно-Сахалинска

РЕШИЛА:

1. Утвердить результаты публичных слушаний по проекту решения Городской Думы города Южно-Сахалинска "О бюджете городского округа "Город Южно-Сахалинск" на 2026 год и на плановый период 2027 и 2028 годов" (прилагается).
2. Настоящее решение вступает в силу со дня его принятия.
3. Решение направить мэру города Южно-Сахалинска (Надсадин С.А.).
4. Решение опубликовать в газете "Южно-Сахалинск сегодня" в течение 10 рабочих дней со дня принятия.
5. Контроль за исполнением настоящего решения возложить на постоянный Комитет Городской Думы города Южно-Сахалинска по экономике и бюджету (Дубов С.В.).

Председатель Городской Думы города Южно-Сахалинска О.Е. ЛОГАЧЕВ.

Приложение к решению Городской Думы города Южно-Сахалинска от 12.12.2025 № 191/19вн-25-7

ИТОГОВЫЙ ДОКУМЕНТ ПУБЛИЧНЫХ СЛУШАНИЙ

Публичные слушания назначены постановлением администрации города Южно-Сахалинска от 28.10.2025 № 3438-па "О назначении и проведении публичных слушаний по проекту решения Городской Думы города Южно-Сахалинска "О бюджете городского округа "Город Южно-Сахалинск" на 2026 год и на плановый период 2027 и 2028 годов".

Наименование проекта муниципального правового акта, вынесенного на публичные слушания: проект решения Городской Думы города Южно-Сахалинска "О бюджете городского округа "Город Южно-Сахалинск" на 2026 год и на плановый период 2027 и 2028 годов".

Дата, время и место проведения итогового заседания слушаний: 24.11.2025, 11.00, город Южно-Сахалинск, пр. Мира, 83.

Предложения, поступившие в Оргкомитет:

1) 06 ноября 2025 года от Кирилловой Майи Владимировны - 2 предложения;
2) 18 ноября 2025 года от Макеева Валерия Александровича - 1 предложение;
3) 19 ноября 2025 года от Шарова Сергея Сергеевича - 8 предложений;
4) 20 ноября 2025 года от Дубова Сергея Викторовича, депутата Городской Думы города Южно-Сахалинска по 4-му избирательному округу - 2 предложения;
5) 20 ноября 2025 года от Варанкина Антона Андреевича, депутата Городской Думы города Южно-Сахалинска по 23-му избирательному округу - 1 предложение;
6) 21 ноября 2025 года от Тена Руслана Игоревича, депутата Городской Думы города Южно-Сахалинска по 21-му избирательному округу - 5 предложений;
7) 21 ноября 2025 года от Цыбаковой Ольги Александровны - 1 предложение.

№ п/п	Предложения к проекту решения Городской Думы города Южно-Сахалинска "О бюджете городского округа "Город Южно-Сахалинск" на 2026 год и на плановый период 2027 и 2028 годов"
1	2
1	Ремонт крыльца с северной стороны дома по ул. Фабричная, 14
2	Ремонт крыши МАДОУ № 38 "Лучик"
3	Необходимо отдельной строкой в бюджете города выделить средства на реконструкцию и ремонт городских кладбищ
4	Включить в проект бюджета на 2026 год денежные средства на выполнение капитального ремонта дорог внутреннего пользования жилого комплекса "Грушевый сад" - улиц Бородина, Усадебная, Праздничная
5	Включить в проект бюджета на 2026 год установку детской площадки восточнее жилого дома № 28 по ул. Южная на земельном участке под кадастровым номером 65:01:0403003:501
6	Включить в проект бюджета на 2026 год установку площадки для оздоровительных занятий восточнее жилого дома № 26 по ул. Южная на земельном участке под кадастровым номером 65:01:0403003:502
7	Предусмотреть в проекте бюджета на 2026 год обустройство пешеходной дорожки от ул. Фламинго до железнодорожного остановочного пункта на ул. Ленина в районе "Роза Таун"
8	Предусмотреть в проекте бюджета на 2026 год строительство скейт-парка в планировочном районе Хомутово
9	Предусмотреть в проекте бюджета на 2026 год расчистку от сухостоя и мусора речки Зима планировочного района Октябрьский в районе улицы Южная, с установкой ограждения
10	Включить в проект бюджета на 2026 год денежные средства на установку сетчатого забора вокруг хоккейного корта, расположенного на ул. Южная, восточнее жилого дома № 24
11	Включить в проект бюджета на 2026 год денежные средства на строительство парковки возле дома № 393 по пр. Мира
12	Предусмотреть в проекте бюджета городского округа "Город Южно-Сахалинск" на 2026 год средства на реализацию мероприятий по объекту "Строительство магистрального водопровода в 24-м микрорайоне города Южно-Сахалинска" для подключения жилых домов, расположенных на улицах Новая, Огородная, Кооперативная
13	Асфальтирование автомобильной дороги общего пользования местного значения по улице Промышленной, г. Южно-Сахалинск
14	Предусмотреть в проекте бюджета города Южно-Сахалинска на 2026 год и на плановый период 2027 и 2028 годов финансирование работ, предусмотренных проектно-сметной документацией по объекту "Ремонт ул. Комсомольской от ул. Пуркаева М.А. до ул. Есенина, включая устройство парковочных карманов со стороны МАОУ СОШ № 26
15	Предусмотреть в проекте бюджета городского округа "Город Южно-Сахалинск" на 2026 год финансовые средства на строительство канализационной сети от границы земельного участка объекта по адресу: г. Южно-Сахалинск, ул. Советская, 6, до колодца КК1-сущ. (южная сторона дома № 6 по ул. Науки)
16	Предусмотреть в проекте бюджета городского округа "Город Южно-Сахалинск" на 2026 год финансовые средства на строительство канализационной сети: - от КК1-сущ. (южная сторона дома № 6 по ул. Науки) до КК2-сущ. (северная сторона дома № 2 по ул. Науки); - от КК2-сущ. (северная сторона дома № 2 по ул. Науки) до КК3-сущ. (южная сторона дома № 2 по ул. Науки); - от КК3-сущ. (южная сторона дома № 2 по ул. Науки) до ККС-3
17	Предусмотреть в проекте бюджета городского округа "Город Южно-Сахалинск" на 2026 год финансовые средства на изъятие и демонтаж западной части гаражного кооператива, расположенного с южной стороны дома № 290а по пр. Мира (в целях организации проезда от ул. Пушкина до ул. Попова), в связи с необходимостью строительства проезда
18	Предусмотреть в проекте бюджета городского округа "Город Южно-Сахалинск" на 2026 год финансовые средства на строительство и асфальтирование части проезда от ул. Пушкина до ул. Попова (с южной стороны дома № 290а по пр. Мира)
19	Предусмотреть в проекте бюджета городского округа "Город Южно-Сахалинск" на 2026 год финансовые средства на проведение перемежевания территории дворов по адресам: - ул. Ленина, 489, 489а, 491, 493; - ул. Больничная, 57, 59; - ул. Авиационная, 74-б, 76-б, в соответствии с внесенными изменениями в проект межевания
20	Предусмотреть в проекте бюджета на 2026 год и плановый период 2027 и 2028 годов денежные средства на обустройство наружного освещения проезда (земельный участок общего пользования с кадастровым номером 65:00:0000000:5170) от улицы Памятной до жилого дома по адресу: ул. Памятная, д. 42/1

В публичных слушаниях приняли участие жители города, депутаты Городской Думы города Южно-Сахалинска, представители организаций - 135 человек. Заседание открыл и озвучил порядок проведения публичных слушаний председатель Оргкомитета, вице-мэр города Данилов В.В., в ходе проведения были заслушаны приветственное слово мэра города Южно-Сахалинска Надсадина С.А. и доклад директора Департамента финансов администрации города Южно-Сахалинска Квасниковой Ю.А. "Основные параметры бюджета на 2026 год и на плановый период 2027 и 2028 годов". Участникам слушаний, ранее направившим предложения, было предложено дать пояснения и дополнения, остальным участникам слушаний - задать вопросы и внести свои предложения.

Во время обсуждения от присутствующих поступили следующие предложения (устные и письменные):

1) от Ханиной Ксении Сергеевны - 1 предложение;
2) от Беликовой Ирины Анатольевны - 2 предложения;
3) от Абаньшина Павла Андреевича - 1 предложение;
4) от Молодцова Юрия Алексеевича - 1 предложение.

№ п/п	Предложения к проекту решения Городской Думы города Южно-Сахалинска "О бюджете городского округа "Город Южно-Сахалинск" на 2026 год и на плановый период 2027 и 2028 годов"
1	2
1	Предусмотреть в проекте бюджета денежные средства на проведение мероприятий по подготовке проекта планировки и проекта межевания территории, предусматривающих размещение линейного объекта - подъездного пути в северном, северо-западном направлении от ул. Лермонтова до границы СНТ "Картонажник" и до ул. Памятная, т. е. по маршруту движения автобуса № 22
2	Предусмотреть в проекте бюджета строительство сетей водоснабжения по ул. Маяковского, на участке от ул. 1905 г. до ул. Лермонтова, а также по другим улицам, где выполнено дополнительное проектирование сетей центрального водоснабжения
3	Предусмотреть в проекте бюджета денежные средства на устройство светофора (вызывного) на ул. Лермонтова в районе остановки "Автобаза Почты России"
4	Предусмотреть в проекте бюджета средства на проведение мероприятий по подготовке проекта планировки и проекта межевания территории, предусматривающих размещение линейных объектов: - подъездных путей (дороги) от автобусной остановки "СНТ "Бодрость" до границ СНТ "Вербное"; - подъездной дороги от строящейся дороги (границ земельного участка с кадастровым номером 65:02:0000043:811) до границ СНТ "Фрегат"
5	Предусмотреть в градостроительном плане создание уникальных улиц, поэтапное приведение улиц города к единому стилю (каждая улица - свой стиль)

Решения, принятые Оргкомитетом по итогам публичных слушаний: признать публичные слушания состоявшимися.

Рекомендации, принятые Оргкомитетом по итогам публичных слушаний:

1. Принять Итоговый документ публичных слушаний по проекту решения Городской Думы города Южно-Сахалинска "О бюджете городского округа "Город Южно-Сахалинск" на 2026 год и на плановый период 2027 и 2028 годов" с учетом предложений и рекомендаций, поступивших от граждан города Южно-Сахалинска на итоговом заседании публичных слушаний.
2. Поручить секретарю Оргкомитета слушаний, заместителю директора Департамента финансов администрации города Южно-Сахалинска Байдюковой М.В.:

2.1. Подготовить и направить:

- в Городскую Думу города Южно-Сахалинска пакет документов, включающий: проект решения о результатах публичных слушаний с приложением Итогового документа публичных слушаний по проекту решения Городской Думы города Южно-Сахалинска "О бюджете городского округа "Город Южно-Сахалинск" на 2026 год и на плановый период 2027 и 2028 годов", протокол первого заседания Оргкомитета, протокол итогового заседания Оргкомитета с итогами исполнения Плана работы по подготовке и проведению публичных слушаний, протокол публичных слушаний.
- мэру города Южно-Сахалинска пакет документов, включающий: Итоговый документ публичных слушаний по проекту решения Городской Думы города Южно-Сахалинска "О бюджете городского округа "Город Южно-Сахалинск" на 2026 год и на плановый период 2027 и 2028 годов", протокол первого заседания Оргкомитета, протокол итогового заседания Оргкомитета с итогами исполнения Плана работы по подготовке и проведению публичных слушаний, протокол публичных слушаний.

2.2. Обеспечить публикацию Итогового документа публичных слушаний в газете "Южно-Сахалинск сегодня" и размещение на официальном сайте администрации города Южно-Сахалинска.

Председатель Оргкомитета слушаний, вице-мэр города Южно-Сахалинска В.В. ДАНИЛОВ.

Секретарь Оргкомитета слушаний, заместитель директора Департамента финансов администрации города Южно-Сахалинска М.В. БАЙДЮКОВА.

АДМИНИСТРАЦИЯ ГОРОДА ЮЖНО-САХАЛИНСКА

РАСПОРЯЖЕНИЕ

от 15.12.2025 № 747-р

О внесении изменения в распоряжение администрации города Южно-Сахалинска от 23.12.2016 № 681-р "О признании недвижимого и движимого имущества, расположенного в селе Синегорск, находящегося на территории городского округа "Город Южно-Сахалинск", бесхозяйным имуществом"

В соответствии со статьей 16 Федерального закона от 06.10.2003 № 131-ФЗ "Об общих принципах организации местного самоуправления в Российской Федерации", статьей 37 Устава городского округа "Город Южно-Сахалинск":

1. Внести в приложение № 1 к распоряжению администрации города Южно-Сахалинска от 23.12.2016 № 681-р "О признании недвижимого и движимого имущества, расположенного в селе Синегорск, находящегося на территории городского округа "Город Южно-Сахалинск", бесхозяйным имуществом" изменение, заменив в пункте 6 слова "Нежилое здание склада" словами "Объект незавершенного строительства (склад)".
2. Опубликовать настоящее распоряжение в газете "Южно-Сахалинск сегодня" и разместить на официальном сайте администрации города Южно-Сахалинска.
3. Контроль исполнения распоряжения администрации города возложить на директора Департамента по управлению муниципальным имуществом аппарата администрации города Южно-Сахалинска (Меренков А.А.).

Мэр города С.А. НАДСАДИН.

"ЮЖНО-САХАЛИНСК СЕГОДНЯ",
ЧЕТВЕРГ, № 72 (1916) от 18.12.2025 г.
usnews@bk.ru, sakhizdat.ru

Департамент землепользования города Южно-Сахалинска (далее - Департамент) информирует владельцев временных объектов (ограждение, хозяйственные постройки, ЖБИ, кунги, металлические контейнеры, автомобильные будки, строительные материалы, строительный мусор) о необходимости в добровольном порядке освободить от них занимаемые земельные участки в связи с выполнением пограммы "Совершенствование пространственной организации территории городского округа "Город Южно-Сахалинск", утвержденной постановлением администрации города Южно-Сахалинска от 20.12.2024 № 4260-па.

Адресный перечень земельных участков, подлежащих освобождению в г. Южно-Сахалинске:

- севернее дома 33 по ул. Тихая;
- вблизи жилых домов 16, 22, 23 по пер. Ягодный;
- вблизи домов 21 и 8 по пер. Березовый;
- севернее дома 7 по ул. Керамическая.

В случае неосвобождения земельных участков в добровольном порядке органом местного самоуправления в рамках указанной Программы будут приняты меры по вывозу временных объектов на охраняемую площадку (территория имущественного комплекса "Ласточка", западная окраина города Южно-Сахалинска, 3-й км, район реки Маяковского).

При невозможности безопасной транспортировки произведут их демонтаж и вывоз на полигон твердых бытовых отходов города Южно-Сахалинска.

Под самовольно установленными временными объектами понимаются объекты, обладающие признаками некапитальности, не относящиеся к недвижимому имуществу, не прочно связанные с землей, размещенные на земельных участках (землях), право пользования на которые утрачено их владельцами, не выделенных для этих целей и (или) без получения необходимых разрешительных документов в порядке, установленном действующим законодательством.

Дополнительную информацию можно получить по адресу: г. Южно-Сахалинск, ул. Карла Маркса, 32, каб. 203, каб. 205в, тел.: 300-678 (доб. 2, 4), 300-680 (доб. 11) (отдел муниципального земельного контроля Департамента землепользования города Южно-Сахалинска).

Оповещение о начале общественных обсуждений

В соответствии с распоряжением Департамента архитектуры и градостроительства города Южно-Сахалинска от 12.12.2025 № 989-р о назначении общественных обсуждений по проекту решения о предоставлении разрешения на условно разрешенный вид использования земельного участка или объекта капитального строительства "Строительная промышленность" (код 6.6), "Склад" (код 6.9), "Складские площадки" (код 6.9.1) в отношении земельного участка с кадастровым номером 65:01:0104004:535, расположенного по адресу: город Южно-Сахалинск, улица Западная, земельный участок 112.

Организатор общественных обсуждений - Комиссия по подготовке проекта Правил землепользования и застройки на территории городского округа "Город Южно-Сахалинск".

Общественные обсуждения проводятся в период с 18.12.2025 по 15.01.2026 в информационной системе, обеспечивающей проведение общественных обсуждений с использованием информационно-телекоммуникационной сети Интернет, "Платформа обратной связи" https://pos.gosuslugi.ru/lkp/public-discussions.

С документацией по подготовке и проведению общественных обсуждений можно ознакомиться на экспозиции по следующему адресу: г. Южно-Сахалинск, ул. К.Маркса, 32, 2-й этаж, 4-й этаж, на информационном стенде около входа № 1 в здание Департамента архитектуры и градостроительства города Южно-Сахалинска (далее - Департамент), а также на официальном сайте администрации города Южно-Сахалинска http://www.yuzhno-sakh.ru и в информационной системе, обеспечивающей проведение общественных обсуждений с использованием информационно-телекоммуникационной сети Интернет, "Платформа обратной связи" https://pos.gosuslugi.ru/lkp/public-discussions 26.12.2025.

Срок проведения экспозиции и консультирования посетителей экспозиции: с 26.12.2025 по 13.01.2026 (включительно) в рабочие дни с 09.00 до 13.00 и с 14.00 до 17.00 в здании Департамента, расположенном по адресу: г. Южно-Сахалинск, ул. К.Маркса, 32.

Консультирование посетителей экспозиции:

26.12.2025 - с 09.00 до 13.00, с 14.00 до 17.15;
29.12.2025 - с 09.00 до 13.00, с 14.00 до 17.15;
30.12.2025 - с 09.00 до 13.00, с 14.00 до 17.15;
12.01.2026 - с 09.00 до 13.00, с 14.00 до 17.15;
13.01.2026 - с 09.00 до 13.00, с 14.00 до 17.15.

Предложения и замечания, касающиеся проекта, участники общественных обсуждений, прошедшие идентификацию, вправе подавать:

1) посредством информационной системы, обеспечивающей проведение общественных обсуждений с использованием информационно-телекоммуникационной сети Интернет, "Платформа обратной связи" https://pos.gosuslugi.ru/lkp/public-discussions с 26.12.2025 по 13.01.2026;

2) в письменной форме в адрес организатора общественных обсуждений с 26.12.2025 по 13.01.2026, в рабочие дни с 09.00 до 13.00, с 14.00 до 17.15 в здании Департамента по адресу: г. Южно-Сахалинск, ул. К.Маркса, 32, каб. 423 (4-й этаж), или в форме электронного документа в адрес организатора общественных обсуждений с 26.12.2025 по 13.01.2026, в рабочие дни с 09.00 до 13.00, с 14.00 до 17.15 по адресу: uaig@yuzhno-sakh.ru;

3) посредством записи в книге (журнале) учета посетителей экспозиции проекта, подлежащего рассмотрению на общественных обсуждениях, в течение срока проведения экспозиции проекта - с 26.12.2025 по 13.01.2026 в рабочие дни с 09.00 до 13.00, с 14.00 до 17.15.

Участники общественных обсуждений при внесении замечаний и предложений в целях идентификации представляют сведения о себе (фамилию, имя, отчество (при наличии), дату рождения, адрес места жительства (регистрации) - для физических лиц; наименование, основной государственный регистрационный номер, место нахождения и адрес - для юридических лиц) с приложением копий документов, подтверждающих такие сведения.

Участники общественных обсуждений, являющиеся правообладателями соответствующих земельных участков и (или) расположенных на них объектов капитального строительства, и (или) помещений, являющихся частью указанных объектов капитального строительства, также представляют сведения соответственно о таких земельных участках, объектах капитального строительства, помещениях, являющихся частью указанных объектов капитального строительства, из Единого государственного реестра недвижимости и иные документы, устанавливающие или удостоверяющие их права на такие земельные участки, объекты капитального строительства, помещения, являющиеся частью указанных объектов капитального строительства.

Порядок проведения общественных обсуждений определен в решении Городской Думы города Южно-Сахалинска от 27.06.2018 № 1177/61-18-5 "Об утверждении Положения об организации и проведении общественных обсуждений или публичных слушаний по вопросам градостроительной деятельности на территории городского округа "Город Южно-Сахалинск" и включает в себя следующие этапы:

1) оповещение о начале общественных обсуждений;

2) размещение проекта, подлежащего рассмотрению на общественных обсуждениях, и информационных материалов к нему на официальном сайте администрации города Южно Сахалинска в информационно-телекоммуникационной сети Интернет и (или) в государственной или муниципальной информационной системе, обеспечивающей проведение общественных обсуждений с использованием информационно-телекоммуникационной сети Интернет, либо в информационных системах и открытие экспозиции или экспозиций такого проекта;

3) проведение экспозиции или экспозиций проекта, подлежащего рассмотрению на общественных обсуждениях;

4) подготовка и оформление протокола общественных обсуждений;

5) подготовка и опубликование заключения о результатах общественных обсуждений.

Проекты, подлежащие рассмотрению на общественных обсуждениях, и информационные материалы к ним будут размещены на официальном сайте по адресу: https://yuzhno-sakh.ru/dirs/2433, и в государственной информационной системе, обеспечивающей проведение общественных обсуждений с использованием информационно-телекоммуникационной сети Интернет, "Платформа обратной связи" https://pos.gosuslugi.ru/lkp/public-discussions, а также на информационных стендах, оборудованных в местах, обеспечивающих доступ участников общественных обсуждений к указанной информации, с 26.12.2025.

ДЕПАРТАМЕНТ АРХИТЕКТУРЫ И ГРАДОСТРОИТЕЛЬСТВА ГОРОДА ЮЖНО-САХАЛИНСКА

РАСПОРЯЖЕНИЕ

от 12.12.2025 № 989-р

О назначении общественных обсуждений по проекту решения о предоставлении разрешения на условно разрешенный вид использования земельного участка или объекта капитального строительства на территории городского округа "Город Южно-Сахалинск"

В соответствии со статьей 39 Градостроительного кодекса РФ, Положением о Департаменте архитектуры и градостроительства города Южно-Сахалинска, утвержденным решением Городской Думы города Южно-Сахалинска от 05.04.2017 № 754/39вн-17-5, положением "Об организации и проведении общественных обсуждений или публичных слушаний по вопросам градостроительной деятельности на территории городского округа "Город Южно-Сахалинск", утвержденным решением Городской Думы города Южно-Сахалинска от 27.06.2018 № 1177/61-18-5, постановлением администрации города Южно-Сахалинска от 11.02.2025 № 379-па "Об утверждении Положения и состава комиссии по подготовке проекта Правил землепользования и застройки на территории городского округа "Город Южно-Сахалинск", постановлением администрации города Южно-Сахалинска от 13.07.2023 № 2048-па "Об утверждении Порядка возмещения заинтересованными лицами расходов, связанных с организацией и проведением общественных обсуждений или публичных слушаний по отдельным вопросам градостроительной деятельности на территории городского округа "Город Южно-Сахалинск":

1. Назначить проведение общественных обсуждений по проекту решения о предоставлении разрешения на условно разрешенный вид использования земельного участка или объекта капитального строительства "Строительная промышленность" (код 6.6), "Склад" (код 6.9), "Складские площадки" (код 6.9.1)" в отношении земельного участка с кадастровым номером 65:01:0104004:535, расположенного по адресу: город Южно-Сахалинск, улица Западная, земельный участок 112.

2. Инициатор проведения общественных обсуждений - заинтересованные лица, обратившиеся в Комиссию по подготовке проекта Правил землепользования и застройки на территории городского округа "Город Южно-Сахалинск" (далее - Комиссия).

3. Организатор общественных обсуждений - Комиссия.

4. Организатору общественных обсуждений:

4.1. Провести общественные обсуждения по проекту, подлежащему рассмотрению на общественных обсуждениях (далее - Проект).

4.2. Подготовить оповещение о начале общественных обсуждений с указанием информации:

- о Проекте и перечне информационных материалов к такому Проекту;
- о порядке и сроках проведения общественных обсуждений по Проекту;
- о месте, дате открытия экспозиции Проекта, о сроках проведения экспозиции Проекта, о днях и часах, в которые возможно посещение указанной экспозиции;
- о порядке, сроке и форме внесения участниками общественных обсуждений предложений и замечаний, касающихся Проекта;
- об официальном сайте, на котором будут размещены Проект и информационные материалы к нему, или информационных системах, в которых будут размещены такой Проект и информационные материалы к нему, с использованием которых будут проводиться общественные обсуждения.

4.3. Обеспечить опубликование оповещения о начале общественных обсуждений не позднее чем за 7 дней до дня размещения на официальном сайте администрации города Южно-Сахалинска в информационно-телекоммуникационной сети Интернет (далее - официальный сайт администрации города Южно-Сахалинска) в газете "Южно-Сахалинск сегодня" Проекта.

4.4. Разместить Проект и информационные материалы к нему в информационных системах, на информационных стендах, оборудованных в местах, обеспечивающих доступ участников общественных обсуждений к указанной информации, на официальном сайте администрации города Южно-Сахалинска.

4.5. Обеспечить проведение экспозиции Проекта.

4.6. Обеспечить прием предложений и замечаний, касающихся Проекта, от участников общественных обсуждений.

4.7. Подготовить и оформить протокол общественных обсуждений.

4.8. Подготовить и опубликовать заключение о результатах общественных обсуждений в газете "Южно-Сахалинск сегодня" и на официальном сайте администрации города Южно-Сахалинска.

5. Опубликовать настоящее распоряжение в газете "Южно-Сахалинск сегодня" и разместить на официальном сайте администрации города Южно-Сахалинска.

6. Контроль исполнения настоящего распоряжения возложить на председателя Комиссии.

Исполняющий обязанности директора Департамента архитектуры и градостроительства города Южно-Сахалинска М.С. ЕФАНОВ.

ГОРОДСКАЯ ДУМА ГОРОДА ЮЖНО-САХАЛИНСКА СЕДЬМОГО СОЗЫВА ПОСТОЯННЫЙ КОМИТЕТ ПО РЕГЛАМЕНТУ И МЕСТНОМУ САМОУПРАВЛЕНИЮ

РЕШЕНИЕ

от 10 ноября 2025 года **№ 61-2**

О поощрении Благодарственным письмом Городской Думы города Южно-Сахалинска

В соответствии с положением "О Благодарственном письме Городской Думы города Южно-Сахалинска", утвержденным решением городского Собрания города Южно-Сахалинска от 25.01.2012 № 513/33-12-4, рассмотрев поступившие документы о поощрении, члены комитета

РЕШИЛИ:

1. Поощрить Благодарственным письмом Городской Думы города Южно-Сахалинска Синицына Владимира Валентиновича, жителя городского округа "Город Южно-Сахалинск", за активную и плодотворную общественно полезную деятельность на территории городского округа "Город Южно-Сахалинск".

2. Решение опубликовать в газете "Южно-Сахалинск сегодня" и разместить на официальном сайте Городской Думы города Южно-Сахалинска.

3. Контроль за исполнением настоящего решения возложить на депутата Городской Думы города Южно-Сахалинска Чернову С.В.

Председатель постоянного комитета И.В. ЛОГВИНОВ.

МИНИСТЕРСТВО ИМУЩЕСТВЕННЫХ И ЗЕМЕЛЬНЫХ ОТНОШЕНИЙ САХАЛИНСКОЙ ОБЛАСТИ
РАСПОРЯЖЕНИЕ

от 12.12.2025 № 3.04-883-р/25

г. Южно-Сахалинск

О внесении изменений в распоряжение Министерства имущественных и земельных отношений Сахалинской области от 02.12.2025 № 3.04-850-р/25 "Об изъятии земельных участков для государственных нужд Сахалинской области в целях размещения объекта регионального значения "Строительство автомобильной дороги, соединяющей трассы Южно-Сахалинск - Холмск и Южно-Сахалинск - Оха"

Руководствуясь Положением о Министерстве имущественных и земельных отношений Сахалинской области, утвержденным постановлением Правительства Сахалинской области от 31.05.2016 № 270, с учетом ходатайства ГКУ "Управление автомобильных дорог Сахалинской области" от 12.11.2025 № Исх-4.09-3722/25 внести изменения в распоряжение Министерства имущественных и земельных отношений Сахалинской области от 02.12.2025 № 3.04-850-р/25 "Об изъятии земельных участков для государственных нужд Сахалинской области в целях размещения объекта регионального значения "Строительство автомобильной дороги, соединяющей трассы Южно-Сахалинск - Холмск и Южно-Сахалинск - Оха" в следующей части:

1. Пункт 1.3 изложить в следующей редакции: "земельный участок с условным номером 65:02:0000012:191:ЗУ12 площадью 17167 кв. м, образованный из земельного участка с кадастровым номером 65:02:0000012:191, местоположение установлено относительно ориентира, расположенного в границах участка. Почтовый адрес ориентира: Сахалинская область, 5-й км севернее п/р Ново-Александровск, крестьянское (фермерское) хозяйство "Самара".

1 2. Отделу земельных отношений (Е.В. Егоров) в течение 10 (десяти) дней со дня принятия настоящего распоряжения:

- обеспечить размещение настоящего распоряжения в сети Интернет на официальном сайте Министерства имущественных и земельных отношений Сахалинской области;
- обеспечить опубликование настоящего распоряжения в газете "Южно-Сахалинск сегодня" (г. Южно-Сахалинск);
- направить копию настоящего распоряжения в орган регистрации прав;
- направить копию настоящего распоряжения в ГКУ "Управление автомобильных дорог Сахалинской области".

3. Контроль за исполнением настоящего распоряжения возложить на заместителя министра (Е.В. Кивчун).

Исполняющий обязанности министра Е.С. ШВЕЦОВА.

ГОРОДСКАЯ ДУМА ГОРОДА ЮЖНО-САХАЛИНСКА СЕДЬМОГО СОЗЫВА ПОСТОЯННЫЙ КОМИТЕТ ПО РЕГЛАМЕНТУ И МЕСТНОМУ САМОУПРАВЛЕНИЮ
РЕШЕНИЕ

от 01 октября 2025 года **№ 55-5**

О поощрении Благодарственным письмом Городской Думы города Южно-Сахалинска

В соответствии с положением "О Благодарственном письме Городской Думы города Южно-Сахалинска", утвержденным решением городского Собрания города Южно-Сахалинска от 25.01.2012 № 513/33-12-4, рассмотрев поступившие документы о поощрении, члены комитета

РЕШИЛИ:

1. Поощрить Благодарственным письмом Городской Думы города Южно-Сахалинска за заслуги перед городом Южно-Сахалинском в сфере охраны здоровья и жизни граждан, активную и плодотворную трудовую деятельность:

- Кима Сергея Хаксиковича, заведующего производством лаборатории зубопротезирования ортопедического отделения государственного бюджетного учреждения здравоохранения "Областная стоматологическая поликлиника";
- Хон Оксану Николаевну, заведующего отделением, врача-стоматолога детского дневного стационара государственного бюджетного учреждения здравоохранения "Областная стоматологическая поликлиника".

2. Решение опубликовать в газете "Южно-Сахалинск сегодня" и разместить на официальном сайте Городской Думы города Южно-Сахалинска.

3. Контроль за исполнением настоящего решения возложить на депутата Городской Думы города Южно-Сахалинска Адрову С.Я.

Председатель постоянного комитета И.В. ЛОГВИНОВ.

ГОРОДСКАЯ ДУМА ГОРОДА ЮЖНО-САХАЛИНСКА
от 12 декабря 2025 года **№ 194/19вн-25-7**

РЕШЕНИЕ

О рассмотрении заключения от 12.11.2025 по результатам независимой антикоррупционной экспертизы на решение Городской Думы города Южно-Сахалинска от 24.06.2015 № 177/12-15-5 "Об утверждении Правил благоустройства территории городского округа "Город Южно-Сахалинск"

В соответствии с частями 1, 3 статьи 5 Федерального закона от 17.07.2009 № 172-ФЗ "Об антикоррупционной экспертизе нормативных правовых актов и проектов нормативных правовых актов", со статьей 26 Устава городского округа "Город Южно-Сахалинск" Городская Дума города Южно-Сахалинска

РЕШИЛА:

1. Рассмотреть заключение от 12.11.2025 по результатам независимой антикоррупционной экспертизы на решение Городской Думы города Южно-Сахалинска от 24.06.2015 № 177/12-15-5 "Об утверждении Правил благоустройства территории городского округа "Город Южно-Сахалинск".

2. Признать доводы о наличии в Правилах благоустройства территории городского округа "Город Южно-Сахалинск", утвержденных решением Городской Думы города Южно-Сахалинска от 24.06.2015 № 177/12-15-5 (далее - Правила благоустройства), коррупциогенных факторов, предусмотренных подпунктами "б", "е" пункта 3, подпунктами "а", "б" пункта 4 Методики проведения антикоррупционной экспертизы нормативных правовых актов и проектов нормативных правовых актов, утвержденной постановлением Правительства Российской Федерации от 26.02.2010 № 96, необоснованными.

3. Администрации города Южно-Сахалинска (Надсадин С.А.) в срок до 01.03.2026 провести мониторинг статьи 38 Правил благоустройства на соответствие действующему законодательству, разработать проект решения о внесении изменений в указанную статью в части установления исключения на получение разрешения на пересадку, обрезку, снос зеленых насаждений для всех правообладателей земельных участков, предоставленных гражданам для ведения личного подсобного хозяйства, садоводства, огородничества, индивидуального жилищного строительства, а также введения запретов, установленных частью 13 данной статьи, касающихся содержания зеленых насаждений, которые расположены на территориях общего пользования, и в порядке статьи 5.1 Градостроительного кодекса Российской Федерации внести его на рассмотрение в Городскую Думу города Южно-Сахалинска.

4. Решение направить независимому эксперту, уполномоченному на проведение независимой антикоррупционной экспертизы, Адылову Денису Валерьевичу в срок не позднее 12.12.2025.

5. Контроль за исполнением решения возложить на постоянный Комитет Городской Думы города Южно-Сахалинска по городскому хозяйству (Замотаев С.В.).

Председатель Городской Думы города Южно-Сахалинска О.Е. ЛОГАЧЕВ.

АДМИНИСТРАЦИЯ ГОРОДА ЮЖНО-САХАЛИНСКА
ПОСТАНОВЛЕНИЕ

от 16.12.2025 № 3855-па

Об отмене красных линий, которые обозначают границы территории, занятой линейным объектом, установленных проектом планировки северо-восточного района города Южно-Сахалинска, утвержденным постановлением администрации Южно-Сахалинска от 17.04.2014 № 668-па "Об утверждении проекта планировки с проектом межевания северо-восточного района города Южно-Сахалинска"

В соответствии с Федеральным законом от 06.10.2003 № 131-ФЗ "Об общих принципах организации местного самоуправления в Российской Федерации", статьей 46 Градостроительного кодекса Российской Федерации, постановлением Правительства РФ от 02.02.2024 № 112 "Об утверждении Правил подготовки документации по планировке территории, подготовка которой осуществляется на основании решений уполномоченных федеральных органов исполнительной власти, исполнительных органов субъектов Российской Федерации и органов местного самоуправления, принятия решения об утверждении документации по планировке территории, внесения изменений в такую документацию, отмены такой документации или ее отдельных частей, признания отдельных частей такой документации не подлежащими применению, а также подготовки и утверждения проекта планировки территории в отношении территорий исторических поселений федерального и регионального значения", статьей 28 Устава городского округа "Город Южно-Сахалинск" администрация города Южно-Сахалинска **постановляет:**

1. Отменить красные линии, которые обозначают границы территории, занятой линейным объектом, установленные проектом планировки северо-восточного района города Южно-Сахалинска, утвержденным постановлением администрации Южно-Сахалинска от 17.04.2014 № 668-па "Об утверждении проекта планировки с проектом межевания северо-восточного района города Южно-Сахалинска", в границах согласно прилагаемой схеме (приложение).

2. Опубликовать настоящее постановление в газете "Южно-Сахалинск сегодня" и разместить на официальном сайте администрации города Южно-Сахалинска.

3. Контроль исполнения настоящего постановления возложить на исполняющего обязанности директора Департамента архитектуры и градостроительства города Южно-Сахалинска (Ефанов М.С.).

Мэр города С.А. НАДСАДИН.

Приложение к постановлению администрации города Южно-Сахалинска от 16.12.2025 № 3855-па

Схема границ территории

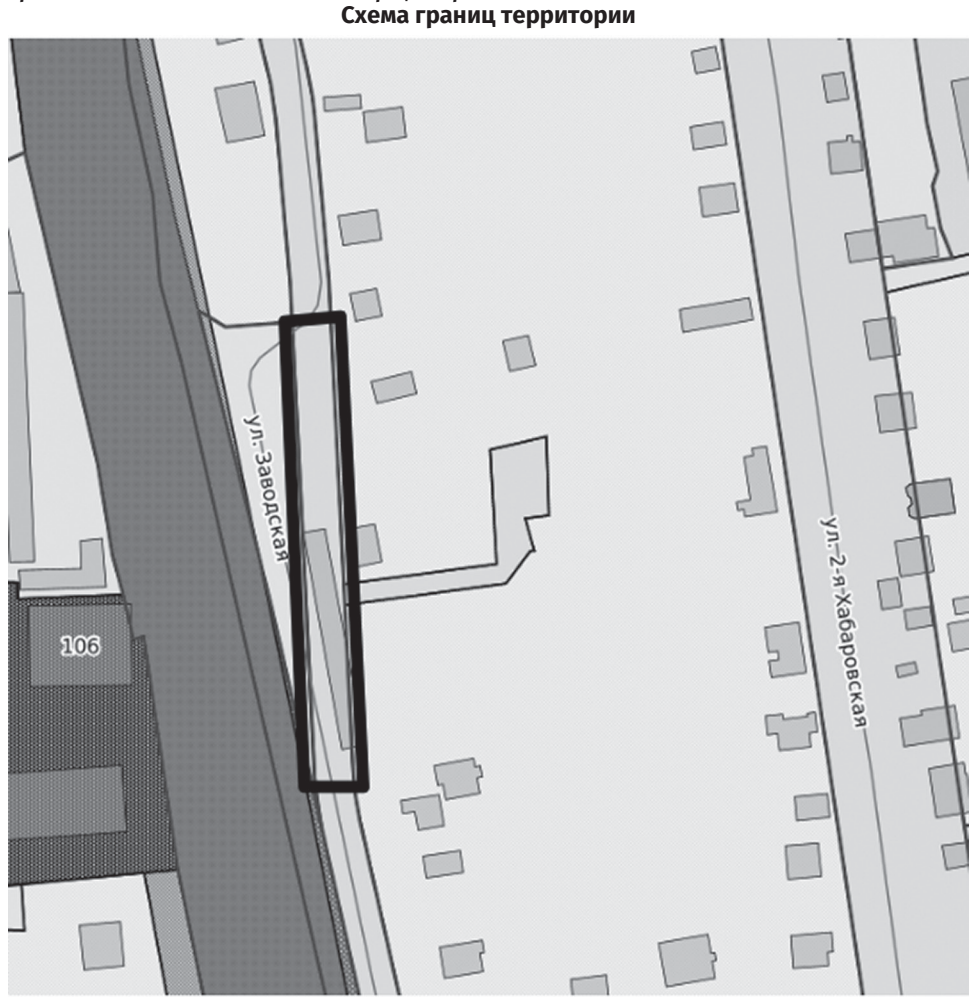

границы территории

"ЮЖНО-САХАЛИНСК СЕГОДНЯ",
ЧЕТВЕРГ, № 72 (1916) от 18.12.2025 г.
usnews@bk.ru, sakhizdat.ru

» По кольцевой схеме

Центр управления городской мобильностью проверил автобусный маршрут № 23

Поводом для мониторинга стало поручение мэра Сергея Надсадина после обращения южносахалинца на прямую линию губернатора Валерия Лимаренко по вопросу курсирования автобусов на улице Железнодорожной.

Маршрут № 23 организован по кольцевой схеме. Он охватывает улицы Железнодорожную, Фархутдинова, Лермонтова и Сахалинскую, обеспечивая транспортную доступность для горожан, проживающих в этой части областного центра.

Директор центра управления городской мобильностью Южно-Сахалинска Александр Макаров отметил:

- Систематический анализ пассажиропотока на указанном маршруте, в том числе путем линейного контроля, показывает, что класс транспортного средства соответствует количеству перевозимых пассажиров. Полной загрузки на протяжении длительного периода не наблюдается.

А водитель автобуса № 23 Абдухалик Булатов рассказал, что маршрут востребован, заполняемость хорошая. Его мнение разделяет и большинство пассажиров, которые также отметили, что ездить в автобусе комфортно, ходит он точно по расписанию, всем хватает сидячих мест, стоять даже в час пик не приходится.

Центр управления городской мобильностью продолжит мониторить работу данного маршрута и, если на линии возникнет переполненность, примет соответствующие меры.

Телефон **300-939, доб. 1, 2** | **usnews@bk.ru** | **sakhizdat.ru**

Время преобразований

» Валерий Лимаренко выступил перед депутатами областной Думы, подводя итоги 7 лет работы

В своем докладе глава региона детально отметил достижения по всем ключевым направлениям, включая экономику, строительство, транспорт, культуру, социальную политику, и обозначил стратегию развития на ближайшие годы.

Задачи команды

Комментируя доклад губернатора в областной Думе, общественники отмечают приверженность курсу последовательного развития региона.

- Наш город продолжает уверенно развиваться: строятся жилье, школы, детские сады, ремонтируются дворы, дома, дороги, обустраиваются общественные пространства, - говорит председатель ТОС "Пограничная 22" Анна Григорьева, - Главная цель, которую ставит губернатор и реализует команда администрации города, - создание благоприятных условий проживания, повышение уровня благополучия наших горожан.

Представитель общественного совета Южно-Сахалинска Артем Марков подчеркивает:

- Главой региона и его командой проделан большой объем работы, и многие жители отмечают эти перемены. Как коренной житель и глава семьи, я вижу колоссальные изменения. Строятся спортобъекты, улучшается дорожная инфраструктура, появляются новые общественные пространства, модернизируется здравоохранение и образование. Стимул для развития эти сферы получили именно за последние 7 лет. Уверен, что наши острова и наш город будут развиваться и в дальнейшем, улучшение качества жизни островитян останется приоритетом.

Поделился мнением координатор проекта "Единой России" "Городская среда" Владислав Грохольский:

- Открытые в этом году сквер "Щит и меч России", пешеходный мост на набережной Рогатки и скейт-парк - это именно те точки притяжения, где сейчас кипит городская жизнь. Курс на динамичное развитие продолжается, и мы, как активисты проекта "Городская среда", видим свою задачу в том, чтобы в тесном взаимодействии с администрацией города, областным правительством и депутатами при поддержке губернатора и дальше претворять в жизнь наши общие планы. Это благополучие людей и создание условий для достойной жизни.

Художественный руководитель ЦНК "Радуга" Любовь Позднякова добавила, что большое внимание в своей работе глава региона уделяет культуре.

- У нас развиваются учреждения, открываются школы искусств, - рассказывает она. - У горожан есть возможность посещать концерты по социальным программам. На остров приглашаются специалисты всероссийского уровня, они обучают наших сотрудников, проводят мастер-классы. В этом году стартовал новый проект "Городская симфония". Он понравился всем.

Выгодные тарифы

Одна из ключевых тем доклада - совершенствование дорожной инфраструктуры.

- Семь лет назад жители высказывали немало претензий по поводу работы воздушного транспорта. Сложно было приобрести билеты, чтобы в нужную дату улететь на материк или вернуться домой, особенно на Курильские острова. Сегодня вопрос транспортной доступности в сфере авиаперевозок решен прежде всего благодаря созданию при поддержке президента РФ Единой дальневосточной авиакомпании на базе "Авроры". Огромную роль сыграло субсидирование социальных маршрутов, дальневосточники получили возможность летать по сниженным тарифам, - отметил Валерий Лимаренко.

Он рассказал о важном решении, принятом в пользу местных жителей. С 1 марта 2026 года введут дифференцированные тарифы на рейсах Южно-Сахалинск - Курильск и Южно-Сахалинск - Южно-Курильск. Авиабилеты по этим направлениям станут значительно дороже для лиц без регистрации на территории региона. Такое решение стало ответом на обращения островитян. В разгар сезона туркомпании массово скупают авиабилеты для своих клиентов, потому курильчане не могут своевременно вылететь.

Доступнее для жителей области стали поездки на материк. Удалось добиться увеличения частоты полетов между Сахалином и Москвой. Летом их будет вдвое больше - 25 вместо 12 рейсов в неделю. В Южно-Сахалинске строится новая взлетно-посадочная полоса, которая позволит принимать самолеты всех типов.

Комфортный маршрут

Также усилия региональных властей были направлены на создание комфортной системы общественного транспорта. В Южно-Сахалинске в 2026 году планируют завершить строительство современного автопарка и ввести его в эксплуатацию. В городскую систему пассажирских перевозок интегрирована железная дорога. Построены шесть транспортно-пересадочных узлов, запланировано возведение еще двух. Для обновления подвижного состава приобретено восемь рельсобусов и вагонов. Синхронизировано расписание железнодорожного и автобусного транспорта.

В 2026-м продолжатся дорожные проекты в областной столице и на выезде из нее. Будут вестись работы по продлению улицы Горького до улицы Зимы. Откроют для движения первую очередь объезда Южно-Сахалинска длиной 8 километров, что позволит вывести грузовой транспорт за пределы города. В перспективе трассу планируется передать в федеральную собственность, чтобы оставшиеся 16 километров построили с участием средств из госказны. В 2026 году корсаковскую трассу начнут расширять до четырех полос.

Областные власти добились передачи ряда важных дорожных объектов в федеральную собственность, что позволило привлекать на обновление инфраструктуры средства из государственного бюджета. Недавно стартовал капремонт трассы на Холмском перевале. Сегодня это единственный грунтовый участок автодороги Южно-Сахалинск - Холмск. Несколько лет назад он пострадал от селя.

- Сегодня благоустройство городов и сел заметно улучшилось, так как заказчики и исполнители научились быстро и качественно приводить транспортные артерии в порядок после зимы. Строительство дорог - важная стратегическая задача для регионального правительства, - отметил Валерий Лимаренко.

К сведению

• С 2019 года в области ликвидировано около 500 тыс. кв. метров аварийного жилфонда. В новые квартиры переехали более 20 тысяч человек в разных районах области.

• Газификация в островном регионе за 7 лет достигла 65 процентов. Газ провели в 60 населенных пунктов.

• В Южно-Сахалинске с 2018 года запустили три крупнейших на Дальнем Востоке спортобъекта. Это аквапарк "Аква-сити", центр водных видов спорта "Волна" и легкоатлетический манеж.

• За последние 7 лет на Сахалине и Курилах построены 47 новых объектов здравоохранения.

■ **ГЛАВА РЕГИОНА подробно рассказал о достижениях в разных сферах**

Дворы и экология

Глава островного края рассказал, что за прошедший период в области капитально обновили более 1 тысячи дворов, еще 4,5 тысячи охватили текущим ремонтом и благоустройством. В ближайшие 3 года планируется привести в порядок все оставшиеся придомовые территории. В 2025-м в области отремонтировали около 1 тысячи подвалов. Основная задача властей - предотвратить их подтопление. Проблема стала менее острой, и данная работа продолжится.

В Сахалинской области активно ремонтируют фасады домов, украшают их муралами, высаживают цветы и деревья. За 4 года обновлены территории 212 парков и скверов.

- В планах на ближайшие 3 года благоустроить еще 100 общественных территорий, - добавил Валерий Лимаренко.

Особое внимание в регионе уделяется вопросам экологии, ключевым из которых является очистка Анивского залива. Для этого реализуется масштабная программа по модернизации инфраструктуры очистки сточных вод. Работа ведется последовательно. В 2019 году построили очистные сооружения в Южно-Сахалинске и селе Троицком. Заканчивается наладка оборудования в Таранае. В следующем году запустят очистные сооружения в Аниве и селе Новотроицком. В 2028-м начнут реконструкцию таких объектов на реке Красносельской в Луговом.

Важная роль отводится обеспечению населения качественной водой. Реконструирован водозабор в Ново-Александровске, проложены новые сети во Владимировке.

Чистой водой обеспечены 95 процентов жителей области. В ближайшие 3 года правительство планирует полностью закрыть этот вопрос.

Светлые планы

Немало было сделано для решения проблем с электроснабжением. Раньше любая непогода приводила к отключению света. Сейчас ситуация намного лучше благодаря системной работе по модернизации энергетической инфраструктуры, для чего регион привлек федеральные деньги. В этом году ввели дополнительные 50 МВт мощности на Южно-Сахалинской ТЭЦ-1. Также идет проектирование 2-й очереди Сахалинской ГРЭС-2.

В рамках программы по улучшению работы электросетей реконструировали две узловые подстанции в Южно-Сахалинске и более 65 километров линий электропередачи напряжением 35 кВ. Продолжается работа еще на двух линиях 220 кВ.

Когда разговор зашел о строительстве жилья, Валерий Лимаренко поддержал инициативу создания в Сахалинской области площадки для выработки мер поддержки граждан, пострадавших от действий недобросовестных застройщиков при возведении индивидуальных домов. От депутатов прозвучало предложение привлечь к решению этого вопроса правозащитников, юридическое и банковское сообщества. Губернатор отметил, что в соответствии с рекомендациями Центробанка РФ прорабатывается вопрос о реструктуризации займов для людей, вынужденных выплачивать кредиты за недостроенные дома. Для предупреждения случаев мошенничества в этом году на федеральном уровне принято решение о введении эскроу-счетов при строительстве жилья по договорам подряда. Это защищенный способ расчетов, при котором деньги заказчика резервируются в банке до сдачи дома.

Также на встрече в облдуме губернатор подробно рассказал о результатах работы в сфере газификации, здравоохранения, реализации уникальной региональной программы "Счастливое материнство". Были подняты темы переселения из аварийного жилья, строительства объектов культуры и спорта, помощи семьям участников СВО и др.

Искра памяти

» Юнармейскому отряду школы № 14 присвоено имя героя СВО Артема Остапенко

Торжественная церемония состоялась в стенах общеобразовательного учреждения накануне Дня Героев Отечества. В мероприятии приняли участие юнармейцы, школьники и педагоги, а также депутат Государственной Думы Георгий Карлов, депутат облдумы Ирина Савицкая, руководитель регионального отделения "Юнармии" Надежда Сон, директор городского департамента образования Светлана Мирова. Почетными гостями стали родители и близкие Артема Остапенко.

Артем окончил школу № 14 в 2019-м. Его героический путь начался в июне 2022 года, когда он проходил службу по призыву в Вооруженных силах РФ. После заключения контракта Артем служил в звании ефрейтора, занимал должность техника 3-й роты противодействия беспилотным системам на территориях ЛНР, ДНР и Украины. Погиб в июле 2025 года, выполняя боевую задачу. За героизм был награжден Георгиевским крестом IV степени и орденом Мужества посмертно.

О судьбоносном выборе Артема ребятам рассказала его бабушка Людмила Петровна Остапенко:

- Артем был добрым, любознательным ребенком. Постоянно участвовал в спортивных мероприятиях. Когда пошел в армию, встал вопрос о заключении контракта. Внук обратился ко мне за советом. Я привела пример из жизни - рассказала историю своего отца, прадеда Артема, ветерана Великой Отечественной войны. Он начинал воевать на Кавказе, участвовал в Сталинградской битве и был тяжело ранен. Затем опять вернулся на фронт и дошел до Берлина. Считаю, что моим долгом в тот момент было поддержать решение Артема.

■ **ЮНАРМЕЙСКИЙ ОТРЯД "ИСКРА" будет с гордостью носить имя нашего героического земляка**

Также Людмила Петровна поблагодарила педагогов школы за труд и поддержку.

Юнармейский отряд "Искра", объединяющий более 50 учеников под руководством Анастасии Передерий, активно участвует в общественной жизни города. Ребята навещают ветеранов, собирают подарки участникам СВО.

- Нашему отряду присвоили звание погибшего героя. Я испытываю гордость за школу, за отряд, за то, что у нас был такой ученик, который пошел служить Родине и отдал за нее жизнь, - сказал юнармеец Никита Неудахин.

Как добавила руководитель регионального отделения "Юнармии" Надежда Сон, в области действуют шесть отрядов, носящих имена кавалеров ордена Мужества. Героя в каждой школе ребята выбирают сами, и эту традицию планируют продолжать.

- Сегодня патриотическое воспитание очень важно. Это особенно значимо, когда наши воины ежедневно совершают подвиги, жертвуют собой ради общего будущего и часто остаются неизвестными. Вот почему необходимо увековечивать память героев, - сказал участник СВО Руслан Алмазов.

Губернатор области Валерий Лимаренко лично курирует вопросы оказания помощи бойцам специальной военной операции и семьям погибших. Он регулярно встречается с родственниками наших защитников, вникает в каждую ситуацию и принимает меры для оперативного решения проблем.

Администрация Южно-Сахалинска продолжает работу, направленную на всестороннюю поддержку семей участников СВО и повышение их социальной защищенности. По поручению мэра Сергея Надсадина каждая семья находится в зоне особого внимания.

К сведению

В СОШ № 14 будет установлена памятная доска, рассказывающая о жизненном пути Артема Остапенко.

Тактика расчистки

» Областной центр перешел на зимнее содержание улично-дорожной сети

Работы по расчистке улиц и вывозу снега ведутся круглосуточно. Для обеспечения безопасности и комфорта жителей городского округа подготовлены необходимая техника и запасы материалов.

К зимнему содержанию улиц привлечено несколько подрядных организаций. Наибольший объем работ - у муниципального предприятия "Завод строительных материалов им. Героя Советского Союза М.А. Федотова".

- Наша ежедневная задача - расчистка от снега и наледи проезжей части, пешеходных зон, автобусных остановок, заездов на прилегающие территории. У нас есть стандартная бригада, в ней 5-7 дорожных рабочих. Также выходит на линию техника - погрузчики, тракторы, самосвалы, грейдеры. Их число зависит от поставленных задач, - говорит мастер дорожных работ по ручной уборке Екатерина Кутузова. - Недавно наша бригада расчищала улицу Фархутдинова. Мы вышли на участок в обычную погоду, а после циклона количество машин и людей увеличивается. На предприятии имеется техника, которая всегда готова выйти на задание для более оперативной уборки.

Валерий Мазилкин трудится на заводе водителем грейдера:

- Тяжелее всего работать в пургу - плохая видимость, снег идет непрерывно, его приходится постоянно чистить. Наша задача - обеспечить жителям возможность проезда. Как только начинается непогода, мы сразу убираем и вывозим снежные массы, не ждем завершения метели.

Рика Сасая прошла школу "Управдом" и интересуется работой не только коммунальных, но и дорожных служб. Она поделилась своим мнением о расчистке улиц:

- Я часто пользуюсь личным автомобилем и хочу отметить, что после внедрения по инициативе губернатора Валерия Лимаренко стандарта зимнего содержания дорог качество их расчистки в Южно-Сахалинске заметно улучшилось. Конечно, возникают проблемы после сильных метелей, но их устраняют быстрее, чем раньше.

Содержание дорог областного центра в зимний период находится на особом контроле соответствующих служб администрации города и мэра Сергея Надсадина.

usnews@bk.ru | sakhizdat.ru

Обзор недели

» Главные городские события с 8 по 15 декабря 2025 года

♦ В областном центре подведены итоги 23-го конкурса "Гостеприимный Южно-Сахалинск". Церемония награждения прошла в выставочном зале Союза художников. В этом году на конкурс поступило 36 заявок. Участники продемонстрировали свои таланты в номинациях "Лучший экскурсовод (гид)", "Туризм - профессия будущего", "Менеджер туризма", "Лучший сувенирный магазин", "Сувенир города Южно-Сахалинска". Как отметил директор культурно-туристического центра Андрей Сухонос, на конкурсе этого года впервые ввели номинацию "Менеджер туризма". Студенты и опытные специалисты презентовали авторские проекты, направленные на развитие событийного и гастрономического туризма. Не менее яркой была номинация "Сувенир города", в ней участники боролись за право создать главный символ Южно-Сахалинска. Победу присудили Марине Кочневой за уникальное керамическое изделие "Город под горой".

♦ Строительство "умной" спортивной площадки в Дальнем подходит к завершению. Она располагается в современном здании, спроектированном с учетом энергоэффективности и максимального удобства для посетителей. Зал площадью более 1000 квадратных метров станет центром притяжения для любителей мини-футбола, гандбола, баскетбола, волейбола и других командных видов спорта. Уже завершаются работы по настилу кровли и отделке административно-бытового корпуса. Тепловой контур здания закрыт, ведется монтаж перегородок и нанесение огнезащитного покрытия. Особенностью уникального комплекса станет его "умная" начинка: интеллектуальное освещение, система видеонаблюдения, электронные табло и автоматизированное управление инженерными системами.

♦ Мэр Южно-Сахалинска Сергей Надсадин вручил паспорта 20 юным горожанам. Торжественная церемония прошла в День Конституции в историческом парке "Россия - моя история". Также глава города отметил ребят благодарственными письмами за достижения в учебе, спорте, творчестве, общественной работе. Кроме того, каждый получил в подарок фотоальбом с видами областного центра и обложку на паспорт с островной символикой. В завершение праздника воспитанница центральной детской музыкальной школы Южно-Сахалинска Софья Хе исполнила песню "Россия моя". Затем сотрудники исторического парка пригласили ребят на экскурсию "Свидетели Великой Победы".

♦ Два архитектурно-художественных проекта от Южно-Сахалинска борются за победу на Всероссийском конкурсе "Въездные стелы муниципальных образований и входные группы общественных пространств". От разных регионов РФ поступило 970 заявок. От областного центра квалификационную экспертизу прошли уже реализованный проект "Входная группа в сквере "Щит и меч России" и эскиз стелы "Отражение". Последний был предложен в 2019 году как один из вариантов архитектурно-художественного решения въездного знака Южно-Сахалинска в районе дороги на аэропорт. Сделать свой выбор можно на платформе сообщества "ГорСреда" в социальной сети "ВКонтакте". Голосование за проект "Отражение" уже завершилось, за "Щит и меч России" продлится до 20 декабря. Объекты, набравшие максимальное количество голосов, выйдут в финал, который состоится 24 декабря. Далее будут определены два обладателя Гран-при. Победителей объявят 26 декабря.

♦ Мэр Южно-Сахалинска Сергей Надсадин побывал в городском парке им. Ю.Гагарина, чтобы увидеть, как идет подготовка к новогодним каникулам. На концертной площадке установлена большая шатровая ель. В аллеях и на дорожках завершается монтаж праздничной иллюминации. Также устанавливаются арт-объекты, проходит заливка катков. К 15 декабря план но новогоднему украшению территории был выполнен на 90 процентов. Сейчас идет техническая отладка некоторых объектов. В разгаре создание ледового городка на месте роллердрома. Специалисты работают над снежными фигурами. Для их изготовления используется искусственный снег, который отличается большей прочностью. Позже на площадке появятся ледовые фигуры, лабиринт и фотозоны.

"ЮЖНО-САХАЛИНСК СЕГОДНЯ",
ЧЕТВЕРГ, № 72 (1916) от 18.12.2025 г.
usnews@bk.ru, sakhizdat.ru

Военный прокурор 318-й военной прокуратуры разъясняет

Верховный суд Российской Федерации подтвердил право многодетных военнослужащих на внеочередное обеспечение жильем

В соответствии с пунктом 17 статьи 15 Федерального закона от 27.05.1998 № 76-ФЗ "О статусе военнослужащих" военнослужащим и гражданам, уволенным с военной службы, имеющим трех и более проживающих совместно с ними детей, денежные средства на приобретение или строительство жилых помещений либо жилые помещения в собственность бесплатно или по договору социального найма предоставляются вне очереди.

На практике органы жилищного обеспечения исходили из того, что такое право имеют лишь военнослужащие с тремя и более несовершеннолетними детьми. При этом после достижения старшим из них 18-летнего возраста жилье или жилищная субсидия предоставляются в порядке общей очереди. Обосновывалось это тем, что частью 1 статьи 54 Семейного кодекса Российской Федерации ребенком признается лицо, не достигшее возраста 18 лет, а частью 2 статьи 57 Жилищного кодекса Российской Федерации, устанавливающей порядок предоставления жилых помещений по договорам социального найма, подобная льгота не предусмотрена вовсе.

Соглашаясь с такой позицией, длительное время суды отклоняли иски военнослужащих данной категории об оспаривании отказов в жилищном обеспечении во внеочередном порядке.

Верховный суд Российской Федерации признал такой подход неверным (определения Судебной коллегии по делам военнослужащих Верховного суда Российской Федерации от 19.10.2023 № 228-КАД23-8-К10, от 30.01.2024 № 228-КАД23-10-К10 и от 24.04.2024 № 225-КАД24-1-К10), указывая, что Федеральным законом от 27.05.1998 № 76-ФЗ "О статусе военнослужащих" право на внеочередное обеспечение жильем военнослужащих, имеющих трех и более детей, которые проживают совместно с ними, не поставлено в зависимость от достижения последними возраста 18 лет.

В целях предотвращения дальнейших нарушений данного права и обеспечения единства практики применения этой правовой нормы 28.10.2025 вышеизложенный тезис закреплен в постановлении Пленума Верховного суда Российской Федерации № 21, которым внесены соответствующие изменения в пункт 28 постановления Пленума Верховного суда Российской Федерации от 29.05.2014 № 8 "О практике применения судами законодательства о воинской обязанности, военной службе и статусе военнослужащих".

* * *

Правительством Российской Федерации внесены изменения в Положение о военно-врачебной экспертизе

Постановлением Правительства РФ от 29.08.2025 № 1314 "О внесении изменений в постановление Правительства РФ от 04.07.2013 № 565" внесены изменения в Положение о военно-врачебной экспертизе.

Теперь в случае выявления нарушений порядка освидетельствования, повлиявших на заключение военно-врачебной комиссии (ВВК), при которых отсутствует необходимость в проведении контрольного обследования, вышестоящей комиссией принимается решение об отмене заключения подчиненной комиссии и проведении повторного освидетельствования гражданина заочно (по документам) комиссией, заключение которой было отменено.

В период мобилизации, действия военного положения военнослужащему, проходящему военную службу по контракту, в зависимости от характера и тяжести увечья, полученного при участии в боевых действиях, ВВК выносит заключение о необходимости предоставления отпуска по болезни на срок от 30 до 90 суток, который может быть продлен не более чем на 90 суток, при этом общая продолжительность пребывания в отпуске по болезни не может превышать 180 суток.

Кроме того, изменены требования к состоянию здоровья граждан при первоначальной постановке на воинский учет, призыве на военную службу (военные сборы), граждан, поступающих на военную службу по контракту, граждан, поступающих в военно-учебные заведения, военнослужащих, граждан, пребывающих в запасе Вооруженных сил РФ.

Уточнены особенности определения причинной связи увечий, заболеваний, а также порядок освидетельствования в целях определения годности к полетам, управлению полетами, управлению беспилотным воздушным судном, парашютным прыжкам.

Данные изменения вступили в силу с 05.09.2025.

* * *

О законодательном регулировании вопросов оказания войскам гуманитарной помощи

С начала проведения специальной военной операции волонтерское движение приняло массовый характер. Поддержку военнослужащим, в том числе путем отправки гуманитарной помощи, оказывают граждане, предприятия и общественные организации всей страны.

Кроме того, в соответствии с постановлением Правительства РФ от 08.09.2023 № 1470 "Об особенностях распоряжения имуществом, обращенным в собственность государства, о внесении изменений в некоторые акты Правительства РФ и признании утратившими силу некоторых актов Правительства РФ" Министерству обороны РФ, Федеральной службе войск национальной гвардии РФ, Министерству РФ по делам гражданской обороны, чрезвычайным ситуациям и ликвидации последствий стихийных бедствий и Общероссийскому общественному движению "Народный фронт "За Россию" безвозмездно передается обращенное в собственность государства движимое имущество (транспортные средства, квадрокоптеры, строительные инструменты и пр., полный перечень приведен в приложении к постановлению).

Также постановлением Правительства РФ от 03.10.2022 № 1745 "О специальной мере в сфере экономики и внесении изменения в постановление Правительства РФ от 30.04.2020 № 616" субъектам РФ и муниципальным образованиям предоставлено право осуществлять закупки товаров, работ, услуг, материальных ценностей и результатов работ (услуг) для последующей передачи Министерству обороны РФ и другим ведомствам, участвующим в проведении специальной военной операции.

В целях обеспечения законности и правопорядка в сфере реализации права военнослужащих на материальное обеспечение органами военной прокуратуры на постоянной основе проводятся проверки исполнения законодательства при обращении с имуществом, переданным воинским частям на безвозмездной основе.

В рамках взаимодействия с Министерством обороны РФ по требованию органов военной прокуратуры совершенствуется нормативная база по вопросам получения и использования гуманитарной помощи. По инициативе военных прокуроров в сентябре 2025 года внесены изменения в утвержденный министром обороны РФ в 2023 году Порядок взаимодействия органов военного управления, воинских частей и организаций Вооруженных сил РФ при получении на безвозмездной основе материальных ценностей и (или) результатов выполненных работ (оказанных услуг), их учете и использовании для нужд обороны страны, в целях проведения специальной военной операции, мобилизационной подготовки, мобилизации: центральным органам военного управления осуществлять контроль за обращением с безвозмездным имуществом по закрепленной за ними номенклатуре.

Помимо этого в войсках организована работа по учету ранее поступивших материальных средств, приняты решения о направлении в зону проведения специальной военной операции длительное время находившихся в тыловых районах автомобилей и иного имущества, перераспределении гуманитарной помощи в соответствии с потребностями конкретных подразделений.

Отдельные факты выявленных правонарушений с безвозмездно полученными материальными ценностями получили юридическую оценку, в том числе уголовно-правовую.

Сообщения о присвоении, нецелевом использовании, порче и иных злоупотреблениях с гуманитарной помощью принимаются в 318-й военной прокуратуре гарнизона по электронной почте **0542@gvp.rsnet.ru** или по телефону **8 (4242) 49-21-50**.

График приема граждан по личным вопросам мэром, первым вице-мэром и вице-мэрами города Южно-Сахалинска на январь 2026 года

14 января - мэр города С.А. Надсадин.
15 января - вице-мэр Д.Ф. Хайбриев.
20 января - исполняющий обязанности вице-мэра А.Н. Степин.
21 января - первый вице-мэр А.В. Ковальчук.
22 января - вице-мэр В.В. Данилов.
27 января - вице-мэр Е.А. Федорова.
28 января - вице-мэр Д.М. Ю.
29 января - вице-мэр В.А. Кожухов.

Запись на прием ведется по адресу: Коммунистический пр., 49, каб. 101, 103, с понедельника по пятницу с 9.00 до 16.00, перерыв с 13.00 до 14.00.

Вице-мэр Д.Ф. ХАЙБРИЕВ.

Проект решения Городской Думы города Южно-Сахалинска

№ _____ Принято Городской Думой "__"_____ 20__ года

О внесении изменений в Устав городского округа "Город Южно-Сахалинск"

В соответствии со статьями 16, 19, 56, 88 Федерального закона от 20.03.2025 № 33-ФЗ "Об общих принципах организации местного самоуправления в единой системе публичной власти", статьей 1 Закона Сахалинской области от 14.11.2025 № 114-ЗО "О внесении изменений в Закон Сахалинской области "О порядке избрания и полномочиях глав муниципальных образований в Сахалинской области", статьями 26 и 82 Устава городского округа "Город Южно-Сахалинск":

1. Внести в Устав городского округа "Город Южно-Сахалинск" следующие изменения:

1) в статье 36:

а) часть 2 изложить в следующей редакции:

"2. Мэр города в соответствии с частью 2 статьи 88 Федерального закона от 20.03.2025 № 33-ФЗ "Об общих принципах организации местного самоуправления в единой системе публичной власти" избирается Городской Думой из числа кандидатов, представленных Губернатором Сахалинской области.";

б) часть 2.1 изложить в следующей редакции:

"2.1. Мэр города в соответствии с частью 16 статьи 19 Федерального закона от 20.03.2025 № 33-ФЗ "Об общих принципах организации местного самоуправления в единой системе публичной власти" не может исполнять полномочия председателя Городской Думы.";

2) часть 2 статьи 39 изложить в следующей редакции:

"2. В случае досрочного прекращения полномочий мэра города Губернатор Сахалинской области представляет в Городскую Думы кандидатов на должность не ранее 30 дней, но не позднее 60 дней со дня такого прекращения полномочий, а в случае, если до истечения срока полномочий Городской Думы осталось менее шести месяцев, - не позднее 30 дней со дня избрания Городской Думы в правомочном составе.".

2. Решение вступает в силу после государственной регистрации в установленном законом порядке и последующего опубликования в газете "Южно-Сахалинск сегодня".

Мэр города Южно-Сахалинска С.А. НАДСАДИН
от "____"_____20__ г.

Выбираем профессию офицера Вооруженных сил РФ

Высшие военные учебные заведения Министерства обороны РФ осуществляют набор граждан для обучения более чем по 200 специальностям.

В качестве кандидатов для поступления в высшие военные учебные заведения МО РФ рассматриваются граждане РФ в возрасте до 24 лет, годные по состоянию здоровья, имеющие документ государственного образца о среднем профессиональном или среднем (полном) общем образовании.

В течение всего срока обучения курсанты находятся на полном государственном обеспечении, им выплачивается ежемесячное денежное довольствие в сумме от 12 до 21 тысячи рублей, предоставляется ежегодный оплачиваемый отпуск на 30 суток с оплатой проезда к месту его проведения.

По окончании высшего военного учебного заведения выпускники получают диплом государственного образца о высшем профессиональном образовании с присвоением воинского звания "лейтенант".

Учредитель: администрация г. Южно-Сахалинска.
Издатель: МАУ "Издательский дом "Южно-Сахалинск сегодня".
Адрес издателя: 693000, г. Южно-Сахалинск, ул. Амурская, 88.
Адрес редакции: 693000, г. Южно-Сахалинск, ул. Амурская, 88.
Газета выходит по вторникам, четвергам.
Распространяется бесплатно.
Печать офсетная.
Заказ № 1057 Тираж: 500 экз.
Газета зарегистрирована 30 сентября 2002 г. Дальневосточным окружным межрегиональным территориальным управлением Министерства РФ по делам печати, телерадиовещания и средств массовых коммуникаций.
Регистрационный ПИ № 15-0413
Отпечатано в АО "Сахалинская областная типография", г. Южно-Сахалинск, ул. Дзержинского, 34.
Время подписания в печать:
по графику - 19.00, фактически - 19.00.
Газета сверстана в КЦ редакции газеты "Южно-Сахалинск сегодня".
☑ Публикуется на правах рекламы.
Редакция не несет ответственности за содержание рекламных материалов. Мнение редакции может не совпадать с мнением авторов публикации.

ГЛАВНЫЙ РЕДАКТОР ☎ 300-939 (доб. 1)
С.Г. ТАРАКАНОВ
РЕКЛАМНАЯ СЛУЖБА
☎ 300-939 (доб. 2)
E-mail: usnews@bk.ru
us-reklama@bk.ru
Сайт http://sakhizdat.ru

16+