

Южно-Сахалинск Сегодня



Городская газета

№ 66 (1910) 20 ноября 2025 года ЧЕТВЕРГ

usnews@bk.ru sakhizdat.ru

» Судить по результатам 46 ►►



■ 34-я конференция регионального отделения партии "Единая Россия" состоялась в Южно-Сахалинске. Более 200 партийцев, представители областного правительства и районных администраций подвели итоги работы в 2025 году и обозначили задачи на следующий.

Открыл конференцию губернатор Валерий Лимаренко, который является секретарем регионального отделения "Единой России". В 2026 году партии предстоит главный экзамен - выборы в Государственную Думу. Глава региона подчеркнул: избиратели будут судить по делам и результатам, поэтому цель выборной кампании - не просто победа, а реализация конкретных проектов, которые меняют жизнь людей к лучшему.



» Проверки: Готовы к зиме 2 ►►

» Благоустройство:
Территория внимания 2 ►►

» Традиции:
Здравствуй, пельмень! 2 ►►

» Экскурсии: Город-галерея 3 ►►



» Здоровье:
Профилактика - необходимость 3 ►►

» Транспорт:
Коррекция расписания 3 ►►

» Спорт: Урок мужества 45 ►►

» Праздники:
Подготовка началась 45 ►►

» Медицина:
Новое оснащение 46 ►►

» Забота: Проблему решают 46 ►►

» Итоги: События недели 47 ►►



■ В ЮЖНО-САХАЛИНСКЕ ПРОДОЛЖАЕТСЯ ЗАСЕЛЕНИЕ СТУДЕНЧЕСКОГО ГОРОДКА КАМПУСА "САХАЛИНТЕХ". В нем с комфортом разместятся 1500 человек. После полного ввода общежитий в эксплуатацию СахГУ закроет потребность в местах проживания для иногородних студентов, научных сотрудников и преподавателей. Подробности на стр. 45.

» Актуально: Опять вкусно!

В городе вновь стартовал гастромарафон "Пельмень и его друзья"

Оценить разнообразие блюд традиционного фестиваля горожане и гости островной столицы смогут по 30 ноября включительно.

В этом году в гастромарафоне 11 участников: рестораны "Гиорги", "Кипарис", "Хомура", "Сагалиен", "Бамбу", "Азия", кафе "Асахикава Рамен", суши-бар "Рыбку съесть", гастробар

"Чеддер", семейное кафе "Мистер Робин", пельменная "Пельмень бар".

Стоимость сета из трех позиций составляет 1590 рублей.

- Гастрономические мероприятия в Южно-Сахалинске стали невероятно популярны. Люди с удовольствием участвуют в них, дегустируя новинки от шеф-поваров. Особенно полюбился

горожанам марафон "Пельмень и его друзья". Ведь в каждой семье готовить пельмени начинали, как правило, в ноябре-декабре, и это всегда было целым событием. К лепке привлекали всех - детей, мужей, других родственников и друзей. Это настоящий ритуал сплочения семьи, - сказала исполняющий обязанности директора департамента

продовольственных ресурсов и потребительского рынка Елена Дачилова.

С адресами и меню участников гастромарафона можно ознакомиться на официальном сайте администрации Южно-Сахалинска <https://yuzhno-sakh.ru/dirs/3575>. Новости проекта представлены в тематическом Telegram-канале <https://t.me/fishisland65>.

Телефон 300-939, доб. 1, 2

usnews@bk.ru sakhizdat.ru

Цифровизация в действии

МКУ "Административно-техническое управление" (подведомственное учреждение департамента общественной безопасности и контроля администрации Южно-Сахалинска) заняло третье место в межрегиональном конкурсе "Бережливый Дальний Восток" в номинации "Лучшая практика оптимизации процесса с помощью цифровых решений" за внедрение в городе системы управления разрешениями на проведение земляных работ.

- Все земляные работы сейчас отмечаются на интерактивной онлайн-карте. Ее внедрение позволило нам совершить качественный скачок в управлении городским хозяйством. Сегодня любой сотрудник в режиме реального времени видит всю картину по проводимым работам в городе. Достаточно активировать ссылку на объект, и система моментально предоставляет полные данные: кто является производителем работ, в какие сроки они должны быть выполнены и когда будет восстановлено благоустройство, - отметил директор МКУ "Административно-техническое управление администрации города Южно-Сахалинска" Максим Лебедев.

Ранее для согласования и контроля земляных работ сотрудникам администрации приходилось просматривать большой массив бумажных документов, чтобы определить организатора, проверить сроки выполнения и проконтролировать восстановление благоустройства. Сейчас объем работ виден на любом устройстве, имеющем допуск к системе. Благодаря этому сокращено время на анализ запроса и поиск информации, упрощен процесс мониторинга и контроля за соблюдением сроков, ускорено определение ответственных за производство работ.

В перспективе администрация Южно-Сахалинска планирует сделать карту общедоступной. Таким образом каждый житель города сможет в онлайн-режиме получить полную информацию о том, какие работы и кем проводятся под его окнами, когда будет восстановлен асфальт или тротуар.

Внедрение бережливых технологий в деятельность структур администрации города осуществляется в сотрудничестве с министерством Сахалинской области по эффективному управлению регионом.

Задачи определены

» Губернатор и мэр проверили подготовку коммунальных служб города к зиме

Губернатор Сахалинской области Валерий Лимаренко и мэр Южно-Сахалинска Сергей Надсадин провели инспекцию готовности коммунальных и дорожных служб островной столицы к предстоящему зимнему сезону. Они посетили МКП "Завод строительных материалов им. Героя Советского Союза М.А. Федотова", ознакомились с парком техники, предназначенный для расчистки города от снега, а также провели совещание с руководителями управляющих компаний.

В ходе встречи губернатор, опираясь на опыт прошлой зимы, отметил, что в целом дороги в городе чистят удовлетворительно. Однако ситуация с дворами, особенно после сильных снегопадов и буранов, требует кардинального улучшения. Расчистка зачастую затягивается. Глава региона ясно дал понять, что интересы южно-сахалинцев в приоритете.

- Техника и персонал управляющих компаний готовы к расчистке города от снега. Главная задача - четко организовать работу. Необходимо оперативно расчищать тротуары, дворы и места для складирования мусора. Спрос с УК будет жестким. Люди ни в коем случае не должны страдать от чьей-то безответственности. В прошлом году мы уже отстранили от работы несколько управляющих компаний, которые не справлялись со своими обязанностями. Если потребуется, будем так делать и впредь. Считаю, Южно-Сахалинск должен быть самым комфортным городом на Дальнем Востоке, и на решении этой задачи надо работать и зимой, и летом, - сказал Валерий Лимаренко.

В областном центре насчитывается 448 автодорог общей протяженностью около 370 километров, за состоянием которых будут следить 6 подрядных организаций. Для расчистки улиц задействуют более 200 работников и почти 500 единиц специализированной техники. Для борьбы с гололедицей подготовлен запас материа-



■ НА ЛИНЕЙКЕ готовности

ломедицей подготовлен запас материалов для пескосоляной смеси.

- Завод строительных материалов им. Федотова и управляющие компании Южно-Сахалинска готовы к предстоящей зиме. Муниципальное предприятие, выполняющее основной объем работ по расчистке улиц областного центра, переоборудовало спецтехнику. Администрация города уделяет особое внимание готовности УК, ведь содержание придомовых территорий - важный аспект при организации комфортной жизни горожан, - отметил мэр Сергей Надсадин.

Для усиления дорожных служб Сахалинской области в нынешнем году было дополнительно закуплено 12 единиц дорожно-строительной техники. Это автогрейдеры, комбинированные дорожные машины и экскаваторы. Новая техника направлена в Южно-Куриль-

ский, Углегорский, Ногликский, Поронайский, Охинский, Тымовский, Александровск-Сахалинский районы, а также в Южно-Сахалинск. За предыдущие 2 года дорожные предприятия региона получили 47 единиц техники.

Для расчистки региональных и межмуниципальных трасс подготовлено 220 единиц снегоуборочной техники. В муниципальных образованиях к зимнему содержанию готовы 934 единицы техники. Для борьбы с наледью на местных дорогах заготовлено 17098 кубометров песка и 9375 кубометров галита. Дороги федерального значения будут обслуживать 170 единиц техники. Для них заготовлено 25,5 тысячи кубометров песка, более 4,1 тонны соли и 40 тонн пескосоляной смеси.

» Завод строительных материалов им. Федотова и управляющие компании Южно-Сахалинска готовы к предстоящей зиме. Администрация города уделяет особое внимание готовности УК, ведь содержание придомовых территорий - важный аспект при организации комфортной жизни горожан.

Сергей Надсадин, мэр Южно-Сахалинска

Территория внимания

» Продолжается благоустройство площади Славы

В Южно-Сахалинске идет благоустройство одного из любимых мест для прогулок горожан и гостей областной столицы - площади Славы. Ранее здесь была приведена в порядок территория перед мемориалом, а в этом году подрядные организации продолжили обновление пешеходных связей, лестничных маршей, а также озеленение.

Во время инспекционного выезда мэр Южно-Сахалинска Сергей Надсадин проверил, как выполняются работы. Спе-

циалисты управления дорожного хозяйства доложили ему, что установлены все бортовые камни, гранитом облицованы ступени лестниц. Завершается укладка тротуарной плитки.

Отдельное внимание уделено освещению. На территории уже заменено 74 светильника. Дополнительно устанавливаются 128 меняющих оттенки RGB-светильников. Это обеспечит акцентную подсветку деревьев и создаст особую атмосферу в вечернее время.

- У нас есть ежедневные задачи по текущему содержанию городских территорий. Вместе с тем мы уделяем внимание освещению и дополнительному благоустройству общественных пространств, в том числе площади Славы. А к Новому году добавим подсветку на Компроспекте, в районе краеведческого музея, где проводятся различные мероприятия. Эта работа будет продолжена. Город живет активной жизнью, и создание для людей комфортных

условий является одной из наших основных задач, - прокомментировал результаты проверки глава городского округа Сергей Надсадин.

Основные виды благоустройства на площади Славы планируется завершить до конца ноября. Со стороны администрации Южно-Сахалинска осуществляется непрерывный контроль за процессом и качеством выполнения работ, а также за их соответствие нормативной и проектной документации.

» Новые рубежи

Предложение
губернатора
об объявлении
2026 года
Годом
счастливого
материнства
поддержано

В Южно-Сахалинске прошел региональный форум депутатов представительных органов власти муниципальных образований. Народные избранники единогласно поддержали инициативу губернатора объявить 2026 год в Сахалинской области Годом счастливого материнства.

Обращаясь к участникам форума, Валерий Лимаренко отметил, что в этом

году регион достиг ряда успехов по различным направлениям. Активизируется программа капремонта домов. Сейчас основной фокус сделан на обновление дворов, подъездов и подвалов. Планируется ежегодно ремонтировать 400 домов. Быстрыми темпами строятся жилье, социальные объекты, образовательные, культурные и спортивные учреждения.

- Наша работа - это служение людям, и мы видим, как растет их доверие. Жители Сахалина и Курил ощущают реальные изменения: улучшается медицина, обновляются дороги и коммунальная инфраструктура, преображаются города и села. Мы одна большая команда! Сахалинская область - форпост России, и наша обязанность - быть конкурентоспособными в меняющемся

мире, - заявил Валерий Лимаренко.

Одним из ключевых приоритетов в регионе остается решение демографических задач. Чтобы укрепить рождаемость, 2026 год, как и 2025-й, объявят Годом счастливого материнства. Ожидается, что благодаря реализации соответствующей программы ежегодно на островах будет рождаться более 7 тыс. детей.

usnews@bk.ru sakhizdat.ru

Телефон 300-939, доб. 1, 2

Еще интереснее

» Популярный экскурсионный маршрут "Город-галерея" пополнился новыми объектами

В островной столице активно продолжается создание современной городской среды, направленное в том числе на повышение туристической привлекательности Южно-Сахалинска. Одним из ключевых элементов этой трансформации стал арт-проект "Взгляды", в рамках которого за 2 года на улицах города появилось около 70 крупных произведений настенной живописи - муралов.

Новые яркие изображения продолжают наносить на фасады зданий. Поэтому популярный экскурсионный маршрут "Город-галерея" культурно-туристического центра (КТЦ) пополнился муралами, созданными минувшим летом. Теперь у жителей и гостей Южно-Сахалинска есть уникальная возможность узнать больше об истории города и технике создания произведений стрит-арта.

Южносахалинка Надежда Еремина поделилась впечатлениями от экскурсии:

- Мне очень понравилось! Впечатления самые радужные, было очень познавательно. Много неожиданного. Как оказалось, авторы муралов приезжают к нам со всей страны и даже из-за рубежа. Рисунки, конечно, украшают город. Это интересно, и, что особенно важно, они рассказывают историю Сахалинской области и Южно-Сахалинска. Думаю, такой проект очень нужен нашему городу.



■ ВИД НА ОДИН ИЗ МУРАЛОВ ИЗ ЭКСКУРСИОННОГО АВТОБУСА

Как сообщила экскурсовод КТЦ Эмрис Лир, маршрут "Город-галерея" включил еще 15 работ художников. Всего в этом году улицы Южно-Сахалинска украсили около 30 новых муралов.

- Такие настенные картины действительно преображают городскую среду, создавая уникальную галерею под открытым небом. Полюбоваться этими произведениями искусства можно и во время обычной про-

гулки. Они не только облагораживают здания, но и помогают нам лучше понимать нашу историю и местную культуру. А на экскурсии в комфортабельном автобусе от профессионального гида можно узнать много интересных фактов об этих муралах, - рассказала Эмрис Лир.

Автобусные экскурсии "Город-галерея" проводятся для всех желающих, причем бесплатно. Записаться на них мож-

но по телефону 210-310, а также через сайт sakhalin.tours или в Telegram-канале t.me/mauktc.

Работа по повышению привлекательности городской среды и созданию новых туристических маршрутов находится на особом контроле губернатора Сахалинской области Валерия Лимаренко. Реализуемые проекты соответствуют задачам национального проекта "Туризм и гостеприимство".

Здоровье в приоритете

» В Южно-Сахалинске продолжается плановая диспансеризация населения

Комплексное медицинское обследование позволяет своевременно выявлять заболевания и предотвращать их развитие. С начала года более 77 тыс. южносахалинцев прошли диспансеризацию. Среди них 44 тыс. взрослых и 33 тыс. детей.

- Диспансеризация - это очень важный этап профилактики, который позволяет увидеть не только хронические заболевания, но и факторы риска их развития. Наша основная задача - ранняя диагностика хронических неинфекционных заболеваний, болезней системы кровообращения, эндокринной системы, в том числе сахарного диабета, и других. Главный принцип диспансеризации заключается в предупреждении заболеваний либо выявлении их на раннем этапе, - отмечает заместитель главного врача Сахалинского областного центра общественного здоровья и медицинской профилактики Павел Дьяченко.

Диспансеризация состоит из двух этапов. Первый включает осмотр, анкетирование, антропометрию и базовые скрининговые исследования, например анализы уровня холестерина и глюкозы в крови, флюорографию и др. По их результатам медики определяют необходимость углубленных исследований. На втором этапе к осмотру подключаются узкие специалисты, которые проводят более детальное обследование. Диспансеризация рекомендована для людей в возрасте от 18 до 40 лет раз в 3 года, а после 40 лет - ежегодно.

Также горожане могут пройти диспансеризацию по оценке репродуктивного здоровья. В медосмотр включены дополнительные виды исследований, в частности на инфекции, передающиеся половым путем, ультразвуковая диагностика различных систем организма. Репродуктивная диспансеризация предназначена как для женщин, так и для мужчин в возрасте от

18 до 49 лет включительно.

- Сегодня в Южно-Сахалинске созданы все условия для того, чтобы проверить состояние своего здоровья. Регулярная диспансеризация становится осознанным выбором тех, кто рассматривает ее как стратегическую инвестицию в собственное активное долголетие. Она позволяет не только вовремя услышать тревожные звоночки организма, но и предотвратить развитие серьезных заболеваний и принять необходимые превентивные меры. Это возможность сохранить активность и радость жизни на долгие годы, - говорит эксперт в области здравоохранения Анастасия Ем.

Пройти диспансеризацию можно в поликлиниках городского округа и фельдшерско-акушерских пунктах. Для этого достаточно позвонить по телефону единой сервисной службы **1-300**. Так же запись на диспансеризацию доступна через единый портал государственных и муниципальных

услуг. Обследование можно пройти и в вечернее время, и в выходные дни, многим горожанам это удобно. Более подробная информация о диспансеризации размещена на официальном сайте администрации Южно-Сахалинска.

Коллективы государственных и муниципальных учреждений областного центра могут пройти диспансеризацию и организованно. Для этого необходимо обратиться в департамент социальной политики по телефону **300-596** в рабочие дни с 9.00 до 17.00 (перерыв с 13.00 до 14.00).

Охрана здоровья сахалинцев - одно из приоритетных направлений деятельности губернатора Валерия Лимаренко. В регионе активно реализуются программы по развитию здравоохранения, направленные на повышение доступности и качества медицинской помощи. Диспансеризация играет в этой системе ключевую роль, способствуя решению задач нацпроекта "Продолжительная и активная жизнь".

Расписание маршрута № 6 корректируют

Вице-мэр Южно-Сахалинска Виталий Данилов и представители МКУ "Центр управления городской мобильностью" провели встречу с активистами Лиственничного. В ходе обсуждения было представлено расписание движения автобусов по маршруту № 6, обновленное с учетом ранее высказанных пожеланий горожан.

Эти автобусы с сентября курсируют от аквапарка "АкваСити" до УТЦ "Восток" и в обратном направлении. Изменения были внедрены для удобства южносахалинцев. Это позволило вдвое сократить время ожидания транспорта и значительно увеличить число рейсов. Модернизированный график больше отвечает запросам жителей. В частности, утреннее расписание было сформировано таким образом, чтобы максимально синхронизировать его со временем начала занятий в школах, что очень удобно для детей и их родителей. Вместе с тем оставались вопросы по интенсивности движения в другие периоды. Они были подняты инициативной группой в ходе встречи, проведенной ранее.

- Мы проработали ситуацию и сегодня представили обновленное расписание. Учли замечания, и теперь автобусы в обеденное и вечернее время будут ходить чаще, что сделает поездки комфортернее. Также зафиксировали другие предложения горожан и приняли их к рассмотрению, - прокомментировал итоги конструктивного диалога вице-мэр Виталий Данилов.

Важность обратной связи подчеркнула жительница Лиственничного Татьяна Иванова:

- На первой встрече мы подробно обсудили работу маршрута № 6. Для нас было важно, чтобы всем было комфортно добираться и на занятия, и до работы и обратно. Мэрия нас услышала: скорректированное расписание стало лучше. Будем пробовать. Надеемся, что оно максимально устроит всех.

Сейчас расписание проходит согласование с горожанами. Планируется, что оно начнет действовать с 24 ноября.

Обновленное расписание маршрута № 6:

от "АкваСити": 07.42, 08.14, 08.46, 09.18, 10.22, 10.54, 11.26, 11.58, 13.02, 13.34, 14.38, 15.10, 15.42, 16.14, 17.18, 17.50, 18.22, 18.54, 19.58, 21.02;
от УТЦ "Восток": 07.10, 07.42, 08.14, 08.46, 09.50, 10.22, 10.54, 11.26, 12.30, 13.02, 14.06, 14.38, 15.10, 15.42, 16.46, 17.18, 17.50, 18.22, 19.26, 19.58.

проведения отбора информирует участников отбора, подавших заявки в установленный в объявлении срок, об отмене проведения отбора в системе "Электронный бюджет"!".

7.2.2. Пункт 2.22 изложить в следующей редакции:

"2.22. Возврат заявок участникам отбора на доработку осуществляется по решению Уполномоченного органа.

Решения Уполномоченного органа о возврате заявок участникам отбора получателей субсидий на доработку принимаются в равной мере ко всем участникам отбора получателей субсидий, при рассмотрении заявок которых выявлены основания для их возврата на доработку, а также доводятся до участников отбора получателей субсидий с использованием системы "Электронный бюджет" в течение 1 рабочего дня со дня их принятия с указанием оснований для возврата заявки, а также положений заявлений, нуждающихся в доработке.

Основанием для возврата заявки на доработку является наличие исправлений, опечаток, подчисток, ошибок в расчетах, допущенных в документах в составе заявки, а также нечитаемых электронных образов документов, прилагаемых к заявке.

Участник отбора при получении информации о необходимости доработки заявки не позднее 3 рабочих дней до даты рассмотрения заявок Комиссией устраниет выявленные несоответствия с использованием системы "Электронный бюджет"!".

8. Внести в Порядок предоставления субсидии физическим лицам, не являющимся индивидуальными предпринимателями и применяющим специальный налоговый режим "Налог на профессиональный доход", на возмещение части затрат по оплате стоимости аренды помещения (за исключением субаренды), в котором заявитель осуществляет профессиональную деятельность, оплате стоимости расходных материалов, используемых заявителем в профессиональной деятельности, оплате стоимости обучения, связанного с профессиональной деятельностью, утвержденный постановлением администрации города Южно-Сахалинска от 09.09.2025 № 2967-па (далее - Порядок), следующие изменения:

8.1. Подпункт 2.7.1 пункта 2.7 изложить в следующей редакции:

"2.7.1. Принадлежность участника отбора к приоритетной целевой группе получателей субсидии:

2.7.1.1. Официально зарегистрированные безработные граждане (в течение шести месяцев, предшествующих дате подачи заявки для участия в отборе), работники, находящиеся под угрозой массового увольнения (в отношении которых в соответствии с трудовым законодательством по инициативе работодателя введен режим неполного рабочего времени, временная приостановка работ, предоставлен отпуск без сохранения заработной платы, а также получившие письменное уведомление работодателя о предстоящем сокращении), военнослужащие, уволенные в запас в связи с сокращением Вооруженных Сил Российской Федерации.

2.7.1.2. Инвалиды, лица с ограниченными возможностями здоровья.

2.7.1.3. Граждане, подвергшиеся воздействию вследствие чернобыльской и других радиационных аварий и катастроф.

2.7.1.4. Одинокие и (или) многодетные родители, воспитывающие несовершеннолетних детей, в том числе детей-инвалидов.

2.7.1.5. Выпускники детских домов в возрасте до двадцати трех лет.

2.7.1.6. Пенсионеры и (или) граждане предпенсионного возраста (в течение пяти лет до наступления возраста, дающего право на страховую пенсию по старости, в том числе назначаемую досрочно).

2.7.1.7. Лица, освобожденные из мест лишения свободы (в течение двух лет, предшествующих дате проведения конкурсанского отбора) и имеющие неснятую или непогашенную судимость.

2.7.1.8. Малоимущие граждане.

2.7.1.9. Граждане, отнесенные к категории ветеранов в соответствии с Федеральным законом от 12.01.1995 № 5-ФЗ "О ветеранах".

2.7.1.10. Участники отбора, имеющие опыт благотворительной и (или) добровольческой (волонтерской) деятельности в течение текущего финансового года".

8.2. Абзац четвертый пункта 2.12 изложить в следующей редакции:

"Уполномоченный орган в течение 3 рабочих дней содня принятия решения об отмене проведения отбора информирует участников отбора, подавших заявки в установленный в объявлении срок, об отмене проведения отбора в системе "Электронный бюджет"!".

8.3. Подпункт 2.14.2.5 пункта 2.14 изложить в следующей редакции:

"2.14.2.5. Копии документов, подтверждающих принадлежность участника отбора к приоритетной целевой группе получателей субсидии (представляются при наличии):

- для официально зарегистрированных безработных граждан (в течение шести месяцев, предшествующих дате подачи заявки для участия в отборе) - документ, выданный органами службы занятости населения, содержащий сведения о нахождении участника отбора на регистрационном учете в качестве безработного гражданина;

- для работников, находящихся под угрозой массового увольнения (в отношении которых в соответствии с трудовым законодательством по инициативе работодателя введен режим неполного рабочего времени, временная приостановка работ, предоставлен отпуск без сохранения заработной платы, а также получившие письменное уведомление работодателя о предстоящем сокращении), - копия документа

работодателя, подтверждающего возможность сокращения должности, временной приостановки работы организаций, перехода на сокращенный режим работы;

- для военнослужащих, уволенных в запас в связи с сокращением Вооруженных Сил Российской Федерации, - копия военного билета;

- для участников отбора, являющихся инвалидами и лицами с ограниченными возможностями здоровья, - копия документа, выданного федеральным государственным учреждением медико-социальной экспертизы, подтверждающего факт установления инвалидности;

- для граждан, подвергшихся воздействию вследствие чернобыльской и других радиационных аварий и катастроф, - копия удостоверения установленного образца;

- для одиноких и (или) многодетных родителей, воспитывающих несовершеннолетних детей, в том числе детей-инвалидов, - копия свидетельства о рождении ребенка (детей); для многодетных родителей дополнительно предоставляется копия удостоверения многодетной семьи; для родителей, воспитывающих детей-инвалидов, дополнительно предоставляется копия документа, подтверждающего факт установления инвалидности ребенка, выданного федеральным государственным учреждением медико-социальной экспертизы;

- для выпускников детских домов в возрасте до двадцати трех лет - справка из детского дома о пребывании в нем, справка из органов опеки о присвоении статуса сироты или ребенка, оставшегося без попечения родителей, и документы, подтверждающие отсутствие родителей или невозможность их воспитания (свидетельство о смерти, решение суда и т. п.);

- для пенсионеров - копия пенсионного удостоверения; для граждан предпенсионного возраста (в течение пяти лет до наступления возраста, дающего право на страховую пенсию по старости, в том числе назначаемую досрочно) - копия справки о статусе предпенсионера, Социальный фонд России (СФР);

- для лиц, освобожденных из мест лишения свободы (в течение двух лет, предшествующих дате проведения конкурсанского отбора), - справка об освобождении из мест лишения свободы; для лиц, имеющих неснятую или непогашенную судимость, - справка о наличии судимости;

- для малоимущих граждан - справка, выданная органами социальной защиты населения по месту жительства;

- для участников отбора, являющихся ветеранами боевых действий в соответствии с Федеральным законом от 12.01.1995 № 5-ФЗ "О ветеранах", - копия удостоверения ветерана боевых действий;

- для участников отбора, имеющих опыт благотворительной и (или) добровольческой (волонтерской) деятельности в течение текущего финансового года, - копии документов, подтверждающих наличие у участника отбора опыта благотворительной и (или) добровольческой (волонтерской) деятельности в течение года оказания финансовой поддержки: договор благотворительного пожертвования (добровольного пожертвования имущества, дарения и т. п.) с приложением актов приема-передачи, платежный документ о перечислении денежных средств на благотворительные цели или благодарственное письмо благополучателя (или представителя третьей стороны, принимавшей участие в осуществлении благотворительной и (или) добровольческой (волонтерской) деятельности)".

8.4. Пункт 2.2 изложить в следующей редакции:

"2.22. Возврат заявок участникам отбора на доработку осуществляется по решению Уполномоченного органа.

Решения Уполномоченного органа о возврате заявок участникам отбора получателей субсидий на доработку принимаются в равной мере ко всем участникам отбора получателей субсидий, при рассмотрении заявок которых выявлены основания для их возврата на доработку, а также доводятся до участников отбора получателей субсидий с использованием системы "Электронный бюджет" в течение 1 рабочего дня со дня их принятия с указанием оснований для возврата заявки, а также положений заявлений, нуждающихся в доработке.

Основанием для возврата заявки на доработку является наличие исправлений, опечаток, подчисток, ошибок в расчетах, допущенных в документах в составе заявки, а также нечитаемых электронных образов документов, прилагаемых к заявке.

Участник отбора при получении информации о необходимости доработки заявки не позднее 3 рабочих дней до даты рассмотрения заявок Комиссией устраниет выявленные несоответствия с использованием системы "Электронный бюджет"!".

8.5. Абзац третий пункта 2.27 изложить в следующей редакции:

"В случае равенства количества полученных баллов победителями отбора признаются участники отбора, включенные в рейтинг победителей путем ранжирования заявок по мере уменьшения полученных баллов по итогам оценки заявок и очередности поступления заявок."

8.6. Приложение № 1 к Порядку изложить в новой редакции (приложение).

9. Опубликовать настоящее постановление администрации города в газете "Южно-Сахалинск сегодня" и разместить на официальном сайте администрации города Южно-Сахалинска.

10. Контроль исполнения постановления администрации города возложить на директора Департамента экономического развития аппарата администрации города Южно-Сахалинска (Павленко П.И.).

Исполняющий обязанности мэра города А.В. КОВАЛЬЧУК.

Приложение к постановлению администрации города Южно-Сахалинска от 22.10.2025 № 3384-па
Приложение № 1 к Порядку предоставления субсидии физическим лицам, не являющимся индивидуальными предпринимателями и применяющим специальный налоговый режим "Налог на профессиональный доход", на возмещение части затрат по оплате стоимости аренды помещения (за исключением субаренды), в котором заявитель осуществляет профессиональную деятельность, оплате стоимости основных средств (за исключением легкового автотранспорта, сотовых (мобильных) телефонов, планшетов), используемых заявителем в профессиональной деятельности, оплате стоимости обучения, связанного с профессиональной деятельностью, оплате стоимости расходных материалов, используемых заявителем в профессиональной деятельности, оплате стоимости обучения, связанного с профессиональной деятельностью

Критерии оценки заявок об участии в отборе и показатели, образующие указанные критерии оценки

(фамилия, имя и отчество (последнее - при наличии) участника отбора)

№ п/п	Критерий оценки	Показатель критерия оценки	Сведения, документы и материалы, подтверждающие информацию по критерию оценки, показателю критерия оценки	Информация, необходимая для представления участником отбора	Оценка	Весовое значение критерия оценки, %	Балл
1	2	3	4	5	6	7	8
1.	Принадлежность участника отбора к приоритетной целевой группе получателей субсидии	принадлежит к десяти приоритетным целевым группам	1. Для официально зарегистрированных безработных граждан (в течение шести месяцев, предшествующих дате подачи заявки для участия в отборе) - документ, выданный органами службы занятости населения, содержащий сведения о нахождении участника отбора на регистрационном учете в качестве безработного гражданина.	1. В соответствии с подпунктом 2.14.1.10 Порядка требуется указание в заявке на участие в отборе информации о принадлежности участника отбора к одной или нескольким приоритетным целевым группам получателей субсидии, указанным в подпункте 2.7.2 Порядка.	100	20	20
		принадлежит к девяти приоритетным целевым группам	2. Для работников, находящихся под угрозой массового увольнения (в отношении которых в соответствии с трудовым законодательством по инициативе работодателя введен режим неполного рабочего времени, временная приостановка работ, предоставлен отпуск без сохранения заработной платы, а также получившие письменное уведомление работодателя о предстоящем сокращении), - копия документа	2. Для подтверждения принадлежности к одной или нескольким приоритетным целевым группам получателей субсидии требуется предоставление копий следующих документов (при наличии):	90		18
		принадлежит к восьми приоритетным целевым группам	документ, выданный органами службы занятости населения, содержащий сведения о нахождении участника отбора на регистрационном учете в качестве безработного гражданина.	- документ, выданный органами службы занятости населения, содержащий сведения о нахождении участника отбора на регистрационном учете в качестве безработного гражданина;	80		16
		принадлежит к семи приоритетным целевым группам	3. Для военнослужащих, уволенных в запас в связи с сокращением Вооруженных Сил Российской Федерации, - копия военного билета.	- копия документа работодателя, подтверждающего возможность сокращения должности, временной приостановки работы организаций, перехода на сокращенный режим работы;	70		14

Начало приложения на стр. 5.

-> **<*>** - значение

держки, на первое число месяца подачи заявки для участия в отборе, к количеству полных месяцев осуществления деятельности участника отбора в текущем календарном году.

АДМИНИСТРАЦИЯ ГОРОДА ЮЖНО-САХАЛИНСКА ПОСТАНОВЛЕНИЕ

от 23.10.2025 № 3397-кфпа

Об установлении публичного сервитута в целях эксплуатации линейного объекта системы газоснабжения, необходимого для организации газоснабжения населения

В соответствии со статьями 39.37, 39.38, 39.40, 39.41, 39.43 Земельного кодекса Российской Федерации, руководствуясь статьей 37 Устава городского округа "Город Южно-Сахалинск", администрация города Южно-Сахалинска **постановляет**:

1. Установить публичный сервитут в интересах акционерного общества "Газпром газораспределение Дальний Восток" (ОГРН 1022701128317, ИНН 2722010548) в целях эксплуатации линейного объекта системы газоснабжения - Распределительный газопровод к объекту "Индивидуальный жилой дом" по адресу: Сахалинская область, г. Южно-Сахалинск, пер. Книжный, д. 19 (код стройки ТП-08-33/73), с кадастровым номером 65:01:0310004:921, необходимого для организации газоснабжения населения, на земельные участки с кадастровыми номерами:

1.1. 65:01:0310004:670, с местоположением: Сахалинская область, г. Южно-Сахалинск, пер. Книжный, 19.

1.2. 65:01:0310004:708, с местоположением: Сахалинская область, г. Южно-Сахалинск, пер. Книжный.

2. Утвердить границы публичного сервитута в отношении земельных участков, указанных в пункте 1, в соответствии с приложением к настоящему постановлению.

3. Публичный сервитут устанавливается на 10 лет со дня внесения сведений о нем в Единый государственный реестр недвижимости.

4. Установить срок, в течение которого использование земельных участков, указанных в пункте 1 настоящего постановления (их частей), и (или) расположенных на них объектов недвижимого имущества в соответствии с их разрешенным использованием будет невозможно или существенно затруднено в связи с осуществлением публичного сервитута: 20 дней за весь срок публичного сервитута.

5. Расчет и внесение платы за публичный сервитут в отношении земельного участка, указанного в подпункте 1.2 настоящего постановления, осуществляются в соответствии со статьей 39.46 Земельного кодекса Российской Федерации.

6. Установить следующий график проведения работ при осуществлении деятельности, для обеспечения которой устанавливается публичный сервитут в границах земельного участка, указанного в подпункте 1.2 настоящего постановления: проведение ремонтно-эксплуатационных работ по обслуживанию объекта газораспределения - в течение 1 рабочего дня с периодичностью два раза в год.

7. Порядок установления зон с особыми условиями использования территорий и содержание ограничений прав на земельные участки в границах таких зон определены Правилами охраны газораспределительных сетей, утвержденными постановлением Правительства Российской Федерации от 20.11.2000 № 878.

8. Акционерному обществу "Газпром газораспределение Дальний Восток":

- заключить с правообладателем земельного участка, указанного в подпункте 1.1 настоящего постановления, соглашение об осуществлении публичного сервитута;

- привести земельные участки, указанные в пункте 1 настоящего постановления, в состояние, пригодное для использования в соответствии с видом разрешенного использования, в соответствии с требованиями пункта 8 статьи 39.50 Земельного кодекса Российской Федерации.

9. Настоящее постановление администрации города Южно-Сахалинска опубликовать в газете "Южно-Сахалинск сегодня" и разместить на официальном сайте администрации города Южно-Сахалинска в течение пяти рабочих дней со дня принятия решения об установлении публичного сервитута.

10. Контроль исполнения постановления администрации города Южно-Сахалинска возложить на директора Департамента землепользования города Южно-Сахалинска (Федотова Е.В.).

Исполняющий обязанности мэра города А.В. КОВАЛЬЧУК.

Приложение

Утверждено постановлением администрации города Южно-Сахалинска от 23.10.2025 № 3397-кфпа

ГРАФИЧЕСКОЕ ОПИСАНИЕ

местоположения границ публичного сервитута

публичный сервитут в целях эксплуатации линейного объекта системы газоснабжения "Распределительный газопровод к объекту "Индивидуальный жилой дом" по адресу: Сахалинская область, г. Южно-Сахалинск, пер. Книжный, д. 19, (код стройки ТП-08-33/73)"

(наименование объекта, местоположение границ которого описано (далее - объект))

Раздел 1

Сведения об объекте

№ п/п	Характеристики объекта	Описание характеристики
1	2	3
1	Местоположение объекта	693003, Сахалинская область, город Южно-Сахалинск
2	Площадь объекта +/- величина погрешности определения площади (Р+/- Дельта Р)	6 кв.м ± 0.57 кв.м
3	Иные характеристики объекта	-

Раздел 2

Сведения о местоположении границ объекта

1. Система координат МСК-65, Зона 1
2. Сведения о характерных точках границ объекта

Обозначение характерных точек границ	Координаты, м		Метод определения координат характерной точки	Средняя квадратическая погрешность положения характерной точки (M ₁), м	Описание обозначения точки на местности (при наличии)
	X	Y			
1	2	3	4	5	6
1	687995.93	1299988.97	Аналитический метод	0.10	закрепление отсутствует
2	687996.27	1299992.95	Аналитический метод	0.10	закрепление отсутствует
3	687994.80	1299993.08	Аналитический метод	0.10	закрепление отсутствует
4	687994.46	1299989.10	Аналитический метод	0.10	закрепление отсутствует
1	687995.93	1299988.97	Аналитический метод	0.10	закрепление отсутствует

Обозначение характерных точек части (частей) границы объекта	Координаты, м		Метод определения координат характерной точки	Средняя квадратическая погрешность положения характерной точки (M ₁), м	Описание обозначения точки на местности (при наличии)
	X	Y			
1	2	3	4	5	6
-	-	-	-	-	-

ТЕКСТОВОЕ ОПИСАНИЕ местоположения границ публичного сервитута

Прохождение границы		Описание прохождения границы
от точки	до точки	
1	2	3
1	2	-
2	3	-
3	4	-
4	1	-

Схема расположения границ публичного сервитута



Масштаб 1:1000

АДМИНИСТРАЦИЯ ГОРОДА ЮЖНО-САХАЛИНСКА ПОСТАНОВЛЕНИЕ

от 21.10.2025 № 3375-па

О внесении изменений в Порядок осуществления

муниципальными учреждениями городского округа
"Город Южно-Сахалинск" полномочий органа местного

самоуправления по исполнению публичных обязательств

перед физическим лицом, подлежащим исполнению

в денежной форме, и финансового обеспечения их осуществления, утвержденный постановлением администрации

города Южно-Сахалинска от 09.12.2010 № 2332

В соответствии со ст. 16 Федерального закона от 06.10.2003 № 131-ФЗ "Об общих принципах организации местного самоуправления в Российской Федерации", ст. 9.2 Федерального закона от 12.01.1996 № 7-ФЗ "О некоммерческих организациях", частью 3.13 статьи 2 Федерального закона от 03.11.2006 № 174-ФЗ "Об автономных учреждениях", ст. 37 Устава городского округа "Город Южно-Сахалинск", постановлением администрации города Южно-Сахалинска от 19.08.2010 № 1535 "Об утверждении Плана мероприятий по совершенствованию правового положения муниципальных учреждений городского округа "Город Южно-Сахалинск" администрация города Южно-Сахалинска **постановляет**:

1. Внести в Порядок осуществления муниципальными учреждениями городского округа "Город Южно-Сахалинск" полномочий органа местного самоуправления по исполнению публичных обязательств перед физическим лицом, подлежащих исполнению в денежной форме, и финансового обеспечения их осуществления, утвержденный постановлением администрации города Южно-Сахалинска от 09.12.2010 № 2332 (далее - Порядок), следующие изменения:

1.1. В абзаце первом пункта 3 слова "приложению № 1 к настоящему Порядку." заменить словами "приложению к настоящему Порядку."

1.2. Абзац второй пункта 3 исключить.

1.3. Абзац третий пункта 3 изложить в следующей редакции:

"Перечень, сформированный по установленной форме, представляется вместе с материалами, необходимыми для составления проекта бюджета городского округа "Город Южно-Сахалинск" на очередной финансовый год и плановый период в соответствии с Порядком составления проекта бюджета городского округа "Город Южно-Сахалинск" на очередной финансовый год и плановый период, утверждаемым постановлением администрации города Южно-Сахалинска."

1.4. В реквизите приложения № 1 слова "Приложение № 1" заменить словом "Приложение".

1.5. Приложение № 2 к Порядку исключить.

2. Опубликовать настоящее постановление в газете "Южно-Сахалинск сегодня" и разместить на официальном сайте администрации города Южно-Сахалинска.

3. Контроль исполнения постановления администрации города Южно-Сахалинска возложить на директора Департамента финансов администрации города Южно-Сахалинска (Квасникова Ю.А.).

Исполняющий обязанности мэра города А.В. КОВАЛЬЧУК.

Начало на стр. 8.

1.4.5.1. Дополнить пунктом 1.8 следующего содержания:

1.8. Выполнены работы по ликвидации последствий чрезвычайных ситуаций в отношении объектов жилищного фонда и (или) объектов жизнеобеспечения многоквартирных домов, расположенных на территории городского округа "Город Южно-Сахалинск"	0,0	0,0	0,0	0,0	0,0	0,0	0,0	0,0	0,0	0,0	0,0
1.8.1. Федеральный бюджет	0,0	0,0	0,0	0,0	0,0	0,0	0,0	0,0	0,0	0,0	0,0
1.8.2. Областной бюджет	0,0	0,0	0,0	0,0	0,0	0,0	0,0	0,0	0,0	0,0	0,0
1.8.3. Местный бюджет	0,0	0,0	0,0	0,0	0,0	0,0	0,0	0,0	0,0	0,0	0,0
1.8.4. Внебюджетные источники	0,0	0,0	0,0	0,0	0,0	0,0	0,0	0,0	0,0	0,0	0,0

1.4.5.2. В пунктах 2.3 и 2.10 слова "мероприятия" заменить словами "работы".

1.4.5.3. Дополнить пунктом 2.13 следующего содержания:

2.13. Оказаны услуги финансовой аренды (лизинга) системы утилитарного наружного освещения города Южно-Сахалинска	0,0	0,0	0,0	0,0	0,0	0,0	0,0	0,0	0,0	0,0	0,0
2.13.1. Федеральный бюджет	0,0	0,0	0,0	0,0	0,0	0,0	0,0	0,0	0,0	0,0	0,0
2.13.2. Областной бюджет	0,0	0,0	0,0	0,0	0,0	0,0	0,0	0,0	0,0	0,0	0,0
2.13.3. Местный бюджет	0,0	0,0	0,0	0,0	0,0	0,0	0,0	0,0	0,0	0,0	0,0
2.13.4. Внебюджетные источники	0,0	0,0	0,0	0,0	0,0	0,0	0,0	0,0	0,0	0,0	0,0

1.4.5.4. Дополнить пунктом 2.14 следующего содержания:

2.14. Приобретено движимое имущество в муниципальную собственность	0,0	0,0	0,0	0,0	0,0	0,0	0,0	0,0	0,0	0,0	0,0
2.14.1. Федеральный бюджет	0,0	0,0	0,0	0,0	0,0	0,0	0,0	0,0	0,0	0,0	0,0
2.14.2. Областной бюджет	0,0	0,0	0,0	0,0	0,0	0,0	0,0	0,0	0,0	0,0	0,0
2.14.3. Местный бюджет	0,0	0,0	0,0	0,0	0,0	0,0	0,0	0,0	0,0	0,0	0,0
2.14.4. Внебюджетные источники	0,0	0,0	0,0	0,0	0,0	0,0	0,0	0,0	0,0	0,0	0,0

1.4.5.5. Пункт 3.5 изложить в следующей редакции:

3.5. Выполнены работы по обеспечению безаварийной работы жилищно-коммунального комплекса	17023,8	0,0	0,0	0,0	0,0	0,0	0,0	0,0	0,0	17023,8	0,0
3.5.1. Федеральный бюджет	0,0	0,0	0,0	0,0	0,0	0,0	0,0	0,0	0,0	0,0	0,0
3.5.2. Областной бюджет	0,0	0,0	0,0	0,0	0,0	0,0	0,0	0,0	0,0	0,0	0,0
3.5.3. Местный бюджет	17023,8	0,0	0,0	0,0	0,0	0,0	0,0	0,0	0,0	17023,8	0,0
3.5.3. Внебюджетные источники	0,0	0,0	0,0	0,0	0,0	0,0	0,0	0,0	0,0	0,0	0,0

1.4.5.6. Дополнить пунктом 3.16 следующего содержания:

3.16. Выполнены работы по капитальному ремонту объектов коммунальной инфраструктуры	25000,0	10000,0	10000,0	0,0	0,0	0,0	0,0	0,0	0,0	45000,0	0,0
3.16.1. Федеральный бюджет	0,0	0,0	0,0	0,0	0,0	0,0	0,0	0,0	0,0	0,0	0,0
3.16.2. Областной бюджет	0,0	0,0	0,0	0,0	0,0	0,0	0,0	0,0	0,0	0,0	0,0
3.16.3. Местный бюджет	25000,0	10000,0	10000,0	0,0	0,0	0,0	0,0	0,0	0,0	45000,0	0,0
3.16.4. Внебюджетные источники	0,0	0,0	0,0	0,0	0,0	0,0	0,0	0,0	0,0	0,0	0,0

1.4.5.7. Дополнить пунктом 3.17 следующего содержания:

3.17. Выполнены работы по подключению объектов капитального строительства к централизованным системам водоснабжения и (или) водоотведения	0,0	0,0	0,0	0,0	0,0	0,0	0,0	0,0	0,0	0,0	0,0
3.17.1. Федеральный бюджет	0,0	0,0	0,0	0,0	0,0	0,0	0,0	0,0	0,0	0,0	0,0
3.17.2. Областной бюджет	0,0	0,0	0,0	0,0	0,0	0,0	0,0	0,0	0,0	0,0	0,0
3.17.3. Местный бюджет	0,0	0,0	0,0	0,0	0,0	0,0	0,0	0,0	0,0	0,0	0,0
3.17.4. Внебюджетные источники	0,0	0,0	0,0	0,0	0,0	0,0	0,0	0,0	0,0	0,0	0,0

1.4.5.8. Дополнить пунктом 3.18 следующего содержания:

3.18. Выполнены мероприятия по погашению (снижению) нереальной к взысканию дебиторской задолженности населения городского округа "Город Южно-Сахалинск" за жилищно-коммунальные услуги	0,0	0,0	0,0	0,0	0,0	0,0	0,0	0,0	0,0	0,0	0,0
3.18.1. Федеральный бюджет	0,0	0,0	0,0	0,0	0,0	0,0	0,0	0,0	0,0	0,0	0,0
3.18.2. Областной бюджет	0,0	0,0	0,0	0,0	0,0	0,0	0,0	0,0	0,0	0,0	0,0
3.18.3. Местный бюджет	0,0	0,0	0,0	0,0	0,0	0,0	0,0	0,0	0,0	0,0	0,0
3.18.4. Внебюджетные источники	0,0	0,0	0,0	0,0	0,0	0,0	0,0	0,0	0,0	0,0	0,0

1.4.5.9. Дополнить пунктом 3.19 следующего содержания:

3.19. Выполнены аварийно-восстановительные работы	0,0	0,0	0,0	0,0	0,0	0,0	0,0	0,0	0,0	0,0	0,0

<tbl_r cells="12" ix="5" maxcspan="1" max

1.4.6.7. Дополнить пунктом 3.17 следующего содержания:

3.17.	Выполнены работы по подключению объектов капитального строительства к централизованным системам водоснабжения и (или) водоотведения	0,0	0,0	0,0	0,0	0,0	0,0	0,0	0,0	0,0	0,0	0,0	0,0
3.17.1.	Федеральный бюджет	0,0	0,0	0,0	0,0	0,0	0,0	0,0	0,0	0,0	0,0	0,0	0,0
3.17.2.	Областной бюджет	0,0	0,0	0,0	0,0	0,0	0,0	0,0	0,0	0,0	0,0	0,0	0,0
3.17.3.	Местный бюджет	0,0	0,0	0,0	0,0	0,0	0,0	0,0	0,0	0,0	0,0	0,0	0,0
3.17.4.	Внебюджетные источники	0,0	0,0	0,0	0,0	0,0	0,0	0,0	0,0	0,0	0,0	0,0	0,0

1.4.6.8. Дополнить пунктом 3.18 следующего содержания:

3.18.	Выполнены мероприятия по погашению (снижению) нереальной к взысканию дебиторской задолженности населения городского округа "Город Южно-Сахалинск" за жилищно-коммунальные услуги	0,0	0,0	0,0	0,0	0,0	0,0	0,0	0,0	0,0	0,0	0,0	0,0
3.18.1.	Федеральный бюджет	0,0	0,0	0,0	0,0	0,0	0,0	0,0	0,0	0,0	0,0	0,0	0,0
3.18.2.	Областной бюджет	0,0	0,0	0,0	0,0	0,0	0,0	0,0	0,0	0,0	0,0	0,0	0,0
3.18.3.	Местный бюджет	0,0	0,0	0,0	0,0	0,0	0,0	0,0	0,0	0,0	0,0	0,0	0,0
3.18.4.	Внебюджетные источники	0,0	0,0	0,0	0,0	0,0	0,0	0,0	0,0	0,0	0,0	0,0	0,0

1.4.6.9. Дополнить пунктом 3.19 следующего содержания:

3.19.	Выполнены аварийно-восстановительные работы	0,0	0,0	0,0	0,0	0,0	0,0	0,0	0,0	0,0	0,0	0,0	0,0
3.19.1.	Федеральный бюджет	0,0	0,0	0,0	0,0	0,0	0,0	0,0	0,0	0,0	0,0	0,0	0,0
3.19.2.	Областной бюджет	0,0	0,0	0,0	0,0	0,0	0,0	0,0	0,0	0,0	0,0	0,0	0,0
3.19.3.	Местный бюджет	0,0	0,0	0,0	0,0	0,0	0,0	0,0	0,0	0,0	0,0	0,0	0,0
3.19.4.	Внебюджетные источники	0,0	0,0	0,0	0,0	0,0	0,0	0,0	0,0	0,0	0,0	0,0	0,0

1.4.7. В разделе 9:

1.4.7.1. Дополнить пунктом 1.8 следующего содержания:

1.8.	Выполнены работы по ликвидации последствий чрезвычайных ситуаций в отношении объектов жилищного фонда и (или) объектов жизнеобеспечения многоквартирных домов, расположенных на территории городского округа "Город Южно-Сахалинск"	01.01.2025	31.12.2025	Взаимосвязь с иными результатами и контрольными точками отсутствует	Взаимосвязь с иными результатами и контрольными точками отсутствует	Шишкунова А.А., начальник финансового отдела ДГХ	X	X	X	0,0	-	-	-
1.8.1.	Объявление о проведении отбора участников на получение субсидии	X	01.05.2025 01.05.2026 01.05.2027 01.05.2028 01.05.2029 01.05.2030	Взаимосвязь с иными результатами и контрольными точками отсутствует	1.8.2.	Шишкунова А.А., начальник финансового отдела ДГХ	X	X	X	X	X	Объявление на официальном сайте г. Южно-Сахалинска	-
1.8.2.	Определение победителя отбора	X	01.06.2025 01.06.2026 01.06.2027 01.06.2028 01.06.2029 01.06.2030	1.8.1.	1.8.3.	Шишкунова А.А., начальник финансового отдела ДГХ	X	X	X	X	X	Протокол	-
1.8.3.	Оплата получателю субсидии	X	15.06.2025 15.06.2026 15.06.2027 15.06.2028 15.06.2029 15.06.2030	1.8.2.	Шишкунова А.А., начальник финансового отдела ДГХ	X	X	X	X	X	X	Платежное поручение	-

1.4.7.2. В пунктах 2.3 и 2.10 слова "мероприятия" заменить словами "работы".

1.4.7.3. Дополнить пунктом 2.12 следующего содержания:

2.12.	Оказаны услуги финансовой аренды (лизинга) системы утилитарного наружного освещения города Южно-Сахалинска	01.01.2026	10.10.2028	Взаимосвязь с иными результатами и контрольными точками отсутствует	Взаимосвязь с иными результатами и контрольными точками отсутствует	Подолянко А.М., начальник отдела инженерных сетей ДГХ	X	X	X	0,0	0,0	Акт оказанных услуг	-
2.12.1.	Подготовка документации для осуществления закупки	01.09.2025	01.10.2025	Взаимосвязь с иными результатами и контрольными точками отсутствует	2.12.2.	Подолянко А.М., начальник отдела инженерных сетей ДГХ	X	X	X	X	X	Проект контракта	-
2.12.2.	Осуществление закупки в соответствии с № 44-ФЗ	01.10.2025	30.12.2025	2.12.1.	2.12.3.	Сляднева Е.А., начальник сметно-договорного отдела ДГХ	X	X	X	X	X	Протокол подведения итогов	-
2.12.3.	Заключение контракта	30.12.2025	-	2.12.2.	2.12.4.	Сляднева Е.А., начальник сметно-договорного отдела ДГХ	X	X	X	X	X	Заключенный контракт	-
2.12.4.	Выполнение мероприятий по поставке и установке системы утилитарного освещения	01.01.2026	30.09.2026	2.12.3.	2.12.5.	Подолянко А.М., начальник отдела инженерных сетей ДГХ	X	X	X	X	X	Акт передачи системы в пользование ДГХ	-
2.12.5.	Оплата лизинговых платежей	30.10.2026	30.09.2028	2.12.4.	2.12.6.	Антонова Т.Г., главный бухгалтер МКУ УМГХ	X	X	X	X	X	Акты оказанных услуг финансовой аренды (лизинга)	-
2.12.6.	Оформление собственности на приобретенное имущество	01.10.2028	31.10.2028	2.12.5.	Взаимосвязь с иными результатами и контрольными точками отсутствует	Антонова Т.Г., главный бухгалтер МКУ УМГХ	X	X	X	X	X	Акт передачи системы в собственность администрации города	

1.4.7.4. Дополнить пунктом 2.13 следующего содержания:

2.13.	Приобретено движимое имущество в муниципальную собственность	01.01.2026	10.10.2030	Взаимосвязь с иными результатами и контрольными точками отсутствует	Взаимосвязь с иными результатами и контрольными точками отсутствует		X	X	X	0,0	0,0	-	-
2.13.1.	Заключение контракта (приобретение техники)	X	01.07.2026 01.07.2027	Взаимосвязь с иными результатами и контрольными точками отсутствует	2.13.2.	Сляднева Е.А., начальник сметно-договорного отдела ДГХ	X	X	X	X	X	Контракт	-
2.13.2.	Поставка техники	X	01.12.2026 01.07.2027	2.13.1.	2.13.3.	Ганин А.К., начальник административно-хозяйственного отдела ДГХ	X	X	X	X	X	Акт поставки	-
2.13.3.	Оплата по контракту за предоставленную технику	X	08.12.2026 08.12.2027	2.13.2.	Взаимосвязь с иными результатами и контрольными точками отсутствует	Антонова Т.Г., главный бухгалтер МКУ УМГХ	X	X	X	X	X	Платежное поручение	-
2.13.4.	Заключение контракта	X	01.04.2026	Взаимосвязь с иными результатами и контрольными точками отсутствует	2.13.5.	Подолянко А.М., началь							

Начало на стр. 8.

3.16.К.2.	Определение победителя отбора	x	20.12.2025 20.12.2026 20.12.2027 20.12.2028 20.12.2029 20.12.2030	3.16.К.1.	3.16.К.3.	Подолянко А.М., начальник отдела инженерных сетей ДГХ	x	x	x	x	x	Протокол	-
3.16.К.3.	Заключение соглашения с получателем субсидии	x	25.12.2025 25.12.2026 25.12.2027 25.12.2028 25.12.2029 25.12.2030	3.16.К.2.	3.16.К.4.	Шишкунова А.А., начальник финансового отдела ДГХ	x	x	x	x	x	Соглашение с получателем субсидии	
3.16.К.4.	Оплата получателю субсидии	x	25.12.2025 25.12.2026 25.12.2027 25.12.2028 25.12.2029 25.12.2030	3.16.К.3.	Взаимосвязь с иными результатами и контрольными точками отсутствует	Антонова Т.Г., главный бухгалтер МКУ УМГХ	x	x	x	x	x	Платежное поручение	

1.4.7.7. Дополнить пунктом 3.17 следующего содержания:

3.17.	Выполнены работы по подключению объектов капитального строительства к централизованным системам водоснабжения и (или) водоотведения	01.01.2025	31.12.2030	Взаимосвязь с иными результатами и контрольными точками отсутствует	Взаимосвязь с иными результатами и контрольными точками отсутствует	Подолянко А.М., начальник отдела инженерных сетей ДГХ	x	x	x	0,0	0,0	-	-
3.17.К.1.	Объявление о проведении отбора участников на получение субсидии	x	10.11.2025 10.11.2026 10.11.2027 10.11.2028 10.11.2029 10.11.2030	Взаимосвязь с иными результатами и контрольными точками отсутствует	3.17.К.2.	Подолянко А.М., начальник отдела инженерных сетей ДГХ	x	x	x	x	x	Объявление	-
3.17.К.2.	Определение победителя отбора	x	10.12.2025 10.12.2026 10.12.2027 10.12.2028 10.12.2029 10.12.2030	3.17.К.1.	3.17.К.3.	Подолянко А.М., начальник отдела инженерных сетей ДГХ	x	x	x	x	x	Протокол	-
3.17.К.3.	Заключение соглашения с получателем субсидии	x	17.12.2025 17.12.2026 17.12.2027 17.12.2028 17.12.2029 17.12.2030	3.17.К.2.	3.17.К.4.	Шишкунова А.А., начальник финансового отдела ДГХ	x	x	x	x	x	Соглашение с получателем субсидии	-
3.17.К.4.	Оплата получателю субсидии	x	24.12.2025 24.12.2026 24.12.2027 24.12.2028 24.12.2029 24.12.2030	3.17.К.3.	Взаимосвязь с иными результатами и контрольными точками отсутствует	Антонова Т.Г., главный бухгалтер МКУ УМГХ	x	x	x	x	x	Платежное поручение	-

1.4.7.8. Дополнить пунктом 3.18 следующего содержания:

3.18.	Выполнены мероприятия по погашению (снижению) нереальной к взысканию дебиторской задолженности населения городского округа "Город Южно-Сахалинск" за жилищно-коммунальные услуги	01.01.2025	31.12.2030	Взаимосвязь с иными результатами и контрольными точками отсутствует	Взаимосвязь с иными результатами и контрольными точками отсутствует	Шишкунова А.А., начальник финансового отдела ДГХ	x	x	x	0,0	0,0	-	-
3.18.К.1.	Объявление о проведении отбора участников на получение субсидии	x	10.11.2025 10.11.2026 10.11.2027 10.11.2028 10.11.2029 10.11.2030	Взаимосвязь с иными результатами и контрольными точками отсутствует	3.18.К.2.	Шишкунова А.А., начальник финансового отдела ДГХ	x	x	x	x	x	Объявление	-
3.18.К.2.	Определение победителя отбора	x	10.12.2025 10.12.2026 10.12.2027 10.12.2028 10.12.2029 10.12.2030	3.18.К.1.	3.18.К.3.	Шишкунова А.А., начальник финансового отдела ДГХ	x	x	x	x	x	Протокол	-
3.18.К.3.	Заключение соглашения с получателем субсидии	x	17.12.2025 17.12.2026 17.12.2027 17.12.2028 17.12.2029 17.12.2030	3.18.К.2.	3.18.К.4.	Шишкунова А.А., начальник финансового отдела ДГХ	x	x	x	x	x	Соглашение с получателем субсидии	-
3.18.К.4.	Оплата получателю субсидии	x	24.12.2025 24.12.2026 24.12.2027 24.12.2028 24.12.2029 24.12.2030	3.18.К.3.	Взаимосвязь с иными результатами и контрольными точками отсутствует	Антонова Т.Г., главный бухгалтер МКУ УМГХ	x	x	x	x	x	Платежное поручение	-

1.4.7.9. Дополнить пунктом 3.19 следующего содержания:

3.19.	Выполнены аварийно-восстановительные работы	01.09.2025	31.12.2030	Взаимосвязь с иными результатами и контрольными точками отсутствует	Взаимосвязь с иными результатами и контрольными точками отсутствует	Подолянко А.М., начальник отдела инженерных сетей ДГХ	x	x	x	0,0	0,0	-	-
3.19.К.1.	Заключение муниципального контракта	x	05.09.2025	Взаимосвязь с иными результатами и контрольными точками отсутствует	3.19.К.2.	Подолянко А.М., начальник отдела инженерных сетей ДГХ	x	x	x	x	x	Контракт	-
3.19.К.2.	Выполнение работ	x	22.09.2025	3.19.К.1.	3.19.К.3.	Подолянко А.М., начальник отдела инженерных сетей ДГХ	x	x	x	x	x	Акты выполненных работ, платежное поручение	-
3.19.К.3.	Оплата подрядчику за выполненные работы	x	29.09.2026	3.19.К.2.	Взаимосвязь с иными результатами и контрольными точками отсутствует	Антонова Т.Г., главный бухгалтер МКУ УМГХ							

1.5. В разделе 4 приложения № 7 к Программе:

1.5.1. В пункте 4 слова "Проведение мероприятий" заменить словами "Проведены мероприятия".

1.5.2. В пункте 5 слова "Организация работ" заменить словами "Организованы и проведены работы".

1.5.3. В пункте 6 слово "Организация" заменить словами "Организовано оказание".

1.6. В разделе 5 приложения № 7 к Программе слова "Мероприятие (результат)" "Организованы мероприятия по осуществлению деятельности по обращению с животными без владельцев" заменить словами "Мероприятие (результат)" "Проведены мероприятия при осуществлении деятельности по обращению с животными без владельцев".

1.7. В разделе 6 приложения № 7 к Программе слова "Мероприятие (результат)" "Организованы мероприятия по осуществлению деятельности по обращению с животными без владельцев" заменить словами "Мероприятие (результат)" "Проведены мероприятия по осуществлению деятельности по обращению с животными без владельцев".

1.8. В приложении № 8 к Программе:

1.8.1. Слова "Доля объектов жилищного фонда, в отношении которых выполнены работы по текущему ремонту и содержанию, от общего количества объектов, запланированных для содержания и проведения текущего ремонта" заменить словами "Доля объектов жилищного фонда, в отношении которых выполнены работы по текущему ремонту и содержанию, ликвидации последствий чрезвычайных ситуаций, от общего количества объектов, запланированных для содержания и проведения текущего ремонта, а также ликвидации последствий чрезвычайных ситуаций".

1.8.2. Слова "Доля объектов (элементов) благоустройства от общей площади (количества) объектов (элементов), планируемой к содержанию и обустройству" заменить словами "Доля объектов (элементов) благоустройства от общей площади (количества) объектов (элементов), планируемой к содержанию, обустройству и модернизации".

2. Настоящее постановление администрации города Южно-Сахалинска опубликовать в газете "Южно-Сахалинск сегодня" и разместить на официальном сайте администрации города Южно-Сахалинска.

3. Контроль исполнения постановления администрации города Южно-Сахалинска возложить на директора Департамента городского хозяйства администрации города Южно-Сахалинска (Золотов Е.А.).

Исполняющий обязанности мэра города А.В. КОВАЛЬЧУК.

АДМИНИСТРАЦИЯ ГОРОДА ЮЖНО-САХАЛИНСКА ПОСТАНОВЛЕНИЕ

от 20.10.2025 № 3347-па

Об утверждении основных направлений долговой политики городского округа "Город Южно-Сахалинск" на 2026 год и на плановый период 2027 и 2028 годов

В соответствии со ст. 107.1 Бюджетного кодекса Российской Федерации, ст. 16 Федерального закона от 06.10.2003 № 131-ФЗ "Об общих принципах организации местного самоуправления в Российской Федерации", ст. 37 Устава городского округа "Город Южно-Сахалинск" администрация города Южно-Сахалинска **постановляет**:

1. Утвердить основные направления долговой политики городского округа "Город Южно-Сахалинск" на 2026 год и на плановый период 2027 и 2028 годов (приложение).
2. Настоящее постановление опубликовать в газете "Южно-Сахалинск сегодня" и разместить на официальном сайте администрации города Южно-Сахалинска.
3. Контроль исполнения постановления администрации города возложить на директора Департамента финансов администрации города Южно-Сахалинска (Квасникова Ю.А.).

Исполняющий обязанности мэра города А.В. КОВАЛЬЧУК.

Приложение

Утверждены постановлением администрации города Южно-Сахалинска от 20.10.2025 № 3347-па

Основные направления долговой политики городского округа "Город Южно-Сахалинск" на 2026 год и на плановый период 2027 и 2028 годов

Основные направления долговой политики городского округа "Город Южно-Сахалинск" на 2026 год и на плановый период 2027 и 2028 годов (далее - долговая политика) разработаны в соответствии со статьей 107.1 Бюджетного кодекса Российской Федерации в целях реализации ответственной долговой политики городского округа "Город Южно-Сахалинск" и повышения ее эффективности.

Долговая политика заключается в реализации комплекса мер, направленных на обеспечение потребностей бюджета городского округа "Город Южно-Сахалинск" (далее - бюджет городского округа, городской округ) в заемном финансировании, своевременное и полное исполнение долговых обязательств городского округа "Город Южно-Сахалинск" (далее - долговых обязательств), минимизацию расходов на обслуживание муниципального долга городского округа "Город Южно-Сахалинск" (далее - муниципальный долг), поддержание объема и структуры долговых обязательств, исключающих их неисполнение.

1. Итоги реализации долговой политики городского округа за 2024 год.

По итогам исполнения бюджета городского округа за 2024 год объем муниципального долга составил 7 416,7 млн рублей, или 36,2 процента к объему доходов бюджета городского округа без учета безвозмездных поступлений и не превысил верхний предел муниципального долга, утвержденный решением Городской Думы города Южно-Сахалинска от 08.12.2023 № 1285/66вн-23-6 "О бюджете городского округа "Город Южно-Сахалинск" на 2024 год и на плановый период 2025 и 2026 годов".

По состоянию на 1 января 2025 года в структуре муниципального долга кредиты, привлеченные от кредитных организаций, составили 7 300,0 млн рублей, бюджетные кредиты, привлеченные из областного бюджета Сахалинской области, - 116,7 млн рублей.

Расходы на обслуживание муниципального долга по итогам 2024 года составили 771,7 млн рублей, или 2,0 процента к объему расходов бюджета городского округа, за исключением объема расходов, которые осуществляются за счет субвенций, предоставляемых из областного бюджета Сахалинской области.

Обязательства по погашению и обслуживанию муниципального долга выполнялись своевременно и в полном объеме.

Городской округ за 2024 год не имеет просроченной задолженности по исполнению муниципальных долговых обязательств.

В целях снижения долговой нагрузки на бюджет городского округа кредиты от кредитных организаций привлекались в виде возобновляемой кредитной линии, что позволяло привлекать денежные средства неоднократно, по мере необходимости, с начислением процентов на привлеченную сумму.

В соответствии с распоряжением Министерства финансов Сахалинской области от 16.08.2023 № 3.03-150-р "Об утверждении на 2024 год перечня муниципальных образований Сахалинской области, отнесенных к группам заемщиков в соответствии с уровнем долговой устойчивости" городской округ на 2024 год отнесен к группе муниципальных образований Сахалинской области со средним уровнем долговой устойчивости.

В 2024 году предоставление муниципальных гарантий городского округа не осуществлялось.

Частью 12 решения Городской Думы города Южно-Сахалинска от 08.12.2023 № 1285/66вн-23-6 "О бюджете городского округа "Город Южно-Сахалинск" на 2024 год и на плановый период 2025 и 2026 годов" утверждено дополнительное ограничение по муниципальному долгу.

2. Основные факторы, определяющие характер и направления долговой политики.

Основными факторами, определяющими характер и направления долговой политики при исполнении бюджета городского округа в 2026 году и плановом периоде 2027 и 2028 годов, являются:

- наличие муниципального долга;
- необходимость финансового обеспечения принятых расходных обязательств городского округа;
- необходимость финансирования дефицита бюджета городского округа при возникновении потребности в финансовом обеспечении расходов бюджета городского округа.

3. Цели и задачи долговой политики.

Целями долговой политики городского округа являются:

- обеспечение сбалансированности и долговой устойчивости бюджета городского округа;
- поддержание уровня долговой устойчивости городского округа не ниже среднего;
- проведение взвешенной долговой политики в области муниципальных заимствований;

- недопущение возникновения просроченной задолженности по погашению и обслуживанию долговых обязательств;
- обеспечение положительной кредитной истории городского округа.

Задачами долговой политики являются:

- осуществление муниципальных заимствований в соответствии с реальными потребностями бюджета городского округа;

- своевременное и полное исполнение долговых обязательств;
- минимизация расходов на обслуживание муниципального долга;
- поддержание объема и структуры долговых обязательств, исключающих их неисполнение;

- снижение долговых рисков, гибкое реагирование на изменяющиеся условия рынка финансовых услуг и использование наиболее выгодных видов муниципальных заимствований;
- обеспечение открытости информации о состоянии муниципального долга.

4. Инструменты реализации долговой политики.

Инструментами реализации долговой политики являются:

- осуществление новых муниципальных заимствований путем привлечения кредитов

с целью финансирования дефицита бюджета городского округа, погашения долговых обязательств городского округа, пополнения в течение финансового года остатков средств на счете бюджета городского округа;

- установление отлагательных условий при использовании конкурентного способа определения исполнителей оказания финансовых услуг в соответствии с законодательством Российской Федерации о контрактной системе в сфере закупок товаров, работ и услуг для обеспечения государственных и муниципальных нужд в целях минимизации расходов по процентным платежам за пользование кредитными средствами;

- приостановление предоставления муниципальных гарантий городского округа в 2026 году и плановом периоде 2027 и 2028 годов;

- сдерживание роста муниципального долга;

- досрочное погашение долговых обязательств;

- контроль своевременного и полного учета долговых обязательств.

5. Анализ рисков для бюджета городского округа, возникающих в процессе управления муниципальным долгом.

Рисками для бюджета городского округа, возникающими в процессе управления муниципальным долгом, являются:

- риск ликвидности - отсутствие на едином счете бюджета городского округа необходимого объема средств для исполнения расходных и долговых обязательств городского округа в полном объеме в установленный срок, в том числе по причине отсутствия участников в аукционах по привлечению кредитов от кредитных организаций;

- риск процентной ставки - вероятность увеличения суммы расходов бюджета городского округа на обслуживание муниципального долга вследствие увеличения процентных ставок на рынке заимствований;

- риск рефинансирования - отсутствие возможности осуществить на приемлемых условиях новые муниципальные заимствования для своевременного погашения долговых обязательств.

Своевременное выявление и оценка долговых рисков позволит снизить их наступление и обеспечить долговую устойчивость бюджета городского округа.

6. Иные положения в соответствии с правовыми актами, регулирующими бюджетные отношения.

Реализация долговой политики направлена на соблюдение требований к:

- предельному значению дефицита бюджета городского округа, установленному статьей 92.1 Бюджетного кодекса Российской Федерации;

- предельному объему муниципальных заимствований, установленному статьей 106 Бюджетного кодекса Российской Федерации;

- объему муниципального долга, установленному пунктом 5 статьи 107 Бюджетного кодекса Российской Федерации;

- объему расходов на обслуживание муниципального долга, установленному статьей 111 Бюджетного кодекса Российской Федерации.

Сводная информация о состоянии муниципального долга ежемесячно размещается на официальном сайте администрации города Южно-Сахалинска в информационно-телекоммуникационной сети Интернет по адресу: <https://yuzhno-sakh.ru>, в разделе "Открытый бюджет".

АДМИНИСТРАЦИЯ ГОРОДА ЮЖНО-САХАЛИНСКА ПОСТАНОВЛЕНИЕ

от 24.10.2025 № 3409-кфпа

О предоставлении разрешения на условно разрешенный вид использования земельного участка или объекта капитального строительства на территории городского округа "Город Южно-Сахалинск"

В соответствии с частью 1 статьи 39 Градостроительного кодекса Российской Федерации, Федеральным законом от 06.10.2003 № 131-ФЗ "Об общих принципах организации местного самоуправления в Российской Федерации", Правилами землепользования и застройки на территории городского округа "Город Южно-Сахалинск", утвержденными постановлением администрации города Южно-Сахалинска от 19.10.2022 № 2618-па, на основании рекомендаций Комиссии по подготовке проекта Правил землепользования и застройки на территории городского округа "Город Южно-Сахалинск" (протокол от 16.10.2025 № 21) администрация города Южно-Сахалинска **постановляет**:

1. Предоставить разрешение на условно разрешенный вид использования земельного участка или объекта капитального строительства "Магазины" (код 4.4) в отношении земельного участка с кадастровым номером 65:02:0000024:225, расположенного по адресу: г. Южно-Сахалинск, с. Новая Деревня, пер. Центральный, д. 1а.

2. Опубликовать постановление в газете "Южно-Сахалинск сегодня" и разместить на официальном сайте администрации города Южно-Сахалинска.

3. Контроль исполнения постановления администрации города возложить на директора Департамента архитектуры и градостроительства города Южно-Сахалинска (Соловьева Т.Е.).

Исполняющий обязанности мэра города А.В. КОВАЛЬЧУК.

АДМИНИСТРАЦИЯ ГОРОДА ЮЖНО-САХАЛИНСКА ПОСТАНОВЛЕНИЕ

от 24.10.2025 № 3410-кфпа

О предоставлении разрешения на условно разрешенный вид использования земельного участка или объекта капитального строительства на территории городского округа "Город Южно-Сахалинск"

В соответствии с частью 11 статьи 39 Градостроительного кодекса Российской Федерации, Федеральным законом от 06.10.2003 № 131-ФЗ "Об общих принципах организации местного самоуправления в Российской Федерации", Правилами землепользования и застройки на территории городского округа "Город Южно-Сахалинск", утвержденными постановлением администрации города Южно-Сахалинска от 19.10.2022 № 2618-па, на основании рекомендаций Комиссии по подготовке проекта Правил землепользования и застройки на территории городского округа "Город Южно-Сахалинск" (протокол от 16.10.2025 № 21) администрация города Южно-Сахалинска **постановляет**:

1. Предоставить разрешение на условно разрешенный вид использования земельного участка или объекта капитального строительства "Религиозное использование" (код 3.7) в отношении земельного участка с условным номером № 1.1451, расположенного по адресу: Сахалинская область, ул. Комарова, ориентировочной площадью 4350 кв. м.

2. Опубликовать постановление в газете "Южно-Сахалинск сегодня" и разместить на официальном сайте администрации города Южно-Сахалинска.

3. Контроль исполнения постановления администрации города возложить на директора Департамента архитектуры и градостроительства города Южно-Сахалинска (Соловьева Т.Е.).

Исполняющий обязанности мэра города А.В. КОВАЛЬЧУК.

**АДМИНИСТРАЦИЯ ГОРОДА ЮЖНО-САХАЛИНСКА
ПОСТАНОВЛЕНИЕ**

от 20.10.2025 № 3349-па

**О внесении изменений в муниципальную программу
"Охрана окружающей среды и озеленение
городского округа "Город Южно-Сахалинск", утвержденную
постановлением администрации от 24.12.2024 № 4304-па**

В соответствии с Бюджетным кодексом Российской Федерации, ст. 16 Федерального закона от 06.10.2003 № 131-ФЗ "Об общих принципах организации местного самоуправления в Российской Федерации", ст. 37 Устава городского округа "Город Южно-Сахалинск", решением Городской Думы города Южно-Сахалинска от 05.12.2024 № 51/5вн-24-7 "О бюджете городского округа "Город Южно-Сахалинск" на 2025 год и на плановый период 2026 и 2027 годов", постановлением администрации города Южно-Сахалинска от 09.07.2024 № 2211-па "Об утверждении Порядка разработки, реализации и мониторинга муниципальных программ", распоряжением администрации города Южно-Сахалинска от 24.06.2024 № 387-р "Об утверждении Перечня муниципальных программ городского округа "Город Южно-Сахалинск" администрации города Южно-Сахалинска постановляет:

1. Внести в муниципальную программу "Охрана окружающей среды и озеленение городского округа "Город Южно-Сахалинск", утвержденную постановлением администрации города Южно-Сахалинска от 24.12.2024 № 4304-па (далее - Программа), следующие изменения:

- 1.1. Абзац второй раздела 3 Программы изложить в следующей редакции:
"1. Мониторинг состояния окружающей среды, исследование состояния почв;".
- 1.2. Абзац четвертый раздела 4 Программы изложить в следующей редакции:
"1. Мониторинг состояния окружающей среды, исследование состояния почв;".
- 1.3. Абзац третий раздела 5 Программы изложить в следующей редакции:
"1. Мониторинг состояния окружающей среды, исследование состояния почв;".
- 1.4. В приложении № 1 к Программе:
1.4.1. В подразделе "Объемы финансового обеспечения за весь период реализации" раздела 1 цифры "3 396 913,3" заменить цифрами "3 531 913,3".
- 1.4.2. Раздел 2 изложить в новой редакции (приложение № 1).
- 1.4.3. Раздел 3 изложить в новой редакции (приложение № 2).

Приложение № 1 к постановлению администрации города Южно-Сахалинска от 20.10.2025 № 3349-па

Раздел 2. Показатели муниципальной программы "Охрана окружающей среды и озеленение городского округа "Город Южно-Сахалинск"

№ п/п	Наименование показателя	Уровень показа- теля	Единица измере- ния (по ОКЕИ)	Базо- вое значе- ние	Значения показателей						Документ	Ответствен- ный за достижение показателя	Связь с по- казателями национальных целей	
					2025 год	2026 год	2027 год	2028 год	2029 год	2030 год				
1	2	3	4	5	6	7	8	9	10	11	12	13	14	
1. Цель 1. Достижение к 2030 году показателя "Качество окружающей среды, %" - 110,4														
1.1.	Качество окружающей среды	МП	процент	108,3	110,4	110,4	110,4	110,4	110,4	110,4	Постановление Правительства Сахалинской области от 24.11.2023 № 592 "Об утверждении государственной программы Сахалинской области "Охрана окружающей среды, воспроизводство и использование природных ресурсов Сахалинской области"	МКУ ОСиО	Комфортная и безопасная среда для жизни. Экологическое благополучие	
2. Цель 2. Совершенствование системы экологического просвещения населения, к 2030 году до 20 единиц (публикации экологической направленности)														
2.1.	Количество экологических публикаций на сайте администрации Южно-Сахалинска (https://green.yuzhno-sakh.ru/) и классных часов по экологии в образовательных учреждениях	МП	единиц	14	16	16	17	18	19	20	Постановление Правительства Сахалинской области от 24.11.2023 № 592 "Об утверждении государственной программы Сахалинской области "Охрана окружающей среды, воспроизводство и использование природных ресурсов Сахалинской области"	МКУ ОСиО, ДО	Комфортная и безопасная среда для жизни, экологическое благополучие	
3. Цель 3. Увеличение площади локализации борщевика Сосновского к 2030 году до 224,4 га														
3.1.	Площадь локализации борщевика Сосновского	МП	га	83,4	224,4	224,4	224,4	224,4	224,4	224,4	Постановление Правительства Сахалинской области от 30.06.2023 № 344 "Об утверждении государственной программы Сахалинской области "Развитие в Сахалинской области сельского хозяйства и регулирование рынков сельскохозяйственной продукции, сырья и продовольствия"	МКУ ОСиО	Комфортная и безопасная среда для жизни, экологическое благополучие	
4. Цель 4. Повышение качества и комфорта городской среды на территории городского округа "Город Южно-Сахалинск" к 2030 году на 56%														
4.1.	Прирост значения индекса качества городской среды по отношению к 2019 году	МП	процент	24	29	35	40	45	50	56	Постановление Правительства Сахалинской области от 30.06.2023 № 346 "Об утверждении государственной программы Сахалинской области "Формирование современной городской среды"	ДДХИБ, МКУ ОСиО	Комфортная и безопасная среда для жизни, экологическое благополучие	

Приложение № 2 к постановлению администрации города Южно-Сахалинска от 20.10.2025 № 3349-па

**Раздел 3. Поквартальный план достижения показателей муниципальной программы
"Охрана окружающей среды и озеленение городского округа "Город Южно-Сахалинск" в 2025 году**

№ п/п	Наименование показателя	Уровень показа- теля	Единица измере- ния (по ОКЕИ)	Плановые значения по кварталам	На конец		
					I квартал	II квартал	III квартал
1	2	3	4	5	6	7	8
1.	Цель 1. Достижение к 2030 году показателя "Качество окружающей среды, %" - 110,4	МП	процент	110,4	110,4	110,4	110,4
1.1.	Качество окружающей среды	МП	процент	110,4	110,4	110,4	110,4
2.	Цель 2. Совершенствование системы экологического просвещения населения, к 2030 году до 20 единиц (публикации экологической направленности)	МП	единиц	5	6	5	16
2.1.	Количество экологических публикаций на сайте администрации Южно-Сахалинска (https://green.yuzhno-sakh.ru/) и классных часов по экологии в образовательных учреждениях	МП	единиц	5	6	5	16
3.	Цель 3. Увеличение площади локализации борщевика Сосновского к 2030 году до 224,4 га	МП	га	0	100	124,4	224,4
3.1.	Площадь локализации борщевика Сосновского	МП	га	0	100	124,4	224,4
4.	Цель 4. Повышение качества и комфорта городской среды на территории городского округа "Город Южно-Сахалинск" к 2030 году на 56%	МП	процент	29	29	29	29
4.1.	Прирост значения индекса качества городской среды по отношению к 2019 году	МП	процент	29	29	29	29

Приложение № 3 к постановлению администрации города Южно-Сахалинска от 20.10.2025 № 3349-па

Раздел 4. Структура муниципальной программы "Охрана окружающей среды и озеленение городского округа "Город Южно-Сахалинск"

№ п/п	Задачи структурного элемента/ отдельного мероприятия	Краткое описание ожидаемых эффектов от реализации задачи структурного элемента	Показатель муниципальной программы, с которым связана задача структурного элемента
1	2	3	4
1.1.	Муниципальный проект "Создание благоприятной окружающей среды на территории городского округа "Город Южно-Сахалинск" Ответственный за реализацию структурного элемента: МКУ ОСиО		Срок реализации: 01.01.2025-31.12.2030
1.1.1.	Задача 1. Мониторинг состояния окружающей среды, исследование состояния почв	Предотвращено негативное влияние на компоненты ландшафта и окружающую среду; соблюдены требования природоохранных и санитарного законодательства	Качество окружающей среды
1.1.2.	Задача 2. Реабилитация загрязненных земель в скверах городского округа "Город Южно-Сахалинск"	Восстановлен растительный грунт в скверах; устранено загрязнение или нарушение верхнего плодородного слоя земли; соблюдены требования природоохранных и санитарного законодательства	Качество окружающей среды
1.1.3.	Задача 3. Защита и охрана растений, виды которых являются уникальными для зеленого фонда города	Произведено лечение растений, профилактическое опрыскивание, покрытие по нетканой подложке стволов деревьев джутовым или полипропиленовым канатом с креплением витков каната между собой пластииковыми стяжками; предотвращено повреждение, уничтожение растений, которые являются уникальными для зеленого фонда города	Качество окружающей среды
1.1.4.	Задача 4. Организация мероприятий по охране, защите и воспроизводству городских лесов	Прочищены и обновлены противопожарные минерализованные полосы; изготовлены и установлены стенды на противопожарную тематику; выполнены санитарно-оздоровительные мероприятия путем проведения выборочной санитарной рубки в целях оздоровления лесных насаждений, частично утративших устойчивость; удалены из насаждений погибшие и поврежденные деревья	Качество окружающей среды

1.1.5.	Задача 5. Очистка территорий водоохранных зон от отходов производства и потребления и природного мусора	Предотвращено загрязнение земель; повышен рекреационный, спортивный и туристический потенциал городского округа; соблюден водоохранный режим	Качество окружающей среды
1.1.6.	Задача 6. Защита земель от водной и ветровой эрозии, селей, подтопления, заболачивания, загрязнения отходами производства и потребления и другого негативного воздействия	Предотвращены нарушение экосистемных функций, риск оползней и наводнений, утрата биоразнообразия, повреждение городской инфраструктуры	Качество окружающей среды
1.1.7.	Задача 7. Обеззараживание и обезвреживание медицинских отходов	Медицинские отходы, образованные в образовательных учреждениях, переданы в специализированные организации; соблюдено законодательство в области обращения с отходами; предотвращены риск заражения населения и загрязнение окружающей среды	Качество окружающей среды
1.1.8.	Задача 8. Рекультивация городской свалки ГО "Город Южно-Сахалинск"	Восстановлены нарушенные земли; ликвидирован объект, не соответствующий природоохранным требованиям	Качество окружающей среды
1.2.	Муниципальный проект "Локализация борщевика Сосновского на территории городского округа "Город Южно-Сахалинск" Ответственный за реализацию структурного элемента: МКУ ОСиО		Срок реализации: 01.01.2025-31.12.2030
1.2.1.	Задача 1. Проведение комплекса мероприятий по борьбе с борщевиком Сосновского	Замедлен рост темпов засорения земель борщевиком Сосновского; предотвращена угроза здоровью населения	Площадь локализации борщевика Сосновского
1.3.	Муниципальный проект "Создание благоприятных условий проживания населения, высокого уровня благоустройства и эстетики городской среды" Ответственный за реализацию структурного элемента: МКУ ОСиО		Срок реализации: 01.01.2025-31.12.2030
1.3.1.	Задача 1. Строительство "сухой" снежной свалки в северо-восточном промышленном районе города Южно-Сахалинска	Объект введен в эксплуатацию; создана гидроизоляция; устранено попадание талых вод в грунт	Прирост значения индекса качества городской среды по отношению к 2019 году
1.3.2.	Задача 2. Организация работ по функционированию площадок для временного складирования снега на территории городского округа "Город Южно-Сахалинск"	Осуществлены погрузка и вывоз снега с проезжей части улично-дорожной сети, тротуаров, остановочных пунктов, внутриквартальных проездов, внутридворовых территорий, территорий предприятий, учреждений и социальных объектов на площадки для временного складирования снега	Прирост значения индекса качества городской среды по отношению к 2019 году
1.3.3.	Задача 3. Содержание объектов городского зеленого хозяйства, расположенных на земельных участках общего пользования на территории городского округа	Объекты городского зеленого хозяйства находятся в надлежащем состоянии; в городском округе благоприятная среда проживания и жизнедеятельности населения	Прирост значения индекса качества городской среды по отношению к 2019 году
1.3.4.	Задача 4. Создание эстетического облика города и улучшение экологической обстановки	Произведена закупка и посадка зеленых насаждений; осуществлен надлежащий уход за зелеными насаждениями; увеличено озеленение территории учреждений образования	Прирост значения индекса качества городской среды по отношению к 2019 году
1.4.	Комплекс процессных мероприятий "Повышение эффективности экологического просвещения" Ответственный за реализацию структурного элемента: ДО		Срок реализации: 01.01.2025-31.12.2030
1.4.1.	Задача 1. Организация экологического воспитания и формирование экологической культуры, в том числе обращения с отходами	Опубликована экологическая информация на сайте администрации Южно-Сахалинска (https://green.yuzhno-sakh.ru/) и проведены классные часы по экологии в образовательных учреждениях	Количество экологических публикаций на сайте администрации Южно-Сахалинска (https://green.yuzhno-sakh.ru/) и классных часов по экологии в образовательных учреждениях
1.5.	Комплекс процессных мероприятий "Озеленение и содержание объектов городского зеленого хозяйства городского округа "Город Южно-Сахалинск" Ответственный за реализацию структурного элемента: ДДХИБ		Срок реализации: 01.01.2025-31.12.2030
1.5.1.	Задача 1. Содержание объектов городского зеленого хозяйства, расположенных на земельных участках общего пользования на территории городского округа, в рамках муниципального задания	Объекты городского зеленого хозяйства находятся в надлежащем состоянии; в городском округе благоприятная среда проживания и жизнедеятельности населения	Прирост значения индекса качества городской среды по отношению к 2019 году
1.5.2.	Задача 2. Приобретение движимого имущества в муниципальную собственность	Объекты городского зеленого хозяйства находятся в надлежащем состоянии; в городском округе благоприятная среда проживания и жизнедеятельности населения	Прирост значения индекса качества городской среды по отношению к 2019 году
1.6.	Комплекс процессных мероприятий "Обеспечение деятельности МКУ ОСиО" Ответственный за реализацию структурного элемента: МКУ ОСиО		
1.6.1.	Задача 1. Обеспечение реализации функций и полномочий деятельности МКУ ОСиО	Финансовое обеспечение деятельности МКУ ОСиО	Не предусмотрено

Приложение № 4 к постановлению администрации города Южно-Сахалинска от 20.10.2025 № 3349-п

**Раздел 5. Параметры финансового обеспечения реализации муниципальной программы
"Охрана окружающей среды и озеленение городского округа "Город Южно-Сахалинск"**

Наименование муниципальной программы, структурного элемента/источник финансового обеспечения	Объем финансового обеспечения по годам реализации, тыс. рублей						
	2025 год	2026 год	2027 год	2028 год	2029 год	2030 год	всего
Муниципальная программа "Охрана окружающей среды и озеленение территории городского округа "Город Южно-Сахалинск", всего, в том числе:	925 248,3	658 420,5	456 087,7	492 385,6	492 385,6	507 385,6	3 531 913,3
Федеральный бюджет	0,0	0,0	0,0	0,0	0,0	0,0	0,0
Областной бюджет	159 370,1	166 653,8	166 653,8	0,0	0,0	0,0	492 677,7
Местный бюджет	765 878,2	491 766,7	289 433,9	492 385,6	492 385,6	507 385,6	3 039 235,6
Внебюджетные источники	0,0	0,0	0,0	0,0	0,0	0,0	0,0
Муниципальный проект "Создание благоприятной окружающей среды на территории городского округа "Город Южно-Сахалинск", всего, в том числе:	2 127,7	1 882,2	1 882,2	2 414,4	2 414,4	17 414,4	28 135,3
Федеральный бюджет	0,0	0,0	0,0	0,0	0,0	0,0	0,0
Областной бюджет	0,0	0,0	0,0	0,0	0,0	0,0	0,0
Местный бюджет	2 127,7	1 882,2	1 882,2	2 414,4	2 414,4	17 414,4	28 135,3
Внебюджетные источники	0,0	0,0	0,0	0,0	0,0	0,0	0,0
Муниципальный проект "Локализация борщевика Сосновского на территории городского округа "Город Южно-Сахалинск", всего, в том числе:	46 177,9	46 177,9	46 177,9	4 000,0	4 000,0	4 000,0	150 533,7
Федеральный бюджет	0,0	0,0	0,0	0,0	0,0	0,0	0,0
Областной бюджет	41 560,1	41 560,1	41 560,1	0,0	0,0	0,0	124 680,3
Местный бюджет	4 617,8	4 617,8	4 617,8	4 000,0	4 000,0	4 000,0	25 853,4
Внебюджетные источники	0,0	0,0	0,0	0,0	0,0	0,0	0,0
Муниципальный проект "Создание благоприятных условий проживания населения, высокого уровня благоустройства и эстетики городской среды", всего, в том числе:	582 270,1	528 869,5	330 529,8	256 447,3	256 447,3	256 447,3	2 211 011,3
Федеральный бюджет	0,0	0,0	0,0	0,0	0,0	0,0	0,0
Областной бюджет	117 810,0	125 093,7	125 093,7	0,0	0,0	0,0	367 997,4
Местный бюджет	464 460,1	403 775,8	205 436,1	256 447,3	256 447,3	256 447,3	1 843 013,9
Внебюджетные источники	0,0	0,0	0,0	0,0	0,0	0,0	0,0
Комплекс процессных мероприятий "Повышение эффективности экологического просвещения", всего, в том числе:	0,0	0,0	0,0	0,0	0,0	0,0	0,0
Федеральный бюджет	0,0	0,0	0,0	0,0	0,0	0,0	0,0
Областной бюджет	0,0	0,0	0,0	0,0	0,0	0,0	0,0
Местный бюджет	0,0	0,0	0,0	0,0	0,0	0,0	0,0
Внебюджетные источники	0,0	0,0	0,0	0,0	0,0	0,0	0,0
Комплекс процессных мероприятий "Озеленение и содержание объектов городского зеленого хозяйства городского округа "Город Южно-Сахалинск", всего, в том числе:	235 457,9	23 993,1	20 000,0	185 000,0	185 000,0	185 000,0	834 451,0
Федеральный бюджет	0,0	0,0	0,0	0,0	0,0	0,0	0,0
Областной бюджет	0,0	0,0	0,0	0,0	0,0	0,0	0,0
Местный бюджет	235 457,9	23 993,1	20 000,0	185 000,0	185 000,0	185 000,0	834 451,0
Внебюджетные источники	0,0	0,0	0,0	0,0	0,0	0,0	0,0
Комплекс процессных мероприятий "Обеспечение деятельности МКУ ОСиО, всего, в том числе:	59 214,7	57 497,8	57 497,8	44 523,9	44 523,9	44 523,9	307 782,0
Федеральный бюджет	0,0	0,0	0,0	0,0	0,0	0,0	0,0
Областной бюджет	0,0	0,0	0,0	0,0	0,0	0,0	0,0
Местный бюджет	59 214,7	57 497,8	57 497,8	44 523,9	44 523,9	44 523,9	307 782,0
Внебюджетные источники	0,0	0,0	0,0	0,0	0,0	0,0	0,0

Приложение № 5 к постановлению администрации города Южно-Сахалинска от 20.10.2025 № 3349-п

3. Показатели проекта

№ п/п	Показатели проекта	Уровень показателя	Единица измерения (по ОКЕИ)	Базовое значение				Значение показателей			
				значение	год	2025	2026	2027	2028	2029	2030
1	2	3	4	5	6	7	8	9	10	11	12
1.	Задача 1. Мониторинг состояния окружающей среды, исследование состояния почв.										
1.1.	Количество обследований окружающей среды на полигоне ТБО и отборов проб почвы на территории общего пользования города Южно-Сахалинска	МП	ед.	28	2024	32	2				

Начало приложения № 5 на стр. 15.

2.1.	Восстановление земель для предотвращения их деградации (количество объектов/скверов)	МП	ед.	0	2024	0	0	0	1	1	1
3.	Задача 3. Защита и охрана растений, виды которых являются уникальными для зеленого фонда города										
3.1.	Количество деревьев (кустарников), виды которых являются уникальными для зеленого фонда города и подлежат защите и охране	МП	ед.	44	2024	40	20	20	20	20	20
4.	Задача 4. Организация мероприятий по охране, защите и воспроизведству городских лесов										
4.1.	Реализация мероприятий по охране, защите и воспроизведству городских лесов (от общей площади городских лесов)	МП	%	100	2024	100	100	100	100	100	100
5.	Задача 5. Очистка территорий водоохранных зон от отходов производства и потребления и природного мусора										
5.1.	Площадь территории водоохранных зон водных объектов, очищенных от отходов	МП	га	1,5	2024	1,5	1,5	1,5	1,5	1,5	1,5
6.	Задача 6. Защита земель от водной и ветровой эрозии, селей, подтопления, заболачивания, загрязнения отходами производства и потребления и другого негативного воздействия										
6.1.	Протяженность участков водных объектов, на которых осуществлены работы по защите земель от водной и ветровой эрозии, селей, подтопления, заболачивания, загрязнения отходами производства и потребления и другого негативного воздействия	МП	км	10	2024	10	10	10	10	10	10
7.	Задача 7. Обеззараживание и обезвреживание медицинских отходов										
7.1.	Количество образовательных учреждений, передавших медицинские отходы в специализированные организации	МП	ед.	84	2024	84	84	84	84	84	84
8.	Задача 8. Рекультивация городской свалки ГО "Город Южно-Сахалинск"										
8.1.	Количество рекультивированных объектов (восстановление нарушенных земель на городской свалке городского округа "Город Южно-Сахалинск")	МП	ед.	0	2024	0	0	0	0	0	1

Приложение № 6 к постановлению администрации города Южно-Сахалинска от 20.10.2025 № 3349-па

4. Помесечный план достижения показателей проекта в 2025 году

№ п/п	Показатели проекта	Уровень показателя	Единица измерения (по ОКЕИ)	Плановые значения по месяцам												На конец 2025 года
				янв.	февр.	март	апр.	май	июнь	июль	авг.	сент.	окт.	ноябрь	дек.	
1	2	3	4	5	6	7	8	9	10	11	12	13	14	15	16	17
1.	Задача 1. Мониторинг состояния окружающей среды, исследование состояния почв															
1.2.	Количество обследований окружающей среды на полигоне ТБО и отборов проб почвы на территориях общего пользования города Южно-Сахалинска	МП	ед.	0	0	0	5	0	0	7	0	6	9	5	0	32
2.	Задача 2. Реабилитация загрязненных земель в скверах городского округа "Город Южно-Сахалинск"															
2.1.	Восстановление земель для предотвращения их деградации (количество объектов/скверов)	МП	ед.	0	0	0	0	0	0	0	0	0	0	0	0	0
3.	Задача 3. Защита и охрана растений, виды которых являются уникальными для зеленого фонда города															
3.1.	Количество деревьев (кустарников), виды которых являются уникальными для зеленого фонда города и подлежат защите и охране	МП	ед.	0	0	0	0	0	0	0	0	0	40	0	0	40
4.	Задача 4. Организация мероприятий по охране, защите и воспроизведству городских лесов															
4.1.	Реализация мероприятий по охране, защите и воспроизведству городских лесов (от общей площади городских лесов)	МП	%	0	0	0	0	0	0	0	0	100	0	0	0	100
5.	Задача 5. Очистка территорий водоохранных зон от отходов производства и потребления и природного мусора															
5.1.	Площадь территории водоохранных зон водных объектов, очищенных от отходов	МП	км	0	0	0	0	0	0	0	0	0	0	1,5	0	0
6.	Задача 6. Защита земель от водной и ветровой эрозии, селей, подтопления, заболачивания, загрязнения отходами производства и потребления и другого негативного воздействия															
6.1.	Протяженность участков водных объектов, на которых осуществлены работы по защите земель от водной и ветровой эрозии, селей, подтопления, заболачивания, загрязнения отходами производства и потребления и другого негативного воздействия	МП	км	0	0	0	0	0	0	0	10	0	0	0	0	10
7.	Задача 7. Обеззараживание и обезвреживание медицинских отходов															
7.1.	Количество образовательных учреждений, передавших медицинские отходы в специализированные организации	МП	ед.	0	0	8	0	0	40	0	0	26	0	0	10	84
8.	Задача 8. Рекультивация городской свалки ГО "Город Южно-Сахалинск"															
8.1.	Количество рекультивированных объектов (восстановление нарушенных земель на городской свалке городского округа "Город Южно-Сахалинск")	МП	ед.	0	0	0	0	0	0	0	0	0	0	0	0	0

Приложение № 7 к постановлению администрации города Южно-Сахалинска от 20.10.2025 № 3349-па

5. Результаты проекта

№ п/п	Наименование результата	Единица измерения (по ОКЕИ)	Базовое значение		Период, год					Характеристика результата	Тип результата	Связь с показателем проекта	Связь с муниципальной программой		
			значение	год	2025	2026	2027	2028	2029						
1	2	3	4	5	6	7	8	9	10	11	12	13	14	15	
1.	Задача 1. Мониторинг состояния окружающей среды, исследование состояния почв														
1.1.	Выполнены работы по обследованию окружающей среды на полигоне ТБО и отобраны пробы почв на территориях общего пользования города Южно-Сахалинска	ед.	32	2024	32	28	28	28	28	28	Проведение лабораторных исследований проб поверхностных вод, грунтовых вод, атмосферного воздуха и почвы (выявление предельно допустимых концентраций, выбросов, сбросов (ПДК/ПДВ/ПДС) для каждого определяемого показателя). Получены протоколы (акты) отбора проб поверхностных вод, грунтовых вод, атмосферного воздуха и почвы. Выполнен отбор проб почв. Получены протоколы лабораторных исследований с указанием предельно допустимых концентраций (ПДК/ОДК)	Оказание услуг (выполнение работ) по обследованию окружающей среды на полигоне ТБО, отобраны пробы почв на территориях общего пользования города Южно-Сахалинска	Количество обследований окружающей среды на полигоне ТБО и отборов проб почвы на территориях общего пользования города Южно-Сахалинска	Охрана окружающей среды и озеленение городского округа "Город Южно-Сахалинск"	
2.	Задача 2. Реабилитация загрязненных земель в скверах городского округа "Город Южно-Сахалинск"										Разработаны и применены мероприятия для экологического восстановления разрушенного плодородного слоя почвы	Оказание услуг (выполнение работ) по повышению плодородного слоя почвы	Восстановление земель для предотвращения их деградации (количество объектов/скверов)	Охрана окружающей среды и озеленение городского округа "Город Южно-Сахалинск"	
3.	Задача 3. Защита и охрана растений, виды которых являются уникальными для зеленого фонда города										Выполнены работы по наложению бандажа из джутового и полипропиленового каната по нетканой подложке на стволы деревьев, виды которых являются уникальными для зеленого фонда города	Оказание услуг (выполнение работ) по защите и охране растений, виды которых являются уникальными для зеленого фонда города	Количество деревьев (кустарников), виды которых являются уникальными для зеленого фонда города и подлежат защите и охране	Охрана окружающей среды и озеленение городского округа "Город Южно-Сахалинск"	
4.	Задача 4. Организация мероприятий по охране, защите и воспроизведству городских лесов										Выполнены работы по: - устройству противопожарных минерализованных полос; - прочистке и обновлению противопожарных минерализованных полос; - изготовлению и установке стендов на противопожарную тематику; - выборочной санитарной рубке в целях оздоровления лесных насаждений, частично утративших устойчивость, восстановления их целевых функций; - удалению из насаждения погибших и поврежденных деревьев	Оказание услуг (выполнение работ) по охране, защите и воспроизведству городских лесов	Реализация мероприятий по охране, защите и воспроизведству городских лесов (от общей площади городских лесов)	Охрана окружающей среды и озеленение городского округа "Город Южно-Сахалинск"	
5.	Задача 5. Очистка территорий водоохранных зон от отходов производства и потребления и природного мусора										Проведены мероприятия по очистке территорий водоохранных зон от отходов производства и потребления и природного мусора	Оказание услуг (выполнение работ) по очистке территорий водоохранных зон от отходов производства и потребления и природного мусора	Площадь территории водоохранных зон водных объектов, очищенных от отходов производства и потребления и природного мусора	Охрана окружающей среды и озеленение городского округа "Город Южно-Сахалинск"	
5.1.	Выполнены работы по очистке территорий водоохранных зон от отходов производства и потребления и природного мусора</td														

6.	Задача 6. Защита земель от водной и ветровой эрозии, селей, подтопления, заболачивания, загрязнения отходами производства и потребления и другого негативного воздействия																			
6.1.	Выполнены работы по предотвращению водной и ветровой эрозии, селей, подтопления, заболачивания, загрязнения отходами производства и потребления и другого негативного воздействия														Проведены мероприятия по предотвращению водной и ветровой эрозии, селей, подтопления, заболачивания, загрязнения отходами производства и потребления и другого негативного воздействия					
6.1.	0														Оказание услуг (выполнение работ) по предотвращению водной и ветровой эрозии, селей, подтопления, заболачивания, загрязнения отходами производства и потребления и другого негативного воздействия					
7.	Задача 7. Обеззараживание и обезвреживание медицинских отходов														Протяженность участков водных объектов, на которых осуществлены работы по защите земель от водной и ветровой эрозии, селей, подтопления, заболачивания, загрязнения отходами производства и потребления и другого негативного воздействия					
7.1.	Проведены мероприятия по передаче медицинских отходов образовательными учреждениями в специализированные организации														Медицинские отходы образовательных учреждений переданы в специализированные организации					
7.1.	ед. 78														Оказание услуг по передаче медицинских отходов образовательных учреждений в специализированные организации					
8.	Задача 8. Рекультивация городской свалки ГО "Город Южно-Сахалинск"																			
8.1.	Рекультивация городской свалки ГО "Город Южно-Сахалинск"														Разработана проектно-сметная документация. Проведены мероприятия по рекультивации городской свалки с применением капитального строительства					
8.1.	ед. 0														Оказание услуг (выполнение работ) по рекультивации городской свалки ГО "Город Южно-Сахалинск"					

Приложение № 8 к постановлению администрации города Южно-Сахалинска от 20.10.2025 № 3349-па

6. Параметры финансового обеспечения реализации проекта

№ п/п	Наименование результата и источники финансирования	Объем финансового обеспечения по годам реализации, тыс. рублей						Всего, тыс. рублей
		2025	2026	2027	2028	2029	2030	
1.	Задача 1. Мониторинг состояния окружающей среды, исследование состояния почв							
1.1.	Выполнены работы по обследованию окружающей среды на полигоне ТБО и отобраны пробы почв на территориях общего пользования города Южно-Сахалинска	700,0	700,0	700,0	500,0	500,0	500,0	3600,0
1.1.1.	Федеральный бюджет	0,0	0,0	0,0	0,0	0,0	0,0	0,0
1.1.2.	Областной бюджет	0,0	0,0	0,0	0,0	0,0	0,0	0,0
1.1.3.	Местный бюджет	700,0	700,0	700,0	500,0	500,0	500,0	3600,0
1.1.4.	Внебюджетные источники	0,0	0,0	0,0	0,0	0,0	0,0	0,0
2.	Задача 2. Реабилитация загрязненных земель в скверах городского округа "Город Южно-Сахалинск"							
2.1.	Выполнены работы по повышению плодородного слоя почвы	0,0	0,0	0,0	300,0	300,0	300,0	900,0
2.1.1.	Федеральный бюджет	0,0	0,0	0,0	0,0	0,0	0,0	0,0
2.1.2.	Областной бюджет	0,0	0,0	0,0	0,0	0,0	0,0	0,0
2.1.3.	Местный бюджет	0,0	0,0	0,0	300,0	300,0	300,0	900,0
2.1.4.	Внебюджетные источники	0,0	0,0	0,0	0,0	0,0	0,0	0,0
3.	Задача 3. Защита и охрана растений, виды которых являются уникальными для зеленого фонда города							
3.1.	Выполнены работы по защите и охране растений, виды которых являются уникальными для зеленого фонда города	552,2	552,2	552,2	500,0	500,0	500,0	3 156,6
3.1.1.	Федеральный бюджет	0,0	0,0	0,0	0,0	0,0	0,0	0,0
3.1.2.	Областной бюджет	0,0	0,0	0,0	0,0	0,0	0,0	0,0
3.1.3.	Местный бюджет	552,2	552,2	552,2	500,0	500,0	500,0	3 156,6
3.1.4.	Внебюджетные источники	0,0	0,0	0,0	0,0	0,0	0,0	0,0
4.	Задача 4. Организация мероприятий по охране, защите и воспроизводству городских лесов							
4.1.	Осуществлена организация мероприятий по охране, защите и воспроизводству городских лесов	250,0	250,0	250,0	280,0	280,0	280,0	1 590,0
4.1.1.	Федеральный бюджет	0,0	0,0	0,0	0,0	0,0	0,0	0,0
4.1.2.	Областной бюджет	0,0	0,0	0,0	0,0	0,0	0,0	0,0
4.1.3.	Местный бюджет	250,0	250,0	250,0	280,0	280,0	280,0	1 590,0
4.1.4.	Внебюджетные источники	0,0	0,0	0,0	0,0	0,0	0,0	0,0
5.	Задача 5. Очистка территорий водоохранных зон от отходов производства и потребления и природного мусора							
5.1.	Выполнены работы по очистке территорий водоохранных зон от отходов производства и потребления и природного мусора	495,5	250,0	250,0	700,0	700,0	700,0	3 095,5
5.1.1.	Федеральный бюджет	0,0	0,0	0,0	0,0	0,0	0,0	0,0
5.1.2.	Областной бюджет	0,0	0,0	0,0	0,0	0,0	0,0	0,0
5.1.3.	Местный бюджет	495,5	250,0	250,0	700,0	700,0	700,0	3 095,5
5.1.4.	Внебюджетные источники	0,0	0,0	0,0	0,0	0,0	0,0	0,0
6.	Задача 6. Защита земель от водной и ветровой эрозии, селей, подтопления, заболачивания, загрязнения отходами производства и потребления и другого негативного воздействия							
6.1.	Выполнены работы по предотвращению водной и ветровой эрозии, селей, подтопления, заболачивания, загрязнения отходами производства и потребления и другого негативного воздействия	0,0	0,0	0,0	0,0	0,0	0,0	0,0
6.1.1.	Федеральный бюджет	0,0	0,0	0,0	0,0	0,0	0,0	0,0
6.1.2.	Областной бюджет	0,0	0,0	0,0	0,0	0,0	0,0	0,0
6.1.3.	Местный бюджет	0,0	0,0	0,0	0,0	0,0	0,0	0,0
6.1.4.	Внебюджетные источники	0,0	0,0	0,0	0,0	0,0	0,0	0,0
7.	Задача 7. Обеззараживание и обезвреживание медицинских отходов							
7.1.	Проведены мероприятия по передаче медицинских отходов образовательными учреждениями в специализированные организации	130,0	130,0	130,0	134,4	134,4	134,4	793,2
7.1.1.	Федеральный бюджет	0,0	0,0	0,0	0,0	0,0	0,0	0,0
7.1.2.	Областной бюджет	0,0	0,0	0,0	0,0	0,0	0,0	0,0
7.1.3.	Местный бюджет	130,0	130,0	130,0	134,4	134,4	134,4	793,2
7.1.4.	Внебюджетные источники	0,0	0,0	0,0	0,0	0,0	0,0	0,0
8.	Задача 8. Рекультивация городской свалки ГО "Город Южно-Сахалинск"							
8.1.	Рекультивация городской свалки ГО "Город Южно-Сахалинск"	0,0	0,0	0,0	0,0	0,0	0,0	15 000,0
8.1.1.	Федеральный бюджет	0,0	0,0	0,0	0,0	0,0	0,0	0,0
8.1.2.	Областной бюджет	0,0	0,0	0,0	0,0	0,0	0,0	0,0
8.1.3.	Местный бюджет	0,0	0,0	0,0	0,0	0,0	0,0	15 000,0
8.1.4.	Внебюджетные источники	0,0	0,0	0,0	0,0	0,0	0,0	0,0
Итого по проекту		2 127,7	1 882,2	1 882,2	2 414,4	2 414,4	17 414,4	28 135,3

Начало приложения № 9 на стр. 17.

1.1.1. Федеральный бюджет	0,0	0,0	0,0	0,0	0,0	0,0	0,0	0,0	0,0	0,0	0,0	0,0	0,0
1.1.2. Областной бюджет	0,0	0,0	0,0	0,0	0,0	0,0	0,0	0,0	0,0	0,0	0,0	0,0	0,0
1.1.3. Местный бюджет	0,0	0,0	0,0	0,0	0,0	0,0	0,0	0,0	200,0	0,0	500,0	0,0	700,0
2. Задача 2. Реабилитация загрязненных земель в скверах городского округа "Город Южно-Сахалинск"													
2.1. Выполнены работы по повышению плодородного слоя почвы	0,0	0,0	0,0	0,0	0,0	0,0	0,0	0,0	0,0	0,0	0,0	0,0	0,0
2.1.1. Федеральный бюджет	0,0	0,0	0,0	0,0	0,0	0,0	0,0	0,0	0,0	0,0	0,0	0,0	0,0
2.1.2. Областной бюджет	0,0	0,0	0,0	0,0	0,0	0,0	0,0	0,0	0,0	0,0	0,0	0,0	0,0
2.1.3. Местный бюджет	0,0	0,0	0,0	0,0	0,0	0,0	0,0	0,0	0,0	0,0	0,0	0,0	0,0
3. Задача 3. Защита и охрана растений, виды которых являются уникальными для зеленого фонда города													
3.1. Выполнены работы по защите и охране растений, виды которых являются уникальными для зеленого фонда города	0,0	0,0	0,0	0,0	0,0	0,0	0,0	0,0	552,2	0,0	0,0	552,2	0,0
3.1.1. Федеральный бюджет	0,0	0,0	0,0	0,0	0,0	0,0	0,0	0,0	0,0	0,0	0,0	0,0	0,0
3.1.2. Областной бюджет	0,0	0,0	0,0	0,0	0,0	0,0	0,0	0,0	0,0	0,0	0,0	0,0	0,0
3.1.3. Местный бюджет	0,0	0,0	0,0	0,0	0,0	0,0	0,0	0,0	552,2	0,0	0,0	552,2	0,0
4. Задача 4. Организация мероприятий по охране, защите и воспроизведству городских лесов													
4.1. Осуществлена организация мероприятий по охране, защите и воспроизведству городских лесов	0,0	0,0	0,0	0,0	0,0	0,0	0,0	0,0	250,0	0,0	0,0	250,0	0,0
4.1.1. Федеральный бюджет	0,0	0,0	0,0	0,0	0,0	0,0	0,0	0,0	0,0	0,0	0,0	0,0	0,0
4.1.2. Областной бюджет	0,0	0,0	0,0	0,0	0,0	0,0	0,0	0,0	0,0	0,0	0,0	0,0	0,0
4.1.3. Местный бюджет	0,0	0,0	0,0	0,0	0,0	0,0	0,0	0,0	250,0	0,0	0,0	250,0	0,0
5. Задача 5. Очистка территорий водоохраных зон от отходов производства и потребления и природного мусора													
5.1. Выполнены работы по очистке территорий водоохраных зон от отходов производства и потребления и природного мусора	0,0	0,0	0,0	0,0	0,0	0,0	0,0	0,0	495,5	0,0	495,5	0,0	495,5
5.1.1. Федеральный бюджет	0,0	0,0	0,0	0,0	0,0	0,0	0,0	0,0	0,0	0,0	0,0	0,0	0,0
5.1.2. Областной бюджет	0,0	0,0	0,0	0,0	0,0	0,0	0,0	0,0	0,0	0,0	0,0	0,0	0,0
5.1.3. Местный бюджет	0,0	0,0	0,0	0,0	0,0	0,0	0,0	0,0	495,5	0,0	495,5	0,0	495,5
6. Задача 6. Защита земель от водной и ветровой эрозии, селей, подтопления, заболачивания, загрязнения отходами производства и потребления и другого негативного воздействия													
6.1. Выполнены работы по предотвращению водной и ветровой эрозии, селей, подтопления, заболачивания, загрязнения отходами производства и потребления и другого негативного воздействия	0,0	0,0	0,0	0,0	0,0	0,0	0,0	0,0	0,0	0,0	0,0	0,0	0,0
6.1.1. Федеральный бюджет	0,0	0,0	0,0	0,0	0,0	0,0	0,0	0,0	0,0	0,0	0,0	0,0	0,0
6.1.2. Областной бюджет	0,0	0,0	0,0	0,0	0,0	0,0	0,0	0,0	0,0	0,0	0,0	0,0	0,0
6.1.3. Местный бюджет	0,0	0,0	0,0	0,0	0,0	0,0	0,0	0,0	0,0	0,0	0,0	0,0	0,0
7. Задача 7. Обеззараживание и обезвреживание медицинских отходов													
7.1. Проведены мероприятия по передаче медицинских отходов образовательными учреждениями в специализированные организации	0,0	0,0	0,0	0,0	0,0	0,0	0,0	0,0	130,0	0,0	130,0	0,0	130,0
7.1.1. Федеральный бюджет	0,0	0,0	0,0	0,0	0,0	0,0	0,0	0,0	0,0	0,0	0,0	0,0	0,0
7.1.2. Областной бюджет	0,0	0,0	0,0	0,0	0,0	0,0	0,0	0,0	0,0	0,0	0,0	0,0	0,0
7.1.3. Местный бюджет	0,0	0,0	0,0	0,0	0,0	0,0	0,0	0,0	130,0	0,0	130,0	0,0	130,0
8. Задача 8. Рекультивация городской свалки ГО "Город Южно-Сахалинск"													
8.1. Рекультивация городской свалки ГО "Город Южно-Сахалинск"	0,0	0,0	0,0	0,0	0,0	0,0	0,0	0,0	0,0	0,0	0,0	0,0	0,0
8.1.1. Федеральный бюджет	0,0	0,0	0,0	0,0	0,0	0,0	0,0	0,0	0,0	0,0	0,0	0,0	0,0
8.1.2. Областной бюджет	0,0	0,0	0,0	0,0	0,0	0,0	0,0	0,0	0,0	0,0	0,0	0,0	0,0
8.1.3. Местный бюджет	0,0	0,0	0,0	0,0	0,0	0,0	0,0	0,0	0,0	0,0	0,0	0,0	0,0

Приложение № 10 к постановлению администрации города Южно-Сахалинска от 20.10.2025 № 3349-па

9. План реализации проекта

№ п/п	Наименование мероприятия (результата)	Срок реализации		Взаимосвязь		Ответственный исполнитель	Адрес объекта (в соответствии с ФИАС)	Мощность объекта (единица измерения (по ОКЕИ))	Значение	Объем финансового обеспечения (тыс. руб.)	Вид документа и характеристика мероприятия (результата)
		начало	окончание	предшественники	последователи						
1.	Задача 1. Мониторинг состояния окружающей среды, исследование состояния почв										
1.1.	Выполнены работы по обследованию окружающей среды на полигоне ТБО и отобраны пробы почв на территориях общего пользования города Южно-Сахалинска	01.01.2025	30.11.2025 30.11.2026 30.11.2027 30.11.2028 30.11.2029 30.11.2030	Взаимосвязь с иными результатами и контрольными точками отсутствует	Взаимосвязь с иными результатами и контрольными точками отсутствует	МКУ ОСиО	х	х	х	3600,0	х
1.1.K.1.	Заключен муниципальный контракт на оказание услуг по мониторингу состояния окружающей среды на полигоне ТБО города Южно-Сахалинска	х	30.11.2025 30.11.2026 30.11.2027 30.11.2028 30.11.2029 30.11.2030	Взаимосвязь с иными результатами и контрольными точками отсутствует	1.1.K.2	МКУ ОСиО	х	х	х	3600,0	Протоколы (акты) отбора проб поверхностных вод, грунтовых вод, атмосферного воздуха и почвы
1.1.K.2.	Получены промежуточные результаты проведенных лабораторных исследований проб поверхностных вод, грунтовых вод, атмосферного воздуха и почвы (выявление предельно допустимых концентраций, выбросов, сбросов (ПДК/ПДВ/ПДС) для каждого определяемого показателя), квартальные результаты	х	10.04.2025 10.07.2025 10.10.2025 15.11.2025 10.04.2026 10.07.2026 10.10.2026 15.11.2026 10.04.2027 10.07.2027 10.10.2027 15.11.2027 10.04.2028 10.07.2028 10.10.2028 15.11.2028 10.04.2029 10.07.2029 10.10.2029 15.11.2029 10.04.2030 10.07.2030 10.10.2030 15.11.2030	1.1.K.1	Взаимосвязь с иными результатами и контрольными точками отсутствует	МКУ ОСиО	х	х	х	360	

2.1.K.1.	Заключен муниципальный контракт на оказание услуг по реабилитации загрязненных земель	x	30.12.2028 30.12.2029 30.12.2030	Взаимосвязь с иными результатами и контрольными точками отсутствует	2.1.K.2	МКУ ОСиО	x	x	x	900,0	Акт приема-сдачи выполненных работ, подписанный уполномоченными представителями сторон
2.1.K.2.	Получены результаты исследований	x	30.12.2028 30.12.2029 30.12.2030	2.1.K.1	Взаимосвязь с иными результатами и контрольными точками отсутствует	МКУ ОСиО	x	x	x	900,0	Протоколы лабораторных исследований до начала мероприятия и после
3. Задача 3. Защита и охрана растений, виды которых являются уникальными для зеленого фонда города											
3.1.	Выполнены работы по защите и охране растений, виды которых являются уникальными для зеленого фонда города	01.01.2025	15.11.2025 15.11.2026 15.11.2027 15.11.2028 15.11.2029 15.11.2030	Взаимосвязь с иными результатами и контрольными точками отсутствует	Взаимосвязь с иными результатами и контрольными точками отсутствует	МКУ ОСиО	x	x	x	3156,6	x
3.1.K.1.	Заключен муниципальный контракт на оказание услуг по защите и охране растений, виды которых являются уникальными для зеленого фонда города	x	15.11.2025 15.11.2026 15.11.2027 15.11.2028 15.11.2029 15.11.2030	Взаимосвязь с иными результатами и контрольными точками отсутствует	3.1.K.2	МКУ ОСиО	x	x	x	3156,6	Акт приема-сдачи выполненных работ, подписанный уполномоченными представителями сторон
3.1.K.2.	Осуществлен комплекс мероприятий по защите и охране растений, виды которых являются уникальными для зеленого фонда города	x	15.11.2025 15.11.2026 15.11.2027 15.11.2028 15.11.2029 15.11.2030	3.1.K.1	Взаимосвязь с иными результатами и контрольными точками отсутствует	МКУ ОСиО	x	x	x	3156,6	Акт приема-сдачи выполненных работ, подписанный уполномоченными представителями сторон
4. Задача 4. Организация мероприятий по охране, защите и воспроизводству городских лесов											
4.1.	Осуществлена организация мероприятий по охране, защите и воспроизводству городских лесов	01.01.2025	30.09.2025 30.09.2026 30.09.2027 30.09.2028 30.09.2029 30.09.2030	Взаимосвязь с иными результатами и контрольными точками отсутствует	Взаимосвязь с иными результатами и контрольными точками отсутствует	МКУ ОСиО	x	x	x	1590,0	x
4.1.K.1.	Заключен муниципальный контракт на оказание услуг по проведению комплекса мероприятий по охране, защите и воспроизводству городских лесов	x	30.09.2025 30.09.2026 30.09.2027 30.09.2028 30.09.2029 30.09.2030	Взаимосвязь с иными результатами и контрольными точками отсутствует	4.1.K.2	МКУ ОСиО	x	x	x	1590,0	Акт приема-сдачи выполненных работ, подписанный уполномоченными представителями сторон
4.1.K.2.	Выполнены работы по проведению комплекса мероприятий по охране, защите и воспроизводству городских лесов	x	30.09.2025 30.09.2026 30.09.2027 30.09.2028 30.09.2029 30.09.2030	4.1.K.1	Взаимосвязь с иными результатами и контрольными точками отсутствует	МКУ ОСиО	x	x	x	1590,0	Акт приема-сдачи выполненных работ, подписанный уполномоченными представителями сторон
5. Задача 5. Очистка территорий водоохранных зон от отходов производства и потребления и природного мусора											
5.1.	Выполнены работы по очистке территорий водоохранных зон от отходов производства и потребления и природного мусора	01.01.2025	30.12.2025 30.12.2026 30.12.2027 30.12.2028 30.12.2029 30.12.2030	Взаимосвязь с иными результатами и контрольными точками отсутствует	Взаимосвязь с иными результатами и контрольными точками отсутствует	ДГХ	x	x	x	3095,5	x
5.1.K.1.	Заключен муниципальный контракт на оказание услуг по очистке территорий водоохранных зон от отходов производства и потребления и природного мусора	x	30.12.2025 30.12.2026 30.12.2027 30.12.2028 30.12.2029 30.12.2030	Взаимосвязь с иными результатами и контрольными точками отсутствует	5.1.K.2	ДГХ	x	x	x	3095,5	Акт приема-сдачи выполненных работ, подписанный уполномоченными представителями сторон
5.1.K.2.	Осуществлены мероприятия по очистке территорий водоохранных зон от отходов производства и потребления и природного мусора	x	30.12.2025 30.12.2026 30.12.2027 30.12.2028 30.12.2029 30.12.2030	5.1.K.1	Взаимосвязь с иными результатами и контрольными точками отсутствует	ДГХ	x	x	x	3095,5	Акт приема-сдачи выполненных работ, подписанный уполномоченными представителями сторон
6. Задача 6. Защита земель от водной и ветровой эрозии, селей, подтопления, заболачивания, загрязнения отходами производства и потребления и другого негативного воздействия											
6.1.	Выполнены работы по предотвращению водной и ветровой эрозии, селей, подтопления, заболачивания, загрязнения отходами производства и потребления и другого негативного воздействия	01.01.2025	30.12.2025 30.12.2026 30.12.2027 30.12.2028 30.12.2029 30.12.2030	Взаимосвязь с иными результатами и контрольными точками отсутствует	Взаимосвязь с иными результатами и контрольными точками отсутствует	МКУ УКС	x	x	x	Определится проектно-сметной документацией	x
6.1.K.1.	Разработка проектно-сметной документации	x	30.12.2025 30.12.2026 30.12.2027 30.12.2028 30.12.2029 30.12.2030	Взаимосвязь с иными результатами и контрольными точками отсутствует	6.1.K.2	МКУ УКС	x	x	x	Определится проектно-сметной документацией	Проектно-сметная документация
6.1.K.2.	Заключены муниципальные контракты в рамках реализации Проекта	x	28.12.2025 28.12.2026 28.12.2027 28.12.2028 28.12.2029 28.12.2030	6.1.K.1	Взаимосвязь с иными результатами и контрольными точками отсутствует	МКУ УКС	x	x	x	Определится проектно-сметной документацией	Акт приема-сдачи выполненных работ, подписанный уполномоченными представителями сторон
7. Задача 7. Обеззараживание и обезвреживание медицинских отходов											
7.1.	Проведены мероприятия по передаче медицинских отходов образовательными учреждениями в специализированные организации	01.01.2025	28.12.2025 28.12.2026 28.12.2027 28.12.2028 28.12.2029 28.12.2030	Взаимосвязь с иными результатами и контрольными точками отсутствует	Взаимосвязь с иными результатами и контрольными точками отсутствует	ДО	x	x	x	793,2	x
7.1.K.1.	Заключены муниципальные контракты в рамках реализации Проекта	x	28.12.2025 28.12.2026 28.12.2027 28.12.2028 28.12.2029 28.12.2030	Взаимосвязь с иными результатами и контрольными точками отсутствует	7.1.K.2	ДО	x	x	x	793,2	Акт приемки выполненных работ
7.1.K.2.	Осуществлена передача медицинских отходов образовательными учреждениями в специализированные организации	x	28.12.2025 28.12.2026 28.12.2027 28.12.2028 28.12.2029 28.12.2030	7.1.K.1	Взаимосвязь с иными результатами и контрольными точками отсутствует	ДО	x	x	x	793,2	Акт приемки выполненных работ
8. Задача 8. Рекультивация городской свалки ГО "Город Южно-Сахалинск"											
8.1.	Выполнены работы по рекультивации городской свалки ГО "Город Южно-Сахалинск"	01.01.2030	28.12.2030	Взаимосвязь с иными результатами и контрольными точками отсутствует	Взаимосвязь с иными результатами и контрольными точками отсутствует	МКУ УКС, ДГХ	x	x	x	15000,0	x
8.1.K.1.	Корректировка проектно-сметной документации	x	30.03.2030	Взаимосвязь с иными результатами и контрольными точками отсутствует	8.1.K.2	МКУ УКС	x	x	x	15000,0	Проектно-сметная документация
8.1.K.2.	Заключены муниципальные контракты в рамках реализации Проекта	x	01.05.2030	8.1.K.1	x	МКУ УКС	x	x	x	15000,0	Акт приема-сдачи выполненных работ, подписанный уполномоченными представителями сторон

Начало на стр. 14.

Приложение № 11 к постановлению администрации города Южно-Сахалинска от 20.10.2025 № 3349-па

3. Показатели проекта

№ п/п	Показатели проекта	Уровень показателя	Единица изме- рения (по ОКЕИ)	Базовое значение		Значение показателей					
				значение	год	2025	2026	2027	2028	2029	2030
1	2	3	4	5	6	7	8	9	10	11	12
1.	Задача 1. Строительство "сухой" снежной свалки в северо-восточном промышленном районе города Южно-Сахалинска										
1.1.	Количество объектов, введенных в эксплуатацию	МП	ед.	0	2024	0	0	0	0	0	1
2.	Задача 2. Организация работ по функционированию площадок для временного складирования снега на территории городского округа "Город Южно-Сахалинск"										
2.1.	Площадь содержания площадок для временного складирования снега на территории городского округа "Город Южно-Сахалинск"	МП	м ²	201978	2024	201978	172944	172944	172944	172944	172944
3.	Задача 3. Содержание объектов городского зеленого хозяйства, расположенных на земельных участках общего пользования на территории городского округа										
3.1.	Площадь объектов городского зеленого хозяйства, газонных частей и зеленых насаждений, находящихся на содержании городского округа "Город Южно-Сахалинск"	МП	м ²	832926,73	2024	718035,41	718035,41	718035,41	718035,41	718035,41	718035,41
3.2.	Количество водных устройств, находящихся на содержании городского округа "Город Южно-Сахалинск"	МП	м ²	1	2024	1	1	1	1	1	1
3.3.	Площадь содержания зеленых насаждений внутриквартальных территорий городского округа "Город Южно-Сахалинск"	МП	м ²	406732	2024	230661	406732	406732	406732	406732	406732
4.	Задача 4. Создание эстетического облика города и улучшение экологической обстановки										
4.1.	Площадь обустроенных газонов и цветников на земельных участках общего пользования городского округа "Город Южно-Сахалинск"	МП	м ²	33382	2024	26190,36	26190,36	26190,36	26190,36	26190,36	26190,36
4.2.	Количество саженцев деревьев и кустарников, приобретенных с целью озеленения территорий, расположенных на земельных участках общего пользования городского округа "Город Южно-Сахалинск"	МП	ед.	800	2024	800	800	800	800	800	800
4.3.	Количество саженцев деревьев и кустарников, приобретенных с целью озеленения территорий образовательных учреждений	МП	ед.	0	2024	0	0	0	40	40	40
4.4.	Количество приобретенных и установленных элементов городской мебели, в том числе малых архитектурных форм, на территории общественных пространств	МП	ед.	0	2024	423	250	250	0	0	0

Приложение № 12 к постановлению администрации города Южно-Сахалинска от 20.10.2025 № 3349-па

4. Помесечный план достижения показателей проекта в 2025 году

№ п/п	Показатели проекта	Уровень показателя	Единица измерения (по ОКЕИ)	Плановые значения по месяцам												На конец 2025 года	
				янв.	февр.	март	апр.	май	июнь	июль	авг.	сент.	окт.	ноябрь	дек.		
1	2	3	4	5	6	7	8	9	10	11	12	13	14	15	16	17	
1.	Задача 1. Строительство "сухой" снежной свалки в северо-восточном промышленном районе города Южно-Сахалинска																
1.1.	Количество объектов, введенных в эксплуатацию	МП	ед.	0	0	0	0	0	0	0	0	0	0	0	0	0	
2.	Задача 2. Организация работ по функционированию площадок для временного складирования снега на территории городского округа "Город Южно-Сахалинск"			МП	м ²	201978	201978	201978	201978	201978	201978	201978	201978	201978	201978	201978	
2.1.	Площадь содержания площадок для временного складирования снега на территории городского округа "Город Южно-Сахалинск"																
3.	Задача 3. Содержание объектов городского зеленого хозяйства, расположенных на земельных участках общего пользования на территории городского округа																
3.1.	Площадь объектов городского зеленого хозяйства, газонных частей и зеленых насаждений, находящихся на содержании городского округа "Город Южно-Сахалинск"	МП	м ²	788792,33	788792,33	788792,33	788792,33	788792,33	788792,33	788792,33	788792,33	788792,33	788792,33	788792,33	788792,33	788792,33	
3.2.	Количество водных устройств, находящихся на содержании городского округа "Город Южно-Сахалинск"	МП	ед.	1	1	1	1	1	1	1	1	1	1	1	1	1	
3.3.	Площадь содержания зеленых насаждений внутриквартальных территорий городского округа "Город Южно-Сахалинск"	МП	м ²	0	0	0	0	0	230661	230661	230661	230661	230661	230661	0	0	230661
4.	Задача 4. Создание эстетического облика города и улучшение экологической обстановки																
4.1.	Площадь обустроенных газонов и цветников на земельных участках общего пользования городского округа "Город Южно-Сахалинск"	МП	ед.	0	0	0	0	6190,36	2000	2000	4000	2000	0	0	10000	0	26190,36
4.2.	Количество саженцев деревьев и кустарников, приобретенных с целью озеленения территорий, расположенных на земельных участках общего пользования городского округа "Город Южно-Сахалинск"	МП	ед.	0	0	0	0	0	79	55	0	0	528	138	0	0	800
4.3.	Количество саженцев деревьев и кустарников, приобретенных с целью озеленения территорий образовательных учреждений	МП	ед.	0	0	0	0	0	0	0	0	0	0	0	0	0	0
4.4.	Количество приобретенных и установленных элементов городской мебели, в том числе малых архитектурных форм, на территории общественных пространств	МП	ед.	0	0	0	0	173	0	0	0	250	0	0	0	0	423

Приложение № 13 к постановлению администрации города Южно-Сахалинска от 20.10.2025 № 3349-па

5. Результаты проекта

№ п/п	Наименование результата	Единица измерения (по ОКЕИ)	Базовое значение		Период, год					Характеристика результата	Тип результата	Связь с показателем проекта	Связь с муниципальной программой	
			значение	год	2025	2026	2027	2028	2029					
1	2	3	4	5	6	7	8	9	10	11	12	13	14	15
1.	Задача 1. Строительство "сухой" снежной свалки в северо-восточном промышленном районе города Южно-Сахалинска													
1.1.	Введена в эксплуатацию "сухая" снежная свалка в северо-восточном промышленном районе города Южно-Сахалинска	ед.	0	2024	0	0	0	0	0	1	Разработана проектно-сметная документация; выполнено капитальное строительство; объект введен в эксплуатацию	Оказание услуг (выполнение работ) по строительству снежной свалки	Количество объектов, введенных в эксплуатацию	Охрана окружающей среды и озеленение городского округа "Город Южно-Сахалинск"
2.	Задача 2. Организация работ по функционированию площадок для временного складирования снега на территории городского округа "Город Южно-Сахалинск"			</										

3.1.	Выполнены работы по содержанию объектов городского зеленого хозяйства, газонных частей и зеленых насаждений городского округа "Город Южно-Сахалинск"	ед.	832926,73	2024	718035,41	718035,41	718035,41	718035,41	718035,41	Выполнены работы по обеспечению систематического ухода за объектами городского зеленого хозяйства. Выполнены работы по содержанию объектов городского зеленого хозяйства, расположенных на земельных участках общего пользования на территории городского округа "Город Южно-Сахалинск", в части содержания центральных газонных частей и зеленых насаждений вдоль дорог и улиц	Оказание услуг (выполнение работ) по содержанию объектов городского зеленого хозяйства, расположенных на земельных участках общего пользования на территории городского округа "Город Южно-Сахалинск", в части содержания озелененных территорий общего пользования, а также в части содержания центральных газонных частей и зеленых насаждений вдоль дорог и улиц	Площадь объектов городского зеленого хозяйства (скверов, бульваров, аллей), расположенных на земельных участках общего пользования городского округа "Город Южно-Сахалинск", а также газонных частей и зеленых насаждений вдоль дорог и улиц	Охрана окружающей среды и озеленение городского округа "Город Южно-Сахалинск"
3.2.	Выполнены работы по содержанию водных устройств, находящихся в муниципальной собственности городского округа "Город Южно-Сахалинск"	ед.	1	2024	1	1	1	1	1	Выполнены работы по содержанию объектов водных устройств, находящихся в муниципальной собственности городского округа "Город Южно-Сахалинск"	Оказание услуг (выполнение работ) по содержанию объектов водных устройств, находящихся на содержании городского округа "Город Южно-Сахалинск"	Количество водных устройств, находящихся на содержании городского округа "Город Южно-Сахалинск"	Охрана окружающей среды и озеленение городского округа "Город Южно-Сахалинск"
3.3.	Выполнены работы по содержанию зеленых насаждений внутриквартальных территорий	кв. м	406732	2024	230661	406732	406732	406732	406732	Выполнены работы по содержанию зеленых насаждений внутриквартальных территорий	Оказание услуг (выполнение работ) по содержанию зеленых насаждений внутриквартальных территорий городского округа "Город Южно-Сахалинск"	Площадь содержания зеленых насаждений внутриквартальных территорий городского округа "Город Южно-Сахалинск"	Охрана окружающей среды и озеленение городского округа "Город Южно-Сахалинск"
4. Задача 4. Создание эстетического облика города и улучшение экологической обстановки													
4.1.	Выполнены работы по обустройству газонов и цветников на земельных участках общего пользования городского округа "Город Южно-Сахалинск"	ед.	33382	2024	26190,36	26190,36	26190,36	26190,36	26190,36	Выполнены работы по обустройству газонов и цветников	Оказание услуг (выполнение работ) по обустройству газонов и цветников	Площадь цветников и газонов, расположенных на земельных участках общего пользования городского округа "Город Южно-Сахалинск"	Охрана окружающей среды и озеленение городского округа "Город Южно-Сахалинск"
4.2.	Приобретены саженцы деревьев и кустарников с целью озеленения территорий, расположенных на земельных участках общего пользования городского округа "Город Южно-Сахалинск"	ед.	800	2024	800	800	800	800	800	Приобретены и посажены саженцы деревьев и кустарников с целью озеленения территорий, расположенных на земельных участках общего пользования городского округа "Город Южно-Сахалинск"	Оказание услуг (выполнение работ) на поставку саженцев деревьев и кустарников.	Количество саженцев деревьев и кустарников, приобретенных с целью озеленения территорий, расположенных на земельных участках общего пользования городского округа "Город Южно-Сахалинск"	Охрана окружающей среды и озеленение городского округа "Город Южно-Сахалинск"
4.3.	Приобретены саженцы деревьев и кустарников с целью озеленения территорий образовательных учреждений	ед.	0	2024	0	0	0	40	40	Приобретены и посажены саженцы деревьев и кустарников с целью озеленения территорий образовательных учреждений	Оказание услуг (выполнение работ) на поставку саженцев деревьев и кустарников	Количество саженцев деревьев и кустарников, приобретенных с целью озеленения территорий образовательных учреждений	Охрана окружающей среды и озеленение городского округа "Город Южно-Сахалинск"
4.4.	Обновлены элементы городской мебели, в том числе малых архитектурных форм, на территории общественных пространств	ед.	423	2024	423	250	250	0	0	Обновлены элементы городской мебели, в том числе малых архитектурных форм, на территории общественных пространств	Оказание услуг (выполнение работ) на приобретение и установку элементов городской мебели, в том числе малых архитектурных форм, на территории общественных пространств	Обновлены элементы городской мебели, в том числе малых архитектурных форм, на территории общественных пространств	Охрана окружающей среды и озеленение городского округа "Город Южно-Сахалинск"

Приложение № 14 к постановлению администрации города Южно-Сахалинска от 20.10.2025 № 3349-па

6. Параметры финансового обеспечения реализации проекта

№ п/п	Наименование результата и источники финансирования	Объем финансового обеспечения по годам реализации, тыс. рублей						Всего, тыс. рублей
		2025	2026	2027	2028	2029	2030	
1.	Задача 1. Строительство "сухой" снежной свалки в северо-восточном промышленном районе города Южно-Сахалинска							
1.1.	Введена в эксплуатацию "сухая" снежная свалка в северо-восточном промышленном районе города Южно-Сахалинска	0,0	0,0	0,0	0,0	0,0	35 000,0	35 000,0
1.1.1.	Федеральный бюджет	0,0	0,0	0,0	0,0	0,0	0,0	0,0
1.1.2.	Областной бюджет	0,0	0,0	0,0	0,0	0,0	0,0	0,0
1.1.3.	Местный бюджет	0,0	0,0	0,0	0,0	0,0	35 000,0	35 000,0
1.1.4.	Внебюджетные источники	0,0	0,0	0,0	0,0	0,0	0,0	0,0
2.	Задача 2. Организация работ по функционированию площадок для временного складирования снега на территории городского округа "Город Южно-Сахалинск"							
2.1.	Выполнены работы по содержанию площадок для временного складирования снега на территории городского округа "Город Южно-Сахалинск"	296 302,1	170 000,0	83 369,0	60 000,0	60 000,0	60 000,0	729 671,1
2.1.1.	Федеральный бюджет	0,0	0,0	0,0	0,0	0,0	0,0	0,0
2.1.2.	Областной бюджет	0,0	0,0	0,0	0,0	0,0	0,0	0,0
2.1.3.	Местный бюджет	296 302,1	170 000,0	83 369,0	60 000,0	60 000,0	60 000,0	729 671,1
2.1.4.	Внебюджетные источники	0,0	0,0	0,0	0,0	0,0	0,0	0,0
3.	Задача 3. Содержание объектов городского зеленого хозяйства, расположенных на земельных участках общего пользования на территории городского округа							
3.1.	Выполнены работы по содержанию объектов городского зеленого хозяйства, газонных частей и зеленых насаждений городского округа "Город Южно-Сахалинск"	139 624,7	215 876,5	104 167,8	44 788,5	80 762,5	45 762,5	666 956,5
3.1.1.	Федеральный бюджет	0,0	0,0	0,0	0,0	0,0	0,0	0,0
3.1.2.	Областной бюджет	0,0	0,0	0,0	0,0	0,0	0,0	0,0
3.1.3.	Местный бюджет	139 624,7	215 876,5	104 167,8	44 788,5	80 762,5	45 762,5	666 956,5
3.1.4.	Внебюджетные источники	0,0	0,0	0,0	0,0	0,0	0,0	0,0
3.2.	Выполнены работы по содержанию водных устройств, находящихся в муниципальной собственности городского округа "Город Южно-Сахалинск"	4 000,0	4 000,0	4 000,0	2 500,0	2 500,0	2 500,0	19 500,0
3.2.1.	Федеральный бюджет	0,0	0,0	0,0	0,0	0,0	0,0	0,0
3.2.2.	Областной бюджет	0,0	0,0	0,0	0,0	0,0	0,0	0,0
3.2.3.	Местный бюджет	4 000,0	4 000,0	4 000,0	2 500,0	2 500,0	2 500,0	19 500,0
3.2.4.	Внебюджетные источники	0,0	0,0	0,0	0,0	0,0	0,0	0,0
3.3.	Выполнены работы по содержанию зеленых насаждений внутриквартальных территорий	7 000,0	0,0	0,0	0,0	0,0	0,0	7 000,0
3.3.1.	Федеральный бюджет	0,0	0,0	0,0	0,0	0,0	0,0	0,0
3.3.2.	Областной бюджет	0,0	0,0	0,0	0,0	0,0	0,0	0,0
3.3.3.	Местный бюджет	7 000,0	0,0	0,0	0,0	0,0	0,0	7 000,0
3.3.4.	Внебюджетные источники	0,0	0,0	0,0	0,0	0,0	0,0	0,0
4.	Задача 4. Создание эстетического облика города и улучшение экологической обстановки							
4.1.	Выполнены работы по обустройству газонов и цветников на земельных участках общего пользования городского округа "Город Южно-Сахалинск"	96 793,3	111 173,0	111 173,0	83 184,8	83 184,8	568 693,7	

Продолжение приложения № 14 на стр. 22.

Начало приложения № 14 на стр. 21.

4.1.1. Федеральный бюджет	0,0	0,0	0,0	0,0	0,0	0,0	0,0	0,0	0,0	0,0	0,0	0,0
4.1.2. Областной бюджет	83 610,0	100 055,7	100 055,7	0,0	0,0	0,0	0,0	0,0	0,0	283 721,4		
4.1.3. Местный бюджет	13 183,3	11 117,3	11 117,3	83 184,8	83 184,8	83 184,8	284 972,3					
4.1.4. Внебюджетные источники	0,0	0,0	0,0	0,0	0,0	0,0	0,0	0,0	0,0	0,0	0,0	0,0
4.2. Приобретены саженцы деревьев и кустарников с целью озеленения территорий, расположенных на земельных участках общего пользования городского округа "Город Южно-Сахалинск"	9 000,0	9 630,0	9 630,0	15 000,0	15 000,0	15 000,0	77 040,0					
4.2.1. Федеральный бюджет	0,0	0,0	0,0	0,0	0,0	0,0	0,0	0,0	0,0	0,0	0,0	0,0
4.2.2. Областной бюджет	9 000,0	9 630,0	9 630,0	0,0	0,0	0,0	0,0	0,0	0,0	28 350,0		
4.2.3. Местный бюджет	1 550,0	1 070,0	1 070,0	15 000,0	15 000,0	15 000,0	48 690,0					
4.2.4. Внебюджетные источники	0,0	0,0	0,0	0,0	0,0	0,0	0,0	0,0	0,0	0,0	0,0	0,0
4.3. Приобретены саженцы деревьев и кустарников с целью озеленения территорий образовательных учреждений	0,0	0,0	0,0	15 000,0	15 000,0	15 000,0	45 000,0					
4.3.1. Федеральный бюджет	0,0	0,0	0,0	0,0	0,0	0,0	0,0	0,0	0,0	0,0	0,0	0,0
4.3.2. Областной бюджет	0,0	0,0	0,0	0,0	0,0	0,0	0,0	0,0	0,0	0,0	0,0	0,0
4.3.3. Местный бюджет	0,0	0,0	0,0	15 000,0	15 000,0	15 000,0	45 000,0					
4.3.4. Внебюджетные источники	0,0	0,0	0,0	0,0	0,0	0,0	0,0	0,0	0,0	0,0	0,0	0,0
4.4. Обновлены элементы городской мебели, в том числе малых архитектурных форм, на территории общественных пространств	28 000,0	17 120,0	17 120,0	0,0	0,0	0,0	0,0	0,0	0,0	62 240,0		
4.4.1. Федеральный бюджет	0,0	0,0	0,0	0,0	0,0	0,0	0,0	0,0	0,0	0,0	0,0	0,0
4.4.2. Областной бюджет	25 200,0	15 408,0	15 408,0	0,0	0,0	0,0	0,0	0,0	0,0	56 016,0		
4.4.3. Местный бюджет	2 800,0	1 712,0	1 712,0	0,0	0,0	0,0	0,0	0,0	0,0	6 224,0		
4.4.4. Внебюджетные источники	0,0	0,0	0,0	0,0	0,0	0,0	0,0	0,0	0,0	0,0	0,0	0,0
Итого по проекту	582 270,1	528 869,5	330 529,8	256 447,3	256 447,3	256 447,3	256 447,3	2 211 011,3				
Федеральный бюджет	0,0	0,0	0,0	0,0	0,0	0,0	0,0	0,0	0,0	0,0	0,0	0,0
Областной бюджет	117 810,0	125 093,7	125 093,7	0,0	0,0	0,0	0,0	0,0	0,0	367 997,4		
Местный бюджет	464 460,1	403 775,8	205 436,1	256 447,3	256 447,3	256 447,3	1 843 013,9					
Внебюджетные источники	0,0	0,0	0,0	0,0	0,0	0,0	0,0	0,0	0,0	0,0	0,0	0,0

Приложение № 15 к постановлению администрации города Южно-Сахалинска от 20.10.2025 № 3349-п

7. Помесечный план исполнения средств федерального, областного и местного бюджетов в части бюджетных ассигнований, предусмотренных на реализацию проекта в 2025 году

№ п/п	Наименование результата	План исполнения, тыс. рублей												
		янв.	февр.	март	апр.	май	июнь	июль	авг.	сент.	окт.	ноябрь	дек.	
Итого по муниципальному проекту:		17 211,8	97 361,6	0,0	151 908,8	141 784,6	1 000,0	0,0	23 775,8	14 660,0	69 117,5	15 450,0	0,0	532 270,1
1. Задача 1. Строительство "сухой" снежной свалки в северо-восточном промышленном районе города Южно-Сахалинска														
1.1. Введена в эксплуатацию "сухая" снежная свалка в северо-восточном промышленном районе города Южно-Сахалинска	0,0	0,0	0,0	0,0	0,0	0,0	0,0	0,0	0,0	0,0	0,0	0,0	0,0	
1.1.1. Федеральный бюджет	0,0	0,0	0,0	0,0	0,0	0,0	0,0	0,0	0,0	0,0	0,0	0,0	0,0	
1.1.2. Областной бюджет	0,0	0,0	0,0	0,0	0,0	0,0	0,0	0,0	0,0	0,0	0,0	0,0	0,0	
1.1.3. Местный бюджет	0,0	0,0	0,0	0,0	0,0	0,0	0,0	0,0	0,0	0,0	0,0	0,0	0,0	
1.1.4. Внебюджетные источники	0,0	0,0	0,0	0,0	0,0	0,0	0,0	0,0	0,0	0,0	0,0	0,0	0,0	
2. Задача 2. Организация работ по функционированию площадок для временного складирования снега на территории городского округа "Город Южно-Сахалинск"														
2.1. Выполнены работы по содержанию площадок для временного складирования снега на территории городского округа "Город Южно-Сахалинск"	16 211,8	96 361,6	0,0	151 908,8	31 819,9	0,0	0,0	0,0	0,0	0,0	0,0	0,0	0,0	296 302,1
2.1.1. Федеральный бюджет	0,0	0,0	0,0	0,0	0,0	0,0	0,0	0,0	0,0	0,0	0,0	0,0	0,0	0,0
2.1.2. Областной бюджет	0,0	0,0	0,0	0,0	0,0	0,0	0,0	0,0	0,0	0,0	0,0	0,0	0,0	0,0
2.1.3. Местный бюджет	16 211,8	96 361,6	0,0	151 908,8	31 819,9	0,0	0,0	0,0	0,0	0,0	0,0	0,0	0,0	296 302,1
2.1.4. Внебюджетные источники	0,0	0,0	0,0	0,0	0,0	0,0	0,0	0,0	0,0	0,0	0,0	0,0	0,0	0,0
3. Задача 3. Содержание объектов городского зеленого хозяйства, расположенных на земельных участках общего пользования на территории городского округа														
3.1. Выполнены работы по содержанию объектов городского зеленого хозяйства, газонных частей и зеленых насаждений городского округа "Город Южно-Сахалинск"	0,0	0,0	0,0	0,0	96 624,7	0,0	0,0	0,0	0,0	0,0	0,0	0,0	0,0	96 624,7
3.1.1. Федеральный бюджет	0,0	0,0	0,0	0,0	0,0	0,0	0,0	0,0	0,0	0,0	0,0	0,0	0,0	0,0
3.1.2. Областной бюджет	0,0	0,0	0,0	0,0	0,0	0,0	0,0	0,0	0,0	0,0	0,0	0,0	0,0	0,0
3.1.3. Местный бюджет	0,0	0,0	0,0	0,0	96 624,7	0,0	0,0	0,0	0,0	0,0	0,0	0,0	0,0	96 624,7
3.4.4. Внебюджетные источники	0,0	0,0	0,0	0,0	0,0	0,0	0,0	0,0	0,0	0,0	0,0	0,0	0,0	0,0
3.2.1. Федеральный бюджет	0,0	0,0	0,0	0,0	0,0	0,0	0,0	0,0	0,0	0,0	0,0	0,0	0,0	0,0
3.2.2. Областной бюджет	0,0	0,0	0,0	0,0	0,0	0,0	0,0	0,0	0,0	0,0	0,0	0,0	0,0	0,0
3.2.3. Местный бюджет	0,0	0,0	0,0	0,0	29921,6	0,0	0,0	0,0	0,0	0,0	0,0	0,0	0,0	29 921,6
3.2.4. Внебюджетные источники	0,0	0,0	0,0	0,0	0,0	0,0	0,0	0,0	0,0	0,0	0,0	0,0	0,0	0,0
3.2. Выполнены работы по содержанию водных устройств, находящихся в муниципальной собственности городского округа "Город Южно-Сахалинск"	1 000,0	1 000,0	0,0	0,0	0,0	1 000,0	0,0	0,0	0,0	0,0	0,0	0,0	0,0	4 000,0
3.2.1. Федеральный бюджет	0,0	0,0												

8. Дополнительная информация
Информация о капитальных расходах

№	Наименование объекта строительства	Сроки строительства (ввода в эксплуатацию), приобретения	Наличие проектно-сметной документации	Мощность	Сметная стоимость в текущих ценах (тыс. руб.)	Объем финансирования, тыс. руб.	Непосредственный результат (краткое описание)	
					всего	областной бюджет	местный бюджет	привлеченные средства
Муниципальная программа "Охрана окружающей среды и озеленение территории городского округа "Город Южно-Сахалинск"								
1.1.	Строительство "сухой" снежной свалки в северо-восточном промышленном районе города Южно-Сахалинска	2030	Положительное заключение государственной экспертизы (требуется доработка проектно-сметной документации)	208,3 т/ч	762277,4	35000,0	-	Обеспечение утилизации снежных масс с территории городского округа "Город Южно-Сахалинск"

Перечень объектов городского зеленого хозяйства и внутриквартальных территорий, финансирование которых осуществляется за счет городского округа "Город Южно-Сахалинск", в рамках муниципальных контрактов

№	Наименование объектов	кв. м/ед.
1. Скверы, бульвары, аллеи, находящиеся на содержании городского округа "Город Южно-Сахалинск" (кв. м):		
1.	Общественная территория возле скульптуры "Адмирал Невельской Г.И.", юго-восточная сторона перекрестка пр. Мира и пр. Коммунистический	3056,67
2.	Сквер "Техник", между жилыми домами 281 и 285 по ул. Ленина	897,00
3.	Сквер со стелой "Сахалин", п/р Ново-Александровск, вдоль восточной стороны ул. 2-я Хабаровская от пер. Горького до ул. 2-я Красносельская	22560,00
4.	Площадка для отдыха по ул. Дружбы в п/р Луговое г. Южно-Сахалинска (ул. Дружбы, д. 56, 56а, 42г, 42а)	4577,60
5.	Озелененная территория общего пользования, западная сторона пр. Мира, территория сквера у Сахалинского международного театрального центра им. А.П. Чехова	5879,16
6.	Озелененная территория общего пользования, прилегающая к юго-западной стороне пр. Мира, в границах ул. Сахалинская и ул. Невельская	1041,00
7.	Сквер Е.В. Путятина, п/р Ново-Александровск, ул. Советская, западная сторона д. 78	1234,00
8.	Сквер "Молодежный", п/р Ново-Александровск, восточная сторона школы № 32	8086,93
9.	Общественная территория со стелой "Они сражались за Родину. 1941-1945", с. Дальнее, пересечение ул. Ударная и ул. Октябрьская	3162,65
10.	Комплекс "Экологическая тропа", вдоль западного берега реки Красносельская, ориентировано в границах ул. 2-я Пионерская в п/р Луговое и ул. Науки в п/р Ново-Александровск	8863,34
11.	Сквер "Солнечная поляна", г. Южно-Сахалинск, западнее пр. Мира (между комплексами "Арена Сити" и "Аква Парк")	9775,41
12.	Общественная территория общего пользования между домами 245, 245-б, 245в, 247, 251, 251а, 251-б по ул. Комсомольской	5755,89
13.	Сквер "Памятник-скульптура Андрею Первозванному", северо-западнее пересечения Коммунистического проспекта и ул. Комсомольской	5248,60
14.	Зона отдыха "Бабий пруд", расположенная на южной стороне пересечения ул. Железнодорожной и ул. Сахалинской	696,34
15.	Озелененная территория со скульптурной композицией "Монумент, символизирующий духовный и жизненный путь человека", пересечение пр. Мира и ул. Сахалинской (юго-восток)	560,00
16.	Сквер 100-летия, северная сторона ул. Сахалинская, восточнее р. Сусуя	1844,00
17.	Сквер "Академический", п/р Ново-Александровск, ул. 1-я Институтская	4305,00
18.	Площадка отдыха у р. Рогатка (пер. Алтайский)	831,20
19.	Общественная территория между домами по адресу: ул. Сахалинская, д. 32а, 34, 36, 38	9130,13
20.	Сквер с памятным знаком в с. Синегорск, западнее школы № 18	743,50
21.	Озелененная территория общего пользования вдоль ул. Дружбы, п/р Луговое	11915,00
22.	Озелененная территория общего пользования северо-западнее пересечения пр. Мира и ул. Пограничной	590,93
23.	Озелененная территория общего пользования на пересечении пр. Мира и ул. Пуркаева с юго-западной стороны	2673,00
24.	Озелененная территория общего пользования, расположенная северо-западнее перекрестка пр. Мира - ул. Крайняя	1638,30
		Общая площадь: 115065,65
2. Газонные части и зеленые насаждения вдоль дорог и улиц, находящиеся на содержании городского округа "Город Южно-Сахалинск" (кв. м):		
1.	ул. Больничная (от ул. Ленина до ул. Горького)	19133,40
2.	ул. Ленина (от ул. Украинской до ул. И.П. Фархутдинова)	49749,90
3.	ул. Комсомольская (от ул. Горной до ул. Больничной)	49578,23
4.	пр. Мира (от ул. Больничной до ул. Лесной)	135575,65
5.	пр. Мира (от ул. Куропатко до ул. Больничная)	135934,00
6.	ул. Пуркаева (от ул. Горького до ул. Ленина)	19541,33
7.	ул. Поповича (от ул. Ленина до пр. Зацаринного)	5053,31
8.	ул. Сахалинская (от ул. Комсомольской до пер. Матросский)	3904,98
9.	ул. Украинская (от ж/д больницы до ул. Центральной)	10770,00
10.	ул. Ивана Куропатко (от аэропорта до пр. Мира)	21429,00
11.	ул. И.П. Фархутдинова (от пер. Отдаленного до пр. Мира)	7745,00
12.	ул. Есенина	7174,43
13.	ул. Емельянова	12185,03
14.	ул. Пограничная	9466,4
15.	ул. Вокзальная (от ул. Сахалинской до ул. Институтской)	3958,52
16.	ул. Антона Буюкли (от ул. Вокзальной до ул. им. Космонавта Поповича; от пр. Победы до ул. Комсомольской)	3525,3
17.	ул. Курильская (от ул. Ленина до ул. Комсомольской)	3747,27
18.	ул. Амурская (от ул. Сахалинской до ул. им. Поповича; от пр. Победы до ул. Пограничной)	6637,9
19.	ул. Дзержинского (от ул. Сахалинской до ул. Поповича)	1954,00
20.	ул. К.Маркса (от ул. Вокзальной до ул. Дзержинского)	1522,36
21.	ул. Тихоокеанская (от пр. Мира до ул. Горького)	4433,43
22.	ул. Хабаровская	4348,90
23.	ул. Чехова (от ул. Сахалинской до ул. Пограничной)	3427,50
24.	ул. Бумажная (от ул. Крюкова до ул. Садовой)	2778,80
25.	ул. Институтская	1146,70
26.	ул. Долинская	2844,00
27.	ул. Невельская	2273,82
28.	ул. Физкультурная	18231,95
29.	ул. Пушкина (от ул. Пограничной до ул. Пуркаева)	3637,45
30.	ул. Крымская (от д. 1 ул. Крымской до д. 28 ул. Крымской)	5443,00
31.	ул. Крайняя (от д. 50/1 ул. Крайней до ул. Карьерной)	5942,10
32.	пр. Ждакаева (от ул. Комсомольской до сквера Ждакаева)	1200,0
33.	ул. Зима (от пр. Мира на восток)	6939,00
34.	ул. Рождественская (от ул. Чехова до пр. Мира)	656,1
35.	ул. Карьерная	8185,00
36.	ул. Тихая (газонные части от ул. Моторной до ул. Киевской), ул. Анивская (газонные части от ул. Моторной до ул. Киевской), ул. Кузнецкая (газонные части от ул. Тихой до ул. Железнодорожной), ул. Клубная (газонные части от ул. Тихой до ул. Железнодорожной), ул. Телеграфная (газонные части от ул. Тихой до ул. Железнодорожной), ул. Моторная (газонные части от ул. Тихой до ул. Железнодорожной), ул. Деповская (газонные части от ул. Тихой до ул. Железнодорожной), ул. Западная	7821,00
37.	ул. Байкальская	3595,00
38.	ул. 1-я Московская села Дальне	8476,00
39.	ул. Свяшенномуученика Илариона Троицкого	1350,00
40.	ул. Красная	762,00
41.	ул. Академическая	892,00
		Общая площадь: 602969,76
3. Внутриквартальные территории, находящиеся на содержании городского округа "Город Южно-Сахалинск" (кв. м):		
1.	Внутриквартальная территория района Владимировка	8509,00
2.	Внутриквартальная территория п/р Луговое	91492,00
3.	Внутриквартальная территория с. Старорусское	6711,00
4.	Внутриквартальная территория с. Березняки	20293,00
5.	Внутриквартальная территория п/р Хомутово	8001,00
6.	Внутриквартальная территория п/р Ново-Александровск	17813,00

Начало приложения № 16 на стр. 23.

7.	Внутриквартальная территория с. Новая Деревня									9840,00
8.	Внутриквартальная территория с. Ключи									2050,00
9.	Внутриквартальная территория с. Дальнее									18879,00
10.	Внутриквартальная территория с. Елочки									3900,00
11.	Внутриквартальная территория г. Южно-Сахалинск									32923,00
12.	Внутриквартальная территория с. Синегорск									6820,00
13.	Внутриквартальная территория с. Санаторное									3430,00
										Общая площадь: 230661,00
4.	Водные устройства, находящиеся на содержании городского округа "Город Южно-Сахалинск" (ед.)									
1.	Фонтан на площади имени В.И. Ленина									1

Приложение № 17 к постановлению администрации города Южно-Сахалинска от 20.10.2025 № 3349-па

9. План реализации проекта

№ п/п	Наименование мероприятия (результата)	Срок реализации		Взаимосвязь		Ответственный исполнитель	Адрес объекта (в соответствии с ФИАС)	Мощность объекта		Объем финансового обеспечения (тыс. руб.)	Вид документа и характеристика мероприятия (результата)
		начало	окончание	предшественники	последователи			единица измерения (по ОКЕИ)	значение		
1	2	3	4	5	6	7	8	9	10	11	12
1.	Задача 1. Строительство "сухой" снежной свалки в северо-восточном промышленном районе города Южно-Сахалинска										
1.1.	Введена в эксплуатацию "сухая" снежная свалка в северо-восточном промышленном районе города Южно-Сахалинска	01.01.2030	30.12.2030	Взаимосвязь с иными результатами и контрольными точками отсутствует	Взаимосвязь с иными результатами и контрольными точками отсутствует	МКУ УКС, ДГХ	х	х	х	35000,0	х
1.1.К.1.	Разработка проектно-сметной документации	х	30.04.2030	Взаимосвязь с иными результатами и контрольными точками отсутствует	1.1.К.2	МКУ УКС, ДГХ	х	х	х	Не определено	Акт приема-сдачи выполненных работ, подписанный уполномоченными представителями сторон
1.1.К.2.	Заключены муниципальные контракты в рамках реализации Проекта	х	30.12.2030	1.1.К.1	Взаимосвязь с иными результатами и контрольными точками отсутствует	МКУ УКС, ДГХ	х	х	х	35000,0	Акт приема-сдачи выполненных работ, подписанный уполномоченными представителями сторон
2.	Задача 2. Организация работ по функционированию площадок для временного складирования снега на территории городского округа "Город Южно-Сахалинск"										
2.1.	Выполнены работы по содержанию площадок для временного складирования снега на территории городского округа "Город Южно-Сахалинск"	01.01.2025	30.12.2025 30.12.2026 30.12.2027 30.12.2028 30.12.2029 30.12.2030	Взаимосвязь с иными результатами и контрольными точками отсутствует	Взаимосвязь с иными результатами и контрольными точками отсутствует	МКУ УМДХиБ	х	х	х	729671,1	х
2.1.К.1.	Заключены муниципальные контракты в рамках реализации Проекта	х	30.12.2025 30.12.2026 30.12.2027 30.12.2028 30.12.2029 30.12.2030	Взаимосвязь с иными результатами и контрольными точками отсутствует	2.1.К.2	МКУ УМДХиБ	х	х	х	729671,1	Акт приема-сдачи выполненных работ, подписанный уполномоченными представителями сторон
2.1.К.2.	Осуществлены мероприятия по содержанию площадок для временного складирования снега на территории городского округа "Город Южно-Сахалинск"	х	30.12.2025 30.12.2026 30.12.2027 30.12.2028 30.12.2029 30.12.2030	2.1.К.1	Взаимосвязь с иными результатами и контрольными точками отсутствует	МКУ УМДХиБ	х	х	х	729671,1	Акт приема-сдачи выполненных работ, подписанный уполномоченными представителями сторон
3.	Задача 3. Содержание объектов городского зеленого хозяйства, расположенных на земельных участках общего пользования на территории городского округа										
3.1.	Выполнены работы по содержанию объектов городского зеленого хозяйства, газонных частей и зеленых насаждений городского округа "Город Южно-Сахалинск"	01.01.2025	30.12.2025 30.12.2026 30.12.2027 30.12.2028 30.12.2029 30.12.2030	Взаимосвязь с иными результатами и контрольными точками отсутствует	Взаимосвязь с иными результатами и контрольными точками отсутствует	МКУ ОСиО	х	х	х	666956,5	х
3.1.К.1.	Заключены муниципальные контракты в рамках реализации Проекта	х	30.12.2025 30.12.2026 30.12.2027 30.12.2028 30.12.2029 30.12.2030	Взаимосвязь с иными результатами и контрольными точками отсутствует	3.1.К.2	МКУ ОСиО	х	х	х	666956,5	Акт приема-сдачи выполненных работ, подписанный уполномоченными представителями сторон
3.1.К.2.	Осуществлены мероприятия по содержанию объектов городского зеленого хозяйства, газонных частей и зеленых насаждений городского округа "Город Южно-Сахалинск"	х	30.12.2025 30.12.2026 30.12.2027 30.12.2028 30.12.2029 30.12.2030	3.1.К.1	Взаимосвязь с иными результатами и контрольными точками	МКУ ОСиО	х	х	х	666956,5	Акт приема-сдачи выполненных работ, подписанный уполномоченными представителями сторон
3.2.	Выполнены работы по содержанию водных устройств, находящихся в муниципальной собственности городского округа "Город Южно-Сахалинск"	01.01.2025	30.12.2025 30.12.2026 30.12.2027 30.12.2028 30.12.2029 30.12.2030	Взаимосвязь с иными результатами и контрольными точками отсутствует	Взаимосвязь с иными результатами и контрольными точками отсутствует	ДГХ	х	х	х	19500,0	х
3.2.К.1.	Заключены муниципальные контракты в рамках реализации Проекта	х	30.12.2025 30.12.2026 30.12.2027 30.12.2028 30.12.2029 30.12.2030	Взаимосвязь с иными результатами и контрольными точками отсутствует	3.3.К.2	ДГХ	х	х	х	19500,0	Акт приема-сдачи выполненных работ, подписанный уполномоченными представителями сторон
3.2.К.2.	Осуществлены мероприятия по содержанию водных устройств, находящихся в муниципальной собственности городского округа "Город Южно-Сахалинск"	х	30.12.2025 30.12.2026 30.12.2027 30.12.2028 30.12.2029 30.12.2030	3.3.К.1	Взаимосвязь с иными результатами и контрольными точками отсутствует	ДГХ	х	х	х	19500,0	Акт приема-сдачи выполненных работ, подписанный уполномоченными представителями сторон
3.3.	Выполнены работы по содержанию зеленых насаждений внутриквартальных территорий	01.01.2025	30.12.2025 30.12.2026 30.12.2027 30.12.2028 30.12.2029 30.12.2030	Взаимосвязь с иными результатами и контрольными точками отсутствует	Взаимосвязь с иными результатами и контрольными точками отсутствует	МКУ ОСиО	х	х	х	7000,0	х
3.3.К.1.	Заключены муниципальные контракты в рамках реализации Проекта	х	30.12.2025 30.12.2026 30.12.2027 30.12.2028 30.12.2029 30.12.2030	Взаимосвязь с иными результатами и контрольными точками отсутствует	3.4.К.2	МКУ ОСиО	х	х	х	7000,0	Акт приема-сдачи выполненных работ, подписанный уполномоченными представителями сторон
3.3.К.2.	Осуществлены мероприятия по содержанию зеленых насаждений внутриквартальных территорий	х	30.12.2025 30.12.2026 30.12.2027 30.12.2028 30.12.2029 30.12.2030	3.4.К.1	Взаимосвязь с иными результатами и контрольными точками отсутствует	МКУ ОСиО	х	х	0,0	х	Акт приема-сдачи выполненных работ, подписанный уполномоченными представителями сторон
4.	Задача 4. Создание эстетического облика города и улучшение экологической обстановки										
4.1.	Выполнены работы по обустройству газонов и цветников на земельных участках общего пользования городского округа "Город Южно-Сахалинск"	01.01.2025	30.12.2025 30.12.2026 30.12.2027 30.12.2028 30.12.2029 30.12.2030	Взаимосвязь с иными результатами и контрольными точками отсутствует	Взаимосвязь с иными результатами и контрольными точками отсутствует	МКУ ОСиО	х	х	х	568693,7	х

4.1.K.1.	Заключены муниципальные контракты в рамках реализации Проекта	x	30.12.2025 30.12.2026 30.12.2027 30.12.2028 30.12.2029 30.12.2030	Взаимосвязь с иными результатами и контрольными точками отсутствует	4.1.K.2	МКУ ОСиО	x	x	x	568693,7	Акт приема-сдачи выполненных работ, подписанный уполномоченными представителями сторон
4.1.K.2.	Осуществлены мероприятия по обустройству газонов и цветников на земельных участках общего пользования городского округа "Город Южно-Сахалинск"	x	30.12.2025 30.12.2026 30.12.2027 30.12.2028 30.12.2029 30.12.2030	4.1.K.1	Взаимосвязь с иными результатами и контрольными точками отсутствует	МКУ ОСиО	x	x	x	568693,7	Акт приема-сдачи выполненных работ, подписанный уполномоченными представителями сторон
4.2.	Приобретены саженцы деревьев и кустарников с целью озеленения территорий, расположенных на земельных участках общего пользования городского округа "Город Южно-Сахалинск"	01.01.2025	30.12.2025 30.12.2026 30.12.2027 30.12.2028 30.12.2029 30.12.2030	Взаимосвязь с иными результатами и контрольными точками отсутствует	Взаимосвязь с иными результатами и контрольными точками отсутствует	МКУ ОСиО	x	x	x	76950,0	x
4.2.K.1.	Заключены муниципальные контракты в рамках реализации Проекта	x	30.12.2025 30.12.2026 30.12.2027 30.12.2028 30.12.2029 30.12.2030	Взаимосвязь с иными результатами и контрольными точками отсутствует	4.3.K.2	МКУ ОСиО	x	x	x	76950,0	Акт приема-сдачи выполненных работ, подписанный уполномоченными представителями сторон
4.2.K.2.	Осуществлены мероприятия по приобретению саженцев деревьев и кустарников с целью озеленения территорий, расположенных на земельных участках общего пользования городского округа "Город Южно-Сахалинск"	x	30.12.2025 30.12.2026 30.12.2027 30.12.2028 30.12.2029 30.12.2030	4.3.K.1	Взаимосвязь с иными результатами и контрольными точками отсутствует	МКУ ОСиО	x	x	x	76950,0	Акт приема-сдачи выполненных работ, подписанный уполномоченными представителями сторон
4.3.	Приобретены саженцы деревьев и кустарников с целью озеленения территорий образовательных учреждений	01.01.2025	30.12.2025 30.12.2026 30.12.2027 30.12.2028 30.12.2029 30.12.2030	Взаимосвязь с иными результатами и контрольными точками отсутствует	Взаимосвязь с иными результатами и контрольными точками отсутствует	МКУ ОСиО	x	x	x	45000,0	x
4.3.K.1.	Заключены муниципальные контракты в рамках реализации Проекта	x	30.12.2025 30.12.2026 30.12.2027 30.12.2028 30.12.2029 30.12.2030	Взаимосвязь с иными результатами и контрольными точками отсутствует	4.5.K.2	МКУ ОСиО	x	x	x	45000,0	Акт приема-сдачи выполненных работ, подписанный уполномоченными представителями сторон
4.3.K.2.	Осуществлены мероприятия по приобретению саженцев деревьев и кустарников с целью озеленения территорий образовательных учреждений	x	30.12.2025 30.12.2026 30.12.2027 30.12.2028 30.12.2029 30.12.2030	4.5.K.1	Взаимосвязь с иными результатами и контрольными точками отсутствует	МКУ ОСиО	x	x	x	45000,0	Акт приема-сдачи выполненных работ, подписанный уполномоченными представителями сторон
4.4.	Обновлены элементы городской мебели, в том числе малых архитектурных форм, на территории общественных пространств	01.01.2025	30.12.2025 30.12.2026 30.12.2027 30.12.2028 30.12.2029 30.12.2030	Взаимосвязь с иными результатами и контрольными точками отсутствует	Взаимосвязь с иными результатами и контрольными точками отсутствует	МКУ ОСиО	x	x	x	62240,0	x
4.4.K.1.	Заключены муниципальные контракты в рамках реализации Проекта	x	30.12.2025 30.12.2026 30.12.2027 30.12.2028 30.12.2029 30.12.2030	Взаимосвязь с иными результатами и контрольными точками отсутствует	4.7.K.2	МКУ ОСиО	x	x	x	62240,0	Акт приема-сдачи выполненных работ, подписанный уполномоченными представителями сторон
4.4.K.2.	Осуществлены мероприятия по покупке и/или установке лавочек, урн, малых архитектурных форм на территории общественных пространств	x	30.12.2025 30.12.2026 30.12.2027 30.12.2028 30.12.2029 30.12.2030	4.7.K.1	Взаимосвязь с иными результатами и контрольными точками отсутствует	МКУ ОСиО	x	x	x	62240,0	Акт приема-сдачи выполненных работ, подписанный уполномоченными представителями сторон

Приложение № 18 к постановлению администрации города Южно-Сахалинска от 20.10.2025 № 3349-па

Раздел 2. Показатели комплекса процессных мероприятий "Повышение эффективности экологического просвещения"

№ п/п	Наименование показателя	Уровень показателя	Единица измерения (по ОКЕИ)	Базовое значение	Значения показателей					Ответственный за достижение показателя	
					2025 план	2026 план	2027 план	2028 план	2029 план		
1	2	3	4	5	6	8	9	10	11	12	13
1.1.	Количество экологических публикаций на сайте администрации Южно-Сахалинска (https://green.yuzhno-sakh.ru/) и классных часов по экологии в образовательных учреждениях	МП	ед.	14	16	16	17	18	19	20	МКУ ОСиО, до

Приложение № 19 к постановлению администрации города Южно-Сахалинска от 20.10.2025 № 3349-па

Раздел 3. Поквартальный план достижения показателей комплекса процессных мероприятий в 2025 году

№ п/п	Наименование показателя	Уровень показателя	Единица измерения (по ОКЕИ)	Плановые значения по кварталам			На конец 2025 года
				I квартал	II квартал	III квартал	
1	2	3	4	5	6	7	8
1.1.	Задача комплекса процессных мероприятий "Организация экологического воспитания и формирование экологической культуры, в том числе в области обращения с отходами"	МП	ед.	5	6	7	8
1.1.	Количество экологических публикаций на сайте администрации Южно-Сахалинска (https://green.yuzhno-sakh.ru/) и классных часов по экологии в образовательных учреждениях	МП	ед.	5	6	5	16

Приложение № 20 к постановлению администрации города Южно-Сахалинска от 20.10.2025 № 3349-па

Раздел 4. Перечень мероприятий (результатов) комплекса процессных мероприятий "Повышение эффективности экологического просвещения"

№ п/п	Наименование мероприятия (результата)	Тип мероприятия (результата)	Характеристика	Единица измерения (по ОКЕИ)	Базовое значение	Значения мероприятия (результата) по годам					
						2025	2026	2027	2028	2029	2030
1	2	3	4	5	6	7	8	9	10	11	12
1.	Задача комплекса процессных мероприятий "Организация экологического воспитания и формирование экологической культуры, в том числе в области обращения с отходами"	На сайте администрации города Южно-Сахалинска (https://green.yuzhno-sakh.ru/) и проведены классные часы по экологии в образовательных учреждениях	На сайте администрации города Южно-Сахалинска (https://green.yuzhno-sakh.ru/) и проведены классные часы по экологии в образовательных учреждениях	Отчетная информация о достижении результата	ед.	14	16	16	17	18	19
1.	Размещены экологические публикации на сайте администрации Южно-Сахалинска (https://green.yuzhno-sakh.ru/) и проведены классные часы по экологии в образовательных учреждениях	На сайте администрации города Южно-Сахалинска (https://green.yuzhno-sakh.ru/) и проведены классные часы по экологии в образовательных учреждениях	На сайте администрации города Южно-Сахалинска (https://green.yuzhno-sakh.ru/) и проведены классные часы по экологии в образовательных учреждениях	Отчетная информация о достижении результата	ед.	14	16	16	17	18	19

Приложение № 21 к постановлению администрации города Южно-Сахалинска от 20.10.2025 № 3349-па

Раздел 5. Параметры финансового обеспечения реализации комплекса процессных мероприятий "Повышение эффективности экологического просвещения"

Наименование комплекса процессных мероприятий/наименование мероприятия/источник финансового обеспечения	Объем финансового обеспечения по годам реализации, тыс. рублей						
	2025 год	2026 год	2027 год	2028 год	2029 год	2030 год	
1	3	4	5	6	7	8	9
Комплекс процессных мероприятий "Повышение эффективности экологического просвещения" (всего), в том числе:	0,0	0,0	0,0	0,0	0,0	0,0	0,0
Мероприятие "Размещены экологические публикации на сайте администрации Южно-Сахалинска (https://green.yuzhno-sakh.ru/) и проведены классные часы по экологии в образовательных учреждениях"	0,0	0,0	0,0	0,0	0,0	0,0	0,0
федеральный бюджет	0,0	0,0</					

Начало на стр. 14.

Приложение № 22 к постановлению администрации города Южно-Сахалинска от 20.10.2025 № 3349-па

Раздел 6. План реализации комплексных мероприятий "Повышение эффективности экологического просвещения"

Задача, мероприятие (результат)/контрольная точка	Дата наступления контрольной точки	Ответственный исполнитель мероприятия	Вид подтверждающего документа
1	2	3	4
Задача комплексных мероприятий "Организация экологического воспитания и формирование экологической культуры, в том числе в области обращения с отходами"			
1. Мероприятие (результат) "Размещены экологические публикации на сайте администрации Южно-Сахалинска (https://green.yuzhno-sakh.ru/) и проведены классные часы по экологии в образовательных учреждениях"			
1.1. Соблюдены требования по размещению публикаций	30.12.2025 30.12.2026 30.12.2027 30.12.2028 30.12.2029 30.12.2030	МКУ ОСиО	Отчетная информация о достижении результата
1.2. Сформирована отчетная информация о достижении результата	30.12.2025 30.12.2026 30.12.2027 30.12.2028 30.12.2029 30.12.2030	МКУ ОСиО	Отчетная информация о достижении результата
1.3. Соблюдена методика проведения классных часов	30.12.2025 30.12.2026 30.12.2027 30.12.2028 30.12.2029 30.12.2030	ДО	Отчетная информация о достижении результата
1.4. Сформирована отчетная информация о достижении результата	30.12.2025 30.12.2026 30.12.2027 30.12.2028 30.12.2029 30.12.2030	ДО	Отчетная информация о достижении результата

Приложение № 23 к постановлению администрации города Южно-Сахалинска от 20.10.2025 № 3349-па

Раздел 2. Показатели комплексных мероприятий
"Озеленение и содержание объектов городского зеленого хозяйства городского округа "Город Южно-Сахалинск"

№ п/п	Наименование показателя	Уровень показа- теля	Единица измерения (по ОКЕИ)	Базовое значение	Значения показателей						Ответственный за достижение показателя	
					2025 план	2026 план	2027 план	2028 план	2029 план	2030 план		
1	2	3	4	5	6	8	9	10	11	12	13	
1.1.	Площадь содержания объектов городского зеленого хозяйства	МП	м ²	215419,9	303723,7	303723,7	303723,7	303723,7	303723,7	303723,7	303723,7	ДДХиБ
1.2.	Количество приобретенного движимого имущества в муниципальную собственность	МП	ед.	0	4	0	0	0	0	0	0	ДДХиБ

*Перечень объектов городского зеленого хозяйства, финансирование которых осуществляется за счет городского округа "Город Южно-Сахалинск", в рамках муниципального задания

№	Наименование объектов	кв. м/ед.
1. Скверы, бульвары, аллеи, находящиеся на содержании городского округа "Город Южно-Сахалинск" (кв. м):		
1.	Сквер "Площадь Победы", пересечение пр. Победы и ул. А.М. Горького	17603,8
2.	Сквер им. А.П. Чехова	7872,2
3.	Сквер на площади им. В.И. Ленина	18495,1
4.	Сквер Асахикава	14365,1
5.	Сквер "Мемориал Славы"	32215,8
6.	Сквер им. Ф.С. Анкудинова	2482,1
7.	Бульвар им. Ф.С. Анкудинова	15951,5
8.	Сквер Таможенников	3681,3
9.	Сквер им. А.С. Пушкина	3994,9
10.	Сквер Энергетиков	4258,3
11.	Сквер Пограничников	10097,8
12.	Сквер им. И.А. Ждакаева	14798,5
13.	Сквер к 135-летию города Южно-Сахалинска	5211,8
14.	Сквер им. Сергея Есенина	5129,5
15.	Сквер им. В.М. Головнина	3647,3
16.	Сквер им. И.Ф. Круzenштерна	2657,6
17.	Сквер им. Н.В. Рудановского	5021,7
18.	Сквер им. Г.И. Невельского	4686,0
19.	Сквер Авиаторов	9871,1
20.	Сквер Памяти защитников правопорядка	2168,3
21.	Аллея Строителей	9413,0
22.	Площадка отдыха у композиции "Скамейка с лопухами"	383,6
23.	Территория общего пользования, расположенная юго-западнее пр. Мира, 286/1 (Аллея Журналистов)	3018,3
24.	Территория общего пользования "Амфитеатр"	113,5
25.	Сквер Защитников Отечества	2697,0
		Общая площадь: 199835,1
2. Газонные части и зеленые насаждения вдоль дорог и улиц, находящиеся на содержании городского округа "Город Южно-Сахалинск" (кв. м):		
1.	Коммунистический пр.	18742,8
2.	пр. Победы	23466,8
3.	ул. Горького	53042,2
4.	ул. Милицейская	3066,0
5.	Радиальные клумбы на перекрестке ул. Ленина и Коммунистического пр.	114,0
6.	Радиальные клумбы на перекрестке пр. Мира и пр. Победы	68,8
7.	Радиальные клумбы на перекрестке ул. Ленина и ул. Сахалинской	153,9
8.	Озеленение ТПУ "Привокзальный"	630,5
9.	Озеленение ТПУ "Пограничная"	104,0
		Общая площадь: 99389,0
3. Посадка цветов, деревьев, кустарников и уход за ними на территории городского округа "Город Южно-Сахалинск" (кв. м):		
1.	Цветники, клумбы, вазоны (цветы однолетние, двухлетние) на территории городского округа <*>	4499,6
2.	Посадка деревьев и кустарников и уход за ними <**>	0,0
		Общая площадь: 4499,6

Примечание:

<*> перечень цветников, клумб, вазонов доводится до МБУ "Зеленый город" для работы по посадке цветов и последующему уходу за ними отдельными поручениями ДДХиБ с указанием местоположения и схемы посадки. Площадь цветников, включенных в объекты из разделов 1 и 2, не учитывается в разделе 3;

<**> работы по посадке деревьев, кустарников выполняются МБУ "Зеленый город" по отдельным поручениям ДДХиБ с указанием местоположения посадки.

Приложение № 24 к постановлению администрации города Южно-Сахалинска от 20.10.2025 № 3349-па

Раздел 3. Поквартальный план достижения показателей комплексных мероприятий в 2025 году

№ п/п	Наименование показателя	Уровень показателя	Единица измерения (по ОКЕИ)	Плановые значения по кварталам			На конец 2025 года
				I квартал	II квартал	III квартал	
1	2	3	4	5	6	7	8
1. Задача комплексных мероприятий "Содержание объектов городского зеленого хозяйства, расположенных на земельных участках общего пользования на территории городского округа, в рамках муниципального задания"							
1.1.	Площадь содержания объектов городского зеленого хозяйства городского округа "Город Южно-Сахалинск"	МП	м ²	237072,0	237072,0	303723,7	303723,7
1.2.	Количество приобретенного движимого имущества в муниципальную собственность	МП	ед.	0	0	0	4

Приложение № 25 к постановлению администрации города Южно-Сахалинска от 20.10.2025 № 3349-па

Раздел 4. Перечень мероприятий (результатов) комплекса процессных мероприятий
"Озеленение и содержание объектов городского зеленого хозяйства городского округа "Город Южно-Сахалинск"

№ п/п	Наименование мероприятия (результата)	Тип мероприятия (результата)	Характеристика	Единица изме- рения (по ОКЕИ)	Базовое значе- ние	Значения мероприятия (результата) по годам					
						2025	2026	2027	2028	2029	2030
1	2	3	4	5	6	7	8	9	10	11	12
Задача комплекса процессных мероприятий "Содержание объектов городского зеленого хозяйства, расположенных на земельных участках общего пользования на территории городского округа, в рамках муниципального задания"											
1.	Надлежащее содержание объектов городского зеленого хозяйства, расположенных на земельных участках общего пользования на территории городского округа	Выполнение услуг по содержанию объектов городского зеленого хозяйства, расположенных на земельных участках общего пользования на территории городского округа	Годовой отчет о выполнении муниципального задания	м ²	215419,9	303723,7	303723,7	303723,7	303723,7	303723,7	303723,7
2.	Приобретение движимого имущества в муниципальную собственность	Приобретение товаров, работ, услуг	Увеличение количества приобретенного движимого имущества в муниципальную собственность	ед.	0	4	0	0	0	0	0

Приложение № 26 к постановлению администрации города Южно-Сахалинска от 20.10.2025 № 3349-па

Раздел 5. Параметры финансового обеспечения реализации комплекса процессных мероприятий
"Озеленение и содержание объектов городского зеленого хозяйства городского округа "Город Южно-Сахалинск"

Наименование комплекса процессных мероприятий/наименование мероприятия/источник финансового обеспечения	Объем финансового обеспечения по годам реализации, тыс. рублей						
	2025 год	2026 год	2027 год	2028 год	2029 год	2030 год	всего
1	3	4	5	6	7	8	9
Комплекс процессных мероприятий "Озеленение и содержание объектов городского зеленого хозяйства городского округа "Город Южно-Сахалинск" (всего), в том числе:	235 457,9	23 993,1	20 000,0	185 000,0	185 000,0	185 000,0	834 451,0
Мероприятие 1. Надлежащее содержание объектов городского зеленого хозяйства, расположенных на земельных участках общего пользования на территории городского округа, всего, в том числе:	235 457,9	23 993,1	20 000,0	185 000,0	185 000,0	185 000,0	834 451,0
федеральный бюджет	0,0	0,0	0,0	0,0	0,0	0,0	0,0
областной бюджет	0,0	0,0	0,0	0,0	0,0	0,0	0,0
местный бюджет	235 457,9	23 993,1	20 000,0	185 000,0	185 000,0	185 000,0	834 451,0
внебюджетные источники	0,0	0,0	0,0	0,0	0,0	0,0	0,0
Мероприятие 2. Приобретение движимого имущества в муниципальную собственность	0,0	0,0	0,0	0,0	0,0	0,0	0,0
федеральный бюджет	0,0	0,0	0,0	0,0	0,0	0,0	0,0
областной бюджет	0,0	0,0	0,0	0,0	0,0	0,0	0,0
местный бюджет	0,0	0,0	0,0	0,0	0,0	0,0	0,0
внебюджетные источники	0,0	0,0	0,0	0,0	0,0	0,0	0,0

Приложение № 27 к постановлению администрации города Южно-Сахалинска от 20.10.2025 № 3349-па

Раздел 6. План реализации комплекса процессных мероприятий
"Озеленение и содержание объектов городского зеленого хозяйства городского округа "Город Южно-Сахалинск"

Задача, мероприятие (результат)/контрольная точка	Дата наступления контрольной точки	Ответственный исполнитель мероприятия	Вид подтверждающего документа
1	2	3	4
Задача комплекса процессных мероприятий "Надлежащее содержание объектов озеленения городского округа "Город Южно-Сахалинск"			
1. Мероприятие (результат) "Содержание объектов городского зеленого хозяйства, расположенных на земельных участках общего пользования на территории городского округа"			
1.1. Соблюдаены требования к выполнению работ			
30.12.2025 30.12.2026 30.12.2027 30.12.2028 30.12.2029 30.12.2030			
1.2. Выполнение перечня работ по текущему содержанию и благоустройству объектов озеленения			
30.12.2025 30.12.2026 30.12.2027 30.12.2028 30.12.2029 30.12.2030			
2. Мероприятие (результат) "Приобретение движимого имущества в муниципальную собственность"			
2.1. Заключение контракта на приобретение движимого имущества в муниципальную собственность			
4-й квартал 2025 года			
2.2. Содержание объектов городского зеленого хозяйства			
Постоянно			

**Южносахалинцы могут проголосовать
за участников ежегодного городского конкурса**

"Благотворитель города Южно-Сахалинска" по итогам 2025 года

На официальном сайте администрации города Южно-Сахалинска проходит телефонное голосование за участников ежегодного городского конкурса "Благотворитель города Южно-Сахалинска" по итогам 2025 года. За победу в номинациях конкурса и общественное признание борются 35 горожан и компаний.

Конкурс "Благотворитель города" проводится в Южно-Сахалинске ежегодно на протяжении более 15 лет. Традиционно в нем принимают участие предприятия и организации всех форм собственности, а также социально активные граждане, осуществляющие благотворительную деятельность на территории городского округа.

Всего на конкурс поступило 48 заявок, из которых 18 - от благополучателей и заинтересованных лиц, 30 - от благотворителей. В итоге сформировался перечень из 35 участников конкурса.

Ознакомиться с портфолио добрых дел участников конкурса можно на официальном сайте <https://yuzhno-sakh.ru/dirs/5977/507>, кликнув на ссылку интересующего участника.

Чтобы поддержать участника, необходимо позвонить по специальному номеру +7 (4242) 300-960 в систему телефонного голосования администрации Южно-Сахалинска и набрать код участника:

Доб. номер	Участник конкурса
1942	Общество с ограниченной ответственностью "Спецстоянка"
1943	Общество с ограниченной ответственностью "САХЗЕМИНЖИНИРИНГ"
1944	Общество с ограниченной ответственностью "ЛИГО-ДИЗАЙН ТРЕЙДИНГ"
1945	Индивидуальный предприниматель Ридель Арина Вениаминовна
1946	Индивидуальный предприниматель Токарева Татьяна Андреевна
1947	Акционерное общество "СОВХОЗ "ТЕПЛИЧНЫЙ"
1948	Автономная некоммерческая организация "МАСТЕРская СЕМЬИ"
1949	Муниципальное автономное дошкольное образовательное учреждение "Детский сад общеразвивающего вида № 39 "РАДУГА" г. Южно-Сахалинска"
1950	Публичное акционерное общество "СБЕРБАНК РОССИИ"
1951	Общество с ограниченной ответственностью "ТОРГОВЫЙ ДОМ ДЕЛЬТА"
1952	Общество с ограниченной ответственностью "ТОРГОВЫЙ ДОМ "МЕРСИ"

1953	Индивидуальный предприниматель Елисеев Виталий Эдуардович
1954	Общество с ограниченной ответственностью "ГАЗПРОМ ДОБЫЧА ШЕЛЬФ ЮЖНО-САХАЛИНСК"
1955	Индивидуальный предприниматель Городецкая Елена Владимировна
1956	Акционерное общество "САХАЛИНАВТОРТАНС"
1957	Общество с ограниченной ответственностью "ТЕЗОНА"
1958	Общество с ограниченной ответственностью "АРМ ТРАК АВТО"
1959	Благотворительный фонд "ДВИЖЕНИЕ К ДОБРУ"
1960	Общество с ограниченной ответственностью "ГАЗПРОМ ТРАНСГАЗ ТОМСК"
1961	Общество с ограниченной ответственностью "АЙЛЭНД ДЖЕНЕРАЛ СЕРВИСЕС"
1962	Несторов Андрей Сергеевич
1963	Общество с ограниченной ответственностью "АЛЬФА"
1964	Волонтер группы "СВОих не бросаем" Кондакова Ирина Николаевна
1965	Общество с ограниченной ответственностью "ЗОЛОТОЙ ВЕК"
1966	Индивидуальный предприниматель Купцова Нина Сунчоровна
1967	Волонтерская команда "Доктор Клоун"
1968	Общество с ограниченной ответственностью "СМНМ-ВИКО, ИНЖЕНЕРНО-СТРОИТЕЛЬНАЯ КОМПАНИЯ"
1969	Общество с ограниченной ответственностью "ГАЗОВЫЕ СЕТИ"
1970	Индивидуальный предприниматель Син Ген Сун
1971	Общество с ограниченной ответственностью "ЮГОСТРОЙ"
1972	Общество с ограниченной ответственностью "НАЦИОНАЛЬНЫЙ БАЛЕТ САХАЛИНА"
1973	Сахалинская добровольческая группа помощи фронту "САХМЕДРОТА"
1974	Общество с ограниченной ответственностью "ПЕНТА СТРОЙ"
1975	Общество с ограниченной ответственностью "ЦЕНТР МЕДОСМОТРОВ"
1976	Общество с ограниченной ответственностью "САХАЛИНСКИЙ ЦЕНТР МЕТАЛЛОИЗДЕЛИЙ"

Голосование за участников конкурса продлится до 23 ноября (включительно).

С одного номера принимается один голос. Участник конкурса, набравший наибольшее число голосов в онлайн-голосовании, станет победителем в

АДМИНИСТРАЦИЯ ГОРОДА ЮЖНО-САХАЛИНСКА ПОСТАНОВЛЕНИЕ

от 20.10.2025 № 3345-па

О ежегодном городском конкурсе "Инвестор года города Южно-Сахалинска"

В соответствии со статьей 16 Федерального закона от 06.10.2003 № 131-ФЗ "Об общих принципах организации местного самоуправления в Российской Федерации", статьей 37 Устава городского округа "Город Южно-Сахалинск" администрация города Южно-Сахалинска **постановляет:**

1. Учредить ежегодный городской конкурс среди инвесторов "Инвестор года города Южно-Сахалинска".
2. Утвердить Положение о ежегодном городском конкурсе "Инвестор года города Южно-Сахалинска" (приложение).
3. Опубликовать постановление администрации города Южно-Сахалинска в газете "Южно-Сахалинск сегодня" и разместить на официальном сайте администрации города Южно-Сахалинска.
4. Контроль исполнения постановления администрации города Южно-Сахалинска возложить на директора Департамента экономического развития аппарата администрации города Южно-Сахалинска (Павленко П.И.).

Исполняющий обязанности мэра города А.В. КОВАЛЬЧУК.

Приложение

Утверждено постановлением администрации города Южно-Сахалинска от 20.10.2025 № 3345-па

Положение о ежегодном городском конкурсе "Инвестор года города Южно-Сахалинска"

1. Общие положения.

1.1. Настоящее Положение определяет порядок проведения ежегодного городского конкурса "Инвестор года города Южно-Сахалинска" (далее - Конкурс, Положение).

1.2. Конкурс проводится в целях повышения инвестиционной привлекательности городского округа "Город Южно-Сахалинск", создания эффективного инструмента продвижения инвестиционного потенциала города Южно-Сахалинска, а также поощрения инвесторов, осуществивших наибольший вклад в социально-экономическое развитие города Южно-Сахалинска.

1.3. Конкурс проводится один раз в год.

1.4. Термины "инвестор", "инвестиционный проект", "капитальные вложения" применяются в настоящем Положении в значениях, установленных Федеральным законом от 01.04.2020 № 69-ФЗ "О защите и поощрении капиталовложений в Российской Федерации".

2. Номинации Конкурса.

2.1. Конкурс проводится по следующим номинациям:

2.1.1. "Инвестор года".

2.1.2. "Лучший инвестиционный проект в сфере туризма".

2.1.3. "Лучший инвестиционный проект в социальной сфере".

2.1.4. "Лучший инвестиционный проект в сфере жилищного строительства".

2.1.5. "Инновационный проект года".

2.1.6. "Лучший инвестиционный проект создания объектов инфраструктуры".

3. Организаторы Конкурса.

3.1. Организатором Конкурса является администрация города Южно-Сахалинска.

3.2. Ответственным за организационно-методическое сопровождение и проведение конкурса является Департамент экономического развития аппарата администрации города Южно-Сахалинска (далее - Департамент).

4. Участники Конкурса.

4.1. Участниками Конкурса являются юридические лица и индивидуальные предприниматели, завершившие реализацию инвестиционных проектов на территории городского округа "Город Южно-Сахалинск" с капитальными вложениями в период с 1 января по 31 декабря года, предшествующего году проведения Конкурса (далее - Заявитель/заинтересованное лицо, инвестиционные проекты).

4.2. На момент подачи заявления для участия в Конкурсе Заявитель не должен находиться в процессе реорганизации, ликвидации, в отношении него не должна быть введена процедура банкротства, а также его деятельность не должна быть приостановлена в порядке, предусмотренном законодательством Российской Федерации.

4.3. К участию в Конкурсе допускаются:

4.3.1. В номинации "Инвестор года" - инвестиционные проекты в сфере внедрения инновационных инвестиционных стратегий и ведения успешной инвестиционной деятельности.

4.3.2. В номинации "Лучший инвестиционный проект в сфере туризма" - инвестиционные проекты инвесторов, которые способствуют привлечению туристов и развитию туристической инфраструктуры.

4.3.3. В номинации "Лучший инвестиционный проект в социальной сфере" - инвестиционные проекты инвесторов, которые способствуют улучшению качества жизни людей и развитию социальной инфраструктуры.

4.3.4. В номинации "Лучший инвестиционный проект в сфере жилищного строительства" - инвестиционные проекты инвесторов, которые способствуют улучшению жилищных условий, повышают доступность жилья и внедряют инновационные решения в строительной отрасли.

4.3.5. В номинации "Инновационный проект года" - инвестиционные проекты инвесторов, в которых применены новые технологии, критерием оценки которых является объем продаж выведенной на рынок инновационной продукции.

4.3.6. В номинации "Лучший инвестиционный проект создания объектов инфраструктуры" - инвестиционные проекты инвесторов, которые участвуют в финансировании и реализации проектов по созданию и модернизации объектов инфраструктуры.

5. Порядок организации и проведения Конкурса.

5.1. Для участия в Конкурсе Заявитель либо его представитель представляет в письменной форме в Департамент нарочно, почтовой связью или электронной почтой следующие документы:

5.1.1. Заявление об участии в ежегодном городском конкурсе "Инвестор года города Южно-Сахалинска" (далее - Заявление) по форме согласно приложению № 2 к настоящему Положению.

5.1.2. Информационную карту по форме согласно приложению № 3 к настоящему Положению.

5.1.3. Документ, подтверждающий полномочия представителя Заявителя действовать от имени Заявителя в период организации и проведения Конкурса (в случае подачи документов представителем).

5.1.4. Копию документа, подтверждающего постановку основных средств на баланс (унифицированная форма № ОС-6, утвержденная постановлением Государственного комитета Российской Федерации по статистике от 21.01.2003 № 7 "Об утверждении унифицированных форм первичной учетной документации по учету основных средств").

5.1.5. Презентацию инвестиционного проекта в формате PowerPoint (указывается наименование, описание и иная общая информация об инвестиционном проекте, объем капитальных вложений, источники финансирования проекта, планируемый после реализации инвестиционного проекта объем производства продукции (оказания услуг) в стоимостном и натуральном выражении, количество созданных рабочих мест).

5.1.6. Копию документа, удостоверяющего личность заявителя (представителя).

5.1.7. Выписку из Единого государственного реестра юридических лиц (в случае подачи заявления юридическим лицом), выписку из Единого государственного реестра индивидуальных предпринимателей (в случае подачи заявления индивидуальным предпринимателем). Указанные выписки должны быть выданы не ранее чем за 30 календарных дней до даты подачи заявления.

5.1.8. Согласие на обработку персональных данных по форме согласно приложению № 5 к настоящему Положению.

5.2. Заявитель несет ответственность за полноту и достоверность представляемой информации.

Заявители могут участвовать в конкурсном отборе по нескольким номинациям одновременно при предоставлении полного пакета документов по каждой заявленной номинации.

5.3. Заявитель не допускается к участию в Конкурсе при наличии следующих оснований:

5.3.1. Несоответствие заявителя требованиям, установленным разделом 4 настоящего Положения.

5.3.2. Представленные документы не соответствуют положениям, установленным подпунктами 5.1.1-5.1.8.

5.3.3. Документы, предусмотренные подпунктами 5.1.1-5.1.8 настоящего Положения, не представлены либо представлены не в полном объеме.

5.4. Департамент не вправе требовать от Заявителя представления документов и информации или осуществления действий, представление или осуществление которых не предусмотрено Положением. Документы, представленные Заявителем, возврату не подлежат.

5.5. Департамент в целях организации и проведения Конкурса осуществляет следующие процедуры:

5.5.1. Информирует о проведении Конкурса путем размещения информационного сообщения о начале приема документов на участие в Конкурсе в газете "Южно-Сахалинск сегодня" и на официальном сайте администрации города Южно-Сахалинска в информационно-телекоммуникационной сети Интернет по адресу <http://www.yuzhno-sakh.ru/dirs/2918>, содержащего следующие сведения:

- цель и задачи Конкурса;

- информацию о номинациях Конкурса;

- категорию участников Конкурса;

- критерии конкурсного отбора;

- перечень документов, необходимых для участия в Конкурсе;

- дату начала Конкурса и сроки приема документов, необходимых для участия в Конкурсе;

- контактную информацию о Департаменте (адрес местонахождения, номер телефона, электронную почту, график работы).

5.5.2. Принимает документы на участие в Конкурсе в течение 30 календарных дней с указанной в информационном сообщении даты о начале приема документов.

Если до даты начала Конкурса ни одно заявление не поступило, то Департамент в порядке, установленном подпунктом 5.5.1 настоящего Положения, публикует информационное сообщение о продлении срока приема документов на участие в Конкурсе.

5.5.3. Проверяет и оценивает документы на участие в Конкурсе в течение 14 рабочих дней после окончания срока, установленного для приема документов.

5.5.4. В целях проведения Конкурса создает конкурсную комиссию по проведению Конкурса (далее - Комиссия).

Состав Комиссии утверждается настоящим постановлением (приложение № 1) и формируется в количестве не менее 10 человек. В состав Комиссии входит председатель, заместитель председателя, секретарь (без права голоса) и члены Комиссии. В случае отсутствия на заседании Комиссии председателя Комиссии его полномочия осуществляется заместитель председателя Комиссии.

Председатель Комиссии:

- возглавляет и координирует работу Комиссии;

- назначает и проводит заседания Комиссии;

- ведет заседания Комиссии и подписывает протоколы заседаний Комиссии;

- обладает правами члена Комиссии;

- имеет право решающего голоса при голосовании.

Заместитель председателя:

- обладает правами члена Комиссии;

- осуществляет полномочия председателя в период его отсутствия.

Секретарь Комиссии:

- осуществляет организационно-техническое обеспечение заседаний Комиссии;

- информирует членов Комиссии о дате, времени и месте проведения заседания Комиссии;

- ведет протокол заседания Комиссии;

- обеспечивает регистрацию, учет и хранение протоколов заседаний Комиссии.

Члены Комиссии:

- участвуют в организации, проведении Конкурса, соблюдают правила Конкурса, участвуют в голосовании.

Комиссия:

- рассматривает представленные заявления на предмет их соответствия требованиям Положения;

- оценивает представленные инвестиционные проекты инвесторов в соответствии с критериями оценки инвестиционных проектов по форме согласно приложению № 4 к настоящему Положению.

- принимает решение об итогах Конкурса.

Решения Комиссии оформляются протоколом заседания Комиссии, в котором отражаются результаты голосования по оценке каждого инвестиционного проекта по номинациям.

Заседание Комиссии считается правомочным при условии участия в нем не менее половины ее членов.

Победителями Конкурса по номинациям, указанным в пункте 2.1 Положения, признаются участники, набравшие наибольшие суммарные баллы по результатам оценки, проведенной в соответствии с приложением № 4 Положения.

В номинациях, предусмотренных подпунктами 2.1.1-2.2.6 пункта 2.1 настоящего Положения, определяется один победитель и один лауреат (участник конкурса, набравший наибольшее количество баллов после победителя). В номинации "Инвестор года" определяется только один победитель из числа победителей в других номинациях.

При равном количестве баллов в номинации решение о победителе и лауреате принимается Комиссией путем открытого голосования простым большинством голосов ее членов, присутствующих на заседании. Каждый член Комиссии при голосовании имеет один голос. При равном количестве голосов голос председателя Комиссии является решающим.

Победитель в номинации "Инвестор года" определяется на основе оценки наибольшего объема инвестиций, привлеченных участником за период реализации проекта.

Протокол заседания Комиссии оформляется в течение 5 рабочих дней с даты проведения заседания Комиссии.

5.5.5. Организует заседание Комиссии для рассмотрения документов заявителей и подведения итогов Конкурса в течение 10 рабочих дней после истечения срока, указанного в подпункте 5.5.3 настоящего Положения.

5.5.6. В письменной форме информирует заявителей о принятом решении в течение 5 рабочих дней со дня оформления протокола заседания Комиссии.

5.5.7. Публикует в газете "Южно-Сахалинск сегодня" и размещает на официальном сайте администрации города Южно-Сахалинска по адресу: <http://www.yuzhno-sakh.ru/dirs/2919>, в информационно-телекоммуникационной сети Интернет информационное сообщение об итогах Конкурса в течение 30 дней со дня оформления протокола заседания Комиссии.

6. Обжалование решений, действий (бездействия) Департамента и Комиссии.

Решения, действия (бездействие) Департамента, Комиссии могут быть обжалованы в соответствии с действующим законодательством Российской Федерации.

7. Заключительные положения.

Победители Конкурса в торжественной обстановке награждаются дипломами администрации города Южно-Сахалинска по номинациям.

Приложение № 1 к Положению о ежегодном городском конкурсе "Инвестор года города Южно-Сахалинска"
Состав конкурсной Комиссии по проведению ежегодного конкурса

"Инвестор года города Южно-Сахалинска"

- вице-мэр города Южно-Сахалинска, курирующий вопросы экономического развития и финансовой политики городского округа "Город Южно-Сахалинск" (председатель Комиссии);
- директор Департамента экономического развития аппарата администрации города Южно-Сахалинска (заместитель председателя Комиссии);
- ведущий советник отдела регулирования инвестиционной деятельности Департамента экономического развития аппарата администрации города Южно-Сахалинска (секретарь Комиссии);

Члены конкурсной Комиссии:

- директор Департамента архитектуры и градостроительства города Южно-Сахалинска;
- директор Департамента продовольственных ресурсов и потребительского рынка аппарата администрации города Южно-Сахалинска;
- руководитель структурного подразделения аппарата и (или) отраслевого (функционального) органа администрации города Южно-Сахалинска (по согласованию);
- директор Департамента инвестиционного развития Министерства инвестиций, промышленности и внешних связей Сахалинской области (по согласованию);
- вице-президент Союза "Торгово-промышленная палата Сахалинской области" (по согласованию);
- заместитель управляющего Южно-Сахалинским отделением № 8567 ПАО Сбербанк (по согласованию);
- управляющий Операционным офисом "Региональный операционный офис "Сахалинский" Филиала № 2754 Банка ВТБ (ПАО) в г. Хабаровске (по согласованию).

Приложение № 2 к Положению о ежегодном городском конкурсе "Инвестор года города Южно-Сахалинска"
Заявление об участии в ежегодном городском конкурсе "Инвестор года города Южно-Сахалинска"

Ознакомившись с Положением о ежегодном городском конкурсе "Инвестор года города Южно-Сахалинска", утвержденным постановлением администрации города Южно-Сахалинска от ____ года №____, и выражая свое желание принять участие в конкурсе, проводимом _____,

(дата проведения)

инвестор _____ (организационно-правовая форма и наименование - для юридического лица; фамилия, имя, отчество (при наличии) для индивидуального предпринимателя) представляет для участия в конкурсе свой инвестиционный проект _____

(полное наименование инвестиционного проекта)

реализованный на территории города Южно-Сахалинска в период с "____" ____ года по "____" ____ года, по номинации _____

(полное наименование номинации конкурса)

Инвестор несет полную ответственность за достоверность представляемых сведений и не возражает против доступа к информации, содержащейся в заявлении и прилагаемых к нему документах, лиц, осуществляющих организацию и проведение конкурса, а также членов конкурсной комиссии _____.

(подпись)

Перечень прилагаемых к заявлению документов с указанием количества страниц:

Являюсь представителем _____, (наименование юридического лица, ФИО индивидуального предпринимателя) реквизиты доверенности (за исключением лиц, имеющих право действовать от имени юридического лица без доверенности): _____

Руководитель _____ (подпись) _____ (расшифровка подписи)

М. П. <*>

<*> При наличии печати.

Приложение № 3 к Положению о ежегодном городском конкурсе "Инвестор года города Южно-Сахалинска"
Информационная карта

Данные об инвесторе		
1.	Наименование юридического лица, фамилия, имя, отчество (последнее при наличии) индивидуального предпринимателя (далее - инвестор)	
2.	Организационно-правовая форма	
3.	Дата государственной регистрации, номер свидетельства о государственной регистрации, наименование регистрирующего органа	
4.	ИИН юридический адрес (для юридического лица) почтовый адрес (для юридического лица) адрес регистрации (для индивидуального предпринимателя) вид (виды) экономической деятельности инвестора вид экономической деятельности по реализуемому проекту	
5.	Адрес интернет-сайта (при наличии)	
6.	Сведения о руководителе (для юридического лица) (Ф.И.О., должность)	
7.	Контактные данные Заявителя: телефон e-mail (при наличии)	

Информационная карта проекта		
8.	Наименование инвестиционного проекта	
8.1	Номинация проекта:	<input type="checkbox"/> Инвестор года <input type="checkbox"/> Лучший инвестиционный проект в сфере туризма <input type="checkbox"/> Лучший инвестиционный проект в социальной сфере <input type="checkbox"/> Лучший инвестиционный проект в сфере жилищного строительства <input type="checkbox"/> Инновационный проект года <input type="checkbox"/> Лучший инвестиционный проект создания объектов инфраструктуры
9.	Описание инвестиционного проекта (суть проекта, цель реализации проекта, направленность проекта (строительство нового объекта, реконструкция, модернизация)	
10.	Перечень объектов, созданных в результате реализации проекта (перечень объектов, по которым в результате реализации проекта завершены реконструкция, модернизация)	
11.	Срок реализации инвестиционного проекта	
12.	Место реализации инвестиционного проекта	
13.	Описание производимой продукции, работ и услуг	

14.	Объем инвестиций, вложенных в результате реализации инвестиционного проекта, млн рублей, в том числе собственные средства, заемные средства, бюджетные средства	
15.	Описание социально-экономического эффекта от реализации проекта: количество созданных рабочих мест в результате реализации проекта, единиц	
	объекты социальной направленности, созданные в рамках реализации проекта	
	иные социальные и экономические эффекты	

Руководитель / _____
индивидуальный предприниматель _____ (подпись) _____ (расшифровка подписи)
М. П. <*>
<*> При наличии печати.

Приложение № 4 к Положению о ежегодном городском конкурсе "Инвестор года города Южно-Сахалинска"
Критерии оценки инвестиционных проектов

Пункт	Наименование показателя	Критерии показателя для оценки инвестиционного проекта	Балльная оценка показателя
1	2	3	4
1	Объем инвестиций в рамках реализации проекта, фактически за отчетный год, млн рублей	до 100 млн рублей включительно от 101 до 300 млн рублей включительно свыше 300 млн рублей	2 3 4
2	Количество созданных рабочих мест, фактически за отчетный год	от 1 до 10 человек включительно от 15 до 30 человек включительно более 30 человек	1 3 5
3	Сроки реализации проекта	от 1 до 3 лет от 3 до 5 лет свыше 5 лет	5 3 1
4	Объем продаж выведенной на рынок инновационной продукции	> 0,5 млн руб. ≤ 0,5 млн руб. и > 0,1 млн руб. ≤ 0,1 млн руб.	5 3 1

Приложение № 5 к Положению о ежегодном городском конкурсе "Инвестор года города Южно-Сахалинска"
Согласие на обработку персональных данных

Я, _____, (фамилия, имя, отчество (последнее - при наличии))

(номер, дата выдачи документа, удостоверяющего личность, наименование выдавшего органа) проживающий по адресу: _____, в лице представителя (заполняется в случае представления согласия через представителя субъекта персональных данных)

(фамилия, имя, отчество (последнее - при наличии) представителя)

(номер, дата выдачи документа, удостоверяющего личность представителя, наименование выдавшего органа)

адрес проживания представителя: _____, действующего на основании

(реквизиты доверенности или иного документа, подтверждающего полномочия представителя), в соответствии с Федеральным законом от 27.07.2006 № 152-ФЗ "О персональных данных", в целях участия в ежегодном городском конкурсе "Инвестор года города Южно-Сахалинска" даю администрации города Южно-Сахалинска (г. Южно-Сахалинск, ул. Ленина, 173) согласие на обработку своих персональных данных, указанных в настоящем согласии и предоставленных документах.

Разрешаю администрации города Южно-Сахалинска производить автоматизированную, а также осуществляющую без использования средств автоматизации обработку моих персональных данных, а именно: сбор, запись, систематизация, накопление, хранение, уточнение (обновление, изменение), извлечение, использование, передачу (предоставление, доступ), обезличивание, блокирование, удаление, уничтожение.

Настоящее согласие действует со дня его подписания до дня отзыва.

Отзыв согласия на обработку персональных данных осуществляется в письменной форме посредством его представления в администрацию города Южно-Сахалинска по адресу: г. Южно-Сахалинск, ул. Ленина, 173, при непосредственном обращении либо направлении почтой.

(дата) _____ (подпись) _____

АДМИНИСТРАЦИЯ ГОРОДА ЮЖНО-САХАЛИНСКА
ДЕПАРТАМЕНТ АРХИТЕКТУРЫ И ГРАДОСТРОИТЕЛЬСТВА
ГОРОДА ЮЖНО-САХАЛИНСКА
РАСПОРЯЖЕНИЕ

от 26.09.2025 № 581-кфр

О признании наименования
элемента планировочной структуры присвоенным

В соответствии со ст. 16 Федерального закона от 06.10.2003 № 131-ФЗ "Об общих принципах организации местного самоуправления в Российской Федерации", Федеральным законом от 28.12.2013 № 443-ФЗ "О федеральной информационной адресной системе и о внесении изменений в Федеральный закон "Об общих принципах организации местного самоуправления в Российской Федерации", постановлением Правительства Российской Федерации от 19.11.2014 № 1221 "Об утверждении Правил присвоения, изменения и аннулирования адресов", ст. 8, 28 Устава городского округа "Город Южно-Сахалинск", решением Городской Думы города Южно-Сахалинска от 05.04.2017 № 754/39вн-17-5 "О Положении о Департаменте архитектуры и градостроительства города Южно-Сахалинска", постановлением администрации города Южно-Сахалинска от 24.06.2016 № 1858-па "Об утверждении Положения об организации осуществления полномочий по присвоению наименований элементам улично-дорожной сети, элементам планировочной структуры, изменению, аннулированию таких наименований на территории городского округа "Город Южно-Сахалинск", признании утратившими силу постановлений администрации города Южно-Сахалинска от 03.07.2012 № 1379, от 21.04.2014 № 683-па, от 24.11.2015 № 3271-па":

1. Признать присвоенным наименование элемента планировочной структуры: Российской Федерации, Сахалинская область, городской округ "Город Южно-Сахалинск", территория СНТ "Брусничка".

2. МКУ "Центр информационного обеспечения градостроительной деятельности города Южно-Сахалинска" разместить сведения в информационно-аналитической системе управления градостроительным развитием территорий городского округа "Город Южно-Сахалинск" (ИАС УГРТ г. Южно-Сахалинска) и в государственном адресном реестре.

3. Контроль пункта 2 возложить на директора МКУ "Центр информационного обеспечения градостроительной деятельности города Южно-Сахалинска" (Гвон Ми Хва).
Директор Департамента Т.Е. СОЛОВЬЕВА.

АДМИНИСТРАЦИЯ ГОРОДА ЮЖНО-САХАЛИНСКА
ПОСТАНОВЛЕНИЕ

от 20.10.2025 № 3346-па

О внесении изменений в муниципальную программу "Социальная поддержка населения городского округа

"Город Южно-Сахалинск", утвержденную постановлением администрации города Южно-Сахалинска от 17.12.2024 № 4142-па

В соответствии с частью 1 статьи 179 Бюджетного кодекса Российской Федерации, статьей 16 Федерального закона от 06.10.2003 № 131-ФЗ "Об общих принципах организации местного самоуправления в Российской Федерации", статьей 37 Устава городского округа "Город Южно-Сахалинск", решением Городской Думы города Южно-Сахалинска от 23.07.2025 № 139/13-25-7 "О внесении изменений в решение Городской Думы города Южно-Сахалинска от 05.12.2024 № 51/5вн-24-7 "О бюджете городского округа "Город Южно-Сахалинск" на 2025 год и на плановый период 2026 и 2027 годов" (в ред. от 25.04.2025), постановлением администрации города Южно-Сахалинска от 09.07.2024 № 2211-па "Об утверждении Порядка разработки, реализации и мониторинга муниципальных программ", распоряжением администрации города Южно-Сахалинска от 24.06.2024 № 387-р "Об утверждении Перечня муниципальных программ городского округа "Город Южно-Сахалинск" администрации города Южно-Сахалинска **постановляет:**

1. Внести в муниципальную программу "Социальная поддержка населения городского округа "Город Южно-Сахалинск", утвержденную постановлением администрации города Южно-Сахалинска от 17.12.2024 № 4142-па (далее - Программа), следующие изменения:

1.1. В приложении № 1 к Программе:

1.1.1. В подразделе "Объемы финансового обеспечения за весь период реализации" раздела 1 цифры "1850995,5" заменить цифрами "1850986,0".

1.1.2. Раздел 5 "Параметры финансового обеспечения муниципальной программы "Социальная поддержка населения городского округа "Город Южно-Сахалинск" изложить в новой редакции (приложение № 1).

1.2. В приложении № 2 к Программе:

1.2.1. Разделы 4, 5 изложить в новой редакции (приложение № 2).

1.2.2. Раздел 7 изложить в новой редакции (приложение № 3).

1.3. В приложении № 3 к Программе:

1.3.1. Разделы 4-7 изложить в новой редакции (приложение № 4).

1.3.2. В разделе 9:

1.3.2.1. Подпункты 1.1, 1.1.1, 1.2, 1.2.1 раздела 9 изложить в следующей редакции:

№ п/п	Результат, объект результата, контрольные точки	Срок реализации		Взаимосвязи		Ответственный исполнитель	Адрес объекта (в соответствии с ФИАС)	Мощность объекта		Объем финансового обеспечения, тыс. рублей		Вид подтверждающего документа и характеристика результата, объекта результата, контрольной точки	Информационная система (источник данных)
		начало	окончание	предшественники	последователи			ед. изм. (по ОКЕИ)	значение	всего	из них областной бюджет		
1.	Оказание в полном объеме адресной социальной поддержки отдельным категориям граждан												
1.1.	Результат "Обеспечены транспортными услугами по перевозке инвалиды, дети-инвалиды, ветераны Великой Отечественной войны и маломобильные граждане", всего	01.01.2025	31.12.2030	-	-	Юркова Э.А. Соколова О.В. Бодиева С.Б.	X	X	X	41092,8	0,0	Обеспечены транспортными услугами по перевозке инвалиды, дети-инвалиды, ветераны Великой Отечественной войны и маломобильные граждане	-
1.1.1.	Результат "Обеспечены транспортными услугами по перевозке инвалиды, дети-инвалиды, ветераны Великой Отечественной войны и маломобильные граждане"	01.01.2025 01.01.2026 01.01.2027 01.01.2028 01.01.2029 01.01.2030	31.12.2025 31.12.2026 31.12.2027 31.12.2028 31.12.2029 31.12.2030	-	-	Юркова Э.А. Соколова О.В. Бодиева С.Б.	X	X	X	7386,3 6712,6 6212,6 6927,1 6927,1 6927,1	0,0 0,0 0,0 0,0 0,0 0,0	Соглашение, платежное поручение, годовая отчетность	-
1.2.	Результат "Обеспечены отдельные категории граждан льготными транспортными картами", всего	01.01.2025	31.12.2030	-	-	Юркова Э.А. Соколова О.В. Солодянкина О.С.	X	X	X	1320,0	0,0	Обеспечены отдельные категории граждан льготными транспортными картами	-
1.2.1.	Результат "Обеспечены отдельные категории граждан льготными транспортными картами"	01.01.2025 01.01.2026 01.01.2027 01.01.2028 01.01.2029 01.01.2030	31.12.2025 31.12.2026 31.12.2027 31.12.2028 31.12.2029 31.12.2030	-	-	Юркова Э.А. Соколова О.В. Солодянкина О.С.	X	X	X	220,0 220,0 220,0 220,0 220,0 220,0	0,0 0,0 0,0 0,0 0,0 0,0	Соглашение, платежное поручение, годовая отчетность	-

1.3.2.2. В пункте 1.3 цифры "173933,3" заменить цифрами "173923,8".

1.3.2.3. В подпункте 1.3.1 цифры "27800,0" заменить цифрами "27790,5".

2. Настоящее постановление опубликовать в газете "Южно-Сахалинск сегодня" и разместить на официальном сайте администрации города Южно-Сахалинска.

3. Контроль исполнения постановления администрации города возложить на директора Департамента социальной политики аппарата администрации города Южно-Сахалинска (Юркова Э.А.).

Исполняющий обязанности мэра города А.В. КОВАЛЬЧУК.

Приложение № 1 к постановлению администрации города Южно-Сахалинска от 20.10.2025 № 3346-па

Раздел 5. Параметры финансового обеспечения реализации муниципальной программы "Социальная поддержка населения городского округа "Город Южно-Сахалинск".

Наименование муниципальной программы, структурного элемента/источник финансового обеспечения	Объем финансового обеспечения по годам реализации, тыс. рублей						
	2025	2026	2027	2028	2029	2030	всего
1	2	3	4	5	6	7	8
Муниципальная программа (всего), в том числе:	324 378,50	347 040,80	345 041,60	276 399,60	278 175,00	279 950,50	1 850 986,00
областной бюджет	52 052,20	62 454,10	62 454,10	0,00	0,00	0,00	176 960,40
местный бюджет	272 326,30	284 586,70	282 587,50	276 399,60	278 175,00	279 950,50	1 674 025,60
Муниципальный проект "Развитие безбарьерной среды для инвалидов и других маломобильных граждан" (всего), в том числе:	65 428,30	73 490,90	73 490,90	4 097,40	4 097,40	4 097,40	224 702,30
областной бюджет	52 052,20	62 454,10	62 454,10	0,00	0,00	0,00	176 960,40
местный бюджет	13 376,10	11 036,80	11 036,80	4 097,40	4 097,40	4 097,40	47 741,90
Муниципальный проект "Реализация адресной поддержки отдельных категорий граждан" (всего), в том числе:	44 096,80	34 665,20	30 932,60	72 147,10	72 147,10	72 147,10	326 135,90
местный бюджет	44 096,80	34 665,20	30 932,60	72 147,10	72 147,10	72 147,10	326 135,90
Комплекс процессных мероприятий "Оказание социальной поддержки отдельным категориям граждан, повышение качества их жизни"	214 853,40	238 884,70	240 618,10	200 155,10	201 930,50	203 706,00	1 300 147,80
местный бюджет	214 853,40	238 884,70	240 618,10	200 155,10	201 930,50	203 706,00	1 300 147,80

Приложение № 2 к постановлению администрации города Южно-Сахалинска от 20.10.2025 № 3346-па

4. Помесечный план достижения показателей проекта в 2025 году.

№ п/п	Показатели проекта	Уровень показателя	Ед. изм. (по ОКЕИ)	Плановые значения по месяцам												На конец года
				янв.	февр.	март	апр.	май	июнь	июль	авг.	сент.	окт.	ноябрь		
1.	Задача 1. Обеспечение доступности для инвалидов и других маломобильных граждан приоритетных объектов и услуг в приоритетных сферах жизнедеятельности															
1.1.	Количество адаптированных для доступа инвалидов приоритетных общественных зданий и сооружений, в том числе объектов жилищного фонда (нарастающим итогом)	ГП СО	единиц	-	-	-	-	-	333	333	334	334	335	335	338	
1.2.	Количество обслуженных подъемных устройств для инвалидов и других маломобильных граждан, установленных в многоквартирных домах	ГП СО	единиц	-	-	-	-	-	8	8	8	8	8	8	8	
1.3.	Количество приобретенных автобусов для перевозки инвалидов, детей-инвалидов, ветеранов Великой Отечественной войны и маломобильных граждан	ГП СО	единиц	-	-	-	-	-	-	-	-	-	-	-	-	1
2.	Задача 2. Оказание финансовой поддержки некоммерческим организациям															
2.1.	Количество некоммерческих организаций, получивших финансовую поддержку	МП	единиц	-												

1.2.	Обеспечен доступ инвалидов и других маломобильных граждан к общему имуществу многоквартирных домов, а также к индивидуальному жилому помещению много квартирного дома	единиц	1	2024	8	4	4	4	4					
1.2.1.	Обеспечен доступ инвалидов и других маломобильных граждан к общему имуществу многоквартирных домов	единиц	1	2024	6	2	2	2	2	Количество подъемных устройств вертикального и наклонного перемещения для инвалидов и других маломобильных граждан, относящихся к общему имуществу многоквартирного дома, в отношении которых выполнены работы по содержанию (ремонту)	Оказание услуг (выполнение работ)	Количество обслуживаемых подъемных устройств для инвалидов и других маломобильных граждан, установленных в много квартирных домах	Муниципальная программа "Социальная поддержка населения городского округа "Город Южно-Сахалинск"	
1.2.2.	Обеспечен доступ инвалидов к индивидуальному жилому помещению много квартирного дома	единиц	-	2024	2	2	2	2	2	Количество подъемных платформ для инвалидов и других маломобильных граждан, установленных в много квартирных домах, в отношении которых выполнены работы по содержанию (ремонту)	Оказание услуг (выполнение работ)	Количество обслуживаемых подъемных устройств для инвалидов и других маломобильных граждан, установленных в много квартирных домах	Муниципальная программа "Социальная поддержка населения городского округа "Город Южно-Сахалинск"	
1.3.	Обеспечено приобретение транспортного средства	единиц	2	2024	1	-	-	-	-	Количество приобретенных транспортных средств	Оказание услуг (выполнение работ)	Количество приобретенных автобусов для перевозки инвалидов, детей-инвалидов, ветеранов Великой Отечественной войны и маломобильных граждан	Муниципальная программа "Социальная поддержка населения городского округа "Город Южно-Сахалинск"	
2.	Задача 2. Оказание финансовой поддержки некоммерческим организациям													
2.1.	Выполнены получателем субсидии мероприятия плана, предоставленного им при проведении отбора	единиц/человек	-	2024	44/440	44/440	44/440	44/440	44/440	Выполнены не менее 4 социальных (спортивных и (или) образовательных, и (или) реабилитационных, и (или) туристических, и (или) праздничных, и (или) творческих, и (или) культурных) или иных мероприятий с привлечением по каждому мероприятию не менее 10 человек	Оказание услуг (выполнение работ)	Количество некоммерческих организаций, получивших финансовую поддержку	Муниципальная программа "Социальная поддержка населения городского округа "Город Южно-Сахалинск"	

Приложение № 3 к постановлению администрации города Южно-Сахалинска от 20.10.2025 № 3346-п

7. Помесечный план исполнения средств федерального, областного и местного бюджетов в части бюджетных ассигнований, предусмотренных на реализацию проекта в 2025 году.

№ п/п	Наименование результата	План исполнения нарастающим итогом (тыс. рублей)											Всего на конец года
		янв.	февр.	март	апр.	май	июнь	июль	авг.	сент.	окт.	ноябрь	
	ИТОГО ПО МУНИЦИПАЛЬНОМУ ПРОЕКТУ	0,0	2808,7	6153,9	6153,9	6153,9	17353,9	23250,9	28850,9	34350,9	39950,9	45450,9	65428,3
1.	Обеспечена адаптация для доступа инвалидов приоритетных зданий и сооружений, в том числе объектов жилищного фонда	0,0	0,0	0,0	0,0	0,0	11200,0	16700,0	22300,0	27800,0	33400,0	38900,0	43064,4
1.2.	Областной бюджет	0,0	0,0	0,0	0,0	0,0	10000,0	15000,0	20000,0	25000,0	30000,0	35000,0	37463,2
1.3.	Местный бюджет	0,0	0,0	0,0	0,0	0,0	1200,0	1700,0	2300,0	2800,0	3400,0	3900,0	5601,2
2.	Обеспечен доступ инвалидов и других маломобильных граждан к общему имуществу многоквартирных домов	0,0	0,0	0,0	0,0	0,0	0,0	397,0	397,0	397,0	397,0	397,0	794,0
2.1.	Областной бюджет	0,0	0,0	0,0	0,0	0,0	0,0	357,3	357,3	357,3	357,3	357,3	714,6
2.2.	Местный бюджет	0,0	0,0	0,0	0,0	0,0	0,0	39,7	39,7	39,7	39,7	39,7	79,4
3.	Обеспечен доступ инвалидов к индивидуальному жилому помещению много квартирного дома	0,0	0,0	0,0	0,0	0,0	0,0	0,0	0,0	0,0	0,0	0,0	416,0
3.1.	Областной бюджет	0,0	0,0	0,0	0,0	0,0	0,0	0,0	0,0	0,0	0,0	0,0	374,4
3.2.	Местный бюджет	0,0	0,0	0,0	0,0	0,0	0,0	0,0	0,0	0,0	0,0	0,0	41,6
4.	Обеспечено приобретение транспортного средства	0,0	0,0	0,0	0,0	0,0	0,0	0,0	0,0	0,0	0,0	0,0	15000,0
4.1.	Областной бюджет	0,0	0,0	0,0	0,0	0,0	0,0	0,0	0,0	0,0	0,0	0,0	13500,0
4.2.	Местный бюджет	0,0	0,0	0,0	0,0	0,0	0,0	0,0	0,0	0,0	0,0	0,0	1500,0
5.	Оказана поддержка некоммерческим организациям	0,0	2808,7	6153,9	6153,9	6153,9	6153,9	6153,9	6153,9	6153,9	6153,9	6153,9	6153,9
5.1.	Местный бюджет	0,0	2808,7	6153,9	6153,9	6153,9	6153,9	6153,9	6153,9	6153,9	6153,9	6153,9	6153,9

Приложение № 4 к постановлению администрации города Южно-Сахалинска от 20.10.2025 № 3346-п

4. Помесечный план достижения показателей проекта в 2025 году.

№ п/п	Показатели проекта	Уровень показателя	Ед. изм. (по ОКЕИ)	Плановые значения по месяцам											На конец года
				янв.	февр.	март	апр.	май	июнь	июль	авг.	сент.	окт.	ноябрь	
1.	Задача 1. Оказана в полном объеме адресная социальная поддержка отдельным категориям граждан														
1.1.	Количество инвалидов, детей-инвалидов, ветеранов Великой Отечественной войны и маломобильных граждан, которым оказаны транспортные услуги по перевозке	МП	человек	-	-	200	200	200	500	1500	1600	1700	1700	1800	1900
1.2.	Количество отдельных категорий граждан, обеспеченных льготными транспортными картами	МП	человек	-	-	-	-	-	-	-	-	-	-	-	4000
1.3.	Количество инвалидов и семей, имеющих детей-инвалидов, переселенных в жилые помещения, приспособленные для беспрепятственного доступа	МП	человек	-	-	-	-	-	1	1	1	1	1	2	3
1.4.	Количество многодетных граждан, имеющих трех и более детей, которым оказаны дополнительные меры социальной поддержки в виде предоставления жилого помещения	МП	человек	-	-	-	-	-	-	-	-	-	1	1	1

5. Результаты проекта.

№ п/п	Наименование результата	Ед. изм. (по ОКЕИ)	Период, год							Характеристика результата	Тип результата	Связь с показателем проекта	Связь с муниципальной программой	
			2025	2026	2027	2028	2029	2030						
1.	Задача 1. Оказана в полном объеме адресная социальная поддержка отдельным категориям граждан													
1.1.	Обеспечены транспортными услугами по перевозке инвалиды, дети-инвалиды, ветераны Великой Отечественной войны и маломобильные граждане	человек	2521	2024	1900	1900	1900	1900	1900	Количество обеспеченных транспортными услугами по перевозке инвалидов, детей-инвалидов, ветеранов Великой Отечественной войны и маломобильных граждан	Оказание услуг (выполнение работ)	Количество инвалидов, детей-инвалидов, ветеранов Великой Отечественной войны и маломобильных граждан, которым оказаны транспортные услуги по перевозке	Муниципальная программа "Социальная поддержка населения городского округа "Город Южно-Сахалинск"	
1.2.	Обеспечены отдельные категории граждан льготными транспортными картами	человек	3950	2024	4000	4000	4000	4000	4000	Количество выданных льготных транспортных карт отдельным категориям граждан	Оказание услуг (выполнение работ)	Количество отдельных категорий граждан, обеспеченных льготными транспортными картами	Муниципальная программа "Социальная поддержка населения городского округа "Город Южно-Сахалинск"	
1.3.	Обеспечены жилыми помещениями, приспособленными для беспрепятственного доступа, нуждающиеся в переселении инвалиды и семьи, имеющие детей-инвалидов	человек	2	2024	3	2	2							

Начало приложения № 4 на стр. 31.

6. Параметры финансового обеспечения реализации проекта.

№ п/п	Наименование результата и источники финансирования	Объем финансового обеспечения по годам реализации, тыс. рублей						Всего, тыс. рублей
		2025	2026	2027	2028	2029	2030	
1.	Обеспечены транспортными услугами по перевозке инвалиды, дети-инвалиды, ветераны Великой Отечественной войны и маломобильные граждане, всего	7 386,30	6 712,60	6 212,60	6 927,10	6 927,10	6 927,10	41 092,80
1.1.	Местный бюджет	7 386,30	6 712,60	6 212,60	6 927,10	6 927,10	6 927,10	41 092,80
2.	Обеспечены отдельные категории граждан льготными транспортными картами, всего	220,00	220,00	220,00	220,00	220,00	220,00	1 320,00
2.1.	Местный бюджет	220,00	220,00	220,00	220,00	220,00	220,00	1 320,00
3.	Обеспечены жилыми помещениями, приспособленными для беспрепятственного доступа, нуждающиеся в переселении инвалиды и семьи, имеющие детей-инвалидов	27 790,50	18 833,30	16 000,00	37 100,00	37 100,00	37 100,00	173 923,80
3.1.	Местный бюджет	27 790,50	18 833,30	16 000,00	37 100,00	37 100,00	37 100,00	173 923,80
4.	Улучшены жилищные условия многодетных граждан, имеющих трех и более детей	8 700,00	8 899,30	8 500,00	27 900,00	27 900,00	27 900,00	109 799,30
4.1.	Местный бюджет	8 700,00	8 899,30	8 500,00	27 900,00	27 900,00	27 900,00	109 799,30
ИТОГО ПО МУНИЦИПАЛЬНОМУ ПРОЕКТУ		44 096,80	34 665,20	30 932,60	72 147,10	72 147,10	72 147,10	326 135,90
	Местный бюджет	44 096,80	34 665,20	30 932,60	72 147,10	72 147,10	72 147,10	326 135,90

7. Помесечный план исполнения средств федерального, областного и местного бюджетов в части бюджетных ассигнований, предусмотренных на реализацию проекта в 2025 году.

№ п/п	Наименование результата	План исполнения нарастающим итогом (тыс. рублей)										Всего на конец года	
		янв.	февр.	март	апр.	май	июнь	июль	авг.	сент.	окт.	ноябрь	
ИТОГО ПО МУНИЦИПАЛЬНОМУ ПРОЕКТУ		350,0	5850,0	5850,0	5850,0	15383,3	15383,3	15383,3	16431,3	16431,3	25131,3	34664,7	44096,8
1.	Обеспечены транспортными услугами по перевозке инвалиды, дети-инвалиды, ветераны Великой Отечественной войны и маломобильные граждане, всего	350,0	5850,0	5850,0	5850,0	5850,0	5850,0	5850,0	6898,0	6898,0	6898,0	6898,0	7386,3
1.1.	Местный бюджет	350,0	5850,0	5850,0	5850,0	5850,0	5850,0	5850,0	6898,0	6898,0	6898,0	6898,0	7386,3
2.	Обеспечены отдельные категории граждан льготными транспортными картами	0,0	0,0	0,0	0,0	0,0	0,0	0,0	0,0	0,0	0,0	0,0	220,0
2.1.	Местный бюджет	0,0	0,0	0,0	0,0	0,0	0,0	0,0	0,0	0,0	0,0	0,0	220,0
3.	Обеспечены жилыми помещениями, приспособленными для беспрепятственного доступа, нуждающиеся в переселении инвалиды и семьи, имеющие детей-инвалидов	0,0	0,0	0,0	0,0	9533,3	9533,3	9533,3	9533,3	9533,3	9533,3	9533,3	19066,7
3.1.	Местный бюджет	0,0	0,0	0,0	0,0	9533,3	9533,3	9533,3	9533,3	9533,3	9533,3	9533,3	19066,7
4.	Улучшены жилищные условия многодетных граждан, имеющих трех и более детей	0,0	0,0	0,0	0,0	0,0	0,0	0,0	0,0	0,0	8700,0	8700,0	8700,0
4.1.	Местный бюджет	0,0	0,0	0,0	0,0	0,0	0,0	0,0	0,0	0,0	8700,0	8700,0	8700,0

АДМИНИСТРАЦИЯ ГОРОДА ЮЖНО-САХАЛИНСКА
ПОСТАНОВЛЕНИЕ

от 11.11.2025 № 3530-па

О внесении изменений в Положение об оплате
за присмотр и уход за детьми, осваивающими
образовательные программы дошкольного образования
в муниципальных дошкольных образовательных организациях
городского округа "Город Южно-Сахалинск",
утверженное постановлением администрации
города Южно-Сахалинска от 01.12.2023 № 3616-па

В соответствии со ст. 16 Федерального закона от 06.10.2003 № 131-ФЗ "Об общих принципах организации местного самоуправления в Российской Федерации", ст. 37 Устава городского округа "Город Южно-Сахалинск" администрация города Южно-Сахалинска **постановляет:**

1. Внести в Положение об оплате за присмотр и уход за детьми, осваивающими образовательные программы дошкольного образования в муниципальных дошкольных образовательных организациях городского округа "Город Южно-Сахалинск", утвержденное постановлением администрации города Южно-Сахалинска от 01.12.2023 № 3616-па (далее - Положение), следующие изменения:

1.1. Раздел 3 Положения изложить в следующей редакции:

"3. Снижение размера платы и освобождение от платы за присмотр и уход за детьми, осваивающими образовательные программы дошкольного образования в Организациях.

3.1. Снижение размера платы за присмотр и уход за детьми, осваивающими образовательные программы дошкольного образования в Организациях, производится следующим категориям граждан (семей):

3.1.1. На 50%:

- малоимущим семьям;
- гражданам, получившим или перенесшим лучевую болезнь и другие заболевания, связанные с радиационным воздействием вследствие чернобыльской катастрофы или с работами по ликвидации последствий катастрофы на Чернобыльской АЭС;

- работникам муниципальных дошкольных образовательных организаций города;
- родителям (законным представителям), имеющим трех и более несовершеннолетних детей.

3.1.2. На 75%:

- родителям (законным представителям), имеющим инвалидность 1-й и 2-й группы.
3.2. В случае, если семья имеет право на снижение размера платы по основаниям, предусмотренным подпунктами 3.1.1, 3.1.2 пункта 3.1 настоящего Положения, то снижение размера платы производится по максимальному показателю.

3.3. Освобождение на 100% от платы за присмотр и уход за детьми, осваивающими образовательные программы дошкольного образования в Организациях, производится следующим категориям граждан (семей):

3.3.1. Родители (законные представители) в отношении детей-инвалидов, детей-сирот и детей, оставшихся без попечения родителей, а также детей с туберкулезной интоксикацией и детей с ограниченными возможностями здоровья, посещающих Организации.

3.3.2. Семьи, в которых один из родителей (законных представителей) является участником специальной военной операции (далее - СВО) Вооруженных сил Российской Федерации.

3.3.3. Семьи, в которых один из родителей (законных представителей) является участником СВО, ставшим инвалидом вследствие ранения, контузии, увечья или заболевания, полученных при исполнении обязанностей военной службы, служебных обязанностей (выполнении задач) в ходе СВО, выполнении задач по отражению вооруженного вторжения на территорию Российской Федерации и территории провокации на Государственной границе Российской Федерации, в ходе вооруженной субъектов Российской Федерации, прилегающих к районам проведения СВО, исполнении обязанностей по содействию выполнению указанных задач, и членам их семей.

3.4. Снижение размера платы за присмотр и уход за детьми для родителей (законных представителей), соответствующих пункту 3.1 настоящего Положения, носит заявительный характер и производится по предоставлению заявителем в Организацию следующих документов:

- заявления о снижении платы за присмотр и уход за детьми по форме, установленной настоящим Положением (приложение № 2);
- копии документа, подтверждающего право на снижение платы за присмотр и уход за детьми для категорий граждан (семей);
- копии свидетельства о рождении ребенка;

- копии документа, подтверждающего полномочия законного представителя ребенка, в случае, если законный представитель ребенка не является его родителем;

- документа, удостоверяющего личность (копия паспорта);

- копии свидетельства о заключении или расторжении брака (дополнительно в случае несовпадения фамилии родителя и ребенка);

- согласия на обработку персональных данных (приложение № 5).

3.5. Освобождение от платы за присмотр и уход за детьми для родителей (законных представителей), соответствующих подпунктам 3.3.1, 3.3.2, 3.3.3 пункта 3.3 настоящего Положения, носит заявительный характер и производится по предоставлению заявителем в Организацию следующих документов:

- заявления об освобождении от платы за присмотр и уход за детьми по форме, установленной настоящим Положением (приложение № 2);

- копии документа, подтверждающего право на освобождение от платы за присмотр и уход за детьми для категорий граждан (семей), указанных в подпункте 3.3.1;

- копии документа, подтверждающего факт участия в СВО, для категорий граждан (семей), указанных в подпункте 3.3.2;

- копии документа, подтверждающего получение инвалидности в ходе СВО, для категорий граждан, указанных в подпункте 3.3.3;

- копии свидетельства о рождении ребенка;

- копии документа, подтверждающего полномочия законного представителя ребенка, в случае, если законный представитель ребенка не является его родителем;

- документа, удостоверяющего личность (копия паспорта);

- копии свидетельства о заключении или расторжении брака (дополнительно в случае несовпадения фамилии родителя и ребенка);

- согласия на обработку персональных данных (приложение № 5).

Категории граждан (семей), соответствующие подпункту 3.3.2 пункта 3.3 настоящего Положения, освобождаются от платы за присмотр и уход за детьми, осваивающими образовательные программы дошкольного образования, до конца года, следующего за годом, в котором будет завершена СВО, а категории граждан (семей), соответствующие подпункту 3.3.3 пункта 3.3 настоящего Положения, - до окончания срока посещения ребенком Организации.

3.6. Снижение размера платы за присмотр и уход за детьми и освобождение от платы за присмотр и уход за детьми осуществляется в течение месяца, следующего за днем предоставления документов, указанных в пунктах 3.4, 3.5 настоящего Положения. Срок предоставления заявления ограничивается днем окончания срока посещения ребенком Организации.

3.7. На основании предоставленных родителем (законным представителем) документов, указанных в пунктах 3.4, 3.5 настоящего Положения, Организация в течение 3 дней со дня поступления заявления и документов издает локальный акт (приказ) о снижении (освобождении) от родительской платы за присмотр и уход за детьми, осваивающими образовательные программы дошкольного образования в Организации.

3.8. Не позднее дня, следующего за днем издания локального акта (приказа), указанного в пункте

3.14. При отсутствии документов, подтверждающих право на снижение размера или освобождение от родительской платы, плата за присмотр и уход за детьми, осваивающими образовательные программы дошкольного образования в Организации, взимается в полном размере.

3.15. Руководители Организации несут ответственность за несвоевременное ознакомление родителей (законных представителей) с правом о снижении или об освобождении от родительской платы за присмотр и уход за детьми, обучающимися в муниципальных дошкольных образовательных организациях городского округа "Город Южно-Сахалинск", в соответствии с пунктами 3.1, 3.3 настоящего Положения.

3.16. Руководители Организации несут ответственность за несвоевременное предоставление копий документов (приказ о назначении льготы, приказ о прекращении предоставления льготы) в МКУ ЦБО либо в бухгалтерию Организации".

1.2. Приложение № 2 к Положению изложить в новой редакции (приложение № 1).

1.3. Дополнить Положение приложением № 5 (приложение № 2).

2. Настоящее постановление вступает в силу со дня его официального опубликования и распространяется на правоотношения, возникшие с 01.07.2025 года.

3. Опубликовать настоящее постановление в газете "Южно-Сахалинск сегодня" и разместить на официальном сайте администрации города Южно-Сахалинска.

4. Контроль исполнения настоящего постановления возложить на директора Департамента образования администрации города Южно-Сахалинска (Мирова С.А.).

Мэр города С.А. НАДСАДИН.

Приложение № 1 к постановлению администрации города Южно-Сахалинска от 11.11.2025 № 3530-п
Приложение № 2 к Положению об оплате за присмотр и уход за детьми, осваивающими образовательные программы дошкольного образования в муниципальных дошкольных образовательных организациях городского округа "Город Южно-Сахалинск"

Заведующему МБДОУ/МАДОУ

(наименование организации)

от _____

(Ф.И.О.)

проживающей(-его) по адресу:

ЗАЯВЛЕНИЕ

Я, _____, (Ф.И.О. родителя (законного представителя))

прошу снизить размер родительской платы/освободить меня от родительской платы (нужное подчеркнуть) за присмотр и уход за моим ребенком _____,

(Ф.И.О. ребенка)

посещающим группу № ____ МБДОУ/МАДОУ _____

(наименование Организации)

в размере _____ %, в связи с наличием оснований: _____

(указать категорию, дату, № документа, подтверждающего право)

К заявлению прилагаю копии документов, подтверждающих право на освобождение (снижение размера) от родительской платы в муниципальном автономном дошкольном образовательном учреждении, в соответствии с Положением об оплате за присмотр и уход за детьми, осваивающими образовательные программы дошкольного образования в муниципальных дошкольных образовательных организациях городского округа "Город Южно-Сахалинск", утвержденным постановлением администрации города Южно-Сахалинска от 01.12.2023 № 3616-па.

О принятом решении прошу уведомить меня следующим образом _____.

Приложение: _____ 20 ____ г. подпись (Ф.И.О.)

Приложение № 2 к постановлению администрации города Южно-Сахалинска от 11.11.2025 № 3530-п
Приложение № 5 к Положению об оплате за присмотр и уход за детьми, осваивающими образовательные программы дошкольного образования в муниципальных дошкольных образовательных организациях городского округа "Город Южно-Сахалинск"

Согласие на обработку персональных данных

Я, _____, (фамилия, имя, отчество (последнее – при наличии))

(номер, дата выдачи документа, удостоверяющего личность, наименование выдавшего органа) проживающий по адресу: _____

в соответствии с Федеральным законом от 27.07.2006 № 152-ФЗ "О персональных данных" в целях предоставления права на освобождение (снижение размера) от родительской платы в муниципальном автономном дошкольном образовательном учреждении даю Департаменту образования администрации города Южно-Сахалинска, образовательной организации согласие на обработку своих персональных данных и персональных данных моего несовершеннолетнего ребенка _____

(указываются фамилия, имя, отчество (последнее – при наличии) несовершеннолетнего) содержащихся в заявлении об освобождении (снижении размера) от родительской платы в муниципальном автономном дошкольном образовательном учреждении и представленных документах.

Разрешаю Департаменту образования администрации города Южно-Сахалинска, образовательной организации производить автоматизированную, а также осуществляющую без использования средств автоматизации обработку моих персональных данных, а именно: сбор, запись, систематизацию, накопление, хранение, уточнение (обновление, изменение), извлечение, использование, передачу (предоставление, доступ), обезличивание, блокирование, удаление, уничтожение.

Настоящее согласие действует со дня его подписания до дня отзыва.

Отзыв согласия на обработку персональных данных осуществляется в письменной форме посредством его представления в Департамент образования администрации города Южно-Сахалинска, образовательную организацию при непосредственном обращении либо направлении почтой.

(дата)

(подпись)

АДМИНИСТРАЦИЯ ГОРОДА ЮЖНО-САХАЛИНСКА
ДЕПАРТАМЕНТ АРХИТЕКТУРЫ И ГРАДОСТРОИТЕЛЬСТВА
ГОРОДА ЮЖНО-САХАЛИНСКА
РАСПОРЯЖЕНИЕ
от 12.11.2025 № 361-р

О присвоении наименований
элементам улично-дорожной сети

В соответствии со ст. 16 Федерального закона от 06.10.2003 № 131-ФЗ "Об общих принципах организации местного самоуправления в Российской Федерации", Федеральным законом от 28.12.2013 № 443-ФЗ "О федеральной информационной адресной системе и о внесении изменений в Федеральный закон "Об общих

принципах организации местного самоуправления в Российской Федерации", постановлением Правительства Российской Федерации от 19.11.2014 № 1221 "Об утверждении Правил присвоения, изменения и аннулирования адресов", ст. 8, 28 Устава городского округа "Город Южно-Сахалинск", решением Городской Думы города Южно-Сахалинска от 05.04.2017 № 754/39вн-17-5 "О Положении о Департаменте архитектуры и градостроительства города Южно-Сахалинска", постановлением администрации города Южно-Сахалинска от 24.06.2016 № 1858-па "Об утверждении Положения об организации осуществления полномочий по присвоению наименований элементам улично-дорожной сети, элементам планировочной структуры, изменению, аннулированию таких наименований на территории городского округа "Город Южно-Сахалинск", признании утратившими силу постановлений администрации города Южно-Сахалинска от 03.07.2012 № 1379, от 21.04.2014 № 683-па, от 24.11.2015 № 3271-па":

1. Присвоить элементу улично-дорожной сети, расположенному в границах земельного участка с кадастровым номером 65:02:0000006:960, наименование: Российская Федерация, Сахалинская область, городской округ "Город Южно-Сахалинск", село Березняки, проезд Счастья.

2. Присвоить элементу улично-дорожной сети, расположенному в границах земельного участка с кадастровым номером 65:02:0000006:962, наименование: Российская Федерация, Сахалинская область, городской округ "Город Южно-Сахалинск", село Березняки, проезд Любви.

3. Присвоить элементу улично-дорожной сети, расположенному в границах земельного участка с кадастровым номером 65:02:0000006:966, наименование: Российская Федерация, Сахалинская область, городской округ "Город Южно-Сахалинск", село Березняки, проезд Верности.

4. Присвоить элементу улично-дорожной сети, расположенному в границах земельного участка с кадастровым номером 65:02:0000006:963, наименование: Российская Федерация, Сахалинская область, городской округ "Город Южно-Сахалинск", село Березняки, проезд Гармонии.

5. МКУ "Центр информационного обеспечения градостроительной деятельности города Южно-Сахалинска" разместить сведения в информационно-аналитической системе управления градостроительным развитием территории городского округа "Город Южно-Сахалинск" (ИАС УГРТ г. Южно-Сахалинска) и в государственном адресном реестре.

6. Контроль пункта 5 возложить на директора МКУ "Центр информационного обеспечения градостроительной деятельности города Южно-Сахалинска" (Гвон Ми Хва).

Исполняющий обязанности директора Департамента М.С. ЕФАНОВ.

АДМИНИСТРАЦИЯ ГОРОДА ЮЖНО-САХАЛИНСКА
ДЕПАРТАМЕНТ АРХИТЕКТУРЫ И ГРАДОСТРОИТЕЛЬСТВА
ГОРОДА ЮЖНО-САХАЛИНСКА
РАСПОРЯЖЕНИЕ

от 12.11.2025 № 358-р

Об установлении границ улиц Брянская и Кружевная

в селе Березняки городского округа

"Город Южно-Сахалинск"

В соответствии со ст. 16 Федерального закона от 06.10.2003 № 131-ФЗ "Об общих принципах организации местного самоуправления в Российской Федерации", Федеральным законом от 28.12.2013 № 443-ФЗ "О федеральной информационной адресной системе и о внесении изменений в Федеральный закон "Об общих принципах организации местного самоуправления в Российской Федерации", постановлением Правительства Российской Федерации от 19.11.2014 № 1221 "Об утверждении Правил присвоения, изменения и аннулирования адресов", ст. 8, 28 Устава городского округа "Город Южно-Сахалинск", решением Городской Думы города Южно-Сахалинска от 05.04.2017 № 754/39вн-17-5 "О Положении о Департаменте архитектуры и градостроительства города Южно-Сахалинска", постановлением администрации города Южно-Сахалинска от 24.06.2016 № 1858-па "Об утверждении Положения об организации осуществления полномочий по присвоению наименований элементам улично-дорожной сети, элементам планировочной структуры, изменению, аннулированию таких наименований на территории городского округа "Город Южно-Сахалинск", признании утратившими силу постановлений администрации города Южно-Сахалинска от 03.07.2012 № 1379, от 21.04.2014 № 683-па, от 24.11.2015 № 3271-па":


1. Установить границы улиц Брянская и Кружевная от улицы Центральная до проезда Гармонии в селе Березняки городского округа "Город Южно-Сахалинск" Сахалинской области Российской Федерации, согласно прилагаемой схеме (приложение).

2. МКУ "Центр информационного обеспечения градостроительной деятельности города Южно-Сахалинска" разместить сведения в информационно-аналитической системе управления градостроительным развитием территории городского округа "Город Южно-Сахалинск" (ИАС УГРТ г. Южно-Сахалинска) и в государственном адресном реестре.

3. Контроль пункта 2 возложить на директора МКУ "Центр информационного обеспечения градостроительной деятельности города Южно-Сахалинска" (Гвон Ми Хва).

Исполняющий обязанности директора Департамента М.С. ЕФАНОВ.

Приложение к распоряжению департамента архитектуры и градостроительства города Южно-Сахалинска от 12.11.2025 № 358-р

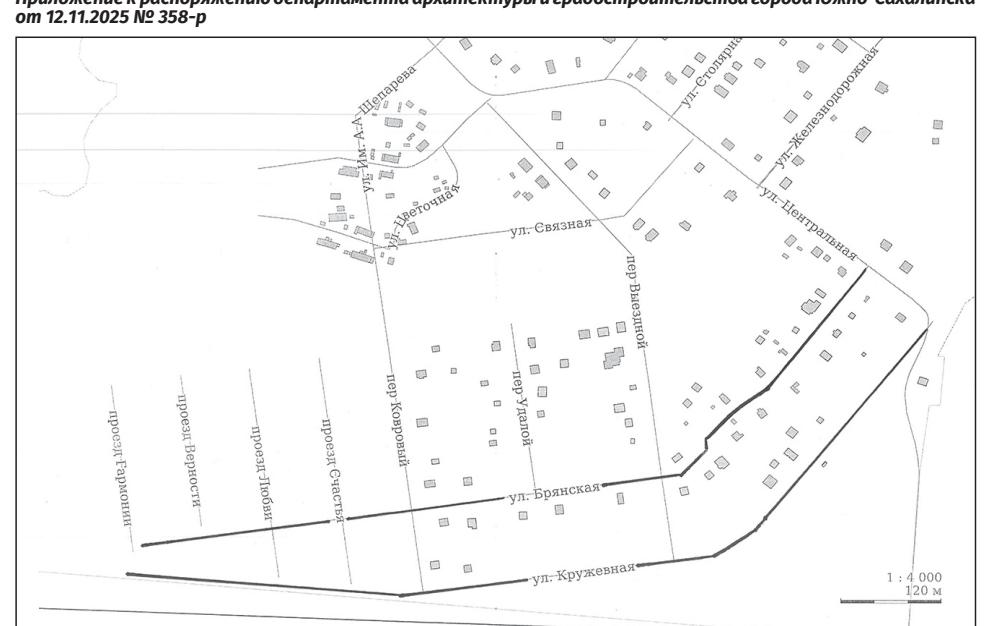

Оповещение о начале общественных обсуждений

В соответствии с постановлением администрации города Южно-Сахалинска от 18.11.2025 № 3591-па назначены общественные обсуждения по проекту "Внесение изменений в проект планировки территории западного жилого района города Южно-Сахалинска, утвержденный постановлением администрации города Южно-Сахалинска от 25.12.2020 № 3968 "Об утверждении проекта планировки и проекта межевания территории западного жилого района города Южно-Сахалинска в границах: ул. Сахалинская - ул. Холмская - северо-западная промзона - железнодорожная магистраль", в границах проектирования: пер. Ангарский - ул. Южно-Сахалинская - ул. Матросский" и проекту "Внесение изменений в проект межевания территории западного жилого района города Южно-Сахалинска, утвержденный постановлением администрации города Южно-Сахалинска № 124-па от 26.01.2022 "Об утверждении проекта межевания территории западного жилого района города Южно-Сахалинска в границах: ул. Сахалинская - ул. Холмская - северо-западная промзона - железнодорожная магистраль", в границах проектирования: пер. Ангарский - ул. Южно-Сахалинская - ул. Матросский".

Перечень материалов проектов, подлежащих рассмотрению на общественных обсуждениях:

Проект планировки территории.

1. Основная часть проекта планировки территории.

1.1. Текстовая часть.

Положение о характеристиках планируемого развития территории, о характеристиках объектов капитального строительства.

Положения об очередности планируемого развития территории.

1.2. Чертеж планировки территории.

2. Материалы по обоснованию проекта планировки территории.

2.1. Текстовая часть.

2.2. Карта планировочной структуры территории городского округа с отображением границ элементов планировочной структуры.

2.3. Схема, отображающая местоположение существующих объектов капитального строительства, в том числе линейных объектов, объектов, подлежащих сносу, объектов незавершенного строительства, а также проходы к водным объектам общего пользования и их береговым полосам.

2.4. Планировочные решения застройки территории.

2.5. Схема размещения инженерных сетей и сооружений.

2.6. Схема организации движения транспорта и пешеходов, схема организации улично-дорожной сети.

2.7. Схема вертикальной планировки и инженерной подготовки.

2.8. Схема зон с особыми условиями использования территории.

2.9. Чертеж материалов по обоснованию проекта межевания территории.

Проект межевания территории.

3. Основная часть проекта межевания территории.

3.1. Текстовая часть.

3.2. Чертеж межевания территории.

Организатор общественных обсуждений - администрация города Южно-Сахалинска в лице Департамента архитектуры и градостроительства города Южно-Сахалинска.

Общественные обсуждения проводятся с 20.11.2025 по 04.12.2025 на региональном портале государственных и муниципальных услуг (далее - информационные системы) по адресу: <https://pos.gosuslugi.ru/lkp/public-discussions/>.

С документацией по подготовке и проведению общественных обсуждений можно ознакомиться на экспозиции в здании Департамента архитектуры и градостроительства города Южно-Сахалинска по адресу: г. Южно-Сахалинск, ул. К.Маркса, 32, 2-й этаж (информационные стенды), с даты открытия экспозиции - 28.11.2025.

Срок проведения экспозиции и консультирования посетителей экспозиции: с 28.11.2025 по 01.12.2025 (включительно) в рабочие дни с 09.00 до 13.00 и с 14.00 до 17.00 в здании Департамента архитектуры и градостроительства города Южно-Сахалинска, расположенному по адресу: г. Южно-Сахалинск, ул. Карла Маркса, 32, каб. 210, отдел подготовки документации по планировке территории.

Ознакомиться с экспозицией возможно с 28.11.2025 по 01.12.2025 (включительно) в рабочие дни с 09.00 до 13.00 и с 14.00 до 17.00 в здании Департамента архитектуры и градостроительства города Южно-Сахалинска, расположенному по адресу: г. Южно-Сахалинск, ул. Карла Маркса, 32, 2-й этаж (информационные стенды).

Предложения и замечания, касающиеся проектов, участники общественных обсуждений вправе подавать:

1) посредством информационных систем по адресу: <https://pos.gosuslugi.ru/lkp/public-discussions/>;

2) в письменной форме в адрес организатора общественных обсуждений с 28.11.2025 по 01.12.2025 в рабочие дни с 09.00 до 13.00 и с 14.00 до 17.00 в здании Департамента архитектуры и градостроительства города Южно-Сахалинска, ул. Карла Маркса, 32, 1-й этаж, кабинет 6, или в форме электронного документа в адрес организатора общественных обсуждений с 28.11.2025 по 01.12.2025 в рабочие дни с 09.00 до 17.00 посредством заполнения формы на официальном сайте администрации города: <https://yuzhno-sakh.ru/dirs/816>; по электронному адресу: uaig@yuzhno-sakh.ru (с пометкой: "Общественные обсуждения по проекту планировки и проекту межевания территории");

3) посредством записи в книге (журнале) учета посетителей экспозиции проектов, подлежащих рассмотрению на общественных обсуждениях, в течение срока проведения экспозиции проектов, с 28.11.2025 по 01.12.2025 (включительно).

Участники общественных обсуждений при внесении замечаний и предложений в целях идентификации представляют сведения о себе (фамилию, имя, отчество (при наличии), дату рождения, адрес места жительства (регистрации) - для физических лиц; наименование, основной государственный регистрационный номер, место нахождения и адрес - для юридических лиц) с приложением копий документов, подтверждающих такие сведения.

Участники общественных обсуждений, являющиеся правообладателями соответствующих земельных участков и (или) расположенных на них объектов капитального строительства, и (или) помещений, являющихся частью указанных объектов капитального строительства, также представляют сведения соответственно о таких земельных участках, объектах капитального строительства, помещениях, являющихся частью указанных объектов капитального строительства, из Единого государственного реестра недвижимости и иные документы, устанавливающие или удостоверяющие их права на такие земельные участки, объекты капитального строительства, помещения, являющиеся частью указанных объектов капитального строительства.

Порядок проведения общественных обсуждений определен решением Городской Думы города Южно-Сахалинска от 27.06.2018 № 1177/61-18-5 "Об утверждении Положения об организации и проведении общественных обсуждений или публичных слушаний по вопросам градостроительной деятельности на территории городского округа "Город Южно-Сахалинск" и включает в себя следующие этапы:

1) оповещение о начале общественных обсуждений;

2) размещение проекта, подлежащего рассмотрению на общественных обсуждениях, и информационных материалов к нему в информационных системах и открытие экспозиции такого проекта;

3) проведение экспозиции проекта, подлежащего рассмотрению на общественных обсуждениях;

4) подготовка и оформление протокола общественных обсуждений;

5) подготовка и опубликование заключения о результатах общественных обсуждений.

Проекты, подлежащие рассмотрению на общественных обсуждениях, будут размещены на официальном сайте администрации города Южно-Сахалинска в информационно-телекоммуникационной системе Интернет по адресу: <https://yuzhno-sakh.ru/dirs/2433>, и в информационных системах по следующему адресу: <https://pos.gosuslugi.ru/lkp/public-discussions/>, с 28.11.2025.

Директор Департамента архитектуры и градостроительства города Южно-Сахалинска Т.Е. СОЛОВЬЕВА.

АДМИНИСТРАЦИЯ ГОРОДА ЮЖНО-САХАЛИНСКА ПОСТАНОВЛЕНИЕ

от 18.11.2025 № 3591-па

О назначении общественных обсуждений по проекту "Внесение изменений в проект планировки территории западного жилого района города Южно-Сахалинска, утвержденный постановлением администрации города Южно-Сахалинска от 25.12.2020 № 3968

"Об утверждении проекта планировки и проекта межевания территории западного жилого района города Южно-Сахалинска в границах: ул. Сахалинская - ул. Холмская - северо-западная промзона - железнодорожная магистраль", в границах проектирования: пер. Ангарский - ул. Южно-Сахалинская - ул. Сахалинская - пер. Матросский"

и проекту "Внесение изменений в проект межевания территории западного жилого района города Южно-Сахалинска, утвержденный постановлением администрации города Южно-Сахалинска № 124-па от 26.01.2022

"Об утверждении проекта межевания территории западного жилого района города Южно-Сахалинска в границах: ул. Сахалинская - ул. Холмская - северо-западная промзона - железнодорожная магистраль", в границах проектирования: пер. Ангарский - ул. Южно-Сахалинская - ул. Сахалинская - пер. Матросский"

В соответствии со статьей 46 Градостроительного кодекса Российской Федерации, статьей 16 Федерального закона от 06.10.2003 № 131-ФЗ "Об общих принципах организации местного самоуправления в Российской Федерации", статьей 37 Устава городского округа "Город Южно-Сахалинск", положением "Об организации и проведении общественных обсуждений или публичных слушаний по вопросам градостроительной деятельности на территории городского округа "Город Южно-Сахалинск", утвержденным решением Городской Думы города Южно-Сахалинска от 27.06.2018 № 1177/61-18-5, в целях соблюдения прав человека на благоприятные условия жизнедеятельности, прав и законных интересов правообладателей земельных участков и объектов капитального строительства администрация города Южно-Сахалинска **постановляет:**

1. Назначить проведение общественных обсуждений по проекту "Внесение изменений в проект планировки территории западного жилого района города Южно-Сахалинска, утвержденный постановлением администрации города Южно-Сахалинска от 25.12.2020 № 3968 "Об утверждении проекта планировки и проекта межевания территории западного жилого района города Южно-Сахалинска в границах: ул. Сахалинская - ул. Холмская - северо-западная промзона - железнодорожная магистраль", в границах проектирования: пер. Ангарский - ул. Южно-Сахалинская - ул. Сахалинская - пер. Матросский" и проекту "Внесение изменений в проект межевания территории западного жилого района города Южно-Сахалинска, утвержденный постановлением администрации города Южно-Сахалинска № 124-па от 26.01.2022 "Об утверждении проекта межевания территории западного жилого района города Южно-Сахалинска в границах: ул. Сахалинская - ул. Холмская - северо-западная промзона - железнодорожная магистраль", в границах проектирования: пер. Ангарский - ул. Южно-Сахалинская - ул. Сахалинская - пер. Матросский".

2. Инициатор проведения общественных обсуждений - мэр города Южно-Сахалинска.

3. Организатор общественных обсуждений - администрация города Южно-Сахалинска в лице Департамента архитектуры и градостроительства города Южно-Сахалинска.

4. Определить территорию (границы территории) проведения общественных обсуждений: город Южно-Сахалинск.

5. Организатору общественных обсуждений:

5.1. Подготовить оповещение о начале общественных обсуждений с указанием: - информации о проекте, подлежащем рассмотрению на общественных обсуждениях, и перечня информационных материалов к такому проекту;

- информации о порядке и сроках проведения общественных обсуждений по проекту, подлежащему рассмотрению на общественных обсуждениях;

- информации о месте, дате открытия экспозиции проекта, подлежащего рассмотрению на общественных обсуждениях, о сроках проведения экспозиции проекта, о днях и часах, в которые возможно посещение указанной экспозиции;

- информации о порядке, сроках и форме внесения участниками общественных обсуждений предложений и замечаний, касающихся проекта, подлежащего рассмотрению на общественных обсуждениях.

5.2. Обеспечить опубликование оповещения о начале общественных обсуждений на официальном сайте администрации города Южно-Сахалинска в информационно-телекоммуникационной сети Интернет, в газете "Южно-Сахалинск сегодня" не позднее чем за 7 дней до дня размещения на региональном портале государственных и муниципальных услуг (далее - информационные системы) проекта, подлежащего рассмотрению на общественных обсуждениях.

5.3. Разместить проект, подлежащий рассмотрению на общественных обсуждениях, и информационные материалы к нему в информационных системах, на информационных стендах, оборудованных в местах, обеспечивающих доступ участников общественных обсуждений к указанной информации, на официальном сайте администрации города Южно-Сахалинска в информационно-телекоммуникационной сети Интернет.

5.4. Обеспечить проведение экспозиции проекта, подлежащего рассмотрению на общественных обсуждениях.

5.5. Обеспечить прием предложений и замечаний, касающихся проекта, подлежащего рассмотрению на общественных обсуждениях, от участников общественных обсуждений.

5.6. Подготовить и оформить протокол общественных обсуждений.

5.7. Подготовить и опубликовать заключение о результатах общественных обсуждений на официальном сайте администрации города Южно-Сахалинска в информационно-телекоммуникационной сети Интернет, в газете "Южно-Сахалинск сегодня" и в информационных системах.

6. Опубликовать настоящее постановление в газете "Южно-Сахалинск сегодня" и разместить на официальном сайте администрации города Южно-Сахалинска.

7. Контроль исполнения настоящего постановления возложить на директора Департамента архитектуры и градостроительства города Южно-Сахалинска (Соловьева Т.Е.).

**АДМИНИСТРАЦИЯ ГОРОДА ЮЖНО-САХАЛИНСКА
ПОСТАНОВЛЕНИЕ**

от 18.11.2025 № 3582-па

**Об утверждении проекта "Внесение изменений
в проект планировки села Дальнее, утвержденный
постановлением администрации города Южно-Сахалинска
от 10.06.2014 № 1024-па "Об утверждении проекта планировки
с проектом межевания села Дальнее, в составе проекта
"Внесение изменений в генеральный план
и документацию по планировке территории села Дальнее
городского округа "Город Южно-Сахалинск"**

В соответствии со статьей 46 Градостроительного кодекса Российской Федерации, статьей 16 Федерального закона от 06.10.2003 № 131-ФЗ "Об общих принципах организации местного самоуправления в Российской Федерации", постановлением Правительства Российской Федерации от 02.02.2024 № 112 "Об утверждении Правил подготовки документации по планировке территории, подготовка которой осуществляется на основании решений уполномоченных федеральных органов исполнительной власти, исполнительных органов субъектов Российской Федерации и органов местного самоуправления, принятия решения об утверждении документации по планировке территории, внесение изменений в такую документацию, отмены такой документации или ее отдельных частей, признания отдельных частей такой документации не подлежащими применению, а также подготовки и утверждения проекта планировки территории в отношении территорий исторических поселений федерального и регионального значения", статьей 37 Устава городского округа "Город Южно-Сахалинск", с целью установления, изменения границ зон планируемого размещения объектов капитального строительства, связанного с увеличением или уменьшением площади зон планируемого размещения объектов капитального строительства, изменения характеристик объектов капитального строительства (назначения, местоположения, площади объекта капитального строительства и др.) жилого, производственного, общественно-делового и иного назначения и необходимых для функционирования таких объектов и обеспечения жизнедеятельности граждан объектов коммунальной, транспортной, социальной инфраструктуры с учетом заключения о результатах общественных обсуждений от 24.09.2025 администрация города Южно-Сахалинска **постановляет:**

1. Утвердить проект "Внесение изменений в проект планировки села Дальнее, утвержденный постановлением администрации города Южно-Сахалинска от 10.06.2014 № 1024-па "Об утверждении проекта планировки с проектом межевания села Дальнее, в составе проекта "Внесение изменений в генеральный план и документацию по планировке территории села Дальнее городского округа "Город Южно-Сахалинск" в составе:

1.1. Текстовая часть (приложение № 1).

1.2. Чертеж планировки территории (приложение № 2).

2. Опубликовать настоящее постановление в газете "Южно-Сахалинск сегодня" и разместить на официальном сайте администрации города Южно-Сахалинска в течение семи дней со дня утверждения документации.

3. Контроль исполнения настоящего постановления возложить на директора Департамента архитектуры и градостроительства города Южно-Сахалинска (Соловьева Т.Е.).

Мэр города С.А. НАДСАДИН.

Приложение № 1
Утверждены постановлением администрации города Южно-Сахалинска от 18.11.2025 № 3582-па

Текстовая часть

1. Положение о характеристиках планируемого развития территории.
1.1. Характеристики планируемого развития территории, в том числе о плотности и параметрах застройки территории.

Таблица 1

Параметры застройки территории

№ ЗПР*	№ ЭПС*	Наименование зоны планируемого размещения ОКС	Площадь зоны, кв. м	Предельные параметры		
				этаж- ность	плотность застройки, кв. м/га	коэф. за- стройки
1	1	Инженерной инфраструктуры	10868	-	-	-
2	1	Зеленых насаждений общего пользования	8573	-	-	-
3	1	Спортивного назначения	15841	2	1559	0,08
4	2	Административно-делового назначения	24328	1-2	1564	0,15
5	2	Индивидуальной жилой застройки	13078	3	-	0,6
6	3	Индивидуальной жилой застройки	1770	3	-	0,6
7	3	Транспортной инфраструктуры	8392	1	-	0,20
8	4	Индивидуальной жилой застройки	25030	3	-	0,6
9	5	Индивидуальной жилой застройки	21071	3	-	0,6
10	5	Спортивного назначения	1523	-	-	-
11	6	Индивидуальной жилой застройки	15946	3	-	0,6
12	7	Индивидуальной жилой застройки	26084	3	-	0,6
13	7	Малоэтажной жилой застройки	2200	1	624	0,08
14	7	Торговли и общественного питания	2555	1	1948	0,21
15	7	Инженерной инфраструктуры	3172	-	-	-
16	35	Улично-дорожной сети	259220	-	-	-
17	8	Индивидуальной жилой застройки	13872	3	-	0,6
18	8	Малоэтажной жилой застройки	8423	1	934	0,11
19	8	Индивидуальной жилой застройки	1027	3	-	0,6
20	9	Индивидуальной жилой застройки	8646	3	-	0,6
21	9	Малоэтажной жилой застройки	1437	1	516	0,07
22	9	Малоэтажной жилой застройки	4375	1	887	0,10
23	9	Индивидуальной жилой застройки	617	3	-	0,6
24	9	Инженерной инфраструктуры	851	-	-	-
25	9	Индивидуальной жилой застройки	621	3	-	0,6
26	24	Индивидуальной жилой застройки	20995	3	-	0,6
27	10	Учебно-образовательного назначения	25630	2	698	0,05
28	10	Индивидуальной жилой застройки	870	3	-	0,6
29	11	Рекреационного назначения	6465	-	-	-
30	11	Общественно-делового назначения	1320	2	2424	0,27
31	11	Торговли и общественного питания	1784	1	2130	0,24
32	11	Индивидуальной жилой застройки	10150	3	-	0,6
33	11	Общественно-делового назначения	3703	2	1386	0,15
34	21	Торговли и общественного питания	853	1	665	0,08
35	12	Общественно-делового назначения	8370	2	597	0,07
36	12	Транспортной инфраструктуры	10588	2	-	0,04
37	12	Торговли и общественного питания	5913	2	2512	0,15
38	12	Общественно-делового назначения	1336	2	3705	0,28

39	12	Индивидуальной жилой застройки	39081	3	-	0,6
40	12	Учебно-образовательного назначения	9027	3	3222	0,12
41	12	Транспортной инфраструктуры	7947	-	-	-
42	13	Индивидуальной жилой застройки	32891	3	-	0,6
43	13	Малоэтажной жилой застройки	3451	1	353	0,04
44	14	Индивидуальной жилой застройки	2266	3	-	0,6
45	14	Рекреационного назначения	16327	-	-	-
46	15	Спортивного назначения	12446	5	3859	0,09
47	16	Индивидуальной жилой застройки	16102	3	-	0,6
48	17	Рекреационного назначения	9710	-	-	-
49	18	Инженерной инфраструктуры	56	-	-	-
50	18	Спортивного назначения	6420	1	2243	0,25
51	32	Индивидуальной жилой застройки	892	3	-	0,6
52	18	Малоэтажной жилой застройки	13971	2	1951	0,14
53	18	Учебно-образовательного назначения	7817	1	1105	0,13
54	35	Инженерной инфраструктуры	360	-	-	-
56	18	Малоэтажной жилой застройки	12751	2-4	3478	0,22
57	18	Индивидуальной жилой застройки	7126	3	-	0,6
58	18	Индивидуальной жилой застройки	8841	3	-	0,6
59	19	Малоэтажной жилой застройки	29717	5	2759	0,16
60	19	Инженерной инфраструктуры	104	-	-	-
61	11	Инженерной инфраструктуры	44	-	-	-
62	19	Индивидуальной жилой застройки	1257	3	-	0,6
63	12	Торговли и общественного питания	3726	2	2979	0,17
64	19	Индивидуальной жилой застройки	838	3	-	0,6
65	20	Рекреационного назначения	802	-	-	-
66	20	Индивидуальной жилой застройки	6034	3	-	0,6
67	20	Малоэтажной жилой застройки	20722	1-2	2135	0,16
68	20	Индивидуальной жилой застройки	6868	3	-	0,6
69	21	Инженерной инфраструктуры	33	-	-	-
70	21	Рекреационного назначения	3451	-	-	-
71	21	Индивидуальной жилой застройки	23014	3	-	0,6
72	22	Индивидуальной жилой застройки	29508	3	-	0,6
73	22	Малоэтажной жилой застройки	8576	1	620	0,07
74	23	Индивидуальной жилой застройки	7206	3	-	0,6
75	23	Инженерной инфраструктуры	2308	-	-	-
77	25	Инженерной инфраструктуры	10561	-	-	-
78	25	Индивидуальной жилой застройки	2825	3	-	0,6
79	25	Индивидуальной жилой застройки	2676	3	-	0,6
80	25	Малоэтажной жилой застройки	35828	3	5901	0,23
81	25	Индивидуальной жилой застройки	2459	3	-	0,6
82	35	Инженерной инфраструктуры	316	-	-	-
83	26	Индивидуальной жилой застройки	29893	3	-	0,6

Начало приложения № 1 на стр. 35.

1.2.1. Информация о характеристиках объектов капитального строительства жилого, производственного, общественно-делового и иного назначения.

1.2.1.1. Объекты жилищной сферы.

В границах зон планируемого размещения индивидуальной жилой застройки предусмотрено размещение 74 (семьдесят четыре) индивидуальных жилых домов.

В качестве расчетного показателя численности населения принято 2722 чел., из них:

- сохраняемая жилая застройка - 2496 чел.;
- планируемая жилая застройка - 226 чел.

Проектные решения:

1. Население:

- численность населения объектов индивидуальной жилой застройки - 226 чел.;

- плотность населения - 26 чел./га.

Площадь зон планируемого размещения объектов капитального строительства индивидуальной жилой застройки - 8,68 га.

Таблица 2

Сводная ведомость объектов индивидуальной жилой застройки

№ зоны планируемого размещения ОКС (далее - ЗПР)	№ п/п	Наименование	Количество этажей	Количество домов
Проектируемая застройка				
Индивидуальные жилые дома				
5, 6, 8, 9, 11, 12, 17, 19, 20, 26, 23, 25, 26, 28, 32, 39, 42, 44, 47, 51, 57, 58, 62, 64, 66, 68, 71, 72, 74, 78, 79, 81, 83, 85, 87, 90, 91, 93, 96, 98, 101, 103, 105, 107, 109	1	Индивидуальный жилой дом	3	73

Основные показатели плотности застройки квартала.

Проектные показатели плотности застройки жилой зоны определены на основании чертежа планировки территории для планируемых объектов индивидуальной жилой застройки:

$K_{\text{застр.}} = 7400,0$ (площадь застройки планируемых ОКС жилого назначения) / 86848 (площадь зоны планируемого размещения ОКС жилого назначения) = 0,09;

$K_{\text{плотн. застр.}} = 13320,0$ (площадь всех этажей планируемых ОКС жилого назначения) / 86848 (площадь зоны планируемого размещения ОКС жилого назначения) = 0,15.

1.2.1.2. Объекты общественного назначения.

В границах планируемого размещения объектов капитального строительства учебно-образовательного назначения, спортивного назначения, общественно-делового назначения, административно-делового назначения предусмотрено размещение учреждений, организаций и предприятий обслуживания соответствующего назначения.

Таблица 3

Сводная ведомость объектов общественного назначения

№ ЗПР	№ п/п	Наименование	Этажность	Площадь застройки, кв. м	Общая площадь, кв. м	Мощность
Объекты незавершенного строительства						
Общественные здания						
31	1	Объект торгового значения	1	427,0	380,0	250 кв. м торг. пл.
117	2	Магазин	2	284,5	536,10	360 кв. м торг. пл.
46	3	Крытая спортивная арена на пересечении ул. Ударная и ул. Новая	5	1096,0	4803,30	600 мест
38	4	Гостиница для животных "Верный друг"	2	285,0	495,30	60 мест
Проектируемая застройка						
Общественные здания						
27	5	Общеобразовательное учреждение	2	1200,0	2160,0	200 мест
3	6	Объект спортивного назначения с бассейном	2	1211,0	2470,0	1350 кв. м общ. пл. на 150 мест, 60 кв. м зерк. воды
33	7*	Объект бытового обслуживания	2	631,0	570,0	50 рабочих
		Магазин				680 кв. м торг. пл.
		Общественное питание (кафе)				400 мест
63	8*	Торговый центр	2	615,0	1110,0	740 кв. м торг. пл.
		Объект бытового обслуживания				75 рабочих
		Предприятие общественного питания (кафе)				150 мест
		Магазин				940 кв. м торг. пл.
		Гостиничное обслуживание				125 мест
30	9*	Магазин	2	352,0	320,0	210 кв. м торг. пл.
		Объект бытового обслуживания				13 рабочих
		Предприятие общественного питания (кафе)				65 мест
100	10	Кредитно-финансовое учреждение (банк)	2	291,0	520,0	5 опер. мест
40	11	Детский сад	3	1073,0	2900,0	210 мест
50	12	Модульный спортивный зал	1	1600,0	1440,0	24 места
35	13*	Предприятие общественного питания (кафе)	1	600,0	500,0	150 мест
		Объект бытового обслуживания				100 рабочих
		Магазин				1300 кв. м торг. пл.
		Гостиничное обслуживание				220 мест
37	14*	Магазин	2	900,0	1500,0	1000 кв. м торг. пл.
		Предприятие общественного питания (кафе)				150 мест

1.2.1.3. Объекты благоустройства.

Минимально допустимый процент озеленения территории земельных участков индивидуальной жилой застройки, а также элементы благоустройства, в том числе: зеленые насаждения (включая все территории с естественным покрытием), детские игровые площадки (со специализированным искусственным покрытием), площадки для отдыха взрослого населения (со специализированным искусственным покрытием), открытые площадки для занятий физкультурой взрослого населения, площадки для выгула собак, градостроительными регламентами ПЗЗ и МНГП не установлены.

В границах территорий общего пользования предусмотрена организация площадок различного назначения (детские игровые площадки и площадки для отдыха взрослого населения) общей площадью 681,0 кв. м.

В границах земельного участка проектируемого объекта спортивного назначения планируется размещение спортивной площадки площадью 5503,0 кв. м.

Также в границах ЗПР № 111 планируется размещение общей для всего населенного пункта площадки для выгула собак площадью 400,0 кв. м.

1.2.1.4. Объекты озеленения.

Согласно п. 7.3.2 МНГП суммарная площадь озелененных территорий общего пользования (парков, скверов, бульваров) для сельских населенных пунктов должна быть не менее 12 кв. м/чел., таким образом, для населения в границах проектирования расчетная площадь озелененных территорий общего пользования должна быть не менее 3,27 га.

Таблица 4

№ ЗПР	№ п/п	Наименование	Площадь, кв. м
29, 70	1	Сквер	9916
45, 48, 111	2	Объект рекреационного назначения вдоль береговой полосы р. Владимировка	160740
65, 113	3	Озелененная территория общественного пространства	1538

Суммарный показатель озеленения общего пользования в границах проектируемой территории составляет 17,22 га.

1.2.2. Информация о необходимых для функционирования таких объектов и обеспечения жизнедеятельности граждан объектах коммунальной инфраструктуры, в том числе объектов, включенных в программы комплексного развития систем коммунальной инфраструктуры и необходимых для развития территории в границах элемента планировочной структуры.

Проектом планировки предусматривается развитие инженерной инфраструктуры, которое включает строительство инженерных сетей и сооружений. Характеристики объектов инженерной инфраструктуры сведены в таблице.

Таблица 5

№ ЗПР	№ п/п	Наименование	Кол-во, шт.	Мощность
Проектируемая застройка				
Сооружения инженерной инфраструктуры				

16	1	Канализационная насосная станция бытовая (КНС-1)	1	125,0 куб. м/сут.
111	2	Канализационная насосная станция бытовая (КНС-2)	1	80,0 куб. м/сут.
61	3	Канализационная насосная станция дождевая (КНС-3)	1	1380,0 куб. м/сут.
111	4	Канализационная насосная станция дождевая (КНС-4)	1	360,0 куб. м/сут.
16	5	Канализационная насосная станция бытовая (КНС-5)	1	1000,0 куб. м/сут.
112	6	Очистное сооружение поверхностного стока (ОСПС №1)	1	90,08-102,95 куб. м/час
77	7	Очистное сооружение поверхностного стока (ОСПС №2)	1	86,63-98,76 куб. м/час
15	8	Газовая котельная	1	15,0 МВт

Водоснабжение.

Система водоснабжения проектируемой застройки решается прокладкой кольцевых водопроводных сетей с подключением потребителей к существующим сетям водоснабжения.

Для обеспечения проектируемой застройки централизованной системой водоснабжения надлежащего качества необходимо предусмотреть строительство кольцевых водопроводных сетей из полиэтиленовых труб низкого давления среднего типа диаметром 110 мм, 160 мм, 225 мм, транспортирующих воду питьевого качества.

Для объектов индивидуальной жилой застройки допускается обеспечение водоснабжением посредством одиночных скважин глубиной от 30-60 до 100-120 м.

Приготовление горячей воды для системы горячего водоснабжения проектируемых объектов жилого и общественного назначения планируется от встроенно-присоединенных индивидуальных двухконтурных газовых котлов, устанавливаемых в тех. помещениях, и/или от накопительного электрического водонагревателя.

Водопотребление проектируемой застройки - 243,41 куб. м/сут.

Протяженность проектируемых сетей водоснабжения - 14,58 км.

Газ используется для подогрева теплоносителя в котельных проектируемой застройки (отопление, горячее водоснабжение и вентиляция) и пищеприготовления.

Развитие системы газоснабжения предусматривается в части строительства распределительного газопровода от существующих сетей газоснабжения. Проектируемые газопроводы предлагается выполнить в подземном исполнении из труб диаметром 32 мм, 63 мм, 100 мм, 225 мм, 315 мм с обозначением трассы газопровода.

Расход газа для обеспечения планируемой застройки отоплением, горячим водоснабжением, вентиляцией, а также на пищеприготовление - 997,85 куб. м/час.

Протяженность проектируемых сетей газоснабжения: низкого давления - 5,9 км, среднего давления - 6,75 км, высокого давления - 0,38 км.

Объекты, включенные в программы комплексного развития систем коммунальной инфраструктуры:

- реконструкция ПГР "Дальнее 2".

Электроснабжение.

Подключение проектируемой застройки предусмотрено от существующих ЛЭП 0,4 кВ, расположенных вдоль улично-дорожной сети, до потребителей с помощью воздушных линий электропередачи напряжением 0,4 кВ.

Питание осветительной сети предлагается выполнить от силовых шкафов автоматизированной системы телевидения освещением.

Трассы класса напряжения 0,4 кВ уточняются рабочим проектом электросетей.

Мощность электропотребления проектируемой застройки - 1481,92 кВт.

Проектом предусмотрено переустройство участка ВЛ 35 кВ Т115-116 ПС "Промузел" - ПС "Дальняя", которое включает в себя вынос участка сети за пределы населенного пункта (вдоль северо-восточной границы проектирования).

Протяженность проектируемых сетей электроснабжения: воздушные линии электропередачи ВЛ 35 кВ - 2,79 км, ВЛ 10 кВ - 3,35 км и ВЛ 0,4 кВ - 12,61 км, кабельные линии электропередачи КЛ 10 кВ - 0,05 км.

Протяженность демонтируемых участков: ВЛ 35 кВ - 1,26 км, ВЛ 10 кВ - 3,08 км.

Объекты, включенные в программы комплексного развития систем коммунальной инфраструктуры, отсутствуют.

Сети связи.

Подключение объектов капитального строительства к сетям связи предусмотрено от ближайших существующих сетей связи с прокладкой линий до потребителей. Прокладка сетей связи рекомендуется по проектируемой кабельной канализации.

Для обеспечения проектируемой застройки услугами связи проектом предусмотрено строительство кабелей от узла доступа с воздушной прокладкой волоконно-оптических линий связи по проектируемым и существующим опорам ВЛ 0,4 кВ к каждому проектируемому зданию.

Количество абонентов, подключаемых к телефонной сети общего пользования, - 88.

Протяженность проектируемых сетей связи - 12,5 км.

Радиофикация от групповых или индивидуальных антенн УКВ-вещания.

Телевидение от групповых или индивидуальных телевизионных антенн.

Объекты, включенные в программы комплексного развития систем коммунальной инфраструктуры, отсутствуют.

Дождевая канализация.

Очередность планируемого развития территории в части системы сбора сточных вод:

1-й этап: поверхностные стоки отводятся естественным способом по проезжим частям улично-дорожной сети, а также с устройством системы водоотводных лотков;

2-й этап: система сбора и отвода дождевых вод предусматривается по самостоятельной сети канализации закрытого типа.

Отвод дождевых и талых вод предусматривается со всего бассейна поверхностного стока проектируемой территории в самой низменной части рельефа, с дальнейшей очисткой на локальных (самостоятельных) очистных сооружениях и сбросом очищенных стоков в ближайший водоем (р. Владимировка) или повторным использованием на производственные нужды по замкнутым циклам.

Проектом определены границы зон планируемого размещения локальных очистных сооружений поверхностных сточных вод (ОСПС № 1, ОСПС № 2) и условно выделено четыре водосборных бассейна (ВБ № 1 - № 4).

Организация отвода дождевых и талых вод с территории бассейнов планируется:

- с территории ВБ № 1 на ОСПС № 1 и сбросом в ближайший водоем (р. Владимировка);

- с территории ВБ № 2 с помощью КНС-3 на ОСПС № 2 и повторным использованием очищенных вод на производственные нужды по замкнутым циклам;

- с территории ВБ № 3 - ВБ № 4 на ОСПС № 2 и повторным использованием очищенных вод на производственные нужды по замкнутым циклам.

Суммарный объем поверхностного стока, поступающий на очистные сооружения с территории с. Дальнее, составляет 4241,0-4840,95 куб. м/сут.

Протяженность проектируемой сети дождевой канализации: закрытого типа - 13,76 км, напорной дождевой канализации - 0,27 км.

Объекты, включенные в программы комплексного развития систем коммунальной инфраструктуры, отсутствуют.

Инженерная подготовка территории.

Проектом предусматриваются защита от затопления, подтопления, противоэрозионные, антисейсмические и противооползневые мероприятия.

В качестве основных средств инженерной защиты от затопления предусматривается устройство защитных дамб обвалования, которые трассируются вдоль участков, отделяя водный объект от защищаемой территории.

Защита от подтопления предусматривает понижение уровня грунтовых вод путем устройства дренажных систем в зоне существующей застройки и локальную подсыпку территории в зоне планируемой застройки.

Противоэрозионные мероприятия предусматривают регулирование поверхностного стока. Антисейсмические мероприятия предусматривают организацию рельефа и ограничение высотности и планировки застройки.

Объекты, включенные в программы комплексного развития систем коммунальной инфраструктуры, отсутствуют.

Санитарная очистка.

Организацию сбора и вывоза мусора предусматривается проводить путем вывозки бытового мусора с площадок с контейнерами временного хранения ТКО.

Накопление бытовых отходов от планируемых объектов капитального строительства на расчетный срок составит 14218,86 куб. м/год.

Проектом предусмотрено необходимое количество контейнеров и зарезервированные места для ТКО. Для общественных объектов в области образования и спорта предусмотрены индивидуальные площадки для сбора мусора.

Объекты, включенные в программы комплексного развития систем коммунальной инфраструктуры, отсутствуют.

1.2.3. Информация о необходимых для функционирования таких объектов и обеспечения жизнедеятельности граждан объектах транспортной инфраструктуры, в том числе объектах, включенных в программы комплексного развития транспортной инфраструктуры и необходимых для развития территории в границах элемента планировочной структуры.

В целях полного обеспечения жителей объектов многоквартирной жилой застройки местами для хранения легковых автомобилей, расположенных в пределах допустимого уровня территориальной доступности, настоящим проектом планируется размещение гаражно-стояночных объектов.

Таблица 6
Сводная ведомость объектов транспортной инфраструктуры

№ ЗПР	№ п/п	Наименование	Этажность	Вместимость, м/мест
Проектируемая застройка				
Сооружения транспортной инфраструктуры				
7	1	Гараж	1	225
56	3	Гараж	1	15
67	4	Гараж	1	9

Въезд на территорию проектируемой застройки осуществляется с существующих автомобильных дорог: северо-западный объезд г. Южно-Сахалинска и Дальнее - Елочки - 16-й км (ул. Ударная* и ул. Шумовая), а также с улиц местного значения: ул. Рассветная и ул. Новая (с территории с. Новое Дальнее).

Подъезд к участкам жилой и общественной застройки в границах существующих элементов планировочной структуры (кварталов) будет осуществляться по существующим улицам местного значения и планируемым проездам общего пользования.

Таблица 7
Основу улично-дорожной сети проектируемой территории формируют улицы следующих категорий:

Наименование	Про- тяжен- ность, км	Ширина в красных линиях, м	Ширина про- езжей части, м	Число полос движения	Ширина полосы движения, м
1. Основные улицы					
ул. Ударная (в составе автодороги "Северо-западный объезд г. Южно-Сахалинска")	0,662	26,5-34,9	7,0-14,0	2, в зоне перекрестка 4 (в том числе переходно-скоростные полосы), плюс краевые полосы по 0,5 м	3,5
ул. Ударная (в составе автодороги Дальнее - Елочки - 16-й км)	1,144	19,8-28,8	7,0-8,0	2, плюс краевые полосы по 0,5 м	3,5
ул. Шумовая (в составе автодороги "Северо-западный объезд г. Южно-Сахалинска")	0,261	26,1-36,2	7,0-14,0	2, в зоне перекрестка 4 (в том числе переходно-скоростные полосы), плюс краевые полосы по 0,5 м	3,5
2. улицы местного значения					
ул. Рассветная	0,777	20,0-25,7	7,0	2	3,5
пер. Альх роз	0,528	27,9-30,2	7,0	2	3,5
ул. Октябрьская	0,510	13,7-5,6	6,0	2	3,0
ул. Московская	0,653	14,1-22,1	6,0	2	3,0
ул. Речная	0,750	12,4-15,0	6,0	2	3,0
ул. Энтузиастов	0,414	15,0	6,0	2	3,0
ул. Парниковая	0,559	15,0-16,0	6,0	2	3,0
ул. Солнечная	0,319	13,6-15,0	6,0	2	3,0
ул. Советская	0,552	12,7-15,0	6,0	2	3,0
ул. Студенческая	0,628	12,0-15,0	6,0	2	3,0
ул. Садовая	0,807	10,6-15,10	6,0	2	3,0
ул. Новая	0,704	-	-	-	-
- до территории земельного участка МАДОУ № 58 "Ручеек"	0,334	15,0-44,7	6,0	2	3,0
- до территории с. Новое Дальнее	0,37	18,0-20,0	6,0	2	3,0
ул. Луговая	0,292	16,0-18,5	6,0	2	3,0
ул. Озерная	0,384	20,0-58,3	6,0	2	3,0
ул. Ближняя	0,242	13,9-16,1	6,0	2	3,0
ул. Звездная	0,525	15,0-20,0	6,0	2	3,0
ул. Фиалковая	0,926	15,0-19,9	6,0	2	3,0
ул. Школьная	0,217	16,0	6,0	2	3,0
пер. Мирный	0,117	15,0	6,0	2	3,0
ул. Ромашковая	0,139	14,5-14,9	6,0	2	3,0
пер. Индустриальный	1,034	7,3-21,2	6,0	2	3,0
пер. Зимний	0,174	15,0	6,0	2	3,0
пер. Детский	0,656	13,1-17,7	6,0	2	3,0
3. Проезды					
Проезд № 1	0,357	-	6,0	2	3,0
Проезд № 2	0,287	-	4,5	1	4,5
Проезд № 3	0,215	-	4,5	1	4,5
Проезд № 4	0,232	-	6,0	2	3,0
Проезд № 5	0,053	-	4,5	1	4,5
Проезд № 6	0,139	-	4,5	1</	

Начало приложения № 1 на стр. 35.

1.2.3.2. Объекты общественного назначения.

Для посетителей планируемых объектов общественного назначения предусмотрена организация мест для паркования легковых автомобилей.

Расчет необходимого количества машино-мест для общественной застройки.

Расчетные показатели минимально допустимого уровня обеспеченности местами временного хранения легковых автомобилей приняты на основании данных табл. 14 РНГП и табл. Ж.1 приложения Ж СП 42.13330.2016.

Таблица 8

Расчет приобъектных парковок
для автотранспорта посетителей общественных зданий и сооружений

№ 3ПР	№ п/п	Объект	Емкость	Расчетное кол-во м/мест	Предусмотрено проектом	Место размещения
Объекты незавершенного строительства						
31	1	Объект торгового зна- чения	380,0	11-13	12	в границах земельного участка ОКС
117	2	Магазин	536,10	15-18	16	в границах земельного участка ОКС
46	3	Крытая спортивная арена на пересечении ул. Удар- ная и ул. Новая	4803,30	87-120	94	в границах земельного участка ОКС
38	4	Гостиница для животных "Верный друг"	60 мест	-	2	в границах территории общего пользования (вдоль ул. Ударная)
Проектируемая застройка						
27	5	Общеобразовательное учреждение	435*	13	15	в границах земельного участка ОКС
3	6	Объект спортивного назначения с бассейном	150	21-30	28	в границах земельного участка ОКС
33	7	Объект бытового обслуживания	570,0	38-57	42	в границах земельного участка ОКС
		Магазин	570,0	16-19	-	-
		Общественное питание (кафе)	400	80-100	-	-
63	8	Торговый центр	1110,0	22-28	31	в границах земельного участка ОКС
		Объект бытового обслуживания	1110,0	74-111	-	-
		Предприятие общественного питания (кафе)	150	30-38	-	-
		Магазин	1110,0	22-28	-	-
		Гостиничное обслуживание	125	15	-	-
30	9	Магазин	320,0	9-11	13	в границах земельного участка ОКС
		Объект бытового обслуживания	320,0	21-32	-	-
		Предприятие общественного питания (кафе)	65	13-16	-	-
100	10	Кредитно-финансовое учреждение (банк)	520,0	15-17	15	в границах земельного участка ОКС (12 м/мест), в границах территории общего пользования (вдоль ул. Московская) (3 м/места)
40	11	Детский сад	210	6	7	на специально отведенном земельном участке общего пользования, образованном вдоль ул. Ударная
50	12	Модульный спортивный зал	490,0	9-12	12	в границах территории общего пользования (вдоль ул. Новая)
35	13	Предприятие общественного питания (кафе)	150	30-38	40	в границах земельного участка ОКС
		Объект бытового обслуживания	500,0	33-50	-	-
		Магазин	1950,0	39-49	-	-
		Гостиничное обслуживание	220	25	-	-
37	14	Магазин	1500,0	30-38	40	в границах земельного участка ОКС
		Предприятие общественного питания (кафе)	150	30-38	-	-

* Планируемая вместимость МАОУ СОШ № 19 при условии строительства дополнительного здания.

1.2.3.3. Озелененные территории общего пользования.

Для посетителей озелененной территории общего пользования (сквер) предусмотрена организация мест для паркования легковых автомобилей.

Расчет необходимого количества машино-мест для посетителей озелененной территории общего пользования.

Площадь благоустроенных озелененных территорий общего пользования, предусмотренных в границах проектирования, составляет 4930,0 кв. м (0,49 га).

Расчетное количество посетителей озелененных территорий общего пользования (сквер) составляет 8-10 человек.

Количество парковочных мест в зонах отдыха: 15-20 машино-мест на 100 единиц временных посетителей (согласно табл. Ж.1 приложения Ж СП 42.13330.2016).

Таким образом, расчетное количество машино-мест для посетителей благоустроенных территорий должно быть не менее 2.

Для посетителей благоустроенной озелененной территории общего пользования предусмотрено размещение 5 машино-мест в заездном кармане вдоль пер. Индустримальный.

Расчет необходимого количества мест для паркования велосипедов.

Согласно данным табл. 2.4 п. 4.7 приложения № 2 "Методических рекомендаций по разработке и реализации мероприятий по организации дорожного движения. Требования к планированию развития инфраструктуры велосипедного транспорта поселений, городских округов в РФ" Минтранса РФ для посетителей объектов социальной инфраструктуры необходимо предусмотреть размещение расчетного количества парковочных мест для велосипедов.

Таблица 9

Расчет количества парковочных мест для велосипедов

№ 3ПР	№ п/п	Объект	Емкость	Расчетное кол-во м/мест	Предусмотрено проектом
Объекты незавершенного строительства					
31	1	Объект торгового значения	250,0*	15-20	15
38	2	Магазин	360,0*	22-29	22

46	3	Крытая спортивная арена на пересечении ул. Удар- ная и ул. Новая	600	до 210	20
Проектируемая застройка					
27	4	Общеобразовательная школа	-	до 186	20
		- начальная школа	157	47	-
		- средняя школа	278	139	-
3	5	Объект спортивного назначения с бассейном	-	до 62	20
		- закрытый спортивный центр	150	53	-
		- бассейн	60,0	9	-
63	6	Торговый центр	740,0*	44-59	44
30	7	Магазин	210,0*	13-17	13
50	8	Модульный спортивный зал	24	до 8	8
37	9	Магазин	1000,0*	60-80	20
29, 111	-	Места отдыха	330	66-116	66

* Согласно п. 4.1 приложения № 2 "Методических рекомендаций по разработке и реализации мероприятий по организации дорожного движения. Требования к планированию развития инфраструктуры велосипедного транспорта поселений, городских округов в РФ" велопарковки устраиваются возле магазинов площадью более 100 кв. м.

Расчет необходимого количества мест для паркования мотоциклов и мопедов.

Согласно п. 11.3 СП 42.13330.2016 (изменения № 3 от 10.07.2022) число мотоциклов и мопедов следует принимать из расчета 100-150 единиц на 1000 человек. Таким образом, расчетное количество мотоциклов и мопедов при численности населения 2765 чел. составит 277-415 единиц.

В границах территории общего пользования предусмотрено размещение 10 мест для паркования мототранспортных средств посетителей озелененных территорий общего пользования (парков) (в юго-западной части проектируемой территории, напротив планируемого кредитно-финансового учреждения (с условным номером объекта № 23), расположенного на ул. Московская).

Объекты, включенные в программы комплексного развития систем транспортной инфраструктуры, отсутствуют.

1.2.4. Информация о необходимых для функционирования таких объектов и обеспечения жизнедеятельности граждан объектах социальной инфраструктуры, в том числе объектах, включенных в программы комплексного развития социальной инфраструктуры и необходимых для развития территории в границах элемента планировочной структуры.

Перечень проектируемых объектов социальной инфраструктуры, необходимых для функционирования объектов и обеспечения жизнедеятельности граждан:

1. В зоне планируемого размещения объектов учебно-образовательного назначения:

1.1. Зона 40 - детский сад на 210 мест.

1.2. Зона 27 - дополнительное здание МАОУ СОШ № 19 на 200 мест.

2. В зоне планируемого размещения объектов общественно-делового назначения (необходимо предусмотреть размещение всех возможных объектов капитального строительства коммерческого назначения, установленных согласно градостроительным регламентам территориальных зон, в которых расположены объекты):

2.1. Зона 33 (в данной зоне возможно размещение одного из перечисленных объектов) - объект бытового обслуживания на 50 рабочих ИЛИ магазин на 680,0 кв. м торговой площади ИЛИ предприятие общественного питания (кафе) на 400 мест.

2.2. Зона 63 (в данной зоне возможно размещение одного из перечисленных объектов) - торговый центр на 740 кв. м торговой площади ИЛИ объект бытового обслуживания на 75 рабочих ИЛИ предприятие общественного питания (кафе) на 150 мест ИЛИ магазин на 940 кв. м торговой площади ИЛИ гостиничное обслуживание на 125 мест.

2.3. Зона 35 (в данной зоне возможно размещение одного из перечисленных объектов) - предприятие общественного питания (кафе) на 150 мест ИЛИ объект бытового обслуживания на 100 рабочих ИЛИ магазин на 1300 кв. м торговой площади ИЛИ гостиничное обслуживание на 220 мест.

2.4. Зона 30 (в данной зоне возможно размещение одного из перечисленных объектов) - магазин на 210,0 кв. м торговой площади ИЛИ объект бытового обслуживания на 13 рабочих ИЛИ предприятие общественного питания (кафе) на 65 мест.

2.5. Зона 37 (в данной зоне возможно размещение одного из перечисленных объектов) - магазин на 1000 кв. м торговой площади ИЛИ предприятие общественного питания (кафе) на 150 мест.

3. В зоне планируемого размещения объектов административно-делового назначения:

3.1. Зона 100 - кредитно-финансовое учреждение (банк) на 5 операционных мест.

4. В зоне планируемого размещения объектов спортивного назначения:

4.1. Зона 3 - объект спортивного назначения с бассейном на 150 мест, 60 кв. м зеркала воды.

Объекты, включенные в программы комплексного развития социальной инфраструктуры до 2027 года, отсутствуют.

1.3. Сведения о плотности и параметрах застройки территории, необходимые для размещения объектов федерального значения, объектов регионального значения, объектов местного значения, а также в целях согласования проекта планировки территории в соответствии с частью 12.7 статьи 45 ГРК РФ информация о планируемых мероприятиях по обеспечению сохранения применительно к территориальным зонам, в которых планируется размещение указанных объектов, фактических показателей обеспеченности территории объектами коммунальной, транспортной, социальной инфраструктуры и фактических показателей территориальной доступности таких объектов для населения.

Размещение планируемых объектов федерального значения, объектов регионального значения не предусматривается.

Сведения о плотности и параметрах застройки территории, необходимые для размещения объектов местного значения, приведены в п. 1.2.

31	11	Объект торгового значения	2033 г.
117	12	Магазин	2033 г.
46	15	Крытая спортивная арена на пересечении ул. Ударная и ул. Новая	2033 г.
38	12	Гостиница для животных "Верный друг"	2033 г.
Проектируемая застройка			
Жилые здания			
8-9, 11-12, 17, 19-20, 26, 32, 39, 42, 47, 51, 58, 66, 71-72, 79, 83, 85, 87, 91, 93, 96, 101, 103, 105, 109	4-13, 16, 18-22, 24-31, 32, 33	Индивидуальный жилой дом (73 объекта)	2033 г.
Общественные здания			
27	10	Общеобразовательное учреждение	2033 г.
3	1	Объект спортивного назначения с бассейном	2033 г.
33	11	Объект бытового обслуживания	2033 г.
63	12	Торговый центр	2033 г.
30	11	Магазин	2033 г.
100	30	Кредитно-финансовое учреждение (банк)	2033 г.
40	12	Детский сад	2033 г.
50	18	Модульный спортивный зал	2033 г.
35	12	Предприятие общественного питания (кафе)	2033 г.
37	12	Магазин	2033 г.
Сооружения транспортной инфраструктуры			
7, 56, 67	3, 18, 20	Гаражи (249 объектов)	2033 г.
Сооружения инженерной инфраструктуры			
16	35	Канализационная насосная станция бытовая (КНС-1)	2033 г.

Приложение № 2
Утвержден постановлением администрации города Южно-Сахалинска от 18.11.2025 № 3582-па

111	34	Канализационная насосная станция бытовая (КНС-2)	2033 г.
61	11	Канализационная насосная станция дождевая (КНС-3)	2033 г.
111	34	Канализационная насосная станция дождевая (КНС-4)	2033 г.
16	35	Канализационная насосная станция бытовая (КНС-5)	2033 г.
112	35	Очистное сооружение поверхностного стока (ОСПС № 1)	2033 г.
77	24	Очистное сооружение поверхностного стока (ОСПС № 2)	2033 г.
15	1	Газовая котельная	2033 г.

Очередность, этапы и технологическая последовательность производства основных видов строительно-монтажных работ отражаются в проекте организации строительства.

2.2. Этапы строительства, реконструкции необходимых для функционирования таких объектов и обеспечения жизнедеятельности граждан объектов коммунальной, транспортной, социальной инфраструктуры, в том числе объектов, включенных в программы комплексного развития систем коммунальной инфраструктуры, программы комплексного развития транспортной инфраструктуры, программы комплексного развития социальной инфраструктуры.

Этапы строительства, реконструкции необходимых для функционирования объектов и обеспечения жизнедеятельности граждан объектов коммунальной, транспортной, социальной инфраструктуры приведены в п. 2.1.

Перечень мероприятий и инвестиционных проектов, включенных в программу комплексного развития систем коммунальной инфраструктуры городского округа "Город Южно-Сахалинск":

№	Наименование	Этап строительства
1	Строительство КНС в селе Дальнее	до 2042 года
2	Строительство котельной с. Дальнее	до 2042 года
3	Реконструкция ПГР "Дальне 2"	до 2042 года



**АДМИНИСТРАЦИЯ ГОРОДА ЮЖНО-САХАЛИНСКА
ПОСТАНОВЛЕНИЕ**

от 19.11.2025 № 3607-па

**Об утверждении проекта "Внесение изменений
в проект межевания юго-западного района**

**города Южно-Сахалинска, утвержденный постановлением
администрации города Южно-Сахалинска от 11.04.2014 № 624-па**

**"Об утверждении проекта планировки с проектом межевания
юго-западного района города Южно-Сахалинска",
в границах территориальной зоны ОЖ2, установленной
Правилами землепользования и застройки на территории
городского округа "Город Южно-Сахалинск", утвержденными
постановлением администрации города Южно-Сахалинска
от 19.10.2022 № 2618-па"**

В соответствии со статьей 46 Градостроительного кодекса Российской Федерации, статьей 16 Федерального закона от 06.10.2003 № 131-ФЗ "Об общих принципах организации местного самоуправления в Российской Федерации", постановлением Правительства Российской Федерации от 02.02.2024 № 112 "Об утверждении Правил подготовки документации по планировке территории, подготовка которой осуществляется на основании решений уполномоченных федеральных органов исполнительной власти, исполнительных органов субъектов Российской Федерации и органов местного самоуправления, принятия решения об утверждении документации по планировке территории, внесения изменений в такую документацию, отмены такой документации или ее отдельных частей, признания отдельных частей такой документации не подлежащими применению, а также подготовки и утверждения проекта планировки территории в отношении территорий исторических поселений федерального и регионального значения", статьей 37 Устава городского округа "Город Южно-Сахалинск", постановлением администрации города Южно-Сахалинска от 17.12.2018 № 3567-па "Об утверждении административного регламента администрации города Южно-Сахалинска предоставления муниципальной услуги "Подготовка и утверждение документации по планировке территории на основании заявлений физических и юридических лиц", с целью установления, изменения местоположения границ образуемых и изменяемых земельных участков, установления, изменения вида разрешенного использования земельного участка, изменения линий отступа от красных линий в целях определения мест допустимого размещения зданий, строений, сооружений на основании заявления от 30.09.2025 № 5209 в рамках предоставления муниципальной услуги, заключения о результатах общественных обсуждений от 28.10.2025 администрация города Южно-Сахалинска **постановляет:**

1. Утвердить проект "Внесение изменений в проект межевания юго-западного района города Южно-Сахалинска, утвержденный постановлением администрации города Южно-Сахалинска от 11.04.2014 № 624-па "Об утверждении проекта планировки с проектом межевания юго-западного района города Южно-Сахалинска", в границах территориальной зоны ОЖ2, установленной Правилами землепользования и застройки на территории городского округа "Город Южно-Сахалинск", утвержденными постановлением администрации города Южно-Сахалинска от 19.10.2022 № 2618-па" в составе:

- 1.1. Текстовая часть (приложение № 1).
- 1.2. Чертеж межевания территории. Этап 1 (приложение № 2).
- 1.3. Чертеж межевания территории. Этап 2 (приложение № 3).

2. Опубликовать настоящее постановление в газете "Южно-Сахалинск сегодня" и разместить на официальном сайте администрации города Южно-Сахалинска в течение семи дней со дня утверждения документации.

3. Контроль исполнения настоящего постановления возложить на директора Департамента архитектуры и градостроительства города Южно-Сахалинска (Соловьева Т.Е.).

Мэр города С.А. НАДСАДИН.

Приложение № 1

Утверждена постановлением администрации города Южно-Сахалинска от 19.11.2025 № 3607-па

Текстовая часть

1. Перечень и сведения о площади образуемых земельных участков, в том числе возможные способы их образования.

В границах территории, в отношении которой подготовлен проект межевания, расположены существующие земельные участки, сведения о которых внесены в Единый государственный реестр недвижимости.

Перечень и сведения о площади образуемых земельных участков, в том числе возможные способы их образования, приведены в таблицах 1 и 2.

Таблица 1

1-й этап

Условный номер земельного участка	Способ образования земельного участка	Исходные земельные участки	Площадь участка, кв. м	Вид разрешенного использования в соответствии с решениями проекта планировки
1	2	3	4	
Образуемые земельные участки из земель или земельных участков, находящихся в государственной или муниципальной собственности				
:3У1	Образование земельных участков из земель или земельных участков, находящихся в государственной или муниципальной собственности	-	900	Предоставление коммунальных услуг (3.1.1)
Образуемые земельные участки, которые будут отнесены к территориям общего пользования				
:3У2	Образование земельных участков из земель или земельных участков, находящихся в государственной или муниципальной собственности (после снятия с учета 65:01:0401005:2 и 65:01:0401005:495)	-	14535	Земельные участки (территории) общего пользования (12.0)
:3У3	Образование земельных участков из земель или земельных участков, находящихся в государственной или муниципальной собственности (после снятия с учета 65:01:0401005:495)	-	1331	Земельные участки (территории) общего пользования (12.0)
:3У4	Образование земельных участков из земель или земельных участков, находящихся в государственной или муниципальной собственности	-	501	Земельные участки (территории) общего пользования (12.0)
:3У5	Образование земельных участков из земель или земельных участков, находящихся в государственной или муниципальной собственности (после снятия с учета 65:01:0401005:495)	-	293	Земельные участки (территории) общего пользования (12.0)

:3У6	Образование земельных участков из земель или земельных участков, находящихся в государственной или муниципальной собственности (после снятия с учета 65:01:0401005:495)	-	3103	Земельные участки (территории) общего пользования (12.0)
:3У7	Образование земельных участков из земель или земельных участков, находящихся в государственной или муниципальной собственности (после снятия с учета 65:01:0401005:495)	-	3124	Земельные участки (территории) общего пользования (12.0)
:3У8	Образование земельных участков из земель или земельных участков, находящихся в государственной или муниципальной собственности	-	1368	Земельные участки (территории) общего пользования (12.0)
:3У9	Образование земельных участков из земель или земельных участков, находящихся в государственной или муниципальной собственности	-	1292	Земельные участки (территории) общего пользования (12.0)
:3У10	Образование земельных участков из земель или земельных участков, находящихся в государственной или муниципальной собственности	-	1194	Земельные участки (территории) общего пользования (12.0)
:3У11	Образование земельных участков из земель или земельных участков, находящихся в государственной или муниципальной собственности	-	30	Земельные участки (территории) общего пользования (12.0)
Образуемые земельные участки, которые будут отнесены к улично-дорожной сети				
:3У12(много-контурный земельный участок состоящий из 3 контуров: :3У12(1), :3У12(2), :3У12(3))	Образование земельных участков из земель или земельных участков, находящихся в государственной или муниципальной собственности (после снятия с учета 65:01:0401005:495)	-	3152	Улично-дорожная сеть (12.0.1)
:3У13(много-контурный земельный участок состоящий из 3 контуров: :3У13(1), :3У13(2), :3У13(3))	Образование земельных участков из земель или земельных участков, находящихся в государственной или муниципальной собственности	-	1687	Улично-дорожная сеть (12.0.1)
:3У14	Образование земельных участков из земель или земельных участков, находящихся в государственной или муниципальной собственности (после снятия с учета и 65:01:0401005:495)	-	1136	Улично-дорожная сеть (12.0.1)
:3У15	Образование земельных участков из земель или земельных участков, находящихся в государственной или муниципальной собственности	-	263	Улично-дорожная сеть (12.0.1)
:3У16	Образование земельных участков из земель или земельных участков, находящихся в государственной или муниципальной собственности (после снятия с учета 65:01:0401005:495)	-	2022	Улично-дорожная сеть (12.0.1)
:3У17	Образование земельных участков из земель или земельных участков, находящихся в государственной или муниципальной собственности	-	1940	Улично-дорожная сеть (12.0.1)
:3У18	Образование земельных участков из земель или земельных участков, находящихся в государственной или муниципальной собственности	-	2735	Улично-дорожная сеть (12.0.1)
:3У19	Образование земельных участков из земель или земельных участков, находящихся в государственной или муниципальной собственности	-	872	Улично-дорожная сеть (12.0.1)
Образуемые земельные участки, которые будут отнесены к малоэтажной многоквартирной жилой застройке				
:3У20	Перераспределение земельного участка и земель, государственная или муниципальная собственность на которые не разграничена	65:01:0401005:303	1941	Малоэтажная многоквартирная жилая застройка (2.1.1)
:3У21	Перераспределение земельного участка и земель, государственная или муниципальная собственность на которые не разграничена	65:01:0401005:516	1649	Малоэтажная многоквартирная жилая застройка (2.1.1)
:3У22	Перераспределение земельного участка и земель, государственная или муниципальная собственность на которые не разграничена	65:01:0401005:510	1303	Малоэтажная многоквартирная жилая застройка (2.1.1)
:3У23	Перераспределение земельного участка и земель, государственная или муниципальная собственность на которые не разграничена	65:01:0401005:76	1452	Малоэтажная многоквартирная жилая застройка (2.1.1)
:3У24	Перераспределение земельного участка и земель, государственная или муниципальная собственность на которые не разграничена	65:01:0401005:302	1405	Малоэтажная многоквартирная жилая застройка (2.1.1)
:3У25	Перераспределение земельного участка и земель, государственная или муниципальная собственность на которые не разграничена после снятия с учета 65:01:0401005:495	65:01:0401005:511	1522	Малоэтажная многоквартирная жилая застройка (2.1.1)
:3У26	Образование земельных участков из земель или земельных участков, находящихся в государственной или муниципальной собственности (после снятия с учета 65:01:0401005:495)	-	1282	Малоэтажная многоквартирная жилая застройка (2.1.1)
Земельные участки, в отношении которых предполагается изъятие для государственных или муниципальных нужд				

:3У27	Изъятие земельного участка. Изменение вида разрешенного использования после сноса жилого дома	65:01:0401005:79	1603	Земельные участки (территории) общего пользования (12.0)
:3У28	Изъятие земельного участка. Изменение вида разрешенного использования после сноса жилого дома	65:01:0401005:509	1386	Земельные участки (территории) общего пользования (12.0)
:3У29	Изъятие земельного участка. Изменение вида разрешенного использования после сноса жилого дома	65:01:0401005:301	1239	Земельные участки (территории) общего пользования (12.0)
:3У30	Изъятие земельного участка. Изменение вида разрешенного использования после сноса жилого дома	65:01:0401005:323	912	Земельные участки (территории) общего пользования (12.0)
:3У31	Изъятие земельного участка. Изменение вида разрешенного использования после сноса жилого дома	65:01:0401005:329	1364	Земельные участки (территории) общего пользования (12.0)
:3У32	Изъятие земельного участка. Изменение вида разрешенного использования после сноса жилого дома	65:01:0401005:513	1297	Земельные участки (территории) общего пользования (12.0)


Таблица 2
2-й этап

:3У33	Образование земельного участка в результате раздела исходного земельного участка	65:01:0401005:79	638	Земельные участки (территории) общего пользования (12.0)
:3У34			966	Благоустройство территории (12.0.2)
:3У35	Образование земельного участка в результате раздела исходного земельного участка	65:01:0401005:509	645	Земельные участки (территории) общего пользования (12.0)
:3У36			739	Благоустройство территории (12.0.2)
:3У37	Образование земельного участка в результате раздела исходного земельного участка	65:01:0401005:301	518	Земельные участки (территории) общего пользования (12.0)
:3У38			720	Благоустройство территории (12.0.2)
:3У39	Образование земельного участка в результате раздела исходного земельного участка	65:01:0401005:323	452	Земельные участки (территории) общего пользования (12.0)
:3У40			460	Благоустройство территории (12.0.2)
:3У41	Образование земельного участка в результате раздела исходного земельного участка	65:01:0401005:329	527	Земельные участки (территории) общего пользования (12.0)
:3У42			837	Благоустройство территории (12.0.2)
:3У43	Образование земельного участка в результате раздела исходного земельного участка	65:01:0401005:513	416	Земельные участки (территории) общего пользования (12.0)
:3У44			881	Благоустройство территории (12.0.2)

Последовательность этапов по образованию земельных участков, предусмотренных настоящим проектом межевания, уточняется в зависимости от текущего землепользования и при обязательном соответствии конфигурации границ земельных участков, их вида разрешенного использования и площади, а также соответствие принимаемых решений действующим положениям Земельного кодекса РФ, Федерального закона от 13.07.2015 № 218-ФЗ "О государственной регистрации недвижимости" и иных нормативных актов.


Вид разрешенного использования образуемых земельных участков принят в соответствии с Правилами землепользования и застройки на территории городского округа "Город Южно-Сахалинск" (утверждены постановлением администрации города Южно-Сахалинска от 19.10.2022 № 2618-па), проектом планировки территории, приказом Федеральной службы государственной регистрации, кадастра и картографии от 10.11.2020 № П/0412 "Об утверждении классификатора видов разрешенного использования земельных участков".

Приложение № 2
Утвержден постановлением администрации города Южно-Сахалинска от 19.11.2025 № 3607-па

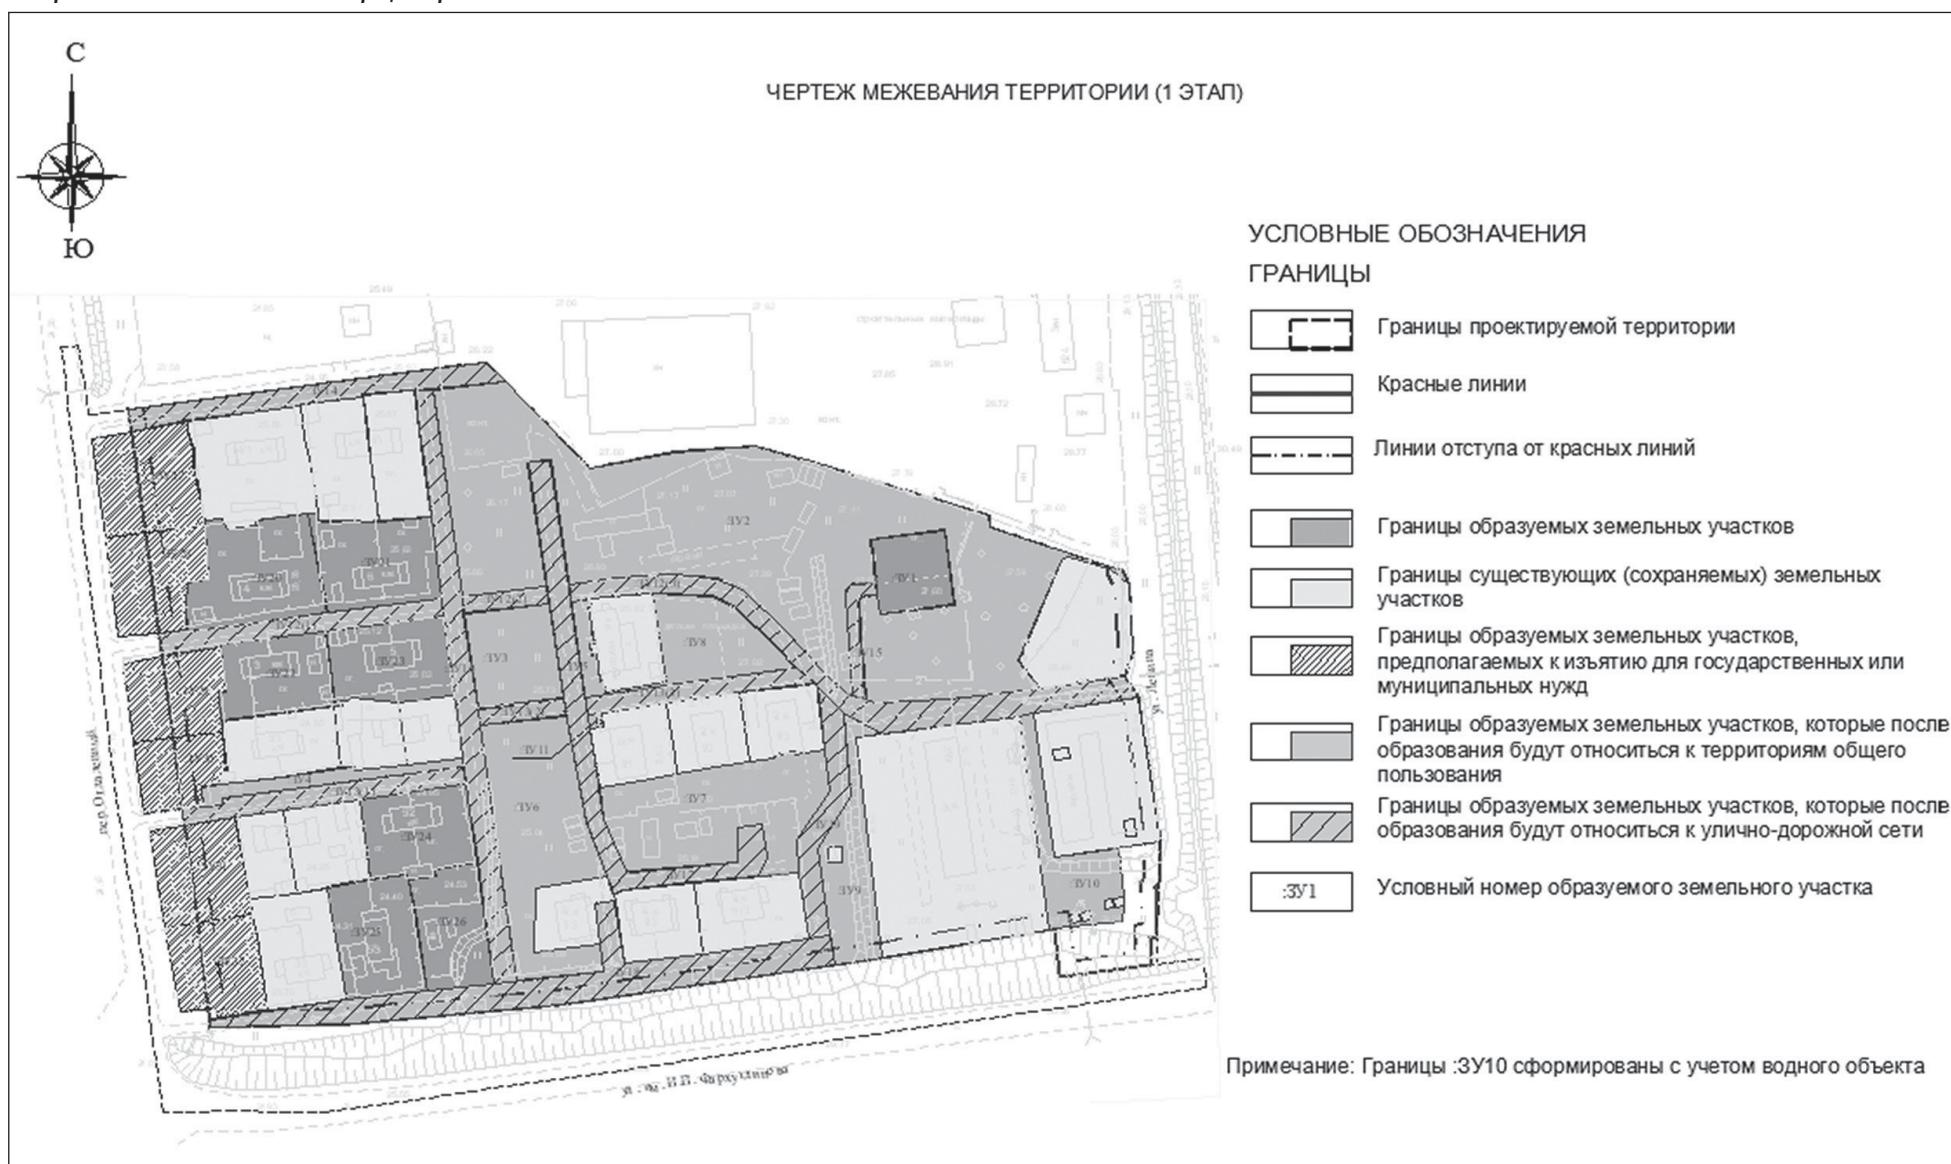

Начало на стр. 40.

Приложение № 3
 Утвержден постановлением администрации города Южно-Сахалинска от 19.11.2025 № 3607-па

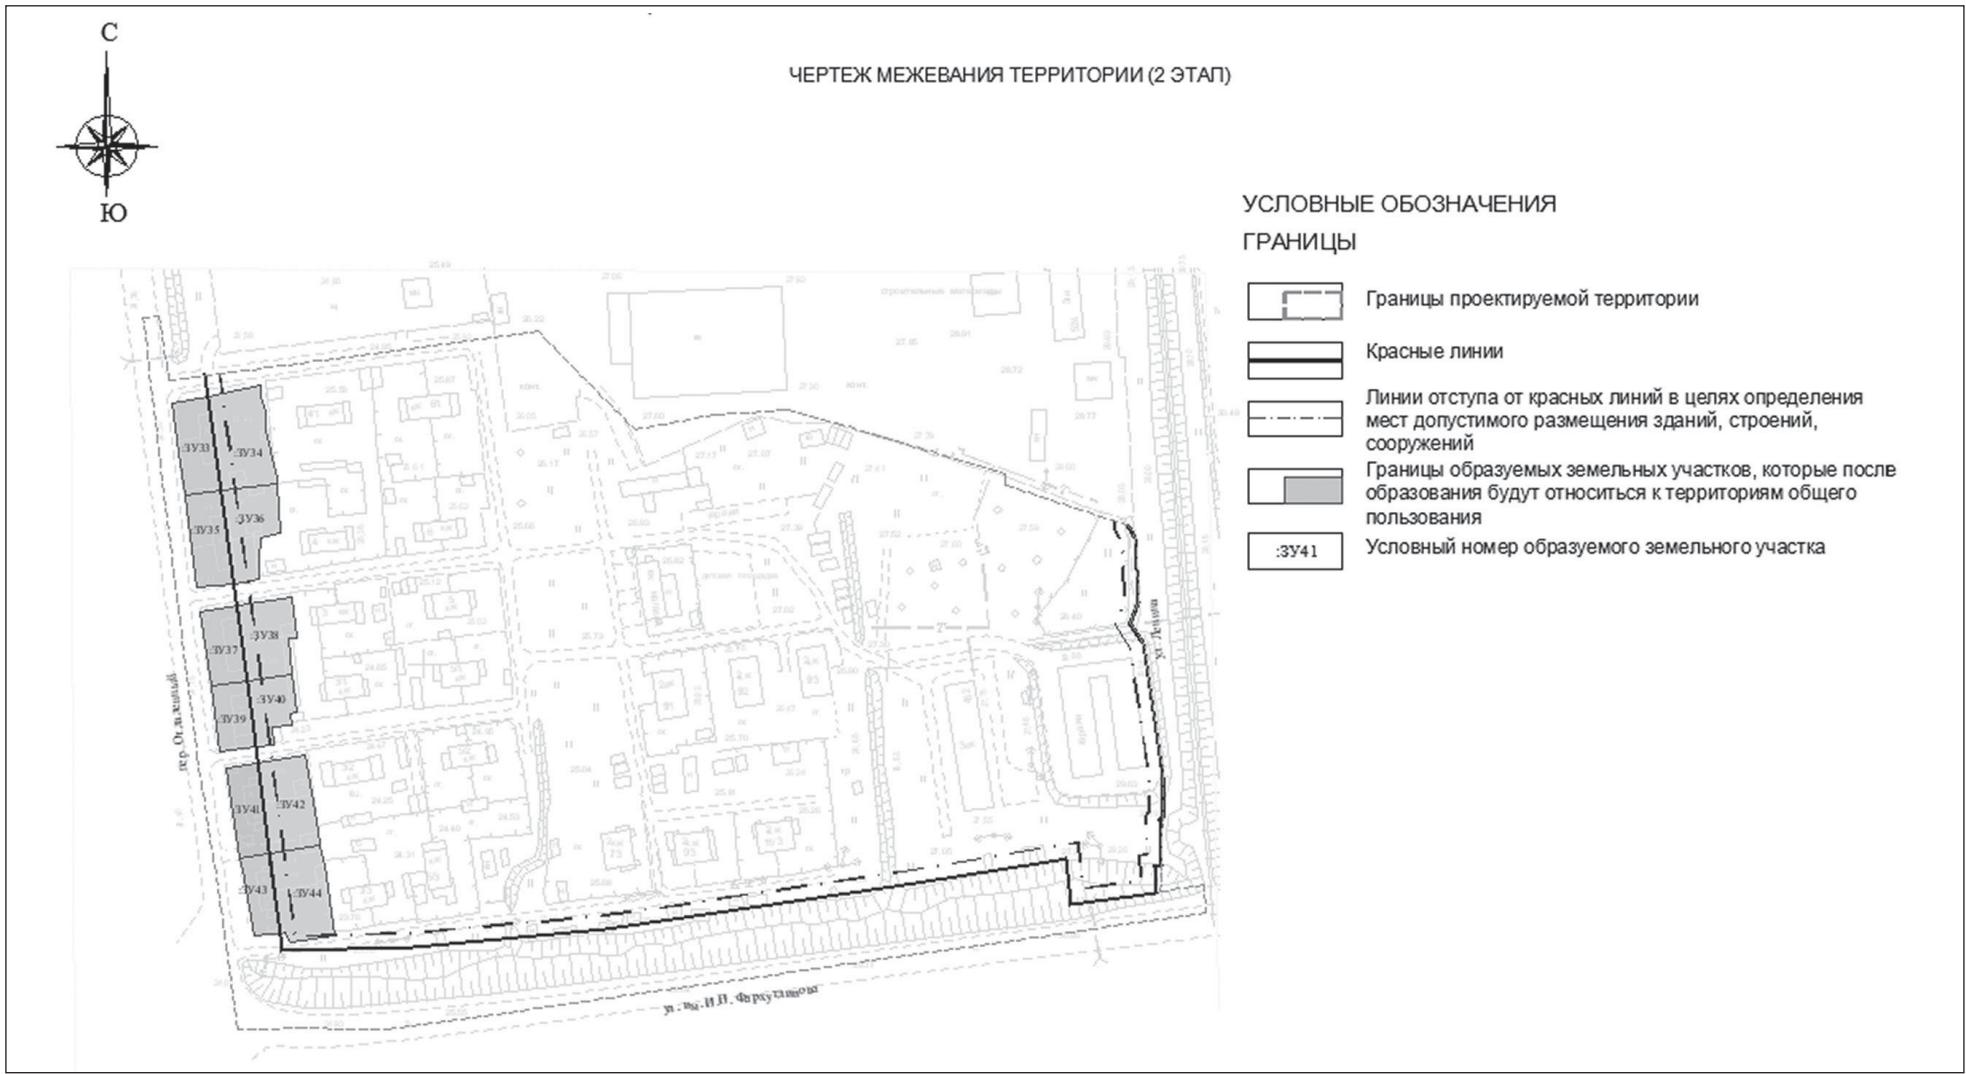

**МИНИСТЕРСТВО АРХИТЕКТУРЫ
И ГРАДОСТРОИТЕЛЬСТВА САХАЛИНСКОЙ ОБЛАСТИ
РАСПОРЯЖЕНИЕ**
от 11.11.2025 № 3.39-60-р
г. Южно-Сахалинск

Об утверждении проекта "Внесение изменений в документацию по планировке территории для размещения объекта регионального значения "Классический музыкально-драматический театр на 1000 зрителей" в границах улиц Пограничная, Пушкина, пер. Хвойный, ул. Емельянова в г. Южно-Сахалинске, утвержденную распоряжением министерства архитектуры и градостроительства Сахалинской области от 25.02.2025 № 3.39-5-р (с изм. от 07.04.2025 № 3.39-19-р)"

В соответствии со статьей 45 Градостроительного кодекса Российской Федерации, статьей 6 Закона Сахалинской области от 05.03.2013 № 9-ЗО "О градостроительной деятельности на территории Сахалинской области", Положением о министерстве архитектуры и градостроительства Сахалинской области, утвержденным постановлением Правительства Сахалинской области от 17.07.2020 № 321, в целях изменения границ элемента планировочной структуры, изменения местоположения границ образуемых и изменяемых земельных участков на территории муниципального образования "Городской округ "Город Южно-Сахалинск":

1. Утвердить проект "Внесение изменений в документацию по планировке территории для размещения объекта регионального значения "Классический музыкально-драматический театр на 1000 зрителей" в границах улиц Пограничная, Пушкина, пер. Хвойный, ул. Емельянова в г. Южно-Сахалинске, утвержденную распоряжением министерства архитектуры и градостроительства Сахалинской области от 25.02.2025 № 3.39-5-р (с изм. от 07.04.2025 № 3.39-19-р)" в составе:

1.1. Проект планировки территории (основная часть) в составе:
1.1.1. Чертеж красных линий. Чертеж границ зон планируемого размещения линейных объектов, М 1:2000.

1.1.2. Положение о размещении линейного объекта.

1.2. Проект межевания территории (основная часть) в составе:

1.2.1. Текстовая часть.

1.2.2. Чертеж межевания территории, М 1:2000.

2. Департаменту градостроительного планирования министерства архитектуры и градостроительства Сахалинской области в течение 7 дней со дня издания настоящего распоряжения:

2.1. Направить главе муниципального образования "Городской округ "Город Южно-Сахалинск" документацию по планировке территории для ее опубликования в порядке, установленном для официального опубликования муниципальных правовых актов, и размещения информации о такой документации на официальном сайте муниципального образования в сети Интернет.

2.2. Передать государственному казенному учреждению Сахалинской области "Региональный градостроительный центр Сахалинской области" электронную версию документации по планировке территории, выполненную в соответствии с действующим законодательством Российской Федерации и системой требований к отраслевым пространственным данным Сахалинской области, для размещения данных в государственной информационной системе обеспечения градостроительной деятельности Сахалинской области.

3. Государственному казенному учреждению Сахалинской области "Региональный градостроительный центр Сахалинской области" обеспечить размещение электронной версии документации по планировке территории в государственной информационной системе обеспечения градостроительной деятельности Сахалинской области.

**Министр архитектуры и градостроительства Сахалинской области
А.А. РАКИТСКИЙ.**

Заключение о результатах общественных обсуждений

19.11.2025
город Южно-Сахалинск
В период с 06.11.2025 по 17.11.2025 (включительно) проведены общественные обсуждения по проекту "Внесение изменений в проект планировки юго-восточного района города Южно-Сахалинска, утвержденный постановлением администрации города Южно-Сахалинска от 25.04.2014 № 718-па "Об утверждении проекта планировки с проектом межевания юго-восточного района города Южно-Сахалинска", в границах проектирования: ул. Юго-восточная - ул. Героическая - ул. Каскадная - пр. Мира".

Организатор общественных обсуждений - администрация города Южно-Сахалинска в лице Департамента архитектуры и градостроительства города Южно-Сахалинска.

В общественных обсуждениях принял участие 0 человек.

По результатам общественных обсуждений составлен протокол общественных обсуждений от 18.11.2025, на основании которого подготовлено заключение о результатах общественных обсуждений.

В период проведения общественных обсуждений замечаний и предложений от участников общественных обсуждений, постоянно проживающих на территории, в пределах которой проведены общественные обсуждения, и от иных участников общественных обсуждений не поступило.

Рекомендации организатора общественных обсуждений: проект "Внесение изменений в проект планировки юго-восточного района города Южно-Сахалинска, утвержденный постановлением администрации города Южно-Сахалинска от 25.04.2014 № 718-па "Об утверждении проекта планировки с проектом межевания юго-восточного района города Южно-Сахалинска", в границах проектирования: ул. Юго-восточная - ул. Героическая - ул. Каскадная - пр. Мира" направить на утверждение.

Организатор общественных обсуждений: администрация города Южно-Сахалинска в лице Департамента архитектуры и градостроительства города Южно-Сахалинска.

Директор Департамента архитектуры и градостроительства города Южно-Сахалинска Т.Е. СОЛОВЬЕВА.

Заключение о результатах общественных обсуждений

19.11.2025
город Южно-Сахалинск
В период с 06.11.2025 по 17.11.2025 (включительно) проведены общественные обсуждения по проекту "Внесение изменений в проект межевания территории северо-восточного района города Южно-Сахалинска, утвержденный постановлением администрации города Южно-Сахалинска от 17.04.2014 № 668-па "Об утверждении проекта планировки с проектом межевания северо-восточного района города Южно-Сахалинска", в границах проектирования: ул. Шлакоблочная - ул. Украинская - полоса отвода железной дороги".

Организатор общественных обсуждений - администрация города Южно-Сахалинска в лице Департамента архитектуры и градостроительства города Южно-Сахалинска.

В общественных обсуждениях принял участие 0 человек.

По результатам общественных обсуждений составлен протокол общественных обсуждений от 18.11.2025, на основании которого подготовлено заключение о результатах общественных обсуждений.

В период проведения общественных обсуждений замечаний и предложений от участников общественных обсуждений, постоянно проживающих на территории, в пределах которой проведены общественные обсуждения, - 0; от иных участников общественных обсуждений - 0.

Рекомендации организатора общественных обсуждений: проект "Внесение изменений в проект межевания территории северо-восточного района города Южно-Сахалинска, утвержденный постановлением администрации города Южно-Сахалинска от 17.04.2014 № 668-па "Об утверждении проекта планировки с проектом межевания северо-восточного района города Южно-Сахалинска", в границах проектирования: ул. Шлакоблочная - ул. Украинская - полоса отвода железной дороги" направить на утверждение.

Организатор общественных обсуждений: администрация города Южно-Сахалинска в лице Департамента архитектуры и градостроительства города Южно-Сахалинска.

Директор Департамента архитектуры и градостроительства города Южно-Сахалинска Т.Е. СОЛОВЬЕВА.

АДМИНИСТРАЦИЯ ГОРОДА ЮЖНО-САХАЛИНСКА ПОСТАНОВЛЕНИЕ

от 19.11.2025 № 3606-па

Об утверждении проекта "Внесение изменений в проект планировки юго-западного района города Южно-Сахалинска, утвержденный постановлением администрации города Южно-Сахалинска от 11.04.2014 № 624-па

"Об утверждении проекта планировки с проектом межевания юго-западного района города Южно-Сахалинска", в границах территориальной зоны ОЖ2, установленной Правилами землепользования и застройки на территории городского округа "Город Южно-Сахалинск", утвержденными постановлением администрации города Южно-Сахалинска от 19.10.2022 № 2618-па"

В соответствии со статьей 46 Градостроительного кодекса Российской Федерации, статьей 16 Федерального закона от 06.10.2003 № 131-ФЗ "Об общих принципах организации местного самоуправления в Российской Федерации", постановлением Правительства Российской Федерации от 02.02.2024 № 112 "Об утверждении правил подготовки документации по планировке территории, подготовка которой осуществляется на основании решений уполномоченных Федеральных органов исполнительной власти, исполнительных органов субъектов Российской Федерации и органов местного самоуправления, принятия решения об утверждении документации по планировке территории, внесения изменений в такую документацию, отмены такой документации или ее отдельных частей, признания отдельных частей такой документации не подлежащими применению, а также подготовки и утверждения проекта планировки территории в отношении территорий исторических поселений федерального и регионального значения", статьей 37 Устава городского округа "Город Южно-Сахалинск", постановлением администрации города Южно-Сахалинска от 17.12.2018 № 3567-па "Об утверждении административного регламента администрации города Южно-Сахалинска предоставления муниципальной услуги "Подготовка и утверждение документации по планировке территории на основании заявлений физических и юридических лиц", с целью установления, изменения границ зон планируемого размещения объектов капитального строительства, связанного с увеличением или уменьшением площади зон планируемого размещения объектов капитального строительства, изменения характеристик объектов капитального строительства (назначения, местоположения, площади объекта капитального строительства и др.) жилого, производственного, общественно-делового и иного назначения и необходимых для функционирования таких объектов и обеспечения жизнедеятельности граждан объектов коммунальной, транспортной, социальной инфраструктур на основании заявления от 30.09.2025 № 5209 в рамках предоставления муниципальной услуги, заключения о результатах общественных обсуждений от 28.10.2025 администрация города Южно-Сахалинска **постановляет:**

1. Утвердить проект "Внесение изменений в проект планировки юго-западного района города Южно-Сахалинска, утвержденный постановлением администрации города Южно-Сахалинска от 11.04.2014 № 624-па "Об утверждении проекта планировки с проектом межевания юго-западного района города Южно-Сахалинска", в границах территориальной зоны ОЖ2, установленной Правилами землепользования и застройки на территории городского округа "Город Южно-Сахалинск", утвержденными постановлением администрации города Южно-Сахалинска от 19.10.2022 № 2618-па", в составе:

1.1. Текстовая часть (приложение № 1).

1.2. Чертеж планировки территории (приложение № 2).

2. Опубликовать настоящее постановление в газете "Южно-Сахалинск сегодня" и разместить на официальном сайте администрации города Южно-Сахалинска в течение семи дней со дня утверждения документации.

3. Контроль исполнения настоящего постановления возложить на директора Департамента архитектуры и градостроительства города Южно-Сахалинска (Соловьева Т.Е.).

Мэр города С.А. НАДСАДИН.

Приложение № 1

Утверждена постановлением администрации города Южно-Сахалинска от 19.11.2025 № 3606-па


Текстовая часть

1. Положение о характеристиках планируемого развития территории.

1.1. Характеристики планируемого развития территории.

Приложение № 2

Утвержден постановлением администрации города Южно-Сахалинска от 19.11.2025 № 3606-па

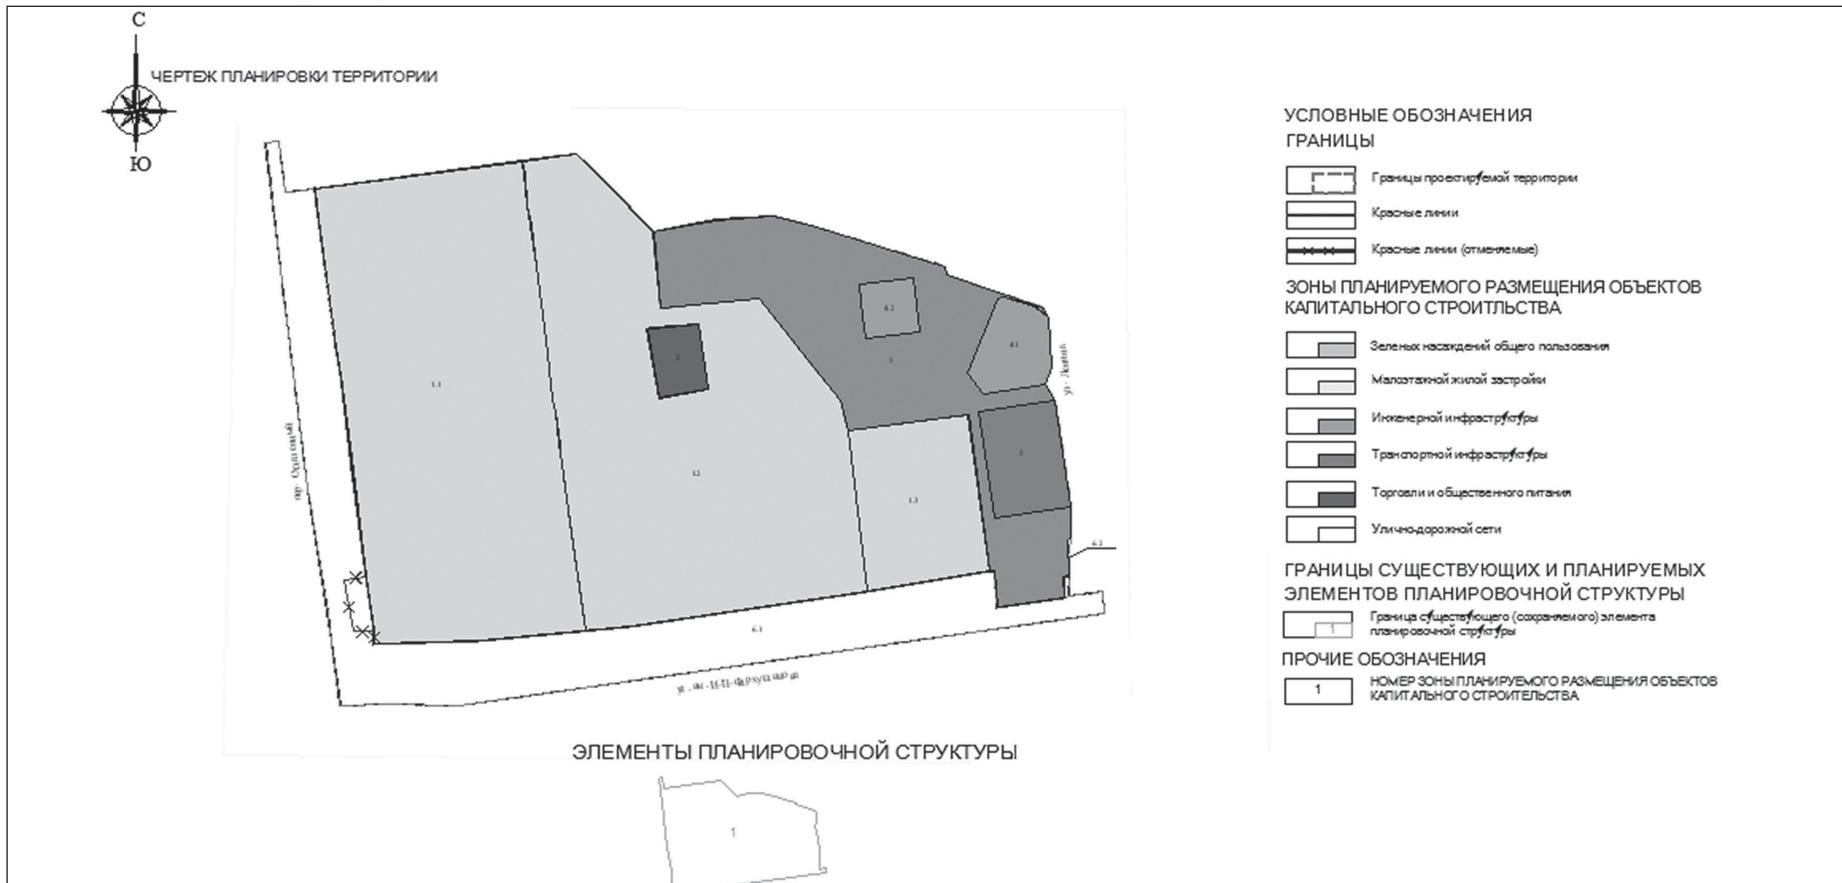

Проектируемая территория расположена в кадастровом квартале с кадастровым номером 65:01:0401005. Общая площадь территории в границах подготовки проекта планировки - 10,2 га.

1.2. Зоны планируемого размещения объектов капитального строительства.

Документацией по планировке территории предусмотрено установление границ зон планируемого размещения объектов капитального строительства. Зоны планируемого размещения ОКС представлены в таблице 1.

Таблица 1

№ п/п	Наименование зон планируемого размещения ОКС	Площадь зоны, кв. м		Этажность
		102421		
1.1	Зона малоэтажной жилой застройки	28903		1
1.2	Зона малоэтажной жилой застройки	28915		2
1.3	Зона малоэтажной жилой застройки	5808		3
2	Зона объектов торгового назначения и общественного питания	1019		1
3	Зона зеленых насаждений общего пользования	14224		-
4.1	Зона инженерной инфраструктуры	1750		-
4.2	Зона инженерной инфраструктуры	900		-
5	Зона транспортной инфраструктуры	2484		-
6.1	Зона улично-дорожной сети	18405		-
6.2	Зона улично-дорожной сети	13		-

1.3. Характеристика развития объектов социальной инфраструктуры, необходимых для функционирования объектов капитального строительства, а также обеспечения жизнедеятельности граждан.

На момент подготовки проекта планировки в границах территории не планируется размещение вновь создаваемых объектов социальной инфраструктуры.

1.4. Характеристика планируемых в границах проекта планировки объектов федерального, регионального и местного значения.

Документацией по планировке территории размещение объектов федерального и регионального назначения не предусмотрено.

Предусмотрено строительство объекта местного значения.

Перечень планируемых объектов капитального строительства приведен в таблице 2.

Таблица 2

Мощность, МВат	Назначение объекта	Площадь застройки, кв. м	Общая площадь здания, кв. м
0,6	Здание котельной	60	180

1.5. Характеристика системы инженерно-технического обеспечения, необходимой для развития территории.

Экспликация к объектам инженерной инфраструктуры указана в таблице 3.

Таблица 3

№	Наименование	Общая длина сетей, м	Статус объекта
1	Газопровод	2791,00	Сохр.
3	Водопровод	968,47	Сохр.
4	Теплотрасса	818,09	Сохр.
5	Ливневая канализация	240,66	Сохр.
6	Канализация	33,12	Сохр.

Примечание: сохр. - предлагаются к сохранению в границах ППТ.

Планируется строительство котельной с подключением планируемого теплопровода длиной 12 метров к существующей сети. Характеристики котельной указаны в таблице 2.

1.6. Характеристика объектов транспортной инфраструктуры.

Характеристика развития системы транспортного обслуживания (улично-дорожной сети) представлена в таблице 4.

Таблица 4

Категория улиц и дорог	Число полос движения	Ширина проезжей части, м	Ширина в красных линиях	Протяженность вдоль границ проекта, м	Общая площадь покрытия, кв. м	Статус
проезды	2	от 2,5 до 7	-	1741	-	планируемые

2. Положение об очередности строительства объектов капитального строительства.

Проектирование, строительство объекта капитального строительства (котельная) планируется в 1 этап.

**АДМИНИСТРАЦИЯ ГОРОДА ЮЖНО-САХАЛИНСКА
ПОСТАНОВЛЕНИЕ**

от 29.10.2025 № 3443-кфпа

**Об установлении публичного сервитута
в целях эксплуатации линейного объекта системы
газоснабжения, необходимого для подключения
(технологического присоединения)
к сетям инженерно-технического обеспечения**

В соответствии со статьями 39.37, 39.38, 39.40, 39.41, 39.43 Земельного кодекса Российской Федерации, руководствуясь статьей 37 Устава городского округа "Город Южно-Сахалинск", администрация города Южно-Сахалинска **постановляет**:

1. Установить публичный сервитут в интересах акционерного общества "Газпром газораспределение Дальний Восток" (ОГРН 1022701128317, ИНН 2722010548) в целях эксплуатации линейного объекта системы газоснабжения - Распределительный газопровод к объекту "Индивидуальный жилой дом" по адресу: Сахалинская область, г. Южно-Сахалинск, п/р Луговое, ул. Юбилейная, д. 33 (код стройки ТП-08-33/64), с кадастровым номером 65:01:0801003:594, необходимого для подключения (технологического присоединения) индивидуального жилого дома по адресу: г. Южно-Сахалинск, ул. Юбилейная, д. 33, к сетям инженерно-технического обеспечения (сети газоснабжения г. Южно-Сахалинска), на земельный участок с кадастровым номером 65:01:0000000:2219, местоположение: Сахалинская область, г. Южно-Сахалинск, п/р Луговое, ул. Юбилейная.

2. Утвердить границы публичного сервитута в отношении земельного участка, указанного в пункте 1, в соответствии с приложением к настоящему постановлению.

3. Публичный сервитут устанавливается на 10 лет со дня внесения сведений о нем в Единый государственный реестр недвижимости.

4. Установить срок, в течение которого использование земельного участка, указанного в пункте 1 настоящего постановления (его частей), и (или) расположенных на нем объектов недвижимого имущества в соответствии с их разрешенным использованием будет невозможно или существенно затруднено в связи с осуществлением публичного сервитута: 20 дней за весь срок публичного сервитута.

5. Расчет и внесение платы за публичный сервитут в отношении земельного участка, указанного в пункте 1 настоящего постановления, осуществляются в соответствии со статьей 39.46 Земельного кодекса Российской Федерации.

6. Установить следующий график проведения работ при осуществлении деятельности, для обеспечения которой устанавливается публичный сервитут в границах земельного участка, указанного в пункте 1 настоящего постановления: проведение ремонтно-эксплуатационных работ по обслуживанию объекта газораспределения - в течение 1 рабочего дня с периодичностью два раза в год.

7. Порядок установления зон с особыми условиями использования территорий и содержание ограничений прав на земельные участки в границах таких зон определены Правилами охраны газораспределительных сетей, утвержденными постановлением Правительства Российской Федерации от 20.11.2000 № 878.

8. Акционерному обществу "Газпром газораспределение Дальний Восток":

- привести земельный участок, указанный в пункте 1 настоящего постановления, в состояние, пригодное для использования в соответствии с видом разрешенного использования, в соответствии с требованиями пункта 8 статьи 39.50 Земельного кодекса Российской Федерации.

9. Настоящее постановление администрации города Южно-Сахалинска опубликовать в газете "Южно-Сахалинск сегодня" и разместить на официальном сайте администрации города Южно-Сахалинска в течение пяти рабочих дней со дня принятия решения об установлении публичного сервитута.

10. Контроль исполнения постановления администрации города Южно-Сахалинска возложить на директора Департамента землепользования города Южно-Сахалинска (Федотова Е.В.).

Исполняющий обязанности мэра города А.В. КОВАЛЬЧУК.

Приложение

Утверждено постановлением администрации города Южно-Сахалинска от 29.10.2025 № 3443-кфпа

ГРАФИЧЕСКОЕ ОПИСАНИЕ

местоположения границ публичного сервитута

публичный сервитут в целях эксплуатации линейного объекта системы газоснабжения "Распределительный газопровод к объекту "Индивидуальный жилой дом" по адресу: Сахалинская область, г. Южно-Сахалинск, п/р Луговое, ул. Юбилейная д. 33 (Код стройки ТП-08-33/64)"

(наименование объекта, местоположение границ которого описано (далее - объект))

Раздел 1

Сведения об объекте				
№ п/п	Характеристики объекта		Описание характеристик	
1	2	3	4	5
1	Местоположение объекта	Сахалинская область, город Южно-Сахалинск		
2	Площадь объекта +/- величина погрешности определения площади (Р+- Дельта Р)	23 кв.м ± 0.96 кв.м		
3	Иные характеристики объекта	—		

Раздел 2

Сведения о местоположении границ объекта				
1. Система координат МСК-65, Зона 1				
2. Сведения о характерных точках границ объекта				

Обозначение характерных точек границ	Координаты, м		Метод определения координат характерной точки	Средняя квадратическая погрешность положения характерной точки (M_s), м	Описание обозначения точки на местности (при наличии)
	X	Y			
1	2	3	4	5	6
н1	692615.59	1299306.56	Аналитический метод	0.10	закрепление отсутствует
н2	692616.25	1299310.51	Аналитический метод	0.10	закрепление отсутствует
н3	692610.70	1299311.43	Аналитический метод	0.10	закрепление отсутствует
н4	692610.05	1299307.48	Аналитический метод	0.10	закрепление отсутствует
н1	692615.59	1299306.56	Аналитический метод	0.10	закрепление отсутствует

3. Сведения о характерных точках части (частей) границы объекта

Обозначение характерных точек части границы	Координаты, м		Метод определения координат характерной точки	Средняя квадратическая погрешность положения характерной точки (M_s), м	Описание обозначения точки на местности (при наличии)
	X	Y			
1	2	3	4	5	6
—	—	—	—	—	—

ТЕКСТОВОЕ ОПИСАНИЕ

местоположения границ публичного сервитута

Прохождение границы		Описание прохождения границы
от точки	до точки	
1	2	3
н1	н2	—
н2	н3	—
н3	н4	—
н4	н1	—

Схема расположения границ публичного сервитута



Масштаб 1:1000

Сообщение о признании судом недействующим муниципального правового акта (его отдельных положений)

Департамент архитектуры и градостроительства города Южно-Сахалинска сообщает, что 17 июля 2025 года Южно-Сахалинским городским судом Сахалинской области по административному делу № 2а-4761/2025 по административному искуству заявлению Кресова Валерия Георгиевича принято решение о признании недействующими с момента вступления в законную силу решения суда Правил землепользования и застройки на территории городского округа "Город Южно-Сахалинск", утвержденных постановлением администрации города Южно-Сахалинска от 19.10.2022 года № 2618-па, в части отнесения земельного участка с кадастровым номером 65:01:0702003:134 к территориальной зоне природных и озелененных территорий рекреационного назначения Р2. На администрацию города Южно-Сахалинска возложена обязанность в течение месяца со дня вступления решения в законную силу опубликовать сообщение о принятии указанного решения в официальном печатном издании администрации города Южно-Сахалинска - газете "Южно-Сахалинск сегодня".

Апелляционным определением от 16 октября 2025 года, принятым Судебной коллегией по административным делам Сахалинского областного суда, решение Южно-Сахалинского городского суда Сахалинской области от 17 июля 2025 года в части признания недействующими с момента вступления в законную силу решения суда Правил землепользования и застройки на территории городского округа "Город Южно-Сахалинск", утвержденных постановлением администрации города Южно-Сахалинска от 19.10.2022 года № 2618-па, в части отнесения земельного участка с кадастровым номером 65:01:0702003:134 к территориальной зоне природных и озелененных территорий рекреационного назначения Р2, возложения на администрацию города Южно-Сахалинска обязанности в течение месяца со дня вступления решения суда в законную силу опубликовать сообщение о принятии указанного решения в официальном печатном издании администрации города Южно-Сахалинска - газете "Южно-Сахалинск сегодня" - оставлено без изменения.

» Близятся торжества

Городской парк уже готовит новогоднее оформление и праздничную программу

Городской парк им. Ю.Гагарина начал подготовку к новогодним и рождественским мероприятиям. В этом году здесь будут обновленное праздничное оформление, ледовый городок и расширенная зимняя инфраструктура для отдыха жителей и гостей города.

Как рассказал директор парка Илья Прудников, на территории устанавливаются новые арт-объекты и празднич-

ная иллюминация: световые элементы, гирлянды. Проведена техническая отладка всех светящихся фигур, смонтирована большая часть новогодних консолей.

В этом году для посетителей подготовят два катка: малый и большой. Об их открытии парк проинформирует дополнительно. Сейчас продолжается установка светящихся инсталляций и

декоративных фигур. Также будет создан ледовый городок.

С 1 января основной точкой притяжения станет стадион "Космос". Здесь разместят крупные арт-объекты.

- В досуговом центре "Теремок" заработает резиденция Деда Мороза. На территории картодрома установят новогодние елки и проведут различные мероприятия. Посетители смогут окунуться в атмосферу большого праздника, - сообщил Илья Прудников.

Подготовка к предстоящим торжествам началась по поручению губернатора Валерия Лимаренко и мэра Сергея Надсадина. Цель - подарить каждому горожанину ощущение праздника, возможность отдохнуть и провести время с близкими, прогуляться по любимым местам.

usnews@bk.ru sakhizdat.ru

Телефон 300-939, доб. 1, 2

За красивый дом!

» Дизайнеры и художники оформлят студгородок "СахалинТех"

Губернатор Валерий Лимаренко вручил ключи от комнат в общежитии еще 50 студентам. Он обсудил с новоселами оформление внутренних помещений. Для разработки концепции общих зон в корпусах привлекли архитекторов и дизайнеров. Своими идеями и эскизами поделились и студенты университета.

- Давайте вместе сделаем лучший студгородок в России, чтобы каждый здесь чувствовал себя частью вдохновляющего и творческого сообщества. Преобразим безликие стены в пространства, где ребята будут играть на гитарах, петь песни, проводить КВН, устраивать молодежные тусовки! Вместо казенных помещений нужно создать настоящий дом для общения и отдыха в уютной атмосфере, - сказал Валерий Лимаренко.

Руководитель архитектурного бюро "Функционалист" Дафья Старченко рассказала, что на первом этаже собираются сделать арт-резиденцию. Здесь должны появиться кофейня, ярмарка местных мастеров, зона для настольных игр и уголок для чтения. Ребята смогут устраивать кинопоказы, концерты и другие культурно-развлекательные мероприятия.

- На каждом этаже в корпусах есть общие зоны, где молодежь будет общаться и заниматься самоподготовкой. Эти пространства предлагается оформить в нейтральных тонах, в стилистике передового кампуса. А в коридорах хотим добавить цвета, - поделилась племянницей Дафьи.

Глава региона подчеркнул:



■ ВСЕ ОТЛИЧНО!

самое главное, чтобы дизайн нравился ребятам и им было комфортно в новых стенах.

На сегодня ключи получили уже 150 студентов. Первыми заехали волонтеры, задача которых оценить удобство корпусов и помочь другим юношам и девушкам освоиться на новом месте. В число таких добровольцев охотно записался третьякурсник, будущий учитель русского языка и литературы Никита Семерин.

- Раньше я жил в общежитии на Пограничной. Там нормальные условия, но по сравнению с прежним - это просто небо и земля! - рассказывает он. - Разместились на восьмом этаже. Нам повезло с восточной стороной - вид на "Горный воздух". Будем встречать рассветы и любоваться зимой подсвеченными трассами. При заселении учили наши пожелания. Переехали с ребятами, с которыми жили в одной комнате и

сдружились. Нам сказали: без проблем, все для вас! Оказавшись в новом студгородке, еще больше захотелось продолжать учиться и потом строить карьеру на Сахалине.

По просьбе волонтеров в корпуса провели беспроводной Интернет. На первом этаже работает спортзал. Скоро должны открыть медицинский блок и практическую самообслуживания.

Студгородок рассчитан на 1500 мест, заселение будет идти поэтапно. После полного ввода корпусов в эксплуатацию СахГУ закроет потребность в местах проживания для иногородних студентов, а также для научных сотрудников и преподавателей.

Студенческий городок - один из двух объектов передового кампуса "СахалинТех". Второй - научно-образовательный комплекс на 2400 студентов. Там разместятся учебный корпус, научно-лабораторный блок с технопарком, библиотека, зал собраний на 700 мест, общественно-деловые пространства и оранжерея. Строительство должно завершиться в 2026 году.

Инициатором проекта создания кампуса в Южно-Сахалинске стал Валерий Лимаренко. Он заручился поддержкой президента России Владимира Путина. Передовой университет будет готовить высококвалифицированные кадры для самых перспективных отраслей островной экономики. Среди них - нефтегазовая сфера, новая энергетика, экономика Мирового океана, транспорт и логистика, беспилотные системы,

Безопасность обеспечат

В связи с грядущими заморозками и возможным перепадом температур городские службы усиливают работу по мониторингу и оперативному устранению гололедицы на улицах областного центра. Для обеспечения безопасности и комфорта жителей подготовлена техника и созданы запасы необходимых материалов.

К зимнему содержанию улиц Южно-Сахалинска, а также сел и планировочных районов привлечено шесть подрядных организаций. Одна из них - муниципальное предприятие "Завод строительных материалов им. Героя Советского Союза М.А. Федотова". Для поддержания порядка на улицах будет действовано около 500 единиц техники. Это комбинированные дорожные машины, погрузчики, самосвалы, грейдеры, шнекороторы и другие. Особое внимание уделяется тротуарам и пешеходным зонам. Коммунальная техника оснащена специальными накладками, предотвращающими повреждение бордюров и других дорожных элементов.

Заместитель начальника отдела по содержанию автомобильных дорог управления дорожного хозяйства и благоустройства Павел Терехин сообщил:

- Нашиими службами ежедневно проводится мониторинг состояния проезжей части и тротуаров. При наличии гололедицы или снега их будут оперативно устранять. Сегодня подрядные организации работают в штатном режиме. Все готовы к возможному перепаду температур. Мы провели так называемое патрульное подметание проезжей части, тротуаров, очистили их от скопившейся грязи, листьев и воды во избежание образования гололедицы.

Для обработки улиц закуплены противогололедные материалы. Они будут использоваться на проезжей части и тротуарах. Также на пешеходных зонах применяются каменная крошка и мелкий щебень. Все материалы заготовлены в полном объеме.

О необработанных участках улиц, тротуаров, где есть гололед, следует сообщать в диспетчерскую департамента городского хозяйства по телефону 300-475.



Урок мужества

» Состоялся турнир боевых искусств, посвященный памяти бойцов СВО

В СОШ № 13 им. П.А. Леонова состоялся крупный турнир по боевым искусствам. Он был посвящен памяти выпускников школы Евгения Лукашевича и Алексея Чащева, погибших при исполнении воинского долга в зоне СВО.

Соревнования прошли по нескольким дисциплинам: тхэквондо МФТ и ГТФ, хапкидо. Организаторы турнира - школа № 13 и спортивные федерации тхэквондо и хапкидо. Состязания проводились при поддержке регионального филиала Всероссийского общественного движения "Отцы России" и департамента образования администрации Южно-Сахалинска. На них присутствовали мама Евгения

Лукашевича Анна Николаевна и друг семья Алексея Чащева.

- Наша задача - воспитать в ребятах патриотизм, чтобы они стали достойными защитниками России, - отметил руководитель центра боевых искусств "Остров" Ан Сухаги.

В турнире принимали участие спортсмены разного возраста, представлявшие Южно-Сахалинск и районы области. Для них боевые искусства - настоящая школа жизни.

- Тхэквондо помогает мне развивать в себе уверенность, силу и выносливость, - сказал Максим Шем. - Это честь - выступать на турнире, посвященном героям СВО. Мы должны знать имена тех, кто защищал нашу страну.

- Сначала тхэквондо для меня было способом постоять за себя. Но со временем спорт научил меня большему: мужеству, силе воли и внутреннему спокойствию, - призналась Милана Попова.

Председатель регионального филиала общественного движения "Отцы России" Алексей Бутрин считает:

- Тхэквондо прививает ребятам дисциплину, учит защищать себя и других. Но этот турнир не только спортивное состязание, но и урок мужества, связывающий поколения. Дети должны помнить подвиг наших бойцов!

- Мои братья по духу, павшие герои СВО, памяти которых посвящен турнир, когда-то так же,

как эти спортсмены, учились побеждать. Мы помним и чтим их, гордимся ими! - подчеркнул южносахалинец, ветеран СВО, участник губернаторской программы "Герои Сахалина и Курьи" Александр Егоров.

Ветеран СВО, преподаватель школы № 13 Алексей Астапчик уверен, что спорт - дело сильных людей:

- Именно такие защищают Родину, и на них держится страна. Подрастающее поколение должно знать своих героев!

В Южно-Сахалинске администрацией города при содействии губернатора Валерия Лимаренко активно ведется всесторонняя работа по поддержке участников СВО и их семей.

» Зубной прогресс

Новое оборудование появилось в областной профильной поликлинике

Областная стоматологическая поликлиника в рамках программы "Здоровье для каждого" наципроекта "Продолжительная и активная жизнь" получила 15 новых установок. Такое приобретение сделает заметно доступнее медицинскую помощь для жителей региона. Новшество позволит не только повысить уровень комфорта, но и привлечь на работу большее количество специалистов.

Стоматологическая установка - это полноценный комплект, включающий кресло, осветительное оборудование, аспирационную систему и пульт управления.

- Уже 10 из 15 установок введены в эксплуатацию в главном корпусе. Остальные будут распределены по подразделениям в Южно-Сахалинске. Таким образом, мы обновили уже около

75% установок, - отметил главврач областной стоматологической поликлиники Вячеслав Кучеренко.

В детском отделении стоматологические установки обновлены на 100%. Врачи уже оценили удобство этой техники. Молодой специалист Ольга Остапчук приехала в Южно-Сахалинск из Санкт-Петербурга. Уровень оснащения местной поликлиники, по ее мнению, значительно превосходит многие подобные учреждения.

- Такое оборудование встречается далеко не в каждой частной клинике, - говорит врач-стоматолог. - Кресла эргономичные, удобное регулирование освещения. Мы располагаем КТ-аппаратом и микроскопом, что дает широкие возможности для точнейшей диагностики.

Телефон 300-939, доб. 1, 2

usnews@bk.ru sakhizdat.ru

Проблему решат

Жители многоквартирных домов на улицах Байкальской и Бориса Полевого в Дальнем столкнулись с проблемой подтопления технических помещений. Чтобы оценить ситуацию на месте и обсудить решение с инженерами, планировочный район посетили губернатор Сахалинской области Валерий Лимаренко и мэр Сергей Надсадин.

Дома сданы в эксплуатацию в 2016 году. Ониозвены на обводненной почве, а дренажная система отсутствует. Из-за этого в технических помещениях скапливается вода и в некоторых квартирах становится сырьем.

После осмотра проблемных участков глава региона обсудил с инженерами план действий по устранению и предотвращению подтоплений.

- Мы выявили ключевую проблему домов на улице Байкальской. Это отсутствие эффективного водоотведения. Требуется серьезный комплексный подход. Важно не просто ликвидировать последствия, а устранить причину подтоплений, чтобы такая ситуация больше не повторялась. Каждая семья должна жить без тревог по поводу сырости и не бояться за здоровье своих детей. Надежная дренажная система создаст для этого все условия, - подчеркнул Валерий Лимаренко.

Проект дренажной системы уже разработан. Ее проложат между проблемными домами, а воду будут отводить в специальный канал. Дренажную систему устроят ниже уровня технических помещений, что обеспечит эффективное удаление воды.

- Проект затронет четыре жилых дома на улицах Байкальской и Бориса Полевого. К работам приступят уже в ближайшее время. При успешной реализации пилотного проекта в скором будущем мы сможем решить проблему обводненности территории около 40 жилых домов Дальнего, - сказал мэр Южно-Сахалинска Сергей Надсадин.

Строительство дренажной системы планируют завершить к весне. Это позволит оценить ее эффективность во время активного таяния снега. Кроме того, специалисты считают осенне-зимний период наиболее подходящим для работ, так как в теплое время года переувлажненный грунт затрудняет использование тяжелой строительной техники.

Перед началом работ жителей проинформируют обо всех предстоящих мероприятиях, их сроках и ожидаемых результатах. А после завершения строительства территорию приведут в порядок.

Прямой диалог

» Мэр Южно-Сахалинска Сергей Надсадин провел личный прием граждан

Такие встречи дают возможность горожанам напрямую обсудить свои проблемы с главой областного центра. В них принимают участие руководители профильных структур администрации Южно-Сахалинска, что позволяет оперативно решать часть вопросов.

Так, к мэру обратилась Альбина Баева, проживающая в доме № 81 на пр. Победы. Она попросила посодействовать в благоустройстве территории у МКД. В частности, горожанку волновали вопросы переноса контейнерной площадки и приведения в порядок пространства возле подъездов. Ее обращение взято в работу, даны поручения руководителям профильных департаментов.

Еще один вопрос, который задала горожанка, касался благоустройства проезда, расположенного рядом с домом. По информации департамента дорожного хозяйства и благоустройства, асфальтирование этого участка запланировано на следующий год.

Альбина Баева поделилась впечатлениями от встречи с главой городского округа:



■ ВО ВРЕМЯ приема

- У меня было много вопросов по благоустройству пространства вокруг нашего дома. Хочется, чтобы навели порядок, стало чисто и красиво. Я обратилась к Сергею Александровичу напрямую. Могу сказать, что все наши вопросы уже решаются. Нас услышали, и мы уверены в будущих позитивных изменениях.

А жительница планировочно-

го района Луговое обратилась к мэру с непростым земельным вопросом, и профильным ведомствам поставлена задача проработать ситуацию.

Администрация города напоминает, что предварительно записаться на личный прием можно в будни с 9.00 до 17.00 (перерыв с 13.00 до 14.00) по адресу: Коммунистический пр., 49,

каб. 103. Телефоны для справок: 300-845, 300-871. Направить обращение о записи также можно через электронную приемную.

Информация о графиках приемов руководителей структурных подразделений и вице-мэров, в том числе в выездном формате, размещена на официальном сайте администрации.

Незыблевые приоритеты

» Они определяют политику партии "Единая Россия"

В Южно-Сахалинске состоялась 34-я конференция регионального отделения партии "Единая Россия". Более 200 партийцев, представители областного правительства и районных администраций подвели итоги работы в 2025 году и обозначили задачи на следующий.

Открыл конференцию губернатор Валерий Лимаренко, который является секретарем регионального отделения "Единой России". В 2026 году партии предстоит главный экзамен - выборы в Государственную Думу. Глава региона подчеркнул: избиратели будут судить по делам и результатам, поэтому цель выборной кампании не просто победа, а реализация конкретных проектов, которые меняют жизнь людей к лучшему.

- Наш президент Владимир Путин обозначил приоритеты. Это поддержка участников специальной военной операции и их семей, а также улучшение ситуации в демографии, - сказал Валерий Лимаренко. - Продолжаем снабжать воинов техникой, снаряжением и всем необходимым и поддерживать их

родных, которые ждут защитников домой с победой. Вернувшись бойцам помогаем найти себя в мирной жизни, повысить квалификацию, трудоустроиться и занять достойное место в обществе. Это задача номер один. Второй приоритет - демография. Год счастливого материнства в Сахалинской области будет продлен. В островном регионе действует комплекс мер, чтобы помочь женщинам исполнить мечту о пополнении в семье и успешно совмещать карьеру и заботу о детях. Главный девиз в работе остается прежним: "Забота. Защита. Уважение".

Партия власти должна помочь пациенту, который остался без лекарства, инвалиду, если он не получил коляску или другие средства реабилитации. Она должна позаботиться о том, чтобы в каждом доме был аккуратный подъезд и сухой подвал. Надо бороться за создание комфортной среды, чтобы человеку хотелось связать свою жизнь с Сахалином и Курилами. Тогда победа будет за нами и на фронте, и на выборах!

Губернатор вручил партби-

леты и награды членам "Единой России". Медалью "Сахалинская область - фронт" был отмечен депутат Госдумы, член комитета по обороне Георгий Карлов. Он ведет активную законодательную работу по укреплению обороноспособности государства и вносит большой личный вклад в поддержку участников СВО.

В своем выступлении Георгий Карлов рассказал об основных направлениях законотворческой деятельности и приоритетах при формировании бюджета страны на трехлетний период:

- Все обязательства, которые были взяты, всегда исполнялись безусловно. Так должно оставаться и впредь. Необходимо обеспечивать безопасность государства, модернизировать Вооруженные силы и, конечно, оказывать всестороннюю помощь бойцам, которые рискуют своей жизнью на поле боя. Также в зоне особого внимания вопросы поддержки материнства и детства. Мы смеялись заглядываем в будущий год. Есть все условия для справед-

ливой, открытой и честной победы на выборах. У нас сильный президент, сильный губернатор, дела которого говорят сами за себя, и очень сильная команда - команда победителей.

К участникам конференции обратился также сенатор Российской Федерации от Сахалинской области Андрей Хапочкин. Он подчеркнул важность информационной открытости, встреч с избирателями и поддержки первичных отделений партии, которые ближе всего к людям:

- Нужно вовлекать в партийные проекты молодежь и делиться успешными практиками. Сила "Единой России" в единстве центра и регионов. Очень важно, чтобы от Сахалинской области, от муниципальных образований стекались обращения людей. На их основе потом формируются федеральные законодательства.

Сахалинское региональное отделение "Единой России" объединяет 18 местных отделений и 277 первичных, 4675 членов партии и 1554 сторонника.

Темы дня

» Губернатор Валерий Лимаренко встретился с руководителями сахалинских СМИ

Про демографию

Как сообщил глава региона, в нашей области 2026 год так же, как и 2025-й, будет объявлен Годом счастливого материнства. Валерий Лимаренко отметил: демографическая обстановка на островах улучшилась. Ожидается, что по итогам года рождаемость в Сахалинской области возрастет.

- Объявив 2025-й Годом счастливого материнства, мы поставили женщины в центр внимания. Вместе с руководителями предприятий разрабатываем карьерные планы, чтобы женщины могли рожать детей, сохраняя свои позиции на производстве, и успешно совмещать профессиональную деятельность с материнством. Расширяем комплекс мер поддержки, медицинских услуг, запустили сервис нянь, - сказал Валерий Лимаренко.

Программа "Счастливое материнство" рассчитана пока на 3 года. В 2024-м в области родилось 4472 ребенка. Ожидается, что благодаря программе в год на островах будет рождаться 7011 детей. Для этого внедряются различные меры: на предприятиях поддержка материнства включается в корпоративные ценности, расширяется комплекс медицинских услуг по беременности и родам, повышается доступность процедуры ЭКО. За будущими мамами закрепляются так называемые проводники счастья, создан институт нянь.

Комментируя демографическую ситуацию, Валерий Лимаренко отметил:

- Долгое время наш регион сталкивался с оттоком населения. Но тенденция изменилась. Для того чтобы население росло, мы в первую очередь меняем имидж Сахалина и Курил и создаем на островах комфортную среду. У нас строится кампус мирового уровня "СахалинТех", в студенческий городок уже заехали первые новоселы, продолжаем развивать спорт и культуру. Делаем все, чтобы молодые ребята могли реализовать свой потенциал, раскрыть талант и связать свое будущее с островами. Для одаренных детей в центре "СахалинТех Алаид" успешно работает программа "Предуниверсарий", которая реализуется совместно с СахГУ: будущим студентам помогают выбрать профессию и выстроить карьерный план. Новые направления открываются в учреждениях среднего профессионального образования.

Про жилье

Как сообщил губернатор, он принял решение продлить в 2026 году меру поддержки для участников СВО и молодых семей, предполагающую выплату 400 тысяч рублей на первоначальный взнос по дальневосточной ипотеке. Это позволит исполнить их мечту о собственном жилье. Предпринимаются все меры, чтобы при этом потенциальные новоселы не столкнулись с застройщиками-мошенниками.

Глава области подчеркнул, что данная проблема находится на контроле региональных властей. Налажено взаимодействие с силовыми структурами, чтобы расследование случаев мошенничес-



■ ГУБЕРНАТОР обстоятельно ответил на все вопросы журналистов

ства проводилось максимально оперативно.

- Мы боремся за справедливость. Застройщики, которые обманули наших жителей, должны попасть под уголовное преследование, - подчеркнул Валерий Лимаренко.

На сегодняшний день в правоохранительных органах Сахалинской области зарегистрировано 110 обращений граждан, пострадавших от действий нечестных застройщиков. Компании получали деньги за работу, но не завершили ее или даже не начинали. По фактам хищений денежных средств возбуждены уголовные дела. В соответствии с рекомендациями Центробанка РФ прорабатывается вопрос реструктуризации займов для жителей, вынужденных выплачивать кредиты за недостроенные дома. Принято решение о введении эскроу-счетов при строительстве жилья по договорам подряда. Это защищенный способ расчетов, при котором деньги заказчика блокируются в банке до сдачи дома.

Про дороги

Не обошелся обстоятельный разговор губернатора с редакторами СМИ без дорожной темы. Валерий Лимаренко рассказал, что на сегодняшний день на трассе Южно-Сахалинск - Оха остался единственный грунтовый участок - от Ноглик до Охи. Его протяженность составляет 52,4 километра. В 2026 году там будет уложено твердое покрытие в один слой, что существенно улучшит состояние магистрали и дорожную обстановку. Полностью, в три слоя, трассу заасфальтируют в 2027-м. Работы будут выполнены силами Росавтодора.

- Мы последовательно решаем важную задачу по совершенствованию дорожной инфраструктуры. В этом году завершим расширение пр. Мира на выезде из Южно-Сахалинска в сторону Корсакова. В будущем году начнется реконструкция корсаковской трассы, она станет четырехполосной. Уже летом 2026 года откроем для движения первый участок западной объездной дороги. Это позволит вы-

вести тяжелый транспорт за пределы Южно-Сахалинска, разгрузить трассы от пробок и улучшить их состояние, - сообщил губернатор.

В ходе обсуждения дорожной тематики глава региона дал оценку эксперименту по введению платных парковок в Южно-Сахалинске:

- Как житель города, я такое решение поддерживаю. По этому пути идут почти все крупные города России. В центре внимания должен быть человек, а не автомобиль. В Южно-Сахалинске удобно пользоваться общественным транспортом, становятся популярнее средства индивидуальной мобильности. Можно ходить на работу пешком, как уже 7 лет это делаю я. Но считаю, что любую новацию нужно вводить поэтапно и согласовывать ее с жителями. Должна идти разъяснительная работа, город и люди должны быть готовы к такому решению.

Про ажиотаж на АЗС

Валерий Лимаренко коснулся и актуальной для армии сахалинских автомобилистов темы ажиотажа вокруг АЗС. Он пояснил, что ряд нефтеперерабатывающих заводов в центре России приостановил работу. На бирже, где закупают топливо несетевые АЗС, вырос спрос и, соответственно, оптовые и розничные цены. Стоимость бензина на заправках Независимой нефтегазовой компании (ННК) регулирует Федеральная антимонопольная служба, и спрос на более дешевое топливо на станциях ННК вырос, потребовалось дополнительное пополнение емкостей. Каждая такая операция приостанавливает работу АЗС на несколько часов.

По инициативе губернатора создан оперативный штаб, который координирует работу АЗС и поставки топлива. Запасов горючего в Сахалинской области достаточно, оптовые емкости пополняются несколько раз в месяц.

- Очереди на заправках связаны с организацией работы АЗС. Договорились с руководством ННК, чтобы слив бензовозов проводили ночью. Тогда в дневное время сократится простой, - отметил Валерий Лимаренко.

usnews@bk.ru sakhizdat.ru

Обзор недели

» Главные городские события с 10 по 17 ноября 2025 года

◆ Мэр Южно-Сахалинска Сергей Надсадин проверил, как идет благоустройство площади Славы. В этом году подрядчик обновляет пешеходные дорожки, лестничные марши, озеленение. В полном объеме уже выполнена установка бортовых камней и облицовка гранитом ступеней лестниц. Завершена укладка тротуарной плитки. Внимание уделено и освещению площади. Уже заменено 74 светильника, кроме того, дополнительно на опоры устанавливаются 128 RGB-светильников. Они обеспечивают акцентную подсветку деревьев, при работе меняют оттенки и создают особую атмосферу в вечернее время. К Новому году подобная подсветка будет установлена на Коммунистическом проспекте в районе краеведческого музея. Благоустройство площади Славы планируется полностью закончить до конца ноября.

◆ В Южно-Сахалинске перед наступлением зимних ходов помыли автобусные павильоны. Предварительно специалисты отдела по содержанию автомобильных дорог МКУ "Управление мониторинга дорожного хозяйства и благоустройства" проверили, в каком состоянии эти объекты, а затем к работе приступила подрядная организация. На стеклянные и пластиковые конструкции павильонов нанесли спецсредство, затем очищали при помощи мойки высокого давления. Для более сложных загрязнений, например следов клея, применяли другие способы. Особое внимание уделялось скамьям. Их тщательно отмывали, а затем протирали насухо.

◆ Зеленые насаждения готовят к зиме. Созданием надежной защиты для них занимаются специалисты МБУ "Зеленый город". Кустарники, как молодые, так и взрослые, аккуратно связывают, а живые изгороди получают специальные укрытия. Одна из самых важных осенних задач для озеленителей - создание условий для грядущего весеннего цветения. Например, уже сейчас закладывается основа для будущих цветочных композиций. Под зиму высаживают около 80 тыс. луковиц тюльпанов, чтобы весной их яркие бутоны украсили городские клумбы. Одновременно продолжается плановая уборка общественных пространств. Газоны очищают от опавшей листвы, а малые архитектурные формы отправляют на хранение в специальные ангары. Подготовку зеленых зон Южно-Сахалинска к зимнему содержанию планируют завершить до конца ноября.

◆ В период заморозков и перепадов температур городские службы усиливают работу по отслеживанию и оперативному устранению гололедицы на улицах. Для этого подготовлена специальная техника и созданы запасы необходимых материалов. К зимнему содержанию Южно-Сахалинска и населенных пунктов городского округа приступили шесть подрядных организаций. Для поддержания порядка на улицах будет задействовано около 500 единиц техники. Это комбинированные дорожные машины, погрузчики, самосвалы, грейдеры, шнекороторы. Особое внимание уделяется сохранению пешеходных зон, поэтому техника оснащена специальными накладками, предотвращающими повреждение бордюров и других дорожных элементов. Кроме того, для обработки проезжей части и тротуаров закуплены противогололедные материалы, каменная крошка и мелкий щебень.

◆ В СОШ № 13 им. П.А. Леонова областного центра состоялся турнир боевых искусств. Он был посвящен памяти выпускников этой школы Евгения Лукашевича и Алексея Чащева, погибших при исполнении воинского долга в зоне специальной военной операции. Соревнования прошли по тхэквондо МФТ, ГТФ и по хапкидо. Участниками стали спортсмены разного возраста, причем не только из Южно-Сахалинска, но и из районов области.



◆ Участников Семейного фестиваля вкуса и традиций познакомят с алтайским свадебным обрядом. Они увидят красочную церемонию и продегустируют национальные блюда. Гость из Республики Алтай Тимур Кыдыков, владеющий искусством горлового пения, исполнит древние напевы и познакомит зрителей с традиционными алтайскими инструментами. Фестиваль пройдет 24 ноября в областном центре народного творчества.



Извещение

18-е очередное заседание Городской Думы города Южно-Сахалинска седьмого созыва состоится **26 ноября 2025 года** в большом зале Городской Думы города Южно-Сахалинска (ул. Ленина, 252).

1. Об установлении базовой ставки годовой арендной платы нежилых объектов на 2026 год.

2. О внесении изменения в часть 4 статьи 3 Положения о Департаменте дорожного хозяйства и благоустройства администрации города Южно-Сахалинска, утвержденного решением Городской Думы города Южно-Сахалинска от 23.12.2020 № 446/21-20-6.

3. Об информации о деятельности Контрольно-счетной палаты города Южно-Сахалинска.

4. Об утверждении членов в состав Общественного совета городского округа "Город Южно-Сахалинск".

5. Разное.

Начало в 10.00.

Председатель Городской Думы О.Е. ЛОГАЧЕВ.

Департамент землепользования города Южно-Сахалинска (далее - Департамент) информирует владельцев временных объектов (хозяйственные постройки, ограждения) о необходимости в добровольном порядке освободить от них занимаемые земельные участки в связи с выполнением программы "Совершенствование пространственной организации территории городского округа "Город Южно-Сахалинск", утвержденной постановлением администрации города Южно-Сахалинска от 20.12.2024 № 4260-па.

Адресный перечень земельных участков, подлежащих освобождению в г. Южно-Сахалинске:

- вблизи жилых домов № 36/1, № 38/1, № 40, № 38а по ул. Памятная (шлагбаумы);
- вблизи многоквартирных домов № 82, 86 по ул. Западная.

В случае неосвобождения земельных участков в добровольном порядке органом местного самоуправления в рамках указанной программы будут приняты меры по вывозу временных объектов на охраняемую площадку (территория имущественного комплекса "Ласточка", западная окраина города Южно-Сахалинска, 3-й км, район реки Маяковского).

При невозможности безопасной транспортировки произведут их демонтаж и вывоз на полигон твердых бытовых отходов города Южно-Сахалинска.

Под самовольно установленными временными объектами понимаются объекты, обладающие признаками некапитальности, не относящиеся к недвижимому имуществу, не прочно связанные с землей, размещенные на земельных участках (землях), право пользования на которые утрачено их владельцами, не выделенные для этих целей и (или) без получения необходимых разрешительных документов в порядке, установленном действующим законодательством.

Дополнительную информацию можно получить по адресу: г. Южно-Сахалинск, ул. Карла Маркса, 32, каб. 203, каб. 205в, тел.: 300-680 (доб. 11), 300-678 (доб. 2, 4) (отдел муниципального земельного контроля Департамента землепользования города Южно-Сахалинска).

Выбираем профессию офицера Вооруженных сил РФ

Высшие военные учебные заведения Министерства обороны РФ осуществляют набор граждан для обучения более чем по 200 специальностям.

В качестве кандидатов для поступления в высшие военные учебные заведения МО РФ рассматриваются граждане РФ в возрасте до 24 лет, годные по состоянию здоровья, имеющие документ государственного образца о среднем профессиональном или среднем (полном) общем образовании.

В течение всего срока обучения курсанты находятся на полном государственном обеспечении, им выплачивается ежемесячное денежное довольствие в сумме от 12 до 21 тысячи рублей, предоставляется ежегодный оплачиваемый отпуск на 30 суток с оплатой проезда к месту его проведения.

По окончании высшего военного учебного заведения выпускники получают диплом государственного образца о высшем профессиональном образовании с присвоением воинского звания "лейтенант".

Военная служба по контракту

Единовременная выплата более 2 млн рублей и социальные льготы для всей семьи

Военный комиссариат города продолжает набор желающих поступить на службу по контракту. Размер единовременной выплаты в Сахалинской области вырос и сегодня составляет 2 050 000 рублей.

Государство поддерживает военнослужащих и оказывает им максимальную поддержку, гарантируя достойную заработную плату и различные социальные льготы.

Военный комиссариат города приглашает граждан от 18 лет заключить контракт с Министерством обороны РФ. Доход за год службы составляет от 4 млн рублей.

После прохождения подготовки в зависимости от звания, стажа и категории военнослужащим положено ежемесячное денежное довольствие в размере от 210 тыс. до 400 тыс. рублей. Для жителей всех регионов РФ оплачивается перелет в Сахалинскую область, а также предоставляются проживание и питание.

Преимущества службы по контракту:

- бесплатные билеты на отдых в любое место страны;
- отпуск от 30 до 75 дней;
- компенсация коммунальных платежей (50%);
- статус ветерана боевых действий и все причитающиеся льготы;
- обеспечение экипировкой;
- санаторно-курортное обеспечение;
- места для детей в детсадах и школах без очереди.

Стать военнослужащим и профессионально защищать Родину может каждый совершеннолетний россиянин, а также иностранный гражданин, законно находящийся на территории страны, в возрасте от 18 до 60 лет.

Подробную информацию можно получить на сайте контрактнаяслужба.рф, при личном обращении по адресу: г. Южно-Сахалинск, ул. Комсомольская, 194, по телефонам: 8 (4242) 24-40-90, 33-41-61, 75-40-87, 8-924-491-02-89 (WhatsApp).

График приема граждан по личным вопросам мэром, первым вице-мэром и вице-мэрами города Южно-Сахалинска на декабрь 2025 года

3 декабря - мэр города С.А. Надсадин.

4 декабря - вице-мэр Д.Ф. Хайбриев.

10 декабря - первый вице-мэр А.В. Ковальчук.

11 декабря - вице-мэр В.В. Данилов.

17 декабря - вице-мэр Д.М. Ю.

18 декабря - вице-мэр В.А. Кожухов.

24 декабря - исполняющий обязанности вице-мэра А.Н. Степин.

25 декабря - вице-мэр Е.А. Федорова.

Запись на прием ведется по адресу: Коммунистический пр., 49, каб. 101, 103, с понедельника по пятницу с 9.00 до 16.00, перерыв с 13.00 до 14.00.

Вице-мэр Д.Ф. ХАЙБРИЕВ.

МИНИСТЕРСТВО ИМУЩЕСТВЕННЫХ И ЗЕМЕЛЬНЫХ ОТНОШЕНИЙ САХАЛИНСКОЙ ОБЛАСТИ РАСПОРЯЖЕНИЕ

от 14.11.2025 № 3.04-803-р/25

г. Южно-Сахалинск

Об изъятии земельного участка для государственных нужд Сахалинской области для объекта "Реконструкция автомобильной дороги Южно-Сахалинск - Синегорск (перенос автобусных остановок на км 4)"

В соответствии с главой VII.1 Земельного кодекса Российской Федерации, статьями 279, 281 Гражданского кодекса Российской Федерации, Положением о министерстве имущественных и земельных отношений Сахалинской области, утвержденным постановлением Правительства Сахалинской области от 31.05.2016 № 270, документацией по планировке территории объекта "Реконструкция автомобильной дороги Южно-Сахалинск - Синегорск (перенос автобусных остановок на км 4)", утвержденным распоряжением министерства архитектуры и градостроительства Сахалинской области от 14.10.2025 № 3.39-56-р, на основании ходатайства ГКУ "Управление автомобильных дорог Сахалинской области" (ОГРН 1056500601838, ИНН 6501155038) от 30.10.2025:

1. Изъять для государственных нужд Сахалинской области для объекта "Реконструкция автомобильной дороги Южно-Сахалинск - Синегорск (перенос автобусных остановок на км 4)" земельный участок с условным номером 65:01:0308002:9:3У1, площадью 207 кв. м, образованный из земельного участка с кадастровым номером 65:01:0308002:9, местоположение установлено относительно ориентира, расположенного в границах участка. Почтовый адрес ориентира: Сахалинская область, г. Южно-Сахалинск.

2. Сроки, размер возмещения и другие условия, на которых осуществляется изъятие земельного участка, определяются соглашением об изъятии земельного участка для государственных нужд.

3. ГКУ "Управление автомобильных дорог Сахалинской области":

- после принятия настоящего распоряжения осуществить действия, указанные в пункте 1 статьи 56.7 Земельного кодекса Российской Федерации;

- при обнаружении в период строительства объекта мелиоративных систем, расположенных на изымаемом земельном участке, указанном в пункте 1 настоящего распоряжения, и не выявленных в процессе инженерных изысканий, предусмотреть проведение мелиоративных мероприятий с соблюдением технологической схемы эксплуатации сооружений и устройств этих систем.

4. Отделу земельных отношений (Е.В. Егоров) в течение 10 (десяти) дней со дня принятия настоящего распоряжения:

- обеспечить размещение настоящего распоряжения в сети Интернет на официальном сайте министерства имущественных и земельных отношений Сахалинской области;

- обеспечить опубликование настоящего распоряжения в газете "Южно-Сахалинск сегодня" (г. Южно-Сахалинск);

- направить копию настоящего распоряжения правообладателю изымаемого земельного участка, в соответствии с пп. 3 п. 10 ст. 56.6 Земельного кодекса Российской Федерации, письмом с уведомлением о вручении;

- направить копию настоящего распоряжения в орган регистрации прав;

- направить копию настоящего распоряжения в ГКУ "Управление автомобильных дорог Сахалинской области".

5. Настоящее распоряжение вступает в силу со дня его подписания и действует в течение трех лет.

6. Контроль за исполнением настоящего распоряжения возложить на заместителя министра (Е.В. Кивчун).

Министр имущественных и земельных отношений Сахалинской области Е.В. ВОРОНЮК.

Росгвардия приглашает на службу

Предусмотрены широкие возможности трудоустройства:

- военная служба по контракту;
- служба в должностях сотрудника полиции;
- гражданская служба;
- служба по контракту в новых субъектах Российской Федерации.

Преимущества и льготы:

- возможность карьерного роста;
- стабильное денежное довольствие;
- обеспечение продовольственным пайком (для военнослужащих);
- бесплатное медицинское обслуживание;
- санаторно-курортное обеспечение;
- ежегодный бесплатный проезд к месту проведения отпуска и обратно, в том числе и (или) одному члену семьи;
- льготная пенсия;
- обеспечение служебным жильем или возмещение затрат по найму жилого помещения;
- бесплатное обучение и профессиональное развитие.

Служи Родине с Росгвардией!

8 (4242) 73-66-51

tosarh@yandex.ru



Учредитель: администрация г. Южно-Сахалинска.

Издатель: МАУ "Издательский дом "Южно-Сахалинск сегодня".

Адрес издателя: 693000, г. Южно-Сахалинск, ул. Амурская, 88.

Адрес редакции: 693000, г. Южно-Сахалинск, ул. Амурская, 88.

Газета выходит по вторникам, четвергам.

Распространяется бесплатно.

Печать офсетная.

Заказ № 1025 Тираж: 500 экз.

Газета зарегистрирована 30 сентября 2002 г.

Дальневосточный окружной межрегиональный

территориальным управлением Министерства

РФ по делам печати, телерадиовещания и

средств массовых коммуникаций.

Регистрационный ПИ № 15-0413

Отпечатано в АО "Сахалинская областная типография", г. Южно-Сахалинск, ул. Дзержинского, 34.

Время подписания в печать:

по графику - 19.00, фактически - 19.00.

Газета сверстана в КЦ редакции газеты "Южно-Сахалинск сегодня".

■ Публикуется на правах рекламы.

Редакция не несет ответственности за содержание рекламных материалов. Мнение ре-

дакции может не совпадать с мнением авторов публикации.

ГЛАВНЫЙ РЕДАКТОР 300-939 (доб. 1)

С.Г. ТАРАКАНОВ

РЕКЛАМНАЯ СЛУЖБА

300-939 (доб. 2)

E-mail: usnews@bk.ru

us-reklama@bk.ru

Сайт <http://sakhizdat.ru>