

» Улицы под контролем 46»»



■ Общественный дорожный совет Южно-Сахалинска продолжает контролировать ремонт городских магистралей. Например, члены этого объединения совместно со специалистами администрации города и представителями подрядной организации побывали на ул. Крайней. Работы на отрезке от ул. Долинской до ул. Карьерной ведут в рамках нацпроекта «Безопасные качественные дороги». Капитальный ремонт охватит участок протяженностью 760 метров. Здесь заасфальтируют проезжую часть и тротуары, обеспечив доступ маломобильным группам населения, уложат тактильную плитку, проведут озеленение. В целом члены общественного совета оценили качество дорожных работ положительно.

» Строительство: Новый мост 2»»

» Благоустройство: Порядок во дворах 2»»

» Газификация: Ключевое направление 2»»

» Бюджет: Социальный аспект 3»»

» Дизайн-код: Правила стиля 46»»

» Сопричастность: Наша помощь 46»»



» Медицина: Модернизация оборудования 46»»

» Главные события: Обзор недели 47»»

» Сотрудничество: Форум в Китае 47»»

» Волонтеры: Полезный сервис 47»»



■ В ЮЖНО-САХАЛИНСКЕ ПРОШЕЛ ТРАДИЦИОННЫЙ ОБЩЕГОРОДСКОЙ БАЛ ВЫПУСКНИКОВ ШКОЛ. Он проводится с 2016 года. Нынче свой путь во взрослую жизнь начали 1400 юношей и девушек. Удачи им! Подробности на стр. 2.

» Актуально: Прочная основа

Заканчивают бурить скважины под опоры нового моста через Сусую

В областном центре на улице Сахалинской продолжается реконструкция моста через реку Сусую. Подрядная организация завершает бурение скважин под опоры будущего перехода.

- Строители работают в соответствии с графиком. Они в полной мере обеспечены необходимой

техникой и материалами. Наши специалисты регулярно выезжают на объект для контроля, - рассказал ведущий инженер по надзору за строительством МКУ "Управление дорожного хозяйства и благоустройства" Александр Салабаев.

Параллельно подрядчики продолжают демонтировать конструк-

ции существующего объекта. В плане - монтаж новых пролетных строений, обустройство мостового полотна, его расширение до четырех полос.

Объект закрылся на реконструкцию в ноябре 2022-го, срок окончания работ согласно муниципальному контракту - 1 июля 2024 года.

Перед началом строительства был выполнен вынос водопровода, хозяйственно-бытовой канализации, а также линий электропередачи.

Пока возводится важный для островной столицы объект, городской транспорт движется по временному 30-метровому мосту.

Телефон 300-939, доб. 1, 2

usnews@bk.ru sakhizdat.ru

Замечают выгоду

Жители планировочных районов Южно-Сахалинска, чьи частные дома в этом году подключили к газу, отмечают его преимущества.

- Мы увидели заметную разницу. Во-первых, существенно сократились расходы на отопление. Во-вторых, это экологично - благодаря переходу на газ мы избавились от сажи. Освободилось время, которое раньше уходило на ежедневные хлопоты с углем. Становится меньше бытовых забот, - рассказала Ольга, жительница дома на ул. Депутатской в Березняках.

Газификация Южно-Сахалинска является одним из ключевых направлений работы администрации города и находится на контроле мэра Сергея Надсадина, регионального координатора проекта партии "Единая Россия" "Зеленая экономика". В разных районах городского округа подключили к экологичному топливу более 4820 домовладений и свыше 5820 квартир.

После введения в эксплуатацию газораспределительных сетей постоянно растет число новых абонентов и во Владимировке. Газификация района началась в прошлом году, перечень частных домовладений размещен на сайте администрации Южно-Сахалинска.

Для подключения к газопроводу горожанам необходимо обратиться в офис АО "Газпром газораспределение Дальний Восток" по адресу: пр. Победы, 39. Также подать заявку можно в режиме онлайн на сайте Газпрома gazdv.ru, единого оператора газификации connectgas.ru либо через портал госуслуг. Если документ был ранее направлен в Газпром, но договор не заключен (неполный пакет документов, неправильно указаны данные и пр.), необходимо уточнить его статус по телефонам: 49-63-32, 49-63-33.

Один из основных этапов газификации - подготовка домовладения к приему газа (строительство внутридворовых сетей и обустройство оборудования в доме). Жителям, которые в 2022-2023 годах подавали заявку на догазификацию (или имеют заключенный договор) и на границах их участков проложен подводящий (желтый) газопровод, необходимо обратиться в специализированную организацию и подготовить домовладение к пуску топлива.

Помощь населению по подаче заявок на заключение договора на догазификацию готовы оказать в отделах по управлению территориями в рабочие дни с 09.00 до 17.00, перерыв с 13.00 до 14.00.

Счастлиное начало**» В Южно-Сахалинске прошел бал выпускников городских школ**

Впервые общегородской выпускной состоялся в 2016 году и стал местной традицией. Нынче в областной столице со школой простились 1400 ребят. Многие из них собрались на стадионе "Космос" в парке имени Ю.Гагарина. Вчерашних учеников поздравляли родители, педагоги, представители власти. Удачи им пожелали вице-мэр Южно-Сахалинска Дмитрий Хайбриев, председатель Городской Думы Олег Логачев, заместитель председателя правительства Сахалинской области Владимир Ющук.

- Дорогие ребята, уверен, вы всегда будете вспоминать школьные годы с теплотой. Школа дала вам основу для будущего - необходимый запас знаний. Некоторые ученики показали высочайший уровень подготовки и сегодня получают награды. Это результат труда и стараний, заслуга педагогов, которые вложили в вас много сил и внимания, ваших родителей, которые поддерживали и наставляли вас. Дорогие выпускники, верьте в себя, не бойтесь ставить амбициозные цели, у вас обязательно все получится! - сказал вице-мэр Дмитрий Хайбриев.

Он отметил, что какие бы профессии и вузы ребята ни выбрали, куда бы ни уехали за новыми знаниями, родной Южно-Сахалинск ждет их домой в качестве молодых специалистов. Город стремительно развивается, и ему нужны талантливые и современные кадры.

Кстати, по ставшим известными результатам ЕГЭ 11 южно-сахалинских школьников набрали 100 баллов: 3 - по химии, 7 - по русскому языку и один - по литературе. В этот вечер 112 выпускников Южно-Сахалинска, окончивших школу на

**■ ВАЛЬС, открывающий новую жизнь**

отлично по всем предметам, были отмечены наградами. Их вручили заместитель председателя правительства Сахалинской области Владимир Ющук, министр образования Сахалинской области Анастасия Киктева, председатель Городской Думы Южно-Сахалинска Олег Логачев, вице-мэр Южно-Сахалинска Дмитрий Хайбриев и директор департамента образования администрации Южно-Сахалинска Светлана Мирова.

В праздничный вечер ребята делились эмоциями и планами.

- Грусти нет, настроение отличное, возможно, позже возникнет чувство ностальгии, а пока я рада, что с хорошими оценками окончила школу. Поступать планирую на музыкальное направление в Москве. А се-

годняшний вечер проведу в прекрасной компании друзей, - рассказала выпускница школы № 22 Мелисса Власова.

- Конечно, буду очень скучать по одноклассникам, по учителям. Они у нас замечательные! Но сегодня настроение у меня прекрасное, выпускное, экзамены сданы. Поступать хочу в Дальневосточный федеральный университет, направление - прикладная математика и информатика, - поделился планами выпускник школы № 3 Эрик Непряхин.

А Вероника Гербст из школы № 6 готовится к поступлению в один из московских вузов:

- Хочу стать режиссером телевизионных программ и игрового кино. Рада, что сдала экзамены на отлично, грусти нет, но бу-

ду скучать по одноклассникам, а также по классному руководителю, она мне как вторая мама. Воспоминания о них останутся самые теплые!

- Сегодня прекрасный, светлый праздник, которого так долго мы ждали. Очень радостно за детей, за родителей, за преподавателей! Выпуск замечательный, горжусь каждым учеником. Конечно, буду очень по ним скучать. Мы даже шутили: давайте организуем новый, 12А! - сообщила классный руководитель 11А класса гимназии № 2 Оксана Архипова.

По традиции ребята произнесли торжественную клятву. А самым трогательным моментом праздника стал вальс выпускников.

Комфорт по программе**» В сахалинской столице продолжают ремонтировать дворы**

Работы идут в том числе и по муниципальной программе "Формирование современной городской среды" на 2018-2025 годы.

Скоро обновится территория, расположенная рядом с домом № 300-б на ул. Комсомольской. Как рассказала Светлана Мантицкая, ведущий инженер по надзору за строительством управления дорожного хозяйства и благоустройства, подрядная организация заменила асфальтобетонное покрытие проезжей части и тротуаров, расширила зону парковки для личного транспорта. Дополнительно смонтирова-

но два лестничных марша с установкой металлических перил. Также в ближайшее время проведут озеленение: завезен плодородный грунт, идет посев газона. Завершить все планируется не позднее 15 июля.

- Регулярно выезжаем с проверками, контролируем качество выполнения работ, соблюдение графика. Пока организация идет с небольшим опережением, - отметила Светлана Мантицкая.

Активное участие в мониторинге принимают южно-сахалинские общественники и депутатский корпус.

Как отметил депутат Городской Думы Николай Артеменко, на ремонтируемой территории часто проходят мероприятия клуба "Альтаир" центра молодежи и ветеранов Великой Отечественной войны.

- Здесь проводится много праздников патриотической направленности, в которых участвуют и молодежь, и старшее поколение, жители близлежащих домов. Отраднo, что территория преобразится, для горожан создадут комфортные условия, - отметил он.

Между прочим

В этом году в Южно-Сахалинске планируется капитально отремонтировать около 20 дворов. Текущий ремонт затронет территории 605 объектов. Это направление находится на особом контроле мэра Сергея Надсадина. Масштабные работы проводятся при поддержке правительства Сахалинской области и губернатора Валерия Лимаренко.

На правильном пути

» **Одобрены итоги исполнения областного бюджета за 2022 год**

В Южно-Сахалинске прошли общественные слушания по исполнению регионального бюджета в 2022 году. Несмотря на начало СВО и санкционное давление стран Запада, правительство Сахалинской области успешно сохранило темпы развития социально значимых сфер экономики, реализовало целый комплекс ключевых проектов.

Островной регион опережает не только многих своих дальневосточных соседей, но и большинство субъектов Российской Федерации по расходам бюджета на социальную сферу в расчете на одного жителя.

Доходы областного бюджета в 2022 году составили 259,4 млрд рублей. Это выше уровня 2021 года на 94,7 млрд. Расходы составили 201,5 млрд рублей, что выше уровня 2021 года на 39,5 млрд. Оперативное решение задач по стабилизации экономики позволило региону в новых условиях продолжить достижение национальных целей развития, которые определил президент России Владимир Путин, а также обеспечило выполнение поручений губернатора Валерия Лимаренко по повышению качества жизни сахалинцев и курильчан.

Доклад об исполнении бюджета в 2022 году на общественных слушаниях представил председатель правительства Сахалинской области Алексей Белик. Он рассказал об основных статьях доходной и расходной частей бюджета, а также обозначил главные направления работы властей. Среди них уже не первый год первоочередным остается социальная политика:

- Мы обсуждали сегодня исполнение бюджета в 2022 году прежде всего с точки зрения эффективности использования доступных ресурсов. Могут сказать, что реализованы все предусмотренные важные мероприятия. Это переселение людей из ветхого и аварийного жилья, благоустройство дворов и приведение подъездов в надлежащее состояние, ремонт и строительство дорог. Важнейшая составляющая бюджета - социальные мероприятия: помощь населению и формирование программ комплексной поддержки островитян на предстоящие годы. Такая работа будет иметь приоритетное значение и в дальнейшем. Одним из главных направлений является привлечение в регион дополнительного финансирования за счет нестандартных источников. Это, в частности, система инфраструктурных облигаций. С их помощью мы обеспечиваем финансирование инженерных сетей для объектов комплексной застройки. Яркий пример - жилой микрорайон Уюн, который возводит компания "ПИК" в Южно-Сахалинске. По этой же схеме финансируется строительство дорог. В основном мы привлекаем денежные средства "ДОМ.РФ". Также работаем со средствами по программам федерального финансирования. По ряду крупных проектов мы готовы предоставить софинансирование из регионального бюджета. Эта работа будет продолжаться. Все свои обязательства по программам Саха-

линская область исполняет дисциплинированно, в полном объеме и по утвержденному графику. Благодаря этому у нас есть возможность планировать долгосрочную работу с федеральным центром по реализации на островах крупных проектов. На Сахалине и Курилах продолжают строить жилье, спортивные, культурные и частные объекты, сохраняются высокие темпы развития транспортного и логистического сообщения, здравоохранения, образования, ЖКХ, энергетики и агропромышленного комплекса. В первую очередь комплексные меры властей региона направлены на улучшение жизни сахалинцев и курильчан, что является непосредственным приоритетом для правительства. Бюджет в 2022 году сохранил социальную направленность.

Здравоохранение

В 2022 году сфера здравоохранения получила почти 25 млрд рублей финансирования для всех уровней медицинской помощи. Льготным лекарственным обеспечением воспользовались 176 тыс. островитян. Приоритетными задачами стали увеличение продолжительности жизни, повышение качества и доступности медицинской помощи, снижение заболеваемости и смертности. На острова регулярно приезжали высококвалифицированные специалисты из всероссийских медучреждений, чтобы поделиться с сахалинскими коллегами передовым опытом.

В 2022 году в Сахалинскую область прибыли 248 врачей, в том числе узкопрофильные специалисты. В рамках нацпроекта "Здравоохранение" на островах успешно реализуют 7 региональных программ, работы по которым в прошлом году выполнены в полном объеме. В области приобрели 2,5 тыс. единиц специализированного оборудования. Средства из бюджета направили на проведение капитального ремонта в 6 меди-

цинских учреждениях, продолжили строительство лечебно-диагностического корпуса консультативно-диагностического центра. В прошлом году ввели в эксплуатацию новый корпус Центральной поликлиники в Южно-Сахалинске. По итогам 2022 года высокотехнологичную медицинскую помощь получили больше 5 тыс. человек, в том числе 541 ребенок.

В одном из ключевых учреждений медицины - Центральной поликлинике Южно-Сахалинска - по итогам 2022 года значительно увеличили число проведенных обследований. Показатель по сравнению с 2021-м вырос на 20 тыс. человек. Число посетителей составило около 120 тыс.

Заведующий отделением неотложной помощи Центральной поликлиники Южно-Сахалинска Александр Понажев:

- Благодаря ряду региональных и федеральных программ мы нарастили обеспечение горожан доступной медицинской помощью. Развитие системы 1-300 помогает планировать не только разовые визиты пациентов к врачам, но и комплексные обследования, в том числе диспансеризацию по возрастным группам и медицинские чекапы для старшего поколения. Ежегодно Центральная поликлиника Южно-Сахалинска получает новое оборудование, наши врачи проходят профессиональную переподготовку и в курсе всех актуальных стандартов оказания медицинской помощи. Все это удается организовать благодаря финансированию из областного бюджета, а также дотациям федерального центра и помогает нам спасать еще больше жизней, обнаруживать тяжелые заболевания на ранней стадии и своевременно оказывать помощь.

Образование

На эту важную сферу в 2022 году из областного бюджета выделили почти 30 млрд рублей. Более чем на 14 млн рублей увеличили расходы на предо-



ставление бесплатного образования: дошкольного, начального школьного, основного среднего и полного среднего. Также почти 30 млн рублей направили на дополнительное образование в муниципалитетах. Сейчас в области работают 172 дошкольных заведения, 156 общеобразовательных школ, 13 учреждений профессионального образования и 25 организаций дополнительного образования.

Благодаря активному финансированию в 2022 году в области сохранили высокие темпы строительства учебных заведений. На базе сельских школ открыли 17 центров "Точка роста", направленных на получение естественно-научных и технологических знаний. В Восточной гимназии в Южно-Сахалинске появился технопарк "Кванториум", где занятия посещают более 600 ребят.

- Масштабная программа капитального ремонта в регионе позволит вдохнуть новую жизнь в школы области. В 2023 году она охватит 13 школ и 5 детских садов, особое внимание уделяется сельским образовательным учреждениям. Мы хотим сделать пространство школ притягательным для детей. Ребята смогут заниматься здесь тем, к чему действительно лежит их душа, - сказала министр образования Сахалинской области Анастасия Киктева.

Социальная поддержка

На прямую социальную поддержку населения Сахалинской области, в том числе адресную, в 2022 году из областного и федерального бюджетов выделили 34,5 млрд рублей. Так, в островном регионе продолжают успешно реализовывать проекты "Забота 65+" и "Сахалинское долголетие". Областное правительство активно оказывает помощь различным категориям граждан, которые попали в сложные ситуации. На Сахалине и Курилах действуют более 200 как разовых, так и регулярных мер помощи населению.

Власти региона оказывают всестороннюю поддержку участникам специальной военной операции и их семьям. Например, военнослужащие по контракту и мобилизованные получают единовременную помощь в размере 300 тыс. рублей. Семьям оказывают всевозможное содействие - не только финансовое, но и в решении бытовых проблем.

Строительство

Один из наиболее важных вопросов - жилищный. По итогам 2022 года в Сахалинской области сдали более 500 тыс. кв. метров жилья. Приоритетной задачей правительства островного региона остается переселение из ветхих и аварийных квартир. На это из областного бюджета выделили почти 13 млрд рублей.

ЖКХ

В 2022 году в Сахалинской области в большом объеме профинансировали реализацию мероприятий государственной про-

граммы "Обеспечение населения качественными услугами ЖКХ". Всего на эту сферу было направлено больше 35 млрд рублей.

Благодаря реализации программы "Формирование комфортной городской среды" в 2022 году осуществили капитальный ремонт 78 придомовых территорий. Ликвидировали ямы более чем в 1000 дворах. Еще 84 придомовых участка привели в порядок по проекту "1000 дворов". А в 2023 году, с учетом в том числе возможностей программы "Наш двор. Наш подъезд" в Сахалинской области отремонтируют около 4000 общедомовых пространств. Как и в случае с расселением аварийного и ветхого жилья, региону удалось получить дополнительное финансирование из федерального центра благодаря досрочному выполнению заявленных планов по ремонту.

Дороги

На островах продолжается масштабная модернизация и строительство дорог. В 2022 году из бюджета на эти цели направили более 11 млрд рублей, построили и ввели в эксплуатацию почти 16 км асфальтированных дорог, а также отремонтировали больше 57 км дорог регионального, межмуниципального и местного значения.

Спорт

Сахалинская область является одним из самых спортивных регионов в стране. Из областного бюджета в 2022 году на развитие этой сферы выделили 7,3 млрд рублей. Благодаря различным социальным проектам более 60% сахалинцев и курильчан ведут активный образ жизни. В прошлом году в области прошло 525 спортивных мероприятий.

Туризм

Особое внимание в 2022 году правительство региона уделило развитию детского регионального туризма. Так, на организацию детских социальных экскурсий из областного бюджета выделили больше 100 млн рублей.

Благодаря софинансированию из федерального бюджета в рамках нацпроекта "Туризм и индустрия гостеприимства" в области началась реализация масштабного туристического проекта для школьников. Больше 1,3 тыс. учеников приняли участие в туристско-экскурсионных программах. В 2022 году активно продолжилось строительство гостиничных комплексов на Курилах и в Корсаковском районе.

Инициативное бюджетирование

В рамках правительственного проекта "Инициативное бюджетирование" в 2022 году жители островов предложили 183 объекта для благоустройства и реновации. Из областного бюджета выделили более 570 млн рублей на создание комфортной городской среды. В 2022 году в программе приняли участие свыше 17 тыс. человек.



АДМИНИСТРАЦИЯ ГОРОДА ЮЖНО-САХАЛИНСКА ПОСТАНОВЛЕНИЕ

от 23.05.2023 № 1432-па

О внесении изменений в муниципальную программу "Совершенствование пространственной организации территории городского округа "Город Южно-Сахалинск" на 2020-2025 годы", утвержденную постановлением администрации города Южно-Сахалинска от 19.07.2019 № 2057-па

В соответствии со статьей 16 Федерального закона от 06.10.2003 № 131-ФЗ "Об общих принципах организации местного самоуправления в Российской Федерации", решением Городской Думы города Южно-Сахалинска от 22.03.2023 № 1112/55-23-6 "О внесении изменений в решение Городской Думы города Южно-Сахалинска от 07.12.2022 № 1069/51вн-22-6 "О бюджете городского округа "Город Южно-Сахалинск" на 2023 год и на плановый период 2024 и 2025 годов", статьей 37 Устава городского округа "Город Южно-Сахалинск", постановлением администрации города Южно-Сахалинска от 24.04.2023 № 1178-па "Об утверждении Порядка разработки, реализации и оценки эффективности муниципальных программ" администрация города Южно-Сахалинска **постановляет:**

1. Внести в муниципальную программу "Совершенствование пространственной организации территории городского округа "Город Южно-Сахалинск" на 2020-2025 годы", утвержденную постановлением администрации города Южно-Сахалинска от 19.07.2019 № 2057-па (далее - Программа), следующие изменения:

1.1. Раздел "Объемы и источники финансирования" паспорта Программы изложить в следующей редакции:

"Общий объем финансирования Программы составит 1 306 933,4 тыс. рублей, в том числе:

- средства бюджета городского округа "Город Южно-Сахалинск" - 1 055 195,1 тыс. рублей, в том числе по годам:

2020 год - 322 460,0 тыс. рублей; 2023 год - 176 312,6 тыс. рублей;

2021 год - 222 761,5 тыс. рублей; 2024 год - 79 732,3 тыс. рублей;

2022 год - 246 072,5 тыс. рублей; 2025 год - 7 856,2 тыс. рублей;

- средства областного бюджета - 250 173,7 тыс. рублей, в том числе по годам:

2020 год - 0,0 тыс. рублей; 2023 год - 0,0 тыс. рублей;

2021 год - 0,0 тыс. рублей; 2024 год - 0,0 тыс. рублей;

2022 год - 250 173,7 тыс. рублей; 2025 год - 0,0 тыс. рублей;

- внебюджетные источники - 1 564,6 тыс. рублей, в том числе по годам:

2020 год - 129,1 тыс. рублей; 2023 год - 400,0 тыс. рублей;

2021 год - 16,4 тыс. рублей; 2024 год - 598,5 тыс. рублей;

2022 год - 25,9 тыс. рублей; 2025 год - 394,7 тыс. рублей".

1.2. В приложении № 1 к Программе подпункты 12.2 и 12.3 пункта 12 изложить в следующей редакции:

12.2.	Субсидия в виде добровольного имущественного взноса из бюджета городского округа "Город Южно-Сахалинск" на финансовое обеспечение уставной деятельности автономной некоммерческой организации "Центр развития городской среды "Наш город"	ДАиГ	2021	2025	Количество предоставленных субсидий на создание благоприятной среды проживания и жизнедеятельности населения	2021 год - 1 ед.	Снижение уровня удовлетворенности населения	Количество реализованных проектов (планов мероприятий), направленных на создание благоприятной среды проживания и жизнедеятельности населения
			2022	2022		2022 год - 1 ед.		
			2022	2022		2022 год - 1 ед.		
					Площадь благоустроенной территории	2022 год - 12 299,0 кв. м		
					Количество приобретенных саженцев	2022 год - 21 342 ед.		
					Объем приобретенного грунта	2022 год - 200 куб. м		
12.3.	Субсидии некоммерческим организациям, осуществляющим деятельность по предоставлению услуг в сфере архитектурной деятельности и в области благоустройства территории	ДАиГ	2020	2025	Количество предоставленных субсидий на создание благоприятной среды проживания и жизнедеятельности населения	2020 год - 3 ед.	Снижение уровня удовлетворенности населения	Количество реализованных проектов (планов мероприятий), направленных на создание благоприятной среды проживания и жизнедеятельности населения
						2021 год - 0 ед.		
						2022 год - 0 ед.		
						2024 год - 1 ед.		
						2025 год - 0 ед.		

1.3. В приложении № 2 к Программе пункт 4 изложить в следующей редакции:

4.	Мероприятие 1 муниципальной программы: выполнение проектных, изыскательских работ (оказание услуг) на территории городского округа "Город Южно-Сахалинск", включая благоустройство территории (до 01.01.2023) Мероприятие 12 муниципальной программы: предоставление услуг в сфере архитектурной деятельности и в области благоустройства территории городского округа "Город Южно-Сахалинск" Мероприятие 14 муниципальной программы: предоставление субсидий из бюджета городского округа "Город Южно-Сахалинск" муниципальному казенному предприятию "Горархитектура" городского округа "Город Южно-Сахалинск" на финансовое обеспечение затрат, связанных с осуществлением градостроительной деятельности на территории городского округа "Город Южно-Сахалинск"
4.1.	Количество реализованных проектов (планов мероприятий), направленных на создание благоприятной среды проживания и жизнедеятельности населения

1.4. Приложение № 3 к Программе изложить в редакции приложения к настоящему постановлению (приложение № 1).

1.5. Приложение № 4 к Программе изложить в редакции приложения к настоящему постановлению (приложение № 2).

1.6. В приложении № 6 к Программе:

1.6.1. Пункт 5 изложить в следующей редакции:

5.	Постановление	О предоставлении грантов в форме субсидий из бюджета городского округа "Город Южно-Сахалинск" на выполнение мероприятий по формированию архитектурно-художественного облика городского округа "Город Южно-Сахалинск"	от 05.04.2023 № 921-па	ДАиГ	Мероприятие 4 муниципальной программы: проведение конкурсов на выполнение мероприятий по формированию архитектурно-художественного облика города Южно-Сахалинска
----	---------------	--	------------------------	------	--

1.6.2. Пункт 11 изложить в следующей редакции:

11.	Постановление	Об утверждении Порядка предоставления субсидий некоммерческим организациям, осуществляющим деятельность по предоставлению услуг в сфере архитектурной деятельности и в области благоустройства территории	от 26.02.2020 № 616-па	ДАиГ	Мероприятие 12 муниципальной программы: предоставление услуг в сфере архитектурной деятельности и в области благоустройства территории городского округа "Город Южно-Сахалинск" Субсидия в виде добровольного имущественного взноса из бюджета городского округа "Город Южно-Сахалинск" на финансовое обеспечение уставной деятельности автономной некоммерческой организации, созданной в соответствии с решением Городской Думы города Южно-Сахалинска Субсидия в виде добровольного имущественного взноса из бюджета городского округа "Город Южно-Сахалинск" на финансовое обеспечение уставной деятельности автономной некоммерческой организации "Центр развития городской среды "Наш город" Субсидии некоммерческим организациям, осуществляющим деятельность по предоставлению услуг в сфере архитектурной деятельности и в области благоустройства территории
	Постановление	Об утверждении Порядка предоставления субсидий в виде добровольного имущественного взноса из бюджета городского округа "Город Южно-Сахалинск" на финансовое обеспечение уставной деятельности автономной некоммерческой организации "Центр развития городской среды "Наш город"	от 13.08.2020 № 2400-па	ДАиГ	

2. Настоящее постановление опубликовать в газете "Южно-Сахалинск сегодня" и разместить на официальном сайте администрации города Южно-Сахалинска.

3. Контроль исполнения постановления администрации города возложить на директора Департамента архитектуры и градостроительства города Южно-Сахалинска (Ю.Д.М.).
Исполняющий обязанности мэра города А.В. КОВАЛЬЧУК.

Приложение № 1 к постановлению администрации города Южно-Сахалинска от 23.05.2023 № 1432-па

Приложение № 3 к муниципальной программе "Совершенствование пространственной организации территории городского округа "Город Южно-Сахалинск" на 2020-2025 годы"

РЕСУРСНОЕ ОБЕСПЕЧЕНИЕ РЕАЛИЗАЦИИ МУНИЦИПАЛЬНОЙ ПРОГРАММЫ ЗА СЧЕТ БЮДЖЕТНЫХ СРЕДСТВ

Наименование муниципальной программы, подпрограммы, мероприятия	Исполнители муниципальной программы, подпрограммы, мероприятия	Код бюджетной классификации				Расходы по годам реализации, тыс. рублей						
		ГРБС	ЦСР	Рз, Пр	ВР	всего по муниципальной программе	2020	2021	2022	2023	2024	2025
Всего расходы по муниципальной программе:	Всего	x	2600000000	x	x	1 305 368,8	322 460,0	222 761,5	496 246,2	176 312,6	79 732,3	7 856,2
	ДЗП	905	x	x	x	23 790,1	7 899,1	6 342,9	2 002,8	1 922,7	2 240,0	3 382,6
	ДАиГ	903	x	x	x	1 261 439,6	312 297,7	209 707,9	490 044,1	172 389,9	74 500,0	2 500,0
	ДГХ	915	x	x	x	19 567,5	2 263,2	6 139,1	4 199,3	2 000,0	2 992,3	1 973,6
	МКУ УКС	902	x	x	x	571,6	0,0	571,6	0,0	0,0	0,0	0,0
в том числе:												
Подпрограмма "Повышение эффективности использования земель, земельных участков, расположенных на территории городского округа "Город Южно-Сахалинск", на 2020-2025 годы"	Всего	x	2610000000	x	x	27 146,3	7 352,5	6 101,1	4 746,8	2 240,0	3 232,3	3 473,6
	ДЗП	905	x	x	x	7 616,8	5 089,3	0,0	547,5	240,0	240,0	1 500,0
	ДГХ	915	2610000000	0503		19 529,5	2 263,2	6 101,1	4 199,3	2 000,0	2 992,3	1 973,6
Основное мероприятие 1.2. Освобождение земельных участков, находящихся в муниципальной собственности, или земель, земельных участков, государственная собственность на которые не разграничена, расположенных на территории городского округа "Город Южно-Сахалинск", от самовольно установленных временных объектов	ДЗП	905	2610220990	0503	240	4 789,3	4 789,3	0,0	0,0	0,0	0,0	0,0
	ДГХ	915	2610220990	0503	240	17 266,3	0,0	6 101,1	4 199,3	2 000,0	2 992,3	1 973,6
	ДГХ	915	2610280250	0503	810	1 063,2	1 063,2	0,0	0,0	0,0	0,0	0,0
Основное мероприятие 1.5. Хранение временных объектов на охраняемой площадке	ДЗП	905	2610520990	0503	240	960,0	0,0	0,0	0,0	0,0	0,0	960,0
Основное мероприятие 1.6. Освобождение земельных участков городского округа "Город Южно-Сахалинск" от временных объектов во исполнение судебных актов с последующим возмещением затрат с должника	ДЗП	905	2610620990	0503	240	300,0	300,0	0,0	0,0	0,0	0,0	0,0
	ДГХ	915	2610680250	0503	810	1 200,0	1 200,0	0,0	0,0	0,0	0,0	0,0
Основное мероприятие 1.7. Утилизация самовольно установленных временных объектов, потерявших целостность и признанных судом бесхозяйными	ДГХ	915	2610780250	0503	810	0,0	0,0	0,0	0,0	0,0	0,0	0,0
Основное мероприятие 1.8. Организация проведения кадастровых работ, в том числе с использованием беспилотных летательных аппаратов	ДЗП	905	2610820990	0503	240	1 567,5	0,0	0,0	547,5	240,0	240,0	540,0

Мероприятие 1 муниципальной программы: выполнение проектных, изыскательских работ (оказание услуг) на территории городского округа "Город Южно-Сахалинск", включая благоустройство территории	Всего	x	2600100000	x	x	66 177,9	29 990,0	31 514,9	4 673,0	0,0	0,0	0,0
	ДАиГ, МКП "Гор-архитектура" (до 01.01.2023)	903	2600180410	0412	810	45 048,4	29 990,0	15 058,4	0,0	0,0	0,0	0,0
	МКУ УКС	903	2600180430	0412	810	20 557,9	0,0	15 884,9	4 673,0	0,0	0,0	0,0
Мероприятие 2 муниципальной программы: выполнение работ по демонтажу, транспортировке, хранению, возврату и в необходимых случаях уничтожению рекламных конструкций, установленных и (или) эксплуатируемых без разрешения, срок действия которых не истек, на территории городского округа "Город Южно-Сахалинск"	ДЗП	905	2600220990	0503	240	13 634,5	2 208,9	5 980,2	1 097,9	1 347,5	1 500,0	1 500,0
	ДАиГ	903	2600320990	0412	240	20 000,0	20 000,0	0,0	0,0	0,0	0,0	0,0
Мероприятие 4 муниципальной программы: проведение конкурсов на выполнение мероприятий по формированию архитектурно-художественного облика города Южно-Сахалинска	Всего	x	2600400000	x	x	377 464,8	152 007,6	88 001,0	71 612,5	65 843,7	0,0	0,0
	ДАиГ	903	2600483030	0113	610	375 727,8	151 119,6	87 152,0	71 612,5	65 843,7	0,0	0,0
		903	2600420990	0113	240	1 737,0	888,0	849,0	0,0	0,0	0,0	0,0
Мероприятие 5 муниципальной программы: проведение конкурсов на разработку проектов перспективного развития территории городского округа "Город Южно-Сахалинск"	Всего	x	x	x	x	5 503,1	5 503,1	0,0	0,0	0,0	0,0	0,0
	ДАиГ	903	2600520990	0113	880	5 500,0	5 500,0	0,0	0,0	0,0	0,0	0,0
Мероприятие 6 муниципальной программы: проведение конкурсов на лучшие эскизные проекты архитектурно-художественного оформления и благоустройства территории городского округа "Город Южно-Сахалинск"	Всего	x	x	x	x	4 601,5	4 601,5	0,0	0,0	0,0	0,0	0,0
	ДАиГ	903	2600620990	0113	880	4 600,0	4 600,0	0,0	0,0	0,0	0,0	0,0
					240	1,5	1,5	0,0	0,0	0,0	0,0	0,0
Мероприятие 7 муниципальной программы: выполнение научно-исследовательской работы для разработки концепций архитектурно-градостроительного развития городского округа "Город Южно-Сахалинск"	ДАиГ	903	2600720990	0412	240	65 554,0	65 554,0	0,0	0,0	0,0	0,0	0,0
	ДАиГ	903	2600880065	0412	813	3 000,0	0,0	0,0	0,0	0,0	1 500,0	1 500,0
Мероприятие 9 муниципальной программы: выполнение работ по проекту: "Концепция оформления и схема размещения объектов и элементов праздничного оформления на территории городского округа "Город Южно-Сахалинск"	ДАиГ	903	2600920990	0412	240	0,0	0,0	0,0	0,0	0,0	0,0	0,0
Мероприятие 10 муниципальной программы: выполнение работ по сносу самовольных построек на территории городского округа "Город Южно-Сахалинск"	Всего	x	x	x	x	38,0	0,0	38,0	0,0	0,0	0,0	0,0
	ДГХ	915	2601080250	0412	810	0,0	0,0	0,0	0,0	0,0	0,0	0,0
	ДГХ	915	2601020990	0503	240	38,0	0,0	38,0	0,0	0,0	0,0	0,0
Мероприятие 11 муниципальной программы: приобретение и содержание информационных конструкций для размещения общественно значимой информации и информационных конструкций для размещения объявлений	Всего	x	x	x	x	2 538,8	600,9	362,7	357,4	335,2	500,0	382,6
	ДЗП, МКУ "Управление ИФО"	905	2601120990	0503	240	2 538,8	600,9	362,7	357,4	335,2	500,0	382,6
Мероприятие 12 муниципальной программы: предоставление услуг в сфере архитектурной деятельности и в области благоустройства территории городского округа "Город Южно-Сахалинск"	ДАиГ	x	x	x	x	712 209,9	34 641,5	90 763,6	413 758,6	103 046,2	70 000,0	0,0
	12.1. Субсидия в виде добровольного имущественного взноса из бюджета городского округа "Город Южно-Сахалинск" на финансовое обеспечение уставной деятельности автономной некоммерческой организации, созданной в соответствии с решением Городской Думы города Южно-Сахалинска	903	2601283100	0503	630	16 865,0	1 865,0	15 000,0	0,0	0,0	0,0	0,0
	12.2. Субсидия в виде добровольного имущественного взноса из бюджета городского округа "Город Южно-Сахалинск" на финансовое обеспечение уставной деятельности автономной некоммерческой организации "Центр развития городской среды "Наш город"	903	2601283300	0503	630	399 367,6	0,0	75 763,6	161 057,8	92 546,2	70 000,0	0,0
		903	2601263190	0503	630	250 173,7	0,0	0,0	250 173,7	0,0	0,0	0,0
		903	2601253190	0503	630	2 527,1	0,0	0,0	2 527,1	0,0	0,0	0,0
12.3. Субсидии некоммерческим организациям, осуществляющим деятельность по предоставлению услуг в сфере архитектурной деятельности и области благоустройства территории	903	2601283200	0503	630	43 276,5	32 776,5	0,0	0,0	10 500,0	0,0	0,0	
Мероприятие 13 муниципальной программы: предоставление субсидий из бюджета городского округа "Город Южно-Сахалинск" субъектам малого и среднего предпринимательства на возмещение части затрат, связанных с приобретением и установлением информационных конструкций в соответствии с дизайн-кодом городской среды города Южно-Сахалинска	ДАиГ	903	2601380055	0412	813	2 500,0	0,0	0,0	0,0	500,0	1 000,0	1 000,0
Мероприятие 14 муниципальной программы: предоставление субсидий из бюджета городского округа "Город Южно-Сахалинск" муниципальному казенному предприятию "Горархитектура" городского округа "Город Южно-Сахалинск" на финансовое обеспечение затрат, связанных с осуществлением градостроительной деятельности на территории городского округа "Город Южно-Сахалинск"	ДАиГ	903	2601480430	0412	813	5 000,0	0,0	0,0	0,0	3 000,0	2 000,0	0,0

Приложение № 2 к постановлению администрации города Южно-Сахалинска от 23.05.2023 № 1432-па
Приложение № 4 к муниципальной программе "Совершенствование пространственной организации территории городского округа "Город Южно-Сахалинск" на 2020-2025 годы"

РЕСУРСНОЕ ОБЕСПЕЧЕНИЕ И ПРОГНОЗНАЯ (СПРАВОЧНАЯ) ОЦЕНКА РАСХОДОВ ПО ИСТОЧНИКАМ ФИНАНСИРОВАНИЯ МУНИЦИПАЛЬНОЙ ПРОГРАММЫ

Наименование муниципальной программы, подпрограммы, мероприятия	Источник финансирования	Оценка расходов, годы (тыс. рублей)						
		всего по муниципальной программе	2020	2021	2022	2023	2024	2025
Муниципальная программа "Совершенствование пространственной организации территории городского округа "Город Южно-Сахалинск" на 2020-2025 годы"	Всего:	1 306 933,4	322 589,1	222 777,9	496 272,1	176 712,6	80 330,8	8 250,9
	Бюджет городского округа "Город Южно-Сахалинск"	1 055 195,1	322 460,0	222 761,5	246 072,5	176 312,6	79 732,3	7 856,2
	Областной бюджет	250 173,7	0,0	0,0	250 173,7	0,0	0,0	0,0
	Внебюджетные источники	1 564,6	129,1	16,4	25,9	400,0	598,5	394,7
Подпрограмма "Повышение эффективности использования земель, земельных участков, расположенных на территории городского округа "Город Южно-Сахалинск", на 2020-2025 годы"	Всего:	28 710,9	7 481,6	6 117,5	4 772,7	2 640,0	3 830,8	3 868,3
	Бюджет городского округа "Город Южно-Сахалинск"	27 146,3	7 352,5	6 101,1	4 746,8	2 240,0	3 232,3	3 473,6
	Внебюджетные источники	1 564,6	129,1	16,4	25,9	400,0	598,5	394,7
	Основное мероприятие 1.2. Освобождение земельных участков, находящихся в муниципальной собственности, или земель, земельных участков, государственная собственность на которые не разграничена, расположенных на территории городского округа "Город Южно-Сахалинск", от самовольно установленных временных объектов	Всего:	24 683,4	5 981,6	6 117,5	4 225,2	2 400,0	3 590,8
Бюджет городского округа "Город Южно-Сахалинск"	23 118,8	5 852,5	6 101,1	4 199,3	2 000,0	2 992,3	1 973,6	
Внебюджетные источники	1 564,6	129,1	16,4	25,9	400,0	598,5	394,7	
Основное мероприятие 1.5. Хранение временных объектов на охраняемой площадке	Всего:	960,0	0,0	0,0	0,0	0,0	0,0	960,0
	Бюджет городского округа "Город Южно-Сахалинск"	960,0	0,0	0,0	0,0	0,0	0,0	960,0
	Внебюджетные источники	0,0	0,0	0,0	0,0	0,0	0,0	0,0
Основное мероприятие 1.6. Освобождение земельных участков городского округа "Город Южно-Сахалинск" от временных объектов во исполнение судебных актов с последующим возмещением затрат с должника	Всего:	1 500,0	1 500,0	0,0	0,0	0,0	0,0	0,0
	Бюджет городского округа "Город Южно-Сахалинск"	1 500,0	1 500,0	0,0	0,0	0,0	0,0	0,0
	Внебюджетные источники	0,0	0,0	0,0	0,0	0,0	0,0	0,0
Основное мероприятие 1.7. Утилизация самовольно установленных временных объектов, потерявших целостность и признанных судом бесхозными	Всего:	0,0	0,0	0,0	0,0	0,0	0,0	0,0
	Бюджет городского округа "Город Южно-Сахалинск"	0,0	0,0	0,0	0,0	0,0	0,0	0,0
	Внебюджетные источники	0,0	0,0	0,0	0,0	0,0	0,0	0,0
Основное мероприятие 1.8. Организация проведения кадастровых работ, в том числе с использованием беспилотных летательных аппаратов	Всего:	1 567,5	0,0	0,0	547,5	240,0	240,0	540,0
	Бюджет городского округа "Город Южно-Сахалинск"	1 567,5	0,0	0,0	547,5	240,0	240,0	540,0
	Внебюджетные источники	0,0	0,0	0,0	0,0	0,0	0,0	0,0
Мероприятие 1 муниципальной программы: выполнение проектных, изыскательских работ (оказание услуг) на территории городского округа "Город Южно-Сахалинск", включая благоустройство территории	Всего:	66 177,9	29 990,0	31 514,9	4 673,0	0,0	0,0	0,0
	Бюджет городского округа "Город Южно-Сахалинск"	66 177,9	29 990,0	31 514,9	4 673,0	0,0	0,0	0,0
	Внебюджетные источники	0,0	0,0	0,0	0,0	0,0	0,0	0,0
Мероприятие 2 муниципальной программы: выполнение работ по демонтажу, транспортировке, хранению, возврату и в необходимых случаях уничтожению рекламных конструкций, установленных и (или) эксплуатируемых без разрешения, срок действия которых не истек, на территории городского округа "Город Южно-Сахалинск"	Всего:	13 634,5	2 208,9	5 980,2	1 097,9	1 347,5	1 500,0	1 500,0
	Бюджет городского округа "Город Южно-Сахалинск"	13 634,5	2 208,9	5 980,2	1 097,9	1 347,5	1 500,0	1 500,0
	Внебюджетные источники	0,0	0,0	0,0	0,0	0,0	0,0	0,0

Начало приложения № 2 на стр. 5.

Мероприятие 3 муниципальной программы: выполнение научно-исследовательской работы "Разработка правил и рекомендаций по формированию и применению дизайн-кода городской среды городского округа "Город Южно-Сахалинск"	Всего:	20 000,0	20 000,0	0,0	0,0	0,0	0,0	0,0	0,0
	Бюджет городского округа "Город Южно-Сахалинск"	20 000,0	20 000,0	0,0	0,0	0,0	0,0	0,0	0,0
	Внебюджетные источники	0,0	0,0	0,0	0,0	0,0	0,0	0,0	0,0
Мероприятие 4 муниципальной программы: проведение конкурсов на выполнение мероприятий по формированию архитектурно-художественного облика города Южно-Сахалинска	Всего:	377 464,8	152 007,6	88 001,0	71 612,5	65 843,7	0,0	0,0	0,0
	Бюджет городского округа "Город Южно-Сахалинск"	377 464,8	152 007,6	88 001,0	71 612,5	65 843,7	0,0	0,0	0,0
	Внебюджетные источники	0,0	0,0	0,0	0,0	0,0	0,0	0,0	0,0
Мероприятие 5 муниципальной программы: проведение конкурсов на разработку проектов перспективного развития территории городского округа "Город Южно-Сахалинск"	Всего:	5 503,1	5 503,1	0,0	0,0	0,0	0,0	0,0	0,0
	Бюджет городского округа "Город Южно-Сахалинск"	5 503,1	5 503,1	0,0	0,0	0,0	0,0	0,0	0,0
	Внебюджетные источники	0,0	0,0	0,0	0,0	0,0	0,0	0,0	0,0
Мероприятие 6 муниципальной программы: проведение конкурсов на лучшие эскизные проекты архитектурно-художественного оформления и благоустройства территории городского округа "Город Южно-Сахалинск"	Всего:	4 601,5	4 601,5	0,0	0,0	0,0	0,0	0,0	0,0
	Бюджет городского округа "Город Южно-Сахалинск"	4 601,5	4 601,5	0,0	0,0	0,0	0,0	0,0	0,0
	Внебюджетные источники	0,0	0,0	0,0	0,0	0,0	0,0	0,0	0,0
Мероприятие 7 муниципальной программы: выполнение научно-исследовательской работы для разработки концепций архитектурно-градостроительного развития городского округа "Город Южно-Сахалинск"	Всего:	65 554,0	65 554,0	0,0	0,0	0,0	0,0	0,0	0,0
	Бюджет городского округа "Город Южно-Сахалинск"	65 554,0	65 554,0	0,0	0,0	0,0	0,0	0,0	0,0
	Внебюджетные источники	0,0	0,0	0,0	0,0	0,0	0,0	0,0	0,0
Мероприятие 8 муниципальной программы: предоставление субсидий из бюджета городского округа "Город Южно-Сахалинск" субъектам малого и среднего предпринимательства на возмещение части затрат, связанных с капитальным ремонтом входных групп в соответствии с дизайн-кодом городской среды города Южно-Сахалинска	Всего:	3 000,0	0,0	0,0	0,0	0,0	1 500,0	1 500,0	0,0
	Бюджет городского округа "Город Южно-Сахалинск"	3 000,0	0,0	0,0	0,0	0,0	1 500,0	1 500,0	0,0
	Внебюджетные источники	0,0	0,0	0,0	0,0	0,0	0,0	0,0	0,0
Мероприятие 9 муниципальной программы: выполнение работ по проекту: "Концепция оформления и схема размещения объектов и элементов праздничного оформления на территории городского округа "Город Южно-Сахалинск"	Всего:	0,0	0,0	0,0	0,0	0,0	0,0	0,0	0,0
	Бюджет городского округа "Город Южно-Сахалинск"	0,0	0,0	0,0	0,0	0,0	0,0	0,0	0,0
	Внебюджетные источники	0,0	0,0	0,0	0,0	0,0	0,0	0,0	0,0
Мероприятие 10 муниципальной программы: выполнение работ по сносу самовольных построек на территории городского округа "Город Южно-Сахалинск"	Всего:	38,0	0,0	38,0	0,0	0,0	0,0	0,0	0,0
	Бюджет городского округа "Город Южно-Сахалинск"	38,0	0,0	38,0	0,0	0,0	0,0	0,0	0,0
	Внебюджетные источники	0,0	0,0	0,0	0,0	0,0	0,0	0,0	0,0
Мероприятие 11 муниципальной программы: приобретение и содержание информационных конструкций для размещения общественно значимой информации и информационных конструкций для размещения объявлений	Всего:	2 538,8	600,9	362,7	357,4	335,2	500,0	382,6	0,0
	Бюджет городского округа "Город Южно-Сахалинск"	2 538,8	600,9	362,7	357,4	335,2	500,0	382,6	0,0
	Внебюджетные источники	0,0	0,0	0,0	0,0	0,0	0,0	0,0	0,0
Мероприятие 12 муниципальной программы: предоставление услуг в сфере архитектурной деятельности и в области благоустройства территории городского округа "Город Южно-Сахалинск"	Всего:	712 209,9	34 641,5	90 763,6	413 758,6	103 046,2	70 000,0	0,0	0,0
	Бюджет городского округа "Город Южно-Сахалинск"	462 036,2	34 641,5	90 763,6	163 584,9	103 046,2	70 000,0	0,0	0,0
	Областной бюджет	250 173,7	0,0	0,0	250 173,7	0,0	0,0	0,0	0,0
	Внебюджетные источники	0,0	0,0	0,0	0,0	0,0	0,0	0,0	0,0
Мероприятие 13 муниципальной программы: предоставление субсидий из бюджета городского округа "Город Южно-Сахалинск" субъектам малого и среднего предпринимательства на возмещение части затрат, связанных с приобретением и установлением информационных конструкций в соответствии с дизайн-кодом городской среды города Южно-Сахалинска	Всего:	2 500,0	0,0	0,0	0,0	500,0	1 000,0	1 000,0	0,0
	Бюджет городского округа "Город Южно-Сахалинск"	2 500,0	0,0	0,0	0,0	500,0	1 000,0	1 000,0	0,0
	Внебюджетные источники	0,0	0,0	0,0	0,0	0,0	0,0	0,0	0,0
Мероприятие 14 муниципальной программы: предоставление субсидий из бюджета городского округа "Город Южно-Сахалинск" муниципальному казенному предприятию "Горархитектура" городского округа "Город Южно-Сахалинск" на финансовое обеспечение затрат, связанных с осуществлением градостроительной деятельности на территории городского округа "Город Южно-Сахалинск"	Всего:	5 000,0	0,0	0,0	0,0	3 000,0	2 000,0	0,0	0,0
	Бюджет городского округа "Город Южно-Сахалинск"	5 000,0	0,0	0,0	0,0	3 000,0	2 000,0	0,0	0,0
	Внебюджетные источники	0,0	0,0	0,0	0,0	0,0	0,0	0,0	0,0

**АДМИНИСТРАЦИЯ ГОРОДА ЮЖНО-САХАЛИНСКА
ПОСТАНОВЛЕНИЕ**

от 23.05.2023 № 1423-па

О внесении изменений в Положение об оплате труда работников муниципального казенного учреждения "Центр информационного обеспечения градостроительной деятельности города Южно-Сахалинска", утвержденное постановлением администрации города Южно-Сахалинска от 25.02.2022 № 370-па

В соответствии с Федеральным законом от 06.10.2003 № 131-ФЗ "Об общих принципах организации местного самоуправления в Российской Федерации", статьей 37 Устава городского округа "Город Южно-Сахалинск" администрация города Южно-Сахалинска **постановляет:**

1. Внести в Положение об оплате труда работников муниципального казенного учреждения "Центр информационного обеспечения градостроительной деятельности города Южно-Сахалинска", утвержденное постановлением администрации города Южно-Сахалинска от 25.02.2022 № 370-па (далее - Положение), следующие изменения:

1.1. Подпункт 2.8.1.4 пункта 2.8.1 подраздела 2.8 раздела 2 изложить в следующей редакции:

"2.8.1.4. С выполнением заданий, обеспечивающих выполнение органом местного самоуправления функций по решению вопросов местного значения, по поручению непосредственного руководителя, в условиях ограниченных временных ресурсов и требующих значительного изменения характера основной работы, повышения интенсивности и напряженности труда, с учетом личного вклада сотрудника в общие результаты работы, его оперативность и профессионализм, проявленную при этом инициативу и творческий подход."

1.2. Пункт 2.8.2 подраздела 2.8 раздела 2 дополнить абзацами следующего содержания:

"За выполнение особо важного или сложного задания, установленного подпунктом 2.8.1.3 настоящего Положения, предусматривается выплата премии в размере не более одного должностного оклада одновременно.

За выполнение особо важного или сложного задания, установленного подпунктом 2.8.1.4 настоящего Положения, предусматривается выплата премии в размере не более одного должностного оклада в год."

1.3. Дополнить подраздел 2.8 пунктом 2.8.3 следующего содержания:

"2.8.3. Ходатайство о выплате премии по подпунктам 2.8.1.1-2.8.1.3 настоящего Положения подлежит обязательному согласованию с муниципальным казенным учреждением "Муниципальный центр цифровой трансформации администрации города Южно-Сахалинска"."

1.4. Подпункт 5.4.3.4 изложить в следующей редакции:

"5.4.3.4. С выполнением заданий, обеспечивающих выполнение органом местного самоуправления функций по решению вопросов местного значения, по поручению непосредственного руководителя, в условиях ограниченных временных ресурсов и требующих значительного изменения характера основной работы, повышения интенсивности и напряженности труда, с учетом личного вклада сотрудника в общие результаты работы, его оперативность и профессионализм, проявленную при этом инициативу и творческий подход."

1.5. Пункт 5.4.8 изложить в следующей редакции:

"5.4.8. За выполнение особо важного или сложного задания, установленного под-

пунктом 5.4.3.4 настоящего Положения, предусматривается выплата премии в размере не более одного должностного оклада в год."

1.6. Пункт 5.4.10 изложить в следующей редакции:

"5.4.10. Ходатайство о выплате премии работнику по подпунктам 5.4.3.1-5.4.3.3 настоящего Положения подлежит обязательному согласованию с муниципальным казенным учреждением "Муниципальный центр цифровой трансформации администрации города Южно-Сахалинска"."

1.7. В приложении № 3 к Положению слова "определенном подпунктом 6.9.6" заменить словами "определенном подпунктом 6.9.5".

2. Подпункты 1.1-1.6 настоящего постановления распространяют свое действие на правоотношения, возникшие с 23.01.2023.

3. Подпункт 1.7 настоящего постановления распространяет свое действие на правоотношения, возникшие с 23.03.2023.

4. Настоящее постановление опубликовать в газете "Южно-Сахалинск сегодня" и разместить на официальном сайте администрации города Южно-Сахалинска.

5. Контроль исполнения постановления администрации города Южно-Сахалинска возложить на директора Департамента архитектуры и градостроительства города Южно-Сахалинска (Ю Д.М.).

Исполняющий обязанности мэра города А.В. КОВАЛЬЧУК.

**АДМИНИСТРАЦИЯ ГОРОДА ЮЖНО-САХАЛИНСКА
ПОСТАНОВЛЕНИЕ**

от 26.05.2023 № 1469-па

О внесении изменения в Нормативы затрат на закупку товаров, работ и услуг, обеспечивающих деятельность администрации города Южно-Сахалинска и подведомственных казенных учреждений, утвержденные постановлением администрации города Южно-Сахалинска от 01.12.2016 № 3630

В соответствии со статьей 16 Федерального закона от 06.10.2003 № 131-ФЗ "Об общих принципах организации местного самоуправления в Российской Федерации", с Федеральным законом от 05.04.2013 № 44-ФЗ "О контрактной системе в сфере закупок товаров, работ, услуг для обеспечения государственных и муниципальных нужд", статьей 37 Устава городского округа "Город Южно-Сахалинск", Уставом МКУ "Управление делами администрации города Южно-Сахалинска" администрация города Южно-Сахалинска **постановляет:**

1. Внести в Нормативы затрат на закупку товаров, работ и услуг, обеспечивающих деятельность администрации города Южно-Сахалинска и подведомственных казенных учреждений, утвержденные постановлением администрации города Южно-Сахалинска от 01.12.2016 № 3630, изменение, изложив подпункт 2.34.4.3 в следующей редакции:

"2.34.4.3. Затраты на техническое обслуживание и регламентно-профилактический ремонт систем кондиционирования и вентиляции определяются из расчета цены за единицу работ и материалов, в соответствии со статьей 22 Федерального закона от 5 апреля 2013 года № 44-ФЗ "О контрактной системе в сфере закупок товаров, работ, услуг для обеспечения государственных и муниципальных нужд".

2. Опубликовать настоящее постановление в газете "Южно-Сахалинск сегодня" и разместить на официальном сайте администрации города Южно-Сахалинска.

3. Контроль исполнения постановления администрации города Южно-Сахалинска возложить на управляющего делами администрации города Южно-Сахалинска (Кожухов В.А.).

Мэр города С.А. НАДСАДИН.

АДМИНИСТРАЦИЯ ГОРОДА ЮЖНО-САХАЛИНСКА ПОСТАНОВЛЕНИЕ

от 26.05.2023 № 1468-па

Об утверждении Положения о типах и видах рекламных конструкций, допустимых и недопустимых к установке и эксплуатации на территории городского округа "Город Южно-Сахалинск", а также требованиях к таким рекламным конструкциям

В соответствии со статьей 16 Федерального закона от 06.10.2003 № 131-ФЗ "Об общих принципах организации местного самоуправления в Российской Федерации", статьей 19 Федерального закона от 13.03.2006 № 38-ФЗ "О рекламе", статьей 37 Устава городского округа "Город Южно-Сахалинск", решением Городской Думы города Южно-Сахалинска от 23.06.2021 № 656/27-21-6 "Об утверждении Дизайн-кода городской среды городского округа "Город Южно-Сахалинск" администрация города Южно-Сахалинска **постановляет:**

1. Утвердить Положение о типах и видах рекламных конструкций, допустимых и недопустимых к установке и эксплуатации на территории городского округа "Город Южно-Сахалинск", а также требованиях к таким рекламным конструкциям (приложение).

2. Признать утратившими силу постановления администрации города Южно-Сахалинска:
- от 24.07.2017 № 2021-па "Об утверждении Положения о типах и видах рекламных конструкций, допустимых и недопустимых к установке и эксплуатации на территории городского округа "Город Южно-Сахалинск", а также требованиях к таким рекламным конструкциям";

- от 09.01.2018 № 7-па "О внесении изменений в Положение о типах и видах рекламных конструкций, допустимых и недопустимых к установке и эксплуатации на территории городского округа "Город Южно-Сахалинск", а также требованиях к таким рекламным конструкциям, утвержденное постановлением администрации города Южно-Сахалинска от 24.07.2017 № 2021-па";

- от 22.08.2018 № 2055 "О внесении изменений в Положение о типах и видах рекламных конструкций, допустимых и недопустимых к установке и эксплуатации на территории городского округа "Город Южно-Сахалинск", а также требованиях к таким рекламным конструкциям, утвержденное постановлением администрации города Южно-Сахалинска от 24.07.2017 № 2021-па";

- от 21.10.2020 № 3136-па "О внесении изменений в Положение о типах и видах рекламных конструкций, допустимых и недопустимых к установке и эксплуатации на территории городского округа "Город Южно-Сахалинск", а также требованиях к таким рекламным конструкциям, утвержденное постановлением администрации города Южно-Сахалинска от 24.07.2017 № 2021-па";

- от 26.11.2021 № 3027-па "О внесении изменения в Положение о типах и видах рекламных конструкций, допустимых и недопустимых к установке и эксплуатации на территории городского округа "Город Южно-Сахалинск", а также требованиях к таким рекламным конструкциям, утвержденное постановлением администрации города Южно-Сахалинска от 24.07.2017 № 2021-па".

3. Настоящее постановление опубликовать в газете "Южно-Сахалинск сегодня" и разместить на официальном сайте администрации города Южно-Сахалинска.

4. Контроль исполнения постановления администрации города возложить на директора Департамента землепользования города Южно-Сахалинска (Федотова Е.В.).
Мэр города С.А. НАДСАДИН.

Приложение

Утверждено постановлением администрации города Южно-Сахалинска от 26.05.2023 № 1468-па

Положение о типах и видах рекламных конструкций, допустимых и недопустимых к установке и эксплуатации на территории городского округа "Город Южно-Сахалинск", а также требованиях к таким рекламным конструкциям

1. Общие положения

1.1. Положение о типах и видах рекламных конструкций, допустимых и недопустимых к установке и эксплуатации на территории городского округа "Город Южно-Сахалинск", а также требованиях к таким рекламным конструкциям (далее - Положение) принято в целях осуществления контроля за сохранением внешнего архитектурного облика сложившейся застройки, упорядочения мест установки и эксплуатации рекламных конструкций на территории городского округа "Город Южно-Сахалинск", эффективного использования имущества городского округа "Город Южно-Сахалинск" в целях распространения наружной рекламы.

Настоящее Положение устанавливает требования к установке и эксплуатации рекламных конструкций.

1.2. Положение разработано на основании Федерального закона от 13.03.2006 № 38-ФЗ "О рекламе", Гражданского кодекса Российской Федерации, Федерального закона от 06.10.2003 № 131-ФЗ "Об общих принципах организации местного самоуправления в Российской Федерации", Федерального закона от 25.06.2002 № 73-ФЗ "Об объектах культурного наследия (памятниках истории и культуры) народов Российской Федерации", Правил благоустройства территории городского округа "Город Южно-Сахалинск", утвержденных решением Городской Думы города Южно-Сахалинска от 24.06.2015 № 177/12-15-5, Дизайн-кода городской среды городского округа "Город Южно-Сахалинск", утвержденного решением Городской Думы города Южно-Сахалинска от 23.06.2021 № 656/27-21-6.

1.3. Соблюдение настоящего Положения обязательно для всех физических и юридических лиц независимо от формы собственности, а также для индивидуальных предпринимателей при установке и эксплуатации рекламных конструкций на территории городского округа "Город Южно-Сахалинск".

2. Типы и виды рекламных конструкций

2.1. На территории городского округа "Город Южно-Сахалинск" допускается устанавливать следующие типы рекламных конструкций:

- рекламные конструкции на глухой части торца здания, строения;
- отдельно стоящие рекламные конструкции.

Глухая часть торца здания - это боковой узкий фасад, на котором нет главного входа в здание или общественные помещения.

2.2. Рекламные конструкции, размещаемые на глухой части торца здания, строения, подразделяются на следующие виды:

2.2.1. Билборд на фасаде здания - рекламная конструкция большого формата, имеющая внешние поверхности для размещения рекламы и состоящая из элементов крепления, каркаса и информационного поля. Допускается установка рекламной конструкции с неподвижными изображениями на плоскости информационных полей и со скрытым способом крепления и (или) декоративно оформленными краями (багет). Не допускается размещение рекламных конструкций:

- на балконах и лоджиях, а также на расстоянии менее чем на 1 м от них;
- на расстоянии более 0,5 м от стены;


При размещении необходимо соблюдать отступ не менее 1 м от дверных и оконных проемов, декоративных деталей. Полное или частичное перекрытие дверных, оконных проемов и декоративных деталей не допускается.

Рекламную конструкцию рекомендуется выравнять по верхней части фасада. Необходимо соблюдать отступ не менее чем 1 м от верхней части фасада, не менее 0,5 м от краев фасада. При размещении необходимо учитывать архитектурную структуру фасада.

Допустимо размещать рекламные конструкции на глухой части торца здания, строения, которые не имеют культурной, исторической или художественной значимости, не превышающие 30% от общей площади стороны фасада здания. При наличии нескольких рекламных конструкций на торце их необходимо выполнять в едином формате и крепить строго по общим осям. На сторонах фасадов многоквартирных домов, за исключением размещения рекламной конструкции в пределах участка фасада здания, являющегося внешней стеной нежилого помещения в доме, конструкция размещается не выше перекрытия между первым и вторым этажами.

Информационная табличка: рассчитывается индивидуально и определяется проектом рекламной конструкции, в зависимости от размера и дизайна рекламной конструкции, а также высоты размещения информационной таблички относительно уровня взгляда.

Освещение конструкции: внешняя подсветка, внутренняя подсветка либо отсутствует. Размер информационного поля не должен превышать 30% от площади плоскости фасада (без учета площади окон), на котором оно расположено.

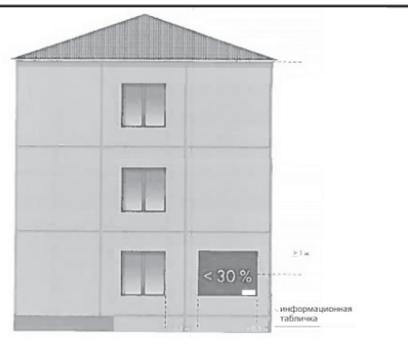


2.2.2. Проекционная установка - рекламная конструкция, предназначенная для воспроизведения изображения на плоскостях стен и в объеме, состоящая из проецирующего устройства и поверхности (экрана) или объема, в котором формируется информационное изображение. Площадь информационного поля для плоских изображений определяется габаритами проецируемой поверхности, а для объемных изображений определяется расчетным путем.

Не допускается проецирование изображения рекламной конструкции:

- на проезжую часть и фасады жилых домов;
- в количестве более одной на фасаде здания.

Информационная табличка: рассчитывается индивидуально и определяется проектом рекламной конструкции в зависимости от размера и дизайна рекламной конструкции, а также высоты размещения информационной таблички относительно уровня взгляда.

Размер информационного поля не должен превышать 80% от площади плоскости фасада (без учета площади окон), на котором оно расположено.

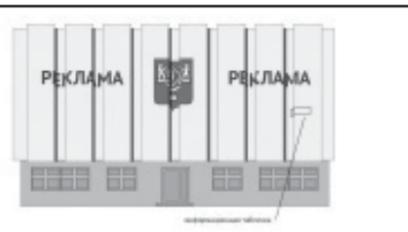

2.2.3. Видеоэкран - односторонняя рекламная конструкция, размещаемая на плоскости стен зданий, строений и сооружений, состоящая из элементов крепления, каркаса и информационного поля. Рекламная конструкция предполагает демонстрацию рекламы на динамических системах смены изображений (дисплей, монитор, телевизор). Размер информационного поля не должен превышать 30% от площади плоскости фасада (без учета площади окон), на котором оно расположено.

Не допускается размещение рекламной конструкции:


- на балконах и лоджиях, а также на расстоянии менее чем на 1 м от них;
- на расстоянии более 0,5 м от стены;
- с наличием звукового сопровождения;
- на сторонах фасадов многоквартирных жилых домов.

При размещении необходимо соблюдать отступ не менее 1 м от дверных и оконных проемов, декоративных деталей. Полное или частичное перекрытие дверных, оконных проемов и декоративных деталей не допускается.

Рекомендуется выравнять рекламную конструкцию по верхней части фасада с отступом не менее чем на 1 м. Необходимо соблюдать отступ не менее чем 1 м от верхней части фасада, не менее 0,5 м от краев фасада. При размещении необходимо учитывать архитектурную структуру фасада.

Допускается размещение рекламной конструкции на глухой части торца здания, не превышающий 50% от общей площади глухой части торца с предусмотренными отступами от края стены по периметру, не допускается расположение экрана впритык к углам сооружения. Не допускается расположение более одного видеоэкрана на глухой части торца здания.

Информационная табличка: рассчитывается индивидуально и определяется проектом в зависимости от размера и дизайна рекламной конструкции, а также высоты размещения таблички относительно уровня взгляда.

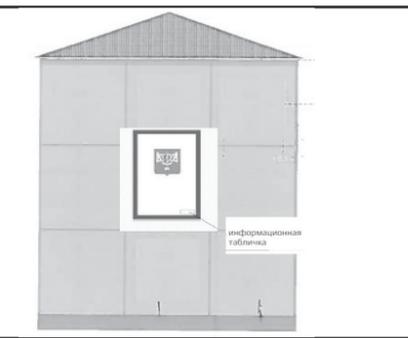

2.2.4. Медиафасад - индивидуальная светопропускающая рекламная конструкция, размещаемая непосредственно на поверхности стен зданий, строений и сооружений или на металлокаркасе, повторяющая пластику стены (в случае размещения медиафасада на существующем остеклении здания, строения, сооружения), позволяющая демонстрировать информационные материалы.

При размещении медиафасада на остекленных фасадах зданий в помещениях должны быть обеспечены нормируемые значения коэффициента естественного освещения в соответствии с действующими нормативами, подтвержденными расчетами в составе проектной документации. Яркость медиафасада в дневное и ночное время суток должна соответствовать нормируемым показателям установленного уровня суммарной вертикальной освещенности, а также учитывать функциональное назначение окружающей застройки. Негативные последствия избыточной яркости медиафасада должны также корректироваться с использованием технических и иных ограничений.

При размещении необходимо соблюдать отступ не менее 1 м от дверных и оконных проемов, декоративных деталей. Полное или частичное перекрытие дверных, оконных проемов и декоративных деталей не допускается.

Начало приложения на стр. 7.

Рекомендуется выравнять рекламную конструкцию по верхней части фасада с отступом не менее чем на 1 м. Необходимо соблюдать отступ не менее чем 1 м от верхней части фасада, не менее 0,5 м от краев фасада. При размещении необходимо учитывать архитектурную структуру фасада.

Не допускается размещение рекламной конструкции на фасадах жилых домов, на объектах, занимаемых учреждениями дошкольного, общего и высшего образования, здравоохранения.

Не допускается размещение рекламных конструкций на зданиях, которые расположены ближе чем в 20 м от особо ценных зданий.

Информационная табличка: рассчитывается индивидуально и определяется проектом рекламной конструкции в зависимости от размера и дизайна рекламной конструкции, а также высоты размещения информационной таблички относительно уровня взгляда.

Размер информационного поля медиафасада не должен превышать 80% от площади плоскости фасада (без учета площади окон), на котором оно расположено. Разрешается размещение не более одной рекламной конструкции на глухой части торца здания.



2.3. Отдельно стоящие рекламные конструкции размещаются на земельных участках и подразделяются на следующие виды:

2.3.1. Билборд - рекламная конструкция крупногабаритного формата, имеющая внешние поверхности для размещения рекламы и состоящая из фундамента, каркаса, одной опорной стойки и информационных полей. Размер информационного поля 3 x 6 м. Площадь информационных полей рекламной конструкции определяется общей площадью ее сторон. Количество сторон рекламной конструкции может быть одно, два или три. По периметру информационного поля монтируется пластиковая или металлическая облицовка. Рекламная конструкция имеет неподвижные изображения на плоскости информационных полей (статичное изображение) или с демонстрацией рекламы на динамических системах смены изображений (скроллерное информационное поле с роллерным механизмом или призмадинамическое информационное поле, состоящее из набора трехсторонних динамических призм).

Рекламная конструкция размещается на расстоянии:


- не менее чем 5 м от светофоров и дорожных знаков;
- не менее чем 5 м от остановочных павильонов и нестационарных торговых объектов;
- не менее чем 20 м от фасадов зданий;
- не менее чем 3 м от стволов деревьев;
- не менее чем 15 м от перекрестков, пешеходных переходов;
- не менее чем 50 м от других конструкций.

Допускается размещение конструкции на тротуаре шириной более 4,5 м или на специально выделенной разделительной полосе на расстоянии не менее чем 0,6 м и не более чем 5 м от края проезжей части. Разрешено размещать конструкцию на разделительных полосах шириной более 7,5 м.

Одна опорная стойка устанавливается по центру рекламной конструкции под прямым углом к нижнему краю информационного поля:

- допустимая высота: от 3 до 6 м;
- прямоугольная профильная труба (ширина от 300 до 450 мм) или круглая труба (диаметр от 300 до 450 мм).

Фундамент: заглубленный.
Освещение (при наличии): внешняя подсветка выполняется светильниками, закрепленными на верхнем крае информационного поля.
Информационная табличка:
- размеры: 300 x 600 мм;
- устанавливается на опорной стойке под нижним краем информационного поля;
- устанавливается на стороне рекламной конструкции по ходу движения транспорта.

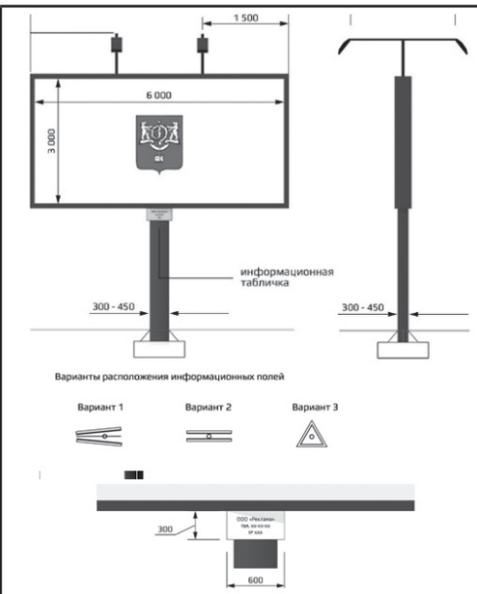

2.3.2. Сити-борд - рекламная конструкция крупногабаритного формата с внутренней или внешней подсветкой, имеющая одну или две внешние поверхности, специально предназначенные для размещения рекламы, состоящая из фундамента, каркаса, одной опорной стойки и информационного поля. Площадь информационного поля определяется общей площадью его эксплуатируемых сторон. Размер одной стороны информационного поля составляет 2,7 x 3,7 м, допускается его остекление. По периметру информационного поля монтируется пластиковая или металлическая облицовка. Общие максимальные габариты конструкции с учетом облицовки - 7,4 м высота и 4,4 м длина. Минимальная высота опоры 3 м.

Сити-борды, выполненные в одностороннем варианте, должны иметь декоративную оформленную обратную сторону. Рекламная конструкция имеет неподвижные изображения на плоскости информационных полей (статичное изображение) или с демонстрацией рекламы на динамических системах смены изображений (скроллерное информационное поле с роллерным механизмом или призмадинамическое информационное поле, состоящее из набора трехсторонних динамических призм).

Рекламная конструкция размещается на расстоянии:

- не менее чем 5 м от светофоров и дорожных знаков;
- не менее чем 5 м от остановочных павильонов и нестационарных торговых объектов;
- не менее чем 20 м от фасадов зданий;
- не менее чем 3 м от стволов деревьев;
- не менее чем 15 м от перекрестков, пешеходных переходов;
- не менее чем 50 м от других конструкций.


Допускается размещение конструкции на тротуаре в зоне озеленения или на специально выделенной разделительной полосе на расстоянии не менее чем 0,6 м и не более чем 5 м от края проезжей части.

Расположение данной конструкции не должно создавать неудобства для пешеходов и маломобильных групп населения. Разрешено размещение сити-бордов на разделительных полосах шириной более 7,5 м.

Одна опорная стойка устанавливается по центру рекламной конструкции под прямым углом к нижнему краю информационного поля:

- прямоугольная профильная труба (ширина от 300 до 450 мм) или круглая труба (диаметр от 300 до 450 мм).

Фундамент: заглубленный.
Информационная табличка:
- размеры: 300 x 600 мм;
- устанавливается на опорной стойке под нижним краем информационного поля;
- устанавливается на стороне рекламной конструкции по ходу движения транспорта.

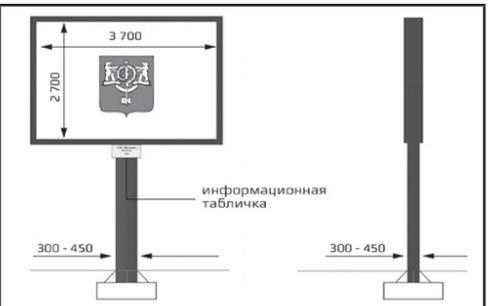

2.3.3. Видеоэкран - рекламная конструкция крупногабаритного формата, состоящая из фундамента, элементов крепления, каркаса, одной опорной стойки и информационных полей. Рекламная конструкция предполагает демонстрацию электронного изображения информационного поля, выполненного в виде светодиодного экрана, позволяющего демонстрировать различные изображения. Площадь информационных полей рекламной конструкции определяется суммой площадей всех ее сторон. Размер информационного поля: 2,7 x 3,7 м, 3 x 6 м.

Рекламная конструкция размещается на расстоянии:


- не менее чем 5 м от светофоров и дорожных знаков;
- не менее чем 5 м от остановочных павильонов и нестационарных торговых объектов;
- не менее чем 20 м от фасадов зданий;
- не менее чем 3 м от стволов деревьев;
- не менее чем 15 м от перекрестков, пешеходных переходов;
- не менее чем 50 м от других конструкций.

Допускается размещение конструкции на тротуаре шириной более 4,5 м или на специально выделенной разделительной полосе на расстоянии не менее чем 0,6 м и не более чем 5 м от края проезжей части. Разрешено размещать конструкцию на разделительных полосах шириной более 7,5 м.

Одна опорная стойка устанавливается под прямым углом к нижнему краю информационного поля:

- допустимая высота определяется проектом рекламной конструкции;
- прямоугольная профильная труба или круглая труба;
- размеры определяются расчетным путем.

Фундамент: заглубленный.
Информационная табличка:
- размеры: рассчитываются индивидуально и определяются проектом рекламной конструкции в зависимости от размера и дизайна рекламной конструкции, а также высоты размещения информационной таблички относительно уровня взгляда.

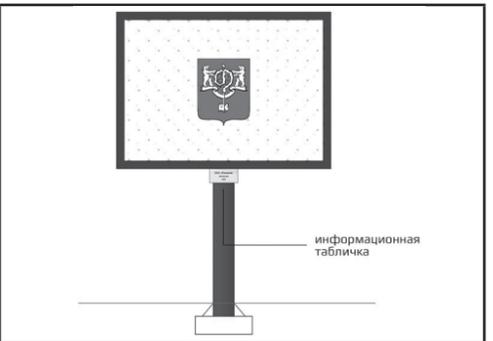

2.3.4. Сити-формат - рекламная конструкция среднего формата, состоящая из фундамента, каркаса, одной опорной стойки и одного или двух информационных полей. Размер информационного поля рекламной конструкции составляет 1,8 x 1,2 м. Общие габариты конструкции с учетом облицовки - 2,8 x 1,4 м. Площадь информационного поля рекламной конструкции определяется общей площадью двух его сторон. Допускается установка рекламной конструкции с неподвижными изображениями на плоскости информационных полей или с демонстрацией рекламы на динамических системах смены изображений (роллерные системы). При наличии освещения конструкция оснащается подсветкой светодиодных ламп по внешнему или внутреннему краю. Фундамент опоры не должен выступать над уровнем земли более чем на 0,05 м. Рекомендовано подземное подведение кабеля.

Информация размещается под закаленным стеклом или стеклом-треплексом. Запрещается размещать рекламу без остекления и на торцах сити-формата.

Рекламная конструкция размещается на расстоянии:

- не менее чем 3 м от остановочных павильонов и нестационарных торговых объектов;
- не менее чем 10 м от фасадов зданий;
- не менее чем 1,5 м от стволов деревьев;
- не менее чем 5 м от перекрестков, пешеходных переходов;
- не менее чем 30 м от других конструкций.

Такой вид конструкции размещается в технической или пешеходной зоне тротуара на расстоянии не менее чем 0,6 м от проезжей части.


Запрещается устанавливать конструкции на тротуарах с шириной менее 4 м, также не рекомендована их размещение в зоне озеленения.

Допускается отображение информации в виде электронного поля, выполненного из светодиодного экрана. Данный вид изображения выделяется в отдельную категорию рекламных конструкций - сити-формат с электронным информационным полем, который запрещено размещать вблизи пешеходных переходов и перекрестков.

Одна опорная стойка устанавливается по центру рекламной конструкции под прямым углом к нижнему краю информационного поля:

- прямоугольная профильная труба (ширина от 600 до 650 мм).

Фундамент: заглубленный.
Информационная табличка:
- размеры: 150 x 300 мм;
- устанавливается на опорной стойке под нижним краем информационного поля со стороны пешеходного потока.

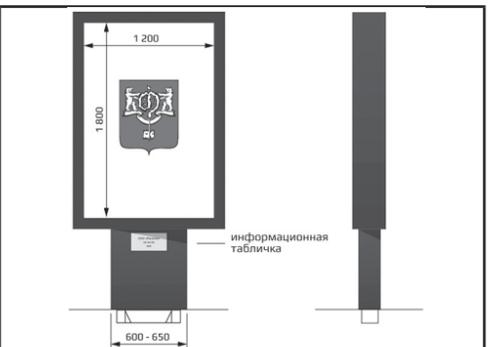

2.3.5. Афишная тумба - рекламная конструкция с одним (панорамным) информационным полем, диаметром 1,2 м и высотой 2,2 м, располагаемая на тротуарах или на прилегающих к тротуарам газонах, состоящая из фундамента, каркаса и информационного поля, предназначенного для размещения рекламы. К установке и эксплуатации допускается рекламная конструкция с неподвижными изображениями на плоскости информационного поля.

Рекламная конструкция размещается на расстоянии:

- не менее чем 5 м от светофоров и дорожных знаков;
- не менее чем 10 м от остановочных павильонов и нестационарных торговых объектов;
- не менее чем 15 м от фасадов зданий;
- не менее чем 2,5 м от стволов деревьев;
- не менее чем 5 м от пешеходных переходов;
- не менее чем 30 м от других конструкций среднего формата;
- не менее чем 15 м от перекрестков.

Конструкция размещается в зоне тротуара, не создавая помехи пешеходному движению, на расстоянии не менее чем 0,6 м от проезжей части. Запрещено размещать рекламную конструкцию на тротуарах с шириной менее чем 3 м.

Облицовка: алюминий или композитный материал.
Остекление: триплекс или каленое стекло, литой поликарбонат.
Фундамент: заглубленный или незаглубленный.
Освещение (при наличии): внешняя или внутренняя подсветка (внешняя подсветка со скрытым проведением кабеля).
Информационная табличка:
- размеры: 100 x 200 мм;
- устанавливается в нижнем углу информационного поля со стороны пешеходного потока.




2.3.6. Пиллар - рекламная конструкция, имеющая внешние поверхности для размещения информации и состоящая из фундамента, каркаса и трех информационных полей, предназначенная для размещения рекламы. Размер информационного поля рекламной конструкции составляет 3 x 1,4 м. Площадь информационных полей пиллара определяется общей площадью трех его сторон. Допускается установка рекламной конструкции с неподвижными изображениями на плоскости информационных полей или с демонстрацией рекламы на динамических системах смены изображений (роллерные системы).

Рекламная конструкция размещается на расстоянии:
- не менее чем 5 м от светофоров и дорожных знаков;
- не менее чем 10 м от остановочных павильонов и нестационарных торговых объектов;
- не менее чем 15 м от фасадов зданий;
- не менее чем 2,5 м от стволов деревьев;
- не менее чем 5 м от пешеходных переходов;
- не менее чем 30 м от других конструкций среднего формата;
- не менее чем 15 м от перекрестков.

Конструкция размещается в зоне тротуара, не создавая помехи пешеходному движению, на расстоянии не менее чем 0,6 м от проезжей части. Запрещено размещать рекламную конструкцию на тротуарах с шириной менее чем 3 м.

Облицовка: алюминий или композитный материал.
Остекление: триплекс или каленое стекло, литой поликарбонат.
Фундамент: заглубленный или незаглубленный.
Освещение (при наличии): внешняя или внутренняя подсветка (внешняя подсветка со скрытым проведением кабеля).
Информационная табличка:
- размеры: 100 x 200 мм;
- устанавливается в нижнем углу информационного поля со стороны пешеходного потока.

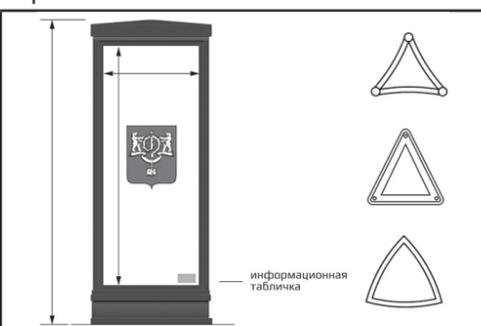

2.3.7. Сити-формат встроенный - конструкция среднего формата, состоящая из каркаса, одного или двух информационных полей, монтируемая на объектах и сооружениях городской среды. Площадь информационного поля рекламной конструкции определяется общей площадью используемых сторон.

На киосках, совмещенных с остановочным павильоном, остановочных пунктах движения общественного транспорта возможно размещение информационного поля статичного либо динамического типа (роллерная система), размером 1,8 x 1,2 м, при этом его роль в оформлении остановочного пункта - второстепенная. Допускается дополнительное размещение информационного поля размером 1,8 x 1,2 м на заднем фасаде павильона, в количестве не более 3 штук, с учетом архитектурного облика сложившейся застройки городского округа "Город Южно-Сахалинск".

Информационное поле рекламной конструкции должно быть остеклено. Рекомендуется оснащать конструкции подсветкой светодиодными лампами по внешнему и внутреннему краю, с подземным подведением кабеля. Фундамент опоры не должен выступать над уровнем земли более чем на 0,05 м.

Не допускается размещение рекламных конструкций на объектах благоустройства в виде баннерного полотна.

Информационная табличка: рассчитывается индивидуально и определяется проектом рекламной конструкции в зависимости от размера и дизайна рекламной конструкции, а также высоты размещения информационной таблички относительно уровня взгляда.

Площадь одного информационного поля (сторон) не может превышать 2 кв. м. На киосках, совмещенных с остановочным павильоном, размер информационного поля 1,8 x 1,2 м (не более 3 шт. с одной стороны).



2.4. Содержащиеся в настоящем Положении размеры информационных полей рекламных конструкций указаны с учетом того, что первые величины являются высотой, вторые величины - шириной.

2.5. Внешний вид и дизайн рекламных конструкций (за исключением уникальных (нестандартных) рекламных конструкций, выполненных по индивидуальным проектам) должны соответствовать всем утвержденным параметрам.

Уникальные (нестандартные) рекламные конструкции, выполненные по индивидуальному проекту, предварительно согласовываются на соответствие внешнему архитектурному облику сложившейся застройки городского округа с уполномоченным органом.

2.6. Расстояние между отдельно стоящими рекламными конструкциями измеряется от оси опорной стойки рекламной конструкции.

3. Требования к рекламным конструкциям

3.1. Общие требования.

3.1.1. На территории городского округа "Город Южно-Сахалинск" разрешается размещение исключительно указанных в настоящем Положении типов, видов и размеров рекламных конструкций, с соответствующими характеристиками согласно Дизайн-коду городской среды. Размещение иных типов, видов и размеров рекламных конструкций не допускается.

3.1.2. Рекламные конструкции должны иметь маркировку с указанием владельца (фамилия, имя, отчество (при наличии) физического лица, в том числе индивидуального предпринимателя, либо наименование юридического лица), контактного номера и номера разрешения на установку и эксплуатацию рекламной конструкции. Маркировка должна быть выполнена в виде информационной таблички прямоугольной формы.

Минимальные размеры информационных табличек для уникальных (нестандартных) рекламных конструкций рассчитываются индивидуально в зависимости от размера и дизайна рекламной конструкции, а также высоты размещения информационной таблички относительно уровня взгляда. Размещение табличек на рекламных конструкциях на фасадах здания осуществляется преимущественно по нижнему краю информационного поля.

Размер текста должен позволять его прочтение с ближайшей полосы движения транспортных средств или тротуара.

3.1.3. Рекламные конструкции должны быть спроектированы, изготовлены и установлены в соответствии со строительными нормами и правилами, техническими регламентами и другими нормативными правовыми актами, содержащими требования к конструкциям соответствующего типа и вида, соответствовать требованиям санитарных норм и правил. Любые отклонения от проекта рекламной конструкции не допускаются. Конструктивные элементы жесткости и крепления (болтовые соединения, элементы опор, технологические косынки и т. п.) рекламных конструкций должны быть закрыты декоративными элементами.

3.1.4. Установка конструкций, расположенных на земельных участках, должна соответствовать требованиям нормативных актов по безопасности дорожного движения.

3.1.5. Эксплуатация рекламных конструкций на территориях общего пользования должна обеспечивать свободный проход пешеходов, возможность уборки улиц и тротуаров. Запрещается установка рекламных конструкций на территориях, используемых для цветочного оформления города, а также на тротуарах, если после их установки нарушаются пешеходные связи и ширина прохода для пешеходов, а также для осуществления механизированной уборки составит менее 2 метров.

3.1.6. Отдельно стоящие рекламные конструкции должны располагаться на единой оси с другими отдельно стоящими рекламными конструкциями, перпендикулярно проезжей части.

3.1.7. Рекламные конструкции следует окрашивать полимерно-порошковой краской, цвета по каталогу RAL Classic 7015, чтобы не мешать восприятию представленной на конструкциях информации и не создавать дополнительный визуальный шум.

3.1.8. Рекламные конструкции, выполненные в одностороннем варианте, должны иметь декоративно оформленную обратную сторону, по периметру информационного поля монтируется пластиковая или металлическая облицовка.

3.1.9. Не допускается размещение рекламных конструкций, являющихся источником шума, в том числе со звукотехническим оборудованием, вибрации, мощных световых, электромагнитных и иных излучений и полей, вблизи жилых помещений.

3.1.10. Подсветка должна иметь немерцающий, приглушенный свет, не создавать прямых направленных лучей в окна жилых помещений и обеспечивать безопасность для участников дорожного движения.

Включение подсветки информационного поля должно осуществляться в соответствии с графиком режима работы уличного освещения.

3.1.11. Рекламные конструкции, размещаемые на территории города, не должны нарушать требований законодательства Российской Федерации об объектах культурного наследия народов Российской Федерации, их охране и использовании.

Запрещается установка отдельно стоящих рекламных конструкций в границах защитной зоны объекта культурного наследия, а также на расстоянии менее чем 50 м от памятников.

3.1.12. Не допускается эксплуатация рекламных конструкций без размещения на них рекламного или информационного сообщения/изображения, за исключением времени проведения работ по смене изображения, но не более 3 часов.

3.1.13. Не допускается размещение отдельно стоящих рекламных конструкций на расстоянии менее чем 30 м от входов в здания социального назначения (больниц, школ, детских садов и т. д.).

3.1.14. Запрещается размещать на ограждениях баннеры, растяжки или иные рекламные конструкции.

3.1.15. Запрещается расположение рекламных конструкций на одной опоре с дорожными знаками, светофорами, на направляющих устройствах; на железнодорожных переездах, в туннелях и под путепроводами (над выездами); над проезжей частью; на подпорных стенах, деревьях, скалах, не являющихся частью дорожной инфраструктуры и других природных объектах; на дорожных ограждениях.

3.2. Требования к содержанию и техническому обслуживанию рекламных конструкций.

3.2.1. Рекламные конструкции должны эксплуатироваться в соответствии с требованиями технической документации на соответствующие рекламные конструкции.

3.2.2. Владелец рекламной конструкции обязан соблюдать требования к содержанию рекламных конструкций, установленные Правилами благоустройства территории городского округа "Город Южно-Сахалинск".

3.3. Требования к рекламным конструкциям в части соответствия внешнему архитектурному облику сложившейся застройки городского округа.

3.3.1. Для целей настоящего Положения под внешним архитектурным обликом сложившейся застройки городского округа понимаются:

- особенности фасадов объектов капитального строительства, на которых или вблизи которых располагается рекламная конструкция (стилевая и композиционная целостность, ритм элементов и частей фасада, наличие деталей и членений, цветовое и декоративно-художественное решение, визуальное восприятие, соразмерность и пропорциональность соотношения элементов фасада, баланс открытых и закрытых поверхностей (проемов и простенков));

- окружающая градостроительная среда при приоритетном и визуальном восприятии объектов культурного наследия, культовых объектов, достопримечательных, ценных и выразительных объектов, панорам, перспектив, реализованных концепций и территориальных схем размещения рекламных конструкций, а также сложившаяся планировочная структура территорий;

- фасад - наружная сторона здания, строения, сооружения (главный, боковой, дворовой).

3.3.2. Установка рекламных конструкций в целях соблюдения внешнего архитектурного облика сложившейся застройки городского округа осуществляется в соответствии со следующими принципами:

- унификация типов и видов рекламных конструкций, мест и приемов их размещения с учетом характерных типов средовых ситуаций (угол, перекресток, квартал, транспортная развязка и т. п.);

- рациональная группировка и рассредоточение рекламных конструкций на основе пространственного ритма, принципа парности, единства и соподчиненности различных типов и видов рекламных конструкций.

3.3.3. Рекламные конструкции при их размещении на земельных участках, зданиях, строениях, сооружениях и иных объектах, расположенных на территории городского округа "Город Южно-Сахалинск", должны:

- гармонично вписываться в элементы архитектуры, внешнего благоустройства территории, а также в элементы озеленения и особенности ранее согласованных и установленных рекламных конструкций;

- быть соразмерными (сомасштабными) и пропорциональными зданию, строению, сооружению;

- размещаться с учетом системы горизонтальных и вертикальных осей, симметрии, ритма, логики архитектурного решения зданий, строений, сооружений;

- сохранять композиционную и стилистическую целостность здания, строения, сооружения;

- сохранять облик особо ценных зданий, имеющих ценность с точки зрения архитектуры, истории, градостроительства и художественной эстетики;

- соответствовать требованиям и размещаться в соответствующих границах зонирования города согласно Дизайн-коду городской среды городского округа "Город Южно-Сахалинск".

3.3.4. Рекламные конструкции не должны мешать восприятию архитектуры фасадов зданий, в том числе памятников архитектуры и градостроительных комплексов, памятников истории, культуры, городских, сельских и природных ландшафтов.

**АДМИНИСТРАЦИЯ ГОРОДА ЮЖНО-САХАЛИНСКА
ПОСТАНОВЛЕНИЕ**

от 23.05.2023 № 1431-па

**О внесении изменений в муниципальную программу
"Жилищное хозяйство и благоустройство на территории
городского округа "Город Южно-Сахалинск" на 2020-2025 годы",
утвержденную постановлением администрации
города Южно-Сахалинска от 27.01.2020 № 306-па**

В соответствии со ст. 16 Федерального закона от 06.10.2003 № 131-ФЗ "Об общих принципах организации местного самоуправления в Российской Федерации", ст. 37 Устава городского округа "Город Южно-Сахалинск", решением Городской Думы города Южно-Сахалинска от 22.03.2023 № 1112/55-23-6 "О внесении изменений в решение Городской Думы города Южно-Сахалинска от 07.12.2022 № 1069/51вн-22-6 "О бюджете городского округа "Город Южно-Сахалинск" на 2023 год и на плановый период 2024 и 2025 годов", постановлением администрации города Южно-Сахалинска от 24.04.2023 № 1178-па "Об утверждении Порядка разработки, реализации и оценки эффективности муниципальных программ" администрация города Южно-Сахалинска **постановляет:**

1. Внести в муниципальную программу "Жилищное хозяйство и благоустройство на территории городского округа "Город Южно-Сахалинск" на 2020-2025 годы", утвержденную постановлением администрации города Южно-Сахалинска от 27.01.2020 № 306-па (далее - Программа), следующие изменения:

1.1. В паспорте Программы раздел "Объемы и источники финансирования"

изложить в следующей редакции:

"Общий объем финансирования мероприятий программы составляет 8 359 405,8 тыс. рублей, в том числе:

- средства бюджета Сахалинской области - 1 233 765,5 тыс. рублей, в том числе:
2020 год - 591 734,6 тыс. рублей; 2023 год - 152 743,3 тыс. рублей;
2021 год - 133 297,0 тыс. рублей; 2024 год - 130 460,5 тыс. рублей;
2022 год - 195 069,6 тыс. рублей; 2025 год - 30 460,5 тыс. рублей;

- средства бюджета городского округа "Город Южно-Сахалинск" - 7 125 640,3 тыс. рублей, в том числе:

2020 год - 1 537 996,4 тыс. рублей; 2023 год - 1 222 567,3 тыс. рублей;
2021 год - 1 391 859,9 тыс. рублей; 2024 год - 864 177,6 тыс. рублей;
2022 год - 1 295 953,2 тыс. рублей; 2025 год - 813 085,9 тыс. рублей."

1.2. В разделе 9 "Ресурсное обеспечение муниципальной программы" Программы цифры "8 149 981,4" заменить цифрами "8 359 405,8", цифры "1 071 950,6" заменить цифрами "1 233 765,5", цифры "7 078 030,8" заменить цифрами "7 125 640,3".

1.3. Приложение № 3 к Программе изложить в новой редакции (приложение № 1).

1.4. Приложение № 4 к Программе изложить в новой редакции (приложение № 2).

1.5. Приложение № 6 к Программе изложить в новой редакции (приложение № 3).

2. Опубликовать настоящее постановление администрации города Южно-Сахалинска в газете "Южно-Сахалинск сегодня" и разместить на официальном сайте администрации города Южно-Сахалинска.

3. Контроль исполнения постановления администрации города Южно-Сахалинска возложить на директора Департамента городского хозяйства администрации города Южно-Сахалинска (Золотов Е.А.).

Исполняющий обязанности мэра города А.В. КОВАЛЬЧУК.

Приложение № 1 к постановлению администрации города Южно-Сахалинска от 23.05.2023 № 1431-па

Приложение № 3 к муниципальной программе "Жилищное хозяйство и благоустройство на территории городского округа "Город Южно-Сахалинск" на 2020-2025 годы"

Ресурсное обеспечение реализации муниципальной программы за счет бюджетных средств

Наименование муниципальной программы, основного мероприятия	Ответственный исполнитель, соисполнители, участники	Код бюджетной классификации				Расходы по годам реализации, тыс. рублей						
		ГР БС	ЦСР	Рз Пр	ВР	2020	2021	2022	2023	2024	2025	ИТОГО
1	2	3	4	5	6	7	8	9	10	11	12	13
Муниципальная программа "Жилищное хозяйство и благоустройство на территории городского округа "Город Южно-Сахалинск" на 2020-2025 годы"	Всего					2 129 731,0	1 525 156,9	1 491 022,8	1 375 310,6	994 638,1	843 546,4	8 359 405,8
	ДГХ, МКУ "ЦБУСГХ г. Южно-Сахалинска", МКУ УМГХ, МУП "Электросервис", МКП "ЗСМ им. М.А. Федотова", МБУ БРУ, МКП "Городской водоканал"	915	x	x	x	1 772 458,6	1 002 161,1	847 251,5	792 179,0	631 972,0	548 878,0	5 594 900,2
	МКУ УКС, МКУ "Жилищная политика", АГ, МКУ УДХиБ	902	x	x	x	357 272,4	27 882,5	41 239,4	37 131,6	24 600,0	2 450,4	490 576,3
	ДДХиБ, МКП "ЗСМ им. М.А. Федотова", МКУ УДХиБ	906	x	x	x	0,0	495 113,3	602 531,9	546 000,0	338 066,1	292 218,0	2 273 929,3
Основное мероприятие 1. Капитальный ремонт, аварийно-восстановительные работы жилищного фонда, текущий ремонт пустующих муниципальных жилых помещений и ремонт квартир ветеранов ВОВ												
1.1. Капитальный ремонт объектов муниципального жилищного фонда	ДГХ	915	120 01 20990	05 01	240	13 112,9	4 114,5	287,5	1 878,8	1 978,0	1 978,0	25 617,2
		915	120 01 63060	05 01	240	0,0	0,0	2 243,4	0,0	0,0	0,0	
		915	120 01 S3060	05 01	240	0,0	0,0	24,0	0,0	0,0	0,0	
1.2. Капитальный ремонт жилищного фонда многоквартирных домов	ДГХ	915	120 01 20990	05 01	240	2 102,5	0,0	0,0	0,0	0,0	0,0	968 264,3
		915	120 01 80170	05 01	630	93 663,1	67 873,5	56 334,4	72 724,5	61 560,0	89 583,8	
		915	120 01 80160	05 01	810	4 000,0	35 327,4	1 000,0	28 000,0	0,0	0,0	
		915	120 01 S3060	05 01	810	16 345,7	395,3	276,7	43 619,0	0,0	0,0	
		915	120 01 63060	05 01	810	327 218,7	39 132,7	27 392,9	0,0	0,0	0,0	
МКУ УКС	902	120 01 20990	05 01	240	1 714,2	0,0	0,0	0,0	0,0	0,0		
1.3. Проведение ремонта квартир ветеранов ВОВ	ДГХ	915	120 01 20990	05 01	240	7 471,2	2 056,8	4 003,4	5 270,2	6 270,0	6 270,0	31 341,6
1.4. Разработка проектно-сметной документации	ДГХ	915	120 01 20990	05 01	240	63,7	100,0	30,0	100,0	0,0	0,0	293,7
1.5. Взносы на капитальный ремонт общего имущества в многоквартирных домах, расположенных на территории городского округа "Город Южно-Сахалинск", в части жилых и нежилых помещений, составляющих муниципальную казну городского округа "Город Южно-Сахалинск"	МКУ "Жилищная политика"	902	120 01 20990	05 01	240	17 042,2	23 814,0	32 318,1	37 131,6	24 600,0	2 450,4	137 356,3
1.6. Текущий ремонт пустующих муниципальных жилых помещений	ДГХ	915	120 01 20990	05 01	240	0,0	7 600,0	4 828,1	4 000,0	4 200,0	4 000,0	24 628,1
1.7. Аварийно-восстановительные работы жилищного фонда	ДГХ	915	120 01 20990	05 01	240	0,0	33 379,6	0,0	0,0	0,0	0,0	59 459,0
		915	120 01 87000	05 01	240	0,0	26 079,4	0,0	0,0	0,0	0,0	
Основное мероприятие 2. Обследование жилищного фонда на предмет целесообразности (нецелесообразности) проведения капитального ремонта	ДГХ	915	120 02 20990	05 01	240	2 999,4	1 500,0	785,6	748,2	748,0	748,0	9 454,3
		МКУ УКС	902	120 02 20990	05 01	240	1 417,1	508,0	0,0	0,0	0,0	0,0
Основное мероприятие 3. Ликвидация несанкционированных свалок	ДГХ, МКУ УМГХ	915	120 03 20990	05 03	240	48 484,8	39 954,3	14 979,8	20 095,2	20 095,2	20 095,2	246 532,9
		915	120 03 63370	05 03	240	82 000,0	0,0	0,0	0,0	0,0	0,0	
		915	120 03 S3370	05 03	240	828,3	0,0	0,0	0,0	0,0	0,0	
Основное мероприятие 4. Текущее содержание, реконструкция (модернизация) и ремонт объектов благоустройства												
4.1. Содержание и текущий ремонт, реконструкция (модернизация) объектов наружного освещения и световой (праздничной) наружной иллюминации на территории городского округа "Город Южно-Сахалинск" (предоставление субсидий муниципальному унитарному предприятию на финансовое обеспечение и возмещение затрат, связанных с выполнением работ)	ДГХ, МУП "Электросервис"	915	120 04 80050	05 03	810	158 765,5	154 395,6	175 061,8	122 044,1	86 888,5	86 888,5	838 222,9
		915	120 04 80390	05 03	810	0,0	0,0	0,0	14 844,4	0,0	0,0	
		915	120 04 20990	05 03	240	0,0	0,0	0,0	13 111,5	13 111,5	13 111,5	
4.1.2. Реконструкция (модернизация) объектов наружного освещения и световой (праздничной) наружной иллюминации на территории городского округа "Город Южно-Сахалинск" (предоставление субсидий муниципальному унитарному предприятию на возмещение затрат, связанных с выполнением работ)	ДГХ, МУП "Электросервис"	915	120 04 80050	05 03	810	680,0	0,0	0,0	0,0	0,0	0,0	85 188,1
		915	120 04 80370	05 03	810	0,0	0,0	44 804,1	0,0	0,0	0,0	
		915	120 04 63190	05 03	810	39 276,3	0,0	0,0	0,0	0,0	0,0	
		915	120 04 S3190	05 03	810	427,7	0,0	0,0	0,0	0,0	0,0	
4.2. Текущее содержание объектов внутриквартального благоустройства и ремонт дворовых территорий многоквартирных домов, проездов к дворовым территориям многоквартирных домов												
4.2.1. Текущее содержание объектов внутриквартального благоустройства	ДГХ, МКП "ЗСМ им. М.А. Федотова"	915	120 04 20990	05 03	240	105 904,6	53 304,6	4 200,0	4 737,6	6 037,6	6 037,6	2 026 641,8
		915	120 04 80250	05 03	810	260 311,7	69 443,8	0,0	0,0	0,0	0,0	
		915	120 04 80260	05 03	810	247,6	750,0	4 200,0	4 000,0	4 000,0	4 000,0	
	ДДХиБ, МКП "ЗСМ им. М.А. Федотова"	906	120 04 20990	05 03	240	0,0	80 361,8	76 860,3	130 000,0	90 000,0	80 000,0	
		906	120 04 80350	05 03	810	0,0	194 448,9	239 277,0	252 000,0	200 000,0	134 718,0	
906	120 04 80360	05 03	810	0,0	21 800,7	0,0	0,0	0,0	0,0	0,0		

4.2.2. Ремонт дворовых территорий многоквартирных домов, проездов к дворовым территориям многоквартирных домов	ДГХ, МКП "ЗСМ им. М.А. Федотова"	915	120 04 20990	04 09	240	12 000,0	0,0	0,0	0,0	0,0	0,0	92 206,8
		915	120 04 80250	04 09	810	30 671,5	0,0	0,0	0,0	0,0	0,0	
	ДДХИБ, МКП "ЗСМ им. М.А. Федотова"	906	120 04 80350	04 09	810	0,0	9 448,0	17 987,5	5 000,0	4 000,0	4 000,0	
4.3. Расчистка от снега (с вывозом на сухие снежные свалки для складирования и утилизации снежных масс) подъездов к многоквартирным жилым домам (субсидия юридическим лицам (за исключением государственных (муниципальных) учреждений), индивидуальным предпринимателям, обслуживающим многоквартирные жилые дома)	ДГХ	915	120 04 80060	05 03	810	23 941,7	38 147,7	0,0	0,0	0,0	0,0	62 089,4
4.4. Оказание поддержки ТОС	АГ	902	120 04 64080	05 03	630	0,0	2 970,0	8 921,3	0,0	0,0	0,0	11 891,3
4.5. Содержание мест (площадок) накопления твердых коммунальных отходов на территории городского округа "Город Южно-Сахалинск"	ДГХ	915	120 04 20990	05 03	240	4 861,4	10 550,1	14 804,8	11 195,2	1 195,2	6 195,2	48 801,9
4.6. Обустройство (создание) мест (площадок) накопления твердых коммунальных отходов, в том числе приобретение контейнеров (евроконтейнеров)	ДГХ	915	120 04 63360	05 03	240	100 785,2	10 496,4	0,0	0,0	0,0	0,0	112 405,8
		915	120 04 53360	05 03	240	1 018,1	106,1	0,0	0,0	0,0	0,0	
4.7. Содержание общественных туалетов, установленных на территории городского округа "Город Южно-Сахалинск"	ДГХ, МКП "Городской водоканал"	915	120 04 80150	05 03	810	13 640,2	3 340,6	0,0	0,0	0,0	0,0	93 276,7
		915	120 04 80550	05 03	810	0,0	15 298,1	0,0	0,0	0,0	0,0	
		915	120 04 20990	05 03	240	0,0	0,0	17 004,0	16 664,6	16 664,6	10 664,6	
Основное мероприятие 5. Организация ритуальных услуг и содержания мест захоронения	ДГХ, МБУ БРУ	915	120 05 20990	05 03	240	4 085,5	2 570,4	568,7	25 736,1	26 500,0	26 500,0	349 355,6
		915	120 05 00590	05 03	610	56 514,7	50 893,6	59 722,7	39 263,9	28 500,0	28 500,0	
Основное мероприятие 6. Проведение мероприятий при осуществлении деятельности по обращению с животными без владельцев	ДГХ	915	120 06 62200	05 03	610	2 300,3	0,0	0,0	0,0	0,0	0,0	464 193,5
		915	120 06 62200	05 03	240	12 202,7	38 511,8	97 514,4	152 743,3	130 460,5	30 460,5	
Основное мероприятие 7. Организация работ по подготовке к праздничным мероприятиям городского округа "Город Южно-Сахалинск"	ДГХ	915	120 07 20990	05 03	240	1 770,5	5 339,2	4 530,3	3 000,0	4 000,0	4 000,0	108 605,1
		915	120 07 80250	05 03	810	25 373,3	4 484,6	0,0	0,0	0,0	0,0	
		915	120 07 20010	01 13	240	633,4	581,0	136,8	0,0	0,0	0,0	
	ДДХИБ	906	120 07 20990	05 03	240	0,0	7 756,0	15 000,0	11 000,0	10 000,0	11 000,0	
Основное мероприятие 8. Приобретение автомобильной и специализированной техники (оборудования (механизации))	ДГХ	915	120 08 20990	05 03	240	0,0	0,0	0,0	0,0	0,0	0,0	0,0
Основное мероприятие 9. Предоставление субсидий юридическим лицам (за исключением государственных (муниципальных) учреждений) на возмещение затрат от оказания услуг по содержанию жилищного фонда	ДГХ	915	120 09 80180	05 01	810	123 526,2	0,0	0,0	0,0	0,0	0,0	123 526,2
Основное мероприятие 9. Предоставление субсидий юридическим лицам (за исключением государственных (муниципальных) учреждений), индивидуальным предпринимателям на возмещение недополученных доходов и возмещение фактически понесенных затрат от оказания услуг по содержанию жилищного фонда городского округа "Город Южно-Сахалинск"	ДГХ	915	120 09 80180	05 01	810	0,0	119 000,0	89 819,7	40 000,0	50 000,0	40 000,0	338 819,7
Основное мероприятие 10. Реализация мероприятий по созданию условий для управления многоквартирными домами												
10.1. Предоставление субсидий юридическим лицам (за исключением государственных (муниципальных) учреждений) и индивидуальным предпринимателям на финансовое обеспечение затрат на ремонт общего имущества многоквартирных жилых домов, расположенных на территории городского округа "Город Южно-Сахалинск"	ДГХ	915	120 10 63310	05 01	810	9 951,4	0,0	58 997,6	0,0	0,0	0,0	80 418,5
		915	120 10 53310	05 01	810	251,2	0,0	384,0	5 927,3	0,0	0,0	
		915	120 10 80380	05 01	810	2 500,0	2 407,0	0,0	0,0	0,0	0,0	
Основное мероприятие 11. Организация бухгалтерского (бюджетного) учета учредителя и подведомственных учредителю муниципальных учреждений	МКУ "ЦБУСГХ г. Южно-Сахалинска"	915	120 11 00590	05 05	110	25 391,9	0,0	0,0	0,0	0,0	0,0	26 184,5
		915	120 11 00590	05 05	240	717,6	0,0	0,0	0,0	0,0	0,0	
		915	120 11 00590	05 05	850	0,0	0,0	0,0	0,0	0,0	0,0	
		915	120 11 00590	07 05	240	75,0	0,0	0,0	0,0	0,0	0,0	
Основное мероприятие 12. Обеспечение деятельности МКУ "Управление мониторинга городского хозяйства"	МКУ УМГХ	915	120 12 00590	05 05	110	148 260,0	161 022,9	158 840,3	159 579,4	166 617,6	166 618,1	985 496,0
		915	120 12 00590	05 05	240	6 643,7	3 362,3	3 730,7	2 637,5	2 967,0	3 053,6	
		915	120 12 00590	05 05	850	320,4	461,8	338,2	183,2	178,3	173,4	
		915	120 12 00590	07 05	240	25,0	0,0	43,7	75,0	0,0	0,0	
		915	120 12 00590	05 05	320	0,0	0,0	324,2	0,0	0,0	0,0	
		915	120 12 00590	05 05	410	0,0	0,0	39,7	0,0	0,0	0,0	
Основное мероприятие 13. Благоустройство улично-дорожной сети	МКУ УДХИБ	902	120 13 20990	04 09	240	68 300,0	0,0	0,0	0,0	0,0	0,0	196 090,2
		906	120 13 20990	04 09	240	0,0	22 147,7	55 052,0	0,0	0,0	50 000,0	
	МКУ УКС	902	120 13 20990	05 03	240	0,0	590,5	0,0	0,0	0,0	0,0	
Основное мероприятие 14. Ремонт и капитальный ремонт объектов внутриквартального благоустройства	МКУ УДХИБ	902	120 14 20990	05 03	240	37 426,7	0,0	0,0	0,0	0,0	0,0	154 714,6
		902	120 14 63280	05 03	240	15 000,0	0,0	0,0	0,0	0,0	0,0	
		902	120 14 53280	05 03	240	18 341,9	0,0	0,0	0,0	0,0	0,0	
		902	120 14 63330	05 03	240	3 000,0	0,0	0,0	0,0	0,0	0,0	
		902	120 14 53330	05 03	240	30,3	0,0	0,0	0,0	0,0	0,0	
		906	120 14 20990	05 03	240	0,0	31 860,4	7 889,2	0,0	21 566,1	0,0	
		906	120 14 63280	05 03	240	0,0	16 106,7	0,0	0,0	0,0	0,0	
		906	120 14 53280	05 03	240	0,0	3 493,3	0,0	0,0	0,0	0,0	
Основное мероприятие 15. Реализация регионального проекта "Региональная и местная дорожная сеть (Сахалинская область)", федерального проекта "Региональная и местная дорожная сеть", национального проекта "Безопасные качественные дороги"	МКУ УДХИБ	902	120 R1 53930	04 09	240	195 000,0	0,0	0,0	0,0	0,0	0,0	462 458,3
		906	120 R1 53930	04 09	240	0,0	107 100,0	160 358,3	0,0	0,0	0,0	
Основное мероприятие 16. Установка адресных указателей на территории городского округа "Город Южно-Сахалинск"	ДГХ	915	120 16 20990	05 03	240	1 094,0	180,0	0,0	0,0	0,0	0,0	1 274,0
Основное мероприятие 17. Организация работ по функционированию площадок для временного складирования снега на территории городского округа "Город Южно-Сахалинск"	ДДХИБ	906	120 17 20990	05 03	240	0,0	0,0	29 597,6	145 000,0	10 000,0	10 000,0	194 597,6

Приложение № 2 к постановлению администрации города Южно-Сахалинска от 23.05.2023 № 1431-па
Приложение № 4 к муниципальной программе "Жилищное хозяйство и благоустройство на территории городского округа "Город Южно-Сахалинск" на 2020-2025 годы"

Ресурсное обеспечение и прогнозная (справочная) оценка расходов по источникам финансирования муниципальной программы

Наименование муниципальной программы, основного мероприятия	Источник финансирования	Оценка расходов по годам реализации, тыс. рублей							
		всего по муниципальной программе	2020	2021	2022	2023	2024	2025	
1	2	3	4	5	6	7	8	9	
Муниципальная программа "Жилищное хозяйство и благоустройство на территории городского округа "Город Южно-Сахалинск" на 2020-2025 годы"	Всего	8 359 405,8	2 129 731,0	1 525 156,9	1 491 022,8	1 375 310,6	994 638,1	843 546,4	
	федеральный бюджет	0,0	0,0	0,0	0,0	0,0	0,0	0,0	
	областной бюджет	1 233 765,5	591 734,6	133 297,0	195 069,6	152 743,3	130 460,5	30 460,5	
	бюджет муниципального образования	7 125 640,3	1 537 996,4	1 391 859,9	1 295 953,2	1 222 567,3	864 177,6	813 085,9	
Основное мероприятие 1. Капитальный ремонт, аварийно-восстановительные работы жилищного фонда, текущий ремонт пустующих муниципальных жилых помещений и ремонт квартир ветеранов ВОВ	1.1. Капитальный ремонт объектов муниципального жилищного фонда	Всего	25 617,2	13 112,9	4 114,5	2 554,9	1 878,8	1 978,0	1 978,0
		федеральный бюджет	0,0	0,0	0,0	0,0	0,0	0,0	0,0
		областной бюджет	2 243,4	0,0	0,0	2 243,4	0,0	0,0	0,0
		бюджет муниципального образования	23 373,8	13 112,9	4 114,5	311,5	1 878,8	1 978,0	1 978,0

Основное мероприятие 9. Предоставление субсидий юридическим лицам (за исключением государственных (муниципальных) учреждений) на возмещение затрат от оказания услуг по содержанию жилищного фонда	Всего	123 526,2	123 526,2	0,0	0,0	0,0	0,0	0,0
	федеральный бюджет	0,0	0,0	0,0	0,0	0,0	0,0	0,0
	областной бюджет	0,0	0,0	0,0	0,0	0,0	0,0	0,0
	бюджет муниципального образования	123 526,2	123 526,2	0,0	0,0	0,0	0,0	0,0
Основное мероприятие 9. Предоставление субсидий юридическим лицам (за исключением государственных (муниципальных) учреждений), индивидуальным предпринимателям на возмещение недополученных доходов и возмещение фактически понесенных затрат от оказания услуг по содержанию жилищного фонда городского округа "Город Южно-Сахалинск"	Всего	338 819,7	0,0	119 000,0	89 819,7	40 000,0	50 000,0	40 000,0
	федеральный бюджет	0,0	0,0	0,0	0,0	0,0	0,0	0,0
	областной бюджет	0,0	0,0	0,0	0,0	0,0	0,0	0,0
	бюджет муниципального образования	338 819,7	0,0	119 000,0	89 819,7	40 000,0	50 000,0	40 000,0
Основное мероприятие 10. Реализация мероприятий по созданию условий для управления многоквартирными домами	Всего	80 418,5	12 702,6	2 407,0	59 381,6	5 927,3	0,0	0,0
	федеральный бюджет	0,0	0,0	0,0	0,0	0,0	0,0	0,0
	областной бюджет	68 949,0	9 951,4	0,0	58 997,6	0,0	0,0	0,0
	бюджет муниципального образования	11 469,5	2 751,2	2 407,0	384,0	5 927,3	0,0	0,0
Основное мероприятие 10.1. Предоставление субсидий юридическим лицам (за исключением государственных (муниципальных) учреждений) и индивидуальным предпринимателям на финансовое обеспечение затрат на ремонт общего имущества многоквартирных жилых домов, расположенных на территории городского округа "Город Южно-Сахалинск"	Всего	26 184,5	26 184,5	0,0	0,0	0,0	0,0	0,0
	федеральный бюджет	0,0	0,0	0,0	0,0	0,0	0,0	0,0
	областной бюджет	0,0	0,0	0,0	0,0	0,0	0,0	0,0
	бюджет муниципального образования	26 184,5	26 184,5	0,0	0,0	0,0	0,0	0,0
Основное мероприятие 11. Организация бухгалтерского (бюджетного) учета учредителя и подведомственных учредителю муниципальных учреждений	Всего	985 496,0	155 249,1	164 847,0	163 316,8	162 475,1	169 762,9	169 845,1
	федеральный бюджет	0,0	0,0	0,0	0,0	0,0	0,0	0,0
	областной бюджет	0,0	0,0	0,0	0,0	0,0	0,0	0,0
	бюджет муниципального образования	985 496,0	155 249,1	164 847,0	163 316,8	162 475,1	169 762,9	169 845,1
Основное мероприятие 12. Обеспечение деятельности МКУ "Управление мониторинга городского хозяйства"	Всего	196 090,2	68 300,0	22 738,2	55 052,0	0,0	0,0	50 000,0
	федеральный бюджет	0,0	0,0	0,0	0,0	0,0	0,0	0,0
	областной бюджет	0,0	0,0	0,0	0,0	0,0	0,0	0,0
	бюджет муниципального образования	196 090,2	68 300,0	22 738,2	55 052,0	0,0	0,0	50 000,0
Основное мероприятие 13. Благоустройство улично-дорожной сети	Всего	154 714,6	73 798,9	51 460,4	7 889,2	0,0	21 566,1	0,0
	федеральный бюджет	0,0	0,0	0,0	0,0	0,0	0,0	0,0
	областной бюджет	34 106,7	18 000,0	16 106,7	0,0	0,0	0,0	0,0
	бюджет муниципального образования	120 607,9	55 798,9	35 353,7	7 889,2	0,0	21 566,1	0,0
Основное мероприятие 14. Ремонт и капитальный ремонт объектов внутриквартального благоустройства	Всего	462 458,3	195 000,0	107 100,0	160 358,3	0,0	0,0	0,0
	федеральный бюджет	0,0	0,0	0,0	0,0	0,0	0,0	0,0
	областной бюджет	0,0	0,0	0,0	0,0	0,0	0,0	0,0
	бюджет муниципального образования	462 458,3	195 000,0	107 100,0	160 358,3	0,0	0,0	0,0
Основное мероприятие 15. Реализация регионального проекта "Региональная и местная дорожная сеть (Сахалинская область)", федерального проекта "Региональная и местная дорожная сеть", национального проекта "Безопасные качественные дороги"	Всего	1 274,0	1 094,0	180,0	0,0	0,0	0,0	0,0
	федеральный бюджет	0,0	0,0	0,0	0,0	0,0	0,0	0,0
	областной бюджет	0,0	0,0	0,0	0,0	0,0	0,0	0,0
	бюджет муниципального образования	1 274,0	1 094,0	180,0	0,0	0,0	0,0	0,0
Основное мероприятие 16. Установка адресных указателей на территории городского округа "Город Южно-Сахалинск"	Всего	194 597,6	0,0	0,0	29 597,6	145 000,0	10 000,0	10 000,0
	федеральный бюджет	0,0	0,0	0,0	0,0	0,0	0,0	0,0
	областной бюджет	0,0	0,0	0,0	0,0	0,0	0,0	0,0
	бюджет муниципального образования	194 597,6	0,0	0,0	29 597,6	145 000,0	10 000,0	10 000,0

Приложение № 3 к постановлению администрации города Южно-Сахалинска от 23.05.2023 № 1431-па
Приложение № 6 к муниципальной программе "Жилищное хозяйство и благоустройство на территории городского округа "Город Южно-Сахалинск" на 2020-2025 годы"

Прогноз сводных показателей муниципальных заданий на оказание муниципальных услуг (выполнение работ) муниципальными учреждениями городского округа "Город Южно-Сахалинск"

Наименование муниципальной услуги (работы), показатели качества и (или) объема (содержание) муниципальной услуги (работы) муниципальной программы, мероприятия	Значение показателя качества муниципальной услуги (работы)						Значение показателя объема (содержание) муниципальной услуги (работы)						Расходы местного бюджета на оказание муниципальной услуги (выполнение работы), тыс. рублей					
	2020	2021	2022	2023	2024	2025	2020	2021	2022	2023	2024	2025	2020	2021	2022	2023	2024	2025
Муниципальная программа "Жилищное хозяйство и благоустройство на территории городского округа "Город Южно-Сахалинск" на 2020-2025 годы"	x	x	x	x	x	x	x	x	x	x	x	x	50 893,7	50 893,6	59 722,7	39 263,9	28 500,0	28 500,0
Основное мероприятие 5. Организация ритуальных услуг и содержания мест захоронения	x	x	x	x	x	x	x	x	x	x	x	x	50 893,7	50 893,6	59 722,7	39 263,9	28 500,0	28 500,0
Организация и содержание мест захоронения	100	100	100	100	100	100	91,3	91,3	121,8	121,8	121,8	121,8	50 561,1	50 742,3	59 485,6	38 918,1	28 154,2	28 154,2
Организация ритуальных услуг и содержание мест захоронения	100	100	100	100	100	100	76	92	82	80	80	80	58,8	71,1	63,4	61,9	61,9	61,9
	100	100	100	100	100	100	164	48	104	170	170	170	273,9	80,2	173,7	283,9	283,9	283,9
Доля площади обслуживаемых кладбищ от общей площади кладбищ, %	100	100	100	100	100	100	x	x	x	x	x	x	x	x	x	x	x	x
Площадь мест захоронений, га	x	x	x	x	x	x	91,3	91,3	121,8	121,8	121,8	121,8	x	x	x	x	x	x
Количество изготовленных и установленных деревянных надгробных тумб, жестяных табличек, шт.	x	x	x	x	x	x	76	92	82	80	80	80	x	x	x	x	x	x
Количество рейсов по перевозке тел, ед.	x	x	x	x	x	x	164	48	104	170	170	170	x	x	x	x	x	x

**АДМИНИСТРАЦИЯ ГОРОДА ЮЖНО-САХАЛИНСКА
ПОСТАНОВЛЕНИЕ**

от 23.05.2023 № 1425-па

**О внесении изменений в Положение
об организации деятельности по обеспечению населения
твердым топливом на территории городского округа
"Город Южно-Сахалинск", утвержденное постановлением
администрации города Южно-Сахалинска
от 26.11.2021 № 3024-па**

В соответствии с Федеральным законом от 06.10.2003 № 131-ФЗ "Об общих принципах организации местного самоуправления в Российской Федерации", постановлением Правительства Российской Федерации от 06.05.2011 № 354 "О предоставлении коммунальных услуг собственникам и пользователям помещений в многоквартирных домах и жилых домов", Уставом городского округа "Город Южно-Сахалинск" администрация города Южно-Сахалинска **постановляет:**

1. Внести в Положение об организации деятельности по обеспечению населения твердым топливом на территории городского округа "Город Южно-Сахалинск", утвержденное постановлением администрации города Южно-Сахалинска от 26.11.2021 № 3024-па, следующие изменения:

- 1.1. Подпункт 5.3.1 пункта 5.3 изложить в новой редакции:
"5.3.1. Не позднее 30 (тридцати) календарных дней до начала отопительного периода".
- 1.2. Подпункт 5.8.5 пункта 5.8 изложить в новой редакции:
"5.8.5. Субсидируемый уголь, реализуемый населению, должен быть марки "ЗБ" с теплотой сгорания от 4200 до 4300 ккал/кг, а также иметь размер фракции 0-300 мм, при этом фракция размера 0-50 мм не должна составлять более 15% от общего объема".
- 1.3. Пункт 5.8 дополнить подпунктами 5.8.14-5.8.16 следующего содержания:
"5.8.14. Осуществление сбора заявок от населения в цифровой платформе "Case. one", а также полное исполнение всех стадий заявки в цифровой платформе "Case. one" от подачи заявок до загрузки накладных.
5.8.15. Наличие кассового аппарата для приема авансовых платежей от населения за поставку твердого топлива (угля).
5.8.16. Непревышение экономически обоснованных цен на топливо с учетом транспортировки, определенных Региональной энергетической комиссией Сахалинской области".

2. Опубликовать настоящее постановление в газете "Южно-Сахалинск сегодня" и разместить на официальном сайте администрации города Южно-Сахалинска.

3. Контроль исполнения постановления администрации города возложить на директора Департамента городского хозяйства администрации города Южно-Сахалинска (Золотов Е.А.).

Исполняющий обязанности мэра города А.В. КОВАЛЬЧУК.

**АДМИНИСТРАЦИЯ ГОРОДА ЮЖНО-САХАЛИНСКА
ПОСТАНОВЛЕНИЕ**

от 29.05.2023 № 1474-па

О внесении изменения в постановление администрации города Южно-Сахалинска от 28.07.2020 № 2240-па "Об утверждении регламента работы согласительной комиссии по согласованию местоположения границ земельных участков при выполнении комплексных кадастровых работ на территории муниципального образования "Городской округ "Город Южно-Сахалинск"

В соответствии со ст. 42.10 Федерального закона от 24.07.2007 № 221-ФЗ "О кадастровой деятельности", ст. 16 Федерального закона от 06.10.2003 № 131-ФЗ "Об общих принципах организации местного самоуправления в Российской Федерации", ст. 37 Устава городского округа "Город Южно-Сахалинск" администрация города Южно-Сахалинска **постановляет:**

1. Внести в постановление администрации города Южно-Сахалинска от 28.07.2020 № 2240-па "Об утверждении регламента работы согласительной комиссии по согласованию местоположения границ земельных участков при выполнении комплексных кадастровых работ на территории муниципального образования "Городской округ "Город Южно-Сахалинск" изменение, изложив пункт 2 в следующей редакции:
"2. Полномочия председателя комиссии возложить на первого вице-мэра Ковальчука Андрея Викторовича".
2. Настоящее постановление опубликовать в газете "Южно-Сахалинск сегодня" и разместить на официальном сайте администрации города Южно-Сахалинска.
3. Контроль исполнения постановления администрации города возложить на директора Департамента землепользования города Южно-Сахалинска (Федотова Е.В.).

Мэр города С.А. НАДСАДИН.

**АДМИНИСТРАЦИЯ ГОРОДА ЮЖНО-САХАЛИНСКА
ПОСТАНОВЛЕНИЕ**

от 26.05.2023 № 1467-па

О внесении изменений в Положение о системе оплаты труда работников муниципальных бюджетных организаций, осуществляющих концертную деятельность, подведомственных Департаменту культуры и туризма администрации города Южно-Сахалинска, утвержденное постановлением администрации города Южно-Сахалинска от 15.07.2015 № 1751-па

В соответствии со ст. 16 Федерального закона от 06.10.2003 № 131-ФЗ "Об общих принципах организации местного самоуправления в Российской Федерации", ст. 37 Устава городского округа "Город Южно-Сахалинск" администрация города Южно-Сахалинска **постановляет:**

1. Внести в Положение о системе оплаты труда работников муниципальных бюджетных организаций, осуществляющих концертную деятельность, подведомственных Департаменту культуры и туризма администрации города Южно-Сахалинска, утвержденное постановлением администрации города Южно-Сахалинска от 15.07.2015 № 1751-па (далее - Положение), следующие изменения:

1.1. В таблице пункта 2.11 слова "Южно-Сахалинский городской камерный оркестр" заменить словами "Южно-Сахалинский симфонический оркестр".

1.2. Приложение № 1 "Должностные оклады работников культуры, искусства и кинематографии" к Положению изложить в новой редакции (приложение).

2. Настоящее постановление опубликовать в газете "Южно-Сахалинск сегодня" и разместить на официальном сайте администрации города Южно-Сахалинска.

3. Контроль исполнения постановления администрации города Южно-Сахалинска возложить на директора Департамента культуры и туризма администрации города Южно-Сахалинска (Герасимова И.В.).

Мэр города С.А. НАДСАДИН.

*Приложение к постановлению администрации города Южно-Сахалинска от 26.05.2023 № 1467-па
Приложение № 1 к Положению о системе оплаты труда работников муниципальных бюджетных организаций, осуществляющих концертную деятельность, подведомственных Департаменту культуры и туризма администрации города Южно-Сахалинска*

Должностные оклады работников культуры, искусства и кинематографии

Наименование должности	Требования к квалификации, установленные квалификационными справочниками и (или) профессиональными стандартами	Должностной оклад в рублях
Профессиональная квалификационная группа "Должности технических исполнителей и артистов вспомогательного состава"		
Артист вспомогательного состава театров и концертных организаций	среднее профессиональное образование по программам подготовки специалистов среднего звена или среднее (полное) общее образование без предъявления требований к стажу работы	9022
Контролер билетов	среднее (полное) общее образование без предъявления требований к стажу работы	9022
Профессиональная квалификационная группа "Должности работников культуры, искусства и кинематографии среднего звена"		
Аkkомпаниатор	среднее профессиональное образование по программам подготовки специалистов среднего звена (музыкальное) без предъявления требований к стажу работы	10093
Заведующий костюмерной	среднее профессиональное образование по программам подготовки специалистов среднего звена (культуры и искусства, техническое) и стаж работы не менее 3 лет либо среднее профессиональное образование по программам подготовки квалифицированных рабочих (служащих) или среднее общее образование и стаж работы по направлению профессиональной деятельности не менее 5 лет	10093
Ассистенты: дирижера, балетмейстера, хормейстера первой категории	высшее образование (культуры и искусства) и стаж работы не менее 3 лет или среднее профессиональное образование по программам подготовки специалистов среднего звена (культуры и искусства) и стаж работы не менее 5 лет в должности ассистента дирижера, балетмейстера, хормейстера второй категории	10093
Ассистенты: дирижера, балетмейстера, хормейстера второй категории	высшее образование (культуры и искусства) без предъявления требований к стажу работы или среднее профессиональное образование по программам подготовки специалистов среднего звена (культуры и искусства) и стаж работы по направлению профессиональной деятельности не менее 3 лет	10093
Профессиональная квалификационная группа "Должности работников культуры, искусства и кинематографии ведущего звена"		
Помощник художественного руководителя	высшее образование (культуры и искусства) и стаж работы по направлению профессиональной деятельности не менее 3 лет.	11809
Библиотекарь I категории	высшее образование (библиотечное, культуры и искусства, педагогическое) и стаж работы в должности библиотекаря (библиографа) II категории не менее 3 лет	11809
Библиотекарь II категории	высшее образование (библиотечное, культуры и искусства, педагогическое) без предъявления требований к стажу работы или среднее профессиональное образование по программам подготовки специалистов среднего звена (библиотечное, культуры и искусства, педагогическое) и стаж работы в должности библиотекаря (библиографа) не менее 3 лет	11809
Библиотекарь	среднее профессиональное образование по программам подготовки специалистов среднего звена (библиотечное, культуры и искусства, педагогическое) или среднее общее образование без предъявления требований к стажу работы	11809
Художник-постановщик высшей категории	высшее образование (театрально-декорационное, художественное) и стаж работы в организациях исполнительских искусств не менее 10 лет или высшее образование (театрально-декорационное, художественное) и стаж работы в должности художника-постановщика I категории не менее 5 лет	11809
Художник-постановщик I категории	высшее образование (театрально-декорационное, художественное) и стаж работы в организациях исполнительских искусств не менее 5 лет или высшее образование (театрально-декорационное, художественное) и стаж работы в должности художника-постановщика II категории не менее 3 лет	11809
Художник-постановщик II категории	высшее (театрально-декорационное, художественное) образование и стаж работы в должности художника-постановщика не менее 1 года	11809

Художник-модельер театрального костюма	среднее профессиональное образование по программам подготовки специалистов среднего звена (театрально-декорационное, художественное, техническое) без предъявления требований к стажу работы	11809
Мастер-художник по созданию и реставрации музыкальных инструментов высшей категории	высшее образование (музыкальное или художественное) и стаж работы в должности мастера-художника по созданию и реставрации музыкальных инструментов I категории не менее 3 лет	11809
Мастер-художник по созданию и реставрации музыкальных инструментов I категории	высшее (музыкальное или художественное) образование и стаж работы в должности мастера-художника по созданию и реставрации музыкальных инструментов II категории не менее 3 лет	11809
Мастер-художник по созданию и реставрации музыкальных инструментов II категории	высшее (музыкальное или художественное) образование без предъявления требований к стажу работы или среднее профессиональное (музыкальное или художественное) образование по программам подготовки специалистов среднего звена и стаж работы по направлению профессиональной деятельности не менее 3 лет	11809
Репетитор по вокалу первой категории	высшее образование (музыкальное) и стаж работы не менее 3 лет в должности репетитора по вокалу второй категории	11809
Репетитор по вокалу второй категории	высшее образование (музыкальное) без предъявления требований к стажу работы или среднее профессиональное образование (музыкальное или художественное) и стаж работы по направлению профессиональной деятельности не менее 3 лет	11809
Аkkомпаниатор-концертмейстер - ведущий мастер сцены	ведущий мастер сцены - высшее образование (музыкальное) и стаж работы не менее 5 лет в должности аккомпаниатора-концертмейстера высшей категории	11809
Аkkомпаниатор-концертмейстер высшей категории	высшее образование (музыкальное) и стаж работы не менее 3 лет в должности аккомпаниатора-концертмейстера первой категории	11809
Аkkомпаниатор-концертмейстер первой категории	высшее образование (музыкальное) и стаж работы не менее 3 лет в должности аккомпаниатора-концертмейстера второй категории	11809
Аkkомпаниатор-концертмейстер второй категории	высшее образование (музыкальное) без предъявления требований к стажу работы или среднее профессиональное образование по программам подготовки специалистов среднего звена (музыкальное) и стаж работы не менее 3 лет в соответствующем жанре	11809
Старший администратор	высшее образование (экономическое, юридическое, культуры и искусства, педагогическое, техническое) без предъявления требований к стажу работы или среднее профессиональное образование по программам подготовки специалистов среднего звена (экономическое, юридическое, культуры и искусства, педагогическое, техническое) и стаж работы по направлению профессиональной деятельности не менее 5 лет	11809
Администратор	среднее профессиональное образование по программам подготовки специалистов среднего звена (экономическое, юридическое, культуры и искусства, педагогическое, техническое) и стаж работы по направлению профессиональной деятельности не менее 3 лет	11809
Артист оркестра высшей категории (концертмейстеры и заместители концертмейстеров первых скрипок и виолончелей, вторых скрипок, альтов, контрабасов, бас-тромбонов, туб; первые голоса деревянных и медных духовых инструментов и их регуляторы; первая арфа, литавры; рояль, гитара, аккордеон, мелкие ударные инструменты, ударная установка)	высшее образование (музыкальное) и стаж работы в оркестре не менее 3 лет в должности артиста оркестра первой категории или среднее профессиональное образование по программам подготовки специалистов среднего звена (музыкальное) и стаж работы в оркестре не менее 5 лет в должности артиста оркестра первой категории	11809
Артист оркестра первой категории (третьей и четвертой пульты первых скрипок и виолончелей, вторые пульты вторых скрипок, альтов, контрабасов; вторая флейта, второй гобой, второй кларнет, вторая и четвертая валторны, вторая труба, второй тромбон, мелкие ударные инструменты)	высшее образование (музыкальное) и стаж работы в оркестре не менее 2 лет в должности артиста оркестра второй категории или среднее профессиональное образование по программам подготовки специалистов среднего звена (музыкальное) и стаж работы в оркестре не менее 4 лет в должности артиста оркестра второй категории	11809
Артист оркестра второй категории	высшее или среднее профессиональное образование по программам подготовки специалистов среднего звена (музыкальное) без предъявления требований к стажу работы	11809
Артист оркестра ансамбля песни и танца высшей категории	высшее образование (музыкальное) и стаж работы в оркестре не менее 3 лет в должности артиста оркестра первой категории или среднее профессиональное образование по программам подготовки специалистов среднего звена (музыкальное) и стаж работы в оркестре не менее 5 лет в должности артиста оркестра ансамбля песни и танца первой категории	11809
Артист оркестра ансамбля песни и танца первой категории	высшее образование (музыкальное) и стаж работы в оркестре не менее 3 лет в должности артиста оркестра второй категории или среднее профессиональное образование по программам подготовки специалистов среднего звена (музыкальное) и стаж работы в оркестре не менее 5 лет в должности артиста оркестра ансамбля песни и танца второй категории	11809
Артист оркестра ансамбля песни и танца второй категории	высшее или среднее профессиональное образование по программам подготовки специалистов среднего звена (музыкальное) без предъявления требований к стажу работы	11809
Артист хора ансамбля песни и танца высшей категории	высшее образование (культуры и искусства) и стаж работы не менее 1 года в должности артиста хора ансамбля песни и танца, хорового коллектива первой категории или среднее профессиональное образование по программам подготовки специалистов среднего звена (культуры и искусства) и стаж работы не менее 3 лет в должности артиста хора первой категории ансамбля песни и танца, хорового коллектива первой категории	11809

Артист хора ансамбля песни и танца первой категории	высшее образование (культуры и искусства) без предъявления требований к стажу работы или среднее профессиональное образование по программам подготовки специалистов среднего звена (культуры и искусства) и стаж работы не менее 2 лет в должности артиста хора ансамбля песни и танца, хорового коллектива второй категории	11809
Артист хора ансамбля песни и танца второй категории	высшее образование (культуры и искусства) без предъявления требований к стажу работы или среднее профессиональное образование по программам подготовки специалистов среднего звена (культуры и искусства) и стаж работы не менее 3 лет в деятельности любительских хоровых коллективов	11809
Звукооператор первой категории	высшее образование (культуры и искусства, техническое) без предъявления требований к стажу работы или среднее профессиональное образование по программам подготовки специалистов среднего звена (культуры и искусства, техническое) и стаж работы не менее 3 лет в должности звукооператора второй категории	11809
Звукооператор второй категории	среднее профессиональное образование по программам подготовки специалистов среднего звена (культуры и искусства, техническое) без предъявления требований к стажу работы	11809
Профессиональная квалификационная группа "Должности руководящего состава организаций культуры, искусства и кинематографии"		
Балетмейстер первой категории	высшее образование (хореографическое) и стаж работы не менее 3 лет в должности балетмейстера второй категории	16315
Балетмейстер второй категории	высшее образование (хореографическое) без предъявления требований к стажу работы или среднее профессиональное образование по программам подготовки специалистов среднего звена (хореографическое) и стаж работы по направлению профессиональной деятельности не менее 3 лет	16315
Балетмейстер-постановщик высшей категории	высшее образование (хореографическое) и стаж работы не менее 5 лет в должности балетмейстера-постановщика первой категории	16315
Балетмейстер-постановщик первой категории	высшее образование (хореографическое) без предъявления требований к стажу работы	16315
Дирижер высшей категории	высшее образование (музыкальное) и стаж работы не менее 5 лет в должности дирижера первой категории	16315
Дирижер первой категории	высшее образование (музыкальное) без предъявления требований к стажу работы	16315
Заведующий музыкальной частью	высшее образование (культуры и искусства, гуманитарное) и стаж работы по направлению профессиональной деятельности не менее 5 лет	16315
Звукорежиссер первой категории	высшее образование (культуры и искусства, техническое) без предъявления требований к стажу работы или среднее профессиональное образование по программам подготовки специалистов среднего звена (культуры и искусства, техническое) и стаж работы не менее 3 лет в должности звукорежиссера второй категории	16315
Звукорежиссер второй категории	среднее профессиональное образование по программам подготовки специалистов среднего звена (культуры и искусства, техническое) без предъявления требований к стажу работы	16315
Режиссер первой категории	высшее образование (культуры и искусства) и стаж работы не менее 3 лет в должности режиссера второй категории	16315
Режиссер второй категории	высшее образование (культуры и искусства) без предъявления требований к стажу работы	16315
Хормейстер первой категории	высшее образование (музыкальное по видам вокального искусства) и стаж работы не менее 3 лет в должности хормейстера второй категории	16315
Хормейстер второй категории	высшее образование (музыкальное по видам вокального искусства) без предъявления требований к стажу работы или среднее профессиональное образование по программам подготовки специалистов среднего звена (музыкальное по видам вокального искусства) и стаж работы не менее 3 лет по направлению профессиональной деятельности	16315

3.3. Обеспечивать координацию работ по созданию, внедрению и эксплуатации МИС "Дендроплан" заинтересованными структурными подразделениями аппарата, отраслевыми (функциональными) органами администрации города Южно-Сахалинска, муниципальными предприятиями и учреждениями.

3.4. В течение 30 дней после подписания актов сдачи-приемки выполненных работ, поставленных товаров и оказанных услуг во исполнение муниципальных контрактов, предметом которых было создание МИС "Дендроплан", направить в Управление цифровых технологий МКУ "Муниципальный центр цифровой трансформации администрации города Южно-Сахалинска" сведения, подлежащие размещению в единой системе учета информационных систем, приобретаемых за счет средств бюджета городского округа "Город Южно-Сахалинска".

4. МКУ "Муниципальный центр цифровой трансформации администрации города Южно-Сахалинска":

4.1. Исполнять установленные Федеральным законом от 27.07.2006 № 149 "Об информации, информационных технологиях и о защите информации" обязанности провайдера хостинга создаваемой МИС "Дендроплан" в составе муниципальной информационной системы "Единая мультисервисная телекоммуникационная сеть администрации города Южно-Сахалинска" (далее - ЕМТС).

4.2. Осуществлять технологическую поддержку взаимодействия Заказчика МИС "Дендроплан" и Исполнителя по муниципальному контракту на оказание услуг по созданию МИС "Дендроплан" при проектировании и внедрении МИС "Дендроплан" в ЕМТС.

5. Опубликовать настоящее постановление в газете "Южно-Сахалинск сегодня" и разместить на официальном сайте администрации города Южно-Сахалинска.

6. Контроль исполнения постановления администрации города возложить на директора Департамента дорожного хозяйства и благоустройства администрации города Южно-Сахалинска (Косьяк А.С.).

Мэр города С.А. НАДСАДИН.

АДМИНИСТРАЦИЯ ГОРОДА ЮЖНО-САХАЛИНСКА ПОСТАНОВЛЕНИЕ

от 29.05.2023 № 1473-па

О внесении изменений в Положение об оплате труда руководителей и специалистов муниципального казенного учреждения "Управление информационного обеспечения администрации города Южно-Сахалинска", утвержденное постановлением администрации города Южно-Сахалинска от 14.09.2022 № 2192-па

В соответствии со ст. 16 Федерального закона от 06.10.2003 № 131-ФЗ "Об общих принципах организации местного самоуправления в Российской Федерации", ст. 37 Устава городского округа "Город Южно-Сахалинска" администрация города Южно-Сахалинска **постановляет:**

1. Внести в Положение об оплате труда руководителей и специалистов муниципального казенного учреждения "Управление информационного обеспечения администрации города Южно-Сахалинска", утвержденное постановлением администрации города Южно-Сахалинска от 14.09.2022 № 2192-па, следующие изменения:

1.1. В подпункте 5.7.3.3 пункта 5.7.3 подраздела 5.7 раздела 5 слово "и Учреждения" исключить.

1.2. В подпункте 5.7.3.4 пункта 5.7.3 подраздела 5.7 раздела 5 слова "директора Учреждения или мэра города, курирующего вице-мэра" заменить словами "непосредственного руководителя".

1.3. Пункт 5.7.7 подраздела 5.7 раздела 5 изложить в следующей редакции:
"5.7.7. За выполнение особо важного или сложного задания, установленного подпунктом 5.7.3.4 настоящего Положения, предусматривается выплата премии в размере не более одного должностного оклада в год."

1.4. Пункт 5.7.10 подраздела 5.7 раздела 5 дополнить абзацем следующего содержания:
"Представление о выплате премии работнику, директору Учреждения за выполнение особо важных и сложных заданий, установленных подпунктами 5.7.3.1-5.7.3.3 настоящего Положения, подлежит обязательному согласованию с муниципальным казенным учреждением "Муниципальный центр цифровой трансформации администрации города Южно-Сахалинска"."

2. Настоящее постановление распространяет свое действие на правоотношения, возникшие с 23 января 2023 года.

3. Опубликовать настоящее постановление в газете "Южно-Сахалинск сегодня" и разместить на официальном сайте администрации города Южно-Сахалинска.

4. Контроль исполнения постановления администрации города возложить на вице-мэра города Южно-Сахалинска (Хайбриев Д.Ф.).

Мэр города С.А. НАДСАДИН.

АДМИНИСТРАЦИЯ ГОРОДА ЮЖНО-САХАЛИНСКА ПОСТАНОВЛЕНИЕ

от 29.05.2023 № 1472-па

О внесении изменения в Нормативы затрат на закупку товаров, работ и услуг, обеспечивающих деятельность администрации города Южно-Сахалинска и подведомственных казенных учреждений, утвержденные постановлением администрации города Южно-Сахалинска от 01.12.2016 № 3630

В соответствии со статьей 16 Федерального закона от 06.10.2003 № 131-ФЗ "Об общих принципах организации местного самоуправления в Российской Федерации", с Федеральным законом от 05.04.2013 № 44-ФЗ "О контрактной системе в сфере закупок товаров, работ, услуг для обеспечения государственных и муниципальных нужд", статьей 37 Устава городского округа "Город Южно-Сахалинска", Уставом МКУ "Управление делами администрации города Южно-Сахалинска" администрация города Южно-Сахалинска **постановляет:**

1. Внести изменения в Нормативы затрат на закупку товаров, работ и услуг, обеспечивающих деятельность администрации города Южно-Сахалинска и подведомственных казенных учреждений, утвержденные постановлением администрации города Южно-Сахалинска от 01.12.2016 № 3630, дополнив раздел "Хозяйственные товары и принадлежности, приобретаемые для автоматической уборки зданий, помещений и прилегающих территорий" таблицы "Нормативы затрат на приобретение хозяйственных товаров и принадлежности и товаров санитарно-гигиенического назначения" подпункта 2.34.11.3 пункта 2.34 пунктами 4-6 следующего содержания:

4	Газонокосилка	шт.	1	1 раз в год	54730,00
5	Воздуходувка	шт.	1	1 раз в год	30116,67
6	Триммер	шт.	1	1 раз в год	16565,00

2. Опубликовать настоящее постановление в газете "Южно-Сахалинск сегодня" и разместить на официальном сайте администрации города Южно-Сахалинска.

3. Контроль исполнения постановления администрации города возложить на управляющего делами администрации города Южно-Сахалинска (Кожухов В.А.).

Мэр города С.А. НАДСАДИН.

АДМИНИСТРАЦИЯ ГОРОДА ЮЖНО-САХАЛИНСКА ПОСТАНОВЛЕНИЕ

от 26.05.2023 № 1466-па

О создании муниципальной информационной системы "Дендрологический план города Южно-Сахалинска"

В соответствии с Указом Президента Российской Федерации от 09.05.2017 № 203 "О Стратегии развития информационного общества в Российской Федерации на 2017-2030 годы", ст. 13 Федерального закона от 27.07.2006 № 149-ФЗ "Об информации, информационных технологиях и о защите информации", Федеральным законом от 06.10.2003 № 131-ФЗ "Об общих принципах организации местного самоуправления в Российской Федерации", ст. 8 и 37 Устава городского округа "Город Южно-Сахалинска" и постановлением администрации города Южно-Сахалинска от 28.05.2019 № 1528-па "Об утверждении Порядка принятия решения о создании муниципальных информационных систем и Правил учета и классификации информационных систем, создаваемых и приобретаемых за счет средств бюджета городского округа "Город Южно-Сахалинска" администрация города Южно-Сахалинска **постановляет:**

1. Создать муниципальную информационную систему "Дендрологический план города Южно-Сахалинска" (далее - МИС "Дендроплан") для сбора, хранения, обработки, анализа, обеспечения доступа, визуализации и распространения данных об объектах зеленого хозяйства, инвентаризации территорий зеленого фонда муниципального образования "Городской округ "Город Южно-Сахалинска" (независимо от формы собственности), а также автоматизации процессов деятельности, связанной с объектами зеленого хозяйства города Южно-Сахалинска.

2. Определить Заказчиком создания МИС "Дендроплан" Департамент дорожного хозяйства и благоустройства администрации города Южно-Сахалинска.

3. Департаменту дорожного хозяйства и благоустройства администрации города Южно-Сахалинска:

3.1. Организовать закупку услуг по созданию МИС "Дендроплан" в порядке, установленном Федеральным законом от 05.04.2013 № 44-ФЗ "О контрактной системе в сфере закупок и товаров, работ, услуг для обеспечения государственных и муниципальных нужд", в соответствии с ГОСТ Р 51583-2014. "Национальный стандарт Российской Федерации. Защита информации. Порядок создания автоматизированных систем в защищенном исполнении. Общие положения" и соблюдением условий ч. 4 ст. 1296 Гражданского кодекса Российской Федерации.

3.2. Исполнять обязанности оператора МИС "Дендроплан", установленные Федеральным законом от 27.07.2006 № 149-ФЗ "Об информации, информационных технологиях и о защите информации".

**МИНИСТЕРСТВО АРХИТЕКТУРЫ
И ГРАДОСТРОИТЕЛЬСТВА
САХАЛИНСКОЙ ОБЛАСТИ
РАСПОРЯЖЕНИЕ**

от 22.05.2023

№ 3.39-23-р

г. Южно-Сахалинск

**Об утверждении проекта “Внесение изменений
в документацию по планировке территории (проект межевания)
для размещения объекта регионального значения
“Строительство автомобильной дороги, соединяющей трассы
Южно-Сахалинск - Холмск и Южно-Сахалинск - Оха”**

В соответствии со статьей 45 Градостроительного кодекса Российской Федерации, статьей 16 Закона Сахалинской области от 05.03.2013 № 9-30 "О градостроительной деятельности на территории Сахалинской области", Положением о министерстве архитектуры и градостроительства Сахалинской области, утвержденным постановлением Правительства Сахалинской области от 17.07.2020 № 321, на основании заявления от государственного казенного учреждения "Управление автомобильных дорог Сахалинской области" от 17.05.2023 № 2742356657, в целях изменения перечня образуемых земельных участков, способов их образования и сведений о площади таких земельных участков в проекте межевания, подготовленном в составе документации по планировке территории для размещения объекта регионального значения "Строительство автомобильной дороги, соединяющей трассы Южно-Сахалинск - Холмск и Южно-Сахалинск - Оха", утвержденной распоряжением министерства архитектуры и градостроительства Сахалинской области от 07.12.2021 № 3.39-52-р (с изменениями, внесенными распоряжением министерства архитектуры и градостроительства Сахалинской области от 16.12.2022 № 3.39-90-р), в границах муниципальных образований "Анивский городской округ" и городской округ "Город Южно-Сахалинск" Сахалинской области:

1. Утвердить проект "Внесение изменений в документацию по планировке территории (проект межевания) для размещения объекта регионального значения "Строительство автомобильной дороги, соединяющей трассы Южно-Сахалинск - Холмск и Южно-Сахалинск - Оха" в границах муниципальных образований "Анивский городской округ" и городской округ "Город Южно-Сахалинск" Сахалинской области в составе:

1.1. Проект межевания территории (основная часть) в составе:
1.1.1. Текстовая часть.
1.1.2. Чертеж межевания территории, М 1:2000.
2. Департаменту градостроительного планирования министерства архитектуры и градостроительства Сахалинской области в течение 7 дней со дня издания настоящего распоряжения:

2.1. Направить главам муниципальных образований "Анивский городской округ" и городской округ "Город Южно-Сахалинск" Сахалинской области документацию по планировке территории для ее опубликования в порядке, установленном для официального опубликования муниципальных правовых актов, и размещения информации о такой документации на официальном сайте муниципальных образований в сети Интернет.

2.2. Передать государственному казенному учреждению Сахалинской области "Региональный градостроительный центр Сахалинской области" электронную версию документации по планировке территории, выполненной в соответствии с действующим законодательством Российской Федерации и системой требований к отраслевым пространственным данным Сахалинской области, для размещения данных в государственной информационной системе обеспечения градостроительной деятельности Сахалинской области.

3. Государственному казенному учреждению Сахалинской области "Региональный градостроительный центр Сахалинской области" обеспечить размещение электронной версии документации по планировке территории (проект межевания территории) в государственной информационной системе обеспечения градостроительной деятельности Сахалинской области.

**Министр архитектуры и градостроительства Сахалинской области
А.А. РАКИТСКИЙ.**

ОБЩЕСТВО С ОГРАНИЧЕННОЙ ОТВЕТСТВЕННОСТЬЮ
«РЕГИОНАЛЬНАЯ СТРОИТЕЛЬНАЯ КОМПАНИЯ»
ФИЛИАЛ «ДАЛЬНЕВОСТОЧНЫЙ»



СРО-П-182-02042013 от 25.05.2021г.

**ВНЕСЕНИЕ ИЗМЕНЕНИЙ В ДОКУМЕНТАЦИЮ ПО
ПЛАНИРОВКЕ ТЕРРИТОРИИ ОБЪЕКТА
«СТРОИТЕЛЬСТВО АВТОМОБИЛЬНОЙ ДОРОГИ,
СОЕДИНЯЮЩЕЙ ТРАССЫ ЮЖНО-САХАЛИНСК –
ХОЛМСК И ЮЖНО-САХАЛИНСК – ОХА»**

*ПРОЕКТ МЕЖЕВАНИЯ ТЕРРИТОРИИ
ОСНОВНАЯ ЧАСТЬ (УТВЕРЖДАЕМАЯ)
(ЭТАП 1)*

Раздел 1 «Проект межевания территории. Графическая часть»
Раздел 2 «Проект межевания территории. Текстовая часть»

**37-01-22/ПМТ 3.1
Том 3**

Первый заместитель директора филиала
«Дальневосточный» ООО «Региональная
строительная компания» А.В. Костоусов

Главный инженер филиала
«Дальневосточный» ООО «Региональная
строительная компания» В.А. Королёв

Изм.	№ док.	Подп.	Дата

2023

Общество с ограниченной ответственностью
«Лентранспроект» (ООО «ЛТП»)

Заказчик: ООО «РСК»

**ВНЕСЕНИЕ ИЗМЕНЕНИЙ В ДОКУМЕНТАЦИЮ ПО
ПЛАНИРОВКЕ ТЕРРИТОРИИ ОБЪЕКТА
«СТРОИТЕЛЬСТВО АВТОМОБИЛЬНОЙ ДОРОГИ,
СОЕДИНЯЮЩЕЙ ТРАССЫ ЮЖНО-САХАЛИНСК –
ХОЛМСК И ЮЖНО-САХАЛИНСК – ОХА»**

*ПРОЕКТ МЕЖЕВАНИЯ ТЕРРИТОРИИ
ОСНОВНАЯ ЧАСТЬ (УТВЕРЖДАЕМАЯ)
(ЭТАП 1)*

Раздел 1 «Проект межевания территории. Графическая часть»
Раздел 2 «Проект межевания территории. Текстовая часть»

**37-01-22/ПМТ 3.1
Том 3**

Главный инженер
Руководитель проекта

А.В. Британ
А.С. Самшаев

Санкт-Петербург
2023

КРТ СИСТЕМА

ОБЩЕСТВО С ОГРАНИЧЕННОЙ
ОТВЕТСТВЕННОСТЬЮ
«КРТ СИСТЕМА»

**ВНЕСЕНИЕ ИЗМЕНЕНИЙ
ВНЕСЕНИЕ ИЗМЕНЕНИЙ В ДОКУМЕНТАЦИЮ ПО ПЛАНИРОВКЕ
ТЕРРИТОРИИ ОБЪЕКТА
«СТРОИТЕЛЬСТВО АВТОМОБИЛЬНОЙ ДОРОГИ, СОЕДИНЯЮЩЕЙ
ТРАССЫ ЮЖНО-САХАЛИНСК – ХОЛМСК И ЮЖНО-САХАЛИНСК –
ОХА»**

*ПРОЕКТ МЕЖЕВАНИЯ ТЕРРИТОРИИ
ОСНОВНАЯ ЧАСТЬ (УТВЕРЖДАЕМАЯ)
(ЭТАП 1)*

Раздел 1 «Проект межевания территории. Графическая часть»
Раздел 2 «Проект межевания территории. Текстовая часть»

**37-01-22/ПМТ 3.1
Том 3**

Заказчик:	ООО «Лентранспроект»
Исполнитель:	ООО «КРТ Система»

Генеральный директор
Исполнительный директор






А.В. Сердюков
Р.В. Ломакин

Санкт-Петербург
2023

Содержание

Обозначение	Наименование	Примечание
	Содержание тома	2
37-01-22/ ПМТ3.1- ГЧ	Раздел 1 "Проект межевания территории. Графическая часть"	
	Чертеж межевания территории. М 1:2000	4
37-01-22/ ПМТ3.1- ПЗ	Раздел 2 "Проект межевания территории. Текстовая часть"	
1	Перечень образуемых земельных участков, в том числе условные номера образуемых земельных участков, номера характерных точек образуемых земельных участков, кадастровые номера земельных участков, из которых образуются земельные участки, площадь образуемых земельных участков, способы образования земельных участков	8
2	Сведения об отнесении (неотнесении) образуемых земельных участков к территории общего пользования	15
3	Целевое назначение лесов, вид (виды) разрешенного использования лесного участка, количественные и качественные характеристики лесного участка, сведения о нахождении лесного участка в границах особо защитных участков лесов (в случае, если подготовка проекта межевания территории осуществляется в целях определения местоположения границ образуемых и (или) изменяемых лесных участков)	15
4	Условные номера образуемых земельных участков, кадастровые номера или иные ранее присвоенные государственные учетные номера существующих земельных участков, в отношении которых предполагаются их резервирование и (или) изъятие для государственных или муниципальных нужд	16
5	Перечень кадастровых номеров существующих земельных участков, на которых линейный объект может быть размещен на условиях сервитута, публичного сервитута	17
6	Сведения об отнесении образуемого земельного участка к определенной категории земель или сведения о необходимости перевода земельного участка из состава земель одной категории в другую	18
7	Перечень координат характерных точек образуемых земельных участков	21
8	Сведения о границах территории, применительно к которой осуществляется подготовка проекта межевания	57
9	Вид разрешенного использования образуемых земельных участков, предназначенных для размещения линейных объектов и объектов капитального строительства, проектируемых в составе линейного объекта, а также существующих земельных участков, занятых линейными объектами и объектами капитального строительства, входящими в состав линейных объектов, в соответствии с проектом планировки территории	65
10	Приложение 1. Задание на внесение изменений в документацию по планировке территории (проект межевания территории)	68

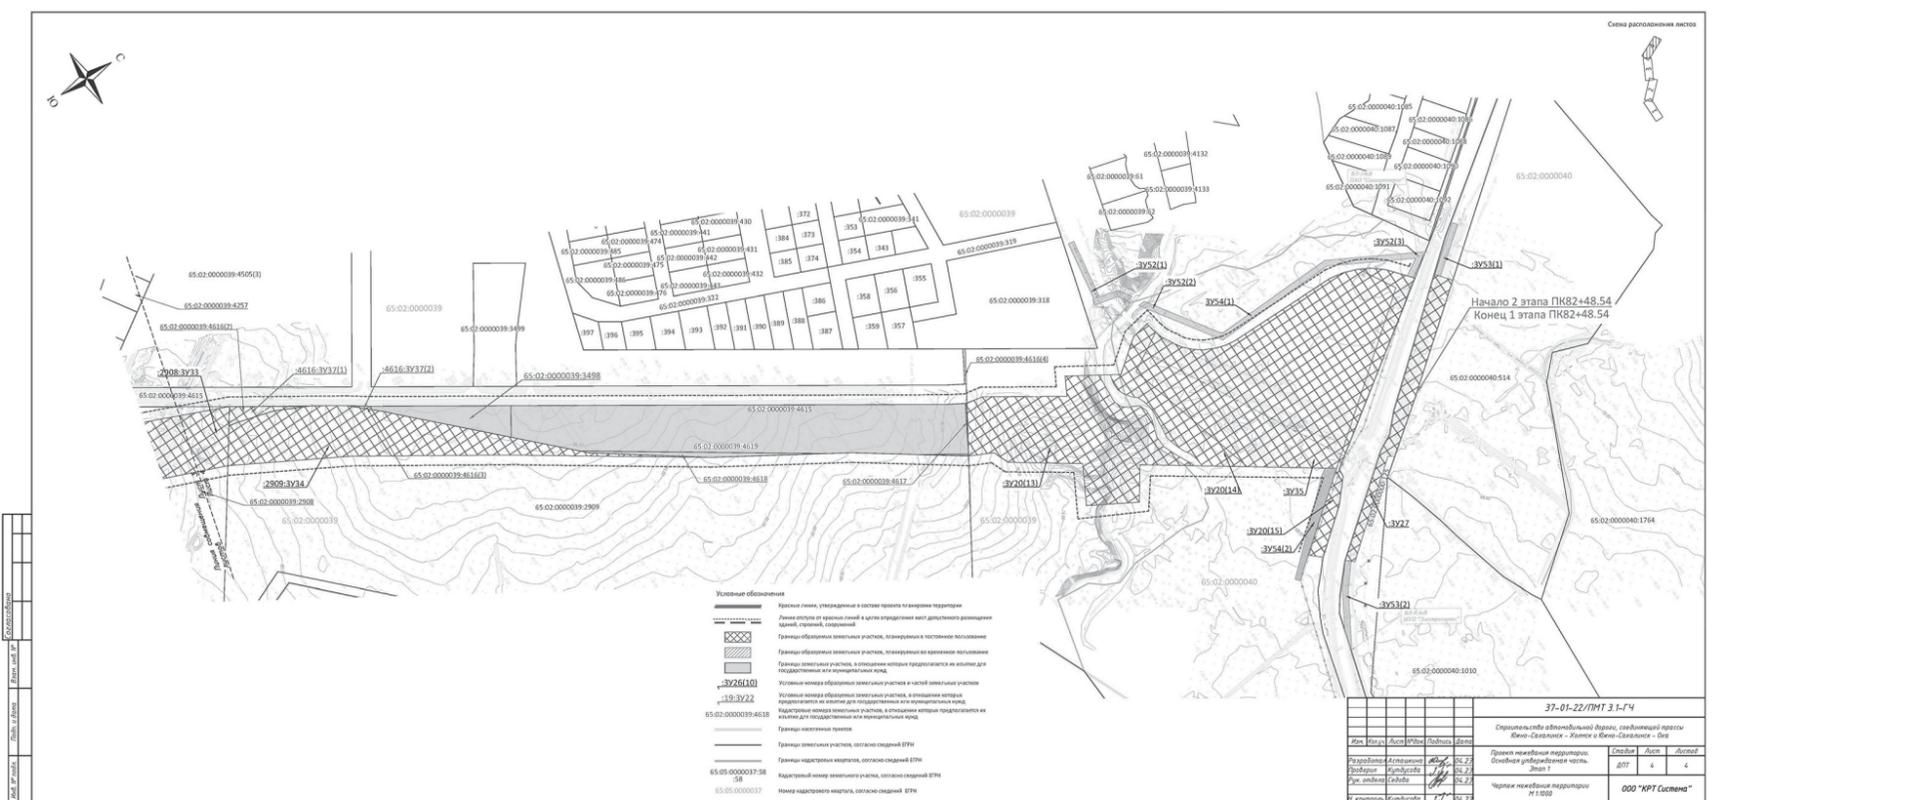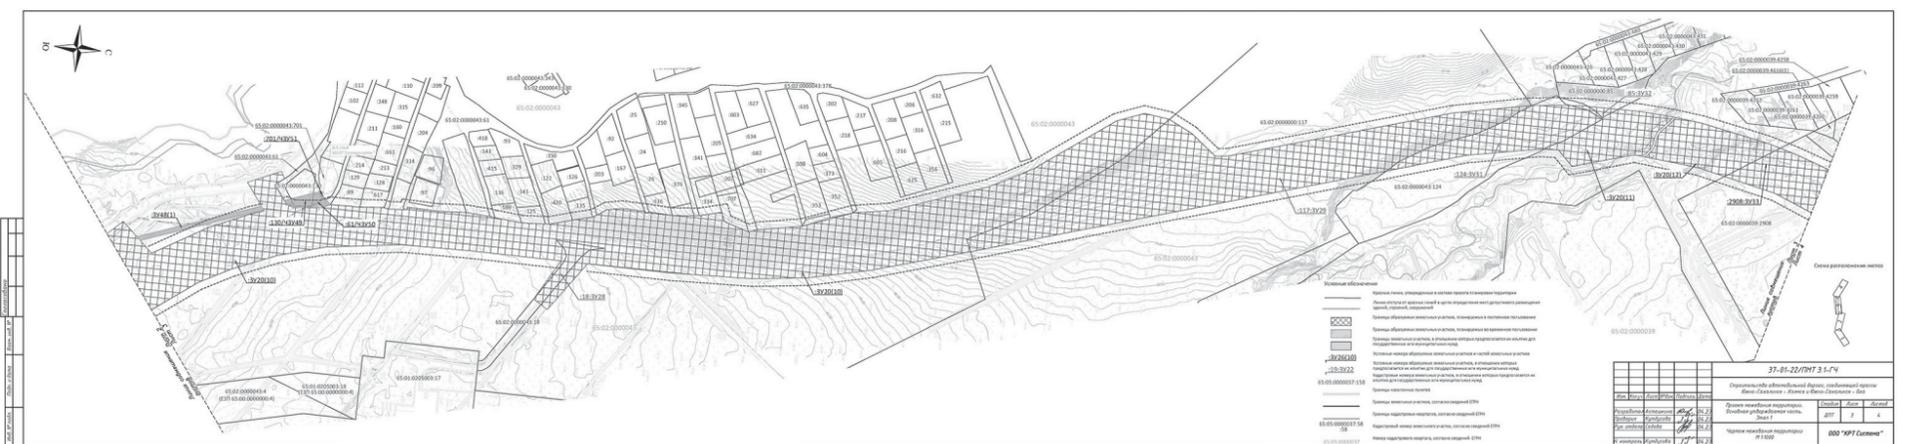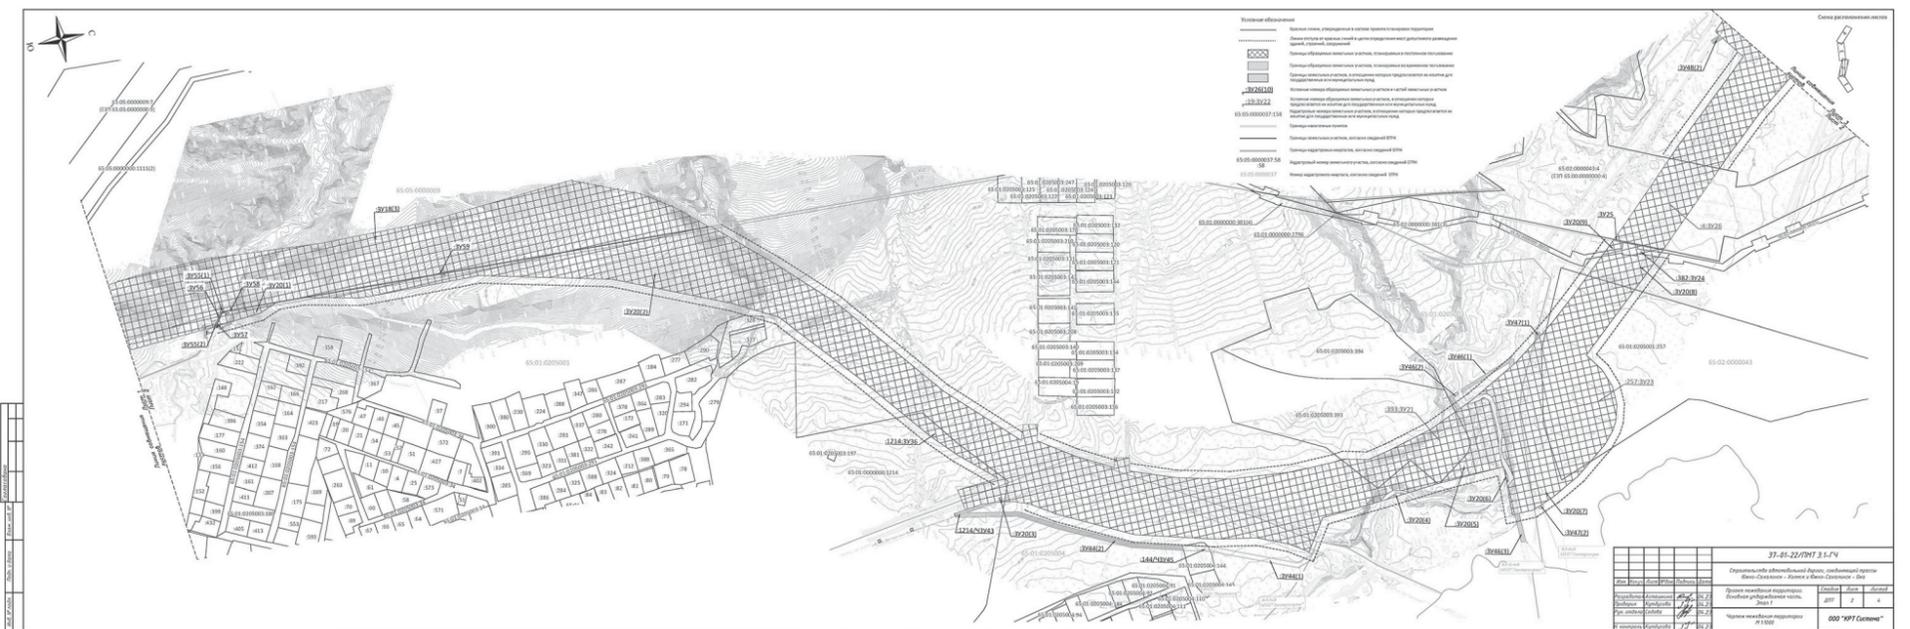

Начало на стр. 16.

Раздел 2. Проект межевания территории. Текстовая часть

1. Перечень образуемых земельных участков, в том числе условные номера образуемых земельных участков, номера характерных точек образуемых земельных участков, кадастровые номера земельных участков, из которых образуются земельные участки, площадь образуемых земельных участков, способы образования земельных участков.

Общая площадь участка планируемого для размещения линейного объекта (автомагистральная дорога, соединяющая трассы Южно-Сахалинск - Холмск и Южно-Сахалинск - Оха) - 1-й этап - составляет 674486 кв. м, из них:

- 1) 641545 кв. м - необходимый дополнительный постоянный отвод, в том числе:
 - 615295 кв. м - образуемые земельные участки;
 - 26250 кв. м - изымаемые земельные участки целиком, без проведения кадастровых работ (кадастровые номера земельных участков 65:05:0000032:117, 65:05:0000009:158, 65:02:0000039:3498, 65:02:0000039:4618, 65:02:0000039:4617, 65:02:0000039:4619);
- 2) 32941 кв. м - необходимый дополнительный временный отвод (для размещения линейных объектов, подлежащих реконструкции в связи с изменением их местоположения).

Внесение изменений осуществляется в проект межевания территории, утвержденный в составе документации по планировке территории распоряжением Министерства архитектуры и градостроительства Сахалинской области от 07.12.2021 № 3.39-52-р, с учетом внесения изменений в проект межевания территории, утвержденный распоряжением Министерства архитектуры и градостроительства Сахалинской области от 16.12.2022 № 3.39-90-р, в связи с невозможностью проведения кадастровых работ из-за выявления в Едином государственном реестре недвижимости двойного учета существующих земельных участков, а именно:

- земельные участки с кадастровыми номерами 65:02:0000043:673 и 65:02:0000043:674 пересекаются с земельным участком с кадастровым номером 65:02:0000000:117;
- земельный участок с кадастровым номером 65:02:0000043:425 пересекается с земельным участком с кадастровым номером 65:02:0000000:85.

В следствие чего в настоящее время с кадастрового учета снят земельный участок с кадастровым номером 65:02:0000043:425 и администрацией муниципального образования "Городской округ "Город Южно-Сахалинск" инициированы мероприятия по снятию с государственного кадастрового учета земельных участков с кадастровыми номерами 65:02:0000043:673 и 65:02:0000043:674.

Учитывая вышеизложенное, внесение изменений в проект межевания территории осуществляется в части изменения кадастровых номеров существующих земельных участков, подлежащих разделу, сведения о которых содержатся в Едином государственном реестре недвижимости, а именно:

- вместо образуемых земельных участков с условными номерами 65:02:0000043:673:3У29 и 65:02:0000043:674:3У30 следует образовать земельный участок путем раздела земельного участка с сохранением исходного в измененных границах из земельного участка с кадастровым номером 65:02:0000000:117;
- вместо образуемого земельного участка с условным номером 65:02:0000043:425:3У32 следует образовать земельный участок путем раздела земельного участка с сохранением исходного в измененных границах из земельного участка с кадастровым номером 65:02:0000000:85.

Кроме того, образуемый земельный участок с условным номером :3У60 исключен из перечня образуемых земельных участков. Для устранения возникающей чересполосицы между участками с кадастровыми номерами 65:00:0000000:5077, 65:00:0000000:5080 рекомендуется провести работы по исправлению реестровых ошибок в местоположении их границ.

С учетом внесенных изменений таблицу 1 "Перечень образуемых земельных участков" представить в следующей редакции:

Таблица 1. Перечень образуемых земельных участков

№ п/п	Условные номера образуемых земельных участков	Номера характерных точек образуемых земельных участков	Кадастровые номера земельных участков, из которых образуются земельные участки	Площадь образуемых земельных участков, кв. м	Способ образования земельного участка
Постоянный отвод					
1	:233:3У1	1-1	65:05:0000037:233	84	Образование путем раздела земельного участка с сохранением исходного в измененных границах
2	:3У2	1-1	-	5256	Образование земельного участка из земель, находящихся в государственной или муниципальной собственности
3	:224:3У3	1-1	65:05:0000037:224	1058	Образование путем раздела земельного участка с сохранением исходного в измененных границах
4	:201:3У4	1-1	65:05:0000037:201	578	Образование путем раздела земельного участка
5	:216:3У5	1-1	65:05:0000037:216	465	Образование путем раздела земельного участка с сохранением исходного в измененных границах
6	:3У6	1-1	-	1709	Образование земельного участка из земель, находящихся в государственной или муниципальной собственности
7	:443:3У8	1-1	65:05:0000009:443	48656	Образование путем раздела земельного участка
8	:444:3У11	1-1	65:05:0000009:444	9230	Образование путем раздела земельного участка
9	:452:3У12	1-1	65:05:0000009:452	3313	Образование путем раздела земельного участка
10	:451:3У13	1-1	65:05:0000009:451	1898	Образование путем раздела земельного участка с охранением исходного в измененных границах
11	:191:3У14	1-1	65:05:0000009:191	34820	Образование путем раздела земельного участка с охранением исходного в измененных границах
12	:108:3У15	1-1	65:05:0000009:105 (ЕЗП 65:05:0000009:108)	14308	Образование путем раздела земельного участка с сохранением исходного в измененных границах
13	:190:3У16	1-1	65:05:0000009:190	9017	Образование путем раздела земельного участка с охранением исходного в измененных границах
14	:9:3У17	1-1	65:05:0000009:7 (ЕЗП 65:05:0000000:9)	11482	Образование путем раздела земельного участка с охранением исходного в измененных границах
15	:3У18	1-1	-	70375	Образование земельного участка из земель, находящихся в государственной или муниципальной собственности
16	:1111:3У19	1-1	65:05:0000000:1111	568	Образование путем раздела земельного участка с сохранением исходного в измененных границах

17	:3У20	1-1	-	245172	Образование земельного участка из земель, находящихся в государственной или муниципальной собственности
18	:393:3У21	1-1	65:01:0205003:393	6972	Образование путем раздела земельного участка с сохранением исходного в измененных границах
19	:215:3У22	1-1	65:05:0000037:215	297	Образование путем раздела земельного участка с сохранением исходного в измененных границах
20	:257:3У23	1-1	65:01:0205001:257	19226	Образование путем раздела земельного участка
21	:382:3У24	1-1	65:02:0000000:382	638	Образование путем раздела земельного участка с сохранением исходного в измененных границах
22	:3У25	1-1	-	78	Образование земельного участка из земель, находящихся в государственной или муниципальной собственности
23	:4:3У26	1-1	65:02:0000043:4 (ЕЗП 65:00:0000000:4)	7982	Образование путем раздела земельного участка с сохранением исходного в измененных границах
24	:3У27	1-1	-	4456	Образование земельного участка из земель, находящихся в государственной или муниципальной собственности
25	:18:3У28	1-1	65:02:0000043:18	1605	Образование путем раздела земельного участка с сохранением исходного в измененных границах
26	:117:3У29	1-1	65:02:0000000:117	41079	Образование путем раздела земельного участка с сохранением исходного в измененных границах
27	:124:3У31	1-1	65:02:0000043:124	8850	Образование путем раздела земельного участка с сохранением исходного в измененных границах
28	:85:3У32	1-1	65:02:0000000:85	245	Образование путем раздела земельного участка с сохранением исходного в измененных границах
29	:2908:3У33	1-1	65:02:0000039:2908	10500	Образование путем раздела земельного участка с сохранением исходного в измененных границах
30	:2909:3У34	1-1	65:02:0000039:2909	13527	Образование путем раздела земельного участка с сохранением исходного в измененных границах
31	:3У35	1-1	-	30976	Образование земельного участка из земель, находящихся в государственной или муниципальной собственности
32	:1214:3У36	1-1	65:01:0000000:1214	3480	Образование путем раздела земельного участка с сохранением исходного в измененных границах
33	:4616:3У37	1-1	65:02:0000039:4616	696	Образование путем раздела земельного участка
34	:496:3У38	1-1	65:05:0000009:496	6276	Образование путем раздела земельного участка
35	:3У55	1-1	-	28	Образование земельного участка из земель, находящихся в государственной или муниципальной собственности
36	:3У56	1-1	-	5	Образование земельного участка из земель, находящихся в государственной или муниципальной собственности
37	:3У57	1-1	-	13	Образование земельного участка из земель, находящихся в государственной или муниципальной собственности
38	:3У58	1-1	-	6	Образование земельного участка из земель, находящихся в государственной или муниципальной собственности
39	:3У59	1-1	-	371	Образование земельного участка из земель, находящихся в государственной или муниципальной собственности
Итого, в постоянный отвод				615295	
Временный отвод					
40	:17/43У9	1-1	65:05:0000009:10 (ЕЗП 65:05:0000000:17)	15358	Образование части земельного участка
41	:17/43У10	1-1	65:05:0000009:10 (ЕЗП 65:05:0000000:17)	5778	Образование части земельного участка
42	:201/43У39	1-1	65:05:0000037:201	97	Образование части земельного участка
43	:5/43У40	1-1	65:05:0000037:5	9	Образование части земельного участка
44	:443/43У41	1-1	65:05:0000009:443	518	Образование части земельного участка
45	:452/43У42	1-1	65:05:0000009:452	744	Образование части земельного участка
46	1214/43У43	1-1	65:01:0000000:1214	494	Образование части земельного участка
47	:3У44	1-1	-	2439	Образование земельного участка из земель, находящихся в государственной или муниципальной собственности
48	:144/43У45	1-1	65:01:0205004:144	191	Образование части земельного участка
49	:3У46	1-1	-	695	Образование земельного участка из земель, находящихся в государственной или муниципальной собственности
50	:3У47	1-1	-	79	Образование земельного участка из земель, находящихся в государственной или муниципальной собственности
51	:3У48	1-1	-	1094	Образование земельного участка из земель, находящихся в государственной или муниципальной собственности
52	:130/43У49	1-1	65:02:0000043:130	359	Образование части земельного участка
53	:61/43У50	1-1	65:02:0000043:61	454	Образование части земельного участка
54	:701/43У51	1-1	65:02:0000043:701	28	Образование части земельного участка
55	:3У52	1-1	-	1401	Образование земельного участка из земель, находящихся в государственной или муниципальной собственности
56	:3У53	1-1	-	839	Образование земельного участка из земель, находящихся в государственной или муниципальной собственности
57	:3У54	1-1	-	2364	Образование земельного участка из земель, находящихся в государственной или муниципальной собственности
Итого, временный отвод				32941	

2. Сведения об отнесении (неотнесении) образуемых земельных участков к территории общего пользования.

Все образуемые земельные участки в границах населенного пункта отнесены к землям (территориям) общего пользования.

3. Целевое назначение лесов, вид (виды) разрешенного использования лесного участка, количественные и качественные характеристики лесного участка, сведения о нахождении лесного участка в границах особо защитных участков лесов (в случае, если подготовка проекта межевания территории осуществляется в целях определения местоположения границ образуемых и (или) изменяемых лесных участков).

В границах разработки проекта межевания территории земли лесного фонда отсутствуют. Раздел не разрабатывается.

4. Условные номера образуемых земельных участков, кадастровые номера или иные ранее присвоенные государственные учетные номера существующих земельных участков, в отношении которых предполагаются их резервирование и (или) изъятие для государственных или муниципальных нужд

Для нового строительства автомобильной дороги, соединяющей трассы Южно-Сахалинск - Холмск и Южно-Сахалинск - Оха (1-й этап), требуется изъятие существующих земельных участков для государственных или муниципальных нужд. В данном разделе перечислены условные номера образуемых земельных участков, подлежащих изъятию, а также кадастровые номера существующих земельных участков, которые целиком подлежат изъятию для государственных или муниципальных нужд.

В случае невозможности использования земельного участка правообладателем после его раздела и изъятия для государственных и муниципальных нужд проектом межевания территории предполагается его изъятие целиком. Ниже приведены кадастровые номера таких земельных участков:

- 65:05:0000037:216,
- 65:05:0000037:224.

Таблица 2. Перечень земельных участков, в отношении которых предполагается их изъятие для государственных или муниципальных нужд

№ п/п	Условные номера образуемых, кадастровые номера существующих земельных участков	Кадастровые номера земельных участков, из которых образуются земельные участки	Площадь образуемых земельных участков, подлежащих изъятию, м ²
1	:233:3У1	65:05:0000037:233	84
2	:224:3У3	65:05:0000037:224	1058
3	:201:3У4	65:05:0000037:201	578
4	:216:3У5	65:05:0000037:216	465
5	:443:3У8	65:05:0000009:443	48656
6	:444:3У11	65:05:0000009:444	9230
7	:452:3У12	65:05:0000009:452	3313
8	:451:3У13	65:05:0000009:451	1898
9	:191:3У14	65:05:0000009:191	34820
10	:108:3У15	65:05:0000009:105 (ЕЗП 65:05:0000009:108)	14308
11	:190:3У16	65:05:0000009:190	9017
12	:9:3У17	65:05:0000009:7 (ЕЗП 65:05:0000000:9)	11482
13	:1111:3У19	65:05:0000000:1111	568
14	:393:3У21	65:01:0205003:393	6972
15	:215:3У22	65:05:0000037:215	297
16	:257:3У23	65:01:0205001:257	19226
17	:382:3У24	65:02:0000000:382	638
18	:4:3У26	65:02:0000043:4 (ЕЗП 65:00:0000000:4)	7982
19	:18:3У28	65:02:0000043:18	1605
20	:117:3У29	65:02:0000000:117	41079
21	:124:3У31	65:02:0000043:124	8850
22	:85:3У32	65:02:0000000:85	245
23	:2908:3У33	65:02:0000039:2908	10500
24	:2909:3У34	65:02:0000039:2909	13527
25	:1214:3У36	65:01:0000000:1214	3480
26	:4616:3У37	65:02:0000039:4616	696
27	:496:3У38	65:05:0000009:496	6276
28	65:05:0000032:117	-	57
29	65:05:0000009:158	-	18
30	65:02:0000039:3498	-	2589
31	65:02:0000039:4618	-	766
32	65:02:0000039:4617	-	94
33	65:02:0000039:4619	-	22726
Итого, площадь земельных участков, подлежащих изъятию			283100

Порядок изъятия земельных участков для государственных или муниципальных нужд описан в главе VII.1 Земельного кодекса Российской Федерации.

5. Перечень кадастровых номеров существующих земельных участков, на которых линейный объект может быть размещен на условиях сервитута, публичного сервитута.

Участки временного отвода для размещения линейных объектов, подлежащих реконструкции в связи с изменением их местоположения, могут быть оформлены на условиях сервитута, публичного сервитута. Также обустройство примыкания к автомобильной дороге Южно-Сахалинск - Холмск, находящейся в ведении ФКУ "Межрегиональная дирекция по дорожному строительству в Дальневосточном регионе России Федерального дорожного агентства" (кадастровый номер земельного участка 65:05:0000009:10 (ЕЗП 65:05:0000000:17), может быть осуществлено на условиях сервитута, публичного сервитута.

Таблица 3. Перечень кадастровых номеров существующих земельных участков, на которых линейный объект может быть размещен на условиях сервитута, публичного сервитута

№ п/п	Условные номера образуемых земельных участков	Кадастровые номера земельных участков, из которых образуются земельные участки	Площадь образуемых земельных участков, м ²
1	:17/43У9	65:05:0000009:10 (ЕЗП 65:05:0000000:17)	15358
2	:17/43У10	65:05:0000009:10 (ЕЗП 65:05:0000000:17)	5778
3	:201/43У39	65:05:0000037:201	97
4	:5/43У40	65:05:0000037:5	9
5	:443/43У41	65:05:0000009:443	518
6	:452/43У42	65:05:0000009:452	744
7	1214/43У43	65:01:0000000:1214	494
8	:144/43У45	65:01:0205004:144	191
9	:130/43У49	65:02:0000043:130	359
10	:61/43У50	65:02:0000043:61	454
11	:701/43У51	65:02:0000043:701	28
Итого, площадь возможного установления сервитута, публичного сервитута			24030

6. Сведения об отнесении образуемого земельного участка к определенной категории земель или сведения о необходимости перевода земельного участка из состава земель одной категории в другую.

Одновременно с регистрацией права на образованные в ходе кадастровых работ земельные участки в Единый государственный реестр недвижимости вносятся сведения о принадлежности такого земельного участка к категории земель промышленности, энергетики, транспорта, связи, радиовещания, телевидения, информатики, земель для обеспечения космической деятельности, земель обороны, безопасности или земель иного специального назначения, за исключением случаев, если такой земельный участок отнесен к категории земель населенных пунктов.

В таблице 4 приведен перечень образуемых земельных участков с отнесением этих земельных участков к категории земель в соответствии с их местоположением.

Таблица 4. Перечень образуемых земельных участков с указанием категории земель.

№ п/п	Условные номера образуемых земельных участков	Кадастровые номера земельных участков, из которых образуются земельные участки	Площадь образуемых земельных участков, м ²	Сведения об отнесении образуемого земельного участка к определенной категории земель
1	:233:3У1	65:05:0000037:233	84	Земли населенных пунктов
2	:3У2	-	5256	Земли населенных пунктов
3	:224:3У3	65:05:0000037:224	1058	Земли населенных пунктов
4	:201:3У4	65:05:0000037:201	578	Земли населенных пунктов
5	:216:3У5	65:05:0000037:216	465	Земли населенных пунктов
6	:3У6	-	1709	Земли промышленности
7	:443:3У8	65:05:0000009:443	48656	Земли промышленности
8	:444:3У11	65:05:0000009:444	9230	Земли промышленности
9	:452:3У12	65:05:0000009:452	3313	Земли промышленности
10	:451:3У13	65:05:0000009:451	1898	Земли промышленности
11	:191:3У14	65:05:0000009:191	34820	Земли промышленности
12	:108:3У15	65:05:0000009:105 (ЕЗП 65:05:0000009:108)	14308	Земли промышленности
13	:190:3У16	65:05:0000009:190	9017	Земли промышленности
14	:9:3У17	65:05:0000009:7 (ЕЗП 65:05:0000000:9)	11482	Земли промышленности
15	:3У18	-	70375	Земли промышленности
16	:1111:3У19	65:05:0000000:1111	568	Земли промышленности
17	:3У20	-	245172	Земли населенных пунктов
18	:393:3У21	65:01:0205003:393	6972	Земли населенных пунктов
19	:215:3У22	65:05:0000037:215	297	Земли населенных пунктов
20	:257:3У23	65:01:0205001:257	19226	Земли населенных пунктов
21	:382:3У24	65:02:0000000:382	638	Земли населенных пунктов
22	:3У25	-	78	Земли промышленности
23	:4:3У26	65:02:0000043:4 (ЕЗП 65:00:0000000:4)	7982	Земли промышленности
24	:3У27	-	4456	Земли населенных пунктов
25	18:3У28	65:02:0000043:18	1605	Земли населенных пунктов
26	:117:3У29	65:02:0000000:117	41079	Земли населенных пунктов
27	:124:3У31	65:02:0000043:124	8850	Земли населенных пунктов
28	:85:3У32	65:02:0000000:85	245	Земли населенных пунктов
29	:2908:3У33	65:02:0000039:2908	10500	Земли населенных пунктов
30	:2909:3У34	65:02:0000039:2909	13572	Земли населенных пунктов
31	:3У35	-	30976	Земли населенных пунктов
32	:1214:3У36	65:01:0000000:1214	3480	Земли населенных пунктов
33	:4616:3У37	65:02:0000039:4616	696	Земли населенных пунктов
34	:496:3У38	65:05:0000009:496	6276	Земли промышленности
35	:3У55	-	28	Земли промышленности
36	:3У56	-	5	Земли промышленности
37	:3У57	-	13	Земли промышленности
38	:3У58	-	6	Земли населенных пунктов
39	:3У59	-	371	Земли населенных пунктов
40	:3У44	-	2439	Земли населенных пунктов
41	:3У46	-	695	Земли населенных пунктов
42	:3У47	-	79	Земли населенных пунктов
43	:3У48	-	1094	Земли населенных пунктов
44	:3У52	-	1401	Земли населенных пунктов
45	:3У53	-	839	Земли промышленности
46	:3У54	-	2364	Земли населенных пунктов

7. Перечень координат характерных точек образуемых земельных участков.

Таблица 5. Перечень координат характерных точек образуемых земельных участков

Обозначение земельного участка	65:05:0000037:233:3У1	
	Координаты, м	
Обозначение характерных точек границы	X	Y
	1	2
1	683337,95	1295184,81
2	683341,40	1295187,86
3	683329,78	1295201,63
4	683326,21	1295198,56
1	683337,95	1295184,81
Обозначение земельного участка	65:05:0000037:3У2	
	Координаты, м	
Обозначение характерных точек границы	X	Y
	1	2
1	683340,28	1295182,09
2	683337,95	1295184,81
3	683341,40	1295187,86
4	683329,78	1295201,63
5	683326,21	1295198,56
6	683325,76	1295199,08
7	683410,35	1295271,58
8	683413,13	1295272,90
9	683382,10	1295246,53
10	683381,49	1295245,30
11	683391,68	1295234,08
12	683466,77	1295301,34
13	683464,36	1295304,34
14	683475,14	1295313,92
15	683477,79	1295311,35
16	683500,54	1295333,28
17	683550,34	1295378,11
18	683571,83	1295398,77
19	683607,45	1295433,00
20	683667,11	1295490,34
21	683663,90	1295493,93
22	683760,21	1295582,15
23	683757,98	1295559,88
Обозначение земельного участка	683713,12	
	1295521,57	
24	683632,95	1295447,28
25	683591,61	1295410,49
26	683577,74	1295399,97
27	683533,36	1295359,22
28	683503,70	1295330,06
29	683488,70	1295314,94
30	683473,66	1295301,82
31	683372,82	1295207,98
32	683355,19	1295193,99
33	683340,28	1295182,09
Обозначение земельного участка	65:05:0000037:224:3У3	
	Координаты, м	
Обозначение характерных точек границы	X	Y
	1	2
1	683381,49	1295245,30
2	683391,68	1295234,08
3	683466,77	1295301,34
4	683464,36	1295304,34
5	683447,11	1295289,00
6	683413,13	1295272,90
7	683382,10	1295246,53
1	683381,49	1295245,30
Обозначение земельного участка	65:05:0000037:201:3У4	
	Координаты, м	
Обозначение характерных точек границы	X	Y
	1	2
1	683475,14	1295313,92
2	683477,79	1295311,35
3	683500,54	1295333,28
4	683550,34	1295378,11
5	683571,83	1295398,77
6	683567,73	1295403,02
7	683493,55	1295330,99
8	683484,94	1295322,63
1	683475,14	1295313,92

Начало на стр. 16.

Обозначение земельного участка	65:05:0000037:216:3У5	
Обозначение характерных точек границы	Координаты, м	
	X	Y
1	2	3
1	683603,62	1295437,72
2	683607,45	1295433,00
3	683633,02	1295457,59
4	683667,10	1295490,34
5	683663,90	1295493,93
6	683630,37	1295463,22
1	683603,62	1295437,72
Обозначение земельного участка	65:00:0000000:3У6	
Обозначение характерных точек границы	Координаты, м	
	X	Y
1	2	3
65:00:0000000:3У6(1)		
1	683359,07	1295160,08
2	683362,55	1295156,01
3	683445,25	1295239,05
4	683397,76	1295195,44
1	683359,07	1295160,08
65:00:0000000:3У6(2)		
5	683766,19	1295509,32
6	683767,86	1295511,08
7	683753,89	1295518,25
8	683748,92	1295515,78
9	683700,68	1295473,42
10	683703,06	1295470,75
11	683715,25	1295456,19
12	683740,67	1295482,77
13	683766,19	1295509,32
5	683766,19	1295509,32
Обозначение земельного участка	65:05:0000009:443:3У8	
Обозначение характерных точек границы	Координаты, м	
	X	Y
1	2	3
165:05:0000009:443:3У8(1)		
1	683866,38	1295210,40
2	683897,50	1295175,15
3	683881,04	1295092,94
4	683784,60	1295197,47
5	683721,98	1295261,25
6	683663,16	1295321,16
7	683631,79	1295353,10
8	683587,16	1295354,25
9	683524,25	1295297,68
10	683505,63	1295280,35
11	683435,05	1295218,34
12	683401,18	1295188,62
13	683362,55	1295156,01
14	683445,33	1295239,17
15	683493,34	1295280,11
16	683505,62	1295291,45
17	683536,37	1295321,02
18	683597,33	1295378,63
19	683664,04	1295441,18
20	683700,70	1295473,41
21	683703,08	1295470,74
22	683715,27	1295456,19
23	683706,17	1295446,71
24	683680,94	1295420,44
25	683752,47	1295340,30
26	683763,01	1295327,49
27	683811,08	1295273,03
28	683846,52	1295232,89
29	683875,54	1295259,55
30	683878,55	1295287,06
31	683940,53	1295278,52
32	683923,21	1295262,60
33	683915,20	1295263,76
34	683913,12	1295253,33
1	683866,38	1295210,40
65:05:0000009:443:3У8(2)		
35	684014,06	1295003,79
36	684014,53	1295011,69
37	684014,30	1295023,24
38	683933,39	1295038,94
39	683956,83	1295015,69
40	684013,93	1294974,62
35	684014,06	1295003,79
65:05:0000009:443:3У8(3)		
41	684111,68	1294902,90
42	684222,61	1294843,97
43	684203,85	1294808,65
44	684204,33	1294807,91
45	684229,10	1294828,77
46	684250,18	1294826,91
47	684251,90	1294856,51
48	684244,89	1294870,01
49	684225,99	1294906,45
50	684138,95	1294954,27
51	684138,64	1294954,49

52	684026,89	1294965,31
41	684111,68	1294902,90
Обозначение земельного участка	65:05:0000000:17/4ЗУ9	
Обозначение характерных точек границы	Координаты, м	
	X	Y
1	2	3
1	683340,28	1295182,09
2	683359,07	1295160,08
3	683397,76	1295195,44
4	683445,25	1295239,05
5	683493,26	1295280,00
6	683505,54	1295291,35
7	683536,28	1295320,93
8	683573,15	1295355,80
9	683597,22	1295378,56
10	683663,92	1295441,14
11	683701,05	1295473,74
12	683766,60	1295536,33
13	683760,21	1295582,15
14	683757,98	1295559,88
15	683713,12	1295521,57
16	683632,95	1295447,28
17	683591,61	1295410,49
18	683577,74	1295399,97
19	683550,06	1295374,55
20	683533,36	1295359,22
21	683503,70	1295330,06
22	683488,70	1295314,94
23	683473,66	1295301,82
24	683420,79	1295252,62
25	683372,82	1295207,98
26	683355,19	1295193,99
1	683340,28	1295182,09
Обозначение земельного участка	65:05:0000000:17/4ЗУ10	
Обозначение характерных точек границы	Координаты, м	
	X	Y
1	2	3
1	683803,74	1295571,96
2	683832,17	1295598,21
3	683889,72	1295648,97
4	683867,70	1295671,97
5	683782,32	1295592,04
6	683772,59	1295594,46
7	683760,21	1295582,15
8	683766,60	1295536,33
9	683701,05	1295473,74
10	683748,92	1295515,77
11	683753,89	1295518,24
12	683767,86	1295511,08
13	683775,20	1295518,73
14	683803,33	1295571,57
1	683803,74	1295571,96
Обозначение земельного участка	65:05:0000009:444:3У11	
Обозначение характерных точек границы	Координаты, м	
	X	Y
1	2	3
65:05:0000009:444:3У11(1)		
1	683881,04	1295092,94
2	683897,50	1295175,15
3	683912,36	1295158,31
4	683957,07	1295108,26
5	683972,92	1295093,35
6	683967,70	1295075,00
7	684013,58	1295068,47
8	684014,30	1295023,24
9	683933,39	1295038,94
10	683903,90	1295068,18
1	683881,04	1295092,94
65:05:0000009:444:3У11(2)		
11	683913,09	1295253,31
12	683915,18	1295263,73
13	683923,18	1295262,58
11	683913,09	1295253,31
Обозначение земельного участка	65:05:0000009:452:3У12	
Обозначение характерных точек границы	Координаты, м	
	X	Y
1	2	3
65:05:0000009:452:3У12(1)		
1	684013,93	1294974,62
2	684013,90	1294966,56
3	684026,89	1294965,31
4	684058,24	1294962,27
5	684061,08	1295008,16
6	684062,87	1295008,01
7	684061,80	1295008,76
8	684053,47	1295015,75
9	684042,75	1295026,29
10	684013,80	1295054,75
11	684014,30	1295023,24
12	684014,53	1295011,69
13	684021,81	1295011,21
14	684021,28	1295003,36

15	684014,06	1295003,79
1	684013,93	1294974,62
65:05:0000009:452:3У12(2)		
16	683996,84	1295070,85
17	683967,70	1295075,00
18	683972,92	1295093,35
16	683996,84	1295070,85
Обозначение земельного участка	65:05:0000009:451:3У13	
Обозначение характерных точек границы	Координаты, м	
	X	Y
1	2	3
1	684058,24	1294962,27
2	684138,64	1294954,49
3	684062,87	1295008,01
4	684061,08	1295008,16
1	684058,24	1294962,27
Обозначение земельного участка	65:05:0000009:191:3У14	
Обозначение характерных точек границы	Координаты, м	
	X	Y
1	2	3
1	684258,99	1294812,90
2	684265,76	1294848,84
3	684253,96	1294881,28
4	684244,83	1294896,10
5	684252,51	1294891,88
6	684281,29	1294963,09
7	684324,84	1294943,74
8	684296,60	1294871,07
9	684704,19	1294681,61
10	684674,66	1294632,20
11	684616,09	1294658,56
12	684290,58	1294809,89
13	684266,32	1294747,43
14	684236,12	1294759,05
15	684209,65	1294799,73
16	684230,73	1294818,11
1	684258,99	1294812,90
Обозначение земельного участка	65:05:0000009:108:3У15	
Обозначение характерных точек границы	Координаты, м	
	X	Y
1	2	3
1	684872,65	1294611,20
2	684746,29	1294662,04
3	684704,19	1294681,61
4	684674,66	1294632,20
5	684818,65	1294567,78
6	684922,64	1294529,39
7	684945,94	1294535,85
1	684872,65	1294611,20
Обозначение земельного участка	65:05:0000009:190:3У16	
Обозначение характерных точек границы	Координаты, м	
	X	Y
1	2	3
1	684930,87	1294587,78
2	684872,65	1294611,20
3	684945,94	1294535,85
4	684922,64	1294529,39
5	684945,00	1294521,14
6	685074,69	1294475,98
7	685146,32	1294477,36
8	685107,82	1294510,37
9	685060,02	1294499,48
10	684971,52	1294574,34
1	684930,87	1294587,78
Обозначение земельного участка	65:05:0000000:9:3У17	
Обозначение характерных точек границы	Координаты, м	
	X	Y
1	2	3
1	685182,99	1294445,93
2	685264,83	1294428,30
3	685302,69	1294416,51
4	685188,84	1294513,76
5	685170,05	1294517,30
6	685009,16	1294561,90
7	684971,52	1294574,34
8	685060,02	1294499,48
9	685107,82	1294510,37
1	685182,99	1294445,93
Обозначение земельного участка	65:05:0000009:3У18	
Обозначение характерных точек границы	Координаты, м	
	X	Y
1	2	3
1	685146,32	1294477,36
2	685182,99	1294445,93
3	685125,26	1294458,38
4	685074,69	1294475,98
1	685146,32	1294477,36
65:05:0000009:3У18(2)		
5	685302,69	1294416,51
6	685324,76	1294409,65

7	685342,29	1294406,51
8	685282,43	1294472,21
9	685277,86	1294475,76
10	685229,57	1294478,98
5	685302,69	

65:00:000000:3У20(3)		
57	686563,69	1294921,68
58	686563,81	1294924,88
59	686560,62	1294925,00
60	686560,50	1294921,80
57	686563,69	1294921,68
65:00:000000:3У20(4)		
61	687084,50	1295035,55
62	687084,35	1295035,45
63	687078,68	1295033,15
64	687074,25	1295032,07
66	687061,49	1295036,50
67	687060,95	1295037,22
61	687084,50	1295035,55
65:00:000000:3У20(5)		
68	687191,43	1294937,86
69	687197,64	1294938,68
70	687208,45	1294937,29
71	687213,76	1294934,45
72	687219,25	1294938,18
73	687221,54	1294946,53
74	687222,07	1294964,48
75	687222,23	1294981,00
76	687221,16	1294994,31
77	687218,32	1295010,12
78	687218,83	1295027,38
79	687219,52	1295029,95
80	687130,09	1295032,34
81	687133,29	1295031,94
82	687178,28	1295001,42
83	687183,98	1294990,42
84	687184,77	1294987,32
85	687175,96	1294951,32
86	687174,11	1294945,02
68	687191,43	1294937,86
65:00:000000:3У20(6)		
87	687220,12	1295032,20
88	687222,72	1295042,48
89	687221,83	1295050,28
90	687219,21	1295051,39
87	687220,12	1295032,20
65:00:000000:3У20(7)		
91	687315,34	1294865,27
92	687303,24	1294889,78
93	687283,64	1294986,24
94	687290,66	1295064,08
95	687333,26	1295048,88
96	687312,40	1295064,25
97	687276,28	1295082,54
98	687245,71	1295094,19
99	687217,19	1295094,20
100	687218,94	1295057,10
101	687229,98	1295047,64
102	687227,86	1295034,84
103	687222,74	1295019,19
104	687222,03	1295007,83
105	687224,35	1294996,09
106	687227,71	1294987,39
107	687226,31	1294963,94
108	687227,92	1294947,94
109	687224,93	1294936,05
110	687219,07	1294930,17
111	687208,34	1294929,84
112	687266,67	1294899,12
91	687315,34	1294865,27
65:00:000000:3У20(8)		
113	687480,90	1294805,39
114	687463,67	1294821,12
115	687440,90	1294840,62
116	687384,27	1294808,86
117	687394,62	1294799,91
118	687407,89	1294788,20
119	687435,01	1294789,72
120	687434,44	1294791,48
121	687453,46	1294797,66
122	687454,39	1294794,81
113	687480,90	1294805,39
65:00:000000:3У20(9)		
123	687488,89	1294798,09
124	687486,14	1294800,60
125	687456,24	1294789,10
126	687457,79	1294784,31
127	687439,38	1294776,21
128	687436,93	1294783,82
129	687414,28	1294782,55
130	687427,60	1294770,79
123	687488,89	1294798,09
65:00:000000:3У20(10)		
131	689012,82	1294226,41
132	688957,97	1294283,96
133	688844,38	1294369,27
134	688762,79	1294411,51
135	688769,50	1294427,28
136	688641,74	1294465,14
137	688558,90	1294483,93
138	688486,22	1294492,70
139	688376,82	1294496,22

140	688267,69	1294495,41
141	688220,86	1294561,29
142	688212,02	1294555,62
143	688257,65	1294488,16
144	688266,02	1294479,34
145	688269,43	1294476,62
146	688288,10	1294472,80
147	688224,04	1294468,59
148	688235,98	1294479,77
149	688238,83	1294488,60
150	688236,78	1294495,85
151	688201,76	1294549,05
152	688232,29	1294495,12
153	688113,94	1294494,30
154	688020,65	1294495,66
155	687920,53	1294509,25
156	687858,41	1294527,08
157	687800,54	1294551,00
158	687758,52	1294573,20
159	687654,84	1294649,23
160	687598,94	1294697,55
161	687585,66	1294709,67
162	687524,23	1294682,02
163	687538,73	1294668,57
164	687649,02	1294573,05
165	687620,42	1294532,21
166	687651,86	1294502,89
167	687693,27	1294541,03
168	687764,91	1294499,32
169	687817,94	1294475,97
170	687835,60	1294470,10
171	687809,77	1294434,62
172	687853,27	1294415,52
173	687857,83	1294424,85
174	687846,32	1294433,85
175	687864,38	1294458,65
176	687873,63	1294461,46
177	687875,65	1294461,27
178	687910,93	1294458,05
179	687921,69	1294452,64
180	687960,73	1294451,88
181	687992,24	1294449,21
182	687998,57	1294450,76
183	688020,00	1294449,19
184	688022,73	1294448,94
185	688023,36	1294445,75
186	688064,39	1294446,73
187	688101,19	1294444,53
188	688132,76	1294446,53
189	688139,67	1294447,42
190	688175,69	1294450,67
191	688207,14	1294448,86
192	688211,75	1294448,65
193	688242,09	1294439,90
194	688267,78	1294433,42
195	688273,27	1294430,32
196	688285,72	1294421,85
197	688306,04	1294417,83
198	688335,90	1294418,69
199	688337,11	1294420,99
200	688340,95	1294419,28
201	688341,48	1294418,79
202	688372,74	1294420,28
203	688401,08	1294417,57
204	688407,95	1294416,92
205	688437,22	1294409,38
206	688442,02	1294421,30
207	688474,96	1294431,63
208	688486,20	1294427,32
209	688544,67	1294416,77
210	688580,61	1294401,52
211	688609,85	1294392,29
212	688658,45	1294384,23
213	688784,66	1294339,35
214	688842,32	1294308,86
215	688943,55	1294235,62
216	688979,23	1294221,91
217	689012,34	1294226,18
131	689012,82	1294226,41
65:00:000000:3У20(11)		
218	689674,25	1294154,36
219	689672,87	1294157,04
220	689668,68	1294162,22
221	689656,70	1294174,83
222	689654,17	1294179,79
223	689652,49	1294186,67
224	689651,49	1294193,59
225	689648,83	1294200,11
226	689644,02	1294206,14
227	689639,92	1294208,87
228	689631,26	1294209,73
229	689628,61	1294209,48
230	689548,15	1294233,29
231	689528,35	1294213,50
232	689508,92	1294214,66
233	689516,78	1294209,01
234	689533,86	1294200,76

235	689581,89	1294167,05
236	689561,37	1294157,14
237	689538,74	1294153,43
238	689556,28	1294152,16
239	689560,70	1294152,13
240	689571,39	1294156,84
241	689581,10	1294165,06
242	689601,32	1294151,86
243	689629,88	1294151,67
244	689671,92	1294154,10
218	689674,25	1294154,36
65:00:000000:3У20(12)		
245	689677,43	1294154,74
246	689712,50	1294158,70
247	689801,00	1294175,88
248	689819,53	1294181,01
249	689750,10	1294225,52
250	689714,90	1294217,70
251	689642,27	1294210,79
252	689645,86	1294208,53
253	689651,32	1294201,81
254	689654,33	1294194,57
255	689655,44	1294187,15
256	689656,93	1294180,99
257	689659,03	1294176,74
258	689670,95	1294164,19
259	689675,29	1294158,83
245	689677,43	1294154,74
65:00:000000:3У20(13)		
260	690737,57	1294706,28
261	690735,93	1294709,96
262	690734,24	1294737,12
263	690737,34	1294745,18
264	690743,56	1294750,74
265	690746,56	1294751,34
266	690754,01	1294755,61
267	690757,11	1294763,07
268	690756,55	1294774,77
269	690750,98	1294791,50
270	690751,53	1294804,50
271	690758,40	1294820,57
272	690765,19	1294833,58
273	690766,38	1294837,86
274	690727,90	1294811,41
275	690720,60	1294806,39
276	690698,65	1294838,34
277	690650,95	1294811,23
278	690671,69	1294772,77
279	690615,47	1294734,14
280	690608,18	1294729,13
281	690601,21	1294712,63
282	690577,55	1294701,12
283	690604,83	1294653,85
284	690623,43	1294657,86
285	690696,54	1294705,63
286	690706,53	1294687,08
260	690737,57	1294706,28
65:00:000000:3У20(14)		
287	690807,17	1294688,56
288	690808,88	1294697,84
289	690809,72	1294700,72
290	690770,39	1294723,58
291	690812,07	1294869,25
292	690773,70	1294842,89
293	690772,86	1294833,35
294	690770,42	1294825,90
295	690766,08	1294819,05
296	690761,76	1294807,94
297	690759,31	1294798,66
298	690761,22	1294779,42
299	690762,46	1294769,54
300	690761,79	1294760,87
301	690760,01	1294754,09
302	690756,90	1294747,25
303	690752,02	1294742,91
304	690746,47	1294734,84
305	690744,02	1294728,60
306	690744,02	1294726,46
307	690744,03	1294721,16
308	690746,25	1294711,66
309	690755,58	1294717,43
310	690788,00	1294692,08
287	690807,17	1294688,56
65:00:000000:3У20(15)		
311	691064,42	1294801,96
312	690889,96	1294923,82
313	690889,47	1294932,03
314	690869,47	1294955,04
315	690826,08	1294990,56
316	690825,88	1294990,78
317	690814,07	1294980,38
318	690888,26	1294921,61
319	691042,42	1294799,48
320	691021,18	1294762,49
321	691032,12	1294768,57

322	691043,71	1294777,80
311	691064,42	1294801,96
Обозначение земельного участка 65:01:0205003:393:3У21		
Обозначение характерных точек границы		
Координаты, м		
Х		
Y		
1	2	3
1	687174,11	1294945,02
2	687175,96	1294951,32
3	687184,77	1294987,32
4	687183,98	1294990,42
5	687178,28	1295001,42
6		

Начало на стр. 16.

Обозначение земельного участка		
65:00:0000000:3У27		
Обозначение характеристик точек границы		
Координаты, м		
1	2	3
1	691083,28	1294809,64
2	691083,72	1294810,18
3	691087,41	1294814,90
4	691095,76	1294825,47
5	691004,29	1294898,95
6	690945,41	1294944,41
7	690939,30	1294940,43
8	690850,75	1295012,69
9	690847,80	1295010,09
10	690843,29	1295006,12
11	690843,17	1295006,01
12	690936,47	1294931,52
13	690953,46	1294922,51
14	690970,46	1294904,51
1	691083,28	1294809,64
Обозначение земельного участка		
65:02:0000043:18:3У28		
Обозначение характеристик точек границы		
Координаты, м		
1	2	3
1	688288,10	1294472,80
2	688273,88	1294475,61
3	688269,43	1294476,62
4	688266,02	1294479,34
5	688257,65	1294488,16
6	688212,02	1294555,62
7	688201,76	1294549,05
8	688205,42	1294543,49
9	688236,78	1294495,85
10	688238,83	1294488,60
11	688235,98	1294479,77
12	688224,04	1294468,59
1	688288,10	1294472,80
Обозначение земельного участка		
65:02:0000000:117:3У29		
Обозначение характеристик точек границы		
Координаты, м		
1	2	3
1	689314,61	1294199,95
2	689383,34	1294179,22
3	689483,51	1294158,92
4	689486,12	1294158,72
5	689467,07	1294171,25
6	689455,51	1294181,43
7	689420,73	1294201,66
8	689399,65	1294210,12
9	689378,28	1294218,07
10	689355,09	1294228,80
11	689319,45	1294250,41
12	689307,46	1294261,53
13	689304,33	1294264,29
14	689286,50	1294269,70
15	688893,39	1294388,98
16	688768,72	1294427,23
17	688762,00	1294411,45
18	688843,61	1294369,20
19	688957,24	1294283,86
20	689012,11	1294226,29
21	689043,21	1294241,60
22	689077,23	1294268,36
23	689094,36	1294266,36
1	689314,61	1294199,95
Обозначение земельного участка		
65:02:0000043:124:3У31		
Обозначение характеристик точек границы		
Координаты, м		
1	2	3
1	689581,89	1294167,06
2	689533,85	1294200,75
3	689516,77	1294209,00
4	689508,91	1294214,66
5	689503,58	1294214,98
6	689408,88	1294232,88
7	689304,96	1294264,41
8	689308,08	1294261,65
9	689320,08	1294250,54
10	689355,70	1294228,94
11	689378,89	1294218,21
12	689400,25	1294210,26
13	689421,32	1294201,80
14	689456,10	1294181,58
15	689467,65	1294171,41
16	689486,70	1294158,88
17	689520,66	1294154,74
18	689538,74	1294153,43
19	689561,37	1294157,15
1	689581,89	1294167,06
Обозначение земельного участка		
65:02:0000000:85:3У32		
Обозначение характеристик точек границы		
Координаты, м		
1	2	3
1	689600,78	1294151,70
2	689580,55	1294164,91
3	689570,84	1294156,68
4	689560,14	1294151,96
1	689600,78	1294151,70

Обозначение земельного участка		
65:02:0000039:2908:3У33		
Обозначение характеристик точек границы		
Координаты, м		
1	2	3
1	689967,68	1294237,00
2	689956,04	1294253,61
3	689932,50	1294287,19
4	689818,31	1294240,67
5	689750,10	1294225,52
6	689819,53	1294181,01
7	689840,36	1294186,79
8	689887,86	1294202,95
1	689967,68	1294237,00
Обозначение земельного участка		
65:02:0000039:2909:3У34		
Обозначение характеристик точек границы		
Координаты, м		
1	2	3
1	689956,04	1294253,61
2	689962,21	1294254,40
3	690002,93	1294265,70
4	690038,85	1294283,08
5	690071,07	1294304,59
6	690088,42	1294320,44
7	690097,85	1294329,06
8	690111,60	1294342,98
9	690193,37	1294424,09
10	690251,77	1294482,02
11	690354,08	1294555,30
12	690180,35	1294437,65
13	690044,12	1294349,10
14	689932,50	1294287,19
1	689956,04	1294253,61
Обозначение земельного участка		
65:02:0000040:3У35		
Обозначение характеристик точек границы		
Координаты, м		
1	2	3
1	691021,18	1294762,49
2	691042,42	1294799,48
3	690888,26	1294921,62
4	690812,07	1294869,25
5	690770,39	1294723,58
6	690809,72	1294700,72
7	690811,88	1294708,13
8	690823,41	1294728,02
9	690831,74	1294736,52
10	690841,42	1294743,50
11	690853,38	1294749,09
12	690863,02	1294751,95
13	690873,57	1294753,31
14	690990,40	1294753,73
15	691004,91	1294756,30
16	691019,02	1294761,29
1	691021,18	1294762,49
Обозначение земельного участка		
65:01:0000000:1214:3У36		
Обозначение характеристик точек границы		
Координаты, м		
1	2	3
1	686487,06	1294789,54
2	686523,50	1294839,33
3	686575,56	1294900,85
4	686577,16	1294902,74
5	686575,17	1294907,42
6	686573,13	1294912,22
7	686566,68	1294927,90
8	686556,18	1294925,71
9	686549,94	1294925,43
10	686534,00	1294924,80
11	686513,74	1294926,91
12	686509,91	1294899,32
13	686560,05	1294896,36
14	686560,82	1294891,97
15	686519,53	1294853,91
16	686489,56	1294821,17
17	686464,47	1294788,87
1	686487,06	1294789,54
18	686563,69	1294921,68
19	686563,81	1294924,88
20	686560,62	1294925,00
21	686560,50	1294921,80
18	686563,69	1294921,68
Обозначение земельного участка		
65:02:0000039:4616:3У37		
Обозначение характеристик точек границы		
Координаты, м		
1	2	3
1	689956,04	1294253,61
2	689967,68	1294237,00
3	690038,85	1294283,08
4	690002,93	1294265,70
5	689962,21	1294254,40
1	689956,04	1294253,61

Обозначение земельного участка		
65:02:0000039:4616:3У37(2)		
Обозначение характеристик точек границы		
Координаты, м		
1	2	3
6	690090,33	1294317,45
7	690088,42	1294320,44
8	690069,09	1294302,78
6	690090,33	1294317,45
Обозначение земельного участка		
65:05:0000009:496:3У38		
Обозначение характеристик точек границы		
Координаты, м		
1	2	3
1	685188,85	1294513,76
2	685229,57	1294478,98
3	685611,01	1294453,85
4	685598,93	1294470,18
5	685496,30	1294475,12
6	685365,56	1294480,44
1	685188,85	1294513,76
Обозначение земельного участка		
65:05:0000037:210/Ч3У39		
Обозначение характеристик точек границы		
Координаты, м		
1	2	3
1	683513,37	1295350,24
2	683518,72	1295355,44
3	683502,85	1295358,08
4	683498,40	1295354,10
5	683498,18	1295352,78
1	683513,37	1295350,24
Обозначение земельного участка		
65:05:0000037:5/Ч3У40		
Обозначение характеристик точек границы		
Координаты, м		
1	2	3
1	683498,40	1295354,10
2	683502,85	1295358,08
3	683499,16	1295358,69
1	683498,40	1295354,10
Обозначение земельного участка		
65:05:0000009:443/Ч3У41		
Обозначение характеристик точек границы		
Координаты, м		
1	2	3
1	683641,02	1295334,90
2	683640,03	1295329,01
3	683658,80	1295325,85
4	683651,70	1295333,10
1	683641,02	1295334,90
Обозначение земельного участка		
65:05:0000009:443/Ч3У41(2)		
Обозначение характеристик точек границы		
Координаты, м		
1	2	3
5	683759,87	1295222,66
6	683755,79	1295210,99
7	683774,78	1295197,24
8	683776,95	1295205,23
5	683759,87	1295222,66
Обозначение земельного участка		
65:05:0000009:443/Ч3У41(3)		
Обозначение характеристик точек границы		
Координаты, м		
1	2	3
9	683782,38	1295305,44
10	683795,00	1295303,34
11	683795,99	1295309,25
12	683776,08	1295312,57
9	683782,38	1295305,44
Обозначение земельного участка		
65:05:0000009:443/Ч3У41(4)		
Обозначение характеристик точек границы		
Координаты, м		
1	2	3
13	683810,96	1295273,16
14	683814,13	1295269,47
15	683825,86	1295267,16
16	683826,44	1295270,09
13	683810,96	1295273,16
Обозначение земельного участка		
65:05:0000009:443/Ч3У41(5)		
Обозначение характеристик точек границы		
Координаты, м		
1	2	3
17	684017,47	1294966,22
18	684016,51	1294958,99
19	684010,56	1294959,78
20	684012,66	1294975,53
21	684013,93	1294974,63
22	684013,89	1294966,56
17	684017,47	1294966,22
Обозначение земельного участка		
65:05:0000009:452/Ч3У42		
Обозначение характеристик точек границы		
Координаты, м		
1	2	3
1	684022,12	1295046,56
2	684024,43	1295063,87
3	684002,76	1295164,69
4	684008,63	1295165,95
5	684030,51	1295064,11
6	684027,48	1295041,30
1	684022,12	1295046,56
Обозначение земельного участка		
65:01:0000000:1214/Ч3У43		
Обозначение характеристик точек границы		
Координаты, м		
1	2	3
1	686513,73	1294926,91
2	686499,71	1294928,38
3	686499,72	1294928,51
4	686501,70	1294928,41
5	686501,86	1294931,61
6	686500,06	1294931,72
7	686500,33	1294934,19
8	686559,08	1294946,36
9	686561,40	1294940,72

Обозначение земельного участка		
65:00:0000000:3У44		
Обозначение характеристик точек границы		
Координаты, м		
1	2	3
10	686515,31	1294931,16
11	686515,20	1294930,11
12	686556,38	1294925,75
13	686534,00	1294924,80
1	686513,73	1294926,91
Обозначение земельного участка		
65:00:0000000:3У44(1)		
Обозначение характеристик точек границы		
Координаты, м		
1	2	3
1	686817,31	1295052,59
2	686818,64	1295052,95
3	686854,82	1295068,70
4	686898,32	1295087,52
5	686925,20	1295099,15</

4	687298,04	1294877,30
1	687305,13	1294872,37
65:00:000000:3У47(2)		
5	687253,77	1295091,12
6	687253,13	1295094,22
7	687259,01	1295095,44
8	687260,42	1295088,58
5	687253,77	1295091,12
Обозначение земельного участка 65:00:000000:3У48(2)		
Обозначение характерных точек границы		
Координаты, м		
Х		
Y		
1	2	3
65:00:000000:3У48(1)		
1	687834,81	1294469,01
2	687819,31	1294474,57
3	687799,43	1294481,72
4	687777,09	1294489,74
5	687752,25	1294498,67
6	687706,77	1294515,01
7	687676,73	1294525,80
8	687671,75	1294521,21
9	687704,74	1294509,36
10	687750,22	1294493,02
11	687775,06	1294484,09
12	687797,40	1294476,07
13	687817,28	1294468,93
14	687831,13	1294463,95
1	687834,81	1294469,01
65:00:000000:3У48(2)		
15	687628,15	1294543,25
16	687614,51	1294548,16
17	687612,48	1294542,51
18	687624,58	1294538,16
15	687628,15	1294543,25
Обозначение земельного участка 65:02:000004:130/ЧЗУ49		
Обозначение характерных точек границы		
Координаты, м		
Х		
Y		
1	2	3
1	687897,89	1294439,96
2	687897,74	1294457,24
3	687874,34	1294459,20
4	687868,82	1294450,41
5	687892,46	1294441,91
1	687897,89	1294439,96
Обозначение земельного участка 65:02:000004:31/ЧЗУ50		
Обозначение характерных точек границы		
Координаты, м		
Х		
Y		
1	2	3
1	687915,24	1294446,40
2	687921,70	1294452,64
3	687917,39	1294454,69
4	687910,92	1294458,04
5	687873,63	1294461,46
6	687864,37	1294458,65
7	687860,54	1294453,38
8	687868,82	1294450,41
9	687874,34	1294459,20
10	687897,74	1294457,24
11	687897,89	1294439,96
12	687906,27	1294436,95
13	687906,94	1294440,66
14	687913,53	1294447,38
1	687915,24	1294446,40
Обозначение земельного участка 65:02:000004:701/ЧЗУ51		
Обозначение характерных точек границы		
Координаты, м		
Х		
Y		
1	2	3
1	687910,48	1294441,82
2	687908,45	1294436,17
3	687906,27	1294436,95
4	687906,94	1294440,66
5	687913,53	1294447,38
6	687915,24	1294446,40
1	687910,48	1294441,82
Обозначение земельного участка 65:00:000000:3У52		
Обозначение характерных точек границы		
Координаты, м		
Х		
Y		
1	2	3
65:00:000000:3У52(1)		
1	690800,67	1294643,03
2	690809,77	1294656,39
3	690802,92	1294656,99
4	690797,02	1294648,32
5	690776,43	1294643,40
6	690772,70	1294642,47
7	690774,10	1294636,63
8	690775,32	1294636,92
9	690784,79	1294574,91
10	690790,72	1294575,81
11	690781,17	1294638,33
1	690800,67	1294643,03
65:00:000000:3У52(2)		
12	690817,29	1294667,45
13	690831,37	1294688,14
14	690826,17	1294691,16
15	690810,51	1294668,16
16	690816,12	1294667,74
12	690817,29	1294667,45

65:00:000000:3У52(3)		
17	691088,43	1294785,10
18	691062,99	1294800,28
19	691059,02	1294795,66
20	691076,31	1294785,35
21	691015,27	1294752,20
22	691009,57	1294742,27
17	691088,43	1294785,10
Обозначение земельного участка 65:02:000004:3У53		
Обозначение характерных точек границы		
Координаты, м		
Х		
Y		
1	2	3
65:02:000004:3У53(1)		
1	691083,72	1294810,18
2	691128,19	1294775,38
3	691131,88	1294780,11
4	691087,41	1294814,90
1	691083,72	1294810,18
65:02:000004:3У53(2)		
5	690847,80	1295010,09
6	690829,46	1295032,58
7	690798,24	1295086,13
8	690797,43	1295085,65
9	690803,03	1295066,01
10	690824,52	1295029,15
11	690843,29	1295006,12
5	690847,80	1295010,09
Обозначение земельного участка 65:02:000004:3У54		
Обозначение характерных точек границы		
Координаты, м		
Х		
Y		
1	2	3
65:02:000004:3У54(1)		
1	691009,57	1294742,27
2	691015,27	1294752,20
3	690995,42	1294741,42
4	690863,27	1294745,68
5	690826,17	1294691,16
6	690831,37	1294688,14
7	690866,37	1294739,58
8	690996,69	1294735,37
1	691009,57	1294742,27
65:02:000004:3У54(2)		
9	690878,38	1294914,83
10	690870,96	1294919,73
11	690789,02	1294993,90
12	690793,05	1294998,35
13	690814,07	1294980,39
14	690888,26	1294921,62
9	690878,38	1294914,83
Обозначение земельного участка 65:00:000000:3У55		
Обозначение характерных точек границы		
Координаты, м		
Х		
Y		
1	2	3
65:00:000000:3У55(1)		
1	685614,12	1294453,40
2	685613,68	1294453,99
3	685612,88	1294453,95
4	685613,32	1294453,36
1	685614,12	1294453,40
65:00:000000:3У55(2)		
5	685612,53	1294454,43
6	685600,95	1294470,10
7	685598,94	1294470,18
8	685611,04	1294454,38
5	685612,53	1294454,43
Обозначение земельного участка 65:00:000000:3У56		
Обозначение характерных точек границы		
Координаты, м		
Х		
Y		
1	2	3
1	685612,88	1294453,95
2	685612,53	1294454,43
3	685611,04	1294454,38
4	685598,94	1294470,18
5	685611,04	1294453,85
6	685598,92	1294470,18
1	685612,88	1294453,95
Обозначение земельного участка 65:00:000000:3У57		
Обозначение характерных точек границы		
Координаты, м		
Х		
Y		
1	2	3
1	685 613,34	1 294 454,45
2	685 601,72	1 294 470,14
3	685 600,95	1 294 470,10
4	685 612,53	1 294 454,43
1	685 613,34	1 294 454,45
Обозначение земельного участка 65:00:000000:3У58		
Обозначение характерных точек границы		
Координаты, м		
Х		
Y		
1	2	3
1	685 636,82	1 294 455,21
2	685 613,34	1 294 454,45
3	685 613,68	1 294 453,99
1	685 636,82	1 294 455,21

Обозначение земельного участка 65:00:000000:3У59		
Обозначение характерных точек границы		
Координаты, м		
Х		
Y		
1	2	3
1	686 264,62	1 294 487,05
2	686 268,30	1 294 487,84
3	685 906,86	1 294 469,14

4	685 640,34	1 294 455,32
5	685 636,82	1 294 455,21
6	685 613,68	1 294 453,99
7	685 614,12	1 294 453,40
8	685 642,63	1 294 454,90
9	685 909,17	1 294 468,70
1	686 264,62	1 294 487,05

8. Сведения о границах территории, применительно к которой осуществляется подготовка проекта межевания.

Таблица 6

Обозначение характерных точек границы		
Координаты, м		
Х		
Y		
1	2	3
1	683803,80	1295572,00
2	683775,26	1295518,76
3	683734,00	1295475,78
4	683722,14	1295463,42
5	683708,51	1295449,22
6	683680,88	1295420,42
7	683741,64	1295352,38
8	683752,44	1295340,29
9	683762,98	1295327,48
10	683846,56	1295232,86
11	683875,59	1295259,52
12	683878,59	1295287,03
13	683940,59	1295278,49
14	683866,43	1295210,37
15	683912,43	1295158,30
16	683957,15	1295108,24
17	683996,92	1295070,82
18	684013,66	1295068,44
19	684013,88	1295054,73
20	684053,55	1295015,72
21	684061,89	1295008,73
22	684139,05	1294954,23
23	684252,62	1294891,82
24	684281,40	1294963,04
25	684324,96	1294943,69
26	684296,71	1294871,01
27	684746,45	1294661,95
28	684931,05	1294587,68
29	685009,35	1294561,79
30	685170,27	1294517,18
31	685365,79	1294480,32
32	685496,55	1294474,99
33	685661,15	1294467,07
34	685685,74	1294457,65
35	685722,45	1294459,55
36	685793,06	1294476,32
37	685808,62	1294477,61
38	685954,12	1294482,94
39	686124,70	1294526,77
40	686272,13	1294593,36
41	686328,03	1294624,39
42	686414,13	1294727,01
43	686487,57	1294821,54
44	686517,55	1294854,28
45	686558,84	1294892,34
46	686558,07	1294896,73
47	686507,93	1294899,69
48	686511,75	1294927,28
49	686532,02	1294925,17
50	686547,96	1294925,80
51	686554,20	1294926,08
52	686576,10	1294930,66
53	686596,84	1294938,74
54	686628,40	1294959,73
55	686722,08	1295008,72
56	686823,28	1295038,08
57	686878,97	1295049,01
58	686919,41	1295066,87
59	686942,27	1295082,47
60	686969,80	1295042,49
61	687051,77	1295038,09
62	687128,14	1295032,71
63	687217,58	1295030,32
64	687218,18	1295032,56
65	687215,25	1295094,57
66	687243,77	1295094,56
67	687274,34	1295082,91
68	687311,30	1295064,19
69	687354,84	1295031,69
70	687369,16	1295015,95
71	687375,52	1295005,30
72	687382,15	1294983,47
73	687381,64	1294958,47
74	687373,54	1294934,81
75	687357,29	1294910,91
76	687461,74	1294821,48
77	687597,01	1294697,91
78	687652,92	1294649,59
79	687756,60	1294573,55
80	687798,63	1294551,35

81	687856,50	1294527,42
82	687918,62	1294509,60
83	688018,75	1294496,00
84	688112,04	1294494,64
85	688230,40	1294495,46
86	688199,88	1294549,38
87	688218,98	1294561,62
88	688265,81	1294495,74
89	688374,94	1294496,55
90	688484,35	1294493,03
91	688557,03	1294484,26
92	688639,88	1294465,46
93	688767,43	1294427,67
94	688892,30	1294389,35
95	689407,07	1294233,16
96	689501,77	1294215,26
97	689526,54	1294213,78
9		

Начало на стр. 16.

164	688840,47	1294309,16	228	686945,05	1294974,86
165	688782,80	1294339,66	229	686862,47	1294965,83
166	688656,59	1294384,55	230	686792,25	1294947,93
167	688607,98	1294392,61	231	686734,65	1294925,61
168	688578,74	1294401,84	232	686738,37	1294908,72
169	688542,81	1294417,09	233	686718,90	1294904,11
170	688484,33	1294427,64	234	686715,92	1294916,71
171	688473,09	1294431,96	235	686668,59	1294890,22
172	688440,15	1294421,62	236	686624,44	1294859,68
173	688435,35	1294409,70	237	686630,31	1294838,98
174	688406,08	1294417,24	238	686611,73	1294834,58
175	688370,87	1294420,61	239	686604,22	1294854,43
176	688339,60	1294419,12	240	686518,31	1294767,84
177	688339,07	1294419,61	241	686406,81	1294623,59
178	688335,23	1294421,32	242	686339,55	1294555,22
179	688334,02	1294419,01	243	686227,73	1294452,94
180	688304,16	1294418,15	244	686188,03	1294425,13
181	688283,84	1294422,18	245	686100,83	1294386,68
182	688271,38	1294430,65	246	685894,72	1294399,33
183	688265,89	1294433,75	247	685803,07	1294397,25
184	688240,20	1294440,23	248	685761,77	1294395,31
185	688209,86	1294448,99	249	685605,99	1294380,62
186	688205,25	1294449,19	250	685513,67	1294381,81
187	688173,80	1294451,00	251	685441,82	1294388,60
188	688137,78	1294447,75	252	685324,99	1294409,52
189	688130,87	1294446,86	253	685265,05	1294428,17
190	688099,30	1294444,87	254	685125,46	1294458,25
191	688062,49	1294447,07	255	684945,19	1294521,03
192	688021,46	1294446,08	256	684818,82	1294567,68
193	688020,83	1294449,27	257	684615,92	1294658,46
194	688018,10	1294449,53	258	684290,69	1294809,83
195	687996,67	1294451,09	259	684266,43	1294747,36
196	687990,34	1294449,55	260	684236,22	1294758,98
197	687977,36	1294450,65	261	684203,95	1294808,59
198	687958,83	1294452,22	262	684222,71	1294843,92
199	687940,79	1294452,57	263	684111,77	1294902,85
200	687919,79	1294452,98	264	684026,97	1294965,27
201	687909,02	1294458,39	265	684013,98	1294966,52
202	687873,74	1294461,61	266	684014,01	1294974,59
203	687871,72	1294461,80	267	683956,91	1295015,66
204	687862,46	1294458,99	268	683903,96	1295068,16
205	687844,40	1294434,19	269	683784,62	1295197,44
206	687855,92	1294425,19	270	683744,01	1295238,78
207	687851,36	1294415,86	271	683721,97	1295261,22
208	687807,85	1294434,96	272	683663,12	1295321,12
209	687833,69	1294470,44	273	683631,74	1295353,06
210	687816,02	1294476,31	274	683587,10	1295354,20
211	687763,00	1294499,66	275	683524,19	1295297,59
212	687691,35	1294541,38	276	683505,57	1295280,26
213	687649,93	1294503,24	277	683434,99	1295218,22
214	687618,49	1294532,56	278	683362,56	1295156,01
215	687647,10	1294573,41	279	683325,76	1295199,08
216	687536,80	1294668,94	280	683410,36	1295271,59
217	687444,16	1294754,81	281	683447,12	1295289,01
218	687392,69	1294800,26	282	683484,96	1295322,65
219	687359,35	1294829,10	283	683595,85	1295430,30
220	687323,72	1294858,44	284	683630,42	1295463,25
221	687264,73	1294899,48	285	683760,26	1295582,20
222	687197,27	1294935,00	286	683772,65	1295594,51
223	687135,07	1294960,72	287	683782,38	1295592,09
224	687073,20	1294976,17	288	683867,77	1295672,02
225	687045,11	1294981,30	289	683889,80	1295649,02
226	687014,01	1294973,07	290	683832,24	1295598,25
227	687000,32	1294974,48	1	683803,80	1295572,00

9. Вид разрешенного использования образуемых земельных участков, предназначенных для размещения линейных объектов и объектов капитального строительства, проектируемых в составе линейного объекта, а также существующих земельных участков, занятых линейными объектами и объектами капитального строительства, входящими в состав линейных объектов, в соответствии с проектом планировки территории.

В отношении образуемых земельных участков, предназначенных для размещения линейных объектов и объектов капитального строительства, проектируемых в составе линейного объекта, установление и изменение видов разрешенного использования земельных участков и внесение сведений о них в Единый государственный реестр недвижимости возможно в соответствии с утвержденным проектом межевания территории, подготавливаемым в составе проекта планировки территории.

В таблице 7 приведен перечень образуемых земельных участков с указанием измененного вида разрешенного использования для размещения линейного объекта (автомобильная дорога).

Таблица 7

№ п/п	Условные номера образуемых земельных участков	Кадастровые номера земельных участков, из которых образуются земельные участки	Вид разрешенного использования образуемых земельных участков
1	:233:3У1	65:05:0000037:233	Улично-дорожная сеть (12.0.1)
2	:3У2	-	Улично-дорожная сеть (12.0.1)
3	:224:3У3	65:05:0000037:224	Улично-дорожная сеть (12.0.1)
4	:201:3У4	65:05:0000037:201	Улично-дорожная сеть (12.0.1)
5	:216:3У5	65:05:0000037:216	Улично-дорожная сеть (12.0.1)
6	:3У6	-	Автомобильный транспорт (7.2)
7	:443:3У8	65:05:0000009:443	Автомобильный транспорт (7.2)
8	:444:3У11	65:05:0000009:444	Автомобильный транспорт (7.2)
9	:452:3У12	65:05:0000009:452	Автомобильный транспорт (7.2)
10	:451:3У13	65:05:0000009:451	Автомобильный транспорт (7.2)
11	:191:3У14	65:05:0000009:191	Автомобильный транспорт (7.2)
12	:108:3У15	65:05:0000009:105 (ЕЗП 65:05:0000009:108)	Автомобильный транспорт (7.2)
13	:190:3У16	65:05:0000009:190	Автомобильный транспорт (7.2)
14	:9:3У17	65:05:0000009:7 (ЕЗП 65:05:0000009:9)	Автомобильный транспорт (7.2)
15	:3У18	-	Автомобильный транспорт (7.2)
16	:111:3У19	65:05:0000000:111	Автомобильный транспорт (7.2)

17	:3У20	-	Улично-дорожная сеть (12.0.1)
18	:393:3У21	65:01:0205003:393	Улично-дорожная сеть (12.0.1)
19	:215:3У22	65:05:0000037:215	Улично-дорожная сеть (12.0.1)
20	:257:3У23	65:01:0205001:257	Улично-дорожная сеть (12.0.1)
21	:382:3У24	65:02:0000000:382	Улично-дорожная сеть (12.0.1)
22	:3У25	-	Автомобильный транспорт (7.2)
23	:4:3У26	65:02:0000043:4 (ЕЗП 65:00:0000000:4)	Автомобильный транспорт (7.2)
24	:3У27	-	Улично-дорожная сеть (12.0.1)
25	:18:3У28	65:02:0000043:18	Улично-дорожная сеть (12.0.1)
26	:117:3У29	65:02:0000000:117	Улично-дорожная сеть (12.0.1)
27	:124:3У31	65:02:0000043:124	Улично-дорожная сеть (12.0.1)
28	:85:3У32	65:02:0000000:85	Улично-дорожная сеть (12.0.1)
29	:2908:3У33	65:02:0000039:2908	Улично-дорожная сеть (12.0.1)
30	:2909:3У34	65:02:0000039:2909	Улично-дорожная сеть (12.0.1)
31	:3У35	-	Улично-дорожная сеть (12.0.1)
32	:1214:3У36	65:01:0000000:1214	Улично-дорожная сеть (12.0.1)
33	:4616:3У37	65:02:0000039:4616	Улично-дорожная сеть (12.0.1)
34	:496:3У38	65:05:0000009:496	Автомобильный транспорт (7.2)
35	:3У55	-	Автомобильный транспорт (7.2)
36	:3У56	-	Автомобильный транспорт (7.2)
37	:3У57	-	Автомобильный транспорт (7.2)
38	:3У58	-	Улично-дорожная сеть (12.0.1)
39	:3У59	-	Улично-дорожная сеть (12.0.1)
40	:3У44	-	Коммунальное обслуживание (3.1)
41	:3У46	-	Коммунальное обслуживание (3.1)
42	:3У47	-	Коммунальное обслуживание (3.1)
43	:3У48	-	Коммунальное обслуживание (3.1)
44	:3У52	-	Коммунальное обслуживание (3.1)
45	:3У53	-	Коммунальное обслуживание (3.1)
46	:3У54	-	Коммунальное обслуживание (3.1)

АДМИНИСТРАЦИЯ ГОРОДА ЮЖНО-САХАЛИНСКА ПОСТАНОВЛЕНИЕ

от 23.05.2023 № 1426-па

О внесении изменений в Порядок размещения информации о деятельности мэра города Южно-Сахалинска, структурных подразделений аппарата и отраслевых (функциональных) органов администрации города Южно-Сахалинска, а также муниципальных учреждений и предприятий в пределах полномочий органов местного самоуправления, утвержденный постановлением администрации города Южно-Сахалинска от 02.12.2020 № 3633-па

В соответствии с Федеральным законом от 06.10.2003 № 131-ФЗ "Об общих принципах организации местного самоуправления в Российской Федерации", Федеральным законом от 27.07.2006 № 149-ФЗ "Об информации, информационных технологиях и защите информации", Федеральным законом от 09.02.2009 № 8-ФЗ "Об обеспечении доступа к информации о деятельности государственных органов и органов местного самоуправления", решением Городской Думы города Южно-Сахалинска от 12.01.2015 № 57/5-14-5 "О Положении об обеспечении доступа к информации о деятельности органов местного самоуправления городского округа "Город Южно-Сахалинск" администрация города Южно-Сахалинска **постановляет:**

1. Внести в Порядок размещения информации о деятельности мэра города Южно-Сахалинска, структурных подразделений аппарата и отраслевых (функциональных) органов администрации города Южно-Сахалинска, а также муниципальных учреждений и предприятий в пределах полномочий органов местного самоуправления, утвержденный постановлением администрации города Южно-Сахалинска от 02.12.2020 № 3633-па, следующие изменения:

1.1. Пункт 1.1 раздела 1 изложить в новой редакции:

"1.1. Настоящий Порядок определяет способы, сроки подготовки и размещения информации о деятельности мэра города Южно-Сахалинска, структурных подразделений аппарата и отраслевых (функциональных) органов администрации города Южно-Сахалинска (далее - подразделения администрации города), а также муниципальных учреждений и предприятий в пределах полномочий органов местного самоуправления (далее - информация) Департаментом информационной политики аппарата администрации города Южно-Сахалинска на официальном сайте администрации города Южно-Сахалинска (адрес: <https://yuzhno-sakh.ru>) (далее - официальный сайт), муниципальным казенным учреждением "Управление информационного обеспечения администрации города Южно-Сахалинска" (далее - Управление) на официальных страницах мэра города Южно-Сахалинска и администрации города Южно-Сахалинска в социальных сетях информационно-телекоммуникационной сети Интернет (далее - социальные сети), в средствах массовой информации (далее - СМИ), в сети Интернет, через участие в телевизионных программах и радиопередачах, на уличных информационных конструкциях, светодиодных экранах, а также на (в) ином движимом и недвижимом имуществе и муниципальном автономном учреждением "Издательский дом "Южно-Сахалинск сегодня" (далее - Издательский дом) в газете "Южно-Сахалинск сегодня", на официальном сайте Издательского дома, а также официальных страницах Издательского дома в социальных сетях информационно-телекоммуникационной сети Интернет (далее - официальные страницы Издательского дома в социальных сетях) в соответствии с Перечнем информации о деятельности мэра города Южно-Сахалинска, структурных подразделений аппарата и отраслевых (функциональных) органов администрации города Южно-Сахалинска, муниципальных учреждений и предприятий в пределах полномочий органов местного самоуправления, утвержденным постановлением администрации города Южно-Сахалинска, а также права, обязанности и ответственность лиц, уполномоченных на подготовку и размещение информации."

1.2. В разделе 2:

1.2.1. В пункте 2.2 слова "в аккаунтах администрации города Южно-Сахалинска" заменить словами "на официальных страницах мэра города Южно-Сахалинска и администрации города Южно-Сахалинска в социальных сетях".

1.2.2. Подпункт 2.2.1.1 после слов "публикации в газетах" дополнить словами "и журналах".

1.2.3. В подпункте 2.2.1.2 слова "В аккаунтах администрации города Южно-Сахалинска, размещенных в сети Интернет," заменить словами "На официальных страницах мэра города Южно-Сахалинска и администрации города Южно-Сахалинска в социальных сетях".

1.2.4. Подпункт 2.2.1.4 после слова "флаеров," дополнить словом "листовок".

1.2.5. Подпункт 2.4.8 изложить в новой редакции:

"2.4.8. Подготовка и (или) размещение информационных материалов в печатном издании газеты, в том числе в специальной рубрике, формата А3 - не более 2 полос (1948 кв. см) в неделю в 1 издании; формата А2 - не более 2 полос (4151 кв. см) в неделю в 1 издании."

1.2.6. Подпункт 2.4.18 после слова "статей," дополнить словами "в том числе обзорно-аналитических статей".

1.2.7. В подпункте 2.4.24 исключить слово "ежедневного".

1.2.8. Дополнить подпунктами 2.4.26, 2.4.27, 2.4.28 следующего содержания:

"2.4.26. Подготовка и (или) размещение информационного материала в федеральном печатном издании формата А4 - не более 3000 кв. см в месяц.

2.4.27. Подготовка и (или) размещение информационных материалов на интернет-сайтах федеральных информационных агентств не более 3 шт. в неделю на 1 сайте.

2.4.28. Подготовка и (или) размещение интервью или статей на страницах федеральных интернет-сайтах - не более 3 шт. в месяц на 1 сайте."

1.3. В пункте 3.1 раздела 3 слова "страницах социальных сетей - аккаунтов Издательского дома в сети Интернет заменить словами "официальных страницах Издательского дома в социальных сетях".

1.4. Пункт 3.2 изложить в следующей редакции:

"3.2. Размещение Информации Издательским домом осуществляется:

3.2.1. В газете "Южно-Сахалинск сегодня" посредством выпусков - 1 (один) раз в неделю по четвергам (основной выпуск) и 1 (один) раз в две/три недели по вторникам в зависимости от количества календарных дней (дополнительный выпуск). По согласованию с первым вице-мэром, руководителем аппарата администрации города Южно-Сахалинска Информация может быть дополнительно размещена в специальном выпуске газеты "Южно-Сахалинск сегодня" в иные дни.

Опубликование срочных материалов и выход специального выпуска газеты "Южно-Сахалинск сегодня" осуществляется на основании служебной записки, завизированной первым вице-мэром, руководителем аппарата администрации города Южно-Сахалинска, с указанием точной даты опубликования срочных материалов и их объема.

3.2.2. На официальном сайте Издательского дома не позднее 1 (одного) дня с момента выхода газеты "Южно-Сахалинск сегодня".

3.2.3. На официальных страницах Издательского дома в социальных сетях не позднее 1 (одного) дня с момента выхода газеты "Южно-Сахалинск сегодня".

1.5. Подпункт 6.1.1 пункта 6.1 раздела 6 изложить в новой редакции:

"6.1.1. Должностные лица Управления несут персональную ответственность за своевременное и качественное рассмотрение комментариев и сообщений, поступающих через официальные страницы мэра города Южно-Сахалинска и администрации города Южно-Сахалинска в социальных сетях."

2. Опубликовать настоящее постановление администрации города в газете "Южно-Сахалинск сегодня" и разместить на официальном сайте администрации города Южно-Сахалинска.

3. Контроль исполнения постановления администрации города возложить на вице-мэра города Южно-Сахалинска (Хайбриев Д.Ф.).

Исполняющий обязанности мэра города А.В. КОВАЛЬЧУК.

среды", ст. 37 Устава городского округа "Город Южно-Сахалинск" администрация города Южно-Сахалинска **постановляет:**

1. Внести в постановление администрации города Южно-Сахалинска от 29.12.2017 № 3628 "Об утверждении Порядка инвентаризации дворовых территорий многоквартирных домов в городском округе "Город Южно-Сахалинск" (далее - постановление) следующие изменения:

1.1. Преамбулу изложить в следующей редакции:

"В соответствии со статьей 16 Федерального закона от 06.10.2003 № 131-ФЗ "Об общих принципах организации местного самоуправления в Российской Федерации", постановлением Правительства Сахалинской области от 31.10.2017 № 501 "Об утверждении государственной программы Сахалинской области "Формирование современной городской среды", статьей 37 Устава городского округа "Город Южно-Сахалинск" администрация города Южно-Сахалинска постановляет:"

1.2. Пункт 5 изложить в следующей редакции:

"5. Контроль исполнения постановления администрации города возложить на вице-мэра города Южно-Сахалинска (Римша А.А.)."

2. Внести в состав комиссии по проведению инвентаризации дворовых территорий городского округа "Город Южно-Сахалинск", утвержденный постановлением, изменение, изложить в следующей редакции:

"Римша А.А. - вице-мэр, председатель комиссии.

Золотов Е.А. - директор Департамента городского хозяйства администрации города Южно-Сахалинска, заместитель председателя комиссии;

Ходяков В.А. - ведущий советник отдела по реализации муниципальных программ Департамента дорожного хозяйства и благоустройства администрации города Южно-Сахалинска, секретарь комиссии.

Члены комиссии:

Корнюшина А.П. - заместитель директора Департамента дорожного хозяйства и благоустройства администрации города Южно-Сахалинска;

Матвеев Т.Г. - начальник отдела по работе с управляющими организациями Департамента городского хозяйства администрации города Южно-Сахалинска;

Кулик Е.С. - начальник МКУ "Управление дорожного хозяйства и благоустройства";

Фуфлыгина Н.В. - заместитель директора Департамента землепользования города Южно-Сахалинска".

3. Опубликовать настоящее постановление в газете "Южно-Сахалинск сегодня" и разместить на официальном сайте администрации города Южно-Сахалинска.

4. Контроль исполнения постановления администрации города возложить на вице-мэра города Южно-Сахалинска (Римша А.А.).

Исполняющий обязанности мэра города А.В. КОВАЛЬЧУК.

АДМИНИСТРАЦИЯ ГОРОДА ЮЖНО-САХАЛИНСКА ПОСТАНОВЛЕНИЕ

от 06.06.2023 № 1589-па

Об изъятии земельного участка, расположенного под многоквартирным домом № 91 по пр. Победы, г. Южно-Сахалинск, признанным аварийным и подлежащим сносу, и помещений в многоквартирном доме для муниципальных нужд

В соответствии со ст. 279 Гражданского кодекса РФ, ст. 16 Федерального закона от 06.10.2003 № 131-ФЗ "Об общих принципах организации местного самоуправления в Российской Федерации", ст. 32 Жилищного кодекса РФ, ст. 56.3, 56.6, 56.7, 56.8 Земельного кодекса РФ, ст. 37 Устава городского округа "Город Южно-Сахалинск", решением городского Собрания городского округа "Город Южно-Сахалинск" от 12.04.2010 № 120/9вн-10-4 "Об обеспечении жилищных прав граждан - собственников жилых помещений и граждан - нанимателей жилых помещений муниципального жилищного фонда по договорам социального найма при переселении и освобождении жилых помещений при сносе ветхого и аварийного жилищного фонда в городе Южно-Сахалинске", постановлением администрации города Южно-Сахалинска от 11.11.2019 № 3603-па "Об утверждении Порядка организации работ по изъятию земельных участков и иных объектов недвижимого имущества для муниципальных нужд", постановлением администрации города Южно-Сахалинска от 02.09.2019 № 2674-па "О признании многоквартирного дома № 91 по пр. Победы г. Южно-Сахалинска аварийным и подлежащим сносу" администрация города Южно-Сахалинска **постановляет:**

1. Изъять для муниципальных нужд земельный участок с кадастровым номером 65:01:0105002:1196, расположенный под многоквартирным домом, и помещения в многоквартирном доме с кадастровыми номерами:

- 65:01:0702002:2061; - 65:01:0702002:2063;
- 65:01:0702002:2068; - 65:01:0702002:2069;
- 65:01:0702002:2076; - 65:01:0702002:2080;
- 65:01:0702002:2084.

Местоположение земельного участка и многоквартирного дома: Сахалинская область, г. Южно-Сахалинск, пр. Победы, 91.

2. Доля собственника помещения в праве общей собственности на земельный участок пропорциональна размеру общей площади занимаемого им жилого помещения.

3. Сроки, размер возмещения и другие условия, на которых осуществляется изъятие земельного участка и объектов недвижимого имущества, определяются соглашением об изъятии земельного участка для муниципальных нужд.

4. Решение об изъятии действует в течение трех лет со дня его принятия.

5. Департаменту землепользования города Южно-Сахалинска:

- в течение десяти дней со дня принятия решения об изъятии направить копию настоящего постановления правообладателям изымаемой недвижимости в соответствии с пп. 3 п. 10 ст. 56.6 Земельного кодекса РФ.

6. Администрации города Южно-Сахалинска в лице муниципального казенного учреждения "Управление жилищной политики города Южно-Сахалинска":

- направить копию настоящего постановления в Управление Федеральной службы государственной регистрации, кадастра и картографии по Сахалинской области;

- выступить заказчиком работ по оценке изымаемого земельного участка и помещений в многоквартирном доме;

- осуществить переговоры с правообладателями изымаемого земельного участка и помещений в многоквартирном доме относительно условий его изъятия;

- обеспечить подготовку проектов соглашений об изъятии земельного участка и помещений в многоквартирном доме;

- направить проекты соглашений об изъятии правообладателям для подписания.

7. Администрации города Южно-Сахалинска в соответствии с условиями соглашения о размере и порядке выплаты возмещения за изымаемый земельный участок и расположенный на нем объект недвижимого имущества произвести возмещение за счет средств бюджета городского округа "Город Южно-Сахалинск".

8. Настоящее постановление администрации города Южно-Сахалинска опубликовать в газете "Южно-Сахалинск сегодня" и разместить на официальном сайте администрации города в течение десяти дней со дня принятия.

9. Контроль исполнения постановления администрации города возложить на директора Департамента землепользования города Южно-Сахалинска (Федотова Е.В.).

Мэр города С.А. НАДСАДИН.

АДМИНИСТРАЦИЯ ГОРОДА ЮЖНО-САХАЛИНСКА ПОСТАНОВЛЕНИЕ

от 29.05.2023 № 1475-па

О внесении изменений в Положение о системе оплаты труда работников муниципального автономного учреждения "Издательский дом "Южно-Сахалинск сегодня", утвержденное постановлением администрации города Южно-Сахалинска от 20.04.2020 № 1178-па

В соответствии со ст. 16 Федерального закона от 06.10.2003 № 131-ФЗ "Об общих принципах организации местного самоуправления в Российской Федерации", ст. 37 Устава городского округа "Город Южно-Сахалинск" администрация города Южно-Сахалинска **постановляет:**

1. Внести в Положение о системе оплаты труда работников муниципального автономного учреждения "Издательский дом "Южно-Сахалинск сегодня", утвержденное постановлением администрации города Южно-Сахалинска от 20.04.2020 № 1178-па, следующие изменения:

1.1. В подпункте 4.6.3.3 пункта 4.6.3 подраздела 4.6 раздела 4 слово ", Учреждения" исключить.

1.2. В подпункте 4.6.3.4 пункта 4.6.3 подраздела 4.6 раздела 4 слова "мэра города, курирующего вице-мэра или директора Учреждения" заменить словами "непосредственного руководителя".

1.3. Подпункт 4.6.6 подраздела 4.6 раздела 4 изложить в следующей редакции:

"4.6.6. За выполнение особо важного и сложного задания, установленного подпунктом 4.6.3.4 настоящего Положения, предусматривается выплата премии в размере не более одного должностного оклада в год."

1.4. Подпункт 4.6.8 подраздела 4.6 раздела 4 дополнить абзацем следующего содержания:

"Представление о выплате премии за выполнение особо важного и сложного задания работникам Учреждения, установленного подпунктами 4.6.3.1-4.6.3.3 настоящего Положения, подлежит обязательному согласованию с муниципальным казенным учреждением "Муниципальный центр цифровой трансформации администрации города Южно-Сахалинска."

1.5. Пункт 6.5 раздела 6 дополнить абзацем следующего содержания:

"Представление о выплате премии за выполнение особо важного и сложного задания директору и заместителю директора Учреждения, установленного подпунктами 4.6.3.1-4.6.3.3 настоящего Положения, подлежит обязательному согласованию с муниципальным казенным учреждением "Муниципальный центр цифровой трансформации администрации города Южно-Сахалинска."

2. Настоящее постановление распространяет свое действие на правоотношения, возникшие с 23 января 2023.

3. Опубликовать настоящее постановление в газете "Южно-Сахалинск сегодня" и разместить на официальном сайте администрации города Южно-Сахалинска.

4. Контроль исполнения постановления администрации города возложить на вице-мэра города Южно-Сахалинска (Хайбриев Д.Ф.).

Мэр города С.А. НАДСАДИН.

АДМИНИСТРАЦИЯ ГОРОДА ЮЖНО-САХАЛИНСКА ПОСТАНОВЛЕНИЕ

от 23.05.2023 № 1429-па

О внесении изменений в постановление администрации города Южно-Сахалинска от 29.12.2017 № 3628 "Об утверждении Порядка инвентаризации дворовых территорий многоквартирных домов в городском округе "Город Южно-Сахалинск"

В соответствии со ст. 16 Федерального закона от 06.10.2003 № 131-ФЗ "Об общих принципах организации местного самоуправления в Российской Федерации", постановлением Правительства Сахалинской области от 31.10.2017 № 501 "Об утверждении государственной программы Сахалинской области "Формирование современной городской

**АДМИНИСТРАЦИЯ ГОРОДА ЮЖНО-САХАЛИНСКА
ПОСТАНОВЛЕНИЕ**

от 15.06.2023 № 1689-па

О внесении изменений в Правила землепользования и застройки на территории городского округа "Город Южно-Сахалинск", утвержденные постановлением администрации города Южно-Сахалинска от 19.10.2022 № 2618-па

В соответствии со ст. 31-33 Градостроительного кодекса Российской Федерации, ст. 16 Федерального закона от 06.10.2003 № 131-ФЗ "Об общих принципах организации местного самоуправления в Российской Федерации", Уставом городского округа "Город Южно-Сахалинск", постановлением администрации города Южно-Сахалинска от 16.06.2017 № 1644-па "Об утверждении Положения и состава комиссии по подготовке проекта Правил землепользования и застройки на территории городского округа "Город Южно-Сахалинск", с учетом протокола общественных обсуждений от 16.05.2023 и заключения о результатах общественных обсуждений от 18.05.2023 администрация города Южно-Сахалинска **постановляет:**

1. Внести изменения в приложение № 1 "Карта градостроительного зонирования территории городского округа "Город Южно-Сахалинск" к Правилам землепользования и застройки на территории городского округа "Город Южно-Сахалинск", утвержденным постановлением администрации города Южно-Сахалинска от 19.10.2022 № 2618-па, в части изменения границ территориальных зон:

- природного ландшафта Р1 (уменьшение), ритуального назначения СН1 (увеличение) в границах предполагаемого к образованию земельного участка, расположенного вблизи существующего кладбищенского комплекса № 2 "Ласточка" в северо-западной части города Южно-Сахалинска, в междуречье р. Вербной и р. Челябинки (приложение № 1);

- общественно-деловой ОД1 (уменьшение), малоэтажной жилой застройки Ж2 (увеличение) в границах земельного участка с кадастровым номером 65:02:0000044:3385, расположенного в г. Южно-Сахалинске, с. Дальнее (приложение № 2);


- общественно-деловой ОД1 (уменьшение), обороны и безопасности СН3 (установление) в границах земельного участка с кадастровым номером 65:01:0601005:101, расположенного в г. Южно-Сахалинске, ул. Комсомольская, д. 194 (приложение № 3).

2. Настоящее постановление опубликовать в газете "Южно-Сахалинск сегодня" и разместить на официальном сайте администрации города Южно-Сахалинска.

3. Контроль исполнения постановления администрации города возложить на директора Департамента архитектуры и градостроительства (Ю.Д.М.).

Исполняющий обязанности мэра города А.В. КОВАЛЬЧУК.

Приложение № 1 к постановлению администрации города Южно-Сахалинска от 15.06.2023 № 1689-па

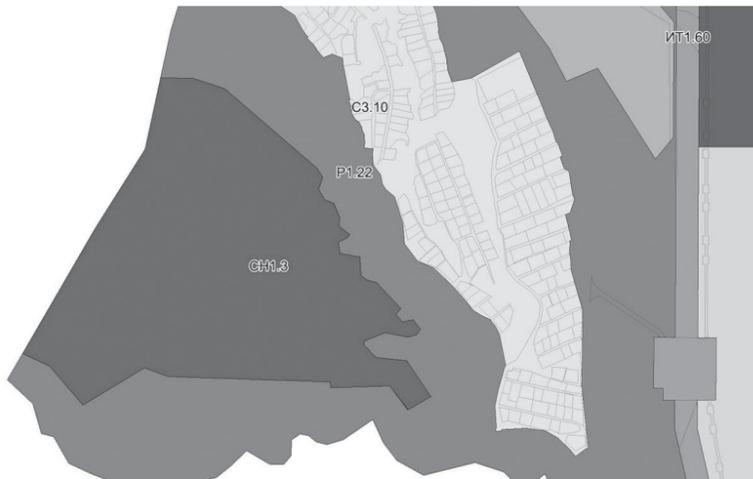

Приложение № 2 к постановлению администрации города Южно-Сахалинска от 15.06.2023 № 1689-па



Приложение № 3 к постановлению администрации города Южно-Сахалинска от 15.06.2023 № 1689-па



**АДМИНИСТРАЦИЯ ГОРОДА ЮЖНО-САХАЛИНСКА
ПОСТАНОВЛЕНИЕ**

от 16.06.2023 № 1699-па

Об итогах конкурса социальных проектов "Лучший проект на проведение мероприятий по благоустройству территорий территориального общественного самоуправления городского округа "Город Южно-Сахалинск" на предоставление грантов в форме субсидии из бюджета городского округа "Город Южно-Сахалинск" в 2023 году

В соответствии с Федеральным законом от 06.10.2003 № 131-ФЗ "Об общих принципах организации местного самоуправления в Российской Федерации", статьей 37 Устава городского округа "Город Южно-Сахалинск", постановлением администрации города Южно-Сахалинска от 13.03.2023 № 642-па "Об утверждении Порядка предоставления грантов в форме субсидии из бюджета городского округа "Город Южно-Сахалинск" на проведение мероприятий по благоустройству территорий территориального общественного самоуправления городского округа "Город Южно-Сахалинск", на основании протокола заседания конкурсной комиссии конкурса социальных проектов "Лучший проект на проведение мероприятий по благоустройству территорий территориального общественного самоуправления городского округа "Город Южно-Сахалинск" на предоставление грантов в форме субсидии из бюджета городского округа "Город Южно-Сахалинск" от 16.05.2023 администрация города Южно-Сахалинска **постановляет:**

1. Предоставить гранты в форме субсидии территориальным общественным самоуправлениям городского округа "Город Южно-Сахалинск" - победителям конкурса социальных проектов "Лучший проект на проведение мероприятий по благоустройству территорий территориального общественного самоуправления городского округа "Город Южно-Сахалинск" на предоставление грантов в форме субсидии из бюджета городского округа "Город Южно-Сахалинск" в 2023 году с последующим финансированием социальных проектов согласно перечню победителей конкурса социальных проектов "Лучший проект на проведение мероприятий по благоустройству территорий территориального общественного самоуправления городского округа "Город Южно-Сахалинск" на предоставление грантов в форме субсидии из бюджета городского округа "Город Южно-Сахалинск" в 2023 году (приложение).

2. Муниципальному казенному учреждению "Управление делами администрации города Южно-Сахалинска" осуществлять контроль за перечислением целевых средств на финансирование социальных проектов территориальных общественных самоуправлений городского округа "Город Южно-Сахалинск", победивших в конкурсе социальных проектов "Лучший проект на проведение мероприятий по благоустройству территорий территориального общественного самоуправления городского округа "Город Южно-Сахалинск" на предоставление грантов в форме субсидии из бюджета городского округа "Город Южно-Сахалинск" в 2023 году.

3. Департаменту внутренней политики аппарата администрации города Южно-Сахалинска заключить договоры (соглашения) с победителями конкурса социальных проектов "Лучший проект на проведение мероприятий по благоустройству территорий территориального общественного самоуправления городского округа "Город Южно-Сахалинск" на предоставление грантов в форме субсидии из бюджета городского округа "Город Южно-Сахалинск" и осуществлять контроль за реализацией социальных проектов.

4. Настоящее постановление опубликовать в газете "Южно-Сахалинск сегодня" и разместить на официальном сайте администрации города Южно-Сахалинска.

5. Контроль исполнения постановления администрации города возложить на директора Департамента внутренней политики аппарата администрации города Южно-Сахалинска (Хлудин Р.А.).

Исполняющий обязанности мэра города А.В. КОВАЛЬЧУК.

Приложение к постановлению администрации города Южно-Сахалинска от 16.06.2023 № 1699-па

Перечень победителей конкурса социальных проектов "Лучший проект на проведение мероприятий по благоустройству территорий территориального общественного самоуправления городского округа "Город Южно-Сахалинск" на предоставление грантов в форме субсидии из бюджета городского округа "Город Южно-Сахалинск" в 2023 году

№ п/п	Рейтинговый номер	Грантополучатель	Название проекта	Сумма гранта (руб.)
1.	1	Петрулевич Дианна Николаевна (ТОС "МИРА, 192а")	Цветочный двор	188 650,00
2.	2	Шавдина Анастасия Юрьевна (ТОС "Благополучие")	Безопасный двор	489 128,00
3.	3	Григорьева Анна Сергеевна (ТОС "Пограничная, 22")	Красивый и безопасный двор	259 300,00
4.	4	Максименко Наталья Владимировна (ТОС "КВАРТЕТ")	Живем и радуемся	500 000,00
5.	5	Анучина Анна Анатольевна (ТОС "Горького-2")	Безопасность соблюдаем и площадку ограждаем	500 000,00
6.	6	Фролова Елена Викторовна (ТОС "Комсомольская 295Б")	Сад-мечта	500 000,00
7.	7	Полищук Елена Владимировна (ТОС "Тихоокеанская, 2")	Палисадники важны - очень нам они нужны!	500 000,00
8.	8	Рябошапка Анатолий Сергеевич (ТОС "Горького 18")	Цветущий двор	500 000,00
9.	9	Гордеева Ирина Анатольевна (ТОС "Коралл")	Наш любимый двор	500 000,00
10.	10	Агриомати Юлия Геннадьевна (ТОС "Комсомольская 190А")	Грядут перемены	484 600,00
11.	11	Димов Владимир Анатольевич (ТОС "ул. Комсомольская, д. 257а, корпус 1, г. Южно-Сахалинск")	Благоустроенный уютный двор	465 000,00
12.	12	Терехова Нина Александровна (ТОС "Победа 35")	Цветущий двор	435 575,00
13.	13	Иванова Татьяна Николаевна (ТОС "Шоссейная")	Расцветаем и укрываем	424 000,00
14.	14	Ершов Сергей Константинович (ТОС "ул. Комсомольская, д. 257а, корпус 2, г. Южно-Сахалинск")	Благоустроенный уютный двор	415 000,00
15.	15	Территориальное общественное самоуправление "Гвардия" (многоквартирные дома 23 и 25 по ул. Крымской и 22 и 24 по ул. Байкальской города Южно-Сахалинска)	Комфортная и безопасная территория ТОС	268 763,00
16.	16	Саунина Валентина Анатольевна (ТОС "Ивушка")	Наши цветы - для красоты!	300 000,00
17.	17	Территориальное общественное самоуправление "Космос"	Цветущий двор	200 000,00
18.	18	Лукияненко Михаил Леонидович (ТОС "ул. Комсомольская, д. 255, г. Южно-Сахалинск")	Благоустроенный уютный двор	69 984,00
ИТОГО:				7 000 000,00

АДМИНИСТРАЦИЯ ГОРОДА ЮЖНО-САХАЛИНСКА ПОСТАНОВЛЕНИЕ

от 15.06.2023 № 1687-па

О внесении изменений в Положение о системе оплаты труда работников муниципального автономного учреждения "Издательский дом "Южно-Сахалинск сегодня", утвержденное постановлением администрации города Южно-Сахалинска от 20.04.2020 № 1178-па

В соответствии со ст. 16 Федерального закона от 06.10.2003 № 131-ФЗ "Об общих принципах организации местного самоуправления в Российской Федерации", ст. 37 Устава городского округа "Город Южно-Сахалинск" администрация города Южно-Сахалинска **постановляет**:

1. Внести в Положение о системе оплаты труда работников муниципального автономного учреждения "Издательский дом "Южно-Сахалинск сегодня", утвержденное постановлением администрации города Южно-Сахалинска от 20.04.2020 № 1178-па (далее - Положение), следующие изменения:

1.1. В таблице 1 пункта 2.3 исключить строку 7, номера строк 8-13 считать номерами 7-12 соответственно.

1.2. В разделе 4:

1.2.1. В таблице подпункта 4.2.1 пункта 4.2 исключить строку "Старший инспектор".

1.2.2. В подпункте 4.2.6 пункта 4.2 после слов "достижения в труде" добавить слова "заместителю директора".

1.2.3. В таблице 3 пункта 4.4 исключить строку 9, номера строк 10-13 считать номерами 9-12 соответственно.

1.3. Название раздела 7 изложить в следующей редакции:

"7. Формирование фонда оплаты труда и другие вопросы оплаты труда".

1.4. Приложение № 2 к Положению изложить в новой редакции (приложение).

2. Настоящее постановление вступает в силу со дня его официального опубликования.

3. Опубликовать настоящее постановление в газете "Южно-Сахалинск сегодня" и разместить на официальном сайте администрации города Южно-Сахалинска.

4. Контроль исполнения постановления администрации города Южно-Сахалинска возложить на вице-мэра города Южно-Сахалинска (Хайбриев Д.Ф.).

Исполняющий обязанности мэра города А.В. КОВАЛЬЧУК.

Приложение к постановлению администрации города Южно-Сахалинска от 15.06.2023 № 1687-па
Приложение № 2 к Положению о системе оплаты труда работников муниципального автономного учреждения "Издательский дом Южно-Сахалинск сегодня"

Показатели эффективности и результативности профессиональной деятельности и критерии оценки

1. Показатели эффективности - 40%			
№ п/п	Показатели эффективности	Критерии оценки	Коэффициент (%)
1.1.	Качество выполнения служебных обязанностей в соответствии с должностной инструкцией - 20 баллов	низкое (наличие замечаний к выполнению должностных обязанностей, должностные функции выполняются с помощью руководителя, низкий уровень исполнительской дисциплины)	10
		среднее (замечания имеются, но своевременно устраняются, должностные функции выполняются самостоятельно, без помощи руководителя, недостаточный уровень исполнительской дисциплины)	15
		высокое (без замечаний, должностные функции выполняются самостоятельно, без помощи руководителя, высокий уровень исполнительской дисциплины)	20
1.2.	Качество подготовки информационных материалов, документов, отчетов, служебных записок, локальных актов или проектов правовых актов соответственно должностных обязанностей работников (далее - Продукт) - 20 баллов	низкое (Продукт возвращался на доработку более 2 раз)	10
		среднее (Продукт возвращался на доработку 1-2 раза)	15
		высокое (Продукт не возвращался на доработку)	20
2. Показатели результативности - 60%			
2.1.	Интенсивность работы - 45 баллов	низкая: Для работников отдела редакции: - выпускающий редактор, корректор, технический редактор: 200-300 полос; - старший корреспондент: до 35000 п. з.*; - корреспондент, художественный редактор: до 28000 п. з.	15
		Для работников технического отдела, заместителя директора; начальника отдела, главного редактора: - работа выполняется крайне медленно	
		средняя: Для работников отдела редакции: - выпускающий редактор, корректор, технический редактор: 301-400 полос; - старший корреспондент: 35000-45000 п. з.; - корреспондент, художественный редактор: 28000-38000 п. з.	30
		Для работников технического отдела, заместителя директора; начальника отдела, главного редактора: - работа выполняется в нормальном режиме	
		высокая: Для работников отдела редакции: - выпускающий редактор, корректор, технический редактор: более 400 полос; - старший корреспондент: более 45000 п. з.; - корреспондент, художественный редактор: более 38000 п.з.	45
Для работников технического отдела, заместителя директора; начальника отдела, главного редактора: - одновременно выполняется несколько различных видов работ			
2.2.	Своевременность выполнения поручений, оперативность труда - 15 баллов	поручения выполнялись несвоевременно, отсутствует способность в короткие сроки выполнять определенный объем работ	5
		поручения выполнялись своевременно, но при контроле и необходимой помощи со стороны руководителя, недостаточная способность в короткие сроки выполнять определенный объем работ	10
		поручения выполнялись с соблюдением установленных сроков, имеет способность в короткие сроки выполнять определенный объем работ	15
Итого, общий коэффициент по показателям			100%

*печатные знаки (с пробелами) опубликованных в газете материалов.

АДМИНИСТРАЦИЯ ГОРОДА ЮЖНО-САХАЛИНСКА ПОСТАНОВЛЕНИЕ

от 16.06.2023 № 1704-па

О внесении изменения в постановление администрации города Южно-Сахалинска от 21.03.2012 № 432 "О создании муниципального казенного учреждения "Управление делами администрации города Южно-Сахалинска"

В соответствии со ст. 16 Федерального закона от 06.10.2003 № 131-ФЗ "Об общих принципах организации местного самоуправления в Российской Федерации", ст. 37 Устава городского округа "Город Южно-Сахалинск" администрация города Южно-Сахалинска **постановляет**:

1. Внести в постановление администрации города Южно-Сахалинска от 21.03.2012 № 432 "О создании муниципального казенного учреждения "Управление делами администрации города Южно-Сахалинска" следующее изменение, заменив в подпункте 5.2 пункта 5 цифры "212,35" цифрами "214,35".

2. Содержание штатных единиц осуществлять в пределах сметных назначений, предусмотренных в бюджете городского округа "Город Южно-Сахалинск" на 2023 год для МКУ "Управление делами администрации города Южно-Сахалинска" и с учетом перераспределения бюджетных назначений для одной штатной единицы с МКУ "Централизованная бухгалтерия учреждений по делам молодежи и спорту города Южно-Сахалинска" на МКУ "Управление делами администрации города Южно-Сахалинска".

3. Опубликовать настоящее постановление в газете "Южно-Сахалинск сегодня" и разместить на официальном сайте администрации города Южно-Сахалинска.

4. Контроль исполнения постановления администрации города возложить на управляющего делами администрации города Южно-Сахалинска (Кожухов В.А.).

Исполняющий обязанности мэра города А.В. КОВАЛЬЧУК.

АДМИНИСТРАЦИЯ ГОРОДА ЮЖНО-САХАЛИНСКА ПОСТАНОВЛЕНИЕ

от 16.06.2023 № 1709-па

О внесении изменений в постановления администрации города Южно-Сахалинска от 21.11.2014 № 2327

"О создании муниципального казенного учреждения

"Управление информационного обеспечения администрации города Южно-Сахалинска" и от 21.03.2012 № 432

"О создании муниципального казенного учреждения

"Управление делами администрации города Южно-Сахалинска"

В соответствии со ст. 16 Федерального закона от 06.10.2003 № 131-ФЗ "Об общих принципах организации местного самоуправления в Российской Федерации", ст. 37 Устава городского округа "Город Южно-Сахалинск" администрация города Южно-Сахалинска **постановляет**:

1. Внести в постановление администрации города Южно-Сахалинска от 21.11.2014 № 2327 "О создании муниципального казенного учреждения "Управление информационного обеспечения администрации города Южно-Сахалинска" изменение, заменив в пункте 5 цифры "19" цифрами "18".

2. Внести в постановление администрации города Южно-Сахалинска от 21.03.2012 № 432 "О создании муниципального казенного учреждения "Управление делами администрации города Южно-Сахалинска" изменение, заменив в подпункте 5.2 пункта 5 цифры "214,35" цифрами "215,35".

3. Содержание штатной единицы осуществлять в пределах сметных назначений, предусмотренных в бюджете городского округа "Город Южно-Сахалинск" на 2023 год для МКУ "Управление делами администрации города Южно-Сахалинска" и с учетом перераспределения бюджетных назначений с МКУ "Управление информационного обеспечения администрации города Южно-Сахалинска" на МКУ "Управление делами администрации города Южно-Сахалинска".

4. Опубликовать настоящее постановление в газете "Южно-Сахалинск сегодня" и разместить на официальном сайте администрации города Южно-Сахалинска.

5. Контроль исполнения постановления администрации города возложить на управляющего делами администрации города Южно-Сахалинска (Кожухов В.А.).

Исполняющий обязанности мэра города А.В. КОВАЛЬЧУК.

ДЕПАРТАМЕНТ АРХИТЕКТУРЫ И ГРАДОСТРОИТЕЛЬСТВА ГОРОДА ЮЖНО-САХАЛИНСКА РАСПОРЯЖЕНИЕ

от 13.06.2023 № 1037р

Об изменении наименования элемента планировочной структуры ДНТ "Журавленок"

В соответствии со ст. 16 Федерального закона от 06.10.2003 № 131-ФЗ "Об общих принципах организации местного самоуправления в Российской Федерации", Федеральным законом от 28.12.2013 № 443-ФЗ "О федеральной информационной адресной системе и о внесении изменений в Федеральный закон "Об общих принципах организации местного самоуправления в Российской Федерации", постановлением Правительства Российской Федерации от 19.11.2014 № 1221 "Об утверждении Правил присвоения, изменения и аннулирования адресов", ст. 8, 28 Устава городского округа "Город Южно-Сахалинск", решением Городской Думы города Южно-Сахалинска от 05.04.2017 № 754/39вн-17-5 "О Положении о Департаменте архитектуры и градостроительства города Южно-Сахалинска", постановлением администрации города Южно-Сахалинска от 24.06.2016 № 1858-па "Об утверждении Положения об организации осуществления полномочий по присвоению наименований элементам улично-дорожной сети, элементам планировочной структуры, изменению, аннулированию таких наименований на территории городского округа "Город Южно-Сахалинск", признании утратившими силу постановлений администрации города Южно-Сахалинска от 03.07.2012 №1379, от 21.04.2014 № 683-па, от 24.11.2015 № 3271-па":

1. В связи с внесением изменений в сведения Единого государственного реестра юридических лиц изменить наименование элементу планировочной структуры, расположенному в границе городского округа "Город Южно-Сахалинск", город Южно-Сахалинск, с "территория ДНТ "Журавленок" (уникальный номер в государственном адресном реестре: f6808b96-0155-41c0-a101-0a7818f63edd) на "территория СНТ "Журавленок".

2. МКУ "Центр информационного обеспечения градостроительной деятельности города Южно-Сахалинска" разместить сведения в информационно-аналитической системе управления градостроительным развитием территорий городского округа "Город Южно-Сахалинск" (ИАС УГРТ г. Южно-Сахалинска) и в государственном адресном реестре.

3. Контроль пункта 2 возложить на директора МКУ "Центр информационного обеспечения градостроительной деятельности города Южно-Сахалинска" (Гвон Ми Ха).

Директор Департамента архитектуры и градостроительства города Южно-Сахалинска Д.М. Ю.

**АДМИНИСТРАЦИЯ ГОРОДА ЮЖНО-САХАЛИНСКА
ПОСТАНОВЛЕНИЕ**

от 16.06.2023 № 1727-па

**О признании утратившим силу проекта планировки
с проектом межевания юго-западного района
города Южно-Сахалинска, утвержденного постановлением
администрации города Южно-Сахалинска от 11.04.2014 № 624-па,
в границах согласно прилагаемой схеме**

В соответствии с Федеральным законом от 06.10.2003 № 131-ФЗ "Об общих принципах организации местного самоуправления в Российской Федерации", статьями 41-46 Градостроительного кодекса Российской Федерации, Федеральным законом от 23.06.2014 № 171-ФЗ "О внесении изменений в Земельный кодекс Российской Федерации и отдельные законодательные акты Российской Федерации", статьей 28 Устава городского округа "Город Южно-Сахалинск" администрация города Южно-Сахалинска **постановляет:**


1. Признать утратившим силу проект планировки с проектом межевания юго-западного района города Южно-Сахалинска, утвержденный постановлением администрации города Южно-Сахалинска от 11.04.2014 № 624-па, в границах согласно прилагаемой схеме (приложение).

2. Опубликовать настоящее постановление в газете "Южно-Сахалинск сегодня" и разместить на официальном сайте администрации города Южно-Сахалинска.

3. Контроль исполнения настоящего постановления возложить на директора Департамента архитектуры и градостроительства города Южно-Сахалинска (Ю.Д.М.).

Исполняющий обязанности мэра города А.В. КОВАЛЬЧУК.

Приложение к постановлению администрации города Южно-Сахалинска от 16.06.2023 № 1727-па
Схема границ территории

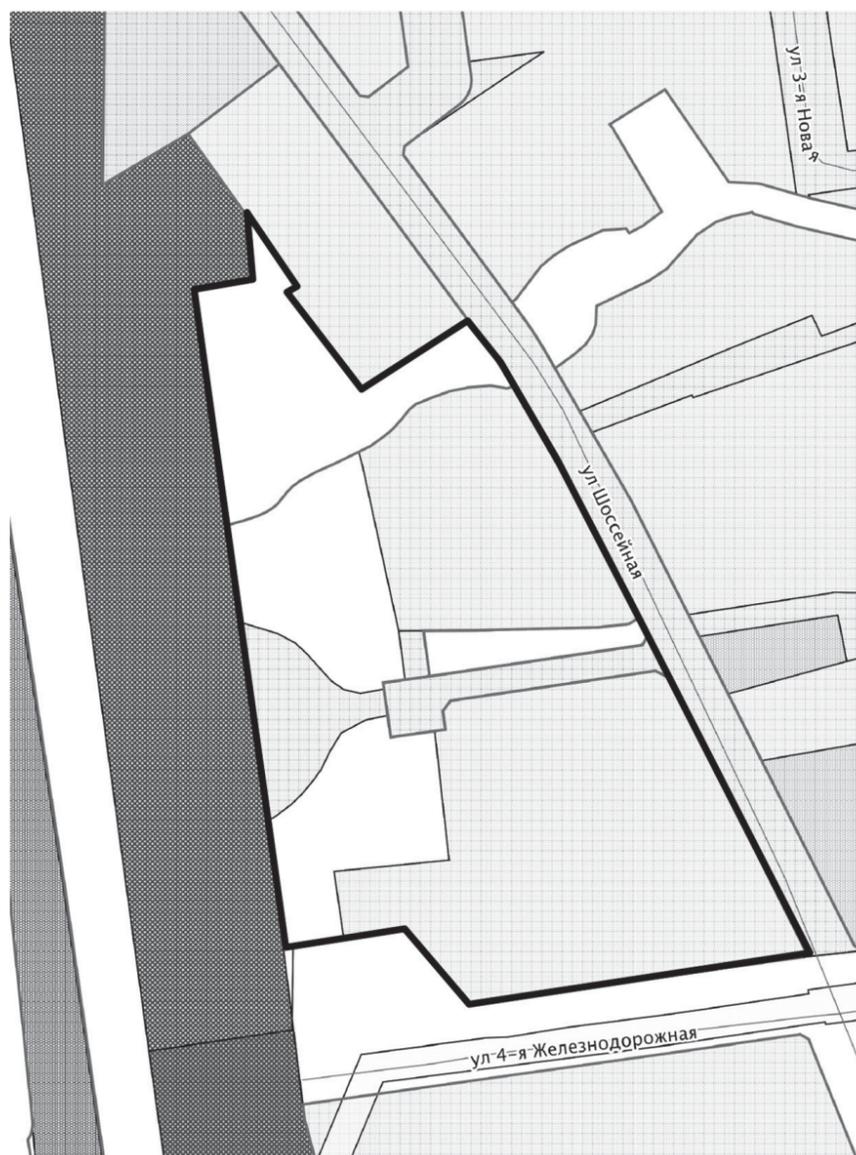

граница территории

**АДМИНИСТРАЦИЯ ГОРОДА ЮЖНО-САХАЛИНСКА
ПОСТАНОВЛЕНИЕ**

от 16.06.2023 № 1728-па

**О признании утратившим силу постановления
администрации города Южно-Сахалинска
от 01.12.2020 № 3629-па "Об утверждении проекта
планировки с проектом межевания территории
в границах территории СНТ "Березка" с. Елочки"**

В соответствии с Федеральным законом от 06.10.2003 № 131-ФЗ "Об общих принципах организации местного самоуправления в Российской Федерации", статьями 41-46 Градостроительного кодекса Российской Федерации, Федеральным законом от 23.06.2014 № 171-ФЗ "О внесении изменений в Земельный кодекс Российской Федерации и отдельные законодательные акты Российской Федерации", статьей 28 Устава городского округа "Город Южно-Сахалинск" администрация города Южно-Сахалинска **постановляет:**

1. Признать утратившим силу постановление администрации города Южно-Сахалинска от 01.12.2020 № 3629-па "Об утверждении проекта планировки с проектом межевания территории в границах территории СНТ "Березка" с. Елочки".

2. Опубликовать настоящее постановление в газете "Южно-Сахалинск сегодня" и разместить на официальном сайте администрации города Южно-Сахалинска.

3. Контроль исполнения настоящего постановления возложить на директора Департамента архитектуры и градостроительства города Южно-Сахалинска (Ю.Д.М.).

Исполняющий обязанности мэра города А.В. КОВАЛЬЧУК.

Заключение о результатах общественных обсуждений

21.06.2023

город Южно-Сахалинск

В период с 09.06.2023 по 16.06.2023 проведены общественные обсуждения по проекту планировки и проекту межевания территории юго-западного района города Южно-Сахалинска в границах: ул. Лаперуза - ул. 1-я Октябрьская - ул. Вл.Высоцкого - внутриквартальный проезд, размещенному на региональном портале государственных и муниципальных услуг по адресу: <https://pos.gosuslugi.ru>.

Организатор общественных обсуждений - администрация города Южно-Сахалинска в лице Департамента архитектуры и градостроительства города Южно-Сахалинска.

В общественных обсуждениях приняло участие - 12 человек.

По результатам общественных обсуждений составлен протокол общественных обсуждений от 19.06.2023, на основании которого подготовлено заключение о результатах общественных обсуждений.

В период проведения общественных обсуждений замечаний и предложений от участников общественных обсуждений:

- от постоянно проживающих на территории, в пределах которой проведены общественные обсуждения, - 11 человек;
- от иных участников общественных обсуждений - 1 человек.

Рекомендации по результатам общественных обсуждений:

№ п/п	Содержание внесенных предложений и замечаний от граждан, являющихся участниками публичных слушаний и постоянно проживающих на территории, в пределах которой проводятся публичные слушания	Содержание внесенных предложений и замечаний от правообладателей земельных участков и (или) расположенных на них объектов капитального строительства	Рекомендации организатора
1.	Предусмотреть организацию общественного пространства (сквера) с южной стороны планируемого спортивного объекта (в границах планируемых к размещению объектов индивидуальной жилой застройки под условными номерами 51 и 52)		Рекомендовано к учету. Предложение будет направлено разработчику для рассмотрения возможности учета такого предложения в проекте
2.	В границах территории размещения планируемых индивидуальных жилых домов под условными номерами 46, 47, 48 и 49 предусмотреть организацию плоскостного парковочного пространства (автопарковка)		Рекомендовано к учету. Предложение будет направлено разработчику проекта в целях рассмотрения возможности учета в соответствии с санитарными нормами и правилами градостроительного проектирования для размещения парковочного пространства в жилых зонах
3.	Обеспечить доступ к земельным участкам с кадастровыми номерами 65:01:0404003:943, 65:01:0404003:552, 65:01:0404003:660, 65:01:0404003:659, 65:01:0404003:211, 65:01:0404003:233, 65:01:0404003:600 и 65:01:0404003:473 (исходя из архитектурно-планировочного решения застройки территории проезд по периметру спортивного объекта является пожарным)		Не рекомендовано к учету. В соответствии с проектом планировки и межевания территории предусматривается образование земельного участка территории общего пользования, что послужит доступом к земельным участкам с кадастровыми номерами 65:01:0404003:660, 65:01:0404003:659, 65:01:0404003:233, 65:01:0404003:600, 65:01:0404003:211, 65:01:0404003:218 (объект 65:01:0404003:473), не являющимся пожарным проездом к спортивному объекту. Также к земельным участкам с кадастровыми номерами 65:01:0404003:233, 65:01:0404003:600, 65:01:0404003:211 и 65:01:0404003:218 предусмотрен доступ с южной стороны. В соответствии с проектом межевания территории земельный участок с кадастровым номером 65:01:0404003:943 предусмотрен к перераспределению с земельным участком с кадастровым номером 65:01:0404003:942 с северной стороны, ввиду чего образуется один земельный участок ИЖС, доступ к которому предусмотрен с ул. Кунаширская. Доступ к земельному участку с кадастровым номером 65:01:0404003:552 предусмотрен с ул. Кунаширская

Вывод: направить проект планировки и проект межевания территории юго-западного района города Южно-Сахалинска в границах: ул. Лаперуза - ул. 1-я Октябрьская - ул. Вл. Высоцкого - внутриквартальный проезд, на утверждение.

Организатор общественных обсуждений: администрация города Южно-Сахалинска в лице Департамента архитектуры и градостроительства города Южно-Сахалинска.

Исполняющий обязанности директора Департамента архитектуры и градостроительства города Южно-Сахалинска И.В. АНДРОСОВА.

**АДМИНИСТРАЦИЯ ГОРОДА ЮЖНО-САХАЛИНСКА
ПОСТАНОВЛЕНИЕ**

от 23.05.2023 № 1430-па

**О внесении изменения в постановление администрации
города Южно-Сахалинска от 23.12.2013 № 2328-па
"Об определении гарантирующих организаций
и установлении зон их деятельности"**

В соответствии с п. 1 и п. 2 ст. 12 Федерального закона от 07.12.2011 № 416-ФЗ "О водоснабжении и водоотведении", ст. 16 Федерального закона от 06.10.2003 № 131-ФЗ "Об общих принципах организации местного самоуправления в Российской Федерации", ст. 8 Устава городского округа "Город Южно-Сахалинск" администрация города Южно-Сахалинска **постановляет:**

1. Внести изменение в постановление администрации города Южно-Сахалинска от 23.12.2013 № 2328-па "Об определении гарантирующих организаций и установлении зон их деятельности", дополнив подпункт 2.2 словами "села Новая Деревня".

2. Опубликовать постановление администрации города Южно-Сахалинска в газете "Южно-Сахалинск сегодня" и разместить на официальном сайте администрации города Южно-Сахалинска.

3. Контроль исполнения постановления администрации города Южно-Сахалинска возложить на директора Департамента городского хозяйства (Золотов Е.А.).

Исполняющий обязанности мэра города А.В. КОВАЛЬЧУК.

Администрация города Южно-Сахалинска в соответствии с Порядком проведения конкурса на замещение должностей муниципальной службы в городском округе "Город Южно-Сахалинск", утвержденным решением Городской Думы города Южно-Сахалинска от 31.01.2018 № 1033/54-18-5, **объявляет о проведении конкурса на замещение вакантной должности муниципальной службы в администрации города Южно-Сахалинска.**

Наименование муниципальной должности	Квалификационные требования	Дополнительные требования с учетом специфики работы
Начальник отдела культурно-туристических проектов и цифровизации Департамента культуры и туризма администрации города Южно-Сахалинска (должность муниципальной службы категории "специалисты" главной группы должностей)	Высшее профессиональное образование не ниже уровня специалитета, магистратуры, не менее 2 лет стажа муниципальной службы или стажа работы по специальности, направлению подготовки	- Опыт работы в сфере культуры и туризма не менее 3 лет; - опыт работы в сфере информационных технологий и процессов цифровизации; - опыт работы по проектному управлению в сфере культуры и туризма; - опыт работы по внедрению и обеспечению функционирования информационных систем различного уровня и предназначения; - опыт предоставления муниципальных услуг в сфере культуры в электронной форме; - опыт разработки туристических продуктов; - навыки руководящей работы в коллективе численностью не менее 4 человек; - опыт разработки нормативно-правовых актов; - знание законодательства в сфере культуры и туризма; - обладание навыками организации работы по взаимодействию с государственными органами, организациями и гражданами; - владение приемами межличностных отношений и мотивации подчиненных, управления персоналом; своевременного выявления и разрешения проблемных ситуаций, приводящих к конфликту интересов; - знание методов планирования и организации рабочего времени, систематизации и структурирования информации; - знание этики делового общения, государственных стандартов по оформлению управленческих документов, методов подготовки и обработки информации с применением основных современных технических средств, подготовки аналитических обзоров.

Для участия в конкурсе необходимо представить следующие документы:

- личное заявление;
- заполненную и подписанную анкету по форме, утвержденной Правительством Российской Федерации, с фотографией;
- копию паспорта или заменяющего его документа (соответствующий документ предъявляется лично по прибытии на конкурс);
- документы, подтверждающие необходимое профессиональное образование, стаж работы и квалификацию (выписка из трудовой книжки и (или) сведения о трудовой деятельности, копии документов об образовании, о переподготовке и повышении квалификации, о присвоении ученого звания, заверенные нотариально или кадровыми службами по месту работы);
- сведения о доходах, полученных от всех источников (включая доходы по прежнему месту работы или месту замещения выборной должности, пенсии, пособия, иные выплаты) за календарный год, предшествующий году подачи документов для замещения должности муниципальной службы, а также сведения об имуществе, принадлежащем на праве собственности, и об обязательствах имущественного характера по состоянию на 1-е число месяца, предшествующего месяцу подачи документов для замещения должности муниципальной службы (на отчетную дату);
- сведения о доходах супруги (супруга) и несовершеннолетних детей, полученных от всех источников (включая заработную плату, пенсии, пособия, иные выплаты) за календарный год, предшествующий году подачи документов для замещения должности муниципальной службы, а также сведения об имуществе, принадлежащем им на праве собственности, и об их обязательствах имущественного характера по состоянию на 1-е число месяца, предшествующего месяцу подачи документов для замещения должности муниципальной службы (на отчетную дату);
- закключение медицинской организации об отсутствии заболевания, препятствующего поступлению на муниципальную службу;
- сведения об адресах сайтов и (или) страниц сайтов в информационно-телекоммуникационной сети Интернет, на которых гражданин, претендующий на замещение должности муниципальной службы, размещал общедоступную информацию, а также данные, позволяющие его идентифицировать;
- документ, подтверждающий регистрацию в системе индивидуального (персонального) учета, за исключением случаев, когда трудовой договор (контракт) заключается впервые;
- свидетельство о постановке физического лица на учет в налоговом органе по месту жительства на территории Российской Федерации;
- документы воинского учета (для граждан, пребывающих в запасе, и лиц, подлежащих призыву на военную службу).

Документы направлять на электронную почту: okp@yuzhno-sakh.ru, с последующим представлением оригиналов документов по адресу: г. Южно-Сахалинск, ул. Ленина, 173, каб. 312 (Департамент кадровой политики), тел. 300-913, доб. 5 (понедельник - четверг, с 9.00 до 17.15, пятница, с 9.00 до 17.00), **с 19 июня по 19 июля 2023 года.**

Предполагаемая дата проведения конкурса - 28 июля 2023 года. О конкретной дате, месте и времени проведения конкурса гражданам, допущенным к участию в конкурсе, будет сообщено дополнительно в сроки, установленные Порядком проведения конкурса.

Конкурс проводится в форме конкурса документов и конкурса-испытания (собеседование).

Заключение о результатах общественных обсуждений

22.06.2023 г. город Южно-Сахалинск
В период с 09.06.2023 по 22.06.2023 проведены общественные обсуждения по проектам внесения изменений в Правила землепользования и застройки на территории городского округа "Город Южно-Сахалинск", утвержденные постановлением администрации города Южно-Сахалинска от 19.10.2022 № 2618-па, в части изменения границ территориальных зон:

- общественно-деловой ОД1 (уменьшение), многоэтажной жилой застройки Ж1 (увеличение) в границах предполагаемого к образованию земельного участка, расположенного в г. Южно-Сахалинске, северо-западнее земельного участка с кадастровым номером 65:01:0406001:1529;
- ритуального назначения СН1 (уменьшение), индивидуальной жилой застройки ЖЗ (установление) в границах земельного участка с кадастровым номером 65:02:0000049:139, расположенного в городском округе "Город Южно-Сахалинск";

- природного ландшафта Р1 (уменьшение), транспортной инфраструктуры ИТ2 (установление) в границах предполагаемого к образованию земельного участка, расположенного в южной части города Южно-Сахалинска, для размещения депо железнодорожной станции;

- природного ландшафта Р1 (уменьшение), производственной П (уменьшение), садоводческих или огороднических некоммерческих товариществ СЗ (увеличение) в границах земельного участка с кадастровым номером 65:02:0000048:679, расположенного в г. Южно-Сахалинске, охотская трасса, карьер "Лиственничный", 5 км.

Проекты размещены на региональном портале государственных и муниципальных услуг (далее - информационные системы) по адресу: <https://pos.gosuslugi.ru>.

Организатор общественных обсуждений - Комиссия по подготовке проекта Правил землепользования и застройки на территории городского округа "Город Южно-Сахалинск".

В общественных обсуждениях приняло участие 0 человек.

По результатам общественных обсуждений составлен протокол общественных обсуждений от 20.06.2023, на основании которого подготовлено заключение о результатах общественных обсуждений.

В период проведения общественных обсуждений направлены замечания и предложения от участников общественных обсуждений:

- от участников общественных обсуждений, постоянно проживающих на территории, в пределах которой проводятся общественные обсуждения, - 0 предложений;
- от иных участников общественных обсуждений: 0 предложений.

Рекомендации организатора о целесообразности или нецелесообразности учета внесенных участниками общественных обсуждений предложений и замечаний:

№ п/п	Содержание внесенных предложений и замечаний граждан, являющихся участниками общественных обсуждений и постоянно проживающих на территории, в пределах которой проводятся общественные обсуждения	Содержание внесенных предложений и замечаний иных участников общественных обсуждений	Рекомендации организатора
1.	-	-	-

Рекомендации по результатам общественных обсуждений: направить проект на утверждение.

Председатель Комиссии по подготовке проекта Правил землепользования и застройки на территории городского округа "Город Южно-Сахалинск"
П.В. КАТЕЛЬНИКОВ.

АДМИНИСТРАЦИЯ ГОРОДА ЮЖНО-САХАЛИНСКА ПОСТАНОВЛЕНИЕ

от 13.06.2023 № 1674-па

Об итогах конкурса на предоставление гранта в форме субсидии из бюджета городского округа "Город Южно-Сахалинск" некоммерческим организациям, не являющимся государственными (муниципальными) учреждениями, на финансовое обеспечение затрат, связанных с деятельностью по защите животных, в 2023 году

В соответствии с Федеральным законом от 06.10.2003 № 131-ФЗ "Об общих принципах организации местного самоуправления в Российской Федерации", статьей 31 Федерального закона от 12.01.1996 № 7-ФЗ "О некоммерческих организациях", статьей 37 Устава городского округа "Город Южно-Сахалинск", постановлением администрации города Южно-Сахалинска от 03.06.2022 № 1277-па "Об утверждении Порядка предоставления гранта в форме субсидии из бюджета городского округа "Город Южно-Сахалинск" некоммерческим организациям, не являющимся государственными (муниципальными) учреждениями, на финансовое обеспечение затрат, связанных с деятельностью по защите животных", на основании протокола заседания конкурсной комиссии по проведению конкурса на предоставление гранта в форме субсидии из бюджета городского округа "Город Южно-Сахалинск" некоммерческим организациям, не являющимся государственными (муниципальными) учреждениями, на финансовое обеспечение затрат, связанных с деятельностью по защите животных, в 2023 году от 27.04.2023 администрация города Южно-Сахалинска **постановляет:**

1. Предоставить гранты в форме субсидии некоммерческим организациям - победителям конкурса на предоставление гранта в форме субсидии из бюджета городского округа "Город Южно-Сахалинск" некоммерческим организациям, не являющимся государственными (муниципальными) учреждениями, на финансовое обеспечение затрат, связанных с деятельностью по защите животных, с последующим финансированием проектов согласно перечню победителей конкурса на предоставление гранта в форме субсидии из бюджета городского округа "Город Южно-Сахалинск" некоммерческим организациям, не являющимся государственными (муниципальными) учреждениями, на финансовое обеспечение затрат, связанных с деятельностью по защите животных, в 2023 году (приложение).

2. МКУ "Управление делами администрации города Южно-Сахалинска" осуществлять контроль за перечислением целевых средств на финансирование проектов некоммерческих организаций, победивших в конкурсе на предоставление гранта в форме субсидии из бюджета городского округа "Город Южно-Сахалинск" некоммерческим организациям, не являющимся государственными (муниципальными) учреждениями, на финансовое обеспечение затрат, связанных с деятельностью по защите животных, в 2023 году.

3. Отделу по связям с общественностью Департамента внутренней политики аппарата администрации города Южно-Сахалинска осуществлять контроль за реализацией социальных проектов.

4. Опубликовать настоящее постановление в газете "Южно-Сахалинск сегодня" и разместить на официальном сайте администрации города Южно-Сахалинска.

5. Контроль исполнения постановления администрации города возложить на директора Департамента внутренней политики аппарата администрации города Южно-Сахалинска (Хлудин Р.А.).

Мэр города С.А. НАДСАДИН.

Приложение к постановлению администрации города Южно-Сахалинска от 13.06.2023 № 1674-па

Перечень победителей конкурса на предоставление гранта в форме субсидии из бюджета городского округа "Город Южно-Сахалинск" некоммерческим организациям, не являющимся государственными (муниципальными) учреждениями, на финансовое обеспечение затрат, связанных с деятельностью по защите животных, в 2023 году

№ п/п	Грантополучатель	Сумма гранта (руб.)
1.	Автономная некоммерческая организация "Приют для животных "Пес и Кот"	698 600,00
2.	Автономная некоммерческая организация "Центр помощи животным "Доброе сердце"	301 400,00
ИТОГО:		1 000 000,00

Департамент землепользования города Южно-Сахалинска объявляет о принятых от граждан заявлениях о предоставлении в аренду земельного участка с кадастровым номером 65:01:0205004:16 для ведения садоводства, расположенного по адресу: Сахалинская область, г. Южно-Сахалинск, правый берег р. Маяковского, СТ "Ромашка", уч. № 72, площадью 705 кв. м.

Граждане могут подавать заявления о намерении участвовать в аукционе на право заключения договора аренды вышеуказанного земельного участка.

Прием заявлений о намерении участвовать в аукционе на право заключения договора аренды земельного участка производится в течение 30 (тридцати) дней со дня опубликования объявления по адресу: г. Южно-Сахалинск, ул. Карла Маркса, д. 32, каб. 6 (отдел приема и выдачи документов), в приемные дни: понедельник - пятница (с 10.00 до 17.00).

При поступлении заявления о намерении участвовать в аукционе по продаже права на заключение договора аренды земельного участка предоставление земельного участка будет проводиться в соответствии со ст. 39.11 Земельного кодекса РФ.

Департамент землепользования города Южно-Сахалинска (далее - Департамент) на основании распоряжения Департамента от 20.06.2023 № 317-р **информирует** о проведении общественных обсуждений по проектам схем расположения земельных участков на кадастровом плане территории, на которых расположены многоквартирные дома и иные входящие в состав таких домов объекты недвижимого имущества (далее - Проект схемы расположения земельного участка), по адресам:

г. Южно-Сахалинск, с. Дальнее, ул. Садовая, 17;
г. Южно-Сахалинск, с. Дальнее, ул. Садовая, 19;
г. Южно-Сахалинск, с. Дальнее, ул. Садовая, 21;
г. Южно-Сахалинск, с. Дальнее, ул. Новая, 9;
г. Южно-Сахалинск, с. Дальнее, ул. Новая, 11;
г. Южно-Сахалинск, с. Дальнее, ул. Новая, 14;
г. Южно-Сахалинск, с. Дальнее, ул. Новая, 16;
г. Южно-Сахалинск, с. Дальнее, ул. Новая, 18;
г. Южно-Сахалинск, с. Дальнее, ул. Студенческая, 7;
г. Южно-Сахалинск, с. Дальнее, ул. Студенческая, 9;
г. Южно-Сахалинск, с. Дальнее, ул. Студенческая, 11;
г. Южно-Сахалинск, с. Дальнее, ул. Студенческая, 12;
г. Южно-Сахалинск, с. Дальнее, ул. Студенческая, 13;
г. Южно-Сахалинск, с. Дальнее, ул. Студенческая, 14;
г. Южно-Сахалинск, с. Дальнее, ул. Студенческая, 15;
г. Южно-Сахалинск, с. Дальнее, ул. Студенческая, 16;
г. Южно-Сахалинск, с. Дальнее, ул. Студенческая, 17;
г. Южно-Сахалинск, с. Дальнее, ул. Студенческая, 18;
г. Южно-Сахалинск, с. Дальнее, ул. Студенческая, 19;
г. Южно-Сахалинск, с. Дальнее, ул. Студенческая, 20;
г. Южно-Сахалинск, с. Дальнее, ул. Школьная, 10;
г. Южно-Сахалинск, с. Дальнее, ул. Московская, 5;
г. Южно-Сахалинск, с. Дальнее, ул. Московская, 19;
г. Южно-Сахалинск, с. Дальнее, ул. Ударная, 37.

Перечень информационных материалов к Проекту схемы расположения земельного участка включает в себя:

- схему расположения земельного участка на кадастровом плане территории, на котором расположены многоквартирный дом и иные входящие в состав такого дома объекты недвижимого имущества;

- координаты земельного участка или земельных участков на кадастровом плане территории.

Организатор общественных обсуждений - администрация города Южно-Сахалинска в лице Департамента землепользования города Южно-Сахалинска.

Общественные обсуждения проводятся с 30.06.2023 по 04.07.2023 в информационной системе, обеспечивающей проведение общественных обсуждений с использованием информационно-телекоммуникационной сети Интернет, "Платформа обратной связи" <https://pos.gosuslugi.ru/lkp/public-discussions>.

С проектами схем расположения земельных участков, подлежащих рассмотрению на общественных обсуждениях, можно ознакомиться на экспозиции в здании Департамента землепользования города Южно-Сахалинска по адресу: г. Южно-Сахалинск, ул. Карла Маркса, 32, 2-й этаж; а также на официальном сайте администрации города Южно-Сахалинска <http://www.yuzhno-sakh.ru> и в информационной системе, обеспечивающей проведение общественных обсуждений с использованием информационно-телекоммуникационной сети Интернет, "Платформа обратной связи" <https://pos.gosuslugi.ru/lkp/public-discussions>, 30.06.2023.

Срок проведения экспозиции: с 30.06.2023 по 04.07.2023 (включительно) с 09.00 до 13.00, с 14.00 до 17.00 в рабочие дни.

Срок консультирования посетителей экспозиции: с 30.06.2023 по 04.07.2023 (включительно) с 09.00 до 13.00, с 14.00 до 17.00 в рабочие дни в Департаменте землепользования города Южно-Сахалинска, каб. 209.

Предложения и замечания, касающиеся проекта, участники общественных обсуждений, прошедшие идентификацию, вправе подавать:

1) посредством информационной системы, обеспечивающей проведение общественных обсуждений с использованием информационно-телекоммуникационной сети Интернет, "Платформа обратной связи" <https://pos.gosuslugi.ru/lkp/public-discussions>, с 30.06.2023 по 04.07.2023;

2) в письменной форме в адрес организатора общественных обсуждений с 30.06.2023 по 04.07.2023, с 09.00 до 13.00, с 14.00 до 17.00 в рабочие дни в здании Департамента землепользования города Южно-Сахалинска по адресу: г. Южно-Сахалинск, ул. Карла Маркса, 32 каб. 209;

3) посредством записи в книге (журнале) учета посетителей экспозиции проекта, подлежащего рассмотрению на общественных обсуждениях, в течение срока проведения экспозиции проекта, - с 30.06.2023 по 04.07.2023;

Участники общественных обсуждений при внесении замечаний и предложений в целях идентификации представляют сведения о себе (фамилию, имя, отчество (при наличии), дату рождения, адрес места жительства (регистрации) - для физических лиц; наименование, основной государственный регистрационный номер, место нахождения и адрес - для юридических лиц) с приложением копий документов, подтверждающих такие сведения.

Участниками общественных обсуждений являются граждане, постоянно проживающие на территории, в отношении которой подготовлены данные проекты, правообладатели находящихся в границах этой территории земельных участков и (или) расположенных на них объектов капитального строительства, а также правообладатели помещений, являющихся частью указанных объектов капитального строительства.

Порядок проведения общественных обсуждений определен в решении Городской Думы города Южно-Сахалинска от 27.06.2018 № 1177/61-18-5 "Об утверждении Положения об организации и проведении общественных обсуждений или публичных слушаний по вопросам градостроительной деятельности в городском округе "Город Южно-Сахалинск" и включает в себя следующие этапы:

1) оповещение о начале общественных обсуждений;

2) размещение проекта, подлежащего рассмотрению на общественных обсуждениях,

и информационных материалов к нему на официальном сайте администрации города Южно-Сахалинска в информационно-телекоммуникационной сети Интернет и (или) в государственной или муниципальной информационной системе, обеспечивающей проведение общественных обсуждений с использованием информационно-телекоммуникационной сети Интернет, либо в информационных системах и открытие экспозиции или экспозиций такого проекта;

3) проведение экспозиции или экспозиций проекта, подлежащего рассмотрению на общественных обсуждениях;

4) подготовка и оформление протокола общественных обсуждений;

5) подготовка и опубликование заключения о результатах общественных обсуждений.

ГОРОДСКАЯ ДУМА ГОРОДА ЮЖНО-САХАЛИНСКА ШЕСТОГО СОЗЫВА ПОСТОЯННЫЙ КОМИТЕТ ПО РЕГЛАМЕНТУ И МЕСТНОМУ САМОУПРАВЛЕНИЮ от 31 марта 2023 года № 165-2

РЕШЕНИЕ

О поощрении Благодарственным письмом Городской Думы города Южно-Сахалинска

В соответствии с положением "О Благодарственном письме Городской Думы города Южно-Сахалинска", утвержденным решением городского Собрания города Южно-Сахалинска от 25.01.2012 № 513/33-12-4, рассмотрев поступившие документы о награждении, члены Комитета

РЕШИЛИ:

1. Поощрить Благодарственным письмом Городской Думы города Южно-Сахалинска Лойко Татьяну Юрьевну, дизайнера отдела оперативной полиграфии общества с ограниченной ответственности "Южно-Сахалинская типография "Транспорт", за активную и плодотворную трудовую деятельность на территории городского округа "Город Южно-Сахалинск".

2. Решение опубликовать в газете "Южно-Сахалинск сегодня" и разместить на официальном сайте Городской Думы города Южно-Сахалинска.

3. Контроль за исполнением настоящего решения возложить на депутата Городской Думы города Южно-Сахалинска Бутакова И.В.

Председатель постоянного комитета И.В. ЛОГВИНОВ.

АДМИНИСТРАЦИЯ ГОРОДА ЮЖНО-САХАЛИНСКА ПОСТАНОВЛЕНИЕ

от 13.06.2023 № 1683-па

Об утверждении проекта межевания территории, предусматривающего размещение линейных объектов по объекту: "Комплексное развитие территории "Северный городок в г. Южно-Сахалинск. Обеспечение инженерно-транспортной инфраструктурой жилого комплекса и микрорайона "Северная долина"

В соответствии со ст. 46 Градостроительного кодекса Российской Федерации, ст. 16 Федерального закона от 06.10.2003 № 131-ФЗ "Об общих принципах организации местного самоуправления в Российской Федерации", ст. 18, 37 Устава городского округа "Город Южно-Сахалинск", руководствуясь административным регламентом о предоставлении муниципальной услуги "Подготовка и утверждение документации по планировке территории на основании заявлений физических и юридических лиц", утвержденным постановлением администрации города Южно-Сахалинска от 17.12.2018 № 3567-па, администрация города Южно-Сахалинска **постановляет:**

1. Утвердить проект межевания территории, предусматривающий размещение линейных объектов по объекту: "Комплексное развитие территории "Северный городок в г. Южно-Сахалинск. Обеспечение инженерно-транспортной инфраструктурой жилого комплекса и микрорайона "Северная долина", в составе: проект межевания территории. Основная часть (приложение).

2. Признать утратившим силу постановление администрации города Южно-Сахалинска от 08.12.2022 № 3089-па "Об утверждении проекта межевания территории, предусматривающего размещение линейных объектов по объекту: "Комплексное развитие территории "Северный городок в г. Южно-Сахалинск. Обеспечение инженерно-транспортной инфраструктурой жилого комплекса и микрорайона "Северная долина".

3. Настоящее постановление вступает в силу после его официального опубликования.

4. Опубликовать настоящее постановление в газете "Южно-Сахалинск сегодня" и разместить на официальном сайте администрации города Южно-Сахалинска в течение 7 (семи) дней со дня принятия постановления.

5. Контроль за исполнением настоящего постановления возложить на директора Департамента архитектуры и градостроительства города Южно-Сахалинска (Ю.Д.М.).
Мэр города С.А. НАДСАДИН.

Приложение

Утвержден постановлением администрации города Южно-Сахалинска от 13.06.2023 № 1683-па

Проект межевания территории, предусматривающий размещение линейных объектов по объекту: "Комплексное развитие территории "Северный городок в г. Южно-Сахалинск. Обеспечение инженерно-транспортной инфраструктурой жилого комплекса и микрорайона "Северная долина"

ПРОЕКТ МЕЖЕВАНИЯ ТЕРРИТОРИИ

ОСНОВНАЯ ЧАСТЬ

Южно-Сахалинск, 2023

СОСТАВ ПРОЕКТА

№ п/п	Том	Шифр	Наименование
1	1	1085/ДПТ-ПМТ-Т1	Основная часть проекта межевания территории
2	2	1085/ДПТ-ПМТ-Т2	Материалы по обоснованию проекта межевания территории



СОСТАВ ТОМА 1

Обозначение	Наименование
ТОМ 1	ПРОЕКТ МЕЖЕВАНИЯ ТЕРРИТОРИИ
РАЗДЕЛ 1	ГРАФИЧЕСКАЯ ЧАСТЬ: - чертеж межевания территории. Система водоснабжения, водоотведения, бытовой канализации. Этап 1 - чертеж межевания территории. Сеть транспортной инфраструктуры, ливневой канализации. Этап 1 - чертеж межевания территории. Система газоснабжения. Этап 1 - чертеж межевания территории. Система электроснабжения. Этап 1 - чертеж межевания территории. Система электросвязи. Этап 1 - чертеж межевания территории. Этап 2
РАЗДЕЛ 2	Проект межевания территории. Текстовая часть

Раздел 1 "Проект межевания территории. Графическая часть"

ПРОЕКТ МЕЖЕВАНИЯ ТЕРРИТОРИИ, ПРЕДУСМАТРИВАЮЩИЙ РАЗМЕЩЕНИЕ ЛИНЕЙНЫХ ОБЪЕКТОВ ПО
 ОБЪЕКТУ: «КОМПЛЕКСНОЕ РАЗВИТИЕ ТЕРРИТОРИИ «СЕВЕРНЫЙ ГОРОДОК В Г.ЮЖНО-САХАЛИНСК.
 ОБЕСПЕЧЕНИЕ ИНЖЕНЕРНО-ТРАНСПОРТНОЙ ИНФРАСТРУКТУРЫ ЖИЛОГО КОМПЛЕКСА И МИКРОРАЙОНА
 «СЕВЕРНАЯ ДОЛИНА»

Чертеж межевания территории. Система водоснабжения, водоотведения, бытовой канализации. Этап 1

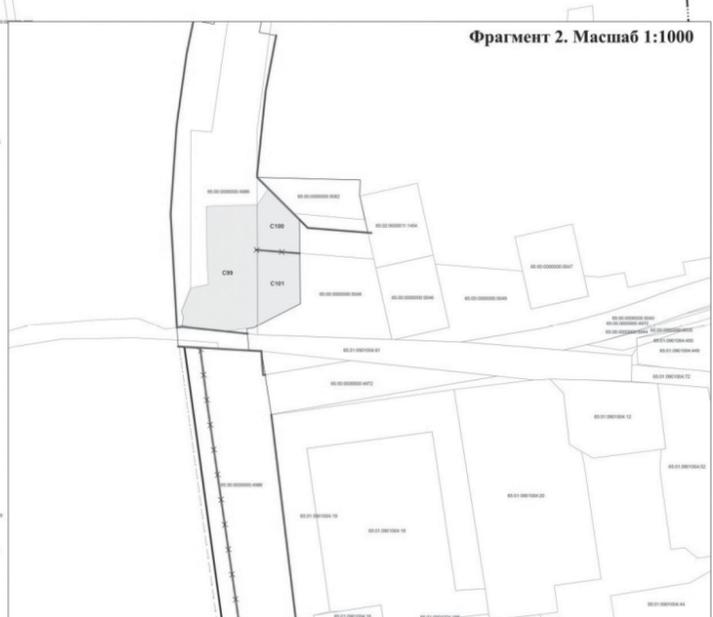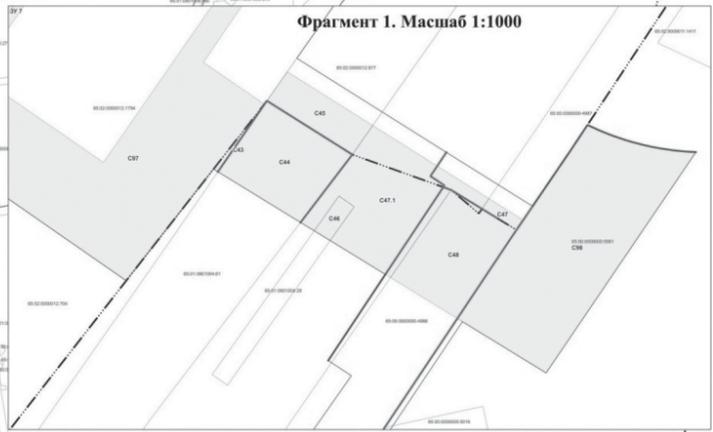

- Условные обозначения**
- Границы**
- Границы населенного пункта
 - Границы существующих земельных участков, сведения о которых внесены в Единый государственный реестр недвижимости
 - Границы планируемых элементов планировочной структуры
 - Границы существующих элементов планировочной структуры
 - Линии отступа от красных линий
- Красные линии, утверждаемые в составе проекта планировки территории**
- Существующие
 - Устанавливаемые
 - Отменяемые
- Земельные участки**
- Границы образуемых земельных участков
- Публичные сервитуты, подлежащие установлению в соответствии с законодательством РФ**
- Для использования земельного участка в целях ремонта коммунальных, инженерных, электрических и других линий и сетей, а также объектов транспортной инфраструктуры
- Прочие условные обозначения**
- Кадастровые номера существующих земельных участков, сведения о которых внесены в Единый государственный реестр недвижимости
 - Условный номер измененного земельного участка
 - Условный номер публичных сервитутов, подлежащих установлению в соответствии с законодательством РФ

Примечание:

- Существующие красные линии устанавливаются следующим документом:
 - проектом планировки территории и проектом межевания территории, предусматривающих размещение линейного объекта "Линия Ресурсы с устройством железнодорожного пути на участке от ул. 2-й Хабаровская до земельного участка с кадастровым номером 65:02:0000011:070" в границах города Южно-Сахалинска", утвержденного Постановлением администрации города Южно-Сахалинска от 10.03.2022 №496-па.
 - проектом планировки с проектом межевания северо-восточного района города Южно-Сахалинска, утвержденного Постановлением администрации города Южно-Сахалинска от 17.04.2014 № 668-па (с изменениями).
 - проектом планировки с проектом межевания северо-восточного района города Южно-Сахалинска в части определения границ подъездных путей и месторасположения сетей инженерного обеспечения территории ФГУП компания "Восток" Резерв, расположенного в северо-восточной части мп Южно-Сахалинска, утвержденного Постановлением администрации города Южно-Сахалинска от 16.12.2015 №1603 "Об утверждении проекта планировки с проектом межевания северо-восточного района города Южно-Сахалинска в части определения границ подъездных путей и месторасположения сетей инженерного обеспечения территории ФГУП компания "Восток" Резерв, расположенного в северо-восточной части мп Южно-Сахалинска".
 - проектом планировки территории, расположенной северо-восточнее пересечения ул.2-ой Хабаровская и ул. Ресурсы, утвержденного Постановлением администрации города Южно-Сахалинска от 02.11.2022 №6703-па.
- Проект планировки и проектом межевания территории в границах: ул. 2-ой Хабаровская - проектная улица местного значения - ул. Ресурсы.
- Проект межевания территории сформирован в соответствии с проектом планировки по видам инженерных коммуникаций, а также относительно проектно-системной документации. Предусматривает строительство биологических очистных сооружений, ливневых очистных сооружений, локальных очистных сооружений, инженерных сетей водоснабжения, водоотведения, бытовой и ливневой канализации. А также для строительства и эксплуатации систем водоснабжения вдобавление будет проведена сеть электрообеспечения 0,4 кВ на ул. 2-ой Хабаровская для обеспечения работы локальной ЛОС (с/з Ресурсы).

ИЗМЕНЕНИЯ		ИЗМЕНЕНИЯ		ИЗМЕНЕНИЯ	
№	Дата	№	Дата	№	Дата
1	01.06.2023	1	01.06.2023	1	01.06.2023
2	01.06.2023	2	01.06.2023	2	01.06.2023

Начало приложения на стр. 30.

**ПРОЕКТ МЕЖЕВАНИЯ ТЕРРИТОРИИ, ПРЕДУСМАТРИВАЮЩИЙ РАЗМЕЩЕНИЕ ЛИНЕЙНЫХ ОБЪЕКТОВ ПО
ОБЪЕКТУ: «КОМПЛЕКСНОЕ РАЗВИТИЕ ТЕРРИТОРИИ «СЕВЕРНЫЙ ГОРОДОК В Г.ЮЖНО-САХАЛИНСК.
ОБЕСПЕЧЕНИЕ ИНЖЕНЕРНО-ТРАНСПОРТНОЙ ИНФРАСТРУКТУРОЙ ЖИЛОГО КОМПЛЕКСА И МИКРОРАЙОНА
«СЕВЕРНАЯ ДОЛИНА»**

Чертеж межевания территории. Сеть электросвязи. Этап 1



Фрагмент 1. Масштаб 1:1000

Фрагмент 2. Масштаб 1:1000

Условные обозначения

- Границы**
- Границы населенного пункта
 - Границы существующих земельных участков, сведения о которых внесены в Единый государственный реестр недвижимости
 - Границы планируемых элементов планировочной структуры
 - Границы существующих элементов планировочной структуры
 - Линии отступа от красных линий
- Красные линии, утверждённые в составе проекта планировки территории**
- Существующие
 - Устанавливаемые
 - Отменяемые
- Публичные сервитуты, подлежащие установлению в соответствии с законодательством РФ**
- Для использования земельного участка в целях развития коммунальных, инженерных, электрических и других сетей и объектов транспортной инфраструктуры
- Прочие условные обозначения**
- Кадастровые номера существующих земельных участков, сведения о которых внесены в Единый государственный реестр недвижимости
 - Условный номер публичных сервитутов, подлежащих установлению в соответствии с законодательством РФ

Примечание:

- Существующие красные линии установлены в соответствии с:
 - проектом планировки территории и проектом межевания территории, предусматривающих размещение линейного объекта «улица Резервная» с устройством железнодорожного пути на участке от ул. 2-я Хабаровская до земельного участка с кадастровым номером 65/02/008/001/1579 в границах города Южно-Сахалинска, утвержденного Постановлением администрации города Южно-Сахалинска от 18.01.2022 №49-пн;
 - проектом планировки с проектом межевания северо-восточного района города Южно-Сахалинска, утвержденным Постановлением администрации города Южно-Сахалинска от 17.04.2014 № 668-пн (с изменениями);
 - проектом планировки с проектом межевания северо-восточного района города Южно-Сахалинска в части определения границ подлежащих путей и месторождениям сетей инженерного обеспечения территории ФКГУ «Восток» в границах, расположенных в северо-восточной части пр. Ново-Александровск, утвержденного Постановлением администрации города Южно-Сахалинска от 16.12.2015 №36/01/00» утвержденного проекта «Внесение изменений в проект планировки с проектом межевания северо-восточного района города Южно-Сахалинска в части определения границ подлежащих путей и месторождениям сетей инженерного обеспечения территории ФКГУ «Восток» в границах, расположенных в северо-восточной части пр. Ново-Александровск»;
 - проектом планировки территории, расположенной севернее пересечения ул.2-ой Хабаровская и ул. Резервной, утвержденного Постановлением администрации города Южно-Сахалинска от 02.11.2022 №2703-пн;
 - проектом планировки и проектом межевания территории в границах: ул. 2-ой Хабаровская - проектируемая улица местного значения - ул. Резервная.
- Проект межевания территории сформирован в соответствии с проектом планировки по видам инженерных инженерных, а также линейными проектно-сетевыми документациями: строительство сетей электросвязи (сервитуты 57-65).

ИЗМЕНЕНИЯ		ИЗМЕНЕНИЯ	
№	Дата	№	Дата
1	2023	1	2023
2		2	
3		3	
4		4	
5		5	
6		6	
7		7	
8		8	
9		9	
10		10	

Начинающий: [Имя], [Подпись]
Инженер: [Имя], [Подпись]



Начало приложения на стр. 30.

Раздел 2 "Проект межевания территории. Текстовая часть"

СОДЕРЖАНИЕ

1. Основные положения.
2. Цели и задачи проекта межевания территории.
3. Основные проектные решения.
4. Перечень координат характерных точек образуемых земельных участков.
5. Сведения о границах территории, применительно к которой осуществляется подготовка проекта межевания, содержащие перечень координат характерных точек.
6. Вид разрешенного использования образуемых земельных участков, предназначенных для размещения линейных объектов и объектов капитального строительства, проектируемых в составе линейного объекта, а также существующих земельных участков, занятых линейными объектами и объектами капитального строительства, входящими в состав линейных объектов, в соответствии с проектом планировки территории.

1. Основные положения.

Разработанная документация по межеванию территории выполнена на основании постановления администрации города Южно-Сахалинска от 23.09.2022 № 2354-па "О внесении изменений к постановлению администрации города Южно-Сахалинска от 25.07.2022 № 1723-па "О подготовке проекта межевания территории, предусматривающего размещение линейных объектов по объекту "Комплексное развитие территории "Северный городок в г. Южно-Сахалинск. Обеспечение инженерно-транспортной инфраструктурой жилого комплекса и микрорайона "Северная долина".

Проект межевания территории подготовлен в соответствии с основными нормативными правовыми актами:

- Градостроительный кодекс Российской Федерации;
- Земельный кодекс Российской Федерации;
- Федеральный закон от 13.07.2015 № 218-ФЗ "О государственной регистрации недвижимости";
- приказ Федеральной службы государственной регистрации, кадастра и картографии от 10 ноября 2020 № П/0412 "Об утверждении классификатора видов разрешенного использования земельных участков".

Подготовка проекта межевания территории выполнялась на топографической основе М 1:500. Топографическая основа выполнена АО "СахалинТИСИЗ" в 2022 году.

2. Цели и задачи проекта межевания территории.

Целью выполнения проекта межевания территории является установление границ образуемых и изменяемых земельных участков, а также установление границ образуемых земельных участков, которые после образования будут отнесены к территориям общего пользования, имуществу общего пользования или в отношении которых планируется резервирование и (изъятие) для государственных и муниципальных нужд для размещения линейных объектов.

В проекте межевание территории виды разрешенного использования земельных участков принято строго в соответствии с Приказом Федеральной службы государственной регистрации, кадастра и картографии от 10 ноября 2020 № П/0412 "Об утверждении классификатора видов разрешенного использования земельных участков".

3. Основные проектные решения.

В соответствии со ст. 11.2 Земельного кодекса Российской Федерации подготовка проектов межевания территории осуществлялась на основании устанавливаемой проектом планировки территории зон планируемого размещения линейных объектов.

Для подготовки проекта межевания территории использовались сведения Единого государственного реестра недвижимости.

Проект межевания территории подготовлен в системе координат, используемой для ведения Единого государственного реестра недвижимости на территории Сахалинской области. Образование земельных участков при подготовке проекта межевания территории осуществляется внутри части границ кадастровых кварталов 65:02:0000012, 65:00:0000000, 65:02:0000011, 65:02:0000023, ограниченных на юго-востоке автомобильной дорогой федерального значения А-393 Южно-Сахалинск - Оха.

В ходе строительства возможно и допускается оформление прав для дополнительных земельных участков.

Таблица 3.1. Сведения о существующих в границах проектирования земельных участках

№ п/п	Номер существующего земельного участка	Местоположение существующего земельного участка	Разрешенное использование	Площадь существующего земельного участка, кв. м
1.	65:02:0000012:704/1	Сахалинская область, г. Южно-Сахалинск	Для сельскохозяйственного использования	195475
2.	65:02:0000012:704/2	Сахалинская область, г. Южно-Сахалинск	Для сельскохозяйственного использования	4006116
3.	65:02:0000012:1794	Сахалинская область, г. Южно-Сахалинск	Сельскохозяйственное использование	79303
4.	65:02:0000012:1394	Сахалинская область, городской округ "Город Южно-Сахалинск", 1 км в северо-западном направлении от административного здания по ул. 2-я Красносельская в п/р Ново-Александровске	Земли сельскохозяйственного назначения	150490
5.	65:02:0000012:1493	Сахалинская область, городской округ "Город Южно-Сахалинск"	Земли сельскохозяйственного назначения	3592
6.	65:02:0000012:194	Сахалинская область, г. Южно-Сахалинск	Земельный участок для ведения крестьянского (фермерского) хозяйства	28999
7.	65:02:0000012:679	Сахалинская область, г. Южно-Сахалинск	Под полосу отвода железной дороги	109294
8.	65:02:0000023:692	-	Для сельскохозяйственного использования	609365
9.	65:02:0000023:18	Сахалинская область	-	72718
10.	65:02:0000023:24	Сахалинская область, г. Южно-Сахалинск	Для сельскохозяйственного использования	958259
11.	65:02:0000023:25	Сахалинская область, г. Южно-Сахалинск	Для сельскохозяйственного использования	4520348
12.	65:02:0000023:51	Сахалинская область, г. Южно-Сахалинск	Для сельскохозяйственного использования	89149
13.	65:02:0000023:194	Сахалинская область, г. Южно-Сахалинск, южнее села Новая Деревня	Для сельскохозяйственного использования	967711
14.	65:02:0000012:28	Сахалинская область, г. Южно-Сахалинск	Для индивидуального садоводства	1000
15.	65:02:0000012:1460	Сахалинская область, территория городского округа "Город Южно-Сахалинск"	Для сельскохозяйственного использования	5482657
16.	65:02:0000012:673	Сахалинская область, г. Южно-Сахалинск, п/р Ново-Александровск	Для расширения крестьянского (фермерского) хозяйства	640002
17.	65:02:0000012:677	Сахалинская область, г. Южно-Сахалинск	Под полосу отвода железной дороги	411947
18.	65:02:0000012:1426	Сахалинская область, г. Южно-Сахалинск	Для организации КФХ	73719
19.	65:02:0000012:818	Сахалинская область, г. Южно-Сахалинск	Для ведения крестьянского (фермерского) хозяйства	151937
20.	65:02:0000012:1398	Сахалинская область, г. Южно-Сахалинск	Под существующую линию электропередачи ВЛ 35 кВ Т113 ПС "Ново-Александровская" - ПС "Березняки", оп. № 1-6,10-22,24,49,53	545
21.	65:02:0000012:1351	Сахалинская область, г. Южно-Сахалинск	Для ведения крестьянского (фермерского) хозяйства	341094
22.	65:02:0000011:45	Сахалинская область, г. Южно-Сахалинск	Для организации крестьянского (фермерского) хозяйства	42721
23.	65:01:0901004:61	Сахалинская область, г. Южно-Сахалинск	Под полосу отвода железной дороги	49749
24.	65:01:0901004:28	Сахалинская область, г. Южно-Сахалинск	Кооперативные гаражи	1446
25.	65:01:0000000:2218	Сахалинская область, г. Южно-Сахалинск	Улица 2-я Красносельская	39374
26.	65:01:0901004:15	Сахалинская область, г. Южно-Сахалинск	Под здание электроцеха с прилегающей территорией	2781
27.	65:01:0901006:55	Сахалинская область, г. Южно-Сахалинск	Под водозабор "Ново-Александровский" в составе 7 артезианских скважин	12032
28.	65:00:0000000:4986	Сахалинская область, г. Южно-Сахалинск	Под полосу отвода автомобильной дороги Южно-Сахалинск - Оха, для иного использования	98303
29.	65:00:0000000:5016	Сахалинская область, г. Южно-Сахалинск, ул. 2-я Хабаровская	4.6 Общественное питание	9412
30.	65:02:0000011:1209	Сахалинская область, г. Южно-Сахалинск	Для ГОНО "ОПХ "Тимирязевское"	5127244
31.	65:02:0000012:1788	Сахалинская область, г. Южно-Сахалинск	Земельный участок для ведения крестьянского (фермерского) хозяйства	15320
32.	65:02:0000012:1789	Сахалинская область, г. Южно-Сахалинск	Земельный участок для ведения крестьянского (фермерского) хозяйства	13679
33.	65:01:0901004:19	Сахалинская область, г. Южно-Сахалинск, п/р Ново-Александровск, ул. 2-я Красносельская, д. 1, по северной стороне ул. 2-я Красносельская	Под существующую производственную базу в составе: гараж, маслосклад, склад, мойка, проходная	6238
34.	65:02:0000011:257*	Сахалинская область, г. Южно-Сахалинск	Для использования по специальному назначению	300386
35.	65:02:0000012:1826	Сахалинская область, г. Южно-Сахалинск	Для иных видов сельскохозяйственного использования	12470
36.	65:01:0901003:27	Сахалинская область, г. Южно-Сахалинск, ж/д Корсаков - Ноглики, от км 51 пкб +41 до км 52 пкб+79	Под полосу отвода железной дороги	58663
37.	65:02:0000023:814	Сахалинская область, г. Южно-Сахалинск	Для сельскохозяйственного использования	658
38.	65:02:0000023:815	Сахалинская область, г. Южно-Сахалинск	Для сельскохозяйственного использования	101
39.	65:02:0000023:816	Сахалинская область, г. Южно-Сахалинск	Для сельскохозяйственного использования	111
40.	65:02:0000012:1835	Сахалинская область, городской округ "Город Южно-Сахалинск"	Садоводство	30054

*Земельный участок без координат границ.

Таблица 3.2. Перечень и сведения о площади образуемых земельных участков, возможные способы их образования, виды разрешенного использования (этап 1)

Условные номера образуемых земельных участков	Местоположение образуемого земельного участка	Вид разрешенного использования	Источник образования (исходные земельные участки и территории)		Площадь земельных участков (территорий), включаемых в состав образуемого земельного участка, кв. м	Площадь образуемого земельного участка, кв. м	Способ образования земельных участков
			кадастровый номер земельного участка (учетный номер кадастрового квартала)	площадь, кв. м			
1	2	3	4	5	6	7	8
ЗУ1	Сахалинская область, г. Южно-Сахалинск	Предоставление коммунальных услуг 3.1.1	65:02:0000011:257	300 386	304	304	Образование земельного участка путем раздела с сохранением исходного земельного участка с кадастровым номером 65:02:0000011:257 в измененных границах
ЗУ2	Сахалинская область, г. Южно-Сахалинск	Размещение автомобильных дорог 7.2.1	-	-	12108	12108	Образование земельного участка из земель, государственная собственность на которые не разграничена

ЗУ3	Сахалинская область, г. Южно-Сахалинск	Предоставление коммунальных услуг 3.1.1	65:02:0000012:1460	5 482 657	704	704	Образование земельного участка путем раздела с сохранением исходного земельного участка с кадастровым номером 65:02:0000012:1460 в измененных границах
ЗУ4	Сахалинская область, г. Южно-Сахалинск	Предоставление коммунальных услуг 3.1.1	65:02:0000012:704/2	4 006 116	4126	4126	Образование земельного участка путем раздела с сохранением исходного земельного участка с кадастровым номером 65:02:0000012:704/2 в измененных границах
ЗУ5	Сахалинская область, г. Южно-Сахалинск	Предоставление коммунальных услуг 3.1.1	65:02:0000012:673	640 002	851	851	Образование земельного участка путем раздела с сохранением исходного земельного участка с кадастровым номером 65:02:0000012:673 в измененных границах
ЗУ6	Сахалинская область, г. Южно-Сахалинск	Предоставление коммунальных услуг 3.1.1	65:02:0000012:1794	79 303	31 135	31 135	Образование земельного участка путем раздела земельного участка с кадастровым номером 65:02:0000012:1794
ЗУ7	Сахалинская область, г. Южно-Сахалинск	Предоставление коммунальных услуг 3.1.1	65:02:0000012:1794	79 303	48 167	48 167	Образование земельного участка путем раздела земельного участка с кадастровым номером 65:02:0000012:1794

Таблица 3.3. Перечень и сведения о площади изменяемых земельных участков, возможные способы их образования, виды разрешенного использования (этап 1)

Условные номера образуемых земельных участков	Местоположение образуемого земельного участка	Вид разрешенного использования образуемого земельного участка	Источник образования (исходные земельные участки и территории)		Площадь изменяемого земельного участка, кв. м
			кадастровый номер земельного участка (учетный номер кадастрового квартала)	площадь, кв. м	
1	2	3	4	5	6
ЗУ8/1	Сахалинская область, г. Южно-Сахалинск	Для сельскохозяйственного использования	65:02:0000012:704/1	195 474	195 474
ЗУ8/2	Сахалинская область, г. Южно-Сахалинск	Для сельскохозяйственного использования	65:02:0000012:704/2	4 006 116	4 001 990
ЗУ9	Сахалинская область, г. Южно-Сахалинск	Для расширения крестьянского (фермерского) хозяйства	65:02:0000012:673	640 002	639 151
ЗУ10	Сахалинская область, г. Южно-Сахалинск	Для сельскохозяйственного использования	65:02:0000012:1460	5 482 657	5 481 953
ЗУ11*	Сахалинская область, г. Южно-Сахалинск	Для использования по специальному назначению	65:02:0000011:257	300 386	300 082

* Земельный участок без координат границ.

Таблица 3.4. Перечень и сведения о площади образуемых земельных участков, возможные способы их образования, виды разрешенного использования (этап 2)

Условные номера образуемых земельных участков	Местоположение образуемого земельного участка	Вид разрешенного использования образуемого земельного участка	Источник образования (исходные земельные участки и территории)		Площадь земельных участков (территорий), включаемых в состав образуемого земельного участка, кв. м	Площадь образуемого земельного участка, кв. м	Способ образования земельных участков
			кадастровый номер земельного участка (учетный номер кадастрового квартала)	площадь, кв. м			
1	2	3	4	5	6	7	8
ЗУ 12	Сахалинская область, г. Южно-Сахалинск	Предоставление коммунальных услуг 3.1.1	ЗУ3 (этап 1)	704	704	5681	Образование земельного участка путем объединения 3 земельных участков
			ЗУ4 (этап 1)	4126	4126		
			ЗУ5 (этап 1)	851	851		
ЗУ 13	Сахалинская область, г. Южно-Сахалинск	Предоставление коммунальных услуг 3.1.1	ЗУ1 (этап 1)	304	304	1428	Образование земельного участка путем объединения 2 земельных участков
			65:00:0000000:5082	1124	1124		

Сведения об образуемых земельных участках, которые будут отнесены к территориям общего пользования или имуществу общего пользования, отсутствуют.

Целевое назначение лесов, вид (виды) разрешенного использования лесного участка, количественные и качественные характеристики лесного участка, сведения о нахождении лесного участка в границах особо защитных участков лесов (в случае, если подготовка проекта межевания территории осуществляется в целях определения местоположения границ образуемых и (или) изменяемых лесных участков).

В границах образуемого земельного участка лесные участки отсутствуют.

Условные номера образуемых земельных участков, кадастровые номера или иные ранее присвоенные государственные учетные номера существующих земельных участков, в отношении которых предполагаются их резервирование и (или) изъятие для государственных или муниципальных нужд, их адреса или описание местоположения, перечень и адреса расположенных на таких земельных участках объектов недвижимого имущества (при наличии сведений о них в Едином государственном реестре недвижимости).

Земельные участки, в отношении которых предполагаются их резервирование и (или) изъятие для государственных или муниципальных нужд, представлены в таблице 3.5.

Таблица 3.5

№ п/п	Номер существующего земельного участка/ номер изымаемого земельного участка	Местоположение существующего земельного участка	Разрешенное использование	Площадь существующего земельного участка/ площадь под изъятие, кв. м
1	2	3	4	5
1	65:02:0000012:1460/ЗУ3 (этап 1)	Сахалинская область, г. Южно-Сахалинск	Для сельскохозяйственного использования	5 482 657/704
2	65:02:0000012:704/2/ ЗУ4 (этап 1)	Сахалинская область, г. Южно-Сахалинск	Для сельскохозяйственного использования	4 006 116/4126
3	65:02:0000012:673/ЗУ5 (этап 1)	Сахалинская область, г. Южно-Сахалинск	Для расширения крестьянского (фермерского) хозяйства	640 002/851

Перечень кадастровых номеров существующих земельных участков, на которых линейный объект может быть размещен на условиях публичного сервитута, публичного сервитута, их адреса или описание местоположения, перечень и адреса расположенных на таких земельных участках объектов недвижимого имущества (при наличии сведений о них в Едином государственном реестре недвижимости).

Публичные сервитуты, подлежащие установлению в соответствии с законодательством Российской Федерации.

Таблица 3.6

Публичный сервитут на период строительства системы электроснабжения

№ п/п	Условные номера	Кадастровые номера существующих земельных участков, на которых линейный объект может быть размещен на условиях публичного сервитута	Собственник	Площадь, кв. м	Примечание (согласно ЗК РФ, ст. 39.37)
1	2	3	4	5	6
1	С 1	ЗУ10 (этап 1) (изменяемый: 65:02:0000012:1460)	Правообладатель - Сахалинская область; аренда - ООО "Грин Агро-Сахалин"; аренда - АО "Совхоз "Южно-Сахалинский"	30629	Размещение линейных объектов системы электроснабжения, которые являются объектами местного значения и необходимы для организации электроснабжения населения
2	С 2	65:02:0000012:28	Правообладатель - РФ; аренда - "Сахалин Энерджи Инвестмент Компани Лтд."	7738	
3	С 3	ЗУ8/2 (этап 1) (изменяемый: 65:02:0000012:704/2)	Правообладатель - Сахалинская область; аренда - АО "Совхоз "Южно-Сахалинский"; аренда - ООО "Грин Агро-Сахалин"	352213	
4	С 4	ЗУ9 (этап 1) (изменяемый: 65:02:0000012:673)	Аренда - крестьянское (фермерское) хозяйство "Мегу"	60866	
5	С 5	ЗУ8/2 (этап 1) (изменяемый: 65:02:0000012:704/2)	Правообладатель - Сахалинская область; аренда - АО "Совхоз "Южно-Сахалинский"; аренда - ООО "Грин Агро-Сахалин"	8339	
6	С 6	65:02:0000012:677	Правообладатель - РФ; аренда - ООО "Российские железные дороги"	5320	
7	С 7	земли, относящиеся к неразграниченной государственной и муниципальной собственности	-	2739	
8	С 8	65:00:0000000:5081	АО "Корпорация развития Сахалинской области"	4251	
9	С 9	65:00:0000000:4987	ГКУ "Управление автомобильных дорог Сахалинской области"	240	
10	С 9.1	земли, относящиеся к неразграниченной государственной и муниципальной собственности	-	805	
11	С 10	65:02:0000012:677	Правообладатель - РФ; аренда - ООО "Российские железные дороги"	592	
12	С 11	ЗУ6 (этап 1) (изменяемый: 65:02:0000012:1794)	Муниципальное образование "Городской округ "Город Южно-Сахалинск"	5201	
13	С 14	65:02:0000012:1826	Правообладатель - Сахалинская область, АО "Корпорация развития Сахалинской области"	7714	
14	С 15	ЗУ8/2 (этап 1) (изменяемый: 65:02:0000012:704/2)	Правообладатель - Сахалинская область; аренда - АО "Совхоз "Южно-Сахалинский"; аренда - ООО "Грин Агро-Сахалин"	2989	
15	С 16	65:02:0000012:1826	Правообладатель - Сахалинская область, АО "Корпорация развития Сахалинской области"	1207	
16	С 17	65:02:0000012:1394	Правообладатель - Сахалинская область; аренда - Соцердотский В.В.	22127	
17	С 18	65:02:0000012:1398	-	54	
18	С 19	земли, относящиеся к неразграниченной государственной и муниципальной собственности	-	11869	

Таблица 3.7

Публичный сервитут на период строительства системы газоснабжения

№ п/п	Условные номера	Кадастровые номера существующих земельных участков, на которых линейный объект может быть размещен на условиях публичного сервитута	Собственник	Площадь, кв. м	Примечание (согласно ЗК РФ, ст. 39.37)
1	2	3	4	5	6
1	С 20	65:02:0000011:45	Аренда - Алексеев В.В.	515	Размещение линейных объектов системы газоснабжения, которые являются объектами местного значения и необходимы для организации газоснабжения населения
2	С 21	земли, относящиеся к неразграниченной государственной и муниципальной собственности	-	1463	
3	С 22	65:02:0000012:677	Правообладатель - РФ; аренда - ООО "Российские железные дороги"	2331	
4	С 23	ЗУ8/2 (этап 1) (изменяемый: 65:02:0000012:704/2)	Правообладатель - Сахалинская область; аренда - АО "Совхоз "Южно-Сахалинский"; аренда - ООО "Грин Агро-Сахалин"	69762	

Начало приложения на стр. 30.

5	С 24	65:02:0000012:1826	Правообладатель - Сахалинская область, АО "Корпорация развития Сахалинской области"	364	
6	С 25	65:02:0000012:1826	Правообладатель - Сахалинская область, АО "Корпорация развития Сахалинской области"	90	
7	С 26	65:02:0000012:1394	Правообладатель - Сахалинская область; аренда - Соцердотский В.В.	17232	
8	С 27	земли, относящиеся к неразграниченной государственной и муниципальной собственности	-	38	
9	С 28			34	
10	С 29			2315	
11	С 30	65:02:0000012:1835	Правообладатель - Сахалинская область	25	
12	С 31	65:02:0000012:1493	Согласно выписке из ЕГРН. Сведения о зарегистрированных правах отсутствуют	1989	
13	С 32	65:02:0000012:1788	Собственность Ким Тон Хани	2480	
14	С 33	65:02:0000012:1789	Собственность Ким Тон Хани	1625	
15	С 34	земли, относящиеся к неразграниченной государственной и муниципальной собственности	-	332	
16	С 35	65:02:0000012:679	Правообладатель - РФ; аренда - ООО "Российские железные дороги"	978	
17	С 36	65:02:0000023:692	АО "Корпорация развития Сахалинской области"	16623	
18	С 37	65:02:0000023:18	Правообладатель - ГКУ "Управление автомобильных дорог Сахалинской области"; правообладатель - Сахалинская область	380	
19	С 38	65:02:0000023:24	Правообладатель - АО "Совхоз "Южно-Сахалинский"; аренда - ООО "Грин Агро-Сахалин"	11092	
20	С 39	земли, относящиеся к неразграниченной государственной и муниципальной собственности	-	2006	
21	С 39.1	земли, относящиеся к неразграниченной государственной и муниципальной собственности	-	22289	
22	С 40	65:02:0000023:25	Правообладатель - Сахалинская область; аренда - АО "Совхоз "Южно-Сахалинский"	37105	
23	С 41	65:02:0000023:51	Правообладатель - Сахалинская область; аренда - АО "Совхоз "Южно-Сахалинский"	364	
24	С 42	65:02:0000023:194	Правообладатель - АО "Совхоз "Южно-Сахалинский"; аренда - ООО "Грин Агро-Сахалин"	230	
25	С 42.1	65:02:0000023:25	Правообладатель - Сахалинская область; аренда - АО "Совхоз "Южно-Сахалинский"	68	
26	С 42.2	65:02:0000023:814	-	295	

Таблица 3.8

Публичный сервитут на период строительства системы водоснабжения, водоотведения, бытовой канализации

№ п/п	Условные номера	Кадастровые номера существующих земельных участков, на которых линейный объект может быть размещен на условиях публичного сервитута	Собственник	Площадь, кв. м	Примечание (согласно ЗК РФ, ст. 39.37)	
1	2	3	4	5	6	
1	С 43	земли, относящиеся к неразграниченной государственной и муниципальной собственности	-	78	Размещение водопроводных сетей, сетей водоотведения, которые являются объектами местного значения и необходимы для организации водоснабжения населения и водоотведения	
2	С 44	65:01:0901004:61	Правообладатель - РФ; аренда - ООО "Российские железные дороги"	2997		
3	С 45	65:02:0000012:677	Правообладатель - РФ; аренда - ООО "Российские железные дороги"	1266		
4	С 46	65:01:0901004:28	Правообладатель - гаражно-строительный кооператив "Сахалин-19"	278		
5	С 47	65:00:0000000:4987	ГКУ "Управление автомобильных дорог Сахалинской области"	174		
6	С 47.1	земли, относящиеся к неразграниченной государственной и муниципальной собственности	-	4282		
7	С 48	65:00:0000000:4986	ГКУ "Управление автомобильных дорог Сахалинской области"	2884		
8	С 49	земли, относящиеся к неразграниченной государственной и муниципальной собственности	-	8825		
9	С 50	65:01:0000000:2218	Правообладатель - администрация города Южно-Сахалинска, городской округ "Город Южно-Сахалинск"	5998		
10	С 50.1	земли, относящиеся к неразграниченной государственной и муниципальной собственности	-	180		
11	С 51	65:01:0901006:55	Правообладатель - городской округ "Город Южно-Сахалинск"	727		
12	С 52	земли, относящиеся к неразграниченной государственной и муниципальной собственности	-	864		
13	С 53	65:02:0000012:1826	Муниципальное образование "Городской округ "Город Южно-Сахалинск"	12093		Устройство пересечений автомобильных дорог, находящихся в государственной собственности, а также устройство пересечений автомобильных дорог или примыканий автомобильных дорог к другим автомобильным дорогам на земельных участках, находящихся в государственной или муниципальной собственности, в границах полосы отвода автомобильной дороги
14	С 96	65:02:0000012:1826	-	380		Размещение водопроводных сетей, сетей водоотведения, которые являются объектами местного значения и необходимы для организации водоснабжения населения и водоотведения
15	С 97	ЗУ6 (этап 1) (изменяемый: 65:02:0000012:1794)	Муниципальное образование "Городской округ "Город Южно-Сахалинск"	14707		
16	С 98	65:00:0000000:5081	АО "Корпорация развития Сахалинской области"	9112		Реконструкция, капитальный ремонт участков (частей) инженерных сооружений, являющихся линейными объектами
17	С 99	65:00:0000000:4986	ГКУ "Управление автомобильных дорог Сахалинской области"	2540		
18	С 100	65:02:0000011:257	Муниципальное образование "Городской округ "Город Южно-Сахалинск"	738		
19	С 101	65:00:0000000:5048*	-	956		

*Кадастровый номер существующего земельного участка, на котором линейный объект может быть размещен на условиях публичного сервитута, на дальнейших стадиях проектирования, возможно, будет изменен.

Таблица 3.9

Публичный сервитут на период строительства системы электросвязи

№ п/п	Условные номера	Кадастровые номера существующих земельных участков, на которых линейный объект может быть размещен на условиях публичного сервитута	Собственник	Площадь, кв. м	Примечание (согласно ЗК РФ, ст. 39.37)
1	2	3	4	5	6
1	С 58	65:00:0000000:4987	ГКУ "Управление автомобильных дорог Сахалинской области"	245	Размещение линейных объектов системы связи, которые являются объектами местного значения и необходимы для организации связи населения
2	С 59	земли, относящиеся к неразграниченной государственной и муниципальной собственности	-	93	
3	С 60	65:00:0000000:4986	ГКУ "Управление автомобильных дорог Сахалинской области"	13529	
4	С 61	земли, относящиеся к неразграниченной государственной и муниципальной собственности	-	1036	
5	С 62	65:01:0901004:61	Правообладатель - РФ; аренда - ООО "Российские железные дороги"	228	
6	С 63	65:01:0901003:27	Аренда - ОАО "Российские железные дороги"	19	
7	С 64	65:00:0000000:4986	ГКУ "Управление автомобильных дорог Сахалинской области"	8716	
8	С 65	земли, относящиеся к неразграниченной государственной и муниципальной собственности	-	346	
9	С 66	65:01:0000000:2218	Правообладатель - администрация города Южно-Сахалинска, городской округ "Город Южно-Сахалинск"	2222	
10	С 67	65:01:0901004:15	ООО "Техно-Конструкция"	21	

Таблица 3.10

Публичный сервитут на период строительства сети транспортной инфраструктуры, ливневой канализации

№ п/п	Условные номера	Кадастровые номера существующих земельных участков, на которых линейный объект может быть размещен на условиях публичного сервитута	Собственник	Площадь, кв. м	Примечание (согласно ЗК РФ, ст. 39.37)
1	2	3	4	5	6
1	С 68	65:01:0901004:19	Аренда - ЗАО "Солод"	3	Устройство пересечений автомобильных дорог, находящихся в государственной собственности, а также устройство пересечений автомобильных дорог или примыканий автомобильных дорог к другим автомобильным дорогам на земельных участках, находящихся в государственной или муниципальной собственности, в границах полосы отвода автомобильной дороги
2	С 69	земли, относящиеся к неразграниченной государственной и муниципальной собственности	-	15	
3	С 70	65:00:0000000:4987	ГКУ "Управление автомобильных дорог Сахалинской области"	413	
4	С 70.1	земли, относящиеся к неразграниченной государственной и муниципальной собственности	-	1113	
5	С 71	65:00:0000000:4986	ГКУ "Управление автомобильных дорог Сахалинской области"	5828	
6	С 72	65:00:0000000:4986	ГКУ "Управление автомобильных дорог Сахалинской области"	6370	

7	С 73	земли, относящиеся к неразграниченной государственной и муниципальной собственности	-	2476	Размещение сетей водоотведения, которые являются объектами местного значения и необходимы для организации водоотведения
8	С 74	65:01:0901004:61	Правообладатель - РФ; аренда - ООО "Российские железные дороги"	372	
9	С 75	65:01:0901003:27	Аренда - ОАО "Российские железные дороги"	90	
10	С 76	65:00:0000000:4986	ГКУ "Управление автомобильных дорог Сахалинской области"	8244	
11	С 77	земли, относящиеся к неразграниченной государственной и муниципальной собственности	-	405	
12	С 78	земли, относящиеся к неразграниченной государственной и муниципальной собственности	-	191	
13	С 79	65:02:0000011:1209	АО "Совхоз Южно-. Сахалинский"	3185	
14	С 80	земли, относящиеся к неразграниченной государственной и муниципальной собственности	-	19546	
15	С 81	65:02:0000012:1394	Правообладатель - Сахалинская область; аренда - Соцердотский В.В.	1816	
16	С 82	65:02:0000012:1351	Правообладатель - Сахалинская область; аренда - Соцердотский В.В.	151	
17	С 83	земли, относящиеся к неразграниченной государственной и муниципальной собственности	-	6	
18	С 84	65:02:0000012:818	Аренда - фермерское-крестьянское хозяйство "Весточка"	1270	
19	С 85	65:02:0000012:1426	Крестьянское (фермерское) хозяйство "Весточка"	64	
20	С 86	земли, относящиеся к неразграниченной государственной и муниципальной собственности	-	50	
21	С 87	65:02:0000012:1493	Согласно выписке из ЕГРН. Сведения о зарегистрированных правах отсутствуют	211	
22	С102	65:00:0000000:5048	-	956	
23	С103	65:02:0000011:257	Муниципальное образование "Городской округ "Город Южно-Сахалинск"	792	
24	С13	ЗУ2 (этап 1)	-	12105	
25	С 88	земли, относящиеся к неразграниченной государственной и муниципальной собственности	-	78	
26	С 89	65:01:0901004:61	Правообладатель - РФ; аренда - ООО "Российские железные дороги"	2997	
27	С 90	65:02:0000012:677	Правообладатель - РФ; аренда - ООО "Российские железные дороги"	1266	
28	С 91	65:01:0901004:28	Правообладатель - гаражно-строительный кооператив "Сахалин-19"	278	
29	С 92	земли, относящиеся к неразграниченной государственной и муниципальной собственности	-	3710	
30	С 93	ЗУ7 (этап 1) (изменяемый: 65:02:0000012:1794)	Муниципальное образование "Городской округ "Город Южно-Сахалинск"	14386	
31	С 94	ЗУ7 (этап 1) (изменяемый: 65:02:0000012:1794)	Муниципальное образование "Городской округ "Город Южно-Сахалинск"	459	
32	С 95	ЗУ6 (этап 1) (изменяемый: 65:02:0000012:1794)	Муниципальное образование "Городской округ "Город Южно-Сахалинск"	31135	
33	С12	65:12:0000012:1826	Правообладатель - Сахалинская область, АО "Корпорация развития Сахалинской области"	12470	
34	С 54	65:00:0000000:4986	ГКУ "Управление автомобильных дорог Сахалинской области"	9860	
35	С 55	земли, относящиеся к неразграниченной государственной и муниципальной собственности	-	268	
36	С 56	65:00:0000000:5016	Городской округ "Город Южно-Сахалинск"	280	
37	С 57	земли, относящиеся к неразграниченной государственной и муниципальной собственности	-	660	

Сведения об отнесении образуемого земельного участка к определенной категории земель (в том числе в случае, если земельный участок в связи с размещением линейного объекта подлежит отнесению к определенной категории земель в силу закона без необходимости принятия решения о переводе земельного участка из состава земель этой категории в другую) или сведения о необходимости перевода земельного участка из состава земель одной категории в другую.

В проекте межевания территории предусмотрен перевод земельных участков из состава земель одной категории в другую и представлен в таблице 3.11.

Таблица 3.11

№ п/п	Условные номера образуемых земельных участков	Площадь, кв. м	Вид разрешенного использования	Категория земель
1	2	3	4	5
1	ЗУ3	704	Предоставление коммунальных услуг 3.1.1	Земли промышленности, энергетики, транспорта, связи, радиовещания, телевидения, информатики, земли для обеспечения космической деятельности, земли обороны, безопасности и земли иного специального назначения
2	ЗУ4	4126		
3	ЗУ5	851		
4	ЗУ6	31 135		
5	ЗУ7	48 167		

Необходимо внести изменения в документы территориального планирования городского округа города Южно-Сахалинска.

4. Перечень координат характерных точек образуемых земельных участков.

Система координат: МСК-65.

Перечень координат характерных точек образуемых земельных участков этап 1.

Таблица 4.1
Земельный участок ЗУ1

№ точки	X	Y
1	2	3
1	697529.74	1300812.75
2	697526.02	1300855.21
3	697540.12	1300852.27
4	697518.31	1300857.13
5	697521.14	1300821.36
1	697529.74	1300812.75

Таблица 4.4
Земельный участок ЗУ4

№ точки	X	Y
1	2	3
4	700064.24	1298585.24
5	700081.96	1298579.1
6	699963.78	1298591.7
7	699948.29	1298602.3
8	699937.7	1298586.81
9	699953.18	1298576.22
1	699963.78	1298591.7
1	699964.25	1298841.96
2	699946.03	1298846.43
3	699941.57	1298828.21
4	699959.79	1298823.74
5	699964.25	1298841.96
6	699915.68	1298847.71
7	699897.47	1298852.17
8	699893	1298833.95
9	699911.22	1298829.49
10	699915.68	1298847.71
11	699418.5	1299721.03
12	699418.74	1299739.79
13	699399.99	1299740.03
14	699399.74	1299721.28
15	699418.5	1299721.03
16	699387.26	1299694.17
17	699387.68	1299712.93
18	699368.92	1299713.34
19	699368.51	1299694.58
20	699387.26	1299694.17
21	699178.54	1299987.68
22	699160.19	1299991.62
23	699156.25	1299973.28
24	699174.6	1299969.34
25	699178.54	1299987.68
26	699146.01	1299937.51
27	699150.25	1299955.79
28	699131.97	1299960.02
29	699127.74	1299941.75

30	699146.01	1299937.51
31	698524.19	1301001.68
32	698528.13	1301020.02
33	698509.78	1301023.96
34	698505.84	1301005.62
35	698524.19	1301001.68
36	698468.73	1301013.8
37	698472.67	1301032.14
38	698454.32	1301036.09
39	698450.38	1301017.74
40	698468.73	1301013.8
41	699820.81	1301969.43
42	699818.22	1301956
43	699835.98	1301966.46
44	699820.81	1301969.43
45	699771.67	1299124.36
46	699779.37	1299129.03
47	699774.7	1299136.72
48	699767	1299132.05
49	699771.67	1299124.36
50	699725.52	1299119.63
51	699733.22	1299124.3
52	699728.55	1299132
53	699720.85	1299127.33
54	699725.52	1299119.63
55	699589.62	1299424.51
56	699597.32	1299429.17
57	699592.65	1299436.87
58	699584.95	1299432.2
59	699589.62	1299424.51
60	699552.32	1299406.41
61	699560.01	1299411.08
62	699555.35	1299418.77
63	699547.65	1299414.1
64	699552.32	1299406.41
65	699003.34	1300232.67
66	699010.78	1300237.73
67	699005.71	1300245.17
68	698998.27	1300240.1
69	699003.34	1300232.67

70	698968.59	1300211.26
71	698976.02	1300216.33
72	698970.96	1300223.76
73	698963.52	1300218.7
74	698968.59	1300211.26
75	698840.76	1300490.72
76	698848.2	1300495.79
77	698843.13	1300503.22
78	698835.69	1300498.16
79	698840.76	1300490.72
80	698800.78	1300477.81
81	698808.22	1300482.88
82	698803.15	1300490.32
83	698795.72	1300485.25
84	698800.78	1300477.81
85	698678.18	1300748.77
86	698685.61	1300753.84
87	698680.55	1300761.28
88	698673.11	1300756.21
89	698678.18	1300748.77
90	698630.33	1300748.66
91	698637.77	1300753.73
92	698632.7	1300761.17
93	698625.26	1300756.1
94	698630.33	1300748.66
95	698790.95	1301194.79
96	698798.39	1301199.86
97	698793.32	1301207.3
98	698785.88	1301202.23
99	698790.95	1301194.79
100	698733.7	1301205.32
101	698741.13	1301210.39
102	698736.06	1301217.82
103	698728.63	1301212.75
104	698733.7	1301205.32
105	699066.57	1301383.46
106	699074	1301388.52
107	699068.93	1301395.96
108	699061.5	1301390.89

Продолжение приложения на стр. 40.

Начало приложения на стр. 30.

109	699066.57	1301383.46
110	699006.34	1301391.08
111	699013.78	1301396.15
112	699008.71	1301403.58
113	699001.27	1301398.52
114	699006.34	1301391.08
115	699278.15	1301578.37
116	699285.37	1301583.76
117	699281.06	1301590.08
118	699273.63	1301585.01
1	699278.15	1301578.37

21	697556.84	1300441.89
22	697540.71	1300405.05
23	697603.18	1300248.61
24	697588.96	1300233.32
25	697656.39	1300157.59
26	697617.72	1300122.76
1	697630.74	1300112.34

Таблица 4.9
Земельный участок ЗУ8/2

№ точки	X	Y
1	2	3
1	700657.77	1298790.83
2	700656.9	1299277.43
3	700658.22	1299735.84
4	701129.19	1299742.94
5	701129.09	1299823.8
6	701043.79	1299825.77
7	701045.16	1299935.82
8	700975.54	1299933.8
9	700976.86	1299998.11
10	700924.25	1300000.18
11	700925.63	1300065.71
12	700860.24	1300065.71
13	700860.29	1300192.64
14	700501.29	1300187.13
15	700794.27	1300493.96
16	700795.08	1300720.68
17	700589.48	1300699.01
18	700584.27	1300765.03
19	700583.81	1300770.94
20	700671.94	1300824.27
21	700746.92	1300869.64
22	700811.85	1300961.49
23	700853.52	1301020.44
24	700868.33	1301041.38
25	700883.54	1301062.89
26	701026.08	1301009.3
27	701044.49	1301017.21
28	701238.6	1301100.45
29	701253.5	1301106.85
30	701130.47	1301524.15
31	700953.15	1301401.98
32	700825.04	1301377.85
33	700331.25	1301283.94
34	700533.54	1300928.47
35	700533	1300847.57
36	699801.11	1300765.37
37	699602.95	1300749.76
38	699406.16	1300753.94
39	699297.16	1300912.46
40	699337.73	1300936.63
41	699309.44	1300979.08
42	699145.98	1300861.66
43	699040.64	1300791.45
44	698830.89	1300655.05
45	698726.18	1300817.41
46	698940.18	1300951.61
47	698839.8	1301108.65
48	698952.4	1301189.75
49	699118.3	1301309.59
50	699318.87	1301436.25
51	699245.33	1301553.85
52	699278.15	1301578.37
53	699273.63	1301585.01
54	699281.06	1301590.08
55	699285.37	1301583.76
56	699290.24	1301587.4
57	699608.9	1301825.48
58	699691.63	1301881.49
59	699818.2	1301955.99
60	699820.81	1301969.43
61	699835.98	1301966.46
62	699956.04	1302037.14
63	700032.75	1302058.22
64	700050.17	1302042.24
65	700135.38	1302061.72
66	700186.15	1302096.12
67	700276.1	1302115.19
68	700459.66	1302129.49
69	700467.9	1302192.47
70	700367.7	1302196.23
71	700269.85	1302188.77
72	700173.42	1302175.45
73	700078.29	1302154.17
74	699984.8	1302125.05
75	699894.53	1302088.51
76	699808.26	1302044.56
77	699724.48	1301992.43
78	699641.94	1301935.51
79	699560.24	1301878.78
80	699478.03	1301821.66
81	699395.89	1301764.72
82	699313.6	1301707.57

83	699231.17	1301650.21
84	699149.15	1301593
85	699066.93	1301536.17
86	698984.79	1301479.02
87	698902.59	1301421.83
88	698820.96	1301365.17
89	698738.46	1301307.88
90	698656.83	1301251.14
91	698574.17	1301193.83
92	698492.02	1301136.81
93	698410.03	1301079.8
94	698327.85	1301022.62
95	698245.68	1300965.5
96	698163.6	1300908.44
97	698138.4	1300890.77
98	698294.72	1300665.87
99	698516.08	1300458.85
100	698539.62	1300457.02
101	698547.94	1300462.56
102	698559.02	1300445.92
103	698600	1300468.25
104	698976.16	1299665.99
105	699233.12	1299791.67
106	699858.1	1298782.93
107	700163.81	1298785.93
108	700169.6	1299084.77
109	700631.44	1299096.19
110	700630.71	1298790.55
111	700657.77	1298790.83
112	699959.79	1298823.74
113	699964.25	1298841.96
114	699946.03	1298846.43
115	699941.57	1298828.21
116	699959.79	1298823.74
117	699911.22	1298829.49
118	699915.68	1298847.71
119	699897.47	1298852.17
120	699893	1298833.95
121	699911.22	1298829.49
122	699771.67	1299124.36
123	699779.37	1299129.03
124	699774.7	1299136.72
125	699767	1299132.05
126	699771.67	1299124.36
127	699725.52	1299119.63
128	699733.22	1299124.3
129	699728.55	1299132
130	699720.85	1299127.33
131	699725.52	1299119.63
132	699589.62	1299424.51
133	699597.32	1299429.17
134	699592.65	1299436.87
135	699584.95	1299432.2
136	699589.62	1299424.51
137	699552.32	1299406.41
138	699560.01	1299411.08
139	699555.35	1299418.77
140	699547.65	1299414.1
141	699552.32	1299406.41
142	699399.74	1299721.28
143	699418.5	1299721.03
144	699418.74	1299739.79
145	699399.99	1299740.03
146	699399.74	1299721.28
147	699368.51	1299694.58
148	699387.26	1299694.17
149	699387.68	1299712.93
150	699368.92	1299713.34
151	699368.51	1299694.58
152	699174.6	1299969.34
153	699178.54	1299987.68
154	699160.19	1299991.62
155	699156.25	1299973.28
156	699174.6	1299969.34
157	699127.74	1299941.75
158	699146.01	1299937.51
159	699150.25	1299955.79
160	699131.97	1299960.02
161	699127.74	1299941.75
162	699003.34	1300232.67
163	699010.78	1300237.73
164	699005.71	1300245.17
165	698998.27	1300240.1
166	699003.34	1300232.67
167	698968.59	1300211.26
168	698976.02	1300216.33
169	698970.96	1300223.76
170	698963.52	1300218.7
171	698968.59	1300211.26
172	698840.76	1300490.72
173	698848.2	1300495.79
174	698843.13	1300503.22
175	698835.69	1300498.16

176	698840.76	1300490.72
177	698800.78	1300477.81
178	698808.22	1300482.88
179	698803.15	1300490.32
180	698795.72	1300485.25
181	698800.78	1300477.81
182	698678.18	1300748.77
183	698685.61	1300753.84
184	698680.55	1300761.28
185	698673.11	1300756.21
186	698678.18	1300748.77
187	698630.33	1300748.66
188	698637.77	1300753.73
189	698632.7	1300761.17
190	698625.26	1300756.1
191	698630.33	1300748.66
192	698524.19	1301001.68
193	698528.13	1301020.62
194	698509.78	1301023.96
195	698505.84	1301005.62
196	698524.19	1301001.68
197	698468.73	1301013.8
198	698472.67	1301032.14
199	698454.32	1301036.09
200	698450.38	1301017.74
201	698468.73	1301013.8
202	698790.95	1301194.79
203	698798.39	1301199.86
204	698793.32	1301207.3
205	698785.88	1301202.23
206	698790.95	1301194.79
207	698733.7	1301205.32
208	698741.13	1301210.39
209	698736.06	1301217.82
210	698728.63	1301212.75
211	698733.7	1301205.32
212	699066.57	1301383.46
213	699074	1301388.52
214	699068.93	1301395.96
215	699061.5	1301390.89
216	699066.57	1301383.46
217	699006.34	1301391.08
218	699013.78	1301396.15
219	699008.71	1301403.58
220	699001.27	1301398.52
1	699006.34	1301391.08

Таблица 4.10
Земельный участок ЗУ9/2

№ точки	X	Y
1	2	3
1	701539.23	1297929.99
2	700868.57	1297933.29
3	700864	1297605.02
4	700994.45	1297608
5	701230.75	1297605.92
6	701438.76	1297601.5
7	701442.55	1297405.42
8	701442.4	1297366.18
9	701443.25	1297316.25
10	701553.93	1297323.68
11	701539.23	1297929.99
12	701553.78	1297620.26
13	702092.13	1297612.99
14	702095.17	1297323.49
15	702170.77	1297321.39
16	702170.98	1297920.61
17	702610.92	1297920.46
18	701549.92	1297929.99
19	701553.78	1297620.26
20	703622.14	1297619.49
21	703564.32	1297072.05
22	703555.58	1296801.21
23	703539.44	1296387.63
24	703535.03	1296315.09
25	703530.86	1296230.54
26	703117.63	1296225.55
27	702299.32	1296227.36
28	703472.59	1296230.6
29	703497.76	1296317.79
30	703448.15	1296595.93
31	703415.65	1296778.17
32	703392.82	1296796.25
33	703321.9	1297259.33
34	703254.15	1297384.15
35	703241.45	1297448.38
36	703352.81	1297720.09
37	703377.4	1297836.09
38	703449.6	1298109.66
39	702638.09	1298122
40	702610.92	1297920.46
41	702663.15	1298392.41
42	702663.15	1298392.41

Таблица 4.5
Земельный участок ЗУ5

№ точки	X	Y
1	2	3
1	699818.22	1

43	702665.59	1298392.41
44	703682.68	1298392.06
45	703561.83	1298207.31
46	703622.14	1297619.49
47	700858.71	1297943.83
48	702602.57	1297927.83
49	702654.36	1298392.41
50	702065.92	1298392.61
51	702005.54	1298590.5
52	701963.78	1298632.28
53	701388.82	1298653.35
54	700658.03	1298644.93
55	700657.86	1298735.49
56	700633.86	1298735.34
57	700633.04	1298651.52
58	700160.95	1298649.52
59	700165.02	1298730.92
60	699832.15	1298727.61
61	699521.89	1298724.53
62	699362.44	1298722.87
63	699059.79	1298719.7
64	698845.52	1298427.55
65	699234.21	1297791.35
66	699600.77	1298002.88
67	699906.56	1298179.16
68	699916.33	1298136.04
69	700016.25	1298034.09
70	700049.56	1297992.93
71	700041.7	1297938.05
72	699992.66	1297791.09
73	700022.02	1297698.97
74	700045.5	1297612.73
75	700151.3	1297508.82
76	700278.66	1297410.79
77	700360.91	1297255.94
78	700472.55	1297040.32
79	700562.64	1296869.79
80	700605.74	1296840.37
81	700605.73	1296797.26
82	700248.97	1296573.96
83	700333.19	1296440.67
84	700366.51	1296432.81
85	700399.79	1296348.53
86	700464.45	1296297.56
87	700493.83	1296252.48
88	700544.79	1296254.41
89	700574.18	1296264.21
90	700769.06	1296015.85
91	700784.88	1296024.13
92	700807.88	1296014.62
93	700840.63	1296024.71
94	700899.31	1296269.99
95	700987.12	1296247.67
96	701029.19	1296128.8
97	701106.73	1296109.45
98	701064.82	1295953.02
99	701072.49	1295950.71
100	701117.17	1295927.92
101	701157.51	1295890.28
102	701182.14	1295851.32
103	701211.9	1295837
104	701210.78	1295912.17
105	701199.45	1296120.73
106	701310.65	1296122.03
107	701623.02	1296125.45
108	701734.01	1296133.36
109	701750.66	1295694.96
110	701636.99	1295688.3
111	701503.86	1295712.91
112	701318.46	1295760.07
113	701212.17	1295818.36
114	701211.54	1295825.87
115	701176.57	1295843.37
116	701151.15	1295885.51
117	701110.64	1295922.88
118	701069.3	1295941.97
119	701004.14	1295961.86
120	700894.47	1296000.04
121	700826.14	1295976.02
122	700883.34	1295904.29
123	700964.77	1295798.34
124	701968.32	1295507.61
125	702329.72	1295404.66
126	702338.18	1295570.07
127	702440.22	1295567.2
128	703030.91	1295561.34
129	703034.14	1295632.79
130	702903.07	1295632.34
131	702610.35	1295635.99
132	702366.58	1295640.79
133	702153.72	1295632.79
134	701998.67	1295681
135	701996.63	1295797.26
136	701968.32	1295507.61
137	702126.03	1295809.57
138	702121.51	1296102.88
139	702120.61	1296225.77
140	701176.13	1296171.66
141	701174.79	1296388.93
142	701208.13	1296455.62
143	701458.16	1296442.2
144	701458.27	1296765.49
145	701450.47	1296765.49
146	700875.02	1296765.69
147	700875.05	1296854
148	701071.25	1296853.93
149	701071.31	1297042.66
150	701240.31	1297042.6
151	701242.46	1297103.94
152	701254.67	1297315.67
153	701357.5	1297317.15
154	701244.77	1297315.6
155	701107.2	1297315.88
156	700990.55	1297315.83
157	700874.62	1297314.02
158	700866.92	1297430.91
159	700867.01	1297521.21
160	700860.59	1297530.55
161	700858.71	1297943.83
162	700081.96	1298579.1
163	700088.1	1298596.83
164	700070.37	1298602.97
165	700064.24	1298585.24
166	700081.96	1298579.1
167	699953.18	1298576.22
168	699963.78	1298591.7
169	699948.29	1298602.3
170	699937.7	1298586.81
1	699953.18	1298576.22

137	702126.03	1295809.57
138	702121.51	1296102.88
139	702120.61	1296225.77
140	701176.13	1296171.66
141	701174.79	1296388.93
142	701208.13	1296455.62
143	701458.16	1296442.2
144	701458.27	1296765.49
145	701450.47	1296765.49
146	700875.02	1296765.69
147	700875.05	1296854
148	701071.25	1296853.93
149	701071.31	1297042.66
150	701240.31	1297042.6
151	701242.46	1297103.94
152	701254.67	1297315.67
153	701357.5	1297317.15
154	701244.77	1297315.6
155	701107.2	1297315.88
156	700990.55	1297315.83
157	700874.62	1297314.02
158	700866.92	1297430.91
159	700867.01	1297521.21
160	700860.59	1297530.55
161	700858.71	1297943.83
162	700081.96	1298579.1
163	700088.1	1298596.83
164	700070.37	1298602.97
165	700064.24	1298585.24
166	700081.96	1298579.1
167	699953.18	1298576.22
168	699963.78	1298591.7
169	699948.29	1298602.3
170	699937.7	1298586.81
1	699953.18	1298576.22

Таблица 4.10
 Земельный участок ЗУ9

№ точки	X	Y
1	2	3
1	699517.8	1301118.15
2	699835.55	1301329.54
3	699916.72	1301379.97
4	700393.62	1301734.32
5	700426.89	1301762.71
6	700602.39	1301924.25
7	700459.66	1302129.49
8	700276.1	1302115.19
9	700186.15	1302096.12
10	700135.38	1302061.72
11	700050.17	1302042.24
12	700032.75	1302058.22
13	699956.04	1302037.14
14	699836	1301966.48
15	699839.22	1301965.85
16	699835.65	1301947.44
17	699817.23	1301951.02
18	699818.22	1301956
19	699691.63	1301881.49
20	699608.9	1301825.48
21	699285.37	1301583.76
22	699286.13	1301582.64
23	699278.69	1301577.57
24	699278.15	1301578.37
25	699245.33	1301553.85
26	699517.8	1301118.15
27	699342.18	1301572.11
28	699349.62	1301577.18
29	699344.55	1301584.62
30	699337.11	1301579.55
31	699342.18	1301572.11
32	699551.17	1301763.66
33	699558.6	1301768.72
34	699553.54	1301776.16
35	699546.1	1301771.09
36	699551.17	1301763.66
37	699617.82	1301760.81
38	699625.26	1301765.88
39	699620.19	1301773.32
40	699612.75	1301768.25
41	699617.82	1301760.81
42	699901.96	1301944.74
43	699905.41	1301963.18
44	699886.97	1301966.64
45	699883.52	1301948.19
46	699901.96	1301944.74
1	699517.8	1301118.15

Таблица 4.11
 Земельный участок ЗУ10

№ точки	X	Y
1	2	3
1	701539.23	1297929.99

2	700868.57	1297933.29
3	700864	1297605.02
4	700994.45	1297608
5	701230.75	1297605.92
6	701438.76	1297601.5
7	701442.55	1297405.42
8	701442.4	1297366.18
9	701443.25	1297316.25
10	701553.93	1297323.68
11	701539.23	1297929.99
12	701553.78	1297620.26
13	702092.13	1297612.99
14	702095.17	1297323.49
15	702170.77	1297321.39
16	702170.98	1297920.61
17	702610.92	1297920.46
18	701549.92	1297929.99
19	701553.78	1297620.26
20	703622.14	1297619.49
21	703564.32	1297072.05
22	703555.58	1296801.21
23	703539.44	1296387.63
24	703535.03	1296315.09
25	703530.86	1296230.54
26	703117.63	1296225.55
27	702299.32	1296227.36
28	703472.59	1296230.6
29	703497.76	1296317.79
30	703448.15	1296595.93
31	703415.65	1296778.17
32	703392.82	1296796.25
33	703321.9	1297259.33
34	703254.15	1297384.15
35	703241.45	1297448.38
36	703352.81	1297720.09
37	703377.4	1297836.09
38	703449.6	1298109.66
39	702638.09	1298122
40	702610.92	1297920.46
41	702663.15	1298392.41
42	702663.15	1298392.41
43	702665.59	1298392.41
44	703682.68	1298392.06
45	703561.83	1298207.31
46	703622.14	1297619.49
47	700858.71	1297943.83
48	702602.57	1297927.83
49	702654.36	1298392.41
50	702065.92	1298392.61
51	702005.54	1298590.5
52	701963.78	1298632.28
53	701388.82	1298653.35
54	700658.03	1298644.93
55	700657.86	1298735.49
56	700633.86	1298735.34
57	700633.04	1298651.52
58	700160.95	1298649.52
59	700165.02	1298730.92
60	699832.15	1298727.61
61	699521.89	1298724.53
62	699362.44	1298722.87
63	699059.79	1298719.7
64	698845.52	1298427.55
65	699234.21	1297791.35
66	699600.77	1298002.88
67	699906.56	1298179.16
68	699916.33	1298136.04
69	700016.25	1298034.09
70	700049.56	1297992.93
71	700041.7	1297938.05
72	699992.66	1297791.09
73	700022.02	1297698.97
74	700045.5	1297612.73
75	700151.3	1297508.82
76	700278.66	

Начало приложения на стр. 30.

Перечень координат характерных точек образуемых земельных участков Этап 2.

Таблица 4.13
Земельный участок ЗУ12

№ точки	X		Y	
	1	2	3	3
1	699779.37		1299129.03	
2	699774.7		1299136.72	
3	699767		1299132.05	
4	699771.67		1299124.36	
5	699779.37		1299129.03	
6	699733.22		1299124.3	
7	699728.55		1299132	
8	699720.85		1299127.33	
9	699725.52		1299119.63	
10	699733.22		1299124.3	
11	699597.32		1299429.17	
12	699592.65		1299436.87	
13	699584.95		1299432.2	
14	699589.62		1299424.51	
15	699597.32		1299429.17	
16	699560.01		1299411.08	
17	699555.35		1299418.77	
18	699547.65		1299414.1	
19	699552.32		1299406.41	
20	699560.01		1299411.08	
21	699010.78		1300237.73	
22	699005.71		1300245.17	
23	698998.27		1300240.1	
24	699003.34		1300232.67	
25	699010.78		1300237.73	
26	698976.02		1300216.33	
27	698970.96		1300223.76	
28	698963.52		1300218.7	
29	698968.59		1300211.26	
30	698976.02		1300216.33	
31	698848.2		1300495.79	
32	698843.13		1300503.22	
33	698835.69		1300498.16	
34	698840.76		1300490.72	
35	698848.2		1300495.79	
36	698808.22		1300482.88	
37	698803.15		1300490.32	
38	698795.72		1300485.25	
39	698800.78		1300477.81	

40	698808.22	1300482.88
41	698678.18	1300748.77
42	698685.61	1300753.84
43	698680.55	1300761.28
44	698673.11	1300756.21
45	698678.18	1300748.77
46	698637.77	1300753.73
47	698632.7	1300761.17
48	698625.26	1300756.1
49	698630.33	1300748.66
50	698637.77	1300753.73
51	698790.95	1301194.79
52	698798.39	1301199.86
53	698793.32	1301207.3
54	698785.88	1301202.23
55	698790.95	1301194.79
56	698741.13	1301210.39
57	698736.06	1301217.82
58	698728.63	1301212.75
59	698733.7	1301205.32
60	698741.13	1301210.39
61	699066.57	1301383.46
62	699074	1301388.52
63	699068.93	1301395.96
64	699061.5	1301390.89
65	699066.57	1301383.46
66	699006.34	1301391.08
67	699013.78	1301396.15
68	699008.71	1301403.58
69	699001.27	1301398.52
70	699006.34	1301391.08
71	699342.18	1301572.11
72	699349.62	1301577.18
73	699344.55	1301584.62
74	699337.11	1301579.55
75	699342.18	1301572.11
76	699617.82	1301760.81
77	699625.26	1301765.88
78	699620.19	1301773.32
79	699612.75	1301768.25
80	699617.82	1301760.81
81	699551.17	1301763.66

82	699558.6	1301768.72
83	699553.54	1301776.16
84	699546.1	1301771.09
85	699551.17	1301763.66
86	699273.63	1301585.01
87	699278.69	1301577.57
88	699286.13	1301582.64
89	699281.06	1301590.08
90	699273.63	1301585.01
91	700081.96	1298579.1
92	700088.1	1298596.83
93	700070.37	1298602.97
94	700064.24	1298585.24
95	700081.96	1298579.1
96	699820.81	1301969.43
97	699818.22	1301956
98	699817.23	1301951.02
99	699835.65	1301947.44
100	699839.22	1301965.85
101	699835.98	1301966.46
102	699820.81	1301969.43
103	699883.52	1301948.19
104	699901.96	1301944.74
105	699905.41	1301963.18
106	699886.97	1301966.64
107	699883.52	1301948.19
108	699963.78	1298591.7
109	699948.29	1298602.3
110	699937.7	1298586.81
111	699953.18	1298576.22
112	699963.78	1298591.7
113	699964.25	1298841.96
114	699946.03	1298846.43
115	699941.57	1298828.21
116	699959.79	1298823.74
117	699964.25	1298841.96
118	699915.68	1298847.71
119	699897.47	1298852.17
120	699893	1298833.95
121	699911.22	1298829.49
122	699915.68	1298847.71
123	699418.5	1299721.03

124	699418.74	1299739.79
125	699399.99	1299740.03
126	699399.74	1299721.28
127	699418.5	1299721.03
128	699387.26	1299694.17
129	699387.68	1299712.93
130	699368.92	1299713.34
131	699368.51	1299694.58
132	699387.26	1299694.17
133	699178.54	1299987.68
134	699160.19	1299991.62
135	699156.25	1299973.28
136	699174.6	1299969.34
137	699178.54	1299987.68
138	699146.01	1299937.51
139	699150.25	1299955.79
140	699131.97	1299960.02
141	699127.74	1299941.75
142	699146.01	1299937.51
143	698524.19	1301001.68
144	698528.13	1301020.02
145	698509.78	1301023.96
146	698505.84	1301005.62
147	698524.19	1301001.68
148	698468.73	1301013.8
149	698472.67	1301032.14
150	698454.32	1301036.09
151	698450.38	1301017.74
152	698468.73	1301013.8
1	699779.37	1299129.03

Таблица 4.14
Земельный участок ЗУ13

№ точки	X		Y	
	1	2	3	3
1	697551.2		1300791.3	
2	697549.73		1300852.48	
3	697540.12		1300852.27	
4	697518.31		1300857.13	
5	697521.14		1300821.36	
6	697526.11		1300816.38	
7	697529.74		1300812.76	
1	697551.2		1300791.3	

5. Сведения о границах территории, применительно к которой осуществляется подготовка проекта межевания, содержащие перечень координат характерных точек.

Перечень координат характерных точек границ территории, применительно к которой осуществляется подготовка проекта межевания (в системе координат, используемой для ведения Единого государственного реестра недвижимости)

Таблица 5.1

№ точки	X		Y	
	1	2	3	3
1	697174.84		1301810.22	
2	697182.17		1301808.25	
3	697180.84		1301801.51	
4	697180.13		1301791.84	
5	697211.42		1301783.75	
6	697213.52		1301795.88	
7	697221.46		1301793.8	
8	697224.51		1301804.74	
9	697238.83		1301853.47	
10	697291.57		1302012.67	
11	697617.49		1301945.83	
12	697621.38		1301969.35	
13	697279.16		1302041.66	
14	697195.33		1301837.48	
15	697187.8		1301840.49	
16	697178.06		1301821.93	
17	697174.84		1301810.22	
18	699597.22		1302563.91	
19	699594.88		1302567.17	
20	699590.87		1302572.99	
21	699592.85		1302584.04	
22	700131.88		1302953.15	
23	700141.17		1302955.61	
24	700158.31		1302957.96	
25	700179.42		1302957.16	
26	700196.28		1302953.52	
27	700306.88		1302920.31	
28	700306.25		1302922.24	
29	700325.27		1302928.42	
30	700390.02		1302729.76	
31	700395.39		1302714.44	
32	700429.05		1302628.46	
33	700411.81		1302617.47	
34	700378.31		1302702.86	
35	700366.66		1302736.6	
36	700316.35		1302891.13	
37	700312.2		1302895.59	
38	700306.29		1302899.56	
39	700195.6		1302932.92	
40	700189.63		1302934.49	
41	700183.56		1302935.65	
42	700177.43		1302936.39	
43	700171.27		1302936.71	
44	700165.09		1302936.6	

45	700158.94	1302936.08
46	700152.84	1302935.13
47	700146.82	1302933.76
48	700140.9	1302931.98
49	700135.12	1302929.81
50	700129.51	1302927.24
51	700124.08	1302924.29
52	700118.87	1302920.98
53	699597.22	1302563.91
54	697258.23	1300808.85
55	697218.56	1300814.31
56	697220.14	1300823.28
57	697135.13	1300835.31
58	697120.23	1300837.59
59	697129.94	1300933.72
60	697140.32	1300938.86
61	697130.4	1300955.2
62	697117.33	1300947.85
63	697113.47	1300943.52
64	697112.54	1300923.36
65	697105.1	1300922.26
66	697102.67	1300890.02
67	697101.61	1300890.12
68	697099.25	1300858.22
69	697091.06	1300841.43
70	697097.28	1300834.69
71	697097.54	1300808.88
72	697216.61	1300794.18
73	697255.51	1300788.92
74	697253.6	1300774.97
75	697450.2	1300748
76	697450.43	1300744.35
77	697461.79	1300743.56
78	697528.84	1300739.88
79	697580.16	1300743.25
80	697583.77	1300743.63
81	697624.79	1300749.33
82	697644.85	1300753.41
83	697642.59	1300765.64
84	697701.86	1300775.9
85	697789.06	1300811.08
86	697915.28	1300899.4
87	697924.35	1300885.66
88	697975.64	1300919.62
89	698038.4	1300817.45
90	697971.89	1300765.54

91	698178.81	1300468.37
92	698291.43	1300537.23
93	698464.63	1300462.11
94	698415.93	1300430.93
95	698413.23	1300435.11
96	698401.62	1300427.49

185	693808,48	1298952,3	259	696591,14	1298698,12	333	697784,46	1299916,94	408	698294,72	1300665,87
186	693810,21	1298966,96	260	696615,12	1298710,44	334	697783,74	1299920,24	409	698138,4	1300890,77
187	693794,5	1298968,89	261	696627,17	1298677,12	335	697785,04	1299925,03	410	698104,44	1300866,97
188	693793,13	1298957,13	262	696640,42	1298682,07	336	697789,54	1299929,49	411	698048,41	1300955,8
189	693341,45	1299023,61	263	696628,1	1298717	337	697811,89	1299945,3	412	698016,27	1301007,11
190	693336,43	1299021,16	264	696818,7	1298790,05	338	697830,11	1299956,92	413	698050,22	1301030,16
191	693331,12	1299021,84	265	697103,72	1298898,97	339	697878,7	1299987,62	414	698064,71	1301039,75
192	693328,03	1299010,74	266	697118,47	1298878,04	340	697943,48	1300029,13	415	698063,47	1301042,39
193	693307,38	1299016,61	267	697131,35	1298884,14	341	697999,6	1300065,99	416	698062,65	1301044,22
194	693307,96	1299019,03	268	697116,71	1298904,33	342	698059,02	1300108,43	417	698061,82	1301046,03
195	693300,83	1299021,82	269	697145,25	1298914,28	343	698106,29	1300140,25	418	698061,03	1301047,87
196	693285,22	1299025,58	270	697158,14	1298919,78	344	698130,19	1300156,39	419	698060,26	1301049,72
197	693283,84	1299014,54	271	697167,35	1298899,36	345	698142,85	1300165,97	420	698059,51	1301051,58
198	693287,6	1299004,13	272	697179,89	1298906,27	346	698142,47	1300166,54	421	698058,79	1301053,44
199	693296,75	1299001,61	273	697167,15	1298930,96	347	698168,34	1300183,69	422	698058,1	1301055,32
200	693314,87	1298997,55	274	697207,36	1298953,68	348	698176	1300188,84	423	698057,46	1301057,21
201	693313,14	1298989,93	275	697213,9	1298941,83	349	698182,03	1300181,78	424	698056,81	1301059,1
202	693320,27	1298988,24	276	697227,66	1298949,31	350	698188,61	1300186,59	425	698056,15	1301060,99
203	693321,85	1298994,44	277	697224,18	1298955,66	351	698185,32	1300192,71	426	698055,55	1301062,9
204	693328,78	1298992,51	278	697315,47	1299006,93	352	698185,32	1300198,05	427	698054,97	1301064,81
205	693330,93	1298988,25	279	697325,25	1298990,34	353	698187,89	1300203,78	428	698054,42	1301066,73
206	693345,94	1298983,94	280	697337,06	1298997,25	354	698506,8	1300417,24	429	698053,91	1301068,67
207	693350,89	1298987	281	697326,61	1299013,24	355	698559,02	1300445,92	430	698053,4	1301070,6
208	693374,3	1298984,73	282	697406,52	1299058,47	356	698547,96	1300462,53	431	698052,9	1301072,54
209	693376,35	1298993,4	283	697423,51	1299048,78	357	698545,46	1300466,34	432	698052,44	1301074,48
210	693376,85	1298997,24	284	697437,69	1299050,98	358	698592,85	1300497,83	433	698052,01	1301076,43
211	693771,23	1298936,8	285	697432,29	1299066,4	359	698590,33	1300480,19	434	698051,6	1301078,39
212	693786,05	1298934,7	286	697452,92	1299077,39	360	698601,33	1300487,08	435	698051,21	1301080,36
213	693786,59	1298939,17	287	697449,88	1299082,89	361	698604,53	1300505,59	436	698050,85	1301082,32
214	693870,31	1298927,72	288	697482,07	1299101,14	362	698710,18	1300575,78	437	698050,54	1301084,3
215	693870,51	1298928,71	289	697497,57	1299092,28	363	699113,94	1299928,64	438	698050,24	1301086,27
216	694255,48	1298873,46	290	697511,96	1299100,59	364	699353,12	1299683,94	439	698049,95	1301088,25
217	694254,68	1298865,9	291	697514,12	1299113,11	365	699376,72	1299645,27	440	698049,67	1301090,23
218	694314,85	1298857,57	292	697527	1299120,18	366	699874,32	1298828,03	441	698049,43	1301092,22
219	694330,78	1298855,7	293	697524,44	1299125,02	367	699922,93	1298558,47	442	698049,22	1301094,21
220	694331,66	1298862,41	294	697571,78	1299151,54	368	699957,37	1298547,83	443	698049,03	1301096,2
221	694833,89	1298790,1	295	697579,59	1299141,32	369	700092,13	1298551,74	444	698048,87	1301098,19
222	694833,02	1298783,24	296	697592,58	1299148,8	370	700101,5	1298555,48	445	698048,73	1301100,19
223	694882,5	1298775,86	297	697579,34	1299155,77	371	700116,62	1298579,63	446	698048,62	1301102,18
224	694897,53	1298773,89	298	697601,1	1299168,49	372	699981,01	1298851,07	447	698048,51	1301104,21
225	694898,38	1298780,44	299	697639,83	1299190,39	373	699434,04	1299750,53	448	697916,94	1301151,17
226	695385,41	1298711,17	300	697622,53	1299219,71	374	699192,13	1300000,17	449	697947,5	1300965,43
227	695384,77	1298704,37	301	697620,22	1299218,4	375	698557,47	1301003,52	450	697818,66	1300879,49
228	695448,61	1298696,37	302	697478,51	1299457,82	376	699889,31	1301913,66	451	697814,4	1300872,65
229	695449,38	1298702,21	303	697480,73	1299459,08	377	699936,85	1301947,13	452	697784,83	1300852,98
230	695685,84	1298667,03	304	697454,84	1299502,88	378	699915,86	1301996,59	453	697766	1300845,12
231	695789,3	1298653,56	305	697457,47	1299510,19	379	699898,97	1302001,25	454	697712,64	1300818
232	695788,65	1298647,62	306	697463,28	1299514,09	380	699878,1	1302029,09	455	697660,8	1300797,44
233	695803,27	1298645,77	307	697475,94	1299516,64	381	699892,98	1302038,89	456	697637,65	1300792,47
234	695803,86	1298650,52	308	697473,46	1299521,01	382	699850,01	1302101,46	457	697635,79	1300802,55
235	695870,91	1298642,09	309	697560,72	1299576,84	383	699856,58	1302104,72	458	697602,46	1300796,29
236	695869,51	1298627,85	310	697617,78	1299617,79	384	699852,44	1302112,48	459	697553,29	1300791,3
237	695909,02	1298622,02	311	697627,43	1299624,82	385	699845,59	1302107,76	460	697551,22	1300791,31
238	695910,85	1298636,91	312	697628,58	1299622,83	386	699831,61	1302128,18	461	697549,73	1300852,48
239	695993,15	1298622,86	313	697650,83	1299624,45	387	699834,23	1302129,89	462	697540,12	1300852,27
240	695997,83	1298623,85	314	697716,65	1299638,78	388	699831,7	1302133,83	463	697518,31	1300857,13
241	696094,88	1298609,79	315	697725,41	1299638,55	389	699840,5	1302139,64	464	697521,14	1300821,36
242	696303,08	1298592,65	316	697733,73	1299635,43	390	699835,2	1302147,5	465	697526,12	1300816,38
243	696302,69	1298586,43	317	697728,71	1299643,11	391	699836,22	1302162,03	466	697475,95	1300816,96
244	696312,68	1298585,57	318	697726,11	1299643,99	392	699832,67	1302170,4	467	697461,66	1300789,15
245	696314,37	1298579,08	319	697716,43	1299644,28	393	699707,7	1302088,34	468	697461,21	1300785,17
246	696319,68	1298578,88	320	697652,9	1299630,15	394	699775,04	1301985,64	469	697448,11	1300786,41
247	696324,27	1298619,79	321	697643,49	1299636,62	395	699644,59	1301896,47	470	697447,71	1300793,8
248	696354,56	1298615,65	322	697682,54	1299665,58	396	699509,94	1301804,62	471	697409,82	1300799,66
249	696356,44	1298632,12	323	697724,79	1299688,94	397	699310,63	1301668,59	472	697288,06	1300814,21
250	696362,57	1298631,4	324	697735,1	1299696,54	398	699270,83	1301640,05	473	697283,36	1300814,82
251	696427,58	1298627,88	325	697743,41	1299711,49	399	698472,27	1301067,89	474	697278,4	1300815,46
252	696475,37	1298643,68	326	697741,63	1299725,27	400	698466,23	1301069,6	475	697259,54	1300818,4
253	696473,15	1298649,93	327	697750,31	1299771,09	401	698464,17	1301062,37	476	697258,23	1300808,85
254	696502,35	1298659,55	328	697716,56	1299919,02	402	698373,25	1300996,87			
255	696502,94	1298658,18	329	697719	1299928,06	403	698654,94	1300588,66	477	698703,06	1300587,03
256	696580,28	1298690,76	330	697733,8	1299945,99	404	698654,4	1300582,31	478	698684,41	1300574,69
257	696593,42	1298665,28	331	697776,06	1299899,46	405	698495,8	1300477,82	479	698398,92	1300995,39
258	696605,46	1298669,95	332	697788,82	1299911,78	406	698375,7	1300590,13	480	698430,61	1301017,81
						407	698323,09	1300639,34	481	698703,06	1300587,03

6. Вид разрешенного использования образуемых земельных участков, предназначенных для размещения линейных объектов и объектов капитального строительства, проектируемых в составе линейного объекта, а также существующих земельных участков, занятых линейными объектами и объектами капитального строительства, входящими в состав линейных объектов, в соответствии с проектом планировки территории.

Таблица 6.1

Условные номера образуемых земельных участков	Вид разрешенного использования образуемых земельных участков, предназначенных для размещения линейных объектов	Вид разрешенного использования образуемых земельных участков, предназначенных для размещения объектов капитального строительства, проектируемых в составе линейного объекта
ЗУ 1 (этап 1)	-	Предоставление коммунальных услуг 3.1.1
ЗУ 2 (этап 1)	Размещение автомобильных дорог 7.2.1	-
ЗУ 3 (этап 1)	-	Предоставление коммунальных услуг 3.1.1
ЗУ 4 (этап 1)	-	Предоставление коммунальных услуг 3.1.1
ЗУ 5 (этап 1)	-	Предоставление коммунальных услуг 3.1.1
ЗУ 6 (этап 1)	-	Предоставление коммунальных услуг 3.1.1
ЗУ 7 (этап 1)	-	Предоставление коммунальных услуг 3.1.1
ЗУ 12 (этап 2)	-	Предоставление коммунальных услуг 3.1.1
ЗУ 13 (этап 2)	-	Предоставление коммунальных услуг 3.1.1

Размещение объектов капитального строительства, проектируемых в составе линейного объекта:

- инженерных сетей водоотведения;
- инженерных сетей водоснабжения;
- инженерных сетей газоснабжения;
- инженерных сетей электроснабжения;
- размещение автомобиль

Заключение о результатах общественных обсуждений

22 июня 2023

г. Южно-Сахалинск

В период с 08.06.2023 по 22.06.2023 проведены общественные обсуждения по проекту о предоставлении разрешения на условно разрешенный вид использования земельного участка или объектов капитального строительства "Общественное питание" (код 4.6) в отношении земельного участка, расположенного по адресу: г. Южно-Сахалинск, восточнее земельного участка с кадастровым номером 65:01:1001003:166, размещенному на официальном сайте по адресу: <https://yuzhno-sakh.ru/dirs/2433/27461>, и в государственной информационной системе, обеспечивающей проведение общественных обсуждений с использованием информационно-телекоммуникационной сети Интернет, "Платформа обратной связи" <https://pos.gosuslugi.ru/lkp/public-discussions>.

Организатор общественных обсуждений - Комиссия по подготовке проекта Правил землепользования и застройки на территории городского округа "Город Южно-Сахалинск".

В общественных обсуждениях приняло участие: 0 человек.
По результатам общественных обсуждений составлен протокол общественных обсуждений б/н от 21.06.2023, на основании которого подготовлено заключение о результатах общественных обсуждений.

В период проведения общественных обсуждений направлены замечания и предложения от участников общественных обсуждений:

- от участников общественных обсуждений, постоянно проживающих на территории, в пределах которой проводятся общественные обсуждения, - 0 предложений и замечаний;

- от иных участников общественных обсуждений - 0 предложений и замечаний.
Рекомендации организатора общественных обсуждений о целесообразности или нецелесообразности учета внесенных участниками общественных обсуждений предложений и замечаний:

№ п/п	Содержание внесенных предложений и замечаний граждан, являющихся участниками общественных обсуждений и постоянно проживающих на территории, в пределах которой проводятся общественные обсуждения	Содержание внесенных предложений и замечаний иных участников общественных обсуждений	Рекомендации организатора
-	-	-	-

Рекомендации по результатам общественных обсуждений: направить проект о предоставлении разрешения на условно разрешенный вид использования земельного участка или объектов капитального строительства на утверждение.

Организатор общественных обсуждений А.И. ЕФИМОВА.

ДЕПАРТАМЕНТ АРХИТЕКТУРЫ И ГРАДОСТРОИТЕЛЬСТВА ГОРОДА ЮЖНО-САХАЛИНСКА РАСПОРЯЖЕНИЕ

от 20.06.2023 № 1075-р

О назначении общественных обсуждений по проекту о предоставлении разрешения на условно разрешенный вид использования земельного участка или объектов капитального строительства на территории городского округа "Город Южно-Сахалинск"

В соответствии со ст. 39 Градостроительного кодекса РФ, Положением о Департаменте архитектуры и градостроительства города Южно-Сахалинска, утвержденным решением Городской Думы города Южно-Сахалинска от 05.04.2017 № 754/39вн-17-5, положением "Об организации и проведении общественных обсуждений или публичных слушаний по вопросам градостроительной деятельности на территории городского округа "Город Южно-Сахалинск", утвержденным решением Городской Думы города Южно-Сахалинска от 27.06.2018 № 1177/61-18-5, постановлением администрации города Южно-Сахалинска от 16.06.2017 № 1644-па "Об утверждении Положения и состава комиссии по подготовке проекта Правил землепользования и застройки на территории городского округа "Город Южно-Сахалинск":

1. Назначить проведение общественных обсуждений по проекту о предоставлении разрешения на условно разрешенный вид использования земельных участков или объектов капитального строительства "Малоэтажная многоквартирная жилая застройка" (код 2.1.1) в отношении земельного участка с кадастровым номером 65:02:0000015:3У1, расположенного по адресу: с. Ключи, ул. Советская, д. 37а.

2. Инициатор проведения общественных обсуждений - заинтересованные лица, обратившиеся в Комиссию по подготовке проекта Правил землепользования и застройки на территории городского округа "Город Южно-Сахалинск" с заявлениями о предоставлении муниципальной услуги "Предоставление разрешения на условно разрешенный вид использования земельного участка или объектов капитального строительства на территории городского округа "Город Южно-Сахалинск".

3. Организатор общественных обсуждений - Комиссия по подготовке проекта Правил землепользования и застройки на территории городского округа "Город Южно-Сахалинск" (далее - Комиссия).

4. Организатору общественных обсуждений:

4.1. Провести общественные обсуждения по проекту, подлежащему рассмотрению на общественных обсуждениях, в порядке, определенном ст. 5.1, 39, 40 Градостроительного кодекса Российской Федерации, Положением об организации и проведении общественных обсуждений или публичных слушаний по вопросам градостроительной деятельности на территории городского округа "Город Южно-Сахалинск", утвержденным решением Городской Думы города Южно-Сахалинска от 27.06.2018 № 1177/61-18-5, в срок с 22.06.2023 по 06.07.2023.

4.2. Подготовить оповещение о начале общественных обсуждений с указанием: - информации о проекте, подлежащем рассмотрению на общественных обсуждениях, и перечня информационных материалов к такому проекту; - информации о порядке и сроках проведения общественных обсуждений по проекту, подлежащему рассмотрению на общественных обсуждениях; - информации о месте, дате открытия экспозиции проекта, подлежащего рассмотрению на общественных обсуждениях, о сроках проведения экспозиции проекта, о днях и часах, в которые возможно посещение указанной экспозиции; - информации о порядке, сроке, месте и форме внесения участниками общественных обсуждений предложений и замечаний, касающихся проекта, подлежащего рассмотрению на общественных обсуждениях.

4.3. Обеспечить опубликование оповещения о начале общественных обсуждений не позднее чем за 7 дней до дня размещения на официальном сайте администрации города Южно-Сахалинска в информационно-телекоммуникационной сети Интернет (<http://www.yuzhno-sakh.ru>) проекта, подлежащего рассмотрению на общественных обсуждениях, в газете "Южно-Сахалинск сегодня".

4.4. Разместить проект, подлежащий рассмотрению на общественных обсуждениях, и информационные материалы к нему на официальном сайте администрации города Южно-Сахалинска в информационно-телекоммуникационной сети Интернет <https://yuzhno-sakh.ru/dirs/2433> и в государственной информационной системе, обеспечивающей проведение общественных обсуждений с использованием информационно-телекоммуникационной сети Интернет, "Платформа обратной связи" <https://pos.gosuslugi.ru/lkp/public-discussions>, а также на информационных стендах,

оборудованных в местах, обеспечивающих доступ участников общественных обсуждений к указанной информации, с 30.06.2023.

4.5. Обеспечить проведение экспозиции проекта, подлежащего рассмотрению на общественных обсуждениях, с 30.06.2023 по 04.07.2023 по следующему адресу: г. Южно-Сахалинск, ул. К.Маркса, 32, 2-й этаж, 4-й этаж, а также на информационном стенде около входа № 1 в здание Департамента архитектуры и градостроительства города Южно-Сахалинска.

Установить срок проведения экспозиции с 30.06.2023 по 04.07.2023 (включительно) в рабочие дни с 09.00 до 13.00 и с 14.00 до 17.00 в здании Департамента архитектуры и градостроительства города Южно-Сахалинска, расположенного по адресу: г. Южно-Сахалинск, ул. Карла Маркса, 32.

Организовать консультирование посетителей экспозиции с 30.06.2023 по 04.07.2023 в рабочие дни с 09.00 до 13.00, с 14.00 до 17.15 в здании Департамента архитектуры и градостроительства города Южно-Сахалинска по адресу: г. Южно-Сахалинск, ул. К.Маркса, 32, каб. 422 (4-й этаж).

4.6. Обеспечить прием предложений и замечаний, касающихся проекта, подлежащего рассмотрению на общественных обсуждениях, от участников общественных обсуждений, прошедших идентификацию:

1) посредством информационной системы, обеспечивающей проведение общественных обсуждений с использованием информационно-телекоммуникационной сети Интернет, "Платформа обратной связи" <https://pos.gosuslugi.ru/lkp/public-discussions>, с 30.06.2023 по 04.07.2023.

2) в письменной форме в адрес организатора общественных обсуждений с 30.06.2023 по 04.07.2023, в рабочие дни с 09.00 до 13.00, с 14.00 до 17.15 в здании Департамента архитектуры и градостроительства города Южно-Сахалинска по адресу: г. Южно-Сахалинск, ул. К.Маркса, 32, каб. 422 (4-й этаж), или в форме электронного документа в адрес организатора общественных обсуждений с 30.06.2023 по 04.07.2023, в рабочие дни с 09.00 до 13.00, с 14.00 до 17.15 по адресу: uaig@yuzhno-sakh.ru;

3) посредством записи в книге (журнале) учета посетителей экспозиции проекта, подлежащего рассмотрению на общественных обсуждениях, в течение срока проведения экспозиции проекта, - с 30.06.2023 по 04.07.2023.

4.7. Подготовить и оформить протокол общественных обсуждений.

4.8. Подготовить и опубликовать заключение о результатах общественных обсуждений в газете "Южно-Сахалинск сегодня" и на официальном сайте администрации города Южно-Сахалинска в информационно-телекоммуникационной системе Интернет <https://yuzhno-sakh.ru/dirs/2433>.

5. Опубликовать настоящее распоряжение в газете "Южно-Сахалинск сегодня" и разместить на официальном сайте администрации города Южно-Сахалинска.

6. Контроль исполнения настоящего распоряжения возложить на председателя Комиссии по подготовке проекта Правил землепользования и застройки на территории городского округа "Город Южно-Сахалинск".

Исполняющий обязанности директора Департамента архитектуры и градостроительства города Южно-Сахалинска И.В. АНДРОСОВА.

ДЕПАРТАМЕНТ АРХИТЕКТУРЫ И ГРАДОСТРОИТЕЛЬСТВА ГОРОДА ЮЖНО-САХАЛИНСКА РАСПОРЯЖЕНИЕ

от 16.06.2023 № 1069-р

О назначении общественных обсуждений по проекту о предоставлении разрешения на условно разрешенный вид использования земельного участка или объектов капитального строительства на территории городского округа "Город Южно-Сахалинск"

В соответствии со ст. 39 Градостроительного кодекса РФ, Положением о Департаменте архитектуры и градостроительства города Южно-Сахалинска, утвержденным решением Городской Думы города Южно-Сахалинска от 05.04.2017 № 754/39вн-17-5, положением "Об организации и проведении общественных обсуждений или публичных слушаний по вопросам градостроительной деятельности на территории городского округа "Город Южно-Сахалинск", утвержденным решением Городской Думы города Южно-Сахалинска от 27.06.2018 № 1177/61-18-5, постановлением администрации города Южно-Сахалинска от 16.06.2017 № 1644-па "Об утверждении Положения и состава комиссии по подготовке проекта Правил землепользования и застройки на территории городского округа "Город Южно-Сахалинск":

1. Назначить проведение общественных обсуждений по проектам о предоставлении разрешения на условно разрешенный вид использования земельных участков или объектов капитального строительства "Малоэтажная многоквартирная жилая застройка" (код 2.1.1) в отношении земельных участков, расположенных по адресу:

- г. Южно-Сахалинск, с. Дальнее, ул. Московская, д. 5;
- г. Южно-Сахалинск, с. Дальнее, ул. Московская, д. 19;
- г. Южно-Сахалинск, с. Дальнее, ул. Ударная, д. 37;
- г. Южно-Сахалинск, с. Дальнее, ул. Школьная, д. 10.

2. Инициатор проведения общественных обсуждений - заинтересованные лица, обратившиеся в Комиссию по подготовке проекта Правил землепользования и застройки на территории городского округа "Город Южно-Сахалинск" с заявлениями о предоставлении муниципальной услуги "Предоставление разрешения на условно разрешенный вид использования земельного участка или объектов капитального строительства на территории городского округа "Город Южно-Сахалинск".

3. Организатор общественных обсуждений - Комиссия по подготовке проекта Правил землепользования и застройки на территории городского округа "Город Южно-Сахалинск" (далее - Комиссия).

4. Организатору общественных обсуждений:

4.1. Провести общественные обсуждения по проекту, подлежащему рассмотрению на общественных обсуждениях, в порядке, определенном ст. 5.1, 39, 40 Градостроительного кодекса Российской Федерации, Положением об организации и проведении общественных обсуждений или публичных слушаний по вопросам градостроительной деятельности на территории городского округа "Город Южно-Сахалинск", утвержденным решением Городской Думы города Южно-Сахалинска от 27.06.2018 № 1177/61-18-5, в срок с 22.06.2023 по 06.07.2023.

4.2. Подготовить оповещение о начале общественных обсуждений с указанием: - информации о проекте, подлежащем рассмотрению на общественных обсуждениях, и перечня информационных материалов к такому проекту; - информации о порядке и сроках проведения общественных обсуждений по проекту, подлежащему рассмотрению на общественных обсуждениях; - информации о месте, дате открытия экспозиции проекта, подлежащего рассмотрению на общественных обсуждениях, о сроках проведения экспозиции проекта, о днях и часах, в которые возможно посещение указанной экспозиции; - информации о порядке, сроке, месте и форме внесения участниками общественных обсуждений предложений и замечаний, касающихся проекта, подлежащего рассмотрению на общественных обсуждениях.

4.3. Обеспечить опубликование оповещения о начале общественных обсуждений не позднее чем за 7 дней до дня размещения на официальном сайте администрации

города Южно-Сахалинска в информационно-телекоммуникационной сети Интернет (<http://www.yuzhno-sakh.ru>) проекта, подлежащего рассмотрению на общественных обсуждениях, в газете "Южно-Сахалинск сегодня".

4.4. Разместить проект, подлежащий рассмотрению на общественных обсуждениях, и информационные материалы к нему на официальном сайте администрации города Южно-Сахалинска в информационно-телекоммуникационной сети Интернет <https://yuzhno-sakh.ru/dirs/2433> и в государственной информационной системе, обеспечивающей проведение общественных обсуждений с использованием информационно-телекоммуникационной сети Интернет, "Платформа обратной связи" <https://pos.gosuslugi.ru/lkp/public-discussions>, а также на информационных стендах, оборудованных в местах, обеспечивающих доступ участников общественных обсуждений к указанной информации, с 30.06.2023.

4.5. Обеспечить проведение экспозиции проекта, подлежащего рассмотрению на общественных обсуждениях, с 30.06.2023 по 04.07.2023 по следующему адресу: г. Южно-Сахалинск, ул. К.Маркса, 32, 2-й этаж, 4-й этаж, а также на информационном стенде около входа № 1 в здание Департамента архитектуры и градостроительства города Южно-Сахалинска.

Установить срок проведения экспозиции с 30.06.2023 по 04.07.2023 (включительно) в рабочие дни с 09.00 до 13.00 и с 14.00 до 17.00 в здании Департамента архитектуры и градостроительства города Южно-Сахалинска, расположенного по адресу: г. Южно-Сахалинск, ул. К.Маркса, 32.

Организовать консультирование посетителей экспозиции с 30.06.2023 по 04.07.2023 в рабочие дни с 09.00 до 13.00, с 14.00 до 17.15 в здании Департамента архитектуры и градостроительства города Южно-Сахалинска по адресу: г. Южно-Сахалинск, ул. К.Маркса, 32, каб. 422 (4-й этаж).

4.6. Обеспечить прием предложений и замечаний, касающихся проекта, подлежащего рассмотрению на общественных обсуждениях, от участников общественных обсуждений, прошедших идентификацию:

1) посредством информационной системы, обеспечивающей проведение общественных обсуждений с использованием информационно-телекоммуникационной сети Интернет, "Платформа обратной связи" <https://pos.gosuslugi.ru/lkp/public-discussions>, с 30.06.2023 по 04.07.2023.

2) в письменной форме в адрес организатора общественных обсуждений с 30.06.2023 по 04.07.2023, в рабочие дни с 09.00 до 13.00, с 14.00 до 17.15 в здании Департамента архитектуры и градостроительства города Южно-Сахалинска по адресу: г. Южно-Сахалинск, ул. К.Маркса, 32, каб. 422 (4-й этаж), или в форме электронного документа в адрес организатора общественных обсуждений с 30.06.2023 по 04.07.2023, в рабочие дни с 09.00 до 13.00, с 14.00 до 17.15 по адресу: uaig@yuzhno-sakh.ru;

3) посредством записи в книге (журнале) учета посетителей экспозиции проекта, подлежащего рассмотрению на общественных обсуждениях, в течение срока проведения экспозиции проекта, - с 30.06.2023 по 04.07.2023.

4.7. Подготовить и оформить протокол общественных обсуждений.

4.8. Подготовить и опубликовать заключение о результатах общественных обсуждений в газете "Южно-Сахалинск сегодня" и на официальном сайте администрации города Южно-Сахалинска в информационно-телекоммуникационной системе Интернет <https://yuzhno-sakh.ru/dirs/2433>.

5. Опубликовать настоящее распоряжение в газете "Южно-Сахалинск сегодня" и разместить на официальном сайте администрации города Южно-Сахалинска.

6. Контроль исполнения настоящего распоряжения возложить на председателя Комиссии по подготовке проекта Правил землепользования и застройки на территории городского округа "Город Южно-Сахалинск".

Исполняющий обязанности директора Департамента архитектуры и градостроительства города Южно-Сахалинска И.В. АНДРОСОВА.

Оповещение о начале общественных обсуждений

В соответствии с распоряжениями Департамента архитектуры и градостроительства города Южно-Сахалинска от 16.06.2023 № 1069-р, от 20.06.2023 № 1075-р о проведении общественных обсуждений по проектам о предоставлении разрешения на условно разрешенный вид использования земельного участка или объектов капитального строительства:

1. "Малоэтажная многоквартирная жилая застройка" (код 2.1.1) в отношении земельных участков, расположенных по адресу:

- г. Южно-Сахалинск, с. Дальнее, ул. Московская, д. 5;
- г. Южно-Сахалинск, с. Дальнее, ул. Московская, д. 19;
- г. Южно-Сахалинск, с. Дальнее, ул. Ударная, д. 37;
- г. Южно-Сахалинск, с. Дальнее, ул. Школьная, д. 10.

2. "Малоэтажная многоквартирная жилая застройка" (код 2.1.1) в отношении земельного участка с кадастровым номером 65:02:0000015:3У1, расположенного по адресу: с. Ключи, ул. Советская, д. 37а.

Организатор общественных обсуждений - Комиссия по подготовке проекта Правил землепользования и застройки на территории городского округа "Город Южно-Сахалинск".

Общественные обсуждения проводятся в период с 22.06.2023 по 06.07.2023 в информационных системах, обеспечивающих проведение общественных обсуждений с использованием информационно-телекоммуникационной сети Интернет, "Платформа обратной связи" <https://pos.gosuslugi.ru/lkp/public-discussions>.

С документацией по подготовке и проведению общественных обсуждений можно ознакомиться на экспозиции или экспозициях проекта по следующему адресу: г. Южно-Сахалинск, ул. К.Маркса, 32, 2-й этаж, 4-й этаж, на информационном стенде около входа № 1 в здание Департамента архитектуры и градостроительства города Южно-Сахалинска <http://www.yuzhno-sakh.ru> и в информационной системе, обеспечивающей проведение общественных обсуждений с использованием информационно-телекоммуникационной сети Интернет, "Платформа обратной связи" <https://pos.gosuslugi.ru/lkp/public-discussions>, с 30.06.2023.

Срок проведения экспозиции или экспозиций проекта и консультирование посетителей экспозиции или экспозиций проекта: с 30.06.2023 по 04.07.2023 (включительно) в рабочие дни с 09.00 до 13.00 и с 14.00 до 17.00 в здании Департамента архитектуры и градостроительства города Южно-Сахалинска, расположенного по адресу: г. Южно-Сахалинск, ул. Карла Маркса, 32.

Консультирование посетителей экспозиции:

- 30.06.2023 - с 09.00 до 13.00, с 14.00 до 17.15;
- 03.07.2023 - с 09.00 до 13.00, с 14.00 до 17.15;
- 04.07.2023 - с 09.00 до 13.00, с 14.00 до 17.15.

Предложения и замечания, касающиеся проекта, участники общественных обсуждений вправе подавать:

1) посредством информационных систем, обеспечивающих проведение общественных обсуждений с использованием информационно-телекоммуникационной сети Интернет, "Платформа обратной связи" <https://pos.gosuslugi.ru/lkp/public-discussions>, с 30.06.2023 по 04.07.2023;

2) в письменной форме в адрес организатора общественных обсуждений с 30.06.2023 по 04.07.2023 в рабочие дни с 09.00 до 13.00, с 14.00 до 17.15 в здании Департамента архитектуры и градостроительства города Южно-Сахалинска по адресу: г. Южно-Сахалинск, ул. К.Маркса, 32, каб. 422 (4-й этаж), или в форме электронного документа в адрес организатора общественных обсуждений с 30.06.2023 по 04.07.2023 в рабочие

дни с 09.00 до 13.00, с 14.00 до 17.15 по адресу: uaig@yuzhno-sakh.ru;

3) посредством записи в книге (журнале) учета посетителей экспозиции проекта, подлежащего рассмотрению на общественных обсуждениях, в течение срока проведения экспозиции или экспозиций проекта, - с 30.06.2023 по 04.07.2023.

Участники общественных обсуждений при внесении замечаний и предложений в целях идентификации представляют сведения о себе (фамилию, имя, отчество (при наличии)), дату рождения, адрес места жительства (регистрации) - для физических лиц; наименование, основной государственный регистрационный номер, место нахождения и адрес - для юридических лиц, с приложением копий документов, подтверждающих такие сведения.

Участники общественных обсуждений, являющиеся правообладателями соответствующих земельных участков и (или) расположенных на них объектов капитального строительства, и (или) помещений, являющихся частью указанных объектов капитального строительства, также представляют сведения соответственно о таких земельных участках, объектах капитального строительства, помещениях, являющихся частью указанных объектов капитального строительства, из Единого государственного реестра недвижимости и иные документы, устанавливающие или удостоверяющие их права на такие земельные участки, объекты капитального строительства, помещения, являющиеся частью указанных объектов капитального строительства.

Порядок проведения общественных обсуждений определен решением Городской Думы города Южно-Сахалинска от 27.06.2018 № 1177/61-18-5 "Об утверждении Положения об организации и проведении общественных обсуждений или публичных слушаний по вопросам градостроительной деятельности на территории городского округа "Город Южно-Сахалинск" и включает в себя следующие этапы:

- 1) оповещение о начале общественных обсуждений;
- 2) размещение проекта, подлежащего рассмотрению на общественных обсуждениях, и информационных материалов к нему на официальном сайте администрации города Южно-Сахалинска в информационно-телекоммуникационной сети Интернет и (или) в государственной или муниципальной информационной системе, обеспечивающей проведение общественных обсуждений с использованием информационно-телекоммуникационной сети Интернет, либо в информационных системах и открытие экспозиции или экспозиций такого проекта;
- 3) проведение экспозиции или экспозиций проекта, подлежащего рассмотрению на общественных обсуждениях;
- 4) подготовка и оформление протокола общественных обсуждений;
- 5) подготовка и опубликование заключения о результатах общественных обсуждений.

Проект, подлежащий рассмотрению на общественных обсуждениях, и информационные материалы к нему размещены на официальном сайте по адресу: <https://yuzhno-sakh.ru/dirs/2433>, и в государственной информационной системе, обеспечивающей проведение общественных обсуждений с использованием информационно-телекоммуникационной сети Интернет, "Платформа обратной связи" <https://pos.gosuslugi.ru/lkp/public-discussions>, а также на информационных стендах, оборудованных в местах, обеспечивающих доступ участников общественных обсуждений к указанной информации, с 30.06.2023.

Извещение о проведении заседания согласительной комиссии по вопросу согласования местоположения границ земельных участков при выполнении комплексных кадастровых работ

В отношении объектов недвижимого имущества, расположенных на территории кадастрового квартала (территориях нескольких смежных кадастровых кварталов): субъект Российской Федерации - Сахалинская область, муниципальное образование - городской округ "Город Южно-Сахалинск", населенный пункт - город Южно-Сахалинск, № кадастрового квартала (нескольких смежных кадастровых кварталов): 65:01:0204004, в соответствии с муниципальным контрактом от 20.03.2023 № 10 выполняются комплексные кадастровые работы.

Уведомляем всех заинтересованных лиц о завершении подготовки проекта карты-плана территории, с которым можно ознакомиться по адресу работы согласительной комиссии: 693000, Сахалинская обл., г. Южно-Сахалинск, ул. Карла Маркса, 32, каб. 205, или на официальных сайтах в информационно-телекоммуникационной сети Интернет:

Департамент землепользования города Южно-Сахалинска: dagun@yuzhno-sakh.ru;
Министерство земельных и земельных отношений Сахалинской области: mizo.admsakhalin.ru;

Управление Росреестра по Сахалинской области: rosreestr.ru.

Заседание согласительной комиссии по вопросу согласования местоположения границ земельных участков, в отношении которых проводятся комплексные кадастровые работы на территории кадастрового квартала (нескольких смежных кадастровых кварталов): 65:01:0204004, состоится по адресу: Сахалинская обл., г. Южно-Сахалинск, ул. Карла Маркса, 32, каб. 205а, **21.07.2023 в 16.00** (в 08.00 по МСК).

Для участия в согласовании местоположения границ при себе необходимо иметь документ, удостоверяющий личность, а также документы, подтверждающие права на соответствующий земельный участок.

Проект карты-плана доступен по ссылке: <https://cloud.mail.ru/public/A3kV/RpEtu9WAq>.

Извещение о проведении заседания согласительной комиссии по вопросу согласования местоположения границ земельных участков при выполнении комплексных кадастровых работ

В отношении объектов недвижимого имущества, расположенных на территории кадастрового квартала (территориях нескольких смежных кадастровых кварталов): субъект Российской Федерации - Сахалинская область, муниципальное образование - городской округ "Город Южно-Сахалинск", населенный пункт - город Южно-Сахалинск, № кадастрового квартала (нескольких смежных кадастровых кварталов): 65:01:0405002, в соответствии с муниципальным контрактом от 20.03.2023 № 9 выполняются комплексные кадастровые работы.

Уведомляем всех заинтересованных лиц о завершении подготовки проекта карты-плана территории, с которым можно ознакомиться по адресу работы согласительной комиссии: 693000, Сахалинская обл., г. Южно-Сахалинск, ул. Карла Маркса, 32, каб. 205, или на официальных сайтах в информационно-телекоммуникационной сети Интернет:

Департамент землепользования города Южно-Сахалинска: dagun@yuzhno-sakh.ru;
Министерство земельных и земельных отношений Сахалинской области: mizo.admsakhalin.ru;

Управление Росреестра по Сахалинской области: rosreestr.ru.

Заседание согласительной комиссии по вопросу согласования местоположения границ земельных участков, в отношении которых проводятся комплексные кадастровые работы на территории кадастрового квартала (нескольких смежных кадастровых кварталов): 65:01:0405002, состоится по адресу: Сахалинская обл., г. Южно-Сахалинск, ул. Карла Маркса, 32, каб. 205а, **21.07.2023 в 16.00** (в 08.00 по МСК).

Для участия в согласовании местоположения границ при себе необходимо иметь документ, удостоверяющий личность, а также документы, подтверждающие права на соответствующий земельный участок.

Проект карты-плана доступен по ссылке: <https://cloud.mail.ru/public/ztaW/FmaDfoYNH>.

» Благодаря нацпроекту

В медучреждения поступает современное оборудование

На аппарате нового поколения будут работать хирурги абдоминального отделения областного онкодиспансера, которые выполняют сложные операции на органах брюшной полости. Оборудование доставили в медицинское учреждение в рамках национального проекта "Здравоохранение". Его реализуют в регионе по поручению прези-

дента РФ. Новый комплекс поступил в абдоминальное отделение три недели назад, за это время хирурги с его помощью провели более 20 операций.

- Мы и до этого выполняли лапароскопические вмешательства без разрезов, через проколы. Но в 3D-очках видим каждый изгиб тканей внутренних органов с высочайшей детализа-

цией, можем действовать быстрее и четче, сокращая время операции, - сказал заведующий отделением абдоминальной хирургии Роман Су.

Сахалинский онкодиспансер - единственный на Дальнем Востоке, где проводят подобные оперативные вмешательства. В 2024 году лапароскопические стойки нового поколения

появятся и в торакальном отделении, что позволит улучшить качество лечения опухолей трахеи, легких, желудка, пищевода и грудной стенки. Согласно прошлогодней статистике, в островном регионе удалось увеличить среднюю продолжительность жизни на 1,5 года, снизилась смертность от злокачественных новообразований.

Телефон 300-939, доб. 1, 2

usnews@bk.ru sakhizdat.ru

Собрали посылки

Члены Южно-Сахалинской местной общественной организации инвалидов "Эдельвейс" передали для бойцов в зону СВО маскировочную сеть ручной работы. Общественники постоянно участвуют в проекте "Сопричастность". В этот раз к ним присоединились серебряные волонтеры добровольческого центра "Молоды душой". Они вместе плели сеть и мастерили сувениры для военных.

- В работу мы вкладывали душу, за это время сдружились с "Эдельвейсом" и будем продолжать совместные акции, - сказала руководитель центра Наталья Новопашина. - Мы должны помочь ребятам, находящимся в зоне СВО, поддерживать их моральный дух, это наш небольшой вклад в победу.

Участники организации "Эдельвейс" совместно с серебряными волонтерами смастерили для бойцов маскировочную сеть размером 3x4 метра, изготовили 400 пар стелек.

- Еще мы решили сделать для наших ребят ангелочков и куклы-обереги. У каждой есть специальная ниточка - символ дороги домой, чтобы все обязательно вернулись здоровыми, - поделилась председатель "Эдельвейса" Наталья Корникова.

Посылки передали в штаб общественной поддержки "Единой России".



Проект "Сопричастность" инициирован губернатором Сахалинской области Валерием Лимаренко. В островной столице его реализуют при содействии местного отделения партии "Единая Россия", секретарем которого является мэр города Сергей Надсадин. Стать участником проекта может любой желающий.

Перечень необходимых вещей и медикаментов размещен в официальном телеграм-канале местного отделения "Единой России".

Пункты приема посылок открыты в штабе общественной поддержки на ул. Дзержинского, 40/1, а также на ул. Дзержинского, 23 (каб. 325) и на ул. Больничной, 34.

Подробную информацию о проекте можно получить по телефону горячей линии 8-924-881-68-01 ежедневно с 9.00 до 19.00.

Темп "Вертикали"

» **Общественники проинспектировали ремонт участка улицы Крайней**

Проверка магистрали

Общественный дорожный совет Южно-Сахалинска продолжает следить за ходом ремонта городских трасс. На прошлой неделе члены объединения совместно со специалистами администрации города и представителями подрядной организации выехали на ул. Крайнюю. Работы на отрезке от ул. Долинской до ул. Карьерной ведут в рамках национального проекта "Безопасные качественные дороги".

Капитальный ремонт охватит участок протяженностью 760 метров. Здесь заасфальтируют проезжую часть и тротуары, обеспечив доступ маломобильным группам населения. Как уточнил начальник производственно-технического отдела управления дорожного хозяйства и благоустройства Дмитрий Гельд, специалисты уложат тактильную плитку. Также в планах озеленение территории.

В целом члены общественно-го совета положительно оценили дорожные работы.

- Все идет по графику, есть небольшие замечания, но серьезных претензий к подрядчику нет. Темпы хорошие, это видно по выполненному объему, - сказал председатель общественного дорожного совета Южно-Сахалинска Валерий Ерохов.

Подрядчик ООО "Вертикаль" планирует завершить все работы до 20 июля.

- Ежедневно на участок выходят 10-15 человек и 4-5 единиц техники. Движение не перекрываем, по необходимости, с учетом транспортной нагрузки, бу-



■ **ГОРОДСКИЕ МАГИСТРАЛИ** приводят в порядок

дет работать регулировщик, - говорит представитель компании Антон Полянский.

Нужен карман

К участникам рейда в этот день присоединился депутат Городской Думы Южно-Сахалинска Сергей Дубов.

- В прошлом году мы совместно с жителями подавали в администрацию предложения по обустройству парковочного кармана вдоль дома № 30 на ул. Крайней. Я убедился, что это решение отражено в проек-

те. Важно, что общественники и население участвуют в обсуждении, предлагают идеи, которые учитывает муниципалитет, - сказал он.

Работа по улучшению состо-

яния дорог и приведению их в соответствие техническим нормам является ключевым направлением в сфере благоустройства для администрации Южно-Сахалинска.

Кстати

В прошлом году в областной столице в рамках национального проекта "Безопасные качественные дороги" выполнены работы на 13 объектах общей протяженностью 10,6 км, в том числе на улицах Украинской, Шоссейной, Авиационной, Комарова, Детской, Ленина, Лермонтова, пр. Победы. В 2023-м заключен контракт на капитальный ремонт пр. Победы от пл. Победы до ул. Комсомольской, ул. Крайней и ул. Зеленой в Березняках.

Стильные правила

» **Фасады и вывески приводят в соответствие с дизайн-кодом города**

В островной столице продолжают внедрять дизайн-код в городскую среду. Индивидуальные предприниматели, организации и предприятия тоже вносят свой вклад в изменение внешнего облика областного центра. Недавно ПАО "Сахалин-энерго" подключилось к этой работе и заменило вывеску на здании главного офиса.

- Южно-Сахалинск благодаря дизайн-коду заметно преображается. Прежняя вертикальная вывеска на фасаде ему уже не соответствовала, решили ее заменить на современную, - сказала пресс-секретарь предприятия Маргарита Татарова.

Еще один пример внедрения дизайн-кода привел Александр Кулешов, адвокат Сахалинской адвокатской палаты. По его словам, после переезда в другое здание организации потребовалась новая вывеска. Информация о том, что в областном центре действует дизайн-код и все рекламные конструкции должны соответствовать разработанным стан-

дартам, члены адвокатской палаты узнали из СМИ.

- Мы подготовили пакет документов и обратились в администрацию города. Потом нам разработали проект в рекламной компании, он прошел согласование. Изготовили и установили новую вывеску. Я считаю такую инициативу полезной. Город должен меняться в лучшую сторону, - считает

Александр Кулешов.

Работу с предпринимателями и владельцами зданий ведут специалисты южно-сахалинской администрации. С прошлого года в островной столице действует свой порядок оформления вывесок, фасадов, входных групп и т. п.

Консультацию по вопросам применения требований дизайн-кода можно получить в департаменте архитектуры и градостроительства (ул. Амурская, 88, 7-й этаж) по четвергам с 9.00 до 13.00 и с 14.00 до 18.00. Также задать вопросы специалистам можно по телефону 312-647 (доб. 2-5).

» Оформить государственную услугу по установке и согласованию дизайн-проекта вывески можно в электронной форме по ссылке yuzhno-sakh.ru/dirs/2524 или подав заявление на портале госуслуг.

Формат развития


» Делегация из Южно-Сахалинска во главе с мэром города Сергеем Надсадиным приняла участие в 32-й Харбинской торгово-экономической выставке

С момента пандемии это первое крупное международное событие, которое стало презентационной площадкой для российских регионов Дальнего Востока. Для областного центра принципиальное значение имела эта очная встреча четырех участников Пятистороннего протокола намерений о сотрудничестве. Его осенью прошлого года подписали города Благовещенск, Южно-Сахалинск, Нижний Новгород, Чжухай и Хэйхэ.

К участникам переговоров обратился заместитель секретаря горкома Коммунистической партии Китая, мэр города Хэйхэ господин Чжао Жунго. Он подчеркнул, что взаимодействие между муниципалитетами и странами выходит на новый, инновационный формат сотрудничества. У сторон большие перспективы по разным направлениям - от культурных обменов до реализации проектов в торгово-экономической сфере. Одно из предложений - провести российско-китайский форум для предпринимателей. Инициативу поддержали все участники переговоров.

Также приглашенных приветствовали мэр Благовещенска Олег Имамеев, первый заместитель главы администрации Нижнего Новгорода Сергей Егоров, мэр Южно-Сахалинска Сергей Надсадин. Глава нашего города поблагодарил господина Чжао Жунго за инициативу по проведению встречи и обозначил ключевые перспективы дальнейшей работы:

- Символично, что она проходит в Харбине - городе, которому близка история России и русская культура. Впервые стороны получили возможность встретиться в очном формате и обсудить дальнейшие перспективы межмуниципального и международного взаимодействия. Оно открывает большие возможности в развитии сферы торговли, сельского

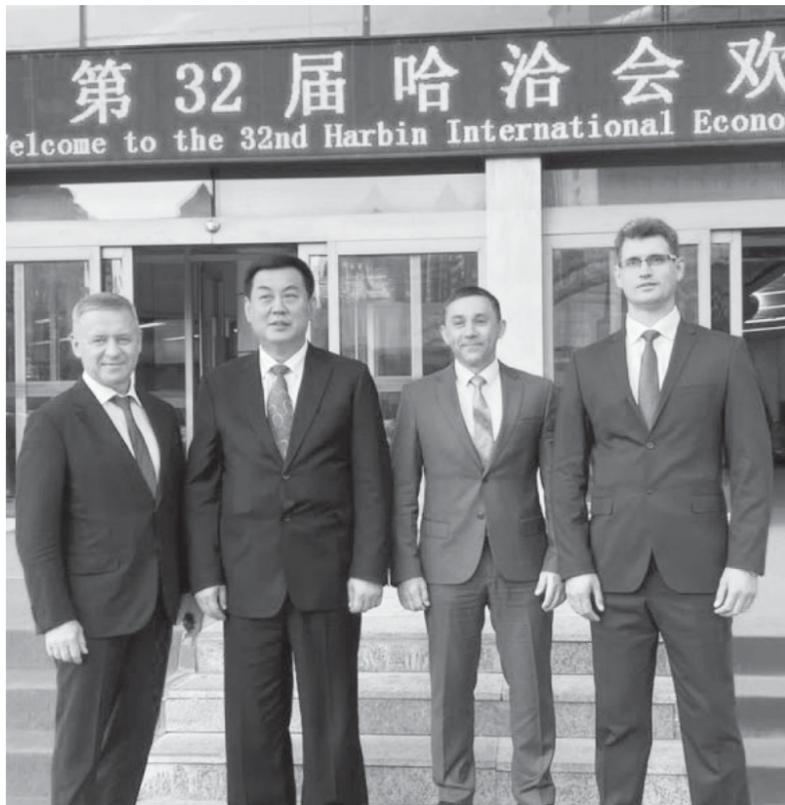

■ МЕЖДУНАРОДНОЕ мероприятие прошло в Харбине

хозяйства, туризма, мероприятий в сфере образования.

Сергей Надсадин добавил, что Южно-Сахалинск - один из центров международной интеграции в Азиатско-Тихоокеанском регионе. В городе развивается туризм, строятся деловые и образовательные центры. Местные власти заинтересованы в обмене опытом и реализации совместных проектов.

Островной центр имеет хорошие наработки по реализации концессионных соглашений, развитию частно-государственного партнерства. Этот опыт высоко оценивают на федеральном уровне. В начале июня на конференции руководителей муницип-

пальных образований "Муниципалитеты в условиях структурной трансформации экономики" Сергея Надсадина избрали вице-президентом Ассоциации сибирских и дальневосточных городов.

Делегация Южно-Сахалинска также приняла участие в форуме по сотрудничеству в области строительства и строительных материалов между провинциями Хэйлунцзян, Гуандун, Фуцзянь и регионами Дальнего Востока. С докладом о перспективах развития в области архитектуры и инвестиционной привлекательности выступил заместитель директора департамента архитектуры и градостроительства островной столицы Максим Ефанов.

Заявка через сервис

» Волонтеры проекта "Забота. Защита. Уважение" помогли десяткам тысяч островитян установить и настроить приложение "Острова.65"

Оно позволяет получить быстрый доступ к региональным сервисам. Благодаря работе активистов приложение пользуются уже более 56 тысяч сахалинцев и курильчан - это каждый восьмой житель области.

Во время обхода добровольцы принимают заказы и просьбы от граждан, помогают им в разных вопросах. С помощью приложения "Острова.65" эта задача решается быстрее.

Через сервис "Наказы" жители области могут отправить обращение напрямую в администрацию своего муниципального образования и получить оперативный ответ.

Волонтеры также рассказывают сахалинцам и курильчанам о новых сервисах приложения. Не-

давно обновился модуль "Медицина". С его помощью можно узнать историю посещения медорганизаций, записать себя или ребенка на прием к врачу. Учет в листе ожидания позволит попасть к специалисту, если на ближайшее время нет талонов на прием.

Также недавно был добавлен сервис "Водосчетчики" - удобный способ передать показания приборов учета воды. Еще с помощью этого приложения можно получить уведомление от коммунальных служб, найти выгодные цены и скидки в местных магазинах, узнать информацию о рыбных ярмарках.

Кроме того, граждане через сервис оставляют заявку на участие в

проекте "Наш двор. Наш подъезд". Управляющие компании приводят в порядок подъезды, а активные жители им в этом помогают, украшая пространства настенными рисунками, картинами и цветами.

Проект "Забота. Защита. Уважение" стартовал в Сахалинской области в 2021 году по инициативе губернатора Валерия Лимаренко. Сначала волонтеры фиксировали дворы и дороги, где требуется ремонт, затем стали участвовать в реализации социальных программ.

В прошлом году волонтеры проекта "Забота. Защита. Уважение" приняли от жителей области более 80 тысяч наказов. Чаще всего люди сообщали о необходимости ремонта дворов и дорог, интересовались возможностями проекта "Сахалинское долголетие", просили помочь оформить карту сахалинца и оставляли заявки на газификацию и уголь.

Обзор недели

» Главные городские события с 12 по 19 июня 2023 года

◆ Продолжается реконструкция моста через реку Сусую на ул. Сахалинской. Специалисты подрядной организации завершают бурение скважин под опоры будущего объекта и параллельно продолжают демонтаж старого. Строители в полной мере обеспечены необходимой техникой и материалами. Мост закрылся на реконструкцию в ноябре 2022-го, срок окончания работ по муниципальному контракту - 1 июля 2024 года. На объекте перед началом строительства выполнили вынос водопровода, хозяйственно-бытовой канализации, линий электропередачи. Движение транспорта осуществляется по специально возведенному временному мосту протяженностью 30 метров.

◆ Открытие летнего трудового семестра для молодежных технологических отрядов состоялось в городском парке. Путевки получили 250 студентов, которые обучаются в Сахалинской области. Еще более 500 человек в ближайшее время приедут на остров из других регионов России. В этом году студентам предстоит трудиться на благоустройстве Южно-Сахалинска, в энергетической, строительной, педагогической, медицинской сферах, на рыбопереработке, в нефтяной, горнодобывающей, сельскохозяйственной и сервисной отраслях. Ребята смогут неплохо заработать. К примеру, в рыбной отрасли за 2 месяца зарплата достигнет 170 тысяч рублей.



◆ В Южно-Сахалинске продолжается озеленение. С каждым днем территорию городского округа украшает все больше ярких клумб. В масштабную работу активно включились все общеобразовательные организации областного центра, это 54 детских сада и 30 школ. Сейчас преподаватели, школьники, воспитатели и родители активно озеленяют территорию своих учреждений. Цветы, в том числе многолетние, планируют посадить до конца июня. Всего же на клумбах школ и детских садов их будет расти около 200 тысяч. По последним данным, уже высажено 70% от общего объема растений. Часть образовательных коллективов участвует в конкурсе "Цветущий Южный", где для них есть отдельные номинации.

◆ Ученики школы № 1 стали участниками проекта "Сопричастность". В рамках федеральной добровольческой акции "Дети - детям" они собрали более 100 книг для отправки в Луганскую и Донецкую Народные Республики, Запорожскую и Херсонскую области. Коробки с томами детской энциклопедий, сборниками рассказов, сказок, познавательной литературой школьники передали в штаб общественной поддержки партии "Единая Россия". Акция "Дети - детям", которая проходит до конца июля, организована Министерством просвещения России совместно с Российским движением школьников и гуманитарной миссией #МЫВМЕСТЕ. Стать ее участником может любой желающий. Пункты приема посылок открыты в штабе общественной поддержки на ул. Дзержинского, 40/1, а также на ул. Дзержинского, 23 (кабинет № 325) и на ул. Больничной, 34. Подробную информацию можно получить по телефону горячей линии 8-924-881-68-01 ежедневно с 09.00 до 19.00.

◆ Администрация Южно-Сахалинска продолжает комплекс мероприятий по уничтожению борщевика Сосновского на территории всего городского округа. К ликвидации опасного сорняка приступили в мае. Сейчас борщевик уничтожен на площади более 19,6 гектара, в том числе по заявкам горожан. Борьба с опасным растением в жилых районах, водоохраных зонах водных объектов, зонах санитарной охраны источников водоснабжения ведется механизированно и вручную. Специальные пестициды используют на территориях, на которые не распространяются ограничения по применению химического способа. В этом году до конца сезона планируется ликвидировать борщевик на муниципальных землях площадью более 170 гектаров.

В Южно-Сахалинске создана интерактивная карта "Ареал распространения борщевика Сосновского". На нее занесены участки площадью примерно 86 гектаров. Информация о произрастающем в городе борщевике от жителей принимается через портал "Сахалин.онлайн". Далее она вносится на интерактивную карту и в план оперативных мер по уничтожению сорняка.

Извещение

59-е очередное заседание Городской Думы города Южно-Сахалинска шестого созыва состоится 28 июня 2023 года в большом зале Городской Думы города Южно-Сахалинска (ул. Ленина, 252).

1. О внесении изменения в статью 33 Устава городского округа "Город Южно-Сахалинск".
2. Об утверждении годового отчета о деятельности Контрольно-счетной палаты города Южно-Сахалинска за 2022 год.
3. О поощрении премиями поддержки Городской Думы города Южно-Сахалинска в сфере образования образовательных организаций городского округа "Город Южно-Сахалинск".
4. О поощрении премиями поддержки Городской Думы города Южно-Сахалинска в сфере образования лучших педагогических работников образовательных организаций городского округа "Город Южно-Сахалинск".
5. Об определении части территории городского округа "Город Южно-Сахалинск", на которой может реализовываться инициативный проект "Благоустройство территории МБУ "ЦНК "Радуга". Освещение".
6. Разное.

Начало в 10.00.

Председатель Городской Думы О.Е. ЛОГАЧЕВ.

График приема граждан по личным вопросам мэром, первым вице-мэром и вице-мэрами города Южно-Сахалинска на июль 2023 года

5 июля - мэр города С.А. Надсадин.

6 июля - вице-мэр Д.Ф. Хайбриев.

12 июля - первый вице-мэр А.В. Ковальчук.

13 июля - вице-мэр В.В. Данилов.

19 июля - вице-мэр А.А. Римша.

20 июля - управляющий делами В.А. Кожухов.

25 июля - вице-мэр Е.А. Федорова.

26 июля - вице-мэр И.З. Ахтариев.

Запись на прием ведется по адресу: Коммунистический пр., д. 49, каб. 101, 103, с понедельника по пятницу с 9.00 до 16.00, перерыв с 13.00 до 14.00.

Департамент землепользования города Южно-Сахалинска (далее - Департамент) информирует владельцев временных объектов (некапитальные гаражи, контейнеры, хозяйственные постройки, ограждения, строительные материалы и иные) о необходимости в добровольном порядке освободить от них занимаемые земельные участки в связи с выполнением мероприятий подпрограммы "Повышение эффективности использования земель, земельных участков, расположенных на территории городского округа "Город Южно-Сахалинск", на 2020-2025 годы", утвержденной постановлением администрации города Южно-Сахалинска от 19.07.2019 № 2057-па.

Адресный перечень земельных участков, подлежащих освобождению в г. Южно-Сахалинске:

- 1) вблизи многоквартирного дома № 4а по пер. Красносельский;
- 2) вблизи многоквартирного дома № 5, корпуса 2, 3, 4 по пр. Мира;
- 3) вблизи многоквартирного дома № 26 по пр. Победы;
- 4) вблизи многоквартирного дома № 36 по ул. Крайняя;
- 5) вблизи многоквартирных жилых домов № 17а, 17-б, 33 по ул. Украинская;
- 6) вблизи многоквартирного дома № 14а по ул. Фабричная;
- 7) вблизи многоквартирных жилых домов № 7, 9, 13, 17, 19 по ул. Студенческая и многоквартирного жилого дома № 18 по ул. Ударная в с. Дальнее;
- 8) западнее земельного участка под домом № 63 по ул. Колодезная;
- 9) вблизи домов № 23, 23а по пер. Виктория;
- 10) вблизи земельных участков с кадастровыми номерами 65:01:0204004:739, 65:01:0204004:740 по ул. Добролюбова;
- 11) восточнее дома № 4 по пер. Бондарный;
- 12) вблизи земельных участков № 23/1, 23/2, 23/3, 23/4, 23/5 по ул. Памятная;
- 13) западнее дома № 36 по ул. Карпатская;
- 14) северо-западнее и юго-западнее пересечения ул. Комсомольская и пер. Октябрьский, вблизи Межрайонного регистрационно-экзаменационного отдела ГИБДД.

В случае неосвобождения земельных участков в добровольном порядке Департаментом будут приняты меры по вывозу временных объектов на охраняемую площадку (территория имущественного комплекса "Ласточка", западная окраина города Южно-Сахалинска, 3-й км, район реки Маяковского).

При невозможности безопасной транспортировки произведут их демонтаж и вывоз на полигон твердых бытовых отходов города Южно-Сахалинска.

Под самовольно установленными временными объектами понимаются объекты, обладающие признаками некапитальности, не относящиеся к недвижимому имуществу, не прочно связанные с землей, размещенные на земельных участках (землях), право пользования на которые утрачено их владельцами, не выделенных для этих целей и (или) без получения необходимых разрешительных документов в порядке, установленном действующим законодательством.

Дополнительную информацию можно получить по адресу: г. Южно-Сахалинск, ул. Карла Маркса, 32, каб. 203, тел.: 300-680 (доб. 11), 300-677 (доб. 2) (отдел муниципального земельного контроля Департамента землепользования города Южно-Сахалинска).

Департамент землепользования города Южно-Сахалинска объявляет о принятых от граждан заявлениях о предоставлении в аренду земельного участка с кадастровым номером 65:01:0103001:72 для индивидуального жилищного строительства, расположенного по адресу: Сахалинская область, город Южно-Сахалинск, юго-западнее территории ОАО "Сахалинэнерго" (ул. Кирпичная, 66), площадью 1000 кв. м.

Граждане могут подавать заявления о намерении участвовать в аукционе на право заключения договора аренды вышеуказанного земельного участка.

Прием заявлений о намерении участвовать в аукционе на право заключения договора аренды земельного участка производится в течение 30 (тридцати) дней со дня опубликования объявления по адресу: г. Южно-Сахалинск, ул. Карла Маркса, д. 32, каб. 6 (отдел приема и выдачи документов), в приемные дни: понедельник - пятница (с 10.00 до 17.00).

При поступлении заявления о намерении участвовать в аукционе по продаже права на заключение договора аренды земельного участка предоставление земельного участка будет проводиться в соответствии со ст. 39.11 Земельного кодекса РФ.

Генеральной прокуратурой РФ в 2023 году организован международный молодежный конкурс социальной антикоррупционной рекламы "Вместе против коррупции!" для молодежи всех государств мира.

Подробная информация о конкурсе, в том числе анонсирующие материалы и правила конкурса, размещена на сайте www.anticorruption.life, а также на сайте исполнительного комитета Содружества независимых государств <https://cis.minsk.by/news/25296>.

Прием работ осуществляется до 1 октября 2023 года на официальном сайте конкурса в двух номинациях - "Социальный плакат" и "Социальный видеоролик".

Департамент городского хозяйства администрации города Южно-Сахалинска извещает о проведении публичных слушаний по "Схеме теплоснабжения муниципального образования "Городской округ "Город Южно-Сахалинск" на период до 2042 года", которые состоятся 29.06.2023 по адресу: ул. Ленина, д. 173 (актовый зал, 4-й этаж), в 18.00. Регистрация участников публичных слушаний проводится на основании документа, удостоверяющего регистрацию на территории городского округа "Город Южно-Сахалинск". Начало регистрации в 17.30.

Департамент землепользования города Южно-Сахалинска (далее - Департамент) информирует владельцев временных объектов (некапитальные гаражи, контейнеры, хозяйственные постройки, ограждения, строительные материалы и иные) о необходимости в добровольном порядке освободить от них занимаемые земельные участки в связи с выполнением мероприятий подпрограммы "Повышение эффективности использования земель, земельных участков, расположенных на территории городского округа "Город Южно-Сахалинск", на 2020-2025 годы", утвержденной постановлением администрации города Южно-Сахалинска от 19.07.2019 № 2057-па.

Адресный перечень земельных участков, подлежащих освобождению в г. Южно-Сахалинске:

- 1) западнее жилого дома № 6 по ул. Лесной, с. Березняки;
- 2) западнее жилого дома № 83а по ул. Советской, п/р Ново-Александровск.

В случае неосвобождения земельных участков в добровольном порядке Департаментом будут приняты меры по вывозу временных объектов на охраняемую площадку (территория имущественного комплекса "Ласточка", западная окраина города Южно-Сахалинска, 3-й км, район реки Маяковского).

При невозможности безопасной транспортировки произведут их демонтаж и вывоз на полигон твердых бытовых отходов города Южно-Сахалинска.

Под самовольно установленными временными объектами понимаются объекты, обладающие признаками некапитальности, не относящиеся к недвижимому имуществу, не прочно связанные с землей, размещенные на земельных участках (землях), право пользования на которые утрачено их владельцами, не выделенных для этих целей и (или) без получения необходимых разрешительных документов в порядке, установленном действующим законодательством.

Дополнительную информацию можно получить по адресу: г. Южно-Сахалинск, ул. Карла Маркса, 32, каб. 203, тел.: 300-680 (доб. 11), 300-677 (доб. 2) (отдел муниципального земельного контроля Департамента землепользования города Южно-Сахалинска).

Меры безопасности при купании

С наступлением теплых солнечных дней люди стремятся больше отдохнуть у воды. В это время надо быть особенно внимательными. Вода ошибок не прощает.

Правила поведения при купании надо выполнять очень точно. Купание детей ни в коем случае не должно проходить без присмотра старших, хорошо умеющих плавать. Учиться плавать обязательно нужно под руководством инструктора или родителей.

Надо запомнить следующие правила:

- Купаться лучше утром и вечером, когда солнце греет, но нет опасности перегрева. Температура воды должна быть не ниже 17-19 °С, в более холодной находиться опасно. Плавать можно не более 20 минут, причем это время должно увеличиваться постепенно, начиная с 3-5 минут. Нельзя доводить себя до озноба. При переохлаждении могут возникнуть судороги, произойти остановка дыхания, потеря сознания. Лучше купаться несколько раз по 15-20 минут, а в перерывах поиграть в подвижные игры.
- Не входить, не прыгать в воду после длительного пребывания на солнце. Периферические сосуды сильно расширены для большей теплоотдачи, и при охлаждении в воде наступает резкое рефлекторное сокращение мышц, что влечет за собой остановку дыхания.
- Не входить в воду в состоянии алкогольного опьянения. Алкоголь блокирует сосудосуживающий и сосудорасширяющий центр в головном мозге.
- Если нет поблизости оборудованного пляжа, надо выбрать безопасное для купания место с твердым песчаным незасоренным постепенным дном. В воду входить осторожно. Никогда не прыгать в местах, не оборудованных для этого специально. Даже если накануне место было безопасным для прыжков, за ночь течением могло принести корягу или что-нибудь сбросили в воду.
- Не заплывать далеко, так как можно не рассчитать своих сил. Почувствовав усталость, не надо теряться и стремиться как можно быстрее доплыть до берега. Нужно отдыхать на воде. Для этого обязательно научитесь плавать на спине. Перевернувшись на спину и поддерживая себя на поверхности легкими движениями рук и ног, вы сможете отдохнуть.
- Если захватило течение, не пытайтесь с ним бороться. Надо плыть вниз по течению, постепенно, под небольшим углом приближаясь к берегу.
- Не теряться, даже если вы попали в водоворот. Необходимо набрать побольше воздуха в легкие, погрузиться в воду и, сделав сильный рывок в сторону, всплыть.
- В водоемах с большим количеством водорослей надо стараться плыть у поверхности воды, не задевая растения, не делая резких движений. Если все же руки или ноги спутываются стеблями, необходимо сделать остановку и освободиться от них.
- Не плавать на надувных матрацах и игрушках, автомобильных колесах. Из них может выйти воздух, и они потеряют плавучесть.
- Не оставлять у воды малышей. Они могут оступиться и упасть, захлебнуться водой или попасть в яму.

Купание с маской, трубкой и ластами требует особой осторожности:

- нельзя плавать с трубкой при сильном волнении моря, плавать можно только вдоль берега и обязательно под постоянным наблюдением, чтобы вовремя могла прийти помощь;
- не допускать грубых шалостей в воде, например подплывать под купающихся, хватать их за ноги, «топить», подавать ложные сигналы о помощи;
- не заплывать за ограничительные знаки;
- не подплывать к близко проходящим судам, лодкам, катерам.

Осторожность - вот единственный залог безопасности на воде.

Учредитель: администрация г. Южно-Сахалинска.

Издатель: МАУ "Издательский дом "Южно-Сахалинск сегодня".

Адрес издателя: 693000, г. Южно-Сахалинск, ул. Амурская, 88.

Адрес редакции: 693000, г. Южно-Сахалинск, ул. Амурская, 88.

Газета выходит по вторникам, четвергам.

Распространяется бесплатно.

Печать офсетная.

Заказ № 601

Тираж: 500 экз.

Газета зарегистрирована 30 сентября 2002 г. Дальневосточным окружным межрегиональным территориальным управлением Министерства РФ по делам печати, телерадиовещания и средств массовых коммуникаций.

Регистрационный ПИ № 15-0413

Отпечатано в АО "Сахалинская областная типография", г. Южно-Сахалинск, ул. Дзержинского, 34.

Время подписания в печать:

по графику - 19.00, фактически - 19.00.

Газета сверстана в КЦ редакции газеты "Южно-Сахалинск сегодня".

☑ Публикуется на правах рекламы.

Редакция не несет ответственности за содержание рекламных материалов. Мнение ре-

дакции может не совпадать с мнением авторов публикации.

ГЛАВНЫЙ РЕДАКТОР ☎ 300-939 (доб. 1)

С.Г. ТАРАКАНОВ

РЕКЛАМНАЯ СЛУЖБА

☎ 300-939 (доб. 2)

E-mail: usnews@bk.ru

us-reklama@bk.ru

Сайт <http://sakhizdat.ru>