


» Уровень - олимпийский! 3»

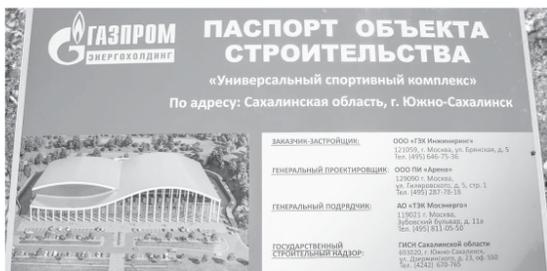

■ В Южно-Сахалинске в 2025 году возведут большой универсальный спортивный комплекс. Это станет возможным благодаря соглашению, заключенному между правительством Сахалинской области и ПАО «Газпром». В торжественной церемонии запуска строительства приняли участие губернатор Сахалинской области Валерий Лимаренко, заместитель председателя правления ПАО «Газпром» Виталий Маркелов и мэр Южно-Сахалинска Сергей Надсадин. В трехэтажном здании разместится универсальный спортзал для проведения соревнований по волейболу и баскетболу. Еще один с возможностью трансформации на два помещения будет предназначен для занятий спортивной гимнастикой. Одновременно в новом сооружении смогут тренироваться около 300 человек.

Уважаемые работники сельского хозяйства и перерабатывающей промышленности, дорогие ветераны отрасли!

От всей души поздравляю вас с профессиональным праздником!

От развития агропромышленного комплекса во многом зависят экономическая стабильность и продовольственная безопасность областного центра. Вы обеспечиваете жителей качественной свежей и вкусной продукцией, с каждым годом увеличивая производство, совершенствуя технологии, расширяя ассортимент и неизменно радуя новыми оригинальными рецептами. Все это было бы невозможно без вашего высокого профессионализма, огромной энергии и самоотдачи.

Сейчас в городском округе 6 сельскохозяйственных предприятий, 24 крестьянских (фермерских) хозяйства. Около 3,4 тыс. семей занимаются личным подсобным хозяйством. Администрация Южно-Сахалинска реализует большой комплекс мероприятий, направленных на помощь местным производителям. Это и финансовая поддержка, и расширение сети фирменных магазинов. Стало доброй традицией проведение ярмарок выходного дня.

Благодарю за ежедневный кропотливый труд, преданность делу! От всей души желаю вам крепкого здоровья, счастья, благополучия, успехов, новых достижений!

Мэр города Южно-Сахалинска С.А. НАДСАДИН.

Уважаемые работники сельского хозяйства и перерабатывающей промышленности, ветераны отрасли!

Поздравляю вас с профессиональным праздником!

Ваш труд во все времена пользовался особым почетом и уважением. Это праздник настоящих энтузиастов, которые не покладая рук, невзирая на трудности, занимаются любимым делом.

С каждым годом мы все отчетливее видим результаты вашего усердного труда. Сегодня на прилавках магазинов продукция местных производителей составляет серьезную конкуренцию привозным овощам, мясу, молочной продукции. Сахалинцы все чаще отдают предпочтение островным брендам.

За последние годы областной центр сделал большой шаг в развитии сельского хозяйства. Благодаря мерам поддержки в этом году стартовало строительство агропромышленного парка, продолжают активно наращивать объемы производства островные совхозы. Основой этих больших достижений стала ваша преданность делу и любовь к родной земле.

Я поздравляю всех тружеников сельского хозяйства, специалистов крупных агропромышленных и перерабатывающих комплексов, работников небольших частных предприятий и подсобных хозяйств. Спасибо за ваш нелегкий труд, за сохранение традиций и продолжение трудовых династий!

Желаю вам высоких урожаев, безотказной техники, благосклонной погоды и крепкого здоровья!

Председатель Городской Думы города Южно-Сахалинска О.Е. ЛОГАЧЕВ.



■ ПРАЗДНИК «РЯБИНОВЫЙ КРАЙ» состоялся в городском парке. Он был организован для южносахалинцев старшего поколения, людей с особенностями здоровья. Маломобильных участников в парк доставил спецтранспорт. Для них организовали обширную культурно-развлекательную программу, конкурсы, игры, выставку прикладного творчества. Подробности на стр. 46.

» Актуально: Переселение по плану

В этом году уже 462 южносахалинца переехали из аварийного жилья в новое

На данный момент в городском округе расселено 8300 кв. метров ветхого и аварийного жилья, а план на весь год - 9609,4 кв. метра. Ожидается, что до конца 2022-го новоселами станут 520 человек.

По поручению губернатора Валерия Лимаренко в островном регионе значительно активизировали темпы расселения людей из непригодного для про-

живания фонда. В 2020 году жилищные условия улучшили более 6 тыс. человек, в 2021-м - почти 4 тыс. В нынешнем году новоселье должны отпраздновать свыше 5 тыс. сахалинцев и курильчан. Это позволило региону претендовать на дополнительную федеральную поддержку для реализации новой программы расселения.

- Переселение людей из аварийного

жилфонда - абсолютный приоритет администрации города. Эта работа находится на постоянном контроле мэра Южно-Сахалинска Сергея Надсадина. Мы ежедневно взаимодействуем с гражданами по вопросам переселения из непригодного жилья, - отметила заместитель начальника МКУ «Управление жилищной политики города Южно-Сахалинска» Дарья Макарова.

Переселение происходит в порядке признания домов аварийными и подлежащими сносу. В данный момент расселению подлежат дома, признанные аварийными после 2017 года. Согласно законодательству город обязан предоставить взамен аварийного жилья благоустроенную, равнозначную по квадратным метрам квартиру, находящуюся в границах городского округа.

Телефон 300-939, доб. 1, 2

usnews@bk.ru | sakhizdat.ru

Экология и шины

Жители Южно-Сахалинска могут бесплатно сдать шины на утилизацию и дальнейшую переработку. Пока же весной и осенью в городе наблюдается массовое стихийное складирование старых автомобильных покрышек.

- Люди оставляют их практически ежедневно на контейнерных площадках, вдоль дорог, в лесополосах. Это наносит большой ущерб природе. С начала года городские службы уже вывезли на утилизацию более 64 тонн шин, - рассказала начальник отдела мониторинга санитарного состояния Юлия Слуева.

Кроме этого муниципалитет выделил для горожан четыре площадки под бесплатное складирование покрышек. Их адреса: ул. Ленина, 1а; Холмское шоссе, 5; ул. Железнодорожная, 68/4; ул. Больничная, 106.

Согласно законодательству, отработавшие свое покрышки необходимо передавать организациям, имеющим лицензию на их утилизацию. При этом действует запрет на сжигание шин, которое наносит серьезный вред окружающей среде. В Южно-Сахалинске прием и переработку ведет предприятие «ЭкоШина-Сахалин» (пер. Солнечный, 3). Привезти туда покрышки можно с 09.00 до 19.00.

Генеральный директор компании Евгений Ди сообщил, что она занимается сбором и переработкой шин два года. Предприятие закупило специальное оборудование и теперь производит крошку для бесшовных покрытий, которыми обеспечивает ряд местных производителей. Горожан, сдающих старые покрышки на переработку, станowiąт все больше.

- Тем не менее обращаясь к южносахалинцам с огромной просьбой: привозите шины к нам, и мы вместе внесем вклад в сохранение окружающей среды, - говорит Евгений Ди. - В природе покрышки утилизируются 500 лет, объем такого мусора растет быстрыми темпами. Перерабатывая его, мы производим продукцию, которая после специальной процедуры используется на детских и спортивных площадках.

За несоблюдение требований в сфере охраны окружающей среды при размещении отходов нарушителям грозит административное наказание.

Вектор развития

» Депутаты Городской Думы утвердили Генеральный план Южно-Сахалинска

За проект важнейшего документа по дальнейшему развитию областного центра проголосовали все участники думской сессии при одном воздержавшемся. Его принятие стало итогом двухлетней работы специалистов Института Генплана Москвы, администрации города и, конечно, самих южносахалинцев.

Предыдущий Генплан был утвержден в 2012 году. Новый документ приведен в соответствие с действующим законодательством и определяет потенциальное развитие городского округа, функциональное назначение районов и многое другое.

- Это историческое для областного центра событие. Мы даем вектор развития для Южно-Сахалинска на ближайшие 20 лет. В документе отражены планы по строительству детских садов, школ, спортивных и культурных объектов, общественных пространств. Особое внимание уделено развитию автомобильной сети. Предусмотрены решения, которые обеспечат новые районы города общественным транспортом и позволят разгрузить центральные улицы с помощью трасс-дублеров, - подчеркнул мэр Сергей Надсадин, инициировавший работу над Генпланом.

К подготовке документа было привлечено ведущее российское учреждение в сфере генерального планирования территорий - Институт Генплана Москвы, имеющий 70-летнюю историю.

Только в команде разработчика над проектом для Южно-Сахалинска трудилось около 100 человек. Это специалисты



■ НА ЗАСЕДАНИИ Городской Думы при утверждении проекта Генплана

по демографии, транспорту, инженерной инфраструктуре, социальным объектам, архитекторы и другие. Со стороны областного центра были привлечены все сотрудники департамента архитектуры и градостроительства, а также департаментов и управлений городской администрации, которые готовили аналитическую информацию по курируемым сферам, принимали участие в социальном проектировании, согласовании.

- Особое внимание при разработке документа мы уделяли взаимодействию с общественностью. Для начала была сформирована пространственная стратегия развития города. В ходе работы проходили встречи с жителями, обсуждения, -

сообщил заместитель директора департамента архитектуры и градостроительства, главный архитектор Южно-Сахалинска Максим Ефанов. - Мы провели восемь публичных слушаний по проекту Генплана во всех населенных пунктах городского округа. Также свое мнение можно было зафиксировать и на интерактивной карте. Южносахалинцы проявили большую активность на всех этапах работы, за что им огромное спасибо.

Генплан учитывает все поступившие предложения по развитию городской инфраструктуры. Уже на его основе в дальнейшем будут разрабатываться более специализированные и узконаправленные документы, такие как Правила землепользования и застройки, про-

граммы комплексного развития и проекты планировки жилых районов городского округа.

- Теперь никакие изменения в нормы градостроительной документации не могут быть осуществлены вопреки Генплану, только в соответствии с ним, - сказал Максим Ефанов и подчеркнул: - Принятие документа стало возможным благодаря плодотворному сотрудничеству с депутатами Городской Думы, оперативно отработавшими с департаментом архитектуры и градостроительства все замечания по проекту.

Главный архитектор также отметил то активное содействие, которое муниципалитет получал на всех этапах подготовки документа со стороны регионального правительства.

Драйвер роста

» В островной столице завершился Дальневосточный энергетический форум «Нефть и газ Сахалина»

Предприятия нефтегазового сектора играют огромную роль в развитии и социальной жизни Южно-Сахалинска. Об этом сказал мэр Сергей Надсадин, принявший участие в пленарной сессии Дальневосточного энергетического форума «Нефть и газ Сахалина», состоявшегося в областном центре.

Открыл пленарную сессию «Дальний Восток - плацдарм развития энергетической отрасли России в новых реалиях» губернатор региона Валерий Лимаренко. Он отметил, что нефтегазовая отрасль сыграла огромную роль в истории освоения и развития Сахалинской области и является одним из драйверов ее экономического роста.

В этом году основным парт-

нером форума выступило ПАО «Газпром», активно участвующее в развитии Южно-Сахалинска. Недавно состоялась церемония, давшая начало строительству универсального спорткомплекса на ул. Горького. Это уже второй спортивный объект в областном центре, который возводится при участии компании. Первый - дворец водных видов спорта. В скором времени с привлечением инвестиций Газпрома начнется возведение ледового дворца. В совместных планах компании и администрации Южно-Сахалинска - реализация партнерских проектов по строительству школы на 1100 мест и детского сада на 240 мест на юге города, где крайне востребо-

вана новая социальная инфраструктура.

- Нефтегазовая отрасль является основой для экономики нашего региона, ее налоговые отчисления и доходы позволяют развивать Южно-Сахалинск, благоустроить его и уверенно смотреть в будущее. Безусловно, все, что делает отрасль сегодня, крайне важно. На форуме собрались профессионалы высокой компетенции, которые обсудили, как в это непростое время сохранить и приумножить энергетический потенциал региона, - отметил Сергей Надсадин. - Предприятия нефтегазового сектора являются активными участниками жизни Южно-Сахалинска. Огромный инвести-

ционный вклад в поддержку социальной сферы и развитие города и региона вносит Газпром.

Один из таких масштабных инвестиционных проектов - Сахалинский нефтегазовый индустриальный парк. Им предусматривается создание современного комплекса сервисно-ремонтных производств с возможностью предоставления полного спектра услуг по обслуживанию объектов нефтегазового сектора. Предположительно его резидентами станут около 80 компаний, которые будут осуществлять свыше 40 видов сервисного обслуживания. Сейчас ведутся строительно-монтажные работы. Планируемый срок ввода нефтегазового парка в эксплуатацию - 2024 год.

» Важный объект

Завершен капитальный ремонт улицы Шоссейной

Эта улица - самый протяженный объект из всех ремонтируемых в Южно-Сахалинске в 2022 году. Ее благоустройство проводилось в рамках национального проекта «Безопасные качественные дороги».

- Трасса важная, долгожданная, поэтому ей уделялось много внимания. Выполнен значительный объем работ, а замечания, которые по ходу строи-

тельства у нас возникали, оперативно устранялись. Конечно, всегда появляются вопросы, требующие более детальной проработки. Но мы тесно взаимодействуем с администрацией города, исполнителем работ и совместно находим пути решения проблем, - отметил председатель общественного дорожного совета Южно-Сахалинска Валерий Ерохов.

Члены этого совета активно участвовали в приемке обновленной трассы. Благоустройство улицы Шоссейной стартовало в октябре прошлого года. Силами подрядной организации ООО «СФК «Спецстрой» в порядок приведена территория общей площадью 27 317,9 кв. метров. На участке в 2,6 километра уложено капитальное асфальтобетонное покрытие, по вос-

точной стороне обустроены тротуары, установлены остановочные павильоны, дорожные знаки, нанесена разметка.

В нынешнем сезоне благоустройства всеми видами ремонтных работ, которые проводились под контролем мэра Сергея Надсадина, в Южно-Сахалинске было охвачено свыше 10 километров городских дорог.

usnews@bk.ru | sakhizdat.ru

Телефон 300-939, доб. 1, 2

На олимпийском уровне

» В Южно-Сахалинске построят большой универсальный спортивный комплекс

Возведение объекта стало возможным благодаря соглашению, заключенному между правительством Сахалинской области и ПАО «Газпром». В торжественной церемонии запуска строительства приняли участие губернатор Сахалинской области Валерий Лимаренко, заместитель председателя правления ПАО «Газпром» Виталий Маркелов и мэр Южно-Сахалинска Сергей Надсадин.

- Сахалинская область - спортивный регион. Почти две трети жителей регулярно занимаются физкультурой. Поэтому строительство нового объекта - это большое событие. Универсальный спортивный зал - второе сооружение олимпийского уровня, которое компания «Газпром» начинает возводить в Южно-Сахалинске. Благодаря этому проекту мы сможем вывести на качественно новый уровень развитие таких спортивных дисциплин, как волейбол, баскетбол, спортивная гимнастика. У нас появится возможность проводить по этим видам спорта соревнования самого высокого уровня. Наблюдать за ними с трибун смогут свыше 3000 болельщиков, - отметил губернатор Сахалинской области Валерий Лимаренко.

В трехэтажном здании разместится универсальный спортивный зал 42x24 метра для проведения соревнований по волейболу и баскетболу. Еще один размером 70x60 метров



■ ДАН СТАРТ строительству замечательного спорткомплекса

с возможностью трансформации на два помещения будет предназначен для занятий спортивной гимнастикой. Одновременно в новом сооружении смогут заниматься около 300 человек.

- Поздравляю вас с этим знаменательным событием. Я часто приезжаю на остров и вижу, как Южно-Сахалинск меняется буквально на глазах. Сегодня на-

чинается строительство очень важного объекта. Решение о развитии спортивной инфраструктуры было принято на встрече губернатора Валерия Лимаренко с главой Газпрома Алексеем Миллером. Недавно также дан старт строительству центра водных видов спорта. Мы убеждены, что Газпром должен дарить людям не только тепло, свет, но и комфорт и радость жизни, -

сказал Виталий Маркелов.

Новый объект появится на улице Горького, которая постепенно становится главной спортивной улицей Южно-Сахалинска. Точное месторасположение - севернее еще одного масштабного спортивного сооружения - легкоатлетического манежа. По плану возведение спорткомплекса завершится в 3-м квартале 2025 года.

Будет работать автоматика

Первый автоматический пункт весогабаритного контроля установят до конца ноября в рамках национального проекта «Безопасные качественные дороги» на автомобильной трассе Южно-Сахалинск - Корсаков в районе остановки городского общественного транспорта «Планировочный район Лиственничное» (пост ГИБДД в южной части областного центра).

Неконтролируемый проезд тяжелых транспортных средств негативно влияет на состояние дорожного полотна, именно поэтому было принято решение об устройстве автоматического пункта весового и габаритного контроля на этом участке.

Он обладает возможностью измерения размеров и осевых нагрузок автомобиля и соединен сетями беспроводной связи с удаленным оператором, осуществляющим обработку результатов. В случае выявления тяжеловесного транспортного средства, осевые нагрузки или размеры которого превышают значения, установленные законодательством Российской Федерации, в автоматическом режиме оформляется акт о нарушении правил безопасности дорожного движения и направляется в уполномоченные органы государственной власти для применения к нарушителю мер административного взыскания. Автоматический пункт обладает большим набором средств фото- и видеосъемки нарушителей дорожного движения, а также окружающей территории, что позволяет фиксировать попытки вандализма и иных способов незаконного вмешательства в работу комплекса.

По словам представителя подрядчика, сейчас ведется устройство новой дорожной одежды с трехслойным асфальтобетонным покрытием, необходимым для обеспечения точности работы датчиков автоматического пункта.

Его укладку подрядчик планирует закончить к середине октября. ПАО «Ростелеком» приобрело и готовит к отправке на Сахалин из Московской области комплект оборудования автоматического пункта весового и габаритного контроля. Сроки завершения работ по объекту в соответствии с условиями заключенного контракта - ноябрь 2022 года.

Полезные новации

» В областном центре начал работать еще один адаптивный перекресток

На пересечении ул. Ленина и ул. Карла Маркса запустили систему адаптивного регулирования движения. Внедрение так называемых умных светофоров в Южно-Сахалинске является одним из мероприятий большой транспортной реформы.

В областном центре уже ввели в строй семь подобных светофорных объектов на наиболее оживленных перекрестках. Они позволяют увеличить пропускную способность улиц, повысить безопасность и комфорт дорожного движения.

Как сообщили в компании ООО «СпецДорПроект», которая выступает оператором интеллектуальной транспортной системы, умный светофор и на этом участке помогает участникам движения экономить время. Теперь пешеходам не

нужно ждать полторы минуты, чтобы перейти ул. Ленина, а автобусам и машинам - чтобы выехать от вокзала. Время ожидания сократилось до 45 секунд. Интенсивность использования устройства днем выросла почти в 3-4 раза.

Для оптимизации движения были применены интеллектуальный дорожный контроллер, индуктивные петлевые детекторы, кнопки вызова пешеходной фазы. Оборудование очередного адаптивного перекрестка осуществлено за счет подрядной организации без использования бюджетных средств.

Система адаптивного регулирования - комплексное решение, позволяющее рационально управлять движением транспорта. Она помогает с помощью

индуктивных петлевых детекторов считывать движение автомобилей и давать приоритет там, где идет плотный поток. Так максимально эффективно используется зеленый сигнал. Он отключается, если машин на подходе нет. Это дает возможность снижать задержки на перекрестке и увеличивать его пропускную способность.

- Такие инновационные решения мы применяем для того, чтобы оптимизировать в Южно-Сахалинске дорожное движение и наглядно показать, что с помощью комплексного подхода - переразметки, внедрения адаптивного регулирования, кольцевого пересечения и других инструментов - можно сбалансировать проезд транспорта в городе и минимизировать заторы. Это позитивно ска-

жется на движении в островной столице, - комментирует нововведения директор АНО «Центр развития городской среды «Наш город» Василий Вишневский.

Первый адаптивный перекресток появился в Южно-Сахалинске в начале августа на ул. Фархутдинова и ул. 1-й Октябрьской. Затем в течение двух месяцев провели монтаж и запуск систем на пересечении ул. Сахалинской с ул. Ленина, ул. Амурской, ул. Железнодорожной и ул. Вокзальной, на перекрестках ул. Дружбы - ул. 2-я Железнодорожная, Холмское шоссе - ул. Транзитная, ул. Ленина - ул. Карла Маркса. На очереди - перекрестки пер. Алых роз - ул. Ударная, ул. Ленина - ул. Емельянова. Работы там планируют провести в середине октября.

**АДМИНИСТРАЦИЯ ГОРОДА ЮЖНО-САХАЛИНСКА
ПОСТАНОВЛЕНИЕ**

от 06.09.2022 № 2166-па

**Об утверждении административного регламента администрации
города Южно-Сахалинска предоставления
муниципальной услуги "Запись на обучение
по дополнительной образовательной программе"**

В целях реализации Федерального закона от 27.07.2010 № 210-ФЗ "Об организации предоставления государственных и муниципальных услуг", распоряжения Правительства Сахалинской области от 07.12.2020 № 756-р "Об утверждении Перечней государственных и муниципальных услуг, оказываемых органами исполнительной власти Сахалинской области, органами местного самоуправления муниципальных образований Сахалинской области, услугами, оказываемых государственными учреждениями Сахалинской области и другими организациями, в которых размещается государственное задание (заказ)", в соответствии со статьей 37 Устава городского округа "Город Южно-Сахалинск" администрация города Южно-Сахалинска **постановляет:**

1. Утвердить административный регламент администрации города Южно-Сахалинска предоставления муниципальной услуги "Запись на обучение по дополнительной образовательной программе" (приложение).
2. Опубликовать настоящее постановление в газете "Южно-Сахалинск сегодня" и разместить на официальном сайте администрации города Южно-Сахалинска.
3. Контроль исполнения постановления администрации города возложить на директора Департамента образования администрации города Южно-Сахалинска (Мирова С.А.).

Мэр города С.А. НАДСАДИН.

Приложение

Утвержден постановлением администрации города Южно-Сахалинска от 06.09.2022 № 2166-па

**Административный регламент администрации города Южно-Сахалинска
предоставления муниципальной услуги
"Запись на обучение по дополнительной образовательной программе"****1. ОБЩИЕ ПОЛОЖЕНИЯ.****1.1. Предмет регулирования административного регламента.**

Настоящий административный регламент устанавливает сроки и последовательность административных процедур и административных действий при предоставлении муниципальной услуги "Запись на обучение по дополнительной образовательной программе", и разработан в целях повышения качества предоставления и доступности муниципальной услуги "Запись на обучение по дополнительной образовательной программе" на базе муниципальных учреждений в сфере образования, физической культуры и спорта в городском округе "Город Южно-Сахалинск" (далее - Учреждения), (далее - административный регламент).

1.2. Круг заявителей.

1.2.1. Заявителями в рамках оказания муниципальной услуги являются родители (законные представители) (далее - заявители) детей в возрасте от 5 лет до 18 лет, обратившиеся с заявлением о зачислении на дополнительные общеобразовательные общеразвивающие программы или о зачислении на программы спортивной подготовки, реализуемые учреждениями городского округа "Город Южно-Сахалинск".

1.2.2. Полномочиями выступать от имени заявителей при взаимодействии с соответствующими органами исполнительной власти, органами местного самоуправления и иными организациями при предоставлении муниципальной услуги обладают граждане, действующие в силу полномочий, основанных на оформленной в установленном законодательством Российской Федерации порядке доверенности, на указании федерального закона либо на акте уполномоченного на то государственного органа или органа местного самоуправления (далее - представители).

1.3. Требования к порядку информирования о порядке предоставления муниципальной услуги.

1.3.1. Справочная информация:

1.3.1.1. Адрес местонахождения Департамента образования администрации города Южно-Сахалинска (далее - Департамент): г. Южно-Сахалинск, ул. Амурская, д. 88.

График работы Департамента: понедельник - пятница, с 9.00 до 17.15, перерыв с 13.00 до 14.00.

Справочные телефоны Департамента: 312-687 (доб. 5, 6), 312-680.

Адрес официального сайта Департамента: <http://obrazovanie.yuzhno-sakh.ru>.

Адрес электронной почты Департамента: yusgo.do@sakhalin.gov.ru.

1.3.1.2. Адреса местонахождения, справочные телефоны, адреса электронной почты, адреса официальных сайтов, графики работы Учреждений, участвующих в предоставлении муниципальной услуги содержатся в приложениях № 2, 3 к настоящему административному регламенту.

1.3.2. Информация по вопросам предоставления муниципальной услуги сообщается заявителям:

- при личном обращении в Департамент: г. Южно-Сахалинск, ул. Амурская, д. 88, кабинет 402. График проведения приема граждан для консультации по предоставлению услуг: понедельник - пятница, с 9.00 до 17.15, перерыв с 13.00 до 14.00, суббота, воскресенье - выходной;

- при личном обращении в Учреждения (приложение № 2, 3);

- при обращении с использованием средств телефонной связи по номеру телефона Учреждений (приложения № 2, 3), Департамента: 312-687 (5);

- при письменном обращении в Департамент, Учреждения по почте либо в электронном виде (приложения № 2, 3);

- посредством размещения сведений:

1) на официальном интернет-сайте Департамента (<http://obrazovanie.yuzhno-sakh.ru>), Учреждений (приложения № 2, 3);

2) в региональной государственной информационной системе "Портал государственных и муниципальных услуг (функций) Сахалинской области" (далее - РПГУ) <https://gosuslugi65.ru>;

3) в федеральной государственной информационной системе "Единый портал государственных и муниципальных услуг (функций)" (далее - ЕПГУ) www.gosuslugi.ru;

4) на информационном стенде, расположенном в Департаменте, Учреждениях.

1.3.3. Сведения о ходе предоставления муниципальной услуги сообщаются заявителям:

- при личном обращении в Департамент, Учреждения - в момент обращения (приложения № 2, 3);

- при обращении в Департамент, Учреждения с использованием средств телефонной связи - в момент обращения (приложения № 2, 3);

- при письменном обращении в Департамент, Учреждения путем направления ответов почтовым отправлением, посредством информационно - телекоммуникационных сетей общего пользования (по электронной почте, по факсу, а также в форме электронного документа) в адрес, указанный в обращении в срок предоставления муниципальной услуги, установленный подразделом 2.4 раздела 2 настоящего административного регламента.

1.3.4. Информирование проводится в форме:

- устного информирования;

- письменного информирования.

1.3.4.1. Устное информирование осуществляется специалистами Департамента,

Учреждений при обращении заявителей за информацией лично или по телефону.

Специалисты, осуществляющие устное информирование, принимают все необходимые меры для дачи полного и оперативного ответа на поставленные вопросы.

Устное информирование каждого заявителя осуществляется в течение времени, необходимого для его информирования.

1.3.4.2. При ответах на телефонные звонки специалисты Департамента, Учреждений подробно, в корректной форме, информируют обратившихся заявителей по интересующим их вопросам. Ответ должен начинаться с информации о наименовании учреждения в которые обратился заявитель, фамилии, имени, отчестве (при наличии) и должности специалиста, принявшего телефонный звонок.

При устном обращении заявителя (по телефону) специалисты дают ответы самостоятельно. Если специалист, к которому обратился заявитель, не может ответить на вопрос самостоятельно, то заявитель должен быть направлен к другому специалисту или же обратившемуся заявителю должен быть сообщен телефонный номер, по которому можно получить необходимую информацию, либо специалист предлагает заявителю обратиться письменно.

1.3.4.3. Письменное информирование осуществляется путем направления письменных ответов почтовым отправлением или посредством информационно - телекоммуникационных сетей общего пользования (по электронной почте, по факсу), исходя из выбранного заявителем способа направления ему ответа.

Ответ на обращение заявителя предоставляется в простой, четкой и понятной форме с указанием фамилии, инициалов, номера телефона специалиста Департамента, Учреждения.

1.3.5. Департамент, Учреждения обеспечивают размещение и актуализацию информации, указанной в пункте 1.3.1 настоящего раздела административного регламента, на информационных стендах Департамента, Учреждений, официальных интернет-сайтах Департамента, Учреждений, в государственной информационной системе "Реестр государственных и муниципальных услуг (функций)", предоставляемых органами исполнительной власти Сахалинской области, органами местного самоуправления муниципальных образований Сахалинской области, а также подведомственными им учреждениями" (далее - региональный реестр), РПГУ и ЕПГУ.

На ЕПГУ и РПГУ размещается следующая информация:

1) исчерпывающий перечень документов, необходимых для предоставления муниципальной услуги, требования к оформлению указанных документов, а также перечень документов, которые заявитель вправе представить по собственной инициативе;

2) круг заявителей;

3) срок предоставления муниципальной услуги;

4) результат предоставления муниципальной услуги, порядок представления документа, являющегося результатом предоставления муниципальной услуги;

5) исчерпывающий перечень оснований для приостановления или отказа в предоставлении муниципальной услуги;

6) о праве заявителя на досудебное (внесудебное) обжалование действий (бездействие) и решений, принятых (осуществляемых) в ходе предоставления муниципальной услуги;

7) формы заявлений (уведомлений, сообщений), используемые при предоставлении муниципальной услуги.

2. СТАНДАРТ ПРЕДОСТАВЛЕНИЯ МУНИЦИПАЛЬНОЙ УСЛУГИ.

2.1. Наименование муниципальной услуги: "Запись на обучение по дополнительной образовательной программе".

2.2. Наименование органа местного самоуправления Сахалинской области, предоставляющего муниципальную услугу.

Предоставление муниципальной услуги осуществляется администрацией города Южно-Сахалинска через муниципальные учреждения в сфере образования, физической культуры и спорта, расположенные на территории городского округа "Город Южно-Сахалинск", в соответствии со списком (приложения № 2, 3).

2.3. Результат предоставления муниципальной услуги.

Результатом предоставления муниципальной услуги является:

- при положительном решении: уведомление о зачислении ребенка на дополнительные общеобразовательные общеразвивающие программы, программы спортивной подготовки, оформленное на бланке Учреждения;

- при отрицательном решении - уведомление об отказе в зачислении ребенка на дополнительные общеобразовательные общеразвивающие программы, программы спортивной подготовки, оформленное на бланке Учреждения.

2.4. Срок предоставления муниципальной услуги.

Срок предоставления муниципальной услуги - не более 10 рабочих дней со дня приема заявления Учреждением.

2.5. Правовые основания для предоставления муниципальной услуги.

2.5.1. Предоставление муниципальной услуги осуществляется в соответствии со следующими нормативными правовыми актами:

- Федеральный закон от 27.07.2010 № 210-ФЗ "Об организации предоставления государственных и муниципальных услуг" ("Российская газета", № 168, 30.07.2010, "Собрание законодательства РФ", 02.08.2010, № 31, ст. 4179) (далее - Федеральный закон № 210-ФЗ);

- Федеральный закон от 09.02.2009 № 8-ФЗ "Об обеспечении доступа к информации о деятельности государственных органов и органов местного самоуправления" ("Парламентская газета", № 8, 13-19.02.2009, "Российская газета", № 25, 13.02.2009, "Собрание законодательства РФ", 16.02.2009, № 7, ст. 776);

- Федеральный закон от 27.07.2006 № 152-ФЗ "О персональных данных" ("Российская газета", № 165, 29.07.2006, "Собрание законодательства РФ", 31.07.2006, № 31 (1 ч.), ст. 3451, "Парламентская газета", № 126-127, 03.08.2006);

- Федеральный закон от 06.10.2003 № 131-ФЗ "Об общих принципах организации местного самоуправления в Российской Федерации" ("Собрание законодательства РФ", 06.10.2003, № 40, ст. 3822, "Парламентская газета", № 186, 08.10.2003, "Российская газета", № 202, 08.10.2003);

- Федеральный закон от 24.07.1998 № 124-ФЗ "Об основных гарантиях прав ребенка в Российской Федерации" ("Собрание законодательства РФ", 03.08.1998, № 31, ст. 3802, "Российская газета", № 147, 05.08.1998);

- Федеральный закон от 24.06.1999 № 120-ФЗ "Об основах системы профилактики безнадзорности и правонарушений несовершеннолетних" ("Собрание законодательства РФ", 28.06.1999, № 26, ст. 3177, "Российская газета", № 121, 30.06.1999);

- Федеральный закон от 02.05.2006 № 59-ФЗ "О порядке рассмотрения обращений граждан Российской Федерации" ("Российская газета", № 95, 05.05.2006, "Собрание законодательства РФ", 08.05.2006, № 19, ст. 2060, "Парламентская газета", № 70-71, 11.05.2006);

- постановление администрации города Южно-Сахалинска от 22.07.2019 г. № 2103-па "Об утверждении муниципальной Программы "Развитие образования в городском округе "Город Южно-Сахалинск" на 2020-2025 годы" (с изменениями и дополнениями);

- постановление администрации города Южно-Сахалинска от 26.04.2021 г. № 1195-па "Об утверждении Положения о персонализированном дополнительном образовании детей в городском округе "Город Южно-Сахалинск".

2.5.2. Перечень нормативных правовых актов, регулирующих предоставление муниципальной услуги (с указанием реквизитов и источников официального опубликования), размещается на официальных интернет-сайтах Департамента и Учреждений, ЕПГУ, РПГУ и в региональном реестре.

2.6. Исчерпывающий перечень документов, необходимых в соответствии с зако-

нодательством или иными нормативными правовыми актами для предоставления муниципальной услуги с разделением на документы и информацию, которые заявитель вправе представить по собственной инициативе, так как они подлежат представлению в рамках межведомственного информационного взаимодействия.

2.6.1. Для получения муниципальной услуги заявитель предоставляет заявление по форме, согласно приложению № 1 к настоящему административному регламенту.

При личном обращении заявителя (представителя) предъявляется документ, удостоверяющий личность, для удостоверения личности и сверки данных, указанных в заявлении.

В случае подачи заявления представителем дополнительно предъявляется документ, подтверждающий полномочия представителя, для снятия копии либо его копия, заверенная в установленном законом порядке.

К заявлению прилагаются:

1) копия документа, удостоверяющего личность заявителя (представителя), - в случаях подачи заявления способами, предусмотренными подпунктом 1 пункта 2.6.3 настоящего административного регламента;

2) копия документа, удостоверяющего личность кандидата на обучение по образовательным программам, - для детей достигших возраста 14 лет;

3) копия акта органа опеки и попечительства о назначении заявителя опекуном или попечителем ребенка (с предоставлением подлинника для сверки) - в случае установления опеки (попечительства) над ребенком;

4) справка об отсутствии медицинских противопоказаний для занятия отдельными видами искусства, физической культурой и спортом.

2.6.2. Заявитель вправе самостоятельно представить следующие документы, необходимые для получения муниципальной услуги:

- копию свидетельства о рождении ребенка (с предоставлением подлинника для сверки);

- справку об обучении в образовательной организации городского округа "Город Южно-Сахалинск";

- документы, подтверждающие родственные отношения (документы о заключении брака, либо о расторжении брака, либо о перемене фамилии, и (или) имени, и (или) отчества (при наличии), либо об установлении отцовства), - при расхождении в документах фамилии, и (или) имени, и (или) отчества ребенка и заявителя.

2.6.3. Заявление и документы, предусмотренные настоящим разделом административного регламента, подаются заявителем:

1) на бумажном носителе:

- лично в Учреждение (приложения № 2, 3);
- посредством почтового отправления в адрес Учреждения (приложения № 2, 3) с описью вложения и уведомлением о вручении;

2) в форме электронного документа:

- через личный кабинет на РПГУ.

2.6.4. Электронные документы должны соответствовать требованиям, установленным в подразделе 2.14 настоящего раздела административного регламента.

Копии документов, прилагаемые к заявлению и направленные заявителем по почте, должны быть удостоверены в установленном законодательством порядке.

Документы, поступившие с нарушением указанных требований, считаются непредставленными.

2.6.5. Запрещается требовать от заявителя:

1) представления документов и информации или осуществления действий, представление или осуществление которых не предусмотрено нормативными правовыми актами, регулирующими отношения, возникающие в связи с предоставлением муниципальной услуги;

2) представления документов и информации, в том числе подтверждающих внесение заявителем платы за предоставление муниципальной услуги, которые находятся в распоряжении органа, предоставляющего муниципальную услугу, иных государственных органов, органов местного самоуправления либо подведомственных государственным органам или органам местного самоуправления организаций, участвующих в предоставлении предусмотренных частью 1 статьи 1 Федерального закона № 210-ФЗ муниципальных услуг, в соответствии с нормативными правовыми актами Российской Федерации, нормативными правовыми актами Сахалинской области, муниципальными правовыми актами, за исключением документов, включенных в определенный частью 6 статьи 7 Федерального закона № 210-ФЗ перечень документов. Заявитель вправе представить указанные документы и информацию в орган, предоставляющий муниципальную услугу, по собственной инициативе;

3) осуществления действий, в том числе согласований, необходимых для получения муниципальной услуги и связанных с обращением в иные государственные органы, органы местного самоуправления и организации, за исключением получения услуг и получения документов и информации, предоставляемых в результате предоставления таких услуг, включенных в перечни, указанные в части 1 статьи 9 Федерального закона № 210-ФЗ;

4) представления документов и информации, отсутствие и (или) недостоверность которых не указывались при первоначальном отказе в приеме документов, необходимых для предоставления муниципальной услуги, либо в предоставлении муниципальной услуги, за исключением следующих случаев:

а) изменение требований нормативных правовых актов, касающихся предоставления муниципальной услуги, после первоначальной подачи заявления о предоставлении муниципальной услуги;

б) наличие ошибок в заявлении о предоставлении муниципальной услуги и документах, поданных заявителем после первоначального отказа в приеме документов, необходимых для предоставления муниципальной услуги, либо в предоставлении муниципальной услуги и не включенных в представленных ранее комплект документов;

в) истечение срока действия документов или изменение информации после первоначального отказа в приеме документов, необходимых для предоставления муниципальной услуги, либо в предоставлении муниципальной услуги;

г) выявление документально подтвержденного факта (признаков) ошибочного или противоправного действия (бездействия) должностного лица органа, предоставляющего муниципальную услугу, муниципального служащего, работника многофункционального центра, при первоначальном отказе в приеме документов, необходимых для предоставления муниципальной услуги, либо в предоставлении муниципальной услуги, о чем в письменном виде за подписью руководителя органа, предоставляющего муниципальную услугу, руководителя многофункционального центра при первоначальном отказе в приеме документов, необходимых для предоставления муниципальной услуги, уведомляется заявитель, а также приносятся извинения за доставленные неудобства;

5) предоставления на бумажном носителе документов и информации, электронные образцы которых ранее были заверены в соответствии с пунктом 7.2 части 1 статьи 16 Федерального закона № 210-ФЗ, за исключением случаев, если нанесение отметок на такие документы либо их изъятие является необходимым условием предоставления муниципальной услуги, и иных случаев, установленных федеральными законами.

2.6.6. При предоставлении муниципальной услуги в электронной форме с использованием ЕПГУ и РПГУ запрещено:

- отказывать в приеме запроса и иных документов, необходимых для предоставления муниципальной услуги, в случае если запрос и документы, необходимые для предоставления муниципальной услуги, поданы в соответствии с информацией о сроках и порядке предоставления муниципальной услуги, опубликованной на ЕПГУ, РПГУ;

- требовать при осуществлении записи на прием в Департамент, Учреждение от заявителя совершения иных действий, кроме прохождения идентификации и аутентификации в соответствии с нормативными правовыми актами Российской Федерации, указания цели приема, а также предоставления сведений, необходимых для расчета длительности временного интервала, который необходимо забронировать для приема;

- требовать от заявителя предоставления документов, подтверждающих внесение заявителем платы за предоставление муниципальной услуги.

2.7. Исчерпывающий перечень оснований для отказа в приеме документов, необходимых для предоставления муниципальной услуги.

Основаниями для отказа в приеме документов, необходимых для предоставления муниципальной услуги, является непредъявление при личном обращении заявителем документа, удостоверяющего личность.

2.8. Исчерпывающий перечень оснований для приостановления предоставления муниципальной услуги или отказа в предоставлении муниципальной услуги.

2.8.1. Основания для приостановления предоставления муниципальной услуги отсутствуют.

2.8.2. Перечень оснований для отказа в предоставлении муниципальной услуги:

- с заявлением о предоставлении услуги обратилось лицо, не указанное в подразделе 1.2 настоящего административного регламента;

- непредставление документов, предусмотренных пунктом 2.6.1 настоящего административного регламента;

- наличие медицинских противопоказаний для освоения программ по отдельным видам искусства, физической культуры и спорта;

- отсутствие в Учреждении свободных мест для приема на обучение по образовательной программе.

2.9. Размер платы, взимаемой с заявителя при предоставлении муниципальной услуги.

Предоставление муниципальной услуги осуществляется бесплатно.

2.10. Максимальный срок ожидания в очереди при подаче запроса о предоставлении муниципальной услуги и при получении результата предоставления муниципальной услуги.

Максимальный срок ожидания в очереди при подаче запроса о предоставлении муниципальной услуги и при получении результата муниципальной услуги в учреждении не должен превышать 15 минут.

2.11. Срок регистрации запроса заявителя о предоставлении муниципальной услуги.

Регистрация запроса заявителя о предоставлении муниципальной услуги осуществляется в день поступления запроса в Учреждение.

Регистрация запроса и иных документов, необходимых для предоставления муниципальной услуги, при предоставлении муниципальной услуги в электронной форме посредством ЕПГУ, РПГУ осуществляется в автоматическом режиме.

Прием заявлений о предоставлении муниципальной услуги осуществляется не ранее 15 календарных дней до начала учебного года, в соответствии с утвержденными планами работы Учреждений.

2.12. Требования к помещениям, в которых предоставляется муниципальная услуга.

2.12.1. Прием заявителей осуществляется в специально оборудованных для этих целей помещениях, которые оснащаются информационными табличками (вывесками) и должны соответствовать комфортным для заявителей условиям.

Помещения, в которых предоставляется муниципальная услуга, должны быть оборудованы автоматической пожарной сигнализацией и средствами пожаротушения, системой оповещения о возникновении чрезвычайной ситуации.

В здании, где организуется прием заявителей, предусматриваются места общественного пользования (туалеты).

2.12.2. Места ожидания и места для приема запросов заявителей о предоставлении муниципальной услуги должны быть оборудованы стульями (кресельными секциями, скамьями), а также столами (стойками) с канцелярскими принадлежностями для осуществления необходимых записей.

2.12.3. Места для информирования заявителей оборудуются информационными стендами, на которых размещается визуальная и текстовая информация, в том числе образцы заполнения запроса и перечень документов, необходимый для предоставления муниципальной услуги.

2.12.4. Помещения, предназначенные для предоставления муниципальной услуги, должны удовлетворять требованиям об обеспечении беспрепятственного доступа инвалидов к объектам социальной, инженерной и транспортной инфраструктур и к предоставляемым в них услугам в соответствии с законодательством Российской Федерации о социальной защите инвалидов.

2.12.5. В целях обеспечения доступности муниципальной услуги для инвалидов должны быть обеспечены:

- условия беспрепятственного доступа к объекту (зданию, помещению), в котором предоставляется услуга, а также для беспрепятственного пользования транспортом, средствами связи и информации;

- возможность самостоятельного передвижения по территории, на которой расположены объекты (здания, помещения), в которых предоставляется услуга, а также входа в такие объекты и выхода из них, посадки в транспортное средство и высадки из него, в том числе с использованием кресла-коляски;

- сопровождение инвалидов, имеющих стойкие расстройства функции зрения и самостоятельного передвижения;

- надлежащее размещение оборудования и носителей информации, необходимых для обеспечения беспрепятственного доступа инвалидов к объектам (зданиям, помещениям), в которых предоставляется услуга, и к услугам с учетом ограничений их жизнедеятельности;

- дублирование необходимой для инвалидов звуковой и зрительной информации, а также надписей, знаков и иной текстовой и графической информации знаками, выполненными рельефно-точечным шрифтом Брайля;

- допуск сурдопереводчика и тифлосурдопереводчика;

- допуск на объекты (здания, помещения), в которых предоставляется услуга собаки-проводника при наличии документа, подтверждающего ее специальное обучение и выдаваемого по форме и в порядке, которые определяются федеральным органом исполнительной власти, осуществляющим функции по выработке и реализации государственной политики и нормативно-правовому регулированию в сфере социальной защиты населения;

- оказание инвалидам помощи в преодолении барьеров, мешающих получению ими услуг наравне с другими лицами.

2.13. Показатели доступности и качества муниципальной услуги.

2.13.1. Показатели доступности и качества муниципальной услуги:

- доступность информации о порядке предоставления муниципальной услуги;

- возможность получения информации о ходе предоставления муниципальной услуги, в том числе с использованием информационно-телекоммуникационных технологий;

- возможность получения муниципальной услуги в электронном виде с использованием ЕПГУ, РПГУ;

- количество взаимодействий заявителя с должностными лицами при предоставлении муниципальной услуги и их продолжительность;

- соблюдение сроков предоставления муниципальной услуги;

- достоверность предоставляемой заявителем информации о порядке предоставления муниципальной услуги, о ходе предоставления муниципальной услуги;

Продолжение приложения на стр. 6.

Начало приложения на стр. 4.

- отсутствие обоснованных жалоб со стороны заявителей на решения и (или) действия (бездействие) учреждений при предоставлении муниципальной услуги;

- количество взаимодействий заявителя с должностными лицами при предоставлении муниципальной услуги - не более 2;

- продолжительность взаимодействия заявителя с должностными лицами при подаче запроса - не более 20 минут, при получении результата - не более 15 минут.

2.13.2. Действия, которые заявитель вправе совершить в электронной форме при получении муниципальной услуги:

1) получение информации о порядке и сроках предоставления услуги, с использованием ЕПГУ, РПГУ;

2) запись на прием в орган для подачи запроса о предоставлении муниципальной услуги посредством РПГУ;

3) формирование запроса заявителем на РПГУ;

4) получение результата предоставления муниципальной услуги в форме электронного документа;

5) оценка доступности и качества муниципальной услуги;

6) направление в электронной форме жалобы на решения и действия (бездействие) Департамента, Учреждения, предоставляющих муниципальную услугу, должностных лиц Департамента, Учреждения в ходе предоставления услуги.

2.14. Иные требования и особенности предоставления муниципальной услуги в электронной форме.

2.14.1 Предоставление муниципальной услуги осуществляется в электронной форме через личный кабинет заявителя на РПГУ с использованием единой системы идентификации и аутентификации.

Для подписания заявления, предусмотренного пунктом 2.6.1 подраздела 2.6 раздела 2 настоящего административного регламента, используется простая электронная подпись.

Электронные документы и электронные образцы документов, представляемые через личный кабинет на ЕПГУ, РПГУ должны соответствовать следующим требованиям:

1) размер одного файла, содержащего электронный документ или электронный образ документа, не должен превышать 10 Мб; максимальный объем всех файлов - 50 Мб;

2) допускается представлять файлы следующих форматов: txt, rtf, doc, docx, pdf, xls, xlsx, jpg, tiff, gif, rar, zip; предоставление файлов, имеющих форматы, отличные от указанных, не допускается;

3) документы в формате Adobe PDF должны быть отсканированы в черно-белом либо сером цвете, обеспечивающем сохранение всех аутентичных признаков подлинности (качество - не менее 200 точек на дюйм), а именно: графической подписи лица, печати, углового штампа бланка (если приемлемо), а также реквизитов документа;

4) каждый отдельный документ должен быть загружен в систему подачи документов в виде отдельного файла; количество файлов должно соответствовать количеству документов, а наименование файлов должно позволять идентифицировать документ и количество страниц в документе;

5) файлы не должны содержать вирусов и вредоносных программ.

3. СОСТАВ, ПОСЛЕДОВАТЕЛЬНОСТЬ И СРОКИ ВЫПОЛНЕНИЯ АДМИНИСТРАТИВНЫХ ПРОЦЕДУР, ТРЕБОВАНИЯ К ПОРЯДКУ ИХ ВЫПОЛНЕНИЯ, В ТОМ ЧИСЛЕ ОСОБЕННОСТИ ВЫПОЛНЕНИЯ АДМИНИСТРАТИВНЫХ ПРОЦЕДУР В ЭЛЕКТРОННОЙ ФОРМЕ.

3.1. Исчерпывающий перечень административных процедур.

3.1.1. Предоставление муниципальной услуги включает в себя следующие административные процедуры:

- прием заявления о предоставлении муниципальной услуги и прилагаемых к нему документов;

- формирование и направление межведомственных запросов в органы (организации), в распоряжении которых находятся документы и сведения, необходимые для предоставления муниципальной услуги;

- рассмотрение заявления о предоставлении муниципальной услуги и прилагаемых к нему документов, подготовка результата предоставления муниципальной услуги;

- направление (выдача) результата предоставления муниципальной услуги.

3.2. Прием заявления о предоставлении муниципальной услуги и прилагаемых к нему документов.

3.2.1. Основанием для начала административной процедуры является поступление документов, предусмотренных пунктом 2.6.1, а также пунктом 2.6.2 настоящего административного регламента, в случае их представления заявителем по собственной инициативе.

3.2.2. Должностным лицом, ответственным за выполнение административной процедуры, является специалист Учреждения, ответственный за прием заявления о предоставлении муниципальной услуги (далее - специалист, ответственный за прием документов).

Специалист, ответственный за прием документов, осуществляет следующие административные действия:

1) при личном обращении заявителя проверяет наличие документа, удостоверяющего личность;

2) при наличии основания для отказа в приеме документов, необходимых для предоставления муниципальной услуги, установленного подразделом 2.7 настоящего административного регламента, отказывает в приеме с разъяснением причин;

3) при отсутствии оснований для отказа в приеме документов, необходимых для предоставления муниципальной услуги, установленного подразделом 2.7 настоящего административного регламента, осуществляет проверку представленного заявления, сверяет копии представленных документов с их оригиналами (при наличии), регистрирует запрос;

4) выдает заявителю или его представителю расписку в получении документов с указанием их перечня и даты получения;

5) при непредставлении заявителем документов, установленных пунктом 2.6.2 настоящего административного регламента, необходимых для предоставления муниципальной услуги, которые он вправе представить самостоятельно, передает заявление и документы должностному лицу, ответственному за направление межведомственных запросов;

6) при представлении заявителем документов, установленных пунктом 2.6.2 настоящего административного регламента, передает заявление и документы лицу, ответственному за рассмотрение заявления о предоставлении муниципальной услуги и прилагаемых к нему документов, подготовку результата.

3.2.3. Прием заявления о предоставлении муниципальной услуги осуществляется в день его поступления в Учреждение.

3.2.4. Критерием принятия решения в рамках настоящей административной процедуры является наличие либо отсутствие основания для отказа в приеме, установленного подразделом 2.7 настоящего административного регламента.

3.2.5. Результатом выполнения административной процедуры является прием и регистрация заявления и прилагаемых документов, либо отказ в приеме документов.

3.2.6. Способом фиксации результата выполнения административной процедуры является выдача (направление) заявителю (представителю заявителя) расписки (сообщения) о получении документов, либо проставление в журнале регистрации заявлений (обращений) отметки об отказе в приеме документов при наличии основания,

предусмотренного подразделом 2.7 настоящего административного регламента, с указанием даты, причины возврата.

3.3. Формирование и направление межведомственных запросов в органы (организации), в распоряжении которых находятся документы и сведения, необходимые для предоставления муниципальной услуги.

3.3.1. Основанием для начала административной процедуры является поступление заявления о предоставлении муниципальной услуги, без предоставления заявителем документов, предусмотренных пунктом 2.6.2 настоящего административного регламента, которые он вправе представить по собственной инициативе.

3.3.2. Должностным лицом, ответственным за выполнение административной процедуры, является специалист Учреждения, ответственный за направление межведомственных запросов.

3.3.3. Специалист, ответственный за направление межведомственных запросов, осуществляет следующие административные действия:

1) формирует и направляет межведомственный запрос в целях получения:

- сведений о государственной регистрации актов гражданского состояния (свидетельство (а) о рождении ребенка (детей) - в Федеральную налоговую службу Российской Федерации;

- справки об обучении в образовательной организации городского округа "Город Южно-Сахалинск" - в образовательные учреждения городского округа "Город Южно-Сахалинск".

2) передает заявление о предоставлении муниципальной услуги и прилагаемые к нему документы должностному лицу, ответственному за рассмотрение заявления о предоставлении муниципальной услуги и прилагаемых к нему документов, подготовку результата.

3.3.4. Межведомственный запрос оформляется в соответствии с требованиями Федерального закона № 210-ФЗ.

Направление межведомственного запроса допускается только в целях, связанных с предоставлением муниципальной услуги.

Межведомственные запросы формируются и направляются в электронной форме с использованием единой системы межведомственного электронного взаимодействия и подключаемых к ней региональных систем межведомственного электронного взаимодействия (далее - СМЭВ).

В случае невозможности осуществления межведомственного информационного взаимодействия с использованием СМЭВ в электронной форме направление межведомственного запроса осуществляется в бумажном виде.

Формирование и направление межведомственных запросов осуществляется в день приема заявления о предоставлении муниципальной услуги и прилагаемых к нему документов.

3.3.5. Критерием принятия решения в рамках настоящей административной процедуры является непредоставление заявителем (представителем заявителя) документов (сведений) необходимых для предоставления муниципальной услуги, которые заявитель (представитель заявителя) вправе представить самостоятельно.

3.3.6. Результатом выполнения административной процедуры является получение ответа на межведомственный запрос.

3.3.7. Способом фиксации результата выполнения административной процедуры является регистрация запросов.

3.4. Рассмотрение заявления о предоставлении муниципальной услуги и прилагаемых к нему документов, подготовка результата предоставления муниципальной услуги.

3.4.1. Основанием для начала административной процедуры является поступление зарегистрированного заявления о предоставлении муниципальной услуги и прилагаемых к нему документов для рассмотрения.

3.4.2. Должностными лицами, ответственными за рассмотрение заявления о предоставлении муниципальной услуги и прилагаемых к нему документов, подготовку результата, являются:

1) специалист Учреждения в должностные обязанности которого входит выполнение настоящей административной процедуры в соответствии с должностной инструкцией (далее - специалист, ответственный за проверку);

2) руководитель Учреждения (далее - руководитель).

3.4.3. Специалист, ответственный за проверку, выполняет следующие административные действия:

1) проверяет представленные заявление и документы, а также сведения, поступившие по результатам межведомственных запросов;

2) готовит проект уведомления:

- уведомления о зачислении ребенка на дополнительные общеобразовательные общеразвивающие программы, программы спортивной подготовки, оформленного на бланке Учреждения;

- уведомления об отказе в зачислении ребенка на дополнительные общеобразовательные общеразвивающие программы, программы спортивной подготовки, оформленного на бланке Учреждения;

3) передает проект уведомления руководителю для рассмотрения.

3.4.4. Руководитель Учреждения выполняет следующие административные действия:

1) проверяет данные, указанные в проекте;

2) при отсутствии замечаний принимает решение путем подписания проекта и передает его должностному лицу, ответственному за направление результата предоставления муниципальной услуги;

3) при наличии замечаний возвращает проект специалисту, ответственному за проверку, для их устранения.

3.4.5. Срок рассмотрения заявления о предоставлении муниципальной услуги и подготовки результата предоставления муниципальной услуги - 9 рабочих дней со дня поступления заявления о предоставлении муниципальной услуги.

3.4.6. Критерием принятия решения в рамках настоящей административной процедуры является наличие или отсутствие оснований для отказа в предоставлении муниципальной услуги, предусмотренных пунктом 2.8.2 настоящего административного регламента.

3.4.7. Результатом выполнения административной процедуры является решение, предусмотренное подразделом 2.3 настоящего административного регламента.

3.4.8. Способом фиксации результата выполнения административной процедуры является подписание руководителем проектов уведомлений, предусмотренных пунктом 3.4.3 настоящего административного регламента.

3.5. Направление (выдача) результата предоставления муниципальной услуги.

3.5.1. Основанием для начала административной процедуры является поступление подписанного документа, являющегося результатом предоставления муниципальной услуги.

3.5.2. Должностным лицом, ответственным за направление результата предоставления муниципальной услуги, является специалист Учреждения, в должностные обязанности которого входит выполнение настоящей административной процедуры в соответствии с должностной инструкцией (далее - специалист, ответственный за направление результата).

Специалист, ответственный за направление результата, выполняет следующие административные действия:

1) при выборе заявителем способа получения результата услуги в Учреждении при личном обращении - уведомляет заявителя (представителя) по телефону о возможности получения документа, являющегося результатом предоставления услуги, с последующей его выдачей при личном обращении заявителя (представителя);

2) при выборе заявителем способа получения результата услуги посредством направления почтой - направляет документ, являющийся результатом предоставления муниципальной услуги, посредством почтовой связи по адресу, указанному в заявлении;

3) при подаче заявителем (представителем) заявления в форме электронного документа через личный кабинет на ЕПГУ, РПГУ - направляет через личный кабинет заявителя (представителя) на ЕПГУ, РПГУ, электронную копию документа, являющегося результатом предоставления муниципальной услуги;

Срок направления (выдачи) результата муниципальной услуги - в течение 1 рабочего дня со дня подготовки результата предоставления муниципальной услуги.

3.5.3. Критерием принятия решения в рамках настоящей административной процедуры является выбранный заявителем способ получения результата муниципальной услуги.

3.5.4. Результатом выполнения административной процедуры является направление (выдача) заявителю документа, являющегося результатом предоставления муниципальной услуги.

3.5.5. Способом фиксации результата выполнения административной процедуры является отметка о направлении (выдаче) документа, являющегося результатом предоставления муниципальной услуги.

3.6. Порядок осуществления административных процедур в электронной форме, в том числе с использованием ЕПГУ и РПГУ.

3.6.1. Получение заявителем в электронной форме информации о сроках и порядке предоставления муниципальной услуги осуществляется посредством РПГУ, ЕПГУ.

3.6.2. Запись в электронной форме на прием в Учреждения для подачи запроса о предоставлении муниципальной услуги производится через РПГУ.

Заявителю предоставляется возможность записи в любые свободные для приема даты и время в пределах установленного в Учреждениях графика приема заявителей.

3.6.3. Формирование запроса заявителем осуществляется посредством заполнения электронной формы запроса на ЕПГУ, РПГУ.

3.6.4. При подаче заявителем запроса в электронной форме не требуется предоставление заявителем документов на бумажном носителе.

3.6.5. При направлении запроса на предоставление муниципальной услуги через ЕПГУ, РПГУ, направление сообщения о приеме запроса осуществляется в личный кабинет заявителя на ЕПГУ, РПГУ.

Прием заявлений в электронной форме осуществляется в круглосуточном режиме в течение семи дней в неделю.

Заявление и документы, необходимые для предоставления муниципальной услуги, в электронной форме посредством ЕПГУ, РПГУ регистрируются в течение рабочего дня. Запрос, поступивший в нерабочее время, регистрируется в первый рабочий день.

3.6.6. Получение заявителем в электронной форме сведений о ходе выполнения запроса о предоставлении муниципальной услуги - осуществляется через личный кабинет.

3.6.7. При поступлении заявления в электронном виде уведомление о принятии решения с приложением электронной копии документа, являющегося результатом предоставления муниципальной услуги, направляется через личный кабинет заявителя на ЕПГУ, РПГУ.

3.6.8. В электронном виде жалоба на нарушение порядка предоставления муниципальной услуги и досудебного (внесудебного) обжалования решений и действий (бездействия) Департамента, Учреждения в процессе получения муниципальной услуги может быть подана заявителем посредством официального сайта Департамента, Учреждения, ЕПГУ, РПГУ, федеральной государственной информационной системы, обеспечивающей процесс досудебного (внесудебного) обжалования решений и действий (бездействия).

3.7. Порядок исправления допущенных опечаток и ошибок в выданных в результате предоставления муниципальной услуги документах.

В случае выявления заявителем опечаток и (или) ошибок в выданном в результате предоставления муниципальной услуги документе, заявитель представляет в Учреждение, непосредственно, либо почтовым отправлением подписанное заявление о необходимости исправления допущенных опечаток и (или) ошибок с изложением их сути и приложением копии документа, содержащего опечатки и (или) ошибки.

Оформление и направление (выдача) заявителю документа с исправленными опечатками (ошибками) или ответа с информацией об отсутствии опечаток и ошибок в выданных в результате предоставления муниципальной услуги документах осуществляется должностными лицами Учреждения в срок, не превышающий 5 рабочих дней с момента поступления соответствующего заявления.

4. ФОРМЫ КОНТРОЛЯ ЗА ИСПОЛНЕНИЕМ АДМИНИСТРАТИВНОГО РЕГЛАМЕНТА.

4.1. Порядок осуществления контроля за соблюдением и исполнением ответственными должностными лицами положений административного регламента и иных нормативных правовых актов, устанавливающих требования к предоставлению муниципальной услуги, а также принятием ими решений.

Текущий контроль за соблюдением и исполнением должностными лицами Департамента, Учреждений положений настоящего административного регламента и иных нормативных правовых актов, устанавливающих требования к предоставлению муниципальной услуги, осуществляется директором Департамента и руководителями Учреждений в сфере образования, физической культуры и спорта.

Текущий контроль осуществляется на постоянной основе и направлен на выявление и устранение причин и условий, вследствие которых были нарушены права заявителей, а также рассмотрение, принятие решений, подготовку ответов на обращения заявителей, содержащие жалобы на действия (бездействие) должностных лиц Департамента, Учреждений.

При выявлении в ходе текущего контроля нарушений положений настоящего административного регламента и иных нормативных правовых актов, устанавливающих требования к предоставлению муниципальной услуги, руководители Учреждений, ответственные за организацию работы по предоставлению муниципальной услуги, принимают меры по устранению таких нарушений и направляют директору Департамента предложения о применении или неприменении мер ответственности в отношении должностных лиц Учреждений, допустивших нарушения.

4.2. Порядок и периодичность осуществления плановых и внеплановых проверок полноты и качества предоставления муниципальной услуги, в том числе порядок и формы контроля за полнотой и качеством предоставления муниципальной услуги.

Проверки проводятся в целях контроля за полнотой и качеством предоставления муниципальной услуги, соблюдением и исполнением должностными лицами Департамента, Учреждений положений настоящего административного регламента, иных нормативных правовых актов Российской Федерации, Сахалинской области устанавливающих требования к предоставлению муниципальной услуги.

Проверки могут быть плановыми и внеплановыми.

Периодичность проведения плановых проверок устанавливается директором Департамента.

Внеплановые проверки осуществляются в случае получения жалоб на решения или действия (бездействие) должностных лиц Департамента, Учреждений принятые или осуществленные в ходе предоставления муниципальной услуги по решению директора Департамента.

Результаты проверки полноты и качества предоставления муниципальной услуги оформляются актом, в котором отмечаются выявленные недостатки и предложения по их устранению.

4.3. Ответственность должностных лиц Департамента, Учреждений за решения и действия (бездействие), принимаемые (осуществляемые) в ходе предоставления муниципальной услуги.

Должностные лица Департамента, Учреждений несут персональную ответственность за решения и действия (бездействие), принимаемые (осуществляемые) в ходе предоставления муниципальной услуги.

4.4. Положения, характеризующие требования к формам контроля за предоставлением муниципальной услуги со стороны граждан, их объединений и организаций.

Контроль за предоставлением муниципальной услуги со стороны граждан, их объединений и организаций осуществляется посредством открытости деятельности Департамента, Учреждений при предоставлении муниципальной услуги, получения полной, актуальной и достоверной информации о порядке предоставления муниципальной услуги и возможности досудебного рассмотрения обращений (жалоб) в процессе получения муниципальной услуги.

5. ДОСУДЕБНЫЙ (ВНЕСУДЕБНЫЙ) ПОРЯДОК ОБЖАЛОВАНИЯ РЕШЕНИЙ И ДЕЙСТВИЙ (БЕЗДЕЙСТВИЯ) ДОЛЖНОСТНЫХ ЛИЦ ДЕПАРТАМЕНТА, УЧРЕЖДЕНИЙ.

5.1. Информация для заявителя о его праве подать жалобу на решение и (или) действие (бездействие) должностных лиц Департамента, Учреждений.

Заявитель имеет право подать жалобу на решение и (или) действие (бездействие) должностных лиц Департамента, Учреждений.

5.2. Предмет жалобы.

5.2.1. Заявитель может обратиться с жалобой в том числе в следующих случаях:

1) нарушение срока регистрации запроса о предоставлении муниципальной услуги, комплексного запроса;

2) нарушение срока предоставления муниципальной услуги;

3) требование у заявителя документов или информации либо осуществления действий, представление или осуществление которых не предусмотрено нормативными правовыми актами Российской Федерации, нормативными правовыми актами субъектов Российской Федерации, муниципальными правовыми актами для предоставления муниципальной услуги;

4) отказ в приеме документов, предоставление которых предусмотрено нормативными правовыми актами Российской Федерации, нормативными правовыми актами Сахалинской области, муниципальными правовыми актами для предоставления муниципальной услуги, у заявителя;

5) отказ в предоставлении муниципальной услуги, если основания отказа не предусмотрены федеральными законами и принятыми в соответствии с ними иными нормативными правовыми актами Российской Федерации, законами и иными нормативными правовыми актами Сахалинской области, муниципальными правовыми актами;

6) затребование с заявителя при предоставлении муниципальной услуги платы, не предусмотренной нормативными правовыми актами Российской Федерации, нормативными правовыми актами Сахалинской области, муниципальными правовыми актами;

7) отказ органа, предоставляющего муниципальную услугу, должностного лица органа, предоставляющего муниципальную услугу, в исправлении допущенных ими опечаток и ошибок в выданных в результате предоставления муниципальной услуги документах либо нарушение установленного срока таких исправлений;

8) нарушение срока или порядка выдачи документов по результатам предоставления муниципальной услуги;

9) приостановление предоставления муниципальной услуги, если основания приостановления не предусмотрены федеральными законами и принятыми в соответствии с ними иными нормативными правовыми актами Российской Федерации, законами и иными нормативными правовыми актами Сахалинской области, муниципальными правовыми актами;

10) требование у заявителя при предоставлении муниципальной услуги документов или информации, отсутствие и (или) недостоверность которых не указывались при первоначальном отказе в приеме документов, необходимых для предоставления муниципальной услуги, либо в предоставлении муниципальной услуги, за исключением случаев, предусмотренных пунктом 4 части 1 статьи 7 Федерального закона № 210-ФЗ.

5.3. Органы местного самоуправления и уполномоченные на рассмотрение жалобы должностные лица, которым может быть направлена жалоба.

5.3.1. Жалоба на решения и действия (бездействие) должностных лиц Учреждения, предоставляющих муниципальную услугу рассматривается руководителем Учреждения.

Жалоба на решения и действия (бездействие) руководителя Учреждения рассматривается директором Департамента.

5.4. Порядок подачи и рассмотрения жалобы.

Подача и рассмотрение жалобы осуществляется в порядке, установленном статьей 11.2 Федерального закона № 210-ФЗ и Положением об особенностях подачи и рассмотрения жалоб на решения и действия (бездействие) администрации города Южно-Сахалинска, ее должностных лиц и муниципальных служащих, а также на решения и действия (бездействие) многофункционального центра, работников многофункционального центра при предоставлении государственных и муниципальных услуг, утвержденным постановлением администрации города Южно-Сахалинска от 30.01.2014 № 150-па.

5.5. Срок рассмотрения жалобы.

Жалоба, поступившая в Департамент, Учреждения, подлежит рассмотрению в течение пятнадцати рабочих дней со дня ее регистрации, а в случае обжалования отказа должностных лиц Департамента, Учреждений в приеме документов у заявителя либо в исправлении допущенных опечаток и ошибок или в случае обжалования нарушения установленного срока таких исправлений - в течение пяти рабочих дней со дня ее регистрации.

5.6. Перечень оснований для приостановления рассмотрения жалобы в случае, если возможность приостановления предусмотрена законодательством Российской Федерации.

Приостановление рассмотрения жалобы не допускается.

5.7. Результат рассмотрения жалобы.

По результатам рассмотрения жалобы принимается одно из следующих решений:

- жалоба удовлетворяется, в том числе в форме отмены принятого решения, исправления допущенных опечаток и ошибок в выданных в результате предоставления муниципальной услуги документах, возврата заявителю денежных средств, взимание которых не предусмотрено нормативными правовыми актами Российской Федерации, нормативными правовыми актами Сахалинской области, муниципальными правовыми актами;

- в удовлетворении жалобы отказывается.

В случае установления в ходе или по результатам рассмотрения жалобы признаков состава административного правонарушения или преступления должностное лицо, работник, наделенные полномочиями по рассмотрению жалоб в соответствии с частью 1 статьи 11.2 Федерального закона № 210-ФЗ, незамедлительно направляют имеющиеся материалы в органы прокуратуры.

5.8. Порядок информирования заявителя о результатах рассмотрения жалобы.

5.8.1. Не позднее дня, следующего за днем принятия решения по результатам рассмотрения жалобы, заявителю в письменной форме и по желанию заявителя в электронной форме направляется мотивированный ответ о результатах рассмотрения жалобы.

Начало приложения на стр. 4.

5.8.2. В случае признания жалобы подлежащей удовлетворению в ответе заявителю дается информация о действиях, осуществляемых Учреждением, в целях незамедлительного устранения выявленных нарушений при оказании муниципальной услуги, а также приносятся извинения за доставленные неудобства и указывается информация о дальнейших действиях, которые необходимо совершить заявителю в целях получения муниципальной услуги.

5.8.3. В случае признания жалобы не подлежащей удовлетворению в ответе заявителю даются аргументированные разъяснения о причинах принятого решения, а также информация о порядке обжалования принятого решения.

5.9. Порядок обжалования решения по жалобе.

Заявитель имеет право обжаловать решение по жалобе вышестоящим должностным лицам или в вышестоящий орган в порядке подчиненности.

5.10. Право заявителя на получение информации и документов, необходимых для обоснования и рассмотрения жалобы.

Заявитель имеет право на получение информации и документов, необходимых для обоснования и рассмотрения жалобы.

5.11. Способы информирования заявителей о порядке подачи и рассмотрения жалобы.

Информирование заявителей о порядке подачи и рассмотрения жалобы обеспечивается:

- посредством размещения информации на стендах в местах предоставления муниципальной услуги, на официальных сайтах Департамента, Учреждениях, в сети Интернет, на ЕПГУ и РПГУ;

- в устной форме по телефону или на личном приеме;

- в письменной форме почтовым отправлением или электронным сообщением по адресу, указанному заявителем.

Приложение № 1 к административному регламенту администрации города Южно-Сахалинска предоставления муниципальной услуги "Запись на обучение по дополнительной образовательной программе"

Директору _____

(наименование Учреждения)

фамилия, имя, отчество (при наличии)

родителя (законного представителя),

зарегистрированного по адресу:

(указывается полный адрес)

Тел. _____

Заявление

Прошу зачислить моего ребенка _____

(фамилия, имя, отчество (при наличии), дата и место рождения)

учащегося школы _____, класса _____, в список детей на посещение дополнительной общеобразовательной общеразвивающей программы.

К заявлению прилагаю:

1.

2.

3.

В соответствии с Федеральным законом от 27.07.2006 № 152-ФЗ "О персональных данных" даю согласие на обработку персональных данных своих и своего несовершеннолетнего ребенка.

Дата _____ подпись _____

Приложение № 2 к административному регламенту администрации города Южно-Сахалинска предоставления муниципальной услуги "Запись на обучение по дополнительной образовательной программе"

Общая информация о муниципальных учреждениях в сфере образования, реализующих дополнительные общеобразовательные общеразвивающие программы

№	Полное наименование учреждения	Адрес	Телефон/факс	Электронный адрес	Интернет-сайт	График работы
1.	Муниципальное бюджетное общеобразовательное учреждение "Средняя общеобразовательная школа № 1 г. Южно-Сахалинска"	693008, г. Южно-Сахалинск, ул. Амурская, 121	24-84-31 43-06-58	yusgo.mbou sosh.1@sakhalin.gov.ru	sakh-school1.ru	09.00-17.15 с пн. по пт. сб. - вс. выходной
2.	Муниципальное автономное общеобразовательное учреждение "Средняя общеобразовательная школа № 3 имени Героя России Сергея Ромашина г. Южно-Сахалинска"	693006, г. Южно-Сахалинск, ул. Пограничная, 48	22-04-80	yusgo.maou sosh.3@sakhalin.gov.ru	3.sakhalinschool.ru	09.00-17.15 с пн. по пт. сб. - вс. выходной
3.	Муниципальное бюджетное общеобразовательное учреждение "Средняя общеобразовательная школа № 4 г. Южно-Сахалинска"	693001, г. Южно-Сахалинск, ул. Садовая, 5	72-46-40 72-46-52	yusgo.mbou sosh.4@sakhalin.gov.ru	school4-65.ru	09.00-17.15 с пн. по пт. сб. - вс. выходной
4.	Муниципальное бюджетное общеобразовательное учреждение "Средняя общеобразовательная школа № 5 г. Южно-Сахалинска"	693020, г. Южно-Сахалинск, ул. Курильская, 54	43-05-12	yusgo.mbou sosh.5@sakhalin.gov.ru	sakh-school-5.ru	09.00-17.15 с пн. по пт. сб. - вс. выходной
5.	Муниципальное автономное общеобразовательное учреждение "Средняя общеобразовательная школа № 6 г. Южно-Сахалинска"	693013, г. Южно-Сахалинск, ул. Комсомольская, 308	73-30-10	yusgo.maou sosh.6@sakhalin.gov.ru	сахшкола6.pф	09.00-17.15 с пн. по пт. сб. - вс. выходной
6.	Муниципальное автономное общеобразовательное учреждение "Начальная общеобразовательная школа № 7 г. Южно-Сахалинска"	693010, г. Южно-Сахалинск, ул. А.Буюклы, 14	22-54-75 22-54-76	yusgo.maou nosh.7@sakhalin.gov.ru	7.sakhalinschool.ru	09.00-17.15 с пн. по пт. сб. - вс. выходной
7.	Муниципальное автономное общеобразовательное учреждение "Средняя общеобразовательная школа № 8 им. генерал-лейтенанта Г.В. Асапова г. Южно-Сахалинска"	693007, г. Южно-Сахалинск, ул. Пограничная, 18	24-54-87 24-09-76	yusgo.maou sosh.8@sakhalin.gov.ru	sakh-school8.edusite.ru	09.00-17.15 с пн. по пт. сб. - вс. выходной
8.	Муниципальное автономное общеобразовательное учреждение "Восточная гимназия г. Южно-Сахалинска"	693005, г. Южно-Сахалинск, ул. Южно-Сахалинская, 22	72-34-80 72-26-65	yusgo.maou vg@sakhalin.gov.ru	восточнаягимназия.pф	09.00-17.15 с пн. по пт. сб. - вс. выходной
9.	Муниципальное автономное общеобразовательное учреждение "Средняя общеобразовательная школа № 11 г. Южно-Сахалинска"	693020, г. Южно-Сахалинск, ул. Ленина, 107	72-30-77 72-24-77	yusgo.maou sosh.11@sakhalin.gov.ru	sakh-school11.ru	09.00-17.15 с пн. по пт. сб. - вс. выходной
10.	Муниципальное бюджетное общеобразовательное учреждение "Кадетская школа г. Южно-Сахалинска"	693003, г. Южно-Сахалинск, пер. Мартовский, 8-б	77-10-69 77-29-65	yusgo.mbou ksh@sakhalin.gov.ru	cadet-sakhalin.ru	09.00-17.15 с пн. по пт. сб. - вс. выходной
11.	Муниципальное автономное общеобразовательное учреждение "Средняя общеобразовательная школа № 13 имени П.А. Леонова г. Южно-Сахалинска"	693010, г. Южно-Сахалинск, пр. Мира, 103	72-86-02 72-72-10	yusgo.maou sosh.13@sakhalin.gov.ru	www.school13leonova.ru	09.00-17.15 с пн. по пт. сб. - вс. выходной
12.	Муниципальное бюджетное общеобразовательное учреждение "Средняя общеобразовательная школа № 14 г. Южно-Сахалинска"	693020, г. Южно-Сахалинск, ул. Дёповская, 16	71-48-59 43-34-80	yusgo.mbou osh.14@sakhalin.gov.ru	sakh-school14.ru	09.00-17.15 с пн. по пт. сб. - вс. выходной
13.	Муниципальное бюджетное общеобразовательное учреждение "Средняя общеобразовательная школа № 16 г. Южно-Сахалинска"	693008, г. Южно-Сахалинск, ул. Пограничная, 64	50-06-34	yusgo.mbou sosh.16@sakhalin.gov.ru	sakh-school16.edusite.ru	09.00-17.15 с пн. по пт. сб. - вс. выходной
14.	Муниципальное бюджетное общеобразовательное учреждение "Коррекционная школа "Надежда" города Южно-Сахалинска"	693021, г. Южно-Сахалинск, п/р Луговое, ул. Дружбы, 69	55-61-20	yusgo.mboukshn@sakhalin.gov.ru	www.sakh-schoolskosh.ru	09.00-17.15 с пн. по пт. сб. - вс. выходной
15.	Муниципальное бюджетное общеобразовательное учреждение "Средняя общеобразовательная школа № 18 села Синегорск"	693902, г. Южно-Сахалинск, с. Синегорск, ул. Коммунистическая, 49	23-95-39	yusgo.mbou sosh.18@sakhalin.gov.ru	www.school18ys.ru	09.00-17.15 с пн. по пт. сб. - вс. выходной
16.	Муниципальное автономное общеобразовательное учреждение "Средняя общеобразовательная школа № 19 села Дальнее"	693904, г. Южно-Сахалинск, с. Дальнее, ул. Ударная, 43	70-59-54	yusgo.maou sosh.19@sakhalin.gov.ru	www.school19ys.ru	09.00-17.15 с пн. по пт. сб. - вс. выходной
17.	Муниципальное автономное общеобразовательное учреждение "Средняя общеобразовательная школа № 20 г. Южно-Сахалинска"	693000, г. Южно-Сахалинск, ул. Н.Т. Демина, 1	32-10-22	yusgo.maou sosh.20@sakhalin.gov.ru	school20.yuzhno-sakh.ru/	09.00-17.15 с пн. по пт. сб. - вс. выходной
18.	Муниципальное автономное общеобразовательное учреждение "Начальная общеобразовательная школа № 21 г. Южно-Сахалинска"	693013, г. Южно-Сахалинск, ул. Емельянова, 19а	75-07-21 23-36-12	yusgo.mbou sosh.21@sakhalin.gov.ru	sakhschool21.ru	09.00-17.15 с пн. по пт. сб. - вс. выходной
19.	Муниципальное бюджетное общеобразовательное учреждение "Средняя общеобразовательная школа № 22 г. Южно-Сахалинска"	693013, г. Южно-Сахалинск, ул. Пуркаева, 78а	23-63-87 23-63-67	yusgo.mbou sosh.22@sakhalin.gov.ru	www.sakh-school22.ru	09.00-17.15 с пн. по пт. сб. - вс. выходной
20.	Муниципальное бюджетное общеобразовательное учреждение "Средняя общеобразовательная школа № 23 г. Южно-Сахалинска"	693012, г. Южно-Сахалинск, ул. Тихоокеанская, 18	22-43-78	yusgo.mbou sosh.23@sakhalin.gov.ru	ysschool23.narod.ru	09.00-17.15 с пн. по пт. сб. - вс. выходной
21.	Муниципальное автономное общеобразовательное учреждение "Средняя общеобразовательная школа № 26 г. Южно-Сахалинска"	693013, г. Южно-Сахалинск, ул. Комсомольская, 300	73-46-95 73-55-93	yusgo.maou sosh.26@sakhalin.gov.ru	school26-65.ru/	09.00-17.15 с пн. по пт. сб. - вс. выходной
22.	Муниципальное автономное общеобразовательное учреждение "Средняя общеобразовательная школа № 30 г. Южно-Сахалинска"	693021, г. Южно-Сахалинск, п/р Луговое, ул. Дружбы, 71	79-93-97	yusgo.mbou sosh.30@sakhalin.gov.ru	30.sakhalinschool.ru	09.00-17.15 с пн. по пт. сб. - вс. выходной
23.	Муниципальное автономное общеобразовательное учреждение "Средняя общеобразовательная школа № 31 г. Южно-Сахалинска"	693022, г. Южно-Сахалинск, п/р Ново-Александровск, ул. Советская, 91	79-34-79 79-67-82 79-66-23	yusgo.maou sosh.31@sakhalin.gov.ru	school31yuzhno-sakh.ru	09.00-17.15 с пн. по пт. сб. - вс. выходной
24.	Муниципальное автономное общеобразовательное учреждение "Средняя общеобразовательная школа № 32 г. Южно-Сахалинска"	693022, г. Южно-Сахалинск, п/р Ново-Александровск пер. Железнодорожный, 12	79-75-80 79-74-90	yusgo.maou sosh.32@sakhalin.gov.ru	sakhalin32school.ru	09.00-17.15 с пн. по пт. сб. - вс. выходной
25.	Муниципальное бюджетное общеобразовательное учреждение "Средняя общеобразовательная школа № 34 с. Березняки"	693013, г. Южно-Сахалинск, с. Березняки, ул. Крайняя, 6а	23-77-25 23-27-88	yusgo.mbou sosh.34@sakhalin.gov.ru	www.school34ys.ru	09.00-17.15 с пн. по пт. сб. - вс. выходной
26.	Муниципальное автономное общеобразовательное учреждение "Гимназия № 1 имени А.С. Пушкина г. Южно-Сахалинска"	693006, г. Южно-Сахалинск, ул. Емельянова, 35	23-02-03 23-02-04	yusgo.maou g.1@sakhalin.gov.ru	gymnasium1.com	09.00-17.15 с пн. по пт. сб. - вс. выходной
27.	Муниципальное автономное общеобразовательное учреждение "Гимназия № 2 г. Южно-Сахалинска"	693008, г. Южно-Сахалинск, пр. Победы, 80	42-45-16 42-91-83	yusgo.maou g.2@sakhalin.gov.ru	www.gymnasium2.com	09.00-17.15 с пн. по пт. сб. - вс. выходной
28.	Муниципальное автономное общеобразовательное учреждение "Гимназия № 3 г. Южно-Сахалинска"	693000, г. Южно-Сахалинск, ул. Детская, 8	24-48-15 24-48-22 72-27-47	yusgo.maou g.3@sakhalin.gov.ru	ysgimnazia3.ru	09.00-17.15 с пн. по пт. сб. - вс. выходной
29.	Муниципальное автономное общеобразовательное учреждение "Лицей № 1 г. Южно-Сахалинска"	693010, г. Южно-Сахалинск, ул. Комсомольская, 191а	42-46-73 42-26-04	yusgo.maoul.1@sakhalin.gov.ru	liceum1.3dn.ru	09.00-17.15 с пн. по пт. сб. - вс. выходной
30.	Муниципальное автономное общеобразовательное учреждение "Лицей № 2 г. Южно-Сахалинска"	693020, г. Южно-Сахалинск, ул. Ленина, 107а	72-62-88	yusgo.maoul.2@sakhalin.gov.ru	www.seml.ru	09.00-17.15 с пн. по пт. сб. - вс. выходной
31.	Муниципальное автономное учреждение дополнительного образования "Дворец детского (юношеского) творчества города Южно-Сахалинска"	693010, г. Южно-Сахалинск, Коммунистический пр., 20	42-48-16 72-86-81	yusgo.maud oddt@sakhalin.gov.ru	https://ddut.yuzhno-sakh.ru/	09.00-17.15 с пн. по пт. сб. - вс. выходной

32.	Муниципальное бюджетное учреждение дополнительного образования "Центр детско-юношеского туризма г. Южно-Сахалинска"	693007, г. Южно-Сахалинск, ул. Академическая, 32а	30-04-32	yusgo.mbud_otsdyut@sakhalin.gov.ru	http://cdut.yuzhnosakh.ru	09.00-17.15 с пн. по пт. сб. - вс. выходной
33.	Муниципальное автономное дошкольное образовательное учреждение "Детский сад общеразвивающего вида № 1 "Загадка" г. Южно-Сахалинска"	693013, г. Южно-Сахалинск, пр. Мира, 243а	23-11-10	yusgo.madouds.1@sakhalin.gov.ru	http://dou1.yuzhnosakh.ru	07.30-19.30 с пн. по пт. сб. - вс. выходной
34.	Муниципальное автономное дошкольное образовательное учреждение "Детский сад комбинированного вида № 3 "Золотой ключик" г. Южно-Сахалинска"	693004, г. Южно-Сахалинск, ул. Ленина, 467а	75-07-88	yusgo.madouds.3@sakhalin.gov.ru	http://dou3.yuzhnosakh.ru	07.30-19.30 с пн. по пт. сб. - вс. выходной
35.	Муниципальное автономное дошкольное образовательное учреждение "Детский сад общеразвивающего вида № 4 "Лебедушка" г. Южно-Сахалинска"	693006, г. Южно-Сахалинск, ул. Ленина, 327в	23-43-34	yusgo.madouds.4@sakhalin.gov.ru	http://dou4.yuzhnosakh.ru	07.30-19.30 с пн. по пт. сб. - вс. выходной
36.	Муниципальное автономное дошкольное образовательное учреждение "Центр развития ребенка-детский сад № 5 "Полянка" г. Южно-Сахалинска"	693023, г. Южно-Сахалинск, ул. Комсомольская, 257-б	73-45-06	yusgo.madoutsr.5@sakhalin.gov.ru	http://dou5.yuzhnosakh.ru	07.30-19.30 с пн. по пт. сб. - вс. выходной
37.	Муниципальное автономное дошкольное образовательное учреждение "Детский сад общеразвивающего вида № 8 "Журавленок" г. Южно-Сахалинска"	693008, г. Южно-Сахалинск, ул. Чехова, 170	30-09-02	yusgo.madouds.8@sakhalin.gov.ru	http://dou8.yuzhnosakh.ru	07.30-19.30 с пн. по пт. сб. - вс. выходной
38.	Муниципальное автономное дошкольное образовательное учреждение "Детский сад комбинированного вида № 9 "Чебурашка" г. Южно-Сахалинска"	693021, г. Южно-Сахалинск, п/р Луговое, ул. Комарова, 13а	79-95-89	yusgo.madouds.9@sakhalin.gov.ru	http://dou9.yuzhnosakh.ru	07.30-19.30 с пн. по пт. сб. - вс. выходной
39.	Муниципальное бюджетное дошкольное образовательное учреждение "Детский сад комбинированного вида № 10 "Росинка" г. Южно-Сахалинска"	693008, г. Южно-Сахалинск, пр. Победы, 86а	43-11-46	yusgo.mbdouds.10@sakhalin.gov.ru	http://dou10.yuzhnosakh.ru	07.30-19.30 с пн. по пт. сб. - вс. выходной
40.	Муниципальное бюджетное дошкольное образовательное учреждение "Детский сад комбинированного вида № 11 "Ромашка" г. Южно-Сахалинска"	693000, г. Южно-Сахалинск, ул. Ленина, 306-б	42-49-90	yusgo.madouds.11@sakhalin.gov.ru	http://dou11.yuzhnosakh.ru	07.30-19.30 с пн. по пт. сб. - вс. выходной
41.	Муниципальное бюджетное дошкольное образовательное учреждение "Детский сад общеразвивающего вида № 12 "Лесная сказка" г. Южно-Сахалинска"	693012, г. Южно-Сахалинск, ул. Украинская, 5	72-81-64	yusgo.mbdouds.12@sakhalin.gov.ru	http://dou12.yuzhnosakh.ru	07.30-19.30 с пн. по пт. сб. - вс. выходной
42.	Муниципальное автономное дошкольное образовательное учреждение "Центр развития ребенка - детский сад № 14 "Рябинка" г. Южно-Сахалинска"	693006, г. Южно-Сахалинск, ул. Емельянова А.О., 33а	23-13-93	yusgo.madoutsr.14@sakhalin.gov.ru	http://dou14.yuzhnosakh.ru	07.30-19.30 с пн. по пт. сб. - вс. выходной
43.	Муниципальное бюджетное дошкольное образовательное учреждение "Детский сад № 15 "Березка" г. Южно-Сахалинска"	693012, г. Южно-Сахалинск, ул. Крайняя, 32, 34	72-76-24	yusgo.mbdouds.15@sakhalin.gov.ru	http://dou15.yuzhnosakh.ru	07.30-19.30 с пн. по пт. сб. - вс. выходной
44.	Муниципальное автономное дошкольное образовательное учреждение "Детский сад общеразвивающего вида № 17 "Огонек" г. Южно-Сахалинска"	693007, г. Южно-Сахалинск, пр. Победы, 31а	43-63-83	yusgo.madouds.17@sakhalin.gov.ru	http://dou17.yuzhnosakh.ru	07.30-19.30 с пн. по пт. сб. - вс. выходной
45.	Муниципальное бюджетное дошкольное образовательное учреждение "Детский сад комбинированного вида № 18 "Гармония" г. Южно-Сахалинска"	693021, г. Южно-Сахалинск, п/р Луговое, ул. Гайдука, 42	79-95-30	yusgo.mbdouds.18@sakhalin.gov.ru	http://dou18.yuzhnosakh.ru	07.30-19.30 с пн. по пт. сб. - вс. выходной
46.	Муниципальное автономное дошкольное образовательное учреждение "Детский сад комбинированного вида № 19 "Аленушка" г. Южно-Сахалинска"	693006, г. Южно-Сахалинск, ул. Емельянова, 33в	23-53-23	yusgo.madouds.19@sakhalin.gov.ru	http://dou19.yuzhnosakh.ru	07.30-19.30 с пн. по пт. сб. - вс. выходной
47.	Муниципальное автономное дошкольное образовательное учреждение "Детский сад № 20 "Красная шапочка" г. Южно-Сахалинска"	693000, г. Южно-Сахалинск, ул. Ленина, 216а	72-37-52	yusgo.madouds.20@sakhalin.gov.ru	http://dou20.yuzhnosakh.ru	07.30-19.30 с пн. по пт. сб. - вс. выходной
48.	Муниципальное бюджетное дошкольное образовательное учреждение "Детский сад № 23 "Гномик" г. Южно-Сахалинска"	693021, г. Южно-Сахалинск, п/р Луговое, ул. Дружбы, 103	79-92-64	yusgo.mbdouds.23@sakhalin.gov.ru	http://dou23.yuzhnosakh.ru	07.30-19.30 с пн. по пт. сб. - вс. выходной
49.	Муниципальное автономное дошкольное образовательное учреждение "Детский сад общеразвивающего вида № 24 "Солнышко" г. Южно-Сахалинска"	693007, г. Южно-Сахалинск, пр. Победы, 10а	73-50-09	yusgo.madouds.24@sakhalin.gov.ru	http://dou24.yuzhnosakh.ru	07.30-19.30 с пн. по пт. сб. - вс. выходной
50.	Муниципальное автономное дошкольное образовательное учреждение "Детский сад общеразвивающего вида № 25 "Русалочка" г. Южно-Сахалинска"	693013, г. Южно-Сахалинск, ул. Комсомольская, 308а	75-25-35 73-63-09	yusgo.madouds.25@sakhalin.gov.ru	http://dou25.yuzhnosakh.ru	07.30-19.30 с пн. по пт. сб. - вс. выходной
51.	Муниципальное бюджетное дошкольное образовательное учреждение № 26 детский сад "Островок" г. Южно-Сахалинска"	693023, обл. Сахалинская, г. Южно-Сахалинск, ул. Комсомольская, д. 293-б	51-04-86, 51-04-87	yusgo.mbdouds.26@sakhalin.gov.ru	http://dou26.yuzhnosakh.ru	07.30-19.30 с пн. по пт. сб. - вс. выходной
52.	Муниципальное автономное дошкольное образовательное учреждение "Детский сад комбинированного вида № 27 "Зарничка" г. Южно-Сахалинска"	693013, г. Южно-Сахалинск, пр. Мира, 237а	23-36-04	yusgo.madouds.27@sakhalin.gov.ru	http://dou27.yuzhnosakh.ru	07.30-19.30 с пн. по пт. сб. - вс. выходной
53.	Муниципальное бюджетное дошкольное образовательное учреждение № 28 детский сад "Матрешка" г. Южно-Сахалинска"	693022, г. Южно-Сахалинск, п/р Ново-Александровск, ул. Науки, 8а	51-55-40, 51-55-41	yusgo.mbdouds.28@sakhalin.gov.ru	http://dou28.yuzhnosakh.ru	07.30-19.30 с пн. по пт. сб. - вс. выходной
54.	Муниципальное бюджетное дошкольное образовательное учреждение "Детский сад № 29 "Василек" г. Южно-Сахалинска"	г. Южно-Сахалинск, с. Санаторное, д. 6	23-24-90	yusgo.mbdouds.29@sakhalin.gov.ru	http://dou29.yuzhnosakh.ru	07.30-19.30 с пн. по пт. сб. - вс. выходной
55.	Муниципальное автономное дошкольное образовательное учреждение "Детский сад общеразвивающего вида № 30 "Улыбка" г. Южно-Сахалинска"	693022, г. Южно-Сахалинск, п/р Ново-Александровск, ул. 2-я Красносельская, 2а, 4а	79-62-44	yusgo.madouds.30@sakhalin.gov.ru	http://dou30.yuzhnosakh.ru	07.30-19.30 с пн. по пт. сб. - вс. выходной
56.	Муниципальное автономное дошкольное образовательное учреждение "Детский сад комбинированного вида № 31 "Аистенок" г. Южно-Сахалинска"	693022, г. Южно-Сахалинск, п/р Ново-Александровск, ул. 2-я Красносельская, 16а	79-73-38	yusgo.madouds.31@sakhalin.gov.ru	http://dou31.yuzhnosakh.ru	07.30-19.30 с пн. по пт. сб. - вс. выходной
57.	Муниципальное бюджетное дошкольное образовательное учреждение "Детский сад № 33 "Дюймовочка" г. Южно-Сахалинска"	693007, г. Южно-Сахалинск, ул. Физкультурная, 173	42-47-79	yusgo.mbdouds.33@sakhalin.gov.ru	http://dou33.yuzhnosakh.ru	07.30-19.30 с пн. по пт. сб. - вс. выходной
58.	Муниципальное автономное дошкольное образовательное учреждение "Детский сад общеразвивающего вида № 35 "Сказка" г. Южно-Сахалинска"	693010, г. Южно-Сахалинск, пр. Победы, 20	42-00-71	yusgo.madouds.35@sakhalin.gov.ru	http://dou35.yuzhnosakh.ru	07.30-19.30 с пн. по пт. сб. - вс. выходной
59.	Муниципальное автономное образовательное учреждение "Детский сад общеразвивающего вида № 36 "Мальвина" г. Южно-Сахалинска"	693006, г. Южно-Сахалинск, ул. Емельянова, 39-б	23-02-00	yusgo.madouds.36@sakhalin.gov.ru	http://dou36.yuzhnosakh.ru	07.30-19.30 с пн. по пт. сб. - вс. выходной
60.	Муниципальное автономное дошкольное образовательное учреждение "Детский сад общеразвивающего вида № 38 "Лучик" г. Южно-Сахалинска"	693001, г. Южно-Сахалинск, ул. Садовая 15а	50-61-91	yusgo.madouds.38@sakhalin.gov.ru	http://dou38.yuzhnosakh.ru	07.30-19.30 с пн. по пт. сб. - вс. выходной
61.	Муниципальное автономное дошкольное образовательное учреждение "Детский сад общеразвивающего вида № 39 "Радуга" г. Южно-Сахалинска"	693023, г. Южно-Сахалинск, ул. Есенина 4а	45-75-15	yusgo.madouds.39@sakhalin.gov.ru	http://dou39.yuzhnosakh.ru	07.30-19.30 с пн. по пт. сб. - вс. выходной
62.	Муниципальное автономное дошкольное образовательное учреждение "Детский сад общеразвивающего вида № 42 "Черемушки" г. Южно-Сахалинска"	693010, г. Южно-Сахалинск, ул. Комсомольская, 157-б	22-91-62	yusgo.madouds.42@sakhalin.gov.ru	http://dou42.yuzhnosakh.ru	07.30-19.30 с пн. по пт. сб. - вс. выходной
63.	Муниципальное автономное дошкольное образовательное учреждение "Детский сад общеразвивающего вида № 43 "Светлячок" г. Южно-Сахалинска"	693010, г. Южно-Сахалинск, Спортивный пр-д, 1а	76-05-45	yusgo.madouds.43@sakhalin.gov.ru	http://dou43.yuzhnosakh.ru	07.30-19.30 с пн. по пт. сб. - вс. выходной
64.	Муниципальное автономное дошкольное образовательное учреждение "Центр развития ребенка - детский сад № 44 "Незабудка" г. Южно-Сахалинска"	693013, г. Южно-Сахалинск, пр. Мира, 267а	73-60-56	yusgo.madoutsr.44@sakhalin.gov.ru	http://dou44.yuzhnosakh.ru	07.30-19.30 с пн. по пт. сб. - вс. выходной
65.	Муниципальное автономное дошкольное образовательное учреждение № 45 детский сад "Семицветик" г. Южно-Сахалинска"	693000, г. Южно-Сахалинск, ул. Пуркаева М.А., 47а	31-25-50	yusgo.madouds.45@sakhalin.gov.ru	http://dou45.yuzhnosakh.ru	07.30-19.30 с пн. по пт. сб. - вс. выходной
66.	Муниципальное автономное дошкольное образовательное учреждение "Детский сад общеразвивающего вида № 46 "Жемчужина" г. Южно-Сахалинска"	693000, г. Южно-Сахалинск ул. А.М. Горького 54	31-27-65	yusgo.madouds.46@sakhalin.gov.ru	http://dou46.yuzhnosakh.ru	07.30-19.30 с пн. по пт. сб. - вс. выходной
67.	Муниципальное бюджетное дошкольное образовательное учреждение № 47 детский сад "Ягодка" г. Южно-Сахалинска"	693010, г. Южно-Сахалинск, ул. имени Космонавта Поповича, д. 5	30-04-07 (202)	yusgo.mbdouds.47@sakhalin.gov.ru	http://dou47.yuzhnosakh.ru	07.30-19.30 с пн. по пт. сб. - вс. выходной

Начало приложения № 2 на стр. 8.

68.	Муниципальное автономное дошкольное образовательное учреждение "Детский сад общеразвивающего вида № 48 "Малыш" г. Южно-Сахалинска"	693013, г. Южно-Сахалинск, пр. Мира, 249а	23-53-37	yusgo.madouds.48@sakhalin.gov.ru	http://dou48.yuzhno-sakh.ru	07.30-19.30 с пн. по пт. сб. - вс. выходной
69.	Муниципальное автономное дошкольное образовательное учреждение "Детский сад общеразвивающего вида № 49 "Ласточка" г. Южно-Сахалинска"	693007, г. Южно-Сахалинск, ул. Поповича, 59а	22-19-66	yusgo.madouds.49@sakhalin.gov.ru	http://dou49.yuzhno-sakh.ru	07.30-19.30 с пн. по пт. сб. - вс. выходной
70.	Муниципальное бюджетное дошкольное образовательное учреждение № 50 детский сад "Карусель" г. Южно-Сахалинска	693014, г. Южно-Сахалинск, улица Вл. Высоцкого, дом 6	70-02-10	yusgo.mbdouds.50@sakhalin.gov.ru	http://dou50.yuzhno-sakh.ru	07.30-19.30 с пн. по пт. сб. - вс. выходной
71.	Муниципальное бюджетное дошкольное образовательное учреждение "Детский сад общеразвивающего вида № 54 "Белоснежка" г. Южно-Сахалинска"	693007, г. Южно-Сахалинск, пр. Мира, 195а	43-27-60	yusgo.mbdouds.54@sakhalin.gov.ru	http://dou54.yuzhno-sakh.ru	07.30-19.30 с пн. по пт. сб. - вс. выходной
72.	Муниципальное автономное дошкольное образовательное учреждение "Детский сад комбинированного вида № 55 "Веснушка" г. Южно-Сахалинска"	693013, г. Южно-Сахалинск, пр. Мира, 367-б	73-63-69, 75-33-25	yusgo.madouds.55@sakhalin.gov.ru	http://dou55.yuzhno-sakh.ru	07.30-19.30 с пн. по пт. сб. - вс. выходной
73.	Муниципальное автономное дошкольное образовательное учреждение "Детский сад комбинированного вида № 56 "Лукоморье" г. Южно-Сахалинска"	693904, Южно-Сахалинск, ул. Большая полянка, д. 14	55-69-56	madou56@sakhalin.gov.ru	https://dou56.yuzhno-sakh.ru	07.30-19.30 с пн. по пт. сб. - вс. выходной
74.	Муниципальное автономное дошкольное образовательное учреждение № 57 детский сад "Бусинка" с. Дальнее г. Южно-Сахалинска	693000, г. Южно-Сахалинск, с. Дальнее, ул. Нежинская, дом 2	51-55-61	yusgo.madouds.57@sakhalin.gov.ru	http://dou57.yuzhno-sakh.ru	07.30-19.30 с пн. по пт. сб. - вс. выходной

Приложение № 3 к административному регламенту администрации города Южно-Сахалинска предоставления муниципальной услуги "Запись на обучение по дополнительной образовательной программе" **Общая информация об муниципальных учреждениях в сфере физической культуры и спорта, реализующих программы спортивной подготовки**

№	Полное наименование учреждения	Адрес	Телефон/факс	Электронный адрес	Интернет-сайт	График работы
1.	МБУ "СШОР по греко-римской борьбе г. Южно-Сахалинска"	Сахалинская область, г. Южно-Сахалинск, ул. имени А.М. Горького, 7/1	42-00-68	sdushor-sakhalin@mail.ru	http://sdushor-sakhalin.ru	08.30-22.00. пн. сб. вс. выходной
2.	МБУ "СШ игровых видов спорта г. Южно-Сахалинска"	Сахалинская область, г. Южно-Сахалинск, ул. Пограничная, д. 49/1	22-01-38 22-00-40	dussh_ivs@mail.ru	http://sakhsporthool.ru/	08.00-21.00. пн - сб. 08.00-19.00 вс.
3.	МАУ "СШ по плаванию г. Южно-Сахалинска"	Сахалинская область, г. Южно-Сахалинск, Коммунистический пр., д. 3	22-79-67	swimmingschool65@mail.ru	дюсш-плавания.рф	07.15-23.00 пн-вс

АДМИНИСТРАЦИЯ ГОРОДА ЮЖНО-САХАЛИНСКА
ПОСТАНОВЛЕНИЕ

от 27.09.2022 № 2375-па

О внесении изменений в постановление администрации города Южно-Сахалинска от 28.05.2014 № 932-па "Об оплате труда руководителей, специалистов и обслуживающего персонала МКУ "Управление делами администрации города Южно-Сахалинска"

В соответствии со ст. 16 Федерального закона от 06.10.2003 № 131-ФЗ "Об общих принципах организации местного самоуправления в Российской Федерации", ст. 37 Устава городского округа "Город Южно-Сахалинск", постановлением администрации города Южно-Сахалинска от 19.08.22 № 1945-па "О повышении с 1 сентября 2022 года окладов работникам муниципальных учреждений городского округа "Город Южно-Сахалинск" администрация города Южно-Сахалинска **постановляет**:

1. Внести в Положение об оплате труда руководителей и специалистов муниципального казенного учреждения "Управление делами администрации города Южно-Сахалинска", утвержденное постановлением администрации города Южно-Сахалинска от 28.05.2014 № 932-па, изменение, изложив таблицу 1 подраздела 3.3 раздела 3 в следующей редакции:

№ п/п	Наименование должности	Должностной оклад
1	Директор учреждения	12 392
2	Заместитель директора	11 803
3	Заместитель директора по финансово-экономическим вопросам	11 803
4	Заместитель директора, начальник управления	11 803
5	Начальник управления	11 803
6	Заместитель начальника управления	11 561
7	Главный бухгалтер	11 561
8	Заместитель начальника управления, начальник отдела	11 561
9	Начальник отдела	10 116
10	Заместитель главного бухгалтера	10 116
11	Начальник отдела, заведующий гаражом	10 116
12	Заместитель начальника отдела	9 394
13	Заместитель начальника отдела, заведующего гаражом	9 394
14	Архивариус	5 544
15	Архивист	6 023
16	Бухгалтер	6 023
17	Бухгалтер 1-й категории	7 952
18	Бухгалтер 2-й категории	7 710
19	Делопроизводитель	5 544
20	Документовед 1-й категории	6 023
21	Документовед 2-й категории	5 903
22	Документовед 3-й категории	5 782
23	Специалист по охране труда	7 952
24	Инженер-программист	7 952
25	Инженер-сметчик	7 952
26	Инженер-электроник	7 952
27	Инженер-электроник 1-й категории	7 952
28	Инженер-электроник 2-й категории	7 710
29	Инженер-электроник 3-й категории	7 468
30	Инженер-энергетик	7 952
31	Инспектор 1-й категории	5 544
32	Инспектор 2-й категории	5 420
33	Инспектор 3-й категории	5 301
34	Инспектор по кадрам	7 952
35	Инспектор по контролю за исполнением поручений	7 710
36	Инспектор по основной деятельности	7 710
37	Курьер	5 544
38	Машинистка	5 544
39	Помощник руководителя	7 952
40	Программист 1-й категории	6 023
41	Программист 2-й категории	5 903
42	Программист 3-й категории	5 782

43	Секретарь	7 710
44	Специалист	7 468
45	Специалист 1-й категории	6 023
46	Специалист 2-й категории	5 903
47	Специалист 3-й категории	5 782
48	Специалист по связям с общественностью	7 952
49	Старший инспектор	7 952
50	Экономист	6 023
51	Экономист 1-й категории	7 952
52	Экономист 2-й категории	7 710
53	Юрисконсульт	7 952
54	Специалист по закупкам	6 023
55	Старший специалист по закупкам	7 952
56	Заведующий хозяйством	7 261
57	Эксперт	11 567
58	Механик	7 952

2. Внести в Положение об оплате труда обслуживающего персонала муниципального казенного учреждения "Управление делами администрации города Южно-Сахалинска", утвержденное постановлением администрации города Южно-Сахалинска от 28.05.2014 № 932-па, следующие изменения:

2.1. Изложить таблицу 1 подраздела 2.3 раздела 2 в следующей редакции:

№ п/п	Должность (профессия)	Квалификационный уровень	Квалификационный разряд	Должностной оклад
Общепрофессиональные профессии рабочих 1-го уровня				
1.	Вахтер	1	1	6 721
2.	Уборщик служебных помещений	1	1	6 721
3.	Дворник	1	1	6 721
4.	Сторож	1	1	6 721
Общепрофессиональные профессии рабочих 2-го уровня				
5.	Рабочий по комплексному обслуживанию и ремонту зданий	1	2	6 857
			3	6 990
			4	7 261
6.	Водитель автомобиля	1	4	7 261
			5	7 607
7.	Слесарь-сантехник	2	2	6 857
			3	6 990
			4	7 261
			5	7 607
			6	7 990
8.	Электромонтер по ремонту и обслуживанию электрооборудования	2	2	6 857
			3	6 990
			4	7 261
9.	Слесарь-ремонтник	3	2	6 857
			3	6 990
			4	7 261
			5	7 607
			6	7 990
			7	8 398
	8	9 006		
Общепрофессиональные профессии служащих				
10.	Диспетчер			7 261
11.	Фельдшер			8 964

2.2. Пункт 6.6 после слов ", предусмотренных данных разделом." дополнить словами: "В начисленный фонд заработной платы при распределении суммы экономии фонда оплаты труда не включаются следующие выплаты:

- денежная компенсация части неиспользованного отпуска;
- пособие по временной нетрудоспособности;
- пособие по беременности и родам;
- единовременное пособие женщинам, вставшим на учет в медицинских учреждениях в ранние сроки беременности;
- ежемесячное пособие по уходу за ребенком".

3. Настоящее постановление вступает в силу со дня его официального опубликования и распространяется на правоотношения, возникшие с 01.09.2022.

4. Опубликовать настоящее постановление в газете "Южно-Сахалинск сегодня" и разместить на официальном сайте администрации города Южно-Сахалинска.

5. Контроль исполнения постановления администрации города возложить на управляющего делами администрации города Южно-Сахалинска (Кожухов В.А.).

Мэр города С.А. НАДСАДИН.

АДМИНИСТРАЦИЯ ГОРОДА ЮЖНО-САХАЛИНСКА ПОСТАНОВЛЕНИЕ

от 06.09.2022 № 2150-па

О внесении изменений в административный регламент администрации города Южно-Сахалинска предоставления муниципальной услуги "Прием заявлений, документов, а также постановка граждан на учет в качестве нуждающихся в жилых помещениях", утвержденный постановлением администрации города Южно-Сахалинска от 06.04.2022 № 737-па

В соответствии с Федеральными законами от 27.07.2010 № 210-ФЗ "Об организации предоставления государственных и муниципальных услуг", от 06.10.2003 № 131-ФЗ "Об общих принципах организации местного самоуправления в Российской Федерации", статьей 37 Устава городского округа "Город Южно-Сахалинск" администрация города Южно-Сахалинска **постановляет**:

1. Внести в административный регламент администрации города Южно-Сахалинска предоставления муниципальной услуги "Прием заявлений, документов, а также постановка граждан на учет в качестве нуждающихся в жилых помещениях", утвержденный постановлением администрации города Южно-Сахалинска от 06.04.2022 № 737-па, следующие изменения:

1.1. Подпункт 6) пункта 1.3.1 подраздела 1.3 раздела 1 дополнить словами "или многофункционального центра".

1.2. Подпункт 4) пункта 1.3.1. подраздела 1.3 раздела 1 дополнить абзацем следующего содержания:

"в региональной государственной информационной системе "Портал государственных и муниципальных услуг (функций) Сахалинской области" (<https://gosuslugi65.ru/>) (далее - РПГУ);".

1.3. Абзац третий пункта 1.3.2 подраздела 1.3 раздела 1 изложить в новой редакции: "- адреса Учреждения и многофункциональных центров, обращение в которые необходимо для предоставления муниципальной услуги".

1.4. В абзаце 8 пункта 1.3.3 подраздела 1.3 раздела 1 слова "Продолжительность информирования по телефону не должна превышать 10 минут" заменить словами "Рекомендуемое время информирования по телефону - 10 минут".

1.5. Пункт 1.3.6 подраздела 1.3 раздела 1 изложить в новой редакции:

"1.3.6. На официальном сайте Учреждения, на стендах в местах предоставления муниципальной услуги и услуг, которые являются необходимыми и обязательными для предоставления муниципальной услуги, и в многофункциональном центре размещается следующая справочная информация:

- о месте нахождения и графике работы Учреждения и структурных подразделений, ответственных за предоставление муниципальной услуги, а также многофункциональных центров;

- справочные телефоны структурных подразделений Учреждения, в том числе номер телефона-автоинформатора (при наличии);

- адрес официального сайта, а также электронной почты и (или) формы обратной связи Учреждения в сети Интернет".

1.6. Пункт 1.3.8 подраздела 1.3 раздела 1 дополнить абзацем следующего содержания: "Размещение информации о порядке предоставления муниципальной услуги на информационных стендах в помещении многофункционального центра осуществляется в соответствии с соглашением, заключенным между многофункциональным центром предоставления государственных и муниципальных услуг (далее - МФЦ) и администрацией города Южно-Сахалинска с учетом требований к информированию, установленных административным регламентом".

1.7. Подраздел 2.3 раздела 2 дополнить абзацами следующего содержания: "Результат предоставления муниципальной услуги направляется (выдается) одним из следующих способов:

- в форме документа на бумажном носителе посредством выдачи на руки заявителю или представителю заявителя в Учреждении - при личном обращении в Учреждение заявителя (представителя заявителя);

- в соответствии с порядком, определенным соглашением, заключенным между администрацией города Южно-Сахалинска и МФЦ: в форме бумажного документа, поступившего из Учреждения, либо документа, составленного и заверенного МФЦ, подтверждающего содержание электронного документа, поступившего из Учреждения; - посредством ЕПГУ - при обращении в электронном виде".

1.8. Подраздел 2.6 раздела 2 дополнить пунктом 2.6.12 следующего содержания: "2.6.12. Заявления и документы, предусмотренные настоящим разделом административного регламента, подаются заявителем (представителем заявителя) на бумажном носителе лично в Учреждение или МФЦ, с которым администрацией города Южно-Сахалинска заключено соглашение о взаимодействии".

1.9. Пункт 2.16.1 подраздела 2.16 раздела 2 дополнить абзацем следующего содержания:

"- возможность получения муниципальной услуги в МФЦ".

1.10. Пункт 2.17.1 подраздела 2.17 раздела 2 изложить в новой редакции:

"2.17.1. Предоставление муниципальной услуги в МФЦ осуществляется в соответствии с соглашением о взаимодействии, заключенным между администрацией города Южно-Сахалинска и МФЦ, с момента вступления в силу указанного соглашения.

Предоставление муниципальной услуги по экстерриториальному принципу (в любом территориальном подразделении МФЦ на территории Сахалинской области по выбору заявителя) осуществляется в соответствии с соглашением о взаимодействии, заключенным между администрацией города Южно-Сахалинска и МФЦ".

1.11. Наименование раздела 3 изложить в новой редакции:

"СОСТАВ, ПОСЛЕДОВАТЕЛЬНОСТЬ И СРОКИ ВЫПОЛНЕНИЯ АДМИНИСТРАТИВНЫХ ПРОЦЕДУР (ДЕЙСТВИЙ), ТРЕБОВАНИЯ К ПОРЯДКУ ИХ ВЫПОЛНЕНИЯ, В ТОМ ЧИСЛЕ ОСОБЕННОСТИ ВЫПОЛНЕНИЯ АДМИНИСТРАТИВНЫХ ПРОЦЕДУР В ЭЛЕКТРОННОЙ ФОРМЕ, А ТАКЖЕ ОСОБЕННОСТИ ВЫПОЛНЕНИЯ АДМИНИСТРАТИВНЫХ ПРОЦЕДУР (ДЕЙСТВИЙ) В МФЦ".

1.12. Пункт 3.2.1 подраздела 3.2 раздела 3 дополнить абзацами следующего содержания:

"Способы приема заявлений:

- лично от заявителя по адресу: 693000, г. Южно-Сахалинск, Коммунистический пр., 49, каб. 43, тел.: 300-747 (5), 300-642 (8), время приема заявлений: среда, с 10.00 до 10.30;

- через Единый портал государственных и муниципальных услуг (функций);

- через МФЦ, с которым администрацией города Южно-Сахалинска заключено соглашение о взаимодействии".

1.13. Подраздел 3.9 считать подразделом 3.10, изменить нумерацию пунктов и подпунктов соответственно.

1.14. Раздел 3 дополнить подразделом 3.9 следующего содержания:

"3.9. Особенности предоставления муниципальной услуги в МФЦ.

3.9.1. Предоставление муниципальной услуги в МФЦ осуществляется при наличии соглашения о взаимодействии, заключенного между администрацией города Южно-Сахалинска и МФЦ.

3.9.2. Состав административных процедур (действий), выполняемых МФЦ:

3.9.2.1. Прием заявления о предоставлении муниципальной услуги и прилагаемых к нему документов.

Основанием для начала административной процедуры является личное обращение заявителя либо его представителя в МФЦ.

Работник МФЦ:

1) проверяет наличие документов, подтверждающих личность заявителя (представителя заявителя) с целью установления их личности;

2) при наличии основания для отказа в приеме документов, необходимых для предоставления муниципальной услуги, установленного подразделом 2.8 настоящего административного регламента, отказывает в приеме с разъяснением причин;

3) при отсутствии основания для отказа в приеме документов, необходимых для предоставления муниципальной услуги, установленных подразделом 2.8 настоящего административного регламента, осуществляет прием заявления и документов;

4) при отсутствии электронного документооборота с администрацией города Южно-Сахалинска при необходимости осуществляет снятие копий с оригиналов документов и их заверение либо проверяет соответствие представленных заявителем копий документов (за исключением нотариально заверенных) их оригиналам;

5) при наличии электронного документооборота с администрацией города Южно-Сахалинска осуществляет подготовку электронных образов заявления и документов (при наличии), оригиналы возвращает заявителю;

6) выдает заявителю или его представителю расписку в получении документов с указанием их перечня и даты получения (далее - расписка).

Прием заявления о предоставлении муниципальной услуги и прилагаемых к нему документов в МФЦ осуществляется в день обращения заявителя (представителя заявителя).

3.9.2.2. Выдача результата муниципальной услуги.

Основанием для начала административной процедуры является поступление в МФЦ из Учреждения документа, являющегося результатом муниципальной услуги.

Работник МФЦ:

1) в случае поступления в соответствии с соглашением о взаимодействии документа, являющегося результатом муниципальной услуги, в электронном формате, подписанного электронной подписью должностного лица Учреждения, осуществляет подготовку и заверение документов на бумажном носителе, подтверждающих содержание электронных документов;

2) информирует заявителя о поступлении документа, являющегося результатом муниципальной услуги, способом, указанным заявителем при подаче запроса на предоставление муниципальной услуги;

3) при обращении в МФЦ заявителя (представителя заявителя) с документом, удостоверяющим личность (полномочия), и распиской осуществляет выдачу документа, являющегося результатом муниципальной услуги.

Информирование заявителя о поступлении документа, являющегося результатом муниципальной услуги, осуществляется не позднее 1 рабочего дня, следующего за днем его поступления в МФЦ.

Прием заявителей для выдачи документов, являющихся результатом муниципальной услуги, в порядке очередности при получении номерного талона из терминала электронной очереди, соответствующего цели обращения, либо по предварительной записи.

Работник МФЦ осуществляет следующие действия:

- устанавливает личность заявителя на основании документа, удостоверяющего личность в соответствии с законодательством Российской Федерации;

- проверяет полномочия представителя заявителя (в случае обращения представителя заявителя);

- определяет статус исполнения заявления заявителя в ГИС;

- распечатывает результат предоставления муниципальной услуги в виде экземпляра электронного документа на бумажном носителе и заверяет его с использованием печати МФЦ (в предусмотренных нормативными правовыми актами Российской Федерации случаях - печати с изображением Государственного герба Российской Федерации);

- заверяет экземпляр электронного документа на бумажном носителе с использованием печати МФЦ (в предусмотренных нормативными правовыми актами Российской Федерации случаях - печати с изображением Государственного герба Российской Федерации);

- выдает документы заявителю, при необходимости запрашивает у заявителя подписи за каждый выданный документ;

- запрашивает согласие заявителя на участие в sms-опросе для оценки качества предоставленных услуг МФЦ".

1.15. Наименование раздела 5 изложить в новой редакции:

"ДОСУДЕБНЫЙ (ВНЕСУДЕБНЫЙ) ПОРЯДОК ОБЖАЛОВАНИЯ РЕШЕНИЙ И ДЕЙСТВИЙ (БЕЗДЕЙСТВИЯ) УЧРЕЖДЕНИЯ, МФЦ, А ТАКЖЕ ИХ ДОЛЖНОСТНЫХ ЛИЦ, МУНИЦИПАЛЬНЫХ СЛУЖАЩИХ, РАБОТНИКОВ".

1.16. Раздел 6 "Особенности выполнения административных процедур (действий) в МФЦ предоставления государственных и муниципальных услуг" исключить.

2. Настоящее постановление опубликовать в газете "Южно-Сахалинск сегодня" и разместить на официальном сайте администрации города Южно-Сахалинска.

3. Контроль исполнения постановления администрации города возложить на вице-мэра города Южно-Сахалинска (Ахтариев И.З.).

Мэр города С.А. НАДСАДИН.

АДМИНИСТРАЦИЯ ГОРОДА ЮЖНО-САХАЛИНСКА ПОСТАНОВЛЕНИЕ

от 06.09.2022 № 2151-па

О признании утратившим силу постановления мэра города Южно-Сахалинска от 27.05.2004 № 960

"О внесении изменений и дополнений в постановления мэра города Южно-Сахалинска от 13.02.2003 № 204

"Об утверждении положения о межведомственной комиссии при администрации города Южно-Сахалинска по обследованию жилых зданий и жилых помещений"

В соответствии со ст. 37 Устава городского округа "Город Южно-Сахалинск" администрация города Южно-Сахалинска **постановляет**:

1. Признать утратившим силу постановление мэра города Южно-Сахалинска от 27.05.2004 № 960 "О внесении изменений и дополнений в постановления мэра города Южно-Сахалинска от 13.02.2003 № 204 "Об утверждении положения о межведомственной комиссии при администрации города Южно-Сахалинска по обследованию жилых зданий и жилых помещений".

2. Опубликовать настоящее постановление в газете "Южно-Сахалинск сегодня" и разместить на официальном сайте администрации города Южно-Сахалинска.

3. Контроль исполнения постановления администрации города Южно-Сахалинска возложить на вице-мэра города Южно-Сахалинска (Ахтариев И.З.).

Мэр города С.А. НАДСАДИН.

**АДМИНИСТРАЦИЯ ГОРОДА ЮЖНО-САХАЛИНСКА
ПОСТАНОВЛЕНИЕ**

от 06.09.2022 № 2162-па

**О внесении изменений в муниципальную программу
“Социальная поддержка населения городского округа
“Город Южно-Сахалинск” на 2020-2025 годы”,
утвержденную постановлением администрации
города Южно-Сахалинска от 30.07.2019 № 2245-па**

В соответствии со статьей 20 Федерального закона от 06.10.2003 № 131-ФЗ “Об общих принципах организации местного самоуправления в Российской Федерации”, статьей 37 Устава городского округа “Город Южно-Сахалинск”, решением Городской Думы города Южно-Сахалинска от 25.11.2014 № 35/3-14-5 “О Положении об установлении на территории городского округа “Город Южно-Сахалинск” дополнительных мер социальной поддержки отдельным категориям граждан”, решением Городской Думы города Южно-Сахалинска от 25.05.2022 № 928/42-22-6 “О внесении изменений в решение Городской Думы города Южно-Сахалинска от 08.12.2021 № 790/34вн-21-6 “О бюджете городского округа “Город Южно-Сахалинск” на 2022 год и на плановый период 2023 и 2024 годов” администрация города Южно-Сахалинска **постановляет:**

1. Внести в муниципальную программу “Социальная поддержка населения городского округа “Город Южно-Сахалинск” на 2020-2025 годы”, утвержденную постановлением администрации города Южно-Сахалинска от 30.07.2019 № 2245-па (далее - Программа), следующие изменения:

1.1. В паспорте Программы:
1.1.1. Раздел “Целевые индикаторы и показатели Программы” дополнить абзацем следующего содержания:

“Количество семей военнослужащих, погибших (умерших) в ходе специальной военной операции, получивших социальную поддержку”.

1.1.2. В разделе “Объемы и источники финансирования” паспорта Программы цифры “1955064,8”, “1862556,1” заменить цифрами “1979778,9”, “1887270,2” соответственно.

1.1.3. Раздел “Ожидаемые результаты реализации Программы” дополнить абзацем следующего содержания:

“Повышение социальной защищенности семей военнослужащих, погибших (умерших) в ходе специальной военной операции, 15 чел.”.

2. В разделе “Объемы и источники финансирования” паспорта подпрограммы № 1 “Город без границ” Программы цифры “222145,7”, “162242,5” заменить цифрами “238378,6”, “178475,4” соответственно.

3. В подпрограмму № 2 “Забота” Программы (далее - подпрограмма № 2) внести следующие изменения:

3.1. В паспорте подпрограммы № 2:
3.1.1. Раздел “Целевые индикаторы и показатели Программ” дополнить абзацем следующего содержания:

“Количество семей военнослужащих, погибших (умерших) в ходе специальной военной операции, получивших социальную поддержку”.

3.1.2. В разделе “Объемы и источники финансирования” цифры “1158444,4” заменить цифрами “1166925,6”.

3.1.3. Раздел “Ожидаемые результаты реализации подпрограммы” дополнить абзацем следующего содержания:

“Повышение социальной защищенности семей военнослужащих, погибших (умерших) в ходе специальной военной операции, 15 чел.”.

Приложение № 1 к постановлению администрации города Южно-Сахалинска от 06.09.2022 № 2162-па
Приложение № 2 к муниципальной программе “Социальная поддержка населения городского округа “Город Южно-Сахалинск” на 2020-2025 годы”

Информация о капитальных расходах

№	Наименование объекта	Сроки строительства (ввода в эксплуатацию), приобретения	Наличие проектно-сметной документации	Мощность	Сметная стоимость в текущих ценах (тыс. рублей)	Объем финансирования, тыс. рублей					Непосредственный результат (краткое описание)
						всего	федеральный бюджет	областной бюджет	местный бюджет	привлеченные средства	
Муниципальная программа “Социальная поддержка населения городского округа “Город Южно-Сахалинск” на 2020-2025 годы”											
1.	Подпрограмма № 1 “Город без границ”										
1.3.	Дополнительная мера социальной поддержки по переселению инвалидов и семей, имеющих детей-инвалидов, в жилые помещения, приспособленные для беспрепятственного доступа	2022-2024				49150,0	0,00	0,00	49150,0	0,0	Обеспечение беспрепятственного доступа маломобильных граждан к объектам городской инфраструктуры и интеграции их в общество
2.	Подпрограмма № 2 “Забота”										
15.	Обеспечение жилищных прав граждан, имеющих трех и более детей	2022-2024				17000,0	0,00	0,00	17000,0	0,0	Улучшение жилищных условий многодетных семей, имеющих трех и более детей, состоящих на учете, нуждающихся в улучшении жилищных условий

Приложение № 2 к постановлению администрации города Южно-Сахалинска от 06.09.2022 № 2162-па
Приложение № 4 к муниципальной программе “Социальная поддержка населения городского округа “Город Южно-Сахалинск” на 2020-2025 годы”

**Ресурсное обеспечение реализации муниципальной программы
“Социальная поддержка населения городского округа “Город Южно-Сахалинск” на 2020-2025 годы**

Наименование муниципальной программы, подпрограммы, мероприятия	Исполнители муниципальной программы, подпрограммы, мероприятия	Код бюджетной классификации				Расходы по годам реализации, тыс. рублей						
		ГРБС	ЦСР	РЗ, Пр	ВР	всего по муниципальной программе	2020	2021	2022	2023	2024	2025
Муниципальная программа “Социальная поддержка населения городского округа “Город Южно-Сахалинск” на 2020-2025 годы”	ВСЕГО	X	X	X	X	1979778,9	318891,1	333665,7	355874,7	332494,0	308247,2	330606,2
	Администрация города Южно-Сахалинска (МКУ УЖП)	902	X	1006	X	138055,3	26173,2	35732,1	24750,0	25150,0	16250,0	10000,0
	Администрация города Южно-Сахалинска (МКУ УКС)	902	X	1006	X	84327,3	16295,0	8356,7	14920,7	19024,8	4437,9	21292,2
	Администрация города Южно-Сахалинска (ДСП)	902	X	X	X	1744037,8	270028,9	287105,9	311810,5	288269,2	287509,3	299314,0
	ДКИТ	913	X	1006	610	890,2	890,2	0,0	0,0	0,0	0,0	0,0
	Администрация города Южно-Сахалинска, МКУ “Управление делами”	902	X	1006	240	9,3	9,3	0,0	0,0	0,0	0,0	0,0
	ДО	907	X	1006	X	3487,3	3487,3	0,0	0,0	0,0	0,0	0,0
	ДГХ	915	X	1006	240	4428,2	2007,2	2421,0	0,0	0,0	0,0	0,0
	Администрация города Южно-Сахалинска (ДВП)	902	1622440127	1003	310	200,0	0,0	50,0	50,0	50,0	50,0	0,0
	ДГХ (МКУ ПТГЮС)	915	X	1003	240	4343,5	0,0	0,0	4343,5	0,0	0,0	0,0
1. Пенсия за выслугу лет и ежемесячная доплата к государственной пенсии	Администрация города Южно-Сахалинска (ДСП)	902	1600140100	1001	310	510320,5	76399,6	79822,0	81783,7	84477,2	87170,7	100667,3
2. Ежемесячное материальное обеспечение лицам, которым присвоено звание “Почетный гражданин города Южно-Сахалинска”	Администрация города Южно-Сахалинска (ДСП)	902	1600240101	1003	310	30955,0	4610,6	4735,7	4781,5	5057,4	5333,2	6436,6
3. Предоставление мер социальной поддержки отдельным категориям работников бюджетной сферы, вышедшим на пенсию	Администрация города Южно-Сахалинска (ДСП)	902	1600340102	1003	310	593,7	67,3	69,6	114,2	114,2	114,2	114,2
4. Федеральный проект “Старшее поколение”	Администрация города Южно-Сахалинска (ДСП)	902	160P362600	1003	320	32605,5	32605,5	0,0	0,0	0,0	0,0	0,0
Подпрограмма № 1 “Город без границ”	ВСЕГО	X	X	X	X	238378,6	40123,9	48310,1	42357,1	42534,8	27547,9	37504,8

3.2. Раздел 3 “Прогноз конечных результатов подпрограммы” дополнить абзацем следующего содержания:

“- повысить социальную защищенность семей военнослужащих, погибших (умерших) в ходе специальной военной операции, 15 чел.”.

4. Подпрограмму № 2 приложения № 1 “Перечень подпрограмм и мероприятий муниципальной программы “Социальная поддержка населения городского округа “Город Южно-Сахалинск” на 2020-2025 годы” к Программе дополнить пунктом 25 следующего содержания:

25.	Единовременная денежная выплата (далее - ЕДВ) членам семей военнослужащих, погибших (умерших) в ходе специальной военной операции	Администрация города Южно-Сахалинска (ДСП)	2022	2025	Социальная поддержка отдельных категорий граждан	По мере поступления обращений до 15 чел. (ежегодно)	Снижение социальной защищенности семей военнослужащих, погибших (умерших) в ходе специальной военной операции	Количество семей военнослужащих, погибших (умерших) в ходе специальной военной операции, получивших социальную поддержку
-----	---	--	------	------	--	---	---	--

5. Подпрограмму № 2 приложения № 3 “Сведения об индикаторах (показателях) муниципальной программы “Социальная поддержка населения городского округа “Город Южно-Сахалинск” на 2020-2025 годы” и их значениях” к Программе дополнить пунктом 3 следующего содержания:

3.	Количество семей военнослужащих, погибших (умерших) в ходе специальной военной операции, получивших социальную поддержку	чел.	-	-	-	15	15	15	-
----	--	------	---	---	---	----	----	----	---

6. В приложении № 6 “Сведения о мерах правового регулирования в сфере реализации муниципальной программы” к Программе:

6.1. Пункт 5 изложить в следующей редакции:

5.	Решение Городской Думы города Южно-Сахалинска	“О Положении об установлении на территории городского округа “Город Южно-Сахалинск” дополнительных мер социальной поддержки отдельным категориям граждан”	№ 35/3-14-5 от 25.11.2014	Департамент социальной политики администрации города Южно-Сахалинска	Пункты 1-12, 14, 16, 17, 19, 21, 22, 23, 25 мероприятий подпрограммы № 2 “Забота”
----	---	---	---------------------------	--	---

6.2. Пункт 19 исключить.

6.3. Пункт 21 изложить в следующей редакции:

21.	Решение Городской Думы города Южно-Сахалинска	“О Порядке материально-технического и организационного обеспечения деятельности муниципальных казенных учреждений городского округа “Город Южно-Сахалинск”	№ 804/35-21-6 от 22.12.2021	Администрация городского округа “Город Южно-Сахалинск”	Пункт 1.4 мероприятия подпрограммы № 1 “Город без границ”
-----	---	--	-----------------------------	--	---

6.4. Пункты 20-22 считать пунктами 19-21.

7. Приложения № 2, 4, 5 к Программе изложить в новой редакции (приложения № 1, 2, 3).

8. Настоящее постановление опубликовать в газете “Южно-Сахалинск сегодня” и разместить на официальном сайте администрации города Южно-Сахалинска.

9. Контроль исполнения постановления администрации города возложить на директора Департамента социальной политики аппарата администрации города Южно-Сахалинска (Юркова Э.А.).

Мэр города С.А. НАДСАДИН.

	Администрация города Южно-Сахалинска (МКУ УЖП)	902	X	1006	X	103214,8	13332,7	30732,1	16250,0	16650,0	16250,0	10000,0
	Администрация города Южно-Сахалинска (МКУ УКС)	902	X	1006	240	84327,3	16295,0	8356,7	14920,7	19024,8	4437,9	21292,2
	Администрация города Южно-Сахалинска (ДСП)	902	X	1006	X	37678,0	4102,2	6800,3	6842,9	6860,0	6860,0	6212,6
	ДКиТ	913	X	1006	610	890,2	890,2	0,0	0,0	0,0	0,0	0,0
	Администрация города Южно-Сахалинска, МКУ "Управление делами"	902	X	1006	240	9,3	9,3	0,0	0,0	0,0	0,0	0,0
	ДО	907	X	1006	X	3487,3	3487,3	0,0	0,0	0,0	0,0	0,0
	ДГХ	915	X	1006	240	4428,2	2007,2	2421,0	0,0	0,0	0,0	0,0
	ДГХ (МКУ ПТГЮС)	915	x	1006	240	4343,5	0,0	0,0	4343,5	0,0	0,0	0,0
	ВСЕГО	X	X	X	X	229511,0	39122,8	47225,0	40714,2	40874,8	25887,9	35686,3
1. Адаптация объектов инфраструктуры для маломобильных групп населения												
1.1. Разработка проектной документации и проведение строительно-монтажных работ по оборудованию (дооборудованию) приоритетных объектов социальной сферы, административных зданий и жилых домов приспособлениями, обеспечивающими беспрепятственный доступ к ним инвалидов, согласно Перечню, утверждаемому постановлением администрации города Южно-Сахалинска	Администрация города Южно-Сахалинска (МКУ УКС)	902	16101S3020	1006	240	548,6	159,6	40,0	46,0	45,0	45,0	213,0
		902	1610120990	1006	240	33455,7	3727,9	4751,9	10389,0	14586,9	0,0	0,0
		902	1610163020	1006	240	50323,0	12407,5	3564,8	4485,7	4392,9	4392,9	21079,2
	ДО	907	1610100590	1006	620	1060,4	1060,4	0,0	0,0	0,0	0,0	0,0
	ДГХ	915	16101S3020	1006	240	20,1	20,1	0,0	0,0	0,0	0,0	0,0
		915	1610163020	1006	240	1987,1	1987,1	0,0	0,0	0,0	0,0	0,0
		915	1610120990	1006	240	2421,0	0,0	2421,0	0,0	0,0	0,0	0,0
	ВСЕГО	902	1610180283	1006	810	28810,4	3101,1	5715,2	5200,0	5200,0	5200,0	4394,1
1.2. Возмещение затрат, связанных с оказанием транспортных услуг	Администрация города Южно-Сахалинска (ДСП)	902	1610180283	1006	810	28810,4	3101,1	5715,2	5200,0	5200,0	5200,0	4394,1
1.3. Дополнительная мера социальной поддержки по переселению инвалидов и семей, имеющих детей-инвалидов, в жилые помещения, приспособленные для беспрепятственного доступа	Администрация города Южно-Сахалинска (МКУ УЖП)	902	1610120980	1006	410	103214,8	13332,7	30732,1	16250,0	16650,0	16250,0	10000,0
1.4. Оснащение муниципальных объектов социальной сферы, административных зданий, остановочных пунктов общественного транспорта тактильными средствами, световыми и звуковыми информаторами и другими адаптационными приспособлениями	ДКиТ	913	16101S3020	1006	610	4,3	4,3	0,0	0,0	0,0	0,0	0,0
		913	1610163020	1006	610	429,7	429,7	0,0	0,0	0,0	0,0	0,0
	ДО	907	1610163020	1006	610	1907,6	1907,6	0,0	0,0	0,0	0,0	0,0
		907	16101S3020	1006	610	19,3	19,3	0,0	0,0	0,0	0,0	0,0
	Администрация города Южно-Сахалинска (МКУ УЖП)	902	1610120990	1006	240	0,0	0,0	0,0	0,0	0,0	0,0	0,0
	ДГХ (МКУ ПТГЮС)	915	16101S3020	1006	240	43,5	0,0	0,0	43,5	0,0	0,0	0,0
		915	1610163020	1006	240	4300,0	0,0	0,0	4300,0	0,0	0,0	0,0
	ДКиТ	913	16101S3020	1006	610	4,0	4,0	0,0	0,0	0,0	0,0	0,0
		913	1610163020	1006	610	396,0	396,0	0,0	0,0	0,0	0,0	0,0
	ДО	907	16101S3020	1006	610	5,0	5,0	0,0	0,0	0,0	0,0	0,0
		907	1610163020	1006	610	495,0	495,0	0,0	0,0	0,0	0,0	0,0
1.5. Оснащение муниципальных объектов социальной сферы, административных зданий мобильными подъемными устройствами, креслами-колясками и другими специальными техническими средствами, обеспечивающими доступное передвижение инвалидов	Администрация города Южно-Сахалинска, МКУ "Управление делами"	902	16101S3020	1006	240	0,1	0,1	0,0	0,0	0,0	0,0	0,0
		902	1610163020	1006	240	9,2	9,2	0,0	0,0	0,0	0,0	0,0
	ДКиТ	913	16101S3020	1006	610	0,6	0,6	0,0	0,0	0,0	0,0	0,0
		913	1610163020	1006	610	55,6	55,6	0,0	0,0	0,0	0,0	0,0
2. "Создание условий для полноценной жизни инвалидов, их интеграции в общество"	ВСЕГО	902	1610220990	1006	240	4867,6	401,1	385,1	942,9	960,0	960,0	1218,5
2.1. Проведение социально значимых мероприятий для инвалидов, в т. ч.:	ВСЕГО	902	1610220990	1006	240	4867,6	401,1	385,1	942,9	960,0	960,0	1218,5
Городская спартакиада инвалидов	Администрация города Южно-Сахалинска (ДСП)	902	1610220990	1006	240	915,9	58,5	34,2	233,7	244,5	244,5	100,5
Международный день инвалидов		902	1610220990	1006	240	661,6	117,9	82,6	98,1	99,0	99,0	165,0
"Рябиновый край"		902	1610220990	1006	240	385,4	63,1	69,6	59,7	60,0	60,0	73,0
"На солнечной поляночке..."		902	1610220990	1006	240	2111,5	0,0	12,6	480,9	481,5	481,5	655,0
День семьи		902	1610220990	1006	240	445,5	75,0	75,0	70,5	75,0	75,0	75,0
Новогодние праздники		902	1610220990	1006	240	347,7	86,6	111,1	0,0	0,0	0,0	150,0
3. Субсидия на развитие уставной деятельности общественных организаций, осуществляющих социальную поддержку и защиту инвалидов	Администрация города Южно-Сахалинска (ДСП)	902	1610383020	1006	630	4000,0	600,0	700,0	700,0	700,0	700,0	600,0
Подпрограмма № 2 "Забота"	ВСЕГО	902	X	X	X	1166925,6	165084,2	200728,3	226838,2	200310,4	188081,2	185883,3
	Администрация города Южно-Сахалинска (ДСП)	902	X	X	X	1131885,1	152243,7	195678,3	218288,2	191760,4	188031,2	185883,3
	Администрация города Южно-Сахалинска (МКУ УЖП)	902	1621520980	1006	410	34840,5	12840,5	5000,0	8500,0	8500,0	0,0	0,0
	Администрация города Южно-Сахалинска (ДВП)	902	1622440127	1003	310	200,0	0,0	50,0	50,0	50,0	50,0	0,0
1. Ежемесячная доплата к пенсии участникам Великой Отечественной войны, лицам, награжденным знаком "Жителю блокадного Ленинграда", лицам, проработавшим в тылу в период с 22 июня 1941 года по 9 мая 1945 года не менее шести месяцев, исключая период работы на временно оккупированных территориях СССР, либо награжденным орденами или медалями СССР за самоотверженный труд в период Великой Отечественной войны, и бывшим несовершеннолетним узникам концлагерей, гетто, других мест принудительного содержания, созданных фашистами и их союзниками в период Второй мировой войны	Администрация города Южно-Сахалинска (ДСП)	902	1620140103	1003	310	36611,6	11213,6	8808,0	7614,0	5454,0	3294,0	228,0
2. Единовременная денежная выплата к 9 Мая	Администрация города Южно-Сахалинска (ДСП)	902	1620240104	1003	310	53043,0	12362,0	11181,0	9999,0	10064,0	9374,0	63,0
3. Денежная выплата ко Дню окончания Второй мировой войны	Администрация города Южно-Сахалинска (ДСП)	902	1620340123	1003	310	63865,0	11562,0	10279,0	10067,0	9517,0	8965,0	13475,0
4. Материальная помощь совершеннолетним воспитанникам детских домов в возрасте от 18 до 23 лет	Администрация города Южно-Сахалинска (ДСП)	902	1620440105	1003	310	430,0	10,0	20,0	100,0	100,0	100,0	100,0
5. Материальная помощь гражданам при рождении одновременно трех и более детей	Администрация города Южно-Сахалинска (ДСП)	902	1620540106	1003	310	5747,5	1149,5	0,0	1149,5	1149,5	1149,5	1149,5
6. Доплата к ежемесячному пособию на ребенка гражданам, имеющим детей, которым назначена пенсия по случаю потери кормильца, и детей, которым назначена пенсия по инвалидности	Администрация города Южно-Сахалинска (ДСП)	902	1620640108	1003	310	12660,0	1890,0	1950,0	2400,0	2400,0	2400,0	1620,0
7. Единовременная денежная выплата к 1 сентября детям, получающим пенсию по инвалидности, и детям, получающим пенсию по случаю потери кормильца	Администрация города Южно-Сахалинска (ДСП)	902	1620740109	1003	310	1827,5	290,0	225,0	370,0	370,0	370,0	202,5
8. Материальная помощь гражданам, оказавшимся в трудной жизненной ситуации	Администрация города Южно-Сахалинска (ДСП)	902	1620840110	1003	310	91174,7	10844,7	16945,0	19295,0	19295,0	19295,0	5500,0
9. Материальная помощь гражданам, имеющим несовершеннолетних детей, находящихся в трудной жизненной ситуации	Администрация города Южно-Сахалинска (ДСП)	902	1620940113	1003	310	140075,4	13650,0	23775,4	37500,0	27500,0	27500,0	10150,0

Начало приложения № 2 на стр. 12.

10. Материальная помощь на оплату стоимости проезда детям в возрасте от 7 до 18 лет из социально незащищенных семей к месту отдыха и оздоровления за пределы Сахалинской области на территории Российской Федерации	Администрация города Южно-Сахалинска (ДСП)	902	1621040116	1003	310	100,0	0,0	0,0	0,0	0,0	0,0	100,0
11. Материальная помощь на проведение внеплановых ремонтных работ в жилых помещениях	Администрация города Южно-Сахалинска (ДСП)	902	1621140117	1003	310	1369,2	169,2	0,0	200,0	200,0	200,0	600,0
12. Материальная помощь на проведение ремонтных работ в жилых помещениях, пострадавших в результате пожара, взрыва газа (газового баллона)	Администрация города Южно-Сахалинска (ДСП)	902	1621240122	1003	310	12900,0	1000,0	3400,0	2500,0	2500,0	2500,0	1000,0
13. Почтовые расходы и повышение социальной активности отдельных категорий граждан	ВСЕГО	902	X	X	X	12955,8	1937,9	2501,3	2958,4	2641,1	2313,9	603,2
13.1. Проведение социально значимых мероприятий для ветеранов ВОВ: - празднование 9 Мая; - празднование 3 сентября	Администрация города Южно-Сахалинска (ДСП)	902	1621320010	0113	240	1345,5	1345,5	0,0	0,0	0,0	0,0	0,0
		902	1621320010	1006	240	7754,1	0,0	1955,3	2162,4	1908,4	1644,4	83,6
13.2. Мероприятия, посвященные новогодним праздникам	Администрация города Южно-Сахалинска (ДСП)	902	1621320010	0113	240	216,6	216,6	0,0	0,0	0,0	0,0	0,0
		902	1621320010	1006	240	1161,1	0,0	111,1	225,0	225,0	225,0	375,0
13.3. День семьи, любви и верности	Администрация города Южно-Сахалинска (ДСП)	902	1621320010	1006	240	674,9	0,0	134,9	135,0	135,0	135,0	135,0
		902	1621320990	0113	240	375,8	375,8	0,0	0,0	0,0	0,0	0,0
13.4. Почтовые расходы	Администрация города Южно-Сахалинска (ДСП)	902	1621320990	1006	240	1427,8	0,0	300,0	436,0	372,7	309,5	9,6
		902	1621440111	1003	310	185,0	185,0	0,0	0,0	0,0	0,0	0,0
14. Денежная выплата врачам амбулаторно-поликлинического звена учреждений здравоохранения, расположенных на территории городского округа "Город Южно-Сахалинск"	Администрация города Южно-Сахалинска (ДСП)	902	1621440111	1003	310	185,0	185,0	0,0	0,0	0,0	0,0	0,0
15. Обеспечение жилищных прав граждан, имеющих трех и более детей	Администрация города Южно-Сахалинска (МКУ УЖП)	902	1621520980	1006	410	34840,5	12840,5	5000,0	8500,0	8500,0	0,0	0,0
16. Дополнительная адресная социальная поддержка граждан, имеющих детей, в целях приобретения жилого помещения, в случае предоставления им жилого помещения взамен признанного непригодным для проживания в связи с аварийностью (ветхостью)	Администрация города Южно-Сахалинска (ДСП)	902	1621640120	1003	310	38036,5	0,0	3610,0	8233,7	8233,7	8233,7	9725,4
17. Льготный проезд отдельным категориям граждан	Администрация города Южно-Сахалинска (ДСП)	902	1621780281	1003	810	644127,3	84604,9	111130,4	109932,5	99995,0	99995,0	138469,5
18. Муниципальная поддержка местных общественных организаций инвалидов и ветеранов	Администрация города Южно-Сахалинска (ДСП)	902	1621880510	1003	630	9030,9	766,9	1257,2	2275,2	1257,2	1257,2	2217,2
19. Ежемесячная денежная выплата родителям (матерям, не имеющим мужей; отцам, не имеющим жен) военнослужащих, погибших (умерших) в период прохождения военной службы по призыву, гибель которых не связана с совершением ими противоправных действий	Администрация города Южно-Сахалинска (ДСП)	902	1621940121	1003	310	708,0	108,0	96,0	108,0	108,0	108,0	180,0
20. Обеспечение льготных категорий граждан транспортными картами	Администрация города Южно-Сахалинска (ДСП)	902	1622080282	1003	810	2700,0	500,0	500,0	400,0	400,0	400,0	500,0
21. Единовременная материальная помощь собственникам или правообладателям садовых или огородных земельных участков, имущество которых утрачено или повреждено в результате пожаров	Администрация города Южно-Сахалинска (ДСП)	902	1622140124	1003	310	300,0	0,0	0,0	100,0	100,0	100,0	0,0
22. Единовременная материальная помощь участникам Великой Отечественной войны на проведение работ по остеклению и отделке балконов (лоджий)	Администрация города Южно-Сахалинска (ДСП)	902	1622240125	1003	310	360,0	0,0	0,0	360,0	0,0	0,0	0,0
23. Единовременная денежная выплата гражданам, имеющим трех и более детей, на приобретение пиломатериалов для строительства индивидуального жилого дома	Администрация города Южно-Сахалинска (ДСП)	902	1622340126	1003	310	1427,7	0,0	0,0	475,9	475,9	475,9	0,0
24. Оказание единовременной материальной помощи на погребение в случае смерти почетного гражданина города Южно-Сахалинска	Администрация города Южно-Сахалинска (ДВП)	902	1622440127	1003	310	200,0	0,0	50,0	50,0	50,0	50,0	0,0
25. Единовременная денежная выплата (далее - ЕДВ) членам семей военнослужащих, погибших (умерших) в ходе специальной военной операции	Администрация города Южно-Сахалинска (ДСП)	902	1622540128	1003	310	2250,0	0,0	0,0	2250,0	0,0	0,0	0,0

Список сокращений:

1. Администрация города Южно-Сахалинска (МКУ УКС) - муниципальное казенное учреждение городского округа "Город Южно-Сахалинск" "Управление капитального строительства".
2. Администрация города Южно-Сахалинска (ДСП) - Департамент социальной политики администрации города Южно-Сахалинска.
3. Администрация города Южно-Сахалинска (МКУ УЖП) - МКУ "Управление жилищной политики города Южно-Сахалинска".
4. ДКиТ - Департамент культуры и туризма администрации города Южно-Сахалинска.
5. Администрация города Южно-Сахалинска, МКУ "Управление делами" - МКУ "Управление делами администрации города Южно-Сахалинска".
6. ДО - Департамент образования администрации города Южно-Сахалинска.
7. ДГХ - Департамент городского хозяйства города Южно-Сахалинска.
8. Администрация города Южно-Сахалинска (ДВП) - Департамент внутренней политики аппарата администрации города Южно-Сахалинска.
9. ДГХ (МКУ ПТГЮС) - Департамент городского хозяйства города Южно-Сахалинска (МКУ "Пассажирский транспорт города Южно-Сахалинска").

Приложение № 3 к постановлению администрации города Южно-Сахалинска от 06.09.2022 № 2162-па

Приложение № 5 к муниципальной программе "Социальная поддержка населения городского округа "Город Южно-Сахалинск" на 2020-2025 годы"

Ресурсное обеспечение и прогнозная (справочная) оценка расходов по источникам финансирования муниципальной программы "Социальная поддержка населения городского округа "Город Южно-Сахалинск" на 2020-2025 годы

Наименование муниципальной программы, подпрограммы, мероприятия	Источник финансирования	Оценка расходов, годы (тыс. рублей)						
		всего по муниципальной программе	2020	2021	2022	2023	2024	2025
Муниципальная программа "Социальная поддержка населения городского округа "Город Южно-Сахалинск" на 2020-2025 годы	ВСЕГО	1979778,9	318891,1	333665,7	355874,7	332494,0	308247,2	330606,2
	местный бюджет	1887270,2	268597,9	330100,9	347089,0	328101,1	303854,3	309527,0
	областной бюджет	92508,7	50293,2	3564,8	8785,7	4392,9	4392,9	21079,2
1. Пенсия за выслугу лет и ежемесячная доплата к государственной пенсии	местный бюджет	510320,5	76399,6	79822,0	81783,7	84477,2	87170,7	100667,3
2. Ежемесячное материальное обеспечение лицам, которым присвоено звание "Почетный гражданин" города Южно-Сахалинска	местный бюджет	30955,0	4610,6	4735,7	4781,5	5057,4	5333,2	6436,6
3. Предоставление мер социальной поддержки отдельным категориям работников бюджетной сферы, вышедшим на пенсию	местный бюджет	593,7	67,3	69,6	114,2	114,2	114,2	114,2
4. Федеральный проект "Старшее поколение"	областной бюджет	32605,5	32605,5	0,0	0,0	0,0	0,0	0,0
Подпрограмма № 1 "Город без границ"	ВСЕГО	238378,6	40123,9	48310,1	42357,1	42534,8	27547,9	37504,8
	местный бюджет	178475,4	22436,2	44745,3	33571,4	38141,9	23155,0	16425,6
	областной бюджет	59903,2	17687,7	3564,8	8785,7	4392,9	4392,9	21079,2
Подпрограмма № 2 "Забота"	ВСЕГО	1166925,6	165084,2	200728,3	226838,2	200310,4	188081,2	185883,3
	местный бюджет	1166925,6	165084,2	200728,3	226838,2	200310,4	188081,2	185883,3

АДМИНИСТРАЦИЯ ГОРОДА ЮЖНО-САХАЛИНСКА ПОСТАНОВЛЕНИЕ

от 06.09.2022 № 2161-па

О внесении изменений в Порядок предоставления субсидии на возмещение части затрат физическим лицам, не являющимся индивидуальными предпринимателями и применяющим специальный налоговый режим "Налог на профессиональный доход", утвержденный постановлением администрации города Южно-Сахалинска от 25.06.2021 № 1776-па

В соответствии со статьей 78 Бюджетного кодекса Российской Федерации, статьей 16 Федерального закона от 06.10.2003 № 131-ФЗ "Об общих принципах организации местного самоуправления в Российской Федерации", Федеральным законом от 24.07.2007 № 209-ФЗ "О развитии малого и среднего предпринимательства в Российской Федерации", постановлением Правительства Российской Федерации от 18.09.2020 № 1492 "Об общих требованиях к нормативным правовым актам, муниципальным правовым актам, регулирующим предоставление субсидий, в том числе грантов в форме субсидий, юридическим лицам, индивидуальным предпринимателям, а также физическим лицам - производителям товаров, работ, услуг, и о признании утратившими силу некоторых актов Правительства Российской Федерации и отдельных положений некоторых актов Правительства Российской Федерации", статьей 37 Устава городского округа "Город Южно-Сахалинск", постановлением администрации города Южно-Сахалинска от 25.07.2019 № 2190-па "Об утверждении муниципальной программы "Экономическое развитие городского округа "Город Южно-Сахалинск" на 2020-2025 годы" администрация города Южно-Сахалинска **постановляет:**

1. Внести в Порядок предоставления субсидии на возмещение части затрат физическим лицам, не являющимся индивидуальными предпринимателями и применяющим специальный налоговый режим "Налог на профессиональный доход", утвержденный постановлением администрации города Южно-Сахалинска от 25.06.2021 (далее - Порядок), следующие изменения:

1.1. Раздел 1:
1.1.1. В пункте 1.1 слово ", целей" исключить.
1.1.2. В подпункте 1.2.6 слова "муниципальных учреждений" заменить словами "муниципального учреждения".

1.1.3. Пункт 1.4 дополнить абзацем следующего содержания:
"- не находящиеся в перечне организаций и физических лиц, в отношении которых имеются сведения об их причастности к экстремистской деятельности или терроризму, и в перечне организаций и физических лиц, в отношении которых имеются сведения об их причастности к распространению оружия массового уничтожения."

1.2. Раздел 2:
1.2.1. Абзац первый пункта 2.2 перед словами "и в газете" дополнить словами "с размещением указателя страницы сайта на едином портале", перед словом "Программы" дополнить словами "(далее - Подпрограмма № 1)".

1.2.2. Пункт 2.3 дополнить абзацем следующего содержания:
"- не находиться в перечне организаций и физических лиц, в отношении которых имеются сведения об их причастности к экстремистской деятельности или терроризму, и в перечне организаций и физических лиц, в отношении которых имеются сведения об их причастности к распространению оружия массового уничтожения."

1.2.3. Подпункт 2.4.3 пункта 2.4 дополнить подпунктом 2.4.3.8 следующего содержания:

"2.4.3.8. Сведения в отношении заявителя из перечня организаций и физических лиц, в отношении которых имеются сведения об их причастности к экстремистской деятельности или терроризму, и перечня организаций и физических лиц, в отношении которых имеются сведения об их причастности к распространению оружия массового уничтожения, размещенных на официальном сайте Федеральной службы по финансовому мониторингу в информационно-телекоммуникационной сети Интернет".

1.3. Раздел 4 изложить в следующей редакции:
"4. Требования к отчетности.

4.1. Получатели субсидии обязаны в срок до 1 февраля года, следующего за годом предоставления субсидии, представить в Уполномоченный орган на бумажном носителе лично, по почте или через своего представителя отчетность о достижении значимых результатов и показателей, установленных в соответствии с пунктом 3.10 Порядка, по форме, определенной в Соглашении.

4.2. Главный распорядитель вправе устанавливать в Соглашении сроки и формы предоставления получателем субсидии дополнительной отчетности."

1.4. Раздел 5 изложить в следующей редакции:
"5. Требования об осуществлении контроля (мониторинга) за соблюдением условий и порядка предоставления субсидии и ответственности за их нарушение.

5.1. Главный распорядитель как получатель бюджетных средств осуществляет проверку соблюдения получателем субсидии порядка и условий предоставления субсидии, в том числе в части достижения результатов ее предоставления.

Органы государственного (муниципального) финансового контроля осуществляют проверку в соответствии со статьями 268.1 и 269.2 Бюджетного кодекса Российской Федерации.

5.2. Мониторинг достижения результатов предоставления субсидии проводится исходя из достижения значений результатов предоставления субсидии, определенных Соглашением, и событий, отражающих факт завершения соответствующего мероприятия по получению результата предоставления субсидии (контрольная точка), в порядке и по формам, которые установлены Министерством финансов Российской Федерации.

Уполномоченный орган для проведения мониторинга достижения результатов предоставления субсидии, определенных Соглашением, путем сопоставления плановых и фактических значений и событий, отражающих факт завершения соответствующего мероприятия по получению результата предоставления субсидии (контрольная точка), получает сведения о доходе получателя субсидии по налогу на профессиональный доход за год предоставления субсидии в соответствии со справкой (КНД 1122036), сформированной получателем субсидии с использованием мобильного приложения "Мой налог" или в веб-кабинете "Мой налог", размещенном на сайте <https://npd.nalog.ru>.

5.3. В случае нарушения получателем субсидии условий и порядка предоставления субсидии, выявленного по фактам проверок, проведенных Главным распорядителем и органами государственного (муниципального) финансового контроля, а также в случае недостижения получателем субсидии значений результатов предоставления субсидии, определенных Соглашением, и событий, отражающих факт завершения соответствующего мероприятия по получению результата предоставления субсидии (контрольная точка), решение о предоставлении субсидии аннулируется, Соглашение подлежит расторжению в одностороннем порядке по инициативе Главного распорядителя, а перечисленная субсидия в полном объеме подлежит возврату в бюджет городского округа "Город Южно-Сахалинск" в течение 20 рабочих дней с даты предъявления получателю субсидии требования об обеспечении возврата средств субсидии.

Требование об обеспечении возврата средств субсидии в бюджет городского округа "Город Южно-Сахалинск" подготавливается Главным распорядителем в письменной форме с указанием получателя субсидии, платежных реквизитов, срока возврата и суммы субсидии, подлежащей возврату.

5.4. В случае отказа получателя субсидии от добровольного исполнения требования Главного распорядителя об обеспечении возврата средств субсидии в бюджет городского округа "Город Южно-Сахалинск" субсидия подлежит взысканию в судебном порядке.

5.5. Информация о нарушении получателем субсидии условий и порядка предоставления субсидии вносится в Единый реестр субъектов малого и среднего предпринимательства - получателей поддержки в соответствии со статьей 8 Федерального закона от 24.07.2007 № 209-ФЗ. В дальнейшем такой заявитель лишается права на получение поддержки в рамках Подпрограммы № 1 Программы в течение трех лет с момента признания допустившим нарушение."

1.4. Раздел 4 приложения № 2 к Порядку:
1.4.1. Подпункты 4.2.15-4.2.17 считать подпунктами 4.2.16-4.2.18 соответственно.

1.4.2. Дополнить подпунктом 4.2.15 следующего содержания:
"4.2.15. Не нахожусь в перечне организаций и физических лиц, в отношении которых имеются сведения об их причастности к экстремистской деятельности или терроризму, а также в перечне организаций и физических лиц, в отношении которых имеются сведения об их причастности к распространению оружия массового уничтожения (подпись заявителя)".

2. Подпункт 1.2.1 пункта 1.2 настоящего постановления вступает в силу с 01.01.2025.

3. Абзацы пятый, шестой пункта 1.4 настоящего постановления вступают в силу с 01.01.2023.

4. Действие абзаца четырнадцатого пункта 1.4 и абзаца третьего пункта 2.3 Порядка приостановить до 01.01.2023.

5. Опубликовать настоящее постановление администрации города в газете "Южно-Сахалинск сегодня" и разместить на официальном сайте администрации города Южно-Сахалинска.

6. Контроль исполнения постановления администрации города возложить на директора Департамента экономического развития (Павленко П.И.).

Мэр города С.А. НАДСАДИН.

АДМИНИСТРАЦИЯ ГОРОДА ЮЖНО-САХАЛИНСКА ПОСТАНОВЛЕНИЕ

от 06.09.2022 № 2159-па

О внесении изменений в Порядок предоставления субсидии юридическим лицам (за исключением государственных (муниципальных) учреждений) и индивидуальным предпринимателям за счет средств бюджета городского округа "Город Южно-Сахалинск" на финансовое обеспечение затрат на ремонт общего имущества многоквартирных домов, расположенных на территории городского округа "Город Южно-Сахалинск", утвержденный постановлением администрации города Южно-Сахалинска от 03.08.2021 № 2113-па

В соответствии со статьей 78 Бюджетного кодекса Российской Федерации, статьей 16 Федерального закона от 06.10.2003 № 131-ФЗ "Об общих принципах организации местного самоуправления в Российской Федерации", постановлением Правительства Российской Федерации от 18.09.2020 № 1492 "Об общих требованиях к нормативным правовым актам, муниципальным правовым актам, регулирующим предоставление субсидий, в том числе грантов в форме субсидий, юридическим лицам, индивидуальным предпринимателям, а также физическим лицам - производителям товаров, работ, услуг, и о признании утратившими силу некоторых актов Правительства Российской Федерации и отдельных положений некоторых актов Правительства Российской Федерации", статьей 37 Устава городского округа "Город Южно-Сахалинск", муниципальной программой "Жилищное хозяйство и благоустройство на территории городского округа "Город Южно-Сахалинск" на 2020-2025 годы", утвержденной постановлением администрации города Южно-Сахалинска №306-па от 27.01.2020, администрация города Южно-Сахалинска **постановляет:**

1. Внести в Порядок предоставления субсидии юридическим лицам (за исключением государственных (муниципальных) учреждений) и индивидуальным предпринимателям за счет средств бюджета городского округа "Город Южно-Сахалинск" на финансовое обеспечение затрат на ремонт общего имущества многоквартирных жилых домов, расположенных на территории городского округа "Город Южно-Сахалинск", утвержденный постановлением администрации города Южно-Сахалинска от 03.08.2021 № 2113-па (далее - Порядок), следующие изменения:

1.1. Абзац пятый пункта 1.4 раздела 1 изложить в следующей редакции:
"- ремонт подъездов, в том числе установка почтовых ящиков и информационных стенов";

1.2. Приложение № 3 к Порядку изложить в новой редакции (приложение).

2. Опубликовать настоящее постановление в газете "Южно-Сахалинск сегодня" и разместить на официальном сайте администрации города Южно-Сахалинска.

3. Контроль исполнения постановления администрации города возложить на директора Департамента городского хозяйства администрации города Южно-Сахалинска (Золотов Е.А.).

Мэр города С.А. НАДСАДИН.

Приложение к постановлению администрации города Южно-Сахалинска от 06.09.2022 № 2159-па
Приложение № 3 к Порядку предоставления субсидии юридическим лицам (за исключением государственных (муниципальных) учреждений) и индивидуальным предпринимателям за счет средств бюджета городского округа "Город Южно-Сахалинск" на финансовое обеспечение затрат на ремонт общего имущества многоквартирных домов, расположенных на территории городского округа "Город Южно-Сахалинск"

Перечень многоквартирных домов, в отношении которых планируется проведение ремонта общего имущества

№ п/п	Наименование объекта	Год постройки	Площадь, кв. м	Стоимость ремонта, тыс. руб.		
				всего	в том числе за счет средств	
общая площадь	областного бюджета	бюджета городского округа	собственников жилых помещений			
1.						
2.						
3.						
4.						
5.						
6.						
7.						

**АДМИНИСТРАЦИЯ ГОРОДА ЮЖНО-САХАЛИНСКА
ПОСТАНОВЛЕНИЕ**

от 06.09.2022 № 2163-па

**О внесении изменений в муниципальную программу
"Газификация городского округа "Город Южно-Сахалинск"
на 2020-2025 годы", утвержденную постановлением
администрации города Южно-Сахалинска от 29.01.2020 № 364-па**

В соответствии со статьей 16 Федерального закона от 06.10.2003 № 131-ФЗ "Об общих принципах организации местного самоуправления в Российской Федерации", ст. 37 Устава городского округа "Город Южно-Сахалинск", решением Городской Думы города Южно-Сахалинска от 22.06.2022 № 949/43-22-6 "О внесении изменений в решение Городской Думы города Южно-Сахалинска от 08.12.2021 № 790/34вн-21-6 "О бюджете городского округа "Город Южно-Сахалинск" на 2022 год и на плановый период 2023 и 2024 годов" администрация города Южно-Сахалинска **постановляет:**

1. Внести в муниципальную программу "Газификация городского округа "Город Южно-Сахалинск" на 2020-2025 годы" (далее - Программа), утвержденную постановлением администрации города Южно-Сахалинска от 29.01.2020 № 364-па, следующие изменения:

1.1. В паспорте Программы:

1.1.1. Раздел "Объемы и источники финансирования" паспорта Программы изложить в следующей редакции:

Приложение № 1 к постановлению администрации города Южно-Сахалинска от 06.09.2022 № 2163-па
Приложение № 1 к муниципальной программе "Газификация городского округа "Город Южно-Сахалинск" на 2020-2025 годы"

Перечень подпрограмм и мероприятий муниципальной программы "Газификация городского округа "Город Южно-Сахалинск" на 2020-2025 годы"

№	Наименование мероприятий	Ответственный исполнитель	Срок		Ожидаемый непосредственный результат (показатель реализации мероприятия)		Последствия нереализации мероприятий	Связь с индикаторами муниципальной программы (подпрограммы)
			начала реализации	окончания реализации	краткое описание	значение (по годам реализации)		
Муниципальная программа "Газификация городского округа "Город Южно-Сахалинск" на 2020-2025 годы"								
Цель: повышение уровня газификации для создания благоприятных условий проживания								
Задача: строительство внутрипоселковых и внутригородских газораспределительных сетей и муниципальных газовых котельных, а также перевод на газ существующих котельных								
1.	Основное мероприятие 1. Развитие систем газификации	МКУ "Управление капитального строительства"	2020	2025	Разработка проектов по строительству, реконструкции газораспределительных сетей и их строительство, реконструкция.	Количество объектов, ед.: 2020 - 11 2021 - 6 2022 - 5 2023 - 1 2024 - 1 2025 - 1 итого: 25 Кол-во проектов, ед.: 2020 - 3 2021 - 0 2022 - 3 2023 - 4 2024 - 4 2025 - 4 итого: 18 Протяженность сетей, в т. ч. сельских, км: 2020 - 36,57/11,0 2021 - 13,6/5,4 2022 - 0,0/0,0 2023 - 0,0/0,0 2024 - 0,0/0,0 2025 - 0,0/0,0 итого: 50,17/16,4 Количество домовладений/квартир газифицированных, ед.: 2020 - 471 2021 - 578 2022 - 366 2023 - 209 2024 - 235 2025 - 125 итого: 1984	Отсутствие возможности у населения и юридических лиц получать газ для отопления, горячего водоснабжения и пищевого приготовления	1. Протяженность внутригородских и сельских газовых сетей, км. 2. Количество газовых котельных и промышленных установок, ед.
Цель: повышение уровня газификации для создания благоприятных условий проживания								
Задача: оказание мер поддержки потребителям при газификации жилого фонда								
2.	Основное мероприятие 2. Поддержка населения при газификации жилого фонда	Администрация города Южно-Сахалинска, Департамент городского хозяйства администрации города Южно-Сахалинска, администрация города Южно-Сахалинска (Департамент социальной политики)	2020	2025				
2.1.	Газификация населенных пунктов	Администрация города Южно-Сахалинска, Департамент городского хозяйства администрации города Южно-Сахалинска	2020	2025	В виде компенсационных выплат возмещаются средства, потраченные на строительство внутридворовых газовых сетей, выполнение и обустройство ввода в дом и монтаж внутридомового газового оборудования	Количество газифицированных домовладений/квартир за счет субсидии, ед.: 2020 - 346 2021 - 420 2022 - 366 2023 - 209 2024 - 235 2025 - 125 итого: 1701	В случае нереализации мероприятия большей части населения городского округа, проживающего в частном секторе, будет недоступна возможность перевода на газовое топливо домовладений	1. Газификация домовладений/квартир, в т. ч. за счет субсидии, ед. 2. Объем потребления газа, млрд куб. м в год
2.2.	Единовременные компенсационные выплаты отдельным категориям граждан	Администрация города Южно-Сахалинска (Департамент социальной политики), Департамент городского хозяйства администрации города Южно-Сахалинска	2020	2025	В виде компенсационных выплат возмещаются средства на приобретение газового оборудования для газификации домовладений/квартир отдельным категориям граждан	Количество газифицированных домовладений/квартир за счет субсидии, ед.: 2020 - 54 2021 - 141 2022 - 157 2023 - 107 2024 - 107 2025 - 80 итого: 646	В случае нереализации мероприятия льготной категории населения городского округа, проживающего в частном секторе, будет недоступна возможность перевода на газовое топливо домовладений/квартир	Газификация домовладений/квартир, в т. ч. за счет субсидии, ед.
2.3.	Подготовка муниципального жилого фонда к приему природного газа	Администрация города Южно-Сахалинска, Департамент городского хозяйства администрации города Южно-Сахалинска	2020	2025	В виде компенсационных выплат населению, проживающему в муниципальных квартирах, возмещаются средства, потраченные на строительство внутридворовых газовых сетей, выполнение и обустройство ввода в дом и монтаж внутридомового газового оборудования	Количество газифицированных домовладений/квартир, ед.: 2020 - 0 2021 - 0 2022 - 0 2023 - 0 2024 - 0 2025 - 0 итого: 0	В случае нереализации мероприятия населению городского округа, проживающего в муниципальном жилом фонде, будет недоступна возможность перевода на газовое топливо домовладений/квартир	1. Газификация домовладений/квартир, в т. ч. за счет субсидии, ед. 2. Объем потребления газа, млрд куб. м в год
Цель: повышение уровня газификации для создания благоприятных условий проживания								
Задача: расширение использования природного газа в качестве моторного топлива и перевод автомобилей на газомоторное топливо								
3.	Основное мероприятие 3. Создание газозаправочной инфраструктуры и приобретение (переоборудование) транспорта и техники, использующих природный газ в качестве моторного топлива	Администрация города Южно-Сахалинска, Департамент городского хозяйства администрации города Южно-Сахалинска	2020	2025		Количество автомобилей на газомоторном топливе, ед.: 2020 - 484 2021 - 911 2022 - 800 2023 - 800 2024 - 800 2025 - 800 итого: 4595		

Общий объем финансовых средств, необходимых для реализации программы - 1 759 078,4 тыс. руб., в том числе по годам:

Период	Всего, тыс. руб., в том числе:	Федеральный бюджет, тыс. руб.	Областной бюджет, тыс. руб.	Местный бюджет, тыс. руб.
2020	597248,7	78028,6	453006,0	66214,1
2021	247841,1	0	236464,9	11376,2
2022	147805,0	0	118376,6	29428,4
2023	98781,5	0	77931,0	20850,5
2024	99562,1	0	82716,0	16846,1
2025	567840,0	0	75636,0	492204,0
Итого	1759078,4	78028,6	1044130,5	636919,3

1.1.2. Пункт 2 раздела "Ожидаемые результаты реализации программы" паспорта Программы изложить в следующей редакции:

"2. Увеличение количества газифицированных домовладений/квартир с 8447 до 10431 домовладений/квартир, в т. ч. за счет субсидии с 1926 до 3627 домовладений/квартир."

1.2. Приложения № 1, № 2, № 4, № 5, № 6 к Программе изложить в соответствии с приложениями № 1, № 2, № 3, № 4, № 5 к настоящему постановлению.

2. Опубликовать настоящее постановление в газете "Южно-Сахалинск сегодня" и разместить на официальном сайте администрации города Южно-Сахалинска.

3. Контроль исполнения постановления администрации города возложить на директора Департамента городского хозяйства (Золотов Е.А.).

Мэр города С.А. НАДСАДИН.

3.1.	Поддержка населения при переоборудовании автотранспорта на газомоторное топливо	Администрация города Южно-Сахалинска, Департамент городского хозяйства администрации города Южно-Сахалинска	2020	2025	Частичное возмещение населению расходов по переоборудованию личного автотранспорта для работы на газомоторном топливе.	Количество автомобилей, переоборудованных за счет субсидии, ед.: 2020 - 417 2021 - 747 2022 - 275 2023 - 200 2024 - 200 2025 - 63 итого: 1902	Блокирование развития альтернативного рынка автомобильного топлива с более низкой стоимостью и создания здоровой конкуренции в сфере автотранспорта в регионе	Количество транспортных средств, использующих природный газ в качестве моторного топлива, в т. ч. за счет субсидии, ед.
3.2.	Переоборудование автотранспорта муниципальных учреждений и предприятий на газомоторное топливо	Департамент городского хозяйства администрации города Южно-Сахалинска	2020	2025	Возмещение затрат муниципальным предприятиям жилищно-коммунального хозяйства в виде субсидии по переоборудованию автотранспорта на газомоторное топливо	Количество автомобилей, переоборудованных за счет субсидии, ед.: 2020 - 14 2021 - 3 2022 - 7 2023 - 10 2024 - 11 2025 - 15 итого: 60	Блокирование развития альтернативного рынка автомобильного топлива с более низкой стоимостью и создания здоровой конкуренции в сфере автотранспорта в регионе	Количество транспортных средств, использующих природный газ в качестве моторного топлива, в т. ч. за счет субсидии, ед.
3.3.	Приобретение автотранспорта и техники, использующих природный газ в качестве моторного топлива, для предприятий жилищно-коммунального хозяйства	Департамент городского хозяйства администрации города Южно-Сахалинска	2020	2025	Муниципальными предприятиями в рамках закона о госзакупках приобретает автотранспорт в газобаллонном исполнении	Кол-во автомобилей, приобретенных за счет субсидии, ед.: 2020 - 1 2021 - 3 2022 - 1 2023 - 1 2024 - 1 2025 - 5 итого: 12	Блокирование развития альтернативного рынка автомобильного топлива с более низкой стоимостью и конкуренции в сфере автотранспорта в регионе	Количество транспортных средств, использующих природный газ в качестве моторного топлива, ед.

Приложение № 2 к постановлению администрации города Южно-Сахалинска от 06.09.2022 № 2163-па
Приложение № 2 к муниципальной программе "Газификация городского округа "Город Южно-Сахалинск" на 2020-2025 годы"

Информация о капитальных расходах

№	Наименование объекта строительства	Сроки строительства (ввода в эксплуатацию), приобретения	Наличие проектно-сметной документации	Мощность	Сметная стоимость в текущих ценах (тыс. рублей)	Объем финансирования, тыс. рублей					Непосредственный результат (краткое описание)
						всего	федеральный бюджет	областной бюджет	местный бюджет	привлеченные средства	
Муниципальная программа "Газификация городского округа "Город Южно-Сахалинск" на 2020-2025 годы"						1071914,7	78816,8	397626,6	595471,3	0,0	
2020 год											
Основное мероприятие 1. Развитие систем газификации											
1.	Газификация котельных и строительство распределительных газопроводов в муниципальных образованиях. Газификация жилого района "Уюновка" муниципального образования "Городской округ "Город Южно-Сахалинск" (1, 2-й этапы)	2020	разработана	13,86 км	40944,2	40944,2	16464,7	23935,8	543,7	0,0	Газификация частных домовладений и юридических лиц жилого района "Уюновка"
2.	Газификация котельных и строительство распределительных газопроводов в муниципальных образованиях. Газификация жилого района "Авиационная" муниципального образования "Городской округ "Город Южно-Сахалинск" (2-й пусковой комплекс)	2020-2022	разработана	30,3 км	46770,0	45751,7	40000,0	5166,2	585,5	0,0	Газификация частных домовладений и юридических лиц жилого района "Авиационная"
3.	Газификация котельных и строительство распределительных газопроводов в муниципальных образованиях. Газификация западных жилых районов г. Южно-Сахалинска муниципального образования "Городской округ "Город Южно-Сахалинск". 1-й этап	2020-2022	разработана	15,2 км	103657,4	48887,8	0,0	47900,0	987,8	0,0	Газификация частных домовладений и юридических лиц западных жилых районов (Владимировка)
4.	Газификация котельных и строительство распределительных газопроводов в муниципальных образованиях. Газификация жилого района "Федоровка", городской округ "Город Южно-Сахалинск". 1-й пусковой комплекс	2020-2022	разработана	4,3 км	23038,5	20404,1	0,0	19724,0	680,1	0,0	Газификация частных домовладений и юридических лиц жилого района "Федоровка"
5.	Газификация котельных и строительство распределительных газопроводов в муниципальных образованиях. Газификация котельных с. Березняки муниципального образования "Городской округ "Город Южно-Сахалинск"	2020-2022	разработана	7,5 МВт	123778,9	123327,3	0,0	118490,9	4836,4	0,0	Строительство муниципальной газовой котельной в с. Березняки
6.	Газификация котельных и строительство распределительных газопроводов в муниципальных образованиях. Газификация жилого района "Промышленный" муниципального образования "Городской округ "Город Южно-Сахалинск". 2-й пусковой комплекс	2020-2021	разработана	2,3 км	7717,6	7669,9	0,0	6037,1	1632,8	0,0	Газификация частных домовладений и юридических лиц жилого района "Промышленный"
7.	Газификация котельных и строительство распределительных газопроводов в муниципальных образованиях (газификация котельной в п/р Ново-Александровск (склад резервного топлива)	2020	разработана	400 м³	78183,4	78183,4	0,0	77121,0	1062,4	0,0	Строительство котельной в п/р Ново-Александровск (склад резервного топлива)
8.	Газификация котельных и строительство распределительных газопроводов в муниципальных образованиях. Строительство внутрипоселковых распределительных и подводящих газопроводов с. Березняки муниципального образования "Городской округ "Город Южно-Сахалинск". 2-й пусковой комплекс	2020-2021	разработана	19,8 км	49726,5	41337,6	22352,1	18259,7	725,8	0,0	Газификация частных домовладений и юридических лиц с. Березняки
9.	ПСД "Подводящий газопровод и ПРГ "Ласточка"	2020	ПСД в разработке	2,9 км	7290,0	7290,0	0,0	0,0	7290,0	0,0	Газификация частных домовладений и юридических лиц жилого района "Ласточка"
10.	Газификация котельных и строительство распределительных газопроводов в муниципальных образованиях. Газификация жилого района "Уюновка" муниципального образования "Городского округа "Город Южно-Сахалинск". 3-й этап	2020	разработана	4,5 км	7251,0	7251,0	0,0	2716,8	4534,2	0,0	Газификация частных домовладений и юридических лиц жилого района "Уюновка"
11.	Газификация котельных и строительство распределительных газопроводов в муниципальных образованиях. Реконструкция сетей газоснабжения с. Дальнее в границах улиц: Московская - Речная - Советская - Рассветная - Октябрьская муниципального образования "Городской округ "Город Южно-Сахалинск"	2020-2025	разработана	4,0 км	40680,0	4180,0	0,0	1215,5	2964,5	0,0	Газификация частных домовладений и юридических лиц с. Дальнее
12.	Газификация котельных и строительство распределительных газопроводов в муниципальных образованиях. Реконструкция сетей газоснабжения жилищно-усадебного образования "Весна" в границах улиц: Аграрная - Магистральная - Пригородная - Плодородная МО "ГО "Город Южно-Сахалинск"	2020-2025	разработана	4,1 км	50682,50	5082,6	0,0	1772,3	3310,3	0,0	Газификация частных домовладений и юридических лиц ЖУО "Весна"
13.	Газификация котельных и строительство распределительных газопроводов в муниципальных образованиях. Строительство газовой котельной "Южная" в г. Южно-Сахалинске муниципального образования "Городской округ "Город Южно-Сахалинск"	2020	ПСД в разработке	50,0 Гкал/ч	2400,0	2400,0	0,0	0,0	2400,0	0,0	Газификация частных домовладений и юридических лиц при строительстве котельной "Южная"
14.	Газификация котельных и строительство распределительных газопроводов в муниципальных образованиях. Газификация жилого района Большая Елань муниципального образования "Городской округ "Город Южно-Сахалинск". 2-я очередь	2020-2022	разработана	1,5 км	31831,67	31501,9	0,0	0,0	31501,9	0,0	Газификация частных домовладений и юридических лиц жилого района Большая Елань
2021 год											
Основное мероприятие 1. Развитие систем газификации											
1.	Газификация котельных и строительство распределительных газопроводов в муниципальных образованиях. Газификация жилого района "Авиационная" муниципального образования "Городской округ "Город Южно-Сахалинск" (2-й пусковой комплекс)	2020-2022	разработана	30,3 км	46770,0	480,1	0,0	0,0	480,1	0,0	Газификация частных домовладений и юридических лиц жилого района "Авиационная"

Начало приложения № 2 на стр. 17.

2.	Газификация котельных и строительство распределительных газопроводов в муниципальных образованиях. Газификация западных жилых районов города Южно-Сахалинска муниципального образования "Городской округ "Город Южно-Сахалинск". 1-й этап	2020-2022	разработана	15,2 км	103657,4	54444,0	0,0	53516,0	928,0	0,0	Газификация частных домовладений и юридических лиц западных жилых районов (Владимировка)
3.	Газификация котельных и строительство распределительных газопроводов в муниципальных образованиях. Газификация котельных с. Березняки муниципального образования "Городской округ "Город Южно-Сахалинск"	2020-2022	разработана	7,5 МВт	123778,9	351,6	0,0	0,0	351,6	0,0	Строительство муниципальной газовой котельной в с. Березняки
4.	Газификация котельных и строительство распределительных газопроводов в муниципальных образованиях (внутрипоселковые распределительные и подводящие газопроводы с. Березняки муниципального образования "Городской округ "Город Южно-Сахалинск"). 2-й пусковой комплекс	2020-2021	разработана	19,8 км	49726,5	8388,9	0	8071,3	317,6	0,0	Газификация частных домовладений и юридических лиц с. Березняки
5.	Газификация котельных и строительство распределительных газопроводов в муниципальных образованиях. Газификация жилого района Большая Елань муниципального образования "Городской округ "Город Южно-Сахалинск". 2-я очередь	2020-2022	разработана	1,5 км	31831,67	284,6	0,0	0,0	284,6	0,0	Газификация частных домовладений и юридических лиц жилого района Большая Елань
6.	Газификация котельных и строительство распределительных газопроводов в муниципальных образованиях. Газификация жилого района "Промышленный" муниципального образования "Городской округ "Город Южно-Сахалинск". 2-й пусковой комплекс	2020-2021	разработана	2,3 км	7717,60	47,7	0,0	0,0	47,7	0,0	Газификация частных домовладений и юридических лиц жилого района "Промышленный"
2022 год											
Основное мероприятие 1. Развитие систем газификации											
1.	Газификация котельных и строительство распределительных газопроводов в муниципальных образованиях. Газификация жилого района "Авиационная" муниципального образования "Городской округ "Город Южно-Сахалинск" (2-й пусковой комплекс)	2020-2022	разработана	30,3 км	46770,0	538,2	0,0	0,0	538,2	0,0	Газификация частных домовладений и юридических лиц жилого района "Авиационная"
2.	Газификация котельных и строительство распределительных газопроводов в муниципальных образованиях. Газификация с. Елочки муниципального образования "Городской округ "Город Южно-Сахалинск"	2022	отсутствует	2,4 км	16242,88	16242,88	0,0	0,0	16242,88	0,0	Газификация частных домовладений и юридических лиц с. Елочки
3.	Газификация котельных и строительство распределительных газопроводов в муниципальных образованиях. Газификация с. Восточка муниципального образования "Городской округ "Город Южно-Сахалинск"	2022	отсутствует	1,2 км	11280,0	11280,0	0,0	11167,2	112,8	0,0	Газификация частных домовладений и юридических лиц с. Восточка
4.	Газификация котельных и строительство распределительных газопроводов в муниципальных образованиях. Газификация жилого района "Федоровка", городской округ "Город Южно-Сахалинск". 1-й пусковой комплекс	2020-2022	разработана	4,3 км	23038,5	2634,40	0,0	0,0	2634,40	0,0	Газификация частных домовладений и юридических лиц жилого района "Федоровка"
5.	Газификация котельных и строительство распределительных газопроводов в муниципальных образованиях. Газификация западных жилых районов г. Южно-Сахалинска муниципального образования "Городской округ "Город Южно-Сахалинск". 1-й этап	2020-2022	разработана	15,2 км	104157,23	825,43	0,0	0,0	825,43	0,0	Газификация частных домовладений и юридических лиц западных жилых районов (Владимировка)
6.	Газификация котельных и строительство распределительных газопроводов в муниципальных образованиях. Газификация жилого района Большая Елань муниципального образования "Городской округ "Город Южно-Сахалинск". 2-я очередь	2020-2022	разработана	1,5 км	31828,24	41,69	0,0	0,0	41,69	0,0	Газификация частных домовладений и юридических лиц жилого района Большая Елань
7.	Строительство подводящего газопровода к котельной жилого микрорайона с детским садом и общеобразовательной школой	2022-2025	отсутствует	0,58 км	22058,40	2558,4	0,0	2532,8	25,6	0,0	Газификация жилых помещений граждан, детского сада и общеобразовательной школы жилого микрорайона
8.	Газификация котельных и строительство распределительных газопроводов в муниципальных образованиях. Газификация котельной в с. Березняки муниципального образования "Городской округ "Город Южно-Сахалинск"	2020-2022	разработана	7,5 МВт	123778,9	100,0	0,0	0,0	100,0	0,0	Строительство муниципальной газовой котельной в с. Березняки
2023 год											
Основное мероприятие 1. Развитие систем газификации											
1.	Газификация и строительство распределительных газопроводов в муниципальных образованиях. Газификация котельной № 6 муниципального образования "Городской округ "Город Южно-Сахалинск"	2023-2025	отсутствует	0,4 Гкал/ч	76000,0	2500,0	0,0	0,0	2500,0	0,0	Газификация муниципальной котельной в г. Южно-Сахалинске
2.	Газификация котельных и строительство распределительных газопроводов в муниципальных образованиях. Газификация котельной № 12 муниципального образования "Городской округ "Город Южно-Сахалинск"	2023-2025	отсутствует	0,4 Гкал/ч	76000,0	2500,0	0,0	0,0	2500,0	0,0	Газификация муниципальной котельной в г. Южно-Сахалинске
3.	Газификация котельных и строительство распределительных газопроводов в муниципальных образованиях. Газификация спортивного объекта - СШОР по горнолыжному спорту и сноуборду г. Южно-Сахалинска	2023-2025	отсутствует	0,75 км	20045,40	3769,0	0,0	0,0	3769,0	0,0	Обеспечение спортивного объекта бесперебойным газоснабжением
4.	Газификация котельных и строительство распределительных газопроводов в муниципальных образованиях. Газификация котельной с. Восточка муниципального образования "Городской округ "Город Южно-Сахалинск"	2023-2025	разработана	0,7 Гкал	317940,0	2500,0	0,0	0,0	2500,0	0,0	Строительство муниципальной газовой котельной в с. Восточка
5.	Строительство подводящего газопровода к котельной жилого микрорайона с детским садом и общеобразовательной школой	2022-2025	отсутствует	0,58 км	22058,4	2000,0	0,0	0,0	2000,0	0,0	Газификация жилых помещений граждан, детского сада и общеобразовательной школы жилого микрорайона
2024 год											
Основное мероприятие 1. Развитие систем газификации											
1.	Газификация и строительство распределительных газопроводов в муниципальных образованиях. Газификация котельной № 6 муниципального образования "Городской округ "Город Южно-Сахалинск"	2023-2025	отсутствует	0,4 Гкал/ч	76000,0	2500,0	0,0	0,0	2500,0	0,0	Газификация муниципальной котельной в г. Южно-Сахалинске
2.	Газификация котельных и строительство распределительных газопроводов в муниципальных образованиях. Газификация котельной № 12 муниципального образования "Городской округ "Город Южно-Сахалинск"	2023-2025	отсутствует	0,4 Гкал/ч	76000,0	2500,0	0,0	0,0	2500,0	0,0	Газификация муниципальной котельной в г. Южно-Сахалинске
3.	Газификация котельных и строительство распределительных газопроводов в муниципальных образованиях. Газификация спортивного объекта - СШОР по горнолыжному спорту и сноуборду г. Южно-Сахалинска	2023-2025	отсутствует	0,75 км	20045,4	2276,4	0,0	0,0	2276,40	0,0	Обеспечение спортивного объекта бесперебойным газоснабжением
4.	Газификация котельных и строительство распределительных газопроводов в муниципальных образованиях. Газификация котельной с. Восточка муниципального образования "Городской округ "Город Южно-Сахалинск"	2023-2025	разработана	0,7 Гкал	317940,0	1000,0	0,0	0,0	1000,0	0,0	Строительство муниципальной газовой котельной в с. Восточка
5.	Строительство подводящего газопровода к котельной жилого микрорайона с детским садом и общеобразовательной школой	2022-2025	отсутствует	0,58 км	22058,4	500,0	0,0	0,0	500,0	0,0	Газификация жилых помещений граждан, детского сада и общеобразовательной школы жилого микрорайона
2025 год											
Основное мероприятие 1. Развитие систем газификации											
1.	Газификация и строительство распределительных газопроводов в муниципальных образованиях. Газификация котельной № 6 муниципального образования "Городской округ "Город Южно-Сахалинск"	2023-2025	отсутствует	0,4 Гкал/ч	76000,0	71000,0	0,0	0,0	71000,0	0,0	Газификация муниципальной котельной в г. Южно-Сахалинске

АДМИНИСТРАЦИЯ ГОРОДА ЮЖНО-САХАЛИНСКА
ПОСТАНОВЛЕНИЕ

от 06.09.2022 № 2165-па

**О внесении изменения в муниципальную программу
"Обеспечение населения городского округа "Город Южно-Сахалинск" качественным жильем на 2020-2025 годы",
утвержденную постановлением администрации города Южно-Сахалинска от 12.11.2019 № 3618-па**

В соответствии со статьей 16 Федерального закона от 06.10.2003 № 131-ФЗ "Об общих принципах организации местного самоуправления в Российской Федерации", статьей 37 Устава городского округа "Город Южно-Сахалинск" администрация города Южно-Сахалинска **постановляет:**

1. Внести в муниципальную программу "Обеспечение населения городского округа "Город Южно-Сахалинск" качественным жильем на 2020-2025 годы", утвержденную постановлением администрации города Южно-Сахалинска от 12.11.2019 № 3618-па, изменение, изложив приложение № 7 "Перечень аварийного и непригодного для проживания жилого фонда" в новой редакции (приложение).

2. Опубликовать настоящее постановление в газете "Южно-Сахалинск сегодня" и разместить на официальном сайте администрации города Южно-Сахалинска.

3. Контроль исполнения постановления администрации города возложить на вице-мэра города Южно-Сахалинска (Ахтариев И.З.).

Мэр города С.А. НАДСАДИН.

Приложение к постановлению администрации города Южно-Сахалинска от 06.09.2022 № 2165-па

Приложение № 7 к муниципальной программе "Обеспечение населения городского округа "Город Южно-Сахалинск" качественным жильем на 2020-2025 годы"

Перечень аварийного и непригодного для проживания жилого фонда

№ п/п	Адрес МКД	Планируемая дата окончания переселения	Планируемая дата сноса/реконструкции МКД	Число жителей, всего	Число жителей, планируемых к переселению	Общая площадь помещений МКД	Количество расселяемых жилых помещений			Расселяемая площадь жилых помещений		
							всего	в том числе		всего	в том числе	
								частная собственность	муниципальная собственность		частная собственность	муниципальная собственность
Раздел I. Многоквартирные дома, признанные аварийными по состоянию на 01.06.2022												
Всего:				4 384	3 896	76 624,20	1 759	1 171	588	66 208,10	43 175,80	23 064,90
1	город Южно-Сахалинск, ул. Невельского, д. 42	2020-2025	2020-2025	28	1	719,1	1	1	0	49	49	0
2	п/р Луговое, ул. 2-я Северная, д. 10	2020-2025	2020-2025	6	3	117,3	1	0	1	51,5	0	51,5
3	с. Елочки, ул. Верхняя, д. 1	2020-2025	2020-2025	17	7	329,5	4	2	2	151,7	76,6	75,1
4	город Южно-Сахалинск, ул. Достоевского, д. 43	2020-2025	2020-2025	13	11	115	2	0	2	79,4	0	79,4
5	город Южно-Сахалинск, ул. Поповича, д. 20	2020-2025	2020-2025	16	14	410,6	7	7	0	363	363	0
6	город Южно-Сахалинск, ул. Рязанская, д. 54	2020-2025	2020-2025	6	5	131,3	1	1	0	69,6	69,6	0
7	город Южно-Сахалинск, ул. Западная, д. 69	2020-2025	2020-2025	8	7	131,8	3	1	2	107,2	36,8	70,4
8	п/р Ново-Александровск, ул. Советская, д. 86-б	2020-2025	2020-2025	32	5	333	1	1	0	37,9	37,9	0
9	город Южно-Сахалинск, ул. Западная, д. 56	2020-2025	2020-2025	33	32	552,8	15	5	10	525,8	165	360,8
10	город Южно-Сахалинск, ул. Западная, д. 98	2020-2025	2020-2025	5	1	92,4	1	0	1	23,1	0	23,1
11	город Южно-Сахалинск, ул. А.Матросова, д. 20а	2020-2025	2020-2025	19	0	275,8	1	1	0	37,4	37,4	0
12	город Южно-Сахалинск, ул. Фабричная, д. 17а	2020-2025	2020-2025	15	15	377,3	8	6	2	377,3	274,1	103,2
13	город Южно-Сахалинск, ул. Фабричная, д. 19	2020-2025	2020-2025	17	17	485,6	7	4	3	485,6	256,1	229,5
14	город Южно-Сахалинск, ул. Фабричная, д. 19а	2020-2025	2020-2025	36	36	491,3	8	4	4	491,3	256,8	234,5
15	город Южно-Сахалинск, ул. Украинская, д. 127	2020-2025	2020-2025	31	31	337,3	8	1	7	337,3	39,8	297,5
16	город Южно-Сахалинск, ул. Загородная, д. 2а	2020-2025	2020-2025	21	2	267,7	1	0	1	38,1	0	38,1
17	город Южно-Сахалинск, ул. Поповича, д. 13а	2020-2025	2020-2025	18	1	395,5	1	1	0	60	60	0
18	город Южно-Сахалинск, ул. Авиационная, д. 46	2020-2025	2020-2025	16	2	383,3	1	1	0	41,5	41,5	0
19	город Южно-Сахалинск, ул. Украинская, д. 139	2020-2025	2020-2025	19	19	333,4	8	1	7	333,4	39,6	293,8
20	п/р Луговое, ул. Гайдука, д. 12	2020-2025	2020-2025	21	15	145,7	3	2	1	108	69,8	38,2
21	п/р Ново-Александровск, ул. Советская, д. 10	2020-2025	2020-2025	20	20	376,3	8	5	3	376,3	239,4	136,9
22	п/р Луговое, ул. Гайдука, д. 8	2020-2025	2020-2025	7	6	215,0	5	4	1	188,9	165,5	23,4
23	город Южно-Сахалинск, ул. Украинская, д. 47	2020-2025	2020-2025	19	1	408,8	1	1	0	48,3	48,3	0
24	с. Санаторное, д. 9	2020-2025	2020-2025	63	39	923,7	15	14	1	574	531,7	42,3
25	с. Санаторное, д. 11	2020-2025	2020-2025	44	42	934,6	22	19	3	872	758,4	113,6
26	с. Санаторное, д. 7	2020-2025	2020-2025	48	15	953,3	10	7	3	405,9	302	103,9
27	город Южно-Сахалинск, ул. Поповича, д. 21-б	2020-2025	2020-2025	24	22	336,1	6	3	3	259,3	118,4	140,9
28	город Южно-Сахалинск, ул. Оленья Горка, д. 12	2020-2025	2020-2025	17	3	312,3	1	0	1	36,9	0	36,9
29	город Южно-Сахалинск, ул. Украинская, д. 49	2020-2025	2020-2025	13	3	300,1	1	1	0	47,6	47,6	0
30	город Южно-Сахалинск, пр. Мира, д. 9	2020-2025	2020-2025	31	1	919,6	1	0	1	17,4	0	17,4
31	с. Березняки, ул. Железнодорожная, д. 9	2020-2025	2020-2025	14	7	156,8	2	1	1	56,4	27,5	28,9
32	город Южно-Сахалинск, ул. Фабричная, д. 17	2020-2025	2020-2025	28	28	363,2	8	4	4	363,2	182,3	180,9
33	город Южно-Сахалинск, ул. Шлакоблочная, д. 35, корп. 3	2020-2025	2020-2025	18	2	251,0	1	1	0	15,4	15,4	0
34	город Южно-Сахалинск, ул. Украинская, д. 35	2020-2025	2020-2025	12	1	311,2	2	1	1	77,4	38,6	38,8
35	город Южно-Сахалинск, ул. Поповича, д. 26	2020-2025	2020-2025	19	4	403,1	1	0	1	46,8	0	46,8
36	город Южно-Сахалинск, ул. Поповича, д. 19д	2020-2025	2020-2025	22	19	336,1	7	6	1	296,4	257,5	38,9
37	город Южно-Сахалинск, ул. Поповича, д. 19г	2020-2025	2020-2025	18	18	335,3	8	7	1	335,3	296,7	38,6
38	город Южно-Сахалинск, ул. Рязанская, д. 60	2020-2025	2020-2025	14	9	140,3	1	0	1	41,9	0	41,9
39	город Южно-Сахалинск, ул. Детская, д. 16а	2020-2025	2020-2025	37	37	479,4	8	6	2	479,4	372	107,4
40	город Южно-Сахалинск, ул. Центральная, д. 31	2020-2025	2020-2025	39	2	613,2	1	0	1	28,5	0	28,5
41	город Южно-Сахалинск, ул. Центральная, д. 33а	2020-2025	2020-2025	35	3	617,5	2	1	1	73,4	29	44,4
42	город Южно-Сахалинск, пер. Лесозаводской, д. 20	2020-2025	2020-2025	12	12	221,1	5	2	3	156,9	56,9	100
43	город Южно-Сахалинск, ул. Невельская, д. 46	2020-2025	2020-2025	31	31	562,8	16	13	3	562,8	459,1	103,7
44	п/р Ново-Александровск, ул. Калинина, д. 2	2020-2025	2020-2025	41	41	622,6	25	19	6	622,6	451,2	171,4
45	город Южно-Сахалинск, пр. Мира, д. 454а	2020-2025	2020-2025	8	4	80,7	1	1	0	40,8	40,8	0
46	город Южно-Сахалинск, ул. Детская, д. 24а	2020-2025	2020-2025	26	26	494,9	11	11	0	464,1	464,1	0
47	город Южно-Сахалинск, ул. Авиационная, д. 90	2020-2025	2020-2025	26	26	533,2	8	8	0	533,2	533,2	0
48	п/р Ново-Александровск, ул. 3-я Институтская, д. 23	2020-2025	2020-2025	17	17	382,3	7	4	3	327,2	190,5	136,7
49	п/р Ново-Александровск, ул. 2-я Институтская, д. 8	2020-2025	2020-2025	19	19	384,9	8	7	1	384,9	342,6	42,3
50	город Южно-Сахалинск, ул. Украинская, д. 31	2020-2025	2020-2025	27	27	308,3	8	5	3	308,3	195,8	112,5
51	город Южно-Сахалинск, ул. Невельская, д. 43а	2020-2025	2020-2025	19	19	394,6	8	8	0	394,6	394,6	0
52	город Южно-Сахалинск, ул. Западная, д. 68	2020-2025	2020-2025	6	6	90,4	2	2	0	90,4	90,4	0
53	город Южно-Сахалинск, пер. Смирных, д. 1	2020-2025	2020-2025	1	1	87,4	2	2	0	87,4	87,4	0
54	город Южно-Сахалинск, ул. Лесная, д. 22	2020-2025	2020-2025	12	12	144,00	4	2	2	144	72,80	71,20
55	город Южно-Сахалинск, ул. Западная, д. 119	2020-2025	2020-2025	24	24	308,70	6	3	3	231,7	119,60	112,10
56	город Южно-Сахалинск, ул. Достоевского, д. 11	2020-2025	2020-2025	4	4	150,50	3	2	1	150,5	113,10	37,40
57	город Южно-Сахалинск, ул. Железнодорожная, д. 14	2020-2025	2020-2025	7	7	108,50	3	2	1	81,7	54,50	27,20
58	п/р Ново-Александровск, ул. Советская, д. 62	2020-2025	2020-2025	4	4	113,30	3	3	0	113,3	113,30	0,00
59	город Южно-Сахалинск, ул. Матросова, д. 20д	2020-2025	2020-2025	17	17	323,40	8	6	2	323,4	246,90	76,50
60	город Южно-Сахалинск, ул. Западная, д. 82	2020-2025	2020-2025	19	19	362,60	8	5	3	362,6	231,80	130,80
61	город Южно-Сахалинск, ул. Западная, д. 67	2020-2025	2020-2025	13	10	259,90	8	6	2	202	157,20	44,80
62	п/р Ново-Александровск, ул. Советская, д. 126	2020-2025	2020-2025	11	11	73,10	2	0	2	73,1	0,00	73,10
63	п/р Ново-Александровск, ул. Советская, д. 84	2020-2025	2020-2025	39	39	530,20	16	12	4	530,2	409,80	120,40
64	город Южно-Сахалинск, ул. Невельская, д. 27	2020-2025	2020-2025	13	13	186,80	5	5	0	186,8	186,80	0,00
65	п/р Ново-Александровск, ул. 1-я Институтская, д. 30	2020-2025	2020-2025	5	4	92,10	2	2	0	69,2	69,20	0,00
66	город Южно-Сахалинск, пр. Победы, д. 22а	2020-2025	2020-2025	38	38	683,90	15	10	5	632	433,10	198,90
67	город Южно-Сахалинск, пр. Победы, д. 93	2020-2025	2020-2025	59	59	1 006,30	24	23	1	1006,3	956,80	49,50
68	п/р Луговое, ул. Лесная, д. 24	2020-2025	2020-2025	4	4	145,40	3	1	2	145,4	29,80	115,60
69	город Южно-Сахалинск, ул. Академическая, д. 31	2020-2025	2020-2025	14	14	278,30	8	7	1	278,3	246,30	32,00
70	п/р Ново-Александровск, ул. Советская, д. 9	2020-2025	2020-2025	7	6	93,70	3	1	2	75,6	25,00	50,60
71	город Южно-Сахалинск, ул. Маяковского, д. 100	2020-2025	2020-2025	4	1	141,80	1	0	1	71	0,00	71,00
72	п/р Хомутово, ул. 4-я Заречная, д. 6	2020-2025	2020-2025	10	10	232,80	4	0	4	232,8	0,00	232,80
73	город Южно-Сахалинск, ул. Сентябрьская, д. 37	2020-2025										

84	город Южно-Сахалинск, ул. Детская, д. 8а	2020-2025	2020-2025	81	81	1 350,30	39	30	9	1350,3	1 035,10	315,20
85	город Южно-Сахалинск, пер. Отдаленный, д. 7	2020-2025	2020-2025	27	27	375,50	8	4	4	375,5	187,70	187,80
86	с. Дальнее, ул. Ударная, д. 45	2020-2025	2020-2025	15	4	313,80	1	0	1	36,9	0,00	36,90
87	город Южно-Сахалинск, Восточка, д. 15	2020-2025	2020-2025	29	29	482,30	8	4	4	482,3	239,30	243,00
88	п/р Луговое, ул. 2-я Зеленая, д. 9а	2020-2025	2020-2025	37	37	304,30	8	4	4	304,3	154,30	150,00
89	город Южно-Сахалинск, ул. Невельская, д. 43	2020-2025	2020-2025	19	19	392,60	8	7	1	392,6	337,20	55,40
90	п/р Ново-Александровск, ул. 3-я Институтская, д. 14	2020-2025	2020-2025	46	46	912,10	24	21	3	912,1	779,80	132,30
91	город Южно-Сахалинск, пр. Коммунистический, д. 21а	2020-2025	2020-2025	129	129	1 121,10	83	75	8	1108,9	980,00	128,90
92	город Южно-Сахалинск, ул. Поповича, д. 13-б	2020-2025	2020-2025	20	20	339,50	6	6	0	339,5	339,50	0,00
93	город Южно-Сахалинск, ул. Авиационная, д. 67	2020-2025	2020-2025	19	19	536,60	8	7	1	536,6	458,60	78,00
94	город Южно-Сахалинск, ул. Советская, д. 82	2020-2025	2020-2025	33	33	519,50	15	11	4	519,5	376,40	143,10
95	город Южно-Сахалинск, ул. Невельская, д. 27а	2020-2025	2020-2025	30	30	724,90	15	13	2	724,9	631,60	93,30
96	город Южно-Сахалинск, ул. А.Буюклы, д. 89а	2020-2025	2020-2025	42	42	1 087,20	29	28	1	1048,4	1 012,50	35,90
97	п/р Луговое, ул. Гайдуга, д. 41	2020-2025	2020-2025	2	2	108,00	4	3	1	108	80,90	27,10
98	п/р Ново-Александровск, пер. Матросова, д. 12а	2020-2025	2020-2025	2	2	54,90	2	0	2	54,9	0,00	54,90
99	город Южно-Сахалинск, пер. Отдаленный, д. 9	2020-2025	2020-2025	23	23	363,10	7	4	3	322,9	172,70	150,20
100	город Южно-Сахалинск, пер. Отдаленный, д. 8	2020-2025	2020-2025	17	17	377,10	7	5	2	335,5	241,70	93,80
101	город Южно-Сахалинск, ул. Карьерная, д. 47	2020-2025	2020-2025	23	23	363,60	8	7	1	363,6	322,60	41,00
102	город Южно-Сахалинск, ул. Курильская, д. 26а	2020-2025	2020-2025	19	19	389,20	8	7	1	389,2	333,30	55,90
103	п/р Ново-Александровск, ул. 1-я Институтская, д. 22	2020-2025	2020-2025	4	4	122,20	2	2	0	122,2	122,20	0,00
104	город Южно-Сахалинск, пер. Ангарский, д. 1	2020-2025	2020-2025	7	7	95,20	3	1	2	95,2	23,30	71,90
105	город Южно-Сахалинск, ул. Пролетарская, д. 7а	2020-2025	2020-2025	4	4	69,70	2	0	2	69,7	0,00	69,70
106	п/р Ново-Александровск, ул. 3-я Строительная, д. 4а	2020-2025	2020-2025	26	26	622,10	16	13	3	622,1	520,00	102,10
107	п/р Луговое, ул. 2-я Северная, д. 2	2020-2025	2020-2025	17	17	392,10	10	9	1	392,1	364,40	27,70
108	город Южно-Сахалинск, пер. Физкультурный, д. 2	2020-2025	2020-2025	0	0	69,80	1	0	1	37,8	0,00	37,80
109	город Южно-Сахалинск, ул. Матросова, д. 18-б	2020-2025	2020-2025	57	57	1 004,50	30	14	16	1004,5	444,60	559,90
110	город Южно-Сахалинск, ул. Ленина, д. 3	2020-2025	2020-2025	28	25	661,60	11	9	2	624,6	490,40	134,20
111	город Южно-Сахалинск, ул. Котикова, д. 9	2020-2025	2020-2025	10	8	138,80	3	1	2	103,8	34,00	69,80
112	город Южно-Сахалинск, ул. Профсоюзная, д. 30	2020-2025	2020-2025	8	8	81,50	3	0	3	81,5	0,00	81,50
113	п/р Лиственничное, ул. Шоссейная, д. 32	2020-2025	2020-2025	6	6	133,80	4	2	2	133,8	66,90	66,90
114	с. Березняки, ул. Зеленая, д. 20	2020-2025	2020-2025	16	16	337,10	8	5	3	337,1	218,90	118,20
115	город Южно-Сахалинск, ул. Загородная, д. 79	2020-2025	2020-2025	5	5	93,00	3	2	1	93	65,30	27,70
116	п/р Луговое, ул. Гайдуга, д. 6	2020-2025	2020-2025	20	12	202,20	4	3	1	100,8	74,40	26,40
117	город Южно-Сахалинск, ул. Курильская, д. 34	2020-2025	2020-2025	21	21	405,20	8	7	1	405,2	355,50	49,70
118	п/р Ново-Александровск, ул. Холмская, д. 20	2020-2025	2020-2025	6	5	107,70	2	2	0	53,8	53,80	0,00
119	город Южно-Сахалинск, пр. Победы, д. 91	2020-2025	2020-2025	45	45	956,20	23	19	4	913,8	758,20	155,60
120	п/р Ново-Александровск, ул. Советская, д. 80	2020-2025	2020-2025	19	19	267,00	7	3	4	267	95,70	171,30
121	город Южно-Сахалинск, ул. Саперная, д. 10	2020-2025	2020-2025	33	33	824,70	11	11	0	824,7	824,70	0,00
122	город Южно-Сахалинск, ул. Пограничная, д. 98	2020-2025	2020-2025	6	6	79,60	2	1	1	79,6	39,80	39,80
123	город Южно-Сахалинск, пр. Мира, д. 11	2020-2025	2020-2025	19	19	410,60	7	6	1	352,2	303,30	48,90
124	город Южно-Сахалинск, пр. Победы, д. 110	2020-2025	2020-2025	61	61	1 010,40	24	20	4	1010,4	805,80	204,60
125	с. Синегорск, ул. Коммунистическая, д. 43	2020-2025	2020-2025	35	35	697,50	14	7	7	697,5	340,20	357,30
126	с. Березняки, ул. Зеленая, д. 8	2020-2025	2020-2025	27	24	339,80	7	3	4	299,6	129,50	170,10
127	с. Березняки, ул. Зеленая, д. 6	2020-2025	2020-2025	15	14	337,00	7	5	2	298,2	207,90	90,30
128	п/р Ново-Александровск, ул. Советская, д. 97	2020-2025	2020-2025	36	36	483	14	9	5	426,1	288,1	138
129	город Южно-Сахалинск, ул. Украинская, д. 53а	2020-2025	2020-2025	4	4	76,5	2	2	0	76,5	76,5	0
130	п/р Луговое, ул. Гайдуга, д. 5	2020-2025	2020-2025	110	110	2135,8	64	52	12	2117,3	1756,5	360,8
131	город Южно-Сахалинск, пр. Коммунистический, д. 21-б	2020-2025	2020-2025	119	119	1110,8	84	76	8	1072,2	985,8	86,4
132	город Южно-Сахалинск, ул. Поповича, д. 19	2020-2025	2020-2025	21	21	431,3	8	8	0	431,3	431,3	0
133	с. Березняки, ул. Зеленая, д. 14	2020-2025	2020-2025	25	25	332,8	8	4	4	332,8	178,4	154,4
134	с. Березняки, ул. Зеленая, д. 24	2020-2025	2020-2025	24	24	335,4	8	5	3	335,4	208,1	127,3
135	с. Березняки, ул. Железнодорожная, д. 7	2020-2025	2020-2025	23	2	202,2	2	1	1	72	36	36
136	город Южно-Сахалинск, пр. Мира, д. 10	2020-2025	2020-2025	5	5	129	3	2	1	129	91,8	37,2
137	город Южно-Сахалинск, ул. Хлебная, д. 20	2020-2025	2020-2025	6	6	61	2	0	2	61	0	61
138	город Южно-Сахалинск, ул. Западная, д. 84	2020-2025	2020-2025	25	25	367,9	8	7	1	367,9	317,3	50,6
139	город Южно-Сахалинск, ул. Пролетарская, д. 9а	2020-2025	2020-2025	3	3	94,3	3	2	1	94,3	63	31,3
140	с. Березняки, ул. Зеленая, д. 10	2020-2025	2020-2025	28	28	334,7	8	2	6	334,7	101,8	232,9
141	город Южно-Сахалинск, ул. Западная, д. 86	2020-2025	2020-2025	24	24	341,6	8	7	1	341,6	304,7	36,9
142	город Южно-Сахалинск, пр. Мира, д. 42б	2020-2025	2020-2025	16	16	303,0	15	14	1	303	278,6	24,4
143	с. Березняки, ул. Зеленая, д. 16	2020-2025	2020-2025	20	13	333,3	6	2	4	231,2	77,8	153,4
144	с. Березняки, ул. Зеленая, д. 26	2020-2025	2020-2025	25	23	336,9	7	0	7	298,6	0	298,6
145	п/р Ново-Александровск, ул. Северный городок, д. 17	2020-2025	2020-2025	10	10	250,6	4	1	3	203,5	66,9	136,6
146	п/р Ново-Александровск, ул. Северный городок, д. 10	2020-2025	2020-2025	13	13	257	4	1	3	181,3	45,9	135,4
147	п/р Ново-Александровск, ул. Северный городок, д. 9	2020-2025	2020-2025	3	3	184,8	4	0	4	184,8	0	184,8
148	п/р Ново-Александровск, ул. Северный городок, д. 8	2020-2025	2020-2025	6	6	181,2	4	0	4	181,2	0	181,2
149	п/р Ново-Александровск, ул. Северный городок, д. 3	2020-2025	2020-2025	4	4	252,3	4	0	4	185	0	185,00
150	с. Дальнее, ул. Октябрьская, д. 2	2020-2025	2020-2025	2	2	89,10	2	1	1	89,1	45,00	44,10
151	п/р Ново-Александровск, ул. Северный городок, д. 26	2020-2025	2020-2025	7	7	151,7	4	0	4	111,1	0	111,10
152	п/р Ново-Александровск, ул. Северный городок, д. 4	2020-2025	2020-2025	6	6	184	4	0	4	184	0	184
153	город Южно-Сахалинск, ул. Тельмана, д. 28а	2020-2025	2020-2025	13	13	167,4	4	4	0	134,8	134,8	0
154	п/р Луговое, г. Южно-Сахалинск, ул. Красная речка, д. 22	2020-2025	2020-2025	11	11	91,1	2	0	2	91,1	0	91,1
155	п/р Ново-Александровск, ул. Северный городок, д. 18	2020-2025	2020-2025	6	6	235,6	4	0	4	184	0	184
156	п/р Ново-Александровск, ул. Северный городок, д. 5	2020-2025	2020-2025	8	8	185	4	0	4	185	0	185
157	п/р Ново-Александровск, ул. Северный городок, д. 6	2020-2025	2020-2025	12	12	290,8	4	1	3	264	76,8	187,2
158	п/р Ново-Александровск, ул. Северный городок, д. 11	2020-2025	2020-2025	6	6	184,5	4	0	4	184,5	0	184,5
159	п/р Ново-Александровск, ул. Северный городок, д. 16	2020-2025	2020-2025	7	7	245,8	4	0	4	184,6	0	184,6
160	п/р Ново-Александровск, ул. Советская, д. 127	2020-2025	2020-2025	25	25	405,4	8	4	4	405,4	272,3	133,1
161	город Южно-Сахалинск, ул. Загородная, д. 31	2020-2025	2020-2025	9	9	90,2	2	1	1	90,2	56,7	33,5
162	город Южно-Сахалинск, ул. Тихая, д. 67	2020-2025	2020-2025	6	6	116,4	2	2	0	116,4	116,4	0
163	город Южно-Сахалинск, пр. Мира, д. 8а	2020-2025	2020-2025	4	4	64,4	2	1	1	64,4	32,1	32,3
164	с. Дальнее, ул. Московская, д. 9	2020-2025	2020-2025	2	2	101,3	2	1	1	101,3	55,9	45,4
165	п/р Ново-Александровск, пер. Мичурина, д. 9	2020-2025	2020-2025	6	6	67,80	2	0	2	67,8	0,00	67,80
166	с. Березняки, ул. Школьная, д. 9	2020-2025	2020-2025	8	7	84,3	3	0	3	84,3	0	84,3
167	город Южно-Сахалинск, пер. Путевой, д. 5	2020-2025	2020-2025	11	11	186,8	6	3	3	186,8	92	94,8
168	город Южно-Сахалинск, пер. Смирных, д. 17	2020-2025	2020-2025	2	2	61,4	2	1	1	61,4	30,7	30,7
169	город Южно-Сахалинск, ул. Фабричная, д. 30	2020-2025	2020-2025	6	6	122,6	3	2	1	122,6	97,7	24,9
170	п/р Ново-Александровск, ул. Советская, д. 19а	2020-2025	2020-2025	8	8	108,7	2	1	1	108,7	47,7	61
171	п/р Лиственничное, ул. Оленья Горка, д. 10	2020-2025	2020-2025	6	6	132,7	2	1	1	132,7	59,4	73,3
172	город Южно-Сахалинск, пр. Победы, д. 102а	2020-2025	2020-2025	14	14	164,6	4	3	1	164,6	122,4	42,2
173	с. Дальнее, ул. Гвардейская, д. 3	2020-2025	2020-2025</									

Начало приложения на стр. 20.

193	с. Елочки, ул. Центральная, д. 3	2020-2025	2020-2025	11	11	422,0	7	7	0	373,2	373,2	0
194	с. Елочки, ул. Центральная, д. 4	2020-2025	2020-2025	17	17	412,9	8	5	3	412,9	237,8	175,1
195	п/р Ново-Александровск, ул. 1-я Институтская, д. 33	2020-2025	2020-2025	4	4	81,7	2	1	1	81,7	40,5	41,2
196	город Южно-Сахалинск, ул. Достоевского, д. 45	2020-2025	2020-2025	7	7	122,0	2	0	2	122	0	122
197	п/р Ново-Александровск, ул. 2-я Хабаровская, д. 15	2020-2025	2020-2025	5	5	102,3	2	2	0	75,2	75,2	0
198	город Южно-Сахалинск, пер. Курский, д. 6	2020-2025	2020-2025	5	5	327,4	9	5	4	288,2	178,1	142,7
199	город Южно-Сахалинск, пер. Курский, д. 8	2020-2025	2020-2025	2	2	77,4	2	1	1	37,3	18,2	19,1
200	город Южно-Сахалинск, пр. Мира, д. 10-б	2020-2025	2020-2025	5	5	65,4	2	0	2	65,4	0	65,4
201	город Южно-Сахалинск, пер. Путевой, д. 2	2020-2025	2020-2025	1	1	54,6	1	0	1	20	0	20
202	город Южно-Сахалинск, пер. Путевой, д. 12	2020-2025	2020-2025	6	6	110,3	4	1	3	109,5	34,1	75,4
203	с. Старорусское, ул. Школьная, д. 2	2020-2025	2020-2025	5	5	90,8	2	1	1	90,8	45,3	45,5
204	город Южно-Сахалинск, пер. Холмский, д. 15	2020-2025	2020-2025	6	6	180,4	3	3	0	139,3	139,3	0
205	город Южно-Сахалинск, ул. Степная, д. 20	2020-2025	2020-2025	3	3	58,3	2	0	2	58,3	0	58,3
206	город Южно-Сахалинск, ул. Ленина, д. 242а	2020-2025	2020-2025	38	38	1005,3	24	23	1	1005,3	957,3	48
207	город Южно-Сахалинск, ул. Некрасова, д. 70	2020-2025	2020-2025	10	10	217,2	4	3	1	217,2	162,7	54,5
208	с. Ключи, ул. Железнодорожная, д. 8а	2020-2025	2020-2025	6	6	82,9	2	0	2	82,9	0	82,9
209	п/р Ново-Александровск, ул. 1-я Институтская, д. 31	2020-2025	2020-2025	6	6	84,8	2	1	1	84,8	42,4	42,4
210	с. Новая Деревня, ул. Центральная, д. 11	2020-2025	2020-2025	12	12	107,9	2	1	1	107,9	60	47,9
211	п/р Луговое, ул. Комарова, д. 7	2020-2025	2020-2025	11	11	174,8	6	3	3	174,8	83	91,8
212	п/р Ново-Александровск, ул. Советская, д. 19в	2020-2025	2020-2025	7	7	126,2	2	0	2	126,2	0	126,2
213	городской округ "Город Южно-Сахалинск", пер. Фабричная, д. 28	2020-2025	2020-2025	5	5	116,1	2	1	1	116,1	66,2	49,9
214	п/р Луговое, ул. Комарова, д. 11	2020-2025	2020-2025	15	15	217,6	6	3	3	217,6	108,5	109,1
215	городской округ "Город Южно-Сахалинск", д. 22, к. 4	2020-2025	2020-2025	8	8	112,3	4	0	4	112,3	0	112,3
216	городской округ "Город Южно-Сахалинск", д. 22, к. 1	2020-2025	2020-2025	7	7	148,9	4	0	4	148,9	0	148,9
217	городской округ "Город Южно-Сахалинск", д. 22, к. 2	2020-2025	2020-2025	9	9	150,6	4	0	4	150,6	0	150,6
218	городской округ "Город Южно-Сахалинск", д. 22, к. 3	2020-2025	2020-2025	7	7	106,7	4	0	4	106,7	0	106,7
219	городской округ "Город Южно-Сахалинск", д. 22, к. 5	2020-2025	2020-2025	6	6	137,0	4	0	4	137	0	137
220	город Южно-Сахалинск, ул. Песочная, д. 7	2020-2025	2020-2025	10	10	104,4	2	2	0	104,4	104,4	0
221	город Южно-Сахалинск, ул. Западная, д. 98а	2020-2025	2020-2025	2	2	95,5	2	2	0	95,5	95,5	0
222	п/р Луговое, ул. Дружбы, д. 83а	2020-2025	2020-2025	25	25	325,8	8	6	2	325,8	227,2	98,6
223	п/р Ново-Александровск, пер. Мичуринская, д. 12	2020-2025	2020-2025	2	2	104,3	4	4	0	104,3	104,3	0
224	с. Дальнее, ул. Ударная, д. 59	2020-2025	2020-2025	2	2	90,3	1	0	1	45,1	0	45,1
225	город Южно-Сахалинск, пр. Мира, д. 30	2020-2025	2020-2025	15	15	322,2	5	2	3	322,2	96,8	225,4
226	п/р Ново-Александровск, ул. Северный городок, д. 29	2020-2025	2020-2025	8	8	115,7	4	0	4	115,7	0	115,7
227	п/р Ново-Александровск, ул. Северный городок, д. 21	2020-2025	2020-2025	6	6	113,8	4	0	4	113,8	0	113,8
228	п/р Ново-Александровск, ул. Северный городок, д. 22	2020-2025	2020-2025	16	16	211,4	4	1	3	211,4	69,6	141,8
229	п/р Ново-Александровск, ул. Северный городок, д. 12	2020-2025	2020-2025	10	10	188,1	4	0	4	188,1	0	188,1
230	п/р Ново-Александровск, ул. Северный городок, д. 14	2020-2025	2020-2025	5	5	190,4	4	2	2	190,4	95,6	94,8
231	п/р Ново-Александровск, ул. Северный городок, д. 19	2020-2025	2020-2025	2	2	110,1	4	0	4	110,1	0	110,1
232	п/р Ново-Александровск, ул. Северный городок, д. 30	2020-2025	2020-2025	7	7	113,7	4	0	4	113,7	0	113,7
233	п/р Ново-Александровск, ул. Северный городок, д. 24	2020-2025	2020-2025	11	11	186,6	4	0	4	186,6	0	186,6
234	п/р Ново-Александровск, ул. Северный городок, д. 23	2020-2025	2020-2025	12	12	180,8	4	0	4	180,8	0	180,8
235	п/р Ново-Александровск, ул. Северный городок, д. 7	2020-2025	2020-2025	12	12	191,1	4	0	4	191,1	0	191,1
236	п/р Ново-Александровск, ул. Северный городок, д. 2	2020-2025	2020-2025	5	5	183,5	4	0	4	183,5	0	183,5
237	п/р Ново-Александровск, ул. Советская, д. 107	2020-2025	2020-2025	17	17	335,8	8	8	0	335,8	335,8	0
238	город Южно-Сахалинск, ул. Карьерная, д. 20	2020-2025	2020-2025	2	2	96,9	2	2	0	96,9	96,9	0
239	п/р Ново-Александровск, ул. Ватутина, д. 9	2020-2025	2020-2025	17	17	138,4	4	3	1	138,4	112	26,4
240	город Южно-Сахалинск, пер. Ярославский, д. 13	2020-2025	2020-2025	9	9	79,2	2	0	2	79,2	0	79,2
241	город Южно-Сахалинск, пер. Заречный, д. 7	2020-2025	2020-2025	12	12	160,9	5	3	2	160,9	100,5	60,4
242	город Южно-Сахалинск, пер. Физкультурный, д. 4	2020-2025	2020-2025	10	10	117,4	2	1	1	117,4	36,9	80,5
243	город Южно-Сахалинск, ул. Физкультурная, д. 117	2020-2025	2020-2025	82	82	1501,3	38	36	2	1501,3	1414,3	87
Раздел II. Многоквартирные дома, жилые помещения в которых признаны непригодными для проживания по состоянию на 01.06.2022												
Всего:				12	12	172,5	3	2	1	116,4	73,5	42,9
1	город Южно-Сахалинск, пер. Керамический, д. 9	2020-2025	2020-2025	6	6	86,9	2	1	1	86,9	44	42,9
2	город Южно-Сахалинск, ул. Гаражная, д. 4	2020-2025	2020-2025	6	6	85,6	1	1	0	29,5	29,5	0
Раздел III. Переселение граждан в соответствии с заключенными договорами о развитии застроенных территорий по состоянию на 01.06.2022												
Всего:				163	144	3104	50	41	9	2660,6	2251,3	409,3
1	город Южно-Сахалинск, ул. Фабричная, д. 17-б	2020-2025	2020-2025	19	19	376,3	8	8	0	376,3	376,3	0
2	город Южно-Сахалинск, ул. Детская, д. 22	2020-2025	2020-2025	40	36	496,1	6	4	2	386,4	262,5	123,9
3	город Южно-Сахалинск, ул. Детская, д. 20	2020-2025	2020-2025	23	20	494,6	7	7	0	426,4	426,4	0
4	город Южно-Сахалинск, пр. Победы, д. 26а	2020-2025	2020-2025	46	40	674,7	14	9	5	595,5	375,7	219,8
5	город Южно-Сахалинск, ул. Невельская, д. 17а	2020-2025	2020-2025	13	12	370,3	7	6	1	327,3	284,1	43,2
6	город Южно-Сахалинск, ул. Сахалинская, д. 25а	2020-2025	2020-2025	22	17	692	8	7	1	548,7	526,3	22,4

АДМИНИСТРАЦИЯ ГОРОДА ЮЖНО-САХАЛИНСКА ПОСТАНОВЛЕНИЕ

от 06.09.2022 № 2160-па

О внесении изменений в Порядок предоставления субсидии субъектам малого и среднего предпринимательства городского округа "Город Южно-Сахалинск" на возмещение части затрат на приобретение и доставку электрической зарядной станции для электротранспорта, утвержденный постановлением администрации города Южно-Сахалинска от 13.10.2021 № 2686-па

В соответствии со статьей 78 Бюджетного кодекса Российской Федерации, статьей 16 Федерального закона от 06.10.2003 № 131-ФЗ "Об общих принципах организации местного самоуправления в Российской Федерации", Федеральным законом от 24.07.2007 № 209-ФЗ "О развитии малого и среднего предпринимательства в Российской Федерации", постановлением Правительства Российской Федерации от 18.09.2020 № 1492 "Об общих требованиях к нормативным правовым актам, муниципальным правовым актам, регулирующим предоставление субсидий, в том числе грантов в форме субсидий, юридическим лицам, индивидуальным предпринимателям, а также физическим лицам - производителям товаров, работ, услуг, и о признании утратившими силу некоторых актов Правительства Российской Федерации и отдельных положений некоторых актов Правительства Российской Федерации", статьей 37 Устава городского округа "Город Южно-Сахалинск", постановлением администрации города Южно-Сахалинска от 25.07.2019 № 2190-па "Об утверждении муниципальной программы "Экономическое развитие городского округа "Город Южно-Сахалинск" на 2020-2025 годы" администрация города Южно-Сахалинска **постановляет:**

1. Внести в Порядок предоставления субсидии субъектам малого и среднего предпринимательства городского округа "Город Южно-Сахалинск" на возмещение части затрат на приобретение и доставку электрической зарядной станции для электротранспорта, утвержденный постановлением администрации города Южно-Сахалинска от 13.10.2021 № 2686-па (далее - Порядок), следующие изменения:

- 1.1. Раздел 1:
 - 1.1.1. В пункте 1.1 слово ", целей" исключить.
 - 1.1.2. В подпункте 1.2.6 слова "муниципальных учреждений" заменить словами "муниципального учреждения".
 - 1.1.3. Пункт 1.4 дополнить абзацем следующего содержания:
"- не находящиеся в перечне организаций и физических лиц, в отношении которых имеются сведения об их причастности к экстремистской деятельности или терроризму, и в перечне организаций и физических лиц, в отношении которых имеются сведения об их причастности к распространению оружия массового уничтожения.".
 - 1.1.4. Пункт 1.5:

- 1.5.1. Абзац второй подпункта 1.5.1 изложить в следующей редакции:
"Оценка осуществляется в соответствии с данными Единого государственного реестра юридических лиц (индивидуальных предпринимателей) на дату, указанную в объявлении о проведении отбора в соответствии с пунктом 2.3 Порядка.".
- 1.5.2. Подпункт 1.5.5 дополнить абзацем следующего содержания:
"В случае если предоставление субсидии в предшествующем году не осуществлялось, оценка производится исходя из опыта получения заявителем субсидии по итогам последнего проведенного отбора.".
- 1.2. Раздел 2:
 - 1.2.1. Пункт 2.2 изложить в следующей редакции:
"2.2. Объявление о проведении отбора размещается на официальном сайте администрации города Южно-Сахалинска (<http://yuzhno-sakh.ru/dirs/2918>) с размещением указателя страницы сайта на едином портале и в газете "Южно-Сахалинск сегодня" в соответствии с датой, установленной планом-графиком реализации мероприятий подпрограммы № 1 "Поддержка и развитие малого и среднего предпринимательства городского округа "Город Южно-Сахалинск" (далее - Подпрограмма № 1) Программы, в обязательном порядке содержащее следующие сведения:
 - срок проведения отбора;
 - дату начала подачи и окончания приема документов участников отбора, которая не может быть ранее 30-го календарного дня, следующего за днем размещения объявления о проведении отбора;
 - наименование, место нахождения, почтовый адрес, адрес электронной почты Уполномоченного органа;
 - результат предоставления субсидии в соответствии с пунктом 3.10 Порядка;
 - доменное имя и (или) указатель страниц официального сайта администрации города Южно-Сахалинска в информационно-телекоммуникационной сети Интернет, на котором обеспечивается проведение отбора;
 - требования к участникам отбора в соответствии с подпунктом 1.2.1 и пунктом 1.4 Порядка и перечень документов, представляемых заявителями для подтверждения их соответствия указанным требованиям;
 - критерии отбора заявителей в соответствии с пунктом 1.5 Порядка;
 - условия предоставления субсидии;
 - порядок подачи документов участниками отбора и требований, предъявляемых к форме и содержанию документов, подаваемых участниками отбора, в соответствии с пунктом 2.4 Порядка;
 - порядок отзыва документов заявителя, порядок возврата документов заявителя, определяющий в том числе основания для возврата документов заявителя, порядок внесения изменений в документы заявителя;
 - правила рассмотрения и оценки заявок участников отбора в соответствии с пунктом 2.5 Порядка;
 - порядок предоставления заявителю разъяснений положений объявления о проведении отбора, даты начала и окончания срока такого предоставления;

- срок, в течение которого победитель (победители) отбора должен подписать Соглашение;
- условия признания победителя (победителей) отбора уклонившимся от заключения Соглашения;
- дату размещения результатов отбора на официальном сайте администрации города Южно-Сахалинска в информационно-телекоммуникационной сети Интернет (с размещением указателя страницы сайта на едином портале) и в газете "Южно-Сахалинск сегодня", которая не может быть позднее четырнадцатого календарного дня, следующего за днем принятия решения о предоставлении субсидии на заседании Комиссии."

1.2.2. Пункт 2.3 дополнить абзацем следующего содержания:
"- не находиться в перечне организаций и физических лиц, в отношении которых имеются сведения об их причастности к экстремистской деятельности или терроризму, и в перечне организаций и физических лиц, в отношении которых имеются сведения об их причастности к распространению оружия массового уничтожения."

1.2.3. Подпункт 2.4.4 пункта 2.4 дополнить подпунктом 2.4.4.9 следующего содержания:

"2.4.4.9. Сведения в отношении заявителя из перечня организаций и физических лиц, в отношении которых имеются сведения об их причастности к экстремистской деятельности или терроризму, и перечня организаций и физических лиц, в отношении которых имеются сведения об их причастности к распространению оружия массового уничтожения, размещенных на официальном сайте Федеральной службы по финансовому мониторингу в информационно-телекоммуникационной сети Интернет."

1.3. Раздел 4 изложить в следующей редакции:

"4. Требования к отчетности.

4.1. Получатели субсидии обязаны в срок до 1 февраля года, следующего за годом предоставления субсидии, представить в Уполномоченный орган на бумажном носителе лично, по почте или через своего представителя отчетность о достижении значимых результатов и показателей, установленных в соответствии с пунктом 3.10 Порядка, по форме, определенной в Соглашении.

4.2. Главный распорядитель вправе устанавливать в Соглашении сроки и формы предоставления получателем субсидии дополнительной отчетности."

1.4. Раздел 5 изложить в следующей редакции:

"5. Требования об осуществлении контроля (мониторинга) за соблюдением условий и порядка предоставления субсидии и ответственности за их нарушение.

5.1. Главный распорядитель как получатель бюджетных средств осуществляет проверку соблюдения получателем субсидии порядка и условий предоставления субсидии, в том числе в части достижения результатов ее предоставления.

Органы государственного (муниципального) финансового контроля осуществляют проверку в соответствии со статьями 268.1 и 269.2 Бюджетного кодекса Российской Федерации.

5.2. Мониторинг достижения результатов предоставления субсидии проводится исходя из достижения значений результатов предоставления субсидии, определенных Соглашением, и событий, отражающих факт завершения соответствующего мероприятия по получению результата предоставления субсидии (контрольная точка), в порядке и по формам, которые установлены Министерством финансов Российской Федерации.

Уполномоченный орган для проведения мониторинга достижения результатов предоставления субсидии, определенных Соглашением, путем сопоставления плановых и фактических значений и событий, отражающих факт завершения соответствующего мероприятия по получению результата предоставления субсидии (контрольная точка), получает из налогового органа в порядке межведомственного взаимодействия сведения о среднесписочной численности работников получателя субсидии за соответствующий отчетный период.

5.3. В случае нарушения получателем субсидии условий и порядка предоставления субсидии, выявленного по фактам проверок, проведенных Главным распорядителем и органами государственного (муниципального) финансового контроля, а также в случае недостижения получателем субсидии значений результатов предоставления субсидии, определенных Соглашением, и событий, отражающих факт завершения соответствующего мероприятия по получению результата предоставления субсидии (контрольная точка), решение о предоставлении субсидии аннулируется, Соглашение подлежит расторжению в одностороннем порядке по инициативе Главного распорядителя, а перечисленная субсидия в полном объеме подлежит возврату в бюджет городского округа "Город Южно-Сахалинск" в течение 20 рабочих дней с даты предъявления получателю субсидии требования об обеспечении возврата средств субсидии.

Требование об обеспечении возврата средств субсидии в бюджет городского округа "Город Южно-Сахалинск" подготавливается Главным распорядителем в письменной форме с указанием получателя субсидии, платежных реквизитов, срока возврата и суммы субсидии, подлежащей возврату.

5.4. В случае отказа получателя субсидии от добровольного исполнения требования Главного распорядителя об обеспечении возврата средств субсидии в бюджет городского округа "Город Южно-Сахалинск" субсидия подлежит взысканию в судебном порядке.

5.5. Информация о нарушении получателем субсидии условий и порядка предоставления субсидии вносится в Единый реестр субъектов малого и среднего предпринимательства - получателей поддержки в соответствии со статьей 8 Федерального закона от 24.07.2007 № 209-ФЗ. В дальнейшем такой заявитель лишается права на получение поддержки в рамках Подпрограммы № 1 Программы в течение трех лет с момента признания допустившим нарушение."

1.4. В приложении № 1 к Порядку сноски <*> изложить в следующей редакции:

"<*> - оценка осуществляется в соответствии с данными Единого государственного реестра юридических лиц (индивидуальных предпринимателей) на дату, указанную в объявлении о проведении отбора в соответствии с пунктом 2.3 Порядка;"

1.5. Раздел 4 приложения № 2 к Порядку:

1.5.1. Подпункты 4.2.19-4.2.20 считать подпунктами 4.2.20-4.2.21 соответственно.

1.5.2. Дополнить подпунктом 4.2.19 следующего содержания:

"4.2.19. Не находится в перечне организаций и физических лиц, в отношении которых имеются сведения об их причастности к экстремистской деятельности или терроризму, а также в перечне организаций и физических лиц, в отношении которых имеются сведения об их причастности к распространению оружия массового уничтожения (подпись заявителя)".

2. Абзацы второй, седьмой, семнадцатый подпункта 1.2.1 настоящего постановления вступают в силу с 01.01.2025.

3. Абзацы пятый, шестой пункта 1.4 настоящего постановления вступают в силу с 01.01.2023.

4. Действие абзаца пятнадцатого пункта 1.4 и абзаца третьего пункта 2.3 Порядка приостановить до 01.01.2023.

5. Опубликовать настоящее постановление администрации города в газете "Южно-Сахалинск сегодня" и разместить на официальном сайте администрации города Южно-Сахалинска.

6. Контроль исполнения постановления администрации города возложить на директора Департамента экономического развития (Павленко П.И.).

Мэр города С.А. НАДСАДИН.

АДМИНИСТРАЦИЯ ГОРОДА ЮЖНО-САХАЛИНСКА ПОСТАНОВЛЕНИЕ

от 06.09.2022 № 2157-па

О внесении изменений в административный регламент предоставления муниципальной услуги "Выдача разрешения на использование земель или земельного участка, находящихся в муниципальной собственности и государственная собственность на которые не разграничена, без предоставления земельных участков и установления сервитута, публичного сервитута", утвержденный постановлением администрации города Южно-Сахалинска от 10.09.2020 № 2642-па

В соответствии с Федеральным законом от 27.07.2010 № 210-ФЗ "Об организации предоставления государственных и муниципальных услуг", ст. 37 Устава городского округа "Город Южно-Сахалинск" администрация города Южно-Сахалинска **постановляет**:

1. Внести в административный регламент предоставления муниципальной услуги "Выдача разрешения на использование земель или земельного участка, находящихся в муниципальной собственности и государственная собственность на которые не разграничена, без предоставления земельных участков и установления сервитута, публичного сервитута", утвержденный постановлением администрации города Южно-Сахалинска от 10.09.2020 № 2642-па, следующие изменения:

1.1. Абзац седьмой пункта 1.3.2 подраздела 1.3 раздела 1 изложить в следующей редакции:

"2) в региональной государственной информационной системе "Портал государственных и муниципальных услуг (функций) Сахалинской области" (далее - РПГУ) <https://gosuslugi65.ru>."

1.2. Абзац второй подпункта 1.3.4.2 пункта 1.3.4 подраздела 1.3 раздела 1 изложить в следующей редакции:

"При устном обращении заявителя (по телефону) специалисты Департамента, Учреждения дают ответы самостоятельно. Если специалист, к которому обратился заявитель, не может ответить на вопрос самостоятельно, то заявитель должен быть направлен к другому специалисту или же обратившемуся заявителю должен быть сообщен телефонный номер, по которому можно получить необходимую информацию, либо специалист предлагает заявителю обратиться письменно."

1.3. Пункт 2.4.1 подраздела 2.4 раздела 2 изложить в следующей редакции:

"2.4.1. Срок предоставления муниципальной услуги - в течение 15 рабочих дней со дня поступления заявления в Учреждение."

1.4. Подраздел 2.11 раздела 2 изложить в следующей редакции:

"Регистрация запроса заявителя о предоставлении муниципальной услуги осуществляется в день поступления запроса в Учреждение или МФЦ, с учетом особенностей, предусмотренных абзацем 3 пункта 3.6.5 настоящего административного регламента."

1.5. Подпункт 6) пункта 3.2.2 подраздела 3.2 раздела 3 изложить в следующей редакции:

"6) при поступлении заявления и документов в форме электронных документов обеспечивает направление заявителю (представителю заявителя) сообщения об их получении с указанием входящего регистрационного номера, даты получения в личный кабинет заявителя (представителя заявителя) на РПГУ, ЕПГУ;"

1.6. Пункт 3.4.5 подраздела 3.4 раздела 3 изложить в следующей редакции:

"3.4.5. Срок рассмотрения заявления о предоставлении муниципальной услуги и прилагаемых к нему документов и подготовки результата предоставления муниципальной услуги - в течение 15 рабочих дней со дня поступления заявления в Учреждение."

1.7. Абзац шестой пункта 3.5.2 подраздела 3.5 раздела 3 изложить в следующей редакции:

"Срок направления (выдачи) результата муниципальной услуги - в течение 3 рабочих дней со дня подготовки результата предоставления муниципальной услуги, но не позднее срока, установленного пунктом 2.4.1 настоящего административного регламента."

1.8. Пункт 3.6.3 подраздела 3.6 раздела 3 изложить в следующей редакции:

"3.6.3. Формирование запроса заявителем осуществляется посредством заполнения электронной формы запроса на РПГУ, ЕПГУ."

1.9. Пункт 3.6.5 подраздела 3.6 раздела 3 изложить в следующей редакции:

"3.6.5. При направлении запроса на предоставление муниципальной услуги через РПГУ, ЕПГУ направление сообщения о приеме запроса осуществляется в личный кабинет заявителя (представителя заявителя) на РПГУ, ЕПГУ."

Прием заявлений в электронной форме осуществляется в круглосуточном режиме в течение семи дней в неделю.

Заявление и документы, необходимые для предоставления муниципальной услуги, при предоставлении муниципальной услуги в электронной форме посредством РПГУ, ЕПГУ регистрируются в течение рабочего дня. Запрос, поступивший в нерабочее время, регистрируется в первый рабочий день."

1.10. Пункт 3.6.7 подраздела 3.6 раздела 3 изложить в следующей редакции:

"3.6.7. При выборе заявителем способа получения результата муниципальной услуги в электронном виде осуществляется направление в личный кабинет заявителя (представителя заявителя) на РПГУ, ЕПГУ электронной копии документа, являющегося результатом предоставления муниципальной услуги."

2. Опубликовать настоящее постановление администрации города Южно-Сахалинска в газете "Южно-Сахалинск сегодня" и разместить на официальном сайте администрации города Южно-Сахалинска.

3. Контроль исполнения постановления администрации города возложить на директора Департамента землепользования города Южно-Сахалинска (Федотова Е.В.).
Мэр города С.А. НАДСАДИН.

АДМИНИСТРАЦИЯ ГОРОДА ЮЖНО-САХАЛИНСКА ПОСТАНОВЛЕНИЕ

от 06.09.2022 № 2156-па

О внесении изменений в Состав административной комиссии города Южно-Сахалинска, утвержденный постановлением администрации города Южно-Сахалинска от 02.07.2019 № 1846-па

В соответствии со ст. 16 Федерального закона от 06.10.2003 № 131-ФЗ "Об общих принципах организации местного самоуправления в Российской Федерации", законом Сахалинской области от 30.04.2004 № 500 "Об административных комиссиях в Сахалинской области", ст. 37 Устава городского округа "Город Южно-Сахалинск" администрация города Южно-Сахалинска **постановляет**:

1. Внести изменения в Состав административной комиссии города Южно-Сахалинска, утвержденный постановлением администрации города Южно-Сахалинска от 02.07.2019 № 1846-па, вывести из состава Гвоздеву А.Б., Андоньева А.Г.

2. Опубликовать настоящее постановление в газете "Южно-Сахалинск сегодня" и разместить на официальном сайте администрации города Южно-Сахалинска.

3. Контроль исполнения постановления администрации города возложить на вице-мэра города Южно-Сахалинска (Хайбриев Д.Ф.).

Мэр города С.А. НАДСАДИН.

АДМИНИСТРАЦИЯ ГОРОДА ЮЖНО-САХАЛИНСКА
ПОСТАНОВЛЕНИЕ

от 06.09.2022 № 2167-па

**О внесении изменения в муниципальную программу
“Обеспечение населения городского округа “Город Южно-Сахалинск” качественным жильем на 2020–2025 годы”,
утвержденную постановлением администрации города Южно-Сахалинска от 12.11.2019 № 3618-па**

В соответствии со статьей 16 Федерального закона от 06.10.2003 № 131-ФЗ “Об общих принципах организации местного самоуправления в Российской Федерации”, статьей 37 Устава городского округа “Город Южно-Сахалинск” администрация города Южно-Сахалинска **постановляет:**

1. Внести в муниципальную программу “Обеспечение населения городского округа “Город Южно-Сахалинск” качественным жильем на 2020-2025 годы”, утвержденную постановлением администрации города Южно-Сахалинска от 12.11.2019 № 3618-па, изменение, изложив приложение № 7 “Перечень аварийного и непригодного для проживания жилого фонда” в новой редакции (приложение).

2. Опубликовать настоящее постановление в газете “Южно-Сахалинск сегодня” и разместить на официальном сайте администрации города Южно-Сахалинска.

3. Контроль исполнения постановления администрации города возложить на вице-мэра города Южно-Сахалинска (Ахтариев И.З.).

Мэр города С.А. НАДСАДИН.

Приложение к постановлению администрации города Южно-Сахалинска от 06.09.2022 № 2167-па

Приложение № 7 к муниципальной программе “Обеспечение населения городского округа “Город Южно-Сахалинск” качественным жильем на 2020-2025 годы”

Перечень аварийного и непригодного для проживания жилого фонда

№ п/п	Адрес МКД	Планируемая дата окончания переселения	Планируемая дата сноса/реконструкции МКД	Число жителей, всего	Число жителей, планируемых к переселению	Общая площадь помещений МКД	Количество расселяемых жилых помещений			Расселяемая площадь жилых помещений		
							всего	частная собственность	муниципальная собственность	всего	частная собственность	муниципальная собственность
Раздел I. Многоквартирные дома, признанные аварийными (в редакции по состоянию на 01.06.2022)												
Всего:				4 384	3 896	76 624,20	1 759	1 171	588	66 208,10	43 175,80	23 064,90
1	город Южно-Сахалинск, ул. Невельского, д. 42	2020-2025	2020-2025	28	1	719,1	1	1	0	49	49	0
2	п/р Луговое, ул. 2-я Северная, д. 10	2020-2025	2020-2025	6	3	117,3	1	0	1	51,5	0	51,5
3	с. Елочки, ул. Верхняя, д. 1	2020-2025	2020-2025	17	7	329,5	4	2	2	151,7	76,6	75,1
4	город Южно-Сахалинск, ул. Достоевского, д. 43	2020-2025	2020-2025	13	11	115	2	0	2	79,4	0	79,4
5	город Южно-Сахалинск, ул. Поповича, д. 20	2020-2025	2020-2025	16	14	410,6	7	7	0	363	363	0
6	город Южно-Сахалинск, ул. Рязанская, д. 54	2020-2025	2020-2025	6	5	131,3	1	1	0	69,6	69,6	0
7	город Южно-Сахалинск, ул. Западная, д. 69	2020-2025	2020-2025	8	7	131,8	3	1	2	107,2	36,8	70,4
8	п/р Ново-Александровск, ул. Советская, д. 86-б	2020-2025	2020-2025	32	5	333	1	1	0	37,9	37,9	0
9	город Южно-Сахалинск, ул. Западная, д. 56	2020-2025	2020-2025	33	32	552,8	15	5	10	525,8	165	360,8
10	город Южно-Сахалинск, ул. Западная, д. 98	2020-2025	2020-2025	5	1	92,4	1	0	1	23,1	0	23,1
11	город Южно-Сахалинск, ул. А.Матросова, д. 20а	2020-2025	2020-2025	19	0	275,8	1	1	0	37,4	37,4	0
12	город Южно-Сахалинск, ул. Фабричная, д. 17а	2020-2025	2020-2025	15	15	377,3	8	6	2	377,3	274,1	103,2
13	город Южно-Сахалинск, ул. Фабричная, д. 19	2020-2025	2020-2025	17	17	485,6	7	4	3	485,6	256,1	229,5
14	город Южно-Сахалинск, ул. Фабричная, д. 19а	2020-2025	2020-2025	36	36	491,3	8	4	4	491,3	256,8	234,5
15	город Южно-Сахалинск, ул. Украинская, д. 127	2020-2025	2020-2025	31	31	337,3	8	1	7	337,3	39,8	297,5
16	город Южно-Сахалинск, ул. Загородная, д. 2а	2020-2025	2020-2025	21	2	267,7	1	0	1	38,1	0	38,1
17	город Южно-Сахалинск, ул. Поповича, д. 13а	2020-2025	2020-2025	18	1	395,5	1	1	0	60	60	0
18	город Южно-Сахалинск, ул. Авиационная, д. 46	2020-2025	2020-2025	16	2	383,3	1	1	0	41,5	41,5	0
19	город Южно-Сахалинск, ул. Украинская, д. 139	2020-2025	2020-2025	19	19	333,4	8	1	7	333,4	39,6	293,8
20	п/р Луговое, ул. Гайдука, д. 12	2020-2025	2020-2025	21	15	145,7	3	2	1	108	69,8	38,2
21	п/р Ново-Александровск, ул. Советская, д. 10	2020-2025	2020-2025	20	20	376,3	8	5	3	376,3	239,4	136,9
22	п/р Луговое, ул. Гайдука, д. 8	2020-2025	2020-2025	7	6	215,0	5	4	1	188,9	165,5	23,4
23	город Южно-Сахалинск, ул. Украинская, д. 47	2020-2025	2020-2025	19	1	408,8	1	1	0	48,3	48,3	0
24	с. Санаторное, д. 9	2020-2025	2020-2025	63	39	923,7	15	14	1	574	531,7	42,3
25	с. Санаторное, д. 11	2020-2025	2020-2025	44	42	934,6	22	19	3	872	758,4	113,6
26	с. Санаторное, д. 7	2020-2025	2020-2025	48	15	953,3	10	7	3	405,9	302	103,9
27	город Южно-Сахалинск, ул. Поповича, д. 21-б	2020-2025	2020-2025	24	22	336,1	6	3	3	259,3	118,4	140,9
28	город Южно-Сахалинск, ул. Оленья Горка, д. 12	2020-2025	2020-2025	17	3	312,3	1	0	1	36,9	0	36,9
29	город Южно-Сахалинск, ул. Украинская, д. 49	2020-2025	2020-2025	13	3	300,1	1	1	0	47,6	47,6	0
30	город Южно-Сахалинск, пр. Мира, д. 9	2020-2025	2020-2025	31	1	919,6	1	0	1	17,4	0	17,4
31	с. Березняки, ул. Железнодорожная, д. 9	2020-2025	2020-2025	14	7	156,8	2	1	1	56,4	27,5	28,9
32	город Южно-Сахалинск, ул. Фабричная, д. 17	2020-2025	2020-2025	28	28	363,2	8	4	4	363,2	182,3	180,9
33	город Южно-Сахалинск, ул. Шлакоблочная, д. 35, корп. 3	2020-2025	2020-2025	18	2	251,0	1	1	0	15,4	15,4	0
34	город Южно-Сахалинск, ул. Украинская, д. 35	2020-2025	2020-2025	12	1	311,2	2	1	1	77,4	38,6	38,8
35	город Южно-Сахалинск, ул. Поповича, д. 26	2020-2025	2020-2025	19	4	403,1	1	0	1	46,8	0	46,8
36	город Южно-Сахалинск, ул. Поповича, д. 19д	2020-2025	2020-2025	22	19	336,1	7	6	1	296,4	257,5	38,9
37	город Южно-Сахалинск, ул. Поповича, д. 19г	2020-2025	2020-2025	18	18	335,3	8	7	1	335,3	296,7	38,6
38	город Южно-Сахалинск, ул. Рязанская, д. 60	2020-2025	2020-2025	14	9	140,3	1	0	1	41,9	0	41,9
39	город Южно-Сахалинск, ул. Детская, д. 16а	2020-2025	2020-2025	37	37	479,4	8	6	2	479,4	372	107,4
40	город Южно-Сахалинск, ул. Центральная, д. 31	2020-2025	2020-2025	39	2	613,2	1	0	1	28,5	0	28,5
41	город Южно-Сахалинск, ул. Центральная, д. 33а	2020-2025	2020-2025	35	3	617,5	2	1	1	73,4	29	44,4
42	город Южно-Сахалинск, пер. Лесозаводской, д. 20	2020-2025	2020-2025	12	12	221,1	5	2	3	156,9	56,9	100
43	город Южно-Сахалинск, ул. Невельская, д. 46	2020-2025	2020-2025	31	31	562,8	16	13	3	562,8	459,1	103,7
44	п/р Ново-Александровск, ул. Калинина, д. 2	2020-2025	2020-2025	41	41	622,6	25	19	6	622,6	451,2	171,4
45	город Южно-Сахалинск, пр. Мира, д. 454а	2020-2025	2020-2025	8	4	80,7	1	1	0	40,8	40,8	0
46	город Южно-Сахалинск, ул. Детская, д. 24а	2020-2025	2020-2025	26	26	494,9	11	11	0	464,1	464,1	0
47	город Южно-Сахалинск, ул. Авиационная, д. 90	2020-2025	2020-2025	26	26	533,2	8	8	0	533,2	533,2	0
48	п/р Ново-Александровск, ул. 3-я Институтская, д. 23	2020-2025	2020-2025	17	17	382,3	7	4	3	327,2	190,5	136,7
49	п/р Ново-Александровск, ул. 2-я Институтская, д. 8	2020-2025	2020-2025	19	19	384,9	8	7	1	384,9	342,6	42,3
50	город Южно-Сахалинск, ул. Украинская, д. 31	2020-2025	2020-2025	27	27	308,3	8	5	3	308,3	195,8	112,5
51	город Южно-Сахалинск, ул. Невельская, д. 43а	2020-2025	2020-2025	19	19	394,6	8	8	0	394,6	394,6	0
52	город Южно-Сахалинск, ул. Западная, д. 68	2020-2025	2020-2025	6	6	90,4	2	2	0	90,4	90,4	0
53	город Южно-Сахалинск, пер. Смирных, д. 1	2020-2025	2020-2025	1	1	87,4	2	2	0	87,4	87,4	0
54	город Южно-Сахалинск, ул. Лесная, д. 22	2020-2025	2020-2025	12	12	144,00	4	2	2	144	72,80	71,20
55	город Южно-Сахалинск, ул. Западная, д. 119	2020-2025	2020-2025	24	24	308,70	6	3	3	231,7	119,60	112,10
56	город Южно-Сахалинск, ул. Достоевского, д. 11	2020-2025	2020-2025	4	4	150,50	3	2	1	150,5	113,10	37,40
57	город Южно-Сахалинск, ул. Железнодорожная, д. 14	2020-2025	2020-2025	7	7	108,50	3	2	1	81,7	54,50	27,20
58	п/р Ново-Александровск, ул. Советская, д. 62	2020-2025	2020-2025	4	4	113,30	3	3	0	113,3	113,30	0,00
59	город Южно-Сахалинск, ул. Матросова, д. 20д	2020-2025	2020-2025	17	17	323,40	8	6	2	323,4	246,90	76,50
60	город Южно-Сахалинск, ул. Западная, д. 82	2020-2025	2020-2025	19	19	362,60	8	5	3	362,6	231,80	130,80
61	город Южно-Сахалинск, ул. Западная, д. 67	2020-2025	2020-2025	13	10	259,90	8	6	2	202	157,20	44,80
62	п/р Ново-Александровск, ул. Советская, д. 126	2020-2025	2020-2025	11	11	73,10	2	0	2	73,1	0,00	73,10
63	п/р Ново-Александровск, ул. Советская, д. 84	2020-2025	2020-2025	39	39	530,20	16	12	4	530,2	409,80	120,40
64	город Южно-Сахалинск, ул. Невельская, д. 27	2020-2025	2020-2025	13	13	186,80	5	5	0	186,8	186,80	0,00
65	п/р Ново-Александровск, ул. 1-я Институтская, д. 30	2020-2025	2020-2025	5	4	92,10	2	2	0	69,2	69,20	0,00
66	город Южно-Сахалинск, пр. Победы, д. 22а	2020-2025	2020-2025	38	38	683,90	15	10	5	632	433,10	198,90
67	город Южно-Сахалинск, пр. Победы, д. 93	2020-2025	2020-2025	59	59	1 006,30	24	23	1	1006,3	956,80	49,50
68	п/р Луговое, ул. Лесная, д. 24	2020-2025	2020-2025	4	4	145,40	3	1	2	145,4	29,80	115,60
69	город Южно-Сахалинск, ул. Академическая, д. 31	2020-2025	2020-2025	14	14	278,30	8	7	1	278,3	246,30	32,00
70	п/р Ново-Александровск, ул. Советская, д. 9	2020-2025	2020-2025	7	6	93,70	3	1	2	75,6	25,00	50,60
71	город Южно-Сахалинск, ул. Маяковского, д. 100	2020-2025	2020-2025	4	1	141,80	1	0	1	71	0,00	71,00
72	п/р Хомутово, ул. 4-я Заречная, д. 6	2020-2025	2020-2025	10	10	232,80	4	0	4	232,8	0,00	232,80
73	город Южно-Сахалинск, ул. Сентябрьская, д. 37	2020-2025	2020-2025	1	1	89,90	2	0	2	89,9	0,00	89,90
74	город Южно-Сахалинск, ул. Больничная, д. 73	2020-2025	2020-2025	6	5	118,30	3	1	2	88,4	29,40	59,00
75	город Южно-Сахалинск, ул. Физкультурная, д. 91	2020-2025	2020-2025	3	3	182,10	2	0	2	182,1	0,00	182,10
76	город Южно-Сахалинск, ул. Западная, д. 73	2020-2025	2020-2025	3	3	105,90	2	1	1	105,9	57,30	48,60
77	п/р Ново-Александровск, ул. Советская, д. 86а	2020-2025	2020-2025	20	20	340,90	8	5	3	340,9	210,40	130,50
78	с. Елочки, ул. Центральная, д. 8	2020-2025	2020-2025	20	20	483,70	8	7	1	483,7	428,80	54,90
79	п/р Ново-Александровск, ул. 3-я Институтская, д. 18	2020-2025	2020-2025	34	34	528,30	16	14	2	528,3	457,50	70,80
80	город Южно-Сахалинск, пр. Мира, д. 19-б	2020-2025	2020-2025	49	49	747,20	20	18	2	747,2	674,50	72,70
81	город Южно-Сахалинск, ул. Западная, д. 71	2020-2025	20									

84	город Южно-Сахалинск, ул. Детская, д. 8а	2020-2025	2020-2025	81	81	1 350,30	39	30	9	1350,3	1 035,10	315,20
85	город Южно-Сахалинск, пер. Отдаленный, д. 7	2020-2025	2020-2025	27	27	375,50	8	4	4	375,5	187,70	187,80
86	с. Дальнее, ул. Ударная, д. 45	2020-2025	2020-2025	15	4	313,80	1	0	1	36,9	0,00	36,90
87	город Южно-Сахалинск, Восточка, д. 15	2020-2025	2020-2025	29	29	482,30	8	4	4	482,3	239,30	243,00
88	п/р Луговое, ул. 2-я Зеленая, д. 9а	2020-2025	2020-2025	37	37	304,30	8	4	4	304,3	154,30	150,00
89	город Южно-Сахалинск, ул. Невельская, д. 43	2020-2025	2020-2025	19	19	392,60	8	7	1	392,6	337,20	55,40
90	п/р Ново-Александровск, ул. 3-я Институтская, д. 14	2020-2025	2020-2025	46	46	912,10	24	21	3	912,1	779,80	132,30
91	город Южно-Сахалинск, пр. Коммунистический, д. 21а	2020-2025	2020-2025	129	129	1 121,10	83	75	8	1108,9	980,00	128,90
92	город Южно-Сахалинск, ул. Поповича, д. 13-б	2020-2025	2020-2025	20	20	339,50	6	6	0	339,5	339,50	0,00
93	город Южно-Сахалинск, ул. Авиационная, д. 67	2020-2025	2020-2025	19	19	536,60	8	7	1	536,6	458,60	78,00
94	город Южно-Сахалинск, ул. Советская, д. 82	2020-2025	2020-2025	33	33	519,50	15	11	4	519,5	376,40	143,10
95	город Южно-Сахалинск, ул. Невельская, д. 27а	2020-2025	2020-2025	30	30	724,90	15	13	2	724,9	631,60	93,30
96	город Южно-Сахалинск, ул. А.Буюклы, д. 89а	2020-2025	2020-2025	42	42	1 087,20	29	28	1	1048,4	1 012,50	35,90
97	п/р Луговое, ул. Гайдуга, д. 41	2020-2025	2020-2025	2	2	108,00	4	3	1	108	80,90	27,10
98	п/р Ново-Александровск, пер. Матросова, д. 12а	2020-2025	2020-2025	2	2	54,90	2	0	2	54,9	0,00	54,90
99	город Южно-Сахалинск, пер. Отдаленный, д. 9	2020-2025	2020-2025	23	23	363,10	7	4	3	322,9	172,70	150,20
100	город Южно-Сахалинск, пер. Отдаленный, д. 8	2020-2025	2020-2025	17	17	377,10	7	5	2	335,5	241,70	93,80
101	город Южно-Сахалинск, ул. Карьерная, д. 47	2020-2025	2020-2025	23	23	363,60	8	7	1	363,6	322,60	41,00
102	город Южно-Сахалинск, ул. Курильская, д. 26а	2020-2025	2020-2025	19	19	389,20	8	7	1	389,2	333,30	55,90
103	п/р Ново-Александровск, ул. 1-я Институтская, д. 22	2020-2025	2020-2025	4	4	122,20	2	2	0	122,2	122,20	0,00
104	город Южно-Сахалинск, пер. Ангарский, д. 1	2020-2025	2020-2025	7	7	95,20	3	1	2	95,2	23,30	71,90
105	город Южно-Сахалинск, ул. Пролетарская, д. 7а	2020-2025	2020-2025	4	4	69,70	2	0	2	69,7	0,00	69,70
106	п/р Ново-Александровск, ул. 3-я Строительная, д. 4а	2020-2025	2020-2025	26	26	622,10	16	13	3	622,1	520,00	102,10
107	п/р Луговое, ул. 2-я Северная, д. 2	2020-2025	2020-2025	17	17	392,10	10	9	1	392,1	364,40	27,70
108	город Южно-Сахалинск, пер. Физкультурный, д. 2	2020-2025	2020-2025	0	0	69,80	1	0	1	37,8	0,00	37,80
109	город Южно-Сахалинск, ул. Матросова, д. 18-б	2020-2025	2020-2025	57	57	1 004,50	30	14	16	1004,5	444,60	559,90
110	город Южно-Сахалинск, ул. Ленина, д. 3	2020-2025	2020-2025	28	25	661,60	11	9	2	624,6	490,40	134,20
111	город Южно-Сахалинск, ул. Котикова, д. 9	2020-2025	2020-2025	10	8	138,80	3	1	2	103,8	34,00	69,80
112	город Южно-Сахалинск, ул. Профсоюзная, д. 30	2020-2025	2020-2025	8	8	81,50	3	0	3	81,5	0,00	81,50
113	п/р Лиственничное, ул. Шоссейная, д. 32	2020-2025	2020-2025	6	6	133,80	4	2	2	133,8	66,90	66,90
114	с. Березняки, ул. Зеленая, д. 20	2020-2025	2020-2025	16	16	337,10	8	5	3	337,1	218,90	118,20
115	город Южно-Сахалинск, ул. Загородная, д. 79	2020-2025	2020-2025	5	5	93,00	3	2	1	93	65,30	27,70
116	п/р Луговое, ул. Гайдуга, д. 6	2020-2025	2020-2025	20	12	202,20	4	3	1	100,8	74,40	26,40
117	город Южно-Сахалинск, ул. Курильская, д. 34	2020-2025	2020-2025	21	21	405,20	8	7	1	405,2	355,50	49,70
118	город Южно-Сахалинск, ул. Холмская, д. 20	2020-2025	2020-2025	6	5	107,70	2	2	0	53,8	53,80	0,00
119	город Южно-Сахалинск, пр. Победы, д. 91	2020-2025	2020-2025	45	45	956,20	23	19	4	913,8	758,20	155,60
120	п/р Ново-Александровск, ул. Советская, д. 80	2020-2025	2020-2025	19	19	267,00	7	3	4	267	95,70	171,30
121	город Южно-Сахалинск, ул. Саперная, д. 10	2020-2025	2020-2025	33	33	824,70	11	11	0	824,7	824,70	0,00
122	город Южно-Сахалинск, ул. Пограничная, д. 98	2020-2025	2020-2025	6	6	79,60	2	1	1	79,6	39,80	39,80
123	город Южно-Сахалинск, пр. Мира, д. 11	2020-2025	2020-2025	19	19	410,60	7	6	1	352,2	303,30	48,90
124	город Южно-Сахалинск, пр. Победы, д. 110	2020-2025	2020-2025	61	61	1 010,40	24	20	4	1010,4	805,80	204,60
125	с. Синегорск, ул. Коммунистическая, д. 43	2020-2025	2020-2025	35	35	697,50	14	7	7	697,5	340,20	357,30
126	с. Березняки, ул. Зеленая, д. 8	2020-2025	2020-2025	27	24	339,80	7	3	4	299,6	129,50	170,10
127	с. Березняки, ул. Зеленая, д. 6	2020-2025	2020-2025	15	14	337,00	7	5	2	298,2	207,90	90,30
128	п/р Ново-Александровск, ул. Советская, д. 97	2020-2025	2020-2025	36	36	483	14	9	5	426,1	288,1	138
129	город Южно-Сахалинск, ул. Украинская, д. 53а	2020-2025	2020-2025	4	4	76,5	2	2	0	76,5	76,5	0
130	п/р Луговое, ул. Гайдуга, д. 5	2020-2025	2020-2025	110	110	2135,8	64	52	12	2117,3	1756,5	360,8
131	город Южно-Сахалинск, пр. Коммунистический, д. 21-б	2020-2025	2020-2025	119	119	1110,8	84	76	8	1072,2	985,8	86,4
132	город Южно-Сахалинск, ул. Поповича, д. 19	2020-2025	2020-2025	21	21	431,3	8	8	0	431,3	431,3	0
133	с. Березняки, ул. Зеленая, д. 14	2020-2025	2020-2025	25	25	332,8	8	4	4	332,8	178,4	154,4
134	с. Березняки, ул. Зеленая, д. 24	2020-2025	2020-2025	24	24	335,4	8	5	3	335,4	208,1	127,3
135	с. Березняки, ул. Железнодорожная, д. 7	2020-2025	2020-2025	23	2	202,2	2	1	1	72	36	36
136	город Южно-Сахалинск, пр. Мира, д. 10	2020-2025	2020-2025	5	5	129	3	2	1	129	91,8	37,2
137	город Южно-Сахалинск, ул. Хлебная, д. 20	2020-2025	2020-2025	6	6	61	2	0	2	61	0	61
138	город Южно-Сахалинск, ул. Западная, д. 84	2020-2025	2020-2025	25	25	367,9	8	7	1	367,9	317,3	50,6
139	город Южно-Сахалинск, ул. Пролетарская, д. 9а	2020-2025	2020-2025	3	3	94,3	3	2	1	94,3	63	31,3
140	с. Березняки, ул. Зеленая, д. 10	2020-2025	2020-2025	28	28	334,7	8	2	6	334,7	101,8	232,9
141	город Южно-Сахалинск, ул. Западная, д. 86	2020-2025	2020-2025	24	24	341,6	8	7	1	341,6	304,7	36,9
142	город Южно-Сахалинск, пр. Мира, д. 42б	2020-2025	2020-2025	16	16	303,0	15	14	1	303	278,6	24,4
143	с. Березняки, ул. Зеленая, д. 16	2020-2025	2020-2025	20	13	333,3	6	2	4	231,2	77,8	153,4
144	с. Березняки, ул. Зеленая, д. 26	2020-2025	2020-2025	25	23	336,9	7	0	7	298,6	0	298,6
145	п/р Ново-Александровск, ул. Северный городок, д. 17	2020-2025	2020-2025	10	10	250,6	4	1	3	203,5	66,9	136,6
146	п/р Ново-Александровск, ул. Северный городок, д. 10	2020-2025	2020-2025	13	13	257	4	1	3	181,3	45,9	135,4
147	п/р Ново-Александровск, ул. Северный городок, д. 9	2020-2025	2020-2025	3	3	184,8	4	0	4	184,8	0	184,8
148	п/р Ново-Александровск, ул. Северный городок, д. 8	2020-2025	2020-2025	6	6	181,2	4	0	4	181,2	0	181,2
149	п/р Ново-Александровск, ул. Северный городок, д. 3	2020-2025	2020-2025	4	4	252,3	4	0	4	185	0	185,00
150	с. Дальнее, ул. Октябрьская, д. 2	2020-2025	2020-2025	2	2	89,10	2	1	1	89,1	45,00	44,10
151	п/р Ново-Александровск, ул. Северный городок, д. 26	2020-2025	2020-2025	7	7	151,7	4	0	4	111,1	0	111,10
152	п/р Ново-Александровск, ул. Северный городок, д. 4	2020-2025	2020-2025	6	6	184	4	0	4	184	0	184
153	город Южно-Сахалинск, ул. Тельмана, д. 28а	2020-2025	2020-2025	13	13	167,4	4	4	0	134,8	134,8	0
154	п/р Луговое, г. Южно-Сахалинск, ул. Красная речка, д. 22	2020-2025	2020-2025	11	11	91,1	2	0	2	91,1	0	91,1
155	п/р Ново-Александровск, ул. Северный городок, д. 18	2020-2025	2020-2025	6	6	235,6	4	0	4	184	0	184
156	п/р Ново-Александровск, ул. Северный городок, д. 5	2020-2025	2020-2025	8	8	185	4	0	4	185	0	185
157	п/р Ново-Александровск, ул. Северный городок, д. 6	2020-2025	2020-2025	12	12	290,8	4	1	3	264	76,8	187,2
158	п/р Ново-Александровск, ул. Северный городок, д. 11	2020-2025	2020-2025	6	6	184,5	4	0	4	184,5	0	184,5
159	п/р Ново-Александровск, ул. Северный городок, д. 16	2020-2025	2020-2025	7	7	245,8	4	0	4	184,6	0	184,6
160	п/р Ново-Александровск, ул. Советская, д. 127	2020-2025	2020-2025	25	25	405,4	8	4	4	405,4	272,3	133,1
161	город Южно-Сахалинск, ул. Загородная, д. 31	2020-2025	2020-2025	9	9	90,2	2	1	1	90,2	56,7	33,5
162	город Южно-Сахалинск, ул. Тихая, д. 67	2020-2025	2020-2025	6	6	116,4	2	2	0	116,4	116,4	0
163	город Южно-Сахалинск, пр. Мира, д. 8а	2020-2025	2020-2025	4	4	64,4	2	1	1	64,4	32,1	32,3
164	с. Дальнее, ул. Московская, д. 9	2020-2025	2020-2025	2	2	101,3	2	1	1	101,3	55,9	45,4
165	п/р Ново-Александровск, пер. Мичурина, д. 9	2020-2025	2020-2025	6	6	67,80	2	0	2	67,8	0,00	67,80
166	с. Березняки, ул. Школьная, д. 9	2020-2025	2020-2025	8	7	84,3	3	0	3	84,3	0	84,3
167	город Южно-Сахалинск, пер. Путевой, д. 5	2020-2025	2020-2025	11	11	186,8	6	3	3	186,8	92	94,8
168	город Южно-Сахалинск, пер. Смирных, д. 17	2020-2025	2020-2025	2	2	61,4	2	1	1	61,4	30,7	30,7
169	город Южно-Сахалинск, ул. Фабричная, д. 30	2020-2025	2020-2025	6	6	122,6	3	2	1	122,6	97,7	24,9
170	п/р Ново-Александровск, ул. Советская, д. 19а	2020-2025	2020-2025	8	8	108,7	2	1	1	108,7	47,7	61
171	п/р Лиственничное, ул. Оленья Горка, д. 10	2020-2025	2020-2025	6	6	132,7	2	1	1	132,7	59,4	73,3
172	город Южно-Сахалинск, пр. Победы, д. 102а	2020-2025	2020-2025	14	14	164,6	4	3</				

Начало приложения на стр. 24.

193	с. Елочки, ул. Центральная, д. 3	2020-2025	2020-2025	11	11	422,0	7	7	0	373,2	373,2	0
194	с. Елочки, ул. Центральная, д. 4	2020-2025	2020-2025	17	17	412,9	8	5	3	412,9	237,8	175,1
195	п/р Ново-Александровск, ул. 1-я Институтская, д. 33	2020-2025	2020-2025	4	4	81,7	2	1	1	81,7	40,5	41,2
196	город Южно-Сахалинск, ул. Достоевского, д. 45	2020-2025	2020-2025	7	7	122,0	2	0	2	122	0	122
197	п/р Ново-Александровск, ул. 2-я Хабаровская, д. 15	2020-2025	2020-2025	5	5	102,3	2	2	0	75,2	75,2	0
198	город Южно-Сахалинск, пер. Курский, д. 6	2020-2025	2020-2025	5	5	327,4	9	5	4	288,2	178,1	142,7
199	город Южно-Сахалинск, пер. Курский, д. 8	2020-2025	2020-2025	2	2	77,4	2	1	1	37,3	18,2	19,1
200	город Южно-Сахалинск, пр. Мира, д. 10-б	2020-2025	2020-2025	5	5	65,4	2	0	2	65,4	0	65,4
201	город Южно-Сахалинск, пер. Путевой, д. 2	2020-2025	2020-2025	1	1	54,6	1	0	1	20	0	20
202	город Южно-Сахалинск, пер. Путевой, д. 12	2020-2025	2020-2025	6	6	110,3	4	1	3	109,5	34,1	75,4
203	с. Старорусское, ул. Школьная, д. 2	2020-2025	2020-2025	5	5	90,8	2	1	1	90,8	45,3	45,5
204	город Южно-Сахалинск, пер. Холмский, д. 15	2020-2025	2020-2025	6	6	180,4	3	3	0	139,3	139,3	0
205	город Южно-Сахалинск, ул. Степная, д. 20	2020-2025	2020-2025	3	3	58,3	2	0	2	58,3	0	58,3
206	город Южно-Сахалинск, ул. Ленина, д. 242а	2020-2025	2020-2025	38	38	1005,3	24	23	1	1005,3	957,3	48
207	город Южно-Сахалинск, ул. Некрасова, д. 70	2020-2025	2020-2025	10	10	217,2	4	3	1	217,2	162,7	54,5
208	с. Ключи, ул. Железнодорожная, д. 8а	2020-2025	2020-2025	6	6	82,9	2	0	2	82,9	0	82,9
209	п/р Ново-Александровск, ул. 1-я Институтская, д. 31	2020-2025	2020-2025	6	6	84,8	2	1	1	84,8	42,4	42,4
210	с. Новая Деревня, ул. Центральная, д. 11	2020-2025	2020-2025	12	12	107,9	2	1	1	107,9	60	47,9
211	п/р Луговое, ул. Комарова, д. 7	2020-2025	2020-2025	11	11	174,8	6	3	3	174,8	83	91,8
212	п/р Ново-Александровск, ул. Советская, д. 19в	2020-2025	2020-2025	7	7	126,2	2	0	2	126,2	0	126,2
213	город Южно-Сахалинск, пер. Фабричная, д. 28	2020-2025	2020-2025	5	5	116,1	2	1	1	116,1	66,2	49,9
214	п/р Луговое, ул. Комарова, д. 11	2020-2025	2020-2025	15	15	217,6	6	3	3	217,6	108,5	109,1
215	городской округ "Город Южно-Сахалинск", д. 22, к. 4	2020-2025	2020-2025	8	8	112,3	4	0	4	112,3	0	112,3
216	городской округ "Город Южно-Сахалинск", д. 22, к. 1	2020-2025	2020-2025	7	7	148,9	4	0	4	148,9	0	148,9
217	городской округ "Город Южно-Сахалинск", д. 22, к. 2	2020-2025	2020-2025	9	9	150,6	4	0	4	150,6	0	150,6
218	городской округ "Город Южно-Сахалинск", д. 22, к. 3	2020-2025	2020-2025	7	7	106,7	4	0	4	106,7	0	106,7
219	городской округ "Город Южно-Сахалинск", д. 22, к. 5	2020-2025	2020-2025	6	6	137,0	4	0	4	137	0	137
220	город Южно-Сахалинск, ул. Песочная, д. 7	2020-2025	2020-2025	10	10	104,4	2	2	0	104,4	104,4	0
221	город Южно-Сахалинск, ул. Западная, д. 98а	2020-2025	2020-2025	2	2	95,5	2	2	0	95,5	95,5	0
222	п/р Луговое, ул. Дружбы, д. 83а	2020-2025	2020-2025	25	25	325,8	8	6	2	325,8	227,2	98,6
223	п/р Ново-Александровск, пер. Мичуринская, д. 12	2020-2025	2020-2025	2	2	104,3	4	4	0	104,3	104,3	0
224	с. Дальнее, ул. Ударная, д. 59	2020-2025	2020-2025	2	2	90,3	1	0	1	45,1	0	45,1
225	город Южно-Сахалинск, пр. Мира, д. 30	2020-2025	2020-2025	15	15	322,2	5	2	3	322,2	96,8	225,4
226	п/р Ново-Александровск, ул. Северный городок, д. 29	2020-2025	2020-2025	8	8	115,7	4	0	4	115,7	0	115,7
227	п/р Ново-Александровск, ул. Северный городок, д. 21	2020-2025	2020-2025	6	6	113,8	4	0	4	113,8	0	113,8
228	п/р Ново-Александровск, ул. Северный городок, д. 22	2020-2025	2020-2025	16	16	211,4	4	1	3	211,4	69,6	141,8
229	п/р Ново-Александровск, ул. Северный городок, д. 12	2020-2025	2020-2025	10	10	188,1	4	0	4	188,1	0	188,1
230	п/р Ново-Александровск, ул. Северный городок, д. 14	2020-2025	2020-2025	5	5	190,4	4	2	2	190,4	95,6	94,8
231	п/р Ново-Александровск, ул. Северный городок, д. 19	2020-2025	2020-2025	2	2	110,1	4	0	4	110,1	0	110,1
232	п/р Ново-Александровск, ул. Северный городок, д. 30	2020-2025	2020-2025	7	7	113,7	4	0	4	113,7	0	113,7
233	п/р Ново-Александровск, ул. Северный городок, д. 24	2020-2025	2020-2025	11	11	186,6	4	0	4	186,6	0	186,6
234	п/р Ново-Александровск, ул. Северный городок, д. 23	2020-2025	2020-2025	12	12	180,8	4	0	4	180,8	0	180,8
235	п/р Ново-Александровск, ул. Северный городок, д. 7	2020-2025	2020-2025	12	12	191,1	4	0	4	191,1	0	191,1
236	п/р Ново-Александровск, ул. Северный городок, д. 2	2020-2025	2020-2025	5	5	183,5	4	0	4	183,5	0	183,5
237	п/р Ново-Александровск, ул. Советская, д. 107	2020-2025	2020-2025	17	17	335,8	8	8	0	335,8	335,8	0
238	город Южно-Сахалинск, ул. Карьерная, д. 20	2020-2025	2020-2025	2	2	96,9	2	2	0	96,9	96,9	0
239	п/р Ново-Александровск, ул. Ватутина, д. 9	2020-2025	2020-2025	17	17	138,4	4	3	1	138,4	112	26,4
240	город Южно-Сахалинск, пер. Ярославский, д. 13	2020-2025	2020-2025	9	9	79,2	2	0	2	79,2	0	79,2
241	город Южно-Сахалинск, пер. Заречный, д. 7	2020-2025	2020-2025	12	12	160,9	5	3	2	160,9	100,5	60,4
242	город Южно-Сахалинск, пер. Физкультурный, д. 4	2020-2025	2020-2025	10	10	117,4	2	1	1	117,4	36,9	80,5
243	город Южно-Сахалинск, ул. Физкультурная, д. 117	2020-2025	2020-2025	82	82	1501,3	38	36	2	1501,3	1414,3	87
Раздел II. Многоквартирные дома, жилые помещения в которых признаны непригодными для проживания (в редакции по состоянию на 01.06.2022)												
Всего:				12	12	172,5	3	2	1	116,4	73,5	42,9
1	город Южно-Сахалинск, пер. Керамический, д. 9	2020-2025	2020-2025	6	6	86,9	2	1	1	86,9	44	42,9
2	город Южно-Сахалинск, ул. Гаражная, д. 4	2020-2025	2020-2025	6	6	85,6	1	1	0	29,5	29,5	0
Раздел III. Переселение граждан в соответствии с заключенными договорами о развитии застроенных территорий (в редакции по состоянию на 01.06.2022)												
Всего:				163	144	3104	50	41	9	2660,6	2251,3	409,3
1	город Южно-Сахалинск, ул. Фабричная, д. 17-б	2020-2025	2020-2025	19	19	376,3	8	8	0	376,3	376,3	0
2	город Южно-Сахалинск, ул. Детская, д. 22	2020-2025	2020-2025	40	36	496,1	6	4	2	386,4	262,5	123,9
3	город Южно-Сахалинск, ул. Детская, д. 20	2020-2025	2020-2025	23	20	494,6	7	7	0	426,4	426,4	0
4	город Южно-Сахалинск, пр. Победы, д. 26а	2020-2025	2020-2025	46	40	674,7	14	9	5	595,5	375,7	219,8
5	город Южно-Сахалинск, ул. Невельская, д. 17а	2020-2025	2020-2025	13	12	370,3	7	6	1	327,3	284,1	43,2
6	город Южно-Сахалинск, ул. Сахалинская, д. 25а	2020-2025	2020-2025	22	17	692	8	7	1	548,7	526,3	22,4
Раздел IV. Многоквартирные дома, признанные аварийными и подлежащие реконструкции (в редакции по состоянию на 01.06.2022)												
Всего:				31	31	786,5	16	13	3	786,5	642,3	144,2
1	город Южно-Сахалинск, ул. Ленина, д. 168	2022-2025	2022-2025	31	31	786,5	16	13	3	786,5	642,3	144,2

АДМИНИСТРАЦИЯ ГОРОДА ЮЖНО-САХАЛИНСКА
ПОСТАНОВЛЕНИЕ

от 06.09.2022 № 2152-па

О признании утратившими силу постановлений администрации города Южно-Сахалинска

В соответствии с Федеральными законами от 27.07.2010 № 210-ФЗ "Об организации предоставления государственных и муниципальных услуг", от 06.10.2003 № 131-ФЗ "Об общих принципах организации местного самоуправления в Российской Федерации", Законом Сахалинской области от 07.06.2006 № 63-ЗО "О наделении органов местного самоуправления государственными полномочиями Сахалинской области по регистрации и учету граждан, имеющих право на получение жилищных субсидий в связи с переселением из районов Крайнего Севера и приравненных к ним местностей", приказом Министерства социальной защиты Сахалинской области от 29.04.2022 № 93-н "Об утверждении административного регламента предоставления государственной услуги "Регистрация и учет граждан, имеющих право на получение жилищных субсидий в связи с переселением из районов Крайнего Севера и приравненных к ним местностей", статьей 37 Устава городского округа "Город Южно-Сахалинск" администрация города Южно-Сахалинска **постановляет:**

1. Признать утратившими силу следующие постановления администрации города Южно-Сахалинска:

- от 04.12.2017 № 3243-па "Об утверждении административного регламента администрации города Южно-Сахалинска предоставления государственной услуги "Регистрация и учет граждан, имеющих право на получение жилищных субсидий в связи с переселением из районов Крайнего Севера и приравненных к ним местностей";
- от 15.08.2018 № 1985-па "О внесении изменений в административный регламент администрации города Южно-Сахалинска предоставления государственной услуги "Регистрация и учет граждан, имеющих право на получение жилищных субсидий в связи с переселением из районов Крайнего Севера и приравненных к ним местностей", утвержденный постановлением администрации города Южно-Сахалинска от 04.12.2017 № 3243-па";
- от 04.10.2018 № 2561-па "О внесении изменений в административный регламент администрации города Южно-Сахалинска предоставления государственной услуги "Регистрация и учет граждан, имеющих право на получение жилищных субсидий в связи с переселением из районов Крайнего Севера и приравненных к ним местностей", утвержденный постановлением администрации города Южно-Сахалинска от 04.12.2017 № 3243-па";
- от 27.08.2019 № 2590-па "О внесении изменений в административный регламент администрации города Южно-Сахалинска предоставления государственной услуги

"Регистрация и учет граждан, имеющих право на получение жилищных субсидий в связи с переселением из районов Крайнего Севера и приравненных к ним местностей", утвержденный постановлением администрации города Южно-Сахалинска от 04.12.2017 № 3243-па";

- от 26.02.2020 № 610-па "О внесении изменения в административный регламент администрации города Южно-Сахалинска предоставления государственной услуги "Регистрация и учет граждан, имеющих право на получение жилищных субсидий в связи с переселением из районов Крайнего Севера и приравненных к ним местностей", утвержденный постановлением администрации города Южно-Сахалинска от 04.12.2017 № 3243-па";

- от 11.11.2020 № 3405-па "О внесении изменений в административный регламент администрации города Южно-Сахалинска предоставления муниципальной услуги "Регистрация и учет граждан, имеющих право на получение жилищных субсидий в связи с переселением из районов Крайнего Севера и приравненных к ним местностей", утвержденный постановлением администрации города Южно-Сахалинска от 04.12.2017 № 3243-па";

- от 24.02.2021 № 456-па "О внесении изменений в административный регламент администрации города Южно-Сахалинска предоставления государственной услуги "Регистрация и учет граждан, имеющих право на получение жилищных субсидий в связи с переселением из районов Крайнего Севера и приравненных к ним местностей", утвержденный постановлением администрации города Южно-Сахалинска от 04.12.2017 № 3243-па";

- от 17.06.2021 № 1702-па "О внесении изменений в постановление администрации города Южно-Сахалинска от 04.12.2017 № 3243-па "Об утверждении административного регламента администрации города Южно-Сахалинска предоставления государственной услуги "Регистрация и учет граждан, имеющих право на получение жилищных субсидий в связи с переселением из районов Крайнего Севера и приравненных к ним местностей";

- от 04.10.2021 № 2607-па "О внесении изменений в административный регламент администрации города Южно-Сахалинска предоставления государственной услуги "Регистрация и учет граждан, имеющих право на получение жилищных субсидий в связи с переселением из районов Крайнего Севера и приравненных к ним местностей", утвержденный постановлением администрации города Южно-Сахалинска от 04.12.2017 № 3243-па".

2. Настоящее постановление опубликовать в газете "Южно-Сахалинск сегодня" и разместить на официальном сайте администрации города Южно-Сахалинска.

3. Контроль исполнения постановления администрации города возложить на вице-мэра города Южно-Сахалинска (Ахтариёв И.З.).

Мэр города С.А. НАДСАДИН.

от 28 сентября 2022 года

ГОРОДСКАЯ ДУМА ГОРОДА ЮЖНО-САХАЛИНСКА

№ 1020/48-22-6

РЕШЕНИЕ

О результатах публичных слушаний по проекту решения Городской Думы города Южно-Сахалинска "О внесении изменений в статьи 26 и 40 Устава городского округа "Город Южно-Сахалинск"

В соответствии со статьями 28, 35 и 44 Федерального закона от 06.10.2003 № 131-ФЗ "Об общих принципах организации местного самоуправления в Российской Федерации", статьями 18, 26 и 82 Устава городского округа "Город Южно-Сахалинск", с Положением о публичных слушаниях в городском округе "Город Южно-Сахалинск", утвержденным решением городского Собрания города Южно-Сахалинска от 23.12.2009 № 52/5-09-4, постановлением администрации города Южно-Сахалинска от 18.07.2022 № 1619 "О назначении публичных слушаний по проекту решения Городской Думы города Южно-Сахалинска "О внесении изменений в статьи 26 и 40 Устава городского округа "Город Южно-Сахалинск", рассмотрев Итоговый документ публичных слушаний по проекту решения Городской Думы города Южно-Сахалинска "О внесении изменений в статьи 26 и 40 Устава городского округа "Город Южно-Сахалинск" от 11.08.2022, заслушав рекомендации, принятые Оргкомитетом по итогам проведения публичных слушаний, Городская Дума города Южно-Сахалинска

РЕШИЛА:

1. Утвердить результаты публичных слушаний по проекту решения Городской Думы города Южно-Сахалинска "О внесении изменений в статьи 26 и 40 Устава городского округа "Город Южно-Сахалинск" (прилагается).
2. Настоящее решение вступает в силу со дня его принятия.
3. Решение направить мэру города Южно-Сахалинска (Надсадин С.А.).
4. Решение опубликовать в газете "Южно-Сахалинск сегодня" в течение 10 рабочих дней со дня принятия.
5. Контроль за исполнением решения возложить на постоянный Комитет Городской Думы города Южно-Сахалинска по Регламенту и местному самоуправлению (Логвинов И.В.).

Председатель Городской Думы города Южно-Сахалинска О.Е. ЛОГАЧЕВ.

Приложение к решению Городской Думы города Южно-Сахалинска от 28.09.2022 № 1020/48-22-6

Итоговый документ публичных слушаний

Публичные слушания назначены: постановлением администрации города Южно-Сахалинска от 18.07.2022 № 1619 "О назначении публичных слушаний по проекту решения Городской Думы города Южно-Сахалинска "О внесении изменений в статьи 26 и 40 Устава городского округа "Город Южно-Сахалинск".

Наименование проекта муниципального правового акта, вынесенного на публичные слушания: решение Городской Думы города Южно-Сахалинска "О внесении изменений в статьи 26 и 40 Устава городского округа "Город Южно-Сахалинск".

Инициатор проведения слушаний: мэр города Южно-Сахалинска.

Дата, время и место проведения итогового заседания слушаний: 11.08.2022, 12.00, каб. 416 (конференц-зал администрации города Южно-Сахалинска (ул. Ленина, 173, 4-й этаж).

Поступившие предложения: предложений от жителей городского округа "Город Южно-Сахалинск" не поступило.

Рекомендации, принятые Оргкомитетом по итогам проведения публичных слушаний.

1. Принять Итоговый документ публичных слушаний по проекту решения Городской Думы города Южно-Сахалинска "О внесении изменений в статьи 26 и 40 Устава городского округа "Город Южно-Сахалинск".
2. Опубликовать Итоговый документ публичных слушаний по проекту решения Городской Думы города Южно-Сахалинска "О внесении изменений в статьи 26 и 40 Устава городского округа "Город Южно-Сахалинск" в газете "Южно-Сахалинск сегодня" и разместить на официальном сайте администрации города Южно-Сахалинска.
3. Поручить секретарю Оргкомитета Цой Ен Хи подготовить для направления в Городскую Думу города Южно-Сахалинска пакет документов, включая:
 - Итоговый документ публичных слушаний по проекту решения Городской Думы города Южно-Сахалинска "О внесении изменений в статьи 26 и 40 Устава городского округа "Город Южно-Сахалинск";
 - протоколы заседаний Оргкомитета от 21.07.2022 и 11.08.2022;
 - проект решения Городской Думы города Южно-Сахалинска "О результатах публичных слушаний по проекту решения Городской Думы города Южно-Сахалинска "О внесении изменений в статьи 26 и 40 Устава городского округа "Город Южно-Сахалинск";
 - проект решения Городской Думы города Южно-Сахалинска "О внесении изменений в статьи 26 и 40 Устава городского округа "Город Южно-Сахалинск";
 - пояснительную записку с приложением таблицы предложений.
4. Поручить секретарю Оргкомитета Цой Ен Хи подготовить для направления в Контрольно-счетную палату города Южно-Сахалинска проект решения Городской Думы города Южно-Сахалинска "О внесении изменений в статьи 26 и 40 Устава городского округа "Город Южно-Сахалинск" с пакетом документов.

№ п/п	Предложение внесено	Структурная единица проекта, вынесенного на слушания, куда вносится изменение	Текст Устава городского округа "Город Южно-Сахалинск"	Предлагаемый текст Устава городского округа "Город Южно-Сахалинск" с учетом изменения, дополнения	Обоснование внесения изменения
1	Мэр города Надсадин С.А.	1) пункт 1 части 1 проекта: часть 2 статьи 26 дополнить пунктом 66 следующего содержания:		66) установление ставок платы за единицу объема древесины, заготавливаемой на землях, находящихся в муниципальной собственности городского округа "Город Южно-Сахалинск".	Дополнение вносится во исполнение части 2 решения Городской Думы города Южно-Сахалинска от 27.04.2022 № 908/41-22-6 "Об установлении ставок платы за единицу объема древесины, заготавливаемой на землях, находящихся в муниципальной собственности городского округа "Город Южно-Сахалинск", согласно которой администрации города Южно-Сахалинска поручено в срок до 01.09.2022 подготовить и внести в Городскую Думу города Южно-Сахалинска проект решения "О внесении изменения в Устав городского округа "Город Южно-Сахалинск" в части дополнения полномочий Городской Думы города Южно-Сахалинска по установлению ставок платы за единицу объема древесины.
2		2) пункт 2 части 1 проекта: часть 1 статьи 40 изложить в следующей редакции:	1. Администрация города Южно-Сахалинска (администрация города) является исполнительно-распорядительным органом местного самоуправления городского округа, наделенным настоящим Уставом полномочиями по решению вопросов местного значения и полномочиями для осуществления отдельных государственных полномочий, переданных органам местного самоуправления городского округа федеральными законами и законами Сахалинской области.	1. Администрация города является исполнительно-распорядительным органом городского округа, наделенным настоящим Уставом полномочиями по решению вопросов местного значения и полномочиями для осуществления отдельных государственных полномочий, переданных органам местного самоуправления городского округа федеральными законами и законами Сахалинской области.	Изменение вносится согласно предложению Городской Думы города Южно-Сахалинска от 30.06.2022 № 621, в целях приведения в соответствие с частью 1 статьи 34 Федерального закона № 131-ФЗ, устанавливающей наименование органа местного самоуправления - исполнительно-распорядительный орган муниципального образования, а также сокращением наименования указанного органа в статье 24 Устава городского округа.

Заместитель председателя Оргкомитета публичных слушаний Т.И. РУДАКОВА.
Секретарь Оргкомитета публичных слушаний Цой Ен Хи.

АДМИНИСТРАЦИЯ ГОРОДА ЮЖНО-САХАЛИНСКА ПОСТАНОВЛЕНИЕ

от 06.09.2022 № 2154-па

О признании утратившими силу постановлений администрации города Южно-Сахалинска

В соответствии со статьей 16 Федерального закона Российской Федерации от 06.10.2003 № 131-ФЗ "Об общих принципах организации местного самоуправления в Российской Федерации", с Федеральным законом Российской Федерации от 31.07.2020 года № 248-ФЗ "О государственном контроле (надзоре) и муниципальном контроле в Российской Федерации", статьей 37 Устава городского округа "Город Южно-Сахалинск" администрация города Южно-Сахалинска **постановляет:**

1. Признать утратившими силу постановления администрации города Южно-Сахалинска:
 - от 24.08.2020 № 2474-па "Об утверждении перечня видов муниципального контроля и органов местного самоуправления, уполномоченных на их осуществление, на территории городского округа "Город Южно-Сахалинск";
 - от 05.10.2020 № 2947-па "О внесении изменений в постановление администрации города Южно-Сахалинска от 24.08.2020 № 2474-па "Об утверждении перечня видов

муниципального контроля и органов местного самоуправления, уполномоченных на их осуществление, на территории городского округа "Город Южно-Сахалинск";

- от 26.04.2021 № 1191-па "О внесении изменений в Перечень видов муниципального контроля и органов местного самоуправления, уполномоченных на их осуществление, на территории городского округа "Город Южно-Сахалинск", утвержденный постановлением администрации города Южно-Сахалинска от 24.08.2020 № 2474-па";

- от 03.09.2021 № 2378-па "О внесении изменений в Перечень видов муниципального контроля и органов местного самоуправления, уполномоченных на их осуществление, на территории городского округа "Город Южно-Сахалинск", утвержденный постановлением администрации города Южно-Сахалинска от 24.08.2020 № 2474-па".

2. Настоящее постановление вступает в силу с даты публикации.
3. Опубликовать настоящее постановление в газете "Южно-Сахалинск сегодня" и разместить на официальном сайте администрации города Южно-Сахалинска.
4. Контроль исполнения постановления администрации города возложить на директора Департамента общественной безопасности и контроля аппарата администрации города Южно-Сахалинска (Сгибнев А.А.).

Мэр города С.А. НАДСАДИН.

Информационное сообщение о начале приема документов на предоставление имущественной поддержки субъектам малого и среднего предпринимательства, организациям, образующим инфраструктуру поддержки субъектов малого и среднего предпринимательства городского округа "Город Южно-Сахалинск", и физическим лицам, не являющимся индивидуальными предпринимателями и применяющим специальный налоговый режим "Налог на профессиональный доход"

Администрация города Южно-Сахалинска в рамках подпрограммы № 1 "Поддержка и развитие малого и среднего предпринимательства городского округа "Город Южно-Сахалинск" муниципальной программы "Экономическое развитие городского округа "Город Южно-Сахалинск" на 2020-2025 годы", утвержденной постановлением администрации города Южно-Сахалинска от 25.07.2019 № 2190-па, и в соответствии с Порядком предоставления имущественной поддержки субъектам малого и среднего предпринимательства, организациям, образующим инфраструктуру поддержки

субъектов малого и среднего предпринимательства городского округа "Город Южно-Сахалинск", и физическим лицам, не являющимся индивидуальными предпринимателями и применяющим специальный налоговый режим "Налог на профессиональный доход", утвержденным постановлением администрации города Южно-Сахалинска от 08.04.2021 № 1018-па (далее - Порядок), информирует о начале приема документов на участие в конкурсном отборе.

Предмет конкурсного отбора - отбор субъектов малого и среднего предпринимательства, организаций, образующих инфраструктуру поддержки субъектов малого и среднего предпринимательства городского округа "Город Южно-Сахалинск", и физических лиц, не являющихся индивидуальными предпринимателями и применяющих специальный налоговый режим "Налог на профессиональный доход", на право заключения договора аренды муниципального имущества, включенного в Перечень муниципального имущества, предназначенного для предоставления во владение и (или) в пользование субъектам малого и среднего предпринимательства, организациям, образующим инфраструктуру поддержки субъектов малого и среднего предпринимательства городского округа "Город Южно-Сахалинск", и физическим лицам, не являющимся индивидуальными предпринимателями и применяющим специальный налоговый режим "Налог на профессиональный доход", утвержденный постановлением администрации города Южно-Сахалинска от 28.09.2020 № 2862-па (далее - Перечень), в отношении следующих объектов, представленных в таблице:

№ п/п	Категория объекта	Адрес (местонахождение) объекта	Характеристика объекта	Сведения о правообладателях и о правах третьих лиц на имущество	Срок аренды	Целевое назначение (разрешенное использование) объекта	Размер ежемесячной арендной платы (без учета НДС), руб.
1. Недвижимое имущество							
1	Нежилое помещение в жилом доме (подвал)	г. Южно-Сахалинск, ул. Ленина, 125	Площадь - 39,3 кв. м, год постройки - 1963, с наличием электро-снабжения, теплоснабжения, водоснабжения и водоотведения	Муниципальная казна городского округа "Город Южно-Сахалинск"	5 лет	Ремонт обуви	10 067,09
2	Нежилое помещение в жилом доме	г. Южно-Сахалинск, ул. Емельянова, 33	Площадь - 28,6 кв. м, год постройки - 1984, с наличием электро-снабжения, теплоснабжения, водоснабжения и водоотведения	Муниципальная казна городского округа "Город Южно-Сахалинск"	5 лет	Парикмахерская	28 886,08
3	Помещение в нежилом здании (помещения 1, 2, 3, 5)	г. Южно-Сахалинск, ул. Миллицейская, 7г	Площадь - 83,1 кв. м, год постройки - 1998	Муниципальная казна городского округа "Город Южно-Сахалинск"	5 лет	Услуги по организации деятельности по содержанию и ремонту жилищного фонда	18 651,38
4	Нежилое помещение в жилом доме	г. Южно-Сахалинск, ул. Ленина, 125	Площадь - 42,2 кв. м, год постройки - 1963, с наличием электро-снабжения, теплоснабжения, водоснабжения и водоотведения	Муниципальная казна городского округа "Город Южно-Сахалинск"	5 лет	Мастерские (цеха) фирм (предприятий, организаций, ИП), занимающихся производством, проектированием, строительством, оказанием услуг населению	167 862,45
						Складирование и хранение товара	111 908,30
						Парикмахерская	63 933,17
						Ювелирные и граверные мастерские, косметические салоны, химчистки	49 725,80
						Ремонт и пошив обуви	35 518,43
						Прочие бытовые услуги	42 622,11
						Розничная торговля	99 451,60
5	Нежилое помещение в жилом доме (подвал)	г. Южно-Сахалинск, ул. Комсомольская, 294а	Площадь - 136,6 кв. м, год постройки - 1986, с наличием электро-снабжения	Муниципальная казна городского округа "Город Южно-Сахалинск"	5 лет	Торговля продуктами питания и аксессуарами для животных	170 488,45
						Услуги в области спорта, культуры, образования, здравоохранения	63 933,17
						Маркетинговые фирмы, офисы и мастерские фирм (предприятий, организаций, ИП), занимающихся производством, проектированием, строительством	127 866,34
						Офисы фирм (предприятий, организаций, ИП), осуществляющие иные виды деятельности	142 073,71
						Услуги по организации деятельности по содержанию и ремонту жилищного фонда	5 831,91
						Парикмахерские	26 243,60
						Ювелирные и граверные мастерские, косметические салоны, химчистки	20 411,69
Ремонт и пошив обуви	14 579,78						
Прочие бытовые услуги	17 495,73						
6	Нежилое помещение в жилом доме (подвал)	г. Южно-Сахалинск, ул. Ленина, 125	Площадь - 26,4 кв. м, год постройки - 1963, с наличием электро-снабжения, теплоснабжения, водоснабжения и водоотведения	Муниципальная казна городского округа "Город Южно-Сахалинск"	5 лет	Ремонт обуви	6 762,63
7	Помещение в нежилом здании (1-й этаж, пом. 8 на поэтажном плане)	с. Синегорск, ул. Коммунистическая, 1б	Площадь - 236,2 кв. м, год постройки - 1980	Муниципальная казна городского округа "Город Южно-Сахалинск"	5 лет	Кулинарии, столовые, буфеты, производство продуктов питания и товаров народного потребления	21 608,93
8	Нежилое помещение в жилом доме (подвал)	г. Южно-Сахалинск, пр. Победы, 81	Площадь - 490,3 кв. м, год постройки - 1974, с наличием электро-снабжения, теплоснабжения, водоснабжения и водоотведения	Муниципальная казна городского округа "Город Южно-Сахалинск"	5 лет	Услуги по организации деятельности по содержанию и ремонту жилищного фонда	11 789,82
9	Нежилое здание	с. Синегорск, ул. Горная, 1а	Площадь - 862 кв. м, год постройки - 1994, с наличием электро-снабжения, водоснабжения и водоотведения	Муниципальная казна городского округа "Город Южно-Сахалинск"	5 лет	Услуги по организации деятельности по содержанию и ремонту жилищного фонда	18 506,93
10	Помещение в нежилом здании (1-й этаж, пом. 1 на поэтажном плане)	г. Южно-Сахалинск, ул. Миллицейская, 5а	Площадь - 13,1 кв. м, год постройки - 1956, с наличием электро-снабжения, теплоснабжения, водоснабжения и водоотведения	Муниципальная казна городского округа "Город Южно-Сахалинск"	5 лет	Маркетинговые фирмы, офисы и мастерские фирм (предприятий, организаций, ИП), занимающихся производством, проектированием, строительством	18 630,25
						Офисы фирм (предприятий, организаций, ИП), осуществляющие иные виды деятельности	20 700,27
						Ремонт и пошив обуви	5 175,07
						Складирование и хранение товара	12 420,16
11	Нежилое помещение (буфет, 1-й этаж, № 6, 7 на поэтажном плане)	г. Южно-Сахалинск, пр. Победы, 84	Площадь - 43,83 кв. м, год постройки - 1957, с наличием водоснабжения, водоотведения, теплоснабжения, электро-снабжения	Право хозяйственного ведения МУП "Бани-2" городского округа "Город Южно-Сахалинск"	5 лет	Услуги по организации деятельности по содержанию и ремонту жилищного фонда	2 070,03
						Деятельность предприятий общественного питания по обслуживанию торжественных мероприятий и прочим видам организации питания	32 387,00

Категория заявителей и получателей имущественной поддержки:

Заявитель - хозяйствующий субъект, обратившийся за предоставлением имущественной поддержки в соответствии с требованиями Порядка:

- субъект малого или среднего предпринимательства - хозяйствующий субъект (юридическое лицо или индивидуальный предприниматель), отнесенный в соответствии с условиями, установленными Федеральным законом от 24.07.2007 № 209-ФЗ "О развитии малого и среднего предпринимательства в Российской Федерации" (далее - Федеральный закон от 24.07.2007 № 209-ФЗ), к малому предприятию, в том числе к микропредприятию, или среднему предприятию, сведения о котором внесены в Единый реестр субъектов малого и среднего предпринимательства;

- организация, образующая инфраструктуру поддержки субъектов малого и среднего предпринимательства городского округа "Город Южно-Сахалинск", - коммерческая или некоммерческая организация, включенная в Перечень организаций инфраструктуры поддержки субъектов малого и среднего предпринимательства городского округа "Город Южно-Сахалинск", утвержденный муниципальным правовым актом, которая создана, осуществляет свою деятельность или привлекается в качестве поставщиков (исполнителей, подрядчиков) для осуществления закупок товаров, работ, услуг для обеспечения муниципальных нужд при реализации Программы, обеспечивающая условия для создания субъектов малого и среднего предпринимательства и для оказания им поддержки (за исключением указанных в статье 15 Федерального за-

кона от 24.07.2007 № 209-ФЗ государственных фондов поддержки научной, научно-технической, инновационной деятельности, осуществляющих деятельность в форме государственных учреждений);

- физическое лицо, не являющееся индивидуальным предпринимателем и применяющее специальный налоговый режим "Налог на профессиональный доход", - гражданин Российской Федерации, зарегистрированный по месту жительства и постоянно проживающий на территории городского округа "Город Южно-Сахалинск", не являющийся индивидуальным предпринимателем, зарегистрированный в порядке, установленном законодательством Российской Федерации, в качестве налогоплательщика, применяющего специальный налоговый режим "Налог на профессиональный доход".

Приоритетная целевая группа получателей имущественной поддержки:

1. Для заявителей - субъектов малого и среднего предпринимательства и организаций, образующих инфраструктуру поддержки субъектов малого и среднего предпринимательства городского округа "Город Южно-Сахалинск":

- заявители, имеющие опыт благотворительной и (или) меценатской деятельности в течение года оказания имущественной поддержки и (или) предшествующего года;

- заявители, обеспечивающие занятость граждан с ограниченными физическими возможностями, в том числе индивидуальные предприниматели, являющиеся гражданами с ограниченными физическими возможностями;

- субъекты социального предпринимательства, являющиеся в соответствии с требо-

ваниями Федерального закона от 24.07.2007 № 209-ФЗ социальным предприятием и имеющие соответствующую отметку в Едином реестре субъектов малого и среднего предпринимательства; субъекты предпринимательства, осуществляющие в качестве основного вида экономической деятельности торговлю розничную книгами в специализированных магазинах (группа 47.61 кода 47 Общероссийского классификатора видов экономической деятельности ОК 029-2014 (КДЕС Ред. 2)); участники проектов "Региональный продукт "Доступная рыба", "Региональный продукт" в соответствии с нормативными правовыми актами Правительства Сахалинской области, а также объекты потребительского рынка, имеющие статус "социальный" в соответствии с постановлениями администрации города Южно-Сахалинска.

2. Для заявителей - физических лиц, не являющихся индивидуальными предпринимателями и применяющих специальный налоговый режим "Налог на профессиональный доход":

- граждане, официально зарегистрированные в качестве безработных в течение шести месяцев, предшествующих дате обращения в Уполномоченный орган за предоставлением имущественной поддержки, работники, находящиеся под угрозой массового увольнения (в отношении которых в соответствии с трудовым законодательством по инициативе работодателя был введен неполный рабочий день (неделя), временная приостановка работ, предоставлен отпуск без сохранения заработной платы, а также получившие письменное уведомление работодателя о предстоящем сокращении), а также военнослужащие, уволенные в запас в связи с сокращением Вооруженных Сил Российской Федерации;

- граждане с ограниченными физическими возможностями;
- граждане, отнесенные к категории ветеранов в соответствии с Федеральным законом от 12.01.1995 № 5-ФЗ "О ветеранах".

Категорию получателей имущественной поддержки составляют заявители, соответствующие одновременно следующим критериям:

- состоящие в Едином реестре субъектов малого и среднего предпринимательства, размещенном на официальном сайте Федеральной налоговой службы в информационно-телекоммуникационной сети Интернет (<https://rmsp.nalog.ru/>) - для заявителей - субъектов малого и среднего предпринимательства;

- имеющие статус налогоплательщика налога на профессиональный доход (самозанятого), подтвержденный сведениями в разделе "Проверить статус налогоплательщика налога на профессиональный доход" официального сайта Федеральной налоговой службы в информационно-телекоммуникационной сети Интернет (<https://npd.nalog.ru/check-status/>) - для заявителей - физических лиц, не являющихся индивидуальными предпринимателями и применяющих специальный налоговый режим "Налог на профессиональный доход";

- зарегистрированные на территории Сахалинской области и состоящие на учете в налоговом органе на территории городского округа "Город Южно-Сахалинск";

- имеющие среднесписочную численность работников за год, предшествующий году оказания имущественной поддержки, в количестве не менее одного человека (для заявителей - юридических лиц в случае наступления отчетного периода);

- выплачивающие заработную плату работникам не ниже размера, установленно-го законодательством Российской Федерации (для заявителей, имеющих наемных работников);

- предоставляющие отчетность в порядке и случаях, предусмотренных законодательством Российской Федерации;

- не являющиеся кредитной организацией, страховой организацией (за исключением потребительских кооперативов), инвестиционным фондом, негосударственным пенсионным фондом, профессиональным участником рынка ценных бумаг, ломбардом;

- не являющиеся участником соглашений о разделе продукции;

- не являющиеся в порядке, установленном законодательством Российской Федерации о валютном регулировании и валютном контроле, нерезидентом Российской Федерации, за исключением случаев, предусмотренных международными договорами Российской Федерации;

- не осуществляющие предпринимательскую деятельность в сфере игорного бизнеса;

- не имеющие неисполненной обязанности по уплате налогов, сборов, страховых взносов, пеней, штрафов, процентов, подлежащих уплате в соответствии с законодательством Российской Федерации о налогах и сборах;

- не имеющие нарушений исполнения обязательств по заключенным муниципальным контрактам и договорам аренды муниципального имущества;

- не состоящие в реестре недобросовестных поставщиков (подрядчиков, исполнителей), ведение которого осуществляется федеральным органом исполнительной власти, уполномоченным на осуществление контроля в сфере закупок;

- юридические лица не должны находиться в процессе реорганизации (за исключением реорганизации в форме присоединения к юридическому лицу, являющемуся заявителем, другого юридического лица), ликвидации, в отношении их не введена процедура банкротства, деятельность заявителя не приостановлена в порядке, предусмотренном законодательством Российской Федерации, а индивидуальные предприниматели не должны прекратить деятельность в качестве индивидуального предпринимателя;

- не являющиеся иностранным юридическим лицом, а также российским юридическим лицом, в уставном (складочном) капитале которого доля участия иностранных юридических лиц, местом регистрации которых является государство или территория, включенные в утверждаемый Министерством финансов Российской Федерации перечень государств и территорий, предоставляющих льготный налоговый режим налогообложения и (или) не предусматривающих раскрытия и предоставления информации при проведении финансовых операций (офшорные зоны) в отношении таких юридических лиц, в совокупности превышает 50 процентов;

- не имеющие просроченной задолженности по возврату в бюджет городского округа "Город Южно-Сахалинск" субсидий, бюджетных инвестиций, предоставленных в том числе в соответствии с иными правовыми актами, а также иной просроченной (неурегулированной) задолженности по денежным обязательствам перед городским округом "Город Южно-Сахалинск";

- не являющиеся получателями аналогичной поддержки (поддержки, условия оказания которой совпадают, включая форму, вид поддержки и цели ее оказания) и сроки ее оказания не истекли.

Критерии конкурсного отбора:

1. Для заявителей - субъектов малого и среднего предпринимательства и организаций, образующих инфраструктуру поддержки субъектов малого и среднего предпринимательства городского округа "Город Южно-Сахалинск":

- темп роста объема выручки (для индивидуальных предпринимателей - дохода) от реализации товаров, работ, услуг (без учета налога на добавленную стоимость) за два аналогичных отчетных периода (тысяч рублей);

- увеличение (сохранение) среднесписочной численности работников за два аналогичных отчетных периода (человек);

- принадлежность к приоритетной целевой группе получателей имущественной поддержки;

- срок осуществления деятельности (год).

2. Для заявителей - физических лиц, не являющихся индивидуальными предпринимателями и применяющих специальный налоговый режим "Налог на профессиональный доход":

- темп роста объема дохода от реализации товаров, (работ, услуг, имущественных прав) за два аналогичных отчетных периода (тысяч рублей);

- среднемесячный доход от реализации товаров (работ, услуг, имущественных прав) за период с начала года оказания имущественной поддержки на первое число месяца подачи документов в Уполномоченный орган (тысяч рублей);

- принадлежность к приоритетной целевой группе получателей имущественной поддержки;

- срок осуществления деятельности (год).

Условия предоставления имущественной поддержки:
Муниципальное имущество предоставляется по целевому назначению на срок не менее 5 лет. Срок аренды муниципального имущества может быть уменьшен на основании поданного до заключения договора аренды заявления заявителя.

Целевое назначение (разрешенное использование) муниципального имущества может быть изменено по согласованию с консультативным Советом при администрации города Южно-Сахалинска по вопросам развития и поддержки малого и среднего предпринимательства. Изменение целевого назначения (разрешенного использования) муниципального имущества в период проведения конкурсного отбора возможно при условии отсутствия документов заявителей на получение имущественной поддержки в соответствии с целевым назначением (разрешенным использованием), утвержденным в Перечне.

Размер арендной платы за пользование муниципальным имуществом, находящимся в составе казны городского округа "Город Южно-Сахалинск", определяется в соответствии с методикой расчета арендной платы за пользование имуществом городского округа "Город Южно-Сахалинск", утвержденной решением городского Собрания города Южно-Сахалинска от 06.04.2004 № 637/81вн-04-2.

Размер арендной платы за пользование муниципальным имуществом, закрепленным на праве хозяйственного ведения или оперативного управления за муниципальными предприятиями и учреждениями (за исключением земельных участков), определяется на основании отчета об оценке рыночной арендной платы, подготовленного в соответствии с законодательством Российской Федерации об оценочной деятельности.

Запрещается продажа муниципального имущества, включенного в Перечень, за исключением возмездного отчуждения такого имущества в собственность субъектов малого и среднего предпринимательства в соответствии с Федеральным законом от 22.07.2008 № 159-ФЗ "Об особенностях отчуждения недвижимого имущества, находящегося в государственной собственности субъектов Российской Федерации или в муниципальной собственности и арендуемого субъектами малого и среднего предпринимательства, и о внесении изменений в отдельные законодательные акты Российской Федерации". В отношении муниципального имущества, включенного в Перечень, запрещаются также переуступка прав пользования им, передача прав пользования им в залог и внесение прав пользования в уставный капитал любых других субъектов хозяйственной деятельности, передача третьим лицам прав и обязанностей по договорам аренды такого имущества (перенаем), передача в субаренду, за исключением предоставления такого имущества в субаренду субъектам малого и среднего предпринимательства организациями, образующими инфраструктуру поддержки субъектов малого и среднего предпринимательства городского округа "Город Южно-Сахалинск", и в случае, если в субаренду предоставляется имущество, являющееся частью или частями помещения, здания, строения или сооружения, если общая площадь передаваемого имущества составляет не более чем двадцать квадратных метров и не превышает десять процентов площади соответствующего помещения, здания, строения или сооружения, права на которые принадлежат лицу, передающему такое имущество.

Основания для отказа заявителю в предоставлении имущественной поддержки:

- несоответствие представленных заявителем документов требованиям пунктов 3.1 или 3.3 Порядка или непредставление (представление не в полном объеме) указанных документов;

- недостоверность представленных заявителем сведений и документов;

- несоответствие заявителя требованиям пункта 2.1 Порядка;

- невыполнение условий оказания поддержки;

- ранее в отношении заявителя было принято решение об оказании аналогичной поддержки (поддержки, условия оказания которой совпадают, включая форму, вид поддержки и цели ее оказания) и сроки ее оказания не истекли;

- с момента признания заявителя допустившим нарушение порядка и условий оказания поддержки, в том числе не обеспечившим целевого использования средств поддержки, прошло менее чем три года;

- по результатам конкурсного отбора и оценки деятельности заявителя в соответствии с критериями, установленными в пункте 1.3 Порядка.

Перечень документов, представляемых заявителями для участия в конкурсном отборе на получение имущественной поддержки:

1. Для заявителей - субъектов малого и среднего предпринимательства и организаций, образующих инфраструктуру поддержки субъектов малого и среднего предпринимательства городского округа "Город Южно-Сахалинск":

1.1. Документы, представляемые в обязательном порядке:

1.1.1. Заявка по форме согласно приложению № 3 к Порядку (<https://yuzhno-sakh.ru/dirs/3312/26621>).

1.1.2. Заявление о соответствии вновь созданного юридического лица и вновь зарегистрированного индивидуального предпринимателя условиям отнесения к субъектам малого и среднего предпринимательства, установленным Федеральным законом от 24.07.2007 № 209-ФЗ, по форме, утвержденной приказом Минэкономразвития России от 10.03.2016 № 113, - для заявителей - субъектов малого и среднего предпринимательства - вновь созданных юридических лиц и вновь зарегистрированных индивидуальных предпринимателей (<https://yuzhno-sakh.ru/dirs/3060/12209>).

1.1.3. Справка, составленная в произвольной форме от имени заявителя, содержащая следующие сведения:

- о среднесписочной численности работников за отчетные периоды (для заявителей, осуществляющих деятельность менее двух календарных лет с даты государственной регистрации);

- об объеме выручки (для индивидуальных предпринимателей - дохода) от реализации товаров, работ, услуг (без учета налога на добавленную стоимость) за отчетные периоды (для заявителей, применявших систему налогообложения в виде единого налога на вмененный доход и (или) применяющих патентную систему налогообложения, а также для заявителей, осуществляющих деятельность менее двух календарных лет с даты государственной регистрации).

1.1.4. Копия штатного расписания, действующего на дату подачи документов в Уполномоченный орган, заверенная заявителем (для заявителей, имеющих наемных работников).

1.1.5. Копия устава и (или) учредительного договора, заверенная заявителем (для заявителей - юридических лиц).

1.1.6. Копии всех страниц паспорта гражданина Российской Федерации, заверенные заявителем (для заявителей - индивидуальных предпринимателей).

1.1.7. Копия документа, подтверждающего полномочия руководителя юридического лица, заверенная заявителем (протокол об избрании, приказ о назначении на должность).

Начало на стр. 28.

1.1.8. Копии документов, подтверждающих принадлежность заявителя к приоритетной целевой группе получателей имущественной поддержки, заверенные заявителем (представляются при наличии).

1.1.9. Доверенность, подтверждающая право представителя заявителя представлять его законные интересы в Уполномоченном органе для целей получения имущественной поддержки, с приложением копий всех страниц паспорта гражданина Российской Федерации - законного представителя заявителя с предъявлением оригинала для сверки (представляются в случае обращения в Уполномоченный орган законного представителя заявителя).

1.2. Документы, представляемые по собственной инициативе:

1.2.1. Копии документов, содержащих сведения об объеме выручки (для индивидуальных предпринимателей - дохода) за отчетные периоды, с отметкой налогового органа, заверенные заявителем:

- копии бухгалтерских балансов (для заявителей - юридических лиц);

- копии налоговых деклараций по всем применяемым системам налогообложения (для заявителей - индивидуальных предпринимателей).

1.2.2. Копии документов, содержащие сведения о среднесписочной численности работников за отчетные периоды (по формам КНД 1110018 или КНД 1151111: титульный лист и раздел 1 без приложений), с отметкой налогового органа, заверенные заявителем.

1.2.3. Справку об исполнении налогоплательщиком (плательщиком сбора, плательщиком страховых взносов, налоговым агентом) обязанности по уплате налогов, сборов, страховых взносов, пеней, штрафов, процентов (код по КНД 1120101), выданную налоговым органом не ранее чем за 30 дней до даты подачи документов в Уполномоченный орган.

В случае, если справка не представлена заявителем по собственной инициативе, Уполномоченный орган запрашивает указанные сведения в налоговом органе в установленном законодательством порядке на дату подачи документов в Уполномоченный орган.

1.2.4. Копию документа, содержащего сведения о постановке заявителя на учет в налоговом органе по месту осуществления деятельности на территории городского округа "Город Южно-Сахалинск", выданного налоговым органом, заверенную заявителем (для заявителей, осуществляющих деятельность на территории городского округа "Город Южно-Сахалинск" не по месту государственной регистрации).

1.2.5. Первичные статистические данные, содержащиеся в формах федерального статистического наблюдения, полученные в электронной форме с использованием системы сбора отчетности Федеральной службы государственной статистики (<https://websbor.gks.ru/online/info>), заверенные заявителем.

2. Для заявителей - физических лиц, не являющихся индивидуальными предпринимателями и применяющих специальный налоговый режим "Налог на профессиональный доход":

2.1. Документы, предоставляемые в обязательном порядке:

2.1.1. Заявка по форме согласно приложению № 4 к Порядку (<https://yuzhno-sakh.ru/dirs/3312/26622>).

2.1.2. Копии всех страниц паспорта гражданина Российской Федерации, заверенные заявителем.

2.1.3. Справка о постановке на учет физического лица в качестве налогоплательщика налога на профессиональный доход (КНД 1122035), сформированная с использованием мобильного приложения "Мой налог" или в веб-кабинете "Мой налог", размещенном на сайте <http://npd.nalog.ru>, заверенная заявителем.

2.1.4. Справка о состоянии расчетов (доходах) по налогу на профессиональный доход (КНД 1122036) за отчетные периоды и за период с 1 января текущего года на первое число месяца подачи документов на получение имущественной поддержки в Уполномоченный орган, сформированная с использованием мобильного приложения "Мой налог" или в веб-кабинете "Мой налог", размещенном на сайте <http://npd.nalog.ru>, заверенная заявителем.

2.1.5. Копия свидетельства о постановке на учет физического лица в налоговом органе (ИНН), заверенная заявителем.

2.1.6. Копия страхового свидетельства государственного пенсионного страхования (СНИЛС), заверенная заявителем.

2.1.7. Копии документов, подтверждающие принадлежность заявителя к приоритетной целевой группе получателей имущественной поддержки, заверенные заявителем (представляются при наличии).

2.1.8. Копия нотариально заверенной доверенности, подтверждающей право представителя заявителя представлять его законные интересы в Уполномоченном органе для целей получения имущественной поддержки, с приложением копий всех страниц паспорта гражданина Российской Федерации - законного представителя заявителя, с предъявлением оригиналов документов для сверки (представляются в случае обращения в Уполномоченный орган законного представителя заявителя).

2.2. Заявители - физические лица, не являющиеся индивидуальными предпринимателями и применяющие специальный налоговый режим "Налог на профессиональный доход", вправе по собственной инициативе представить в Уполномоченный орган справку об исполнении налогоплательщиком (плательщиком сбора, плательщиком страховых взносов, налоговым агентом) обязанности по уплате налогов, сборов, страховых взносов, пеней, штрафов, процентов (код по КНД 1120101), выданную налоговым органом не ранее чем за 30 дней до даты подачи документов в Уполномоченный орган.

В случае, если справка не представлена заявителем по собственной инициативе, Уполномоченный орган запрашивает указанные сведения в налоговом органе в установленном законодательством порядке на дату подачи документов в Уполномоченный орган.

Копии документов должны быть заверены подписью заявителя (руководителя юридического лица, индивидуального предпринимателя или физического лица, не являющегося индивидуальным предпринимателем и применяющего специальный налоговый режим "Налог на профессиональный доход") или законного представителя заявителя с расшивкой должности (при наличии), фамилией и инициалами, а также скреплены печатью (при наличии).

Заявитель несет полную ответственность за полноту и достоверность представляемой информации.

Срок приема документов: с 10.10.2022 по 08.11.2022 (включительно).

Контактная информация об Уполномоченном органе:

Документы на предоставление имущественной поддержки принимаются Департаментом экономического развития аппарата администрации города Южно-Сахалинска по адресу: 693000, г. Южно-Сахалинск, ул. Карла Маркса, д. 23, 1-й этаж, каб. № 2, в рабочие дни, с понедельника по пятницу, с 09.00 до 17.00 (перерыв с 13.00 до 14.00).

Справки по телефону: 300-594 (доб. 3, 1).

Дополнительная информация, формы заявок, а также проекты договоров аренды муниципального имущества размещены на официальном сайте администрации города Южно-Сахалинска: <http://yuzhno-sakh.ru/dirs/2092>.

АДМИНИСТРАЦИЯ ГОРОДА ЮЖНО-САХАЛИНСКА ПОСТАНОВЛЕНИЕ

от 19.09.2022 № 2266-па

О внесении изменений в Перечень муниципального имущества, предназначенного для предоставления во владение и (или) в пользование субъектам малого и среднего предпринимательства, организациям, образующим инфраструктуру поддержки субъектов малого и среднего предпринимательства городского округа "Город Южно-Сахалинск", и физическим лицам, не являющимся индивидуальными предпринимателями и применяющим специальный налоговый режим "Налог на профессиональный доход", утвержденный постановлением администрации города Южно-Сахалинска от 28.09.2020 № 2862-па

В соответствии со статьей 16 Федерального закона от 06.10.2003 № 131-ФЗ "Об общих принципах организации местного самоуправления в Российской Федерации", статьей 37 Устава городского округа "Город Южно-Сахалинск" администрация города Южно-Сахалинска **постановляет**:

1. Внести в Перечень муниципального имущества, предназначенного для предоставления во владение и (или) в пользование субъектам малого и среднего предпринимательства, организациям, образующим инфраструктуру поддержки субъектов малого и среднего предпринимательства городского округа "Город Южно-Сахалинск", и физическим лицам, не являющимся индивидуальными предпринимателями и применяющим специальный налоговый режим "Налог на профессиональный доход", утвержденный постановлением администрации города Южно-Сахалинска от 28.09.2020 № 2862-па, следующие изменения:

1.1. В разделе 1 "Недвижимое имущество":

1.1.1. В графе "Характеристика объекта" пункта 2 цифры "21,1" заменить цифрами "22,2".

1.1.2. В графе "Категория объекта" пункта 58 слова "пом. 19" заменить словами "пом. 1".

1.1.3. Дополнить пунктом 60 следующего содержания:

60	Нежилое здание	с. Синегорск, ул. Горная, 1а	Площадь - 862,0 кв. м, год постройки - 1994, с наличием электрооборудования, водоснабжения, водоотведения	Услуги по организации деятельности по содержанию и ремонту жилищного фонда	Муниципальная казна городского округа "Город Южно-Сахалинск"
----	----------------	------------------------------	---	--	--

1.2. В разделе 2 "Земельные участки":

1.2.1. Пункт 14 исключить.

1.2.2. Пункты 15-17 считать пунктами 14-16.

1.2.3. Дополнить пунктами 17-20 следующего содержания:

17	Земельный участок	Российская Федерация, Сахалинская обл., г. Южно-Сахалинск, ул. Железнодорожная	Площадь - 532,0 кв. м, кадастровый номер 65:01:0102003:2149	Магазины	Государственная собственность не разграничена
18	Земельный участок	Российская Федерация, Сахалинская обл., г. Южно-Сахалинск, ул. 2-я Центральная, 106д	Площадь - 24971,0 кв. м, кадастровый номер 65:01:1101001:281	Производственная деятельность	Государственная собственность не разграничена
19	Земельный участок	Российская Федерация, Сахалинская обл., г. Южно-Сахалинск, ул. Воздушная, 10	Площадь - 31012,0 кв. м, кадастровый номер 65:01:0107004:237	Склады	Государственная собственность не разграничена
20	Земельный участок	Российская Федерация, Сахалинская обл., г. Южно-Сахалинск, с. Березняки	Площадь - 4541,0 кв. м, кадастровый номер 65:02:0000006:894	Производственная деятельность (код 6.0)	Государственная собственность не разграничена

1.3. Раздел 3 "Движимое имущество" дополнить пунктом 3 следующего содержания:

3	Модуль туалетный мобильный на автомобильном двухосном прицепе	Инвентарный номер 1101320000000426, размер модуля - 6000*2400*2300 мм; габариты прицепа с модулем лестницей - 7200*4300*3600 мм	Услуги туалета в сфере туризма	Муниципальная казна городского округа "Город Южно-Сахалинск"
---	---	---	--------------------------------	--

2. Настоящее постановление опубликовать в газете "Южно-Сахалинск сегодня" и разместить на официальном сайте администрации города Южно-Сахалинска.

3. Контроль исполнения постановления администрации города возложить на директора Департамента по управлению муниципальным имуществом аппарата администрации города Южно-Сахалинска (Меренков А.А.).

Мэр города С.А. НАДСАДИН.

АДМИНИСТРАЦИЯ ГОРОДА ЮЖНО-САХАЛИНСКА ПОСТАНОВЛЕНИЕ

от 06.09.2022 № 2146-па

О предоставлении разрешения на условно разрешенный вид использования земельного участка или объекта капитального строительства на территории городского округа "Город Южно-Сахалинск"

В соответствии с Градостроительным кодексом Российской Федерации, Федеральным законом от 06.10.2003 № 131-ФЗ "Об общих принципах организации местного самоуправления в Российской Федерации", Правилами землепользования и застройки на территории городского округа "Город Южно-Сахалинск", утвержденными постановлением администрации города Южно-Сахалинска от 14.02.2022 № 256-па, на основании заключения по результатам публичных слушаний от 16.08.2022, рекомендаций Комиссии по подготовке проекта Правил землепользования и застройки на территории городского округа "Город Южно-Сахалинск" (протокол от 18.08.2022 № 17) администрация города Южно-Сахалинска **постановляет**:

1. Предоставить разрешение на условно разрешенный вид использования земельного участка или объекта капитального строительства "Гостиничное обслуживание" (код 4.7) земельного участка или объекта капитального строительства в отношении земельного участка с кадастровым номером 65:01:0102004:3У1, расположенного в г. Южно-Сахалинске на пересечении ул. Железнодорожная и ул. Клубная.

2. Опубликовать постановление в газете "Южно-Сахалинск сегодня" и разместить на официальном сайте администрации города Южно-Сахалинска.

3. Контроль исполнения постановления администрации города возложить на директора Департамента архитектуры и градостроительства города Южно-Сахалинска (Ю Д.М.).

Мэр города С.А. НАДСАДИН.

**АДМИНИСТРАЦИЯ ГОРОДА ЮЖНО-САХАЛИНСКА
ПОСТАНОВЛЕНИЕ**

от 19.09.2022 № 2283-па

**О признании утратившим силу проект планировки с проектом
межевания юго-восточного района города Южно-Сахалинска,
утвержденный постановлением администрации
города Южно-Сахалинска от 25.04.2014 № 718-па,
в границах согласно прилагаемой схемы**

В соответствии с Федеральным законом от 06.10.2003 № 131-ФЗ "Об общих принципах организации местного самоуправления в Российской Федерации", статьями 41-46 Градостроительного кодекса Российской Федерации, Федеральным законом от 23.06.2014 № 171-ФЗ "О внесении изменений в Земельный кодекс Российской Федерации и отдельные законодательные акты Российской Федерации", статьей 28 Устава городского округа "Город Южно-Сахалинск" администрация города Южно-Сахалинска **постановляет:**


1. Признать утратившим силу проект планировки с проектом межевания юго-восточного района города Южно-Сахалинска, утвержденный постановлением администрации города Южно-Сахалинска от 25.04.2014 № 718-па, в границах согласно прилагаемой схемы (приложение).

2. Опубликовать настоящее постановление в газете "Южно-Сахалинск сегодня" и разместить на официальном сайте администрации города Южно-Сахалинска.

3. Контроль исполнения настоящего постановления возложить на директора Департамента архитектуры и градостроительства города Южно-Сахалинска (Ю Д.М.).

Мэр города С.А. НАДСАДИН.

Приложение к постановлению администрации города Южно-Сахалинска от 19.09.2022 № 2283-па
Схема границ территории

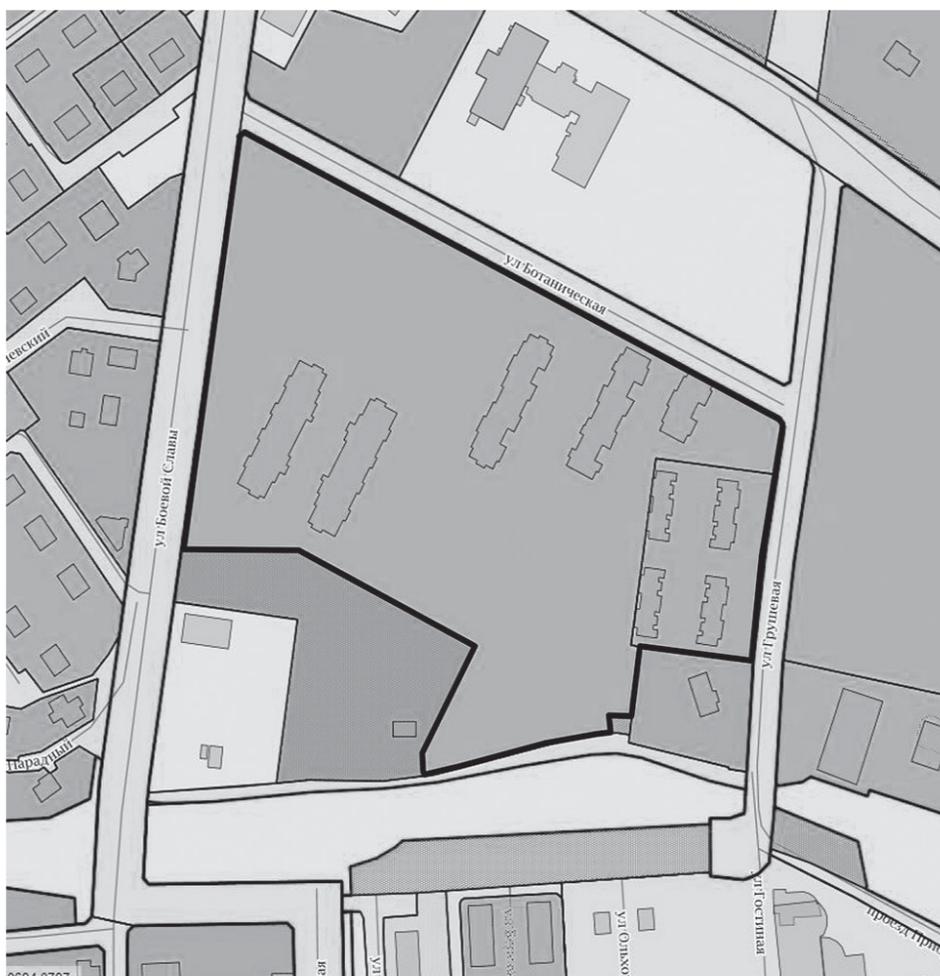

— граница территории

- 3) Департамент по физической культуре и спорту администрации города Южно-Сахалинска;
- 4) Департамент финансов администрации города Южно-Сахалинска;
- 5) Департамент городского хозяйства администрации города Южно-Сахалинска;
- 6) Департамент дорожного хозяйства и благоустройства администрации города Южно-Сахалинска;
- 7) Департамент архитектуры и градостроительства города Южно-Сахалинска;
- 8) Департамент землепользования города Южно-Сахалинска.

**ГОРОДСКАЯ ДУМА ГОРОДА ЮЖНО-САХАЛИНСКА
от 28 сентября 2022 года**

РЕШЕНИЕ

№ 1018/48-22-6

**О досрочном прекращении полномочий депутата Городской
Думы города Южно-Сахалинска шестого созыва
по одномандатному избирательному округу № 24 Веденева Р.С.**

В соответствии со статьями 35, 40 Федерального закона от 06.10.2003 № 131-ФЗ "Об общих принципах организации местного самоуправления в Российской Федерации", статьями 26, 33 Устава городского округа "Город Южно-Сахалинск", статьей 4 Положения о досрочном прекращении полномочий органов местного самоуправления, депутатов и выборного должностного лица, утвержденного решением Городской Думы города Южно-Сахалинска от 20.05.2016 № 456/25-16-5, на основании личного заявления депутата Веденева Р.С. от 14.09.2022 Городская Дума города Южно-Сахалинска **РЕШИЛА:**

1. Прекратить досрочно полномочия депутата Городской Думы города Южно-Сахалинска шестого созыва по одномандатному избирательному округу № 24 Веденева Р.С. 15.09.2022 в связи с отставкой по собственному желанию.

2. Решение направить в Южно-Сахалинскую городскую территориальную избирательную комиссию.

3. Решение опубликовать в газете "Южно-Сахалинск сегодня" и разместить на официальном сайте Городской Думы города Южно-Сахалинска.

4. Контроль за исполнением настоящего решения возложить на председателя Городской Думы города Южно-Сахалинска О.Е. Логачева.

Председатель Городской Думы города Южно-Сахалинска О.Е. ЛОГАЧЕВ.

**ГОРОДСКАЯ ДУМА ГОРОДА ЮЖНО-САХАЛИНСКА
от 28 сентября 2022 года**

РЕШЕНИЕ

№ 1019/48-22-6

**О досрочном прекращении полномочий депутата Городской
Думы города Южно-Сахалинска шестого созыва
по одномандатному избирательному округу № 14 Римши А.А.**

В соответствии со статьями 35, 40 Федерального закона от 06.10.2003 № 131-ФЗ "Об общих принципах организации местного самоуправления в Российской Федерации", статьями 26, 33 Устава городского округа "Город Южно-Сахалинск", статьей 4 Положения о досрочном прекращении полномочий органов местного самоуправления, депутатов и выборного должностного лица, утвержденного решением Городской Думы города Южно-Сахалинска от 20.05.2016 № 456/25-16-5, на основании личного заявления депутата Римши А.А. от 16.09.2022 Городская Дума города Южно-Сахалинска **РЕШИЛА:**

1. Прекратить досрочно полномочия депутата Городской Думы города Южно-Сахалинска шестого созыва по одномандатному избирательному округу № 14 Римши А.А. 16.09.2022 в связи с отставкой по собственному желанию.

2. Решение направить в Южно-Сахалинскую городскую территориальную избирательную комиссию.

3. Решение опубликовать в газете "Южно-Сахалинск сегодня" и разместить на официальном сайте Городской Думы города Южно-Сахалинска.

4. Контроль за исполнением настоящего решения возложить на председателя Городской Думы города Южно-Сахалинска О.Е. Логачева.

Председатель Городской Думы города Южно-Сахалинска О.Е. ЛОГАЧЕВ.

**АДМИНИСТРАЦИЯ ГОРОДА ЮЖНО-САХАЛИНСКА
ПОСТАНОВЛЕНИЕ**

от 22.09.2022 № 2324-па

**О внесении изменения в постановление администрации
города Южно-Сахалинска от 19.07.2022 № 1680-па
"Об утверждении Положения о системе оплаты труда работников
МКУ "Муниципальный центр цифровой трансформации
администрации города Южно-Сахалинска"**

В соответствии со ст. 16 Федерального закона от 06.10.2003 № 131-ФЗ "Об общих принципах организации местного самоуправления в Российской Федерации", ст. 37 Устава городского округа "Город Южно-Сахалинск", постановлением администрации города Южно-Сахалинска от 19.08.2022 № 1945-па "О повышении с 1 сентября 2022 года окладов работников муниципальных учреждений городского округа "Город Южно-Сахалинска" администрация города Южно-Сахалинска **постановляет:**

1. Внести в Положение о системе оплаты труда работников МКУ "Муниципальный центр цифровой трансформации администрации города Южно-Сахалинска", утвержденное постановлением администрации города Южно-Сахалинска от 19.07.2022 № 1680-па, изменение, изложив таблицу 1 подраздела 3.3 раздела 3 в следующей редакции:

№ п/п	Наименование должности	Должностной оклад
1	Директор учреждения	12 392
2	Эксперт	11 567
3	Начальник управления	11 803
4	Заместитель начальника управления	11 561
5	Начальник отдела	10 116
6	Заместитель начальника отдела	9 394
7	Инженер-программист	7 952
8	Инженер-электроник 1-й категории	7 952
9	Старший инспектор	7 952
10	Инженер-электроник 2-й категории	7 710
11	Инспектор по основной деятельности	7 710
12	Инженер-электроник 3-й категории	7 468

2. Настоящее постановление вступает в силу со дня его официального опубликования и распространяется на правоотношения, возникшие с 01.09.2022.

3. Опубликовать настоящее постановление в газете "Южно-Сахалинск сегодня" и разместить на официальном сайте администрации города Южно-Сахалинска.

4. Контроль за исполнением постановления администрации города Южно-Сахалинска возложить на управляющего делами администрации города Южно-Сахалинска (Кожухов В.А.).

Мэр города С.А. НАДСАДИН.

**ГОРОДСКАЯ ДУМА ГОРОДА ЮЖНО-САХАЛИНСКА
от 28 сентября 2022 года**

РЕШЕНИЕ

№ 1027/48-22-6

**О структуре администрации
города Южно-Сахалинска на 2023 год**

В соответствии со статьей 35 Федерального закона от 06.10.2003 № 131-ФЗ "Об общих принципах организации местного самоуправления в Российской Федерации", статьей 26 Устава городского округа "Город Южно-Сахалинск" Городская Дума города Южно-Сахалинска **РЕШИЛА:**

1. Утвердить структуру администрации города Южно-Сахалинска на 2023 год (прилагается).

2. Расходы на содержание администрации города Южно-Сахалинска осуществлять в пределах лимитов бюджетных обязательств, доведенных до главных распорядителей бюджетных средств в бюджете городского округа "Город Южно-Сахалинск" на 2023 год.

3. Решение направить в администрацию города Южно-Сахалинска (Надсадин С.А.).

4. Контроль за исполнением настоящего решения возложить на постоянный Комитет Городской Думы города Южно-Сахалинска по Регламенту и местному самоуправлению (Логвинов И.В.).

Председатель Городской Думы города Южно-Сахалинска О.Е. ЛОГАЧЕВ.

Приложение к решению Городской Думы города Южно-Сахалинска от 28.09.2022 № 1027/48-22-6

Структура администрации города Южно-Сахалинска на 2023 год

1. Мэр города Южно-Сахалинска.
2. Первый вице-мэр (первые вице-мэры) города Южно-Сахалинска.
3. Вице-мэры города Южно-Сахалинска.
4. Управляющий делами администрации города Южно-Сахалинска.
5. Аппарат администрации города Южно-Сахалинска.
6. Отраслевые (функциональные) органы администрации города Южно-Сахалинска:
 - 1) Департамент образования администрации города Южно-Сахалинска;
 - 2) Департамент культуры и туризма администрации города Южно-Сахалинска;

АДМИНИСТРАЦИЯ ГОРОДА ЮЖНО-САХАЛИНСКА ПОСТАНОВЛЕНИЕ

от 29.09.2022 № 2387-па

О внесении изменений в Положение о системе оплаты труда работников муниципальных учреждений спортивной направленности городского округа "Город Южно-Сахалинск", утвержденное постановлением администрации города Южно-Сахалинска от 26.02.2016 № 451-па

В соответствии со статьей 16 Федерального закона Российской Федерации от 06.10.2003 № 131-ФЗ "Об общих принципах организации местного самоуправления в Российской Федерации", ст. 37 Устава городского округа "Город Южно-Сахалинск", постановлением администрации города Южно-Сахалинска от 19.08.2022 № 1945-па "О повышении с 1 сентября 2022 года оплаты труда работников муниципальных учреждений городского округа "Город Южно-Сахалинск" администрация города Южно-Сахалинска **постановляет**:

1. Внести в Положение о системе оплаты труда работников муниципальных учреждений спортивной направленности городского округа "Город Южно-Сахалинск", утвержденное постановлением администрации города Южно-Сахалинска от 26.02.2016 № 451-па, следующие изменения, изложив подпункты 2.1.1-2.1.3 пункта 2.1 раздела II в следующей редакции:

2.1.1. Должностные оклады работников физической культуры и спорта:

Наименование должности, требования к квалификации	Должностной оклад в рублях
1	2
Директор учреждения	35 995
Заместитель директора	30 598
Начальник отдела	26 011
Заместитель начальника отдела	23 410
Инструктор по спорту	11 594
Специалист отдела спецпроектов	11 809

2.1.2. Должностные оклады специалистов и служащих общепрофессиональных должностей:

Квалификационные уровни	Наименование должности (профессии), требования к квалификации	Должностной оклад в рублях
1	2	3
Профессиональная квалификационная группа "Общепрофессиональные должности служащих первого уровня"		
1-й квалификационный уровень	Делопроизводитель	9 022
Профессиональная квалификационная группа "Общепрофессиональные должности служащих второго уровня"		
1-й квалификационный уровень	Администратор	10 093
3-й квалификационный уровень	Начальник хозяйственного отдела Техник I категории	10 950 10 950
Профессиональная квалификационная группа "Общепрофессиональные должности служащих третьего уровня"		
1-й квалификационный уровень	Специалист по кадрам Юрисконсульт Экономист Инженер-сметчик	11 809 11 809 11 809 11 809
2-й квалификационный уровень	Экономист II категории Инженер-сметчик II категории	12 453 12 453
3-й квалификационный уровень	Экономист I категории Инженер-сметчик I категории	13 096 13 096
Профессиональная квалификационная группа "Общепрофессиональные должности служащих четвертого уровня"		
4-й квалификационный уровень	Заместитель начальника отдела	23 410
Профессиональная квалификационная группа "Общепрофессиональные должности служащих пятого уровня"		
5-й квалификационный уровень	Начальник отдела	26 011

2.1.3. Оклады рабочих профессий:

Оклады рабочих профессий устанавливаются в размерах, определяемых органами местного самоуправления в соответствии с присвоенными разрядами:

Квалификационные уровни	Профессии рабочих, отнесенные к квалификационным уровням	Оклад в рублях
Профессиональная квалификационная группа "Общепрофессиональные профессии рабочих первого уровня"		
1-й квалификационный уровень	Уборщик служебных помещений 1-го квалификационного разряда	7 689
кационный уровень	Уборщик территорий 1-го квалификационного разряда	7 689
уровень	Рабочий по комплексному обслуживанию и ремонту зданий 2-го квалификационного разряда	7 846
	Ремонтировщик плоскостных спортивных сооружений 3-го квалификационного разряда	7 999
	Водитель автомобиля 4-го квалификационного разряда	8 307

2. Финансирование расходов, связанных с реализацией настоящего постановления, осуществлять в пределах средств, предусмотренных на оплату труда в планах финансово-хозяйственной деятельности муниципальных учреждений на соответствующий финансовый год.

3. Настоящее постановление вступает в силу со дня официального опубликования и распространяет свое действие на правоотношения, возникшие с 01.09.2022.

4. Опубликовать настоящее постановление в газете "Южно-Сахалинск сегодня" и разместить на официальном сайте администрации города Южно-Сахалинска.

5. Контроль исполнения постановления администрации города возложить на директора Департамента по физической культуре и спорту администрации города Южно-Сахалинска (Завязкина Е.И.).

Мэр города С.А. НАДСАДИН.

АДМИНИСТРАЦИЯ ГОРОДА ЮЖНО-САХАЛИНСКА ПОСТАНОВЛЕНИЕ

от 13.09.2022 № 2190-па

О внесении изменений в муниципальную программу "Обеспечение населения городского округа "Город Южно-Сахалинск" качественным жильем на 2020-2025 годы", утвержденную постановлением администрации города Южно-Сахалинска от 12.11.2019 № 3618-па

В соответствии со статьей 16 Федерального закона от 06.10.2003 № 131-ФЗ "Об общих принципах организации местного самоуправления в Российской Федерации", статьей 37 Устава городского округа "Город Южно-Сахалинск", постановлением администрации города Южно-Сахалинска от 24.04.2014 года № 717-па "Об утверждении порядка разработки, реализации и оценки эффективности муниципальных программ" администрация города Южно-Сахалинска **постановляет**:

1. Внести в муниципальную программу "Обеспечение населения городского округа "Город Южно-Сахалинск" качественным жильем на 2020-2025 годы", утвержденную постановлением администрации города Южно-Сахалинска от 12.11.2019 № 3618-па (далее - Программа), следующие изменения:

1.1. В разделе "Ожидаемые результаты реализации Программы" индикаторы подпрограмм паспорта Программы:

- в пункте 1 цифры "20,0" заменить цифрами "11,419";
- в пункте 2 цифры "0,932" заменить цифрами "0,558".

1.2. В разделе 3 "Прогноз конечных результатов Программы" индикаторы подпрограмм:

- в пункте 1 цифры "20,0" заменить цифрами "11,419";
- в пункте 2 цифры "0,932" заменить цифрами "0,558".

1.3. В паспорте подпрограммы № 1 "Переселение граждан из аварийного и непригодного для проживания жилищного фонда на территории городского округа "Город Южно-Сахалинск" в 2020-2025 годах":

1.3.1. В разделе "Ожидаемые результаты реализации Подпрограммы" индикаторы подпрограммы:

- в пункте 1 цифры "20,0" заменить цифрами "11,419";
- в пункте 2 цифры "0,932" заменить цифрами "0,558".

1.3.2. В разделе 3 "Прогноз конечных результатов Подпрограммы" индикаторы подпрограммы:

- в пункте 1 цифры "20,0" заменить цифрами "11,419";
- в пункте 2 цифры "0,932" заменить цифрами "0,558".

1.4. В паспорте подпрограммы № 2 "Строительство жилья в городском округе "Город Южно-Сахалинск" на 2020-2025 годы":

1.4.1. В разделе "Соисполнители Подпрограммы" слова "Муниципальное казенное учреждение городского округа "Город Южно-Сахалинск" Управление капитального строительства" заменить словами "Департамент землепользования города Южно-Сахалинска".

1.5. В приложении № 1 "Перечень подпрограмм и мероприятий муниципальной программы" к Программе:

1.5.1. В графе "Ожидаемый непосредственный результат, показатель (индикатор) "Значение":

- в пункте 1.1 раздела Подпрограммы № 1 слова "2022 - 11 ед." заменить словами "2022 - 8 ед.";

- в пункте 1.2 раздела Подпрограммы № 1 слова "2022 - 2 ед." заменить словами "2022 - 15 ед.";

- в пункте 2.1 раздела Подпрограммы № 2 на 2022 слова "2022 - 1500 семей" заменить словами "2022 - 0 семей";

- в пункте 2.6 раздела Подпрограммы № 2 слова "2022 - 1 ед." заменить словами "2022 - 0 ед.";

- в подпункте 3.1.1 раздела Подпрограммы № 3 слова "2022 - 22 семьи" заменить словами "2022 - 9 семей";

- в подпункте 3.1.2 раздела Подпрограммы № 3 слова "2022 - 4 семьи" заменить словами "2022 - 15 семей";

- подпункт 5.1.2 раздела Подпрограммы № 5 дополнить словами: "2022 - 2,4 ед., 2023 - 0,7 ед. Разработка ПСД: 2022 - 0,05 ед.";

- в графе "Краткое описание" пункта 1.2 раздела Подпрограммы № 1 слова "Снос и ликвидация аварийных жилых помещений" заменить словами "Снос и ликвидация аварийных жилых помещений, производственных и непроизводственных зданий".

1.6. В приложении № 3 "Сведения об индикаторах (показателях) муниципальной программы и их значениях" к Программе:

1.6.1. В графе "Значение показателей 2022":

1.6.1.1. Индикатора 1.1 "Площадь расселенного аварийного жилищного фонда, признанного таковым после 01.01.2012" цифры "18,0" заменить цифрами "9,609".

1.6.1.2. Индикатора 1.2 "Количество граждан, расселенных из аварийного жилищного фонда" цифры "0,786" заменить цифрами "0,469".

1.6.2. В графе "Значение показателей 2023":

1.6.2.1. Индикатора 1.1 "Площадь расселенного аварийного жилищного фонда, признанного таковым после 01.01.2012" цифры "16,0" заменить цифрами "11,037".

1.6.2.2. Индикатора 1.2 "Количество граждан, расселенных из аварийного жилищного фонда" цифры "0,692" заменить цифрами "0,539".

1.6.3. В графе "Значение показателей 2024":

1.6.3.1. Индикатора 1.1 "Площадь расселенного аварийного жилищного фонда, признанного таковым после 01.01.2012" цифры "18,0" заменить цифрами "11,174".

1.6.3.2. Индикатора 1.2 "Количество граждан, расселенных из аварийного жилищного фонда" цифры "0,807" заменить цифрами "0,546".

1.6.4. В графе "Значение показателей 2025":

1.6.4.1. Индикатора 1.1 "Площадь расселенного аварийного жилищного фонда, признанного таковым после 01.01.2012" цифры "20,0" заменить цифрами "11,419".

1.6.4.2. Индикатора 1.2 "Количество граждан, расселенных из аварийного жилищного фонда" цифры "0,932" заменить цифрами "0,558".

2. Опубликовать настоящее постановление в газете "Южно-Сахалинск сегодня" и разместить на официальном сайте администрации города Южно-Сахалинска.

3. Контроль исполнения постановления администрации города возложить на вице-мэра города Южно-Сахалинска (Ахтариев И.З.).

Мэр города С.А. НАДСАДИН.

АДМИНИСТРАЦИЯ ГОРОДА ЮЖНО-САХАЛИНСКА ПОСТАНОВЛЕНИЕ

от 06.09.2022 № 2158-па

О внесении изменений в Перечни организаций и объектов для отбывания осужденными наказания в виде исправительных и обязательных работ, утвержденные постановлением администрации города Южно-Сахалинска от 11.02.2019 № 489-па

В соответствии со ст. 25, ст. 39 Уголовно-исполнительного кодекса Российской Федерации, ст. 16 Федерального закона от 06.10.2003 № 131-ФЗ "Об общих принципах организации местного самоуправления в Российской Федерации", ст. 37 Устава городского округа "Город Южно-Сахалинск" администрация города Южно-Сахалинска **постановляет**:

1. Внести в Перечень организаций и объектов для отбывания осужденными наказания в виде исправительных работ, утвержденный постановлением администрации города Южно-Сахалинска от 11.02.2019 № 489-па, следующие изменения:

1.1. Дополнить пунктами 75, 76, 77 следующего содержания:

75. КФХ "Весточка"	г. Южно-Сахалинск, с. Дальнее, ул. Ударная, д. 18, кв. 28	рабочий	2	0	0
76. ИП Син Мен Хен	г. Южно-Сахалинск, пер. Холмский, д. 9	рабочий	1	0	0
77. ИП Лукина Елена Олеговна	г. Южно-Сахалинск, пр. Мира, д. 263а, кв. 40	рабочий	1	0	0

1.2. В графе 5 строки "Итого" цифры "109" заменить цифрами "113".

1.3. В графе 2 пункта 1 слова "МКП "Сахалинский водоканал" заменить словами "МКП "Городской водоканал".

1.4. В графе 2 пункта 5 слова "МУП "Зеленый город" заменить словами "МБУ "Зеленый город".

2. Внести в Перечень организаций и объектов для отбывания осужденными наказания в виде обязательных работ, утвержденный постановлением администрации города Южно-Сахалинска от 11.02.2019 № 489-па, следующие изменения:

2.1. Дополнить пунктом 16 следующего содержания:

16. КФХ "Весточка"	г. Южно-Сахалинск, с. Дальнее, ул. Ударная, д. 18, кв. 28	рабочий	3	0	0
--------------------	---	---------	---	---	---

2.2. В графе 5 строки "Итого" цифры "95" заменить цифрами "98".

3. Постановление администрации города Южно-Сахалинска опубликовать в газете "Южно-Сахалинск сегодня" и разместить на официальном сайте администрации города Южно-Сахалинска.

4. Контроль исполнения постановления администрации города Южно-Сахалинска возложить на директора Департамента общественной безопасности и контроля аппарата администрации города Южно-Сахалинска (Сгибнев А.А.).

Мэр города С.А. НАДСАДИН.

АДМИНИСТРАЦИЯ ГОРОДА ЮЖНО-САХАЛИНСКА ПОСТАНОВЛЕНИЕ

от 04.10.2022 № 2458-па

О внесении изменений в проект межевания юго-восточного района города Южно-Сахалинска, утвержденный постановлением администрации города Южно-Сахалинска от 25.04.2014 № 718-па

В соответствии с Градостроительным кодексом Российской Федерации, Федеральным законом от 06.10.2003 № 131-ФЗ "Об общих принципах организации местного самоуправления в Российской Федерации", на основании обращения от 22.08.2022 № 2114816161 администрация города Южно-Сахалинска **постановляет**:

1. Внести изменения в проект межевания юго-восточного района города Южно-Сахалинска, утвержденный постановлением администрации города Южно-Сахалинска от 25.04.2014 № 718-па, путем утверждения проекта межевания территории города Южно-Сахалинска в границах: северная, восточная граница земельного участка с кадастровым номером 65:01:0000000:1358 - автомобильная дорога Южно-Сахалинск - Охотское - пр. Мира.

2. Утвердить проект межевания территории города Южно-Сахалинска в границах: северная, восточная граница земельного участка с кадастровым номером 65:01:0000000:1358 - автомобильная дорога Южно-Сахалинск - Охотское - пр. Мира, в составе:

- 2.1. Текстовая часть проекта межевания территории (приложение № 1).
 - 2.2. Чертеж межевания территории (этап 1) (приложение № 2).
 - 2.3. Чертеж межевания территории (этап 2) (приложение № 3).
 - 2.4. Чертеж межевания территории (итог) (приложение № 4).
3. Настоящее постановление вступает в силу после его официального опубликования.

4. Опубликовать настоящее постановление в газете "Южно-Сахалинск сегодня" и разместить на официальном сайте администрации города Южно-Сахалинска течение семи дней со дня утверждения документации.

5. Контроль за исполнением настоящего постановления возложить на директора Департамента архитектуры и градостроительства города Южно-Сахалинска (Ю Д.М.).

Мэр города С.А. НАДСАДИН.

Приложение № 1

Утверждена постановлением администрации города Южно-Сахалинска от 04.10.2022 № 2458-па

ПРОЕКТ МЕЖЕВАНИЯ ТЕРРИТОРИИ ГОРОДА ЮЖНО-САХАЛИНСКА В ГРАНИЦАХ: СЕВЕРНАЯ, ВОСТОЧНАЯ ГРАНИЦА ЗЕМЕЛЬНОГО УЧАСТКА С КАДАСТРОВЫМ НОМЕРОМ 65:01:0000000:1358 - АВТОМОБИЛЬНАЯ ДОРОГА ЮЖНО-САХАЛИНСК - ОХОТСКОЕ - ПР. МИРА

Том 1
2022

Основная часть проекта межевания

№ п/п	Наименование
1.	Текстовая часть
	Текстовая часть проекта межевания
2.	Графическая часть
2.1.	Чертеж межевания территории (первый этап) М 1:2000
2.2.	Чертеж межевания территории (второй этап) М 1:2000
2.3.	Чертеж межевания территории (итог) М 1:2000

СОДЕРЖАНИЕ:

1. Введение.
2. Проект межевания.
3. Сведения о границах территории, в отношении которой утвержден проект межевания, содержащие перечень координат характерных точек.

1. ВВЕДЕНИЕ

Проект межевания территории города Южно-Сахалинска в границах: северная, восточная граница земельного участка с кадастровым номером 65:01:0000000:1358 - автомобильная дорога Южно-Сахалинск - Охотское - пр. Мира.

Документация по межеванию территории подготовлена ООО ДАК в рамках исполнения контракта с АО "Сахалинское ипотечное агентство" на основании:

- постановления администрации города Южно-Сахалинска от 29.07.2022 № 1775-па "О подготовке проекта межевания территории города Южно-Сахалинска в границах: северная, восточная граница земельного участка с кадастровым номером 65:01:0000000:1358 - автомобильная дорога Южно-Сахалинск - Охотское - пр. Мира" с целью внесения изменений в проект межевания юго-восточного района города Южно-Сахалинска, утвержденный постановлением администрации города Южно-Сахалинска от 25.04.2014 г.;

• технического задания на разработку документации и по планировке территории.

Проект выполнен с соблюдением норм и требований:

- Градостроительного кодекса Российской Федерации;
- Земельного кодекса Российской Федерации;
- СП 42.13330.2016 "Градостроительство. Планировка и застройка городских и сельских поселений";
- СанПиН 2.2.1/2.1.1.1200-03 "Санитарно-защитные зоны и санитарная классификация предприятий, сооружений и иных объектов" (с изм. на 28.02.2022 г.);
- региональных нормативов градостроительного проектирования Сахалинской области (утвержденные приказом Министерства архитектуры и градостроительства Сахалинской области от 30 декабря 2020 года № 3.39-46-п);
- материалов Генерального плана городского округа "Город Южно-Сахалинск", утвержденных решением Городской Думы Южно-Сахалинска от 04.07.2012 № 603/38-12-4 (с изменениями от 30.01.2019 на основании решения Городской Думы № 1398/72-19-5);

• иной нормативной документации.

Исходные материалы:

- постановление администрации города Южно-Сахалинска от 29.07.2022 № 1775-па "О подготовке проекта межевания территории города Южно-Сахалинска в границах: северная, восточная граница земельного участка с кадастровым номером 65:01:0000000:1358 - автомобильная дорога Южно-Сахалинск - Охотское - пр. Мира" с целью внесения изменений в проект межевания юго-восточного района города Южно-Сахалинска, утвержденный постановлением администрации города Южно-Сахалинска от 25.04.2014 г.;
- Градостроительный кодекс Российской Федерации от 29 декабря 2004 г. № 190-ФЗ (ред. от 30.12.2021) (с изм. и доп., вступ. в силу с 01.03.2022);
- Водный кодекс Российской Федерации от 03 июня 2006 г. № 74-ФЗ (с изм. на 01.04.2022);
- Воздушный кодекс Российской Федерации от 19 марта 1997 № 60-ФЗ (с изм. на 14.03.2022);

• Лесной кодекс Российской Федерации от 04 декабря 2006 г. № 200-ФЗ (с изм. на 26.03.2022);

• Земельный кодекс Российской Федерации от 25 октября 2001 г. № 136-ФЗ (с изм. на 16.02.2022) (редакция, действующая с 01.03.22);

• Федеральный закон от 08.11.2007 № 257-ФЗ "Об автомобильных дорогах и о дорожной деятельности в Российской Федерации и о внесении изменений в отдельные законодательные акты Российской Федерации" (с изм. на 02.07.2021);

• постановление Правительства Российской Федерации от 31.03.2017 № 402 "Об утверждении Правил выполнения инженерных изысканий, необходимых для подготовки документации по планировке территории, перечня видов инженерных изысканий, необходимых для подготовки документации по планировке территории, и о внесении изменений в постановление Правительства Российской Федерации от 19 января 2006 г. № 20" (с изм. на 19.06.2019);

• СП 47.13330.2016 "СНиП 11-02-96. Инженерные изыскания для строительства. Основные положения";

• СП 116.13330.2012 "Инженерная защита территорий, зданий и сооружений от опасных геологических процессов. Основные положения. Актуализированная редакция СНиП 22-02-2003" (с изменением № 1) (утв. приказом Минрегиона России от 30.06.2012 № 274);

• сведения Росреестра;

• Правила землепользования и застройки на территории городского округа "Город Южно-Сахалинск", утвержденные постановлением администрации города Южно-Сахалинска от 14.02.2022 № 256-па;

• Федеральный закон от 25 июня 2002 № 73-ФЗ "Об объектах культурного наследия (памятника истории и культуры) народов Российской Федерации" (с изм. на 21 декабря 2021 года);

• Федеральный закон от 24.07.2007 № 221-ФЗ "О кадастровой деятельности" (с изм. на 30 декабря 2021 года);

• Федеральный закон от 06.10.2003 № 131-ФЗ "Об общих принципах организации местного самоуправления в Российской Федерации" (с изм. на 30 декабря 2021 года);

• Федеральный закон от 22.07.2008 № 123-ФЗ "Технический регламент о требованиях пожарной безопасности" (с изм. на 30 апреля 2021 года);

• постановление Правительства Сахалинской области от 15.04.2016 № 191 "О государственной информационной системе Сахалинской области "Географическая информационная система Сахалинской области".

Документация подготовлена с учетом следующих ранее разработанных, согласованных и утвержденных документов территориального планирования и градостроительного зонирования:

• муниципальная программа городского округа "Город Южно-Сахалинск", утвержденная постановлением администрации города Южно-Сахалинска;

• СП 14.13330.2018 "Строительство в сейсмических районах. Актуализированная редакция СНиП II-7-81*" (с изменением № 2) (утв. приказом Министерства строительства и жилищно-коммунального хозяйства Российской Федерации от 24.05.2018 № 309/пр);

• СанПиН 2.2.1/2.1.1.1200-03 "Санитарно-защитные зоны и санитарная классификация предприятий, сооружений и иных объектов" (утв. постановлением Главного государственного санитарного врача РФ от 25.09.2007 № 74) (с изм. на 28.02.2021 года);

• приказ Росреестра от 10.11.2020 № П/0412 "Об утверждении классификатора видов разрешенного использования земельных участков" (ред. от 23.06.2022 года);

• "Об утверждении Положения об организации и проведении общественных обсуждений или публичных слушаний по вопросам градостроительной деятельности на территории городского округа "Город Южно-Сахалинск" (утв. решением Городской Думы города Южно-Сахалинска от 27.06.2018 № 1177/61-18-5);

• прочие исходные материалы;

• копии графических материалов.

Документация подготовлена в соответствии со следующими законодательными, нормативными и правовыми актами и иными документами, действующими в период подготовки документации:

- Градостроительный кодекс Российской Федерации;
- Земельный кодекс Российской Федерации;
- Жилищный кодекс Российской Федерации;
- Водный кодекс Российской Федерации;
- Лесной кодекс Российской Федерации.

Рассматриваемая территория целиком расположена в городском округе "Город Южно-Сахалинск" Сахалинской области и в соответствии с пунктом 2 части 1 статьи 7 Земельного кодекса Российской Федерации относится к категории земель "Земли населенных пунктов".

Подготовка проекта межевания территории осуществлена в соответствии с системой координат, используемой для ведения государственного кадастра недвижимости на территории Сахалинской области (МСК-65).

2. ПРОЕКТ МЕЖЕВАНИЯ ТЕРРИТОРИИ

Проект межевания территории города Южно-Сахалинска в границах: северная, восточная граница земельного участка с кадастровым номером 65:01:0000000:1358 - автомобильная дорога Южно-Сахалинск - Охотское - пр. Мира, разработан на основании утвержденного проекта планировки. Площадь территории в границах проекта планировки составляет 43,75 га.

Согласно сведениям Единого государственного реестра недвижимости на территории проектирования расположено 20 земельных участков, поставленных на кадастровый учет, частично или полностью попадающих в границы проектирования.

Для реализации решений проекта планировки в проекте межевания предложено:

• фиксирование (сохранение без изменений) земельных участков, поставленных на государственный кадастровый учет, в сведениях о которых не выявлено реестровых ошибок, границы которых соответствуют решениям проекта планировки и не требуют преобразования;

- определение границ образуемых земельных участков;
- определение границ образуемых земельных участков, которые после образования будут относиться к территориям общего пользования;
- определение границ земельных участков, планируемых для муниципальных нужд.

Реализацию решений проекта межевания предлагается осуществить в 2 этапа.

Экспликация образуемых и изменяемых земельных участков
Экспликация образуемых земельных участков с указанием условных номеров образуемых земельных участков, их площадей и видов разрешенного использования, установленных в соответствии с решениями проекта планировки территории, приведена в таблицах 1, 2.

Таблица 1. Перечень и сведения о площади образуемых и изменяемых земельных участков, в том числе возможные способы их образования. 1-й этап

Условный номер земельного участка	Способ образования земельного участка	Исходные земельные участки	Площадь земельного участка, кв. м	Разрешенное использование земельного участка в соответствии с решениями проекта планировки	Обременение сервитутном, площадь сервитута, кв. м
Границы образуемых земельных участков, предполагаемых для муниципальных нужд					
:ЗУ1	Раздел земельного участка	65:01:0000000:1358	9 942,00	Дошкольное, начальное и среднее общее образование (3.5.1)	
:ЗУ2	Раздел земельного участка	65:01:0000000:1358	27 709,09	Дошкольное, начальное и среднее общее образование (3.5.1)	
:ЗУ3	Раздел земельного участка	65:01:0000000:1358	9 134,59	Дошкольное, начальное и среднее общее образование (3.5.1)	
:ЗУ18	Объединение земельных участков	65:01:1001005:517, 65:01:1001005:480	2193,61	Коммунальное обслуживание, 3.1	161,09
Границы образуемых земельных участков					
:ЗУ4	Раздел земельного участка	65:01:0000000:1358	8 583,28	Малозэтажная многоквартирная жилая застройка, 2.1.1	
:ЗУ5	Раздел земельного участка	65:01:0000000:1358	8 587,21	Малозэтажная многоквартирная жилая застройка, 2.1.1	
:ЗУ6	Раздел земельного участка	65:01:0000000:1358	7 210,39	Малозэтажная многоквартирная жилая застройка, 2.1.1	
:ЗУ7	Раздел земельного участка	65:01:0000000:1358	9 028,91	Малозэтажная многоквартирная жилая застройка, 2.1.1	
:1358	Раздел земельного участка	65:01:0000000:1358	16839,35	Малозэтажная многоквартирная жилая застройка, 2.1.1 Улично-дорожная сеть, 12.0.1	
:ЗУ9	Раздел земельного участка	65:01:0000000:1358	7 281,62	Малозэтажная многоквартирная жилая застройка, 2.1.1	
:ЗУ10	Раздел земельного участка	65:01:0000000:1358	8 704,12	Малозэтажная многоквартирная жилая застройка, 2.1.1	
:ЗУ11	Раздел земельного участка	65:01:0000000:1358	8 413,01	Малозэтажная многоквартирная жилая застройка, 2.1.1	
:ЗУ12	Раздел земельного участка	65:01:0000000:1358	8 891,64	Малозэтажная многоквартирная жилая застройка, 2.1.1	
:ЗУ13	Раздел земельного участка	65:01:0000000:1358	8 411,82	Малозэтажная многоквартирная жилая застройка, 2.1.1	
:ЗУ14	Раздел земельного участка	65:01:0000000:1358	8 892,31	Малозэтажная многоквартирная жилая застройка, 2.1.1	
:ЗУ15	Раздел земельного участка	65:01:0000000:1358	8 402,73	Малозэтажная многоквартирная жилая застройка, 2.1.1	
:ЗУ16	Раздел земельного участка	65:01:0000000:1358	8 880,53	Малозэтажная многоквартирная жилая застройка, 2.1.1	
:ЗУ17	Раздел земельного участка	65:01:0000000:1358	5 607,76	Общественное питание, 4.6 Магазины, 4.4	219,25
:ЗУ19	Раздел земельного участка	65:01:0000000:1358	8 656,29	Улично-дорожная сеть, 12.0.1	543,95 196,71
:ЗУ20	Раздел земельного участка	65:01:0000000:1358	2 401,86	Улично-дорожная сеть, 12.0.1	
:ЗУ21	Раздел земельного участка	65:01:0000000:1358	5 564,29	Улично-дорожная сеть, 12.0.1	
:ЗУ22	Раздел земельного участка	65:01:0000000:1358	2 407,70	Улично-дорожная сеть, 12.0.1	
:ЗУ23	Раздел земельного участка	65:01:0000000:1358	6 083,06	Улично-дорожная сеть, 12.0.1	
:ЗУ24	Раздел земельного участка	65:01:0000000:1358	3 940,97	Улично-дорожная сеть, 12.0.1	
:ЗУ25	Раздел земельного участка	65:01:0000000:1358	4 610,25	Улично-дорожная сеть, 12.0.1	
:ЗУ26	Раздел земельного участка	65:01:0000000:1358	1 839,55	Улично-дорожная сеть, 12.0.1	
:ЗУ27	Раздел земельного участка	65:01:0000000:1358	4 402,03	Улично-дорожная сеть, 12.0.1	
:ЗУ28	Раздел земельного участка	65:01:0000000:1358	2 951,10	Улично-дорожная сеть, 12.0.1	
:ЗУ29	Раздел земельного участка	65:01:0000000:1358	23 561,59	Улично-дорожная сеть, 12.0.1	90,25
:ЗУ30	Раздел земельного участка	65:01:0000000:1358	2 276,24	Улично-дорожная сеть, 12.0.1	
:ЗУ31	Раздел земельного участка	65:01:0000000:1358	7 201,99	Улично-дорожная сеть, 12.0.1	
:ЗУ32	Раздел земельного участка	65:01:0000000:1358	2 406,00	Улично-дорожная сеть, 12.0.1	
:ЗУ33	Раздел земельного участка	65:01:0000000:1358	2 510,85	Улично-дорожная сеть, 12.0.1	
:ЗУ34	Раздел земельного участка	65:01:0000000:1358	2 653,99	Улично-дорожная сеть, 12.0.1	
Границы образуемых земельных участков, в том числе земельных участков, которые после образования будут относиться к территориям общего пользования					
:ЗУ35	Раздел земельного участка	65:01:0000000:1358	3 214,07	Земельные участки (территории) общего пользования, 12.0	
:ЗУ36	Раздел земельного участка	65:01:0000000:1358	11 522,52	Земельные участки (территории) общего пользования, 12.0	106,38
:ЗУ37	Раздел земельного участка	65:01:0000000:1358	8 642,14	Земельные участки (территории) общего пользования, 12.0	199,45
:ЗУ38	Раздел земельного участка	65:01:0000000:1358	2 937,00	Земельные участки (территории) общего пользования, 12.0 Площадки для занятий спортом, 5.1.3	260,93
:ЗУ39	Раздел земельного участка	65:01:0000000:1358	3 016,09	Земельные участки (территории) общего пользования, 12.0 Площадки для занятий спортом, 5.1.3	171,47
:ЗУ40	Раздел земельного участка	65:01:0000000:1358	3 473,35	Земельные участки (территории) общего пользования, 12.0	561,19
:ЗУ41	Раздел земельного участка	65:01:0000000:1358	1 653,74	Земельные участки (территории) общего пользования, 12.0	474,44
:ЗУ42	Раздел земельного участка	65:01:0000000:1358	629,36	Земельные участки (территории) общего пользования, 12.0	21,99
:ЗУ43	Раздел земельного участка	65:01:0000000:1358	23680,74	Земельные участки (территории) общего пользования, 12.0	
:ЗУ44	Раздел земельного участка	65:01:0000000:3129	5683,26	Земельные участки (территории) общего пользования, 12.0	412,93
:ЗУ45	Раздел земельного участка	65:01:0000000:3129	1307,93	Земельные участки (территории) общего пользования, 12.0	
:ЗУ46	Раздел земельного участка	65:01:0000000:3129	20612,39	Земельные участки (территории) общего пользования, 12.0	2,44 296,65 513,50
:ЗУ47	Раздел земельного участка	65:01:0000000:2753/2	35011,39	Улично-дорожная сеть, 12.0.1	

Таблица 2. Перечень и сведения о площади образуемых и изменяемых земельных участков, в том числе возможные способы их образования. 2-й этап

Условный номер земельного участка	Способ образования земельного участка	Исходные земельные участки	Площадь земельного участка, кв. м	Разрешенное использование земельного участка в соответствии с решениями проекта планировки	Обременение сервитутном, площадь сервитута, кв. м
Границы образуемых земельных участков					
:ЗУ1	Перераспределение земельного участка	:1358, образованный на 1-м этапе 65:01:1001005:204, 65:01:1001005:198	8 714,71	Малозэтажная многоквартирная жилая застройка, 2.1.1	
:ЗУ2	Перераспределение земельного участка	:1358, образованный на 1-м этапе 65:01:1001005:204, 65:01:1001005:198	8 356,22	Малозэтажная многоквартирная жилая застройка, 2.1.1	
:ЗУ3	Перераспределение земельного участка	:1358, образованный на 1-м этапе 65:01:1001005:204, 65:01:1001005:198	1766,46	Улично-дорожная сеть, 12.0.1	
:ЗУ5	Перераспределение земельного участка	:ЗУ47 и земель, гос. собственность на которые не разграничена	56 077,65	Улично-дорожная сеть, 12.0.1	66,02 97,03 333,08
Границы образуемых земельных участков, в том числе земельных участков, которые после образования будут относиться к территориям общего пользования					
:ЗУ4	Перераспределение земельного участка	:ЗУ45, :ЗУ36 и земель, гос. собственность на которые не разграничена	13 179,10	Земельные участки (территории) общего пользования, 12.0	

Образование земельных участков :ЗУ1, :ЗУ2, :ЗУ3 в результате перераспределения возможно после отказа от прав собственности земельных участков с кадастровыми номерами 65:01:1001005:204, 65:01:1001005:198.


3. СВЕДЕНИЯ О ГРАНИЦАХ ТЕРРИТОРИИ, В ОТНОШЕНИИ КОТОРОЙ УТВЕРЖДЕН ПРОЕКТ МЕЖЕВАНИЯ, СОДЕРЖАЩИЕ ПЕРЕЧЕНЬ КООРДИНАТ ХАРАКТЕРНЫХ ТОЧЕК

Таблица 3. Перечень координат характерных точек

№ поворотной точки	X, м	Y, м	7	8	9	10	11	12	13	14	15	16	17	18	19	20	21	22	23	24	25	26	1																					
			675601,56	675599,76	675597,55	675594,93	675591,92	675577,25	675565,05	675561,11	675547,54	676346,50	676495,12	676507,30	676518,16	676522,72	676532,35	676575,46	676653,67	676660,90	676643,87	676606,79	675630,77	1303322,12	1303308,81	1303295,57	1303282,40	1303269,31	1303216,01	1303167,46	1303152,02	1303109,56	1302816,47	1302766,76	1302762,40	1302824,91	1302858,38	1302854,98	1302839,73	1303131,02	1303157,93	1303163,58	1303175,87	1303499,32

Приложение № 3
 Утвержден постановлением администрации города Южно-Сахалинска от 04.10.2022 № 2458-па


Чертеж межевания территории второй этап

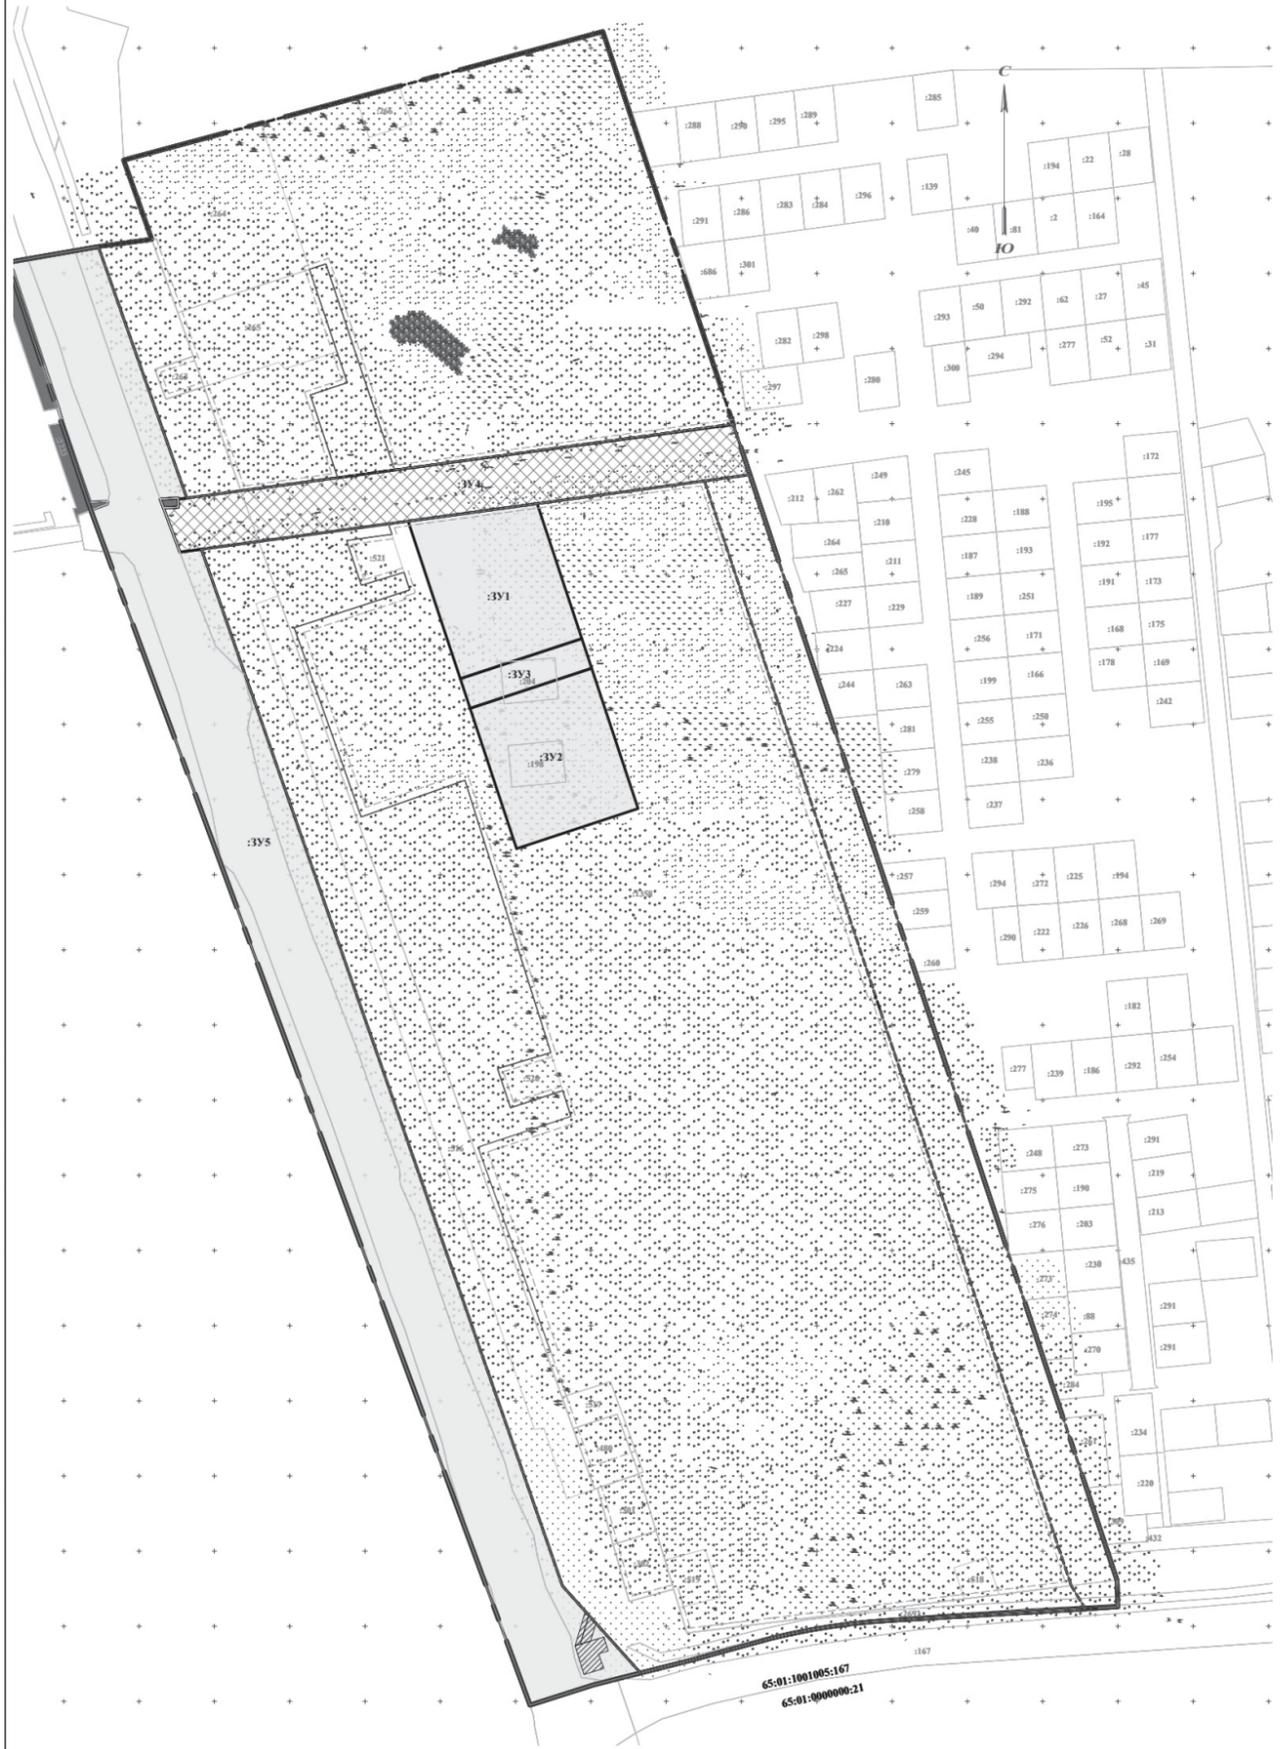

Условные обозначения

-  границы территории, в отношении которой осуществляется подготовка документации по планировке территории
-  границы и номера существующих и планируемых элементов планировочной структуры
-  красные линии
-  линии отступа от красных линий в целях определения места допустимого размещения зданий, строений, сооружений

Границы образуемых и изменяемых земельных участков

 
-  границы образуемых земельных участков
-  границы образуемых земельных участков, которые после образования будут относиться к территориям общего пользования
-  границы зон действия публичных сервитутов
-  границы и кадастровые номера земельных участков, сведения о которых внесены в единый государственный реестр недвижимости ЕГРН)
-  условный номер образуемого земельного участка

					52-21			
					Проект планировки с проектом межевания территории города Южно-Сахалинска в границах: северная, восточная граница земельного участка с кадастровым номером 65-01-0000000-1358; автомобильная дорога Южно-Сахалинска - Олигское море - пр. Мира			
Изм.	Кв. укл.	Лист	№ док.	Подп.	Дата	Стадия	Лист	Листов
						Основная (утвержденная) часть проекта межевания территории	II	2 3
Арх.	Шарыкина				08.22	Чертеж межевания территории (второй этап)		ООО "ДАК"
					№ 1:2000			

Начало на стр. 34.

Приложение № 4
Утвержден постановлением администрации города Южно-Сахалинска от 04.10.2022 № 2458-па

Чертеж межевания территории (итог)

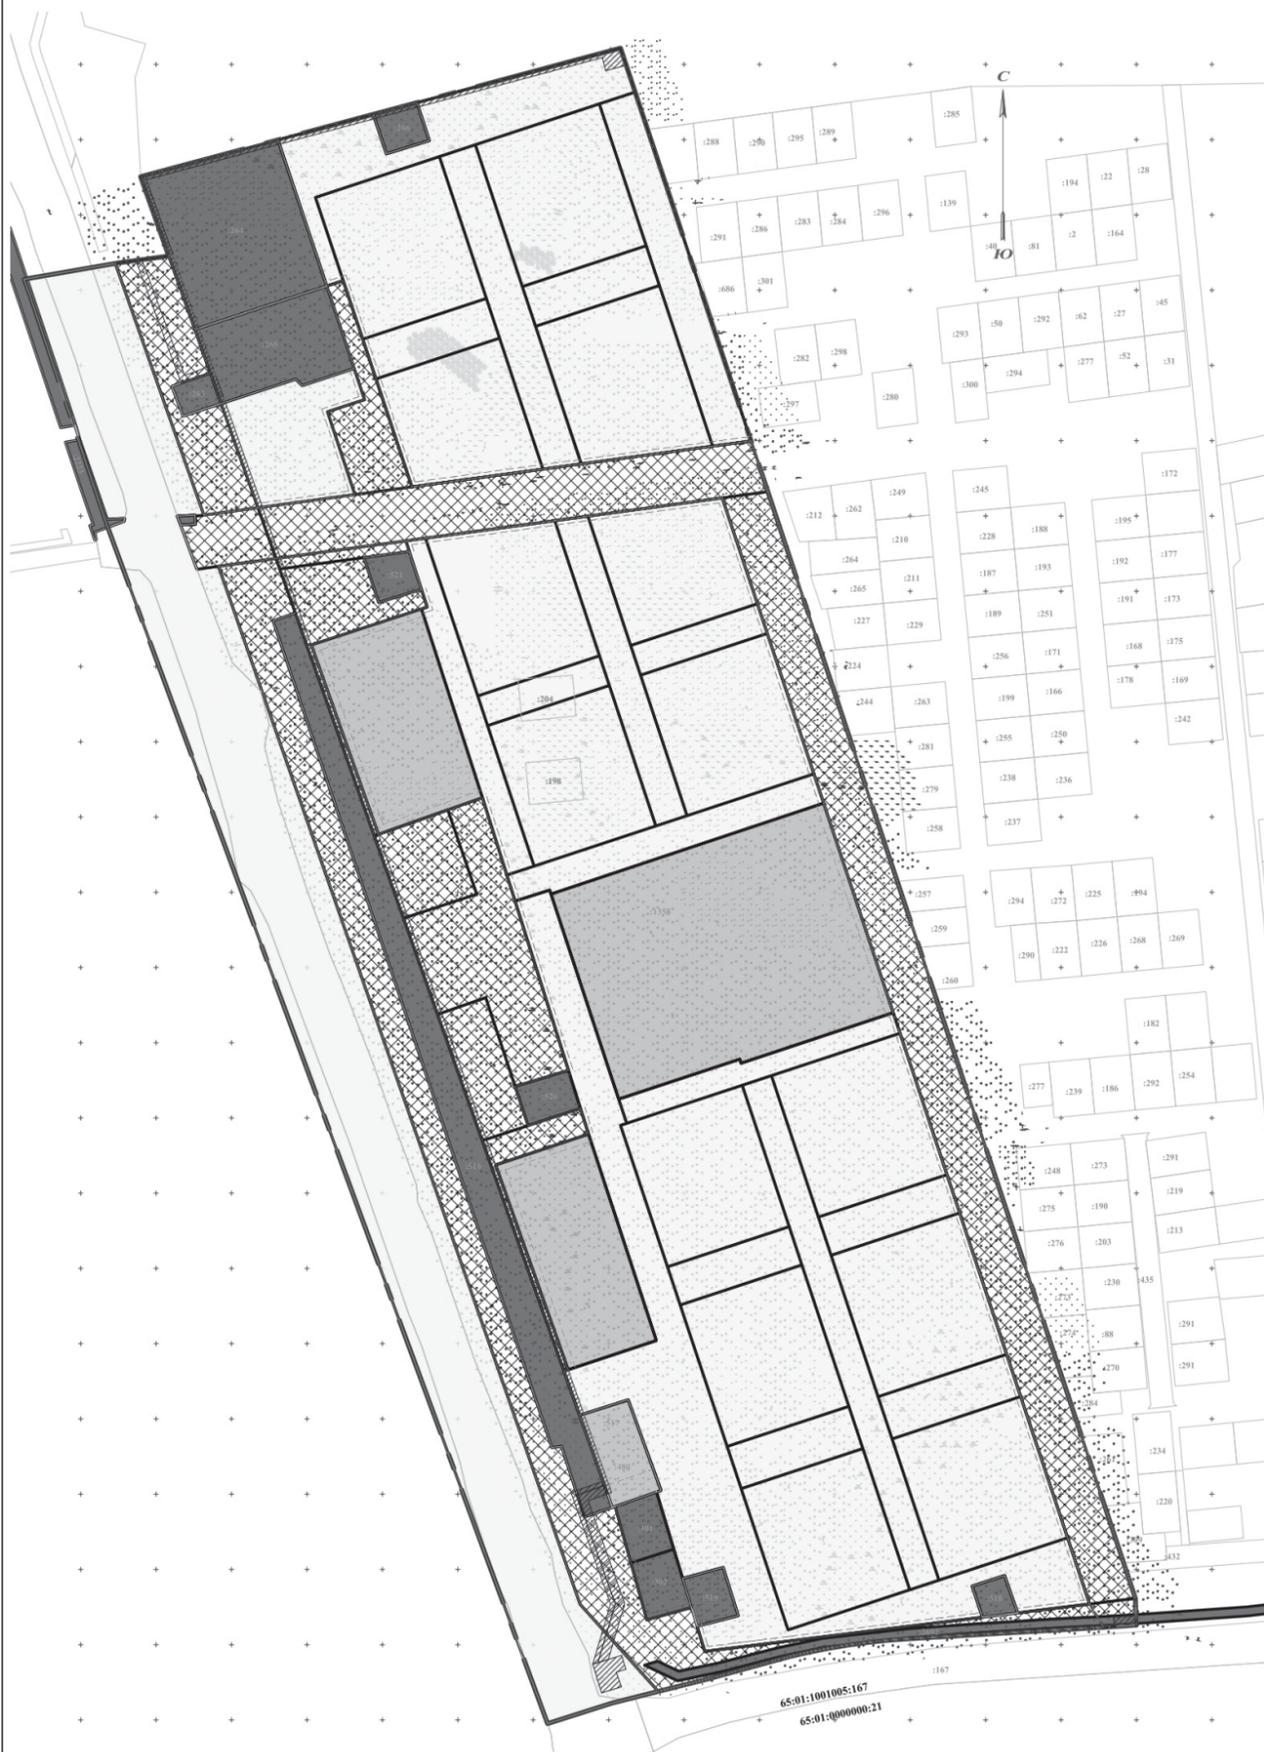

Условные обозначения

- границы территории, в отношении которой осуществляется подготовка документации по планировке территории
- границы и номера существующих и планируемых элементов планировочной структуры
- красные линии
- линии отступа от красных линий в целях определения места допустимого размещения зданий, строений, сооружений

Границы образуемых и изменяемых земельных участков

- границы образуемых земельных участков
- границы образуемых земельных участков, предполагаемых для государственных и муниципальных нужд
- границы образуемых земельных участков, которые после образования будут относиться к территориям общего пользования
- границы зон действия публичных сервитутов
- границы существующих (сохраняемых) земельных участков
- границы и кадастровые номера земельных участков, сведения о которых внесены в единый государственный реестр недвижимости ЕГРН)

					52-21		
					Проект планировки с проектом межевания территории города Южно-Сахалинска в границах: северная, восточная граница земельного участка с кадастровым номером 65:01:0800000:1358- автомобильная дорога Южно-Сахалинска - Олиокское море - юг. Море		
Изм.	Вкл. в Лист	№ док.	Подп.	Дата	Стадия	Лист	Листов
					Основная (утверждаемая) часть проекта межевания территории	II	3
Арт.	Шаркеева	08.22			Чертеж межевания территории (итог)		ООО "ДАК"

АДМИНИСТРАЦИЯ ГОРОДА ЮЖНО-САХАЛИНСКА
ПОСТАНОВЛЕНИЕ

от 04.10.2022 № 2440-па

О внесении изменений в муниципальную программу "Совершенствование пространственной организации территории городского округа "Город Южно-Сахалинск" на 2020-2025 годы", утвержденную постановлением администрации города Южно-Сахалинска от 19.07.2019 № 2057-па

В соответствии со статьей 16 Федерального закона от 06.10.2003 № 131-ФЗ "Об общих принципах организации местного самоуправления в Российской Федерации", статьей 37 Устава городского округа "Город Южно-Сахалинск", решением Городской Думы города Южно-Сахалинска от 22.06.2022 № 949/43-22-6 "О внесении изменений в решение Городской Думы города Южно-Сахалинска от 08.12.2021 № 790/34вн-21-6 "О бюджете городского округа "Город Южно-Сахалинск" на 2022 год и на плановый период 2023 и 2024 годов (в ред. от 25.05.2022)", постановлением администрации города Южно-Сахалинска от 24.04.2014 № 717-па "Об утверждении Порядка разработки, реализации и оценки эффективности муниципальных программ городского округа "Город Южно-Сахалинск" администрация города Южно-Сахалинска **постановляет**:

1. Внести в муниципальную программу "Совершенствование пространственной организации территории городского округа "Город Южно-Сахалинск" на 2020-2025 годы", утвержденную постановлением администрации города Южно-Сахалинска от 19.07.2019 № 2057-па (далее - Программа), следующие изменения:

- 1.1. В паспорте Программы:
- 1.1.1. Раздел "Объемы и источники финансирования" паспорта Программы изложить в следующей редакции:
"Общий объем финансирования Программы составит 947 021,6 тыс. рублей, в т. ч.:
- средства бюджета городского округа "Город Южно-Сахалинск" - 942 692,5 тыс. рублей, в том числе по годам:
2020 год - 322 460,0 тыс. рублей; 2023 год - 59 942,0 тыс. рублей;
2021 год - 222 761,5 тыс. рублей; 2024 год - 53 731,5 тыс. рублей;
2022 год - 150 374,2 тыс. рублей; 2025 год - 133 423,3 тыс. рублей;
 - средства областного бюджета - 0,0 тыс. рублей;
 - внебюджетные источники - 4 329,1 тыс. рублей, в том числе по годам:
2020 год - 129,1 тыс. рублей; 2023 год - 600,0 тыс. рублей;
2021 год - 16,4 тыс. рублей; 2024 год - 600,0 тыс. рублей;
2022 год - 839,9 тыс. рублей; 2025 год - 2 143,7 тыс. рублей".

- 1.1.2. Абзацы шестой, седьмой раздела "Ожидаемые результаты реализации программы" изложить в следующей редакции:
"- количество объектов, приведенных в соответствие с архитектурно-художественным обликом территории городского округа "Город Южно-Сахалинск", до 33 ед.;

- количество реализованных проектов (планов мероприятий), направленных на создание благоприятной среды проживания и жизнедеятельности населения, до 11 ед.;".
- 1.2. В разделе 4 Программы:
- 1.2.1. Пункт 4.2 изложить в следующей редакции:
"4.2. Мероприятие по выполнению проектных, изыскательских работ (оказанию услуг) на территории городского округа "Город Южно-Сахалинск", включая благоустройство, реализуется в течение 2020-2022 годов. Этапы реализации мероприятия не предусмотрены."

- 1.2.2. Дополнить пунктом 4.15 следующего содержания:
"4.15. Предоставление субсидий из бюджета городского округа "Город Южно-Сахалинск" муниципальному казенному предприятию "Горархитектура" городского округа "Город Южно-Сахалинск" на финансовое обеспечение затрат, связанных с осуществлением градостроительной деятельности на территории городского округа "Город Южно-Сахалинск", реализуется в течение 2023-2025 годов. Этапы реализации мероприятия не предусмотрены."

- 1.3. Задачу 2 раздела 5 Программы дополнить абзацем следующего содержания:
"- предоставление субсидий из бюджета городского округа "Город Южно-Сахалинск" муниципальному казенному предприятию "Горархитектура" городского округа "Город Южно-Сахалинск" на финансовое обеспечение затрат, связанных с осуществлением градостроительной деятельности на территории городского округа "Город Южно-Сахалинск".

- 1.4. В паспорте подпрограммы "Повышение эффективности использования земель, земельных участков, расположенных на территории городского округа "Город Южно-Сахалинск", на 2020-2025 годы" раздел "Объемы и источники финансирования" изложить в следующей редакции:

- "Объем планируемых финансовых средств, необходимых для реализации мероприятий подпрограммы, всего составляет 47 563,0 тыс. рублей, в том числе:
- 43 233,9 тыс. рублей за счет средств бюджета городского округа "Город Южно-Сахалинск";
- 4 329,1 тыс. рублей за счет иных внебюджетных средств (средств владельцев самовольно установленных временных объектов - внебюджетные источники)".

- 1.5. В приложении № 1 к Программе:
- 1.5.1. Графу "Значение (по годам реализации)" подпункта 1.8 изложить в следующей редакции:

- "Количество обследованных земельных участков:
2022 год - 45 ед.; 2024 год - 0 ед.;
2023 год - 0 ед.; 2025 год - 135 ед."

- 1.5.2. Мероприятие 1 муниципальной программы изложить в следующей редакции:

Мероприятие 1 муниципальной программы								
1.	Выполнение проектных, изыскательских работ (оказание услуг) на территории городского округа "Город Южно-Сахалинск", включая благоустройство территории	ДАиГ, МКП "Горархитектура" (до 01.01.2023), МКУ УКС	2020	2021	Комплекс работ по проектированию и изысканию в целях благоустройства территории городского округа	Количество проектируемых объектов благоустройства, включая изыскательские работы: 2020 год - 15 ед. 2021 год - 65 ед. Всего - 80 ед.	Ухудшение состояния озелененных территорий города, ухудшение экологической обстановки и условий рекреации населения, ухудшение архитектурно-художественного облика города Южно-Сахалинска	Площадь территории городского округа "Город Южно-Сахалинск", проектируемая в целях благоустройства
			2022	2022				

- 1.5.3. Подпункт 12.2 изложить в следующей редакции:

12.2.	Субсидия в виде добровольного имущественного взноса из бюджета городского округа "Город Южно-Сахалинск" на финансовое обеспечение уставной деятельности автономной некоммерческой организации "Центр развития городской среды "Наш город"	ДАиГ	2021	2025	Количество предоставленных субсидий на создание благоприятной среды проживания и жизнедеятельности населения	2021 год - 1 ед. 2022 год - 1 ед. 2023 год - 0 ед. 2024 год - 1 ед. 2025 год - 1 ед.	Снижение уровня удовлетворенности населения	Количество реализованных проектов (планов мероприятий), направленных на создание благоприятной среды проживания и жизнедеятельности населения		
			2022	2022					Площадь благоустроенной территории	2022 год - 12 299,0 кв. м
									Количество приобретенных саженцев	2022 год - 21 342 ед.
					Объем приобретенного грунта	2022 год - 200 куб. м				

- 1.5.4. Дополнить мероприятием 14 муниципальной программы следующего содержания:

Мероприятие 14 муниципальной программы								
14.	Предоставление субсидий из бюджета городского округа "Город Южно-Сахалинск" муниципальному казенному предприятию "Горархитектура" городского округа "Город Южно-Сахалинск" на финансовое обеспечение затрат, связанных с осуществлением градостроительной деятельности на территории городского округа "Город Южно-Сахалинск"	ДАиГ	2023	2025	Доходность МКП "Горархитектура" города Южно-Сахалинска за текущий финансовый год	Выручка МКП "Горархитектура" города Южно-Сахалинска: 2023 год - 0,0 тыс. руб. 2024 год - 0,0 тыс. руб. 2025 год - 36 574,4 тыс. руб.	Ухудшение архитектурно-художественного облика города Южно-Сахалинска	Количество реализованных проектов (планов мероприятий), направленных на создание благоприятной среды проживания и жизнедеятельности населения

- 1.6. В приложении № 2 к Программе:
- 1.6.1. Подпункт 1.4 изложить в следующей редакции:

1.4.	Количество выявленных земель, земельных участков с нарушением земельного законодательства	ед.	0	-	-	45	0	0	135
------	---	-----	---	---	---	----	---	---	-----

- 1.6.2. Пункт 4 изложить в следующей редакции:

4.	Мероприятие 12 муниципальной программы. Предоставление услуг в сфере архитектурной деятельности и в области благоустройства территории городского округа "Город Южно-Сахалинск". Мероприятие 14 муниципальной программы. Предоставление субсидий из бюджета городского округа "Город Южно-Сахалинск" муниципальному казенному предприятию "Горархитектура" городского округа "Город Южно-Сахалинск" на финансовое обеспечение затрат, связанных с осуществлением градостроительной деятельности на территории городского округа "Город Южно-Сахалинск"								
4.1.	Количество реализованных проектов (планов мероприятий), направленных на создание благоприятной среды проживания и жизнедеятельности населения	ед.	0	3	2	3	0	1	2

- 1.6.3. Пункт 5 изложить в следующей редакции:

5.	Мероприятие 3 муниципальной программы. Выполнение научно-исследовательской работы "Разработка правил и рекомендаций по формированию и применению дизайн-кода городской среды городского округа "Город Южно-Сахалинск". Мероприятие 4 муниципальной программы. Проведение конкурсов на выполнение мероприятий по формированию архитектурно-художественного облика города Южно-Сахалинска. Мероприятие 5 муниципальной программы. Проведение конкурсов на разработку проектов перспективного развития территории городского округа "Город Южно-Сахалинск". Мероприятие 6 муниципальной программы. Проведение конкурсов на лучшие эскизные проекты архитектурно-художественного оформления и благоустройства территории городского округа "Город Южно-Сахалинск". Мероприятие 7 муниципальной программы. Выполнение научно-исследовательской работы для разработки Концепций архитектурно-градостроительного развития городского округа "Город Южно-Сахалинск". Мероприятие 8 муниципальной программы. Предоставление субсидий из бюджета городского округа "Город Южно-Сахалинск" субъектам малого и среднего предпринимательства на возмещение части затрат, связанных с капитальным ремонтом входных групп в соответствии с дизайн-кодом городской среды города Южно-Сахалинска. Мероприятие 9 муниципальной программы. Выполнение работ по проекту "Концепция оформления и схема размещения объектов и элементов праздничного оформления на территории городского округа "Город Южно-Сахалинск". Мероприятие 11 муниципальной программы. Приобретение и содержание информационных конструкций для размещения общественно значимой информации и информационных конструкций для размещения объявлений. Мероприятие 13 муниципальной программы. Предоставление субсидий из бюджета городского округа "Город Южно-Сахалинск" субъектам малого и среднего предпринимательства на возмещение части затрат, связанных с приобретением и установлением информационных конструкций в соответствии с дизайн-кодом городской среды города Южно-Сахалинска								
5.1.	Количество объектов, приведенных в соответствие с архитектурно-художественным обликом территории городского округа "Город Южно-Сахалинск"	ед.	0	1	4	1	1	0	26

**АДМИНИСТРАЦИЯ ГОРОДА ЮЖНО-САХАЛИНСКА
ПОСТАНОВЛЕНИЕ**

от 19.09.2022 № 2285-па

**О признании утратившим силу проекта планировки
восточной рекреационной зоны г. Южно-Сахалинска,
утвержденного постановлением администрации**

от 06.03.2014 № 397-па, в границах согласно прилагаемой схеме

В соответствии со ст. 45, 46 Градостроительного кодекса РФ, ст. 16, 46 Федерального закона № 131-ФЗ "Об общих принципах организации местного самоуправления в Российской Федерации", ст. 18, 37 Устава городского округа "Город Южно-Сахалинск" администрация города Южно-Сахалинска **постановляет**:

1. Признать утратившим силу проект планировки восточной рекреационной зоны г. Южно-Сахалинска, утвержденный постановлением администрации от 06.03.2014 № 397-па, в границах согласно прилагаемой схеме (приложение).

2. Опубликовать настоящее постановление в газете "Южно-Сахалинск сегодня" и разместить на официальном сайте администрации города Южно-Сахалинска.

3. Контроль исполнения постановления возложить на директора Департамента архитектуры и градостроительства города Южно-Сахалинска (Ю Д.М.).

Мэр города С.А. НАДСАДИН.

Приложение к постановлению администрации города Южно-Сахалинска от 19.09.2022 № 2285-па
Схема границ территории



— граница территории

**ГОРОДСКАЯ ДУМА ГОРОДА ЮЖНО-САХАЛИНСКА
ШЕСТОГО СОЗЫВА
ПОСТОЯННЫЙ КОМИТЕТ
ПО РЕГЛАМЕНТУ И МЕСТНОМУ САМОУПРАВЛЕНИЮ**

от 27 июля 2022 года

№ 131-2

РЕШЕНИЕ**О поощрении Благодарственным письмом Городской Думы
города Южно-Сахалинска**

В соответствии с положением "О Благодарственном письме Городской Думы города Южно-Сахалинска", утвержденным решением городского Собрания города Южно-Сахалинска от 25.01.2012 № 513/33-12-4, рассмотрев поступившие документы о награждении, члены Комитета

РЕШИЛИ:

1. Поощрить Благодарственным письмом Городской Думы города Южно-Сахалинска Кузьмина Егора Сергеевича, руководителя, тренера военно-спортивного клуба "Ратник" в составе СРСО "ФАРБ", за заслуги перед городом Южно-Сахалинском в сфере образования и воспитания, активную и плодотворную трудовую деятельность в области спорта на территории городского округа "Город Южно-Сахалинск".

2. Решение опубликовать в газете "Южно-Сахалинск сегодня" и разместить на официальном сайте Городской Думы города Южно-Сахалинска.

3. Контроль за исполнением настоящего решения возложить на депутата Городской Думы города Южно-Сахалинска Глухова В.А.

Председатель постоянного комитета И.В. ЛОГВИНОВ.

**АДМИНИСТРАЦИЯ ГОРОДА ЮЖНО-САХАЛИНСКА
ПОСТАНОВЛЕНИЕ**

от 19.09.2022 № 2268-па

**О внесении изменения в нормативы затрат
на закупку товаров, работ и услуг, обеспечивающих деятельность
администрации города Южно-Сахалинска и подведомственных
казенных учреждений, утвержденные постановлением
администрации города Южно-Сахалинска от 01.12.2016 № 3630**

В соответствии с частью 5 статьи 19 Федерального закона от 05.04.2013 № 44-ФЗ "О контрактной системе в сфере закупок товаров, работ, услуг для обеспечения государственных и муниципальных нужд", статьей 16 Федерального закона от 06.10.2003 № 131-ФЗ "Об общих принципах организации местного самоуправления в Российской Федерации", постановлением Правительства Российской Федерации от 13.10.2014 № 1047 "Об общих правилах определения нормативных затрат на обеспечение функций государственных органов, органов управления государственными внебюджетными фондами и муниципальных органов, определенных в соответствии с Бюджетным кодексом Российской Федерации наиболее значимых учреждений науки, образования, культуры и здравоохранения, включая соответствующие территориальные органы и подведомственные казенные учреждения, а также Государственной корпорации по атомной энергии "Росатом", Государственной корпорации по космической деятельно-

сти "Роскосмос" и подведомственных им организаций", постановлением администрации города Южно-Сахалинска от 01.07.2016 № 1930-па "Об утверждении требований к определению нормативных затрат на обеспечение функций администрации города Южно-Сахалинска, отраслевых (функциональных) органов администрации города Южно-Сахалинска, представительного органа городского округа, контрольно-счетной палаты города Южно-Сахалинска, являющихся в соответствии с бюджетным законодательством Российской Федерации главными распорядителями бюджетных средств, и подведомственных им казенных учреждений", постановлением администрации города Южно-Сахалинска от 01.07.2016 № 1931-па "Об утверждении требований к порядку разработки и принятия правовых актов о нормировании в сфере закупок для обеспечения нужд городского округа "Город Южно-Сахалинск", содержащих указание актов и обеспечению их исполнения", статьей 37 Устава городского округа "Город Южно-Сахалинск" администрация города Южно-Сахалинска **постановляет**:

1. Внести в нормативы затрат на закупку товаров, работ и услуг, обеспечивающих деятельность администрации города Южно-Сахалинска и подведомственных казенных учреждений, утвержденные постановлением администрации города Южно-Сахалинска от 01.12.2016 № 3630, изменение, таблицу 1 дополнить строками следующего содержания:

Вид	Объект	Метод расчета	Срок службы, лет	Кол-во на одного сотрудника не более	Ед. изм.	Цена за ед. изм. не более, руб.	Сумма на одного сотрудника не более, руб.
ПО	Программное обеспечение для автоматизации пассажирских перевозок	Программное обеспечение для автоматизации пассажирских перевозок на одно учреждение			шт.	1 413 334,00	
Услуги	Внедрение и обучение персонала	1 услуга на одно учреждение			усл. ед.	918 334,00	
	Сопровождение программного обеспечения	1 услуга на одно учреждение, в течение 12 месяцев			год	1 418 667,00	

Дополнительно к должностям: сотрудники Управления транспортного обеспечения МКУ "Управление делами администрации города Южно-Сахалинска"

2. Настоящее постановление вступает в силу с момента опубликования.

3. Опубликовать настоящее постановление администрации города Южно-Сахалинска в газете "Южно-Сахалинск сегодня" и разместить на официальном сайте администрации города Южно-Сахалинска.

4. Контроль исполнения постановления администрации города Южно-Сахалинска возложить на управляющего делами администрации города Южно-Сахалинска (Кожухов В.А.).

Мэр города С.А. НАДСАДИН.

**АДМИНИСТРАЦИЯ ГОРОДА ЮЖНО-САХАЛИНСКА
ПОСТАНОВЛЕНИЕ**

от 05.10.2022 № 2466-па

**О подготовке предложений о внесении изменений
в Генеральный план городского округа "Город Южно-Сахалинск",
утвержденный решением Городской Думы города Южно-Сахалинска от 28.09.2022 № 1029/48-22-6**

В соответствии со статьей 24 Градостроительного кодекса Российской Федерации, статьей 16 Федерального закона от 06.10.2003 № 131-ФЗ "Об общих принципах организации местного самоуправления в Российской Федерации", статьями 8, 37 Устава городского округа "Город Южно-Сахалинск", статьей 12 Закона Сахалинской области от 05.03.2013 № 9-ЗО "О градостроительной деятельности на территории Сахалинской области", Положением о Департаменте архитектуры и градостроительства города Южно-Сахалинска, утвержденным решением Городской Думы города Южно-Сахалинска от 05.04.2017 № 754/39вн-17-5, предложением Министерства архитектуры и градостроительства Сахалинской области от 13.09.2022 № Исх-3.39-1557/22, с учетом выполнения плана мероприятий по внесению изменений в Генеральный план городского округа "Город Южно-Сахалинск" администрация города Южно-Сахалинска **постановляет**:

1. Принять решение о подготовке предложений о внесении изменений в Генеральный план городского округа "Город Южно-Сахалинск", утвержденный решением Городской Думы города Южно-Сахалинска от 28.09.2022 № 1029/48-22-6 (далее - Генеральный план).

2. Департаменту архитектуры и градостроительства города Южно-Сахалинска обеспечить подготовку проекта о внесении изменений в Генеральный план по результатам поступивших предложений.

3. Постановление администрации города Южно-Сахалинска опубликовать в газете "Южно-Сахалинск сегодня" и разместить на официальном сайте администрации города Южно-Сахалинска.

4. Контроль исполнения постановления администрации города возложить на директора Департамента архитектуры и градостроительства города Южно-Сахалинска (Ю Д.М.).

Мэр города С.А. НАДСАДИН.

**ГОРОДСКАЯ ДУМА ГОРОДА ЮЖНО-САХАЛИНСКА
ШЕСТОГО СОЗЫВА
ПОСТОЯННЫЙ КОМИТЕТ
ПО РЕГЛАМЕНТУ И МЕСТНОМУ САМОУПРАВЛЕНИЮ**

от 27 июля 2022 года

№ 131-4

РЕШЕНИЕ**О поощрении Благодарственным письмом Городской Думы
города Южно-Сахалинска**

В соответствии с положением "О Благодарственном письме Городской Думы города Южно-Сахалинска", утвержденным решением городского Собрания города Южно-Сахалинска от 25.01.2012 № 513/33-12-4, рассмотрев поступившие документы о награждении, члены Комитета

РЕШИЛИ:

1. Поощрить Благодарственным письмом Городской Думы города Южно-Сахалинска Шипилова Артема Дмитриевича, ведущего инженера по надзору за строительством отдела по капитальному ремонту объектов инженерной инфраструктуры муниципального казенного учреждения городского округа "Город Южно-Сахалинск" "Управление капитального строительства", за плодотворную трудовую деятельность на территории городского округа "Город Южно-Сахалинск".

2. Решение опубликовать в газете "Южно-Сахалинск сегодня" и разместить на официальном сайте Городской Думы города Южно-Сахалинска.

3. Контроль за исполнением настоящего решения возложить на депутата Городской Думы города Южно-Сахалинска Бутакова И.В.

Председатель постоянного комитета И.В. ЛОГВИНОВ.

АДМИНИСТРАЦИЯ ГОРОДА ЮЖНО-САХАЛИНСКА ПОСТАНОВЛЕНИЕ

от 13.09.2022 № 2188-па

О подготовке проекта межевания территории юго-восточного района города Южно-Сахалинска в границах: ул. им. 79-й Сахалинской дивизии - ул. Героическая - ул. им. Н.И. Крылова - ул. Боевой Славы

В соответствии со статьей 46 Градостроительного кодекса Российской Федерации от 29.12.2004 № 190-ФЗ, статьями 16, 46 Федерального закона от 06.10.2003 № 131-ФЗ "Об общих принципах организации местного самоуправления в Российской Федерации", постановлением Правительства РФ от 31 марта 2017 г. № 402 "Об утверждении Правил выполнения инженерных изысканий, необходимых для подготовки документации по планировке территории, перечня видов инженерных изысканий, необходимых для подготовки документации по планировке территории, и о внесении изменений в постановление Правительства Российской Федерации от 19 января 2006 г. № 20", статьей 37 Устава городского округа "Город Южно-Сахалинск", постановлением администрации города Южно-Сахалинска от 17.12.2018 № 3567-па "Об утверждении административного регламента администрации города Южно-Сахалинска предоставления муниципальной услуги "Принятие решения о подготовке документации по планировке территории на основании заявлений физических и юридических лиц", в целях внесения изменений в проект межевания территории юго-восточного района города Южно-Сахалинска, утвержденный постановлением администрации города Южно-Сахалинска от 25.04.2014 № 718-па, на основании заявления Жгилевой Т.В. от 29.08.2022 № 4899 администрация города Южно-Сахалинска **постановляет:**

1. Осуществить подготовку проекта межевания территории юго-восточного района города Южно-Сахалинска в границах: ул. им. 79-й Сахалинской дивизии - ул. Героическая - ул. им. Н.И. Крылова - ул. Боевой Славы (приложение № 1).

2. Поручить обеспечить подготовку проекта межевания территории Жгилевой Т. В.

3. Утвердить прилагаемое задание на подготовку проекта межевания территории (приложение № 2).

4. Подготовленный проект межевания территории представить в Департамент архитектуры и градостроительства города Южно-Сахалинска для утверждения в срок не позднее 6 месяцев с даты принятия данного решения.

5. Определить, что физические или юридические лица вправе представлять свои предложения в Департамент архитектуры и градостроительства города Южно-Сахалинска о порядке, сроках подготовки и содержании проекта межевания территории юго-восточного района города Южно-Сахалинска в границах: ул. им. 79-й Сахалинской дивизии - ул. Героическая - ул. им. Н.И. Крылова - ул. Боевой Славы.

6. Опубликовать настоящее постановление в газете "Южно-Сахалинск сегодня" и разместить на официальном сайте администрации города Южно-Сахалинска.

7. Контроль исполнения настоящего постановления возложить на директора Департамента архитектуры и градостроительства города Южно-Сахалинска (Ю.Д.М.).

Мэр города С.А. НАДСАДИН.

Приложение № 1 к постановлению администрации города Южно-Сахалинска от 13.09.2022 № 2188-па
Схема границ проектируемой территории



- границы проектируемой территории.

Приложение № 2

Утверждено постановлением администрации города Южно-Сахалинска от 13.09.2022 № 2188-па

Задание на подготовку проекта межевания территории юго-восточного района города Южно-Сахалинска в границах: ул. им. 79-й Сахалинской дивизии - ул. Героическая - ул. им. Н.И. Крылова - ул. Боевой Славы

1.	Наименование работ	Проект межевания территории юго-восточного района города Южно-Сахалинска в границах: ул. им. 79-й Сахалинской дивизии - ул. Героическая - ул. им. Н.И. Крылова - ул. Боевой Славы
2.	Основание для выполнения работ	Постановление администрации города Южно-Сахалинска от _____ № ____-па "О подготовке проекта межевания территории юго-восточного района города Южно-Сахалинска в границах: ул. им. 79-й Сахалинской дивизии - ул. Героическая - ул. им. Н.И. Крылова - ул. Боевой Славы"

3.	Описание проектируемой территории	Границами подготовки проекта межевания являются: ул. им. 79-й Сахалинской дивизии - ул. Героическая - ул. им. Н.И. Крылова - ул. Боевой Славы: - с северной стороны - ул. им. 79-й Сахалинской дивизии; - с восточной стороны - ул. Героическая; - с южной стороны - ул. им. Н.И. Крылова; - с западной стороны - ул. Боевой Славы. Ориентировочная площадь проектируемой территории составляет 5,5 га
4.	Заказчик	Жгилева Татьяна Владимировна
5.	Цели и задачи работ	Цели работ: - определение местоположения границ образуемых и изменяемых земельных участков; - обеспечение принятия органами местного самоуправления решений о резервировании земель, об изъятии земельных участков для муниципальных нужд
6.	Нормативно-правовая база для выполнения работ	<ul style="list-style-type: none"> Земельный кодекс Российской Федерации от 25.10.2001 № 136-ФЗ; Градостроительный кодекс Российской Федерации от 29.12.2004 № 190-ФЗ; Федеральный закон от 13.07.2015 № 218-ФЗ "О государственном кадастре недвижимости"; Федеральный закон от 06.10.2003 № 131-ФЗ "Об общих принципах организации местного самоуправления в Российской Федерации"; Федеральный закон от 18.06.2001 № 78-ФЗ "О землеустройстве"; Федеральный закон от 14.03.1995 № 33-ФЗ "Об особо охраняемых природных территориях"; Федеральный закон от 25.06.2002 № 73-ФЗ "Об объектах культурного наследия (памятниках истории и культуры) народов Российской Федерации"; Федеральный закон от 21.12.1994 № 69-ФЗ "О пожарной безопасности"; Федеральный закон от 13.07.2015 № 218-ФЗ "О государственной регистрации недвижимости"; постановление Правительства Российской Федерации от 31.12.2015 № 1532 "Об утверждении Правил предоставления документов, направляемых или предоставляемых в соответствии с частями 1, 3-13, 15 статьи 32 Федерального закона "О государственной регистрации недвижимости" в федеральный орган исполнительной власти (его территориальные органы), уполномоченный Правительством Российской Федерации на осуществление государственного кадастрового учета, государственной регистрации прав, ведение Единого государственного реестра недвижимости и предоставление сведений, содержащихся в Едином государственном реестре недвижимости"; приказ Росреестра от 10.11.2020 № П/0412 "Об утверждении классификатора видов разрешенного использования земельных участков"; приказ № 34 Министерства информационных технологий и связи Российской Федерации от 24.03.2008 "Об утверждении перечня типовых программно-технических решений в сфере региональной информатизации"; СП 42.13330.2016. Свод правил. Градостроительство. Планировка и застройка городских и сельских поселений. Актуализированная редакция СНиП 2.07.01-89*; РДС 30-201-98. Система нормативных документов в строительстве. Руководящий документ системы. Инструкция о порядке проектирования и установления красных линий в городах и других поселениях Российской Федерации"; приказ Росземкадастра от 28.03.2002 № П/256 "О введении местных систем координат"; приказ министерства архитектуры и градостроительства Сахалинской области от 30.12.2020 № 3.39-46-п "Об утверждении региональных нормативов градостроительного проектирования Сахалинской области"; постановление администрации города Южно-Сахалинска № 256-па от 14.02.2022 "Об утверждении Правил землепользования и застройки на территории городского округа "Город Южно-Сахалинск"; постановление администрации города Южно-Сахалинска от 01.12.2020 № 3625-па "Об утверждении Порядка подготовки и утверждения документации по планировке территории в границах городского округа "Город Южно-Сахалинск"; иные правовые акты, регулирующие данную сферу деятельности
7.	Состав исходных данных для выполнения работ	Работа выполняется Заказчиком на основании топографической съемки в масштабе 1:500. Заказчику осуществить сбор исходных данных, выполнить анализ топографической изысканий территории в соответствии с порядком выдачи сведений из информационной системы обеспечения градостроительной деятельности (далее - ИСОГД). Материалы и результаты инженерных изысканий представить для размещения в ИСОГД на бумажных и электронных носителях в формате, позволяющем обеспечить их размещение, в Департамент архитектуры и градостроительства города Южно-Сахалинска. Определить объем и источники исходных данных, подготовить и направить запросы для получения исходных данных, проанализировать достаточность собранных исходных данных
8.	Состав и содержание подлежащих подготовке материалов по планировке территории	Состав проекта межевания территории должен соответствовать требованиям статьи 43 Градостроительного кодекса РФ. Проект межевания территории состоит из основной части, которая подлежит утверждению, и материалов по обоснованию этого проекта. Основная часть проекта межевания территории включает в себя текстовую часть и чертежи межевания территории. Текстовая часть проекта межевания территории включает в себя: 1) перечень и сведения о площади образуемых земельных участков, в том числе возможные способы их образования; 2) перечень и сведения о площади образуемых земельных участков, которые будут отнесены к территориям общего пользования или имуществу общего пользования, в том числе в отношении которых предполагаются резервирование и (или) изъятие для государственных или муниципальных нужд; 3) вид разрешенного использования образуемых земельных участков в соответствии с проектом планировки территории; 4) целевое назначение лесов, вид (виды) разрешенного использования лесного участка, количественные и качественные характеристики лесного участка, сведения о нахождении лесного участка в границах особо защитных участков лесов (в случае, если подготовка проекта межевания территории осуществляется в целях определения местоположения границ образуемых и (или) изменяемых лесных участков); 5) сведения о границах территории, в отношении которой утвержден проект межевания, содержащие перечень координат характерных точек этих границ в системе координат, используемой для ведения Единого государственного реестра недвижимости. Координаты характерных точек границ территории, в отношении которой утвержден проект межевания, определяются в соответствии с требованиями к точности определения координат характерных точек границ, установленных в соответствии с настоящим Кодексом для территориальных зон
9.	Требования к оформлению предоставляемых работ	<ol style="list-style-type: none"> Подготовленные материалы представляются для размещения в информационных системах на бумажных и электронных носителях в формате, позволяющем обеспечить их размещение в информационных системах, должны быть защищены от доступа лиц, не участвующих в их подготовке, обработке и получении, и в соответствии с постановлением Правительства Сахалинской области от 15.04.2016 № 191 "О государственной информационной системе Сахалинской области" "Географическая информационная система Сахалинской области" для размещения данных в ГеоИС Сахалинской области. Пространственные данные должны иметь привязку к системе координат, принятой для ведения кадастрового учета на территории городского округа "Город Южно-Сахалинск". Графические материалы представляются в форме векторной и растровой модели. Графические материалы выполняются в масштабах М 1:500-1:2000. Информация в текстовой форме представляется в форматах DOC, DOCX, TXT, RTF, XLS, XLSX и ODF. Информация в растровой модели представляется в формате JPEG. Информация в векторной модели представляется в обменных форматах MIF/MID, MapInfo, DWG. Текстовые и графические материалы в электронном виде сдаются отдельно. Проект межевания территории выполняется в формате MapInfo с расширением TAB в соответствии с системой требований к отраслевому пространственным данным Сахалинской области на электронном носителе. Система требований к отраслевому пространственным данным Сахалинской области размещена по электронному адресу: http://estp.sakhalin.gov.ru/geois. Файл должен иметь наименование соответствующего графического документа. В случае необходимости проведения публичных слушаний или общественных обсуждений графические материалы проекта представляются в качестве презентации. Заказчик участвует в публичных слушаниях или общественных обсуждениях, по результатам которых корректирует материалы в соответствии с принятыми замечаниями и предложениями

АДМИНИСТРАЦИЯ ГОРОДА ЮЖНО-САХАЛИНСКА ПОСТАНОВЛЕНИЕ

от 06.09.2022 № 2155-па

О внесении изменений в постановление администрации города Южно-Сахалинска от 19.08.2016 № 2647-па "О проведении городского конкурса "Женщина года"

В соответствии с Федеральным законом от 06.10.2003 № 131-ФЗ "Об общих принципах организации местного самоуправления в Российской Федерации", со статьей 37 Устава городского округа "Город Южно-Сахалинск" администрация города Южно-Сахалинска постановляет:

1. Внести в постановление администрации города Южно-Сахалинска от 19.08.2016 № 2647-па "О проведении городского конкурса "Женщина года" следующее изменение: в подпункте 4.3 слова "МКУ "Агентство по развитию города Южно-Сахалинска" заменить словами "Департамент информационной политики аппарата администрации города Южно-Сахалинска".

2. Внести в Положение о конкурсной комиссии по проведению городского конкурса "Женщина года", утвержденное постановлением администрации города Южно-Сахалинска от 19.08.2016 № 2647-па, следующее изменение: в пункте 3.3 слова "первый вице-мэр, руководитель аппарата администрации города Южно-Сахалинска" заменить словами "вице-мэр города Южно-Сахалинска".

3. Настоящее постановление опубликовать в газете "Южно-Сахалинск сегодня" и разместить на официальном сайте администрации города Южно-Сахалинска.

4. Контроль исполнения настоящего постановления возложить на директора Департамента внутренней политики аппарата администрации города Южно-Сахалинска (Хлудин Р.А.).

Мэр города С.А. НАДСАДИН.

Заключение о результатах публичных слушаний

6 октября 2022 г.

г. Южно-Сахалинск

4 октября 2022 г. с 16.30 до 17.00 в здании администрации города Южно-Сахалинска, расположенной по адресу: г. Южно-Сахалинск, ул. Ленина, д. 173, проведены публичные слушания по проекту о предоставлении разрешения на условно разрешенный вид использования "Магазины" (код 4.4) в отношении земельного участка с кадастровым номером 65:01:0307003:72, расположенного по адресу: г. Южно-Сахалинск, ул. Ленина, д. 6.

По результатам публичных слушаний составлен протокол публичных слушаний б/н от 05.10.2022, на основании которого подготовлено заключение о результатах публичных слушаний.

В период проведения публичных слушаний (с 30.09.2022 по 05.10.2022) не поступили замечания и предложения от участников публичных слушаний.

Рекомендации по результатам публичных слушаний: подготовить проект на основании рекомендаций Комиссии по подготовке проекта Правил землепользования и застройки на территории городского округа "Город Южно-Сахалинск" в соответствии с протоколом публичных слушаний от 05.10.2022.

Организатор публичных слушаний Е.С. КАСЬЯНЕНКО.

ДЕПАРТАМЕНТ АРХИТЕКТУРЫ И ГРАДОСТРОИТЕЛЬСТВА ГОРОДА ЮЖНО-САХАЛИНСКА РАСПОРЯЖЕНИЕ

30.09.2022 № 1484-р

О проведении публичных слушаний по вопросам о предоставлении разрешения на условно разрешенный вид использования земельного участка или объектов капитального строительства, на отклонение от предельных параметров разрешенного строительства, реконструкции объектов капитального строительства на территории городского округа "Город Южно-Сахалинск"

В соответствии со ст. 39, 40 Градостроительного кодекса РФ, Положением о Департаменте архитектуры и градостроительства города Южно-Сахалинска, утвержденным решением Городской Думы города Южно-Сахалинска от 05.04.2017 № 754/39вн-17-5, положением "Об организации и проведении общественных обсуждений или публичных слушаний по вопросам градостроительной деятельности на территории городского округа "Город Южно-Сахалинск", утвержденным решением Городской Думы города Южно-Сахалинска от 27.06.2018 № 1177/61-18-5, постановлением администрации города Южно-Сахалинска от 25.02.2022 № 362-па "О внесении изменений в постановление администрации города Южно-Сахалинска от 16.06.2017 № 1644-па "Об утверждении Положения и состава комиссии по подготовке проекта Правил землепользования и застройки на территории городского округа "Город Южно-Сахалинск":

1. Назначить проведение публичных слушаний по проектам о предоставлении разрешения:

- на условно разрешенный вид использования "Для индивидуального жилищного строительства" (код 2.1) в отношении земельного участка с кадастровым номером 65:01:0901006:627, расположенного по адресу: г. Южно-Сахалинск, восточная сторона ул. 30 лет Победы;

- на отклонение от предельных параметров разрешенного строительства, реконструкции объектов капитального строительства "Объект торгового назначения" в отношении земельного участка с кадастровым номером 65:01:0307003:72, расположенного по адресу: г. Южно-Сахалинск, ул. Ленина, д. 6, в части уменьшения минимального отступа от красной линии.

2. Инициатор проведения публичных слушаний - заинтересованные лица, обратившиеся в Комиссию по подготовке проекта Правил землепользования и застройки на территории городского округа "Город Южно-Сахалинск" с заявлением о предоставлении муниципальных услуг "Предоставление разрешения на условно разрешенный вид использования земельного участка на территории городского округа "Город Южно-Сахалинск" и "Предоставление разрешения на отклонение от предельных параметров разрешенного строительства, реконструкции объектов капитального строительства на территории городского округа "Город Южно-Сахалинск".

3. Организатор публичных слушаний - Комиссия по подготовке проекта Правил землепользования и застройки на территории городского округа "Город Южно-Сахалинск" (далее - Комиссия).

4. Организатору публичных слушаний:

4.1. Определить дату, время и место проведения собрания участников публичных слушаний.

4.2. Подготовить оповещение о начале публичных слушаний с указанием:

- информации о проекте, подлежащем рассмотрению на публичных слушаниях, и перечня информационных материалов к такому проекту;

- информации о порядке, сроке и форме проведения публичных слушаний по проекту, подлежащему рассмотрению на публичных слушаниях;

- информации о месте, дате открытия экспозиции проекта, подлежащего рассмотрению на публичных слушаниях, о сроках проведения экспозиции проекта, о днях и часах, в которые возможно посещение указанной экспозиции;

- информации о порядке, сроке и форме внесения участниками публичных слушаний предложений и замечаний, касающихся проекта, подлежащего рассмотрению на публичных слушаниях.

4.3. Обеспечить опубликование оповещения о начале публичных слушаний не позднее чем за 7 дней до дня размещения на официальном сайте администрации города Южно-Сахалинска в информационно-телекоммуникационной сети Интернет (<http://www.yuzhno-sakh.ru>) проекта, подлежащего рассмотрению на публичных слушаниях, в газете "Южно-Сахалинск сегодня".

4.4. Разместить проект, подлежащий рассмотрению на публичных слушаниях, и информационные материалы к нему на официальном сайте администрации города Южно-Сахалинска в информационно-телекоммуникационной сети Интернет (<http://www.yuzhno-sakh.ru>), разместить на информационных стендах, оборудованных в местах, обеспечивающих доступ участников публичных слушаний к указанной информации, до дня окончания срока проведения публичных слушаний.

4.5. Обеспечить проведение экспозиции проекта, подлежащего рассмотрению на публичных слушаниях.

4.6. Провести собрание участников публичных слушаний.

4.7. Подготовить и оформить протокол публичных слушаний.

4.8. Подготовить и опубликовать заключение о результатах публичных слушаний.

5. Опубликовать настоящее распоряжение в газете "Южно-Сахалинск сегодня" и разместить на официальном сайте администрации города Южно-Сахалинска.

6. Контроль исполнения настоящего распоряжения возложить на председателя Комиссии по подготовке проекта Правил землепользования и застройки на территории городского округа "Город Южно-Сахалинск".

Директор Департамента архитектуры и градостроительства города Южно-Сахалинска Д.М. Ю.

Оповещение о начале публичных слушаний

В соответствии с распоряжением Департамента архитектуры и градостроительства города Южно-Сахалинска от 30.09.2022 № 1484-р "О проведении публичных слушаний по вопросам о предоставлении разрешения на условно разрешенный вид использования земельного участка или объектов капитального строительства, на отклонение от предельных параметров разрешенного строительства, реконструкции объектов капитального строительства на территории городского округа "Город Южно-Сахалинск" по проекту предоставления разрешения:

- на условно разрешенный вид использования "Для индивидуального жилищного строительства" (код 2.1) в отношении земельного участка с кадастровым номером 65:01:0901006:627, расположенного по адресу: г. Южно-Сахалинск, восточная сторона ул. 30 лет Победы;

- на отклонение от предельных параметров разрешенного строительства, реконструкции объектов капитального строительства "Объект торгового назначения" в отношении земельного участка с кадастровым номером 65:01:0307003:72, расположенного по адресу: г. Южно-Сахалинск, ул. Ленина, д. 6, в части уменьшения минимального отступа от красной линии, сообщаем следующее:

Назначены публичные слушания на 18.10.2022 с 16.30 до 17.00 в здании администрации города Южно-Сахалинска, расположенной по адресу: г. Южно-Сахалинск, ул. Ленина, д. 173.

С документацией по подготовке и проведению публичных слушаний можно ознакомиться на экспозиции по следующему адресу: г. Южно-Сахалинск, ул. К.Маркса, 32, 2-й этаж, 4-й этаж, а также на информационном стенде около входа № 1 в здание Департамента архитектуры и градостроительства города Южно-Сахалинска с 14.10.2022 по 19.10.2022.

Предложения и замечания, касающиеся проекта, участники публичных слушаний вправе подавать с 14.10.2022 по 18.10.2022 с 09.00 до 13.00, с 14.00 до 17.15, 19.10.2022 - с 09.00 до 12.00:

1) в письменной или устной форме в ходе проведения собрания участников публичных слушаний;

2) в письменной форме в рабочие дни с 09.00 до 13.00 в здании Департамента архитектуры и градостроительства города Южно-Сахалинска по адресу: г. Южно-Сахалинск, ул. К.Маркса, 32, каб. 422 (4-й этаж), или в форме электронного документа в адрес организатора общественных обсуждений или публичных слушаний: uaig@yuzhno-sakh.ru;

3) посредством записи в книге (журнале) учета посетителей экспозиции проекта, подлежащего рассмотрению на публичных слушаниях, в течение срока проведения экспозиции проекта.

Участники публичных слушаний, являющиеся правообладателями соответствующих земельных участков и (или) расположенных на них объектов капитального строительства, и (или) помещений, являющихся частью указанных объектов капитального строительства, также представляют сведения соответственно о таких земельных участках, объектах капитального строительства, помещениях, являющихся частью указанных объектов капитального строительства, из Единого государственного реестра недвижимости и иные документы, устанавливающие или удостоверяющие их права на такие земельные участки, объекты капитального строительства, помещения, являющиеся частью указанных объектов капитального строительства.

Порядок проведения публичных слушаний определен в решении Городской Думы города Южно-Сахалинска от 27.06.2018 № 1177/61-18-5 "Об утверждении Положения об организации и проведении общественных обсуждений или публичных слушаний по вопросам градостроительной деятельности в городском округе "Город Южно-Сахалинск" и включает в себя следующие этапы:

1) оповещение о начале публичных слушаний;

2) размещение проекта, подлежащего рассмотрению на публичных слушаниях, и информационных материалов к нему на официальном сайте администрации города Южно-Сахалинска в информационно-телекоммуникационной сети Интернет и открытие экспозиции или экспозиций такого проекта;

3) проведение экспозиции или экспозиций проекта, подлежащего рассмотрению на публичных слушаниях;

4) проведение собрания или собраний участников публичных слушаний;

5) подготовку и оформление протокола публичных слушаний;

6) подготовку и опубликование заключения о результатах публичных слушаний.

Проекты, подлежащие рассмотрению на публичных слушаниях, и информационные материалы к ним будут размещены на официальном сайте по следующему адресу: <https://yuzhno-sakh.ru/dirs/2433> 14.10.2022.

» Хранители истории

Южно-сахалинский архив признан лучшим в островном регионе

Архивный отдел управления документационного обеспечения МКУ «Управление делами администрации г. Южно-Сахалинска» стал победителем конкурса «Лучший муниципальный архив Сахалинской области-2022», который проводило региональное министерство культуры и архивного дела. В нем приняли участие 11 муниципальных архивов.

В архивохранилищах южно-сахалинского отдела находятся 207 архивных фондов. Это более 60 тысяч единиц хранения, среди которых есть подлинно уникальные материалы о событиях и людях.

Специалисты ведут планомерную работу по хранению, комплектованию и учету документов, взаимодействию с органами власти, общественными ор-

ганизациями и гражданами. Для удобства исследователей, а также с целью обеспечения сохранности архивные документы переводятся в электронный вид. Сотрудники отдела ежегодно исполняют более 3000 запросов.

В архиве Южно-Сахалинска трудятся, сохраняя историко-культурное богатство, семь специалистов. Именно благодаря работе этих людей исто-

рическое документальное наследие находится в целостности и сохранности, давая возможность потомкам узнать больше об истории своей страны и жизни предков. Специалист архивного отдела Анна Митина стала призером конкурса «Лучший муниципальный архивист Сахалинской области-2022», заняв в нем третье место.

usnews@bk.ru sakhizdat.ru

Телефон 300-939, доб. 1, 2

Реформа продолжается

» С 1 октября в Южно-Сахалинске ликвидированы автобусные маршруты № 67 и 103

Ликвидация дублирующих маршрутов - одно из направлений транспортной реформы, первые результаты которой уже очевидны: в городе увеличилось время работы нескольких автобусных маршрутов. Кроме того, исполнение графика рейсов по некоторым направлениям достигло 100%.

Транспортная реформа стартовала в Южно-Сахалинске 15 августа. Она осуществляется поэтапно. Так, несколько маршрутов уже претерпели изменения. Это, например, № 9 и 20, для которых увеличено время работы и количество автобусов на линии. Был ликвидирован маршрут № 122, в связи с тем что он дублирует № 177, на последний вышла дополнительная единица техники и увеличено время работы.

Был проведен мониторинг движения общественного транспорта, и мы отметили рост количества рейсов. Если до транспортной реформы исполнение регулярности рейсов составляло 92-93%, то сейчас оно находится на отметке 97-98%, а по некоторым маршрутам достигнут показатель в 100%, - подчеркнул заместитель директора департамента городского хозяйства Южно-Сахалинска Александр Попов.

С 1 октября в рамках транспортной реформы ликвидирован маршрут № 103. Вместо него по этому направлению будет работать № 104, тем самым увеличится охват общественным транспортом ул. Емельянова, о чем неоднократно просили го-



■ ДВИЖЕНИЕ АВТОБУСОВ в городе оптимизируется

рожане. На маршруте № 104 курсируют шесть автобусов большого класса.

Кроме того, с 1 октября отменен маршрут № 67 из-за его практически полной дублируемости маршрутами № 19 и 20, на которых также стало больше машин. В связи с этим увеличено и число автобусов на вспомогательном в данном направлении маршруте № 28.

Начало еще одного важного этапа транспортной реформы намечено на 20 октября - в городе должна заработать бесплатная пересадка по транспорт-

ной карте с одного маршрута на другой в течение 30 минут. Бесплатная пересадка по транспортной карте также будет действовать с рельсобуса, связывающего Южно-Сахалинск с микрорайоном Дальнее. Приобрести транспортную карту можно в МУП ГИАЦ по адресу: ул. Пограничная, 30. Ее стоимость - 150 рублей.

В течение двух лет в Южно-Сахалинске будет произведена реорганизация маршрутной сети, обновится автобусный парк, контролировать работу общественного транспорта в онлайн-

формате станет единый оператор. Все изменения направлены на повышение комфорта пассажирских перевозок.

Актуальная информация о реформе общественного транспорта находится на официальном сайте администрации города в специальном разделе: <https://yuzhno-sakh.ru/dirs/1518/2273>. Расписание автобусов и их движение в онлайн-режиме можно отслеживать на портале <https://go2bus.ru> (в настройках программы в верхнем левом углу следует выбрать Южно-Сахалинск).

Ориентир - будущее

» В городе действуют новые программы дополнительного образования детей

Во Дворце детского (юношеского) творчества Южно-Сахалинска приступили к реализации новой дополнительной общеобразовательной программы «Лазерные технологии. Резка и гравировка». Участие в федеральном проекте «Успех каждого ребенка» национального проекта «Образование» позволило создать 30 мест для обучения ребят по этому направлению.

Национальный проект «Образование» нацелен на воспитание гармонично развитой личности ребенка, обновление содержания образования и создание для этого соответствующей инфраструктуры, оснащение современным оборудованием, - рассказала заместитель директора департамента

образования администрации Южно-Сахалинска Светлана Захарова. - В этом году в рамках нацпроекта Дворец детского (юношеского) творчества на конкурсной основе получил финансирование на организацию новых мест дополнительного образования. Это позволило открыть современное направление обучения ребят, была подготовлена интересная образовательная программа, которая осуществляется с начала этого учебного года.

В рамках проекта «Успех каждого ребенка» ДД(Ю)Т получил 600 тыс. рублей, были приобретены лазерный станок и расходные материалы к нему. Сейчас работе с оборудованием обучаются 30 юных горожан среднего и старшего школьно-

го возраста, в том числе 20 ребят с ограниченными возможностями здоровья из коррекционной школы «Надежда». Новое направление оказалось очень востребованным, набор в группы был произведен всего за один день. Программу реализует педагог высшей квалификации Роман Вахитов, чьи воспитанники неоднократно становились победителями и призерами региональных и национальных чемпионатов профессионального мастерства WorldSkills «Абилимпикс» в технических компетенциях.

В нашем учреждении технические дисциплины раньше были представлены робототехникой и 3D-моделированием, а теперь мы можем обучать ре-

бят и новому направлению хайтека - лазерной резке, - сообщила заместитель директора ДД(Ю)Т Евгения Харламова. - На занятиях дети с помощью компьютерной программы моделируют объект, который потом печатается на лазерном станке. В рамках реализации этой образовательной программы мы планируем развивать проектную деятельность. Например, ребята смогут изготавливать детали для настольных игр, которые придумают сами.

Национальный проект «Образование» - это инициатива, направленная на обеспечение конкурентоспособности российского образования, а также на воспитание гармонично развитой и социально ответственной личности.

Квартиры - в срок

Жилой комплекс «Уюн-парк» будет сдан вовремя. Об этом заявили представители группы компаний ПИК заместителю председателя правительства Сахалинской области Сергею Олонцеву во время посещения им стройплощадки.

Нам чрезвычайно важно, чтобы все застройщики - и такая крупная компания, как ПИК, и менее масштабные - возводили на территории нашего региона качественные дома. Я дал поручение еженедельно докладывать о ходе строительства, чтобы эти объекты вводились в эксплуатацию в обозначенные сроки, - подчеркнул Сергей Олонцев.

Символический первый камень при начале возведения жилого комплекса «Уюн-парк» в Южно-Сахалинске заложил в свое время министр строительства России Ирек Файзуллин. Сейчас три корпуса сооружены, в них идет монтаж окон, внутренних перегородок, выполняется отделка фасада. Недавно благодаря механизму инфраструктурных облигаций к будущему микрорайону начали прокладывать инженерные коммуникации.

Общая жилая площадь трех корпусов составляет около 17 тыс. кв. метров. В «Уюн-парке» позаботились и о социальных важных объектах - там возведут три детских сада на 290 мест каждый и школу на 1800 мест, многоуровневые надземные паркинги.

Месяцем ранее ход строительства микрорайона оценили его будущие жители.

Компания достойная, квартиры радуют глаз. Все строится согласно проекту. Надеемся, что сдадут квартиры вовремя. А мы и дальше будем наблюдать за ходом строительства наших домов. Претензий и недовольства после увиденного у нас не возникло, - поделился впечатлениями после обхода объекта владелец квартиры в ЖК «Уюн-парк» Иван Кибирев.

Правительство Сахалинской области и частный партнер в лице группы компаний ПИК договорились о возведении около 300 тыс. кв. метров жилья, а это 25 корпусов на площадке «Уюн-парка», которые обеспечат квартирами 15 тыс. человек в период до 2028 года.

В Южно-Сахалинске также построят жилые комплексы «Горизонт», «Северный городок», «Северная долина», «Радужный». В них переедут свыше 50 тыс. горожан. Комплексная застройка включает в себя всю необходимую инфраструктуру. Это в том числе пять школ и 15 детских садов.

» Будут новые встречи!

Праздник «Рябиновый край» состоялся в городском парке

После двухлетнего перерыва, вызванного пандемией коронавируса, традиционное и любимое горожанами мероприятие вернулось в культурную программу Южно-Сахалинска. В парке им. Ю.Гагарина собрались более 200 представителей общественных организаций инвалидов и южносахалинцев старшего поколения, маломобильных участников доставил спецтранспорт.

По словам директора департамента социальной политики администрации Южно-Сахалинска Эльвиры Юрковой, такие праздники способствуют решению проблемы социального одиночества. Для горожан подготовили обширную культурно-развлекательную программу с конкурсами и играми, работала выставка прикладного творчества. Украшением мероприятия стало вы-

ступление ансамбля современной народной песни «Русский терем». Его артисты всегда находят время, чтобы порадовать гостей «Рябинового края».

Полевая каша и горячий чай с выпечкой стали приятным дополнением к доброму общению и обсуждению планов будущих встреч.

Департамент социальной политики благодарит областной центр обще-

ственного здоровья и медицинской профилактики, городской департамент культуры, администрацию парка и артистов «Русского терема» за содействие в организации и проведении праздника.

В августе и сентябре для 450 южносахалинцев с особенностями здоровья были организованы выезды на морское побережье.

Телефон 300-939, доб. 1, 2

usnews@bk.ru | sakhizdat.ru

Модернизация для здоровья

Специалисты регионального министерства здравоохранения проинспектировали ход реконструкции детской поликлиники в Южно-Сахалинске. Добавление новой входной группы позволит полностью изменить потоки пациентов в этом медицинском учреждении. После завершения строительства отдельного входа дети с инфекционными заболеваниями и неотложным состоянием больше не будут пересекаться с основной группой посетителей поликлиники. Реконструкция проводится в рамках программы модернизации первичного звена здравоохранения национального проекта «Здравоохранение».

До 300 маленьких пациентов в сутки обращаются в детскую поликлинику в период роста заболеваемости ОРВИ. Часть из них медицинские работники посещают на дому, а большинство проходит через кабинет неотложной помощи. Чтобы уменьшить риск перекрестного инфицирования, было решено разделить потоки больных.

Сейчас все идут в одну дверь, для детей с признаками ОРВИ сразу предусмотрен вход в отдельный блок. Но после реконструкции посетители не будут пересекаться совсем, - рассказала главный врач детской поликлиники Южно-Сахалинска Татьяна Колба.

Отдельный вход строится с западной стороны здания. Это капитальная конструкция с навесом, предусмотрены колясочная и два обособленных крыльца - для неотложных больных и инфекционных.

Внутренний блок помещений также будет реконструирован и отделен от основного здания перегородкой. Все изменения проводятся с учетом санитарно-эпидемиологических норм, - пояснила начальник лечебного департамента регионального министерства здравоохранения Мила Тен.

Средства на проведение реконструкции здания в размере 26,5 млн рублей выделены в рамках программы модернизации первичного звена здравоохранения национального проекта «Здравоохранение». Завершить строительство планируется до 10 декабря нынешнего года.



Услуга государственного значения

» В Южно-Сахалинске создают дополнительные места в ДОУ для детей до 3 лет

Национальный проект «Демография» помогает создавать дополнительные места для детей ясельного возраста. Благодаря поддержке государства у родителей есть возможность устроить малышей до 3 лет в частные детские сады и получить компенсацию за образовательные услуги.

Одна из инициатив проекта - это содействие устройству детей в ясли для того, чтобы мамы при необходимости могли раньше выйти на работу из декретного отпуска. Так, благодаря федеральным средствам в городском округе «Город Южно-Сахалинск» открываются современные лицензированные частные детские сады с ясельными группами для ребят до 3 лет, выполняющие государственный образовательный заказ.

В рамках национального проекта «Демография» в нашем городе реализуются различные мероприятия, начиная от строительства новых дошкольных учреждений до предоставления мер поддержки в виде грантов частным образовательным организациям, которые создают новые места в ясельных группах при осуществлении федеральной образовательной программы или услуги присмотра и ухода, - сообщила заместитель директора департамента образования администрации Южно-Сахалинска Светлана Захарова. - Так, в этом году



■ В ЧАСТНОМ ДЕТСКОМ САДУ создана уютная и комфортная обстановка

грантовую помощь получили 2 частных учреждения, что позволило значительно снизить стоимость образовательных услуг в негосударственном сегменте. Они оказались очень востребованными родителями.

Например, частный детский сад «Два+» начал свою деятельность в 2014 году, а в рамках лицензирования работает в течение 2 лет. Филиал частной дошкольной образовательной организации в переулке Ва-

сильковом открылся в 2020 году и принимает воспитанников в возрасте от 1,5 до 3 лет. Он рассчитан на 16 детей, все места предоставлены муниципалитету в рамках федеральной программы.

В департамент образования поступало много обращений от родителей по устройству в детский сад малышей именно этого возраста, поэтому мы создали лицензированную дошкольную организацию с учетом этого запроса, - рассказала директор частного детского сада «Два+» Юлия Ким. - За счет участия в национальном проекте и грантовых конкурсах мы имеем возможность получать компенсацию расходов на аренду, коммунальные услуги, финансирование на игровое оборудование, пользуемся субсидиями на обучение сотрудников и повышение квалификации. Все это по-

может нам расширять свою деятельность, и в наших планах предоставление дополнительных образовательных услуг.

В городском округе 44 субъекта малого и среднего предпринимательства осуществляют деятельность в сфере оказания услуг дошкольного образования, присмотра и ухода за детьми дошкольного возраста от 1,5 до 7 лет. Их посещают более 3300 детей. В Южно-Сахалинске 11 лицензированных частных детских садов, в которых в общей сложности 489 воспитанников, 268 из них - это дети в возрасте до 3 лет.

Информация по частным детским садам размещена на сайте департамента образования: <https://obrazovanie.yuzhno-sakh.ru/org/welcome-in-sadik>, телефоны для справок: 312-687 (доб. 1), 312-688 (доб. 5).

» В городском округе 44 субъекта малого и среднего предпринимательства осуществляют деятельность в сфере оказания услуг дошкольного образования, присмотра и ухода за детьми в возрасте от 1,5 до 7 лет. Их посещают более 3300 ребят. В Южно-Сахалинске 11 лицензированных частных детских садов, в которых в общей сложности 489 воспитанников, 268 из них - это малыши в возрасте до 3 лет.

Наводят порядок

» Завершается сезон благоустройства территорий дошкольных и школьных учреждений

Как рассказал заместитель директора департамента образования администрации Южно-Сахалинска Сергей Луковой, на сегодняшний день выполнен ремонт фасада и кровли в дошкольных образовательных учреждениях № 8 «Рябинка», № 14 «Журавленок». В детском саду № 2 «Березка» завершены обустройство пожарных проездов и озеленение.

На финишной прямой комплексное благоустройство территории еще в двух дошколь-

ных учреждениях. В МАДОУ № 43 «Светлячок» подрядная организация проводит отсыпку под асфальтирование пожарных проездов, параллельно устанавливает бордюры, укладывает брусчатку и оформляет места для будущих клумб в новом многофункциональном сквере, обустроивает ведущие к нему лестницы. Также будет произведена замена резинового покрытия на игровых площадках. Освещение уже установлено.

- Раньше на месте будущего

сквера располагались старые хозяйственные постройки. Теперь здесь появится отличное место для прогулок, занятий на свежем воздухе и проведения праздников. Пусть ремонт еще не закончен, но мы уже можем оценить, как заметно преобразилась территория и как красиво здесь будет, - отметила заведующая «Светлячка» Елена Сушина.

Благоустройство территории ведется и в детском саду № 31 «Аистенок» в планировочном районе Ново-Александровск.

Здесь также обновляют безопасное покрытие, устанавливают наружное освещение, асфальтируют территорию.

Кроме этого в 2022 году проводился капитальный ремонт помещений в 7 детских садах городского округа. В течение летнего периода в 12 школах осуществили реставрацию классов и холлов, частичное благоустройство территорий - обновили спортивные площадки, тротуары, провели озеленение и другие работы.

Существенная поддержка

» Сахалинская область получила крупную сумму на расселение аварийного жилья

Из федерального бюджета Сахалинская область получила 2,2 млрд рублей на расселение аварийного жилья. Она оказалась единственным регионом России, которому направили финансовую поддержку на возмещение расходов областного бюджета по расселению аварийных домов нового этапа федеральной программы «Обеспечение устойчивого сокращения непригодного для проживания жилищного фонда». Также регион ожидает 8,7 млрд рублей на дальнейшее исполнение этой программы. Из 7 субъектов Российской Федерации, где досрочно завершили реализацию проекта, Сахалинская область претендует на наибольший объем финансирования.

- Мы ускоренно закрыли первый этап программы, что дало нам основание на получение финансовой поддержки. В 2020 году жилищные условия улучшили более 6 тысяч человек, в 2021-м - почти 4 тысячи. В этом году новоселье должны отпраздновать свыше 5 тысяч сахалинцев и курильчан. Средства направим на расселение людей во всех районах Сахалинской области. Мы серьезно взяли за решение проблемы с аварийным жильем. Не замалчиваем ее, а наоборот, регистрируем новые объемы, формируем по ним всю необходимую документацию. По расселению аварийного жилья опережаем другие регионы не только Дальнего Востока. Важно удерживать такой темп и дальше. Тогда мы сможем расселить признанный объем аварийки в ближайшие годы, и федеральное финансирование - большое подспорье в этом, - отметил губернатор Валерий Лимаренко.

Правительство Российской Федерации приняло решение предоставить регионам финансовую поддержку в размере 45 млрд рублей в течение 2022 и 2023 годов. Средства предназначены на ре-



■ КЛЮЧИ ОТ НОВОЙ КВАРТИРЫ - настоящее счастье!

лизацию первого этапа новой программы переселения граждан из жилищного фонда, признанного аварийным в период с 1 января 2017 года до 1 января 2022 года.

Правление публично-правовой компании «Фонд развития территорий» одобрило лимиты предоставления финансовой поддержки субъектам Российской Федерации.

В островном регионе с участием средств госкорпорации необходимо расселить 550 тысяч кв. метров аварийного фонда, где проживают почти 25 тысяч человек. Кроме того, с помощью федеральной поддержки Сахалинская область возмещает расходы на ликвидацию в период с 1 января 2019 года по 1 марта 2022 года более 80 тысяч кв. метров аварийного жилищного фонда.

- Мы уделяем особое внимание улучшению жилищных условий людей. Так, чтобы работа не стояла, регион в прошлом и в этом году выкупал квартиры в новостройках для переселения из аварийного фонда за счет областного бюджета, - прокомментировал си-

туацию министр строительства региона Алексей Колеватых. - На Сахалине и Курилах не останавливаются стройки, наоборот, стараемся нарастить темпы и мотивируем подрядчиков сдавать дома вовремя. Федеральные деньги планируем распределить на приобретение квартир в строящихся домах.

Программа расселения аварийного жилья предусматривает различные механизмы: выплата гражданам возмещения за изымаемые жилые помещения, строительство многоквартирных домов и приобретение квартир на вторичном рынке.

По поручению Валерия Лимаренко в Сахалинской области досрочно завершили программу расселения жилищного фонда, признанного аварийным до 1 января 2017 года. Это позволило региону претендовать на дополнительную федеральную поддержку для реализации новой программы расселения. В прошлом году область уже получила на эти цели около 2 млрд рублей из российского бюджета.

Электроника против сорняка

» Создана интерактивная карта, которая поможет в борьбе с борщевиком

Специалисты администрации завершили создание интерактивной карты ареалов произрастания (локализации) борщевика Сосновского. Работа велась по поручению мэра города Сергея Надсадина.

Решение о создании единой системы учета - необходимая мера. Интерактивная карта позволит собирать информацию от всех задействованных в борьбе с этим опасным растением служб муниципалитета. Данные о расположении участков с борщевиком загружаются в специальную программу - «Информационно-аналитическая система управления градостроительным развитием территории». Каждый объект в ней имеет свою электронную информационную карточку, которая содержит сведения о площади территории, правообладателе земельного участка, подрядной организации, которая занимается ликвидацией сорняка, методе и этапе работ по его устранению.

- На сегодняшний день специ-

алисты вносят в систему наиболее крупные очаги распространения борщевика на муниципальных землях и неразграниченных территориях. Ежегодно мы собираем данные о вновь выявленных участках, где растет сорняк, получая их в том числе от граждан и организаций города. До конца года планируем дополнить карту всей имеющейся информацией, - рассказала инспектор МКУ «Управление охраны окружающей среды и озеленения города Южно-Сахалинска» Лилиана Шереметьева.

Как отмечает советник мэра по цифровой трансформации Дмитрий Стенько, одна из главных задач интерактивной системы - оптимизировать время на обработку и обмен данными о распространении борщевика и его ликвидации, причем не только внутри городской администрации, но и с внешними участниками борьбы с ним.

- У нас есть возможность сделать интерактивную карту доступной для населения. Люди самостоятельно смогут получать

информацию о сроках выполнения работ, отслеживать их статус, узнавать, кто отвечает за ликвидацию борщевика на данном участке, и т. п. Это существенно ускорит процесс, - подчеркнул Дмитрий Стенько.

Создание подобного ресурса - эффективная наработка для организации комплексных действий администрации островной столицы и профильных структур. Весной соответствующие службы смогут приступить к борьбе с сорняком, не дожидаясь активной стадии его роста.

Борщевик Сосновского с 1960-х годов культивировался во многих регионах России как перспективная кормовая культура. В Сахалинской области он занимал площадь около 1000 гектаров. Добиться полного уничтожения сорняка очень сложно, поскольку он чрезвычайно живуч и плодовит. До конца сезона муниципалитетом запланировано провести работу по ликвидации сорного растения на 125 гектарах муниципальных земель.

Обзор недели

» Главные городские события

с 26 сентября по 3 октября 2022 года

◆ Депутаты Городской Думы утвердили Генеральный план Южно-Сахалинска. Важнейший для областного центра документ принят практически единогласно. Работа над ним велась на протяжении 2 лет. Проект Генплана подготовили специалисты Института Генплана Москвы и администрации города. Активное участие в его формировании приняли и сами южносахалинцы. Новый документ заменил прежний, утвержденный 10 лет назад. Он приведен в соответствие с действующим законодательством и определяет потенциальное развитие городского округа на ближайшие 20 лет, функциональное назначение районов и многое другое. В нем отражены планы по строительству детских садов, школ, спортивных и культурных объектов, общественных пространств. Особое внимание уделено развитию автодорожной сети.

◆ В Южно-Сахалинске завершён капитальный ремонт улицы Шоссейной - самого протяженного объекта из всех, что ремонтировались в островной столице в этом году. Силами подрядной организации была приведена в порядок территория общей площадью более 27 тыс. кв. метров. Проезжая часть улицы получила капитальное асфальтобетонное покрытие и разметку, по восточной ее стороне обустроены тротуары, размещены остановочные павильоны, дорожные знаки. Шоссейная - одна из первых улиц, где появились дорожные знаки малого размера. Они намного устойчивее обычных при сильных ветровых нагрузках, особенно в зимний период. Благоустройство улицы Шоссейной проводилось в рамках национального проекта «Безопасные качественные дороги».

◆ С начала года члены территориальных общественных самоуправлений (ТОС) реализовали в городе 22 проекта. В их числе ТОС «Благополучие», которое объединяет дома № 10, 12, 14 и 16 на улице 3-й Набережной. В конце сентября общая дворовая территория ТОС была оснащена системой видеонаблюдения - 6 камер и 4 регистратора фиксируют все, что происходит во дворе. Они установлены на муниципальные средства в рамках проекта «Безопасный двор». Систему видеонаблюдения подключили к Интернету. Членов ТОС обучили, как правильно ею пользоваться. Подробная информация о том, как создать ТОС и получить муниципальный грант на благоустройство, размещена на сайте администрации Южно-Сахалинска. Проконсультироваться можно в департаменте внутренней политики по телефону 300-814 (доб. 2, 7).



◆ В Южно-Сахалинске завершено создание интерактивной карты ареалов произрастания борщевика Сосновского. Она позволяет собирать информацию от всех служб муниципалитета, задействованных в борьбе с опасным растением. Данные о расположении участков с борщевиком загружаются в специальную программу - «Информационно-аналитическая система управления градостроительным развитием территории». Каждый объект имеет свою электронную информационную карточку, которая содержит сведения о площади территории, правообладателе земельного участка, подрядной организации, занимающейся ликвидацией сорняка, методе и этапе работ по его устранению. Сейчас на карту заносят наиболее крупные очаги распространения борщевика на муниципальных землях и неразграниченных территориях, данные о вновь выявленных участках его произрастания. В скором времени она будет доступна для населения. Люди смогут получать информацию о сроках выполнения работ по ликвидации борщевика, отслеживать их статус, узнавать, кто отвечает за конечный результат.

◆ Архивный отдел управления документационного обеспечения МКУ «Управление делами администрации г. Южно-Сахалинска» признан лучшим в Сахалинской области. Таков итог профессионального конкурса, проводившегося под эгидой регионального министерства культуры и архивного дела. Сейчас в хранилищах архива более 60 тыс. единиц хранения, среди которых есть уникальные материалы о событиях и людях.

→ **УТЕРЯННЫЙ АТТЕСТАТ** о среднем образовании на имя Пальшина Василия Константиновича, № А 3170380, выданный средней школой № 22 г. Южно-Сахалинска 23.06.1998 г., считать недействительным.

Общество с ограниченной ответственностью "СпецППКС" является разработчиком документации по планировке территории межпоселкового газопровода "Газопровод межпоселковый от межпоселкового газопровода г. Корсаков - с. Озерское Сахалинской области", **информирует** правообладателей земельных участков о предстоящем предоставлении земельных участков для размещения вышеуказанного газопровода по земельным участкам с кадастровыми номерами: 65:04:0000015:155, 65:04:0000015:153, 65:04:0000015:152, 65:04:0000000:221, 65:03:0000023:342, 65:03:0000023:296, 65:03:0000023:181, 65:03:0000023:340, 65:03:0000015:233, 65:03:0000015:164, 65:03:0000015:529, 65:03:0000000:2433, 65:03:0000026:134, 65:03:0000026:133, 65:03:0000026:88, 65:03:0000029:53, 65:03:0000029:411.

ООО "Деньги и финансы в порядке" оказывает бухгалтерские услуги для ИП, ООО и СНТ (ДНТ). Гибкая система определения стоимости услуг.
Тел. 8-914-167-42-27, 27-90-07, e.mail: OODFP@mail.ru.

Юридическая помощь

Специалисты правового департамента администрации г. Южно-Сахалинска оказывают бесплатную юридическую помощь отдельным категориям граждан, зарегистрированных по месту жительства либо месту пребывания в городском округе "Город Южно-Сахалинск".

Подробную информацию о порядке и случаях оказания бесплатной юридической помощи можно получить по телефону горячей линии 300-733, доб. 1 или 2 (понедельник, вторник, четверг, пятница - с 10.00 до 16.00, перерыв - с 13.00 до 14.00), и на личном приеме, который осуществляется еженедельно по вторникам и четвергам с 10.00 до 16.00, перерыв - с 13.00 до 14.00, по адресу: г. Южно-Сахалинск, ул. Милицейская, 5а, каб. 3. Информация о порядке оказания бесплатной юридической помощи размещена на официальном сайте администрации города Южно-Сахалинска в разделе "Правовой департамент": <http://yuzhno-sakh.ru/dirs/1701>.

Департамент землепользования города Южно-Сахалинска (далее - Департамент) **информирует** владельцев, установивших с южной стороны земельного участка с кадастровым номером 65:01:0316003:15, расположенного по адресу: г. Южно-Сахалинск, пер. Мебельный, 1а, временный объект (контейнер), о необходимости в добровольном порядке освободить занимаемый земельный участок от временного объекта в связи с выполнением программных мероприятий подпрограммы "Повышение эффективности использования земель, земельных участков, расположенных на территории городского округа "Город Южно Сахалинск", на 2020-2025 годы" муниципальной программы "Совершенствование пространственной организации территории городского округа "Город Южно Сахалинск" на 2020-2025 годы", утвержденной постановлением администрации города Южно-Сахалинска от 19.07.2019 № 2057-па.

В случае неосвобождения вышеуказанного земельного участка в добровольном порядке Департаментом будут приняты меры по вывозу нестационарного временного объекта на охраняемую площадку (территория имущественного комплекса "Ласточка", западная окраина города Южно-Сахалинска, 3-й км, район реки Маяковского). При невозможности безопасной транспортировки произведут его демонтаж и вывоз на полигон твердых бытовых отходов города Южно-Сахалинска.

Под самовольно установленными временными объектами понимаются объекты, обладающие признаками некапитальности, не относящиеся к недвижимому имуществу, не прочно связанные с землей, размещенные на земельных участках (землях), право пользования на которые утрачено их владельцами, не выделенных для этих целей и (или) без получения необходимых разрешительных документов в порядке, установленном действующим законодательством.

Дополнительную информацию можно получить по адресу: г. Южно-Сахалинск, ул. Карла Маркса, 32, каб. 205в, тел. 300-678 (доб. 2) (отдел муниципального земельного контроля Департамента землепользования города Южно-Сахалинска).

ГОРОДСКАЯ ДУМА ГОРОДА ЮЖНО-САХАЛИНСКА ШЕСТОГО СОЗЫВА ПОСТОЯННЫЙ КОМИТЕТ

ПО РЕГЛАМЕНТУ И МЕСТНОМУ САМОУПРАВЛЕНИЮ
от 19 июля 2022 года **РЕШЕНИЕ** № 129-17

О награждении Почетной грамотой Городской Думы города Южно-Сахалинска

В соответствии с положением "О Почетной грамоте Городской Думы города Южно-Сахалинска", утвержденным решением городского Собрания города Южно-Сахалинска от 23.11.2011 № 476/30-11-4, рассмотрев поступившие документы о награждении, члены Комитета

РЕШИЛИ:

1. Наградить Почетной грамотой Городской Думы города Южно-Сахалинска с выплатой премии в сумме 3448 (три тысячи четыреста сорок восемь) рублей Лыско Оксану Александровну, специалиста по управлению персоналом Сахалинской дистанции инфраструктуры - структурного подразделения Дальневосточной дирекции инфраструктуры - филиала ОАО РЖД, за активную и плодотворную трудовую и общественно полезную деятельность на территории городского округа "Город Южно-Сахалинск".

2. Решение опубликовать в газете "Южно-Сахалинск сегодня" и разместить на официальном сайте Городской Думы города Южно-Сахалинска.

3. Контроль за исполнением настоящего решения возложить на председателя Городской Думы города Южно-Сахалинска Логачева О.Е.

Председатель постоянного комитета И.В. ЛОГВИНОВ.

Администрация города Южно-Сахалинска в соответствии с Порядком проведения конкурса на замещение должностей муниципальной службы в городском округе "Город Южно-Сахалинск", утвержденным решением Городской Думы города Южно-Сахалинска от 31.01.2018 № 1033/54-18-5, объявляет о проведении конкурса на замещение вакантной должности муниципальной службы в администрации города Южно-Сахалинска.

Наименование муниципальной должности	Квалификационные требования	Дополнительные требования с учетом специфики работы
Заместитель директора Департамента по управлению муниципальным имуществом аппарата администрации города Южно-Сахалинска (должность муниципальной службы категории "руководители" высшей группы должностей)	Высшее профессиональное образование не ниже уровня специалитета, магистратуры, не менее четырех лет стажа муниципальной службы или стажа работы по специальности, направлению подготовки	- Знание основ государственной политики в области имущественных отношений, основ функционирования системы учета муниципального имущества, контроля за его использованием; - знание основ владения, пользования и распоряжения муниципальным имуществом; - знание основ и принципов работы концессионных соглашений; - знание и понимание основ финансово-хозяйственной деятельности предприятий разных форм собственности; - опыт работы в сфере закупок (44-ФЗ, 223-ФЗ); - знание законодательства Российской Федерации, законодательства о муниципальной службе, требований к служебному поведению муниципального служащего; - обладание навыками организации работы по взаимодействию с государственными органами, органами местного самоуправления, организациями и гражданами; оперативного принятия и реализации управленческих решений, прогнозирования их последствий; контроля выполнения заданий подчиненными; - владение приемами межличностных отношений и мотивации подчиненных, управления персоналом; своевременного выявления и разрешения проблемных ситуаций, приводящих к конфликту интересов; - знание методов планирования и организации рабочего времени, систематизации и структурирования информации; - знание этики делового общения, государственных стандартов по оформлению управленческих документов, методов подготовки и обработки информации с применением основных современных технических средств, подготовки аналитических обзоров; - навыки работы в справочных правовых системах ("КонсультантПлюс", "Гарант"); - навыки ведения деловых переговоров, публичных выступлений

Для участия в конкурсе необходимо представить следующие документы:

1) личное заявление;
2) заполненную и подписанную анкету по форме, утвержденной Правительством Российской Федерации, с фотографией;

3) копию паспорта или заменяющего его документа (соответствующий документ предъявляется лично по прибытии на конкурс);

4) документы, подтверждающие необходимое профессиональное образование, стаж работы и квалификацию (выписка из трудовой книжки и (или) сведения о трудовой деятельности, копии документов об образовании, о переподготовке и повышении квалификации, о присвоении ученого звания, заверенные нотариально или кадровыми службами по месту работы);

5) сведения о доходах, полученных от всех источников (включая доходы по прежнему месту работы или месту замещения выборной должности, пенсии, пособия, иные выплаты) за календарный год, предшествующий году подачи документов для замещения должности муниципальной службы, а также сведения об имуществе, принадлежащем на праве собственности, и об обязательствах имущественного характера по состоянию на первое число месяца, предшествующего месяцу подачи документов для замещения должности муниципальной службы (на отчетную дату);

5.1) сведения о доходах супруги (супруга) и несовершеннолетних детей, полученных от всех источников (включая заработную плату, пенсии, пособия, иные выплаты) за календарный год, предшествующий году подачи гражданином документов для замещения должности муниципальной службы, а также сведения об имуществе, принадлежащем им на праве собственности, и об их обязательствах имущественного характера по состоянию на первое число месяца, предшествующего месяцу подачи гражданином документов для замещения должности муниципальной службы (на отчетную дату);

6) заключение медицинской организации об отсутствии заболевания, препятствующего поступлению на муниципальную службу;

7) сведения об адресах сайтов и (или) страниц сайтов в информационно-телекоммуникационной сети Интернет, на которых гражданин, претендующий на замещение должности муниципальной службы, размещал общедоступную информацию, а также данные, позволяющие его идентифицировать;

8) документ, подтверждающий регистрацию в системе индивидуального (персонифицированного) учета, за исключением случаев, когда трудовой договор (контракт) заключается впервые;

9) свидетельство о постановке физического лица на учет в налоговом органе по месту жительства на территории Российской Федерации;

10) документы воинского учета - для граждан, пребывающих в запасе, и лиц, подлежащих призыву на военную службу.

Документы направлять на адрес электронной почты: a.korsun@yuzhno-sakh.ru, с последующим представлением оригиналов документов по адресу: г. Южно-Сахалинск, ул. Ленина, 173, каб. 312 (Департамент кадровой политики), тел. 300-913 (доб. 5) (рабочие дни, с 09.00 до 17.15, пятница, с 09.00 до 17.00), с 10 октября по 10 ноября 2022 года.

Предполагаемая дата проведения конкурса - 25 ноября 2022 года. О конкретной дате, месте и времени проведения конкурса гражданам, допущенным к участию в конкурсе, будет сообщено дополнительно в сроки, установленные Порядком проведения конкурса.

Конкурс проводится в форме конкурса документов и конкурса-испытания (в форме собеседования).

Учредитель: администрация г. Южно-Сахалинска.
Издатель: МАУ "Издательский дом "Южно-Сахалинск сегодня".
Адрес издателя: 693000, г. Южно-Сахалинск, ул. Невельская, 31.
Адрес редакции: 693000, г. Южно-Сахалинск, ул. Невельская, 31.
Газета выходит по вторникам, четвергам.

Распространяется бесплатно.
Печать офсетная.
Заказ № 1097 Тираж: 500 экз.
Газета зарегистрирована 30 сентября 2002 г. Дальневосточным окружным межрегиональным территориальным управлением Министерства РФ по делам печати, телерадиовещания и средств массовых коммуникаций.
Регистрационный ПИ № 15-0413

Отпечатано в ОАО "Сахалинская областная типография", г. Южно-Сахалинск, ул. Дзержинского, 34.
Время подписания в печать: по графику - 19.00, фактически - 19.00.
Газета сверстана в КЦ редакции газеты "Южно-Сахалинск сегодня".
☑ Публикуется на правах рекламы.
Редакция не несет ответственности за содержание рекламных материалов. Мнение редак-

ции может не совпадать с мнением авторов публикации.

ГЛАВНЫЙ РЕДАКТОР ☎ 300-939 (доб. 1)
С.Г. ТАРАКАНОВ
РЕКЛАМНАЯ СЛУЖБА
☎ 300-939 (доб. 2)
E-mail: usnews@bk.ru
us-reklama@bk.ru
Сайт <http://sakhizdat.ru>