

» Откликаясь на проблемы 2»



■ Мэр Южно-Сахалинска, секретарь местного отделения партии "Единая Россия" Сергей Надсадин провел прием граждан в штабе общественной поддержки. Горожане обратились к главе муниципалитета с самыми разными проблемами.

- Мы очень многое делаем, чтобы наш город был благоустроенным и комфортным: создаем общественные пространства, открываем социальные учреждения. И, когда ко мне, как к секретарю местного отделения партии "Единая Россия", обращаются южносахалинцы, безусловно, стараюсь им помочь. Мы пытаемся оперативно решить все поставленные горожанами вопросы. Наш долг, чтобы они чувствовали заботу, защиту, уважение и поддержку со стороны власти, - отметил Сергей Надсадин.

» Экология: Вклад юных 2»

» Конкурсы: "Цветущий Южный" 2»

» Благоустройство: Новый сквер 2»

» Транспорт: Автобусное пополнение 3»



» Культура: Пушкин - за! 3»

» Ремонт: Важный этап 3»

» ЖКХ: Вода для Синегорска 3»

» Контроль: Наказание по закону 3»

» Генплан: Первая годовщина 46»

» Обзор: Главные события 46»



■ НА УЧАСТКЕ УЛИЦЫ ЛЕНИНА ЗАВЕРШАЮТ ОБУСТРОЙСТВО ОСНОВНОЙ ЧАСТИ ЛИВНЕВОГО КОЛЛЕКТОРА. Ремонт одной из главных городских магистралей ведется в рамках национального проекта "Безопасные качественные дороги", инициированного президентом России Владимиром Путиным. Подробности на стр. 3.

» Актуально: Большие перемены

Скоро в городе появится новая благоустроенная территория

Уютное пространство для отдыха создается юго-западнее перекрестка проспекта Мира и улицы Пуркаева. Сейчас там активно ведутся строительные работы. Планируется, что уже к середине октября благоустройство будет завершено. Здесь создадут комфортное пространство для горожан, проведут озеленение и сделают парковку для автомобилей.

Ход работ на объекте проверил мэр Сергей Надсадин.

- Перекресток Мира и Пуркаева - это довольно загруженная часть Южно-Сахалинска. Здесь и жилая застройка, и множество офисов, и магазины, но в плане благоустройства общественных пространств она, скажем так, всегда была немного запущенной. Недавно северо-западнее этого перекрестка

был построен новый сквер, за проект которого проголосовали сами южносахалинцы, а сейчас обустроиваем еще одно место отдыха, - сказал мэр Сергей Надсадин.

Сложность при проведении благоустройства возникла из-за того, что на перекрестке проспекта Мира и улицы Пуркаева сконцентрировано большое количество инженерных сетей. На

данный момент островные энергетики прокладывают кабель к Сахалинской областной клинической больнице. Это немного затягивает сроки выполнения работ.

Сергей Надсадин поставил задачу, несмотря на трудности, завершить благоустройство в течение месяца. Профильным структурам поручено ежедневно контролировать ход работ на объекте.

Телефон 300-939, доб. 1, 2

usnews@bk.ru sakhizdat.ru

Цифровая экскурсия

В Южно-Сахалинске прошел запуск в тестовом режиме приложения "Аленький цветочек" по изучению эндемиков и краснокнижных растений Сахалинской области, созданного учениками детского технопарка "Кванториум", который действует при гимназии № 3. Более 70 жителей и гостей города разных профессий и возраста приняли участие в первой цифровой экскурсии по экотропе на "Горном воздухе".

На тропе работали волонтеры, они помогали туристам, рассказывали о растениях и проекте. Также здесь можно было увидеть мобильную выставку "Исчезающая красота России", сыграть в настольную игру об островной флоре, получить подарки и отправить открытку с помощью посткроссинга.

В итоге организаторы мероприятия получили множество положительных отзывов о приложении, которое будет дорабатываться. СТК "Горный воздух" предложил открыть постоянную экспозицию картин, а представители кафе "Дружба" с радостью приняли в подарок новую настольную игру. Теперь любой желающий может принять в ней участие.

Учениками детского технопарка "Кванториум" была проделана большая работа для создания приложения, которое может стать дополнением к прогулкам. Оно повышает уровень знаний взрослых и детей о редких растениях и прививает бережное отношение к окружающей среде.

Для этого кванторианцы прошли курс по ботанической иллюстрации, подготовленный педагогами технопарка совместно с художниками из Москвы, разработали графический дизайн для приложения "Аленький цветочек" после еще одного обучающего курса на летних интенсивах. Программированием приложения также занимается ученица детского технопарка Анна Горбатова.

Скачав приложение, при наведении телефона на таблички можно увидеть детальное описание растений с иллюстрациями и интересными сведениями.

Проект реализуется региональной общественной организацией "Бурятское землячество "Байкал" совместно с ДТ "Кванториум" при гимназии № 3, а также при поддержке правительства Сахалинской области и в партнерстве с Ассоциацией содействия развитию культуры и искусства "Творческий союз".

Помощь будет

» Глава городского округа провел прием граждан

Мэр Южно-Сахалинска, секретарь местного отделения партии "Единая Россия" Сергей Надсадин провел прием граждан в штабе общественной поддержки. Горожане обратились к главе муниципалитета с самыми разными проблемами.

В числе пришедших на прием была мать погибшего участника специальной военной операции. Она просила помочь в подключении своего дома к муниципальной сети холодного водоснабжения. Сергей Надсадин поручил профильным структурам администрации Южно-Сахалинска оперативно оказать женщине содействие и решить все организационные вопросы до конца недели.

Также на прием к мэру записалась горожанка, представляющая интересы жителей многоквартирного дома № 81 на пр. Победы. Здесь ведется капитальный ремонт кровли и коммуникаций. Неравнодушная южносахалинка сообщила о проблемах во взаимодействии с управляющей компанией, которая халатно относится к своим обязанностям по обслуживанию МКД: в доме есть очаги грибка и плесени, не работает освещение в помещениях общего пользования. Мэр отметил, что такое отношение недопустимо, и поручил департаменту городского хозяйства совместно с отделом муниципального жилищного контроля провести проверку управляющей компании. Также будет инициировано обращение в Государственную жилищную инспекцию для принятия мер реагирования в отношении недобросовестной УК, вплоть до лишения ее лицензии.



■ ВО ВРЕМЯ приема

- Мы очень многое делаем, чтобы наш город стал благоустроенным и комфортным: создаем общественные пространства, открываем социальные учреждения. И, когда ко мне, как к секретарю местного отделения партии "Единая Россия", обращаются южносахалинцы, безусловно, стараюсь помочь. Мы пытаемся оперативно решить поставленные ими вопросы. Наш долг, чтобы жители чувствовали заботу, защиту, уважение и поддержку со стороны власти, - отметил Сергей Надсадин.

Еще одна жизненная ситуация, взятая на контроль в ходе прие-

ма граждан, - необходимость решения жилищного вопроса матери троих детей, работающей в одном из детских садов Южно-Сахалинска.

- Я обратилась на такой прием впервые и довольна результатом. Мой вопрос решается. Хорошо, что у людей есть возможность пообщаться с мэром, поделиться своими проблемами, - сказала женщина.

Для удобства жителей в приеме населения участвуют вице-мэры Южно-Сахалинска и руководители профильных структур, которые на месте могут дать комментарии и разъяснения по

обращениям граждан. Все вопросы берутся на контроль, заявители получают официальные ответы от муниципалитета.

Обратиться к мэру Южно-Сахалинска Сергею Надсადину можно через приемную граждан (Коммунистический пр., 49, каб. 101, 102, 103), через электронный сервис <https://yuzhno-sakh.ru/esian>, штаб общественной поддержки (ул. Дзержинского, 40/1). Также сигналы от населения принимает муниципальный центр управления Южно-Сахалинска через официальный аккаунт социальных сетей https://hipolink.me/yuzhnosakhinsk_official.

Творцы красоты

» Подведены итоги второго конкурса "Цветущий Южный"

Участниками открытого конкурса ландшафтных и цветочных проектов "Цветущий Южный" в этом году стали более 200 организаций торговли, культуры, сферы гостеприимства, а также 30 школ и 54 детских сада.

Обращаясь с приветственным словом к собравшимся на торжественную церемонию награждения, мэр Южно-Сахалинска Сергей Надсадин сказал:

- Сегодня мы подводим итоги замечательного конкурса "Цветущий Южный". Во второй раз это творческое состязание объединило талантливых горожан, которые вносят свой вклад в создание красоты в областном центре. В нынешнем году мы украсили Южно-Сахалинск миллионом цветов. От этого, безусловно, он

становится ярче, привлекательнее, гостеприимнее. Это отмечают и горожане, и туристы. Благодарю всех, кто принял участие в конкурсе. Цветы дарят радость, создают в городе особую домашнюю атмосферу. Будем продолжать этот замечательный конкурс.

Победителем в номинации "Лучшее озеленение территории детского сада" стал детсад № 32 "Буратино". В номинации "Лучшее озеленение территории школы" - команда гимназии № 3. В номинации "Лучшее озеленение территории предприятий потребительского рынка" первое место у ООО "Санта". В категории "Профессионал" победила Дальневосточная архитектурная компания. В номинации "Лучшее озе-

ление территории многоквартирного дома" награда досталась южносахалинке Нине Машониной за украшение двора на пр. Мира, 184.

- У меня большой палисадник возле дома, который я создавала несколько лет. В конкурсе приняла участие впервые, и очень приятно, что мой труд так высоко оценили. Планирую участвовать в нем и в следующем году с новыми идеями, - сказала Нина Машонина.

Также Сергей Надсадин вручил благодарственные письма почетным членам жюри Александре Кудряшовой и Светлане Пинасовой.

В награждении лауреатов конкурса принял участие первый вице-мэр Южно-Сахалинска Ан-

дрей Ковальчук. В числе призеров детский сад № 57 "Бусинка", детский сад компенсирующего вида № 6, гимназия № 1 им. А.С. Пушкина, коррекционная школа "Надежда". Дипломы лауреатов получили представители гостиниц "Турист" и "Мира Отель". В озеленении дворов отличились сервисная компания "Лиго" с проектом озеленения детской площадки по адресу: ул. Поповича, 11, а также ТОС "Пограничная, 22". В число лауреатов также вошли индивидуальные предприниматели Наталья Колесник и Наталья Красикова.

Благодарственные письма администрации города участникам конкурса вручили вице-мэры Виталий Данилов и Вячеслав Кожухов.

» Пушкин с нами

**Возможности
молодежного
культурного
проекта
очень
широки**

В Южно-Сахалинске в общероссийском проекте “Пушкинская карта” участвуют 20 учреждений культуры. В нынешнем году молодые горожане посетили уже более 140 мероприятий, приобретя по специальным картам почти 800 бесплатных билетов.

Проект реализуется по инициативе правительства России на территории всей страны. Молодежь в возрасте от

14 до 22 лет может получить специальную карту, на балансе которой 5000 рублей. Их тратят на посещение театров, музеев, концертных залов и кинотеатров.

С афишей мероприятий в Южно-Сахалинске, которые доступны к посещению по “Пушкинской карте”, можно ознакомиться на сайте **культура.рф** (<https://www.culture.ru/afisha/sahalinskaya-oblast-yuzhno-sahalinsk/pushkinskaya-karta>).

Подработка и молодежи в областном центре предлагают посетить выставки, концерты, кинотеатры и различные мастер-классы.

Чтобы получить карту, необходимо иметь подтвержденную учетную запись на едином портале государственных и муниципальных услуг;

скачать приложение “Госуслуги Культура”, которое доступно во всех плеймаркетах; подтвердить выпуск “Пушкинской карты” и получить ее в виде виртуальной или пластиковой карты “Мир”.

Подробный алгоритм получения карты представлен на едином портале государственных и муниципальных услуг <https://culture.gosuslugi.ru>.

usnews@bk.ru sakhizdat.ru

Телефон 300-939, доб. 1, 2

Актуальное пополнение

» Комфортабельные автобусы приходят на смену маршруткам

Старый транспорт на маршруте № 45, одном из самых востребованных в Южно-Сахалинске, заменят на восемь вместительных автобусов, работающих на экологически чистом топливе. Обновление автобусного парка продолжается в рамках транспортной реформы, запущенной по инициативе губернатора Валерия Лимаренко.

В город уже доставлены шесть машин на газомоторном топливе, и после прохождения необходимых подготовительных процедур они выйдут на линию. В ближайшее время поступят еще два автобуса. Планируется, что они начнут работать на маршруте к концу октября.

Появилась возможность проводить планомерную замену подвижного состава у частных перевозчиков, в том числе у тех, кто работает на маршруте № 45.

Администрация Южно-Сахалинска заключает брутто-контракты с предпринимателями. Это дает им уверенность в завтрашнем дне и возможность не откладывать процесс обновления своего автопарка на неопределенный срок, - рассказал

начальник отдела организации и контроля пассажирских перевозок центра управления городской мобильностью Александр Макаров.

До конца года город ожидает поступление еще одной партии автобусов. Они будут обслуживать рейс № 45, а также № 28. Таким образом, будут заменены все маршрутки в Южно-Сахалинске.

В общей сложности для областного центра закуплено 100 новых автобусов, еще 25 поставят до конца года. Все машины отвечают современным стандартам и соответствуют требованиям перевозки маломобильных пассажиров. Новые автобусы работают на газомоторном топливе, что делает их более экономичными в эксплуатации и положительно сказывается на качестве воздуха.

Мероприятия транспортной реформы в Южно-Сахалинске инициированы губернатором Валерием Лимаренко и находятся на контроле мэра Сергея Надсадина и правительства Сахалинской области. В частности, в рамках реформы реализуется проект “Городской экспресс”,



■ **НОВЫЕ МАШИНЫ соответствуют требованиям перевозки маломобильных пассажиров**

призванный интегрировать железную дорогу в систему городского общественного транспорта, а также связать Южно-Сахалинск и расположенные рядом населенные пункты в единую транспортно-логистическую систему.

Кроме того, новые автобусы работают и на пригородных маршрутах между Южно-Сахалинском и соседними районами. Для перевозки пассажиров

в пригородном сообщении приобретены 54 машины. Еще 25 автобусов в этом году закупят для внутримunicipальных маршрутов в Анивском, Корсаковском, Долинском, Холмском и Невельском районах. Также в рамках специальных казначейских кредитов будет поставлено 19 единиц транспорта для юга Сахалина. На отдаленные междугородние расстояния вышло 26 новых комфортабельных автобусов.

За нарушение - наказание

Мэр Южно-Сахалинска Сергей Надсадин распорядился наказать виновных в повреждении деревьев и уничтожении цветочной клумбы на кольцевой развязке улиц Ленина и Пуркаева. По его требованию сотрудники департамента общественной безопасности и контроля администрации города провели проверку. Подрядчика привлекут к административной ответственности за нарушение регламента проведения земляных работ. Строители при прокладке ливневой канализации раскопали экскаватором участок клумбы вместе с высаженными этим летом однолетними цветами, не согласовав свои действия с соответствующими муниципальными службами. В результате были уничтожены сотни цветов, которые могли бы еще долго украшать город. Мэр Сергей Надсадин назвал ситуацию вопиющей:

- Такие действия нельзя оправдать никакими обстоятельствами. Необходимо незамедлительно начать проверку и наказать виновных!

После завершения всех строительных работ подрядчик восстановит нарушенное благоустройство клумбы. Ситуация находится на контроле у мэра.

В администрацию Южно-Сахалинска также поступил сигнал от горожан о строительном мусоре и поврежденных деревьях в местах проведения ремонта фасадов многоквартирных домов на улице Ленина от улицы Поповича до улицы Карла Маркса. Мэр города поручил профильным структурам незамедлительно провести проверку и привлечь виновных к административной ответственности.

По результатам осмотра специалисты департамента общественной безопасности и контроля совместно с представителями административной комиссии установили и зафиксировали факт неприятия мер по уборке территории работниками подрядной организации, а также урон, нанесенный зеленым насаждениям. В отношении подрядной организации будет составлен протокол об административном правонарушении.

Одновременно сотрудниками МКУ “Управление охраны окружающей среды и озеленения города Южно-Сахалинска” проведено обследование деревьев, в результате которого зафиксированы повреждения корневой системы, порча стволов гвоздями. В отношении лиц, допустивших нарушение, будет составлен протокол об административном правонарушении.

Опережая график

» На улице Ленина завершают обустройство основной части ливневого коллектора

В Южно-Сахалинске в рамках национального проекта “Безопасные качественные дороги” продолжается ремонт одной из главных городских магистралей - улицы Ленина - на участке от проспекта Победы до улицы К.Маркса.

Как сообщили в МКУ “Управление дорожного хозяйства и благоустройства”, приведение объекта в нормативное состо-

яние проходит комплексно. Выполняется обустройство ливневого коллектора, пешеходной зоны, озеленение. Кроме того, запланировано оборудование новых остановочных павильонов и замена светофоров.

Сейчас завершается строительство основной части ливневого коллектора в границах проспект Победы - улица Поповича. На этой неделе специ-

алисты подрядной организации приступят к замене дождеприемников и укладке к ним трубопровода от центрального коллектора. Работы проводятся небольшими сегментами.

Во время замены дождеприемников движение на участке улицы Ленина будет организовано по полосам. Ориентировочно в первых числах октября подрядная организация

приступит к асфальтированию. Проезжая часть уже подготовлена, выполнено фрезерование дорожного полотна.

Работы ведутся поэтапно, чтобы минимизировать неудобства для пешеходов и автовладельцев. Срок выполнения контракта - 1 февраля 2024 года, но сдать объект планируется раньше, в декабре нынешнего года.

Проблема решится

» В Синегорске устанавливают современную станцию водоподготовки

Как сообщили в департаменте городского хозяйства администрации Южно-Сахалинска, станцию для Синегорска собрали на уральском заводе “Нанопласт”. Объект состоит из трех блоков, оснащенных фильтрационным и насосным оборудованием. Его монтаж в течение двух недель будут вести специалисты предприятия-изготови-

теля. Все оборудование соответствует требованиям технического задания.

- Станция позволит подавать жителям Синегорска качественную питьевую воду. В городском округе это единственное подобное сооружение. Производительность станции - 720 кубометров воды в сутки. Такой расход полностью покрывает

потребности населения, различных социальных объектов, а также позволяет сформировать пожарный запас воды. После сборки оборудования приступим к пусконаладке. В ходе этого процесса будем апробировать станцию и добиваться нужных параметров воды, - поделился планами заместитель директора ДГХ Игорь Попов.

Синегорск запитывается с поверхностного водозабора. Качество воды нестабильно и зависит от сезона. При неблагоприятных факторах осуществляется подвоз питьевой воды. Запуск станции позволит предоставлять потребителям качественную воду независимо от природных факторов. Ввод намечен на весну 2024 года.

АДМИНИСТРАЦИЯ ГОРОДА ЮЖНО-САХАЛИНСКА
ПОСТАНОВЛЕНИЕ

от 04.09.2023 № 2512-па

О внесении изменений в муниципальную программу
"Жилищное хозяйство и благоустройство на территории
городского округа "Город Южно-Сахалинск" на 2020-2025 годы",
утвержденную постановлением администрации
города Южно-Сахалинска от 27.01.2020 № 306-па

В соответствии со ст. 16 Федерального закона от 06.10.2003 № 131-ФЗ "Об общих принципах организации местного самоуправления в Российской Федерации", ст. 37 Устава городского округа "Город Южно-Сахалинск", решением Городской Думы города Южно-Сахалинска от 24.05.2023 № 1153/57-23-6 "О внесении изменений в решение Городской Думы города Южно-Сахалинска от 07.12.2022 № 1069/51вн-22-6 "О бюджете городского округа "Город Южно-Сахалинск" на 2023 год и на плановый период 2024 и 2025 годов", постановлением администрации города Южно-Сахалинска от 24.04.2023 № 1178-па "Об утверждении Порядка разработки, реализации и оценки эффективности муниципальных программ" администрация города Южно-Сахалинска **постановляет:**

1. Внести в муниципальную программу "Жилищное хозяйство и благоустройство на территории городского округа "Город Южно-Сахалинск" на 2020-2025 годы", утвержденную постановлением администрации города Южно-Сахалинска от 27.01.2020 № 306-па (далее - Программа), следующие изменения:

1.1. В паспорте Программы:

1.1.1. В разделе "Целевые индикаторы и показатели программы":

1.1.1.1. Пункт 14 изложить в следующей редакции:

"14. Доля приобретенного движимого имущества в муниципальную собственность городского округа "Город Южно-Сахалинск" от общего количества движимого имущества, планируемого к приобретению для нужд предприятий и учреждений, учредителем которых является ДГХ, %".

1.1.1.2. Пункты 16, 17, 18, 19 считать пунктами 17, 18, 19, 20 соответственно.

1.1.1.3. Дополнить пунктом 16 следующего содержания:

"16. Снижение доли затрат по содержанию аварийного жилищного фонда и жилищного фонда, переданного по итогам несостоявшегося конкурса по отбору управляющей организации для управления многоквартирными домами, исходя из расчета на 1 кв. м, в отчетном году по сравнению с предшествующим годом, %".

1.1.2. Раздел "Объемы и источники финансирования" изложить в следующей редакции:

"Общий объем финансирования мероприятий программы составляет 8 730 295,5 тыс. рублей, в том числе:

- средства бюджета Сахалинской области - 1 682 550,4 тыс. рублей, в том числе:

2020 год - 591 734,6 тыс. рублей;

2021 год - 133 297,0 тыс. рублей;

2022 год - 195 069,6 тыс. рублей;

2023 год - 601 528,2 тыс. рублей;

2024 год - 130 460,5 тыс. рублей;

2025 год - 30 460,5 тыс. рублей;

- средства бюджета городского округа "Город Южно-Сахалинск" - 7 047 745,1 тыс. рублей, в том числе:

2020 год - 1 537 996,4 тыс. рублей;

2021 год - 1 391 859,9 тыс. рублей;

2022 год - 1 295 953,2 тыс. рублей;

2023 год - 1 205 607,3 тыс. рублей;

2024 год - 803 990,4 тыс. рублей;

2025 год - 812 337,9 тыс. рублей".

1.1.3. В разделе "Ожидаемые результаты реализации программы":

1.1.3.1. В пункте 3 цифры "10,10%" заменить цифрами "11,0%".

1.1.3.2. В пункте 14 слова "Увеличить долю приобретенной автомобильной и специализированной техники (оборудования (механизации))" заменить словами "Увеличить долю приобретенного движимого имущества в муниципальную собственность городского округа "Город Южно-Сахалинск".

1.1.3.3. Пункты 16, 17, 18, 19 считать пунктами 17, 18, 19, 20 соответственно.

1.1.3.4. Дополнить пунктом 16 следующего содержания:

"16. Снизить долю затрат по содержанию аварийного жилищного фонда и жилищного фонда, переданного по итогам несостоявшегося конкурса по отбору управляющей организации для управления многоквартирными домами, исходя из расчета на 1 кв. м, в отчетном году по сравнению с предшествующим годом, с 100 до 98%".

1.2. В разделе 2 "Приоритеты и цели в сфере реализации муниципальной программы, описание основных целей и задач муниципальной программы" Программы:

1.2.1. Абзац 7 изложить в следующей редакции:

"- организация содержания и проведение капитального ремонта, реконструкции (модернизации), ремонта объектов (элементов) благоустройства и улично-дорожной сети (основное мероприятие 4 "Текущее содержание, реконструкция (модернизация) и ремонт объектов благоустройства", мероприятие 5.1 "Устройство новых общественных кладбищ на территории городского округа "Город Южно-Сахалинск", мероприятие 10.2 "Предоставление грантов в форме субсидии на проведение мероприятий по благоустройству общего имущества собственников помещений многоквартирных домов, расположенных на территории городского округа "Город Южно-Сахалинск", основ-

Приложение № 1 к постановлению администрации города Южно-Сахалинска от 04.09.2023 № 2512-па

Приложение № 1 к муниципальной программе "Жилищное хозяйство и благоустройство на территории городского округа "Город Южно-Сахалинск" на 2020-2025 годы"

Перечень мероприятий муниципальной программы

№ п/п	Наименование мероприятий	Ответственный исполнитель	Срок		Ожидаемый непосредственный результат, показатель (индикатор)		Последствия нереализации мероприятий	Связь с индикаторами (показателями) муниципальной программы
			начала реализации	окончания реализации	краткое описание	значение (по годам реализации)		
1	2	3	4	5	6	7	8	9
Муниципальная программа "Жилищное хозяйство и благоустройство на территории городского округа "Город Южно-Сахалинск" на 2020-2025 годы"								
Цель: создание благоприятных, безопасных и комфортных условий жизни, трудовой деятельности и досуга населения, проживающего на территории городского округа "Город Южно-Сахалинск"								
Задача: содержание, аварийно-восстановительные работы, проведение капитального и текущего ремонта жилищного фонда								
1.	Основное мероприятие 1. Капитальный ремонт, аварийно-восстановительные работы жилищного фонда, текущий ремонт пустующих муниципальных жилых помещений и ремонт квартир ветеранов ВОВ							
1.1.	Капитальный ремонт объектов муниципального жилищного фонда	ДГХ	2020	2025	Приведение в технически исправное состояние объектов жилищного фонда	Количество квартир, ед.: 2020 год - 17 2021 год - 3 2022 год - 4 2023 год - 3 2024 год - 4 2025 год - 4 Итого: 35	Ухудшение состояния объектов жилищного фонда	Доля капитально отремонтированных объектов муниципального жилищного фонда от общего количества объектов муниципального жилищного фонда, в которых запланирован капитальный ремонт

ное мероприятие 13 "Благоустройство улично-дорожной сети", основное мероприятие 14 "Ремонт и капитальный ремонт объектов внутриквартального благоустройства", основное мероприятие 15 "Реализация регионального проекта "Региональная и местная дорожная сеть (Сахалинская область)", федерального проекта "Региональная и местная дорожная сеть", национального проекта "Безопасные качественные дороги", основное мероприятие 16 "Установка адресных указателей на территории городского округа "Город Южно-Сахалинск";".

1.2.2. В абзаце 11 слова "основное мероприятие 8. Приобретение автомобильной и специализированной техники (оборудования (механизации))" заменить словами "основное мероприятие 8. Приобретение движимого имущества в муниципальную собственность городского округа "Город Южно-Сахалинск";".

1.3. В разделе 3 "Прогноз конечных результатов муниципальной программы" Программы:

1.3.1. В абзаце 4 цифры "10,10%" заменить цифрами "11,0%".

1.3.2. В абзаце 15 слова "- увеличить долю приобретенной автомобильной и специализированной техники (оборудования (механизации))" заменить словами "- увеличить долю приобретенного движимого имущества в муниципальную собственность городского округа "Город Южно-Сахалинск".

1.3.3. После слов "- количество юридических лиц, получивших субсидию, ежегодно - 1 ед.;" дополнить словами "- снизить долю затрат по содержанию аварийного жилищного фонда и жилищного фонда, переданного по итогам несостоявшегося конкурса по отбору управляющей организации для управления многоквартирными домами, исходя из расчета на 1 кв. м, в отчетном году по сравнению с предшествующим годом, с 100 до 98%";".

1.4. В разделе 9 "Ресурсное обеспечение муниципальной программы" Программы цифры "8 330 693,8" заменить цифрами "8 730 295,5", цифры "1 233 765,5" заменить цифрами "1 682 550,4", цифры "7 096 928,3" заменить цифрами "7 047 745,1".

1.5. Таблицу раздела 10 "Меры муниципального регулирования и управления рисками с целью минимизации их влияния на достижение целей муниципальной программы" Программы изложить в следующей редакции:

№ п/п	Описание рисков	Мероприятия Программы	Меры по снижению рисков
1.	Риски изменения законодательства		
1.1.	Изменения федерального и регионального законодательства в сфере реализации муниципальной программы	1.2, 1.5, 1.6, 2, 4.4, 4.5, 4.6, 5.1, 6, 9, 10.1, 10.2, 16, 17, приложение № 1 к Программе	Осуществление мониторинга изменения федерального и регионального законодательства с оценкой возможных последствий. Актуализация нормативно-правовых актов в сфере жилищно-коммунального хозяйства и благоустройства
2.	Экономические риски		
2.1.	Влияние общей экономической ситуации в Российской Федерации на показатели эффективности реализации муниципальной программы	1.1, 1.2, 1.3, 1.4, 1.6, 2, 4.1.1, 4.1.2, 4.2.1, 4.2.2, 4.4, 5.1, 8, 9, 10.1, 10.2, 13, 14, 15, 17, приложение № 1 к Программе	Осуществление мониторинга экономической ситуации в Российской Федерации с оценкой возможных последствий. Актуализация муниципальной программы
3.	Финансовые риски		
3.1.	Риск недостаточной обеспеченности финансовыми ресурсами мероприятий муниципальной программы	1.1, 1.2, 1.3, 1.4, 1.6, 1.7, 2, 3, 4.1.1, 4.1.2, 4.2.1, 4.2.2, 4.3, 4.4, 4.5, 4.6, 4.7, 5, 5.1, 6, 8, 9, 10.1, 10.2, 13, 14, 15, 16, 17, приложение № 1 к Программе	Мониторинг и оценка эффективности программных мероприятий с целью возможного перераспределения средств внутри муниципальной программы
4.	Административные риски		
4.1.	Несвоевременное принятие управленческих решений в сфере реализации муниципальной программы	1.1, 1.2, 1.3, 1.4, 1.5, 1.6, 1.7, 2, 3, 4.1.1, 4.1.2, 4.2.1, 4.2.2, 4.3, 4.4, 4.5, 4.6, 4.7, 5, 5.1, 6, 7, 8, 9, 10.1, 10.2, 11, 12, 13, 14, 15, 16, 17, приложение № 1 к Программе	Оперативное реагирование на выявленные недостатки в процедурах управления, контроля и кадрового обеспечения реализации муниципальной программы
5.	Непредвиденные риски		
5.1.	Резкое ухудшение состояния экономики вследствие финансового и экономического кризиса; природные и техногенные катастрофы и катаклизмы	1.1, 1.2, 1.3, 1.4, 1.5, 1.6, 1.7, 2, 3, 4.1.1, 4.1.2, 4.2.1, 4.2.2, 4.3, 4.4, 4.5, 4.6, 4.7, 5, 5.1, 6, 7, 8, 9, 10.1, 10.2, 11, 12, 13, 14, 15, 16, 17, приложение № 1 к Программе	Осуществление прогнозирования социально-экономического развития с учетом возможного ухудшения экономической ситуации

1.6. Приложение № 1 к Программе изложить в новой редакции (приложение № 1).

1.7. Приложение № 2 к Программе изложить в новой редакции (приложение № 2).

1.8. Приложение № 3 к Программе изложить в новой редакции (приложение № 3).

1.9. Приложение № 4 к Программе изложить в новой редакции (приложение № 4).

1.10. Приложение № 5 к Программе изложить в новой редакции (приложение № 5).

1.11. Приложение № 6 к Программе изложить в новой редакции (приложение № 6).

2. Опубликовать настоящее постановление администрации города Южно-Сахалинска в газете "Южно-Сахалинск сегодня" и разместить на официальном сайте администрации города Южно-Сахалинска.

3. Контроль исполнения постановления администрации города Южно-Сахалинска возложить на директора Департамента городского хозяйства администрации города Южно-Сахалинска (Золотов Е.А.).

Мэр города С.А. НАДСАДИН.

1.2.	Капитальный ремонт жилищного фонда многоквартирных домов	ДГХ, МКУ УКС	2020	2025	Приведение в технически исправное состояние многоквартирных домов	Количество домов, ед.: 2020 год - 29 2021 год - 6 2022 год - 3 2023 год - 12 2024 год - 0 2025 год - 0 Итого: 50	Ухудшение состояния многоквартирных домов	Доля капитально отремонтированных многоквартирных домов от общего количества многоквартирных домов, в которых запланирован капитальный ремонт, доля общей площади капитально отремонтированных многоквартирных домов в общей площади многоквартирных домов, построенных до 2000 года, начиная с 2013 года, нарастающим итогом
1.3.	Проведение ремонта квартир ветеранов ВОВ	ДГХ	2020	2025	Создание комфортных условий для проживания в квартирах	Количество квартир, ед.: 2020 год - 24 2021 год - 7 2022 год - 10 2023 год - 8 2024 год - 8 2025 год - 14 Итого: 71	Ухудшение состояния квартир	Доля отремонтированных квартир ветеранов ВОВ от общего количества квартир ветеранов ВОВ, в которых запланирован ремонт
1.4.	Разработка проектно-сметной документации (ПСД)	ДГХ	2020	2023	Выполнение ПСД на капитальный ремонт домов (квартир)	Количество домов (квартир), ед.: 2020 год - 1 2021 год - 1 2022 год - 3 2023 год - 1 Итого: 6	Невозможность проведения капитального ремонта домов (квартир)	Доля капитально отремонтированных объектов муниципального жилищного фонда от общего количества объектов муниципального жилищного фонда, в которых запланирован капитальный ремонт, доля капитально отремонтированных многоквартирных домов от общего количества многоквартирных домов, в которых запланирован капитальный ремонт
1.5.	Взносы на капитальный ремонт общего имущества в многоквартирных домах, расположенных на территории городского округа "Город Южно-Сахалинск", в части жилых и нежилых помещений, составляющих муниципальную казну городского округа "Город Южно-Сахалинск"	МКУ "Жилищная политика"	2020	2025	Приведение в технически исправное состояние многоквартирных домов	Площадь жилых и нежилых помещений, тыс. кв. м: 2020 год - 225,4 2021 год - 305,3 2022 год - 243,8 2023 год - 319,0 2024 год - 0,0 2025 год - 319,0	Ухудшение состояния многоквартирных домов	Доля капитально отремонтированных многоквартирных домов от общего количества многоквартирных домов, в которых запланирован капитальный ремонт
1.6.	Текущий ремонт пустующих муниципальных жилых помещений	ДГХ	2020	2025	Приведение в технически исправное состояние помещений	Количество помещений, ед.: 2020 год - 0 2021 год - 14 2022 год - 7 2023 год - 5 2024 год - 5 2025 год - 7 Итого: 38	Ухудшение состояния помещений	Доля отремонтированных пустующих муниципальных жилых помещений от общего количества пустующих муниципальных жилых помещений, в которых запланирован ремонт
1.7.	Аварийно-восстановительные работы жилищного фонда	ДГХ	2021	2021	Приведение в технически исправное состояние объектов жилищного фонда	Количество домов (квартир), ед.: 2021 год - 3 (4)	Невозможность эксплуатации объектов жилищного фонда	Доля восстановленных объектов жилищного фонда от общего количества объектов жилищного фонда, которых необходимо восстановить
Задача: содержание, аварийно-восстановительные работы, проведение капитального и текущего ремонта жилищного фонда								
2.	Основное мероприятие 2. Обследование жилищного фонда на предмет целесообразности (нецелесообразности) проведения капитального ремонта	ДГХ, МКУ УКС	2020	2022	Признание домов аварийными, помещений - непригодными для проживания	Площадь обследованного жилищного фонда, кв. м: 2020 год - 76 121,1 2021 год - 18 187,5 2022 год - 6 740,5 Итого: 101 049,1	Невозможность оценить техническое состояние объектов жилищного фонда	Доля площади обследованного жилищного фонда на предмет целесообразности (нецелесообразности) проведения капитального ремонта от общей площади, подлежащей обследованию
Задача: оказание услуг по ликвидации несанкционированных свалок с территории городского округа "Город Южно-Сахалинск"								
3.	Основное мероприятие 3. Ликвидация несанкционированных свалок	ДГХ, МКУ УМГХ	2020	2025	Поддержание требуемого санитарного состояния территории городского округа "Город Южно-Сахалинск"	Объем мусора, куб. м: 2020 год - 148 960,0 2021 год - 49 896,1 2022 год - 22 622,0 2023 год - 2 453,0 2024 год - 2 453,0 2025 год - 2 453,0 Итого: 228 837,1 Количество ликвидированных несанкционированных свалок, шт.: 2020 год - 200 2021 год - 219 2022 год - 141 Итого: 560	Ухудшение санитарного состояния территории городского округа "Город Южно-Сахалинск"	Доля мусора, вывезенного при ликвидации несанкционированных свалок, от общего объема мусора, необходимого к вывозу
Задача: организация содержания и проведение капитального ремонта, реконструкции (модернизации), ремонта объектов (элементов) благоустройства и улично-дорожной сети								
4.	Основное мероприятие 4. Текущее содержание, реконструкция (модернизация) и ремонт объектов благоустройства							
4.1.	Содержание и текущий ремонт, реконструкция (модернизация) объектов наружного освещения и световой (праздничной) наружной иллюминации на территории городского округа "Город Южно-Сахалинск" (предоставление субсидий муниципальному унитарному предприятию на финансовое обеспечение и возмещение затрат, связанных с выполнением работ)							
4.1.1.	Содержание и текущий ремонт объектов наружного освещения и световой (праздничной) наружной иллюминации на территории городского округа "Город Южно-Сахалинск" (предоставление субсидии муниципальному унитарному предприятию на финансовое обеспечение и возмещение затрат, связанных с выполнением работ)	ДГХ, МУП "Электро-сервис"	2020	2022	Освещение территории городского округа "Город Южно-Сахалинск"	Количество объектов наружного освещения и световой (праздничной) наружной иллюминации, ед.: 2020 год - 5 090 2021 год - 4 180 2022 год - 4 419	Обострение криминогенной обстановки, создание аварийных ситуаций на дорогах	Доля объектов (элементов) благоустройства от общей площади (количества) объектов (элементов), планируемой к содержанию, реконструкции (модернизации), обустройству
4.1.1.	Содержание объектов наружного освещения и праздничной иллюминации на территории городского округа "Город Южно-Сахалинск" (предоставление субсидии муниципальному унитарному предприятию на финансовое обеспечение и возмещение затрат, связанных с выполнением работ)	ДГХ, МУП "Электро-сервис"	2023	2025	Освещение территории городского округа "Город Южно-Сахалинск"	Количество объектов наружного освещения и праздничной иллюминации, ед.: 2023 год - 4 419 2024 год - 4 419 2025 год - 4 419	Обострение криминогенной обстановки, создание аварийных ситуаций на дорогах	Доля объектов (элементов) благоустройства от общей площади (количества) объектов (элементов), планируемой к содержанию, реконструкции (модернизации), обустройству

Начало приложения № 1 на стр. 4.

4.1.2.	Реконструкция (модернизация) объектов наружного освещения и световой (праздничной) наружной иллюминации на территории городского округа "Город Южно-Сахалинск" (предоставление субсидии муниципальному унитарному предприятию на возмещение затрат, связанных с выполнением работ)	ДГХ, МУП "Электро-сервис"	2020	2022	Освещение территории городского округа "Город Южно-Сахалинск"	Увеличение освещенной протяженности улично-дорожной сети, км: 2020 год - 11,36 2021 год - 0 2022 год - 16,93 Итого: 28,29	Обострение криминогенной обстановки, создание аварийных ситуаций на дорогах	Доля объектов (элементов) благоустройства (количества) объектов (элементов), планируемой к содержанию, реконструкции (модернизации), обустройству
4.2.	Текущее содержание объектов внутриквартального благоустройства и ремонт дворовых территорий многоквартирных домов, проездов к дворовым территориям многоквартирных домов							
4.2.1	Текущее содержание объектов внутриквартального благоустройства	ДГХ, ДДХИБ, МКП "ЗСМ им. М.А. Федотова"	2020	2025	Обеспечение безопасных и комфортных условий проживания населения в городском округе "Город Южно-Сахалинск"	Общая площадь объектов внутриквартального благоустройства, кв. м: 2020 год - 877 626,8 2021 год - 941 809,0 2022 год - 1 213 371,6 2023 год - 941 809,0 2024 год - 941 809,0 2025 год - 811 892,5 Количество детских игровых площадок, расположенных на территории городского округа "Город Южно-Сахалинск", ед.: 2021 год - 62 2022 год - 100 2023 год - 62 2024 год - 62 2025 год - 62	Создание угрозы жизни гражданам и порчи и утраты имущества граждан. Ухудшение санитарного состояния внутриквартальных территорий и проездов	Доля объектов (элементов) благоустройства от общей площади (количества) объектов (элементов), планируемой к содержанию, реконструкции (модернизации), обустройству
4.2.2	Ремонт дворовых территорий многоквартирных домов, проездов к дворовым территориям многоквартирных домов	ДГХ, ДДХИБ, МКП "ЗСМ им. М.А. Федотова"	2020	2025	Обеспечение безопасных и комфортных условий проживания населения в городском округе "Город Южно-Сахалинск"	Отремонтированная площадь дворовых территорий, проездов к дворовым территориям, кв. м: 2020 год - 21 057,4 2021 год - 2 828,1 2022 год - 4 813,78 2023 год - 1 510,0 2024 год - 2 172,8 2025 год - 1 436,0 Итого: 33 818,08	Ухудшение санитарного состояния внутриквартальных территорий и проездов. Увеличение травматизма и аварийных ситуаций	Площадь отремонтированных дворовых территорий многоквартирных домов; проездов к дворовым территориям многоквартирных домов; улиц; скверов и обустроенных зон
4.3.	Расчистка от снега (с вывозом на сухие снежные свалки для складирования и утилизации снежных масс) подъездов к многоквартирным жилым домам (субсидия юридическим лицам (за исключением государственных (муниципальных) учреждений), индивидуальным предпринимателям, обслуживающим многоквартирные жилые дома)	ДГХ	2020	2022	Обеспечение безопасных и комфортных условий проживания населения в городском округе "Город Южно-Сахалинск"	Площадь расчищенных территорий, кв. м: 2020 год - 1 319 484,1 2021 год - 737 521,5 2022 год - 0	Создание угрозы жизни гражданам. Увеличение травматизма и аварийных ситуаций	Доля объектов (элементов) благоустройства от общей площади (количества) объектов (элементов), планируемой к содержанию, реконструкции (модернизации), обустройству
4.4.	Оказание поддержки ТОС	АГ	2020	2022	Повышение активности гражданского общества в реализации инициатив, осуществление социально значимой деятельности (носит заявительный характер)	Количество обратившихся, ед.: 2020 год - 0 2021 год - 1 2022 год - 3	Снижение активности граждан в реализации инициатив	Количество ТОС, получивших поддержку
4.5.	Содержание мест (площадок) накопления твердых коммунальных отходов на территории городского округа "Город Южно-Сахалинск"	ДГХ	2020	2025	Создание комфортных условий для проживания населения городского округа "Город Южно-Сахалинск" и его санитарно-эпидемиологического благополучия	Количество контейнерных площадок накопления твердых коммунальных отходов, ед.: 2020 год - 59 2021 год - 541 2022 год - 128 2023 год - 541 2024 год - 541 2025 год - 86	Ухудшение санитарного состояния территории городского округа "Город Южно-Сахалинск"	Доля объектов (элементов) благоустройства от общей площади (количества) объектов (элементов), планируемой к содержанию, реконструкции (модернизации), обустройству
4.6.	Обустройство (создание) мест (площадок) накопления твердых коммунальных отходов, в том числе приобретение контейнеров (евроконтейнеров)	ДГХ	2020	2021	Создание комфортных условий для проживания населения городского округа "Город Южно-Сахалинск" и его санитарно-эпидемиологического благополучия	Количество обустроенных (созданных) мест (площадок) накопления твердых коммунальных отходов на территории городского округа "Город Южно-Сахалинск", ед.: 2020 год - 220 2021 год - 201 Итого: 421 Количество приобретенных контейнеров (евроконтейнеров), ед.: 2020 год - 1 386 2021 год - 240 Итого: 1 626	Ухудшение санитарного состояния территории городского округа "Город Южно-Сахалинск"	Доля объектов (элементов) благоустройства от общей площади (количества) объектов (элементов), планируемой к содержанию, реконструкции (модернизации), обустройству
4.7.	Содержание общественных туалетов, установленных на территории городского округа "Город Южно-Сахалинск"	ДГХ, МКП "Городской водоканал"	2020	2025	Создание комфортных условий для проживания населения городского округа "Город Южно-Сахалинск" и его санитарно-эпидемиологического благополучия	Количество обслуживаемых общественных туалетов, шт.: 2020 год - 10 2021 год - 11 2022 год - 11 2023 год - 12 2024 год - 12 2025 год - 12	Ухудшение санитарного состояния территории городского округа "Город Южно-Сахалинск"	Доля объектов (элементов) благоустройства от общей площади (количества) объектов (элементов), планируемой к содержанию, реконструкции (модернизации), обустройству
Задача: содержание мест захоронений и оказание ритуальных услуг								
5.	Основное мероприятие 5. Организация ритуальных услуг и содержание мест захоронения	ДГХ, МБУ БРУ	2020	2025	Содержание мест захоронений	Площадь мест захоронений, га: 2020 год - 123,5 2021 год - 123,5 2022 год - 123,5 2023 год - 123,5 2024 год - 123,5 2025 год - 123,5 Количество изготовленных и установленных деревянных надгробных тумб, жестяных табличек, шт.: 2020 год - 76 2021 год - 92 2022 год - 82 2023 год - 80 2024 год - 80 2025 год - 80	Ухудшение санитарного состояния кладбищ	Доля площади обслуживаемых кладбищ от общей площади кладбищ
					Поддержание санитарного состояния городского округа "Город Южно-Сахалинск"	Количество рейсов по перевозке тел, ед.: 2020 год - 164 2021 год - 48 2022 год - 104 2023 год - 170 2024 год - 170 2025 год - 170	Ухудшение санитарного состояния территории городского округа "Город Южно-Сахалинск"	

Задача: организация содержания и проведение капитального ремонта, реконструкции (модернизации), ремонта объектов (элементов) благоустройства и улично-дорожной сети								
5.1.	Устройство новых общественных кладбищ на территории городского округа "Город Южно-Сахалинск"	ДДХИБ, МКУ УДХИБ	2023	2024	Устройство новых общественных кладбищ на территории городского округа "Город Южно-Сахалинск"	Площадь мест захоронений, га: 2023 год - 0 2024 год - 40,0	Отсутствие мест захоронений на территории городского округа "Город Южно-Сахалинск"	Доля объектов (элементов) благоустройства от общей площади (количества) объектов (элементов), планируемой к содержанию, реконструкции (модернизации), обустройству
Задача: проведение мероприятий при осуществлении деятельности по обращению с животными без владельцев								
6.	Основное мероприятие 6. Проведение мероприятий при осуществлении деятельности по обращению с животными без владельцев	ДГХ	2020	2025	Поддержание санитарного состояния городского округа "Город Южно-Сахалинск", создание комфортных условий проживания граждан	Количество отловленных особей, ед.: 2020 год - до 2 300 2021 год - до 2 300 2022 год - до 2 300 2023 год - до 2 300 2024 год - до 2 300 2025 год - до 2 300	Нарушение спокойствия граждан, рост бешенства среди безнадзорных животных, увеличение агрессии и случаев нападения на людей	Численность безнадзорных животных
Задача: организация работ по подготовке к праздничным мероприятиям городского округа "Город Южно-Сахалинск"								
7.	Основное мероприятие 7. Организация работ по подготовке к праздничным мероприятиям городского округа "Город Южно-Сахалинск"	ДГХ, ДДХИБ	2020	2025	Создание комфортных условий проживания граждан, организация проведения досуга	Количество праздничных мероприятий, ед.: 2020 год - 32 2021 год - 26 2022 год - 34 2023 год - не менее 40 2024 год - не менее 40 2025 год - не менее 40	Отсутствие комфортных условий проживания граждан, проведения досуга	Доля проведенных праздничных мероприятий от общего количества праздничных мероприятий, планируемых к проведению
Задача: определение материально-технического и организационного обеспечения деятельности муниципальных предприятий и учреждений, учредителем которых является ДГХ, в том числе МКУ "Управление мониторинга городского хозяйства"								
8.	Основное мероприятие 8. Приобретение движимого имущества в муниципальную собственность городского округа "Город Южно-Сахалинск"	ДГХ	2020	2025	Улучшение материально-технической базы подведомственных ДГХ организаций, освещение территории городского округа "Город Южно-Сахалинск"	Количество движимого имущества, ед.: 2020 год - 0 2021 год - 0 2022 год - 0 2023 год - 0 2024 год - 164 2025 год - 164	Ухудшение условий труда, производительности труда работников, невыполнение сроков муниципального задания, увеличение расходов на аренду недостающей техники, обострение криминогенной обстановки, создание аварийных ситуаций на дорогах	Доля приобретенного движимого имущества в муниципальную собственность городского округа "Город Южно-Сахалинск" от общего количества движимого имущества, планируемого к приобретению для нужд предприятий и учреждений, учредителем которых является ДГХ
Задача: содержание, аварийно-восстановительные работы, проведение капитального и текущего ремонта жилищного фонда								
9.	Основное мероприятие 9. Предоставление субсидий юридическим лицам (за исключением государственных (муниципальных) учреждений) на возмещение затрат от оказания услуг по содержанию жилищного фонда	ДГХ	2020	2020	Недопущение банкротства управляющих организаций. Показатель носит заявительный характер	Количество получателей, ед.: 2020 год - 1	Банкротство управляющих организаций	Количество юридических лиц, получивших субсидию
	Основное мероприятие 9. Предоставление субсидий юридическим лицам (за исключением государственных (муниципальных) учреждений), индивидуальным предпринимателям на возмещение недополученных доходов и возмещение фактически понесенных затрат от оказания услуг по содержанию жилищного фонда городского округа "Город Южно-Сахалинск"	ДГХ	2021	2025	Недопущение банкротства управляющих организаций. Показатель носит заявительный характер	Количество получателей, ед.: 2021 год - 1 2022 год - 1 Доля затрат по содержанию аварийного жилищного фонда и жилищного фонда, переданного по итогам несостоявшегося конкурса по отбору управляющей организации для управления многоквартирными домами, в отчетном году в общем объеме затрат года, предшествующего отчетному, %: 2023 год - 98 2024 год - 98 2025 год - 98		
Задача: содержание, аварийно-восстановительные работы, проведение капитального и текущего ремонта жилищного фонда								
10.	Основное мероприятие 10. Реализация мероприятий по созданию условий для управления многоквартирными домами							
10.1.	Предоставление субсидий юридическим лицам (за исключением государственных (муниципальных) учреждений) и индивидуальным предпринимателям на финансовое обеспечение затрат на ремонт общего имущества многоквартирных жилых домов, расположенных на территории городского округа "Город Южно-Сахалинск"	ДГХ	2020	2023	Обеспечение комфортных условий проживания населения в городском округе "Город Южно-Сахалинск" (носит заявительный характер)	Количество домов, в которых проведен ремонт отдельных элементов общего имущества, ед.: 2020 год - 20 2021 год - 3 2022 год - 125 2023 год - 97 Итого: 245	Ухудшение состояния общего имущества многоквартирных жилых домов	Доля многоквартирных домов, в которых проведен ремонт отдельных элементов общего имущества, от количества многоквартирных домов, в которых запланирован ремонт отдельных элементов общего имущества, в период 2020-2025 гг.
Задача: организация содержания и проведение капитального ремонта, реконструкции (модернизации), ремонта объектов (элементов) благоустройства и улично-дорожной сети								
10.2	Предоставление грантов в форме субсидии на проведение мероприятий по благоустройству общего имущества собственников помещений многоквартирных домов, расположенных на территории городского округа "Город Южно-Сахалинск"	ДГХ	2023	2023	Обеспечение комфортных условий проживания населения в городском округе "Город Южно-Сахалинск" (носит заявительный характер)	Количество домов, получивших грант на благоустройство общего имущества собственников помещений, ед.: 2023 год - 147	Ухудшение качества жизни населения, проживающего на территории городского округа "Город Южно-Сахалинск"	Доля объектов (элементов) благоустройства от общей площади (количества) объектов (элементов), планируемой к содержанию, реконструкции (модернизации), обустройству
Задача: регулирование отношений, связанных с оплатой труда работников, в муниципальных казенных учреждениях централизованных бухгалтерий городского округа "Город Южно-Сахалинск"								
11.	Основное мероприятие 11. Организация бухгалтерского (бюджетного) учета Учредителя и подведомственных Учредителю муниципальных учреждений	МКУ ЦБУСГХ г. Южно-Сахалинска	2020	2020	Качественное ведение бухгалтерского и налогового учета, включая осуществление сбора, свода и составления отчетности об исполнении консолидированного бюджета Учредителя и подведомственных Учредителю муниципальных учреждений	Обеспечение освоения лимитов бюджетных обязательств в части недопущения образования просроченной кредиторской задолженности, %: 2020 год - не менее 95	Рост просроченной кредиторской задолженности, несвоевременное представление отчетности об исполнении консолидированного бюджета	Доля просроченной кредиторской задолженности Департамента городского хозяйства и подведомственных ему учреждений от утвержденных параметров бюджета
Задача: определение материально-технического и организационного обеспечения деятельности муниципальных предприятий и учреждений, учредителем которых является ДГХ, в том числе МКУ "Управление мониторинга городского хозяйства"								
12.	Основное мероприятие 12. Обеспечение деятельности МКУ "Управление мониторинга городского хозяйства"	МКУ УМГХ	2020	2025	Обеспечение решения вопросов местного значения по организации работы объектов жилищно-коммунального хозяйства, благоустройства и дорожной деятельности городского округа "Город Южно-Сахалинск", находящихся в компетенции Учредителя, материально-техническое и организационное обеспечение деятельности Учредителя	Обеспечение освоения лимитов бюджетных обязательств в части недопущения образования просроченной кредиторской задолженности, %: 2020 год - не менее 95 2021 год - не менее 95 2022 год - не менее 95 2023 год - не менее 95 2024 год - не менее 95 2025 год - не менее 95	Рост просроченной кредиторской задолженности, несвоевременное представление отчетности об исполнении консолидированного бюджета	Доля просроченной кредиторской задолженности Департамента городского хозяйства и подведомственных ему учреждений от утвержденных параметров бюджета
Задача: организация содержания и проведение капитального ремонта, реконструкции (модернизации), ремонта объектов (элементов) благоустройства и улично-дорожной сети								

Начало приложения № 1 на стр. 4.

13.	Основное мероприятие 13. Благоустройство улично-дорожной сети	МКУ УДХиБ	2020	2025	Обеспечение безопасных и комфортных условий проживания населения в городском округе "Город Южно-Сахалинск"	Площадь благоустроенной улично-дорожной сети, кв. м: 2020 год - 13 300,3 2021 год - 4 255,2 2022 год - 14 597,22 2023 год - 0 2024 год - 0 2025 год - 7 593,1 Итого: 39 745,82	Создание угрозы жизни гражданам. Ухудшение санитарного состояния улиц, скверов, обустроенных зон для отдыха граждан. Увеличение травматизма и аварийных ситуаций	Площадь отремонтированных дворовых территорий многоквартирных домов; проездов к дворовым территориям многоквартирных домов; улиц; скверов и обустроенных зон
Задача: организация содержания и проведение капитального ремонта, реконструкции (модернизации), ремонта объектов (элементов) благоустройства и улично-дорожной сети								
14.	Основное мероприятие 14. Ремонт и капитальный ремонт объектов внутриквартального благоустройства	МКУ УДХиБ	2020	2024	Обеспечение безопасных и комфортных условий проживания населения в городском округе "Город Южно-Сахалинск"	Площадь отремонтированных объектов, кв. м: 2020 год - 5 489,8 2021 год - 4 211,0 2022 год - 1 108,2 2023 год - 0 2024 год - 4 500,0 Итого: 15 309,0 Количество реализованных проектов, ед.: 2020 год - 6 2021 год - 7 Итого: 13	Создание угрозы жизни гражданам. Ухудшение санитарного состояния улиц, скверов, обустроенных зон для отдыха граждан. Увеличение травматизма и аварийных ситуаций	Площадь отремонтированных дворовых территорий многоквартирных домов; проездов к дворовым территориям многоквартирных домов; улиц; скверов и обустроенных зон
Задача: организация содержания и проведение капитального ремонта, реконструкции (модернизации), ремонта объектов (элементов) благоустройства и улично-дорожной сети								
15.	Основное мероприятие 15. Реализация регионального проекта "Региональная и местная дорожная сеть (Сахалинская область)", федерального проекта "Региональная и местная дорожная сеть", национального проекта "Безопасные качественные дороги"	МКУ УДХиБ	2020	2022	Приведение в нормативное состояние дорожной сети городских агломераций	Количество муниципальных контрактов, шт.: 2020 год - 5 2021 год - 2 2022 год - 3 Итого: 10 Отремонтированная протяженность, км: 2020 год - 3,84 2021 год - 0,96 2022 год - 3,214 Итого: 8,014	Создание угрозы жизни гражданам. Ухудшение санитарного состояния улиц, скверов, обустроенных зон для отдыха граждан. Увеличение травматизма и аварийных ситуаций	Протяженность отремонтированных автомобильных дорог
Задача: организация содержания и проведение капитального ремонта, реконструкции (модернизации), ремонта объектов (элементов) благоустройства и улично-дорожной сети								
16.	Основное мероприятие 16. Установка адресных указателей на территории городского округа "Город Южно-Сахалинск"	ДГХ	2020	2021	Установка отсутствующих или замена поврежденных адресных указателей на многоквартирных и индивидуальных домах городского округа "Город Южно-Сахалинск"	Количество многоквартирных и индивидуальных домов, на которых установлены отсутствующие либо заменены поврежденные адресные указатели, ед.: 2020 год - 1 294 2021 год - 65 Итого: 1 359	Несоблюдение требований федерального законодательства при организации проведения Всероссийской переписи населения	Доля объектов (элементов) благоустройства от общей площади (количества) объектов (элементов), планируемой к содержанию, реконструкции (модернизации), обустройству
Задача: организация работ по функционированию площадок для временного складирования снега на территории городского округа "Город Южно-Сахалинск"								
17.	Основное мероприятие 17. Организация работ по функционированию площадок для временного складирования снега на территории городского округа "Город Южно-Сахалинск"	ДДХиБ	2022	2025	Обеспечение безопасных и комфортных условий проживания населения в городском округе "Город Южно-Сахалинск"	Общая площадь площадок для временного складирования снега, тыс. кв. м: 2022 год - 85,479 2023 год - 172,944 2024 год - 172,944 2025 год - 172,944	Создание угрозы жизни гражданам и порчи и утраты имущества граждан. Ухудшение санитарного состояния внутриквартальных территорий и проездов	Доля объектов (элементов) благоустройства от общей площади (количества) объектов (элементов), планируемой к содержанию, реконструкции (модернизации), обустройству

Приложение № 2 к постановлению администрации города Южно-Сахалинска от 04.09.2023 № 2512-па
Приложение № 2 к муниципальной программе "Жилищное хозяйство и благоустройство на территории городского округа "Город Южно-Сахалинск" на 2020-2025 годы"
Сведения об индикаторах (показателях) муниципальной программы и их значениях

№ п/п	Наименование индикатора (показателя)	Ед. изм.	Значение целевых показателей (индикаторов) по годам реализации						
			базовое значение	2020	2021	2022	2023	2024	2025
1	2	3	4	5	6	7	8	9	10
Муниципальная программа "Жилищное хозяйство и благоустройство на территории городского округа "Город Южно-Сахалинск" на 2020-2025 годы"									
1	Доля капитально отремонтированных объектов муниципального жилищного фонда от общего количества объектов муниципального жилищного фонда, в которых запланирован капитальный ремонт	%	41	50	72	84	94	97	100
2	Доля капитально отремонтированных многоквартирных домов от общего количества многоквартирных домов, в которых запланирован капитальный ремонт	%	26	38	45	77	100	-	-
3	Доля общей площади капитально отремонтированных многоквартирных домов в общей площади многоквартирных домов, построенных до 2000 года, начиная с 2013 года, нарастающим итогом	%	10,5	10,7	10,8	10,9	11,0	-	-
4	Доля отремонтированных квартир ветеранов ВОВ от общего количества квартир ветеранов ВОВ, в которых запланирован ремонт	%	22	41	50	68	77	85	100
5	Доля отремонтированных пустующих муниципальных жилых помещений от общего количества пустующих муниципальных жилых помещений, в которых запланирован ремонт	%	14	14	60	62	73	84	100
6	Доля площади обследованного жилищного фонда на предмет целесообразности (нецелесообразности) проведения капитального ремонта от общей площади, подлежащей обследованию	%	49	91	94	100	-	-	-
7	Доля мусора, вывезенного при ликвидации несанкционированных свалок, от общего объема мусора, необходимого к вывозу	%	84	95	97	98	98	99	100
8	Площадь отремонтированных дворовых территорий многоквартирных домов; проездов к дворовым территориям многоквартирных домов; улиц; скверов и обустроенных зон	кв. м	74 478,9	114 326,4	125 620,7	146 139,9	147 649,9	154 322,7	163 351,8
9	Доля объектов (элементов) благоустройства от общей площади (количества) объектов (элементов), планируемой к содержанию, реконструкции (модернизации), обустройству	%	100	100	100	100	100	100	100
10	Количество ТОС, получивших поддержку	ед.	3	0	1	3	-	-	-
11	Доля площади обслуживаемых кладбищ от общей площади кладбищ	%	100	100	100	100	100	100	100
12	Численность безнадзорных животных	ед.	912	до 2 300	до 2 300	до 2 300	до 2 300	до 2 300	до 2 300
13	Доля проведенных праздничных мероприятий от общего количества праздничных мероприятий, планируемых к проведению	%	100	100	100	100	100	100	100
14	Доля приобретенного движимого имущества в муниципальную собственность городского округа "Город Южно-Сахалинск" от общего количества движимого имущества, планируемого к приобретению для нужд предприятий и учреждений, учредителем которых является ДГХ	%	17	17	17	17	17	17	100
15	Количество юридических лиц, получивших субсидию	ед.	1	1	1	1	-	-	-
16	Снижение доли затрат по содержанию аварийного жилищного фонда и жилищного фонда, переданного по итогам несостоявшегося конкурса по отбору управляющей организации для управления многоквартирными домами, исходя из расчета на 1 кв. м, в отчетном году по сравнению с предшествующим годом	%	0	0	0	0	2	2	2
17	Доля многоквартирных домов, в которых проведен ремонт отдельных элементов общего имущества, от количества многоквартирных домов, в которых запланирован ремонт отдельных элементов общего имущества, в период 2020-2025 гг.	%	100	100	100	100	100	-	-
18	Доля просроченной кредиторской задолженности Департамента городского хозяйства и подведомственных ему учреждений от утвержденных параметров бюджета	%	0	5	5	5	5	5	5
19	Протяженность отремонтированных автомобильных дорог	км	0	3,84	4,8	8,014	-	-	-
20	Доля восстановленных объектов жилищного фонда от общего количества объектов жилищного фонда, которых необходимо восстановить	%	0	0	100	0	-	-	-

Приложение № 3 к постановлению администрации города Южно-Сахалинска от 04.09.2023 № 2512-па
Приложение № 3 к муниципальной программе "Жилищное хозяйство и благоустройство на территории городского округа "Город Южно-Сахалинск" на 2020-2025 годы"
Ресурсное обеспечение реализации муниципальной программы за счет бюджетных средств

Наименование муниципальной программы, мероприятия	Исполнители муниципальной программы, мероприятия	Код бюджетной классификации				ФБ/ОБ/МБ	Расходы по годам реализации, тыс. рублей						
		ГРБС	Рз, Пр	ЦСР	ВР		всего по муниципальной программе	2020	2021	2022	2023	2024	2025
Муниципальная программа "Жилищное хозяйство и благоустройство на территории городского округа "Город Южно-Сахалинск" на 2020-2025 годы"	Всего	x	x	x	x	x	8 730 295,5	2 129 731,0	1 525 156,9	1 491 022,8	1 807 135,5	934 450,9	842 798,4
	ДГХ, МКУ ЦБУСГХ г. Южно-Сахалинска, МКУ УМГХ, МУП "Электросервис", МКП "ЗСМ им. М.А. Федотова", МБУ БРУ, МКП "Городской водоканал"	915	x	x	x	x	6 033 802,3	1 772 458,6	1 002 161,1	847 251,5	1 267 416,3	596 384,8	548 130,0

	МКУ УКС, МКУ "Жилищная политика", АГ, МКУ УДХиБ	902	x	x	x	x	455 976,3	357 272,4	27 882,5	41 239,4	27 131,6	0,0	2 450,4
	ДДХиБ, МКП "ЗСМ им. М.А. Федотова", МКУ УДХиБ	906	x	x	x	x	2 240 516,9	0,0	495 113,3	602 531,9	512 587,6	338 066,1	292 218,0
Основное мероприятие 1. Капитальный ремонт, аварийно-восстановительные работы жилищного фонда, текущий ремонт пустующих муниципальных жилых помещений и ремонт квартир ветеранов ВОВ													
1.1. Капитальный ремонт объектов муниципального жилищного фонда	ДГХ	915	05 01	120 01 20990	240	мб	25 523,4	13 112,9	4 114,5	287,5	1 785,0	1 978,0	1 978,0
		915	05 01	120 01 63060	240	об		0,0	0,0	2 243,4	0,0	0,0	0,0
		915	05 01	120 01 S3060	240	мб		0,0	0,0	24,0	0,0	0,0	0,0
1.2. Капитальный ремонт жилищного фонда многоквартирных домов	ДГХ	915	05 01	120 01 20990	240	мб	1 229 195,7	2 102,5	0,0	0,0	0,0	0,0	0,0
		915	05 01	120 01 80170	630	мб		93 663,1	67 873,5	56 334,4	72 724,5	26 720,8	2 283,7
		915	05 01	120 01 80160	810	мб		4 000,0	35 327,4	1 000,0	18 500,0	0,0	0,0
		915	05 01	120 01 S3060	810	мб		16 345,7	395,3	276,7	43 619,0	0,0	0,0
		915	05 01	120 01 63060	810	об		327 218,7	39 132,7	27 392,9	392 570,7	0,0	0,0
	МКУ УКС	902	05 01	120 01 20990	240	мб		1 714,2	0,0	0,0	0,0	0,0	0,0
1.3. Проведение ремонта квартир ветеранов ВОВ	ДГХ	915	05 01	120 01 20990	240	мб	31 341,6	7 471,2	2 056,8	4 003,4	5 270,2	6 270,0	6 270,0
1.4. Разработка проектно-сметной документации	ДГХ	915	05 01	120 01 20990	240	мб	293,7	63,7	100,0	30,0	100,0	0,0	0,0
1.5. Взносы на капитальный ремонт общего имущества в многоквартирных домах, расположенных на территории городского округа "Город Южно-Сахалинск", в части жилых и нежилых помещений, составляющих муниципальную казну городского округа "Город Южно-Сахалинск"	МКУ "Жилищная политика"	902	05 01	120 01 20990	240	мб	102 756,3	17 042,2	23 814,0	32 318,1	27 131,6	0,0	2 450,4
1.6. Текущий ремонт пустующих муниципальных жилых помещений	ДГХ	915	05 01	120 01 20990	240	мб	24 721,9	0,0	7 600,0	4 828,1	4 093,8	4 200,0	4 000,0
1.7. Аварийно-восстановительные работы жилищного фонда	ДГХ	915	05 01	120 01 20990	240	мб	59 459,0	0,0	33 379,6	0,0	0,0	0,0	0,0
		915	05 01	120 01 87000	240	об		0,0	26 079,4	0,0	0,0	0,0	0,0
Основное мероприятие 2. Обследование жилищного фонда на предмет целесообразности (нецелесообразности) проведения капитального ремонта	ДГХ	915	05 01	120 02 20990	240	мб	7 210,1	2 999,4	1 500,0	785,6	0,0	0,0	0,0
	МКУ УКС	902	05 01	120 02 20990	240	мб		1 417,1	508,0	0,0	0,0	0,0	0,0
Основное мероприятие 3. Ликвидация несанкционированных свалок	ДГХ, МКУ УМГХ	915	05 03	120 03 20990	240	мб	243 692,9	48 484,8	39 954,3	14 979,8	17 255,2	20 095,2	20 095,2
		915	05 03	120 03 63370	240	об		82 000,0	0,0	0,0	0,0	0,0	0,0
		915	05 03	120 03 S3370	240	мб		828,3	0,0	0,0	0,0	0,0	0,0
Основное мероприятие 4. Текущее содержание, реконструкция (модернизация) и ремонт объектов благоустройства													
4.1. Содержание и текущий ремонт, реконструкция (модернизация) объектов наружного освещения и световой (праздничной) наружной иллюминации на территории городского округа "Город Южно-Сахалинск" (предоставление субсидий муниципальному унитарному предприятию на финансовое обеспечение и возмещение затрат, связанных с выполнением работ)													
4.1.1. Содержание и текущий ремонт объектов наружного освещения и световой (праздничной) наружной иллюминации на территории городского округа "Город Южно-Сахалинск" (предоставление субсидии муниципальному унитарному предприятию на финансовое обеспечение и возмещение затрат, связанных с выполнением работ)	ДГХ, МУП "Электросервис"	915	05 03	120 04 80050	810	мб	488 222,9	158 765,5	154 395,6	175 061,8	0,0	0,0	0,0
4.1.1. Содержание объектов наружного освещения и праздничной иллюминации на территории городского округа "Город Южно-Сахалинск" (предоставление субсидии муниципальному унитарному предприятию на финансовое обеспечение и возмещение затрат, связанных с выполнением работ)	ДГХ, МУП "Электросервис"	915	05 03	120 04 80050	810	мб	355 850,0	0,0	0,0	0,0	127 894,1	86 888,5	86 888,5
		915	05 03	120 04 80390	810	мб		0,0	0,0	0,0	14 844,4	0,0	0,0
		915	05 03	120 04 20990	240	мб		0,0	0,0	0,0	13 111,5	13 111,5	13 111,5
4.1.2. Реконструкция (модернизация) объектов наружного освещения и световой (праздничной) наружной иллюминации на территории городского округа "Город Южно-Сахалинск" (предоставление субсидии муниципальному унитарному предприятию на возмещение затрат, связанных с выполнением работ)	ДГХ, МУП "Электросервис"	915	05 03	120 04 80050	810	мб	85 188,1	680,0	0,0	0,0	0,0	0,0	0,0
		915	05 03	120 04 80370	810	мб		0,0	0,0	44 804,1	0,0	0,0	0,0
		915	05 03	120 04 63190	810	об		39 276,3	0,0	0,0	0,0	0,0	0,0
		915	05 03	120 04 S3190	810	мб		427,7	0,0	0,0	0,0	0,0	0,0
4.2. Текущее содержание объектов благоустройства и ремонт дворовых территорий многоквартирных домов, проездов к дворовым территориям многоквартирных домов													
4.2.1. Текущее содержание объектов внутриквартального благоустройства	ДГХ, МКП "ЗСМ им. М.А. Федотова"	915	05 03	120 04 20990	240	мб	2 027 329,4	105 904,6	53 304,6	4 200,0	4 737,6	6 037,6	6 037,6
		915	05 03	120 04 80250	810	мб		260 311,7	69 443,8	0,0	0,0	0,0	0,0
		915	05 03	120 04 80260	810	мб		247,6	750,0	4 200,0	4 000,0	4 000,0	4 000,0
	ДДХиБ, МКП "ЗСМ им. М.А. Федотова"	906	05 03	120 04 20990	240	мб		0,0	80 361,8	76 860,3	132 587,6	90 000,0	80 000,0
		906	05 03	120 04 80350	810	мб		0,0	194 448,9	239 277,0	250 100,0	200 000,0	134 718,0
		906	05 03	120 04 80360	810	мб		0,0	21 800,7	0,0	0,0	0,0	0,0
4.2.2. Ремонт дворовых территорий многоквартирных домов, проездов к дворовым территориям многоквартирных домов	ДГХ, МКП "ЗСМ им. М.А. Федотова"	915	04 09	120 04 20990	240	мб	92 206,8	12 000,0	0,0	0,0	0,0	0,0	0,0
		915	04 09	120 04 80250	810	мб		30 671,5	0,0	0,0	0,0	0,0	0,0
	ДДХиБ, МКП "ЗСМ им. М.А. Федотова"	906	04 09	120 04 80350	810	мб		0,0	9 448,0	17 987,5	5 000,0	4 000,0	4 000,0
		906	04 09	120 04 20990	240	мб		0,0	589,8	510,0	3 000,0	2 500,0	2 500,0
4.3. Расчистка от снега (с вывозом на сухие снежные свалки для складирования и утилизации снежных масс) подъездов к многоквартирным жилым домам (субсидия юридическим лицам (за исключением государственных (муниципальных) учреждений), индивидуальным предпринимателям, обслуживающим многоквартирные жилые дома)	ДГХ	915	05 03	120 04 80060	810	мб	62 089,4	23 941,7	38 147,7	0,0	0,0	0,0	0,0
4.4. Оказание поддержки ТОС	АГ	902	05 03	120 04 64080	630	об	11 891,3	0,0	2 970,0	8 921,3	0,0	0,0	0,0
4.5. Содержание мест (площадок) накопления твердых коммунальных отходов на территории городского округа "Город Южно-Сахалинск"	ДГХ	915	05 03	120 04 20990	240	мб	51 491,9	4 861,4	10 550,1	14 804,8	13 885,2	1 195,2	6 195,2
4.6. Обустройство (создание) мест (площадок) накопления твердых коммунальных отходов, в том числе приобретение контейнеров (евроконтейнеров)	ДГХ	915	05 03	120 04 63360	240	об	112 405,8	100 785,2	10 496,4	0,0	0,0	0,0	0,0
		915	05 03	120 04 S3360	240	мб		1 018,1	106,1	0,0	0,0	0,0	0,0
4.7. Содержание общественных туалетов, установленных на территории городского округа "Город Южно-Сахалинск"	ДГХ, МКП "Городской водоканал"	915	05 03	120 04 80150	810	мб	93 276,7	13 640,2	3 340,6	0,0	0,0	0,0	0,0
		915	05 03	120 04 80550	810	мб		0,0	15 298,1	0,0	0,0	0,0	0,0
		915	05 03	120 04 20990	240	мб		0,0	0,0	17 004,0	16 664,6	16 664,6	10 664,6
Основное мероприятие 5. Организация ритуальных услуг и содержание мест захоронения	ДГХ, МБУ БРУ	915	05 03	120 05 20990	240	мб	349 355,6	4 085,5	2 570,4	568,7	25 736,1	26 500,0	26 500,0
		915	05 03	120 05 00590	610	мб		56 514,7	50 893,6	59 722,7	39 263,9	28 500,0	28 500,0
Основное мероприятие 6. Проведение мероприятий при осуществлении деятельности по обращению с животными без владельцев	ДГХ	915	05 03	120 06 62200	610	об	467 062,8	2 300,3	0,0	0,0	0,0	0,0	0,0
		915	05 03	120 06 62200	240	об		12 202,7	38 511,8	97 514,4	155 612,6	130 460,5	30 460,5
Основное мероприятие 7. Организация работ по подготовке к праздничным мероприятиям городского округа "Город Южно-Сахалинск"	ДГХ	915	05 03	120 07 20990	240	мб	108 605,1	1 770,5	5 339,2	4 530,3	3 000,0	4 000,0	4 000,0
		915	05 03	120 07 80250	810	мб		25 373,3	4 484,6	0,0	0,0	0,0	0,0
		915	01 13	120 07 20010	240	мб		633,4	581,0	136,8	0,0	0,0	0,0
	ДДХиБ	906	05 03	120 07 20990	240	мб		0,0	7 756,0	15 000,0	11 000,0	10 000,0	11 000,0
Основное мероприятие 8. Приобретение движимого имущества в муниципальную собственность городского округа "Город Южно-Сахалинск"	ДГХ	915	05 03	120 08 20990	240	мб	123 675,2	0,0	0,0	0,0	0,0	36 375,1	87 300,1

Начало приложения № 3 на стр. 8.

Основное мероприятие 9. Предоставление субсидий юридическим лицам (за исключением государственных (муниципальных) учреждений) на возмещение затрат от оказания услуг по содержанию жилищного фонда	ДГХ	915	05 01	120 09 80180	810	м6	123 526,2	123 526,2	0,0	0,0	0,0	0,0	0,0
Основное мероприятие 9. Предоставление субсидий юридическим лицам (за исключением государственных (муниципальных) учреждений), индивидуальным предпринимателям на возмещение недополученных доходов и возмещение фактически понесенных затрат от оказания услуг по содержанию жилищного фонда городского округа "Город Южно-Сахалинск"	ДГХ	915	05 01	120 09 80180	810	м6	302 444,6	0,0	119 000,0	89 819,7	40 000,0	13 624,9	40 000,0
Основное мероприятие 10. Реализация мероприятий по созданию условий для управления многоквартирными домами													
10.1. Предоставление субсидий юридическим лицам (за исключением государственных (муниципальных) учреждений) и индивидуальным предпринимателям на финансовое обеспечение затрат на ремонт общего имущества многоквартирных жилых домов, расположенных на территории городского округа "Город Южно-Сахалинск"	ДГХ	915	05 01	120 10 63310	810	о6	133 763,4	9 951,4	0,0	58 997,6	53 344,9	0,0	0,0
		915	05 01	120 10 53310	810	м6		251,2	0,0	384,0	5 927,3	0,0	0,0
		915	05 01	120 10 80380	810	м6		2 500,0	2 407,0	0,0	0,0	0,0	0,0
10.2. Предоставление грантов в форме субсидии на проведение мероприятий по благоустройству общего имущества собственников помещений многоквартирных домов, расположенных на территории городского округа "Город Южно-Сахалинск"	ДГХ	915	05 01	120 10 83080	350	м6	29 495,0	0,0	0,0	0,0	29 495,0	0,0	0,0
Основное мероприятие 11. Организация бухгалтерского (бюджетного) учета Учредителя и подведомственных Учредителю муниципальных учреждений	МКУ ЦБУСГХ г. Южно-Сахалинска	915	05 05	120 11 00590	110	м6	26 184,5	25 391,9	0,0	0,0	0,0	0,0	0,0
		915	05 05	120 11 00590	240	м6		717,6	0,0	0,0	0,0	0,0	0,0
		915	05 05	120 11 00590	850	м6		0,0	0,0	0,0	0,0	0,0	0,0
		915	07 05	120 11 00590	240	м6		75,0	0,0	0,0	0,0	0,0	0,0
Основное мероприятие 12. Обеспечение деятельности МКУ "Управление мониторинга городского хозяйства"	МКУ УМГХ	915	05 05	120 12 00590	110	м6	987 001,6	148 260,0	161 022,9	158 840,3	159 553,7	166 617,6	166 618,1
		915	05 05	120 12 00590	240	м6		6 643,7	3 362,3	3 730,7	4 168,2	2 967,0	3 053,6
		915	05 05	120 12 00590	850	м6		320,4	461,8	338,2	183,8	178,3	173,4
		915	07 05	120 12 00590	240	м6		25,0	0,0	43,7	75,0	0,0	0,0
		915	05 05	120 12 00590	320	м6		0,0	0,0	324,2	0,0	0,0	0,0
		915	05 05	120 12 00590	410	м6		0,0	0,0	39,7	0,0	0,0	0,0
		915	05 05	120 12 00590	410	м6		0,0	0,0	39,7	0,0	0,0	0,0
Основное мероприятие 13. Благоустройство улично-дорожной сети	МКУ УДХиБ	902	04 09	120 13 20990	240	м6	197 290,2	68 300,0	0,0	0,0	0,0	0,0	0,0
		906	04 09	120 13 20990	240	м6		0,0	22 147,7	55 052,0	1 200,0	0,0	50 000,0
	МКУ УКС	902	05 03	120 13 20990	240	м6		0,0	590,5	0,0	0,0	0,0	0,0
Основное мероприятие 14. Ремонт и капитальный ремонт объектов внутриквартального благоустройства	МКУ УДХиБ	902	05 03	120 14 20990	240	м6	156 914,6	37 426,7	0,0	0,0	0,0	0,0	0,0
		902	05 03	120 14 63280	240	о6		15 000,0	0,0	0,0	0,0	0,0	0,0
		902	05 03	120 14 53280	240	м6		18 341,9	0,0	0,0	0,0	0,0	0,0
		902	05 03	120 14 63330	240	о6		3 000,0	0,0	0,0	0,0	0,0	0,0
		902	05 03	120 14 53330	240	м6		30,3	0,0	0,0	0,0	0,0	0,0
		906	05 03	120 14 20990	240	м6		0,0	31 860,4	7 889,2	2 200,0	21 566,1	0,0
		906	05 03	120 14 63280	240	о6		0,0	16 106,7	0,0	0,0	0,0	0,0
		906	05 03	120 14 53280	240	м6		0,0	3 493,3	0,0	0,0	0,0	0,0
Основное мероприятие 15. Реализация регионального проекта "Региональная и местная дорожная сеть (Сахалинская область)", федерального проекта "Региональная и местная дорожная сеть", национального проекта "Безопасные качественные дороги"	МКУ УДХиБ	902	04 09	120 R1 53930	240	м6	462 458,3	195 000,0	0,0	0,0	0,0	0,0	0,0
		906	04 09	120 R1 53930	240	м6		0,0	107 100,0	160 358,3	0,0	0,0	0,0
Основное мероприятие 16. Установка адресных указателей на территории городского округа "Город Южно-Сахалинск"	ДГХ	915	05 03	120 16 20990	240	м6	1 274,0	1 094,0	180,0	0,0	0,0	0,0	0,0
Основное мероприятие 17. Организация работ по функционированию площадок для временного складирования снега на территории городского округа "Город Южно-Сахалинск"	ДДХиБ	906	05 03	120 17 20990	240	м6	157 097,6	0,0	0,0	29 597,6	107 500,0	10 000,0	10 000,0

Приложение № 4 к постановлению администрации города Южно-Сахалинска от 04.09.2023 № 2512-па

Приложение № 4 к муниципальной программе "Жилищное хозяйство и благоустройство на территории городского округа "Город Южно-Сахалинск" на 2020-2025 годы"

Ресурсное обеспечение и прогнозная (справочная) оценка расходов по источникам финансирования муниципальной программы

Наименование муниципальной программы, основного мероприятия	Источник финансирования	Оценка расходов по годам реализации, тыс. рублей						
		всего по муниципальной программе	2020	2021	2022	2023	2024	2025
1	2	3	4	5	6	7	8	9
Муниципальная программа "Жилищное хозяйство и благоустройство на территории городского округа "Город Южно-Сахалинск" на 2020-2025 годы"	Всего	8 730 295,5	2 129 731,0	1 525 156,9	1 491 022,8	1 807 135,5	934 450,9	842 798,4
	федеральный бюджет	0,0	0,0	0,0	0,0	0,0	0,0	0,0
	областной бюджет	1 682 550,4	591 734,6	133 297,0	195 069,6	601 528,2	130 460,5	30 460,5
	бюджет муниципального образования	7 047 745,1	1 537 996,4	1 391 859,9	1 295 953,2	1 205 607,3	803 990,4	812 337,9
Основное мероприятие 1. Капитальный ремонт, аварийно-восстановительные работы жилищного фонда, текущий ремонт пустующих муниципальных жилых помещений и ремонт квартир ветеранов ВОВ								
1.1. Капитальный ремонт объектов муниципального жилищного фонда	Всего	25 523,4	13 112,9	4 114,5	2 554,9	1 785,0	1 978,0	1 978,0
	федеральный бюджет	0,0	0,0	0,0	0,0	0,0	0,0	0,0
	областной бюджет	2 243,4	0,0	0,0	2 243,4	0,0	0,0	0,0
	бюджет муниципального образования	23 280,0	13 112,9	4 114,5	311,5	1 785,0	1 978,0	1 978,0
1.2. Капитальный ремонт жилищного фонда многоквартирных домов	Всего	1 229 195,7	445 044,1	142 728,9	85 004,0	527 414,2	26 720,8	2 283,7
	федеральный бюджет	0,0	0,0	0,0	0,0	0,0	0,0	0,0
	областной бюджет	786 315,0	327 218,7	39 132,7	27 392,9	392 570,7	0,0	0,0
	бюджет муниципального образования	442 880,7	117 825,4	103 596,2	57 611,1	134 843,5	26 720,8	2 283,7
1.3. Проведение ремонта квартир ветеранов ВОВ	Всего	31 341,6	7 471,2	2 056,8	4 003,4	5 270,2	6 270,0	6 270,0
	федеральный бюджет	0,0	0,0	0,0	0,0	0,0	0,0	0,0
	областной бюджет	0,0	0,0	0,0	0,0	0,0	0,0	0,0
	бюджет муниципального образования	31 341,6	7 471,2	2 056,8	4 003,4	5 270,2	6 270,0	6 270,0
1.4. Разработка проектно-сметной документации	Всего	293,7	63,7	100,0	30,0	100,0	0,0	0,0
	федеральный бюджет	0,0	0,0	0,0	0,0	0,0	0,0	0,0
	областной бюджет	0,0	0,0	0,0	0,0	0,0	0,0	0,0
	бюджет муниципального образования	293,7	63,7	100,0	30,0	100,0	0,0	0,0
1.5. Взносы на капитальный ремонт общего имущества в многоквартирных домах, расположенных на территории городского округа "Город Южно-Сахалинск", в части жилых и нежилых помещений, составляющих муниципальную казну городского округа "Город Южно-Сахалинск"	Всего	102 756,3	17 042,2	23 814,0	32 318,1	27 131,6	0,0	2 450,4
	федеральный бюджет	0,0	0,0	0,0	0,0	0,0	0,0	0,0
	областной бюджет	0,0	0,0	0,0	0,0	0,0	0,0	0,0
	бюджет муниципального образования	102 756,3	17 042,2	23 814,0	32 318,1	27 131,6	0,0	2 450,4
1.6. Текущий ремонт пустующих муниципальных жилых помещений	Всего	24 721,9	0,0	7 600,0	4 828,1	4 093,8	4 200,0	4 000,0
	федеральный бюджет	0,0	0,0	0,0	0,0	0,0	0,0	0,0
	областной бюджет	0,0	0,0	0,0	0,0	0,0	0,0	0,0
	бюджет муниципального образования	24 721,9	0,0	7 600,0	4 828,1	4 093,8	4 200,0	4 000,0
1.7. Аварийно-восстановительные работы жилищного фонда	Всего	59 459,0	0,0	59 459,0	0,0	0,0	0,0	0,0
	федеральный бюджет	0,0	0,0	0,0	0,0	0,0	0,0	0,0
	областной бюджет	26 079,4	0,0	26 079,4	0,0	0,0	0,0	0,0
	бюджет муниципального образования	33 379,6	0,0	33 379,6	0,0	0,0	0,0	0,0

Основное мероприятие 2. Обследование жилищного фонда на предмет целесообразности (нецелесообразности) проведения капитального ремонта	Всего	7 210,1	4 416,5	2 008,0	785,6	0,0	0,0	0,0
	федеральный бюджет	0,0	0,0	0,0	0,0	0,0	0,0	0,0
	областной бюджет	0,0	0,0	0,0	0,0	0,0	0,0	0,0
	бюджет муниципального образования	7 210,1	4 416,5	2 008,0	785,6	0,0	0,0	0,0
Основное мероприятие 3. Ликвидация несанкционированных свалок	Всего	243 692,9	131 313,2	39 954,3	14 979,8	17 255,2	20 095,2	20 095,2
	федеральный бюджет	0,0	0,0	0,0	0,0	0,0	0,0	0,0
	областной бюджет	82 000,0	82 000,0	0,0	0,0	0,0	0,0	0,0
	бюджет муниципального образования	161 692,9	49 313,2	39 954,3	14 979,8	17 255,2	20 095,2	20 095,2
Основное мероприятие 4. Текущее содержание, реконструкция (модернизация) и ремонт объектов благоустройства								
4.1. Содержание и текущий ремонт, реконструкция (модернизация) объектов наружного освещения и световой (праздничной) наружной иллюминации на территории городского округа "Город Южно-Сахалинск" (предоставление субсидий муниципальному унитарному предприятию на финансовое обеспечение и возмещение затрат, связанных с выполнением работ)								
4.1.1. Содержание и текущий ремонт объектов наружного освещения и световой (праздничной) наружной иллюминации на территории городского округа "Город Южно-Сахалинск" (предоставление субсидий муниципальному унитарному предприятию на финансовое обеспечение и возмещение затрат, связанных с выполнением работ)	Всего	488 222,9	158 765,5	154 395,6	175 061,8	0,0	0,0	0,0
	федеральный бюджет	0,0	0,0	0,0	0,0	0,0	0,0	0,0
	областной бюджет	0,0	0,0	0,0	0,0	0,0	0,0	0,0
	бюджет муниципального образования	488 222,9	158 765,5	154 395,6	175 061,8	0,0	0,0	0,0
4.1.2. Содержание объектов наружного освещения и праздничной иллюминации на территории городского округа "Город Южно-Сахалинск" (предоставление субсидий муниципальному унитарному предприятию на финансовое обеспечение и возмещение затрат, связанных с выполнением работ)	Всего	355 850,0	0,0	0,0	0,0	155 850,0	100 000,0	100 000,0
	федеральный бюджет	0,0	0,0	0,0	0,0	0,0	0,0	0,0
	областной бюджет	0,0	0,0	0,0	0,0	0,0	0,0	0,0
	бюджет муниципального образования	355 850,0	0,0	0,0	0,0	155 850,0	100 000,0	100 000,0
4.1.2. Реконструкция (модернизация) объектов наружного освещения и световой (праздничной) наружной иллюминации на территории городского округа "Город Южно-Сахалинск" (предоставление субсидий муниципальному унитарному предприятию на возмещение затрат, связанных с выполнением работ)	Всего	85 188,1	40 384,0	0,0	44 804,1	0,0	0,0	0,0
	федеральный бюджет	0,0	0,0	0,0	0,0	0,0	0,0	0,0
	областной бюджет	39 276,3	39 276,3	0,0	0,0	0,0	0,0	0,0
	бюджет муниципального образования	45 911,8	1 107,7	0,0	44 804,1	0,0	0,0	0,0
4.2. Текущее содержание объектов внутриквартального благоустройства и ремонт дворовых территорий многоквартирных домов, проездов к дворовым территориям многоквартирных домов								
4.2.1. Текущее содержание объектов внутриквартального благоустройства	Всего	2 027 329,4	366 463,9	420 109,8	324 537,3	391 425,2	300 037,6	224 755,6
	федеральный бюджет	0,0	0,0	0,0	0,0	0,0	0,0	0,0
	областной бюджет	0,0	0,0	0,0	0,0	0,0	0,0	0,0
	бюджет муниципального образования	2 027 329,4	366 463,9	420 109,8	324 537,3	391 425,2	300 037,6	224 755,6
4.2.2. Ремонт дворовых территорий многоквартирных домов, проездов к дворовым территориям многоквартирных домов	Всего	92 206,8	42 671,5	10 037,8	18 497,5	8 000,0	6 500,0	6 500,0
	федеральный бюджет	0,0	0,0	0,0	0,0	0,0	0,0	0,0
	областной бюджет	0,0	0,0	0,0	0,0	0,0	0,0	0,0
	бюджет муниципального образования	92 206,8	42 671,5	10 037,8	18 497,5	8 000,0	6 500,0	6 500,0
4.3. Расчистка от снега (с вывозом на сухие снежные свалки для складирования и утилизации снежных масс) подъездов к многоквартирным жилым домам (субсидия юридическим лицам (за исключением государственных (муниципальных) учреждений), индивидуальным предпринимателям, обслуживающим многоквартирные жилые дома)	Всего	62 089,4	23 941,7	38 147,7	0,0	0,0	0,0	0,0
	федеральный бюджет	0,0	0,0	0,0	0,0	0,0	0,0	0,0
	областной бюджет	0,0	0,0	0,0	0,0	0,0	0,0	0,0
	бюджет муниципального образования	62 089,4	23 941,7	38 147,7	0,0	0,0	0,0	0,0
4.4. Оказание поддержки ТОС	Всего	11 891,3	0,0	2 970,0	8 921,3	0,0	0,0	0,0
	федеральный бюджет	0,0	0,0	0,0	0,0	0,0	0,0	0,0
	областной бюджет	11 891,3	0,0	2 970,0	8 921,3	0,0	0,0	0,0
	бюджет муниципального образования	0,0	0,0	0,0	0,0	0,0	0,0	0,0
4.5. Содержание мест (площадок) накопления твердых коммунальных отходов на территории городского округа "Город Южно-Сахалинск"	Всего	51 491,9	4 861,4	10 550,1	14 804,8	13 885,2	1 195,2	6 195,2
	федеральный бюджет	0,0	0,0	0,0	0,0	0,0	0,0	0,0
	областной бюджет	0,0	0,0	0,0	0,0	0,0	0,0	0,0
	бюджет муниципального образования	51 491,9	4 861,4	10 550,1	14 804,8	13 885,2	1 195,2	6 195,2
4.6. Обустройство (создание) мест (площадок) накопления твердых коммунальных отходов, в том числе приобретение контейнеров (евроконтейнеров)	Всего	112 405,8	101 803,3	10 602,5	0,0	0,0	0,0	0,0
	федеральный бюджет	0,0	0,0	0,0	0,0	0,0	0,0	0,0
	областной бюджет	111 281,6	100 785,2	10 496,4	0,0	0,0	0,0	0,0
	бюджет муниципального образования	1 124,2	1 018,1	106,1	0,0	0,0	0,0	0,0
4.7. Содержание общественных туалетов, установленных на территории городского округа "Город Южно-Сахалинск"	Всего	93 276,7	13 640,2	18 638,7	17 004,0	16 664,6	16 664,6	10 664,6
	федеральный бюджет	0,0	0,0	0,0	0,0	0,0	0,0	0,0
	областной бюджет	0,0	0,0	0,0	0,0	0,0	0,0	0,0
	бюджет муниципального образования	93 276,7	13 640,2	18 638,7	17 004,0	16 664,6	16 664,6	10 664,6
Основное мероприятие 5. Организация ритуальных услуг и содержание мест захоронения	Всего	349 355,6	60 600,2	53 464,0	60 291,4	65 000,0	55 000,0	55 000,0
	федеральный бюджет	0,0	0,0	0,0	0,0	0,0	0,0	0,0
	областной бюджет	0,0	0,0	0,0	0,0	0,0	0,0	0,0
	бюджет муниципального образования	349 355,6	60 600,2	53 464,0	60 291,4	65 000,0	55 000,0	55 000,0
Основное мероприятие 6. Проведение мероприятий при осуществлении деятельности по обращению с животными без владельцев	Всего	467 062,8	14 503,0	38 511,8	97 514,4	155 612,6	130 460,5	30 460,5
	федеральный бюджет	0,0	0,0	0,0	0,0	0,0	0,0	0,0
	областной бюджет	467 062,8	14 503,0	38 511,8	97 514,4	155 612,6	130 460,5	30 460,5
	бюджет муниципального образования	0,0	0,0	0,0	0,0	0,0	0,0	0,0
Основное мероприятие 7. Организация работ по подготовке к праздничным мероприятиям городского округа "Город Южно-Сахалинск"	Всего	108 605,1	27 777,2	18 160,8	19 667,1	14 000,0	14 000,0	15 000,0
	федеральный бюджет	0,0	0,0	0,0	0,0	0,0	0,0	0,0
	областной бюджет	0,0	0,0	0,0	0,0	0,0	0,0	0,0
	бюджет муниципального образования	108 605,1	27 777,2	18 160,8	19 667,1	14 000,0	14 000,0	15 000,0
Основное мероприятие 8. Приобретение движимого имущества в муниципальную собственность городского округа "Город Южно-Сахалинск"	Всего	123 675,2	0,0	0,0	0,0	0,0	36 375,1	87 300,1
	федеральный бюджет	0,0	0,0	0,0	0,0	0,0	0,0	0,0
	областной бюджет	0,0	0,0	0,0	0,0	0,0	0,0	0,0
	бюджет муниципального образования	123 675,2	0,0	0,0	0,0	0,0	36 375,1	87 300,1
Основное мероприятие 9. Предоставление субсидий юридическим лицам (за исключением государственных (муниципальных) учреждений) на возмещение затрат от оказания услуг по содержанию жилищного фонда	Всего	123 526,2	123 526,2	0,0	0,0	0,0	0,0	0,0
	федеральный бюджет	0,0	0,0	0,0	0,0	0,0	0,0	0,0
	областной бюджет	0,0	0,0	0,0	0,0	0,0	0,0	0,0
	бюджет муниципального образования	123 526,2	123 526,2	0,0	0,0	0,0	0,0	0,0
Основное мероприятие 9. Предоставление субсидий юридическим лицам (за исключением государственных (муниципальных) учреждений), индивидуальным предпринимателям на возмещение недополученных доходов и возмещение фактически понесенных затрат от оказания услуг по содержанию жилищного фонда городского округа "Город Южно-Сахалинск"	Всего	302 444,6	0,0	119 000,0	89 819,7	40 000,0	13 624,9	40 000,0
	федеральный бюджет	0,0	0,0	0,0	0,0	0,0	0,0	0,0
	областной бюджет	0,0	0,0	0,0	0,0	0,0	0,0	0,0
	бюджет муниципального образования	302 444,6	0,0	119 000,0	89 819,7	40 000,0	13 624,9	40 000,0
Основное мероприятие 10. Реализация мероприятий по созданию условий для управления многоквартирными домами								
10.1. Предоставление субсидий юридическим лицам (за исключением государственных (муниципальных) учреждений) и индивидуальным предпринимателям на финансовое обеспечение затрат на ремонт общего имущества многоквартирных жилых домов, расположенных на территории городского округа "Город Южно-Сахалинск"	Всего	133 763,4	12 702,6	2 407,0	59 381,6	59 272,2	0,0	0,0
	федеральный бюджет	0,0	0,0	0,0	0,0	0,0	0,0	0,0
	областной бюджет	122 293,9	9 951,4	0,0	58 997,6	53 344,9	0,0	0,0
	бюджет муниципального образования	11 469,5	2 751,2	2 407,0	384,0	5 927,3	0,0	0,0

Начало приложения № 4 на стр. 10.

10.2. Предоставление грантов в форме субсидии на проведение мероприятий по благоустройству общего имущества собственников помещений многоквартирных домов, расположенных на территории городского округа "Город Южно-Сахалинск"	Всего	29 495,0	0,0	0,0	0,0	29 495,0	0,0	0,0
	федеральный бюджет	0,0	0,0	0,0	0,0	0,0	0,0	0,0
	областной бюджет	0,0	0,0	0,0	0,0	0,0	0,0	0,0
	бюджет муниципального образования	29 495,0	0,0	0,0	0,0	29 495,0	0,0	0,0
Основное мероприятие 11. Организация бухгалтерского (бюджетного) учета Учредителя и подведомственных Учредителю муниципальных учреждений	Всего	26 184,5	26 184,5	0,0	0,0	0,0	0,0	0,0
	федеральный бюджет	0,0	0,0	0,0	0,0	0,0	0,0	0,0
	областной бюджет	0,0	0,0	0,0	0,0	0,0	0,0	0,0
	бюджет муниципального образования	26 184,5	26 184,5	0,0	0,0	0,0	0,0	0,0
Основное мероприятие 12. Обеспечение деятельности МКУ "Управление мониторинга городского хозяйства"	Всего	987 001,6	155 249,1	164 847,0	163 316,8	163 980,7	169 762,9	169 845,1
	федеральный бюджет	0,0	0,0	0,0	0,0	0,0	0,0	0,0
	областной бюджет	0,0	0,0	0,0	0,0	0,0	0,0	0,0
	бюджет муниципального образования	987 001,6	155 249,1	164 847,0	163 316,8	163 980,7	169 762,9	169 845,1
Основное мероприятие 13. Благоустройство улично-дорожной сети	Всего	197 290,2	68 300,0	22 738,2	55 052,0	1 200,0	0,0	50 000,0
	федеральный бюджет	0,0	0,0	0,0	0,0	0,0	0,0	0,0
	областной бюджет	0,0	0,0	0,0	0,0	0,0	0,0	0,0
	бюджет муниципального образования	197 290,2	68 300,0	22 738,2	55 052,0	1 200,0	0,0	50 000,0
Основное мероприятие 14. Ремонт и капитальный ремонт объектов внутриквартального благоустройства	Всего	156 914,6	73 798,9	51 460,4	7 889,2	2 200,0	21 566,1	0,0
	федеральный бюджет	0,0	0,0	0,0	0,0	0,0	0,0	0,0
	областной бюджет	34 106,7	18 000,0	16 106,7	0,0	0,0	0,0	0,0
	бюджет муниципального образования	122 807,9	55 798,9	35 353,7	7 889,2	2 200,0	21 566,1	0,0
Основное мероприятие 15. Реализация регионального проекта "Региональная и местная дорожная сеть (Сахалинская область)", федерального проекта "Региональная и местная дорожная сеть", национального проекта "Безопасные качественные дороги"	Всего	462 458,3	195 000,0	107 100,0	160 358,3	0,0	0,0	0,0
	федеральный бюджет	0,0	0,0	0,0	0,0	0,0	0,0	0,0
	областной бюджет	0,0	0,0	0,0	0,0	0,0	0,0	0,0
	бюджет муниципального образования	462 458,3	195 000,0	107 100,0	160 358,3	0,0	0,0	0,0
Основное мероприятие 16. Установка адресных указателей на территории городского округа "Город Южно-Сахалинск"	Всего	1 274,0	1 094,0	180,0	0,0	0,0	0,0	0,0
	федеральный бюджет	0,0	0,0	0,0	0,0	0,0	0,0	0,0
	областной бюджет	0,0	0,0	0,0	0,0	0,0	0,0	0,0
	бюджет муниципального образования	1 274,0	1 094,0	180,0	0,0	0,0	0,0	0,0
Основное мероприятие 17. Организация работ по функционированию площадок для временного складирования снега на территории городского округа "Город Южно-Сахалинск"	Всего	157 097,6	0,0	0,0	29 597,6	107 500,0	10 000,0	10 000,0
	федеральный бюджет	0,0	0,0	0,0	0,0	0,0	0,0	0,0
	областной бюджет	0,0	0,0	0,0	0,0	0,0	0,0	0,0
	бюджет муниципального образования	157 097,6	0,0	0,0	29 597,6	107 500,0	10 000,0	10 000,0

Приложение № 5 к постановлению администрации города Южно-Сахалинска от 04.09.2023 № 2512-па

Приложение № 5 к муниципальной программе "Жилищное хозяйство и благоустройство на территории городского округа "Город Южно-Сахалинск" на 2020-2025 годы"

Сведения о мерах правового регулирования в сфере реализации муниципальной программы

№ п/п	Вид нормативного правового акта	Наименование нормативного правового акта	Реквизиты	Разработчик нормативного правового акта	Ожидаемые сроки принятия	Связь с мероприятиями муниципальной программы
1	Решение городского Собрания городского округа "Город Южно-Сахалинск"	"Об утверждении Порядка финансирования работ по капитальному ремонту объектов жилищного фонда за счет средств бюджета городского округа "Город Южно-Сахалинск"	от 28.01.2009 г. № 1390/59-09-3	Департамент городского хозяйства администрации города		Мероприятие 1.1. Капитальный ремонт объектов муниципального жилищного фонда, мероприятие 1.4. Разработка проектно-сметной документации (ПСД)
2	Решение Городской Думы города Южно-Сахалинска	"О Порядке финансирования и организации работ по капитальному ремонту объектов муниципального жилищного фонда городского округа "Город Южно-Сахалинск"	от 26.04.2023 г. № 1131/56-23-6	Департамент городского хозяйства администрации города		Мероприятие 1.1. Капитальный ремонт объектов муниципального жилищного фонда, мероприятие 1.4. Разработка проектно-сметной документации (ПСД)
3	Постановление администрации города Южно-Сахалинска	"Об утверждении Порядка организации и финансирования работ по текущему ремонту пустующих муниципальных жилых помещений за счет средств бюджета городского округа "Город Южно-Сахалинск"	от 15.10.2018 г. № 2822	Департамент городского хозяйства администрации города		Мероприятие 1.6. Текущий ремонт пустующих муниципальных жилых помещений
4	Постановление администрации города Южно-Сахалинска	"Об утверждении Порядка организации и финансирования работ по текущему ремонту пустующих муниципальных жилых помещений, а также конструктивных элементов балконов, лоджий, террас таких жилых помещений за счет средств бюджета городского округа "Город Южно-Сахалинск"	от 18.10.2021 г. № 2704	Департамент городского хозяйства администрации города		Мероприятие 1.6. Текущий ремонт пустующих муниципальных жилых помещений
5	Решение городского Собрания городского округа "Город Южно-Сахалинск"	"О решении "О Порядке проведения текущего и капитального ремонта жилых помещений ветеранов Великой Отечественной войны за счет средств бюджета городского округа "Город Южно-Сахалинск"	от 23.09.2010 г. № 233/14-10-4	Департамент городского хозяйства администрации города		Мероприятие 1.3. Проведение ремонта квартир ветеранов ВОВ
6	Постановление администрации города Южно-Сахалинска	"Об утверждении Порядка предоставления субсидии из бюджета городского округа "Город Южно-Сахалинск" на финансовое обеспечение затрат по капитальному ремонту жилищного фонда многоквартирных домов"	от 07.08.2019 г. № 2333	Департамент городского хозяйства администрации города		Мероприятие 1.2. Капитальный ремонт жилищного фонда многоквартирных домов
7	Постановление администрации города Южно-Сахалинска	"Об утверждении Порядка предоставления субсидии из бюджета городского округа "Город Южно-Сахалинск" на финансовое обеспечение затрат по капитальному ремонту жилищного фонда многоквартирных домов"	от 27.08.2021 г. № 2343-па	Департамент городского хозяйства администрации города		Мероприятие 1.2. Капитальный ремонт жилищного фонда многоквартирных домов
8	Постановление администрации города Южно-Сахалинска	"Об утверждении Порядка предоставления субсидии из бюджета городского округа "Город Южно-Сахалинск" некоммерческой организации "Фонд капитального ремонта многоквартирных домов Сахалинской области" на финансовое обеспечение затрат на проведение капитального ремонта общего имущества в многоквартирных домах, расположенных на территории городского округа "Город Южно-Сахалинск"	от 10.12.2021 г. № 3130-па	Департамент городского хозяйства администрации города		Мероприятие 1.2. Капитальный ремонт жилищного фонда многоквартирных домов
9	Постановление администрации города Южно-Сахалинска	"Об утверждении Порядка оплаты взносов на капитальный ремонт общего имущества в многоквартирных домах, расположенных на территории городского округа "Город Южно-Сахалинск", в части жилых и нежилых помещений, составляющих муниципальную казну городского округа "Город Южно-Сахалинск"	от 31.10.2014 г. № 2133	Департамент городского хозяйства администрации города		Мероприятие 1.5. Взносы на капитальный ремонт общего имущества в многоквартирных домах, расположенных на территории городского округа "Город Южно-Сахалинск", в части жилых и нежилых помещений, составляющих муниципальную казну городского округа "Город Южно-Сахалинск"
10	Постановление администрации города Южно-Сахалинска	"Об утверждении Порядка финансирования аварийно-восстановительных работ при ликвидации последствий чрезвычайных ситуаций и осуществления мероприятий по их предупреждению на территории городского округа "Город Южно-Сахалинск"	от 31.12.2014 г. № 2687	Департамент городского хозяйства администрации города		Мероприятие 1.7. Аварийно-восстановительные работы жилищного фонда
11	Постановление администрации города Южно-Сахалинска	"Об утверждении Порядка выполнения работ по обследованию жилых домов на предмет признания их аварийными и подлежащими сносу или реконструкции, целесообразности (нецелесообразности) проведения капитального ремонта"	от 24.10.2014 г. № 2067-па	Департамент городского хозяйства администрации города		Основное мероприятие 2. Обследование жилищного фонда на предмет целесообразности (нецелесообразности) проведения капитального ремонта
12	Постановление администрации города Южно-Сахалинска	"Об утверждении Порядка оказания услуг по ликвидации несанкционированных свалок с территории городского округа "Город Южно-Сахалинск", финансируемых из бюджета городского округа "Город Южно-Сахалинск"	от 11.11.2014 г. № 2213-па	Департамент городского хозяйства администрации города		Основное мероприятие 3. Ликвидация несанкционированных свалок
13	Постановление Правительства Сахалинской области	"О внесении изменений в государственную программу Сахалинской области "Обеспечение населения Сахалинской области качественными услугами жилищно-коммунального хозяйства", утвержденную постановлением Правительства Сахалинской области от 31.05.2013 № 278"	от 17.07.2020 г. № 325	Правительство Сахалинской области		Основное мероприятие 3. Ликвидация несанкционированных свалок
14	Постановление администрации города Южно-Сахалинска	"Об утверждении Порядка выполнения работ по содержанию и текущему ремонту объектов наружного освещения и световой наружной иллюминации городского округа "Город Южно-Сахалинск", финансируемых из бюджета городского округа "Город Южно-Сахалинск"	от 05.07.2012 г. № 1413	Департамент городского хозяйства администрации города		Мероприятие 4.1.1. Содержание и текущий ремонт объектов наружного освещения и световой (праздничной) наружной иллюминации на территории городского округа "Город Южно-Сахалинск" (предоставление субсидий муниципальному унитарному предприятию на финансовое обеспечение и возмещение затрат, связанных с выполнением работ)
15	Постановление администрации города Южно-Сахалинска	"Об утверждении Порядка предоставления субсидии из бюджета городского округа "Город Южно-Сахалинск" муниципальному предприятию на возмещение затрат по содержанию, реконструкции (модернизации) объектов наружного освещения, световой наружной иллюминации и светофорных объектов, находящихся в муниципальной собственности городского округа "Город Южно-Сахалинск"	от 29.04.2016 г. № 1264	Департамент городского хозяйства администрации города		Мероприятие 4.1.1. Содержание и текущий ремонт объектов наружного освещения и световой (праздничной) наружной иллюминации на территории городского округа "Город Южно-Сахалинск" (предоставление субсидий муниципальному унитарному предприятию на финансовое обеспечение и возмещение затрат, связанных с выполнением работ)

[illegible]

Начало приложения № 5 на стр. 12.

[illegible]

55	Решение Городской Думы города Южно-Сахалинска	"Об утверждении Порядка материально-технического и организационного обеспечения деятельности муниципальных казенных учреждений, подведомственных Департаменту городского хозяйства администрации города Южно-Сахалинска"	от 16.10.2013 г. № 916/54-13-4	Департамент городского хозяйства администрации города		Основное мероприятие 12. Обеспечение деятельности МКУ "Управление мониторинга городского хозяйства"
56	Решение Городской Думы города Южно-Сахалинска	"О Порядке материально-технического и организационного обеспечения деятельности муниципальных казенных учреждений городского округа "Город Южно-Сахалинск"	от 22.12.2021 г. № 804/35-21-6	МКУ "Управление делами администрации города Южно-Сахалинска"		Основное мероприятие 12. Обеспечение деятельности МКУ "Управление мониторинга городского хозяйства"
57	Решение Городской Думы города Южно-Сахалинска	"О Положении об организации работ по строительству, реконструкции, капитальному ремонту и проектированию объектов муниципальной собственности городского округа "Город Южно-Сахалинск"	от 27.04.2016 г. № 421/24-16-5	МКУ УКС города Южно-Сахалинска		Основное мероприятие 13. Благоустройство улично-дорожной сети
58	Постановление администрации города Южно-Сахалинска	"Об утверждении Порядка организации и финансирования работ по благоустройству дворовых территорий, общественных территорий и пространств, аллей участников специальной военной операции городского округа "Город Южно-Сахалинск"	от 03.02.2020 г. № 396-па	МКУ городского округа "Город Южно-Сахалинск", УДХиБ		Основное мероприятие 13. Благоустройство улично-дорожной сети
59	Решение Городской Думы города Южно-Сахалинска	"О Положении об организации работ по строительству, реконструкции, капитальному ремонту и проектированию объектов муниципальной собственности городского округа "Город Южно-Сахалинск"	от 27.04.2016 г. № 421/24-16-5	МКУ УКС города Южно-Сахалинска		Основное мероприятие 14. Ремонт и капитальный ремонт объектов внутриквартального благоустройства
60	Решение Городской Думы города Южно-Сахалинска	"О Положении об организации работ по строительству, реконструкции, капитальному ремонту и проектированию объектов муниципальной собственности городского округа "Город Южно-Сахалинск"	от 27.04.2016 г. № 421/24-16-5	МКУ УКС города Южно-Сахалинска		Основное мероприятие 15. Реализация регионального проекта "Региональная и местная дорожная сеть (Сахалинская область)", федерального проекта "Региональная и местная дорожная сеть", национального проекта "Безопасные качественные дороги"
61	Постановление администрации города Южно-Сахалинска	"Об утверждении Порядка установки указателей наименований элементов улично-дорожной сети и номеров объектов адресации (адресных указателей) на территории городского округа "Город Южно-Сахалинск"	от 14.04.2020 г. № 1121-па	Департамент городского хозяйства администрации города		Основное мероприятие 16. Установка адресных указателей на территории городского округа "Город Южно-Сахалинск"
62	Постановление администрации города Южно-Сахалинска	"Об утверждении Порядка установки указателей наименований элементов улично-дорожной сети и номеров объектов адресации (адресных табличек) на территории городского округа "Город Южно-Сахалинск"	от 16.11.2021 г. № 2926-па	Департамент городского хозяйства администрации города		Основное мероприятие 16. Установка адресных указателей на территории городского округа "Город Южно-Сахалинск"
63	Постановление администрации города Южно-Сахалинска	"Об утверждении Порядка финансирования работ по функционированию площадок для временного складирования снега на территории городского округа "Город Южно-Сахалинск"	от 22.02.2022 г. № 319-па	Департамент дорожного хозяйства и благоустройства администрации города		Основное мероприятие 17. Организация работ по функционированию площадок для временного складирования снега на территории городского округа "Город Южно-Сахалинск"

Приложение № 6 к постановлению администрации города Южно-Сахалинска от 04.09.2023 № 2512-па
Приложение № 6 к муниципальной программе "Жилищное хозяйство и благоустройство на территории городского округа "Город Южно-Сахалинск" на 2020-2025 годы"

Прогноз сводных показателей муниципальных заданий на оказание муниципальных услуг (выполнение работ) муниципальными учреждениями городского округа "Город Южно-Сахалинск"

Наименование муниципальной услуги (работы), показатели качества и (или) объема (содержание) муниципальной услуги (работы) муниципальной программы, мероприятия	Значение показателя качества муниципальной услуги (работы)						Значение показателя объема (содержание) муниципальной услуги (работы)						Расходы местного бюджета на оказание муниципальной услуги (выполнение работы), тыс. рублей					
	2020	2021	2022	2023	2024	2025	2020	2021	2022	2023	2024	2025	2020	2021	2022	2023	2024	2025
Муниципальная программа "Жилищное хозяйство и благоустройство на территории городского округа "Город Южно-Сахалинск" на 2020-2025 годы"	x	x	x	x	x	x	x	x	x	x	x	x	50 893,7	50 893,6	59 722,7	39 263,9	28 500,0	28 500,0
Основное мероприятие 5. Организация ритуальных услуг и содержание мест захоронения	x	x	x	x	x	x	x	x	x	x	x	x	50 893,7	50 893,6	59 722,7	39 263,9	28 500,0	28 500,0
Организация и содержание мест захоронения	100	100	100	100	100	100	91,3	91,3	121,8	40,0	40,0	40,0	50 561,1	50 742,3	59 485,6	38 918,1	28 154,2	28 154,2
Организация ритуальных услуг и содержание мест захоронения	100	100	100	100	100	100	76	92	82	80	80	80	58,8	71,1	63,4	61,9	61,9	61,9
	100	100	100	100	100	100	164	48	104	170	170	170	273,9	80,2	173,7	283,9	283,9	283,9
Доля площади обслуживаемых кладбищ от общей площади кладбищ, %	100	100	100	100	100	100	x	x	x	x	x	x	x	x	x	x	x	x
Площадь мест захоронений, га	x	x	x	x	x	x	91,3	91,3	121,8	40,0	40,0	40,0	x	x	x	x	x	x
Количество изготовленных и установленных деревянных надгробных тумб, жестяных табличек, шт.	x	x	x	x	x	x	76	92	82	80	80	80	x	x	x	x	x	x
Количество рейсов по перевозке тел, ед.	x	x	x	x	x	x	164	48	104	170	170	170	x	x	x	x	x	x

АДМИНИСТРАЦИЯ ГОРОДА ЮЖНО-САХАЛИНСКА
ПОСТАНОВЛЕНИЕ

от 19.09.2023 № 2767-па

О внесении изменения в Перечень заказчиков, осуществляющих закупки товаров, работ, услуг для обеспечения муниципальных нужд, утвержденный постановлением администрации города Южно-Сахалинска от 09.01.2014 № 2

В соответствии со ст. 16 Федерального закона от 06.10.2003 № 131-ФЗ "Об общих принципах организации местного самоуправления в Российской Федерации", Федеральным законом от 05.04.2013 № 44-ФЗ "О контрактной системе в сфере закупок товаров, работ, услуг для обеспечения государственных и муниципальных нужд", ст. 37 Устава городского округа "Город Южно-Сахалинск" администрация города Южно-Сахалинска **постановляет:**

1. Внести в Перечень заказчиков, осуществляющих закупки товаров, работ, услуг для обеспечения муниципальных нужд, утвержденный постановлением администрации города Южно-Сахалинска от 09.01.2014 № 2, следующее изменение, изложив пункт 116 в следующей редакции:

"116. Муниципальное казенное учреждение "Централизованная бухгалтерия учреждений спорта города Южно-Сахалинска".

2. Настоящее постановление вступает в силу с момента его опубликования и распространяет свое действие на правоотношения, возникшие с 10.07.2023.

3. Опубликовать настоящее постановление в газете "Южно-Сахалинск сегодня" и разместить на официальном сайте администрации города.

4. Контроль исполнения постановления администрации города возложить на директора Департамента по физической культуре и спорту администрации города Южно-Сахалинска (Боженко А.П.).

Мэр города С.А. НАДСАДИН.

АДМИНИСТРАЦИЯ ГОРОДА ЮЖНО-САХАЛИНСКА
ПОСТАНОВЛЕНИЕ

от 05.09.2023 № 2514-па

О внесении изменений в Порядок общественного обсуждения проектов документов стратегического планирования в городском округе “Город Южно-Сахалинск”, утвержденный постановлением администрации города Южно-Сахалинска от 11.02.2019 № 494-па

В соответствии со ст. 13 Федерального закона от 28.06.2014 № 172-ФЗ "О стратегическом планировании в Российской Федерации", ст. 17 Федерального закона от 06.10.2003 № 131-ФЗ "Об общих принципах организации местного самоуправления в Российской Федерации", ст. 37 Устава городского округа "Город Южно-Сахалинск" администрация города Южно-Сахалинска **постановляет:**

1. Внести в Порядок общественного обсуждения проектов документов стратегического планирования в городском округе "Город Южно-Сахалинск", утвержденный постановлением администрации города Южно-Сахалинска от 11.02.2019 № 494-па, следующие изменения:

1.1. Пункты 5-21 считать пунктами 6-22.

1.2. Дополнить пунктом 5 следующего содержания:

"5. Проекты муниципальных программ городского округа "Город Южно-Сахалинск" подлежат общественному обсуждению после положительного заключения Контрольно-счетной палаты города Южно-Сахалинска."

1.3. В пункте 15 слова "в пункте 11" заменить словами "в пункте 12".

1.4. В пункте 17 слова "пунктом 12" заменить словами "пунктом 13".

2. Опубликовать постановление администрации города Южно-Сахалинска в газете "Южно-Сахалинск сегодня" и разместить на официальном сайте администрации города Южно-Сахалинска.

3. Контроль исполнения постановления администрации города Южно-Сахалинска возложить на вице-мэра города Южно-Сахалинска (Данилов В.В.).

Мэр города С.А. НАДСАДИН.

АДМИНИСТРАЦИЯ ГОРОДА ЮЖНО-САХАЛИНСКА
ПОСТАНОВЛЕНИЕ

от 12.09.2023 № 2599-па

О начале отопительного сезона 2023/24 годов в муниципальном образовании “Городской округ “Город Южно-Сахалинск”

Руководствуясь Федеральным законом от 06.10.2003 № 131-ФЗ "Об общих принципах организации местного самоуправления в Российской Федерации", постановлением Правительства Российской Федерации от 06.05.2011 № 354 "О предоставлении коммунальных услуг собственникам и пользователям помещений в многоквартирных домах и жилых домов", приказом Министерства энергетики Российской Федерации от 24.03.2003 № 115 "Об утверждении Правил технической эксплуатации тепловых энергоустановок", Уставом городского округа "Город Южно-Сахалинск" администрация города Южно-Сахалинска **постановляет:**

1. В целях создания благоприятных условий проживания граждан на территории муниципального образования "Городской округ "Город Южно-Сахалинск" установить дату начала отопительного сезона 2023/24 годов с 01 октября 2023 года.

2. Гидравлический режим восстановить по истечении пятидневного периода, в течение которого среднесуточная температура наружного воздуха составит ниже 8 градусов С.

3. Для обеспечения температурного режима в помещениях здания перинатального центра ГБУЗ "Сахалинская областная клиническая больница" установить дату начала отопительного сезона 2023/24 годов с 10 сентября 2023 года.

4. Руководителям отраслевых (функциональных) органов администрации города Южно-Сахалинска обеспечить своевременный запуск в работу систем теплоснабжения подведомственных объектов.

5. Организациям, осуществляющим управление объектами жилищного фонда городского округа "Город Южно-Сахалинск", обеспечить запуск в работу систем отопления и горячего водоснабжения своих объектов в соответствии с утвержденной Программой запуска тепловых сетей города Южно-Сахалинска в связи с началом отопительного сезона 2023/24 годов.

6. Опубликовать настоящее постановление в газете "Южно-Сахалинск сегодня" и разместить на официальном сайте администрации города Южно-Сахалинска.

7. Контроль исполнения постановления администрации города возложить на директора Департамента городского хозяйства администрации города Южно-Сахалинска (Золотов Е.А.).

Мэр города С.А. НАДСАДИН.

АДМИНИСТРАЦИЯ ГОРОДА ЮЖНО-САХАЛИНСКА ПОСТАНОВЛЕНИЕ

от 05.09.2023 № 2520-па

О внесении изменения в Состав межведомственной комиссии по укреплению общественного здоровья городского округа “Город Южно-Сахалинск”, утвержденный постановлением администрации города Южно-Сахалинска от 13.10.2021 № 2684-па

Руководствуясь ст. 37 Устава городского округа "Город Южно-Сахалинск", администрация города Южно-Сахалинска **постановляет**:

1. Внести в Состав межведомственной комиссии по укреплению общественного здоровья городского округа "Город Южно-Сахалинск", утвержденный постановлением администрации города Южно-Сахалинска от 13.10.2021 № 2684-па "Об утверждении Положения и состава межведомственной комиссии по укреплению общественного здоровья населения городского округа "Город Южно-Сахалинск", изменение, изложив его в новой редакции (приложение).

2. Настоящее постановление опубликовать в газете "Южно-Сахалинск сегодня" и разместить на официальном сайте администрации города Южно-Сахалинска.

3. Контроль исполнения постановления администрации города возложить на директора Департамента социальной политики аппарата администрации города Южно-Сахалинска (Юркова Э.А.).

Мэр города С.А. НАДСАДИН.

Приложение

Утвержден постановлением администрации города Южно-Сахалинска от 05.09.2023 № 2520-па

Состав межведомственной комиссии по укреплению общественного здоровья городского округа "Город Южно-Сахалинск"

Председатель межведомственной комиссии	- вице-мэр города по социальным вопросам
Заместитель председателя межведомственной комиссии	- директор Департамента социальной политики
Секретарь межведомственной комиссии	- референт отдела муниципальной социальной политики Департамента социальной политики
Члены межведомственной комиссии	- директор Департамента дорожного хозяйства и благоустройства
	- начальник МКУ "Управление мониторинга городского хозяйства"
	- директор Департамента культуры и туризма
	- директор Департамента по физической культуре и спорту
	- директор Департамента образования
	- директор Департамента информационной политики
	- начальник МКУ "Управление дорожного хозяйства и благоустройства"
	- директор МКП "Завод строительных материалов им. Героя Советского Союза М.А. Федотова"
	- главный врач ГБУЗ "Сахалинский областной центр общественного здоровья и медицинской профилактики" (по согласованию)
	- директор Департамента городского хозяйства
	- директор МБУ "Зеленый город"
	- директор Департамента внутренней политики

АДМИНИСТРАЦИЯ ГОРОДА ЮЖНО-САХАЛИНСКА ПОСТАНОВЛЕНИЕ

от 31.08.2023 № 2496-па

Об установлении публичного сервитута в целях строительства линейного объекта системы газоснабжения, для подключения (технологического присоединения) к сетям инженерно-технического обеспечения

В соответствии со статьями 39.37, 39.38, 39.40, 39.41, 39.43 Земельного кодекса Российской Федерации, статьей 16 Федерального закона от 06.10.2003 № 131-ФЗ "Об общих принципах организации местного самоуправления в Российской Федерации", руководствуясь ст. 37 Устава городского округа "Город Южно-Сахалинск", на основании ходатайства АО "Газпром газораспределение Дальний Восток" об установлении публичного сервитута от 21.07.2023, договора о подключении (технологическом присоединении) газоиспользующего оборудования к сети газораспределения в рамках догазификации от 08.09.2022 № ТПД-СХ13-07/1809/2022 администрация города Южно-Сахалинска **постановляет**:

1. Установить публичный сервитут в интересах АО "Газпром газораспределение Дальний Восток" (ОГРН 1022701128317, ИНН 2722010548) в целях строительства линейного объекта системы газоснабжения для подключения (технологического присоединения) к сетям инженерно-технического обеспечения, в отношении земельного участка, расположенного: Сахалинская область, г. Южно-Сахалинск, СНТ "Авиатор", северо-западнее земельного участка с кадастровым номером 65:01:0404001:262 по ул. 3-я Восточная.

Земельный участок принадлежит СНТ "Авиатор" на основании постановления мэра города Южно-Сахалинска от 18.01.1996 № 69 "О предоставлении земельного участка садоводческому товариществу "Авиатор" и о передаче земельных участков в собственность граждан в составе садоводческого товарищества "Авиатор".

2. Утвердить границы публичного сервитута (приложение).

3. Публичный сервитут устанавливается на 10 лет.

4. Установить срок, в течение которого использование земельного участка, указанного в пункте 1 настоящего постановления, в соответствии с его разрешенным использованием, будет невозможно или существенно затруднено в связи с осуществлением публичного сервитута: 1 месяц.

5. Порядок установления зон с особыми условиями использования территорий и содержание ограничений прав на земельные участки в границах таких зон определен Правилами охраны газораспределительных сетей, утвержденными постановлением Правительства Российской Федерации от 20.11.2000 № 878.

6. Департаменту землепользования города Южно-Сахалинска:

- направить копию постановления об установлении публичного сервитута в орган регистрации прав;

- направить владельцу публичного сервитута копию постановления об установлении публичного сервитута, сведения о лицах, являющихся правообладателями земельных участков, сведения о лицах, подавших заявления об учете их прав (об-

ременений прав) на земельные участки, способах связи с ними, копии документов, подтверждающих права указанных лиц на земельные участки.

7. АО "Газпром газораспределение Дальний Восток":

- в соответствии со статьей 39.46 Земельного кодекса Российской Федерации провести мероприятия по определению рыночной стоимости земельного участка в соответствии с Федеральным законом от 29.07.1998 № 135-ФЗ "Об оценочной деятельности в Российской Федерации" для определения размера платы за установленные ограничения;

- заключить с правообладателями земельного участка соглашения об осуществлении публичного сервитута;

- привести земельный участок, указанный в пункте 1 настоящего постановления, в состояние, пригодное для использования в соответствии с видом разрешенного использования, в соответствии с требованиями пункта 8 статьи 39.50 Земельного кодекса Российской Федерации.

8. Настоящее постановление администрации города Южно-Сахалинска (за исключением приложения к нему) опубликовать в газете "Южно-Сахалинск сегодня" и разместить на официальном сайте администрации города "Южно-Сахалинск" в течение пяти рабочих дней со дня принятия решения об установлении публичного сервитута.

9. Контроль исполнения постановления администрации города Южно-Сахалинска возложить на директора Департамента землепользования города Южно-Сахалинска (Федотова Е.В.).

Мэр города С.А. НАДСАДИН.

АДМИНИСТРАЦИЯ ГОРОДА ЮЖНО-САХАЛИНСКА ПОСТАНОВЛЕНИЕ

от 30.08.2023 № 2472-па

О предоставлении разрешения на условно разрешенный вид использования земельного участка или объекта капитального строительства на территории городского округа “Город Южно-Сахалинск”

В соответствии со ст. 39 Градостроительного кодекса Российской Федерации, Федеральным законом от 06.10.2003 № 131-ФЗ "Об общих принципах организации местного самоуправления в Российской Федерации", Правилами землепользования и застройки на территории городского округа "Город Южно-Сахалинск", утвержденными постановлением администрации города Южно-Сахалинска от 19.10.2022 № 2618-па, на основании заключения по результатам общественных обсуждений, состоявшихся в период с 13.07.2023 по 27.07.2023, рекомендаций Комиссии по подготовке проекта Правил землепользования и застройки на территории городского округа "Город Южно-Сахалинск" (протокол от 10.08.2023 № 49) администрация города Южно-Сахалинска **постановляет**:

1. Предоставить разрешение на условно разрешенный вид использования земельного участка или объекта капитального строительства "Для индивидуального жилищного строительства" (код 2.1) в отношении земельного участка с кадастровым номером 65:01:0204005:27, расположенного по адресу: г. Южно-Сахалинск, ул. имени Александра Матросова, д. 59а.

2. Опубликовать постановление в газете "Южно-Сахалинск сегодня" и разместить на официальном сайте администрации города Южно-Сахалинска.

3. Контроль исполнения постановления администрации города возложить на директора Департамента архитектуры и градостроительства города Южно-Сахалинска (Ю Д.М.).

Мэр города С.А. НАДСАДИН.

АДМИНИСТРАЦИЯ ГОРОДА ЮЖНО-САХАЛИНСКА ПОСТАНОВЛЕНИЕ

от 30.08.2023 № 2470-па

О реорганизации муниципального казенного предприятия "Горархитектура" городского округа "Город Южно-Сахалинск" в форме преобразования в акционерное общество "Горархитектура"

В соответствии со ст. 16 Федерального закона от 06.10.2003 № 131-ФЗ "Об общих принципах организации местного самоуправления в Российской Федерации", Федеральным законом от 14.11.2002 № 161-ФЗ "О государственных и муниципальных унитарных предприятиях", ст. 37 Устава городского округа "Город Южно-Сахалинск", решением городского Собрания городского округа "Город Южно-Сахалинск" от 27.04.2011 № 345/23-11-4"О Порядке принятия решений о создании, реорганизации и ликвидации муниципальных предприятий городского округа "Город Южно-Сахалинск", заключением комиссии о реорганизации муниципального казенного предприятия "Горархитектура" городского округа "Город Южно-Сахалинск", созданной постановлением администрации города Южно-Сахалинска от 27.07.2023 № 2225-па, администрация города Южно-Сахалинска **постановляет**:

1. Реорганизовать муниципальное казенное предприятие "Горархитектура" городского округа "Город Южно-Сахалинск" (далее - МКП "Горархитектура") в форме преобразования в акционерное общество "Горархитектура".

2. Департаменту по управлению муниципальным имуществом администрации города Южно-Сахалинска и Департаменту архитектуры и градостроительства города Южно-Сахалинска утвердить передаточный акт имущества, прав и обязанностей от МКП "Горархитектура" к акционерному обществу "Горархитектура".

3. Признать акционерное общество "Горархитектура" правопреемником МКП "Горархитектура" по всем обязательствам в отношении всех его кредиторов и должников в соответствии с передаточным актом.

4. МКП "Горархитектура":

4.1. В течение трех рабочих дней после даты принятия постановления о реорганизации уведомить в письменной форме межрайонную инспекцию ФНС России № 1 по Сахалинской области о начале процедуры реорганизации.

4.2. После внесения в Единый государственный реестр юридических лиц записи о начале процедуры реорганизации дважды с периодичностью один раз в месяц опубликовать в журнале "Вестник государственной регистрации" уведомление о реорганизации.

4.3. Не позднее тридцати дней с даты принятия решения о реорганизации уведомить в письменной форме об этом всех известных кредиторов предприятия.

4.4. Осуществить мероприятия, связанные с реорганизацией, в соответствии с действующим законодательством.

5. Опубликовать настоящее постановление в газете "Южно-Сахалинск сегодня" и разместить на официальном сайте администрации города Южно-Сахалинска.

6. Контроль исполнения постановления администрации города Южно-Сахалинска возложить на директора Департамента архитектуры и градостроительства города Южно-Сахалинска (Ю Д.М.).

Мэр города С.А. НАДСАДИН.

АДМИНИСТРАЦИЯ ГОРОДА ЮЖНО-САХАЛИНСКА ПОСТАНОВЛЕНИЕ

от 05.09.2023 № 2515-па

О внесении изменений в Порядок предоставления субсидии из бюджета городского округа “Город Южно-Сахалинск” муниципальному казенному предприятию “Завод строительных материалов имени Героя Советского Союза М.А. Федотова” городского округа “Город Южно-Сахалинск” на финансовое обеспечение затрат по содержанию и (или) ремонту автомобильных дорог общего пользования местного значения и объектов внутриквартального благоустройства, расположенных на территории городского округа “Город Южно-Сахалинск”, утвержденный постановлением администрации города Южно-Сахалинска от 08.04.2021 № 1017-па

В соответствии со статьей 16 Федерального закона от 06.10.2003 № 131-ФЗ “Об общих принципах организации местного самоуправления в Российской Федерации”, статьей 37 Устава городского округа “Город Южно-Сахалинск” администрация города Южно-Сахалинска **постановляет**:

1. Внести в Порядок предоставления субсидии из бюджета городского округа “Город Южно-Сахалинск” муниципальному казенному предприятию “Завод строительных материалов имени Героя Советского Союза М.А. Федотова” городского округа “Город Южно-Сахалинск” на финансовое обеспечение затрат по содержанию и (или) ремонту автомобильных дорог общего пользования местного значения и объектов внутриквартального благоустройства, расположенных на территории городского округа “Город Южно-Сахалинск”, утвержденный постановлением администрации города Южно-Сахалинска от 08.04.2021 № 1017-па (далее - Порядок), следующие изменения:

1.1. В пункте 1.2 раздела 1:

1.1.1. Абзац четвертый изложить в следующей редакции:

“- объекты внутриквартального благоустройства - элементы улично-дорожной сети и элементы сопряжения поверхностей, расположенные на внутриквартальных территориях городского округа “Город Южно-Сахалинск”.”.

1.1.2. Дополнить абзацем следующего содержания:

“Иные понятия в настоящем Порядке используются в значениях, определенных законодательством Российской Федерации и иными правовыми актами.”.

1.2. В подпункте 2.1.7 пункта 2.1 раздела 2 слова “внутриквартальных проездов” заменить словами “объектов внутриквартального благоустройства”.

1.3. В приложении № 2 к Порядку слова “внутриквартальных проездов” и “внутриквартального проезда” заменить словами “объектов внутриквартального благоустройства” и “объекта внутриквартального благоустройства” соответственно.

2. Постановление администрации города опубликовать в газете “Южно-Сахалинск сегодня” и разместить на официальном сайте администрации города Южно-Сахалинска.

3. Контроль исполнения постановления администрации города возложить на директора Департамента дорожного хозяйства и благоустройства администрации города Южно-Сахалинска (Косяк А.С.).

Мэр города С.А. НАДСАДИН.

АДМИНИСТРАЦИЯ ГОРОДА ЮЖНО-САХАЛИНСКА ПОСТАНОВЛЕНИЕ

от 31.08.2023 № 2497-па

О внесении изменения в постановление администрации города Южно-Сахалинска от 03.03.2022 № 435-па “Об утверждении правил заполнения правообладателями электронных карт сведений об объектах, подлежащих учету в Реестре муниципального имущества городского округа “Город Южно-Сахалинск”

В соответствии со ст. 16, 50, 51 Федерального закона от 06.10.2003 № 131-ФЗ “Об общих принципах организации местного самоуправления в Российской Федерации”, ст. 37 Устава городского округа “Город Южно-Сахалинск”, во исполнение пункта 1 Положения об учете муниципального имущества городского округа “Город Южно-Сахалинск”, утвержденного решением городского Собрания городского округа “Город Южно-Сахалинск” от 24.12.2008 № 1347/58-08-3, и пункта 2 решения Городской Думы города Южно-Сахалинска от 26.07.2023 № 1190/60-23-6 “О внесении изменения в пункт 3 Положения об учете муниципального имущества городского округа “Город Южно-Сахалинск”, утвержденного решением городского Собрания городского округа “Город Южно-Сахалинск” от 24.12.2008 № 1347/58-08-3”, администрация города Южно-Сахалинска **постановляет**:

1. Внести изменение в правила заполнения правообладателями электронных карт сведений об объектах, подлежащих внесению в Реестр муниципального имущества городского округа “Город Южно-Сахалинск”, утвержденные постановлением администрации от 03.03.2022 № 435-па, изложив пункт 2.10 в следующей редакции:

“2.10. Департамент в соответствии с пунктом 7 Положения об учете муниципального имущества городского округа “Город Южно-Сахалинск”, утвержденного решением городского Собрания городского округа “Город Южно-Сахалинск” от 24.12.2008 № 1347/58-08-3, ежегодно представляет в Городскую Думу города Южно-Сахалинска и Контрольно-счетную палату города Южно-Сахалинска:

- до 20 апреля по состоянию на 1 января текущего года годовой отчет об изменениях в Реестре, связанных с возникновением и прекращением права собственности городского округа “Город Южно-Сахалинск” на недвижимое имущество, за соответствующий год (приложение);

- до 1 июля по состоянию на 1 января текущего года Реестр муниципального имущества городского округа “Город Южно-Сахалинск”.

Указанные в настоящем пункте документы представляются в электронном виде с сопроводительным письмом посредством системы электронного документооборота, а при отсутствии такой возможности - на электронных носителях с сопроводительным письмом на бумажном носителе.”.

2. Опубликовать настоящее постановление в газете “Южно-Сахалинск сегодня” и разместить на официальном сайте администрации города Южно-Сахалинска.

3. Контроль исполнения постановления администрации города Южно-Сахалинска возложить на директора Департамента по управлению муниципальным имуществом аппарата администрации города Южно-Сахалинска (Меренков А.А.).

Мэр города С.А. НАДСАДИН.

АДМИНИСТРАЦИЯ ГОРОДА ЮЖНО-САХАЛИНСКА ПОСТАНОВЛЕНИЕ

от 30.08.2023 № 2473-па

Об отказе в предоставлении разрешения на отклонение от предельных параметров разрешенного строительства, реконструкции объектов капитального строительства городского округа “Город Южно-Сахалинск”

В соответствии со ст. 40 Градостроительного кодекса Российской Федерации, Федеральным законом от 06.10.2003 № 131-ФЗ “Об общих принципах организации местного самоуправления в Российской Федерации”, Правилами землепользования и застройки на территории городского округа “Город Южно-Сахалинск”, утвержденными постановлением администрации города Южно-Сахалинска от 19.10.2022 № 2618-па, на основании заключения по результатам общественных обсуждений, состоявшихся в период с 20.07.2023 по 03.08.2023, рекомендаций Комиссии по подготовке проекта Правил землепользования и застройки на территории городского округа “Город Южно-Сахалинск” (протокол от 10.08.2023 № 49) администрация города Южно-Сахалинска **постановляет**:

1. Отказать в предоставлении разрешения на отклонение от предельных параметров разрешенного строительства, реконструкции объектов капитального строительства “Под здание магазина” в отношении земельного участка с кадастровым номером 65:01:0802001:2524, расположенного по адресу: город Южно-Сахалинск, улица 2-я Северная, земельный участок 16в, в части уменьшения минимального значения отступа от красной линии в целях определения мест допустимого размещения зданий, строений, сооружений до 0 метров в соответствии со ст. 38, 40 Градостроительного кодекса Российской Федерации, п. 2.9.2 административного регламента администрации города Южно-Сахалинска предоставления муниципальной услуги “Предоставление разрешения на отклонение от предельных параметров разрешенного строительства, реконструкции объектов капитального строительства”, утвержденного постановлением администрации города Южно-Сахалинска от 20.07.2020 № 2125-па, по следующим основаниям:

- рекомендации Комиссии по подготовке проекта Правил землепользования и застройки на территории городского округа “Город Южно-Сахалинск” об отказе в предоставлении разрешения на отклонение от предельных параметров разрешенного строительства, реконструкции объектов капитального строительства;

- отсутствие характеристик земельного участка, неблагоприятных для застройки.

- запрашиваемое отклонение от предельных параметров разрешенного строительства, реконструкции объектов капитального строительства не соответствует документации планировки территории северо-восточного района города Южно-Сахалинска в границах планировочного района Луговое (утв. постановлением администрации города Южно-Сахалинска от 22.04.2020 № 1184-па), отступ от красной линии составляет 6 метров, что не соответствует испрашиваемым отклонениям.

2. Опубликовать постановление в газете “Южно-Сахалинск сегодня” и разместить на официальном сайте администрации города Южно-Сахалинска.

3. Контроль исполнения постановления администрации города возложить на директора Департамента архитектуры и градостроительства города Южно-Сахалинска (Ю Д.М.).

Мэр города С.А. НАДСАДИН.

АДМИНИСТРАЦИЯ ГОРОДА ЮЖНО-САХАЛИНСКА ПОСТАНОВЛЕНИЕ

от 30.08.2023 № 2471-па

О предоставлении разрешения на условно разрешенный вид использования земельного участка или объекта капитального строительства на территории городского округа “Город Южно-Сахалинск”

В соответствии со ст. 39 Градостроительного кодекса Российской Федерации, Федеральным законом от 06.10.2003 № 131-ФЗ “Об общих принципах организации местного самоуправления в Российской Федерации”, Правилами землепользования и застройки на территории городского округа “Город Южно-Сахалинск”, утвержденными постановлением администрации города Южно-Сахалинска от 19.10.2022 № 2618-па, на основании заключения по результатам общественных обсуждений, состоявшихся в период с 13.07.2023 по 27.07.2023, рекомендаций Комиссии по подготовке проекта Правил землепользования и застройки на территории городского округа “Город Южно-Сахалинск” (протокол от 10.08.2023 № 49) администрация города Южно-Сахалинска **постановляет**:

1. Предоставить разрешение на условно разрешенный вид использования земельного участка или объекта капитального строительства “Для индивидуального жилищного строительства” (код 2.1) в отношении земельного участка в координатах (приложение), с кадастровым номером 65:02:0000044:2255, расположенного по адресу: г. Южно-Сахалинск, с. Дальнее, ул. Ударная, 59а.

2. Опубликовать постановление в газете “Южно-Сахалинск сегодня” и разместить на официальном сайте администрации города Южно-Сахалинска.

3. Контроль исполнения постановления администрации города возложить на директора Департамента архитектуры и градостроительства города Южно-Сахалинска (Ю Д.М.).

Мэр города С.А. НАДСАДИН.

Приложение к постановлению администрации города Южно-Сахалинска от 30.08.2023 № 2471-па

Схема расположения земельного участка или земельных участков на кадастровом плане территории

Условный номер земельного участка: 3У1		
Площадь земельного участка: 675 м²		
Обозначение характерных точек границ	Координаты, м	
	X	Y
1	2	3
1	688182,68	1299833,69
2	688178,12	1299834,60
3	688173,79	1299835,54
4	688174,05	1299836,99
5	688163,65	1299838,50
6	688166,83	1299855,32
7	688170,04	1299872,22
8	688188,84	1299868,00
9	688187,27	1299860,50
10	688187,86	1299860,36
11	688187,35	1299858,32
12	688187,69	1299858,28
1	688187,68	1299833,69

АДМИНИСТРАЦИЯ ГОРОДА ЮЖНО-САХАЛИНСКА ПОСТАНОВЛЕНИЕ

от 18.09.2023 № 2731-па


О подготовке проекта планировки территории города Южно-Сахалинска в границах: ул. Бумажная - ул. Крюкова Д.Н. - ул. Сахалинская - полоса отвода железной дороги

В соответствии со статьей 46 Градостроительного кодекса Российской Федерации, статьями 16, 46 Федерального закона от 06.10.2003 № 131-ФЗ "Об общих принципах организации местного самоуправления в Российской Федерации", постановлением Правительства РФ от 31.03.2017 г. № 402 "Об утверждении Правил выполнения инженерных изысканий, необходимых для подготовки документации по планировке территории, перечня видов инженерных изысканий, необходимых для подготовки документации по планировке территории, и о внесении изменений в постановление Правительства Российской Федерации от 19.01.2006 г. № 20", статьей 37 Устава городского округа "Город Южно-Сахалинск", постановлением администрации города Южно-Сахалинска от 17.12.2018 № 3567-па "Об утверждении административного регламента администрации города Южно-Сахалинска предоставления муниципальной услуги "Подготовка и утверждение документации по планировке территории на основании заявлений физических и юридических лиц", в целях внесения изменений в проект планировки центральной части города Южно-Сахалинска в границах: пр. Победы - ул. Горького - ул. Вокзальная - река Рогатка, утвержденный постановлением администрации города Южно-Сахалинска от 08.05.2013 № 745-па, на основании заявления ООО "Б2 Холдингс Рус" от 04.08.2023 № 4385 администрация города Южно-Сахалинска **постановляет:**

- Осуществить подготовку проекта планировки территории города Южно-Сахалинска в границах: ул. Бумажная - ул. Крюкова Д.Н. - ул. Сахалинская - полоса отвода железной дороги (далее - Проект) (приложение № 1).
- Поручить обеспечить подготовку Проекта ООО "Б2 Холдингс Рус".
- Утвердить прилагаемое задание на подготовку Проекта (приложение № 2).
- Подготовленный Проект представить в Департамент архитектуры и градостроительства города Южно-Сахалинска для утверждения в срок не позднее 6 месяцев с даты принятия данного решения.
- Определить, что физические или юридические лица вправе представлять свои предложения в Департамент архитектуры и градостроительства города Южно-Сахалинска о порядке, сроках подготовки и содержании Проекта.
- Опубликовать настоящее постановление в газете "Южно-Сахалинск сегодня" и разместить на официальном сайте администрации города Южно-Сахалинска в течение трех дней со дня принятия постановления.
- Контроль исполнения настоящего постановления возложить на директора Департамента архитектуры и градостроительства города Южно-Сахалинска (Ю.Д.М.).

Мэр города С.А. НАДСАДИН.

Приложение № 1 к постановлению администрации города Южно-Сахалинска от 18.09.2023 № 2731-па
Схема границ проектируемой территории

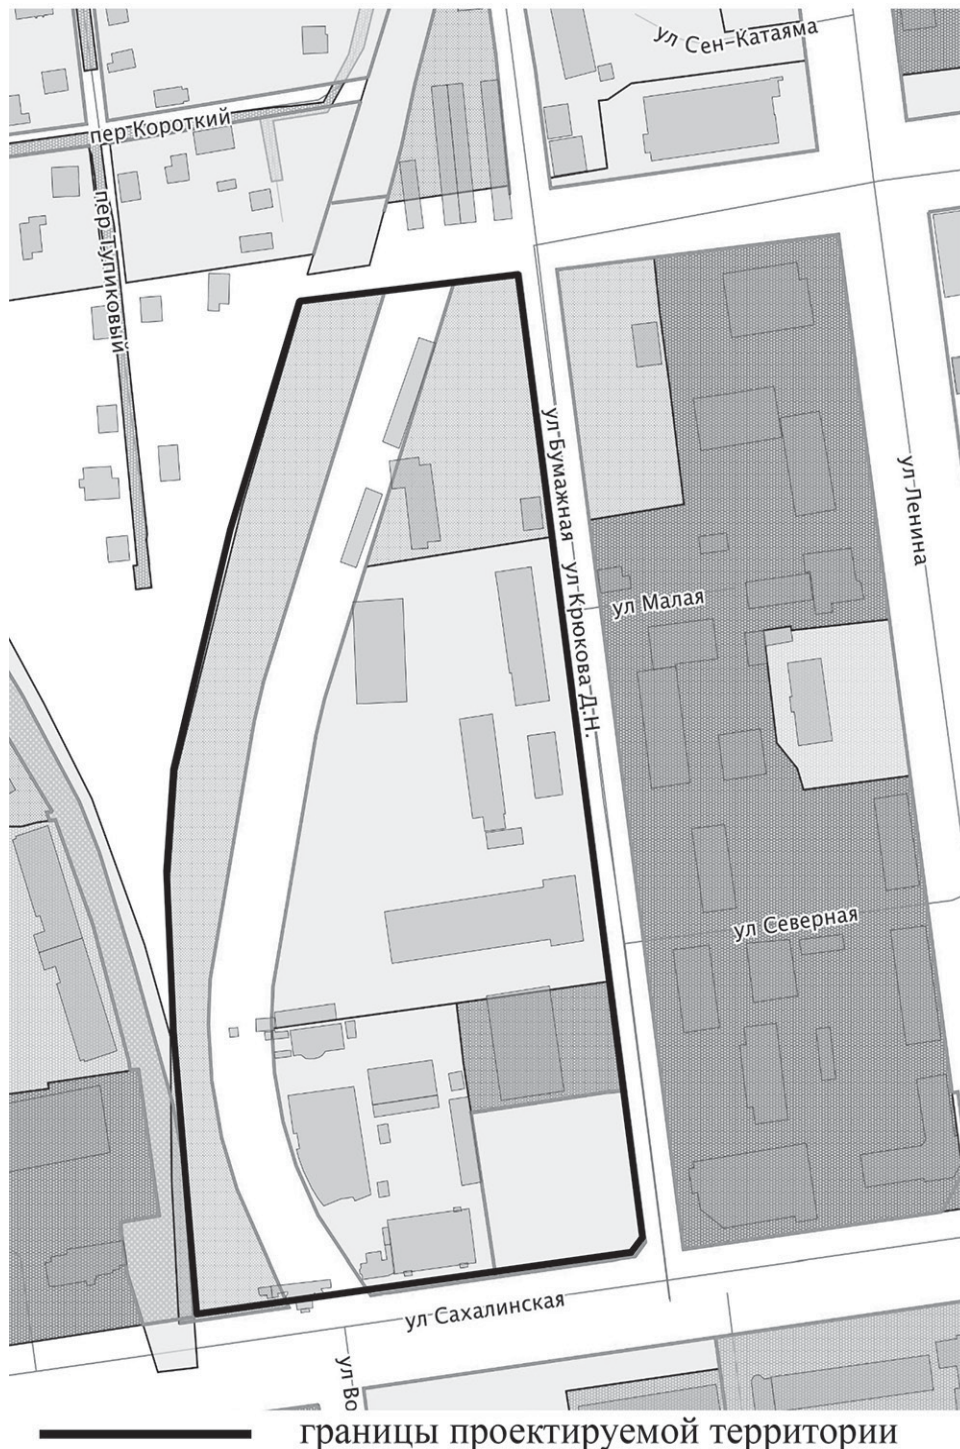

Приложение № 2

Утверждено постановлением администрации города Южно-Сахалинска от 18.09.2023 № 2731-па

Задание на выполнение работ по подготовке проекта планировки территории города Южно-Сахалинска в границах: ул. Бумажная - ул. Крюкова Д.Н. - ул. Сахалинская - полоса отвода железной дороги

1.	Наименование работ	Проект планировки территории города Южно-Сахалинска в границах: ул. Бумажная - ул. Крюкова Д.Н. - ул. Сахалинская - полоса отвода железной дороги
2.	Основание для выполнения работ	Постановление администрации города Южно-Сахалинска от _____ № _____ "О подготовке проекта планировки территории города Южно-Сахалинска в границах: ул. Бумажная - ул. Крюкова Д.Н. - ул. Сахалинская - полоса отвода железной дороги"
3.	Описание проектируемой территории	Границами подготовки проекта планировки территории являются: с северной стороны - ул. Бумажная; с южной стороны - ул. Сахалинская; с западной стороны - полоса отвода железной дороги; с восточной стороны - ул. Крюкова Д.Н. Ориентировочная площадь проектируемой территории - 5,04 га
4.	Заказчик	ООО "Б2 Холдингс Рус"
5.	Цели и задачи работ	Цели работ: - выделение элементов планировочной структуры, установление границ территорий общего пользования, границ зон планируемого размещения объектов капитального строительства, определение характеристик и очередности планируемого развития территории; - определение назначения территории исходя из совокупности социальных, экономических, экологических и иных факторов в целях обеспечения устойчивого развития территории, развития инженерной, транспортной и социальной инфраструктуры, обеспечения учета интересов граждан и их объединений муниципального образования "Городской округ "Город Южно-Сахалинск"; - учет интересов юридических и физических лиц при определении направлений и параметров пространственного развития исходя из совокупности социальных, экономических, экологических и иных факторов
6.	Нормативно-правовая база для выполнения работ	Земельный кодекс Российской Федерации от 25.10.2001 № 136-ФЗ. Градостроительный кодекс Российской Федерации от 29.12.2004 № 190-ФЗ. Федеральный закон от 13.07.2015 № 218-ФЗ (ред. 13.06.2023) "О государственной регистрации недвижимости". Федеральный закон от 06.10.2003 № 131-ФЗ (ред. от 29.05.2023, с изм. от 30.05.2023) "Об общих принципах организации местного самоуправления в Российской Федерации". Федеральный закон от 18.06.2001 № 78-ФЗ (ред. от 30.12.2021) "О землеустройстве". Федеральный закон от 21.12.1994 № 69-ФЗ (ред. от 29.12.2022) "О пожарной безопасности". Постановление Правительства Российской Федерации от 31.12.2015 № 1532 "Об утверждении Правил предоставления документов, направляемых или предоставляемых в соответствии с частями 1, 3-10, 12-13.3, 15, 15.1, 15.2 статьи 32 Федерального закона "О государственной регистрации недвижимости" в федеральный орган исполнительной власти (его территориальные органы), уполномоченный Правительством Российской Федерации на осуществление государственного кадастрового учета, государственной регистрации прав, ведение Единого государственного реестра недвижимости". Приказ Росреестра от 10.11.2020 № П/0412 (ред. от 23.06.2022) "Об утверждении классификатора видов разрешенного использования земельных участков". Приказ № 34 Министерства информационных технологий и связи Российской Федерации от 24.03.2008 "Об утверждении перечня типовых программно-технических решений в сфере региональной информатизации". Приказ Минстроя России от 30.12.2016 № 1034/пр (ред. от 10.02.2017) "Об утверждении СП 42.13330 "СНиП 2.07.01-89" Градостроительство. Планировка и застройка городских и сельских поселений". РДС 30-201-98. Система нормативных документов в строительстве. Руководящий документ системы. Инструкция о порядке проектирования и установления красных линий в городах и других поселениях Российской Федерации". Приказ министерства архитектуры и градостроительства Сахалинской области от 30.12.2020 № 3.39-46-п "Об утверждении региональных нормативов градостроительного проектирования Сахалинской области". Постановление администрации города Южно-Сахалинска № 2618-па от 19.10.2022 "Об утверждении Правил землепользования и застройки на территории городского округа "Город Южно-Сахалинск". Решение городской Думы города Южно-Сахалинска от 28.09.2022 № 1029/48-22-6 "Об утверждении генерального плана городского округа "Город Южно-Сахалинск". Постановление администрации города Южно-Сахалинска от 01.12.2020 № 3625-па "Об утверждении Порядка подготовки и утверждения документации по планировке территории в границах городского округа "Город Южно-Сахалинск". Постановление администрации города Южно-Сахалинска от 20.10.2022 № 2643-па "Об утверждении нормативов градостроительного проектирования городского округа "Город Южно-Сахалинск". СП 47.13330.2016. Свод правил. Инженерные изыскания для строительства. Основные положения. Актуализированная редакция СНиП 11-02-96 (утв. и введен в действие приказом Минстроя России от 30.12.2016 № 1033/пр) (ред. от 30.12.2020). СП 317.1325800.2017. Свод правил. Инженерно-геодезические изыскания для строительства. Общие правила производства работ (утв. и введен в действие приказом Минстроя России от 22.12.2017 № 1702/пр) (ред. от 30.05.2022). Постановление Правительства Сахалинской области от 30.11.2021 № 515 "О создании Государственной информационной системы обеспечения градостроительной деятельности Сахалинской области". Приказ Министерства архитектуры и градостроительства Сахалинской области от 28.09.2022 № 3.39-38-п "О системе требований к пространственным данным градостроительной документации Сахалинской области" (вместе с Положением о системе требований к пространственным данным градостроительной документации Сахалинской области, Регламентом ведения системы требований к пространственным данным градостроительной документации Сахалинской области). Иные правовые акты, регулирующие данную сферу деятельности
7.	Состав исходных данных для выполнения работ	Работа выполняется Заказчиком на основании топографической съемки в масштабах 1:500-1:1000, сечение рельефа через 0,5 м, с выполнением всех сопутствующих работ, а именно: - определение координат пунктов плановой опорной сети; - техническое нивелирование; - предоставление ведомости реперов; - таксация лесонасаждений; - создание планов подеревной съемки с координированием деревьев; - ленточный перечень (с обязательным указанием породы, состояния, диаметра, количества и высоты стволов); - указание отметок существующих зданий, прилегающих к объекту; - камеральная обработка результатов полевых работ; - выполнение съемки всех подземных и надземных инженерных коммуникаций.

АДМИНИСТРАЦИЯ ГОРОДА ЮЖНО-САХАЛИНСКА
ПОСТАНОВЛЕНИЕ

от 12.09.2023 № 2600-па


О признании утратившим силу проекта планировки
с проектом межевания юго-восточного района
города Южно-Сахалинска, утвержденного постановлением
администрации города Южно-Сахалинска от 25.04.2014 № 718-па,
в границах согласно прилагаемой схеме

В соответствии с Федеральным законом от 06.10.2003 № 131-ФЗ "Об общих принципах организации местного самоуправления в Российской Федерации", статьями 41-46 Градостроительного кодекса Российской Федерации, Федеральным законом от 23.06.2014 № 171-ФЗ "О внесении изменений в Земельный кодекс Российской Федерации и отдельные законодательные акты Российской Федерации", статьей 28 Устава городского округа "Город Южно-Сахалинск" администрация города Южно-Сахалинска **постановляет:**

1. Признать утратившим силу проект планировки с проектом межевания юго-восточного района города Южно-Сахалинска, утвержденный постановлением администрации города Южно-Сахалинска от 25.04.2014 № 718-па, в границах согласно прилагаемой схеме (приложение).
2. Опубликовать настоящее постановление в газете "Южно-Сахалинск сегодня" и разместить на официальном сайте администрации города Южно-Сахалинска.
3. Контроль исполнения настоящего постановления возложить на директора Департамента архитектуры и градостроительства города Южно-Сахалинска (Ю Д.М.).

Мэр города С.А. НАДСАДИН.

Приложение к постановлению администрации города Южно-Сахалинска от 12.09.2023 № 2600-па
Схема границ территории

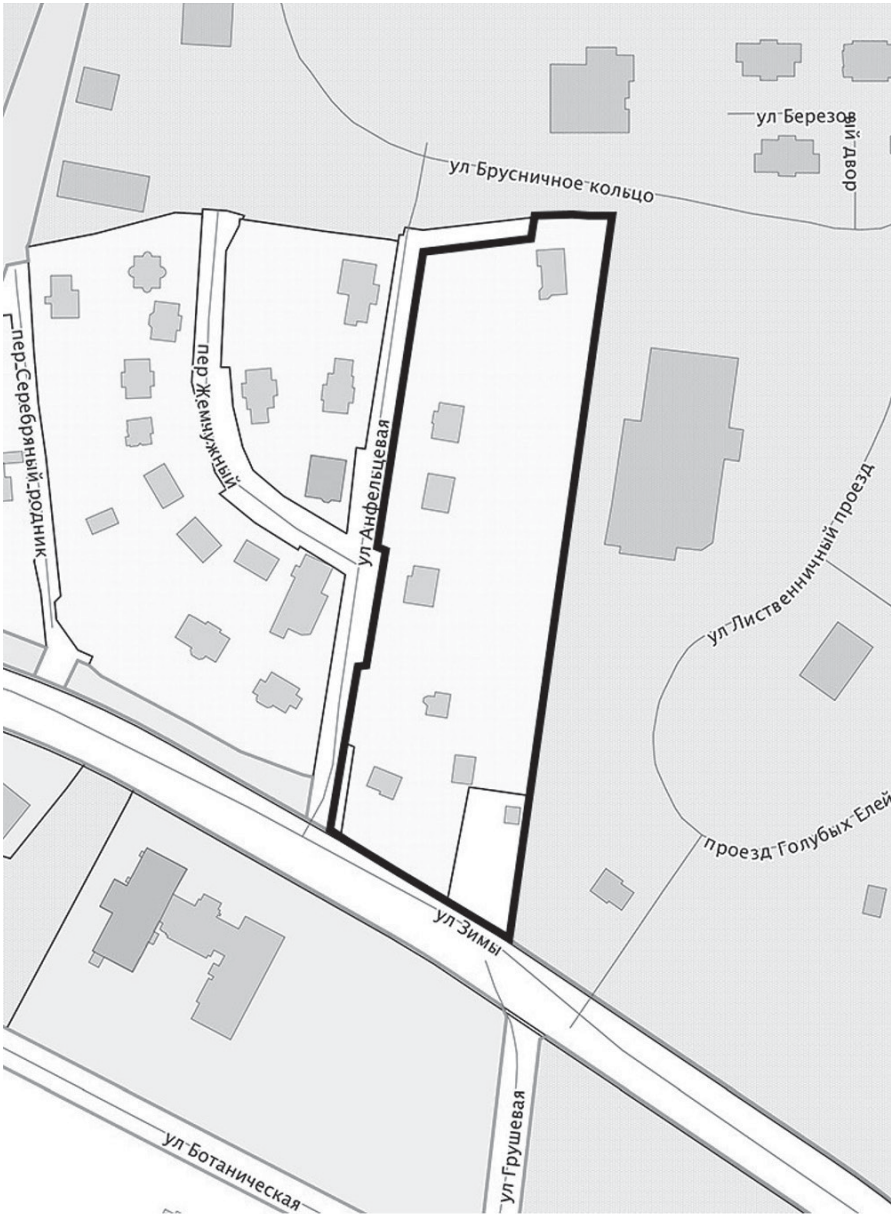

граница территории

АДМИНИСТРАЦИЯ ГОРОДА ЮЖНО-САХАЛИНСКА
ПОСТАНОВЛЕНИЕ

от 30.08.2023 № 2467-па

О внесении изменения в Положение о месте временного
расселения граждан, лишившихся жилья на территории
городского округа "Город Южно-Сахалинск",
утвержденное постановлением администрации
города Южно-Сахалинска от 01.04.2010 № 583

В соответствии с Федеральным законом от 06.10.2003 № 131-ФЗ "Об общих принципах организации местного самоуправления в Российской Федерации", статьей 37 Устава, городского округа "Город Южно-Сахалинск" администрация города Южно-Сахалинска **постановляет:**

1. В пункте 2.2 Положения о месте временного расселения граждан, лишившихся жилья на территории городского округа "Город Южно-Сахалинск", утвержденного постановлением администрации города Южно-Сахалинска от 01.04.2010 № 583, слова "и/или справку о составе семьи" исключить.
2. Опубликовать настоящее постановление в газете "Южно-Сахалинск сегодня" и разместить на официальном сайте администрации города Южно-Сахалинска.
3. Контроль исполнения постановления администрации города возложить на первого вице-мэра города Южно-Сахалинска (Ковальчук А.В.).

Мэр города С.А. НАДСАДИН.

		На топосъемке показать технические характеристики: марки кабелей, материал и диаметр труб, глубину залегания коммуникаций, отметки дна и верха лотков, сечение лотков, отметки центров колодцев и их глубину; размеры тепловых камер с отметками низа и верха, высоту и низ эстакад; опоры линий электропередачи и связи, их номера и количество проводов и напряжение, дать все пересечения трасс, характеристики. Привести сведения о владельцах коммуникаций и согласовать с владельцами расположение сетей. При геодезических изысканиях за основу принять пункты государственной геодезической сети. Плано-вые и высотные отметки пунктов получить в Управлении федеральной службы государственной регистрации, кадастра и картографии по Сахалинской области. В случае выполнения работ в неблагоприятный период времени (зимний) произвести уточнения в благоприятное время года. По итогам топографической съемки представить цифровую модель местности в сертифицированном программном комплексе (в виде триангулированной поверхности в координатах). Топографическую съемку согласовать с эксплуатирующими организациями на полноту и расположение инженерных сетей. Заказчику осуществить сбор исходных данных, выполнить анализ топографической изученности территории в соответствии с порядком выдачи сведений из информационной системы обеспечения градостроительной деятельности (далее - ИСОГД). Материалы и результаты инженерных изысканий представить для размещения в ИСОГД на бумажных и электронных носителях в формате, позволяющем обеспечить их размещение в Департамент архитектуры и градостроительства города Южно-Сахалинска, согласно системе требований к пространственным данным градостроительной документации Сахалинской области. Определить объем и источники исходных данных, подготовить и направить запросы для получения исходных данных, проанализировать достаточность собранных исходных данных. При необходимости использования пространственных данных и материалов, содержащихся в Фонде пространственных данных Сахалинской области, такие пространственные данные и материалы запрашиваются Исполнителем в ГКУ СО РГЦ самостоятельно (п. 10 Правил определения размера платы за предоставление пространственных данных и материалов, содержащихся в государственных фондах пространственных данных, утв. постановлением Правительства РФ от 15.03.2017 № 299 "Об утверждении Правил определения размера платы за предоставление пространственных данных и материалов, содержащихся в государственных фондах пространственных данных, и признании утратившими силу некоторых актов Правительства Российской Федерации")
8.	Состав и содержание подлежащих подготовке материалов документации по планировке территории	Состав Проекта должен соответствовать требованиям статьи 42 Градостроительного кодекса РФ
9.	Требования к оформлению сдаваемых работ	Подготовленные материалы Проекта представляются для размещения в информационных системах на бумажных и электронных носителях в формате, позволяющем обеспечить их размещение в информационных системах. Материалы Проекта должны быть защищены от доступа лиц, не участвующих в их подготовке, обработке и получении и в соответствии с постановлением Правительства Сахалинской области от 15.04.2016 № 191 "О государственной информационной системе Сахалинской области" для размещения данных в ГеоИС Сахалинской области. Пространственные данные должны иметь привязку к системе координат, принятой для ведения кадастрового учета на территории городского округа "Город Южно-Сахалинск". Графические материалы предоставляются в системе координат, используемой для ведения Единого государственного реестра недвижимости, предоставляемый электронный формат векторного изображения - *.mid/mif, *.tab (ГИС MapInfo Professional версии 11.5 или новее), выполненные в соответствии с Системой требований к пространственным данным градостроительной документации Сахалинской области, утвержденной приказом Министерства архитектуры и градостроительства Сахалинской области от 28.09.2022 № 3.39-38-п "О системе требований к пространственным данным градостроительной документации Сахалинской области" (вместе с Положением о системе требований к пространственным данным градостроительной документации Сахалинской области, Регламентом ведения системы требований к пространственным данным градостроительной документации Сахалинской области), опубликованной по адресу: https://grad.sakhalin.gov.ru/work/info-gisogd/. Информация в текстовой форме представляется в форматах DOC, DOCX, TXT, RTF, XLS, XLSX и ODF. Информация в растровой модели представляется в форматах JPEG и PDF. Текстовые и графические материалы в электронном виде сдаются отдельно. Файл должен иметь наименование соответствующего графического документа. При проведении публичных слушаний или общественных обсуждений графические материалы проекта представляются в качестве презентации. Подрядчик участвует в публичных слушаниях или общественных обсуждениях, по результатам которых готовит аргументированные обоснования с учетом поступивших замечаний и предложений, корректирует результаты работы. Для проекта межевания территории необходимо сформировать документы, воспроизводящие сведения, содержащиеся в решении об утверждении проекта межевания территории, в том числе описание местоположения границ земельных участков, подлежащих образованию в соответствии с утвержденным проектом межевания территории, должны соответствовать требованиям постановления Правительства Российской Федерации от 31.12.2015 № 1532 "Об утверждении Правил предоставления документов, направляемых или предоставляемых в соответствии с частями 1, 3-13, 15 статьи 32 Федерального закона "О государственной регистрации недвижимости" в федеральный орган исполнительной власти (его территориальные органы), уполномоченный Правительством Российской Федерации на осуществление государственного кадастрового учета, государственной регистрации прав, ведение Единого государственного реестра недвижимости и предоставление сведений, содержащихся в Едином государственном реестре недвижимости". Для передачи сведений по описанию местоположения границ земельных участков, подлежащих образованию в соответствии с утвержденным проектом межевания территории, необходимо подготовить файлы в формате PDF, MID/MIF. При этом электронный образ файлов в формате mid/mif должен быть сформирован по принципу: один земельный участок - один файл. В случае опубликования на официальном сайте Росреестра XML-схем, используемых для формирования XML-документов, содержащих сведения об утвержденных проектах межевания, красных линиях, подготовка документов, содержащих сведения об утверждении проекта межевания проектируемой территории, красных линиях, должна быть осуществлена в соответствии с такими XML-схемами

АДМИНИСТРАЦИЯ ГОРОДА ЮЖНО-САХАЛИНСКА
ПОСТАНОВЛЕНИЕ

от 18.09.2023 № 2732-па


О подготовке проекта межевания территории
города Южно-Сахалинска в границах: ул. Бумажная -
ул. Крюкова Д.Н. - ул. Сахалинская -
полоса отвода железной дороги

В соответствии со статьей 46 Градостроительного кодекса Российской Федерации, статьями 16, 46 Федерального закона от 06.10.2003 № 131-ФЗ "Об общих принципах организации местного самоуправления в Российской Федерации", постановлением Правительства РФ от 31.03.2017 г. № 402 "Об утверждении Правил выполнения инженерных изысканий, необходимых для подготовки документации по планировке территории, перечня видов инженерных изысканий, необходимых для подготовки документации по планировке территории, и о внесении изменений в постановление Правительства Российской Федерации от 19.01.2006 г. № 20", статьей 37 Устава городского округа "Город Южно-Сахалинск", постановлением администрации города Южно-Сахалинска от 17.12.2018 № 3567-па "Об утверждении административного регламента администрации города Южно-Сахалинска предоставления муниципальной услуги "Подготовка и утверждение документации по планировке территории на основании заявлений физических и юридических лиц", в целях внесения изменений в проект межевания центральной части города Южно-Сахалинска в границах: пр. Победы - ул. Горького - ул. Вокзальная - река Рогатка, утвержденный постановлением администрации города Южно-Сахалинска от 08.05.2013 № 745-па, на основании заявления ООО "Б2 Холдинг Рус" от 04.08.2023 № 4385 администрация города Южно-Сахалинска **постановляет:**

1. Осуществить подготовку проекта межевания территории города Южно-Сахалинска в границах: ул. Бумажная - ул. Крюкова Д.Н. - ул. Сахалинская - полоса отвода железной дороги (далее - Проект) (приложение № 1).
2. Поручить обеспечить подготовку Проекта ООО "Б2 Холдинг Рус".
3. Утвердить прилагаемое задание на подготовку Проекта (приложение № 2).
4. Подготовленный Проект представить в Департамент архитектуры и градостроительства города Южно-Сахалинска для утверждения в срок не позднее 6 месяцев с даты принятия данного решения.
5. Определить, что физические или юридические лица вправе представлять свои предложения в Департамент архитектуры и градостроительства города Южно-Сахалинска о порядке, сроках подготовки и содержании Проекта.
6. Опубликовать настоящее постановление в газете "Южно-Сахалинск сегодня" и разместить на официальном сайте администрации города Южно-Сахалинска в течение трех дней со дня принятия постановления.
7. Контроль исполнения настоящего постановления возложить на директора Департамента архитектуры и градостроительства города Южно-Сахалинска (Ю.Д.М.).

Мэр города С.А. НАДСАДИН.

Приложение № 1 к постановлению администрации города Южно-Сахалинска от 18.09.2023 № 2732-па
Схема границ проектируемой территории

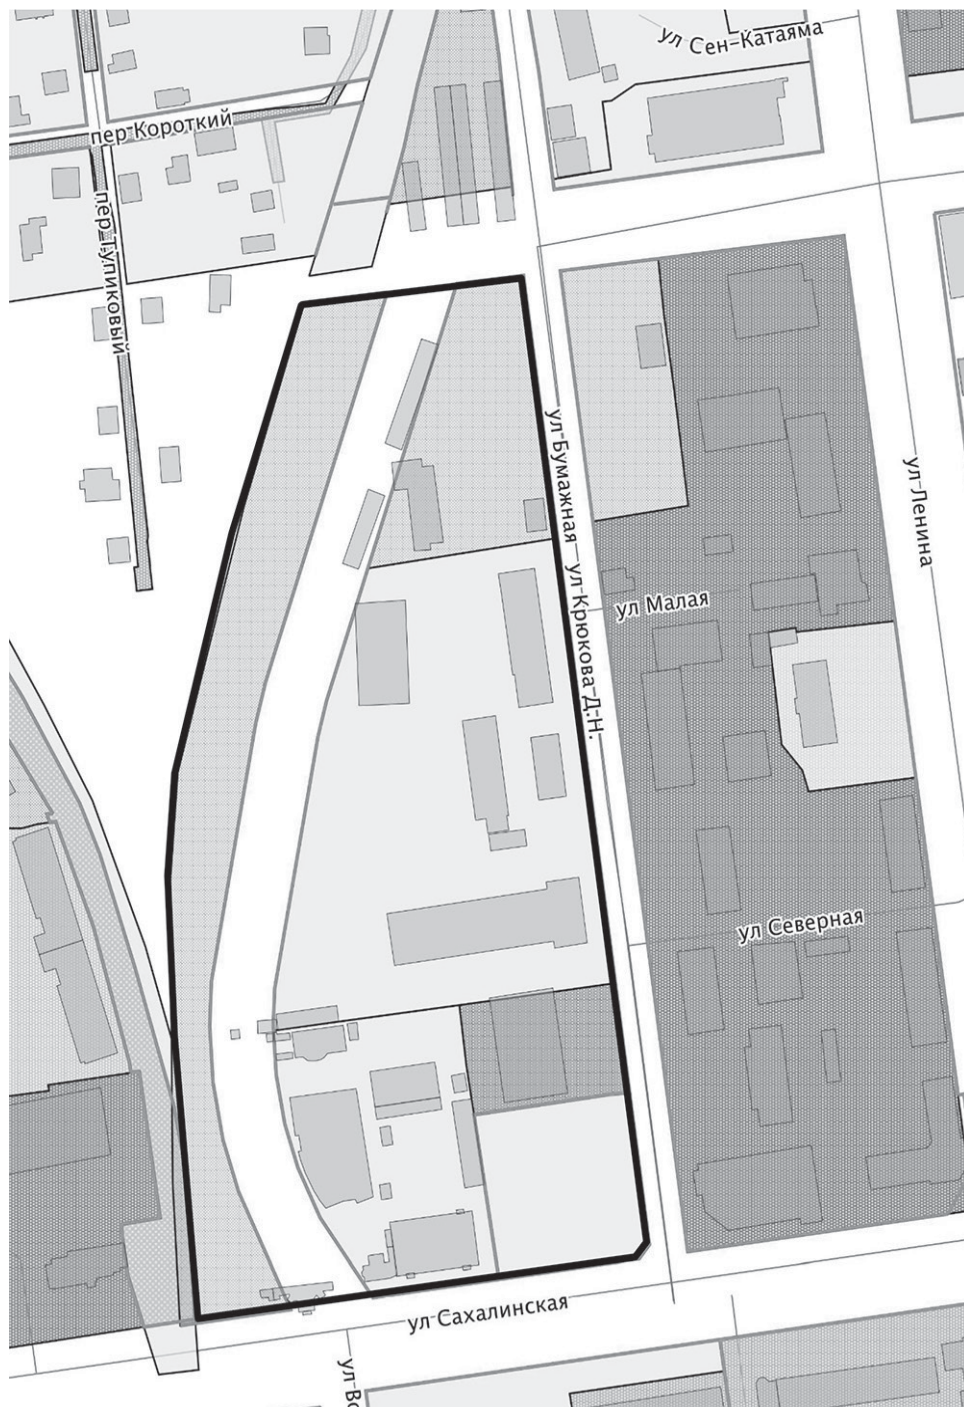

границы проектируемой территории

Приложение № 2

Утверждено постановлением администрации города Южно-Сахалинска от 18.09.2023 № 2732-па

Задание на выполнение работ по подготовке проекта межевания территории
города Южно-Сахалинска в границах: ул. Бумажная - ул. Крюкова Д.Н. -
ул. Сахалинская - полоса отвода железной дороги

1.	Наименование работ	Проект межевания территории города Южно-Сахалинска в границах: ул. Бумажная - ул. Крюкова Д.Н. - ул. Сахалинская - полоса отвода железной дороги
2.	Основание для выполнения работ	Постановление администрации города Южно-Сахалинска от ____ № ____ "О подготовке проекта межевания территории города Южно-Сахалинска в границах: ул. Бумажная - ул. Крюкова Д.Н. - ул. Сахалинская - полоса отвода железной дороги"
3.	Описание проектируемой территории	Границами подготовки проекта межевания территории являются: с северной стороны - ул. Бумажная; с южной стороны - ул. Сахалинская; с западной стороны - полоса отвода железной дороги; с восточной стороны - ул. Крюкова Д.Н. Ориентировочная площадь проектируемой территории - 5,04 га
4.	Заказчик	ООО "Б2 Холдинг Рус"
5.	Цели и задачи работ	Цели работ: - определение местоположения границ образуемых и изменяемых земельных участков; - перераспределение земельных участков с землями, собственностью на которые не разграничена
6.	Нормативно-правовая база для выполнения работ	Земельный кодекс Российской Федерации от 25.10.2001 № 136-ФЗ. Градостроительный кодекс Российской Федерации от 29.12.2004 № 190-ФЗ. Федеральный закон от 13.07.2015 № 218-ФЗ (ред. 13.06.2023) "О государственной регистрации недвижимости". Федеральный закон от 06.10.2003 № 131-ФЗ (ред. от 29.05.2023, с изм. от 30.05.2023) "Об общих принципах организации местного самоуправления в Российской Федерации". Федеральный закон от 18.06.2001 № 78-ФЗ (ред. от 30.12.2021) "О землеустройстве". Федеральный закон от 21.12.1994 № 69-ФЗ (ред. от 29.12.2022) "О пожарной безопасности". Постановление Правительства Российской Федерации от 31.12.2015 № 1532 "Об утверждении Правил предоставления документов, направляемых или предоставляемых в соответствии с частями 1, 3-10, 12-13.3, 15, 15.1, 15.2 статьи 32 Федерального закона "О государственной регистрации недвижимости" в федеральный орган исполнительной власти (его территориальные органы), уполномоченный Правительством Российской Федерации на осуществление государственного кадастрового учета, государственной регистрации прав, ведение Единого государственного реестра недвижимости". Приказ Росреестра от 10.11.2020 № П/0412 (ред. от 23.06.2022) "Об утверждении классификатора видов разрешенного использования земельных участков". Приказ № 34 Министерства информационных технологий и связи Российской Федерации от 24.03.2008 "Об утверждении перечня типовых программно-технических решений в сфере региональной информатизации". Приказ Минстроя России от 30.12.2016 № 1034/пр (ред. от 10.02.2017) "Об утверждении СП 42.13330 "СП 2.07.01-89* Градостроительство. Планировка и застройка городских и сельских поселений". РДС 30-201-98. Система нормативных документов в строительстве. Руководящий документ системы. Инструкция о порядке проектирования и установления красных линий в городах и других поселениях Российской Федерации". Приказ министерства архитектуры и градостроительства Сахалинской области от 30.12.2020 № 3.39-46-п "Об утверждении региональных нормативов градостроительного проектирования Сахалинской области". Постановление администрации города Южно-Сахалинска № 2618-па от 19.10.2022 "Об утверждении Правил землепользования и застройки на территории городского округа "Город Южно-Сахалинск". Решение Городской Думы города Южно-Сахалинска от 28.09.2022 № 1029/48-22-6 "Об утверждении генерального плана городского округа "город Южно-Сахалинск". Постановление администрации города Южно-Сахалинска от 01.12.2020 № 3625-па "Об утверждении Порядка подготовки и утверждения документации по планировке территории в границах городского округа "Город Южно-Сахалинск". Постановление администрации города Южно-Сахалинска от 20.10.2022 № 2643-па "Об утверждении нормативов градостроительного проектирования городского округа "Город Южно-Сахалинск". СП 47.13330.2016. Свод правил. Инженерные изыскания для строительства. Основные положения. Актуализированная редакция СНиП 11-02-96 (утв. и введен в действие приказом Минстроя России от 30.12.2016 № 1033/пр) (ред. от 30.12.2020). СП 317.1325800.2017. Свод правил. Инженерно-геодезические изыскания для строительства. Общие правила производства работ (утв. и введен в действие приказом Минстроя России от 22.12.2017 № 1702/пр) (ред. от 30.05.2022). Постановление Правительства Сахалинской области от 30.11.2021 № 515 "О создании Государственной информационной системы обеспечения градостроительной деятельности Сахалинской области". Приказ Министерства архитектуры и градостроительства Сахалинской области от 28.09.2022 № 3.39-38-п "О системе требований к пространственным данным градостроительной документации Сахалинской области" (вместе с Положением о системе требований к пространственным данным градостроительной документации Сахалинской области, Регламентом ведения системы требований к пространственным данным градостроительной документации Сахалинской области). Иные правовые акты, регулирующие данную сферу деятельности
7.	Состав исходных данных для выполнения работ	Работа выполняется Заказчиком на основании топографической съемки в масштабах 1:500-1:1000, сечение рельефа через 0,5 м, с выполнением всех сопутствующих работ, а именно: - определение координат пунктов плановой опорной сети; - техническое нивелирование; - предоставление ведомости реперов; - таксация лесонасаждений; - создание планов подеревной съемки с координированием деревьев; - ленточный перечень (с обязательным указанием породы, состояния, диаметра, количества и высоты стволов); - указание отметок существующих зданий, прилегающих к объекту; - камеральная обработка результатов полевых работ; - выполнение съемки всех подземных и надземных инженерных коммуникаций.

АДМИНИСТРАЦИЯ ГОРОДА ЮЖНО-САХАЛИНСКА
ПОСТАНОВЛЕНИЕ

от 30.08.2023 № 2468-па

О внесении изменений в Порядок финансирования расходов
на создание и эксплуатацию системы велопроката
и проката самокатов с компьютерным управлением
на территории городского округа “Город Южно-Сахалинск”,
утвержденный постановлением администрации
города Южно-Сахалинска от 24.05.2019 № 1376-па

В соответствии со ст. 86 Бюджетного кодекса Российской Федерации, ст. 16.1 Федерального закона Российской Федерации от 06.10.2003 № 131-ФЗ "Об общих принципах организации местного самоуправления в Российской Федерации", ст. 37 Устава городского округа "Город Южно-Сахалинск" администрация города Южно-Сахалинска **постановляет:**

1. Внести в Порядок финансирования расходов на создание и эксплуатацию системы велопроката и проката самокатов с компьютерным управлением на территории городского округа "Город Южно-Сахалинск", утвержденный постановлением администрации города Южно-Сахалинска от 24.05.2019 № 1376-па, следующие изменения:

1.1. Пункт 3.1 раздела 3 дополнить подпунктом 3.1.11:
"3.1.11. Оплата расходов по электроснабжению, теплоснабжению, холодному водоснабжению/водоотведению, обращению с твердыми коммунальными отходами, возникающих в связи с использованием складских помещений."

1.2. Пункт 3.2 раздела 3 дополнить подпунктом 3.2.16:
"3.2.16. Оплата расходов по электроснабжению, теплоснабжению, холодному водоснабжению/водоотведению, обращению с твердыми коммунальными отходами, возникающих в связи с использованием складских помещений."

2. Опубликовать настоящее постановление в газете "Южно-Сахалинск сегодня" и разместить на официальном сайте администрации города Южно-Сахалинска.

3. Контроль исполнения постановления администрации города возложить на директора Департамента дорожного хозяйства и благоустройства администрации города Южно-Сахалинска (Косяк А.С.).

Мэр города С.А. НАДСАДИН.

АДМИНИСТРАЦИЯ ГОРОДА ЮЖНО-САХАЛИНСКА
ПОСТАНОВЛЕНИЕ

от 05.09.2023 № 2521-па

О внесении изменения в административный регламент
администрации города Южно-Сахалинска предоставления
муниципальной услуги “Прием заявлений и документов
для формирования списков молодых семей, имеющих право
на государственную поддержку на приобретение (строительство)
жилья”, утвержденный постановлением администрации
города Южно-Сахалинска от 14.11.2017 № 3045-па

В соответствии с Федеральными законами от 27.07.2010 № 210-ФЗ "Об организации предоставления государственных и муниципальных услуг", от 06.10.2003 № 131-ФЗ "Об общих принципах организации местного самоуправления в Российской Федерации", статьей 37 Устава городского округа "Город Южно-Сахалинск" администрация города Южно-Сахалинска **постановляет:**

1. Внести в административный регламент администрации города Южно-Сахалинска предоставления муниципальной услуги "Прием заявлений и документов для формирования списков молодых семей, имеющих право на государственную поддержку на приобретение (строительство) жилья", утвержденный постановлением администрации города Южно-Сахалинска от 14.11.2017 № 3045-па, изменение, заменив в абзаце седьмом пункта 2.6.2 подраздела 2.6 раздела 2 слова "Пенсионном фонде Российской Федерации" словами "Фонде пенсионного и социального страхования Российской Федерации".

2. Настоящее постановление опубликовать в газете "Южно-Сахалинск сегодня" и разместить на официальном сайте администрации города Южно-Сахалинска.

3. Контроль исполнения постановления администрации города возложить на вице-мэра города Южно-Сахалинска (Ахтариев И.З.).

Мэр города С.А. НАДСАДИН.

АДМИНИСТРАЦИЯ ГОРОДА ЮЖНО-САХАЛИНСКА
ПОСТАНОВЛЕНИЕ

от 05.09.2023 № 2522-па

О внесении изменения в Положение
об организации питания и порядке оказания услуг
общественного питания в общеобразовательных организациях
городского округа “Город Южно-Сахалинск”,
утвержденное постановлением администрации
города Южно-Сахалинска от 23.03.2020 № 861-па

В соответствии с распоряжением министерства образования Сахалинской области от 06.06.2023 № 3.12-860-р "Об утверждении Стандарта организации питания обучающихся в общеобразовательных организациях Сахалинской области", статьей 37 Устава городского округа "Город Южно-Сахалинск" администрация города Южно-Сахалинска **постановляет:**

1. Внести в Положение об организации питания и порядке оказания услуг общественного питания в общеобразовательных организациях городского округа "Город Южно-Сахалинск", утвержденное постановлением администрации города Южно-Сахалинска от 23.03.2020 № 861-па, изменение, изложив абзац двадцать четвертый пункта 1.2 раздела 1 в следующей редакции:

"- распоряжением министерства образования Сахалинской области от 06.06.2023 № 3.12-860-р "Об утверждении Стандарта организации питания обучающихся в общеобразовательных организациях Сахалинской области".

2. Настоящее постановление вступает в силу со дня его официального опубликования и распространяет свое действие на правоотношения, возникшие с 01.09.2023.

3. Настоящее постановление опубликовать в газете "Южно-Сахалинск сегодня" и разместить на официальном сайте администрации города Южно-Сахалинска.

4. Контроль исполнения постановления администрации города возложить на директора Департамента образования администрации города Южно-Сахалинска (Мирова С.А.).

Мэр города С.А. НАДСАДИН.

		На топосъемке показать технические характеристики: марки кабелей, материал и диаметр труб, глубину залегания коммуникаций, отметки дна и верха лотков, сечение лотков, отметки центров колодцев и их глубину; размеры тепловых камер с отметками низа и верха, высоту и низ эстакад; опоры линий электропередачи и связи, их номера и количество проводов и напряжение, дать все пересечения трасс, характеристики. Привести сведения о владельцах коммуникаций и согласовать с владельцами расположение сетей. При геодезических изысканиях за основу принять пункты государственной геодезической сети. Плановые и высотные отметки пунктов получить в Управлении федеральной службы государственной регистрации, кадастра и картографии по Сахалинской области. В случае выполнения работ в неблагоприятный период времени (зимний) произвести уточнения в благоприятное время года. По итогам топографической съемки представить цифровую модель местности в сертифицированном программном комплексе (в виде триангулированной поверхности в координатах). Топографическую съемку согласовать с эксплуатирующими организациями на полноту и расположение инженерных сетей. Заказчику осуществить сбор исходных данных, выполнить анализ топографической изученности территории в соответствии с порядком выдачи сведений из информационной системы обеспечения градостроительной деятельности (далее - ИСОГД). Материалы и результаты инженерных изысканий представить для размещения в ИСОГД на бумажных и электронных носителях в формате, позволяющем обеспечить их размещение в Департамент архитектуры и градостроительства города Южно-Сахалинска, согласно Системе требований к пространственным данным градостроительной документации Сахалинской области. Определить объем и источники исходных данных, подготовить и направить запросы для получения исходных данных, проанализировать достаточность собранных исходных данных. При необходимости использования пространственных данных и материалов, содержащихся в Фонде пространственных данных Сахалинской области, такие пространственные данные и материалы запрашиваются Исполнителем в ГКУ СО РГЦ самостоятельно (п. 10 Правил определения размера платы за предоставление пространственных данных и материалов, содержащихся в государственных фондах пространственных данных, утв. постановлением Правительства РФ от 15.03.2017 № 299 "Об утверждении Правил определения размера платы за предоставление пространственных данных и материалов, содержащихся в государственных фондах пространственных данных, и признании утратившими силу некоторых актов Правительства Российской Федерации")
8.	Состав и содержание подлежащих подготовке материалов документации по планировке территории	Состав Проекта должен соответствовать требованиям статьи 43 Градостроительного кодекса РФ
9.	Требования к оформлению сдаваемых работ	Подготовленные материалы Проекта представляются для размещения в информационных системах на бумажных и электронных носителях в формате, позволяющем обеспечить их размещение в информационных системах. Материалы Проекта должны быть защищены от доступа лиц, не участвующих в их подготовке, обработке и получении и в соответствии с постановлением Правительства Сахалинской области от 15.04.2016 № 191 "О государственной информационной системе Сахалинской области "Географическая информационная система Сахалинской области" для размещения данных в ГеоИС Сахалинской области. Пространственные данные должны иметь привязку к системе координат, принятой для ведения кадастрового учета на территории городского округа "Город Южно-Сахалинск". Графические материалы представляются в системе координат, используемой для ведения Единого государственного реестра недвижимости, представляемый электронный формат векторного изображения - *.mid /mif, *.tab (ГИС MapInfo Professional версии 11.5 или новее), выполненные в соответствии с Системой требований к пространственным данным градостроительной документации Сахалинской области, утвержденной приказом Министерства архитектуры и градостроительства Сахалинской области от 28.09.2022 № 3.39-38-п "О системе требований к пространственным данным градостроительной документации Сахалинской области" (вместе с Положением о системе требований к пространственным данным градостроительной документации Сахалинской области, Регламентом ведения системы требований к пространственным данным градостроительной документации Сахалинской области), опубликованной по адресу: https://grad.sakhalin.gov.ru/work/info-gisogd/. Информация в текстовой форме представляется в форматах DOC, DOCX, TXT, RTF, XLS, XLSX и ODF. Информация в растровой модели представляется в форматах JPEG и PDF. Текстовые и графические материалы в электронном виде сдаются отдельно. Файл должен иметь наименование соответствующего графического документа. При проведении публичных слушаний или общественных обсуждений графические материалы проекта представляются в качестве презентации. Подрядчик участвует в публичных слушаниях или общественных обсуждениях, по результатам которых готовит аргументированные обоснования с учетом поступивших замечаний и предложений, корректирует результаты работы. Для проекта межевания территории необходимо сформировать документы, воспроизводящие сведения, содержащиеся в решении об утверждении проекта межевания территории, в том числе описание местоположения границ земельных участков, подлежащих образованию в соответствии с утвержденным проектом межевания территории, должны соответствовать требованиям постановления Правительства Российской Федерации от 31.12.2015 № 1532 "Об утверждении Правил предоставления документов, направляемых или предоставляемых в соответствии с частями 1, 3-13, 15 статьи 32 Федерального закона "О государственной регистрации недвижимости" в федеральный орган исполнительной власти (его территориальные органы), уполномоченный Правительством Российской Федерации на осуществление государственного кадастрового учета, государственной регистрации прав, ведение Единого государственного реестра недвижимости и предоставление сведений, содержащихся в Едином государственном реестре недвижимости". Для передачи сведений по описанию местоположения границ земельных участков, подлежащих образованию в соответствии с утвержденным проектом межевания территории, необходимо подготовить файлы в формате PDF, MID/MIF. При этом электронный образ файлов в формате mid/mif должен быть сформирован по принципу: один земельный участок - один файл. В случае опубликования на официальном сайте Росреестра XML-схем, используемых для формирования XML-документов, содержащих сведения об утвержденных проектах межевания, красных линиях, подготовка документов, содержащих сведения об утверждении проекта межевания проектируемой территории, красных линиях, должна быть осуществлена в соответствии с такими XML-схемами

АДМИНИСТРАЦИЯ ГОРОДА ЮЖНО-САХАЛИНСКА
ПОСТАНОВЛЕНИЕ

от 20.09.2023 № 2789-па

Об утверждении проекта планировки территории, предусматривающего размещение линейного объекта “Улица Легендарная на участке от ул. Депутатская до северной границы земельного участка с кадастровым номером 65:02:0000010:111”

В соответствии со ст. 46 Градостроительного кодекса Российской Федерации, ст. 16 Федерального закона от 06.10.2003 № 131-ФЗ “Об общих принципах организации местного самоуправления в Российской Федерации”, ст. 18, 37 Устава городского округа “Город Южно-Сахалинск” администрация города Южно-Сахалинска **постановляет:**

1. Утвердить проект планировки территории, предусматривающий размещение линейного объекта “Улица Легендарная на участке от ул. Депутатская до северной границы земельного участка с кадастровым номером 65:02:0000010:111” , в составе: проект планировки территории. Основная часть (приложение).
2. Настоящее постановление вступает в силу после его официального опубликования.
3. Опубликовать настоящее постановление в газете “Южно-Сахалинск сегодня” и разместить на официальном сайте администрации города Южно-Сахалинска в течение 7 (семи) дней со дня принятия постановления.
4. Контроль за исполнением настоящего постановления возложить на директора Департамента архитектуры и градостроительства города Южно-Сахалинска (Ю Д.М.).

Мэр города С.А. НАДСАДИН.

Приложение

Утвержден постановлением администрации города Южно-Сахалинска от 20.09.2023 № 2789-па

Проект планировки территории, предусматривающий размещение линейного объекта “Улица Легендарная на участке от ул. Депутатская до северной границы земельного участка с кадастровым номером 65:02:0000010:111”

ОСНОВНАЯ ЧАСТЬ ПРОЕКТА ПЛАНИРОВКИ ТЕРРИТОРИИ


Южно-Сахалинск, 2023

Состав документации

Обозначение	Наименование	Состав тома
Проект планировки территории		
Том 1	Основная часть проекта планировки территории	Раздел 1 “Проект планировки территории. Графическая часть” Раздел 2 “Положение о размещении линейных объектов”
Том 2	Материалы по обоснованию проекта планировки территории	Раздел 3 “Материалы по обоснованию проекта планировки территории. Графическая часть” Раздел 4 “Материалы по обоснованию проекта планировки территории. Пояснительная записка”
Проект межевания территории		
Том 3	Основная часть проекта межевания территории	Раздел 1 “Проект межевания территории. Графическая часть” Раздел 2 “Проект межевания территории. Текстовая часть”
Том 4	Материалы по обоснованию проекта межевания территории	Раздел 3 “Материалы по обоснованию проекта межевания территории. Графическая часть” Раздел 4 “Материалы по обоснованию проекта межевания территории. Пояснительная записка”

Раздел 1 “Проект планировки территории. Графическая часть”

Чертеж красных линий. Чертеж границ зон планируемого размещения линейного объекта

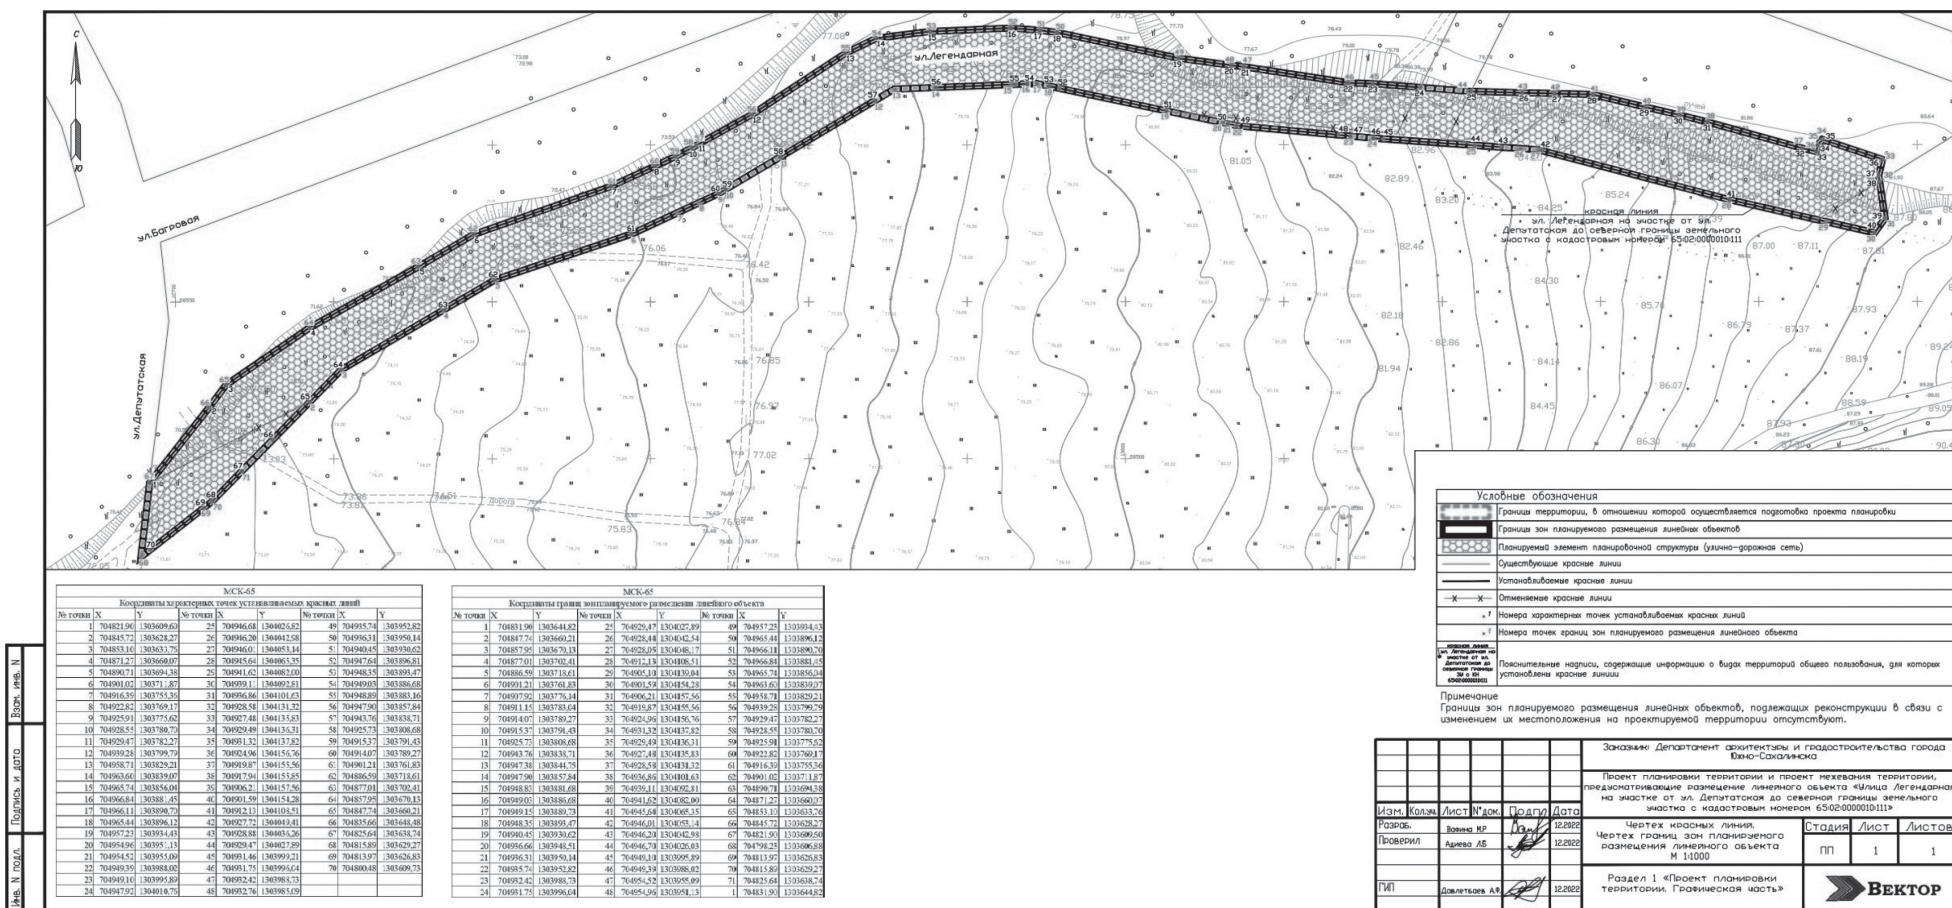

Раздел 2 “Положение о размещении линейных объектов”

Оглавление

1. Наименование, основные характеристики (категория, протяженность, проектная мощность, пропускная способность, грузонапряженность, интенсивность движения) и назначение планируемых для размещения линейных объектов, а также линейных объектов, подлежащих реконструкции в связи с изменением их местоположения.
2. Перечень субъектов Российской Федерации, перечень муниципальных районов, городских округов в составе субъектов Российской Федерации, перечень поселений, населенных пунктов, внутригородских территорий городов федерального значения, на территориях которых устанавливаются зоны планируемого размещения линейных объектов.
3. Перечень координат характерных точек границ зон планируемого размещения линейных объектов.
4. Перечень координат характерных точек границ зон планируемого размещения линейных объектов, подлежащих реконструкции в связи с изменением их местоположения.
5. Предельные параметры разрешенного строительства, реконструкции объектов капитального строительства, входящих в состав линейных объектов в границах зон их планируемого размещения.
6. Информация о необходимости осуществления мероприятий по защите сохраняемых объектов капитального строительства (здание, строение, сооружение, объекты, строительство которых не завершено), существующих и строящихся на момент подготовки проекта планировки территории, а также объектов капитального строительства, планируемых к строительству в соответствии с ранее утвержденной документацией по планировке территории, от возможного негативного воздействия в связи с размещением линейных объектов.
7. Информация о необходимости осуществления мероприятий по сохранению объектов культурного наследия от возможного негативного воздействия в связи с размещением линейных объектов.
8. Информация о необходимости осуществления мероприятий по охране окружающей среды.

9. Информация о необходимости осуществления мероприятий по защите территории от чрезвычайных ситуаций природного и техногенного характера, в том числе по обеспечению пожарной безопасности и гражданской обороне.

Приложение.

1. Наименование, основные характеристики (категория, протяженность, проектная мощность, пропускная способность, грузонапряженность, интенсивность движения) и назначение планируемых для размещения линейных объектов, а также линейных объектов, подлежащих реконструкции в связи с изменением их местоположения.

Наименование линейного объекта: “Улица Легендарная на участке от ул. Депутатская до северной границы земельного участка с кадастровым номером 65:02:0000010:111”.

Проектом планировки территории предусмотрена зона планируемого размещения линейного объекта, расположенная в Сахалинской области, в городском округе “Город Южно-Сахалинск”.

Категория улицы - улица местного значения.

Протяженность проектируемой улично-дорожной сети - 550 м.

Основные технические показатели планируемого линейного объекта представлены в таблице 1.

Таблица 1. Технические характеристики объекта

Наименование показателей	Характеристика
Расчетная скорость, км/ч	40
Протяженность, м	550
Число полос движения	2
Ширина полосы движения, м	3
Ширина проезжей части, м	6
Тип дорожной одежды	капитальный
Тип покрытия	асфальтобетон

В соответствии с Федеральным законом “Об автомобильных дорогах и о дорожной деятельности в Российской Федерации и о внесении изменений в отдельные законо-

дательные акты Российской Федерации" от 08.11.2007 № 257-ФЗ в населенных пунктах придорожная полоса вдоль автомобильных дорог не устанавливается.

На проектируемой территории отсутствуют линейные объекты, подлежащие реконструкции в связи с изменением их местоположения.

2. Перечень субъектов Российской Федерации, перечень муниципальных районов, городских округов в составе субъектов Российской Федерации, перечень поселений, населенных пунктов, внутригородских территорий городов федерального значения, на территориях которых устанавливаются зоны планируемого размещения линейных объектов.

Зона планируемого размещения линейного объекта расположена в Сахалинской области, в городском округе "Город Южно-Сахалинск".

3. Перечень координат характерных точек границ зон планируемого размещения линейных объектов.

Координаты характерных точек границ зон планируемого размещения линейных объектов приведены в таблице 2.

Таблица 2. Координаты характерных точек границ зон планируемого размещения линейного объекта

№ точки	МСК-65	
	Координаты	
	X	Y
1	704831,90	1303644,82
2	704847,74	1303660,21
3	704857,95	1303670,13
4	704877,01	1303702,41
5	704886,59	1303718,61
6	704901,21	1303761,83
7	704907,92	1303776,14
8	704911,15	1303783,04
9	704914,07	1303789,27
10	704915,37	1303791,43
11	704925,73	1303808,68
12	704943,76	1303838,71
13	704947,38	1303844,75
14	704947,90	1303857,84
15	704948,83	1303881,68
16	704949,03	1303886,68
17	704949,15	1303889,73
18	704948,35	1303893,47
19	704940,45	1303930,62
20	704936,66	1303948,51
21	704936,31	1303950,14
22	704935,74	1303952,82
23	704932,42	1303988,73
24	704931,75	1303996,04
25	704929,47	1304027,89
26	704928,44	1304042,54
27	704928,05	1304048,17
28	704912,13	1304108,51
29	704905,10	1304139,04
30	704901,59	1304154,28
31	704906,21	1304157,56
32	704919,87	1304155,56
33	704924,96	1304156,76
34	704931,32	1304137,82
35	704929,49	1304136,31
36	704927,48	1304135,83
37	704928,58	1304131,32
38	704936,86	1304101,63
39	704939,11	1304092,81
40	704941,62	1304082,00
41	704945,64	1304065,35
42	704946,01	1304053,14
43	704946,20	1304042,98
44	704946,70	1304026,03
45	704949,10	1303995,89
46	704949,39	1303988,02
47	704954,52	1303955,09
48	704954,96	1303951,13
49	704957,23	1303934,43
50	704965,44	1303896,12
51	704966,11	1303890,70
52	704966,84	1303881,45
53	704965,74	1303856,04
54	704963,60	1303839,07
55	704958,71	1303829,21
56	704939,28	1303799,79
57	704929,47	1303782,27
58	704928,55	1303780,70
59	704925,91	1303775,62
60	704922,82	1303769,17
61	704916,39	1303755,36
62	704901,02	1303711,87
63	704890,71	1303694,38
64	704871,27	1303660,07
65	704853,10	1303633,76
66	704845,72	1303628,27
67	704821,90	1303609,60
68	704798,23	1303606,88
69	704813,97	1303626,83
70	704815,89	1303629,27
71	704825,64	1303638,74
1	704831,90	1303644,82

4. Перечень координат характерных точек границ зон планируемого размещения линейных объектов, подлежащих реконструкции в связи с изменением их местоположения.

На проектируемой территории отсутствуют линейные объекты, подлежащие реконструкции в связи с изменением их местоположения.

5. Предельные параметры разрешенного строительства, реконструкции объектов капитального строительства, входящих в состав линейных объектов в границах зон их планируемого размещения.

В соответствии с пунктом 3 части 4 статьи 36 Градостроительного кодекса РФ действие градостроительного регламента не распространяется на земельные участки, предназначенные для размещения линейных объектов и (или) занятые линейными объектами.

6. Информация о необходимости осуществления мероприятий по защите сохраняемых объектов капитального строительства (здание, строение, сооружение, объекты, строительство которых не завершено), существующих и строящихся на момент подготовки проекта планировки территории, а также объектов капитального строительства, планируемых к строительству в соответствии с ранее утвержденной документацией по планировке территории, от возможного негативного воздействия в связи с размещением линейных объектов.

Строительные работы, выполняемые в местах расположения действующих подземных коммуникаций и сооружений сторонних организаций, должны проводиться с соблюдением специальных правил, установленных для организаций, эксплуатирующих эти коммуникации, выданных технических условий.

При подготовке производства работ на местах пересечения с существующими подземными коммуникациями и сооружениями следует использовать приборы обнаружения коммуникаций и принимать меры для предохранения их от повреждений.

Безопасное движение в период строительства обеспечивается следующими мероприятиями:

- расстановка знаков;
- нанесение временной разметки;
- установка ограждения;
- установка освещения;
- другие вспомогательные мероприятия на период проведения строительно-монтажных работ.

Осуществление мероприятий по защите объектов капитального строительства, планируемых к строительству в соответствии с ранее утвержденной документацией по планировке территории, от возможного негативного воздействия в связи с размещением линейных объектов не требуется ввиду отсутствия указанных объектов.

7. Информация о необходимости осуществления мероприятий по сохранению объектов культурного наследия от возможного негативного воздействия в связи с размещением линейных объектов.

На проектируемой территории отсутствуют объекты культурного наследия, включенные в Единый государственный реестр объектов культурного наследия, выявленные объекты культурного наследия, объекты, обладающие признаками объекта культурного наследия, границы территории объектов культурного наследия, зоны охраны объектов культурного наследия, защитные зоны объектов культурного наследия.

8. Информация о необходимости осуществления мероприятий по охране окружающей среды.

В целях максимального сокращения вредного влияния процессов производства строительно-монтажных работ на окружающую среду в документации предусматриваются мероприятия, обеспечивающие в процессе строительства охрану воздушного бассейна, водных ресурсов, снижение уровня шума и восстановление растительного покрова.

Проектом планировки территории предусмотрены следующие мероприятия по охране окружающей среды.

Мероприятия включают в себя:

- мероприятия по охране атмосферного воздуха;
- мероприятия по снижению негативного воздействия на окружающую среду при обращении с отходами производства и потребления;
- мероприятия по охране и рациональному использованию земельных ресурсов и почвенного покрова;
- мероприятия по минимизации возникновения возможных аварийных ситуаций;
- мероприятия по обеспечению безопасных условий труда.

При производстве строительных работ принимать меры по уменьшению запыленности воздуха. Вывоз отходов должен быть регулярным по мере накопления отходов, не допускается сжигание отходов на строительной площадке. Не допускается на стройплощадке слив горюче-смазочных материалов, проливы немедленно ликвидируются.

В период строительства необходимо сохранять сложившиеся условия водоотвода, не нарушая его отвалами грунта и складированием стройматериалов, препятствующих нормальному водоотведению с территории стройплощадки; проводить мероприятия по снижению негативного воздействия на подземные воды. При строительстве объекта не предусматривается сброс образующихся сточных вод в водные объекты. Забор подземных вод и сброс в подземные горизонты не производится.

Для защиты почвы от эрозии и защиты подземных вод при ведении строительных работ не допускается сброс сточных вод на рельеф местности без защиты от размыва.

Для предотвращения загрязнения почвы отходами производства и потребления необходимы специальные места для временного хранения отходов.

Для уменьшения выбросов загрязняющих веществ в атмосферу не допускать работу техники и автотранспорта вхолостую.

После завершения строительства вывозятся все неизрасходованные материалы, конструкции, отходы.

После окончания работ по строительству все временные сооружения разбираются и вывозятся на базу строительной организации. Зоны строительства очищаются от строительного мусора, который вывозится в отвал, и рекультивируются под прилегающие угодья.

9. Информация о необходимости осуществления мероприятий по защите территории от чрезвычайных ситуаций природного и техногенного характера, в том числе по обеспечению пожарной безопасности и гражданской обороне.

В соответствии с подпунктом "и" пункта 15 постановления Правительства Российской Федерации от 12 мая 2017 г. № 564 "Об утверждении положения о составе и содержании проектов планировки территории, предусматривающих размещение одного или нескольких линейных объектов", содержание основной части проекта планировки территории должно содержать информацию о необходимости осуществления мероприятий по защите территории от чрезвычайных ситуаций природного и техногенного характера, в том числе по обеспечению пожарной безопасности и гражданской обороне.

Перечень возможных источников чрезвычайных ситуаций природного и техногенного характера.

В соответствии с п. 14 статьи 48 Градостроительного кодекса Российской Федерации проектная документация объектов использования атомной энергии (в том числе ядерных установок, пунктов хранения ядерных материалов и радиоактивных веществ, пунктов хранения радиоактивных отходов), опасных производственных объектов, определяемых в соответствии с законодательством Российской Федерации, особо опасных, технически сложных, уникальных объектов, объектов обороны и безопасности также должна содержать перечень мероприятий по гражданской обороне, мероприятий по предупреждению чрезвычайных ситуаций природного и техногенного характера, мероприятий по противодействию терроризму.

В соответствии со статьей 48.1 Градостроительного кодекса Российской Федерации и Федеральным законом "Особо опасные, технически сложные и уникальные объекты" от 29.12.2004 г. № 190-ФЗ разрабатываемое в данной документации по планировке территории размещение объектов (улично-дорожная сеть) не относится к объектам использования атомной энергии (в том числе ядерных установок, пунктов хранения ядерных материалов и радиоактивных веществ, пунктов хранения радиоактивных отходов), к гидротехническим сооружениям первого и второго класса, устанавливаемым в соответствии с законодательством о безопасности гидротехнических сооружений, к сооружениям связи, являющимся особо опасными, технически сложными в соответствии с законодательством Российской Федерации в области связи, к линиям электропередачи и иным объектам электросетевого хозяйства напряжением 330 киловольт и более, к объектам космической инфраструктуры, к объектам инфраструктуры воздушного транспорта, являющимся особо опасными, технически сложными объектами в соответствии с воздушным законодательством Российской Федерации, к объектам капитального строительства инфраструктуры железнодорожного транспорта общего пользования, являющимся особо опасными, технически сложными объектами в соответствии с законодательством Российской Федерации о железнодорожном транспорте, к объектам инфраструктуры внеуличного транспорта, к портовым гидротехническим сооружениям, относящимся к объектам инфраструктуры морского порта, за исключением объектов инфраструктуры морского порта, предназначенных для стоянок и обслуживания маломерных, спортивных парусных и прогулочных судов, к тепловым электростанциям мощностью 150 мегаватт и выше, к подвесным канатным дорогам, к опасным производственным объектам, подлежащим регистрации в государственном реестре в соответствии с законодательством Российской Федерации о промышленной безопасности опасных производственных объектов, к уникальным объектам капитального строительства.

Опасные геологические процессы.

На территории Сахалинской области из опасных геологических процессов имеют место: повышенная сейсмичность (землетрясения).

Землетрясения.

Территория Сахалинской области расположена в пределах Тихоокеанского сейсмического пояса.

Сильные землетрясения сопровождаются обширными и разнообразными вторичными последствиями природного и техногенного характера. Основными из них могут быть:

- последствия природного характера - цунами, снежные лавины, сели, оползни, обвалы и т. д. Активность их проявления зависит от интенсивности землетрясений, характера грунтовых условий и от погодных условий;
- последствия техногенного характера - взрывы, пожары, нарушение транспортной доступности, нарушение инженерных коммуникаций - электроснабжения, теплоснабжения, водоснабжения и т. д.

Масштабы последствий вторичных воздействий часто соизмеримы с последствиями самого землетрясения и приносят огромный ущерб экономическому состоянию области.

Начало приложения на стр. 22.

Возможность предсказания землетрясений в настоящее время недостаточно эффективна, с одной стороны - из-за сложности расчетов, с другой стороны - из-за чрезвычайно редкой сети сейсмических станций на Дальнем Востоке и в частности на Сахалине.

Предотвратить землетрясения невозможно. Поэтому меры защиты при землетрясениях должны быть приняты на основе знаний и соответствующих действий, чтобы уменьшить их негативные последствия.

При возведении зданий и сооружений в сейсмически опасных районах необходимо прежде всего учитывать требования СП 14.13330.2018 (актуализированная редакция СНиП II-7-81* Строительство в сейсмических районах). Конструкции возводимых зданий и сооружений, а также тип фундаментов, должны быть рассчитаны на возможную сейсмичность той или иной площадки.

Строительству должны предшествовать инженерно-геологические изыскания и работы по микросейсморайонированию территории с целью выбора участков, наиболее благоприятных для освоения, - участков с развитием грунтовых условий 1-го типа, на которых возможно снижение сейсмичности.

Перечень мероприятий по обеспечению пожарной безопасности и гражданской обороне.

Чрезвычайные ситуации, связанные с возникновением техногенных пожаров, чаще всего возникают на объектах социально-бытового назначения, причинами пожаров в основном являются нарушения правил пожарной безопасности, правил эксплуатации электрооборудования и неосторожное обращение с огнем.

В соответствии с Федеральным законом от 22.07.2008 № 123-ФЗ "Технический регламент о требованиях пожарной безопасности" (далее - Федеральный закон № 123-ФЗ) защита людей и имущества от воздействия опасных факторов пожара и (или) ограничение последствий их воздействия обеспечиваются одним или несколькими из следующих способов:

- применение объемно-планировочных решений и средств, обеспечивающих ограничение распространения пожара за пределы очага;
- устройство эвакуационных путей, удовлетворяющих требованиям безопасной эвакуации людей при пожаре;
- устройство систем обнаружения пожара (установок и систем пожарной сигнализации), оповещения и управления эвакуацией людей при пожаре;
- применение систем коллективной защиты (в том числе противодымной) и средств индивидуальной защиты людей от воздействия опасных факторов пожара;
- применение основных строительных конструкций с пределами огнестойкости и классами пожарной опасности;
- устройство на технологическом оборудовании систем противовзрывной защиты;
- применение первичных средств пожаротушения;
- организация деятельности подразделений пожарной охраны.

Здания, сооружения и строения должны быть обеспечены первичными средствами пожаротушения лицами, уполномоченными владеть, пользоваться или распоряжаться зданиями, сооружениями и строениями.

В соответствии с п. 6.2.2 ГОСТ Р 55201 - 2012 "Безопасность в чрезвычайных ситуациях" перечень мероприятий по гражданской обороне должен включать в себя:

- сведения об отнесении проектируемого объекта к категории по гражданской обороне;
- сведения об удалении проектируемого объекта от городов, отнесенных к группам по гражданской обороне, и объектов особой важности по гражданской обороне;
- сведения о границах зон возможных опасностей, в которых может оказаться проектируемый объект при ведении военных действий или вследствие этих действий, в т. ч. зон возможных разрушений, возможного химического заражения, катастрофического затопления, радиоактивного загрязнения (заражения), зон возможного образования завалов, а также сведения о расположении проектируемого объекта относительно зоны световой маскировки;
- сведения о продолжении функционирования проектируемого объекта в военное время или прекращении, или переносе деятельности объекта в другое место, а также о перепрофилировании проектируемого производства на выпуск иной продукции;
- сведения о численности наибольшей работающей смены проектируемого объекта в военное время, а также численности дежурного и линейного персонала проектируемого объекта, обеспечивающего жизнедеятельность городов, отнесенных к группам по гражданской обороне, и объектов особой важности в военное время;
- сведения о соответствии степени огнестойкости проектируемых зданий (сооружений) требованиям, предъявляемым к зданиям (сооружениям) объектов, отнесенным к категориям по гражданской обороне;
- решения по управлению гражданской обороной проектируемого объекта, системами оповещения персонала об опасностях, возникающих при ведении военных действий или вследствие этих действий;
- мероприятия по световой и другим видам маскировки проектируемого объекта;
- проектные решения по повышению устойчивости работы источников водоснабжения и их защите от радиоактивных и отравляющих веществ, разработанные с учетом требований ГОСТ Р 22.6.01 и ВСН ВК4;
- обоснование введения режимов радиационной защиты на территории проектируемого объекта, подвергшейся радиоактивному загрязнению (заражению);
- проектные решения по обеспечению безаварийной остановки технологических процессов при угрозе воздействия или воздействию по проектируемому объекту поражающих факторов современных средств поражения;
- мероприятия по повышению эффективности защиты производственных фондов проектируемого объекта при воздействии по ним современных средств поражения;
- мероприятия по приспособлению объектов коммунально-бытового назначения для санитарной обработки людей, обеззараживания одежды и специальной обработки техники;
- мероприятия по мониторингу состояния радиационной и химической обстановки на территории проектируемого объекта;
- мероприятия по инженерной защите (укрытию) персонала объекта в защитных сооружениях гражданской обороны, разработанные с учетом положений СНиП II-11 [7], СНиП 2.01.54 [8], СП 32-106 [9].

Укрытие в убежищах подлежат:

- работники наибольшей работающей смены организаций, расположенных в зонах возможных сильных разрушений и продолжающих свою деятельность в период мобилизации и военное время, а также работники работающей смены дежурного и линейного персонала организаций, обеспечивающих жизнедеятельность городов, отнесенных к группам по гражданской обороне, и организаций, отнесенных к категории особой важности по гражданской обороне;
- работники атомных станций и организаций, обеспечивающих функционирование и жизнедеятельность этих станций;
- нетранспортабельные больные, находящиеся в учреждениях здравоохранения, расположенных в зонах возможных сильных разрушений, а также обслуживающий их медицинский персонал;
- трудоспособное население городов, отнесенных к особой группе по гражданской обороне.

Укрытие в противорадиационных укрытиях подлежат:

- работники организаций, расположенных за пределами зон возможных сильных

разрушений и продолжающих свою деятельность в период мобилизации и военное время;

- население городов и других населенных пунктов, не отнесенных к группам по гражданской обороне, а также население, эвакуируемое из городов, отнесенных к группам по гражданской обороне, зон возможных сильных разрушений организаций, отнесенных к категории особой важности по гражданской обороне, и зон возможного катастрофического затопления;

- решения по созданию и содержанию запасов материально-технических, продовольственных, медицинских и иных средств, обеспечению населения и персонала проектируемого объекта средствами индивидуальной защиты;

- мероприятия по обеспечению эвакуации персонала и материальных ценностей в безопасные районы.

Приложение.

Перечень координат характерных точек устанавливаемых красных линий

№ точки	МСК-65	
	Координаты	
	X	Y
1	704821,90	1303609,60
2	704845,72	1303628,27
3	704853,10	1303633,76
4	704871,27	1303660,07
5	704890,71	1303694,38
6	704901,02	1303711,87
7	704916,39	1303755,36
8	704922,82	1303769,17
9	704925,91	1303775,62
10	704928,55	1303780,70
11	704929,47	1303782,27
12	704939,28	1303799,79
13	704958,71	1303829,21
14	704963,60	1303839,07
15	704965,74	1303856,04
16	704966,84	1303881,45
17	704966,11	1303890,70
18	704965,44	1303896,12
19	704957,23	1303934,43
20	704954,96	1303951,13
21	704954,52	1303955,09
22	704949,39	1303988,02
23	704949,10	1303995,89
24	704947,92	1304010,76
25	704946,68	1304026,82
26	704946,20	1304042,98
27	704946,01	1304053,14
28	704945,64	1304065,35
29	704941,62	1304082,00
30	704939,11	1304092,81
31	704936,86	1304101,63
32	704928,58	1304131,32
33	704927,48	1304135,83
34	704929,49	1304136,31
35	704931,32	1304137,82
36	704924,96	1304156,76
37	704919,87	1304155,56
38	704917,94	1304155,85
39	704906,21	1304157,56
40	704901,59	1304154,28
41	704912,13	1304108,51
42	704927,72	1304049,41
43	704928,88	1304036,26
44	704929,47	1304027,89
45	704931,46	1303999,21
46	704931,75	1303996,04
47	704932,42	1303988,73
48	704932,76	1303985,09
49	704935,74	1303952,82
50	704936,31	1303950,14
51	704940,45	1303930,62
52	704947,64	1303896,81
53	704948,35	1303893,47
54	704949,03	1303886,68
55	704948,89	1303883,16
56	704947,90	1303857,84
57	704943,76	1303838,71
58	704925,73	1303808,68
59	704915,37	1303791,43
60	704914,07	1303789,27
61	704901,21	1303761,83
62	704886,59	1303718,61
63	704877,01	1303702,41
64	704857,95	1303670,13
65	704847,74	1303660,21
66	704835,66	1303648,48
67	704825,64	1303638,74
68	704815,89	1303629,27
69	704813,97	1303626,83
70	704800,48	1303609,73

АДМИНИСТРАЦИЯ ГОРОДА ЮЖНО-САХАЛИНСКА ПОСТАНОВЛЕНИЕ

от 20.09.2023 № 2790-па

Об утверждении проекта межевания территории, предусматривающего размещение линейного объекта “Улица Легендарная на участке от ул. Депутатская до северной границы земельного участка с кадастровым номером 65:02:0000010:111”

В соответствии со ст. 46 Градостроительного кодекса Российской Федерации, ст. 16 Федерального закона от 06.10.2003 № 131-ФЗ "Об общих принципах организации местного самоуправления в Российской Федерации", ст. 18, 37 Устава городского округа "Город Южно-Сахалинск" администрация города Южно-Сахалинска **постановляет:**

1. Утвердить проект межевания территории, предусматривающий размещение линейного объекта "Улица Легендарная на участке от ул. Депутатская до северной границы земельного участка с кадастровым номером 65:02:0000010:111", в составе: проект межевания территории. Основная часть (приложение).

2. Настоящее постановление вступает в силу после его официального опубликования.
3. Опубликовать настоящее постановление в газете "Южно-Сахалинск сегодня" и разместить на официальном сайте администрации города Южно-Сахалинска в течение 7 (семи) дней со дня принятия постановления.

4. Контроль за исполнением настоящего постановления возложить на директора Департамента архитектуры и градостроительства города Южно-Сахалинска (Ю.Д.М.).

Мэр города С.А. НАДСАДИН.


Приложение

Утвержден постановлением администрации города Южно-Сахалинска от 20.09.2023 № 2790-па

Проект межевания территории, предусматривающий размещение линейного объекта "Улица Легендарная на участке от ул. Депутатская до северной границы земельного участка с кадастровым номером 65:02:0000010:111" ПРОЕКТ МЕЖЕВАНИЯ ТЕРРИТОРИИ. ОСНОВНАЯ ЧАСТЬ Южно-Сахалинск, 2023 Состав документации

Обозначение	Наименование	Состав тома
Проект планировки территории		
Том 1	Основная часть проекта планировки территории	Раздел 1 "Проект планировки территории. Графическая часть" Раздел 2 "Положение о размещении линейных объектов"
Том 2	Материалы по обоснованию проекта планировки территории	Раздел 3 "Материалы по обоснованию проекта планировки территории. Графическая часть" Раздел 4 "Материалы по обоснованию проекта планировки территории. Пояснительная записка"
Проект межевания территории		
Том 3	Основная часть проекта межевания территории	Раздел 1 "Проект межевания территории. Графическая часть" Раздел 2 "Проект межевания территории. Текстовая часть"
Том 4	Материалы по обоснованию проекта межевания территории	Раздел 3 "Материалы по обоснованию проекта межевания территории. Графическая часть" Раздел 4 "Материалы по обоснованию проекта межевания территории. Пояснительная записка"

Раздел 1 "Проект межевания территории. Графическая часть"
Чертеж межевания территории

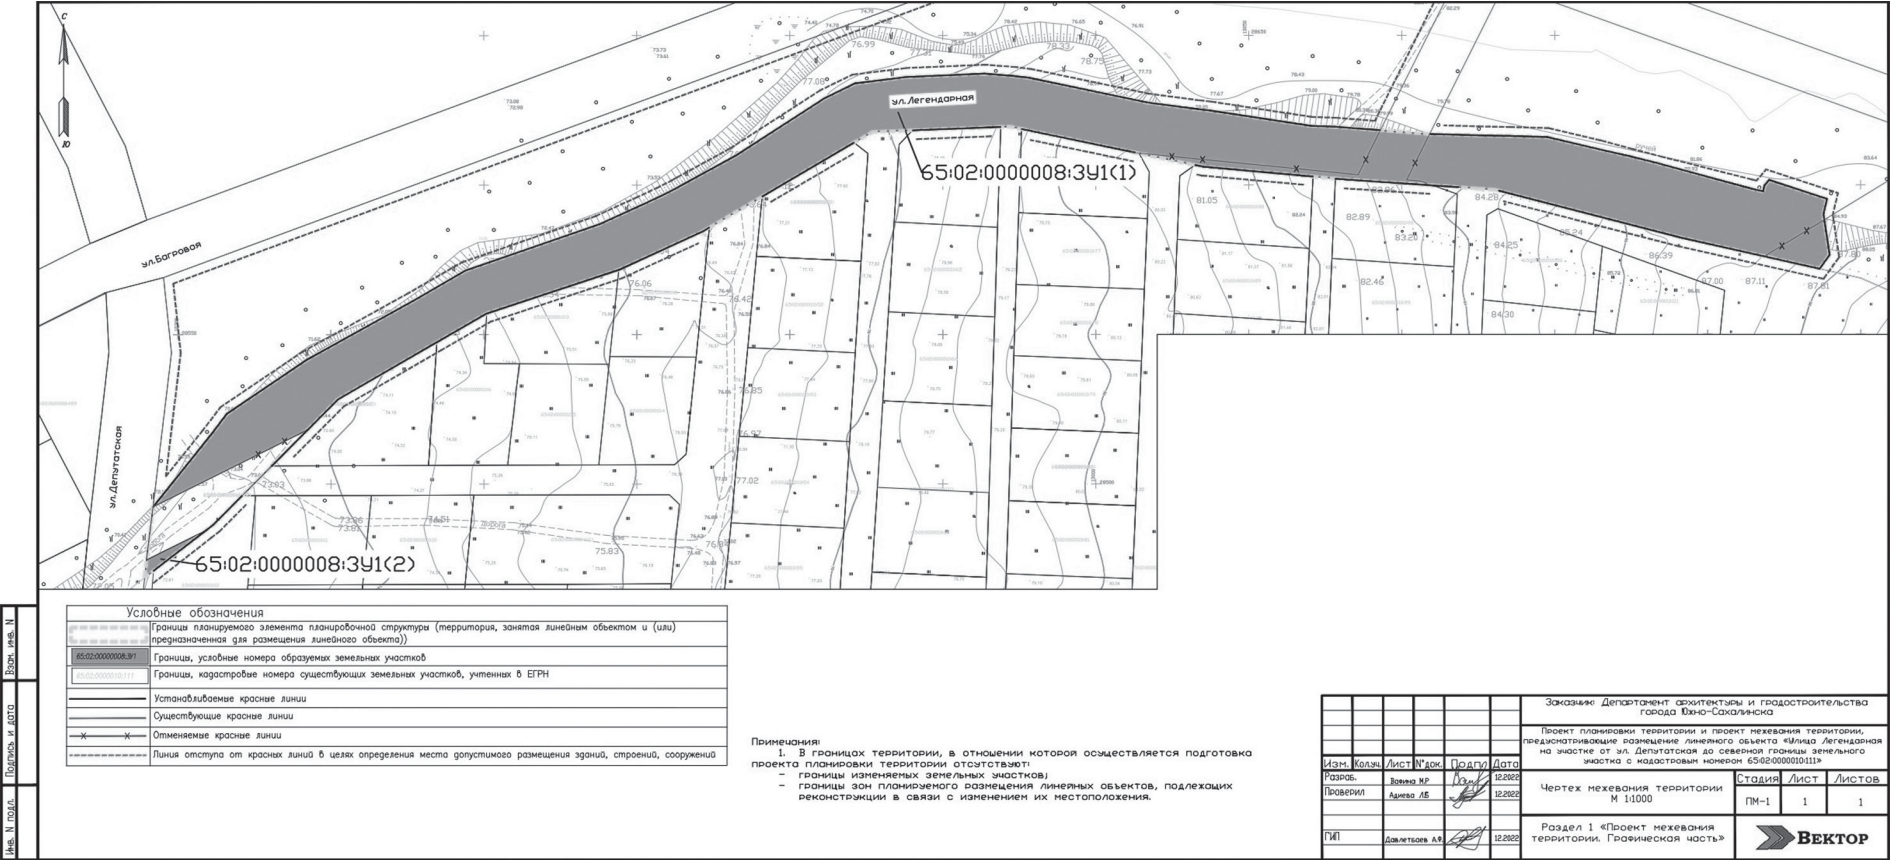

Раздел 2 "Проект межевания территории. Текстовая часть"

Оглавление

- Перечень образуемых земельных участков.
 - Перечень координат характерных точек образуемых земельных участков.
 - Сведения о границах территории, применительно к которой осуществляется подготовка проекта межевания.
 - Вид разрешенного использования образуемых земельных участков в соответствии с проектом планировки территории в случаях, предусмотренных ГрК РФ.
 - Перечень образуемых земельных участков.
- Проект межевания территории подготовлен в целях определения местоположения границ образуемых земельных участков. Перечень образуемых земельных участков представлен в таблице 1.

Таблица 1. Перечень образуемых земельных участков

Условный номер образуемого земельного участка	Кадастровые номера земельных участков (кадастровых кварталов), из которых образуются земельные участки	Площадь образуемых земельных участков, м ²	Способы образования земельных участков	Сведения об отнесении (неотнесении) образуемых земельных участков к территории общего пользования	Категория земель образуемых земельных участков	Вид разрешенного использования образуемых земельных участков
Образуемые земельные участки в границах зоны планируемого размещения линейного объекта						
65:02:0000008:3У1(1)	65:02:0000008	10 261	Образование земельного участка	Да	Земли населенных пунктов	Улично-дорожная сеть (код 12.0.1)
65:02:0000008:3У1(2)		54	из земель, государственная собственность на которые не разграничена			
ИТОГО:		10 315				

Примечание: образуемый земельный участок с условным номером 65:02:0000008:3У1 образован из земель, государственная собственность на которые не разграничена, и является многоконтурным земельным участком, состоящим из двух контуров с условными номерами 65:02:0000008:3У1(1) и 65:02:0000008:3У1(2).

Номера характерных точек границ образуемых земельных участков представлены в разделе 2 "Перечень координат характерных точек границ образуемых земельных участков".

Образуемые земельные участки не пересекают земли лесного фонда.

Проектом межевания территории не предусмотрено резервирование земельных участков для государственных нужд.

- Перечень координат характерных точек образуемых земельных участков.
 - Зона планируемого размещения линейного объекта расположена в Сахалинской области, в городском округе "Город Южно-Сахалинск".
- Таблица 2. Перечень координат характерных точек образуемых земельных участков

№ точки	МСК-65	
	Х	У
65:02:0000008:3У1(1)		
1	704847,74	1303660,21
2	704857,95	1303670,13
3	704877,01	1303702,41
4	704886,59	1303718,61
5	704901,21	1303761,83
6	704907,92	1303776,14
7	704911,15	1303783,04
8	704914,07	1303789,27
9	704915,37	1303791,43
10	704925,73	1303808,68
11	704943,76	1303838,71
12	704947,38	1303844,75
13	704947,90	1303857,84
14	704948,83	1303881,68
15	704949,03	1303886,68
16	704949,15	1303889,73
17	704948,35	1303893,47
18	704940,45	1303930,62
19	704936,66	1303948,51
20	704936,31	1303950,14
21	704935,74	1303952,82
22	704932,42	1303988,73
23	704931,75	1303996,04
24	704929,47	1304027,89
25	704928,44	1304042,54
26	704928,05	1304048,17
27	704912,13	1304108,51
28	704905,10	1304139,04
29	704901,59	1304154,28
30	704906,21	1304157,56
31	704919,87	1304155,56
32	704924,96	1304156,76
33	704931,32	1304137,82
34	704929,49	1304136,31
35	704927,48	1304135,83
36	704928,58	1304131,32
37	704936,86	1304101,63
38	704939,11	1304092,81
39	704941,62	1304082,00
40	704945,64	1304065,35
41	704946,01	1304053,14
42	704946,20	1304042,98
43	704946,70	1304026,03
44	704949,10	1303995,89
45	704949,39	1303988,02
46	704954,52	1303955,09
47	704954,96	1303951,13
48	704957,23	1303934,43
49	704965,44	1303896,12
50	704966,11	1303890,70
51	704966,84	1303881,45
52	704965,74	1303856,04
53	704963,60	1303839,07
54	704958,71	1303829,21
55	704939,28	1303799,79
56	704929,47	1303782,27
57	704928,55	1303780,70
58	704925,91	1303775,62
59	704922,82	1303769,17
60	704916,39	1303755,36
61	704901,02	1303711,87
62	704890,71	1303694,38
63	704871,27	1303660,07
64	704853,10	1303633,76
65	704845,72	1303628,27
66	704821,90	1303609,60
67	704798,23	1303606,88
68	704804,11	1303607,47

47	704954,96	1303951,13
48	704957,23	1303934,43
49	704965,44	1303896,12
50	704966,11	1303890,70
51	704966,84	1303881,45
52	704965,74	1303856,04
53	704963,60	1303839,07
54	704958,71	1303829,21
55	704939,28	1303799,79
56	704929,47	1303782,27
57	704928,55	1303780,70
58	704925,91	1303775,62
59	704922,82	1303769,17
60	704916,39	1303755,36

61	704901,02	1303711,87
62	704890,71	1303694,38
63	704871,27	1303660,07
64	704853,10	1303633,76
65	704845,72	1303628,27
66	704821,90	1303609,60
67	704836,98	1303639,13
1	704847,74	1303660,21
65:02:0000008:3У1(2)		
68	704804,11	1303607,47
69	704813,97	1303626,83
70	704798,23	1303606,88
68	704804,11	1303607,47

- Сведения о границах территории, применительно к которой осуществляется подготовка проекта межевания.

Таблица 2. Перечень координат характерных точек образуемых земельных участков

№ точки	МСК-65	
	Х	У
1	704831,90	1303644,82
2	704847,74	1303660,21
3	704857,95	1303670,13
4	704877,01	1303702,41
5	704886,59	1303718,61
6	704901,21	1303761,83
7	704907,92	1303776,14
8	704911,15	1303783,04
9	704914,07	1303789,27
10	704915,37	1303791,43
11	704925,73	1303808,68
12	704943,76	1303838,71
13	704947,38	1303844,75
14	704947,90	1303857,84
15	704948,83	1303881,68
16	704949,03	1303886,68
17	704949,15	1303889,73
18	704948,35	1303893,47
19	704940,45	1303930,62
20	704936,66	1303948,51
21	704936,31	1303950,14
22	704935,74	1303952,82
23	704932,42	1303988,73
24	704931,75	1303996,04
25	704929,47	1304027,89
26	704928,44	1304042,54
27	704928,05	1304048,17
28	704912,13	1304108,51
29	704905,10	1304139,04
30	704901,59	1304154,28
31	704906,21	1304157,56
32	704919,87	1304155,56
33	704924,96	1304156,76
34	704931,32	1304137,82
35	704929,49	1304136,31
36	704927,48	1304135,83
37	704928,58	1304131,32
38	704936,86	1304101,63
39	704939,11	1304092,81
40	704941,62	1304082,00
41	704945,64	1304065,35
42	704946,01	1304053,14
43	704946,20	1304042,98
44	704946,70	1304026,03
45	704949,10	1303995,89
46	704949,39	1303988,02
47	704954,52	1303955,09
48	704954,96	1303951,13
49	704957,23	1303934,43
50	704965,44	1303896,12
51	704966,11	1303890,70
52	704966,84	1303881,45
53	704965,74	1303856,04
54	704963,60	1303839,07
55	704958,71	1303829,21
56	704939,28	1303799,79
57	704929,47	1303782,27
58	704928,55	1303780,70
59	704925,91	1303775,62
60	704922,82	1303769,17
61	704916,39	1303755,36
62	704901,02	1303711,87
63	704890,71	1303694,38
64	704871,27	1303660,07
65	704853,10	1303633,76
66	704845,72	1303628,27
67	704821,90	1303609,60
68	704798,23	1303606,88
69	704813,97	1303626,83
70	704815,89	1303629,27
71	704825,64	1303638,74
1	704831,90	1303644,82

- Вид разрешенного использования образуемых земельных участков в соответствии с проектом планировки территории в случаях, предусмотренных ГрК РФ.

Планируемый вид разрешенного использования образуемых земельных участков в соответствии с приложением к приказу Федеральной службы государственной регистрации, кадастра и картографии от 10 ноября 2020 года № П/0412 "Об утверждении классификатора видов разрешенного использования земельных участков" представлен в таблице 4.

Таблица 4. Планируемый вид разрешенного использования образуемых земельных участков

№	Условные номера образуемых земельных участков	Вид разрешенного использования образуемых земельных участков
1	65:02:0000008:3У1	Улично-дорожная сеть (код 12.0.1)

АДМИНИСТРАЦИЯ ГОРОДА ЮЖНО-САХАЛИНСКА
ПОСТАНОВЛЕНИЕ

от 05.09.2023 № 2537-па

О назначении общественных обсуждений
по проекту планировки территории и проекту
межевания территории в границах:

ул. Боевой Славы - ул. Зимы - ул. Грушевая - р. Зима

В соответствии со статьей 46 Градостроительного кодекса Российской Федерации, статьей 16 Федерального закона от 06.10.2003 № 131-ФЗ "Об общих принципах организации местного самоуправления в Российской Федерации", статьей 37 Устава городского округа "Город Южно-Сахалинск", положением "Об организации и проведении общественных обсуждений или публичных слушаний по вопросам градостроительной деятельности на территории городского округа "Город Южно-Сахалинск", утвержденным решением Городской Думы города Южно-Сахалинска от 27.06.2018 № 1177/61-18-5, в целях соблюдения прав человека на благоприятные условия жизнедеятельности, прав и законных интересов правообладателей земельных участков и объектов капитального строительства администрация города Южно-Сахалинска **постановляет:**

1. Назначить проведение общественных обсуждений по проекту планировки территории и проекту межевания территории в границах: ул. Боевой Славы - ул. Зимы - ул. Грушевая - р. Зима.

2. Инициатор проведения общественных обсуждений - мэр города Южно-Сахалинска.

3. Организатор общественных обсуждений - администрация города Южно-Сахалинска в лице Департамента архитектуры и градостроительства города Южно-Сахалинска.

4. Определить территорию (границы территории) проведения общественных обсуждений: город Южно-Сахалинск.

5. Организатору общественных обсуждений:

5.1. Подготовить оповещение о начале общественных обсуждений с указанием:

- информации о проекте, подлежащем рассмотрению на общественных обсуждениях, и перечня информационных материалов к такому проекту;

- информации о порядке и сроках проведения общественных обсуждений по проекту, подлежащему рассмотрению на общественных обсуждениях;

- информации о месте, дате открытия экспозиции проекта, подлежащего рассмотрению на общественных обсуждениях, о сроках проведения экспозиции проекта, о днях и часах, в которые возможно посещение указанной экспозиции;

- информации о порядке, сроке и форме внесения участниками общественных обсуждений предложений и замечаний, касающихся проекта, подлежащего рассмотрению на общественных обсуждениях.

5.2. Обеспечить опубликование оповещения о начале общественных обсуждений на официальном сайте администрации города Южно-Сахалинска в информационно-телекоммуникационной сети Интернет, в газете "Южно-Сахалинск сегодня" не позднее чем за 7 дней до дня размещения на региональном портале государственных и муниципальных услуг (далее - информационные системы) проекта, подлежащего рассмотрению на общественных обсуждениях.

5.3. Разместить проект, подлежащий рассмотрению на общественных обсуждениях, и информационные материалы к нему в информационных системах, на информационных стендах, оборудованных в местах, обеспечивающих доступ участников общественных обсуждений к указанной информации, на официальном сайте администрации города Южно-Сахалинска в информационно-телекоммуникационной сети Интернет.

5.4. Обеспечить проведение экспозиции проекта, подлежащего рассмотрению на общественных обсуждениях.

5.5. Обеспечить прием предложений и замечаний, касающихся проекта, подлежащего рассмотрению на общественных обсуждениях, от участников общественных обсуждений:

5.6. Подготовить и оформить протокол общественных обсуждений.

5.7. Подготовить и опубликовать заключение о результатах общественных обсуждений на официальном сайте администрации города Южно-Сахалинска в информационно-телекоммуникационной сети Интернет, в газете "Южно-Сахалинск сегодня" и в информационных системах.

6. Опубликовать настоящее постановление в газете "Южно-Сахалинск сегодня" и разместить на официальном сайте администрации города Южно-Сахалинска.

7. Контроль исполнения настоящего постановления возложить на директора Департамента архитектуры и градостроительства города Южно-Сахалинска (Ю Д.М.).

Мэр города С.А. НАДСАДИН.

Оповещение
о начале общественных обсуждений

В соответствии с постановлением администрации города Южно-Сахалинска от 05.09.2023 № 2537-па назначены общественные обсуждения по проекту планировки территории и проекту межевания территории в границах: ул. Боевой Славы - ул. Зимы - ул. Грушевая - р. Зима.

Перечень информационных материалов к проекту:

- чертеж планировки территории;

об очередности планируемого развития территории;

- текстовая часть проекта межевания;

- чертеж межевания территории, 1-й этап;

- чертеж межевания территории, 2-й этап.

Материалы по обоснованию проекта:

- пояснительная записка;

- схема, отображающая местоположение существующих объектов капитального строительства;

- вариант планировочных и (или) объемно пространственных решений застройки территории;

- схема вертикальной планировки территории, инженерной подготовки и инженерной защиты территории;

- схема размещения сетей инженерно-технического обеспечения;

- схема организации движения транспорта;

- схема организации улично-дорожной сети.

Организатор общественных обсуждений - администрация города Южно-Сахалинска в лице Департамента архитектуры и градостроительства города Южно-Сахалинска.

Общественные обсуждения проводятся с 06.10.2023 по 09.10.2023 на региональном портале государственных и муниципальных услуг (далее - информационные системы) по адресу: <https://pos.gosuslugi.ru>.

С документацией по подготовке и проведению общественных обсуждений можно ознакомиться на экспозиции в здании Департамента архитектуры и градостроительства города Южно-Сахалинска по адресу: г. Южно-Сахалинск, ул. К.Маркса, 32, 2-й этаж (информационные стенды), с даты открытия экспозиции 06.10.2023, а также в информационных системах по адресу: <https://pos.gosuslugi.ru>.

Срок проведения экспозиции и консультирование посетителей экспозиции проводятся: с 06.10.2023 по 09.10.2023 (включительно) в рабочие дни с 09.00 до 13.00 и с

14.00 до 17.00 в здании Департамента архитектуры и градостроительства города Южно-Сахалинска, расположенного по адресу: г. Южно-Сахалинск, ул. Карла Маркса, 32, каб. 210, отдел подготовки документации по планировке территории.

Ознакомиться с экспозицией возможно с 06.10.2023 по 09.10.2023 (включительно) в рабочие дни с 09.00 до 13.00 и с 14.00 до 17.00 в здании Департамента архитектуры и градостроительства города Южно-Сахалинска, расположенного по адресу: г. Южно-Сахалинск, ул. Карла Маркса, 32, 2-й этаж (информационные стенды).

Предложения и замечания, касающиеся проекта, участники общественных обсуждений вправе подавать:

1) посредством информационных систем по адресу: <https://pos.gosuslugi.ru>;

2) в письменной форме в адрес организатора общественных обсуждений с 06.10.2023 по 09.10.2023 в рабочие дни с 09.00 до 13.00 и с 14.00 до 17.00 в здании Департамента архитектуры и градостроительства города Южно-Сахалинска, ул. Карла Маркса, 1-й этаж, каб. 6, или в форме электронного документа в адрес организатора общественных обсуждений с 06.10.2023 по 09.10.2023 в рабочие дни с 09.00 до 17.00 по электронному адресу: uaig@yuzhno-sakh.ru (с пометкой "Общественные обсуждения по проекту планировки и проекту межевания территории");

3) посредством записи в книге (журнале) учета посетителей экспозиции проекта, подлежащего рассмотрению на общественных обсуждениях, в течение срока проведения экспозиции проекта, - с 06.10.2023 по 09.10.2023 (включительно).

Участники общественных обсуждений при внесении замечаний и предложений в целях идентификации представляют сведения о себе (фамилию, имя, отчество (при наличии), дату рождения, адрес места жительства (регистрации) - для физических лиц; наименование, основной государственный регистрационный номер, место нахождения и адрес - для юридических лиц) с приложением копий документов, подтверждающих такие сведения.

Участники общественных обсуждений, являющиеся правообладателями соответствующих земельных участков и (или) расположенных на них объектов капитального строительства, и (или) помещений, являющихся частью указанных объектов капитального строительства, также представляют сведения соответственно о таких земельных участках, объектах капитального строительства, помещениях, являющихся частью указанных объектов капитального строительства, из Единого государственного реестра недвижимости и иные документы, устанавливающие или удостоверяющие их права на такие земельные участки, объекты капитального строительства, помещения, являющиеся частью указанных объектов капитального строительства.

Порядок проведения общественных обсуждений определен решением Городской Думы города Южно-Сахалинска от 27.06.2018 № 1177/61-18-5 "Об утверждении Положения об организации и проведении общественных обсуждений или публичных слушаний по вопросам градостроительной деятельности на территории городского округа "Город Южно-Сахалинск" и включает в себя следующие этапы:

1) оповещение о начале общественных обсуждений;

2) размещение проекта, подлежащего рассмотрению на общественных обсуждениях, и информационных материалов к нему в информационных системах и открытие экспозиции такого проекта;

3) проведение экспозиции проекта, подлежащего рассмотрению на общественных обсуждениях;

4) подготовка и оформление протокола общественных обсуждений;

5) подготовка и опубликование заключения о результатах общественных обсуждений.

Проект, подлежащий рассмотрению на общественных обсуждениях, и информационные материалы к нему будут размещены на официальном сайте администрации города Южно-Сахалинска в информационно-телекоммуникационной системе Интернет и в информационных системах по следующему адресу: <https://pos.gosuslugi.ru>, с 06.10.2023.

Директор Департамента архитектуры и градостроительства
города Южно-Сахалинска Д.М. Ю.АДМИНИСТРАЦИЯ ГОРОДА ЮЖНО-САХАЛИНСКА
ПОСТАНОВЛЕНИЕ

от 20.09.2023 № 2791-па

Об утверждении проекта планировки территории,
предусматривающего размещение линейного объекта
"Улица Деревенская на участке от ул. Советская
до ул. Левобережная"

В соответствии со ст. 46 Градостроительного кодекса Российской Федерации, ст. 16 Федерального закона от 06.10.2003 № 131-ФЗ "Об общих принципах организации местного самоуправления в Российской Федерации", ст. 18, 37 Устава городского округа "Город Южно-Сахалинск", постановлением Правительства Сахалинской области от 22.02.2023 № 80 администрация города Южно-Сахалинска **постановляет:**

1. Утвердить проект планировки территории, предусматривающий размещение линейного объекта "Улица Деревенская на участке от ул. Советская до ул. Левобережная", в составе: "Проект планировки территории. Основная часть" (приложение).

2. Постановление администрации города Южно-Сахалинска опубликовать в газете "Южно-Сахалинск сегодня" и на официальном сайте администрации города Южно-Сахалинска в течение семи дней со дня утверждения документации.

3. Контроль исполнения постановления администрации города Южно-Сахалинска возложить на директора Департамента архитектуры и градостроительства города Южно-Сахалинска (Ю Д.М.).

Мэр города С.А. НАДСАДИН.

Приложение

Утвержден постановлением администрации города Южно-Сахалинска от 20.09.2023 № 2791-па

ПРОЕКТ ПЛАНИРОВКИ ТЕРРИТОРИИ, ПРЕДУСМАТРИВАЮЩИЙ РАЗМЕЩЕНИЕ
ЛИНЕЙНОГО ОБЪЕКТА "УЛИЦА ДЕРЕВЕНСКАЯ НА УЧАСТКЕ
ОТ УЛ. СОВЕТСКАЯ ДО УЛ. ЛЕВОБЕРЕЖНАЯ"ПРОЕКТ ПЛАНИРОВКИ ТЕРРИТОРИИ
ОСНОВНАЯ ЧАСТЬ

Положение о размещении линейного объекта.

1. Наименование, основные характеристики и назначение планируемого для размещения линейного объекта.

Проект планировки территории и проект межевания территории, предусматривающие размещение линейного объекта "Улица Деревенская на участке от ул. Советская до ул. Левобережная", выполнен на основании постановления администрации города Южно-Сахалинска от 26.02.2020 № 627-па. Проектируемый линейный объект расположен в границах городского округа "Город Южно-Сахалинск", в селе Ключи.

В соответствии с генеральным планом городского округа "Город Южно-Сахалинск", утвержденным решением городского Собрания города Южно-Сахалинска от 28.09.2022 № 1029/48-22-6, проектируемый линейный объект является объектом местного значения, а по своей категории - местной улицей, обеспечивающей связь жилой застройки с основными улицами в сельском поселении (СП 42.13330.2016. Свод правил. Градостроительство. Планировка и застройка городских и сельских посе-

лений. Актуализированная редакция СНиП 2.07.01-89*, п. 11.6).

Ранее документацией по планировке территории села Ключи городского округа "Город Южно-Сахалинск", утвержденной постановлением администрации города Южно-Сахалинска от 11.03.2015 № 591-па, были установлены красные линии ул. Деревенской.

Разработанным проектом планировки предложено скорректировать красные линии улицы и элементы ее поперечного профиля с учетом существующих объектов жилого назначения и земельных участков, поставленных на государственный кадастровый учет.

Ширина в красных линиях улицы составляет от 15 до 20 метров.

Установление диапазона обусловлено существующей планировкой территории, наличием обязательных элементов поперечного профиля улицы, установленных в соответствии с СП 42.13330.2016 (см. схему типового поперечного профиля), а также обеспечением возможности строительства линейных объектов инженерной инфраструктуры, предусмотренных проектом планировки села Ключи.

С учетом функционального назначения проектируемого линейного объекта запро-ектированы следующие параметры элементов поперечного профиля:

- общее число полос движения: 2;
- ширина полосы движения: 3,0 м;
- ширина пешеходной части: 1,5 м;
- ширина газонной части: 3 м;
- расчетная скорость движения - 40 км/ч.

Конструктивные решения, а также размещение инженерных сетей подлежат уточ-нению в составе проектно-сметной документации в соответствии с постановлением Правительства РФ от 12.05.2017 № 564 "Об утверждении Положения о составе и со-держании проектов планировки территории, предусматривающих размещение одного или нескольких линейных объектов".

В соответствии с Правилами землепользования и застройки на территории го-родского округа "Город Южно-Сахалинск", утвержденными постановлением адм-инистрации города Южно-Сахалинска от 19.10.2022 № 2618-па, линия отступа от крас-ной линии составляет 3 метра, которая установлена на чертеже межевания терри-тории.

При выполнении изыскательских работ по трассе проектируемого участка произ-ведена плановая и высотная привязка к государственным геодезическим пунктам. Топографо-геодезические работы выполнялись в местной системе координат города Южно-Сахалинска в масштабе 1:500.

Строительная длина рассматриваемого участка улицы составляет 680 м. п.

2. Перечень субъектов Российской Федерации, перечень муниципальных районов, городских округов в составе субъектов Российской Федерации, перечень поселений, населенных пунктов, внутригородских территорий городов федерального значения, на территории которых устанавливаются зоны планируемого размещения линейного объекта.

Границы зоны планируемого размещения линейного объекта - улица Деревенская - расположена в границах села Ключи городского округа "Город Южно-Сахалинск" Сахалинской области.

3. Перечень координат характерных точек границ зоны планируемого размещения линейного объекта.

№ точки	Координаты		№ точки	Координаты	
	X	Y		X	Y
1	699003.75	1296459.9	12	698955.66	1296410.05
2	699009.21	1296469.52	13	698932.77	1296391.81
3	699079.88	1296510.48	14	698935.1	1296389.16
4	699078.69	1296512.56	15	698926.75	1296382.02
5	699087.74	1296517.54	16	698912.24	1296398.56
6	699100.63	1296497.72	17	698920.51	1296405.79
7	699092.78	1296492.22	18	698922.92	1296403.05
8	699089.64	1296496.2	19	698946.68	1296422.07
9	699060.53	1296478.11	20	698989.82	1296451.14
10	699014.52	1296448.74	1	699003.75	1296459.9
11	698982.62	1296428.85			

4. Перечень координат характерных точек красных линий.

№ точки	Координаты	
	X	Y
1	699003.75	1296459.9
2	699009.21	1296469.52
3	699079.88	1296510.48

5. Перечень координат характерных точек границ зон планируемого размещения линейных объектов, подлежащих реконструкции в связи с изменением их местопо-ложения.

Линейные объекты, подлежащие реконструкции в связи с изменением их местопо-ложения, не предусмотрены.

6. Предельные параметры разрешенного строительства, реконструкции объектов капитального строительства, входящих в состав линейного объекта, в границах зон их планируемого размещения.

Объекты капитального строительства, входящие в состав линейного объекта, не предусмотрены.

7. Мероприятия по защите сохраняемых объектов капитального строитель-ства (здание, строения, сооружения, объекты, строительство которых не завер-шено), существующие и строящиеся на момент подготовки проекта планировки территории, а также объектов капитального строительства, планируемых к строи-тельству в соответствии с ранее утвержденной документацией по планировке терри-тории, от возможного негативного воздействия в связи с размещением линейного объекта.

Ранее утвержденная документация по планировке территории, в границах которой расположен проектируемый линейный объект - "Проект планировки с проектом межевания села Ключи в составе проекта "Внесение изменений в генеральный план и документацию по планировке территории села Ключи городского округа "Город Южно-Сахалинск", утвержденный постановлением администрации города Южно-Сахалинска от 11.03.2015 № 591-па.

Строящиеся объекты капитального строительства в границах территории, в отно-шении которой осуществляется подготовка проекта планировки территории, преду-сматривающего размещение линейного объекта, отсутствуют.

Существующие объекты капитального строительства не будут подвержены негатив-ному воздействию в связи с размещением линейного объекта, поэтому разработка мероприятий по защите сохраняемых объектов капитального строительства (здание, строение, сооружение, объекты, строительство которых не завершено), существующих

на момент подготовки проекта планировки территории, от возможного негативного воздействия в связи с размещением линейного объекта не требуется.

8. Мероприятия по сохранению объектов культурного наследия.

Разработка мероприятий по сохранению объектов культурного наследия от воз-можного негативного воздействия в связи с размещением линейного объекта не требуется, так как в границах территории, в отношении которой осуществляется подготовка проекта планировки, объекты культурного наследия отсутствуют.

9. Мероприятия по охране окружающей среды.

Выбор материалов для строительства, ремонта и содержания улицы должен осу-ществляться с учетом прямого и косвенного влияния на экологическую обстановку в период как строительства, так и эксплуатации дороги.

С целью уменьшения негативного воздействия на окружающую среду необходимо проведение комплекса природоохранных мероприятий:

- организация отвода поверхностных сточных вод с полотна дороги открытой и закрытой сетью дождевой канализации с последующей очисткой на планируемых локальных очистных сооружениях поверхностного стока до нормативных параметров;
- укрепление русел и выходов из водоотводных сооружений во избежание эрозии земель вследствие концентрации водных потоков;
- организация планово-регулярной системы очистки территории от твердых ком-мунальных отходов;
- в зимний период времени - уборка и утилизация снега с территории, применение реагентов с пониженным содержанием хлориона и использование нехлоридной (ацетатной) группы реагентов;
- размещение площадок для установки контейнеров для мусора в целях предот-вращения загрязнения отвода автомобильных дорог;
- современный ремонт дорожных покрытий.

Комплекс технических решений по предупреждению и снижению негативного влия-ния автомобильной дороги и дорожных сооружений на окружающую среду, предложе-ний по рациональному использованию природных ресурсов в строительстве, принятых при оценке воздействия на окружающую среду, должен соответствовать техническим решениям и мероприятиям, отраженным в составе проектной документации.

10. Мероприятия по защите территории от чрезвычайных ситуаций природного и техногенного характера, в том числе по обеспечению пожарной безопасности и гражданской обороне.

10.1. Мероприятия по защите территории от чрезвычайных ситуаций техногенного характера.

Чрезвычайная ситуация (ЧС) - обстановка на определенной территории, сложив-шаяся в результате аварии, опасного природного явления, катастрофы, стихийного или иного бедствия, которые могут повлечь или повлекли за собой человеческие жертвы, ущерб здоровью людей или окружающей природной среде, значительные материальные потери и нарушение условий жизнедеятельности людей.

Для предотвращения постороннего вмешательства в деятельность объекта в про-екте предусмотрена подземная укладка сети водоотведения.

10.2. Мероприятия по предупреждению чрезвычайных ситуаций природного ха-рактера.

Природная чрезвычайная ситуация - обстановка на определенной территории или акватории, сложившаяся в результате возникновения источника природной ЧС, ко-торая может повлечь или повлекла за собой человеческие жертвы, ущерб здоровью людей и (или) окружающей природной среде, значительные материальные потери и нарушение условий жизнедеятельности людей (ГОСТ Р 22.0.03-95 "Безопасность в ЧС", п. 3.1.1).

Одним из самых опасных геологических процессов, тесно связанных с текто-ническим строением, является сейсмическая активность района работ. Проекти-руемая территория, согласно изменениям № 1 к СП 14.13330.2014 "СНиП II-7-81* Строительство в сейсмически районах. Вторая редакция", относится к восьми-бальной зоне интенсивности сейсмических воздействий для средних грунтовых условий (II категория грунтов по сейсмическим свойствам), для объектов нормаль-ной (массовое строительство) и пониженной ответственности с повторяемостью 1 раз в 500 лет и для объектов повышенной ответственности с повторяемостью 1 раз в 1000 лет.

Предотвратить сейсмическую активность на проектируемой территории невоз-можно, поэтому необходимо выполнение следующих мероприятий:

- 1) строительство специальных сооружений и убежищ, способных укрыть людей во время развития опасного природного процесса и полностью защитить их от угрозы;
- 2) повышение устойчивости зданий и сооружений воздействию природной стихии;
- 3) защитные инженерные мероприятия;
- 4) проведение эвакуационных мероприятий;
- 5) мероприятия медицинской защиты.

Объемы, содержание и сроки проведения мероприятий по защите населения и территорий определяются на основании прогнозов состояния природной опасности соответствующих территорий.

Защита от опасных геологических процессов должна осуществляться с учетом механизма развития процесса, выявляемого на основе детальных инженерно-гео-логических изысканий, охватывающих зону развития процесса. Для защиты от водной и ветровой эрозии могут использоваться специальные насаждения, конструкции укрепления склонов и откосов, в том числе с использованием геосинтетических материалов, в сочетании с комплексом геотехнических инженерных мероприятий, проектируемых с учетом местных конкретных условий и опыта.

10.3. Мероприятия по обеспечению пожарной безопасности.

В соответствии с требованиями Федерального закона "Технический регламент о требованиях пожарной безопасности" от 22.07.2008 № 123-ФЗ каждый объект защиты должен иметь систему обеспечения пожарной безопасности.



Целью создания системы обеспечения пожарной безопасности объекта защиты является предотвращение пожара, обеспечение безопасности людей и защита иму-щества при пожаре.

Исключение условий образования горючей среды на проектируемом объекте обе-спечивается:

- 1) ограничение массы и (или) объема горючих веществ и материалов;
- 2) использование наиболее безопасных способов размещения горючих веществ и материалов, а также материалов, взаимодействие которых друг с другом приводит к образованию горючей среды;
- 3) поддержание температуры и давления среды, при которых распространение пламени исключается;
- подземное размещение защищает трубопроводы и отключающую арматуру от внешнего теплового воздействия;
- 4) механизация и автоматизация технологических процессов, связанных с обра-щением горючих веществ;
- 5) установка пожароопасного оборудования в отдельных помещениях или на от-крытых площадках;
- отключающие устройства (крановые узлы) размещаются на открытых площадках с соблюдением нормативных расстояний до зданий и сооружений.

Продолжение приложения на стр. 28.

Начало приложения на стр. 26.

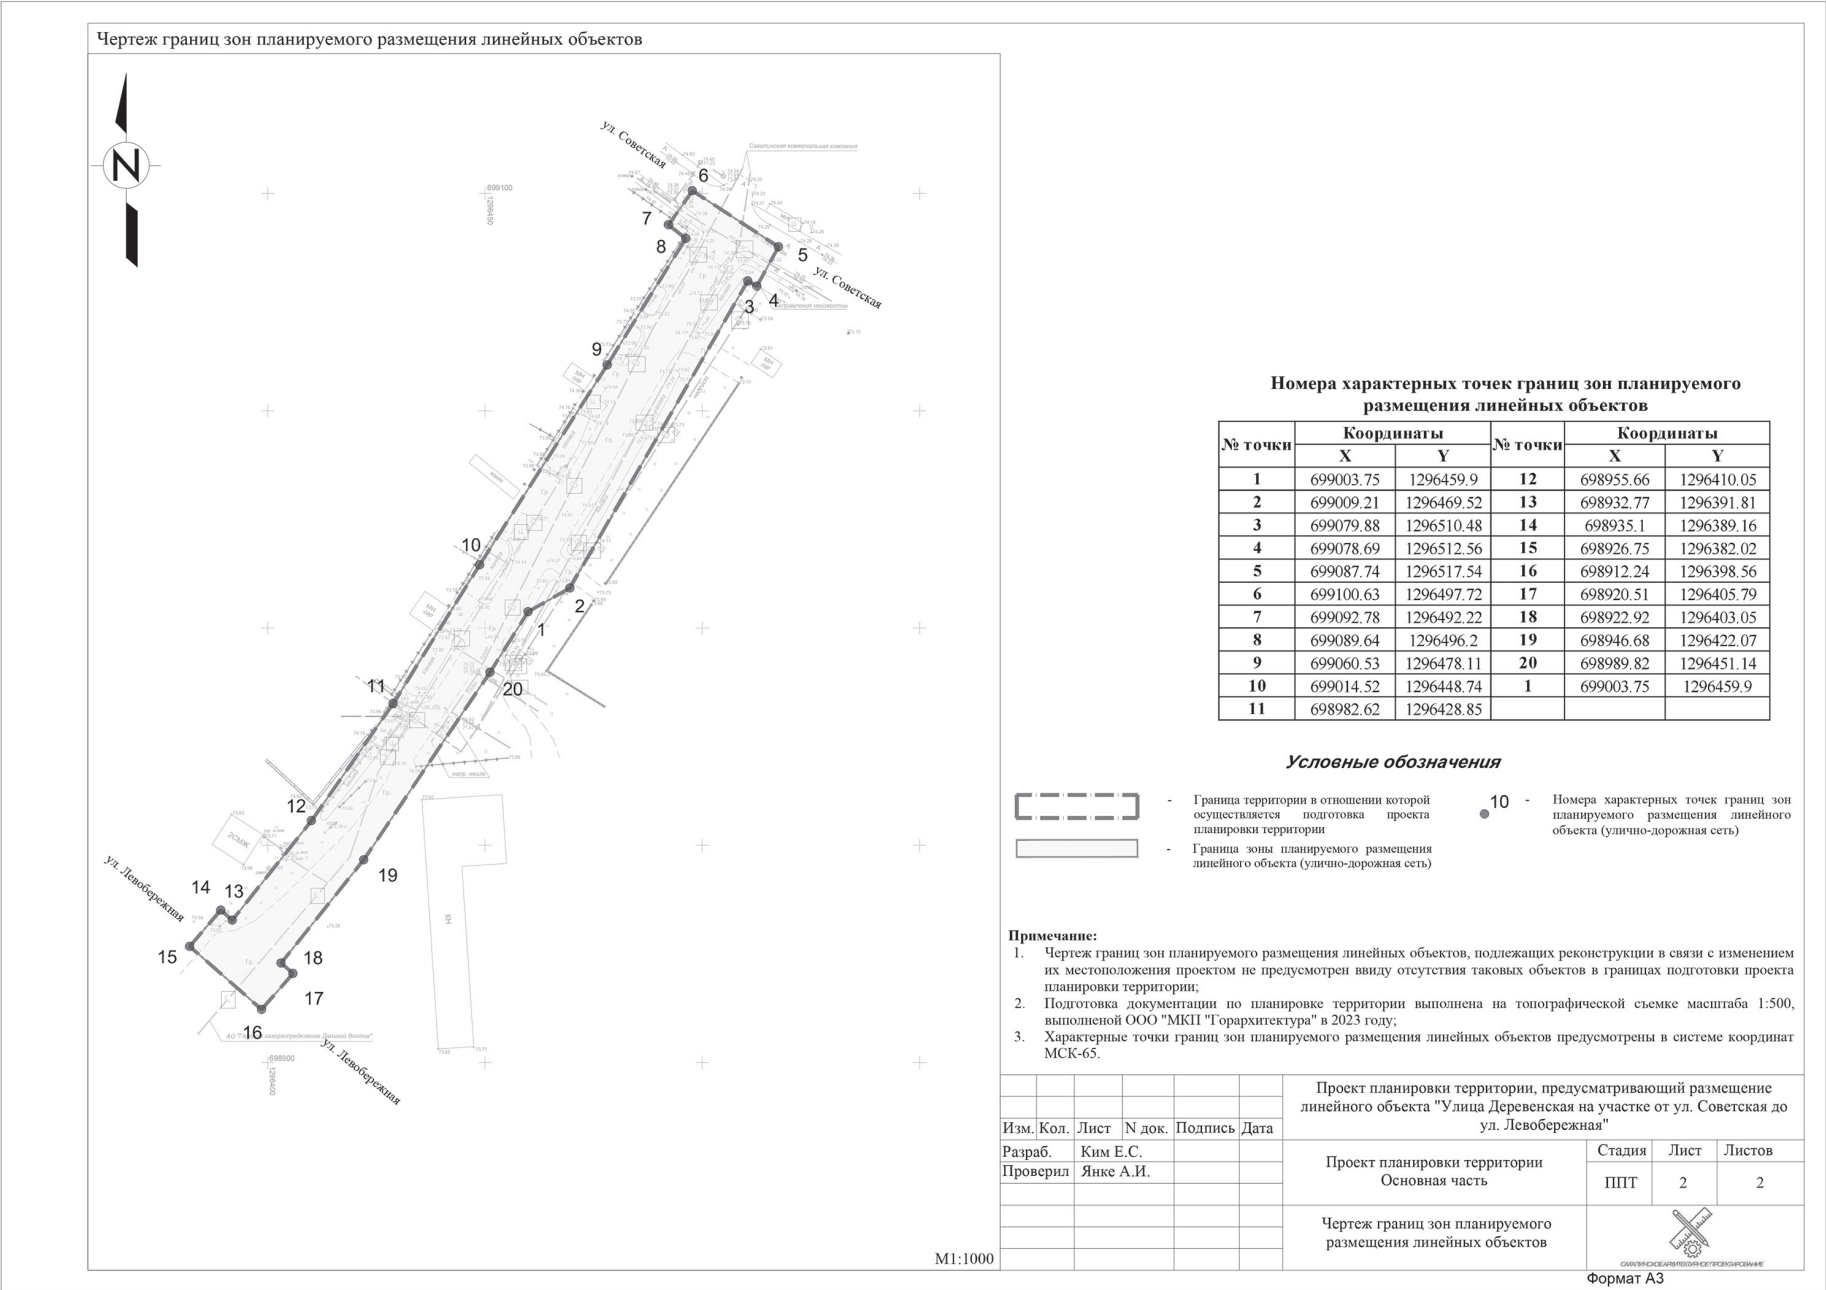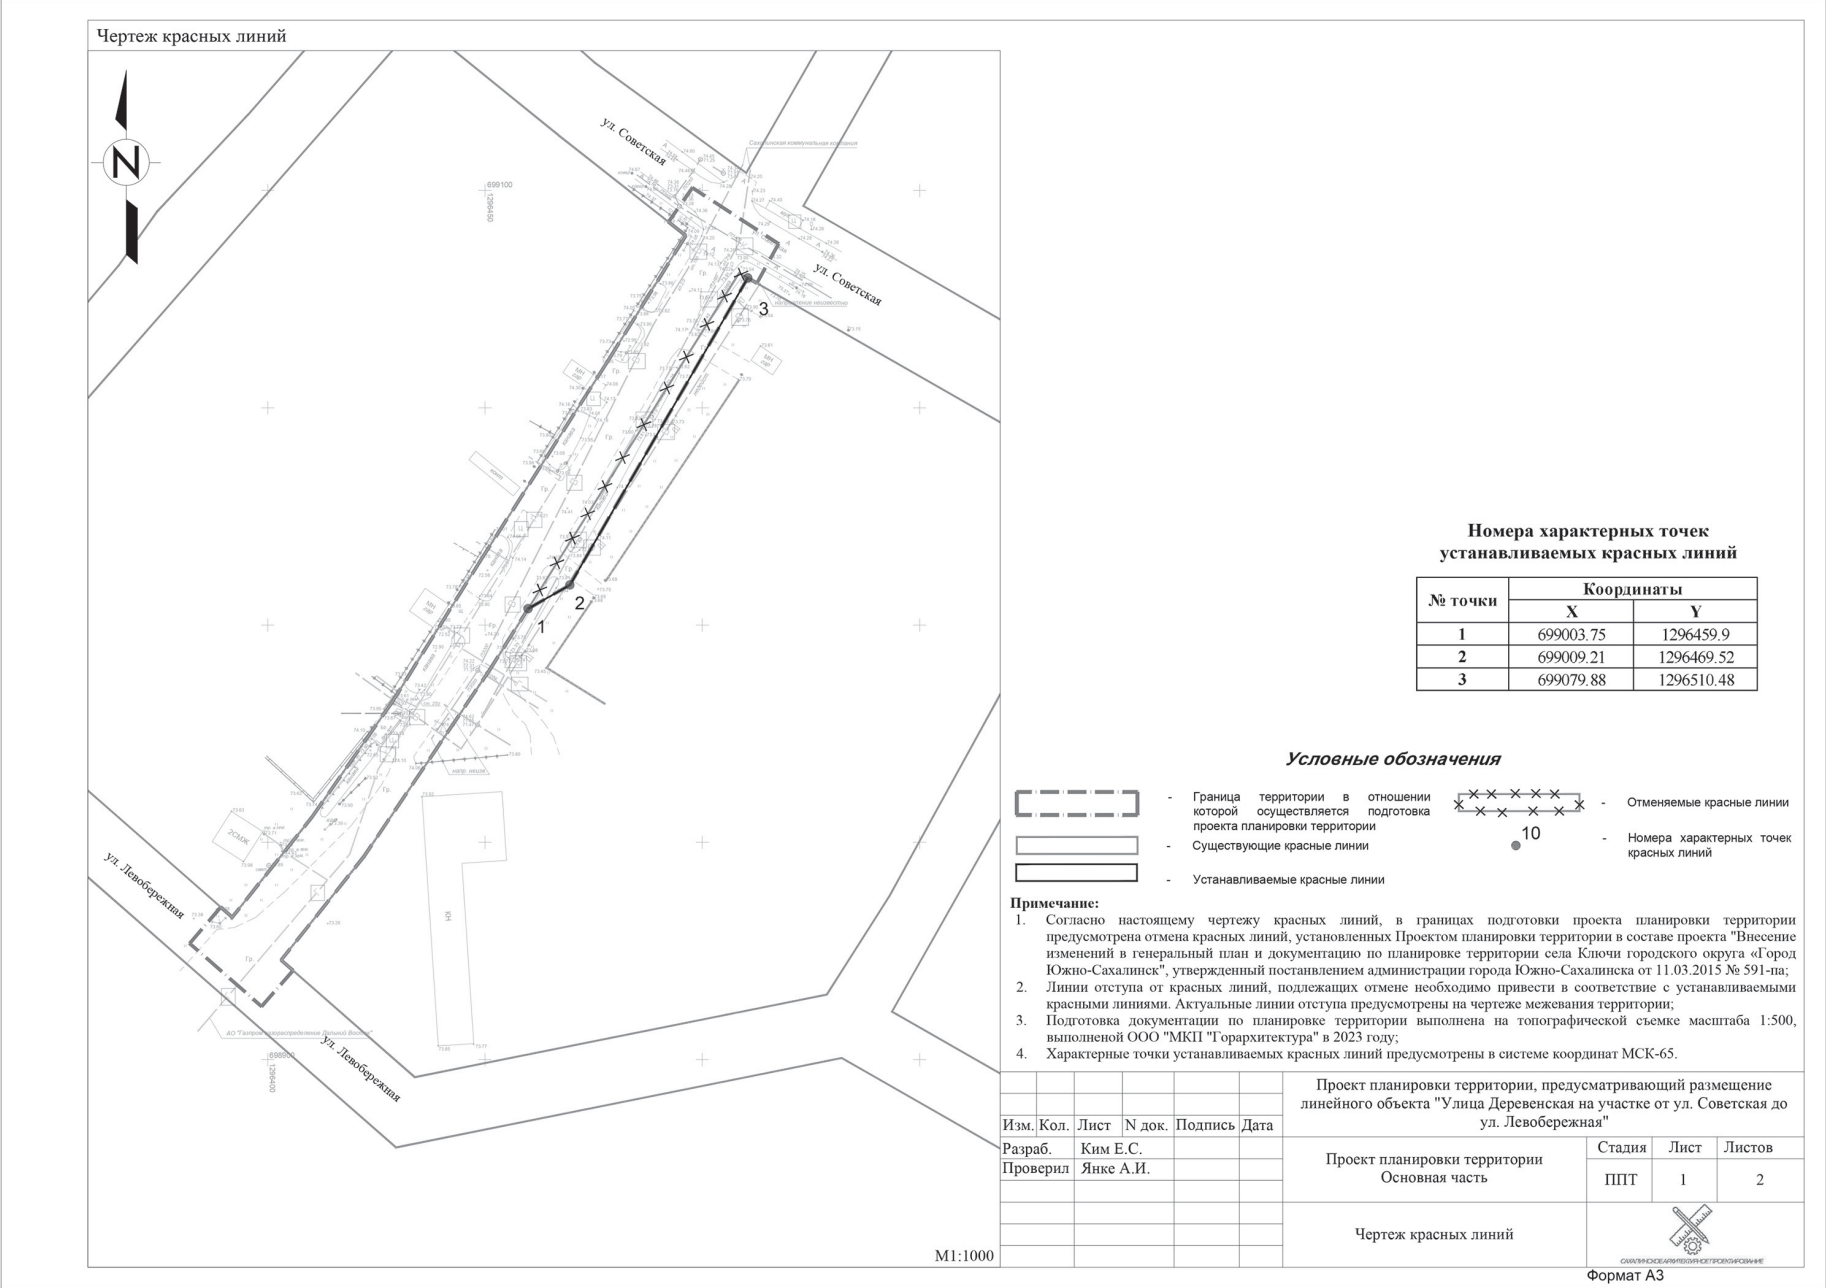

Заключение о результатах общественных обсуждений

28 сентября 2023 г. город Южно-Сахалинск

В период с 15.09.2023 по 28.09.2023 проведены общественные обсуждения по проектам внесения изменений в Правила землепользования и застройки на территории городского округа "Город Южно-Сахалинск", утвержденные постановлением администрации города Южно-Сахалинска от 19.10.2022 № 2618-па, в части изменения границ территориальных зон:

- сельскохозяйственных угодий СХ1 (уменьшение), объектов сельскохозяйственного производства СХ2 (увеличение) в границах земельного участка с кадастровым номером 65:02:000000:438, расположенного в г. Южно-Сахалинске, севернее села Дальнего, на бывших землях ГУСП "Свинокомплекс "Ленинское знамя";
- природного ландшафта Р1 (уменьшение), садоводческих или огороднических некоммерческих товариществ СЗ (увеличение) на территории, расположенной в юго-западной части СНТ "Березка";
- многоэтажной жилой застройки Ж1 (уменьшение), среднеэтажной жилой застройки Ж1С (увеличение) в границах предполагаемого к образованию земельного участка под многоквартирным жилым домом, расположенным по адресу: г. Южно-Сахалинск, ул. Саранская, 15а.

Проекты размещены на региональном портале государственных и муниципальных услуг (далее - информационные системы) по адресу: <https://pos.gosuslugi.ru>.

Организатор общественных обсуждений - Комиссия по подготовке проекта Правил землепользования и застройки на территории городского округа "Город Южно-Сахалинск".

В общественных обсуждениях приняло участие 0 человек.

По результатам общественных обсуждений составлен протокол общественных обсуждений от 26.09.2023, на основании которого подготовлено заключение о результатах общественных обсуждений.

В период проведения общественных обсуждений направлены замечания и предложения от участников общественных обсуждений:

- от участников общественных обсуждений, постоянно проживающих на территории, в пределах которой проводятся общественных обсуждений, - 0 предложений;
- от иных участников общественных обсуждений - 0 предложений.

Рекомендации организатора о целесообразности или нецелесообразности учета внесенных участниками общественных обсуждений предложений и замечаний:

№ п/п	Содержание внесенных предложений и замечаний граждан, являющихся участниками общественных обсуждений и постоянно проживающих на территории, в пределах которой проводятся общественных обсуждения	Содержание внесенных предложений и замечаний иных участников общественных обсуждений	Рекомендации организатора
1	-	-	-

Рекомендации по результатам общественных обсуждений: направить проект на утверждение.

Председатель Комиссии по подготовке проекта Правил землепользования и застройки на территории городского округа "Город Южно-Сахалинск" М.С. ЕФАНОВ.

АДМИНИСТРАЦИЯ ГОРОДА ЮЖНО-САХАЛИНСКА
ПОСТАНОВЛЕНИЕ

от 20.09.2023 № 2792-па

Об утверждении проекта межевания территории, предусматривающего размещение линейного объекта “Улица Деревенская на участке от ул. Советская до ул. Левобережная”

В соответствии со ст. 46 Градостроительного кодекса Российской Федерации, ст. 16 Федерального закона от 06.10.2003 № 131-ФЗ "Об общих принципах организации местного самоуправления в Российской Федерации", ст. 18, 37 Устава городского округа "Город Южно-Сахалинск", постановлением Правительства Сахалинской области от 22.02.2023 № 80 администрация города Южно-Сахалинска **постановляет:**

1. Утвердить проект межевания территории, предусматривающий размещение линейного объекта "Улица Деревенская на участке от ул. Советская до ул. Левобережная", в составе: "Проект межевания территории. Основная часть" (приложение).
2. Постановление администрации города Южно-Сахалинска опубликовать в газете "Южно-Сахалинск сегодня" и на официальном сайте администрации города Южно-Сахалинска в течение семи дней со дня утверждения документации.
3. Контроль исполнения постановления администрации города Южно-Сахалинска возложить на директора Департамента архитектуры и градостроительства города Южно-Сахалинска (Ю Д.М.).

Мэр города С.А. НАДСАДИН.

Приложение
Утвержден постановлением администрации города Южно-Сахалинска от 20.09.2023 № 2792-па
ПРОЕКТ МЕЖЕВАНИЯ ТЕРРИТОРИИ, ПРЕДУСМАТРИВАЮЩИЙ РАЗМЕЩЕНИЕ
ЛИНЕЙНОГО ОБЪЕКТА "УЛИЦА ДЕРЕВЕНСКАЯ НА УЧАСТКЕ ОТ УЛ. СОВЕТСКАЯ
ДО УЛ. ЛЕВОБЕРЕЖНАЯ"

ПРОЕКТ МЕЖЕВАНИЯ ТЕРРИТОРИИ. ОСНОВНАЯ ЧАСТЬ

ПРОЕКТ МЕЖЕВАНИЯ ТЕРРИТОРИИ.

Проект межевания территории подготовлен для размещения линейного объекта "Улица Деревенская на участке от ул. Советская до ул. Левобережная".

Целью разработки проекта межевания территории является определение границ образуемых и изменяемых земельных участков, частей земельных участков, необходимых для размещения и эксплуатации линейного объекта.

Задачи:

- анализ фактического землепользования в границах разработки проекта межевания территории;
- формирование границ земельных участков/частей земельных участков, необходимых для размещения линейного объекта.

Проект межевания территории подготовлен в соответствии с местной системой координат, принятой для города Южно-Сахалинска.

1. Сведения о границах территории, в отношении которой утвержден проект межевания, содержащие перечень координат характерных точек этих границ в системе координат, используемой для ведения Единого государственного реестра недвижимости. Планируемый линейный объект расположен в границах села Ключи городского округа "Город Южно-Сахалинск".

Категория земель - земли населенных пунктов.

Площадь границ подготовки проекта межевания - 3648 кв. м.

Таблица 1. Перечень координат характерных точек границ территории, в отношении которой разработан проект межевания территории:

№ точки	Координаты		№ точки	Координаты	
	X	Y		X	Y
1	699009.21	1296469.52	12	698912.24	1296398.56
2	699003.75	1296459.90	13	698926.75	1296382.02
3	698989.82	1296451.14	14	698935.10	1296389.16
4	698969.05	1296437.15	15	698932.77	1296391.81
5	698972.31	1296483.16	16	698955.66	1296410.05
6	698899.08	1296487.96	17	698982.62	1296428.85
7	698895.62	1296426.61	18	699014.52	1296448.74
8	698948.59	1296423.36	19	699060.53	1296478.11
9	698946.68	1296422.07	20	699089.64	1296496.20
10	698922.92	1296403.05	21	699081.00	1296508.51
11	698920.51	1296405.79	22	699079.88	1296510.48
			1	699009.21	1296469.52

2. Перечень и сведения о площади образуемых земельных участков (в том числе земельных участков, которые будут отнесены к территории общего пользования, а также в отношении которых предполагается резервирование и (или) изъятие для государственных или муниципальных нужд), возможные способы их образования, виды разрешенного использования. Первый этап. Таблица 2.

Таблица 2.

Условный № земельного участка на чертеже межевания	Местоположение (адресный ориентир)	Категория земель	Обеспечение доступа к земельному участку	Статус	Возможные способы образования	Вид разрешенного использования земельного участка	Проектная площадь, кв. м
:ЗУ1	Сахалинская область, г. Южно-Сахалинск	Земли населенных пунктов	Посредством земель общего пользования	Образуемый	Образование из земель, государственная или муниципальная собственность на которые не разграничена	12.0 "Земельные участки (территории) общего пользования"	3255
:ЗУ2	Сахалинская область, г. Южно-Сахалинск	Земли населенных пунктов	Посредством земель общего пользования	Образуемый (в целях изъятия для муниципальных нужд)	Образование путем раздела земельного участка с кадастровым номером 65:02:0000015:628	12.0 "Земельные участки (территории) общего пользования"	149
:628:ЗУ1	Сахалинская область, г. Южно-Сахалинск	Земли населенных пунктов	Посредством земель общего пользования	Образуемый	Образование путем раздела земельного участка с кадастровым номером 65:01:0405002:677	4.9.1.4 Ремонт автомобилей	4326

Примечание: при подготовке межевого плана площадь образуемого земельного участка, площадь земельного участка может отличаться от площади земельного участка, указанной в настоящем проекте межевания территории не более чем на 10 (десять) процентов в соответствии с Федеральным законом от 13.07.2015 № 218-ФЗ (ред. от 14.07.2022) "О государственной регистрации недвижимости".

Перечень и сведения о площади образуемых земельных участков, которые будут отнесены к территории общего пользования. Второй этап. Таблица 3.

Таблица 3

Условный № земельного участка на чертеже межевания	Местоположение (адресный ориентир)	Категория земель	Обеспечение доступа к земельному участку	Статус	Возможные способы образования	Вид разрешенного использования земельного участка	Проектная площадь, кв. м
:ЗУ1	Сахалинская область, г. Южно-Сахалинск	Земли населенных пунктов	Посредством земель общего пользования	Образуемый	Образование путем объединения земельных участков с условными номерами :ЗУ1 и :ЗУ2, образованных на первом этапе	12.0.1 Улично-дорожная сеть	3401

Примечание: при подготовке межевого плана площадь образуемого земельного участка, площадь земельного участка может отличаться от площади земельного участка, указанной в настоящем проекте межевания территории не более чем на 10 (десять) процентов в соответствии с Федеральным законом от 13.07.2015 № 218-ФЗ (ред. от 14.07.2022) "О государственной регистрации недвижимости".

3. Перечень координат характерных точек образуемых земельных участков на первом этапе.

Таблица 4

Границы образуемого земельного участка :ЗУ1		
№ точки	Координаты	
	X	Y
1	698912.24	1296398.56
2	698920.51	1296405.79
3	698922.92	1296403.05
4	698946.68	1296422.07
5	698948.59	1296423.36
6	698967.99	1296422.17
7	698969.05	1296437.15
8	698989.82	1296451.14
9	699003.75	1296459.9
10	699009.21	1296469.52
11	699079.88	1296510.48
12	699081	1296508.51
13	699089.64	1296496.2
14	699060.53	1296478.11
15	699014.52	1296448.74
16	698982.62	1296428.85
17	698955.66	1296410.05
18	698932.77	1296391.81

Границы образуемого земельного участка :ЗУ2		
№ точки	Координаты	
	X	Y
1	698948.59	1296423.36
2	698969.05	1296437.15
3	698967.99	1296422.17
1	698948.59	1296423.36

Границы образуемого земельного участка :628:ЗУ1"		
№ точки	Координаты	
	X	Y
1	698948.59	1296423.36
2	698969.05	1296437.15
3	698972.31	1296483.16
4	698899.08	1296487.96
5	698895.62	1296426.61
1	698948.59	1296423.36



4. Перечень координат характерных точек образуемых земельных участков на втором этапе.

Таблица 5.

Границы образуемого земельного участка :ЗУ1		
№ точки	Координаты	
	X	Y
1	698912.24	1296398.56
2	698920.51	1296405.79
3	698922.92	1296403.05
4	698946.68	1296422.07
5	698948.59	1296423.36
6	698969.05	1296437.15
7	698989.82	1296451.14
8	699003.75	1296459.90

9	699009.21	1296469.52
10	699079.88	1296510.48
11	699081.00	1296508.51
12	699089.64	1296496.20
13	699060.53	1296478.11
14	699014.52	1296448.74
15	698982.62	1296428.85
16	698955.66	1296410.05
17	698932.77	1296391.81
18	698935.10	1296389.16
19	698926.75	1296382.02
1	698912.24	1296398.56

Начало приложения на стр. 29.

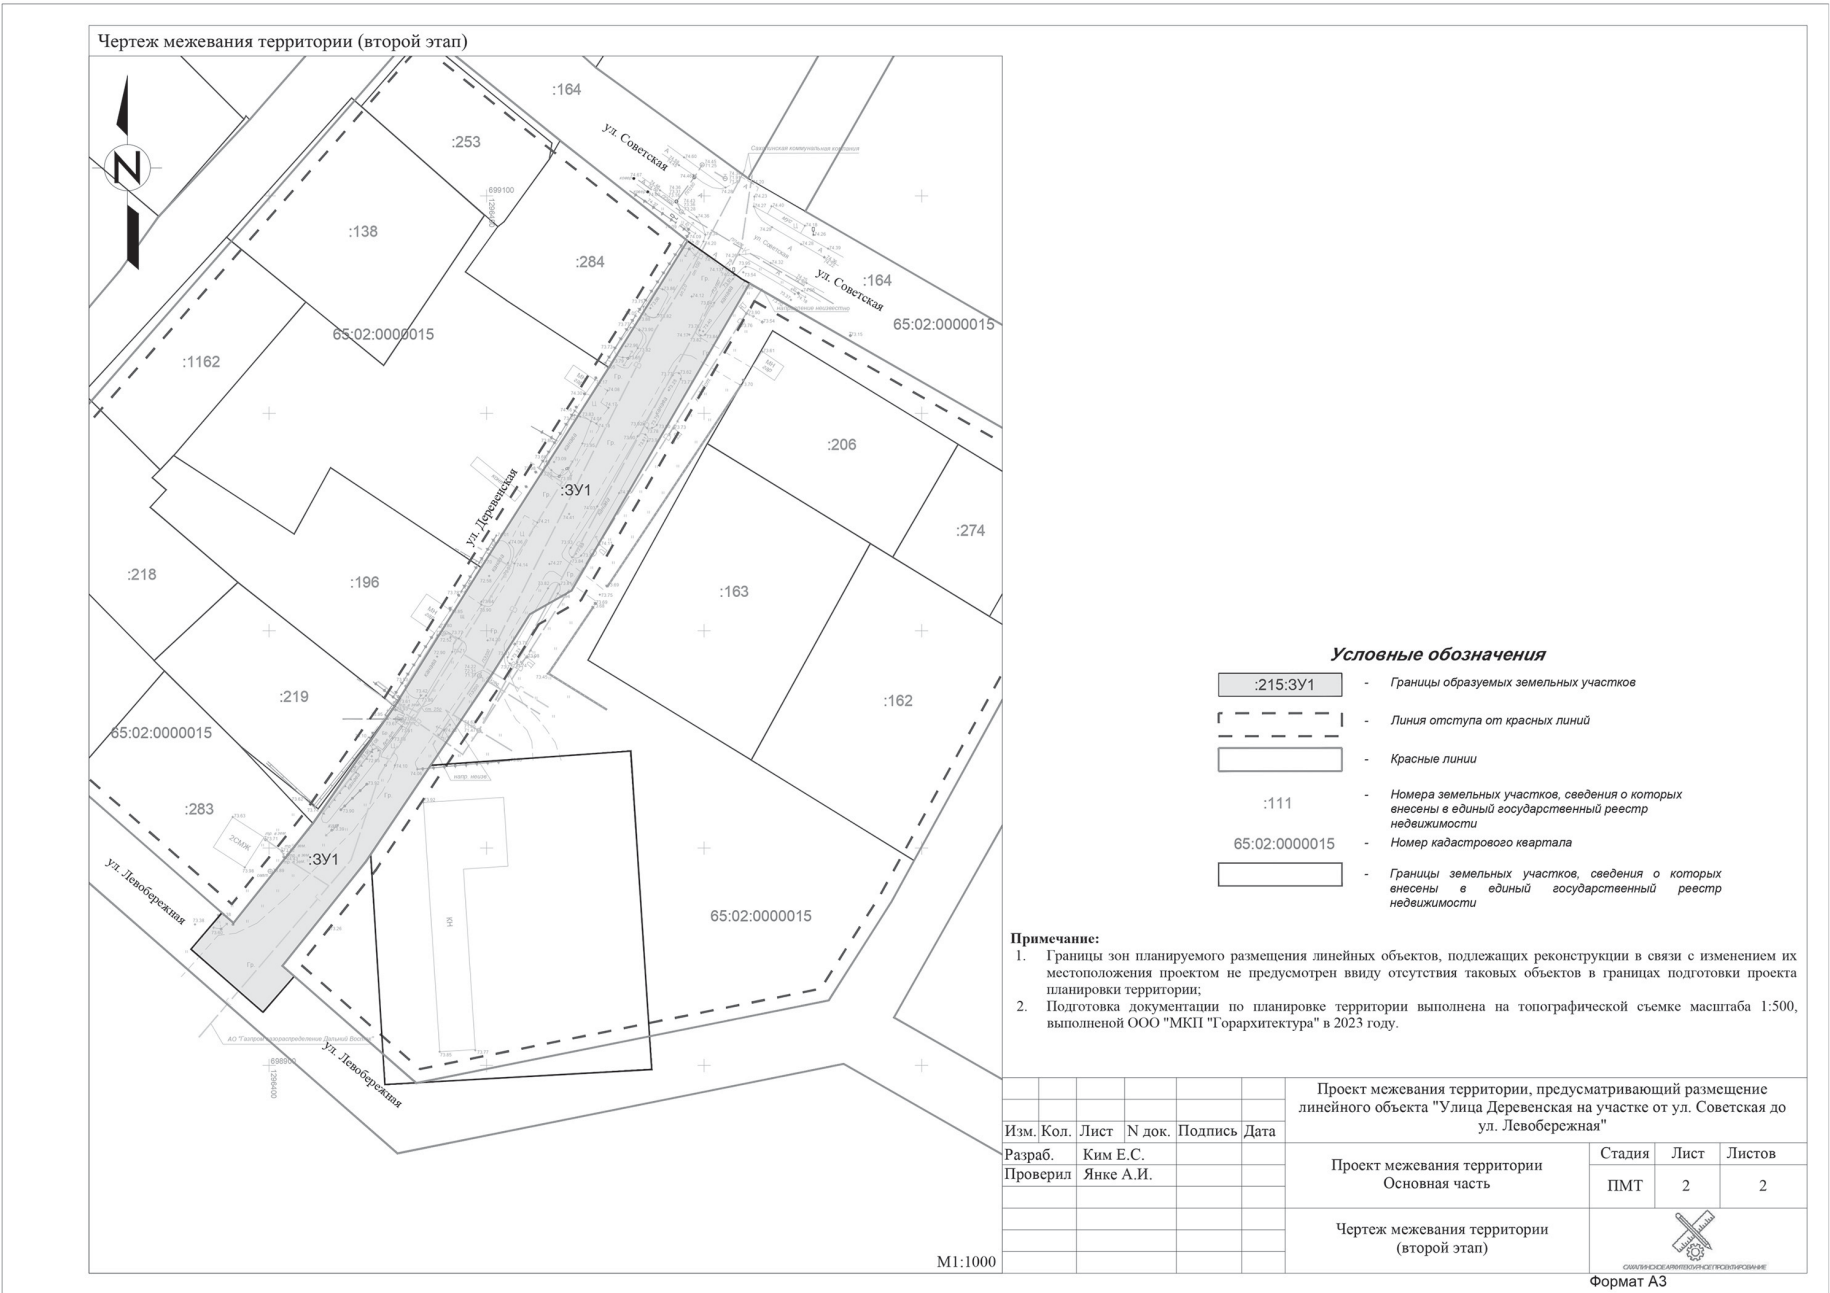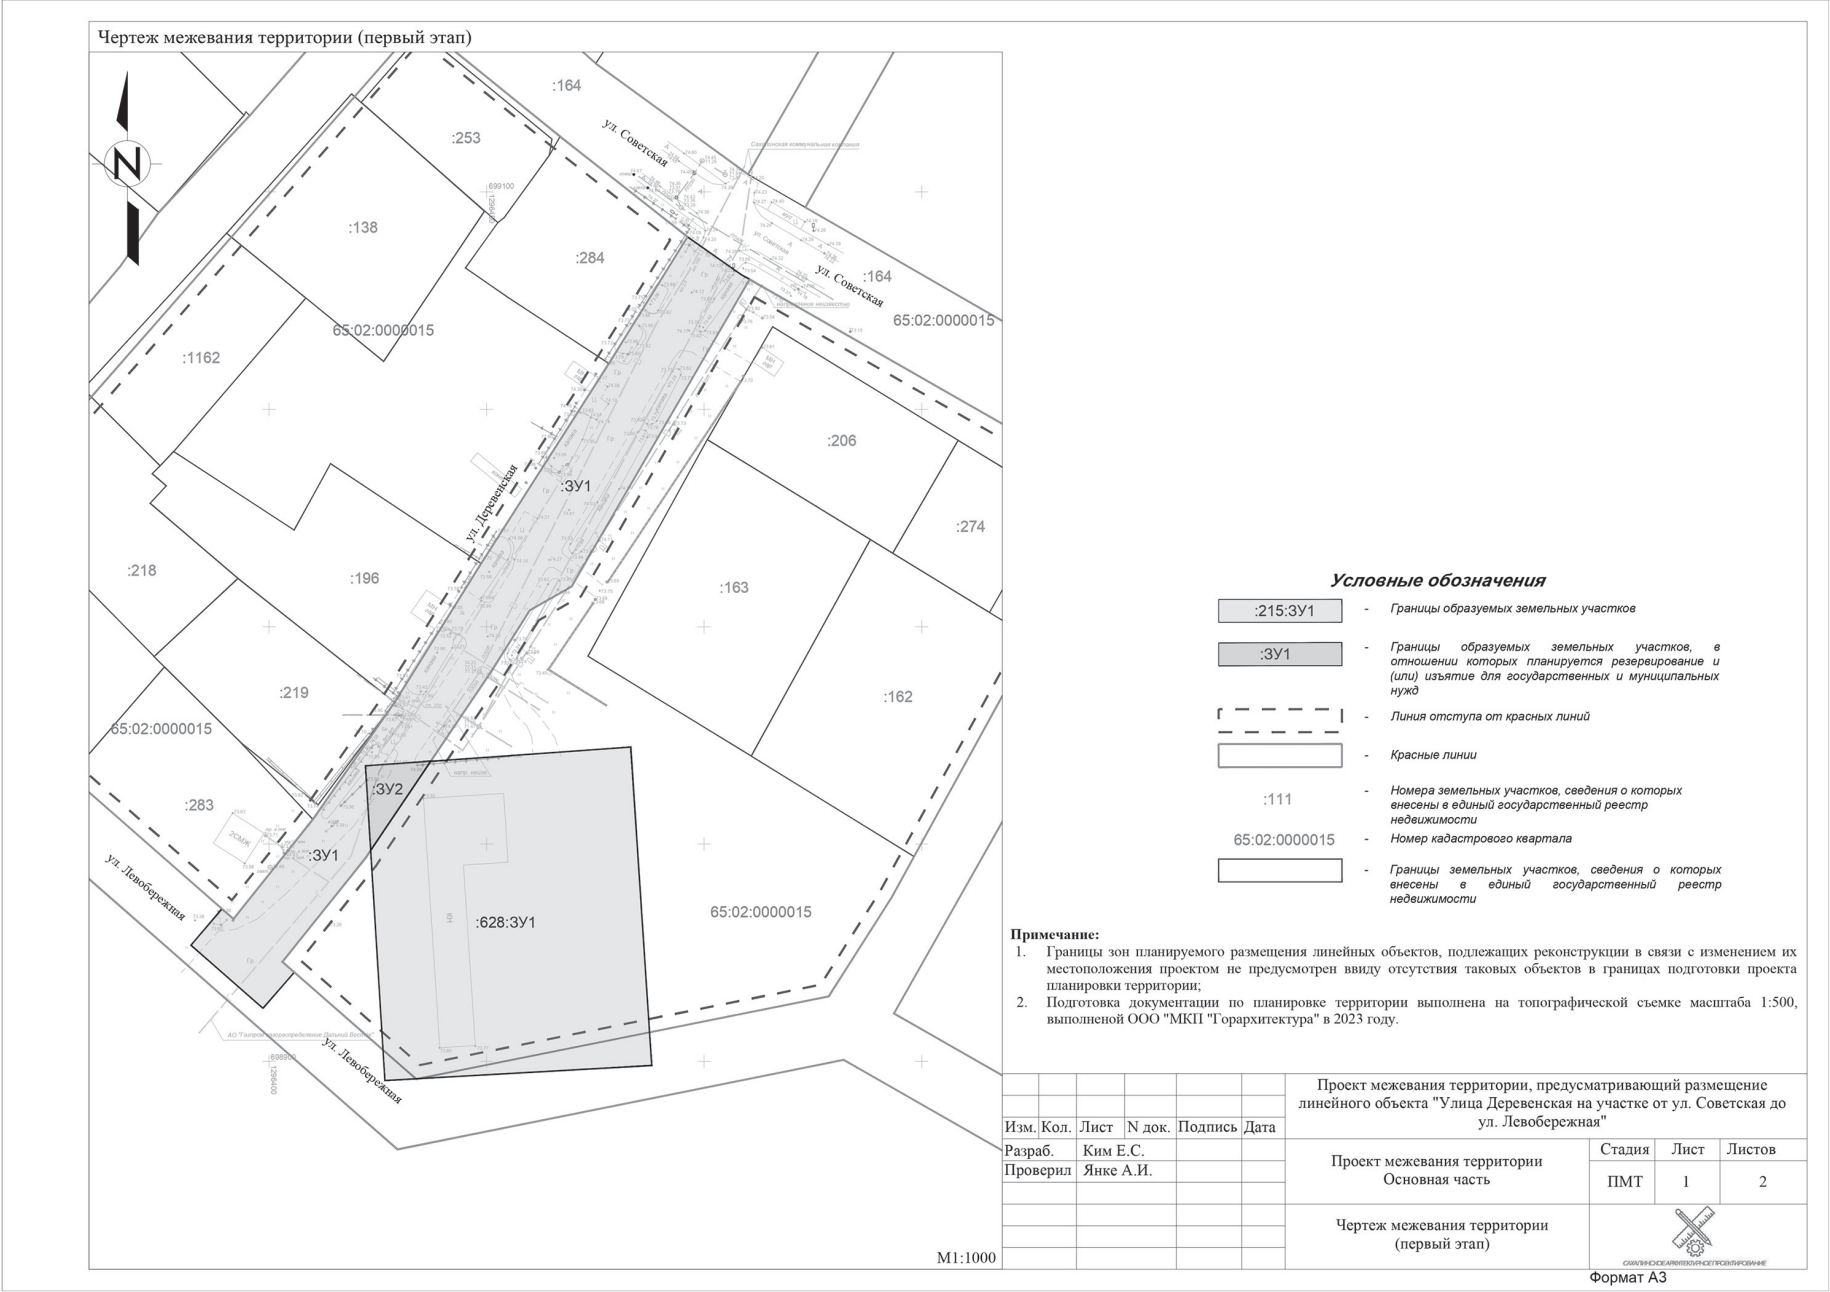

АДМИНИСТРАЦИЯ ГОРОДА ЮЖНО-САХАЛИНСКА ПОСТАНОВЛЕНИЕ

от 26.09.2023 № 2869-па

Об утверждении Типового положения о поощрении и Типового положения о материальной помощи

В соответствии со статьями 191 Трудового кодекса Российской Федерации, ст. 36 Федерального закона от 06.10.2003 № 131-ФЗ "Об общих принципах организации местного самоуправления в Российской Федерации", статьей 37 Устава городского округа "Город Южно-Сахалинск" администрация города Южно-Сахалинска **постановляет:**

1. Утвердить Типовое положение о поощрении (приложение № 1).
2. Утвердить Типовое положение о материальной помощи (приложение № 2).
3. Положения настоящего постановления распространяют свое действие на руководителей и работников муниципальных учреждений, подведомственных администрации города Южно-Сахалинска, отраслевым (функциональным) органам администрации города Южно-Сахалинска, осуществляющих функции и полномочия учредителя данных муниципальных учреждений (за исключением учреждений культуры и туризма, образования, физической культуры и спорта).
4. Руководителям отраслевых (функциональных) органов администрации города Южно-Сахалинска, муниципальных учреждений, подведомственных администрации города Южно-Сахалинска:
 - 4.1. Разработать или привести в соответствие с типовыми положениями локальные нормативные акты о поощрении и материальной помощи в муниципальных учреждениях в срок до 01.11.2023.
 - 4.2. Привести в соответствие иные локальные нормативные акты муниципальных учреждений, регламентирующие виды поощрения и материальной помощи работников.
 - 4.3. Внести изменения в Положения об оплате труда работников муниципальных учреждений, исключив пункты, устанавливающие виды поощрения и материальной помощи, в срок до 01.11.2023.
 - 4.4. Признать утратившими силу следующие постановления администрации города Южно-Сахалинска:
 - от 21.12.2022 № 3247-па "Об утверждении Положения о поощрении работников МКУ "Управление делами администрации города Южно-Сахалинска";
 - от 06.12.2013 № 2223-па "Об утверждении Положения о материальной помощи работникам МКУ "Управление делами администрации города Южно-Сахалинска";
 - от 06.03.2014 № 379-па "О внесении изменений в Положение о материальной помощи работникам муниципального казенного учреждения "Управление делами администрации города Южно-Сахалинска", утвержденное постановлением администрации города Южно-Сахалинска от 06.12.2013 № 2223-па";
 - от 09.04.2019 № 1114-па "О внесении изменений в Положение о материальной помощи работникам МКУ "Управление делами администрации города Южно-Сахалинска", утвержденное постановлением администрации города Южно-Сахалинска от 06.12.2013 № 2223-па";
 - от 22.09.2022 № 2317-па "О внесении изменений в Положение о материальной помощи работникам МКУ "Управление делами администрации города Южно-Сахалинска", утвержденное постановлением администрации города Южно-Сахалинска от 06.12.2013 № 2223-па";
 - от 23.08.2022 № 1984-па "Об утверждении Положения о материальной помощи работникам МКУ "Муниципальный центр цифровой трансформации администрации города Южно-Сахалинска";
 - от 23.08.2022 № 1985-па "Об утверждении Положения о поощрении работников МКУ "Муниципальный центр цифровой трансформации администрации города Южно-Сахалинска";
 - от 02.05.2023 № 1229-па "О внесении изменений в Положение о поощрении работников МКУ "Муниципальный центр цифровой трансформации администрации города Южно-Сахалинска", утвержденное постановлением администрации города Южно-Сахалинска от 23.08.2022 № 1985-па".
5. Опубликовать настоящее постановление в газете "Южно-Сахалинск сегодня" и разместить на официальном сайте администрации города Южно-Сахалинска.
6. Контроль исполнения постановления администрации города Южно-Сахалинска возложить на вице-мэра города Южно-Сахалинска (Кожухов В.А.).

Мэр города С.А. НАДСАДИН.

Приложение № 1

Утверждено постановлением администрации города Южно-Сахалинска от 26.09.2023 № 2869-па
Типовое положение о поощрении

1. Общие положения

- 1.1. Настоящее Положение устанавливает порядок и условия поощрения работников и руководителей (далее - работники) муниципальных учреждений, подведомственных администрации города Южно-Сахалинска, отраслевым (функциональным) органам администрации города Южно-Сахалинска, осуществляющих функции и полномочия учредителей данных муниципальных учреждений (далее - Учредитель), финансируемых за счет средств бюджета городского округа "Город Южно-Сахалинск" (далее - муниципальные учреждения).
- 1.2. Поощрение работника - это форма признания его заслуг и оказания публичного почета за достигнутые результаты в профессиональной деятельности, направленная на стимулирование успешного и добросовестного исполнения работником своих должностных обязанностей, стремления к профессиональному росту.
- 1.3. Поощрение работников основано на принципах законности, гласности, поощрения исключительно за личные заслуги и достижения, и направлено на усиление заинтересованности работников в безупречной работе, повышении профессионального уровня, своевременном, качественном и добросовестном выполнении своих должностных обязанностей.
- 1.4. Поощрения, связанные с выплатой денежных средств, осуществляются за счет средств бюджета городского округа "Город Южно-Сахалинск", предусмотренных на обеспечение деятельности муниципального учреждения, в котором работник непосредственно осуществляет трудовую деятельность (далее - Учреждение).
- 1.5. Выплата поощрений осуществляется за счет экономии фонда оплаты труда Учреждения, за исключением выплаты единовременного денежного поощрения, предусмотренной разделом 9.
2. Виды поощрений
 - 2.1. Для работников применяются следующие виды поощрений:
 - 2.1.1. Награждение Почетной грамотой Учреждения.
 - 2.1.2. Объявление Благодарности Учреждения.
 - 2.1.3. Объявление Благодарности Учреждения с выплатой единовременного денежного поощрения в размере должностного оклада работника.
 - 2.1.4. Объявление Благодарности Учреждения с единовременным денежным поощрением в размере, не превышающем заработную плату работника за полный месяц, предшествующий месяцу поощрения.
 - 2.1.5. Выплата единовременного денежного поощрения в размере должностного оклада работника за выполнение заданий особой важности и сложности.
 - 2.1.6. Выплата единовременного денежного поощрения в связи с юбилейной датой (50, 55, 60, 65 лет и каждые последующие 5 лет) в размере, не превышающем четырех должностных окладов работника.
 - 2.1.7. Выплата единовременного денежного поощрения в случае увольнения в связи с выходом на пенсию.

- 2.1.8. Единовременная выплата по итогам работы Учреждения за год.
- 2.1.9. Ежеквартальная выплата по результатам оценки деятельности работника Учреждения в связи с участием в проектной деятельности в качестве администратора проекта.
- 2.2. В целях сочетания мер морального и материального стимулирования труда работников допускается одновременное применение двух видов поощрений.
- 2.3. За особые трудовые заслуги перед обществом и государством работники могут быть представлены к государственным наградам Российской Федерации, а также к присвоению почетных званий Сахалинской области и города Южно-Сахалинска в порядке и на условиях, установленных законодательством Российской Федерации и Сахалинской области, нормативными правовыми актами города Южно-Сахалинска.
- 2.4. За успехи в производственной, общественной и благотворительной деятельности, многолетний и добросовестный труд, а также в связи с юбилеями, знаменательными, праздничными и памятными датами, профессиональными праздниками и в дни воинской славы России работники могут быть представлены к награждению администрацией города Южно-Сахалинска и Городской Думой города Южно-Сахалинска в соответствии с нормативно-правовыми актами администрации города Южно-Сахалинска и Городской Думы города Южно-Сахалинска.
- 2.5. Выплата единовременного денежного поощрения, установленного в подпунктах 2.1.3, 2.1.5, 2.1.7 и 2.1.9 настоящего Положения, осуществляется с применением районного коэффициента и процентных надбавок, предусмотренных федеральным законодательством и законодательством Сахалинской области.
- 2.6. Работник может быть представлен к поощрению (одного вида) не более одного раза в календарный год, за исключением выплаты, предусмотренной подпунктом 2.1.9 настоящего раздела.

3. Основания для поощрений

- 3.1. Основаниями для поощрения работников являются:
 - 3.1.1. Продолжительный стаж работы в муниципальных учреждениях и органах местного самоуправления городского округа "Город Южно-Сахалинск".
 - 3.1.2. Выполнение заданий особой важности и сложности (внедрение принципиально новых структурных преобразований и методов управления, способствующих экономии бюджетных средств; отличие при ликвидации последствий стихийных бедствий; результативное проведение общественно-политических мероприятий; подготовка, организация и участие в крупных социально значимых проектах в установленной сфере деятельности).
 - 3.1.3. Безупречная и эффективная работа.
 - 3.1.4. Юбилейные, знаменательные даты и профессиональные праздники.
 - 3.1.5. Пресечение противоправных действий, предотвращение угрозы жизни, здоровью граждан, оказание первой помощи на рабочем месте во время исполнения трудовых функций.
- 3.2. Продолжительность работы определяется стажем работы не менее пяти лет в муниципальных учреждениях и органах местного самоуправления городского округа "Город Южно-Сахалинск".
 - 3.2.1. Важность и сложность задания в каждом конкретном случае определяется руководителем Учреждения.
 - 3.2.2. Безупречность работы заключается в неукоснительном, своевременном исполнении работником возложенных на него должностных обязанностей и отсутствии дисциплинарных взысканий на дату представления к поощрению.
 - 3.2.3. Эффективность работы заключается в проявлении инициативы, творческого подхода, качественном исполнении должностных обязанностей, личном вкладе в подготовку и проведение различных мероприятий, обеспечивающих эффективность работы Учреждения.
 - 3.2.4. Знаменательными являются даты, имеющие особое, памятное значение в жизни работника. К профессиональным праздникам и памятным дням относятся праздники, установленные в соответствии с постановлением Правительства Российской Федерации от 13.11.2013 № 1016 "Об установлении профессиональных праздников" в знак признания заслуг работников отраслей народного хозяйства и различных сфер деятельности, а также дни, установленные в соответствии с Указом Президента Российской Федерации от 31.07.2013 № 659 "О порядке установления в Российской Федерации памятных дней и профессиональных праздников" в связи со знаменательными событиями и датами в истории России или в мировой истории, которые имеют особое значение для государства и общества.
- 3.3. Не допускается применение поощрений к работнику в период действия неснятого дисциплинарного взыскания, а также в период испытательного срока.
4. Порядок и условия поощрения Почетной грамотой Учреждения
 - 4.1. Почетная грамота Учреждения (далее - Почетная грамота) является высшим видом поощрения в Учреждении.
 - 4.2. Почетной грамотой работник награждается за продолжительную, безупречную и эффективную работу или за выполнение заданий особой важности и сложности.
 - 4.3. К награждению Почетной грамотой представляются работники, имевшие поощрения, указанные в подпунктах 2.1.2-2.1.6 настоящего Положения. Повторное награждение Почетной грамотой допускается не ранее чем через один год после предыдущего награждения.
 - 4.4. Мотивированное представление о награждении Почетной грамотой работника направляется руководителю Учреждения не ранее чем за три месяца, но не позднее чем за один месяц до намеченной даты поощрения. В представлении необходимо указывать фамилию, имя, отчество работника, занимаемую должность, дату его рождения, образование и стаж работы, дату начала работы в Учреждении, основания для награждения.
 - Мотивированное представление о награждении Почетной грамотой руководителя Учреждения, согласованное с Учредителем, направляется курирующему вице-мэру (первому вице-мэру) не ранее чем за три месяца, но не позднее чем за один месяц до намеченной даты поощрения. В представлении необходимо указывать фамилию, имя, отчество руководителя Учреждения, занимаемую должность, дату его рождения, образование и стаж работы, дату начала работы в Учреждении, основания для награждения.
 - 4.5. Решение о награждении Почетной грамотой работника принимается руководителем Учреждения и оформляется приказом не позднее пяти рабочих дней до намеченной даты поощрения.
- Решение о награждении Почетной грамотой руководителя Учреждения принимается курирующим вице-мэром (первым вице-мэром) и оформляется распоряжением (приказом) Учредителя не позднее пяти рабочих дней до намеченной даты поощрения.
5. Порядок и условия объявления Благодарности Учреждения
 - 5.1. Благодарность Учреждения объявляется работнику за безупречную и эффективную работу.
 - 5.2. Мотивированное представление об объявлении Благодарности Учреждения работнику направляется руководителю Учреждения не ранее чем за три месяца, но не позднее чем за один месяц до намеченной даты поощрения. В представлении необходимо указывать фамилию, имя, отчество работника, занимаемую должность, дату его рождения, образование и стаж работы, дату начала работы в Учреждении, основания для награждения.

Продолжение приложения № 1 на стр. 32.

Начало приложения № 1 на стр. 31.

Мотивированное представление об объявлении Благодарности Учреждения руководителю Учреждения, согласованное с Учредителем, направляется курирующему вице-мэру (первому вице-мэру) не ранее чем за три месяца, но не позднее чем за один месяц до намеченной даты поощрения. В представлении необходимо указывать фамилию, имя, отчество руководителя Учреждения, занимаемую должность, дату его рождения, образование и стаж работы, дату начала работы в Учреждении, основания для награждения.

5.3. Решение об объявлении Благодарности Учреждения работнику принимается руководителем Учреждения и оформляется приказом не позднее пяти рабочих дней до намеченной даты поощрения.

Решение об объявлении Благодарности Учреждения руководителю Учреждения принимается курирующим вице-мэром (первым вице-мэром) и оформляется распоряжением (приказом) Учредителя не позднее пяти рабочих дней до намеченной даты поощрения.

6. Порядок и условия поощрения Благодарностью Учреждения с выплатой единовременного денежного поощрения в размере должностного оклада

6.1. Благодарность Учреждения с выплатой единовременного денежного поощрения в размере одного должностного оклада (далее - Благодарность с поощрением) объявляется работнику в связи со знаменательной датой или профессиональным праздником.

6.2. Мотивированное представление об объявлении Благодарности с поощрением работнику направляется руководителю Учреждения не ранее чем за три месяца, но не позднее чем за один месяц до намеченной даты поощрения. В представлении необходимо указывать фамилию, имя, отчество работника, занимаемую должность, дату его рождения, образование и стаж работы, дату начала работы в Учреждении, основания для награждения.

Мотивированное представление об объявлении Благодарности с поощрением руководителю Учреждения, согласованное с Учредителем, направляется курирующему вице-мэру (первому вице-мэру) не ранее чем за три месяца, но не позднее чем за один месяц до намеченной даты поощрения. В представлении необходимо указывать фамилию, имя, отчество руководителя Учреждения, занимаемую должность, дату его рождения, образование и стаж работы, дату начала работы в Учреждении, основания для награждения.

6.3. Решение об объявлении Благодарности с поощрением работнику принимается руководителем Учреждения и оформляется приказом не позднее пяти рабочих дней до намеченной даты поощрения.

Решение об объявлении Благодарности с поощрением руководителю Учреждения принимается курирующим вице-мэром (первым вице-мэром) и оформляется распоряжением (приказом) Учредителя не позднее пяти рабочих дней до намеченной даты поощрения.

7. Порядок и условия объявления благодарности с единовременным денежным поощрением в размере, не превышающем заработную плату работника за полный месяц, предшествующий месяцу поощрения

7.1. Благодарность с единовременным денежным поощрением в размере, не превышающем заработную плату работника за полный месяц, предшествующий месяцу поощрения, объявляется в связи:

7.1.1. С пресечением противоправных действий, предотвращением угрозы жизни, здоровью граждан, оказанием первой медицинской помощи на рабочем месте во время исполнения трудовых функций.

7.1.2. За выполнение заданий особой важности и сложности (внедрение принципиально новых структурных преобразований и методов управления, способствующих экономии бюджетных средств; отличие при ликвидации последствий стихийных бедствий; результативное проведение общественно-политических мероприятий; подготовка, организация и участие в крупных социально значимых проектах в установленной сфере деятельности).

7.2. Порядок поощрения благодарностью с единовременным денежным поощрением в размере, не превышающем заработную плату работника за полный месяц, предшествующий месяцу поощрения, по основанию, предусмотренному подпунктом 10.1.1:

7.2.1. В представлении необходимо указывать фамилию, имя, отчество работника, занимаемую должность, дату его рождения, образование и стаж работы, дату начала работы в Учреждении, основания для поощрения.

7.2.2. Поощрение устанавливается в размере заработной платы работника за полный месяц, предшествующий месяцу поощрения.

7.3. Порядок поощрения благодарностью с единовременным денежным поощрением в размере, не превышающем заработную плату работника за полный месяц, предшествующий месяцу поощрения, по основанию, предусмотренному подпунктом 10.1.2:

7.3.1. В представлении необходимо указывать фамилию, имя, отчество работника, занимаемую должность, дату его рождения, образование и стаж работы, дату начала работы в Учреждении.

7.3.2. К представлению прилагается обоснование установления конкретного размера единовременного денежного поощрения в процентном отношении к заработной плате работника за полный месяц, предшествующий месяцу поощрения, по следующим основаниям:

7.3.2.1. Масштаб и сложность мероприятия (проекта).

7.3.2.2. Реализация с опережением сроков, установленных планом-графиком (дорожной картой) мероприятия (проекта), отдельных этапов мероприятия (проекта) и достижение ожидаемых результатов.

7.3.2.3. Уровень занятости работника в реализации отдельных этапов проведения мероприятия (проекта), количество контрольных точек мероприятия (проекта), в которых работник принимал непосредственное участие.

7.3.2.4. Наличие положительных оценок реализации мероприятия (проекта) в средствах массовой информации, поступивших обращениях граждан и юридических лиц, представителей органов власти субъекта Российской Федерации, Российской Федерации.

7.4. Мотивированное представление о согласовании поощрения благодарностью с единовременным денежным поощрением в размере, не превышающем заработную плату работника за полный месяц, предшествующий месяцу поощрения, подписанное руководителем Учреждения и согласованное с Учредителем и курирующим вице-мэром (первым вице-мэром), направляется мэру города не ранее чем за три месяца, но не позднее чем за один месяц до намеченной даты поощрения.

Мотивированное представление о согласовании поощрения благодарностью с единовременным денежным поощрением в размере, не превышающем заработную плату руководителя Учреждения за полный месяц, предшествующий месяцу поощрения, согласованное с Учредителем и подписанное курирующим вице-мэром (первым вице-мэром), направляется мэру города не ранее чем за три месяца, но не позднее чем за один месяц до намеченной даты поощрения.

7.5. Представление о согласовании поощрения благодарностью с единовременным

денежным поощрением в размере, не превышающем заработную плату работника за полный месяц, предшествующий месяцу поощрения, с положительной резолюцией мэра города, является основанием для подготовки приказа руководителя Учреждения не позднее пяти рабочих дней до намеченной даты поощрения.

Решение об объявлении благодарности с единовременным денежным поощрением в размере, не превышающем заработную плату руководителя Учреждения за полный месяц, предшествующий месяцу поощрения, принимается мэром города и оформляется распоряжением (приказом) Учредителя не позднее пяти рабочих дней до намеченной даты поощрения.

8. Порядок и условия поощрения единовременным денежным поощрением в размере должностного оклада работника за выполнение заданий особой важности и сложности

8.1. Единовременное денежное поощрение в размере одного должностного оклада (далее - единовременное денежное поощрение) выплачивается работнику за выполнение заданий особой важности и сложности.

8.2. Мотивированное представление о единовременном денежном поощрении работнику направляется руководителю Учреждения не ранее чем за три месяца, но не позднее чем за один месяц до намеченной даты поощрения. В представлении необходимо указывать фамилию, имя, отчество работника, занимаемую должность, дату его рождения, образование и стаж работы, дату начала работы в Учреждении, основания для награждения.

Мотивированное представление о единовременном денежном поощрении руководителю Учреждения, согласованное с Учредителем, направляется курирующему вице-мэру (первому вице-мэру) не ранее чем за три месяца, но не позднее чем за один месяц до намеченной даты поощрения. В представлении необходимо указывать фамилию, имя, отчество руководителя Учреждения, занимаемую должность, дату его рождения, образование и стаж работы, дату начала работы в Учреждении, основания для награждения.

8.3. Решение о единовременном денежном поощрении работника принимается руководителем Учреждения и оформляется приказом не позднее пяти рабочих дней до намеченной даты поощрения.

Решение о единовременном денежном поощрении руководителя Учреждения принимается курирующим вице-мэром (первым вице-мэром) и оформляется распоряжением (приказом) Учредителя не позднее пяти рабочих дней до намеченной даты поощрения.

9. Порядок и условия выплаты единовременного денежного поощрения в связи с юбилейной датой (50, 55, 60, 65 лет и каждые последующие 5 лет), в размере, не превышающем четырех должностных окладов работника

9.1. Единовременным денежным поощрением награждается работник в связи с юбилейной датой (50, 55, 60, 65 лет и каждые последующие 5 лет).

Объем средств, направляемых на выплату единовременного денежного поощрения в связи с юбилейной датой, не может превышать четырех должностных окладов по соответствующей должности и выплачивается в соответствии со стажем работы в муниципальных учреждениях и органах местного самоуправления городского округа "Город Южно-Сахалинск" в следующих размерах:

при стаже работы	количество должностных окладов
до 1 года	1
от 1 года до 5 лет	2
от 5 до 10 лет	3
от 10 и выше	4

9.2. Мотивированное представление о единовременном денежном поощрении в связи с юбилейной датой работника направляется руководителю Учреждения не ранее чем за три месяца, но не позднее чем за один месяц до намеченной даты поощрения. В представлении необходимо указывать фамилию, имя, отчество работника, занимаемую должность, дату его рождения, образование и стаж работы, дату начала работы в Учреждении, основания для награждения.

Мотивированное представление о единовременном денежном поощрении в связи с юбилейной датой руководителю Учреждения, согласованное с Учредителем, направляется курирующему вице-мэру (первому вице-мэру) не ранее чем за три месяца, но не позднее чем за один месяц до намеченной даты поощрения. В представлении необходимо указывать фамилию, имя, отчество руководителя Учреждения, занимаемую должность, дату его рождения, образование и стаж работы, дату начала работы в Учреждении, основания для награждения.

9.3. Решение о выплате единовременного денежного поощрения в связи с юбилейной датой работнику принимается руководителем Учреждения и оформляется приказом не позднее пяти рабочих дней до намеченной даты поощрения.

Решение о выплате единовременного денежного поощрения в связи с юбилейной датой руководителю Учреждения принимается курирующим вице-мэром (первым вице-мэром) и оформляется распоряжением (приказом) Учредителя не позднее пяти рабочих дней до намеченной даты поощрения.

9.4. Объем средств на выплаты единовременного денежного поощрения в связи с юбилейной датой формируется на текущий год и плановый период на основании заявленной потребности, содержащей сведения о количестве работников и стажа работы.

10. Порядок и условия выплаты единовременного денежного поощрения в случае увольнения в связи с выходом на пенсию

10.1. Работникам, работающим в Учреждении не менее 12 полных месяцев непосредственно перед увольнением, в случае увольнения в связи с выходом на пенсию производится выплата единовременного денежного поощрения.

10.2. Мотивированное представление о единовременном денежном поощрении в связи с выходом на пенсию работника направляется руководителю Учреждения не ранее чем за три месяца, но не позднее чем за один месяц до намеченной даты поощрения. В представлении необходимо указывать фамилию, имя, отчество работника, занимаемую должность, дату его рождения, образование и стаж работы, дату начала работы в Учреждении, основания для награждения.

Мотивированное представление о единовременном денежном поощрении в связи с выходом на пенсию руководителя Учреждения, согласованное с Учредителем, направляется курирующему вице-мэру (первому вице-мэру) не ранее чем за три месяца, но не позднее чем за один месяц до намеченной даты поощрения. В представлении необходимо указывать фамилию, имя, отчество руководителя Учреждения, занимаемую должность, дату его рождения, образование и стаж работы, дату начала работы в Учреждении, основания для награждения.

10.3. Решение о выплате единовременного денежного поощрения в связи с выходом на пенсию работника принимается руководителем Учреждения и оформляется приказом не позднее пяти рабочих дней до намеченной даты поощрения.

Решение о выплате единовременного денежного поощрения в связи с выходом на пенсию руководителя Учреждения принимается курирующим вице-мэром (первым вице-мэром) и оформляется распоряжением (приказом) Учредителя не позднее пяти рабочих дней до намеченной даты поощрения.

10.4. Единовременное денежное поощрение выплачивается в размере не более пяти должностных окладов по соответствующей должности и в соответствии со

стажем работы в муниципальных учреждениях и органах местного самоуправления городского округа "Город Южно-Сахалинск":

при стаже работы	количество должностных окладов
от 1 года до 2 лет	1
от 2 до 5 лет	2
от 5 до 7 лет	3
от 7 до 10 лет	4
от 10 и выше	5

Выплата производится одновременно с окончательным расчетом работника.

10.5. Работником, уволившимся из муниципальных учреждений и органов местного самоуправления городского округа "Город Южно-Сахалинск" в связи с выходом на пенсию и получившим в связи с этим единовременное денежное поощрение, при повторном увольнении из Учреждения по указанному основанию поощрение не выплачивается.

11. Порядок и условия единовременной выплаты по итогам работы Учреждения за год

11.1. Единовременная выплата по итогам работы Учреждения за год может выплачиваться работникам Учреждения за безупречную работу в течение года, при достижении задач, поставленных перед Учреждением.

11.2. Единовременная выплата по итогам года выплачивается в декабре текущего финансового года за счет и в пределах неиспользованной части экономии фонда оплаты труда, сложившейся по итогам исполнения бюджетной сметы за 12 месяцев текущего финансового года, на основании приказа руководителя Учреждения.

11.3. Экономия фонда оплаты труда возникает в результате наличия вакантных должностей в штатном расписании после принятия мер по их замещению, средств, возникающих по причине временной нетрудоспособности работника, снижения надбавки за сложность, напряженность и высокие достижения в труде, применения дисциплинарного взыскания, невыполнения заданий особой важности и сложности, за выполнение которых предусмотрено премирование в размере до 4 (четырёх) должностных окладов в год, а также в связи с сокращением штатных должностей в течение текущего финансового года.

11.4. Экономия фонда оплаты труда, сложившаяся в течение текущего финансового года, направляется на финансирование вновь вводимых должностей.

11.5. Размер единовременной выплаты по итогам года конкретному работнику определяется как произведение норматива и суммы начисленной заработной платы работника за 12 месяцев текущего финансового года, за исключением выплат, предусмотренных пунктом 11.7 настоящего раздела.

11.6. Размер норматива определяется как частное суммы сложившейся экономии фонда оплаты труда в декабре текущего финансового года и суммы начисленной заработной платы за 12 месяцев текущего финансового года.

11.7. В начисленный фонд заработной платы при распределении суммы экономии фонда оплаты труда не включаются следующие выплаты:

- а) денежная компенсация части неиспользования отпуска;
- б) пособие по временной нетрудоспособности за счет работодателя;
- в) доплата к пособию по временной нетрудоспособности до уровня среднемесячного содержания (среднемесячной заработной платы);
- г) иные выплаты, начисленные работнику в текущем финансовом году за счет средств экономии по фонду оплаты труда, не предусмотренные системой оплаты труда.

12. Порядок и условия ежеквартальной выплаты по результатам оценки деятельности работника Учреждения в связи с участием в проектной деятельности в качестве администратора проекта

12.1. Основанием для ежеквартальной выплаты по результатам оценки деятельности работника в связи с участием в проектной деятельности в качестве администратора проекта является эффективное участие в деятельности, связанной с реализацией и завершением мероприятий стратегических и муниципальных проектов города Южно-Сахалинска в качестве администратора проекта.

12.2. Статус администратора проекта конкретному работнику устанавливается распоряжением администрации города Южно-Сахалинска.

В случае, если организация проектной деятельности включена в должностные обязанности работника, вышеуказанная выплата такому работнику не выплачивается.

12.3. Размер ежеквартальной выплаты по результатам оценки деятельности работника в связи с участием в проектной деятельности в качестве администратора проекта рассчитывается муниципальным казенным учреждением "Муниципальный центр цифровой трансформации администрации города Южно-Сахалинска".

12.3.1. Оценка деятельности администратора проекта осуществляется ежеквартально на основании данных, полученных в результате мониторинга стратегических и муниципальных проектов менеджером портфеля стратегических и муниципальных проектов в составе постоянных органов управления проектной деятельностью в администрации города Южно-Сахалинска, утвержденных постановлением администрации города Южно-Сахалинска от 30.11.2022 № 3003-па.

12.3.2. Максимальный размер ежеквартальной выплаты по результатам оценки деятельности работника в связи с участием в проектной деятельности в качестве администратора проекта составляет 1,5 должностного оклада.

12.4. В случае участия одного и того же работника в качестве администратора проекта в нескольких стратегических и муниципальных проектах расчет размера ежеквартальной выплаты по результатам оценки деятельности работника в связи с участием в проектной деятельности в качестве администратора проекта определяется по каждому проекту в отдельности, но не более максимального размера, установленного подпунктом 12.3.2 настоящего раздела.

12.5. Решение о ежеквартальной выплате по результатам оценки деятельности работника в связи с участием в проектной деятельности в качестве администратора проекта оформляется приказом руководителя Учреждения на основании ходатайства, согласованного с муниципальным казенным учреждением "Муниципальный центр цифровой трансформации администрации города Южно-Сахалинска".

13. Вручение и учет поощрений

13.1. Поощрение работников осуществляется руководителем Учреждения либо по его поручению уполномоченным лицом, как правило, в торжественной обстановке.

13.2. Регистрацию поощрений и учет поощренных осуществляет кадровая служба Учреждения.

13.3. Сведения о поощрениях заносятся в трудовую книжку работника в соответствии с Порядком ведения и хранения трудовых книжек.

14. Заключительные положения

14.1. Почетная грамота подписывается руководителем Учреждения.

14.2. На Почетную грамоту допускается ставить факсимиле подписи руководителя Учреждения, которое заверяется оттиском печати Учреждения.

Приложение № 2

Утверждено постановлением администрации города Южно-Сахалинска от 26.09.2023 № 2869-па

Типовое положение о материальной помощи

1. Общие положения

1.1. Настоящее Положение определяет основания оказания материальной помощи работникам и руководителям (далее также - работники) муниципальных учреждений, подведомственных администрации города Южно-Сахалинска, отраслевым (функциональным) органам администрации города Южно-Сахалинска, осуществляющих

функции и полномочия учредителей данных муниципальных учреждений (далее - Учредитель), финансируемых за счет бюджета городского округа "Город Южно-Сахалинск" (далее - муниципальные учреждения), размер, порядок и условия ее выплаты.

1.2. Выплата материальной помощи производится с целью оказания социальной поддержки работникам, оказавшимся в сложной жизненной ситуации, а также при рождении ребенка.

1.3. Выплата материальной помощи осуществляется за счет средств бюджета городского округа "Город Южно-Сахалинск", предусмотренных на обеспечение деятельности муниципального учреждения, в котором работник непосредственно осуществляет трудовую деятельность (далее - Учреждение), при наличии экономии по фонду оплаты труда в течение календарного года.

2. Основание оказания материальной помощи и размер ее выплаты

2.1. Материальная помощь оказывается работнику по следующим основаниям и в следующих размерах:

2.1.1. Рождение ребенка - в сумме 25 000 (двадцать пять тысяч) рублей.

2.1.2. Смерть близких родственников (родители, супруги, дети, брат, сестра) - в сумме 25 000 (двадцать пять тысяч) рублей.

2.1.3. Длительное лечение (2 месяца и более) - однократно в течение календарного года в сумме 30 000 (тридцать тысяч) рублей.

2.1.4. Длительное лечение (2 месяца и более) неработающих супруга (супруги), родителей, детей - однократно в течение календарного года в сумме 10 000 (десять тысяч) рублей.

2.1.5. Утрата или повреждение имущества в результате стихийного бедствия и иных непредвиденных обстоятельств (пожар, хищение имущества, авария инженерных систем и другие чрезвычайные ситуации) - 20 000 (двадцать тысяч) рублей.

2.2. Материальная помощь оказывается близким родственникам работника по следующим основаниям и в следующих размерах:

2.2.1. Смерть работника - однократно в сумме 50 000 (пятьдесят тысяч) рублей.

2.2.2. Смерть неработающего бывшего работника, которая наступила в течение года со дня увольнения из Учреждения - однократно в сумме 50 000 (пятьдесят тысяч) рублей.

3. Порядок оказания материальной помощи и условия ее выплаты

3.1. В случае, указанном в подпункте 2.1.1 Положения, материальная помощь оказывается по личному заявлению работника с приложением следующих документов:

3.1.1. Копии документов, подтверждающих личность родителей.

3.1.2. Копия свидетельства о рождении ребенка.

В случае, если оба родителя работают в муниципальных учреждениях, то материальная помощь выплачивается одному из них по выбору на основании справки с места работы другого родителя о том, что данная выплата не производилась соответствующим работодателем.

3.2. В случае, указанном в подпункте 2.1.2 Положения, материальная помощь оказывается по личному заявлению работника с приложением следующих документов:

3.2.1. Копия свидетельства о смерти.

3.2.2. Копии документов, подтверждающих родство с умершим.

3.3. В случае, указанном в подпункте 2.1.3 Положения, материальная помощь оказывается по личному заявлению работника с приложением выписки из листа нетрудоспособности, сформированного в форме электронного документа.

3.4. В случае, указанном в подпункте 2.1.4 Положения, материальная помощь оказывается по личному заявлению работника с приложением следующих документов:

3.4.1. Копия справки лечебного учреждения о состоянии здоровья лиц, указанных в подпункте 2.1.4 Положения.

3.4.2. Копии документов, подтверждающих родство.

3.4.3. Копии документов, подтверждающих статус неработающих членов семьи (трудовая книжка и (или) сведения о трудовой деятельности, предоставляемые из информационных ресурсов Пенсионного фонда Российской Федерации, свидетельство о рождении, справка об обучении по очной форме по основным образовательным программам).

В случае, если более одного правообладателя работают в муниципальных учреждениях, то материальная помощь выплачивается одному из них по выбору на основании справки с места работы другого правообладателя о том, что данная выплата не производилась соответствующим работодателем.

3.5. В случае, указанном в подпункте 2.1.5 Положения, материальная помощь оказывается по личному заявлению работника с приложением документов из соответствующих органов, подтверждающих факт утраты или повреждения имущества с конкретными размерами ущерба.

3.6. В случаях, указанных в подпункте 2.2.1 Положения, материальная помощь оказывается единожды по личному заявлению супруга (супруги), одного из родителей, детей умершего или иного лица, взявшего на себя обязанность осуществить погребение умершего, с приложением следующих документов:

3.6.1. Копия свидетельства о смерти.

3.6.2. Копии документов, подтверждающих родство с умершим.

3.6.3. Копии документов, удостоверяющих личность обратившегося за материальной помощью.

3.7. В случаях, указанных в подпункте 2.2.2 Положения, материальная помощь оказывается единожды по личному заявлению супруга (супруги), одного из родителей, детей умершего или иного лица, взявшего на себя обязанность осуществить погребение умершего, с приложением следующих документов:

3.7.1. Копия свидетельства о смерти.

3.7.2. Копии документов, подтверждающих родство с умершим.

3.7.3. Копии документов, удостоверяющих личность обратившегося за материальной помощью.

3.7.4. Копии документов, подтверждающих статус неработающего бывшего работника (трудовая книжка и (или) сведения о трудовой деятельности, предоставляемые из информационных ресурсов Пенсионного фонда Российской Федерации, при наличии указанных сведений).

4. Заключительные положения

4.1. Выплата материальной помощи работникам осуществляется на основании приказа руководителя Учреждения в течение месяца со дня его издания.

Решение о выплате материальной помощи руководителям муниципальных учреждений принимается курирующим вице-мэром (первым вице-мэром) на основании заявления, согласованного с Учредителем, и оформляется распоряжением (приказом) Учредителя.

4.2. Материальная помощь предоставляется, если обращение за ней последовало не позднее 6 (шести) месяцев с даты возникновения обстоятельств, дающих право на получение такой помощи.

4.3. В случае отсутствия экономии фонда оплаты труда на момент подачи заявления работником на оказание ему материальной помощи руководитель Учреждения, курирующий вице-мэр (первый вице-мэр) имеют право принять решение о выплате либо отказе в оказании материальной помощи в течение 3 (трех) месяцев с момента получения заявления работника.

4.4. В случае принятия решения об отказе в оказании материальной помощи заявитель письменно извещается об этом в пятидневный срок после принятия соответствующего решения с указанием причин отказа.

**ДЕПАРТАМЕНТ АРХИТЕКТУРЫ И ГРАДОСТРОИТЕЛЬСТВА
ГОРОДА ЮЖНО-САХАЛИНСКА
РАСПОРЯЖЕНИЕ**

от 21.09.2023 № 1885-р

**О назначении общественных обсуждений по проекту решения
о предоставлении разрешения на условно разрешенный вид
использования земельного участка или объекта
капитального строительства на территории городского округа
"Город Южно-Сахалинск"**

В соответствии со ст. 39 Градостроительного кодекса РФ, Положением о Департаменте архитектуры и градостроительства города Южно-Сахалинска, утвержденным решением Городской Думы города Южно-Сахалинска от 05.04.2017 № 754/39вн-17-5, положением "Об организации и проведении общественных обсуждений или публичных слушаний по вопросам градостроительной деятельности на территории городского округа "Город Южно-Сахалинск", утвержденным решением Городской Думы города Южно-Сахалинска от 27.06.2018 № 1177/61-18-5, постановлением администрации города Южно-Сахалинска от 16.06.2017 № 1644-па "Об утверждении положения и состава комиссии по подготовке проекта Правил землепользования и застройки на территории городского округа "Город Южно-Сахалинск", постановлением администрации города Южно-Сахалинска от 13.07.2023 № 2048-па "Об утверждении Порядка возмещения заинтересованными лицами расходов, связанных с организацией и проведением общественных обсуждений или публичных слушаний по отдельным вопросам градостроительной деятельности на территории городского округа "Город Южно-Сахалинск":

1. Назначить проведение общественных обсуждений по проекту решения о предоставлении разрешения на условно разрешенный вид использования земельного участка или объекта капитального строительства "Магазины" (код 4.4) в отношении земельного участка с кадастровым номером 65:02:0000040:2747, расположенного по адресу: г. Южно-Сахалинск, 10-11-й км автодороги Южно-Сахалинск - Дальнее, в составе садоводческого некоммерческого товарищества "Маячок", земельный участок № 44.

2. Инициатор проведения общественных обсуждений - заинтересованные лица, обратившиеся в Комиссию по подготовке проекта Правил землепользования и застройки на территории городского округа "Город Южно-Сахалинск" с заявлениями о предоставлении муниципальной услуги "Предоставление разрешения на условно разрешенный вид использования земельного участка или объекта капитального строительства на территории городского округа "Город Южно-Сахалинск".

3. Организатор общественных обсуждений - Комиссия по подготовке проекта Правил землепользования и застройки на территории городского округа "Город Южно-Сахалинск" (далее - Комиссия).

4. Организатору общественных обсуждений:

4.1. Провести общественные обсуждения по проекту, подлежащему рассмотрению на общественных обсуждениях, в порядке, определенном ст. 5.1, 39 Градостроительного кодекса Российской Федерации, Положением об организации и проведении общественных обсуждений или публичных слушаний по вопросам градостроительной деятельности на территории городского округа "Город Южно-Сахалинск", утвержденным решением Городской Думы города Южно-Сахалинска от 27.06.2018 № 1177/61-18-5, в срок с 28.09.2023 по 12.10.2023.

4.2. Подготовить оповещение о начале общественных обсуждений с указанием:
- информации о проекте, подлежащем рассмотрению на общественных обсуждениях, и перечня информационных материалов к такому проекту;
- информации о порядке и сроках проведения общественных обсуждений по проекту, подлежащему рассмотрению на общественных обсуждениях;
- информации о месте, дате открытия экспозиции проекта, подлежащего рассмотрению на общественных обсуждениях, о сроках проведения экспозиции проекта, о днях и часах, в которые возможно посещение указанной экспозиции;
- информации о порядке, сроке, месте и форме внесения участниками общественных обсуждений предложений и замечаний, касающихся проекта, подлежащего рассмотрению на общественных обсуждениях.

4.3. Обеспечить опубликование оповещения о начале общественных обсуждений не позднее чем за 7 дней до дня размещения на официальном сайте администрации города Южно-Сахалинска в информационно-телекоммуникационной сети Интернет (<http://www.yuzhno-sakh.ru>) проекта, подлежащего рассмотрению на общественных обсуждениях, в газете "Южно-Сахалинск сегодня".

4.4. Разместить проект, подлежащий рассмотрению на общественных обсуждениях, и информационные материалы к нему на официальном сайте администрации города Южно-Сахалинска в информационно-телекоммуникационной сети Интернет <https://yuzhno-sakh.ru/dirs/2433> и в государственной информационной системе, обеспечивающей проведение общественных обсуждений с использованием информационно-телекоммуникационной сети Интернет, "Платформа обратной связи" <https://pos.gosuslugi.ru/lkp/public-discussions>, а также на информационных стендах, оборудованных в местах, обеспечивающих доступ участников общественных обсуждений к указанной информации, с 06.10.2023.

4.5. Обеспечить проведение экспозиции проекта, подлежащего рассмотрению на общественных обсуждениях по следующему адресу: г. Южно-Сахалинск, ул. К.Маркса, 32, 2-й этаж, 4-й этаж, а также на информационном стенде около входа № 1 в здание Департамента архитектуры и градостроительства города Южно-Сахалинска.

Установить срок проведения экспозиции с 06.10.2023 по 10.10.2023 (включительно) в рабочие дни с 09.00 до 13.00 и с 14.00 до 17.00 в здании Департамента архитектуры и градостроительства города Южно-Сахалинска, расположенном по адресу: г. Южно-Сахалинск, ул. Карла Маркса, 32.

Организовать консультирование посетителей экспозиции с 06.10.2023 по 10.10.2023 в рабочие дни с 09.00 до 13.00, с 14.00 до 17.15, в здании Департамента архитектуры и градостроительства города Южно-Сахалинска по адресу: г. Южно-Сахалинск, ул. К.Маркса, 32, каб. 422 (4-й этаж).

4.6. Обеспечить прием предложений и замечаний, касающихся проекта, подлежащего рассмотрению на общественных обсуждениях, от участников общественных обсуждений, прошедших идентификацию:

1) посредством информационной системы, обеспечивающей проведение общественных обсуждений с использованием информационно-телекоммуникационной сети Интернет, "Платформа обратной связи" <https://pos.gosuslugi.ru/lkp/public-discussions>, с 06.10.2023 по 10.10.2023;

2) в письменной форме в адрес организатора общественных обсуждений с 06.10.2023 по 10.10.2023, в рабочие дни с 09.00 до 13.00, с 14.00 до 17.15 в здании Департамента архитектуры и градостроительства города Южно-Сахалинска по адресу: г. Южно-Сахалинск, ул. К.Маркса, 32, каб. 422 (4-й этаж), или в форме электронного документа в адрес организатора общественных обсуждений с 06.10.2023 по 10.10.2023, в рабочие дни с 09.00 до 13.00, с 14.00 до 17.15 по адресу: uaig@yuzhno-sakh.ru;

3) посредством записи в книге (журнале) учета посетителей экспозиции проекта, подлежащего рассмотрению на общественных обсуждениях, в течение срока проведения экспозиции проекта, с 06.10.2023 по 10.10.2023.

4.7. Подготовить и оформить протокол общественных обсуждений.

4.8. Подготовить и опубликовать заключение о результатах общественных обсуждений

в газете "Южно-Сахалинск сегодня" и на официальном сайте администрации города Южно-Сахалинска в информационно-телекоммуникационной системе Интернет <https://yuzhno-sakh.ru/dirs/2433>.

4.9. Расходы, связанные с организацией и проведением общественных обсуждений по проекту по вопросам градостроительной деятельности, несут заинтересованные лица, обратившиеся в Комиссию с заявлением о принятии решения о предоставлении разрешения на условно разрешенный вид использования земельного участка или объекта капитального строительства на территории городского округа "Город Южно-Сахалинск".

5. Опубликовать настоящее распоряжение в газете "Южно-Сахалинск сегодня" и разместить на официальном сайте администрации города Южно-Сахалинска.

6. Контроль исполнения настоящего распоряжения возложить на председателя Комиссии по подготовке проекта Правил землепользования и застройки на территории городского округа "Город Южно-Сахалинск".

**Директор Департамента архитектуры и градостроительства
города Южно-Сахалинска Д.М. Ю.**

**ДЕПАРТАМЕНТ АРХИТЕКТУРЫ И ГРАДОСТРОИТЕЛЬСТВА
ГОРОДА ЮЖНО-САХАЛИНСКА
РАСПОРЯЖЕНИЕ**

от 27.09.2023 № 1933-р

**О назначении общественных обсуждений по проекту решения
о предоставлении разрешения на отклонение от предельных
параметров разрешенного строительства, реконструкции объекта
капитального строительства на территории городского округа
"Город Южно-Сахалинск"**

В соответствии со ст. 40 Градостроительного кодекса РФ, Положением о Департаменте архитектуры и градостроительства города Южно-Сахалинска, утвержденным решением Городской Думы города Южно-Сахалинска от 05.04.2017 № 754/39вн-17-5, положением "Об организации и проведении общественных обсуждений или публичных слушаний по вопросам градостроительной деятельности на территории городского округа "Город Южно-Сахалинск", утвержденным решением Городской Думы города Южно-Сахалинска от 27.06.2018 № 1177/61-18-5, постановлением администрации города Южно-Сахалинска от 16.06.2017 № 1644-па "Об утверждении Положения и состава комиссии по подготовке проекта Правил землепользования и застройки на территории городского округа "Город Южно-Сахалинск", постановлением администрации города Южно-Сахалинска от 13.07.2023 № 2048-па "Об утверждении Порядка возмещения заинтересованными лицами расходов, связанных с организацией и проведением общественных обсуждений или публичных слушаний по отдельным вопросам градостроительной деятельности на территории городского округа "Город Южно-Сахалинск":

1. Назначить проведение общественных обсуждений по проекту решения о предоставлении разрешения на отклонение от предельных параметров разрешенного строительства, реконструкции объекта капитального строительства "Многоэтажная жилая застройка (высотная застройка)" (код 2.6) в отношении земельного участка с кадастровым номером 65:01:0406001:950, расположенного по адресу: г. Южно-Сахалинск, в части увеличения этажности с 18 до 19.

2. Инициатор проведения общественных обсуждений - заинтересованные лица, обратившиеся в Комиссию по подготовке проекта Правил землепользования и застройки на территории городского округа "Город Южно-Сахалинск" с заявлениями о предоставлении муниципальной услуги "Предоставление разрешения на отклонение от предельных параметров разрешенного строительства, реконструкции объекта капитального строительства на территории городского округа "Город Южно-Сахалинск".

3. Организатор общественных обсуждений - Комиссия по подготовке проекта Правил землепользования и застройки на территории городского округа "Город Южно-Сахалинск" (далее - Комиссия).

4. Организатору общественных обсуждений:

4.1. Провести общественные обсуждения по проекту, подлежащему рассмотрению на общественных обсуждениях, в порядке, определенном ст. 5.1, 39 Градостроительного кодекса Российской Федерации, Положением об организации и проведении общественных обсуждений или публичных слушаний по вопросам градостроительной деятельности на территории городского округа "Город Южно-Сахалинск", утвержденным решением Городской Думы города Южно-Сахалинска от 27.06.2018 № 1177/61-18-5, в срок с 28.09.2023 по 12.10.2023.

4.2. Подготовить оповещение о начале общественных обсуждений с указанием:
- информации о проекте, подлежащем рассмотрению на общественных обсуждениях, и перечня информационных материалов к такому проекту;
- информации о порядке и сроках проведения общественных обсуждений по проекту, подлежащему рассмотрению на общественных обсуждениях;
- информации о месте, дате открытия экспозиции проекта, подлежащего рассмотрению на общественных обсуждениях, о сроках проведения экспозиции проекта, о днях и часах, в которые возможно посещение указанной экспозиции;
- информации о порядке, сроке, месте и форме внесения участниками общественных обсуждений предложений и замечаний, касающихся проекта, подлежащего рассмотрению на общественных обсуждениях.

4.3. Обеспечить опубликование оповещения о начале общественных обсуждений не позднее чем за 7 дней до дня размещения на официальном сайте администрации города Южно-Сахалинска в информационно-телекоммуникационной сети Интернет (<http://www.yuzhno-sakh.ru>) проекта, подлежащего рассмотрению на общественных обсуждениях, в газете "Южно-Сахалинск сегодня".

4.4. Разместить проект, подлежащий рассмотрению на общественных обсуждениях, и информационные материалы к нему на официальном сайте администрации города Южно-Сахалинска в информационно-телекоммуникационной сети Интернет <https://yuzhno-sakh.ru/dirs/2433> и в государственной информационной системе, обеспечивающей проведение общественных обсуждений с использованием информационно-телекоммуникационной сети Интернет, "Платформа обратной связи" <https://pos.gosuslugi.ru/lkp/public-discussions>, а также на информационных стендах, оборудованных в местах, обеспечивающих доступ участников общественных обсуждений к указанной информации, с 06.10.2023.

4.5. Обеспечить проведение экспозиции проекта, подлежащего рассмотрению на общественных обсуждениях по следующему адресу: г. Южно-Сахалинск, ул. К.Маркса, 32, 2-й этаж, 4-й этаж, а также на информационном стенде около входа № 1 в здание Департамента архитектуры и градостроительства города Южно-Сахалинска.

Установить срок проведения экспозиции с 06.10.2023 по 10.10.2023 (включительно) в рабочие дни с 09.00 до 13.00, с 14.00 до 17.00 в здании Департамента архитектуры и градостроительства города Южно-Сахалинска, расположенном по адресу: г. Южно-Сахалинск, ул. Карла Маркса, 32.

Организовать консультирование посетителей экспозиции с 06.10.2023 по 10.10.2023 в рабочие дни с 09.00 до 13.00, с 14.00 до 17.15, в здании Департамента архитектуры и градостроительства города Южно-Сахалинска по адресу: г. Южно-Сахалинск, ул. К.Маркса, 32, каб. 422 (4-й этаж).

4.6. Обеспечить прием предложений и замечаний, касающихся проекта, подлежащего рассмотрению на общественных обсуждениях, от участников общественных обсуждений, прошедших идентификацию:

1) посредством информационной системы, обеспечивающей проведение общественных обсуждений с использованием информационно-телекоммуникационной сети Интернет, "Платформа обратной связи" <https://pos.gosuslugi.ru/lkp/public-discussions>, с 06.10.2023 по 10.10.2023;

2) в письменной форме в адрес организатора общественных обсуждений с 06.10.2023 по 10.10.2023, в рабочие дни с 09.00 до 13.00, с 14.00 до 17.15 в здании Департамента архитектуры и градостроительства города Южно-Сахалинска по адресу: г. Южно-Сахалинск, ул. К.Маркса, 32, каб. 422 (4 этаж), или в форме электронного документа в адрес организатора общественных обсуждений с 06.10.2023 по 10.10.2023, в рабочие дни с 09.00 до 13.00, с 14.00 до 17.15 по адресу: uaig@yuzhno-sakh.ru;

3) посредством записи в книге (журнале) учета посетителей экспозиции проекта, подлежащего рассмотрению на общественных обсуждениях, в течение срока проведения экспозиции проекта, с 06.10.2023 по 10.10.2023.

4.7. Подготовить и оформить протокол общественных обсуждений.

4.8. Подготовить и опубликовать заключение о результатах общественных обсуждений в газете "Южно-Сахалинск сегодня" и на официальном сайте администрации города Южно-Сахалинска в информационно-телекоммуникационной системе Интернет <https://yuzhno-sakh.ru/dirs/2433>.

4.9. Расходы, связанные с организацией и проведением общественных обсуждений по проекту по вопросам градостроительной деятельности, несут заинтересованные лица, обратившиеся в Комиссию с заявлением о принятии решения о предоставлении разрешения на условно разрешенный вид использования земельного участка или объекта капитального строительства на территории городского округа "Город Южно-Сахалинск".

5. Опубликовать настоящее распоряжение в газете "Южно-Сахалинск сегодня" и разместить на официальном сайте администрации города Южно-Сахалинска.

6. Контроль исполнения настоящего распоряжения возложить на председателя Комиссии по подготовке проекта Правил землепользования и застройки на территории городского округа "Город Южно-Сахалинск".

**Директор Департамента архитектуры и градостроительства
города Южно-Сахалинска Д.М. Ю.**

Оповещение о начале общественных обсуждений

В соответствии с распоряжениями Департамента архитектуры и градостроительства города Южно-Сахалинска от 21.09.2023 № 1885-р, от 27.09.2023 № 1933-р о проведении общественных обсуждений по проектам решений о предоставлении разрешения:

1.1. На условно разрешенный вид использования земельного участка или объекта капитального строительства "Магазины" (код 4.4) в отношении земельного участка с кадастровым номером 65:02:0000040:2747, расположенного по адресу: г. Южно-Сахалинск, 10-11-й км автодороги Южно-Сахалинск - Дальнее, в составе садоводческого некоммерческого товарищества "Маячок", земельный участок № 44.

1.2. На отклонение от предельных параметров разрешенного строительства, реконструкции объектов капитального строительства "Многоэтажная жилая застройка (высотная застройка)" (код 2.6) в отношении земельного участка с кадастровым номером 65:01:0406001:950, расположенного по адресу: г. Южно-Сахалинск, в части увеличения этажности с 18 до 19.

Организатор общественных обсуждений - Комиссия по подготовке проекта Правил землепользования и застройки на территории городского округа "Город Южно-Сахалинск" (далее - Комиссия).

Общественные обсуждения проводятся в период с 28.09.2023 по 12.10.2023 в информационной системе, обеспечивающей проведение общественных обсуждений с использованием информационно-телекоммуникационной сети Интернет, "Платформа обратной связи" <https://pos.gosuslugi.ru/lkp/public-discussions>.

С документацией по подготовке и проведению общественных обсуждений можно ознакомиться на экспозиции по следующему адресу: г. Южно-Сахалинск, ул. К.Маркса, 32, 2-й этаж, 4-й этаж, на информационном стенде около входа № 1 в здание Департамента архитектуры и градостроительства города Южно-Сахалинска, а также на официальном сайте администрации города Южно-Сахалинска <http://www.yuzhno-sakh.ru> и в информационной системе, обеспечивающей проведение общественных обсуждений с использованием информационно-телекоммуникационной сети Интернет, "Платформа обратной связи" <https://pos.gosuslugi.ru/lkp/public-discussions>, с 06.10.2023 по 10.10.2023.

Срок проведения экспозиции и консультирования посетителей экспозиции: с 06.10.2023 по 10.10.2023 (включительно) в рабочие дни с 09.00 до 13.00 и с 14.00 до 17.00 в здании Департамента архитектуры и градостроительства города Южно-Сахалинска, расположенном по адресу: г. Южно-Сахалинск, ул. Карла Маркса, 32.

Консультирование посетителей экспозиции:

06.10.2023 - с 09.00 до 13.00, с 14.00 до 17.15;

09.10.2023 - с 09.00 до 13.00, с 14.00 до 17.15;

10.10.2023 - с 09.00 до 13.00, с 14.00 до 17.15.

Предложения и замечания, касающиеся проекта, участники общественных обсуждений, прошедшие идентификацию, вправе подавать:

1) посредством информационной системы, обеспечивающей проведение общественных обсуждений с использованием информационно-телекоммуникационной сети Интернет, "Платформа обратной связи" <https://pos.gosuslugi.ru/lkp/public-discussions>, с 06.10.2023 по 10.10.2023;

2) в письменной форме в адрес организатора общественных обсуждений с 06.10.2023 по 10.10.2023, в рабочие дни с 09.00 до 13.00, с 14.00 до 17.15 в здании Департамента архитектуры и градостроительства города Южно-Сахалинска по адресу: г. Южно-Сахалинск, ул. К.Маркса, 32, каб. 422 (4-й этаж), или в форме электронного документа в адрес организатора общественных обсуждений с 06.10.2023 по 10.10.2023, в рабочие дни с 09.00 до 13.00, с 14.00 до 17.15 по адресу: uaig@yuzhno-sakh.ru;

3) посредством записи в книге (журнале) учета посетителей экспозиции проекта, подлежащего рассмотрению на общественных обсуждениях, в течение срока проведения экспозиции проекта с 06.10.2023 по 10.10.2023.

Участники общественных обсуждений при внесении замечаний и предложений в целях идентификации представляют сведения о себе (фамилию, имя, отчество (при наличии), дату рождения, адрес места жительства (регистрации) - для физических лиц; наименование, основной государственный регистрационный номер, место нахождения и адрес - для юридических лиц) с приложением копий документов, подтверждающих такие сведения.

Участники общественных обсуждений, являющиеся правообладателями соответствующих земельных участков и (или) расположенных на них объектов капитального строительства, и (или) помещений, являющихся частью указанных объектов капитального строительства, также представляют сведения соответственно о таких земельных участках, объектах капитального строительства, помещениях, являющихся частью указанных объектов капитального строительства, из Единого государственного реестра недвижимости и иные документы, устанавливающие или удостоверяющие их права на такие земельные участки, объекты капитального строительства, помещения, являющиеся частью указанных объектов капитального строительства.

Порядок проведения общественных обсуждений определен в решении Городской Думы города Южно-Сахалинска от 27.06.2018 № 1177/61-18-5 "Об утверждении Положения об организации и проведении общественных обсуждений или публичных слушаний по вопросам градостроительной деятельности на территории городского округа "Город Южно-Сахалинск" и включает в себя следующие этапы:

1) оповещение о начале общественных обсуждений;

2) размещение проекта, подлежащего рассмотрению на общественных обсуждениях, и информационных материалов к нему на официальном сайте администрации города Южно-Сахалинска в информационно-телекоммуникационной сети Интернет и (или) в государственной или муниципальной информационной системе, обеспечивающей проведение общественных обсуждений с использованием информационно-телекоммуникационной сети Интернет, либо в информационных системах и открытие экспозиции или экспозиций такого проекта;

3) проведение экспозиции или экспозиций проекта, подлежащего рассмотрению на общественных обсуждениях;

4) подготовка и оформление протокола общественных обсуждений;

5) подготовка и опубликование заключения о результатах общественных обсуждений.

Проект, подлежащий рассмотрению на общественных обсуждениях, и информационные материалы к нему размещены на официальном сайте по адресу: <https://yuzhno-sakh.ru/dirs/2433>, и в государственной информационной системе, обеспечивающей проведение общественных обсуждений с использованием информационно-телекоммуникационной сети Интернет, "Платформа обратной связи" <https://pos.gosuslugi.ru/lkp/public-discussions>, а также на информационных стендах, оборудованных в местах, обеспечивающих доступ участников общественных обсуждений к указанной информации, с 06.10.2023.

Расходы, связанные с организацией и проведением общественных обсуждений, несут заинтересованные лица, обратившиеся в Комиссию с заявлением о принятии решения о предоставлении разрешения на условно разрешенный вид использования земельного участка или объекта капитального строительства, на отклонение от предельных параметров разрешенного строительства, реконструкции объектов капитального строительства.

Департамент землепользования города Южно-Сахалинска объявляет о принятых от граждан заявлениях о предварительном согласовании предоставления земельного участка в аренду для индивидуального жилищного строительства, расположенного по адресу: Сахалинская область, городской округ "Город Южно-Сахалинск", северо-западнее земельного участка с кадастровым номером 65:02:0000044:3617, ориентировочной площадью 1486 кв. м.


Площадь и адрес будут уточнены по результатам межевания.

Ознакомление со схемой расположения земельного участка, в соответствии с которой предстоит образовать земельный участок, осуществляется по адресу: г. Южно-Сахалинск, ул. Карла Маркса, д. 32, каб. 209 (отдел оформления земельных участков в аренду и безвозмездное пользование), вторник, с 10.00 до 17.00, с 13.00 до 14.00 - перерыв.

Граждане могут подавать заявления о намерении участвовать в аукционе на право заключения договора аренды вышеуказанного земельного участка.

Прием заявлений о намерении участвовать в аукционе на право заключения договора аренды земельного участка производится лично в течение 30 (тридцати) дней со дня опубликования объявления по адресу: г. Южно-Сахалинск, ул. Карла Маркса, д. 32, каб. 5 (отдел приема и выдачи документов), в приемные дни: понедельник - пятница (с 10.00 до 17.00).

При поступлении заявления о намерении участвовать в аукционе на право заключения договора аренды земельного участка его предоставление будет проводиться в соответствии со ст. 39.11 Земельного кодекса РФ.

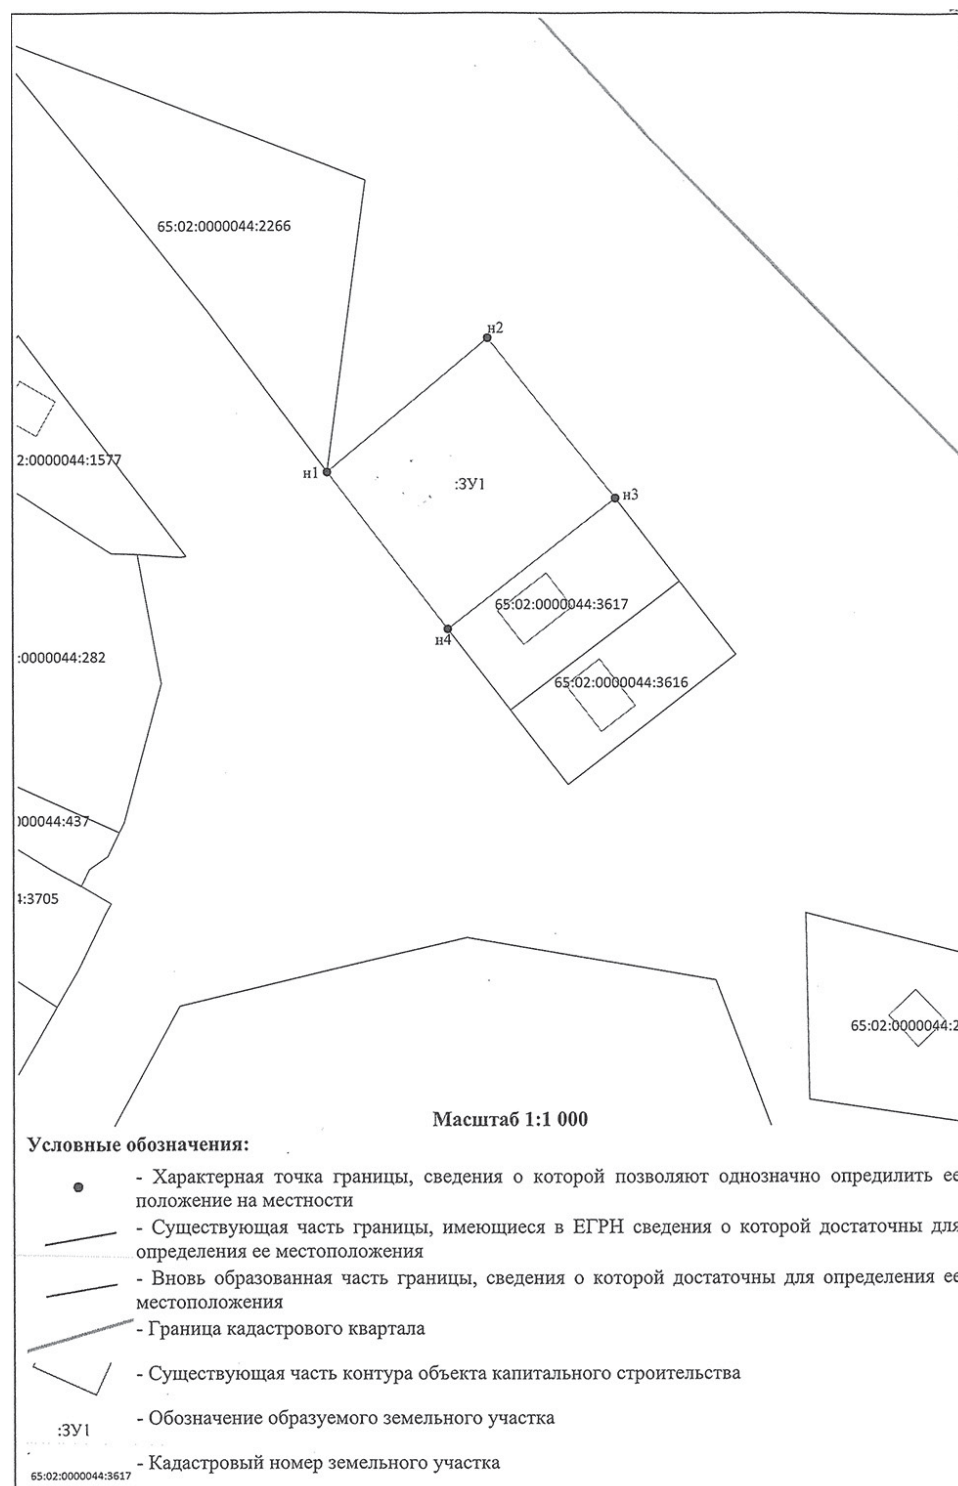

АДМИНИСТРАЦИЯ ГОРОДА ЮЖНО-САХАЛИНСКА
ПОСТАНОВЛЕНИЕ

от 05.09.2023 № 2516-па

О внесении изменений в административный регламент администрации города Южно-Сахалинска предоставления муниципальной услуги "Включение в список участников подпрограммы "Строительство жилья в городском округе "Город Южно-Сахалинск" на 2020-2025 годы", утвержденный постановлением администрации города Южно-Сахалинска от 14.11.2017 № 3044-па

В соответствии с Федеральными законами от 27.07.2010 № 210-ФЗ "Об организации предоставления государственных и муниципальных услуг", от 06.10.2003 № 131-ФЗ "Об общих принципах организации местного самоуправления в Российской Федерации", статьей 37 Устава городского округа "Город Южно-Сахалинск" администрация города Южно-Сахалинска **постановляет:**

1. Внести в административный регламент администрации города Южно-Сахалинска предоставления муниципальной услуги "Включение в список участников подпрограммы "Строительство жилья в городском округе "Город Южно-Сахалинск" на 2020-2025 годы", утвержденный постановлением администрации города Южно-Сахалинска от 14.11.2017 № 3044-па, изменения, заменив:

1.1. В абзаце четвертом пункта 2.6.2 подраздела 2.6 раздела 2 слова "Пенсионного фонда Российской Федерации" словами "Фонда пенсионного и социального страхования Российской Федерации".

1.2. В абзаце восьмом пункта 2.6.2 подраздела 2.6 раздела 2 слова "Пенсионном фонде Российской Федерации" словами "Фонде пенсионного и социального страхования Российской Федерации".

1.3. В подразделе 3.4 раздела 3 слова "Управление Пенсионного фонда Сахалинской области" словами "Отделение фонда пенсионного и социального страхования Сахалинской области".

2. Настоящее постановление опубликовать в газете "Южно-Сахалинск сегодня" и разместить на официальном сайте администрации города Южно-Сахалинска.

3. Контроль исполнения постановления администрации города возложить на вице-мэра города Южно-Сахалинска (Ахтариев И.З.).

Мэр города С.А. НАДСАДИН.

АДМИНИСТРАЦИЯ ГОРОДА ЮЖНО-САХАЛИНСКА
ПОСТАНОВЛЕНИЕ

от 30.08.2023 № 2481-па

О внесении изменений в постановление администрации города Южно-Сахалинска от 21.01.2021 № 115-па "Об утверждении Порядка финансирования расходов, связанных с проведением инвентаризации, обследования зеленых насаждений, разработкой дендрологического плана за счет средств бюджета городского округа "Город Южно-Сахалинск"

В соответствии со ст. 16 Федерального закона от 06.10.2003 № 131-ФЗ "Об общих принципах организации местного самоуправления в Российской Федерации", ст. 37 Устава городского округа "Город Южно-Сахалинск" администрация города Южно-Сахалинска **постановляет:**

1. Внести в постановление администрации города Южно-Сахалинска от 21.01.2021 № 115-па "Об утверждении Порядка финансирования расходов, связанных с проведением инвентаризации, обследования зеленых насаждений, разработкой дендрологического плана за счет средств бюджета городского округа "Город Южно-Сахалинск" (далее - постановление) изменение, заменив в пункте 3 постановления слова "Департамента городского хозяйства администрации города Южно-Сахалинска (Трофимов Д.И.)" словами "Департамента дорожного хозяйства и благоустройства администрации города Южно-Сахалинска (Косьяк А.С.)".

2. Внести в Порядок финансирования расходов, связанных с проведением инвентаризации, обследования зеленых насаждений, разработкой дендрологического плана за счет средств бюджета городского округа "Город Южно-Сахалинск", утвержденный постановлением, изменения, заменив в подпунктах 1.4.3, 1.4.4 слова "Департамент городского хозяйства" в соответствующем падеже словами "Департамент дорожного хозяйства и благоустройства" в соответствующем падеже.

2. Настоящее постановление опубликовать в газете "Южно-Сахалинск сегодня" и разместить на официальном сайте администрации города Южно-Сахалинска.

3. Контроль исполнения постановления администрации города возложить на директора Департамента дорожного хозяйства и благоустройства администрации города Южно-Сахалинска (Косьяк А.С.).

Мэр города С.А. НАДСАДИН.

АДМИНИСТРАЦИЯ ГОРОДА ЮЖНО-САХАЛИНСКА
ПОСТАНОВЛЕНИЕ

от 22.09.2023 № 2820-па

О внесении изменений в Правила землепользования и застройки на территории городского округа "Город Южно-Сахалинск", утвержденные постановлением администрации города Южно-Сахалинска от 19.10.2022 № 2618-па

В соответствии со ст. 31-33 Градостроительного кодекса Российской Федерации, ст. 16 Федерального закона от 06.10.2003 № 131-ФЗ "Об общих принципах организации местного самоуправления в Российской Федерации", Уставом городского округа "Город Южно-Сахалинск", постановлением администрации города Южно-Сахалинска от 16.06.2017 № 1644-па "Об утверждении Положения и состава комиссии по подготовке проекта Правил землепользования и застройки на территории городского округа "Город Южно-Сахалинск", с учетом протокола общественных обсуждений от 14.08.2023 и заключения о результатах общественных обсуждений от 17.08.2023 администрация города Южно-Сахалинска **постановляет:**

1. В Правила землепользования и застройки на территории городского округа "Город Южно-Сахалинск", утвержденные постановлением администрации города Южно-Сахалинска от 19.10.2022 № 2618-па, внести следующие изменения:

- в подразделе 8.2 раздела 8 "Градостроительные регламенты" в таблицах 6, 7, 8, 9, 12, 20, 32 для вида разрешенного использования "Блокированная жилая застройка" (код 2.3) предельные (минимальные и (или) максимальные) размеры земельных участков, предельные параметры разрешенного строительства, реконструкции объектов капитального строительства и иные предельные параметры разрешенного строительства,

реконструкции объектов капитального строительства, ограничения использования земельных участков и объектов капитального строительства, примечания и иные условия изложить в следующей редакции:

2.3	Блокированная жилая застройка	100'	2000'	60	3	12	Строительство новых объектов допускается только при наличии утвержденного проекта планировки территории, предусматривающего соответствующее решение. "при образовании земельного участка под 1 дом блокированной застройки при разделе... Минимальное количество домов блокированной застройки - 2, максимальное количество всех домов блокированной застройки в одном ряду - 10 в границах одного земельного участка. Действие градостроительного регламента в части минимальных и максимальных размеров земельных участков не распространяется на многоквартирные жилые дома, которые впоследствии могут быть признаны домами блокированной жилой застройки, сведения о которых внесены в ЕГРН до 01.03.2022
-----	-------------------------------	------	-------	----	---	----	---

2. Настоящее постановление опубликовать в газете "Южно-Сахалинск сегодня" и разместить на официальном сайте администрации города Южно-Сахалинска.

3. Контроль исполнения постановления администрации города возложить на директора Департамента архитектуры и градостроительства (Ю Д.М.).

Мэр города С.А. НАДСАДИН.

АДМИНИСТРАЦИЯ ГОРОДА ЮЖНО-САХАЛИНСКА
ПОСТАНОВЛЕНИЕ

от 20.09.2023 № 2785-па

О признании утратившим силу проекта планировки территории с проектом межевания территории юго-западного района города Южно-Сахалинска, утвержденного постановлением администрации города Южно-Сахалинска от 11.04.2014 № 624-па "Об утверждении проекта планировки с проектом межевания юго-западного района города Южно-Сахалинска", в границах согласно прилагаемой схеме

В соответствии с Федеральным законом от 06.10.2003 № 131-ФЗ "Об общих принципах организации местного самоуправления в Российской Федерации", статьей 46 Градостроительного кодекса Российской Федерации, статьей 28 Устава городского округа "Город Южно-Сахалинск" администрация города Южно-Сахалинска **постановляет:**


1. Признать утратившим силу проект планировки территории с проектом межевания территории юго-западного района города Южно-Сахалинска, утвержденный постановлением администрации города Южно-Сахалинска от 11.04.2014 № 624-па "Об утверждении проекта планировки с проектом межевания юго-западного района города Южно-Сахалинска", в границах согласно прилагаемой схеме (приложение).

2. Опубликовать настоящее постановление в газете "Южно-Сахалинск сегодня" и разместить на официальном сайте администрации города Южно-Сахалинска.

3. Контроль исполнения настоящего постановления возложить на директора Департамента архитектуры и градостроительства города Южно-Сахалинска (Ю Д.М.).

Мэр города С.А. НАДСАДИН.

Приложение к постановлению администрации города Южно-Сахалинска от 20.09.2023 № 2785-па
Схема границ территории

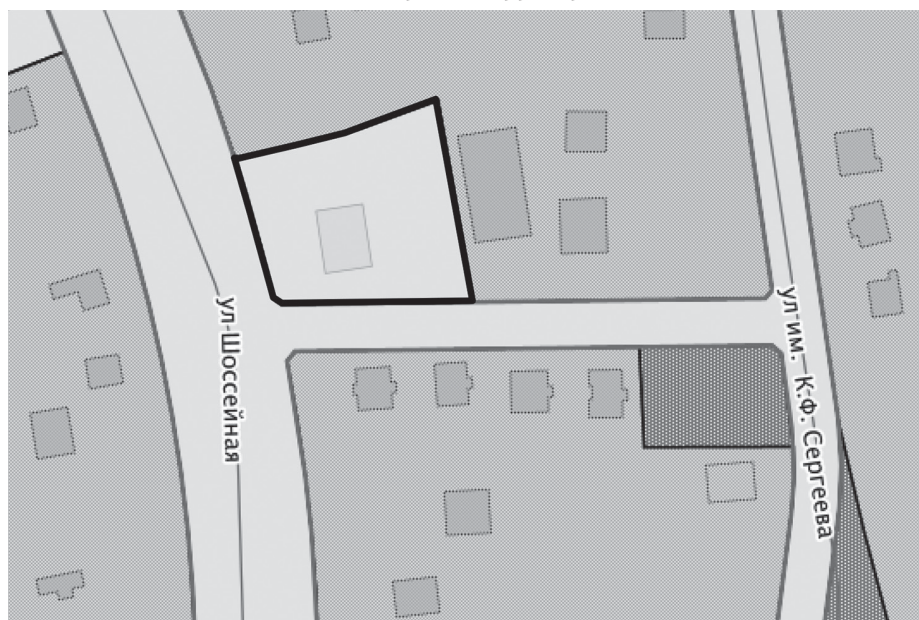

границы территории

ГОРОДСКАЯ ДУМА ГОРОДА ЮЖНО-САХАЛИНСКА
ШЕСТОГО СОЗЫВА
ПОСТОЯННЫЙ КОМИТЕТ
ПО РЕГЛАМЕНТУ И МЕСТНОМУ САМОУПРАВЛЕНИЮ
от 1 августа 2023 года № 185-2

РЕШЕНИЕ

О поощрении Благодарственным письмом Городской Думы города Южно-Сахалинска

В соответствии с положением "О Благодарственном письме Городской Думы города Южно-Сахалинска", утвержденным решением городского Собрания города Южно-Сахалинска от 25.01.2012 № 513/33-12-4, рассмотрев поступившие документы о награждении, члены Комитета

РЕШИЛИ:

1. Поощрить Благодарственным письмом Городской Думы города Южно-Сахалинска Соловьева Василия Федоровича, жителя городского округа "Город Южно-Сахалинск", за заслуги перед городом Южно-Сахалинском в сфере образования и воспитания подрастающего поколения и в связи с 90-летием.

2. Решение опубликовать в газете "Южно-Сахалинск сегодня" и разместить на официальном сайте Городской Думы города Южно-Сахалинска.

3. Контроль за исполнением настоящего решения возложить на депутата Городской Думы города Южно-Сахалинска Замотаева С.В.

Председатель постоянного комитета И.В. ЛОГВИНОВ.

Сообщение

о возможном установлении публичного сервитута

Наименование уполномоченного органа, которым рассматривается ходатайство об установлении публичного сервитута: Департамент землепользования города Южно-Сахалинска.

Цель установления публичного сервитута: строительство объекта электросетевого хозяйства, его неотъемлемых технологических частей, необходимых для оказания услуг электроснабжения населения.

Адрес и иное описание местоположения земельного участка, в отношении которого планируется установление публичного сервитута:

- 65:01:0703004:45, местоположение установлено относительно ориентира, расположенного в границах участка. Почтовый адрес ориентира: Сахалинская обл., г. Южно-Сахалинск, в центральной части города, по южной стороне Коммунистического пр., в юго-восточной части территории драматического театра им. А.П. Чехова;

- 65:01:0703004:90, местоположение установлено относительно ориентира, расположенного в границах участка. Ориентир: северо-восточнее пересечения ул. Дзержинского и ул. А.Буюклы. Почтовый адрес ориентира: Сахалинская обл., г. Южно-Сахалинск;

- 65:01:0703004:91, местоположение установлено относительно ориентира, расположенного в границах участка. Ориентир: северо-восточнее пересечения ул. Дзержинского и ул. А.Буюклы. Почтовый адрес ориентира: Сахалинская обл., г. Южно-Сахалинск;

- 65:01:0703004:490, Сахалинская обл., г. Южно-Сахалинск, пр. Мира;

- 65:01:0703004:496, Российская Федерация, Сахалинская обл., г. Южно-Сахалинск, пр. Мира, д. 106;

- 65:01:0000000:2063, местоположение установлено относительно ориентира, расположенного в границах участка. Почтовый адрес ориентира: Сахалинская обл., г. Южно-Сахалинск, ул. им. Антона Буюклы от ул. Комсомольская до ул. Вокзальная; - земельный участок, государственная собственность на который не разграничена, в кадастровом квартале 65:01:0703004, севернее земельного участка с кадастровым номером 65:01:0000000:2063 по ул. им. Антона Буюклы.

Ознакомиться с поступившим ходатайством об установлении публичного сервитута и прилагаемым к нему описанием местоположения границ публичных сервитутов (без возможности подачи заявления об учете прав на земельные участки) можно в Департаменте землепользования города Южно-Сахалинска.

Время приема заинтересованных лиц для ознакомления с поступившими ходатайствами об установлении публичных сервитутов: по вторникам с 9.00 до 13.00 и с 14.00 до 17.00; 693000, г. Южно-Сахалинск, ул. Карла Маркса, 32, каб. 205, e-mail: dagun@yuzhno-sakh.ru.

Официальный сайт в информационно-телекоммуникационной сети Интернет, на котором размещается сообщение о поступивших ходатайствах об установлении публичных сервитутов: <http://yuzhno-sakh.ru/dirs/2169> - Администрация города Южно-Сахалинска/Департамент землепользования города Южно-Сахалинска.

Правообладатели земельных участков, в отношении которых испрашиваются публичные сервитуты, если их права не зарегистрированы в Едином государственном реестре недвижимости, в течение пятнадцати дней со дня опубликования данного сообщения подают в Департамент землепользования города Южно-Сахалинска заявления об учете их прав (обременений прав) на земельные участки с приложением копий документов, подтверждающих эти права (обременения прав). В таких заявлениях указывается способ связи с правообладателями земельных участков, в том числе их почтовый адрес и (или) адрес электронной почты. Правообладатели земельных участков, подавшие такие заявления, по истечении указанного срока несут риски невозможности обеспечения их прав в связи с отсутствием информации о таких лицах и их правах на земельные участки. Такие лица имеют право требовать от обладателя публичного сервитута плату за публичный сервитут не более чем за три года, предшествующих дню направления ими заявления об учете их прав (обременений прав).

Подать заявление об учете прав на земельные участки можно по адресу: г. Южно-Сахалинск, ул. Карла Маркса, д. 32, подъезд 1, этаж 1, каб. 6, время приема заявлений: понедельник - пятница, с 9.00 до 16.00, перерыв - с 13.00 до 14.00.

Описание местоположения границ публичного сервитута: <http://yuzhno-sakh.ru/dirs/2169/2710>.

АДМИНИСТРАЦИЯ ГОРОДА ЮЖНО-САХАЛИНСКА ПОСТАНОВЛЕНИЕ

от 05.09.2023 № 2519-па

О признании утратившими силу пунктов 5, 6 постановления администрации города Южно-Сахалинска от 30.11.2022 № 3003-па “Об утверждении положения “Об организации проектного управления в администрации города Южно-Сахалинска”

В соответствии со ст. 16 Федерального закона от 06.10.2003 № 131-ФЗ “Об общих принципах организации местного самоуправления в Российской Федерации”, ст. 37 Устава городского округа “Город Южно-Сахалинск” администрация города Южно-Сахалинска **постановляет:**

1. Признать утратившими силу пункты 5, 6 постановления администрации города Южно-Сахалинска от 30.11.2022 № 3003-па “Об утверждении положения “Об организации проектного управления в администрации города Южно-Сахалинска”.

2. Опубликовать настоящее постановление в газете “Южно-Сахалинск сегодня” и разместить на официальном сайте администрации города Южно-Сахалинска.

3. Контроль исполнения настоящего постановления возложить на вице-мэра города Южно-Сахалинска (Кожухов В.А.).

Мэр города С.А. НАДСАДИН.

АДМИНИСТРАЦИЯ ГОРОДА ЮЖНО-САХАЛИНСКА ДЕПАРТАМЕНТ АРХИТЕКТУРЫ И ГРАДОСТРОИТЕЛЬСТВА ГОРОДА ЮЖНО-САХАЛИНСКА РАСПОРЯЖЕНИЕ

от 14.09.2023 № 1774-р

О признании наименования элемента планировочной структуры и расположенных в пределах него элементов улично-дорожной сети присвоенными

В соответствии со ст. 16 Федерального закона от 06.10.2003 № 131-ФЗ “Об общих принципах организации местного самоуправления в Российской Федерации”, Федеральным законом от 28.12.2013 № 443-ФЗ “О федеральной информационной адресной системе и о внесении изменений в Федеральный закон “Об общих принципах организации местного самоуправления в Российской Федерации”, постановлением Правительства Российской Федерации от 19.11.2014 № 1221 “Об утверждении Правил присвоения, изменения и аннулирования адресов”, постановлением Правительства РФ от 22.05.2015 № 492 “О составе сведений об адресах, размещаемых в государственном адресном реестре, порядке межведомственного информационного взаимодействия при ведении государственного адресного реестра, о внесении изменений и признании утратив-

шими силу некоторых актов Правительства Российской Федерации”, ст. 8, 28 Устава городского округа “Город Южно-Сахалинск”, решением Городской Думы города Южно-Сахалинска от 05.04.2017 № 754/39вн-17-5 “О Положении о Департаменте архитектуры и градостроительства города Южно-Сахалинска”:

1. Признать присвоенным наименование элемента планировочной структуры “территория СНТ “Всходы”, расположенного в границах городского округа “Город Южно-Сахалинск”, город Южно-Сахалинск.

2. Признать присвоенными следующие наименования элементов улично-дорожной сети:

- улица Западная;
- улица Урожайная;
- улица Садовая;
- улица Цветочная;
- улица Тихая;
- улица Городская.

3. МКУ “Центр информационного обеспечения градостроительной деятельности города Южно-Сахалинска” разместить сведения в информационно-аналитической системе управления градостроительным развитием территорий городского округа “Город Южно-Сахалинск” (ИАС УГРТ г. Южно-Сахалинска) и в государственном адресном реестре.

4. Контроль пункта 3 возложить на директора МКУ “Центр информационного обеспечения градостроительной деятельности города Южно-Сахалинска” (Гвон Ми Ха).

Директор Департамента Д.М. Ю.

АДМИНИСТРАЦИЯ ГОРОДА ЮЖНО-САХАЛИНСКА ДЕПАРТАМЕНТ АРХИТЕКТУРЫ И ГРАДОСТРОИТЕЛЬСТВА ГОРОДА ЮЖНО-САХАЛИНСКА РАСПОРЯЖЕНИЕ

от 13.09.2023 № 1770-р

О признании наименования элемента планировочной структуры присвоенным

В соответствии со ст. 16 Федерального закона от 06.10.2003 № 131-ФЗ “Об общих принципах организации местного самоуправления в Российской Федерации”, Федеральным законом от 28.12.2013 № 443-ФЗ “О федеральной информационной адресной системе и о внесении изменений в Федеральный закон “Об общих принципах организации местного самоуправления в Российской Федерации”, постановлением Правительства Российской Федерации от 19.11.2014 № 1221 “Об утверждении Правил присвоения, изменения и аннулирования адресов”, ст. 8, 28 Устава городского округа “Город Южно-Сахалинск”, решением Городской Думы города Южно-Сахалинска от 05.04.2017 № 754/39вн-17-5 “О Положении о Департаменте архитектуры и градостроительства города Южно-Сахалинска”, постановлением Правительства РФ от 22.05.2015 № 492 “О составе сведений об адресах, размещаемых в государственном адресном реестре, порядке межведомственного информационного взаимодействия при ведении государственного адресного реестра, о внесении изменений и признании утратившими силу некоторых актов Правительства Российской Федерации”, ст. 38 Устава городского округа “Город Южно-Сахалинск”:

1. Признать присвоенным наименование элемента планировочной структуры “территория СНТ “Рябинка”, расположенного в границах городского округа “Город Южно-Сахалинск”, город Южно-Сахалинск.

2. МКУ “Центр информационного обеспечения градостроительной деятельности города Южно-Сахалинска” разместить сведения в информационно-аналитической системе управления градостроительным развитием территорий городского округа “Город Южно-Сахалинск” (ИАС УГРТ г. Южно-Сахалинска) и в государственном адресном реестре.

3. Контроль пункта 2 возложить на директора МКУ “Центр информационного обеспечения градостроительной деятельности города Южно-Сахалинска” (Гвон Ми Ха).

Директор Департамента Д.М. Ю.

АДМИНИСТРАЦИЯ ГОРОДА ЮЖНО-САХАЛИНСКА ПОСТАНОВЛЕНИЕ

от 26.09.2023 № 2868-па

О признании утратившим силу проекта планировки с проектом межевания юго-западного района города Южно-Сахалинска, утвержденного постановлением администрации города Южно-Сахалинска от 11.04.2014 № 624-па, в границах согласно прилагаемой схеме

В соответствии с Федеральным законом от 06.10.2003 № 131-ФЗ “Об общих принципах организации местного самоуправления в Российской Федерации”, статьями 41-46 Градостроительного кодекса РФ, статьей 28 Устава городского округа “Город Южно-Сахалинск” администрация города Южно-Сахалинска **постановляет:**

1. Признать утратившим силу проект планировки с проектом межевания юго-западного района города Южно-Сахалинска, утвержденный постановлением администрации города Южно-Сахалинска от 11.04.2014 № 624-па, в границах согласно прилагаемой схеме (приложение).


2. Опубликовать настоящее постановление в газете “Южно-Сахалинск сегодня” и разместить на официальном сайте администрации города Южно-Сахалинска.

3. Контроль исполнения постановления администрации города возложить на директора Департамента архитектуры и градостроительства города Южно-Сахалинска (Ю Д.М.).

Мэр города С.А. НАДСАДИН.

Приложение к постановлению администрации города Южно-Сахалинска от 26.09.2023 № 2868-па

Схема границ территории

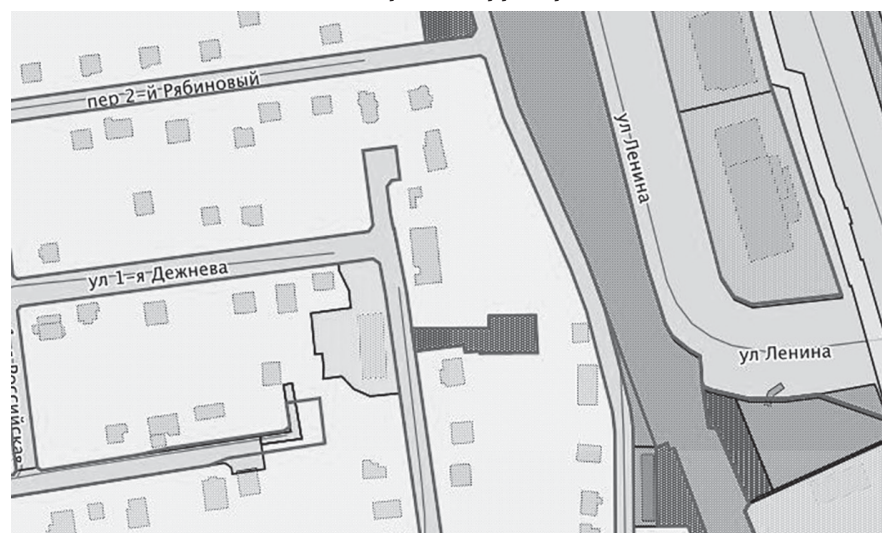

границы территории

АДМИНИСТРАЦИЯ ГОРОДА ЮЖНО-САХАЛИНСКА
ПОСТАНОВЛЕНИЕ

от 13.09.2023 № 2637-па

Об утверждении Положения о конкурсе на замещение
вакантной должности руководителя муниципальной
образовательной организации городского округа
"Город Южно-Сахалинск"

В соответствии со статьей 275 Трудового кодекса Российской Федерации, частью 4 статьи 51 Федерального закона от 06.10.2003 № 131-ФЗ "Об общих принципах организации местного самоуправления в Российской Федерации", Федеральным законом от 29.12.2012 № 273-ФЗ "Об образовании в Российской Федерации", статьей 37 Устава городского округа "Город Южно-Сахалинск" администрация города Южно-Сахалинска **постановляет:**

1. Утвердить Положение о конкурсе на замещение вакантной должности руководителя муниципальной образовательной организации городского округа "Город Южно-Сахалинск" (приложение).

2. Признать утратившими силу постановления администрации города Южно-Сахалинска:

- от 25.05.2015 № 1259-па "Об утверждении Положения о конкурсе на замещение вакантной должности руководителя муниципального образовательного учреждения городского округа "Город Южно-Сахалинск";
- от 16.08.2016 № 2644-па "О внесении изменений в Положение о конкурсе на замещение вакантной должности руководителя муниципального образовательного учреждения городского округа "Город Южно-Сахалинск", утвержденное постановлением администрации города Южно-Сахалинска от 25.05.2015 № 1259-па";
- от 26.05.2017 № 1419-па "О внесении изменений в Положение о конкурсе на замещение вакантной должности руководителя муниципального образовательного учреждения городского округа "Город Южно-Сахалинск", утвержденное постановлением администрации города Южно-Сахалинска от 25.05.2015 № 1259-па";
- пункт 1 постановления администрации города Южно-Сахалинска от 24.02.2021 № 455-па "О внесении изменений в некоторые постановления администрации города Южно-Сахалинска";
- пункт 3 постановления администрации города Южно-Сахалинска от 16.04.2021 № 1115-па "О внесении изменений в некоторые правовые акты администрации города Южно-Сахалинска".

3. Опубликовать настоящее постановление в газете "Южно-Сахалинск сегодня" и разместить на официальном сайте администрации города Южно-Сахалинска.

4. Контроль исполнения постановления администрации города Южно-Сахалинска возложить на директора Департамента образования администрации города Южно-Сахалинска (Мирова С.А.).

Мэр города С.А. НАДСАДИН.

Приложение

Утверждено постановлением администрации города Южно-Сахалинска от 13.09.2023 № 2637-па

Положение о конкурсе на замещение вакантной
должности руководителя муниципальной образовательной
организации городского округа "Город Южно-Сахалинск"

1. Общие положения.

1.1. Настоящим Положением в соответствии со статьей 275 Трудового кодекса Российской Федерации и Федеральным законом от 29.12.2012 № 273-ФЗ "Об образовании в Российской Федерации" определяется порядок организации и проведения конкурса на замещение должности руководителя муниципальной образовательной организации городского округа "Город Южно-Сахалинск" (далее - Конкурс).

1.2. Конкурс проводится в целях совершенствования оценки профессиональных компетенций и личностных качеств кандидатов на замещение должности руководителя муниципальной образовательной организации городского округа "Город Южно-Сахалинск" (далее - Кандидаты) в рамках работы по подбору и расстановке кадров в системе дошкольного и общего образования, их соответствия должностным обязанностям, установленным к должности "руководитель".

1.3. Организация и проведение Конкурса осуществляются учредителем муниципальной образовательной организации - Департаментом образования администрации города Южно-Сахалинска (далее - Организатор конкурса).

1.4. Для участия в Конкурсе допускаются граждане Российской Федерации, владеющие государственным языком Российской Федерации, соответствующие квалификационным требованиям к должности руководителя образовательного учреждения, установленным приказом Министерства труда и социальной защиты Российской Федерации от 19.04.2021 № 250н "Об утверждении профессионального стандарта "Руководитель образовательной организации (управление дошкольной образовательной организацией и общеобразовательной организацией)", прошедшие соответствующую аттестацию, установленную законодательством Российской Федерации в сфере образования, и подавшие документы в соответствии с требованиями настоящего Положения.

2. Порядок организации Конкурса.

2.1. Решение об организации Конкурса принимает Организатор конкурса при наличии вакантной должности руководителя муниципальной образовательной организации (далее - образовательная организация), предусмотренной штатным расписанием образовательной организации.

На должность руководителя образовательной организации по решению руководителя Организатора конкурса возможно назначение без проведения Конкурса при условии предварительного согласования Кандидата администрацией города Южно-Сахалинска.

2.2. Организатор конкурса выполняет следующие функции:

- формирует конкурсную комиссию по проведению Конкурса (далее - Конкурсная комиссия) и утверждает ее состав;
- размещает информационное сообщение о проведении Конкурса в информационно-телекоммуникационной сети Интернет на своем официальном сайте (<http://obrazovanie.yuzhno-sakh.ru>) в разделе "Информация о вакансиях" и (или) на официальном сайте администрации города Южно-Сахалинска (<http://yuzhno-sakh.ru/>) в разделе "Подразделения" не позднее 30 дней до объявленной даты проведения Конкурса;
- принимает заявления от Кандидатов, ведет их учет в журнале регистрации;
- передает в Конкурсную комиссию поступившие заявления Кандидатов с прилагаемыми к ним документами по окончании срока приема конкурсных документов.

2.3. Информационное сообщение Организатора конкурса о проведении Конкурса должно включать:

- наименование, основные характеристики и сведения о местонахождении образовательного учреждения;
- требования, предъявляемые к Кандидату;
- срок приема заявлений от Кандидатов с прилагаемыми к ним документами;
- адрес места приема заявлений и документов Кандидатов;
- перечень документов, подаваемых Кандидатами для участия в Конкурсе;
- дату, время и место проведения Конкурса;
- сведения о размещении итогов Конкурса;
- способ уведомления участников Конкурса и его победителя об итогах Конкурса;

- основные условия трудового договора с победителем Конкурса;
- иные положения, содержащие требования к Кандидатам, предусмотренные законодательством Российской Федерации.

2.4. Конкурсная комиссия в составе председателя комиссии, заместителя председателя, секретаря и пяти членов комиссии формируется из числа представителей учредителя образовательной организации, органов самоуправления образовательной организации, независимых от Организатора конкурса экспертов в области управления в сфере образования.

Персональный состав Конкурсной комиссии утверждается приказом Организатора конкурса.

Организацию работы Конкурсной комиссии осуществляет секретарь. Секретарь Конкурсной комиссии осуществляет подготовку материалов для заседания Конкурсной комиссии, необходимого для заседания технического оборудования, уведомляет членов Конкурсной комиссии о дате, времени и месте проведения заседания Конкурсной комиссии (далее - заседание), участвует в ее заседаниях без права голоса.

Заседание проводит председатель, а в его отсутствие - заместитель председателя. Конкурсная комиссия правомочна решать вопросы, отнесенные к ее компетенции, предусмотренные настоящим Положением, если на заседании присутствует не менее двух третей ее состава.

2.5. Для участия в Конкурсе Кандидаты представляют Организатору конкурса в установленный срок следующие документы:

- личное заявление установленного образца (приложение № 1);
- собственноручно заполненную и подписанную анкету кандидата на замещение должности руководителя муниципального образовательного учреждения городского округа "Город Южно-Сахалинск" (приложение № 2) с приложением фотографии 3 x 4 см;
- копию паспорта;
- заверенную в установленном порядке копию трудовой книжки и (или) сведения о трудовой деятельности, оформленные в соответствии со статьей 66.1 Трудового кодекса Российской Федерации, или иные документы, подтверждающие трудовую (служебную) деятельность Кандидата;
- копии документов о профессиональном образовании, дополнительном профессиональном образовании, а также по желанию Кандидата копии документов о присвоении ученой степени, ученого звания;
- согласие на обработку персональных данных;
- справку о наличии (отсутствии) судимости, в том числе погашенной и снятой, и (или) факта уголовного преследования либо о прекращении уголовного преследования;
- медицинскую справку установленной законодательством формы;
- справку о доходах, расходах, об имуществе и обязательствах имущественного характера;
- иные документы, предусмотренные в информационном сообщении.

Паспорт или иной документ, удостоверяющий личность, предъявляются лично на заседании.

Несвоевременное представление документов, представление их не в полном объеме является основанием для отказа гражданину в их приеме.

2.6. По окончании срока приема документов от Кандидата Организатор конкурса в течение 5 дней проверяет представленные документы на полноту и достоверность и принимает решение о допуске или отказе в допуске к участию в Конкурсе.

Ответственность за достоверность информации, содержащейся в документах и сведениях, предоставленных для участия в Конкурсе, несет Кандидат.

2.7. Кандидат не допускается к участию в Конкурсе в случае, если:

- представленные документы не подтверждают право Кандидата занимать должность руководителя образовательной организации в соответствии с законодательством Российской Федерации и настоящим Положением;
- представлены не все документы по перечню, указанному в информационном сообщении.

2.8. Решение Организатора конкурса о допуске или отказе в допуске Кандидата к участию в Конкурсе оформляется протоколом.

2.9. О допуске или отказе в допуске Кандидата к участию в Конкурсе Организатор конкурса уведомляет Кандидата в письменной форме в течение пяти рабочих дней со дня принятия решения.

В случае принятия Организатором конкурса решения об отказе в допуске Кандидата к участию в Конкурсе в уведомлении указываются причины такого отказа.

2.10. Если к окончанию срока приема конкурсных документов Кандидаты отсутствуют либо ни один из них не допущен к участию в Конкурсе или принято решение о допуске к участию в Конкурсе менее двух кандидатов, Организатор конкурса вправе принять решение:

- о признании Конкурса несостоявшимся;
- о переносе даты проведения Конкурса не более чем на 30 дней и продлении срока приема заявок.

3. Порядок проведения Конкурса.

3.1. Заседание проводится, если к участию в Конкурсе Организатором конкурса допущено не менее двух кандидатов.

3.2. В случае явки на заседание одного Кандидата Организатор Конкурса принимает решение о признании Конкурса несостоявшимся.

Неявка Кандидата для участия в Конкурсе считается отказом от участия в Конкурсе.

3.3. Конкурс проводится очно в один этап и состоит из собеседования и изучения представленных Кандидатом документов. При этом кроме обязательных к представлению документов Кандидат вправе представлять и иные документы и сведения, подтверждающие уровень квалификации Кандидата, его награды и заслуги в области образования, и другие, которые могут повлиять на результаты подведения итогов Конкурса.

3.4. Расходы, связанные с участием в Конкурсе (проезд к месту проведения Конкурса и обратно, наем жилого помещения, проживание, пользование услугами средств связи и др.), осуществляются Кандидатами за счет собственных средств.

3.5. Личные и деловые качества Кандидатов, их способности осуществлять руководство учреждением по любым вопросам в пределах компетенции руководителя оцениваются Конкурсной комиссией по балльной системе с занесением результатов в оценочный лист:

в 3 балла, если Кандидат последовательно, в полном объеме, глубоко и качественно раскрыл содержание практического вопроса, в ходе дискуссии проявил высокую активность, показал высокий уровень профессиональных знаний, аналитические способности, навыки аргументировано отстаивать собственную точку зрения, умение обоснованно и самостоятельно принимать решения;

в 2 балла, если Кандидат последовательно, в полном объеме раскрыл содержание практического вопроса, но допустил неточности и незначительные ошибки, в ходе дискуссии проявил активность, показал достаточный уровень профессиональных знаний, аналитических способностей, навыков отстаивания собственной точки зрения, умение самостоятельно принимать решения;

в 1 балл, если Кандидат последовательно, но не в полном объеме раскрыл содержание практического вопроса, допустил неточности и ошибки, в ходе дискуссии проявил низкую активность, показал средний уровень профессиональных знаний, аналитических способностей, навыков отстаивания собственной точки зрения;

в 0 баллов, если Кандидат не раскрыл содержание практического вопроса, допустил значительные неточности и ошибки, в ходе дискуссии не проявил активность, показал

низкий уровень профессиональных знаний, аналитических способностей, отсутствие навыков отстаивания собственной точки зрения.

3.6. Победителем Конкурса по итогам проведения признается участник Конкурса, успешно прошедший собеседование и набравший максимальное количество баллов.

При равенстве суммы баллов участников Конкурса по предложению председателя Конкурсной комиссии проводится открытое голосование, по результатам которого определяется победитель Конкурса. Победителем Конкурса признается лицо, набравшее наибольшее количество голосов.

При равенстве голосов решающим является голос председателя Конкурсной комиссии.

3.7. Результаты Конкурса вносятся в протокол заседания Конкурсной комиссии в виде рейтинга участников Конкурса по сумме набранных баллов.

Протокол заседания подписывается всеми присутствующими на заседании членами Комиссии и ее председателем.

Протокол заседания передается Организатору конкурса в день проведения Конкурса.

3.8. Организатор Конкурса:

- в пятидневный срок с даты определения победителя Конкурса информирует в письменной форме участников Конкурса о его итогах;

- в пятидневный срок с даты определения победителя Конкурса размещает информационное сообщение о результатах проведения Конкурса на своем официальном сайте;

- назначает на должность руководителя учреждения победителя Конкурса, заключая с ним срочный трудовой договор в течение месяца со дня подписания протокола при отсутствии обстоятельств, препятствующих заключению трудового договора;

- вправе включить в кадровый резерв руководителей системы дошкольного и общего образования участника Конкурса, не победившего, но набравшего в ходе конкурсного испытания высокое количество баллов.

3.9. В случае отказа победителя Конкурса от заключения срочного трудового договора Организатор конкурса вправе:

- объявить проведение повторного Конкурса;

- заключить срочный трудовой договор с участником Конкурса, занявшим второе место рейтинга.

3.10. Документы Кандидатов, не допущенных к участию в Конкурсе, и Кандидатов, участвовавших в Конкурсе, могут быть им возвращены по письменному заявлению в течение трех лет со дня завершения Конкурса. До истечения этого срока документы хранятся в архиве Организатора конкурса, после чего подлежат уничтожению.

4. Порядок присутствия граждан (физических лиц), в том числе представителей организаций (юридических лиц), общественных объединений, государственных органов и органов местного самоуправления на заседаниях Конкурсной комиссии.

4.1. Конкурсная комиссия не позднее 7 рабочих дней до дня проведения заседания информирует граждан путем размещения информации в информационно-телекоммуникационной сети Интернет на сайте Организатора конкурса (<http://obrazovanie.yuzhno-sakh.ru>), а также на информационном стенде, расположенном в служебном помещении Департамента образования администрации города Южно-Сахалинска.

4.2. Информация включает в себя следующие сведения:

- дата и время проведения заседания;

- место проведения заседания с указанием точного адреса;

- контактный телефон и электронный адрес Организатора конкурса;

- перечень документов, необходимых для участия заинтересованных лиц на заседании.

4.3. В целях эффективного распределения свободных мест заинтересованное лицо, изъявившее желание присутствовать на заседании, направляет заявление на участие в заседании (далее - заявление) (приложение № 3) не позднее 3 рабочих дней до дня заседания.

4.4. Заявление направляется заинтересованным лицом в письменном виде в произвольной форме либо на электронный адрес Организатора конкурса (yusgo.do@sakhalin.gov.ru).

4.5. Организатором конкурса при получении заявления в письменном виде предоставляется отметка о дате и времени его поступления. Дата и время получения заявления в электронном виде устанавливаются на основании сведений, содержащихся в электронном сообщении.

4.6. Количество присутствующих на заседании граждан не должно создавать препятствий в работе Конкурсной комиссии.

4.7. Количество заинтересованных лиц, присутствующих на заседании, определяется председательствующим на заседании исходя из технических особенностей помещения, в котором проводится заседание.

4.8. Заинтересованные лица, не представившие заявление в срок, установленный пунктом 4.3 настоящего Положения, допускаются к участию в нем только при наличии свободных мест для размещения.

4.9. Участие заинтересованных лиц в заседании осуществляется при предъявлении документа, удостоверяющего личность.

4.10. Организатор конкурса перед началом заседания проводит процедуру регистрации заинтересованных лиц. В лист регистрации вносятся фамилия, имя и отчество, а также вид документа, его серия, номер и дата выдачи. Листы регистрации приобщаются к материалам заседания. При регистрации заинтересованные лица информируются о своих правах и ответственности в связи с присутствием на заседании.

4.11. Заинтересованные лица не участвуют в обсуждении и принятии решений, не препятствуют ходу заседания в иных формах. По решению председательствующего на заседании заинтересованному лицу может быть предоставлено право задать вопрос или выступить по рассматриваемому вопросу.

Приложение № 1 к Положению о конкурсе на замещение вакантной должности руководителя муниципальной образовательной организации городского округа "Город Южно-Сахалинск"

Директору Департамента образования
администрации города Южно-Сахалинска
от _____

фамилия, имя, отчество
проживающего по адресу: _____

контактный тел. _____
паспорт, серия _____ № _____
выдан _____

наименование органа, выдавшего документ
Заявление

Прошу допустить меня к участию в конкурсе на замещение вакантной должности

наименование должности и образовательной муниципальной организации
К заявлению прилагаю: _____

(перечислить прилагаемые документы)

С Положением о конкурсе на замещение вакантной должности руководителя муниципальной образовательной организации городского округа "Город Южно-Сахалинск", утвержденным постановлением администрации города Южно-Сахалинска _____, ознакомлен(-а).

Согласен(-а) на обработку и использование моих персональных данных, направляемых в Конкурсную комиссию.

Я проинформирован(-а), что под обработкой персональных данных понимаются действия (операции) с персональными данными в рамках выполнения Федерального закона от 27.07.2006 № 152-ФЗ "О персональных данных", конфиденциальность персональных данных соблюдается в рамках исполнения законодательства Российской Федерации.

"__" _____ 20__ г. _____ (подпись) _____ (расшифровка подписи)

Приложение № 2 к Положению о конкурсе на замещение вакантной должности руководителя муниципальной образовательной организации городского округа "Город Южно-Сахалинск"
Анкета

1. Фамилия _____ Имя _____ Отчество _____	Место для фотографии 3х4
---	--------------------------

2. Если изменяли фамилию, имя или отчество, то укажите их, а также когда, где и по какой причине изменяли

3. Число, месяц, год и место рождения (село, деревня, город, район, область, край, республика, страна)

4. Гражданство (если изменяли, то укажите, когда и по какой причине, если имеете гражданство другого государства - укажите)

5. Образование (когда и какие учебные заведения окончили, номера дипломов)
Направление подготовки или специальность по диплому
Квалификация по диплому

6. Послевузовское профессиональное образование: аспирантура, адъюнктура, докторантура (наименование образовательного или научного учреждения, год окончания)
Ученая степень, ученое звание (когда присвоены, номера дипломов, аттестатов)

7. Какими иностранными языками и языками народов Российской Федерации владеете и в какой степени (читаете и переводите со словарем, читаете и можете объясняться, владеете свободно)

8. Были ли Вы судимы, когда и за что

9. Допуск к государственной тайне, оформленный за период работы, службы, учебы, его форма, номер и дата (если имеется)

10. Выполняемая работа с начала трудовой деятельности (включая учебу в высших и средних специальных учебных заведениях, военную службу, работу по совместительству, предпринимательскую деятельность и т. п.).

При заполнении данного пункта необходимо именовать организации так, как они назывались в свое время, военную службу записывать с указанием должности и номера воинской части.

Месяц и год		Должность с указанием организации	Адрес организации (в т. ч. за границей)
поступления	ухода		

11. Государственные награды, иные награды и знаки отличия.

12. Ваши близкие родственники (отец, мать, братья, сестры и дети), а также супруга (супруг), в том числе бывшая (бывший), супруги братьев и сестер, братья и сестры супругов.

Если родственники изменяли фамилию, имя, отчество, необходимо также указать их прежние фамилию, имя, отчество.

Степень родства	Фамилия, имя, отчество	Год, число, месяц и место рождения	Место работы (наименование и адрес организации), должность	Домашний адрес (адрес регистрации, фактического проживания)

13. Ваши близкие родственники (отец, мать, братья, сестры и дети), а также супруга (супруг), в том числе бывшая (бывший), супруги братьев и сестер, братья и сестры супругов, постоянно проживающие за границей и (или) оформляющие документы для выезда на постоянное место жительства в другое государство

(фамилия, имя, отчество, с какого времени они проживают за границей)
14. Пребывание за границей (когда, где, с какой целью)

15. Отношение к воинской обязанности и воинское звание

16. Домашний адрес (адрес регистрации, фактического проживания), номер телефона (либо иной вид связи)

17. Паспорт или документ, его заменяющий _____
(серия, номер, кем и когда выдан)

18. Наличие заграничного паспорта _____
(серия, номер, кем и когда выдан)

19. Страховой номер индивидуального лицевого счета (если имеется)

Начало приложения № 2 на стр. 39.

20. ИНН (если имеется) _____
21. Дополнительные сведения (участие в выборных представительных органах, другая информация, которую желаете сообщить о себе) _____

22. Мне известно, что сообщение о себе в анкете заведомо ложных сведений и мое несоответствие квалификационным требованиям могут повлечь отказ в приеме на работу (назначении на должность).

На проведение в отношении меня проверочных мероприятий и обработку моих персональных данных (в том числе автоматизированную обработку) согласен (согласна).

"_____" 20 г. Подпись _____

М.П. Фотография и данные о трудовой деятельности, воинской службе и об учебе оформляемого лица соответствуют документам, удостоверяющим личность, записям в трудовой книжке, документам об образовании и воинской службе.

"_____" 20 г. _____
(подпись, фамилия работника кадровой службы)

Приложение № 3 к Положению о конкурсе на замещение вакантной должности руководителя муниципальной образовательной организации городского округа "Город Южно-Сахалинск"

Заявление на участие в заседании

Я, _____ (наименование коллегиального органа),

_____ (Ф.И.О. заинтересованного лица),

паспорт серии _____ номер _____

выдан _____ "_____" _____ (кем и когда выдан)

прошу допустить меня к участию в заседании _____,

которое состоится "_____" _____ года _____ час. _____ мин.
по адресу: _____.

Контактные данные заинтересованного лица <*>:
телефон _____
адрес для корреспонденции _____
электронная почта _____.
Являюсь представителем <*> _____

(наименование организации (юридического лица), государственного органа, органа местного самоуправления, представителем которого является заинтересованное лицо)

Реквизиты доверенности _____

Я, _____, даю согласие на обработку и использование моих персональных данных, содержащихся в заявлении и представленных мною документах.

Дата _____ Подпись _____

<*> Контактные данные заинтересованного лица заполняются при наличии указанных реквизитов.

<*> Заполняется, если гражданин является представителем организации (юридического лица), государственного органа, органа местного самоуправления.

**АДМИНИСТРАЦИЯ ГОРОДА ЮЖНО-САХАЛИНСКА
ПОСТАНОВЛЕНИЕ**

от 15.09.2023 № 2720-па

**О внесении изменений в Положение о комиссии
по проведению аукционов (конкурсов) на право заключения
договоров аренды, безвозмездного пользования, договоров
доверительного управления имуществом, иных договоров,
предусматривающих переход прав владения
и (или) пользования в отношении муниципального имущества
и государственного имущества Сахалинской области,
переданного городскому округу "Город Южно-Сахалинск"
по различным формам договоров,
утвержденное постановлением администрации
города Южно-Сахалинска от 31.07.2020 № 2262-па**

В соответствии со статьей 16 Федерального закона от 06.10.2003 № 131-ФЗ "Об общих принципах организации местного самоуправления в Российской Федерации", статьей 17.1 Федерального закона от 26.07.2006 № 135-ФЗ "О защите конкуренции", приказом Федеральной антимонопольной службы от 21.03.2023 № 147/23 "О порядке проведения конкурсов или аукционов на право заключения договоров аренды, договоров безвозмездного пользования, договоров доверительного управления имуществом, иных договоров, предусматривающих переход прав в отношении государственного или муниципального имущества, и перечне видов имущества, в отношении которого заключение указанных договоров может осуществляться путем проведения торгов в форме конкурса", решением городского Собрания городского округа "Город Южно-Сахалинск" от 26.04.2006 № 274/15-06-3 "О Порядке управления, владения, пользования и распоряжения имуществом, находящимся в муниципальной собственности городского округа "Город Южно-Сахалинск", статьей 37 Устава городского округа "Город Южно-Сахалинск" администрация города Южно-Сахалинска **постановляет**:

1. Внести в Положение о комиссии по проведению аукционов (конкурсов) на право заключения договоров аренды, безвозмездного пользования, договоров доверительного управления имуществом, иных договоров, предусматривающих переход прав владения и (или) пользования в отношении муниципального имущества и государственного имущества Сахалинской области, переданного городскому округу "Город Южно-Сахалинск" по различным формам договоров", утвержденное постановлением администрации города Южно-Сахалинска от 31.07.2020 № 2262-па, следующие изменения:

1.1. В пункте 1.1 слова "Приказа Федеральной антимонопольной службы России от 10.02.2010 № 67 "О порядке проведения конкурсов или аукционов на право заключения договоров аренды, договоров безвозмездного пользования, договоров доверительного управления имуществом, иных договоров, предусматривающих переход прав владения и (или) пользования в отношении государственного или муниципального имущества, и перечне видов имущества, в отношении которого заключение указанных договоров может осуществляться путем проведения торгов в форме конкурса" заменить словами "Приказа Федеральной антимонопольной службы от 21.03.2023 № 147/23

"О порядке проведения конкурсов или аукционов на право заключения договоров аренды, договоров безвозмездного пользования, договоров доверительного управления имуществом, иных договоров, предусматривающих переход прав в отношении государственного или муниципального имущества, и перечне видов имущества, в отношении которого заключение указанных договоров может осуществляться путем проведения торгов в форме конкурса".

1.2. В пункте 1.3 слова "Приказом Федеральной антимонопольной службы России от 10.02.2010 № 67 "О порядке проведения конкурсов или аукционов на право заключения договоров аренды, договоров безвозмездного пользования, договоров доверительного управления имуществом, иных договоров, предусматривающих переход прав владения и (или) пользования в отношении государственного или муниципального имущества, и перечне видов имущества, в отношении которого заключение указанных договоров может осуществляться путем проведения торгов в форме конкурса" заменить словами "Приказом Федеральной антимонопольной службы от 21.03.2023 № 147/23 "О порядке проведения конкурсов или аукционов на право заключения договоров аренды, договоров безвозмездного пользования, договоров доверительного управления имуществом, иных договоров, предусматривающих переход прав в отношении государственного или муниципального имущества, и перечне видов имущества, в отношении которого заключение указанных договоров может осуществляться путем проведения торгов в форме конкурса".

1.3. В пункте 1.4 слова "Приказом Федеральной антимонопольной службы России от 10.02.2010 № 67 "О порядке проведения конкурсов или аукционов на право заключения договоров аренды, договоров безвозмездного пользования, договоров доверительного управления имуществом, иных договоров, предусматривающих переход прав владения и (или) пользования в отношении государственного или муниципального имущества, и перечне видов имущества, в отношении которого заключение указанных договоров может осуществляться путем проведения торгов в форме конкурса" заменить словами "Приказом Федеральной антимонопольной службы от 21.03.2023 № 147/23 "О порядке проведения конкурсов или аукционов на право заключения договоров аренды, договоров безвозмездного пользования, договоров доверительного управления имуществом, иных договоров, предусматривающих переход прав в отношении государственного или муниципального имущества, и перечне видов имущества, в отношении которого заключение указанных договоров может осуществляться путем проведения торгов в форме конкурса".

1.4. В пункте 2.1 слова "проведения процедуры торгов" заменить словами "проведения торгов".

1.5. Пункт 3.2 изложить в следующей редакции:

"3.2. Уполномоченным органом по организационному и информационному обеспечению конкурсов (аукционов) является администрация города Южно-Сахалинска в лице Департамента по управлению муниципальным имуществом."

Абзац третий пункта 3.4 изложить в следующей редакции:

"- физические лица, лично заинтересованные в результатах конкурсов или аукционов, либо лица, аффилированные с заявителями, в том числе лица, состоящие в штате заявителей, либо лица, на которых заявители способны оказать влияние (в том числе лица, являющиеся членами органов управления, кредиторами заявителей), либо лица, состоящие в браке с руководителем заявителя или являющиеся близкими родственниками (родственниками по прямой восходящей и нисходящей линии (родителями и детьми, дедушкой, бабушкой и внуками), полнородными и неполнородными (имеющими общих отца или мать) братьями и сестрами), усыновителями руководителя или усыновленными руководителем заявителя (если заявитель является юридическим лицом). Члены Комиссии обязаны незамедлительно сообщить организатору торгов о возникновении указанных в настоящем пункте обстоятельств."

1.6. Абзац четвертый пункта 3.4 изложить в следующей редакции:

"В случае выявления в составе Комиссии таких лиц решение об изменении состава комиссии принимается организатором конкурса или аукциона в срок не позднее 1 рабочего дня со дня выявления указанного обстоятельства."

1.7. Абзац пятый подпункта 4.1.1 пункта 4.1 изложить в следующей редакции:

"- оформление протокола рассмотрения заявок на участие в конкурсе, протокола о признании конкурса несостоявшимся, протокола оценки и сопоставления заявок на участие в конкурсе, протокола об уклонении от заключения договора по итогам конкурса, протокола об отстранении заявителя или участника конкурса от участия в конкурсе."

1.8. Абзац второй подпункта 4.1.2 пункта 4.1 изложить в следующей редакции:

"- оформление протокола рассмотрения заявок на участие в аукционе, протокола о признании аукциона несостоявшимся, протокола подведения итогов аукциона, протокола об уклонении от заключения договора по итогам аукциона, протокола об отстранении заявителя или участника аукциона от участия в аукционе."

1.9. В подпункте 5.1.1 пункта 5.1 слова "установленным пунктом 18 Правил" заменить словами "установленным пунктом 23 Правил".

1.10. В подпункте 5.1.2 пункта 5.1 слова "предусмотренными пунктами 24-26 Правил" заменить словами "предусмотренными пунктами 29-32 Правил".

1.11. Подпункт 5.1.4 пункта 5.1 изложить в следующей редакции:

"5.1.4. Составлять протокол об уклонении от заключения договора по итогам конкурса (аукциона) в случае уклонения победителя конкурса (аукциона) от заключения договора с участником конкурса (аукциона), с которым заключается такой договор."

1.12. Подпункт 5.1.7 пункта 5.1 исключить.

1.13. Подпункты 5.1.8-5.1.9 пункта 5.1 считать подпунктами 5.1.7-5.1.8 пункта 5.1 соответственно.

1.14. Подпункт 5.6.2 пункта 5.6 изложить в следующей редакции:

"5.6.2. Ведет протоколы заседаний Комиссии и обеспечивает их надлежащее оформление и размещение."

1.15. Подпункт 5.6.3 пункта 5.6 изложить в следующей редакции:

"5.6.3. Уведомляет претендентов торгов о принятом Комиссией решении."

1.16. Раздел 6 исключить.

1.17. Пункты 7.1, 7.2 изложить в следующей редакции:

"7.1. Комиссией осуществляются определение участников конкурса, рассмотрение, оценка и сопоставление заявок на участие в конкурсе, определение победителя конкурса, оформление протокола рассмотрения заявок на участие в конкурсе, протокола о признании конкурса несостоявшимся, протокола оценки и сопоставления заявок на участие в конкурсе, протокола об уклонении от заключения договора по итогам конкурса, протокола об отстранении заявителя или участника конкурса от участия в конкурсе."

7.2. Комиссией осуществляются рассмотрение заявок на участие в аукционе и отбор участников аукциона, оформление протокола рассмотрения заявок на участие в аукционе, протокола о признании аукциона несостоявшимся, протокола подведения итогов аукциона, протокола об уклонении от заключения договора по итогам аукциона, протокола об отстранении заявителя или участника аукциона от участия в аукционе."

2. Настоящее постановление вступает в силу с 01.10.2023.

3. Опубликовать настоящее постановление в газете "Южно-Сахалинск сегодня" и разместить на официальном сайте администрации города Южно-Сахалинска.

4. Контроль исполнения настоящего постановления возложить на директора Департамента по управлению муниципальным имуществом аппарата администрации города Южно-Сахалинска (Меренков А.А.).

Мэр города С.А. НАДСАДИН.

АДМИНИСТРАЦИЯ ГОРОДА ЮЖНО-САХАЛИНСКА
ПОСТАНОВЛЕНИЕ

от 13.09.2023 № 2635-па

О внесении изменений в муниципальную программу
“Развитие в городском округе “Город Южно-Сахалинск”
сельского хозяйства и регулирование рынков
сельскохозяйственной продукции, сырья
и продовольствия на 2020-2025 годы”,
утвержденную постановлением администрации
города Южно-Сахалинска от 16.07.2019 № 1979-па

В соответствии со статьями 16 Федерального закона от 06.10.2003 № 131-ФЗ “Об общих принципах организации местного самоуправления в Российской Федерации”, статьей 37 Устава городского округа “Город Южно-Сахалинск”, решением Городской Думы города Южно-Сахалинска от 24.05.2023 № 1153/57-23-6 “О внесении изменений в решение Городской Думы города Южно-Сахалинска от 07.12.2022 № 1069/51вн-22-6 “О бюджете городского округа “Город Южно-Сахалинск” на 2023 год и на плановый период 2024 и 2025 годов” администрация города Южно-Сахалинска **постановляет:**

1. Внести в муниципальную программу “Развитие в городском округе “Город Южно-Сахалинск” сельского хозяйства и регулирование рынков сельскохозяйственной продукции, сырья и продовольствия на 2020-2025 годы”, утвержденную постановлением администрации города Южно-Сахалинска от 16.07.2019 № 1979-па (далее - Программа), следующие изменения:

1.1. Раздел “Объемы и источники финансирования” паспорта Программы изложить в следующей редакции:

Приложение № 1 к постановлению администрации города Южно-Сахалинска от 13.09.2023 № 2635-па

Приложение № 3 к муниципальной программе “Развитие в городском округе “Город Южно-Сахалинск” сельского хозяйства и регулирование рынков сельскохозяйственной продукции, сырья и продовольствия на 2020-2025 годы”

Ресурсное обеспечение реализации муниципальной программы за счет бюджетных средств

№ п/п	Наименование муниципальной программы	Исполнители	Код бюджетной классификации				Расходы по годам реализации, тыс. рублей						
			ГРБС	Рз, ПР	ЦСР	ВР	всего	2020	2021	2022	2023	2024	2025
	Развитие в городском округе “Город Южно-Сахалинск” сельского хозяйства и регулирование рынков сельскохозяйственной продукции, сырья и продовольствия на 2020-2025 годы	Всего Администрация города Южно-Сахалинска (ДПРИПР)					125523,4	21692,2	19695,5	21518,8	29315,0	13539,5	19762,4
1.	Задача 1. Создание условий для сохранения и восстановления плодородия почв, уменьшение рисков потери урожая												
1.1	Предоставление субсидии из бюджета городского округа “Город Южно-Сахалинск” на возмещение затрат сельскохозяйственным товаропроизводителям на повышение плодородия земель, занятых под картофель, овощи и кормовые угодья	Администрация города Южно-Сахалинска (ДПРИПР)	902	0405	0800180110	810	14769,0	3923,0	2923,0	2923,0	2500,0		2500,0
1.2	Предоставление субсидии из бюджета городского округа “Город Южно-Сахалинск” на возмещение затрат сельскохозяйственным товаропроизводителям на проведение мероприятий по защите растений	Администрация города Южно-Сахалинска (ДПРИПР)	902	0405	0800180120	810	21761,0	4458,9	4923,0	5349,1	3530,0		3500,0
2.	Задача 2. Поддержка малых форм хозяйствования												
2.1	Предоставление субсидии из бюджета городского округа “Город Южно-Сахалинск” гражданам, ведущим личные подсобные хозяйства, на возмещение затрат на содержание коров и северных оленей	Администрация города Южно-Сахалинска (ДПРИПР)	902 902	0405 0405	0800263180 0800253180	810 810	12682,1 640,2	2803,1 28,3	2371,8 26,6	2755,2 27,8	1584,0 176,0	1584,0 205,5	1584,0 176,0
2.2	Предоставление субсидии из бюджета городского округа “Город Южно-Сахалинск” гражданам, ведущим личные подсобные хозяйства, на возмещение части затрат по производству и поставке молока	Администрация города Южно-Сахалинска (ДПРИПР)	902	0405	0800280130	810	1376,5	499,1	425,0				452,4
2.3	Предоставление субсидии из бюджета городского округа “Город Южно-Сахалинск” на возмещение затрат, связанных с поставкой в централизованном порядке для личных подсобных хозяйств комбикормов для сельскохозяйственных животных и птицы, а также фуражного зерна для птицы	Администрация города Южно-Сахалинска (ДПРИПР)	902 902	0405 0405	0800263180 0800253180	810 810	28186,4 2159,9		4000,0 74,7	5961,4 60,2	6075,0 675,0	6075,0 675,0	6075,0 675,0
	Задача 3. Поддержка садоводства и огородничества												
3.1	Предоставление субсидий садоводческим или огородническим некоммерческим товариществам городского округа “Город Южно-Сахалинск” на возмещение части затрат на инженерное обеспечение территорий данных товариществ	Администрация города Южно-Сахалинска (ДПРИПР)	902	0405	0800364060	630	14941,6	4766,6			10175,0		
4.	Задача 4. Создание условий для расширения рынка сбыта сельскохозяйственной продукции												
4.1	Организация городских сельскохозяйственных ярмарок на территории городского округа “Город Южно-Сахалинск”	Администрация города Южно-Сахалинска (ДПРИПР)	902 902	0405 0405	0800420990 0800420990	240 850	29006,7	5213,2	4951,4	4442,1	4592,8 7,2	5000,0	4800,0

Приложение № 2 к постановлению администрации города Южно-Сахалинска от 13.09.2023 № 2635-па

Приложение № 4 к муниципальной программе “Развитие в городском округе “Город Южно-Сахалинск” сельского хозяйства и регулирование рынков сельскохозяйственной продукции, сырья и продовольствия на 2020-2025 годы”

Ресурсное обеспечение и прогнозная (справочная) оценка расходов по источникам финансирования муниципальной программы

№ п/п	Наименование муниципальной программы	Источник финансирования	Оценка расходов, годы (тыс. руб.)						
			всего	2020	2021	2022	2023	2024	2025
	Развитие в городском округе “Город Южно-Сахалинск” сельского хозяйства и регулирование рынков сельскохозяйственной продукции, сырья и продовольствия на 2020-2025 годы	Всего	125523,4	21692,2	19695,5	21518,8	29315,0	13539,5	19762,4
		областной бюджет	55810,1	7569,7	6371,8	8716,6	17834,0	7659,0	7659,0
		бюджет муниципального образования	69713,3	14122,5	13323,7	12802,2	11481,0	5880,5	12103,4
	Задача 1. Создание условий для сохранения и восстановления плодородия почв, уменьшение рисков потери урожая								
1.1.	Предоставление субсидии из бюджета городского округа “Город Южно-Сахалинск” на возмещение затрат сельскохозяйственным товаропроизводителям на повышение плодородия земель, занятых под картофель, овощи и кормовые угодья	Всего	14769,0	3923,0	2923,0	2923,0	2500,0		2500,0
		областной бюджет							
		бюджет муниципального образования	14769,0	3923,0	2923,0	2923,0	2500,0		2500,0
1.2.	Предоставление субсидии из бюджета городского округа “Город Южно-Сахалинск” на возмещение затрат сельскохозяйственным товаропроизводителям на проведение мероприятий по защите растений	Всего	21761,0	4458,9	4923,0	5349,1	3530,0		3500,0
		областной бюджет							
		бюджет муниципального образования	21761,0	4458,9	4923,0	5349,1	3530,0		3500,0
	Задача 2. Поддержка малых форм хозяйствования								
2.1.	Предоставление субсидии из бюджета городского округа “Город Южно-Сахалинск” гражданам, ведущим личные подсобные хозяйства, на возмещение затрат на содержание коров и северных оленей	Всего	13322,3	2831,4	2398,4	2783,0	1760,0	1789,5	1760,0
		областной бюджет	12682,1	2803,1	2371,8	2755,2	1584,0	1584,0	1584,0
		бюджет муниципального образования	640,2	28,3	26,6	27,8	176,0	205,5	176,0
2.2.	Предоставление субсидии из бюджета городского округа “Город Южно-Сахалинск” гражданам, ведущим личные подсобные хозяйства, на возмещение части затрат по производству и поставке молока	Всего	1376,5	499,1	425,0				452,4
		областной бюджет							
		бюджет муниципального образования	1376,5	499,1	425,0				452,4
2.3.	Предоставление субсидии из бюджета городского округа “Город Южно-Сахалинск” на возмещение затрат, связанных с поставкой в централизованном порядке для личных подсобных хозяйств комбикормов для сельскохозяйственных животных и птицы, а также фуражного зерна для птицы	Всего	30346,3		4074,7	6021,6	6750,0	6750,0	6750,0
		областной бюджет	28186,4		4000,0	5961,4	6075,0	6075,0	6075,0
		бюджет муниципального образования	2159,9		74,7	60,2	675,0	675,0	675,0
3.	Задача 3. Поддержка садоводства и огородничества								
3.1.	Предоставление субсидий садоводческим или огородническим некоммерческим товариществам городского округа “Город Южно-Сахалинск” на возмещение части затрат на инженерное обеспечение территорий данных товариществ	Всего	14941,6	4766,6			10175,0		
		областной бюджет	14941,6	4766,6			10175,0		
		бюджет муниципального образования							
4.	Задача 4. Создание условий для расширения рынка сбыта сельскохозяйственной продукции								
4.1.	Организация городских сельскохозяйственных ярмарок на территории городского округа “Город Южно-Сахалинск”	Всего	29006,7	5213,2	4951,4	4442,1	4600,0	5000,0	4800,0
		областной бюджет							
		бюджет муниципального образования	29006,7	5213,2	4951,4	4442,1	4600,0	5000,0	4800,0

АДМИНИСТРАЦИЯ ГОРОДА ЮЖНО-САХАЛИНСКА
ПОСТАНОВЛЕНИЕ

от 07.09.2023 № 2546-па

О внесении изменений в Порядок предоставления
грантов в форме субсидии из бюджета городского округа
"Город Южно-Сахалинск" на проведение мероприятий
по благоустройству общего имущества собственников
помещений многоквартирных домов, расположенных
на территории городского округа "Город Южно-Сахалинск",
утвержденный постановлением администрации
города Южно-Сахалинска от 07.06.2023 № 1632-па

В соответствии с пунктом 7 статьи 78 Бюджетного кодекса Российской Федерации, Федеральным законом от 06.10.2003 № 131-ФЗ "Об общих принципах организации местного самоуправления в Российской Федерации", постановлением Правительства Российской Федерации от 18.09.2020 № 1492 "Об общих требованиях к нормативным правовым актам, муниципальным правовым актам, регулирующим предоставление субсидий, в том числе грантов в форме субсидий, юридическим лицам, индивидуальным предпринимателям, а также физическим лицам - производителям товаров, работ, услуг, и о признании утратившими силу некоторых актов Правительства Российской Федерации и отдельных положений некоторых актов Правительства Российской Федерации", ст. 37 Устава городского округа "Город Южно-Сахалинск", муниципальной программой "Жилищное хозяйство и благоустройство на территории городского округа "Город Южно-Сахалинск" на 2020-2025 годы", утвержденной постановлением администрации города Южно-Сахалинска № 306-па от 27.01.2020, администрация города Южно-Сахалинска **постановляет:**

1. Внести в Порядок предоставления грантов в форме субсидии из бюджета городского округа "Город Южно-Сахалинск" на проведение мероприятий по благоустройству общего имущества собственников помещений многоквартирных домов, расположенных на территории городского округа "Город Южно-Сахалинск", утвержденный постановлением администрации города Южно-Сахалинска от 07.06.2023 № 1632-па (далее - Порядок), следующие изменения:

1.1. Пункт 1.5 раздела 1 дополнить подпунктом 1.5.3 следующего содержания:

"1.5.3. Управляющая организация, товарищество собственников жилья либо жилищный кооператив или иной специализированный потребительский кооператив, осуществляющий управление многоквартирным домом."

1.2. Подпункт 2.4.3 пункта 2.4 раздела 2 изложить в следующей редакции:

"2.4.3. Соискатель не должен находиться в перечне организаций и физических лиц, в отношении которых имеются сведения об их причастности к экстремистской деятельности или терроризму, либо в перечне организаций и физических лиц, в отношении которых имеются сведения об их причастности к распространению оружия массового уничтожения";

1.3. Пункт 2.4 раздела 2 дополнить подпунктами 2.4.4, 2.4.5 следующего содержания:

"2.4.4. Соискатель - юридическое лицо не должен находиться в процессе реорганизации (за исключением реорганизации в форме присоединения к юридическому лицу, являющемуся участником конкурса, другого юридического лица), ликвидации, в отношении него не введена процедура банкротства, его деятельность не приостановлена в порядке, предусмотренном законодательством Российской Федерации, а соискатель - индивидуальный предприниматель не должен прекратить деятельность в качестве индивидуального предпринимателя.

2.4.5. Соискатель - участник отбора не должен являться иностранным юридическим лицом, в том числе местом регистрации которого является государство или территория, включенные в утверждаемый Министерством финансов Российской Федерации перечень государств и территорий, используемых для промежуточного (офшорного) владения активами в Российской Федерации (далее - офшорные компании), а также российским юридическим лицом, в уставном (складочном) капитале которого доля прямого или косвенного (через третьих лиц) участия офшорных компаний в совокупности превышает 25 процентов (если иное не предусмотрено законодательством Российской Федерации). При расчете доли участия офшорных компаний в капитале российских юридических лиц не учитывается прямое и (или) косвенное участие офшорных компаний в капитале публичных акционерных обществ (в том числе со статусом международной компании), акции которых обращаются на организованных торгах в Российской Федерации, а также косвенное участие таких офшорных компаний в капитале других российских юридических лиц, реализованное через участие в капитале указанных публичных акционерных обществ";

1.4. Пункт 2.5.2 пункта 2.5 раздела 2 изложить в следующей редакции:

"К заявке прилагаются следующие документы:

- описание проекта по благоустройству общего имущества собственников помещений многоквартирного дома (по форме приложения № 2 к настоящему порядку);
- протокол общего собрания собственников помещений в многоквартирном доме, подтверждающий статус заявителя в качестве председателя совета многоквартирного дома или члена совета многоквартирного дома, а также о поддержке проекта либо опросник о поддержке проекта собственниками помещений определенного подъезда многоквартирного дома;

- согласие на публикацию (размещение) в информационно-телекоммуникационной сети Интернет информации об участнике отбора, о подаваемой соискателем заявке, иной информации об участнике отбора, связанной с соответствующим отбором (по форме приложения № 5 к настоящему порядку)."

1.5. Пункт 2.5 раздела 2 дополнить подпунктами 2.5.3-2.5.5 следующего содержания:

"2.5.3. Соискателем - физическим лицом дополнительно к заявке прилагаются следующие документы:

- копия паспорта;
- копия свидетельства о постановке на учет в налоговом органе;
- сведения о состоянии индивидуального лицевого счета;
- документ российской кредитной организации (или его копия, заверенная соискателем), содержащий сведения о банковских реквизитах расчетного или корреспондентского счета соискателя в валюте Российской Федерации;
- согласие на обработку персональных данных (по форме приложения № 6 к настоящему порядку);

- согласие на обработку персональных данных, разрешенных субъектом персональных данных для распространения (по форме приложения № 7 к настоящему порядку).

2.5.4. Соискателем - юридическим лицом или индивидуальным предпринимателем дополнительно к заявке прилагаются следующие документы:

- копия договора управления многоквартирным домом, благоустройство которого планируется провести;

- копия лицензии на осуществление деятельности по управлению многоквартирными домами;

- свидетельство о внесении в Единый государственный реестр юридических лиц;
- справка об отсутствии просроченной задолженности по возврату в бюджет городского округа "Город Южно-Сахалинск" субсидий, бюджетных инвестиций, предоставленных в соответствии с иными нормативными правовыми актами, и иной просроченной задолженности перед бюджетом городского округа "Город Южно-Сахалинск";

- справка о том, что соискателю не предоставляются средства из других уровней бюджетов бюджетной системы Российской Федерации на цели, указанные в пункте 1.3 настоящего порядка;

- справка о том, что соискатель не находится в процессе реорганизации (за исключением реорганизации в форме присоединения к юридическому лицу, являющемуся участником конкурса, другого юридического лица), ликвидации, в отношении него не введена процедура банкротства, его деятельность не приостановлена в порядке, предусмотренном законодательством Российской Федерации, а соискатель - индивидуальный предприниматель не должен прекратить деятельность в качестве индивидуального предпринимателя;

- согласие на участие в отборе администрации города Южно-Сахалинска либо отраслевого (функционального) органа администрации города Южно-Сахалинска, осуществляющих функции и полномочия учредителя в отношении муниципальных учреждений.

Представленные соискателем документы и копии документов должны быть оформлены в порядке, установленном действующим законодательством.

2.5.5. Заявитель несет полную ответственность за достоверность представленных в Департамент документов и сведений."

1.6. В подпункте 2.15.3 пункта 2.15 раздела 2 слова "физического лица" заменить словами "участника отбора".

1.7. Приложение № 1 к Порядку изложить в редакции согласно приложению № 1 к настоящему постановлению.

1.8. Приложение № 4 к Порядку изложить в редакции согласно приложению № 2 к настоящему постановлению.

2. Опубликовать настоящее постановление в газете "Южно-Сахалинск сегодня" и разместить на официальном сайте администрации города Южно-Сахалинска.

3. Контроль исполнения постановления администрации города возложить на директора Департамента городского хозяйства администрации города Южно-Сахалинска (Золотов Е.А.).

Мэр города С.А. НАДСАДИН.

Приложение № 1 к постановлению администрации города Южно-Сахалинска от 07.09.2023 № 2546-па
Приложение № 1 к Порядку предоставления грантов в форме субсидии из бюджета городского округа "Город Южно-Сахалинск" на проведение мероприятий по благоустройству общего имущества собственников помещений многоквартирных домов, расположенных на территории городского округа "Город Южно-Сахалинск"

Заявка на предоставление гранта (для физического лица)

Регистрационный номер заявки	
Дата регистрации	

(фамилия, имя, отчество (при наличии) заявителя)

Дата и место рождения	
Зарегистрированный по адресу	
Адрес фактического проживания	
Данные паспорта (серия, номер, когда и кем выдан)	
ИНН заявителя	
Сведения о состоянии индивидуального лицевого счета	
Банковские реквизиты:	
Название учреждения банка	
Номер расчетного счета	
Корреспондентский счет	
БИК	
Контактный телефон (факс), адрес электронной почты	
Образование (учебное заведение, специальность)	
Место основной работы (должность) или учебы	
Имеет ли заявитель опыт работы по грантам	
Партнерские отношения (если проект совместный, указать информацию об организациях-партнерах - название организации, адрес, телефон, роль в реализации проекта, Ф.И.О. лица, ответственного за проект, должность и номер телефона)	

Направляет заявку на участие в отборе на предоставление гранта в форме субсидии из бюджета городского округа "Город Южно-Сахалинск" на проведение мероприятий по благоустройству общего имущества собственников помещений многоквартирных домов, расположенных на территории городского округа "Город Южно-Сахалинск", по проекту: _____.

(название проекта)

Настоящим подтверждаю следующие сведения на момент подачи заявки:

Отсутствует просроченная задолженность по возврату в бюджет городского округа "Город Южно-Сахалинск" в соответствии с правовым актом субсидий, бюджетных инвестиций, предоставленных в том числе в соответствии с иными правовыми актами, а также иная просроченная (неурегулированная) задолженность по денежным обязательствам перед городским округом "Город Южно-Сахалинск" в соответствии с правовым актом	(подпись) _____
Не находится в перечне физических лиц, в отношении которых имеются сведения об их причастности к экстремистской деятельности или терроризму, и в перечне физических лиц, в отношении которых имеются сведения об их причастности к распространению оружия массового уничтожения	(подпись) _____
Не является получателем средств из бюджета городского округа "Город Южно-Сахалинск" в соответствии с иными муниципальными правовыми актами на цели, установленные Порядком	(подпись) _____

К заявке прилагаются:

- описание проекта по благоустройству общего имущества собственников помещений многоквартирного дома (по форме приложения № 2 к Порядку);

- протокол общего собрания собственников помещений в многоквартирном доме, подтверждающий статус заявителя в качестве председателя совета многоквартирного дома или члена совета многоквартирного дома, а также о поддержке проекта либо опросник о поддержке проекта собственниками помещений определенного подъезда многоквартирного дома;

- согласие на публикацию (размещение) в информационно-телекоммуникационной сети Интернет информации об участнике отбора, о подаваемой соискателем заявке, иной информации об участнике отбора, связанной с соответствующим отбором (по форме приложения № 5 к Порядку);

- копия паспорта;
- копия свидетельства о постановке на учет в налоговом органе;

- сведения о состоянии индивидуального лицевого счета;
- документ российской кредитной организации (или его копия, заверенная соискателем), содержащий сведения о банковских реквизитах расчетного или корреспондентского счета соискателя в валюте Российской Федерации;

- согласие на обработку персональных данных (по форме приложения № 6 к Порядку);

- согласие на обработку персональных данных, разрешенных субъектом персональных данных для распространения (по форме приложения № 7 к Порядку);

- иное (указать при наличии): _____.

С условиями отбора и Порядком предоставления гранта в форме субсидии из бюджета городского округа "Город Южно-Сахалинск" ознакомлен и согласен.

Вся информация, содержащаяся в заявке на предоставление гранта и прилагаемых к ней документах, является достоверной.

(подпись) _____

(Ф.И.О.) _____

"__" _____ 20__ г.

АДМИНИСТРАЦИЯ ГОРОДА ЮЖНО-САХАЛИНСКА

ПОСТАНОВЛЕНИЕ

О подготовке проекта планировки и проекта межевания территории в границах: ул. Комсомольская - ул. Детская - ул. Венская - пер. Алтайский - пр. Коммунистический

Мэр города С.А. НАДСАДИН.

Схема границ проектируемой территории



АДМИНИСТРАЦИЯ ГОРОДА ЮЖНО-САХАЛИНСКА

ПОСТАНОВЛЕНИЕ

**“Об изъятии земельного участка, расположенного
под многоквартирным домом № 80 по ул. Советская,
п/р Ново-Александровск, г. Южно-Сахалинск,
известным аварийным и подлежащим сносу, и помещений
в многоквартирном доме для муниципальных нужд”**

Мэр города С.А. НАДСАДИН.

**Перечень грантополучателей на предоставление грантов
в форме субсидии из бюджета городского округа "Город Южно-Сахалинск"
на проведение мероприятий по благоустройству
общего имущества собственников помещений многоквартирных домов,
расположенных на территории
городского округа "Город Южно-Сахалинск"**

№ п/п	Ф.И.О. заявителя или наименование организации - заявителя	Адрес многоквартирного дома
1.		
2.		
3		

Сообщение о возможном установлении публичного сервитута

1	Министерство имущественных и земельных отношений Сахалинской области (уполномоченный орган, которым рассматривается ходатайство об установлении публичного сервитута)	
2	Строительство и эксплуатация линейного объекта системы газоснабжения "Газопровод межпоселковый от п/р Октябрьский ГО "Город Южно-Сахалинск" до с. Мицулевка Анивского ГО (межсистемная перемычка) Сахалинской области" (цель установления публичного сервитута)	
3	Кадастровый номер	Адрес или иное описание местоположения земельного участка (участков), в отношении которого испрашивается публичный сервитут
	65:01:0406001	Российская Федерация, Сахалинская область, г. Южно-Сахалинск
	65:01:0406001:1526	Российская Федерация, Сахалинская область, г. Южно-Сахалинск, ул. Дорожная
	65:01:0000000:2223	Сахалинская область, г. Южно-Сахалинск, от ПС "Хомутово-2" вдоль а/д Южно-Сахалинск - Корсаков (с 3 переходами через автодорогу), ул. 4-я Железнодорожная, ул. Шоссейная
	65:01:0000000:2753	Российская Федерация, Сахалинская область, г. Южно-Сахалинск, автомобильная дорога федерального значения Южно-Сахалинск - Корсаков на участке км 5+890 - км 13+771
	65:01:0405003:7	Сахалинская область, г. Южно-Сахалинск, п/р Хомутово, ул. Армейская, 30а
	65:01:0405003	Российская Федерация, Сахалинская область, г. Южно-Сахалинск
	65:01:0405003:2	Сахалинская область, г. Южно-Сахалинск
	65:01:0406001:28	Сахалинская область, г. Южно-Сахалинск
	65:05:0000007	Российская Федерация, Сахалинская область
	65:01:0406001:1217	Российская Федерация, Сахалинская область, г. Южно-Сахалинск, ул. им. И.П. Куропатко
	65:01:1001001	Российская Федерация, Сахалинская область, г. Южно-Сахалинск
	65:01:1001001:578	Сахалинская область, г. Южно-Сахалинск, п/р Лиственничное, ул. 3-я Набережная, от ул. Июльская до пр. Мира
	65:01:1001001:224	Сахалинская область, г. Южно-Сахалинск, п/р Хомутово
	65:01:1001001:579	Сахалинская область, г. Южно-Сахалинск, п/р Лиственничное, ул. Веселая
	65:01:0000000:2330	Сахалинская область, г. Южно-Сахалинск, п/р Лиственничное, ул. В.Атласова
	65:01:1001003:359	Сахалинская область, г. Южно-Сахалинск, п/р Лиственничное, ул. Нефтяников
	65:01:1001003:358	Сахалинская область, г. Южно-Сахалинск, п/р Лиственничное, пер. Рождественский
	65:01:1001003:366	Сахалинская область, г. Южно-Сахалинск, п/р Лиственничное, ул. 1-я Дружбы, д. 40
	65:01:1001003	Российская Федерация, Сахалинская область, г. Южно-Сахалинск
	65:01:1001004	Российская Федерация, Сахалинская область, г. Южно-Сахалинск
	65:01:1001004:704	Сахалинская область, г. Южно-Сахалинск, п/р Лиственничное, пер. Отрадный
	65:01:1001005	Российская Федерация, Сахалинская область, г. Южно-Сахалинск
	65:01:0000000:3129	Российская Федерация, Сахалинская область, г. Южно-Сахалинск
	65:01:0000000:2692	Сахалинская область, п/р Хомутово, юго-восточная часть района города Южно-Сахалинска
	65:01:1001005:167	Сахалинская область, г. Южно-Сахалинск
	65:05:0000011:3	Сахалинская область, р-н Анивский, с. Мицулевка, с западной стороны участок примыкает к а/дороге Южно-Сахалинск - Корсаков
	65:05:0000011:9	Сахалинская область, р-н Анивский
	65:05:0000011:231	Сахалинская область, р-н Анивский, земли совхоза "Южно-Сахалинский"
	65:05:0000011:211	Сахалинская область, р-н Анивский
	65:05:0000011	Российская Федерация, Сахалинская область
	65:05:0000011:212	Сахалинская область, р-н Анивский
	65:05:0000011:229	Сахалинская область, р-н Анивский, земли совхоза "Южно-Сахалинский"
	65:05:0000011:210	Сахалинская область, р-н Анивский

65:05:0000011:251	Российская Федерация, Сахалинская область, р-н Анивский
65:05:0000011:462	Российская Федерация, Сахалинская область, р-н Анивский
65:05:0000028	Российская Федерация, Сахалинская область, р-н Анивский, с. Мицулевка
65:05:0000028:1000	Российская Федерация, Сахалинская область, р-н Анивский
65:05:0000000:1257	Российская Федерация, Сахалинская область, р-н Анивский, с. Мицулевка
65:05:0000007:225	Сахалинская область, р-н Анивский
65:03:0000010:448	Российская Федерация, Сахалинская область, р-н Корсаковский, с. Дачное
65:01:1001005:537	Российская Федерация, Сахалинская область, г. Южно-Сахалинск
65:00:0000000	Российская Федерация, Сахалинская область
65:05:0000011:638	Российская Федерация, Сахалинская область, р-н Анивский
4	Министерство имущественных и земельных отношений Сахалинской области, 693009, Сахалинская область, г. Южно-Сахалинск, Коммунистический пр., д. 32. Телефон/факс 8 (4242) 670-569, mizo@sakhalin.gov.ru, https://mizo.sakhalin.gov.ru/ (адрес, по которому заинтересованные лица могут ознакомиться с поступившим ходатайством об установлении публичного сервитута и прилагаемым к нему описанием местоположения границ публичного сервитута, время приема заинтересованных лиц для ознакомления с поступившим ходатайством об установлении публичного сервитута)
5	693009, Сахалинская область, г. Южно-Сахалинск, Коммунистический пр., д. 32. Телефон/факс 8 (4242) 670-569, https://mizo.sakhalin.gov.ru/ . В течение 15 дней со дня опубликования сообщения о возможном установлении публичного сервитута в порядке, установленном для официального опубликования (обнародования) правовых актов поселения, городского округа, по месту нахождения земельного участка и (или) земель, указанных в пункте 3 данного сообщения (адрес, по которому заинтересованные лица могут подать заявления об учете прав на земельные участки, а также срок подачи указанных заявлений)
6	1. Проект планировки территории, содержащий проект межевания территории, "Газопровод межпоселковый от п/р Октябрьский ГО "Город Южно-Сахалинск" до с. Мицулевка Анивского ГО (межсистемная перемычка) Сахалинской области", утвержденный распоряжением министерства архитектуры и градостроительства Сахалинской области "Об утверждении документации по планировке территории для размещения объекта регионального значения "Газопровод межпоселковый от п/р Октябрьский ГО "Город Южно-Сахалинск" до с. Мицулевка Анивского ГО (межсистемная перемычка) Сахалинской области" от 27.07.2023 № 3.39-42-р. 2. Схема территориального планирования Сахалинской области, утвержденная постановлением Правительством Сахалинской области от 27.07.2012 № 377, с учетом изменений, внесенных постановлением Правительства Сахалинской области от 23.09.2022 № 429. 3. Постановление Правительства Сахалинской области от 28.05.2021 № 196 "Об утверждении региональной программы "Газификация жилищно-коммунального хозяйства, промышленных и иных организаций Сахалинской области на 2021-2030 годы" (реквизиты решений об утверждении документа территориального планирования, документации по планировке территории, а также информация об инвестиционной программе субъекта естественных монополий)
7	1. https://fgistp.economy.gov.ru 2. https://grad.sakhalin.gov.ru/ (сведения об официальных сайтах в информационно-телекоммуникационной сети Интернет, на которых размещены утвержденные документы территориального планирования, документация по планировке территории, инвестиционная программа субъекта естественных монополий)
8	1. https://mizo.sakhalin.gov.ru/ 2. https://aniva.sakhalin.gov.ru/ 3. https://yuzhno-sakh.ru/ (официальные сайты в информационно-телекоммуникационной сети Интернет, на которых размещается сообщение о поступившем ходатайстве об установлении публичного сервитута)
9	Дополнительно по всем вопросам можно обращаться: ООО "Газпром газификация", 194044, Санкт-Петербург, Большой Сампсониевский проспект, д. 60, info@eoggazprom.ru, 8 (812) 613-33-00
10	С графическим описанием местоположения границ публичного сервитута, а также с перечнем координат характерных точек этих границ (описание местоположения границ публичного сервитута) можно ознакомиться по адресу: https://mizo.sakhalin.gov.ru/info/254/4230/

АДМИНИСТРАЦИЯ ГОРОДА ЮЖНО-САХАЛИНСКА
ПОСТАНОВЛЕНИЕ

от 26.09.2023 № 2871-па

О проведении конкурса проектов "Лучший эскизный проект архитектурно-художественного оформления фасадов зданий, расположенных по проспекту Мира на участке от ул. Украинской до пер. 2-го Украинского в г. Южно-Сахалинске"

В соответствии с Бюджетным кодексом Российской Федерации, Федеральным законом от 06.10.2003 № 131-ФЗ "Об общих принципах организации местного самоуправления в Российской Федерации", постановлением Правительства Российской Федерации от 18.09.2020 № 1492 "Об общих требованиях к нормативным правовым актам, муниципальным правовым актам, регулирующим предоставление субсидий, в том числе грантов в форме субсидий, юридическим лицам, индивидуальным предпринимателям, а также физическим лицам - производителям товаров, работ, услуг, и о признании утратившими силу некоторых актов Правительства Российской Федерации и отдельных положений некоторых актов Правительства Российской Федерации", статьей 37 Устава городского округа "Город Южно-Сахалинск", постановлением администрации города Южно-Сахалинска от 12.11.2018 № 3070-па "Об утверждении Положения о проведении конкурсов на лучшие эскизные проекты архитектурно-художественного оформления и благоустройства территории городского округа "Город Южно-Сахалинск" администрация города Южно-Сахалинска **постановляет:**

1. Провести конкурс проектов "Лучший эскизный проект архитектурно-художественного оформления фасадов зданий, расположенных по проспекту Мира на участке от ул. Украинской до пер. 2-го Украинского в г. Южно-Сахалинске".

2. Департаменту архитектуры и градостроительства города Южно-Сахалинска организовать проведение конкурса проектов "Лучший эскизный проект архитектурно-художественного оформления фасадов зданий, расположенных по проспекту Мира на участке от ул. Украинской до пер. 2-го Украинского в г. Южно-Сахалинске" с 28 сентября 2023 года по 8 ноября 2023 года, включая:

- 28 сентября 2023 года - размещение объявления о конкурсе в газете "Южно-Сахалинск сегодня" и на официальном сайте администрации города Южно-Сахалинска в информационно-телекоммуникационной сети Интернет;
- с 4 октября по 2 ноября 2023 года - прием заявок на участие в конкурсе;
- с 3 ноября по 8 ноября 2023 года - заседание конкурсной комиссии, рассмотрение заявок, подведение итогов конкурса;
- 17 ноября 2023 года - размещение итогов конкурса на официальном сайте ад-

министрации города Южно-Сахалинска в информационно-телекоммуникационной сети Интернет.

3. Утвердить состав конкурсной комиссии по подведению итогов конкурса проектов "Лучший эскизный проект архитектурно-художественного оформления фасадов зданий, расположенных по проспекту Мира на участке от ул. Украинской до пер. 2-го Украинского в г. Южно-Сахалинске" (приложение).

4. Предоставление грантов городского округа "Город Южно-Сахалинск" осуществить в объеме и пределах бюджетных ассигнований, предусмотренных в бюджете городского округа "Город Южно-Сахалинск" на финансовый год и плановый период, и лимитов бюджетных обязательств, доведенных в установленном порядке до главного распорядителя бюджетных средств, в рамках реализации мероприятия "Проведение конкурсов на лучшие эскизные проекты архитектурно-художественного оформления и благоустройства территории городского округа "Город Южно-Сахалинск" муниципальной программы "Совершенствование пространственной организации территории городского округа "Город Южно-Сахалинск" на 2020-2025 годы", утвержденной постановлением администрации города Южно-Сахалинска от 19.07.2019 № 2057-па.

5. Настоящее постановление опубликовать в газете "Южно-Сахалинск сегодня" и разместить на официальном сайте администрации города Южно-Сахалинска.

6. Контроль исполнения постановления администрации города Южно-Сахалинска возложить на директора Департамента архитектуры и градостроительства города Южно-Сахалинска (Ю Д.М.).

Мэр города С.А. НАДСАДИН.

Приложение

Утвержден постановлением администрации города Южно-Сахалинска от 26.09.2023 № 2871-па

Состав конкурсной комиссии по подведению итогов конкурса проектов "Лучший эскизный проект архитектурно-художественного оформления фасадов зданий, расположенных по проспекту Мира на участке от ул. Украинской до пер. 2-го Украинского в г. Южно-Сахалинске"

1. Председатель комиссии - директор Департамента архитектуры и градостроительства города Южно-Сахалинска.

2. Заместитель председателя комиссии - заместитель директора Департамента, начальник отдела дизайна и оформления городского пространства Департамента архитектуры и градостроительства города Южно-Сахалинска.

3. Секретарь комиссии - ведущий советник отдела дизайна и оформления городского пространства Департамента архитектуры и градостроительства города Южно-Сахалинска.

4. Члены комиссии:

4.1. Заместитель директора Департамента архитектуры и градостроительства города Южно-Сахалинска - главный архитектор.

4.2. Директор муниципального казенного учреждения "Центр информационного

обеспечения градостроительной деятельности города Южно-Сахалинска".

4.3. Начальник отдела юридической и общей работы Департамента архитектуры и градостроительства города Южно-Сахалинска.

4.4. Начальник отдела бюджетного планирования и экономического анализа муниципального казенного учреждения "Центр информационного обеспечения градостроительной деятельности города Южно-Сахалинска".

4.5. Представитель Департамента общественной безопасности и контроля аппарата администрации города Южно-Сахалинска.

4.6. Квалифицированный специалист в сфере строительства, а также архитектуры и градостроительства Сахалинской области (по согласованию).

Объявление о проведении с 04.10.2023 конкурса проектов "Лучший эскизный проект архитектурно-художественного оформления фасадов зданий, расположенных по проспекту Мира на участке от ул. Украинской до пер. 2-го Украинского в г. Южно-Сахалинске"

Организационное обеспечение конкурса осуществляет Департамент архитектуры и градостроительства города Южно-Сахалинска (далее - Департамент, уполномоченный орган, организатор конкурса).

Конкурс проводится в соответствии с Положением о проведении конкурсов на лучшие эскизные проекты архитектурно-художественного оформления и благоустройства территории городского округа "Город Южно-Сахалинск", утвержденным постановлением администрации города Южно-Сахалинска от 12.11.2018 № 3070-па (далее - Положение).

Конкурс объявлен на архитектурно-художественное оформление фасадов зданий, расположенных по проспекту Мира на участке от ул. Украинской до пер. 2-го Украинского в г. Южно-Сахалинске.

Требования:

- тематика объектов - туристический маршрут "Обзорный маршрут - познакомимся?";
- сроки создания - до конца 2023 года;
- размеры оформления должны захватывать просматриваемые стороны, видовые обзорные точки;
- используемые материалы - надежные и долговечные материалы с учетом климатических условий, экономичность обслуживания.

Сроки проведения отбора:

- с 4 октября с 9.00 по 2 ноября 2023 года до 17.15 - прием заявок на участие в конкурсе;
- с 3 ноября по 8 ноября 2023 года - заседание конкурсной комиссии, рассмотрение заявок, подведение итогов конкурса;
- 17 ноября 2023 года - размещение итогов конкурса на официальном сайте администрации города Южно-Сахалинска в информационно-телекоммуникационной сети Интернет.

Заявки направляются в Департамент по адресу: 693000, г. Южно-Сахалинск, ул. Карла Маркса, д. 32, офис 402, тел. 8 (4242) 31-26-48, доб. 2, факс 8 (4242) 31-26-40, режим работы ежедневно с 9.00 до 17.15, перерыв с 13.00 до 14.00, электронная почта: u.terzi@yuzhno-sakh.ru.

Гранты предоставляются на безвозмездной и безвозвратной основе в целях реализации мероприятий по архитектурно-художественному оформлению фасадов зданий, расположенных на территории городского округа "Город Южно-Сахалинск", которое включает в себя выполнение работ по созданию художественных композиций декоративного характера.

Планируемым результатом предоставления гранта является количество объектов, приведенных в соответствие с архитектурно-художественным обликом территории городского округа "Город Южно-Сахалинск", в части архитектурно-художественного оформления фасадов зданий, расположенных на территории городского округа "Город Южно-Сахалинск".

Проведение конкурса осуществляется на сайте: <http://yuzhno-sakh.ru/dirs/2419/>.

Категорию получателей грантов составляют следующие лица:

- некоммерческие организации, не являющиеся государственными (муниципальными) учреждениями;
- юридические лица (за исключением государственных (муниципальных) учреждений);
- индивидуальные предприниматели;
- физические лица.

На предоставление гранта не могут претендовать:

- политические партии и движения, религиозные организации, профессиональные союзы, некоммерческие иностранные организации;
- государственные и муниципальные учреждения;
- физические лица, признанные недееспособными или ограниченно дееспособными.

Требования, которым должны соответствовать соискатели - участники отбора на первое число месяца, предшествующего месяцу, в котором планируется подать заявку на участие в конкурсе:

- отсутствие просроченной задолженности по возврату в бюджет городского округа "Город Южно-Сахалинск" субсидий, грантов, бюджетных инвестиций, предоставленных в том числе в соответствии с иными правовыми актами, а также иной просроченной (неурегулированной) задолженности по денежным обязательствам перед городским округом "Город Южно-Сахалинск";

- участник отбора - юридическое лицо не должен находиться в процессе реорганизации (за исключением реорганизации в форме присоединения к юридическому лицу, являющемуся участником отбора, другого юридического лица), ликвидации, в отношении его не введена процедура банкротства, деятельность участника отбора не должна быть приостановлена в порядке, предусмотренном законодательством Российской Федерации, а участник отбора - индивидуальный предприниматель не должен прекратить деятельность в качестве индивидуального предпринимателя;

- в реестре дисквалифицированных лиц отсутствуют сведения о дисквалифицированных руководителе, членах коллегиального исполнительного органа, лице, исполняющем функции единоличного исполнительного органа, или главном бухгалтере участника отбора, являющегося юридическим лицом, об индивидуальном предпринимателе и о физическом лице - производителе товаров, работ, услуг, являющихся участниками отбора;

- участник отбора не должен являться иностранным юридическим лицом, в том числе местом регистрации которого является государство или территория, включенные в утвержденный Министерством финансов Российской Федерации перечень государств и территорий, используемых для промежуточного (офшорного) владения активами в Российской Федерации (далее - офшорные компании), а также российским юридическим лицом, в уставном (складочном) капитале которого доля прямого или косвенного

(через третьих лиц) участия офшорных компаний в совокупности превышает 25 процентов (если иное не предусмотрено законодательством Российской Федерации). При расчете доли участия офшорных компаний в капитале российских юридических лиц не учитывается прямое и (или) косвенное участие офшорных компаний в капитале публичных акционерных обществ (в том числе со статусом международной компании), акции которых обращаются на организованных торгах в Российской Федерации, а также косвенное участие таких офшорных компаний в капитале других российских юридических лиц, реализованное через участие в капитале указанных публичных акционерных обществ;

- участник отбора не должен получать средства из бюджета городского округа "Город Южно-Сахалинск" на основании иных муниципальных правовых актов на цели, установленные настоящим Порядком.

Дополнительно к вышеуказанным требованиям у грантополучателя отсутствует неисполненная обязанность по уплате налогов, сборов, страховых взносов, пеней, штрафов, процентов, подлежащих уплате в соответствии с законодательством Российской Федерации о налогах и сборах, по состоянию на дату формирования справки налоговым органом в соответствии с подпунктом 10 пункта 1 статьи 32 Налогового кодекса Российской Федерации.

Для участия в конкурсе соискатель муниципального гранта представляет организатору конкурса перечень документов в соответствии с приложением № 1 к Положению. Скачать Положение и перечень документов можно на сайте: <https://yuzhno-sakh.ru/dirs/1119/14846>.

Копии документов должны быть подписаны руководителем и заверены печатью организации.

Участник отбора может подать неограниченное число заявок.

Участники отбора могут отозвать заявки и (или) внести в них изменения, направив организатору конкурса соответствующее обращение, не позднее 17.15 02.11.2023.

Основанием для возврата (отклонения) заявки (проектов), отказа в участии в конкурсе и в предоставлении гранта является:

- несоответствие представленных участниками отбора документов требованиям, определенным Положением, или непредставление (представление не в полном объеме) указанных документов;
- недостоверность информации, содержащейся в документах, представленных участниками отбора, в том числе информации о месте нахождения и адресе юридического лица;
- несоответствие участников отбора условиям и требованиям, предусмотренным пунктами 1.6 и 2.4 Положения;
- подача участником отбора заявки (документов) после даты и (или) времени, определенных для подачи заявок (документов).

Рассмотрение представленных проектов (документов) и их оценка проводятся в соответствии с установленными критериями оценки проектов конкурсной комиссией.

Рассмотрение представленных заявок (документов) и их оценка проводятся в соответствии с критериями оценки проектов конкурсной комиссией, действующей на основании Положения о конкурсной комиссии по подведению итогов конкурса на лучшие эскизные проекты архитектурно-художественного оформления и благоустройства территории городского округа "Город Южно-Сахалинск", состав которой для каждого конкурса утверждается постановлением администрации города Южно-Сахалинска.

Проект объекта должен соответствовать следующим критериям:

- соответствие проекта целям и задачам конкурса;
- конкретность мероприятий, реализуемых на средства гранта;
- качество оформления и полнота представленных документов;
- уникальность предложенных эскизных решений;
- достижимость результатов;
- соответствие проектируемого решения архитектурному облику окружающей застройки;
- соответствие проекта требованиям Правил благоустройства территорий городского округа "Город Южно-Сахалинск", утвержденных решением Городской Думы города Южно-Сахалинска от 24.06.2015 № 177/12-15-5, а также Дизайн-коду городской среды городского округа "Город Южно-Сахалинск", утвержденному решением Городской Думы города Южно-Сахалинска от 23.06.2021 № 656/27-21-6.

Указанные критерии оцениваются по балльной системе от 0 до 5 баллов каждым членом конкурсной комиссии (высокие баллы - от 3 до 5; средние баллы - от 1 до 3; низкие баллы - от 0 до 1).

Определение грантополучателей осуществляется по результатам суммирования оценок по каждому проекту всех членов конкурсной комиссии и определения среднеарифметического значения оценки.

Право на получение гранта имеют соискатели, своевременно подавшие заявки (документы) на участие в конкурсе и набравшие максимальное количество баллов.

На основе баллов, полученных по каждой заявке (проекту), формируется рейтинг соискателей муниципального гранта, в котором заявки (документы), набравшие большее количество баллов, получают более высокий рейтинг.

Грант предоставляется первому в рейтинге соискателю муниципального гранта. После определения суммы средств первому грантополучателю и наличия нераспределенного остатка средств гранта выбирается следующая заявка (проект) в рейтинге и определяется сумма предоставления гранта.

В случае если на конкурс поступила только одна заявка на участие, конкурс считается состоявшимся.

Размер гранта определяется на основании представленной грантополучателем сметы расходов на реализацию мероприятий, направленных на достижение целей предоставления гранта, содержащей обоснованные расчеты.

Грант в 100-процентном размере перечисляется Департаментом на основании заключенного соглашения (договора).

В течение всего периода приема заявок, а именно с 4 октября с 9.00 по 2 ноября 2023 года до 17.15, участники отбора могут обратиться к организатору конкурса за разъяснениями положений объявления о проведении конкурса. Реквизиты для обращения указаны в дополнительной информации о конкурсе.

Срок для подписания соглашения (договора) на предоставление гранта победителем конкурса не должен превышать 10 календарных дней со дня принятия решения о предоставлении гранта.

В случае, если по истечении 10 (десяти) календарных дней договор на предоставление гранта не будет подписан победителем конкурса, то победитель конкурса признается уклонившимся от заключения договора на предоставление гранта.

С результатами конкурса можно будет ознакомиться 17.11.2023 по адресу: <http://yuzhno-sakh.ru/dirs/2433>.

Дополнительная информация о конкурсе: отдел бюджетного планирования и экономического анализа МКУ ЦИОГД Департамента архитектуры и градостроительства города Южно-Сахалинска.

Адрес: г. Южно-Сахалинск, ул. Карла Маркса, 32, каб. 402.

Контактный телефон 312-648, доб. 2 - Терзи Юлия Михайловна.

usnews@bk.ru sakhizdat.ru

Обзор недели

» Главные городские события
с 18 по 25 сентября 2023 года

♦ В областном центре в тестовом режиме запустили приложение "Аленький цветочек" по изучению эндемиков и краснокнижных растений Сахалина. Его разработали ученики "Кванториума" при гимназии № 3. Перед тем как создать графический дизайн для "Аленького цветочка", кванторианцы прошли курс по ботанической иллюстрации.

Недавно новый сервис проверили в деле. На первую цифровую экскурсию по экотропе на "Горном воздухе" отправились более 70 жителей и гостей города. На маршруте им помогали волонтеры, рассказывая о растениях и проекте. Участники экскурсии ознакомились с мобильной выставкой "Исчезающая красота России", куда вошли работы учеников, сыграли в настольную игру о флоре Сахалина, получили подарки и отправили открытку посткроссингом. Организаторам мероприятия поступило множество положительных отзывов о приложении, которое еще будут дорабатывать. Если скачать сервис на мобильный телефон и навести его на табличку, можно увидеть детальное описание растений с иллюстрациями и интересной информацией.

♦ На городской маршрут № 45 выйдут шесть новых вместительных автобусов. Они придут на смену старым тесным маршруткам. Комфортабельный газомоторный транспорт средней вместимости уже доставили в Южно-Сахалинск. После прохождения подготовительных процедур их выпустят на линию. Обновление автобусного парка продолжается в рамках транспортной реформы. Благодаря заключенным долгосрочным брутто-контрактам постепенно заменять подвижной состав могут и частные перевозчики, обслуживающие в том числе и маршрут № 45. Планируется, что к концу октября на него выйдут еще два современных автобуса средней вместимости.

♦ Северо-западнее перекрестка пр. Мира и ул. Пуркаева открыли новый сквер. Играл военно-духовой оркестр Южно-Сахалинского гарнизона, была организована выставка работ учеников детской художественной школы. Некогда заброшенная территория всего за полгода изменилась до неузнаваемости. Здесь появились пешеходные дорожки, качели, скамейки, малые архитектурные формы, зона для занятий спортом. В сквере высадили более 70 деревьев и около 1500 кустарников. За благоустройство пустовавшей территории в рамках федерального проекта "Формирование комфортной городской среды" южносахалинцы проголосовали в 2022 году. Площадь нового места отдыха составляет 3000 квадратных метров.

♦ В Синегорске устанавливают современную станцию водоподготовки. Ее уже закрепили на фундаменте. Объект, который состоит из трех блоков и оснащен фильтрационным и насосным оборудованием, смонтируют специалисты уральского завода "Нанопласт". Затем стартуют пусконаладочные работы. Производительность станции - 720 кубометров воды в сутки, она позволит подавать сельчанам качественную питьевую воду независимо от природных факторов. Такой расход полностью покроет потребности населения, социальных объектов, а также позволит сформировать пожарный запас воды. В городском округе это единственная подобная установка. Ввод ее в эксплуатацию намечен на весну 2024 года.

♦ Благодаря нацпроекту "Безопасные качественные дороги" обновлен участок пр. Победы от одноименной площади до ул. Комсомольской. Как рассказали в управлении дорожного хозяйства и благоустройства, протяженность отремонтированного участка составляет 602 метра. Строители полностью заменили асфальтобетонное покрытие проезжей части площадью более 12000 кв. метров. Обновлена плитка на пешеходных зонах, вдоль тротуара с южной стороны пр. Победы появилась велодорожка. Заменены устаревшие остановочные павильоны. Подрядчик завершил установку дорожных знаков и указателей. Гарантийный срок на проведенные работы составляет 5-6 лет, в течение которых подрядная организация обязана устранять возможные неисправности.



Проект на 20 лет

» Год назад был принят новый Генеральный план развития городского округа

Генеральный план Южно-Сахалинска утвердили депутаты Городской Думы 28 сентября 2022 года. Сегодня этот главный градостроительный документ уже существенно влияет на развитие областного центра. О том, какую работу провел муниципалитет за год с момента утверждения Генплана, рассказал заместитель директора департамента архитектуры и градостроительства, главный архитектор Южно-Сахалинска Максим Ефанов.

Генплан определяет будущее Южно-Сахалинска на ближайшие 20 лет. Он содержит карты границ населенных пунктов, функциональных зон, размещения объектов транспортной и социальной инфраструктуры местного значения. В соответствии с ним утверждаются Правила землепользования и застройки областного центра, программы комплексного развития, документация по планировке территории жилых районов.

- Мы видим, как на базе нового Генплана уже строится городская инфраструктура, проектируются инженерные сети. Генеральный план определяет функциональное зонирование, в соответствии с ним готовятся площадки для размещения тех или иных объектов, а Правила землепользования диктуют требования к использованию этих участков, - рассказывает Максим Ефанов. - После принятия Генплана мы начали корректировку проектов планировок. Сейчас в администрации ведется подготовка внутреннего рабочего документа, предусматривающего с учетом источников финансирования и актуальных задач, темпов жилищного строительства и наличия инвестиционных площадок поэтапную реализацию Генплана. Исходя из этого определяется объем городской инфраструктуры, который необходимо возводить ежегодно.

К разработке главного градостроительного документа Южно-Сахалинска было привлечено ведущее российское учреждение в сфере генерального планирования территорий - Институт Генплана Москвы. Только в его команде над проектом трудились около 100 человек.

Например, правительство Сахалинской области занимается реализацией проекта по прокладке западной обездной автомобильной дороги, заложенной в Генплане. Она имеет большое значение для города и позволит избавиться его от грузового автотранспорта. Также в Южно-Сахалинске началось сооружение научно-образовательного центра СахГУ и студенческого кампуса, возводятся спортивные объекты, в их числе центр водных видов спорта, ведутся реконструкция учебных заведений и строительство новых корпусов школ. Все эти объекты необходимо обеспечить инфраструктурой, инженерными сетями, которые также предусмотрены главным градостроительным документом.

Как подчеркнул главный архитектор, ключевая задача Генплана - систематизировать подход к комплексному социально-экономическому и пространственно-



■ НАШ ГОРОД ждут большие перемены

му развитию Южно-Сахалинска. В нем отражены планы по строительству детских садов, школ, спортивных и культурных объектов, автомобильных дорог, инженерных сетей, определено, где появятся жилые, общественно-деловые и производственные зоны. Но Генплан не предусматривает размещения конкретных объектов, а формирует принципы и направления развития. Кроме того, согласно ему ведется преобразование неэффективно используемых производственных территорий, например в районе ул. Украинской.

Генпланом предусмотрена схема размещения объектов местного значения, в их числе строительство школ и детских садов. Это непосредственная обязанность муниципалитета. Исходя из потребностей Южно-Сахалинска, определенных Генпланом, пересмотрены объемы необхо-

митета Торгово-промышленной палаты РФ по предпринимательству в сфере экономики недвижимости, член Совета Национальной гильдии градостроителей, руководитель ООО "Институт территориального планирования "Град" Анна Береговских принимала участие в подготовке схемы территориального планирования Сахалинской области, материалов по обоснованию генпланов муниципальных образований и другой градостроительной документации, поэтому хорошо знакома с работой коллег. Она оценила ее качество:

- С управленческой командой области, губернатором Валерием Лимаренко, мэром Сергеем Надсадиным мы не просто нашли общий язык. Местные власти активно помогали нам, была проделана огромнейшая работа. Новая градостроительная документация должна обеспечить сбалансированное, взаимно согласованное развитие инфраструктуры Южно-Сахалинска, а также единство бюджетного, стратегического и территориального планирования. Генплан помогает создавать понятные условия для бизнеса, поддерживать инвестиционную активность, от которых область и город получают налоги и тратят их на дальнейшее развитие инфраструктуры.

Новый документ приведен в соответствие с действующим законодательством. Работа над ним началась в 2020 году, проходили массовые обсуждения, проведено восемь публичных слушаний. К подготовке привлекли ведущее российское учреждение в сфере генерального планирования территорий - Институт Генплана Москвы. Только в его команде над проектом трудились около 100 человек: специалисты по демографии, транспорту, инженерной инфраструктуре, социальным объектам, архитекторы. Департамент архитектуры и градостроительства Южно-Сахалинска и другие профильные структуры администрации готовили аналитическую информацию, принимали участие в социальном проектировании, согласованиях.

димой образовательной инфраструктуры. Так, для строящегося жилого комплекса "Уюн" заложена школа на 1800 мест, на юге города для жилого квартала района "Аква-Сити" - школа на 1100 мест и детсад на 240 мест. Все эти объекты не были предусмотрены в Генплане 2012 года. Сейчас муниципалитет на основании актуального документа ведет строительство инженерных сетей к ним.

Действующий Генплан был утвержден решением Городской Думы 28 сентября 2022 года. Его высоко оценили эксперты федерального уровня. Генплан Южно-Сахалинска стал лучшим в двух номинациях международного профессионального конкурса Национального объединения изыскателей и проектировщиков на лучший проект в области градостроительства и архитектуры по итогам 2022 года.

Заместитель председателя ко-

СНТ "Ландыш" (с. Березняки) уведомляет членов товарищества и собственников земельных участков о предстоящем общем собрании, которое состоится 14 октября 2023 г. с 11.00 до 13.00 по адресу: с. Березняки, ул. Крайняя, 8а, Дом культуры "Родник".

Повестка дня:

- Отчет по приходно-расходной смете за 2022 год и утверждение сметы на 2023 год.
 - Утверждение финансово-экономического обоснования размера взносов.
 - Исключение из членов товарищества и принятие в члены товарищества.
 - Утверждение реестра членов СНТ с реестром собственников участков.
 - Избрание председателя, членов правления.
 - Об отказе от права собственности на земли общего пользования СНТ "Ландыш".
 - Заключение договора на техприсоединение к газу в рамках догазификации.
- Разработка проекта газификации в границах СНТ "Ландыш". Строительство газопровода в границах земель общего пользования СНТ "Ландыш".
- Строительство дорог в границах СНТ "Ландыш".
 - О переходе на прямые договоры на поставку электроэнергии.
 - Прочее.

Регистрация участников собрания - с 10.30 до 11.00.

Телефон **72-46-49** (понедельник - четверг, с 8.00 до 16.00; пятница, с 8.00 до 15.00).

График приема граждан по личным вопросам мэром, первым вице-мэром и вице-мэрами города Южно-Сахалинска на октябрь 2023 года

4 октября - мэр города С.А. Надсадин.

5 октября - вице-мэр Д.Ф. Хайбриев.

11 октября - первый вице-мэр А.В. Ковальчук.

12 октября - вице-мэр В.В. Данилов.

18 октября - вице-мэр А.А. Римша.

19 октября - вице-мэр В.А. Кожухов.

25 октября - вице-мэр И.З. Ахтариев.

31 октября - вице-мэр Е.А. Федорова.

Запись на прием ведется по адресу: Коммунистический пр., 49, каб. 101, 103, с понедельника по пятницу с 9.00 до 16.00, перерыв с 13.00 до 14.00.

ГОРОДСКАЯ ДУМА ГОРОДА ЮЖНО-САХАЛИНСКА

от 25 сентября 2023 года

№ 1220/62вн-23-6

РЕШЕНИЕ

**О досрочном прекращении полномочий депутата
Городской Думы города Южно-Сахалинска
шестого созыва по одномандатному
избирательному округу № 23 Артеменко Н.Д.**

В соответствии со статьями 35, 40 Федерального закона от 06.10.2003 № 131-ФЗ "Об общих принципах организации местного самоуправления в Российской Федерации", статьями 26, 33 Устава городского округа "Город Южно-Сахалинск", статьей 4 Положения о досрочном прекращении полномочий органов местного самоуправления, депутатов и выборного должностного лица, утвержденного решением Городской Думы города Южно-Сахалинска от 20.05.2016 № 456/25-16-5, на основании личного заявления депутата Артеменко Н.Д. от 13.09.2023 Городская Дума города Южно-Сахалинска

РЕШИЛА:

1. Прекратить досрочно полномочия депутата Городской Думы города Южно-Сахалинска шестого созыва по одномандатному избирательному округу № 23 Артеменко Н.Д. 14.09.2023 в связи с отставкой по собственному желанию.

2. Решение направить в Южно-Сахалинскую городскую территориальную избирательную комиссию.

3. Решение опубликовать в газете "Южно-Сахалинск сегодня" и разместить на официальном сайте Городской Думы города Южно-Сахалинска.

4. Контроль за исполнением решения возложить на председателя Городской Думы города Южно-Сахалинска О.Е. Логачева.

**Председатель Городской Думы
города Южно-Сахалинска О.Е. ЛОГАЧЕВ.**

Департамент землепользования города Южно-Сахалинска объявляет о принятых от граждан заявлениях о предварительном согласовании предоставления земельного участка в аренду для индивидуального жилищного строительства, расположенного по адресу: Сахалинская область, городской округ "Город Южно-Сахалинск", ориентировочной площадью 1117 кв. м, условный номер: 1.1728.

Площадь будет уточнена по результатам межевания.

Образование земельного участка предусмотрено проектом межевания территории южного жилого района города Южно-Сахалинска, утвержденным постановлением администрации города Южно-Сахалинска от 21.06.2013 № 1055-па (с изменениями, утвержденными постановлением администрации города Южно-Сахалинска от 11.11.2022 № 2812-па).

Граждане могут подавать заявления о намерении участвовать в аукционе на право заключения договора аренды вышеуказанного земельного участка.

Проект межевания размещен на официальном сайте администрации города Южно-Сахалинска <https://yuzhno-sakh.ru/dirs/1119/33644>.

Прием заявлений о намерении участвовать в аукционе на право заключения договора аренды земельного участка производится лично в течение 30 (тридцати) дней со дня опубликования объявления по адресу: г. Южно-Сахалинск, ул. Карла Маркса, д. 32, каб. 5 (отдел приема и выдачи документов), в приемные дни: понедельник - пятница (с 10.00 до 17.00).

При поступлении заявления о намерении участвовать в аукционе на право заключения договора аренды земельного участка его предоставление будет проводиться в соответствии со ст. 39.11 Земельного кодекса РФ.

Учредитель: администрация г. Южно-Сахалинска.
Издатель: МАУ "Издательский дом "Южно-Сахалинск сегодня".
Адрес издателя: 693000, г. Южно-Сахалинск, ул. Амурская, 88.
Адрес редакции: 693000, г. Южно-Сахалинск, ул. Амурская, 88.
Газета выходит по вторникам, четвергам.

Распространяется бесплатно.
Печать офсетная.
Заказ № 948 Тираж: 500 экз.
Газета зарегистрирована 30 сентября 2002 г. Дальневосточным окружным межрегиональным территориальным управлением Министерства РФ по делам печати, телерадиовещания и средств массовых коммуникаций.
Регистрационный ПИ № 15-0413

**График приема граждан депутатами
шестого созыва Городской Думы города Южно-Сахалинска
в октябре 2023 года**

Ф.И.О. депутата	Место приема	Дата и время приема
АДРОВА Сусанна Янфиковна	ул. Ленина, 252, каб. 107	предварительная запись по тел.: 49-75-72, 8-962-127-23-69, каждую пятницу, с 13.00 до 16.00
АНИСТРАТОВ Александр Сергеевич	ул. Крюкова, 57, оф. 106 (Центр защиты прав граждан "Справедливая Россия" - Патриоты - За правду)	предварительная запись по тел. 49-06-88, с 10.00 до 18.00, каждый четверг, с 14.00 до 17.00, помощник депутата Валиулина Марина Валерьевна, тел. 8-914-084-85-36
БУТАКОВ Иван Владимирович	ул. Ленина, 252, каб. 203	предварительная запись по тел. 49-75-73, 2-й четверг месяца, с 15.00 до 17.00, помощник депутата Новикова Лилия Викторовна, тел. 26-04-31
БОРОВИКОВ Александр Константинович	ул. Ленина, 252, каб. 108	предварительная запись по тел.: 49-75-05, 8-962-127-46-01, 8-914-645-25-00, с понедельника по пятницу, с 09.00 до 13.00, помощник депутата Ефимова Ирина Владимировна
ГЛУХОВ Владислав Андреевич	ул. Ленина, 252, каб. 105	предварительная запись по тел. 49-75-39, понедельник, пятница, с 09.00 до 13.00, среда, с 14.00 до 18.00, помощник депутата Холодилова Анна Владимировна, тел. депутата 47-99-93
ДМИТРИЕВ Сергей Вячеславович	ул. Ленина, 252, каб. 207	предварительная запись по тел.: 49-75-27, 8-914-755-46-08, помощник депутата Кан Елена Дясеновна
ДУБОВ Сергей Викторович	ул. Ленина, 252, каб. 202	предварительная запись по тел.: 49-75-36, 25-85-26, каждый вторник, с 10.00 до 13.00, каждый четверг, с 14.00 до 17.00, помощник депутата Климачева Елена Викторовна
ЗАЙЦЕВ Владимир Николаевич	ул. Ленина, 252, каб. 208	предварительная запись по тел.: 49-75-08, 44-30-70, помощник депутата Кательникова Ирина Владимировна
ЗАМОТАЕВ Сергей Владимирович	п/р Ново-Александровск, ул. Советская, 76 (отдел по управлению территорией Ново-Александровск)	предварительная запись по тел. 8-962-580-51-17, 19, 26 октября , с 16.00 до 18.00, помощник депутата Гаврилина Мария Сергеевна
КАРДАШ Иван Валентинович	ул. Ленина, 252, каб. 201	предварительная запись по тел. 49-75-46, понедельник, среда, с 15.00 до 17.00, помощник депутата Ковригина Елена Геннадьевна, тел. 8-914-755-65-15, тел. депутата 8-924-483-33-33
КИРИЛЛОВА Майя Владимировна	ул. Ленина, 252, каб. 107	предварительная запись по тел. 49-75-09, каждый вторник, с 15.00 до 18.00, помощник депутата Волошина Варвара Николаевна, тел. 8-924-281-34-97
ЛОГАЧЕВ Олег Евгеньевич	ул. Ленина, 252, каб. 208	предварительная запись по тел. 49-75-06, 25, 26 октября с 16.00 до 18.00, помощник депутата Митяева Марина Викторовна
ЛОГВИНОВ Игорь Валерьевич	ул. Ленина, 252, каб. 207	предварительная запись по тел.: 49-75-85, 8-914-755-06-75, по будням, с 09.00 до 18.00, помощник депутата Сорока Максим Владимирович, тел. депутата 27-75-29
ОГАРКОВА Ксения Сергеевна	ул. Ленина, 252, каб. 106	предварительная запись по тел. 49-75-10, помощник депутата Горлова Лариса Ивановна
ПОДОЙНИКОВА Галина Владимировна	ул. Ленина, 252, каб. 107	предварительная запись по тел. 49-75-77, каждый четверг, с 10.00 до 13.00, помощник депутата Теплякова Светлана Савельевна, тел. депутата 40-52-23
РАЗДОБРЕЕВ Денис Владимирович	ул. Ленина, 252, каб. 220	предварительная запись по тел.: 49-75-16, 8-984-137-68-64, каждый четверг, с 12.00 до 14.00, помощник депутата Жолнина Екатерина Леонидовна
РУДАКОВА Татьяна Ивановна	ул. Ленина, 252, каб. 102 п/р Хомутово, ул. 2-я Центральная, 39	предварительная запись по тел.: 49-75-38, 8-914-764-68-31, в рабочие дни, с 09.00 до 18.00 (перерыв с 13.00 до 14.00), 1-й понедельник месяца, с 14.00 до 18.00, помощник депутата Рудаков Юрий Михайлович
СЕК Сергей Геннадьевич	ул. Ленина, 252, каб. 221	предварительная запись по тел. 25-33-71, помощник депутата Лаптева Евгения Сергеевна
СТОЛЯРОВА Елена Анатольевна	ул. Ленина, 252, каб. 221	1-й четверг месяца, с 16.00 до 17.00, или по предварительной записи по тел. 8-914-746-12-02, помощник депутата Мусорина Анна Александровна
ТЕН Руслан Игоревич	ул. Ленина, 252, каб. 203	каждый вторник, с 10.00 до 12.00, помощник депутата Маркина Ирина Юрьевна, тел.: 49-75-21, 8-962-415-10-75
ТЯН Евгений Георгиевич	ул. Ленина, 252, каб. 108	предварительная запись по тел. 8-962-416-82-52, понедельник, четверг, с 10.00 до 13.00, помощник депутата Янкова Екатерина Владимировна
УЛЬЯНОВА Мария Александровна	ул. Ленина, 252, каб. 203	предварительная запись по тел. 49-75-45, 1-й вторник месяца, с 10.00 до 12.00, помощник депутата Троян Ирина Витальевна
ЧЕРНОВА Светлана Валерьевна	ул. Ленина, 252, каб. 201	предварительная запись по тел.: 49-75-40, 8-914-084-42-42, вторник, четверг, с 14.00 до 17.00, помощник депутата Ряснянская Мария Владимировна
ШАРОВ Сергей Сергеевич	ул. Ленина, 252, каб. 106	предварительная запись по тел.: 49-75-37, 25-32-59, помощник депутата Ивлева Людмила Геннадьевна

Отпечатано в АО "Сахалинская областная типография", г. Южно-Сахалинск, ул. Дзержинского, 34.

Время подписания в печать: по графику - 19.00, фактически - 19.00.

Газета сверстана в КЦ редакции газеты "Южно-Сахалинск сегодня".

☑ Публикуется на правах рекламы.

Редакция не несет ответственности за содержание рекламных материалов. Мнение редак-

ции может не совпадать с мнением авторов публикации.

ГЛАВНЫЙ РЕДАКТОР ☎ 300-939 (доб. 1)

С.Г. ТАРАКАНОВ

РЕКЛАМНАЯ СЛУЖБА

☎ 300-939 (доб. 2)

E-mail: usnews@bk.ru

us-reklama@bk.ru

Сайт <http://sakhizdat.ru>



ОКТАБРЬ

ПН	2	9	16	23/30	
ВТ	3	10	17	24/31	
СР	4	11	18	25	
ЧТ	5	12	19	26	
ПТ	6	13	20	27	
СБ	7	14	21	28	
ВС	1	8	15	22	29

○ - ДНИ ВЫХОДА ГАЗЕТЫ

В октябре отмечается

- 15 октября - 90 лет со дня рождения известного сахалинского педагога, писателя, историка-краеведа Константина Гапоненко (1933-2019).
- 18 октября - 170 лет со дня начала на Сахалине экспедиции лейтенанта Николая Рудановского (1853).
- 27 октября - 105 лет со дня рождения Героя Советского Союза, участника Южно-Сахалинской наступательной операции Григория Светецкого (1918-2007).

- 1 октября - День Сухопутных войск России.
Международный день пожилых людей.
Международный день музыки.
- 2 октября - День среднего профессионального образования в России.
Международный день врача.
Международный день социального педагога.
- 3 октября - Всемирный день трезвости и борьбы с алкоголизмом.
- 4 октября - День Космических войск России.
День гражданской обороны МЧС России.
- 5 октября - Всемирный день учителя.
День работников уголовного розыска в России.
- 6 октября - День российского страховщика.
- 8 октября - День командира надводного, подводного и воздушного судна ВМФ России.
День работника сельского хозяйства и перерабатывающей промышленности России.
- 9 октября - День воинской славы России - день разгрома советскими войсками немецко-фашистских войск в битве за Кавказ (1943 год).
- 10 октября - Всемирный день борьбы со смертной казнью.
- 12 октября - День кадрового работника в России.
- 14 октября - День работников заповедников в России.
- 15 октября - День отца в России.
День работников дорожного хозяйства в России.
День работников пищевой промышленности в России.
Международный день белой трости.
- 16 октября - День анестезиолога-реаниматолога.
- 17 октября - День участкового терапевта в России.
- 19 октября - Всероссийский день лицеиста.
- 20 октября - День военного связиста в России.
Международный день повара.
Международный день авиадиспетчера.
- 22 октября - Международный день заикающихся людей.
- 23 октября - День работников рекламы в России.
Международный день тещи.
- 24 октября - День спецназа ВС России.
День Организации Объединенных Наций.
Международный день школьных библиотек.
- 25 октября - День таможенника в России.
- 27 октября - Российский день без бумаги.
- 28 октября - День бабушек и дедушек в России.
День создания армейской авиации России.
Международный день анимации.
- 29 октября - День работников вневедомственной охраны Росгвардии.
- 30 октября - День основания Российского военно-морского флота.
День работника автомобильного и городского пассажирского транспорта в России.
День памяти жертв политических репрессий в России.
День тренера в России.
- 31 октября - Всемирный день городов.