

» **Превентивные меры** 2»»



■ По поручению мэра города Сергея Надсадина специалисты поисково-спасательного отряда Южно-Сахалинска начали обследование русел и берегов рек, протекающих по территории муниципалитета. Они проверяют состояние Сусуи, Владимировки, Красносельской, Рогатки и Уюновки. - В плане - осмотреть все водные артерии, которые находятся в городском округе, на предмет обнаружения поваленных деревьев, а также обрушения берегов, чтобы затем организовать мероприятия по защите территорий от подтопления, - рассказал начальник поисково-спасательного отряда Южно-Сахалинска Анатолий Кулинич.

» **ЖКХ:**  
**Подготовка к зиме** 2»»

» **Транспорт:**  
**Выделенные полосы** 2»»

» **Благоустройство:**  
**Ремонт дворов** 2»»



» **Дороги:**  
**Асфальтовое прибавление** 3»»

» **Здоровье:**  
**Пора прививаться** 3»»

» **Общественность:**  
**Важная роль** 3»»

» **Теплоснабжение:**  
**Как связаться?** 3»»

» **Итоги:**  
**После 9 месяцев** 39»»

» **Обзор:**  
**Главные события** 39»»



■ В ЮЖНО-САХАЛИНСКЕ ПРОХОДИТ ТРАДИЦИОННЫЙ КОНКУРС "ПОЮЩИЕ ОСТРОВА". В нем участвуют дети с ограниченными возможностями здоровья. В нынешнем году творческое состязание собрало почти 200 юных талантов.

## » Актуально: Реки под контролем

**В Южно-Сахалинске приступили к обследованию водных артерий**

По поручению мэра города Сергея Надсадина специалисты поисково-спасательного отряда Южно-Сахалинска начали обследование русел и берегов рек, протекающих по территории муниципалитета, - Сусуи, Владимировки, Красносельской, Рогатки и Уюновки.

- В плане - осмотреть все водные артерии, которые находятся в город-

ском округе. Мы осматриваем поймы на предмет обнаружения поваленных деревьев, а также обрушения берегов, чтобы затем организовать мероприятия по защите территорий от подтопления, - рассказал начальник поисково-спасательного отряда Южно-Сахалинска Анатолий Кулинич.

Специалисты приступили к мониторингу первого объекта - реки Сусуи

на участке от моста на ул. 2-й Красносельской до ул. Фархутдинова. На осмотр каждого водотока отводится до двух суток. В составе группы два человека. Спасатели обследуют реки, сплавляясь на катамаране. С его помощью они могут преодолевать образования на воде препятствия, а также заторы по береговой линии.

Спасатели фиксируют преграды,

вносят их на карту. По итогам этой работы специалисты сформируют перечень потенциально опасных участков, на которых необходимо провести очистку, а также укрепление береговой линии. Особое внимание уделяет местам, где были зафиксированы подтопления жилых домов. Обследование рек завершится до конца октября.

Телефон 300-939, доб. 1, 2

usnews@bk.ru sakhizdat.ru

## Зима близко

В администрации города под руководством вице-мэра Алексея Римши прошло совещание с руководителями управляющих компаний, посвященное подготовке к зимнему периоду. Был рассмотрен комплекс вопросов по содержанию жилых домов и дворовых территорий.

В совещании также приняли участие представители структурных подразделений администрации города, Государственной жилищной инспекции и регионального оператора - АО "Управление по обращению с отходами".

Сейчас в Южно-Сахалинске продолжается заполнение системы теплоснабжения. Руководителям УК еще раз напомнили о необходимости оперативного решения проблем, возникающих при подключении отопления.

Отдельно участники совещания остановились на содержании управляющими организациями контейнерных площадок и своевременной уборке мусора. С их представителями обговорили правила вывоза твердых коммунальных отходов, в том числе крупногабаритных - спилов деревьев и шин. Дано поручение убрать с дворовых территорий все покрывающие, которые когда-то были установлены в зеленых зонах и сейчас портят их вид. В утилизации шин содействие УК оказывает администрация города.

Одним из ключевых вопросов стало содержание контейнерных площадок в зимний период. Руководителям управляющих организаций напомнили о необходимости обеспечения подъезда к ним специализированной техники, особенно во время циклонов, чтобы не допускать скопления мусора.

Также было уделено внимание соблюдению норм при уборке дворов от снега, предусмотренных правилами благоустройства: не складировать снежные массы в зеленых зонах, местах парковки и на контейнерных площадках. Контракты на расчистку и вывоз снега, а также на расчистку кровель к этому времени уже должны быть заключены УК.

По поручению мэра города Сергея Надсадина после окончания зимнего сезона сотрудниками администрации будет продолжен контроль за сохранностью дворовых и придомовых территорий, где был проведен капитальный ремонт. Во время расчистки и вывоза снега ранее фиксировались случаи повреждений техникой бордюров. В этом году по результатам мониторинга были выданы предостережения нескольким УК для устранения дефектов.

## Территории обновления

» Глава города держит на постоянном контроле ход ремонта дворов

Во время инспекционного выезда, посвященного обновлению придомовых территорий областного центра, мэр Сергей Надсадин проверил ход капитального ремонта двора на пр. Победы, 19 и 21. Из-за того что в нем в летнее время коммунальные службы вели полную замену всех инженерных сетей, подрядчик приступил к работам позднее запланированного срока - в середине сентября. Тем не менее строители обещают завершить их до конца октября. Уже ведутся укладка нового бордюра и подготовка основания для асфальтирования. В ходе инспекционного выезда Сергей Надсадин пообщался с жильцами домов и представителями строительной организации, ведущей работы.

Подрядчик по объективным причинам поздно приступил к осуществлению проекта. Мы оценили его возможности и видим, что благоустройство части территории будет завершено в нынешнем году. Еще я обратил внимание на состояние соседнего двора - на пр. Победы, 23. В таком виде его оставлять нельзя. По сути, это единая территория сложной формы, и, обновляя участок у одного дома, нельзя оставлять без внимания соседний, тем более что там тоже требуются работы. Поэтому мной принято решение продолжить благоустройство в следующем году, отремонтировать и



■ МЭР СЕРГЕЙ НАДСАДИН: "Ремонт этого двора надо закончить в нынешнем году!"

это пространство, чтобы общая территория приобрела единый и ухоженный вид, - подчеркнул Сергей Надсадин.

Также мэр города обратил внимание заказчика - управления дорожного хозяйства и благоустройства - на то, что работы с асфальтобетонным покрытием необходимо вести без нару-

шения технологии, с учетом погодных условий. Сдвиг сроков на поздний осенний период не должен повлиять на их качество.

В 2023 году при поддержке регионального правительства и губернатора Валерия Лимаренко в городском округе "Город Южно-Сахалинск" различными видами ремонта охвачено более

600 дворов. Капитально обновлены около 20 территорий МКД. В рамках программы "1000 дворов" модернизировано 6 придомовых территорий. На сегодняшний день сдано 60% объектов, а по остальным работы находятся в завершающей стадии и будут закончены до 1 ноября.

## Эксперимент завершился

» Мониторинг выявил эффективность лишь части выделенных полос

Выделенные полосы для автобусов на улицах Горького и Ленина перестанут работать. Об этом заявили на брифинге вице-мэр Южно-Сахалинска Алексей Римша и директор центра управления городской мобильностью Александр Попов. Они рассказали журналистам о результатах внедрения выделенных полос для общественного транспорта.

Специальные полосы для автобусов работали в тестовом режиме в областном центре с 15 сентября и там, где оказались неэффективными, перестали действовать с 16 октября.

На брифинге журналистам представили данные мониторинга для каждой из тестовых выделенных полос:

- ул. Сахалинская (участок от ул. Амурской до ул. Дзержинского по южной стороне) - маршруты № 1, 4, 7ч, 20, 28ч, 34, 63, 189 совершают за день 290 рей-

сов, перевозят в среднем 25000 пассажиров; трафик до и после введения выделенной полосы не изменился - в среднем 594 автомобиля в час, при этом время прохождения участка для автобусов сократилось с 3 до 1 минуты;

- пр. Победы (участок от ул. Чехова до пр. Мира, южная сторона) - маршруты № 7пр, 10, 12, 21, 81, 177, 250 совершают 232 рейса в день, пассажиропоток 18800 человек, трафик участка снизился незначительно - в среднем с 608 до 603 автомобилей в час; значительно сократилось время прохождения участка для автобусов - с 5 до 2 минут;

- ул. Ленина (участок от ул. Фархутдинова до ул. Пуркаева по восточной стороне) - маршруты № 4, 5, 6, 8, 14, 15, 18 совершают 181 рейс, перевозят 13262 пассажира, трафик замедлился в среднем с 1302 до 894 автомобилей в час;

- ул. Горького (участок от пл. Победы до пл. Славы по восточной стороне) - маршруты № 7пр, 34, 2пр, 28пр совершают 279 рейсов, пассажиропоток 12961 человек, трафик снизился в среднем с 1182 до 1020 автомобилей в час.

На основании этих показателей было принято решение о ликвидации выделенных полос на улицах Ленина и Горького, работавших в тестовом режиме. Проектные данные предполагали другую картину, но они рассчитаны на идеальные городские условия, где нет ремонта дорог, который сейчас ведется на ул. Ленина и путепроводе, на дисциплинированных водителей, не сидящих в телефонах на перекрестках и не паркующихся под знаками, - сказал вице-мэр Алексей Римша. - На ул. Сахалинской и пр. Победы выделенные полосы останутся на постоянной основе, там они показали

свою эффективность для общественного транспорта и не способствовали снижению общего трафика.

При этом в администрации города подчеркнули, что новые выделенные полосы в Южно-Сахалинске будут появляться, но только в результате строительства новых дорог или расширения существующих. В нынешних же условиях от экспериментов муниципалитет отказывается.

Идею запуска выделенных полос для городских автобусов в областном центре начали реализовывать с 2020 года. Они появились на ул. Ленина на участке от ул. Пуркаева до ул. Емельянова, на ул. Сахалинской от Холмского шоссе до ул. Вокзальной, на Холмском шоссе. На этих участках полосы продемонстрировали эффективность и не сказались на общем трафике движения.

## » Вакцинация - это важно!

**Еще можно  
убережться  
от гриппа,  
сделав прививку  
в поликлинике**

Идет активная вакцинация против гриппа. Пик заболеваемости ежегодно приходится на конец осени и начало весеннего периода. Особенно важно пройти вакцинацию заранее, чтобы иммунитет успел сформироваться.

Как отмечают врачи, в группе риска по неблагоприятному течению болезни находятся дети до пяти лет,

беременные, люди старше 65 лет и страдающие заболеваниями сердечно-сосудистой системы, органов дыхания и другими хроническими недугами. Им нужно прививаться от гриппа в первую очередь. Среди осложнений этой болезни наиболее часто фиксируются синуситы, отиты, бронхиты, пневмонии, она негативно влияет на все системы организма.

Вакцинация проводится бесплатно по полису ОМС. Прививку делают при отсутствии противопоказаний и симптомов заболевания.

Сделать прививку можно в поликлиниках, ФАП и амбулаториях по месту жительства. Для удобства граждан организована работа мобильных пунктов: на пл. Победы - с понедельника по пятницу с 10.00 до

17.00, в выходные - с 10.00 до 16.00; в ТДЦ "Столица" - в выходные с 11.00 до 17.00.

Вакцинация проводится и в трудовых коллективах. Чтобы организовать выезд медиков на предприятие, работодателям необходимо подать заявку в администрацию Южно-Сахалинска по телефону **312-710**.

usnews@bk.ru sakhizdat.ru

Телефон 300-939, доб. 1, 2

# Повседневные заботы

» Состоялось очередное заседание городского Общественного совета

Члены совета значительную часть времени уделили обсуждению вопросов благоустройства. Они часто получают обращения от населения и выступают посредниками между властью и жителями Южно-Сахалинска. Так, например, горожане, живущие на ул. Фабричной, высказались по поводу отсутствия на ней тротуаров. В результате работы по их обустройству были включены в проект капитального ремонта и сейчас ведутся.

Также была рассмотрена проблема подтопления дома № 217 на ул. Комсомольской. По обращению общественников специалисты МКУ "Управление дорожного хозяйства и благоустройства" провели обследование территории. Были установлены причины подтопления. В адрес застройщика, возводящего по соседству жилой комплекс, направлена информация о необходимости учесть ситуацию при прокладке ливневой канализации. Им внесены изменения в проектную документацию по водоотведению.

Еще одна проблема, которую недавно удалось решить, - ремонт дворовой территории на ул. Пограничной, 58а, где по просьбам жителей, обратившихся к общественникам, было проведено восстановление дорожного покрытия. При этом заасфальтировали не только грунтовый проезд, но и зону,



■ ИДЕТ ЗАСЕДАНИЕ Общественного совета

прилегающую к многоквартирному дому.

- Горожане обращаются к нам часто. В рамках осуществления общественного контроля мы стараемся помочь им решить проблемы. В этом идет навстречу администрация города, большое содействие оказывает Сергей Надсадин. В мэрии всегда открыты для диалога с нами, - отметила председатель Общественного совета города Южно-Сахалинска Алена Силачева. - Сегодня мы также изучали программы профилактики нарушений в сферах благоустройства, общественно-

го транспорта, при осуществлении муниципального земельного, жилищного и лесного контроля. Предварительно ознакомились с документацией, задали уточняющие вопросы специалистам. В рамках действующего законодательства подобные программы в обязательном порядке обсуждаются с населением.

Общественный совет Южно-Сахалинска был сформирован в 2014 году по инициативе мэра Сергея Надсадина. Его основными целями являются сотрудничество органов местного самоуправления и общественных объ-

единений, согласование действий по важнейшим вопросам экономического и социального развития города, общественный контроль за деятельностью власти. Члены совета вносят предложения в муниципальные программы, занимаются развитием ТОС. Также совместно со специалистами профильных департаментов администрации города они участвуют в различных контрольных мероприятиях: ведут мониторинг ремонта дорог, дворов, подъездов, а также цен на социально значимые товары.

## Усилить обратную связь

Мэр Южно-Сахалинска Сергей Надсадин провел с руководителями крупных управляющих организаций, АО "Сахалинская коммунальная компания", Государственной жилищной инспекции оперативное совещание, посвященное старту отопительного сезона. Стоит задача в ближайшие дни устранить аварии на сетях и подключить к теплоснабжению все МКД в городском округе.

Сергей Надсадин указал руководителям управляющих компаний, чтобы по мере устранения неисправностей их сотрудники были готовы оперативно обеспечить запуск теплоносителя во внутримдомовые системы. Необходимо организовать дежурства в выходные дни, постоянно быть на связи с Сахалинской коммунальной компанией. Это же касается и профильных подразделений администрации города.

Мэр раскритиковал работу диспетчерской службы АО СКК и потребовал увеличить количество каналов обратной связи с населением, добавить еще один номер телефона, а также обеспечить публикацию оперативной информации на сайте компании и в социальных сетях.

- Это необходимо для того, чтобы у людей было больше возможностей связаться с Сахалинской коммунальной компанией и получить необходимую информацию. Муниципальные службы в этот период тоже должны максимально корректно работать с населением. Очень важен контакт с жителями, нужно объяснять, чтобы горожане понимали: их проблемы решаются, установлен срок для исполнения, - подчеркнул Сергей Надсадин.

Перечень адресов домов, которые еще не подключены к центральной системе теплоснабжения, опубликован на официальном сайте АО "Сахалинская коммунальная компания" в разделе "Отключения и ограничения" (<https://skk65.ru/otoplenie>), он оперативно корректируется.

По вопросам отопления жителям Южно-Сахалинска в первую очередь необходимо обращаться в свою управляющую компанию (специальный сервис по поиску УК: <https://yuzhno-sakh.ru/dirs/1082>). Горожане также могут оставить обращение:

- в диспетчерской СКК: **72-30-13, 72-33-89;**

- в диспетчерской департамента городского хозяйства: **300-475** (круглосуточно).

Об аварийных ситуациях следует сообщать по номеру ЕДДС: **112**.

## Плюс 17 километров

» Увеличилась протяженность асфальтового покрытия на трассе Южно-Сахалинск - Оха

Капитальный ремонт завершился на двух участках Транс-сахалинской автомагистрали. Их общая протяженность - 17 километров. Современная асфальтовая дорога связала Смирныховский и Тымовский районы. Движение по обновленным участкам открыли министр транспорта и дорожного хозяйства Сахалинской области Валерий Спиченко и заместитель директора подведомственного Росавтодору ФКУ "Дорожно-строительная дирекция "Дальний Восток" Артем Милечин.

- Сегодня запускается новый участок строящейся дороги А-393 от Южно-Сахалинска до Охи. Это большое событие для всех островитян. Особо хочется поздравить жителей Смирныховского и Тымовского районов -

им теперь можно добираться до населенных пунктов быстрее, с комфортом. Улучшение транспортной доступности - ключевая задача, которую перед нами поставил губернатор Валерий Лимаренко. И мы видим, что главная трасса постоянно развивается. Модернизируется ее инфраструктура, проводится благоустройство, - подчеркнул Валерий Спиченко.

- Обеспечение безопасного и комфортного проезда - одна из наших первоочередных задач. В связи с этим ликвидация грунтовых разрывов на автомобильной дороге Южно-Сахалинск - Оха уделяется самое пристальное внимание. Полностью сделать твердое покрытие на трассе планируется в 2025 году, - отметил Артем Милечин.

В ходе работ применялась специальная машина - ресайклер. С ее помощью дорогу укрепили, увеличив потенциальный срок службы полотна.

Кроме того, в рамках капитального ремонта на участках уложили 17 водопропускных металлических гофрированных труб взамен старых железобетонных. Для повышения уровня безопасности движения смонтировано более 7 километров барьерного ограждения.

В 2019 году губернатор Валерий Лимаренко обратился к президенту России Владимиру Путину с предложением сделать региональную автодорогу от Южно-Сахалинска до Охи, соединяющую с областным центром 7 муниципалитетов и более 50 поселений, транс-

портной федерального значения. В 2021-м объект был передан в федеральную собственность. С тех пор в нормативное состояние приведено 136 км магистралей.

Глава островного региона принял решение за счет экономии средств областного бюджета увеличить расходы на содержание дорог в муниципалитетах. В прошлом году на эти цели было направлено 2,9 млрд рублей, в нынешнем - 3 млрд. Большое внимание уделяется ямочному ремонту. К выявлению дефектов привлечены общественники. Такой контроль дает серьезный эффект: перед началом сезонных дорожных работ удается сформировать подробную карту повреждений и устранить те, что больше всего беспокоят людей.

## АДМИНИСТРАЦИЯ ГОРОДА ЮЖНО-САХАЛИНСКА ПОСТАНОВЛЕНИЕ

от 22.09.2023 № 2813-па

### О внесении изменений в муниципальную программу "Газификация городского округа "Город Южно-Сахалинск" на 2020-2025 годы", утвержденную постановлением администрации города Южно-Сахалинска от 29.01.2020 № 364-па

В соответствии со статьей 16 Федерального закона от 06.10.2003 № 131-ФЗ "Об общих принципах организации местного самоуправления в Российской Федерации", ст. 37 Устава городского округа "Город Южно-Сахалинск", решением Городской Думы города Южно-Сахалинска от 26.07.2023 № 1186/60-23-6 "О внесении изменений в решение Городской Думы города Южно-Сахалинска от 07.12.2022 № 1069/51вн-22-6 "О бюджете городского округа "Город Южно-Сахалинск" на 2023 год и на плановый период 2024 и 2025 годов", Порядком разработки, реализации и оценки эффективности муниципальных программ, утвержденным постановлением администрации города Южно-Сахалинска от 24.04.2023 № 1178-па, администрация города Южно-Сахалинска **постановляет:**

1. Внести в муниципальную программу "Газификация городского округа "Город Южно-Сахалинск" на 2020-2025 годы", утвержденную постановлением администрации города

Приложение № 1 к постановлению администрации города Южно-Сахалинска от 22.09.2023 № 2813-па  
Приложение № 1 к муниципальной программе "Газификация городского округа "Город Южно-Сахалинск" на 2020-2025 годы"

#### Перечень подпрограмм и мероприятий муниципальной программы "Газификация городского округа "Город Южно-Сахалинск" на 2020-2025 годы"

№	Наименование мероприятий	Ответственный исполнитель	Срок		Ожидаемый непосредственный результат (показатель реализации мероприятия)		Последствия нереализации мероприятий	Связь с индикаторами муниципальной программы (подпрограммы)
			начала реализации	окончания реализации	краткое описание	значение (по годам реализации)		
Муниципальная программа "Газификация городского округа "Город Южно-Сахалинск" на 2020-2025 годы"								
Цель. Повышение уровня газификации для создания благоприятных условий проживания								
Задача. Строительство внутрипоселковых и внутригородских газораспределительных сетей и муниципальных газовых котельных, а также перевод на газ существующих котельных								
1.	Основное мероприятие 1. Развитие систем газификации	МКУ "Управление капитального строительства"	2020	2025	Разработка проектов по строительству, реконструкции газораспределительных сетей и их строительство, реконструкция	Количество объектов, ед.: 2020 - 11 2021 - 6 2022 - 5 2023 - 1 2024 - 0 2025 - 0 Итого: 23 Кол-во проектов, ед.: 2020 - 3 2021 - 0 2022 - 3 2023 - 1 2024 - 0 2025 - 0 Итого: 7 Протяженность сетей, в т. ч. сельских, км: 2020 - 36,57/11,0 2021 - 13,6/5,4 2022 - 0,0/0,0 2023 - 0,0/0,0 2024 - 0,0/0,0 2025 - 0,0/0,0 Итого: 50,17/16,4 Количество домовладений/квартир, газифицированных, ед.: 2020 - 471 2021 - 578 2022 - 962 2023 - 214 2024 - 188 2025 - 286 Итого: 2699	Отсутствие возможности у населения и юридических лиц получать газ для отопления, горячего водоснабжения и пищевого приготовления	1. Протяженность внутригородских и сельских газовых сетей, км. 2. Количество газовых котельных и промышленных установок, ед.
Цель. Повышение уровня газификации для создания благоприятных условий проживания								
Задача. Оказание мер поддержки потребителям при газификации жилого фонда								
2.	Основное мероприятие 2. Поддержка населения при газификации жилого фонда	Администрация города Южно-Сахалинска, Департамент городского хозяйства администрации города Южно-Сахалинска, администрация города Южно-Сахалинска (Департамент социальной политики)	2020	2025				
2.1.	Газификация населенных пунктов	Администрация города Южно-Сахалинска, Департамент городского хозяйства администрации города Южно-Сахалинска	2020	2025	В виде компенсационных выплат возмещаются средства, потраченные на строительство внутридворовых газовых сетей, выполнение и обустройство ввода в дом и монтаж внутридомового газового оборудования	Количество газифицированных домовладений/квартир за счет субсидии, ед.: 2020 - 346 2021 - 420 2022 - 1094 2023 - 364 2024 - 188 2025 - 286 Итого: 2698	В случае нереализации мероприятия большей части населения городского округа, проживающего в частном секторе, будет недоступна возможность перевода на газовое топливо домовладений	1. Газификация домовладений/квартир, в т. ч. за счет субсидии, ед. 2. Объем потребления газа, млрд куб. м в год
2.2.	Единовременные компенсационные выплаты отдельным категориям граждан	Администрация города Южно-Сахалинска (Департамент социальной политики), Департамент городского хозяйства администрации города Южно-Сахалинска	2020	2025	В виде компенсационных выплат возмещаются средства на приобретение газового оборудования для газификации домовладений/квартир отдельным категориям граждан	Количество газифицированных домовладений/квартир за счет субсидии, ед.: 2020 - 54 2021 - 141 2022 - 264 2023 - 176 2024 - 160 2025 - 185 Итого: 980	В случае нереализации мероприятия льготной категории населения городского округа, проживающего в частном секторе, будет недоступна возможность перевода на газовое топливо домовладений/квартир	Газификация домовладений/квартир, в т. ч. за счет субсидии, ед.
2.3.	Подготовка муниципального жилого фонда к приему природного газа	Администрация города Южно-Сахалинска, Департамент городского хозяйства администрации города Южно-Сахалинска	2020	2025	В виде компенсационных выплат населению, проживающему в муниципальных квартирах, возмещаются средства, потраченные на строительство внутридворовых газовых сетей, выполнение и обустройство ввода в дом и монтаж внутридомового газового оборудования	Количество газифицированных домовладений/квартир, ед.: 2020 - 0 2021 - 0 2022 - 0 2023 - 0 2024 - 0 2025 - 0 Итого: 0	В случае нереализации мероприятия населению городского округа, проживающего в муниципальном жилом фонде, будет недоступна возможность перевода на газовое топливо домовладений/квартир	1. Газификация домовладений/квартир, в т. ч. за счет субсидии, ед. 2. Объем потребления газа, млрд куб. м в год
Цель. Повышение уровня газификации для создания благоприятных условий проживания								
Задача. Расширение использования природного газа в качестве моторного топлива и перевод автомобилей на газомоторное топливо								

Южно-Сахалинска от 29.01.2020 № 364-па (далее - Программа), следующие изменения:  
1.1. В паспорте Программы в разделе "Объемы и источники финансирования" изложить в следующей редакции:

"Общий объем финансовых средств, необходимых для реализации программы, - 1 555 465,2 тыс. руб., в том числе по годам:

Период	Всего, тыс. руб., в том числе:	Федеральный бюджет, тыс. руб.	Областной бюджет, тыс. руб.	Местный бюджет, тыс. руб.
2020 год	597248,7	78028,6	453006,0	66214,1
2021	247841,1	0	236464,9	11376,2
2022	350409,1	0	316811,5	33597,6
2023	108229,4	0	89373,4	18856,0
2024	95995,3	0	78994,0	17001,3
2025	155741,6	0	131842,4	23899,2
Итого	1555465,2	78028,6	1306492,2	170944,4

1.2. Приложения № 1, 2, 3, 5, 6 к Программе изложить в соответствии с приложениями № 1, 2, 3, 4, 5 к настоящему постановлению.

2. Опубликовать настоящее постановление в газете "Южно-Сахалинск сегодня" и разместить на официальном сайте администрации города Южно-Сахалинска.

3. Контроль исполнения постановления администрации города возложить на директора Департамента городского хозяйства администрации города Южно-Сахалинска (Золотов Е.А.).

Мэр города С.А. НАДСАДИН.

3.	Основное мероприятие 3. Создание газозаправочной инфраструктуры и приобретение (переоборудование) транспорта и техники, использующих природный газ в качестве моторного топлива	Администрация города Южно-Сахалинска, Департамент городского хозяйства администрации города Южно-Сахалинска	2020	2025		Количество автомобилей на газомоторном топливе, ед.: 2020 - 484 2021 - 911 2022 - 892 2023 - 800 2024 - 800 2025 - 800 Итого: 4687		
3.1.	Поддержка населения при переоборудовании автотранспорта на газомоторное топливо	Администрация города Южно-Сахалинска, Департамент городского хозяйства администрации города Южно-Сахалинска	2020	2025	Частичное возмещение населению расходов по переоборудованию личного автотранспорта для работы на газомоторном топливе	Количество автомобилей, переоборудованных за счет субсидии, ед.: 2020 - 417 2021 - 747 2022 - 866 2023 - 280 2024 - 288 2025 - 560 Итого: 3158	Блокирование развития альтернативного рынка автомобильного топлива с более низкой стоимостью и создания здоровой конкуренции в сфере автомобильного топлива в регионе	Количество транспортных средств, использующих природный газ в качестве моторного топлива, в т. ч. за счет субсидии, ед.
3.2.	Переоборудование автотранспорта и техники муниципальных учреждений и предприятий на газомоторное топливо	Департамент городского хозяйства администрации города Южно-Сахалинска	2020	2025	Возмещение затрат муниципальным учреждениям и предприятиям в виде субсидии на переоборудование транспорта и техники на газомоторное топливо и модификацию газобаллонного оборудования на уже переоборудованном транспорте и технике муниципальных учреждений и предприятий	Количество автомобилей, переоборудованных за счет субсидии, ед.: 2020 - 14 2021 - 3 2022 - 0 2023 - 7 2024 - 7 2025 - 7 Итого: 38	Блокирование развития альтернативного рынка автомобильного топлива с более низкой стоимостью и создания здоровой конкуренции в сфере автомобильного топлива в регионе	Количество транспортных средств, использующих природный газ в качестве моторного топлива, в т. ч. за счет субсидии, ед.
3.3.	Приобретение автотранспорта и техники, использующих природный газ в качестве моторного топлива, для предприятий жилищно-коммунального хозяйства	Департамент городского хозяйства администрации города Южно-Сахалинска	2020	2025	Муниципальными предприятиями в рамках закона о госзакупках приобретает автотранспорт в газобаллонном исполнении	Количество автомобилей, приобретенных за счет субсидии, ед.: 2020 - 1 2021 - 3 2022 - 0 2023 - 0 2024 - 1 2025 - 1 Итого: 6	Блокирование развития альтернативного рынка автомобильного топлива с более низкой стоимостью и конкуренции в сфере автомобильного топлива в регионе	Количество транспортных средств, использующих природный газ в качестве моторного топлива, ед.

Приложение № 2 к постановлению администрации города Южно-Сахалинска от 22.09.2023 № 2813-па  
Приложение № 2 к муниципальной программе "Газификация городского округа "Город Южно-Сахалинск" на 2020-2025 годы"

**Информация о капитальных расходах**

№	Наименование объекта строительства	Сроки строительства (ввода в эксплуатацию), приобретения	Наличие проектно-сметной документации	Мощность	Сметная стоимость в текущих ценах (тыс. рублей)	Объем финансирования, тыс. рублей					Непосредственный результат (краткое описание)
						всего	федеральный бюджет	областной бюджет	местный бюджет	привлеченные средства	
Муниципальная программа "Газификация городского округа "Город Южно-Сахалинск" на 2020-2025 годы"						562862,5	78816,8	398594,2	85451,5	0,0	
2020 год											
	Основное мероприятие 1. Развитие систем газификации					464211,4	78816,8	322339,3	63055,3	0,0	
1.	Газификация котельных и строительство распределительных газопроводов в муниципальных образованиях. Газификация жилого района "Уюновка" муниципального образования "Городской округ "Город Южно-Сахалинск" (1-й, 2-й этапы)	2020	разработана	13,86 км	40944,2	40944,2	16464,7	23935,8	543,7	0,0	Газификация частных домовладений и юридических лиц жилого района "Уюновка"
2.	Газификация котельных и строительство распределительных газопроводов в муниципальных образованиях. Газификация жилого района "Авиационная" муниципального образования "Городской округ "Город Южно-Сахалинск" (2-й пусковой комплекс)	2020-2022	разработана	3,3 км	46638,70	45751,7	40000,0	5166,2	585,5	0,0	Газификация частных домовладений и юридических лиц жилого района "Авиационная"
3.	Газификация котельных и строительство распределительных газопроводов в муниципальных образованиях. Газификация западных жилых районов г. Южно-Сахалинска муниципального образования "Городской округ "Город Южно-Сахалинск", 1-й этап	2020-2023	разработана	11,5 км	104213,7	48887,8	0,0	47900,0	987,8	0,0	Газификация частных домовладений и юридических лиц западных жилых районов "Владимировка"
4.	Газификация котельных и строительство распределительных газопроводов в муниципальных образованиях. Газификация жилого района "Федоровка", городской округ "Город Южно-Сахалинск", 1-й пусковой комплекс	2020-2022	разработана	4,9 км	22617,2	20404,1	0,0	19724,0	680,1	0,0	Газификация частных домовладений и юридических лиц жилого района "Федоровка"
5.	Газификация котельных и строительство распределительных газопроводов в муниципальных образованиях. Газификация котельных с. Березняки муниципального образования "Городской округ "Город Южно-Сахалинск"	2020-2022	разработана	7,5 МВт	123778,9	123327,3	0,0	118490,9	4836,4	0,0	Строительство муниципальной газовой котельной в с. Березняки
6.	Газификация котельных и строительство распределительных газопроводов в муниципальных образованиях. Газификация жилого района "Промышленный" муниципального образования "Городской округ "Город Южно-Сахалинск" 2-й пусковой комплекс	2020-2021	разработана	2,3 км	7717,6	7669,9	0,0	6037,1	1632,8	0,0	Газификация частных домовладений и юридических лиц жилого района "Промышленный"
7.	Газификация котельных и строительство распределительных газопроводов в муниципальных образованиях (газификация котельной в п/р Ново-Александровск) (склад резервного топлива)	2020	разработана	400 м³	78183,4	78183,4	0,0	77121,0	1062,4	0,0	Строительство котельной в п/р Ново-Александровск (склад резервного топлива)
8.	Газификация котельных и строительство распределительных газопроводов в муниципальных образованиях. Строительство внутрипоселковых распределительных и подводящих газопроводов с. Березняки муниципального образования "Городской округ "Город Южно-Сахалинск", 2-й пусковой комплекс	2020-2021	разработана	19,8 км	49726,5	41337,6	22352,1	18259,7	725,8	0,0	Газификация частных домовладений и юридических лиц с. Березняки
9.	ПСД "Подводящий газопровод и ПРГ "Ласточка"	2020	ПСД в разработке	2,9 км	7290,0	7290,0	0,0	0,0	7290,0	0,0	Газификация частных домовладений и юридических лиц жилого района "Ласточка"
10.	Газификация котельных и строительство распределительных газопроводов в муниципальных образованиях. Газификация жилого района "Уюновка" муниципального образования "Городской округ "Город Южно-Сахалинск, 3-й этап	2020	разработана	4,5 км	7251,0	7251,0	0,0	2716,8	4534,2	0,0	Газификация частных домовладений и юридических лиц жилого района "Уюновка"
11.	Газификация котельных и строительство распределительных газопроводов в муниципальных образованиях. Реконструкция сетей газоснабжения с. Дальнее в границах улиц: Московская - Речная - Советская - Рассветная - Октябрьская, муниципального образования "Городской округ "Город Южно-Сахалинск"	2020-2025	разработана	4,0 км	4180,0	4180,0	0,0	1215,5	2964,5	0,0	Газификация частных домовладений и юридических лиц с. Дальнее
12.	Газификация котельных и строительство распределительных газопроводов в муниципальных образованиях. Реконструкция сетей газоснабжения жилищно-усадебного образования "Весна" в границах улиц: Аграрная - Магистральная - Пригородная - Плодородная, МО "ГО "Город Южно-Сахалинск"	2020-2025	разработана	4,1 км	5082,6	5082,6	0,0	1772,3	3310,3	0,0	Газификация частных домовладений и юридических лиц ЖУО "Весна"
13.	Газификация котельных и строительство распределительных газопроводов в муниципальных образованиях. Строительство газовой котельной "Южная" в г. Южно-Сахалинске муниципального образования "Городской округ "Город Южно-Сахалинск"	2020	ПСД в разработке	50,0 Гкал/ч	2400,0	2400,0	0,0	0,0	2400,0	0,0	Газификация частных домовладений и юридических лиц при строительстве котельной "Южная"

## Начало приложения № 2 на стр. 5.

14.	Газификация котельных и строительство распределительных газопроводов в муниципальных образованиях. Газификация жилого района Большая Елань муниципального образования "Городской округ "Город Южно-Сахалинск", 2-я очередь	2020-2022	разработана	2,2 км	31828,1	31501,9	0,0	0,0	31501,9	0,0	Газификация частных домовладений и юридических лиц жилого района Большая Елань
2021 год											
Основное мероприятие 1. Развитие систем газификации											
1.	Газификация котельных и строительство распределительных газопроводов в муниципальных образованиях. Газификация жилого района "Авиационная" муниципального образования "Городской округ "Город Южно-Сахалинск", 2-й пусковой комплекс	2020-2022	разработана	3,3 км	46638,70	480,1	0,0	0,0	480,1	0,0	Газификация частных домовладений и юридических лиц жилого района "Авиационная"
2.	Газификация котельных и строительство распределительных газопроводов в муниципальных образованиях. Газификация западных жилых районов города Южно-Сахалинска муниципального образования "Городской округ "Город Южно-Сахалинск", 1-й этап	2020-2023	разработана	11,5 км	104213,7	54444,0	0,0	53516,0	928,0	0,0	Газификация частных домовладений и юридических лиц западных жилых районов Владимировки
3.	Газификация котельных и строительство распределительных газопроводов в муниципальных образованиях. Газификация котельных с. Березняки муниципального образования "Городской округ "Город Южно-Сахалинск"	2020-2022	разработана	7,5 МВт	123778,9	351,6	0,0	0,0	351,6	0,0	Строительство муниципальной газовой котельной в с. Березняки
4.	Газификация котельных и строительство распределительных газопроводов в муниципальных образованиях (внутрипоселковые распределительные и подводящие газопроводы с. Березняки муниципального образования "Городской округ "Город Южно-Сахалинск"), 2-й пусковой комплекс	2020-2021	разработана	19,8 км	49726,5	8388,9	0	8071,3	317,6	0,0	Газификация частных домовладений и юридических лиц с. Березняки
5.	Газификация котельных и строительство распределительных газопроводов в муниципальных образованиях. Газификация жилого района Большая Елань муниципального образования "Городской округ "Город Южно-Сахалинск", 2-я очередь	2020-2022	разработана	2,2 км	31828,1	284,6	0,0	0,0	284,6	0,0	Газификация частных домовладений и юридических лиц жилого района Большая Елань
6.	Газификация котельных и строительство распределительных газопроводов в муниципальных образованиях. Газификация жилого района "Промышленный" муниципального образования "Городской округ "Город Южно-Сахалинск", 2-й пусковой комплекс	2020-2021	разработана	2,3 км	7717,60	47,7	0,0	0,0	47,7	0,0	Газификация частных домовладений и юридических лиц жилого района "Промышленный"
2022 год											
Основное мероприятие 1. Развитие систем газификации											
1.	Газификация котельных и строительство распределительных газопроводов в муниципальных образованиях. Газификация жилого района "Авиационная" муниципального образования "Городской округ "Город Южно-Сахалинск", 2-й пусковой комплекс	2020-2022	разработана	3,3 км	46638,7	406,9	0,0	0,0	406,9	0,0	Газификация частных домовладений и юридических лиц жилого района "Авиационная"
2.	Газификация котельных и строительство распределительных газопроводов в муниципальных образованиях. Газификация с. Елочка муниципального образования "Городской округ "Город Южно-Сахалинск"	2022	разработана	3,8 км	15985,8	15985,8	0,0	0,0	15985,8	0,0	Газификация частных домовладений и юридических лиц с. Елочка
3.	Газификация котельных и строительство распределительных газопроводов в муниципальных образованиях. Газификация с. Восточка муниципального образования "Городской округ "Город Южно-Сахалинск"	2022	отсутствует	Определится после разработки ПСД	11280,0	11280,0	0,0	11167,2	112,8	0,0	Газификация частных домовладений и юридических лиц с. Восточка
4.	Газификация котельных и строительство распределительных газопроводов в муниципальных образованиях. Газификация жилого района "Федоровка", городской округ "Город Южно-Сахалинск", 1-й пусковой комплекс	2020-2022	разработана	4,9 км	22617,2	2213,1	0,0	0,0	2213,1	0,0	Газификация частных домовладений и юридических лиц жилого района "Федоровка"
5.	Газификация котельных и строительство распределительных газопроводов в муниципальных образованиях. Газификация западных жилых районов г. Южно-Сахалинска муниципального образования "Городской округ "Город Южно-Сахалинск", 1-й этап	2020-2023	разработана	11,5 км	104213,7	756,4	0,0	0,0	756,4	0,0	Газификация частных домовладений и юридических лиц западных жилых районов Владимировки
6.	Газификация котельных и строительство распределительных газопроводов в муниципальных образованиях. Газификация жилого района Большая Елань муниципального образования "Городской округ "Город Южно-Сахалинск", 2-я очередь	2020-2022	разработана	2,2 км	31828,1	41,6	0,0	0,0	41,6	0,0	Газификация частных домовладений и юридических лиц жилого района Большая Елань
7.	Строительство подводящего газопровода к котельной жилого микрорайона с детским садом и общеобразовательной школой	2022-2025	разработана	0,53 км	18944,9	1444,9	0,0	1430,4	14,5	0,0	Газификация жилых помещений граждан, детского сада и общеобразовательной школы жилого микрорайона
8.	Газификация котельных и строительство распределительных газопроводов в муниципальных образованиях. Газификация котельной в с. Березняки муниципального образования "Городской округ "Город Южно-Сахалинск"	2020-2022	разработана	7,5 МВт	123778,9	100,0	0,0	0,0	100,0	0,0	Строительство муниципальной газовой котельной в с. Березняки
2023 год											
Основное мероприятие 1. Развитие систем газификации											
1.	Газификация котельных и строительство распределительных газопроводов в муниципальных образованиях. Газификация спортивного объекта СШОР по горнолыжному спорту и сноуборду г. Южно-Сахалинска	2023	отсутствует	Определится после разработки ПСД	2300,0	2300,0	0,0	2070,0	230,0	0,0	Обеспечение спортивного объекта бесперебойным газоснабжением
2.	Газификация котельных и строительство распределительных газопроводов в муниципальных образованиях. Газификация западных жилых районов г. Южно-Сахалинска муниципального образования "Городской округ "Город Южно-Сахалинск", 1-й этап	2020-2023	разработана	11,5 км	104213,7	125,5	0,0	0,0	125,5	0,0	Газификация частных домовладений и юридических лиц западных жилых районов Владимировки
2024 год											
Основное мероприятие 1. Развитие систем газификации											
2025 год											
Основное мероприятие 1. Развитие систем газификации											

Приложение № 3 к постановлению администрации города Южно-Сахалинска от 22.09.2023 № 2813-па

Приложение № 3 к муниципальной программе "Газификация городского округа "Город Южно-Сахалинск" на 2020-2025 годы"

## Сведения о мерах правового регулирования в сфере реализации муниципальной программы

№ п/п	Вид нормативного правового акта	Наименование нормативного правового акта	Реквизиты (в случае, если утвержден)	Разработчик нормативного правового акта	Ожидаемые сроки принятия	Связь с мероприятиями муниципальной программы (подпрограммы)
1.	Решение Городской Думы города Южно-Сахалинска	Об утверждении Положения об организации работ по строительству, реконструкции, капитальному ремонту и проектированию объектов муниципальной собственности городского округа "Город Южно-Сахалинск"	№ 421/24-16-5 от 27.04.2016	Муниципальное казенное учреждение городского округа "Город Южно-Сахалинск" "Управление капитального строительства"		Основное мероприятие 1. Развитие систем газификации
2.	Постановление администрации города Южно-Сахалинска	Об утверждении Порядка выполнения работ по разработке, актуализации схемы газоснабжения городского округа "Город Южно-Сахалинск", финансируемых из бюджета городского округа "Город Южно-Сахалинск"	№ 2015 от 02.11.2011	Департамент городского хозяйства администрации города Южно-Сахалинска		Основное мероприятие 1. Развитие систем газификации
3.	Постановление администрации города Южно-Сахалинска	Об утверждении Порядка предоставления компенсационных выплат жителям городского округа "Город Южно-Сахалинск", осуществившим подготовку жилых помещений к приему природного газа	№ 3515-па от 11.12.2015	Департамент городского хозяйства администрации города Южно-Сахалинска		Мероприятие 2.1. Газификация населенных пунктов. Мероприятие 2.2. Единовременные компенсационные выплаты отдельным категориям граждан
4.	Решение Городской Думы города Южно-Сахалинска	Об установлении на территории городского округа "Город Южно-Сахалинск" дополнительных мер социальной поддержки отдельным категориям граждан	№ 35/3-14-5 от 25.11.2014	Администрация города Южно-Сахалинска		Мероприятие 2.2. Единовременные компенсационные выплаты отдельным категориям граждан



## АДМИНИСТРАЦИЯ ГОРОДА ЮЖНО-САХАЛИНСКА ПОСТАНОВЛЕНИЕ

от 19.09.2023 № 2764-па

### О внесении изменений в муниципальную программу "Социальная поддержка населения городского округа "Город Южно-Сахалинск" на 2020-2025 годы", утвержденную постановлением администрации города Южно-Сахалинска от 30.07.2019 № 2245-па

В соответствии со статьей 20 Федерального закона от 06.10.2003 № 131-ФЗ "Об общих принципах организации местного самоуправления в Российской Федерации", статьей 37 Устава городского округа "Город Южно-Сахалинск", решением Городской Думы города Южно-Сахалинска от 25.11.2014 № 35/3-14-5 "О Положении об установлении на территории городского округа "Город Южно-Сахалинск" дополнительных мер социальной поддержки отдельным категориям граждан", решением Городской Думы города Южно-Сахалинска от 26.07.2023 № 1186/60-23-6 "О внесении изменений в решение Городской Думы города Южно-Сахалинска от 07.12.2022 № 1069/51вн-22-6 "О бюджете городского округа "Город Южно-Сахалинск" на 2023 год и на плановый период 2024 и 2025 годов" администрация города Южно-Сахалинска **постановляет:**

1. Внести в муниципальную программу "Социальная поддержка населения городского округа "Город Южно-Сахалинск" на 2020-2025 годы", утвержденную постановлением администрации города Южно-Сахалинска от 30.07.2019 № 2245-па (далее - Программа), следующие изменения:

1.1. В абзаце третьем раздела "Ожидаемые результаты реализации Программы" паспорта Программы цифры "286" заменить цифрами "288".

1.2. В подпрограмме № 1 "Город без границ" (далее - подпрограмма № 1):

1.2.1. В паспорте подпрограммы № 1:

1.2.1.1. В разделе "Объемы и источники финансирования" цифры "220680,1", "161761,2" заменить цифрами "222995,3", "164076,4" соответственно.

1.2.1.2. В разделе "Ожидаемые результаты реализации подпрограммы" цифры "286" заменить цифрами "288" соответственно.

1.2.2. В разделе 3 "Прогноз конечных результатов подпрограммы" цифры "286" заменить цифрами "288".

1.3. В разделе "Объемы и источники финансирования" паспорта подпрограммы № 2 "Забота" Программы (далее - подпрограмма № 2) цифры "839323,9" заменить цифрами "837008,7".

1.4. В приложении № 1 "Перечень подпрограмм и мероприятий муниципальной программы "Социальная поддержка населения городского округа "Город Южно-Сахалинск" на 2020-2025 годы" к Программе:

1.4.1. Подпункты 1.1, 1.2 пункта 1 подпрограммы № 1 изложить в следующей редакции:

1.1.	Разработка проектной документации и проведение строительных работ по оборудованию (дооборудованию) приоритетных объектов социальной сферы, административных зданий и жилых домов приспособлениями, обеспечивающими беспрепятственный доступ к ним инвалидов, согласно Перечню, утверждаемому постановлением администрации города Южно-Сахалинска	Администрация города Южно-Сахалинска (МКУ УКС)	2020	2025	Обеспечение беспрепятственного доступа инвалидов к объектам городской инфраструктуры	Количество объектов (план/ всего обособлено): 2020 - 14/191 ед. 2021 - 21/212 ед. 2022 - 29/241 ед. 2023 - 29/270 ед. 2024 - 9/279 ед. 2025 - 9/288 ед.	Ограничение доступа инвалидов к объектам инфраструктуры	Количество объектов, адаптированных для доступа инвалидов и других маломобильных групп населения
		ДО	2020	2020				
		ДГХ	2020	2021		Количество объектов: 2020 - 5/5 ед. 2021 - 2/7 ед.		
1.2.	Оказание транспортных услуг по перевозке инвалидов, ветеранов ВОВ и маломобильных граждан, за исключением детей-инвалидов, не достигших возраста 16 лет, специализированным транспортным средством	Администрация города Южно-Сахалинска (ДСП)	2020	2025	Транспортное обслуживание инвалидов, ветеранов ВОВ и маломобильных граждан, за исключением детей-инвалидов, не достигших возраста 16 лет, специализированным транспортным средством	Количество выполненных заявок на оказание транспортных услуг: 2020 - 150 ед. 2021 - 300 ед. 2022 - 300 ед. 2023 - 477 ед.	Невозможность инвалидов, ветеранов ВОВ и маломобильных граждан к полноценной общественной жизни	Количество выполненных заявок на оказание транспортных услуг по перевозке инвалидов, ветеранов ВОВ и маломобильных граждан, за исключением

Приложение № 1 к постановлению администрации города Южно-Сахалинска от 19.09.2023 № 2764-па

Приложение № 3 к муниципальной программе "Социальная поддержка населения городского округа "Город Южно-Сахалинск" на 2020-2025 годы"

#### Сведения об индикаторах муниципальной программы "Социальная поддержка населения городского округа "Город Южно-Сахалинск" на 2020-2025 годы и их значениях

№ п/п	Наименование индикатора	Ед. изм.	Значение						
			базовое значение	2020	2021	2022	2023	2024	2025
Муниципальная программа "Социальная поддержка населения городского округа "Город Южно-Сахалинск" на 2020-2025 годы"									
1.	Количество граждан, получивших дополнительные меры социальной поддержки и иные социальные выплаты за счет средств местного бюджета	чел.	30178	41056	39833	28896	10976	10459	10259
2.	Количество граждан отдельных категорий, принявших участие в социальных и культурно-массовых мероприятиях	чел.	2414	1155	1435	1775	1655	1655	1655
Подпрограмма № 1 "Город без границ"									
1.	Количество объектов, адаптированных для доступа инвалидов и других маломобильных групп населения	ед.	177	201	219	259	270	279	288
2.	Количество выполненных заявок на оказание транспортных услуг по перевозке инвалидов, ветеранов ВОВ и маломобильных граждан, за исключением детей-инвалидов, не достигших возраста 16 лет, специализированным транспортным средством	ед.	318	150	300	300	477	400	400
3.	Количество общественных организаций инвалидов и ветеранов, получивших финансовую поддержку	ед.	6	6	7	7	9	9	9
4.	Доля инвалидов и семей, имеющих детей-инвалидов, переселенных в жилые помещения, приспособленные для беспрепятственного доступа, в общем числе инвалидов, нуждающихся в переселении	%	100	7	52	25	77	0	80
Подпрограмма № 2 "Забота"									
1.	Количество многодетных граждан, имеющих трех и более детей, которым оказываются дополнительные меры социальной поддержки в виде предоставления жилого помещения	семьи	7	1	1	0	1	0	1
2.	Доля граждан, имеющих детей, которым оказана дополнительная адресная социальная поддержка в целях приобретения жилого помещения, от общего числа молодых граждан, имеющих право на дополнительную адресную социальную поддержку	%	100	100	100	100	0	100	100
3.	Количество семей военнослужащих, погибших (умерших) в ходе специальной военной операции, получивших социальную поддержку	чел.	-	-	-	15	20	20	20

1.2.1.	Возмещение затрат, связанных с оказанием транспортных услуг				циализированным транспортным средством для участия в реабилитационных, спортивных, культурных мероприятиях	2024 - 400 ед. 2025 - 400 ед.	жизни и их интеграции в общество	детей-инвалидов, не достигших возраста 16 лет, специализированным транспортным средством
--------	---	--	--	--	--	----------------------------------	----------------------------------	--

1.4.2. Пункты 14, 21, 22, 23 подпрограммы № 2 изложить в следующей редакции:

14.	Ежемесячная денежная выплата врачам амбулаторно-поликлинического звена учреждений здравоохранения, расположенных на территории городского округа "Город Южно-Сахалинск"	Администрация города Южно-Сахалинска (ДСП)	2020	2021	Социальная поддержка врачей амбулаторно-поликлинического звена учреждений здравоохранения	Количество граждан (ежемесячно): 2020 - 1 чел. 2021 - 0 чел. 2023 - 0 чел. 2024 - 7 чел. 2025 - 14 чел.	Снижение уровня жизни отдельных категорий граждан	Количество граждан, получивших дополнительные меры социальной поддержки и иные социальные выплаты за счет средств местного бюджета
			2023	2025				
21.	Единовременная материальная помощь собственникам или правообладателям садовых участков, имуществу которых утрачено или повреждено в результате пожаров	Администрация города Южно-Сахалинска (ДСП)	2020	2025	Социальная поддержка отдельных категорий граждан	Количество граждан (ежегодно): 2020 - 0 чел. 2021 - 0 чел. 2022 - 0 чел. 2024 - 1 чел. 2025 - 2 чел.	Снижение качества жизни собственников или правообладателей садовых участков, относящихся к отдельным категориям граждан	Количество граждан, получивших дополнительные меры социальной поддержки и иные социальные выплаты за счет средств местного бюджета
22.	Единовременная материальная помощь участникам Великой Отечественной войны, состоящим на учете в администрации города Южно-Сахалинска, на проведение работ по остеклению и отделке балконов (лоджий) в жилом помещении, принадлежащем получателю данного вида социальной поддержки на праве собственности или по договору социального найма	Администрация города Южно-Сахалинска (ДСП)	2020	2023	Социальная поддержка отдельных категорий граждан	Количество граждан (ежегодно): 2020 - 0 чел. 2021 - 0 чел. 2022 - 0 чел. 2023 - 0 чел.	Снижение качества жизни данной категории граждан	Количество граждан, получивших дополнительные меры социальной поддержки и иные социальные выплаты за счет средств местного бюджета
23.	Единовременная денежная выплата гражданам, имеющим трех и более детей, на приобретение пиломатериалов для строительства индивидуального жилого дома	Администрация города Южно-Сахалинска (ДСП)	2020	2025	Социальная поддержка отдельных категорий граждан	Количество граждан (ежегодно): 2020 - 0 чел. 2021 - 0 чел. 2022 - 0 чел. 2024 - 1 чел. 2025 - 1 чел.	Снижение качества жизни данной категории граждан	Количество граждан, получивших дополнительные меры социальной поддержки и иные социальные выплаты за счет средств местного бюджета

2. Приложения № 3, 4, 5 к Программе изложить в новой редакции (приложения № 1, 2, 3).

3. Настоящее постановление опубликовать в газете "Южно-Сахалинск сегодня" и разместить на официальном сайте администрации города Южно-Сахалинска.

4. Контроль исполнения постановления администрации города возложить на директора Департамента социальной политики аппарата администрации города Южно-Сахалинска (Юркова Э.А.).

Мэр города С.А. НАДСАДИН.



Приложение № 2 к постановлению администрации города Южно-Сахалинска от 19.09.2023 № 2764-па  
Приложение № 4 к муниципальной программе "Социальная поддержка населения городского округа "Город Южно-Сахалинск" на 2020-2025 годы"

**Ресурсное обеспечение реализации муниципальной программы "Социальная поддержка населения городского округа "Город Южно-Сахалинск" на 2020-2025 годы"**

Наименование муниципальной программы, подпрограммы, мероприятия	Исполнители муниципальной программы, мероприятия	Код бюджетной классификации				Расходы по годам реализации, тыс. рублей						
		ГРБС	ЦСР	РЗ, Пр	ВР	всего по муниципальной программе	2020	2021	2022	2023	2024	2025
Муниципальная программа "Социальная поддержка населения городского округа "Город Южно-Сахалинск" на 2020-2025 годы"	ВСЕГО	X	X	X	X	1618801,0	318891,1	333665,7	325582,7	238854,0	193765,9	208041,6
	Администрация города Южно-Сахалинска (МКУ УЖП)	902	X	1006	X	121275,0	26173,2	35732,1	16369,7	24500,0	0,0	18500,0
	Администрация города Южно-Сахалинска (МКУ УКС)	902	X	1006	X	85171,2	16295,0	8356,7	17595,5	23126,4	12373,5	7424,1
	Администрация города Южно-Сахалинска (ДСП)	902	X	X	X	1385794,4	270028,9	287105,9	288662,1	187002,6	177217,4	175777,5
	ДКИТ	913	X	1006	610	890,2	890,2	0,0	0,0	0,0	0,0	0,0
	Администрация города Южно-Сахалинска, МКУ "Управление делами"	902	X	1006	240	9,3	9,3	0,0	0,0	0,0	0,0	0,0
	ДО	907	X	1006	X	3487,3	3487,3	0,0	0,0	0,0	0,0	0,0
	ДГХ	915	X	1006	240	4428,2	2007,2	2421,0	0,0	0,0	0,0	0,0
	Администрация города Южно-Сахалинска (ДВП)	902	1622440127	1003	310	500,0	0,0	50,0	50,0	150,0	100,0	150,0
	ДДХИБ (МКУ ЦУГМ)	906	X	1003	240	2905,4	0,0	0,0	2905,4	0,0	0,0	0,0
Администрация города Южно-Сахалинска (ДГХ)	902	1622640129	1003	310	14340,0	0,0	0,0	0,0	4075,0	4075,0	6190,0	
1. Пенсия за выслугу лет и ежемесячная доплата к государственной пенсии лицам, замещавшим муниципальные должности в городском округе "Город Южно-Сахалинск", и лицам, замещавшим должности муниципальной службы в городском округе "Город Южно-Сахалинск"	Администрация города Южно-Сахалинска (ДСП)	902	1600140100	1001	310	496497,9	76399,6	79822,0	87783,7	86370,6	80384,9	85737,1
	Администрация города Южно-Сахалинска (ДСП)	902	1600240101	1003	310	29142,1	4610,6	4735,7	4796,1	5057,4	5333,2	4609,1
	Администрация города Южно-Сахалинска (ДСП)	902	1600340102	1003	310	551,5	67,3	69,6	72,0	114,2	114,2	114,2
2. Дополнительное ежемесячное материальное обеспечение лицам, которым присвоено звание "Почетный гражданин города Южно-Сахалинска"	Администрация города Южно-Сахалинска (ДСП)	902	1600340102	1003	310	551,5	67,3	69,6	72,0	114,2	114,2	114,2
3. Ежемесячная денежная выплата на оплату жилищно-коммунальных услуг отдельным категориям граждан, проживающих и работающих в сельской местности на территории городского округа "Город Южно-Сахалинск"	Администрация города Южно-Сахалинска (ДСП)	902	1600340102	1003	310	551,5	67,3	69,6	72,0	114,2	114,2	114,2
4. Федеральный проект "Старшее поколение"	Администрация города Южно-Сахалинска (ДСП)	902	160P362600	1003	320	32605,5	32605,5	0,0	0,0	0,0	0,0	0,0
Подпрограмма № 1 "Город без границ"	ВСЕГО	X	X	X	X	222995,3	40123,9	48310,1	44648,0	47678,3	19735,5	22499,5
	Администрация города Южно-Сахалинска (МКУ УЖП)	902	X	1006	X	84934,5	13332,7	30732,1	16369,7	16000,0	0,0	8500,0
	Администрация города Южно-Сахалинска (МКУ УКС)	902	X	1006	240	85171,2	16295,0	8356,7	17595,5	23126,4	12373,5	7424,1
	Администрация города Южно-Сахалинска (ДСП)	902	X	1006	X	41169,2	4102,2	6800,3	7777,4	8551,9	7362,0	6575,4
	ДКИТ	913	X	1006	610	890,2	890,2	0,0	0,0	0,0	0,0	0,0
	Администрация города Южно-Сахалинска, МКУ "Управление делами"	902	X	1006	240	9,3	9,3	0,0	0,0	0,0	0,0	0,0
	ДО	907	X	1006	X	3487,3	3487,3	0,0	0,0	0,0	0,0	0,0
	ДГХ	915	X	1006	240	4428,2	2007,2	2421,0	0,0	0,0	0,0	0,0
	ДДХИБ (МКУ ЦУГМ)	906	X	1006	240	2905,4	0,0	0,0	2905,4	0,0	0,0	0,0
	1. Адаптация объектов инфраструктуры для маломобильных групп населения	ВСЕГО	X	X	X	X	212717,8	39122,8	47225,0	43070,6	45326,4	17373,5
1.1. Разработка проектной документации и проведение строительно-монтажных работ по оборудованию (дооборудованию) приоритетных объектов социальной сферы, административных зданий и жилых домов приспособлениями, обеспечивающими беспрепятственный доступ к ним инвалидов и других маломобильных групп населения, согласно Перечню, утверждаемому постановлением администрации города Южно-Сахалинска	Администрация города Южно-Сахалинска (МКУ УКС)	902	16101S3020	1006	240	3487,2	159,6	40,0	60,4	1247,4	1237,4	742,4
	902	1610120990	1006	240	30921,6	3727,9	4751,9	11789,0	10652,8	0,0	0,0	
	902	1610163020	1006	240	50762,4	12407,5	3564,8	5746,1	11226,2	11136,1	6681,7	
	ДО	907	1610100590	1006	620	1060,4	1060,4	0,0	0,0	0,0	0,0	0,0
	ДГХ	915	16101S3020	1006	240	20,1	20,1	0,0	0,0	0,0	0,0	0,0
	915	1610163020	1006	240	1987,1	1987,1	0,0	0,0	0,0	0,0	0,0	
	915	1610120990	1006	240	2421,0	0,0	2421,0	0,0	0,0	0,0	0,0	
1.2. Оказание транспортных услуг по перевозке инвалидов, ветеранов ВОВ и маломобильных граждан, за исключением детей-инвалидов, не достигших возраста 16 лет, специализированным транспортным средством	ВСЕГО	902	1610180283	1006	810	30891,7	3101,1	5715,2	6200,0	6200,0	5000,0	4675,4
1.2.1. Возмещение затрат, связанных с оказанием транспортных услуг	Администрация города Южно-Сахалинска (ДСП)	902	1610180283	1006	810	30891,7	3101,1	5715,2	6200,0	6200,0	5000,0	4675,4
1.3. Дополнительная мера социальной поддержки по переселению инвалидов и семей, имеющих детей-инвалидов, в жилые помещения, приспособленные для беспрепятственного доступа	Администрация города Южно-Сахалинска (МКУ УЖП)	902	1610120980	1006	410	84934,5	13332,7	30732,1	16369,7	16000,0	0,0	8500,0
1.4. Оснащение муниципальных объектов социальной сферы, административных зданий, остановочных пунктов общественного транспорта тактильными средствами, световыми и звуковыми информаторами и другими адаптационными приспособлениями	ДКИТ	913	16101S3020	1006	610	4,3	4,3	0,0	0,0	0,0	0,0	0,0
	913	1610163020	1006	610	429,7	429,7	0,0	0,0	0,0	0,0	0,0	
	ДО	907	1610163020	1006	610	1907,6	1907,6	0,0	0,0	0,0	0,0	0,0
	907	16101S3020	1006	610	19,3	19,3	0,0	0,0	0,0	0,0	0,0	
	Администрация города Южно-Сахалинска (МКУ УЖП)	902	1610120990	1006	240	0,0	0,0	0,0	0,0	0,0	0,0	0,0
	ДДХИБ (МКУ ЦУГМ)	906	16101S3020	1006	240	29,1	0,0	0,0	29,1	0,0	0,0	0,0
	906	1610163020	1006	240	2876,3	0,0	0,0	2876,3	0,0	0,0	0,0	
1.5. Оснащение муниципальных объектов социальной сферы, административных зданий мобильными подъемными устройствами, креслами-колясками и другими специальными техническими средствами, обеспечивающими доступное передвижение инвалидов	ДКИТ	913	16101S3020	1006	610	4,0	4,0	0,0	0,0	0,0	0,0	0,0
	913	1610163020	1006	610	396,0	396,0	0,0	0,0	0,0	0,0	0,0	
	ДО	907	16101S3020	1006	610	5,0	5,0	0,0	0,0	0,0	0,0	0,0
	907	1610163020	1006	610	495,0	495,0	0,0	0,0	0,0	0,0	0,0	
	907	16101S3020	1006	610	4,0	4,0	0,0	0,0	0,0	0,0	0,0	
1.6. Оборудование муниципальных объектов социальной сферы, административных зданий системой вызова персонала (приобретение (монтаж) кнопок вызова)	Администрация города Южно-Сахалинска, МКУ "Управление делами"	902	16101S3020	1006	240	0,1	0,1	0,0	0,0	0,0	0,0	0,0
	902	1610163020	1006	240	9,2	9,2	0,0	0,0	0,0	0,0	0,0	
	ДКИТ	913	16101S3020	1006	610	0,6	0,6	0,0	0,0	0,0	0,0	0,0
913	1610163020	1006	610	55,6	55,6	0,0	0,0	0,0	0,0	0,0	0,0	
2. Создание условий для полноценной жизни инвалидов, их интеграции в общество	ВСЕГО	902	1610220990	1006	240	5577,5	401,1	385,1	877,4	1451,9	1462,0	1000,0
2.1. Проведение социально значимых мероприятий для инвалидов, в т. ч.:	ВСЕГО	902	1610220990	1006	240	5577,5	401,1	385,1	877,4	1451,9	1462,0	1000,0
Городская спартакиада инвалидов	Администрация города Южно-Сахалинска (ДСП)	902	1610220990	1006	240	1359,4	58,5	34,2	233,0	338,7	347,5	347,5
Международный день инвалидов	902	1610220990	1006	240	784,7	117,9	82,6	89,2	165,0	165,0	165,0	
"Рябиновый край"	902	1610220990	1006	240	502,9	63,1	69,6	55,2	105,0	105,0	105,0	
"На солнечной поляночке..."	902	1610220990	1006	240	2288,6	0,0	12,6	429,5	769,5	769,5	307,5	
День семьи	902	1610220990	1006	240	444,2	75,0	75,0	70,5	73,7	75,0	75,0	
Новогодние праздники	902	1610220990	1006	240	197,7	86,6	111,1	0,0	0,0	0,0	0,0	
3. Субсидия на развитие уставной деятельности общественных организаций, осуществляющих социальную поддержку и защиту инвалидов	Администрация города Южно-Сахалинска (ДСП)	902	1610383020	1006	630	4700,0	600,0	700,0	700,0	900,0	900,0	
Подпрограмма № 2 "Забота"	ВСЕГО	902	X	X	X	837008,7	165084,2	200728,3	188282,9	99633,5	88198,1	95081,7
	Администрация города Южно-Сахалинска (ДСП)	902	X	X	X	785828,2	152243,7	195678,3	188232,9	86908,5	84023,1	78741,7
	Администрация города Южно-Сахалинска (МКУ УЖП)	902	1621520980	1006	410	36340,5	12840,5	5000,0	0,0	8500,0	0,0	10000,0
	Администрация города Южно-Сахалинска (ДВП)	902	1622440127	1003	310	500,0	0,0	50,0	50,0	150,0	100,0	150,0
	Администрация города Южно-Сахалинска (ДГХ)	902	1622640129	1003	310	14340,0	0,0	0,0	0,0	4075,0	4075,0	6190,0
	902	1622640129	1003	310	14340,0	0,0	0,0	0,0	4075,0	4075,0	6190,0	

Начало приложения № 2 на стр. 9.

1. Ежемесячная доплата к пенсии участникам Великой Отечественной войны, лицам, награжденным знаком "Жителю блокадного Ленинграда", лицам, проработавшим в тылу в период с 22 июня 1941 года по 9 мая 1945 года не менее шести месяцев, исключая период работы на временно оккупированных территориях СССР, либо награжденным орденами или медалями СССР за самоотверженный труд в период Великой Отечественной войны и бывшим несовершеннолетними узниками концлагерей, гетто, других мест принудительного содержания, созданных фашистами и их союзниками в период Второй мировой войны	Администрация города Южно-Сахалинска (ДСП)	902	1620140103	1003	310	34171,6	11213,6	8808,0	6614,0	4626,0	2466,0	444,0
2. Единовременная денежная выплата к 9 Мая ветеранам Великой Отечественной войны 1941-1945 гг., бывшим несовершеннолетними узниками фашизма и гражданам Российской Федерации, родившимся в период с 22 июня 1923 года по 3 сентября 1945 года, относящимся к категории "дети войны"	Администрация города Южно-Сахалинска (ДСП)	902	1620240104	1003	310	56866,0	12362,0	11181,0	9699,0	8963,0	7673,0	6988,0
3. Единовременная денежная выплата ко Дню окончания Второй мировой войны	Администрация города Южно-Сахалинска (ДСП)	902	1620340123	1003	310	53599,3	11562,0	10279,0	9085,0	8579,3	7316,0	6778,0
4. Единовременная материальная помощь совершеннолетним воспитанникам детских домов в возрасте от 18 до 23 лет	Администрация города Южно-Сахалинска (ДСП)	902	1620440105	1003	310	400,0	10,0	20,0	70,0	100,0	100,0	100,0
5. Единовременная материальная помощь гражданам при рождении одновременно трех и более детей	Администрация города Южно-Сахалинска (ДСП)	902	1620540106	1003	310	4598,0	1149,5	0,0	0,0	1149,5	1149,5	1149,5
6. Ежемесячная доплата к ежемесячному пособию на ребенка гражданам, имеющим детей, которым назначена пенсия по случаю потери кормильца, и детей, которым назначена пенсия по инвалидности	Администрация города Южно-Сахалинска (ДСП)	902	1620640108	1003	310	12205,4	1890,0	1950,0	1885,4	2160,0	2160,0	2160,0
7. Единовременная денежная выплата к 1 сентября детям, получающим пенсию по инвалидности, и детям, получающим пенсию по случаю потери кормильца	Администрация города Южно-Сахалинска (ДСП)	902	1620740109	1003	310	1880,0	290,0	225,0	315,0	350,0	350,0	350,0
8. Единовременная материальная помощь гражданам, оказавшимся в трудной жизненной ситуации	Администрация города Южно-Сахалинска (ДСП)	902	1620840110	1003	310	87669,7	10844,7	16945,0	18295,0	12500,0	14000,0	15085,0
9. Единовременная материальная помощь гражданам, имеющим несовершеннолетних детей, находящимся в трудной жизненной ситуации	Администрация города Южно-Сахалинска (ДСП)	902	1620940113	1003	310	168876,6	13650,0	23775,4	38951,2	32500,0	30000,0	30000,0
10. Единовременная материальная помощь на оплату стоимости проезда детям в возрасте от 7 до 18 лет из социально незащищенных семей к месту отдыха и оздоровления за пределы Сахалинской области на территории Российской Федерации	Администрация города Южно-Сахалинска (ДСП)	902	1621040116	1003	310	0,0	0,0	0,0	0,0	0,0	0,0	0,0
11. Единовременная материальная помощь на проведение внеплановых ремонтных работ в жилых помещениях	Администрация города Южно-Сахалинска (ДСП)	902	1621140117	1003	310	554,6	169,2	0,0	85,4	100,0	100,0	100,0
12. Единовременная материальная помощь на проведение ремонтных работ в жилых помещениях, пострадавших в результате пожара, взрыва газа (газового баллона)	Администрация города Южно-Сахалинска (ДСП)	902	1621240122	1003	310	14318,7	1000,0	3400,0	2118,7	2500,0	2500,0	2800,0
13. Почтовые расходы и повышение социальной активности отдельных категорий граждан	ВСЕГО	902	X	X	X	13670,7	1937,9	2501,3	2899,6	2687,3	2349,9	1294,7
13.1. Проведение социально значимых мероприятий для ветеранов ВОВ: - празднование 9 Мая, - празднование 3 сентября	Администрация города Южно-Сахалинска (ДСП)	902	1621320010	0113	240	1345,5	1345,5	0,0	0,0	0,0	0,0	0,0
	Администрация города Южно-Сахалинска (ДСП)	902	1621320010	1006	240	8908,8	0,0	1955,3	2339,6	2062,7	1780,8	770,4
13.2. Мероприятия, посвященные новогодним праздникам	Администрация города Южно-Сахалинска (ДСП)	902	1621320010	0113	240	216,6	216,6	0,0	0,0	0,0	0,0	0,0
	Администрация города Южно-Сахалинска (ДСП)	902	1621320010	1006	240	848,2	0,0	111,1	125,1	204,0	204,0	204,0
13.3. День семьи, любви и верности	Администрация города Южно-Сахалинска (ДСП)	902	1621320010	1006	240	674,8	0,0	134,9	134,9	135,0	135,0	135,0
13.4. Почтовые расходы	Администрация города Южно-Сахалинска (ДСП)	902	1621320990	0113	240	375,8	375,8	0,0	0,0	0,0	0,0	0,0
	Администрация города Южно-Сахалинска (ДСП)	902	1621320990	1006	240	1301,0	0,0	300,0	300,0	285,6	230,1	185,3
14. Ежемесячная денежная выплата врачам амбулаторно-поликлинического звена учреждений здравоохранения, расположенных на территории городского округа "Город Южно-Сахалинск"	Администрация города Южно-Сахалинска (ДСП)	902	1621440111	1003	310	3219,8	185,0	0,0	0,0	0,0	1000,5	2034,3
15. Обеспечение жилищных прав граждан, имеющих трех и более детей	Администрация города Южно-Сахалинска (МКУ УЖП)	902	1621520980	1006	410	36340,5	12840,5	5000,0	0,0	8500,0	0,0	10000,0
16. Дополнительная адресная социальная поддержка граждан, имеющих детей, в целях приобретения жилого помещения в случае предоставления им жилого помещения взамен признанного непригодным для проживания в связи с аварийностью (ветхостью) площадью менее нормы предоставления жилья в размере 14 кв. м на одного члена семьи	Администрация города Южно-Сахалинска (СП)	902	1621640120	1003	310	17961,6	0,0	3610,0	0,0	0,0	9175,8	5175,8
17. Льготный проезд отдельным категориям граждан	Администрация города Южно-Сахалинска (СП)	902	1621780281	1003	810	282793,7	84604,9	111130,4	87058,4	0,0	0,0	0,0
18. Муниципальная поддержка местных общественных организаций инвалидов и ветеранов	Администрация города Южно-Сахалинска (СП)	902	1621880510	1003	630	13152,7	766,9	1257,2	2410,2	3197,4	2510,5	3010,5
19. Ежемесячная денежная выплата (ЕДВ) родителям (матерям, не имеющим мужей; отцам, не имеющим жен) военнослужащих, погибших (умерших) в период прохождения военной службы по призыву, гибель которых не связана с совершением ими противоправных действий	Администрация города Южно-Сахалинска (СП)	902	1621940121	1003	310	588,0	108,0	96,0	96,0	96,0	96,0	96,0
20. Обеспечение льготных категорий граждан транспортными картами	Администрация города Южно-Сахалинска (СП)	902	1622080282	1003	810	2900,0	500,0	500,0	400,0	500,0	500,0	500,0
21. Единовременная материальная помощь собственникам или правообладателям садовых или огородных земельных участков, имущество которых утрачено или повреждено в результате пожаров	Администрация города Южно-Сахалинска (СП)	902	1622140124	1003	310	300,0	0,0	0,0	0,0	0,0	100,0	200,0
22. Единовременная материальная помощь участникам Великой Отечественной войны, состоящим на учете в администрации города Южно-Сахалинска, на проведение работ по остеклению и отделке балконов (лоджий) в жилом помещении, принадлежащем получателю данного вида социальной поддержки на праве собственности или по договору социального найма	Администрация города Южно-Сахалинска (СП)	902	1622240125	1003	310	0,0	0,0	0,0	0,0	0,0	0,0	0,0
23. Единовременная денежная выплата гражданам, имеющим трех и более детей, на приобретение пиломатериалов для строительства индивидуального жилого дома	Администрация города Южно-Сахалинска (СП)	902	1622340126	1003	310	951,8	0,0	0,0	0,0	0,0	475,9	475,9
24. Единовременная материальная помощь в случае смерти почетного гражданина города Южно-Сахалинска	Администрация города Южно-Сахалинска (ДВП)	902	1622440127	1003	310	500,0	0,0	50,0	50,0	150,0	100,0	150,0
25. Единовременная денежная выплата (ЕДВ) членам семей военнослужащих, а также лиц, проходивших службу в войсках национальной гвардии Российской Федерации и имевших специальные звания полиции (сотрудников), погибших (умерших) в ходе специальной военной операции	Администрация города Южно-Сахалинска (ДСП)	902	1622540128	1003	310	15150,0	0,0	0,0	8250,0	6900,0	0,0	0,0
26. Единовременная компенсационная выплата (далее - ЕКВ) отдельным категориям граждан на приобретение и установку локальных очистных сооружений канализации на земельных участках, предоставленных гражданам, имеющим трех и более детей	Администрация города Южно-Сахалинска (ДГХ)	902	1622640129	1003	310	14340,0	0,0	0,0	0,0	4075,0	4075,0	6190,0

Список сокращений:

1. Администрация города Южно-Сахалинска (МКУ УКС) - муниципальное казенное учреждение городского округа "Город Южно-Сахалинск" "Управление капитального строительства".
2. Администрация города Южно-Сахалинска (ДСП) - Департамент социальной политики администрации города Южно-Сахалинска.
3. Администрация города Южно-Сахалинска (МКУ УЖП) - МКУ "Управление жилищной политики города Южно-Сахалинска".
4. ДКиТ - Департамент культуры и туризма администрации города Южно-Сахалинска.
5. Администрация города Южно-Сахалинска, МКУ "Управление делами" - МКУ "Управление делами администрации города Южно-Сахалинска".
6. ДО - Департамент образования администрации города Южно-Сахалинска.
7. ДГХ - Департамент городского хозяйства города Южно-Сахалинска.
8. Администрация города Южно-Сахалинска (ДВП) - Департамент внутренней политики аппарата администрации города Южно-Сахалинска.
9. ДДХиБ (МКУ ЦУГМ) - Департамент дорожного хозяйства и благоустройства администрации города Южно-Сахалинска (МКУ "Центр управления городской мобильностью города Южно-Сахалинска").

Приложение № 3 к постановлению администрации города Южно-Сахалинска от 19.09.2023 № 2764-па  
Приложение № 5 к муниципальной программе "Социальная поддержка населения городского округа "Город Южно-Сахалинск" на 2020-2025 годы"

**Ресурсное обеспечение и прогнозная (справочная) оценка расходов по источникам финансирования муниципальной программы  
"Социальная поддержка населения городского округа "Город Южно-Сахалинск" на 2020-2025 годы"**

Наименование муниципальной программы, подпрограммы, мероприятия	Источник финансирования	Оценка расходов, годы (тыс. рублей)						
		всего по муниципальной программе	2020	2021	2022	2023	2024	2025
Муниципальная программа "Социальная поддержка населения городского округа "Город Южно-Сахалинск" на 2020-2025 годы"	ВСЕГО	1618801,0	318891,1	333665,7	325582,7	238854,0	193765,9	208041,6
	местный бюджет	1527276,6	268597,9	330100,9	316960,3	227627,8	182629,8	201359,9
	областной бюджет	91524,4	50293,2	3564,8	8622,4	11226,2	11136,1	6681,7
1. Пенсия за выслугу лет и ежемесячная доплата к государственной пенсии лицам, замещавшим муниципальные должности в городском округе "Город Южно-Сахалинск", и лицам, замещавшим должности муниципальной службы в городском округе "Город Южно-Сахалинск"	местный бюджет	496497,9	76399,6	79822,0	87783,7	86370,6	80384,9	85737,1
2. Дополнительное ежемесячное материальное обеспечение лицам, которым присвоено звание "Почетный гражданин города Южно-Сахалинска"	местный бюджет	29142,1	4610,6	4735,7	4796,1	5057,4	5333,2	4609,1
3. Ежемесячная денежная выплата на оплату жилищно-коммунальных услуг отдельным категориям граждан, проживающих и работающих в сельской местности на территории городского округа "Город Южно-Сахалинск"	местный бюджет	551,5	67,3	69,6	72,0	114,2	114,2	114,2
4. Федеральный проект "Старшее поколение"	областной бюджет	32605,5	32605,5	0,0	0,0	0,0	0,0	0,0
Подпрограмма № 1 "Город без границ"	ВСЕГО	222995,3	40123,9	48310,1	44648,0	47678,3	19735,5	22499,5
	местный бюджет	164076,4	22436,2	44745,3	36025,6	36452,1	8599,4	15817,8
	областной бюджет	58918,9	17687,7	3564,8	8622,4	11226,2	11136,1	6681,7
Подпрограмма № 2 "Забота"	ВСЕГО	837008,7	165084,2	200728,3	188282,9	99633,5	88198,1	95081,7
	местный бюджет	837008,7	165084,2	200728,3	188282,9	99633,5	88198,1	95081,7

**АДМИНИСТРАЦИЯ ГОРОДА ЮЖНО-САХАЛИНСКА  
ПОСТАНОВЛЕНИЕ**

от 11.10.2023 № 3051-па

**Об изъятии земельных участков  
в юго-западном районе города Южно-Сахалинска  
для муниципальных нужд**

В соответствии со ст. 131, 279-282 Гражданского кодекса РФ, ст. 49, п. 3 ст. 56.2, ч. 1, 3, 4 ст. 56.3, ст. 56.6-56.11 Земельного кодекса РФ, ст. 16 Федерального закона от 06.10.2003 № 131-ФЗ "Об общих принципах организации местного самоуправления в Российской Федерации", ст. 37 Устава городского округа "Город Южно-Сахалинск", Генеральным планом городского округа "Город Южно-Сахалинск", утвержденным решением Городской Думы города Южно-Сахалинска от 28.09.2022 № 1029/48-22-6, постановлением администрации города Южно-Сахалинска от 02.04.2020 № 989-па "Об утверждении проекта "Внесение изменений в проект планировки и проект межевания территории юго-западного района города Южно-Сахалинска в границах: ул. Фархутдинова - ул. Ленина - ул. 1-я Октябрьская - восточная граница территории аэропорта", в целях размещения автомобильных дорог местного значения администрация города Южно-Сахалинска **постановляет:**

1. Изъять для муниципальных нужд земельный участок с кадастровым номером 65:01:0403001:87. Местоположение земельного участка: Сахалинская область, г. Южно-Сахалинск.

Площадь изымаемого земельного участка из земель категории "Земли населенных пунктов" составляет 2842 кв. м.

2. Изъять для муниципальных нужд земельный участок с кадастровым номером 65:01:0403001:89. Местоположение земельного участка: Сахалинская область, г. Южно-Сахалинск.

Площадь изымаемого земельного участка из земель категории "Земли населенных пунктов" составляет 2242 кв. м.

3. Изъять для муниципальных нужд земельный участок с кадастровым номером 65:01:0403002:275. Местоположение земельного участка: Сахалинская область, г. Южно-Сахалинск.

Площадь изымаемого земельного участка из земель категории "Земли населенных пунктов" составляет 3969 кв. м.

4. Изъять для муниципальных нужд земельный участок с кадастровым номером 65:01:0403002:279. Местоположение земельного участка: Сахалинская область, г. Южно-Сахалинск.

Площадь изымаемого земельного участка из земель категории "Земли населенных пунктов" составляет 4229 кв. м.

5. Изъять для муниципальных нужд земельный участок с кадастровым номером 65:01:0403002:790. Местоположение земельного участка: Сахалинская область, г. Южно-Сахалинск, южнее объездной автодороги на участке Большая Елань - Троицкое.

Площадь изымаемого земельного участка из земель категории "Земли населенных пунктов" составляет 2861 кв. м.

6. Изъять для муниципальных нужд земельный участок с кадастровым номером 65:01:0403002:822. Местоположение земельного участка: Сахалинская область, г. Южно-Сахалинск, южнее объездной автодороги на участке Большая Елань - Троицкое.

Площадь изымаемого земельного участка из земель категории "Земли населенных пунктов" составляет 2661 кв. м.

7. Изъять для муниципальных нужд земельный участок с кадастровым номером 65:01:0403002:824. Местоположение земельного участка: Сахалинская область, г. Южно-Сахалинск, южнее объездной автодороги на участке Большая Елань - Троицкое.

Площадь изымаемого земельного участка из земель категории "Земли населенных пунктов" составляет 3012 кв. м.

8. Изъять для муниципальных нужд земельный участок с кадастровым номером 65:01:0403002:823. Местоположение земельного участка: Сахалинская область, г. Южно-Сахалинск, южнее объездной автодороги на участке Большая Елань - Троицкое.

Площадь изымаемого земельного участка из земель категории "Земли населенных пунктов" составляет 793 кв. м.

9. Изъять для муниципальных нужд земельный участок с кадастровым номером 65:01:0403002:849. Местоположение земельного участка: Сахалинская область, г. Южно-Сахалинск, южнее объездной автодороги на участке Большая Елань - Троицкое.

Площадь изымаемого земельного участка из земель категории "Земли населенных пунктов" составляет 1608 кв. м.

10. Изъять для муниципальных нужд земельный участок с кадастровым номером 65:01:0403002:859. Местоположение земельного участка: Сахалинская область, г. Южно-Сахалинск, южнее объездной автодороги на участке Большая Елань - Троицкое.

Площадь изымаемого земельного участка из земель категории "Земли населенных пунктов" составляет 1299 кв. м.

11. Изъять для муниципальных нужд земельный участок с кадастровым номером 65:01:0403002:867. Местоположение земельного участка: Сахалинская область, г. Южно-Сахалинск, южнее объездной автодороги на участке Большая Елань - Троицкое.

Площадь изымаемого земельного участка из земель категории "Земли населенных пунктов" составляет 6808 кв. м.

12. Изъять для муниципальных нужд земельный участок с кадастровым номером 65:01:0403002:847. Местоположение земельного участка: Сахалинская область, г. Южно-Сахалинск, южнее объездной автодороги на участке Большая Елань - Троицкое.

Площадь изымаемого земельного участка из земель категории "Земли населенных пунктов" составляет 2577 кв. м.

13. Сроки, размер возмещения и другие условия, на которых осуществляется изъятие земельных участков, определяются соглашениями об изъятии земельных участков для муниципальных нужд.

14. Решение об изъятии действует в течение трех лет со дня его принятия.

15. Департаменту землепользования города Южно-Сахалинска в течение десяти дней со дня принятия решения об изъятии:

- направить копию настоящего постановления правообладателям земельных участков письмами с уведомлением о вручении;

- направить копию настоящего постановления в Управление Федеральной службы государственной регистрации, кадастра и картографии по Сахалинской области.

16. Администрации города Южно-Сахалинска в лице Департамента по управлению муниципальным имуществом аппарата администрации города Южно-Сахалинска в целях подготовки соглашений об изъятии:

- выступить заказчиком работ по оценке изымаемых земельных участков с кадастровыми номерами 65:01:0403001:87, 65:01:0403001:89, 65:01:0403002:275, 65:01:0403002:279, 65:01:0403002:790, 65:01:0403002:822, 65:01:0403002:824, 65:01:0403002:823, 65:01:0403002:849, 65:01:0403002:859, 65:01:0403002:867, 65:01:0403002:847 и размера убытков, причиненных изъятием;

- осуществить переговоры с правообладателями изымаемой недвижимости относительно условий ее изъятия;

- обеспечить подготовку проектов соглашений об изъятии недвижимого имущества;

- направить проекты соглашений об изъятии правообладателям для подписания.

17. Администрации города Южно-Сахалинска в соответствии с условиями соглашений о размере и порядке выплаты возмещения за изымаемые земельные участки произвести возмещение за счет средств бюджета городского округа "Город Южно-Сахалинск".

18. Настоящее постановление администрации города Южно-Сахалинска опубликовать в газете "Южно-Сахалинск сегодня" и разместить на официальном сайте администрации города Южно-Сахалинска в течение десяти дней со дня принятия решения об изъятии.

19. Контроль исполнения постановления администрации города возложить на директора Департамента землепользования города Южно-Сахалинска (Федотова Е.В.).

**Мэр города С.А. НАДСАДИН.**

**АДМИНИСТРАЦИЯ ГОРОДА ЮЖНО-САХАЛИНСКА  
РАСПОРЯЖЕНИЕ**

от 13.10.2023 № 854-р

**О признании кабельной линии электропередачи КЛ-0,4 кВ  
от КТП-918, питающей административное здание,  
расположенное по адресу: г. Южно-Сахалинск,  
ул. Комсомольская, д. 219, и находящейся на территории  
городского округа "Город Южно-Сахалинск",  
бесхозным имуществом**

В соответствии со ст. 225, 226, 886 Гражданского кодекса Российской Федерации, ст. 16 Федерального закона от 06.10.2003 № 131-ФЗ "Об общих принципах организации местного самоуправления в Российской Федерации", ст. 37 Устава городского округа "Город Южно-Сахалинск", постановлением администрации города Южно-Сахалинска от 08.06.2015 № 1384 "О Порядке признания имущества, находящегося в городском округе "Город Южно-Сахалинск", бесхозным":

1. Департаменту по управлению муниципальным имуществом аппарата администрации города Южно-Сахалинска внести в Реестр бесхозного имущества городского округа "Город Южно-Сахалинск" кабельную линию электропередачи КЛ-0,4 кВ от КТП-918 питающую административное здание, расположенное по адресу: г. Южно-Сахалинск, ул. Комсомольская, д. 219.

2. Департаменту городского хозяйства администрации города Южно-Сахалинска заключить договор на аварийно-диспетчерское обслуживание линии электропередачи, указанной в пункте 1 настоящего распоряжения.

3. Департаменту по управлению муниципальным имуществом аппарата администрации города Южно-Сахалинска инициировать в установленном порядке подачу заявления в суд о признании движимого имущества, указанного в пункте 1 настоящего распоряжения, бесхозным.

4. Опубликовать настоящее распоряжение в газете "Южно-Сахалинск сегодня" и разместить на официальном сайте администрации города Южно-Сахалинска.

5. Контроль исполнения распоряжения администрации города возложить на директора Департамента по управлению муниципальным имуществом аппарата администрации города Южно-Сахалинска (Меренков А.А.).

**Мэр города С.А. НАДСАДИН.**

**АДМИНИСТРАЦИЯ ГОРОДА ЮЖНО-САХАЛИНСКА  
ПОСТАНОВЛЕНИЕ**

от 19.09.2023 № 2763-па

**О внесении изменений в Порядок предоставления субсидии из бюджета городского округа "Город Южно-Сахалинск" муниципальному унитарному предприятию "Бани-2" городского округа "Город Южно-Сахалинск" на возмещение части затрат по содержанию бань, утвержденный постановлением администрации города Южно-Сахалинска от 20.07.2021 № 2014-па**

В соответствии со ст. 16, 17 Федерального закона от 06.10.2003 № 131-ФЗ "Об общих принципах организации местного самоуправления в Российской Федерации", постановлением Правительства Российской Федерации от 18.09.2020 № 1492 "Об общих требованиях к нормативным правовым актам, муниципальным правовым актам, регулирующим предоставление субсидий, в том числе грантов в форме субсидий, юридическим лицам, индивидуальным предпринимателям, а также физическим лицам - производителям товаров, работ, услуг, и о признании утратившими силу некоторых актов Правительства Российской Федерации и отдельных положений некоторых актов Правительства Российской Федерации", ст. 37 Устава городского округа "Город Южно-Сахалинск", решением Городской Думы города Южно-Сахалинска от 24.05.2023 № 1155/57-23-6 "О внесении изменений в статьи 1, 3 Положения об установлении на территории городского округа "Город Южно-Сахалинск" дополнительных мер социальной поддержки отдельным категориям граждан, утвержденного решением Городской Думы города Южно-Сахалинска от 25.11.2014 № 35/3-14-5", администрация города Южно-Сахалинска **постановляет:**

1. Внести в Порядок предоставления субсидии из бюджета городского округа "Город Южно-Сахалинск" муниципальному унитарному предприятию "Бани-2" городского округа "Город Южно-Сахалинск" на возмещение части затрат по содержанию бань, утвержденный постановлением администрации города Южно-Сахалинска от 20.07.2021 № 2014-па, следующие изменения:

- 1.1. В разделе 1:
  - 1.1.1. В пункте 1.3 слово "населению" исключить.
  - 1.1.2. В подпункте 1.3.1:
    - 1.1.2.1. После слов "городского округа "Город Южно-Сахалинск" дополнить словами ", а также военнослужащих, убывающих в район проведения специальной военной операции,".
    - 1.1.2.2. После слов "в период оказания Предприятием услуг" слово "населению" исключить.
  - 1.1.3. Подпункт 1.4.3 изложить в новой редакции: "1.4.3. Отсутствие неисполненной обязанности по уплате налогов, сборов, страховых взносов, пеней, штрафов, процентов, подлежащих уплате в соответствии с законодательством Российской Федерации о налогах и сборах."
  - 1.1.4. Подпункт 1.5.4 изложить в новой редакции: "1.5.4. Отсутствия неисполненной обязанности по уплате налогов, сборов, страховых взносов, пеней, штрафов, процентов, подлежащих уплате в соответствии с законодательством Российской Федерации о налогах и сборах."
- 1.2. В разделе 2:
  - 1.2.1. Пункт 2.1 после слова "осуществляется" дополнить словами "при наличии заключенного Соглашения".
  - 1.2.2. Подпункт 2.1.3.3 изложить в новой редакции: "2.1.3.3. Калькуляцию себестоимости услуг (приложение № 9)."
  - 1.2.3. Подпункт 2.1.3.6 считать подпунктом 2.1.3.7.
  - 1.2.4. Дополнить подпунктом 2.1.3.6 следующего содержания: "2.1.3.6. Копию официального запроса командования войсковой части об организации помывки с приложением акта об оказании услуг по помывке военнослужащих, убывающих в район проведения специальной военной операции (приложение № 10)."
  - 1.2.5. Подпункт 2.1.3.7 изложить в новой редакции: "2.1.3.7. Справку, подтверждающую отсутствие задолженности по налогам, сборам и иным платежам в бюджеты бюджетной системы Российской Федерации, выданную налоговым органом не ранее чем за 30 дней до даты заключения Соглашения."
  - 1.2.6. Пункт 2.2 после слова "осуществляется" дополнить словами "при наличии заключенного Соглашения".
  - 1.2.7. Подпункт 2.2.3 изложить в новой редакции: "2.2.3. Справку, подтверждающую отсутствие задолженности по налогам, сборам и иным платежам в бюджеты бюджетной системы Российской Федерации, выданную налоговым органом не ранее чем за 30 дней до даты заключения Соглашения."

Все представленные документы (копии документов) должны быть заверены подписью руководителя, главного бухгалтера и печатью предприятия."

1.3. В разделе 4:

- 1.3.1. В пункте 4.3 слова "а также в случае недостижения Предприятием значений результатов, установленных в соответствии с пунктом 2.11 настоящего Порядка," исключить.
- 1.3.2. Абзац первый пункта 4.4 изложить в новой редакции: "4.4. В случае недостижения Предприятием значений результатов, установленных в соответствии с пунктом 2.11 настоящего Порядка по состоянию на 31 декабря года предоставления субсидии, объем средств, подлежащий возврату в бюджет городского округа "Город Южно-Сахалинск" в срок до 1 июня года, следующего за годом предоставления субсидии (возврата), рассчитывается по формуле:"
- 1.4. Дополнить Порядок приложениями № 9, 10 (приложение № 1, 2).

2. Подпункты 1.1.2 и 1.2.4 настоящего постановления распространяют свое действие на правоотношения, возникшие с 01.03.2023.

3. Подпункты 1.2.5 и 1.2.7 настоящего постановления вступают в силу с 01.01.2024.

4. Признать утратившим силу постановление администрации города Южно-Сахалинска от 28.06.2023 № 1867-па "О внесении изменений в Порядок предоставления субсидии из бюджета городского округа "Город Южно-Сахалинск" муниципальному унитарному предприятию "Бани-2" городского округа "Город Южно-Сахалинск" на возмещение части затрат по содержанию бань, утвержденный постановлением администрации города Южно-Сахалинска от 20.07.2021 № 2014-па".

5. Опубликовать настоящее постановление в газете "Южно-Сахалинск сегодня" и разместить на официальном сайте администрации города Южно-Сахалинска.

6. Контроль исполнения постановления администрации города возложить на директора Департамента продовольственных ресурсов и потребительского рынка аппарата администрации города Южно-Сахалинска (Кузенкова Р.Б.).

**Мэр города С.А. НАДСАДИН.**

Приложение № 1 к постановлению администрации города Южно-Сахалинска от 19.09.2023 № 2763-па  
Приложение № 9 к Порядку предоставления субсидии из бюджета городского округа "Город Южно-Сахалинск" муниципальному унитарному предприятию "Бани-2" городского округа "Город Южно-Сахалинск" на возмещение затрат по содержанию бань

**Отчетная калькуляция себестоимости услуг МУП "Бани-2" за \_\_\_\_\_**

Показатели	По отчету за соответствующий период прошлого года	За отчетный период
1	2	3
Пропуск платных посетителей, тыс. чел.		
в том числе:		

- общее отделение		
- душ		
- люкс		
Израсходовано воды, тыс. куб. м		
в том числе:		
- общее отделение		
- душ		
- люкс		
- прочие		
Израсходовано топлива дизельного, л		
в том числе:		
- общее отделение		
- душ		
- люкс		
- прочие		
Израсходовано топлива газ, м <sup>3</sup>		
в том числе:		
- общее отделение		
- люкс		
- прочие		
Израсходовано теплотенергии со стороны, Гкал		
в том числе:		
- общее отделение		
- душ		
- люкс		
- прочие		
Получено электроэнергии со стороны, кВт/час		
в том числе:		
- общее отделение		
- душ		
- люкс		
- прочие		
Полная себестоимость услуг бань, тыс. руб.		
Вода		
в том числе:		
- общее отделение		
- душ		
- люкс		
- прочие		
Теплоэнергия		
в том числе:		
- общее отделение		
- душ		
- люкс		
- прочие		
Топливо дизельное		
в том числе:		
- общее отделение		
- душ		
- люкс		
- прочие		
Топливо газ		
в том числе:		
- общее отделение		
- люкс		
- прочие		
Амортизация		
в том числе:		
- общее отделение		
- душ		
- люкс		
- прочие		
Материалы		
в том числе:		
- общее отделение		
- душ		
- люкс		
- прочие		
Ремонт основных средств		
в том числе:		
- общее отделение		
- душ		
- люкс		
- прочие		
Затраты на оплату труда		
в том числе:		
- общее отделение		
- душ		
- люкс		
- прочие		
Отчисления на социальные нужды		
в том числе:		
- общее отделение		
- душ		
- люкс		
- прочие		
Прямые расходы всего, тыс. руб.		
в том числе:		

- общее отделение		
- душ		
- люкс		
- прочие		
В т. ч. на страхование имущества		
Услуги производственного характера, тыс. руб.		
в том числе:		
- общее отделение		
- душ		
- люкс		
- прочие		
Прочие расходы		
в том числе:		
- общее отделение		
- душ		
- люкс		
- прочие		
Налоги		
в том числе:		
- общее отделение		
- душ		
- люкс		
- прочие		
Расходы по дополнительным услугам, тыс. руб.		
Всего расходов по полной себестоимости, тыс. руб.		
в том числе:		
- общее отделение		
- душ		
- люкс		
- прочие		
Всего расходы по дополнительным услугам с прочими		
Себестоимость пропуска одного платного посетителя, руб.		
в том числе:		
- общее отделение		
- душ		
- люкс		
Всего доходов (без субсидии), тыс. руб.		
в том числе:		
- общее отделение		
- душ		
- люкс		
аренда помещений		
от прочих платных услуг		
Для справки:		
тариф для населения:		
- общее отделение		
- душ		

в границах: ул. Алых роз - западная граница земельного участка с кадастровым номером 65:01:0204002:9 - западная граница земельного участка с кадастровым номером 65:01:0204002:51 - ул. Ударная - ул. 1-я Московская - ул. Большая полянка".

2. Инициатор проведения общественных обсуждений - мэр города Южно-Сахалинска.  
3. Территория (границы территории) проведения общественных обсуждений: городской округ "Город Южно-Сахалинск".

4. Организатор общественных обсуждений - администрация города Южно-Сахалинска в лице Департамента архитектуры и градостроительства города Южно-Сахалинска.  
5. Организатору общественных обсуждений:

5.1. Провести общественные обсуждения по проекту, подлежащему рассмотрению на общественных обсуждениях, в порядке, определенном ст. 5.1 Градостроительного кодекса Российской Федерации, Положением об организации и проведении общественных обсуждений или публичных слушаний по вопросам градостроительной деятельности на территории городского округа "Город Южно-Сахалинск", утвержденным решением Городской Думы города Южно-Сахалинска от 27.06.2018 № 1177/61-18-5.

5.2. Подготовить оповещение о начале общественных обсуждений в срок не позднее 10 дней с даты принятия решения о проведении общественных обсуждений по проекту, подлежащему рассмотрению на общественных обсуждениях, с указанием следующей информации:

- о проекте, подлежащем рассмотрению на общественных обсуждениях, и перечне информационных материалов к такому проекту;

- о порядке и сроках проведения общественных обсуждений по проекту, подлежащему рассмотрению на общественных обсуждениях;

- о месте, дате открытия экспозиции или экспозиций проекта, подлежащего рассмотрению на общественных обсуждениях, о сроках проведения экспозиции или экспозиций такого проекта, о днях и часах, в которые возможно посещение указанных экспозиции или экспозиций;

- о порядке, сроке и форме внесения участниками общественных обсуждений предложений и замечаний, касающихся проекта, подлежащего рассмотрению на общественных обсуждениях;

- об официальном сайте, на котором будет размещен проект, подлежащий рассмотрению на общественных обсуждениях, и информационные материалы к нему, или региональному порталу государственных и муниципальных услуг (далее - информационные системы), в которых будет размещен такой проект и информационные материалы к нему, с использованием которых будут проводиться общественные обсуждения.

5.3. Обеспечить опубликование оповещения о начале общественных обсуждений в газете "Южно-Сахалинск сегодня" не позднее чем за 7 дней до дня размещения в информационных системах проекта, подлежащего рассмотрению на общественных обсуждениях.

5.4. Разместить проект, подлежащий рассмотрению на общественных обсуждениях, и информационные материалы к нему в информационных системах, на информационных стендах, оборудованных в местах, обеспечивающих доступ участников общественных обсуждений к указанной информации, на официальном сайте администрации города Южно-Сахалинска в информационно-телекоммуникационной сети Интернет.

5.5. Обеспечить проведение экспозиции или экспозиций проекта, подлежащего рассмотрению на общественных обсуждениях.

5.6. Обеспечить прием предложений и замечаний, касающихся проекта, подлежащего рассмотрению на общественных обсуждениях, от участников общественных обсуждений.

5.7. Подготовить и оформить протокол общественных обсуждений.

5.8. Подготовить и опубликовать заключение о результатах общественных обсуждений на официальном сайте администрации города Южно-Сахалинска в информационно-телекоммуникационной сети Интернет, в газете "Южно-Сахалинск сегодня", информационных системах.

6. Опубликовать настоящее постановление в газете "Южно-Сахалинск сегодня" и разместить на официальном сайте администрации города Южно-Сахалинска.

7. Контроль исполнения настоящего постановления возложить на директора Департамента архитектуры и градостроительства города Южно-Сахалинска (Ю.Д.М.).

Мэр города С.А. НАДСАДИН.

## АДМИНИСТРАЦИЯ ГОРОДА ЮЖНО-САХАЛИНСКА ПОСТАНОВЛЕНИЕ

от 20.09.2023 № 2794-па

### О внесении изменений в состав муниципальной комиссии по обследованию жилых помещений инвалидов и общего имущества в многоквартирных домах, в которых проживают инвалиды, утвержденный постановлением администрации города Южно-Сахалинска от 13.10.2017 № 2793-па

Руководствуясь статьей 16 Федерального закона от 06.10.2003 № 131-ФЗ "Об общих принципах организации местного самоуправления в Российской Федерации", статьей 37 Устава городского округа "Город Южно-Сахалинск" администрация города Южно-Сахалинска постановляет:

1. Внести в состав муниципальной комиссии по обследованию жилых помещений инвалидов и общего имущества в многоквартирных домах, в которых проживают инвалиды, утвержденный постановлением администрации города Южно-Сахалинска от 13.10.2017 № 2793-па, следующие изменения:

1.1. Вывести из состава Семенова В.С.

1.2. Ввести в состав Жигайло Леонида Анатольевича - ведущего инженера по сопровождению проектов муниципального казенного учреждения городского округа "Город Южно-Сахалинск" "Управление капитального строительства".

1.3. Наименование должности члена муниципальной комиссии Егоровой О.П. изложить в новой редакции: "начальник отдела учета МКУ "Управление жилищной политики города Южно-Сахалинска".

1.4. Наименование должности члена муниципальной комиссии Финкельмана Г.Э. изложить в новой редакции: "специалист по работе с молодежью отдела городских мероприятий и проектов МАУ "Центр молодежных инициатив" Департамента внутренней политики аппарата администрации города Южно-Сахалинска".

1.5. Наименование должности члена муниципальной комиссии Коваленко Л.В. изложить в новой редакции: "председатель Сахалинской региональной общественной организации Общероссийской общественной организации инвалидов "Всероссийское ордена Трудового Красного Знамени общество слепых" (по согласованию)".

2. Опубликовать настоящее постановление в газете "Южно-Сахалинск сегодня" и разместить на официальном сайте администрации города Южно-Сахалинска.

3. Контроль исполнения постановления администрации города возложить на директора Департамента социальной политики аппарата администрации города Южно-Сахалинска (Юркова Э.А.).

Мэр города С.А. НАДСАДИН.

Руководитель \_\_\_\_\_ (подпись) \_\_\_\_\_ (расшифровка подписи)  
Главный бухгалтер \_\_\_\_\_ (подпись) \_\_\_\_\_ (расшифровка подписи)

Приложение № 2 к постановлению администрации города Южно-Сахалинска от 19.09.2023 № 2763-па  
Приложение № 10 к Порядку предоставления субсидии из бюджета городского округа "Город Южно-Сахалинск" муниципальному унитарному предприятию "Бани-2" городского округа "Город Южно-Сахалинск" на возмещение затрат по содержанию бань

Акт № \_\_\_\_\_ от " \_\_\_\_\_ " \_\_\_\_\_ 20 \_\_\_\_\_

### об оказании услуг по помывке военнослужащих, убывающих в район проведения специальной военной операции

Исполнитель МУП "Бани-2" \_\_\_\_\_ (должность, Ф.И.О.)

и Заказчик \_\_\_\_\_ (должность, Ф.И.О.)

составили настоящий акт об оказании помывочных услуг

№	Наименование услуги	Чел.
1.	Помывка в общем отделении	
2.	Помывка в душевом отделении	
Всего		

Услуга оказана МУП "Бани-2" \_\_\_\_\_ (подпись) \_\_\_\_\_ (Ф.И.О.)  
Услуга получена \_\_\_\_\_ (подпись) \_\_\_\_\_ (звание, Ф.И.О.)

## АДМИНИСТРАЦИЯ ГОРОДА ЮЖНО-САХАЛИНСКА ПОСТАНОВЛЕНИЕ

от 22.09.2023 № 2824-па

### О проведении общественных обсуждений по проекту планировки и проекту межевания территории села Дальнее городского округа "Город Южно-Сахалинск" в границах: ул. Алых роз - западная граница земельного участка с кадастровым номером 65:01:0204002:9 - западная граница земельного участка с кадастровым номером 65:01:0204002:51 - ул. Ударная - ул. 1-я Московская - ул. Большая полянка"

В соответствии со статьей 5.1 Градостроительного кодекса Российской Федерации, статьями 16, 28, 46 Федерального закона от 06.10.2003 № 131-ФЗ "Об общих принципах организации местного самоуправления в Российской Федерации", статьями 18, 37 Устава городского округа "Город Южно-Сахалинск", решением Городской Думы города Южно-Сахалинска от 27.06.2018 № 1177/61-18-5 "Об утверждении Положения об организации и проведении общественных обсуждений или публичных слушаний по вопросам градостроительной деятельности на территории городского округа "Город Южно-Сахалинск" администрация города Южно-Сахалинска постановляет:

1. Назначить проведение общественных обсуждений по проекту планировки и проекту межевания территории села Дальнее городского округа "Город Южно-Сахалинск"

**АДМИНИСТРАЦИЯ ГОРОДА ЮЖНО-САХАЛИНСКА  
ПОСТАНОВЛЕНИЕ**

от 03.10.2023 № 2935-па


**О подготовке проекта межевания территории  
города Южно-Сахалинска, расположенной  
северо-восточнее пересечения ул. А.М. Горького и ул. Зимы**

В соответствии со статьей 46 Градостроительного кодекса Российской Федерации, статьями 16, 46 Федерального закона от 06.10.2003 № 131-ФЗ "Об общих принципах организации местного самоуправления в Российской Федерации", постановлением Правительства РФ от 31.03.2017 г. № 402 "Об утверждении Правил выполнения инженерных изысканий, необходимых для подготовки документации по планировке территории, перечня видов инженерных изысканий, необходимых для подготовки документации по планировке территории, и о внесении изменений в постановление Правительства Российской Федерации от 19.01.2006 г. № 20", статьей 37 Устава городского округа "Город Южно-Сахалинск", постановлением администрации города Южно-Сахалинска от 17.12.2018 № 3567-па "Об утверждении административного регламента администрации города Южно-Сахалинска предоставления муниципальной услуги "Подготовка и утверждение документации по планировке территории на основании заявлений физических и юридических лиц", в целях внесения изменений в проект межевания территории города Южно-Сахалинска, расположенной северо-восточнее пересечения ул. А.М. Горького и ул. Зимы, утвержденный постановлением администрации города Южно-Сахалинска от 15.09.2023 № 2714-па, на основании заявления ООО "Газпром добыча шельф Южно-Сахалинск" от 19.09.2023 № 5356 администрация города Южно-Сахалинска **постановляет:**

1. Осуществить подготовку проекта межевания территории города Южно-Сахалинска, расположенной северо-восточнее пересечения ул. А.М. Горького и ул. Зимы (далее - Проект) (приложение № 1).
2. Поручить обеспечить подготовку Проекта ООО "Газпром добыча шельф Южно-Сахалинск".
3. Утвердить прилагаемое задание на подготовку Проекта (приложение № 2).
4. Подготовленный Проект представить в Департамент архитектуры и градостроительства города Южно-Сахалинска для утверждения в срок не позднее 6 месяцев с даты принятия данного решения.
5. Определить, что физические или юридические лица вправе представлять свои предложения в Департамент архитектуры и градостроительства города Южно-Сахалинска о порядке, сроках подготовки и содержании Проекта.
6. Опубликовать настоящее постановление в газете "Южно-Сахалинск сегодня" и разместить на официальном сайте администрации города Южно-Сахалинска в течение трех дней со дня принятия постановления.
7. Контроль исполнения настоящего постановления возложить на директора Департамента архитектуры и градостроительства города Южно-Сахалинска (Ю.Д.М.).

**Мэр города С.А. НАДСАДИН.**

Приложение № 1 к постановлению администрации города Южно-Сахалинска от 03.10.2023 № 2935-па  
**Схема границ проектируемой территории**

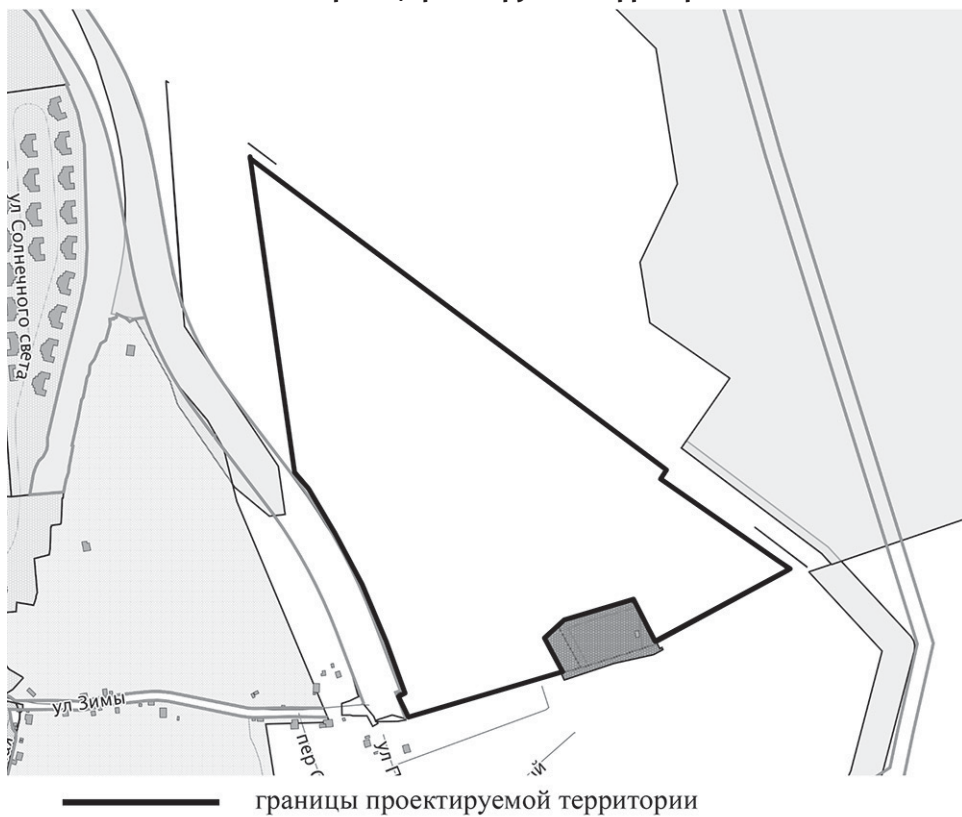

Приложение № 2  
Утверждено постановлением администрации города Южно-Сахалинска от 03.10.2023 № 2935-па  
**Задание на выполнение работ по подготовке проекта межевания  
территории города Южно-Сахалинска, расположенной  
северо-восточнее пересечения ул. А.М. Горького и ул. Зимы**

1.	Наименование работ	Проект межевания территории города Южно-Сахалинска, расположенной северо-восточнее пересечения ул. А.М. Горького и ул. Зимы
2.	Основание для выполнения работ	Постановление администрации города Южно-Сахалинска от _____ № _____ "О подготовке проекта межевания территории города Южно-Сахалинска, расположенной северо-восточнее пересечения ул. А.М. Горького и ул. Зимы"
3.	Описание проектируемой территории	Границами подготовки проекта межевания территории являются: с южной стороны - ул. Зимы; с западной стороны - ул. А.М. Горького. Ориентировочная площадь проектируемой территории - 21,7 га
4.	Заказчик	ООО "Газпром добыча шельф Южно-Сахалинск"
5.	Цели и задачи работ	Цели работ: - определение местоположения границ образуемых и изменяемых земельных участков; - перераспределение земельных участков с землями, собственностью на которые не разграничена
6.	Нормативно-правовая база для выполнения работ	Земельный кодекс Российской Федерации от 25.10.2001 № 136-ФЗ. Градостроительный кодекс Российской Федерации от 29.12.2004 № 190-ФЗ. Федеральный закон от 13.07.2015 № 218-ФЗ (ред. 13.06.2023) "О государственной регистрации недвижимости". Федеральный закон от 06.10.2003 № 131-ФЗ (ред. от 29.05.2023, с изм. от 30.05.2023) "Об общих принципах организации местного самоуправления в Российской Федерации".

		<p>Федеральный закон от 18.06.2001 № 78-ФЗ (ред. от 30.12.2021) "О землеустройстве". Федеральный закон от 21.12.1994 № 69-ФЗ (ред. от 29.12.2022) "О пожарной безопасности". Постановление Правительства Российской Федерации от 31.12.2015 № 1532 "Об утверждении Правил предоставления документов, направляемых или предоставляемых в соответствии с частями 1, 3-10, 12-13.3, 15, 15.1, 15.2 статьи 32 Федерального закона "О государственной регистрации недвижимости" в федеральный орган исполнительной власти (его территориальные органы), уполномоченный Правительством Российской Федерации на осуществление государственного кадастрового учета, государственной регистрации прав, ведение Единого государственного реестра недвижимости". Приказ Росреестра от 10.11.2020 № П/0412 (ред. от 23.06.2022) "Об утверждении классификатора видов разрешенного использования земельных участков". Приказ № 34 Министерства информационных технологий и связи Российской Федерации от 24.03.2008 "Об утверждении перечня типовых программно-технических решений в сфере региональной информатизации". Приказ Минстроя России от 30.12.2016 № 1034/пр (ред. от 10.02.2017) "Об утверждении СП 42.13330 "СНиП 2.07.01-89" Градостроительство. Планировка и застройка городских и сельских поселений". РДС 30-201-98. Система нормативных документов в строительстве. Руководящий документ системы. Инструкция о порядке проектирования и установления красных линий в городах и других поселениях Российской Федерации". Приказ министерства архитектуры и градостроительства Сахалинской области от 30.12.2020 № 3.39-46-п "Об утверждении региональных нормативов градостроительного проектирования Сахалинской области". Постановление администрации города Южно-Сахалинска № 2618-па от 19.10.2022 "Об утверждении Правил землепользования и застройки на территории городского округа "Город Южно-Сахалинск". Решение Городской Думы города Южно-Сахалинска от 28.09.2022 № 1029/48-22-6 "Об утверждении генерального плана городского округа "Город Южно-Сахалинск". Постановление администрации города Южно-Сахалинска от 01.12.2020 № 3625-па "Об утверждении Порядка подготовки и утверждения документации по планировке территории в границах городского округа "Город Южно-Сахалинск". Постановление администрации города Южно-Сахалинска от 20.10.2022 № 2643-па "Об утверждении нормативов градостроительного проектирования городского округа "Город Южно-Сахалинск". СП 47.13330.2016. Свод правил. Инженерные изыскания для строительства. Основные положения. Актуализированная редакция СНиП 11-02-96 (утв. и введен в действие приказом Минстроя России от 30.12.2016 № 1033/пр) (ред. от 30.12.2020). СП 317.1325800.2017. Свод правил. Инженерно-геодезические изыскания для строительства. Общие правила производства работ (утв. и введен в действие приказом Минстроя России от 22.12.2017 № 1702/пр) (ред. от 30.05.2022). Постановление Правительства Сахалинской области от 30.11.2021 № 515 "О создании Государственной информационной системы обеспечения градостроительной деятельности Сахалинской области". Приказ Министерства архитектуры и градостроительства Сахалинской области от 28.09.2022 № 3.39-38-п "О системе требований к пространственным данным градостроительной документации Сахалинской области" (вместе с Положением о системе требований к пространственным данным градостроительной документации Сахалинской области, Регламентом ведения системы требований к пространственным данным градостроительной документации Сахалинской области). Иные правовые акты, регулирующие данную сферу деятельности</p>
7.	Состав исходных данных для выполнения работ	<p>Работа выполняется Заказчиком на основании топографической съемки в масштабах 1:500-1:1000, сечение рельефа через 0,5 м, с выполнением всех сопутствующих работ, а именно: - определение координат пунктов плановой опорной сети; - техническое нивелирование; - предоставление ведомости реперов; - таксация лесонасаждений; - создание планов подеревной съемки с координированием деревьев; ленточный пересчет (с обязательным указанием породы, состояния, диаметра, количества и высоты стволов); - указание отметок существующих зданий, прилегающих к объекту; - камеральная обработка результатов полевых работ; - выполнение съемки всех подземных и надземных инженерных коммуникаций. На топосъемке показать технические характеристики: марки кабелей, материал и диаметр труб, глубину залегания коммуникаций, отметки дна и верха лотков, сечение лотков, отметки центров колодезев и их глубину; размеры тепловых камер с отметками низа и верха, высоту и низ эстакад; опоры линий электропередачи и связи, их номера и количество проводов и напряжение, дать все пересечение трасс, характеристики. Привести сведения о владельцах коммуникаций и согласовать с владельцами расположение сетей. При геодезических изысканиях за основу принять пункты государственной геодезической сети. Плановые и высотные отметки пунктов получить в Управлении федеральной службы государственной регистрации, кадастра и картографии по Сахалинской области. В случае выполнения работ в неблагоприятный период времени (зимний) произвести уточнения в благоприятное время года. По итогам топографической съемки представить цифровую модель местности в сертифицированном программном комплексе (в виде триангулированной поверхности в координатах). Топографическую съемку согласовать с эксплуатирующими организациями на полноту и расположение инженерных сетей. Заказчику осуществить сбор исходных данных, выполнить анализ топографической изученности территории в соответствии с порядком выдачи сведений из информационной системы обеспечения градостроительной деятельности (далее - ИСОГД). Материалы и результаты инженерных изысканий представить для размещения в ИСОГД на бумажных и электронных носителях в формате, позволяющем обеспечить их размещение в Департамент архитектуры и градостроительства города Южно-Сахалинска, согласно системе требований к пространственным данным градостроительной документации Сахалинской области. Определить объем и источники исходных данных, подготовить и направить запросы для получения исходных данных, проанализировать достаточность собранных исходных данных. При необходимости использования пространственных данных и материалов, содержащихся в Фонде пространственных данных Сахалинской области, такие пространственные данные и материалы запрашиваются Исполнителем в ГКУ СО РГЦ самостоятельно (п. 10 Правил определения размера платы за предоставление пространственных данных и материалов, содержащихся в государственных фондах пространственных данных, утв. постановлением Правительства РФ от 15.03.2017 № 299 "Об утверждении Правил определения размера платы за предоставление пространственных данных и материалов, содержащихся в государственных фондах пространственных данных, и признании утратившими силу некоторых актов Правительства Российской Федерации")</p>
8.	Состав и содержание подлежащих подготовке материалов документации по планировке территории	Состав Проекта должен соответствовать требованиям статьи 43 Градостроительного кодекса РФ

9. Требования к оформлению сдаваемых работ	<p>Подготовленные материалы Проекта представляются для размещения в информационных системах на бумажных и электронных носителях в формате, позволяющем обеспечить их размещение в информационных системах.</p> <p>Материалы Проекта должны быть защищены от доступа лиц, не участвующих в их подготовке, обработке и получении и в соответствии с постановлением Правительства Сахалинской области от 15.04.2016 № 191 "О государственной информационной системе Сахалинской области "Географическая информационная система Сахалинской области" для размещения данных в ГеоИС Сахалинской области. Пространственные данные должны иметь привязку к системе координат, принятой для ведения кадастрового учета на территории городского округа "Город Южно-Сахалинск".</p> <p>Графические материалы представляются в системе координат, используемой для ведения Единого государственного реестра недвижимости, представляемый электронный формат векторного изображения - *.mid/mif, *.tab (ГИС MapInfo Professional версии 11.5 или новее), выполненные в соответствии с Системой требований к пространственным данным градостроительной документации Сахалинской области, утвержденной приказом Министерства архитектуры и градостроительства Сахалинской области от 28.09.2022 № 3.39-38-п "О системе требований к пространственным данным градостроительной документации Сахалинской области" (вместе с Положением о системе требований к пространственным данным градостроительной документации Сахалинской области, Регламентом ведения системы требований к пространственным данным градостроительной документации Сахалинской области), опубликованной по адресу: <a href="https://grad.sakhalin.gov.ru/work/info-gisogd/">https://grad.sakhalin.gov.ru/work/info-gisogd/</a>.</p> <p>Информация в текстовой форме представляется в форматах DOC, DOCX, TXT, RTF, XLS, XLSX и ODF. Информация в растровой модели представляется в форматах JPEG и PDF.</p> <p>Текстовые и графические материалы в электронном виде сдаются отдельно.</p> <p>Файл должен иметь наименование соответствующего графического документа.</p> <p>При проведении публичных слушаний или общественных обсуждений графические материалы проекта представляются в качестве презентации. Подрядчик участвует в публичных слушаниях или общественных обсуждениях, по результатам которых готовит аргументированные обоснования с учетом поступивших замечаний и предложений, корректирует результаты работы.</p> <p>Для проекта межевания территории необходимо сформировать документы, воспроизводящие сведения, содержащиеся в решении об утверждении проекта межевания территории, в том числе описание местоположения границ земельных участков, подлежащих образованию в соответствии с утвержденным проектом межевания территории, должны соответствовать требованиям постановления Правительства Российской Федерации от 31.12.2015 № 1532 "Об утверждении Правил предоставления документов, направляемых или предоставляемых в соответствии с частями 1, 3-13, 15 статьи 32 Федерального закона "О государственной регистрации недвижимости" в федеральный орган исполнительной власти (его территориальные органы), уполномоченный Правительством Российской Федерации на осуществление государственного кадастрового учета, государственной регистрации прав, ведение Единого государственного реестра недвижимости и предоставление сведений, содержащихся в Едином государственном реестре недвижимости".</p> <p>Для передачи сведений по описанию местоположения границ земельных участков, подлежащих образованию в соответствии с утвержденным проектом межевания территории, необходимо подготовить файлы в форматах PDF, MID/MIF. При этом электронный образ файлов в формате mid/mif должен быть сформирован по принципу: один земельный участок - один файл.</p> <p>В случае опубликования на официальном сайте Росреестра XML-схем, используемых для формирования XML-документов, содержащих сведения об утвержденных проектах межевания, красных линиях, подготовке документов, содержащих сведения об утверждении проекта межевания проектируемой территории, красных линиях, должна быть осуществлена в соответствии с такими XML-схемами</p>
--	---

- Администрации города Южно-Сахалинска в лице муниципального казенного учреждения "Управление жилищной политики города Южно-Сахалинска":
  - направить копию настоящего постановления в Управление Федеральной службы государственной регистрации, кадастра и картографии по Сахалинской области;
  - выступить заказчиком работ по оценке изымаемого земельного участка и жилых помещений в многоквартирном доме;
  - осуществить переговоры с правообладателями изымаемого земельного участка и жилых помещений в многоквартирном доме относительно условий их изъятия;
  - обеспечить подготовку проектов соглашений об изъятии земельного участка и жилых помещений в многоквартирном доме;
  - направить проекты соглашений об изъятии правообладателям для подписания.
- Администрации города Южно-Сахалинска по итогам переговоров заключить соглашения о размере и порядке выплаты возмещения за изымаемые земельные участки и расположенные на земельных участках объекты недвижимого имущества, возмещение произведи за счет средств бюджета городского округа "Город Южно-Сахалинск" либо предоставить земельный участок взамен изымаемого для государственных или муниципальных нужд в соответствии с действующим законодательством.
- Настоящее постановление администрации города Южно-Сахалинска опубликовать в газете "Южно-Сахалинск сегодня" и разместить на официальном сайте администрации города в течение десяти дней со дня принятия.
- Контроль исполнения постановления администрации города возложить на директора Департамента землепользования города Южно-Сахалинска (Федотова Е.В.).

Мэр города С.А. НАДСАДИН.

## АДМИНИСТРАЦИЯ ГОРОДА ЮЖНО-САХАЛИНСКА ПОСТАНОВЛЕНИЕ

от 22.09.2023 № 2817-па

**О внесении изменений в административный регламент администрации города Южно-Сахалинска предоставления муниципальной услуги "Выдача разрешений на выполнение авиационных работ, парашютных прыжков, демонстрационных полетов воздушных судов, полетов беспилотных воздушных судов (за исключением полетов беспилотных воздушных судов с максимальной взлетной массой менее 0,25 кг), подъема привязных аэростатов над территорией городского округа "Город Южно-Сахалинск", а также посадку (взлет) на расположенные в границах городского округа "Город Южно-Сахалинск" площадки, сведения о которых не опубликованы в документах аэронавигационной информации", утвержденный постановлением администрации города Южно-Сахалинска от 05.03.2021 № 604-па**

В соответствии с Федеральным законом от 27.07.2010 № 210-ФЗ "Об организации предоставления государственных и муниципальных услуг", со ст. 16 Федерального закона от 06.10.2003 № 131-ФЗ "Об общих принципах организации местного самоуправления в Российской Федерации", ст. 37 Устава городского округа "Город Южно-Сахалинск" администрация города Южно-Сахалинска **постановляет:**

1. Внести в административный регламент администрации города Южно-Сахалинска предоставления муниципальной услуги "Выдача разрешений на выполнение авиационных работ, парашютных прыжков, демонстрационных полетов воздушных судов, полетов беспилотных воздушных судов (за исключением полетов беспилотных воздушных судов с максимальной взлетной массой менее 0,25 кг), подъема привязных аэростатов над территорией городского округа "Город Южно-Сахалинск", а также посадку (взлет) на расположенные в границах городского округа "Город Южно-Сахалинск" площадки, сведения о которых не опубликованы в документах аэронавигационной информации", утвержденный постановлением администрации города Южно-Сахалинска от 05.03.2021 № 604-па, следующие изменения:

- 1.1. Абзац третий пункта 2.3.2 подраздела 2.3 раздела 2 исключить.
- 1.2. В подразделе 2.4 раздела 2 исключить второй абзац.
- 1.3. В пункте 2.6.3 исключить слова "или МФЦ".
- 1.4. В пункте 2.6.5 подраздела 2.6 раздела 2 исключить слова "работника МФЦ" и "руководителя МФЦ".
- 1.5. Пункт 2.8.2 подраздела 2.8 раздела 2 изложить в следующей редакции:  
"2.8.2. Основанием для отказа в предоставлении муниципальной услуги является:  
- предоставление запрашиваемого разрешения нарушит требования, установленные Указом Губернатора Сахалинской области от 25.04.2023 № 18 "Об использовании беспилотных воздушных судов на территории Сахалинской области".
- 1.6. В подразделе 2.11 раздела 2 исключить слова "или МФЦ".
- 1.7. В пункте 2.13.1 подраздела 2.13 раздела 2 исключить третий и девятый абзацы.
- 1.8. Название подраздела 2.14 раздела 2 изложить в следующей редакции:  
"2.14. Иные требования, в том числе учитывающие особенности предоставления муниципальной услуги в МФЦ и особенности предоставления муниципальной услуги в электронной форме".
- 1.9. Пункты 2.14.1 и 2.14.2 подраздела 2.14 раздела 2 изложить в следующей редакции:  
"2.14.1. Предоставление муниципальной услуги в МФЦ осуществляется при наличии соглашения о взаимодействии, заключенного между администрацией города Южно-Сахалинска и МФЦ, с момента вступления в силу данного соглашения.  
2.14.2. Предоставление муниципальной услуги в МФЦ организуется посредством предоставления консультационных услуг и организационно-технической поддержки заявителю при подаче им запроса на предоставление услуги в электронной форме".
- 1.10. Пункт 3.3.3 подраздела 3.3 раздела 3 изложить в следующей редакции:  
"3.3.3. На основании представленных заявителем документов специалист отдела по взаимодействию с правоохранительными органами Департамента выполняет следующие административные действия:  
1) подготовку проекта уведомления об отказе в предоставлении муниципальной услуги при наличии основания, предусмотренного пунктом 2.8.2 настоящего Регламента (по форме согласно приложению 3);  
2) подготовку разрешения о предоставлении муниципальной услуги (по форме согласно приложению 2);  
3) передает проекты решений руководителю для рассмотрения".
- 1.11. Подраздел 3.6 раздела 3 исключить.
2. Настоящее постановление опубликовать в газете "Южно-Сахалинск сегодня" и разместить на официальном сайте администрации города Южно-Сахалинска.
3. Контроль исполнения постановления администрации города возложить на директора Департамента общественной безопасности и контроля аппарата администрации города Южно-Сахалинска (Сгибнев А.А.).

Мэр города С.А. НАДСАДИН.

## АДМИНИСТРАЦИЯ ГОРОДА ЮЖНО-САХАЛИНСКА ПОСТАНОВЛЕНИЕ

от 09.10.2023 № 2996-па

**Об изъятии земельного участка, расположенного под многоквартирным домом № 82 по ул. Западная г. Южно-Сахалинска, признанным аварийным и подлежащим сносу, и помещений в многоквартирном доме для муниципальных нужд**

В соответствии со ст. 279 Гражданского кодекса Российской Федерации, ст. 16 Федерального закона от 06.10.2003 № 131-ФЗ "Об общих принципах организации местного самоуправления в Российской Федерации", ст. 32 Жилищного кодекса Российской Федерации, ст. 56.3, 56.6, 56.7, 56.8 Земельного кодекса Российской Федерации, ст. 37 Устава городского округа "Город Южно-Сахалинск", решением городского Собрания городского округа "Город Южно-Сахалинск" от 12.04.2010 № 120/9вн-10-4 "Об обеспечении жилищных прав граждан - собственников жилых помещений и граждан - нанимателей жилых помещений муниципального жилищного фонда по договорам социального найма при переселении и освобождении жилых помещений при сносе ветхого и аварийного жилищного фонда в городе Южно-Сахалинске", постановлением администрации города Южно-Сахалинска от 11.11.2019 № 3603-па "Об утверждении Порядка организации работ по изъятию земельных участков и иных объектов недвижимого имущества для муниципальных нужд", постановлением администрации города Южно-Сахалинска от 16.04.2018 № 851-па "О признании многоквартирного дома № 82 по ул. Западная г. Южно-Сахалинска аварийным и подлежащим сносу" администрация города Южно-Сахалинска **постановляет:**

1. Изъять для муниципальных нужд земельный участок с кадастровым номером 65:01:0104001:97 под многоквартирным домом и жилые помещения в многоквартирном доме с кадастровыми номерами:  
- 65:01:0104001:482; 65:01:0104001:478; 65:01:0104001:480; 65:01:0104001:477; 65:01:0104001:523.  
Адрес земельного участка: Сахалинская область, г. Южно-Сахалинск, ул. Западная, д. 82.
2. Границы земельного участка с кадастровым номером 65:01:0104001:97 по адресу: Сахалинская область, г. Южно-Сахалинск, ул. Западная, д. 82, подлежат уточнению.
3. Доля собственников помещений в праве общей собственности на земельный участок пропорциональна размеру общей площади занимаемого ими жилого помещения.
4. Сроки, размер возмещения и другие условия, на которых осуществляется изъятие земельного участка и объекта недвижимого имущества, определяются соглашением об изъятии земельного участка для муниципальных нужд.
5. Решение об изъятии действует в течение трех лет со дня его принятия.
6. Департаменту землепользования города Южно-Сахалинска в течение десяти дней со дня принятия решения об изъятии направить копию настоящего постановления правообладателям изымаемой недвижимости в соответствии с пп. 3 п. 10 ст. 56.6 Земельного кодекса РФ.

## АДМИНИСТРАЦИЯ ГОРОДА ЮЖНО-САХАЛИНСКА ПОСТАНОВЛЕНИЕ

от 22.09.2023 № 2814-па

### О внесении изменений в муниципальную программу "Обеспечение населения городского округа "Город Южно-Сахалинск" качественным жильем на 2020-2025 годы", утвержденную постановлением администрации города Южно-Сахалинска от 12.11.2019 № 3618-па

В соответствии со статьей 16 Федерального закона от 06.10.2003 № 131-ФЗ "Об общих принципах организации местного самоуправления в Российской Федерации", статьей 37 Устава городского округа "Город Южно-Сахалинск", решением Городской Думы города Южно-Сахалинска от 26.07.2023 № 1186/60-23-6 "О внесении изменений в решение Городской Думы города Южно-Сахалинска от 07.12.2022 № 1069/51вн-22-6 "О бюджете городского округа "Город Южно-Сахалинск" на 2023 год и плановый период 2024 и 2025 годов" (в ред. от 24.05.2023) администрация города Южно-Сахалинска **постановляет:**

1. Внести в муниципальную программу "Обеспечение населения городского округа "Город Южно-Сахалинск" качественным жильем на 2020-2025 годы", утвержденную постановлением администрации города Южно-Сахалинска от 12.11.2019 № 3618-па (далее - Программа), следующие изменения:

1.1. В паспорте Программы:

1.1.1. Раздел "Объемы и источники финансирования Программы" изложить в следующей редакции:

"Общий объем финансирования Программы составит 28 228 315,6 тыс. руб., в том числе за счет средств:

- федерального бюджета - 1 488 950,5 тыс. рублей,
- областного бюджета - 11 707 264,4 тыс. рублей,
- местного бюджета - 1 996 500,7 тыс. рублей,
- внебюджетных источников (личных средств граждан, в том числе кредитных и заемных средств) - 13 035 600,0 тыс. рублей".

Источники	Всего	2020	2021	2022	2023	2024	2025
Всего	28 228 315,6	7 020 105,6	4 889 347,5	5 662 520,4	4 371 123,8	3 037 116,6	3 248 101,7
Федеральный бюджет	1 488 950,5	977 543,9	0,0	509 952,0	1 454,6	0,0	0,0
Областной бюджет	11 707 264,4	3 477 967,8	2 293 517,7	2 868 436,1	1 770 404,0	711 708,6	585 230,2
Местный бюджет	1 996 500,7	391 993,9	423 229,8	111 532,3	426 665,2	152 808,0	490 271,5
Личные средства	13 035 600,0	2 172 600,0	2 172 600,0	2 172 600,0	2 172 600,0	2 172 600,0	2 172 600,0

1.2. Четвертый абзац раздела 9 "Ресурсное обеспечение Программы" изложить в следующей редакции:

"Общий объем финансирования Программы составит 28 228 315,6 тыс. руб., в том числе за счет средств:

- федерального бюджета - 1 488 950,5 тыс. рублей,
- областного бюджета - 11 707 264,4 тыс. рублей,
- местного бюджета - 1 996 500,7 тыс. рублей,
- внебюджетных источников (личных средств граждан, в том числе кредитных и заемных средств) - 13 035 600,0 тыс. рублей".

1.3. В Подпрограмме № 1 "Переселение граждан из аварийного и непригодного для проживания жилищного фонда на территории городского округа "Город Южно-Сахалинск" в 2020-2025 годах" Программы (далее - Подпрограмма № 1):

1.3.1. В паспорте Подпрограммы № 1:

- раздел "Объемы и источники финансирования" изложить в следующей редакции:

"Объем планируемых финансовых средств, необходимых для реализации мероприятий Подпрограммы, составляет 5 302 341,4 тыс. рублей, в том числе всего по годам:

- 2020 - 2 200 049,2 тыс. рублей;
- 2021 - 363 427,9 тыс. рублей;
- 2022 - 1 225 643,1 тыс. рублей;
- 2023 - 868 357,9 тыс. рублей;
- 2024 - 203 025,9 тыс. рублей;
- 2025 - 441 837,4 тыс. рублей".

1.3.2. Второй абзац раздела 8 "Ресурсное обеспечение Подпрограммы" изложить в следующей редакции:

"Объем планируемых финансовых средств, необходимых для реализации мероприятий подпрограммы, составляет 5 302 341,4 тыс. рублей, из них:

- 1 488 950,5 тыс. рублей - средства федерального бюджета;
- 2 907 616,9 тыс. рублей - средства областного бюджета;
- 905 774,0 тыс. рублей - средства местного бюджета;

в том числе по годам:

- 2020 - 2 200 049,2 тыс. рублей;
- 2021 - 363 427,9 тыс. рублей;
- 2022 - 1 225 643,1 тыс. рублей;
- 2023 - 868 357,9 тыс. рублей;
- 2024 - 203 025,9 тыс. рублей;
- 2025 - 441 837,4 тыс. рублей".

1.4. В Подпрограмме № 2 "Строительство жилья в городском округе "Город Южно-Сахалинск" на 2020-2025 годы" Программы (далее - Подпрограмма № 2):

1.4.1. В паспорте Подпрограммы № 2 раздел "Объемы и источники финансирования" изложить в следующей редакции:

"Общий объем финансирования Подпрограммы в течение 2020-2025 гг. всего с учетом внебюджетных средств (в том числе личных средств граждан) составит 18 541 726,6 тыс. рублей;

в том числе по годам:

- 2020 - 3 546 484,5 тыс. рублей;
- 2021 - 3 535 640,8 тыс. рублей;
- 2022 - 3 452 825,7 тыс. рублей;
- 2023 - 2 777 409,2 тыс. рублей;
- 2024 - 2 626 978,3 тыс. рублей;
- 2025 - 2 602 388,1 тыс. рублей".

1.4.2. Второй абзац раздела 8 "Ресурсное обеспечение Подпрограммы" изложить в следующей редакции:

"Объем планируемых финансовых средств, необходимых для реализации мероприятий подпрограммы, составляет 18 541 726,6 тыс. рублей, из них:

- 0,0 тыс. рублей - средства федерального бюджета;
- 5 311 284,6 тыс. рублей - средства областного бюджета;
- 470 842,0 тыс. рублей - средства местного бюджета;
- 12 759 600,0 тыс. рублей - средства внебюджетных источников (личные средства граждан, в том числе кредитные и заемные средства);

в том числе по годам:

- 2020 - 3 546 484,5 тыс. рублей;
- 2021 - 3 535 640,8 тыс. рублей;

2022 - 3 452 825,7 тыс. рублей;  
2023 - 2 777 409,2 тыс. рублей;  
2024 - 2 626 978,3 тыс. рублей;  
2025 - 2 602 388,1 тыс. рублей".

1.5. В Подпрограмме № 3 "Обеспечение жильем молодых семей на 2020-2025 годы" Программы (далее - Подпрограмма № 3):

1.5.1. В паспорте Подпрограммы № 3 раздел "Объемы и источники финансирования" изложить в следующей редакции:

"Общий объем финансирования Подпрограммы в течение 2020-2025 гг. всего с учетом внебюджетных средств (в том числе личных средств граждан) составит 449 378,4 тыс. рублей;

в том числе по годам:

- 2020 - 81 690,7 тыс. рублей;
- 2021 - 83 640,8 тыс. рублей;
- 2022 - 86 504,0 тыс. рублей;
- 2023 - 66 971,4 тыс. рублей;
- 2024 - 66 005,5 тыс. рублей;
- 2025 - 64 566,0 тыс. рублей".

1.5.2. Второй абзац раздела 8 "Ресурсное обеспечение Подпрограммы" изложить в следующей редакции:

"Объем планируемых финансовых средств, необходимых для реализации мероприятий подпрограммы, составляет 449 378,4 тыс. рублей, из них:

- 0,0 тыс. рублей - средства федерального бюджета;
- 162 371,2 тыс. рублей - средства областного бюджета;
- 11 007,2 тыс. рублей - средства местного бюджета;
- 276 000,0 тыс. рублей - средства внебюджетных источников (личные средства граждан, в том числе кредитные и заемные средства);

в том числе по годам:

- 2020 - 81 690,7 тыс. рублей;
- 2021 - 83 640,8 тыс. рублей;
- 2022 - 86 504,0 тыс. рублей;
- 2023 - 66 971,4 тыс. рублей;
- 2024 - 66 005,5 тыс. рублей;
- 2025 - 64 566,0 тыс. рублей".

1.6. В Подпрограмме № 4 "Развитие системы градостроительной деятельности на 2020-2025 годы" Программы (далее - Подпрограмма № 4):

1.6.1. В паспорте Подпрограммы № 4 раздел "Объемы и источники финансирования" изложить в следующей редакции:

"Объем планируемых финансовых средств, необходимых для реализации мероприятий Подпрограммы, составляет 486 115,1 тыс. рублей;

в том числе всего по годам:

- 2020 - 142 903,4 тыс. рублей;
- 2021 - 135 953,0 тыс. рублей;
- 2022 - 54 486,5 тыс. рублей;
- 2023 - 45 563,1 тыс. рублей;
- 2024 - 59 279,9 тыс. рублей;
- 2025 - 47 929,2 тыс. рублей".

1.6.2. Второй абзац раздела 8 "Ресурсное обеспечение Подпрограммы" изложить в следующей редакции:

"Объем планируемых финансовых средств, необходимых для реализации мероприятий подпрограммы, составляет 486 115,1 тыс. рублей, из них:

- 221 650,1 тыс. рублей - средства областного бюджета;
- 264 465,0 тыс. рублей - средства местного бюджета;

в том числе по годам:

- 2020 - 142 903,4 тыс. рублей;
- 2021 - 135 953,0 тыс. рублей;
- 2022 - 54 486,5 тыс. рублей;
- 2023 - 45 563,1 тыс. рублей;
- 2024 - 59 279,9 тыс. рублей;
- 2025 - 47 929,2 тыс. рублей".

1.7. В Подпрограмме № 5 "Строительство инженерной и транспортной инфраструктуры, включая благоустройство территорий, на 2020-2025 годы" Программы (далее - Подпрограмма № 5):

1.7.1. В паспорте Подпрограммы № 5 раздел "Объемы и источники финансирования" изложить в следующей редакции:

"Общий объем финансирования Подпрограммы в течение 2020-2025 гг. всего с учетом внебюджетных средств (в том числе личных средств граждан) составит 3 448 754,1 тыс. рублей;

в том числе по годам:

- 2020 - 1 048 977,8 тыс. рублей;
- 2021 - 770 685,0 тыс. рублей;
- 2022 - 843 061,1 тыс. рублей;
- 2023 - 612 822,2 тыс. рублей;
- 2024 - 81 827,0 тыс. рублей;
- 2025 - 91 381,0 тыс. рублей".

1.7.2. Второй абзац раздела 8 "Ресурсное обеспечение Подпрограммы" изложить в следующей редакции:

"Объем планируемых финансовых средств, необходимых для реализации мероприятий подпрограммы, составляет 3 448 754,1 тыс. рублей, из них:

- федерального бюджета - 0,0 тыс. рублей;
- областного бюджета - 3 104 341,6 тыс. рублей;
- местного бюджета - 344 412,5 тыс. рублей;

в том числе по годам:

- 2020 - 1 048 977,8 тыс. рублей;
- 2021 - 770 685,0 тыс. рублей;
- 2022 - 843 061,1 тыс. рублей;
- 2023 - 612 822,2 тыс. рублей;
- 2024 - 81 827,0 тыс. рублей;
- 2025 - 91 381,0 тыс. рублей".

2. Приложение № 2 "Информация по объектам капитального строительства" к Программе изложить в новой редакции (приложение № 1).

3. Приложение № 4 "Ресурсное обеспечение реализации муниципальной программы за счет бюджетных средств" к Программе изложить в новой редакции (приложение № 2).

4. Приложение № 5 "Ресурсное обеспечение и прогнозная (справочная) оценка расходов по источникам финансирования муниципальной программы" к Программе изложить в новой редакции (приложение № 3).

5. Опубликовать настоящее постановление в газете "Южно-Сахалинск сегодня" и разместить на официальном сайте администрации города Южно-Сахалинска.

6. Контроль исполнения постановления администрации города возложить на вице-мэра города Южно-Сахалинска (Ахтариев И.З.).



Приложение № 1 к постановлению администрации города Южно-Сахалинска от 22.09.2023 № 2814-па  
Приложение № 2 к муниципальной программе "Обеспечение населения городского округа "Город Южно-Сахалинск" качественным жильем на 2020-2025 годы"

**Информация по объектам капитального строительства**

№ п/п	Наименование объекта строительства	Сроки строительства (ввода в эксплуатацию)	Наличие проектно-сметной документации	Мощность	Сметная стоимость в текущих ценах (тыс. рублей)	Объем финансирования (тыс. рублей)					Непосредственный результат (краткое описание)
						всего	областной бюджет	местный бюджет	федеральный бюджет	привлеченные средства	
1	2	3	4	5	6	7	8	9	10	11	12
1.	Строительство инженерной и транспортной инфраструктуры, включая благоустройство территории, на 2020-2025 годы					2 686 532,68	2 415 682,50	270 850,18	0,00		
1.	Строительство инженерной и транспортной инфраструктуры, включая благоустройство территории					255 315,90	51 292,10	204 023,80	0,00		обеспечение земельных участков инженерной и транспортной инфраструктурой
1.1	2020 год					253 966,10	51 292,10	202 674,00	0,00		
1.1.1	Строительство и реконструкция объектов инженерной инфраструктуры для перспективного жилищного строительства	2018-2020	государственная экспертиза проектной документации № 65-1-1-2-0100-18 от 21.08.2018; № 65-1-0598-18 от 19.09.2018; № 65-1-1-2-0100-18 от 21.08.2018; № 65-1-0226-18 от 04.09.2018; № 65-1-1-2-001591-2019 от 31.01.2019	2 489,4	382 662,8	58 962,10	51 292,10	7 670,00	0,00		
1.1.2	Реконструкция дорог в 25-м микрорайоне г. Южно-Сахалинска	2018-2020	государственная экспертиза проектной документации № 65-1-1-3-0023-16 от 16.02.2016	2,9 км	253 875,88	125 851,90	0,00	125 851,90	0,00		
1.1.3	Строительство дорог в с. Дальнее, в т. ч. моста через р. Владимировка (правобережье р. Владимировка)	2018-2020	государственная экспертиза проектной документации № 65-1-1-5-0033-16 от 26.02.2016	0,358 км	191 917,42	69 152,10	0,00	69 152,10	0,00		
1.2	2021 год					1 349,80	0,00	1 349,80	0,00		
1.2.1	Реконструкция дорог в 25-м микрорайоне г. Южно-Сахалинска	2018-2020	государственная экспертиза проектной документации № 65-1-1-3-0023-16 от 16.02.2016	решение суда		1 349,80	0,00	1 349,80	0,00		
1.3	2022 год					0,00	0,00	0,00	0,00	0,00	
1.3.1	Строительство автомобильных дорог для реализации проектов жилищного строительства на площадках "Уюн" и "Северный городок"	2022-2026	необходима разработка	13,03	определяется проектом	0,00	0,00	0,00	0,00	0,00	обеспечение земельных участков транспортной инфраструктурой
2.	Строительство инженерной инфраструктуры к вновь застраиваемым территориям в соответствии с потребностями жилищного, общественно-делового и промышленного строительства городского округа					2 300 448,38	2 234 929,70	65 518,68	0,00	0,00	обеспечение инженерной инфраструктурой вновь застраиваемых территорий
2.1	2020 год					515 610,40	507 481,10	8 129,30	0,00	0,00	
2.1.1	с. Новая Деревня					39 175,70	38 255,70	920,00	0,00	0,00	
1)	Строительство водозабора в с. Новая Деревня	2019-2021	государственная экспертиза № 65-1-1-3-0005-17 от 09.01.2017 (проектные работы); № 65-1-1-6-0003-17 от 16.01.2017 (сметы)	1 050 куб. м/сут	112 289,4	39 175,70	38 255,70	920,00	0,00	0,00	
2.1.2	с. Дальнее					30 200,00	29 700,00	500,00	0,00	0,00	
1)	Строительство магистральных сетей водоснабжения в с. Дальнее (правобережье р. Владимировка)	2019-2021	государственная экспертиза проектной документации № 65-1-5-0060-14 от 17.04.2014	11 800 п/м	153 431,4	30 200,00	29 700,00	500,00	0,00	0,00	
2.1.3	Город (прочее)					446 234,70	439 525,40	6 709,30	0,00	0,00	
1)	Реконструкция очистных сооружений в п/р Ново-Александровск, в т. ч. разработка проектной документации	2018-2021	СМР государственная экспертиза проектной документации № 65-1-5-0135-14 от 02.09.2014	2 000 куб. м/сут	320 680,3	345 676,00	340 525,40	5 150,60	0,00	0,00	
2)	Строительство Южного канализационного коллектора	2019-2023	заключение технологического и ценового аудита № 65-0041-19-ОИ от 13.12.2019	7 км	834 509,80	100 558,70	99 000,00	1 558,70	0,00	0,00	
2.1.4	Приобретение сооружений канализации (с. Дальнее)	2020	не требуется	7 331 м		0,00	0,00	0,00	0,00	0,00	обеспечение качественного водоотведения для населения
2.2	2021 год					616 674,20	608 657,40	8 016,80	0,00	0,00	
2.2.1	Город (прочее)					616 674,20	608 657,40	8 016,80	0,00	0,00	
1)	Строительство Южного канализационного коллектора (1-й, 2-й, 3-й этапы)	2019-2023	заключение технологического и ценового аудита № 65-0041-19-ОИ от 13.12.2019	15,2 км	1 546 813,50	447 935,20	443 455,70	4 479,50	0,00	0,00	
2)	Строительство водозабора в с. Новая Деревня	2019-2022	государственная экспертиза № 65-1-1-3-0005-17 от 09.01.2017 (проектные работы); № 65-1-1-6-0003-17 от 16.01.2017 (сметы)	1 050 куб. м/сут	102 297,90	27 891,70	27 225,60	666,10	0,00	0,00	
3)	Строительство ОСК в п/р Луговое г. Южно-Сахалинска	2021-2023	заключение технологического и ценового аудита № 65-0021-19-ОИ от 03.10.2019	4 000 куб. м/сут	1 579 473,33	0,00	0,00	0,00	0,00	0,00	
4)	Реконструкция очистных сооружений в п/р Ново-Александровск, в т. ч. разработка проектной документации	2022	государственная экспертиза проектной документации № 65-1-5-0135-14 от 02.09.2014	ПНР под нагрузкой	8 500,00	65 812,50	63 855,90	1 956,60	0,00	0,00	
5)	Строительство магистральных сетей водоснабжения в с. Дальнее (правобережье р. Владимировка)	2019-2021	государственная экспертиза проектной документации № 65-1-5-0060-14 от 17.04.2014	6 395 п/м	103 999,20	29 189,00	28 877,20	311,80	0,00	0,00	
6)	Строительство напорного канализационного коллектора на участке от КНС в с. Новая Деревня, ОСК-2 по ул. Советская до канализационного колодца КК-1 в районе ул. Науки в п/р Ново-Александровск г. Южно-Сахалинска	2021-2023	проектно-сметная документация будет разработана в рамках контракта	1 200 куб. м/сут		43 200,00	42 768,00	432,00	0,00	0,00	
7)	Строительство сетей водоснабжения в с. Новая Деревня	2021-2022	государственная экспертиза проектной документации № 65-1-5-0059-14 от 17.04.2014	2 400 м	9 118,50	2 645,80	2 475,00	170,80	0,00	0,00	
2.3	2022 год					772 009,98	762 551,60	9 458,38	0,00	0,00	
2.3.1	Город (прочее)					754 165,88	744 886,00	9 279,88	0,00	0,00	
1)	Строительство Южного канализационного коллектора	2019-2023	положительное заключение государственной экспертизы № 65-1-1-2-010766-2022 от 28.02.2022	15,2 км	1 371 478,90	563 767,20	558 054,30	5 712,90	0,00	0,00	
2)	Строительство магистральных сетей водоснабжения в с. Дальнее (правобережье р. Владимировка)	2019-2025	заключение технологического и ценового аудита № 65-1-1-2-012590-2019 от 27.05.2019	20 180 м	925 476,17	100,00	0,00	100,00	0,00	0,00	
3)	Строительство напорного канализационного коллектора на участке от КНС в с. Новая Деревня, ОСК-2 по ул. Советская до канализационного колодца КК-1 в районе ул. Науки в п/р Ново-Александровск г. Южно-Сахалинска	2021-2023	положительное заключение государственной экспертизы № 65-1-1-2-029108-2022 от 13.05.2022	1 200 куб. м/сут 1 150 п/м	166 444,68	101 343,54	100 312,40	1 031,14	0,00	0,00	
4)	Строительство сетей водоснабжения в с. Новая Деревня	2021-2022	государственная экспертиза проектной документации № 65-1-5-0059-14 от 17.04.2014	2 400 м	9 118,50	8 974,99	8 356,90	618,09	0,00	0,00	
5)	Строительство водозабора в с. Новая Деревня	2019-2022	государственная экспертиза № 65-1-1-3-0005-17 от 09.01.2017 (проектные работы); № 65-1-1-6-0003-17 от 16.01.2017 (сметы)	1 050 куб м/сут	102 297,90	70 752,46	69 747,40	1 005,06	0,00	0,00	
6)	Реконструкция очистных сооружений в п/р Ново-Александровск, в т. ч. разработка проектной документации (ПНР)	2022	положительное заключение государственной экспертизы № 65-1-5-0135-14 от 02.09.2014	ПНР под нагрузкой	8 500,00	9 227,69	8 415,00	812,69	0,00	0,00	

Начало приложения № 1 на стр. 17.

7)	Строительство (приобретение) инженерной и транспортной инфраструктуры к отдельным территориям, не имеющим инженерной и транспортной инфраструктуры, в соответствии с потребностями жилищного, общественно-делового и промышленного строительства городского округа	2022-2024	разработка ПСД	определяется по рез. проектирования	определяется по рез. проектирования	17 844,10	17 665,60	178,50	0,00	0,00	
2.4	2023 год					396 153,80	356 239,60	39 914,20	0,00	0,00	
2.4.1	Город (прочее)					396 153,80	356 239,60	39 914,20	0,00	0,00	
1)	Строительство Южного канализационного коллектора	2019-2023	положительное заключение государственной экспертизы № 65-1-1-2-010766-2022 от 28.02.2022	15,2 км	1 371 478,90	307 393,63	276 744,90	30 648,73	0,00	0,00	
2)	Строительство напорного канализационного коллектора на участке от КНС в с. Новая Деревня, ОСК-2 по ул. Советская до канализационного колодца КК-1 в районе ул. Науки в п/р Ново-Александровск г. Южно-Сахалинска	2021-2023	положительное заключение государственной экспертизы № 65-1-1-2-029108-2022 от 13.05.2022	1 200 куб. м /сут 1 150 п/м	166 444,68	20 133,73	18 120,30	2 013,43	0,00	0,00	
3)	Строительство магистральных сетей водоснабжения в с. Дальнее (правобережье р. Владимировка)	2019-2025	заключение технологического и ценового аудита № 65-1-1-2-012590-2019 от 27.05.2019	20 180 м	925 476,17	68 604,44	61 374,40	7 230,04	0,00	0,00	
4)	Строительство сетей водоснабжения в с. Новая Деревня	2021-2023	государственная экспертиза проектной документации № 65-1-5-0059-14 от 17.04.2014	2 400 м	9 118,50	22,00	0,00	22,00	0,00	0,00	
2.5	2024 год					0,00	0,00	0,00	0,00	0,00	
	с. Дальнее					0,00	0,00	0,00	0,00	0,00	
1	Строительство магистральных сетей водоснабжения в с. Дальнее (правобережье р. Владимировка)	2019-2025	заключение технологического и ценового аудита № 65-1-1-2-012590-2019 от 27.05.2019	20 180 м	925 476,17	0,00	0,00	0,00	0,00	0,00	
2.6	2025 год					0,00	0,00	0,00	0,00	0,00	
2.6.1	Строительство магистральных сетей водоснабжения в с. Дальнее (правобережье р. Владимировка)	2019-2025	заключение технологического и ценового аудита № 65-1-1-2-012590-2019 от 27.05.2019	20 180 м	925 476,17	0,00	0,00	0,00	0,00	0,00	
3.	Приобретение объектов инженерной инфраструктуры					130 768,40	130 768,40	129 460,70	1 307,70	0,00	0,00
3.1	2023 год					130 768,40	130 768,40	129 460,70	1 307,70	0,00	0,00
3.1.1.	Строительство инженерной и транспортной инфраструктуры, включая благоустройство территории (с. Новая Деревня) (приобретение)	2023	не требуется	1 212 м	130 768,40	130 768,40	129 460,70	1 307,70	0,00	0,00	
II.	Переселение граждан из аварийного и непригодного для проживания жилищного фонда на территории городского округа "Город Южно-Сахалинск" в 2020-2025 годах					4 354 696,36	2 576 065,00	291 135,48	1 869 179,88		
1.	Основное мероприятие 1.3. Обеспечение благоустроенным жильем граждан, проживающих в аварийном жилищном фонде, признанном таковым после 01.01.2012					3 574 760,86	2 246 394,20	222 554,78	1 487 495,88	0,00	обеспечение благоустроенным жильем граждан
1.1	2020 год					1 942 863,88	938 763,80	26 556,20	977 543,88		
1.1.1	Строительство многоквартирного жилого дома в 8-м микрорайоне г. Южно-Сахалинска (по адресу: ул. Поповича, 18)	2018-2021	заключение государственной экспертизы № 65-1-1-3-05681-2019 от 18.03.2019; заключение государственной экспертизы № 65-1-1-2-050287-2020 от 09.10.2020	10 343,4 кв. м	947 155,90	431 338,50	0,00	4 313,50	427 025,00		
1.1.2	Строительство малоэтажных жилых домов в с. Березняки (2-я очередь)	2020-2021	заключение государственной экспертизы № 65-1-1-2-002732-2020 от 06.02.2020	457 кв. м	66 530,6	56 787,70	54 626,10	2 161,60	0,00		
1.1.3	Строительство многоквартирного жилого дома в 8-м микрорайоне г. Южно-Сахалинска (по адресу: ул. Поповича, 31)	2019-2021	заключение государственной экспертизы № 65-1-1-3-031251-2020 от 15.07.2020	6 843 кв. м	564 809,1	352 800,60	3 155,30	3 528,00	346 117,30		
1.1.4	Строительство малоэтажных жилых домов в с. Березняки	2020	заключение государственной экспертизы на результаты инженерных изысканий от 11.07.2018 № 65-1-1-1-0079-18; заключение государственной экспертизы проектной документации от 21.12.2018 № 65-1-1-2-008119-2018; заключение государственной экспертизы сметной стоимости от 21.12.2018 № 65-1-0261-18	1 384,9 кв. м	128 939,84	123,90	0,00	123,90	0,00		
1.1.5	Строительство малоэтажных жилых домов в г. Южно-Сахалинске (25-й микрорайон)	2019-2021	заключение государственной экспертизы № 65-1-1-3-013121-2020 от 20.04.2020	2 834 кв. м	266 840,9	198 940,30	146 107,10	2 833,20	50 000,00		
1.1.6	Строительство малоэтажного жилого дома в г. Южно-Сахалинске (п/р Ново-Александровск)	2020-2021	заключение государственной экспертизы № 65-1-3-027379-2020 от 26.06.2020	1 800 кв. м	181 947,15	120 200,98	33 836,80	2 506,50	83 857,68		
1.1.7	Строительство многоквартирного жилого дома в с. Санаторное	под ключ 2020-2021	заключение государственной экспертизы № 65-1-1-3-027107-2020 от 26.06.2020	2 107 кв. м	210 945,33	378 395,60	304 503,20	3 348,50	70 543,90		
1.1.8	Строительство малоэтажных жилых домов в г. Южно-Сахалинске	2020	проектно-сметная документация будет утверждена после проведения обоснования инвестиций; проведения технологического и ценового аудита			0,00	0,00	0,00	0,00		
1.1.9	Строительство многоквартирного жилого дома в с. Синегорск	2020-2021	заключение технологического и ценового аудита № 65-0033-20-ОИ от 12.10.2020	2 009 кв. м	245 068,40	67 211,10	65 679,30	1 531,80	0,00		
1.1.10	Строительство многоквартирного жилого дома по ул. 2-я Пионерская в п/р Луговое	2020-2022	заключение технологического и ценового аудита № 65-0034-20-ОИ от 12.10.2020	10 280 кв. м	1 220 901,70	161 858,30	160 000,00	1 858,30	0,00		
1.1.11	Строительство многоквартирного жилого дома по ул. Комсомольская в г. Южно-Сахалинске (МЧС)	2020	проектно-сметная документация будет утверждена после проведения обоснования инвестиций; проведения технологического и ценового аудита			0,00	0,00	0,00	0,00		
1.1.12	Строительство многоквартирного жилого дома по ул. Больничная в г. Южно-Сахалинске	2020-2024	заключение технологического и ценового аудита № 65-0025-20-ОИ от 20.07.2020	5 850,0 кв. м	592 397,89	175 206,90	170 856,00	4 350,90	0,00		
1.2	2021 год					322 021,40	311 460,30	10 561,10	0,00		
1.2.1	Строительство многоквартирного жилого дома в 8-м микрорайоне г. Южно-Сахалинска (по адресу: ул. Поповича, 31)	2019-2021	заключение государственной экспертизы № 65-1-1-3-031251-2020 от 15.07.2020	6 843 кв. м	564 809,1	189 857,50	187 931,80	1 925,70	0,00		
1.2.2	Строительство малоэтажных жилых домов в с. Березняки (2-я очередь - 2 дома)	2020-2021	заключение государственной экспертизы № 65-1-1-2-002732-2020 от 06.02.2020	457 кв. м	66 530,6	236,70	0,00	236,70	0,00		
1.2.3	Строительство многоквартирного жилого дома в с. Санаторное	под ключ 2020-2021	заключение государственной экспертизы № 65-1-1-3-027107-2020 от 26.06.2020	2 107 кв. м	210 945	36 206,00	35 842,90	363,10	0,00		
1.2.4	Строительство жилого комплекса по ул. Больничная в г. Южно-Сахалинске	2020-2024	заключение технологического и ценового аудита № 65-0025-20-ОИ от 20.07.2020	5 832 кв. м	665 694,39	716,10	0,00	716,10	0,00		
1.2.5	Строительство многоквартирного жилого дома по ул. Комсомольская в г. Южно-Сахалинске (МЧС)	ПСД	после разработки ПСД			0,00	0,00	0,00	0,00		
1.2.6	Строительство многоквартирного жилого дома по ул. 2-я Пионерская в п/р Луговое	2021-2023	заключение технологического и ценового аудита № 65-0034-20-ОИ от 12.10.2020	10 280 кв. м	1 220 902	1 800,00	0,00	1 800,00	0,00		
1.2.7	Строительство многоквартирного жилого дома в с. Синегорск	2021-2022	заключение технологического и ценового аудита № 65-0033-20-ОИ от 12.10.2020	2 009 кв. м	245 068	0,00	0,00	0,00	0,00		
1.2.8	Строительство малоэтажного жилого дома в г. Южно-Сахалинске (п/р Ново-Александровск)	2020-2021	заключение государственной экспертизы № 65-1-3-027379-2020 от 26.06.2020	1 800 кв. м	181 947	45 273,30	44 819,60	453,70	0,00		

1.2.9	Строительство многоквартирного жилого дома по пер. Горького в п/р Ново-Александровск г. Южно-Сахалинска	ПСД	проектно-сметная документация будет утверждена после проведения обоснования инвестиций; проведения технологического и ценового аудита			21 217,70	16 539,70	4 678,00	0,00		
1.2.10	Строительство многоквартирного жилого дома в 8-м микрорайоне г. Южно-Сахалинска (по адресу: ул. Поповича, 18)	2018-2021	заключение государственной экспертизы № 65-1-1-3-05681-2019 от 18.03.2019; заключение государственной экспертизы № 65-1-1-2-050287-2020 от 09.10.2020	10 343,4 кв. м	947 156,00	26 597,70	26 326,30	271,40	0,00		
1.2.11	Строительство малоэтажных жилых домов в с. Березняки (3-я очередь)		проектно-сметная документация будет утверждена после проведения обоснования инвестиций; проведения технологического и ценового аудита			71,60	0,00	71,60	0,00		
1.2.12	Строительство малоэтажных жилых домов в г. Южно-Сахалинске (25-й микрорайон)	2019-2021	заключение государственной экспертизы № 65-1-1-3-013121-2020 от 20.04.2020	2 834 кв. м	266 840,9	44,80	0,00	44,80	0,00		
1.3	2022 год					449 734,68	276 691,60	44 775,08	128 268,00	0,00	
1.3.2	Строительство многоквартирного жилого дома по ул. 2-я Пионерская в п/р Луговое	2022-2024	заключение технологического и ценового аудита № 65-0034-20-ОИ от 12.10.2020	10 280 кв. м	1 220 901,70	0,00	0,00	0,00	0,00	0,00	
1.3.3	Строительство жилого комплекса по ул. Больничная в г. Южно-Сахалинске	2020-2024	заключение государственной экспертизы № 65-1-1-3-040800-2022 от 24.06.2022	5 832 кв. м	665 694,39	199 729,08	147 711,20	2 017,88	50 000,00	0,00	
1.3.5	Строительство многоквартирного жилого дома по пер. Горького в п/р Ново-Александровск г. Южно-Сахалинска	2021-2023	заключение государственной экспертизы № 65-1-1-3-034320-2022	4 654,27 кв. м	514 156,21	169 528,75	112 548,90	2 948,32	54 031,53	0,00	
1.3.6	Строительство малоэтажных жилых домов в с. Березняки (3-я очередь)	2021-2023	заключение государственной экспертизы № 65-1-1-3-035860-2022 от 06.06.2022	408,3 кв. м	47 911,90	45 989,65	16 431,50	5 321,68	24 236,47	0,00	
1.3.7	Строительство многоквартирного жилого дома в 8-м микрорайоне г. Южно-Сахалинска (по адресу: ул. Поповича, 18)	2018-2022	заключение государственной экспертизы № 65-1-1-3-05681-2019 от 18.03.2019; заключение государственной экспертизы № 65-1-1-2-050287-2020 от 09.10.2020	10 343,4 кв. м	947 156,00	34 487,20	0,00	34 487,20	0,00	0,00	
1.4	2023 год					740 855,90	614 013,60	126 842,30	0,00	0,00	
1.4.1	Строительство многоквартирного жилого дома по пер. Горького в п/р Ново-Александровск г. Южно-Сахалинска	2021-2023	заключение государственной экспертизы № 65-1-1-3-034320-2022	4 654,27 кв. м	514 156,21	368 893,80	300 091,00	68 802,80	0,00	0,00	
1.4.2	Строительство жилого комплекса по ул. Больничная в г. Южно-Сахалинске	2020-2024	заключение государственной экспертизы № 65-1-1-3-040800-2022 от 24.06.2022	5 832 кв. м	665 694,39	356 697,20	313 922,60	42 774,60	0,00	0,00	
1.4.3	Строительство малоэтажных жилых домов в с. Березняки (3-я очередь)	2021-2023	заключение государственной экспертизы № 65-1-1-3-035860-2022 от 06.06.2022	408,3 кв. м	47 911,90	15 264,90	0,00	15 264,90	0,00	0,00	
1.5	2024 год					119 285,00	105 464,90	13 820,10	0,00	0,00	
1.5.1	Строительство жилого комплекса по ул. Больничная в г. Южно-Сахалинске	2020-2024	заключение государственной экспертизы № 65-1-1-3-040800-2022 от 24.06.2022	5 832 кв. м	665 694,39	119 285,00	105 464,90	13 820,10	0,00	0,00	
1.6	2025 год					373 587,60	0,00	373 587,60	0,00	0,00	
1.5.1	Строительство жилого комплекса по ул. Больничная в г. Южно-Сахалинске	2020-2024	заключение государственной экспертизы № 65-1-1-3-040800-2022 от 24.06.2022	5 832 кв. м	665 694,39	373 587,60	0,00	373 587,60	0,00	0,00	
1.7	2025 год										
2.	Основное мероприятие 1.4. Приобретение жилья в многоквартирных жилых домах для граждан, переселяемых из аварийного или непригодного для проживания жилищного фонда, за счет средств бюджетов					779 935,50	329 670,80	68 580,70	381 684,00		обеспечение благоустроенным жильем граждан
2.1	2022 год					718 540,20	329 670,80	7 185,40	381 684,00		
2.1.1	Приобретение жилья в многоквартирных жилых домах для граждан, переселяемых из аварийного или непригодного для проживания жилищного фонда, за счет средств бюджетов	2022	- м/к № 67-2022 от 29.03.22, м/к № 113-22 от 16.09.22, м/к № 114-22 от 05.10.22, м/к № 116-22 от 14.10.22, м/к № 119-22 от 09.11.22, м/к № 158-22 от 02.12.22; - м/к № 115-22 от 05.10.22, м/к № 117-22 от 14.10.22, м/к № 161-22 от 02.12.22	- 9 582,1 кв. м - 730,6 кв. м	664 628,45	718 540,20	329 670,80	7 185,40	381 684,00		
2.2	2023 год					11 395,30	0,00	11 395,30	0,00		
2.1.1	Приобретение жилья в многоквартирных жилых домах для граждан, переселяемых из аварийного или непригодного для проживания жилищного фонда, за счет средств бюджетов	2023				11 395,30	0,00	11 395,30	0,00		
2.3	2024 год					30 000,00	0,00	30 000,00	0,00		
2.1.1	Приобретение жилья в многоквартирных жилых домах для граждан, переселяемых из аварийного или непригодного для проживания жилищного фонда, за счет средств бюджетов	2024				30 000,00	0,00	30 000,00	0,00		
2.4	2025 год					20 000,00	0,00	20 000,00	0,00		
2.1.1	Приобретение жилья в многоквартирных жилых домах для граждан, переселяемых из аварийного или непригодного для проживания жилищного фонда, за счет средств бюджетов	2025				20 000,00	0,00	20 000,00	0,00		
III	Подпрограмма № 2 "Строительство жилья в городском округе "Город Южно-Сахалинск" на 2020-2025 годы"					162 315,90	0,00	162 315,90	0,00	0,00	
1.	Основное мероприятие 2.2. Строительство (приобретение на первичном и вторичном рынке) жилья для формирования муниципального жилищного фонда для реализации полномочий органа местного самоуправления					162 315,90	0,00	162 315,90	0,00	0,00	
1.1	2023 год					162 315,90	0,00	162 315,90	0,00	0,00	
1.1.1	Строительство (приобретение на первичном и вторичном рынке) жилья для формирования муниципального жилищного фонда для реализации полномочий органа местного самоуправления	2023	-	-	-	162 315,90	0,00	162 315,90	0,00	0,00	
1.2	2024 год					0,00	0,00	0,00	0,00	0,00	
1.2.1	Строительство (приобретение на первичном и вторичном рынке) жилья для формирования муниципального жилищного фонда для реализации полномочий органа местного самоуправления	2024	-	-	-	0,00	0,00	0,00	0,00	0,00	
1.3	2025 год					0,00	0,00	0,00	0,00	0,00	
1.3.1	Строительство (приобретение на первичном и вторичном рынке) жилья для формирования муниципального жилищного фонда для реализации полномочий органа местного самоуправления	2025	-	-	-	0,00	0,00	0,00	0,00	0,00	

Начало на стр. 16.

Приложение № 2 к постановлению администрации города Южно-Сахалинска от 22.09.2023 № 2814-па  
Приложение № 4 к муниципальной программе "Обеспечение населения городского округа "Город Южно-Сахалинск" качественным жильем на 2020-2025 годы"

Ресурсное обеспечение реализации муниципальной программы за счет бюджетных средств

Наименование муниципальной программы, подпрограммы, мероприятия	Исполнители муниципальной программы, подпрограммы, мероприятия	Код бюджетной классификации				Расходы по годам реализации, тыс. рублей						
		ГРБС	Рз, Пр	ЦСР	ВР	всего по программе	2020 год	2021 год	2022 год	2023 год	2024 год	2025 год
Муниципальная программа "Обеспечение населения городского округа "Город Южно-Сахалинск" качественным жильем на 2020-2025 годы"	Всего	x	x	x	x	15 192 715,6	4 847 505,6	2 716 747,5	3 489 920,4	2 198 523,8	864 516,6	1 075 501,7
	ДАиГ	903	0412	x	x	484 936,1	142 903,4	135 953,0	54 096,5	45 300,1	59 016,9	47 666,2
	ДГХ	915	x	x	x	335 416,9	118 309,1	21 855,7	50 798,2	101 776,6	23 390,9	19 286,4
	Администрация (МКУ УКС, ДУМИ)	902	x	x	x	6 724 853,1	2 731 909,2	1 010 548,5	1 221 744,7	1 267 778,1	119 285,0	373 587,6
	Администрация (МКУ УЖП)	902	x	x	x	7 036 858,3	1 659 358,7	1 466 182,4	2 091 769,9	697 266,0	580 083,8	542 197,5
	Администрация (МКУ УДХИБ)	902	0409	x	x	195 004,0	195 004,0	0,0	0,0	0,0	0,0	0,0
	МКУ УДХИБ	906	0409	x	x	1 349,8	0,0	1 349,8	0,0	0,0	0,0	0,0
	ДЗП	905	0412	x	x	4 571,2	21,2	0,0	590,0	663,0	1 283,0	2 014,0
	Администрация	902	0412	x	x	260,0	0,0	50,0	70,0	40,0	50,0	50,0
ДДХИБ	906	0503	x	x	409 466,2	0,0	80 808,1	70 851,1	85 700,0	81 407,0	90 700,0	
Подпрограмма № 1 "Переселение граждан из аварийного и непригодного для проживания жилищного фонда на территории городского округа "Город Южно-Сахалинск" в 2020-2025 годах"	Всего	x	x	x	x	5 302 341,4	2 200 049,2	363 427,9	1 225 643,1	868 357,9	203 025,9	441 837,4
	ДГХ, МКП "ЗСМ им. М.А. Федотова"	915	0501	x	x	270 488,4	53 380,6	21 855,7	50 798,2	101 776,6	23 390,9	19 286,4
	Администрация (МКУ УЖП)	902	0501	x	x	1 081 353,3	203 783,5	19 500,8	725 040,2	25 485,4	59 700,0	47 843,4
	Администрация (МКУ УКС)	902	0501	x	x	3 948 348,5	1 942 863,9	322 021,4	449 734,7	740 855,9	119 285,0	373 587,6
	ДЗП	905	0412	x	x	1 891,2	21,2	0,0	0,0	200,0	600,0	1 070,0
	Администрация	902	0412	x	x	260,0	0,0	50,0	70,0	40,0	50,0	50,0
Основное мероприятие 1.1. Признание в установленном порядке многоквартирных домов аварийными и подлежащими сносу	Всего	x	x	x	x	5 604,2	2 500,0	246,5	166,7	897,0	897,0	897,0
	ДГХ	915	0501	15101 20990	240	5 604,2	2 500,0	246,5	166,7	897,0	897,0	897,0
Основное мероприятие 1.2. Ликвидация аварийного и непригодного для проживания жилищного фонда, неиспользуемых и бесхозных объектов производственного и непроизводственного назначения, в том числе снос ветхого и аварийного жилья, производственных и непроизводственных зданий	Всего	x	x	x	x	264 884,2	50 880,6	21 609,2	50 631,5	100 879,6	22 493,9	18 389,4
	ДГХ, МКП "ЗСМ им. М.А. Федотова"	915	0501	15102 20990	240	73 981,3	400,0	21 609,2	15 507,3	5 802,0	16 545,0	14 117,8
				15102 63030		129 541,2	0,0	0,0	34 773,0	85 569,8	5 354,0	3 844,4
				15102 S3030		10 881,1	0,0	0,0	351,2	9 507,8	594,9	427,2
				15102 63030	810	49 975,7	49 975,7	0,0	0,0	0,0	0,0	0,0
				15102 80250		0,0	0,0	0,0	0,0	0,0	0,0	0,0
Основное мероприятие 1.3. Обеспечение благоустроенным жильем граждан, проживающих в аварийном жилищном фонде, признанном таковым после 01.01.2012	Всего	x	x	x	x	3 948 348,5	1 942 863,9	322 021,4	449 734,7	740 855,9	119 285,0	373 587,6
	Администрация (МКУ УКС)	902	0501	15103 20980	410	479 931,0	7 075,5	4 060,5	34 487,2	58 618,5	2 101,7	373 587,6
				15103 55050		916 161,6	916 161,6	0,0	0,0	0,0	0,0	0,0
				151F3 63500		786 512,2	786 512,2	0,0	0,0	0,0	0,0	0,0
				15103 63500		1 325 094,2	104 425,1	311 460,3	189 730,3	614 013,6	105 464,9	0,0
				15103 L5050		0,1	0,1	0,0	0,0	0,0	0,0	0,0
				151F3 S3500		7 944,6	7 944,6	0,0	0,0	0,0	0,0	0,0
				151F3 67483		70 543,9	70 543,9	0,0	0,0	0,0	0,0	0,0
				15103 67483		128 268,0	0,0	0,0	128 268,0	0,0	0,0	0,0
				151F3 67484		47 826,5	47 826,5	0,0	0,0	0,0	0,0	0,0
				15103 67484		86 961,3	0,0	0,0	86 961,3	0,0	0,0	0,0
				15103 S7484		878,4	0,0	0,0	878,4	0,0	0,0	0,0
				151F3 S7484		483,1	483,1	0,0	0,0	0,0	0,0	0,0
				151F3 S7483		712,6	712,6	0,0	0,0	0,0	0,0	0,0
				15103 S7483		1 295,6	0,0	0,0	1 295,6	0,0	0,0	0,0
			15103 S3500		95 735,4	1 178,7	6 500,6	8 113,9	68 223,8	11 718,4	0,0	
Основное мероприятие 1.4. Приобретение жилья в многоквартирных жилых домах для граждан, переселяемых из аварийного или непригодного для проживания жилищного фонда, за счет средств бюджетов	Всего	x	x	x	x	1 009 719,8	203 783,5	19 500,8	725 040,2	11 395,3	30 000,0	20 000,0
	Администрация (МКУ УЖП)	902	0501	15104 20980	410	112 679,6	61 783,5	19 500,8	0,0	11 395,3	0,0	20 000,0
				15104 67483		381 684,0	0,0	0,0	381 684,0	0,0	0,0	0,0
				15104 S7483		3 855,4	0,0	0,0	3 855,4	0,0	0,0	0,0
				15104 67484		258 768,8	0,0	0,0	258 768,8	0,0	0,0	0,0
				15104 S7484		32 613,8	0,0	0,0	2 613,8	0,0	30 000,0	0,0
				15104 63500		211 482,0	140 580,0	0,0	70 902,0	0,0	0,0	0,0
				15104 S3500		2 136,2	1 420,0	0,0	716,2	0,0	0,0	0,0
				15104 20990		0,0	0,0	0,0	0,0	0,0	0,0	0,0
				15104 63030	850	6 435,0	0,0	0,0	6 435,0	0,0	0,0	0,0
				15104S 3030		65,0	0,0	0,0	65,0	0,0	0,0	0,0
Основное мероприятие 1.5. Обеспечение прав граждан-собственников жилых помещений, расположенных в аварийном жилищном фонде, признанном таковым после 01.01.2012	Всего	x	x	x	x	71 633,5	0,0	0,0	0,0	14 090,1	29 700,0	27 843,4
	Администрация (МКУ УЖП)	902	0501	15105 20990	850	65 093,4	0,0	0,0	0,0	7 550,0	29 700,0	27 843,4
				151F3 67483		1 454,6	0,0	0,0	0,0	1 454,6	0,0	0,0
				151F3 S7483		14,7	0,0	0,0	0,0	14,7	0,0	0,0
				151F3 67484		5 020,0	0,0	0,0	0,0	5 020,0	0,0	0,0
Основное мероприятие 1.6. Проведение работ (оказание услуг), связанных с заключением соглашений об установлении сервитутов для муниципальных нужд на территории городского округа "Город Южно-Сахалинск"	Всего	x	x	x	x	2 151,2	21,2	50,0	70,0	240,0	650,0	1 120,0
	ДЗП	905	0412	15106 20990	240	1 891,2	21,2	0,0	0,0	200,0	600,0	1 070,0
	Администрация	902	0412	15106 20990	240	260,0	0,0	50,0	70,0	40,0	50,0	50,0
Подпрограмма № 2 "Строительство жилья в городском округе "Город Южно-Сахалинск" на 2020-2025 годы"	Всего	x	x	x	x	5 782 126,6	1 419 884,5	1 409 040,8	1 326 225,7	650 809,2	500 378,3	475 788,1
	Администрация (МКУ УЖП)	902	1003	x	x	4 880 184,6	1 419 884,5	1 409 040,8	592 535,7	486 504,1	496 431,4	475 788,1
			1004	x	x	739 626,1	0,0	0,0	733 690,0	1 989,2	3 946,9	0,0
Основное мероприятие 2.1. Предоставление социальных выплат отдельным категориям граждан для обеспечения жильем	Всего	x	x	x	x	4 614 642,6	1 419 884,5	1 143 498,8	592 535,7	486 504,1	496 431,4	475 788,1
	Администрация (МКУ УЖП)	902	1003	152F1 20990	320	230 000,0	0,0	230 000,0	0,0	0,0	0,0	0,0
				152F1 63030		4 323 872,0	1 399 682,5	901 843,2	586 316,9	479 116,1	485 883,1	471 030,2
				152F1 S3030		60 770,6	20 202,0	11 655,6	6 218,8	7 388,0	10 548,3	4 757,9
Основное мероприятие 2.2. Строительство (приобретение на первичном и вторичном рынке) жилья для формирования муниципального жилищного фонда для реализации полномочий органа местного самоуправления	Всего	x	x	x	x	162 315,9	0,0	0,0	0,0	162 315,9	0,0	0,0
	Администрация (МКУ УЖП)	902	0501	15202 20980	410	162 315,9	0,0	0,0	0,0	162 315,9	0,0	0,0
Основное мероприятие 2.3. Строительство (приобретение на первичном и вторичном рынке) служебного жилья	Всего	x	x	x	x	0,0	0,0	0,0	0,0	0,0	0,0	0,0
	Администрация (МКУ УЖП)			x	x	0,0	0,0	0,0	0,0	0,0	0,0	0,0
Основное мероприятие 2.6. Предоставление социальных выплат молодым семьям - участникам программы "Дальневосточная ипотека"	Всего	x	x	x	x	1 005 168,1	0,0	265 542,0	733 690,0	1 989,2	3 946,9	0,0
	Администрация (МКУ УЖП)	902	1003	152F1 63030	320	261 347,1	0,0	261 347,1	0,0	0,0	0,0	0,0
				152F1 S3030		4 194,9	0,0	4 194,9	0,0	0,0	0,0	0,0
		902	1004	152F1 63030		726 065,5	0,0	0,0	726 065,5	0,0	0,0	0,0
Подпрограмма № 3 "Обеспечение жильем молодых семей на 2020-2025 годы"	Всего	x	x	x	x	173 378,4	35 690,7	37 640,8	40 504,0	20 971,4	20 005,5	18 566,0
	Администрация (МКУ УЖП)	902	1004	15301 R4970	320	67 064,1	31 792,3	35 271,8	0,0	0,0	0,0	0,0
				15301 L4970		69 313,3	0,0	0,0	37 092,9	12 460,7	9 704,4	10 055,3
				15301 S4970		2 581,6	649,2	12,8	129,1	0,0	1 790,5	0,0
				15301 63030		31 772,1	3 216,3	2 332,6	3 244,5	7 659,6	7 659,5	7 659,6
			15301 S3030		2 647,3	32,9	23,6	37,5	851,1	851,1	851,1	

Мероприятие 3.1.1. Предоставление молодым семьям социальной выплаты на приобретение (строительство) жилого помещения	Всего	x	x	x	x	138 959,0	32 441,5	35 284,6	37 222,0	12 460,7	11 494,9	10 055,3
	Администрация (МКУ УЖП)	902	1004	15301 R4970	320	67 064,1	31 792,3	35 271,8	0,0	0,0	0,0	0,0
				15301 L4970		69 313,3	0,0	0,0	37 092,9	12 460,7	9 704,4	10 055,3
				15301 S4970		2 581,6	649,2	12,8	129,1	0,0	1 790,5	0,0
Мероприятие 3.1.2. Предоставление дополнительной социальной выплаты молодым семьям при рождении (усыновлении) одного ребенка	Всего	902	x	x	x	34 419,4	3 249,2	2 356,2	3 282,0	8 510,7	8 510,6	8 510,7
	Администрация (МКУ УЖП)	902	1004	15301 63030	320	31 772,1	3 216,3	2 332,6	3 244,5	7 659,6	7 659,5	7 659,6
				15301 S3030		2 647,3	32,9	23,6	37,5	851,1	851,1	851,1
Подпрограмма № 4 "Развитие системы градостроительной деятельности на 2020-2025 годы"	Всего	x	x	x	x	486 115,1	142 903,4	135 953,0	54 486,5	45 563,1	59 279,9	47 929,2
	ДАиГ	903	0412	x	x	484 936,1	142 903,4	135 953,0	54 096,5	45 300,1	59 016,9	47 666,2
	ДЗП	905	0412	x	x	1 179,0	0,0	0,0	390,0	263,0	263,0	263,0
Основное мероприятие 4.1. Подготовка (корректировка) градостроительной документации (территориального планирования и по планировке территории), градостроительного зонирования, разработка документации по планировке территории, в т. ч. научно-исследовательские работы	Всего	x	x	x	x	324 557,5	81 977,7	96 720,6	39 446,0	27 600,1	38 146,9	40 666,2
	ДАиГ	903	0412	15401 20990	240	105 250,5	2 680,6	70 406,1	3 888,5	15 163,6	5 796,8	7 314,9
				15401 63030		197 053,0	70 115,0	21 823,8	34 790,1	11 192,8	29 115,1	30 016,2
				15401 S3030		9 093,8	708,2	220,4	351,4	1 243,7	3 235,0	3 335,1
				15401 80430	810	2 682,5	0,0	2 266,5	416,0	0,0	0,0	
			15401 80410		10 477,7	8 473,9	2 003,8	0,0	0,0	0,0	0,0	
Мероприятие 4.1.1. Подготовка сведений о границах населенных пунктов (в том числе границах образуемых населенных пунктов), входящих в состав городского округа	ДАиГ	903	0412	15401 S3030	240	928,6	708,2	220,4	0,0	0,0	0,0	0,0
Основное мероприятие 4.2. Организация и проведение публичных слушаний или общественных обсуждений	Всего	x	x	x	x	247,4	47,4	0,0	0,0	200,0	0,0	0,0
	ДАиГ	903	0412	15402 20990	240	247,4	47,4	0,0	0,0	200,0	0,0	0,0
Основное мероприятие 4.3. Образование земельных участков	Всего	x	x	x	x	1 179,0	0,0	0,0	390,0	263,0	263,0	263,0
	ДЗП	905	0412	15403 20990	240	1 179,0	0,0	0,0	390,0	263,0	263,0	263,0
Основное мероприятие 4.4. Изготовление (подготовка), обновление топографических карт и планов населенных пунктов городского округа в масштабах 1:5000, 1:2000, 1:1000, 1:500	Всего	x	x	x	x	116 428,2	43 577,8	39 232,4	14 568,0	5 700,0	6 350,0	7 000,0
	ДАиГ	903	0412	x	240	0,0	0,0	0,0	0,0	0,0	0,0	0,0
	ДАиГ, МКП "Горархитектура" (до 01.01.2023)	903	0412	15404 20990	240	29 110,0	0,0	3 900,0	6 160,0	5 700,0	6 350,0	7 000,0
				15404 63030	240	9 927,1	8 745,0	0,0	1 182,1	0,0	0,0	0,0
				15404 S3030	240	100,2	88,3	0,0	11,9	0,0	0,0	0,0
			15404 80430	810	26 346,4	0,0	19 132,4	7 214,0	0,0	0,0	0,0	
			15404 80410		50 944,5	34 744,5	16 200,0	0,0	0,0	0,0	0,0	
Мероприятие 4.4.1. Выполнение работ по созданию, обновлению, модернизации муниципальной информационной системы "Трехмерная объектная модель городского округа "Город Южно-Сахалинск" - цифровой двойник города Южно-Сахалинска (ЦДГ), в том числе приобретение лицензий	ДАиГ, МКП "Горархитектура" (до 01.01.2022)	903	0412	15404 80410	810	5 000,0	5 000,0	0,0	0,0	0,0	0,0	0,0
				15404 20990	240	2 260,0	0,0	0,0	2 260,0	0,0	0,0	0,0
Основное мероприятие 4.6. Выполнение работ по модернизации информационно-аналитической системы управления градостроительным развитием территории города Южно-Сахалинска	Всего	x	x	x	x	17 383,0	17 300,5	0,0	82,5	0,0	0,0	0,0
	ДАиГ	903	0412	15406 20990	240	17 383,0	17 300,5	0,0	82,5	0,0	0,0	0,0
Основное мероприятие 4.7. Актуализация градостроительной документации в соответствии с системой требований к пространственным данным градостроительной документации Сахалинской области, утвержденной правовым актом уполномоченного органа, включая создание комплексного инфраструктурного плана развития региона на территории городского округа "Город Южно-Сахалинск" (КИПРР) и его наполнение	Всего	x	x	x	x	10 000,0	0,0	0,0	0,0	2 000,0	8 000,0	0,0
	ДАиГ	903	0412	15407 20990	240	10 000,0	0,0	0,0	0,0	2 000,0	8 000,0	0,0
Основное мероприятие 4.8. Проведение оценки рыночной стоимости права аренды земельных участков для проведения торгов на право заключения договора о комплексном развитии территории	Всего	x	x	x	x	0,0	0,0	0,0	0,0	20,0	0,0	0,0
	ДАиГ	903	0412	15408 209900	240	0,0	0,0	0,0	0,0	20,0	0,0	0,0
Основное мероприятие 4.9. Выполнение работ по определению границ зон затопления и подтопления территории городского округа "Город Южно-Сахалинск", в том числе научно-исследовательские работы	Всего	x	x	x	x	16 300,0	0,0	0,0	0,0	9 780,0	6 520,0	0,0
	ДАиГ	903	0412	15409 63030	240	14 670,0	0,0	0,0	0,0	8 802,0	5 868,0	0,0
		903	0412	15409 S3030	240	1 630,0	0,0	0,0	0,0	978,0	652,0	0,0
Подпрограмма № 5 "Строительство инженерной и транспортной инфраструктуры, включая благоустройство территории, на 2020-2025 годы"	Всего	x	x	x	x	3 448 754,1	1 048 977,8	770 685,0	843 061,1	612 822,2	81 827,0	91 381,0
	ДГХ, МКП "ЗСМ им. М.А. Федотова"	915	0503	x	x	64 928,5	64 928,5	0,0	0,0	0,0	0,0	0,0
	ДДХиБ	906	0503	x	x	409 466,2	0,0	80 808,1	70 851,1	85 700,0	81 407,0	90 700,0
	Администрация (МКУ УКС, ДУМИ)	902	0502	x	x	2 776 504,6	789 045,3	688 527,1	772 010,0	526 922,2	0,0	0,0
	Администрация (МКУ УДХиБ)	902	0409	x	x	195 004,0	195 004,0	0,0	0,0	0,0	0,0	0,0
	Администрация (МКУ УДХиБ)	906	0409	x	x	1 349,8	0,0	1 349,8	0,0	0,0	0,0	0,0
	ДЗП	905	0412	x	x	1 501,0	0,0	0,0	200,0	200,0	420,0	681,0
Основное мероприятие 5.1. Строительство (приобретение) инженерной и транспортной инфраструктуры к отдельным территориям, не имеющим инженерной и транспортной инфраструктуры, в соответствии с потребностями жилищного, общественно-делового и промышленного строительства городского округа	Всего	x	x	x	x	2 972 858,4	984 049,3	689 876,9	772 010,0	526 922,2	0,0	0,0
	Администрация (МКУ УКС, МКУ УДХиБ, ДУМИ)	906	0409	15501 20980	410	1 349,8	0,0	1 349,8	0,0	0,0	0,0	0,0
		902	0409	15501 20980		195 004,0	195 004,0	0,0	0,0	0,0	0,0	0,0
				15501 S350		61 945,7	5 677,5	7 168,1	9 207,9	39 892,2	0,0	0,0
				15501 20980		10 724,9	9 603,7	848,7	250,5	22,0	0,0	0,0
				15501 63500		2 234 929,7	507 481,1	608 657,4	762 551,6	356 239,6	0,0	0,0
				15501 S3030	240	2 863,5	2 144,8	718,7	0,0	0,0	0,0	0,0
				155F1 S3500	410	1 825,8	518,1	0,0	0,0	1 307,7	0,0	0,0
				155F1 63500		51 292,1	51 292,1	0,0	0,0	0,0	0,0	0,0
				155F1 63500	240	129 460,7	0,0	0,0	0,0	129 460,7	0,0	0,0
				15501 63030		283 462,2	212 328,0	71 134,2	0,0	0,0	0,0	0,0
Мероприятие 5.1.1. Строительство инженерной и транспортной инфраструктуры, включая благоустройство территории	Всего	x	x	x	x	255 315,9	253 966,1	1 349,8	0,0	0,0	0,0	0,0
	Администрация (МКУ УКС, МКУ УДХиБ)	902	0409	15501 20980	410	195 004,0	195 004,0	0,0	0,0	0,0	0,0	0,0
		906	0409	15501 20980		1 349,8	0,0	1 349,8	0,0	0,0	0,0	0,0
		902	0502	155F1 S3500		518,1	518,1	0,0	0,0	0,0	0,0	0,0
				15501 20990		0,0	0,0	0,0	0,0	0,0	0,0	0,0
				15501 20980		6 703,7	6 703,7	0,0	0,0	0,0	0,0	0,0
				15501 S3500		448,2	448,2	0,0	0,0	0,0	0,0	0,0
				155F1 63500		51 292,1	51 292,1	0,0	0,0	0,0	0,0	0,0
			15501 63500		0,0	0,0	0,0	0,0	0,0	0,0	0,0	
Мероприятие 5.1.2. Строительство инженерной инфраструктуры к вновь застраиваемым территориям в соответствии с потребностями жилищного, общественно-делового и промышленного строительства городского округа	Всего	x	x	x	x	2 300 448,4	515 610,4	616 674,2	772 010,0	396 153,8	0,0	0,0
	Администрация (МКУ УКС)	902	0502	15501 20980	410	4 021,2	2 900,0	848,7	250,5	22,0	0,0	0,0
				15501 63500		2 234 929,7	507 481,1	608 657,4	762 551,6	356 239,6	0,0	0,0
			15501 S3500		61 497,5	5 229,3	7 168,1	9 207,9	39 892,2	0,0	0,0	
Мероприятие 5.1.3. Обеспечение земельных участков, предназначенных под жилищное строительство, технологическим присоединением к инженерным сетям	Всего	x	x	x	x	286 325,7	214 472,8	71 852,9	0,0	0,0	0,0	0,0
	Администрация (МКУ УКС)	902	0502	15501 63030	240	283 462,2	212 328,0	71 134,2	0,0	0,0	0,0	0,0
				15501 S3030		2 863,5	2 144,8	718,7	0,0	0,0	0,0	0,0
				15501 20990		0,0	0,0	0,0	0,0	0,0	0,0	0,0
Мероприятие 5.1.4. Приобретение объектов инженерной инфраструктуры	Всего	x	x	x	x	130 768,4	0,0	0,0	0,0	130 768,4	0,0	0,0
	ДУМИ	902	0502	155F1 63500	410	129 460,7	0,0	0,0	0,0	129 460,7	0,0	0,0
			155F1 S3500		1 307,7	0,0	0,0	0,0	1 307,7	0,0	0,0	
Основное мероприятие 5.2. Обустройство, формирование земельных участков, подлежащих предоставлению семьям, имеющим трех и более детей	Всего	x	x	x	x	474 394,7	64 928,5	80 808,1	70 851,1	85 700,0	81 407,0	90 700,0
	ДДХиБ	906	0503	15502 20990	240	45 151,1	0,0	0,0	151,1	15 000,0	10 000,0	20 000,0
				15502 63030		340 883,0	0,0	80 000,0	69 993,0	63 630,0	63 630,0	63 630,0
				15502 S3030		23 432,1	0,0	808,1	707,0	7 070,0	7 770,0	7 070,0
				15502 20990		0,0	0,0	0,0	0,0	0,0	0,0	0,0
	ДГХ, МКП "ЗСМ им. М.А. Федотова"	915		15502 63030	810	64 313,9	64 313,9	0,0	0,0	0,0	0,0	0,0
			15502 S3030		614,6	614,6	0,0	0,0	0,0	0,0	0,0	



Мероприятие 4.1.1. Подготовка сведений о границах населенных пунктов (в том числе границах образуемых населенных пунктов), входящих в состав городского округа	Всего	928,6	708,2	220,4	0,0	0,0	0,0	0,0
	Областной бюджет	0,0	0,0	0,0	0,0	0,0	0,0	0,0
	Местный бюджет	928,6	708,2	220,4	0,0	0,0	0,0	0,0
Основное мероприятие 4.2. Организация и проведение публичных слушаний или общественных обсуждений	Всего	247,4	47,4	0,0	0,0	200,0	0,0	0,0
	Областной бюджет	0,0	0,0	0,0	0,0	0,0	0,0	0,0
	Местный бюджет	247,4	47,4	0,0	0,0	200,0	0,0	0,0
Основное мероприятие 4.3. Образование земельных участков	Всего	1 179,0	0,0	0,0	390,0	263,0	263,0	263,0
	Областной бюджет	0,0	0,0	0,0	0,0	0,0	0,0	0,0
	Местный бюджет	1 179,0	0,0	0,0	390,0	263,0	263,0	263,0
Основное мероприятие 4.4. Изготовление (подготовка), обновление топографических карт и планов населенных пунктов городского округа в масштабах 1:5000, 1:2000, 1:1000, 1:500	Всего	116 428,2	43 577,8	39 232,4	14 568,0	5 700,0	6 350,0	7 000,0
	Областной бюджет	9 927,1	8 745,0	0,0	1 182,1	0,0	0,0	0,0
	Местный бюджет	106 501,1	34 832,8	39 232,4	13 385,9	5 700,0	6 350,0	7 000,0
Мероприятие 4.4.1. Выполнение работ по созданию, обновлению, модернизации муниципальной информационной системы "Трехмерная объектная модель городского округа "Город Южно-Сахалинск" - цифровой двойник города Южно-Сахалинска (ЦДГ), в том числе приобретение лицензий	Всего	7 260,0	5 000,0	0,0	2 260,0	0,0	0,0	0,0
	Областной бюджет	0,0	0,0	0,0	0,0	0,0	0,0	0,0
	Местный бюджет	7 260,0	5 000,0	0,0	2 260,0	0,0	0,0	0,0
Основное мероприятие 4.5. Обеспечение деятельности Градостроительного совета городского округа "Город Южно-Сахалинск"	Всего	0,0	0,0	0,0	0,0	0,0	0,0	0,0
	Областной бюджет	0,0	0,0	0,0	0,0	0,0	0,0	0,0
	Местный бюджет	0,0	0,0	0,0	0,0	0,0	0,0	0,0
Основное мероприятие 4.6. Выполнение работ по модернизации информационно-аналитической системы управления градостроительным развитием территории города Южно-Сахалинска	Всего	17 383,0	17 300,5	0,0	82,5	0,0	0,0	0,0
	Областной бюджет	0,0	0,0	0,0	0,0	0,0	0,0	0,0
	Местный бюджет	17 383,0	17 300,5	0,0	82,5	0,0	0,0	0,0
Основное мероприятие 4.7. Актуализация градостроительной документации в соответствии с системой требований к пространственным данным градостроительной документации Сахалинской области, утвержденной правовым актом уполномоченного органа, включая создание комплексного инфраструктурного плана развития региона на территории городского округа "Город Южно-Сахалинск" (КИПРР) и его наполнение	Всего	10 000,0	0,0	0,0	0,0	2 000,0	8 000,0	0,0
	Областной бюджет	0,0	0,0	0,0	0,0	0,0	0,0	0,0
	Местный бюджет	10 000,0	0,0	0,0	0,0	2 000,0	8 000,0	0,0
Основное мероприятие 4.8. Проведение оценки рыночной стоимости права аренды земельных участков для проведения торгов на право заключения договора о комплексном развитии территории	Всего	0,0	0,0	0,0	0,0	20,0	0,0	0,0
	Областной бюджет	0,0	0,0	0,0	0,0	0,0	0,0	0,0
	Местный бюджет	0,0	0,0	0,0	0,0	20,0	0,0	0,0
Основное мероприятие 4.9. Выполнение работ по определению границ зон затопления и подтопления территории городского округа "Город Южно-Сахалинск", в том числе научно-исследовательские работы	Всего	0,0	0,0	0,0	0,0	9 780,0	6 520,0	0,0
	Областной бюджет	0,0	0,0	0,0	0,0	8 802,0	5 868,0	0,0
	Местный бюджет	0,0	0,0	0,0	0,0	978,0	652,0	0,0
Подпрограмма № 5 "Строительство инженерной и транспортной инфраструктуры, включая благоустройство территории, на 2020-2025 годы"	Всего	3 448 754,1	1 048 977,8	770 685,0	843 061,1	612 822,2	81 827,0	91 381,0
	Федеральный бюджет	0,0	0,0	0,0	0,0	0,0	0,0	0,0
	Областной бюджет	3 104 341,6	835 415,1	759 791,6	832 544,6	549 330,3	63 630,0	63 630,0
	Местный бюджет	344 412,5	213 562,7	10 893,4	10 516,5	63 491,9	18 197,0	27 751,0
Основное мероприятие 5.1. Строительство (приобретение) инженерной и транспортной инфраструктуры к отдельным территориям, не имеющим инженерной и транспортной инфраструктуры, в соответствии с потребностями жилищного, общественно-делового и промышленного строительства городского округа	Всего	2 972 858,4	984 049,3	689 876,9	772 010,0	526 922,2	0,0	0,0
	Федеральный бюджет	0,0	0,0	0,0	0,0	0,0	0,0	0,0
	Областной бюджет	2 699 144,7	771 101,2	679 791,6	762 551,6	485 700,3	0,0	0,0
	Местный бюджет	273 713,7	212 948,1	10 085,3	9 458,4	41 221,9	0,0	0,0
Мероприятие 5.1.1. Строительство инженерной и транспортной инфраструктуры, включая благоустройство территории	Всего	255 315,9	253 966,1	1 349,8	0,0	0,0	0,0	0,0
	Федеральный бюджет	0,0	0,0	0,0	0,0	0,0	0,0	0,0
	Областной бюджет	51 292,1	51 292,1	0,0	0,0	0,0	0,0	0,0
	Местный бюджет	204 023,8	202 674,0	1 349,8	0,0	0,0	0,0	0,0
Мероприятие 5.1.2. Строительство инженерной инфраструктуры к вновь застраиваемым территориям в соответствии с потребностями жилищного, общественно-делового и промышленного строительства городского округа	Всего	2 300 448,4	515 610,4	616 674,2	772 010,0	396 153,8	0,0	0,0
	Федеральный бюджет	0,0	0,0	0,0	0,0	0,0	0,0	0,0
	Областной бюджет	2 234 929,7	507 481,1	608 657,4	762 551,6	356 239,6	0,0	0,0
	Местный бюджет	65 518,7	8 129,3	8 016,8	9 458,4	39 914,2	0,0	0,0
Мероприятие 5.1.3. Обеспечение земельных участков, предназначенных под жилищное строительство, технологическим присоединением к инженерным сетям	Всего	286 325,7	214 472,8	71 852,9	0,0	0,0	0,0	0,0
	Федеральный бюджет	0,0	0,0	0,0	0,0	0,0	0,0	0,0
	Областной бюджет	283 462,2	212 328,0	71 134,2	0,0	0,0	0,0	0,0
	Местный бюджет	2 863,5	2 144,8	718,7	0,0	0,0	0,0	0,0
Мероприятие 5.1.4. Приобретение объектов инженерной инфраструктуры	Всего	130 768,4	0,0	0,0	0,0	130 768,4	0,0	0,0
	Федеральный бюджет	0,0	0,0	0,0	0,0	0,0	0,0	0,0
	Областной бюджет	129 460,7	0,0	0,0	0,0	129 460,7	0,0	0,0
	Местный бюджет	1 307,7	0,0	0,0	0,0	1 307,7	0,0	0,0
Основное мероприятие 5.2. Обустройство, формирование земельных участков, подлежащих предоставлению семьям, имеющим трех и более детей	Всего	474 394,7	64 928,5	80 808,1	70 851,1	85 700,0	81 407,0	90 700,0
	Областной бюджет	405 196,9	64 313,9	80 000,0	69 993,0	63 630,0	63 630,0	63 630,0
	Местный бюджет	69 197,8	614,6	808,1	858,1	22 070,0	17 777,0	27 070,0
Основное мероприятие 5.3. Образование земельных участков, подлежащих предоставлению семьям, имеющим трех и более детей	Всего	1 501,0	0,0	0,0	200,0	200,0	420,0	681,0
	Областной бюджет	0,0	0,0	0,0	0,0	0,0	0,0	0,0
	Местный бюджет	1 501,0	0,0	0,0	200,0	200,0	420,0	681,0
Основное мероприятие 5.4. Выполнение технологического присоединения к инженерным сетям	Всего	0,0	0,0	0,0	0,0	0,0	0,0	0,0
	Областной бюджет	0,0	0,0	0,0	0,0	0,0	0,0	0,0
	Местный бюджет	0,0	0,0	0,0	0,0	0,0	0,0	0,0

## АДМИНИСТРАЦИЯ ГОРОДА ЮЖНО-САХАЛИНСКА ПОСТАНОВЛЕНИЕ

от 22.09.2023 № 2816-па

### О внесении изменения в Порядок финансирования работ по функционированию площадок для временного складирования снега на территории городского округа "Город Южно-Сахалинск", утвержденный постановлением администрации города Южно-Сахалинска от 22.02.2022 № 319-па

В соответствии со статьей 16 Федерального закона от 06.10.2003 № 131-ФЗ "Об общих принципах организации местного самоуправления в Российской Федерации", статьей 37 Устава городского округа "Город Южно-Сахалинск" администрация города Южно-Сахалинска **постановляет:**

1. Внести в Порядок финансирования работ по функционированию площадок для временного складирования снега на территории городского округа "Город Южно-Сахалинск", утвержденный постановлением администрации города Южно-Сахалинска от 22.02.2022 № 319-па, исключив в подпункте 2.1.1 пункта 2.1 раздела 2 исключить слова "для создания условий наиболее рационального размещения снежных масс".

2. Опубликовать настоящее постановление в газете "Южно-Сахалинск сегодня" и разместить на официальном сайте администрации города Южно-Сахалинска.

3. Контроль исполнения постановления администрации города возложить на директора Департамента дорожного хозяйства и благоустройства администрации города Южно-Сахалинска (Косьяк А.С.).

Мэр города С.А. НАДСАДИН.

## АДМИНИСТРАЦИЯ ГОРОДА ЮЖНО-САХАЛИНСКА ПОСТАНОВЛЕНИЕ

от 20.09.2023 № 2798-па

### О предоставлении разрешения на условно разрешенный вид использования земельного участка или объекта капитального строительства на территории городского округа "Город Южно-Сахалинск"

В соответствии со ст. 39 Градостроительного кодекса Российской Федерации, Федеральным законом от 06.10.2003 № 131-ФЗ "Об общих принципах организации местного самоуправления в Российской Федерации", Правилами землепользования и застройки на территории городского округа "Город Южно-Сахалинск", утвержденными постановлением администрации города Южно-Сахалинска от 19.10.2022 № 2618-па, на основании заключения по результатам общественных обсуждений, состоявшихся в период с 03.08.2023 по 17.08.2023, рекомендаций Комиссии по подготовке проекта Правил землепользования и застройки на территории городского округа "Город Южно-Сахалинск" (протокол от 08.09.2023 № 51) администрация города Южно-Сахалинска **постановляет:**

1. Предоставить разрешение на условно разрешенный вид использования земельного участка или объекта капитального строительства "Приюты для животных" (код 3.10.2) в отношении земельного участка с кадастровым номером 65:01:1001004:1201, расположенного по адресу: г. Южно-Сахалинск (п/р Лиственный переулок, между ул. Шоссейная и автодорогой Южно-Сахалинск - Корсаков, южнее р. Христофоровка).

2. Опубликовать постановление в газете "Южно-Сахалинск сегодня" и разместить на официальном сайте администрации города Южно-Сахалинска.

3. Контроль исполнения постановления администрации города возложить на директора Департамента архитектуры и градостроительства города Южно-Сахалинска (Ю Д.М.).

Мэр города С.А. НАДСАДИН.

**АДМИНИСТРАЦИЯ ГОРОДА ЮЖНО-САХАЛИНСКА  
ПОСТАНОВЛЕНИЕ**

от 03.10.2023 № 2934-па


**О подготовке проекта планировки территории  
города Южно-Сахалинска, расположенной северо-восточнее  
пересечения ул. А.М. Горького и ул. Зимы**

В соответствии со статьей 46 Градостроительного кодекса Российской Федерации, статьями 16, 46 Федерального закона от 06.10.2003 № 131-ФЗ "Об общих принципах организации местного самоуправления в Российской Федерации", постановлением Правительства РФ от 31.03.2017 г. № 402 "Об утверждении Правил выполнения инженерных изысканий, необходимых для подготовки документации по планировке территории, перечня видов инженерных изысканий, необходимых для подготовки документации по планировке территории, и о внесении изменений в постановление Правительства Российской Федерации от 19.01.2006 г. № 20", статьей 37 Устава городского округа "Город Южно-Сахалинск", постановлением администрации города Южно-Сахалинска от 17.12.2018 № 3567-па "Об утверждении административного регламента администрации города Южно-Сахалинска предоставления муниципальной услуги "Подготовка и утверждение документации по планировке территории на основании заявлений физических и юридических лиц", в целях внесения изменений в проект планировки территории города Южно-Сахалинска, расположенной северо-восточнее пересечения ул. А.М. Горького и ул. Зимы, утвержденный постановлением администрации города Южно-Сахалинска от 15.09.2023 № 2713-па, на основании заявления ООО "Газпром добыча шельф Южно-Сахалинск" от 19.09.2023 № 5356 администрация города Южно-Сахалинска **постановляет:**

1. Осуществить подготовку проекта планировки территории города Южно-Сахалинска, расположенной северо-восточнее пересечения ул. А.М. Горького и ул. Зимы (далее - Проект) (приложение № 1).
2. Поручить обеспечить подготовку Проекта ООО "Газпром добыча шельф Южно-Сахалинск".
3. Утвердить прилагаемое задание на подготовку Проекта (приложение № 2).
4. Подготовленный Проект представить в Департамент архитектуры и градостроительства города Южно-Сахалинска для утверждения в срок не позднее 6 месяцев с даты принятия данного решения.
5. Определить, что физические или юридические лица вправе представлять свои предложения в Департамент архитектуры и градостроительства города Южно-Сахалинска о порядке, сроках подготовки и содержании Проекта.
6. Опубликовать настоящее постановление в газете "Южно-Сахалинск сегодня" и разместить на официальном сайте администрации города Южно-Сахалинска в течение трех дней со дня принятия постановления.
7. Контроль исполнения настоящего постановления возложить на директора Департамента архитектуры и градостроительства города Южно-Сахалинска (Ю Д.М.).

**Мэр города С.А. НАДСАДИН.**

Приложение № 1 к постановлению администрации города Южно-Сахалинска от 03.10.2023 № 2934-па  
**Схема границ проектируемой территории**

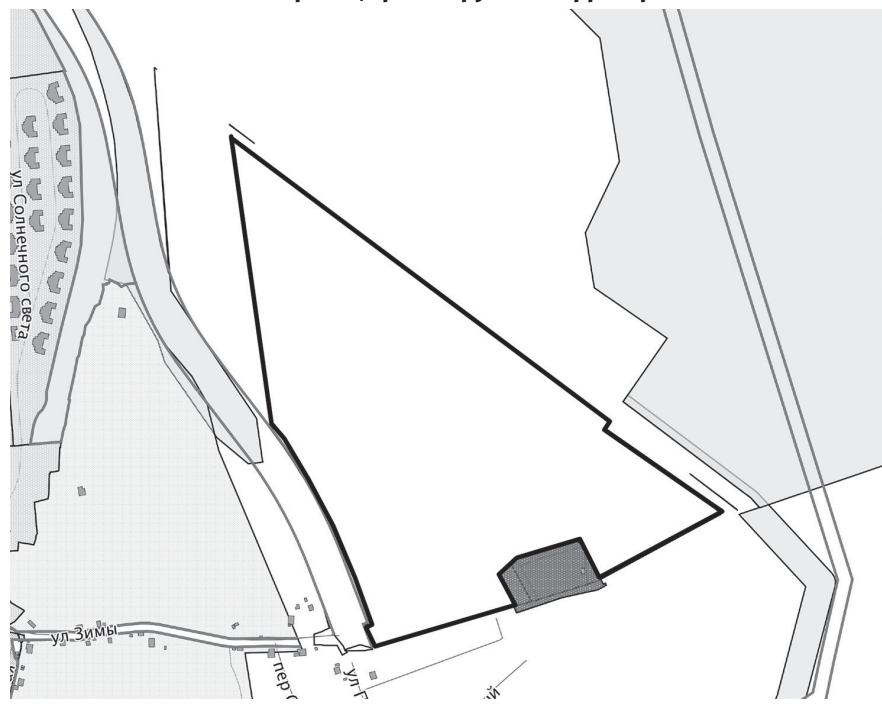

границы проектируемой территории

Приложение № 2  
Утверждено постановлением администрации города Южно-Сахалинска от 03.10.2023 № 2934-па  
**Задание на выполнение работ по подготовке проекта планировки  
территории города Южно-Сахалинска, расположенной  
северо-восточнее пересечения ул. А.М. Горького и ул. Зимы**

1.	Наименование работ	Проект планировки территории города Южно-Сахалинска, расположенной северо-восточнее пересечения ул. А.М. Горького и ул. Зимы.
2.	Основание для выполнения работ	Постановление администрации города Южно-Сахалинска от _____ № _____ "О подготовке проекта планировки территории города Южно-Сахалинска, расположенной северо-восточнее пересечения ул. А.М. Горького и ул. Зимы".
3.	Описание проектируемой территории	Границами подготовки проекта планировки территории являются: с южной стороны - ул. Зимы; с западной стороны - ул. А.М. Горького. Ориентировочная площадь проектируемой территории - 21,7 га.
4.	Заказчик	ООО "Газпром добыча шельф Южно-Сахалинск".
5.	Цели и задачи работ	Цели работ: - выделение элементов планировочной структуры, установление границ территорий общего пользования, границ зон планируемого размещения объектов капитального строительства, определение характеристик и очередности планируемого развития территории; - определение назначения территории исходя из совокупности социальных, экономических, экологических и иных факторов в целях обеспечения устойчивого развития территории, развития инженерной, транспортной и социальной инфраструктуры, обеспечения учета интересов граждан и их объединений муниципального образования "Городской округ "Город Южно-Сахалинск"; - учет интересов юридических и физических лиц при определении направлений и параметров пространственного развития исходя из совокупности социальных, экономических, экологических и иных факторов.
6.	Нормативно-правовая база для выполнения работ	Земельный кодекс Российской Федерации от 25.10.2001 № 136-ФЗ. Градостроительный кодекс Российской Федерации от 29.12.2004 № 190-ФЗ. Федеральный закон от 13.07.2015 № 218-ФЗ (ред. 13.06.2023) "О государственной регистрации недвижимости". Федеральный закон от 06.10.2003 № 131-ФЗ (ред. от 29.05.2023, с изм. от 30.05.2023) "Об общих принципах организации местного самоуправления в Российской Федерации".

		Федеральный закон от 18.06.2001 № 78-ФЗ (ред. от 30.12.2021) "О землеустройстве". Федеральный закон от 21.12.1994 № 69-ФЗ (ред. от 29.12.2022) "О пожарной безопасности". Постановление Правительства Российской Федерации от 31.12.2015 № 1532 "Об утверждении Правил предоставления документов, направляемых или предоставляемых в соответствии с частями 1, 3-10, 12-13.3, 15, 15.1, 15.2 статьи 32 Федерального закона "О государственной регистрации недвижимости" в федеральный орган исполнительной власти (его территориальные органы), уполномоченный Правительством Российской Федерации на осуществление государственного кадастрового учета, государственной регистрации прав, ведение Единого государственного реестра недвижимости". Приказ Росреестра от 10.11.2020 № П/0412 (ред. от 23.06.2022) "Об утверждении классификатора видов разрешенного использования земельных участков". Приказ № 34 Министерства информационных технологий и связи Российской Федерации от 24.03.2008 "Об утверждении перечня типовых программно-технических решений в сфере региональной информатизации". Приказ Минстроя России от 30.12.2016 № 1034/пр (ред. от 10.02.2017) "Об утверждении СП 42.13330 "СНИП 2.07.01-89* Градостроительство. Планировка и застройка городских и сельских поселений". РДС 30-201-98. Система нормативных документов в строительстве. Руководящий документ системы. Инструкция о порядке проектирования и установления красных линий в городах и других поселениях Российской Федерации. Приказ министерства архитектуры и градостроительства Сахалинской области от 30.12.2020 № 3.39-46-п "Об утверждении региональных нормативов градостроительного проектирования Сахалинской области". Постановление администрации города Южно-Сахалинска № 2618-па от 19.10.2022 "Об утверждении Правил землепользования и застройки на территории городского округа "Город Южно-Сахалинск". Решение Городской Думы города Южно-Сахалинска от 28.09.2022 № 1029/48-22-6 "Об утверждении генерального плана городского округа "Город Южно-Сахалинск". Постановление администрации города Южно-Сахалинска от 01.12.2020 № 3625-па "Об утверждении Порядка подготовки и утверждения документации по планировке территории в границах городского округа "Город Южно-Сахалинск". Постановление администрации города Южно-Сахалинска от 20.10.2022 № 2643-па "Об утверждении нормативов градостроительного проектирования городского округа "Город Южно-Сахалинск". Постановление администрации города Южно-Сахалинска от 19.08.2022 № 1959-па "О внесении изменений в постановление администрации города Южно-Сахалинска от 24.12.2020 № 3960-па "Об утверждении проекта планировки и проекта межевания территории западного жилого района города Южно-Сахалинска в границах: ул. Сахалинская - ул. Лермонтова - р. Сусуя - ул. 8 Марта - ул. Тургенева". СП 47.13330.2016. Свод правил. Инженерные изыскания для строительства. Основные положения. Актуализированная редакция СНИП 11-02-96 (утв. и введен в действие приказом Минстроя России от 30.12.2016 № 1033/пр) (ред. от 30.12.2020). СП 317.1325800.2017. Свод правил. Инженерно-геодезические изыскания для строительства. Общие правила производства работ (утв. и введен в действие приказом Минстроя России от 22.12.2017 № 1702/пр) (ред. от 30.05.2022). Постановление Правительства Сахалинской области от 30.11.2021 № 515 "О создании Государственной информационной системы обеспечения градостроительной деятельности Сахалинской области". Приказ Министерства архитектуры и градостроительства Сахалинской области от 28.09.2022 № 3.39-38-п "О системе требований к пространственным данным градостроительной документации Сахалинской области" (вместе с Положением о системе требований к пространственным данным градостроительной документации Сахалинской области, Регламентом ведения системы требований к пространственным данным градостроительной документации Сахалинской области). Иные правовые акты, регулирующие данную сферу деятельности.
7.	Состав исходных данных для выполнения работ	Работа выполняется Заказчиком на основании топографической съемки в масштабах 1:500-1:1000 сечением рельефа через 0,5 м с выполнением всех сопутствующих работ, а именно: - определение координат пунктов плановой опорной сети; - техническое нивелирование; - предоставление ведомости реперов; - таксация лесонасаждений; - создание планов подеревной съемки с координированием деревьев; - ленточный перечень (с обязательным указанием породы, состояния, диаметра, количества и высоты стволов); - указание отметок существующих зданий, прилегающих к объекту; - камеральная обработка результатов полевых работ; - выполнение съемки всех подземных и надземных инженерных коммуникаций. На топосъемке показать технические характеристики: марки кабелей, материал и диаметр труб, глубину залегания коммуникаций, отметки дна и верха лотков, сечение лотков, отметки центров колодцев и их глубину; размеры тепловых камер с отметками низа и верха, высоту и низ эстакад; опоры линий электропередачи и связи, их номера и количество проводов и напряжений, дать все пересечения трасс, характеристики. Привести сведения о владельцах коммуникаций и согласовать с владельцами расположение сетей. При геодезических изысканиях за основу принять пункты государственной геодезической сети. Плановые и высотные отметки пунктов получить в Управлении федеральной службы государственной регистрации, кадастра и картографии по Сахалинской области. В случае выполнения работ в неблагоприятный период времени (зимний) произвести уточнения в благоприятное время года. По итогам топографической съемки представить цифровую модель местности в сертифицированном программном комплексе (в виде триангулированной поверхности в координатах). Топографическую съемку согласовать с эксплуатирующими организациями на полноту и расположение инженерных сетей. Заказчику осуществить сбор исходных данных, выполнить анализ топографической изученности территории в соответствии с порядком выдачи сведений из информационной системы обеспечения градостроительной деятельности (далее - ИСОГД). Материалы и результаты инженерных изысканий представить для размещения в ИСОГД на бумажных и электронных носителях в формате, позволяющем обеспечить их размещение, в Департамент архитектуры и градостроительства города Южно-Сахалинска, согласно системе требований к пространственным данным градостроительной документации Сахалинской области. Определить объем и источники исходных данных, подготовить и направить запросы для получения исходных данных, проанализировать достаточность собранных исходных данных. При необходимости использования пространственных данных и материалов, содержащихся в Фонде пространственных данных Сахалинской области, такие пространственные данные и материалы запрашиваются Исполнителем в ФГУ СО РГЦ самостоятельно (п. 10 Правил определения размера платы за предоставление пространственных данных и материалов, содержащихся в государственных фондах пространственных данных, утв. постановлением Правительства РФ от 15.03.2017 № 299 "Об утверждении Правил определения размера платы за предоставление пространственных данных и материалов, содержащихся в государственных фондах пространственных данных, и признании утратившими силу некоторых актов Правительства Российской Федерации").
8.	Состав и содержание подлежащих подготовке материалов документации по планировке территории	Состав Проекта должен соответствовать требованиям статьи 42 Градостроительного кодекса РФ.
9.	Требования к оформлению сведений о работах	Подготовленные материалы Проекта представляются для размещения в информационных системах на бумажных и электронных носителях в формате, позволяющем обеспечить их размещение в информационных системах. Материалы Проекта должны быть защищены от доступа лиц, не участвующих в их подготовке, обработке и получении и в соответствии с постановлением Правительства Сахалинской области от 15.04.2016 № 191 "О государственной информационной системе Сахалинской области "Географическая информационная система Сахалинской области" для размещения данных в ГеоИС Сахалинской области".



<p>Пространственные данные должны иметь привязку к системе координат, принятой для ведения кадастрового учета на территории городского округа "Город Южно-Сахалинск".</p> <p>Графические материалы представляются в системе координат, используемой для ведения Единого государственного реестра недвижимости, предоставляемый электронный формат векторного изображения - *.mid/mif, *.tab (ГИС MapInfo Professional версии 11.5 или новее), выполненные в соответствии с Системой требований к пространственным данным градостроительной документации Сахалинской области, утвержденной приказом Министерства архитектуры и градостроительства Сахалинской области от 28.09.2022 № 3.39-38-п "О системе требований к пространственным данным градостроительной документации Сахалинской области" (вместе с Положением о системе требований к пространственным данным градостроительной документации Сахалинской области, Регламентом ведения системы требований к пространственным данным градостроительной документации Сахалинской области), опубликованной по адресу: <a href="https://grad.sakhalin.gov.ru/work/info-gisogd/">https://grad.sakhalin.gov.ru/work/info-gisogd/</a>.</p> <p>Информация в текстовой форме представляется в форматах DOC, DOCX, TXT, RTF, XLS, XLSX и ODF. Информация в растровой модели представляется в форматах JPEG и PDF.</p> <p>Текстовые и графические материалы в электронном виде сдаются отдельно. Файл должен иметь наименование соответствующего графического документа. При проведении публичных слушаний или общественных обсуждений графические материалы проекта представляются в качестве презентации. Подрядчик участвует в публичных слушаниях или общественных обсуждениях, по результатам которых готовит аргументированные обоснования с учетом поступивших замечаний и предложений, корректирует результаты работы.</p> <p>Для проекта межевания территории необходимо сформировать документы, воспроизводящие сведения, содержащиеся в решении об утверждении проекта межевания территории, в том числе описание местоположения границ земельных участков, подлежащих образованию в соответствии с утвержденным проектом межевания территории, должны соответствовать требованиям постановления Правительства Российской Федерации от 31.12.2015 № 1532 "Об утверждении Правил предоставления документов, направляемых или предоставляемых в соответствии с частями 1, 3-13, 15 статьи 32 Федерального закона "О государственной регистрации недвижимости" в федеральный орган исполнительной власти (его территориальные органы), уполномоченный Правительством Российской Федерации на осуществление государственного кадастрового учета, государственной регистрации прав, ведение Единого государственного реестра недвижимости и предоставление сведений, содержащихся в Едином государственном реестре недвижимости".</p> <p>Для передачи сведений по описанию местоположения границ земельных участков, подлежащих образованию в соответствии с утвержденным проектом межевания территории, необходимо подготовить файлы в форматах PDF, MID/MIF. При этом электронный образ файлов в формате mid/mif должен быть сформирован по принципу: один земельный участок - один файл.</p> <p>В случае опубликования на официальном сайте Росреестра XML-схем, используемых для формирования XML-документов, содержащих сведения об утвержденных проектах межевания, красных линиях, подготовка документов, содержащих сведения об утверждении проекта межевания проектируемой территории, красных линиях, должна быть осуществлена в соответствии с такими XML-схемами.</p>
--

29.01.2020 № 364-па (далее - Муниципальная программа).

1. Право на получение ЕКВ имеют граждане из числа отдельных категорий, зарегистрированные по месту жительства на территории городского округа "Город Южно-Сахалинск", принявшие участие в Муниципальной программе, включенные в список жилищного фонда, подлежащего газификации на очередной финансовый год, и оплатившие расходы по подключению жилищного фонда к газовым сетям и газификации жилого помещения, а именно:

- 1.1. Ветераны Великой Отечественной войны.
- 1.2. Пенсионеры, достигшие пенсионного возраста (женщины - 55 лет, мужчины - 60 лет).
- 1.3. Инвалиды.
- 1.4. Семьи, имеющие детей-инвалидов и детей, потерявших кормильца.
- 1.5. Родители и супруг(-а) военнослужащих, а также лиц, проходивших службу в войсках национальной гвардии Российской Федерации и имевших специальные звания полиции (сотрудники), погибших (умерших) в ходе специальной военной операции.

Право на получение ЕКВ не переходит по наследству, не может быть переуступлено или иным образом передано другим лицам.

От имени заявителей могут выступать физические лица, имеющие в соответствии с законодательством Российской Федерации право выступать от их имени.

2. Главным распорядителем средств бюджета городского округа "Город Южно-Сахалинск" по предоставлению ЕКВ в рамках настоящего Порядка является администрация города Южно-Сахалинска. Финансирование производится за счет собственных средств бюджета городского округа "Город Южно-Сахалинск", предусмотренных в соответствующем году на реализацию Муниципальной программы.

3. ЕКВ предоставляется гражданам однократно, в размере фактически понесенных затрат в связи с приобретением внутридомового газового оборудования (газовые плиты, газовые водонагреватели, отопительные котлы, приборы учета потребления газа, безопасности и сигнализации), но не более 50 000,0 рублей на один адрес, после назначения компенсационных выплат на оплату работ по устройству и технологическому присоединению внутриквартирного газового оборудования к газораспределительной сети.

4. Предоставление ЕКВ осуществляет Департамент социальной политики администрации города Южно-Сахалинска (далее - Департамент), который:

- принимает и регистрирует заявления о предоставлении ЕКВ и прилагаемые к нему документы - в течение одного дня с даты поступления в Департамент;
- проверяет соответствие установленным требованиям и полноту представленных документов, определяет право заявителя на предоставление (отказ в предоставлении) ЕКВ и определяет размер ЕКВ - в течение десяти дней с даты регистрации заявления;
- формирует реестр граждан, имеющих право на получение ЕКВ, формирует выплатаемые документы, оформляет заявку на финансирование и передает ее в МКУ "Управление делами администрации города Южно-Сахалинска" - в течение пяти рабочих дней с момента определения размера ЕКВ.
- 5. Документы, необходимые для предоставления ЕКВ:
  - заявление согласно установленной форме (приложение);
  - паспорт (копия, подлинник для обозрения);
  - документ, подтверждающий право на льготы (копия, подлинник для обозрения);
  - платежные документы, подтверждающие затраты заявителя в связи с приобретением внутридомового газового оборудования (копия, подлинник для обозрения);
  - расчетный (лицевой) счет заявителя (копия, подлинник для обозрения);
  - страховое свидетельство обязательного пенсионного страхования (копия, подлинник для обозрения);
  - документ, подтверждающий регистрацию на территории городского округа "Город Южно-Сахалинск";
  - документ, подтверждающий полномочия представителя заявителя.

6. Срок рассмотрения заявлений граждан не должен превышать шестнадцати дней со дня поступления в Департамент заявления и пакета документов.

7. В случае несоблюдения требований, указанных в Порядке, Департамент письменно уведомляет заявителя об отказе в предоставлении ЕКВ в течение пяти дней с момента принятия мотивированного решения, а в случае если текст заявления не поддается прочтению - в течение семи дней со дня регистрации заявления.

8. Информация о предоставлении единовременной компенсационной выплаты, установленной в соответствии с настоящим Порядком, размещается в Единой государственной информационной системе социального обеспечения.

Размещение (предоставление) указанной информации в Единой государственной информационной системе социального обеспечения осуществляется в соответствии с Федеральным законом от 17.07.1999 № 178-ФЗ "О государственной социальной помощи".

9. Департамент представляет в МКУ "Управление делами администрации города Южно-Сахалинска" расчет размера ЕКВ и копию заявления с указанием реквизитов банковского счета заявителя.

10. МКУ "Управление делами администрации города Южно-Сахалинска" формирует заявку на кассовый расход от имени администрации города Южно-Сахалинска и передает ее в Департамент финансов администрации города Южно-Сахалинска для перечисления средств компенсационной выплаты на счета заявителей согласно банковским реквизитам.

10.1. В случае отсутствия бюджетных ассигнований, утвержденных в рамках муниципальной программы "Газификация городского округа "Город Южно-Сахалинск" на 2020-2025 годы" на единовременную компенсационную выплату, прием документов от граждан прекращается.

11. Действия или бездействие должностных лиц могут быть обжалованы в административном или судебном порядке в соответствии с законодательством Российской Федерации.

**Приложение к Порядку предоставления единовременной компенсационной выплаты отдельным категориям граждан**

Директору департамента социальной политики администрации города Южно-Сахалинска от \_\_\_\_\_, проживающего по адресу: \_\_\_\_\_

**Заявление о предоставлении единовременной компенсационной выплаты**

Прошу предоставить мне единовременную компенсационную выплату в связи с приобретением внутридомового газового оборудования.

К заявлению прилагаю:

1. \_\_\_\_\_
2. \_\_\_\_\_
3. \_\_\_\_\_
4. \_\_\_\_\_
5. \_\_\_\_\_
6. \_\_\_\_\_
7. \_\_\_\_\_
8. \_\_\_\_\_

Выплату прошу производить через \_\_\_\_\_.

В соответствии с Федеральным законом "О персональных данных" даю согласие на обработку моих персональных данных в пределах, необходимых для предоставления настоящей единовременной выплаты. Настоящее согласие действует со дня подписания настоящего заявления до дня отзыва в письменном виде.

" \_\_\_\_ " \_\_\_\_\_ 20\_\_ год \_\_\_\_\_

Заявление зарегистрировано: " \_\_\_\_ " \_\_\_\_\_ 20\_\_ года \_\_\_\_\_

подпись заявителя  
подпись специалиста

**АДМИНИСТРАЦИЯ ГОРОДА ЮЖНО-САХАЛИНСКА  
ПОСТАНОВЛЕНИЕ**

от 22.09.2023 № 2815-па

**Об утверждении Порядка предоставления единовременной компенсационной выплаты отдельным категориям граждан в связи с приобретением внутридомового газового оборудования**

В соответствии со статьями 16, 20 Федерального закона от 06.10.2003 № 131-ФЗ "Об общих принципах организации местного самоуправления в Российской Федерации", статьей 37 Устава городского округа "Город Южно-Сахалинск", решением Городской Думы города Южно-Сахалинска от 25.11.2014 № 35/3-14-5 "О Положении об установлении на территории городского округа "Город Южно-Сахалинск" дополнительных мер социальной поддержки отдельным категориям граждан" администрация города Южно-Сахалинска **постановляет:**

1. Утвердить Порядок предоставления единовременной компенсационной выплаты отдельным категориям граждан в связи с приобретением внутридомового газового оборудования (приложение).

2. Признать утратившими силу следующие постановления администрации города Южно-Сахалинска:

- от 15.01.2016 № 65-па "Об утверждении Порядка предоставления единовременной компенсационной выплаты отдельным категориям граждан на подключение жилищного фонда к газовым сетям и газификацию жилого помещения";
  - от 08.08.2016 № 2462-па "О внесении изменений в постановление администрации города Южно-Сахалинска от 15.01.2016 № 65-па "Об утверждении Порядка предоставления единовременной компенсационной выплаты отдельным категориям граждан на подключение жилищного фонда к газовым сетям и газификацию жилого помещения";
  - от 05.09.2018 № 2284-па "О внесении изменений в Порядок предоставления единовременной компенсационной выплаты отдельным категориям граждан на подключение жилищного фонда к газовым сетям и газификацию жилого помещения, утвержденный постановлением администрации города Южно-Сахалинска от 15.01.2016 № 65-па";
  - от 16.04.2019 № 1152-па "О внесении изменений в постановление администрации города Южно-Сахалинска от 15.01.2016 № 65-па "Об утверждении Порядка предоставления единовременной компенсационной выплаты отдельным категориям граждан на подключение жилищного фонда к газовым сетям и газификацию жилого помещения";
  - от 12.11.2019 № 3612-па "О внесении изменений в Порядок предоставления единовременной компенсационной выплаты отдельным категориям граждан на подключение жилищного фонда к газовым сетям и газификацию жилого помещения, утвержденный постановлением администрации города Южно-Сахалинска от 15.01.2016 № 65-па";
  - от 05.10.2020 № 2943-па "О внесении изменений в постановление администрации города Южно-Сахалинска от 15.01.2016 № 65-па "Об утверждении Порядка предоставления единовременной компенсационной выплаты отдельным категориям граждан на подключение жилищного фонда к газовым сетям и газификацию жилого помещения";
  - от 15.04.2021 № 1099-па "О внесении изменений в Порядок предоставления единовременной компенсационной выплаты отдельным категориям граждан на подключение жилищного фонда к газовым сетям и газификацию жилого помещения, утвержденный постановлением администрации города Южно-Сахалинска от 15.01.2016 № 65-па".
3. Настоящее постановление опубликовать в газете "Южно-Сахалинск сегодня" и разместить на официальном сайте администрации города Южно-Сахалинска.
4. Контроль исполнения постановления администрации города возложить на директора Департамента социальной политики аппарата администрации города Южно-Сахалинска (Юркова Э.А.).

Мэр города С.А. НАДСАДИН.

Приложение

Утвержден постановлением администрации города Южно-Сахалинска от 22.09.2023 № 2815-па

**Порядок предоставления единовременной компенсационной выплаты отдельным категориям граждан в связи с приобретением внутридомового газового оборудования**

Настоящий Порядок регулирует механизм предоставления единовременной компенсационной выплаты (далее - ЕКВ) отдельным категориям граждан в связи с приобретением внутридомового газового оборудования в рамках реализации муниципальной программы "Газификация городского округа "Город Южно-Сахалинск" на 2020-2025 годы", утвержденной постановлением администрации города Южно-Сахалинска от

**АДМИНИСТРАЦИЯ ГОРОДА ЮЖНО-САХАЛИНСКА  
ПОСТАНОВЛЕНИЕ**

от 25.09.2023 № 2867-па

**О внесении изменений в постановление администрации города Южно-Сахалинска от 13.09.2023 № 2641-па “О внесении изменений в актуализированную редакцию схемы водоснабжения городского округа “Город Южно-Сахалинск”, утвержденную постановлением администрации города Южно-Сахалинска от 05.10.2020 № 2932-па “Об утверждении актуализации схемы водоснабжения городского округа “Город Южно-Сахалинск”**

В соответствии со ст. 16 Федерального закона от 06.10.2003 № 131-ФЗ “Об общих принципах организации местного самоуправления в Российской Федерации”, ст. 8 Устава городского округа “Город Южно-Сахалинск”, Правилами разработки и утверждения схем водоснабжения и водоотведения, утвержденными постановлением Правительства Российской Федерации от 05.09.2013 № 782 “О схемах водоснабжения и водоотведения”, администрация города Южно-Сахалинска **постановляет:**

1. Внести в постановление администрации города Южно-Сахалинска от 13.09.2023 № 2641-па “О внесении изменений в актуализированную редакцию схемы водоснабжения городского округа “Город Южно-Сахалинск”, утвержденную постановлением администрации города Южно-Сахалинска от 05.10.2020 № 2932-па “Об утверждении актуализации схемы водоснабжения городского округа “Город Южно-Сахалинск”, следующие изменения:

- 1.1. Пункт 3 считать пунктом 4.
- 1.2. Дополнить пунктом 3 следующего содержания:  
“3. Постановление вступает в силу с 23 октября 2023 года.”
2. Опубликовать настоящее постановление в газете “Южно-Сахалинск сегодня” и разместить на официальном сайте администрации города Южно-Сахалинска.
3. Контроль исполнения постановления администрации города возложить на директора Департамента городского хозяйства (Золотов Е.А.).

**Мэр города С.А. НАДСАДИН.**

**АДМИНИСТРАЦИЯ ГОРОДА ЮЖНО-САХАЛИНСКА  
ПОСТАНОВЛЕНИЕ**

от 22.09.2023 № 2812-па

**О внесении изменений в Состав административной комиссии города Южно-Сахалинска, утвержденный постановлением администрации города Южно-Сахалинска от 02.07.2019 № 1846-па**

В соответствии со ст. 16 Федерального закона от 06.10.2003 № 131-ФЗ “Об общих принципах организации местного самоуправления в Российской Федерации”, законом Сахалинской области от 30.04.2004 № 500 “Об административных комиссиях в Сахалинской области”, ст. 37 Устава городского округа “Город Южно-Сахалинск” администрация города Южно-Сахалинска **постановляет:**

1. Внести изменения в Состав административной комиссии города Южно-Сахалинска, утвержденный постановлением администрации города Южно-Сахалинска от 02.07.2019 № 1846-па:

- 1.1. Вывести из состава Борисова О.С.
- 1.2. Ввести в состав:  
- старшего инспектора административно-технического отдела МКУ УМГХ Харскую Лилию Владимировну;  
- старшего инспектора административно-технического отдела МКУ УМГХ Кулькову Елену Юрьевну;  
- ведущего советника отдела по взаимодействию с правоохранительными органами Департамента общественной безопасности и контроля аппарата администрации города Южно-Сахалинска О Анатолия Хансуевича.

2. Опубликовать настоящее постановление в газете “Южно-Сахалинск сегодня” и разместить на официальном сайте администрации города Южно-Сахалинска.

3. Контроль исполнения постановления администрации города возложить на вице-мэра города Южно-Сахалинска (Хайбриев Д.Ф.).

**Мэр города С.А. НАДСАДИН.**

**АДМИНИСТРАЦИЯ ГОРОДА ЮЖНО-САХАЛИНСКА  
ПОСТАНОВЛЕНИЕ**

от 03.10.2023 № 2927-па

**О внесении изменений в Порядок финансирования аварийно-восстановительных работ при ликвидации последствий чрезвычайных ситуаций и осуществления мероприятий по их предупреждению на территории городского округа “Город Южно-Сахалинск”, утвержденный постановлением администрации города Южно-Сахалинска от 31.12.2014 № 2687**

В соответствии со статьей 86 Бюджетного кодекса Российской Федерации, статьей 16 Федерального закона от 06.10.2003 № 131-ФЗ “Об общих принципах организации местного самоуправления в Российской Федерации”, статьей 37 Устава городского округа “Город Южно-Сахалинск” администрация города Южно-Сахалинска **постановляет:**

1. Внести в Порядок финансирования аварийно-восстановительных работ при ликвидации последствий чрезвычайных ситуаций и осуществления мероприятий по их предупреждению на территории городского округа “Город Южно-Сахалинск”, утвержденный постановлением администрации города Южно-Сахалинска от 31.12.2014 № 2687 (далее - Порядок), следующие изменения:

- 1.1. В разделе 1:  
1.1.1. Пункт 1.2 изложить в следующей редакции:  
“1.2. Порядок определяет финансирование аварийно-восстановительных работ при ликвидации последствий чрезвычайных ситуаций и мероприятий по их предупреждению на территории городского округа “Город Южно-Сахалинск”, выполняемых Департаментом городского хозяйства администрации города Южно-Сахалинска (далее - ДГХ), Департаментом дорожного хозяйства и благоустройства администрации города Южно-Сахалинска (далее - ДДХиБ), Департаментом культуры и туризма администрации города Южно-Сахалинска (далее - Департамент культуры и туризма), Департаментом образования администрации города Южно-Сахалинска (далее - Департамент образования), МКУ “Управление по делам ГО и ЧС г. Южно-Сахалинска”,

МКУ “Управление мониторинга дорожного хозяйства и благоустройства города Южно-Сахалинска” (далее - МКУ УМДХиБ), МКУ “Управление охраны окружающей среды и озеленения города Южно-Сахалинска” (далее - МКУ ОСИО), МКУ городского округа “Город Южно-Сахалинск” “Управление капитального строительства” (далее - МКУ УКС города Южно-Сахалинска), согласно Перечню аварийно-восстановительных работ при ликвидации последствий чрезвычайных ситуаций и мероприятий по их предупреждению на территории городского округа “Город Южно-Сахалинск” (далее - Перечень) (приложение к настоящему Порядку), организованных ДГХ, ДДХиБ, Департаментом культуры и туризма, Департаментом образования, МКУ “Управление по делам ГО и ЧС г. Южно-Сахалинска”, МКУ УМДХиБ и МКУ ОСИО, МКУ УКС города Южно-Сахалинска.”.

1.1.2. Пункт 1.3 изложить в следующей редакции:  
“1.3. Главными распорядителями средств бюджета городского округа “Город Южно-Сахалинск”, предусмотренных для финансирования аварийно-восстановительных работ при ликвидации последствий чрезвычайных ситуаций и осуществления мероприятий по их предупреждению на территории городского округа “Город Южно-Сахалинск”, являются ДГХ, ДДХиБ, Департамент культуры и туризма, Департамент образования и администрация города Южно-Сахалинска (МКУ “Управление делами города Южно-Сахалинска”, МКУ УКС города Южно-Сахалинска) в пределах своих полномочий.”.

1.1.3. В пункте 1.4 слова “Департаментом и” заменить словами “ДГХ, ДДХиБ, Департаментом культуры и туризма, Департаментом образования”, после слов “Управление по делам ГО и ЧС г. Южно-Сахалинска” дополнить словами “, МКУ УМДХиБ, МКУ ОСИО и МКУ УКС города Южно-Сахалинска”.

1.2. В приложении к Порядку:  
1.2.1. В наименовании слова “, выполняемых Департаментом городского хозяйства администрации города Южно-Сахалинска и МКУ “Управление по делам ГО и ЧС г. Южно-Сахалинска” исключить.

1.2.2. В строке “Выполнение аварийно-восстановительных работ в жилых домах, зданиях дошкольных образовательных учреждений и в зданиях общеобразовательных учреждений” слова “в жилых домах” заменить словами “на объектах жилого фонда”.

1.2.3. Графу “Перечень работ” строки “Выполнение аварийно-восстановительных работ в жилых домах, зданиях дошкольных образовательных учреждений и в зданиях общеобразовательных учреждений” дополнить абзацами следующего содержания:

- восстановление объектов жилого фонда, пострадавших в результате чрезвычайной ситуации;  
- санитарная очистка территории городского округа, находящейся в зоне чрезвычайной ситуации”.

2. Настоящее постановление вступает в силу с момента официального опубликования и распространяет свое действие на правоотношения, возникшие с 1 сентября 2023 года.

3. Постановление опубликовать в газете “Южно-Сахалинск сегодня” и разместить на официальном сайте администрации города Южно-Сахалинска.

4. Контроль исполнения постановления администрации города возложить на первого вице-мэра города Южно-Сахалинска (Ковальчук А.В.).

**Мэр города С.А. НАДСАДИН.**

**АДМИНИСТРАЦИЯ ГОРОДА ЮЖНО-САХАЛИНСКА  
ПОСТАНОВЛЕНИЕ**

от 10.10.2023 № 3026-па

**Об утверждении проекта межевания территории городского Южно-Сахалинска в границах территориальной зоны Ж1, установленной Правилами землепользования и застройки городского округа “Город Южно-Сахалинск”, утвержденными постановлением администрации города Южно-Сахалинска от 19.10.2022 № 2618-па**

В соответствии со ст. 46 Градостроительного кодекса Российской Федерации, ст. 16, 46 Федерального закона № 131-ФЗ “Об общих принципах организации местного самоуправления в Российской Федерации”, ст. 18, 37 Устава городского округа “Город Южно-Сахалинск”, на основании обращения Ракова И.А. от 03.07.2023 в рамках предоставления муниципальной услуги “Подготовка и утверждение документации по планировке территории на основании заявлений физических и юридических лиц”, заключения о результатах общественных обсуждений, от 08.08.2023 администрация города Южно-Сахалинска **постановляет:**

1. Утвердить проект межевания территории городского Южно-Сахалинска в границах территориальной зоны Ж1, установленной Правилами землепользования и застройки городского округа “Город Южно-Сахалинск”, утвержденными постановлением администрации города Южно-Сахалинска от 19.10.2022 № 2618-па, в составе:

- 1.1. Текстовая часть проекта межевания (приложение № 1).
- 1.2. Чертеж межевания территории. Первый этап (приложение № 2).
- 1.3. Чертеж межевания территории. Второй этап (приложение № 3).
- 1.4. Чертеж межевания территории. Третий этап (приложение № 4).

2. Настоящее постановление опубликовать в газете “Южно-Сахалинск сегодня” и разместить на официальном сайте администрации города Южно-Сахалинска в течение семи дней со дня утверждения документации.

3. Контроль исполнения настоящего постановления возложить на директора Департамента архитектуры и градостроительства города Южно-Сахалинска (Ю Д.М.).

**Мэр города С.А. НАДСАДИН.**

Приложение № 1  
Утверждена постановлением администрации города Южно-Сахалинска от 10.10.2023 № 3026-па

**ПРОЕКТ МЕЖЕВАНИЯ ТЕРРИТОРИИ ГОРОДА ЮЖНО-САХАЛИНСКА В ГРАНИЦАХ ТЕРРИТОРИАЛЬНОЙ ЗОНЫ Ж1, УСТАНОВЛЕННОЙ ПРАВИЛАМИ ЗЕМЛЕПОЛЬЗОВАНИЯ И ЗАСТРОЙКИ ГОРОДСКОГО ОКРУГА “ГОРОД ЮЖНО-САХАЛИНСК”, УТВЕРЖДЕННЫМИ ПОСТАНОВЛЕНИЕМ АДМИНИСТРАЦИИ ГОРОДА ЮЖНО-САХАЛИНСКА ОТ 19.10.2022 № 2618-па**

**ПЕРЕЧЕНЬ МАТЕРИАЛОВ.**

Основная часть проекта межевания	
Наименование	
1.	Текстовая часть
	Текстовая часть проекта межевания
2.	Графическая часть
	Чертеж межевания территории, 1-й этап
	Чертеж межевания территории, 2-й этап
	Чертеж межевания территории, 3-й этап
Материалы по обоснованию проекта межевания	
3.	Графическая часть
	Чертеж, отображающий границы существующих земельных участков, границы зон с особыми условиями использования территорий, местоположение существующих объектов капитального строительства

**СОДЕРЖАНИЕ.**

1. ВВЕДЕНИЕ. ЦЕЛИ И ЗАДАЧИ.
2. ПРОЕКТ МЕЖЕВАНИЯ ТЕРРИТОРИИ.
- 2.1. КРАСНЫЕ ЛИНИИ.
- 2.2. ПЕРЕЧЕНЬ И СВЕДЕНИЯ О ПЛОЩАДИ ОБРАЗУЕМЫХ ЗЕМЕЛЬНЫХ УЧАСТКОВ, В ТОМ ЧИСЛЕ ВОЗМОЖНЫЕ СПОСОБЫ ИХ ОБРАЗОВАНИЯ.
3. ПЕРЕЧЕНЬ КООРДИНАТ ХАРАКТЕРНЫХ ТОЧЕК ГРАНИЦ ПРОЕКТА МЕЖЕВАНИЯ.
4. ПРЕДЛОЖЕНИЯ ПО УСТАНОВЛЕНИЮ ПУБЛИЧНЫХ СЕРВИТУТОВ.

**ВВЕДЕНИЕ. ЦЕЛИ И ЗАДАЧИ.**

Проект межевания территории города Южно-Сахалинска разработан в границах территориальной зоны Ж1, установленной Правилами землепользования и застройки городского округа "Город Южно-Сахалинск", утвержденными постановлением администрации города Южно-Сахалинска от 19.10.2022 г. № 2816-па.

Площадь территории в границах проекта межевания составляет 3,6 га.

Подготовка проекта межевания осуществляется с целью:

- изменения красных линий в соответствии с пунктом 2 части 2 статьи 43 Градостроительного кодекса РФ;
- преобразования границ земельного участка с кадастровым номером 65:01:1401001:5, предоставленного под многоквартирную жилую застройку.

Проект межевания подготовлен на основании следующих документов:

- Градостроительный кодекс Российской Федерации от 29 декабря 2004 г. № 190-ФЗ;
- Земельный кодекс Российской Федерации от 25 октября 2001 г. № 136-ФЗ;
- Федеральный закон от 23.06.2014 № 171-ФЗ "О внесении изменений в Земельный кодекс Российской Федерации и отдельные законодательные акты Российской Федерации";
- Федеральный закон от 25 октября 2001 № 137-ФЗ "О введении в действие Земельного кодекса Российской Федерации";
- Федеральный закон от 13.07.2015 № 218-ФЗ "О государственном кадастре недвижимости";
- приказ Росреестра от 10.11.2020 № П/0412 "Об утверждении классификатора видов разрешенного использования земельных участков";
- Генеральный план городского округа "Город Южно-Сахалинск", утвержденный решением Городской Думы города Южно-Сахалинска № 1029/48-22-6 от 28.09.2022 г.;
- постановление Правительства Сахалинской области от 15.04.2016 г. № 191 "О государственной информационной системе Сахалинской области "Географическая информационная система Сахалинской области";
- Правила землепользования и застройки городского округа "Город Южно-Сахалинск", утвержденные постановлением администрации города Южно-Сахалинска № 2618-па от 19.10.2022 г.;
- другие законодательные акты и нормативно-правовые документы Российской Федерации.

Для подготовки проекта межевания территории использована система координат МСК 65, применяемая при ведении государственного кадастра недвижимости. Для разработки проекта межевания территории, анализа современного использования применяются топографо-геодезические материалы масштаба 1:500 в местной системе координат.

**ПРОЕКТ МЕЖЕВАНИЯ ТЕРРИТОРИИ.**

**КРАСНЫЕ ЛИНИИ.**

Проектом межевания территории предлагается изменение красных линий по ул. Горная, утвержденных постановлением № 746-па "Об утверждении проекта планировки и проекта межевания северного жилого района города Южно-Сахалинска в границах: пр. Мира - ул. Крайняя - ул. Долинская - ул. Украинская - восточная граница города - ул. Детская - река Рогатка" от 08.05.2013 г.

Ведомость координат характерных точек, устанавливаемых (изменяемых) проектом межевания красных линий, представлена ниже в таблице 1.

Таблица 1. Ведомость координат характерных точек устанавливаемых красных линий.

Номер характерной точки красной линии	X	Y	Дирекционный угол	Длина
1	687501.12	1302307.97	88° 17' 25"	0.67
2	687501.14	1302308.64	81° 38' 26"	82.68
3	687513.16	1302390.44	82° 5' 52"	34.84
4	687517.95	1302424.95	81° 14' 53"	15.12
5	687520.25	1302439.89		

**ПЕРЕЧЕНЬ И СВЕДЕНИЯ О ПЛОЩАДИ ОБРАЗУЕМЫХ ЗЕМЕЛЬНЫХ УЧАСТКОВ, ТОМ ЧИСЛЕ ВОЗМОЖНЫЕ СПОСОБЫ ИХ ОБРАЗОВАНИЯ.**

Образование земельного участка в проекте межевания осуществляется в три этапа.

Таблица 2. Перечень образуемых земельных участков, 1-й этап.

Условный номер земельного участка	Способ образования земельного участка	Исходные земельные участки	Площадь земельного участка, кв. м	Разрешенное использование земельного участка в соответствии с решениями проекта планировки	Примечание
1	2	3	4	5	6
<b>Границы образуемых земельных участков</b>					
:ЗУ1	Раздел земельного участка	65:01:1401001:5	34471	2.6 Многоэтажная жилая застройка (высотная застройка)	-
<b>Границы образуемых земельных участков, которые после образования будут относиться к территориям общего пользования</b>					
:ЗУ2	Раздел земельного участка	65:01:1401001:5	20	12.0 Земельные участки (территории) общего пользования	-
:ЗУ3	Раздел земельного участка	65:01:1401001:5	53	12.0 Земельные участки (территории) общего пользования	-
:ЗУ4	Раздел земельного участка	65:01:1401001:5	13	12.0 Земельные участки (территории) общего пользования	-
:ЗУ5	Раздел земельного участка	65:01:1401001:5	84	12.0 Земельные участки (территории) общего пользования	-
:ЗУ6	Раздел земельного участка	65:01:1401001:5	341	12.0 Земельные участки (территории) общего пользования	-
:ЗУ7	Раздел земельного участка	65:01:1401001:5	17	12.0 Земельные участки (территории) общего пользования	-

Таблица 3. Перечень земельных участков, 2-й этап.

Условный номер земельного участка	Способ образования земельного участка	Исходные земельные участки	Площадь земельного участка, кв. м	Разрешенное использование земельного участка в соответствии с решениями проекта планировки	Примечание
1	2	3	4	5	6
<b>Границы образуемых земельных участков</b>					
:ЗУ1	Перераспределение земельных участков	ЗУ1 (1-й этап), 65:01:1401001:956, 65:01:0000000:2429, 65:01:1401001:1219	35124	2.6 Многоэтажная жилая застройка (высотная застройка)	-

Границы образуемых земельных участков, которые после образования будут относиться к территориям общего пользования					
:ЗУ2	Перераспределение земельных участков	ЗУ1 (1-й этап), 65:01:1401001:956, 65:01:0000000:2429, 65:01:1401001:1219	115	12.0 Земельные участки (территории) общего пользования	-
:ЗУ3	Перераспределение земельных участков	ЗУ1 (1-й этап), 65:01:1401001:956, 65:01:0000000:2429, 65:01:1401001:1219	18962	12.0 Земельные участки (территории) общего пользования	-
:ЗУ4	Перераспределение земельных участков	ЗУ1 (1-й этап), 65:01:1401001:956, 65:01:0000000:2429, 65:01:1401001:1219	15278	12.0 Земельные участки (территории) общего пользования	-

<sup>1</sup>Образование земельных участков возможно после внесения изменений в Правила землепользования и застройки городского округа "Город Южно-Сахалинск", утвержденные постановлением администрации города Южно-Сахалинска № 2618-па от 19.10.2022 г.

Таблица 4. Перечень земельных участков, 3-й этап.

Условный номер земельного участка	Способ образования земельного участка	Исходные земельные участки	Площадь земельного участка, кв. м	Разрешенное использование земельного участка в соответствии с решениями проекта планировки	Примечание
1	2	3	4	5	6
<b>Границы образуемых земельных участков</b>					
:ЗУ1	Перераспределение земельного участка и земель, государственная или муниципальная собственность на которые не разграничена	ЗУ1 (2-й этап)	35177	2.6 Многоэтажная жилая застройка (высотная застройка)	-
:ЗУ2	Объединение земельных участков	ЗУ4 (2-й этап), ЗУ3 (1-й этап), ЗУ4 (1-й этап), ЗУ2 (1-й этап), ЗУ7 (1-й этап)	15381	12.0 Земельные участки (территории) общего пользования	-

В соответствии с пунктом 1 статьи 11.2 Земельного кодекса Российской Федерации земельные участки образуются при разделе, объединении, перераспределении земельных участков или выделе земельных участков, а также из земель, находящихся в государственной и муниципальной собственности.

\* Приведенная в таблицах 2-4 последовательность и способы образования (раздел, объединение, перераспределение, образование из земель или земельных участков, находящихся в государственной или муниципальной собственности) земельных участков, предусмотренных настоящим проектом межевания территории, в дальнейшем может уточняться при условии соответствия конфигурации границ земельных участков установленным на одном из чертежей межевания территории (этапы 1, 2), а также соответствия принимаемых решений действующим положениям Земельного кодекса РФ, Федерального закона от 13 июля 2015 г. № 218-ФЗ "О государственной регистрации недвижимости" и иных нормативных актов.

**ПЕРЕЧЕНЬ КООРДИНАТ ХАРАКТЕРНЫХ ТОЧЕК ГРАНИЦ ПРОЕКТА МЕЖЕВАНИЯ.**

В соответствии с пп. 5 п. 5 статьи 43 Градостроительного кодекса проект межевания должен содержать перечень координат территории, в отношении которой разработан проект межевания, в системе координат, используемой для ведения Единого государственного реестра недвижимости.

Номер точки	X	Y	Дирекционный угол	Длина
1	687749.65	1302245.12	75° 6' 43"	52.04
2	687763.02	1302295.41	157° 40' 26"	32.25
3	687733.19	1302307.66	92° 36' 5"	23.79
4	687732.11	1302331.43	98° 30' 9"	45.92
5	687725.32	1302376.85	115° 29' 5"	25.38
6	687714.4	1302399.76	115° 29' 37"	51.42
7	687692.27	1302446.17	195° 38' 53"	45.01
8	687648.93	1302434.03	192° 6' 3"	32.68
9	687616.98	1302427.18	203° 4' 47"	29.72
10	687589.64	1302415.53	176° 25' 32"	20.37
11	687569.31	1302416.8	142° 27' 55"	3.1
12	687566.85	1302418.69	179° 14' 10"	3
13	687563.85	1302418.73	161° 56' 3"	26.51
14	687538.65	1302426.95	205° 54' 3"	20.44
15	687520.26	1302418.02	172° 53' 54"	12.21
16	687508.14	1302419.53	255° 24' 26"	5.99
17	687506.63	1302413.73	262° 27' 59"	79.48
18	687496.21	1302334.94	261° 41' 0"	29.11
19	687492	1302306.14	358° 36' 33"	8.65
20	687500.65	1302305.93	355° 55' 2"	15.03
21	687515.64	1302304.86	355° 56' 55"	39.35
22	687554.89	1302302.08	322° 59' 13"	60
23	687602.8	1302265.96	331° 24' 2"	16.5
24	687617.29	1302258.06	354° 22' 35"	104.09
25	687720.88	1302247.86	354° 33' 35"	28.9
1	687749.65	1302245.12		

**ПРЕДЛОЖЕНИЯ ПО УСТАНОВЛЕНИЮ ПУБЛИЧНЫХ СЕРВИТУТОВ.**

В соответствии с частью 5 статьи 43 Градостроительного кодекса Российской Федерации на чертеже межевания подлежат отображению границы публичных сервитутов. Установление публичных сервитутов регулируется статьей 23 Земельного кодекса Российской Федерации, согласно которой публичные сервитуты могут устанавливаться для:

прохода или проезда через земельный участок, в том числе в целях обеспечения свободного доступа граждан к водному объекту общего пользования и его береговой полосе;


использования земельного участка в целях ремонта коммунальных, инженерных, электрических и других линий и сетей, а также объектов транспортной инфраструктуры; иных случаев, предусмотренных статьей 23 Земельного кодекса Российской Федерации.

В период подготовки проекта межевания сведения о зарегистрированных публичных сервитутах в границах проектируемой территории в государственном реестре недвижимости отсутствуют. Для линейных объектов инженерной инфраструктуры рекомендовано установление охранных зон, режим использования которых включает в том числе обеспечение доступа к объектам инженерной инфраструктуры в целях их обслуживания и ремонта. Установление охранных зон осуществляется в соответствии с порядком, предусмотренным федеральным законодательством.

Начало на стр. 26.

Приложение № 2  
Утвержден постановлением администрации города Южно-Сахалинска от 10.10.2023 № 3026-па

ПРОЕКТ МЕЖЕВАНИЯ ТЕРРИТОРИИ ГОРОДА ЮЖНО-САХАЛИНСКА В ГРАНИЦАХ ТЕРРИТОРИАЛЬНОЙ ЗОНЫ Ж1, УСТАНОВЛЕННОЙ ПРАВИЛАМИ ЗЕМЛЕПОЛЬЗОВАНИЯ И ЗАСТРОЙКИ НА ТЕРРИТОРИИ ГОРОДСКОГО ОКРУГА "ГОРОД ЮЖНО-САХАЛИНСК", УТВЕРЖДЕННЫМИ ПОСТАНОВЛЕНИЕМ АДМИНИСТРАЦИИ ГОРОДА ЮЖНО-САХАЛИНСКА ОТ 19.10.2022Г №2618-ПА"  
ЧЕРТЕЖ МЕЖЕВАНИЯ ТЕРРИТОРИИ  
1 ЭТАП

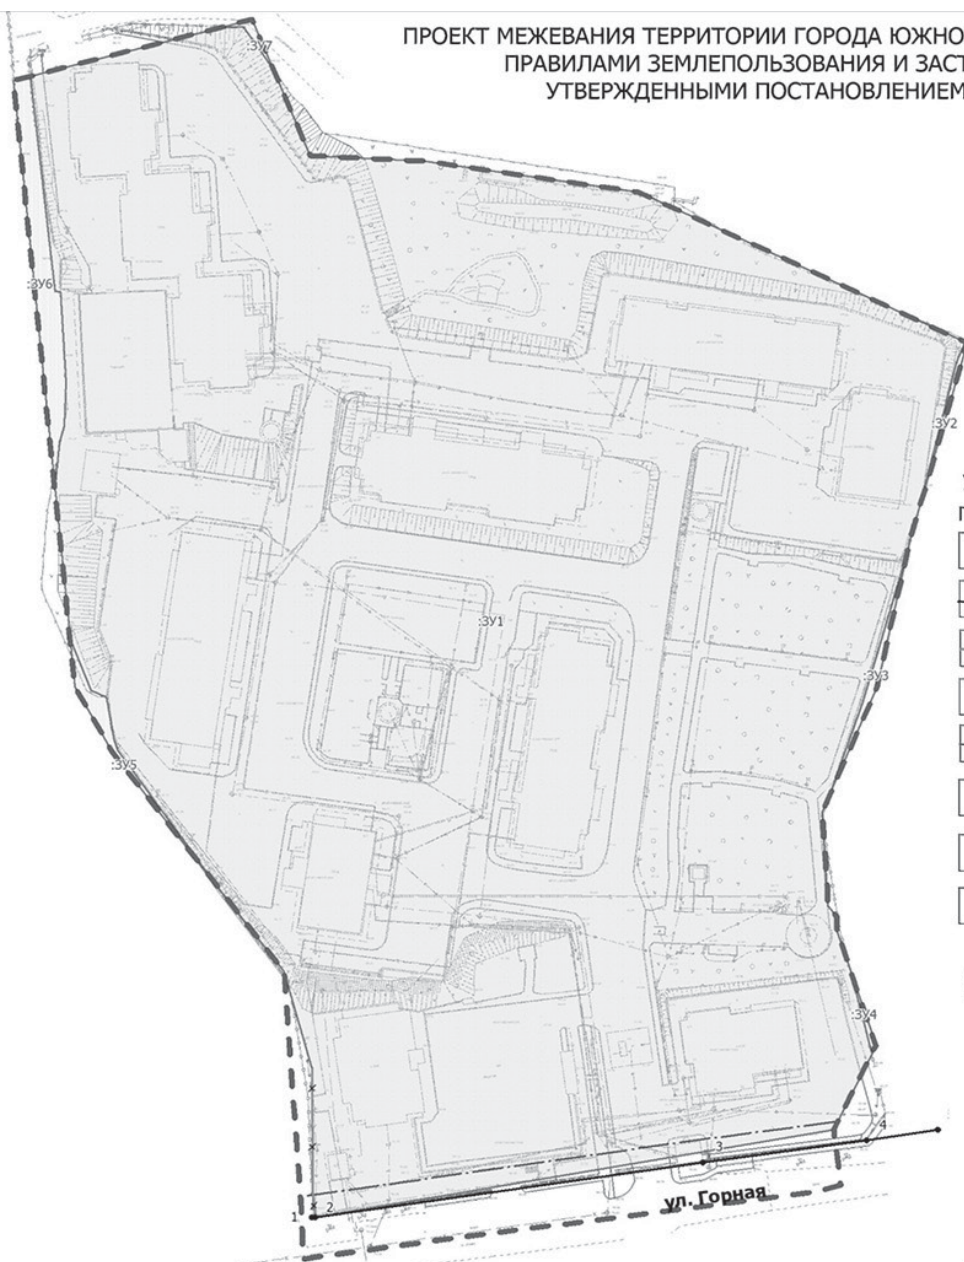

УСЛОВНЫЕ ОБОЗНАЧЕНИЯ

ГРАНИЦЫ

- Границы проекта межевания
- Красные линии
- Красные линии отменяемые
- Номер характерной точки красной линии
- Линии отступа от красных линий в целях определения мест допустимого размещения зданий, строений, сооружений
- Границы образуемых земельных участков
- Границы образуемых земельных участков, которые после образования будут относиться к территориям общего пользования
- Условный номер образуемого земельного участка

Примечание: Перечень координат характерных точек устанавливаемых красных линий представлен в Текстовой части проекта межевания

Приложение № 3  
Утвержден постановлением администрации города Южно-Сахалинска от 10.10.2023 № 3026-па

ПРОЕКТ МЕЖЕВАНИЯ ТЕРРИТОРИИ ГОРОДА ЮЖНО-САХАЛИНСКА В ГРАНИЦАХ ТЕРРИТОРИАЛЬНОЙ ЗОНЫ Ж1, УСТАНОВЛЕННОЙ ПРАВИЛАМИ ЗЕМЛЕПОЛЬЗОВАНИЯ И ЗАСТРОЙКИ НА ТЕРРИТОРИИ ГОРОДСКОГО ОКРУГА "ГОРОД ЮЖНО-САХАЛИНСК", УТВЕРЖДЕННЫМИ ПОСТАНОВЛЕНИЕМ АДМИНИСТРАЦИИ ГОРОДА ЮЖНО-САХАЛИНСКА ОТ 19.10.2022Г №2618-ПА"  
ЧЕРТЕЖ МЕЖЕВАНИЯ ТЕРРИТОРИИ  
2 ЭТАП



УСЛОВНЫЕ ОБОЗНАЧЕНИЯ

ГРАНИЦЫ

- Границы проекта межевания
- Красные линии
- Красные линии отменяемые
- Линии отступа от красных линий в целях определения мест допустимого размещения зданий, строений, сооружений
- Номер характерной точки красной линии
- Границы образуемых земельных участков
- Границы образуемых земельных участков, которые после образования будут относиться к территориям общего пользования
- Условный номер образуемого земельного участка

Примечание: Перечень координат характерных точек устанавливаемых красных линий представлен в Текстовой части проекта межевания

Приложение № 4  
Утвержден постановлением администрации города Южно-Сахалинска от 10.10.2023 № 3026-па



## АДМИНИСТРАЦИЯ ГОРОДА ЮЖНО-САХАЛИНСКА ПОСТАНОВЛЕНИЕ

от 22.09.2023 № 2821-па

**О признании утратившим силу постановления администрации города Южно-Сахалинска от 05.03.2020 № 686-па  
"О подготовке проекта планировки территории и проекта межевания территории, предусматривающих размещение линейного объекта "Проспект Мира на участке от проезда, расположенного на земельном участке с кадастровым номером 65:01:0503003:824, до ул. Юго-Восточная с устройством надземного пешеходного перехода"**

Руководствуясь Федеральным законом от 06.10.2003 № 131-ФЗ "Об общих принципах организации местного самоуправления в Российской Федерации", статьей 46 Градостроительного кодекса Российской Федерации, статьей 28 Устава городского округа "Город Южно-Сахалинск", администрация города Южно-Сахалинска **постановляет:**

1. Признать утратившим силу постановление администрации города Южно-Сахалинска от 05.03.2020 № 686-па "О подготовке проекта планировки территории и проекта межевания территории, предусматривающих размещение линейного объекта: "Проспект Мира на участке от проезда, расположенного на земельном участке с кадастровым номером 65:01:0503003:824, до ул. Юго-Восточная с устройством надземного пешеходного перехода".

2. Опубликовать настоящее постановление в газете "Южно-Сахалинск сегодня" и разместить на официальном сайте администрации города Южно-Сахалинска.

3. Контроль исполнения настоящего постановления возложить на директора Департамента архитектуры и градостроительства города Южно-Сахалинска (Ю Д.М.).

Мэр города С.А. НАДСАДИН.

## АДМИНИСТРАЦИЯ ГОРОДА ЮЖНО-САХАЛИНСКА ПОСТАНОВЛЕНИЕ

от 20.09.2023 № 2795-па

**О предоставлении разрешения на условно разрешенный вид использования земельного участка или объекта капитального строительства на территории городского округа "Город Южно-Сахалинск"**

В соответствии со ст. 39 Градостроительного кодекса Российской Федерации, Федеральным законом от 06.10.2003 № 131-ФЗ "Об общих принципах организации местного самоуправления в Российской Федерации", Правилами землепользования и застройки на территории городского округа "Город Южно-Сахалинск", утвержденными постановлением администрации города Южно-Сахалинска от 19.10.2022 № 2618-па,

на основании заключения по результатам общественных обсуждений, состоявшихся в период с 24.08.2023 по 07.09.2023, рекомендаций Комиссии по подготовке проекта Правил землепользования и застройки на территории городского округа "Город Южно-Сахалинск" (протокол от 08.09.2023 № 51) администрация города Южно-Сахалинска **постановляет:**

1. Предоставить разрешение на условно разрешенный вид использования земельного участка или объекта капитального строительства "Цирки и зверинцы" (код 3.6.3) в отношении земельного участка с кадастровым номером 65:01:1401001:7, расположенного по адресу: г. Южно-Сахалинск, ориентир - северная сторона ул. Детская.

2. Опубликовать постановление в газете "Южно-Сахалинск сегодня" и разместить на официальном сайте администрации города Южно-Сахалинска.

3. Контроль исполнения постановления администрации города возложить на директора Департамента архитектуры и градостроительства города Южно-Сахалинска (Ю Д.М.).

Мэр города С.А. НАДСАДИН.

## АДМИНИСТРАЦИЯ ГОРОДА ЮЖНО-САХАЛИНСКА ПОСТАНОВЛЕНИЕ

от 20.09.2023 № 2797-па

**О предоставлении разрешения на условно разрешенный вид использования земельного участка или объекта капитального строительства на территории городского округа "Город Южно-Сахалинск"**

В соответствии со ст. 39 Градостроительного кодекса Российской Федерации, Федеральным законом от 06.10.2003 № 131-ФЗ "Об общих принципах организации местного самоуправления в Российской Федерации", Правилами землепользования и застройки на территории городского округа "Город Южно-Сахалинск", утвержденными постановлением администрации города Южно-Сахалинска от 19.10.2022 № 2618-па, на основании заключения по результатам общественных обсуждений, состоявшихся в период с 17.08.2023 по 31.08.2023, рекомендаций Комиссии по подготовке проекта Правил землепользования и застройки на территории городского округа "Город Южно-Сахалинск" (протокол от 08.09.2023 № 51) администрация города Южно-Сахалинска **постановляет:**

1. Предоставить разрешение на условно разрешенный вид использования земельного участка или объекта капитального строительства "Для индивидуального жилищного строительства" (код 2.1) в отношении земельного участка с кадастровым номером 65:01:0602001:85, расположенного по адресу: г. Южно-Сахалинск, ул. Полтавская, д. 6.

2. Опубликовать постановление в газете "Южно-Сахалинск сегодня" и разместить на официальном сайте администрации города Южно-Сахалинска.

3. Контроль исполнения постановления администрации города возложить на директора Департамента архитектуры и градостроительства города Южно-Сахалинска (Ю Д.М.).

Мэр города С.А. НАДСАДИН.

**Информационное сообщение о начале приема документов на предоставление имущественной поддержки субъектам малого и среднего предпринимательства, организациям, образующим инфраструктуру поддержки субъектов малого и среднего предпринимательства городского округа «Город Южно-Сахалинск», и физическим лицам, не являющимся индивидуальными предпринимателями и применяющим специальный налоговый режим «Налог на профессиональный доход»**

Администрация города Южно-Сахалинска в рамках подпрограммы № 1 «Поддержка и развитие малого и среднего предпринимательства городского округа «Город Южно-Сахалинск» муниципальной программы «Экономическое развитие городского округа «Город Южно-Сахалинск» на 2020-2025 годы», утвержденной постановлением администрации города Южно-Сахалинска от 25.07.2019 № 2190-па (далее - Программа), и в соответствии с Порядком предоставления имущественной поддержки субъектам малого и среднего предпринимательства, организациям, образующим инфраструктуру поддержки субъектов малого и среднего предпринимательства городского округа «Город Южно-Сахалинск», и физическим лицам, не являющимся индивидуальными предпринимателями и применяющим специальный налоговый режим «Налог на профессиональный доход», утвержденным постановлением администрации города Южно-Сахалинска от 08.04.2021 № 1018-па (далее - Порядок), информирует о начале приема документов на участие в конкурсном отборе.

**Предмет конкурсного отбора** - отбор субъектов малого и среднего предпринимательства, организаций, образующих инфраструктуру поддержки субъектов малого и среднего предпринимательства городского округа «Город Южно-Сахалинск», и физических лиц, не являющихся индивидуальными предпринимателями и применяющих специальный налоговый режим «Налог на профессиональный доход», на право заключения договора аренды муниципального имущества, включенного в Перечень муниципального имущества, предназначенного для предоставления во владение и (или) в пользование субъектам малого и среднего предпринимательства, организациям, образующим инфраструктуру поддержки субъектов малого и среднего предпринимательства городского округа «Город Южно-Сахалинск», и физическим лицам, не являющимся индивидуальными предпринимателями и применяющим специальный налоговый режим «Налог на профессиональный доход», утвержденный постановлением администрации города Южно-Сахалинска от 28.09.2020 № 2862-па (далее - Перечень), в отношении следующих объектов, представленных в таблице:

№ п/п	Категория объекта	Адрес (местонахождение) объекта	Характеристика объекта	Сведения о правообладателях и о правах третьих лиц на имущество	Срок аренды	Целевое назначение (разрешенное использование) объекта	Размер ежемесячной арендной платы (без учета НДС), руб.<*>
<b>1. Недвижимое имущество</b>							
1	Нежилое помещение в жилом доме (подвал)	г. Южно-Сахалинск, ул. Ленина, 125	Площадь - 39,3 кв. м, год постройки - 1963, с наличием электроснабжения, теплоснабжения, водоснабжения и водоотведения	Муниципальная казна городского округа «Город Южно-Сахалинск»	5 лет	Ремонт обуви	10 820,00
2	Нежилое помещение в жилом доме	г. Южно-Сахалинск, ул. Емельянова, 33	Площадь - 28,6 кв. м, год постройки - 1984, с наличием электроснабжения, теплоснабжения, водоснабжения и водоотведения	Муниципальная казна городского округа «Город Южно-Сахалинск»	5 лет	Парикмахерская	12 493,00
3	Нежилое помещение в жилом доме (подвал)	г. Южно-Сахалинск, ул. Комсомольская, 294а	Площадь - 136,6 кв. м, год постройки - 1986, с наличием электроснабжения	Муниципальная казна городского округа «Город Южно-Сахалинск»	5 лет	Услуги по организации деятельности по содержанию и ремонту жилищного фонда, оказание бытовых услуг населению	15 942,00
4	Помещение в нежилом здании (№ 1 на поэтажном плане)	г. Южно-Сахалинск, п/р Ново-Александровск, ул. Советская, 74	Площадь - 35,5 кв. м, год постройки - 1972, с наличием электроснабжения, теплоснабжения, водоснабжения, водоотведения	Муниципальная казна городского округа «Город Южно-Сахалинск»	5 лет	Офисы фирм	18 683,00
5	Нежилое помещение в жилом доме	г. Южно-Сахалинск, ул. Ленина, 125	Площадь - 42,2 кв. м, год постройки - 1963, с наличием электроснабжения, теплоснабжения, водоснабжения и водоотведения	Муниципальная казна городского округа «Город Южно-Сахалинск»	5 лет	Розничная торговля, административное, услуги в области культуры, спорта, образования, здравоохранения, бытовое обслуживание	22 679,00
6	Нежилое здание	г. Южно-Сахалинск, с. Синегорск, ул. Горная, 1а	Площадь - 862,0 кв. м, год постройки - 1994, с наличием электроснабжения, теплоснабжения, водоснабжения и водоотведения	Муниципальная казна городского округа «Город Южно-Сахалинск»	5 лет	Услуги по организации деятельности по содержанию и ремонту жилищного фонда	19 524,75
7	Помещение в нежилом здании (помещения 1, 2, 3, 5)	г. Южно-Сахалинск, ул. Милейская, д. 7г	Площадь - 83,1 кв. м, год постройки - 1998,	Муниципальная казна городского округа «Город Южно-Сахалинск»	5 лет	Производственное, склад, мастерские фирм (предприятий, организаций, ИП), услуги по организации деятельности по содержанию и ремонту жилищного фонда	11 985,00

<\*> В соответствии с пунктом 3 статьи 161 Налогового кодекса Российской Федерации арендаторы муниципального имущества, за исключением физических лиц, не являющихся индивидуальными предпринимателями, признаются налоговыми агентами и обязаны исчислить, удержать из доходов, уплачиваемых арендодателю, и уплатить в бюджет соответствующую сумму налога на добавленную стоимость. При этом налоговая база определяется налоговым агентом как сумма арендной платы с учетом налога отдельно по каждому арендованному объекту имущества.

**Категория заявителей и получателей имущественной поддержки:**

Заявитель - хозяйствующий субъект, обратившийся за предоставлением имущественной поддержки в соответствии с требованиями Порядка:

- субъект малого или среднего предпринимательства - хозяйствующий субъект (юридическое лицо или индивидуальный предприниматель), отнесенный в соответствии с условиями, установленными Федеральным законом от 24.07.2007 № 209-ФЗ «О развитии малого и среднего предпринимательства в Российской Федерации» (далее - Федеральный закон от 24.07.2007 № 209-ФЗ), к малому предприятию, в том числе к микропредприятию, или среднему предприятию, сведения о котором внесены в Единый реестр субъектов малого и среднего предпринимательства;

- организация, образующая инфраструктуру поддержки субъектов малого и среднего предпринимательства городского округа «Город Южно-Сахалинск», - коммерческая или некоммерческая организация, включенная в Перечень организаций инфраструктуры поддержки субъектов малого и среднего предпринимательства городского округа «Город Южно-Сахалинск», утвержденный муниципальным правовым актом, которая создана, осуществляет свою деятельность или привлекается в качестве поставщика (исполнителя, подрядчика) для осуществления закупок товаров, работ, услуг для обеспечения муниципальных нужд при реализации Программы, обеспечивающая условия для создания субъектов малого и среднего предпринимательства и для оказания им поддержки (за исключением указанных в статье 15 Федерального закона от 24.07.2007 № 209-ФЗ государственных фондов поддержки научной, научно-технической, инновационной деятельности, осуществляющих деятельность в форме государственных учреждений);

- физическое лицо, не являющееся индивидуальным предпринимателем и применяющее специальный налоговый режим «Налог на профессиональный доход», - гражданин Российской Федерации, зарегистрированный по месту жительства и постоянно проживающий на территории городского округа «Город Южно-Сахалинск», не являющийся индивидуальным предпринимателем, зарегистрированным в порядке, установленном законодательством Российской Федерации, в качестве налогоплательщика, применяющего специальный налоговый режим «Налог на профессиональный доход».

Приоритетная целевая группа получателей имущественной поддержки:

1) для заявителей - субъектов малого и среднего предпринимательства и организаций, образующих инфраструктуру поддержки субъектов малого и среднего предпринимательства городского округа «Город Южно-Сахалинск»:

- заявители, имеющие опыт благотворительной и (или) меценатской деятельности в течение года оказания имущественной поддержки и (или) предшествующего года;

- заявители, обеспечивающие занятость граждан с ограниченными физическими возможностями, в том числе индивидуальные предприниматели, являющиеся гражданами с ограниченными физическими возможностями;

- субъекты социального предпринимательства, являющиеся в соответствии с требованиями Федерального закона от 24.07.2007 № 209-ФЗ социальными предприятиями и имеющие соответствующую отметку в Едином реестре субъектов малого и среднего предпринимательства; субъекты предпринимательства, осуществляющие в качестве основного вида экономической деятельности торговлю розничную книгами в специализированных магазинах (группа 47.61 кода 47 Общероссийского классификатора видов экономической деятельности ОК 029-2014 (КДЕС Ред. 2)); участники проектов «Региональный продукт «Доступная рыба», «Региональный продукт» в соответствии с нормативными правовыми актами Правительства Сахалинской области, а также объекты потребительского рынка, имеющие статус «социальный» в соответствии с постановлениями администрации города Южно-Сахалинска;

2) для заявителей - физических лиц, не являющихся индивидуальными предпринимателями и применяющих специальный налоговый режим «Налог на профессиональный доход»:

- граждане, официально зарегистрированные в качестве безработных в течение шести месяцев, предшествующих дате обращения в Уполномоченный орган за предоставлением имущественной поддержки, работники, находящиеся под угрозой массового увольнения (в отношении которых в соответствии с трудовым законодательством по инициативе работодателя был введен неполный рабочий день (неделя), временная приостановка работ, предоставлен отпуск без сохранения заработной платы, а также получившие письменное уведомление работодателя о предстоящем сокращении), а также военнослужащие, уволенные в запас в связи с сокращением Вооруженных сил Российской Федерации;

- граждане с ограниченными физическими возможностями;
- граждане, отнесенные к категории ветеранов в соответствии с Федеральным законом от 12.01.1995 № 5-ФЗ «О ветеранах».

Категорию получателей имущественной поддержки составляют заявители, соответствующие одновременно следующим критериям:

- состоящие в Едином реестре субъектов малого и среднего предпринимательства, размещенном на официальном сайте Федеральной налоговой службы в информационно-телекоммуникационной сети Интернет (<https://rmsp.nalog.ru/>), - для заявителей - субъектов малого и среднего предпринимательства;

- имеющие статус налогоплательщика налога на профессиональный доход (самозанятого), подтвержденный сведениями в разделе «Проверить статус налогоплательщика налога на профессиональный доход» официального сайта Федеральной налоговой службы в информационно-телекоммуникационной сети Интернет (<https://npd.nalog.ru/check-status/>), - для заявителей - физических лиц, не являющихся индивидуальными предпринимателями и применяющих специальный налоговый режим «Налог на профессиональный доход»;

- зарегистрированные на территории Сахалинской области и состоящие на учете в налоговом органе на территории городского округа «Город Южно-Сахалинск»;

- имеющие среднесписочную численность работников за год, предшествующий году оказания имущественной поддержки, в количестве не менее одного человека (для заявителей - юридических лиц в случае наступления отчетного периода);

- выплачивающие заработную плату работникам не ниже размера, установленного законодательством Российской Федерации (для заявителей, имеющих наемных работников);

- представляющие отчетность в порядке и случаях, предусмотренных законодательством Российской Федерации;

- не являющиеся кредитной организацией, страховой организацией (за исключением потребительских кооперативов), инвестиционным фондом, негосударственным пенсионным фондом, профессиональным участником рынка ценных бумаг, ломбардом;

- не являющиеся участником соглашений о разделе продукции;

- не являющиеся в порядке, установленном законодательством Российской Федерации о валютном регулировании и валютном контроле, нерезидентом Российской Федерации, за исключением случаев, предусмотренных международными договорами Российской Федерации;

- не осуществляющие предпринимательскую деятельность в сфере игорного бизнеса;

- не имеющие неисполненной обязанности по уплате налогов, сборов, страховых взносов, пеней, штрафов, процентов, подлежащих уплате в соответствии с законодательством Российской Федерации о налогах и сборах;

- не имеющие нарушений исполнения обязательств по заключенным муниципальным контрактам и договорам аренды муниципального имущества;

- не состоящие в реестре недобросовестных поставщиков (подрядчиков, исполнителей), ведение которого осуществляется федеральным органом исполнительной власти, уполномоченным на осуществление контроля в сфере закупок;

- юридические лица не должны находиться в процессе реорганизации (за исключением реорганизации в форме присоединения к юридическому лицу, являющемуся заявителем, другого юридического лица), ликвидации, в отношении их не введена процедура банкротства, деятельность не приостановлена в порядке, предусмотренном законодательством Российской Федерации, а индивидуальные предприниматели не должны прекратить деятельность в качестве индивидуального предпринимателя;

- не являющиеся иностранными юридическими лицами, в том числе местом регистрации которых является государство или территория, включенные в утверждаемый Министерством финансов Российской Федерации перечень государств и территорий, используемых для промежуточного (офшорного) владения активами в Российской Федерации (далее - офшорные компании), а также российскими юридическими лицами, в уставном (складочном) капитале которых доля прямого или косвенного (через третьих лиц) участия офшорных компаний в совокупности превышает 25 процентов (если иное не предусмотрено законодательством Российской Федерации). При расчете доли участия офшорных компаний в капитале российских юридических лиц не учитывается прямое и (или) косвенное участие офшорных компаний в капитале публичных акционерных обществ (в том числе со статусом международной компании), акции которых обращаются на организованных торгах в Российской Федерации, а также косвенное участие таких офшорных компаний в капитале других российских юридических лиц, реализованное через участие в капитале указанных публичных акционерных обществ;

- не имеющие просроченной задолженности по возврату в бюджет городского округа "Город Южно-Сахалинск" субсидий, бюджетных инвестиций, предоставленных в том числе в соответствии с иными правовыми актами, а также иной просроченной (неурегулированной) задолженности по денежным обязательствам перед городским округом "Город Южно-Сахалинск";

- не являющиеся получателями аналогичной поддержки (поддержки, условия оказания которой совпадают, включая форму, вид поддержки и цели ее оказания), и сроки ее оказания не истекли;

- не находящиеся в перечне организаций и физических лиц, в отношении которых имеются сведения об их причастности к экстремистской деятельности или терроризму, и в перечне организаций и физических лиц, в отношении которых имеются сведения об их причастности к распространению оружия массового уничтожения.

#### Критерии конкурсного отбора:

1) для заявителей - субъектов малого и среднего предпринимательства и организаций, образующих инфраструктуру поддержки субъектов малого и среднего предпринимательства городского округа "Город Южно-Сахалинск":

- темп роста объема выручки (для индивидуальных предпринимателей - дохода) от реализации товаров, работ, услуг (без учета налога на добавленную стоимость) за два аналогичных отчетных периода (тысяч рублей);

- увеличение (сохранение) среднесписочной численности работников за два аналогичных отчетных периода (человек);

- принадлежность к приоритетной целевой группе получателей имущественной поддержки;

- срок осуществления деятельности (год);

2) для заявителей - физических лиц, не являющихся индивидуальными предпринимателями и применяющих специальный налоговый режим "Налог на профессиональный доход":

- темп роста объема дохода от реализации товаров, (работ, услуг, имущественных прав) за два аналогичных отчетных периода (тысяч рублей);

- среднемесячный доход от реализации товаров (работ, услуг, имущественных прав) за период с начала года оказания имущественной поддержки на первое число месяца подачи документов в Уполномоченный орган (тысяч рублей);

- принадлежность к приоритетной целевой группе получателей имущественной поддержки;

- срок осуществления деятельности (год).

#### Условия предоставления имущественной поддержки.

Муниципальное имущество предоставляется по целевому назначению на срок не менее 5 лет. Срок аренды муниципального имущества может быть уменьшен на основании поданного до заключения договора аренды заявления заявителя.

Целевое назначение (разрешенное использование) муниципального имущества может быть изменено по согласованию с Консультативным советом при администрации города Южно-Сахалинска по вопросам развития и поддержки малого и среднего предпринимательства.

Изменение целевого назначения (разрешенного использования) муниципального имущества в период проведения конкурсного отбора возможно при условии отсутствия документов заявителей на получение имущественной поддержки в соответствии с целевым назначением (разрешенным использованием), утвержденным в Перечне.

Размер арендной платы за пользование муниципальным имуществом, находящимся в составе казны городского округа "Город Южно-Сахалинск", определяется в соответствии с методикой расчета арендной платы за пользование имуществом городского округа "Город Южно-Сахалинск", утвержденной решением городского Собрания города Южно-Сахалинска от 06.04.2004 № 637/81вн-04-2.

Размер арендной платы за пользование муниципальным имуществом, закрепленным на праве хозяйственного ведения или оперативного управления за муниципальными предприятиями и учреждениями (за исключением земельных участков), определяется на основании отчета об оценке рыночной арендной платы, подготовленного в соответствии с законодательством Российской Федерации об оценочной деятельности.

Запрещается продажа муниципального имущества, включенного в Перечень, за исключением возмездного отчуждения такого имущества в собственность субъектов малого и среднего предпринимательства в соответствии с Федеральным законом от 22.07.2008 № 159-ФЗ "Об особенностях отчуждения движимого и недвижимого имущества, находящегося в государственной или в муниципальной собственности и арендуемого субъектами малого и среднего предпринимательства, и о внесении изменений в отдельные законодательные акты Российской Федерации". В отношении муниципального имущества, включенного в Перечень, запрещаются также переуступка прав пользования им, передача прав пользования им в залог и внесение прав пользования в уставный капитал любых других субъектов хозяйственной деятельности, передача третьим лицам прав и обязанностей по договорам аренды такого имущества (перенаем), передача в субаренду, за исключением предоставления такого имущества в субаренду субъектам малого и среднего предпринимательства организациями, образующими инфраструктуру поддержки субъектов малого и среднего предпринимательства городского округа "Город Южно-Сахалинск", и в случае, если в субаренду предоставляется имущество, являющееся частью или частями помещения, здания, строения или сооружения, если общая площадь передаваемого имущества составляет не более чем двадцать квадратных метров и не превышает десять процентов площади соответствующего помещения, здания, строения или сооружения, права на которые принадлежат лицу, передающему такое имущество.

#### Основания для отказа заявителю в предоставлении имущественной поддержки:

- несоответствие представленных заявителем документов требованиям пунк-

тов 3.1 или 3.3 Порядка или непредставление (представление не в полном объеме) указанных документов;

- недостоверность представленных заявителем сведений и документов;

- несоответствие заявителя требованиям пункта 2.1 Порядка;

- невыполнение условий оказания поддержки;

- ранее в отношении заявителя было принято решение об оказании аналогичной поддержки (поддержки, условия оказания которой совпадают, включая форму, вид поддержки и цели ее оказания), и сроки ее оказания не истекли;

- с даты признания заявителем совершившим нарушение порядка и условий оказания поддержки прошло менее одного года, за исключением случая более раннего устранения заявителем такого нарушения при условии соблюдения им срока устранения такого нарушения, установленного ДУМИ, а в случае, если нарушение порядка и условий оказания поддержки связано с нецелевым использованием средств поддержки или представлением недостоверных сведений и документов, с даты признания заявителем совершившим такое нарушение прошло менее трех лет (положения, предусмотренные настоящим абзацем, распространяются на виды поддержки, в отношении которых Главным распорядителем выявлены нарушения заявителем порядка и условий оказания поддержки);

- по результатам конкурсного отбора и оценки деятельности заявителя в соответствии с критериями, установленными в пункте 1.3 Порядка.

#### Перечень документов, представляемых заявителями для участия в конкурсном отборе на получение имущественной поддержки:

1. Для заявителей - субъектов малого и среднего предпринимательства и организаций, образующих инфраструктуру поддержки субъектов малого и среднего предпринимательства городского округа "Город Южно-Сахалинск":

1.1. Документы, представляемые в обязательном порядке:

1.1.1. Заявка по форме согласно приложению № 3 к Порядку (<https://yuzhno-sakh.ru/dirs/3312/26621>).

1.1.2. Заявление о соответствии вновь созданного юридического лица и вновь зарегистрированного индивидуального предпринимателя условиям отнесения к субъектам малого и среднего предпринимательства, установленным Федеральным законом от 24.07.2007 № 209-ФЗ, по форме, утвержденной приказом Минэкономразвития России от 10.03.2016 № 113, - для заявителей - субъектов малого и среднего предпринимательства - вновь созданных юридических лиц и вновь зарегистрированных индивидуальных предпринимателей (<https://yuzhno-sakh.ru/dirs/3060/12209>).

1.1.3. Документы, подтверждающие объем выручки юридического лица (дохода индивидуального предпринимателя) и численность работников отдельных категорий заявителей за отчетные периоды:

- копии приказов (распоряжений) о приеме работников на работу, заверенные заявителем (для заявителей, осуществляющих деятельность менее девяти месяцев с даты государственной регистрации, имеющих наемных работников);

- документ российской кредитной организации (или его копия, заверенная заявителем), содержащий итоговые сведения об объеме поступлений (кредитовых оборотов) денежных средств по расчетному счету (расчетным счетам) заявителя за отчетные периоды, и (или) детализированная информация по выручке и фискальным данным заявителя за отчетные периоды, сформированная с использованием личного кабинета налогоплательщика на сайте Федеральной налоговой службы России или оператора фискальных данных, заверенная заявителем (для заявителей - индивидуальных предпринимателей, применяющих патентную систему налогообложения, и (или) заявителей, осуществляющих деятельность менее двух календарных лет с даты государственной регистрации);

- справка о состоянии расчетов (доходах) по налогу на профессиональный доход (КНД 1122036) за отчетные периоды, сформированная с использованием мобильного приложения "Мой налог" или в веб-кабинете "Мой налог", размещенном на сайте <http://npd.nalog.ru>, заверенная заявителем (для заявителей - индивидуальных предпринимателей, являющихся плательщиками налога на профессиональный доход).

1.1.4. Копия штатного расписания, действующего на дату подачи документов в Уполномоченный орган, заверенная заявителем (для заявителей, имеющих наемных работников).

1.1.5. Копия устава и (или) учредительного договора, заверенная заявителем (для заявителей - юридических лиц).

1.1.6. Копии всех страниц паспорта гражданина Российской Федерации, заверенные заявителем (для заявителей - индивидуальных предпринимателей).

1.1.7. Копия документа, подтверждающего полномочия руководителя юридического лица, заверенная заявителем (протокол об избрании, приказ о назначении на должность).

1.1.8. Копии документов, подтверждающих принадлежность заявителя к приоритетной целевой группе получателей имущественной поддержки, заверенные заявителем (представляются при наличии).

1.1.9. Доверенность, подтверждающая право представителя заявителя представлять его законные интересы в Уполномоченном органе для целей получения имущественной поддержки, с приложением копий всех страниц паспорта гражданина Российской Федерации - законного представителя заявителя, с предъявлением оригинала для сверки (представляются в случае обращения в Уполномоченный орган законного представителя заявителя).

1.2. Документы, представляемые по собственной инициативе:

1.2.1. Копии документов, содержащих сведения об объеме выручки (для индивидуальных предпринимателей - дохода) за отчетные периоды, с отметкой налогового органа, заверенные заявителем:

- копии бухгалтерских балансов (для заявителей - юридических лиц);

- копии налоговых деклараций по всем применяемым системам налогообложения (для заявителей - индивидуальных предпринимателей).

1.2.2. Копии документов, содержащих сведения о среднесписочной численности работников за отчетные периоды (титульный лист формы КНД 1151111), с отметкой налогового органа, заверенные заявителем.

1.2.3. Справка об исполнении налогоплательщиком (плательщиком сбора, плательщиком страховых взносов, налоговым агентом) обязанности по уплате налогов, сборов, страховых взносов, пеней, штрафов, процентов (код по КНД 1120101), выданная налоговым органом не ранее чем за 30 дней до даты подачи документов в Уполномоченный орган.

В случае, если справка не представлена заявителем по собственной инициативе, Уполномоченный орган запрашивает указанные сведения в налоговом органе в установленном законодательством порядке на дату подачи документов в Уполномоченный орган.

1.2.4. Копия документа, содержащего сведения о постановке заявителя на учет в налоговом органе по месту осуществления деятельности на территории городского округа "Город Южно-Сахалинск", выданного налоговым органом, заверенная заявителем (для заявителей, осуществляющих деятельность на территории городского округа "Город Южно-Сахалинск", не по месту государственной регистрации).

1.2.5. Первичные статистические данные, содержащиеся в формах федерального статистического наблюдения, полученные в электронной форме с использованием системы сбора отчетности Федеральной службы государственной статистики (<https://websbor.gks.ru/online/info>), заверенные заявителем.

Начало на стр. 30.

2. Для заявителей - физических лиц, не являющихся индивидуальными предпринимателями и применяющих специальный налоговый режим "Налог на профессиональный доход":

2.1. Документы, представляемые в обязательном порядке:

2.1.1. Заявка по форме согласно приложению № 4 к Порядку (<https://yuzhno-sakh.ru/dirs/3312/26622>).

2.1.2. Копии всех страниц паспорта гражданина Российской Федерации, заверенные заявителем.

2.1.3. Справка о постановке на учет физического лица в качестве налогоплательщика налога на профессиональный доход (КНД 1122035), сформированная с использованием мобильного приложения "Мой налог" или в веб-кабинете "Мой налог", размещенном на сайте <http://npd.nalog.ru>, заверенная заявителем.

2.1.4. Справка о состоянии расчетов (доходах) по налогу на профессиональный доход (КНД 1122036) за отчетные периоды и за период с 1 января текущего года на первое число месяца подачи документов на получение имущественной поддержки в Уполномоченный орган, сформированная с использованием мобильного приложения "Мой налог" или в веб-кабинете "Мой налог", размещенном на сайте <http://npd.nalog.ru>, заверенная заявителем.

2.1.5. Копия свидетельства о постановке на учет физического лица в налоговом органе (ИНН), заверенная заявителем.

2.1.6. Копия страхового свидетельства государственного пенсионного страхования (СНИЛС), заверенная заявителем.

2.1.7. Копии документов, подтверждающих принадлежность заявителя к приоритетной целевой группе получателей имущественной поддержки, заверенные заявителем (представляются при наличии).

2.1.8. Копия нотариально заверенной доверенности, подтверждающей право представителя заявителя представлять его законные интересы в Уполномоченном органе для целей получения имущественной поддержки, с приложением копий всех страниц паспорта гражданина Российской Федерации - законного представителя заявителя, с предъявлением оригиналов документов для сверки (представляются в случае обращения в Уполномоченный орган законного представителя заявителя).

2.2. Заявители - физические лица, не являющиеся индивидуальными предпринимателями и применяющие специальный налоговый режим "Налог на профессиональный доход", вправе по собственной инициативе представить в Уполномоченный орган справку об исполнении налогоплательщиком (плательщиком сбора, плательщиком страховых взносов, налоговым агентом) обязанности по уплате налогов, сборов, страховых взносов, пеней, штрафов, процентов (код по КНД 1120101), выданную налоговым органом не ранее чем за 30 дней до даты подачи документов в Уполномоченный орган.

В случае, если справка не представлена заявителем по собственной инициативе, Уполномоченный орган запрашивает указанные сведения в налоговом органе в установленном законодательством порядке на дату подачи документов в Уполномоченный орган.

Копии документов должны быть заверены подписью заявителя (руководителя юридического лица, индивидуального предпринимателя или физического лица, не являющегося индивидуальным предпринимателем и применяющего специальный налоговый режим "Налог на профессиональный доход") или законного представителя заявителя с расшифровкой должности (при наличии), фамилией и инициалами, а также скреплены печатью (при наличии).

Заявитель несет полную ответственность за полноту и достоверность представляемой информации.

**Срок приема документов:** с 19.10.2023 по 17.11.2023 (включительно).

**Контактная информация об Уполномоченном органе.**

Документы на предоставление имущественной поддержки принимаются Департаментом экономического развития аппарата администрации города Южно-Сахалинска по адресу: 693000, г. Южно-Сахалинск, ул. Карла Маркса, д. 23, 1-й этаж, каб. № 2, в рабочие дни с 09.00 до 17.00 часов (перерыв с 13.00 до 14.00).

Справки по телефону 300-594 (доб. 1, 3).

**Дополнительная информация, формы заявок, а также проекты договоров аренды муниципального имущества размещены на официальном сайте администрации города Южно-Сахалинска: <http://yuzhno-sakh.ru/dirs/2092>.**

## АДМИНИСТРАЦИЯ ГОРОДА ЮЖНО-САХАЛИНСКА ПОСТАНОВЛЕНИЕ

от 11.10.2023 № 3053-па

### О проведении общественных обсуждений по проекту планировки и проекту межевания территории города Южно-Сахалинска в границах: ул. им. Ф.Э. Дзержинского - ул. имени Антона Буюклы - пр. Мира - ул. им. Космонавта Поповича

В соответствии со статьей 5.1 Градостроительного кодекса Российской Федерации, статьями 16, 28, 46 Федерального закона от 06.10.2003 № 131-ФЗ "Об общих принципах организации местного самоуправления в Российской Федерации", статьями 18, 37 Устава городского округа "Город Южно-Сахалинск", решением Городской Думы города Южно-Сахалинска от 27.06.2018 № 1177/61-18-5 "Об утверждении Положения об организации и проведении общественных обсуждений или публичных слушаний по вопросам градостроительной деятельности на территории городского округа "Город Южно-Сахалинск" администрация города Южно-Сахалинска **постановляет:**

1. Назначить проведение общественных обсуждений по проекту планировки и проекту межевания территории города Южно-Сахалинска в границах: ул. им. Ф.Э. Дзержинского - ул. имени Антона Буюклы - пр. Мира - ул. им. Космонавта Поповича (далее - проект, подлежащий рассмотрению на общественных обсуждениях).

2. Инициатор проведения общественных обсуждений - мэр города Южно-Сахалинска.

3. Территория (границы территории) проведения общественных обсуждений: городской округ "Город Южно-Сахалинск".

4. Организатор общественных обсуждений - администрация города Южно-Сахалинска в лице Департамента архитектуры и градостроительства города Южно-Сахалинска.

5. Организатору общественных обсуждений:

5.1. Провести общественные обсуждения по проекту, подлежащему рассмотрению на общественных обсуждениях, в порядке, определенном ст. 5.1 Градостроительного кодекса Российской Федерации, Положением об организации и проведении общественных обсуждений или публичных слушаний по вопросам градостроительной деятельности на территории городского округа "Город Южно-Сахалинск", утвержденным решением Городской Думы города Южно-Сахалинска от 27.06.2018 № 1177/61-18-5.

5.2. Подготовить оповещение о начале общественных обсуждений в срок не позднее 10 дней с даты принятия решения о проведении общественных обсуждений по проекту, подлежащему рассмотрению на общественных обсуждениях, с указанием следующей информации:

- о проекте, подлежащем рассмотрению на общественных обсуждениях, и перечне информационных материалов к такому проекту;

- о порядке и сроках проведения общественных обсуждений по проекту, подлежащему рассмотрению на общественных обсуждениях;

- о месте, дате открытия экспозиции или экспозиций проекта, подлежащего рассмотрению на общественных обсуждениях, о сроках проведения экспозиции или экспозиций такого проекта, о днях и часах, в которые возможно посещение указанных экспозиции или экспозиций;

- о порядке, сроке и форме внесения участниками общественных обсуждений предложений и замечаний, касающихся проекта, подлежащего рассмотрению на общественных обсуждениях;

- об официальном сайте, на котором будут размещены проект, подлежащий рассмотрению на общественных обсуждениях, и информационные материалы к нему, или региональном портале государственных и муниципальных услуг (далее - информационные системы), на котором будут размещены такой проект и информационные материалы к нему, с использованием которых будут проводиться общественные обсуждения.

5.3. Обеспечить опубликование оповещения о начале общественных обсуждений в газете "Южно-Сахалинск сегодня" не позднее чем за 7 дней до дня размещения в информационных системах проекта, подлежащего рассмотрению на общественных обсуждениях.

5.4. Разместить проект, подлежащий рассмотрению на общественных обсуждениях, и информационные материалы к нему в информационных системах, на информационных стендах, оборудованных в местах, обеспечивающих доступ участников общественных обсуждений к указанной информации, на официальном сайте администрации города Южно-Сахалинска в информационно-телекоммуникационной сети Интернет.

5.5. Обеспечить проведение экспозиции или экспозиций проекта, подлежащего рассмотрению на общественных обсуждениях.

5.6. Обеспечить прием предложений и замечаний, касающихся проекта, подлежащего рассмотрению на общественных обсуждениях, от участников общественных обсуждений.

5.7. Подготовить и оформить протокол общественных обсуждений.

5.8. Подготовить и опубликовать заключение о результатах общественных обсуждений на официальном сайте администрации города Южно-Сахалинска в информационно-телекоммуникационной сети Интернет, в газете "Южно-Сахалинск сегодня", информационных системах.

6. Опубликовать настоящее постановление в газете "Южно-Сахалинск сегодня" и разместить на официальном сайте администрации города Южно-Сахалинска.

7. Контроль исполнения настоящего постановления возложить на директора Департамента архитектуры и градостроительства города Южно-Сахалинска (Ю Д.М.).

Мэр города С.А. НАДСАДИН.

## АДМИНИСТРАЦИЯ ГОРОДА ЮЖНО-САХАЛИНСКА ПОСТАНОВЛЕНИЕ

от 13.10.2023 № 3096-па

### О признании утратившим силу проекта межевания западного района города Южно-Сахалинска в границах: ул. Памятная - ул. Холмская - ул. Сахалинская - ул. Лермонтова - р. Владимировка, утвержденного постановлением администрации города Южно-Сахалинска от 25.12.2020 № 3965-па, в границах согласно прилагаемой схеме

В соответствии с Федеральным законом от 06.10.2003 № 131-ФЗ "Об общих принципах организации местного самоуправления в Российской Федерации", статьями 41-46 Градостроительного кодекса РФ, статьей 28 Устава городского округа "Город Южно-Сахалинск" администрация города Южно-Сахалинска **постановляет:**

1. Признать утратившим силу проект межевания западного района города Южно-Сахалинска в границах: ул. Памятная - ул. Холмская - ул. Сахалинская - ул. Лермонтова - р. Владимировка, утвержденный постановлением администрации города Южно-Сахалинска от 25.12.2020 № 3965-па, в границах согласно прилагаемой схеме (приложение).

2. Опубликовать настоящее постановление в газете "Южно-Сахалинск сегодня" и разместить на официальном сайте администрации города Южно-Сахалинска.

3. Контроль исполнения постановления администрации города возложить на директора Департамента архитектуры и градостроительства города Южно-Сахалинска (Ю Д.М.).

Мэр города С.А. НАДСАДИН.

Приложение к постановлению администрации города Южно-Сахалинска от 13.10.2023 № 3096-па

Схема границ территории



Границы территории



## АДМИНИСТРАЦИЯ ГОРОДА ЮЖНО-САХАЛИНСКА ПОСТАНОВЛЕНИЕ

от 03.10.2023 № 2928-па

### О внесении изменений в Положение об организации подготовки и обучения населения городского округа "Город Южно-Сахалинск" в области гражданской обороны и защиты от чрезвычайных ситуаций природного и техногенного характера, утвержденное постановлением администрации города Южно-Сахалинска от 05.04.2021 № 974-па

В соответствии с Федеральными законами от 06.10.2003 № 131-ФЗ "Об общих принципах организации местного самоуправления в Российской Федерации", от 12.02.1998 № 28-ФЗ "О гражданской обороне", от 21.12.1994 № 68-ФЗ "О защите населения и территорий от чрезвычайных ситуаций природного и техногенного характера", постановлениями Правительства Российской Федерации от 02.11.2000 № 841 "Об утверждении Положения о подготовке населения в области гражданской обороны", от 18.09.2020 № 1485 "Об утверждении Положения о подготовке граждан Российской Федерации, иностранных граждан и лиц без гражданства в области защиты от чрезвычайных ситуаций природного и техногенного характера", постановлением администрации Сахалинской области от 01.08.2002 № 91-па "О некоторых вопросах осуществления подготовки населения Сахалинской области в области защиты от чрезвычайных ситуаций природного и техногенного характера" и статьей 37 Устава городского округа "Город Южно-Сахалинск" администрация города Южно-Сахалинска **постановляет:**

1. Внести в Положение об организации подготовки и обучения населения городского округа "Город Южно-Сахалинск" в области гражданской обороны и защиты от чрезвычайных ситуаций природного и техногенного характера, утвержденное постановлением администрации города Южно-Сахалинска от 05.04.2021 № 974-па, изменения, изложив пункты 3-5 в следующей редакции:

"3. Основными задачами подготовки населения в области гражданской обороны и защиты от чрезвычайных ситуаций являются:

3.1. Обучение населения правилам поведения, основным способам защиты и действиям в чрезвычайных ситуациях, приемам оказания первой помощи пострадавшим, правилам пользования коллективными и индивидуальными средствами защиты.

3.2. Изучение способов защиты от опасностей, возникающих при военных конфликтах или вследствие этих конфликтов, а также при чрезвычайных ситуациях природного и техногенного характера, порядка действий по сигналам оповещения, приемов оказания первой помощи, правил пользования коллективными и индивидуальными средствами защиты, освоение практического применения полученных знаний.

3.3. Совершенствование навыков должностного лица местного самоуправления, возглавляющего администрацию города Южно-Сахалинска, и руководителей организаций, работников органов местного самоуправления и организаций, включенных в состав структурных подразделений, уполномоченных на решение задач в области гражданской обороны, эвакуационных и эвакуационных комиссий, сборных и приемных эвакуационных пунктов, промежуточных пунктов эвакуации, а также комиссий по вопросам повышения устойчивости функционирования объектов экономики, руководителей, педагогических работников и инструкторов гражданской обороны организаций, осуществляющих образовательную деятельность по дополнительным профессиональным программам в области гражданской обороны, в том числе курсов гражданской обороны муниципального образования, а также учебно-консультационных пунктов гражданской обороны муниципального образования, преподавателей предмета "Основы безопасности жизнедеятельности" и дисциплины "Безопасность жизнедеятельности" организаций, осуществляющих образовательную деятельность по основным общеобразовательным программам (кроме образовательных программ дошкольного образования), образовательным программам среднего профессионального образования и образовательным программам высшего образования.

3.4. Овладение личным составом нештатных аварийно-спасательных формирований, нештатных формирований по обеспечению выполнения мероприятий по гражданской обороне и спасательных служб (далее - формирования и службы) приемами и способами действий по защите населения, материальных и культурных ценностей от опасностей, возникающих при военных конфликтах или вследствие этих конфликтов, а также при чрезвычайных ситуациях.

3.5. Совершенствование знаний, умений и навыков населения в области защиты от чрезвычайных ситуаций в ходе проведения учений и тренировок по защите от чрезвычайных ситуаций (далее - учения и тренировки).

3.6. Выработка у руководителей организаций навыков управления силами и средствами единой государственной системы предупреждения и ликвидации чрезвычайных ситуаций.

3.7. Совершенствование практических навыков руководителей организаций, председателей комиссий по предупреждению и ликвидации чрезвычайных ситуаций и обеспечению пожарной безопасности, в полномочия которых входит решение вопросов по защите населения и территорий от чрезвычайных ситуаций (далее - председатели комиссий), в организации и проведении мероприятий по предупреждению и ликвидации чрезвычайных ситуаций.

3.8. Практическое усвоение работниками организаций, в полномочия которых входит решение вопросов по защите населения и территорий от чрезвычайных ситуаций (далее - уполномоченные работники), в ходе учений и тренировок порядка действий при различных режимах функционирования органов управления и сил единой государственной системы предупреждения и ликвидации чрезвычайных ситуаций, а также при проведении аварийно-спасательных и других неотложных работ.

4. Подготовку в области гражданской обороны и защиты от чрезвычайных ситуаций проходят:

4.1. Должностное лицо местного самоуправления, возглавляющее администрацию города Южно-Сахалинска.

4.2. Руководители организаций.

4.3. Работники органов местного самоуправления и организаций, включенных в состав структурных подразделений, уполномоченных на решение задач в области гражданской обороны, эвакуационных и эвакуационных комиссий, сборных и приемных эвакуационных пунктов, промежуточных пунктов эвакуации, а также комиссий по вопросам повышения устойчивости функционирования объектов экономики, руководители, педагогические работники и инструкторы гражданской обороны организаций, осуществляющих образовательную деятельность по дополнительным профессиональным программам в области гражданской обороны, в том числе курсов гражданской обороны муниципального образования, а также учебно-консультационных пунктов гражданской обороны муниципального образования, преподаватели предмета "Основы безопасности жизнедеятельности" и дисциплины "Безопасность жизнедеятельности" организаций, осуществляющих образовательную деятельность по основным общеобразовательным программам (кроме образовательных программ дошкольного образования), образовательным программам среднего профессионального образования и образовательным программам высшего образования.

4.4. Председатели комиссий.

4.5. Руководители и личный состав формирований и служб.

4.6. Физические лица, вступившие в трудовые отношения с работодателем (далее - работающее население).

4.7. Физические лица, не состоящие в трудовых отношениях с работодателем (далее - неработающее население).

4.8. Физические лица, осваивающие основные общеобразовательные программы, образовательные программы среднего профессионального образования (далее - обучающиеся).

4.9. Уполномоченные работники.

5. Подготовка в области гражданской обороны и защиты от чрезвычайных ситуаций предусматривает:

5.1. Для руководителей организаций:

- самостоятельная работа с нормативными документами по вопросам организации, планирования и проведения мероприятий по гражданской обороне;
- изучение своих функциональных обязанностей по гражданской обороне;
- личное участие в учебно-методических сборах, учениях, тренировках и других плановых мероприятиях по гражданской обороне.

5.2. Для должностного лица местного самоуправления, возглавляющего администрацию города Южно-Сахалинска, руководителей организаций, отнесенных в установленном порядке к категориям по гражданской обороне, а также организаций, продолжающих работу в военное время, лиц, указанных в подпункте 3.2 пункта 3 настоящего Положения:

- самостоятельная работа с нормативными документами по вопросам организации, планирования и проведения мероприятий по гражданской обороне;
- дополнительное профессиональное образование или курсовое обучение в области гражданской обороны в организациях, осуществляющих образовательную деятельность по дополнительным профессиональным программам в области гражданской обороны, находящихся в ведении Министерства Российской Федерации по делам гражданской обороны, чрезвычайным ситуациям и ликвидации последствий стихийных бедствий, других федеральных органов исполнительной власти, в других организациях, осуществляющих образовательную деятельность по дополнительным профессиональным программам в области гражданской обороны, в том числе в учебно-методических центрах, а также на курсах гражданской обороны;
- участие в учениях, тренировках и других плановых мероприятиях по гражданской обороне;

- участие руководителей (работников) структурных подразделений, уполномоченных на решение задач в области гражданской обороны, федеральных органов исполнительной власти, муниципальных образований и организаций в тематических и проблемных семинарах (вебинарах) по подготовке в области гражданской обороны.

5.3. Для руководителей организаций, в полномочия которых входит решение вопросов по защите населения и территорий от чрезвычайных ситуаций, уполномоченных работников и председателей комиссий:

- проведение занятий по соответствующим программам дополнительного профессионального образования в области защиты от чрезвычайных ситуаций не реже одного раза в 5 лет;

- самостоятельное изучение нормативных документов по вопросам организации и осуществления мероприятий по защите от чрезвычайных ситуаций, участие в ежегодных тематических сборах, учениях и тренировках.

5.4. Для руководителей и личного состава формирований и служб:

- дополнительное профессиональное образование или курсовое обучение руководителей формирований и служб на курсах гражданской обороны, в учебно-методических центрах или в других организациях, осуществляющих образовательную деятельность по дополнительным профессиональным программам в области гражданской обороны и защиты от чрезвычайных ситуаций;
- курсовое обучение личного состава формирований и служб по месту работы;
- участие в учениях и тренировках по гражданской обороне.

5.5. Для работающего населения:

- прохождение вводного инструктажа по гражданской обороне по месту работы;
- участие в учениях, тренировках и других плановых мероприятиях по гражданской обороне, в том числе посещение консультаций, лекций, демонстраций учебных фильмов;
- самостоятельное изучение способов защиты от опасностей, возникающих при военных конфликтах или вследствие этих конфликтов.

5.6. Для обучающихся:

- обучение (в учебное время) по предмету "Основы безопасности жизнедеятельности" и дисциплине "Безопасность жизнедеятельности";
- участие в учениях и тренировках по гражданской обороне;
- чтение памяток, листовок и пособий, прослушивание радиопередач и просмотр телепрограмм по тематике гражданской обороны.

5.7. Для неработающего населения (по месту жительства):

- посещение мероприятий, проводимых по тематике гражданской обороны (беседы, лекции, вечера вопросов и ответов, консультации, показ учебных фильмов и др.);
- участие в учениях по гражданской обороне;
- чтение памяток, листовок и пособий, прослушивание радиопередач и просмотр телепрограмм по тематике гражданской обороны."

2. Настоящее постановление вступает в силу со дня официального опубликования и распространяет свои действия на правоотношения, возникшие 01.09.2023 года.

3. Опубликовать настоящее постановление в газете "Южно-Сахалинск сегодня" и разместить на официальном сайте администрации города Южно-Сахалинска.

4. Контроль исполнения постановления администрации города возложить на первого вице-мэра города Южно-Сахалинска (Ковальчук А.В.).

Мэр города С.А. НАДСАДИН.

## АДМИНИСТРАЦИЯ ГОРОДА ЮЖНО-САХАЛИНСКА ПОСТАНОВЛЕНИЕ

от 12.10.2023 № 3069-па

### О внесении изменений в проект межевания территории западного жилого района города Южно-Сахалинска в границах: ул. Сахалинская - ул. Лермонтова - р. Сусуя - ул. 8 Марта - ул. Тургенева, утвержденный постановлением администрации города Южно-Сахалинска от 24.12.2020 № 3960-па

В соответствии со статьей 46 Градостроительного кодекса Российской Федерации, статьями 16, 46 Федерального закона от 06.10.2003 № 131-ФЗ "Об общих принципах организации местного самоуправления в Российской Федерации", постановлением Правительства РФ от 31.03.2017 г. № 402 "Об утверждении Правил выполнения инженерных изысканий, необходимых для подготовки документации по планировке территории, перечня видов инженерных изысканий, необходимых для подготовки документации по планировке территории, и о внесении изменений в постановление Правительства Российской Федерации от 19.01.2006 г. № 20", статьей 37 Устава городского округа "Город Южно-Сахалинск", постановлением администрации города Южно-Сахалинска от 17.12.2018 № 3567-па "Об утверждении административного регламента администрации города Южно-Сахалинска предоставления муниципальной услуги "Подготовка и утверждение документации по планировке территории на основании заявлений физических и юридических лиц", в целях внесения изменений в проект межевания территории западного жилого района города Южно-Сахалинска, утвержденный постановлением администрации города Южно-Сахалинска от 24.12.2020 № 3960-па, на основании заявления Хон Кван Сок от 24.07.2023 № 4112 администрация города Южно-Сахалинска **постановляет:**

1. Внести изменения в проект планировки с проектом межевания территории западного жилого района города Южно-Сахалинска в границах: ул. Сахалинская - ул. Лермонтова - р. Сусуя - ул. 8 Марта - ул. Тургенева, утвержденный постановлением администрации города Южно-Сахалинска от 24.12.2020 № 3960-па, путем утверждения проекта межевания территории в границах: ул. Сахалинская - ул. Проточная - ул. имени 1905 года - ул. Угловая.

2. Утвердить проект межевания территории города Южно-Сахалинска в границах: ул. Сахалинская - ул. Проточная - ул. имени 1905 года - ул. Угловая, в составе:

Продолжение на стр. 34.

Начало на стр. 33.

2.1. Текстовая часть проекта межевания территории города Южно-Сахалинска в границах: ул. Сахалинская - ул. Проточная - ул. имени 1905 года - ул. Угловая (приложение № 1).

2.2. Чертеж межевания территории. Первый этап (приложение № 2).

2.3. Чертеж межевания территории. Второй этап (приложение № 3).

3. Настоящее постановление вступает в силу после его официального опубликования.

4. Опубликовать настоящее постановление в газете "Южно-Сахалинск сегодня" и разместить на официальном сайте администрации города Южно-Сахалинска в течение семи дней со дня принятия постановления.

5. Контроль исполнения настоящего постановления возложить на директора Департамента архитектуры и градостроительства города Южно-Сахалинска (Ю.Д.М.).

Мэр города С.А. НАДСАДИН.

**Приложение № 1**

Утверждена постановлением администрации города Южно-Сахалинска от 12.10.2023 № 3069-па

**Проект межевания территории города Южно-Сахалинска в границах:**

**ул. Сахалинская - ул. Проточная - ул. имени 1905 года - ул. Угловая**

**СОСТАВ ПРОЕКТА МЕЖЕВАНИЯ ТЕРРИТОРИИ**

Наименование материалов	Наименование чертежей
Основная часть проекта межевания территории	1. Чертеж межевания территории. (этап № 1), М 1:1000.
Пояснительная записка	2. Чертеж межевания территории (этап № 2), М 1:1000. 3. Схема по обоснованию проекта межевания, М 1:1000

**1. Введение.**

Проект межевания территории города Южно-Сахалинска в границах: ул. Сахалинская - ул. Проточная - ул. имени 1905 года - ул. Угловая, выполнен на основании постановления администрации города Южно-Сахалинска от 03.07.2023 № 1927-па.

Подготовка проекта межевания рассматриваемой территории осуществляется с целью полного разграничения территории на земельные участки с учетом интересов правообладателей объектов недвижимости и органов местного самоуправления путем установления границ образуемых и изменяемых земельных участков, в том числе тех, которые после образования будут отнесены к территории общего пользования, а также в отношении которых планируется резервирование и (изъятие) для муниципальных нужд.

Для подготовки проекта межевания территории использована система координат МСК 65, применяемая при ведении государственного кадастра недвижимости. Для разработки проекта применялась топографическая съемка масштаба 1:1000, на основании которой осуществлялась разработка документации по планировке территории западного жилого района, утвержденная постановлением администрации города Южно-Сахалинска № 3960-па от 24.12.2020.

**2. Проектные решения по образованию земельных участков.**

Площадь территории в границах проекта межевания территории составляет 22530 кв. м.

В соответствии с п. 1 статьи 11.2 Земельного кодекса РФ земельные участки образуются при разделе, объединении, перераспределении земельных участков или выделе из земельных участков, а также из земель, находящихся в государственной или муниципальной собственности.

Все образуемые земельные участки сформированы с учетом градостроительного регламента территориальной зоны М2 - многофункциональной зоны ограниченной этажности, установленной Правилами землепользования и застройки на территории городского округа "Город Южно-Сахалинск", утвержденными постановлением администрации города Южно-Сахалинска от 19.10.2022 № 2618-па, сводов правил и иных нормативных актов в сфере технического регулирования.

Проект планировки территории, утвержденным постановлением администрации города Южно-Сахалинска от 24.12.2020 года № 3960-па, для рассматриваемого участка проектирования установлены зоны планировочного размещения объектов капитального строительства: зона индивидуальной жилой застройки, зона торгового назначения и общественного питания. Виды разрешенного использования образуемых земельных участков соответствуют проекту планировки территории и Правилам землепользования и застройки.

Графическая информация о проектных предложениях по межеванию территории отображена на чертежах межевания территории.

В соответствии с п. 1 статьи 11.2 Земельного кодекса РФ земельные участки образуются при разделе, объединении, перераспределении земельных участков или выделе из земельных участков, а также из земель, находящихся в государственной или муниципальной собственности.

**На чертежах межевания территории отображены:**

- границы установленных элементов планировочной структуры;
- красные линии, утвержденные в составе проекта планировки территории;
- линии отступа от красных линий в целях определения мест допустимого размещения зданий, строений, сооружений;

• границы образуемых земельных участков, в том числе земельных участков, которые после образования будут отнесены к территориям общего пользования, условные номера образуемых земельных участков;

- границы образуемых земельных участков, в отношении которых предполагаются резервирование и (или) изъятие для государственных или муниципальных нужд;
- границы публичных сервитутов.

Границы образуемых земельных участков определены по красным линиям, внутриквартальным проездам, естественным границам и рубежам, а также с учетом сложившегося землепользования и земельных участков, поставленных на государственный кадастровый учет.

При разработке проекта межевания обеспечено соблюдение следующих требований:

- границы образуемых земельных участков определены в зависимости от функционального назначения территории, с учетом решений документов территориального планирования, проекта планировки территории и сложившейся планировочной структуры;
- для образуемых и сохраняемых земельных участков обеспечены условия эксплуатации объектов недвижимости, включая проезды, проходы к ним.

Территории улиц и дорог общего пользования определены проектом планировки территории. Их границы установлены по красным линиям.

В соответствии с п. 4 статьи 30 Градостроительного кодекса Российской Федерации границы территориальных зон должны отвечать требованию принадлежности каждого земельного участка только к одной территориальной зоне.

В настоящем проекте изменены границы образуемого земельного участка с кадастровым номером 65:01:0202001:282, предложения по которому были приняты ранее утвержденным постановлением администрации города Южно-Сахалинска от 19.08.2022 № 1959-па проектом межевания территории. Согласно топографической съемке по земельному участку проходит сеть водовода, которая служит обеспечением существующего жилого дома централизованным водоснабжением. Существующий водовод проходит по границе земельного участка, планируется установить капитальное ограждение. В соответствии с СП 42.13330.2016. Свод правил. Градостроительство. Планировка и застройка городских и сельских поселений. Актуализированная редакция СНиП 2.07.01-89\* регламентированы минимальные расстояния по горизонтали (в свету) от подземных инженерных сетей до зданий и сооружений. Согласно таблице 12.5 расстояние от водопровода до фундаментов зданий и сооружений должно составлять не менее 5 метров. Учитывая наличие планировочных ограничений проектом подготовлены предложения по образованию земельных участков и установлению публичного сервитута для использования земельного участка в целях ремонта инженерных и (или) коммунальных сетей. Границы публичного сервитута отображены

в графической части проекта в соответствии со ст. 43 ГК РФ.

Проектные решения по образованию земельных участков предусмотрены в 2 этапа. Приведенные в таблицах № 1 и № 2 способы образования (раздел, перераспределение земельных участков), предусмотренные настоящим проектом межевания территории, в дальнейшем могут уточняться при условии соответствия конфигурации границ земельных участков, а также соответствия принимаемых решений действующим положениям Земельного кодекса РФ, Федерального закона от 13.07.2015 № 218-ФЗ "О государственной регистрации недвижимости" и иных нормативных актов.

Таблица № 1. Перечень и сведения о площади образуемых земельных участков, в том числе земельных участков, которые будут отнесены к территории общего пользования, виды разрешенного использования (этап № 1)

Условный номер образуемого земельного участка	Возможный способ образования земельного участка	Площадь образуемого земельного участка, кв. м	Вид разрешенного использования образуемого земельного участка
:ЗУ1:63	Раздел земельного участка с кадастровым номером 65:01:0202001:63	489	Для индивидуального жилищного строительства (код 2.1), изменение вида разрешенного использования на Магазины (код 4.4) Общественное питание (код 4.6)
:ЗУ2:105	Раздел земельного участка с кадастровым номером 65:01:0202001:105	1049	Для индивидуального жилищного строительства, изменение вида разрешенного использования на Магазины (код 4.4) Общественное питание (код 4.6)
:ЗУ3:260	Перераспределение земельных участков с кадастровыми номерами 65:01:0202001:260, 65:01:0202001:261 и неразграниченных земель	1040	Магазины (код 4.4) Общественное питание (код 4.6)
:ЗУ4:88	Раздел земельного участка с кадастровым номером 65:01:0202001:88	878	Для индивидуального жилищного строительства (код 2.1)
:ЗУ5:41	Раздел земельного участка с кадастровым номером 65:01:0202001:41	652	Для индивидуального жилищного строительства (код 2.1)
:ЗУ6:35	Перераспределение земельного участка с кадастровым номером 65:01:0202001:35 и неразграниченных земель	736	Для индивидуального жилищного строительства (код 2.1)
:ЗУ7:29	Раздел земельного участка с кадастровым номером 65:01:0202001:29	764	Для индивидуального жилищного строительства (код 2.1)
:ЗУ8:251	Перераспределение земельных участков с кадастровыми номерами 65:01:0202001:251, 65:01:0202001:307 и неразграниченных земель	1135	Для индивидуального жилищного строительства (код 2.1)
:ЗУ9	Перераспределение земельных участков с кадастровыми номерами 65:01:0202001:300, 65:01:0202001:288, 65:01:0202001:794 и неразграниченных земель	4940	Магазины (код 4.4) Бытовое обслуживание (код 4.3)
:ЗУ10	Образование земельного участка из неразграниченных земель	1766	Земельные участки (территории) общего пользования (код 12.0)
:ЗУ11:282	Перераспределение земельного участка с кадастровым номером 65:01:0202001:282 с неразграниченными землями	946	Для индивидуального жилищного строительства (код 2.1)
:ЗУ12	Раздел земельного участка с кадастровым номером 65:01:0202001:282 с целью изъятия части для государственных или муниципальных нужд	33	Земельные участки (территории) общего пользования (код 12.0)
:ЗУ13:178	Раздел земельного участка с кадастровым номером 65:01:0202001:178	535	Для индивидуального жилищного строительства (код 2.1)
:ЗУ14	Раздел земельного участка с кадастровым номером 65:01:0202001:178 с целью изъятия части для государственных или муниципальных нужд	55	Земельные участки (территории) общего пользования (код 12.0)
:ЗУ15:177	Раздел земельного участка с кадастровым номером 65:01:0202001:177	1158	Для индивидуального жилищного строительства (код 2.1)
:ЗУ16	Раздел земельного участка с кадастровым номером 65:01:0202001:177 с целью изъятия части для государственных или муниципальных нужд	75	Земельные участки (территории) общего пользования (код 12.0)
:ЗУ17:521	Перераспределение земельного участка с кадастровым номером 65:01:0202001:521 с неразграниченными землями	965	Для индивидуального жилищного строительства (код 2.1)
:ЗУ18:230	Перераспределение земельного участка с кадастровым номером 65:01:0202001:230 с неразграниченными землями	650	Для индивидуального жилищного строительства (код 2.1)
:ЗУ19:37	Перераспределение земельного участка с кадастровым номером 65:01:0202001:27 с неразграниченными землями	1029	Для индивидуального жилищного строительства (код 2.1)
:ЗУ20:229	Перераспределение земельного участка с кадастровым номером 65:01:0202001:229 с неразграниченными землями	1340	Для индивидуального жилищного строительства (код 2.1)
:ЗУ21:290	Перераспределение земельного участка с кадастровым номером 65:01:0202001:290 с неразграниченными землями	1154	Для индивидуального жилищного строительства (код 2.1)
:ЗУ22	Образование земельного участка из неразграниченных земель	373	Земельные участки (территории) общего пользования (код 12.0)
:ЗУ1	Раздел земельного участка с кадастровым номером 65:01:0202001:63 с целью изъятия части для государственных или муниципальных нужд	210	Земельные участки (территории) общего пользования (код 12.0)
:ЗУ2	Раздел земельного участка с кадастровым номером 65:01:0202001:105 с целью изъятия части для государственных или муниципальных нужд	37	Земельные участки (территории) общего пользования (код 12.0)
:ЗУ3	Раздел земельного участка с кадастровым номером 65:01:0202001:260 с целью изъятия части для государственных или муниципальных нужд	110	Земельные участки (территории) общего пользования (код 12.0)
:ЗУ4	Раздел земельного участка с кадастровым номером 65:01:0202001:88 с целью изъятия части для государственных или муниципальных нужд	49	Земельные участки (территории) общего пользования (код 12.0)
:ЗУ5	Раздел земельного участка с кадастровым номером 65:01:0202001:41 с целью изъятия части для государственных или муниципальных нужд	43	Земельные участки (территории) общего пользования (код 12.0)
:ЗУ6	Раздел земельного участка с кадастровым номером 65:01:0202001:35 с целью изъятия части для государственных или муниципальных нужд	41	Земельные участки (территории) общего пользования (код 12.0)
:ЗУ7	Раздел земельного участка с кадастровым номером 65:01:0202001:29 с целью изъятия части для государственных или муниципальных нужд	36	Земельные участки (территории) общего пользования (код 12.0)
:ЗУ23:249	Раздел земельного участка с кадастровым номером 65:01:0202001:249	701	Для индивидуального жилищного строительства (код 2.1)
:ЗУ8	Раздел земельного участка с кадастровым номером 65:01:0202001:249 с целью изъятия части для государственных или муниципальных нужд	141	Земельные участки (территории) общего пользования (код 12.0)
Земельные участки с кадастровыми номерами 65:01:0202001:44, 65:01:0202001:96		Под изъятие для муниципальных нужд (улично-дорожная сеть)	

Примечания: код и наименование видов разрешенного использования указаны в соответствии с приказом Росреестра от 10.11.2020 № П/0412 (ред. от 20.04.2021) "Об утверждении классификатора видов разрешенного использования земельных участков".


Таблица № 2. Перечень и сведения  
 о площади образуемых земельных участков (этап № 2)

Условный номер образуемого земельного участка	Возможный способ образования земельного участка	Площадь образуемого земельного участка, кв. м	Вид разрешенного использования образуемого земельного участка
:ЗУ1	Перераспределение земельного участка, образованного на первом этапе проекта межевания, с условным номером :ЗУ9 с земельными участками с кадастровыми номерами 65:01:0202001:44, 65:01:0202001:43	5083	Магазины (код 4.4) Общественное питание (код 4.6)


3. Перечень координат характерных точек границ проекта межевания.

№ точки	КООРДИНАТЫ	
	X	Y
1	687269.39	1298028.73
2	687269.40	1298069.44
3	687269.04	1298108.92
4	687247.10	1298109.13
5	687201.78	1298109.88
6	687176.66	1298109.91
7	687116.88	1298101.96
8	687056.54	1298111.08
9	686960.21	1298124.85
10	686939.00	1298128.42
11	686924.66	1298047.93
12	687058.20	1298028.04
13	687116.67	1298028.79
14	687201.39	1298028.82
1	687269.39	1298028.73

Приложение № 2  
 Утвержден постановлением администрации города Южно-Сахалинска от 12.10.2023 № 3069-па

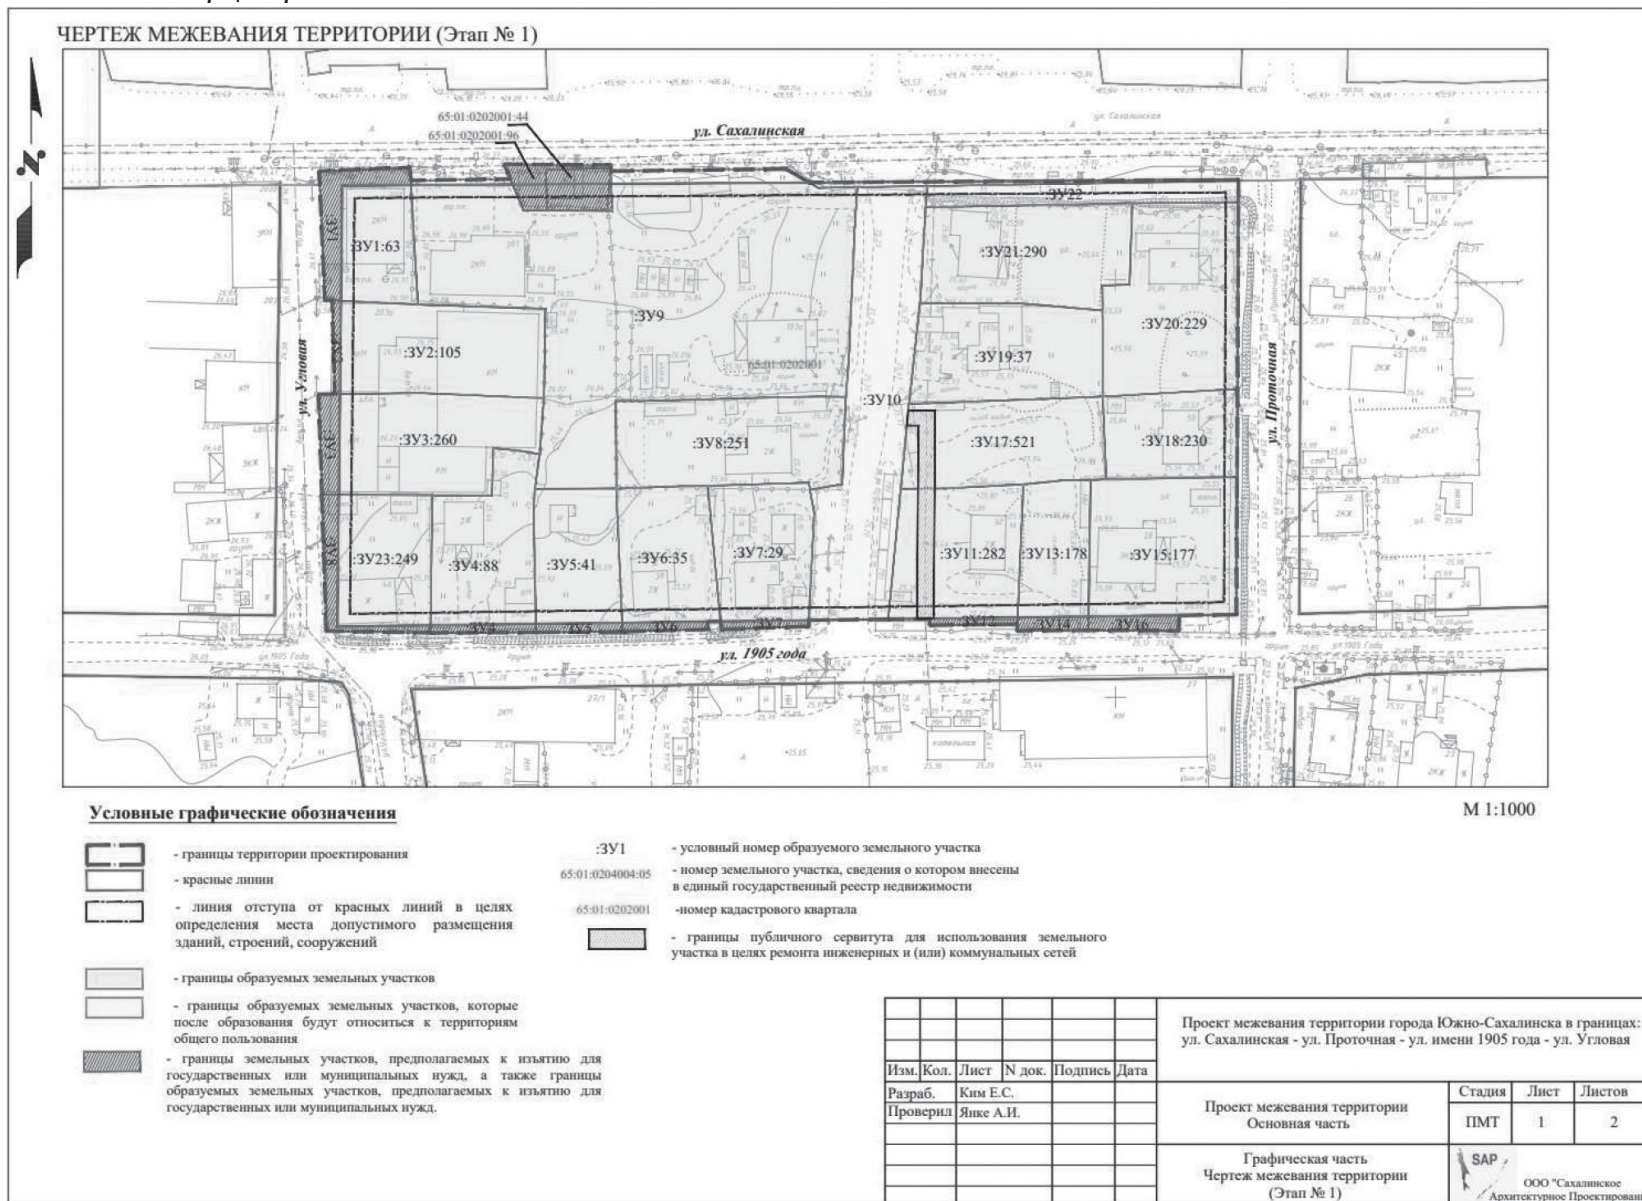

Приложение № 3  
 Утвержден постановлением администрации города Южно-Сахалинска от 12.10.2023 № 3069-па

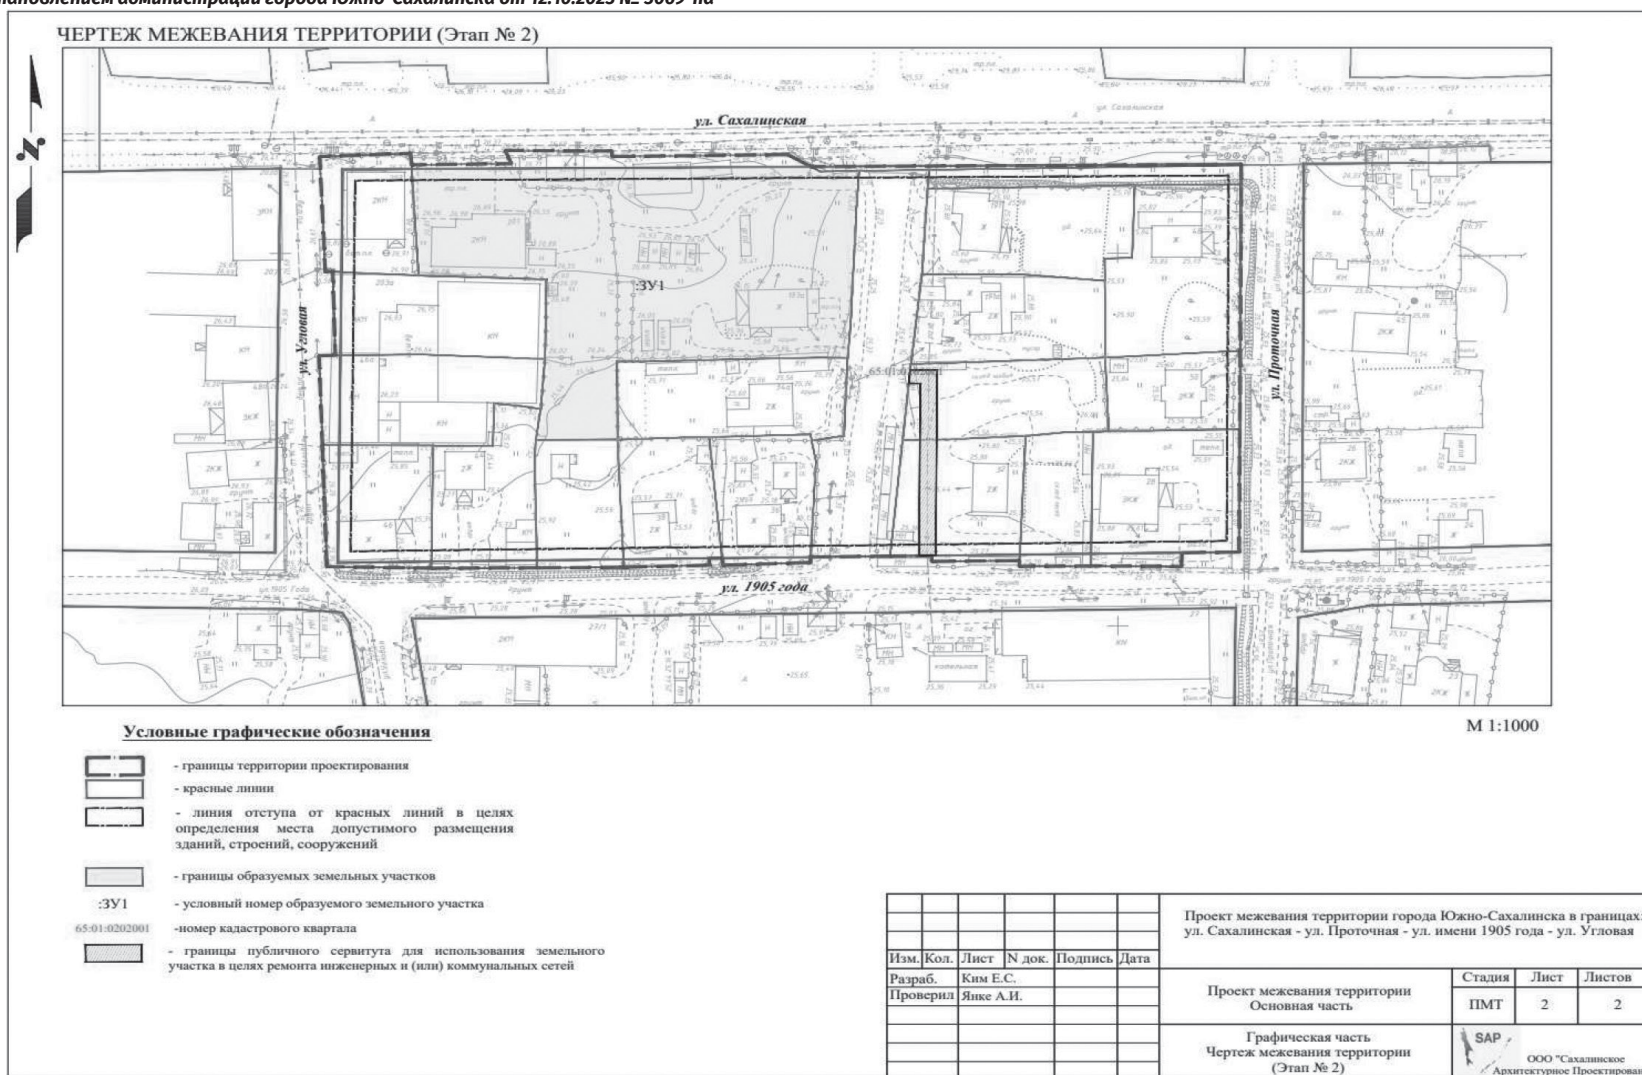

**Заключение о результатах общественных обсуждений**

19 октября 2023 г. город Южно-Сахалинск

В период (срок) с 05.10.2023 по 19.10.2023 проведены общественные обсуждения по проекту решений о предоставлении разрешения на условно разрешенный вид использования земельного участка или объекта капитального строительства:

- "Среднеэтажная жилая застройка" (код 2.5) в отношении земельного участка, расположенного по адресу: г. Южно-Сахалинск, с. Дальнее, ул. Ударная, 18;
- "Для индивидуального жилищного строительства" (код 2.1) в отношении земельного участка с кадастровым номером 65:02:0000044:508, расположенного по адресу: г. Южно-Сахалинск, с. Дальнее.

Организатор общественных обсуждений - Комиссия по подготовке проекта Правил землепользования и застройки на территории городского округа "Город Южно-Сахалинск".

В общественных обсуждениях приняло участие 0 человек.

По результатам общественных обсуждений составлен протокол общественных обсуждений б/н от 18.10.2023, на основании которого подготовлено заключение о результатах общественных обсуждений.

В период проведения общественных обсуждений направлены замечания и предложения:

- от участников общественных обсуждений, постоянно проживающих (расположенных) на территории, в пределах которой проводятся общественные обсуждения, - 0 предложений и 0 замечаний;
- от иных участников общественных обсуждений - 0 предложений и 0 замечаний.

Рекомендации организатора общественных обсуждений о целесообразности или нецелесообразности учета внесенных участниками общественных обсуждений предложений и замечаний:

№ п/п	Содержание внесенных предложений и замечаний граждан, являющихся участниками общественных обсуждений и постоянно проживающих на территории, в пределах которой проводятся общественные обсуждения	Содержание внесенных предложений и замечаний иных участников общественных обсуждений	Рекомендации организатора
-	-	-	-

**Рекомендации по результатам общественных обсуждений:** направить проекты о предоставлении разрешения на условно разрешенный вид использования земельного участка или объекта капитального строительства на утверждение.

**Организатор общественных обсуждений А.С. КОРОБЕЙНИКОВА.**

**Заключение о результатах общественных обсуждений**

17 октября 2023 г. город Южно-Сахалинск

В период с 21.09.2023 по 05.10.2023 проведены общественные обсуждения по проекту решения Городской Думы города Южно-Сахалинска "О внесении изменений в Правила благоустройства территории городского округа "Город Южно-Сахалинск", утвержденные решением Городской Думы города Южно-Сахалинска от 24.06.2015 № 177/12-15-5", размещенному в государственной информационной системе, обеспечивающей проведение общественных обсуждений с использованием информационно-телекоммуникационной сети Интернет, <https://pos.gosuslugi.ru>.

Организатор общественных обсуждений: Департамент архитектуры и градостроительства города Южно-Сахалинска.

В общественных обсуждениях приняло участие 0 человек.

По результатам общественных обсуждений составлен протокол общественных обсуждений от 10.10.2023, на основании которого подготовлено заключение о результатах общественных обсуждений.

В период проведения общественных обсуждений направлены замечания и предложения:

- от участников общественных обсуждений, постоянно проживающих на территории, в пределах которой проводятся общественные обсуждения, - 0 предложений;
- от иных участников общественных обсуждений - 0 предложений.

Рекомендации организатора о целесообразности или нецелесообразности учета внесенных участниками общественных обсуждений предложений и замечаний:

№ п/п	Содержание внесенных предложений и замечаний граждан, являющихся участниками общественных обсуждений и постоянно проживающих на территории, в пределах которой проводятся общественные обсуждения	Содержание внесенных предложений и замечаний иных участников общественных обсуждений	Рекомендации организатора
1.	-	-	-

Направить проект решения Городской Думы города Южно-Сахалинска "О внесении изменений в Правила благоустройства территории городского округа "Город Южно-Сахалинска", утвержденные решением Городской Думы города Южно-Сахалинска от 24.06.2015 № 177/12-15-5" на утверждение.

**Рекомендации по результатам общественных обсуждений:** направить проект на утверждение.

**Организатор общественных обсуждений: директор Департамента архитектуры и градостроительства города Южно-Сахалинска Д.М. Ю.**

**АДМИНИСТРАЦИЯ ГОРОДА ЮЖНО-САХАЛИНСКА  
РАСПОРЯЖЕНИЕ**

от 13.10.2023 № 851-р

**О признании кабельной линии электропередачи  
КЛ-0,4 кВ от ТП-197, питающей жилой многоквартирный дом  
№ 83а по улице Железнодорожной в городе Южно-Сахалинске  
и находящейся на территории городского округа  
"Город Южно-Сахалинск", бесхозяйным имуществом**

В соответствии со ст. 225, 226 Гражданского кодекса Российской Федерации, ст. 16 Федерального закона от 06.10.2003 № 131-ФЗ "Об общих принципах организации местного самоуправления в Российской Федерации", ст. 37 Устава городского округа "Город Южно-Сахалинск", постановлением администрации города Южно-Сахалинска от 08.06.2015 № 1384 "О Порядке признания имущества, находящегося в городском округе "Город Южно-Сахалинск", бесхозяйным":

1. Департаменту по управлению муниципальным имуществом аппарата администрации города Южно-Сахалинска внести в Реестр бесхозяйного имущества городского округа "Город Южно-Сахалинск" кабельную линию электропередачи КЛ-0,4 кВ от ТП-197, питающую жилой многоквартирный дом № 83а по улице Железнодорожной в городе Южно-Сахалинска.

2. Департаменту городского хозяйства администрации города Южно-Сахалинска заключить договор на аварийно-диспетчерское обслуживание линии электропередачи, указанной в пункте 1 настоящего распоряжения.

3. Департаменту по управлению муниципальным имуществом аппарата администрации города Южно-Сахалинска инициировать в установленном порядке подачу заявления в суд о признании движимого имущества, указанного в пункте 1 настоящего распоряжения, бесхозяйным.

4. Опубликовать настоящее распоряжение в газете "Южно-Сахалинск сегодня" и разместить на официальном сайте администрации города Южно-Сахалинска.

5. Контроль исполнения распоряжения администрации города возложить на директора Департамента по управлению муниципальным имуществом аппарата администрации города Южно-Сахалинска (Меренков А.А.).

**Мэр города С.А. НАДСАДИН.**

**ГОРОДСКАЯ ДУМА  
ГОРОДА ЮЖНО-САХАЛИНСКА  
ШЕСТОГО СОЗЫВА  
ПОСТОЯННЫЙ КОМИТЕТ****ПО РЕГЛАМЕНТУ И МЕСТНОМУ САМОУПРАВЛЕНИЮ**  
от 5 сентября 2023 года № 188-2**РЕШЕНИЕ****О поощрении Благодарственным письмом Городской Думы  
города Южно-Сахалинска**

В соответствии с положением "О Благодарственном письме Городской Думы города Южно-Сахалинска", утвержденным решением городского Собрания города Южно-Сахалинска от 25.01.2012 № 513/33-12-4, рассмотрев поступившие документы о награждении, члены Комитета

**РЕШИЛИ:**

1. Поощрить Благодарственным письмом Городской Думы города Южно-Сахалинска Нагорнову Ирину Сергеевну, делопроизводителя муниципального автономного дошкольного образовательного учреждения "Детский сад общеразвивающего вида № 38 "Лучик" города Южно-Сахалинска", за плодотворную трудовую деятельность на территории городского округа "Город Южно-Сахалинска".

2. Решение опубликовать в газете "Южно-Сахалинск сегодня" и разместить на официальном сайте Городской Думы города Южно-Сахалинска.

3. Контроль за исполнением настоящего решения возложить на депутата Городской Думы города Южно-Сахалинска Кириллову М.В.

**Председатель постоянного комитета И.В. ЛОГВИНОВ.**

**ГОРОДСКАЯ ДУМА  
ГОРОДА ЮЖНО-САХАЛИНСКА  
ШЕСТОГО СОЗЫВА  
ПОСТОЯННЫЙ КОМИТЕТ****ПО РЕГЛАМЕНТУ И МЕСТНОМУ САМОУПРАВЛЕНИЮ**  
от 5 сентября 2023 года № 188-3**РЕШЕНИЕ****О награждении Почетной грамотой Городской Думы  
города Южно-Сахалинска**

В соответствии с положением "О Почетной грамоте Городской Думы города Южно-Сахалинска", утвержденным решением городского Собрания города Южно-Сахалинска от 23.11.2011 № 476/30-11-4, рассмотрев поступившие документы о награждении, члены Комитета

**РЕШИЛИ:**

1. Наградить Почетной грамотой Городской Думы города Южно-Сахалинска с выплатой премии в сумме 3448 (три тысячи четыреста сорок восемь) рублей за заслуги перед городом Южно-Сахалинском в сфере образования и воспитания детей, активную и плодотворную трудовую деятельность:

- Малых Елену Сергеевну, воспитателя муниципального автономного дошкольного образовательного учреждения "Детский сад общеразвивающего вида № 38 "Лучик" города Южно-Сахалинска";

- Савельеву Галину Валентиновну, воспитателя муниципального автономного дошкольного образовательного учреждения "Детский сад общеразвивающего вида № 38 "Лучик" города Южно-Сахалинска".

2. Решение опубликовать в газете "Южно-Сахалинск сегодня" и разместить на официальном сайте Городской Думы города Южно-Сахалинска.

3. Контроль за исполнением настоящего решения возложить на депутата Городской Думы города Южно-Сахалинска Кириллову М.В.

**Председатель постоянного комитета И.В. ЛОГВИНОВ.**

**ГОРОДСКАЯ ДУМА  
ГОРОДА ЮЖНО-САХАЛИНСКА  
ШЕСТОГО СОЗЫВА  
ПОСТОЯННЫЙ КОМИТЕТ****ПО РЕГЛАМЕНТУ И МЕСТНОМУ САМОУПРАВЛЕНИЮ**  
от 5 сентября 2023 года № 188-6**РЕШЕНИЕ****О поощрении Благодарственным письмом Городской Думы  
города Южно-Сахалинска**

В соответствии с положением "О Благодарственном письме Городской Думы города Южно-Сахалинска", утвержденным решением городского Собрания города Южно-Сахалинска от 25.01.2012 № 513/33-12-4, рассмотрев поступившие документы о награждении, члены Комитета

**РЕШИЛИ:**

1. Поощрить Благодарственным письмом Городской Думы города Южно-Сахалинска за активную и плодотворную трудовую деятельность в сфере образования и воспитания детей на территории городского округа "Город Южно-Сахалинска" и в связи с праздником - Днем воспитателя и всех дошкольных работников:

- Блинову Ирину Петровну, младшего воспитателя муниципального автономного дошкольного образовательного учреждения "Детский сад общеразвивающего вида № 30 "Улыбка" города Южно-Сахалинска";

- Кудинову Людмилу Сергеевну, младшего воспитателя муниципального автономного дошкольного образовательного учреждения "Детский сад общеразвивающего вида № 30 "Улыбка" города Южно-Сахалинска".

2. Решение опубликовать в газете "Южно-Сахалинск сегодня" и разместить на официальном сайте Городской Думы города Южно-Сахалинска.

3. Контроль за исполнением настоящего решения возложить на депутата Городской Думы города Южно-Сахалинска Логачева О.Е.

**Председатель постоянного комитета И.В. ЛОГВИНОВ.**

## Заключение о результатах общественных обсуждений по проекту планировки территории и проекту межевания территории города Южно-Сахалинска

19.10.2023 город Южно-Сахалинск  
В период с 13.10.2023 по 19.10.2023 проведены общественные обсуждения по проекту планировки территории и проекту межевания территории в границах: ул. Боевой Славы - ул. Зимы - ул. Грушевая - р. Зима, размещенному на региональном портале государственных и муниципальных услуг по адресу: <https://pos.gosuslugi.ru>.

Организатор общественных обсуждений - администрация города Южно-Сахалинска в лице Департамента архитектуры и градостроительства города Южно-Сахалинска. В общественных обсуждениях приняло участие - 0 человек.

По результатам общественных обсуждений составлен протокол общественных обсуждений от 17.10.2023, на основании которого подготовлено заключение о результатах общественных обсуждений.

В период проведения общественных обсуждений замечаний и предложений от участников общественных обсуждений, постоянно проживающих на территории, в пределах которой проведены общественные обсуждения, не поступило; от иных участников публичных слушаний предложений и замечаний не поступило.

**Рекомендации по результатам общественных обсуждений:** направить проект планировки территории и проект межевания территории в границах: ул. Боевой Славы - ул. Зимы - ул. Грушевая - р. Зима, на утверждение.

**Организатор публичных слушаний:** администрация города Южно-Сахалинска в лице Департамента архитектуры и градостроительства города Южно-Сахалинска.

**Директор Департамента архитектуры и градостроительства города Южно-Сахалинска Д.М. Ю.**

## Оповещение о начале общественных обсуждений

В соответствии с постановлением администрации города Южно-Сахалинска от 11.10.2023 № 3053-па назначены общественные обсуждения по проекту планировки и проекту межевания территории города Южно-Сахалинска в границах: ул. им. Ф.Э. Дзержинского - ул. имени Антона Буюклы - пр. Мира - ул. им. Космонавта Поповича.

**Перечень информационных материалов к проекту:**

- чертеж планировки территории;  
- положение о характеристиках планируемого развития территории. Положения об очередности планируемого развития территории;

- текстовая часть проекта межевания;  
- чертеж межевания территории, 1-й этап;  
- чертеж межевания территории, 2-й этап.

Материалы по обоснованию проекта:

- пояснительная записка;  
- схема, отображающая местоположение существующих объектов капитального строительства;

- схема архитектурно-планировочной организации территории;  
- схема вертикальной планировки территории, инженерной подготовки и инженерной защиты территории;

- схема размещения инженерных сетей и сооружений;  
- схема организации движения транспорта и пешеходов;  
- схема организации улично-дорожной сети; поперечные профили УДС.

**Организатор общественных обсуждений** - администрация города Южно-Сахалинска в лице Департамента архитектуры и градостроительства города Южно-Сахалинска.

**Общественные обсуждения проводятся с 19.10.2023 по 02.11.2023** на региональном портале государственных и муниципальных услуг (далее - информационные системы) по адресу: <https://pos.gosuslugi.ru>.

С документацией по подготовке и проведению общественных обсуждений можно ознакомиться на экспозиции в здании Департамента архитектуры и градостроительства города Южно-Сахалинска по адресу: г. Южно-Сахалинск, ул. К.Маркса, 32, 2-й этаж (информационные стенды), с даты открытия экспозиции 27.10.2023, а также в информационных системах по адресу: <https://pos.gosuslugi.ru>.

**Срок проведения экспозиции и консультирования посетителей экспозиции:** с 27.10.2023 по 30.10.2023 (включительно) в рабочие дни с 09.00 до 13.00 и с 14.00 до 17.00 в здании Департамента архитектуры и градостроительства города Южно-Сахалинска, расположенного по адресу: г. Южно-Сахалинск, ул. Карла Маркса, 32, каб. 210, отдел подготовки документации по планировке территории.

Ознакомиться с экспозицией возможно с 27.10.2023 по 30.10.2023 (включительно) в рабочие дни с 09.00 до 13.00 и с 14.00 до 17.00 в здании Департамента архитектуры и градостроительства города Южно-Сахалинска, расположенного по адресу: г. Южно-Сахалинск, ул. Карла Маркса, 32, 2-й этаж (информационные стенды).

Предложения и замечания, касающиеся проекта, участники общественных обсуждений вправе подавать:

1) посредством информационных систем по адресу: <https://pos.gosuslugi.ru>;  
2) в письменной форме в адрес организатора общественных обсуждений с 27.10.2023 по 30.10.2023 в рабочие дни с 09.00 до 13.00 и с 14.00 до 17.00 в здании Департамента архитектуры и градостроительства города Южно-Сахалинска, ул. Карла Маркса, 1-й этаж, каб. 6, или в форме электронного документа в адрес организатора общественных обсуждений с 27.10.2023 по 30.10.2023 в рабочие дни с 09.00 до 17.00 по электронному адресу: [uaig@yuzhno-sakh.ru](mailto:uaig@yuzhno-sakh.ru) (с пометкой "Общественные обсуждения по проекту планировки и проекту межевания территории");

3) посредством записи в книге (журнале) учета посетителей экспозиции проекта, подлежащего рассмотрению на общественных обсуждениях, в течение срока проведения экспозиции проекта, с 27.10.2023 по 30.10.2023 (включительно).

Участники общественных обсуждений при внесении замечаний и предложений в целях идентификации представляют сведения о себе (фамилию, имя, отчество (при наличии), дату рождения, адрес места жительства (регистрации) - для физических лиц; наименование, основной государственный регистрационный номер, место нахождения и адрес - для юридических лиц) с приложением копий документов, подтверждающих такие сведения.

Участники общественных обсуждений, являющиеся правообладателями соответствующих земельных участков и (или) расположенных на них объектов капитального строительства, и (или) помещений, являющихся частью указанных объектов капитального строительства, также представляют сведения соответственно о таких земельных участках, объектах капитального строительства, помещениях, являющихся частью указанных объектов капитального строительства, из Единого государственного реестра недвижимости и иные документы, устанавливающие или удостоверяющие их права на такие земельные участки, объекты капитального строительства, помещения, являющиеся частью указанных объектов капитального строительства.

Порядок проведения общественных обсуждений определен решением Городской Думы города Южно-Сахалинска от 27.06.2018 № 1177/61-18-5 "Об утверждении Положения об организации и проведении общественных обсуждений или публичных слушаний по вопросам градостроительной деятельности на территории городского округа "Город Южно-Сахалинск" и включает в себя следующие этапы:

- 1) оповещение о начале общественных обсуждений;
- 2) размещение проекта, подлежащего рассмотрению на общественных обсуждениях, и информационных материалов к нему в информационных системах и открытие экспозиции такого проекта;
- 3) проведение экспозиции проекта, подлежащего рассмотрению на общественных обсуждениях;
- 4) подготовка и оформление протокола общественных обсуждений;
- 5) подготовка и опубликование заключения о результатах общественных обсуждений.

Проект, подлежащий рассмотрению на общественных обсуждениях, и информационные материалы к нему будут размещены на официальном сайте администрации города Южно-Сахалинска в информационно-телекоммуникационной системе Интернет и в информационных системах по следующему адресу: <https://pos.gosuslugi.ru>, с 27.10.2023.

**Директор Департамента архитектуры и градостроительства города Южно-Сахалинска Д.М. Ю.**

## Заключение о результатах общественных обсуждений

19.10.2023 город Южно-Сахалинск  
В период с 13.10.2023 по 19.10.2023 проведены общественные обсуждения по проекту планировки и проекту межевания территории города Южно-Сахалинска в границах: пер. Виктория - проектируемый проезд № 1 - проектируемый проезд № 2 - проектируемый проезд № 3, размещенному на региональном портале государственных и муниципальных услуг по адресу: <https://pos.gosuslugi.ru>.

Организатор общественных обсуждений - администрация города Южно-Сахалинска в лице Департамента архитектуры и градостроительства города Южно-Сахалинска. В общественных обсуждениях приняло участие - 0 человек.

По результатам общественных обсуждений составлен протокол общественных обсуждений от 17.10.2023, на основании которого подготовлено заключение о результатах общественных обсуждений.

В период проведения общественных обсуждений замечаний и предложений от участников общественных обсуждений, постоянно проживающих на территории, в пределах которой проведены общественные обсуждения, не поступило; от иных участников общественных обсуждений замечаний и предложений не поступило.

**Рекомендации по результатам общественных обсуждений:** проект планировки и проект межевания территории города Южно-Сахалинска в границах: пер. Виктория - проектируемый проезд № 1 - проектируемый проезд № 2 - проектируемый проезд № 3, направить на утверждение.

**Организатор общественных обсуждений:** администрация города Южно-Сахалинска в лице Департамента архитектуры и градостроительства города Южно-Сахалинска.

**Директор Департамента архитектуры и градостроительства города Южно-Сахалинска Д.М. Ю.**

## Заключение о результатах общественных обсуждений

19.10.2023 город Южно-Сахалинск  
В период с 13.10.2023 по 19.10.2023 проведены общественные обсуждения по проекту планировки и проекту межевания территории города Южно-Сахалинска в границах: ул. им. Антона Буюклы - ул. им. Ф.Э. Дзержинского - ул. им. Космонавта Поповича - ул. Чехова, размещенному на региональном портале государственных и муниципальных услуг по адресу: <https://pos.gosuslugi.ru>.

Организатор общественных обсуждений - администрация города Южно-Сахалинска в лице Департамента архитектуры и градостроительства города Южно-Сахалинска. В общественных обсуждениях приняло участие - 0 человек.

По результатам общественных обсуждений составлен протокол общественных обсуждений от 17.10.2023, на основании которого подготовлено заключение о результатах общественных обсуждений.

В период проведения общественных обсуждений замечаний и предложений от участников общественных обсуждений, от постоянно проживающих на территории, в пределах которой проведены общественные обсуждения, не поступило; от иных участников общественных обсуждений замечаний и предложений не поступило.

**Рекомендации по результатам общественных обсуждений:** проект планировки и проект межевания территории города Южно-Сахалинска в границах: ул. им. Антона Буюклы - ул. им. Ф.Э. Дзержинского - ул. им. Космонавта Поповича - ул. Чехова, направить на утверждение.

**Организатор общественных обсуждений:** администрация города Южно-Сахалинска в лице Департамента архитектуры и градостроительства города Южно-Сахалинска.

**Директор Департамента архитектуры и градостроительства города Южно-Сахалинска Д.М. Ю.**

## АДМИНИСТРАЦИЯ ГОРОДА ЮЖНО-САХАЛИНСКА РАСПОРЯЖЕНИЕ

от 13.10.2023 № 853-р

### О признании ограждения, расположенного северо-восточнее пересечения проспекта Мира и улицы Петра I в городе Южно-Сахалинске и находящегося на территории городского округа "Город Южно-Сахалинск", бесхозным имуществом

В соответствии со ст. 225, 226, 886 Гражданского кодекса Российской Федерации, ст. 16 Федерального закона от 06.10.2003 № 131-ФЗ "Об общих принципах организации местного самоуправления в Российской Федерации", ст. 37 Устава городского округа "Город Южно-Сахалинск", постановлением администрации города Южно-Сахалинска от 08.06.2015 № 1384 "О Порядке признания имущества, находящегося в городском округе "Город Южно-Сахалинск", бесхозным":

1. Департаменту по управлению муниципальным имуществом аппарата администрации города Южно-Сахалинска внести в Реестр бесхозного имущества городского округа "Город Южно-Сахалинск" ограждение, расположенное северо-восточнее пересечения проспекта Мира и улицы Петра I в городе Южно-Сахалинске и находящееся на территории городского округа "Город Южно-Сахалинск".

2. Департаменту по управлению муниципальным имуществом аппарата администрации города Южно-Сахалинска инициировать в установленном порядке подачу заявления в суд о признании движимого имущества, указанного в пункте 1 настоящего распоряжения, бесхозным.

3. Опубликовать настоящее распоряжение в газете "Южно-Сахалинск сегодня" и разместить на официальном сайте администрации города Южно-Сахалинска.

4. Контроль исполнения распоряжения администрации города возложить на директора Департамента по управлению муниципальным имуществом аппарата администрации города Южно-Сахалинска (Меренков А.А.).

**Мэр города С.А. НАДСАДИН.**

### Заключение о результатах общественных обсуждений

19 октября 2023 г. город Южно-Сахалинск

В период с 13.10.2023 по 19.10.2023 проведены общественные обсуждения по проектам внесения изменений в Правила землепользования и застройки на территории городского округа "Город Южно-Сахалинск", утвержденные постановлением администрации города Южно-Сахалинска от 19.10.2022 № 2618-па, в части изменения границ территориальных зон:

- зона природных и озелененных территорий рекреационного назначения Р2 (уменьшение), зона объектов рекреации, спорта, отдыха, туризма и санаторно-курортного лечения Р3 (установление) в границах земельных участков с кадастровыми номерами 65:01:0701001:4587, 65:01:0701001:4588, 65:01:0701001:4589, расположенных северо-восточнее перекрестка ул. Ленина и ул. Сахалинская г. Южно-Сахалинска;

- зона индивидуальной жилой застройки ЖЗ (уменьшение), зона инженерной инфраструктуры ИТ1 (увеличение) в границах предполагаемого к образованию земельного участка общей площадью 2510 кв. м, расположенного северо-восточнее пересечения ул. Лесная и ул. Зеленая в с. Березняки;

- зона природного ландшафта Р1 (уменьшение), зона природных и озелененных территорий рекреационного назначения Р2 (исключение), зона объектов рекреации, спорта, отдыха, туризма и санаторно-курортного лечения Р3 (установление) в границах земельных участков с кадастровыми номерами 65:02:0000046:819, 65:02:0000046:598, 65:02:0000046:759, 65:02:0000046:820, а также на территории, государственная или муниципальная собственность на которые не разграничена.

Проекты размещены на региональном портале государственных и муниципальных услуг (далее - информационные системы) по адресу: <https://pos.gosuslugi.ru>.

**Организатор общественных обсуждений** - Комиссия по подготовке проекта Правил землепользования и застройки на территории городского округа "Город Южно-Сахалинск".

В общественных обсуждениях принял участие 1 участник.

По результатам общественных обсуждений составлен протокол общественных обсуждений от 18.10.2023, на основании которого подготовлено заключение о результатах общественных обсуждений.

В период проведения общественных обсуждений направлены замечания и предложения:

- от участников общественных обсуждений, постоянно проживающих на территории, в пределах которой проводятся общественные обсуждения, - 0 предложений;

- от иных участников общественных обсуждений - 1 предложение.

Рекомендации организатора о целесообразности или нецелесообразности учета внесенных участниками общественных обсуждений предложений и замечаний:

№ п/п	Содержание внесенных предложений и замечаний граждан, являющихся участниками общественных обсуждений и постоянно проживающих на территории, в пределах которой проводятся общественные обсуждения	Содержание внесенных предложений и замечаний иных участников общественных обсуждений	Рекомендации организатора
1.	-	В рамках установления территориальной зоны объектов рекреации, спорта, отдыха, туризма и санаторно-курортного лечения Р3 на земельных участках, относящихся к ТОР "Горный воздух", установить указанную зону также в границах земельных участков с кадастровыми номерами 65:02:0000046:843, 65:02:0000046:845	Рекомендовано к учету. Доработать проект внесения изменений в Правила землепользования и застройки с учетом внесенного предложения: в границах земельных участков с кадастровыми номерами 65:02:0000046:843, 65:02:0000046:845 установить территориальную зону объектов рекреации, спорта, отдыха, туризма и санаторно-курортного лечения Р3

**Рекомендации по результатам общественных обсуждений:** направить проект на утверждение.

**Председатель Комиссии по подготовке проекта Правил землепользования и застройки на территории городского округа "Город Южно-Сахалинск" М.С. ЕФАНОВ.**

### АДМИНИСТРАЦИЯ ГОРОДА ЮЖНО-САХАЛИНСКА ПОСТАНОВЛЕНИЕ

от 20.09.2023 № 2793-па

**О внесении изменений в Перечень административных зданий, социальных объектов, жилых домов, подлежащих реконструкции и оборудованию приспособлениями, обеспечивающими беспрепятственный доступ инвалидов и маломобильных групп населения, в 2020-2025 годах за счет средств муниципальной программы "Социальная поддержка населения городского округа "Город Южно-Сахалинск" на 2020-2025 годы", утвержденной постановлением администрации города Южно-Сахалинска от 30.07.2019 № 2245-па, утвержденный постановлением администрации города Южно-Сахалинска от 17.03.2023 № 683-па**

В соответствии со ст. 16 Федерального закона от 06.10.2003 № 131-ФЗ "Об общих принципах организации местного самоуправления в Российской Федерации", ст. 37 Устава городского округа "Город Южно-Сахалинск", постановлением администрации города Южно-Сахалинска от 30.07.2019 № 2245-па "Об утверждении муниципальной программы "Социальная поддержка населения городского округа "Город Южно-Сахалинск" на 2020-2025 годы" администрация города Южно-Сахалинска **постановляет:**

1. Внести в Перечень административных зданий, социальных объектов, жилых домов, подлежащих реконструкции и оборудованию приспособлениями, обеспечивающими беспрепятственный доступ инвалидов и маломобильных групп населения, в 2020-2025 годах за счет средств муниципальной программы "Социальная поддержка населения городского округа "Город Южно-Сахалинск" на 2020-2025 годы", утвержденной постановлением администрации города Южно-Сахалинска от 30.07.2019 № 2245-па, утвержденный постановлением администрации города Южно-Сахалинска от 17.03.2023 № 683-па, следующие изменения:

1.1. Исключить пункты 23, 63, 85, 94, 101, 104, 114, 128.

1.2. Дополнить пунктами 132-143 следующего содержания:

132. Жилой дом	г. Южно-Сахалинск, ул. Поповича, д. 44, кв. 1
133. Жилой дом	г. Южно-Сахалинск, ул. Автомобильная, д. 10-6, кв. 1
134. Административное здание	г. Южно-Сахалинск, ул. Милицейская, д. 13а (СахПОО ВОС)
135. Административное здание	г. Южно-Сахалинск, ул. Комсомольская, д. 194 (ВК СО)
136. Административное здание	г. Южно-Сахалинск, ул. Комсомольская, д. 194 (отдел ВК СО по г. Южно-Сахалинску)
137. Жилой дом	г. Южно-Сахалинск, п/р Луговое, ул. 2-я Северная, д. 32, кв. 6

138. Жилой дом	г. Южно-Сахалинск, ул. Вокзальная, д. 76а, кв. 37
139. Жилой дом	г. Южно-Сахалинск, п/р Ново-Александровск, ул. 2-я Красносельская, д. 2, кв. 17
140. Жилой дом	г. Южно-Сахалинск, ул. Южно-Сахалинская, д. 93, кв. 23
141. Жилой дом	г. Южно-Сахалинск, пр. Победы, д. 31, кв. 36
142. Жилой дом	г. Южно-Сахалинск, ул. Байкальская, д. 2, кв. 15
143. Жилой дом	г. Южно-Сахалинск, ул. Амурская, д. 94, кв. 64

2. Настоящее постановление опубликовать в газете "Южно-Сахалинск сегодня" и разместить на официальном сайте администрации города Южно-Сахалинска.

3. Контроль исполнения постановления администрации города возложить на директора Департамента социальной политики аппарата администрации города Южно-Сахалинска (Юркова Э.А.).

**Мэр города С.А. НАДСАДИН.**

### ОСПА ОВЕЦ И КОЗ

#### Требования по предотвращению распространения болезни

С начала 2023 года в России выявлено 10 очагов оспы овец и коз - на территориях Владимирской (5 случаев), Московской (4) и Астраханской (1) областей. Характер и быстрое распространения инфекции в июле - августе во Владимирской и Московской областях являются веским основанием для предположения, что главным фактором для этого послужили неправомерные перевозки и реализация инфицированного мелкого рогатого скота.

Оспа овец и коз - высококонтагиозное, особо опасное заболевание, характеризующееся лихорадкой и образованием в эпителии кожи и слизистых оболочек папулезно-пустулезных поражений. К нему восприимчивы овцы всех пород и возрастов, особенно тонкорунные и молодняк.

Источником инфекции в естественных условиях являются овцы, они чаще заражаются при контакте с больными животными, которые рассеивают вирус в окружающую среду с подсыхающими и отторгающимися оспенными корками. Выделяемый со слизью из носа, он может передаваться здоровым овцам аэрогенным путем. Не исключен и алиментарный путь заражения - при попадании вируса на слизистую оболочку ротовой полости. При поражении молочной железы он выделяется с молоком.

Факторами передачи вируса являются корма, навоз, предметы ухода, загрязненные выделениями больных овец. Переносчиками инфекции могут быть животные других видов и люди.

#### Симптомы и течение болезни

Заболевание начинается с опухания век, появляются истечения из глаз и носа, дыхание у овец становится затрудненным и сопящим. Появляется оспенная сыпь на морщине и крайней плоти у самцов, а также на коже вымени и слизистой оболочке срамных губ у самок. При этом сыпь вначале имеет вид круглых розоватых пятнышек, спустя 2 дня они превращаются в плотные округлые папулы, быстро увеличивающиеся в размере, окруженные красным возвышающимся пояском. По мере формирования они бледнеют, приобретают серо-белый или серо-желтый цвет с розовым ободком; в это время эпидермис легко отделяется в виде пленки. На пораженных участках кожи под струпом образуются рубцы, которые в зависимости от степени повреждения ткани слабо зарастают или совсем не покрываются волосом. Струп у больных животных отпадает через 4-6 дней. При тяжелом течении оспы происходит покрытие больших участков кожи экзантемой, отдельные папулы, сливаясь между собой, образуют поражение значительных участков кожи, которая подвергается гнойному воспалению.

Для предупреждения возникновения оспы и недопущения ее распространения владельцы овец и коз (юридические и физические лица) обязаны:

- провести идентификацию всех животных, имеющих доступ в животноводческих и личных подсобных хозяйствах, и поставить их на учет в ветеринарной службе и органах местного самоуправления;
- извещать государственную ветеринарную службу о вновь приобретенных животных, полученном приплоде, об убое и продаже, о случаях внезапного падежа или одновременного заболевания нескольких особей;
- проводить комплектование отары (фермы) только здоровыми животными;
- не допускать ввоза (вывоза) на территорию хозяйства животных, а также кормов и инвентаря из неблагополучных по оспе овец и коз хозяйств;
- не допускать ввоза животных неизвестного происхождения, без ветеринарных сопроводительных документов, без подтверждения эпизоотического благополучия ветеринарной службой, без проведения карантинных мероприятий в течение 30 дней в хозяйстве-отправителе;
- соблюдать в течение 30 дней карантин вновь поступивших в хозяйство животных для проведения необходимых исследований и обработок;
- проводить ежедневный клинический осмотр животных, обращая внимание на общее состояние, появление отдельных симптомов заболевания (припухание век, гнойно-слизистые выделения из глаз и носа, затрудненное дыхание, пузырьки на коже вымени, внутренней поверхности бедер, на коже головы, губах, крыльях носа);
- по первому требованию ветеринарных специалистов предъявлять животных для профилактических осмотров, иммунизации;
- содержать в надлежащем ветеринарно-санитарном состоянии пастбища, места водопоя, животноводческие помещения, а также осуществлять другие мероприятия, предусмотренные ветеринарно-санитарными правилами по охране ферм от заноса возбудителей заразных болезней животных;
- закрепить за отарами постоянный обслуживающий персонал, а также пастбищные участки, места водопоя и пути перегона животных.

В случае подозрения на заболевание оспой овец и коз больных животных изолируют, об этом ставят в известность ветеринарного врача ГБУ "Станция по борьбе с болезнями животных № 1" и проводят мероприятия, как в неблагополучном пункте.

#### В неблагополучном пункте запрещается:

- ввоз и вывоз, вывод и вывоз всех видов животных, перегруппировка их внутри хозяйства, а также выпас, водопой и содержание больных овец и коз вместе со здоровыми животными всех видов;
- вывоз фуража (сена, соломы, комбикорма и пр.), с которым могли иметь контакт больные овцы и козы;
- использование необеззараженного молока и продуктов его переработки (молоко подлежит обеззараживанию кипячением в течение 5 минут с последующим использованием его внутри хозяйства);
- стрижка овец и коз до снятия карантина;
- торговля животными и продуктами животноводства, проведение выставок, ярмарок, базаров и других мероприятий;
- доступ не связанных с обслуживанием животных людей в помещения и другие места, где содержатся больные овцы и козы.

За несоблюдение ветеринарно-санитарных требований содержания овец и коз, сокрытие фактов заболевания и падежа мелкого рогатого скота и несанкционированного перемещения животных предусмотрено привлечение к административной или уголовной ответственности.

#### ГБУ "Станция по борьбе с болезнями животных № 1".

#### В случае возникновения заболевания, падежа животных звонить:

- горячая линия: 8-914-756-13-39;
- ГБУ "Станция по борьбе с болезнями животных № 1", г. Южно-Сахалинск: 77-02-02, 79-69-62.

# Плодотворное время

» Подведены итоги работы областного правительства за 9 месяцев

В ходе расширенного заседания руководители органов исполнительной власти Сахалинской области отчитались о работе за 9 месяцев перед губернатором Валерием Лимаренко. Для оценки деятельности правительства используется комплексная система управления регионом. Она позволяет отслеживать показатели каждой ключевой отрасли.

Работа областного правительства находится на постоянном контроле губернатора Валерия Лимаренко. Глава региона следит за ней буквально в режиме онлайн. Это возможно благодаря построенной нами системе управления. Она помогает анализировать в том числе показатели эффективности деятельности глав муниципальных образований. Раз в квартал губернатор проводит расширенное заседание правительства, где принимает отчеты о работе его членов, контролирует выполнение задач и обозначает министрам новые цели. Такой подход позволяет своевременно выявлять проблемы и исправлять ситуацию. Он стал залогом успешной реализации многих амбициозных проектов последнего времени, - подчеркнул заместитель председателя областного правительства Вячеслав Аленьков.

Большое внимание островные власти уделяют развитию медицины. Один из ключевых показателей эффективности работы регионального минздрава - ока-



■ ГОТОВ ОЧЕРЕДНОЙ УЧАСТОК автотрассы Южно-Сахалинск - Оха

токе аэровокзальный комплекс в Южно-Сахалинске, детская школа искусств и физкультурно-оздоровительный центр в Аниве, школы в Шахтерске, Ногликах и Курильске, школа - детский сад в Кировском. Возведена школа - детский сад в Головинно. В областном центре до конца октября своих воспитанников примут спортивная школа по восточным видам единоборств и центр единоборств. Начато строительство научно-образовательного центра СахГУ и студенческого городка, - отметил министр строительства Алексей Колеватых.

сандровска-Сахалинского. Продолжается подключение потребителей в Южно-Сахалинске, Тымовском, Анивском и Корсаковском районах. Всего в этом году планируется выполнить более 5 тыс. присоединений.

Главными событиями последних месяцев в области образования стали новые проекты. Например, "500 школьников" поможет старшеклассникам подготовиться к поступлению в вузы. В рамках проекта "Школа - театр - вуз" на базе СахГУ появилась еще одна программа высшего образования - "Педагог дополнительного образования: театральная деятельность и медиакоммуникации".

На новый уровень вышел проект по подготовке кадров "Биржа труда". Необходимую для трудоустройства квалификацию получили более 1000 жителей области.

Островной регион остается одним из лидеров в сфере соцзащиты. С начала года 28 тыс. детей из многодетных семей получили пособие. Компенсацией за приобретение коляски для новорожденного воспользовались около 300 молодых семей. На поддержку студенческих семей направили свыше 12 млн рублей. Сахалинцам и курильчанам предоставляют единую денежную выплаты, льготы на оплату жилья и коммунальных услуг. Эффективной мерой стал социальный контракт, которым воспользовались 585 человек. С его помощью семьи с низким достатком могут открыть собственное дело, развить личное подсобное хозяйство, пройти обучение и трудоустроиться.

В этом году в Сахалинской области шла масштабная работа по развитию культуры. Так, островные художники получили выставочные залы и мастерские. В их числе пространство "Город художников", арт-пространство "РОСТ" и новый выставочный зал областного художественного музея в арт-резиденции "Маяк". На новых площадках было организовано уже более 50 выставок.

Открылась Академия эстрады Ларисы Долиной, в которой проходят обучение вокалисты и авторы песен. Ее воспитанниками стали 27 сахалинцев.

С начала года в Сахалинской области введено 266,5 тыс. кв. метров жилья. Поставлена задача до конца 2023-го сдать 500 тыс. кв. метров. В рамках программы переселения из аварийного фонда жилищные условия улучшили более 2 тыс. человек, а всего до конца года из непригодных квартир переедут 5 тыс. островитян.

зание высокотехнологичной помощи. С начала года в области провели 1,5 тыс. операций с применением самых современных методов. Наиболее активно их внедряют в онкологии, офтальмологии и травматологии.

Акцент делается и на развитие профилактики и диагностики. В этом году 145 тыс. пациентов с хроническими заболеваниями взяты на диспансерное наблюдение. Диспансеризацию и профилактические медосмотры прошли свыше 220 тыс. человек. Это на 10 тыс. больше запланированного. Также мы превысили плановый показатель по углубленным обследованиям - их прошли уже 112 тыс. островитян, - сообщил губернатору министр здравоохранения области Владимир Кузнецов.

Продолжается возведение современных жилых домов и социальных объектов. С начала года сдано 266,5 тыс. кв. метров жилья. Региональному министру поставлена задача до конца года ввести 500 тыс. кв. метров.

В рамках программы переселения из аварийного фонда новое жилье получили более 2 тыс. человек. Всего к концу 2023-го из непригодных квартир переедут 5 тыс. сахалинцев и курильчан.

В этом году открыли свои двери крупнейший на Дальнем Вос-

Выполнен ремонт на дорогах регионального значения. Например, реконструирован участок Белинское - Парусное протяженностью 3,3 км. Привели в порядок 11,3 км дорог в Южно-Сахалинске, а также в Анивском, Корсаковском, Невельском, Поронайском и Углегорском районах. В рамках нацпроекта "Безопасные качественные дороги" выполнен капитальный ремонт участка Лиственничное - Охотское длиной 5,1 км. Помимо контроля со стороны профильных служб к проверкам состояния дорог привлечены общественники.

На Сахалине и Курилах завершена подготовка к отопительному сезону - заменены 8,5 км сетей теплоснабжения, 31 км сетей водоснабжения и 5,5 км сетей водоотведения.

Весной нынешнего года запущены новые газовые котельные в селе Кировском Тымовского района и Корсакове. В этом отопительном сезоне начали работать современные котельные в областном центре и Александровске-Сахалинском. В ближайшее время объекты ЖКХ запустят в селе Зональном Тымовского района и Макарове.

На особом контроле газификация островного региона. В сентябре голубое топливо впервые начали получать жители Алек-

usnews@bk.ru sakhizdat.ru

## Обзор недели

» Главные городские события  
с 9 по 16 октября 2023 года

До конца октября в Южно-Сахалинске комплексно обследуют все реки. Такое решение принято на заседании оперативного штаба по ликвидации последствий циклона. Эта работа находится на личном контроле мэра города. Во время обследования специалисты выявят потенциально опасные участки, где при подъеме уровня воды происходит выход на пойму. Далее намечены отсыпка и увеличение береговой линии для минимизации подтоплений. По мере необходимости русла расчистят от заторов. Сейчас специалисты вносят коррективы в ранее разработанный проект по берегоукреплению реки Сууси на участке от ул. Тургенева до пер. Белорусского.

К проекту "За Самбо" присоединяется все больше южно-сахалинских школьников. Бесплатные тренировки по изучению базовых приемов единоборств проходят в школах № 4, 16, 21, а также в СахГУ и на базе СШОР по греко-римской борьбе. Недавно мастер-класс по самбо и дзюдо организовали для воспитанников социально-реабилитационного центра для несовершеннолетних "Маячок". Тренировку провел координатор проекта "За Самбо" партии "Единая Россия" в Южно-Сахалинске депутат Городской Думы Иван Кардаш. Отдельно на мастер-классе изучались вопросы безопасности. По мнению его участницы Арисы Логиновой, в будущем эти навыки можно применять для самозащиты. Сейчас обсуждается возможность проводить такие тренировки в "Маячке" постоянно.

В администрации областного центра наградили благодарственными письмами волонтеров, участвовавших в ликвидации ЧС. Более 60 человек - активисты разных организаций и неравнодушные горожане - помогли жителям областного центра во время двух осенних циклонов. Это в том числе волонтеры и сотрудники центра молодежных инициатив, местного отделения партии "Единая Россия", поисково-спасательного отряда "СОВА". Немалый вклад внесли и серебряные волонтеры. Добровольцы составляли опись поврежденного имущества, разгружали строительные материалы, развозили питьевую воду, помогали пожилым горожанам приводить в порядок дома, убирали городской парк. Мэр Сергей Надсадин подчеркнул, что работа волонтеров подкрепила профессиональные усилия спасателей, сотрудников администрации и всех, кто принимал участие в устранении последствий циклонов.

Во Дворце детского (юношеского) творчества открылся городской конкурс "Поющие острова" для детей с ограниченными возможностями здоровья. Он собрал рекордное число талантливых ребят - 188, самому младшему всего 5 лет. Вице-мэр Южно-Сахалинска Елена Федорова, которая поддерживает проект с его старта, подчеркнула, что с 2017 года конкурс значительно расширил географию. Заявки на участие в нем поступают от юных жителей других населенных пунктов, поэтому в следующем году мероприятие планируют сделать областным. Конкурсанты продемонстрируют свои способности в семи номинациях, среди которых "Вокальное творчество" и "Жестовое творчество". Запланированы творческие мастер-классы в арт-резиденции "Маяк". Гала-концерт "Поющих островов" пройдет 25 октября в Чехов-центре, предполагается участие в нем победителя третьего сезона шоу "Голос. Дети" Данила Плужникова, который в предыдущие годы был в жюри конкурса.

Состоялся областной агрофестиваль "Свое Родное Островное - 2023". Его организовало региональное министерство сельского хозяйства и торговли. Картофель, овощи, мясные и молочные изделия, мед, домашних животных и птицу, морепродукты, изделия ручной работы и многое другое представили сельхозпредприятия, фермеры, личные подсобные хозяйства и сахалинцы, занимающиеся садоводством и огородничеством. Мэр островной столицы Сергей Надсадин, который побывал на ярмарочной площадке и сделал покупки, отметил хорошую организацию мероприятия, большое количество торговых мест и разнообразие продукции.



➔ **УТЕРЯННЫЙ АТТЕСТАТ** о среднем общем образовании (серия Б, № 2763709), выданный в 2005 году СОШ № 13 им. П.А. Леонова на имя Кузиной Яны Сергеевны, считать недействительным.

**Удостоверения помощников депутата Городской Думы города Южно-Сахалинска по избирательному округу № 23 Артеменко Николая Дмитриевича**, выданные 01.11.2019 (№ 042-пос) Мещеряковой Кристине Сергеевне, 17.12.2019 (№ 062-сов) Инкину Владимиру Витальевичу, 14.01.2020 (№ 071-сов) Проскурякову Александру Евгеньевичу, 07.04.2023 (№ 165-пос) Осипкиной Марии Вячеславовне, 10.08.2023 (№ 169-пос) Николаенко Ирине Алексеевне, считать недействительными.

### Извещение

**64-е очередное заседание Городской Думы города Южно-Сахалинска шестого созыва состоится 25 октября 2023 года** в большом зале Городской Думы города Южно-Сахалинска (ул. Ленина, 252).

- О результатах публичных слушаний по проекту решения Городской Думы города Южно-Сахалинска "О внесении изменений в Устав городского округа "Город Южно-Сахалинск".
  - О внесении изменений в Устав городского округа "Город Южно-Сахалинск".
  - О внесении изменений в Порядок организации и финансирования мероприятий по капитальному ремонту объектов социальной сферы, находящихся в муниципальной собственности городского округа "Город Южно-Сахалинск", утвержденный решением городского Собрания города Южно-Сахалинска от 29.07.2009 № 1569/64-09-3.
  - Разное.
- Начало в 10.00.

Председатель Городской Думы **О.Е. ЛОГАЧЕВ.**

### Результаты рассмотрения заявок на участие в отборе на предоставление субсидий из бюджета городского округа "Город Южно-Сахалинск" садоводческим или огородническим товариществам городского округа "Город Южно-Сахалинск" на возмещение части затрат на инженерное обеспечение территорий данных товариществ

В рамках реализации муниципальной программы "Развитие в городском округе "Город Южно-Сахалинск" сельского хозяйства и регулирование рынков сельскохозяйственной продукции, сырья и продовольствия на 2020-2025 годы", утвержденной постановлением администрации города Южно-Сахалинска от 16.07.2019 № 1979-па, в администрации города Южно-Сахалинска состоялось заседание комиссии по рассмотрению заявок на участие в отборе на предоставление субсидий из бюджета городского округа "Город Южно-Сахалинск" садоводческим или огородническим товариществам городского округа "Город Южно-Сахалинск" на возмещение части затрат на инженерное обеспечение территорий данных товариществ (далее - Отбор) (протокол № 3 от 10.10.2023).

**Дата, время и место проведения рассмотрения заявок участников Отбора:** заседание комиссии по рассмотрению заявок на участие в Отборе состоялось 10.10.2023 в 15.00 в Департаменте продовольственных ресурсов и потребительского рынка аппарата администрации города Южно-Сахалинска по адресу: г. Южно-Сахалинск, ул. К.Маркса, 20, 4-й этаж, кабинет 401.

**Информация об участниках Отбора, заявки которых были рассмотрены:**

№ п/п	Наименование	ИНН
1	СНТ "Пищевик"	6501079098
2	СНТ "Элита"	6501073917
3	СНТ "Флора"	6501074290

**Информация об участниках Отбора, заявки которых были отклонены, с указанием причин их отклонения, в том числе положений объявления о проведении Отбора, которым не соответствуют такие заявки:** отсутствуют.

**Наименование получателя субсидии, с которым заключается Соглашение, и размер предоставляемой ему субсидии:**

№ п/п	Наименование, ИНН получателя субсидии	Всего, субсидия (руб.)
1	Садоводческое некоммерческое товарищество "Пищевик", ИНН 6501079098	181 279,00
2	Садоводческое некоммерческое товарищество "Элита", ИНН 6501073917	407 071,63
3	Садоводческое некоммерческое товарищество "Флора", ИНН 6501074290	424 699,99

**Департамент землепользования города Южно-Сахалинска объявляет** о принятых от граждан заявлениях о предоставлении земельного участка с кадастровым номером 65:02:0000012:1630 в аренду для индивидуального жилищного строительства, расположенного по адресу: Сахалинская область, г. Южно-Сахалинск, с. Санаторное, ул. Горняцкая, 52а, площадью 1000 кв. м.

Граждане могут подавать заявления о намерении участвовать в аукционе на право заключения договора аренды вышеуказанного земельного участка.

Прием заявлений о намерении участвовать в аукционе на право заключения договора аренды земельного участка производится в течение 30 (тридцати) дней со дня опубликования объявления по адресу: г. Южно-Сахалинск, ул. Карла Маркса, д. 32, каб. 5 (отдел приема и выдачи документов), в приемные дни: понедельник - пятница (с 10.00 до 17.00).

При поступлении заявления о намерении участвовать в аукционе на право заключения договора аренды земельного участка его предоставление будет проводиться в соответствии со ст. 39.11 Земельного кодекса РФ.

**Департамент землепользования города Южно-Сахалинска объявляет** о принятых от граждан заявлениях о предоставлении земельного участка с кадастровым номером 65:02:0000012:1417 в аренду для индивидуального жилищного строительства, расположенного по адресу: Сахалинская область, г. Южно-Сахалинск, с. Санаторное, восточнее дома № 21 по ул. Трудовая, площадью 1000 кв. м.

Граждане могут подавать заявления о намерении участвовать в аукционе на право заключения договора аренды вышеуказанного земельного участка.

Прием заявлений о намерении участвовать в аукционе на право заключения договора аренды земельного участка производится в течение 30 (тридцати) дней со дня опубликования объявления по адресу: г. Южно-Сахалинск, ул. Карла Маркса, д. 32, каб. 5 (отдел приема и выдачи документов), в приемные дни: понедельник - пятница (с 10.00 до 17.00).

При поступлении заявления о намерении участвовать в аукционе на право заключения договора аренды земельного участка его предоставление будет проводиться в соответствии со ст. 39.11 Земельного кодекса РФ.

Учредитель: администрация г. Южно-Сахалинска.  
Издатель: МАУ "Издательский дом "Южно-Сахалинск сегодня".  
Адрес издателя: 693000, г. Южно-Сахалинск, ул. Амурская, 88.  
Адрес редакции: 693000, г. Южно-Сахалинск, ул. Амурская, 88.  
Газета выходит по вторникам, четвергам.

Распространяется бесплатно.  
Печать офсетная.  
Заказ № 953 Тираж: 500 экз.  
Газета зарегистрирована 30 сентября 2002 г. Дальневосточным окружным межрегиональным территориальным управлением Министерства РФ по делам печати, телерадиовещания и средств массовых коммуникаций.  
Регистрационный ПИ № 15-0413

### Южносахалинцев, имущество которых пострадало от недавних ЧС, приглашают на встречу с первым заместителем прокурора области

Прием граждан по предварительной записи **20 октября** проведет первый заместитель прокурора Сахалинской области Дмитрий Силин.

Расписание приема:  
- с 14.00 до 15.00 - для жителей жилого массива Владимировка, ООО "Старый дом "ЖЭУ-5", ул. Сахалинская, 106а;  
- с 15.30 до 16.30 - для жителей жилого массива Октябрьский, отдел по управлению территорией Хомутово, ул. 2-я Центральная, 39.  
Записаться на прием можно по телефонам: **39-09-16, 49-45-88.** Для участия во встрече при себе необходимо иметь документы, удостоверяющие личность.

### Ведется набор на военную службу по контракту

Пункт отбора на военную службу по контракту в Южно-Сахалинске ведет прием граждан в возрасте от 18 лет с категориями годности к военной службе А и Б. Желающие поступить на военную службу по контракту могут обратиться в военный комиссариат.

Контракт заключается на срок от трех месяцев до года (или более). После его заключения гражданам предоставляется единовременная выплата в размере 495 тыс. руб. Она включает 195 тыс. руб. при заключении контракта сроком на год и более в соответствии с указом президента Российской Федерации, а также 300 тыс. руб. при убытии на СВО (в течение одного месяца) от правительства Сахалинской области.

Также предусмотрены ежемесячные выплаты от 190 до 400 тыс. руб. (в зависимости от звания, стажа, категории), которые назначаются после прохождения подготовки. Кроме того, служащим предоставляются отпуск до 75 дней, бесплатный билет на отдых в любое место страны, компенсация коммунальных платежей (50%) и другие льготы.

Медицинское освидетельствование проводится в поликлинике по месту регистрации. Те, кто состоит на воинском учете в военном комиссариате Южно-Сахалинска, могут пройти медицинское освидетельствование в поликлинике № 4 (ул. Комсомольская, 200). Гражданам, которые состоят на воинском учете в других военных комиссариатах области, после прохождения медицинского освидетельствования необходимо прибыть в пункт отбора для подачи заявления. Он расположен по адресу: ул. Комсомольская, 219.

Дополнительную информацию об условиях отбора на военную службу можно уточнить по телефонам: **8-800-100-75-56, 24-40-90.**

### ГОРОДСКАЯ ДУМА ГОРОДА ЮЖНО-САХАЛИНСКА ШЕСТОГО СОЗЫВА ПОСТОЯННЫЙ КОМИТЕТ ПО РЕГЛАМЕНТУ И МЕСТНОМУ САМОУПРАВЛЕНИЮ от 5 сентября 2023 года № 188-7

РЕШЕНИЕ

#### О награждении Почетной грамотой Городской Думы города Южно-Сахалинска

В соответствии с положением "О Почетной грамоте Городской Думы города Южно-Сахалинска", утвержденным решением городского Собрания города Южно-Сахалинска от 23.11.2011 № 476/30-11-4, рассмотрев поступившие документы о награждении, члены Комитета

**РЕШИЛИ:**

- Наградить Почетной грамотой Городской Думы города Южно-Сахалинска с выплатой премии в сумме 3448 (три тысячи четыреста сорок восемь) рублей Лавданскую Софию Вячеславовну, педагога-психолога муниципального автономного дошкольного образовательного учреждения "Детский сад комбинированного вида № 31 "Аистенок" города Южно-Сахалинска", за плодотворную трудовую деятельность в сфере образования и воспитания подрастающего поколения на территории городского округа "Город Южно-Сахалинск" и в связи с праздником - Днем воспитателя и всех дошкольных работников.

2. Решение опубликовать в газете "Южно-Сахалинск сегодня" и разместить на официальном сайте Городской Думы города Южно-Сахалинска.

3. Контроль за исполнением настоящего решения возложить на депутата Городской Думы города Южно-Сахалинска Логачева О.Е.

Председатель постоянного комитета **И.В. ЛОГВИНОВ.**

### ГОРОДСКАЯ ДУМА ГОРОДА ЮЖНО-САХАЛИНСКА ШЕСТОГО СОЗЫВА ПОСТОЯННЫЙ КОМИТЕТ ПО РЕГЛАМЕНТУ И МЕСТНОМУ САМОУПРАВЛЕНИЮ от 5 сентября 2023 года № 188-1

РЕШЕНИЕ

#### О поощрении Благодарственным письмом Городской Думы города Южно-Сахалинска

В соответствии с положением "О Благодарственном письме Городской Думы города Южно-Сахалинска", утвержденным решением городского Собрания города Южно-Сахалинска от 25.01.2012 № 513/33-12-4, рассмотрев поступившие документы о награждении, члены Комитета

**РЕШИЛИ:**

- Поощрить Благодарственным письмом Городской Думы города Южно-Сахалинска Климачева Артема Вячеславовича, методиста по научно-просветительской деятельности 1-й категории сектора "Музейный ресурсный центр" отдела музейной педагогики государственного бюджетного учреждения культуры "Сахалинский областной художественный музей".

2. Решение опубликовать в газете "Южно-Сахалинск сегодня" и разместить на официальном сайте Городской Думы города Южно-Сахалинска.

3. Контроль за исполнением настоящего решения возложить на депутата Городской Думы города Южно-Сахалинска Столярову Е.А.

Председатель постоянного комитета **И.В. ЛОГВИНОВ.**

Отпечатано в АО "Сахалинская областная типография", г. Южно-Сахалинск, ул. Дзержинского, 34.  
Время подписания в печать: по графику - 19.00, фактически - 19.00.  
Газета сверстана в КЦ редакции газеты "Южно-Сахалинск сегодня".  
☑ Публикуется на правах рекламы.  
Редакция не несет ответственности за содержание рекламных материалов. Мнение редак-

ции может не совпадать с мнением авторов публикации.

ГЛАВНЫЙ РЕДАКТОР ☎ 300-939 (доб. 1)  
С.Г. ТАРАКАНОВ  
РЕКЛАМНАЯ СЛУЖБА  
☎ 300-939 (доб. 2)  
E-mail: usnews@bk.ru  
us-reklama@bk.ru  
Сайт http://sakhizdat.ru