

» Геройская поддержка 45»



■ В Южно-Сахалинске продолжается реализация программы "Герои Сахалина и Курил", инициированной губернатором Валерием Лимаренко. Один из ее участников - ветеран СВО, в прошлом сотрудник правоохранительных органов с 28-летним стажем подполковник внутренней службы в отставке Иван Киреев. Проект помогает участникам СВО вернуться к обычной жизни, предлагая психологическую и юридическую поддержку, а также обучение. Для тех, кто имеет высшее образование, предусмотрены курсы по государственному и муниципальному управлению на базе СахГУ и Школы управления регионом. За каждым участником закреплен опытный наставник.

Уважаемые работники торговли и ветераны отрасли!

Поздравляю вас с профессиональным праздником! Этот день - прекрасный повод выразить искреннюю благодарность всем, кто трудится в такой важной и динамичной сфере. Именно вы, работники торговли, создаете комфортные условия для совершения покупок, предлагаете широкий ассортимент товаров и услуг, вносите значительный вклад в развитие экономики Южно-Сахалинска.

Хочу отметить, что торговая отрасль в областном центре активно развивается. Благодаря поддержке областного правительства и губернатора Валерия Лимаренко в нашем городе реализуются важные проекты, направленные на укрепление потребительского рынка и обеспечение продовольственной безопасности. Мы видим, как открываются новые магазины, расширяется сеть социальных торговых точек, предлагающих горожанам товары по доступным ценам.

Особой популярностью у жителей пользуются ярмарки, где местные производители и предприятия рыбохозяйственного сектора представляют свою продукцию. Это не просто торговля - это возможность поддержать их, попробовать вкусные и качественные продукты. И в этом огромная ваша заслуга, уважаемые работники торговли!

От всей души желаю вам крепкого здоровья, успехов в работе, благодарных покупателей и новых профессиональных свершений!

Мэр города Южно-Сахалинска С.А. НАДСАДИН.

Уважаемые работники торговли, сотрудники организаций бытового обслуживания и ветераны отрасли!

От лица депутатов Городской Думы поздравляю вас с профессиональным праздником!

В условиях удаленности от материка именно вы становитесь теми, кто обеспечивает жителей нашего острова всем необходимым: от повседневных мелочей до уникальных товаров и продуктов, делая жизнь комфортной.

Для Южно-Сахалинска сфера торговли является одной из основных точек роста экономики. По данным на конец 2024 года, в областном центре было зарегистрировано почти 15 тысяч субъектов малого и среднего предпринимательства.

Каждая открытая вами точка, каждый ваш старт - это вклад не только в экономику города, но и в создание атмосферы гостеприимства, за которую Южно-Сахалинск так любят туристы, а жители его искренне гордятся.

Городская Дума и администрация ценят ваш вклад в развитие областного центра, поэтому поддержка предпринимателей остается приоритетом для муниципальных властей.

Желаем вам ярких проектов, стабильного роста и благодарных клиентов.

Председатель Городской Думы города Южно-Сахалинска О.Е. ЛОГАЧЕВ.



■ МЭР ЮЖНО-САХАЛИНСКА СЕРГЕЙ НАДСАДИН НА ВЫЕЗДНОМ СОВЕЩАНИИ ПРОКОНТРОЛИРОВАЛ КАПРЕМОНТ УЛ. БУМАЖНОЙ. Ее планируют открыть к 1 сентября. Сейчас обновляют участок от пр. Мира до ул. Ленина. Активно ведутся работы по строительству мостового перехода, прокладке инженерных коммуникаций, устройству подпорных стен и дорожной одежды.

» Актуально: Комфортные планы

К осени в городе капитально отремонтируют 24 двора

В островной столице, в том числе и в планировочных районах, продолжают работы по благоустройству дворов. К началу сентября намечено капитально отремонтировать 24 объекта, а это территории 34 домов.

Комплексный подход в преобразении дворов предусматривает не только замену асфальтового покрытия про-

ездов, но и новые тротуары, создание зон отдыха, установку современных элементов благоустройства и озеленение. По ряду адресов появятся игровые площадки.

Так, на ул. Армейской, 1а подрядчик уже занимается укладкой щебенки под бордюры, проезды и тротуары. Инженер по строительному надзору управ-

ления дорожного хозяйства и благоустройства Дмитрий Пискун рассказал, что следующий этап - это асфальтобетонное покрытие, а затем здесь будут комплексное озеленение.

Перечень придомовых территорий по капитальному ремонту на 2025 год размещен на официальном сайте администрации Южно-Сахалинска. Бла-

гоустройство дворов ведется при поддержке областного правительства, губернатора Валерия Лимаренко и находится на особом контроле мэра Сергея Надсадина. Эти работы направлены на создание комфортной, безопасной и современной городской среды и отвечают задачам нацпроекта "Инфраструктура для жизни".

Телефон 300-939, доб. 1, 2

usnews@bk.ru sakhizdat.ru

Открытие близится

Завершается первый этап строительства современного бетонного скейтпарка в районе ул. Горького. В августе объект будет сдан в эксплуатацию, и здесь начнутся тренировки.

Ход работ на площадке проинспектировал мэр города Сергей Надсадин совместно со специалистами профильных департаментов. Сейчас ведется создание южной входной группы СТК "Горный воздух" со стороны ботанического сада, которая станет еще одной точкой притяжения для жителей и гостей островной столицы. Частью нового пространства будет и современный скейтпарк.

За плечами компании-подрядчика строительство более 30 подобных объектов по всей стране. Площадка рассчитана как на профессионалов, так и на начинающих спортсменов. Общая площадь скейтпарка - 1400 кв. метров. Он состоит из шести модулей: три уже полностью готовы, остальные находятся в завершающей стадии. В рамках первого этапа скейтпарк будет оснащен системой освещения, металлическими поручнями и всем необходимым для комфортных занятий и активного отдыха. Это первый в Сахалинской области подобный объект такого масштаба и уровня.

- Мы детально обсудили все аспекты, чтобы скейтпарк мог стать полноценной спортивной площадкой. В тесном взаимодействии с общественными проработаем все моменты для организации регулярного тренировочного и соревновательного процесса. Уверен, что это спортивное сооружение будет востребовано горожанами, - подчеркнул Сергей Надсадин.

- Осуществление проекта станет самым значимым событием в сахалинском уличном спорте, - отметил депутат Городской Думы Южно-Сахалинска, председатель общественного совета по развитию СТК "Горный воздух" Иван Бутаков. - Идея бетонного скейтпарка очень давняя, и я рад, что сейчас город вышел на финишную прямую в ее реализации. Совсем скоро здесь закипит активная жизнь.

Развитие физкультуры и спорта, популяризация здорового образа жизни находятся в числе ключевых приоритетов для правительства Сахалинской области и губернатора Валерия Лимаренко. В связи с этим активно ведется обновление существующей инфраструктуры, оказывается всесторонняя поддержка детско-юношескому спорту, регулярно проводятся масштабные спортивные и оздоровительные мероприятия.

Инициатива осуществится

» В Южно-Сахалинске появится аллея Счастливого материнства

В рамках Года счастливого материнства, объявленного губернатором Сахалинской области Валерием Лимаренко, в Южно-Сахалинске вдоль ул. Больничной создадут новое пространство для прогулок и семейного отдыха. Инициатива его появления принадлежит членам регионального отделения ассоциации "Женщины бизнеса", а реализуется проект при поддержке администрации города.

Особенностью новой зеленой зоны, по замыслу инициаторов ее организации, станет тематический арт-объект, который сейчас разрабатывается.

Секретарь регионального отделения ассоциации "Женщины бизнеса" Кристина Егорова рассказала:

- Мы нашли, на наш взгляд, идеальное место и обратились в администрацию Южно-Сахалинска за поддержкой. Получили положительный ответ. Высадим на аллее деревья и установим арт-объект в виде сердца, символизирующего счастливое материнство. Очень здорово, что мэрия охотно откликается на проекты, которые важны для жителей и гостей нашего города.

Мэр Сергей Надсадин вместе со специалистами профильных департаментов выехал на место будущей аллеи, чтобы обсудить детали проекта с его авторами.



■ ИДЕЯ одобрена

- Когда от жителей поступают такие инициативы, мы их поддерживаем и радуемся совместному результату. Это значит, что усилия со стороны власти по озеленению и в целом по благоустройству города находят отклик у южносахалинцев. Уверен, что благодаря их активности областной центр станет еще более комфортным и красивым, - сказал Сергей Надсадин.

Видовой состав зеленых на-

саждений для украшения будущей аллеи еще формируется. Предполагается, что среди них появятся сирень венгерская, клен гиннала, спирея, гортензия, многолетние цветы, которые, по словам специалистов управления по озеленению, смогут радовать жителей и гостей островной столицы весь теплый сезон.

- Они устойчивы к городским условиям, с красивой естествен-

ной формой, не требуют сложного ухода. Мы стремимся к тому, чтобы аллея оставалась декоративной в любое время года, - пояснила специалист управления по озеленению Инна Паламарчук.

Открыть аллею Счастливого материнства планируется ко Дню города. Согласно концепции вдоль зеленой зоны также предусмотрена установка скамеек для отдыха родителей с детьми.

Важная тема

» Проходит серия проектных семинаров по развитию транспортной системы города

В Южно-Сахалинске состоялась открытая консультация, посвященная развитию транспортной инфраструктуры и организации парковочных пространств в городе. В ней приняли участие эксперты в области урбанистики, представители местных властей и активные жители островной столицы.

Команда специалистов, включая известного российского урбаниста Святослава Мурунова, на основе проведенных исследований представила концепцию внедрения платных муниципальных парковок. Этот проект направлен на урегулирование потока транспорта в центральной части города, снижение количества нарушений парковки и повышение доступности стояночных мест.

- Транспортная система - это сложный механизм, связанный с бюджетом, землепользованием и другими факторами. Наша задача - учесть все точки зрения и найти баланс интересов. Сегодня южносахалинцы гово-

рили не только о пилотных зонах, но и о проблемах спальных районов, дворовых территорий, об интеграции парковок с городскими услугами. Все мнения, безусловно, важны и будут учтены, - подчеркнул Святослав Мурунов.

Тестировать пилотный проект муниципальной платной парковки будут на участке ул. Дзержинского от Компроспекта до ул. Антона Буюклы, где фиксируется плотная загрузка личным транспортом и сложно найти место для стоянки. Здесь в рабочее время по будням будет действовать платный режим парковки.

Так, стоимость 1 часа стоянки составит 85 рублей, для мототранспортных средств - 45 рублей. Оплату можно будет производить через сайт, мобильное приложение и с помощью двух установленных паркоматов. Первые 15 минут бесплатны. Для отдельных категорий граждан, которые определены законодательством РФ и Саха-

линской области, предусмотрено право бесплатного пользования платной парковкой.

Здесь можно лично протестировать новый сервис и сформулировать свое мнение.

- Это не просто вопрос для автомобилистов, это часть жизни каждого горожанина, - отметил представитель Общественного совета Южно-Сахалинска Олег Меркушев. - Даже пешеходы сталкиваются с последствиями неорганизованного паркинга: машины на тротуарах, выхлопные газы и другие неудобства. Нам нужно услышать все мнения, чтобы создать комфортную среду для всех.

В ходе дискуссии жители высказали предложения и обозначили свои ключевые позиции по реализации проекта платных парковок, которые также будут приняты во внимание и проработаны. Среди них необходимость учета интересов малого бизнеса и сотрудников городских учреждений, ограниченность мест для стоянок во

Стоимость 1 часа стоянки на парковке составит 85 рублей, для мототранспортных средств - 45 рублей. Оплату можно будет производить через сайт, мобильное приложение и с помощью двух установленных паркоматов. Первые 15 минут бесплатны.

дворах, альтернативные решения по навигации к бесплатным парковкам, тарифы и другие аспекты.

Серия проектных семинаров продолжится. Активных жителей Южно-Сахалинска приглашают принять участие в них, чтобы получить максимальное число мнений. Собранные предложения лягут в основу решений по развитию транспортной системы островной столицы.

» Новый асфальт

Мэр города проверил ход работ на ул. Достоевского

Сейчас в этом районе областной столицы меняют сети водоснабжения. Следующий этап - асфальтирование дороги. Глава города Сергей Надсадин подчеркнул важность максимальной координации работ между службами, что позволит минимизировать неудобства для жителей.

На ул. Достоевского заменили уже 670 метров труб. На текущей неделе

планируется начать монтаж 19 колодцев и подключение абонентов к новой сети.

- Здесь намечено сплошное асфальтирование, а в рамках инвестиционной программы водоканал меняет сети водоснабжения. Дома подключат к новому водоводу, и это, безусловно, положительный момент для жителей, - подчеркнул мэр Сергей Надсадин.

Генеральный директор "РВК-Сахалин" Алексей Смоленский сообщил, что к 20 августа компания должна закончить установку коммуникаций и освободить улицу для укладки асфальта.

Данные работы являются частью программы по модернизации коммунальной инфраструктуры областного центра, направленной на повышение надежности и качества водоснабжения

в городе. Всего в этом году планируется обновить около 30 километров сетей.

Во время поездки мэр города предложил благоустроить территорию, примыкающую к ул. Достоевского, - организовать зеленую зону и обсудить с жителями установку памятного знака в честь заслуженного строителя России и почетного гражданина Сахалинской области Григория Юзифовича.

usnews@bk.ru sakhizdat.ru

Телефон 300-939, доб. 1, 2

Горячая пора

» В городе капитально отремонтируют около 2600 метров тепловых сетей

Сразу в нескольких микрорайонах Южно-Сахалинска осуществляется масштабная программа капитального ремонта тепловых сетей. Ее цель - повышение надежности теплоснабжения и предотвращение аварийных ситуаций в грядущем отопительном сезоне. Ход работ проинспектировали мэр Сергей Надсадин и губернатор Валерий Лимаренко.

Значительный объем работ запланирован в 9-м микрорайоне, где на трех участках будет произведена перекладка почти 1,5 км сетей. Такое решение было принято после серии повреждений, выявленных в минувшем отопительном сезоне. В связи с этим по 31 июля в микрорайоне временно ограничили горячее водоснабжение.

- В городе идет масштабная перекладка тепловых сетей. Это часть трехлетней программы. Работы проводит квалифицированная команда, есть вся необходимая проектная документация и соответствующее финансирование, - отметил Валерий Лимаренко. - Понимаю, что перекапывание дорог создает временные неудобства для жителей. Но главное, что уже через три года мы получим современные, надежные тепловые сети и аварий станет значительно меньше. Это инвестиция в комфорт и безопасность Южно-Сахалинска.

Общая протяженность сетей, капитально отремонтированных за межотопительный пери-



■ ДЕЛО движется

од, составит около 2600 метров. Часть работ потребует временного ограничения дорожного движения, однако коммунальные службы намерены минимизировать неудобства для горожан. В частности, на ул. Чехова сейчас меняют участок трубы Чеховского коллектора. Это необходимо для обеспечения бесперебойного теплоснабжения 25 тысяч южносахалинцев в зимний период. Ведутся работы и на ул. Поповича. В рамках ре-

конструкции будет произведена замена старого трубопровода, отслужившего свой нормативный срок.

- В короткий межотопительный период важно оперативно и качественно провести обновление всех сетей, необходимых для обеспечения жизнедеятельности города. В целом ход работ сейчас соответствует графику. Мы ведем контроль за тем, чтобы они были завершены к отопительному периоду и тепло во-

время поступило в дома. Конечно, при проведении ремонта жители испытывают определенный дискомфорт, но понимают, что перекладка и строительство новых сетей обеспечат безаварийную работу зимой, - отметил мэр Сергей Надсадин.

Подготовка к предстоящему отопительному сезону ведется во всех районах области. На Сахалине и Курилах в этом году заменят более 14 км сетей теплоснабжения.

Делимся опытом

» Южно-Сахалинск - пример взаимовыгодного международного сотрудничества

Администрация Южно-Сахалинска поделилась с представителями других городов России опытом организации межмуниципального бизнес-форума "Российско-китайское экономическое сотрудничество, взаимовыгодное будущее развитие", который состоялся в июне. Событие получило много положительных отзывов от его участников, а также стало площадкой для заключения перспективных соглашений.

Организацию на базе Всероссийской ассоциации развития местного самоуправления обмена опытом между муниципалитетами по различным направлениям инициировала сопредседатель ассоциации Ирина Гусева. На встрече с делегацией из Харбина в Москве она предложила мэру Сергею Надсадину

рассказать другим регионам о том, как в Южно-Сахалинске проводят подобные крупные международные мероприятия.

В результате договоренности вице-мэр города Вячеслав Кожухов, курирующий в администрации международное направление, в режиме видеоконференции выступил с презентацией для коллег. Он подробно рассказал, как налаживалось сотрудничество с ассоциацией малых и средних предприятий Китая, которая стала одним из основных участников форума, какие задачи ставили организаторы и каких результатов удалось достичь. По словам Вячеслава Кожухова, форум предоставил отличные возможности для прямого общения между представителями бизнеса, власти и общественных организаций Российской Федера-

ции и Китайской Народной Республики.

- Южно-Сахалинск открыт для международного взаимодействия в самых разных сферах. Мы стремимся к долгосрочному и крепкому сотрудничеству, основанному на общих интересах и взаимной выгоде, - подчеркнул Вячеслав Кожухов.

Одним из важных итогов форума стало подписание дорожной карты инициации проекта строительства современного тепличного комплекса для выращивания ягод, фруктов и овощей на Сахалине. Также высокой заинтересованностью в проведении форума и его результатах проявило правительство Сахалинской области, в частности в разработке беспилотных летательных аппаратов. И следующий шаг по итогам форума - ор-

ганизация визита в столицу Китая представителей правительства области в целях обмена опытом и развития научно-производственного центра беспилотных систем в Сахалинской области, обсуждения вопросов участия китайской стороны в международном форуме БПЛА, который пройдет в островном регионе в сентябре 2025 года.

Принято решение проводить такие обмены бизнес-идеями регулярно, при этом рассматривается возможность организации подобных мероприятий не только в Южно-Сахалинске, но и в городах Китая и России, с которыми у Южно-Сахалинска подписано соглашение о сотрудничестве. Это станет новым шагом к развитию взаимовыгодных, добрососедских отношений между регионами двух стран.

Чтобы служить людям

В Южно-Сахалинске продолжается реализация программы "Герои Сахалина и Курил", инициированной губернатором Валерием Лимаренко. Проект, направленный на всестороннюю поддержку участников специальной военной операции, создает для них новые карьерные перспективы и помогает в профессиональной реализации.

Ветераны СВО получают возможность обновить свои знания и приобрести востребованные навыки. Учебные модули включают в себя лекции от ведущих экспертов региона, погружающие в тонкости государственного и муниципального управления, а также практические занятия, которые помогают закрепить теорию и применить ее в реальных условиях.

Своей историей поделился южносахалинец Рустам Танделов. После возвращения с передовой и прохождения реабилитации он решил продолжить свой трудовой путь в центре военно-спортивной подготовки и патриотического воспитания "ВОИН". Новым этапом его карьерного развития стало участие в программе "Герои Сахалина и Курил".

- Обучение насыщенное. Очный модуль вели лучшие специалисты, лекции читали и первые лица региона. Они откровенно говорили о работе власти, с какими проблемами сталкиваются, как их решают, какие вопросы являются наиболее важными для правительства. Самое интересное, что я выяснил для себя в ходе прохождения очного модуля, - юридическая составляющая деятельности правительства в целом, органов исполнительной власти. Программа очень актуальна. Участники СВО возвращаются в мирную жизнь, и для них важно найти свою сферу деятельности, продолжать служить людям, помогать развиваться региону, приносить пользу городу, - рассказал Рустам Танделов.

Заочный этап обучения организован в онлайн-формате. Все необходимые видеоуроки и лекции размещены на специализированной электронной платформе, где слушатели самостоятельно изучают материалы и проходят контрольные тестирования. Итогом программы станет защита дипломных работ.

Рустам Танделов отметил, что успешное завершение курса открывает выпускникам реальные перспективы трудоустройства, при этом некоторые участники уже проходят стажировку на ответственных должностях. Сам он хочет работать в сфере патриотического воспитания.

ГОРОДСКАЯ ДУМА

ГОРОДА ЮЖНО-САХАЛИНСКА

№ 128/12-25-7

Принято Городской Думой 25 июня 2025 года

РЕШЕНИЕ

О внесении изменений в решение Городской Думы города Южно-Сахалинска от 23.06.2021 № 656/27-21-6 “Об утверждении Дизайн-кода городской среды городского округа “Город Южно-Сахалинск”

В соответствии со статьей 26 Устава городского округа "Город Южно-Сахалинск":

1. Внести в решение Городской Думы города Южно-Сахалинска от 23.06.2021 № 656/27-21-6 "Об утверждении Дизайн-кода городской среды городского округа "Город Южно-Сахалинск" следующие изменения:

1) пункт 5 части 1 изложить в следующей редакции:

"5) раздел V. Правила размещения информационных и рекламных конструкций для международного аэропорта Южно-Сахалинск (Хомутово) (приложение 5).";

2) дополнить частью 1.1 следующего содержания:

"1.1. Положения Дизайн-кода городской среды городского округа "Город Южно-Сахалинск" не применяются при строительстве и реконструкции объектов капитального строительства."

2. Внести в Дизайн-код городской среды городского округа "Город Южно-Сахалинск", утвержденный решением Городской Думы города Южно-Сахалинска от 23.06.2021 № 656/27-21-6, следующие изменения:

1) в разделе I "Архитектура городского округа "Город Южно-Сахалинск" приложения 1 к Дизайн-коду городской среды городского округа "Город Южно-Сахалинск" (далее - Дизайн-код):

а) в абзаце третьем части 1 статьи 1 слово "одноквартирный" заменить словом "индивидуальный";

б) в наименовании статьи 3 слово "Одноквартирный" заменить словом "Индивидуальный";

в) в части 1 статьи 3 слово "Одноквартирных" заменить словом "Индивидуальный";

г) в части 3 статьи 3 слово "одноквартирных" заменить словом "индивидуальных";

д) часть 1 статьи 4 изложить в следующей редакции:

"1. Общественное здание - нежилое здание, рассчитанное на временное пребывание людей, предназначенное для осуществления общественных функций: торговли, воспитания, бытового обслуживания, развлечений и пр. Полная классификация общественных зданий предусмотрена действующими строительными правилами.";

е) в части 3 статьи 6 слово "одноквартирных" заменить словом "индивидуальных";

ж) часть 4 статьи 6 изложить в следующей редакции:

"4. При капитальном ремонте фасадов зданий, предусматривающем дополнительное утепление и применение системы вентилируемых фасадов, финишная отделка выполняется из качественных материалов, максимально приближенных к исходным свойствам стен - их поверхности и цвету. Например, при изменении отделки оштукатуренных фасадов рекомендуется применять навесные фиброцементные панели с финишной отделкой из окрашенной штукатурки.";

з) часть 4 статьи 9 признать утратившей силу;

и) часть 11 статьи 12 признать утратившей силу;

к) часть 4 статьи 13 изложить в следующей редакции:

"4. Лестницы, площадки, ограждения должны иметь габаритные размеры не менее нормируемых согласно СП 118.13330.2022 "СП 31-06-2009 Общественные здания и сооружения", утвержденным приказом Минстроя России от 19.05.2022 № 389/пр, и СП 59.13330.2020 "СП 35-01-2001 Доступность зданий и сооружений для маломобильных групп населения", утвержденным приказом Минстроя России от 30.12.2020 № 904/пр.";

л) часть 1 статьи 14 изложить в следующей редакции:

"1. Конструкция, уклон, расположение и все габаритные размеры пандусов должны соответствовать СП 59.13330.2020 "СП 35-01-2001 Доступность зданий и сооружений для маломобильных групп населения", утвержденным приказом Минстроя России от 30.12.2020 № 904/пр.";

м) часть 4 статьи 19 признать утратившей силу;

н) часть 1 статьи 21 изложить в следующей редакции:

"1. При ремонте зданий водосточные трубы необходимо направлять напрямую через уличное мощение в ливневую канализацию.";

о) абзац первый части 6 статьи 21 изложить в следующей редакции:

"6. Устройства водостока необходимо организовывать согласно СП 118.13330.2022 "СП 31-06-2009 Общественные здания и сооружения", утвержденным приказом Минстроя России от 19.05.2022 № 389/пр, а именно:";

п) в части 4 статьи 24 слова "не более 3500 К" заменить словами "от 2700 до 6000 К";

2) в разделе I приложения 2 к Дизайн-коду:

а) в наименовании раздела I слова "Раздел I. Открытые общественные и частные пространства" заменить словами "Раздел II. Открытые общественные и частные пространства";

б) в пункте 2 части 1 статьи 2 слова "объект индивидуального жилищного строительства" заменить словами "индивидуальный жилой дом";

в) статью 10 изложить в следующей редакции:


Статья 10. ПРИНЦИПЫ ВЫБОРА ПОКРЫТИЙ



1. Функциональное зонирование общественных пространств обеспечивается за счет использования покрытий различных фактур, размеров, цвета и т. д., что позволяет сформировать дополнительную ориентацию в пространстве и добавить визуальное разнообразие.
2. Не рекомендуется использовать для пешеходных дорог покрытие из асфальтобетона, так как оно не является экологичным материалом и приводит к закупориванию почвы, выделяет вредные испарения, а также подвержено частому заплаточному ремонту. Рекомендуется выбирать мощение плиткой.
3. На основных пешеходных дорогах следует отдавать предпочтение крупноформатной плитке, которая содержит меньшее количество швов и является более удобным покрытием для передвижения. Мелкоформатная плитка более удобная для разбора, поэтому она подходит для мощения буферной зоны, которая подвержена частому ремонту, а также прифасадной зоны и зоны кратковременного отдыха. Бетонная плитка является недолговечным материалом (срок эксплуатации до 30 лет), поэтому следует использовать плитку из натурального камня, которая является более экологичным материалом с большим сроком эксплуатации (от 70 лет).



ПЛОХО. Открытый грунт в буферной зоне

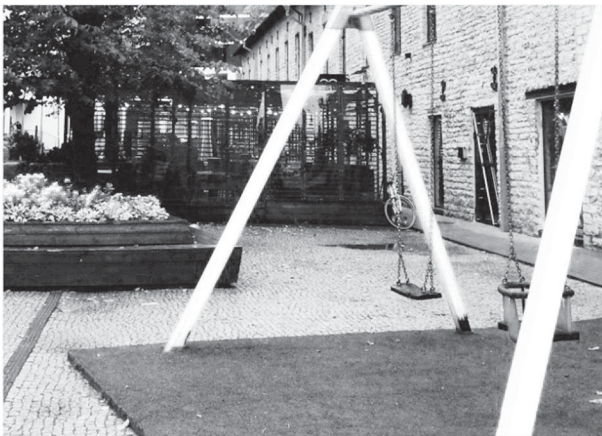

ХОРОШО. Детское игровое оборудование располагается на мягком газонном покрытии



ХОРОШО. Различные виды мощения выделяют и разграничивают прифасадную зону и тротуар



ХОРОШО. Использование экологичных природных материалов в зоне отдыха и рекреации



4. В зонах отдыха следует отдавать предпочтение природным экологичным материалам – гравию, песку, песчано-гравийному покрытию, дощатому настилу.
5. Покрытие детских и спортивных площадок во всех зонах должно быть выполнено из мягких и ударопрочных материалов достаточной толщины, поэтому рекомендуется использование покрытий из песка или резиновой крошки.
6. Во всех видах открытых общественных пространств необходимо предотвращать формирование открытого грунта, который является одним из главных источников грязи и пыли. Для этого рекомендуется покрывать почву мульчей, газоном или отсевом из натурального камня.



ПЛОХО. Покрытие пешеходного тротуара асфальтобетоном недопустимо



ПЛОХО. Детское игровое оборудование располагается на асфальте



ПЛОХО. На парковке в жилой зоне нет разметки



ХОРОШО. Использование мощения различных фактур и материалов формирует маршруты движения пользователей



ХОРОШО. Входная зона в жилой дом выделена другим типом мощения

г) статью 11 "Принципы выбора покрытий" признать утратившей силу;
д) статью 13 изложить в следующей редакции:

Статья 13. ОБЩИЕ РЕКОМЕНДАЦИИ ПО ОЗЕЛЕНЕНИЮ

1. Основные принципы организации озеленения:
- создание комфортной среды для пребывания человека в городе посредством озеленения;
 - видовое биоразнообразие;
 - обеспечение сезонной декоративности озеленения;
 - выбор растений, подходящих по экологическим требованиям места посадки;
 - необходимая подготовка посадочных мест для растений;
 - уменьшение количества используемых однолетних растений;
 - снижение расходов на обслуживание городского озеленения.
2. Перед проектированием посадочного ассортимента для конкретной территории необходимо:
- проанализировать световой режим территории (солнце/полутень/тень);
 - оценить ветровой режим территории (открытая или закрытая территория);
 - определить тип почвы, ее структуру, кислотность, загрязненность;
 - изучить существующую растительность и ее возможное влияние на посадку новых растений;
 - исследовать расположение подземных и надземных коммуникаций;
 - проанализировать водный режим территории (количество и качество воды; необходимость устройства дренажа перед посадкой).
3. Основные требования по размещению озеленения на улицах города установлены СП 42.13330.2016. Градостроительство. Планировка и застройка городских и сельских поселений. Актуализированная редакция СНиП 2.07.01-89.
4. Рекомендуется использовать площади кровли для озеленения, если расчетные нагрузки позволяют сделать это. Озеленение крыш включает в себя создание архитектурно-ландшафтных объектов (газонов, цветников, садов, площадок с деревьями и кустарниками и пр.) на кровлях зданий и сооружений.

Стационарное крышное озеленение предусматривается при капитальном ремонте существующих зданий и сооружений, имеющих крышу с уклоном не более 45 градусов. Предпочтительнее использовать здания и сооружения с горизонтальной или малоуклонной (уклон не более 3%) крышей. Мобильное или смешанное (стационарное и мобильное) крышное озеленение предусматривается при капитальном ремонте существующих зданий и сооружений любого назначения, имеющих эксплуатируемую крышу с архитектурно-ландшафтными объектами.

5. В таблице приведены расстояния от зданий и сооружений, а также объектов инженерного благоустройства до деревьев и кустарников.

Здание, сооружение, объект инженерного благоустройства	Таблица	
	Расстояния, м, от здания, сооружения, объекта до оси ствола дерева	
	кустарника	
Наружная стена здания и сооружения	5,0	1,5
Край тротуара и садовой дорожки	0,7	0,5
Край проезжей части улиц, кромка укрепленной полосы обочины дороги или бровка канавы	2,0	1,0
Мачта и опора осветительной сети, мостовая опора и эстакада	4,0	—
Подшивка откоса, террасы и др.	1,0	0,5
Подшивка или внутренняя грань подпорной стенки	3,0	1,0
Подземные сети:		
газопровод, канализация	1,5	—
тепловая сеть (стенка канала, тоннеля или оболочка при бесканальной прокладке)	2,0	1,0
водопровод, дренаж	2,0	—
силовой кабель и кабель связи	2,0	0,7

6. На схеме графически обозначены расстояния от зданий, сооружений и объектов при размещении деревьев и кустарников

Примечание:

1. Приведенные нормы относятся к деревьям с диаметром кроны не более 5 м и должны быть увеличены для деревьев с кроной большего диаметра.

2. Расстояния от воздушных линий электропередачи до деревьев следует принимать согласно Правилам устройства электроустановок.

3. Деревья, высаживаемые у зданий, не должны препятствовать инсоляции и освещенности жилых и общественных помещений.

4. Расстояние от инженерных сетей, а также отступ от бордюра, примыкающего к проезжей части улиц и дорог, до кадки с растениями или защитных прикорневых барьеров следует принимать не менее 500 мм.

5. При устройстве защитных прикорневых барьеров (не более чем с двух сторон от ствола), в зависимости от высоты кроны деревьев их высадка может проводиться на расстоянии от инженерных сетей и бордюров улиц и дорог, м, не менее:

- 0,5 – для деревьев с высотой кроны менее 5 м;
- 1 – для деревьев с высотой кроны от 5 до 20 м.

Для деревьев с высотой кроны менее 5 м допускается устройство прикорневых барьеров с четырех сторон от ствола, без ограничения роста их корней вглубь.


Расстояние от инженерных сетей до дерева (кустарника) измеряется как расстояние между наружными поверхностями их стволов и трубы инженерной сети (либо защитного футляра (обоймы)).

6. Защитные прикорневые барьеры должны конструктивно обеспечивать перенаправление роста корней в безопасном для инженерных сетей направлении, выполняться из материала, безопасного для корней, не содержащего токсичных веществ, исключающего загрязнение почвы.

7. При посадке деревьев вдоль тротуаров, улиц и дорог, обочин, канав, откосов, террас, подпорных стенок и т.п. допускается уменьшение расстояния до ствола деревьев при условии разработки мероприятий (устройство защитных прикорневых барьеров, защита корней от продавливания уплотнением почвы, подача питания и полива непосредственно к корням).

Начало на стр. 4.

Схема. Расстояния от зданий, сооружений и объектов при размещении деревьев и кустарников

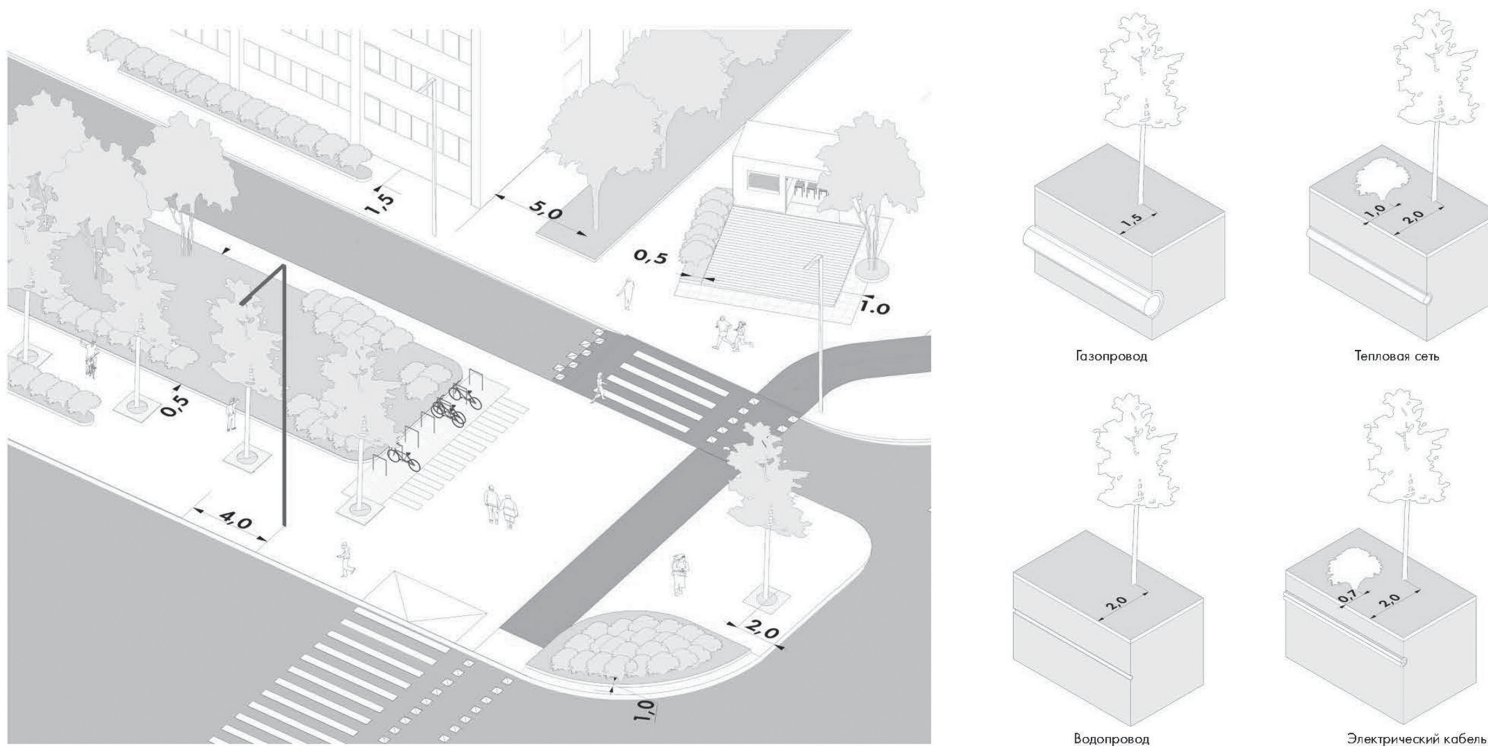

е) часть 4 статьи 16 признать утратившей силу;

ж) абзац второй части 3 статьи 40 изложить в следующей редакции:

"Грунт не должен содержать сорняков. В него могут быть добавлены комплексные удобрения, компост и биостимуляторы (мицелий), необходимые для роста конкретного растения. Иногда может потребоваться дополнительное укрепление газона: внесение в почву гранитного гравия в пропорции 1:1, создание гравийной подложки под плодородным грунтом, использование специальных пластмассовых ячеистых систем или газонных решеток, проницаемого дренажного покрытия, биодренажной клумбы как элементов, собирающих и удерживающих влагу, искусственных газонов.";

з) в части 1 статьи 63 слова "объект индивидуального жилищного строительства" заменить словами "индивидуальный жилой дом";

3) в разделе I приложения 3 к Дизайн-коду:

а) в наименовании раздела I слова "Раздел I. Информационные и рекламные конструкции на фасаде здания" заменить словами "Раздел III. Информационные и рекламные конструкции на фасаде здания";

б) часть 1 статьи 1 изложить в следующей редакции:

"1. ШАГ 1. Определение зоны в городе.

По схеме зонирования города Южно-Сахалинска для применения Дизайн-кода необходимо определить зону, в которой расположено здание.";

в) статью 2 изложить в следующей редакции:

"Статья 2. Схема зонирования города Южно-Сахалинска для применения Дизайн-кода. Шаг 1.


1. В результате анализа городской планировочной структуры разработана схема зонирования Южно-Сахалинска для применения Дизайн-кода. Зонирование разделяет пространства по типу застройки улицы. Последующее регламентирование в Дизайн-коде будет учитывать как тип среды, так и ширину улиц.

2. При сопряжении двух зон к первой линии застройки улицы применяются следующие требования:

- сопряжение Зоны 1 и Зоны 2 применяются требования Зоны 1;
- сопряжение Зоны 2 и Зоны 3 применяются требования Зоны 3;
- сопряжение Зоны 1 и Зоны 3 применяются требования Зоны 3.

К зоне пересечения от улицы Сахалинская и улицы Комсомольская до пересечения Коммунистического проспекта и улицы Комсомольская, а также от пересечения Коммунистического проспекта и улицы Комсомольская до пересечения Коммунистического проспекта и улицы Алексея Максимовича Горького к первой линии застройки улицы применяются требования Зоны 2.

3. СХЕМА ЗОНИРОВАНИЯ ГОРОДА ЮЖНО-САХАЛИНСКА ДЛЯ ПРИМЕНЕНИЯ ДИЗАЙН-КОДА

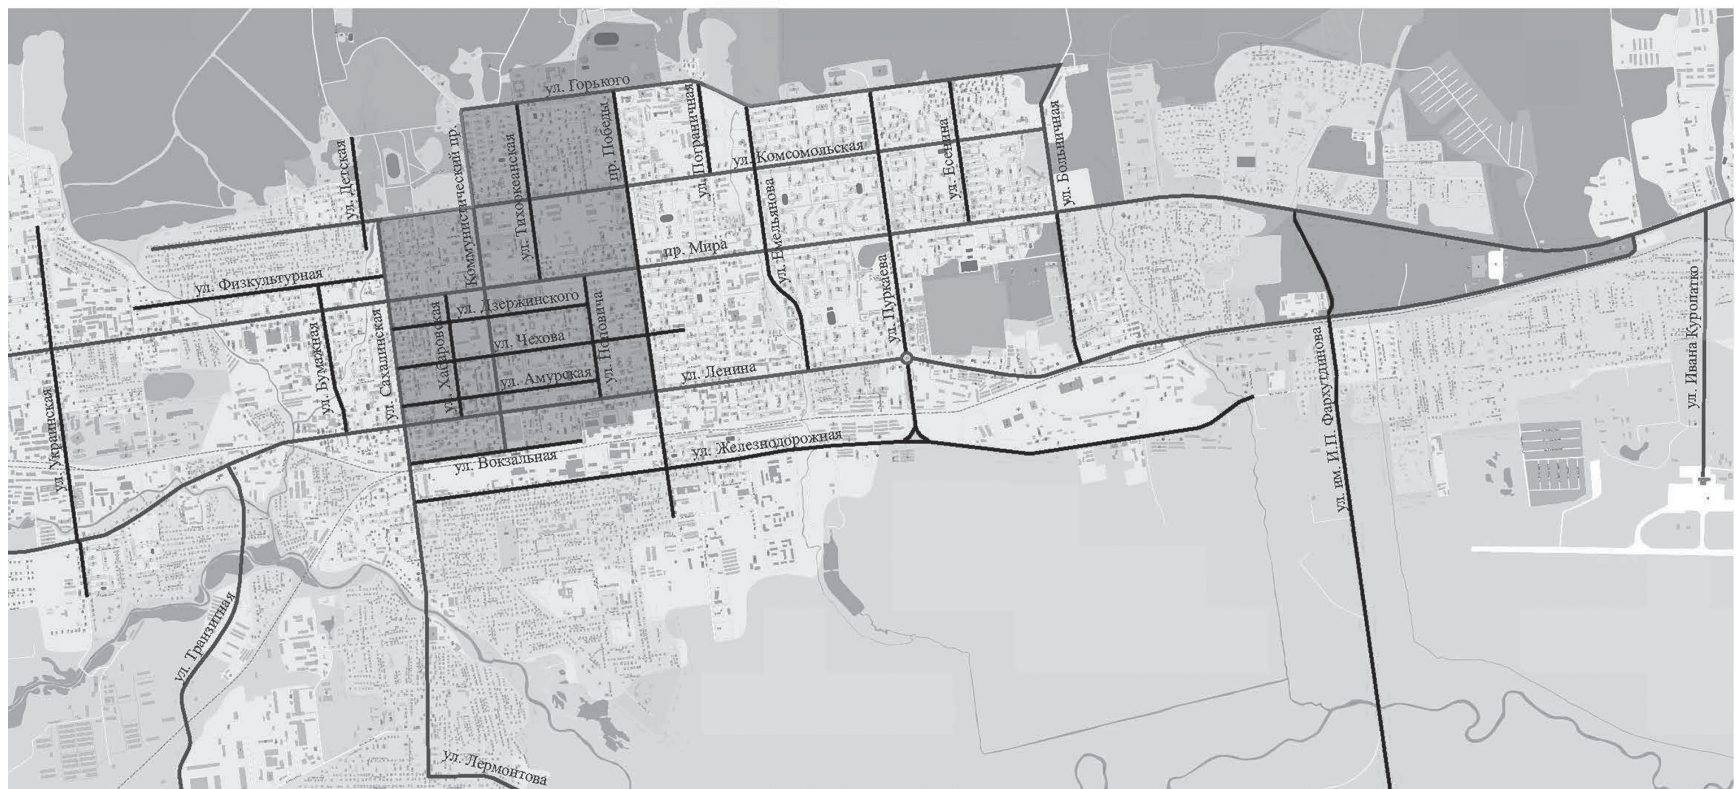

Условные обозначения:

Зоны города:

- Зона 1 - ядро города
- Зона 2 - территории и земельные участки, не относящиеся к зонам 1 и 3
- Зона 3 - ИЖС, зоны отдыха и специального назначения

Типы улиц:

- Тип А
- Тип Б
- Тип В - улицы, не относящиеся к типам улиц А и Б

г) часть 2 статьи 5 признать утратившей силу;
д) статью 10 изложить в следующей редакции:
"Статья 10. Разрешенные и запрещенные информационные конструкции на фасаде здания. Зона 1. Шаг 4.

1. Таблица разработана для зоны 1 - ядро города.

2. В таблице собраны основные габаритные параметры информационных конструкций разного типа. Она поможет определить возможность установки той или иной информационной конструкции на разных типах зданий.

3. Правила расположения настенных вывесок для торговых центров предусмотрены в главе IV настоящего приложения.

Тип информационной конструкции и ее расположение	Оформление		Габариты, м				Возможность размещения	
			высота	ширина	глубина	отступ от фасада	общественные здания	особо ценные здания
Настенная вывеска	Вывеска	Без подложки	≤ 0,5	≤ 12	≤ 0,08	≤ 0,05	+	+
Вывеска в светопрозрачном проеме	Вывеска	Без подложки	≤ 0,5, но не более 30% от площади остекления	≤ 12 и не более ширины проема	≤ 0,08		+	+
	Вывеска	С подложкой					+	-
Вывеска на козырьке	Вывеска	Без подложки	≤ 0,5, но не более ≤ 70% от высоты козырька (или фриза)	≤ 12, но не более ≤ 70% от длины козырька (или фриза)	≤ 0,08	≤ 0,05	+	+
Панель-кронштейн	Вывеска	Без подложки	≤ 0,5	≤ 0,5	≤ 0,1	≤ 0,2	+	+
	Вывеска	С подложкой					+	-
Крышная установка	Вывеска	Без подложки	Габаритные размеры зависят от высоты здания (статья 36 настоящего приложения)				+	+
Информационный указатель настенный	Указатель	Прозрачная подложка	≤ 0,8	≤ 0,6	≤ 0,03	-	+	-
	Указатель	Монохромная подложка					+	+
	Указатель	Цветная подложка					+	-
Информационный указатель в светопрозрачной части входной двери	Указатель	Фигурный монохромный	≤ 0,6	≤ 0,4	≤ 0,01	-	+	+
	Указатель	Фигурный цветной					+	-
Информационный стенд (афиша и расписание)	Стенд	Монохромный каркас	≤ 0,6	≤ 0,8	≤ 0,05	-	+	+
	Стенд	Цветной каркас					+	-
Информационный стенд (меню)	Стенд	Монохромный каркас	≤ 0,4	≤ 0,6	≤ 0,05	-	+	+
	Стенд	Цветной каркас					+	-

е) статью 11 изложить в следующей редакции:

"Статья 11. Разрешенные и запрещенные информационные конструкции на фасаде здания. Зона 2. Шаг 4.

1. Таблица разработана для зоны 2 - город.

2. В таблице собраны основные габаритные параметры информационных конструкций разного типа. Она поможет определить возможность установки той или иной информационной конструкции на разных типах зданий.

3. Правила расположения настенных вывесок для торговых центров предусмотрены в главе IV настоящего приложения.

Тип информационной конструкции и ее расположение	Оформление		Габариты, м				Возможность размещения	
			высота	ширина	глубина	отступ от фасада	общественные здания	особо ценные здания
Настенная вывеска	Вывеска	Без подложки	≤ 0,5	≤ 12	≤ 0,08	≤ 0,05	+	+
	Вывеска	С подложкой					+	-
Вывеска в светопрозрачном проеме	Вывеска	Без подложки	≤ 0,5, но не более 30% от площади остекления	≤ 12 и не более ширины проема	≤ 0,08		+	+
	Вывеска	С подложкой					+	-
Вывеска на козырьке	Вывеска	Без подложки	≤ 0,5, но не более ≤ 70% от высоты козырька (или фриза)	≤ 12, но не более ≤ 70% от длины козырька (или фриза)	≤ 0,08	≤ 0,05	+	+
Панель-кронштейн	Вывеска	Без подложки	≤ 0,5	≤ 0,5	≤ 0,1	≤ 0,2	+	+
	Вывеска	С подложкой					+	-
Крышная установка	Вывеска	Без подложки	Габаритные размеры зависят от высоты здания (статья 36 настоящего приложения)				+	+
Информационный указатель настенный	Указатель	Прозрачная подложка	≤ 0,8	≤ 0,6	≤ 0,03	-	+	+
	Указатель	Монохромная подложка					+	+
	Указатель	Цветная подложка					+	-
Информационный указатель в светопрозрачной части входной двери	Указатель	Фигурный монохромный	≤ 0,6	≤ 0,4	≤ 0,01	-	+	+
	Указатель	Фигурный цветной					+	-
Информационный стенд (афиша и расписание)	Стенд	Монохромный каркас	≤ 0,6	≤ 0,8	≤ 0,05	-	+	+
	Стенд	Цветной каркас					+	-
Информационный стенд (меню)	Стенд	Монохромный каркас	≤ 0,4	≤ 0,6	≤ 0,05	-	+	+
	Стенд	Цветной каркас					+	-

ж) статью 12 изложить в следующей редакции:

"Статья 12. Разрешенные и запрещенные информационные конструкции на фасаде. Зона 3. Шаг 4.

1. Таблица разработана для зоны 3 - ИЖС, зоны отдыха и специального назначения.

2. В таблице собраны основные габаритные параметры информационных конструкций разного типа. Она поможет определить возможность установки той или иной информационной конструкции на разных типах зданий.

3. Правила расположения настенных вывесок для торговых центров предусмотрены в главе IV настоящего приложения.

Тип информационной конструкции и ее расположение	Оформление		Габариты, м				Возможность размещения	
			высота	ширина	глубина	отступ от фасада	общественные здания	особо ценные здания
Настенная вывеска	Вывеска	Без подложки	≤ 0,3	≤ 12	≤ 0,08	≤ 0,05	+	+
Вывеска в светопрозрачном проеме	Вывеска	Без подложки	≤ 0,3, но не более 30% от площади остекления	≤ 12 и не более ширины проема	≤ 0,08		+	+
	Вывеска	С подложкой					+	-
Вывеска на козырьке	Вывеска	Без подложки	≤ 0,3, но не более ≤ 70% от высоты козырька (или фриза)	≤ 12, но не более ≤ 70% от длины козырька (или фриза)	≤ 0,08	≤ 0,05	+	+
Панель-кронштейн	Вывеска	Без подложки	≤ 0,3	≤ 0,5	≤ 0,1	≤ 0,2	+	+
	Вывеска	С подложкой					+	-
Крышная установка	Вывеска	Без подложки	Габаритные размеры зависят от высоты здания (статья 36 настоящего приложения)				+	+
Информационный указатель настенный	Указатель	Прозрачная подложка	≤ 0,8	≤ 0,6	≤ 0,03	-	+	+
	Указатель	Монохромная подложка					+	+
	Указатель	Цветная подложка					+	-
Информационный указатель в светопрозрачной части входной двери	Указатель	Фигурный монохромный	≤ 0,6	≤ 0,4	≤ 0,01	-	+	+
	Указатель	Фигурный цветной					+	-
Информационный стенд (афиша и расписание)	Стенд	Монохромный каркас	≤ 0,6	≤ 0,8	≤ 0,05	-	+	+
	Стенд	Цветной каркас					+	-
Информационный стенд (меню)	Стенд	Монохромный каркас	≤ 0,4	≤ 0,6	≤ 0,05	-	+	+
	Стенд	Цветной каркас					+	-

з) часть 7 статьи 16 признать утратившей силу;

и) часть 3 статьи 19 дополнить абзацами следующего содержания:

"Субъекты, занимающие от 75% площади объекта капитального строительства, а также объекты регионального значения вправе размещать на фасаде здания настенную вывеску в виде отдельно стоящих букв и знаков без подложки на высоте:

- 10 метров и выше от уровня земли - размер вывески не более 0,8 м;

- 20 метров и выше от уровня земли - размер вывески не более 1,2 м.";

Начало на стр. 4.

к) статью 29 изложить в следующей редакции:

Статья 29. ПРАВИЛА РАСПОЛОЖЕНИЯ

1. При размещении вывесок на козырьке необходимо учитывать его габаритные размеры. Вывеска не должна выходить за габариты козырька, а также должна иметь отступ от границ козырька не менее 0,05 м. Максимальная высота вывески не должна превышать 0,5 м. Запрещено размещение вывесок под и над конструкцией козырька.
2. При объемной конструкции козырька (например, в форме полусферы) допускается расположение вывески на нижней границе козырька.
3. На козырьках, имеющих сложную форму в плане, вывески должны повторять эту форму и размещаться по ней.
4. На односкатных козырьках, которые не имеют достаточной глухой части в конструкции, запрещено размещать вывески, в том числе на их торцах.




ПЛОХО. Вывеска расположена под или над козырьком



ПЛОХО. Вывеска выходит за габариты козырька



ХОРОШО. Вывеска размещена согласно правилам настоящего Дизайн-кода

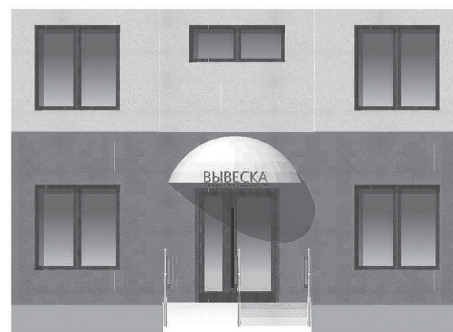

ХОРОШО. При объемном козырьке вывеска без подложки может располагаться на его нижней границе

РАЗРАБОТКА ДИЗАЙН-КОДА ГОРОДСКОЙ СРЕДЫ ГОРОДСКОГО ОКРУГА «ГОРОД ЮЖНО-САХАЛИНСК»

45

5. Зеленая зона вывески на фронте (треугольном, арочном) может повторять его форму, но при этом общая высота вывески не должна превышать 0,5 м.
6. Если в пределах одного здания существует несколько козырьков, то вывески на них должны быть однотипными и располагаться по единой горизонтальной оси. Также вывески на козырьках должны учитывать расположение вывесок на стене и быть им соосными, если это возможно.



ХОРОШО. Вывески, расположенные на козырьках одного здания, имеют единый стиль



ПЛОХО. У вывесок, расположенных на козырьках здания, имеются подложки



ХОРОШО. Вывеска повторяет конфигурацию козырька



ХОРОШО. Вывески, расположенные на козырьках одного здания, имеют общую горизонтальную ось



ПЛОХО. Вывеска не учитывает конфигурацию козырька



ПЛОХО. Вывески расположены на козырьках одного здания бессистемно




ХОРОШО. Вывеска расположена на козырьке
и не загроживает окна



ПЛОХО. Вывеска расположена над козырьком
и загроживает окна


л) статью 30 изложить в следующей редакции:

Статья 30. ОФОРМЛЕНИЕ ВЫВЕСОК НА КОЗЫРЬКЕ

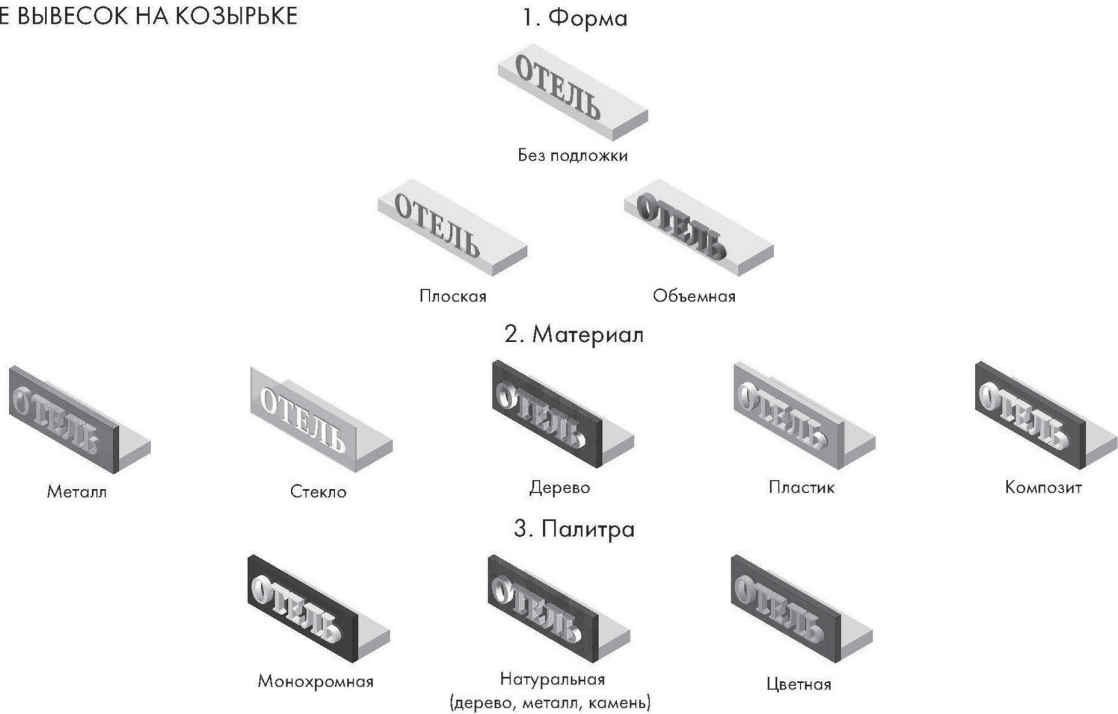


- м) статью 32 признать утратившей силу;
н) статью 33 дополнить частями 10 и 11 следующего содержания:
"10. Панели-кронштейны должны располагаться на фасаде на единой горизонтальной оси с настенными вывесками.
11. Запрещено устанавливать панели-кронштейны на выступающих элементах фасада. Панели-кронштейны крепятся к стене фасада."
о) в главе X слова "Статья 45. Правила оформления" заменить словами "Статья 44. Правила оформления";
п) часть 3 статьи 70 признать утратившей силу;
4) в разделе I приложения 4 к Дизайн-коду:
а) в наименовании раздела I слова "Раздел I. Информационные и рекламные конструкции в городской среде" заменить словами "Раздел IV. Информационные и рекламные конструкции в городской среде";
б) часть 1 статьи 1 изложить в следующей редакции:
"1. Шаг 1. Определение зоны в городе и категории улицы.
По схеме зонирования города Южно-Сахалинска для применения Дизайн-кода, установленной в статье 2 приложения 3 к Дизайн-коду, необходимо определить зону и тип улицы, на которой планируется размещение конструкции."
в) статью 2 признать утратившей силу;
г) статью 3 изложить в следующей редакции:

Статья 3. ТИПОЛОГИЯ ИНФОРМАЦИОННЫХ КОНСТРУКЦИЙ В ГОРОДСКОЙ СРЕДЕ. ШАГ 2

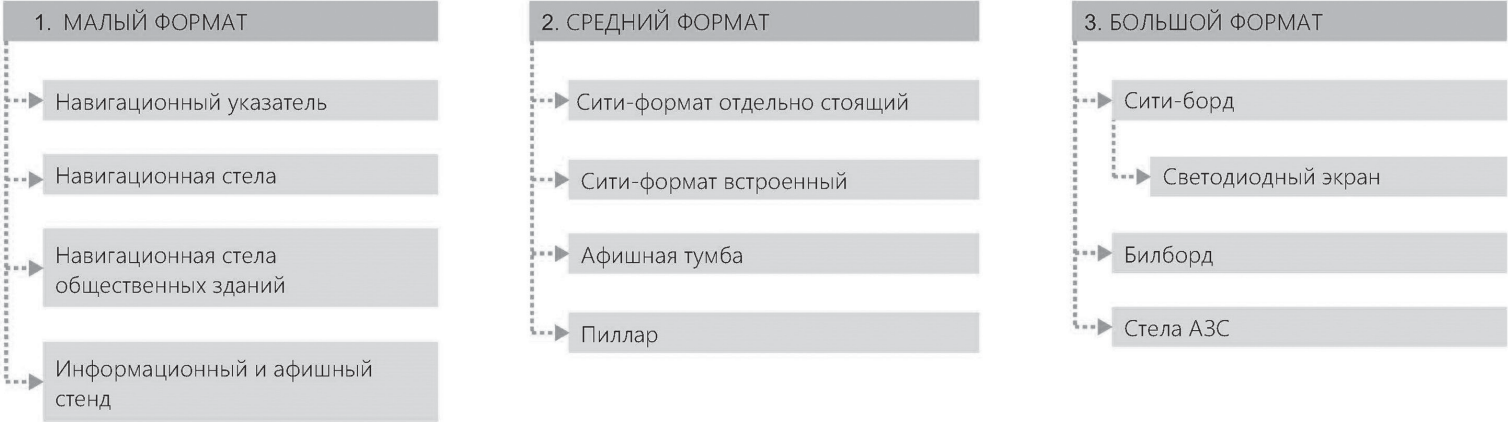

д) статью 4 изложить в следующей редакции:

Статья 4. ТИПОЛОГИЯ РЕКЛАМНЫХ КОНСТРУКЦИЙ В ГОРОДСКОЙ СРЕДЕ. ШАГ 2

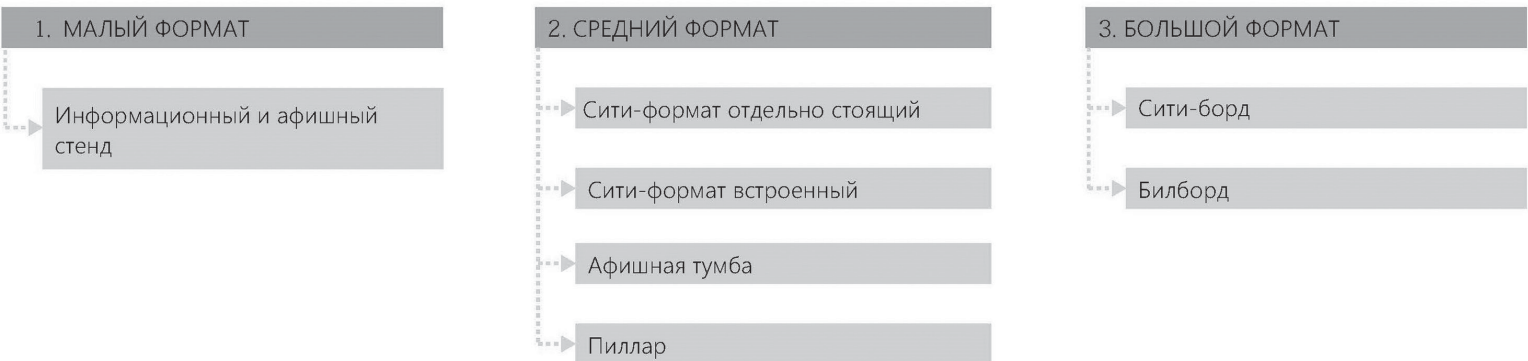

Начало на стр. 4.

е) статью 7 изложить в следующей редакции:

Статья 7. РАЗРЕШЕННЫЕ И ЗАПРЕЩЕННЫЕ ИНФОРМАЦИОННЫЕ И РЕКЛАМНЫЕ КОНСТРУКЦИИ В РАМКАХ ЗОНИРОВАНИЯ ГОРОДА ЮЖНО-САХАЛИНСКА ДЛЯ ПРИМЕНЕНИЯ ДИЗАЙН-КОДА. ШАГ 3

1. Таблица разрешенных и запрещенных информационных и рекламных конструкций разработана для определения возможности установки таких конструкций в городской среде в зависимости от зоны города и типа улиц, указанных в статье 2 приложения 3 настоящего Дизайн-кода.

* Параметры указаны для одного модуля навигационного указателя

** Габариты конструкции определяются габаритами объекта, в который встроен сити-формат

2. Зоны города:

- Зона 1
- Зона 2
- Зона 3

3. Типы улиц:

- Тип А
- Тип Б
- Тип В

Условные обозначения

1А Комбинация зон города и типа улиц

- Разрешено размещать
- Может быть размещено по согласованию
- Запрещено размещать

Тип конструкции	Конструкция, м			Зона и тип улицы							
	Высота	Ширина	Длина	1А	1Б	1В	2А	2Б	2В	3А	3Б
НАВИГАЦИОННЫЙ УКАЗАТЕЛЬ	2,5 - 4,5 ≤ 2	— 0,3*	— 1,2*	■	■	■	■	■	■	■	■
НАВИГАЦИОННАЯ СТЕЛА	≤ 1,8 ≤ 1,8	≤ 0,9 ≤ 0,9	≤ 0,2 —	■	■	■	■	■	■	■	■
НАВИГАЦИОННАЯ СТЕЛА ОБЩЕСТВЕННЫХ ЗДАНИЙ	≤ 1,8 ≤ 1,8	≤ 0,4 ≤ 0,4	≤ 0,2 —	■	■	■	■	■	■	■	■
ИНФОРМАЦИОННЫЙ И АФИШНЫЙ СТЕНД	≤ 2,1 ≤ 1,5	≤ 1,5 ≤ 1,5	≤ 0,15 —	■	■	■	■	■	■	■	■
СИТИ-ФОРМАТ ОТДЕЛЬНО СТОЯЩИЙ	≤ 2,8 ≤ 1,8	≤ 1,4 ≤ 1,2	≤ 0,35 —	■	■	■	■	■	■	■	■
СИТИ-ФОРМАТ ВСТРОЕННЫЙ	** ≤ 1,8	** ≤ 1,2	** —	■	■	■	■	■	■	■	■
АФИШНАЯ ТУМБА	≤ 4 ≤ 2,2	≤ 1,7 ≤ 1,2	≤ 1,7 ≤ 1,2	■	■	■	■	■	■	■	■
ПИЛЛАР	≤ 4,2 ≤ 3	≤ 2 ≤ 1,4	≤ 2 ≤ 1,4	■	■	■	■	■	■	■	■
СТЕЛА АЗС	≤ 8 ≤ 8	≤ 2,5 ≤ 2,5	≤ 0,6 ≤ 0,6	■	■	■	■	■	■	■	■
СИТИ-БОРД	6,4 - 7,4 ≤ 2,7	≤ 4,4 ≤ 3,7	≤ 0,6 —	■	■	■	■	■	■	■	■
СВЕТОДИОДНЫЙ ЭКРАН	≤ 12 ≤ 5	≤ 8 ≤ 7,8	≤ 1 ≤ 0,4	■	■	■	■	■	■	■	■
БИЛБОРД	7,6 - 9,6 ≤ 3	≤ 6,3 ≤ 6	≤ 0,6 —	■	■	■	■	■	■	■	■


ж) часть 2 статьи 17 дополнить абзацем следующего содержания:

"Исключением являются информационные стенды общественных или коммерческих зданий, которые расположены вдали от центральных улиц и визуально не просматриваются. Максимальная высота таких конструкций - 4 м, максимальная ширина - 1,5 м. При этом возможно применение индивидуального дизайна, отображающего направление деятельности и/или фирменный стиль организации, при условии обязательного согласования эскиза информационной конструкции с Департаментом архитектуры и градостроительства города Южно-Сахалинска";

з) статью 24 изложить в следующей редакции:

Статья 24. ПРАВИЛА РАСПОЛОЖЕНИЯ СИТИ-ФОРМАТОВ ОТДЕЛЬНО СТОЯЩИХ

1. Сити-форматы ориентированы на пешеходов и автомобилистов, разрешены для размещения на любых типах улиц. Такой вид рекламы рекомендуется размещать в технической или пешеходной зоне тротуара на расстоянии не менее чем 0,6 м от проезжей части.
2. Расположение рекламной конструкции не должно загромождать входы в здания или витрины со стороны проезжей части, а также создавать неудобства для пешеходов и маломобильных групп населения.
3. При необходимости установки рекламной конструкции вблизи остановки общественного транспорта рекомендуется использование встроенного сити-формата. Запрещается устанавливать стенды на тротуарах с шириной менее 4 м, также не рекомендуется их размещение в зоне озеленения.
4. На сити-форматах, размещенных вблизи пешеходных переходов и перекрестков, запрещается трансляция видеороликов и анимации.
5. Сити-форматы рекомендуется размещать на расстоянии:
 - не менее чем 3 м от остановочных павильонов и нестационарных торговых объектов;
 - не менее чем 7 м от фасадов зданий;
 - не менее чем 1,5 м от стволов деревьев;
 - не менее чем 5 м от перекрестков пешеходных переходов;
 - не менее чем 30 м от других конструкций.

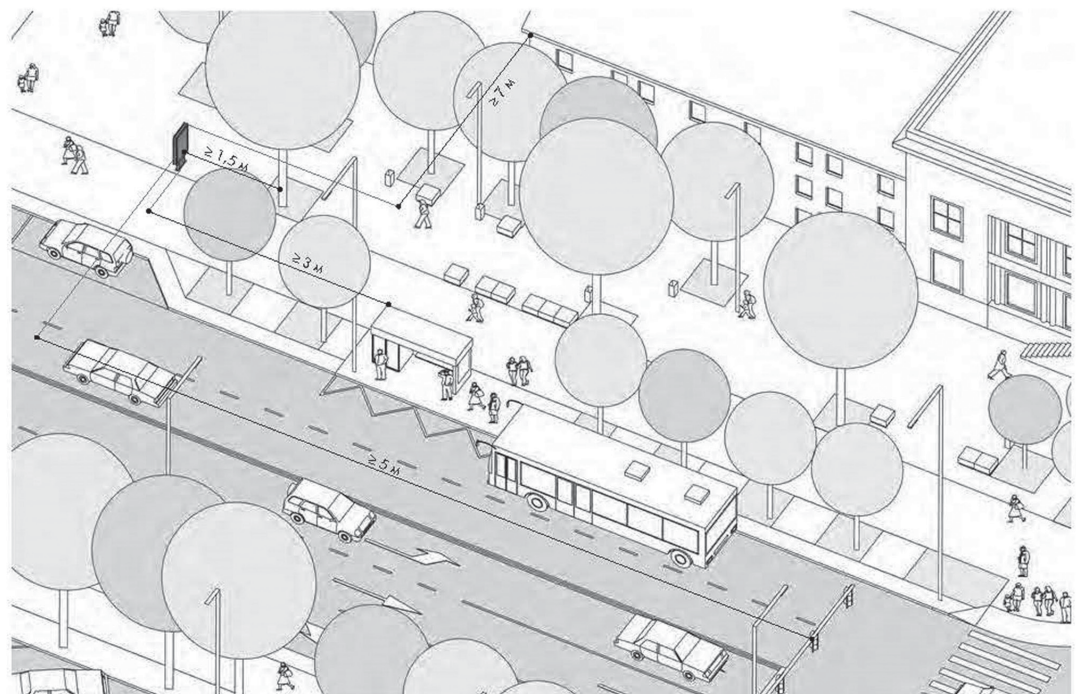

Визуализация иллюстрирует принципиальное применение правил на стоящего Дизайн-кода

и) главу X признать утратившей силу;

к) главу XII дополнить статьей 35.1 следующего содержания:

"Статья 35.1. Светодиодный экран.

1. Отдельным видом сити-борда является светодиодный экран.

Светодиодные экраны устанавливаются администрацией города Южно-Сахалинска с целью трансляции массовых мероприятий, общественно значимой информации.

2. Основные параметры конструкции:

- высота не более 12 метров;
- ширина экрана не более 8 метров;
- высота экрана не более 5 метров."

5) раздел V "Правила размещения и использования информационных и рекламных конструкций для международного аэропорта Южно-Сахалинск (Хомутово)" приложения 5 к Дизайн-коду изложить в следующей редакции:

"Раздел V. Правила размещения информационных и рекламных конструкций для международного аэропорта Южно-Сахалинск (Хомутово).

1. Правила размещения информационных и рекламных конструкций, установленные приложениями 3 и 4 к Дизайн-коду, не применяются к информационным и рекламным конструкциям для международного аэропорта Южно-Сахалинск (Хомутово).

2. На территории международного аэропорта Южно-Сахалинск (Хомутово) допускается размещение любого типа информационных и рекламных конструкций, предусмотренного приложениями 3 и 4 к Дизайн-коду, с соблюдением требований к размерам (габаритам) информационных и рекламных конструкций.

3. Размещение (расположение) информационных и рекламных конструкций осуществляется при соблюдении расстояний, предусмотренных приложениями 3 и 4 к Дизайн-коду, за исключением отдельно стоящих сити-форматов на территории международного аэропорта Южно-Сахалинск (Хомутово).

Расстояние между отдельно стоящими сити-форматами на территории международного аэропорта Южно-Сахалинск (Хомутово) составляет не менее 5 м, при этом в радиусе 30 м может располагаться не более четырех конструкций данного вида. Отдельно стоящие сити-форматы размещаются на расстоянии не менее чем 3 м от фасада здания."

3. Вступает в силу со дня опубликования в газете "Южно-Сахалинск сегодня".

Мэр города Южно-Сахалинска С.А. НАДСАДИН
от 07.07.2025.

АДМИНИСТРАЦИЯ ГОРОДА ЮЖНО-САХАЛИНСКА
ПОСТАНОВЛЕНИЕ

от 24.06.2025 № 2032-па

О внесении изменений в муниципальную программу
“Совершенствование пространственной организации территории городского округа “Город Южно-Сахалинск”,
утвержденную постановлением администрации города Южно-Сахалинска от 20.12.2024 № 4260-па

В соответствии со статьей 16 Федерального закона от 06.10.2003 № 131-ФЗ "Об общих принципах организации местного самоуправления в Российской Федерации", статьей 37 Устава городского округа "Город Южно-Сахалинск", решением Городской Думы города Южно-Сахалинска от 25.04.2025 №107/10-25-7 "О внесении изменений в решение Городской Думы города Южно-Сахалинска от 05.12.2024 № 51/5вн-24-7 "О бюджете городского округа "Город Южно-Сахалинск" на 2025 год и на плановый период 2026 и 2027 годов", постановлением администрации города Южно-Сахалинска от 09.07.2024 № 2211-па "Об утверждении Порядка разработки, реализации и мониторинга муниципальных программ", распоряжением администрации города Южно-Сахалинска № 387-р от 24.06.2024 "Об утверждении Перечня муниципальных программ городского округа "Город Южно-Сахалинск" администрация города Южно-Сахалинска **постановляет**:

1. Внести в муниципальную программу "Совершенствование пространственной организации территории городского округа "Город Южно-Сахалинск", утвержденную постановлением администрации города Южно-Сахалинска от 20.12.2024 № 4260-па (далее - Программа), следующие изменения:

- 1.1. В приложении № 1 к Программе:
1.1.1. В подразделе "Объемы финансового обеспечения за весь период реализации" раздела 1 слова "3 836 834,6 тыс. рублей" заменить словами "3 871 016,6 тыс. рублей".
1.1.2. Раздел 5 изложить в новой редакции (приложение № 1).
1.2. В приложении № 2 к Программе:
1.2.1. В графе 2025 подпункта 1.3 раздела 3 цифру "1" заменить цифрами "41".
1.2.2. Подпункты 1.2 и 1.3 раздела 4 изложить в следующей редакции:

1.2.	Количество подготовленных градостроительных документов	МП	единиц	-	-	-	-	-	-	5	-	-	-	8	10
1.3.	Количество проведенных публичных слушаний или общественных обсуждений (определяется в соответствии с поступившими заявками) - не менее 1 слушания или обсуждения в год	МП	единиц	3	11	20	26	-	-	-	-	-	-	41	41

1.2.3. Раздел 6 изложить в следующей редакции:

"6. Параметры финансового обеспечения реализации проекта

№ п/п	Наименование результата и источники финансирования	Объем финансового обеспечения по годам реализации, тыс. рублей						Всего, тыс. рублей
		2025	2026	2027	2028	2029	2030	
Задача 1. Формирование актуальной, взаимоувязанной системы градостроительной документации и пространственных данных регионального и муниципального уровней								
1.	Проведены мероприятия, направленные на реализацию градостроительной деятельности и создание инфраструктуры пространственных данных на территории городского округа "Город Южно-Сахалинск"	92338,0	63642,4	80053,8	84183,2	84183,2	84183,2	488583,8
1.1.	Федеральный бюджет	0,0	0,0	0,0	0,0	0,0	0,0	0,0
1.2.	Областной бюджет	12727,0	15000,0	20313,3	36347,8	36347,8	36347,8	157083,7
1.3.	Местный бюджет	79611,0	48642,4	59740,5	47835,4	47835,4	47835,4	331500,1
1.4.	Внебюджетные источники	0,0	0,0	0,0	0,0	0,0	0,0	0,0
Итого по проекту:		92338,0	63642,4	80053,8	84183,2	84183,2	84183,2	488583,8
	Федеральный бюджет	0,0	0,0	0,0	0,0	0,0	0,0	0,0
	Областной бюджет	12727,0	15000,0	20313,3	36347,8	36347,8	36347,8	157083,7
	Местный бюджет	79611,0	48642,4	59740,5	47835,4	47835,4	47835,4	488583,8
	Внебюджетные источники	0,0	0,0	0,0	0,0	0,0	0,0	0,0

1.2.4. Раздел 7 изложить в следующей редакции:

"7. Помесячный план исполнения средств федерального, областного и местного бюджетов в части бюджетных ассигнований, предусмотренных на реализацию проекта в 2025 году

№ п/п	Наименование результата и источники финансирования	План нарастающим итогом (тыс. рублей)											Всего на ко- нец 2025 года, тыс. рублей
		янв.	февр.	март	апр.	май	июнь	июль	авг.	сент.	окт.	ноябрь	
Итого по проекту:		8169,0	10713,9	11580,0	15906,1	20477,2	26363,2	33863,2	0,0	53947,2	0,0	74605,0	92338,0
Задача 1. Формирование актуальной, взаимоувязанной системы градостроительной документации и пространственных данных регионального и муниципального уровней													
1.	Проведены мероприятия, направленные на реализацию градостроительной деятельности и создание инфраструктуры пространственных данных на территории городского округа "Город Южно-Сахалинск"	8169,0	10713,9	11580,0	15906,1	20477,2	26363,2	33863,2	0,0	53947,2	0,0	74605,0	92338,0
1.1.	Федеральный бюджет	0,0	0,0	0,0	0,0	0,0	0,0	0,0	0,0	0,0	0,0	0,0	0,0
1.2.	Областной бюджет	0,0	0,0	0,0	0,0	4114,0	0,0	0,0	0,0	11287,0	0,0	12727,0	12727,0
1.3.	Местный бюджет	8169,0	10713,9	11580,0	15906,1	16363,2	26363,2	33863,2	0,0	42660,2	0,0	61878,0	79611,0
1.4.	Внебюджетные источники	0,0	0,0	0,0	0,0	0,0	0,0	0,0	0,0	0,0	0,0	0,0	0,0

1.2.5. В графе 11 подпункта 1.1 раздела 9 цифры "478639,8" заменить цифрами "488583,8".

1.3. В приложении № 3 к Программе:

1.3.1. Раздел 4 изложить в следующей редакции:

"4. Помесячный план достижения показателей проекта в 2025 году

№ п/п	Показатели проекта	Уровень показа- теля	Единица измерения (по ОКЕИ)	Плановые значения по месяцам											На конец года	
				янв.	февр.	март	апр.	май	июнь	июль	авг.	сент.	окт.	ноябрь		
1.	Задача 1. Создание условий для эстетической привлекательности городского округа "Город Южно-Сахалинск"															
1.1.	Количество предоставленных субсидий, грантов в форме субсидий хозяйствующим субъектам на приведение объектов в соответствие с архитектурно-художественным обликом города	МП	единиц	-	-	-	-	-	1	-	-	-	-	-	-	5
1.2.	Количество предоставленных субсидий, грантов в форме субсидий хозяйствующим субъектам на реализацию проектов (планов мероприятий), направленных на создание благоприятной среды проживания и жизнедеятельности населения	МП	единиц	1	-	-	-	2	-	-	-	-	-	-	-	2

1.3.2. Раздел 6 изложить в новой редакции (приложение № 2).

1.3.3. Раздел 7 изложить в следующей редакции:

"7. Помесячный план исполнения средств федерального, областного и местного бюджетов в части бюджетных ассигнований, предусмотренных на реализацию проекта в 2025 году

№ п/п	Наименование результата и источники финансирования	План нарастающим итогом (тыс. рублей)											Всего на конец 2025 года, тыс. рублей
		янв.	февр.	март	апр.	май	июнь	июль	авг.	сент.	окт.	ноябрь	
Итого по проекту:		50486,1	53959,2	74327,0	89403,6	0,0	0,0	0,0	0,0	0,0	0,0	0,0	260282,4
Задача 1. Создание условий для эстетической привлекательности городского округа "Город Южно-Сахалинск"													
1.	Выполнены мероприятия по формированию архитектурно-художественного облика и благоустройству территории	39193,5	39193,5	56071,3	67547,9	0,0	0,0	0,0	0,0	0,0	0,0	0,0	185282,4
1.1.	Федеральный бюджет	0,0	0,0	0,0	0,0	0,0	0,0	0,0	0,0	0,0	0,0	0,0	0,0
1.2.	Областной бюджет	0,0	0,0	0,0	0,0	0,0	0,0	0,0	0,0	0,0	0,0	0,0	0,0
1.3.	Местный бюджет	39193,5	39193,5	56071,3	67547,9	0,0	0,0	0,0	0,0	0,0	0,0	0,0	185282,4
1.4.	Внебюджетные источники	0,0	0,0	0,0	0,0	0,0	0,0	0,0	0,0	0,0	0,0	0,0	0,0
2.	Финансовое обеспечение уставной деятельности автономной некоммерческой организации "Центр развития городской среды "Наш город"	3500,0	7000,0	10500,0	14100,0	0,0	0,0	0,0	0,0	0,0	0,0	0,0	43774,6
2.1.	Федеральный бюджет	0,0	0,0	0,0	0,0	0,0	0,0	0,0	0,0	0,0	0,0	0,0	0,0
2.2.	Областной бюджет	0,0	0,0	0,0	0,0	0,0	0,0	0,0	0,0	0,0	0,0	0,0	0,0
2.3.	Местный бюджет	3500,0	7000,0	10500,0	14100,0	0,0	0,0	0,0	0,0	0,0	0,0	0,0	43774,6
2.4.	Внебюджетные источники	0,0	0,0	0,0	0,0	0,0	0,0	0,0	0,0	0,0	0,0	0,0	0,0
3.	Осуществление деятельности по предоставлению услуг в сфере архитектурной деятельности и в области благоустройства территории	7792,6	7755,7	7755,7	7755,7	0,0	0,0	0,0	0,0	0,0	0,0	0,0	31225,4
3.1.	Федеральный бюджет	0,0	0,0	0,0	0,0	0,0	0,0	0,0	0,0	0,0	0,0	0,0	0,0
3.2.	Областной бюджет	0,0	0,0	0,0	0,0	0,0	0,0	0,0	0,0	0,0	0,0	0,0	0,0
3.3.	Местный бюджет	7792,6	7755,7	7755,7	7755,7	0,0	0,0	0,0	0,0	0,0	0,0	0,0	31225,4
3.4.	Внебюджетные источники	0,0	0,0	0,0	0,0	0,0	0,0	0,0	0,0	0,0	0,0	0,0	0,0

1.3.4. В разделе 9:

1.3.4.1. В графе 3 подпункта 1.1.К.1 цифры "01.02.2025" заменить цифрами "01.07.2025".

1.3.4.2. В графе 4 подпункта 1.1.К.1 цифры "01.03.2025" заменить цифрами "01.08.2025".

1.3.4.3. В графе 13 подпункта 1.1.К.1 слова "Постановление администрации города Южно-Сахалинска, распоряжение Департамента архитектуры и градостроительства города Южно-Сахалинска" заменить словами "Протокол подведения итогов".

Продолжение на стр. 12.

Начало на стр. 11.

1.3.4.4. В графе 3 подпункта 1.1.К.3 цифры "01.07.2025" заменить цифрами "01.09.2025".
1.3.4.5. Подпункты 1.3.К.1, 1.3.К.2, 1.3.К.3 изложить в следующей редакции:

1.3.К.1.	Контрольная точка. Проведены конкурсы на предоставление субсидий, грантов в форме субсидий	01.03.2025 01.02.2028 01.02.2029 01.02.2030	01.11.2025 01.03.2028 01.03.2029 01.03.2030	Взаимосвязь с иными результатами и контрольными точками отсутствует	1.3.К.2.		x	x	x			Распоряжение Департамента архитектуры и градостроительства города Южно-Сахалинска	Департамент архитектуры и градостроительства города Южно-Сахалинска
1.3.К.2.	Контрольная точка. Предоставлены субсидии, гранты в форме субсидий	01.05.2025 01.03.2028 01.03.2029 01.03.2030	31.12.2025 31.12.2028 31.12.2029 31.12.2030	1.3.К.1.	1.3.К.3.		x	x	x			Соглашение о предоставлении субсидии, гранта в форме субсидии	Департамент архитектуры и градостроительства города Южно-Сахалинска
1.3.К.3.	Контрольная точка. Оказаны услуги в сфере архитектурной деятельности и в области благоустройства территории	01.09.2025 01.07.2028 01.07.2029 01.07.2030	31.12.2025 31.12.2028 31.12.2029 31.12.2030	1.3.К.2.	Взаимосвязь с иными результатами и контрольными точками отсутствует		x	x	x			Отчет достижения значений результатов предоставления субсидии, гранта в форме субсидии	Департамент архитектуры и градостроительства города Южно-Сахалинска

1.3.4.6. В графе 11 цифры "1339486,6" заменить цифрами "1331042,6".
1.4. В приложении № 5 к Программе:
1.4.1. В разделе 6:
1.4.1.1. Подпункт 2.1 изложить в следующей редакции:

2.1. Контрольная точка. Выявление на территории городского округа "Город Южно-Сахалинск" самовольно установленных временных объектов и формирование реестра и направление его в уполномоченный орган для организации мероприятий, направленных на заключение муниципального контракта по вывозу и утилизации временных объектов	01.04.2025; 01.07.2025 01.10.2025; 31.12.2025 01.07.2026; 31.12.2026 01.07.2027; 31.12.2027 01.07.2028; 31.12.2028 01.07.2029; 31.12.2029 01.07.2030; 31.12.2030	Кучумова Анна Сергеевна, начальник отдела муниципального земельного контроля Департамента землепользования города Южно-Сахалинска Департамент землепользования города Южно-Сахалинска	Реестр выявленных самовольно установленных временных объектов
---	--	--	---

1.4.1.2. Подпункт 5.1 изложить в следующей редакции:

5.1. Контрольная точка. Размещение сообщений о расположении земельных участков, в отношении которых планируются мероприятия по вывозу самовольно установленных временных объектов, и необходимости освобождения земельных участков в добровольном порядке собственниками указанных временных объектов в газете "Южно-Сахалинск сегодня", а также размещение информации в иных средствах массовой информации (https://yuzhno-sakh.ru/ ; https://t.me/s/ysakhalinsk)	31.03.2025; 30.06.2025 30.09.2025; 31.12.2025 30.06.2026, 31.12.2026 30.06.2027, 31.12.2027 30.06.2028, 31.12.2028 30.06.2029, 31.12.2029 30.06.2030, 31.12.2030	Кучумова Анна Сергеевна, начальник отдела муниципального земельного контроля Департамента землепользования города Южно-Сахалинска	Опубликованный выпуск газеты "Южно-Сахалинск сегодня"
---	--	---	---

1.4.1.3. Подпункт 11.1 изложить в следующей редакции:

11.1. Контрольная точка. Проведение аукциона, заключение муниципального контракта	01.03.2025 01.05.2026 01.05.2027 01.05.2028 01.05.2029 01.05.2030	Есипенко Евгения Анатольевна, начальник отдела наружной рекламы МКУ "Управление ИФО" Департамента землепользования города Южно-Сахалинска	Муниципальный контракт
---	--	---	------------------------

1.4.1.4. Подпункт 12.1 изложить в следующей редакции:

12.1. Контрольная точка. Проведение аукциона, заключение муниципального контракта	01.03.2025 01.05.2026 01.05.2027 01.05.2028 01.05.2029 01.05.2030	Есипенко Евгения Анатольевна, начальник отдела наружной рекламы МКУ "Управление ИФО" Департамента землепользования города Южно-Сахалинска	Муниципальный контракт
---	--	---	------------------------

1.4.1.5. В графе 3 слова "Тарская Ольга Дмитриевна" заменить словами "Аксенова Ирина Сергеевна".

1.5. Раздел 5 приложения № 6 к Программе изложить в новой редакции (приложение № 3).

2. Настоящее постановление опубликовать в газете "Южно-Сахалинск сегодня" и разместить на официальном сайте администрации города Южно-Сахалинска.

3. Контроль исполнения постановления администрации города возложить на директора Департамента архитектуры и градостроительства города Южно-Сахалинска (Соловьева Т.Е.).

Мэр города С.А. НАДСАДИН.

Приложение № 1 к постановлению администрации города Южно-Сахалинска от 24.06.2025 № 2032-па

Раздел 5. Параметры финансового обеспечения реализации муниципальной программы
"Совершенствование пространственной организации территории городского округа "Город Южно-Сахалинск"

№ п/п	Наименование муниципальной программы, структурного элемента/ источник финансового обеспечения	Объем финансового обеспечения по годам реализации, тыс. рублей						
		2025	2026	2027	2028	2029	2030	всего
	1	2	3	4	5	6	7	8
	Муниципальная программа (всего), в том числе:	685161,9	795817,8	660783,2	498289,9	577481,9	653481,9	3871016,6
	федеральный бюджет	0,0	0,0	0,0	0,0	0,0	0,0	0,0
	областной бюджет	13015,0	15000,0	20313,3	36347,8	36347,8	36347,8	157371,7
	местный бюджет	672146,9	780817,8	640469,9	460672,1	539864,1	615864,1	3706036,9
	внебюджетные источники	0,0	0,0	0,0	1270,0	1270,0	1270,0	3810,0
1.	Муниципальный проект "Формирование современного механизма градостроительного планирования" (всего), в том числе:	92338,0	63642,4	80053,8	84183,2	84183,2	84183,2	488583,8
	федеральный бюджет	0,0	0,0	0,0	0,0	0,0	0,0	0,0
	областной бюджет	12727,0	15000,0	20313,3	36347,8	36347,8	36347,8	157083,7
	местный бюджет	79611,0	48642,4	59740,5	47835,4	47835,4	47835,4	331500,1
	внебюджетные источники	0,0	0,0	0,0	0,0	0,0	0,0	0,0
2.	Муниципальный проект "Придание городскому округу "Город Южно-Сахалинск" эстетической привлекательности, благоприятно влияющей на мировоззрение горожан и гостей города" (всего), в том числе:	260282,4	398785,6	247539,6	123493,5	202685,5	98256,0	1331042,6
	федеральный бюджет	0	0	0	0	0	0	0
	областной бюджет	0	0	0	0	0	0	0
	местный бюджет	260282,4	398785,6	247539,6	123493,5	202685,5	98256,0	1331042,6
	внебюджетные источники	0	0	0	0	0	0	0
3.	Муниципальный проект "Развитие парковочного пространства на территории городского округа "Город Южно-Сахалинск"	0	0	0	0	0	180429,5	180429,5
	федеральный бюджет	0	0	0	0	0	0	0
	областной бюджет	0	0	0	0	0	0	0
	местный бюджет	0	0	0	0	0	180429,5	180429,5
	внебюджетные источники	0	0	0	0	0	0	0,0
4.	Комплекс процессных мероприятий "Повышение эффективности использования земель, земельных участков, расположенных на территории городского округа "Город Южно-Сахалинск" (всего), в том числе:	5365,2	4461,2	4261,2	18860,8	18860,8	18860,8	70670,0
	федеральный бюджет	0	0	0	0	0	0	0
	областной бюджет	0	0	0	0	0	0	0
	местный бюджет	5365,2	4461,2	4261,2	17590,8	17590,8	17590,8	66860,0
	внебюджетные источники	0	0	0	1270,0	1270,0	1270,0	3810,0
5.	Комплекс процессных мероприятий "Обеспечение деятельности и выполнение функций Департамента архитектуры и градостроительства города Южно-Сахалинска, его подведомственного учреждения и реализация муниципальной политики в сфере архитектуры и градостроительства" (всего), в том числе:	327176,3	328928,6	328928,6	271752,4	271752,4	271752,4	1800290,7
	федеральный бюджет	0	0	0	0	0	0	0
	областной бюджет	288,0	0	0	0	0	0	288,0
	местный бюджет	326888,3	328928,6	328928,6	271752,4	271752,4	271752,4	1800002,7
	внебюджетные источники	0	0	0	0	0	0	0

Приложение № 2 к постановлению администрации города Южно-Сахалинска от 24.06.2025 № 2032-па

Раздел 6. Параметры финансового обеспечения реализации проекта

№ п/п	Наименование результата и источники финансирования	Объем финансового обеспечения по годам реализации, тыс. рублей						Всего, тыс. рублей
		2025	2026	2027	2028	2029	2030	
Задача 1. Создание условий для эстетической привлекательности городского округа "Город Южно-Сахалинск"								
1.	Выполнены мероприятия по формированию архитектурно-художественного облика и благоустройству территории	185282,4	350000,0	200000,0	63493,5	142685,5	38256,0	979717,4
1.1.	Федеральный бюджет	0,0	0,0	0,0	0,0	0,0	0,0	0,0

1.2.	Областной бюджет	0,0	0,0	0,0	0,0	0,0	0,0	0,0
1.3.	Местный бюджет	185282,4	350000,0	200000,0	63493,5	142685,5	38256,0	979717,4
1.4.	Внебюджетные источники	0,0	0,0	0,0	0,0	0,0	0,0	0,0
2.	Финансовое обеспечение уставной деятельности автономной некоммерческой организации "Центр развития городской среды "Наш город"	43774,6	48785,6	47539,6	40000,0	40000,0	40000,0	260099,8
2.1.	Федеральный бюджет	0,0	0,0	0,0	0,0	0,0	0,0	0,0
2.2.	Областной бюджет	0,0	0,0	0,0	0,0	0,0	0,0	0,0
2.3.	Местный бюджет	43774,6	48785,6	47539,6	40000,0	40000,0	40000,0	260099,8
2.4.	Внебюджетные источники	0,0	0,0	0,0	0,0	0,0	0,0	0,0
3.	Осуществлена деятельность по предоставлению услуг в сфере архитектурной деятельности и в области благоустройства территории	31225,4	0,0	0,0	20000,0	20000,0	20000,0	91225,4
3.1.	Федеральный бюджет	0,0	0,0	0,0	0,0	0,0	0,0	0,0
3.2.	Областной бюджет	0,0	0,0	0,0	0,0	0,0	0,0	0,0
3.3.	Местный бюджет	31225,4	0,0	0,0	20000,0	20000,0	20000,0	91225,4
3.4.	Внебюджетные источники	0,0	0,0	0,0	0,0	0,0	0,0	0,0
Итого по проекту:		260282,4	398785,6	247539,6	123493,5	202685,5	98256,0	1331042,6
	Федеральный бюджет	0,0	0,0	0,0	0,0	0,0	0,0	0,0
	Областной бюджет	0,0	0,0	0,0	0,0	0,0	0,0	0,0
	Местный бюджет	260282,4	398785,6	247539,6	123493,5	202685,5	98256,0	1331042,6
	Внебюджетные источники	0,0	0,0	0,0	0,0	0,0	0,0	0,0

Приложение № 3 к постановлению администрации города Южно-Сахалинска от 24.06.2025 № 2032-па

Раздел 5. Параметры финансового обеспечения реализации комплекса процессных мероприятий "Обеспечение деятельности и выполнение функций Департамента архитектуры и градостроительства города Южно-Сахалинска, его подведомственного учреждения и реализация муниципальной политики в сфере архитектуры и градостроительства"

№ п/п	Наименование комплекса процессных мероприятий/наименование мероприятия/источник финансового обеспечения	Объем финансового обеспечения по годам реализации, тыс. рублей						
		2025	2026	2027	2028	2029	2030	всего
1	2	4	5	6	7	8	9	10
1.	Комплекс процессных мероприятий "Обеспечение деятельности и выполнение функций Департамента архитектуры и градостроительства города Южно-Сахалинска, его подведомственного учреждения и реализация муниципальной политики в сфере архитектуры и градостроительства" всего, в том числе:	327176,3	328928,6	328928,6	271752,4	271752,4	271752,4	1800290,7
1.1.	Обеспечение функционирования Департамента архитектуры и градостроительства города Южно-Сахалинска	143127,3	144997,4	144997,4	114875,7	114875,7	114875,7	777749,2
	федеральный бюджет	0,0	0,0	0,0	0,0	0,0	0,0	0,0
	областной бюджет	288,0	0,0	0,0	0,0	0,0	0,0	288,0
	местный бюджет	142839,3	144997,4	144997,4	114875,7	114875,7	114875,7	777461,2
	внебюджетные источники	0,0	0,0	0,0	0,0	0,0	0,0	0,0
1.2.	Обеспечение функционирования муниципального казенного учреждения "Центр информационного обеспечения градостроительной деятельности города Южно-Сахалинска"	184049,0	183931,2	183931,2	156876,7	156876,7	156876,7	1022541,5
	федеральный бюджет	0,0	0,0	0,0	0,0	0,0	0,0	0,0
	областной бюджет	0,0	0,0	0,0	0,0	0,0	0,0	0,0
	местный бюджет	184049,0	183931,2	183931,2	156876,7	156876,7	156876,7	1022541,5
	внебюджетные источники	0,0	0,0	0,0	0,0	0,0	0,0	0,0

**АДМИНИСТРАЦИЯ ГОРОДА ЮЖНО-САХАЛИНСКА
ПОСТАНОВЛЕНИЕ**

от 30.06.2025 № 2132-па

**О внесении изменений в муниципальную программу
“Повышение эффективности организации
и осуществления мероприятий по работе с детьми
и молодежью в городском округе “Город Южно-Сахалинск”,
утвержденную постановлением администрации
города Южно-Сахалинска от 23.12.2024 № 4290-па**

В соответствии со статьей 16 Федерального закона от 06.10.2003 № 131-ФЗ "Об общих принципах организации местного самоуправления в Российской Федерации", статьей 37 Устава городского округа "Город Южно-Сахалинск" администрация города Южно-Сахалинска **постановляет:**

1. Внести в муниципальную программу "Повышение эффективности организации и осуществления мероприятий по работе с детьми и молодежью в городском округе "Город Южно-Сахалинск", утвержденную постановлением администрации города Южно-Сахалинска от 23.12.2024 № 4290-па" (далее - Программа), следующие изменения:

1.1. В абзаце третьем пункта 2 раздела 3 "Задачи муниципального управления, способы их эффективного решения в соответствующей отрасли экономики и сфере муниципального управления" слова "молодежных проектов" заменить словами "социально значимых молодежных проектов".

1.2. В абзаце втором пункта 4 раздела 4 "Задачи, определенные в соответствии с национальными целями" слова "молодежных проектов" заменить словами "социально значимых молодежных проектов".

1.3. В абзаце пятом раздела 5 "Задачи обеспечения достижения показателей социально-экономического развития городского округа "Город Южно-Сахалинск", в том числе предусмотренных Национальной программой социально-экономического развития Дальнего Востока на период до 2024 года и на перспективу до 2035 года, Планом социального развития центров экономического роста Сахалинской области и Стратегией социально-экономического развития Сахалинской области на период до 2035 года" слова "молодежных проектов" заменить словами "социально значимых молодежных проектов".

1.4. В приложении № 1 к Программе:

1.4.1. Подпункт 2.2 пункта 2 раздела 2 изложить в следующей редакции:

2.2.	Количество грантополучателей в рамках поддержки молодежи городского округа "Город Южно-Сахалинск", осуществляющей общественную и социально значимую деятельность, путем проведения конкурса социально значимых молодежных проектов	МП	ед.	6	12	18	24	34	44	54	Указ Президента Российской Федерации от 07.05.2024 № 309 "О национальных целях развития Российской Федерации на период до 2030 года и на перспективу до 2036 года"	Департамент внутренней политики аппарата администрации города Южно-Сахалинска	Реализация потенциала каждого человека, развитие его талантов, воспитание патриотичной и социально ответственной личности
------	--	----	-----	---	----	----	----	----	----	----	--	---	---

1.4.2. Подпункт 2.2 пункта 2 раздела 3 изложить в следующей редакции:

2.2	Количество грантополучателей в рамках поддержки молодежи городского округа "Город Южно-Сахалинск", осуществляющей общественную и социально значимую деятельность, путем проведения конкурса социально значимых молодежных проектов	МП	ед.	0	0	6	12
-----	--	----	-----	---	---	---	----

1.4.3. Подпункт 2.3 пункта 2 раздела 4 изложить в следующей редакции:

2.3	Задача № 2. Создание условий для эффективной самореализации молодежи	Поддержка молодежи городского округа "Город Южно-Сахалинск", осуществляющей общественную и социально значимую деятельность, путем проведения конкурса социально значимых молодежных проектов	Количество грантополучателей в рамках поддержки молодежи городского округа "Город Южно-Сахалинск", осуществляющей общественную и социально значимую деятельность, путем проведения конкурса социально значимых молодежных проектов
-----	--	--	--

1.5. В приложении № 3 к Программе:

1.5.1. Пункт 2 раздела 2 изложить в следующей редакции:

2.	Доля участников конкурса социально значимых молодежных проектов, получивших грант	МП	%	11,1%	22,2%	33,3%	44,4%	62,9%	81,4%	100%	Департамент внутренней политики аппарата администрации города Южно-Сахалинска
----	---	----	---	-------	-------	-------	-------	-------	-------	------	---

1.5.2. Подпункт 2.1 пункта 2 раздела 3 изложить в следующей редакции:

2.1	Доля участников конкурса социально значимых молодежных проектов, получивших грант	МП	%	11,1%	11,1%	22,2%	22,2%
-----	---	----	---	-------	-------	-------	-------

1.5.3. Подпункт 2.1 пункта 2 раздела 4 изложить в следующей редакции:

2.1	Обеспечено участие молодежи, молодежных общественных организаций и объединений в конкурсе социально значимых молодежных проектов	Предоставление муниципальной поддержки	Доля участников конкурса социально значимых молодежных проектов, получивших грант в рамках поддержки молодежи городского округа "Город Южно-Сахалинск", осуществляющей общественную и социально значимую деятельность	%	11,1%	22,2%	33,3%	44,4%	62,9%	81,4%	100%
-----	--	--	---	---	-------	-------	-------	-------	-------	-------	------

1.5.4. Строку 7 графы 1 раздела 5 изложить в следующей редакции:

Мероприятие (результат)	"Обеспечено участие молодежи, молодежных общественных организаций и объединений в конкурсе социально значимых молодежных проектов" (всего), в том числе:	300,0	300,0	300,0	500,0	500,0	500,0	2400,0
-------------------------	--	-------	-------	-------	-------	-------	-------	--------

1.5.5. Подпункты 2.1, 2.1.1 пункта 2 раздела 6 изложить в следующей редакции:

2.1. Обеспечено участие молодежи, молодежных общественных организаций и объединений в конкурсе социально значимых молодежных проектов		Советников Сергей Викторович, директор Департамента внутренней политики аппарата администрации города Южно-Сахалинска	
2.1.1. Контрольная точка "Публикация объявления"	30.04.2025 30.04.2026 30.04.2027 30.04.2028 30.04.2029 30.04.2030	Советников Сергей Викторович, директор Департамента внутренней политики аппарата администрации города Южно-Сахалинска	Объявление о проведении конкурса социально значимых молодежных проектов на сайте администрации города Южно-Сахалинска

2. Настоящее постановление администрации города опубликовать в газете "Южно-Сахалинск сегодня" и разместить на официальном сайте администрации города Южно-Сахалинска.

3. Контроль исполнения постановления администрации города возложить на директора Департамента внутренней политики аппарата администрации города Южно-Сахалинска (Советников С.В.).

Мэр города С.А. НАДСАДИН.

АДМИНИСТРАЦИЯ ГОРОДА ЮЖНО-САХАЛИНСКА
ПОСТАНОВЛЕНИЕ

от 24.06.2025 № 2029-па

О внесении изменений в Порядок организации
рабочих мест сотрудников аппарата администрации города
Южно-Сахалинска, отраслевых (функциональных) органов
и работников подведомственных муниципальных учреждений,
утвержденный постановлением администрации
города Южно-Сахалинска от 22.07.2022 № 1703-па

В соответствии со статьей 16 Федерального закона от 06.10.2003 № 131-ФЗ "Об общих принципах организации местного самоуправления в Российской Федерации", статьей 37 Устава городского округа "Город Южно-Сахалинск", решением Городской Думы города Южно-Сахалинска от 22.12.2021 № 804/35-21-6 "О Порядке материально-технического и организационного обеспечения деятельности муниципальных казенных учреждений городского округа "Город Южно-Сахалинск" администрация города Южно-Сахалинска **постановляет:**

1. Внести в Порядок организации рабочих мест сотрудников аппарата администрации города Южно-Сахалинска, отраслевых (функциональных) органов и работников подведомственных муниципальных учреждений, утвержденный постановлением администрации города Южно-Сахалинска от 22.07.2022 № 1703-па (далее - Порядок), следующие изменения:

1.1. Подпункт 2.4 после слов "приложении № 4" дополнить словами ", приложение № 5".

1.2. Дополнить Порядок приложением № 5 "Состав рабочих мест работников единой дежурно-диспетчерской службы городского округа "Город Южно-Сахалинск" муниципального казенного учреждения "Управление по делам гражданской обороны и чрезвычайным ситуациям города Южно-Сахалинска" (приложение).

2. Настоящее постановление опубликовать в газете "Южно-Сахалинск сегодня" и разместить на официальном сайте администрации города Южно-Сахалинска.

3. Контроль исполнения постановления администрации города возложить на первого вице-мэра города Южно-Сахалинска (Ковальчук А.В.).

Мэр города С.А. НАДСАДИН.

Приложение к постановлению администрации города Южно-Сахалинска от 24.06.2025 № 2029-па
Приложение № 5 к Порядку организации рабочих мест сотрудников аппарата администрации города Южно-Сахалинска, отраслевых (функциональных) органов и подведомственных муниципальных учреждений

Состав рабочих мест работников единой дежурно-диспетчерской службы
городского округа "Город Южно-Сахалинск" муниципального
казенного учреждения "Управление по делам гражданской обороны
и чрезвычайным ситуациям города Южно-Сахалинска"

№ п/п	Должность	Наименование материально-технических средств	Единица, характеризующая объект потребления ресурсов	Единица измерения	Количество (шт.), не более
1.1.	Начальник пункта управления ЕДДС	Кабинет или рабочее место:			
		Стол офисный	1 работник	шт.	1
		Тумба	1 работник	шт.	1
		Шкаф для документов	на 2 работников	шт.	1
		Шкаф платяной	на 2 работников	шт.	1
		Стационарный IP-телефонный аппарат	1 работник	шт.	1
		Кресло компьютерное	1 работник	шт.	1
		Настольный кронштейн для мониторов	1 работник	шт.	2
		Источник бесперебойного питания	1 работник	шт.	1
		Сетевой фильтр	1 работник	шт.	1
		Телефонная гарнитура (наушники с микрофоном)	1 работник	шт.	1
		Автоматизированное рабочее место "Диспетчер ЕДДС"			
		Системный блок	1 работник	шт.	1
		Клавиатура	1 работник	шт.	1
		Мышь	1 работник	шт.	1
		Монитор с диагональю не менее 27 дюймов и не более 32 дюймов	1 работник	шт.	2
		Доступ к ГИС "Аппаратно-программный комплекс "Безопасный город" на территории Сахалинской области"	1 работник	доступ	1
		Программное обеспечение доступа к видеонаблюдению	1 работник	лицензия	1
		Программное обеспечение доступа к управлению радиостанциями	1 работник	лицензия	1
		Программное обеспечение управления слагаемыми	1 работник	лицензия	1
		Программное обеспечение мониторинга транспорта	1 работник	лицензия	1
		Программное обеспечение мониторинга землетрясений	1 работник	лицензия	1
		Лицензия VipNet Client (KC3/KC2)	1 работник	шт.	1
		Автоматизированное рабочее место единой системы вызова экстренных оперативных служб "Система-112"			
		Системный блок	1 работник	шт.	1
		Клавиатура	1 работник	шт.	1
		Мышь	1 работник	шт.	1
		Монитор с диагональю не менее 27 дюймов и не более 32 дюймов	1 работник	шт.	2
		Программное обеспечение обеспечения вызова экстренных оперативных служб по единому номеру 112	1 работник	лицензия	1
		Программное обеспечение мониторинга термических аномалий	1 работник	лицензия	1
		Программное обеспечение обмена оперативной и плановой информацией в области защиты населения и территорий от ЧС	1 работник	лицензия	1
		Программное обеспечение для оценки природных и техногенных опасностей и угроз	1 работник	лицензия	1
		Программное обеспечение анализа и управления рисками природного и техногенного характера	1 работник	лицензия	1
		Программное обеспечение дистанционного зондирования земли	1 работник	лицензия	1
		Лицензия VipNet Client (KC3/KC2)	1 работник	шт.	1
1.2.	Заместитель начальника пункта управления ЕДДС	Кабинет или рабочее место:			
		Стол офисный	1 работник	шт.	1
		Тумба	1 работник	шт.	1
		Шкаф для документов	на 2 работников	шт.	1

		Шкаф платяной	на 2 работников	шт.	1
		Стационарный IP-телефонный аппарат	1 работник	шт.	1
		Кресло компьютерное	1 работник	шт.	1
		Настольный кронштейн для мониторов	1 работник	шт.	2
		Источник бесперебойного питания	1 работник	шт.	1
		Сетевой фильтр	1 работник	шт.	1
		Телефонная гарнитура (наушники с микрофоном)	1 работник	шт.	1
		Автоматизированное рабочее место "Диспетчер ЕДДС"			
		Системный блок	1 работник	шт.	1
		Клавиатура	1 работник	шт.	1
		Мышь	1 работник	шт.	1
		Монитор с диагональю не менее 27 дюймов и не более 32 дюймов	1 работник	шт.	2
		Доступ к ГИС "Аппаратно-программный комплекс "Безопасный город" на территории Сахалинской области"	1 работник	доступ	1
		Программное обеспечение доступа к видеонаблюдению	1 работник	лицензия	1
		Программное обеспечение доступа к управлению радиостанциями	1 работник	лицензия	1
		Программное обеспечение управления слагаемыми	1 работник	лицензия	1
		Программное обеспечение мониторинга транспорта	1 работник	лицензия	1
		Программное обеспечение мониторинга землетрясений	1 работник	лицензия	1
		Лицензия VipNet Client (KC3/KC2)	1 работник	шт.	1
		Автоматизированное рабочее место единой системы вызова экстренных оперативных служб "Система-112"			
		Системный блок	1 работник	шт.	1
		Клавиатура	1 работник	шт.	1
		Мышь	1 работник	шт.	1
		Монитор с диагональю не менее 27 дюймов и не более 32 дюймов	1 работник	шт.	2
		Программное обеспечение обеспечения вызова экстренных оперативных служб по единому номеру 112	1 работник	лицензия	1
		Программное обеспечение мониторинга термических аномалий	1 работник	лицензия	1
		Программное обеспечение обмена оперативной и плановой информацией в области защиты населения и территорий от ЧС	1 работник	лицензия	1
		Программное обеспечение для оценки природных и техногенных опасностей и угроз	1 работник	лицензия	1
		Программное обеспечение анализа и управления рисками природного и техногенного характера	1 работник	лицензия	1
		Программное обеспечение дистанционного зондирования земли	1 работник	лицензия	1
		Лицензия VipNet Client (KC3/KC2)	1 работник	шт.	1
1.3.	Старший оперативный пункт управления ЕДДС	Рабочее место:			
		Стол офисный	1 работник	шт.	1
		Тумба	1 работник	шт.	1
		Шкаф для документов	на 2 работников	шт.	1
		Шкаф платяной	на 2 работников	шт.	1
		Стационарный IP-телефонный аппарат	1 работник	шт.	1
		Кресло компьютерное	1 работник	шт.	1
		Настольный кронштейн для мониторов	1 работник	шт.	2
		Источник бесперебойного питания	1 работник	шт.	1
		Сетевой фильтр	1 работник	шт.	1
		Планшет	1 работник	шт.	1
		Смартфон	1 работник	шт.	1
		Телефонная гарнитура (наушники с микрофоном)	1 работник	шт.	1
		Автоматизированное рабочее место "Диспетчер ЕДДС"			
		Системный блок	1 работник	шт.	1
		Клавиатура	1 работник	шт.	1
		Мышь	1 работник	шт.	1
		Монитор с диагональю не менее 27 дюймов и не более 32 дюймов	1 работник	шт.	2
		Доступ к ГИС "Аппаратно-программный комплекс "Безопасный город" на территории Сахалинской области"	1 работник	доступ	1
		Программное обеспечение доступа к видеонаблюдению	1 работник	лицензия	1
		Программное обеспечение доступа к управлению радиостанциями	1 работник	лицензия	1
		Программное обеспечение управления слагаемыми	1 работник	лицензия	1
		Программное обеспечение мониторинга транспорта	1 работник	лицензия	1
		Программное обеспечение мониторинга землетрясений	1 работник	лицензия	1
		Лицензия VipNet Client (KC3/KC2)	1 работник	шт.	1
		Автоматизированное рабочее место единой системы вызова экстренных оперативных служб "Система-112"			
		Системный блок	1 работник	шт.	1
		Клавиатура	1 работник	шт.	1
		Мышь	1 работник	шт.	1
		Монитор с диагональю не менее 27 дюймов и не более 32 дюймов	1 работник	шт.	2
		Программное обеспечение обеспечения вызова экстренных оперативных служб по единому номеру 112	1 работник	лицензия	1
		Программное обеспечение мониторинга термических аномалий	1 работник	лицензия	1
		Программное обеспечение обмена оперативной и плановой информацией в области защиты населения и территорий от ЧС	1 работник	лицензия	1
		Программное обеспечение для оценки природных и техногенных опасностей и угроз	1 работник	лицензия	1
		Программное обеспечение анализа и управления рисками природного и техногенного характера	1 работник	лицензия	1

1.4.	Оперативный дежурный пункт управления ЕДДС	Программное обеспечение дистанционного зондирования земли	1 работник	лицензия	1
		Лицензия VipNet Client (KC3/KC2)	1 работник	шт.	1
		Рабочее место:			
		Стол офисный	1 работник	шт.	1
		Тумба	1 работник	шт.	1
		Шкаф для документов	на 2 работников	шт.	1
		Шкаф платяной	на 2 работников	шт.	1
		Стационарный IP-телефонный аппарат	1 работник	шт.	1
		Кресло компьютерное	1 работник	шт.	1
		Настольный кронштейн для мониторов	1 работник	шт.	2
		Источник бесперебойного питания	1 работник	шт.	1
		Сетевой фильтр	1 работник	шт.	1
		Телефонная гарнитура (наушники с микрофоном)	1 работник	шт.	1
		Автоматизированное рабочее место "Диспетчер ЕДДС"			
		Системный блок	1 работник	шт.	1
		Клавиатура	1 работник	шт.	1
		Мышь	1 работник	шт.	1
		Монитор с диагональю не менее 27 дюймов и не более 32 дюймов	1 работник	шт.	2
		Доступ к ГИС "Аппаратно-программный комплекс "Безопасный город" на территории Сахалинской области"	1 работник	доступ	1
		Программное обеспечение доступа к видеонаблюдению	1 работник	лицензия	1
		Программное обеспечение доступа к управлению радиостанциями	1 работник	лицензия	1
		Программное обеспечение управления шлагбаумами	1 работник	лицензия	1
		Программное обеспечение мониторинга транспорта	1 работник	лицензия	1
		Программное обеспечение мониторинга землетрясений	1 работник	лицензия	1
		Лицензия VipNet Client (KC3/KC2)	1 работник	шт.	1
		Автоматизированное рабочее место единой системы вызова экстренных оперативных служб "Система-112"			
		Системный блок	1 работник	шт.	1
		Клавиатура	1 работник	шт.	1
		Мышь	1 работник	шт.	1
		Монитор с диагональю не менее 27 дюймов и не более 32 дюймов	1 работник	шт.	2
		Программное обеспечение обеспечения вызова экстренных оперативных служб по единому номеру 112	1 работник	лицензия	1
		Программное обеспечение мониторинга термических аномалий	1 работник	лицензия	1
		Программное обеспечение обмена оперативной и плановой информацией в области защиты населения и территорий от ЧС	1 работник	лицензия	1
		Программное обеспечение для оценки природных и техногенных опасностей и угроз	1 работник	лицензия	1
		Программное обеспечение анализа и управления рисками природного и техногенного характера	1 работник	лицензия	1
		Программное обеспечение дистанционного зондирования земли	1 работник	лицензия	1
		Лицензия VipNet Client (KC3/KC2)	1 работник	шт.	1
1.5.	Помощник оперативного дежурного пункта управления ЕДДС	Рабочее место:			
		Стол офисный	1 работник	шт.	1
		Тумба	1 работник	шт.	1
		Шкаф для документов	на 2 работников	шт.	1
		Шкаф платяной	на 2 работников	шт.	1
		Стационарный IP-телефонный аппарат	1 работник	шт.	1
		Кресло компьютерное	1 рабочее место	шт.	1
		Настольный кронштейн для мониторов	1 работник	шт.	2
		Источник бесперебойного питания	1 работник	шт.	1
		Сетевой фильтр	1 работник	шт.	1
		Телефонная гарнитура (наушники с микрофоном)	1 работник	шт.	1
		Автоматизированное рабочее место "Диспетчер ЕДДС"			
		Системный блок	1 работник	шт.	1
		Клавиатура	1 работник	шт.	1
		Мышь	1 работник	шт.	1
		Монитор с диагональю не менее 27 дюймов и не более 32 дюймов	1 работник	шт.	2
		Доступ к ГИС "Аппаратно-программный комплекс "Безопасный город" на территории Сахалинской области"	1 работник	доступ	1
		Программное обеспечение доступа к видеонаблюдению	1 работник	лицензия	1
		Программное обеспечение доступа к управлению радиостанциями	1 работник	лицензия	1
		Программное обеспечение управления шлагбаумами	1 работник	лицензия	1
		Программное обеспечение мониторинга транспорта	1 работник	лицензия	1
		Программное обеспечение мониторинга землетрясений	1 работник	лицензия	1
		Лицензия VipNet Client (KC3/KC2)	1 работник	шт.	1
		Автоматизированное рабочее место единой системы вызова экстренных оперативных служб "Система-112"			
		Системный блок	1 работник	шт.	1
		Клавиатура	1 работник	шт.	1
		Мышь	1 работник	шт.	1
		Монитор с диагональю не менее 27 дюймов и не более 32 дюймов	1 работник	шт.	2
		Программное обеспечение обеспечения вызова экстренных оперативных служб по единому номеру 112	1 работник	лицензия	1
		Программное обеспечение мониторинга термических аномалий	1 работник	лицензия	1

1.6.	Предметы общего пользования работников ЕДДС	Программное обеспечение обмена оперативной и плановой информацией в области защиты населения и территорий от ЧС	1 работник	лицензия	1
		Программное обеспечение для оценки природных и техногенных опасностей и угроз	1 работник	лицензия	1
		Программное обеспечение анализа и управления рисками природного и техногенного характера	1 работник	лицензия	1
		Программное обеспечение дистанционного зондирования земли	1 работник	лицензия	1
		Лицензия VipNet Client (KC3/KC2)	1 работник	шт.	1
		Сейф	1 объект*	шт.	1
		Стенд информационный	1 объект*	шт.	1
		Доска магнитно-маркерная	1 объект*	шт.	1
		Часы настенные	1 объект*	шт.	3
		Приточно-вытяжная вентиляционная установка	1 объект*	шт.	1
		Кондиционер	1 объект*	шт.	1
		Система хранения, обработки и передачи данных			
		Сервер приема и обработки вызовов ЕДДС	1 объект*	шт.	2
		Сервер хранения данных ЕДДС	1 объект*	шт.	2
		Источник бесперебойного питания серверный	1 объект*	шт.	4
		Внешний жесткий магнитный диск	1 объект*	шт.	7
		Серверная операционная система (ОС)	1 объект*	шт.	4
		Маршрутизатор	1 объект*	шт.	2
		Коммутатор	1 объект*	шт.	2
		Межсетевой экран (сертифицированный ФСТЭК и ФСБ)	1 объект*	комплект	2
		Телекоммуникационный шкаф	1 объект*	комплект	2
		Комплектующие к телекоммуникационному шкафу	1 объект*	комплект	2
		Кондиционер	1 объект*	шт.	1
		Рабочее место приема телеграмм			
		Системный блок	1 объект*	шт.	1
		Клавиатура	1 объект*	шт.	1
		Мышь	1 объект*	шт.	1
		Монитор с диагональю не менее 27 дюймов и не более 32 дюймов	1 объект*	шт.	1
		Программное обеспечение телеграф	1 объект*	шт.	1
		Источник бесперебойного питания	1 объект*	шт.	1
		Сетевой фильтр	1 объект*	шт.	1
		Система видеоконференцсвязи			
		Видеокодек	1 объект*	шт.	2
		Видеокамера	1 объект*	шт.	2
		Микрофон настольный	1 объект*	шт.	13
		Усилитель звука	1 объект*	шт.	2
		Экран настенный	1 объект*	шт.	2
		Система отображения информации			
		Видеопанель диагональю не менее 46 дюймов и не более 52 дюймов	1 объект*	шт.	20
		Матричный коммутатор	1 объект*	шт.	1
		Сетевой фильтр	1 объект*	шт.	5
		Контроллер видеостены	1 объект*	шт.	1
		Информационное табло "Бегущая строка"	1 объект*	шт.	1
		Оборудование наблюдения			
		Дозиметр-радиометр	1 объект*	шт.	1
		Метеостанция	1 объект*	шт.	1
		Оргтехника			
		МФУ (многофункциональное устройство)	1 объект*	шт.	2
		Принтер цветной, формат А3	1 объект*	шт.	1
		Машина для уничтожения документов (шредер)	1 объект*	шт.	1
		Брошюратор (переплетчик)	1 объект*	шт.	1
		Ламинатор	1 объект*	шт.	1
		Система связи и оповещения			
		Автоматическая телефонная станция	1 объект*	шт.	1
		Система записи телефонных переговоров	1 объект*	шт.	1
		Система радиосвязи			
		Стационарная КВ-радиостанция (приемо-передатчик, блок согласования, блок питания, выносной микрофон), 1 объект*	1 объект*	комплект	1
		Стационарная УКВ-радиостанция (приемо-передатчик, блок согласования, блок питания, выносной микрофон)	1 объект*	комплект	1
		Антенно-мачтовое устройство (антенна, антенная мачта с комплектом такелажа, радиочастотный кабель)	1 объект*	комплект	2
		Комплектующие для монтажа радиостанции	1 объект*	комплект	2
		Комплектующие для монтажа антенно-мачтового устройства	1 объект*	комплект	2
		Система оповещения персонала			
		Система оповещения на базе персонального компьютера	1 объект*	комплект	2
		Система внутренней связи			
		Микрофон	1 объект*	шт.	1
		Усилитель мощности	1 объект*	шт.	1
		Акустические системы (динамики)	1 объект*	шт.	13
1.7.	Место отдыха работников ЕДДС	Кровать	1 объект*	шт.	5
		Тумба прикроватная	1 объект*	шт.	5
		Простынь хлопчатобумажная	1 работник	шт.	1
		Наволочка подушечная верхняя	1 работник	шт.	1
		Пододеяльник	1 работник	шт.	1
		Покрывало	1 объект*	шт.	5
		Одеяло	1 объект*	шт.	5
		Подушка	1 объект*	шт.	5
		Матрац	1 объект*	шт.	5
		Шкаф для одежды	1 объект*	шт.	4
		Шкаф-сумочница с индивидуальными ячейками	1 объект*	шт.	3
1.8.	Место приема пищи	Плита электрическая	1 объект*	шт.	1
		Холодильник	1 объект*	шт.	1
		Чайник	1 объект*	шт.	1
		Микроволновая печь	1 объект*	шт.	1
		Стол обеденный	1 объект*	шт.	1
		Кухонный гарнитур	1 объект*	шт.	1
		Вытяжка кухонная	1 объект*	шт.	1

*объект - объект адресации или этаж, в зависимости от места размещения работников.

АДМИНИСТРАЦИЯ ГОРОДА ЮЖНО-САХАЛИНСКА ПОСТАНОВЛЕНИЕ

от 30.06.2025 № 2134-па

О внесении изменений в постановление администрации от 04.12.2023 № 3630-па "Об утверждении

Порядка формирования муниципальных социальных заказов на оказание муниципальных услуг в социальной сфере, отнесенных к полномочиям органов местного самоуправления городского округа "Город Южно-Сахалинск"

В соответствии с Федеральным законом от 06.10.2003 № 131-ФЗ "Об общих принципах организации местного самоуправления в Российской Федерации", постановлением Правительства РФ от 23.09.2024 № 1287 "О внесении изменений в некоторые акты Правительства Российской Федерации", ст. 37 Устава городского округа "Город Южно-Сахалинск" администрация города Южно-Сахалинска **постановляет**:

1. Внести в постановление администрации города Южно-Сахалинска от 04.12.2023 № 3630-па "Об утверждении Порядка формирования муниципальных социальных заказов на оказание муниципальных услуг в социальной сфере, отнесенных к полномочиям органов местного самоуправления городского округа "Город Южно-Сахалинск" (далее – постановление) следующие изменения:

1.1. Пункты 3, 4, 5 считать пунктами 5, 6, 7 соответственно.

1.2. Дополнить пунктами 3, 4 следующего содержания:

"3. Утвердить показатели эффективности организации оказания муниципальных услуг в социальной сфере, при организации оказания которых планируется определять исполнителей услуг по результатам отбора исполнителей услуг, значения таких показателей и план достижения по годам исполнения муниципального социального заказа (приложение № 3)." (приложение № 1).

"4. Утвердить перечень муниципальных услуг в социальной сфере, в отношении которых формируется муниципальный социальный заказ на оказание муниципальных услуг в социальной сфере, отнесенных к полномочиям органов местного самоуправления муниципального образования "Город Южно-Сахалинск" (приложение № 4)." (приложение № 2).

2. Внести в Порядок формирования муниципальных социальных заказов на оказание муниципальных услуг в социальной сфере, отнесенных к полномочиям органов местного самоуправления городского округа "Город Южно-Сахалинск", утвержденный постановлением, следующие изменения (далее - Порядок):

2.1. В разделе 1:

2.1.1. Пункт 1.4 изложить в следующей редакции:

"1.4. Муниципальные социальные заказы формируются в соответствии с настоящим Порядком в отрасли "образование" соответствующим уполномоченным органом."

2.1.2. Пункт 1.5 изложить в следующей редакции:

"1.5. Уполномоченным органом в отношении отрасли "образование" является Департамент образования администрации города Южно-Сахалинска."

2.2. В разделе 2:

2.2.1. Пункт 2.9 изложить в следующей редакции:

"2.9. По результатам оценки уполномоченным органом значений показателей,

указанных в пункте 2.8 настоящего Порядка:

- значение показателя, указанного в подпункте 2.8.1 пункта 2.8 настоящего Порядка, относится к категории "низкая" либо к категории "высокая";

- значение показателя, указанного в подпункте 2.8.2 пункта 2.8 настоящего Порядка, относится к категории "значительное" либо к категории "незначительное".

Количественные и качественные значения показателей, предусмотренных пунктом 2.8 настоящего Порядка, устанавливаются непосредственно уполномоченным органом в отношении отрасли "образование".

2.2.2. Пункт 2.11 изложить в следующей редакции:

"2.11. В отношении муниципальных услуг в отрасли "образование" в связи с реализацией на территории городского округа "Город Южно-Сахалинск" Целевой модели развития региональных систем дополнительного образования детей, утвержденной федеральным органом исполнительной власти, осуществляющим функции по выработке и реализации государственной политики и нормативно-правовому регулированию в сфере общего образования, уполномоченным органом одновременно с решениями, принимаемыми в соответствии с пунктами 2.8-2.10 настоящего Порядка, предусматривается отбор исполнителей услуг в соответствии с социальным сертификатом."

2.2.3. Пункт 2.12 изложить в следующей редакции:

"2.12. Информация об утвержденных муниципальных социальных заказах, изменениях в них, а также показателях эффективности, значениях таких показателей и планах достижения таких показателей размещается на едином портале бюджетной системы Российской Федерации."

2.3. В пункте 3.1 раздела 3 слова "14 дней" заменить словами "14 рабочих дней".

3. В приложении к Порядку:

3.1. По тексту слова "направление деятельности" заменить словами "отрасль социальной сферы", слова "частью 2 статьи 28" словами "определенная часть 1 статьи 1".

3.2. Сноску 16 изложить в новой редакции:

"<16> Заполняется в соответствии с Общероссийским базовым (отраслевым) перечнем (классификатором) государственных и муниципальных услуг, оказываемых физическим лицам, по соответствующей сфере деятельности (далее - перечень государственных услуг) на основании информации о предусмотренном частью 2 статьи 6 Федерального закона "О государственном (муниципальном) социальном заказе на оказание государственных (муниципальных) услуг в социальной сфере" перечне государственных услуг в социальной сфере, в отношении которых формируется федеральный социальный заказ, размещаемой на едином портале бюджетной системы Российской Федерации в информационно-телекоммуникационной сети Интернет."

4. Внести в Форму отчета об исполнении муниципального социального заказа на оказание муниципальных услуг в социальной сфере, отнесенных к полномочиям органов местного самоуправления городского округа "Город Южно-Сахалинск", утвержденную постановлением, изменения, заменив по тексту слова "направление деятельности" словами "отрасль социальной сферы", слова "частью 2 статьи 28" словами "определенная часть 1 статьи 1".

5. Настоящее постановление опубликовать в газете "Южно-Сахалинск сегодня" и разместить на официальном сайте администрации города Южно-Сахалинска.

6. Контроль исполнения постановления администрации города Южно-Сахалинска возложить на директора Департамента образования администрации города Южно-Сахалинска (Мирова С.А.).

Мэр города С.А. НАДСАДИН.

Приложение № 1

Утверждены постановлением администрации города Южно-Сахалинска от 30.06.2025 № 2134-па

Показатели эффективности организации оказания муниципальных услуг в социальной сфере, при организации оказания которых планируется определять исполнителей услуг по результатам отбора исполнителей услуг, значения таких показателей и план достижения по годам исполнения муниципального социального заказа

№ п/п	Наименование показателя	Ответственный исполнитель	Значение показателя		
			2025 год	2026 год	2027 год
1	2	3	4	5	6
1.	Доля юридических лиц, не являющихся муниципальными учреждениями, индивидуальных предпринимателей, вовлеченных в оказание муниципальных услуг в социальной сфере по направлению деятельности "реализация дополнительных общеразвивающих программ для детей" в соответствии с социальным сертификатом, процент	Департамент образования администрации города Южно-Сахалинска	10	13	15
2.	Общее количество потребителей муниципальных услуг в социальной сфере по направлению деятельности "реализация дополнительных общеразвивающих программ для детей", человек	Департамент образования администрации города Южно-Сахалинска	1500	2000	2500
3.	Доля потребителей услуг, удовлетворенных качеством муниципальных услуг в социальной сфере по направлению деятельности "реализация дополнительных общеразвивающих программ для детей", оказанных исполнителями услуг, от общего числа потребителей услуг, определенный по результатам мониторинга удовлетворенности потребителей услуг, процент	Департамент образования администрации города Южно-Сахалинска	60	65	67

Приложение № 2

Утверждены постановлением администрации города Южно-Сахалинска от 30.06.2025 № 2134-па

Перечень муниципальных услуг в социальной сфере, в отношении которых формируется муниципальный социальный заказ на оказание муниципальных услуг в социальной сфере, отнесенных к полномочиям органов местного самоуправления муниципального образования "Город Южно-Сахалинск"

№ п/п	Уникальный номер реестровой записи общероссийского базового (отраслевого) перечня (классификатора) государственных и муниципальных услуг, оказываемых физическим лицам	Наименование муниципальной услуги	Содержание услуги	Условие оказания муниципальной услуги
1	8042000.99.0.Б552АЖ72000	Реализация дополнительных общеразвивающих программ	Реализация дополнительных общеразвивающих программ технической направленности для детей, за исключением детей с ограниченными возможностями здоровья (ОВЗ) и детей-инвалидов	Очное
2	8042000.99.0.Б552АЖ73000	Реализация дополнительных общеразвивающих программ	Реализация дополнительных общеразвивающих программ технической направленности для детей, за исключением детей с ограниченными возможностями здоровья (ОВЗ) и детей-инвалидов	Очное с применением дистанционных образовательных технологий
3	8042000.99.0.Б552АЖ74000	Реализация дополнительных общеразвивающих программ	Реализация дополнительных общеразвивающих программ технической направленности для детей, за исключением детей с ограниченными возможностями здоровья (ОВЗ) и детей-инвалидов	Очное с применением электронного обучения
4	8042000.99.0.Б552АЖ75000	Реализация дополнительных общеразвивающих программ	Реализация дополнительных общеразвивающих программ технической направленности для детей, за исключением детей с ограниченными возможностями здоровья (ОВЗ) и детей-инвалидов	Очное с применением дистанционных образовательных технологий и электронного обучения
5	8042000.99.0.Б552АЖ76000	Реализация дополнительных общеразвивающих программ	Реализация дополнительных общеразвивающих программ технической направленности для детей, за исключением детей с ограниченными возможностями здоровья (ОВЗ) и детей-инвалидов	Очно-заочное
6	8042000.99.0.Б552АЖ77000	Реализация дополнительных общеразвивающих программ	Реализация дополнительных общеразвивающих программ технической направленности для детей, за исключением детей с ограниченными возможностями здоровья (ОВЗ) и детей-инвалидов	Очно-заочное с применением дистанционных образовательных технологий
7	8042000.99.0.Б552АЖ78000	Реализация дополнительных общеразвивающих программ	Реализация дополнительных общеразвивающих программ технической направленности для детей, за исключением детей с ограниченными возможностями здоровья (ОВЗ) и детей-инвалидов	Очно-заочное с применением электронного обучения
8	8042000.99.0.Б552АЖ79000	Реализация дополнительных общеразвивающих программ	Реализация дополнительных общеразвивающих программ технической направленности для детей, за исключением детей с ограниченными возможностями здоровья (ОВЗ) и детей-инвалидов	Очно-заочное с применением дистанционных образовательных технологий и электронного обучения
9	8042000.99.0.Б552АЖ84000	Реализация дополнительных общеразвивающих программ	Реализация дополнительных общеразвивающих программ технической направленности для детей, за исключением детей с ограниченными возможностями здоровья (ОВЗ) и детей-инвалидов	Очное с применением сетевой формы реализации
10	8042000.99.0.Б552АЖ85000	Реализация дополнительных общеразвивающих программ	Реализация дополнительных общеразвивающих программ технической направленности для детей, за исключением детей с ограниченными возможностями здоровья (ОВЗ) и детей-инвалидов	Очное с применением сетевой формы реализации и электронного обучения
11	8042000.99.0.Б552АЖ86000	Реализация дополнительных общеразвивающих программ	Реализация дополнительных общеразвивающих программ технической направленности для детей, за исключением детей с ограниченными возможностями здоровья (ОВЗ) и детей-инвалидов	Очное с применением сетевой формы реализации и электронного обучения

[illegible]

Начало приложения № 2 на стр. 16.

[illegible]

[illegible]

Начало приложения № 2 на стр. 16.

[illegible]

[illegible]

Продолжение приложения № 2 на стр. 22.

Начало приложения № 2 на стр. 16.

[illegible]

[illegible]

Начало приложения № 2 на стр. 16.

271	8042000.99.0.Б552АП58000	Реализация дополни-тельных общеразвива-ющих программ	Реализация дополнительных общеразвивающих программ туристско-краеведческой направленности для детей с ограниченными возможно-стями здоровья (ОВЗ) (адаптированная образовательная программа)	Очно-заочное с применением сетевой формы реализации и электронного обучения
272	8042000.99.0.Б552АП59000	Реализация дополни-тельных общеразвива-ющих программ	Реализация дополнительных общеразвивающих программ туристско-краеведческой направленности для детей с ограниченными возможно-стями здоровья (ОВЗ) (адаптированная образовательная программа)	Очно-заочное с применением сетевой формы реализации, дистанционных образовательных технологий и электронного обучения
273	8042000.99.0.Б552АА96000	Реализация дополни-тельных общеразвива-ющих программ	Реализация дополнительных общеразвивающих программ туристско-краеведческой направленности для детей-инвалидов (адаптированная образовательная программа)	Очное
274	8042000.99.0.Б552АА97000	Реализация дополни-тельных общеразвива-ющих программ	Реализация дополнительных общеразвивающих программ туристско-краеведческой направленности для детей-инвалидов (адаптированная образовательная программа)	Очное с применением дистанционных образо-вательных технологий
275	8042000.99.0.Б552АА98000	Реализация дополни-тельных общеразвива-ющих программ	Реализация дополнительных общеразвивающих программ туристско-краеведческой направленности для детей-инвалидов (адаптированная образовательная программа)	Очное с применением электронного обучения
276	8042000.99.0.Б552АА99000	Реализация дополни-тельных общеразвива-ющих программ	Реализация дополнительных общеразвивающих программ туристско-краеведческой направленности для детей-инвалидов (адаптированная образовательная программа)	Очное с применением дистанционных об-разовательных технологий и электронного обучения
277	8042000.99.0.Б552АБ00000	Реализация дополни-тельных общеразвива-ющих программ	Реализация дополнительных общеразвивающих программ туристско-краеведческой направленности для детей-инвалидов (адаптированная образовательная программа)	Очно-заочное
278	8042000.99.0.Б552АБ01000	Реализация дополни-тельных общеразвива-ющих программ	Реализация дополнительных общеразвивающих программ туристско-краеведческой направленности для детей-инвалидов (адаптированная образовательная программа)	Очно-заочное с применением дистанционных образовательных технологий
279	8042000.99.0.Б552АБ02000	Реализация дополни-тельных общеразвива-ющих программ	Реализация дополнительных общеразвивающих программ туристско-краеведческой направленности для детей-инвалидов (адаптированная образовательная программа)	Очно-заочное с применением электронного обучения
280	8042000.99.0.Б552АБ03000	Реализация дополни-тельных общеразвива-ющих программ	Реализация дополнительных общеразвивающих программ туристско-краеведческой направленности для детей-инвалидов (адаптированная образовательная программа)	Очно-заочное с применением дистанционных образовательных технологий и электронного обучения
281	8042000.99.0.Б552АБ08000	Реализация дополни-тельных общеразвива-ющих программ	Реализация дополнительных общеразвивающих программ туристско-краеведческой направленности для детей-инвалидов (адаптированная образовательная программа)	Очное с применением сетевой формы реали-зации
282	8042000.99.0.Б552АБ09000	Реализация дополни-тельных общеразвива-ющих программ	Реализация дополнительных общеразвивающих программ туристско-краеведческой направленности для детей-инвалидов (адаптированная образовательная программа)	Очное с применением сетевой формы реа-лизации и дистанционных образовательных технологий
283	8042000.99.0.Б552АБ10000	Реализация дополни-тельных общеразвива-ющих программ	Реализация дополнительных общеразвивающих программ туристско-краеведческой направленности для детей-инвалидов (адаптированная образовательная программа)	Очное с применением сетевой формы реали-зации и электронного обучения
284	8042000.99.0.Б552АБ11000	Реализация дополни-тельных общеразвива-ющих программ	Реализация дополнительных общеразвивающих программ туристско-краеведческой направленности для детей-инвалидов (адаптированная образовательная программа)	Очное с применением сетевой формы реа-лизации, дистанционных образовательных технологий и электронного обучения
285	8042000.99.0.Б552АБ12000	Реализация дополни-тельных общеразвива-ющих программ	Реализация дополнительных общеразвивающих программ туристско-краеведческой направленности для детей-инвалидов (адаптированная образовательная программа)	Очно-заочное с применением сетевой формы реализации
286	8042000.99.0.Б552АБ13000	Реализация дополни-тельных общеразвива-ющих программ	Реализация дополнительных общеразвивающих программ туристско-краеведческой направленности для детей-инвалидов (адаптированная образовательная программа)	Очно-заочное с применением сетевой формы реализации и дистанционных образователь-ных технологий
287	8042000.99.0.Б552АБ14000	Реализация дополни-тельных общеразвива-ющих программ	Реализация дополнительных общеразвивающих программ туристско-краеведческой направленности для детей-инвалидов (адаптированная образовательная программа)	Очно-заочное с применением сетевой формы реализации и электронного обучения
288	8042000.99.0.Б552АБ15000	Реализация дополни-тельных общеразвива-ющих программ	Реализация дополнительных общеразвивающих программ туристско-краеведческой направленности для детей-инвалидов (адаптированная образовательная программа)	Очно-заочное с применением сетевой формы реализации, дистанционных образовательных технологий и электронного обучения
289	8042000.99.0.Б552АО20000	Реализация дополни-тельных общеразвива-ющих программ	Реализация дополнительных общеразвивающих программ для детей с ограниченными возможностями здоровья (ОВЗ) (адаптированная образо-вательная программа)	Очное

АДМИНИСТРАЦИЯ ГОРОДА ЮЖНО-САХАЛИНСКА
ПОСТАНОВЛЕНИЕ

от 24.06.2025 № 2060-кфпа

О внесении изменений в постановление администрации
города Южно-Сахалинска от 03.04.2025 № 1055-кфпа
"Об изъятии земельных участков для муниципальных нужд"

В соответствии со статьей 11, пунктом 3 статьи 56.2 Земельного кодекса Российской Федерации, статьей 16 Федерального закона от 06.10.2003 № 131-ФЗ "Об общих принципах организации местного самоуправления в Российской Федерации", статьей 37 Устава городского округа "Город Южно-Сахалинск" администрация города Южно-Сахалинска **постановляет:**

1. Внести в постановление администрации города Южно-Сахалинска от 03.04.2025 № 1055-кфпа "Об изъятии земельных участков для муниципальных нужд" следующие изменения:

- 1.1. В пункте 23 цифры "65:01:1401001:1350" заменить цифрами "65:01:1401001:1352".
 - 1.2. В пункте 24 цифры "65:01:1401001:1351" заменить цифрами "65:01:1401001:1353".
 - 1.3. В пункте 25 цифры "65:01:1401001:1350, 65:01:1401001:1351." заменить цифрами "65:01:1401001:1352, 65:01:1401001:1353".
 - 1.4. В пункте 30 цифры "65:01:1401001:1350, 65:01:1401001:1351" заменить цифрами "65:01:1401001:1352, 65:01:1401001:1353".
2. Опубликовать настоящее постановление в газете "Южно-Сахалинск сегодня" и разместить на официальном сайте администрации города Южно-Сахалинска.
3. Контроль исполнения постановления администрации города возложить на ди-ректора Департамента землепользования города Южно-Сахалинска (Федотова Е.В.).
- Мэр города С.А. НАДСАДИН.**

АДМИНИСТРАЦИЯ ГОРОДА ЮЖНО-САХАЛИНСКА
ПОСТАНОВЛЕНИЕ

от 24.06.2025 № 2065-кфпа

О предоставлении разрешения
на условно разрешенный вид использования
земельного участка или объекта капитального строительства
на территории городского округа "Город Южно-Сахалинск"

В соответствии со статьей 39 Градостроительного кодекса Российской Федерации, Федеральным законом от 06.10.2003 № 131-ФЗ "Об общих принципах организации местного самоуправления в Российской Федерации", Правилами землепользования и застройки на территории городского округа "Город Южно-Сахалинск", утвержденными постановлением администрации города Южно-Сахалинска от 19.10.2022 № 2618-па, на основании рекомендаций Комиссии по подготовке проекта Правил землепользования и застройки на территории городского округа "Город Южно-Сахалинск" (протокол от 29.05.2025 № 10) администрация города Южно-Сахалинска **постановляет:**

1. Предоставить разрешение на условно разрешенный вид использования зе-мельного участка или объекта капитального строительства "Размещение гаражей

для собственных нужд" (код 2.7.2) в отношении земельного участка с кадастровым номером 65:01:0105002:11, расположенного по адресу: г. Южно-Сахалинск, восточнее жилого дома № 80а по ул. Пограничная (строительный номер - ул. Пограничная, 80*).

2. Опубликовать постановление в газете "Южно-Сахалинск сегодня" и разместить на официальном сайте администрации города Южно-Сахалинска.

3. Контроль исполнения постановления администрации города возложить на ди-ректора Департамента архитектуры и градостроительства города Южно-Сахалинска (Соловьева Т.Е.).

Мэр города С.А. НАДСАДИН.

АДМИНИСТРАЦИЯ ГОРОДА ЮЖНО-САХАЛИНСКА
ПОСТАНОВЛЕНИЕ

от 30.06.2025 № 2131-па

О внесении изменения в Состав комиссии
по осмотру зданий и сооружений, расположенных
на территории городского округа "Город Южно-Сахалинск",
утвержденный постановлением администрации
города Южно-Сахалинска от 03.07.2017 № 1699-па
"Об утверждении Положения и Составы комиссии
по осмотру зданий и сооружений, расположенных
на территории городского округа "Город Южно-Сахалинск"

В соответствии с Федеральным законом от 06.10.2003 № 131-ФЗ "Об общих принци-пах организации местного самоуправления в Российской Федерации, со статьей 37 Устава городского округа "Город Южно-Сахалинск", решением Городской Думы города Южно-Сахалинска от 23.12.2015 № 334/20-15-5 "О порядке проведения осмотра зданий, сооружений в целях оценки их технического состояния и надлежащего технического обслуживания в соответствии с требованиями технических регламентов к конструк-тивным и другим характеристикам надежности и безопасности указанных объектов на территории городского округа "Город Южно-Сахалинск" администрация города Южно-Сахалинска **постановляет:**

1. Внести в Состав комиссии по осмотру зданий и сооружений, расположенных на территории городского округа "Город Южно-Сахалинск", утвержденный поста-новлением администрации города Южно-Сахалинска от 03.07.2017 № 1699-па "Об утверждении Положения и Составы комиссии по осмотру зданий и сооружений, расположенных на территории городского округа "Город Южно-Сахалинск", сле-дующее изменение: слова "Представитель собственника(-ов) зданий, сооружений (по согласованию)" исключить.

2. Настоящее постановление опубликовать в газете "Южно-Сахалинск сегодня" и разместить на официальном сайте администрации города Южно-Сахалинска.

3. Контроль исполнения постановления администрации города возложить на ди-ректора Департамента архитектуры и градостроительства города Южно-Сахалинска (Соловьева Т.Е.).

Мэр города С.А. НАДСАДИН.

АДМИНИСТРАЦИЯ ГОРОДА ЮЖНО-САХАЛИНСКА

ПОСТАНОВЛЕНИЕ

от 24.06.2025 № 2031-па

О внесении изменений в муниципальную программу

“Совершенствование пространственной организации территории

городского округа “Город Южно-Сахалинск”,

утвержденную постановлением администрации

города Южно-Сахалинска от 20.12.2024 № 4260-па

В соответствии со статьей 16 Федерального закона от 06.10.2003 № 131-ФЗ "Об общих принципах организации местного самоуправления в Российской Федерации", статьей 37 Устава городского округа "Город Южно-Сахалинск", постановлением администрации города Южно-Сахалинска от 09.07.2024 № 2211-па "Об утверждении Порядка разработки, реализации и мониторинга муниципальных программ", распоряжением администрации города Южно-Сахалинска от 24.06.2024 № 387-р "Об утверждении Перечня муниципальных программ городского округа "Город Южно-Сахалинск" администрация города Южно-Сахалинска **постановляет:**

1. Внести в муниципальную программу "Совершенствование пространственной организации территории городского округа "Город Южно-Сахалинск", утвержденную постановлением администрации города Южно-Сахалинска от 20.12.2024 № 4260-па (далее - Программа), следующие изменения:

1.1. Абзац семнадцатый раздела 1 Программы изложить в следующей редакции:
"- стабильное улучшение качества жизни граждан города, комфортной среды обитания, безопасности территории, современное обустройство и обеспеченность парковочными местами,".

1.2. В разделе 2:

1.2.1. В абзаце десятом цифру "4" заменить цифрой "5".

1.2.2. В абзаце одиннадцатом цифру "5" заменить цифрой "6".

1.2.3. Дополнить абзацем следующего содержания:

"Цель 4 "Увеличение количества парковочных мест путем строительства капитальных парковок до 300 машино-мест к 2030 году".

Достижение указанной цели планируется путем реализации мероприятий муниципального проекта "Развитие парковочного пространства на территории городского округа "Город Южно-Сахалинск", информация о котором приведена в приложении № 4 к Программе".

1.3. Раздел 3 Программы дополнить абзацем следующего содержания:

"- реализованы мероприятия, направленные на увеличение количества машино-мест в городском округе "Город Южно-Сахалинск".".

1.4. В приложении № 1 к Программе:

1.4.1. В разделе 1:

1.4.1.1. Строку "Участники" дополнить абзацем следующего содержания:

"- муниципальное казенное учреждение городского округа "Город Южно-Саха-

Приложение № 1 к постановлению администрации города Южно-Сахалинска от 24.06.2025 № 2031-па

РАЗДЕЛ 4. СТРУКТУРА МУНИЦИПАЛЬНОЙ ПРОГРАММЫ "СОВЕРШЕНСТВОВАНИЕ ПРОСТРАНСТВЕННОЙ ОРГАНИЗАЦИИ ТЕРРИТОРИИ ГОРОДСКОГО ОКРУГА "ГОРОД ЮЖНО-САХАЛИНСК".

№ п/п	Задачи структурного элемента/ отдельного мероприятия	Краткое описание ожидаемых эффектов от реализации задачи структурного элемента	Показатель муниципальной программы, с которым связана задача структурного элемента
1	2	3	4
1.	Муниципальный проект "Формирование современного механизма градостроительного планирования"		
Ответственный за реализацию структурного элемента: Департамент архитектуры и градостроительства города Южно-Сахалинска, Департамент землепользования города Южно-Сахалинска			Срок реализации: 2025-2030 гг.
1.1	Задача 1. Формирование актуальной, взаимосвязанной системы градостроительной документации и пространственных данных регионального и муниципального уровней	1. Подготовлены документы и решения по градостроительному и пространственному развитию городского округа "Город Южно-Сахалинск". 2. Подготовлена (скорректирована) градостроительная документация (территориального планирования и по планировке территории), градостроительного зонирования, разработана документация по планировке территории, в т. ч. научно-исследовательские работы. 3. Организованы и проведены публичные слушания или общественные обсуждения. 4. Образованы земельные участки под строительство. 5. Изготовлены (подготовлены), обновлены топографические карты и планы населенных пунктов городского округа в масштабах 1:5000, 1:2000, 1:1000, 1:500. 6. Выполнены работы по обновлению, модернизации муниципальной информационной системы "Трехмерная объектная модель городского округа "Город Южно-Сахалинск" - цифровой двойник города Южно-Сахалинска (ЦДГ), в том числе приобретены лицензии. 7. Обеспечена деятельность градостроительного Совета городского округа "Город Южно-Сахалинск". 8. Выполнены работы по обновлению, модернизации информационно-аналитической системы управления градостроительным развитием территории города Южно-Сахалинска (УГРТ), в том числе приобретены лицензии. 9. Актуализирована градостроительная документация в соответствии с системой требований к пространственным данным градостроительной документации Сахалинской области, утвержденной правовым актом уполномоченного органа, включая создание комплексного инфраструктурного плана развития региона на территории городского округа "Город Южно-Сахалинск" (КИППР) и его наполнение. 10. Проведена оценка рыночной стоимости права аренды земельных участков для проведения торгов на право заключения договора о комплексном развитии территории. 11. Выполнены работы по определению границ зон затопления и подтопления территории городского округа "Город Южно-Сахалинск", в т. ч. научно-исследовательские работы. 12. Разработан мастер-план градостроительного развития территории, подлежащей комплексному развитию, расположенной в границах городского округа "Город Южно-Сахалинск"	Объем жилищного строительства
2.	Муниципальный проект "Придание городскому округу "Город Южно-Сахалинск" эстетической привлекательности, благоприятно влияющей на мировоззрение горожан и гостей города"		
Ответственный за реализацию структурного элемента: Департамент архитектуры и градостроительства города Южно-Сахалинска			Срок реализации: 2025-2030 гг.
2.1	Задача 1. Создание условий для эстетической привлекательности городского округа "Город Южно-Сахалинск"	1. Приведены в соответствие с архитектурным художественным обликом города объекты (фасады и кровля зданий, строений, сооружений, ограждения, общественные пространства и прочее), расположенные на территории городского округа "Город Южно-Сахалинск". 2. Реализованы на территории городского округа "Город Южно-Сахалинск" проекты (планы мероприятий), направленные на создание благоприятной среды проживания и жизнедеятельности населения	1. Количество объектов, приведенных в соответствие с архитектурно-художественным обликом города. 2. Количество реализованных проектов (планов мероприятий), направленных на создание благоприятной среды проживания и жизнедеятельности населения
3.	Муниципальный проект "Развитие парковочного пространства на территории городского округа "Город Южно-Сахалинск"		
Ответственный за реализацию структурного элемента: Департамент архитектуры и градостроительства города Южно-Сахалинска			Срок реализации: 2025-2030 гг.
3.1.	Задача 1. Строительство капитальных парковок для обеспечения населения машино-местами	1. Выполнены работы по строительству капитальных парковок на территории городского округа "Город Южно-Сахалинск" в целях создания благоприятной среды проживания и жизнедеятельности населения	Количество машино-мест
4	Комплекс процессных мероприятий "Повышение эффективности использования земель, земельных участков, расположенных на территории городского округа "Город Южно-Сахалинск"		
Ответственный за реализацию структурного элемента: Департамент землепользования города Южно-Сахалинска, Департамент городского хозяйства администрации города Южно-Сахалинска			Срок реализации: 2025-2030 гг.
4.1	Задача 1. Создание условий для эффективного использования земель, земельных участков, расположенных на территории городского округа "Город Южно-Сахалинск"	1. Выявлены земли, земельные участки, используемые с нарушением требований земельного законодательства, в отношении которых приняты меры контроля. 2. Освобождены земельные участки, находящиеся в муниципальной собственности, или земли, земельные участки, государственная собственность на которые не разграничена, расположенные на территории городского округа "Город Южно-Сахалинск", от самовольно установленных временных объектов, бесхозяйных транспортных средств, самовольных построек и рекламных конструкций	Количество мероприятий, проведенных для эффективного использования территории городского округа "Город Южно-Сахалинск"
5	Комплекс процессных мероприятий "Обеспечение деятельности и выполнение функций Департамента архитектуры и градостроительства города Южно-Сахалинска, его подведомственного учреждения и реализация муниципальной политики в сфере архитектуры и градостроительства"		
Ответственный за реализацию структурного элемента: Департамент архитектуры и градостроительства города Южно-Сахалинска			Срок реализации: 2025-2030 гг.
5.1.	Задача 1. Финансовое обеспечение Департамента архитектуры и градостроительства города Южно-Сахалинска и муниципального казенного учреждения "Центр информационного обеспечения градостроительной деятельности города Южно-Сахалинска" для осуществления возложенных на них функций и полномочий	1. Обеспечено функционирование Департамента архитектуры и градостроительства города Южно-Сахалинска. 2. Обеспечено функционирование муниципального казенного учреждения "Центр информационного обеспечения градостроительной деятельности города Южно-Сахалинска"	-

линск" Управление капитального строительства" (далее - МКУ УКС).".

1.4.1.2. Строку "Цели муниципальной программы" дополнить абзацем следующего содержания:

"Цель 4 "Увеличение количества парковочных мест путем строительства капитальных парковок до 300 машино-мест к 2030 году".

1.4.1.3. Строку "Объемы финансового обеспечения за весь период реализации" изложить в следующей редакции: "3836834,6 тыс. рублей".

1.4.2. Раздел 2 "Показатели муниципальной программы "Совершенствование пространственной организации территории городского округа "Город Южно-Сахалинск" дополнить пунктом 4 следующего содержания:

4.	Цель муниципальной программы "Увеличение количества парковочных мест путем строительства капитальных парковок до 300 машино-мест к 2030 году"												
4.1.	Количество машино-мест	МП	мест	0	0	0	0	0	0	300	-	Департамент архитектуры и градостроительства города Южно-Сахалинска	-

1.4.3. Раздел 3 "Поквартальный план достижения показателей муниципальной программы "Совершенствование пространственной организации территории городского округа "Город Южно-Сахалинск" в 2025 году" дополнить пунктом 4 следующего содержания:

4.	Цель муниципальной программы "Увеличение количества парковочных мест путем строительства капитальных парковок до 300 машино-мест к 2030 году"						
4.1.	Количество машино-мест	МП	мест	0	0	0	0

1.4.4. Раздел 4 изложить в новой редакции (приложение № 1).

1.4.5. Раздел 5 изложить в новой редакции (приложение № 2).

1.5. В приложении № 3:

1.5.1. Раздел 6 изложить в новой редакции согласно приложению (приложение № 3).

1.5.2. В разделе 9 цифры "1443916,1" заменить цифрами "1339486,6".

1.6. Приложения № 4, № 5 к Программе считать приложениями № 5, № 6 к Программе.

1.7. Дополнить Программу приложением № 4 (приложение № 4).

1.8. Пункт 11 раздела 4 приложения № 5 изложить в следующей редакции:

11	Приобретение и содержание информационных конструкций для размещения общественно значимой информации и информационных конструкций для размещения объявлений	Приобретение товаров, работ, услуг	Количество приобретенных информационных конструкций	единиц	16	0	0	0	0	0	0	0
			Количество информационных конструкций, переданных на содержание	единиц	15	15	15	15	15	15	15	15

2. Настоящее постановление опубликовать в газете "Южно-Сахалинск сегодня" и разместить на официальном сайте администрации города Южно-Сахалинска.

3. Контроль исполнения постановления администрации города возложить на директора Департамента архитектуры и градостроительства города Южно-Сахалинска (Соловьева Т.Е.).

Мэр города С.А. НАДСАДИН.

Приложение № 2 к постановлению администрации города Южно-Сахалинска от 24.06.2025 № 2031-па

№ п/п	Наименование муниципальной программы, структурного элемента/источник финансового обеспечения	Объем финансового обеспечения по годам реализации, тыс. рублей						
		2025	2026	2027	2028	2029	2030	всего

№ п/п	Наименование муниципальной программы, структурного элемента/источник финансового обеспечения	Объем финансового обеспечения по годам реализации, тыс. рублей						
		2025	2026	2027	2028	2029	2030	всего
	1	2	3	4	5	6	7	8
	Муниципальная программа (всего), в том числе:	675287,5	783664,0	648629,4	498289,9	577481,9	653481,9	3836834,6
	федеральный бюджет	0,0	0,0	0,0	0,0	0,0	0,0	0,0
	областной бюджет	13015,0	15000,0	20313,3	36347,8	36347,8	36347,8	157371,7
	местный бюджет	662272,5	768664,0	628316,1	460672,1	539864,1	615864,1	3675652,9
	внебюджетные источники	0,0	0,0	0,0	1270,0	1270,0	1270,0	3810,0
1.	Муниципальный проект "Формирование современного механизма градостроительного планирования" (всего), в том числе:	83394,0	63142,4	79553,8	84183,2	84183,2	84183,2	478639,8
	федеральный бюджет	0,0	0,0	0,0	0,0	0,0	0,0	0,0
	областной бюджет	12727,0	15000,0	20313,3	36347,8	36347,8	36347,8	157083,7
	местный бюджет	70667,0	48142,4	59240,5	47835,4	47835,4	47835,4	321556,1
	внебюджетные источники	0	0	0	0	0	0	0
2.	Муниципальный проект "Придание городскому округу "Город Южно-Сахалинск" эстетической привлекательности, благоприятно влияющей на мировоззрение горожан и гостей города" (всего), в том числе:	268726,4	398785,6	247539,6	123493,5	202685,5	98256,0	1339486,6
	федеральный бюджет	0	0	0	0	0	0	0
	областной бюджет	0	0	0	0	0	0	0
	местный бюджет	268726,4	398785,6	247539,6	123493,5	202685,5	98256,0	1443916,1
	внебюджетные источники	0	0	0	0	0	0	0
3.	Муниципальный проект "Развитие парковочного пространства на территории городского округа "Город Южно-Сахалинск"	0,0	0,0	0,0	0,0	0,0	180 429,5	180 429,5
	федеральный бюджет	0,0	0,0	0,0	0,0	0,0	0,0	0,0
	областной бюджет	0,0	0,0	0,0	0,0	0,0	0,0	0,0
	местный бюджет	0,0	0,0	0,0	0,0	0,0	180 429,5	180 429,5
	внебюджетные источники	0,0	0,0	0,0	0,0	0,0	0,0	0,0
4.	Комплекс процессных мероприятий "Повышение эффективности использования земель, земельных участков, расположенных на территории городского округа "Город Южно-Сахалинск" (всего), в том числе:	5365,2	4461,2	4261,2	18860,8	18860,8	18860,8	70670,0
	федеральный бюджет	0	0	0	0	0	0	0
	областной бюджет	0	0	0	0	0	0	0
	местный бюджет	5365,2	4461,2	4261,2	17590,8	17590,8	17590,8	66860,0
	внебюджетные источники	0	0	0	1270,0	1270,0	1270,0	3810,0
5.	Комплекс процессных мероприятий "Обеспечение деятельности и выполнение функций Департамента архитектуры и градостроительства города Южно-Сахалинска, его подведомственного учреждения и реализация муниципальной политики в сфере архитектуры и градостроительства" (всего), в том числе:	317801,9	317274,8	317274,8	271752,4	271752,4	271752,4	1767608,7
	федеральный бюджет	0	0	0	0	0	0	0
	областной бюджет	288,0	0	0	0	0	0	288,0
	местный бюджет	317801,9	317274,8	317274,8	271752,4	271752,4	271752,4	1767608,7
	внебюджетные источники	0	0	0	0	0	0	0

6. ПАРАМЕТРЫ ФИНАНСОВОГО ОБЕСПЕЧЕНИЯ РЕАЛИЗАЦИИ ПРОЕКТА.

№ п/п	Наименование результата и источники финансирования	Объем финансового обеспечения по годам реализации, тыс. рублей					Всего, тыс. рублей	
		2025	2026	2027	2028	2029		2030
Задача 1. Создание условий для эстетической привлекательности городского округа "Город Южно-Сахалинск"								
1.	Выполнены мероприятия по формированию архитектурно-художественного облика и благоустрой- ству территории	221726,4	350000,0	200000,0	63493,5	142685,5	38256,0	1016161,4
1.1.	Федеральный бюджет	0,0	0,0	0,0	0,0	0,0	0,0	0,0
1.2.	Областной бюджет	0,0	0,0	0,0	0,0	0,0	0,0	0,0
1.3.	Местный бюджет	221726,4	350000,0	200000,0	63493,5	142685,5	38256,0	1016161,4
1.4.	Внебюджетные источники	0,0	0,0	0,0	0,0	0,0	0,0	0,0
2.	Финансовое обеспечение уставной деятельности автономной некоммерческой организации "Центр развития городской среды "Наш город"	43774,6	48785,6	47539,6	40000,0	40000,0	40000,0	260099,8
2.1.	Федеральный бюджет	0,0	0,0	0,0	0,0	0,0	0,0	0,0
2.2.	Областной бюджет	0,0	0,0	0,0	0,0	0,0	0,0	0,0
2.3.	Местный бюджет	43774,6	48785,6	47539,6	40000,0	40000,0	40000,0	260099,8
2.4.	Внебюджетные источники	0,0	0,0	0,0	0,0	0,0	0,0	0,0
3.	Осуществлена деятельность по предоставлению услуг в сфере архитектурной деятельности и в об- ласти благоустройства территории	3225,4	0,0	0,0	20000,0	20000,0	20000,0	63225,4
	Федеральный бюджет	0,0	0,0	0,0	0,0	0,0	0,0	0,0
	Областной бюджет	0,0	0,0	0,0	0,0	0,0	0,0	0,0
	Местный бюджет	3225,4	0,0	0,0	20000,0	20000,0	20000,0	632245,4
	Внебюджетные источники	0,0	0,0	0,0	0,0	0,0	0,0	0,0
Итого по проекту:		268726,4	398785,6	247539,6	123493,5	202685,5	98256,0	1339486,6
Федеральный бюджет		0,0	0,0	0,0	0,0	0,0	0,0	0,0
Областной бюджет		0,0	0,0	0,0	0,0	0,0	0,0	0,0
Местный бюджет		268726,4	398785,6	247539,6	123493,5	202685,5	98256,0	1339486,6
Внебюджетные источники		0,0	0,0	0,0	0,0	0,0	0,0	0,0

Приложение № 4 к муниципальной программе "Совершенствование пространственной организации территории городского округа "Город Южно-Сахалинск"

Муниципальный проект "Развитие парковочного пространства на территории городского округа "Город Южно-Сахалинск"

Наименование национального проекта	-			
Краткое наименование проекта	Развитие парковочного пространства на территории городского округа "Город Южно-Сахалинск"	Срок реализации проекта	01.01.2025	31.12.2030
Куратор проекта	Ю Денис Менчерович	Вице-мэр города Южно-Сахалинска		
Руководитель проекта	Соловьева Татьяна Евгеньевна	Директор Департамента архитектуры и градостроительства города Южно-Сахалинска		
Администратор проекта	И Денис Алексеевич	Начальник муниципального казенного учреждения городского округа "Город Южно-Сахалинск" "Управление капитального строительства"		
Связь с муниципальными программами, государственными программами Сахалинской области и государственными программами Российской Федерации	1.	Муниципальная программа	Совершенствование пространственной организации территории городского округа "Город Южно-Сахалинск"	
		Государственная программа Сахалинской области	нет	
		Государственная программа Российской Федерации	нет	

Показатели муниципальной программы, на достижение которых влияет проект	
№ п/п	Количество машино-мест

№ п/п	Показатели проекта	Уровень показателя	Ед. изм. (по ОКЕИ)	Базовое значение		Период, год					
				значение	год	2025	2026	2027	2028	2029	2030
1.	Задача 1. Строительство капитальных парковок для обеспечения населения машино-местами										
1.1.	Количество созданных капитальных парковок	МП	ед.	0	2024	0	0	0	0	0	1

[illegible]

5. Результаты проекта.

№ п/п	Наименование результата	Ед. изм. (по ОКЕИ)	Базовое значение		Период, год						Характеристика результата	Тип результата	Связь с показателем проекта	Связь с муниципальной программой
			значение	год	2025	2026	2027	2028	2029	2030				
1.	Задача 1. Строительство капитальных парковок для обеспечения населения машино-местами													
1.1.	Созданы капитальные парковки	ед.	0	2024	0	0	0	0	0	1	Проведены закупки, заключены контракты на строительство	Выполнение работ	Количество созданных капитальных парковок	-

6. Параметры финансового обеспечения реализации проекта.

№ п/п	Наименование результата и источники финансирования	Объем финансового обеспечения по годам реализации, тыс. рублей						Всего, тыс. рублей
		2025	2026	2027	2028	2029	2030	
Задача 1. Строительство капитальных парковок для обеспечения населения машино-местами								
1.	Созданы капитальные парковки	0,0	0,0	0,0	0,0	0,0	180429,5	180429,5
1.1.	Федеральный бюджет	0,0	0,0	0,0	0,0	0,0	0,0	0,0
1.2.	Областной бюджет	0,0	0,0	0,0	0,0	0,0	0,0	0,0
1.3.	Местный бюджет	0,0	0,0	0,0	0,0	0,0	180429,5	180429,5
1.4.	Внебюджетные источники	0,0	0,0	0,0	0,0	0,0	0,0	0,0
Итого по проекту:		0,0	0,0	0,0	0,0	0,0	180429,5	180429,5
Федеральный бюджет		0,0	0,0	0,0	0,0	0,0	0,0	0,0
Областной бюджет		0,0	0,0	0,0	0,0	0,0	0,0	0,0
Местный бюджет		0,0	0,0	0,0	0,0	0,0	180429,5	180429,5
Внебюджетные источники		0,0	0,0	0,0	0,0	0,0	0,0	0,0

7. Помесячный план исполнения средств федерального, областного и местного бюджетов в части бюджетных ассигнований, предусмотренных на реализацию проекта в 2025 году.

№ п/п	Наименование результата и источники финансирования	План нарастающим итогом (тыс. рублей)											Всего на конец 2025 года, тыс. рублей
		янв.	февр.	март	апр.	май	июнь	июль	авг.	сент.	окт.	ноябрь	
Итого по проекту		0,0	0,0	0,0	0,0	0,0	0,0	0,0	0,0	0,0	0,0	0,0	0,0
Задача 1. Строительство капитальных парковок для обеспечения населения машино-местами													
1.	Созданы капитальные парковки	0,0	0,0	0,0	0,0	0,0	0,0	0,0	0,0	0,0	0,0	0,0	0,0
1.1.	Федеральный бюджет	0,0	0,0	0,0	0,0	0,0	0,0	0,0	0,0	0,0	0,0	0,0	0,0
1.2.	Областной бюджет	0,0	0,0	0,0	0,0	0,0	0,0	0,0	0,0	0,0	0,0	0,0	0,0
1.3.	Местный бюджет	0,0	0,0	0,0	0,0	0,0	0,0	0,0	0,0	0,0	0,0	0,0	0,0
1.4.	Внебюджетные источники	0,0	0,0	0,0	0,0	0,0	0,0	0,0	0,0	0,0	0,0	0,0	0,0

8. Дополнительная информация.
Дополнительная информация к муниципальному проекту отсутствует.
9. План реализации проекта.

№ п/п	Результат, объект результата, контрольные точки	Срок реализации		Взаимосвязи		Ответственный исполнитель	Адрес объекта (в соответствии с ФИАС)	Мощность объекта		Объем финансового обеспечения, тыс. рублей		Вид подтверждающего документа и характеристика результата, объекта результата, контрольной точки	Информационная система (источник данных)
		начало	окончание	предшественники	последователи			ед. изм. (по ОКЕИ)	значение	всего	из них областной бюджет		
1	2	3	4	5	6	7	8	9	10	11	12	13	14
1.	Задача 1. Строительство капитальных парковок для обеспечения населения машино-местами												
1.1.	Результат. Созданы капитальные парковки	01.01.2030	31.12.2030	Взаимосвязь с иными результатами и контрольными точками отсутствует	Взаимосвязь с иными результатами и контрольными точками отсутствует	МКУ УКС, И Денис Алексеевич	х	х	х	180429,5	0,0	Акт выполненных работ/акт ввода объекта в эксплуатацию. Проведены закупки, заключены контракты на строительство	ЕИС в сфере закупок
1.1.1.	Объект результата. Автостоянка открытого типа на 300 машино-мест по южной стороне ул. Детской, восточнее территории ООО "Сахалин Шельф Лоджистик" в г. Южно-Сахалинске	01.01.2030	31.12.2030	Взаимосвязь с иными результатами и контрольными точками отсутствует	Взаимосвязь с иными результатами и контрольными точками отсутствует	МКУ УКС, И Денис Алексеевич	Южная сторона ул. Детской, восточнее территории ООО "Сахалин Шельф Лоджистик"	мест	300	180429,5	0,0	Акт выполненных работ/акт ввода объекта в эксплуатацию. Проведены закупки, заключены контракты на строительство автостоянки на 300 машино-мест	ЕИС в сфере закупок
1.1.1.K.1.	Контрольная точка. Проведение закупочных процедур, заключение муниципальных контрактов на выполнение работ	х	20.03.2030	Взаимосвязь с иными результатами и контрольными точками отсутствует	1.1.1.K.2.	МКУ УКС, Шипилов А.Д., Кузьминых Е.А.	х	х	х	х	х	Муниципальный контракт	ЕИС в сфере закупок
1.1.1.K.2.	Контрольная точка. Выполнение работ в рамках заключенных муниципальных контрактов на выполнение работ	х	05.04.2030	1.1.1.K.1.	1.1.1.K.3.	МКУ УКС, Шипилов А.Д.	х	х	х	х	х	Акт выполненных работ/акт ввода объекта в эксплуатацию	ЕИС в сфере закупок
1.1.1.K.3.	Контрольная точка. Оплата выполненных работ	х	10.12.2030	1.1.1.K.2.	Взаимосвязь с иными результатами и контрольными точками отсутствует	МКУ УКС, Чайкина Е.П.	х	х	х	х	х	Платежное поручение	ЕИС в сфере закупок

АДМИНИСТРАЦИЯ ГОРОДА ЮЖНО-САХАЛИНСКА
ПОСТАНОВЛЕНИЕ
от 24.06.2025 № 2067-па
О признании утратившими силу отдельных постановлений администрации города Южно-Сахалинска

В соответствии со статьей 16 Федерального закона от 06.10.2003 № 131-ФЗ "Об общих принципах организации местного самоуправления в Российской Федерации", статьей 37 Устава городского округа "Город Южно-Сахалинск" администрация города Южно-Сахалинска **постановляет:**

1. Признать утратившими силу постановления администрации города Южно-Сахалинска:

- от 29.03.2022 № 630-па "Об утверждении состава конкурсной комиссии по проведению конкурсов социальных проектов на предоставление муниципальных грантов городского округа "Город Южно-Сахалинск" в форме субсидии";
- от 06.06.2024 № 1749-па "Об утверждении состава конкурсной комиссии по предоставлению грантов в форме субсидии из бюджета городского округа "Город Южно-Сахалинск" на проведение мероприятий по благоустройству территорий территориального общественного самоуправления городского округа "Город Южно-Сахалинск";
- от 26.07.2024 № 2458-па "О внесении изменения в состав конкурсной комиссии по предоставлению грантов в форме субсидии из бюджета городского округа "Город Южно-Сахалинск" на проведение мероприятий по благоустройству территорий территориального общественного самоуправления городского округа "Город Южно-Сахалинск", утвержденный постановлением администрации города

Южно-Сахалинска от 06.06.2024 № 1749-па";

- от 14.06.2024 № 1806-па "Об утверждении состава конкурсной комиссии по проведению конкурса на предоставление гранта в форме субсидии из бюджета городского округа "Город Южно-Сахалинск" некоммерческим организациям, не являющимся государственными (муниципальными) учреждениями, на финансовое обеспечение затрат, связанных с деятельностью по защите животных";
- от 24.06.2024 № 1916-па "Об утверждении состава конкурсной комиссии по проведению конкурса "Мы и наш город" на предоставление муниципальных грантов городского округа "Город Южно-Сахалинск" в форме субсидии социально ориентированным некоммерческим организациям (за исключением государственных (муниципальных) учреждений), инициативным гражданам, осуществляющим реализацию социально значимых проектов на территории городского округа "Город Южно-Сахалинск";
- от 26.07.2024 № 2449-па "Об утверждении состава конкурсной комиссии по проведению конкурса молодежных проектов на предоставление муниципальных грантов городского округа "Город Южно-Сахалинск" в форме субсидии социально ориентированным некоммерческим организациям (за исключением государственных (муниципальных) учреждений), инициативным гражданам, осуществляющим реализацию социально значимых проектов на территории городского округа "Город Южно-Сахалинск".

2. Опубликовать настоящее постановление в газете "Южно-Сахалинск сегодня" и разместить на официальном сайте администрации города Южно-Сахалинска.

3. Контроль исполнения постановления администрации города возложить на директора Департамента внутренней политики аппарата администрации города Южно-Сахалинска (Советников С.В.).

Мэр города С.А. НАДСАДИН.

АДМИНИСТРАЦИЯ ГОРОДА ЮЖНО-САХАЛИНСКА
ПОСТАНОВЛЕНИЕ

от 24.06.2025 № 2027-па

О внесении изменений в муниципальную программу
“Обеспечение населения городского округа
“Город Южно-Сахалинск” качественным жильем”,
утвержденную постановлением администрации
города Южно-Сахалинска от 03.12.2024 № 4032-па

В соответствии со статьей 16 Федерального закона от 06.10.2003 № 131-ФЗ "Об общих принципах организации местного самоуправления в Российской Федерации", постановлением Правительства Сахалинской области от 09.08.2023 № 421 "Об утверждении государственной программы Сахалинской области "Обеспечение населения Сахалинской области качественным жильем", статьей 37 Устава городского округа "Город Южно-Сахалинск", постановлением администрации города Южно-Сахалинска от 09.07.2024 № 2211-па "Об утверждении Порядка разработки, реализации и мониторинга муниципальных программ", распоряжением администрации города Южно-Сахалинска от 24.06.2024 № 387-р "Об утверждении Перечня муниципальных программ городского округа "Город Южно-Сахалинск" администрация города Южно-Сахалинска **постановляет:**

1. Внести в муниципальную программу "Обеспечение населения городского округа "Город Южно-Сахалинск" качественным жильем", утвержденную постановлением администрации города Южно-Сахалинска от 03.12.2024 № 4032-па (далее - Программа), следующие изменения:

1.1. В приложении № 1 к Программе:

1.1.1. В разделе 2 "Показатели муниципальной программы "Обеспечение населения городского округа "Город Южно-Сахалинск" качественным жильем":

- в графе "Значение показателей 2025" подпункта 1.5 пункта 1 цифры "0,0" заменить цифрами "2,3";

- в графе "Значение показателей 2025" подпункта 1.6 пункта 1 цифры "0,0" заменить цифрами "0,248".

1.1.2. В разделе 3 "Поквартальный план достижения показателей муниципальной программы "Обеспечение населения городского округа "Город Южно-Сахалинск" качественным жильем в 2025 году (нарастающим итогом)":

1.1.2.1. Подпункт 1.5 пункта 1 изложить в следующей редакции:

1.5.	Количество квадратных метров расселенного аварийного/непригодного для проживания жилищного фонда	МП	тыс. кв. м	0	0	0	2,3
------	--	----	------------	---	---	---	-----

1.1.2.2. Подпункт 1.6 пункта 1 изложить в следующей редакции:

1.6.	Количество граждан, расселенных из аварийного/непригодного для проживания жилищного фонда	МП	тыс. чел.	0	0	0	0,248
------	---	----	-----------	---	---	---	-------

1.2. В приложении № 2 к Программе:

1.2.1. В разделе 3 "Показатели проекта":

- в графе "Период, год 2025" подпункта 2.1 пункта 2 цифру "0" заменить цифрами "2,3";

- в графе "Период, год 2025" подпункта 2.2 пункта 2 цифру "0" заменить цифрами "0,248";

- в графе "Период, год 2025" подпункта 3.3 пункта 3 цифры "100" заменить цифрами "90".

1.2.2. В разделе 4 "Помесячный план достижения показателей проекта в 2025 году":

1.2.2.1. Подпункт 2.1 пункта 2 изложить в следующей редакции:

2.1.	Количество квадратных метров расселенного аварийного/непригодного для проживания жилищного фонда	МП	тыс. кв. м	0	0	0	0	0	0	0	0	0	0,77	1,53	2,3
------	--	----	------------	---	---	---	---	---	---	---	---	---	------	------	-----

1.2.2.2. Подпункт 2.2 пункта 2 изложить в следующей редакции:

2.2.	Количество граждан, расселенных из аварийного/непригодного для проживания жилищного фонда	МП	тыс. чел.	0	0	0	0	0	0	0	0	0	0,08	0,165	0,248
------	---	----	-----------	---	---	---	---	---	---	---	---	---	------	-------	-------

1.2.2.3. Подпункт 3.3 пункта 3 изложить в следующей редакции:

3.3.	Количество проведенных оценок рыночной стоимости земельных участков и объектов недвижимого имущества с определением размера убытков	МП	ед.	0	0	0	10	10	10	10	15	15	10	10	90
------	---	----	-----	---	---	---	----	----	----	----	----	----	----	----	----

1.2.3. В разделе 5 "Результаты проекта":

- в графе "Период, год 2025" подпункта 2.1 пункта 2 цифры "0 и 0" заменить цифрами "2,3 и 0,248" соответственно;

- в графе "Период, год 2025" подпункта 3.2 пункта 3 цифры "100" заменить цифрами "90".

1.2.4. Раздел 8 "Дополнительная информация" изложить в новой редакции (приложение).

2. Настоящее постановление опубликовать в газете "Южно-Сахалинск сегодня" и разместить на официальном сайте администрации города Южно-Сахалинска.

3. Контроль исполнения постановления администрации города возложить на вице-мэра города Южно-Сахалинска (Ю Д.М.).

Мэр города С.А. НАДСАДИН.

Приложение к постановлению администрации города Южно-Сахалинска от 24.06.2025 № 2027-па

8. Дополнительная информация.

Перечень аварийного и непригодного для проживания жилищного фонда.

Перечень аварийного и непригодного для проживания жилого фонда							
№ п/п	Адрес МКД	Тип МКД	Год ввода в эксплуатацию МКД	Дата признания МКД аварийным	Сведения о расселении		Планируемая дата окончания расселения МКД
					площадь жилых помещений, подлежащих расселению, кв. м	кол-во граждан, подлежащих расселению, чел.	
1	2	3	4	5	6	7	8
	Раздел I. Перечень аварийного жилищного фонда, включенного в региональную адресную программу по переселению граждан из аварийного жилищного фонда, признанного таковым в связи с физическим износом с 01.01.2017 по 31.12.2021, утвержденную постановлением Правительства Сахалинской области от 31.03.2021 № 113						
	Всего:				11495,90	642	
1	п/р Ново-Александровск, ул. Калинина, д. 2	Многоквартирный	1961	20.01.2017	62,70	7	2024-2030
2	город Южно-Сахалинск, ул. Западная, д. 82	Многоквартирный	1987	16.04.2018	271,60	14	2024-2030
3	п/р Ново-Александровск, ул. Советская, д. 84	Многоквартирный	1960	28.04.2018	56,60	2	2024-2030
4	город Южно-Сахалинск, пр. Коммунистический, д. 21а	Многоквартирный	1961	01.07.2019	12,50	1	2024-2030

5	город Южно-Сахалинск, ул. Пролетарская, д. 7а	Многоквартирный	1952	19.07.2019	69,70	3	2024-2030
6	п/р Ново-Александровск, ул. 3-я Строительная, д. 4а	Многоквартирный	1962	22.07.2019	40,20	2	2024-2030
7	с. Березняки, ул. Зеленая, д. 20	Многоквартирный	1954	25.07.2019	286,70	15	2024-2030
8	город Южно-Сахалинск, пр. Победы, д. 110	Многоквартирный	1959	16.10.2019	49,60	2	2024-2030
9	с. Синегорск, ул. Коммунистическая, д. 43	Многоквартирный	1960	16.10.2019	157,20	6	2024-2030
10	п/р Луговое, ул. Гайдуга, д. 5	Многоквартирный	1988	27.12.2019	1996,90	116	2024-2030
11	город Южно-Сахалинск, пр. Коммунистический, д. 21-б	Многоквартирный	1961	10.01.2020	13,10	1	2024-2030
12	с. Березняки, ул. Зеленая, д. 24	Многоквартирный	1966	17.03.2020	256,40	16	2024-2030
13	город Южно-Сахалинск, пр. Мира, д. 10	Многоквартирный	1952	17.03.2020	129,00	4	2024-2030
14	город Южно-Сахалинск, ул. Хлебная, д. 20	Многоквартирный	1950	17.03.2020	40,80	5	2024-2030
15	город Южно-Сахалинск, ул. Западная, д. 84	Многоквартирный	1989	17.03.2020	367,90	10	2024-2030
16	город Южно-Сахалинск, ул. Пролетарская, д. 9а	Многоквартирный	1938	17.03.2020	61,40	2	2024-2030
17	город Южно-Сахалинск, ул. Западная, д. 86	Многоквартирный	1982	17.03.2020	304,60	16	2024-2030
18	с. Березняки, ул. Зеленая, д. 26	Многоквартирный	1965	17.03.2020	247,90	16	2024-2030
19	п/р Ново-Александровск, ул. Северный городок, д. 17	Многоквартирный	1953	13.04.2020	66,90	3	2024-2030
20	п/р Ново-Александровск, ул. Северный городок, д. 10	Многоквартирный	1950	13.04.2020	181,30	13	2024-2030
21	п/р Ново-Александровск, ул. Северный городок, д. 9	Многоквартирный	1953	13.04.2020	139,80	7	2024-2030
22	п/р Ново-Александровск, ул. Северный городок, д. 8	Многоквартирный	1953	13.04.2020	137,00	6	2024-2030
23	п/р Ново-Александровск, ул. Северный городок, д. 3	Многоквартирный	1950	13.04.2020	185,00	5	2024-2030
24	п/р Ново-Александровск, ул. Северный городок, д. 26	Многоквартирный	1957	13.04.2020	111,10	7	2024-2030
25	п/р Ново-Александровск, ул. Северный городок, д. 4	Многоквартирный	1950	13.04.2020	184,00	6	2024-2030
26	город Южно-Сахалинск, ул. Тельмана, д. 28а	Многоквартирный	1958	17.04.2020	100,90	8	2024-2030
27	п/р Луговое, г. Южно-Сахалинск, ул. Красная речка, д. 22	Многоквартирный	1978	17.04.2020	91,10	9	2024-2030
28	п/р Ново-Александровск, ул. Северный городок, д. 18	Многоквартирный	1953	17.04.2020	137,70	5	2024-2030
29	п/р Ново-Александровск, ул. Северный городок, д. 5	Многоквартирный	1953	17.04.2020	185,00	9	2024-2030
30	п/р Ново-Александровск, ул. Северный городок, д. 11	Многоквартирный	1950	17.04.2020	92,60	5	2024-2030
31	п/р Ново-Александровск, ул. Северный городок, д. 16	Многоквартирный	1953	17.04.2020	184,60	8	2024-2030
32	город Южно-Сахалинск, пр. Мира, д. 8а	Многоквартирный	1952	13.07.2020	64,40	4	2024-2030
33	п/р Ново-Александровск, пер. Мичурина, д. 9	Многоквартирный	1961	13.07.2020	67,80	6	2024-2030
34	город Южно-Сахалинск, пер. Путевой, д. 5	Многоквартирный	1988	16.07.2020	33,60	1	2024-2030
35	п/р Ново-Александровск, ул. Советская, д. 19а	Многоквартирный	1956	16.07.2020	47,70	1	2024-2030
36	город Южно-Сахалинск, пр. Победы, д. 102а	Многоквартирный	1949	16.07.2020	164,60	9	2024-2030
37	город Южно-Сахалинск, ул. Лермонтова, д. 110	Многоквартирный	1963	16.07.2020	117,90	4	2024-2030
38	с. Дальнее, ул. Гвардейская, д. 2	Многоквартирный	1976	16.07.2020	90,00	5	2024-2030
39	с. Дальнее, ул. Гвардейская, д. 1	Многоквартирный	1970	16.07.2020	167,30	5	2024-2030
40	город Южно-Сахалинск, ул. Бумажная, д. 24в	Многоквартирный	1977	16.07.2020	250,20	24	2024-2030
41	город Южно-Сахалинск, ул. Колодезная, д. 83	Многоквартирный	1948	05.08.2020	38,40	2	2024-2030
42	с. Елочки, ул. Центральная, д. 1	Многоквартирный	1958	05.10.2020	83,00	3	2024-2030
43	город Южно-Сахалинск, ул. Ленина, д. 332	Многоквартирный	1959	13.10.2020	27,20	8	2024-2030
44	п/р Луговое, ул. 2-я Северная, д. 20	Многоквартирный	1983	11.11.2020	552,60	37	2024-2030
45	п/р Ново-Александровск, ул. 3-я Институтская, д. 38	Многоквартирный	1950	11.11.2020	106,60	4	2024-2030
46	город Южно-Сахалинск, ул. Керамическая, д. 1	Многоквартирный	1956	11.11.2020	42,60	1	2024-2030
47	город Южно-Сахалинск, ул. Авиационная, д. 65а	Многоквартирный	1973	11.11.2020	101,90	9	2024-2030
48	п/р Ново-Александровск, пер. А.Матросова, д. 35	Многоквартирный	1950	11.11.2020	35,80	4	2024-2030
49	с. Елочки, ул. Верхняя, д. 2	Многоквартирный	1956	11.11.2020	113,50	3	2024-2030
50	с. Елочки, ул. Центральная, д. 2	Многоквартирный	1973	11.11.2020	94,60	9	2024-2030
51	с. Елочки, ул. Центральная, д. 3	Многоквартирный	1956	11.11.2020	64,10	1	2024-2030
52	с. Елочки, ул. Центральная, д. 4	Многоквартирный	1956	11.11.2020	47,70	1	2024-2030
53	п/р Ново-Александровск, ул. 1-я Институтская, д. 33	Многоквартирный	1958	11.12.2020	40,50	1	2024-2030
54	п/р Ново-Александровск, ул. 2-я Хабаровская, д. 15	Многоквартирный	1965	11.12.2020	75,20	2	2024-2030
55	город Южно-Сахалинск, пер. Курский, д. 6	Многоквартирный	1954	11.12.2020	48,70	2	2024-2030
56	город Южно-Сахалинск, пр. Мира, д. 10-б	Многоквартирный	1952	11.12.2020	65,40	6	2024-2030
57	город Южно-Сахалинск, пер. Путевой, д. 12	Многоквартирный	1939	11.12.2020	20,80	1	2024-2030
58	с. Старорусское, ул. Школьная, д. 2	Многоквартирный	1973	11.12.2020	45,30	2	2024-2030

59	город Южно-Сахалинск, пер. Холмский, д. 15	Многоквар-тирный	1955	11.12.2020	40,80	3	2024-2030
60	п/р Ново-Александровск, ул. 1-я Институтская, д. 31	Многоквар-тирный	1958	15.12.2020	43,30	2	2024-2030
61	п/р Луговое, ул. Комарова, д. 7	Многоквар-тирный	1963	22.12.2020	125,90	3	2024-2030
62	п/р Луговое, ул. Комарова, д. 11	Многоквар-тирный	1964	22.12.2020	164,30	4	2024-2030
63	городской округ "Город Южно-Сахалинск", д. 22, к. 5	Многоквар-тирный	1973	21.01.2021	67,90	2	2024-2030
64	п/р Луговое, ул. Дружбы, д. 83а	Многоквар-тирный	1972	22.03.2021	325,80	16	2024-2030
65	п/р Ново-Александровск, пер. Мичурина, д. 12	Многоквар-тирный	1959	28.06.2021	104,30	4	2024-2030
66	с. Дальнее, ул. Ударная, д. 59	Многоквар-тирный	1983	14.07.2021	45,10	2	2024-2030
67	город Южно-Сахалинск, пр. Мира, д. 30	Многоквар-тирный	1961	12.07.2021	270,30	12	2024-2030
68	п/р Ново-Александровск, ул. Северный городок, д. 29	Многоквар-тирный	1957	04.10.2021	115,70	8	2024-2030
69	п/р Ново-Александровск, ул. Северный городок, д. 21	Многоквар-тирный	1957	04.10.2021	91,10	6	2024-2030
70	п/р Ново-Александровск, ул. Северный городок, д. 12	Многоквар-тирный	1950	04.10.2021	139,20	10	2024-2030
71	п/р Ново-Александровск, ул. Северный городок, д. 14	Многоквар-тирный	1950	04.10.2021	142,50	6	2024-2030
72	п/р Ново-Александровск, ул. Северный городок, д. 30	Многоквар-тирный	1957	04.10.2021	45,80	5	2024-2030
73	п/р Ново-Александровск, ул. Северный городок, д. 24	Многоквар-тирный	1950	04.10.2021	90,90	11	2024-2030
74	п/р Ново-Александровск, ул. Северный городок, д. 23	Многоквар-тирный	1950	04.10.2021	180,80	12	2024-2030
75	п/р Ново-Александровск, ул. Северный городок, д. 2	Многоквар-тирный	1950	04.10.2021	92,10	5	2024-2030
76	п/р Ново-Александровск, ул. Советская, д. 107	Многоквар-тирный	1971	04.10.2021	335,80	18	2024-2030
77	п/р Ново-Александровск, ул. Ватутина, д. 9	Многоквар-тирный	1976	30.12.2021	80,40	13	2024-2030
78	город Южно-Сахалинск, пер. Ярославский, д. 13	Многоквар-тирный	1956	30.12.2021	47,30	6	2024-2030
79	город Южно-Сахалинск, пер. Физкультурный, д. 4	Многоквар-тирный	1951	30.12.2021	117,40	10	2024-2030

Раздел II. Перечень аварийного жилищного фонда, признанного таковым после 01.01.2022, не подлежащего расселению в рамках региональных адресных программ по переселению граждан из аварийного жилищного фонда							
Всего:					15779,60	547	
1	город Южно-Сахалинск, ул. Физкультурная, д. 117	Многоквар-тирный	1966	05.04.2022	1501,30	47	2024-2030
2	п/р Луговое, ул. 2-я Северная, д. 19	Многоквар-тирный	1980	28.06.2022	566,30	17	2024-2030
3	п/р Луговое, ул. 2-я Северная, д. 18	Многоквар-тирный	1980	29.06.2022	568,80	18	2024-2030
4	п/р Ново-Александровск, ул. Заводская, д. 14	Многоквар-тирный	1966	28.07.2022	31,80	1	2024-2030
5	п/р Ново-Александровск, ул. Северный городок, д. 13	Многоквар-тирный	1953	28.07.2022	161,80	7	2024-2030
6	город Южно-Сахалинск, ул. Керамическая, д. 3	Многоквар-тирный	1956	28.07.2022	43,90	5	2024-2030
7	п/р Хомутово, пер. 2-й Заречный, д. 23а	Многоквар-тирный	1950	28.07.2022	137,10	2	2024-2030
8	город Южно-Сахалинск, ул. Западная, д. 71а	Многоквар-тирный	1948	22.11.2022	92,60	2	2024-2030
9	п/р Ново-Александровск, ул. 3-я Строительная, д. 3	Многоквар-тирный	1957	19.12.2022	88,00	3	2024-2030
10	город Южно-Сахалинск, ул. Институтская, д. 16	Многоквар-тирный	1956	29.12.2022	1310,20	35	2024-2030
11	город Южно-Сахалинск, ул. Чехова, д. 160а	Многоквар-тирный	1958	17.01.23	557,40	19	2024-2030
12	п/р Ново-Александровск, ул. Советская, д. 21	Многоквар-тирный	1953	20.03.2023	98,90	2	2024-2030
13	п/р Ново-Александровск, ул. 30 лет Победы, д. 16	Многоквар-тирный	1970	21.03.2023	874,70	35	2024-2030
14	п/р Ново-Александровск, ул. 30 лет Победы, д. 14	Многоквар-тирный	1968	21.03.2023	871,10	37	2024-2030
15	город Южно-Сахалинск, пер. Холмский, д. 16	Многоквар-тирный	1953	21.03.2023	60,90	8	2024-2030
16	город Южно-Сахалинск, ул. Украинская, д. 14	Многоквар-тирный	1963	06.06.2023	82,70	2	2024-2030
17	город Южно-Сахалинск, ул. Западная, д. 88	Многоквар-тирный	1980	06.06.2023	415,90	14	2024-2030
18	п/р Хомутово, ул. Армейская, д. 5	Многоквар-тирный	1960	16.06.2023	130,70	9	2024-2030
19	п/р Ново-Александровск, ул. Восточная, д. 17	Многоквар-тирный	1970	27.06.2023	338,90	16	2024-2030
20	город Южно-Сахалинск, пер. Заречный, д. 9	Многоквар-тирный	1958	28.06.2023	193,00	6	2024-2030
21	п/р Хомутово, ул. Армейская, д. 7	Многоквар-тирный	1960	22.06.2023	77,30	6	2024-2030
22	п/р Хомутово, ул. Армейская, д. 3	Многоквар-тирный	1960	22.06.2023	76,80	6	2024-2030
23	город Южно-Сахалинск, пр. Победы, д. 95	Многоквар-тирный	1957	13.09.2023	1024,00	38	2024-2030
24	город Южно-Сахалинск, ул. Сентябрьская, д. 73	Многоквар-тирный	1938	13.09.2023	69,80	3	2024-2030
25	город Южно-Сахалинск, пер. Станционный, д. 8а	Многоквар-тирный	1980	13.09.2023	137,40	8	2024-2030
26	с. Новая Деревня, ул. Новая, д. 1	Многоквар-тирный	1986	13.09.2023	93,70	8	2024-2030
27	с. Дальнее, ул. Московская, д. 5	Многоквар-тирный	1972	13.09.2023	119,50	4	2024-2030
28	п/р Ново-Александровск, пер. Мичурина, д. 10	Многоквар-тирный	1959	26.12.2023	81,40	3	2026
29	п/р Ново-Александровск, пер. Мичурина, д. 8	Многоквар-тирный	1959	20.12.2023	105,60	5	2026
30	п/р Ново-Александровск, пер. Горького, д. 23	Многоквар-тирный	1956	26.12.2023	68,60	8	2026
31	город Южно-Сахалинск, ул. Садовая, д. 11в	Многоквар-тирный	1953	26.12.2023	98,50	5	2026

32	город Южно-Сахалинск, пер. Кислородный, д. 22	Многоквар-тирный	1957	26.12.2023	105,90	2	2026
33	город Южно-Сахалинск, пер. Отдаленный, д. 3в	Многоквар-тирный	1976	23.01.2024	60,60	4	2024
34	город Южно-Сахалинск, пер. Отдаленный, д. 1в	Многоквар-тирный	1975	19.02.2024	76,30	3	2024
35	город Южно-Сахалинск, пер. Свободный, д. 6	Многоквар-тирный	1957	11.03.2024	83,90	6	2024
36	город Южно-Сахалинск, ул. Проточная, д. 30-б	Многоквар-тирный	1956	08.05.2024	114,60	2	2027
37	п/р Хомутово, ул. Лебяжий угол, д. 20а	Многоквар-тирный	2011	03.06.2024	188,00	3	2025
38	город Южно-Сахалинск, ул. Пионерская, д. 2	Многоквар-тирный	1948	19.06.2024	121,30	2	2025
39	п/р Ново-Александровск, ул. Советская, д. 139	Многоквар-тирный	1946	05.07.2024	62,60	2	2025
40	п/р Ново-Александровск, ул. 30 лет Победы, д. 12а	Многоквар-тирный	1995	26.07.2024	471,70	20	2027
41	город Южно-Сахалинск, ул. Маяковского, д. 97	Многоквар-тирный	1996	09.08.2024	123,30	4	2025
42	п/р Ново-Александровск, ул. 30 лет Победы, д. 10а	Многоквар-тирный	2003	19.09.2024	463,00	22	2027
43	с. Березняки, ул. Цветочная, д. 3	Многоквар-тирный	2002	19.09.2024	124,30	3	2025
44	с. Дальнее, ул. Новая, д. 9	Многоквар-тирный	1991	14.01.2025	341,50	9	2027
45	город Южно-Сахалинск, пр. Победы, д. 89	Многоквар-тирный	1958	14.01.2025	999,50	27	2025
46	город Южно-Сахалинск, ул. Сахалинская, д. 23а	Многоквар-тирный	1954	21.01.2025	924,50	22	2027
47	город Южно-Сахалинск, ул. Ленина, д. 166	Многоквар-тирный	1955	23.01.2025	1229,70	27	2027
48	с. Новая Деревня, ул. Новая, д. 11	Многоквар-тирный	1972	23.01.2025	106,00	6	2027
49	город Южно-Сахалинск, ул. Маяковского, д. 99	Многоквар-тирный	1984	23.01.2025	104,30	4	2027

Раздел III. Перечень аварийного жилищного фонда, включенный в региональные адресные программы по переселению граждан из аварийного жилищного фонда, реализация которых завершена и не завершена, но остались жилые помещения, не расселенные в силу определенных "непредвиденных обстоятельств" (местонахождение гражданина не определено, судебные споры, вступление в наследство и т. д.)							
---	--	--	--	--	--	--	--

№ п/п	Адрес МКД	номер жилого помещения, подлежащего расселению (включенно-го в реестр "непредвиденных обстоя-тельств")	сведения о расселении		Дата при-знания МКД ава-рийным	Планиру-емая дата оконча-ния рас-селения МКД
			площадь жилых по-мещений, подлежащих расселению, кв. м	коли-чество граждан, подлежа-щих рас-селению, чел.		
1	2	3	4	5	6	7
	Перечень... "непредвиденных обстоятельств", не завершенных в рамках реализации региональной адресной программы "Переселение граждан из аварийного жилищного фонда на территории Сахалинской области в 2013-2017 годах", утвержденной постанов-лением Правительства Сахалинской области от 08.05.2013 № 230					
	Всего:		951,40	31		
1	город Южно-Сахалинск, ул. Дёповская, д. 41	1	27,30	1	17.07.2003	2024-2030
2	город Южно-Сахалинск, ул. Достоевского, д. 21	1	27,10	1	08.02.2006	2024-2030
3	город Южно-Сахалинск, ул. Кирпичная, д. 50, к. А	3	29,60	1	08.02.2006	2024-2030
4	город Южно-Сахалинск, ул. Кирпичная, д. 50, к. А	5	26,80	1	08.02.2006	2024-2030
5	город Южно-Сахалинск, ул. Кирпичная, д. 50, к. А	7	29,70	1	08.02.2006	2024-2030
6	город Южно-Сахалинск, ул. Комсомольская, д. 126	1	49,00	1	15.06.2009	2024-2030
7	город Южно-Сахалинск, пр. Мира, д. 8, к. Б	21	31,80	1	12.10.2007	2024-2030
8	город Южно-Сахалинск, пр. Мира, д. 67а	7	25,40	1	25.06.2002	2024-2030
9	п/р Ново-Александровск, пер. А.Матросова, д. 41	3	21,00	1	08.02.2006	2024-2030
10	п/р Ново-Александровск, пер. А.Матросова, д. 41	4	22,40	1	08.02.2006	2024-2030
11	город Южно-Сахалинск, ул. Овражная, д. 7	2	20,70	1	08.02.2006	2024-2030
12	город Южно-Сахалинск, ул. Садовая, д. 11	10	79,00	1	11.07.2001	2024-2030
13	город Южно-Сахалинск, ул. Садовая, д. 11	12	59,20	1	11.07.2001	2024-2030
14	город Южно-Сахалинск, ул. Садовая, д. 11	4/7	95,60	1	11.07.2001	2024-2030
15	город Южно-Сахалинск, ул. Садовая, д. 11	8	67,80	1	11.07.2001	2024-2030
16	город Южно-Сахалинск, ул. Садовая, д. 11, к. А	1	47,60	4	14.04.2006	2024-2030
17	город Южно-Сахалинск, ул. Садовая, д. 11, к. А	2	38,40	2	14.04.2006	2024-2030
18	город Южно-Сахалинск, ул. Садовая, д. 11, к. А	3	38,80	2	14.04.2006	2024-2030
19	город Южно-Сахалинск, ул. Садовая, д. 11, к. А	6	49,70	2	14.04.2006	2024-2030
20	город Южно-Сахалинск, ул. Садовая, д. 11, к. А	7	26,90	1	14.04.2006	2024-2030
21	город Южно-Сахалинск, ул. Украинская, д. 20, к. 4	2	21,60	1	22.03.2006	2024-2030
22	город Южно-Сахалинск, ул. Украинская, д. 20, к. 4	3	19,90	1	22.03.2006	2024-2030
23	город Южно-Сахалинск, ул. Украинская, д. 34е	4	36,90	1	12.10.2007	2024-2030
24	город Южно-Сахалинск, пер. Холмский, д. 14	10	36,40	1	03.02.2010	2024-2030
25	п/р Хомутово, ул. 1-я Октябрьская, д. 54	4	22,80	1	19.10.2007	2024-2030

Начало приложения на стр. 28.

	Перечень жилых помещений "непредвиденных обстоятельств", включенных в региональную адресную программу "Переселение граждан из аварийного жилищного фонда на территории Сахалинской области в 2021-2026 годах", утвержденную постановлением Правительства Сахалинской области от 31.03.2021 № 113				
	Всего:		4683,50	389	
1	город Южно-Сахалинск, пр. Коммунистический, д. 21а	8-9	33,30	8	01.07.2019
2	город Южно-Сахалинск, пр. Коммунистический, д. 21а	7	10,20	1	01.07.2019
3	город Южно-Сахалинск, пр. Коммунистический, д. 21а	6	12,20	1	0.07.2019
4	город Южно-Сахалинск, пр. Коммунистический, д. 21а	5	11,80	1	01.07.2019
5	город Южно-Сахалинск, пр. Коммунистический, д. 21а	4	9,80	1	01.07.2019
6	город Южно-Сахалинск, пр. Коммунистический, д. 21а	3а	9,30	1	01.07.2019
7	город Южно-Сахалинск, пр. Коммунистический, д. 21а	3	12,30	1	0.07.2019
8	город Южно-Сахалинск, пр. Коммунистический, д. 21а	2	16,60	1	01.07.2019
9	город Южно-Сахалинск, пр. Коммунистический, д. 21а	11	12,20	3	01.07.2019
10	город Южно-Сахалинск, пр. Коммунистический, д. 21а	10	14,00	2	01.07.2019
11	город Южно-Сахалинск, пр. Коммунистический, д. 21а	1	14,40	1	0.07.2019
12	обл. Сахалинская, г. Южно-Сахалинск, д. 22, к. 2	1	37,60	2	21.01.2021
13	обл. Сахалинская, г. Южно-Сахалинск, пер. Курский, д. 6	5	29,80	3	11.12.2020
14	обл. Сахалинская, г. Южно-Сахалинск, пер. Курский, д. 6	6	71,00	3	11.12.2020
15	обл. Сахалинская, г. Южно-Сахалинск, пер. Путевой, д. 12	3	34,10	1	11.12.2020
16	обл. Сахалинская, г. Южно-Сахалинск, пер. Путевой, д. 5	6	37,50	2	16.07.2020
17	обл. Сахалинская, г. Южно-Сахалинск, пер. Ярославский, д. 13	2	31,90	3	30.12.2021
18	город Южно-Сахалинск, пр. Коммунистический, д. 21а	12	9,90	1	01.07.2019
19	город Южно-Сахалинск, пр. Коммунистический, д. 21а	13	12,50	1	01.07.2019
20	город Южно-Сахалинск, пр. Коммунистический, д. 21а	14	17,10	1	01.07.2019
21	город Южно-Сахалинск, пр. Коммунистический, д. 21а	15	14,30	2	01.07.2019
22	город Южно-Сахалинск, пр. Коммунистический, д. 21а	16	9,60	1	01.07.2019
23	город Южно-Сахалинск, пр. Коммунистический, д. 21а	17	11,90	1	01.07.2019
24	город Южно-Сахалинск, пр. Коммунистический, д. 21а	18	9,70	1	01.07.2019
25	город Южно-Сахалинск, пр. Коммунистический, д. 21а	19	11,90	1	01.07.2019
26	город Южно-Сахалинск, пр. Коммунистический, д. 21а	20	16,90	2	01.07.2019
27	город Южно-Сахалинск, пр. Коммунистический, д. 21а	21	14,20	1	01.07.2019
28	город Южно-Сахалинск, пр. Коммунистический, д. 21а	22	8,90	1	01.07.2019
29	город Южно-Сахалинск, пр. Коммунистический, д. 21а	23	12,10	1	01.07.2019
30	город Южно-Сахалинск, пр. Коммунистический, д. 21а	24	9,60	1	01.07.2019
31	город Южно-Сахалинск, пр. Коммунистический, д. 21а	26	16,60	2	01.07.2019
32	город Южно-Сахалинск, пр. Коммунистический, д. 21а	27	14,60	6	01.07.2019
33	город Южно-Сахалинск, пр. Коммунистический, д. 21а	28	12,60	1	01.07.2019
34	город Южно-Сахалинск, пр. Коммунистический, д. 21а	29	9,50	1	01.07.2019
35	город Южно-Сахалинск, пр. Коммунистический, д. 21а	30	12,10	1	01.07.2019
36	город Южно-Сахалинск, пр. Коммунистический, д. 21а	31	17,00	1	01.07.2019
37	город Южно-Сахалинск, пр. Коммунистический, д. 21а	32	13,60	1	01.07.2019
38	город Южно-Сахалинск, пр. Коммунистический, д. 21а	33	9,10	1	01.07.2019
39	город Южно-Сахалинск, пр. Коммунистический, д. 21а	35	9,50	1	01.07.2019
40	город Южно-Сахалинск, пр. Коммунистический, д. 21а	36	12,30	1	0.07.2019
41	город Южно-Сахалинск, пр. Коммунистический, д. 21а	37	16,90	1	01.07.2019
42	город Южно-Сахалинск, пр. Коммунистический, д. 21а	38	13,90	2	01.07.2019
43	город Южно-Сахалинск, пр. Коммунистический, д. 21а	39	11,50	1	01.07.2019
44	город Южно-Сахалинск, пр. Коммунистический, д. 21а	40	10,20	1	01.07.2019
45	город Южно-Сахалинск, пр. Коммунистический, д. 21а	41	12,20	1	01.07.2019
46	город Южно-Сахалинск, пр. Коммунистический, д. 21а	42	16,90	1	01.07.2019
47	город Южно-Сахалинск, пр. Коммунистический, д. 21а	43	14,10	1	01.07.2019
48	город Южно-Сахалинск, пр. Коммунистический, д. 21а	44	14,40	1	01.07.2019
49	город Южно-Сахалинск, пр. Коммунистический, д. 21а	45-46	33,30	1	01.07.2019
50	город Южно-Сахалинск, пр. Коммунистический, д. 21а	47-48	22,20	2	01.07.2019

51	город Южно-Сахалинск, пр. Коммунистический, д. 21а	49	9,10	1	01.07.2019
52	город Южно-Сахалинск, пр. Коммунистический, д. 21а	50	12,10	1	01.07.2019
53	город Южно-Сахалинск, пр. Коммунистический, д. 21а	51	9,50	2	01.07.2019
54	город Южно-Сахалинск, пр. Коммунистический, д. 21а	53	14,40	1	01.07.2019
55	город Южно-Сахалинск, пр. Коммунистический, д. 21а	54	17,30	1	01.07.2019
56	город Южно-Сахалинск, пр. Коммунистический, д. 21а	55	14,00	1	01.07.2019
57	город Южно-Сахалинск, пр. Коммунистический, д. 21а	56	14,00	1	01.07.2019
58	город Южно-Сахалинск, пр. Коммунистический, д. 21а	57	16,70	1	01.07.2019
59	город Южно-Сахалинск, пр. Коммунистический, д. 21а	58	12,60	1	01.07.2019
60	город Южно-Сахалинск, пр. Коммунистический, д. 21а	59	9,90	1	01.07.2019
61	город Южно-Сахалинск, пр. Коммунистический, д. 21а	60	12,10	1	01.07.2019
62	город Южно-Сахалинск, пр. Коммунистический, д. 21а	61	9,10	1	01.07.2019
63	город Южно-Сахалинск, пр. Коммунистический, д. 21а	62	12,00	1	01.07.2019
64	город Южно-Сахалинск, пр. Коммунистический, д. 21а	63	9,40	1	01.07.2019
65	город Южно-Сахалинск, пр. Коммунистический, д. 21а	64	12,50	1	01.07.2019
66	город Южно-Сахалинск, пр. Коммунистический, д. 21а	65	17,30	2	01.07.2019
67	город Южно-Сахалинск, пр. Коммунистический, д. 21а	66	14,00	1	01.07.2019
68	город Южно-Сахалинск, пр. Коммунистический, д. 21а	67	14,00	1	01.07.2019
69	город Южно-Сахалинск, пр. Коммунистический, д. 21а	68	16,50	3	01.07.2019
70	город Южно-Сахалинск, пр. Коммунистический, д. 21а	69	12,40	3	01.07.2019
71	город Южно-Сахалинск, пр. Коммунистический, д. 21а	70	10,30	1	01.07.2019
72	город Южно-Сахалинск, пр. Коммунистический, д. 21а	71	12,30	1	01.07.2019
73	город Южно-Сахалинск, пр. Коммунистический, д. 21а	72	9,30	1	01.07.2019
74	город Южно-Сахалинск, пр. Коммунистический, д. 21а	74	9,50	1	01.07.2019
75	город Южно-Сахалинск, пр. Коммунистический, д. 21а	75	12,20	1	01.07.2019
76	город Южно-Сахалинск, пр. Коммунистический, д. 21а	76	17,10	2	01.07.2019
77	город Южно-Сахалинск, пр. Коммунистический, д. 21а	77	14,20	2	01.07.2019
78	город Южно-Сахалинск, пр. Коммунистический, д. 21а	78	14,20	1	01.07.2019
79	город Южно-Сахалинск, пр. Коммунистический, д. 21а	79	16,50	3	01.07.2019
80	город Южно-Сахалинск, пр. Коммунистический, д. 21а	80	12,00	1	01.07.2019
81	город Южно-Сахалинск, пр. Коммунистический, д. 21а	81-82	22,50	3	01.07.2019
82	город Южно-Сахалинск, пр. Коммунистический, д. 21а	83	9,10	1	01.07.2019
83	город Южно-Сахалинск, пр. Коммунистический, д. 21а	84	12,30	1	01.07.2019
84	город Южно-Сахалинск, пр. Коммунистический, д. 21а	85	9,20	1	01.07.2019
85	город Южно-Сахалинск, пр. Коммунистический, д. 21а	86	12,80	1	01.07.2019
86	город Южно-Сахалинск, пр. Коммунистический, д. 21а	87	17,10	1	01.07.2019
87	город Южно-Сахалинск, пр. Коммунистический, д. 21а	88	13,60	1	01.07.2019
88	город Южно-Сахалинск, пр. Коммунистический, д. 21-6	1	9,00	1	10.01.2020
89	город Южно-Сахалинск, пр. Коммунистический, д. 21-6	10	9,90	2	10.01.2020
90	город Южно-Сахалинск, пр. Коммунистический, д. 21-6	11	11,40	3	10.01.2020
91	город Южно-Сахалинск, пр. Коммунистический, д. 21-6	12	12,00	3	10.01.2020
92	город Южно-Сахалинск, пр. Коммунистический, д. 21-6	13	9,60	1	10.01.2020
93	город Южно-Сахалинск, пр. Коммунистический, д. 21-6	14	12,70	1	10.01.2020
94	город Южно-Сахалинск, пр. Коммунистический, д. 21-6	15	17,30	1	10.01.2020
95	город Южно-Сахалинск, пр. Коммунистический, д. 21-6	17	12,90	1	10.01.2020
96	город Южно-Сахалинск, пр. Коммунистический, д. 21-6	18	17,00	2	10.01.2020
97	город Южно-Сахалинск, пр. Коммунистический, д. 21-6	19	12,70	1	10.01.2020
98	город Южно-Сахалинск, пр. Коммунистический, д. 21-6	2	12,20	1	10.01.2020
99	город Южно-Сахалинск, пр. Коммунистический, д. 21-6	20	10,10	1	10.01.2020
100	город Южно-Сахалинск, пр. Коммунистический, д. 21-6	21	11,90	1	10.01.2020
101	город Южно-Сахалинск, пр. Коммунистический, д. 21-6	22	9,10	3	10.01.2020
102	город Южно-Сахалинск, пр. Коммунистический, д. 21-6	23	9,20	1	10.01.2020
103	город Южно-Сахалинск, пр. Коммунистический, д. 21-6	24	12,30	1	10.01.2020
104	город Южно-Сахалинск, пр. Коммунистический, д. 21-6	25	9,60	1	10.01.2020

158	город Южно-Сахалинск, пр. Коммунистический, д. 21-6	78	12,50	1	10.01.2020	2024-2030
159	город Южно-Сахалинск, пр. Коммунистический, д. 21-6	79	9,40	1	10.01.2020	2024-2030
160	город Южно-Сахалинск, пр. Коммунистический, д. 21-6	8	16,90	1	10.01.2020	2024-2030
161	город Южно-Сахалинск, пр. Коммунистический, д. 21-6	81	16,30	1	10.01.2020	2024-2030
162	город Южно-Сахалинск, пр. Коммунистический, д. 21-6	82	15,20	1	10.01.2020	2024-2030
163	город Южно-Сахалинск, пр. Коммунистический, д. 21-6	83	14,00	1	10.01.2020	2024-2030
164	город Южно-Сахалинск, пр. Коммунистический, д. 21-6	84	17,20	1	10.01.2020	2024-2030
165	город Южно-Сахалинск, пр. Коммунистический, д. 21-6	86	9,70	1	10.01.2020	2024-2030
166	город Южно-Сахалинск, пр. Коммунистический, д. 21-6	87	12,40	1	10.01.2020	2024-2030
167	город Южно-Сахалинск, пр. Коммунистический, д. 21-6	88	9,40	1	10.01.2020	2024-2030
168	город Южно-Сахалинск, пр. Коммунистический, д. 21-6	9	12,40	1	10.01.2020	2024-2030
169	город Южно-Сахалинск, пр. Победы, д. 110	14	29,20	1	16.10.2019	2024-2030
170	город Южно-Сахалинск, п/р Луговое, ул. имени В.Гайдуга, д. 5	44	49,40	4	27.12.2019	2024-2030
171	п/р Ново-Александровск, ул. 1-я Институтская, д. 31	2	42,40	1	15.12.2020	2024-2030
172	п/р. Ново-Александровск, ул. 3-я Строительная, д. 4а	6	39,70	3	22.07.2019	2024-2030
173	п/р Ново-Александровск, ул. Северный городок, д. 19	2	33,10	1	04.10.2021	2024-2030
174	п/р Ново-Александровск, ул. Северный городок, д. 19	3	32,60	1	04.10.2021	2024-2030
175	п/р Ново-Александровск, ул. Северный городок, д. 22	1	69,60	1	04.10.2021	2024-2030
176	п/р Ново-Александровск, ул. Северный городок, д. 22	2	46,70	3	04.10.2021	2024-2030
177	п/р Ново-Александровск, ул. Северный городок, д. 22	3	46,80	4	04.10.2021	2024-2030
178	п/р Ново-Александровск, ул. Северный городок, д. 22	4	48,30	4	04.10.2021	2024-2030
179	п/р Ново-Александровск, ул. Северный городок, д. 30	1	33,80	2	04.10.2021	2024-2030
180	п/р Ново-Александровск, ул. Советская, д. 19а	2	61,00	5	16.07.2020	2024-2030
181	с. Дальнее, ул. Гвардейская, д. 1	13	41,00	1	16.07.2020	2024-2030
182	с. Дальнее, ул. Гвардейская, д. 1	2	40,00	3	16.07.2020	2024-2030
183	с. Дальнее, ул. Гвардейская, д. 2	10	43,40	5	16.07.2020	2024-2030
184	с. Елочки, ул. Центральная, д. 2	4	41,90	3	11.11.2020	2024-2030
185	с. Елочки, ул. Центральная, д. 2	5	42,20	5	11.11.2020	2024-2030
186	с. Елочки, ул. Центральная, д. 4	4	46,10	2	11.11.2020	2024-2030
187	с. Елочки, ул. Центральная, д. 4	6	63,30	2	11.11.2020	2024-2030
188	с. Елочки, ул. Центральная, д. 4	8	47,40	1	11.11.2020	2024-2030
189	город Южно-Сахалинск, ул. Авиационная, д. 65, к. А	1	9,80	3	11.11.2020	2024-2030
190	город Южно-Сахалинск, ул. Авиационная, д. 65, к. А	10	16,20	1	11.11.2020	2024-2030
191	город Южно-Сахалинск, ул. Авиационная, д. 65, к. А	11	11,40	3	11.11.2020	2024-2030
192	город Южно-Сахалинск, ул. Авиационная, д. 65, к. А	12	10,60	1	11.11.2020	2024-2030
193	город Южно-Сахалинск, ул. Авиационная, д. 65, к. А	13	10,50	1	11.11.2020	2024-2030
194	город Южно-Сахалинск, ул. Авиационная, д. 65, к. А	14	15,00	2	11.11.2020	2024-2030
195	город Южно-Сахалинск, ул. Авиационная, д. 65, к. А	15	10,60	2	11.11.2020	2024-2030
196	город Южно-Сахалинск, ул. Авиационная, д. 65, к. А	16	15,00	1	11.11.2020	2024-2030
197	город Южно-Сахалинск, ул. Авиационная, д. 65, к. А	17	10,70	2	11.11.2020	2024-2030
198	город Южно-Сахалинск, ул. Авиационная, д. 65, к. А	2	10,40	1	11.11.2020	2024-2030
199	город Южно-Сахалинск, ул. Авиационная, д. 65, к. А	3	14,90	2	11.11.2020	2024-2030
200	город Южно-Сахалинск, ул. Авиационная, д. 65, к. А	4	10,80	1	11.11.2020	2024-2030
201	город Южно-Сахалинск, ул. Авиационная, д. 65, к. А	5	15,00	3	11.11.2020	2024-2030
202	город Южно-Сахалинск, ул. Авиационная, д. 65, к. А	6	9,90	1	11.11.2020	2024-2030
203	город Южно-Сахалинск, ул. Авиационная, д. 65, к. А	7	15,20	2	11.11.2020	2024-2030
204	город Южно-Сахалинск, ул. Авиационная, д. 65, к. А	8	15,20	3	11.11.2020	2024-2030
205	город Южно-Сахалинск, ул. Авиационная, д. 65, к. А	9	15,00	3	11.11.2020	2024-2030
206	город Южно-Сахалинск, ул. Бумажная, д. 24в	1	36,60	1	16.07.2020	2024-2030
207	город Южно-Сахалинск, ул. Бумажная, д. 24в	10	36,00	4	16.07.2020	2024-2030
208	город Южно-Сахалинск, ул. Бумажная, д. 24в	11	35,70	1	16.07.2020	2024-2030
209	город Южно-Сахалинск, ул. Бумажная, д. 24в	12-13	35,00	7	16.07.2020	2024-2030

Начало приложения на стр. 28.

210	город Южно-Сахалинск, ул. Бумажная, д. 24в	14	35,60	1	16.07.2020	2024-2030
211	город Южно-Сахалинск, ул. Бумажная, д. 24в	15	23,30	1	16.07.2020	2024-2030
212	город Южно-Сахалинск, ул. Бумажная, д. 24в	17	34,70	1	16.07.2020	2024-2030
213	город Южно-Сахалинск, ул. Бумажная, д. 24в	18	35,20	1	16.07.2020	2024-2030
214	город Южно-Сахалинск, ул. Бумажная, д. 24в	19	17,70	3	16.07.2020	2024-2030
215	город Южно-Сахалинск, ул. Бумажная, д. 24в	2	18,00	1	16.07.2020	2024-2030
216	город Южно-Сахалинск, ул. Бумажная, д. 24в	20	17,80	1	16.07.2020	2024-2030
217	город Южно-Сахалинск, ул. Бумажная, д. 24в	25	34,40	4	16.07.2020	2024-2030
218	город Южно-Сахалинск, ул. Бумажная, д. 24в	27	17,90	4	16.07.2020	2024-2030
219	город Южно-Сахалинск, ул. Бумажная, д. 24в	28	18,50	1	16.07.2020	2024-2030
220	город Южно-Сахалинск, ул. Бумажная, д. 24в	29	16,80	2	16.07.2020	2024-2030
221	город Южно-Сахалинск, ул. Бумажная, д. 24в	3	17,90	2	16.07.2020	2024-2030
222	город Южно-Сахалинск, ул. Бумажная, д. 24в	30	17,70	1	16.07.2020	2024-2030
223	город Южно-Сахалинск, ул. Бумажная, д. 24в	31	21,30	1	16.07.2020	2024-2030
224	город Южно-Сахалинск, ул. Бумажная, д. 24в	31а	18,70	1	16.07.2020	2024-2030
225	город Южно-Сахалинск, ул. Бумажная, д. 24в	32	35,60	2	16.07.2020	2024-2030
226	город Южно-Сахалинск, ул. Бумажная, д. 24в	33	34,60	1	16.07.2020	2024-2030
227	город Южно-Сахалинск, ул. Бумажная, д. 24в	34	35,40	2	16.07.2020	2024-2030
228	город Южно-Сахалинск, ул. Бумажная, д. 24в	37	36,00	3	16.07.2020	2024-2030
229	город Южно-Сахалинск, ул. Бумажная, д. 24в	38	35,70	3	16.07.2020	2024-2030
230	город Южно-Сахалинск, ул. Бумажная, д. 24в	39	35,30	2	16.07.2020	2024-2030
231	город Южно-Сахалинск, ул. Бумажная, д. 24в	4	17,80	2	16.07.2020	2024-2030
232	город Южно-Сахалинск, ул. Бумажная, д. 24в	40-41	36,80	1	16.07.2020	2024-2030
233	город Южно-Сахалинск, ул. Бумажная, д. 24в	43	35,50	2	16.07.2020	2024-2030
234	город Южно-Сахалинск, ул. Бумажная, д. 24в	46	18,90	2	16.07.2020	2024-2030
235	город Южно-Сахалинск, ул. Бумажная, д. 24в	50	35,30	1	16.07.2020	2024-2030
236	город Южно-Сахалинск, ул. Бумажная, д. 24в	55	35,90	2	16.07.2020	2024-2030
237	город Южно-Сахалинск, ул. Бумажная, д. 24в	56	34,50	1	16.07.2020	2024-2030
238	город Южно-Сахалинск, ул. Бумажная, д. 24в	57	35,60	1	16.07.2020	2024-2030
239	город Южно-Сахалинск, ул. Бумажная, д. 24в	58	35,60	1	16.07.2020	2024-2030
240	город Южно-Сахалинск, ул. Бумажная, д. 24в	59	35,60	1	16.07.2020	2024-2030
241	город Южно-Сахалинск, ул. Бумажная, д. 24в	6	35,80	3	16.07.2020	2024-2030
242	город Южно-Сахалинск, ул. Бумажная, д. 24в	60	35,80	2	16.07.2020	2024-2030
243	город Южно-Сахалинск, ул. Бумажная, д. 24в	62	35,80	1	16.07.2020	2024-2030
244	город Южно-Сахалинск, ул. Бумажная, д. 24в	7	18,20	3	16.07.2020	2024-2030
245	город Южно-Сахалинск, ул. Бумажная, д. 24в	9	19,90	1	16.07.2020	2024-2030
246	город Южно-Сахалинск, ул. Ленина, д. 332	2	38,40	1	13.10.2020	2024-2030

	Раздел IV. Перечень жилых домов (индивидуально-определенных зданий), жилые помещения в которых признаны непригодными для проживания, не подлежащих расселению в рамках региональных адресных программ по переселению граждан из аварийного жилищного фонда					
№ п/п	Адрес МКД	Год ввода в эксплуатацию МКД	Дата признания МКД аварийными	Сведения о расселении		Планируемая дата окончания расселения МКД
				площадь жилых помещений, подлежащих расселению, кв. м	количество граждан, подлежащих расселению, чел.	
1	2	3	4	5	6	7
	Всего:			379,10	33	
1	город Южно-Сахалинск, ул. Трудовая, д. 8	1958	22.09.2023	38,10	7	2024-2030
2	с. Ключи, ул. Советская, д. 45	1968	03.02.2017	36,40	3	2024-2030
3	с. Ключи, ул. Советская, д. 10	1978	15.08.2016	39,00	9	2024-2030
4	город Южно-Сахалинск, ул. Новая, д. 14	1960	26.03.2019	58,50	1	2024-2030
5	п/р Ново-Александровск, ул. Северный городок, д. 25	1957	26.01.2024	67,30	3	2024-2030
6	город Южно-Сахалинск, пер. Верхний, д. 13а	1936	29.10.2020	66,20	1	2024-2030
7	город Южно-Сахалинск, пер. Ударный, д. 5	1957	17.07.2024	37,80	6	2024-2030
8	с. Березняки, ул. Железнодорожная, д. 4	1956	03.05.2024	35,80	3	2024-2030

АДМИНИСТРАЦИЯ ГОРОДА ЮЖНО-САХАЛИНСКА
ПОСТАНОВЛЕНИЕ
от 24.06.2025 № 2064-па
О внесении изменений в Устав
муниципального казенного учреждения
“Управление делами администрации города Южно-Сахалинска”,
утвержденный постановлением администрации
города Южно-Сахалинска от 19.01.2023 № 162-па

В соответствии со статьей 17 Федерального закона от 06.10.2003 № 131-ФЗ "Об общих принципах организации местного самоуправления в Российской Федерации", статьей 37 Устава городского округа "Город Южно-Сахалинск", Порядком создания, реорганизации, изменения типа и ликвидации муниципальных учреждений городского округа "Южно-Сахалинск", а также утверждения их уставов и внесения в них изменений, утвержденным постановлением администрации города Южно-Сахалинска от 29.10.2010 № 2038 администрация города Южно-Сахалинска **постановляет:**

1. Внести в Устав муниципального казенного учреждения "Управление делами администрации города Южно-Сахалинска", утвержденный постановлением администрации города Южно-Сахалинска от 19.01.2023 № 162-па, следующие изменения:

1.1. Подпункты 2.1.7-2.1.10 пункта 2.1 считать подпунктами 2.1.8-2.1.11.

1.2. Пункт 2.1 раздела 2 дополнить подпунктом 2.1.7 следующего содержания:

"2.1.7. Формирование, учет и предоставление отчетности по ключевым показателям эффективности профессиональной служебной деятельности (далее - КПЭ) мэра, первого вице-мэра, вице-мэров города Южно-Сахалинска, а также муниципальных служащих администрации города Южно-Сахалинска и руководителей подведомственных учреждений."

1.3. Дополнить пункт 2.2 раздела 2 подпунктом 2.2.13 следующего содержания:

"2.2.13. Организация работы структурных подразделений аппарата, отраслевых (функциональных) органов администрации города Южно-Сахалинска и подведомственных ей учреждений по формированию, учету и предоставлению отчетности по КПЭ мэра, первого вице-мэра, вице-мэров города Южно-Сахалинска, а также муниципальных служащих администрации города Южно-Сахалинска и руководителей подведомственных учреждений."

1.4. Дополнить пункт 2.3 раздела 2 подпунктом 2.3.46 следующего содержания:

"2.3.46. Формирование, учет и предоставление отчетности по КПЭ мэра, первого вице-мэра, вице-мэров города Южно-Сахалинска, а также муниципальных служащих администрации города Южно-Сахалинска и руководителей подведомственных учреждений."

2. Разместить настоящее постановление на официальном сайте администрации города Южно-Сахалинска и опубликовать в газете "Южно-Сахалинск сегодня".

3. Контроль исполнения постановления администрации города возложить на вице-мэра города Южно-Сахалинска (Кожухов В.А.).

Мэр города С.А. НАДСАДИН.

АДМИНИСТРАЦИЯ ГОРОДА ЮЖНО-САХАЛИНСКА
ПОСТАНОВЛЕНИЕ
от 24.06.2025 № 2045-па
О внесении изменения в Порядок финансирования
и расходования средств на выполнение мероприятий
по организации и проведению выставок, экспозиций,
презентаций, конференций, круглых столов, форумов, семинаров,
дней городского округа “Город Южно-Сахалинск” и других
публичных мероприятий в рамках социально-экономического
развития города, утвержденный постановлением администрации
города Южно-Сахалинска от 12.08.2019 № 2388-па

В соответствии со ст. 86 Бюджетного кодекса Российской Федерации, ст. 16 Федерального закона от 06.10.2003 № 131-ФЗ "Об общих принципах организации местного самоуправления в Российской Федерации", ст. 37 Устава городского округа "Город Южно-Сахалинск" администрация города Южно-Сахалинска **постановляет:**

1. Внести в Порядок финансирования и расходования средств на выполнение мероприятий по организации и проведению выставок, экспозиций, презентаций, конференций, круглых столов, форумов, семинаров, дней городского округа "Город Южно-Сахалинск" и других публичных мероприятий в рамках социально-экономического развития города, утвержденный постановлением администрации города Южно-Сахалинска от 12.08.2019 № 2388-па, следующее изменение, изложив подпункт 3.1.16 пункта 3.1 в следующей редакции:

"3.1.16. Канцелярские принадлежности".

2. Опубликовать настоящее постановление в газете "Южно-Сахалинск сегодня" и разместить на официальном сайте администрации города Южно-Сахалинска.

3. Контроль исполнения постановления администрации города возложить на вице-мэра города Южно-Сахалинска (Кожухов В.А.).

Мэр города С.А. НАДСАДИН.

АДМИНИСТРАЦИЯ ГОРОДА ЮЖНО-САХАЛИНСКА
ПОСТАНОВЛЕНИЕ

от 24.06.2025 № 2036-па

О внесении изменений в муниципальную программу “Социальная поддержка населения городского округа
“Город Южно-Сахалинск”, утвержденную постановлением администрации города Южно-Сахалинска от 17.12.2024 № 4142-па

В соответствии с частью 1 статьи 179 Бюджетного кодекса РФ, статьей 20 Федерального закона от 06.10.2003 №131-ФЗ "Об общих принципах организации местного самоуправления в Российской Федерации", статьей 37 Устава городского округа "Город Южно-Сахалинск", решением Городской Думы города Южно-Сахалинска от 25.04.2025 № 107/10-25-7 "О внесении изменений в решение Городской Думы города Южно-Сахалинска от 05.12.2024 № 51/5вн-24-7 "О бюджете городского округа "Город Южно-Сахалинск" на 2025 год и на плановый период 2026 и 2027 годов", постановлением администрации города Южно-Сахалинска от 09.07.2024 № 2211-па "Об утверждении Порядка разработки, реализации и мониторинга муниципальных программ", распоряжением администрации города Южно-Сахалинска от 24.06.2024 № 387-р "Об утверждении Перечня муниципальных программ городского округа "Город Южно-Сахалинск" администрация города Южно-Сахалинска **постановляет**:

1. Внести в муниципальную программу "Социальная поддержка населения городского округа "Город Южно-Сахалинск", утвержденную постановлением администрации города Южно-Сахалинска от 17.12.2024 № 4142-па (далее - Программа), следующие изменения:

- 1.1. В приложении № 1 к Программе:
- 1.1.1. В подразделе "Объемы финансового обеспечения за весь период реализации" раздела 1 цифры "1851995,5" заменить цифрами "1850995,5".
- 1.1.2. Раздел 5 "Параметры финансового обеспечения муниципальной программы "Социальная поддержка населения городского округа "Город Южно-Сахалинск" изложить в новой редакции (приложение № 1).
- 1.2. В приложении № 2 к Программе:
- 1.2.1. В графе "2025" подпункта 2.1 пункта 2 раздела 3 цифры "11" заменить цифрами "10".
- 1.2.2. В подпункте 2.1 пункта 2 раздела 4 цифры "11" заменить цифрами "10".
- 1.2.3. В графе "2025" подпункта 2.1 пункта 2 раздела 5 цифры "11" заменить цифрами "10".
- 1.2.4. Разделы 6-7 изложить в новой редакции (приложение № 2).
- 1.2.5. В разделе 9:
- 1.2.5.1. Подпункт 1.2.1.К.3 пункта 1.2 исключить.
- 1.2.5.2. Подпункт 1.2.1.К.4 пункта 1.2 изложить в следующей редакции:

№ п/п	Результат, объект результата, контрольные точки	Срок реализации		Взаимосвязи		Ответственный исполнитель	Адрес объекта (в соответствии с ФИАС)	Мощность объекта ¹⁴		Объем финансового обеспечения, тыс. рублей		Вид подтверждающего документа и характеристика результата, объекта результата, контрольной точки	Информационная система (источник данных)
		начало	окончание	предшественники	последователи			ед. изм. (по ОКЕИ)	значение	всего	из них областной бюджет		
1.2.1.К.3	Контрольная точка. Услуга оказана (субсидия предоставлена)	X	30.12.2025 30.12.2026 30.12.2027 30.12.2028 30.12.2029 30.12.2030	K2	Взаимосвязь с иными результатами и контрольными точками отсутствует	Золотов Е.А. Матвеев Т.Г. Сопрыкин С.А.	X	X	X	X	X	Платежное поручение	-

- 1.2.5.3. В пункте 2:
- 1.2.5.3.1. В подпункте 2.1 цифры "27477,2" заменить цифрами "26640,9".
- 1.2.5.3.2. В подпункте 2.1.1 цифры "6990,2", "4097,0" заменить цифрами "6153,9", "4097,4" соответственно.
- 1.2.5.3.3. Подпункт 2.1.1.К.2 исключить.
- 1.2.5.3.4. Подпункт 2.1.1.К.3 изложить в следующей редакции:

№ п/п	Результат, объект результата, контрольные точки	Срок реализации		Взаимосвязи		Ответственный исполнитель	Адрес объекта (в соответствии с ФИАС)	Мощность объекта ¹⁴		Объем финансового обеспечения, тыс. рублей		Вид подтверждающего документа и характеристика результата, объекта результата, контрольной точки	Информационная система (источник данных)
		начало	окончание	предшественники	последователи			ед. изм. (по ОКЕИ)	значение	всего	из них областной бюджет		
2.1.1.К.2	Контрольная точка. Услуга оказана (финансовая поддержка предоставлена)	X	30.12.2025 30.12.2026 30.12.2027 30.12.2028 30.12.2029 30.12.2030	K1	Взаимосвязь с иными результатами и контрольными точками отсутствует	Юркова Э.А. Соколова О.В. Бодиева С.Б.	X	X	X	X	X	Платежное поручение	-

- 1.3. В приложении № 3 к Программе:
- 1.3.1. Разделы 6-7 изложить в новой редакции (приложение № 3).
- 1.3.2. В разделе 9:
- 1.3.2.1. В пункте 1.1 цифры "40256,5" заменить цифрами "41092,8".
- 1.3.2.2. В подпункте 1.1.1 цифры "6550,0" заменить цифрами "7386,3".
- 1.3.2.3. Подпункт 1.1.1.К.2 исключить.
- 1.3.2.4. Подпункт 1.1.1.К.3 изложить в следующей редакции:

№ п/п	Результат, объект результата, контрольные точки	Срок реализации		Взаимосвязи		Ответственный исполнитель	Адрес объекта (в соответствии с ФИАС)	Мощность объекта ¹⁴		Объем финансового обеспечения, тыс. рублей		Вид подтверждающего документа и характеристика результата, объекта результата, контрольной точки	Информационная система (источник данных)
		начало	окончание	предшественники	последователи			ед. изм. (по ОКЕИ)	значение	всего	из них областной бюджет		
1.1.1.К.2	Контрольная точка. Услуга оказана (субсидия предоставлена)	X	30.12.2025 30.12.2026 30.12.2027 30.12.2028 30.12.2029 30.12.2030	K1	Взаимосвязь с иными результатами и контрольными точками отсутствует	Юркова Э.А. Соколова О.В. Бодиева С.Б.	X	X	X	X	X	Платежное поручение	-

- 1.3.2.5. Подпункт 1.2.1.К.2 пункта 1.2 исключить.
- 1.3.2.6. Подпункт 1.2.1.К.3 изложить в следующей редакции:

№ п/п	Результат, объект результата, контрольные точки	Срок реализации		Взаимосвязи		Ответственный исполнитель	Адрес объекта (в соответствии с ФИАС)	Мощность объекта ¹⁴		Объем финансового обеспечения, тыс. рублей		Вид подтверждающего документа и характеристика результата, объекта результата, контрольной точки	Информационная система (источник данных)
		начало	окончание	предшественники	последователи			ед. изм. (по ОКЕИ)	значение	всего	из них областной бюджет		
1.2.1.К.2	Контрольная точка. Услуга оказана (субсидия предоставлена)	X	30.12.2025 30.12.2026 30.12.2027 30.12.2028 30.12.2029 30.12.2030	K1	Взаимосвязь с иными результатами и контрольными точками отсутствует	Юркова Э.А. Соколова О.В. Солодянкина О.С.	X	X	X	X	X	Платежное поручение	-

- 1.3.2.7. В пункте 1.3 цифры "174 773,3" заменить цифрами "173933,3".
- 1.3.2.8. В подпункте 1.3.1 цифры "28600,0" заменить цифрами "27800,0".
- 1.3.2.9. В пункте 1.4 цифры "109999,3" заменить цифрами "109799,3".
- 1.3.2.10. В подпункте 1.4.1 цифры "8900,0" заменить цифрами "8700,0".
- 1.4. В приложении № 4 к Программе:
- 1.4.1. В пункте 1 раздела 2 цифры "8630", "8573", "8720" заменить цифрами "8606", "8555", "8252" соответственно.
- 1.4.2. В подпункте 1.1 раздела 3 цифры "8630" заменить цифрами "8606".
- 1.4.3. В разделе 4:
- 1.4.3.1. В графах 7-9 пункта 7 цифры "20" заменить цифрой "0".
- 1.4.3.2. В графе 7 пункта 12 цифры "301" заменить цифрами "296".
- 1.4.3.2. Дополнить пунктом 22 следующего содержания:

№ п/п	Наименование мероприятия (результата)	Тип мероприятия (результата)	Характеристика	Ед. изм. (по ОКЕИ)	Базовое значение	Значения мероприятия (результата) по годам					
						2025	2026	2027	2028	2029	2030
1	2	3	4	5	6	7	8	9	10	11	12
Задача комплекса процессных мероприятий "Повышение степени социальной защищенности отдельных категорий граждан и активизация их участия в жизни общества"											
22.	Мероприятие (результат) "Обеспечена муниципальная поддержка гражданам, имеющим трех и более детей, на приобретение пиломатериалов для строительства индивидуального жилого дома"	Выплаты физическим лицам	Граждане, имеющие трех и более детей, обеспечены социальной поддержкой в виде единовременной денежной выплаты на приобретение пиломатериалов для строительства индивидуального жилого дома	человек	0	1	0	0	0	0	0

1.4.4.1. Мероприятия № 7, № 12 изложить в следующей редакции:

Наименование комплекса процессных мероприятий/наименование мероприятия/ источник финансового обеспечения	Объем финансового обеспечения по годам реализации, тыс. рублей						
	2025	2026	2027	2028	2029	2030	всего
1	2	3	4	5	6	7	8
Мероприятие (результат) "Обеспечена муниципальная поддержка совершеннолетним воспитанникам детских домов в возрасте от 18 до 23 лет" № 7 (всего), в том числе:	0,0	0,0	0,0	150,0	150,0	150,0	450,0
местный бюджет	0,0	0,0	0,0	150,0	150,0	150,0	450,0
Мероприятие (результат) "Обеспечена адресная социальная поддержка гражданам, имеющим несовершеннолетних детей, находящимся в трудной жизненной ситуации" № 12 (всего), в том числе:	29640,9	50600,0	50600,0	40900,0	40900,0	40900,0	253540,9
местный бюджет	29640,9	50600,0	50600,0	40900,0	40900,0	40900,0	253540,9

Наименование комплекса процессных мероприятий/наименование мероприятия/ источник финансового обеспечения	Объем финансового обеспечения по годам реализации, тыс. рублей						
	2025	2026	2027	2028	2029	2030	всего
1	2	3	4	5	6	7	8
Мероприятие (результат) "Обеспечена муниципальная поддержка гражданам, имеющим трех и более детей, на приобретение пиломатериалов для строительства индивидуального жилого дома" № 22 (всего), в том числе:	666,3	0,0	0,0	0,0	0,0	0,0	666,3
местный бюджет	666,3	0,0	0,0	0,0	0,0	0,0	666,3

1.4.5.3. Дополнить пунктом 22 следующего содержания:

Задача, мероприятие (результат)/контрольная точка	Дата наступления контрольной точки	Ответственный исполнитель мероприятия	Вид подтверждающего документа
1	2	3	4
Задача комплекса процессных мероприятий "Повышение степени социальной защищенности отдельных категорий граждан и активизация их участия в жизни общества"			
22. Мероприятие (результат) "Обеспечена муниципальная поддержка граждан, имеющих трех и более детей, на приобретение пиломатериалов для строительства индивидуального жилого дома"		ДСП	
22.1. Контрольная точка. Принято обязательство по обеспечению муниципальной поддержкой граждан, имеющих трех и более детей, на приобретение пиломатериалов для строительства индивидуального жилого дома	01.02.2025	ДСП	Сводная бюджетная роспись
22.2. Выплаты осуществлены	07.03.2025	ДСП	Реестр платежных поручений, отчет ДСП

Мэр города С.А. НАДСАДИН.

Раздел 5. Параметры финансового обеспечения муниципальной программы "Социальная поддержка населения городского округа "Город Южно-Сахалинск".

Наименование муниципальной программы, структурного элемента/источник финансового обеспечения	Объем финансового обеспечения по годам реализации, тыс. рублей						
	2025	2026	2027	2028	2029	2030	всего
1	2	3	4	5	6	7	8
Муниципальная программа (всего), в том числе:	324388,0	347040,8	345041,6	276399,6	278175,0	279950,5	1850995,5
областной бюджет	52052,2	62454,1	62454,1	0,0	0,0	0,0	176960,4
местный бюджет	272335,8	284586,7	282587,5	276399,6	278175,0	279950,5	1674035,1
Муниципальный проект "Развитие безбарьерной среды для инвалидов и других маломобильных граждан" (всего), в том числе:	65428,3	73490,9	73490,9	4097,4	4097,4	4097,4	224702,3
областной бюджет	52052,2	62454,1	62454,1	0,0	0,0	0,0	176960,4
местный бюджет	13376,1	11036,8	11036,8	4097,4	4097,4	4097,4	47741,9
Муниципальный проект "Реализация адресной поддержки отдельных категорий граждан" (всего), в том числе:	44106,3	34665,2	30932,6	72147,1	72147,1	72147,1	326145,4
местный бюджет	44106,3	34665,2	30932,6	72147,1	72147,1	72147,1	326145,4
Комплекс процессных мероприятий "Оказание социальной поддержки отдельным категориям граждан, повышение качества их жизни"	214853,4	238884,7	240618,1	200155,1	201930,5	203706,0	1300147,8
местный бюджет	214853,4	238884,7	240618,1	200155,1	201930,5	203706,0	1300147,8

6. Параметры финансового обеспечения реализации проекта.

№ п/п	Наименование результата и источники финансирования	Объем финансового обеспечения по годам реализации, тыс. рублей						
		2025	2026	2027	2028	2029	2030	всего, тыс. рублей
1.	Обеспечена адаптация для доступа инвалидов приоритетных зданий и сооружений, в том числе объектов жилищного фонда, всего	43064,4	69393,5	69393,5	0,0	0,0	0,0	181851,4
1.1.	областной бюджет	37463,2	62454,1	62454,1	0,0	0,0	0,0	162371,4
1.2.	местный бюджет	5601,2	6939,4	6939,4	0,0	0,0	0,0	19480,0
2.	Обеспечен доступ инвалидов и других маломобильных граждан к общему имуществу многоквартирных домов, всего	794,0	0,0	0,0	0,0	0,0	0,0	794,0
2.1.	областной бюджет	714,6	0,0	0,0	0,0	0,0	0,0	714,6
2.2.	местный бюджет	79,4	0,0	0,0	0,0	0,0	0,0	79,4
3.	Обеспечен доступ инвалидов к индивидуальному жилому помещению многоквартирного дома, всего	416,0	0,0	0,0	0,0	0,0	0,0	416,0
3.1.	областной бюджет	374,4	0,0	0,0	0,0	0,0	0,0	374,4
3.2.	местный бюджет	41,6	0,0	0,0	0,0	0,0	0,0	41,6
4.	Обеспечено приобретение транспортного средства, всего	15000,0	0,0	0,0	0,0	0,0	0,0	15000,0
4.1.	областной бюджет	13500,0	0,0	0,0	0,0	0,0	0,0	13500,0
4.2.	местный бюджет	1500,0	0,0	0,0	0,0	0,0	0,0	1500,0
5.	Оказана поддержка социально ориентированным некоммерческим организациям на функционирование и (или) развитие уставной деятельности, всего	6153,9	4097,4	4097,4	4097,4	4097,4	4097,4	26640,9
5.1.	местный бюджет	6153,9	4097,4	4097,4	4097,4	4097,4	4097,4	26640,9
ИТОГО ПО МУНИЦИПАЛЬНОМУ ПРОЕКТУ		65428,3	73490,9	73490,9	4097,4	4097,4	4097,4	224702,3
	областной бюджет	52052,2	62454,1	62454,1	0,0	0,0	0,0	176960,4
	местный бюджет	13376,1	11036,8	11036,8	4097,4	4097,4	4097,4	47741,9

		План исполнения нарастающим итогом (тыс. рублей)		Данные
--	--	--	--	--------

[illegible]

Приложение № 3 к постановлению администрации города Южно-Сахалинска от 24.06.2025 № 2036-па
6. Параметры финансового обеспечения реализации проекта.

№ п/п	Наименование результата и источники финансирования	Объем финансового обеспечения по годам реализации, тыс. рублей						Всего, тыс. рублей
		2025	2026	2027	2028	2029	2030	
1.	Обеспечена перевозка инвалидов, детей-инвалидов, ветеранов Великой Отечественной войны и маломобильных граждан, всего	7386,3	6712,6	6212,6	6927,1	6927,1	6927,1	41092,8
1.1.	Местный бюджет	7386,3	6712,6	6212,6	6927,1	6927,1	6927,1	41092,8
2.	Отдельные категории граждан обеспечены льготными транспортными картами, всего	220,0	220,0	220,0	220,0	220,0	220,0	1320,0
2.1.	Местный бюджет	220,0	220,0	220,0	220,0	220,0	220,0	1320,0
3.	Обеспечены жилыми помещениями, приспособленными для беспрепятственного доступа, нуждающиеся в переселении инвалиды и семьи, имеющие детей-инвалидов	27800,0	18833,3	16000,0	37100,0	37100,0	37100,0	173933,3
3.1.	Местный бюджет	27800,0	18833,3	16000,0	37100,0	37100,0	37100,0	173933,3
4.	Улучшены жилищные условия многодетных граждан, имеющих трех и более детей	8700,0	8899,3	8500,0	27900,0	27900,0	27900,0	109799,3
4.1.	Местный бюджет	8700,0	8899,3	8500,0	27900,0	27900,0	27900,0	109799,3
ИТОГО ПО МУНИЦИПАЛЬНОМУ ПРОЕКТУ		44106,3	34665,2	30932,6	72147,1	72147,1	72147,1	326145,4
Местный бюджет		44106,3	34665,2	30932,6	72147,1	72147,1	72147,1	326145,4

7. Помесячный план исполнения средств федерального, областного и местного бюджетов в части бюджетных ассигнований, предусмотренных на реализацию проекта в 2025 году.

№ п/п	Наименование результата	План исполнения нарастающим итогом (тыс. рублей)											Всего на конец года
		янв.	февр.	март	апр.	май	июнь	июль	авг.	сент.	окт.	ноябрь	
ИТОГО ПО МУНИЦИПАЛЬНОМУ ПРОЕКТУ		350,0	5850,0	0,0	0,0	9533,3	0,0	0,0	0,0	7386,3	8700,0	19066,7	44106,3
1.	Обеспечена перевозка инвалидов, детей-инвалидов, ветеранов Великой Отечественной войны и маломобильных граждан	350,0	5850,0	0,0	0,0	0,0	0,0	0,0	0,0	7386,3	0,0	0,0	7386,3
1.1.	Местный бюджет	350,0	5850,0	0,0	0,0	0,0	0,0	0,0	0,0	7386,3	0,0	0,0	7386,3
2.	Отдельные категории граждан обеспечены льготными транспортными картами	0,0	0,0	0,0	0,0	0,0	0,0	0,0	0,0	0,0	0,0	0,0	220,0
2.1.	Местный бюджет	0,0	0,0	0,0	0,0	0,0	0,0	0,0	0,0	0,0	0,0	0,0	220,0
3.	Обеспечены жилыми помещениями, приспособленными для беспрепятственного доступа, нуждающиеся в переселении инвалиды и семьи, имеющие детей-инвалидов	0,0	0,0	0,0	0,0	9533,3	0,0	0,0	0,0	0,0	0,0	19066,7	27800,0
3.1.	Местный бюджет	0,0	0,0	0,0	0,0	9533,3	0,0	0,0	0,0	0,0	0,0	19066,7	27800,0
4.	Улучшены жилищные условия многодетных граждан, имеющих трех и более детей	0,0	0,0	0,0	0,0	0,0	0,0	0,0	0,0	0,0	8700,0	0,0	8700,0
4.1.	Местный бюджет	0,0	0,0	0,0	0,0	0,0	0,0	0,0	0,0	0,0	8700,0	0,0	8700,0

АДМИНИСТРАЦИЯ ГОРОДА ЮЖНО-САХАЛИНСКА

ПОСТАНОВЛЕНИЕ

от 24.06.2025 № 2066-па

О признании утратившим силу постановления мэра города Южно-Сахалинска от 24.02.2010 № 295 “Об утверждении положения “О порядке формирования цены муниципального контракта на строительство (реконструкцию, ремонт) объектов, финансирование которых осуществляется за счет средств бюджета городского округа “Город Южно-Сахалинск”

В соответствии с Федеральным законом от 06.10.2003 № 131-ФЗ "Об общих принципах организации местного самоуправления в Российской Федерации", статьями 28, 37 Устава городского округа "Город Южно-Сахалинск" администрация города Южно-Сахалинска **постановляет:**

1. Признать утратившим силу постановление мэра города Южно-Сахалинска от 24.02.2010 № 295 "Об утверждении положения "О порядке формирования цены муниципального контракта на строительство (реконструкцию, ремонт) объектов, финансирование которых осуществляется за счет средств бюджета городского округа "Город Южно-Сахалинск".

2. Настоящее постановление опубликовать в газете "Южно-Сахалинск сегодня" и разместить на официальном сайте администрации города Южно-Сахалинска.

3. Контроль исполнения постановления администрации города Южно-Сахалинска возложить на директора Департамента централизованных закупок аппарата администрации города Южно-Сахалинска (Максимов Н.В.).

Мэр города С.А. НАДСАДИН.

АДМИНИСТРАЦИЯ ГОРОДА ЮЖНО-САХАЛИНСКА

ПОСТАНОВЛЕНИЕ

от 30.06.2025 № 2133-па

О внесении изменения в Перечень муниципального имущества, предназначенного для предоставления во владение и (или) в пользование субъектам малого и среднего предпринимательства, организациям, образующим инфраструктуру поддержки субъектов малого и среднего предпринимательства городского округа “Город Южно-Сахалинск”, и физическим лицам, не являющимся индивидуальными предпринимателями и применяющим специальный налоговый режим “Налог на профессиональный доход”, утвержденный постановлением администрации города Южно-Сахалинска от 28.09.2020 № 2862-па

В соответствии со статьей 16 Федерального закона от 06.10.2003 № 131-ФЗ "Об общих принципах организации местного самоуправления в Российской Федерации", статьей 37 Устава городского округа "Город Южно-Сахалинск" администрация города Южно-Сахалинска **постановляет:**

1. Внести в Перечень муниципального имущества, предназначенного для предоставления во владение и (или) в пользование субъектам малого и среднего предпринимательства, организациям, образующим инфраструктуру поддержки субъектов малого и среднего предпринимательства городского округа "Город Южно-Сахалинск", и физическим лицам, не являющимся индивидуальными предпринимателями и применяющим специальный налоговый режим "Налог на профессиональный доход", утвержденный постановлением администрации города Южно-Сахалинска от 28.09.2020 № 2862-па, изменение: пункт 17 раздела 2 "Земельные участки" признать утратившим силу.

2. Настоящее постановление опубликовать в газете "Южно-Сахалинск сегодня" и разместить на официальном сайте администрации города Южно-Сахалинска.

3. Контроль исполнения постановления администрации города возложить на директора Департамента по управлению муниципальным имуществом аппарата администрации города Южно-Сахалинска (Меренков А.А.).

Мэр города С.А. НАДСАДИН.

АДМИНИСТРАЦИЯ ГОРОДА ЮЖНО-САХАЛИНСКА

ПОСТАНОВЛЕНИЕ

от 30.06.2025 № 2135-па

О признании утратившими силу некоторых постановлений мэра и администрации города Южно-Сахалинска

В соответствии со статьей 16 Федерального закона от 06.10.2003 № 131-ФЗ "Об общих принципах организации местного самоуправления в Российской Федерации", статьей 37 Устава городского округа "Город Южно-Сахалинск" администрация города Южно-Сахалинска **постановляет:**

1. Признать утратившими силу следующие постановления мэра и администрации города Южно-Сахалинска:

- постановление мэра города Южно-Сахалинска от 05.06.2006 № 1031 "О создании сводного мобильного противозипизоотического отряда постоянной готовности по ликвидации очагов гриппа птиц на территории городского округа "Город Южно-Сахалинск";

- постановление мэра города Южно-Сахалинска от 28.04.2006 № 755 "О мерах по профилактике и борьбе с гриппом птиц на территории городского округа "Город Южно-Сахалинск" в предэпизоотический период и в период эпизоотии";

- постановление мэра города Южно-Сахалинска от 17.02.2009 № 195 "О мерах по профилактике и борьбе с африканской чумой свиней на территории городского округа "Город Южно-Сахалинск" в предэпизоотический период и в период эпизоотии";

- постановление администрации города Южно-Сахалинска от 07.10.2010 № 1883 "О внесении изменения в постановление мэра города от 17.02.2009 № 195 "О мерах по профилактике и борьбе с африканской чумой свиней на территории городского округа "Город Южно-Сахалинск" в предэпизоотический период и в период эпизоотии".

2. Настоящее постановление администрации города опубликовать в газете "Южно-Сахалинск сегодня" и разместить на официальном сайте администрации города Южно-Сахалинска.

3. Контроль исполнения постановления администрации города возложить на директора Департамента продовольственных ресурсов и потребительского рынка аппарата администрации города Южно-Сахалинска (Кузенкова Р.Б.).

Мэр города С.А. НАДСАДИН.

ГОРОДСКАЯ ДУМА ГОРОДА ЮЖНО-САХАЛИНСКА

СЕДЬМОГО СОЗЫВА

ПОСТОЯННЫЙ КОМИТЕТ

ПО РЕГЛАМЕНТУ И МЕСТНОМУ САМОУПРАВЛЕНИЮ

РЕШЕНИЕ

от 4 апреля 2025 года

№ 28-1

О награждении Почетной грамотой Городской Думы города Южно-Сахалинска

В соответствии с положением "О Почетной грамоте Городской Думы города Южно-Сахалинска", утвержденным решением городского Собрания города Южно-Сахалинска от 23.11.2011 № 476/30-11-4, решением Городской Думы города Южно-Сахалинска от 27.11.2024 № 36/4-24-7 "Об утверждении Перечня соревнований, конкурсов, иных мероприятий, по результатам участия в которых доходы, полученные налогоплательщиками за счет средств бюджета городского округа "Город Южно-Сахалинск", указанные в пункте 6.4 статьи 217 Налогового кодекса Российской Федерации, не подлежат налогообложению налогом на доходы физических лиц", рассмотрев поступившие документы о награждении, члены комитета

РЕШИЛИ:

1. Наградить Почетной грамотой Городской Думы города Южно-Сахалинска с выплатой премии в сумме 3000 (три тысячи) рублей Лим Хе Ок, заместителя директора Департамента образования администрации города Южно-Сахалинска, за активную и плодотворную трудовую (служебную) деятельность на территории городского округа "Город Южно-Сахалинск" и в связи с праздником - Днем местного самоуправления.

2. Решение опубликовать в газете "Южно-Сахалинск сегодня" и разместить на официальном сайте Городской Думы города Южно-Сахалинска.

3. Контроль за исполнением настоящего решения возложить на председателя Городской Думы города Южно-Сахалинска Логачева О.Е.

Председатель постоянного комитета И.В. ЛОГВИНОВ.

АДМИНИСТРАЦИЯ ГОРОДА ЮЖНО-САХАЛИНСКА
ПОСТАНОВЛЕНИЕ

от 24.06.2025 № 2026-па

О внесении изменений в муниципальную программу
“Развитие физической культуры и спорта
в городском округе “Город Южно-Сахалинск”,
утвержденную постановлением администрации
города Южно-Сахалинска от 19.12.2024 № 4200-па

В соответствии со ст. 16 Федерального закона от 06.10.2003 № 131-ФЗ "Об общих принципах организации местного самоуправления в Российской Федерации", постановлением Правительства Сахалинской области от 03.08.2023 № 415 "Об утверждении государственной программы Сахалинской области "Развитие физической культуры и спорта в Сахалинской области" и о признании утратившими силу некоторых нормативных правовых актов Правительства Сахалинской области", ст. 8, 37 Устава городского округа "Город Южно-Сахалинск", решением Городской Думы города Южно-Сахалинска от 26.02.2025 № 84/8-25-7 "О внесении изменений в решение Городской Думы города Южно-Сахалинска от 05.12.2024 № 51/5вн-24-7 "О бюджете городского округа "Город Южно-Сахалинск" на 2025 год и на плановый период 2026 и 2027 годов", постановлением администрации города Южно-Сахалинска от 09.07.2024 № 2211-па "Об утверждении Порядка разработки, реализации и мониторинга муниципальных программ" администрация города Южно-Сахалинска **постановляет:**

1. Внести в муниципальную программу "Развитие физической культуры и спорта в городском округе "Город Южно-Сахалинск", утвержденную постановлением администрации города Южно-Сахалинска от 19.12.2024 № 4200-па (далее - Программа), следующие изменения:

1.1. В приложении № 1 к Программе:

1.1.1. В строке "Объемы финансового обеспечения за весь период реализации" раздела 1 цифры "3664946,1" заменить цифрами "3687173,1".

1.1.2. Раздел 5 изложить в следующей редакции:

"Раздел 5. Параметры финансового обеспечения муниципальной программы "Развитие физической культуры и спорта в городском округе "Город Южно-Сахалинск".

Наименование муниципальной программы, структурного элемента/источник финансового обеспечения	Объем финансового обеспечения по годам реализации, тыс. рублей						
	2025	2026	2027	2028	2029	2030	всего
1	2	3	4	5	6	7	8
Муниципальная программа (всего), в том числе:	818 511,7	566 023,5	566 172,3	556 802,8	578 517,9	601 144,9	3 687 173,1
федеральный бюджет	32 641,9	310,6	319,7	0,0	0,0	0,0	33 272,2
областной бюджет	126 531,7	12 919,2	12 951,7	0,0	0,0	0,0	152 402,6
местный бюджет	659 338,1	552 793,7	552 900,9	556 802,8	578 517,9	601 144,9	3 501 498,3
внебюджетные источники	0,0	0,0	0,0	0,0	0,0	0,0	0,0
Структурный элемент "Муниципальный проект "Обеспечение привлечения населения городского округа "Город Южно-Сахалинск" к систематическим занятиям физической культурой и спортом" (всего), в том числе:	11 909,3	13 131,4	13 131,4	0,0	0,0	0,0	38 172,1
федеральный бюджет	0,0	0,0	0,0	0,0	0,0	0,0	0,0
областной бюджет	10 718,1	11 818,1	11 818,1	0,0	0,0	0,0	34 354,3
местный бюджет	1 191,2	1 313,3	1 313,3	0,0	0,0	0,0	3 817,8
внебюджетные источники	0,0	0,0	0,0	0,0	0,0	0,0	0,0
Структурный элемент "Муниципальный проект "Бизнес-спринт (Я выбираю спорт)" (всего), в том числе:	239 895,9	0,0	0,0	0,0	0,0	0,0	239 895,9
федеральный бюджет	32 340,0	0,0	0,0	0,0	0,0	0,0	32 340,0
областной бюджет	114 660,0	0,0	0,0	0,0	0,0	0,0	114 660,0
местный бюджет	92 895,9	0,0	0,0	0,0	0,0	0,0	92 895,9
внебюджетные источники	0,0	0,0	0,0	0,0	0,0	0,0	0,0
Структурный элемент "Муниципальный проект "Строительство, реконструкция спортивных объектов, капитальный ремонт и благоустройство территорий муниципальных образований в сфере физической культуры и спорта, спортивных объектов и сооружений муниципальной собственности" (всего), в том числе:	0,0	0,0	0,0	0,0	0,0	0,0	0,0
федеральный бюджет	0,0	0,0	0,0	0,0	0,0	0,0	0,0
областной бюджет	0,0	0,0	0,0	0,0	0,0	0,0	0,0
местный бюджет	0,0	0,0	0,0	0,0	0,0	0,0	0,0
внебюджетные источники	0,0	0,0	0,0	0,0	0,0	0,0	0,0
Структурный элемент "Муниципальный проект "Горные лыжи в детский сад" (всего), в том числе:	0,0	0,0	0,0	0,0	0,0	0,0	0,0
федеральный бюджет	0,0	0,0	0,0	0,0	0,0	0,0	0,0
областной бюджет	0,0	0,0	0,0	0,0	0,0	0,0	0,0
местный бюджет	0,0	0,0	0,0	0,0	0,0	0,0	0,0
внебюджетные источники	0,0	0,0	0,0	0,0	0,0	0,0	0,0
Структурный элемент "Комплекс процессных мероприятий "Развитие физической культуры и спорта" (всего), в том числе:	494 662,2	480 979,5	481 109,9	492 856,9	513 544,8	535 101,5	2 998 254,8
федеральный бюджет	301,9	310,6	319,7	0,0	0,0	0,0	932,2
областной бюджет	1 153,6	1 101,1	1 133,6	0,0	0,0	0,0	3 388,3
местный бюджет	493 206,7	479 567,8	479 656,6	492 856,9	513 544,8	535 101,5	2 993 934,3
внебюджетные источники	0,0	0,0	0,0	0,0	0,0	0,0	0,0
Структурный элемент "Комплекс процессных мероприятий "Обеспечение деятельности ДФКиС, МКУ ЦБУС" (всего), в том числе:	72 044,3	71 912,6	71 931,0	63 945,9	64 973,1	66 043,4	410 850,3

федеральный бюджет	0,0	0,0	0,0	0,0	0,0	0,0	0,0
областной бюджет	0,0	0,0	0,0	0,0	0,0	0,0	0,0
местный бюджет	72 044,3	71 912,6	71 931,0	63 945,9	64 973,1	66 043,4	410 850,3
внебюджетные источники	0,0	0,0	0,0	0,0	0,0	0,0	0,0

1.2. В приложении № 2 к Программе:

1.2.1. Раздел 6 изложить в следующей редакции:

"Раздел 6. Параметры финансового обеспечения реализации проекта".

№ п/п	Наименование результата и источники финансирования	Объем финансового обеспечения по годам реализации, тыс. рублей						Всего, тыс. рублей
		2025	2026	2027	2028	2029	2030	
1.	Задача. Обеспечение предоставления гражданам возможности для систематических занятий физической культурой и спортом	11 909,3	13 131,4	13 131,4	0,0	0,0	0,0	38 172,1
1.1.	Организована физкультурно-спортивная работа по месту жительства среди населения городского округа "Город Южно-Сахалинск", всего	6 810,1	6 810,1	6 810,1	0,0	0,0	0,0	20 430,3
1.1.1.	Федеральный бюджет	0,0	0,0	0,0	0,0	0,0	0,0	0,0
1.1.2.	Областной бюджет	6 129,0	6 129,0	6 129,0	0,0	0,0	0,0	18 387,0
1.1.3.	Местный бюджет	681,1	681,1	681,1	0,0	0,0	0,0	2 043,3
1.1.4.	Внебюджетные источники	0,0	0,0	0,0	0,0	0,0	0,0	0,0
1.2.	Укреплена материально-техническая база муниципальных организаций в области физической культуры и спорта, всего	0,0	0,0	0,0	0,0	0,0	0,0	0,0
1.2.1.	Федеральный бюджет	0,0	0,0	0,0	0,0	0,0	0,0	0,0
1.2.2.	Областной бюджет	0,0	0,0	0,0	0,0	0,0	0,0	0,0
1.2.3.	Местный бюджет	0,0	0,0	0,0	0,0	0,0	0,0	0,0
1.2.4.	Внебюджетные источники	0,0	0,0	0,0	0,0	0,0	0,0	0,0
1.3.	Оказана поддержка муниципальным организациям, входящим в систему спортивной подготовки, на реализацию дополнительных образовательных программ спортивной подготовки, всего	4 888,8	6 110,9	6 110,9	0,0	0,0	0,0	17 110,6
1.3.1.	Федеральный бюджет	0,0	0,0	0,0	0,0	0,0	0,0	0,0
1.3.2.	Областной бюджет	4 399,8	5 499,8	5 499,8	0,0	0,0	0,0	15 399,4
1.3.3.	Местный бюджет	489,0	611,1	611,1	0,0	0,0	0,0	1 711,2
1.3.4.	Внебюджетные источники	0,0	0,0	0,0	0,0	0,0	0,0	0,0
1.4.	Предоставлена мера социальной поддержки работникам муниципальных учреждений в области физической культуры и спорта, всего	210,4	210,4	210,4	0,0	0,0	0,0	631,2
1.4.1.	Федеральный бюджет	0,0	0,0	0,0	0,0	0,0	0,0	0,0
1.4.2.	Областной бюджет	189,3	189,3	189,3	0,0	0,0	0,0	567,9
1.4.3.	Местный бюджет	21,1	21,1	21,1	0,0	0,0	0,0	63,3
1.4.4.	Внебюджетные источники	0,0	0,0	0,0	0,0	0,0	0,0	0,0
ИТОГО ПО МУНИЦИПАЛЬНОМУ ПРОЕКТУ		11 909,3	13 131,4	13 131,4	0,0	0,0	0,0	38 172,1
	Федеральный бюджет	0,0	0,0	0,0	0,0	0,0	0,0	0,0
	Областной бюджет	10 718,1	11 818,1	11 818,1	0,0	0,0	0,0	34 354,3
	Местный бюджет	1 191,2	1 313,3	1 313,3	0,0	0,0	0,0	3 817,8
	Внебюджетные источники	0,0	0,0	0,0	0,0	0,0	0,0	0,0

1.2.2. В разделе 9:

1.2.2.1. В подпункте 1.1 цифры "22874,7" и "20587,0" заменить цифрами "20430,3" и "18387,0".

1.2.2.2. В подпункте 1.3 цифры "14666,4" и "13199,4" заменить цифрами "17110,6" и "15399,4".

1.3. В приложении № 3 к Программе:

1.3.1. В подпункте 1.1 раздела 5 слова "модульного и открытого типа" заменить словами "(модульные и плоскостные спортивные сооружения)".

1.3.2. Разделы 1, 6, 7, 9 приложения № 3 к Программе изложить в новой редакции согласно приложению к настоящему постановлению.

1.4. В приложении № 6 к Программе:

1.4.1. Раздел 4 дополнить строкой следующего содержания:

10.	Мероприятие (результат) "Приобретено спортивное оборудование и инвентарь для приведения организаций дополнительного образования со специальным наименованием "спортивная школа", использующих в своем наименовании слово "олимпийский" или образованные на его основе слова или словосочетания, в нормативное состояние"	Приобретение товаров, работ, услуг	В спортивные школы олимпийского резерва поставлено новое спортивное оборудование и инвентарь для приведения в нормативное состояние	ед.	1	1	1	1	1	1	1	1
-----	--	------------------------------------	---	-----	---	---	---	---	---	---	---	---

1.4.2. Раздел 5 изложить в следующей редакции:

"Раздел 5. Параметры финансового обеспечения комплекса процессных мероприятий "Развитие физической культуры и спорта".

Наименование комплекса процессных мероприятий/наименование мероприятия/источник финансового обеспечения	Объем финансового обеспечения по годам реализации, тыс. рублей						
	2025	2026	2027	2028	2029	2030	всего
1	2	3	4	5	6	7	8
Комплекс процессных мероприятий "Развитие физической культуры и спорта" (всего), в том числе:	494 662,2	480 979,5	481 109,9	492 856,9	513 544,8	535 101,5	2 998 254,8
Мероприятие (результат) "Реализованы мероприятия календарного плана физкультурных мероприятий и спортивных мероприятий города Южно-Сахалинска" № 1 (всего), в том числе:	6 394,4	6 188,5	6 188,5	7 455,3	7 768,5	8 094,8	42 090,0
федеральный бюджет	0,0	0,0	0,0	0,0	0,0	0,0	0,0
областной бюджет	0,0	0,0	0,0	0,0	0,0	0,0	0,0
местный бюджет	6 394,4	6 188,5	6 188,5	7 455,3	7 768,5	8 094,8	42 090,0
внебюджетные источники	0,0	0,0	0,0	0,0	0,0	0,0	0,0

Мероприятие (результат) "Организованы и проведены муниципальные физкультурные и спортивные мероприятия для школьников и дошкольников" № 2 (всего), в том числе:	180,0	180,0	180,0	200,0	200,0	200,0	1 140,0
федеральный бюджет	0,0	0,0	0,0	0,0	0,0	0,0	0,0
областной бюджет	0,0	0,0	0,0	0,0	0,0	0,0	0,0
местный бюджет	180,0	180,0	180,0	200,0	200,0	200,0	1 140,0
внебюджетные источники	0,0	0,0	0,0	0,0	0,0	0,0	0,0
Мероприятие (результат) "Опубликованы информационные материалы в рамках популяризации физической культуры и спорта" № 3 (всего), в том числе:	1 076,0	1 034,0	1 034,0	1 008,3	1 050,6	1 094,7	6 297,6
федеральный бюджет	0,0	0,0	0,0	0,0	0,0	0,0	0,0
областной бюджет	0,0	0,0	0,0	0,0	0,0	0,0	0,0
местный бюджет	1 076,0	1 034,0	1 034,0	1 008,3	1 050,6	1 094,7	6 297,6
внебюджетные источники	0,0	0,0	0,0	0,0	0,0	0,0	0,0
Мероприятие (результат) "Оказана поддержка талантливым спортсменам и спортивным командам муниципальных учреждений, реализующих дополнительные образовательные программы спортивной подготовки, общественных организаций, осуществляющих деятельность в сфере физической культуры и спорта" № 4 (всего), в том числе:	90,0	90,0	90,0	90,0	90,0	90,0	540,0
федеральный бюджет	0,0	0,0	0,0	0,0	0,0	0,0	0,0
областной бюджет	0,0	0,0	0,0	0,0	0,0	0,0	0,0
местный бюджет	90,0	90,0	90,0	90,0	90,0	90,0	540,0
внебюджетные источники	0,0	0,0	0,0	0,0	0,0	0,0	0,0
Мероприятие (результат) "Обеспечены финансированием муниципальные физкультурно-спортивные организации, оказывающие муниципальные услуги (выполняющие муниципальные работы) в рамках муниципального задания" № 5 (всего), в том числе:	468 199,8	456 353,2	456 437,4	466 824,1	486 430,8	506 860,7	2 841 106,0
федеральный бюджет	0,0	0,0	0,0	0,0	0,0	0,0	0,0
областной бюджет	83,4	0,0	0,0	0,0	0,0	0,0	83,4
местный бюджет	468 116,4	456 353,2	456 437,4	466 824,1	486 430,8	506 860,7	2 841 022,6
внебюджетные источники	0,0	0,0	0,0	0,0	0,0	0,0	0,0
Мероприятие (результат) "Проведены мероприятия в рамках подготовки сборной команды старшего поколения и ее резерва для участия в областных физкультурных и спортивных мероприятиях" № 6 (всего), в том числе:	28,8	28,8	28,8	279,5	291,3	303,6	960,8
федеральный бюджет	0,0	0,0	0,0	0,0	0,0	0,0	0,0
областной бюджет	0,0	0,0	0,0	0,0	0,0	0,0	0,0
местный бюджет	28,8	28,8	28,8	279,5	291,3	303,6	960,8
внебюджетные источники	0,0	0,0	0,0	0,0	0,0	0,0	0,0
Мероприятие (результат) "Работники прошли курсы повышения квалификации, переподготовку, приняли участие в семинарах, совещаниях, конференциях" № 7 (всего), в том числе:	150,0	150,0	150,0	203,3	211,8	220,8	1 085,9
федеральный бюджет	0,0	0,0	0,0	0,0	0,0	0,0	0,0
областной бюджет	0,0	0,0	0,0	0,0	0,0	0,0	0,0
местный бюджет	150,0	150,0	150,0	203,3	211,8	220,8	1 085,9
внебюджетные источники	0,0	0,0	0,0	0,0	0,0	0,0	0,0

Мероприятие (результат) "Привлечены квалифицированные тренеры-преподаватели в результате возмещения расходов на оплату стоимости найма (поднайма) жилых помещений" № 8 (всего), в том числе:	312,3	312,3	312,3	377,4	393,3	409,8	2 117,4
федеральный бюджет	0,0	0,0	0,0	0,0	0,0	0,0	0,0
областной бюджет	0,0	0,0	0,0	0,0	0,0	0,0	0,0
местный бюджет	312,3	312,3	312,3	377,4	393,3	409,8	2 117,4
внебюджетные источники	0,0	0,0	0,0	0,0	0,0	0,0	0,0
Мероприятие (результат) "Созданы условия для безопасного пребывания граждан на объектах спорта" № 9 (всего), в том числе:	16 706,3	15 074,1	15 074,1	16 419,0	17 108,5	17 827,1	98 209,1
федеральный бюджет	0,0	0,0	0,0	0,0	0,0	0,0	0,0
областной бюджет	0,0	0,0	0,0	0,0	0,0	0,0	0,0
местный бюджет	16 706,3	15 074,1	15 074,1	16 419,0	17 108,5	17 827,1	98 209,1
внебюджетные источники	0,0	0,0	0,0	0,0	0,0	0,0	0,0
Мероприятие (результат) "Приобретено спортивное оборудование и инвентарь для приведения организаций дополнительного образования со специальным наименованием "спортивная школа", использующих в своем наименовании слово "олимпийский" или образованные на его основе слова или словосочетания, в нормативное состояние" № 10 (всего), в том числе:	1 524,6	1 568,6	1 614,8	0,0	0,0	0,0	4 708,0
федеральный бюджет	301,9	310,6	319,7	0,0	0,0	0,0	932,2
областной бюджет	1 070,2	1 101,1	1 133,6	0,0	0,0	0,0	3 304,9
местный бюджет	152,5	156,9	161,5	0,0	0,0	0,0	470,9
внебюджетные источники	0,0	0,0	0,0	0,0	0,0	0,0	0,0

- 1.4.3. Раздел 6 дополнить строками следующего содержания:
- | | | | |
|--|--|---|--------------------------------|
| 10. Мероприятие (результат) "Приобретено спортивное оборудование и инвентарь для приведения организаций дополнительного образования со специальным наименованием "спортивная школа", использующих в своем наименовании слово "олимпийский" или образованные на его основе слова или словосочетания, в нормативное состояние" | | | |
| 10.1. Контрольная точка. Заключено соглашение с МАУ ДО "СШОР по ГРБ" о предоставлении субсидии на приобретение спортивного оборудования и инвентаря для приведения учреждения в нормативное состояние | 01.03.2025
01.03.2026
01.03.2027
01.03.2028
01.03.2029
01.03.2030 | Янкин А.В., заместитель директора, начальник отдела по физической культуре и спорту ДФКиС | Соглашение |
| 10.2. Контрольная точка. Предоставлен отчет об исполнении соглашения о предоставлении субсидии на приобретение спортивного оборудования и инвентаря для приведения МАУ ДО "СШОР по ГРБ" в нормативное состояние | 30.12.2025
30.12.2026
30.12.2027
30.12.2028
30.12.2029
30.12.2030 | Янкин А.В., заместитель директора, начальник отдела по физической культуре и спорту ДФКиС | Отчет об исполнении соглашения |
- 1.5. Раздел 5 приложения № 7 к Программе изложить в следующей редакции:
"Раздел 5. Параметры финансового обеспечения комплекса процессных мероприятий "Обеспечение деятельности ДФКиС, МКУ ЦБУС".

Наименование комплекса процессных мероприятий/наименование мероприятия/источник финансового обеспечения	Объем финансового обеспечения по годам реализации, тыс. рублей						
	2025	2026	2027	2028	2029	2030	всего
1	2	3	4	5	6	7	8
Комплекс процессных мероприятий "Обеспечение деятельности ДФКиС, МКУ ЦБУС" (всего), в том числе:	72 044,3	71 912,6	71 931,0	63 945,9	64 973,1	66 043,4	410 850,3
Мероприятие (результат) "Выполнены функции ДФКиС" № 1 (всего), в том числе:	44 934,5	44 775,7	44 775,7	39 488,3	39 488,3	39 488,3	252 950,8
федеральный бюджет	0,0	0,0	0,0	0,0	0,0	0,0	0,0
областной бюджет	0,0	0,0	0,0	0,0	0,0	0,0	0,0
местный бюджет	44 934,5	44 775,7	44 775,7	39 488,3	39 488,3	39 488,3	252 950,8
внебюджетные источники	0,0	0,0	0,0	0,0	0,0	0,0	0,0
Мероприятие (результат) "Выполнены функции МКУ ЦБУС" № 2 (всего), в том числе:	27 109,8	27 136,9	27 155,3	24 457,6	25 484,8	26 555,1	157 899,5
федеральный бюджет	0,0	0,0	0,0	0,0	0,0	0,0	0,0
областной бюджет	0,0	0,0	0,0	0,0	0,0	0,0	0,0
местный бюджет	27 109,8	27 136,9	27 155,3	24 457,6	25 484,8	26 555,1	157 899,5
внебюджетные источники	0,0	0,0	0,0	0,0	0,0	0,0	0,0

2. Опубликовать настоящее постановление в газете "Южно-Сахалинск сегодня" и разместить на официальном сайте администрации города Южно-Сахалинска.
3. Контроль исполнения постановления администрации города возложить на директора Департамента по физической культуре и спорту администрации города Южно-Сахалинска (Боженко А.П.).

Мэр города С.А. НАДСАДИН.

Приложение к постановлению администрации города Южно-Сахалинска от 24.06.2025 № 2026-па
1. Общие положения.

Наименование национального проекта	-			
Наименование федерального проекта	"Бизнес-спринт (Я выбираю спорт)"			
Наименование регионального проекта	-			
Краткое наименование проекта	"Бизнес-спринт"	Срок реализации проекта		01.01.2025 10.01.2027
Куратор проекта	Федорова Елена Антоновна	Вице-мэр города Южно-Сахалинска		
Руководитель проекта	Боженко Алексей Павлович	Директор ДФКиС		
Администратор проекта	Чуфистова Анна Александровна	Начальник отдела правового и экономического обеспечения ДФКиС		
Связь с муниципальными программами, государственными программами Сахалинской области и государственными программами РФ	1.	Муниципальная программа		
	1.1.	Государственная программа Сахалинской области, утвержденная постановлением Правительства Сахалинской области от 03.08.2023 № 415		
	1.2.	Государственная программа РФ, утвержденная постановлением Правительства Российской Федерации от 30.09.2021 № 1661		

Начало приложения на стр. 37.

6. Параметры финансового обеспечения реализации проекта.

№ п/п	Наименование результата и источники финансирования	Объем финансового обеспечения по годам реализации, тыс. рублей			Всего, тыс. рублей
		2025	2026	2027	
1.	Задача. Внедрение новой модели создания общедоступной инфраструктуры для массового спорта, способствующей привлечению негосударственного сектора, и решение задач развития массового спорта, формирование активной среды	239 895,9	0,0	0,0	239 895,9
1.1.	Созданы "умные" спортивные площадки, всего	239 895,9	0,0	0,0	239 895,9
1.1.1.	Федеральный бюджет	32 340,0	0,0	0,0	32 340,0
1.1.2.	Областной бюджет	114 660,0	0,0	0,0	114 660,0
1.1.3.	Местный бюджет	92 895,9	0,0	0,0	92 895,9
1.1.4.	Внебюджетные источники	0,0	0,0	0,0	0,0
ИТОГО ПО МУНИЦИПАЛЬНОМУ ПРОЕКТУ		239 895,9	0,0	0,0	239 895,9

7. Помесячный план исполнения средств федерального, областного и местного бюджетов в части бюджетных ассигнований, предусмотренных на реализацию проекта в 2025 году.

№ п/п	Наименование результата	План исполнения нарастающим итогом (тыс. рублей)										Всего на конец года	
		янв.	февр.	март	апр.	май	июнь	июль	авг.	сент.	окт.		ноябрь
ИТОГО ПО МУНИЦИПАЛЬНОМУ ПРОЕКТУ		0,0	0,0	0,0	0,0	0,0	0,0	0,0	0,0	0,0	0,0	239 895,9	239 895,9
1.	Задача. Внедрение новой модели создания общедоступной инфраструктуры для мас- сового спорта, способствующей привлечению негосударственного сектора, и решение задач развития массового спорта, формирование активной среды	0,0	0,0	0,0	0,0	0,0	0,0	0,0	0,0	0,0	0,0	239 895,9	239 895,9
1.1.	Созданы "умные" спортивные площадки, всего	0,0	0,0	0,0	0,0	0,0	0,0	0,0	0,0	0,0	0,0	239 895,9	239 895,9
1.1.1.	Федеральный бюджет	0,0	0,0	0,0	0,0	0,0	0,0	0,0	0,0	0,0	0,0	32 340,0	32 340,0
1.1.2.	Областной бюджет	0,0	0,0	0,0	0,0	0,0	0,0	0,0	0,0	0,0	0,0	114 660,0	114 660,0
1.1.3.	Местный бюджет	0,0	0,0	0,0	0,0	0,0	0,0	0,0	0,0	0,0	0,0	92 895,9	92 895,9
1.1.4.	Внебюджетные источники	0,0	0,0	0,0	0,0	0,0	0,0	0,0	0,0	0,0	0,0	0,0	0,0

9. План реализации проекта.

№ п/п	Результат, объект результата, контрольные точки	Срок реализации		Взаимосвязи		Ответственный исполнитель	Адрес объекта (в соответствии с ФИАС)	Мощность объекта		Объем финансового обеспечения, тыс. рублей		Вид подтверждающего документа и характеристика результата, объекта результата, контрольной точки	Информационная система (источник данных)
		начало	окончание	предшественники	последователи			ед. изм. (по ОКЕИ)	значение	всего	из них областной бюджет		
1.	Задача. Внедрение новой модели создания общедоступной инфраструктуры для массового спорта, способствующей привлечению негосударственного сектора, и решение задач развития массового спорта, формирование активной среды												
1.1.	Результат "Создана "умная" спортивная площадка (модульное спортивное сооружение) в г. Южно-Сахалинске"	01.01.2025	31.10.2025	X	X	Шипилов А.Д., заместитель начальника МКУ УКС	X	X	X	199 542,4	105 300,0	Создана "умная" спортивная площадка (модульное спортивное сооружение), обеспечивающая проведение самостоятельных занятий физической культурой и спортом	X
1.1.	Результат "Создана "умная" спортивная площадка (модульное спортивное сооружение) в г. Южно-Сахалинске" в 2025 году	01.01.2025	31.10.2025	X	X		X	X	X	199 542,4	105 300,0	Контракт, акты приемки оборудования, выполненных работ и ввода объекта в эксплуатацию	Единая информационная система в сфере закупок
1.1.K.1.	Контрольная точка "Переходящий муниципальный контракт на закупку и монтаж модульного спортивного сооружения"	X	09.01.2025	X	1.1.K.2.		X	X	X	X	X	Контракт	Единая информационная система в сфере закупок
1.1.K.2.	Контрольная точка. Поставка модульного зала	X	31.05.2025	1.1.K.1.	1.1.K.3.		X	X	X	X	X	Акт приемки оборудования	Единая информационная система в сфере закупок
1.1.K.3.	Контрольная точка. Выполнены монтажные работы, объект введен в эксплуатацию	X	31.10.2025	1.1.K.2.	X		X	X	X	X	X	Акт выполненных работ, акт ввода объекта в эксплуатацию	Единая информационная система в сфере закупок
1.2.	Результат "Создана "умная" спортивная площадка (плоскостное спортивное сооружение) в г. Южно-Сахалинске)"	01.01.2025	01.10.2025	X	X	Пак С.В., заместитель начальника МКУ УДХБ	X	X	X	40 353,5	9 360,0	Создана "умная" спортивная площадка (плоскостное спортивное сооружение), обеспечивающая проведение самостоятельных занятий физической культурой и спортом	X
1.2.	Результат "Создана "умная" спортивная площадка (плоскостное спортивное сооружение) в г. Южно-Сахалинске)" в 2025 году	01.01.2025	01.10.2025	X	X		X	X	X	40 353,5	9 360,0	Контракт, акт выполненных строительно-монтажных работ	Единая информационная система в сфере закупок
1.2.K.1.	Контрольная точка. Заключение муниципального контракта на строительно-монтажные работы по объекту	X	02.06.2025	X	1.2.K.2.		X	X	X	X	X	Контракт	Единая информационная система в сфере закупок
1.2.K.2.	Контрольная точка. Выполнены строительно-монтажные работы по объекту	X	01.10.2025	1.2.K.1.	X		X	X	X	X	X	Акт выполненных строительно-монтажных работ	Единая информационная система в сфере закупок

ГОРОДСКАЯ ДУМА ГОРОДА ЮЖНО-САХАЛИНСКА
СЕДЬМОГО СОЗЫВА
ПОСТОЯННЫЙ КОМИТЕТ
ПО РЕГЛАМЕНТУ И МЕСТНОМУ САМОУПРАВЛЕНИЮ

РЕШЕНИЕ

от 4 апреля 2025 года

№ 28-5

О поощрении Благодарственным письмом Городской Думы
города Южно-Сахалинска

В соответствии с положением "О Благодарственном письме Городской Думы города Южно-Сахалинска", утвержденным решением городского Собрания города Южно-Сахалинска от 25.01.2012 № 513/33-12-4, рассмотрев поступившие документы о поощрении, члены комитета

РЕШИЛИ:

- Поощрить Благодарственным письмом Городской Думы города Южно-Сахалинска за активную и плодотворную трудовую деятельность на территории городского округа "Город Южно-Сахалинск" и в связи с праздником - Днем местного самоуправления:
 - Климова Кирилла Петровича, ведущего советника отдела муниципального земельного контроля Департамента землепользования города Южно-Сахалинска;
 - Шальневу Олеся Геннадьевну, ведущего советника Департамента землепользования города Южно-Сахалинска.
- Решение опубликовать в газете "Южно-Сахалинск сегодня" и разместить на официальном сайте Городской Думы города Южно-Сахалинска.
- Контроль за исполнением настоящего решения возложить на председателя Городской Думы города Южно-Сахалинска Логачева О.Е.

Председатель постоянного комитета И.В. ЛОГВИНОВ.

ГОРОДСКАЯ ДУМА ГОРОДА ЮЖНО-САХАЛИНСКА
СЕДЬМОГО СОЗЫВА
ПОСТОЯННЫЙ КОМИТЕТ
ПО РЕГЛАМЕНТУ И МЕСТНОМУ САМОУПРАВЛЕНИЮ

РЕШЕНИЕ

от 4 апреля 2025 года

№ 28-13

О поощрении Благодарственным письмом Городской Думы
города Южно-Сахалинска

В соответствии с положением "О Благодарственном письме Городской Думы города Южно-Сахалинска", утвержденным решением городского Собрания города Южно-Сахалинска от 25.01.2012 № 513/33-12-4, рассмотрев поступившие документы о поощрении, члены комитета

РЕШИЛИ:

- Поощрить Благодарственным письмом Городской Думы города Южно-Сахалинска за активную и плодотворную трудовую деятельность, личный вклад в работу по обеспечению деятельности представительного органа городского округа "Город Южно-Сахалинск" и в связи с празднованием Дня местного самоуправления:
 - Жилкину Анну Алексеевну, советника отдела кадрового обеспечения Городской Думы города Южно-Сахалинска;
 - Коваленко Екатерину Анатольевну, документоведа 1-й категории протокольного отдела Управления организационного обеспечения Городской Думы города Южно-Сахалинска.
- Решение опубликовать в газете "Южно-Сахалинск сегодня" и разместить на официальном сайте Городской Думы города Южно-Сахалинска.
- Контроль за исполнением настоящего решения возложить на председателя Городской Думы города Южно-Сахалинска Логачева О.Е.

Председатель постоянного комитета И.В. ЛОГВИНОВ.

АДМИНИСТРАЦИЯ ГОРОДА ЮЖНО-САХАЛИНСКА ПОСТАНОВЛЕНИЕ

от 21.07.2025 № 2433-па

О внесении изменения в состав комиссии по согласованию изменений существенных условий контрактов, утвержденный постановлением администрации города Южно-Сахалинска от 01.06.2022 № 1219-па

В соответствии с ч. 65.1 ст. 112 Федерального закона от 05.04.2013 № 44-ФЗ "О контрактной системе в сфере закупок товаров, работ, услуг для обеспечения государственных и муниципальных нужд", на основании ст. 37 Устава городского округа "Город Южно-Сахалинск" администрация города Южно-Сахалинска **постановляет:**

1. Внести в состав комиссии по согласованию изменений существенных условий контрактов, утвержденный постановлением администрации города Южно-Сахалинска от 01.06.2022 № 1219-па, изменение, дополнив абзацем десятым следующего содержания:

"Вице-мэр, курирующий организацию и осуществление внутреннего муниципального финансового контроля в рамках ст. 266.1 Бюджетного кодекса Российской Федерации, в том числе контроля в сфере закупок (по согласованию).".

2. Настоящее постановление распространяет свое действие на правоотношения, возникшие с 01 июня 2025 года.

3. Настоящее постановление опубликовать в газете "Южно-Сахалинск сегодня" и разместить на официальном сайте администрации города Южно-Сахалинска.

4. Контроль исполнения постановления администрации города возложить на вице-мэра города Южно-Сахалинска (Данилов В.В.).

Мэр города С.А. НАДСАДИН.

АДМИНИСТРАЦИЯ ГОРОДА ЮЖНО-САХАЛИНСКА ПОСТАНОВЛЕНИЕ

от 21.07.2025 № 2434-па

О подготовке проектов о внесении изменений в Правила землепользования и застройки на территории городского округа “Город Южно-Сахалинск”, утвержденные постановлением администрации города Южно-Сахалинска от 19.10.2022 № 2618-па

В соответствии со статьями 30, 31, 33 Градостроительного кодекса Российской Федерации, статьей 16 Федерального закона от 06.10.2003 № 131-ФЗ "Об общих принципах организации местного самоуправления в Российской Федерации", статьей 37 Устава городского округа "Город Южно-Сахалинск", на основании постановления администрации города Южно-Сахалинска от 11.02.2025 № 379-па "Об утверждении Положения и состава комиссии по подготовке проекта Правил землепользования и застройки на территории городского округа "Город Южно-Сахалинск", с учетом рекомендаций, содержащихся в заключении Комиссии по подготовке проекта Правил землепользования и застройки на территории городского округа "Город Южно-Сахалинск" от 30.06.2025 № 6/2025/П33, администрация города Южно-Сахалинска **постановляет:**

1. Комиссии по подготовке проекта Правил землепользования и застройки на территории городского округа "Город Южно-Сахалинск" (далее - Комиссия) подготовить проекты о внесении изменений в Правила землепользования и застройки на территории городского округа "Город Южно-Сахалинск", утвержденные постановлением администрации города Южно-Сахалинска от 19.10.2022 № 2618-па (далее - Правила землепользования и застройки), в части:

1.1. Изложения пункта 1.3.5 подраздела 1.3 в новой редакции:

"1.3.5. На карте градостроительного зонирования в обязательном порядке отображаются границы населенных пунктов, входящих в состав городского округа, границы зон с особыми условиями использования территорий, границы территорий объектов культурного наследия и территорий исторических поселений федерального и регионального значения. Указанные границы могут отображаться на отдельных картах, которые являются приложениями к Правилам.

На карте градостроительного зонирования в обязательном порядке устанавливаются территории, в границах которых предусматривается осуществление комплексного развития территории. Границы таких территорий могут не совпадать с границами территориальных зон и отображаться на отдельной карте, являющейся приложением к карте градостроительного зонирования. В отношении таких территорий заключается один или несколько договоров о комплексном развитии территории.

На карте градостроительного зонирования отображаются территории, в границах которых предусматриваются требования к архитектурно-градостроительному облику объектов капитального строительства. Границы таких территорий могут не совпадать с границами территориальных зон и могут отображаться на отдельной карте, являющейся приложением к карте градостроительного зонирования."

1.2. Изложения подпункта 2.2.1.5 пункта 2.2.1 подраздела 2.2 в новой редакции:

"2.2.1.5. Принятие решения о комплексном развитии территории в случаях, не предусмотренных пунктами 1 и 2 части 2 статьи 66 Градостроительного кодекса Российской Федерации;"

1.3. Изложения подпункта 6.1.1.7 пункта 6.1.1 подраздела 6.1 в новой редакции:

"6.1.1.7. Принятие решения о комплексном развитии территории или заключение в соответствии со статьей 70 Градостроительного кодекса Российской Федерации договора о комплексном развитии территории."

1.4. Изложения подпункта 6.1.2.7 пункта 6.1.2 подраздела 6.1 в новой редакции:

"6.1.2.7. Уполномоченным федеральным органом исполнительной власти, оператором комплексного развития территории, лицом, с которым заключен договор о комплексном развитии территории, в целях реализации решения о комплексном развитии территории, принятого Правительством Российской Федерации;"

1.5. Изложения подпункта 6.1.2.8 пункта 6.1.2 подраздела 6.1 в новой редакции:

"6.1.2.8. Высшим исполнительным органом, оператором комплексного развития территории, лицом, с которым заключен договор о комплексном развитии территории, в целях реализации решения о комплексном развитии территории, принятого высшим исполнительным органом Сахалинской области, главой местной администрации, а также в целях комплексного развития территории по инициативе правообладателей."

1.6. Изложения пункта 9.1.4 подраздела 9.1 в новой редакции:

"9.1.4. На карте градостроительного зонирования в обязательном порядке устанавливаются территории, в границах которых предусматривается осуществление комплексного развития территории. Границы таких территорий могут не совпадать с границами территориальных зон и отображаться на отдельной карте, являющейся приложением к карте градостроительного зонирования. В отношении таких территорий заключается один или несколько договоров о комплексном развитии территории."

1.7. Признания утратившими силу пунктов 9.2.1-9.2.2 подраздела 9.2.

1.8. Признания утратившей силу таблицы 36 подраздела 9.2.

1.9. Признания утратившим силу пункта 9.3.1 подраздела 9.3.

1.10. Признания утратившими силу таблиц 37, 38 подраздела 9.2.

1.11. Исключения из подраздела 12.1 раздела 12 слов "а также территорий, в границах которых предусматривается осуществление комплексного развития".

1.12. Исключения из подраздела 12.2 раздела 12 следующих слов:

"- Карта границ территорий объектов культурного наследия и территорий исторического поселения (приложение № 2);

- Карта границ зон с особыми условиями использования территорий. Часть 1 (приложение № 3);

- Карта границ зон с особыми условиями использования территорий. Часть 2 (приложение № 4)."

1.13. Дополнения раздела 12 подразделом 12.3 следующего содержания:

"12.3. Границы зон с особыми условиями использования территорий, границы территорий объектов культурного наследия и территорий исторических поселений отображены на отдельных картах, которые являются приложениями к настоящим Правилам (приложение № 2, приложение № 3, приложение № 4)."

1.14. Изменения приложения № 1 "Карта градостроительного зонирования":

1.14.1. Исключение границ территории КРТ.1.

1.14.2. Исключение условного обозначения следующего содержания:

KPT.1	Территории, в границах которых предусматривается осуществление комплексного развития
-------	--

1.14.3. Изменение границ территориальных зон:

1.14.3.1. Территорий градостроительного резерва Р4.3 (уменьшение), ритуального назначения СН1.2 (увеличение) в границах предлагаемого к образованию земельного участка, расположенного севернее земельного участка с кадастровым номером 65:01:1101003:516, расположенного по адресу: Сахалинская область, г. Южно-Сахалинск, п/р Лиственничное, северо-западнее пересечения р. Сучанка и ул. Шоссейная.

1.14.3.2. Природных и озелененных территорий рекреационного назначения Р2.112 (исключение), индивидуальной жилой застройки ЖЗ (увеличение) в границах между ул. Емельянова А.О. и пер. Хвойный.

1.15. Изменения раздела 8 "Градостроительные регламенты":

В графе "Иные предельные параметры разрешенного строительства, реконструкции объектов капитального строительства, ограничения использования земельных участков и объектов капитального строительства, примечания и иные условия" кода 2.1 таблицы 9 подраздела 8.2.4 слова "<1> При образовании земельных участков из неразграниченных земель, объединении существующих земельных участков <2> при образовании из существующих земельных участков путем перераспределения, раздела, в т. ч. в целях изъятия для государственных и муниципальных нужд, в соответствии с проектом межевания территории с учетом положений Земельного кодекса Российской Федерации и иных требований действующего законодательства." заменить словами "<1> При образовании земельных участков из неразграниченных земель, разделе существующих земельных участков <2> при образовании из существующих земельных участков путем перераспределения, объединения, раздела в целях изъятия для государственных и муниципальных нужд, в соответствии с проектом межевания территории с учетом положений Земельного кодекса Российской Федерации и иных требований действующего законодательства."

2. Установить градостроительное зонирование в два этапа: внесение изменений в карту градостроительного зонирования в части изменения границ территориальных зон, внесение изменений в градостроительные регламенты.

3. Утвердить порядок и сроки проведения работ по подготовке проекта о внесении изменений в Правила землепользования и застройки (приложение).

4. Департаменту архитектуры и градостроительства города Южно-Сахалинска не позднее чем по истечении десяти дней с даты принятия решения о подготовке проекта о внесении изменений в Правила землепользования и застройки обеспечить опубликование сообщений о принятии такого решения в газете "Южно-Сахалинск сегодня" и разместить его на официальном сайте администрации города Южно-Сахалинска.

5. Постановление администрации города опубликовать в газете "Южно-Сахалинск сегодня" и разместить на официальном сайте администрации города Южно-Сахалинска.

6. Контроль исполнения постановления администрации города возложить на директора Департамента архитектуры и градостроительства (Соловьева Т.Е.).

Мэр города С.А. НАДСАДИН.

Приложение

Утверждены постановлением администрации города Южно-Сахалинска от 21.07.2025 № 2434-па

Порядок и сроки проведения работ по подготовке проекта о внесении изменений в Правила землепользования и застройки на территории городского округа "Город Южно-Сахалинск"

1. Подготовка проекта внесения изменений в Правила землепользования и застройки на территории городского округа "Город Южно-Сахалинск" (далее - Проект) в части территории городского округа с последующим внесением в Правила землепользования и застройки изменений, относящихся к другим частям территорий городского округа, составляет не более 1 месяца.

2. Проверка Проекта Департаментом архитектуры и градостроительства города Южно-Сахалинска в течение 2 месяцев со дня представления Комиссией на соответствие требованиям технических регламентов, генеральному плану городского округа, схемам территориального планирования Сахалинской области, схемам территориального планирования Российской Федерации, сведениям Единого государственного реестра недвижимости, сведениям, документам и материалам, содержащимся в государственных информационных системах обеспечения градостроительной деятельности.

2.1. Доработка Комиссией Проекта в течение 30 дней в случае обнаружения Департаментом его несоответствия требованиям технических регламентов, генеральному плану городского округа, схемам территориального планирования Сахалинской области, схемам территориального планирования Российской Федерации, сведениям Единого государственного реестра недвижимости, сведениям, документам и материалам, содержащимся в государственных информационных системах обеспечения градостроительной деятельности.

3. Согласование Проекта в Министерстве по развитию Дальнего Востока и Арктики Российской Федерации (в случае необходимости) не позднее 1 месяца с даты подготовки Проекта.

4. Проведение общественных обсуждений или публичных слушаний по Проекту. Продолжительность общественных обсуждений или публичных слушаний по проекту Правил землепользования и застройки составляет не более одного месяца со дня опубликования такого проекта.

5. Внесение изменений в Проект Комиссией с учетом результатов общественных обсуждений или публичных слушаний и представление указанного Проекта мэру города Южно-Сахалинска не позднее чем через 1 месяц с момента его доработки.

6. Принятие решения мэром города Южно-Сахалинска о внесении изменений в Правила землепользования и застройки на территории городского округа "Город Южно-Сахалинск" в течение десяти дней после представления ему Проекта с обязательными приложениями, указанными в части 15 статьи 31 Градостроительного кодекса Российской Федерации, или об отклонении Проекта и о направлении его на доработку с указанием даты его повторного представления.

Сообщение о принятии решения
о подготовке проектов о внесении изменений
в Правила землепользования и застройки на территории
городского округа “Город Южно-Сахалинск”

Постановлением администрации города Южно-Сахалинска от 21.07.2025 № 2434-па принято решение о подготовке проектов о внесении изменений в Правила землепользования и застройки на территории городского округа "Город Южно-Сахалинск", утвержденные постановлением администрации города Южно-Сахалинска от 19.10.2022 № 2618-па (далее - Правила), в части:

1.1. Изложения пункта 1.3.5 подраздела 1.3 в новой редакции:
"1.3.5. На карте градостроительного зонирования в обязательном порядке отображаются границы населенных пунктов, входящих в состав городского округа, границы зон с особыми условиями использования территорий, границы территорий объектов культурного наследия и территорий исторических поселений федерального и регионального значения. Указанные границы могут отображаться на отдельных картах, которые являются приложениями к Правилам.

На карте градостроительного зонирования в обязательном порядке устанавливаются территории, в границах которых предусматривается осуществление комплексного развития территории. Границы таких территорий могут не совпадать с границами территориальных зон и отображаться на отдельной карте, являющейся приложением к карте градостроительного зонирования. В отношении таких территорий заключается один или несколько договоров о комплексном развитии территории.

На карте градостроительного зонирования отображаются территории, в границах которых предусматриваются требования к архитектурно-градостроительному облику объектов капитального строительства. Границы таких территорий могут не совпадать с границами территориальных зон и могут отображаться на отдельной карте, являющейся приложением к карте градостроительного зонирования."

1.2. Изложения подпункта 2.2.1.5 пункта 2.2.1 подраздела 2.2 в новой редакции:
"2.2.1.5. Принятие решения о комплексном развитии территории в случаях, не предусмотренных пунктами 1 и 2 части 2 статьи 66 Градостроительного кодекса Российской Федерации;"

1.3. Изложения подпункта 6.1.1.7 пункта 6.1.1 подраздела 6.1 в новой редакции:
"6.1.1.7. Принятие решения о комплексном развитии территории или заключение в соответствии со статьей 70 Градостроительного кодекса Российской Федерации договора о комплексном развитии территории."

1.4. Изложения подпункта 6.1.2.7 пункта 6.1.2 подраздела 6.1 в новой редакции:
"6.1.2.7. Уполномоченным федеральным органом исполнительной власти, оператором комплексного развития территории, лицом, с которым заключен договор о комплексном развитии территории, в целях реализации решения о комплексном развитии территории, принятого Правительством Российской Федерации;"

1.5. Изложения подпункта 6.1.2.8 пункта 6.1.2 подраздела 6.1 в новой редакции:
"6.1.2.8. Высшим исполнительным органом, оператором комплексного развития территории, лицом, с которым заключен договор о комплексном развитии территории, в целях реализации решения о комплексном развитии территории, принятого высшим исполнительным органом Сахалинской области, главой местной администрации, а также в целях комплексного развития территории по инициативе правообладателей."

1.6. Изложения пункта 9.1.4 подраздела 9.1 в новой редакции:
"9.1.4. На карте градостроительного зонирования в обязательном порядке устанавливаются территории, в границах которых предусматривается осуществление комплексного развития территории. Границы таких территорий могут не совпадать с границами территориальных зон и отображаться на отдельной карте, являющейся приложением к карте градостроительного зонирования. В отношении таких территорий заключается один или несколько договоров о комплексном развитии территории."

1.7. Признания утратившими силу пунктов 9.2.1-9.2.2 подраздела 9.2.
1.8. Признания утратившей силу таблицы 36 подраздела 9.2.
1.9. Признания утратившим силу пункта 9.3.1 подраздела 9.3.
1.10. Признания утратившими силу таблиц 37, 38 подраздела 9.2.
1.11. Исключения из подраздела 12.1 раздела 12 слов "а также территорий, в границах которых предусматривается осуществление комплексного развития".

1.12. Исключения из подраздела 12.2 раздела 12 следующих слов:
"- Карта границ территорий объектов культурного наследия и территорий исторического поселения (приложение № 2);
- Карта границ зон с особыми условиями использования территорий. Часть 1 (приложение № 3);
- Карта границ зон с особыми условиями использования территорий. Часть 2 (приложение № 4)."

1.13. Дополнения раздела 12 подразделом 12.3 следующего содержания:
"12.3. Границы зон с особыми условиями использования территорий, границы территорий объектов культурного наследия и территорий исторических поселений отображены на отдельных картах, которые являются приложениями к настоящим Правилам (приложение № 2, приложение № 3, приложение № 4)."

1.14. Изменения приложения № 1 "Карта градостроительного зонирования":
1.14.1. Исключение границ территории КРТ.1.
1.14.2. Исключение условного обозначения следующего содержания:

KPT.1
— · — Территории, в границах которых предусматривается осуществление комплексного развития

1.14.3. Изменение границ территориальных зон:
1.14.3.1. Территорий градостроительного резерва Р4.3 (уменьшение), ритуального назначения СН1.2 (увеличение) в границах предлагаемого к образованию земельного участка, расположенного севернее земельного участка с кадастровым номером 65:01:1101003:516, расположенного по адресу: Сахалинская область, г. Южно-Сахалинск, п/р Лиственничное, северо-западнее пересечения р. Сучанка и ул. Шоссейная.

1.14.3.2. Природных и озелененных территорий рекреационного назначения Р2.112 (исключение), индивидуальной жилой застройки ЖЗ (увеличение) в границах между ул. Емельянова А.О. и пер. Хвойный.

1.15. Изменения раздела 8 "Градостроительные регламенты":
В графе "Иные предельные параметры разрешенного строительства, реконструкции объектов капитального строительства, ограничения использования земельных участков и объектов капитального строительства, примечания и иные условия" кода 2.1 таблицы 9 подраздела 8.2.4 слова "<1> При образовании земельных участков из неразграниченных земель, объединении существующих земельных участков <2> при образовании из существующих земельных участков путем перераспределения, раздела, в т. ч. в целях изъятия для государственных и муниципальных нужд, в соответствии с проектом межевания территории с учетом положений Земельного кодекса Российской Федерации и иных требований действующего законодательства." заменить словами "<1> При образовании земельных участков из неразграниченных земель, разделе существующих земельных участков <2> при образовании из существующих земельных участков путем перераспределения, объединения, раздела в целях изъятия для государственных и муниципальных нужд, в соответствии с проектом межевания территории с учетом положений Земельного кодекса Российской Федерации и иных требований действующего законодательства."

I. Положение и состав комиссии по подготовке проекта Правил землепользования

и застройки на территории городского округа "Город Южно-Сахалинск" (далее - Комиссия, Положение) утверждены постановлением администрации города Южно-Сахалинска от 11.02.2025 № 379-па (постановление размещено на официальном сайте администрации города Южно-Сахалинска и в информационно-правовой системе "КонсультантПлюс").

Состав Комиссии:		
№	Ф.И.О.	Должность
1	Председатель Комиссии	Заместитель директора Департамента архитектуры и градостроительства города Южно-Сахалинска, главный архитектор
2	Заместитель председателя Комиссии	Заместитель директора Департамента землепользования города Южно-Сахалинска
3	Заместитель председателя Комиссии	Начальник отдела предоставления муниципальных услуг в сфере градостроительной деятельности или начальник отдела подготовки документации по территориальному планированию и территориальному зонированию Департамента архитектуры и градостроительства города Южно-Сахалинска
4	Член Комиссии	Директор или заместитель директора Правового департамента аппарата администрации города Южно-Сахалинска
5	Член Комиссии	Министр или должностное лицо Министерства архитектуры и градостроительства Сахалинской области
6	Член Комиссии	Представитель правового управления Городской Думы города Южно-Сахалинска
7	Член Комиссии	Депутат Городской Думы города Южно-Сахалинска
8	Член Комиссии	Депутат Городской Думы города Южно-Сахалинска
9	Член Комиссии	Эксперт аппарата администрации города Южно-Сахалинска
10	Член Комиссии	Представитель Департамента дорожного хозяйства и благоустройства города Южно-Сахалинска или муниципального казенного учреждения "Управление охраны окружающей среды и озеленения города Южно-Сахалинска"
11	Член Комиссии	Представитель Департамента культуры и туризма администрации города Южно-Сахалинска
12	Член Комиссии	Представитель Департамента экономического развития аппарата администрации города Южно-Сахалинска
13	Член Комиссии	Представитель Департамента по управлению муниципальным имуществом аппарата администрации города Южно-Сахалинска
14	Член Комиссии	Начальник отдела подготовки документации по планировке территории Департамента архитектуры и градостроительства города Южно-Сахалинска
15	Член Комиссии	Начальник отдела по выдаче разрешительной документации Департамента архитектуры и градостроительства города Южно-Сахалинска
16	Член Комиссии	Начальник отдела юридической и общей работы Департамента архитектуры и градостроительства города Южно-Сахалинска
17	Член Комиссии	Представитель автономной некоммерческой организации "Центр развития городской среды "Наш город" (по согласованию)

Порядок деятельности Комиссии:
1. Функции Комиссии:
1.1. Рассмотрение предложений заинтересованных лиц о внесении изменений в Правила:
1.2. Осуществление подготовки проекта Правил, проекта о внесении изменений в Правила.
1.3. Осуществление подготовки заключения с рекомендациями о внесении изменений в Правила или об отклонении такого предложения с указанием причин отклонения и направление мэру города Южно-Сахалинска.
1.4. Обеспечение организации и проведения общественных обсуждений или публичных слушаний по вопросам градостроительной деятельности согласно пункту 2.7 настоящего Положения.
2. Председатель Комиссии:
2.1. Осуществляет руководство деятельностью Комиссии.
2.2. Утверждает план работы Комиссии.
2.3. Назначает время и дату проведения заседания Комиссии, определяет повестку заседания.
2.4. Ведет заседания Комиссии.
2.5. Выдает поручения членам Комиссии для доработки (подготовки) документов (материалов).
2.6. Подписывает протоколы и заключения по результатам заседания Комиссии, общественных обсуждений или публичных слушаний.
2.7. Направляет в Комиссию информацию о необходимости проведения общественных обсуждений и публичных слушаний, определяет члена Комиссии, ответственного за проведение публичных слушаний.
3. В отсутствие председателя Комиссии заместитель председателя Комиссии исполняет обязанности председателя Комиссии.
4. Члены Комиссии:
4.1. До заседания комиссии знакомятся со всеми предоставленными документами.
4.2. Выступают на заседании Комиссии с предложениями по вопросам в сфере градостроительной деятельности:
- по проекту Правил;
- по проекту о внесении изменений в Правила.
4.3. Осуществляют голосование.
4.4. Имеют право на представление в письменной форме своего особого мнения в случае несогласия с принятым решением по рассматриваемому вопросу.
4.5. Несут ответственность за неисполнение и ненадлежащее исполнение возложенных на них обязанностей в соответствии с положением.
5. Любой член Комиссии освобождается от участия в голосовании по конкретному вопросу в случае, если он имеет прямую заинтересованность в решении рассматриваемого вопроса. Каждый член Комиссии голосует лично. Делегирование голоса иным членам Комиссии не допускается.
6. В случае отсутствия члена Комиссии в заседании Комиссии может принять участие должностное лицо, исполняющее его обязанности на период отсутствия.
7. Заседания Комиссии по рассмотрению вопросов изменений в Правила землепользования и застройки проводятся по мере необходимости, но не реже одного раза в месяц.
Дополнительные заседания Комиссии организуются председателем Комиссии по собственной инициативе, а также по инициативе заинтересованных лиц.
Секретарь Комиссии не менее чем за три рабочих дня до дополнительного заседания Комиссии:
- размещает на официальном сайте администрации города Южно-Сахалинска информацию о месте, дате и времени проведения заседания Комиссии и повестку заседания Комиссии;
- уведомляет членов Комиссии о месте, дате и времени проведения заседания, а также о повестке заседания.
8. Заседание Комиссии считается правомочным, если на нем присутствуют не менее двух третей от установленного числа ее членов.
9. Решения на заседаниях Комиссии принимаются открытым голосованием, простым большинством голосов присутствующих на заседании членов Комиссии. Каждый член Комиссии обладает правом одного голоса. При равенстве голосов за и против голос председательствующего или лица, его замещающего, является решающим.
10. Комиссия имеет право приглашать на свои заседания разработчиков проектов

Правил, представителей общественных объединений, научных и других организаций без права голоса.

11. На заседании Комиссии ведется протокол, в который вносятся вопросы, вынесенные на рассмотрение Комиссии, а также принятые по ним решения. Протокол подписывается председателем и секретарем Комиссии.

12. Выписки из протоколов с особым мнением членов Комиссии прилагаются к проекту Правил при рассмотрении на общественных обсуждениях или публичных слушаниях.

13. Результаты и протоколы общественных обсуждений или публичных слушаний, протоколы и заключения заседаний Комиссии подлежат постоянному хранению.

14. Комиссия в течение двадцати пяти дней со дня поступления предложения о внесении изменения в Правила землепользования и застройки осуществляет подготовку заключения, в котором содержатся рекомендации о внесении в соответствии с поступившим предложением изменения в Правила землепользования и застройки или об отклонении такого предложения с указанием причин отклонения, и направляет это заключение мэру города Южно-Сахалинска.

II. Последовательность градостроительного зонирования применительно к различным частям территорий городского округа осуществляется в два этапа:

- внесение изменений в границы территориальных зон;
- внесение изменений в градостроительный регламент.

III. Порядок и сроки проведения работ по подготовке проекта Правил землепользования и застройки:

1. Подготовка проекта внесения изменений в Правила землепользования и застройки на территории городского округа "Город Южно-Сахалинск" (далее - Проект) применительно к территории городского округа, а также к частям городского округа с целью последующего внесения в Правила землепользования и застройки изменений составляет не более 1 месяца.

2. Проверка Проекта Департаментом архитектуры и градостроительства города Южно-Сахалинска в течение 2 месяцев со дня представления Комиссией на соответствие требованиям технических регламентов, генеральному плану городского округа, схемам территориального планирования Сахалинской области, схемам территориального планирования Российской Федерации, сведениям Единого государственного реестра недвижимости, сведениям, документам и материалам, содержащимся в государственных информационных системах обеспечения градостроительной деятельности.

2.1. Доработка Комиссией Проекта в течение 30 дней в случае обнаружения Департаментом архитектуры и градостроительства города Южно-Сахалинска его несоответствия требованиям технических регламентов, генеральному плану городского округа, схемам территориального планирования Сахалинской области, схемам территориального планирования Российской Федерации, сведениям Единого государственного реестра недвижимости, сведениям, документам и материалам, содержащимся в государственных информационных системах обеспечения градостроительной деятельности.

3. Согласование Проекта в Министерстве по развитию Дальнего Востока и Арктики Российской Федерации (в случае необходимости) не позднее 1 месяца с даты подготовки Проекта.

4. Продолжительность общественных обсуждений или публичных слушаний по проекту Правил землепользования и застройки составляет не более одного месяца со дня опубликования такого проекта.

5. Внесение изменений в Проект Комиссией с учетом результатов общественных обсуждений или публичных слушаний и представление указанного Проекта мэру города Южно-Сахалинска не позднее чем через 1 месяц с момента его доработки.

6. Принятие решения мэром города Южно-Сахалинска о внесении изменений в Правила землепользования и застройки на территории городского округа "Город Южно-Сахалинск" в течение десяти дней после представления ему Проекта с обязательными приложениями, указанными в части 15 статьи 31 Градостроительного кодекса Российской Федерации, или об отклонении Проекта и о направлении его на доработку с указанием даты его повторного представления.

IV. Порядок направления в Комиссию предложений заинтересованных лиц по подготовке проекта Правил землепользования и застройки.

Прием письменных предложений заинтересованных лиц по подготовке Проекта осуществляется по адресу: 693000, г. Южно-Сахалинск, ул. К.Маркса. 32, каб. 6, тел. 312-836 (доб. 1-7), факс 312-640, с пометкой: "В комиссию по подготовке проекта Правил землепользования и застройки на территории городского округа "Город Южно-Сахалинск".

V. Иные вопросы организации работ.

Оповещение о начале публичных слушаний или общественных обсуждений по Проекту будет опубликовано в газете "Южно-Сахалинск сегодня" и размещено на официальном сайте администрации города Южно-Сахалинска.

АДМИНИСТРАЦИЯ ГОРОДА ЮЖНО-САХАЛИНСКА ПОСТАНОВЛЕНИЕ

от 21.07.2025 № 2428-па

О внесении изменения в Список многоквартирных домов, расположенных на территории городского округа "Город Южно-Сахалинск", собственники помещений которых не выбрали способ формирования фонда капитального ремонта или выбранный ими способ не был реализован в установленный частями 5 и 5.1 статьи 170 Жилищного кодекса Российской Федерации срок либо в отношении которых наступили случаи, предусмотренные частью 10 статьи 173, частью 7 статьи 189 Жилищного кодекса Российской Федерации, способом формирования которых является счет регионального оператора, утвержденный постановлением администрации города Южно-Сахалинска от 02.12.2024 № 3988-па

В соответствии со статьей 16 Федерального закона от 06.10.2003 № 131-ФЗ "Об общих принципах организации местного самоуправления в Российской Федерации", частями 5, 7 статьи 170 Жилищного кодекса Российской Федерации, Законом Сахалинской области от 15.07.2013 № 76-ЗО "О регулировании отдельных вопросов обеспечения проведения капитального ремонта общего имущества в многоквартирных домах, расположенных на территории Сахалинской области", статьей 37 Устава городского округа "Город Южно-Сахалинск" администрация города Южно-Сахалинска **постановляет:**

1. Внести в Список многоквартирных домов, расположенных на территории городского округа "Город Южно-Сахалинск", собственники помещений которых не выбрали способ формирования фонда капитального ремонта или выбранный ими способ не был реализован в установленный частями 5 и 5.1 статьи 170 Жилищного кодекса Российской Федерации срок либо в отношении которых наступили случаи, предусмотренные частью 10 статьи 173, частью 7 статьи 189 Жилищного кодекса Российской Федерации, способом формирования которых является счет регионального опера-

тора, утвержденный постановлением администрации города Южно-Сахалинска от 02.12.2024 № 3988-па, изменение, дополнив его пунктом 1637 следующего содержания:

1637.	г. Южно-Сахалинск	ул. Ленина, д. 563, корп. 3
-------	-------------------	-----------------------------

2. Опубликовать настоящее постановление в газете "Южно-Сахалинск сегодня" и разместить на официальном сайте администрации города Южно-Сахалинска.

3. Контроль исполнения постановления администрации города возложить на директора Департамента городского хозяйства администрации города Южно-Сахалинска (Золотов Е.А.).

Мэр города С.А. НАДСАДИН.

Заключение о результатах общественных обсуждений

24 июля 2025 г.

Городской округ "Город Южно-Сахалинск"

В период с 11.07.2025 по 24.07.2025 проведены общественные обсуждения по проекту внесения изменений в Правила землепользования и застройки на территории городского округа "Город Южно-Сахалинск", утвержденные постановлением администрации города Южно-Сахалинска от 19.10.2022 № 2618-па, в части изменений раздела 8 "Градостроительные регламенты": категорию "Условно разрешенный вид использования" таблицы 21 пункта 8.2.16 подраздела 8.2 дополнить видом разрешенного использования "Религиозное использование" (код 3.7), установив для указанного вида следующие предельные и иные параметры:

3.7	Религиозное использование	н.у.	н.у.	н.у.	4	20 <1>	<1> Максимальная высотность установлена только в отношении объектов нового строительства
-----	---------------------------	------	------	------	---	--------	--

Проект размещен на региональном портале государственных и муниципальных услуг (далее - информационные системы) по адресу: <https://pos.gosuslugi.ru/lkp/>.

Организатор общественных обсуждений - Комиссия по подготовке проекта Правил землепользования и застройки на территории городского округа "Город Южно-Сахалинск".

В общественных обсуждениях приняло участие 0 человек.

По результатам общественных обсуждений составлен протокол общественных обсуждений от 21.07.2025, на основании которого подготовлено заключение о результатах общественных обсуждений от 24.07.2025.

В период проведения общественных обсуждений направлены замечания и предложения:

- от участников общественных обсуждений, постоянно проживающих на территории, в пределах которой проводятся общественные обсуждения, - 0 предложений и замечаний;

- от иных участников общественных обсуждений - 0 предложений и замечаний.

Рекомендации организатора общественных обсуждений о целесообразности или нецелесообразности учета внесенных участниками общественных обсуждений предложений и замечаний:

№ п/п	Содержание внесенных предложений и замечаний граждан, являющихся участниками общественных обсуждений и постоянно проживающих на территории, в пределах которой проводятся общественные обсуждения	Содержание внесенных предложений и замечаний иных участников общественных обсуждений	Рекомендации организатора
1.	-	-	-

Рекомендации по результатам общественных обсуждений: направить проект на утверждение.

Организатор общественных обсуждений - заместитель председателя Комиссии по подготовке проекта Правил землепользования и застройки на территории городского округа "Город Южно-Сахалинск" П.В. КАТЕЛЬНИКОВ.

Извещение о проведении заседания согласительной комиссии по вопросу согласования местоположения границ земельных участков при выполнении комплексных кадастровых работ

В отношении объектов недвижимого имущества, расположенных на территории кадастрового квартала (территориях нескольких смежных кадастровых кварталов): субъект Российской Федерации - Сахалинская область, муниципальное образование: городской округ "Город Южно-Сахалинск", населенный пункт: Сахалинская область, город Южно-Сахалинск, № кадастрового квартала: 65:01:0310004 - в соответствии с муниципальным контрактом от 04.06.2025 № 22 выполняются комплексные кадастровые работы.

Уведомляем всех заинтересованных лиц о завершении подготовки проекта карты-плана территории, с которым можно ознакомиться по адресу работы согласительной комиссии: 693000, Сахалинская область, г. Южно-Сахалинск, ул. Карла Маркса, 32, каб. № 205, или на официальных сайтах в информационно-телекоммуникационной сети Интернет:

- Департамент землепользования города Южно-Сахалинска: dagun@yuzhno-sakh.ru;

- Министерство имущественных и земельных отношений Сахалинской области: mizo.admsakhalin.ru;

- Управление Росреестра по Сахалинской области: rosreestr.ru.

Заседание согласительной комиссии по вопросу согласования местоположения границ земельных участков, в отношении которых проводятся комплексные кадастровые работы на территории кадастрового квартала (нескольких смежных кадастровых кварталов) 65:01:0310004, **состоится** по адресу: Сахалинская область, г. Южно-Сахалинск, ул. Карла Маркса, 32, каб. 205а, **18.08.2025 в 16.00** (в 08.00 по МСК).

Для участия в согласовании местоположения границ при себе необходимо иметь документ, удостоверяющий личность, а также документы, подтверждающие права на соответствующий земельный участок.

Обоснованные возражения относительно местоположения границ земельных участков, содержащегося в проекте карты-плана территории, можно представить в согласительную комиссию в письменной форме в период:

с 24.07.2025 по 15.08.2025;

с 19.08.2025 по 19.09.2025.

Возражения оформляются в соответствии с частью 15 статьи 42.10 Федерального закона от 24 июля 2007 г. № 221-ФЗ "О государственном кадастре недвижимости" и включают в себя сведения о лице, направившем данное возражение, в том числе фамилию, имя и (при наличии) отчество, а также адрес правообладателя и (или) адрес электронной почты правообладателя, реквизиты документа, удостоверяющего его личность, обоснование причин его несогласия с местоположением границы земельного участка, кадастровый номер земельного участка (при наличии) или обозначение образуемого земельного участка в соответствии с проектом карты-плана территории. К указанным возражениям должны быть приложены копии документов, подтверждающих право лица, направившего данное возражение, на такой земельный участок, или иные документы, устанавливающие или удостоверяющие права на такой земельный участок, а также документы, определяющие (определявшие) местоположение границ при образовании такого земельного участка (при наличии).

В случае отсутствия таких возражений местоположение границ земельных участков считается согласованным.

Проект карты-плана доступен по ссылке: <https://disk.yandex.ru/i/StAliAESUh-qA>.

ДЕПАРТАМЕНТ АРХИТЕКТУРЫ И ГРАДОСТРОИТЕЛЬСТВА
ГОРОДА ЮЖНО-САХАЛИНСКА
РАСПОРЯЖЕНИЕ

от 16.07.2025 № 958-р

О назначении общественных обсуждений
по проекту решения о предоставлении разрешения
на условно разрешенный вид использования земельного участка
или объекта капитального строительства на территории
городского округа “Город Южно-Сахалинск”

В соответствии со статьей 39 Градостроительного кодекса РФ, Положением о Департаменте архитектуры и градостроительства города Южно-Сахалинска, утвержденным решением Городской Думы города Южно-Сахалинска от 05.04.2017 № 754/39вн-17-5, положением "Об организации и проведении общественных обсуждений или публичных слушаний по вопросам градостроительной деятельности на территории городского округа "Город Южно-Сахалинск", утвержденным решением Городской Думы города Южно-Сахалинска от 27.06.2018 № 1177/61-18-5, постановлением администрации города Южно-Сахалинска от 11.02.2025 № 379-па "Об утверждении Положения и состава комиссии по подготовке проекта Правил землепользования и застройки на территории городского округа "Город Южно-Сахалинск", постановлением администрации города Южно-Сахалинска от 13.07.2023 № 2048-па "Об утверждении Порядка возмещения заинтересованными лицами расходов, связанных с организацией и проведением общественных обсуждений или публичных слушаний по отдельным вопросам градостроительной деятельности на территории городского округа "Город Южно-Сахалинск":

1. Назначить проведение общественных обсуждений по проекту решения о предоставлении разрешения на условно разрешенный вид использования земельного участка или объекта капитального строительства "Для индивидуального жилищного строительства" (код 2.1) в отношении земельного участка с кадастровым номером 65:01:0201002:27, расположенного по адресу: г. Южно-Сахалинск, ул. имени 1905 года, д. 70.

2. Инициатор проведения общественных обсуждений - заинтересованные лица, обратившиеся в Комиссию по подготовке проекта Правил землепользования и застройки на территории городского округа "Город Южно-Сахалинск" (далее - Комиссия).

3. Организатор общественных обсуждений - Комиссия.

4. Организатору общественных обсуждений:

4.1. Провести общественные обсуждения по проекту, подлежащему рассмотрению на общественных обсуждениях (далее - Проект).

4.2. Подготовить оповещение о начале общественных обсуждений с указанием информации:

- о Проекте и перечне информационных материалов к такому Проекту;
- о порядке и сроках проведения общественных обсуждений по Проекту;
- о месте, дате открытия экспозиции Проекта, о сроках проведения экспозиции Проекта, о днях и часах, в которые возможно посещение указанной экспозиции;
- о порядке, сроке и форме внесения участниками общественных обсуждений предложений и замечаний, касающихся Проекта;
- об официальном сайте, на котором будут размещены Проект и информационные материалы к нему, или информационных системах, в которых будут размещены такой Проект и информационные материалы к нему, с использованием которых будут проводиться общественные обсуждения.

4.3. Обеспечить опубликование оповещения о начале общественных обсуждений не позднее чем за 7 дней до дня размещения на официальном сайте администрации города Южно-Сахалинска в информационно-телекоммуникационной сети Интернет (далее - официальный сайт администрации города Южно-Сахалинска) в газете "Южно-Сахалинск сегодня" Проекта.

4.4. Разместить Проект и информационные материалы к нему в информационных системах, на информационных стендах, оборудованных в местах, обеспечивающих доступ участников общественных обсуждений к указанной информации, на официальном сайте администрации города Южно-Сахалинска.

4.5. Обеспечить проведение экспозиции Проекта.

4.6. Обеспечить прием предложений и замечаний, касающихся Проекта, от участников общественных обсуждений.

4.7. Подготовить и оформить протокол общественных обсуждений.

4.8. Подготовить и опубликовать заключение о результатах общественных обсуждений в газете "Южно-Сахалинск сегодня" и на официальном сайте администрации города Южно-Сахалинска.

5. Расходы, связанные с организацией и проведением общественных обсуждений, несут заинтересованные лица, обратившиеся в Комиссию с заявлением о принятии решения о предоставлении разрешения на условно разрешенный вид использования земельного участка или объекта капитального строительства.

6. Опубликовать настоящее распоряжение в газете "Южно-Сахалинск сегодня" и разместить на официальном сайте администрации города Южно-Сахалинска.

7. Контроль исполнения настоящего распоряжения возложить на председателя Комиссии.

Директор Департамента архитектуры и градостроительства
города Южно-Сахалинска Т.Е. СОЛОВЬЕВА.

Заключение о результатах общественных обсуждений

24 июля 2025 г.

г. Южно-Сахалинск

В период с 10.07.2025 по 24.07.2025 проведены общественные обсуждения по проектам решений о предоставлении разрешения на условно разрешенный вид использования земельного участка или объекта капитального строительства:

- "Объекты торговли (торговые центры, торгово-развлекательные центры (комплексы))" (код 4.2) в отношении земельного участка с кадастровым номером 65:01:0316005:1126, расположенного по адресу: Сахалинская область, г. Южно-Сахалинск, пр. Мира, 23а;

- "Размещение гаражей для собственных нужд" (код 2.7.2.) в отношении земельного участка с кадастровым номером 65:01:0503002:508, расположенного по адресу: г. Южно-Сахалинск, по восточной стороне пр. Мира, южнее реки Зима, размещенным на официальном сайте по адресу: <https://yuzhno-sakh.ru/dirs/2433>, и в государственной информационной системе, обеспечивающей проведение общественных обсуждений с использованием информационно-телекоммуникационной сети Интернет, "Платформа обратной связи" <https://pos.gosuslugi.ru/lkp/public-discussions>.

Организатор общественных обсуждений - Комиссия по подготовке проекта Правил землепользования и застройки на территории городского округа "Город Южно-Сахалинск". В общественных обсуждениях приняло участие 0 человек.

По результатам общественных обсуждений составлен протокол общественных обсуждений б/н от 23.07.2025, на основании которого подготовлено заключение о результатах общественных обсуждений.

В период проведения общественных обсуждений направлены замечания и предложения:

- от участников общественных обсуждений, постоянно проживающих (расположенных) на территории, в пределах которой проводятся общественные обсуждения, - 0 предложений и замечаний;
- от иных участников общественных обсуждений - 0 предложений и замечаний.

Рекомендации организатора общественных обсуждений о целесообразности или нецелесообразности учета внесенных участниками общественных обсуждений предложений и замечаний:

№ п/п	Содержание внесенных предложений и замечаний граждан, являющихся участниками общественных обсуждений и постоянно проживающих на территории, в пределах которой проводятся общественные обсуждения	Содержание внесенных предложений и замечаний иных участников общественных обсуждений	Рекомендации организатора
1.	-	-	-

Рекомендации по результатам общественных обсуждений: направить проекты решений о предоставлении разрешения на условно разрешенный вид использования земельного участка или объекта капитального строительства на утверждение.

Организатор общественных обсуждений Я.А. ЕРМАКОВА.

Оповещение о начале общественных обсуждений

(в соответствии с распоряжением Департамента архитектуры и градостроительства города Южно-Сахалинска от 16.07.2025 № 958-р о назначении общественных обсуждений по проекту решения о предоставлении разрешения на условно разрешенный вид использования земельного участка или объекта капитального строительства "Для индивидуального жилищного строительства" (код 2.1) в отношении земельного участка с кадастровым номером 65:01:0201002:27, расположенного по адресу: г. Южно-Сахалинск, ул. имени 1905 года, д. 70)

Организатор общественных обсуждений - Комиссия по подготовке проекта Правил землепользования и застройки на территории городского округа "Город Южно-Сахалинск".

Общественные обсуждения проводятся в период с 24.07.2025 по 07.08.2025 в информационной системе, обеспечивающей проведение общественных обсуждений с использованием информационно-телекоммуникационной сети Интернет, "Платформа обратной связи" <https://pos.gosuslugi.ru/lkp/public-discussions>.

С документацией по подготовке и проведению общественных обсуждений можно ознакомиться на экспозиции по следующему адресу: г. Южно-Сахалинск, ул. К.Маркса, 32, 2-й этаж, 4-й этаж, на информационном стенде около входа № 1 в здание Департамента архитектуры и градостроительства города Южно-Сахалинска (далее - Департамент), а также на официальном сайте администрации города Южно-Сахалинска <http://www.yuzhno-sakh.ru> и в информационной системе, обеспечивающей проведение общественных обсуждений с использованием информационно-телекоммуникационной сети Интернет, "Платформа обратной связи" <https://pos.gosuslugi.ru/lkp/public-discussions> 01.08.2025.

Срок проведения экспозиции: с 01.08.2025 по 05.08.2025 (включительно) в рабочие дни с 09.00 до 13.00 и с 14.00 до 17.00 в здании Департамента, расположенного по адресу: г. Южно-Сахалинск, ул. К.Маркса, 32.

Консультирование посетителей экспозиции:

01.08.2025 - с 09.00 до 13.00, с 14.00 до 17.15;

04.08.2025 - с 09.00 до 13.00, с 14.00 до 17.15;

05.08.2025 - с 09.00 до 13.00, с 14.00 до 17.15.

Предложения и замечания, касающиеся проекта, участники общественных обсуждений, прошедшие идентификацию, вправе подавать:

1) посредством информационной системы, обеспечивающей проведение общественных обсуждений с использованием информационно-телекоммуникационной сети Интернет, "Платформа обратной связи" <https://pos.gosuslugi.ru/lkp/public-discussions> с 01.08.2025 по 05.08.2025;

2) в письменной форме в адрес организатора общественных обсуждений с 01.08.2025 по 05.08.2025, в рабочие дни с 09.00 до 13.00, с 14.00 до 17.15 в здании Департамента по адресу: г. Южно-Сахалинск, ул. К.Маркса, 32, каб. 423 (4-й этаж), или в форме электронного документа в адрес организатора общественных обсуждений с 01.08.2025 по 05.08.2025, в рабочие дни с 09.00 до 13.00, с 14.00 до 17.15 по адресу: uaig@yuzhno-sakh.ru;

3) посредством записи в книге (журнале) учета посетителей экспозиции проекта, подлежащего рассмотрению на общественных обсуждениях, в течение срока проведения экспозиции проекта - с 01.08.2025 по 05.08.2025 в рабочие дни с 09.00 до 13.00, с 14.00 до 17.15.

Участники общественных обсуждений при внесении замечаний и предложений в целях идентификации представляют сведения о себе (фамилию, имя, отчество (при наличии), дату рождения, адрес места жительства (регистрации) - для физических лиц; наименование, основной государственный регистрационный номер, место нахождения и адрес - для юридических лиц) с приложением копий документов, подтверждающих такие сведения.

Участники общественных обсуждений, являющиеся правообладателями соответствующих земельных участков и (или) расположенных на них объектов капитального строительства, и (или) помещений, являющихся частью указанных объектов капитального строительства, также представляют сведения соответственно о таких земельных участках, объектах капитального строительства, помещениях, являющихся частью указанных объектов капитального строительства, из Единого государственного реестра недвижимости и иные документы, устанавливающие или удостоверяющие их права на такие земельные участки, объекты капитального строительства, помещения, являющиеся частью указанных объектов капитального строительства.

Порядок проведения общественных обсуждений определен в решении Городской Думы города Южно-Сахалинска от 27.06.2018 № 1177/61-18-5 "Об утверждении Положения об организации и проведении общественных обсуждений или публичных слушаний по вопросам градостроительной деятельности на территории городского округа "Город Южно-Сахалинск" и включает в себя следующие этапы:

1) оповещение о начале общественных обсуждений;

2) размещение проекта, подлежащего рассмотрению на общественных обсуждениях, и информационных материалов к нему на официальном сайте администрации города Южно-Сахалинска в информационно-телекоммуникационной сети Интернет и (или) в государственной или муниципальной информационной системе, обеспечивающей проведение общественных обсуждений с использованием информационно-телекоммуникационной сети Интернет, либо в информационных системах и открытие экспозиции или экспозиций такого проекта;

3) проведение экспозиции или экспозиций проекта, подлежащего рассмотрению на общественных обсуждениях;

4) подготовка и оформление протокола общественных обсуждений;

5) подготовка и опубликование заключения о результатах общественных обсуждений.

Проекты, подлежащие рассмотрению на общественных обсуждениях, и информационные материалы к ним будут размещены на официальном сайте по адресу: <https://yuzhno-sakh.ru/dirs/2433>, и в государственной информационной системе, обеспечивающей проведение общественных обсуждений с использованием информационно-телекоммуникационной сети Интернет, "Платформа обратной связи" <https://pos.gosuslugi.ru/lkp/public-discussions>, а также на информационных стендах, оборудованных в местах, обеспечивающих доступ участников общественных обсуждений к указанной информации, с 01.08.2025.

Расходы, связанные с организацией и проведением общественных обсуждений, несут заинтересованные лица, обратившиеся в Комиссию с заявлением о принятии решений о предоставлении разрешения на условно разрешенный вид использования земельного участка или объекта капитального строительства.

АДМИНИСТРАЦИЯ ГОРОДА ЮЖНО-САХАЛИНСКА ПОСТАНОВЛЕНИЕ

от 08.07.2025 № 2288-па

О назначении общественных обсуждений по проекту планировки территории и проекту межевания территории в границах: ул. Ленина - ул. Емельянова А.О. - полоса отвода железной дороги - руч. Пригородный

В соответствии со статьей 46 Градостроительного кодекса Российской Федерации, статьей 16 Федерального закона от 06.10.2003 № 131-ФЗ "Об общих принципах организации местного самоуправления в Российской Федерации", статьей 37 Устава городского округа "Город Южно-Сахалинск", положением "Об организации и проведении общественных обсуждений или публичных слушаний по вопросам градостроительной деятельности на территории городского округа "Город Южно-Сахалинск", утвержденным решением Городской Думы города Южно-Сахалинска от 27.06.2018 № 1177/61-18-5, в целях соблюдения прав человека на благоприятные условия жизнедеятельности, прав и законных интересов правообладателей земельных участков и объектов капитального строительства администрация города Южно-Сахалинска **постановляет:**

1. Назначить проведение общественных обсуждений по проекту планировки территории и проекту межевания территории в границах: ул. Ленина - ул. Емельянова А.О. - полоса отвода железной дороги - руч. Пригородный.
2. Инициатор проведения общественных обсуждений - мэр города Южно-Сахалинска.
3. Организатор общественных обсуждений - администрация города Южно-Сахалинска в лице Департамента архитектуры и градостроительства города Южно-Сахалинска.
4. Определить территорию (границы территории) проведения общественных обсуждений: город Южно-Сахалинск.
5. Организатору общественных обсуждений:
 - 5.1. Подготовить оповещение о начале общественных обсуждений с указанием:
 - информации о проекте, подлежащем рассмотрению на общественных обсуждениях, и перечня информационных материалов к такому проекту;
 - информации о порядке и сроках проведения общественных обсуждений по проекту, подлежащему рассмотрению на общественных обсуждениях;
 - информации о месте, дате открытия экспозиции проекта, подлежащего рассмотрению на общественных обсуждениях, о сроках проведения экспозиции проекта, о днях и часах, в которые возможно посещение указанной экспозиции;
 - информации о порядке, сроке и форме внесения участниками общественных обсуждений предложений и замечаний, касающихся проекта, подлежащего рассмотрению на общественных обсуждениях.
 - 5.2. Обеспечить опубликование оповещения о начале общественных обсуждений на официальном сайте администрации города Южно-Сахалинска в информационно-телекоммуникационной сети Интернет, в газете "Южно-Сахалинск сегодня" не позднее чем за 7 дней до дня размещения на региональном портале государственных и муниципальных услуг (далее - информационные системы) проекта, подлежащего рассмотрению на общественных обсуждениях.
 - 5.3. Разместить проект, подлежащий рассмотрению на общественных обсуждениях, и информационные материалы к нему в информационных системах, на информационных стендах, оборудованных в местах, обеспечивающих доступ участников общественных обсуждений к указанной информации, на официальном сайте администрации города Южно-Сахалинска в информационно-телекоммуникационной сети Интернет.
 - 5.4. Обеспечить проведение экспозиции проекта, подлежащего рассмотрению на общественных обсуждениях.
 - 5.5. Обеспечить прием предложений и замечаний, касающихся проекта, подлежащего рассмотрению на общественных обсуждениях, от участников общественных обсуждений.
 - 5.6. Подготовить и оформить протокол общественных обсуждений.
 - 5.7. Подготовить и опубликовать заключение о результатах общественных обсуждений на официальном сайте администрации города Южно-Сахалинска в информационно-телекоммуникационной сети Интернет, в газете "Южно-Сахалинск сегодня" и в информационных системах.
6. Опубликовать настоящее постановление в газете "Южно-Сахалинск сегодня" и разместить на официальном сайте администрации города Южно-Сахалинска.
7. Контроль исполнения настоящего постановления возложить на директора Департамента архитектуры и градостроительства города Южно-Сахалинска (Соловьева Т.Е.).

Мэр города С.А. НАДСАДИН.

Извещение о проведении заседания согласительной комиссии по вопросу согласования местоположения границ земельных участков при выполнении комплексных кадастровых работ

В отношении объектов недвижимого имущества, расположенных на территории кадастрового квартала (территориях нескольких смежных кадастровых кварталов): субъект Российской Федерации - Сахалинская область, муниципальное образование: городской округ "Город Южно-Сахалинск", населенный пункт: Сахалинская область, город Южно-Сахалинск, № кадастрового квартала: 65:01:1001005 - в соответствии с муниципальным контрактом от 03.06.2025 № 21 выполняются комплексные кадастровые работы.

Уведомляем всех заинтересованных лиц о завершении подготовки проекта карты-плана территории, с которым можно ознакомиться по адресу работы согласительной комиссии: 693000, Сахалинская область, г. Южно-Сахалинск, ул. Карла Маркса, 32, каб. № 205, или на официальных сайтах в информационно-телекоммуникационной сети Интернет:

- Департамент землепользования города Южно-Сахалинска: dagun@yuzhno-sakh.ru;
- Министерство имущественных и земельных отношений Сахалинской области: mizo.admsakhalin.ru;
- Управление Росреестра по Сахалинской области: rosreestr.ru.

Заседание согласительной комиссии по вопросу согласования местоположения границ земельных участков, в отношении которых проводятся комплексные кадастровые работы на территории кадастрового квартала (нескольких смежных кадастровых кварталов) 65:01:1001005, **состоится** по адресу: Сахалинская область г. Южно-Сахалинск, ул. Карла Маркса, 32, каб. 205а, **18.08.2025 в 16.00** (в 08.00 по МСК).

Для участия в согласовании местоположения границ при себе необходимо иметь документ, удостоверяющий личность, а также документы, подтверждающие права на соответствующий земельный участок.

Обоснованные возражения относительно местоположения границ земельных участков, содержащегося в проекте карты-плана территории, можно представить в согласительную комиссию в письменной форме в период:

- с 24.07.2025 по 15.08.2025;
- с 19.08.2025 по 19.09.2025.

Возражения оформляются в соответствии с частью 15 статьи 42.10 Федерального

закона от 24 июля 2007 г. № 221-ФЗ "О государственном кадастре недвижимости" и включают в себя сведения о лице, направившем данное возражение, в том числе фамилию, имя и (при наличии) отчество, а также адрес правообладателя и (или) адрес электронной почты правообладателя, реквизиты документа, удостоверяющего его личность, обоснование причин его несогласия с местоположением границы земельного участка, кадастровый номер земельного участка (при наличии) или обозначение образуемого земельного участка в соответствии с проектом карты-плана территории. К указанным возражениям должны быть приложены копии документов, подтверждающих право лица, направившего данное возражение, на такой земельный участок, или иные документы, устанавливающие или удостоверяющие права на такой земельный участок, а также документы, определяющие (определявшие) местоположение границ при образовании такого земельного участка (при наличии).

В случае отсутствия таких возражений местоположение границ земельных участков считается согласованным.

Проект карты-плана доступен по ссылке: <https://disk.yandex.ru/i/u8pN8wvNuxeMtA>.

Оповещение о начале общественных обсуждений

В соответствии с постановлением администрации города Южно-Сахалинска от 08.07.2025 № 2288-па назначены общественные обсуждения по проекту планировки территории и проекту межевания территории в границах: ул. Ленина - ул. Емельянова А.О. - полоса отвода железной дороги - руч. Пригородный.

Перечень информационных материалов к проекту:

- Основная часть проекта планировки территории;
- Чертеж планировки территории;
- Основная часть проекта межевания территории;
- Чертеж межевания территории (1-й этап);
- Чертеж межевания территории (2-й этап).

Материалы по обоснованию проекта:

- Материалы по обоснованию проекта планировки;
- Схема архитектурно-планировочных решений 1:500;
- Схема использования территорий на момент подготовки проекта планировки 1:500;
- Схема организации улично-дорожной сети и движения транспорта 1:500;
- Схема границ с особыми условиями использования территории 1:500;
- Схема размещения инженерных сетей и сооружений 1:500;
- Материалы по обоснованию проекта межевания;
- Чертеж по обоснованию проекта межевания 1:500.

Организатор общественных обсуждений - администрация города Южно-Сахалинска в лице Департамента архитектуры и градостроительства города Южно-Сахалинска.

Общественные обсуждения проводятся с 01.08.2025 по 04.08.2025 на региональном портале государственных и муниципальных услуг (далее - информационные системы) по адресу: <https://pos.gosuslugi.ru>.

С документацией по подготовке и проведению общественных обсуждений можно ознакомиться на экспозиции в здании Департамента архитектуры и градостроительства города Южно-Сахалинска по адресу: г. Южно-Сахалинск, ул. К.Маркса, 32, 2-й этаж (информационные стенды), с даты открытия экспозиции - 01.08.2025, а также в информационных системах по адресу: <https://pos.gosuslugi.ru>.

Срок проведения экспозиции и консультирования посетителей экспозиции: с 01.08.2025 по 04.08.2025 (включительно) в рабочие дни с 09.00 до 13.00 и с 14.00 до 17.00 в здании Департамента архитектуры и градостроительства города Южно-Сахалинска, расположенном по адресу: г. Южно-Сахалинск, ул. Карла Маркса, 32, каб. 210, отдел подготовки документации по планировке территории.

Ознакомиться с экспозицией возможно с 01.08.2025 по 04.08.2025 (включительно) в рабочие дни с 09.00 до 13.00 и с 14.00 до 17.00 в здании Департамента архитектуры и градостроительства города Южно-Сахалинска, расположенном по адресу: г. Южно-Сахалинск, ул. Карла Маркса, 32, 2-й этаж (информационные стенды).

Предложения и замечания, касающиеся проекта, участники общественных обсуждений вправе подавать:

- 1) посредством информационных систем по адресу: <https://pos.gosuslugi.ru>;
- 2) в письменной форме в адрес организатора общественных обсуждений с 01.08.2025 по 04.08.2025 в рабочие дни с 09.00 до 13.00 и с 14.00 до 17.00 в здании Департамента архитектуры и градостроительства города Южно-Сахалинска, ул. Карла Маркса, 32, 1-й этаж, кабинет 6, или в форме электронного документа в адрес организатора общественных обсуждений с 01.08.2025 по 04.08.2025 в рабочие дни с 09.00 до 17.00 по электронному адресу: uaig@yuzhno-sakh.ru (с пометкой "общественные обсуждения по проекту планировки и проекту межевания территории");
- 3) посредством записи в книге (журнале) учета посетителей экспозиции проекта, подлежащего рассмотрению на общественных обсуждениях, в течение срока проведения экспозиции проекта, с 01.08.2025 по 04.08.2025 (включительно).

Участники общественных обсуждений при внесении замечаний и предложений в целях идентификации представляют сведения о себе (фамилию, имя, отчество (при наличии), дату рождения, адрес места жительства (регистрации) - для физических лиц; наименование, основной государственный регистрационный номер, место нахождения и адрес - для юридических лиц) с приложением копий документов, подтверждающих такие сведения.

Участники общественных обсуждений, являющиеся правообладателями соответствующих земельных участков и (или) расположенных на них объектов капитального строительства, и (или) помещений, являющихся частью указанных объектов капитального строительства, также представляют сведения соответственно о таких земельных участках, объектах капитального строительства, помещениях, являющихся частью указанных объектов капитального строительства, из Единого государственного реестра недвижимости и иные документы, устанавливающие или удостоверяющие их права на такие земельные участки, объекты капитального строительства, помещения, являющиеся частью указанных объектов капитального строительства.

Порядок проведения общественных обсуждений определен решением Городской Думы города Южно-Сахалинска от 27.06.2018 № 1177/61-18-5 "Об утверждении Положения об организации и проведении общественных обсуждений или публичных слушаний по вопросам градостроительной деятельности на территории городского округа "Город Южно-Сахалинск" и включает в себя следующие этапы:

- 1) оповещение о начале общественных обсуждений;
- 2) размещение проекта, подлежащего рассмотрению на общественных обсуждениях, и информационных материалов к нему в информационных системах и открытие экспозиции такого проекта;
- 3) проведение экспозиции проекта, подлежащего рассмотрению на общественных обсуждениях;
- 4) подготовка и оформление протокола общественных обсуждений;
- 5) подготовка и опубликование заключения о результатах общественных обсуждений.

Проект, подлежащий рассмотрению на общественных обсуждениях, и информационные материалы к нему будут размещены на официальном сайте администрации города Южно-Сахалинска в информационно-телекоммуникационной системе Интернет и в информационных системах по следующему адресу: <https://pos.gosuslugi.ru>, с 01.08.2025.

**Директор Департамента архитектуры и градостроительства
города Южно-Сахалинска Т.Е. СОЛОВЬЕВА.**

ГОРОДСКАЯ ДУМА ГОРОДА ЮЖНО-САХАЛИНСКА
СЕДЬМОГО СОЗЫВА
ПОСТОЯННЫЙ КОМИТЕТ
ПО РЕГЛАМЕНТУ И МЕСТНОМУ САМОУПРАВЛЕНИЮ
РЕШЕНИЕ

от 4 апреля 2025 года

№ 28-7

О поощрении Благодарственным письмом Городской Думы
города Южно-Сахалинска

В соответствии с положением "О Благодарственном письме Городской Думы города Южно-Сахалинска", утвержденным решением городского Собрания города Южно-Сахалинска от 25.01.2012 № 513/33-12-4, рассмотрев поступившие документы о поощрении, члены комитета

РЕШИЛИ:

1. Поощрить Благодарственным письмом Городской Думы города Южно-Сахалинска Жураковскую Наталью Геннадьевну, начальника отдела управления ИТ-активами управления цифровых технологий муниципального казенного учреждения "Муниципальный центр цифровой трансформации администрации города Южно-Сахалинска", за активную и плодотворную трудовую деятельность на территории городского округа "Город Южно-Сахалинск" и в связи с праздником - Днем местного самоуправления.
2. Решение опубликовать в газете "Южно-Сахалинск сегодня" и разместить на официальном сайте Городской Думы города Южно-Сахалинска.
3. Контроль за исполнением настоящего решения возложить на председателя Городской Думы города Южно-Сахалинска Логачева О.Е.

Председатель постоянного комитета И.В. ЛОГВИНОВ.

ГОРОДСКАЯ ДУМА ГОРОДА ЮЖНО-САХАЛИНСКА
СЕДЬМОГО СОЗЫВА
ПОСТОЯННЫЙ КОМИТЕТ
ПО РЕГЛАМЕНТУ И МЕСТНОМУ САМОУПРАВЛЕНИЮ
РЕШЕНИЕ

от 4 апреля 2025 года

№ 28-8

О поощрении Благодарственным письмом Городской Думы
города Южно-Сахалинска

В соответствии с положением "О Благодарственном письме Городской Думы города Южно-Сахалинска", утвержденным решением городского Собрания города Южно-Сахалинска от 25.01.2012 № 513/33-12-4, рассмотрев поступившие документы о поощрении, члены комитета

РЕШИЛИ:

1. Поощрить Благодарственным письмом Городской Думы города Южно-Сахалинска Комогорцеву Елену Ивановну, начальника отдела финансового обеспечения отраслей городского хозяйства и муниципальных инвестиций департамента финансов администрации города Южно-Сахалинска, за активную и плодотворную трудовую деятельность на территории городского округа "Город Южно-Сахалинск" и в связи с праздником - Днем местного самоуправления.
2. Решение опубликовать в газете "Южно-Сахалинск сегодня" и разместить на официальном сайте Городской Думы города Южно-Сахалинска.
3. Контроль за исполнением настоящего решения возложить на председателя Городской Думы города Южно-Сахалинска Логачева О.Е.

Председатель постоянного комитета И.В. ЛОГВИНОВ.

ГОРОДСКАЯ ДУМА ГОРОДА ЮЖНО-САХАЛИНСКА
СЕДЬМОГО СОЗЫВА
ПОСТОЯННЫЙ КОМИТЕТ
ПО РЕГЛАМЕНТУ И МЕСТНОМУ САМОУПРАВЛЕНИЮ
РЕШЕНИЕ

от 4 апреля 2025 года

№ 28-9

О поощрении Благодарственным письмом Городской Думы
города Южно-Сахалинска

В соответствии с положением "О Благодарственном письме Городской Думы города Южно-Сахалинска", утвержденным решением городского Собрания города Южно-Сахалинска от 25.01.2012 № 513/33-12-4, рассмотрев поступившие документы о поощрении, члены комитета

РЕШИЛИ:

1. Поощрить Благодарственным письмом Городской Думы города Южно-Сахалинска Ерошенко Вячеслава Александровича, заместителя директора, начальника отдела мобилизационной подготовки департамента мобилизационной подготовки аппарата администрации города Южно-Сахалинска, за активную и плодотворную трудовую деятельность на территории городского округа "Город Южно-Сахалинск" и в связи с праздником - Днем местного самоуправления.
2. Решение опубликовать в газете "Южно-Сахалинск сегодня" и разместить на официальном сайте Городской Думы города Южно-Сахалинска.
3. Контроль за исполнением настоящего решения возложить на председателя Городской Думы города Южно-Сахалинска Логачева О.Е.

Председатель постоянного комитета И.В. ЛОГВИНОВ.

ГОРОДСКАЯ ДУМА ГОРОДА ЮЖНО-САХАЛИНСКА
СЕДЬМОГО СОЗЫВА
ПОСТОЯННЫЙ КОМИТЕТ
ПО РЕГЛАМЕНТУ И МЕСТНОМУ САМОУПРАВЛЕНИЮ
РЕШЕНИЕ

от 4 апреля 2025 года

№ 28-2

О награждении Почетной грамотой Городской Думы
города Южно-Сахалинска

В соответствии с положением "О Почетной грамоте Городской Думы города Южно-Сахалинска", утвержденным решением городского Собрания города Южно-Сахалинска от 23.11.2011 № 476/30-11-4, решением Городской Думы города Южно-Сахалинска от 27.11.2024 № 36/4-24-7 "Об утверждении Перечня соревнований, конкурсов, иных мероприятий, по результатам участия в которых доходы, полученные налогоплательщиками за счет средств бюджета городского округа "Город Южно-Сахалинск", указанные в пункте 6.4 статьи 217 Налогового кодекса Российской Федерации, не подлежат налогообложению налогом на доходы физических лиц", рассмотрев поступившие документы о награждении, члены комитета

РЕШИЛИ:

1. Наградить Почетной грамотой Городской Думы города Южно-Сахалинска с выпла-

той премии в сумме 3000 (три тысячи) рублей за активную и плодотворную трудовую деятельность на территории городского округа "Город Южно-Сахалинск" и в связи с праздником - Днем местного самоуправления:

- Покид Светлану Григорьевну, корректора отдела "Редакция газеты "Южно-Сахалинск сегодня" муниципального автономного учреждения "Издательский дом "Южно-Сахалинск сегодня";
 - Чо Веру Донсоевну, технического редактора отдела "Редакция газеты "Южно-Сахалинск сегодня" муниципального автономного учреждения "Издательский дом "Южно-Сахалинск сегодня".
2. Решение опубликовать в газете "Южно-Сахалинск сегодня" и разместить на официальном сайте Городской Думы города Южно-Сахалинска.
3. Контроль за исполнением настоящего решения возложить на председателя Городской Думы города Южно-Сахалинска Логачева О.Е.

Председатель постоянного комитета И.В. ЛОГВИНОВ.

ГОРОДСКАЯ ДУМА ГОРОДА ЮЖНО-САХАЛИНСКА
СЕДЬМОГО СОЗЫВА
ПОСТОЯННЫЙ КОМИТЕТ
ПО РЕГЛАМЕНТУ И МЕСТНОМУ САМОУПРАВЛЕНИЮ
РЕШЕНИЕ

от 4 апреля 2025 года

№ 28-10

О поощрении Благодарственным письмом Городской Думы
города Южно-Сахалинска

В соответствии с положением "О Благодарственном письме Городской Думы города Южно-Сахалинска", утвержденным решением городского Собрания города Южно-Сахалинска от 25.01.2012 № 513/33-12-4, рассмотрев поступившие документы о поощрении, члены комитета

РЕШИЛИ:

1. Поощрить Благодарственным письмом Городской Думы города Южно-Сахалинска Бегалову Александру Юрьевну, начальника отдела по взаимодействию со СМИ департамента информационной политики аппарата администрации города Южно-Сахалинска, за активную и плодотворную трудовую деятельность на территории городского округа "Город Южно-Сахалинск" и в связи с праздником - Днем местного самоуправления.
2. Решение опубликовать в газете "Южно-Сахалинск сегодня" и разместить на официальном сайте Городской Думы города Южно-Сахалинска.
3. Контроль за исполнением настоящего решения возложить на председателя Городской Думы города Южно-Сахалинска Логачева О.Е.

Председатель постоянного комитета И.В. ЛОГВИНОВ.

ГОРОДСКАЯ ДУМА ГОРОДА ЮЖНО-САХАЛИНСКА
СЕДЬМОГО СОЗЫВА
ПОСТОЯННЫЙ КОМИТЕТ
ПО РЕГЛАМЕНТУ И МЕСТНОМУ САМОУПРАВЛЕНИЮ
РЕШЕНИЕ

от 4 апреля 2025 года

№ 28-14

О награждении Почетной грамотой Городской Думы
города Южно-Сахалинска

В соответствии с положением "О Почетной грамоте Городской Думы города Южно-Сахалинска", утвержденным решением городского Собрания города Южно-Сахалинска от 23.11.2011 № 476/30-11-4, решением Городской Думы города Южно-Сахалинска от 27.11.2024 № 36/4-24-7 "Об утверждении Перечня соревнований, конкурсов, иных мероприятий, по результатам участия в которых доходы, полученные налогоплательщиками за счет средств бюджета городского округа "Город Южно-Сахалинск", указанные в пункте 6.4 статьи 217 Налогового кодекса Российской Федерации, не подлежат налогообложению налогом на доходы физических лиц", рассмотрев поступившие документы о награждении, члены комитета

РЕШИЛИ:

1. Наградить Почетной грамотой Городской Думы города Южно-Сахалинска с выплатой премии в сумме 3000 (три тысячи) рублей Шутенко Наталью Анатольевну, советника правового управления Городской Думы города Южно-Сахалинска, за активное участие в правотворческой инициативе, трудовую (служебную) деятельность на территории городского округа "Город Южно-Сахалинск" и в связи с празднованием Дня местного самоуправления.
2. Решение опубликовать в газете "Южно-Сахалинск сегодня" и разместить на официальном сайте Городской Думы города Южно-Сахалинска.
3. Контроль за исполнением настоящего решения возложить на председателя Городской Думы города Южно-Сахалинска Логачева О.Е.

Председатель постоянного комитета И.В. ЛОГВИНОВ.

ГОРОДСКАЯ ДУМА ГОРОДА ЮЖНО-САХАЛИНСКА
СЕДЬМОГО СОЗЫВА
ПОСТОЯННЫЙ КОМИТЕТ
ПО РЕГЛАМЕНТУ И МЕСТНОМУ САМОУПРАВЛЕНИЮ
РЕШЕНИЕ

от 4 апреля 2025 года

№ 28-3

О поощрении Благодарственным письмом Городской Думы
города Южно-Сахалинска

В соответствии с положением "О Благодарственном письме Городской Думы города Южно-Сахалинска", утвержденным решением городского Собрания города Южно-Сахалинска от 25.01.2012 № 513/33-12-4, рассмотрев поступившие документы о поощрении, члены комитета

РЕШИЛИ:

1. Поощрить Благодарственным письмом Городской Думы города Южно-Сахалинска за активную и плодотворную трудовую (служебную) деятельность на территории городского округа "Город Южно-Сахалинск" и в связи с праздником - Днем местного самоуправления:
 - Ваничкину Елену Сергеевну, заместителя директора по финансово-экономическим вопросам муниципального казенного учреждения "Управление делами администрации города Южно-Сахалинска";
 - Мных Дину Александровну, начальника управления общего и кадрового обеспечения муниципального казенного учреждения "Управление делами администрации города Южно-Сахалинска".
2. Решение опубликовать в газете "Южно-Сахалинск сегодня" и разместить на официальном сайте Городской Думы города Южно-Сахалинска.
3. Контроль за исполнением настоящего решения возложить на председателя Городской Думы города Южно-Сахалинска Логачева О.Е.

Председатель постоянного комитета И.В. ЛОГВИНОВ.

» Нужные знания

В Южно-Сахалинске продолжается программа "Герои Сахалина и Курил"

Важный проект, инициированный губернатором области Валерием Лимаренко, направлен на поддержку участников специальной военной операции и создание для них новых карьерных возможностей. Ветераны СВО посещают образовательные лекции от ведущих экспертов региона и практические занятия.

Один из участников программы - ветеран СВО, в прошлом сотрудник

правоохранительных органов с 28-летним стажем подполковник внутренней службы в отставке Иван Киреев.

- После ранения вернулся на Сахалин, где мне предложили присоединиться к проекту, - рассказывает он. - Обучение включает лекции, мастер-классы, тренинги и групповые обсуждения. Преподаватели подают материал доступно, что делает процесс познавательным, ин-

тересным. После СВО некоторые замыкаются в себе, а такие занятия помогают вновь почувствовать себя частью общества. Нас познакомили с работой правительства, функциями министерств, планами развития области. Впереди сдача зачетов и защита дипломной работы. Надеюсь, что полученные знания мы сможем применить на благо общества и нашего любимого острова.

Сейчас Иван Киреев трудится в управлении ведомственной охраны Минтранса РФ. Он находит время и для учебы, и для любимого хобби - рыбалки. Семья во всем его поддерживает.

Программа "Герои Сахалина и Курил" помогает участникам СВО вернуться к гражданской жизни, предлагая психологическую поддержку, юридические советы и содействие в развитии карьеры.

usnews@bk.ru sakhizdat.ru

Телефон 300-939, доб. 1, 2

Скоро новоселье

» Строительство школы в ЖК "Авангард" вышло на финишную прямую

Губернатор Сахалинской области Валерий Лимаренко и мэр Южно-Сахалинска Сергей Надсадин проинспектировали строительство школы на ул. Комсомольской. Это новое учебное заведение примет ребят 1 сентября.

- Мы делаем большой акцент на развитии образования в регионе, - отметил Валерий Лимаренко. - Новая школа в центре Южно-Сахалинска станет самой современной на островах. Она отвечает всем стандартам: предусмотрены просторные классы, лаборатории, творческие зоны и спортивные площадки. Это инвестиции в будущее, в наших детей, которым предстоит развивать экономику, науку и культуру Сахалинской области. Строители доложили, что работы ведутся по графику, в ближайшие три недели они должны быть полностью завершены.

В школе приступили к монтажу оборудования и мебели, ведется благоустройство прилегающей территории. Как рассказал министр строительства Сахалинской области Николай Давыдов, там установлены малые архитектурные формы, качели, карусели, тренажеры, скамейки, готова зеленая зона. Осталось завершить работы вокруг стадиона.

По поручению главы региона на объекте ускорят темпы финальных мероприятий, чтобы как следует подготовиться к новому учебному году.



■ КРАСИВО снаружи, комфортно внутри

Школа № 24 расположена в жилом комплексе "Авангард". Она состоит из 9 отделений с блоками начальных и старших классов. Всего их здесь будет 53. Для начальной школы предусмотрен автономный блок с отдельным входом, гардеробом и санузлами. По проекту в нем 20 учебных кабинетов, языковые классы, кабинеты психолога и логопеда, IT-лаборатории, четыре спальни для первоклассников и игровые зоны для групп продленного дня.

- Эту школу мы открываем

1 сентября. Она на 1260 мест и будет крупнейшей в Сахалинской области. Определено, что приоритетом станет воспитание у ребят патриотизма, высоких духовных и нравственных качеств, причем через тесное сотрудничество с родителями, общественными организациями и нашим университетом. Уже в нынешнем году мы сформируем первый кадетский казачий класс, и воспитательная работа будет вестись совместно с 68-м армейским корпусом, центром "ВОИН", учреждениями куль-

туры и спорта. Создадим здесь всю инфраструктуру для раскрытия талантов каждого ученика, в том числе детей с особенностями здоровья, - отметил мэр Южно-Сахалинска Сергей Надсадин.

Школа № 24 в полной мере отвечает требованиям доступности вне зависимости от состояния здоровья ребенка. В ней будут обучаться слепые и слабовидящие дети, а также впервые применят технологию так называемого ресурсного класса для детей с расстройствами аутистического спектра.

Начало положено

» На ул. Дзержинского уже действует система платной парковки

В Южно-Сахалинске стартовал пилотный проект платной парковки. Участок организован на ул. Дзержинского - от перекрестка с Компроспектом до ул. Антона Буюклы.

Для обозначения новых правил здесь установлены специальные дорожные знаки. В день открытия с 8.00 начали работу специалисты центра управления городской мобильностью и волонтеры. Они разъясняют водителям правила, инструктируют по использованию паркоматов и мобильного приложения.

Уже первые часы работы пилотного проекта показали ряд положительных моментов. Например, представители издательств теперь быстро забирают печатную продукцию из типографии, пользуясь 30 бесплатными минутами. Удобство оценили и люди, которые приезжают на короткое время в госучрежде-

ния или снять деньги в банкомате: нововведение избавляет их от необходимости парковаться во втором или третьем ряду. Водители такси отметили, что стало проще и безопаснее высаживать и забирать пассажиров в свободных парковочных карманах, без создания помех движению. Те, кто приехал на короткие мероприятия, например на свадебную церемонию в ЗАГС, без проблем оплачивали часовую стоянку, отмечая доступность и практичность такого решения.

Как рассказал начальник отдела специальных проектов центра управления городской мобильностью Денис Кузьмин, система работает в штатном режиме. Время действия платной парковки - с 8.00 до 19.00. Пилотный проект действует до 1 октября.

Ключевые моменты по механизму оплаты разъяснил директор по развитию ООО "Единый

оператор Южно-Сахалинска" Вадим Козлович:

- Существует четыре способа оплаты. Самый удобный, который мы рекомендуем, - это мобильное приложение Ruparking. Оно позволяет оплатить сессию и в режиме онлайн увидеть фактическое время стоянки, а также доплатить или получить возврат за неиспользованные минуты. Второй способ - паркомат. Он работает по предоплате, и нужно ввести госномер и планируемое время. Третий способ - через специальный портал uus-parking.ru. И четвертый - через мобильное приложение "Сбербанк Онлайн".

Горожане активно интересуются новыми правилами. Водители, которые привыкли оставлять машину на целый день, начинают задумываться об альтернативных возможностях передвижения по городу - о такси и об-

щественном транспорте. Житель Южно-Сахалинска Павел Савченко, работающий неподалеку от пилотного участка, поделился своим мнением о нововведении:

- Если требуется посетить социальные учреждения или поехать на прием, мне не составит труда заплатить небольшую сумму, чтобы удобно оставить свою машину. Однако, если речь идет о ежедневных поездках на работу с необходимостью парковки, это уже совершенно иной вопрос. Время покажет, насколько новшество будет удобным.

Для некоторых категорий горожан предусмотрены льготы. Чтобы получить возможность бесплатной парковки, нужно обратиться в центр управления городской мобильностью. Проконсультироваться со специалистами можно по телефонам: 55-65-25, 300-480 (доб. 14).

Найдены сотни артефактов

На Шумшу продолжается международная поисковая экспедиция "По следам Курильского десанта". За две недели ее участники обнаружили сотни артефактов.

- Быть первопроходцами всегда тяжело. Тем не менее найдено большое количество именных вещей: фляжки, котелки, на которых написаны имена владельцев. С ними работают наши специалисты, устанавливают личности воинов, - рассказывает руководитель регионального отделения Поискового движения России Артем Бандура. - В конце экспедиции будет составлен список и выяснена судьба каждого бойца. Самый важный итог этих дней - обнаружение останков участника Курильского десанта. Еще одной большой находкой стал японский дот на мысе Курбатова. Раньше он числился только на картах и схемах. Поисковики очистили его от песка. Это важный объект истории, и он тоже станет частью мемориального комплекса под открытым небом.

С 2014 года на Шумшу удалось найти останки 134 советских бойцов. В ходе нынешней экспедиции работы ведутся на трех направлениях - высота Северная, район боя красноармейцев с японскими танками и берег, где состоялась высадка десанта.

- Мой отец занимается поисками больше 30 лет, с 2 лет родители брали меня с собой. Стараюсь ездить в поисковые экспедиции каждый год, это большая часть моей жизни. На Шумшу поражает все - и виды, и историческая важность острова, - отметил поисковик из Ижевска Ильяс Ибрагимов.

А участница экспедиции Ярослава Ельчанинова сказала:

- В этой экспедиции удивительно все! Особо хочется отметить местность острова - здесь везде стланик. С ним я сталкиваюсь впервые. Ноги застревают, пробираться тяжело, но все равно идем к цели.

В рамках торжественных мероприятий, посвященных открытию военно-исторического мемориального комплекса, 18 августа подведут итоги работы поисковых отрядов. Всего на участие в них было подано свыше 350 заявок, отбор прошли 100 лучших поисковиков из России, Беларуси и Казахстана. Находки после исследования специалистов станут частью музейной экспозиции.

Создание мемориального комплекса на Шумшу ведется по поручению Владимира Путина под руководством полномочного представителя президента в ДВФО Юрия Трутнева и губернатора Сахалинской области Валерия Лимаренко.

» Бюджет и бизнес

Состоялось очередное заседание городского совета эко-номической безопасности (СЭБ)

В работе седьмого в этом году заседания СЭБ приняли участие вице-мэр Южно-Сахалинска Виталий Данилов, руководители структурных подразделений администрации города, представители бизнеса, управления ФНС России по Сахалинской области и других ведомств.

Были рассмотрены вопросы выполнения коммерческими структурами

налогового законодательства. Работодателей также проинформировали о необходимости соблюдения запрета на ограничение трудовых прав и свобод граждан в зависимости от возраста.

Доклады представили и. о. начальника отдела процессного взыскания задолженности управления ФНС России по Сахалинской области Наталья Похорокува и начальник отдела уче-

та и контроля платежей МКУ "Управление информационно-финансового обеспечения земельными ресурсами" Мария Ревякина.

Члены СЭБ с каждым приглашенным представителем организаций и предпринимателем, имеющим задолженность, разбирались в ситуации, предлагали варианты решения.

- Администрация города с большим

вниманием относится к предпринимателям, понимая сложность ведения бизнеса в современных условиях. СЭБ - это не только контроль, но и поиск мер, помогающих деловым людям избежать накопления долгов. Его заседания позволяют наладить конструктивный диалог с бизнесом по обязательствам перед бюджетом, - подчеркнул Виталий Данилов.

Телефон 300-939, доб. 1, 2

usnews@bk.ru sakhizdat.ru

Масштабное обновление

Исполняющий обязанности вице-мэра Южно-Сахалинска Андрей Степин провел выездное совещание на участке Чеховского коллектора, где АО "Сахалинская коммунальная компания" продолжает масштабную замену тепловых сетей. Основная задача, поставленная перед подрядчиком, - обеспечить высокое качество выполнения работ, соблюдение сроков и максимальное снижение дискомфорта для жителей города.

Обновление идет на участке ул. Чехова от ул. Сахалинской до ул. Курильской. Здесь предстоит заменить около 520 м трубопровода, увеличив его диаметр с 500 до 600 мм, что значительно повысит пропускную способность. Проект является частью 3-летней программы по модернизации теплосетей Южно-Сахалинска, реализация которой находится на особом контроле мэра Сергея Надсадина.

Как отмечают в СКК, своевременная замена этого участка имеет ключевое значение для обеспечения бесперебойного теплоснабжения около 25 тысяч жителей.

- Выездное совещание состоялось по поручению мэра города. Работы на участке Чеховского коллектора выполняются согласно графику. Ориентировочный срок их завершения с полным восстановлением благоустройства - 20 сентября. Однако по результатам сегодняшней встречи мы скорректировали график, чтобы минимизировать неудобства для горожан, особенно в преддверии праздничных дней сентября, - сообщил Андрей Степин.

На следующей неделе состоится встреча с представителями ГАИ для оптимизации движения транспорта, и тогда уже будет принято решение о корректировке существующих ограничений. Нареканий к подрядчику нет. Планируется, что основная часть строительных работ (без восстановления благоустройства) будет выполнена до 3 сентября.

Генеральный директор подрядной организации Сергей Тихонов уточнил:

- Работы идут на участке сети между двумя тепловыми камерами на ул. Сахалинской и ул. Курильской. Помимо увеличения диаметра трубы проводятся замена непроходных каналов, одна из тепловых камер будет отстроена заново. Мы стараемся минимизировать неудобства для горожан. Если удастся смонтировать трубопровод без вскрытия дорожного полотна ул. Чехова в районе пересечения с ул. Сахалинской, то дополнительного перекрытия движения не потребуются.

Задача поставлена

» Цель - к осени открыть ремонтируемый участок пр. Мира для движения

Мэр Южно-Сахалинска Сергей Надсадин проинспектировал ход капитального ремонта этой магистрали, который ведется на участке от ул. Сахалинской до ул. Пионерской. Поводом для выездного рабочего совещания послужили обращения граждан через муниципальный центр управления, связанные с неудобствами от строительных работ.

Глава города заслушал сообщения специалистов профильных структур администрации, представителей подрядной организации и обозначил ключевые задачи.

К настоящему моменту сооружены две опоры нового моста через реку Рогатку, смонтированы балки пролетных строений. Основание дорожного полотна уложено практически на всем протяжении участка. Сейчас рабочие ведут прокладкуливневой канализации, параллельно - устройство слоев дорожной одежды, установку бордюров и другие мероприятия.

Несмотря на то, что значительный объем ремонта уже выполнен, компания-подрядчик столкнулась с рядом сложностей, связанных с логистикой и ресурсным обеспечением. Но мэр поставил жесткое требование: к осени проезжая часть и тротуары должны быть открыты для движения.



■ СТРОИТЕЛЬСТВО МОСТА через Рогатку в числе приоритетов

- Объект непростой. Строители работают без полного перекрытия магистрали. Кроме того, по ряду причин подрядчику приходится решать некоторые проблемные моменты. С одной стороны, идут корректировки проекта, с другой - не всегда хватает оборотных средств. Видим определенные риски. Но задача поставлена четко как заказчику объекта в лице профильного департамента, так и подрядчику. Необходимо изыскать и проработать все воз-

можности, чтобы не уйти в зиму с незавершенными процессами по проезжей части, - сказал Сергей Надсадин.

Мониторинг хода капитального ремонта пр. Мира со стороны администрации города будет продолжаться. Мэр поручил ответственным службам муниципалитета и подрядчику оперативно решать возникающие вопросы, в том числе связанные с пылью на реконструируемом участке, чтобы все работы проводились с минимальным дис-

комфортом для горожан.

Капитальный ремонт улично-дорожной сети Южно-Сахалинска ведется в рамках национального проекта "Инфраструктура для жизни", реализуемого по решению президента России Владимира Путина. Эту работу постоянно контролирует губернатор Сахалинской области Валерий Лимаренко, поскольку повышение качества дорог - важная составляющая безопасности всех участников движения по городу.

От угля к комфорту

» Голубое топливо кардинально меняет быт южносахалинцев

Программа социальной догазификации частных домовладений в Южно-Сахалинске набирает темпы. С начала нынешнего года уже 527 семей получили возможность пользоваться экологичным топливом. В их числе - Майя Евраш, чей дом по пер. Цветному был подключен к газоснабжению в начале июля.

- Во-первых, сокращаются материальные затраты, меньше копоти и грязи. Освободилось много времени: не нужно каждое утро растапливать котел. Плюс мой внутренний эколог также рад, ведь с приходом газа воздух стал намного чище, - рассказывает Майя Анатольевна. - Для организации процесса присоединения к новому топливу мы обратились в специализированную компанию, где нас проконсультировали по выбору котла и техническому подключению, произвели все необходимые согласования. Там же мы приобрели

оборудование. Горячее водоснабжение, отопление - все это теперь с помощью газа.

Майя Евраш сообщила, что подача документов на компенсационную выплату была осуществлена сразу после завершения монтажных работ. Средства, поступившие еще до момента пуска газа, стали существенной поддержкой, возмевшей значительную часть понесенных затрат.

Как отметила и. о. начальника отдела газификации и энергоэффективности департамента городского хозяйства Елена Кратенок, всего с момента начала реализации программы в городском округе газифицировано более 12 тысяч домовладений. До конца года планируется подключить еще почти 600. Активные работы в том числе идут и во Владимировке, где ООО "Газпром газораспределение Южно-Сахалинск" ведет строительство сетей.

Жителям городского округа

компенсируют до 180 тысяч рублей на подготовку дома к подключению газа. Отдельные категории граждан, в том числе участники Великой Отечественной войны, инвалиды, семьи с детьми-инвалидами, участники специальной военной операции и семьи погибших бойцов СВО, могут получить дополнительную компенсационную выплату в размере 50 тысяч рублей за приобретение необходимого оборудования.

Помимо этого в рамках проекта "Чистый воздух" предусмотрена компенсация затрат как на строительные-монтажные работы, так и на оборудование. Эта выплата доступна собственникам домовладений, которые ранее отапливались углем, независимо от их социальной группы.

Гражданам рекомендуется заранее готовиться к приему газа. Этот процесс включает строительство внутридворовых сетей,

их заведение в дом и установку оборудования в соответствии со всеми техническими нормами. С дополнительной информацией можно ознакомиться на официальном сайте администрации Южно-Сахалинска: <https://yuzhno-sakh.ru/dirs/2773>. Консультации по газификации дают в департаменте городского хозяйства в рабочие дни с 9.00 до 17.15 по адресу: пр. Мира, 64а, а также по телефону 300-584 (доб. 4, 6, 7).

Газификация частных домовладений - один из ключевых приоритетов для руководства региона. Губернатор Сахалинской области Валерий Лимаренко и мэр Южно-Сахалинска Сергей Надсадин уделяют особое внимание этой программе, поскольку она не только служит повышению качества жизни населения, но и является важным шагом к улучшению экологической обстановки.

■ ВО ВРЕМЯ встречи



Итоги и планы

» Губернатор обсудил с депутатами Городской Думы развитие Южно-Сахалинска

Валерий Лимаренко встретился с депутатами Городской Думы Южно-Сахалинска. Глава региона представил им доклад о развитии областного центра и всего региона за последние пять лет, а также обсудил планы на будущее.

Практику регулярных встреч с народными избранниками областного центра губернатор Валерий Лимаренко ввел в прошлом году. В ходе таких встреч депутаты получают из первых уст информацию о том, что сделано в городе и регионе, какие задачи стоят перед властями на ближайшее время, а также обсуждают решения, которые могут затронуть горожан.

Особое внимание в докладе губернатора уделено темам, связанным с улучшением качества жизни в областной столице. Также он подробно остановился на вопросах социальной защиты и повышения доступности здравоохранения.

На островах существует проблема со своевременным обеспечением пациентов льготными лекарствами. Сейчас механизм изменился: врачи выписывают такие препараты через информационную систему, которая показывает их наличие на складе. Если нужное лекарство есть, доктор дает рецепт, и пациент может сразу получить его. Если медикамента нет, врач все равно оформляет рецепты - раньше их выписывали только на лекарства, которые были в наличии. Теперь же при отсутствии препарата его доставляют с коммерческого склада или из аптек, в том числе частных и московских. При необходимости используют авиадоставку. Пациент должен получить лекарство в течение пяти дней.

- Могу ли я считать, что вопрос решен? Частично - да. Мы пытаемся решить его системно, научить закупать препараты у производителей или у дистрибьюторов, - сказал Валерий Лимаренко.

Обсуждалась и тема решения демографического вопроса. В Сахалинской области один из самых больших в стране пакет мер социальной поддержки семей. А в этом году на островах заработал проект "Счастливого материнства".

- В центре нашего внимания - помощь женщинам, оказавшимся в сложных жизненных ситуациях, чтобы сохранить жизнь еще не рожденного ребенка. Я регулярно провожу с такими женщи-

нами встречи. Помимо этого, если возникают проблемы с репродуктивным здоровьем, в рамках ОМС мы предоставляем все необходимые медицинские услуги, вплоть до процедуры ЭКО. Особое внимание уделяем индивидуальному сопровождению матерей до того момента, когда их дети идут в школу. Это включает не только стандартные медицинские и социальные сервисы, но и проработку карьерного плана. Мы создали институт нянь, значительно расширяя количество рабочих мест в этой сфере, а профессиональная подготовка доступна на базе университета. До декабря 2027 года планируем обучить около 700 человек и увеличить число мест в детских садах. Вместе с бизнес-сообществом мы формируем корпоративные ценности, связанные с поддержкой материнства. Предприятия оказывают индивидуальную помощь женщинам, уходящим в декретный отпуск, - отметил глава региона.

Особое внимание власти региона уделяют также участникам и ветеранам СВО и их семьям. С ними работают персональные социальные координаторы. Все меры поддержки - как региональные, так и федеральные - участники СВО теперь могут получать по принципу одного окна в МФЦ. Социальную поддержку бойцов постоянно расширяют: к примеру, размер единовременной выплаты для контрактников увеличен до 2,15 млн рублей.

Важную роль играет образовательная программа "Герои Сахалина и Курил", рассчитанная

как на ветеранов, так и на действующих участников СВО. Прошедшие отбор уже приступили к обучению, чтобы в будущем работать в муниципальных и областных органах власти, бизнесе, патриотических организациях и образовательных учреждениях. Губернатор встретился с каждым участником программы, чтобы обсудить их карьерные планы.

В Год защитника Отечества, объявленный в России, на островах готовятся к празднованию 80-летия победы над милитаристской Японией и окончания Второй мировой войны.

- По поручению президента страны мы создаем на острове Шумшу военно-исторический мемориальный комплекс, где начал работать поисковый лагерь. Все найденные артефакты станут частью экспозиции музея, останки воинов будут с почестями перезахоронены. 3 сентября мы планируем провести парад в Южно-Сахалинске, большой концерт с трансляцией на Первом канале и праздничный салют. За освобождение Южного Сахалина и Курильских островов отдали жизни более 2 тысяч советских воинов. Наш долг перед ними - не только хранить память о подвигах, но и делать наш регион сильным, развитым и комфортным, - подчеркнул Валерий Лимаренко.

На Шумшу 18 августа запланирована масштабная военно-историческая реконструкция Курильской десантной операции. Также пройдут зрелищные соревнования по триатлону "Высота 171".

Участники встречи прокомментировали ее результаты

Майя Кириллова, депутат Городской Думы (партия "Единая Россия"):

- Благодаря таким встречам можно понять, насколько меняется наша область. В частности, мы говорили о Южно-Сахалинске. Нас интересовала и социальная тема. Этот год у нас объявлен Годом счастливого материнства. Меня очень тронуло, что губернатор лично встречается с женщинами, которые стоят на распутье - прервать беременность или нет. Благодаря Валерию Игоревичу они делают единственно верный и мудрый выбор, и это не может не радовать. У нас строятся детские сады, школы, и это тоже вызывает положительные эмоции. Мы видим развитие Южно-Сахалинска.

Антон Варанкин, депутат Городской Думы (КПРФ):

- Несомненно, такие встречи очень важны. Подобной практики я, наблюдая за политической повесткой по России, нигде не видел - губернатор приходит в представительные органы местной власти. Я, как депутат Городской Думы, вижу, насколько островная столица энергично развивается. Естественно, такой процесс проходит при поддержке областного правительства и губернатора. Это видят и наши избиратели.

usnews@bk.ru sakhizdat.ru

Обзор недели

» Главные городские события с 14 по 21 июля 2025 года

♦ Масштабная трехлетняя программа капитального ремонта тепловых сетей стартовала в Южно-Сахалинске. Сейчас работа ведется сразу на нескольких территориях. Значительный объем запланирован в 9-м микрорайоне, где переложат почти 1,5 км труб. Общая протяженность капитально отремонтированных тепловых сетей за межотопительный период 2025 года составит около 2,6 км. Работы проводит квалифицированная команда, подготовлена необходимая проектная документация, выделено финансирование. Через три года реализации программы город должен получить современные надежные тепловые сети, значительно снизится число аварий.

♦ Мэр Южно-Сахалинска Сергей Надсадин проинспектировал ход капитального ремонта пр. Мира. Сейчас дорожники трудятся на участке от ул. Сахалинской до ул. Пионерской. Сооружены две опоры нового моста через реку Рогатку, смонтированы балки пролетных строений. Основание появилось практически на всем протяжении участка, ведется прокладка ливневой канализации. Параллельно рабочие укладывают слои дорожной одежды, устанавливают бордюры. Уже выполнен значительный объем работ, однако компания-подрядчик столкнулась с рядом проблем во взаимодействии с сетевыми организациями, а также с логистикой и ресурсным обеспечением. Тем не менее мэр поставил жесткое требование: к осени проезжая часть и тротуары должны быть открыты для движения.

♦ В областном центре стартовал пилотный проект платной парковки. Она организована на ул. Дзержинского на участке от перекрестка с Компроспектом до ул. Антона Буюклы. Территория парковки обозначена специальными дорожными знаками, а специалисты центра управления городской мобильностью и волонтеры учат водителей пользоваться паркоматом и мобильным приложением, объясняют правила. Время действия платной парковки - с 8.00 до 19.00 по будням. Стоимость 1 часа стоянки для автомобилей составляет 85 руб., для мототранспорта - 45 руб. Первые 30 минут бесплатные. Также бесплатная парковка предусмотрена для отдельных категорий горожан. Проконсультироваться со специалистами центра управления городской мобильностью можно по тел.: **55-65-25, 300-480** (доб. 14). Пилотный проект действует до 1 октября. За это время необходимо протестировать систему, чтобы в дальнейшем сделать ее максимально удобной и понятной.



♦ На ул. Достоевского проложат новый водопровод. Сейчас в рамках инвестиционной программы компания "РВК-Сахалин" обновляет сети, заменено уже 670 метров труб. Далее планируется начать монтаж 19 колодцев и подключение абонентов к новой сети. К 20 августа компания завершит работу и освободит ул. Достоевского для сплошной укладки асфальта и дальнейшего благоустройства.

♦ Представители областного клуба рыболовов и путешественников под руководством южносахалинца Максима Сороки отправились в экспедицию "Шантары-2025". Энтузиасты решили повторить маршрут известного мореплавателя и исследователя Дальнего Востока Геннадия Невельского, пройденный им в 1850-1852 годах на транспорте "Байкал". За 16 дней участникам экспедиции предстоит одолеть 1800 км на автомобилях по суше, 900 по воде и снять документальный фильм на Петровской косе в заливе Счастья. "Шантары-25" проходят в рамках проекта "Живая история в школы", его реализуют с 2021 года. За это время уже проведены 2 экспедиции и более 30 историко-краеведческих лекций для школьников. В 2025-м проект удостоен президентского гранта Фонда культурных инициатив.

♦ В островной столице состоялась ежегодная церемония награждения разовыми стипендиями "За особые успехи в учении" и "Лучший выпускник учреждения дополнительного образования". В этом году ими поощрили 18 выпускников, сдавших ЕГЭ на 100 баллов, и 6 ребят, завершивших с высокими результатами обучение в образовательных учреждениях культуры.

График приема граждан по личным вопросам мэром,
первым вице-мэром и вице-мэрами
города Южно-Сахалинска на август 2025 года

6 августа - мэр города С.А. Надсадин.
7 августа - вице-мэр Д.Ф. Хайбриев.
13 августа - первый вице-мэр А.В. Ковальчук.
14 августа - вице-мэр В.В. Данилов.
20 августа - вице-мэр Д.М. Ю.
21 августа - вице-мэр В.А. Кожухов.
26 августа - вице-мэр Е.А. Федорова.
27 августа - исполняющий обязанности вице-мэра А.Н. Степин.
Запись на прием ведется по адресу: Коммунистический проспект, д. 49, каб. 101, 103, с понедельника по пятницу с 9.00 до 16.00, перерыв с 13.00 до 14.00.

Вице-мэр Д.Ф. ХАЙБРИЕВ.

Департамент землепользования города Южно-Сахалинска (далее - Департамент) информирует владельцев временных объектов (бесхозные, разрушенные рекламные конструкции) о необходимости в добровольном порядке освободить от них занимаемые земельные участки в связи с выполнением программы "Совершенствование пространственной организации территории городского округа "Город Южно-Сахалинск", утвержденной постановлением администрации города Южно-Сахалинска от 20.12.2024 № 4260-па.

Адресный перечень земельных участков, подлежащих освобождению в г. Южно-Сахалинске:

- восточнее земельного участка по ул. Кладовая, 24;
- восточнее земельного участка по ул. Отдаленная, 98.

В случае неосвобождения земельных участков в добровольном порядке органом местного самоуправления в рамках указанной программы будут приняты меры по вывозу временных объектов на охраняемую площадку (г. Южно-Сахалинск, территория имущественного комплекса "Ласточка", западная окраина города Южно-Сахалинска, 3-й км, район реки Маяковского).

При невозможности безопасной транспортировки произведут их демонтаж и вывоз на полигон твердых бытовых отходов города Южно-Сахалинска.

Под самовольно установленными временными объектами понимаются объекты, обладающие признаками некапитальности, не относящиеся к недвижимому имуществу, не прочно связанные с землей, размещенные на земельных участках (землях), право пользования на которые утрачено их владельцами, не выделенных для этих целей и (или) без получения необходимых разрешительных документов в порядке, установленном действующим законодательством.

Дополнительную информацию можно получить по адресу: г. Южно-Сахалинск, ул. Карла Маркса, 32, каб. 203, каб. 205в, тел. 300-680 (доб. 11), 300-678 (доб. 1), 300-677 (доб. 2) (отдел муниципального земельного контроля Департамента землепользования города Южно-Сахалинска).

АДМИНИСТРАЦИЯ ГОРОДА ЮЖНО-САХАЛИНСКА
ПОСТАНОВЛЕНИЕ

от 21.07.2025 № 2464-па

Об отклонении и направлении на доработку проекта
планировки территории и проекта межевания территории
города Южно-Сахалинска в границах: ул. 2-я Заречная -
южная граница земельного участка с кадастровым номером
65:02:0000023:718 - р. Сусуя - пер. Якорный - ул. Известковая

В соответствии со ст. 46 Градостроительного кодекса Российской Федерации, ст. 16 Федерального закона от 06.10.2003 № 131-ФЗ "Об общих принципах организации местного самоуправления в Российской Федерации", ст. 18, 37 Устава городского округа "Город Южно-Сахалинск", на основании заключения о результатах публичных слушаний от 08.07.2025 администрация города Южно-Сахалинска **постановляет:**

1. Отклонить и направить на доработку проект планировки территории и проект межевания территории города Южно-Сахалинска в границах: ул. 2-я Заречная - южная граница земельного участка с кадастровым номером 65:02:0000023:718 - р. Сусуя - пер. Якорный - ул. Известковая.

2. Опубликовать настоящее постановление в газете "Южно-Сахалинск сегодня" и разместить на официальном сайте администрации города Южно-Сахалинска.

3. Контроль за исполнением настоящего постановления возложить на директора Департамента архитектуры и градостроительства города Южно-Сахалинска (Соловьева Т.Е.).

Мэр города С.А. НАДСАДИН.

Городской парк культуры и отдыха им. Ю.Гагарина начинает прием заявок на участие в универсальной ярмарке на свободное оборудованное место № 34.

Заявки принимаются на официальном сайте городского парка **city-park.yuzhno-sakh.ru** в разделе "Ярмарка 2025-2031" с **09.00 28 июля до 24.00 30 июля 2025 года**. С порядком организации деятельности универсальной ярмарки и формами документов можно ознакомиться в этом же разделе. Заявки, отправленные ранее или позднее указанных сроков, приниматься к рассмотрению не будут.

Рассмотрение заявок состоится на заседании ярмарочной комиссии **01 августа 2025 года**, итоги будут опубликованы также в разделе "Ярмарка 2025-2031".

Управление Росгвардии по Сахалинской области
приглашает на службу граждан от 18 лет

При заключении контракта предоставляются:

- государственное страхование жизни и здоровья;
- ежегодный оплачиваемый отпуск от 55 дней;
- оплачиваемый проезд к месту проведения отпуска и обратно по территории РФ военнослужащему и одному члену семьи;
- выплата 195 000 рублей при заключении контракта (при условии убытия в район специальной военной операции в течение 3 месяцев происходит доплата в размере 205 000 рублей);
- доплата от Сахалинской области от 300 000 рублей (при условии убытия в район специальной военной операции);
- выплата при нахождении в районе специальной военной операции - 4 200 рублей в сутки.

По всем вопросам обращаться в рабочее время по телефону **8-962-126-49-29** (Кононов Дмитрий Викторович, Фартух Александр Владимирович).

Учредитель: администрация г. Южно-Сахалинска.
Издатель: МАУ "Издательский дом "Южно-Сахалинск сегодня".
Адрес издателя: 693000, г. Южно-Сахалинск, ул. Амурская, 88.
Адрес редакции: 693000, г. Южно-Сахалинск, ул. Амурская, 88.
Газета выходит по вторникам, четвергам.

Распространяется бесплатно.
Печать офсетная.
Заказ № 651 Тираж: 500 экз.
Газета зарегистрирована 30 сентября 2002 г. Дальневосточным окружным межрегиональным территориальным управлением Министерства РФ по делам печати, телерадиовещания и средств массовых коммуникаций.
Регистрационный ПИ № 15-0413

➔ **УТЕРЯННЫЙ АТТЕСТАТ** о среднем (полном) общем образовании № 06524 002773499, выданный МАОУ "Гимназия № 3" на имя Колесовой Ксении Вячеславовны, **считать недействительным.**

Администрация города Южно-Сахалинска в соответствии с Порядком проведения конкурса на замещение должностей муниципальной службы в городском округе "Город Южно-Сахалинск", утвержденным решением Городской Думы города Южно-Сахалинска от 31.01.2018 № 1033/54-18-5, **объявляет о проведении конкурса на замещение вакантной должности муниципальной службы** в администрации города Южно-Сахалинска.

Наименование муниципальной должности	Квалификационные требования	Дополнительные требования с учетом специфики работы
Ведущий советник отдела муниципальной службы и кадров Департамента кадровой политики аппарата администрации города Южно-Сахалинска (должность муниципальной службы категории "специалисты" ведущей группы должностей)	Высшее профессиональное образование без предъявления требований к стажу	- Высшее экономическое образование; - опыт проведения анализа структуры и штатного расписания организаций; - опыт анализа и разработки систем оплаты труда организаций; - опыт проведения аудита по вопросам трудовых отношений; - опыт проведения проверок охраны труда; - умение работать в условиях многозадачности и срочности исполнения отдельных поручений руководства; - опыт подготовки аналитических справок, информационно-справочных материалов, презентаций; - обладание навыками организации работы по взаимодействию с государственными органами, органами местного самоуправления и организациями; - знание методов планирования и организации рабочего времени, систематизации и структурирования информации; - знание этики делового общения, государственных стандартов по оформлению управленческих документов, методов подготовки и обработки информации с применением основных современных технических средств, подготовки аналитических обзоров

Для участия в конкурсе необходимо представить следующие документы:

- 1) личное заявление;
- 2) заполненную и подписанную анкету по форме, утвержденной Правительством Российской Федерации, с фотографией;
- 3) копию паспорта или заменяющего его документа (соответствующий документ представляется лично по прибытии на конкурс);
- 4) документы, подтверждающие необходимое профессиональное образование, стаж работы и квалификацию (выписка из трудовой книжки и (или) сведения о трудовой деятельности, копии документов об образовании, о переподготовке и повышении квалификации, о присвоении ученого звания - заверенные нотариально или кадровыми службами по месту работы);
- 5) заключение медицинской организации об отсутствии заболевания, препятствующего поступлению на муниципальную службу;
- 6) сведения об адресах сайтов и (или) страниц сайтов в информационно-телекоммуникационной сети Интернет, на которых гражданин, претендующий на замещение должности муниципальной службы, размещал общедоступную информацию, а также данные, позволяющие его идентифицировать;
- 7) документ, подтверждающий регистрацию в системе индивидуального (персонифицированного) учета, за исключением случаев, когда трудовой договор (контракт) заключается впервые;
- 8) свидетельство о постановке физического лица на учет в налоговом органе по месту жительства на территории Российской Федерации;
- 9) документы воинского учета - для граждан, пребывающих в запасе, и лиц, подлежащих призыву на военную службу.

Документы направлять на адрес электронной почты: a.valujskih@yuzhno-sakh.ru, с последующим представлением оригиналов документов по адресу: г. Южно-Сахалинск, ул. Ленина, 173, каб. 312 (Департамент кадровой политики), тел. 300-913, доб. 7 (понедельник - четверг - с 09.00 до 17.15, пятница - с 09.00 до 17.00), с 22 июля по 15 августа 2025 г.

Предполагаемая дата проведения конкурса - 28 августа 2025 г. О конкретной дате, месте и времени проведения конкурса гражданам, допущенным к участию в нем, будет сообщено дополнительно в сроки, установленные Порядком проведения конкурса.

Конкурс проводится в форме конкурса документов и конкурса-испытания (в форме собеседования).

Военная служба по контракту

Единовременная выплата более 2 млн рублей
и социальные льготы для всей семьи

Военный комиссариат города продолжает набор желающих поступить на службу по контракту. Размер единовременной выплаты в Сахалинской области вырос и сегодня составляет 2 050 000 рублей.

Государство поддерживает военнослужащих и оказывает им максимальную поддержку, гарантируя достойную заработную плату и различные социальные льготы. Военный комиссариат города приглашает граждан от 18 лет заключить контракт с Министерством обороны РФ. Доход за год службы составляет от 4 млн рублей. После прохождения подготовки в зависимости от звания, стажа и категории военнослужащих положено ежемесячное денежное довольствие в размере от 210 тыс. до 400 тыс. рублей. Для жителей всех регионов РФ оплачивается перелет в Сахалинскую область, а также предоставляются проживание и питание.

Преимущества службы по контракту:

- бесплатные билеты на отдых в любое место страны;
- отпуск от 30 до 75 дней;
- компенсация коммунальных платежей (50%);
- статус ветерана боевых действий и все причитающиеся льготы;
- обеспечение экипировкой;
- санаторно-курортное обеспечение;
- места для детей в детсадах и школах без очереди.

Стать военнослужащим и профессионально защищать Родину может каждый совершеннолетний россиянин, а также иностранный гражданин, законно находящийся на территории страны, в возрасте от 18 до 60 лет.

Подробную информацию можно получить на сайте **контрактнаяслужба.рф**, при личном обращении по адресу: **г. Южно-Сахалинск, ул. Комсомольская, 194**, по телефонам: **8 (4242) 24-40-90, 33-41-61, 75-40-87, 8-924-491-02-89** (WhatsApp).

Отпечатано в АО "Сахалинская областная типография", г. Южно-Сахалинск, ул. Дзержинского, 34.

Время подписания в печать: по графику - 19.00, фактически - 19.00.
Газета сверстана в КЦ редакции газеты "Южно-Сахалинск сегодня".

☑ Публикуется на правах рекламы.

Редакция не несет ответственности за содержание рекламных материалов. Мнение редак-

ции может не совпадать с мнением авторов публикации.

ГЛАВНЫЙ РЕДАКТОР ☎ 300-939 (доб. 1)

С.Г. ТАРАКАНОВ

РЕКЛАМНАЯ СЛУЖБА

☎ 300-939 (доб. 2)

E-mail: usnews@bk.ru

us-reklama@bk.ru

Сайт http://sakhizdat.ru