

» Шаг в бессмертие 38»»



■ В Южно-Сахалинске открыли бюст легендарного разведчика-нефегала Героя Советского Союза Евгения Кима. Торжественное мероприятие прошло в сквере Ариран около Корейского культурного центра. Имя Евгения Кима попало в список из 19 лиц, достойных увековечения, по решению межведомственной рабочей группы, созданной по поручению президента России Владимира Путина.

- Многие люди, которые здесь собрались, вспоминают о Евгении Ивановиче с теплотой и осознанием его уникальности, преданности своей стране и долгу. Он более 20 лет проработал в особых условиях. Несложно представить, сколько ему пришлось преодолеть для того, чтобы успешно справиться со стоявшими перед ним задачами, - сказал мэр Южно-Сахалинска Сергей Надсадин.

» Благоустройство:
Дворовое обновление 2»»

» Спорт: Королева ждет 2»»

» Инвестиции:
Наш потенциал 2»»

» Награды:
Отметили лучших 3»»

» Здоровье:
Необходимая процедура 3»»

» Помощь: После стихии 3»»

» Фестивали: «Остров-рыба» 38»»



» Сопричастность:
Добрые книги 38»»

» Медицина:
Ядерное подспорье 38»»

» Ипотека:
Мощный стимул 39»»



■ ЮЖНОСАХАЛИНЦЫ ОТМЕТИЛИ 141-ЛЕТИЕ ЛЮБИМОГО ГОРОДА. На различных площадках, в том числе на обновленном участке набережной реки Рогатки, состоялись концерты, выставки, конкурсы, фестивали. Подробности на стр. 2.

» Актуально: Обновление продолжается

В Южно-Сахалинске приводят в порядок дворы

В рамках реализации муниципальной программы "Формирование современной городской среды на 2018-2025 годы" и программы "1000 дворов", которая осуществляется правительством страны по поручению президента России Владимира Путина, в Южно-Сахалинске приводятся в порядок придомовые территории. Капитально в нынешнем году ремонтируются

29 дворов: четыре из них уже готовы, 20 находятся в стадии окончания работ, а еще в пяти ремонт перейдет на следующий год.

В рамках программы "1000 дворов" в 2023-м планируется обновить семь территорий. Пока работы выполнены на четырех из них, на остальных их завершат до конца строительного сезона. К примеру, капремонт продолжается

во дворе дома № 73 на ул. Поповича. В рамках контракта здесь проведут асфальтирование проезжей части и тротуаров, установку бордюров, а также озеленение.

- Подрядчик выполняет свои обязательства в срок, отставания нет. А мы контролируем качество осуществляемого ремонта. Техники и специалистов на объекте хватает, - рассказал ин-

женер по надзору за строительством МКУ "Управление дорожного хозяйства и благоустройства" Александр Кацуба.

Но в ход ремонтных работ внесла коррективы непогода. Сейчас подрядчик ждет, когда высохнет территория, чтобы отсыпать ее скальным грунтом, а затем заасфальтировать. Завершится обновление двора к 1 октября.

Телефон 300-939, доб. 1, 2

usnews@bk.ru sakhizdat.ru

Перспективные проекты

Губернатор Сахалинской области Валерий Лимаренко стал участником дискуссии "Инвест-контакт: где взять деньги на развитие?". Ее в ходе Восточного экономического форума провели совместно ВЭБ.РФ и Сбер.

Глава островного региона представил инвестиционный потенциал Сахалинской области. Он отметил, что ее важное преимущество - наличие больших запасов нефти и газа, угля, водных биологических ресурсов. Регион находится на стыке многих авиационных и морских маршрутов. На островах интенсивно развивается транспортная инфраструктура. Недавно в Южно-Сахалинске заработал самый большой на Дальнем Востоке аэровокзал, продолжается строительство взлетно-посадочной полосы. Начинается модернизация Корсаковского морского порта. Благодаря развитой системе поддержки бизнеса островной регион занимает 4-е место в рейтинге инвестиционного климата среди субъектов РФ.

- Наше главное преимущество заключается в том, что мы понимаем: бизнес создает предприятия, дает людям работу, платит в бюджет налоги, на которые строим больницы, школы и жилье. Поэтому стараемся ему помогать. Благодаря такому подходу в сложное время мы не потеряли ни одного инвестпроекта, - сказал Валерий Лимаренко.

Губернатор сообщил о начинаниях, в которых мог бы принять участие бизнес. Особое внимание привлекло предложение реализовать проект по строительству завода, производящего гаприн - микробиологический кормовой белок с использованием метана. На первом этапе мощность предприятия может составить 20 тысяч тонн продукции в год. В дальнейшем ее можно увеличить. Основными покупателями гаприна станут сельхозпредприятия российского Дальнего Востока, стран Юго-Восточной Азии.

- Это очень перспективный проект, - отметил старший вице-президент по инновациям фонда "Сколково" Кирилл Каем. - Гаприн выпускался еще в СССР. Сейчас есть возможность возобновить его производство с использованием более современных технологий.

Участники дискуссии обсудили другие сахалинские инвестиционные инициативы. Среди них производство средств защиты растений полного цикла, выпуск коллагена из отходов рыбной отрасли и животноводства, строительство гостиничных комплексов на Курилах, развитие марикультуры.

Вечно юный и прекрасный

» День рождения любимого города отметили в субботу южносахалинцы

Праздничные мероприятия, посвященные 141-летию Южно-Сахалинска, развернулись на разных площадках города. Одним из самых ярких событий этого дня стало торжественное открытие реконструированного участка набережной реки Рогатки. Участие в церемонии разрезания красной ленточки приняли губернатор Сахалинской области Валерий Лимаренко и мэр островной столицы Сергей Надсадин.

- Сегодня мы отмечаем день рождения родного города. А на праздник принято дарить подарки. Одним из них стало новое общественное пространство - обновленная набережная реки Рогатки. Это историческое место обрело современный облик прежде всего благодаря вам, активным горожанам, которые внесли свои предложения в концепцию его благоустройства, всячески поддерживали идею реализации проекта, - отметил Сергей Надсадин.

Он напомнил, что по результатам Всероссийского конкурса лучших проектов создания комфортной городской среды Южно-Сахалинск получил федеральное финансирование на осуществление второго этапа реконструкции набережной.

Проект ввиду своей масштабности и сложности гидротехнических сооружений разбит на шесть этапов. Благодаря поддержке губернатора региона Валерия Лимаренко и выделению финансирования правительством области в 2022 году был дан старт проекту, началась реконструкция.

Увидеть обновленный после благоустройства участок набережной пришли сотни горожан и гостей города.

Особую праздничную атмосферу создавал Южно-Сахалинский симфонический оркестр под управлением главного дирижера Тиграна Ахназаряна. Вдох-



■ МЭР И ГУБЕРНАТОР внесли свой вклад в создание праздничного царь-букета

новляемые классической музыкой горожане собирали композиции из цветов, которые стали частью красочного арт-объекта - огромного царь-букета. Свой вклад в его создание внесли губернатор Валерий Лимаренко и мэр Сергей Надсадин.

Здесь же, на набережной Рогатки, развернулась выставка картин сахалинских художников. Все желающие попробовать себя в изобразительном искусстве смогли принять участие в творческих мастер-классах, а также запечатлеть виды обновленной набережной.

Губернатор Сахалинской области и мэр островной столицы побывали также на праздничной площадке возле здания бывшего киноконцертного зала "Комсомолец", где в День города проходил театральный перформанс.

В сквере имени Н.В. Рудановского гостей встречали дамы в кринолинах, а юные артисты из

детской школы искусств № 2 исполняли музыкальные композиции на скрипках и фортепиано.

Как отметил мэр Южно-Сахалинска, этот год стал знаковым в культурной жизни города и области. Благодаря поддержке регионального правительства и личному участию губернатора Валерия Лимаренко в островной столице создаются новые возможности для талантливых исполнителей, музыкантов и профессиональных артистов. В 2023-м Чехов-центр получит дополнительную площадку для творческих экспериментов - новую сцену, которая расположится в здании "Комсомольца". Сейчас там ведутся ремонтные работы.

Кроме этого задействуют пространство сквера. Культурная среда будет интегрирована в городскую инфраструктуру, что позволит знакомить с театром большее число южносахалинцев.

На праздничной площадке выступили эстрадно-сатирический вокально-инструментальный квартет "ДУШ" и более 60 юных артистов из ДШИ № 2. Ребята дали спектакль и театрализованный концерт.

Также была организована необычная фотозона, где желающие могли примерить театральные костюмы и запечатлеть момент в компании нарядных актеров.

В рамках празднования 141-летия Южно-Сахалинска концерты, выставки, конкурсы, фестивали охватили множество площадок в городском парке, у Дома культуры "Родина", в скверах Рудановского, Невельского и Круzensхтерна, а также на обновленном участке набережной реки Рогатки.

Главные вечерние мероприятия программы прошли на площади Победы. Завершились они ярким фейерверком.

Для королевы спорта

» Работы по возведению легкоатлетического манежа идут по графику

Председатель правительства Сахалинской области Алексей Белик проверил, как идет строительство легкоатлетического манежа на ул. Больничной в Южно-Сахалинске.

Этот важный спортивный объект (закрытый стадион с 2-этажной пристройкой) сооружается в соответствии с международными стандартами. В основном здании будут беговые дорожки, секторы для толкания ядра и метания копья, прыжков в длину и высоту. Объект спроекти-

рован так, чтобы заниматься в нем могли и спортсмены с ограниченными возможностями здоровья. Для зрителей предусмотрены 400 посадочных мест. Манеж оснастят современными системами хронометража и другим передовым оборудованием. Это будет одно из самых современных спортивных сооружений Дальнего Востока.

Как сообщил первый заместитель министра строительства Сахалинской области Николай Давыдов, на площадке

завершается монтаж металлоконструкций здания, рабочие приступают к заливке основной бетонной плиты внутри манежа. На объекте задействовано необходимое количество людей, стройка идет в соответствии с графиком. Однако до наступления холодов необходимо выполнить большой объем работ.

- Объект по плану должен войти в строй до конца 2024 года. Эту задачу надо выполнить в срок! Сейчас необходимо до

1 декабря завершить наружные работы, полностью закрыть тепловой контур здания. Это позволит вести монтаж внутренних коммуникаций, оборудования и отделку, не отвлекаясь на погоду. Сахалинские спортсмены очень ждут, когда откроется манеж, поэтому нарушение сроков недопустимо. Поручаю министерству строительства организовать ежедневный контроль за ходом работ на объекте и докладывать о любых задержках, - сказал Алексей Белик.

» Будьте готовы!

Южносахалинцы активно участвуют в военно-спортивной подготовке

В рамках курса "Будь готов!" группу южносахалинцев познакомили с основами действий при захвате объектов. В условиях, приближенных к боевым, инструкторы показали участникам, как правильно обходить здание, защищаться от огня противника, прикрывать напарников при командном подъеме по лестнице, а это один из самых сложных тактических маневров.

Нововведением курса стала организация дополнительного полевого выезда на Успенский полигон в Анивском районе. О программе подготовки подробнее рассказал инструктор проекта "Будь готов!" Алексей Буров:

- Группа от Южно-Сахалинска, которая прошла недельные курсы по этой программе, научилась многому.

Сложился сплоченный коллектив, все распоряжения исполняли точно. Изучили с курсантами основные моменты владения оружием, оказания медицинской помощи на поле боя. Освоили разные положения для ведения огня из автомата, отработали слаженность передвижения в группе. Стрельбы на полигоне при завершении обучения прошли вполне успешно.

Проект "Будь готов!" рассчитан на всех желающих. Сейчас обучается уже восьмой поток добровольцев из числа горожан. Всего с начала проекта в Южно-Сахалинске подготовку прошли более 800 человек. Чтобы освоить бесплатный курс, жители областного центра могут обратиться в администрацию города в рабочее время по телефону 300-809 (доб. 10).

usnews@bk.ru sakhizdat.ru

Телефон 300-939, доб. 1, 2

Достойны наград

» Названы лауреаты премии мэрии и имена горожан, занесенных на Доску почета

В Южно-Сахалинске в канун Дня города состоялась торжественная церемония награждения лауреатов премии администрации островной столицы и вручения свидетельств о занесении на Доску почета городского округа. Открыл ее мэр Южно-Сахалинска Сергей Надсадин. Он отметил:

- Занесение имен горожан на Доску почета и вручение премий администрации стали доброй традицией и выражением общественного признания. В Южно-Сахалинске живут активные, творческие и профессиональные люди, которые своим трудом славят его, делают уютнее, современнее, повышают уровень сервиса и услуг. Благодарю всех жителей, которые любовь к городу воплощают в своих делах. Успех каждого из вас - важная составляющая достижений Южно-Сахалинска!

Премия администрации города ежегодно присуждается гражданам, в том числе руководителям организаций, за значительные достижения, получившие признание жителей и являющиеся весомым вкладом в развитие муниципалитета по итогам предыдущего года. В 2023-м премия вручена в номинациях: "Культура города", "Сердце отдаю детям", "Дарю жизнь", "Здоровый продукт", "Сервис года", "Новый облик города", "Уютный город",

"Олимпийские вершины", "Героика будней", "Призвание - журналист", "Молодые таланты", "Воля к победе". Список лауреатов опубликован на официальном сайте администрации Южно-Сахалинска: <https://yuzhno-sakh.ru/dirs/2900/2690>.

В этом году награды удостоены представители учреждений культуры, здравоохранения, педагоги, врачи, спортсмены, предприниматели, работники сферы ЖКХ, журналисты, представители правоохранительных органов, учащиеся общеобразовательных, спортивных и музыкальных школ города, которые достигли выдающихся результатов в своей деятельности. В числе отмеченных коллективов - ООО "ЛИГО-Дизайн", победившее в номинации "Новый облик города" в сфере строительства.

- Для нас это большая честь. Конечно, награда очень вдохновляет. Мы с еще большим усердием будем делать свою работу, чтобы Южно-Сахалинск становился уютнее. Приятно, что наши усилия получили общественное признание, - отметил генеральный директор ООО "ЛИГО-Дизайн" Дмитрий Ли.

Еще одна форма общественного признания за заслуги в профессиональной и творческой деятельности - занесение имен жителей и названий предприятий на Доску почета. Та-



■ В НОМИНАЦИИ "ПРИЗВАНИЕ - ЖУРНАЛИСТ" премии администрации города удостоена Наталья Русинова, корреспондент газеты "Южно-Сахалинск сегодня"

кой чести удостоены 10 горожан и 10 организаций. Свидетельства об этом вручили председатель Городской Думы Южно-Сахалинска Олег Логачев и вице-мэр Южно-Сахалинска Дмитрий Хайбриев. В числе награжденных - Сахалинское линейное производственное управление магистральных трубопроводов ООО "Газпром Трансгаз Томск", отмеченное за активную благотворительную деятельность.

- Эта награда - оценка труда всего нашего коллектива. Мы постоянно участвуем в социальных программах, благотворительных мероприятиях Южно-Сахалинска и будем продолжать это делать. Бизнес должен поддерживать город и быть активным участником его общественной жизни, - сказал главный инженер Сахалинского ЛПУМТ ООО "Газпром Трансгаз Томск" Александр Погребняк.

В беде не оставили

» Пострадавшим от наводнения горожанам оказывается адресная помощь

Администрация Южно-Сахалинска продолжает работу с жителями, чье имущество пострадало в результате недавнего циклона. Муниципалитетом помимо рассмотрения заявлений граждан ведется оказание адресной помощи.

В ликвидации последствий циклона большую роль играют южносахалинцы, которые объединились и приходят на выручку тем, кто оказался в беде. Горожане активно включились в уборку парка им. Ю.Гагарина, придомовых территорий, восстановление работы школы № 23, помогают пожилым соседям, семьям с детьми. Как отметил мэр Сергей Надсадин, южносахалинцы вновь проявили свое

единство, доказав, что в нашем городе живут удивительные, добрые и очень отзывчивые люди.

К работе с населением привлечены сотрудники многих структур муниципалитета. Активно помогают волонтеры центра молодежных инициатив - около 50 добровольцев вызвались участвовать в описи пострадавшего имущества и уборке домов. Содействие также оказывают предприниматели, депутаты.

В числе тех, кто получил конкретную помощь, семья Марии Абрамовой, проживающая в частном доме во Владимировке. В ней трое маленьких детей, а папа участвует в СВО. В результате циклона семья лишилась почти всей бытовой техники,

урожая и половины поголовья домашней птицы, дом нуждается в ремонте. Оказать адресную помощь вызвались депутаты. Женщине уже привезли новый холодильник.

- Вода к нам пришла после окончания циклона. Мы живем далеко от реки и совсем не ожидали, что нас затопит. Это случилось буквально за 20 минут. Дом подтопило по колено, мы даже не успели что-то спасти, бытовую технику замкнуло, в том числе холодильник. Негде было хранить продукты, они быстро портились. Поэтому холодильник стал для нас большой помощью, - рассказала Мария Абрамова.

Депутаты работают совмест-

но с администрацией Южно-Сахалинска, с волонтерами доставляют пострадавшим необходимые вещи, участвуют в выполнении заявок и обращений от населения.

- Проблемы людей у нас всегда на первом месте. Сегодня мы с коллегами решили оказать поддержку семье с тремя маленькими детьми и подарили холодильник, - сообщил депутат Сахалинской областной Думы Александр Шарифулин. - Работаем совместно с администрацией города и правительством области, для того чтобы пострадавшие горожане своевременно получили помощь, и будем продолжать эту деятельность.

Не забывайте про здоровье!

С начала нынешнего года 67 тысяч южносахалинцев прошли бесплатное медицинское обследование в рамках диспансеризации населения. Такая возможность предоставляется всем гражданам старше 18 лет. Если ваш возраст делится на 3, значит, наступил год диспансеризации. После 40 лет профилактический медицинский осмотр проводится ежегодно.

Врачи утверждают: регулярное диспансерное обследование помогает выявить скрытые проблемы вашего здоровья и становится отправной точкой для лечения болезни на ранней стадии. Это способствует успешному выздоровлению.

Диспансеризация позволяет своевременно выявлять наличие факторов риска, связанных с различными заболеваниями, такими как сердечно-сосудистые, онкологические, диабет и другие неинфекционные патологии. Это помогает предотвратить их развитие и принять меры для сохранения здоровья.

В медицинских учреждениях города организованы специальные кабинеты диспансеризации. Для прохождения бесплатного обследования необходимо обратиться в поликлинику по месту жительства. При себе нужно иметь паспорт, СНИЛС, полис ОМС. Записаться на обследование также можно по телефону 1-300.

На первом этапе в рамках диспансеризации пациент проходит анкетирование на наличие хронических заболеваний и отягощенной наследственности, антропометрию и определение индекса массы тела, измерение артериального давления, клинико-лабораторные анализы, в том числе исследование уровня холестерина и глюкозы в крови, флюорографию, электрокардиографию и уточнение сердечно-сосудистого риска, маммографию (для женщин старше 40 лет или по показаниям), осмотр и консультацию терапевта.

В Южно-Сахалинске для трудовых коллективов существует возможность пройти диспансеризацию организованно. Для этого необходимо обратиться в департамент социальной политики администрации города по телефону 312-710 в рабочие дни с 9.00 до 17.00 (перерыв с 13.00 до 14.00).

Подробная информация о процедуре прохождения бесплатного медицинского обследования размещена на официальном сайте администрации Южно-Сахалинска: <https://yuzhno-sakh.ru/dirs/2901/1324>.

АДМИНИСТРАЦИЯ ГОРОДА ЮЖНО-САХАЛИНСКА ПОСТАНОВЛЕНИЕ

от 18.08.2023 № 2405-па

О внесении изменений в постановление администрации города Южно-Сахалинска от 03.02.2023 № 305-па "Об утверждении Перечня и идентификационных номеров автомобильных дорог общего пользования местного значения городского округа "Город Южно-Сахалинск"

В соответствии со ст. 16 Федерального закона от 06.10.2003 № 131-ФЗ "Об общих принципах организации местного самоуправления в Российской Федерации", ст. 8 Федерального закона от 08.11.2007 № 257-ФЗ "Об автомобильных дорогах и о дорожной деятельности в Российской Федерации и о внесении изменений в отдельные законодательные акты Российской Федерации", ст. 37 Устава городского округа "Город Южно-Сахалинск" администрация города Южно-Сахалинска **постановляет:**

- Внести в постановление администрации города Южно-Сахалинска от 03.02.2023 № 305-па "Об утверждении Перечня и идентификационных номеров автомобильных дорог общего пользования местного значения городского округа "Город Южно-Сахалинск" следующее изменение: в пункте 4 слова "исполняющего обязанности" исключить.
- Внести в Перечень и идентификационные номера автомобильных дорог общего пользования местного значения городского округа "Город Южно-Сахалинск", утвержденный постановлением администрации города Южно-Сахалинска от 03.02.2023 № 305-па, изменения и изложить его в новой редакции (приложение).
- Опубликовать настоящее постановление в газете "Южно-Сахалинск сегодня" и разместить на официальном сайте администрации города Южно-Сахалинска.
- Контроль исполнения постановления администрации города возложить на директора Департамента дорожного хозяйства и благоустройства (Косьяк А.С.).

Мэр города С.А. НАДСАДИН.

Приложение

Утвержден постановлением администрации города Южно-Сахалинска от 18.08.2023 № 2405-па

Перечень и идентификационные номера автомобильных дорог общего пользования местного значения городского округа "Город Южно-Сахалинск"

№	Наименование автомобильной дороги	Учетный номер	Идентификационный номер	Протяженность всего, м	Из нее по типу дорожного покрытия, м		Категория автомобильной дороги (улицы) по транспортно-эксплуатационным характеристикам и потребительским свойствам	Категория дорог и улиц по назначению	Группа улиц
					усовершенствованное	переходное и низшее			
1	2	3	4	5	6	7	8	9	10
Город Южно-Сахалинск									
1.	ул. Алексея Максимовича Горького	64ЮС-01	64-401-000 ОП МГ 64ЮС-01	4090	4090		II	Магистральная улица общегородского значения регулируемого движения	Б
2.	ул. им. Ф.Э. Дзержинского	64ЮС-02	64-401-000 ОП МГ 64ЮС-02	1720	1720		IV - 245 м III - 1475 м	Улица в зонах жилой застройки - 408 м Магистральная улица районного значения - 1312 м	Д Г
3.	пр. Коммунистический	64ЮС-03	64-401-000 ОП МГ 64ЮС-03	2286	2286		II	Магистральная улица общегородского значения регулируемого движения	Б
4.	ул. Комсомольская	64ЮС-04	64-401-000 ОП МГ 64ЮС-04	6115	5003	1112	V - 565 м II - 5550 м	Улица в зонах жилой застройки - 1112 м Магистральная улица общегородского значения регулируемого движения	Б
5.	ул. Карла Маркса	64ЮС-05	64-401-000 ОП МГ 64ЮС-05	900	900		III	Улица в общественно-деловых и торговых зонах	Д
6.	ул. Сахалинская	64ЮС-06	64-401-000 ОП МГ 64ЮС-06	3835	3700	135			
из нее на участке									
ул. Комсомольская - ул. Лермонтова					3700		II	Магистральная улица общегородского значения регулируемого движения	Б
ул. Лермонтова - ул. Некрасова						135	V	Улица в жилой застройке (основная)	Д
7.	ул. Чехова	64ЮС-07	64-401-000 ОП МГ 64ЮС-07	2204	2204		III - 1667 м IV - 537 м	Магистральная улица районного значения - 1667 м Улица местного значения - 537 м	Г Д
8.	ул. Ленина	64ЮС-08	64-401-000 ОП МГ 64ЮС-08	8791	8791		II	Магистральная улица общегородского значения регулируемого движения	Б
9.	пр. Победы	64ЮС-09	64-401-000 ОП МГ 64ЮС-09	3086	3086				
из него на участке									
пл. Победы - ул. Железнодорожная					2531		II	Магистральная улица транспортно-пешеходная, районного значения	В
ул. Железнодорожная - граница застройки					555		IV	Улица в жилой застройке (основная)	Д
10.	ул. Амурская	64ЮС-10	64-401-000 ОП МГ 64ЮС-10	2398	2398				
из нее на участке									
ул. Сахалинская - ул. Поповича					1315	1315	III	Магистральная улица транспортно-пешеходная, районного значения	В
ул. Поповича - южная граница дома № 285а					248	248	IV	Проезд (основной)	Е
пр. Победы - конец ул. Амурской					835	835	IV	Улица местного значения в жилой застройке	Д
11.	пер. Алтайский	64ЮС-11	64-401-000 ОП МГ 64ЮС-11	1272	1272		V - 1143 м IV - 129 м	Магистральная улица районного значения	Д
12.	ул. им. Антона Буюклы	64ЮС-12	64-401-000 ОП МГ 64ЮС-12	1250	1250		IV	Улица в жилой застройке (основная)	Д
13.	ул. города Асахикава	64ЮС-13	64-401-000 ОП МГ 64ЮС-13	256	256		IV	Улица в жилой застройке (основная)	Д
14.	ул. Академическая	64ЮС-14	64-401-000 ОП МГ 64ЮС-14	289	289		IV	Улица в жилой застройке (основная)	Д
15.	ул. Больничная	64ЮС-15	64-401-000 ОП МГ 64ЮС-15	2028	2028				
из нее по участкам									
пр. Мира - ул. Горького					1015	1015	II	Магистральная улица транспортно-пешеходная общегородского значения	Б
пр. Мира - ул. Ленина					1013	1013	III	Магистральная улица районного значения	В
16.	ул. Бумажная	64ЮС-16	64-401-000 ОП МГ 64ЮС-16	1328	1200	128			
из нее по участкам									
ул. Физкультурная - ул. Крюкова					1147		III	Магистральная улица районного значения - пешеходно-транспортная	Г
ул. Физкультурная - ул. Садовая					53	128	IV	Улица в жилой застройке (основная)	Д
17.	ул. Венская	64ЮС-17	64-401-000 ОП МГ 64ЮС-17	346	346		V	Улица местного значения	Д
18.	ул. Детская	64ЮС-18	64-401-000 ОП МГ 64ЮС-18	1154	1154		IV - 1036 м V - 118 м	Магистральная улица районного значения - 969 м Улица в зонах жилой застройки - 185 м	Г
19.	ул. Емельянова	64ЮС-19	64-401-000 ОП МГ 64ЮС-19	2151	2151				
из нее по участкам									
ул. Ленина - ул. Горького					1870		II - 1853 м IV - 17 м	Магистральная улица общегородского значения 3-го класса - регулируемого движения - 1853 м Улица в зонах жилой застройки - 17 м	В
ул. Ленина - железная дорога					281		IV - 59 м V - 222 м	Улица в зонах жилой застройки	Д
20.	ул. Есенина	64ЮС-20	64-401-000 ОП МГ 64ЮС-20	977	977		III	Магистральная улица районного значения транспортно-пешеходная	В
21.	ул. Курильская	64ЮС-21	64-401-000 ОП МГ 64ЮС-21	1272	1272		IV - 934 м V - 338 м	Улица местного значения в жилой застройке	Д
22.	ул. им. П.А. Леонова	64ЮС-22	64-401-000 ОП МГ 64ЮС-22	450	450		IV	Улица местного значения в жилой застройке	Д
23.	ул. Милицейская	64ЮС-23	64-401-000 ОП МГ 64ЮС-23	419	419		IV	Улица местного значения в жилой застройке	Д
24.	ул. Невельская	64ЮС-24	64-401-000 ОП МГ 64ЮС-24	1300	1300		IV - 721 м V - 579 м	Улица в зонах жилой застройки	Д
25.	ул. Пограничная	64ЮС-25	64-401-000 ОП МГ 64ЮС-25	3105	2548	557			
из нее по участкам									
ул. Горького - ул. Комсомольская					604		II	Магистральная улица районного значения транспортно-пешеходная	В
ул. Комсомольская - ул. Ленина					1376		III	Магистральная улица районного значения транспортно-пешеходная	В
ул. Ленина - железная дорога - № 102					568	557	IV	Улица в жилой застройке (основная)	Д
26.	ул. им. Космонавта Поповича	64ЮС-26	64-401-000 ОП МГ 64ЮС-26	1689	1689		III	Магистральная улица районного значения транспортно-пешеходная	В
27.	ул. Пушкина	64ЮС-27	64-401-000 ОП МГ 64ЮС-27	911	911		V - 333 м IV - 578 м	Улица в жилой застройке (основная)	Д
28.	ул. Рождественская	64ЮС-28	64-401-000 ОП МГ 64ЮС-28	436	436		IV	Улица в зонах жилой застройки	Д
29.	ул. Музейная	64ЮС-29	64-401-000 ОП МГ 64ЮС-29	255	255		IV	Улица в жилой застройке (основная)	Д
30.	ул. Тихоокеанская	64ЮС-30	64-401-000 ОП МГ 64ЮС-30	1200	1200		III	Магистральная улица районного значения	В
31.	ул. им. И.П. Фархутдинова	64ЮС-31	64-401-000 ОП МГ 64ЮС-31	760	760		II	Магистральная улица транспортно-пешеходная районного значения	В
32.	ул. Физкультурная	64ЮС-32	64-401-000 ОП МГ 64ЮС-32	2385	2204	181			
из нее по участкам									
ул. Сахалинская - ул. Крайняя					1674		III	Магистральная улица транспортно-пешеходная районного значения	В

	пр. Победы - ул. Поповича, ул. Невельская - ул. Курильская			477		IV	Улица в жилой застройке (основная)	Д
	от ул. Пограничной до ул. Емельянова			53	181	V	Улица в жилой застройке (проезд второстепенный)	Е
33.	ул. Хабаровская	64ЮС-33	64-401-000 ОП МГ 64ЮС-33	1503	1503	II	Магистральная улица транспортно-пешеходная районного значения	В
34.	ул. Железнодорожная	64ЮС-34	64-401-000 ОП МГ 64ЮС-34	6660	6582	78		
	из нее по участкам							
	ж/д линия - ул. Сахалинская			478	400	78	Улица местного значения в жилой застройке	Д
	ул. Сахалинская - юго-западный обход			6182	6182		Магистральная улица транспортно-пешеходная районного значения	В
35.	проезд пр. Победы № 27-39	64ЮС-35	64-401-000 ОП МГ 64ЮС-35	384	384		Улица местного значения	Д
36.	ул. Пуркаева	64ЮС-36	64-401 ОП МГ 64ЮС-36	2405	2405		Магистральная улица транспортно-пешеходная районного значения	В
37.	ул. Авиационная	64ЮС-37	64-401-000 ОП МГ 64ЮС-37	965	965		Улица местного значения в жилой застройке	Д
38.	ул. Вокзальная	64ЮС-38	64-401-000 ОП МГ 64ЮС-38	1155	1155		Магистральная улица районного значения Улицы местного значения в жилой застройке	Г Д
39.	ул. Долинская	64ЮС-39	64-401-000 ОП МГ 64ЮС-39	566	566		Улица местного значения в жилой застройке	Д
40.	ул. Институтская	64ЮС-40	64-401-000 ОП МГ 64ЮС-40	258	258		Улица местного значения в жилой застройке	Д
41.	ул. Карьерная	64ЮС-41	64-401-000 ОП МГ 64ЮС-41	684	684		Улица местного значения в жилой застройке	Д
42.	ул. Крайняя	64ЮС-42	64-401-000 ОП МГ 64ЮС-42	1196	1196		Магистральная улица районного значения Улица местного значения в жилой застройке	Д
43.	ул. Крюкова Д.Н.	64ЮС-43	64-401-000 ОП МГ 64ЮС-43	1462	1462		Улица местного значения в жилой застройке	Д
44.	ул. Красная	64ЮС-44	64-401-000 ОП МГ 64ЮС-44	359	359		Улица в жилой застройке (основная)	Д
45.	ул. Лермонтова	64ЮС-45	64-401-000 ОП МГ 64ЮС-45	3691	3691			
	из нее по участкам							
	ул. Сахалинская - юго-западный обезд			2817			Магистральная улица общегородского значения регулируемого движения	Б
	ул. Сахалинская - ул. Холмская			874			Улица в жилой застройке (основная)	Д
46.	ул. Транзитная	64ЮС-46	64-401-000 ОП МГ 64ЮС-46	2587	2587		Магистральная дорога регулируемого движения	Б
47.	а/д к психбольнице	64ЮС-47	64-401-000 ОП МГ 64ЮС-47	253	253		Дорога местного значения (проезд основной)	Д
48.	подъездная дорога к Южно-Сахалинскому психоневрологическому интернату	64ЮС-48	64-401-000 ОП МГ 64ЮС-48	539	539		Дорога местного значения (проезд основной)	Д
49.	ул. Холмская	64ЮС-49	64-401-000 ОП МГ 64ЮС-49	2883	2883		Магистральная дорога общегородского значения регулируемого движения	Б
50.	ул. Украинская	64ЮС-50	64-401-000 ОП МГ 64ЮС-50	3570	3570		Улица в зонах жилой застройки - 300 м Магистральная улица транспортно-пешеходная районного значения - 2225 м Улица и дорога в производственных зонах - 1045 м	В
51.	ул. Зимы	64ЮС-51	64-401-000 ОП МГ 64ЮС-51	1541	1541		Улица местного значения в жилой застройке - 677 м Магистральная улица районного значения - 864 м	Д
52.	ул. Зимняя	64ЮС-52	64-401-000 ОП МГ 64ЮС-52	283	283		Улица местного значения в жилой застройке	Е
53.	проезд им. Михаила Юрьевича Зациаринного	64ЮС-53	64-401-000 ОП МГ 64ЮС-53	480	480		Улица в жилой застройке	Е
54.	ул. Шлакоблочная	64ЮС-54	64-401-000 ОП МГ 64ЮС-54	1100	1100		Улица и дорога в производственной зоне	Д
55.	пер. Энергетиков	64ЮС-55	64-401-000 ОП МГ 64ЮС-55	1678	1678		Улица и дорога в производственной зоне местного значения	Д
56.	заезд с ул. Больничной к областной больнице	64ЮС-56	64-401-000 ОП МГ 64ЮС-56	550	375	175	Улица в жилой застройке Проезд (основной) Проезд второстепенный	Е
57.	ул. Гаражная	64ЮС-57	64-401-000 ОП МГ 64ЮС-57	571	571		Улица в жилой застройке (основная)	Д
58.	ул. Горная	64ЮС-58	64-401-000 ОП МГ 64ЮС-58	681	321	360	Улица в жилой застройке (основная)	Д
59.	ул. Дальняя	64ЮС-59	64-401-000 ОП МГ 64ЮС-59	133	133		Улица в жилой застройке (основная)	Д
60.	ул. Деповская	64ЮС-60	64-401-000 ОП МГ 64ЮС-60	1527	1327	200	Улица в жилой застройке (основная)	Д
61.	пер. Дорожный	64ЮС-61	64-401-000 ОП МГ 64ЮС-61	336	336		Улица в жилой застройке (основная)	Д
62.	ул. Достоевского	64ЮС-62	64-401-000 ОП МГ 64ЮС-62	740	740		Улица в жилой застройке (основная)	Д
63.	ул. Западная	64ЮС-63	64-401-000 ОП МГ 64ЮС-63	2050	826	1224	Улица в жилой застройке (проезд второстепенный)	Д
64.	ул. им. И.С. Бородина	64ЮС-64	64-401-000 ОП МГ 64ЮС-64	267	267		Улица в жилой застройке (проезд основной)	Е
65.	ул. Карпатская	64ЮС-65	64-401-000 ОП МГ 64ЮС-65	746	746		Улица в жилой застройке (основная)	Д
66.	ул. Кавказская	64ЮС-66	64-401-000 ОП МГ 64ЮС-66	400		400	Улица местного значения в жилой застройке	Е
67.	ул. Керамическая	64ЮС-67	64-401-000 ОП МГ 64ЮС-67	237		237	Улица в жилой застройке (основная)	Д
68.	ул. Корсаковская	64ЮС-68	64-401-000 ОП МГ 64ЮС-68	860	860		Улица в жилой застройке	Д
69.	ул. Колодезная	64ЮС-69	64-401-000 ОП МГ 64ЮС-69	1151	1151		Магистральная улица районного значения - 532 м Улица в жилой застройке (основная) - 619 м	Д
70.	ул. Кирпичная	64ЮС-70	64-401-000 ОП МГ 64ЮС-70	1453	1045	408	Улица в жилой застройке (основная)	Д
71.	пер. Мартовский	64ЮС-72	64-401-000 ОП МГ 64ЮС-72	460	460		Улица в жилой застройке (основная)	Д
72.	ул. Островная	64ЮС-73	64-401-000 ОП МГ 64ЮС-73	122	122		Улица в жилой застройке (основная)	Д
73.	ул. Попова	64ЮС-74	64-401-000 ОП МГ 64ЮС-74	265	145	120	Улица в жилой застройке (основная)	Д
74.	ул. Пионерская	64ЮС-75	64-401-000 ОП МГ 64ЮС-75	646	646		Улица в жилой застройке (основная)	Д
75.	ул. Саранская	64ЮС-76	64-401-000 ОП МГ 64ЮС-76	455	455		Улица в жилой застройке (основная)	Д
76.	ул. Сентябрьская	64ЮС-77	64-401-000 ОП МГ 64ЮС-77	512	140	372	Улица в жилой застройке (основная)	Д
77.	пер. Украинский	64ЮС-78	64-401-000 ОП МГ 64ЮС-78	427	427		Улица в жилой застройке (второстепенная)	Е
78.	ул. Фабричная	64ЮС-79	64-401-000 ОП МГ 64ЮС-79	644	644		Улица в жилой застройке (основная)	Д
79.	пер. Холодный	64ЮС-80	64-401-000 ОП МГ 64ЮС-80	174	71	103	Улица в жилой застройке (второстепенная)	Е
80.	ул. Хлебная	64ЮС-81	64-401-000 ОП МГ 64ЮС-81	1237	337	900	Улица в жилой застройке (второстепенная)	Е
81.	ул. Центральная	64ЮС-82	64-401-000 ОП МГ 64ЮС-82	392	392		Улица в зонах жилой застройки	Е
82.	ул. Южно-Сахалинская	64ЮС-83	64-401-000 ОП МГ 64ЮС-83	1418	1172	246	Улица в жилой застройке (основная)	Д
83.	ул. им. 1905 года	64ЮС-84	64-401-000 ОП МГ 64ЮС-84	3280	1312	1968	Улица в жилой застройке (основная)	Д
84.	а/д от п. Пионерский до ул. Украинской	64ЮС-85	64-401-000 ОП МГ 64ЮС-85	630	630		Улица в жилой застройке (основная)	Д
85.	ул. Анивская	64ЮС-86	64-401-000 ОП МГ 64ЮС-86	1685	1561	124	Улица в жилой застройке (основная) - 896 м Улица в жилой застройке (проезд второстепенный) - 789 м	Д Е
86.	ул. Александра Блока	64ЮС-87	64-401-000 ОП МГ 64ЮС-87	443		443	Улица в зонах жилой застройки (проезд второстепенный) - 109 м Улица в зонах жилой застройки (проезд второстепенный) - 334 м	Е
87.	пер. Ангарский	64ЮС-88	64-401-000 ОП МГ 64ЮС-88	316	316		Улица в жилой застройке (второстепенная)	Е
88.	пер. Белорусский	64ЮС-89	64-401-000 ОП МГ 64ЮС-89	601	20	581	Улица в жилой застройке (основная)	Д
89.	ул. Белокаменная	64ЮС-90	64-401-000 ОП МГ 64ЮС-90	487	447	40	Улица в жилой застройке (второстепенная)	Е
90.	пер. Барачный	64ЮС-91	64-401-000 ОП МГ 64ЮС-91	859	452	407	Улица в жилой застройке (основная)	Д
91.	пер. Бондарный	64ЮС-92	64-401-000 ОП МГ 64ЮС-92	112		112	Улица в жилой застройке (второстепенная)	Е
92.	ул. Брянская	64ЮС-93	64-401-000 ОП МГ 64ЮС-93	460		460	Улица в жилой застройке (второстепенная)	Е
93.	пер. Береговой	64ЮС-94	64-401-000 ОП МГ 64ЮС-94	258		258	Улица в жилой застройке (второстепенная)	Е
94.	подъездная автомобильная дорога к комплексу "Солнечная поляна"	64ЮС-96	64-401-000 ОП МГ 64ЮС-96	380	380		Дорога местного значения	Д
95.	ул. Боевой Славы	64ЮС-97	64-401-000 ОП МГ 64ЮС-97	1174	1174		Улица в жилой застройке (основная)	Д
96.	пер. Больничный	64ЮС-98	64-401-000 ОП МГ 64ЮС-98	280	10	270	Улица в жилой застройке (второстепенная)	Е
97.	ул. Березовая Роща	64ЮС-99	64-401-000 ОП МГ 64ЮС-99	276	276		Улица в жилой застройке (основная)	Д Е
98.	пер. Березовый	64ЮС-100	64-401-000 ОП МГ 64ЮС-100	300		300	Улица в жилой застройке (второстепенная)	Е

Начало приложения на стр. 4.

99.	пер. Восточный	64ЮС-102	64-401-000 ОП МГ 64ЮС-102	230		230	V	Улица в жилой застройке (второстепенная)	Е
100.	ул. 8 Марта	64ЮС-103	64-401-000 ОП МГ 64ЮС-103	286		286	V	Улица в жилой застройке (второстепенная)	Е
101.	пер. Волжский	64ЮС-104	64-401-000 ОП МГ 64ЮС-104	413		413	V	Улица в жилой застройке (второстепенная)	Е
102.	пер. Водный	64ЮС-105	64-401-000 ОП МГ 64ЮС-105	423		423	V	Улица в жилой застройке (второстепенная)	Е
103.	пер. Верхний	64ЮС-106	64-401-000 ОП МГ 64ЮС-106	187	80	107	IV	Улица в жилой застройке (основная)	Д
104.	ул. Ветеранская	64ЮС-107	64-401-000 ОП МГ 64ЮС-107	556		556	IV - 271 м V - 285 м	Улица в зонах жилой застройки	Е
105.	ул. им. Гоголя	64ЮС-108	64-401-000 ОП МГ 64ЮС-108	612		612	V	Улица в жилой застройке (второстепенная)	Е
106.	ул. Грибоедова	64ЮС-109	64-401-000 ОП МГ 64ЮС-109	188		188	V	Улица в жилой застройке (проезд основной)	Е
107.	пер. Гражданский	64ЮС-110	64-401-000 ОП МГ 64ЮС-110	151		151	V	Улица в жилой застройке (второстепенная)	Е
108.	ул. Гвардейская	64ЮС-111	64-401-000 ОП МГ 64ЮС-111	190		190	V	Улица местного значения	Д
109.	пер. Грузинский	64ЮС-112	64-401-000 ОП МГ 64ЮС-112	324		324	V	Улица в жилой застройке (проезд основной)	Е
110.	ул. Добролюбова	64ЮС-114	64-401-000 ОП МГ 64ЮС-114	466		466	V	Улица в жилой застройке (проезд основной)	Е
111.	пер. Дачный	64ЮС-115	64-401-000 ОП МГ 64ЮС-115	531		531	IV - 60 м V - 471 м	Улица в жилой застройке (проезд основной)	Д
112.	ул. Донская	64ЮС-116	64-401-000 ОП МГ 64ЮС-116	265		265	V	Улица в жилой застройке (проезд основной)	Д
113.	ул. им. Б.Н. Егорова	64ЮС-117	64-401-000 ОП МГ 64ЮС-117	813	315	498	IV - 633 м V - 180 м	Улица в жилой застройке	Е
114.	ул. Загородная	64ЮС-118	64-401-000 ОП МГ 64ЮС-118	896	282	614	IV - 257 м V - 639 м	Улица в жилой застройке (основная)	Д
115.	ул. Зеленая	64ЮС-119	64-401-000 ОП МГ 64ЮС-119	1000		1000	V	Улица в жилой застройке (проезд основной)	Е
116.	пер. Заречный	64ЮС-120	64-401-000 ОП МГ 64ЮС-120	504		504	V	Улица в жилой застройке (проезд основной - 165 м, проезд второстепенный - 339 м)	Е
117.	пер. Земледельческий	64ЮС-121	64-401-000 ОП МГ 64ЮС-121	336		336	V	Улица в жилой застройке (проезд основной)	Е
118.	ул. Инженерная	64ЮС-122	64-401-000 ОП МГ 64ЮС-122	925	925		IV	Улица в жилой застройке (основная)	Д
119.	пер. Керамический	64ЮС-123	64-401-000 ОП МГ 64ЮС-123	137		137	IV	Улица в жилой застройке (проезд второстепенный)	Е
120.	пер. Курский	64ЮС-124	64-401-000 ОП МГ 64ЮС-124	395		395	V	Улица в жилой застройке (второстепенная)	Е
121.	ул. Крылова	64ЮС-125	64-401-000 ОП МГ 64ЮС-125	437		437	V	Улица в жилой застройке (основная)	Д
122.	пер. Книжный	64ЮС-126	64-401-000 ОП МГ 64ЮС-126	200		200	V	Улица в жилой застройке (проезд второстепенный)	Е
123.	ул. Котиковая	64ЮС-127	64-401-000 ОП МГ 64ЮС-127	772	240	532	IV	Улица в жилой застройке (основная)	Д
124.	ул. Колхозная	64ЮС-128	64-401-000 ОП МГ 64ЮС-128	453	270	183	V	Улица в жилой застройке (проезд основной)	Е
125.	пер. Котиковый	64ЮС-129	64-401-000 ОП МГ 64ЮС-129	157		157	V	Улица в жилой застройке (проезд второстепенный)	Е
126.	ул. Кооперативная	64ЮС-130	64-401-000 ОП МГ 64ЮС-130	348	348		V	Улица в жилой застройке - 295 м Улица в жилой застройке (проезд второстепенный) - 53 м	Д
127.	пер. Кооперативный	64ЮС-131	64-401-000 ОП МГ 64ЮС-131	150	150		V	Улица в жилой застройке (проезд второстепенный)	Е
128.	ул. Круговая	64ЮС-132	64-401-000 ОП МГ 64ЮС-132	682		682	IV - 437 м V - 245 м	Улица в жилой застройке (проезд основной - 437 м) Улица в жилой застройке (проезд второстепенный) - 245 м	Е
129.	пер. Кислородный	64ЮС-133	64-401-000 ОП МГ 64ЮС-133	258		258	V	Улица в жилой застройке (проезд второстепенный)	Е
130.	ул. Киевская	64ЮС-134	64-401-000 ОП МГ 64ЮС-134	1115	182	933	IV - 1020 м V - 95 м	Улица в жилой застройке - 893 м Улица в жилой застройке (проезд второстепенный) - 222 м	Д Е
131.	ул. Кишиневская	64ЮС-135	64-401-000 ОП МГ 64ЮС-135	134	50	84	V	Улица в жилой застройке (проезд второстепенный)	Е
132.	ул. Кузнецкая	64ЮС-136	64-401-000 ОП МГ 64ЮС-136	613	318	295	IV	Улица в жилой застройке (основная)	Д
133.	пер. Короткий	64ЮС-137	64-401-000 ОП МГ 64ЮС-137	259		259	V	Улица в жилой застройке (проезд второстепенный)	Е
134.	пер. Корсаковский	64ЮС-138	64-401-000 ОП МГ 64ЮС-138	337	75	262	V	Улица в жилой застройке (проезд второстепенный)	Е
135.	пер. Крестьянский	64ЮС-139	64-401-000 ОП МГ 64ЮС-139	465		465	V	Улица в жилой застройке (проезд основной)	Е
136.	ул. Крестьянская	64ЮС-140	64-401-000 ОП МГ 64ЮС-140	206		206	IV	Улица в жилой застройке (проезд основной)	Е
137.	пер. Кольцевой	64ЮС-141	64-401-000 ОП МГ 64ЮС-141	282	43	239	V	Улица в жилой застройке (проезд второстепенный)	Е
138.	ул. Клубная	64ЮС-142	64-401-000 ОП МГ 64ЮС-142	420	420		IV - 256 м V - 164 м	Улица в жилой застройке - 256 м Улица в жилой застройке (проезд второстепенный) - 164 м	Д Е
139.	пер. Линейный	64ЮС-143	64-401-000 ОП МГ 64ЮС-143	514		514	IV	Улица в жилой застройке (проезд основной)	Е
140.	ул. им. Льва Толстого	64ЮС-144	64-401-000 ОП МГ 64ЮС-144	415		415	V	Улица в жилой застройке (проезд второстепенный)	Е
141.	пер. Лесозаводской	64ЮС-146	64-401-000 ОП МГ 64ЮС-146	616		616	V	Улица в жилой застройке (проезд второстепенный)	Е
142.	ул. Малая	64ЮС-147	64-401-000 ОП МГ 64ЮС-147	138	138		V	Улица в жилой застройке (проезд основной)	Е
143.	ул. им. Александра Матросова	64ЮС-148	64-401-000 ОП МГ 64ЮС-148	861	44	817	IV - 606 м V - 255 м	Улица в жилой застройке (проезд основной)	Е
144.	ул. Минская	64ЮС-149	64-401-000 ОП МГ 64ЮС-149	108		108	V	Улица в жилой застройке (проезд второстепенный)	Е
145.	ул. Маяковского	64ЮС-151	64-401-000 ОП МГ 64ЮС-151	1260	40	1220	V	Улица в жилой застройке (проезд основной)	Д
146.	пер. Мучной	64ЮС-152	64-401-000 ОП МГ 64ЮС-152	656		656	V	Улица в жилой застройке (проезд второстепенный)	Д
147.	ул. Молодежная	64ЮС-153	64-401-000 ОП МГ 64ЮС-153	850	45	805	IV	Улица в жилой застройке (основная)	Д
148.	пер. Мебельный	64ЮС-154	64-401-000 ОП МГ 64ЮС-154	155		155	V	Улица в жилой застройке (проезд второстепенный)	Е
149.	пер. Майский	64ЮС-155	64-401-000 ОП МГ 64ЮС-155	138		138	V	Улица в жилой застройке (проезд второстепенный)	Е
150.	пер. Матросский	64ЮС-156	64-401-000 ОП МГ 64ЮС-156	651	73	578	IV	Улица в жилой застройке (проезд основной)	Д
151.	ул. Моторная	64ЮС-157	64-401-000 ОП МГ 64ЮС-157	195	195		IV	Улица в жилой застройке (основная)	Д
152.	ул. Мичурина	64ЮС-158	64-401-000 ОП МГ 64ЮС-158	340		340	V	Улица в жилой застройке (проезд второстепенный)	Е
153.	ул. Морская	64ЮС-159	64-401-000 ОП МГ 64ЮС-159	351		351	V	Улица в жилой застройке (проезд второстепенный)	Е
154.	пер. Медицинский	64ЮС-160	64-401-000 ОП МГ 64ЮС-160	273	273		IV	Улица в жилой застройке (проезд второстепенный)	Д
155.	ул. Новая	64ЮС-161	64-401-000 ОП МГ 64ЮС-161	445		445	V - 196 м IV - 249 м	Улица в жилой застройке (проезд второстепенный)	Е
156.	ул. Некрасова	64ЮС-162	64-401-000 ОП МГ 64ЮС-162	959		959	V	Улица в жилой застройке (проезд основной)	Е
157.	ул. Набережная	64ЮС-163	64-401-000 ОП МГ 64ЮС-163	359		359	V	Улица в жилой застройке (проезд второстепенный)	Е
158.	ул. Озерная	64ЮС-164	64-401-000 ОП МГ 64ЮС-164	146	146		V	Улица в жилой застройке (проезд основной)	Е
159.	пер. Озерный	64ЮС-165	64-401-000 ОП МГ 64ЮС-165	348	348		V - 125 м IV - 223 м	Улица в жилой застройке (проезд второстепенный) Улица в жилой застройке	Е
160.	ул. Островского	64ЮС-166	64-401-000 ОП МГ 64ЮС-166	82		82	V	Улица в жилой застройке (проезд второстепенный)	Е
161.	ул. Овражная	64ЮС-167	64-401-000 ОП МГ 64ЮС-167	592		592	V	Улица в жилой застройке (проезд второстепенный - 309 м, проезд основной - 283 м)	Е
162.	пер. Оружейный	64ЮС-168	64-401-000 ОП МГ 64ЮС-168	108		108	V	Улица в жилой застройке (проезд основной)	Е
163.	ул. Огородная	64ЮС-169	64-401-000 ОП МГ 64ЮС-169	276	276		IV	Улица в жилой застройке (основная)	Д
164.	пер. Октябрьский	64ЮС-170	64-401-000 ОП МГ 64ЮС-170	187	187		IV	Улица в жилой застройке (проезд основной)	Е
165.	ул. Отдаленная	64ЮС-171	64-401-000 ОП МГ 64ЮС-171	223		223	IV	Улица в жилой застройке (проезд основной)	Д
166.	ул. Песочная	64ЮС-173	64-401-000 ОП МГ 64ЮС-173	378		378	IV - 209 м V - 169 м	Улица в жилой застройке (проезд второстепенный)	Е
167.	пер. Песочный	64ЮС-174	64-401-000 ОП МГ 64ЮС-174	66	10	56	V	Улица в жилой застройке (проезд основной)	Е
168.	ул. Полевая	64ЮС-175	64-401-000 ОП МГ 64ЮС-175	393	130	263	IV	Улица в зонах жилой застройки	Е
169.	ул. Почтовая	64ЮС-176	64-401-000 ОП МГ 64ЮС-176	654		654	IV - 291 м V - 363 м	Улица в жилой застройке (проезд основной)	Е
170.	пер. Партизанский	64ЮС-177	64-401-000 ОП МГ 64ЮС-177	455		455	V	Улица в жилой застройке (проезд основной - 280 м, проезд второстепенный - 175 м)	Е
171.	ул. Профсоюзная	64ЮС-178	64-401-000 ОП МГ 64ЮС-178	546		546	V	Улица в жилой застройке (проезд основной)	Е
172.	ул. Промышленная	64ЮС-179	64-401-000 ОП МГ 64ЮС-179	640	14	626	V	Улица в жилой застройке (проезд основной)	Е
173.	ул. Полтавская	64ЮС-180	64-401-000 ОП МГ 64ЮС-180	210		210	V	Улица в жилой застройке (проезд основной)	Е
174.	ул. Праздничная	64ЮС-181	64-401-000 ОП МГ 64ЮС-181	269	269		V	Улица в жилой застройке (проезд основной)	Д
175.	ул. Пролетарская	64ЮС-182	64-401-000 ОП МГ 64ЮС-182	321	32	289	V	Улица в жилой застройке (проезд второстепенный)	Е
176.	ул. Проточная	64ЮС-184	64-401-000 ОП МГ 64ЮС-184	1064	39	1025	IV - 569 м V - 495 м	Улица в жилой застройке	Е
177.	проезд Пожарный	64ЮС-185	64-401-000 ОП МГ 64ЮС-185	135		135	V	Улица в жилой застройке (проезд второстепенный)	Е
178.	ул. Придорожная	64ЮС-186	64-401-000 ОП МГ 64ЮС-186	410	54	356	V	Улица в жилой застройке (проезд основной)	Е
179.	пер. Паровозный	64ЮС-187	64-401-000 ОП МГ 64ЮС-187	214		214	V	Улица в жилой застройке (проезд второстепенный)	Е
180.	пер. Переселенческий	64ЮС-188	64-401-000 ОП МГ 64ЮС-188	421	421		IV - 42 м V - 379 м	Улица в жилой застройке (проезд основной - 331 м, проезд второстепенный - 90 м)	Е
181.	ул. Репина	64ЮС-189	64-401-000 ОП МГ 64ЮС-189	169	30	139	IV	Улица в жилой застройке (проезд основной)	Е

182.	пер. Речной	64ЮС-190	64-401-000 ОП МГ 64ЮС-190	239		239	V	Улица в жилой застройке (второстепенная)	Е
183.	ул. Родниковая	64ЮС-191	64-401-000 ОП МГ 64ЮС-191	667		667	IV - 567 м V - 100 м	Улица в жилой застройке (проезд основной)	Е
184.	ул. Раздольная	64ЮС-192	64-401-000 ОП МГ 64ЮС-192	228		228	V	Улица в жилой застройке (второстепенная)	Е
185.	ул. Рабочая	64ЮС-193	64-401-000 ОП МГ 64ЮС-193	650		650	V	Улица в жилой застройке (проезд основной - 528 м, проезд второ- степенный - 122 м)	Е
186.	ул. Рязанская	64ЮС-194	64-401-000 ОП МГ 64ЮС-194	1107		1107	V	Улица в жилой застройке (проезд основной - 987 м, проезд второ- степенный - 120 м)	Е
187.	пер. Ручейный	64ЮС-196	64-401-000 ОП МГ 64ЮС-196	191		191	V	Улица в жилой застройке (проезд основной)	Е
188.	пер. Рябиновый	64ЮС-197	64-401-000 ОП МГ 64ЮС-197	247		247	V	Улица в жилой застройке (проезд второстепенный)	Е
189.	ул. Садовая	64ЮС-198	64-401-000 ОП МГ 64ЮС-198	463	448	15	IV - 348 м V - 115 м	Улица в жилой застройке	Е
190.	пер. Садовый	64ЮС-199	64-401-000 ОП МГ 64ЮС-199	122		122	V	Улица в жилой застройке (проезд второстепенный)	Е
191.	ул. Северная	64ЮС-200	64-401-000 ОП МГ 64ЮС-200	129	129		IV	Улица в жилой застройке (проезд основной)	Е
192.	пер. Свободный	64ЮС-201	64-401-000 ОП МГ 64ЮС-201	863		863	V	Улица в жилой застройке (проезд второстепенный)	Е
193.	ул. Степная	64ЮС-202	64-401-000 ОП МГ 64ЮС-202	991	295	696	IV - 248 м V - 743 м	Улица в жилой застройке	Е
194.	пер. Связи	64ЮС-203	64-401-000 ОП МГ 64ЮС-203	556	12	544	V	Улица в жилой застройке (проезд основной - 167 м, проезд второ- степенный - 389 м)	Е
195.	ул. Совхозная	64ЮС-204	64-401-000 ОП МГ 64ЮС-204	714	53	661	IV	Улица в жилой застройке (проезд основной)	Е
196.	ул. Строительная	64ЮС-205	64-401-000 ОП МГ 64ЮС-205	360		360	V	Улица в жилой застройке (проезд второстепенный)	Е
197.	пер. Студенческий	64ЮС-206	64-401-000 ОП МГ 64ЮС-206	190	18	172	V	Улица в жилой застройке (проезд второстепенный)	Е
198.	пер. Средний	64ЮС-207	64-401-000 ОП МГ 64ЮС-207	193		193	V	Улица в жилой застройке (проезд второстепенный)	Е
199.	ул. Сибирская	64ЮС-209	64-401-000 ОП МГ 64ЮС-209	558		558	V	Улица в жилой застройке (проезд основной)	Е
200.	ул. С.Лазо	64ЮС-210	64-401-000 ОП МГ 64ЮС-210	135		135	V	Улица в жилой застройке (второстепенная)	Е
201.	пер. Семафорный	64ЮС-211	64-401-000 ОП МГ 64ЮС-211	171		171	V	Улица в жилой застройке (проезд второстепенный)	Е
202.	пер. Смирных	64ЮС-212	64-401-000 ОП МГ 64ЮС-212	263		263	V	Улица в жилой застройке (проезд основной)	Е
203.	пер. Солнечный	64ЮС-213	64-401-000 ОП МГ 64ЮС-213	1157	159	998	IV	Улица в жилой застройке (основная)	Е
204.	ул. Сенная	64ЮС-214	64-401-000 ОП МГ 64ЮС-214	300		300	V	Улица в жилой застройке (проезд второстепенный)	Е
205.	ул. Сельская	64ЮС-215	64-401-000 ОП МГ 64ЮС-215	175	145	30	V	Улица в жилой застройке (проезд основной)	Е
206.	ул. Тихая	64ЮС-216	64-401-000 ОП МГ 64ЮС-216	1427	947	480	IV - 947 м V - 480 м	Улица в зонах жилой застройки (основная) - 1180 м Улица в жилой застройке (проезд основной) - 247 м	Д Е
207.	ул. им. Тельмана	64ЮС-217	64-401-000 ОП МГ 64ЮС-217	634	242	392	IV - 331 м V - 303 м	Улица в зонах жилой застройки - 186 м Улица в жилой застройке (проезд основной) - 448 м	Д Е
208.	ул. Тенистая	64ЮС-218	64-401-000 ОП МГ 64ЮС-218	268	268		V	Улица в жилой застройке (проезд основной)	Е
209.	пер. Туликовский	64ЮС-219	64-401-000 ОП МГ 64ЮС-219	266		266	V	Улица в жилой застройке (проезд второстепенный)	Е
210.	ул. Тургенева	64ЮС-220	64-401-000 ОП МГ 64ЮС-220	814	16	798	V - 814 м	Улица в жилой застройке (проезд второстепенный)	Е
211.	ул. Трудовая	64ЮС-221	64-401-000 ОП МГ 64ЮС-221	431	80	351	IV - 363 м V - 68 м	Улица в жилой застройке - 363 м Улица в жилой застройке (проезд второстепенный) - 68 м	Д Е
212.	пер. Трудовой	64ЮС-222	64-401-000 ОП МГ 64ЮС-222	188		188	IV	Улица в жилой застройке (проезд основной)	Д
213.	ул. Транспортная	64ЮС-223	64-401-000 ОП МГ 64ЮС-223	306	306		IV	Улица в жилой застройке (проезд основной)	Д
214.	ул. Томская	64ЮС-224	64-401-000 ОП МГ 64ЮС-224	250		250	V	Улица в жилой застройке (проезд основной)	Д
215.	ул. Тверская	64ЮС-225	64-401-000 ОП МГ 64ЮС-225	132	132		IV	Улица в жилой застройке (проезд основной)	Д
216.	пер. Тельный	64ЮС-227	64-401-000 ОП МГ 64ЮС-227	177		177	V	Улица в жилой застройке (проезд второстепенный)	Е
217.	ул. Телеграфная	64ЮС-228	64-401-000 ОП МГ 64ЮС-228	502	328	174	IV - 328 м V - 174 м	Улица в жилой застройке (основная) Улица в жилой застройке (проезд основной)	Д Е
218.	ул. Учительская	64ЮС-229	64-401-000 ОП МГ 64ЮС-229	350		350	V	Улица в жилой застройке (проезд второстепенный)	Е
219.	пер. Уральский	64ЮС-230	64-401-000 ОП МГ 64ЮС-230	280		280	IV	Улица в жилой застройке (проезд основной)	Д
220.	пер. Ударный	64ЮС-231	64-401-000 ОП МГ 64ЮС-231	148		148	V	Улица в жилой застройке (проезд второстепенный)	Е
221.	ул. Усадебная	64ЮС-232	64-401-000 ОП МГ 64ЮС-232	285	285		IV - 105 м V - 180 м	Улица в жилой застройке (проезд основной)	Е
222.	ул. Угловая	64ЮС-233	64-401-000 ОП МГ 64ЮС-233	842		842	IV - 73 м V - 769 м	Улица в жилой застройке (проезд основной - 466 м, проезд вто- роепенный - 376 м)	Д
223.	пер. Физкультурный	64ЮС-234	64-401-000 ОП МГ 64ЮС-334	291	55	236	IV - 39 м V - 252 м	Улица в жилой застройке (проезд основной)	Е
224.	пер. Холмский	64ЮС-235	64-401-000 ОП МГ 64ЮС-235	264		264	V - 264 м	Улица в жилой застройке (проезд второстепенный)	Е
225.	ул. Херсонская	64ЮС-236	64-401-000 ОП МГ 64ЮС-236	383		383	V	Улица в жилой застройке (проезд второстепенный)	Е
226.	пер. Хвойный	64ЮС-237	64-401-000 ОП МГ 64ЮС-237	315		315	V	Улица в жилой застройке (проезд второстепенный)	Е
227.	пер. Черкасский	64ЮС-239	64-401-000 ОП МГ 64ЮС-239	236	100	136	V	Улица в жилой застройке (проезд основной)	Е
228.	ул. Черепичная	64ЮС-240	64-401-000 ОП МГ 64ЮС-240	325		325	V	Улица в жилой застройке (проезд второстепенный)	Е
229.	пер. Школьный	64ЮС-241	64-401-000 ОП МГ 64ЮС-241	334	334		V	Улица в жилой застройке (проезд основной)	Е
230.	пер. Южно-Сахалинский	64ЮС-242	64-401-000 ОП МГ 64ЮС-242	76	11	65	V	Улица в жилой застройке (проезд второстепенный)	Д
231.	ул. Яблочная	64ЮС-243	64-401-000 ОП МГ 64ЮС-243	1190		1190	V	Улица в жилой застройке (проезд второстепенный)	Е
232.	пер. Ярославский	64ЮС-244	64-401-000 ОП МГ 64ЮС-244	217		217	V	Улица в жилой застройке (проезд основной)	Е
233.	ул. Январская	64ЮС-245	64-401-000 ОП МГ 64ЮС-245	353		353	V	Улица в жилой застройке (проезд основной)	Е
234.	пер. Ягодный	64ЮС-246	64-401-000 ОП МГ 64ЮС-246	160		160	V	Улица в жилой застройке (проезд второстепенный)	Е
235.	дорога к совхозу "Тепличный" (при- мыкает к ул. Украинская, 14а)	64ЮС-247	64-401-000 ОП МГ 64ЮС-247	222		222	IV	Улица в жилой застройке (проезд основной)	Д
236.	ул. Аграрная	64ЮС-248	64-401-000 ОП МГ 64ЮС-248	878	402	476	IV - 476 м V - 402 м	Улица в жилой застройке - 476 м Улица в жилой застройке (проезд второстепенный) - 402 м	Е
237.	ул. Плодородная	64ЮС-249	64-401-000 ОП МГ 64ЮС-249	605	186	419	V	Улица в жилой застройке (проезд второстепенный)	Е
238.	ул. Пригородная	64ЮС-250	64-401-000 ОП МГ 64ЮС-250	606	189	417	V	Улица в жилой застройке (проезд второстепенный)	Е
239.	ул. Магистральная	64ЮС-251	64-401-000 ОП МГ 64ЮС-251	597	137	460	V	Улица в жилой застройке (проезд второстепенный)	Е
240.	проезд № 1 (выезд на ул. Ленина)	64ЮС-252	64-401-000 ОП МГ 64ЮС-252	391	391		IV	Улица в жилой застройке	Д
241.	проезд № 2	64ЮС-253	64-401-000 ОП МГ 64ЮС-253	321		321	V	Улица в жилой застройке (проезд второстепенный)	Е
242.	проезд Еланский	64ЮС-254	64-401-000 ОП МГ 64ЮС-254	857	473	384	IV - 224 м V - 633 м	Улица в жилой застройке (проезд основной)	Е
243.	ул. Жемчужная	64ЮС-255	64-401-000 ОП МГ 64ЮС-255	220	180	40	IV - 180 м V - 40 м	Улица в жилой застройке (проезд основной)	Е
244.	пер. Новостроевский	64ЮС-256	64-401-000 ОП МГ 64ЮС-256	192		192	IV	Улица в жилой застройке (проезд основной)	Е
245.	пер. Посадский	64ЮС-257	64-401-000 ОП МГ 64ЮС-257	861	40	821	IV - 489 м V - 372 м	Улица в жилой застройке - 230 м Улица в жилой застройке (проезд основной - 362 м, проезд вто- роепенный - 269 м)	Д Е
246.	пер. Танковый	64ЮС-258	64-401-000 ОП МГ 64ЮС-258	254		254	V	Улица в жилой застройке (второстепенная)	Е
247.	ул. им. Н.И. Крылова	64ЮС-259	64-401-000 ОП МГ 64ЮС-259	564	221	343	IV	Улица в жилой застройке (проезд основной)	Е
248.	ул. Кладовая	64ЮС-260	64-401-000 ОП МГ 64ЮС-260	660	625	35	IV	Улица в промышленной зоне (проезд основной)	Е
249.	пер. Невский	64ЮС-261	64-401-000 ОП МГ 64ЮС-261	180		180	IV	Улица в жилой застройке (проезд основной)	Е
250.	ул. им. М.В. Алимона	64ЮС-262	64-401-000 ОП МГ 64ЮС-262	210		210	IV	Улица в жилой застройке (проезд основной)	Е
251.	бульвар Освободителей	64ЮС-263	64-401-000 ОП МГ 64ЮС-263	190		190	V	Улица в жилой застройке (проезд основной)	Е
252.	ул. 79-й Сахалинской дивизии	64ЮС-264	64-401-000 ОП МГ 64ЮС-264	360		360	IV	Улица в жилой застройке (проезд основной)	Е
253.	ул. Героическая	64ЮС-265	64-401-000 ОП МГ 64ЮС-265	738	103	635	IV - 103 м V - 635 м	Улица в жилой застройке (проезд основной)	Е
254.	ул. Крейсер "Новик"	64ЮС-266	64-401-000 ОП МГ 64ЮС-266	320		320	V	Улица в жилой застройке (проезд основной)	Е
255.	ул. Звонкая	64ЮС-267	64-401-000 ОП МГ 64ЮС-267	340		340	V	Улица в жилой застройке (проезд основной)	Е
256.	ул. Буссе	64ЮС-268	64-401-000 ОП МГ 64ЮС-268	350		350	IV - 84 м V - 266 м	Улица в жилой застройке (проезд основной)	Е
257.	ул. Прибрежная	64ЮС-269	64-401-000 ОП МГ 64ЮС-269	530		530	V	Улица в жилой застройке (проезд основной)	Е
258.	автомобильная дорога "Проспект Мира"	64ЮС-270	64-401-000 ОП МГ 64ЮС-270	10926	10926		II	Магистральная дорога общегородского значения регулируемого движения	Д
259.	ул. Священномученика Илариона Троицкого	64ЮС-272	64-401-000 ОП МГ 64ЮС-272	314	314		IV	Улица в общественно-деловых и торговых зонах	Д
260.	ул. Горнолыжная	64ЮС-273	64-401-000 ОП МГ 64ЮС-273	508	508		IV	Улица в общественно-деловых и торговых зонах	Д

Начало приложения на стр. 4.

261.	проезд от дома № 2-б по ул. Физ-культурной до пр. Мира	64ЮС-274	64-401-000 ОП МГ 64ЮС-274	187	187		V	Улица в производственных зонах	E
	п/р Ново-Александровск			16295	6554	9741			
262.	ул. Восточная	64НА-01	64-401-000 ОП МГ 64НА-01	1001	583	418	IV - 328 м V - 673 м	Улица в жилой застройке (проезд основной - 532 м, проезд второстепенный - 469 м)	E
263.	пер. Горького	64НА-02	64-401-000 ОП МГ 64НА-02	881	881		III - 776 м IV - 105 м	Магистральная улица транспортно-пешеходная районного значения	B
264.	пер. Железнодорожный	64НА-03	64-401-000 ОП МГ 64НА-03	639	639		IV	Улица в жилой застройке (основная)	D
265.	ул. 2-я Красносельская	64НА-04	64-401-000 ОП МГ 64НА-04	887	887		III IV	Магистральная улица транспортно-пешеходная районного значения - 754 м Улица в жилой застройке (основная) - 133 м	B D
266.	ул. 30 лет Победы	64НА-05	64-401-000 ОП МГ 64НА-05	671	671		IV	Улица в жилой застройке (основная)	D
267.	ул. 3-я Строительная	64НА-06	64-401-000 ОП МГ 64НА-06	665	665		IV V	Улица в жилой застройке - 580 м Улица в жилой застройке (проезд второстепенный - 85 м)	E
268.	ул. Ватутина	64НА-07	64-401-000 ОП МГ 64НА-07	423		423	V	Улица в жилой застройке (проезд второстепенный)	E
269.	пер. Гоголя	64НА-08	64-401-000 ОП МГ 64НА-08	418	21	397	V	Улица в жилой застройке (проезд второстепенный)	E
270.	ул. Дежнева	64НА-09	64-401-000 ОП МГ 64НА-09	127		127	V	Улица в жилой застройке (проезд второстепенный)	E
271.	ул. 3-я Заречная	64НА-10	64-401-000 ОП МГ 64НА-10	163		163	V	Улица в жилой застройке (проезд второстепенный)	E
272.	ул. Заводская	64НА-11	64-401-000 ОП МГ 64НА-11	445		445	V	Улица в жилой застройке (проезд второстепенный)	E
273.	ул. 1-я Институтская	64НА-12	64-401-000 ОП МГ 64НА-12	723	207	516	V	Улица в жилой застройке (проезд основной)	E
274.	ул. 2-я Институтская	64НА-13	64-401-000 ОП МГ 64НА-13	440	169	271	V	Улица в жилой застройке (проезд второстепенный)	E
275.	ул. 3-я Институтская	64НА-14	64-401-000 ОП МГ 64НА-14	1085	184	901	V	Улица в жилой застройке (проезд основной - 685 м, проезд второстепенный - 400 м)	E
276.	пер. Институтский	64НА-15	64-401-000 ОП МГ 64НА-15	760		760	V - 760 м	Улица в жилой застройке (проезд второстепенный)	E
277.	ул. Калинина	64НА-16	64-401-000 ОП МГ 64НА-16	616		616	IV - 240 м V - 376 м	Улица в жилой застройке (проезд основной)	E
278.	ул. 2-я Комсомольская	64НА-17	64-401-000 ОП МГ 64НА-17	547	547		IV - 380 м V - 167 м	Улица в жилой застройке - 380 м Улица в жилой застройке (проезд основной) - 167 м	D E
279.	ул. Ключевская	64НА-18	64-401-000 ОП МГ 64НА-18	538		538	IV - 503 м V - 35 м	Улица в жилой застройке	D
280.	пер. Ключевской	64НА-19	64-401-000 ОП МГ 64НА-19	155		155	V	Улица в жилой застройке (проезд второстепенный)	E
281.	пер. А. Матросова	64НА-20	64-401-000 ОП МГ 64НА-20	1271	208	1063	IV - 38 м V - 1233 м	Улица в жилой застройке (проезд основной) - 830 м Улица в жилой застройке (проезд второстепенный) - 441 м	E E
282.	пер. Мичурина	64НА-21	64-401-000 ОП МГ 64НА-21	216	216		V	Улица в жилой застройке (проезд основной)	E
283.	ул. Науки	64НА-22	64-401-000 ОП МГ 64НА-22	679	658	21	IV - 150 м V - 529 м	Улица в жилой застройке (проезд основной - 413 м, проезд второстепенный - 266 м)	E E
284.	ул. Октябрьская	64НА-23	64-401-000 ОП МГ 64НА-23	132		132	V	Улица в жилой застройке (проезд второстепенный)	E
285.	пер. Почтовый	64НА-24	64-401-000 ОП МГ 64НА-24	104		104	IV - 100 м V - 4 м	Улица в жилой застройке (проезд основной)	E
286.	ул. Советская	64НА-25	64-401-000 ОП МГ 64НА-25	772	18	754	IV - 260 м V - 512 м	Улица в жилой застройке (проезд основной - 560 м, проезд второстепенный - 212 м)	E
287.	пер. Чехова	64НА-26	64-401-000 ОП МГ 64НА-26	267		267	V	Улица в жилой застройке (проезд второстепенный)	E
288.	дорога на кладбище	64НА-27	64-401-000 ОП МГ 64НА-27	910		910	IV	Дорога местного значения	D
289.	ул. Кубанская	64НА-28	64-401-000 ОП МГ 64НА-28	150		150	V	Улица в жилой застройке (проезд второстепенный)	E
290.	ул. Скрипичная	64НА-29	64-401-000 ОП МГ 64НА-29	150		150	V	Улица в жилой застройке (проезд второстепенный)	E
291.	ул. Саянская	64НА-30	64-401-000 ОП МГ 64НА-30	460		460	V	Улица в жилой застройке (проезд второстепенный)	E
	п/р Хомутово			42158	14892	27266			
292.	ул. 4-я Железнодорожная	64ХО-01	64-401-000 ОП МГ 64ХО-01	1207	1207		IV	Улица в жилой застройке - 467 м Улица в жилой застройке (проезд основной) - 740 м	D E
293.	ул. 4-я Заречная	64ХО-02	64-401-000 ОП МГ 64ХО-02	2105	634	1471	V - 1441 м IV - 664 м	Улица в зонах жилой застройки - 553 м Улица в зонах жилой застройки (проезд основной) - 1552 м	E
294.	ул. 2-я Центральная	64ХО-03	64-401-000 ОП МГ 64ХО-03	2438	2210	228	IV	Улица в жилой застройке (основная)	D
295.	ул. Шоссейная	64ХО-04	64-401-000 ОП МГ 64ХО-04	2571	2571		IV	Улица в зонах жилой застройки - 1493 м Улица в зонах жилой застройки (проезд основной) - 1078 м	D
296.	автодорога от пр. Мира к кладбищенскому комплексу № 3	64ХО-05	64-401-000 ОП МГ 64ХО-05	300	300		IV	Дорога местного значения	D
297.	ул. Автомобильная	64ХО-06	64-401-000 ОП МГ 64ХО-06	613	387	226	V - 406 м IV - 207 м	Улица в зонах жилой застройки - 366 м Улица в зонах жилой застройки (проезд основной) - 247 м	D
298.	ул. Ариран	64ХО-07	64-401-000 ОП МГ 64ХО-07	265	27	238	V	Улица в зонах жилой застройки (проезд основной)	E
299.	пер. Ариран	64ХО-08	64-401-000 ОП МГ 64ХО-08	320	44	276	V - 320 м	Улица в зонах жилой застройки (проезд второстепенный)	E
300.	ул. В.Атласова	64ХО-09	64-401-000 ОП МГ 64ХО-09	1168		1168	IV - 735 м V - 433 м	Улица в зонах жилой застройки (проезд основной) - 735 м Улица в зонах жилой застройки (проезд второстепенный) - 433 м	D
301.	ул. Весенняя	64ХО-10	64-401-000 ОП МГ 64ХО-10	473	72	401	V	Улица в зонах жилой застройки (проезд основной)	E
302.	пер. Вербный	64ХО-11	64-401-000 ОП МГ 64ХО-11	170		170	V	Улица в зонах жилой застройки (проезд второстепенный)	E
303.	пер. Вишневый	64ХО-12	64-401-000 ОП МГ 64ХО-12	264	30	234	V	Улица в зонах жилой застройки (проезд второстепенный)	E
304.	ул. Вл.Высоцкого	64ХО-13	64-401-000 ОП МГ 64ХО-13	460	431	29	IV - 409 м V - 51 м	Улица в зонах жилой застройки - 409 м Улица в зонах жилой застройки (проезд второстепенный) - 51 м	D E
305.	ул. Взлетная	64ХО-14	64-401-000 ОП МГ 64ХО-14	564		564	V	Улица в зонах жилой застройки (проезд основной)	E
306.	пер. Грибной	64ХО-15	64-401-000 ОП МГ 64ХО-15	146		146	V	Улица в зонах жилой застройки (проезд второстепенный)	E
307.	пер. Грушевый	64ХО-16	64-401-000 ОП МГ 64ХО-16	240		240	V	Улица в зонах жилой застройки (проезд основной)	E
308.	ул. 1-я Дежнева	64ХО-17	64-401-000 ОП МГ 64ХО-17	430	20	410	V - 181 м IV - 249 м	Улица в зонах жилой застройки (проезд основной)	E
309.	ул. 1-я Дружбы	64ХО-18	64-401-000 ОП МГ 64ХО-18	1065		1065	V - 705 м IV - 360 м	Улица в зонах жилой застройки (проезд основной)	E
310.	ул. Ермака	64ХО-19	64-401-000 ОП МГ 64ХО-19	484	21	463	IV	Улица в зонах жилой застройки (проезд основной)	D
311.	ул. Журавлиная	64ХО-20	64-401-000 ОП МГ 64ХО-20	909	288	621	V - 655 м IV - 254 м	Улица в зонах жилой застройки (проезд основной)	E
312.	пер. 2-й Железнодорожный	64ХО-21	64-401-000 ОП МГ 64ХО-21	130		130	V	Улица в зонах жилой застройки (проезд второстепенный)	E
313.	пер. 2-й Заречный	64ХО-22	64-401-000 ОП МГ 64ХО-22	2292		2292	IV - 306 м V - 1986 м	Улица в зонах жилой застройки (проезд основной) - 660 м Улица в зонах жилой застройки (проезд второстепенный) - 1632 м	E
314.	ул. 3-я Зеленая	64ХО-23	64-401-000 ОП МГ 64ХО-23	500		500	V	Улица в зонах жилой застройки (проезд второстепенный)	D
315.	ул. Искателей	64ХО-24	64-401-000 ОП МГ 64ХО-24	138		138	V	Улица в зонах жилой застройки (проезд второстепенный)	E
316.	ул. Июльская	64ХО-25	64-401-000 ОП МГ 64ХО-25	1301		1301	V - 562 м IV - 739 м	Улица в зонах жилой застройки (проезд основной)	D
317.	пер. 1-й Корсаковский	64ХО-26	64-401-000 ОП МГ 64ХО-26	664	145	519	V - 519 м IV - 145 м	Улица в зонах жилой застройки (проезд основной)	D
318.	ул. Кунаширская	64ХО-27	64-401-000 ОП МГ 64ХО-27	400	16	384	V - 218 м IV - 182 м	Улица в зонах жилой застройки (проезд основной)	E
319.	ул. Лаперуза	64ХО-28	64-401-000 ОП МГ 64ХО-28	395	395		V - 295 м IV - 100 м	Улица в зонах жилой застройки (проезд основной)	E
320.	ул. Лебяжий угол	64ХО-29	64-401-000 ОП МГ 64ХО-29	807	807		V	Улица в зонах жилой застройки (проезд основной) - 577 м Улица в зонах жилой застройки (проезд второстепенный) - 230 м	E
321.	ул. 3-я Набережная	64ХО-31	64-401-000 ОП МГ 64ХО-31	646	399	247	IV - 420 м V - 226 м	Улица в зонах жилой застройки (проезд основной) - 475 м Улица в зонах жилой застройки (проезд второстепенный) - 171 м	D
322.	ул. 3-я Новая	64ХО-32	64-401-000 ОП МГ 64ХО-32	1526		1526	V	Улица в зонах жилой застройки (проезд основной)	E
323.	бульвар Новосельский	64ХО-33	64-401-000 ОП МГ 64ХО-33	703	41	662	V - 41 м IV - 662 м	Улица в зонах жилой застройки (проезд основной)	D
324.	ул. 1-я Октябрьская	64ХО-34	64-401-000 ОП МГ 64ХО-34	2454	2454		III	Магистральная улица районного значения	D
325.	ул. 1-я Российская	64ХО-35	64-401-000 ОП МГ 64ХО-35	443		443	V	Улица в зонах жилой застройки (проезд основной)	E
326.	пер. 2-й Рябиновый	64ХО-36	64-401-000 ОП МГ 64ХО-36	251		251	V	Улица в зонах жилой застройки (проезд основной)	E
327.	ул. С.Разина	64ХО-37	64-401-000 ОП МГ 64ХО-37	360	16	344	V	Улица в зонах жилой застройки (проезд основной)	E
328.	пер. Рождественский	64ХО-38	64-401-000 ОП МГ 64ХО-38	383		383	V	Улица в зонах жилой застройки (проезд основной)	E
329.	ул. Ракетная	64ХО-39	64-401-000 ОП МГ 64ХО-39	479		479	V	Улица в зонах жилой застройки (проезд второстепенный)	E
330.	пер. Рубиновый	64ХО-40	64-401-000 ОП МГ 64ХО-40	285		285	V	Улица в зонах жилой застройки (проезд второстепенный)	E

331.	ул. Академика А.Д. Сахарова	64ХО-41	64-401-000 ОП МГ 64ХО-41	461	19	442	V - 325 м IV - 136 м	Улица в зонах жилой застройки (проезд основной)	Е
332.	ул. Славянская	64ХО-42	64-401-000 ОП МГ 64ХО-42	674	300	374	IV - 406 м V - 268 м	Улица в зонах жилой застройки - 475 м Улица в зонах жилой застройки (проезд второстепенный) - 199 м	Е
333.	ул. 1-я Славянская	64ХО-43	64-401-000 ОП МГ 64ХО-43	112		112	IV	Улица в зонах жилой застройки (проезд основной)	Е
334.	ул. Соловьинная	64ХО-44	64-401-000 ОП МГ 64ХО-44	651	40	611	V	Улица в зонах жилой застройки (проезд второстепенный)	Е
335.	ул. Солнечная	64ХО-45	64-401-000 ОП МГ 64ХО-45	202		202	V - 202 м	Улица в зонах жилой застройки (проезд второстепенный)	Е
336.	ул. Фламинго	64ХО-46	64-401-000 ОП МГ 64ХО-46	652	392	260	IV - 392 м V - 260 м	Улица в зонах жилой застройки (проезд основной) - 379 м Улица в зонах жилой застройки (проезд второстепенный) - 273 м	Е
337.	ул. Флагманская	64ХО-47	64-401-000 ОП МГ 64ХО-47	310	26	284	V	Улица в зонах жилой застройки (проезд второстепенный) - 310 м	Е
338.	ул. Охотская	64ХО-48	64-401-000 ОП МГ 64ХО-48	250	20	230	V	Улица в жилой застройке (второстепенная)	Е
339.	ул. 1-я Зимняя	64ХО-49	64-401-000 ОП МГ 64ХО-49	471	240	231			
	из нее участки								
	ул. Зимняя № 1			250	19	231	V	Улица в жилой застройке (проезд второстепенный)	Е
	ул. Зимняя № 2			221	221		V	Улица в жилой застройке (проезд второстепенный)	Е
340.	ул. Южная	64ХО-50	64-401-000 ОП МГ 64ХО-50	241	19	222	V	Улица в зонах жилой застройки (проезд второстепенный)	Е
341.	ул. Островная	64ХО-51	64-401-000 ОП МГ 64ХО-51	868		868	V	Улица в зонах жилой застройки (проезд основной)	Д
342.	ул. Оленья горка	64ХО-52	64-401-000 ОП МГ 64ХО-52	711	443	268	V	Улица в зонах жилой застройки (проезд второстепенный)	Е
343.	пер. 2-й Луговой	64ХО-53	64-401-000 ОП МГ 64ХО-53	886		886	V	Улица в зонах жилой застройки (проезд второстепенный)	Е
344.	ул. Нефтяников	64ХО-54	64-401-000 ОП МГ 64ХО-54	432		432	IV	Улица в зонах жилой застройки (проезд основной)	Д
345.	пер. Охотский	64ХО-55	64-401-000 ОП МГ 64ХО-55	120		120	V	Улица в зонах жилой застройки (проезд второстепенный)	Е
346.	ул. Сергиевская	64ХО-56	64-401-000 ОП МГ 64ХО-56	215		215	V	Улица в зонах жилой застройки (проезд второстепенный)	Е
347.	ул. Рябиновая	64ХО-57	64-401-000 ОП МГ 64ХО-57	190		190	V	Улица в зонах жилой застройки (проезд основной)	Е
348.	пер. Лаперуза	64ХО-58	64-401-000 ОП МГ 64ХО-58	145	21	124	V	Улица в зонах жилой застройки (проезд второстепенный)	Е
349.	пер. Ромашковый	64ХО-59	64-401-000 ОП МГ 64ХО-59	215	11	204	V	Улица в зонах жилой застройки (проезд второстепенный)	Е
350.	ул. Радужная	64ХО-60	64-401-000 ОП МГ 64ХО-60	1387	227	1160			
	из нее участки								
	ул. Радужная 1			224	18	206	V	Улица в зонах жилой застройки (проезд второстепенный)	Е
	ул. Радужная 2			371	18	353	V	Улица в зонах жилой застройки (проезд второстепенный)	Е
	ул. Радужная 3			380	173	207	V	Улица в зонах жилой застройки (проезд второстепенный)	Е
	ул. Радужная 4			412	18	394	V	Улица в зонах жилой застройки (проезд второстепенный)	Е
351.	ул. им. Ивана Павловича Батурова	64ХО-61	64-401-000 ОП МГ 64ХО-61	407	407		IV	Улица в зонах жилой застройки	Д
352.	пер. Отрадный	64ХО-62	64-401-000 ОП МГ 64ХО-62	516		516	V	Улица в зонах жилой застройки (проезд второстепенный)	Е
353.	ул. Веселая	64ХО-63	64-401 - 000 ОП МГ 64ХО-63	326	54	272	V - 54 м IV - 272 м	Улица в зонах жилой застройки	Д
354.	пер. 1-й Земледельческий	64ХО-64	64-401-000 ОП МГ 64ХО-64	214		214	V	Улица в зонах жилой застройки (проезд второстепенный)	Е
355.	пер. Цветочный	64ХО-65	64-401-000 ОП МГ 64ХО-65	618		618	IV	Улица в зонах жилой застройки (проезд основной)	Д
356.	ул. Таежная	64ХО-66	64-401-000 ОП МГ 64ХО-66	171		171	V	Улица в зонах жилой застройки (проезд второстепенный)	Е
357.	пер. Рублевый	64ХО-67	64-401-000 ОП МГ 64ХО-67	158	158		V	Улица в зонах жилой застройки (проезд второстепенный)	Е
358.	пер. Уютный	64ХО-68	64-401-000 ОП МГ 64ХО-68	206		206	V	Улица в зонах жилой застройки (проезд второстепенный)	Е
	с. Синегорск, с. Санаторное			4117	3293	824			
359.	ул. Горная	64СИ-01	64-401-000 ОП МГ 64СИ-01	404	176	228	IV - 215 м V - 189 м	Проезд сельского поселения - 189 м Местная улица сельского поселения - 215 м	Д
360.	ул. Коммунистическая	64СИ-02	64-401-000 ОП МГ 64СИ-02	2300	2000	300	IV - 1713 м V - 587 м	Основная дорога сельского поселения	Г
361.	ул. Первомайская	64СИ-03	64-401-000 ОП МГ 64СИ-03	259	259		V	Местная улица сельского поселения	Д
362.	ул. Шахтерская	64СИ-04	64-401-000 ОП МГ 64СИ-04	489	489		V	Местная улица сельского поселения	Д
363.	ул. Южная	64СИ-05	64-401-000 ОП МГ 64СИ-05	296		296	V	Местная улица сельского поселения	Е
364.	до разворотной площадки в с. Санаторное и вдоль д/сада	64СА-01	64-401-000 ОП МГ 64СА-01	369	369		IV - 230 м V - 139 м	Поселковая дорога	Г
	с. Ключи			6507	2586	3921			
365.	ул. Советская	64КЛ-01	64-401-000 ОП МГ 64КЛ-01	3077	2206	871	III - 1877 м IV - 559 м V - 641 м	Улица в жилой застройке (основная) - 1895 м Местная улица сельского поселения - 1182 м	Д Е
366.	ул. Геофизическая	64КЛ-03	64-401-000 ОП МГ 64КЛ-03	878	142	736	IV - 236 м V - 642 м	Местная улица сельского поселения - 236 м Местная улица сельского поселения (проезд основной) - 642 м	Д Е
367.	ул. Тихорецкая	64КЛ-04	64-401-000 ОП МГ 64КЛ-04	1950	238	1712	V	Улица в жилой застройке (второстепенная)	Е
368.	ул. Альпийская	64КЛ-05	64-401-000 ОП МГ 64КЛ-05	248		248	V	Местная улица сельского поселения	Е
369.	ул. им. Г.Г. Светецкого	64КЛ-06	64-401-000 ОП МГ 64КЛ-06	354		354	V	Местная улица сельского поселения	Е
	с. Новая Деревня			9446		9446			
370.	ул. Торговая	64НД-01	64-401-000 ОП МГ 64НД-01	1467		1467	V	Основная улица сельского поселения - 1080 м Местная улица сельского поселения - 387 м	Д
371.	ул. Новая	64НД-02	64-401-000 ОП МГ 64НД-02	550		550	IV	Улица в жилой застройке (второстепенная)	Е
372.	ул. Парковая	64НД-03	64-401-000 ОП МГ 64НД-03	1084		1084	V - 728 м IV - 356 м	Улица в жилой застройке (второстепенная)	Е
373.	ул. Надежды	64НД-06	64-401-000 ОП МГ 64НД-06	1122		1122	IV	Улица в жилой застройке (второстепенная)	Е
374.	ул. Охинская	64НД-08	64-401-000 ОП МГ 64НД-08	1560		1560	IV	Улица в жилой застройке (второстепенная)	Е
375.	ул. Фестивальная	64НД-09	64-401-000 ОП МГ 64НД-09	921		921	IV	Улица в жилой застройке (второстепенная)	Е
376.	ул. Правобережная	64НД-10	64-401-000 ОП МГ 64НД-10	831		831	IV	Улица в жилой застройке (второстепенная)	Е
377.	пер. Петровский	64НД-12	64-401-000 ОП МГ 64НД-12	357		357	V	Улица в жилой застройке (второстепенная)	Е
378.	пер. Восток	64НД-13	64-401-000 ОП МГ 64НД-13	434		434	V	Улица в жилой застройке (второстепенная)	Е
379.	пер. Крайний	64НД-14	64-401-000 ОП МГ 64НД-14	411		411	V	Улица в жилой застройке (второстепенная)	Е
380.	ул. им. Д.Г. Пономарева	64НД-15	64-401-000 ОП МГ 64НД-15	709		709	IV	Улица в жилой застройке (второстепенная)	Е
381.	а/д ул. Холмская - кладбищенский комплекс № 2	64ЮС-271	64-401-000 ОП МГ 64ЮС-271	4922	4922				
	в том числе по участкам								
	ул. Памятная (кирпичный завод - п/л "Ласточка")			3118	3118		III - 1175 м IV - 1943 м	Дорога местного значения	Д
	подъезд на кладбищенский комплекс № 2			1804	1804		IV - 1804 м	Дорога местного значения	Д
	с. Дальнее, с. Елочки			13682	8220	5462			
382.	ул. Гвардейская	64ДА-01	64-401-802 ОП МГ 64ДА-01	312		312	V	Улица в жилой застройке (второстепенная)	Е
383.	ул. 1-я Московская	64ДА-02	64-401-802 ОП МГ 64ДА-02	937	937		IV	Местная улица сельского поселения - 539 м Основная улица сельского поселения - 398 м	Д
384.	ул. Московская	64ДА-03	64-401-802 ОП МГ 64ДА-03	539	539		V	Улица в жилой застройке (второстепенная)	Е
385.	ул. Новая	64ДА-04	64-401-802 ОП МГ 64ДА-04	606	381	225	IV	Местная улица сельского поселения	Д
386.	ул. Октябрьская	64ДА-05	64-401-802 ОП МГ 64ДА-05	490	490		V - 105 м IV - 385 м	Местная улица сельского поселения	Е
387.	ул. Монетная	64ДА-06	64-401-802 ОП МГ 64ДА-06	300	300		IV	Местная улица сельского поселения	Е
388.	ул. Студенческая	64ДА-07	64-401-802 ОП МГ 64ДА-07	677	389	288	IV - 371 м V - 306 м	Местная улица сельского поселения (проезд сельского поселения) - 306 м Местная улица сельского поселения - 371 м	Е
389.	ул. Садовая	64ДА-08	64-401-802 ОП МГ 64ДА-08	859	398	461	IV - 608 м V - 251 м	Местная улица сельского поселения (проезд сельского поселения) - 283 м Местная улица сельского поселения - 576 м	Д
390.	ул. Солнечная	64ДА-09	64-401-802 ОП МГ 64ДА-09	325		325	V	Местная улица сельского поселения	Е
391.	ул. Советская	64ДА-10	64-401-802 ОП МГ 64ДА-10	540		540	V	Местная улица сельского поселения (проезд сельского поселения) - 236 м Местная улица сельского поселения - 304 м	Е
392.	ул. Парниковая	64ДА-11	64-401-802 ОП МГ 64ДА-11	576	248	328	IV - 186 м V - 390 м	Местная улица сельского поселения (проезд сельского поселения) - 142 м Местная улица сельского поселения - 434 м	Е

Начало приложения на стр. 4.

393.	ул. Рассветная	64ДА-12	64-401-802 ОП МГ 64ДА-12	777	682	95	IV - 682 м V - 95 м	Местная улица сельского поселения	Е
394.	ул. Речная	64ДА-13	64-401-802 ОП МГ 64ДА-13	997	233	764	V	Местная улица сельского поселения (проезд сельского поселения) - 226 м Местная улица сельского поселения - 771 м	Е
395.	ул. Ближняя	64ДА-16	64-401-802 ОП МГ 64ДА-16	215	215		V	Местная улица сельского поселения	Е
396.	пер. Алых роз	64ДА-17	64-401-802 ОП МГ 64ДА-17	540	540		III	Основная улица сельского поселения	Д
397.	ул. им. Г.В. Шебунина	64ДА-18	64-401-802 ОП МГ 64ДА-18	378	378		IV	Местная улица сельского поселения	Д
398.	ул. Луговая	64ДА-19	64-401-802 ОП МГ 64ДА-19	280	30	250	V	Местная улица сельского поселения (проезд сельского поселения) - 206 м Местная улица сельского поселения - 74 м	Е
399.	ул. Звездная	64ДА-22	64-401-802 ОП МГ 64ДА-22	225	31	194	IV	Местная улица сельского поселения	Е
400.	ул. Крымская	64ДА-23	64-401-802 ОП МГ 64ДА-23	637	637		IV	Местная улица сельского поселения	Д
401.	ул. Большая полянка	64ДА-24	64-401-802 ОП МГ 64ДА-24	964	774	190	III - 774 м IV - 190 м	Основная улица сельского поселения - 774 м Местная улица сельского поселения - 190 м	Д
402.	ул. Байкальская	64ДА-25	64-401-802 ОП МГ 64ДА-25	638	638		IV	Местная улица сельского поселения	Д
403.	проезд от ул. Холмской до ул. им. Б.П. Полевого	64ДА-27	64-401-802 ОП МГ 64ДА-27	600	380	220	V - 380 м IV - 220 м	Местная улица сельского поселения	Е
404.	ул. им. Б.П. Полевого	64ДА-28	64-401-802 ОП МГ 64ДА-28	300		300	IV - 238 м V - 62 м	Местная улица сельского поселения	Д
405.	пер. Дачный	64ЕЛ-01	64-401-802 ОП МГ 64ЕЛ-01	188		188	V	Улица в жилой застройке (второстепенная)	Е
406.	ул. Верхняя	64ЕЛ-02	64-401-802 ОП МГ 64ЕЛ-02	782		782	IV	Улица в жилой застройке (второстепенная)	Е
	п/р Луговое			11998	6966	5032			
407.	ул. Гайдуга	64ЛУ-01	64-401-000 ОП МГ 64ЛУ-01	1254	1254		IV	Улица в зонах жилой застройки	Д
408.	ул. 2-я Железнодорожная	64ЛУ-02	64-401-000 ОП МГ 64ЛУ-02	1141	657	484	IV - 818 м V - 323 м	Улица в зонах жилой застройки (проезд второстепенный) - 230 м Улица в зонах жилой застройки - 911 м	Д
409.	ул. 2-я Заречная	64ЛУ-03	64-401-000 ОП МГ 64ЛУ-03	922	922		IV	Улица в зонах жилой застройки	Д
410.	ул. 2-я Набережная	64ЛУ-04	64-401-000 ОП МГ 64ЛУ-04	940	67	873	IV - 356 м V - 584 м	Улица в зонах жилой застройки (проезд основной) - 356 м Улица в зонах жилой застройки (проезд второстепенный) - 584 м	Д
411.	ул. Комарова	64ЛУ-05	64-401-000 ОП МГ 64ЛУ-05	768	768		IV	Улица в зонах жилой застройки	Д
412.	ул. Красная Речка	64ЛУ-06	64-401-000 ОП МГ 64ЛУ-06	1379	875	504	IV - 768 м V - 611 м	Улица в жилой застройке (основная) - 864 м Улица в жилой застройке (проезд второстепенный) - 515 м	Д Е
413.	ул. 2-я Пионерская	64ЛУ-07	64-401-000 ОП МГ 64ЛУ-07	1160	562	598	IV - 72 м V - 1088 м	Улица в зонах жилой застройки - 340 м Улица в зонах жилой застройки (проезд основной) - 542 м Улица в зонах жилой застройки (проезд второстепенный) - 278 м	Е
414.	ул. 2-я Строительная	64ЛУ-08	64-401-000 ОП МГ 64ЛУ-08	159		159	V	Улица в зонах жилой застройки (проезд основной)	Е
415.	ул. 2-я Северная	64ЛУ-09	64-401-000 ОП МГ 64ЛУ-09	510	510		V - 451 м IV - 59 м	Улица в зонах жилой застройки (проезд основной)	Д
416.	ул. Юбилейная	64ЛУ-10	64-401-000 ОП МГ 64ЛУ-10	1180	1180		V - 660 м IV - 520 м	Улица в зонах жилой застройки	Д
417.	ул. Гагарина	64ЛУ-11	64-401-000 ОП МГ 64ЛУ-11	171	171		IV - 112 м V - 59 м	Улица в зонах жилой застройки (проезд основной) - 112 м Улица в зонах жилой застройки (проезд второстепенный) - 59 м	Е
418.	ул. 2-я Новая	64ЛУ-13	64-401-000 ОП МГ 64ЛУ-13	733		733	IV	Улица в зонах жилой застройки (проезд основной)	Д
419.	ул. Мечты	64ЛУ-15	64-401-000 ОП МГ 64ЛУ-15	975		975	IV	Улица в зонах жилой застройки (проезд основной)	Д
420.	ул. Сиреневая	64ЛУ-16	64-401-000 ОП МГ 64ЛУ-16	706		706	V	Улица в зонах жилой застройки (проезд второстепенный)	Е
	с. Березняки			21736	2620	19116			
421.	ул. Зеленая	64БЕ-01	64-401-801 ОП МГ 64БЕ-01	1043	1043		V - 463 м III - 580 м	Основная улица сельского поселения	Д
422.	ул. Крайняя	64БЕ-02	64-401-801 ОП МГ 64БЕ-02	278	278		V	Местная улица сельского поселения (проезд сельского поселения)	Е
423.	ул. Речная	64БЕ-03	64-401-801 ОП МГ 64БЕ-03	909	909		V	Основная улица сельского поселения	Д
424.	ул. Новая	64БЕ-04	64-401-801 ОП МГ 64БЕ-04	998		998	V	Местная улица сельского поселения	Е
425.	ул. Железнодорожная	64БЕ-06	64-401-801 ОП МГ 64БЕ-06	1777	46	1731	IV - 26 м III - 1751 м	Основная улица сельского поселения	Д
426.	ул. Лесная	64БЕ-07	64-401-801 ОП МГ 64БЕ-07	703	262	441	V	Местная улица сельского поселения	Е
427.	ул. Центральная	64БЕ-10	64-401-801 ОП МГ 64БЕ-10	1075		1075	V	Местная улица сельского поселения	Е
428.	ул. 5-й километр	64БЕ-11	64-401-801 ОП МГ 64БЕ-11	615	52	563	IV	Местная улица сельского поселения (проезд сельского поселения)	Е
429.	ул. Садовая	64БЕ-12	64-401-801 ОП МГ 64БЕ-12	1719		1719	V	Местная улица сельского поселения	Е
430.	ул. Новоселов	64БЕ-13	64-401-801 ОП МГ 64БЕ-13	1021		1021	V	Местная улица сельского поселения	Е
431.	ул. Тополиная	64БЕ-14	64-401-801 ОП МГ 64БЕ-14	545		545	V	Местная улица сельского поселения	Е
432.	ул. им. П.Г. Дюкарева	64БЕ-20	64-401-801 ОП МГ 64БЕ-20	157		157	V	Местная улица сельского поселения	Е
433.	ул. Березовая	64БЕ-22	64-401-801 ОП МГ 64БЕ-22	2249	30	2219	V - 610 м IV - 1639 м	Местная улица сельского поселения	Д
434.	ул. Депутатская	64БЕ-23	64-401-801 ОП МГ 64БЕ-23	1973		1973	V	Местная улица сельского поселения - 1457 м Местная улица сельского поселения (проезд сельского поселения) - 516 м	Е
435.	ул. Багровая	64БЕ-25	64-401-801 ОП МГ 64БЕ-25	950		950	IV - 729 м V - 221 м	Улица в жилой застройке (второстепенная)	
436.	ул. Автодорожная	64БЕ-26	64-401-801 ОП МГ 64БЕ-26	200		200	V	Улица в жилой застройке (второстепенная)	
437.	ул. им. В.И. Шороховой	64БЕ-29	64-401-801 ОП МГ 64БЕ-29	460		460	IV	Улица в жилой застройке (второстепенная)	
438.	ул. Ударника	64БЕ-32	64-401-801 ОП МГ 64БЕ-32	760		760	IV	Улица в жилой застройке (второстепенная)	
439.	дорога на кладбищенский комплекс	64БЕ-34	64-401-801 ОП МГ 64БЕ-34	1149		1149	IV - 821 м V - 328 м	Местная дорога сельского поселения	Е
440.	ул. им. академика А.П. Окладникова	64БЕ-35	64-401-801 ОП МГ 64БЕ-35	1580		1580	IV	Улица в жилой застройке (второстепенная)	Е
441.	ул. им. Н.П. Салтука	64БЕ-36	64-401-801 ОП МГ 64БЕ-35	1575		1575	IV	Улица в жилой застройке (второстепенная)	Е
	с. Старорусское			4454	923	3531			
442.	ул. Железнодорожная	64СТ-01	64-401-801 ОП МГ 64СТ-01	948	222	726	V - 726 м IV - 222 м	Основная улица сельского поселения - 174 м Местная улица сельского поселения - 325 м Местная улица сельского поселения (проезд сельского поселения) - 449 м	
443.	ул. Зеленая	64СТ-02	64-401-801 ОП МГ 64СТ-02	148		148	V	Местная улица сельского поселения (проезд сельского поселения)	Е
444.	ул. Новая	64СТ-03	64-401-801 ОП МГ 64СТ-03	462		462	V	Местная улица сельского поселения	Е
445.	ул. Набережная	64СТ-04	64-401-801 ОП МГ 64СТ-04	412		412	V	Местная дорога сельского поселения	Е
446.	ул. Остановочная	64СТ-05	64-401-801 ОП МГ 64СТ-05	557	557		IV	Основная улица сельского поселения	Е
447.	ул. Школьная	64СТ-06	64-401-801 ОП МГ 64СТ-06	500		500	V	Местная улица сельского поселения	Е
448.	ул. Центральная	64СТ-07	64-401-801 ОП МГ 64СТ-07	1427	144	1283	V - 23 м IV - 1404 м	Местная улица сельского поселения	Е
	подъездные пути к садоводческим и дачным некоммерческим товариществам			23421	342	23079			
449.	подъездной путь в западном, северо-западном направлении от автомобильной дороги Южно-Сахалинск - Синегорск (км 14+261 м) до железнодорожной станции Новодеревенское	64СНТ-01	64-401 ОП МГ 64СНТ-01	7880		7880	IV - 6938 м V - 942 м	Дорога местного значения	Д
450.	г. Южно-Сахалинск в восточном, северо-восточном направлении от автомобильной дороги Южно-Сахалинск-Синегорск (км 16+864 м)	64СНТ-02	64-401 ОП МГ 64СНТ-02	4670		4670	IV	Дорога местного значения	Д
451.	п/р Ново-Александровск в северном, северо-восточном направлении от ул. 2-я Красносельская до СНТ "Тимирязевское"	64СНТ НА-01	64-401-000 ОП МГ 64СНТ НА-01	2470	240	2230	IV	Дорога местного значения	Д
452.	подъездной путь в северном, северо-западном направлении от ул. Лермонтова, км 2+623	64СНТ ЮС-01	64-401-000 ОП МГ 64СНТ ЮС-01	926	15	911	V	Местная дорога сельского поселения	Д

453.	подъездной путь в северном, северо-западном направлении от ул. Лермонтова, км 3+280	64СНТ ЮС-02	64-401-000 ОП МГ 64СНТ ЮС-02	928		928	V	Местная дорога сельского поселения	Д
454.	подъездной путь в северном, северо-западном направлении от ул. Лермонтова, км 3+681	64СНТ ЮС-03	64-401-000 ОП МГ 64СНТ ЮС-03	4024	66	3958	IV	Местная дорога сельского поселения	Д
455.	подъездной путь в северном, северо-западном направлении от ул. Лермонтова, км 3+681+210 м	64СНТ ЮС-04	64-401-000 ОП МГ 64СНТ ЮС-04	1125		1125	V	Местная дорога сельского поселения	Д
456.	подъездной путь, примыкающий с северо-западной стороны к автомобильной дороге ул. Холмская - кладбищенский комплекс № 2	64СНТ ЮС-05	64-401-000 ОП МГ 64СНТ ЮС-05	948		948	V	Местная дорога сельского поселения	Д
457.	подъездной путь с ул. Зимы к СНТ "Лесник"	64СНТ ЮС-06	64-401-000 ОП МГ 64СНТ ЮС-06	450	21	429	IV	Улица в жилой застройке (проезд основной)	Е
Всего				364792	191981	172811			

Примечание:

64 - код объектов первого уровня Общероссийского классификатора объектов административно-территориального деления (далее - ОКАТО) для Сахалинской области;
401 - код объектов второго уровня ОКАТО для городского округа "Город Южно-Сахалинск";
000 - код объектов третьего уровня ОКАТО для города Южно-Сахалинск, планировочных районов Ново-Александровск, Хомутово, Луговое, сел Ключи, Новая Деревня, Санаторное, Синегорск;
801 - код объектов третьего уровня ОКАТО для сел Березняки и Старорусское;
802 - код объектов третьего уровня ОКАТО для сел Дальнее и Елочки.

Условные обозначения:

ОП - второй разряд идентификационного номера для автомобильной дороги общего пользования;
МГ - третий разряд идентификационного номера для автомобильной дороги городского округа;
ЮС - город Южно-Сахалинск;
НА - планировочный район Ново-Александровск;
ХО - планировочный район Хомутово;
СИ - село Синегорск;
СА - село Санаторное;
КЛ - село Ключи;
НД - село Новая Деревня;
ДА - село Дальнее;
ЕЛ - село Елочки;
ЛУ - планировочный район Луговое;
БЕ - село Березняки;
СТ - село Старорусское.

АДМИНИСТРАЦИЯ ГОРОДА ЮЖНО-САХАЛИНСКА ПОСТАНОВЛЕНИЕ

от 16.08.2023 № 2394-па

О внесении изменений в Порядок оказания гражданам бесплатной юридической помощи, утвержденный постановлением администрации города Южно-Сахалинска от 17.02.2021 № 370-па

В соответствии с Федеральным законом от 21.11.2011 № 324-ФЗ "О бесплатной юридической помощи в Российской Федерации", Законом Сахалинской области от 24.12.2012 № 119-ЗО "О наделении органов местного самоуправления государственными полномочиями Сахалинской области по оказанию гражданам бесплатной юридической помощи", Законом Сахалинской области от 13.11.2014 № 61-ЗО "О дополнительных гарантиях реализации права граждан на получение бесплатной юридической помощи в Сахалинской области", статьей 37 Устава городского округа "Город Южно-Сахалинск" администрация города Южно-Сахалинска **постановляет:**

1. Внести в Порядок оказания гражданам бесплатной юридической помощи, утвержденный постановлением администрации города Южно-Сахалинска от 17.02.2021 № 370-па, следующие изменения:

1.1. Подпункты 2.1.7-2.1.25 пункта 2.1 раздела 2 считать подпунктами 2.1.9-2.1.27 пункта 2.1 раздела 2 соответственно.

1.2. Пункт 2.1 раздела 2 дополнить подпунктами 2.1.7-2.1.8 следующего содержания:
"2.1.7. Ветераны боевых действий, в соответствии с Федеральным законом от 12 января 1995 года № 5-ФЗ "О ветеранах", за исключением категорий лиц, предусмотренных пунктами 3.1-3.3 части 1 статьи 20 Федерального закона от 21 ноября 2011 года № 324-ФЗ "О бесплатной юридической помощи в Российской Федерации", - по предъявлении:

- удостоверения единого образца, установленного для ветеранов боевых действий.
2.1.8. Лица, являющиеся членами семей погибших (умерших) граждан, указанных в пункте 2.1.7 настоящего Порядка.

Для целей применения настоящего пункта под лицами, являющимися членами семей погибших (умерших) граждан, указанных в пункте 2.1.7 настоящего Порядка, понимаются: супруг (супруга), состоящий (состоящая) в зарегистрированном браке с погибшим (умершим) на день его гибели (смерти); дети в возрасте до 18 лет, а также дети до 23 лет, обучающиеся в образовательных организациях по очной форме обучения, в том числе дети-сироты и дети, оставшиеся без попечения родителей, переданные на воспитание в приемную семью либо находящиеся под опекой (попечительством); родители погибших (умерших) граждан.

При обращении за бесплатной юридической помощью лица, указанные в настоящем пункте Порядка, предъявляют:

а) супруг (супруга), состоявший (состоявшая) в зарегистрированном браке с погибшим (умершим) на день его гибели (смерти):

- удостоверение единого образца, установленного для ветеранов боевых действий;
- свидетельство о заключении брака;
- свидетельство о смерти супруги (супруга);

б) дети в возрасте до 18 лет, а также дети до 23 лет, обучающиеся в образовательных организациях по очной форме обучения, в том числе дети-сироты и дети, оставшиеся без попечения родителей, переданные на воспитание в приемную семью либо находящиеся под опекой (попечительством):

- удостоверение единого образца, установленного для ветеранов боевых действий;
- свидетельство о смерти отца (матери);
- свидетельство о рождении или решение суда об усыновлении (удочерении) ребенка либо свидетельство об усыновлении (удочерении);
- справка об обучении в образовательной организации;
- документ, подтверждающий статус ребенка, выдаваемый органами опеки и попечительства по месту жительства;
- документ, подтверждающий соответствующий статус законного представителя либо представителя;

в) родители погибших (умерших) граждан:

- удостоверение единого образца, установленного для ветеранов боевых действий;
- свидетельство о смерти сына (дочери);
- свидетельство о рождении или решение суда об усыновлении (удочерении) ребенка либо свидетельство об усыновлении (удочерении);".

2. Опубликовать настоящее постановление в газете "Южно-Сахалинск сегодня" и разместить на официальном сайте администрации города Южно-Сахалинска.

3. Контроль исполнения постановления администрации города возложить на директора Правового департамента аппарата администрации города Южно-Сахалинска (Кулешов А.В.).

Мэр города С.А. НАДСАДИН.

АДМИНИСТРАЦИЯ ГОРОДА ЮЖНО-САХАЛИНСКА ПОСТАНОВЛЕНИЕ

от 18.08.2023 № 2406-па

О внесении изменений в Порядок выполнения работ, оказания услуг по обустройству (созданию) и содержанию контейнерных площадок накопления твердых коммунальных отходов, финансируемых из бюджета городского округа "Город Южно-Сахалинск", утвержденный постановлением администрации города Южно-Сахалинска от 04.02.2019 № 430

В соответствии со статьей 16 Федерального закона от 06.10.2003 № 131-ФЗ "Об общих принципах организации местного самоуправления в Российской Федерации", статьей 37 Устава городского округа "Город Южно-Сахалинск" администрация города Южно-Сахалинска **постановляет:**

1. Внести в Порядок выполнения работ, оказания услуг по обустройству (созданию) и содержанию контейнерных площадок накопления твердых коммунальных отходов, финансируемых из бюджета городского округа "Город Южно-Сахалинск", утвержденный постановлением администрации города Южно-Сахалинска от 04.02.2019 № 430, следующие изменения:

1.1. Пункт 1.4 раздела 1 дополнить подпунктом 1.4.2 следующего содержания:
"1.4.2. Вертикальная планировка земельного участка - разравнивание земельного участка, служившего основанием под железобетонную (бетонную) плиту контейнерной площадки накопления ТКО, путем подсыпки грунта или его срезки".

1.2. Подпункт 3.1.12 пункта 3.1 раздела 3 изложить в следующей редакции:
"3.1.12. Перенос контейнерных площадок (включая демонтаж ограждения, транспортировку, установку на новом месте и вертикальную планировку земельного участка) и мусоросборников";

2. Опубликовать настоящее постановление в газете "Южно-Сахалинск сегодня" и разместить на официальном сайте администрации города Южно-Сахалинска.

3. Контроль исполнения постановления администрации города возложить на директора Департамента городского хозяйства администрации города Южно-Сахалинска (Золотов Е.А.).

Мэр города С.А. НАДСАДИН.

АДМИНИСТРАЦИЯ ГОРОДА ЮЖНО-САХАЛИНСКА ПОСТАНОВЛЕНИЕ

от 18.08.2023 № 2404-па

О признании утратившими силу некоторых постановлений администрации города Южно-Сахалинска

В соответствии со статьей 78 Бюджетного кодекса Российской Федерации, со статьей 16 Федерального закона от 06.10.2003 № 131-ФЗ "Об общих принципах организации местного самоуправления в Российской Федерации", постановлением Правительства Российской Федерации от 18.09.2020 № 1492 "Об общих требованиях к нормативным правовым актам, муниципальным правовым актам, регулирующим предоставление субсидий, в том числе грантов в форме субсидий, юридическим лицам, индивидуальным предпринимателям, а также физическим лицам - производителям товаров, работ, услуг, и о признании утратившими силу некоторых актов Правительства Российской Федерации и отдельных положений некоторых актов Правительства Российской Федерации", статьей 37 Устава городского округа "Город Южно-Сахалинск" администрация города Южно-Сахалинска **постановляет:**

1. Признать утратившими силу следующие постановления администрации города Южно-Сахалинска:

- от 23.10.2017 № 2864-па "Об утверждении Порядка предоставления субсидий из бюджета городского округа "Город Южно-Сахалинск" на увеличение уставного фонда муниципальных унитарных предприятий";

- от 20.12.2017 № 3505-па "О внесении изменений в Порядок предоставления субсидий из бюджета городского округа "Город Южно-Сахалинск" на увеличение уставного фонда муниципальных унитарных предприятий, утвержденный постановлением администрации города Южно-Сахалинска от 23.10.2017 № 2864-па".

2. Опубликовать настоящее постановление в газете "Южно-Сахалинск сегодня" и разместить на официальном сайте администрации города Южно-Сахалинска.

3. Контроль исполнения постановления администрации города Южно-Сахалинска возложить на вице-мэра города Южно-Сахалинска (Данилов В.В.).

Мэр города С.А. НАДСАДИН.

АДМИНИСТРАЦИЯ ГОРОДА ЮЖНО-САХАЛИНСКА
ПОСТАНОВЛЕНИЕ

от 16.08.2023 № 2395-па

Об утверждении административного регламента
предоставления муниципальной услуги
"Постановка на учет для зачисления детей
в образовательные организации, реализующие
образовательную программу дошкольного образования"

В целях реализации Федерального закона от 27.07.2010 № 210-ФЗ "Об организации предоставления государственных и муниципальных услуг", статьей 37 Устава городского округа "Город Южно-Сахалинск" администрация города Южно-Сахалинска постановляет:

1. Утвердить административный регламент предоставления муниципальной услуги "Постановка на учет для зачисления детей в образовательные организации, реализующие образовательную программу дошкольного образования" (приложение).

2. Признать утратившим силу постановление администрации города Южно-Сахалинска от 09.11.2022 № 2806-па "Об утверждении административного регламента предоставления муниципальной услуги "Постановка на учет для зачисления детей в образовательные организации, реализующие образовательную программу дошкольного образования".

3. Опубликовать настоящее постановление в газете "Южно-Сахалинск сегодня" и разместить на официальном сайте администрации города Южно-Сахалинска.

4. Контроль исполнения постановления администрации города Южно-Сахалинска возложить на директора Департамента образования администрации города Южно-Сахалинска (Мирова С.А.).

Мэр города С.А. НАДСАДИН.

Приложение

Утвержден постановлением администрации города Южно-Сахалинска от 16.08.2023 № 2395-па

Административный регламент предоставления муниципальной услуги
"Постановка на учет для зачисления детей в образовательные организации,
реализующие образовательную программу дошкольного образования"

Раздел 1. Общие положения

1.1. Предмет регулирования административного регламента.

Настоящий административный регламент устанавливает сроки и последовательность административных процедур и административных действий при предоставлении муниципальной услуги "Постановка на учет для зачисления детей в образовательные организации, реализующие образовательную программу дошкольного образования" (далее - административный регламент).

1.2. Круг заявителей.

1.2.1. Заявителями являются родители (законные представители) ребенка дошкольного возраста (далее - заявитель).

1.2.2. Полномочиями выступать от имени заявителей при взаимодействии с соответствующими органами исполнительной власти, органами местного самоуправления и иными организациями при предоставлении муниципальной услуги обладают их представители, действующие в силу полномочий, основанных на оформленной в установленном законодательством Российской Федерации порядке доверенности (далее - представители).

1.3. Требования к порядку информирования о предоставлении муниципальной услуги.

1.3.1. Справочная информация:

Адрес места нахождения: Департамент образования администрации города Южно-Сахалинска (далее - Департамент), расположенный по адресу: г. Южно-Сахалинск, ул. Амурская, 88.

График работы: понедельник - пятница: 09.00-17.15, перерыв: 13.00-14.00.

Справочные телефоны: 8 (4242) 312-687 (доб. 4); 8 (4242) 312-688 (доб. 5).

Адрес официального сайта: <https://obrazovanie.yuzhno-sakh.ru>.

Адрес электронной почты: yusgo.do@sakhali.gov.ru.

1.3.2. Информация по вопросам предоставления муниципальной услуги сообщается заявителям:

- при личном обращении в Департамент (в часы приема граждан для проведения консультаций: понедельник, вторник, пятница с 09.00 до 13.00);
- при обращении с использованием средств телефонной связи по номерам телефонов: 8 (4242) 312-687 (доб. 4); 8 (4242) 312-688 (доб. 5);
- при письменном обращении в Департамент по почте либо в электронном виде;
- посредством размещения сведений:

1) на официальном интернет-сайте администрации города Южно-Сахалинска <http://yuzhno-sakh.ru>, Департамента <http://obrazovanie.yuzhno-sakh.ru>;

2) в региональной государственной информационной системе "Портал государственных и муниципальных услуг (функций) Сахалинской области" (далее - РПГУ) <https://uslugi.admsakhali.ru>;

3) в федеральной государственной информационной системе "Единый портал государственных и муниципальных услуг (функций)" (далее - ЕПГУ) www.gosuslugi.ru;

4) на информационном стенде, расположенном в Департаменте.

1.3.3. Сведения о ходе предоставления муниципальной услуги сообщаются заявителям:

- при личном обращении в Департамент в момент обращения;
- при обращении в Департамент с использованием средств телефонной связи в момент обращения;
- при письменном обращении в Департамент путем направления ответов почтовым отправлением, посредством информационно-телекоммуникационных сетей общего пользования (по электронной почте, по факсу, а также в форме электронного документа) в адрес, указанный в обращении, в срок предоставления муниципальной услуги, установленный подразделом 2.4 раздела 2 настоящего административного регламента.

1.3.4. Информирование проводится в форме:

- устного информирования;
- письменного информирования.

1.3.4.1. Устное информирование осуществляется специалистами Департамента при обращении заявителей за информацией лично или по телефону.

Специалисты, осуществляющие устное информирование, принимают все необходимые меры для дачи полного и оперативного ответа на поставленные вопросы.

Устное информирование каждого заявителя осуществляется в течение времени, необходимого для его информирования.

1.3.4.2. При ответах на телефонные звонки специалисты Департамента подробно, в корректной форме информируют обратившихся заявителей по интересующим их вопросам. Ответ должен начинаться с информации о наименовании органа местного самоуправления, в который обратился заявитель, фамилии, имени, отчестве и должности специалиста, принявшего телефонный звонок.

При устном обращении заявителя (по телефону) специалисты Департамента дают ответы самостоятельно. Если специалист, к которому обратился заявитель, не может ответить на вопрос самостоятельно, то заявитель должен быть направлен к другому специалисту или же обратившемуся заявителю должен быть сообщен телефонный номер, по которому можно получить необходимую информацию, либо специалист предлагает заявителю обратиться письменно.

1.3.4.3. Письменное информирование осуществляется путем направления письменных ответов почтовым отправлением или посредством информационно-телекоммуникационных сетей общего пользования (по электронной почте, по факсу) исходя из выбранного заявителем способа направления ему ответа.

Ответ на обращение заявителя предоставляется в простой, четкой и понятной форме с указанием фамилии, инициалов, номера телефона специалиста Департамента.

По письменному обращению ответ дается заявителю в течение 6 рабочих дней.

1.3.5. Информирование заявителей специалистами многофункционального центра предоставления государственных и муниципальных услуг (далее - МФЦ) и размещение информации о предоставлении муниципальной услуги в МФЦ осуществляется при наличии соглашения о взаимодействии между администрацией города Южно-Сахалинска и МФЦ в соответствии с требованиями постановления Правительства Российской Федерации от 22.12.2012 № 1376 "Об утверждении Правил организации деятельности многофункциональных центров предоставления государственных и муниципальных услуг".

1.3.6. Департамент обеспечивает размещение и актуализацию информации, указанной в пункте 1.3.1 настоящего раздела административного регламента, на информационном стенде, официальном интернет-сайте, в государственной информационной системе "Реестр государственных и муниципальных услуг (функций), предоставляемых органами исполнительной власти Сахалинской области, органами местного самоуправления муниципальных образований Сахалинской области, а также подведомственными им учреждениями" (далее - региональный реестр), ЕПГУ и РПГУ.

На ЕПГУ и РПГУ размещается следующая информация:

- исчерпывающий перечень документов, необходимых для предоставления муниципальной услуги, требования к оформлению указанных документов, а также перечень документов, которые заявитель вправе представить по собственной инициативе;

- круг заявителей;

- результат предоставления муниципальной услуги, порядок представления документа, являющегося результатом предоставления муниципальной услуги;

- исчерпывающий перечень оснований для приостановления или отказа в предоставлении муниципальной услуги;

- о праве заявителя на досудебное (внесудебное) обжалование действий (бездействия) и решений, принятых (осуществляемых) в ходе предоставления муниципальной услуги;

- формы заявлений (уведомлений, сообщений), используемые при предоставлении муниципальной услуги.

Раздел 2. Стандарт предоставления муниципальной услуги

2.1. Наименование муниципальной услуги.

Постановка на учет для зачисления детей в образовательные организации, реализующие образовательную программу дошкольного образования.

2.2. Наименование органа местного самоуправления Сахалинской области, предоставляющего муниципальную услугу.

Предоставление муниципальной услуги осуществляется администрацией города Южно-Сахалинска через Департамент.

Получение документов (сведений), которые заявитель вправе представить самостоятельно, а при непредставлении запрашиваемых посредством межведомственного взаимодействия, осуществляется при обращении в:

- Министерство внутренних дел Российской Федерации;

- Федеральную налоговую службу Российской Федерации;

- Фонд пенсионного и социального страхования Российской Федерации;

- Министерство социальной защиты Сахалинской области.

При предоставлении муниципальной услуги Департаменту запрещается требовать от заявителя осуществления действий, в том числе согласований, необходимых для получения муниципальной услуги и связанных с обращением в иные государственные органы и организации, за исключением получения услуг и получения документов и информации, предоставляемых в результате предоставления таких услуг, включенных в перечень, указанные в части 1 статьи 9 Федерального закона от 27 июля 2010 г. № 210-ФЗ "Об организации предоставления государственных и муниципальных услуг" (далее - ФЗ № 210-ФЗ).

2.3. Результат предоставления муниципальной услуги.

2.3.1. Результатом предоставления муниципальной услуги являются:

- при положительном решении - уведомление о постановке на учет для зачисления в образовательные организации, реализующие образовательную программу дошкольного образования;

- при отрицательном решении - уведомление об отказе в постановке на учет для зачисления в образовательные организации, реализующие образовательную программу дошкольного образования.

Отрицательное решение принимается в следующих случаях:

- заявитель не соответствует категории лиц, имеющих право на предоставление услуги;

- предоставление недостоверной информации согласно пункту 2.6.1 подраздела 2.6 настоящего административного регламента;

- представленные документы или сведения утратили силу на момент обращения за услугой (документ, удостоверяющий полномочия представителя заявителя, в случае обращения за предоставлением услуги указанным лицом);

- некорректное заполнение обязательных полей в форме запроса, в том числе в интерактивной форме запроса на портале образовательных услуг Сахалинской области (АИС "Е-Услуги. Образование") (далее - информационная система) либо ЕПГУ (недостоверное, неполное либо неправильное заполнение) (при подаче заявления в электронном виде);

- предоставление неполной информации, в том числе неполного комплекта документов;

- заявление о предоставлении услуги подано в орган местного самоуправления, в полномочия которого не входит предоставление услуги.

2.3.2. Результат предоставления муниципальной услуги направляется (выдается) одним из следующих способов, выбранным заявителем, указанным в заявлении:

- в форме документа на бумажном носителе заказным письмом или посредством выдачи на руки заявителю или представителю заявителя в Департаменте - при личном обращении в Департамент заявителя (представителя заявителя) либо почтовым направлением запроса на предоставление муниципальной услуги;

- в форме электронного документа на адрес электронной почты (при указании в заявлении электронной почты), в ином случае заказным письмом - при поступлении запроса на предоставление муниципальной услуги через информационную систему;

- в форме электронного документа через личный кабинет заявителя на ЕПГУ - при поступлении запроса на предоставление муниципальной услуги через ЕПГУ;

- в соответствии с порядком, определенным соглашением, заключенным между администрацией города Южно-Сахалинска и МФЦ: в форме бумажного документа, поступившего из Департамента, либо документа, составленного и заверенного МФЦ, подтверждающего содержание электронного документа, поступившего из Департамента, - в случае подачи запроса на получение муниципальной услуги через МФЦ.

2.4. Срок предоставления муниципальной услуги, в том числе с учетом необходимости обращения в организации, участвующие в предоставлении муниципальной услуги, срок приостановления предоставления муниципальной услуги в случае, если возможность приостановления предусмотрена законодательством Российской Федерации, срок выдачи (направления) документов, являющихся результатом предоставления муниципальной услуги.

2.4.1. Срок предоставления муниципальной услуги - не более 6 рабочих дней со дня регистрации заявления.

В случае представления заявления через МФЦ срок предоставления муниципальной услуги исчисляется со дня передачи МФЦ заявления и документов в Департамент.

2.5. Правовые основания для предоставления муниципальной услуги.

2.5.1. Предоставление муниципальной услуги осуществляется в соответствии со следующими нормативными правовыми актами:

- Федеральным законом от 27.05.1998 № 76-ФЗ "О статусе военнослужащих";
 - Федеральным законом от 27.07.2010 № 210-ФЗ "Об организации предоставления государственных и муниципальных услуг";
 - Федеральным законом от 28.12.2010 № 403-ФЗ "О Следственном комитете Российской Федерации";
 - Федеральным законом от 07.02.2011 № 3-ФЗ "О полиции";
 - Федеральным законом от 29.12.2012 № 273-ФЗ "Об образовании в Российской Федерации";
 - Федеральным законом от 30.12.2012 № 283-ФЗ "О социальных гарантиях сотрудникам некоторых федеральных органов исполнительной власти и внесении изменений в отдельные законодательные акты Российской Федерации";
 - Федеральным законом от 03.07.2016 № 226-ФЗ "О войсках национальной гвардии Российской Федерации";
 - Законом Российской Федерации от 15.05.1991 № 1244-1 "О социальной защите граждан, подвергшихся воздействию радиации вследствие катастрофы на Чернобыльской АЭС";
 - Законом Российской Федерации от 17.01.1992 № 2202-1 "О прокуратуре Российской Федерации";
 - Законом Российской Федерации от 26.06.1992 № 3132-1 "О статусе судей в Российской Федерации";
 - Указом Президента Российской Федерации от 05.05.1992 № 431 "О мерах по социальной поддержке многодетных семей";
 - Указом Президента Российской Федерации от 02.10.1992 № 1157 "О дополнительных мерах государственной поддержки инвалидов";
 - постановлением Правительства Российской Федерации от 25.08.1999 № 936 "О дополнительных мерах по социальной защите членов семей военнослужащих и сотрудников органов внутренних дел, государственной противопожарной службы, уголовно-исполнительной системы, непосредственно участвовавших в борьбе с терроризмом на территории Республики Дагестан и погибших (пропавших без вести), умерших, ставших инвалидами в связи с выполнением служебных обязанностей";
 - Законом Сахалинской области от 18.03.2014 № 9-30 "Об образовании в Сахалинской области";
 - постановлением Правительства Российской Федерации от 09.02.2004 № 65 "О дополнительных гарантиях и компенсациях военнослужащим и сотрудникам федеральных органов исполнительной власти, участвующим в контртеррористических операциях и обеспечивающим правопорядок и общественную безопасность на территории Северо-Кавказского региона Российской Федерации";
 - постановлением Правительства Российской Федерации от 12.08.2008 № 587 "О дополнительных мерах по усилению социальной защиты военнослужащих и сотрудников федеральных органов исполнительной власти, участвующих в выполнении задач по обеспечению безопасности и защите граждан Российской Федерации, проживающих на территориях Южной Осетии и Абхазии";
 - постановлением Верховного Совета Российской Федерации от 27 декабря 1991 г. № 2123-1 "О распространении действия Закона РСФСР "О социальной защите граждан, подвергшихся воздействию радиации вследствие катастрофы на Чернобыльской АЭС" на граждан из подразделений особого риска";
 - приказом Минпросвещения России от 15 мая 2020 г. № 236 "Об утверждении Порядка приема на обучение по образовательным программам дошкольного образования".
- 2.5.2. Перечень нормативных правовых актов, регулирующих предоставление муниципальной услуги (с указанием реквизитов и источников официального опубликования), размещается на официальном интернет-сайте администрации города Южно-Сахалинска, ЕПГУ, РПГУ и в региональном реестре.
- 2.6. Исчерпывающий перечень документов, необходимых в соответствии с законодательными или иными нормативными правовыми актами для предоставления муниципальной услуги, с разделением на документы и информацию, которые заявитель должен представить самостоятельно, и документы, которые заявитель вправе представить по собственной инициативе, так как они подлежат представлению в рамках межведомственного информационного взаимодействия.
- 2.6.1. Для получения муниципальной услуги заявитель (представитель заявителя) представляет заявление (приложение), в котором указываются следующие сведения:
- фамилия, имя, отчество (последнее - при наличии) ребенка;
 - дата рождения ребенка;
 - реквизиты свидетельства о рождении ребенка;
 - адрес места жительства (места пребывания, места фактического проживания) ребенка;
 - фамилия, имя, отчество (последнее - при наличии) родителей (законных представителей) ребенка;
 - реквизиты документа, удостоверяющего личность родителя (законного представителя) ребенка;
 - реквизиты документа, подтверждающего установление опеки (при наличии);
 - адрес электронной почты, номер телефона (при наличии) родителей (законных представителей) ребенка;
 - о выборе языка образования, родного языка из числа языков народов Российской Федерации, в том числе русского языка как родного языка;
 - о потребности в обучении ребенка по адаптированной образовательной программе дошкольного образования и (или) в создании специальных условий для организации обучения и воспитания ребенка-инвалида в соответствии с индивидуальной программой реабилитации инвалида (при наличии);
 - о направленности дошкольной группы;
 - о необходимом режиме пребывания ребенка;
 - о желаемой дате приема на обучение.
- В заявлении дополнительно указываются сведения о муниципальных образовательных организациях, выбранных для приема, и о наличии права на специальные меры поддержки (гарантии) отдельных категорий граждан и их семей (при необходимости).
- При наличии у ребенка полнородных или неполнородных братьев и (или) сестер, обучающихся в муниципальной образовательной организации, выбранной родителем (законным представителем) для приема ребенка, в заявлении дополнительно указывается фамилия(-ии), имя (имена), отчество(-а) (последнее - при наличии) полнородных или неполнородных братьев и (или) сестер.
- Форма заявления, представляемого на бумажном носителе, установлена приложением 1 к настоящему административному регламенту. В случае направления заявления в электронном формате его формирование осуществляется посредством заполнения интерактивной формы в информационной системе или на ЕПГУ.
- 2.6.2. В случае представления заявления при личном обращении заявителя (представителя заявителя) представляется документ, удостоверяющий личность заявителя (представителя заявителя), для удостоверения личности и сверки данных, указанных в заявлении (паспорт гражданина Российской Федерации, временное удостоверение личности гражданина Российской Федерации, паспорт иностранного гражданина, вид

на жительство в Российской Федерации, удостоверение беженца или свидетельство о рассмотрении ходатайства о признании беженцем на территории Российской Федерации по существу, удостоверение вынужденного переселенца или свидетельство о предоставлении временного убежища на территории Российской Федерации).

2.6.3. К заявлению прилагаются следующие документы:

- оформленная в установленном законодательством Российской Федерации порядке доверенность либо ее нотариально заверенная копия - в случае представления заявления представителем заявителя;
 - свидетельство о рождении ребенка, выданное компетентными органами иностранного государства - в случае регистрации факта рождения ребенка компетентными органами иностранного государства;
 - документы, подтверждающие изменения персональных данных заявителя (о браке, расторжении брака, перемене имени), выданные компетентными органами иностранного государства, - в случае расхождения данных в документах, удостоверяющих личность заявителя, являющегося родителем ребенка, со сведениями в свидетельстве о рождении ребенка и осуществлении регистрации изменений на территории иностранного государства;
 - документ психолого-медико-педагогической комиссии (заключение психолого-медико-педагогической комиссии, индивидуальная программа реабилитации инвалида) либо документ, подтверждающий потребность в обучении в группе оздоровительной направленности (направление, справка медицинской организации) - в случае потребности обучения ребенка по адаптированной образовательной программе дошкольного образования и (или) в создании специальных условий для организации обучения и воспитания ребенка-инвалида в соответствии с индивидуальной программой реабилитации инвалида;
 - документ, содержащий сведения о месте пребывания, месте фактического проживания ребенка (решение суда, договор аренды (найма, безвозмездного пользования) жилым помещением, в котором указан ребенок), - в случае отсутствия регистрации по месту жительства (пребывания) ребенка;
 - для подтверждения права на внеочередное (первоочередное) или преимущественное предоставление мест в дошкольных образовательных организациях дополнительно представляется справка с места работы (службы) граждан, относящихся к следующим категориям:
 - прокуроры;
 - судьи;
 - сотрудники Следственного комитета Российской Федерации;
 - военнослужащие, проходящие военную службу по контракту, уволенные с военной службы при достижении ими предельного возраста пребывания на военной службе, по состоянию здоровья или в связи с организационно-штатными мероприятиями, и некоторые иные категории граждан, указанные в абзаце 2 пункта 6 статьи 19 и пункта 8 статьи 24 Федерального закона от 27.05.1998 № 76-ФЗ "О статусе военнослужащих";
 - сотрудники органов государственной противопожарной службы, органы принудительного исполнения Российской Федерации и некоторые иные категории граждан, указанные в части 14 статьи 3 Федерального закона от 30.12.2012 № 283-ФЗ "О социальных гарантиях сотрудникам некоторых федеральных органов исполнительной власти и внесении изменений в отдельные законодательные акты Российской Федерации";
 - сотрудники полиции и некоторые иные категории граждан, указанные в части 6 статьи 46 Федерального закона от 07.02.2011 № 3-ФЗ "О полиции";
 - сотрудники учреждений и органов уголовно-исполнительной системы, федеральной противопожарной службы Государственной противопожарной службы, органы принудительного исполнения Российской Федерации и некоторые иные категории граждан, указанные в части 14 статьи 3 Федерального закона от 30.12.2012 № 283-ФЗ "О социальных гарантиях сотрудникам некоторых федеральных органов исполнительной власти и внесении изменений в отдельные законодательные акты Российской Федерации";
 - отдельные категории военнослужащих и сотрудников федеральных органов исполнительной власти, участвующие в выполнении задач по обеспечению безопасности и защите граждан Российской Федерации, проживающих на территориях Южной Осетии и Абхазии;
 - отдельные категории сотрудников и военнослужащих специальных сил по обнаружению и пресечению деятельности террористических организаций и групп, их лидеров и лиц, участвующих в организации и осуществлении террористических акций на территории Северо-Кавказского региона Российской Федерации, а также сотрудников и военнослужащих Объединенной группировки войск (сил) по проведению контртеррористических операций на территории Северо-Кавказского региона Российской Федерации;
 - военнослужащие и сотрудники органов внутренних дел, Государственной противопожарной службы, уголовно-исполнительной системы, непосредственно участвовавшие в борьбе с терроризмом на территории Республики Дагестан и погибшие (пропавшие без вести), умершие, ставшие инвалидами в связи с выполнением служебных обязанностей.
- 2.6.4. Заявитель вправе самостоятельно представить:
- документ о регистрации ребенка по месту жительства (пребывания);
 - свидетельство о рождении ребенка, выданное органами записи актов гражданского состояния (далее - ЗАГС);
 - документы, подтверждающие изменение данных заявителя, выданные органами ЗАГС, - в случае расхождения сведений в документах, удостоверяющих личность заявителя, являющегося родителем ребенка, со сведениями в свидетельстве о рождении;
 - акт органа опеки (попечительства) об установлении над ребенком опеки.
- При указании в заявлении основания на внеочередное (первоочередное) или преимущественное предоставление мест в дошкольных образовательных организациях заявитель вправе дополнительно представить следующие документы (сведения), которые подлежат получению в рамках межведомственного взаимодействия:
- справку, выданную образовательной организацией, подтверждающую обучение в образовательном учреждении полнородных и неполнородных братьев и (или) сестры (при условии, что заявитель изъявляет желание, чтобы дети посещали одно образовательное учреждение);
 - документ, подтверждающий статус многодетной семьи;
 - справку об установлении инвалидности ребенка или одного из родителей;
 - документ, подтверждающий отнесение родителя ребенка к категории граждан, подвергшихся воздействию радиации вследствие катастрофы на Чернобыльской АЭС;
 - документ, подтверждающий право на пребывание в Российской Федерации (для детей, являющихся иностранцами или лицами без гражданства).
- 2.6.5. Заявление и документы, предусмотренные настоящим разделом административного регламента, подаются заявителем (представителем заявителя):
- 1) на бумажном носителе:
 - лично в администрацию города Южно-Сахалинска через Департамент или МФЦ, с которым администрацией заключено соглашение о взаимодействии;
 - посредством почтового отправления в адрес Департамента с описью вложения и уведомлением о вручении.
 - 2) в форме электронного документа через личный кабинет в информационной системе либо ЕПГУ.
- 2.6.6. Электронные документы должны соответствовать требованиям, установленным в подразделе 2.14 раздела 2 настоящего административного регламента. Документы, представленные при личном обращении либо направленные почтовым отправлением, должны соответствовать следующим требованиям:

Начало приложения на стр. 12.

- должны быть представлены в оригинале либо в копиях, удостоверенных в установленном законодательством Российской Федерации порядке.

- не должны содержать повреждений, подчисток, исправления текста, не заверенных в порядке, установленном законодательством Российской Федерации;

- документы, составленные на иностранном языке, представляются с заверенным в установленном порядке переводом на русский язык.

Документы, поступившие с нарушением требований, установленных в настоящем пункте административного регламента, считаются непредставленными.

2.6.7. Запрещается требовать от заявителя:

- представления документов и информации или осуществления действий, представление или осуществление которых не предусмотрено нормативными правовыми актами, регулиющими отношения, возникающие в связи с предоставлением муниципальной услуги;

- представления документов и информации, в том числе подтверждающих внесение заявителем платы за предоставление муниципальной услуги, которые находятся в распоряжении органов, предоставляющих муниципальную услугу, иных государственных органов, органов местного самоуправления (далее - ОМСУ) либо подведомственных государственным органам или ОМСУ организаций, участвующих в предоставлении предусмотренных частью 1 статьи 1 ФЗ № 210-ФЗ муниципальных услуг, в соответствии с нормативными правовыми актами Российской Федерации, нормативными правовыми актами Сахалинской области, муниципальными правовыми актами, за исключением документов, включенных в определенный частью 6 статьи 7 ФЗ № 210-ФЗ перечень документов. Заявитель вправе представить указанные документы и информацию в органы, предоставляющие муниципальную услугу, по собственной инициативе;

- представления документов и информации, отсутствие и (или) недостоверность которых не указывались при первоначальном отказе в приеме документов, необходимых для предоставления муниципальной услуги, либо в предоставлении муниципальной услуги, за исключением следующих случаев:

а) изменение требований нормативных правовых актов, касающихся предоставления муниципальной услуги, после первоначальной подачи заявления о предоставлении муниципальной услуги;

б) наличие ошибок в заявлении о предоставлении муниципальной услуги и документах, поданных заявителем после первоначального отказа в приеме документов, необходимых для предоставления муниципальной услуги, либо в предоставлении муниципальной услуги и не включенных в представленный ранее комплект документов;

в) истечение срока действия документов или изменение информации после первоначального отказа в приеме документов, необходимых для предоставления муниципальной услуги, либо в предоставлении муниципальной услуги;

г) выявление документально подтвержденного факта (признаков) ошибочного или противоправного действия (бездействия) должностного лица органа, предоставляющего муниципальную услугу, муниципального служащего, работника МФЦ при первоначальном отказе в приеме документов, необходимых для предоставления муниципальной услуги, либо в предоставлении муниципальной услуги, о чем в письменном виде за подписью руководителя органа, предоставляющего муниципальную услугу, руководителя МФЦ при первоначальном отказе в приеме документов, необходимых для предоставления муниципальной услуги, уведомляется заявитель, а также приносятся извинения за доставленные неудобства;

- представления на бумажном носителе документов и информации, электронные образы которых ранее были заверены в соответствии с пунктом 7.2 части 1 статьи 16 ФЗ № 210-ФЗ, за исключением случаев, если нанесение отметок на такие документы либо их изъятие является необходимым условием предоставления муниципальной услуги, и иных случаев, установленных федеральными законами.

2.6.8. При предоставлении муниципальной услуги в электронной форме запрещено:

- отказывать в приеме запроса и иных документов, необходимых для предоставления муниципальной услуги, а также в предоставлении муниципальной услуги в случае, если запрос и документы, необходимые для предоставления муниципальной услуги, поданы в соответствии с информацией о сроках и порядке предоставления муниципальной услуги, опубликованной на ЕПГУ, РПГУ;
- требовать при осуществлении записи на прием в Департамент или в МФЦ от заявителя совершения иных действий, кроме прохождения идентификации и аутентификации в соответствии с нормативными правовыми актами Российской Федерации, указания цели приема, а также представления сведений, необходимых для расчета длительности временного интервала, который необходимо забронировать для приема;
- требовать от заявителя представления документов, подтверждающих внесение заявителем платы за предоставление муниципальной услуги.

2.7. Исчерпывающий перечень оснований для отказа в приеме документов, необходимых для предоставления муниципальной услуги.

Основаниями для отказа в приеме документов, необходимых для предоставления муниципальной услуги, являются:

- отказ заявителя (представителя заявителя) при личном обращении предъявить документ, удостоверяющий личность;
- отказ представителя заявителя при личном обращении предъявить документ, подтверждающий полномочия представителя.

2.8. Исчерпывающий перечень оснований для приостановления предоставления муниципальной услуги или отказа в предоставлении муниципальной услуги.

2.8.1. Основания для приостановления предоставления муниципальной услуги отсутствуют.

2.8.2. Основания для отказа в предоставлении муниципальной услуги отсутствуют.

2.9. Порядок, размер и основания взимания государственной пошлины или иной платы, взимаемой за предоставление муниципальной услуги.

Предоставление муниципальной услуги осуществляется бесплатно.

2.10. Максимальный срок ожидания в очереди при подаче запроса о предоставлении муниципальной услуги и при получении результата предоставления муниципальной услуги.

Максимальный срок ожидания в очереди при подаче запроса о предоставлении муниципальной услуги и при получении результата предоставления муниципальной услуги не должен превышать 15 минут.

2.11. Срок регистрации запроса заявителя о предоставлении муниципальной услуги.

Регистрация запроса заявителя о предоставлении муниципальной услуги осуществляется в день поступления запроса в Департамент или МФЦ.

2.12. Требования к помещениям, в которых предоставляется муниципальная услуга.

2.12.1. Прием заявителей осуществляется в специально оборудованных для этих целей помещениях, которые оснащаются информационными табличками (вывесками) и должны соответствовать комфортным для заявителей условиям.

Помещения, в которых предоставляется муниципальная услуга, должны быть оборудованы автоматической пожарной сигнализацией и средствами пожаротушения, системой оповещения о возникновении чрезвычайной ситуации.

В здании, где организуется прием заявителей, предусматриваются места общественного пользования (туалеты).

2.12.2. Места ожидания и места для приема запросов заявителей о предоставлении муниципальной услуги должны быть оборудованы стульями (кресельными секциями, скамьями), а также столами (стойками) с канцелярскими принадлежностями для осуществления необходимых записей.

2.12.3. Места для информирования заявителей оборудуются информационными стендами, на которых размещается визуальная и текстовая информация.

2.12.4. Помещения, предназначенные для предоставления муниципальной услуги, должны удовлетворять требованиям об обеспечении беспрепятственного доступа инвалидов к объектам социальной, инженерной и транспортной инфраструктуры и к предоставляемым в них услугам в соответствии с законодательством Российской Федерации о социальной защите инвалидов.

2.12.5. В целях обеспечения доступности муниципальной услуги для инвалидов должны быть обеспечены:

- условия беспрепятственного доступа к объекту (зданию, помещению), в котором предоставляется услуга, а также для беспрепятственного пользования транспортом, средствами связи и информации;
- возможность самостоятельного передвижения по территории, на которой расположены объекты (здания, помещения), в которых предоставляются услуги, а также входа в такие объекты и выхода из них, посадки в транспортное средство и высадки из него, в том числе с использованием кресла-коляски;
- сопровождение инвалидов, имеющих стойкие расстройства функции зрения и самостоятельного передвижения;
- надлежащее размещение оборудования и носителей информации, необходимых для обеспечения беспрепятственного доступа инвалидов к объектам (зданиям, помещениям), в которых предоставляются услуги, и к услугам с учетом ограничений их жизнедеятельности;
- дублирование необходимой для инвалидов звуковой и зрительной информации, а также надписей, знаков и иной текстовой и графической информации знаками, выполненными рельефно-точечным шрифтом Брайля;
- допуск сурдопереводчика и тифлосурдопереводчика;
- допуск на объекты (в здания, помещения), в которых предоставляются услуги, собаки-проводники при наличии документа, подтверждающего ее специальное обучение и выдаваемого по форме и в порядке, которые определяются федеральным органом исполнительной власти, осуществляющим функции по выработке и реализации государственной политики и нормативно-правовому регулированию в сфере социальной защиты населения;
- оказание инвалидам помощи в преодолении барьеров, мешающих получению ими услуг наравне с другими лицами.

2.13. Показатели доступности и качества муниципальной услуги.

2.13.1. Показатели доступности и качества муниципальной услуги:

- доступность информации о порядке предоставления муниципальной услуги;
- возможность получения информации о ходе предоставления муниципальной услуги, в том числе с использованием информационно-телекоммуникационных технологий;
- возможность получения муниципальной услуги в МФЦ, в том числе посредством запроса о предоставлении нескольких услуг (далее - комплексный запрос);
- количество взаимодействий заявителя с должностными лицами при предоставлении муниципальной услуги - не более 2;
- продолжительность взаимодействия заявителя с должностными лицами при подаче запроса - не более 20 минут, при получении результата - не более 15 минут;
- соблюдение сроков предоставления муниципальной услуги;
- достоверность предоставляемой заявителям информации о порядке предоставления муниципальной услуги, о ходе предоставления муниципальной услуги;
- отсутствие обоснованных жалоб со стороны заявителей на решения и (или) действия (бездействия) Департамента, муниципальных служащих Департамента при предоставлении муниципальной услуги.
- возможность получения муниципальной услуги в любом территориальном подразделении МФЦ по выбору заявителя (экстерриториальный принцип).

2.13.2. Действия, которые заявитель вправе совершить в электронной форме при получении муниципальной услуги:

- получение информации о порядке и сроках предоставления услуги с использованием ЕПГУ, РПГУ;
- запись на прием в Департамент для подачи запроса о предоставлении муниципальной услуги посредством РПГУ;
- формирование запроса заявителем в информационной системе посредством ЕПГУ;
- получение результата предоставления муниципальной услуги в форме электронного документа;
- оценка доступности и качества муниципальной услуги;
- направление в электронной форме жалобы на решения и действия (бездействия) Департамента, предоставляющего муниципальную услугу, должностного лица Департамента в ходе предоставления услуги.

2.14. Иные требования, в том числе учитывающие особенности предоставления муниципальной услуги в МФЦ, по экстерриториальному принципу и особенности предоставления муниципальной услуги в электронной форме.

2.14.1. Предоставление муниципальной услуги в МФЦ осуществляется в том числе посредством комплексного запроса, в соответствии с соглашением о взаимодействии, заключенным между администрацией города Южно-Сахалинска и МФЦ, при наличии указанного соглашения.

2.14.2. Предоставление муниципальной услуги по экстерриториальному принципу (в любом территориальном подразделении МФЦ на территории Сахалинской области по выбору заявителя) осуществляется в случае, если соглашением о взаимодействии, заключенным между администрацией города Южно-Сахалинска и МФЦ, предусмотрена возможность направления документов в электронном формате.

2.14.3. Предоставление муниципальной услуги может осуществляться в электронной форме через личный кабинет заявителя (представителя заявителя) в информационной системе либо ЕПГУ с использованием единой системы идентификации и аутентификации.

Для подписания заявления, указанного в пункте 2.6.1 подраздела 2.6 раздела 2 настоящего административного регламента, используется простая электронная подпись.

При предоставлении заявления представителем заявителя в форме электронного документа к такому заявлению прилагается надлежащим образом оформленная доверенность в форме электронного документа, подписанного лицом, выдавшим (подписавшим) доверенность, с использованием усиленной квалифицированной электронной подписи (в случае, если представитель заявителя действует на основании доверенности).

Иные документы, указанные в пунктах 2.6.3, 2.6.4 подраздела 2.6 раздела 2 настоящего административного регламента и представляемые в форме электронных документов, должны быть подписаны усиленной квалифицированной электронной подписью лиц, подписавших такие документы на бумажном носителе, или лиц, которые в соответствии с нормативными правовыми актами Российской Федерации уполномочены заверять копии таких документов в форме документов на бумажном носителе.

Электронные документы и электронные образы документов, предоставляемые через

личный кабинет в информационной системе, должны соответствовать следующим требованиям:

- размер одного файла, содержащего электронный документ или электронный образ документа, не должен превышать 10 Мб. Максимальный объем всех файлов - 50 Мб;
- допускается представлять файлы следующих форматов: txt, rtf, doc, docx, pdf, xls, xlsx, jpg, tiff, gif, rar, zip. Представление файлов, имеющих форматы, отличные от указанных, не допускается;
- документы в формате Adobe PDF должны быть отсканированы в черно-белом либо сером цвете, обеспечивающем сохранение всех аутентичных признаков подлинности (качество - не менее 200 точек на дюйм), а именно: графической подписи лица, печати, углового штампа бланка (если приемлемо), а также реквизитов документа;
- каждый отдельный документ должен быть загружен в систему подачи документов в виде отдельного файла. Количество файлов должно соответствовать количеству документов, а наименование файлов должно позволять идентифицировать документ и количество страниц в документе;
- файлы не должны содержать вирусов и вредоносных программ.

Раздел 3. Состав, последовательность и сроки выполнения административных процедур (действий), требования к порядку их выполнения, в том числе особенности выполнения административных процедур (действий) в электронной форме, а также особенности выполнения административных процедур (действий) в МФЦ

3.1. Исчерпывающий перечень административных процедур.
Предоставление муниципальной услуги включает в себя следующие административные процедуры:

- прием заявления о предоставлении муниципальной услуги и прилагаемых к нему документов;
- формирование и направление межведомственных запросов в органы (организации), в распоряжении которых находятся документы и сведения, необходимые для предоставления муниципальной услуги;
- рассмотрение заявления о предоставлении муниципальной услуги и прилагаемых к нему документов, подготовка результата предоставления муниципальной услуги;
- направление (выдача) результата предоставления муниципальной услуги.

3.2. Прием заявления о предоставлении муниципальной услуги и прилагаемых к нему документов.

3.2.1. Основанием для начала административной процедуры является поступление заявления и документов, установленных пунктами 2.6.1-2.6.4 подраздела 2.6 раздела 2 настоящего административного регламента.

3.2.2. Должностным лицом, ответственным за выполнение административной процедуры, является специалист Департамента, ответственный за прием заявления и документов для предоставления муниципальной услуги (далее - специалист, ответственный за прием документов).

Специалист, ответственный за прием документов, осуществляет следующие административные действия:

- при личном обращении заявителя (представителя заявителя) проверяет наличие документа, удостоверяющего личность заявителя (представителя заявителя), документа, подтверждающего полномочия представителя;
- при наличии основания для отказа в приеме документов, необходимых для предоставления муниципальной услуги, установленного подразделом 2.7 настоящего административного регламента, отказывает заявителю (представителю заявителя) в устной форме в приеме с разъяснением причин;
- при отсутствии основания для отказа в приеме документов, необходимых для предоставления муниципальной услуги, установленного подразделом 2.7 настоящего административного регламента, осуществляет проверку представленного заявления и документов, изготавливает и заверяет копии документов (при необходимости), регистрирует запрос;
- при личном обращении выдает заявителю или его представителю расписку в получении документов с указанием их перечня и даты получения;
- при поступлении заявления и документов посредством почтового отправления направляет расписку в их получении по указанному в заявлении почтовому адресу;
- при поступлении заявления и документов в форме электронных документов через ЕПГУ обеспечивает направление заявителю (представителю заявителя) сообщения об их получении с указанием входящего регистрационного номера, даты получения в личный кабинет заявителя (представителя заявителя) на ЕПГУ;
- при непредставлении заявителем самостоятельно документов, установленных пунктом 2.6.4 подраздела 2.6 раздела 2 настоящего административного регламента, передает заявление и документы должностному лицу, ответственному за направление межведомственных запросов.

3.2.3. Регистрация заявления о предоставлении муниципальной услуги и прилагаемых к нему документов осуществляется в день их поступления в Департамент.

3.2.4. Критерием принятия решения в рамках настоящей административной процедуры является наличие или отсутствие оснований для отказа в приеме документов.

3.2.5. Результатом выполнения административной процедуры является прием и регистрация заявления и прилагаемых документов либо отказ в приеме документов.

3.2.6. Способом фиксации результата выполнения административной процедуры является выдача (направление) заявителю (представителю заявителя) расписки (сообщения) о получении документов.

3.3. Формирование и направление межведомственных запросов в органы (организации), в распоряжении которых находятся документы и сведения, необходимые для предоставления муниципальной услуги.

3.3.1. Основанием для начала административной процедуры является регистрация заявления о предоставлении муниципальной услуги и документов.

3.3.2. Должностным лицом, ответственным за выполнение административной процедуры, является специалист Департамента, ответственный за направление межведомственных запросов.

3.3.3. Специалист, ответственный за направление межведомственных запросов, осуществляет следующие административные действия:

- 1) формирует и направляет межведомственные запросы в целях получения:
 - сведений о регистрации по месту жительства (пребывания) ребенка, сведений, подтверждающих право на пребывание в Российской Федерации (для детей, являющихся иностранными гражданами или лицами без гражданства), - в Министерство внутренних дел Российской Федерации;
 - сведений о регистрации актовой записи рождения ребенка, регистрации актовых записей, в результате которой были изменены данные заявителя, - в Федеральную налоговую службу Российской Федерации;
 - сведений об установлении инвалидности - в Фонд пенсионного и социального страхования Российской Федерации;
 - сведений о наличии у семьи статуса многодетной, об отнесении родителя ребенка к категории граждан, подвергшихся воздействию радиации вследствие катастрофы на Чернобыльской АЭС, - в министерство социальной защиты Сахалинской области;
- 2) передает заявление о предоставлении муниципальной услуги и прилагаемые к нему документы должностному лицу, ответственному за рассмотрение заявления о предоставлении муниципальной услуги и прилагаемых к нему документов, подготовку результата.

3.3.4. Межведомственный запрос оформляется в соответствии с требованиями ФЗ № 210-ФЗ.

Направление межведомственного запроса и направление ответа на межведомственный запрос допускаются только в целях, связанных с предоставлением муниципальной услуги.

Межведомственные запросы формируются и направляются в электронной форме с использованием единой системы межведомственного электронного взаимодействия и подключаемых к ней региональных систем межведомственного электронного взаимодействия (далее - СМЭВ).

В случае невозможности осуществления межведомственного информационного взаимодействия с использованием СМЭВ в электронной форме допускается направление межведомственного запроса и направление ответа на межведомственный запрос в бумажном виде.

Формирование и направление межведомственных запросов осуществляется не позднее 1 рабочего дня со дня регистрации заявления о предоставлении муниципальной услуги и прилагаемых к нему документов.

3.3.5. Критерием принятия решения в рамках настоящей административной процедуры является непредставление заявителем (представителем заявителя) документов (сведений), необходимых для предоставления муниципальной услуги, которые заявитель (представитель заявителя) вправе представить самостоятельно.

3.3.6. Результатом выполнения административной процедуры является направление межведомственных запросов.

3.3.7. Способом фиксации результата выполнения административной процедуры является регистрация запросов.

3.4. Рассмотрение заявления о предоставлении муниципальной услуги и прилагаемых к нему документов, подготовка результата предоставления муниципальной услуги.

3.4.1. Основанием для начала административной процедуры является регистрация заявления о предоставлении муниципальной услуги и прилагаемых к нему документов для рассмотрения.

3.4.2. Должностными лицами, ответственными за рассмотрение заявления о предоставлении муниципальной услуги и прилагаемых к нему документов, подготовку результата, являются:

- специалист Департамента, в должностные обязанности которого входит выполнение настоящей административной процедуры в соответствии с должностной инструкцией (далее - специалист, ответственный за проверку);
 - руководитель Департамента (далее - руководитель).
- 3.4.3. Специалист, ответственный за проверку, выполняет следующие административные действия:

1) осуществляет получение необходимых документов (сведений) в рамках внутриведомственного взаимодействия, проверку представленных заявления и документов, а также поступивших по результатам межведомственного запросов сведений;

2) подготовку проекта:

- уведомления о постановке на учет для зачисления в образовательные организации, реализующие образовательную программу дошкольного образования;
 - уведомления об отказе в постановке на учет для зачисления в образовательные организации, реализующие образовательную программу дошкольного образования;
- 3) передает проекты уведомлений руководителю для рассмотрения.

3.4.4. Руководитель выполняет следующие административные действия:

- проверяет данные, указанные в представленном проекте;
- при отсутствии замечаний принимает решение путем подписания проекта и передает его должностному лицу, ответственному за направление результата предоставления муниципальной услуги;

- при наличии замечаний возвращает документы специалисту, ответственному за проверку, для повторного осуществления административных действий, указанных в пункте 3.4.3 подраздела 3.4 раздела 3 настоящего административного регламента.

3.4.5. Срок рассмотрения заявления о предоставлении муниципальной услуги и прилагаемых к нему документов, подготовки результата предоставления муниципальной услуги - не более 5 рабочих дней со дня регистрации заявления и прилагаемых документов специалистом, ответственным за прием документов.

3.4.6. Критерием принятия решения в рамках настоящей административной процедуры является наличие или отсутствие оснований для принятия отрицательного решения.

3.4.7. Результатом выполнения административной процедуры является документ, являющийся результатом предоставления муниципальной услуги.

3.4.8. Способом фиксации результата выполнения административной процедуры является подписанный документ, являющийся результатом предоставления муниципальной услуги.

3.5. Направление (выдача) результата предоставления муниципальной услуги.

3.5.1. Основанием для начала административной процедуры является поступление подписанного документа, являющегося результатом предоставления муниципальной услуги.

3.5.2. Должностным лицом, ответственным за направление результата предоставления муниципальной услуги, является специалист Департамента, в должностные обязанности которого входит выполнение настоящей административной процедуры в соответствии с должностной инструкцией (далее - специалист, ответственный за направление результата).

Специалист, ответственный за направление результата, выполняет следующие административные действия:

- 1) при поступлении запроса на предоставление муниципальной услуги в Департамент при личном обращении заявителя (представителя заявителя), почтовым отправлением:
 - уведомляет заявителя (представителя заявителя) по телефону о возможности получения решения с последующей выдачей результата предоставления муниципальной услуги при личном обращении заявителя (представителя заявителя);
 - осуществляет направление документов заказным письмом по адресу заявителя;
- 2) при поступлении запроса на предоставление муниципальной услуги в Департамент через информационную систему - направляет уведомление о принятии решения с приложением электронной копии документа, являющегося результатом предоставления муниципальной услуги, на адрес электронной почты (при указании в заявлении электронной почты), в ином случае - заказным письмом;
- 3) при поступлении запроса на предоставление муниципальной услуги в Департамент через ЕПГУ - направляет в личный кабинет заявителя в ЕПГУ уведомление о принятии решения с приложением электронной копии документа, являющегося результатом предоставления муниципальной услуги;
- 4) при поступлении запроса на предоставление муниципальной услуги в Департамент через МФЦ - осуществляет в соответствии со способом, определенным соглашением о взаимодействии с МФЦ, передачу результата предоставления муниципальной услуги в МФЦ.

Срок направления (выдачи) результата предоставления муниципальной услуги - в течение 1 рабочего дня со дня принятия решения.

3.5.3. Критерием принятия решения в рамках настоящей административной процедуры является способ, выбранный заявителем, указанный в заявлении.

3.5.4. Результатом выполнения административной процедуры является направление (выдача) заявителю документа, являющегося результатом предоставления муниципальной услуги.

3.5.5. Способом фиксации результата выполнения административной процедуры является отметка о направлении (выдаче) документа, являющегося результатом предоставления муниципальной услуги.

Начало приложения на стр. 12.

3.6. Порядок осуществления административных процедур в электронной форме, в том числе с использованием ЕПГУ и РПГУ.

3.6.1. Получение заявителем в электронной форме информации о сроках и порядке предоставления муниципальной услуги осуществляется посредством официального сайта Департамента, ЕПГУ, РПГУ, информационной системы.

3.6.2. Запись в электронной форме на прием в Департамент для подачи запроса о предоставлении муниципальной услуги производится через официальный сайт Департамента, РПГУ.

Запись в электронной форме на прием в МФЦ для подачи запроса о предоставлении муниципальной услуги производится через официальный сайт МФЦ, РПГУ.

Заявителю предоставляется возможность записи в любые свободные для приема даты и время в пределах установленного в Департаментом графика приема заявителей.

3.6.3. Формирование запроса заявителем осуществляется посредством заполнения электронной формы запроса в информационной системе, на ЕПГУ.

3.6.4. При подаче заявителем запроса в электронной форме не требуется предоставление заявителем документов на бумажном носителе.

3.6.5. При направлении запроса на предоставление муниципальной услуги через ЕПГУ направление сообщения о приеме запроса осуществляется в личный кабинет заявителя (представителя заявителя) в информационной системе либо ЕПГУ соответственно.

При поступлении запроса на предоставление муниципальной услуги через информационную систему направление сообщения о приеме запроса осуществляется на адрес электронной почты заявителя (представителя заявителя) (при наличии).

3.6.6. Получение заявителем в электронной форме сведений о ходе выполнения запроса о предоставлении муниципальной услуги осуществляется на адрес электронной почты (при поступлении запроса через информационную систему и указании в заявлении электронной почты), в личный кабинет на ЕПГУ (при поступлении запроса через ЕПГУ).

3.6.7. При подаче заявителем запроса в электронной форме уведомление о принятии решения с приложением электронной копии документа, являющегося результатом предоставления муниципальной услуги, направляется на адрес электронной почты (при поступлении запроса через информационную систему и указании в заявлении электронной почты), в личный кабинет на ЕПГУ (при поступлении запроса через ЕПГУ).

3.6.8. В электронном виде жалоба на нарушение порядка предоставления муниципальной услуги и досудебного (внесудебного) обжалования решений и действий (бездействия) Департамента в процессе получения муниципальной услуги может быть подана заявителем посредством официального сайта администрации города Южно-Сахалинска, МФЦ, ЕПГУ, РПГУ, федеральной государственной информационной системы, обеспечивающей процесс досудебного (внесудебного) обжалования решений и действий (бездействия).

3.7. Особенности предоставления муниципальной услуги в МФЦ.

3.7.1. Предоставление муниципальной услуги в МФЦ осуществляется при наличии соглашения о взаимодействии, заключенного между администрацией города Южно-Сахалинска и МФЦ.

3.7.2. Состав административных процедур (действий), выполняемых МФЦ:

3.7.2.1. Прием заявления о предоставлении муниципальной услуги и прилагаемых к нему документов.

Основанием для начала административной процедуры является личное обращение заявителя либо его представителя в МФЦ.

Работник МФЦ:

- проверяет наличие документов, подтверждающих личность заявителя (представителя заявителя), документа, подтверждающего полномочия представителя;
- при наличии основания для отказа в приеме документов, необходимых для предоставления муниципальной услуги, установленного подразделом 2.7 раздела 2 настоящего административного регламента, отказывает в приеме с разъяснением причин;
- при отсутствии основания для отказа в приеме документов, необходимых для предоставления муниципальной услуги, установленного подразделом 2.7 раздела 2 настоящего административного регламента, осуществляет прием заявления либо, в случае выбора заявителя (представителя заявителя) при обращении за двумя и более услугами, комплексного запроса и документов;
- при отсутствии электронного документооборота с Департаментом при необходимости осуществляет снятие копий с оригиналов документов и их заверение либо проверяет соответствие представленных заявителем копий документов (за исключением нотариально заверенных) их оригиналам;
- при наличии электронного документооборота с Департаментом осуществляет подготовку электронных образов заявления (комплексного запроса) и документов (при наличии), оригиналы возвращает заявителю;
- выдает заявителю или его представителю расписку в получении документов с указанием их перечня и даты получения (по желанию заявителя (представителя)) либо, в случае получения услуги в составе комплексного запроса, - второй экземпляр комплексного запроса.

Прием заявления о предоставлении муниципальной услуги и прилагаемых к нему документов в МФЦ осуществляется в день обращения заявителя (представителя заявителя).

3.7.2.2. Выдача результата муниципальной услуги.

Основанием для начала административной процедуры является поступление в МФЦ из Департамента документа, являющегося результатом муниципальной услуги.

Работник МФЦ:

- в случае поступления в соответствии с соглашением о взаимодействии документа, являющегося результатом муниципальной услуги, в электронном формате, подписанного электронной подписью должностного лица Департамента, осуществляет подготовку и заверение документов на бумажном носителе, подтверждающих содержание электронных документов;
- информирует заявителя о поступлении документа, являющегося результатом муниципальной услуги, способом, указанным заявителем при подаче запроса на предоставление муниципальной услуги;
- при обращении в МФЦ заявителя (представителя заявителя) с документом, удостоверяющим личность (полномочия), осуществляет выдачу документа, являющегося результатом муниципальной услуги.

Информирование заявителя о поступлении документа, являющегося результатом муниципальной услуги, осуществляется не позднее 1 рабочего дня, следующего за днем его поступления в МФЦ.

3.8. Порядок исправления допущенных опечаток и ошибок в выданных в результате предоставления муниципальной услуги документах.

В случае выявления заявителем опечаток и (или) ошибок в выданном в результате предоставления муниципальной услуги документе заявитель представляет в Департамент непосредственно либо почтовым отправлением подписанное заявление о необходимости исправления допущенных опечаток и (или) ошибок с изложением их сути и приложением копии документа, содержащего опечатки и (или) ошибки.

Оформление и направление (выдача) заявителю документа с исправленными опечатками (ошибками) или ответа с информацией об отсутствии опечаток и ошибок в выданных в результате предоставления муниципальной услуги документах осуществляется должностными лицами Департамента в срок, не превышающий 5 рабочих дней с момента поступления соответствующего заявления.

Раздел 4. Формы контроля за исполнением административного регламента

4.1. Порядок осуществления текущего контроля за соблюдением и исполнением ответственными должностными лицами положений административного регламента и иных нормативных правовых актов, устанавливающих требования к предоставлению муниципальной услуги, а также принятием ими решений.

Текущий контроль за соблюдением и исполнением должностными лицами положений настоящего административного регламента и иных нормативных правовых актов, устанавливающих требования к предоставлению муниципальной услуги, осуществляется руководителем Департамента.

Текущий контроль осуществляется на постоянной основе и направлен на выявление и устранение причин и условий, вследствие которых были нарушены права заявителей, а также рассмотрение, принятие решений, подготовку ответов на обращения заявителей, содержащие жалобы на действия (бездействие) должностных лиц.

При выявлении в ходе текущего контроля нарушений положений настоящего административного регламента и иных нормативных правовых актов, устанавливающих требования к предоставлению муниципальной услуги, руководители структурных подразделений Департамента, ответственные за организацию работы по предоставлению муниципальной услуги, принимают меры по устранению таких нарушений и направляют руководителю Департамента предложения о применении или неприменении мер ответственности в отношении должностных лиц, допустивших нарушения.

4.2. Порядок и периодичность осуществления плановых и внеплановых проверок полноты и качества предоставления муниципальной услуги, в том числе порядок и формы контроля за полнотой и качеством предоставления муниципальной услуги.

Проверки проводятся в целях контроля за полнотой и качеством предоставления муниципальной услуги, соблюдением и исполнением должностными лицами Департамента положений настоящего административного регламента, иных нормативных правовых актов Российской Федерации, Сахалинской области, устанавливающих требования к предоставлению муниципальной услуги.

Проверки могут быть плановыми и внеплановыми.

Периодичность проведения плановых проверок устанавливается руководителем администрации г. Южно-Сахалинска.

Внеплановые проверки осуществляются в случае получения жалоб на решения или действия (бездействие) должностных лиц Департамента, принятые или осуществленные в ходе предоставления муниципальной услуги, по решению руководителя администрации г. Южно-Сахалинска.

Результаты проверки полноты и качества предоставления муниципальной услуги оформляются актом, в котором отмечаются выявленные недостатки и предложения по их устранению.

4.3. Ответственность должностных лиц Департамента за решения и действия (бездействие), принимаемые (осуществляемые) в ходе предоставления муниципальной услуги.

Должностные лица несут персональную ответственность за решения и действия (бездействие), принимаемые (осуществляемые) в ходе предоставления муниципальной услуги.

4.4. Положения, характеризующие требования к формам контроля за предоставлением муниципальной услуги со стороны граждан, их объединений и организаций.

Контроль за предоставлением муниципальной услуги со стороны граждан, их объединений и организаций осуществляется посредством открытости деятельности Департамента при предоставлении муниципальной услуги, получения полной, актуальной и достоверной информации о порядке предоставления муниципальной услуги и возможности досудебного рассмотрения обращений (жалоб) в процессе получения муниципальной услуги.

Раздел 5. Досудебный (внесудебный) порядок обжалования решений и действий (бездействия) Департамента, МФЦ, а также их должностных лиц, муниципальных служащих, работников

5.1. Информация для заявителя о его праве подать жалобу на решение и (или) действия (бездействие) Департамента, МФЦ, а также их должностных лиц, муниципальных служащих, работников.

Заявитель имеет право подать жалобу на решение и (или) действия (бездействие) Департамента, МФЦ, а также их должностных лиц, муниципальных служащих, работников.

5.2. Предмет жалобы.

5.2.1. Заявитель может обратиться с жалобой в том числе в следующих случаях:

- нарушение срока регистрации запроса о предоставлении муниципальной услуги, комплексного запроса;
- нарушение срока предоставления муниципальной услуги (в отношении действия (бездействия) Департамента, а также его должностных лиц, муниципальных служащих, работников);
- требование у заявителя документов или информации либо осуществления действий, представление или осуществление которых не предусмотрено нормативными правовыми актами, указанными в подразделе 2.5 раздела 2 настоящего административного регламента;
- отказ в приеме документов, предоставление которых предусмотрено нормативными правовыми актами, указанными в подразделе 2.5 раздела 2 настоящего административного регламента, у заявителя;
- отказ в предоставлении муниципальной услуги (в отношении действия (бездействия) Департамента, а также его должностных лиц, муниципальных служащих, работников), если основания отказа не предусмотрены федеральными законами и принятыми в соответствии с ними иными нормативными правовыми актами Российской Федерации, законами и иными нормативными правовыми актами Сахалинской области, муниципальными правовыми актами;
- затребование с заявителя при предоставлении муниципальной услуги платы, не предусмотренной нормативными правовыми актами Российской Федерации, нормативными правовыми актами Сахалинской области, муниципальными правовыми актами;
- отказ органа, предоставляющего муниципальную услугу, должностного лица органа, предоставляющего муниципальную услугу, в исправлении допущенных ими опечаток и ошибок в выданных в результате предоставления муниципальной услуги документах либо нарушение установленного срока таких исправлений;
- нарушение срока или порядка выдачи документов по результатам предоставления муниципальной услуги;
- приостановление предоставления муниципальной услуги (в отношении действия (бездействия) Департамента, а также его должностных лиц, муниципальных служащих, работников), если основания приостановления не предусмотрены федеральными законами и принятыми в соответствии с ними иными нормативными правовыми актами Российской Федерации, законами и иными нормативными правовыми актами Сахалинской области, муниципальными правовыми актами;
- требование у заявителя при предоставлении муниципальной услуги документов или информации, отсутствие и (или) недостоверность которых не указывались при первоначальном отказе в приеме документов, необходимых для предоставления муниципальной услуги, либо в предоставлении муниципальной услуги, за исключением случаев, предусмотренных пунктом 4 части 1 статьи 7 ФЗ № 210-ФЗ (в отношении действия (бездействия) Департамента, а также его должностных лиц, муниципальных служащих, работников).

5.2.2. В случаях, указанных в подпунктах 2, 5, 7, 9, 10 пункта 5.2.1 настоящего подраздела, досудебное (внесудебное) обжалование заявителем решений и действий (бездействия)

МФЦ, работника МФЦ возможно, если на МФЦ, решения и действия (бездействия) которого обжалуются, возложена функция по предоставлению муниципальной услуги в полном объеме в порядке, определенном частью 1.3 статьи 16 ФЗ № 210-ФЗ.

5.3. Органы местного самоуправления и уполномоченные на рассмотрение жалобы должностные лица, которым может быть направлена жалоба.

5.3.1. Жалоба на решения и действия (бездействие) Департамента, предоставляющего муниципальную услугу, его должностных лиц, муниципальных служащих, работников участвующих организаций рассматривается администрацией г. Южно-Сахалинска.

5.3.2. Жалоба на решения и действия (бездействие) работников МФЦ рассматривается руководителем МФЦ.

Жалоба на решения и действия (бездействие) МФЦ, руководителя МФЦ рассматривается учредителем МФЦ.

5.4. Порядок подачи и рассмотрения жалобы.

Подача и рассмотрение жалобы осуществляется в порядке, установленном статьей 11.2 ФЗ № 210-ФЗ и Положением об особенностях подачи и рассмотрения жалоб на решения и действия (бездействие) администрации города Южно-Сахалинска, ее должностных лиц и муниципальных служащих, а также на решения и действия (бездействие) многофункционального центра, работников многофункционального центра при предоставлении государственных и муниципальных услуг, утвержденным постановлением администрации города Южно-Сахалинска от 30.01.2014 № 150-па.

5.5. Срок рассмотрения жалобы.

Жалоба, поступившая в администрацию г. Южно-Сахалинска, МФЦ, учредителю МФЦ либо вышестоящий орган (при его наличии), подлежит рассмотрению в течение 15 рабочих дней со дня ее регистрации, а в случае обжалования отказа ОМСУ, МФЦ в приеме документов у заявителя либо в исправлении допущенных опечаток и ошибок или в случае обжалования нарушения установленного срока таких исправлений - в течение 5 рабочих дней со дня ее регистрации.

5.6. Перечень оснований для приостановления рассмотрения жалобы в случае, если возможность приостановления предусмотрена законодательством Российской Федерации.

Приостановление рассмотрения жалобы не допускается.

5.7. Результат рассмотрения жалобы.

По результатам рассмотрения жалобы принимается одно из следующих решений:
- жалоба удовлетворяется, в том числе в форме отмены принятого решения, исправления допущенных опечаток и ошибок в выданных в результате предоставления муниципальной услуги документах, возврата заявителю денежных средств, взимание которых не предусмотрено нормативными правовыми актами Российской Федерации, нормативными правовыми актами субъектов Российской Федерации, муниципальными правовыми актами;

- в удовлетворении жалобы отказывается.

В случае установления в ходе или по результатам рассмотрения жалобы признаков состава административного правонарушения или преступления должностное лицо, работник, наделенные полномочиями по рассмотрению жалоб в соответствии с частью 1 статьи 11.2 ФЗ № 210-ФЗ, незамедлительно направляют имеющиеся материалы в органы прокуратуры.

5.8. Порядок информирования заявителя о результатах рассмотрения жалобы.

5.8.1. Не позднее дня, следующего за днем принятия решения по результатам рассмотрения жалобы, заявителю в письменной форме и по желанию заявителя в электронной форме направляется мотивированный ответ о результатах рассмотрения жалобы.

5.8.2. В случае признания жалобы подлежащей удовлетворению в ответе заявителю дается информация о действиях, осуществляемых Департаментом, МФЦ в целях незамедлительного устранения выявленных нарушений при оказании муниципальной услуги, а также приносятся извинения за доставленные неудобства и указывается информация о дальнейших действиях, которые необходимо совершить заявителю в целях получения муниципальной услуги.

5.8.3. В случае признания жалобы не подлежащей удовлетворению в ответе заявителю даются аргументированные разъяснения о причинах принятого решения, а также информация о порядке обжалования принятого решения.

5.9. Порядок обжалования решения по жалобе.

Заявитель имеет право обжаловать решение по жалобе вышестоящим должностным лицам или в вышестоящий орган в порядке подчиненности.

5.10. Право заявителя на получение информации и документов, необходимых для обоснования и рассмотрения жалобы.

Заявитель имеет право на получение информации и документов, необходимых для обоснования и рассмотрения жалобы.

5.11. Способы информирования заявителей о порядке подачи и рассмотрения жалобы. Информирование заявителей о порядке подачи и рассмотрения жалобы обеспечивается:

- посредством размещения информации на стендах в местах предоставления муниципальной услуги, на официальных сайтах Департамента, МФЦ, в сети Интернет, на ЕПГУ и РПГУ;

- в устной форме по телефону или на личном приеме;

- в письменной форме почтовым отправлением или электронным сообщением по адресу, указанному заявителем.

Приложение к административному регламенту предоставления муниципальной услуги "Постановка на учет для зачисления детей в образовательные организации, реализующие образовательную программу дошкольного образования"

Заявление для постановки на учет для зачисления детей в образовательные организации, реализующие образовательную программу дошкольного образования (далее - детский сад, д/с)

Прошу поставить на регистрационный учет ребенка для зачисления в детский сад и сообщать следующие сведения:

- Сведения о ребенке:
 - Фамилия _____
 - Имя _____
 - Отчество (при наличии) _____
 - Дата рождения _____
 - Место рождения _____
 - Пол _____
 - Гражданство _____
 - СНИЛС _____
 - Адрес проживания ребенка _____
 - Адрес регистрации ребенка (по месту жительства (пребывания)) _____

- Сведения о заявителе:
 - Фамилия _____
 - Дата окончания временной регистрации (при наличии) _____
 - Реквизиты свидетельства о рождении:
 - Серия _____
 - Номер _____
 - Выдано _____
 - Дата выдачи _____
 - Номер актовой записи _____
 - Дата создания актовой записи _____
 - Сведения о заявителе:
 - Фамилия _____

- Имя _____
- Отчество (при наличии) _____
- Гражданство _____
- Родственная связь (мать, отец, опекун, приемный родитель) _____
- Адрес проживания _____
- Сведения о документе, удостоверяющем личность:
 - Тип документа _____
 - Серия _____
 - Номер _____
 - Выдан _____
 - Дата выдачи _____
 - Код подразделения _____
- Реквизиты документа, подтверждающего установление опеки (при наличии): _____

4. Право на вне-/первоочередное или преимущественное предоставление места для ребенка в д/с (указать основание) _____

5. Предпочтения заявителя:

5.1. Предпочитаемые детские сады (указать не более 5) _____

5.2. Сведения о братьях/сестрах (заполняется при наличии у ребенка братьев и (или) сестер, проживающих в одной с ним семье и имеющих общее с ним место жительства, обучающихся в государственной или муниципальной образовательной организации, выбранной заявителем для зачисления ребенка в д/с):

1) Фамилия _____

2) Имя _____

3) Отчество (при наличии) _____

4) Дата рождения _____

5.3. Предлагать только д/с, указанные в заявлении _____

5.4. Язык образования: _____

5.5. Предпочитаемый режим пребывания в д/с (полный день, круглосуточное пребывание, кратковременное пребывание) _____

5.6. В случае отсутствия постоянного места прошу предоставить временное место _____

5.7. Желаемая направленность группы _____

Вид компенсирующей группы для детей с ограниченными возможностями здоровья _____

Профиль оздоровительной группы _____

6. Предпочитаемая дата предоставления места для ребенка в д/с _____

7. Контактные данные (при наличии):

7.1. Номер телефона _____

7.2. Электронная почта _____

Достоверность сведений, указанных в заявлении, подтверждаю.

Заявитель (представитель): _____

_____ / _____ / _____

дата (подпись) (Ф.И.О.)

**АДМИНИСТРАЦИЯ ГОРОДА ЮЖНО-САХАЛИНСКА
ПОСТАНОВЛЕНИЕ**

от 16.08.2023 № 2397-па

О предоставлении разрешения на условно разрешенный вид использования земельного участка или объекта капитального строительства на территории городского округа "Город Южно-Сахалинск"

В соответствии с Градостроительным кодексом Российской Федерации, Федеральным законом от 06.10.2003 № 131-ФЗ "Об общих принципах организации местного самоуправления в Российской Федерации", Правилами землепользования и застройки на территории городского округа "Город Южно-Сахалинск", утвержденными постановлением администрации города Южно-Сахалинска от 19.10.2022 № 2618-па, на основании заключения по результатам общественных обсуждений, состоявшихся в период с 06.07.2023 по 20.07.2023, рекомендаций Комиссии по подготовке проекта Правил землепользования и застройки на территории городского округа "Город Южно-Сахалинск" (протокол от 20.07.2023 № 48) администрация города Южно-Сахалинска **постановляет:**

1. Предоставить разрешение на условно разрешенный вид использования земельного участка или объекта капитального строительства "Гостиничное обслуживание" (код 4.7), "Магазины" (код 4.4.), "Общественное питание" (код 4.6) в отношении территории в координатах (приложение), расположенной по адресу: г. Южно-Сахалинск.

2. Опубликовать постановление в газете "Южно-Сахалинск сегодня" и разместить на официальном сайте администрации города Южно-Сахалинска.

3. Контроль исполнения постановления администрации города возложить на директора Департамента архитектуры и градостроительства города Южно-Сахалинска (Ю Д.М.).

Мэр города С.А. НАДСАДИН.

Приложение к постановлению администрации города Южно-Сахалинска от 16.08.2023 № 2397-па

Схема расположения земельного участка или земельных участков на кадастровом плане территории

Условной номер земельного участка:		
Площадь земельного участка: 11515 м ²		
Обозначение характерных точек границ	Координаты, м	
	X	Y
1	2	3
1	676509,27	1302180,17
2	676509,20	1302179,78
3	676507,72	1302179,98
4	676350,72	1302202,47
5	676293,94	1302209,59
6	676296,90	1302229,19
7	676318,94	1302226,15
8	676323,21	1302270,67
9	676369,62	1302265,63
10	676368,78	1302258,98
11	676397,76	1302255,34
12	676397,48	1302247,08
13	676455,86	1302234,06
14	676478,57	1302280,89
15	676484,97	1302277,10
16	676489,25	1302274,03
17	676498,12	1302267,49
18	676476,05	1302234,85
19	676513,65	1302207,41
20	676510,63	1302188,74
1	676509,27	1302180,17

**АДМИНИСТРАЦИЯ ГОРОДА ЮЖНО-САХАЛИНСКА
ПОСТАНОВЛЕНИЕ**

от 05.09.2023 № 2523-па

**О внесении изменений в некоторые правовые акты
администрации города Южно-Сахалинска**

В соответствии со ст. 16 Федерального закона от 06.10.2003 № 131-ФЗ "Об общих принципах организации местного самоуправления в Российской Федерации", ст. 37 Устава городского округа "Город Южно-Сахалинск" администрация города Южно-Сахалинска **постановляет**:

1. Внести в Положение о системе оплаты труда работников муниципальных бюджетных организаций, осуществляющих концертную деятельность, подведомственных Департаменту культуры и туризма администрации города Южно-Сахалинска, утвержденное постановлением администрации города Южно-Сахалинска от 15.07.2015 № 1751-па (далее - Положение), следующее изменение:

1.1. В пункте 7.4 цифры "70" заменить цифрами "59".

2. Внести в Положение о системе оплаты труда работников муниципальных культурно-досуговых организаций клубного типа, парков культуры и отдыха, аналогичных культурно-досуговых организаций городского округа "Город Южно-Сахалинск", утвержденное постановлением администрации города Южно-Сахалинска от 19.08.2015 № 2192-па (далее - Положение), следующие изменения:

2.1. В пункте 7.4 цифры "70" заменить цифрами "58".

3. Внести в Положение о системе оплаты труда работников муниципальных бюджетных библиотечных учреждений городского округа "Город Южно-Сахалинск", утвержденное постановлением администрации города Южно-Сахалинска от 22.10.2015 № 2847-па (далее - Положение), следующие изменения:

3.1. В пункте 7.4 цифры "70" заменить цифрами "59".

4. Внести в Положение о системе оплаты труда работников муниципального дополнительного образования городского округа "Город Южно-Сахалинск" в сфере культуры, утвержденное постановлением администрации города Южно-Сахалинска от 16.08.2013 № 1505 (далее - Положение), следующие изменения:

4.1. В пункте 8.3 цифры "70" заменить цифрами "59".

5. Внести в Положение о системе оплаты труда работников муниципального автономного учреждения "Культурно-туристический центр", утвержденное постановлением администрации города Южно-Сахалинска от 01.04.2020 № 973-па (далее - Положение), следующие изменения:

5.1. В пункте 7.4 цифры "70" заменить цифрами "56".

6. Настоящее постановление вступает в силу со дня его официального опубликования и распространяет свое действие на правоотношения, возникшие с 01.08.2023.

7. Настоящее постановление опубликовать в газете "Южно-Сахалинск сегодня" и разместить на официальном сайте администрации города Южно-Сахалинска.

8. Контроль исполнения постановления администрации города возложить на директора Департамента культуры и туризма администрации города Южно-Сахалинска (Герасимова И.В.).

Мэр города С.А. НАДСАДИН.

*Приложение № 1 к постановлению администрации города Южно-Сахалинска от 05.09.2023 № 2523-па
Приложение № 7 к Положению о системе оплаты труда работников муниципальных бюджетных организаций, осуществляющих концертную деятельность, подведомственных Департаменту культуры и туризма администрации города Южно-Сахалинска*

Оклады работников, осуществляющих профессиональную деятельность по профессиям рабочих

Квалификационные уровни	Профессии рабочих, отнесенные к квалификационным уровням	Оклад в рублях
1	2	3
Профессиональная квалификационная группа "Общепромышленные профессии рабочих первого уровня"		
1-й квалификационный уровень	Наименования профессий рабочих, по которым предусмотрено присвоение 1-го, 2-го и 3-го квалификационных разрядов в соответствии с Единым тарифно-квалификационным справочником работ и профессий рабочих: гардеробщик; дворник; кассир билетный; контролер-кассир; костюмер; подсобный рабочий; слесарь-сантехник; слесарь-электрик по ремонту электрооборудования; столяр строительный; рабочий по комплексному обслуживанию и ремонту зданий; сторож (вахтер); уборщик служебных помещений; уборщик территорий; фотооператор, швея	8000 8233 8466
2-й квалификационный уровень	Профессии рабочих, отнесенные к первому квалификационному уровню, при выполнении работ по профессии с производным наименованием "старший" (старший по смене)	Оклад устанавливается на один квалификационный разряд выше
Профессиональная квалификационная группа "Общепромышленные профессии рабочих второго уровня"		
1-й квалификационный уровень	Наименования профессий рабочих, по которым предусмотрено присвоение 4-го и 5-го квалификационных разрядов в соответствии с Единым тарифно-квалификационным справочником работ и профессий рабочих: водитель автомобиля; костюмер; осветитель; слесарь-сантехник; фотооператор; швея; электромонтер по ремонту и обслуживанию электрооборудования; электрослесарь по обслуживанию и ремонту оборудования	8699 8977
2-й квалификационный уровень	Наименования профессий рабочих, по которым предусмотрено присвоение 6-го и 7-го квалификационных разрядов в соответствии с Единым тарифно-квалификационным справочником работ и профессий рабочих: водитель автомобиля; костюмер; швея	9257 9733

	6-го квалификационного разряда	9257
	7-го квалификационного разряда	9733
3-й квалификационный уровень	Наименования профессий рабочих, по которым предусмотрено присвоение 8-го квалификационного разряда в соответствии с Единым тарифно-квалификационным справочником работ и профессий рабочих	10434
4-й квалификационный уровень	Наименования профессий рабочих, предусмотренных 1-3-м квалификационными уровнями настоящей профессиональной квалификационной группы, выполняющих важные (особо важные) и ответственные (особо ответственные) работы<*>	10547

<*> Профессии рабочих, выполняющих важные (особо важные) и ответственные (особо ответственные) работы в муниципальных бюджетных организациях, осуществляющих концертную деятельность, подведомственных Департаменту культуры и туризма администрации города Южно-Сахалинска, определяются в соответствии с Перечнем наименований профессий рабочих, выполняющих важные (особо важные) и ответственные (особо ответственные) работы в муниципальных бюджетных организациях, осуществляющих концертную деятельность, подведомственных Департаменту культуры и туризма администрации города Южно-Сахалинска (приложение к окладам работников, осуществляющих профессиональную деятельность по профессиям рабочих).

Приложение к окладам работников, осуществляющих профессиональную деятельность по профессиям рабочих

Перечень наименований профессий рабочих, выполняющих важные (особо важные) и ответственные (особо ответственные) работы в муниципальных бюджетных организациях, осуществляющих концертную деятельность, подведомственных Департаменту культуры и туризма администрации города Южно-Сахалинска

№ п/п	Наименование профессии
1.	Водитель автомобиля <*>
2.	Швея

Примечание.

<*> Водители автобуса или специальных легковых (грузовых) автомобилей, оборудованных специальными техническими средствами, занятые перевозкой: обслуживаемых (граждан пожилого возраста и инвалидов), обучающихся и занимающихся (детей, воспитанников), профессиональных художественных коллективов, художественных коллективов и специалистов для культурного обслуживания населения.

На основе настоящего Перечня в муниципальных бюджетных организациях, осуществляющих концертную деятельность, подведомственных Департаменту культуры и туризма администрации города Южно-Сахалинска, разрабатывается перечень профессий рабочих, выполняющих важные (особо важные) и ответственные (особо ответственные) работы (далее - перечень).

Перечень формируется с учетом мнения представительного органа работников организации и согласовывается с Департаментом культуры и туризма администрации города Южно-Сахалинска, осуществляющим функции и полномочия учредителя.

Изменение условий оплаты труда работникам, указанным в перечне, является изменением определенных сторонами условий трудового договора и осуществляется в порядке, предусмотренном трудовым законодательством.

*Приложение № 2 к постановлению администрации города Южно-Сахалинска от 05.09.2023 № 2523-па
Приложение № 7 к Положению о системе оплаты труда работников муниципальных культурно-досуговых организаций клубного типа, парков культуры и отдыха, аналогичных культурно-досуговых организаций городского округа "Город Южно-Сахалинск"*

Оклады работников, осуществляющих профессиональную деятельность по профессиям рабочих

Квалификационные уровни	Профессии рабочих, отнесенные к квалификационным уровням	Оклад в рублях
1	2	3
Профессиональная квалификационная группа "Общепромышленные профессии рабочих первого уровня"		
1-й квалификационный уровень	Наименования профессий рабочих, по которым предусмотрено присвоение 1-го, 2-го и 3-го квалификационных разрядов в соответствии с Единым тарифно-квалификационным справочником работ и профессий рабочих: гардеробщик; грузчик; дежурный зала игровых автоматов, аттракционов и тира; дворник; кассир билетный; кладовщик; контролер-кассир; костюмер; матрос-спасатель; оператор котельной; приемщик пункта проката; подсобный рабочий; слесарь-сантехник; слесарь-электрик по ремонту электрооборудования; столяр строительный; ремонтник плоскостных спортивных сооружений; рабочий по комплексному обслуживанию и ремонту зданий; рабочий зеленого хозяйства; садовник; сторож (вахтер); уборщик служебных помещений; уборщик территорий; фотооператор, швея	8000 8233 8466
2-й квалификационный уровень	Профессии рабочих, отнесенные к первому квалификационному уровню, при выполнении работ по профессии с производным наименованием "старший" (старший по смене)	Оклад устанавливается на один квалификационный разряд выше
Профессиональная квалификационная группа "Общепромышленные профессии рабочих второго уровня"		
1-й квалификационный уровень	Наименования профессий рабочих, по которым предусмотрено присвоение 4-го и 5-го квалификационных разрядов в соответствии с Единым тарифно-квалификационным справочником работ и профессий рабочих: водитель автомобиля; водитель погрузчика; костюмер; маляр; машинист подъемной машины; переплетчик документов; ремонтник плоскостных спортивных сооружений; рабочий зеленого хозяйства; осветитель; слесарь-сантехник; столяр; фотооператор; швея; электромонтер по ремонту и обслуживанию электрооборудования; электрослесарь по обслуживанию и ремонту оборудования	8699 8977
2-й квалификационный уровень	Наименования профессий рабочих, по которым предусмотрено присвоение 6-го и 7-го квалификационных разрядов в соответствии с Единым тарифно-квалификационным справочником работ и профессий рабочих: водитель автомобиля; костюмер; швея	9257 9733

3-й квалификационный уровень	Наименования профессий рабочих, по которым предусмотрено присвоение 8-го квалификационного разряда в соответствии с Единым тарифно-квалификационным справочником работ и профессий рабочих	10434
4-й квалификационный уровень	Наименования профессий рабочих, предусмотренных 1-3-м квалификационными уровнями настоящей профессиональной квалификационной группы, выполняющих важные (особо важные) и ответственные (особо ответственные) работы<*>	10547

<*> Профессии рабочих, выполняющих важные (особо важные) и ответственные (особо ответственные) работы в муниципальных культурно-досуговых организациях клубного типа, парках культуры и отдыха, аналогичных культурно-досуговых организациях городского округа "Город Южно-Сахалинск" определяются в соответствии с Перечнем наименований профессий рабочих, выполняющих важные (особо важные) и ответственные (особо ответственные) работы в муниципальных культурно-досуговых организациях клубного типа, парках культуры и отдыха, аналогичных культурно-досуговых организациях городского округа "Город Южно-Сахалинск" (приложение к окладам работников, осуществляющих профессиональную деятельность по профессиям рабочих).

Приложение к окладам работников, осуществляющих профессиональную деятельность по профессиям рабочих

Перечень наименований профессий рабочих, выполняющих важные (особо важные) и ответственные (особо ответственные) работы в муниципальных культурно-досуговых организациях клубного типа, парках культуры и отдыха, аналогичных культурно-досуговых организациях городского округа "Город Южно-Сахалинск"

№ п/п	Наименование профессии
1.	Водитель автомобиля <*>
2.	Маляр
3.	Плотник
4.	Рабочий зеленого хозяйства
5.	Слесарь по ремонту автомобилей
6.	Слесарь-ремонтник
7.	Слесарь-сантехник
8.	Слесарь-электрик по ремонту электрооборудования
9.	Столяр
10.	Столяр по изготовлению декораций
11.	Столяр строительный
12.	Фотограф
13.	Швея
14.	Электромонтер по ремонту и обслуживанию электрооборудования
15.	Электросварщик ручной сварки

Примечание.

<*> Водители автобуса или специальных легковых (грузовых) автомобилей, оборудованных специальными техническими средствами, занятые перевозкой: обслуживаемых (граждан пожилого возраста и инвалидов), обучающихся и занимающихся (детей, воспитанников), профессиональных художественных коллективов, художественных коллективов и специалистов для культурного обслуживания населения.

На основе настоящего Перечня в муниципальных культурно-досуговых учреждениях, парках культуры и отдыха, аналогичных культурно-досуговых организациях городского округа "Город Южно-Сахалинск" разрабатывается перечень профессий рабочих, выполняющих важные (особо важные) и ответственные (особо ответственные) работы (далее - перечень).

Перечень формируется с учетом мнения представительного органа работников учреждения и согласовывается с Департаментом культуры и туризма администрации города Южно-Сахалинска, осуществляющим функции и полномочия учредителя.

Изменение условий оплаты труда работникам, указанным в перечне, является изменением определенных сторонами условий трудового договора и осуществляется в порядке, предусмотренном трудовым законодательством.

Приложение № 3 к постановлению администрации города Южно-Сахалинска от 05.09.2023 № 2523-па
Приложение № 7 к Положению о системе оплаты труда работников муниципальных бюджетных библиотечных учреждений городского округа "Город Южно-Сахалинск"

Оклады работников, осуществляющих профессиональную деятельность по профессиям рабочих

Квалификационные уровни	Профессии рабочих, отнесенные к квалификационным уровням	Оклад в рублях
1	2	3
Профессиональная квалификационная группа "Общепрофессиональные профессии рабочих первого уровня"		
1-й квалификационный уровень	Наименования профессий рабочих, по которым предусмотрено присвоение 1-го, 2-го и 3-го квалификационных разрядов в соответствии с Единым тарифно-квалификационным справочником работ и профессий рабочих: гардеробщик; дворник; переплетчик документов; подсобный рабочий; слесарь-сантехник; слесарь-электрик по ремонту электрооборудования; рабочий по комплексному обслуживанию и ремонту зданий; сторож (вахтер); уборщик служебных помещений; уборщик территорий; фотооператор	
	1-го квалификационного разряда	8000
	2-го квалификационного разряда	8233
	3-го квалификационного разряда	8466
2-й квалификационный уровень	Профессии рабочих, отнесенные к первому квалификационному уровню, при выполнении работ по профессии с производным наименованием "старший" (старший по смене)	Оклад устанавливается на один квалификационный разряд выше
Профессиональная квалификационная группа "Общепрофессиональные профессии рабочих второго уровня"		
1-й квалификационный уровень	Наименования профессий рабочих, по которым предусмотрено присвоение 4-го и 5-го квалификационных разрядов в соответствии с Единым тарифно-квалификационным справочником работ и профессий рабочих: водитель автомобиля; настройщик духовых инструментов; настройщик пианино и роялей; настройщик щипковых инструментов; осветитель; переплетчик документов; реставратор клавишных инструментов; реставратор смычковых и щипковых инструментов; слесарь-сантехник; фотооператор; электромонтер по ремонту и обслуживанию электрооборудования; электрослесарь по обслуживанию и ремонту оборудования	
	4-го квалификационного разряда	8699
	5-го квалификационного разряда	8977
2-й квалификационный уровень	Наименования профессий рабочих, по которым предусмотрено присвоение 6-го и 7-го квалификационных разрядов в соответствии с Единым тарифно-квалификационным справочником работ и профессий рабочих: водитель автомобиля	
	6-го квалификационного разряда	9257
	7-го квалификационного разряда	9733
3-й квалификационный уровень	Наименования профессий рабочих, по которым предусмотрено присвоение 8-го квалификационного разряда в соответствии с Единым тарифно-квалификационным справочником работ и профессий рабочих	10434
4-й квалификационный уровень	Наименования профессий рабочих, предусмотренных 1-3-м квалификационными уровнями настоящей профессиональной квалификационной группы, выполняющих важные (особо важные) и ответственные (особо ответственные) работы<*>	10547

Приложение № 4 к постановлению администрации города Южно-Сахалинска от 05.09.2023 № 2523-па
Приложение № 10 к Положению о системе оплаты труда работников муниципальных бюджетных учреждений дополнительного образования городского округа "Город Южно-Сахалинск" в сфере культуры

Оклады работников, осуществляющих профессиональную деятельность по профессиям рабочих

Квалификационные уровни	Профессии рабочих, отнесенные к квалификационным уровням	Оклад в рублях
1	2	3
Профессиональная квалификационная группа "Общепрофессиональные профессии рабочих первого уровня"		
1-й квалификационный уровень	Наименования профессий рабочих, по которым предусмотрено присвоение 1-го, 2-го и 3-го квалификационных разрядов в соответствии с Единым тарифно-квалификационным справочником работ и профессий рабочих: гардеробщик; грузчик; дворник; кассир билетный; кладовщик; контролер-кассир; приемщик пункта проката; рабочий по комплексному обслуживанию и ремонту зданий; сторож (вахтер); уборщик служебных помещений; уборщик территорий; фотооператор, подсобный рабочий; слесарь-сантехник; слесарь-электрик по ремонту электрооборудования; электромонтер по ремонту и обслуживанию электрооборудования; швея	
	1-го квалификационного разряда	8000
	2-го квалификационного разряда	8233
	3-го квалификационного разряда	8466
2-й квалификационный уровень	Профессии рабочих, отнесенные к первому квалификационному уровню, при выполнении работ по профессии с производным наименованием "старший" (старший по смене)	Оклад устанавливается на один квалификационный разряд выше
Профессиональная квалификационная группа "Общепрофессиональные профессии рабочих второго уровня"		
1-й квалификационный уровень	Наименования профессий рабочих, по которым предусмотрено присвоение 4-го и 5-го квалификационных разрядов в соответствии с Единым тарифно-квалификационным справочником работ и профессий рабочих: водитель автомобиля; настройщик пианино и роялей; настройщик щипковых инструментов; настройщик язычковых инструментов; осветитель; переплетчик документов; реставратор клавишных инструментов; реставратор смычковых и щипковых инструментов; слесарь-сантехник; фотооператор; электромонтер по ремонту и обслуживанию электрооборудования; электрослесарь по обслуживанию и ремонту оборудования; швея	
	4-го квалификационного разряда	8699
	5-го квалификационного разряда	8977
2-й квалификационный уровень	Наименования профессий рабочих, по которым предусмотрено присвоение 6-го и 7-го квалификационных разрядов в соответствии с Единым тарифно-квалификационным справочником работ и профессий рабочих: водитель автомобиля; настройщик духовых инструментов; настройщик пианино и роялей; настройщик щипковых инструментов; настройщик язычковых инструментов; реставратор клавишных инструментов; реставратор смычковых и щипковых инструментов; швея	
	6-го квалификационного разряда	9257
	7-го квалификационного разряда	9733
3-й квалификационный уровень	Наименования профессий рабочих, по которым предусмотрено присвоение 8-го квалификационного разряда в соответствии с Единым тарифно-квалификационным справочником работ и профессий рабочих	10434
4-й квалификационный уровень	Наименования профессий рабочих, предусмотренных 1-3-м квалификационными уровнями настоящей профессиональной квалификационной группы, выполняющих важные (особо важные) и ответственные (особо ответственные) работы<*>	10547

<*> Профессии рабочих, выполняющих важные (особо важные) и ответственные (особо ответственные) работы в муниципальных бюджетных учреждениях дополнительного образования городского округа "Город Южно-Сахалинск", в сфере культуры определяются в соответствии с Перечнем наименований профессий рабочих, выполняющих важные (особо важные) и ответственные (особо ответственные) работы в муниципальных бюджетных учреждениях дополнительного образования городского округа "Город Южно-Сахалинск" (приложение к окладам работников, осуществляющих профессиональную деятельность по профессиям рабочих).

Приложение к окладам работников, осуществляющих профессиональную деятельность по профессиям рабочих

Перечень наименований профессий рабочих, выполняющих важные (особо важные) и ответственные (особо ответственные) работы в муниципальных бюджетных учреждениях дополнительного образования городского округа "Город Южно-Сахалинск" в сфере культуры

№ п/п	Наименование профессии
1.	Водитель автомобиля <*>
2.	Настройщик пианино и роялей
3.	Настройщик щипковых инструментов
4.	Настройщик язычковых инструментов
5.	Настройщик духовых инструментов
6.	Реставратор клавишных инструментов
7.	Реставратор смычковых и щипковых инструментов
8.	Фотограф
9.	Швея

Примечание.

<*> Водители автобуса или специальных легковых (грузовых) автомобилей, оборудованных специальными техническими средствами, занятые перевозкой: обслуживаемых (граждан пожилого возраста и инвалидов), обучающихся и занимающихся (детей, воспитанников), профессиональных художественных коллективов, художественных коллективов и специалистов для культурного обслуживания населения.

На основе настоящего Перечня в муниципальных бюджетных учреждениях дополнительного образования городского округа "Город Южно-Сахалинск" в сфере культуры разрабатывается перечень профессий рабочих, выполняющих важные (особо важные) и ответственные (особо ответственные) работы (далее - перечень).

Перечень формируется с учетом мнения представительного органа работников учреждения и утверждается локальным нормативным актом учреждения, согласованным с Департаментом культуры и туризма администрации города Южно-Сахалинска, осуществляющим функции и полномочия учредителя.

Изменение условий оплаты труда работникам, указанным в перечне, является изменением определенных сторонами условий трудового договора и осуществляется в порядке, предусмотренном трудовым законодательством.

Продолжение на стр. 20.

Начало на стр. 18.

Приложение № 5 к постановлению администрации города Южно-Сахалинска от 05.09.2023 № 2523-па
Приложение № 7 к Положению о системе оплаты труда работников муниципального автономного учреждения "Культурно-туристический центр"

Оклады работников, осуществляющих профессиональную деятельность по профессиям рабочих

Квалификационные уровни	Профессии рабочих, отнесенные к квалификационным уровням	Оклад в рублях
1	2	3
Профессиональная квалификационная группа "Общепромышленные профессии рабочих первого уровня"		
1-й квалификационный уровень	Наименования профессий рабочих, по которым предусмотрено присвоение 1-го, 2-го и 3-го квалификационных разрядов в соответствии с Единым тарифно-квалификационным справочником работ и профессий рабочих: гардеробщик; дворник; подсобный рабочий; слесарь-сантехник; слесарь-электрик по ремонту электрооборудования; рабочий по комплексному обслуживанию и ремонту зданий; сторож (вахтер); уборщик служебных помещений; уборщик территорий; фотооператор	
	1-го квалификационного разряда	8000
	2-го квалификационного разряда	8233
	3-го квалификационного разряда	8466
2-й квалификационный уровень	Профессии рабочих, отнесенные к первому квалификационному уровню, при выполнении работ по профессии с производным наименованием "старший" (старший по смене)	Оклад устанавливается на один квалификационный разряд выше
Профессиональная квалификационная группа "Общепромышленные профессии рабочих второго уровня"		
1-й квалификационный уровень	Наименования профессий рабочих, по которым предусмотрено присвоение 4-го и 5-го квалификационных разрядов в соответствии с Единым тарифно-квалификационным справочником работ и профессий рабочих: водитель автомобиля; слесарь-сантехник; фотооператор; электромонтер по ремонту и обслуживанию электрооборудования; электрослесарь по обслуживанию и ремонту оборудования	
	4-го квалификационного разряда	8699
	5-го квалификационного разряда	8977
2-й квалификационный уровень	Наименования профессий рабочих, по которым предусмотрено присвоение 6-го и 7-го квалификационных разрядов в соответствии с Единым тарифно-квалификационным справочником работ и профессий рабочих: водитель автомобиля	
	6-го квалификационного разряда	9257
	7-го квалификационного разряда	9733
3-й квалификационный уровень	Наименования профессий рабочих, по которым предусмотрено присвоение 8-го квалификационного разряда в соответствии с Единым тарифно-квалификационным справочником работ и профессий рабочих	10434
4-й квалификационный уровень	Наименования профессий рабочих, предусмотренных 1-3-м квалификационными уровнями настоящей профессиональной квалификационной группы, выполняющих важные (особо важные) и ответственные (особо ответственные) работы<*>	10547

<*> Профессии рабочих, выполняющих важные (особо важные) и ответственные (особо ответственные) работы в муниципальном автономном учреждении "Культурно-туристический центр" определяются в соответствии с Перечнем наименований профессий рабочих, выполняющих важные (особо важные) и ответственные (особо ответственные) работы в муниципальном автономном учреждении "Культурно-туристический центр" (приложение к окладам работников, осуществляющих профессиональную деятельность по профессиям рабочих).

Приложение к окладам работников, осуществляющих профессиональную деятельность по профессиям рабочих

Перечень наименований профессий рабочих, выполняющих важные (особо важные) и ответственные (особо ответственные) работы в муниципальном автономном учреждении "Культурно-туристический центр"

№ п/п	Наименование профессии
1.	Водитель автомобиля <*>
2.	Фотограф

Примечание.

<*> Водители автобуса или специальных легковых (грузовых) автомобилей, оборудованных специальными техническими средствами, занятые перевозкой: обслуживаемых (граждан пожилого возраста и инвалидов), обучающихся и занимающихся (детей, воспитанников), профессиональных художественных коллективов, художественных коллективов и специалистов для культурного обслуживания населения.

На основе настоящего Перечня в муниципальном автономном учреждении "Культурно-туристический центр" разрабатывается перечень профессий рабочих, выполняющих важные (особо важные) и ответственные (особо ответственные) работы (далее - перечень).

Перечень формируется с учетом мнения представительного органа работников Учреждения и согласовывается с Департаментом культуры и туризма администрации города Южно-Сахалинска, осуществляющим функции и полномочия учредителя.

Изменение условий оплаты труда работникам, указанным в перечне, является изменением определенных сторонами условий трудового договора и осуществляется в порядке, предусмотренном трудовым законодательством.

**ГОРОДСКАЯ ДУМА ГОРОДА ЮЖНО-САХАЛИНСКА
ШЕСТОГО СОЗЫВА
ПОСТОЯННЫЙ КОМИТЕТ
ПО РЕГЛАМЕНТУ И МЕСТНОМУ САМОУПРАВЛЕНИЮ
от 28 июля 2023 года № 184-2**

РЕШЕНИЕ

О поощрении Благодарственным письмом Городской Думы города Южно-Сахалинска

В соответствии с положением "О Благодарственном письме Городской Думы города Южно-Сахалинска", утвержденным решением городского Собрания города Южно-Сахалинска от 25.01.2012 № 513/33-12-4, рассмотрев поступившие документы о награждении, члены Комитета

РЕШИЛИ:

1. Поощрить Благодарственным письмом Городской Думы города Южно-Сахалинска работников муниципального казенного учреждения городского округа "Город Южно-Сахалинска" "Управление капитального строительства" за активную и плодотворную

трудовую деятельность на территории городского округа "Город Южно-Сахалинска" и в связи с празднованием Дня строителя:

- Войтикову Елену Александровну, инженера по сопровождению проектов 1-й категории отдела по капитальному ремонту объектов инженерной инфраструктуры;
- Нергеш Юлию Сергеевну, ведущего юриста юридического отдела;
- Ткачева Максима Владиславовича, ведущего инженера-энергетика;
- Хуторного Николая Владиславовича, инженера-программиста 1-й категории;
- Чигряй Екатерину Эдуардовну, заместителя главного бухгалтера.

2. Решение опубликовать в газете "Южно-Сахалинска сегодня" и разместить на официальном сайте Городской Думы города Южно-Сахалинска.

3. Контроль за исполнением настоящего решения возложить на депутата Городской Думы города Южно-Сахалинска Зайцева В.Н.

Председательствующий, заместитель председателя постоянного комитета С.В. ДМИТРИЕВ.

**АДМИНИСТРАЦИЯ ГОРОДА ЮЖНО-САХАЛИНСКА
ПОСТАНОВЛЕНИЕ**

от 18.08.2023 № 2409-па

О внесении изменений в актуализированную редакцию схемы водоснабжения городского округа "Город Южно-Сахалинска", утвержденную постановлением администрации города Южно-Сахалинска от 05.10.2020 № 2932-па "Об утверждении актуализации схемы водоснабжения городского округа "Город Южно-Сахалинска"

В соответствии со ст. 16 Федерального закона от 06.10.2003 № 131-ФЗ "Об общих принципах организации местного самоуправления в Российской Федерации", ст. 8 Устава городского округа "Город Южно-Сахалинска", Правилами разработки и утверждения схем водоснабжения и водоотведения, утвержденными постановлением Правительства Российской Федерации от 05.09.2013 № 782 "О схемах водоснабжения и водоотведения", администрация города Южно-Сахалинска **постановляет:**

1. Внести изменения в актуализированную редакцию схемы водоснабжения городского округа "Город Южно-Сахалинска", утвержденную постановлением администрации города Южно-Сахалинска от 05.10.2020 № 2932-па "Об утверждении актуализации схемы водоснабжения городского округа "Город Южно-Сахалинска" (приложение не приводится).

2. Опубликовать настоящее постановление (без приложения) в газете "Южно-Сахалинска сегодня" и разместить (без приложения) на официальном сайте администрации города Южно-Сахалинска.

3. Контроль исполнения постановления администрации города возложить на директора Департамента городского хозяйства (Золотов Е.А.).

Мэр города С.А. НАДСАДИН.

**ГОРОДСКАЯ ДУМА ГОРОДА ЮЖНО-САХАЛИНСКА
ШЕСТОГО СОЗЫВА
ПОСТОЯННЫЙ КОМИТЕТ**

**ПО РЕГЛАМЕНТУ И МЕСТНОМУ САМОУПРАВЛЕНИЮ
от 28 июля 2023 года № 184-1**

РЕШЕНИЕ

О награждении Почетной грамотой Городской Думы города Южно-Сахалинска

В соответствии с положением "О Почетной грамоте Городской Думы города Южно-Сахалинска", утвержденным решением городского Собрания города Южно-Сахалинска от 23.11.2011 № 476/30-11-4, рассмотрев поступившие документы о награждении, члены Комитета

РЕШИЛИ:

1. Наградить Почетной грамотой Городской Думы города Южно-Сахалинска с выплатой премии в сумме 3448 (три тысячи четыреста сорок восемь) рублей за активную и плодотворную трудовую деятельность в сфере экономики на территории городского округа "Город Южно-Сахалинска", высокий профессионализм и в связи с празднованием Дня строителя:

- Никитину Ольгу Игоревну, начальника планово-экономического отдела муниципального казенного учреждения городского округа "Город Южно-Сахалинска" "Управление капитального строительства";

- Чайкину Елену Петровну, главного бухгалтера муниципального казенного учреждения городского округа "Город Южно-Сахалинска" "Управление капитального строительства".

2. Решение опубликовать в газете "Южно-Сахалинска сегодня" и разместить на официальном сайте Городской Думы города Южно-Сахалинска.

3. Контроль за исполнением настоящего решения возложить на депутата Городской Думы города Южно-Сахалинска Зайцева В.Н.

Председательствующий, заместитель председателя постоянного комитета С.В. ДМИТРИЕВ.

**АДМИНИСТРАЦИЯ ГОРОДА ЮЖНО-САХАЛИНСКА
ПОСТАНОВЛЕНИЕ**

от 31.08.2023 № 2495-па

Об установлении публичного сервитута в целях строительства линейного объекта системы газоснабжения для подключения (технологического присоединения) к сетям инженерно-технического обеспечения

В соответствии со статьями 39.37, 39.38, 39.40, 39.41, 39.43 Земельного кодекса Российской Федерации, статьей 16 Федерального закона от 06.10.2003 № 131-ФЗ "Об общих принципах организации местного самоуправления в Российской Федерации", руководствуясь ст. 37 Устава городского округа "Город Южно-Сахалинска", на основании ходатайства АО "Газпром газораспределение Дальний Восток" об установлении публичного сервитута от 28.07.2023, договора о подключении (технологическом присоединении) газоиспользующего оборудования к сети газораспределения в рамках догазификации от 16.12.2021 № ТПД-СХ13-07/1015/2021 администрация города Южно-Сахалинска **постановляет:**

1. Установить публичный сервитут в интересах АО "Газпром газораспределение Дальний Восток" (ОГРН 1022701128317, ИНН 2722010548) в целях строительства линейного объекта системы газоснабжения для подключения (технологического присоединения) к сетям инженерно-технического обеспечения в отношении земельных участков:

1.1. Земельный участок с кадастровым номером 65:01:0404001:63, местоположение

установлено относительно ориентира, расположенного в границах участка. Ориентир - СДТ "Авиатор", ул. 4-я Восточная, уч. 28, западнее п. Октябрьский. Почтовый адрес ориентира: Сахалинская область, г. Южно-Сахалинск;

1.2. Сахалинская область, г. Южно-Сахалинск, СНТ "Авиатор", северо-западнее земельного участка с кадастровым номером 65:01:0404001:88 по ул. 4-я Восточная.

Земельный участок принадлежит СНТ "Авиатор" на основании постановления мэра города Южно-Сахалинска от 18.01.1996 № 69 "О предоставлении земельного участка садоводческому товариществу "Авиатор" и о передаче земельных участков в собственность граждан в составе садоводческого товарищества "Авиатор".

2. Утвердить границы публичного сервитута (приложение).

3. Публичный сервитут устанавливается на 10 лет.

4. Установить срок, в течение которого использование земельных участков, указанных в пункте 1 настоящего постановления, в соответствии с их разрешенным использованием, будет невозможно или существенно затруднено в связи с осуществлением публичного сервитута: 1 месяц.

5. Порядок установления зон с особыми условиями использования территорий и содержание ограничений прав на земельные участки в границах таких зон определен Правилами охраны газораспределительных сетей, утвержденными постановлением Правительства Российской Федерации от 20.11.2000 № 878.

6. Департаменту землепользования города Южно-Сахалинска:

- направить копию постановления об установлении публичного сервитута в орган регистрации прав;

- направить владельцу публичного сервитута копию постановления об установ-

лении публичного сервитута, сведения о лицах, являющихся правообладателями земельных участков, сведения о лицах, подавших заявления об учете их прав (обременений прав) на земельные участки, способах связи с ними, копии документов, подтверждающих права указанных лиц на земельные участки.

7. АО "Газпром газораспределение Дальний Восток":

- в соответствии со статьей 39.46 Земельного кодекса Российской Федерации провести мероприятия по определению рыночной стоимости земельного участка в соответствии с Федеральным законом от 29.07.1998 № 135-ФЗ "Об оценочной деятельности в Российской Федерации" для определения размера платы за установленные ограничения;

- заключить с правообладателями земельных участков соглашения об осуществлении публичного сервитута;

- привести земельные участки, указанные в пункте 1 настоящего постановления, в состояние, пригодное для использования в соответствии с видом разрешенного использования, в соответствии с требованиями пункта 8 статьи 39.50 Земельного кодекса Российской Федерации.

8. Настоящее постановление администрации города Южно-Сахалинска (за исключением приложения к нему) опубликовать в газете "Южно-Сахалинск сегодня" и разместить на официальном сайте администрации города Южно-Сахалинска в течение пяти рабочих дней со дня принятия решения об установлении публичного сервитута.

9. Контроль исполнения постановления администрации города Южно-Сахалинска возложить на директора Департамента землепользования города Южно-Сахалинска (Федотова Е.В.).

Мэр города С.А. НАДСАДИН.

Итоговый документ публичных слушаний

Публичные слушания назначены: постановлением администрации города Южно-Сахалинска от 14.08.2023 № 2386 "О назначении публичных слушаний по проекту решения Городской Думы города Южно-Сахалинска "О внесении изменений в Устав городского округа "Город Южно-Сахалинск".

Наименование проекта муниципального правового акта, вынесенного на публичные слушания: решение Городской Думы города Южно-Сахалинска "О внесении изменений в Устав городского округа "Город Южно-Сахалинск".

Инициатор проведения слушаний: мэр города Южно-Сахалинска.

Дата, время и место проведения итогового заседания слушаний: 07.09.2023, 14.30, каб. 416 (конференц-зал администрации города Южно-Сахалинска (ул. Ленина, 173, 4-й этаж)).

Поступившие предложения: предложений от жителей городского округа "Город Южно-Сахалинск" не поступило.

Рекомендации, принятые Оргкомитетом по итогам проведения публичных слушаний:

1. Принять Итоговый документ публичных слушаний по проекту решения Городской Думы города Южно-Сахалинска "О внесении изменений в Устав городского округа "Город Южно-Сахалинск".

2. Опубликовать Итоговый документ публичных слушаний по проекту решения Городской Думы города Южно-Сахалинска "О внесении изменений в Устав городского округа "Город Южно-Сахалинск" в газете "Южно-Сахалинск сегодня" и разместить на официальном сайте администрации города Южно-Сахалинска.

3. Поручить секретарю Оргкомитета Ку Т.М. подготовить для направления в Городскую Думу города Южно-Сахалинска пакет документов, включая:

- Итоговый документ публичных слушаний по проекту решения Городской Думы города Южно-Сахалинска "О внесении изменений в Устав городского округа "Город Южно-Сахалинск";

- протоколы заседания Оргкомитета от 17.08.2023 и 07.09.2023;

- проект решения Городской Думы города Южно-Сахалинска "О результатах публичных слушаний по проекту решения Городской Думы города Южно-Сахалинска "О внесении изменений в Устав городского округа "Город Южно-Сахалинск";

- проект решения Городской Думы города Южно-Сахалинска "О внесении изменений в Устав городского округа "Город Южно-Сахалинск";

- пояснительную записку с приложением таблицы предложений.

4. Поручить секретарю Оргкомитета Ку Т.М. подготовить для направления в Контрольно-счетную палату города Южно-Сахалинска проект решения Городской Думы города Южно-Сахалинска "О внесении изменений в Устав городского округа "Город Южно-Сахалинск" с пакетом документов.

№ п/п	Предложение внесено	Структурная единица проекта, вынесенного на слушания, куда вносятся изменения	Текст Устава городского округа "Город Южно-Сахалинск"	Предлагаемый текст Устава городского округа "Город Южно-Сахалинск" с учетом изменения, дополнения	Обоснование внесения изменения	
1	2	3	4	5	6	
1.	Мэр города Надсадин С.А.	1) статью 32 дополнить частью 7.1.1 следующего содержания:				
				7.1.1. Депутат освобождается от ответственности за несоблюдение ограничений и запретов, требований о предотвращении или об урегулировании конфликта интересов и неисполнение обязанностей, установленных Федеральным законом от 6 октября 2003 года № 131-ФЗ "Об общих принципах организации местного самоуправления в Российской Федерации" и другими федеральными законами в целях противодействия коррупции, в случае, если несоблюдение таких ограничений, запретов и требований, а также неисполнение таких обязанностей признается следствием не зависящих от указанного лица обстоятельств в порядке, предусмотренном частями 3-6 статьи 13 Федерального закона от 25 декабря 2008 года № 273-ФЗ "О противодействии коррупции".	Дополнение вносится в связи с принятием Федерального закона от 10.07.2023 № 286-ФЗ "О внесении изменений в отдельные законодательные акты Российской Федерации", которым депутат представительного органа освобождается от дисциплинарной ответственности в случае, если несоблюдение ограничений и запретов, требований о предотвращении или об урегулировании конфликта интересов и неисполнение обязанностей признается следствием не зависящих от него обстоятельств.	
2.		2) статью 36 дополнить частью 6.1.1 следующего содержания:				
				6.1.1. Мэр города освобождается от ответственности за несоблюдение ограничений и запретов, требований о предотвращении или об урегулировании конфликта интересов и неисполнение обязанностей, установленных Федеральным законом от 6 октября 2003 года № 131-ФЗ "Об общих принципах организации местного самоуправления в Российской Федерации" и другими федеральными законами в целях противодействия коррупции, в случае, если несоблюдение таких ограничений, запретов и требований, а также неисполнение таких обязанностей признается следствием не зависящих от него обстоятельств в порядке, предусмотренном частями 3-6 статьи 13 Федерального закона от 25 декабря 2008 года № 273-ФЗ "О противодействии коррупции".	Дополнение вносится в связи с принятием Федерального закона от 10.07.2023 № 286-ФЗ "О внесении изменений в отдельные законодательные акты Российской Федерации", которым мэр городского округа освобождается от дисциплинарной ответственности в случае, если несоблюдение ограничений и запретов, требований о предотвращении или об урегулировании конфликта интересов и неисполнение обязанностей признается следствием не зависящих от него обстоятельств.	
3.		3) часть 1 статьи 42:				
		а) в пункте 46 слова "создание материальных ресурсов" заменить словами "создание резервов финансовых и материальных ресурсов";	4б) создание материальных ресурсов для ликвидации чрезвычайных ситуаций, а также создание и содержание в целях гражданской обороны запасов продовольствия, медицинских средств индивидуальной защиты и иных средств;	4б) создание резервов финансовых и материальных ресурсов для ликвидации чрезвычайных ситуаций, а также создание и содержание в целях гражданской обороны запасов продовольствия, медицинских средств индивидуальной защиты и иных средств.	Изменение вносится в связи с заключением Правового управления Городской Думы (от 15.02.2023 № 51), согласно которому Устав городского округа "Город Южно-Сахалинск" необходимо привести в соответствие с пунктом "д" части 2 статьи 11 Федерального закона от 21.12.1994 № 68-ФЗ "О защите населения и территорий от чрезвычайных ситуаций природного и техногенного характера", которым установлено, что органы местного самоуправления самостоятельно создают резервы финансовых и материальных ресурсов для ликвидации чрезвычайных ситуаций.	
		б) дополнить пунктами 48-50 следующего содержания:		48) утверждение порядков материально-технического обеспечения подведомственных учреждений культуры, туризма, образования, физической культуры и спорта, молодежной политики; 49) осуществление полномочий в соответствии с Законом РФ от 14 января 1993 года № 4292-1 "Об увековечении памяти погибших при защите Отечества"; 50) осуществление полномочий в соответствии с Федеральными законами от 17 июля 1999 года № 176-ФЗ "О почтовой связи", от 7 июля 2003 года № 126-ФЗ "О связи".	Дополнения вносятся в целях закрепления за администрацией города Южно-Сахалинска обозначенных полномочий.	
4.		4) статью 84 дополнить частью 23 следующего содержания:				
				23) Положения, предусматривающие изменения в статью 33 согласно нормативному правовому решению Городской Думы от 28 июня 2023 года № 1168/59-23-6 "О внесении изменения в статью 33 Устава городского округа "Город Южно-Сахалинск" распространяются на правоотношения, возникшие с 1 марта 2023 года."	Дополнение вносится для учета положений части 3 статьи 5 Федерального закона от 06.02.2023 № 12-ФЗ "О внесении изменений в Федеральный закон "Об общих принципах организации публичной власти в субъектах Российской Федерации" и отдельные законодательные акты Российской Федерации".	

Председатель Оргкомитета публичных слушаний Д.Ф. ХАЙБРИЕВ.
Секретарь Оргкомитета публичных слушаний Т.М. КУ.

**АДМИНИСТРАЦИЯ ГОРОДА ЮЖНО-САХАЛИНСКА
ПОСТАНОВЛЕНИЕ**

от 07.09.2023 № 2542-па

О внесении изменений в проект межевания юго-восточного района города Южно-Сахалинска, утвержденный постановлением администрации города Южно-Сахалинска от 25.04.2014 № 718-па

В соответствии со ст. 46 Градостроительного кодекса Российской Федерации, ст. 16 Федерального закона от 06.10.2003 № 131-ФЗ "Об общих принципах организации местного самоуправления в Российской Федерации", на основании обращения ООО "Бюро проектных решений" от 12.07.2023 № 3840 администрация города Южно-Сахалинска **постановляет:**

1. Внести изменения в проект межевания юго-восточного района города Южно-Сахалинска, утвержденный постановлением администрации города Южно-Сахалинска от 25.04.2014 № 718-па, путем утверждения проекта межевания территории в границах: р. Зима - пр. Мира - внутриквартальный проезд - ул. Ленина.
2. Утвердить проект межевания территории в границах: р. Зима - пр. Мира - внутриквартальный проезд - ул. Ленина, в составе:
 - 2.1. Основная часть проекта межевания территории (приложение № 1).
 - 2.2. Чертеж межевания территории. 1-й этап (приложение № 2).
 - 2.3. Чертеж межевания территории. 2-й этап (приложение № 3).
3. Опубликовать настоящее постановление в газете "Южно-Сахалинск сегодня" и разместить на официальном сайте администрации города Южно-Сахалинска течение семи дней со дня утверждения документации.
4. Контроль исполнения настоящего постановления возложить на директора Департамента архитектуры и градостроительства города Южно-Сахалинска (Ю.Д.М.).
Мэр города С.А. НАДСАДИН.

Приложение № 1

Утверждена постановлением администрации города Южно-Сахалинска от 07.09.2023 № 2542-па

ПРОЕКТ МЕЖЕВАНИЯ ТЕРРИТОРИИ В ГРАНИЦАХ:

Р. ЗИМА - ПР. МИРА - ВНУТРИКВАРТАЛЬНЫЙ ПРОЕЗД - УЛ. ЛЕНИНА

ОСНОВНАЯ ЧАСТЬ ПРОЕКТА МЕЖЕВАНИЯ ТЕРРИТОРИИ

Оглавление.

1. Введение.
2. Информация о местоположении и краткая характеристика объекта проектирования.
3. Перечень и сведения о площади образуемых и изменяемых земельных участков.
4. Перечень и сведения о площади образуемых земельных участков, которые будут отнесены к территориям общего пользования или имуществу общего пользования, в том числе в отношении которых предполагаются резервирование и (или) изъятие для государственных или муниципальных нужд.
5. Вид разрешенного использования образуемых земельных участков.
6. Целевое назначение лесов, вид (виды) разрешенного использования лесного участка, количественные и качественные характеристики лесного участка, сведения о нахождении лесного участка в границах особо защитных участков лесов.
7. Сведения о границах территории, в отношении которой утвержден проект межевания.

1. Введение.

Цель разработки:

- 1) определение местоположения границ образуемых и изменяемых земельных участков;

2) установление, изменение, отмена красных линий для застроенных территорий, в границах которых не планируется размещение новых объектов капитального строительства, а также для установления, изменения, отмены красных линий в связи с образованием и (или) изменением земельного участка, расположенного в границах территории, применительно к которой не предусматривается осуществление комплексного развития территории, при условии, что такие установление, изменение, отмена влекут за собой исключительно изменение границ территории общего пользования.

Разработка проекта межевания территории выполнена в соответствии со следующими нормативно-правовыми актами:

- Градостроительный кодекс РФ;
- Земельный кодекс РФ;
- Закон Сахалинской области от 02.04.2007 № 27-30 "О градостроительной деятельности на территории Сахалинской области";
- региональные нормативы градостроительного проектирования Сахалинской области, утвержденные постановлением администрации города Южно-Сахалинска от 20.10.2022 № 2643-па;
- Генеральный план городского округа "Город Южно-Сахалинск";
- Правила землепользования и застройки на территории городского округа "Город Южно-Сахалинск".

Целью проекта межевания территории является определение местоположения границ образуемых и изменяемых земельных участков.

Используемая система координат: МСК-65.

2. Информация о местоположении и краткая характеристика объекта проектирования.

Административно объект проектирования расположен в Российской Федерации, Сахалинской области, городском округе "Город Южно-Сахалинск".

Границами проекта межевания территории являются:

- на севере - река Зима;
- на западе - существующая ул. Ленина;
- на юге - перспективный местный проезд;
- на востоке - существующий пр. Мира.

3. Перечень и сведения о площади образуемых и изменяемых земельных участков.

Перечень и сведения об образуемых и изменяемых земельных участках приведены в таблице № 1 поэтапно. Межевание осуществляется в 2 этапа.

Приведенные в таблицах последовательность и способы образования (раздел, объединение) земельных участков, предусмотренных настоящим проектом межевания территории, в дальнейшем могут уточняться при условии соответствия конфигурации границ земельных участков установленным на одном из чертежей межевания территории (этапы 1, 2), а также соответствия принимаемых решений действующим положениям Земельного кодекса РФ, Федерального закона от 13.07.2015 № 218-ФЗ "О государственной регистрации недвижимости" и иных нормативных актов).

Таблица № 1

Условный номер ЗУ	Возможный способ образования земельного участка	Проектная площадь ЗУ, кв. м	Вид разрешенного использования земельного участка	Месторасположение земельного участка	Статус	Примечание
1-й этап межевания						
№ 1	Образование земельного участка путем объединения	39819	Дошкольное, начальное и среднее общее образование (3.5.1)	Сахалинская область, г. Южно-Сахалинск	Образуемый	
№ 2	Образование земельного участка из земель муниципальной собственности	1152	Предоставление коммунальных услуг (3.1.1)	Сахалинская область, г. Южно-Сахалинск	Образуемый	
№ 3	Образование земельного участка из земель муниципальной собственности	800	Земельные участки (территории) общего пользования (12.0)	Сахалинская область, г. Южно-Сахалинск	Образуемый	
№ 4	Образование земельного участка путем объединения	263	Земельные участки (территории) общего пользования (12.0)	Сахалинская область, г. Южно-Сахалинск	Образуемый	
№ 5	Образование земельного участка из земель муниципальной собственности	761	Земельные участки (территории) общего пользования (12.0)	Сахалинская область, г. Южно-Сахалинск	Образуемый	
№ 6	Образование земельного участка из земель муниципальной собственности	5161	Земельные участки (территории) общего пользования (12.0)	Сахалинская область, г. Южно-Сахалинск	Образуемый	
№ 7	Образование земельного участка из земель муниципальной собственности	324	Земельные участки (территории) общего пользования (12.0)	Сахалинская область, г. Южно-Сахалинск	Образуемый	
№ 8	Образование земельного участка из земель муниципальной собственности	2213	Земельные участки (территории) общего пользования (12.0)	Сахалинская область, г. Южно-Сахалинск	Образуемый	
№ 10	Образование земельного участка из земель муниципальной собственности	1685	Улично-дорожная сеть (12.0.1)	Сахалинская область, г. Южно-Сахалинск	Образуемый	
№ 11	Образование земельного участка из земель муниципальной собственности	1335	Земельные участки (территории) общего пользования (12.0)	Сахалинская область, г. Южно-Сахалинск	Образуемый	
№ 427_1	Образование земельного участка при разделе земельного участка	576	Улично-дорожная сеть (12.0.1)	Сахалинская область, г. Южно-Сахалинск, в южной части города, по западной стороне пр. Мира	Образуемый	
№ 427_2	Образование земельного участка при разделе земельного участка	3163	Предоставление коммунальных услуг (3.1.1)	Сахалинская область, г. Южно-Сахалинск, в южной части города, по западной стороне пр. Мира	Образуемый	
№ 427_3	Образование земельного участка при разделе земельного участка	132	Предоставление коммунальных услуг (3.1.1)	Сахалинская область, г. Южно-Сахалинск, в южной части города, по западной стороне пр. Мира	Образуемый	
№ 427_4_1	Образование земельного участка при разделе земельного участка	1448	Земельные участки (территории) общего пользования (12.0)	Сахалинская область, г. Южно-Сахалинск, в южной части города, по западной стороне пр. Мира	Образуемый	
№ 427_4_2	Образование земельного участка при разделе земельного участка	3026	Предоставление коммунальных услуг (3.1.1)	Сахалинская область, г. Южно-Сахалинск, в южной части города, по западной стороне пр. Мира	Образуемый	
№ 427_5	Образование земельного участка при разделе земельного участка	1349	Предоставление коммунальных услуг (3.1.1)	Сахалинская область, г. Южно-Сахалинск, в южной части города, по западной стороне пр. Мира	Образуемый	
№ 427_6	Образование земельного участка при разделе земельного участка	1029	Предоставление коммунальных услуг (3.1.1)	Сахалинская область, г. Южно-Сахалинск, в южной части города, по западной стороне пр. Мира	Образуемый	
№ 427_7	Образование земельного участка при разделе земельного участка	9815	Многоэтажная жилая застройка (высотная застройка) (2.6)	Сахалинская область, г. Южно-Сахалинск, в южной части города, по западной стороне пр. Мира	Образуемый	
№ 427_8	Образование земельного участка при разделе земельного участка	7815	Многоэтажная жилая застройка (высотная застройка) (2.6)	Сахалинская область, г. Южно-Сахалинск, в южной части города, по западной стороне пр. Мира	Образуемый	
№ 427_9	Образование земельного участка при разделе земельного участка	6761	Многоэтажная жилая застройка (высотная застройка) (2.6)	Сахалинская область, г. Южно-Сахалинск, в южной части города, по западной стороне пр. Мира	Образуемый	
№ 427_10	Образование земельного участка при разделе земельного участка	436	Предоставление коммунальных услуг (3.1.1)	Сахалинская область, г. Южно-Сахалинск, в южной части города, по западной стороне пр. Мира	Образуемый	
№ 427_11	Образование земельного участка при разделе земельного участка	498	Улично-дорожная сеть (12.0.1)	Сахалинская область, г. Южно-Сахалинск, в южной части города, по западной стороне пр. Мира	Образуемый	
№ 427_12	Образование земельного участка при разделе земельного участка	9563	Многоэтажная жилая застройка (высотная застройка) (2.6)	Сахалинская область, г. Южно-Сахалинск, в южной части города, по западной стороне пр. Мира	Образуемый	
№ 427_13	Образование земельного участка при разделе земельного участка	132	Предоставление коммунальных услуг (3.1.1)	Сахалинская область, г. Южно-Сахалинск, в южной части города, по западной стороне пр. Мира	Образуемый	
№ 427_14	Образование земельного участка при разделе земельного участка	8076	Многоэтажная жилая застройка (высотная застройка) (2.6)	Сахалинская область, г. Южно-Сахалинск, в южной части города, по западной стороне пр. Мира	Образуемый	
№ 427_15	Образование земельного участка при разделе земельного участка	28256	Многоэтажная жилая застройка (высотная застройка) (2.6)	Сахалинская область, г. Южно-Сахалинск, в южной части города, по западной стороне пр. Мира	Образуемый	

Начало приложения № 1 на стр. 22.

№ 427_16	Образование земельного участка при разделе земельного участка	1679	Улично-дорожная сеть (12.0.1)	Сахалинская область, г. Южно-Сахалинск, в южной части города, по западной стороне пр. Мира	Образуемый
№ 427_17	Образование земельного участка при разделе земельного участка	2000	Улично-дорожная сеть (12.0.1)	Сахалинская область, г. Южно-Сахалинск, в южной части города, по западной стороне пр. Мира	Образуемый
№ 361_2	Образование земельного участка при разделе земельного участка	414	Улично-дорожная сеть (12.0.1)	Сахалинская область, г. Южно-Сахалинск, ул. Ленина, 569а	Образуемый
№ 367_2	Образование земельного участка при разделе земельного участка	119	Улично-дорожная сеть (12.0.1)	Сахалинская область, г. Южно-Сахалинск, пр. Мира, 480	Образуемый
№ 976_2	Образование земельного участка при разделе земельного участка	109	Улично-дорожная сеть (12.0.1)	Российская Федерация, Сахалинская область, г. Южно-Сахалинск, пр. Мира	Образуемый
№ 975_2	Образование земельного участка при разделе земельного участка	4018	Улично-дорожная сеть (12.0.1)	Российская Федерация, Сахалинская область, г. Южно-Сахалинск, п/р Хомутово, ул. 2-я Центральная	Образуемый
№ 1529_1	Образование земельного участка при разделе земельного участка	5	Земельные участки (территории) общего пользования (12.0)	Сахалинская область, г. Южно-Сахалинск	Образуемый
№ 1529_5	Образование земельного участка при разделе земельного участка	5148	Земельные участки (территории) общего пользования (12.0)	Сахалинская область, г. Южно-Сахалинск	Образуемый
№ 380_2	Образование земельного участка при разделе земельного участка	530	Улично-дорожная сеть (12.0.1)	Сахалинская область, г. Южно-Сахалинск, западная сторона пр. Мира, севернее ФОК "Арена"	Образуемый
2-й этап межевания					
№ 12	Образование земельного участка путем перераспределения земельных участков	5846	Улично-дорожная сеть (12.0.1)	Сахалинская область, г. Южно-Сахалинск	Образуемый
№ 13	Образование земельного участка путем перераспределения земельных участков	736	Земельные участки (территории) общего пользования (12.0)	Сахалинская область, г. Южно-Сахалинск	Образуемый
№ 14	Образование земельного участка путем перераспределения земельных участков	3843	Улично-дорожная сеть (12.0.1)	Сахалинская область, г. Южно-Сахалинск	Образуемый
№ 15	Образование земельного участка путем перераспределения земельных участков	3370	Улично-дорожная сеть (12.0.1)	Сахалинская область, г. Южно-Сахалинск	Образуемый
№ 23	Образование земельного участка путем перераспределения земельных участков	484	Благоустройство территории (12.0.2)	Сахалинская область, г. Южно-Сахалинск	Образуемый
№ 24	Образование земельного участка путем перераспределения земельных участков	629	Благоустройство территории (12.0.2)	Сахалинская область, г. Южно-Сахалинск	Образуемый

Проектом предлагаются к изъятию следующие земельные участки:

Таблица № 3

Условный номер ЗУ	Возможный способ образования земельного участка	Проектная площадь ЗУ, кв. м	Вид разрешенного использования земельного участка	Месторасположение земельного участка	Статус	Примечание
1-й этап межевания						
№ 427_1	Образование земельного участка при разделе земельного участка	576	Улично-дорожная сеть (12.0.1)	Сахалинская область, г. Южно-Сахалинск, в южной части города, по западной стороне пр. Мира	Образуемый	
№ 427_11	Образование земельного участка при разделе земельного участка	498	Улично-дорожная сеть (12.0.1)	Сахалинская область, г. Южно-Сахалинск, в южной части города, по западной стороне пр. Мира	Образуемый	
№ 427_16	Образование земельного участка при разделе земельного участка	1679	Улично-дорожная сеть (12.0.1)	Сахалинская область, г. Южно-Сахалинск, в южной части города, по западной стороне пр. Мира	Образуемый	
№ 427_17	Образование земельного участка при разделе земельного участка	2000	Улично-дорожная сеть (12.0.1)	Сахалинская область, г. Южно-Сахалинск, в южной части города, по западной стороне пр. Мира	Образуемый	
№ 976_2	Образование земельного участка при разделе земельного участка	109	Улично-дорожная сеть (12.0.1)	Российская Федерация, Сахалинская область, г. Южно-Сахалинск, пр. Мира	Образуемый	
№ 975_2	Образование земельного участка при разделе земельного участка	4018	Улично-дорожная сеть (12.0.1)	Российская Федерация, Сахалинская область, г. Южно-Сахалинск, п/р Хомутово, ул. 2-я Центральная	Образуемый	
№ 1529_1	Образование земельного участка при разделе земельного участка	5	Земельные участки (территории) общего пользования (12.0)	Сахалинская область, г. Южно-Сахалинск	Образуемый	
№ 380_2	Образование земельного участка при разделе земельного участка	530	Улично-дорожная сеть (12.0.1)	Сахалинская область, г. Южно-Сахалинск, западная сторона пр. Мира, севернее ФОК "Арена"	Образуемый	
№ 367_2	Образование земельного участка при разделе земельного участка	119	Улично-дорожная сеть (12.0.1)	Сахалинская область, г. Южно-Сахалинск, пр. Мира, 480	Образуемый	

5. Вид разрешенного использования образуемых земельных участков.

Таблица № 4

Условный номер ЗУ	Вид разрешенного использования земельного участка
№ 1	Дошкольное, начальное и среднее общее образование (3.5.1)
№ 2	Предоставление коммунальных услуг (3.1.1)
№ 3	Земельные участки (территории) общего пользования (12.0)
№ 4	Земельные участки (территории) общего пользования (12.0)
№ 5	Земельные участки (территории) общего пользования (12.0)
№ 6	Земельные участки (территории) общего пользования (12.0)
№ 7	Земельные участки (территории) общего пользования (12.0)
№ 8	Земельные участки (территории) общего пользования (12.0)
№ 10	Улично-дорожная сеть (12.0.1)
№ 11	Земельные участки (территории) общего пользования (12.0)
№ 427_1	Улично-дорожная сеть (12.0.1)
№ 427_2	Предоставление коммунальных услуг (3.1.1)
№ 427_3	Предоставление коммунальных услуг (3.1.1)
№ 427_4_1	Земельные участки (территории) общего пользования (12.0)
№ 427_4_2	Предоставление коммунальных услуг (3.1.1)
№ 427_5	Предоставление коммунальных услуг (3.1.1)
№ 427_6	Предоставление коммунальных услуг (3.1.1)
№ 427_7	Многоэтажная жилая застройка (высотная застройка) (2.6)
№ 427_8	Многоэтажная жилая застройка (высотная застройка) (2.6)
№ 427_9	Многоэтажная жилая застройка (высотная застройка) (2.6)
№ 427_10	Предоставление коммунальных услуг (3.1.1)
№ 427_11	Улично-дорожная сеть (12.0.1)
№ 427_12	Многоэтажная жилая застройка (высотная застройка) (2.6)
№ 427_13	Предоставление коммунальных услуг (3.1.1)
№ 427_14	Многоэтажная жилая застройка (высотная застройка) (2.6)
№ 427_15	Многоэтажная жилая застройка (высотная застройка) (2.6)
№ 427_16	Улично-дорожная сеть (12.0.1)
№ 427_17	Улично-дорожная сеть (12.0.1)
№ 427_18	Многоэтажная жилая застройка (высотная застройка) (2.6)
№ 361_1	Многоэтажная жилая застройка (высотная застройка) (2.6)
№ 367_1	Объекты торговли (торговые центры, торгово-развлекательные центры (комплексы)) (4.2)
№ 367_2	Улично-дорожная сеть (12.0.1)
№ 976_1	Объекты торговли (торговые центры, торгово-развлекательные центры (комплексы)) (4.2)
№ 976_2	Улично-дорожная сеть (12.0.1)
№ 975_1	Объекты торговли (торговые центры, торгово-развлекательные центры (комплексы)) (4.2)
№ 975_2	Улично-дорожная сеть (12.0.1)
№ 1529_1	Земельные участки (территории) общего пользования (12.0)
№ 1529_2	Предоставление коммунальных услуг (3.1.1)
№ 1529_3	Предоставление коммунальных услуг (3.1.1)
№ 1529_4	Стоянка транспортных средств (4.9.2)
№ 1529_5	Земельные участки (территории) общего пользования (12.0)
№ 1529_6	Предоставление коммунальных услуг (3.1.1)

№ 1529_7	Предоставление коммунальных услуг (3.1.1)
№ 1840_1	Благоустройство территории (12.0.2)
№ 1840_2	Благоустройство территории (12.0.2)
№ 1840_3	Дошкольное, начальное и среднее общее образование (3.5.1)
№ 380_1	Гостиничное обслуживание (4.7)
№ 380_2	Улично-дорожная сеть (12.0.1)
№ 12	Улично-дорожная сеть (12.0.1)
№ 13	Земельные участки (территории) общего пользования (12.0)
№ 14	Улично-дорожная сеть (12.0.1)
№ 15	Улично-дорожная сеть (12.0.1)
№ 16	Дошкольное, начальное и среднее общее образование (3.5.1)
№ 17	Предоставление коммунальных услуг (3.1.1)
№ 18	Благоустройство территории (12.0.2)
№ 19	Предоставление коммунальных услуг (3.1.1)
№ 20	Многоэтажная жилая застройка (высотная застройка) (2.6)
№ 21	Предоставление коммунальных услуг (3.1.1)
№ 22	Многоэтажная жилая застройка (высотная застройка) (2.6)
№ 23	Благоустройство территории (12.0.2)
№ 24	Благоустройство территории (12.0.2)
№ 25	Дошкольное, начальное и среднее общее образование (3.5.1)

6. Целевое назначение лесов, вид (виды) разрешенного использования лесного участка, количественные и качественные характеристики лесного участка, сведения о нахождении лесного участка в границах особо защитных участков лесов.

Территория проектирования проходит вне участков леса. Целевое назначение лесов и другие характеристики данной документацией не приводятся.



7. Сведения о границах территории, в отношении которой утвержден проект межевания.

Таблица 5. Каталог координат поворотных точек границы проектирования.

Координаты границ проектирования											
№ точки	Координата Y	Координата X									
1	1301999,13	680243,80	73	1301596,64	680344,71	147	1301749,16	680326,69	221	1301875,84	680281,81
2	1301999,48	680243,44	74	1301602,71	680344,96	148	1301750,78	680326,81	222	1301877,24	680281,40
3	1302000,89	680242,04	75	1301604,31	680344,71	149	1301753,20	680327,56	223	1301878,53	680281,13
4	1302002,37	680240,70	76	1301610,41	680343,04	150	1301754,95	680328,58	224	1301880,34	680280,48
5	1302003,87	680239,42	77	1301613,67	680341,41	151	1301756,24	680329,81	225	1301882,95	680279,35
6	1302005,47	680238,16	78	1301615,00	680340,19	152	1301757,76	680330,67	226	1301884,23	680278,92
7	1302007,06	680236,99	79	1301615,85	680339,86	153	1301759,78	680330,48	227	1301886,13	680278,49
8	1302008,69	680235,88	80	1301616,99	680339,86	154	1301765,91	680330,52	228	1301887,47	680277,90
9	1302010,33	680234,83	81	1301619,22	680339,62	155	1301768,59	680331,01	229	1301888,71	680276,99
10	1302012,06	680233,81	82	1301623,26	680337,70	156	1301771,38	680330,38	230	1301892,54	680273,65
11	1302013,81	680232,85	83	1301625,79	680336,76	157	1301774,59	680329,82	231	1301893,69	680272,49
12	1302015,61	680231,97	84	1301628,41	680336,14	158	1301776,56	680329,86	232	1301895,05	680270,40
13	1302017,41	680231,14	85	1301631,80	680336,59	159	1301779,02	680330,23	233	1301897,01	680266,73
14	1302019,27	680230,38	86	1301633,59	680336,43	160	1301781,14	680330,60	234	1301897,90	680263,96
15	1302021,12	680229,68	87	1301635,23	680335,43	161	1301786,09	680331,09	235	1301897,94	680261,82
16	1302022,99	680229,05	88	1301637,37	680333,45	162	1301788,58	680331,27	236	1301898,22	680260,05
17	1302024,89	680228,49	89	1301638,24	680331,52	163	1301789,87	680331,74	237	1301898,96	680258,65
18	1302026,80	680227,99	90	1301639,08	680330,24	164	1301791,88	680332,33	238	1301900,18	680257,65
19	1302028,74	680227,54	91	1301640,96	680329,62	165	1301793,05	680332,37	239	1301903,70	680255,36
20	1302030,67	680227,19	92	1301642,84	680329,46	166	1301793,83	680331,79	240	1301906,34	680253,82
21	1302032,55	680226,74	93	1301643,66	680330,01	167	1301794,45	680329,96	241	1301907,34	680253,35
22	1302034,43	680226,29	94	1301643,61	680331,01	168	1301794,50	680326,80	242	1301908,70	680252,93
23	1302036,31	680225,84	95	1301642,99	680331,99	169	1301794,24	680324,77	243	1301910,14	680252,69
24	1302038,19	680225,39	96	1301642,66	680333,21	170	1301794,11	680323,31	244	1301912,13	680252,66
25	1302040,07	680224,94	97	1301643,03	680335,56	171	1301794,61	680322,27	245	1301914,16	680253,11
26	1302041,95	680224,49	98	1301643,65	680336,97	172	1301796,18	680320,16	246	1301915,65	680254,04
27	1302043,83	680224,04	99	1301645,15	680337,76	173	1301797,00	680319,36	247	1301918,38	680255,93
28	1302045,71	680223,59	100	1301645,20	680339,50	174	1301798,12	680318,66	248	1301920,11	680257,09
29	1302047,59	680223,14	101	1301649,10	680340,23	175	1301800,05	680318,26	249	1301922,09	680257,85
30	1302049,47	680222,69	102	1301659,10	680340,23	176	1301801,76	680318,28	250	1301923,80	680258,16
31	1302051,35	680222,24	103	1301665,34	680341,61	177	1301803,04	680318,68	251	1301924,94	680258,06
32	1302053,23	680221,79	104	1301670,00	680342,22	178	1301804,08	680318,44	252	1301926,02	680257,66
33	1302055,11	680221,34	105	1301675,45	680343,53	179	1301804,89	680317,70	253	1301926,60	680257,02
34	1302056,99	680220,89	106	1301678,04	680344,19	180	1301805,37	680316,71	254	1301927,49	680253,95
35	1302058,87	680220,44	107	1301679,79	680344,39	181	1301806,63	680312,41	255	1301928,11	680251,61
36	1302060,75	680220,00	108	1301681,36	680344,19	182	1301807,95	680310,57	256	1301928,30	680250,09
37	1302062,63	680219,55	109	1301682,67	680343,34	183	1301810,92	680309,42	257	1301929,23	680248,29
38	1302064,51	680219,10	110	1301683,39	680342,24	184	1301814,07	680308,82	258	1301930,32	680247,02
39	1302066,39	680218,65	111	1301684,22	680341,33	185	1301816,48	680306,88	259	1301932,16	680245,89
40	1302068,27	680218,20	112	1301685,89	680339,96	186	1301818,17	680302,52	260	1301934,04	680245,57
41	1302070,15	680217,75	113	1301686,74	680339,44	187	1301823,55	680296,70	261	1301935,09	680245,93
42	1302072,03	680217,30	114	1301687,61	680339,25	188	1301825,78	680294,39	262	1301936,03	680246,76
43	1302073,91	680216,85	115	1301688,55	680339,28	189	1301828,03	680292,59	263	1301938,66	680249,64
44	1302075,79	680216,40	116	1301690,05	680339,46	190	1301830,69	680291,09	264	1301941,75	680250,18
45	1302077,67	680215,95	117	1301693,03	680339,45	191	1301831,69	680289,95	265	1301945,80	680246,96
46	1302079,55	680215,50	118	1301696,02	680339,58	192	1301832,22	680288,57	266	1301958,30	680247,95
47	1302081,43	680215,05	119	1301696,99	680339,78	193	1301832,53	680285,97	267	1301960,51	680248,02
48	1302083,31	680214,60	120	1301698,70	680340,83	194	1301832,39	680283,88	268	1301963,59	680248,57
49	1302085,19	680214,15	121	1301700,78	680342,53	195	1301832,75	680282,20	269	1301966,61	680248,04
50	1302087,07	680213,70	122	1301702,12	680343,70	196	1301834,30	680278,14	270	1301968,46	680248,07
51	1302088,95	680213,25	123	1301703,87	680344,31	197	1301835,02	680276,90	271	1301970,43	680247,49
52	1302090,83	680212,80	124	1301705,84	680344,49	198	1301835,86	680276,28	272	1301971,98	680247,57
53	1302092,71	680212,35	125	1301707,67	680344,24	199	1301837,11	680275,92	273	1301972,92	680246,73
54	1302094,59	680211,90	126	1301710,00	680342,99	200	1301838,64	680275,92	274	1301973,53	680244,82
55	1302096,47	680211,45	127	1301712,01	680341,39	201	1301839,10	680276,43	275	1301972,78	680243,17
56	1302098,35	680211,00	128	1301714,40	680338,71	202	1301839,42	680276,88	276	1301971,18	680242,46
57	1302100,23	680210,55	129	1301716,30	680336,59	203	1301840,37	680277,45	277	1301970,71	680241,84
58	1302102,11	680210,10	130	1301717,81	680335,54	204	1301842,33	680277,60	278	1301970,43	680240,72
59	1302103,99	680209,65	131	1301719,68	680334,80	205	1301846,84	680277,60	279	1301970,70	680239,99
60	1302105,87	680209,20	132	1301721,87	680334,50	206	1301849,07	680278,10	280	1301972,66	680238,19
61	1302107,75	680208,75	133	1301724,09	680334,91	207	1301852,00	680278,72	281	1301973,09	680238,06
62	1302109,63	680208,30	134	1301726,12	680335,86	208	1301852,43	680278,89	282	1301975,38	680237,52
63	1302111,51	680207,85	135	1301727,59	680337,46	209	1301853,25	680279,65	283	1301976,52	680236,31
64	1302113,39	680207,40	136	1301728,09	680338,23	210	1301854,40	680280,24	284	1301977,75	680235,27
65	1302115,27	680206,95	137	1301729,05	680338,76	211	1301856,72	680281,14	285	1301980,90	680235,28
66	1302117,15	680206,50	138	1301729,89	680338,86	212	1301858,21	680281,97	286	1301984,88	680235,55
67	1302119,03	680206,05	139	1301731,65	680338,50	213	1301860,23	680282,46	287	1301986,62	680235,93
68	1302120,91	680205,60	140	1301733,04	680337,79	214	1301862,11	680282,78	288	1301988,67	680235,94
69	1302122,79	680205,15	141	1301734,72	680336,17	215	1301864,50	680283,51	289	1301989,82	680235,83
70	1302124,67	680204,70	142	1301736,66	680333,83	216	1301865,82	680283,87	290	1301991,20	680236,52
71	1302126,55	680204,25	143	1301737,98	680332,30	217	1301868,35	680284,24	291	1301992,54	680237,49
72	1302128,43	680203,80	144	1301739,79	680330,76	218	1301871,26	680284,18	292	1301993,57	680238,47
			145	1301742,11	680329,22	219	1301873,67	680283,37	293	1301993,71	680238,61
			146	130							

Начало на стр. 22.
Приложение № 3
Утвержден постановлением администрации города Южно-Сахалинска от 07.09.2023 № 2542-па

Приложение № 2
Утвержден постановлением администрации города Южно-Сахалинска от 07.09.2023 № 2542-па

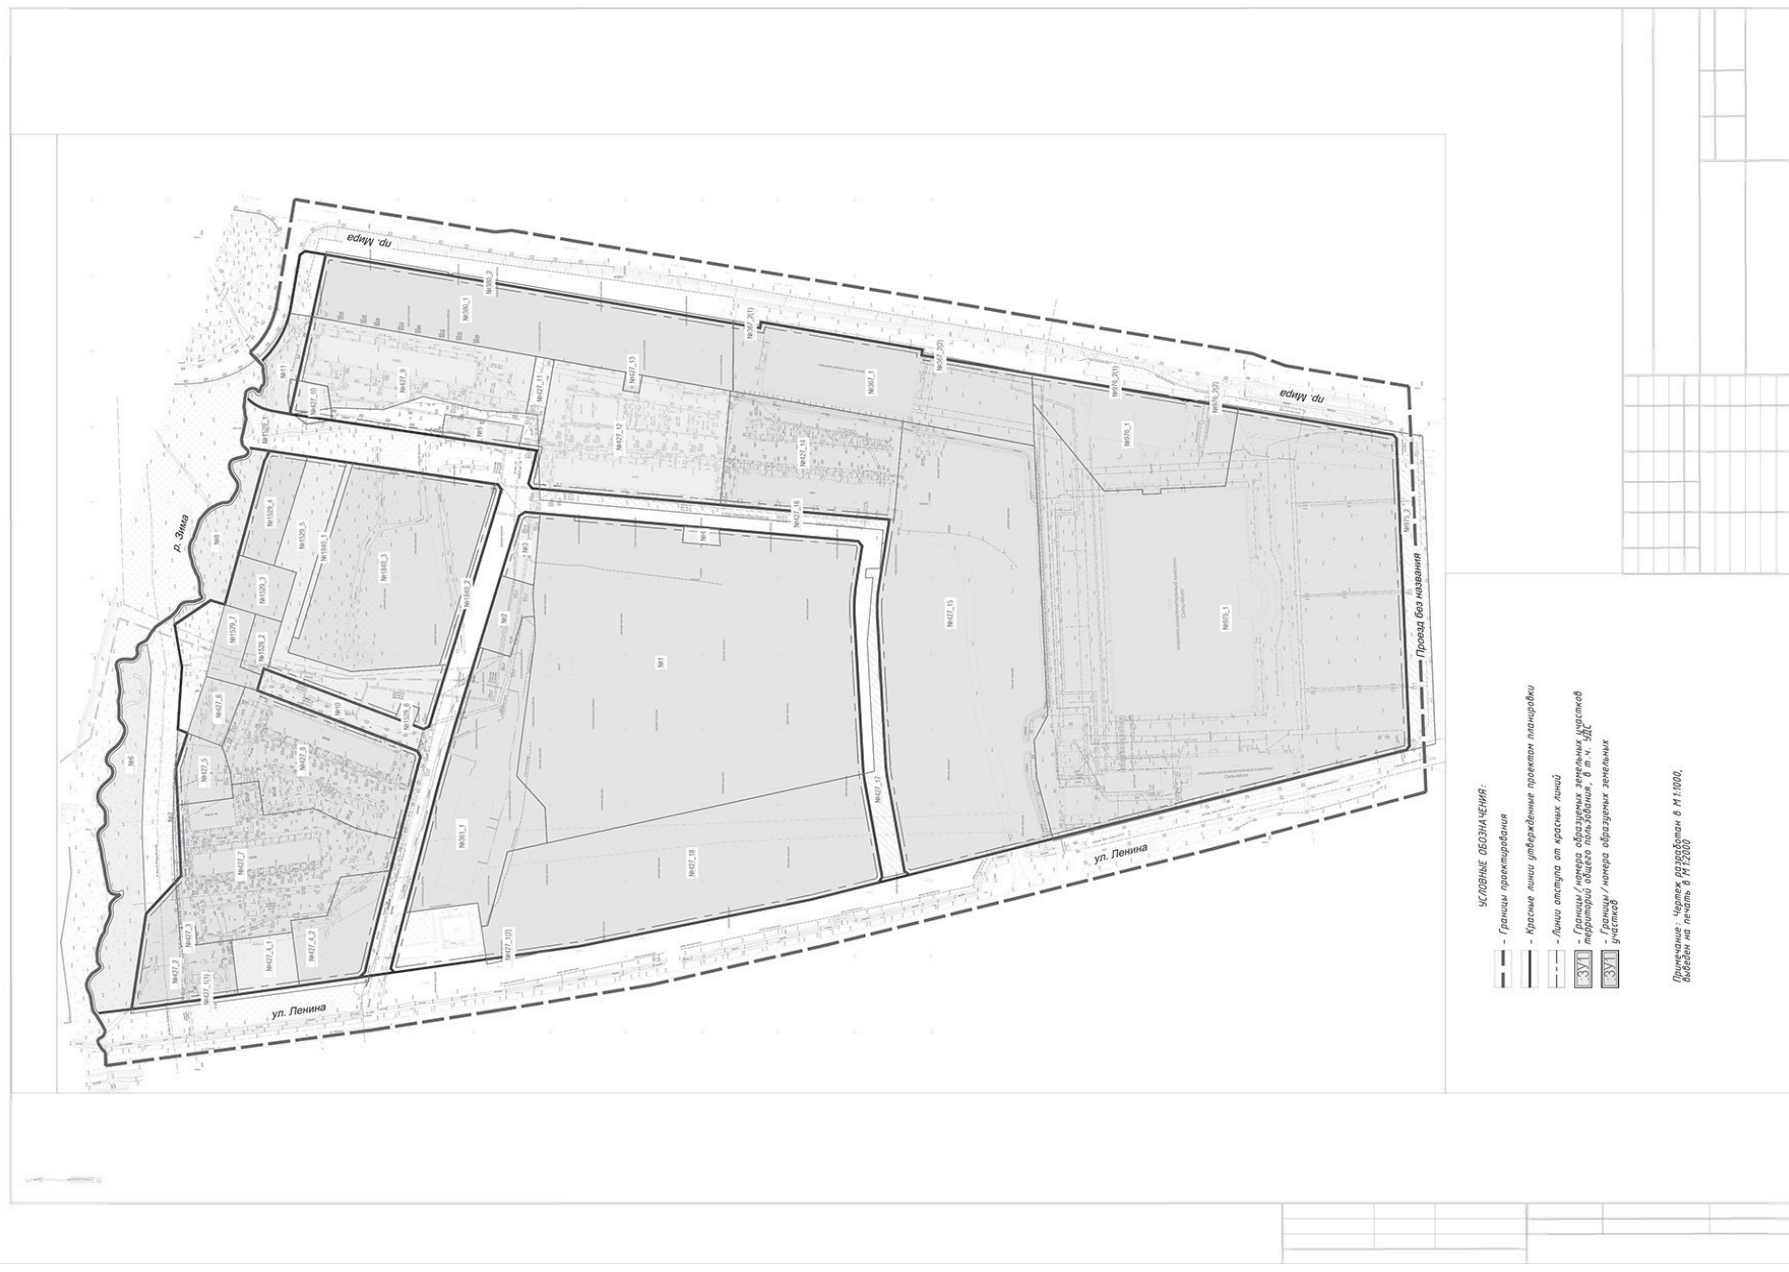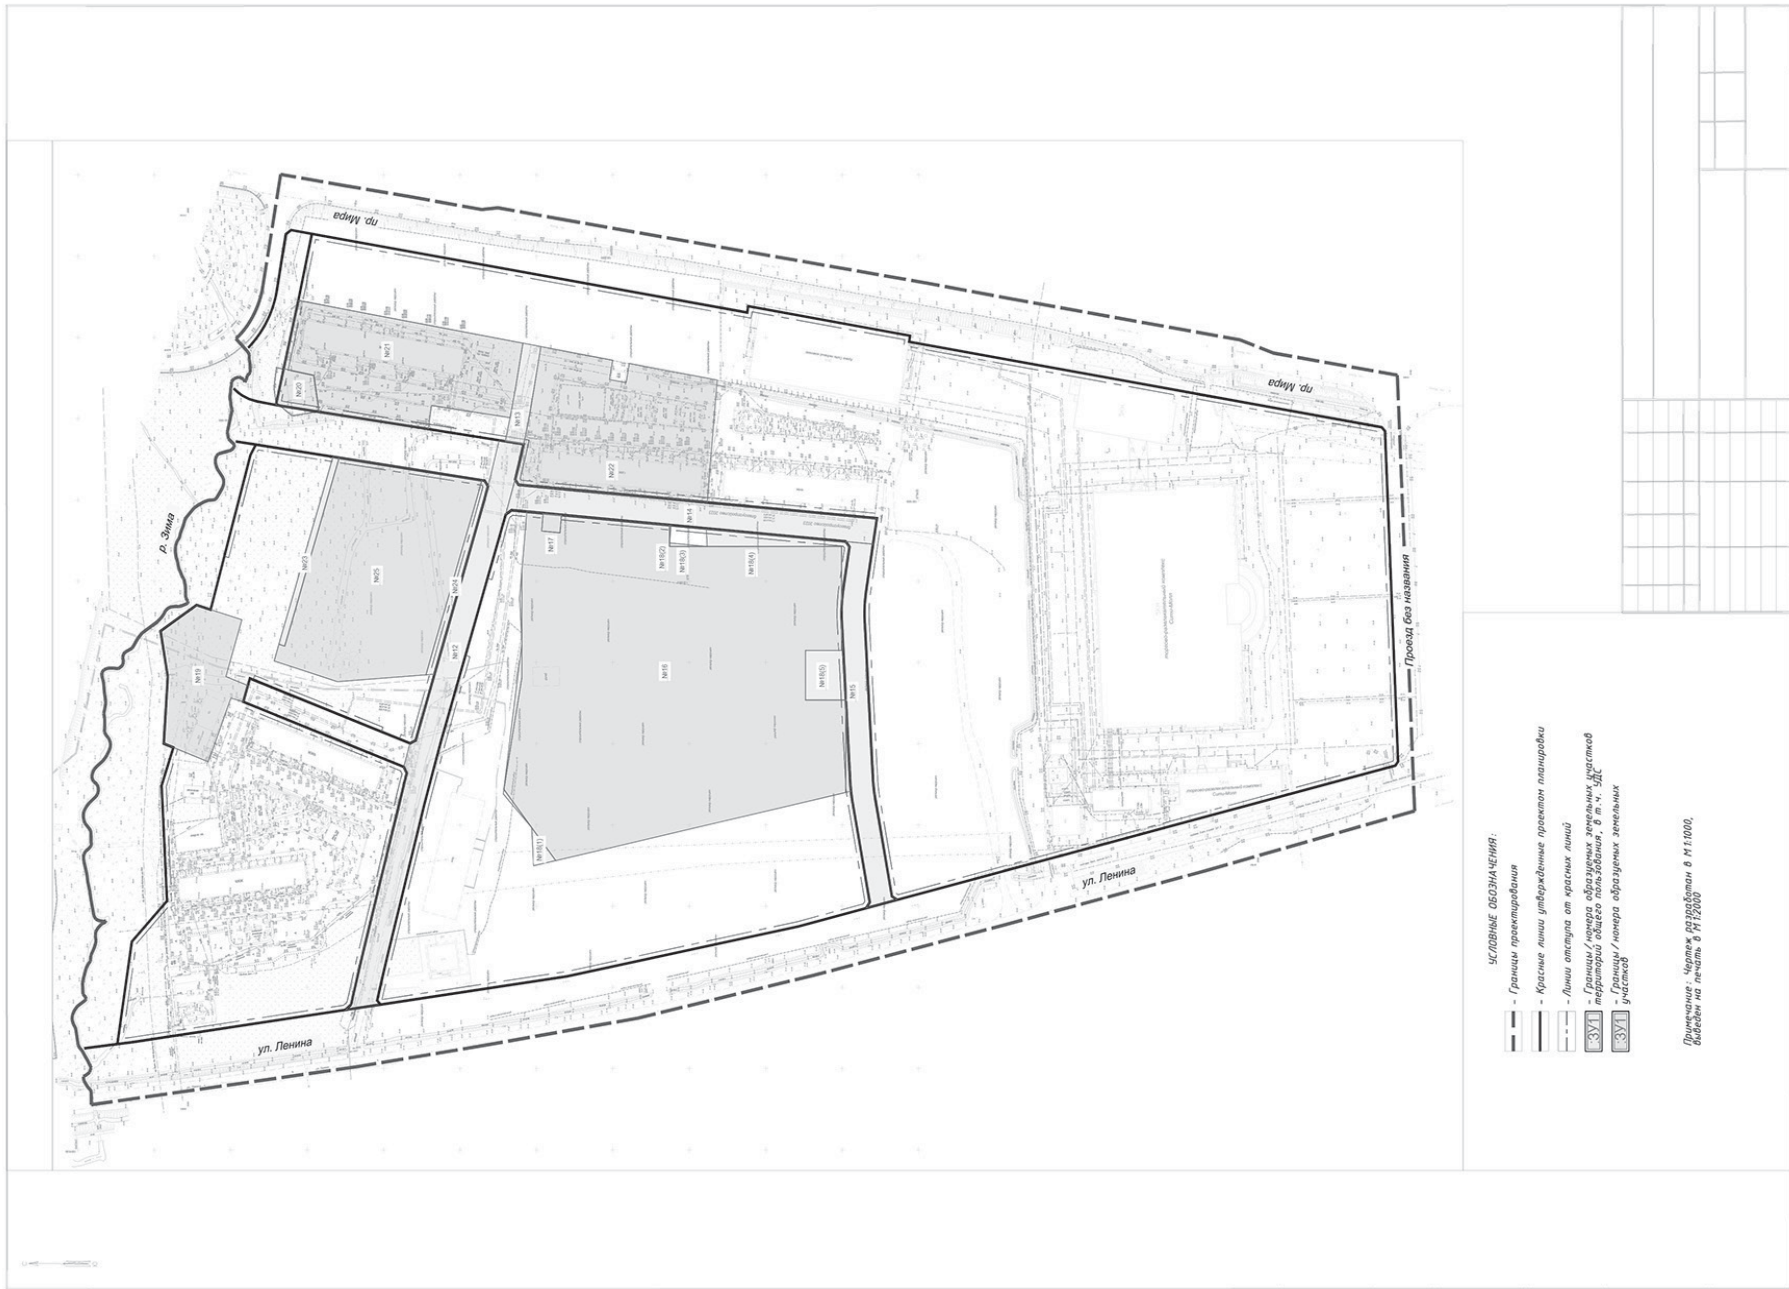

АДМИНИСТРАЦИЯ ГОРОДА ЮЖНО-САХАЛИНСКА ПОСТАНОВЛЕНИЕ

от 12.09.2023 № 2604-па

О внесении изменений в проект межевания территории юго-западного района города Южно-Сахалинска, утвержденный постановлением администрации города Южно-Сахалинска от 11.04.2014 № 624-па

В соответствии со ст. 46 Градостроительного кодекса Российской Федерации, ст. 16, 46 Федерального закона № 131-ФЗ "Об общих принципах организации местного самоуправления в Российской Федерации", ст. 18, 37 Устава городского округа "Город Южно-Сахалинск", на основании заявления от 28.06.2023 № 3559 администрация города Южно-Сахалинска **постановляет:**

1. Внести изменения в проект межевания территории юго-западного района города Южно-Сахалинска, утвержденный постановлением администрации города Южно-Сахалинска от 11.04.2014 № 624-па "Об утверждении проекта планировки с проектом межевания юго-западного района города Южно-Сахалинска", путем утверждения проекта межевания территории в границах: ул. 1-я Октябрьская - ул. Лебяжий угол - ул. Ленинградская - ул. Лаперуза.

2. Утвердить проект межевания территории города Южно-Сахалинска в границах: ул. 1-я Октябрьская - ул. Лебяжий угол - ул. Ленинградская - ул. Лаперуза, в составе:

2.1. Текстовая часть проекта межевания территории (приложение № 1).

2.2. Чертеж межевания территории. Первый этап (приложение № 2).

2.3. Чертеж межевания территории. Второй этап (приложение № 3).

3. Настоящее постановление опубликовать в газете "Южно-Сахалинск сегодня" и разместить на официальном сайте администрации города Южно-Сахалинска в течение семи дней со дня утверждения документации.

4. Контроль за исполнением настоящего постановления возложить на директора Департамента архитектуры и градостроительства города Южно-Сахалинска (Ю. Д. М.).

Мэр города С.А. НАДСАДИН.

Приложение № 1

Утверждена постановлением администрации города Южно-Сахалинска от 12.09.2023 № 2604-па

Проект межевания территории города Южно-Сахалинска в границах: ул. 1-я Октябрьская - ул. Лебяжий угол - ул. Ленинградская - ул. Лаперуза

Основная часть

г. Южно-Сахалинск, 2023 г.

Состав проекта межевания территории

№ книги	Наименование материалов	Наименование чертежей
Книга № 1	Основная часть проекта межевания территории Пояснительная записка	1. Чертеж межевания территории (первый этап), М 1:2000. 2. Чертеж межевания территории (второй этап), М 1:2000. 3. Чертеж по обоснованию проекта межевания территории, М 1:2000

Содержание

1. Введение.
2. Проект межевания.
3. Перечень координат характерных точек границ проекта межевания.
4. Предложения по установлению публичных сервитутов.

Введение

Проект межевания территории города Южно-Сахалинска в границах: ул. 1-я Октябрьская - ул. Лебяжий угол - ул. Ленинградская - ул. Лаперуза, выполнен на основании постановления администрации города Южно-Сахалинска от 11.07.2022 № 1598-па.

Подготовка проекта межевания рассматриваемой территории осуществляется с целью полного разграничения территории на земельные участки с учетом интересов правообладателей объектов недвижимости и органов местного самоуправления путем установления границ образуемых и изменяемых земельных участков, в том числе тех, которые после образования будут отнесены к территориям общего пользования, а также в отношении которых планируется резервирование (изъятие) для муниципальных нужд.

Для подготовки проекта межевания территории использована система координат МСК 65, применяемая при ведении государственного кадастра недвижимости. Для разработки проекта применялась топографическая съемка масштаба 1:500 с сечением рельефа через 0,5 метра в местной системе координат, принятой для ведения государственного кадастрового учета объектов недвижимости, система высот - Балтийская. Топографическая съемка выполнена в 2023 году силами МКП "Горархитектура".

Проект межевания

Площадь территории в границах проекта межевания территории составляет 55766 кв. м. По данным Росреестра, в границах проектирования расположены 45 земельных участков, которые отображены на чертеже по обоснованию проекта межевания территории.

Графическая информация о проектных предложениях по межеванию территории отображена на чертежах межевания, первый этап и второй этап.

Все образуемые земельные участки сформированы с учетом градостроительного регламента территориальной зоны Ж-3 Правил землепользования и застройки на территории городского округа "Город Южно-Сахалинск", утвержденных постановлением администрации города Южно-Сахалинска от 19.10.2022 № 2618-па, сводов правил и иных нормативных актов в сфере технического регулирования.

Основными принципами проекта межевания территории являются:

• соответствие видов разрешенного использования образуемых земельных участков видам зон планируемого размещения объектов капитального строительства в составе проекта планировки территории;

• обеспечение достаточной нормативной площади придомовой территории в соответствии с действующими нормативами градостроительного проектирования;

• обеспечение доступа с территории общего пользования к каждому земельному участку, обеспечение подъезда для гражданской и специальной техники (в т. ч. пожарной техники);

• формирование границ земельных участков с максимально эффективной конфигурацией с учетом особенностей рельефа местности и общей планировочной структуры микрорайона, а также с учетом сложившегося землепользования.

Приведенная в таблицах № 1 и 2 последовательность образования земельных участков, предусмотренных настоящим проектом межевания территории, в дальнейшем может уточняться при условии соответствия конфигурации границ земельных участков установленным на одном из чертежей межевания территории (этапы 1, 2), а также соответствия принимаемых решений действующим положениям Земельного кодекса РФ, Федерального закона от 13.07.2015 № 218-ФЗ "О государственной регистрации недвижимости" и иных нормативных актов.

В соответствии с пунктом 5 статьи 43 ГК РФ вид разрешенного использования земельных участков устанавливается в соответствии с проектом планировки территории. Для рассматриваемой территории постановлением администрации города Южно-Сахалинска от 27.08.2019 № 2594-па утвержден проект "Внесение изменений в проект планировки и проект межевания юго-западного района города Южно-Сахалинска в границах: ул. Фархутдинова - ул. Ленина - пр. Мира - автомобильная дорога на аэропорт - ул. 1-я Октябрьская", в соответствии с которым для рассматриваемой территории установлена зона планируемого размещения индивидуальной жилой застройки, спорта (плоскостные спортивные площадки), магазина и общественного питания.

Для реализации решений проекта планировки территории в проекте межевания предложено:

- определение границ образуемых земельных участков в соответствии с решениями

проекта планировки, установленными красными линиями и зонами планируемого размещения объектов капитального строительства;

- определение границ образуемых земельных участков, которые после образования будут относиться к территориям общего пользования;

- определение границ земельных участков, планируемых к изъятию для муниципальных нужд;

- сохранение земельных участков, поставленных на государственный кадастровый учет, границы которых не изменяются.

Перечень случаев и оснований для перераспределения земель и (или) земельных участков, находящихся в публичной собственности, между собой и земель и (или) земельных участков, находящихся в частной собственности, приведен в ст. 39.27 и ст. 39.28 ЗК РФ. В силу требований п. 1 ст. 11.7 ЗК РФ перераспределение допускается в отношении нескольких смежных земельных участков. При перераспределении земель и земельного участка существование исходного земельного участка прекращается и образуется новый земельный участок. Согласно случаю, предусмотренному пп. 3 п. 1 ст. 39.28 ЗК РФ, перераспределение возможно при соблюдении следующих условий:

1) перераспределение земель и (или) земельных участков, находящихся в публичной собственности, и земельных участков, находящихся в собственности граждан и предназначенных для индивидуального жилищного строительства;

2) площадь земельных участков, находящихся в собственности граждан, увеличивается в результате этого перераспределения не более чем до установленных предельных максимальных размеров земельных участков.

Кроме того, должны быть соблюдены требования к образуемым и изменяемым земельным участкам, предусмотренные статьей 11.9 ЗК РФ. Вышеперечисленные условия соблюдения федерального законодательства выполнены в настоящем проекте. Проектом межевания территории предусмотрено образование земельных участков в два этапа (таблицы № 1, 2).

Площадь образуемого земельного участка при проведении кадастровых работ может отличаться от площади земельного участка, указанной в настоящем проекте межевания территории, не более чем на десять процентов в соответствии с Федеральным законом от 13.07.2015 № 218-ФЗ "О государственной регистрации недвижимости".

Таблица № 1. Перечень и сведения о площади образуемых земельных участков, в том числе земельных участков, которые будут отнесены к территории общего пользования, а также в отношении которых предполагается резервирование и (или) изъятие для государственных или муниципальных нужд, возможные способы их образования, виды разрешенного использования (первый этап)

Условный номер образуемого земельного участка	Возможный способ образования земельного участка	Площадь образуемого земельного участка, кв. м	Вид разрешенного использования образуемого земельного участка	Исходный земельный участок (кадастровый номер)
1-1	Образование путем перераспределения земельного участка с кадастровым номером 65:01:0404003:203 с землями, находящимися в муниципальной собственности	1749	Магазины (код 4.4)	65:01:0404003:203
1-2	Образование путем перераспределения земельного участка с кадастровым номером 65:01:0404003:925 с землями, находящимися в муниципальной собственности	501	Для индивидуального жилищного строительства (код 2.1)	65:01:0404003:925
1-3	Образование путем перераспределения земельного участка с кадастровым номером 65:01:0404003:510 с землями, находящимися в муниципальной собственности	747	Для индивидуального жилищного строительства (код 2.1)	65:01:0404003:510
1-4	Образование из земель, государственная или муниципальная собственность на которые не разграничена	1074	Для индивидуального жилищного строительства (код 2.1)	-
1-5	Образование путем перераспределения земельного участка с кадастровым номером 65:01:0404003:222 с землями, находящимися в муниципальной собственности	1412	Для индивидуального жилищного строительства (код 2.1)	65:01:0404003:222
1-6	Образование путем перераспределения земельного участка с кадастровым номером 65:01:0404003:594 с землями, находящимися в муниципальной собственности	1233	Для индивидуального жилищного строительства (код 2.1)	65:01:0404003:594
1-7	Образование путем перераспределения земельного участка с кадастровым номером 65:01:0404003:215 с землями, находящимися в муниципальной собственности	1779	Для индивидуального жилищного строительства (код 2.1)	65:01:0404003:215
1-9	Образование путем перераспределения земельного участка с кадастровым номером 65:01:0404003:196 с землями, находящимися в муниципальной собственности	1322	Для индивидуального жилищного строительства (код 2.1)	65:01:0404003:196
1-10	Образование путем перераспределения земельного участка с кадастровым номером 65:01:0404003:919 с землями, находящимися в муниципальной собственности	1177	Для индивидуального жилищного строительства (код 2.1)	65:01:0404003:919
1-11	Образование путем перераспределения земельного участка с кадастровым номером 65:01:0404003:219 с землями, находящимися в муниципальной собственности	1047	Для индивидуального жилищного строительства (код 2.1)	65:01:0404003:219
1-12	Образование путем перераспределения земельного участка с кадастровым номером 65:01:0404003:557 с землями, находящимися в муниципальной собственности	2307	Спорт (код 5.1)	65:01:0404003:557
1-15	Образование путем перераспределения земельного участка с кадастровым номером 65:01:0404003:521 с землями, находящимися в муниципальной собственности	631	Для индивидуального жилищного строительства (код 2.1)	65:01:0404003:521
1-16	Образование из земель, государственная или муниципальная собственность на которые не разграничена	1109	Для индивидуального жилищного строительства (код 2.1)	-
1-17	Образование путем перераспределения земельного участка с кадастровым номером 65:01:0404003:226 с землями, находящимися в муниципальной собственности	810	Для индивидуального жилищного строительства (код 2.1)	65:01:0404003:226

Продолжение приложения № 1 на стр. 28.

Начало приложения № 1 на стр. 27.

1-18	Образование путем перераспределения земельного участка с кадастровым номером 65:01:0404003:243 с землями, находящимися в муниципальной собственности	554	Для индивидуального жилищного строительства (код 2.1)	65:01:0404003:243
1-19	Образование путем перераспределения земельного участка с кадастровым номером 65:01:0404003:240 с землями, находящимися в муниципальной собственности	1189	Для индивидуального жилищного строительства (код 2.1)	65:01:0404003:240
1-20	Образование путем перераспределения земельного участка с кадастровым номером 65:01:0404003:228 с землями, находящимися в муниципальной собственности	1059	Для индивидуального жилищного строительства (код 2.1)	65:01:0404003:228
1-21	Образование путем перераспределения земельного участка с кадастровым номером 65:01:0404003:227 с землями, находящимися в муниципальной собственности	964	Для индивидуального жилищного строительства (код 2.1)	65:01:0404003:227
1-22	Образование путем перераспределения земельного участка с кадастровым номером 65:01:0404003:549 с землями, находящимися в муниципальной собственности	895	Для индивидуального жилищного строительства (код 2.1)	65:01:0404003:549
1-23	Образование путем перераспределения земельного участка с кадастровым номером 65:01:0404003:549 с землями, находящимися в муниципальной собственности	1025	Для индивидуального жилищного строительства (код 2.1)	65:01:0404003:549
1-24	Образование путем перераспределения земельного участка с кадастровым номером 65:01:0404003:549 с землями, находящимися в муниципальной собственности	950	Для индивидуального жилищного строительства (код 2.1)	65:01:0404003:549
1-25	Образование путем перераспределения земельных участков с кадастровыми номерами 65:01:0404003:895 и 65:01:0404003:549	1477	Для индивидуального жилищного строительства (код 2.1)	65:01:0404003:895 65:01:0404003:549
1-26	Образование путем перераспределения земельного участка с кадастровым номером 65:01:0404003:167 с землями, находящимися в муниципальной собственности	1033	Для индивидуального жилищного строительства (код 2.1)	65:01:0404003:167
1-28	Раздел земельного участка с кадастровым номером 65:01:0404003:597 с землями, находящимися в муниципальной собственности	489	Для индивидуального жилищного строительства (код 2.1)	65:01:0404003:597
1-29	Образование путем перераспределения земельного участка с кадастровым номером 65:01:0404003:167 с землями, находящимися в муниципальной собственности	1080	Для индивидуального жилищного строительства (код 2.1)	65:01:0404003:166
1-30	Образование путем перераспределения земельного участка с кадастровым номером 65:01:0404003:217 с землями, находящимися в муниципальной собственности	1041	Для индивидуального жилищного строительства (код 2.1)	65:01:0404003:217
1-31	Образование путем перераспределения земельного участка с кадастровым номером 65:01:0404003:22 с землями, находящимися в муниципальной собственности	1041	Для индивидуального жилищного строительства (код 2.1)	65:01:0404003:22
1-32	Образование путем перераспределения земельного участка с кадастровым номером 65:01:0404003:21 с землями, находящимися в муниципальной собственности	1040	Для индивидуального жилищного строительства (код 2.1)	65:01:0404003:21
1-33	Образование путем перераспределения земельного участка с кадастровым номером 65:01:0404003:189 с землями, находящимися в муниципальной собственности	1051	Для индивидуального жилищного строительства (код 2.1)	65:01:0404003:189
1-34	Образование путем перераспределения земельного участка с кадастровым номером 65:01:0404003:591 с землями, находящимися в муниципальной собственности	573	Для индивидуального жилищного строительства (код 2.1)	65:01:0404003:591
1-35	Образование путем перераспределения земельного участка с кадастровым номером 65:01:0404003:507 с землями, находящимися в муниципальной собственности	1039	Для индивидуального жилищного строительства (код 2.1)	65:01:0404003:507
1-36	Образование путем перераспределения земельного участка с кадастровым номером 65:01:0404003:172 с землями, находящимися в муниципальной собственности	1040	Для индивидуального жилищного строительства (код 2.1)	65:01:0404003:172
1-37	Образование путем перераспределения земельного участка с кадастровым номером 65:01:0404003:191 с землями, находящимися в муниципальной собственности	1071	Для индивидуального жилищного строительства (код 2.1)	65:01:0404003:191
1-38	Образование путем перераспределения земельного участка с кадастровым номером 65:01:0404003:11 с землями, находящимися в муниципальной собственности	1026	Для индивидуального жилищного строительства (код 2.1)	65:01:0404003:11
1-39	Образование путем перераспределения земельного участка с кадастровым номером 65:01:0404003:25 с землями, находящимися в муниципальной собственности	1027	Для индивидуального жилищного строительства (код 2.1)	65:01:0404003:25
1-40	Образование путем перераспределения земельного участка с кадастровым номером 65:01:0404003:23 с землями, находящимися в муниципальной собственности	1027	Для индивидуального жилищного строительства (код 2.1)	65:01:0404003:23
1-41	Образование путем перераспределения земельного участка с кадастровым номером 65:01:0404003:165 с землями, находящимися в муниципальной собственности	1074	Для индивидуального жилищного строительства (код 2.1)	65:01:0404003:165

1-42	Образование путем перераспределения земельного участка с кадастровым номером 65:01:0404003:183 с землями, находящимися в муниципальной собственности	1107	Для индивидуального жилищного строительства (код 2.1)	65:01:0404003:183
1-43	Образование путем перераспределения земельного участка с кадастровым номером 65:01:0404003:201 с землями, находящимися в муниципальной собственности	1041	Для индивидуального жилищного строительства (код 2.1)	65:01:0404003:201
1-44	Образование путем перераспределения земельного участка с кадастровым номером 65:01:0404003:202 с землями, находящимися в муниципальной собственности	1041	Для индивидуального жилищного строительства (код 2.1)	65:01:0404003:202
1-45	Образование путем перераспределения земельного участка с кадастровым номером 65:01:0404003:453 с землями, находящимися в муниципальной собственности	605	Для индивидуального жилищного строительства (код 2.1)	65:01:0404003:453
1-46	Образование путем перераспределения земельного участка с кадастровым номером 65:01:0404003:452 с землями, находящимися в муниципальной собственности	435	Для индивидуального жилищного строительства (код 2.1)	65:01:0404003:452
1-47	Образование путем перераспределения земельного участка с кадастровым номером 65:01:0404003:188 с землями, находящимися в муниципальной собственности	1040	Для индивидуального жилищного строительства (код 2.1)	65:01:0404003:188
1-48	Образование путем перераспределения земельного участка с кадастровым номером 65:01:0404003:182 с землями, находящимися в муниципальной собственности	1039	Для индивидуального жилищного строительства (код 2.1)	65:01:0404003:182
2-1	Образование из земель, государственная или муниципальная собственность на которые не разграничена	2320	Земельные участки (территории) общего пользования (код 12.0)	-
2-2	Образование из земель, государственная или муниципальная собственность на которые не разграничена	609	Земельные участки (территории) общего пользования (код 12.0)	-
2-3	Образование из земель, государственная или муниципальная собственность на которые не разграничена	2148	Земельные участки (территории) общего пользования (код 12.0)	-
2-4	Образование из земель, государственная или муниципальная собственность на которые не разграничена	345	Земельные участки (территории) общего пользования (код 12.0)	-
3-1	Раздел земельного участка с кадастровым номером 65:01:0404003:597 в целях изъятия для муниципальных нужд	188	Земельные участки (территории) общего пользования (код 12.0)	65:01:0404003:597

Примечание: код и наименование видов разрешенного использования указаны в соответствии с приказом Росреестра от 10.11.2020 № П/04.12 (ред. от 20.04.2021) "Об утверждении классификатора видов разрешенного использования земельных участков".

Таблица № 2. Перечень и сведения о площади образуемых земельных участков (второй этап)

Условный номер образуемого земельного участка	Возможный способ образования земельного участка	Площадь образуемого земельного участка, кв. м	Вид разрешенного использования образуемого земельного участка	Исходный земельный участок (кадастровый номер)
2-28	Образование путем перераспределения земельного участка с условным номером 1-28 с землями, находящимися в муниципальной собственности	513	Для индивидуального жилищного строительства (код 2.1)	-

Примечание: код и наименование видов разрешенного использования указаны в соответствии с приказом Росреестра от 10.11.2020 № П/04.12 (ред. от 20.04.2021) "Об утверждении классификатора видов разрешенного использования земельных участков".


Перечень координат характерных точек границ проекта межевания

№ точки	КОординАТЫ		28	679525.25	1301254.03
	X	Y			
1	679497.89	1301343.19	29	679526.13	1301254.78
2	679497.89	1301343.19	30	679527.06	1301255.53
3	679481.25	1301214.67	31	679527.99	1301256.22
4	679482.98	1301212.42	32	679528.97	1301256.88
5	679508.91	1301208.76	33	679529.96	1301257.51
6	679511.15	1301210.47	34	679530.96	1301258.11
7	679513.97	1301232.76	35	679532.00	1301258.65
8	679514.13	1301233.93	36	679533.03	1301259.19
9	679514.34	1301235.07	37	679534.11	1301259.67
10	679514.58	1301236.21	38	679535.19	1301260.12
11	679514.87	1301237.35	39	679536.29	1301260.54
12	679515.20	1301238.49	40	679537.40	1301260.90
13	679515.56	1301239.60	41	679538.52	1301261.23
14	679515.96	1301240.68	42	679539.66	1301261.53
15	679516.40	1301241.79	43	679540.80	1301261.80
16	679516.88	1301242.84	44	679541.94	1301262.01
17	679517.39	1301243.89	45	679543.11	1301262.19
18	679517.94	1301244.94	46	679544.27	1301262.34
19	679518.51	1301245.96	47	679545.44	1301262.43
20	679519.14	1301246.95	48	679546.61	1301262.49
21	679519.80	1301247.91	49	679547.78	1301262.49
22	679520.48	1301248.87	50	679548.95	1301262.49
23	679521.20	1301249.80	51	679550.12	1301262.40
24	679521.95	1301250.70	52	679551.29	1301262.31
25	679522.73	1301251.57	53	679552.44	1301262.16
26	679523.54	1301252.41	54	679676.67	1301244.64
27	679524.38	1301253.25	1	679497.89	1301343.19


Предложения по установлению публичных сервитутов

В период подготовки проекта межевания сведения о зарегистрированных публичных сервитутах в границах проектируемой территории в государственном реестре недвижимости отсутствуют. Установление публичных сервитутов данным проектом не предусмотрено.

Приложение № 2
 Утвержден постановлением администрации города Южно-Сахалинска от 12.09.2023 № 2604-па

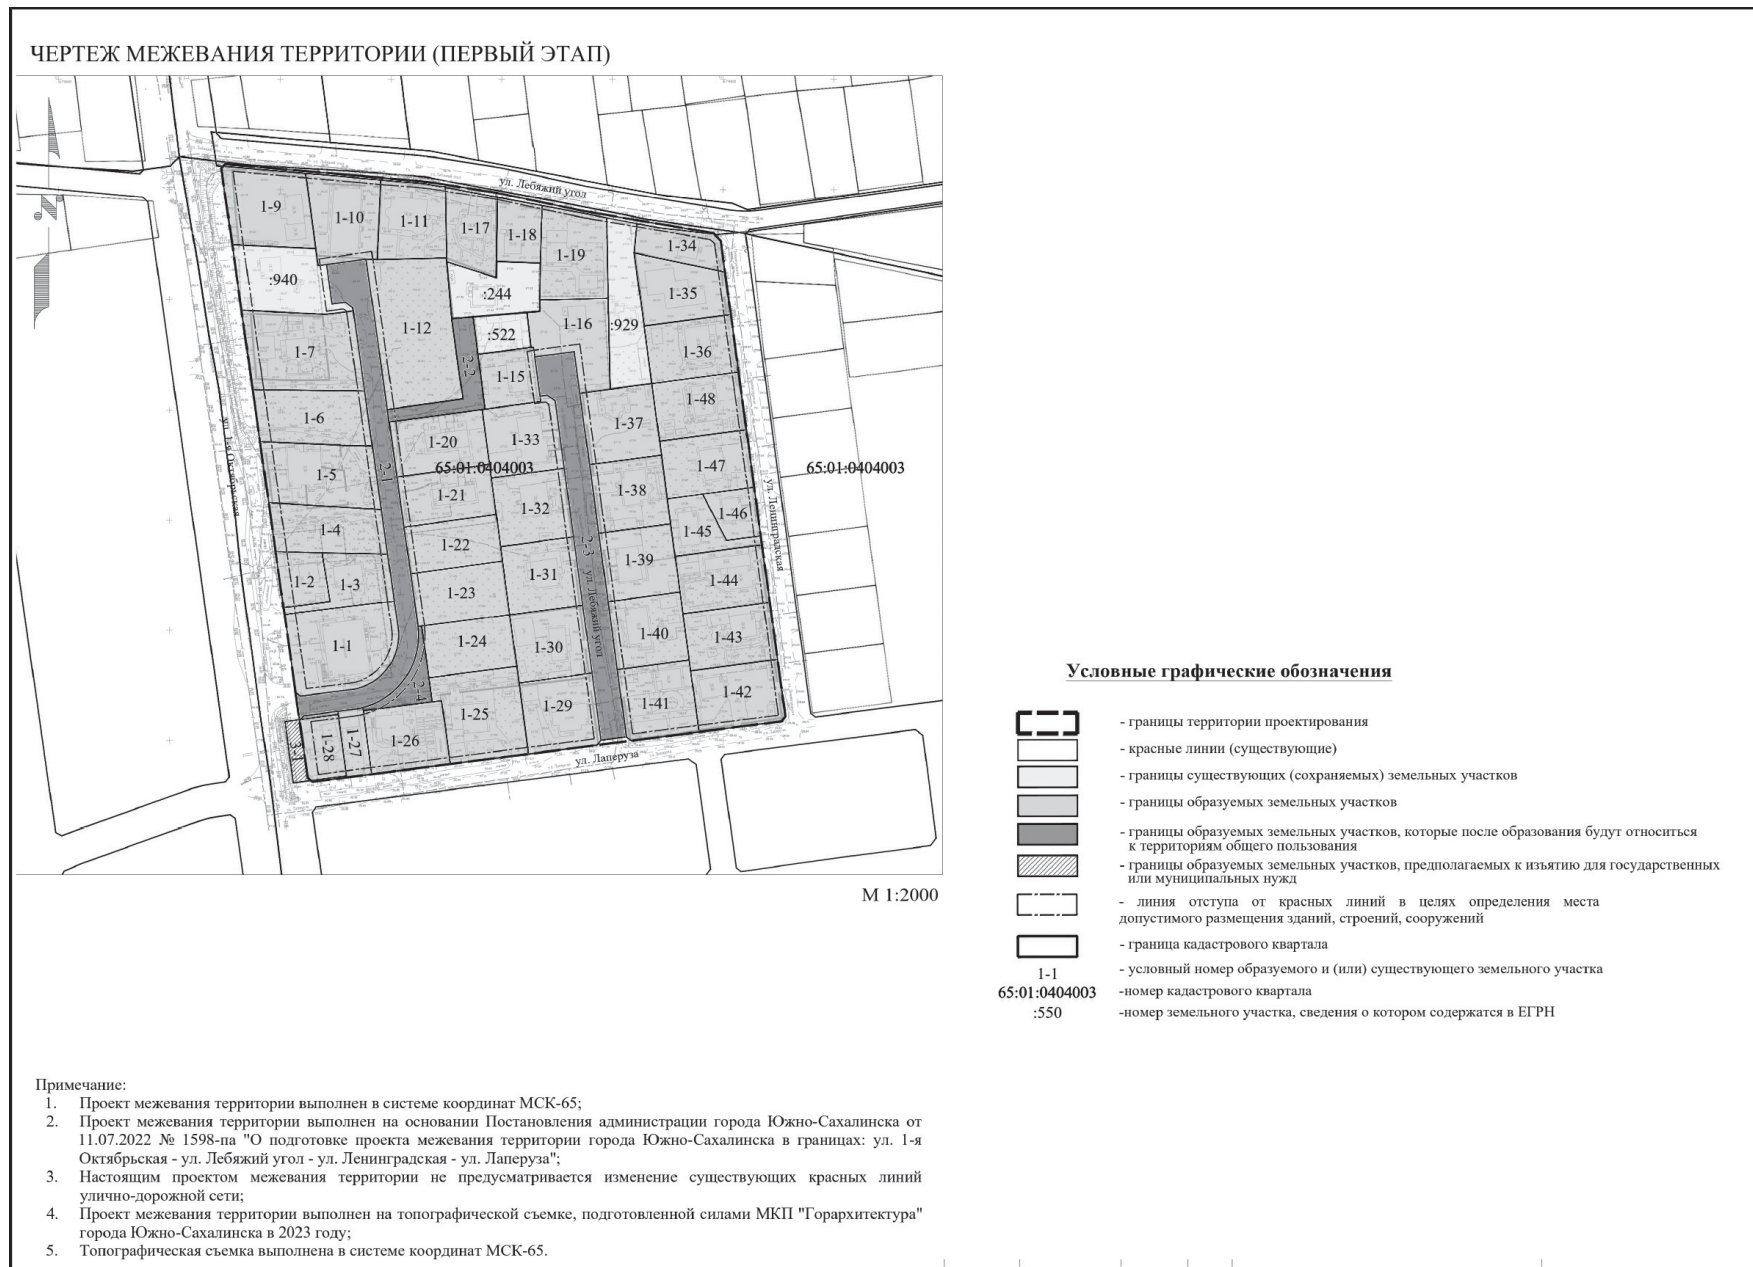

Приложение № 3
 Утвержден постановлением администрации города Южно-Сахалинска от 12.09.2023 № 2604-па

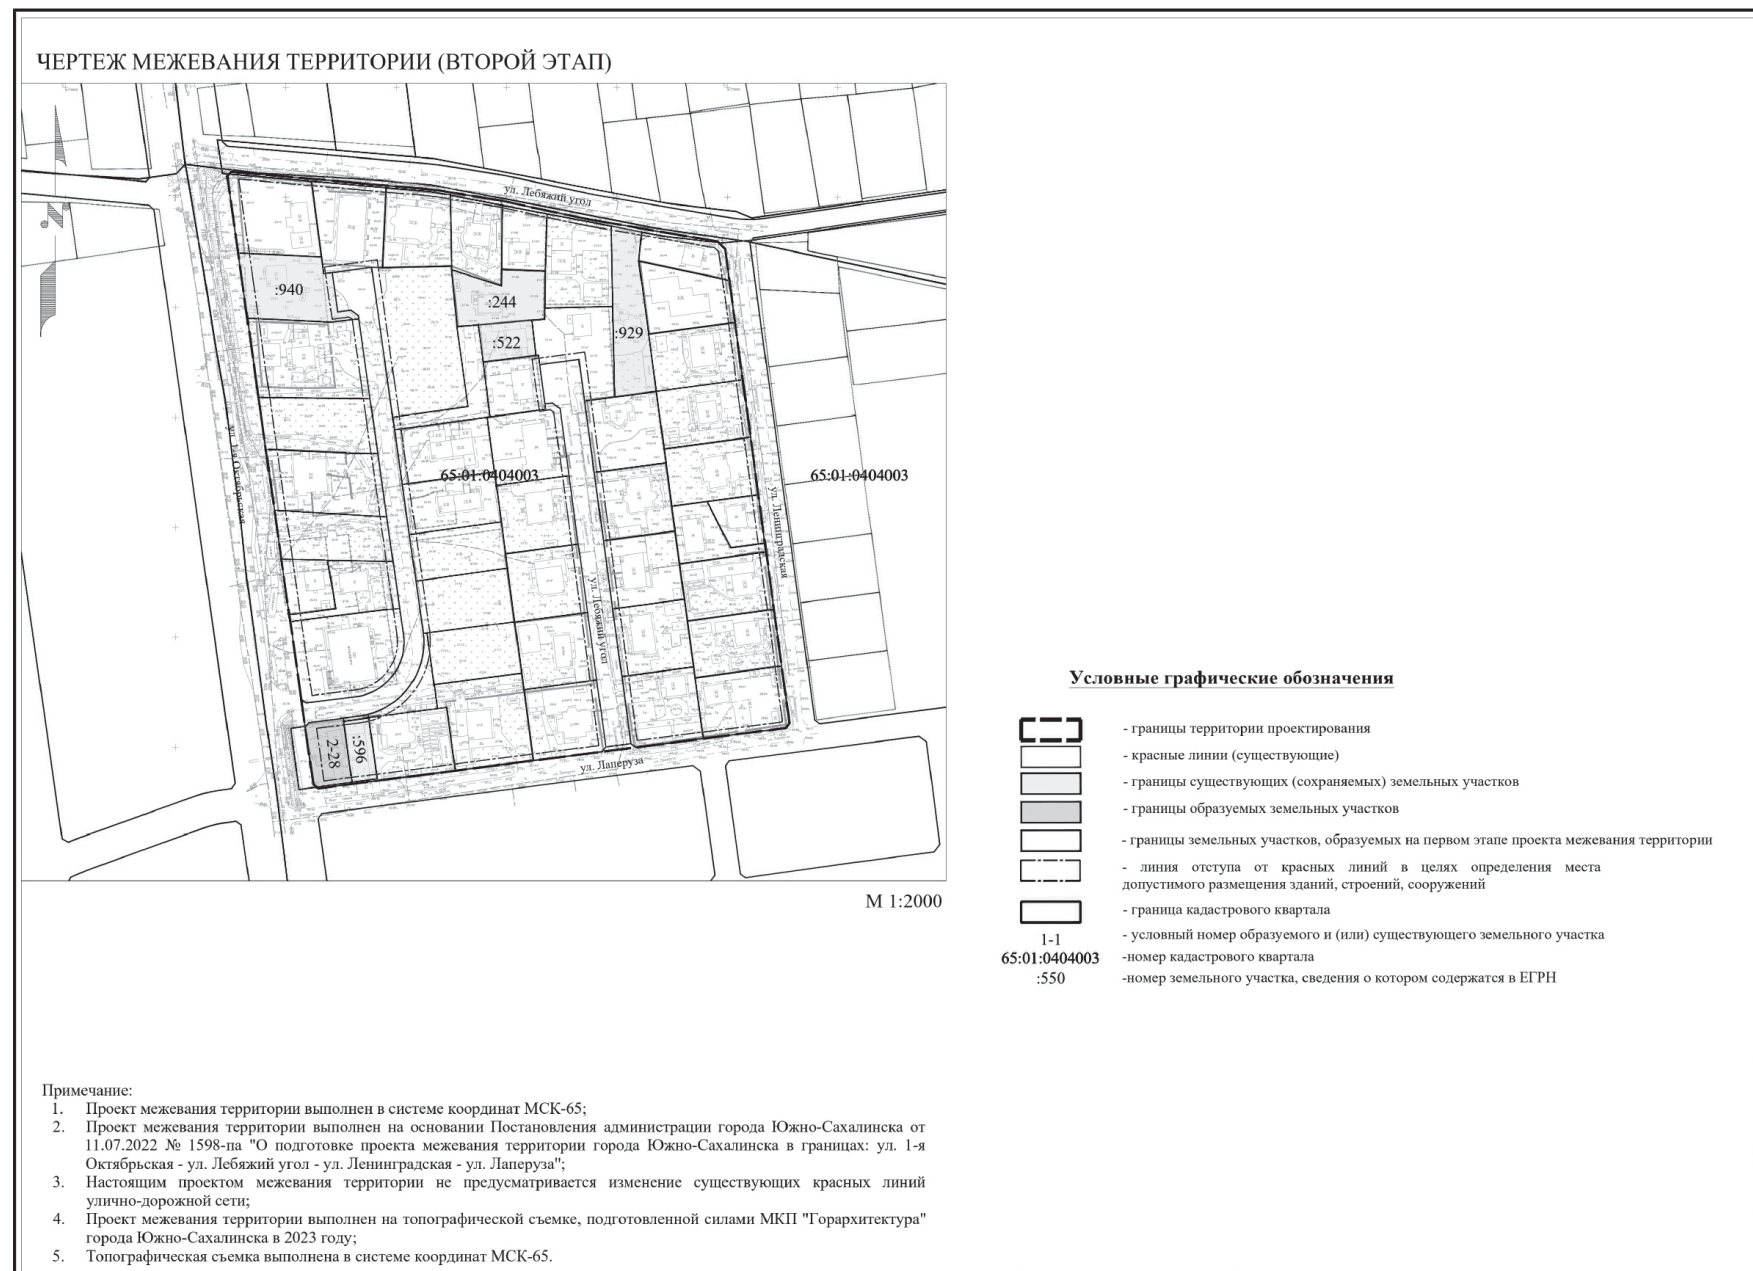

АДМИНИСТРАЦИЯ ГОРОДА ЮЖНО-САХАЛИНСКА ПОСТАНОВЛЕНИЕ

от 05.09.2023 № 2524-па

О проведении общественных обсуждений по проекту решения Городской Думы города Южно-Сахалинска "О внесении изменения в Правила благоустройства территории городского округа "Город Южно-Сахалинск", утвержденные решением Городской Думы города Южно-Сахалинска от 24.06.2015 № 177/12-15-5"

В соответствии со статьями 5.1 Градостроительного кодекса Российской Федерации, статьями 16, 28, 46 Федерального закона от 06.10.2003 № 131-ФЗ "Об общих принципах организации местного самоуправления в Российской Федерации", статьями 18, 37 Устава городского округа "Город Южно-Сахалинск", решением Городской Думы города Южно-Сахалинска от 27.06.2018 № 177/61-18-5 "Об утверждении Положения об организации и проведении общественных обсуждений или публичных слушаний по вопросам градостроительной деятельности на территории городского округа "Город Южно-Сахалинск" администрация города Южно-Сахалинска **постановляет:**

1. Назначить проведение общественных обсуждений по проекту решения Городской Думы города Южно-Сахалинска "О внесении изменения в Правила благоустройства территории городского округа "Город Южно-Сахалинск", утвержденные решением Городской Думы города Южно-Сахалинска от 24.06.2015 № 177/12-15-5" (далее - проект, подлежащий рассмотрению на общественных обсуждениях).

2. Инициатор проведения общественных обсуждений - мэр города Южно-Сахалинска.

3. Территория (границы территории) проведения общественных обсуждений: городской округ "Город Южно-Сахалинск".

4. Организатор общественных обсуждений - администрация города Южно-Сахалинска в лице Департамента архитектуры и градостроительства города Южно-Сахалинска.

5. Организатору общественных обсуждений:

5.1. Провести общественные обсуждения по проекту, подлежащему рассмотрению на общественных обсуждениях, в порядке, определенном ст. 5.1 Градостроительного кодекса Российской Федерации, Положением об организации и проведении общественных обсуждений или публичных слушаний по вопросам градостроительной деятельности на территории городского округа "Город Южно-Сахалинск", утвержденным решением Городской Думы города Южно-Сахалинска от 27.06.2018 № 177/61-18-5.

5.2. Подготовить оповещение о начале общественных обсуждений в срок не позднее 10 дней с даты принятия решения о проведении общественных обсуждений по проекту, подлежащему рассмотрению на общественных обсуждениях, с указанием следующей информации:

- о проекте, подлежащем рассмотрению на общественных обсуждениях, и перечне информационных материалов к такому проекту;

- о порядке и сроках проведения общественных обсуждений по проекту, подлежащему рассмотрению на общественных обсуждениях;

- о месте, дате открытия экспозиции или экспозиций проекта, подлежащего рассмотрению на общественных обсуждениях, о сроках проведения экспозиции или экспозиций такого проекта, о днях и часах, в которые возможно посещение указанных экспозиции или экспозиций;

- о порядке, сроке и форме внесения участниками общественных обсуждений предложений и замечаний, касающихся проекта, подлежащего рассмотрению на общественных обсуждениях;

- об официальном сайте, на котором будет размещен проект, подлежащий рассмотрению на общественных обсуждениях, и информационные материалы к нему, или региональном портале государственных и муниципальных услуг (далее - информационные системы), в которых будет размещен такой проект и информационные материалы к нему, с использованием которых будут проводиться общественные обсуждения.

5.3. Обеспечить опубликование оповещения о начале общественных обсуждений в газете "Южно-Сахалинск сегодня" не позднее чем за 7 дней до дня размещения в информационных системах проекта, подлежащего рассмотрению на общественных обсуждениях.

5.4. Разместить проект, подлежащий рассмотрению на общественных обсуждениях, и информационные материалы к нему в информационных системах, на информационных стендах, оборудованных в местах, обеспечивающих доступ участников общественных обсуждений к указанной информации, на официальном сайте администрации города Южно-Сахалинска в информационно-телекоммуникационной сети Интернет.

5.5. Обеспечить проведение экспозиции или экспозиций проекта, подлежащего рассмотрению на общественных обсуждениях.

5.6. Обеспечить прием предложений и замечаний, касающихся проекта, подлежащего рассмотрению на общественных обсуждениях, от участников общественных обсуждений.

5.7. Подготовить и оформить протокол общественных обсуждений.

5.8. Подготовить и опубликовать заключение о результатах общественных обсуждений на официальном сайте администрации города Южно-Сахалинска в информационно-телекоммуникационной сети Интернет, в газете "Южно-Сахалинск сегодня", информационных системах.

6. Опубликовать настоящее постановление в газете "Южно-Сахалинск сегодня" и разместить на официальном сайте администрации города Южно-Сахалинска.

7. Контроль исполнения настоящего постановления возложить на директора Департамента архитектуры и градостроительства города Южно-Сахалинска (Ю.Д.М.).

Мэр города С.А. НАДСАДИН.

Оповещение о начале общественных обсуждений

В соответствии с постановлением администрации города Южно-Сахалинска от 05.09.2023 № 2524-па "О проведении общественных обсуждений по проекту решения Городской Думы города Южно-Сахалинска "О внесении изменения в Правила благоустройства территории городского округа "Город Южно-Сахалинск", утвержденные решением Городской Думы города Южно-Сахалинска от 24.06.2015 № 177/12-15-5" проводятся публичные слушания по проекту внесения изменений в Правила благоустройства территории городского округа "Город Южно-Сахалинск", утвержденные решением Городской Думы города Южно-Сахалинска от 24.06.2015 № 177/12-15-5 (далее - Проект).

Информационные материалы по теме: пояснительная записка к Проекту.

Организатор общественных обсуждений: Департамент архитектуры и градостроительства города Южно-Сахалинска.

Общественные обсуждения проводятся с 21.09.2023 по 05.10.2023 на региональном портале государственных и муниципальных услуг (далее - информационные системы) по адресу: <https://pos.gosuslugi.ru>.

С документацией по подготовке и проведению общественных обсуждений можно ознакомиться на экспозиции в здании Департамента архитектуры и градостроительства города Южно-Сахалинска по адресу: г. Южно-Сахалинск, ул. К.Маркса, 32, 2-й этаж (информационные стенды), в здании Департамента городского хозяйства города Южно-Сахалинска по адресу: г. Южно-Сахалинск, пр. Мира, 64а, 1-й этаж (ин-

формационные стенды), с даты открытия экспозиции 21.09.2023, на информационных стендах, расположенных у здания администрации города Южно-Сахалинска, а также на официальном сайте администрации города Южно-Сахалинска в информационно-телекоммуникационной системе Интернет.

Проведение экспозиции и консультирование посетителей экспозиции проводятся с 21.09.2023 по 05.10.2023 (включительно):

- на информационных стендах в рабочие дни с 9.00 до 13.00 и с 14.00 до 17.15 в зданиях Департамента городского хозяйства города Южно-Сахалинска по адресу: г. Южно-Сахалинск, пр. Мира, 64а, каб. 102, тел. 300-725 (доб. 1, 2), и Департамента архитектуры и градостроительства города Южно-Сахалинска по адресу: г. Южно-Сахалинск, ул. К.Маркса, 32, 2-й этаж;

- на информационных системах по адресу: <https://pos.gosuslugi.ru>;

- на официальном сайте администрации города Южно-Сахалинска в информационно-телекоммуникационной системе Интернет.

Предложения и замечания, касающиеся проекта, участники общественных обсуждений вправе подавать:

1) посредством информационных систем по адресу: <https://pos.gosuslugi.ru>;

2) в письменной форме в адрес организатора общественных обсуждений с 21.09.2023 по 05.10.2023 в рабочие дни с 9.00 до 13.00 и с 14.00 до 17.15 в здании Департамента архитектуры и градостроительства города Южно-Сахалинска, ул. Карла Маркса, 32, 1-й этаж, кабинет 6, или в форме электронного документа в адрес организатора общественных обсуждений с 21.09.2023 по 05.10.2023 в рабочие дни с 9.00 до 17.15 по электронному адресу: uaig@yuzhno-sakh.ru (с пометкой "Общественные обсуждения по проекту внесения изменений в Правила благоустройства");

3) посредством записи в книге (журнале) учета посетителей экспозиции проекта, подлежащего рассмотрению на общественных обсуждениях, в течение срока проведения экспозиции проекта, с 21.09.2023 по 05.10.2023 (включительно).

Участники общественных обсуждений при внесении замечаний и предложений в целях идентификации представляют сведения о себе (фамилию, имя, отчество (при наличии), дату рождения, адрес места жительства (регистрации) - для физических лиц; наименование, основной государственный регистрационный номер, место нахождения и адрес - для юридических лиц, с приложением копий документов, подтверждающих такие сведения.

Участники общественных обсуждений, являющиеся правообладателями соответствующих земельных участков и (или) расположенных на них объектов капитального строительства, и (или) помещений, являющихся частью указанных объектов капитального строительства, также представляют сведения соответственно о таких земельных участках, объектах капитального строительства, помещениях, являющихся частью указанных объектов капитального строительства, из Единого государственного реестра недвижимости и иные документы, устанавливающие или удостоверяющие их права на такие земельные участки, объекты капитального строительства, помещения, являющиеся частью указанных объектов капитального строительства.

Порядок проведения общественных обсуждений определен решением Городской Думы города Южно-Сахалинска от 27.06.2018 № 177/61-18-5 "Об утверждении Положения об организации и проведении общественных обсуждений или публичных слушаний по вопросам градостроительной деятельности на территории городского округа "Город Южно-Сахалинск".

Этапы проведения общественных обсуждений:

1) оповещение о начале общественных обсуждений - 14.09.2023;

2) размещение проекта, подлежащего рассмотрению на общественных обсуждениях, и информационных материалов к нему в информационных системах и открытие экспозиции проекта - 21.09.2023;

3) проведение экспозиции проекта, подлежащего рассмотрению на общественных обсуждениях, - 21.09.2023 по 05.10.2023;

4) подготовка и оформление протокола общественных обсуждений - до 10.10.2023;

5) подготовка заключения о результатах общественных обсуждений - до 17.10.2023;

6) опубликование заключения о результатах общественных обсуждений - до 19.10.2023.

Проект, подлежащий рассмотрению на общественных обсуждениях, и информационные материалы к нему будут размещены в информационных системах по следующему адресу: <https://pos.gosuslugi.ru>, с 21.09.2023.

АДМИНИСТРАЦИЯ ГОРОДА ЮЖНО-САХАЛИНСКА ПОСТАНОВЛЕНИЕ

от 12.09.2023 № 2608-па

О проведении общественных обсуждений по проекту внесения изменений в Правила землепользования и застройки на территории городского округа "Город Южно-Сахалинск", утвержденные постановлением администрации города Южно-Сахалинска от 19.10.2022 № 2618-па

В соответствии со ст. 5.1, 31, 33 Градостроительного кодекса Российской Федерации, ст. 16 Федерального закона от 06.10.2003 № 131-ФЗ "Об общих принципах организации местного самоуправления в Российской Федерации", ст. 18, 37 Устава городского округа "Город Южно-Сахалинск", положением "Об организации и проведении общественных обсуждений или публичных слушаний по вопросам градостроительной деятельности на территории городского округа "Город Южно-Сахалинск", утвержденным решением Городской Думы города Южно-Сахалинска от 27.06.2018 № 177/61-18-5, постановлением администрации города Южно-Сахалинска от 16.08.2023 № 2396-па "О подготовке проекта о внесении изменений в Правила землепользования и застройки на территории городского округа "Город Южно-Сахалинск" и об отклонении предложения о внесении изменений в Правила землепользования и застройки на территории городского округа "Город Южно-Сахалинск", в целях соблюдения права человека на благоприятные условия жизнедеятельности, прав и законных интересов правообладателей земельных участков и объектов капитального строительства администрации города Южно-Сахалинска **постановляет:**

1. Назначить проведение общественных обсуждений по проекту внесения изменений в Правила землепользования и застройки на территории городского округа "Город Южно-Сахалинск", утвержденные постановлением администрации города Южно-Сахалинска от 19.10.2022 № 2618-па (далее - Правила), в части изменения раздела 8 "Градостроительные регламенты" в таблицах 6, 7, 8, 9, 11, 12, 19, 20, 32 для видов разрешенного использования "Малоэтажная многоквартирная жилая застройка" (код 2.1.1), "Среднеэтажная жилая застройка" (код 2.5), "Многоэтажная жилая застройка (высотная застройка)" (код 2.6) дополнить графу "Иные предельные параметры разрешенного строительства, реконструкции объектов капитального строительства, ограничения использования земельных участков и объектов капитального строительства, примечания и иные условия" текстом следующего содержания:

"Градостроительный регламент в части минимального размера земельных участков не действует в случае, если земельный участок, на котором расположены многоквартирный дом и иные входящие в состав такого дома объекты недвижимого имущества, не образован до введения в действие Жилищного кодекса Российской Федерации

и его площадь ввиду сложившейся застройки меньше установленной минимальной площади земельного участка, а также отсутствует возможность увеличения площади земельного участка до нормативной".

2. Инициатор проведения общественных обсуждений - мэр города Южно-Сахалинска.

3. Организатор общественных обсуждений - Комиссия по подготовке проекта Правил землепользования и застройки на территории городского округа "Город Южно-Сахалинск" (далее - Комиссия).

4. Территория (границы территории) проведения общественных обсуждений: городской округ "Город Южно-Сахалинск".

5. Комиссии:

5.1. Провести общественные обсуждения по проекту, подлежащему рассмотрению на общественных обсуждениях, в порядке, определенном ст. 5.1 Градостроительного кодекса Российской Федерации, Положением об организации и проведении общественных обсуждений или публичных слушаний по вопросам градостроительной деятельности на территории городского округа "Город Южно-Сахалинск", утвержденным решением Городской Думы города Южно-Сахалинска от 27.06.2018 № 1177/61-18-5.

5.2. Подготовить оповещение о начале общественных обсуждений в срок не позднее 10 дней с даты принятия решения о проведении общественных обсуждений по проекту внесения изменений в Правила с указанием следующей информации:

- о проекте, подлежащем рассмотрению на общественных обсуждениях, и перечне информационных материалов к такому проекту;

- о порядке и сроках проведения общественных обсуждений по проекту, подлежащему рассмотрению на общественных обсуждениях;

- о месте, дате открытия экспозиции или экспозиций проекта, подлежащего рассмотрению на общественных обсуждениях, о сроках проведения экспозиции или экспозиций такого проекта, о днях и часах, в которые возможно посещение указанных экспозиции или экспозиций;

- о порядке, сроке и форме внесения участниками общественных обсуждений предложений и замечаний, касающихся проекта, подлежащего рассмотрению на общественных обсуждениях;

- об официальном сайте, на котором будет размещен проект, подлежащий рассмотрению на общественных обсуждениях, и информационные материалы к нему, или региональном портале государственных и муниципальных услуг (далее - информационные системы), в которых будет размещен проект, и информационные материалы к нему, с использованием которых будут проводиться общественные обсуждения.

5.3. Обеспечить опубликование оповещения о начале общественных обсуждений в газете "Южно-Сахалинск сегодня" не позднее чем за 7 дней до дня размещения в информационных системах проекта, подлежащего рассмотрению на общественных обсуждениях.

5.4. Разместить проект, подлежащий рассмотрению на общественных обсуждениях, и информационные материалы к нему на официальном сайте администрации города Южно-Сахалинска в информационно-телекоммуникационной системе Интернет и (или) в государственной или муниципальной информационной системе, обеспечивающей проведение общественных обсуждений с использованием информационно-телекоммуникационной сети Интернет, либо в информационных системах, на информационных стендах, оборудованных в местах, обеспечивающих доступ участников общественных обсуждений к указанной информации.

5.5. Обеспечить проведение экспозиции или экспозиций проекта, подлежащего рассмотрению на общественных обсуждениях.

5.6. Подготовить и оформить протокол общественных обсуждений.

5.7. Подготовить и опубликовать заключение о результатах общественных обсуждений на официальном сайте администрации города Южно-Сахалинска в информационно-телекоммуникационной сети Интернет, в газете "Южно-Сахалинск сегодня".

6. Опубликовать постановление администрации города Южно-Сахалинска в газете "Южно-Сахалинск сегодня" и разместить на официальном сайте администрации города Южно-Сахалинска.

7. Контроль исполнения постановления администрации города возложить на директора Департамента архитектуры и градостроительства города Южно-Сахалинска (Ю Д.М.).

Мэр города С.А. НАДСАДИН.

Оповещение о начале общественных обсуждений

В соответствии с постановлением администрации города Южно-Сахалинска от 12.09.2023 № 2608-па проводятся общественные обсуждения по проектам внесения изменений в Правила землепользования и застройки на территории городского округа "Город Южно-Сахалинск", утвержденные постановлением администрации города Южно-Сахалинска от 19.10.2022 № 2618-па, в части изменения раздела 8 "Градостроительные регламенты":

- в подразделе 8.2 раздела 8 "Градостроительные регламенты" в таблицах 6, 7, 8, 9, 11, 12, 19, 20, 32 для видов разрешенного использования "Малоэтажная многоквартирная жилая застройка" (код 2.1.1), "Среднеэтажная жилая застройка" (код 2.5), "Многоэтажная жилая застройка (высотная застройка)" (код 2.6) дополнить графу "Иные предельные параметры разрешенного строительства, реконструкции объектов капитального строительства, ограничения использования земельных участков и объектов капитального строительства, примечания и иные условия" текстом следующего содержания:

"Градостроительный регламент в части минимального размера земельных участков не действует в случае, если земельный участок, на котором расположен многоквартирный дом и иные входящие в состав такого дома объекты недвижимого имущества, не образован до введения в действие Жилищного кодекса Российской Федерации и его площадь ввиду сложившейся застройки меньше установленной минимальной площади земельного участка, а также отсутствует возможность увеличения площади земельного участка до нормативной".

Организатор общественных обсуждений - Комиссия по подготовке проекта Правил землепользования и застройки на территории городского округа "Город Южно-Сахалинск".

Общественные обсуждения проводятся с 22.09.2023 по 05.10.2023 на региональном портале государственных и муниципальных услуг (далее - информационные системы) по адресу: <https://pos.gosuslugi.ru>.

С документацией по подготовке и проведению общественных обсуждений можно ознакомиться на экспозиции в здании Департамента архитектуры и градостроительства города Южно-Сахалинска по адресу: г. Южно-Сахалинск, ул. К.Маркса, 32, 2-й этаж (информационные стенды), с даты открытия экспозиции 22.09.2023, а также в информационных системах по адресу: <https://pos.gosuslugi.ru>.

Срок проведения экспозиции и консультирование посетителей экспозиции проводится с 22.09.2023 по 28.09.2023 (включительно) в рабочие дни с 10.00 до 13.00 и с 14.00 до 17.00 в здании Департамента архитектуры и градостроительства города Южно-Сахалинска, расположенного по адресу: г. Южно-Сахалинск, ул. Амурская, 88, 7-й этаж, отдел подготовки документации по территориальному планированию и территориальному зонированию. Ознакомиться с экспозицией возможно с 22.09.2023 по 28.09.2023 (включительно) в рабочие дни с 10.00 до 13.00 и с 14.00 до 17.00 в здании Департамента архитектуры и градостроительства города Южно-Сахалинска, расположенного по адресу:

г. Южно-Сахалинск, ул. К.Маркса, 32, 2-й этаж (информационные стенды).

Предложения и замечания, касающиеся проекта, участники общественных обсуждений вправе подавать:

1) посредством информационных систем по адресу: <https://pos.gosuslugi.ru>;

2) в письменной форме в адрес организатора общественных обсуждений с 22.09.2023 по 28.09.2023 в рабочие дни с 10.00 до 13.00 и с 14.00 до 17.00 в здании Департамента архитектуры и градостроительства города Южно-Сахалинска, ул. Карла Маркса, 32, 1-й этаж, 6 кабинет, или в форме электронного документа в адрес организатора общественных обсуждений с 22.09.2023 по 28.09.2023 в рабочие дни с 10.00 до 17.00 по электронному адресу: uaig@yuzhno-sakh.ru (с пометкой "Общественные обсуждения по проекту внесения изменений в ПЗЗ");

3) посредством записи в книге (журнале) учета посетителей экспозиции проекта, подлежащего рассмотрению на общественных обсуждениях, в течение срока проведения экспозиции проекта, с 22.09.2023 по 28.09.2023 (включительно).

Участники общественных обсуждений при внесении замечаний и предложений в целях идентификации представляют сведения о себе (фамилию, имя, отчество (при наличии), дату рождения, адрес места жительства (регистрации) - для физических лиц; наименование, основной государственный регистрационный номер, место нахождения и адрес - для юридических лиц) с приложением копий документов, подтверждающих такие сведения.

Участники общественных обсуждений, являющиеся правообладателями соответствующих земельных участков и (или) расположенных на них объектов капитального строительства, и (или) помещений, являющихся частью указанных объектов капитального строительства, также представляют сведения соответственно о таких земельных участках, объектах капитального строительства, помещениях, являющихся частью указанных объектов капитального строительства, из Единого государственного реестра недвижимости и иные документы, устанавливающие или удостоверяющие их права на такие земельные участки, объекты капитального строительства, помещения, являющиеся частью указанных объектов капитального строительства.

Порядок проведения общественных обсуждений определен решением Городской Думы города Южно-Сахалинска от 27.06.2018 № 1177/61-18-5 "Об утверждении Положения об организации и проведении общественных обсуждений или публичных слушаний по вопросам градостроительной деятельности на территории городского округа "Город Южно-Сахалинск" и включает в себя следующие этапы:

1) оповещение о начале общественных обсуждений;

2) размещение проекта, подлежащего рассмотрению на общественных обсуждениях, и информационных материалов к нему в информационных системах и открытие экспозиции такого проекта;

3) проведение экспозиции проекта, подлежащего рассмотрению на общественных обсуждениях;

4) подготовка и оформление протокола общественных обсуждений;

5) подготовка и опубликование заключения о результатах общественных обсуждений.

Проект, подлежащий рассмотрению на общественных обсуждениях, и информационные материалы к нему будут размещены в информационных системах по следующему адресу: <https://pos.gosuslugi.ru>, с 22.09.2023.

**Председатель Комиссии по подготовке проекта
Правил землепользования и застройки на территории городского округа
"Город Южно-Сахалинск" М.С. ЕФАНОВ.**

Извещение об открытом конкурсе на право заключения договора на размещение нестационарного торгового объекта на территории городского округа "Город Южно-Сахалинск"

Администрация города Южно-Сахалинска в лице Департамента продовольственных ресурсов и потребительского рынка аппарата администрации города Южно-Сахалинска извещает о проведении открытого конкурса на право заключения договора на размещение нестационарного (сезонного) торгового объекта на территории городского округа "Город Южно-Сахалинск", где право приобретает лицом, которое набрало наибольшее количество баллов в соответствии с критериями конкурса (далее - Конкурс).

Предмет Конкурса - право на заключение договора на размещение нестационарного (сезонного) торгового объекта (далее - Объект) в соответствии со схемой размещения нестационарных торговых объектов на территории городского округа "Город Южно-Сахалинск", утвержденной постановлением администрации города Южно-Сахалинска от 25.05.2016 № 1535-па (далее - Схема 1535-па).

Лот № 1.

Место под размещение нестационарного торгового объекта, тип нестационарного торгового объекта - елочный базар, вид нестационарного торгового объекта - универсальный (продовольственных и (или) непродовольственных товаров), ассортимент товаров - непродовольственные товары повседневного спроса, по адресу: г. Южно-Сахалинск, юго-западнее пересечения пр. Мира и ул. Емельянова. На Схеме № 6, площадь Объекта - до 20 кв. м.

Размер платы за право размещения Объекта - 6 742 (шесть тысяч семьсот сорок два) рубля 06 копеек.

Лот № 2.

Место под размещение нестационарного торгового объекта, тип нестационарного торгового объекта - елочный базар, вид нестационарного торгового объекта - универсальный (продовольственных и (или) непродовольственных товаров), ассортимент товаров - непродовольственные товары повседневного спроса, по адресу: г. Южно-Сахалинск, ул. Сахалинская, 13, у супермаркета "Столичный". На Схеме № 21, площадь Объекта - до 20 кв. м.

Размер платы за право размещения Объекта - 6 742 (шесть тысяч семьсот сорок два) рубля 06 копеек.

Лот № 3.

Место под размещение нестационарного торгового объекта, тип нестационарного торгового объекта - елочный базар, вид нестационарного торгового объекта - универсальный (продовольственных и (или) непродовольственных товаров), ассортимент товаров - непродовольственные товары повседневного спроса, по адресу: г. Южно-Сахалинск, п/р Луговое, восточная сторона ул. Дружбы, с южной стороны ТЦ "Странник". На Схеме № 26, площадь Объекта - до 20 кв. м.

Размер платы за право размещения Объекта - 5 056 (пять тысяч пятьдесят шесть) рублей 54 копейки.

Лот № 4.

Место под размещение нестационарного торгового объекта, тип нестационарного торгового объекта - елочный базар, вид нестационарного торгового объекта - универсальный (продовольственных и (или) непродовольственных товаров), ассортимент товаров - непродовольственные товары повседневного спроса, по адресу: г. Южно-Сахалинск, п/р Луговое, севернее-восточнее здания 1/1 по ул. Дружбы. На Схеме № 27, площадь Объекта - до 20 кв. м.

Размер платы за право размещения Объекта - 5 056 (пять тысяч пятьдесят шесть) рублей 54 копейки.

Продолжение на стр. 32.

Начало на стр. 31.

Лот № 5.

Место под размещение нестационарного торгового объекта, тип нестационарного торгового объекта - елочный базар, вид нестационарного торгового объекта - универсальный (продовольственных и (или) непродовольственных товаров), ассортимент товаров - непродовольственные товары повседневного спроса, по адресу: г. Южно-Сахалинск, по ул. Украинская, восточнее дома № 105. На Схеме № 29, площадь Объекта - до 20 кв. м.

Размер платы за право размещения Объекта - 6 742 (шесть тысяч семьсот сорок два) рубля 06 копеек.

Лот № 6.

Место под размещение нестационарного торгового объекта, тип нестационарного торгового объекта - елочный базар, вид нестационарного торгового объекта - универсальный (продовольственных и (или) непродовольственных товаров), ассортимент товаров - непродовольственные товары повседневного спроса, по адресу: г. Южно-Сахалинск, северная сторона ул. Сахалинская, с южной стороны здания № 86 по ул. Сахалинская. На Схеме № 1070, площадь Объекта - до 20 кв. м.

Размер платы за право размещения Объекта - 6 742 (шесть тысяч семьсот сорок два) рубля 06 копеек.

Лот № 7.

Место под размещение нестационарного торгового объекта, тип нестационарного торгового объекта - елочный базар, вид нестационарного торгового объекта - универсальный (продовольственных и (или) непродовольственных товаров), ассортимент товаров - непродовольственные товары повседневного спроса, по адресу: г. Южно-Сахалинск, восточная сторона ул. Комсомольская, северо-западнее дома № 255 по ул. Комсомольская. На Схеме № 1072, площадь Объекта - до 20 кв. м.

Размер платы за право размещения Объекта - 6 742 (шесть тысяч семьсот сорок два) рубля 06 копеек.

Лот № 8.

Место под размещение нестационарного торгового объекта, тип нестационарного торгового объекта - елочный базар, вид нестационарного торгового объекта - универсальный (продовольственных и (или) непродовольственных товаров), ассортимент товаров - непродовольственные товары повседневного спроса, по адресу: г. Южно-Сахалинск, с. Дальнее, западная сторона ул. Ударная, в районе здания № 7 по ул. Ближняя. На Схеме № 1073, площадь Объекта - до 20 кв. м.

Размер платы за право размещения Объекта - 3 371 (три тысячи триста семьдесят один) рубль 03 копейки.

Лот № 9.

Место под размещение нестационарного торгового объекта, тип нестационарного торгового объекта - елочный базар, вид нестационарного торгового объекта - универсальный (продовольственных и (или) непродовольственных товаров), ассортимент товаров - непродовольственные товары повседневного спроса, по адресу: г. Южно-Сахалинск, северная сторона ул. Авиационная, с южной стороны дома № 74 по ул. Авиационная, с северной стороны а/о "Белый аист". На Схеме № 1074, площадь Объекта - до 20 кв. м.

Размер платы за право размещения Объекта - 6 742 (шесть тысяч семьсот сорок два) рубля 06 копеек.

Лот № 10.

Место под размещение нестационарного торгового объекта, тип нестационарного торгового объекта - елочный базар, вид нестационарного торгового объекта - универсальный (продовольственных и (или) непродовольственных товаров), ассортимент товаров - непродовольственные товары повседневного спроса, по адресу: г. Южно-Сахалинск, южная сторона ул. Украинская, с южной стороны нестационарного торгового объекта по адресу: ул. Украинская, 3-б. На Схеме № 1075, площадь Объекта - до 20 кв. м.

Размер платы за право размещения Объекта - 6 742 (шесть тысяч семьсот сорок два) рубля 06 копеек.

Лот № 11.

Место под размещение нестационарного торгового объекта, тип нестационарного торгового объекта - торговый павильон, вид нестационарного торгового объекта - универсальный (продовольственных и (или) непродовольственных товаров), ассортимент товаров - непродовольственные товары повседневного спроса, по адресу: г. Южно-Сахалинск, восточная сторона дома № 70 по ул. Анивская. На Схеме № 1038, площадь Объекта - до 36 кв. м.

Размер платы за право размещения Объекта - 1 521 127 (один миллион пятьсот двадцать одна тысяча сто двадцать семь) рублей 18 копеек.

Лот № 12.

Место под размещение нестационарного торгового объекта, тип нестационарного торгового объекта - торговый автомат, вид нестационарного торгового объекта - специализированный (широкий ассортимент одной группы товаров), ассортимент товаров - безалкогольные прохладительные напитки, квас, мороженое, по адресу: город Южно-Сахалинск, юго-западнее дома № 312 по ул. Ленина. На Схеме № 1186, площадь Объекта - до 3 кв. м.

Размер платы за право размещения Объекта - 253 521 (двести пятьдесят три тысячи пятьсот двадцать один) рубль 20 копеек.

Лот № 13.

Место под размещение нестационарного торгового объекта, тип нестационарного торгового объекта - торговый павильон, вид нестационарного торгового объекта - универсальный (продовольственных и (или) непродовольственных товаров), ассортимент товаров - продовольственные товары повседневного спроса, по адресу: г. Южно-Сахалинск, с. Синегорск, южнее дома № 45 по ул. Коммунистическая. На Схеме № 822, площадь Объекта - до 15 кв. м.

Размер платы за право размещения Объекта - 253 521 (двести пятьдесят три тысячи пятьсот двадцать один) рубль 20 копеек.

Лот № 14.

Место под размещение нестационарного торгового объекта, тип нестационарного торгового объекта - торговый павильон, вид нестационарного торгового объекта - универсальный (продовольственных и (или) непродовольственных товаров), ассортимент товаров - продовольственные товары повседневного спроса, по адресу: г. Южно-Сахалинск, с. Ключи, севернее дома № 45 по ул. Советская. На Схеме № 1204, площадь Объекта - до 70 кв. м.

Размер платы за право размещения Объекта - 507 042 (пятьсот семь тысяч сорок два) рубля 39 копеек.

Лот № 15.

Место под размещение нестационарного торгового объекта, тип нестационарного торгового объекта - торговый павильон, вид нестационарного торгового объекта - универсальный (продовольственных и (или) непродовольственных товаров), ассортимент товаров - продовольственные товары повседневного спроса, по адресу: г. Южно-Сахалинск, с. Ключи, севернее дома № 45 по ул. Советская. На Схеме № 1203, площадь Объекта - до 70 кв. м.

Размер платы за право размещения Объекта - 507 042 (пятьсот семь тысяч сорок два) рубля 39 копеек.

Лот № 16.

Место под размещение нестационарного торгового объекта, тип нестационарного

торгового объекта - торговый павильон, вид нестационарного торгового объекта - универсальный (продовольственных и (или) непродовольственных товаров), ассортимент товаров - продовольственные товары повседневного спроса, по адресу: г. Южно-Сахалинск, с. Ключи, севернее дома № 2в по ул. Советская. На Схеме № 1051, площадь Объекта - до 40 кв. м.

Размер платы за право размещения Объекта - 380 281 (триста восемьдесят тысяч двести восемьдесят один) рубль 80 копеек.

Лот № 17.

Место под размещение нестационарного торгового объекта, тип нестационарного торгового объекта - торговый павильон, вид нестационарного торгового объекта - универсальный (продовольственных и (или) непродовольственных товаров), ассортимент товаров - продовольственные товары повседневного спроса, по адресу: г. Южно-Сахалинск, с. Елочки, северо-восточнее пересечения старого Холмского шоссе и ул. Центральной. На Схеме № 1150, площадь Объекта - до 70 кв. м.

Размер платы за право размещения Объекта - 507 042 (пятьсот семь тысяч сорок два) рубля 39 копеек.

Лот № 18.

Место под размещение нестационарного торгового объекта, тип нестационарного торгового объекта - торговый павильон, вид нестационарного торгового объекта - универсальный (продовольственных и (или) непродовольственных товаров), ассортимент товаров - продовольственные товары повседневного спроса, по адресу: г. Южно-Сахалинск, с. Санаторное. На Схеме № 1148, площадь Объекта - до 20 кв. м.

Размер платы за право размещения Объекта - 253 521 (двести пятьдесят три тысячи пятьсот двадцать один) рубль 20 копеек.

Лот № 19.

Место под размещение нестационарного торгового объекта, тип нестационарного торгового объекта - торговый павильон, вид нестационарного торгового объекта - специализированный (широкий ассортимент одной группы товаров), ассортимент товаров - продукция кулинарных, кондитерских и хлебобулочных изделий, напитки, а также их реализация и (или) организация потребления, по адресу: г. Южно-Сахалинск, северо-западнее перекрестка ул. Бумажная и ул. Милицейская. На Схеме № 1174, площадь Объекта - до 10 кв. м.

Размер платы за право размещения Объекта - 253 521 (двести пятьдесят три тысячи пятьсот двадцать один) рубль 20 копеек.

Код и наименование основного или дополнительных видов экономической деятельности по Общероссийскому классификатору видов экономической деятельности, необходимых для размещения Объектов по Конкурсу в соответствии с лотами:

47.81	Торговля розничная в нестационарных торговых объектах и на рынках пищевыми продуктами, напитками и табачной продукцией
47.89	Торговля розничная в нестационарных торговых объектах и на рынках прочими товарами

Период размещения Объектов: для лотов № 1-10 - с 15 по 31 декабря 2023 года включительно; для лотов № 11-12 и лота № 19 - с 11 декабря 2023 года по 10 декабря 2030 года включительно; для лотов № 13-18 - с 1 января 2024 года по 31 декабря 2030 года включительно.

Размер платы за право размещения Объекта рассчитан согласно указанному периоду размещения.

Участник Конкурса - любое юридическое лицо, независимо от организационно-правовой формы, или физическое лицо, зарегистрированное в качестве индивидуального предпринимателя, соответствующие виду экономической деятельности, определенному условиями Конкурса, физическое лицо, не зарегистрированное в качестве индивидуального предпринимателя и применяющее специальный налоговый режим "Налог на профессиональный доход" (далее - Участник).

Организатор Конкурса - администрация города Южно-Сахалинска в лице Департамента продовольственных ресурсов и потребительского рынка аппарата администрации города Южно-Сахалинска (далее - Организатор).

Организатор находится по адресу: 693020, Российская Федерация, Сахалинская область, г. Южно-Сахалинск, ул. Карла Маркса, 20, 4-й этаж, телефон 300-741, факс 300-672, e-mail: dpr@yuzhno-sakh.ru.

Критерии оценки открытого Конкурса

№ п/п	Наименование критерия оценки	Документы	Предметное содержание критерия, значение оценки предложения	Количество баллов
1.	Режим работы Объекта	Информационное письмо от Участника	После 20.00 До 20.00	10 5
2.	Благоустройство прилегающей к объекту НТО территории (установка газонов, цветников)	Информационное письмо от Участника	Наличие элементов Отсутствие элементов	10 0
3.	Оформление оборудования фасада (архитектурно-художественная подсветка; декоративные решетки на кондиционер (при наличии))	Информационное письмо от Участника	Имеется Не имеется	10 0
Итого:				30
4.	Цена Участника за размещение Объекта (предложение)	Предложение о цене Участника Конкурса в установленной форме подается в запечатанном конверте	Отношение цены Участника к начальной цене, указанной в извещении о проведении Конкурса	Поправочный коэффициент
Всего сумма баллов				

Всего сумма баллов Участнику определяется по формуле:

Всего сумма баллов = Итого количество баллов * Поправочный коэффициент.

Поправочный коэффициент исчисляется по следующей формуле:

Поправочный коэффициент = Предложение о цене Участника Конкурса / начальная цена Конкурса.

Для участия в Конкурсе Участник в обязательном порядке представляет следующие документы:

- заявка на участие в Конкурсе по форме согласно приложению № 3 (далее - Заявка) к Порядку организации и проведения открытых конкурсов на право заключения договора на размещение нестационарного торгового объекта на территории городского округа "Город Южно-Сахалинск", утвержденному постановлением администрации города Южно-Сахалинска от 09.02.2018 № 282-па (далее - Порядок) (прилагается);
- цена Участника за размещение Объекта (предложение) в письменном виде в запечатанном конверте по форме согласно приложениям № 4 и 5 к Порядку (прилагается);
- информационное письмо Участника в соответствии с приложением № 1 к Порядку (прилагается);
- копии всех страниц паспорта гражданина Российской Федерации, заверенные заявителем (для физических лиц, не зарегистрированных в качестве индивидуального предпринимателя);
- справка о постановке на учет физического лица в качестве налогоплательщика налога на профессиональный доход (КНД 1122035), подтвержденная сведениями официального сайта Федеральной налоговой службы Российской Федерации, заверенная заявителем (для физических лиц, не зарегистрированных в качестве индивидуального предпринимателя);
- документ, подтверждающий полномочия представителя действовать от имени Участника (в случае подачи заявки лицом, уполномоченным представлять интересы

Участника на основании оформленной в установленном законодательством Российской Федерации порядке доверенности).

В случае представления копий документов указанные копии документов должны быть заверены подписью Участника или представителя с указанием фамилии и инициалов, а также с проставлением оттиска печати (при наличии).

Участник вправе по собственной инициативе представить Организатору следующие документы:

- выписку из Единого государственного реестра юридических лиц (в случае, если Участник является юридическим лицом);
- выписку из Единого государственного реестра индивидуальных предпринимателей (в случае, если Участник является индивидуальным предпринимателем);
- сведения из налогового органа о наличии (отсутствии) у Участника неисполненной обязанности по уплате налогов, сборов, страховых взносов, пеней, штрафов, процентов, подлежащих уплате в соответствии с законодательством Российской Федерации о налогах и сборах.

Дата получения документов не должна превышать 30 календарных дней, предшествующих дате подачи Заявки на участие в Конкурсе.

Заявки на участие в Конкурсе, заполненные по установленной форме, **принимаются с 09.00 14 сентября до 17.00 13 октября 2023 года** по адресу: г. Южно-Сахалинск, ул. Карла Маркса, 20, 4-й этаж, кабинет № 413, телефон для справок 300-735 (доб. 2, 3, 4), адрес электронной почты: dpr@yuzhno-sakh.ru, перерыв с 13.00 до 14.00 местного времени.

Участник не допускается к участию в Конкурсе в следующих случаях:

- отсутствие на момент подачи Заявки вида экономической деятельности, определенного условиями Конкурса;
- подача Заявки после срока, указанного в извещении о проведении Конкурса;
- подача Заявки не по форме, указанной в опубликованном извещении о проведении Конкурса;
- предложение Участника о цене за место для размещения Объекта меньше начальной цены лота, указанной в извещении о проведении Конкурса;
- наличие у Участника неисполненной обязанности по уплате налогов, сборов, страховых взносов, пеней, штрафов, процентов, подлежащих уплате в соответствии с законодательством Российской Федерации о налогах и сборах;
- отзыв Участником поданной Заявки;
- непредставление документов, предусмотренных п. 2.5 Порядка, либо несоответствие представленных документов требованиям настоящего Порядка;
- нахождение Участника в процессе реорганизации, ликвидации, банкротства и наличие у Участника ограничений на осуществление хозяйственной деятельности.

Дата определения участников Конкурса (принятие решения о признании претендентов участниками Конкурса или об отказе в допуске претендентов к участию в Конкурсе) - **25 октября 2023 года**, время: 14.30.

Конкурс состоится 25 октября 2023 года в 15.00 местного времени по адресу: г. Южно-Сахалинск, ул. Карла Маркса, 20, 4-й этаж, офис 401, в кабинете директора Департамента продовольственных ресурсов и потребительского рынка аппарата администрации города Южно-Сахалинска.

Оценка и сопоставление конкурсных предложений осуществляются конкурсной Комиссией в целях выявления лучших предложений в соответствии с критериями Конкурса.

Победитель Конкурса в срок не ранее чем через 10 дней и не позднее чем через 30 дней со дня подписания протокола обязан обратиться в Департамент продовольственных ресурсов и потребительского рынка аппарата администрации города Южно-Сахалинска с заявлением на заключение договора по форме, утвержденной постановлением администрации города Южно-Сахалинска.

Получить подробную информацию о порядке организации и проведения конкурса на право заключения договора можно в постановлении администрации города Южно-Сахалинска от 09.02.2018 № 282-па "Об утверждении порядков организации и проведения открытых конкурсов на право заключения договора на размещение нестационарного торгового объекта на территории городского округа "Город Южно-Сахалинск" и заключения договора на размещение нестационарного торгового объекта на территории городского округа "Город Южно-Сахалинск", а также в Департаменте, обратившись лично либо по телефонам, указанным в настоящем извещении.

Типовая форма договора представлена приложением к настоящему извещению о Конкурсе.

Информационное сообщение об итогах Конкурса размещается Организатором на официальном сайте администрации города Южно-Сахалинска по адресу: <http://yuzhno-sakh.ru/dirs/206>, не позднее семи рабочих дней со дня утверждения протокола заседания Комиссии.

Регистрационный № _____

Дата "___" _____ 20__ года, ___ час. ___ мин.

В администрацию города Южно-Сахалинска от _____
ИНН _____
ОГРН/ОГРНИП _____
адрес: _____
факс/адрес электронной почты: _____
телефон _____

Заявка на участие в конкурсе на право заключения договора на размещение нестационарного торгового объекта на территории городского округа "Город Южно-Сахалинск"

1. Изучив конкурсную документацию на право заключения договора на размещение нестационарного торгового объекта (далее - Договор), а также законодательство и нормативные правовые акты, устанавливающие требования к организации и проведению открытого конкурса, _____ (наименование Участника)

в лице _____

(должность, фамилия, имя, отчество (последнее при наличии) руководителя) сообщает о согласии с условиями, предусмотренными конкурсной документацией, Положением о размещении нестационарных торговых объектов на территории городского округа "Город Южно-Сахалинск", утвержденным решением городского Собрания города Южно-Сахалинска от 28.11.2012 № 702/42-12-4, Договором, и выражает согласие на участие в конкурсе на право заключения Договора _____

(предмет Конкурса, № лота)

2. Настоящей заявкой подтверждается, что _____

(наименование Участника)

не находится в процессе реорганизации, ликвидации, банкротства, а также у Участника отсутствуют ограничения на осуществление хозяйственной деятельности.

3. _____ (наименование Участника)

гарантирует достоверность представленной информации и выражает согласие на

осуществление Организатором действий по направлению в _____

(наименование Участника)

и в соответствующие органы и организации запросов в целях проверки и уточнения представленных сведений.

4. В случае, если предложение _____

(наименование Участника)

будет признано лучшим, _____ (наименование Участника)

берет на себя обязательства предоставить утвержденный Департаментом архитектуры и градостроительства города Южно-Сахалинска эскиз нестационарного торгового объекта и подписать Договор.

5. В случае утраты победителем Конкурса права на заключение Договора и признания предложения _____

(наименование Участника)

содержащим наилучшие после предложенных победителем Конкурса условия, и при поступлении заявки по дате и времени ранее заявок иных участников _____

(наименование Участника)

обязуется предоставить утвержденный Департаментом архитектуры и градостроительства города Южно-Сахалинска эскиз нестационарного торгового объекта и подписать Договор.

Прилагаемые документы:

№ п/п	Наименование документов	Количество листов
1		
2		
3		
4		
5		

(должность руководителя) (подпись) (Ф.И.О.)

М. П.

Предложение о цене участника открытого конкурса

Изучив конкурсную документацию на право заключения договора на размещение нестационарного торгового объекта (далее - Договор), а также законодательство и нормативные правовые акты, устанавливающие требования к организации и проведению открытого конкурса, _____

(наименование Участника)

в лице _____ (должность, фамилия, имя, отчество (последнее при наличии) руководителя)

по лоту № _____ предлагает плату за размещение Объекта по Договору в размере _____ (_____ рубль) _____ копеек (сумма прописью)

(должность руководителя) (подпись) (Ф.И.О.)

М. П.

Содержание лицевой стороны конверта на участие в конкурсе

1. Участие в открытом конкурсе на право заключения договора на размещение нестационарного торгового объекта на территории городского округа "Город Южно-Сахалинск"

2. Лот № _____

3. Номер на схеме размещения НТО № _____

4. Место нахождения НТО _____

5. Наименование Участника _____

6. ОГРН (ОГРНИП) _____

7. ИНН _____

8. Телефон _____

Договор № 06-_____

на размещение нестационарного торгового объекта на территории городского округа "Город Южно-Сахалинск"

г. Южно-Сахалинск "___" _____ 20__ года

Администрация города Южно-Сахалинска, именуемая в дальнейшем Администрация, в лице директора (либо исполняющего обязанности директора) Департамента продовольственных ресурсов и потребительского рынка _____

от _____, с одной стороны, и _____, действующего на основании доверенности _____, именуемый в дальнейшем Хозяйствующий субъект,

с другой стороны, а вместе именуемые Стороны, на основании _____

(указывается основание заключения Договора:

протокол о результатах открытого конкурса, преимущественное право)

заключили настоящий договор на размещение нестационарного торгового объекта (далее - Договор) о нижеследующем.

1. Предмет Договора.

1.1. Администрация предоставляет Хозяйствующему субъекту право разместить нестационарный торговый объект (далее - Объект) согласно схеме размещения нестационарных торговых объектов на территории городского округа "Город Южно-Сахалинск", утвержденной постановлением администрации города Южно-Сахалинска от 25.05.2016 № 1535-па (далее - Схема), а Хозяйствующий субъект размещает Объект и обеспечивает его функционирование в течение срока действия Договора на условиях и в порядке, предусмотренных Договором и действующим законодательством.

На Схеме № _____

Место размещения Объекта: _____

Тип Объекта: _____

Вид Объекта (специализация): _____

Ассортимент товара: _____

Площадь размещения: _____ (кв. м).

1.2. График платежей (приложение № 1) на период действия Договора и утвержденный Департаментом архитектуры и градостроительства города Южно-Сахалинска эскиз нестационарного торгового объекта (приложение № 2) являются неотъемлемой частью Договора.

1.3. Существенными условиями Договора являются: местоположение, размер площади места размещения, тип, специализация Объекта, размер и порядок платы за размещение нестационарного торгового объекта по Договору.

1.4. Период размещения Объекта: с "___" _____ 20__ г. по "___" _____ 20__ г.

2. Плата за размещение Объекта и порядок расчетов.

2.1. Плата за размещение Объекта начисляется в соответствии с периодом размещения Объекта, указанным в пункте 1.4 Договора, согласно графику платежей.

Продолжение на стр. 34.

Начало на стр. 31.

2.1.1. Если настоящий Договор заключен по результатам открытого конкурса, плата за весь период размещения Объекта устанавливается в размере цены, предусмотренной заявкой на участие в Конкурсе, и составляет: _____ рублей _____ копеек (сумма прописью).

2.1.2. Если настоящий Договор заключен на основании преимущественного права, размер годовой платы определяется в соответствии с методикой расчета начальной цены конкурса на право заключения договора на размещение нестационарного торгового объекта и платы за размещение при реализации преимущественного права на территории городского округа "Город Южно-Сахалинск", утвержденной решением городского Собрания города Южно-Сахалинска от 28.11.2012 № 702/42-12-4, что на момент начала действия настоящего Договора составляет: _____ рублей _____ копеек (сумма прописью).

2.2. Размер платы за размещение Объекта по Договору на основании преимущественного права изменяется в одностороннем порядке при условии изменения среднего значения кадастровой стоимости земель городского округа "Город Южно-Сахалинск" и (или) индекса потребительских цен.

Изменения платы за размещение Объекта вносятся в график платежей ежегодно не позднее 60 рабочих дней после утверждения и официального опубликования среднего значения кадастровой стоимости земель городского округа "Город Южно-Сахалинск" и (или) индекса потребительских цен. График платежей направляется Хозяином Объекта на юридический адрес, указанный в настоящем Договоре.

2.3. Плата за размещение Объекта вносится поквартально, не позднее 25-го числа последнего месяца соответствующего квартала.

2.4. Датой оплаты считается дата зачисления средств на расчетный счет администрации города Южно-Сахалинска.

2.5. Начисление платы за размещение Объекта прекращается с даты окончания срока действия Договора.

2.6. В случае неосвобождения земельного участка от Объекта после окончания срока действия настоящего Договора продолжается начисление платы за фактическое пользование местом под размещение Объекта.

2.7. Неиспользование Хозяином Объекта права на размещение Объекта в период срока действия Договора не может служить основанием для невнесения им платы.

3. Права и обязанности Сторон.

3.1. Хозяин Объекта имеет право:

3.1.1. Разместить Объект в соответствии с пунктом 1.1 Договора.

3.1.2. В любое время в одностороннем порядке отказаться от настоящего Договора, письменно уведомив об этом Администрацию в срок не менее чем за 30 календарных дней.

3.2. Хозяин Объекта обязан:

3.2.1. Обеспечить размещение Объекта в соответствии с утвержденным Департаментом архитектуры и градостроительства города Южно-Сахалинска эскизом нестационарного торгового объекта, а также в случае замены эскиза нестационарного торгового объекта или замены его на новый не позднее 120 дней с даты заключения Договора или замены эскиза.

С момента размещения Объекта направить в адрес Администрации в течение 7 рабочих дней письменное уведомление о его размещении.

3.2.2. Обеспечить функционирование Объекта в соответствии с требованиями настоящего Договора, конкурсной документацией и требованиями законодательства Российской Федерации.

3.2.3. Своевременно и в полном объеме вносить плату за размещение Объекта в соответствии с графиком платежей.

3.2.4. Сохранять тип и вид по специализации Объекта в соответствии с эскизом нестационарного торгового объекта (приложение № 2) и пунктом 1.1 Договора.

3.2.5. Разместить на фасаде Объекта вывеску с указанием наименования Хозяином Объекта и режима работы.

3.2.6. Соблюдать требования законодательства Российской Федерации о защите прав потребителей, о государственном регулировании производства и оборота этилового спирта, алкогольной и спиртосодержащей продукции и об ограничении потребления (распития) алкогольной продукции, законодательства Российской Федерации в области обеспечения санитарно-эпидемиологического благополучия населения, благоустройства и содержания территории, охраны окружающей среды, обращения с отходами производства и потребления, предъявляемые законодательством Российской Федерации к продаже отдельных видов товаров.

3.2.7. Не допускать организации уличной торговли и выкладки товара на прилегающей к Объекту территории.

3.2.8. Содержать Объект и прилегающую к нему территорию на расстоянии 3 метров по периметру в чистоте и порядке, в надлежащем виде, своевременно красить, устранять повреждения на вывесках, конструктивных элементах, производить уборку и благоустройство прилегающей к Объекту территории в соответствии с санитарными требованиями по содержанию и уборке городских территорий, а также нормами охраны окружающей среды. Кроме того обеспечивать:

3.2.8.1. В осенне-зимний период - расчистку прилегающей территории от снега при высоте рыхлой снежной массы от 10 см, с вывозом снега на специализированную снежную свалку, на весь период уборки снега - удаление наледи и отсыпку песком прилегающей территории.

3.2.8.2. В весенне-летний период - очистку прилегающей территории от отходов, мусора, сбор и вывоз отходов, кошение травы при достижении высоты 10 см, ежедневное влажное подметание.

3.2.9. Заключить договор на вывоз твердых бытовых отходов (содержание прилегающей территории) с организациями, предоставляющими такие услуги.

3.2.10. При прекращении Договора в срок 15 рабочих дней с даты уведомления о прекращении Договора обеспечить вывоз Объекта и восстановить благоустройство прилегающей территории.

3.2.11. Уведомить Администрацию в письменной форме в срок не позднее 5 рабочих дней с момента изменения юридического адреса, телефонного номера и иной контактной информации.

3.2.12. В случае возникновения необходимости аварийного ремонта объектов инженерной инфраструктуры, независимо от их ведомственной принадлежности, исполнению которого препятствует либо существенно затрудняет размещенный в соответствии с настоящим Договором Объект, обеспечить за свой счет перемещение Объекта из зоны производства работ в течение 48 (сорока восьми) часов с момента соответствующего уведомления посредством телефонограммы на указанный в настоящем Договоре телефонный номер Хозяином Объекта.

3.2.13. Устранять нарушения условий Договора, выявленные в соответствии с пунктом 3.3.1 Договора, в срок, установленный актом обследования НТО.

3.3. Администрация имеет право:

3.3.1. В любое время действия Договора проводить визуальный осмотр Объекта, составлять акты обследования НТО, устанавливать срок для устранения выявленных нарушений.

3.3.2. При неисполнении Хозяином Объекта требований подпункта 3.2.12 Договора, а также в случае отсутствия возможности уведомить Хозяином Объекта о необходимости перемещения Объекта переместить Объект самостоятельно либо с привлечением третьих лиц для обеспечения возможности выполнения ремонтных работ. В этом случае в течение 5 дней со дня выставления Администрацией города Южно-Саха-

линска счета расходы по перемещению Объекта возмещаются Хозяином Объектом.

3.3.3. Расторгнуть Договор в следующих случаях:

3.3.3.1. В случае установления факта неиспользования Объекта для осуществления торговли в течение 3 месяцев подряд.

3.3.3.2. При задержке Хозяином Объектом внесения платы за размещение Объекта более чем на 1 месяц в нарушение установленного графика платежей на период действия.

3.3.3.3. В случае установления факта несоответствия размещения Объекта месту, предусмотренному Схемой.

3.3.3.4. В случае установления факта реализации алкогольной продукции в Объекте в нарушение пункта 2 статьи 16 Федерального закона от 22.11.1995 № 171-ФЗ "О государственном регулировании производства и оборота этилового спирта, алкогольной и спиртосодержащей продукции и об ограничении потребления (распития) алкогольной продукции".

3.3.3.5. В случае нарушения Хозяином Объектом требований правил благоустройства территории городского округа "Город Южно-Сахалинск" более трех раз.

3.3.3.6. При неисполнении Хозяином Объектом требований подпункта 3.2.1 Договора.

3.3.3.7. Несоответствие Объекта эскизу нестационарного торгового объекта, типу и виду по специализации, а также по ассортименту товара.

3.3.3.8. Невыполнение Хозяином Объектом обязанностей, установленных требованиями пункта 3.2 Договора.

3.3.3.9. Прекращение Хозяином Объектом в установленном законом порядке своей деятельности.

3.3.4. Заключить дополнительное соглашение к Договору без проведения конкурса в случае, если в отношении территории, на которой размещается Объект, Администрацией принято решение:

- о проведении ремонта и (или) реконструкции автомобильных дорог;

- о реализации долгосрочных целевых программ и (или) приоритетных направлений в сфере социально-экономической деятельности для целей, связанных с развитием улично-дорожной сети, размещением объектов благоустройства, стоянок автотранспорта, опор городского уличного освещения и (или) прочих муниципальных объектов, в том числе остановок городского общественного транспорта, оборудованием бордюров, строительством проездов и (или) проездных путей, и для иных городских целей, определенных в соответствии с документацией по планировке территорий;

- об изъятии земельных участков для государственных и муниципальных нужд;

- об изменении градостроительных регламентов.

3.4. Администрация обязана:

3.4.1. Обеспечить Хозяином Объекта методическую и информационную помощь в вопросах организации работы Объекта.

3.4.2. Обеспечить Хозяином Объекта право беспрепятственно разместить и эксплуатировать Объект на месте, указанном в пункте 1.1 настоящего Договора, в течение установленного Договором срока.

3.4.3. Осуществлять контроль за исполнением Хозяином Объектом обязательств по настоящему Договору.

3.4.4. Извещать Хозяином Объекта об изменении условий Договора не позднее 5 рабочих дней со дня принятия такого решения.

3.4.5. Направить уведомление в адрес Хозяином Объекта в случае нарушения последним обязанностей, предусмотренных пунктом 3.2 Договора.

4. Изменение и прекращение Договора.

4.1. Договор может быть расторгнут по соглашению Сторон или решению суда по основаниям, предусмотренным действующим законодательством и Договором.

4.2. Администрация имеет право досрочно в одностороннем порядке расторгнуть Договор без возврата денежных средств, уплаченных за размещение Объекта, по основаниям, указанным в пункте 3.3.3 Договора.

4.3. По соглашению Сторон условия Договора могут быть изменены, при этом не допускается изменение существенных условий Договора, за исключением случаев, предусмотренных пунктом 2.2 Договора.

4.4. Внесение изменений в Договор осуществляется посредством заключения дополнительного Соглашения, подписываемого Сторонами.

4.5. Споры и разногласия, которые могут возникнуть при исполнении настоящего Договора, разрешаются посредством переговоров.

4.6. В случае невозможности разрешения споров в досудебном порядке спор передается на рассмотрение Арбитражного суда Сахалинской области в соответствии с действующим законодательством Российской Федерации.

4.7. При отказе Хозяином Объекта от заключения дополнительного Соглашения к Договору на размещение Объекта в случаях, предусмотренных подпунктом 3.3.4 Договора, Хозяином Объекта субъект утрачивает право на предоставление компенсационного места для размещения нестационарного торгового объекта. Хозяином Объекта субъект обязан в течение 10 календарных дней освободить место размещения нестационарного торгового объекта.

5. Ответственность Сторон.

5.1. В случае неисполнения или ненадлежащего исполнения обязательств по Договору Стороны несут ответственность в соответствии с действующим законодательством Российской Федерации и положениями Договора.

5.2. В случае неисполнения требований подпункта 3.2.10 Договора Хозяином Объекта субъект возмещает Администрации затраты, возникшие вследствие неисполнения требований данного подпункта.

5.3. Взыскание неустойки с Хозяином Объекта субъекта:

5.3.1. В случае несвоевременного внесения платы за размещение нестационарного торгового объекта, установленной графиком платежей, Хозяином Объекта субъект, являющийся стороной Договора, оплачивает пени в размере 0,1% от суммы, оплаченной с нарушением срока (задолженности), за каждый день просрочки обязательств.

Сумма пени уплачивается путем перечисления денежных средств на лицевой счет Администрации по реквизитам, указанным в сопроводительном письме Администрации.

5.3.2. За нарушение требований Правил благоустройства территории городского округа "Город Южно-Сахалинск" и требований к санитарному содержанию Хозяином Объекта субъект несет ответственность в соответствии с действующим законодательством.

5.4. В случае полного или частичного нарушения условий Договора Хозяином Объекта субъектом последний обязан возместить Администрации причиненные убытки в полном размере без учета штрафных санкций в соответствии с действующим законодательством Российской Федерации.

5.5. Применение мер гражданско-правовой ответственности не освобождает Стороны от исполнения принятых на себя обязательств по Договору.

6. Заключительные положения.

6.1. Надлежащим уведомлением Стороны для целей настоящего Договора считается уведомление, направленное заказным письмом с описью вложений по адресу, указанному в Договоре, либо врученное нарочно.

6.2. Договор вступает в силу и начинает свое действие с момента его подписания и действует до даты окончания периода размещения Объекта.

6.3. Настоящий Договор составлен в 2 экземплярах, имеющих одинаковую юридическую силу, по одному для каждой из Сторон, один из которых хранится в Администрации в соответствии с утвержденной номенклатурой дел.

6.4. В остальном Стороны Договора руководствуются действующим законодательством Российской Федерации.

7. Реквизиты и подписи Сторон.

Администрация города Южно-Сахалинска
693020, Сахалинская область, г. Южно-Сахалинск, ул. Ленина, д. 173.
Получатель: УФК по Сахалинской области
(Администрация города Южно-Сахалинска;
л/с 04613000710); ИНН 6501026762; КПП
650101001; БИК 016401800; ОКТМО 64701000;
КБК 90211705040040030180; единый каз-
начейский счет: 40102810845370000053;
казначейский счет для учета и распределе-
ния поступлений: 03100643000000016100;
банк получателя: отделение Южно-Саха-
линск Банка России/УФК по Сахалинской
области г. Южно-Сахалинск
Администрация _____

Хозяйствующий субъект
Адрес: _____
ИНН: _____
ОГРНИП/ОГРН: _____
телефон: _____
электронный адрес: _____

Хозяйствующий субъект _____

подпись

подпись

М. П.

М. П.

Приложение № 1 к Договору от _____ № _____

**График платежей к договору
на размещение нестационарного торгового объекта
на территории городского округа "Город Южно-Сахалинск"
на _____ год**

г. Южно-Сахалинск _____ года

Место размещения объекта: _____

место размещения Объекта согласно п. 1.1 Договора

На схеме размещения № _____

согласно п. 1.1 Договора

№ п/п	Расчетный период	Срок платежа до:	Сумма
1.	I квартал _____ года	дата	сумма, руб.
2.	II квартал _____ года	дата	сумма, руб.
3.	III квартал _____ года	дата	сумма, руб.
4.	IV квартал _____ года	дата	сумма, руб.
Подлежит оплате за период с _____ 20__ года по _____ 20__ года			сумма, руб.


В случае заключения Договора на основании Конкурса график платежей формируется на весь период размещения Объекта.

Оплата производится по следующим реквизитам:

Получатель: УФК по Сахалинской области (Администрация города Южно-Сахалинска; л/с 04613000710); ИНН: 6501026762; КПП: 650101001; единый казначейский счет: 40102810845370000053; казначейский счет для учета и распределения поступлений: 03100643000000016100; БИК: 016401800; банк получателя: отделение Южно-Сахалинск Банка России/УФК по Сахалинской области, г. Южно-Сахалинск; ОКТМО: 64701000; код бюджетной классификации (КБК): 90211705040040030180 (прочие неналоговые доходы бюджета городского округа (плата за размещение нестационарного торгового объекта)).
График составлен: Ф.И.О. исполнителя, телефон.

Приложение № 2 к Договору от _____ № _____

**Утвержденный Департаментом архитектуры
и градостроительства города Южно-Сахалинска эскиз
нестационарного торгового объекта**

 

**ГОРОДСКАЯ ДУМА ГОРОДА ЮЖНО-САХАЛИНСКА
ШЕСТОГО СОЗЫВА
ПОСТОЯННЫЙ КОМИТЕТ
ПО РЕГЛАМЕНТУ И МЕСТНОМУ САМОУПРАВЛЕНИЮ
от 17 июля 2023 года № 181-4**

РЕШЕНИЕ

**О поощрении Благодарственным письмом Городской Думы
города Южно-Сахалинска**

В соответствии с положением "О Благодарственном письме Городской Думы города Южно-Сахалинска", утвержденным решением городского Собрания города Южно-Сахалинска от 25.01.2012 № 513/33-12-4, рассмотрев поступившие документы о награждении, члены Комитета

РЕШИЛИ:

1. Поощрить Благодарственным письмом Городской Думы города Южно-Сахалинска Ковалеву Олеся Сергеевну, ведущего бухгалтера муниципального казенного учреждения городского округа "Город Южно-Сахалинск" "Управление дорожного хозяйства и благоустройства", за плодотворную трудовую (служебную) деятельность на территории городского округа "Город Южно-Сахалинск".

2. Решение опубликовать в газете "Южно-Сахалинск сегодня" и разместить на официальном сайте Городской Думы города Южно-Сахалинска.

3. Контроль за исполнением настоящего решения возложить на депутата Городской Думы города Южно-Сахалинска Глухова В.А.

Председатель постоянного комитета И.В. ЛОГВИНОВ.

**ГОРОДСКАЯ ДУМА ГОРОДА ЮЖНО-САХАЛИНСКА
ШЕСТОГО СОЗЫВА
ПОСТОЯННЫЙ КОМИТЕТ
ПО РЕГЛАМЕНТУ И МЕСТНОМУ САМОУПРАВЛЕНИЮ
от 21 июня 2023 года № 179-1**

РЕШЕНИЕ

**О награждении Почетной грамотой Городской Думы
города Южно-Сахалинска**

В соответствии с положением "О Почетной грамоте Городской Думы города Южно-Сахалинска", утвержденным решением городского Собрания города Южно-Сахалинска от 23.11.2011 № 476/30-11-4, рассмотрев поступившие документы о награждении, члены Комитета

ска от 23.11.2011 № 476/30-11-4, рассмотрев поступившие документы о награждении, члены Комитета

РЕШИЛИ:

1. Наградить Почетной грамотой Городской Думы города Южно-Сахалинска с выплатой премии в сумме 3448 (три тысячи четыреста сорок восемь) рублей Ермоленко Александра Сергеевича, председателя правления региональной спортивной общественной организации "Сахалинская федерация савата", за активную и плодотворную трудовую деятельность в области спорта на территории городского округа "Город Южно-Сахалинск".

2. Решение опубликовать в газете "Южно-Сахалинск сегодня" и разместить на официальном сайте Городской Думы города Южно-Сахалинска.

3. Контроль за исполнением настоящего решения возложить на депутата Городской Думы города Южно-Сахалинска Дубова С.В.

Председатель постоянного комитета И.В. ЛОГВИНОВ.

**ГОРОДСКАЯ ДУМА ГОРОДА ЮЖНО-САХАЛИНСКА
ШЕСТОГО СОЗЫВА
ПОСТОЯННЫЙ КОМИТЕТ
ПО РЕГЛАМЕНТУ И МЕСТНОМУ САМОУПРАВЛЕНИЮ
от 17 июля 2023 года № 181-1**

РЕШЕНИЕ

**О поощрении Благодарственным письмом Городской Думы
города Южно-Сахалинска**

В соответствии с положением "О Благодарственном письме Городской Думы города Южно-Сахалинска", утвержденным решением городского Собрания города Южно-Сахалинска от 25.01.2012 № 513/33-12-4, рассмотрев поступившие документы о награждении, члены Комитета

РЕШИЛИ:

1. Поощрить Благодарственным письмом Городской Думы города Южно-Сахалинска Бабич Ольгу Владимировну, педагога дополнительного образования государственного бюджетного образовательного учреждения дополнительного образования "Областной центр внешкольной воспитательной работы", за заслуги перед городом Южно-Сахалинском в сфере образования и воспитания, плодотворную трудовую деятельность.

2. Решение опубликовать в газете "Южно-Сахалинск сегодня" и разместить на официальном сайте Городской Думы города Южно-Сахалинска.

3. Контроль за исполнением настоящего решения возложить на депутата Городской Думы города Южно-Сахалинска Анистратова А.С.

Председатель постоянного комитета И.В. ЛОГВИНОВ.

**ГОРОДСКАЯ ДУМА ГОРОДА ЮЖНО-САХАЛИНСКА
ШЕСТОГО СОЗЫВА
ПОСТОЯННЫЙ КОМИТЕТ
ПО РЕГЛАМЕНТУ И МЕСТНОМУ САМОУПРАВЛЕНИЮ
от 3 июля 2023 года № 180-1**

РЕШЕНИЕ

**О поощрении Благодарственным письмом Городской Думы
города Южно-Сахалинска**

В соответствии с положением "О Благодарственном письме Городской Думы города Южно-Сахалинска", утвержденным решением городского Собрания города Южно-Сахалинска от 25.01.2012 № 513/33-12-4, рассмотрев поступившие документы о награждении, члены Комитета

РЕШИЛИ:

1. Поощрить Благодарственным письмом Городской Думы города Южно-Сахалинска за плодотворную трудовую деятельность на территории городского округа "Город Южно-Сахалинск":

- Паршина Виктора Валентиновича, заместителя начальника по производственной сфере муниципального казенного учреждения городского округа "Город Южно-Сахалинск" "Управление дорожного хозяйства и благоустройства";

- Рудович Светлану Валентиновну, ведущего юрисконсульта муниципального казенного учреждения городского округа "Город Южно-Сахалинск" "Управление дорожного хозяйства и благоустройства".

2. Решение опубликовать в газете "Южно-Сахалинск сегодня" и разместить на официальном сайте Городской Думы города Южно-Сахалинска.

3. Контроль за исполнением настоящего решения возложить на депутата Городской Думы города Южно-Сахалинска Чернову С.В.

Председатель постоянного комитета И.В. ЛОГВИНОВ.

**ГОРОДСКАЯ ДУМА ГОРОДА ЮЖНО-САХАЛИНСКА
ШЕСТОГО СОЗЫВА
ПОСТОЯННЫЙ КОМИТЕТ
ПО РЕГЛАМЕНТУ И МЕСТНОМУ САМОУПРАВЛЕНИЮ
от 8 июня 2023 года № 177-5**

РЕШЕНИЕ

**О поощрении Благодарственным письмом Городской Думы
города Южно-Сахалинска**

В соответствии с положением "О Благодарственном письме Городской Думы города Южно-Сахалинска", утвержденным решением городского Собрания города Южно-Сахалинска от 25.01.2012 № 513/33-12-4, рассмотрев поступившие документы о награждении, члены Комитета

РЕШИЛИ:

1. Поощрить Благодарственным письмом Городской Думы города Южно-Сахалинска Олейникову Викторю Геннадьевну, специалиста по работе с молодежью отдела организации работы молодежных клубов муниципального автономного учреждения "Центр молодежных инициатив", за активную и плодотворную трудовую, общественно полезную деятельность в сфере воспитания молодежи на территории городского округа "Город Южно-Сахалинск".

2. Решение опубликовать в газете "Южно-Сахалинск сегодня" и разместить на официальном сайте Городской Думы города Южно-Сахалинска.

3. Контроль за исполнением настоящего решения возложить на депутата Городской Думы города Южно-Сахалинска Кардаш И.В.

Председатель постоянного комитета И.В. ЛОГВИНОВ.

АДМИНИСТРАЦИЯ ГОРОДА ЮЖНО-САХАЛИНСКА
ПОСТАНОВЛЕНИЕ

от 30.08.2023 № 2494-па

О подготовке и организации аукционов по продаже
земельных участков или аукционов на право заключения
договоров аренды земельных участков в городском округе
"Город Южно-Сахалинск"

В соответствии со статьями 39.11, 39.12, 39.13 Земельного кодекса Российской Федерации, статьей 16 Федерального закона от 06.10.2003 № 131-ФЗ "Об общих принципах организации местного самоуправления в Российской Федерации", статьей 37 Устава городского округа "Город Южно-Сахалинск" администрация города Южно-Сахалинска **постановляет:**

1. Определить Департамент по управлению муниципальным имуществом аппарата администрации города Южно-Сахалинска органом, уполномоченным на подготовку и организацию аукционов по продаже земельных участков или аукционов на право заключения договоров аренды земельных участков в городском округе "Город Южно-Сахалинск".

2. Утвердить Порядок взаимодействия Департамента по управлению муниципальным имуществом аппарата администрации города Южно-Сахалинска и Департамента землепользования города Южно-Сахалинска при подготовке и организации аукционов по продаже земельных участков или аукционов на право заключения договоров аренды земельных участков в городском округе "Город Южно-Сахалинск" (приложение № 1).

3. Утвердить Положение о комиссии по аукционам по продаже находящихся в муниципальной собственности земельных участков или аукционов на право заключения договоров аренды земельных участков, находящихся в муниципальной собственности или государственной собственности на которые не разграничена в городском округе "Город Южно-Сахалинск" (приложение № 2).

4. Утвердить состав комиссии по аукционам по продаже находящихся в муниципальной собственности земельных участков или аукционов на право заключения договоров аренды земельных участков, находящихся в муниципальной собственности или государственной собственности на которые не разграничена в городском округе "Город Южно-Сахалинск" (приложение № 3).

5. Признать утратившими силу:
- постановление администрации города Южно-Сахалинска от 16.11.2015 № 3188-па "Об утверждении Положения о Комиссии по проведению аукционов по продаже находящихся в муниципальной собственности земельных участков или аукционов на право заключения договоров аренды земельных участков, находящихся в муниципальной собственности или государственной собственности на которые не разграничена в городском округе "Город Южно-Сахалинск";

- постановление администрации города Южно-Сахалинска от 06.05.2016 № 1312 "О внесении изменения в состав Комиссии по проведению аукционов по продаже находящихся в муниципальной собственности земельных участков или аукционов на право заключения договоров аренды земельных участков, находящихся в муниципальной собственности или государственной собственности на которые не разграничена в городском округе "Город Южно-Сахалинск", утвержденный постановлением администрации города от 16.11.2015 № 3188-па";

- постановление администрации города Южно-Сахалинска от 24.08.2016 № 2683-па "О внесении изменений в постановление администрации города Южно-Сахалинска от 16.11.2015 № 3188-па "Об утверждении Положения о Комиссии по проведению аукционов по продаже находящихся в муниципальной собственности земельных участков или аукционов на право заключения договоров аренды земельных участков, находящихся в муниципальной собственности или государственной собственности на которые не разграничена в городском округе "Город Южно-Сахалинск".

6. Настоящее постановление распространяет свое действие на правоотношения, возникшие с 10.08.2023.

7. Настоящее постановление опубликовать в газете "Южно-Сахалинск сегодня" и разместить на официальном сайте администрации города Южно-Сахалинска.

8. Контроль исполнения постановления администрации города возложить на директора Департамента по управлению муниципальным имуществом аппарата администрации города Южно-Сахалинска (Меренков А.А.).

Мэр города С.А. НАДСАДИН.

Приложение № 1

Утвержден постановлением администрации города Южно-Сахалинска от 30.08.2023 № 2494-па

Порядок взаимодействия Департамента по управлению муниципальным
имуществом аппарата администрации города Южно-Сахалинска
и Департамента землепользования города Южно-Сахалинска при подготовке
и организации аукционов по продаже земельных участков
или аукционов на право заключения договоров аренды земельных участков
в городском округе "Город Южно-Сахалинск"

1. Общие положения.

1.1. Порядок взаимодействия Департамента по управлению муниципальным имуществом аппарата администрации города Южно-Сахалинска и Департамента землепользования города Южно-Сахалинска при подготовке и организации аукционов по продаже земельных участков или аукционов на право заключения договоров аренды земельных участков в городском округе "Город Южно-Сахалинск" (далее - Порядок) разработан в соответствии со статьями 39.11 и 39.12 Земельного кодекса Российской Федерации (далее - Земельный кодекс РФ), с учетом особенностей, установленных статьей 39.13 Земельного кодекса РФ.

1.2. Порядок определяет общие условия, организацию работ, взаимодействие отраслевых (функциональных) органов администрации города Южно-Сахалинска, структурных подразделений аппарата администрации города Южно-Сахалинска по подготовке и организации аукционов по продаже земельных участков или аукционов на право заключения договоров аренды земельных участков в городском округе "Город Южно-Сахалинск", а также функции данных подразделений по подготовке и организации аукционов в части, не урегулированной законодательством Российской Федерации.

1.3. Департамент по управлению муниципальным имуществом аппарата администрации города Южно-Сахалинска, Департамент землепользования города Южно-Сахалинска являются ответственными за осуществление и соблюдение процедуры по подготовке и организации аукционов по продаже земельных участков или аукционов на право заключения договоров аренды земельных участков в городском округе "Город Южно-Сахалинск".

1.4. Аукционы проводятся на основании постановления администрации города о проведении аукционов в отношении конкретных земельных участков в порядке, установленном действующим законодательством Российской Федерации.

1.5. В целях исполнения настоящего Порядка при администрации города Южно-Сахалинска создается Комиссия по аукционам по продаже находящихся в муниципальной собственности земельных участков или аукционов на право заключения договоров аренды земельных участков, находящихся в муниципальной собственности или государственной собственности на которые не разграничена в городском округе "Город Южно-Сахалинск" (далее - Комиссия).

2. Компетенция Департамента землепользования города Южно-Сахалинска.

2.1. Департамент землепользования города Южно-Сахалинска:

2.1.1. Осуществляет образование земельных участков для их продажи или предоставления в аренду путем проведения аукциона.

2.1.2. Получает информацию о возможности подключения (технологического присоединения) объектов капитального строительства к сетям инженерно-технического обеспечения (за исключением сетей электроснабжения), предусмотренную законодательством Российской Федерации о градостроительной деятельности (за исключением случаев, если в соответствии с основным видом разрешенного использования земельного участка не предусматривается строительство здания, сооружения).

2.1.3. Получает информацию о предельных параметрах разрешенного строительства, реконструкции объекта капитального строительства (если в соответствии с видом разрешенного использования земельного участка предусматривается строительство зданий, сооружений) от Департамента архитектуры и градостроительства города Южно-Сахалинска.

2.1.4. Производит расчет ежегодной арендной платы за земельный участок для установления начальной цены предмета аукциона на право заключения договора аренды земельного участка в размере не менее полутора процентов кадастровой стоимости такого земельного участка, если результаты государственной кадастровой оценки утверждены не ранее чем за пять лет до даты принятия решения о проведении аукциона, либо определяет его по результатам рыночной оценки в соответствии с Федеральным законом от 29.07.1998 № 135-ФЗ "Об оценочной деятельности в Российской Федерации".

2.1.5. Подготавливает информацию об отсутствии ограничений, предусмотренных пунктом 8 статьи 39.11 Земельного кодекса РФ, на основании которых земельный участок не может быть предметом аукционов.

2.1.6. Подготавливает проекты договоров аренды земельных участков с указанием срока аренды и определяет их существенные условия.

2.1.7. По результатам проведения аукционов на право заключения договора аренды заключает в электронной форме и подписывает усиленной квалифицированной электронной подписью договоры аренды земельных участков.

2.1.8. Обеспечивает государственную регистрацию договора аренды земельного участка, заключенного по результатам аукциона.

2.1.9. Обеспечивает направление сведений в уполномоченный Правительством Российской Федерации федеральный орган исполнительной власти для включения лиц, указанных в пункте 30 статьи 39.12 Земельного кодекса РФ, в реестр недобросовестных участников аукциона.

3. Компетенция Департамента по управлению муниципальным имуществом аппарата администрации города Южно-Сахалинска.

3.1. Департамент по управлению муниципальным имуществом аппарата администрации города Южно-Сахалинска:

3.1.1. Обеспечивает подготовку постановления администрации города Южно-Сахалинска о проведении аукциона.

3.1.2. Устанавливает начальную цену предмета аукциона по продаже земельного участка на основании рыночной стоимости такого земельного участка, определенной в соответствии с Федеральным законом от 29.07.1998 № 135-ФЗ "Об оценочной деятельности в Российской Федерации", либо по кадастровой стоимости такого земельного участка, если результаты государственной кадастровой оценки утверждены не ранее чем за пять лет до даты принятия решения о проведении аукциона.

3.1.3. Устанавливает начальную цену предмета аукциона на право заключения договора аренды земельного участка в размере ежегодной арендной платы, определенной по результатам рыночной оценки в соответствии с Федеральным законом от 29.07.1998 № 135-ФЗ "Об оценочной деятельности в Российской Федерации", или на основании расчета ежегодной арендной платы за земельные участки, составленного Департаментом землепользования города Южно-Сахалинска, в размере не менее полутора процентов кадастровой стоимости такого земельного участка, если результаты государственной кадастровой оценки утверждены не ранее чем за пять лет до даты принятия решения о проведении аукциона.

3.1.4. Устанавливает время, место и порядок проведения аукциона, сроки подачи заявок на участие в аукционе, порядок внесения и возврата задатка, величину повышения начальной цены предмета аукциона (шаг аукциона).

Шаг аукциона устанавливается в пределах 3 (трех) процентов начальной цены предмета аукциона.

3.1.5. Обеспечивает подготовку и размещение извещения о проведении аукциона на официальном сайте Российской Федерации в информационно-телекоммуникационной сети Интернет для размещения информации о проведении торгов, определенном Правительством Российской Федерации.

3.1.6. Обеспечивает подготовку и размещение извещения об отказе в проведении аукциона на официальном сайте Российской Федерации в информационно-телекоммуникационной сети Интернет для размещения информации о проведении торгов, определенном Правительством Российской Федерации, в течение трех дней со дня принятия данного решения, в случае выявления обстоятельств, предусмотренных пунктом 8 статьи 39.11 Земельного кодекса РФ.

3.1.7. Обеспечивает подготовку и подписание протокола рассмотрения заявок на участие в электронном аукционе не позднее чем в течение одного дня со дня их рассмотрения усиленной квалифицированной электронной подписью и его размещение на электронной площадке не позднее чем на следующий рабочий день после дня подписания протокола.

3.1.8. Обеспечивает подготовку протокола о результатах электронного аукциона на основании протокола проведения электронного аукциона, подписанного усиленной квалифицированной электронной подписью оператора электронной площадки, подписание данного протокола усиленной квалифицированной электронной подписью, и его размещение в течение одного рабочего дня со дня подписания данного протокола на электронной площадке.

3.1.9. Обеспечивает передачу протокола о результатах аукциона на право заключения договора аренды земельного участка в Департамент землепользования города Южно-Сахалинска не позднее двух рабочих дней со дня подписания данного протокола на электронной площадке.

3.1.10. Подготавливает проекты договоров купли-продажи земельных участков.

3.1.11. По результатам проведения аукционов по продаже земельных участков заключает в электронной форме и подписывает усиленной квалифицированной электронной подписью договоры купли-продажи земельных участков.

3.1.12. Обеспечивает государственную регистрацию договора купли-продажи земельного участка, заключенного по результатам аукциона.

4. Порядок взаимодействия.

4.1. С целью подготовки постановления администрации города Южно-Сахалинска о проведении аукциона Департамент землепользования города Южно-Сахалинска передает в Департамент по управлению муниципальным имуществом аппарата администрации города Южно-Сахалинска следующий комплект документов, необходимых для организации и проведения аукциона:

4.1.1. Сопроводительное письмо о направлении документов для организации и проведения аукциона, содержащее следующую информацию (документы):

4.1.1.1. Об основаниях для образования земельного участка с целью его продажи или предоставления в аренду путем проведения аукциона.

4.1.1.2. Об отсутствии ограничений, предусмотренных пунктом 8 статьи 39.11 Земельного кодекса РФ.

4.1.2. Выписку из Единого государственного реестра недвижимости на земельный участок.

4.1.3. Расчет ежегодной арендной платы либо рыночная оценка, определенная в соответствии с Федеральным законом от 29.07.1998 № 135-ФЗ "Об оценочной деятельности в Российской Федерации", в случае проведения аукциона на право заключения договора аренды земельного участка.

4.1.4. Информацию о наличии либо отсутствии ограничений прав на землю, предусмотренных статьями 56, 56.1 Земельного кодекса РФ, полученную от Департамента архитектуры и градостроительства города Южно-Сахалинска.

4.1.5. Информацию о возможности подключения (технологического присоединения) объектов капитального строительства к сетям инженерно-технического обеспечения (за исключением сетей электроснабжения), предусмотренную законодательством Российской Федерации о градостроительной деятельности (за исключением случаев, если в соответствии с основным видом разрешенного использования земельного участка не предусматривается строительство здания, сооружения).

4.1.6. Проект договора аренды земельного участка, в случае проведения аукциона на право заключения договора аренды земельного участка.

4.1.7. Информацию о предельных параметрах разрешенного строительства, реконструкции объекта капитального строительства (если в соответствии с видом разрешенного использования земельного участка предусматривается строительство зданий, сооружений).

4.2. В случае выявления обстоятельств, предусмотренных пунктом 8 статьи 39.11 Земельного кодекса РФ, Департамент землепользования города Южно-Сахалинска направляет в адрес Департамента по управлению муниципальным уведомление о наличии таких обстоятельств.

4.3. На основании документов, указанных в пункте 4.1 настоящего Порядка, Департамент по управлению муниципальным имуществом аппарата администрации города Южно-Сахалинска обеспечивает подготовку и направление на согласование в структурные подразделения аппарата и отраслевые (функциональные) органы администрации города Южно-Сахалинска проекта постановления администрации города Южно-Сахалинска о проведении аукциона.

4.4. На основании постановления администрации города Южно-Сахалинска о проведении аукциона Департамент по управлению муниципальным имуществом аппарата администрации города Южно-Сахалинска обеспечивает подготовку и размещение информации о проведении аукциона на официальном сайте Российской Федерации в информационно-телекоммуникационной сети Интернет для размещения информации о проведении торгов, определенном Правительством Российской Федерации.

4.5. В день рассмотрения заявок, указанный в извещении о проведении аукциона, Департамент по управлению муниципальным имуществом аппарата администрации города Южно-Сахалинска обеспечивает организацию заседания Комиссии по рассмотрению заявок на участие в аукционе.

Комиссия ведет протокол рассмотрения заявок на участие в аукционе, который должен содержать сведения о заявителях, допущенных к участию в аукционе и признанных участниками аукциона, датах подачи заявок, внесенных задатках, а также сведения о заявителях, не допущенных к участию в аукционе, с указанием причин отказа в допуске к участию в нем.

Протокол рассмотрения заявок на участие в электронном аукционе подписывается не позднее чем в течение одного дня со дня их рассмотрения усиленной квалифицированной электронной подписью и размещается на электронной площадке не позднее чем на следующий рабочий день после дня подписания протокола.

4.6. На основании протокола проведения электронного аукциона, подписанного усиленной квалифицированной электронной подписью оператора электронной площадки и размещенного им на электронной площадке в течение одного часа после окончания электронного аукциона, Департамент по управлению муниципальным имуществом аппарата администрации города Южно-Сахалинска в день проведения электронного аукциона обеспечивает подготовку протокола о результатах электронного аукциона, подписание данного протокола усиленной квалифицированной электронной подписью лицом, уполномоченным действовать от имени организатора аукциона, и его размещение в течение одного рабочего дня со дня подписания данного протокола на электронной площадке.

4.7. По результатам проведения аукциона на право заключения договора аренды земельного участка Департамент по управлению муниципальным имуществом аппарата администрации города Южно-Сахалинска направляет в адрес Департамента землепользования города Южно-Сахалинска в срок не позднее двух рабочих дней со дня подписания протокола о результатах аукциона на электронной площадке сопроводительным письмом протокол о результатах указанного аукциона.

Приложение № 2

Утверждено постановлением администрации города Южно-Сахалинска от 30.08.2023 № 2494-па

Положение о Комиссии по аукционам по продаже находящихся в муниципальной собственности земельных участков или аукционов на право заключения договоров аренды земельных участков, находящихся в муниципальной собственности или государственная собственность на которые не разграничена в городском округе "Город Южно-Сахалинск"

1. Общие положения.

1.1. Настоящее Положение определяет цели создания, функции, состав и порядок деятельности комиссии по аукционам по продаже земельных участков или аукционов на право заключения договоров аренды земельных участков в городском округе "Город Южно-Сахалинск" (далее - Аукционы).

1.2. Для организационного, технического и информационного обеспечения деятельности Комиссии определяется уполномоченный орган в лице Департамента по управлению муниципальным имуществом аппарата города Южно-Сахалинска.

1.3. В своей деятельности Комиссия руководствуется Гражданским кодексом Российской Федерации, Земельным кодексом Российской Федерации, Федеральным законом от 06.10.2003 № 131-ФЗ "Об общих принципах организации местного самоуправления в Российской Федерации", Уставом городского округа "Город Южно-Сахалинск", настоящим Положением.

2. Цели и задачи Комиссии.

2.1. Комиссия создается в целях рассмотрения заявок претендентов на участие в Аукционах и утверждения результатов Аукционов.

2.2. Исходя из целей деятельности Комиссии, определенных пунктом 2.1 настоящего Положения, в задачи Комиссии входит:

2.2.1. Обеспечение объективности и беспристрастности при рассмотрении заявок и утверждении результатов Аукционов.

2.2.2. Развитие добросовестной конкуренции.

2.2.3. Недопущение дискриминации, введения ограничений или преимуществ для отдельных участников Аукционов, за исключением случаев, если такие преимущества установлены действующим законодательством Российской Федерации.

2.2.4. Соблюдение принципа добросовестности, прозрачности, открытости и публичности при организации и проведении Аукциона.

2.2.5. Устранение возможностей злоупотребления и коррупции при организации и проведении Аукционов.

3. Порядок формирования Комиссии.

3.1. Комиссия является коллегиальным органом и действует на постоянной основе.

3.2. Члены Комиссии привлекаются к работе на добровольной и безвозмездной основе.

3.3. Комиссия формируется из представителей структурных подразделений аппарата и отраслевых (функциональных) органов администрации города Южно-Сахалинска.

3.4. В состав Комиссии входят: председатель Комиссии, секретарь Комиссии и члены Комиссии. Состав Комиссии утверждается постановлением администрации города Южно-Сахалинска.

3.5. Количественный состав Комиссии - 7 человек.

3.6. Членами Комиссии не могут быть физические лица, лично, прямо или косвенно заинтересованные в результатах Аукционов, в том числе физические лица, подавшие заявки на участие в Аукционах либо состоящие в штате организаций, подавших указанные заявки, либо физические лица, на которых способны оказывать влияние участники Аукционов, в том числе физические лица, являющиеся участниками (акционерами), членами органов управления этих организаций.

4. Функции Комиссии.

4.1. Функциями Комиссии являются:

4.1.1. Рассмотрение заявок на участие в Аукционе и документов, установленных статьей 39.12 Земельного кодекса РФ, а также извещением о проведении Аукциона, принятое решение о допуске к участию в Аукционе и признанию претендентов участниками Аукциона либо об отказе в допуске к участию в Аукционе.

4.1.2. Утверждение результатов Аукциона.

4.1.3. Принятие решения о признании Аукциона несостоявшимся в случаях, установленных действующим законодательством Российской Федерации.

5. Планирование и организация работы Комиссии.

5.1. Возглавляет работу Комиссии председатель - вице-мэр города Южно-Сахалинска. В случае отсутствия председателя Комиссии его обязанности исполняет член Комиссии - заместитель директора Департамента по управлению муниципальным имуществом аппарата администрации города Южно-Сахалинска.

В случае одновременного отсутствия на заседании Комиссии вице-мэра города Южно-Сахалинска и заместителя директора Департамента по управлению муниципальным имуществом аппарата администрации города Южно-Сахалинска функции председателя на заседании Комиссии исполняет член Комиссии, который избирается простым большинством голосов из числа присутствующих на заседании членов Комиссии, что фиксируется в протоколе заседания Комиссии.

5.2. Председатель Комиссии:

5.2.1. Осуществляет общее руководство работой Комиссии.

5.2.2. Открывает и ведет заседания Комиссии, объявляет перерывы.

5.2.3. Определяет порядок рассмотрения обсуждаемых вопросов.

5.2.4. Назначает дату очередного заседания Комиссии.

5.2.5. Подписывает протоколы, составляемые в ходе проведения заседания Комиссии.

5.2.6. Распределяет обязанности между членами Комиссии.

5.2.7. Осуществляет иные функции в соответствии с законодательством Российской Федерации и настоящим Положением.

5.3. Функции секретаря Комиссии возлагаются на ведущего советника отдела приватизации Департамента по управлению муниципальным имуществом аппарата администрации города Южно-Сахалинска. Секретарь Комиссии выполняет организационно-технические функции, в том числе:

5.3.1. Осуществляет подготовку заседаний Комиссии, включая оформление и рассылку необходимых документов, информирование членов Комиссии по всем вопросам, относящимся к их функциям, в том числе своевременно извещает лиц, принимающих участие в работе Комиссии, о месте, дате и времени проведения заседания Комиссии и обеспечивает членов Комиссии материалами.

5.3.2. Осуществляет техническое оформление проектов протоколов, составленных в ходе проведения заседания Комиссии, в порядке и сроки, установленные законодательством Российской Федерации.

5.3.3. Обеспечивает проведение процедуры подписания протоколов всеми членами Комиссии.

5.3.4. Осуществляет иные функции организационно-технического характера в соответствии с законодательством Российской Федерации и настоящим Положением.

5.4. Председатель и секретарь Комиссии являются членами Комиссии.

5.5. Члены Комиссии обязаны:

5.5.1. Знать и руководствоваться в своей деятельности требованиями и положениями законодательства Российской Федерации, а также настоящим Положением.

5.5.2. Лично присутствовать на заседаниях Комиссии, при наличии уважительных причин уведомить секретаря Комиссии о невозможности присутствия на заседании.

На период отсутствия члена Комиссии вместо него в состав Комиссии автоматически включается лицо, исполняющее его обязанности.

Заседания Комиссии проводятся по мере необходимости.

5.5.3. Соблюдать порядок и сроки проведения процедур, возложенных на Комиссию в соответствии с законодательством Российской Федерации и настоящим Положением.

5.5.4. Проверять правильность содержания протоколов, в том числе правильность отражения в протоколах своего решения.

5.5.5. Подписывать протоколы в сроки, установленные законодательством Российской Федерации.

5.5.6. Принимать меры по предотвращению и урегулированию конфликта интересов в соответствии с Федеральным законом от 25.12.2008 № 273-ФЗ "О противодействии коррупции".

5.6. Члены Комиссии вправе:

5.6.1. Знакомиться со всеми представленными на рассмотрение документами и сведениями, составляющими заявку на участие в Аукционе.

5.6.2. Выступать по вопросам повестки дня на заседаниях Комиссии, письменно излагать свое особое мнение.

5.6.3. Осуществлять иные права в соответствии с законодательством Российской Федерации.

6. Порядок работы Комиссии.

6.1. Работа Комиссии осуществляется на ее заседаниях.

6.2. Комиссия правомочна осуществлять свои функции, если на заседании комиссии присутствует не менее чем пятьдесят процентов от общего числа ее членов.

6.3. Принятие решения членами Комиссии путем проведения заочного голосования, а также делегирование ими своих полномочий иным лицам не допускаются.

6.4. Решение принимается открытым голосованием.

При голосовании каждый член Комиссии имеет один голос.

6.5. Решения Комиссии принимаются простым большинством голосов от числа присутствующих на заседании членов. При равенстве голосов за и против голос председателяствующего или лица, его замещающего, является решающим.

6.6. Решение Комиссии оформляется протоколом, который подписывается всеми присутствующими на заседании членами Комиссии. Члены Комиссии подписывают протоколы заседаний Комиссии с указанием за либо против. Протоколы заседаний Комиссии хранятся в Департаменте по управлению муниципальным имуществом аппарата администрации города Южно-Сахалинска.

7. Ответственность членов комиссии.

7.1. Члены Комиссии, допустившие нарушение законодательства Российской Федерации о проведении аукционов по продаже земельных участков или аукционов на право заключения договоров аренды земельных участков и настоящего Положения, несут ответственность в соответствии с законодательством Российской Федерации.

7.2. Члены Комиссии не вправе распространять конфиденциальную информацию, ставшую известной им в ходе осуществления своих функций при участии в заседаниях Комиссии.

7.3. Решение Комиссии, принятое в нарушение законодательства Российской Федерации о проведении аукционов по продаже земельных участков или аукционов на право заключения договоров аренды земельных участков, может быть обжаловано любым участником Аукциона в порядке, установленном законодательством Российской Федерации, и признано недействительным по решению контрольного органа в сфере торгов.

Приложение № 3

Утвержден постановлением администрации города Южно-Сахалинска от 30.08.2023 № 2494-па

Состав Комиссии по аукционам по продаже находящихся в муниципальной собственности земельных участков или аукционов на право заключения договоров аренды земельных участков, находящихся в муниципальной собственности или государственная собственность на которые не разграничена в городском округе "Город Южно-Сахалинск"

1. Председатель Комиссии - вице-мэр города Южно-Сахалинска.

2. Секретарь Комиссии - ведущий советник отдела приватизации Департамента по управлению муниципальным имуществом аппарата администрации города Южно-Сахалинска.

3. Члены Комиссии:

3.1. Заместитель директора Департамента по управлению муниципальным имуществом аппарата администрации города Южно-Сахалинска.

3.2. Начальник отдела приватизации Департамента по управлению муниципальным имуществом аппарата администрации города Южно-Сахалинска.

3.3. Начальник отдела договорной работы Департамента землепользования города Южно-Сахалинска.

3.4. Начальник отдела судебной и договорной работы Правового департамента аппарата администрации города Южно-Сахалинска.

3.5. Представитель отдела подготовки документации по планировке территории Департамента архитектуры и градостроительства города Южно-Сахалинска.

» **Общее дело**

Активисты "Движения первых" передали книги для ребят из новых регионов России

В Южно-Сахалинске осуществляется проект "Сопричастность", к которому присоединяются новые и новые неравнодушные горожане. Акции в поддержку бойцов СВО, жителей Луганской и Донецкой Народных Республик, Запорожской и Херсонской областей организуют различные коллективы и общественные объединения.

Так, активисты регионального отде-

ления Общероссийского общественно-государственного движения детей и молодежи "Движение первых" на одной из площадок форума "ОстроVa", который недавно проходил в Южно-Сахалинске, провели сбор книг для ребят из новых регионов России.

- Участники и гости форума охотно присоединились к акции "Книга другу". Десятки экземпляров художественной и

научно-популярной литературы мы передали в штаб общественной поддержки партии "Единая Россия" для отправки на материк, - рассказала специалист регионального отделения "Движение первых" Анастасия Санникова.

Проект "Сопричастность" инициирован губернатором Сахалинской области Валерием Лимаренко. В Южно-Сахалинске он реализуется при содействии

местного отделения партии "Единая Россия", секретарем которого является мэр Сергей Надсадин.

Пункты приема посылок открыты в штабе общественной поддержки (ул. Дзержинского, 40/1), на ул. Дзержинского, 23 (кабинет № 325) и ул. Больничной, 34. Подробную информацию можно получить по телефону **8-924-881-68-01**, ежедневно с 09.00 до 19.00.

Телефон **300-939**, доб. 1, 2

usnews@bk.ru sakhizdat.ru

Центр ядерной медицины

Возможность 100-процентного выявления онкологических процессов появится у сахалинских врачей в следующем году. Такие перспективы связаны с открытием в областном онкодиспансере центра ядерной медицины и установкой позитронно-эмиссионного компьютерного томографа. А это учреждение первым на Дальнем Востоке получило статус клинического.

Министр здравоохранения Сахалинской области Владимир Кузнецов подписал соглашение с Тихоокеанским государственным медицинским университетом (ТГМУ) об открытии на базе областного онкодиспансера клинической кафедры.

- Сахалинский онкодиспансер является самым технологически оснащенным центром на всем Дальнем Востоке. Мы проводим био-, химио- и радиотерапию - практически все доступные виды лечения. С открытием ядерного центра появится возможность оттачивать навыки и поднимать медицину на другой уровень. После установки позитронно-эмиссионного томографа врачи будут определять локализацию первичного очага, оценивать эффективность лечения и принимать точные решения, - рассказал Владимир Кузнецов.

Оборудование установят в центре ядерной медицины, который откроется весной 2024 года. В рамках заключенного соглашения он даст студентам и преподавателям ТГМУ возможность проведения научной деятельности. Предварительный этап строительства центра уже завершен, сейчас приобретает оборудование.

- Надеемся, что совместная деятельность позволит нам выйти на новые высоты в оказании помощи пациентам и в обучении специалистов. Мы постоянно совершенствуемся. Для лечения за пределами островного региона выезжают единицы больных. А после запуска нового центра мы сможем еще быстрее находить патологии на ранних стадиях и удалять опухоли без последствий для пациента, - сообщил главврач областного онкологического диспансера Сергей Старцев.

Борьба с раковыми заболеваниями является ключевой задачей отечественной медицины, приоритетом политики государства в области здравоохранения. Об этом не раз заявлял президент России Владимир Путин. Среди приоритетных задач проекта "Борьба с онкологическими заболеваниями" нацпроекта "Здравоохранение" снижение смертности от новообразований и увеличение их выявляемости на ранних стадиях.

Сытный праздник

» В Южно-Сахалинске завершился IX фестиваль "Остров-рыба"

Наталья РУСИНОВА

Жителей и гостей островной столицы ждала большая концертная программа с участием городских творческих коллективов. Состоялась и ярмарка, на которой торговали представители 50 предприятий, связанных с добычей и переработкой рыбы и морепродуктов, с приготовлением различных блюд из даров океана. От обилия соленых, копченых и вяленых деликатесов разбегались глаза!

Фестиваль "Остров-рыба" по традиции посвящен Дню города. Он проходит в сентябре - в самом богатом на уловы месяце - и давно уже зарекомендовал себя как визитная карточка Южно-Сахалинска и Сахалинской области. На него собираются жители островного региона, приезжие с Дальнего Востока и из разных стран.

Со сцены гостей праздника поздравил вице-мэр Южно-Сахалинска Виталий Данилов:

- За эти годы фестиваль стал ожидаемым и узнаваемым событием, традиционно завершающим летний сезон. Хотел бы напомнить, что он заслужил высшую оценку Министерства промышленности и торговли Российской Федерации и был дважды отмечен как лучший гастрономический фестиваль страны. Это большой успех!

"Остров-рыба" длился несколько недель и был насыщен огромным количеством мероприятий: мастер-классами по приготовлению блюд из рыбы и морепродуктов, которые проводили представители сахалин-



■ САМЫЙ БОЛЬШОЙ БУТЕРБРОД - символ щедрого фестиваля

ского поварского сообщества, экскурсиями на рыбопромышленные предприятия, конкурсами. Вozдем программы стал гастромарафон "Дары морей". В его рамках семь предприятий общепита кормили гостей сетом из трех блюд, в составе которых были кальмар, горбуша и камбала. Всего продали больше 1,5 тысячи таких сетов. Все участники гастромарафона отмечены благодарственными письмами администрации города.

Объявили во время праздничной программы и победителей кулинарного конкурса "Семейная кухня". Лучшей признана команда "На кухне только девушки". Как сообщила ее участница Дарья Ли, она состязалась вместе со свекровью и ее сестрой. Готовили лосося на овощной подушке под соусом кочудян. По

рецепту маринованный в кочудяне лосось запекается на подушке из картофеля и кабачков, а в прорези в рыбном филе вкладываются кусочки сливочного масла, чтобы смягчить перцовую жгучесть. По правилам конкурса с собой можно было взять не больше двух компонентов готового блюда, остальное выдалось на месте.

- Мы принесли перцовую пасту янним, которую делаем всей большой семьей, когда собираемся солить кимчи. Корейская кухня давно уже стала одной из традиционных на Сахалине, на это и была наша ставка. Я недавно вышла замуж, и бабушки супруга учат меня премудростям приготовления различных национальных блюд, щедро делятся знаниями и секретами. Это тоже традиция, которая мне очень по

душе: мудрые женщины передают свой опыт молодому поколению, - рассказала Дарья.

На празднике был объявлен и лучший сахалинский производитель пресервов в масле из горбуши. Несколько недель проводилось интерактивное голосование, и в итоге горожане наиболее понравившейся назвали продукцию ООО "Фабрика вкуса".

Гости ярмарки могли бесплатно отведать сахалинский суп и удон с морепродуктами. Последний готовил шеф-повар из Владивостока Сергей Лагуткин. На суп и удон израсходовали примерно 45 кг горбуши и кеты, 20 - кальмаров и 10 кг ракушки. Нарасхват в этот день были традиционные бутерброды с красной икрой - составные части огромного бутерброда в виде рыбы весом около 35 кг.

Шаг в бессмертие

» В областном центре открыли бюст Героя Советского Союза Евгения Кима

Торжественное мероприятие прошло в сквере Ариран около Корейского культурного центра. Имя легендарного советского разведчика Евгения Кима решением межведомственной рабочей группы, созданной по поручению президента России Владимира Путина, попало в список из 19 лиц, достойных увековечения.

С приветственным словом на открытии бюста выступили мэр Южно-Сахалинска Сергей Надсадин, первый заместитель председателя губернатора Сергей Байдаков, начальник управления ФСБ по Сахалинской области Александр Филоненков, председатель Сахалинской общественной организации ве-

теранов (пенсионеров) органов госбезопасности Александр Иванча, президент организации "Сахалинские корейцы" Пак Сун Ок, племянник Евгения Ивановича Ким Ген Су, руководитель регионального отделения Российского военно-исторического общества Юрий Филиппенко, а также автор скульптуры лауреат первой премии ФСБ России в области изобразительного искусства Михаил Баскаков.

- Многие люди, которые здесь собрались, вспоминают о Евгении Ивановиче с теплотой и осознанием его уникальности, преданности своей стране и долгу. Он более 20 лет проработал в особых условиях. Несложно

представить, сколько ему пришлось преодолеть для того, чтобы успешно справиться со стоявшими перед ним задачами, - сказал мэр Сергей Надсадин.

Евгений Ким родился 27 февраля 1932 года в Корее. В 1942-м его семья переехала на Южный Сахалин, в поселок Торо (ныне - Шахтерск). В 1960-м окончил восточный факультет Ленинградского государственного университета им. А.А. Жданова по специальности "Японская филология". В этом же году зачислен в особый резерв Первого главного управления КГБ СССР. В 1966-м в качестве разведчика-нелегала выведен в страну со сложной агентурно-оператив-

ной обстановкой. Зарекомендовал себя опытным работником, отличавшимся высоким профессионализмом, широким кругозором, хорошими аналитическими и организаторскими способностями. В особых условиях работал до 1989 года.

В 1987-м удостоен звания Героя Советского Союза. Награжден орденами Ленина, Красного Знамени, Красной Звезды, "За заслуги перед Отечеством", медалью "За отвагу", нагрудными знаками "Почетный сотрудник госбезопасности" и "За службу в разведке", ведомственными знаками и медалями.

Трагически погиб в ДТП в 1998 году.

Деловые перспективы

» В администрации города обсудили тему сотрудничества с китайскими партнерами



■ РЕЗУЛЬТАТАМИ встречи все довольны

В администрации Южно-Сахалинска состоялась встреча с делегацией городского округа Цзямусы соседней с Россией провинции Хэйлуунцзян Китайской Народной Республики. Она побывала в островной столице с целью обсуждения партнерства в сельском хозяйстве и торговле. Во встрече с китайской делегацией, которую возглавлял вице-мэр Цзямусы по экономике Янь Чжиган, участвовали вице-мэр Южно-Сахалинска Виталий Данилов и руководители профильных департаментов.

Как сообщил руководитель делегации округа Цзямусы, этот город является крупным промышленным центром, где хорошо развиты пищевая, деревообрабатывающая, текстильная и бумажная промышленность. Важную роль в экономике играет сельскохозяйственное машиностроение, с продукцией которого китайские производители планируют выйти на рынок Дальнего Востока.

Вице-мэр Виталий Данилов в ходе встречи рассказал о Южно-Сахалинске и его туристической привлекательности, мерах поддержки предпринимателей, преференциях для резидентов территорий опережающего развития и механизмах содействия бизнесу. Наш город готов включиться в совместную работу с представителями Китая. Островная столица активно развивает международные связи в рамках Протокола намерений о сотрудничестве, который подписали города Благовещенск, Южно-Сахалинск, Нижний Новгород, Чжухай и Хэйхэ. Стороны рассчитывают на большие перспективы взаимодействия по самым разным направлениям.

- Беседа получилась весьма плодотворной. В китайском городе широко развито производство сельхозпродукции, техники, технологических линий, упаковки, электродвигателей, там же действует крупная сельскохозяй-

ственная академия. Думаю, нашим сельхозпредприятиям будет интересно изучить их технологии, новшества по производству сельхозпродукции и впоследствии использовать у себя, - прокомментировал итоги встречи вице-мэр Виталий Данилов.

- Мы уже познакомились с Южно-Сахалинском. Город процветает, он выглядит очень ухоженным. Мы попробовали продукты местного производства, они нам понравились. Хочу поблагодарить власти города за прием и конструктивный диалог, для нас это очень ценно. Надеемся на дальнейшее плодотворное сотрудничество, - сказал глава китайской делегации Янь Чжиган.

Делегация из Цзямусы посетила также Сахалинский техникум механизации сельского хозяйства, где обсудила с его руководством вопросы сотрудничества, организации стажировок студентов и преподавателей.

Новые возможности

» Губернатор поддержал предложения президента по дальневосточной ипотеке

Предложение об увеличении предельного размера дальневосточной ипотеки высказал президент Российской Федерации Владимир Путин на Восточном экономическом форуме, завершившемся во Владивостоке. Он отметил, что на Дальнем Востоке действуют специальные условия по ипотеке: сумма - до 6 млн рублей, срок - до 20 лет, ставка - 2%. С помощью этого инструмента более 78 тысяч семей уже приобрели или построили новое жилье.

- Предлагаю скорректировать параметры дальневосточной ипотеки, повысить ее привлекательность, подняв верхнюю планку кредита до 9 млн рублей для тех, кто желает приобрести жилье площадью свыше 60 кв. метров. Таким образом, у семей будет больше возможностей для выбора квартиры на первичном рынке или для строительства собственного дома, - сказал президент. - Изначально дальневосточная ипотека была рассчитана только на молодые семьи, но с прошлого года такой кредит могут получить все учителя и врачи, работающие на Дальнем Востоке.

Владимир Путин предложил

увеличить охват этой программы, сделать ипотеку под 2% доступной и для сотрудников дальневосточных предприятий оборонно-промышленного комплекса, независимо от их возраста и семейного положения. Также глава государства поручил подготовить нормативную базу для применения эскроу-счетов в индивидуальном жилищном строительстве. В этом случае при возникновении у застройщика проблем с завершением строительства дома покупатель сможет вернуть уплаченные деньги.

- Это очень важные решения, в частности о применении эскроу-счетов в индивидуальном жилищном строительстве. Мы его давно ждали. Люди, зная, что их деньги не пропадут, будут охотнее вкладывать средства в новое жилье. Реализация предложений президента станет стимулом для нашей строительной отрасли и смежных с ней сфер, для развития Сахалинской области в целом, - отметил Валерий Лимаренко.

В своем выступлении Владимир Путин много внимания уделил итогам 10 лет работы по развитию Дальнего Востока. За эти годы в островном регионе, по сло-

вам Валерия Лимаренко, в рамках преференциальных режимов инвестиции составили 64 млрд рублей, создано свыше 5 тысяч рабочих мест. И это только начало. Общий объем инвестиций превысит 135 млрд рублей, появится около 9 тысяч новых рабочих мест. На Сахалине уже созданы крупные животноводческие и тепличные комплексы. Горнолыжный курорт "Горный воздух" стал точкой притяжения для поклонников зимних видов спорта всего Дальнего Востока. В прошлом году на Курильских островах также была введена особая преференциальная зона. По решению президента России Владимира Путина для инвесторов на 20 лет обнулены налоговые ставки. И теперь курильские резиденты реализуют проекты в туризме, добыче полезных ископаемых, переработке отходов. В областном центре началось строительство кампуса "СахалинTech". Его задача - готовить высококвалифицированные кадры для предприятий региона. Это даст возможность молодым жителям Сахалина и Курил получить востребованное образование и реализовывать свой потенциал на родной земле.

usnews@bk.ru sakhizdat.ru

Обзор недели

» Главные городские события
с 4 по 11 сентября 2023 года

♦ Южно-Сахалинск вошел в топ-3 городов Российской Федерации с лучшей работой общественного транспорта. Эксперты ВЭБ.РФ подсчитали, что поездки горожан в общественном транспорте проходят в областном центре намного быстрее и комфортнее, чем в других населенных пунктах нашей страны. Кстати, Южно-Сахалинск стал единственным городом ДВФО в списке лидеров.

♦ В областном центре идет онлайн-голосование в рамках конкурса "Подъезд образцового содержания". Для участия в нем были определены три объекта. На звание "Самый уютный подъезд" претендуют подъезды под № 1, которые находятся на ул. Долинской, 35а, и на ул. Горького, 46-б. Подъезд № 4 в доме № 103 на ул. Чехова рассчитывает на победу в номинации "Самый креативный подъезд". Голосование проходит по 15 сентября включительно в приложении "Острова.65" (необходима регистрация). После подведения итогов будет выбран один победитель, который в дальнейшем примет участие в областном этапе конкурса.

♦ Улицы Южно-Сахалинска избавляют от автохлама. Сотрудники департамента общественной безопасности и контроля продолжают выявлять нарушения по содержанию объектов и территорий городского округа. В июле и августе проводилось обследование ул. Ленина вдоль железной дороги (на участке от пр. Победы до ул. Фархутдинова). Выявлены нарушения правил благоустройства, с собственниками объектов проведены беседы. В результате с крыш кооперативных гаражей было вывезено более 20 элементов старых автомобилей. Кроме этого кровли 14 боксов освободили от бытовых и производственных отходов.

♦ Праздничные мероприятия, посвященные 141-летию Южно-Сахалинска, развернулись на нескольких площадках города. Одним из самых ярких событий дня стало долгожданное открытие набережной реки Рогатки, реконструкция которой стартовала в 2022 году. Увидеть обновленный после благоустройства участок пришли сотни горожан и гостей города.

♦ Новый сквер на пр. Мира уже радует южносахалинцев. Благоустройство этого общественного пространства, расположенного северо-западнее пересечения пр. Мира и ул. Пуркаева, почти завершено. Здесь установлены скамейки, качели, проведено освещение. На финальном этапе в сквере трудились ландшафтные дизайнеры. Реконструкция территории будущего сквера началась в апреле и проходила в два этапа. Сначала строители выполнили вертикальную планировку, уложили тротуарную плитку. Затем были установлены скамейки, качели, площадка для воркаута, наружное освещение, разбит газон. Вторым этапом - преобразованием сквера - занималась компания "Седьмой сезон", сотрудники которой высадили на его территории около 70 деревьев и более 500 кустарников. До конца октября здесь будет установлено видеонаблюдение и появится велопарковка.



♦ Режим ЧС в Южно-Сахалинске сняли 8 сентября. Он был введен 1 сентября после мощного ливня. В результате прохождения циклона из берегов вышли реки Рогатка, Присуга, ручьи Пригородный и Безымянный. В числе самых проблемных участков оказались городской парк, улицы Тихоокеанская, Горького, Комсомольская, набережная реки Рогатки в районе ул. Сахалинской. Непростая ситуация сложилась во Владимировке, где частично затопило частный сектор. По тревоге были подняты все городские службы. К 8 сентября обстановка на территории города нормализовалась, в работе оставались единичные адресные заявки на откачку воды из подвальных помещений. Был организован подвоз строительных материалов жителям частного сектора.

Юридическая помощь

Специалисты правового департамента администрации г. Южно-Сахалинска оказывают бесплатную юридическую помощь отдельным категориям граждан, зарегистрированных по месту жительства либо месту пребывания в городском округе "Город Южно-Сахалинск".

Подробную информацию о порядке и случаях оказания бесплатной юридической помощи можно получить по телефону горячей линии **300-733**, доб. 1 или 2 (понедельник, вторник, четверг, пятница - с 10.00 до 16.00, перерыв - с 13.00 до 14.00), и на личном приеме, который осуществляется еженедельно по вторникам и четвергам с 10.00 до 16.00, перерыв - с 13.00 до 14.00, по адресу: г. Южно-Сахалинск, ул. Милейская, 5а, каб. 3. Информация о порядке оказания бесплатной юридической помощи размещена на официальном сайте администрации города Южно-Сахалинска в разделе "Правовой департамент": <http://yuzhno-sakh.ru/dirs/1701>.

Ведется набор на военную службу по контракту

Пункт отбора на военную службу по контракту в Южно-Сахалинске ведет прием граждан в возрасте от 18 лет с категориями годности к военной службе А и Б. Желающие поступить на военную службу по контракту могут обратиться в военный комиссариат.

Контракт заключается на срок от трех месяцев до года (или более). После его заключения гражданам предоставляется единовременная выплата в размере 495 тыс. руб. Она включает 195 тыс. руб. при заключении контракта сроком на год и более в соответствии с указом президента Российской Федерации, а также 300 тыс. руб. при убытии на СВО (в течение одного месяца) от правительства Сахалинской области.

Также предусмотрены ежемесячные выплаты от 190 до 400 тыс. руб. (в зависимости от звания, стажа, категории), которые назначаются после прохождения подготовки.

Кроме того, служащим предоставляются отпуск до 75 дней, бесплатный билет на отдых в любое место страны, компенсация коммунальных платежей (50%) и другие льготы.

Медицинское освидетельствование проводится в поликлинике по месту регистрации. Те, кто состоит на воинском учете в военном комиссариате Южно-Сахалинска, могут пройти медицинское освидетельствование в поликлинике № 4 (ул. Комсомольская, 200). Гражданам, которые состоят на воинском учете в других военных комиссариатах области, после прохождения медицинского освидетельствования необходимо прибыть в пункт отбора для подачи заявления. Он расположен по адресу: ул. Комсомольская, 219.

Дополнительную информацию об условиях отбора на военную службу можно уточнить по телефонам: **8-800-100-75-56, 24-40-90**.

Заключение о результатах общественных обсуждений

14 сентября 2023 г. Южно-Сахалинск

В период (срок) с 31.08.2023 по 14.09.2023 проведены общественные обсуждения по проектам решений о предоставлении разрешения на условно разрешенный вид использования земельного участка или объекта капитального строительства:

1.1. "Автомобильные мойки" (код 4.9.1.3) в отношении земельного участка с кадастровым номером 65:02:0000044:528, расположенного по адресу: г. Южно-Сахалинск, с. Дальнее, ул. Ударная, д. 49.

1.2. "Для индивидуального жилищного строительства" (код 2.1) в отношении земельного участка с кадастровым номером 65:01:0601005:2294, расположенного по адресу: г. Южно-Сахалинск, ул. Дальневосточная, 49.

1.3. "Малоэтажная многоквартирная жилая застройка (код 2.1.1) в отношении земельного участка, расположенного по адресу: г. Южно-Сахалинск, с. Старорусское, ул. Школьная, д. 6.

Они размещены на официальном сайте администрации города по адресу: <https://yuzhno-sakh.ru/dirs/2433>, и в государственной информационной системе, обеспечивающей проведение общественных обсуждений с использованием информационно-телекоммуникационной сети Интернет, "Платформа обратной связи" <https://pos.gosuslugi.ru/lkp/public-discussions>.

Организатор общественных обсуждений - Комиссия по подготовке проекта Правил землепользования и застройки на территории городского округа "Город Южно-Сахалинск".

В общественных обсуждениях приняло участие: 0 человек.
По результатам общественных обсуждений составлен протокол общественных обсуждений б/н от 13.09.2023, на основании которого подготовлено заключение о результатах общественных обсуждений.

В период проведения общественных обсуждений направлены замечания и предложения от участников общественных обсуждений:

- от участников общественных обсуждений, постоянно проживающих (расположенных) на территории, в пределах которой проводятся общественные обсуждения, - 0 предложений и 0 замечаний;

- от иных участников общественных обсуждений - 0 предложений и 0 замечаний.

Рекомендации организатора общественных обсуждений о целесообразности или нецелесообразности учета внесенных участниками общественных обсуждений предложений и замечаний:

№ п/п	Содержание внесенных предложений и замечаний граждан, являющихся участниками общественных обсуждений и постоянно проживающих на территории, в пределах которой проводятся общественные обсуждения	Содержание внесенных предложений и замечаний иных участников общественных обсуждений	Рекомендации организатора
-	-	-	-

Рекомендации по результатам общественных обсуждений: направить проект о предоставлении разрешения на условно разрешенный вид использования земельного участка или объекта капитального строительства на утверждение.

Организатор общественных обсуждений Е.С. КАСЬЯНЕНКО.

Учредитель: администрация г. Южно-Сахалинска.
Издатель: МАУ "Издательский дом "Южно-Сахалинск сегодня".
Адрес издателя: 693000, г. Южно-Сахалинск, ул. Амурская, 88.
Адрес редакции: 693000, г. Южно-Сахалинск, ул. Амурская, 88.
Газета выходит по вторникам, четвергам.

Распространяется бесплатно.
Печать офсетная.
Заказ № 871 Тираж: 500 экз.
Газета зарегистрирована 30 сентября 2002 г. Дальневосточным окружным межрегиональным территориальным управлением Министерства РФ по делам печати, телерадиовещания и средств массовых коммуникаций.
Регистрационный ПИ № 15-0413

Отпечатано в АО "Сахалинская областная типография", г. Южно-Сахалинск, ул. Дзержинского, 34.
Время подписания в печать: по графику - 19.00, фактически - 19.00.
Газета сверстана в КЦ редакции газеты "Южно-Сахалинск сегодня".
☑ Публикуется на правах рекламы.
Редакция не несет ответственности за содержание рекламных материалов. Мнение редак-

дакции может не совпадать с мнением авторов публикации.

ГЛАВНЫЙ РЕДАКТОР ☎ 300-939 (доб. 1)
С.Г. ТАРАКАНОВ
РЕКЛАМНАЯ СЛУЖБА
☎ 300-939 (доб. 2)
E-mail: usnews@bk.ru
us-reklama@bk.ru
Сайт <http://sakhizdat.ru>

Сообщение о возможном установлении публичного сервитута

Наименование уполномоченного органа, которым рассматривается ходатайство об установлении публичного сервитута: Департамент землепользования города Южно-Сахалинска.

Цель установления публичного сервитута: складирование строительных и иных материалов, возведение некапитальных строений, сооружений (включая ограждения, бытовки, навесы) и (или) размещение строительной техники, которые необходимы для обеспечения строительства инженерного сооружения "Газопровод-отвод и ГРС "Долинск" Сахалинской области".

Кадастровые номера (при наличии), адрес и иное описание местоположения земельных участков, в отношении которых испрашивается публичный сервитут:

- 65:02:0000004:31, местоположение установлено относительно ориентира, расположенного в границах участка. Ориентир: городской округ "Город Южно-Сахалинск", северо-западная часть, севернее р. Мичуринка, западнее ГУСП "Комсомолец", южнее р. Полтава. Почтовый адрес ориентира: Сахалинская область, городской округ "Город Южно-Сахалинск", северо-западная часть, севернее р. Мичуринка, западнее ГУСП "Комсомолец", южнее р. Полтавка;

- земельный участок, муниципальная собственность на который не разграничена, в кадастровом квартале 65:02:0000004.

Ознакомившись с поступившим ходатайством об установлении публичного сервитута и прилагаемым к нему описанием местоположения границ публичного сервитута (без возможности подачи заявления об учете прав на земельные участки) можно в Департаменте землепользования города Южно-Сахалинска.

Время приема заинтересованных лиц для ознакомления с поступившим ходатайством об установлении публичного сервитута: вторник, с 9.00 до 13.00 и с 14.00 до 17.00 по адресу: 693000, г. Южно-Сахалинск, ул. Карла Маркса, 32, каб. 205, e-mail: dagun@yuzhno-sakh.ru.

Официальный сайт в информационно-телекоммуникационной сети Интернет, на котором размещается сообщение о поступившем ходатайстве об установлении публичного сервитута: <http://yuzhno-sakh.ru/dirs/2169> - администрация города Южно-Сахалинска/Департамент землепользования города Южно-Сахалинска.

Правообладатели земельных участков, в отношении которых испрашивается публичный сервитут, если их права не зарегистрированы в Едином государственном реестре недвижимости, в течение пятнадцати дней со дня опубликования данного сообщения подают в Департамент землепользования города Южно-Сахалинска заявления об учете их прав (обременений прав) на земельные участки с приложением копий документов, подтверждающих эти права (обременения прав). В таких заявлениях указывается способ связи с правообладателями земельных участков, в том числе их почтовый адрес и (или) адрес электронной почты. Правообладатели земельных участков, подавшие такие заявления по истечении указанного срока, несут риски невозможности обеспечения их прав в связи с отсутствием информации о таких лицах и их правах на земельные участки. Такие лица имеют право требовать от обладателя публичного сервитута плату за публичный сервитут не более чем за три года, предшествующие дню направления ими заявления об учете их прав (обременений прав).

Подать заявления об учете прав на земельные участки можно по адресу: г. Южно-Сахалинск, ул. Карла Маркса, д. 32, 1-й подъезд, 1-й этаж, каб. 5, время приема заявлений: понедельник - пятница, с 9.00 до 16.00, перерыв с 13.00 до 14.00.

Реквизиты решений об утверждении документа территориального планирования, документации по планировке территории, программ комплексного развития систем коммунальной инфраструктуры поселения, городского округа, а также информацию об инвестиционной программе субъекта естественных монополий, организации коммунального комплекса, указанных в ходатайстве об установлении публичного сервитута: - приказ Министерства энергетики Российской Федерации от 09.02.2023 № 41тд размещен на официальном сайте администрации города Южно-Сахалинска по адресу: <https://yuzhno-sakh.ru/dirs/2268/2694>.

Описание местоположения границ публичного сервитута представлено по адресу: <https://yuzhno-sakh.ru/dirs/2169/2698>.

Департамент землепользования города Южно-Сахалинска (далее - Департамент) информирует владельцев временных объектов (некапитальные гаражи, контейнеры, хозяйственные постройки, ограждение, строительный материал и иные) о необходимости в добровольном порядке освободить от них занимаемые земельные участки в связи с выполнением мероприятий подпрограммы "Повышение эффективности использования земель, земельных участков, расположенных на территории городского округа "Город Южно-Сахалинск" на 2020-2025 годы", утвержденной постановлением администрации города Южно-Сахалинска от 19.07.2019 № 2057-па (далее - Программа).

Адресный перечень земельных участков, подлежащих освобождению в г. Южно-Сахалинске:

- 1) западнее многоквартирного жилого дома № 21 по ул. Восточной;
- 2) южнее дома № 19 по ул. Соловьиная.

В случае неосвобождения земельных участков в добровольном порядке Департаментом будут приняты меры по вывозу временных объектов на охраняемую площадку (территория имущества комплекса "Ласточка", западная окраина города Южно-Сахалинска, 3-й км, район реки Маяковского).

При невозможности безопасной транспортировки произведут их демонтаж и вывоз на полигон твердых бытовых отходов города Южно-Сахалинска.

Под самовольно установленными временными объектами понимаются объекты, обладающие признаками некапитальности, не относящиеся к недвижимому имуществу, не прочно связанные с землей, размещенные на земельных участках (землях), право пользования на которые утрачено их владельцами, не выделенных для этих целей и (или) без получения необходимых разрешительных документов в порядке, установленном действующим законодательством.

Дополнительную информацию можно получить по адресу: г. Южно-Сахалинск, ул. Карла Маркса, 32, каб. 203, тел.: 300-680 (доб. 11), 300-677 (доб.2) (отдел муниципального земельного контроля Департамента землепользования города Южно-Сахалинска).