

» Торжество стиля 3 »



■ В Южно-Сахалинске в рамках внедрения дизайн-кода продолжается работа по замене вывесок, фасадов, входных групп, информационных и рекламных конструкций. К обновлению внешнего облика города активно присоединяются предприниматели. В этом году от представителей бизнеса на рассмотрение поступило 340 эскизов информационных конструкций, 310 из которых получили согласование на реализацию. Уже установлено 200 новых вывесок.

Дорогие сотрудники и ветераны органов внутренних дел!

Примите самые искренние поздравления с профессиональным праздником!

Вы - люди долга, для которых честь и отвага не просто слова, а жизненный принцип. Изо дня в день вы стоите на защите закона, обеспечивая безопасность жителей Южно-Сахалинска.

Ваша ответственная служба - это основа государственной стабильности и спокойствия наших граждан. Каждый день вы охраняете порядок на улицах областного центра, ведете работу по раскрытию преступлений, реализуете меры профилактики в праздники и будни. Вы та незримая, но надежная сила, которая позволяет нашим жителям чувствовать себя в безопасности. Благодарю за конструктивное взаимодействие с администрацией Южно-Сахалинска. Вместе мы делаем одно общее дело - оберегаем наших горожан.

Особая благодарность ветеранам - тем, кто закладывал традиции службы в легендарной советской милиции и стоял у истоков современной правоохранительной системы. Спасибо, что и сегодня, передавая бесценный опыт молодым коллегам, вы остаетесь для них нравственным ориентиром и эталоном беззаветного служения Родине.

Пусть в ваших семьях царят понимание и уют, которые дают силы справляться с любыми трудностями! От всей души желаю вам и вашим близким крепкого здоровья, негибаемой стойкости духа, оптимизма и благополучия! С праздником вас, защитники закона!

Мэр города Южно-Сахалинска С.А. НАДСАДИН.

Уважаемые сотрудники и ветераны органов внутренних дел Российской Федерации!

От лица депутатов Городской Думы поздравляю вас с профессиональным праздником - с Днем сотрудника органов внутренних дел!

Ваша служба требует колоссального мужества, самоотверженности и беззаветной преданности профессиональному долгу. Ежедневно вы стоите на страже закона и порядка, защищаете спокойствие и безопасность граждан нашей великой страны. Ваша работа сопряжена с большим риском, но вы с честью выполняете поставленные задачи, оберегая мирную жизнь сотен тысяч горожан.

Каждый из вас - неотъемлемая часть слаженного механизма, который гарантирует нам стабильность и уверенность в завтрашнем дне. Ваша готовность прийти на помощь в любую минуту, способность принимать взвешенные решения в сложных ситуациях заслуживают глубочайшего уважения.

Отдельная благодарность - ветеранам органов внутренних дел. Вы наша живая история, ваш опыт и стойкость - наше бесценное наследие. Спасибо вам за мудрость и наставничество, за то, что продолжаете быть опорой для службы и сегодня.

В этот праздничный день желаем вам крепкого здоровья, неиссякаемой энергии, стойкости духа и успехов в нелегкой, но такой важной службе. Пусть дома вас всегда ждут любовь и поддержка близких, а на службе сопутствуют надежные товарищи!

Председатель Городской Думы
города Южно-Сахалинска О.Е. ЛОГАЧЕВ.



■ ЮЖНОСАХАЛИНЦЫ ВМЕСТЕ СО ВСЕЙ РОССИЕЙ ТОРЖЕСТВЕННО ОТМЕТИЛИ 4 НОЯБРЯ ДЕНЬ НАРОДНОГО ЕДИНСТВА. Этот праздник напомнил не только о славных страницах истории нашей страны, непобедимой силе духа защитников Родины, но и о необходимости сплочения сегодня. Пока мы едины, мы непобедимы!

» Актуально: Вместе со страной

Южносахалинцы торжественно отметили День народного единства

Праздник в областном центре начался с крестного хода с Казанской иконой Божией Матери, а продолжился на площадке возле исторического парка "Россия - моя история". К собравшимся обратился губернатор Валерий Лимаренко:

- В сплоченности граждан - сила нашего государства. Ничто не может сломить нас, пока мы едины. За долгую

историю не раз наша Родина преодолевала серьезные испытания. Так было в начале XVII века, когда народное ополчение спасло страну от польских захватчиков. В годы Великой Отечественной войны наши деды и прадеды ценой своих жизней защитили страну. И сегодня, когда Запад ополчился против России, именно единство является нашей главной силой. Вместе мы под-

держиваем президента и армию. На первом месте - забота о бойцах на передовой, об их семьях. Это наша формула единства. Ждем парней с фронта и верим - победа будет за нами!

В большом концерте под девизом: "Народов много - Родина одна!" - приняли участие представители разных национальностей, проживающих в Южно-Сахалинске.

А в историческом парке открылась мультимедийная выставка "Свидетели Великой Победы". Ее организаторы особое внимание уделили поддержке участников СВО. В рамках акции "Письмо солдату" все желающие могли написать нашим бойцам. Был также организован сбор помощи для военнослужащих, находящихся на передовой.

Телефон 300-939, доб. 1, 2

usnews@bk.ru sakhizdat.ru

Зима врасплох не застанет

В Южно-Сахалинске завершается подготовка спецтехники к зимнему содержанию улично-дорожной сети. Основные магистрали города обслуживает муниципальное предприятие "Завод строительных материалов имени Героя Советского Союза М.А. Федотова". Его специалисты активно готовят свой автопарк к предстоящим снегопадам и гололедице.

В цехах предприятия кипит работа: здесь проводят диагностику, заменяют масла и устанавливают оборудование для уборки. Все это делается для того, чтобы оперативно обеспечить безопасность на проезжей части и тротуарах во время выпадения осадков.

- Уже 80 процентов автопарка готово к эксплуатации. Предстоящей зимой около 200 рабочих и 320 единиц спецмашин будут поддерживать порядок на дорогах областного центра. Сейчас идет замена масел и технических жидкостей, проводятся испытания новой техники, - сообщил главный механик завода Алесь Моисеенко.

В этом году город приобрел две газовые комбинированные дорожные машины, которые способны разбрасывать пескосоляную смесь, подметать дорожное покрытие и эффективно удалять снег с помощью специальных навесных отвалов.

- Все идет по плану, переходим на зимний режим - это уже привычный процесс. Мы находимся в постоянной готовности. На предприятии создан запас противогололедных материалов. Ожидается их дополнительная поставка, чтобы мы могли создавать условия, при которых люди будут без помех добираться до места учебы, работы, - рассказал заместитель директора завода имени Федотова Артем Мисюркеев.

Технику готовят к зиме и другие подрядные организации, задействованные в содержании улично-дорожной сети Южно-Сахалинска, сел и планировочных районов, входящих в состав городского округа.

Создание безопасной и комфортной среды - один из приоритетов в работе мэра и администрации Южно-Сахалинска, губернатора Сахалинской области Валерия Лимаренко и регионального правительства. Проводимые сейчас мероприятия позволят муниципальным службам оперативно реагировать на погодные вызовы и поддерживать дорожную инфраструктуру города в рабочем состоянии.

Жизнь как история

» 99 лет исполнилось ветерану Великой Отечественной войны Вячеславу Гаврилову

Поздравляли с днем рождения участника боев за освобождение Южного Сахалина от японских милитаристов, награжденного медалью "За отвагу", почетного гражданина Южно-Сахалинска представители мэрии, общественных организаций, военнослужащие, юнармейцы, волонтеры.

Гости пришли с цветами, подарками и добрыми словами. Серебряные волонтеры вручили Вячеславу Васильевичу связанные их руками носки, повара детского сада "Журавленок" приготовили для него свежую выпечку, а воспитанники этого дошкольного учреждения - поздравительный плакат.

Вячеслав Васильевич признался, что такие встречи наполняют его оптимизмом:

- Я премного благодарен всем, кто уделил внимание моей персоне. Это приносит бодрость и хорошее настроение. Большое спасибо за такой подарок!

Ветеран поделился с гостями секретом своего долголетия: - У меня много любимых занятий. Советую вести такой образ жизни, который не дает дряхлеть. Надо всегда находиться в движении!

Вячеслав Васильевич любит спорт, особенно шахматы, ежедневно делает зарядку, много ходит пешком. Еще он охотно беседует со школьниками, принимает участие в патриотических мероприятиях. Такие встречи укрепляют связь поколений, воспитывают в ребятах уважение к истории Родины, к своему городу.

Указом президента России 2025 год объявлен Годом защитника Отечества. Это подчеркивает признание особых заслуг ветеранов Великой Отечественной войны, служит знаком уважения ко всем, кто выполнял и выполняет воинский долг во время СВО.



■ ВСТРЕЧА ПОКОЛЕНИЙ

Откровенный разговор

» Мэр и губернатор встретились с жителями Лугового

В Луговом состоялась встреча губернатора области Валерия Лимаренко и мэра Южно-Сахалинска Сергея Надсадина с местными жителями. В ней также приняли участие руководители структурных подразделений администрации города, представители регионального правительства и депутаты. В ходе открытого диалога с населением были обсуждены ключевые направления развития планировочного района.

Как отметил глава города, обеспечение благополучия всех жителей Южно-Сахалинска - приоритетное направление в работе мэрии.

- У нас есть планы, которые мы последовательно выполняем. На встрече многие вопросы решались прямо на месте. Мы определили конкретные сроки выполнения задач, поставленных луговчанами. Наступает зима, поэтому отдельно обозначили цели для управляющих компаний и подрядчиков. Они должны быть готовы к сезонным проблемам, включая вопросы теплоснабжения и расчистки улиц и дворов, - сообщил Сергей Надсадин.

По традиции мэр Южно-Сахалинска представил жителям доклад о работе, проделанной за год на территории Лугового. Значительная его часть

была посвящена сфере ЖКХ. В этом году разными видами ремонта охватили 25 придомовых территорий. В планах администрации обновить в последующие годы еще как минимум 10 дворов. Также выполнялся ремонт подъездов, кровель и фасадов многоквартирных домов.

В сфере дорожного благоустройства актуален вопрос приведения в порядок ул. Гайдуга. Разработана проектно-сметная документация, и мэрия изыскивает источники финансирования для ремонта важной магистрали.

Сергей Надсадин отметил позитивные изменения в социальной инфраструктуре. В школе № 30, где обучается более 1000 детей, капитально отремонтированы инженерные системы, обновлены рекреации, спортивный зал и музей. После капремонта открылась и библиотека, ставшая современным многофункциональным пространством.

Луговое активно участвует в проектах по преобразованию городской среды. К примеру, фасад дома № 5 на ул. Дружбы украсил мурал художника из Санкт-Петербурга. Рядом с детской школой искусств создано новое общественное пространство, а на ул. 2-й Строительной

завершается сооружение комплексной игровой площадки.

Что касается расселения аварийного жилищного фонда, в 2024 году новые квартиры в разных районах города получили 25 семей из Лугового. Пять домов готовятся к этой процедуре, а в перспективе планируется расселить еще три дома на ул. 2-й Северной.

Жильцы дома № 1-б на ул. 2-й Северной сообщили губернатору, что на здании местами не застелена кровля, есть трещины в фасаде. Из-за этого протекают крыши и стены, в квартирах холодно.

Представители департамента городского хозяйства ответили, что на 2026 год запланирован капремонт крыши.

- Но людям нужно пережить зиму в комфортных условиях. Дом необходимо привести в порядок быстро - в рамках текущего ремонта, - отреагировал Валерий Лимаренко.

Принято решение об обследовании здания и оперативном проведении необходимого ремонта.

Собственница квартиры в доме № 22 на ул. Гайдуга пожаловалась на проблемы с теплоснабжением:

- Ушла управляющая компания, и газовой котельной сейчас никто не занимается. С начала

отопительного сезона люди регулярно остаются без тепла.

- Проблему мы выявили недавно. Назначена встреча с застройщиком. Изучим документацию и будем принимать решение об эксплуатации котельной, а также поможем жителям заключить договоры с другой организацией на обслуживание внутридомового газового оборудования, - дал ответ директор департамента городского хозяйства Евгений Золотов.

- Постарайтесь выполнить эту работу до конца недели. Необходимо решить проблемы с теплоснабжением до наступления морозов, - дал поручение Валерий Лимаренко.

Встреча продолжалась примерно 2 часа, на ней обсудили около 30 самых разных вопросов. Жителей интересовали темы переселения, капремонта домов, асфальтирования дорог и работы общественного транспорта. На все вопросы были даны ответы, ряд из них требует дополнительного изучения специалистами.

Деятельность администрации Южно-Сахалинска по развитию городского округа, включая села и планировочные районы, будет продолжена. Она ведется при поддержке губернатора Валерия Лимаренко и областного правительства.

» На вершине пьедестала

Сахалинская команда стала чемпионом Премьер-лиги КВН

В Московском молодежном центре “Планета КВН” состоялся финал сезона Премьер-лиги - второй по значимости в Международном союзе Клуба веселых и находчивых.

За звание чемпиона боролись команда КВН “Сделано на Сахалине” (Сахалинская область) и еще три коллектива: Омская сборная, “Дон Террикон” (г. Шахты), “Москвичи” (РЭУ

им. Плеханова, Москва).

Финал состоял из четырех конкурсов, по результатам которых островная команда заработала 15,5 балла и стала чемпионом.

Оценивало выступления жюри: Дмитрий Хрусталеv (телеведущий, актер, шоумен), Карина Кросс (телеведущая, блогер), Денис Казанский (спортивный комментатор), Сергей

Кашников (креативная группа Высшей лиги КВН), Александр Масляков (генеральный директор ТТО “АМИК”).

- Еще год назад мы не могли и представить, что будем стоять на сцене легендарной “Планеты КВН”, а тем более в финале одной из главных лиг Клуба. Сегодняшний результат - плод огромного труда и бесконечного желания заявить о родной Сахалинской обла-

сти в столице России. Это поистине исторический день: впервые команда с Сахалина в финале Премьер-лиги и сразу - чемпион! Ура! - сказала актриса команды Татьяна Степанова.

Команда КВН “Сделано на Сахалине” благодарит правительство области, губернатора Валерия Лимаренко, а также всех жителей островов за всестороннюю поддержку.

usnews@bk.ru sakhizdat.ru

Телефон 300-939, доб. 1, 2

Торжество стиля

» С начала года 200 вывесок в городе приведены в соответствие с дизайн-кодом

В Южно-Сахалинске в рамках внедрения дизайн-кода продолжается работа по замене вывесок, фасадов, входных групп, информационных и рекламных конструкций. К обновлению внешнего облика города активно присоединяются предприниматели. В этом году от представителей бизнеса на рассмотрение поступило 340 эскизов информационных конструкций, 310 из которых получили согласование на реализацию. Уже установлено 200 новых вывесок.

- Главная задача дизайн-кода - сформировать культуру городской среды, когда каждый будет относиться к Южно-Сахалинску бережно и уважительно. Это значит не загромождать улицы билбами рекламных конструкций всевозможных размеров и форматов, не дробить фасад, ремонтируя исключительно свой участок стены. Работа по улучшению архитектурного облика города с помощью единого свода правил началась в 2022 году. За это время мы получили значительные результаты: заменено свыше 1800 конструкций, - рассказала ведущий советник отдела дизайна и оформления городского пространства департа-

мента архитектуры и градостроительства Южно-Сахалинска Дарья Кузнецова.

Сами предприниматели также отмечают положительные изменения, происходящие благодаря внедрению общего стиля для города, и подчеркивают важность такой работы.

- Дизайн-код - это правила хорошего тона для островной столицы: фасады становятся спокойными, а вывески - читаемыми и стильными. Для предпринимателей подобные изменения имеют только положительный характер - каждая их точка уже часть привлекательного городского пространства, а не одно из многих кричащих пятен. Поэтому местный бизнес активно поддерживает эту инициативу, помогая сделать Южно-Сахалинск еще комфортнее и привлекательнее как для его жителей, так и для гостей, - отметила предприниматель, член ассоциации “Женщины бизнеса” Кристина Егорова.

Дизайн-код города разработан по поручению мэра Сергея Надсадина. С предпринимателями и владельцами зданий взаимодействуют специалисты администрации Южно-Сахалинска. В департаменте архитектуры и градостроитель-



■ **ЗДАНИЕ** этого торгового центра тоже преобразилось благодаря внедрению дизайн-кода

ства еженедельно по четвергам проводятся консультации по применению дизайн-кода. Обращаться можно по адресу: ул. Амурская, 88, 7-й этаж, с 9.00 до 17.15 (перерыв с 13.00 до 14.00). Муниципальные услуги по согласованию вывесок, рекламных конструкций, фасадов, носят заявительный характер и предоставляются бесплатно.

Обновление городского пространства, реализация уникальных архитектурных идей в Южно-Сахалинске ведутся при поддержке губернатора Валерия Лимаренко и областного правительства. Внедрение дизайн-кода также соответствует направлениям национального проекта “Комфортная среда для жизни”.

Вклад в будущее

» Рекордная сумма инвестиций привлечена в экономику области с начала года

Островной регион демонстрирует высокие показатели привлечения инвестиций. С начала нынешнего года в экономику Сахалинской области вложена рекордная сумма - 270 млрд рублей. Такая информация прозвучала на заседании регионального правительства, которое вел губернатор Валерий Лимаренко. Резиденты преференциальных режимов в этом году создали на Сахалине и Курилах 1,5 тыс. рабочих мест.

- Несмотря на непростые внешние условия, бизнес вкладывает в нашу экономику большие средства. Есть все шансы побить прежний рекорд. За 9 месяцев этого года уже достигнут показатель в 270 млрд рублей. За аналогичный период в 2024-м было вложено 208 млрд, а всего за год - 355 млрд. Привлечение инвестиций - не просто цифры. Это развитие региона, новые производства и рабочие места для наших земляков,

благополучие их семей, а также реализация социальных программ за счет финансовой отдачи от проектов, - отметил Валерий Лимаренко.

В сентябре на базе нефтегазового промышленного парка заработал цех компании “Сахалин Турбина Сервис”. Предприятие обслуживает проекты по добыче углеводородов и объекты энергетики, выпускает специализированное теплотехническое оборудование, а теперь занимается и ремонтом газовых турбин, их комплектующих. Производственная линия, не имеющая аналогов на Дальнем Востоке, позволяет выполнять работы на месте, без необходимости вывозить технику за пределы региона и страны. Объем инвестиций составил 2 млрд рублей, создано 122 рабочих места.

Крупные проекты реализованы в рыбной промышленности. В селе Озерском Корсаковско-

го района открыт большой производственный комплекс, способный перерабатывать в сутки до 700 тонн кеты, трески и тихоокеанской сельди. Предприятие “Гавань” (группа компаний “Гидрострой”) вложило в проект 5,4 млрд рублей и создало 250 рабочих мест.

Компания “Островной краб” построила 2 крабовых судна для работы в акватории острова Шикотан. Результат реализации проекта - 8,6 млрд рублей инвестиций и 209 рабочих мест.

В сфере туризма на территории СТК “Горный воздух” ООО “Сахалин шале” завершило строительство третьей очереди апарт-отеля Sunrise Hill. Это 23 коттеджа на 101 номер. Объем инвестиций - 1,8 млрд рублей, создано 68 рабочих мест.

В своем докладе исполняющий обязанности министра инвестиций, промышленности и внешних связей Сахалинской

области Борис Дымбрылов отметил:

- Создан большой задел для привлечения средств в островной регион - 222 проекта на общую сумму 887 млрд рублей. Появилась налоговая отдача для консолидированного бюджета Сахалинской области от их реализации. Сегодня резидентами ТОР и Свободного порта Владивосток являются 119 компаний. С начала 2025 года привлечено 14 новых резидентов. Совокупная стоимость проектов превышает 265 млрд рублей. Всего планируется создать около 13 тыс. рабочих мест, 8,3 тыс. уже создано.

Работа островного правительства по организации комфортных условий для бизнеса стабильно получает высокую оценку. Несколько лет подряд Сахалинская область входит в топ-4 Национального рейтинга состояния инвестиционного климата.

Культура на взлете

Директор центральной детской музыкальной школы Южно-Сахалинска Марина Даровская поделилась своими размышлениями о том, как меняется культурный ландшафт Сахалинской области. По ее мнению, масштабные и системные преобразования, которые происходят в регионе и островной столице, создают нечто настоящему особенное, формируя уникальное сахалинское лицо в культурном пространстве страны.

- За годы моей работы в этой сфере я никогда не видела такого современного и масштабного подхода, - отмечает Марина Даровская. - Это не попытки улучшить существующее, а создание с нуля величественного и полноценного здания культуры и искусства. Губернатор Валерий Лимаренко выстраивает работу в сфере культуры комплексно, охватывая все жанры и направления.

Сахалинская область может похвастаться уникальным не только для Дальнего Востока количеством оркестров. Выставки, фестивали, современные постановки в Чехов-центре, развитие филармонии - все это свидетельствует о стремительном росте культурного потенциала региона.

- Нашей школе через 2 года исполнится 80 лет, она ровесница области. Мы имеем счастье воплощать в жизнь все задуманное. Это стало возможным благодаря четкому определению приоритетов. С 2020 года школы Сахалинской области, как сельские, так и городские, неизменно входят в число победителей всероссийского конкурса “Лучшая детская школа искусств”, - говорит Марина Даровская. - Это свидетельствует о высоком уровне их работы и оснащенности.

- Мы наблюдаем не просто отдельные достижения, а системное строительство новой культурной реальности в Сахалинской области, - считает художественный руководитель ансамбля “Радостя” центра народной культуры “Радуга” Любовь Позднякова. - В прошлом году мы выиграли грант Президентского фонда культурных инициатив, а в нынешнем - Министерства культуры РФ. Недавно одержали победу еще в одном конкурсе Министерства культуры РФ - “Лучшие практики”. Это позволит в следующем году получить 6 млн рублей на оснащение нашего ЦНК.

Позитивные изменения в культурной жизни Сахалинской области происходят в контексте общего курса на развитие и укрепление регионов страны, который последовательно реализуется под руководством президента Владимира Путина.

АДМИНИСТРАЦИЯ ГОРОДА ЮЖНО-САХАЛИНСКА
ПОСТАНОВЛЕНИЕ

от 09.10.2025 № 3262-па

Об утверждении результатов инвентаризации
существующих (действующих) нестационарных торговых
объектов и мест их размещения на территории
городского округа “Город Южно-Сахалинск”

В соответствии со ст. 16 Федерального закона от 06.10.2003 № 131-ФЗ “Об общих принципах организации местного самоуправления в Российской Федерации”, Федеральным законом от 28.12.2009 № 381-ФЗ “Об основах государственного регулирования торговой деятельности в Российской Федерации”, приказом Министерства сельского хозяйства и торговли Сахалинской области от 04.04.2025 № 1-3.37-213/25 “Об утверждении порядка разработки и утверждения схем размещения нестационарных торговых объектов на территории муниципальных образований Сахалинской области”, ст. 37 Устава городского округа “Город Южно-Сахалинск” администрация города Южно-Сахалинска **постановляет:**

1. Утвердить результаты инвентаризации существующих (действующих) нестационарных торговых объектов и мест их размещения на территории городского округа “Город Южно-Сахалинск” (приложение).

2. Департаменту продовольственных ресурсов и потребительского рынка администрации города Южно-Сахалинска:

2.1. Провести следующую инвентаризацию существующих нестационарных объектов

Приложение

Утвержден постановлением администрации города Южно-Сахалинска от 09.10.2025 № 3262-па

Реестр существующих (действующих) нестационарных торговых объектов и мест их размещения
на территории городского округа “Город Южно-Сахалинск”

№ п/п	№ Схемы	Месторасположение (адресный ориентир)	Наименование объекта	Сведения о лице, обладающем правом на размещение НТО	Сведения о лице, осуществляющем деятельность в НТО (указание имущественного права)	Специализация и ассортимент реализуемой продукции	Основание для размещения НТО (срок действия и номер договора на право размещения НТО (договора аренды земельного участка))	Общая площадь НТО	Ситуационная схема размещения существующих НТО
1	965	г. Южно-Сахалинск, ул. Восточная, 20/2	Восточный	ИП Олесюк И.Ю.	ИП Олесюк И.Ю.	Универсальный (продовольственных и (или) непродовольственных товаров), продовольственные товары повседневного спроса	Договор НТО № 06-1471 от 25.12.2023, период 01.01.2024-31.12.2030	49	https://yuzhno-sakh.ru/dirs/1923/details?object_id=706
2	150	г. Южно-Сахалинск, ул. Украинская, 72, ст11а	Фрукты	Договор с Годжаевым Хафиз Эйваз оглы расторгнут 01.05.2025	ИП Годжаев Джахангир Эйваз оглы	Универсальный (продовольственных и (или) непродовольственных товаров), продовольственные товары повседневного спроса	Договор НТО № 06-1299 от 14.11.2023, период 01.01.2024-01.05.2025	150	https://yuzhno-sakh.ru/dirs/1923/details?object_id=1447
3	418	г. Южно-Сахалинск, восточнее ул. Украинская, 94	Молоко	АО “Молочный комбинат “Южно-Сахалинский”	АО “Молочный комбинат “Южно-Сахалинский”	Специализированный (широкий ассортимент одной группы товаров). Молоко и молокопродукты	Договор НТО № 06-330кф от 21.04.2025, период 21.05.2025-20.05.2032	25	https://yuzhno-sakh.ru/dirs/1923/details?object_id=695
4	555	г. Южно-Сахалинск, восточнее ул. Украинская, 94	Булочная	АО “Южно-Сахалинский хлебокомбинат”	ИП Федерка Галина Ивановна	Специализированный (широкий ассортимент одной группы товаров). Хлеб, хлебобулочные, кондитерские изделия	Договор НТО № 06-383кф от 16.05.2025, период 21.05.2025-20.05.2032	23	https://yuzhno-sakh.ru/dirs/1923/details?object_id=696
5	532	г. Южно-Сахалинск, м-н “Луговое”, ул. Дружбы, 7	Каспий	ИП Мусеибов Лейсан Джаваншир оглы	ИП Мусеибов Лейсан Джаваншир оглы	Универсальный (продовольственных и (или) непродовольственных товаров), продовольственные товары повседневного спроса	Договор НТО № 06-59КФ от 04.02.2025, период 17.04.2025-16.04.2032	110	https://yuzhno-sakh.ru/dirs/1923/details?object_id=725
6	476	г. Южно-Сахалинск, западнее ул. Дружбы, 6	Фруктовая лавка	ИП Гусейнов Эльхан Шабан оглы	ИП Гусейнов Эльхан Шабан оглы	Универсальный (продовольственных и (или) непродовольственных товаров), продовольственные товары повседневного спроса	Договор НТО № 06-1227 от 14.12.2020, период 01.01.2021-06.03.2027	54	https://yuzhno-sakh.ru/dirs/1923/details?object_id=724
7	1084	г. Южно-Сахалинск, п/р Луговое, западная сторона ул. Дружбы, с южной стороны здания № 7 по ул. Дружбы	Троицкий источник	ИП Осадчий Игорь Анатольевич	ИП Осадчий Игорь Анатольевич	Универсальный (продовольственных и (или) непродовольственных товаров), продовольственные товары повседневного спроса	Договор НТО № 06-348 от 18.05.2020, период 01.05.2020-30.04.2027	3	https://yuzhno-sakh.ru/dirs/1923/details?object_id=1124
8	1114	г. Южно-Сахалинск, п/р Луговое, восточная сторона ул. Дружбы, с южной стороны здания № 56 по ул. Дружбы, с западной стороны здания № 50 по ул. Дружбы	Булочная	АО “Южно-Сахалинский хлебокомбинат”	ИП Ивашин Дмитрий Александрович	Специализированный (широкий ассортимент одной группы товаров). Хлеб, хлебобулочные, кондитерские изделия	Договор НТО № 06-1003 от 14.10.2020, период 01.10.2020-10.08.2027	31	https://yuzhno-sakh.ru/dirs/1923/details?object_id=1148
9	1115	г. Южно-Сахалинск, п/р Луговое, восточная сторона ул. Дружбы, с южной стороны здания № 56 по ул. Дружбы, с западной стороны здания № 50 по ул. Дружбы	Молоко	АО “Молочный комбинат “Южно-Сахалинский”	АО “Молочный комбинат “Южно-Сахалинский”	Специализированный (широкий ассортимент одной группы товаров). Молоко и молокопродукты	Договор НТО № 06-1002 от 14.10.2020, период 01.10.2020-10.08.2027	28	https://yuzhno-sakh.ru/dirs/1923/details?object_id=1147
10	1116	г. Южно-Сахалинск, п/р Луговое, восточная сторона ул. Дружбы, с южной стороны здания № 56 по ул. Дружбы, с западной стороны здания № 50 по ул. Дружбы	Сахалинский бекон	ООО “ТФ “Сахалинский бекон-2”	ООО “Цех полуфабрикатов”	Специализированный (широкий ассортимент одной группы товаров). Мясная гастрономия	Договор НТО № 06-1004 от 14.10.2020, период 01.10.2020-10.08.2027	29	https://yuzhno-sakh.ru/dirs/1923/details?object_id=1146
11	528	г. Южно-Сахалинск, п/р Луговое, севернее дома № 46а по ул. Дружбы	Мельница	ИП Носова Елена Константиновна	ООО “Мельница ДВ”	Специализированный (широкий ассортимент одной группы товаров). Продукция кулинарных, кондитерских и хлебобулочных изделий, напитки, а также их реализация и (или) организация потребления	Договор НТО № 06-0179 от 27.02.2023, период 01.03.2023-18.12.2029	52	https://yuzhno-sakh.ru/dirs/1923/details?object_id=727
12	738	г. Южно-Сахалинск, п/р Луговое, ул. Дружбы, западнее дома № 98	Без наименования	ИП Годжаев Маис Махир оглы	Закрыт	Универсальный (продовольственных и (или) непродовольственных товаров), продовольственные товары повседневного спроса	Договор НТО № 06-1538 от 26.12.2023, период 01.03.2024-28.02.2031	41	https://yuzhno-sakh.ru/dirs/1923/details?object_id=735
13	1066	г. Южно-Сахалинск, п/р Луговое, севернее дома № 98 по ул. Дружбы	Молоко (автолавка)	АО “Молочный комбинат “Южно-Сахалинский”	АО “Молочный комбинат “Южно-Сахалинский”	Специализированный (широкий ассортимент одной группы товаров). Молоко и молокопродукты	Договор НТО № 06-743кф от 31.07.2024, период 06.09.2024-05.09.2031	18	https://yuzhno-sakh.ru/dirs/1923/details?object_id=1106
14	475	г. Южно-Сахалинск, п/р Луговое, ул. Дружбы, западнее дома № 100-б	Фруктовик	ИП Аббасов Урфан Эльман оглы	ИП Аббасов Урфан Эльман оглы	Универсальный (продовольственных и (или) непродовольственных товаров), продовольственные товары повседневного спроса	Договор НТО № 06-150 от 17.02.2023, период 01.03.2023-29.08.2029	80	https://yuzhno-sakh.ru/dirs/1923/details?object_id=736
15	171	г. Южно-Сахалинск, п/р Луговое, севернее дома № 41 по ул. 2-я Пионерская	Народный	ИП Годжаев Маис Махир оглы	ИП Чен Алексей Михайлович	Универсальный (продовольственных и (или) непродовольственных товаров), продовольственные товары повседневного спроса	Договор НТО № 06-11 от 13.01.2025, период 21.05.2025-20.05.2032	64	https://yuzhno-sakh.ru/dirs/1923/details?object_id=923
16	159	г. Южно-Сахалинск, западнее д. 120в по ул. Дружбы	Вкусное питание	ИП Бондарева Татьяна Михайловна	ИП Коновалов Владимир Романович	Специализированный (широкий ассортимент одной группы товаров). Продукция кулинарных, кондитерских и хлебобулочных изделий, напитки, а также их реализация и (или) организация потребления	Договор НТО № 06-500кф от 23.07.2025, период 01.09.2025-30.08.2032	50	https://yuzhno-sakh.ru/dirs/1923/details?object_id=1446
17	94	г. Южно-Сахалинск, п/р Новопокровское, западная сторона д. 3 по ул. Науки	Азбука фруктов	ИП Имамвердиев Эльхан Назим оглы	ИП Конзошева Айана Николаевна	Универсальный (продовольственных и (или) непродовольственных товаров), продовольственные товары повседневного спроса	Договор НТО № 06-705кф от 08.07.2024, период 01.09.2024-31.08.2031	25	https://yuzhno-sakh.ru/dirs/1923/details?object_id=1199

торговли и мест их размещения на территории городского округа “Город Южно-Сахалинск” в 2028 году.

2.2. Утвержденные результаты инвентаризации в течение пяти рабочих дней со дня утверждения направить в Министерство сельского хозяйства и торговли Сахалинской области в электронном виде посредством системы электронного делопроизводства Сахалинской области.

3. Признать утратившими силу следующие постановления администрации города Южно-Сахалинска:

- от 17.11.2020 № 3477-па “Об утверждении итогов инвентаризации нестационарных торговых объектов на территории городского округа “Город Южно-Сахалинск”;

- от 14.01.2021 № 38-па “О внесении изменения в реестр существующих нестационарных торговых объектов и мест их размещения на территории городского округа “Город Южно-Сахалинск”, утвержденный постановлением администрации города Южно-Сахалинска от 17.11.2020 № 3477-па”;

- от 23.03.2022 № 591-па “О внесении изменения в реестр существующих нестационарных торговых объектов и мест их размещения на территории городского округа “Город Южно-Сахалинск”, утвержденный постановлением администрации города Южно-Сахалинска от 17.11.2020 № 3477-па”.

4. Опубликовать настоящее постановление в газете “Южно-Сахалинск сегодня” и разместить на официальном сайте администрации города Южно-Сахалинска.

5. Контроль исполнения постановления администрации города возложить на исполняющего обязанности директора Департамента продовольственных ресурсов и потребительского рынка аппарата администрации города Южно-Сахалинска (Дачилова Е.А.).

Мэр города С.А. НАДСАДИН.

18	1144	г. Южно-Сахалинск, ул. Науки, с юго-западной стороны д. 3	Продукты	ИП Имамвердиев Эльшан Назим оглы	ИП Конзошева Ай-ана Николаевна	Универсальный (продовольственных и (или) непродовольственных товаров), продовольственные товары повседневного спроса	Договор НТО № 06-275 от 12.04.2022, период 01.06.2022-31.05.2029	25	https://yuzhno-sakh.ru/dirs/1923/details?object_id=1167
19	508	г. Южно-Сахалинск, п/р Ново-Александровск, ул. Советская, в районе дома № 6	Фруктовая лавка	ИП Годжаев Маис Махир оглы, ИНН 270906527406	ИП Казымов Насими Анвер оглы	Универсальный (продовольственных и (или) непродовольственных товаров), продовольственные товары повседневного спроса	Договор НТО № 06-10 от 13.01.2025, период 21.05.2025-20.05.2032	40	https://yuzhno-sakh.ru/dirs/1923/details?object_id=1078
20	517	г. Южно-Сахалинск, с. Новая Деревня, ул. Центральная, в районе дома № 14	Фрукты плюс	ИП Зейналов Сахил Мафтун оглы	ИП Гасанов Зулфугар Али оглы	Универсальный (продовольственных и (или) непродовольственных товаров), продовольственные товары повседневного спроса	Договор НТО № 06-1020 от 24.08.2022, период 15.07.2022-30.06.2029	40	https://yuzhno-sakh.ru/dirs/1923/details?object_id=1202
21	1204	г. Южно-Сахалинск, с. Ключи, севернее д. 45 по ул. Советская	Народный продукты	ИП Ганбаров Мансур Гудрат оглы	ИП Алиев Гагани Талех оглы	Универсальный (продовольственных и (или) непродовольственных товаров), продовольственные товары повседневного спроса	Договор НТО № 06-51кф от 30.01.2025, период 01.05.2025-29.02.2032	70	https://yuzhno-sakh.ru/dirs/1923/details?object_id=1427
22	511	г. Южно-Сахалинск, п/р Ново-Александровск, пер. Ж/дорожный, западнее дома № 1а	Мясная продукция	ООО "Прод-агро"	ООО "Монерон-Плюс"	Универсальный (продовольственных и (или) непродовольственных товаров), продовольственные товары повседневного спроса	Договор НТО № 06-821кф от 05.09.2024, период 01.10.2024-30.09.2031	26	https://yuzhno-sakh.ru/dirs/1923/details?object_id=709
23	510	г. Южно-Сахалинск, п/р Ново-Александровск, пер. Ж/дорожный, западнее дома № 1а	Верный	ИП Мелин Андрей Петрович	ИП Справников Антон Сергеевич	Универсальный (продовольственных и (или) непродовольственных товаров), продовольственные товары повседневного спроса	Договор НТО № 06-1366 от 19.11.2023, период 01.01.2024-31.12.2030	45	https://yuzhno-sakh.ru/dirs/1923/details?object_id=708
24	509	г. Южно-Сахалинск, п/р Ново-Александровск, пер. Ж/дорожный, западнее дома № 1а	Фрукты и овощи	ИП Рустамов Сархан Байрам оглы	ИП Рустамов Сархан Байрам оглы	Универсальный (продовольственных и (или) непродовольственных товаров), продовольственные товары повседневного спроса	Договор НТО № 06-1367 от 29.11.2023, период 01.01.2024-31.12.2030	30	https://yuzhno-sakh.ru/dirs/1923/details?object_id=707
25	1085	г. Южно-Сахалинск, п/р Ново-Александровск, южная сторона пер. Ж/дорожный, с северной стороны д. 16 по пер. Ж/дорожный	Троицкий источник	ИП Осадчий Игорь Анатольевич	ИП Осадчий Игорь Анатольевич	Специализированный (широкий ассортимент одной группы товаров). Безалкогольные прохладительные напитки, квас, мороженое	Договор НТО № 06-361кф от 06.05.2025, период 01.07.2025-30.06.2032	3	https://yuzhno-sakh.ru/dirs/1923/details?object_id=1379
26	502	г. Южно-Сахалинск, п/р Ново-Александровск, пер. Ж/дорожный, 14	Фруктовая лавка	ИП Ганбаров Мансур Гудрат оглы	ИП Ганбаров Мансур Гудрат оглы	Универсальный (продовольственных и (или) непродовольственных товаров), продовольственные товары повседневного спроса	Договор НТО № 06-62 от 27.01.2023, период 01.03.2023-01.12.2030	52	https://yuzhno-sakh.ru/dirs/1923/details?object_id=716
27	507	г. Южно-Сахалинск, п/р Ново-Александровск, пер. Ж/дорожный, севернее дома № 12	Фруктовый рай	ИП Мустафаев Гафар Лайлимат оглы	ИП Мустафаев Гафар Лайлимат оглы	Универсальный (продовольственных и (или) непродовольственных товаров), продовольственные товары повседневного спроса	Договор НТО № 06-1319 от 21.11.2023, период 01.01.2024-31.12.2030	32	https://yuzhno-sakh.ru/dirs/1923/details?object_id=712
28	504	г. Южно-Сахалинск, п/р Ново-Александровск, пер. Ж/дорожный, севернее дома № 12	Верный	ИП Мелин Андрей Петрович	ИП Справников Антон Сергеевич	Продовольственные товары, реализуемые в объектах, имеющих статус "Социальный магазин" <*>	Договор НТО № 06-467 от 26.04.2019, период 01.03.2019-28.02.2026	70	https://yuzhno-sakh.ru/dirs/1923/details?object_id=710
29	505	г. Южно-Сахалинск, п/р Ново-Александровск, пер. Ж/дорожный, севернее дома № 12	Совхоз "Южно-Сахалинский"	ИП Пак Ен Хак	АО "Совхоз "Южно-Сахалинский"	Универсальный (продовольственных и (или) непродовольственных товаров), продовольственные товары повседневного спроса	Договор НТО № 06-446кф от 03.07.2025, период 25.07.2025-25.07.2032	35	https://yuzhno-sakh.ru/dirs/1923/details?object_id=711
30	901	г. Южно-Сахалинск, п/р Ново-Александровск, пер. Ж/дорожный, севернее дома № 12	Еле Фрукты	ИП Мансурзаде Элин Фикрат оглы	ИП Мамедов Забиль Абулфаз оглы	Универсальный (продовольственных и (или) непродовольственных товаров), продовольственные товары повседневного спроса	Договор НТО № 06-1415 от 11.12.2023, период 01.01.2024-31.12.2030	35	https://yuzhno-sakh.ru/dirs/1923/details?object_id=714
31	512	г. Южно-Сахалинск, п/р Ново-Александровск, пер. Ж/дорожный, севернее дома № 12	Булочная	АО "Южно-Сахалинский хлебокомбинат"	ИП Коровин Константин Викторович	Специализированный (широкий ассортимент одной группы товаров). Хлеб, хлебобулочные, кондитерские изделия	Договор НТО № 06-1386 от 04.12.2023, период 01.01.2024-31.12.2030	35	https://yuzhno-sakh.ru/dirs/1923/details?object_id=719
32	903	г. Южно-Сахалинск, п/р Ново-Александровск, пер. Ж/дорожный, юго-западнее дома № 15а	Без наименования	ООО "ТФ "Сахалинский бекон-2"	ООО "ТФ "Сахалинский бекон-2", ИП Калинина Ольга Юрьевна	Специализированный (широкий ассортимент одной группы товаров). Мясная гастрономия, кондитерские изделия	Договор НТО № 06-862кф от 26.09.2024, период 01.10.2024-30.09.2031	36	https://yuzhno-sakh.ru/dirs/1923/details?object_id=718
33	506	г. Южно-Сахалинск, п/р Ново-Александровск, пер. Ж/дорожный, юго-западнее дома № 15а	Без наименования	АО "Молочный комбинат "Южно-Сахалинский"	АО "Молочный комбинат "Южно-Сахалинский"	Специализированный (широкий ассортимент одной группы товаров). Молоко и молоко-продукты	Договор НТО № 06-143кф от 13.02.2024, период 02.03.2024-01.03.2031	25	https://yuzhno-sakh.ru/dirs/1923/details?object_id=717
34	10	С западной стороны магазина по ул. 2-я Красносельская, 2-б	Мельница	ООО "Мельница-2"	ООО "Мельница ДВ"	Специализированный (широкий ассортимент одной группы товаров). Продукция кулинарных, кондитерских и хлебобулочных изделий, напитки, а также их реализация и (или) организация потребления	Договор НТО № 06-1203 от 06.11.2019, период 01.11.2019-31.10.2026	105	https://yuzhno-sakh.ru/dirs/1923/details?object_id=1448
35	1194	г. Южно-Сахалинск, с. Березняки, восточнее д. 10 по ул. Зеленая	Народный	ИП Чен Алексей Михайлович	ИП Чен Алексей Михайлович	Универсальный (продовольственных и (или) непродовольственных товаров). Продовольственные товары, реализуемые в объектах, имеющих статус "Социальный магазин" <*>	Договор НТО № 06-1394 от 16.12.2023, период 01.12.2023-30.11.2030	69	https://yuzhno-sakh.ru/dirs/1923/details?object_id=1441
36	1193	г. Южно-Сахалинск, с. Березняки, восточнее д. 10 по ул. Зеленая	Азбука фруктов	ИП Имамвердиев Эльшан Назим оглы	ИП Имамвердиева Захрабаим Азербкызы	Специализированный (широкий ассортимент одной группы товаров). Плодоовощная продукция, бахчевые культуры	Договор НТО № 06-403кф от 27.03.2024, период 01.06.2024-31.05.2031	70	https://yuzhno-sakh.ru/dirs/1923/details?object_id=1429
37	1055	г. Южно-Сахалинск, с. Березняки, юго-восточнее здания 18 по ул. Зеленая	Совхоз "Южно-Сахалинский"	АО "Совхоз "Южно-Сахалинский"	АО "Совхоз "Южно-Сахалинский"	Универсальный (продовольственных и (или) непродовольственных товаров), продовольственные товары повседневного спроса	Договор НТО № 06-1566 от 28.12.2019, период 01.01.2020-31.12.2026	35	https://yuzhno-sakh.ru/dirs/1923/details?object_id=1102
38	524	г. Южно-Сахалинск, с. Старорусское, пересечение улиц Остановочной и Железнодорожной	Березка	ИП Готлиб Юлия Григорьевна	ИП Готлиб Юлия Григорьевна	Универсальный (продовольственных и (или) непродовольственных товаров), продовольственные товары повседневного спроса	Договор НТО № 06-439кф от 03.04.2024, период 01.04.2024-31.03.2031	30	https://yuzhno-sakh.ru/dirs/1923/details?object_id=737
39	1159	с. Березняки, южная часть перекрестка ул. Центральная и ул. Брянская	Червонец	ИП Потысьев Андрей Игоревич	ИП Потысьев Андрей Игоревич	Универсальный (продовольственных и (или) непродовольственных товаров), продовольственные товары повседневного спроса	Договор НТО № 06-767 от 29.06.2022, период 01.07.2022-30.06.2029	25	https://yuzhno-sakh.ru/dirs/1923/details?object_id=1192
40	740	г. Южно-Сахалинск, бульвар Анкудинова, в районе д. № 15	Торговый павильон "ВЕРНЫЙ"	ИП Мелин Андрей Петрович	ИП Справников Антон Сергеевич	Универсальный (продовольственных и (или) непродовольственных товаров), продовольственные товары повседневного спроса	Договор НТО № 06-817кф от 05.09.2024, период 01.10.2024-30.09.2031	50	https://yuzhno-sakh.ru/dirs/1923/details?object_id=599
41	742	г. Южно-Сахалинск, бульвар Анкудинова, в районе д. № 15	Торговый павильон "ФРУКТОВАЯ ЛАВКА"	ИП Мустафай-ева Алмаз	ИП Мустафайева Алмаз	Универсальный (продовольственных и (или) непродовольственных товаров), продовольственные товары повседневного спроса	Договор НТО № 06-197 от 01.03.2023, период 01.03.2023-26.12.2029	50	https://yuzhno-sakh.ru/dirs/1923/details?object_id=600
42	744	г. Южно-Сахалинск, бульвар Анкудинова, в районе д. № 15	Торговый павильон "ФРУКТЫ ОВОЩИ"	ИП Имамвердиев Сафар Новруз оглы	ИП Имамвердиев Сафар Новруз оглы	Универсальный (продовольственных и (или) непродовольственных товаров), продовольственные товары повседневного спроса	Договор НТО № 06-195 от 01.03.2023, период 01.03.2023-26.12.2029	50	https://yuzhno-sakh.ru/dirs/1923/details?object_id=601
43	746	г. Южно-Сахалинск, бульвар Анкудинова, в районе д. № 15	Торговый павильон "ВКУСНАЯ ТОЧКА"	ИП Ю Сунэ	ИП Пе Юлия Денгивна	Универсальный (продовольственных и (или) непродовольственных товаров), продовольственные товары повседневного спроса	Договор НТО № 06-164 от 21.02.2023, период 01.03.2023-26.12.2029	25	https://yuzhno-sakh.ru/dirs/1923/details?object_id=603
44	748	г. Южно-Сахалинск, бульвар Анкудинова, в районе д. № 15	Торговый павильон "ВКУСНАЯ ТОЧКА"	ИП Акулов Сергей Владимирович	ИП Пе Юлия Денгивна	Универсальный (продовольственных и (или) непродовольственных товаров), продовольственные товары повседневного спроса	Договор НТО № 06-188 от 01.03.2023, период 01.03.2023-26.12.2029	25	https://yuzhno-sakh.ru/dirs/1923/details?object_id=605
45	745	г. Южно-Сахалинск, бульвар Анкудинова, в районе д. № 15	Торговый павильон "НАРОДНЫЙ"	ООО "Прод-агро"	ИП Чен Алексей Михайлович	Универсальный (продовольственных и (или) непродовольственных товаров), продовольственные товары повседневного спроса	Договор НТО № 06-820кф от 05.09.2024, период 01.10.2024-30.09.2031	25	https://yuzhno-sakh.ru/dirs/1923/details?object_id=602
46	747	г. Южно-Сахалинск, бульвар Анкудинова, в районе д. № 15	Торговый павильон "НАРОДНЫЙ"	ИП Годжаев Маис Махир оглы	ИП Чен Алексей Михайлович	Универсальный (продовольственных и (или) непродовольственных товаров), продовольственные товары повседневного спроса	Договор НТО № 06-188 от 01.03.2023, период 01.03.2023-26.12.2029	25	https://yuzhno-sakh.ru/dirs/1923/details?object_id=604
47	183	г. Южно-Сахалинск, севернее дома № 17г по ул. Тихоокеанской	Торговый павильон "ХЛЕБ"	АО "Южно-Сахалинский хлебокомбинат"	ИП Федерка Галина Ивановна	Специализированный (широкий ассортимент одной группы товаров). Хлеб, хлебобулочные, кондитерские изделия	Договор НТО № 06-1392 от 05.12.2023, период 01.01.2024-31.12.2030	42	https://yuzhno-sakh.ru/dirs/1923/details?object_id=606
48	179	г. Южно-Сахалинск, южнее дома № 24 по ул. Тихоокеанской	Торговый павильон без названия	ИП Гущина Наталья Юрьевна	ИП Гущина Наталья Юрьевна	Универсальный (продовольственных и (или) непродовольственных товаров), продовольственные товары повседневного спроса	Договор НТО № 06-154 от 20.02.2023, период 01.03.2023-18.01.2030	40	https://yuzhno-sakh.ru/dirs/1923/details?object_id=607

Начало приложения на стр. 4.

49	185	г. Южно-Сахалинск, по ул. Тихоокеанская, юго-западнее дома № 36	Торговый павильон "ВЕРНЫЙ"	АО "Молочный комбинат "Южно-Сахалинский"	АО "Молочный комбинат "Южно-Сахалинский", ИП Справников Антон Сергеевич	Специализированный (широкий ассортимент одной группы товаров). Молоко и молоко-продукты	Договор НТО № 06-838кф от 12.09.2024, период 01.10.2024-30.09.2031	73	https://yuzhno-sakh.ru/dirs/1923/details?object_id=608
50	187	г. Южно-Сахалинск, V микрорайон, северная сторона ул. Тихоокеанская, между жилыми д. № 34 и 36 по ул. Тихоокеанская	Торговый павильон "Кондитерская лавка"	ИП Дмитриев Сергей Вячеславович	ИП Маркеева Ирина Александровна	Специализированный (широкий ассортимент одной группы товаров), продукция кулинарных, кондитерских и хлебобулочных изделий, напитки, а также их реализация и (или) организация потребления	Договор НТО № 06-148 от 17.02.2023, период 01.03.2023-26.12.2029	56	https://yuzhno-sakh.ru/dirs/1923/details?object_id=609
51	529	г. Южно-Сахалинск, ул. Деповская, около "Гидрометео"	Торговый павильон "Азия"	ИП Тургунова Хулкар Атожоновна	ИП Нуров Тохир Абдукаримович	Универсальный (продовольственных и (или) непродовольственных товаров), продовольственные товары повседневного спроса	Договор НТО № 06-1139 от 24.10.2018, период 01.10.2018-30.09.2025	65	https://yuzhno-sakh.ru/dirs/1923/details?object_id=612
52	278	г. Южно-Сахалинск, ул. Емельянова, юго-западнее магазина "Островной на Емельянова"	Торговый павильон "ЭВРИКА"	ООО "Эврика-Трейд"	ООО "Эврика-Трейд"	Неспециализированный (узкий или ограниченный ассортимент продовольственных и непродовольственных товаров), книги, журналы, газеты, писчебумажные и канцелярские товары	Договор НТО № 06-772кф от 07.08.2024, период 01.10.2024-30.09.2031	67	https://yuzhno-sakh.ru/dirs/1923/details?object_id=630
53	294	г. Южно-Сахалинск, III микрорайон по северной стороне пр. Победы, юго-западнее бани № 2	Торговый павильон "ЭВРИКА"	ООО "Эврика-Трейд"	ООО "Эврика-Трейд"	Неспециализированный (узкий или ограниченный ассортимент продовольственных и непродовольственных товаров), книги, журналы, газеты, писчебумажные и канцелярские товары	Договор НТО № 06-836кф от 27.08.2024, период 01.10.2024-30.09.2031	33	https://yuzhno-sakh.ru/dirs/1923/details?object_id=1002
54	553	г. Южно-Сахалинск, юго-западнее перекрестка ул. Комсомольская и пр. Победы	Торговый павильон "МЕЛЬНИЦА"	ИП Новоселова Наталья Викторовна	ООО "Мельница ДВ"	Специализированный (широкий ассортимент одной группы товаров), продукция кулинарных, кондитерских и хлебобулочных изделий, напитки, а также их реализация и (или) организация потребления	Договор НТО № 06-177 от 27.02.2023, период 01.03.2023-17.11.2028	40	https://yuzhno-sakh.ru/dirs/1923/details?object_id=636
55	444	г. Южно-Сахалинск, северная сторона д. № 283 по ул. Ленина	Автолавка "МОЛОКО"	АО "Молочный комбинат "Южно-Сахалинский"	АО "Молочный комбинат "Южно-Сахалинский"	Специализированный (широкий ассортимент одной группы товаров), молоко и молоко-продукты	Договор НТО № 06-745кф от 01.08.2024, период 01.10.2024-30.09.2031	15	https://yuzhno-sakh.ru/dirs/1923/details?object_id=644
56	542	г. Южно-Сахалинск, юго-восточнее перекрестка ул. Ленина - ул. Пограничная	Торговый павильон "МЕЛЬНИЦА"	ИП Болутенко Элла Анатольевна	ООО "Мельница ДВ"	Специализированный (широкий ассортимент одной группы товаров), продукция кулинарных, кондитерских и хлебобулочных изделий, напитки, а также их реализация и (или) организация потребления	Договор НТО № 06-178 от 27.02.2023, период 01.03.2023-11.01.2030	90	https://yuzhno-sakh.ru/dirs/1923/details?object_id=649
57	237	г. Южно-Сахалинск, юго-восточнее пересечения пр. Победы и ул. Вокзальная	Торговый павильон "Булочная"	АО "Южно-Сахалинский хлебокомбинат"	ИП Голубятникова Галина Михайловна	Специализированный (широкий ассортимент одной группы товаров), хлеб, хлебобулочные, кондитерские изделия	Договор НТО № 06-247 от 13.03.2023, период 01.01.2023-15.06.2028	36	https://yuzhno-sakh.ru/dirs/1923/details?object_id=661
58	238	г. Южно-Сахалинск, юго-восточнее пересечения пр. Победы и ул. Вокзальная	Торговый павильон "Сахалинский бекон"	ООО "Колбасный цех "Сахалинский"	Закрит	Специализированный (широкий ассортимент одной группы товаров), мясная гастрономия	Договор НТО № 06-329кф от 21.04.2025, период 21.05.2025-20.05.2032	36	https://yuzhno-sakh.ru/dirs/1923/details?object_id=662
59	242	г. Южно-Сахалинск, юго-восточнее пересечения пр. Победы и ул. Вокзальная	Торговый павильон "Курильский берег"	ООО "Курильский берег"	ООО "Курильский берег"	Специализированный (широкий ассортимент одной группы товаров), охлажденная рыба и рыбопродукция	Договор НТО № 06-120 от 10.02.2023, период 01.03.2023-10.06.2028	37	https://yuzhno-sakh.ru/dirs/1923/details?object_id=663
60	936	г. Южно-Сахалинск, юго-восточнее пересечения пр. Победы и ул. Вокзальная	Торговый павильон "Овощи. Фрукты"	ИП Ефимов Александр Федорович	Закрит	Универсальный (продовольственных и (или) непродовольственных товаров), продовольственные товары повседневного спроса	Договор НТО № 06-402 от 27.05.2025, период 01.07.2025-30.06.2032	36	https://yuzhno-sakh.ru/dirs/1923/details?object_id=667
61	935	г. Южно-Сахалинск, юго-восточнее пересечения пр. Победы и ул. Вокзальная	Торговый павильон "АО "СОКОЛОВСКИЙ"	ИП Ефимов Александр Федорович	АО "Соколовский"	Универсальный (продовольственных и (или) непродовольственных товаров), продовольственные товары повседневного спроса	Договор НТО № 06-318 от 11.04.2023, период 22.03.2023-15.06.2028	36	https://yuzhno-sakh.ru/dirs/1923/details?object_id=666
62	244	г. Южно-Сахалинск, юго-восточнее пересечения пр. Победы и ул. Вокзальная	Торговый павильон "ВЕРНЫЙ"	ИП Мелин Андрей Петрович	ИП Справников Антон Сергеевич	Универсальный (продовольственных и (или) непродовольственных товаров), продовольственные товары повседневного спроса	Договор НТО № 06-301кф от 04.04.2025, период 01.07.2025-30.06.2032	70	https://yuzhno-sakh.ru/dirs/1923/details?object_id=665
63	243	г. Южно-Сахалинск, юго-восточнее пересечения пр. Победы и ул. Вокзальная	Торговый павильон "ФРУКТЫ. ОВОЩИ"	ООО "Островной кондитер 65"	ИП Рзаев Гусейн Вагиф оглы	Универсальный (продовольственных и (или) непродовольственных товаров), продовольственные товары повседневного спроса	Договор НТО № 06-275 от 20.03.2023, период 17.03.2023-10.06.2028	36	https://yuzhno-sakh.ru/dirs/1923/details?object_id=664
64	56	г. Южно-Сахалинск, южная сторона пр. Победы, северо-западнее здания 282 по ул. Ленина	Торговый павильон "ЦАРЬ"	ИП Мартиросян Карен Арамович	ИП Грибова Раиса Александровна	Специализированный (широкий ассортимент одной группы товаров), продукция кулинарных, кондитерских и хлебобулочных изделий, напитки, а также их реализация и (или) организация потребления	Договор НТО № 06-309кф от 14.04.2025, период 01.07.2025-30.06.2032	70	https://yuzhno-sakh.ru/dirs/1923/details?object_id=1233
65	138	г. Южно-Сахалинск, III микрорайон, юго-западнее пересечения ул. Поповича и ул. Амурская	Торговый павильон "Кондитерская лавка"	ИП Дмитриев Сергей Вячеславович	ИП Молодцова Ольга Александровна	Специализированный (широкий ассортимент одной группы товаров), продукция кулинарных, кондитерских и хлебобулочных изделий, напитки, а также их реализация и (или) организация потребления	Договор НТО № 06-149 от 17.02.2023, период 01.03.2023-15.12.2029	67	https://yuzhno-sakh.ru/dirs/1923/details?object_id=670
66	225	г. Южно-Сахалинск, III микрорайон, юго-восточнее пересечения ул. Космонавта Поповича и ул. Ленина (ул. им. Космонавта Поповича, 79а)	Торговый павильон "Райский сад"	ИП Стельмах Надежда Александровна	ИП Стельмах Надежда Александровна	Универсальный (продовольственных и (или) непродовольственных товаров), непродовольственные товары повседневного спроса	Договор НТО № 06-108 от 08.02.2023, период 01.03.2023-22.12.2030	154	https://yuzhno-sakh.ru/dirs/1923/details?object_id=671
67	85	г. Южно-Сахалинск, южнее дома № 20 по ул. Пограничной	Торговый павильон Flower kiss	ИП Кан Михаил	ООО "Пазл-Интерьер Дизайн-Студия"	Универсальный (продовольственных и (или) непродовольственных товаров), непродовольственные товары повседневного спроса	Договор НТО № 06-219 от 06.03.2023, период 01.03.2023-19.01.2030	35	https://yuzhno-sakh.ru/dirs/1923/details?object_id=890
68	43	Южнее дома № 20 по ул. Пограничная	Торговый павильон "МЕЛЬНИЦА"	ИП Шулакова Екатерина Александровна	ООО "Мельница ДВ"	Специализированный (широкий ассортимент одной группы товаров), продукция кулинарных, кондитерских и хлебобулочных изделий, напитки, а также их реализация и (или) организация потребления	Договор НТО № 06-1198 от 05.11.2019, период 01.11.2019-31.10.2026	80	https://yuzhno-sakh.ru/dirs/1923/details?object_id=1449
69	979	г. Южно-Сахалинск, южнее дома № 20 по ул. Пограничной	Торговый павильон "Булочная"	АО "Южно-Сахалинский хлебокомбинат"	ИП Петренко Владимир Игоревич	Специализированный (широкий ассортимент одной группы товаров), хлеб, хлебобулочные, кондитерские изделия	Договор НТО № 06-127 от 13.02.2023, период 01.03.2023-19.01.2030	35	https://yuzhno-sakh.ru/dirs/1923/details?object_id=1064
70	980	г. Южно-Сахалинск, южнее дома № 20 по ул. Пограничной	Торговый павильон "Овощи и фрукты"	ИП Имамвердиев Эльшан Назим оглы	ИП Имамвердиева Захрабаим Азербайджановна	Универсальный (продовольственных и (или) непродовольственных товаров), продовольственные товары повседневного спроса	Договор НТО № 06-146 от 17.02.2023, период 01.03.2023-19.01.2030	35	https://yuzhno-sakh.ru/dirs/1923/details?object_id=1065
71	90	г. Южно-Сахалинск, южнее дома № 20 по ул. Пограничной	Торговый павильон "ЗЛАК"	ИП Ефимов Александр Федорович	ИП Ефимов Александр Федорович	Универсальный (продовольственных и (или) непродовольственных товаров), продовольственные товары повседневного спроса	Договор НТО № 06-220 от 06.03.2023, период 14.04.2023-19.01.2030	35	https://yuzhno-sakh.ru/dirs/1923/details?object_id=891
72	91	г. Южно-Сахалинск, южнее дома № 20 по ул. Пограничной	Торговый павильон "ВЕЛЕС"	ООО "Колбасный цех "Сахалинский"	ИП Печиборщ Людмила Владимировна	Специализированный (широкий ассортимент одной группы товаров), мясная гастрономия	Договор НТО № 06-234 от 06.03.2023, период 14.04.2023-19.01.2030	35	https://yuzhno-sakh.ru/dirs/1923/details?object_id=892
73	92	г. Южно-Сахалинск, южнее дома № 20 по ул. Пограничной	Торговый павильон "ВЕРНЫЙ"	ИП Мелин Андрей Петрович	ИП Справников Антон Сергеевич	Универсальный (продовольственных и (или) непродовольственных товаров), продовольственные товары повседневного спроса	Договор НТО № 06-1280 от 09.11.2023, период 30.11.2023-19.01.2030	35	https://yuzhno-sakh.ru/dirs/1923/details?object_id=893
74	134	г. Южно-Сахалинск, южнее дома № 20 по ул. Пограничной	Торговый павильон "МОЛОКО"	АО "Молочный комбинат "Южно-Сахалинский"	АО "Молочный комбинат "Южно-Сахалинский"	Специализированный (широкий ассортимент одной группы товаров), молоко и молоко-продукты	Договор НТО № 06-250 от 13.03.2023, период 01.03.2023-19.01.203035	35	https://yuzhno-sakh.ru/dirs/1923/details?object_id=894
75	1016	г. Южно-Сахалинск, северо-восточнее перекрестка улиц Комсомольская и Тихоокеанская, с западной стороны дома № 20 по ул. Тихоокеанская	Торговый павильон "Булочная"	ЗАО "Долинский хлебокомбинат"	ИП Морозова Светлана Евгеньевна	Специализированный (широкий ассортимент одной группы товаров), хлеб, хлебобулочные, кондитерские изделия	Договор НТО № 06-1392 от 05.12.2023, период 01.01.2024-31.12.2030	18	https://yuzhno-sakh.ru/dirs/1923/details?object_id=1073

76	182	г. Южно-Сахалинск, восточнее дома № 20 по ул. Тихоокеанской	Торговый павильон "Али"	ИП Пискунова Светлана Ивановна	ИП Аллахвердиев Махир Махмуд оглы	Универсальный (продовольственных и (или) непродовольственных товаров), продовольственные товары повседневного спроса	Договор НТО № 06-1384 от 30.11.2023, период 01.01.2024-31.12.2030	25	https://yuzhno-sakh.ru/dirs/1923/details?object_id=932
77	184	г. Южно-Сахалинск, по ул. Тихоокеанская, юго-западнее дома № 36	Киоск без названия	ИП Фисенко Павел Петрович	Закрит	Неспециализированный (узкий или ограниченный ассортимент продовольственных и непродовольственных товаров), книги, журналы, газеты, писчебумажные и канцелярские товары	Договор НТО № 06-1540 от 26.12.2023, период 01.01.2024-31.12.2030	15	https://yuzhno-sakh.ru/dirs/1923/details?object_id=933
78	193	г. Южно-Сахалинск, VII микрорайон, северная сторона ул. Тихоокеанская	Торговый павильон "Поле чудес"	ИП Вацанюк Наталия Васильевна	ИП Вацанюк Наталия Васильевна	Универсальный (продовольственных и (или) непродовольственных товаров), продовольственные товары повседневного спроса с реализацией табачных изделий	Договор НТО № 06-1421 от 13.12.2023, период 01.01.2024-31.12.2030	72	https://yuzhno-sakh.ru/dirs/1923/details?object_id=936
79	280	г. Южно-Сахалинск, южнее дома № 34 по ул. Емельянова	Киоск без названия	ИП Фисенко Павел Петрович	Закрит	Неспециализированный (узкий или ограниченный ассортимент продовольственных и непродовольственных товаров), книги, журналы, газеты, писчебумажные и канцелярские товары	Договор НТО № 06-19 от 15.01.2024, период 01.01.2024-31.12.2030	15	https://yuzhno-sakh.ru/dirs/1923/details?object_id=939
80	376	г. Южно-Сахалинск, ул. Ленина, 213, севернее Дома быта	Киоск без названия	ИП Фисенко Павел Петрович	ИП Фисенко Павел Петрович	Неспециализированный (узкий или ограниченный ассортимент продовольственных и непродовольственных товаров), книги, журналы, газеты, писчебумажные и канцелярские товары	Договор НТО № 06-225 от 06.03.2023, период 01.03.2023-25.01.2030	15	https://yuzhno-sakh.ru/dirs/1923/details?object_id=967
81	106	г. Южно-Сахалинск, ул. Ленина, севернее дома № 285	Киоск без названия	ИП Фисенко Павел Петрович	ИП Фисенко Павел Петрович	Неспециализированный (узкий или ограниченный ассортимент продовольственных и непродовольственных товаров), книги, журналы, газеты, писчебумажные и канцелярские товары	Договор НТО № 06-225 от 06.03.2023, период 01.03.2023-25.01.2030	15	https://yuzhno-sakh.ru/dirs/1923/details?object_id=970
82	293	г. Южно-Сахалинск, III микрорайон, северная сторона пр. Победы, юго-западнее жилого дома № 74	Торговый павильон "КЛЕН"	ИП Асланов Ровшан Эльбаи оглы	Договор расторгнут	Универсальный (продовольственных и (или) непродовольственных товаров), продовольственные товары повседневного спроса	Без договора, ФП	62	https://yuzhno-sakh.ru/dirs/1923/details?object_id=996
83	1014	г. Южно-Сахалинск, северо-восточнее пересечения ул. Комсомольская и пр. Победы, северо-западнее домов № 195 и 195а по ул. Комсомольская	Торговый павильон "КНИГОЛЮБ"	ООО "Весть"	ООО "Весть"	Неспециализированный (узкий или ограниченный ассортимент продовольственных и непродовольственных товаров), книги, журналы, газеты, писчебумажные и канцелярские товары	Договор НТО № 06-50кф от 30.01.2025, период 01.03.2025-29.02.2032	74	https://yuzhno-sakh.ru/dirs/1923/details?object_id=1068
84	139	г. Южно-Сахалинск, юго-западная сторона пересечения ул. Поповича и ул. Амурская	Торговый павильон "Аленький цветочек"	ИП Араон Наталья Енбоковна	ИП Араон Наталья Енбоковна	Универсальный (продовольственных и (или) непродовольственных товаров), непродовольственные товары повседневного спроса	Договор НТО № 06-24 от 23.01.2025, период 01.03.2025-29.02.2032	18	https://yuzhno-sakh.ru/dirs/1923/details?object_id=1008
85	624	г. Южно-Сахалинск, ул. Пограничная, 68, в районе Института естественных наук СаХГУ	Автолавка "Овощи и фрукты"	ИП Тагиев Фузули Шамил оглы	ИП Нагиев Халиг Низами оглы	Универсальный (продовольственных и (или) непродовольственных товаров), продовольственные товары повседневного спроса	Договор НТО № 06-80кф от 10.02.2025, период 01.03.2025-28.02.2026	15	https://yuzhno-sakh.ru/dirs/1923/details?object_id=743
86	1107	г. Южно-Сахалинск, южная сторона бульвара им. Ф.Анкудинова, северо-западнее дома № 13 по ул. им. Ф.Анкудинова	Торговый автомат "Троицкий источник"	ИП Осадчий Игорь Анатольевич	ИП Осадчий Игорь Анатольевич	Специализированный (широкий ассортимент одной группы товаров), безалкогольные прохладительные напитки, квас, мороженое	Договор НТО № 06-354 от 18.05.2020, период 01.05.2020-30.04.2027	3	https://yuzhno-sakh.ru/dirs/1923/details?object_id=1116
87	1191	г. Южно-Сахалинск, западнее д. 71 по ул. Вокзальная	Торговый автомат "Троицкий источник"	ИП Осадчий Игорь Анатольевич	ИП Осадчий Игорь Анатольевич	Специализированный (широкий ассортимент одной группы товаров), безалкогольные прохладительные напитки, квас, мороженое	Договор НТО № 06-1200 от 23.10.2023, период 01.10.2023-30.09.2030	3	https://yuzhno-sakh.ru/dirs/1923/details?object_id=1196
88	1106	г. Южно-Сахалинск, западнее д. 15 по ул. Спортивный проезд	Торговый автомат "Троицкий источник"	ИП Осадчий Игорь Анатольевич	ИП Осадчий Игорь Анатольевич	Специализированный (широкий ассортимент одной группы товаров), безалкогольные прохладительные напитки, квас, мороженое	Договор НТО № 06-364 от 19.05.2020, период 01.05.2020-30.04.2027	3	https://yuzhno-sakh.ru/dirs/1923/details?object_id=1115
89	976	г. Южно-Сахалинск, северо-восточнее пересечения ул. Институтская и ул. Вокзальная	Торговый павильон "Центральная ярмарка"	ООО "Свободное"	ИП Аматава Н.А. ИП Бреус Е.В. ИП Бреус Т.С. ИП Бутылин А.И. ИП Воробьева И.Г. ИП Джумабаев С. ИП Закиров Б.М. ИП Маматканова К.Б. ИП Мамбеталиева Л.Б. ИП Ногина И.Н. ИП Пожидаева О.В. ИП Солдатова И.Е. Ип Токарева Гульнара ИП Филиппова Е.Д. Хан Дин Су	Универсальный (продовольственных и (или) непродовольственных товаров), продовольственные товары повседневного спроса	Договор НТО № 06-1154 от 11.08.2017, период 01.05.2017-30.04.2032	1108	https://yuzhno-sakh.ru/dirs/1923/details?object_id=1048
90	978	г. Южно-Сахалинск, северо-восточнее пересечения ул. Институтская и ул. Вокзальная	Торговый павильон "Центральная ярмарка"	ООО "Свободное"		Универсальный (продовольственных и (или) непродовольственных товаров), продовольственные товары повседневного спроса	Договор НТО № 06-1154 от 11.08.2017, период 01.05.2017-30.04.2032	1108	https://yuzhno-sakh.ru/dirs/1923/details?object_id=1049
91	9	Восточнее д. 7, к. 4 по ул. Алексея Горького	Киоск "Кофе65"	ИП Туктубеев Игорь Валерьевич	Закрит	Специализированный (широкий ассортимент одной группы товаров), продукция кулинарных, кондитерских и хлебобулочных изделий, напитки, а также их реализация и (или) организация потребления	Договор НТО № 06-1414 от 13.12.2019, период 01.11.2019-31.10.2026	8	https://yuzhno-sakh.ru/dirs/1923/details?object_id=1433
92	17	Автопарковка, северо-восточнее д. 4а по пр. Победы	Автолавка "Время кофе"	ИП Сарапулова Елена Юнгвоновна	ИП Сарапулова Елена Юнгвоновна	Специализированный (широкий ассортимент одной группы товаров), продукция кулинарных, кондитерских и хлебобулочных изделий, напитки, а также их реализация и (или) организация потребления	Без договора, ФП	10	https://yuzhno-sakh.ru/dirs/1923/details?object_id=1450
93	19	Автопарковка на привокзальной площади, восточная сторона ул. Вокзальная на участке между ул. Карла Маркса и Коммунистическим пр.	Автолавка "Точно сочно"	ООО "Абриколь"	ООО "Абриколь"	Специализированный (широкий ассортимент одной группы товаров), продукция кулинарных, кондитерских и хлебобулочных изделий, напитки, а также их реализация и (или) организация потребления	Договор НТО № 06-375 от 12.05.2025, период 01.07.2025-30.06.2028	20	https://yuzhno-sakh.ru/dirs/1923/details?object_id=1451
94	37	г. Южно-Сахалинск, автопарковка северо-восточнее д. 4а по пр. Победы	Автолавка BURGER	ООО "Абриколь"	ООО "Абриколь"	Специализированный (широкий ассортимент одной группы товаров), продукция кулинарных, кондитерских и хлебобулочных изделий, напитки, а также их реализация и (или) организация потребления	Договор НТО № 06-609 от 03.06.2024, период 01.07.2024-30.06.2027	21	https://yuzhno-sakh.ru/dirs/1923/details?object_id=1198
95	102	г. Южно-Сахалинск, западнее дома № 81 по ул. Железнодорожная	Торговый павильон без названия	ИП Имамвердиев Сафар Новруз оглы	ИП Танырвердиев Фазиль Магомед оглы	Универсальный (продовольственных и (или) непродовольственных товаров), продовольственные товары повседневного спроса	Договор НТО № 06-479кф от 12.04.2024, период 18.04.2024-17.04.2031	38	https://yuzhno-sakh.ru/dirs/1923/details?object_id=856
96	1033	г. Южно-Сахалинск, западнее дома № 81 по ул. Железнодорожная	Торговый павильон без названия	ИП Соколенко Инна Валентиновна	ИП Тургунбай Уулу Тилек	Универсальный (продовольственных и (или) непродовольственных товаров), непродовольственные товары повседневного спроса	Договор НТО № 06-52 от 28.01.2021, период 01.04.2021-31.03.2028	19	https://yuzhno-sakh.ru/dirs/1923/details?object_id=1153
97	1167	г. Южно-Сахалинск, на территории автомобильной парковки, расположенной с юго-восточной стороны перекрестка ул. Алексея Горького, Коммунистического пр. и Алтайского переулка	Автолавка "Время кофе"	ИП Сарапулова Елена Юнгвоновна	ИП Сарапулова Елена Юнгвоновна	Специализированный (широкий ассортимент одной группы товаров), продукция кулинарных, кондитерских и хлебобулочных изделий, напитки, а также их реализация и (или) организация потребления	Договор НТО № 06-354 от 19.04.2023, период 01.04.2023-31.03.2026	10	https://yuzhno-sakh.ru/dirs/1923/details?object_id=1204

Начало приложения на стр. 4.

98	1177	г. Южно-Сахалинск, в районе автобусной остановки "По-граничная", расположенной с восточной стороны пр. Мира	Киоск "ПРЕССА"	ИП Щербакова Ирина Викторовна	ИП Щербакова Ирина Викторовна	Неспециализированный (узкий или ограниченный ассортимент продовольственных и непродовольственных товаров), книги, журналы, газеты, писчебумажные и канцелярские товары	Договор НТО № 06-1023 от 15.09.2023, период 01.10.2023-30.09.2030	14	https://yuzhno-sakh.ru/dirs/1923/details?object_id=1439
99	1217	г. Южно-Сахалинск, западнее д. 31 по ул. Тихоокеанская	Торговый павильон "Василек. Цветы"	ИП Кускова Евгения Санбукновна	ИП Кускова Евгения Санбукновна	Универсальный (продовольственных и (или) непродовольственных товаров), непродовольственные товары повседневного спроса	Договор НТО № 06-196кф от 21.02.2024, период 01.06.2024-31.05.2031	29	https://yuzhno-sakh.ru/dirs/1923/details?object_id=1193
100	1110	г. Южно-Сахалинск, с. Дальнее, северная сторона ул. Ударная, северо-западнее пересечения улиц Ударная и Садовая	Торговый павильон Фруктовая лавка	ИП Годжаев Маис Махир оглы	ИП Зейналов Сахил Мафтун оглы	Универсальный (продовольственных и (или) непродовольственных товаров), продовольственные товары повседневного спроса	Договор НТО № 06-9 от 13.01.2025, период 21.05.2025-20.05.2032	48	https://yuzhno-sakh.ru/dirs/1923/details?object_id=1141
101	1108	г. Южно-Сахалинск, с. Дальнее, северная сторона ул. Ударная, северо-западнее пересечения улиц Ударная и Садовая	Торговый павильон "Сахалинский бекон"	ООО "Колбасный цех "Сахалинский"	ООО "Колбасный цех "Сахалинский"	Специализированный (широкий ассортимент одной группы товаров). Мясная гастрономия	Договор НТО № 06-769 от 14.08.2020, период 01.10.2020-31.10.2025	57	https://yuzhno-sakh.ru/dirs/1923/details?object_id=1142
102	1111	г. Южно-Сахалинск, с. Дальнее, северная сторона ул. Ударная, северо-западнее пересечения улиц Ударная и Садовая	Торговый павильон "Булочная"	АО "Долинский хлебокомбинат"	Закрит	Специализированный (широкий ассортимент одной группы товаров). Хлеб, хлебобулочные, кондитерские изделия	Договор НТО № 06-667 от 24.07.2020, период 01.07.2020-31.10.2025	28	https://yuzhno-sakh.ru/dirs/1923/details?object_id=1139
103	1150	г. Южно-Сахалинск, село Елочки, северо-восточнее пересечения старого Холмского шоссе и улицы Центральной	Торговый павильон "Елочки"	ИП Сеидов Али Магсад оглы	Закрит	Универсальный (продовольственных и (или) непродовольственных товаров), продовольственные товары повседневного спроса	Договор НТО № 06-693кф от 03.07.2024, период 01.07.2024-30.06.2031	67	https://yuzhno-sakh.ru/dirs/1923/details?object_id=1203
104	987	г. Южно-Сахалинск, с. Дальнее, севернее дома № 13 по ул. Крымская	Торговый павильон	ИП Плютин Сергей Николаевич	ИП Плютин Сергей Николаевич	Универсальный (продовольственных и (или) непродовольственных товаров), продовольственные товары повседневного спроса	Договор НТО № 06-111 от 09.02.2024, период 01.03.2024-28.02.2031	47	https://yuzhno-sakh.ru/dirs/1923/details?object_id=1066
105	1078	г. Южно-Сахалинск, северная сторона ул. 1-я Московская, с западной стороны торгового комплекса объектов	Торговый автомат "Троицкий источник"	ИП Осадчий Игорь Анатольевич	ИП Осадчий Игорь Анатольевич	Универсальный (продовольственных и (или) непродовольственных товаров), продовольственные товары повседневного спроса	Договор НТО № 06-359 от 18.05.2020, период 01.05.2020-30.04.2027	3	https://yuzhno-sakh.ru/dirs/1923/details?object_id=1117
106	1207	г. Южно-Сахалинск, с северо-западной стороны д. 11а по ул. Горная	Торговый автомат "Троицкий источник"	ИП Осадчий Игорь Анатольевич	ИП Осадчий Игорь Анатольевич	Специализированный (широкий ассортимент одной группы товаров). Безалкогольные прохладительные напитки, квас, мороженое	Договор НТО № 06-1417 от 12.12.2022, период 01.10.2022-30.09.2029	3	https://yuzhno-sakh.ru/dirs/1923/details?object_id=1197
107	791	г. Южно-Сахалинск, юго-восточнее пересечения ул. Карьерной и ул. Украинской	Торговый павильон "Сахалинский бекон"	ООО "ТФ "Сахалинский бекон-2"	ИП Иванова Е.С.	Специализированный (широкий ассортимент одной группы товаров). Мясная гастрономия	Договор НТО № 06-339 от 17.04.2023, период 30.04.2023-22.03.2030	22	https://yuzhno-sakh.ru/dirs/1923/details?object_id=909
108	22	г. Южно-Сахалинск, севернее д. № 15 по ул. Украинская	Торговый павильон "Фруктовая лавка"	ИП Годжаев Маис Махир оглы	ИП Нагиев Ингилаб Ханбаба оглы	Универсальный (продовольственных и (или) непродовольственных товаров), продовольственные товары повседневного спроса	Договор НТО № 06-163 от 21.02.2023, период 01.03.2023-30.03.2028	50	https://yuzhno-sakh.ru/dirs/1923/details?object_id=690
109	1179	г. Южно-Сахалинск, восточнее а/о "ул. Казначейская" (СНТ "Вишенка")	Торговый павильон "Наш двор"	ИП Зейналабдиев Тайяр Акиф оглы	ИП Танырвердиев Гантахар Джамал оглы	Универсальный (продовольственных и (или) непродовольственных товаров), продовольственные товары повседневного спроса	Договор НТО № 06-1161 от 12.10.2023, период 15.10.2023-14.10.2030	68	https://yuzhno-sakh.ru/dirs/1923/details?object_id=1431
110	20	г. Южно-Сахалинск, севернее д. № 15 по ул. Украинская	Торговый павильон без наименования	АО "Южно-Сахалинский хлебокомбинат"	ИП Коровин Константин Викторович	Специализированный (широкий ассортимент одной группы товаров). Хлеб, хлебобулочные, кондитерские изделия	Договор НТО № 06-1412 от 11.12.2023, период 01.01.2024-31.12.2030	55	https://yuzhno-sakh.ru/dirs/1923/details?object_id=693
111	24	г. Южно-Сахалинск, ул. Украинская, 3-б	Торговый павильон "Мерси"	ИП Шпаков А.А.	ООО "ТД "Мерси"	Универсальный (продовольственных и (или) непродовольственных товаров), продовольственные товары повседневного спроса	Договор НТО № 06-1475 от 25.12.2023, период 16.12.2023-16.12.2030	50	https://yuzhno-sakh.ru/dirs/1923/details?object_id=1434
112	351	г. Южно-Сахалинск, ул. Крайняя, 51	Торговый павильон "Магнолия"	ООО "Магнит"	ИП Колмакова Н.В.	Универсальный (продовольственных и (или) непродовольственных товаров), продовольственные товары повседневного спроса	Договор НТО № 06-1204кф от 25.12.2024, период 01.01.2025-31.12.2031	70	https://yuzhno-sakh.ru/dirs/1923/details?object_id=1437
113	44	г. Южно-Сахалинск, северо-западнее пересечения ул. Физкультурная и ул. Бумажная	Торговый павильон "Народный"	ИП Годжаев Маис Махир оглы	ИП Чен А.М.	Универсальный (продовольственных и (или) непродовольственных товаров), продовольственные товары повседневного спроса	Договор НТО № 06-902 от 21.08.2023, период 04.10.2023-04.08.2030	41	https://yuzhno-sakh.ru/dirs/1923/details?object_id=991
114	818	г. Южно-Сахалинск, северо-западнее пересечения ул. Физкультурная и ул. Бумажная	Торговый павильон "Народный"	ИП Годжаев Маис Махир оглы	ИП Чен А.М.	Универсальный (продовольственных и (или) непродовольственных товаров), продовольственные товары повседневного спроса	Договор НТО № 06-900 от 21.08.2023, период 04.10.2023-04.08.2030	41	https://yuzhno-sakh.ru/dirs/1923/details?object_id=990
115	627	г. Южно-Сахалинск, северо-западнее пересечения ул. Физкультурная и ул. Бумажная	Торговый павильон "Фруктовая лавка"	ИП Годжаев Маис Махир оглы	ИП Мамедов Джамиль Газанфар оглы	Универсальный (продовольственных и (или) непродовольственных товаров), продовольственные товары повседневного спроса	Договор НТО № 06-901 от 21.08.2023, период 04.10.2023-04.08.2030	41	https://yuzhno-sakh.ru/dirs/1923/details?object_id=992
116	636	г. Южно-Сахалинск, северо-западнее пересечения ул. Физкультурная и ул. Бумажная	Торговый павильон "Мокка"	ИП Де Хен Дэ	ИП Сухоборов Александр Александрович	Специализированный (широкий ассортимент одной группы товаров). Продукция кулинарных, кондитерских и хлебобулочных изделий, напитки, а также их реализация и (или) организация потребления	Договор НТО № 06-1051 от 20.09.2023, период 04.10.2023-04.08.2030	43	https://yuzhno-sakh.ru/dirs/1923/details?object_id=993
117	1104	г. Южно-Сахалинск, северо-восточнее пересечения ул. Бумажная и пр. Мира, южнее комплекса НТО	Троицкий источник	ИП Осадчий Игорь Анатольевич	ИП Осадчий Игорь Анатольевич	Универсальный (продовольственных и (или) непродовольственных товаров), продовольственные товары повседневного спроса	Договор НТО № 06-338 от 13.05.2020, период 01.05.2020-30.04.2027	3	https://yuzhno-sakh.ru/dirs/1923/details?object_id=1107
118	1046	г. Южно-Сахалинск, северо-западнее пересечения ул. Физкультурная и ул. Бумажная	Торговый павильон "Булочная"	АО "Южно-Сахалинский хлебокомбинат"	ИП Голубятникова Галина Михайловна	Специализированный (широкий ассортимент одной группы товаров). Хлеб, хлебобулочные, кондитерские изделия	Договор НТО № 06-110 от 10.02.2022, период 10.02.2022-24.01.2029	34	https://yuzhno-sakh.ru/dirs/1923/details?object_id=1096
119	202	г. Южно-Сахалинск, ул. Сахалинская, севернее дома № 15	Киоск "Сахпресса"	ИП Алиев А.С.	ИП Щербакова И.В.	Неспециализированный (узкий или ограниченный ассортимент продовольственных и непродовольственных товаров), книги, журналы, газеты, писчебумажные и канцелярские товары	Договор НТО № 06-224 от 06.03.2023, период 01.03.2023-25.01.2030	15	https://yuzhno-sakh.ru/dirs/1923/details?object_id=1012
120	1101	г. Южно-Сахалинск, южная сторона ул. Украинская, севернее дома № 25 по ул. Карьерная	Троицкий источник	ИП Осадчий Игорь Анатольевич	ИП Осадчий Игорь Анатольевич	Универсальный (продовольственных и (или) непродовольственных товаров), продовольственные товары повседневного спроса	Договор НТО № 06-347 от 18.05.2020, период 01.05.2020-30.04.2027	3	https://yuzhno-sakh.ru/dirs/1923/details?object_id=1114
121	1183	г. Южно-Сахалинск, с южной стороны д. 32 по ул. Долинская	Троицкий источник	ИП Осадчий Игорь Анатольевич	ИП Осадчий Игорь Анатольевич	Специализированный (широкий ассортимент одной группы товаров). Безалкогольные прохладительные напитки, квас, мороженое	Договор НТО № 06-1199 от 23.10.2023, период 01.10.2023-30.09.2030	3	https://yuzhno-sakh.ru/dirs/1923/details?object_id=1194
122	131	г. Южно-Сахалинск, западнее д. 2 по ул. Памятная	Троицкий источник	ИП Осадчий Игорь Анатольевич	ИП Осадчий Игорь Анатольевич	Специализированный (широкий ассортимент одной группы товаров). Безалкогольные прохладительные напитки, квас, мороженое	Договор НТО № 06-363кф от 06.05.2025, период 01.07.2025-30.06.2032	3	https://yuzhno-sakh.ru/dirs/1923/details?object_id=1278
123	136	г. Южно-Сахалинск, восточнее д. 2, к. 4 по ул. Загородная	Троицкий источник	ИП Осадчий Игорь Анатольевич	ИП Осадчий Игорь Анатольевич	Специализированный (широкий ассортимент одной группы товаров). Безалкогольные прохладительные напитки, квас, мороженое	Договор НТО № 06-362кф от 06.05.2025, период с 01.07.2025-30.06.2032	3	https://yuzhno-sakh.ru/dirs/1923/details?object_id=1282
124	1100	г. Южно-Сахалинск, северная сторона ул. Хабаровская, южнее д. 44 по ул. Хабаровская	Троицкий источник	ИП Осадчий Игорь Анатольевич	ИП Осадчий Игорь Анатольевич	Универсальный (продовольственных и (или) непродовольственных товаров), продовольственные товары повседневного спроса	Договор НТО № 06-356 от 18.05.2020, период 01.05.2020-30.04.2027	3	https://yuzhno-sakh.ru/dirs/1923/details?object_id=1112
125	218	г. Южно-Сахалинск, ул. Сахалинская, восточнее дома № 45а	Торговый павильон "Кондитерская лавка"	ИП Дмитриев С.В.	ИП Маркеева И.А.	Специализированный (широкий ассортимент одной группы товаров). Продукция кулинарных, кондитерских и хлебобулочных изделий, напитки, а также их реализация и (или) организация потребления	Договор НТО № 06-147 от 17.02.2023, период 01.03.2023-15.12.2029	70	https://yuzhno-sakh.ru/dirs/1923/details?object_id=682

126	420	г. Южно-Сахалинск, привокзальная площадь, около а/о "Межгород"	Киоск "Твоя пресса"	ИП Фисенко П.П.	Закрыт	Неспециализированный (узкий или ограниченный ассортимент продовольственных и непродовольственных товаров), книги, журналы, газеты, писчебумажные и канцелярские товары	Договор НТО № 06-354 от 27.03.2019, период 18.03.2019-17.03.2026	15	https://yuzhno-sakh.ru/dirs/1923/details?object_id=952
127	991	г. Южно-Сахалинск, юго-восточнее пересечения ул. Сахалинская и ул. Чехова	Киоск "Пресса"	ИП Фисенко П.П.	Закрыт	Неспециализированный (узкий или ограниченный ассортимент продовольственных и непродовольственных товаров), книги, журналы, газеты, писчебумажные и канцелярские товары	Договор НТО № 06-352 от 27.03.2019, период 18.03.2019-17.03.2026	15	https://yuzhno-sakh.ru/dirs/1923/details?object_id=1090
128	995	г. Южно-Сахалинск, северо-восточнее пересечения ул. Ленина и ул. Хабаровская, автобусная остановка "Областная библиотека"	Торговый павильон без наименования	ИП Фисенко П.П.	Фисенко П.П.	Неспециализированный (узкий или ограниченный ассортимент продовольственных и непродовольственных товаров), книги, журналы, газеты, писчебумажные и канцелярские товары	Договор НТО № 06-351 от 27.03.2019, период 18.03.2019-17.03.2026	15	https://yuzhno-sakh.ru/dirs/1923/details?object_id=1089
129	1196	г. Южно-Сахалинск, с южной стороны д. 172 по ул. Ленина	киоск без наименования	ИП Фисенко П.П.	Закрыт	Неспециализированный (узкий или ограниченный ассортимент продовольственных и непродовольственных товаров), книги, журналы, газеты, писчебумажные и канцелярские товары	Договор НТО № 06-1365 от 29.11.2023, период 01.12.2023-30.11.2030	15	https://yuzhno-sakh.ru/dirs/1923/details?object_id=1442
130	111	г. Южно-Сахалинск, севернее жилого дома № 180 по ул. Ленина	Торговый павильон "Хлеб"	ИП Ким И.Е.	ИП Ким И.Е.	Специализированный (широкий ассортимент одной группы товаров). Хлеб, хлебобулочные, кондитерские изделия	Договор НТО № 06-1327 от 29.11.2018, период 01.11.2018-31.10.2025	30	https://yuzhno-sakh.ru/dirs/1923/details?object_id=965
131	1035	г. Южно-Сахалинск, по западной стороне ул. Крюкова, между домами № 64 и № 70	Торговый павильон "Баракат"	ИП Ким Э.Ч.	ИП Садыкова Г.Б.	Специализированный (широкий ассортимент одной группы товаров). Продукция кулинарных, кондитерских и хлебобулочных изделий, напитки, а также их реализация и (или) организация потребления	Договор НТО № 06-750 от 15.07.2019, период 01.06.2019-31.05.2026	50	https://yuzhno-sakh.ru/dirs/1923/details?object_id=1094
132	158	г. Южно-Сахалинск, территория пешеходной зоны, прилегающая к главпочтамту	Торговый павильон "Шаурмен"	ИП Белоусова Е.Н.	ИП Юлдошев Х.Р.	Универсальный (продовольственных и (или) непродовольственных товаров), продовольственные товары повседневного спроса	Договор НТО № 06-92кф от 14.02.2025, период с 01.03.2025-28.02.2026	24	https://yuzhno-sakh.ru/dirs/1923/details?object_id=1201
133	957	г. Южно-Сахалинск, территория пешеходной зоны, прилегающая к главпочтамту	Торговый павильон "Марима"	ИП Баранова Л.М.	ИП Баранова Л.М.	Универсальный (продовольственных и (или) непродовольственных товаров), продовольственные товары повседневного спроса	Договор НТО № 06-91кф от 14.02.2025, период с 01.03.2025-28.02.2026	22	https://yuzhno-sakh.ru/dirs/1923/details?object_id=945
134	960	г. Южно-Сахалинск, территория пешеходной зоны, прилегающая к главпочтамту	Торговый павильон "Цветы"	ИП Сон Е.В.	ИП Сон Е.В.	Универсальный (продовольственных и (или) непродовольственных товаров), непродовольственные товары повседневного спроса	Договор НТО № 06-91кф от 30.01.2025, период 01.03.2025-28.02.2026	24	https://yuzhno-sakh.ru/dirs/1923/details?object_id=947
135	959	г. Южно-Сахалинск, территория пешеходной зоны, прилегающая к главпочтамту	Торговый павильон "Атое"	ИП Захаров С.А.	ИП Захаров С.А.	Универсальный (продовольственных и (или) непродовольственных товаров), непродовольственные товары повседневного спроса	Договор НТО № 06-79 от 10.02.2025, период 01.03.2025-28.02.2026	23	https://yuzhno-sakh.ru/dirs/1923/details?object_id=946
136	157	г. Южно-Сахалинск, северо-западнее пересечения Коммунистического пр. и ул. Ленина	Торговый павильон "Орхидея"	ИП Ли Бок Сун	ИП Ли Бок Сун	Универсальный (продовольственных и (или) непродовольственных товаров), непродовольственные товары повседневного спроса	Договор НТО № 06-21кф, от 01.03.2025 период 01.03.2025-29.02.2032	107	https://yuzhno-sakh.ru/dirs/1923/details?object_id=943
137	155	г. Южно-Сахалинск, северо-западнее пересечения Коммунистического пр. и ул. Ленина	Киоск "Пресса"	ИП Алиев А.С.	ИП Щербакова И.В.	Неспециализированный (узкий или ограниченный ассортимент продовольственных и непродовольственных товаров), книги, журналы, газеты, писчебумажные и канцелярские товары	Договор НТО № 06-236 от 06.03.2023, период 01.03.2023-01.02.2030	15	https://yuzhno-sakh.ru/dirs/1923/details?object_id=1444
138	69	г. Южно-Сахалинск, западная сторона ул. Лермонтова, в районе ветлечебницы	Торговый павильон "Монерон"	ИП Ганбаров М.Г.	ИП Ганбаров М.Г.	Универсальный (продовольственных и (или) непродовольственных товаров), продовольственные товары повседневного спроса	Договор НТО № 06-66кф от 06.02.2025, период 01.03.2025-28.02.2026	96	https://yuzhno-sakh.ru/dirs/1923/details?object_id=650
139	103	г. Южно-Сахалинск, юго-западнее д. 73 СНТ "Аграрник"	Торговый павильон "Аграрник"	ИП Артыков Ш.Д.	ИП Артыков Ш.Д.	Универсальный (продовольственных и (или) непродовольственных товаров), продовольственные товары повседневного спроса	Договор НТО № 06-335 от 22.04.2025, период 01.08.2025-31.07.3032	70	https://yuzhno-sakh.ru/dirs/1923/details?object_id=1432
140	1202	г. Южно-Сахалинск, юго-западнее д. 73 СНТ "Аграрник"	Торговый павильон "Аграрник"	ИП Артыков Ш.Д.	ИП Артыков Ш.Д.	Универсальный (продовольственных и (или) непродовольственных товаров), продовольственные товары повседневного спроса	Договор НТО № 06-1070 от 25.09.2023, период 15.10.2023-14.10.2030	30	https://yuzhno-sakh.ru/dirs/1923/details?object_id=1428
141	1057	г. Южно-Сахалинск, северная сторона д. 89 по ул. Сахалинская, в районе а/о	Киоск "Пресса"	ИП Щербакова И.В.	ИП Щербакова И.В.	Неспециализированный (узкий или ограниченный ассортимент продовольственных и непродовольственных товаров), книги, журналы, газеты, писчебумажные и канцелярские товары	Договор НТО № 06-452 от 16.06.2020, период 01.01.2020-31.12.2026	15	https://yuzhno-sakh.ru/dirs/1923/details?object_id=1135
142	59	г. Южно-Сахалинск, севернее дома № 37 по ул. Емельянова	Мельница	Чепурная О.Б.	ООО "Мельница ДВ"	Специализированный (широкий ассортимент одной группы товаров), продукция кулинарных, кондитерских и хлебобулочных изделий, напитки, а также их реализация и (или) организация потребления	Договор НТО № 06-266 от 30.03.2021, период 01.04.2021-31.03.2028	98	https://yuzhno-sakh.ru/dirs/1923/details?object_id=1452
143	86	г. Южно-Сахалинск, юго-восточнее пересечения ул. Комсомольская и ул. Ждакаева	Булочная	АО "Южно-Сахалинский хлебокомбинат"	ИП Петренко Владимир Петрович	Специализированный (широкий ассортимент одной группы товаров). Хлеб, хлебобулочные, кондитерские изделия	Договор НТО № 06-106 от 08.02.2023, период 01.03.2023-18.12.2029	36	https://yuzhno-sakh.ru/dirs/1923/details?object_id=637
144	87	г. Южно-Сахалинск, юго-восточнее пересечения ул. Комсомольская и ул. Ждакаева	Сахалинский бекон	ООО "Прод-агро"	ООО "Торговая марка "Сахалинский бекрн-2"	Универсальный (продовольственных и (или) непродовольственных товаров), продовольственные товары повседневного спроса	Договор НТО № 06-1002кф от 11.11.2024, период 18.12.2024-18.12.2029	40	https://yuzhno-sakh.ru/dirs/1923/details?object_id=638
145	93	г. Южно-Сахалинск, ул. Комсомольская, северо-восточнее дома № 255	Цветы	ИП Ан Ми Ок	ИП Ан Ми Ок	Универсальный (продовольственных и (или) непродовольственных товаров), непродовольственные товары повседневного спроса	Договор НТО № 06-1309 от 17.11.2023, период 01.01.2024-09.03.2030	65	https://yuzhno-sakh.ru/dirs/1923/details?object_id=635
146	137	г. Южно-Сахалинск, с южной стороны д. 280-б по ул. Комсомольской	Книги	ООО "Весть"	ООО "Весть"	Неспециализированный (узкий или ограниченный ассортимент продовольственных и непродовольственных товаров), книги, журналы, газеты, писчебумажные и канцелярские товары	Договор НТО № 06-93кф от 14.02.2025, период 19.04.2025-18.04.2032	40	https://yuzhno-sakh.ru/dirs/1923/details?object_id=1200
147	140	г. Южно-Сахалинск, ул. Комсомольская, южнее дома № 251-б	Азбука фруктов	ИП Ким Е.Ч.	ИП Мамедли Камран Яшар Оглы	Универсальный (продовольственных и (или) непродовольственных товаров), продовольственные товары повседневного спроса	Договор НТО № 06-153 от 20.02.2023, период 01.03.2023-06.02.2030	84	https://yuzhno-sakh.ru/dirs/1923/details?object_id=634
148	156	г. Южно-Сахалинск, ул. Зимы, северо-западнее дома 10а	Ягода	Мамедов Г.Ш. оглы	ИП Хасанли Айнуэр Эльхан Кызы	Универсальный (продовольственных и (или) непродовольственных товаров), продовольственные товары повседневного спроса	Договор НТО № 06-7КФ от 13.01.2025, период 01.03.2025-29.02.2032	35	https://yuzhno-sakh.ru/dirs/1923/details?object_id=857
149	246	г. Южно-Сахалинск, в районе дома № 74 по ул. Авиационная	Белый аист	Махмудов Э.А. оглы	ИП Вердиев Илькин Абусалин оглы	Универсальный (продовольственных и (или) непродовольственных товаров), продовольственные товары повседневного спроса	Договор НТО № 06-1422 от 13.12.2018, период 01.02.2018-30.11.2025	39	https://yuzhno-sakh.ru/dirs/1923/details?object_id=931
150	247	г. Южно-Сахалинск, ул. Емельянова, севернее дома № 33	Островной кондитер/Верный	Островной Кондитер 65	ООО "Островной кондитер 65 ИП Справников Антон Сергеевич	Универсальный (продовольственных и (или) непродовольственных товаров), продовольственные товары повседневного спроса	Договор НТО 06-776кф от 08.08.2024, период 01.10.2024-30.09.2031	48	https://yuzhno-sakh.ru/dirs/1923/details?object_id=615
151	249	г. Южно-Сахалинск, ул. Емельянова, севернее дома № 33	Морепродукты	Ефимов А.Ф.	Ефимов Никита Александрович	Универсальный (продовольственных и (или) непродовольственных товаров), продовольственные товары повседневного спроса	Договор НТО № 06-1298 от 14.11.2023, период 01.01.2024-21.02.2030	47	https://yuzhno-sakh.ru/dirs/1923/details?object_id=616
152	250	г. Южно-Сахалинск, ул. Емельянова, севернее дома № 33	Совхоз "Южно-Сахалинский"	АО "Совхоз "Южно-Сахалинский"	АО "Совхоз "Южно-Сахалинский"	Универсальный (продовольственных и (или) непродовольственных товаров), продовольственные товары повседневного спроса	Договор НТО № 06-1286 от 20.11.2018, период 01.11.2018-31.10.2025	48	https://yuzhno-sakh.ru/dirs/1923/details?object_id=617
153	251	г. Южно-Сахалинск, ул. Емельянова, севернее дома № 33	Булочная	АО "Южно-Сахалинский хлебокомбинат"	ИП Коровин Константин Викторович	Специализированный (широкий ассортимент одной группы товаров). Хлеб, хлебобулочные, кондитерские изделия	Договор НТО № 06-19 от 17.01.2023, период 01.03.2023-15.06.2028	49	https://yuzhno-sakh.ru/dirs/1923/details?object_id=618
154	253	г. Южно-Сахалинск, пр. Мира, юго-западнее дома № 241а	Народный	ИП Чен А.М. (Народный)	ИП Чен Алексей Михайлович	Универсальный (продовольственных и (или) непродовольственных товаров), продовольственные товары повседневного спроса	Договор НТО № 06-223 от 06.03.2023, период 01.03.2023-08.01.2030	35	https://yuzhno-sakh.ru/dirs/1923/details?object_id=659

Начало приложения на стр. 4.

155	255	г. Южно-Сахалинск, ул. Пуркаева, юго-восточнее дома № 49а	Фан Фан	ИП Ри Сун Ги	ИП Ким Сун И	Универсальный (продовольственных и (или) непродовольственных товаров), непродовольственные товары повседневного спроса	Договор НТО № 06-684 от 19.06.2019, период 01.07.2019-30.06.2026	35	https://yuzhno-sakh.ru/dirs/1923/details?object_id=680
156	256	г. Южно-Сахалинск, пр. Мира, юго-западнее дома № 241а	Лакомка	Бекета О.А.	ИП Бекета Ольга Александровна	Универсальный (продовольственных и (или) непродовольственных товаров), продовольственные товары повседневного спроса	Договор НТО № 06-980 от 11.09.2023, период 01.10.2023-08.01.2030	34	https://yuzhno-sakh.ru/dirs/1923/details?object_id=658
157	257	г. Южно-Сахалинск, пр. Мира, юго-западнее дома № 241а	Народный	ИП Чен А.М. (Народный)	ИП Чен Алексей Михайлович	Универсальный (продовольственных и (или) непродовольственных товаров), продовольственные товары повседневного спроса	Договор НТО № 06-221 от 06.03.2023, период 01.03.2023-09.08.2030	34	https://yuzhno-sakh.ru/dirs/1923/details?object_id=660
158	260	г. Южно-Сахалинск, пр. Мира, юго-западнее дома № 241а	Фрукты плюс	Зейналов С.М. оглы	ИП Зейналов Сахил Мафтуногли	Универсальный (продовольственных и (или) непродовольственных товаров), продовольственные товары повседневного спроса	Договор НТО № 06-1045 от 01.09.2022, период 15.07.2022-12.07.2026	60	https://yuzhno-sakh.ru/dirs/1923/details?object_id=989
159	263	г. Южно-Сахалинск, пр. Мира, юго-западнее дома № 241а	Своя пекарня	ИП Черная Л.В.	ИП Черная Людмила Владимировна	Специализированный (широкий ассортимент одной группы товаров). Хлеб, хлебобулочные, кондитерские изделия	Договор НТО № 06-169 от 27.02.2023, период 01.03.2023-08.01.2030	68	https://yuzhno-sakh.ru/dirs/1923/details?object_id=654
160	282	г. Южно-Сахалинск, ул. Емельянова, севернее дома № 33	Фруктовая лавка	ИП Ри Сун Ги	ИП Садыгов	Универсальный (продовольственных и (или) непродовольственных товаров), продовольственные товары повседневного спроса	Договор НТО № 06-1237 от 13.11.2018, период 08.11.2018-07.11.2025	47	https://yuzhno-sakh.ru/dirs/1923/details?object_id=614
161	283	г. Южно-Сахалинск, ул. Емельянова, севернее дома № 33	Птицефабрика "Островная"	АО "Птицефабрика "Островная"	АО "Птицефабрика "Островная"	Универсальный (продовольственных и (или) непродовольственных товаров), продовольственные товары повседневного спроса	Договор НТО № 06-1284 от 20.11.2018, период 01.11.2018-31.10.2025	50	https://yuzhno-sakh.ru/dirs/1923/details?object_id=619
162	284	г. Южно-Сахалинск, ул. Емельянова, севернее дома № 33	Продагро М-плюс	ООО "Продагро"	ООО "Монерон плюс" (Продагро)	Универсальный (продовольственных и (или) непродовольственных товаров), продовольственные товары повседневного спроса	Договор НТО № 06-819кф от 05.09.2024, период 01.10.2024-30.09.2031	47	https://yuzhno-sakh.ru/dirs/1923/details?object_id=620
163	285	г. Южно-Сахалинск, ул. Емельянова, севернее дома № 33	ВЕРНЫЙ	Мелин Андрей Петрович	ИП Справников Антон Сергеевич	Универсальный (продовольственных и (или) непродовольственных товаров), продовольственные товары повседневного спроса	Договор НТО № 06-299кф от 03.04.2025, период 21.05.2025-20.05.2032	50	https://yuzhno-sakh.ru/dirs/1923/details?object_id=621
164	286	г. Южно-Сахалинск, ул. Емельянова, севернее дома № 33	МОЛОКО	АО "Молочный комбинат "Южно-Сахалинский"	АО "Молочный комбинат "Южно-Сахалинский"	Специализированный (широкий ассортимент одной группы товаров). Молоко и молокопродукты	Договор НТО № 06-263 от 15.03.2023, период 01.03.2023-15.06.2028	48	https://yuzhno-sakh.ru/dirs/1923/details?object_id=622
165	287	г. Южно-Сахалинск, ул. Емельянова, севернее дома № 33	"Сахалинский бекон", мясная продукция	ООО "ТФ "Сахалинский бекон-2"	ООО "Колбасный цех "Сахалинский"	Специализированный (широкий ассортимент одной группы товаров). Мясная гастрономия	Договор НТО № 06-248кф от 21.03.2025, период 01.04.2025-31.03.2032	34	https://yuzhno-sakh.ru/dirs/1923/details?object_id=623
166	288	г. Южно-Сахалинск, ул. Емельянова, севернее дома № 33	Овощи	АО "Совхоз "Тепличный"	АО "Совхоз "Тепличный"	Специализированный (широкий ассортимент одной группы товаров). Плодоовощная продукция, бахчевые культуры	Договор НТО № 06-107 от 25.01.2019, период 01.11.2018-31.10.2025	77	https://yuzhno-sakh.ru/dirs/1923/details?object_id=624
167	289	г. Южно-Сахалинск, ул. Емельянова, севернее дома № 33	Народный	Годжаев М.М. оглы	ИП Чен Алексей Михайлович	Универсальный (продовольственных и (или) непродовольственных товаров), продовольственные товары повседневного спроса	Договор НТО № 06-709 от 03.07.2023, период 06.05.2023-15.06.2028	47	https://yuzhno-sakh.ru/dirs/1923/details?object_id=625
168	291	г. Южно-Сахалинск, ул. Емельянова, севернее дома № 33	Восточные салаты	Пак Ен Хак	ИП Пак Ен Хак	Универсальный (продовольственных и (или) непродовольственных товаров), продовольственные товары повседневного спроса	Договор НТО № 06-838кф от 28.08.2024, период 01.10.2024-30.09.2031	46	https://yuzhno-sakh.ru/dirs/1923/details?object_id=627
169	310	г. Южно-Сахалинск, севернее дома № 33 по ул. Емельянова	Орхидея	Ли Бок Сун	Ли Бок Сун	Универсальный (продовольственных и (или) непродовольственных товаров), непродовольственные товары повседневного спроса	Договор НТО № 06-903 от 21.08.2023, период 20.07.2023-12.06.2028	99	https://yuzhno-sakh.ru/dirs/1923/details?object_id=626
170	311	г. Южно-Сахалинск, ул. Пуркаева, 63в	Павильон без названия	ИП Рогачева Л.И.	Закрит	Универсальный (продовольственных и (или) непродовольственных товаров), непродовольственные товары повседневного спроса	Договор отсутствует	33	https://yuzhno-sakh.ru/dirs/1923/details?object_id=1453
171	313	г. Южно-Сахалинск, восточная сторона ул. Пуркаева, северо-восточнее пересечения ул. Пуркаева и пр. Мира	Цветы	ИП Сон Е.В.	ИП Сон Елена Владимировна	Универсальный (продовольственных и (или) непродовольственных товаров), непродовольственные товары повседневного спроса	Договор НТО № 06-1246 от 01.11.2023, период 01.01.2024-06.02.2030	15	https://yuzhno-sakh.ru/dirs/1923/details?object_id=987
172	320	г. Южно-Сахалинск, ул. Пуркаева, 102-б	Шинный двор	ООО "Форикон"	ИП Громов Игорь Викторович	Универсальный (продовольственных и (или) непродовольственных товаров), непродовольственные товары повседневного спроса	Договор НТО № 06-20 от 15.01.2024, период 01.01.2024-31.12.2030	540	https://yuzhno-sakh.ru/dirs/1923/details?object_id=681
173	346	г. Южно-Сахалинск, ул. Пуркаева, юго-восточнее дома № 49а	Продукты	Абдыраманова П.Н.	ИП Алимова Анастасия Дмитриевна	Универсальный (продовольственных и (или) непродовольственных товаров), продовольственные товары повседневного спроса	Договор НТО № 06-373 от 07.05.2025, период 01.07.2025-30.06.2032	35	https://yuzhno-sakh.ru/dirs/1923/details?object_id=677
174	419	г. Южно-Сахалинск, ул. Пуркаева, юго-восточнее дома № 49а	Своя пекарня	Мамаев К.Х.	ИП Мамаджанов Шухрат Турсунбаевич	Специализированный (широкий ассортимент одной группы товаров). Хлеб, хлебобулочные, кондитерские изделия	Договор НТО № 06-172 от 27.02.2023, период 01.03.2023-26.12.2029	45	https://yuzhno-sakh.ru/dirs/1923/details?object_id=678
175	421	г. Южно-Сахалинск, ул. Пуркаева, юго-восточнее дома № 49а	Продагро М-плюс	ООО "Продагро"	ООО "Монерон плюс" (Продагро)	Универсальный (продовольственных и (или) непродовольственных товаров), продовольственные товары повседневного спроса	Договор НТО № 06-1443 от 19.12.2023, период 01.01.2024-31.12.2030	35	https://yuzhno-sakh.ru/dirs/1923/details?object_id=679
176	449	г. Южно-Сахалинск, северная сторона д. № 7а по ул. Емельянова	ЛОТОС	Гумметов Б.Д. оглы	Гумметов Бахтияр Джангир оглы	Универсальный (продовольственных и (или) непродовольственных товаров), продовольственные товары повседневного спроса	Договор НТО № 06-1093 от 27.09.2023, период 01.03.2023-25.01.2030	57	https://yuzhno-sakh.ru/dirs/1923/details?object_id=613
177	457	г. Южно-Сахалинск, пр. Мира, юго-западнее дома № 241а	Фрукты у Рената	Мамедов Р.Н. оглы	Вердиев Шафат Махмут	Универсальный (продовольственных и (или) непродовольственных товаров), продовольственные товары повседневного спроса	Договор НТО № 06-282 от 23.03.2023, период 01.03.2023-08.01.2030	35	https://yuzhno-sakh.ru/dirs/1923/details?object_id=655
178	458	г. Южно-Сахалинск, пр. Мира, юго-западнее дома № 241а	Фрукты у Рената	Гумметов Б.Д. о.	Мамедов Ровшан	Универсальный (продовольственных и (или) непродовольственных товаров), продовольственные товары повседневного спроса	Договор НТО № 06-222 от 06.03.2023, период 01.01.2024-31.12.2030	35	https://yuzhno-sakh.ru/dirs/1923/details?object_id=656
179	459	г. Южно-Сахалинск, пр. Мира, юго-западнее дома № 241а	Белорусский фирменный	ООО "Продагро"	ИП Кадочников Анатолий Владимирович	Универсальный (продовольственных и (или) непродовольственных товаров), продовольственные товары повседневного спроса	Договор НТО № 06-818кф от 05.09.2024, период 01.10.2024-30.09.2031	35	https://yuzhno-sakh.ru/dirs/1923/details?object_id=657
180	462	г. Южно-Сахалинск, ул. Пуркаева, юго-восточнее дома № 49а	фрукты овощи	Маммедов Г.Ш. о	ИП Гумматова Гызгаит Исбандияр Кызы	Универсальный (продовольственных и (или) непродовольственных товаров), продовольственные товары повседневного спроса	Договор НТО № 06-140 от 15.02.2023, период 01.03.2023-26.12.2029	35	https://yuzhno-sakh.ru/dirs/1923/details?object_id=672
181	464	г. Южно-Сахалинск, ул. Пуркаева, юго-восточнее дома № 49а	Море-продукты Сахалина	ООО "Дальневосточный берег"	ООО "Дальневосточный берег"	Специализированный (широкий ассортимент одной группы товаров). Охлажденная рыба и рыбопродукция	Договор НТО № 06-196 от 01.03.2023, период 01.03.2023-26.12.2029	30	https://yuzhno-sakh.ru/dirs/1923/details?object_id=673
182	465	г. Южно-Сахалинск, ул. Пуркаева, юго-восточнее дома № 49а	Фрукты, овощи у дяди Яши	Мамедов Г.Ш. оглы	ИП Гусейнов Яшар Низами оглы	Универсальный (продовольственных и (или) непродовольственных товаров), продовольственные товары повседневного спроса	Договор НТО № 06-139 от 15.02.2023, период 01.03.2023-26.12.2029	35	https://yuzhno-sakh.ru/dirs/1923/details?object_id=674
183	466	г. Южно-Сахалинск, ул. Пуркаева, юго-восточнее дома № 49а	Рыба, морепродукты	ООО "Терминал Сервис"	ИП Бурмистрова Татьяна Анатольевна	Универсальный (продовольственных и (или) непродовольственных товаров), продовольственные товары повседневного спроса	Договор НТО № 06-363 от 20.04.2023, период 01.04.2023-31.03.2030	33	https://yuzhno-sakh.ru/dirs/1923/details?object_id=675
184	467	г. Южно-Сахалинск, ул. Пуркаева, юго-восточнее дома № 49а	МОЛОКО	АО "Молочный комбинат "Южно-Сахалинский"	АО "Молочный комбинат "Южно-Сахалинский"	Специализированный (широкий ассортимент одной группы товаров). Молоко и молокопродукты	Договор НТО № 06-318кф от 18.04.2025, период 21.05.2025-20.05.2032	33	https://yuzhno-sakh.ru/dirs/1923/details?object_id=676
185	934	г. Южно-Сахалинск, северо-западнее д. № 33 по ул. Емельянова	Династия	ООО "Статус"	ИП Игишева Елена Александровна	Универсальный (продовольственных и (или) непродовольственных товаров), продовольственные товары повседневного спроса	Договор НТО № 06-610кф от 03.06.2024, период 01.07.2024-30.06.2031	143	https://yuzhno-sakh.ru/dirs/1923/details?object_id=628
186	990	г. Южно-Сахалинск, юго-восточнее пересечения пр. Мира и ул. Есенина, западнее ТЦ "Южный"	Пресса	ИП Фисенко П.П.	ИП Фисенко П.П.	Неспециализированный (узкий или ограниченный ассортимент продовольственных и непродовольственных товаров), книги, журналы, газеты, писчебумажные и канцелярские товары	Договор НТО № 06-370 от 29.03.2019, период 18.03.2019-17.03.2026	15	https://yuzhno-sakh.ru/dirs/1923/details?object_id=1088
187	1054	г. Южно-Сахалинск, ул. Пуркаева, 63в	Павильон без названия	ИП Рогачева Л.И.	ИП Рогачева Л.И.	Универсальный (продовольственных и (или) непродовольственных товаров), продовольственные товары повседневного спроса	Договор отсутствует	125	https://yuzhno-sakh.ru/dirs/1923/details?object_id=1165
188	1065	г. Южно-Сахалинск, южная сторона ул. Больничная, восточнее дома № 57 по ул. Больничная	Народный	Годжаев М.М. оглы	ИП Чен Алексей Михайлович	Универсальный (продовольственных и (или) непродовольственных товаров), продовольственные товары повседневного спроса	Договор НТО № 06-8 от 13.01.2025, период 01.03.2025-28.02.2032	30	https://yuzhno-sakh.ru/dirs/1923/details?object_id=1095
189	1089	г. Южно-Сахалинск, севернее д. 7а по ул. Емельянова, восточнее НТО	Троицкий источник	ИП Осадчий Игорь Анатольевич	ИП Осадчий Игорь Анатольевич	Универсальный (продовольственных и (или) непродовольственных товаров), продовольственные товары повседневного спроса	Договор НТО № 06-351 от 18.05.2020, период 01.05.2020-30.04.2027	3	https://yuzhno-sakh.ru/dirs/1923/details?object_id=1125

190	1091	г. Южно-Сахалинск, юго-восточнее д. 49а по ул. Пуркаева, восточнее НТО	Троицкий источник	ИП Осадчий Игорь Анатольевич	ИП Осадчий Игорь Анатольевич	Универсальный (продовольственных и (или) непродовольственных товаров), продовольственные товары повседневного спроса	Договор НТО № 06-363 от 19.05.2020, период 01.05.2020-30.04.2027	3	https://yuzhno-sakh.ru/dirs/1923/details?object_id=1189
191	1105	г. Южно-Сахалинск, южнее д. 286а по пр. Мира, восточнее д. 288 по пр. Мира	Троицкий источник	ИП Осадчий Игорь Анатольевич	ИП Осадчий Игорь Анатольевич	Специализированный (широкий ассортимент одной группы товаров). Безалкогольные прохладительные напитки, квас, мороженое	Договор НТО № 06-358 от 18.05.2020, период 01.05.2020-30.04.2027	3	https://yuzhno-sakh.ru/dirs/1923/details?object_id=1126
192	1112	г. Южно-Сахалинск, восточная сторона ул. Комсомольская, южнее дома № 241-6 по ул. Комсомольская	Фрукты	Садыгов И.О. оглы	ИП Нагиев Ингилаб Ханбаба оглы	Универсальный (продовольственных и (или) непродовольственных товаров), продовольственные товары повседневного спроса	Договор НТО № 06-1163 от 19.11.2020, период 01.01.2021-14.10.2027	25	https://yuzhno-sakh.ru/dirs/1923/details?object_id=1149
193	1113	г. Южно-Сахалинск, восточная сторона ул. Комсомольская, южнее дома № 241-6 по ул. Комсомольская	Молоко	АО "Молочный комбинат "Южно-Сахалинский"	АО "Молочный комбинат "Южно-Сахалинский"	Специализированный (широкий ассортимент одной группы товаров). Молоко и молокопродукты	Договор НТО № 06-1178 от 24.11.2020, период 07.11.2020-31.10.2027	23	https://yuzhno-sakh.ru/dirs/1923/details?object_id=1150
194	1127	г. Южно-Сахалинск, п/р Хомутово, западная сторона пр. Мира, напротив здания № 18 по ул. 3-я Набережная	Булочная	ИП Мойсак Игорь Владимирович	ИП Мойсак Павел Игоревич	Специализированный (широкий ассортимент одной группы товаров). Хлеб, хлебобулочные, кондитерские изделия	Договор НТО № 06-313 от 15.04.2021, период 01.04.2021-31.03.2028	30	https://yuzhno-sakh.ru/dirs/1923/details?object_id=1154
195	1128	г. Южно-Сахалинск, п/р Хомутово, западная сторона пр. Мира, напротив здания № 18 по ул. 3-я Набережная	Молоко	АО "Молочный комбинат "Южно-Сахалинский"	АО "Молочный комбинат "Южно-Сахалинский"	Специализированный (широкий ассортимент одной группы товаров). Молоко и молокопродукты	Договор НТО 06-464 от 21.05.2021, период 01.04.2021-31.03.2028	30	https://yuzhno-sakh.ru/dirs/1923/details?object_id=1158
196	1129	г. Южно-Сахалинск, п/р Хомутово, западная сторона пр. Мира, напротив здания № 18 по ул. 3-я Набережная	Фрукты плюс	Зейналов С.М. оглы	ИП Муσειбов Хафиз Расим оглы	Универсальный (продовольственных и (или) непродовольственных товаров), продовольственные товары повседневного спроса	Договор НТО № 06-317 от 16.04.2021, период 01.04.2021-31.03.2028	30	https://yuzhno-sakh.ru/dirs/1923/details?object_id=1155
197	1130	г. Южно-Сахалинск, п/р Хомутово, западная сторона пр. Мира, напротив здания № 18 по ул. 3-я Набережная	Верный	ИП Справников Антон Сергеевич	ИП Справников Антон Сергеевич	Универсальный (продовольственных и (или) непродовольственных товаров). Продовольственные товары, реализуемые в объектах, имеющих статус "Социальный магазин" *	Договор НТО № 06-365 от 27.04.2021, период 01.04.2021-31.03.2025	50	https://yuzhno-sakh.ru/dirs/1923/details?object_id=1190
198	1171	г. Южно-Сахалинск, с северной стороны д. 170а по ул. Железнодорожной	Салюты	ИП Бабий Н.В.	ИП Бабий Н.В.	Универсальный (продовольственных и (или) непродовольственных товаров), непродовольственные товары повседневного спроса	Договор НТО № 06-299 от 03.04.2023, период 01.04.2023-31.03.2030	40	https://yuzhno-sakh.ru/dirs/1923/details?object_id=1206
199	1178	г. Южно-Сахалинск, с северо-западной стороны перекрестка ул. Ленина и ул. Пуркаева	Кофе-машина	ООО "СИТИ КОФЕ ВЛАДИВОСТОК"	ООО "СИТИ КОФЕ ВЛАДИВОСТОК"	Специализированный (широкий ассортимент одной группы товаров). Продукция кулинарных, кондитерских и хлебобулочных изделий, напитки, а также их реализация и (или) организация потребления	Договор НТО № 06-67 от 29.01.2024, период 01.10.2023-30.09.30	40	https://yuzhno-sakh.ru/dirs/1923/details?object_id=1440
200	1214	г. Южно-Сахалинск, севернее д. 298в по ул. Комсомольская	-	ИП Малофеева Светлана Владимировна	На стадии строительства	Специализированный (широкий ассортимент одной группы товаров). Охлажденная рыба и рыболовпродукция	Договор НТО № 06-857кф от 11.09.2024, период 01.09.2024-31.08.2030	70	https://yuzhno-sakh.ru/dirs/1923/details?object_id=1436
201	1215	г. Южно-Сахалинск, севернее д. 298в по ул. Комсомольская	-	ИП Малофеева Светлана Владимировна	На стадии строительства	Специализированный (широкий ассортимент одной группы товаров). Охлажденная рыба и рыболовпродукция	Договор НТО № 06-833кф от 11.09.2024, период 01.09.2024-31.08.2031	70	https://yuzhno-sakh.ru/dirs/1923/details?object_id=1435
202	1092	г. Южно-Сахалинск, юго-западнее д. 38а по ул. Больничная	Троицкий источник	ИП Осадчий Игорь Анатольевич	ИП Осадчий Игорь Анатольевич	Специализированный (широкий ассортимент одной группы товаров). Безалкогольные прохладительные напитки, квас, мороженое	Договор НТО № 06-360кф от 06.05.2025, период 01.07.2025-30.06.2032	3	https://yuzhno-sakh.ru/dirs/1923/details?object_id=1384
203	1098	г. Южно-Сахалинск, между домами № 5а и 7а по ул. Есенина	Троицкий источник	ИП Осадчий Игорь Анатольевич	ИП Осадчий Игорь Анатольевич	Специализированный (широкий ассортимент одной группы товаров). Безалкогольные прохладительные напитки, квас, мороженое	Договор НТО № 06-359кф от 06.05.2025, период 01.07.2025-30.06.2032	3	https://yuzhno-sakh.ru/dirs/1923/details?object_id=1389
204	521	г. Южно-Сахалинск, в районе дома № 46а по ул. Горького	ОЗОН	Гулиев С.М. оглы	ПВ ОЗОН	Универсальный (продовольственных и (или) непродовольственных товаров), продовольственные товары повседневного спроса	Договор НТО № 06-1537 от 26.12.2023, период 01.03.2024-28.02.2031	65	https://yuzhno-sakh.ru/dirs/1923/details?object_id=610
205	122	г. Южно-Сахалинск, южнее д. 158в по ул. Железнодорожной	Диалог	ИП Симков Владимир Анатольевич	ООО "Угона нет"	Универсальный (продовольственных и (или) непродовольственных товаров), непродовольственные товары повседневного спроса	Договор НТО № 06-94кф от 17.02.2025, период 01.03.2025-29.02.2032	63	https://yuzhno-sakh.ru/dirs/1923/details?object_id=1445
206	362	г. Южно-Сахалинск, ул. Котикова, восточнее, д. 54	Людмила	ИП Стрини Юлия Леонидовна	ИП Стрини Юлия Леонидовна	Универсальный (продовольственных и (или) непродовольственных товаров), продовольственные товары повседневного спроса	Договор НТО № 06-1208 от 23.10.2023, период 01.12.2023-30.11.2030	47	https://yuzhno-sakh.ru/dirs/1923/details?object_id=639
207	533	г. Южно-Сахалинск, северная сторона дома № 171 по ул. Ленина	Шаурма	ООО "Инвеста Групп Сахалин"	ИП Юдошев Хушбахт Рауфович	Специализированный (широкий ассортимент одной группы товаров)	Договор НТО № 06-634 от 11.06.2024, период 16.06.2024-15.06.2031	110	https://yuzhno-sakh.ru/dirs/1923/details?object_id=643
208	170	г. Южно-Сахалинск, южная сторона Коммунистического проспекта, между домами 151 и 151а по ул. Комсомольской	Пресса	ИП Гусейнов Галиб Джумшуд оглы	ИП Гусейнов Галиб Джумшуд оглы	Книги, журналы, медианосители, сувениры	Договор НТО № 06-108 от 10.02.2022, период 01.01.2022-31.12.2028	15	https://yuzhno-sakh.ru/dirs/1923/details?object_id=957
209	32	г. Южно-Сахалинск, XXII микрорайон, южная сторона ул. Украинская	Фруктовый сад	ИП Чун Н.Е.	ИП Пак Дмитрий Ильич	Продовольственные товары повседневного спроса	Договор НТО № 06-105 от 08.02.2023, период 01.03.2023-18.12.2029	60	https://yuzhno-sakh.ru/dirs/1923/details?object_id=697
210	1053	г. Южно-Сахалинск, восточная сторона д. 70 по ул. Анивская	Еж	ИП Мартиросян Карен Арамович	ООО "Еж", ИНН 6500022074	Продовольственные товары повседневного спроса	Договор НТО № 06-319кф от 18.04.2025, период 01.07.2025-30.06.2032	31	https://yuzhno-sakh.ru/dirs/1923/details?object_id=1137
211	1038	г. Южно-Сахалинск, восточная сторона д. 70 по ул. Анивская	Блеск	ИП Мовсисян Марзпет Гарникович	ИП Крайтор Ирина Николаевна, ИНН 650802505798	Непродовольственные товары повседневного спроса	Договор НТО № 06-336 от 23.04.2025, период 01.07.2025-30.06.2032	33	https://yuzhno-sakh.ru/dirs/1923/details?object_id=1430
212	1037	г. Южно-Сахалинск, восточная сторона д. 70 по ул. Анивская	Морепродукты	ИП Мартиросян Норик Самвелович	ИП Смирнова Виолетта Александровна, ИНН 650400637106	Продовольственные товары повседневного спроса	Договор расторгнут, ФП	33	https://yuzhno-sakh.ru/dirs/1923/details?object_id=1098
213	1036	г. Южно-Сахалинск, восточная сторона д. 70 по ул. Анивская	Фрукты плюс	ИП Зейналов Сахил Мафтун оглы	ИП Зейналов Сахил Мафтун оглы	Продовольственные товары повседневного спроса	Договор НТО № 06-1190 от 31.10.2019, период 01.10.2019-07.11.2025	33	https://yuzhno-sakh.ru/dirs/1923/details?object_id=1099
214	1039	г. Южно-Сахалинск, восточная сторона д. 70 по ул. Анивская	Ханаан	ООО "Ханаан"	ИП Тучин Александр Дмитриевич	Продовольственные товары повседневного спроса	Договор НТО № 06-437кф от 09.06.2025, период 09.06.2025-08.07.2032	34	https://yuzhno-sakh.ru/dirs/1923/details?object_id=1097
215	36	г. Южно-Сахалинск, западная сторона ул. Железнодорожной, юго-западнее пересечения улиц Железнодорожная и Клубная	Кафе "Мистикал Чикен"	ИП Ли Роман Санхоевич	ИП Ким Ирина Чансоби-евна, ИНН 650114904424	Продукция кулинарных, кондитерских и хлебобулочных изделий, напитки, а также их реализация и (или) организация потребления	Договор НТО № 06-345 от 18.05.2020, период 01.07.2020-30.06.2027	62	https://yuzhno-sakh.ru/dirs/1923/details?object_id=1188
216	1185	г. Южно-Сахалинск, юго-восточнее пересечения ул. Клубная и ул. Анивская	Троицкий источник	ИП Осадчий Игорь Анатольевич	ИП Осадчий Игорь Анатольевич	Безалкогольные прохладительные напитки, квас, мороженое	Договор НТО № 06-1202 от 23.10.2023, период 01.10.2023-30.09.2030	3	https://yuzhno-sakh.ru/dirs/1923/details?object_id=1195
217	11	ул. Сахалинская, 220а	Good-Food	ООО "Караван"	Закрит	Продукция кулинарных, кондитерских и хлебобулочных изделий, напитки, а также их реализация и (или) организация потребления	Договор НТО № 06-1510 от 20.12.2019, период 01.11.2019-31.10.2026	165	https://yuzhno-sakh.ru/dirs/1923/details?object_id=1454
218	1145	г. Южно-Сахалинск, с северо-западной стороны д. 11а по ул. Горная	Троицкий источник	ИП Осадчий Игорь Анатольевич	ИП Осадчий Игорь Анатольевич	Безалкогольные прохладительные напитки, квас, мороженое	Договор НТО № 06-1417 от 12.12.2022, период 01.10.2020-30.09.2029	3	https://yuzhno-sakh.ru/dirs/1923/details?object_id=1191
219	348	г. Южно-Сахалинск, западная сторона Холмского шоссе, севернее ул. Керамическая	Продукты	ИП Мансурзаде Элин Фикрат оглы	Закрит	Продовольственные товары повседневного спроса с реализацией табачных изделий	Договор расторгнут, ФП	76	https://yuzhno-sakh.ru/dirs/1923/details?object_id=632
220	944	г. Южно-Сахалинск, севернее д. № 15 по ул. Украинская	Молоко	АО "Молочный комбинат "Южно-Сахалинский"	АО "Молочный комбинат "Южно-Сахалинский"	Молоко и молокопродукты	Договор НТО № 06-142кф от 13.02.2024, период 02.03.2024-01.03.2031	27	https://yuzhno-sakh.ru/dirs/1923/details?object_id=692
221	1077	г. Южно-Сахалинск, южная сторона ул. 1-я Московская, между домами № 25 и № 23	Ключевская вода	ООО "Вода Ключевская"	ООО "Вода Ключевская"	Безалкогольные прохладительные напитки, квас, мороженое	Договор НТО № 06-516кф от 31.07.2025, период 01.09.2025-31.08.2032	3	https://yuzhno-sakh.ru/dirs/1923/details?object_id=1461
222	1087	г. Южно-Сахалинск, южнее д. 312 по ул. Ленина	Ключевская вода	ООО "Вода Ключевская"	ООО "Вода Ключевская"	Безалкогольные прохладительные напитки, квас, мороженое	Договор НТО № 06-518кф от 31.07.2025, период 01.09.2025-31.08.2032	3	https://yuzhno-sakh.ru/dirs/1923/details?object_id=1460

Начало приложения на стр. 4.

223	1090	г. Южно-Сахалинск, восточнее д. 29 по ул. Емельянова, юго-западнее д. 278а по пр. Мира	Ключев- ская вода	ООО "Вода Ключев- ская"	ООО "Вода Ключев- ская"	Безалкогольные прохладительные напитки, квас, мороженое	Договор НТО № 06-514кф от 31.07.2025, период 01.09.2025-31.08.2032	3	https://yuzhno-sakh.ru/dirs/1923/details?object_id=1464
224	1093	г. Южно-Сахалинск по ул. Авиационная, д. 76, к. 1, рядом с магазином	Ключев- ская вода	ООО "Вода Ключев- ская"	ООО "Вода Ключев- ская"	Безалкогольные прохладительные напитки, квас, мороженое	Договор НТО № 06-517кф от 31.07.2025, период 01.09.2025-31.08.2032	3	https://yuzhno-sakh.ru/dirs/1923/details?object_id=1463
225	1095	г. Южно-Сахалинск, западнее дома № 231 ул. Комсомольская, рядом с магазином	Ключев- ская вода	ООО "Вода Ключев- ская"	ООО "Вода Ключев- ская"	Безалкогольные прохладительные напитки, квас, мороженое	Договор НТО № 06-519кф от 31.07.2025, период 01.09.2025-31.08.2032	3	https://yuzhno-sakh.ru/dirs/1923/details?object_id=1459
226	1097	г. Южно-Сахалинск, между домами № 271, к. 1 и 277 по ул. Комсомольская	Ключев- ская вода	ООО "Вода Ключев- ская"	ООО "Вода Ключев- ская"	Безалкогольные прохладительные напитки, квас, мороженое	Договор НТО № 06-515кф от 31.07.2025, период 01.09.2025-31.08.2032	3	https://yuzhno-sakh.ru/dirs/1923/details?object_id=1462
Сезонные нестационарные торговые объекты									
227	665	г. Южно-Сахалинск, пр. Победы, 31, в районе м-на "Любимый"	Квас Кор- саковский	ИП Баран Александр Валентинович	ИП Баран Александр Валентинович	Безалкогольные прохладительные напитки, квас, мороженое	Договор НТО № 06-439 от 10.06.2025, период 26.05.2025-01.10.2025	5	https://yuzhno-sakh.ru/dirs/1923/details?object_id=1329
228	1062	г. Южно-Сахалинск, ул. Армейская, 30а, в районе магазина "Хомутово"	Квас Кор- саковский	ИП Баран Александр Валентинович	ИП Баран Александр Валентинович	Безалкогольные прохладительные напитки, квас, мороженое	Договор НТО № 06-423 от 06.06.2025, период 26.05.2025-01.10.2025	5	https://yuzhno-sakh.ru/dirs/1923/details?object_id=1367
229	687	г. Южно-Сахалинск, с. Дальнее, ул. Ударная, 25, в районе магазина	Квас Кор- саковский	ИП Баран Александр Валентинович	ИП Баран Александр Валентинович	Безалкогольные прохладительные напитки, квас, мороженое	Договор НТО № 06-424 от 06.06.2025, период 26.05.2025-01.10.2025	5	https://yuzhno-sakh.ru/dirs/1923/details?object_id=1348
230	1040	г. Южно-Сахалинск, северо-восточнее пересечения пр. Мира и ул. Пограничная, севернее ТЦ "Янтарь"	Квас Кор- саковский	ИП Баран Александр Валентинович	ИП Баран Александр Валентинович	Безалкогольные прохладительные напитки, квас, мороженое	Договор НТО № 06-425 от 06.06.2025, период 26.05.2025-01.10.2025	5	https://yuzhno-sakh.ru/dirs/1923/details?object_id=1355
231	1064	г. Южно-Сахалинск, ул. Ленина, в районе художественного музея	Квас Кор- саковский	ИП Баран Александр Валентинович	ИП Баран Александр Валентинович	Безалкогольные прохладительные напитки, квас, мороженое	Договор НТО № 06-426 от 06.06.2025, период 26.05.2025-01.10.2025	5	https://yuzhno-sakh.ru/dirs/1923/details?object_id=1369
232	1133	г. Южно-Сахалинск, ул. Ленина, 180, по южной стороне ТЦ "Монерон"	Квас Кор- саковский	ИП Баран Александр Валентинович	ИП Баран Александр Валентинович	Безалкогольные прохладительные напитки, квас, мороженое	Договор НТО № 06-427 от 06.06.2025, период 26.05.2025-01.10.2025	5	https://yuzhno-sakh.ru/dirs/1923/details?object_id=1395
233	1137	г. Южно-Сахалинск, ул. Сахалинская, с восточной стороны д. 15 (аптека № 65)	Квас Кор- саковский	ИП Баран Александр Валентинович	ИП Баран Александр Валентинович	Безалкогольные прохладительные напитки, квас, мороженое	Договор НТО № 06-430 от 09.06.2025, период 26.05.2025-01.10.2025	5	https://yuzhno-sakh.ru/dirs/1923/details?object_id=1395
234	1138	г. Южно-Сахалинск, южнее д. 9 по ул. Большая полянка	Квас Кор- саковский	ИП Баран Александр Валентинович	ИП Баран Александр Валентинович	Безалкогольные прохладительные напитки, квас, мороженое	Договор НТО № 06-431 от 09.06.2025, с 26.05.2025 по 01.10.2025	5	https://yuzhno-sakh.ru/dirs/1923/details?object_id=1400
235	666	г. Южно-Сахалинск, ул. Емельянова, в районе маг. "Островной на Емельянова"	Квас Кор- саковский	ИП Баран Александр Валентинович	ИП Баран Александр Валентинович	Безалкогольные прохладительные напитки, квас, мороженое	Договор НТО № 06-432 от 09.06.2025, период 26.05.2025-01.10.2025	5	https://yuzhno-sakh.ru/dirs/1923/details?object_id=1330
236	667	г. Южно-Сахалинск, привокзальная площадь, с южной стороны м-на "Азбука вкуса"	Квас Кор- саковский	ИП Баран Александр Валентинович	ИП Баран Александр Валентинович	Безалкогольные прохладительные напитки, квас, мороженое	Договор НТО № 06-433 от 09.06.2025, период 26.05.2025-01.10.2025	5	https://yuzhno-sakh.ru/dirs/1923/details?object_id=1331
237	677	г. Южно-Сахалинск, северо-восточнее пересечения пр. Мира и ул. Пограничная, севернее ТЦ "Янтарь"	Квас Кор- саковский	ИП Баран Александр Валентинович	ИП Баран Александр Валентинович	Безалкогольные прохладительные напитки, квас, мороженое	Договор НТО № 06-434 от 09.06.2025, период 26.05.2025-01.10.2025	5	https://yuzhno-sakh.ru/dirs/1923/details?object_id=1339
238	682	г. Южно-Сахалинск, п/р Луговое, ул. Дружбы, 98, в районе м-на "Феникс"	Квас Кор- саковский	ИП Баран Александр Валентинович	ИП Баран Александр Валентинович	Безалкогольные прохладительные напитки, квас, мороженое	Договор НТО № 06-435 от 09.06.2025, период 26.05.2025-01.10.2025	5	https://yuzhno-sakh.ru/dirs/1923/details?object_id=1343
239	680	г. Южно-Сахалинск, п/р Луговое, восточная сторона ул. Дружбы, с южной стороны ТЦ "Странник"	Квас Кор- саковский	ИП Баран Александр Валентинович	ИП Баран Александр Валентинович	Безалкогольные прохладительные напитки, квас, мороженое	Договор НТО № 06-436 от 09.06.2025, период 26.05.2025-01.10.2025	5	https://yuzhno-sakh.ru/dirs/1923/details?object_id=1342
240	672	г. Южно-Сахалинск, ул. Лермонтова, в районе м-на "Монерон"	Квас Кор- саковский	ИП Баран Александр Валентинович	ИП Баран Александр Валентинович	Безалкогольные прохладительные напитки, квас, мороженое	Договор НТО № 06-401 от 23.05.2025, период 20.04.2025-01.10.2025	5	https://yuzhno-sakh.ru/dirs/1923/details?object_id=1334
241	653	г. Южно-Сахалинск ул. Ленина, в районе художественного музея	Мороже- ное	ИП Морозова На- талья Валерьевна	ИП Морозова Ната- лья Валерьевна	Безалкогольные прохладительные напитки, квас, мороженое	Договор НТО № 06-387 от 19.05.2025, период 01.05.2025-01.10.2025	3	https://yuzhno-sakh.ru/dirs/1923/details?object_id=1319
242	658	г. Южно-Сахалинск, ул. Ленина, 220, в районе главпочтамта	Мороже- ное	ИП Морозова На- талья Валерьевна	ИП Морозова Ната- лья Валерьевна	Безалкогольные прохладительные напитки, квас, мороженое	Договор НТО № 06-347кф от 28.04.2025, период 20.04.2025-01.10.2025	3	https://yuzhno-sakh.ru/dirs/1923/details?object_id=1456
243	1119	г. Южно-Сахалинск, южная сторона ул. Есенина, севернее здания № 15а по ул. Есенина	Клубника от Наташи	ИП Одинцов Артем Аркадьевич	ИП Одинцов Артем Аркадьевич	Флодоовощная продукция, бахчевые культуры	Договор НТО № 06-429 от 09.06.2025, период 01.07.2025-01.11.2025	6	https://yuzhno-sakh.ru/dirs/1923/details?object_id=1457
244	1118	г. Южно-Сахалинск, восточная сторона пр. Мира, юго-восточнее перекрестка ул. Пограничная и пр. Мира	Клубника от Наташи	ИП Одинцов Артем Аркадьевич	ИП Одинцов Артем Аркадьевич	Флодоовощная продукция, бахчевые культуры	Договор НТО № 06-428 от 09.06.2025, период 01.07.2025-01.11.2025	6	https://yuzhno-sakh.ru/dirs/1923/details?object_id=1458

АДМИНИСТРАЦИЯ ГОРОДА ЮЖНО-САХАЛИНСКА ПОСТАНОВЛЕНИЕ

от 13.10.2025 № 3307-па

О внесении изменений в Порядок предоставления субсидий из бюджета городского округа “Город Южно-Сахалинск” на функционирование и (или) развитие уставной деятельности социально ориентированным некоммерческим организациям, утвержденный постановлением администрации города Южно-Сахалинска от 23.04.2024 № 1152-па

В соответствии с постановлением Правительства Российской Федерации от 25.10.2023 № 1782 "Об утверждении общих требований к нормативным правовым актам, муниципальным правовым актам, регулирующим предоставление из бюджетов субъектов Российской Федерации, местных бюджетов субсидий, в том числе грантов в форме субсидий, юридическим лицам, индивидуальным предпринимателям, а также физическим лицам - производителям товаров, работ, услуг и проведение отборов получателей указанных субсидий, в том числе грантов в форме субсидий", статьей 37 Устава городского округа "Город Южно-Сахалинск, постановлением администрации города Южно-Сахалинска от 17.12.2024 № 4142-па "Об утверждении муниципальной программы "Социальная поддержка населения городского округа "Город Южно-Сахалинск" администрация города Южно-Сахалинска **постановляет:**

1. Внести в Порядок предоставления субсидий из бюджета городского округа "Город Южно-Сахалинск" на функционирование и (или) развитие уставной деятельности социально ориентированным некоммерческим организациям, утвержденный постановлением администрации города Южно-Сахалинска от 23.04.2024 № 1152-па, следующие изменения:

1.1. Пункт 1.1 раздела 1 изложить в следующей редакции:

"1.1. Порядок предоставления субсидии из бюджета городского округа "Город Южно-Сахалинск" социально ориентированным сахалинским региональным и местным некоммерческим организациям городского округа "Город Южно-Сахалинск", зарегистрированным на территории городского округа "Город Южно-Сахалинск" и осуществляющим социальную поддержку и защиту инвалидов и (или) ветеранов (далее - СОНКО), на финансовое обеспечение затрат по поддержке СОНКО на функционирование и (или) развитие уставной деятельности определяет общие положения, порядок проведения отбора, условия и порядок предоставления субсидии, требования в части предоставления отчетности, осуществления контроля (мониторинга) за соблюдением условий и порядка предоставления субсидии и ответственности за их нарушение."

1.2. В разделе 2:

1.2.1. В пункте 2.6 аббревиатуру "НКО" заменить аббревиатурой "СОНКО".

1.2.2. Подпункт 2.8.4 пункта 2.8 изложить в следующей редакции:

"2.8.4. Результат предоставления субсидии, а также характеристика результата."

1.2.3. Подпункты 2.14.4-2.14.7 пункта 2.14 исключить.

1.2.4. Пункт 2.25 исключить.

1.3. В разделе 3:

1.3.1. В пунктах 3.1, 3.6 аббревиатуру "НКО" заменить аббревиатурой "СОНКО".

1.3.2. Пункт 3.9 раздела 3 изложить в следующей редакции:

"3.9. Результатом предоставления субсидии является: "Выполнены получателем субсидии мероприятия плана, предоставленного им при проведении отбора". Тип результата - оказание услуг (выполнение работ).

Характеристикой результата является: "Выполнены не менее 4 социальных (спортивных и (или) образовательных, и (или) реабилитационных, и (или) туристических, и (или) праздничных, и (или) творческих, и (или) культурных или иных мероприятий с привлечением по каждому мероприятию не менее 10 человек."

1.4. В разделе 4:

1.4.1. Подпункт 4.1.1 изложить в следующей редакции:

"4.1.1. О достижении результата предоставления субсидии, а также характеристики результата."

1.4.2. Пункты 4.2 и 4.3 изложить в следующей редакции:

"4.2. Проверка отчетности получателя субсидии осуществляется Главным распорядителем в течение 10 рабочих дней, следующих за днем ее предоставления, путем сопоставления и оценки степени достижения плановых значений результата предоставления субсидии, определенных в Соглашении, за соответствующий отчетный период.

При отсутствии замечаний к форме и содержанию отчетности Главным распорядителем в течение 7 рабочих дней, следующих за днем окончания срока проверки отчетности, направляет на адрес электронной почты получателя субсидии, указанный в заявке, а при его отсутствии - на почтовый адрес ее электронный образ с отметкой о принятии.

В случае выявления замечаний отчетность возвращается получателю субсидии на корректировку в течение 7 рабочих дней, следующих за днем окончания срока проверки отчетности, посредством направления на адрес электронной почты получателя субсидии, указанный в заявке, а при его отсутствии - на почтовый адрес с указанием причин неприятия отчетности.

4.3. Мониторинг достижения значений результата предоставления субсидии, определенных Соглашением, и событий, отражающих факт завершения соответствующего мероприятия по получению результата предоставления субсидии (контрольная точка), проводится Главным распорядителем в порядке и по формам, которые установлены Министерством финансов Российской Федерации."

1.4.3. В пунктах 4.4, 4.5, 4.7 слово "результатов" заменить словом "результата".

1.4.4. Пункт 4.6 изложить в следующей редакции:

"4.6. Остатки субсидии, предоставленной в целях финансового обеспечения затрат, не использованные в отчетном финансовом году, подлежат возврату в бюджет городского округа "Город Южно-Сахалинск" в течение 15 рабочих дней с начала финансового года, следующих за днем выявления остатков по результатам рассмотрения отчетных документов, предоставленных в соответствии с пунктом 4.1 Порядка."

2. Настоящее постановление опубликовать в газете "Южно-Сахалинск сегодня" и разместить на официальном сайте администрации города Южно-Сахалинска.

3. Контроль исполнения настоящего постановления возложить на директора Департамента социальной политики аппарата администрации города Южно-Сахалинска (Юркова Э.А.).

Мэр города С.А. НАДСАДИН.

АДМИНИСТРАЦИЯ ГОРОДА ЮЖНО-САХАЛИНСКА

ПОСТАНОВЛЕНИЕ

от 09.10.2025 № 3253-па

О внесении изменений в постановление администрации
города Южно-Сахалинска от 07.05.2024 № 1304-па
“О Совете по инвестиционной деятельности
при администрации города Южно-Сахалинска”

В соответствии со статьей 16 Федерального закона от 06.10.2003 № 131-ФЗ "Об общих принципах организации местного самоуправления в Российской Федерации", статьей 37 Устава городского округа "Город Южно-Сахалинск" администрация города Южно-Сахалинска **постановляет**:

1. Внести в постановление администрации города Южно-Сахалинска от 07.05.2024 № 1304-па "О Совете по инвестиционной деятельности при администрации города Южно-Сахалинска" (далее - постановление) следующие изменения:

1.1. Внести в Положение о Совете по инвестиционной деятельности при администрации города Южно-Сахалинска, утвержденное постановлением, изменение, заменив в пунктах 5.6, 5.7, 5.10 слово "заявление" в соответствующем падеже словом "уведомление" в соответствующем падеже.

1.2. Внести изменение в Состав Совета по инвестиционной деятельности при администрации города Южно-Сахалинска, утвержденный постановлением, изложив в новой редакции (приложение № 1).

1.3. Внести изменение в Уведомление о намерении присутствовать на заседании Совета по инвестиционной деятельности при администрации города Южно-Сахалинска, утвержденное постановлением, изложив в новой редакции (приложение № 2).

2. Опубликовать настоящее постановление администрации города в газете "Южно-Сахалинск сегодня" и разместить на официальном сайте администрации города Южно-Сахалинска.

3. Контроль исполнения постановления администрации города возложить на директора Департамента экономического развития аппарата администрации города Южно-Сахалинска (Павленко П.И.).

Мэр города С.А. НАДСАДИН.

Приложение № 1 к постановлению администрации города Южно-Сахалинска от 09.10.2025 № 3253-па

Состав Совета по инвестиционной деятельности при администрации города Южно-Сахалинска		
1.	Надсадин Сергей Александрович	мэр города Южно-Сахалинска, председатель Совета
2.	Викулова Ольга Владимировна	вице-президент союза "Торгово-промышленная палата Сахалинской области", сопредседатель Совета (по согласованию)
3.	Егорова Кристина Игоревна	секретарь Сахалинского регионального отделения Общероссийской организации "Женщины бизнеса", сопредседатель Совета (по согласованию)
4.	Нестеров Андрей Сергеевич	сопредседатель Сахалинского регионального отделения Общероссийской общественной организации "Деловая Россия", сопредседатель Совета (по согласованию)
5.	Холбаев Рустам Абдулхакимович	руководитель Бюро по защите прав предпринимателей Сахалинского регионального отделения Общероссийской общественной организации "ОПОРА РОССИИ", сопредседатель Совета (по согласованию)
Члены Совета		
6.	Акопян Саркис Зорикович	директор общества с ограниченной ответственностью "АрмСахСтрой"
7.	Батурина Татьяна Васильевна	директор автономной некоммерческой организации дополнительного образования "Учебный центр "Активное образование" (по согласованию)
8.	Беккер Максим Яковлевич	генеральный директор общества с ограниченной ответственностью "Инфраструктурные Решения Сахалин" - управляющей организации акционерного общества "Сахалинская Коммунальная Компания" (по согласованию)
9.	Вернер Никита Сергеевич	исполнительный директор общества с ограниченной ответственностью "Специализированный застройщик "Рыбоводстрой" (по согласованию)
10.	Волошина Илона Викторовна	индивидуальный предприниматель (по согласованию)
11.	Головатенко Никита Сергеевич	первый заместитель директора общества с ограниченной ответственностью "Востокдорстрой" (по согласованию)
12.	Грудев Василий Евгеньевич	министр инвестиций, промышленности и внешних связей Сахалинской области (по согласованию)
13.	Гурьянов Евгений Владимирович	директор муниципального унитарного предприятия "Электросервис" (по согласованию)
14.	Данилов Виталий Валерьевич	вице-мэр города Южно-Сахалинска
15.	Залпин Андрей Ремуальдович	генеральный директор общества с ограниченной ответственностью "Строительно-коммерческая фирма "Сфера" (по согласованию)
16.	Золотов Евгений Александрович	директор Департамента городского хозяйства администрации города Южно-Сахалинска
17.	И Денис Алексеевич	начальник муниципального казенного учреждения городского округа "Город Южно-Сахалинск" "Управление капитального строительства"
18.	Киденко Сергей Александрович	генеральный директор общества с ограниченной ответственностью "Корус Строй" (группа компаний "ГРИН ПАЛАС") (по согласованию)
19.	Ковальчук Андрей Викторович	первый вице-мэр города Южно-Сахалинска
20.	Кононец Павел Анатольевич	директор микрокредитной компании "Сахалинский фонд развития предпринимательства" (по согласованию)
21.	Косяк Александр Сергеевич	директор Департамента дорожного хозяйства и благоустройства администрации города Южно-Сахалинска
22.	Кулешов Антон Вячеславович	директор Правового департамента аппарата администрации города Южно-Сахалинска
23.	Ли Дмитрий Куялович	генеральный директор общества с ограниченной "ЛИГО-Дизайн" (по согласованию)
24.	Лубнин Денис Валентинович	генеральный директор общества с ограниченной ответственностью "Газпром газораспределение Южно-Сахалинск" (по согласованию)
25.	Мозолевский Валерий Павлович	генеральный директор ассоциации "Сахалинстрой" (по согласованию)
26.	Павленко Павел Иванович	директор Департамента экономического развития аппарата администрации города Южно-Сахалинска
27.	Побачев Геннадий Геннадьевич	главный инженер муниципального унитарного предприятия "Электро-сервис" (по согласованию)
28.	Паляница Денис Олегович	управляющий Южно-Сахалинским отделением № 8567 ПАО Сбербанк (по согласованию)
29.	Пономарев Евгений Алексеевич	директор общества с ограниченной ответственностью "Транзит ДПД" (по согласованию)
30.	Смоленский Алексей Владимирович	генеральный директор общества с ограниченной ответственностью "РВК-Сахалин" (по согласованию)
31.	Соловьева Татьяна Евгеньевна	директор Департамента архитектуры и градостроительства города Южно-Сахалинска
32.	Степин Андрей Николаевич	исполняющий обязанности вице-мэра города Южно-Сахалинска

33.	Тен Руслан Игоревич	генеральный директор общества с ограниченной ответственностью "Текинвест" (по согласованию)
34.	Фуфлыгина Наталья Валерьевна	заместитель директора Департамента землепользования города Южно-Сахалинска
35.	Шашкина Ольга Константиновна	управляющий операционным офисом "Региональный операционный офис "Сахалинский" филиала № 2754 Банка ВТБ (ПАО) в г. Хабаровске (по согласованию)
36.	Ю Денис Менчерович	вице-мэр города Южно-Сахалинска

Приложение № 2 к постановлению администрации города Южно-Сахалинска от 09.10.2025 № 3253-па

Уведомление о намерении присутствовать на заседании Совета
по инвестиционной деятельности при администрации города Южно-Сахалинска

Я, _____
(фамилия, имя, отчество (последнее - при наличии) заинтересованного лица)

_____ (наименование, серия, номер и дата выдачи документа, удостоверяющего личность, наименование выдавшего органа)

проживающий по адресу: _____

уведомляю о намерении присутствовать на заседании Совета по инвестиционной деятельности при администрации города Южно-Сахалинска, которое состоится "___" _____ года в _____ час. _____ мин. по адресу: _____

Контактные данные заинтересованного лица <*>:
телефон _____, адрес для корреспонденции _____,
электронная почта _____.
Являюсь представителем _____

_____ (наименование организации (юридического лица), государственного органа, органа местного самоуправления, представителем которого является заинтересованное лицо)

Приложение: согласие на обработку персональных данных.

Дата _____ Подпись _____ Расшифровка подписи _____

Приложение к уведомлению о намерении присутствовать на заседании Совета по инвестиционной деятельности при администрации города Южно-Сахалинска

Согласие на обработку персональных данных
Я, _____
(фамилия, имя, отчество (последнее - при наличии) заинтересованного лица)

_____ (наименование, серия, номер и дата выдачи документа, удостоверяющего личность, наименование выдавшего органа)

проживающий по адресу: _____

Контактные данные заинтересованного лица <*>:
телефон _____, адрес для корреспонденции _____,
электронная почта _____.
Являюсь представителем _____

_____ (наименование организации (юридического лица), государственного органа, органа местного самоуправления, представителем которого является заинтересованное лицо)
Реквизиты документа, удостоверяющего полномочия представителя

В соответствии с Федеральным законом от 27.07.2006 № 152-ФЗ "О персональных данных" в целях предоставления мне доступа на заседание Совета по инвестиционной деятельности при администрации города Южно-Сахалинска даю администрации города Южно-Сахалинска (г. Южно-Сахалинск, ул. Ленина, 173) согласие на обработку своих персональных данных, указанных в настоящем согласии и представленных документах.

Разрешаю администрации города Южно-Сахалинска производить автоматизированную, а также осуществляемую без использования средств автоматизации обработку моих персональных данных, а именно: сбор, запись, систематизацию, накопление, хранение, уточнение (обновление, изменение), извлечение, использование, передачу (предоставление, доступ), обезличивание, блокирование, удаление, уничтожение.

Настоящее согласие действует со дня его подписания до дня отзыва.
Отзыв согласия на обработку персональных данных осуществляется в письменной форме посредством его представления в администрацию города Южно-Сахалинска по адресу: г. Южно-Сахалинск, ул. Ленина, 173, при непосредственном обращении либо направлении почтой.

<*> Контактные данные заинтересованного лица заполняются при наличии указанных реквизитов.
<***> Заполняется, если заинтересованное лицо является представителем организации (юридического лица), государственного органа, органа местного самоуправления.

Дата _____ Подпись _____ Расшифровка подписи _____

АДМИНИСТРАЦИЯ ГОРОДА ЮЖНО-САХАЛИНСКА

ПОСТАНОВЛЕНИЕ

от 07.10.2025 № 3226-па

О внесении изменения в Порядок
финансового обеспечения по содержанию, управлению
и распоряжению объектами муниципальной казны
городского округа "Город Южно-Сахалинск",
утвержденный постановлением администрации
города Южно-Сахалинска от 29.08.2012 № 1843

В соответствии со статьей 16 Федерального закона от 06.10.2003 № 131-ФЗ "Об общих принципах организации местного самоуправления в Российской Федерации", статьей 37 Устава городского округа "Город Южно-Сахалинск" администрация города Южно-Сахалинска **постановляет**:

1. Внести изменение в Порядок финансового обеспечения по содержанию, управлению и распоряжению объектами муниципальной казны городского округа "Город Южно-Сахалинск", утвержденный постановлением администрации города Южно-Сахалинска от 29.08.2012 № 1843, изложив пункт 2.2 в следующей редакции:

"2.2. В перечень работ и услуг по содержанию объектов муниципальной казны городского округа "Город Южно-Сахалинск", обеспечивающих водоотведение, подачу газа, тепла, воды, электрической энергии потребителям, включаются мероприятия для обеспечения эксплуатационного состояния объектов до передачи на обслуживание специализированной организации."

2. Настоящее постановление опубликовать в газете "Южно-Сахалинск сегодня" и разместить на официальном сайте администрации города Южно-Сахалинска.

3. Контроль исполнения настоящего постановления возложить на директора Департамента по управлению муниципальным имуществом аппарата администрации города Южно-Сахалинска (Меренков А.А.).

Мэр города С.А. НАДСАДИН.

Статус	Должность
Председатель Комиссии	Заместитель директора Департамента архитектуры и градостроительства города Южно-Сахалинска, главный архитектор
Секретарь Комиссии	Ведущий советник или ведущий консультант Департамента архитектуры и градостроительства города Южно-Сахалинска
Заместитель председателя Комиссии, член Комиссии	Заместитель директора Департамента землепользования города Южно-Сахалинска
Заместитель председателя Комиссии, член Комиссии	Начальник отдела предоставления муниципальных услуг в сфере градостроительной деятельности или начальник отдела подготовки документации по территориальному планированию и территориальному зонированию Департамента архитектуры и градостроительства города Южно-Сахалинска

Член Комиссии	Директор или заместитель директора Правового департамента аппарата администрации города Южно-Сахалинска
Член Комиссии	Министр или должностное лицо Министерства архитектуры и градостроительства Сахалинской области (по согласованию)
Член Комиссии	Представитель правового управления Городской Думы города Южно-Сахалинска
Член Комиссии	Депутат Городской Думы города Южно-Сахалинска
Член Комиссии	Депутат Городской Думы города Южно-Сахалинска
Член Комиссии	Эксперт аппарата администрации города Южно-Сахалинска
Член Комиссии	Представитель Департамента дорожного хозяйства и благоустройства города Южно-Сахалинска
Член Комиссии	Представитель Департамента культуры и туризма администрации города Южно-Сахалинска
Член Комиссии	Представитель Департамента экономического развития аппарата администрации города Южно-Сахалинска
Член Комиссии	Представитель Департамента по управлению муниципальным имуществом аппарата администрации города Южно-Сахалинска
Член Комиссии	Начальник отдела подготовки документации по планировке территории Департамента архитектуры и градостроительства города Южно-Сахалинска
Член Комиссии	Начальник отдела по выдаче разрешительной документации Департамента архитектуры и градостроительства города Южно-Сахалинска
Член Комиссии	Начальник отдела юридической и общей работы Департамента архитектуры и градостроительства города Южно-Сахалинска
Член Комиссии	Представитель автономной некоммерческой организации "Центр развития городской среды "Наш город" (по согласованию)

АДМИНИСТРАЦИЯ ГОРОДА ЮЖНО-САХАЛИНСКА
ПОСТАНОВЛЕНИЕ

от 09.10.2025 № 3259-па

О внесении изменений в некоторые постановления администрации города Южно-Сахалинска

В соответствии со статьей 78, абзацем вторым пункта 4 статьи 78.5 Бюджетного кодекса Российской Федерации, статьей 16 Федерального закона от 06.10.2003 № 131-ФЗ "Об общих принципах организации местного самоуправления в Российской Федерации", Федеральным законом от 24.07.2007 № 209-ФЗ "О развитии малого и среднего предпринимательства в Российской Федерации", постановлением Правительства Российской Федерации от 25.10.2023 № 1782 "Об утверждении общих требований к нормативным правовым актам, муниципальным правовым актам, регулирующим предоставление из бюджетов субъектов Российской Федерации, местных бюджетов субсидий, в том числе грантов в форме субсидий, юридическим лицам, индивидуальным предпринимателям, а также физическим лицам - производителям товаров, работ, услуг и проведение отборов получателей указанных субсидий, в том числе грантов в форме субсидий", постановлением Правительства Сахалинской области от 20.06.2023 № 290 "Об утверждении государственной программы Сахалинской области "Экономическое развитие Сахалинской области", статьей 37 Устава городского округа "Город Южно-Сахалинск", постановлением администрации города Южно-Сахалинска от 08.10.2024 № 3284-па "Об утверждении муниципальной программы "Экономическое развитие городского округа "Город Южно-Сахалинск" администрация города Южно-Сахалинска **постановляет:**

1. Внести в Порядок предоставления субсидии субъектам малого и среднего предпринимательства и организациям, образующим инфраструктуру поддержки субъектов малого и среднего предпринимательства городского округа "Город Южно-Сахалинск", на возмещение части затрат на уплату лизинговых платежей по договорам финансовой аренды (лизинга) и первого взноса при заключении договора лизинга, утвержденный постановлением администрации города Южно-Сахалинска от 28.03.2025 № 941-па, следующие изменения:

1.1. Подпункт 2.5.15 пункта 2.5 раздела 2 изложить в следующей редакции:
"2.5.15. Участник отбора (получатель субсидии) зарегистрирован в установленном законодательством Российской Федерации порядке и осуществляет свою деятельность на территории городского округа "Город Южно-Сахалинск"."

1.2. Абзац третий пункта 3.13 раздела 3 изложить в следующей редакции:
"Характеристикой результата предоставления субсидии является количество сохраненных или созданных рабочих мест за год оказания финансовой поддержки в сравнении с предыдущим годом, выраженное в среднесписочной численности работников получателя субсидии (без внешних совместителей), конечное значение которой устанавливается Главным распорядителем в Соглашении индивидуально для каждого получателя субсидии согласно данным заявки в соответствии с подпунктом 2.14.1.10 Порядка.

Для получателей субсидии из числа юридических лиц характеристика результата предоставления субсидии в виде сохранения рабочих мест устанавливается в количестве не менее 1 человека."

2. Внести в Порядок предоставления субсидии субъектам малого и среднего предпринимательства и организациям, образующим инфраструктуру поддержки субъектов малого и среднего предпринимательства городского округа "Город Южно-Сахалинск", на возмещение части затрат, связанных с прохождением процедур подтверждения соответствия или получения аттестата, аккредитации, лицензий, деклараций, сертификатов, регистрационных удостоверений в уполномоченных органах на соответствие продукции, товаров, оборудования и услуг требованиям законодательства Российской Федерации, а также с получением сертификатов, регистрационных удостоверений по системе менеджмента качества в соответствии с международными стандартами, утвержденный постановлением администрации города Южно-Сахалинска от 28.03.2025 № 942-па, следующие изменения:

2.1. Подпункт 2.5.15 пункта 2.5 раздела 2 изложить в следующей редакции:
"2.5.15. Участник отбора (получатель субсидии) зарегистрирован в установленном законодательством Российской Федерации порядке и осуществляет свою деятельность на территории городского округа "Город Южно-Сахалинск"."

2.2. Абзац третий пункта 3.13 раздела 3 изложить в следующей редакции:
"Характеристикой результата предоставления субсидии является количество сохраненных или созданных рабочих мест за год оказания финансовой поддержки в сравнении с предыдущим годом, выраженное в среднесписочной численности работников получателя субсидии (без внешних совместителей), конечное значение которой устанавливается Главным распорядителем в Соглашении индивидуально для каждого получателя субсидии согласно данным заявки в соответствии с подпунктом 2.14.1.10 Порядка.

Для получателей субсидии из числа юридических лиц характеристика результата предоставления субсидии в виде сохранения рабочих мест устанавливается в количестве не менее 1 человека."

3. Внести в Порядок предоставления субсидии на возмещение части затрат на оплату

образовательных услуг по переподготовке и повышению квалификации сотрудников, а также повышению предпринимательской грамотности и компетентности руководителей малых и средних предприятий городского округа "Город Южно-Сахалинск", утвержденный постановлением администрации города Южно-Сахалинска от 07.05.2025 № 1368-па, следующие изменения:

3.1. Подпункт 2.5.15 пункта 2.5 раздела 2 изложить в следующей редакции:
"2.5.15. Участник отбора (получатель субсидии) зарегистрирован в установленном законодательством Российской Федерации порядке и осуществляет свою деятельность на территории городского округа "Город Южно-Сахалинск"."

3.2. Абзац третий пункта 3.13 раздела 3 изложить в следующей редакции:
"Характеристикой результата предоставления субсидии является количество сохраненных или созданных рабочих мест за год оказания финансовой поддержки в сравнении с предыдущим годом, выраженное в среднесписочной численности работников получателя субсидии (без внешних совместителей), конечное значение которой устанавливается Главным распорядителем в Соглашении индивидуально для каждого получателя субсидии согласно данным заявки в соответствии с подпунктом 2.14.1.10 Порядка.

Для получателей субсидии из числа юридических лиц характеристика результата предоставления субсидии в виде сохранения рабочих мест устанавливается в количестве не менее 1 человека."

4. Внести в постановление администрации города Южно-Сахалинска от 15.08.2025 № 2721-па "Об утверждении Порядка предоставления субсидии субъектам малого и среднего предпринимательства и организациям, образующим инфраструктуру поддержки субъектов малого и среднего предпринимательства городского округа "Город Южно-Сахалинск", на возмещение части затрат, связанных с приобретением оборудования" следующие изменения:

4.1. В преамбуле слова "статьей 16 Федерального закона от 06.10.2003 № 131-ФЗ "Об общих принципах организации местного самоуправления в Российской Федерации" заменить словами "статьей 32 Федерального закона от 20.03.2025 № 33-ФЗ "Об общих принципах организации местного самоуправления в единой системе публичной власти".

4.2. Подпункт 2.5.13 пункта 2.5 раздела 2 Порядка предоставления субсидии субъектам малого и среднего предпринимательства и организациям, образующим инфраструктуру поддержки субъектов малого и среднего предпринимательства городского округа "Город Южно-Сахалинск", на возмещение части затрат, связанных с приобретением оборудования, утвержденного постановлением администрации города Южно-Сахалинска от 15.08.2025 № 2720-па, изложить в следующей редакции:

"2.5.13. Участник отбора (получатель субсидии) зарегистрирован в установленном законодательством Российской Федерации порядке и осуществляет свою деятельность на территории городского округа "Город Южно-Сахалинск"."

5. Внести в постановление администрации города Южно-Сахалинска от 15.08.2025 № 2721-па "Об утверждении Порядка предоставления субсидии субъектам малого и среднего предпринимательства и организациям, образующим инфраструктуру поддержки субъектов малого и среднего предпринимательства городского округа "Город Южно-Сахалинск", на возмещение части затрат на участие в выставочно-ярмарочных мероприятиях" следующие изменения:

5.1. В преамбуле слова "статьей 16 Федерального закона от 06.10.2003 № 131-ФЗ "Об общих принципах организации местного самоуправления в Российской Федерации" заменить словами "статьей 32 Федерального закона от 20.03.2025 № 33-ФЗ "Об общих принципах организации местного самоуправления в единой системе публичной власти".

5.2. Подпункт 2.5.13 пункта 2.5 раздела 2 Порядка предоставления субсидии субъектам малого и среднего предпринимательства и организациям, образующим инфраструктуру поддержки субъектов малого и среднего предпринимательства городского округа "Город Южно-Сахалинск", на возмещение части затрат на участие в выставочно-ярмарочных мероприятиях, утвержденного постановлением администрации города Южно-Сахалинска от 15.08.2025 № 2721-па, изложить в следующей редакции:

"2.5.13. Участник отбора (получатель субсидии) зарегистрирован в установленном законодательством Российской Федерации порядке и осуществляет свою деятельность на территории городского округа "Город Южно-Сахалинск"."

6. Внести в постановление администрации города Южно-Сахалинска от 22.08.2025 № 2776-па "Об утверждении Порядка предоставления субсидии субъектам малого и среднего предпринимательства и организациям, образующим инфраструктуру поддержки субъектов малого и среднего предпринимательства городского округа "Город Южно-Сахалинск", на возмещение части затрат на уплату процентов по кредитам, полученным в российских кредитных организациях" следующие изменения:

6.1. В преамбуле слова "статьей 16 Федерального закона от 06.10.2003 № 131-ФЗ "Об общих принципах организации местного самоуправления в Российской Федерации" заменить словами "статьей 32 Федерального закона от 20.03.2025 № 33-ФЗ "Об общих принципах организации местного самоуправления в единой системе публичной власти".

6.2. В Порядке предоставления субсидии субъектам малого и среднего предпринимательства и организациям, образующим инфраструктуру поддержки субъектов малого и среднего предпринимательства городского округа "Город Южно-Сахалинск", на возмещение части затрат на уплату процентов по кредитам, полученным в российских кредитных организациях, утвержденном постановлением администрации города Южно-Сахалинска от 22.08.2025 № 2776-па:

6.2.1. Подпункт 2.5.13 пункта 2.5 раздела 2 изложить в следующей редакции:
"2.5.13. Участник отбора (получатель субсидии) зарегистрирован в установленном законодательством Российской Федерации порядке и осуществляет свою деятельность на территории городского округа "Город Южно-Сахалинск"."

6.2.2. В подпункте 3.2.2.1 пункта 3.2 раздела 3 слова "подпункте 1.2.7.4" заменить словами "подпунктах 2.7.2.5 и 2.7.2.7".

6.2.3. Абзац третий пункта 3.13 раздела 3 изложить в следующей редакции:
"Характеристикой результата предоставления субсидии является количество сохраненных или созданных рабочих мест за год оказания финансовой поддержки в сравнении с предыдущим годом, выраженное в среднесписочной численности работников получателя субсидии (без внешних совместителей), конечное значение которой устанавливается Главным распорядителем в Соглашении индивидуально для каждого получателя субсидии согласно данным заявки в соответствии с подпунктом 2.14.1.10 Порядка.

Для получателей субсидии из числа юридических лиц характеристика результата предоставления субсидии в виде сохранения рабочих мест устанавливается в количестве не менее 1 человека."

7. Подпункты 4.1, 5.1, 6.1 настоящего постановления вступают в силу с 01.01.2027.

8. Опубликовать настоящее постановление администрации города в газете "Южно-Сахалинск сегодня" и разместить на официальном сайте администрации города Южно-Сахалинска.

9. Контроль исполнения постановления администрации города возложить на директора Департамента экономического развития аппарата администрации города Южно-Сахалинска (Павленко П.И.).

Мэр города С.А. НАДСАДИН.

АДМИНИСТРАЦИЯ ГОРОДА ЮЖНО-САХАЛИНСКА
ПОСТАНОВЛЕНИЕ

от 09.10.2025 № 3265-па

Об утверждении проекта “Внесение изменений
в проект планировки села Дальнее, утвержденный
постановлением администрации города Южно-Сахалинска
от 10.06.2014 № 1024-па “Об утверждении проекта планировки
с проектом межевания села Дальнее, в составе проекта
“Внесение изменений в генеральный план и документацию
по планировке территории села Дальнее городского округа
“Город Южно-Сахалинск”, в границах проектирования:
пер. Алых роз - пер. Промышленный - ул. 1-я Московская -
ул. Большая полянка”

В соответствии со статьей 46 Градостроительного кодекса Российской Федерации, статьей 16 Федерального закона от 06.10.2003 № 131-ФЗ "Об общих принципах организации местного самоуправления в Российской Федерации", постановлением Правительства Российской Федерации от 02.02.2024 № 112 "Об утверждении правил подготовки документации по планировке территории, подготовка которой осуществляется на основании решений уполномоченных Федеральных органов исполнительной власти, исполнительных органов субъектов Российской Федерации и органов местного самоуправления, принятия решения об утверждении документации по планировке территории, внесения изменений в такую документацию, отмены такой документации или ее отдельных частей, признания отдельных частей такой документации не подлежащими применению, а также подготовки и утверждения проекта планировки территории в отношении территорий исторических поселений федерального и регионального значения", статьей 37 Устава городского округа "Город Южно-Сахалинск", постановлением администрации города Южно-Сахалинска от 17.12.2018 № 3567-па "Об утверждении административного регламента администрации города Южно-Сахалинска предоставления муниципальной услуги "Подготовка и утверждение документации по планировке территории на основании заявлений физических и юридических лиц", с целью установления, изменения границ зон планируемого размещения объектов капитального строительства, связанного с увеличением или уменьшением площади зон планируемого размещения объектов капитального строительства, изменения характеристик объектов капитального строительства (назначения, местоположения, площади объекта капитального строительства и др.) жилого, производственного, общественно-делового и иного назначения и необходимых для функционирования таких объектов и обеспечения жизнедеятельности граждан объектов коммунальной, транспортной, социальной инфраструктуры, на основании заявления от 16.07.2025 № 3897 в рамках предоставления муниципальной услуги, заключения о результатах общественных обсуждений от 03.09.2025 администрация города Южно-Сахалинска **постановляет:**

1. Утвердить проект "Внесение изменений в проект планировки села Дальнее, утвержденный постановлением администрации города Южно-Сахалинска от 10.06.2014 № 1024-па "Об утверждении проекта планировки с проектом межевания села Дальнее, в составе проекта "Внесение изменений в генеральный план и документацию по планировке территории села Дальнее городского округа "Город Южно-Сахалинск", в границах проектирования: пер. Алых роз - пер. Промышленный - ул. 1-я Московская - ул. Большая полянка" в составе:

1.1. Положение о характеристиках планируемого развития территории. Положение об очередности планируемого развития территории (приложение № 1).

1.2. Чертеж планировки территории (приложение № 2).

2. Опубликовать настоящее постановление в газете "Южно-Сахалинск сегодня" и разместить на официальном сайте администрации города Южно-Сахалинска в течение семи дней со дня утверждения документации.

3. Контроль исполнения настоящего постановления возложить на директора Департамента архитектуры и градостроительства города Южно-Сахалинска (Соловьева Т.Е.).
Мэр города С.А. НАДСАДИН.

Приложение № 1

Утверждены постановлением администрации города Южно-Сахалинска от 09.10.2025 № 3265-па

Положение о размещении объектов капитального строительства
федерального, регионального или местного значения,
а также о характеристиках планируемого развития территории

1. Общие положения.

Территория проектирования расположена в северо-западной части города Южно-Сахалинска в границах: пер. Алых роз - пер. Промышленный - ул. 1-я Московская - ул. Большая полянка.

Площадь территории в границах проекта планировки - 6,67 га.

Численность населения в границах проектируемой застройки - 415 человек.

Численность населения в границах элемента планировочной структуры с учетом существующей застройки - 783 человека.

Площадь проектируемого жилого фонда (площадь квартир) в границах зоны планируемого размещения 03 - 12,439 тыс. кв. м.

Перечень зон планируемого размещения объектов капитального строительства (далее по тексту - ЗПР ОКС), сформированных в границах территории, в отношении которой осуществляется подготовка проекта планировки, представлен в таблице 1.

Таблица 1

Номер ЗПР ОКС	Наименование ЗПР ОКС	Площадь, га
01	Малоэтажной жилой застройки	1,23
02	Малоэтажной жилой застройки	1,05
03	Малоэтажной жилой застройки	2,20
04	Торговли и общественного питания	0,15
05	Культурно-досугового назначения	1,16
06	Автомобильного транспорта	0,22
07	Общественно-делового назначения	0,26
08	Зеленых насаждений общего пользования	0,27
09	Улично-дорожной сети	0,08
10	Улично-дорожной сети	0,06
	Итого	6,67

2. Плотность и параметры застройки территории. Характеристики и этапы проектирования, строительства, реконструкции объектов капитального строительства жилого, производственного, общественно-делового и иного назначения и необходимых для функционирования таких объектов и обеспечения жизнедеятельности граждан объектов коммунальной, транспортной, социальной инфраструктуры.

ОКС	Наименование ЗПР ОКС	Площадь зоны, га	Предельные параметры планируемого развития территории		
			предельная плотность жилого фонда в границах ЗПР, тыс. кв. м/га	предельная этажность	процент застройки, %
1	2	3	4	5	6
01	Малоэтажной жилой застройки	1,23	4,5	4	50

02	Малоэтажной жилой застройки	1,05	4,7	4	50
03	Малоэтажной жилой застройки	2,20	5,7	4	40
04	Торговли и общественного питания	0,15	-	В соответствии с градостроительными регламентами	
05	Культурно-досугового назначения	1,16	-		
06	Автомобильного транспорта	0,22	-		
07	Общественно-делового назначения	0,26	-		
08	Зеленых насаждений общего пользования	0,27	-	-	-
09	Улично-дорожной сети	0,08	-	-	-
10	Улично-дорожной сети	0,06	-	-	-

3. Характеристики и этапы проектирования, строительства, реконструкции объектов капитального строительства жилого, производственного, общественно-делового и иного назначения и необходимых для функционирования таких объектов и обеспечения жизнедеятельности граждан объектов коммунальной, транспортной, социальной инфраструктуры.

3.1. Объекты капитального строительства жилого назначения.

Общая площадь многоквартирных жилых домов в границах проектирования составляет 12438,8 кв. м. В зоне малоэтажной жилой застройки 03 предусмотрено строительство 7 многоквартирных жилых домов, строительство которых планируется осуществлять в 4 очереди:

Очередь 1 - два многоквартирных жилых дома:

- многоквартирный жилой дом с пристроенными помещениями нежилого назначения, этажность - 4 этажа, площадь застройки - 715 кв. м, общая площадь - 2280 кв. м, площадь жилая - 1573,2 кв. м, площадь нежилых помещений - 384 кв. м;

- многоквартирный жилой дом, площадь застройки - 545 кв. м, этажность - 4 этажа, общая площадь - 1743 кв. м, площадь жилая - 1573,2 кв. м.

Очередь 2 - два многоквартирных жилых дома:

- многоквартирный жилой дом, этажность - 4 этажа, площадь застройки - 796 кв. м, общая площадь - 2548 кв. м, площадь жилая - 2286,4 кв. м;

- многоквартирный жилой дом, этажность - 4 этажа, площадь застройки - 545 кв. м, общая площадь - 1743 кв. м, площадь жилая - 1573,2 кв. м.

Очередь 3 - один многоквартирный жилой дом:

- многоквартирный жилой дом, этажность - 4 этажа, площадь застройки - 796 кв. м, общая площадь - 2548 кв. м, площадь жилая - 2286,4 кв. м.

Очередь 4 - два многоквартирных жилых дома:

- многоквартирный жилой дом с пристроенными помещениями нежилого назначения, этажность - 4 этажа, площадь застройки - 715 кв. м, общая площадь - 2280 кв. м, площадь жилая - 1573,2 кв. м, площадь нежилых помещений - 384 кв. м;

- многоквартирный жилой дом, площадь застройки - 545 кв. м, этажность - 4 этажа, общая площадь - 1743 кв. м, площадь жилая - 1573,2 кв. м.

Вид объекта	Количество, ед.	Этажность	Площадь квартир, кв. м	Общая площадь нежилых помещений, кв. м***	Значение	Статус	Очередность
Многоквартирный жилой дом с пристроенными помещениями нежилого назначения**	1	4	1573,2	384	ОИЗ	П*	1
Многоквартирный жилой дом	1	4	1573,2	-	ОИЗ	П	
Многоквартирный жилой дом	1	4	2286,4	-	ОИЗ	П	2
Многоквартирный жилой дом	1	4	1573,2	-	ОИЗ	П	
Многоквартирный жилой дом	1	4	2286,4	-	ОИЗ	П	3
Многоквартирный жилой дом	1	4	1573,2	-	ОИЗ	П	4
Многоквартирный жилой дом с пристроенными помещениями нежилого назначения	1	4	1573,2	384	ОИЗ	П	
Итого	7	4	12438,8	768	-	-	-

*П - планируемый к размещению;

** в том числе с помещениями для физкультурно-спортивных занятий;

*** значение показателей может уточняться на последующих стадиях проектирования

3.2. Объекты капитального строительства общественно-делового назначения.

Вид объекта	Количество, ед.	Этажность	Общая площадь объекта капитального строительства, кв. м	Значение	Статус	Очередность
Объект торговли (максимальная торговая площадь - 40 кв. м)	1	1	50	ОИЗ	П	4

3.3. Объекты капитального строительства транспортной инфраструктуры.

Улично-дорожная сеть

Категория улиц и дорог	Число полос движения	Ширина проезжей части, м	Общая протяженность, км	Общая площадь покрытия, кв. м	Ширина тротуара, м	Значение	Статус	Очередность
Проезд основной	2	6,0	1,88*	11503*	1-2,00	ОИЗ	П	1, 2, 3, 4
Проезд второстепенный	1	3,5			0,75			

Примечание:
Статус: П - планируемый к размещению объект.
Значение: ОИЗ - объект иного значения.
Дорожные одежды - капитального типа с асфальтобетонным покрытием.
*Значение показателей уточняется на последующих стадиях проектирования

3.4. Объекты капитального строительства коммунальной инфраструктуры.

Зона планируемого размещения ОКС	Наименование объекта	Ед. измерения	Мощность*	Значение	Статус	Очередность
Малоэтажной жилой застройки 03	Водопровод	км	0,5	ОМЗ	П	Очередность реализации сетей инженерной инфраструктуры предусмотрена в соответствии со строительством многоквартирных жилых домов
	Водопровод	км	0,1	ОМЗ	Л	
	Канализация самотечная	км	0,8	ОМЗ	П	
	Канализация самотечная	км	0,1	ОМЗ	Л	
	Канализация дождевая самотечная открытая	км	0,37	ОМЗ	П	
	Пункт редуцирования газа	куб. м/ч	300	ОМЗ	П	
	Газопровод распределительный высокого давления	км	0,1	ОМЗ	П	
	Газопровод распределительный среднего давления	км	0,3	ОМЗ	П	
	Трансформаторная подстанция	кВА	2х630	ОМЗ	П	
	Линии электропередачи 10 кВ	км	0,1	ОМЗ	П	
	Линии электропередачи 0,4 кВ	км	0,3	ОМЗ	П	
	Линии связи	км	0,3	ОМЗ	П	

Примечание:
Статус: П - планируемый к размещению объект, Л - планируемый к ликвидации объект.
Значение: ОМЗ - объект местного значения.
* Значение показателей уточняется на последующих стадиях проектирования

3.5. Объекты благоустройства.

Вид объекта	Ед. измерения	Норматив, кв. м/чел.	Потребность, кв. м	Очередность
Зона планируемого размещения объектов капитального строительства малоэтажной жилой застройки (ЗПР ОКС 03)				
Зеленые насаждения (включая территории с естественным покрытием)	кв. м	3	1246	Очередность реализации объектов благоустройства предусмотрена в соответствии с очередностью строительства многоквартирных жилых домов
Детские игровые площадки (со специализированным искусственным покрытием)	кв. м	0,9	374	
Площадки для отдыха взрослого населения (со специализированным искусственным покрытием)	кв. м	0,1	42	
Открытые площадки для занятий физкультурой взрослого населения (площадки для занятия силовой атлетикой, комплексы воркаут, уличные тренажеры для функционального тренинга и пр.)	кв. м	1	208	
Открытые площадки для занятий игровыми видами спорта (футбол, мини-футбол, хоккей, баскетбол, волейбол, площадки комбинированного использования)	кв. м	1	415	

3.6. Места хранения автомобильного транспорта.

Вид объекта хранения автомобильного транспорта	Количество машино-мест	Способ размещения
Места для постоянного хранения легковых автомобилей жителей	108	В границах зоны планируемого размещения малоэтажной жилой застройки 03*
Гостевые стоянки	31	
Места для постоянного хранения легковых автомобилей жителей	55	В радиусе нормативной территориальной доступности в границах зоны планируемого размещения транспортной инфраструктуры 06**

Согласно п. 6 таблицы 2.5.1 МНГП размещение мест постоянного хранения должно быть обеспечено:
*Не менее 40% нормативной потребности (плоскостная стоянка открытого типа, наземные стоянки открытого типа, наземные стоянки закрытого типа, обвалованные стоянки, механизированные стоянки, многоярусная парковка, паркинг, подземная стоянка с учетом санитарного законодательства) - в границах зоны планируемого размещения объектов капитального строительства в составе проекта планировки территории.
**Оставшаяся доля нормативной потребности (плоскостная стоянка открытого типа, наземные стоянки открытого типа, наземные стоянки закрытого типа, обвалованные стоянки, механизированные стоянки, многоярусная парковка, паркинг) - в пределах максимально допустимого уровня их территориальной доступности в соответствии с положениями подраздела 4.5 и таблицы 4.5.4 МНГП. При строительстве на застроенных территориях радиус доступности составляет 800 м. Обеспечение проектируемой застройки необходимой потребностью в парковочных местах предусмотрено в проекте в границах образуемого земельного участка с ВРИ 2.7.1 согласно проекту межевания, в границах зоны планируемого размещения автомобильного транспорта 06 (согласно чертежу планировки территории). Реализация жилищного строительства возможна при условии обеспечения инвестором (застройщиком) кадастровых работ по образованию земельного участка согласно проекту межевания территории и участия в аукционе на право заключения договора аренды земельного участка

4. Информация о планируемых мероприятиях по обеспечению сохранения применительно к территориальным зонам, в которых планируется размещение объектов федерального значения, объектов регионального значения, объектов местного значения, фактических показателей обеспеченности территории объектами коммунальной, транспортной, социальной инфраструктуры и фактических показателей территориальной доступности таких объектов для населения.

Приложение № 2
Утвержден постановлением администрации города Южно-Сахалинска от 09.10.2025 № 3265-па



4.1. Объекты коммунальной инфраструктуры.

№ п/п	Наименование планируемого мероприятия	Обеспеченность жилищного фонда, % общей площади объектов капитального строительства жилого назначения	
		до реализации мероприятия	после реализации мероприятия
1	Строительство водопровода	100	100
2	Строительство канализации	100	100
3	Строительство газопроводов	100	100
4	Строительство трансформаторной подстанции и линий электропередачи	100	100
5	Строительство линий связи	100	100
6	Строительство канализации дождевой самотечной открытой	50	100

Примечание. Обеспеченность жилищного фонда после реализации мероприятия указывается с учетом реализации мероприятий в части развития жилищного строительства

4.2. Объекты транспортной инфраструктуры

№ п/п	Наименование планируемого мероприятия	Обеспеченность жилищного фонда, % общей площади объектов капитального строительства жилого назначения	
		до реализации мероприятия	после реализации мероприятия
1	Строительство сооружения для хранения транспортных средств	60	100

4.3. Объекты социальной инфраструктуры.

Объекты федерального, регионального и местного значения к размещению не запланированы.

5. Положения об очередности планируемого развития территории, содержащие этапы и максимальные сроки осуществления:

а) архитектурно-строительного проектирования, строительства, реконструкции объектов капитального строительства жилого, производственного, общественно-делового и иного назначения, необходимых для функционирования таких объектов и обеспечения жизнедеятельности человека объектов коммунальной, транспортной, социальной инфраструктуры, иных объектов (в том числе зданий пожарных депо);

Номер этапа	Наименование	Срок мероприятия (год)		Площадь квартир, кв. м	Площадь нежилых помещений, кв. м
		архитектурно-строительное проектирование	строительство		
1	Многоквартирные жилые дома, в том числе с пристроенными нежилыми помещениями	2025	2026-2038	3146,4	384
2	Многоквартирные жилые дома			3859,6	-
3	Многоквартирные жилые дома			2286,4	-
4	Многоквартирные жилые дома, в том числе с пристроенными нежилыми помещениями			3146,4	384

б) сноса объектов капитального строительства (в случае необходимости сноса объектов капитального строительства, их частей для строительства, реконструкции).

В границах территории, в отношении которой подготавливается документация по планировке территории, снос объекта предусмотрен до 2037 г.

АДМИНИСТРАЦИЯ ГОРОДА ЮЖНО-САХАЛИНСКА
ПОСТАНОВЛЕНИЕ

от 09.10.2025 № 3266-па

Об утверждении проекта “Внесение изменений в проект межевания села Дальнее, утвержденный постановлением администрации города Южно-Сахалинска от 10.06.2014 № 1024-па “Об утверждении проекта планировки с проектом межевания села Дальнее, в составе проекта “Внесение изменений в генеральный план и документацию по планировке территории села Дальнее городского округа “Город Южно-Сахалинск”, в границах проектирования: пер. Алых роз - пер. Промышленный - ул. 1-я Московская - ул. Большая полянка”

В соответствии со статьей 46 Градостроительного кодекса Российской Федерации, статьей 16 Федерального закона от 06.10.2003 № 131-ФЗ "Об общих принципах организации местного самоуправления в Российской Федерации", постановлением Правительства Российской Федерации от 02.02.2024 № 112 "Об утверждении правил подготовки документации по планировке территории, подготовка которой осуществляется на основании решений уполномоченных Федеральных органов исполнительной власти, исполнительных органов субъектов Российской Федерации и органов местного самоуправления, принятия решения об утверждении документации по планировке территории, внесения изменений в такую документацию, отмены такой документации или ее отдельных частей, признания отдельных частей такой документации не подлежащими применению, а также подготовки и утверждения проекта планировки территории в отношении территорий исторических поселений федерального и регионального значения", статьей 37 Устава городского округа "Город Южно-Сахалинск", постановлением администрации города Южно-Сахалинска от 17.12.2018 № 3567-па "Об утверждении административного регламента администрации города Южно-Сахалинска предоставления муниципальной услуги "Подготовка и утверждение документации по планировке территории на основании заявлений физических и юридических лиц", с целью установления, изменения местоположения границ образуемых и изменяемых земельных участков, установления, изменения вида разрешенного использования земельного участка, изменения линий отступа от красных линий в целях определения мест допустимого размещения зданий, строений, сооружений, на основании заявления от 16.07.2025 № 3897 в рамках предоставления муниципальной услуги, заключения о результатах общественных обсуждений от 03.09.2025 администрация города Южно-Сахалинска **постановляет:**

1. Утвердить проект "Внесение изменений в проект межевания села Дальнее, утвержденный постановлением администрации города Южно-Сахалинска от 10.06.2014 № 1024-па "Об утверждении проекта планировки с проектом межевания села Дальнее, в составе проекта "Внесение изменений в генеральный план и документацию по планировке территории села Дальнее городского округа "Город Южно-Сахалинск", в границах проектирования: пер. Алых роз - пер. Промышленный - ул. 1-я Московская - ул. Большая полянка" в составе:

1.1. Текстовая часть проекта межевания территории (приложение № 1).
1.2. Чертеж межевания территории. 1-й этап. 2-й этап. 3-й этап (приложение № 2).
2. Опубликовать настоящее постановление в газете "Южно-Сахалинск сегодня" и разместить на официальном сайте администрации города Южно-Сахалинска в течение семи дней со дня утверждения документации.

3. Контроль исполнения настоящего постановления возложить на директора Департамента архитектуры и градостроительства города Южно-Сахалинска (Соловьева Т.Е.).
Мэр города С.А. НАДСАДИН.

Приложение № 1

Утверждена постановлением администрации города Южно-Сахалинска от 09.10.2025 № 3266-па

Проект межевания территории выполнен в соответствии с решениями разработанного проекта планировки. Площадь территории в границах проекта межевания составляет 6,6 га.

Для реализации решений проекта планировки в проекте межевания предложено:
- определение границ образуемых земельных участков;
- определение границ образуемых земельных участков, которые после образования будут относиться к территориям общего пользования.

Таблица 1. Перечень и сведения о площади образуемых земельных участков, в том числе возможные способы их образования (1-й этап)

Условный номер земельного участка	Способ образования земельного участка*	Исходные земельные участки	Площадь земельного участка, кв. м	Разрешенное использование земельного участка в соответствии с решениями проекта планировки	Примечание
1	2	3	4	5	6
Границы образуемых земельных участков					
:ЗУ1	Раздел земельного участка	65:02:0000044:4291	2812	Малозэтажная многоквартирная жилая застройка	-
:ЗУ2	Раздел земельного участка	65:02:0000044:4291	2022	Малозэтажная многоквартирная жилая застройка	-
:ЗУ3	Раздел земельного участка	65:02:0000044:4291	3810	Малозэтажная многоквартирная жилая застройка	-
:ЗУ4	Раздел земельного участка	65:02:0000044:4291	2683	Малозэтажная многоквартирная жилая застройка	-
:ЗУ5	Раздел земельного участка	65:02:0000044:4291	4261	Малозэтажная многоквартирная жилая застройка	-
:ЗУ6	Образование земельных участков из земель или земельных участков, находящихся в государственной или муниципальной собственности	-	22	Предоставление коммунальных услуг	-
:ЗУ7	Образование земельных участков из земель или земельных участков, находящихся в государственной или муниципальной собственности	-	34	Предоставление коммунальных услуг	-
:ЗУ8	Образование земельных участков из земель или земельных участков, находящихся в государственной или муниципальной собственности	-	2153	Стоянка транспортных средств	-

Границы образуемых земельных участков, которые после образования будут относиться к территориям общего пользования					
:ЗУ9	Образование земельных участков из земель или земельных участков, находящихся в государственной или муниципальной собственности	-	5214	Земельные участки (территории) общего пользования	-
:ЗУ10	Раздел земельного участка	65:02:0000044:4291	5706	Земельные участки (территории) общего пользования	-
:ЗУ11	Раздел земельного участка	65:02:0000044:4291	1250	Земельные участки (территории) общего пользования	-
:ЗУ12	Раздел земельного участка	65:02:0000044:4291	392	Земельные участки (территории) общего пользования	-

Таблица 2. Перечень и сведения о площади образуемых земельных участков, в том числе возможные способы их образования (2-й этап)

Условный номер земельного участка	Способ образования земельного участка*	Исходные земельные участки	Площадь земельного участка, кв. м	Разрешенное использование земельного участка в соответствии с решениями проекта планировки	Примечание
1	2	3	4	5	6
Границы образуемых земельных участков, которые после образования будут относиться к территориям общего пользования					
:ЗУ1	Перераспределение земельного участка и земель, государственная или муниципальная собственность на которые не разграничена	:ЗУ 10	5323	Земельные участки (территории) общего пользования	-

Таблица 3. Перечень и сведения о площади образуемых земельных участков, в том числе возможные способы их образования (3-й этап)

Условный номер земельного участка	Способ образования земельного участка*	Исходные земельные участки	Площадь земельного участка, кв. м	Разрешенное использование земельного участка в соответствии с решениями проекта планировки	Примечание
1	2	3	4	5	6
Границы образуемых земельных участков					
:ЗУ1	Перераспределение земельного участка и земель, государственная или муниципальная собственность на которые не разграничена	65:02:0000044:2607	1430	Малозэтажная многоквартирная жилая застройка	-
:ЗУ2	Перераспределение земельного участка и земель, государственная или муниципальная собственность на которые не разграничена	65:02:0000044:2622	1831	Малозэтажная многоквартирная жилая застройка	-
:ЗУ3	Перераспределение земельного участка и земель, государственная или муниципальная собственность на которые не разграничена	65:02:0000044:2605	1125	Малозэтажная многоквартирная жилая застройка	-
:ЗУ4	Образование земельных участков из земель или земельных участков, находящихся в государственной или муниципальной собственности	-	12	Земельные участки (территории) общего пользования	-

В соответствии с пунктом 1 статьи 11.2 Земельного кодекса Российской Федерации земельные участки образуются при разделе, объединении, перераспределении земельных участков или выделе земельных участков, а также из земель, находящихся в государственной или муниципальной собственности.

*Последовательность этапов и способы образования земельных участков, предусмотренные настоящим проектом межевания, уточняются в зависимости от текущего землепользования и при обязательном соответствии конфигурации границ, их вида разрешенного использования и площади, а также соответствия принимаемых решений действующим положениям Земельного кодекса РФ, Федерального закона от 13 июля 2015 г. № 218-ФЗ "О государственной регистрации недвижимости" и иных нормативных актов.

1. Перечень координат характерных точек границ проекта межевания.
Координатное описание местоположения границ проекта межевания приведено ниже в таблице 4.

Таблица 4. Ведомость координат характерных точек границ проекта межевания

Номер точки	X	Y	Дирекционный угол	Длина	15	689106.25	1297284.88	264° 50' 24"	6
1	689449.46	1297193.92	86° 53' 7"	120.92	16	689105.71	1297278.9	264° 50' 24"	6
2	689456.03	1297314.66	90° 0' 0"	0.01	17	689105.17	1297272.92	264° 45' 40"	3.5
3	689456.03	1297314.67	151° 34' 29"	179.24	18	689104.85	1297269.43	264° 47' 21"	12.66
4	689298.4	1297399.99	151° 32' 4"	12	19	689103.7	1297256.82	264° 58' 33"	1.83
5	689287.85	1297405.71	151° 34' 37"	75.86	20	689103.54	1297255	264° 50' 33"	7.01
6	689221.13	1297441.82	176° 14' 55"	100.26	21	689102.91	1297248.02	264° 48' 33"	14.04
7	689121.08	1297448.38	264° 49' 4"	77.28	22	689101.64	1297234.04	264° 47' 45"	16.21
8	689114.1	1297371.42	264° 49' 14"	48.19	23	689100.17	1297217.9	356° 11' 20"	12.79
9	689109.75	1297323.43	264° 49' 35"	9.98	24	689112.93	1297217.05	356° 4' 13"	77.19
10	689108.85	1297313.49	264° 50' 40"	12.02	25	689189.94	1297211.76	356° 4' 34"	65.32
11	689107.77	1297301.52	264° 37' 24"	1.71	26	689255.11	1297207.29	356° 4' 52"	12
12	689107.61	1297299.82	264° 47' 57"	8.05	27	689267.08	1297206.47	356° 3' 51"	25.64
13	689106.88	1297291.8	264° 45' 27"	6.46	28	689292.66	1297204.71	356° 3' 35"	68.25
14	689106.29	1297285.37	265° 19' 59"	0.49	29	689360.75	1297200.02	356° 4' 10"	67.11
					30	689427.7	1297195.42	356° 3' 24"	21.81
					1	689449.46	1297193.92		

2. Предложения по установлению публичных сервитутов.
В соответствии с частью 5 статьи 43 Градостроительного кодекса Российской Федерации на чертеже межевания подлежат отображению границы публичных сервитутов.
Установление публичных сервитутов регулируется статьей 23 Земельного кодекса Российской Федерации, согласно которой публичные сервитуты могут устанавливаться для:

1) прохода или проезда через земельный участок, в том числе в целях обеспечения свободного доступа граждан к водному объекту общего пользования и его береговой полосе;

2) использования земельного участка в целях ремонта коммунальных, инженерных, электрических и других линий и сетей, а также объектов транспортной инфраструктуры;

3) иных случаев, предусмотренных статьей 23 Земельного кодекса Российской Федерации.
В проекте межевания отсутствуют предложения по установлению границ публичных сервитутов с целью доступа.

Приложение № 2
Утвержден постановлением администрации города Южно-Сахалинска от 09.10.2025 № 3266-па



АДМИНИСТРАЦИЯ ГОРОДА ЮЖНО-САХАЛИНСКА ПОСТАНОВЛЕНИЕ

от 09.10.2025 № 3271-па

О внесении изменений в Порядок материально-технического оснащения муниципальных бюджетных и автономных учреждений социальной сферы городского округа "Город Южно-Сахалинск", а также муниципальных казенных учреждений общего образования городского округа "Город Южно-Сахалинск", утвержденный постановлением администрации города Южно-Сахалинска от 12.04.2024 № 1045-па

В соответствии со статьей 86 Бюджетного кодекса Российской Федерации, статьями 16, 17 Федерального закона от 06.10.2003 № 131-ФЗ "Об общих принципах организации местного самоуправления в Российской Федерации", статьями 37, 59 Устава городского округа "Город Южно-Сахалинск" администрация города Южно-Сахалинска **постановляет**:

1. Внести в Порядок материально-технического оснащения муниципальных бюджетных и автономных учреждений социальной сферы городского округа "Город Южно-Сахалинск", а также муниципальных казенных учреждений общего образования городского округа "Город Южно-Сахалинск", утвержденный постановлением администрации города Южно-Сахалинска от 12.04.2024 № 1045-па (далее - Порядок), следующие изменения:

1.1. В приложении № 1 к Порядку:

1.1.1. Пункт 10 таблицы 3 изложить в следующей редакции:

10.	Транспортные услуги (услуги автовышки, кран-балки, погрузчика, илососа, пассажирского и грузового транспорта (за исключением расчистки и вывоза снега, наледи))	маш./час	учреждение	по мере необходимости	не более 5 354
-----	---	----------	------------	-----------------------	----------------

1.1.2. Пункты 31, 34, 35, 76, 111 таблицы 8 изложить в следующей редакции:

31.	Серверы различной модификации (серверное оборудование)	штука	здание, корпус, блок	1	не более 1 578 218
34.	Сетевое активное оборудование различной модификации и комплектности <****>	штука	здание, корпус, блок, помещение	до 4	не более 42 000
35.	Блок бесперебойного питания к серверу	штука	здание, корпус, блок, помещение	до 2	не более 88 152
76.	Контейнер для мусора	штука	учреждение, здание, спортивное сооружение	<*>	не более 44 950
111.	Сборные конструкции для защиты от погодных условий (зонт складной, шатер, палатка, тент и т. д.)	штука	учреждение	<*>	не более 149 500

1.1.3. Пункт 40 таблицы 8 дополнить подпунктом 40.3 следующего содержания:

40.3.	Питьевой фонтан	шт.	этаж, столовая/пищеблок	до 3	не более 57 667
-------	-----------------	-----	-------------------------	------	-----------------

1.1.4. Таблицу 8 дополнить пунктами 119, 120, 121 следующего содержания:

119.	Лифт (лифтовое оборудование)	штука	здание, корпус, блок	1	не более 1 557 500
120.	Система охлаждения (кондиционирования)	штука	здание, корпус, блок, серверное помещение	1	не более 99 900
121.	Накопитель данных	штука	здание, корпус, блок, серверное помещение	до 4	не более 174 292

1.1.5. Примечание к таблице 8 дополнить абзацем следующего содержания:

"<****> Коммутатор (свитч), маршрутизатор (роутер), концентратор (хаб), репитер (повторитель), сетевой адаптер, патч-панель, модем, медиаконвертер, принт-сервер, межсетевой экран (файервол), серверный контроллер, точка доступа Wi-Fi".

1.2. В приложении № 2 к Порядку:

1.2.1. Пункт 2 раздела 14 таблицы 25 изложить в следующей редакции:

2.	Ботинки горнолыжные детские	пара	учреждение	не более 30	не более 15 500
----	-----------------------------	------	------------	-------------	-----------------

1.3. В приложении № 3 к Порядку:

1.3.1. Подпункт 2.4.25 таблицы 1 изложить в следующей редакции:

2.4.25.	Контейнер для мусора	штука	учреждение	до 6	не более 44 950
---------	----------------------	-------	------------	------	-----------------

1.3.2. Пункт 1.37 таблицы 2 изложить в следующей редакции:

1.37.	Ботинки горнолыжные детские	пара	учреждение	до 15	не более 15 500
-------	-----------------------------	------	------------	-------	-----------------

1.3.3. Пункт 2.1.26 таблицы 3 изложить в следующей редакции:

2.1.26.	Контейнер для мусора	штука	учреждение	до 6	не более 44 950
---------	----------------------	-------	------------	------	-----------------

1.4. В приложении № 4 к Порядку:

1.4.1. Пункты 91, 110 таблицы 1 изложить в следующей редакции:

91.	Контейнер для мусора	штука	учреждение	до 3	нет	1	до 50	до 4	не более 44 950
110.	Сборные конструкции для защиты от погодных условий (зонт складной, шатер, палатка, тент и т. д.)	штука	учреждение	до 10	нет	нет	до 100	до 40	не более 149 500

1.4.2. Пункт 12 таблицы 4.1 изложить в следующей редакции:

12.	Транспортные услуги	маш./час	мероприятие	согласно концепции и сценарному плану	не более 5 354
-----	---------------------	----------	-------------	---------------------------------------	----------------

1.5. В приложении № 5 к Порядку:

1.5.1. Пункты 28, 38 таблицы 1 изложить в следующей редакции:

28.	Генераторы дизельные/бензиновые различных мощностей, модификаций и комплектаций	штука	учреждение	до 3	не более 61 560
38.	Сборные конструкции для защиты от погодных условий (зонт складной, шатер, палатка, тент и т. д.)	штука	учреждение	до 8	не более 149 500

1.5.2. Пункты 3, 22 таблицы 3 изложить в следующей редакции:

3.	Услуги охраны	час	мероприятие	по мере необходимости	не более 1 780
22.	Прочие материальные запасы <*****>	условная единица	мероприятие	по мере необходимости	не более 78 000

2. Опубликовать настоящее постановление в газете "Южно-Сахалинск сегодня" и разместить на официальном сайте администрации города Южно-Сахалинска.

3. Контроль исполнения постановления администрации города возложить на директора Департамента образования администрации города Южно-Сахалинска (Мирова С.А.).

Мэр города С.А. НАДСАДИН.

АДМИНИСТРАЦИЯ ГОРОДА ЮЖНО-САХАЛИНСКА
ПОСТАНОВЛЕНИЕ

от 09.10.2025 № 3256-па

О внесении изменений в постановление администрации города
Южно-Сахалинска от 21.06.2022 № 1401-па “Об утверждении
Положения о Премии мэра города Южно-Сахалинска”

В соответствии со ст. 16 Федерального закона от 06.10.2003 № 131-ФЗ "Об общих принципах организации местного самоуправления в Российской Федерации", ст. 37 Устава городского округа "Город Южно-Сахалинск", решением Городской Думы города Южно-Сахалинска от 07.09.2015 № 219/14-15-5 "О Порядке расходования средств из бюджета городского округа "Город Южно-Сахалинск" на организацию материально-технического и хозяйственного обеспечения общегородских праздничных массовых, памятных, торжественных мероприятий, имеющих важное общественное и социально-экономическое значение, проводимых администрацией города Южно-Сахалинска", на основании протокола заседания Комиссии по присуждению Премии мэра города Южно-Сахалинска от 29.07.2025 администрация города Южно-Сахалинска **постановляет:**

1. Внести в постановление администрации города Южно-Сахалинска от 21.06.2022 № 1401-па "Об утверждении Положения о Премии мэра города Южно-Сахалинска" (далее - постановление) следующие изменения:

1.1. В преамбуле постановления слова "от 12.10.2023 № 3071-па "Об утверждении муниципальной программы "Совершенствование системы муниципального управления в городском округе "Город Южно-Сахалинск" на 2024-2030 годы" заменить словами "от 18.12.2024 № 4162-па "Об утверждении муниципальной программы "Совершенствование системы муниципального управления в городском округе "Город Южно-Сахалинск".

1.2. В Положении о Премии мэра города Южно-Сахалинска, утвержденном постановлением (далее - Положение):

1.2.1. Пункт 1.5 дополнить абзацем следующего содержания:

"К ходатайству прилагается согласие на обработку персональных данных претендента на присуждение Премии мэра города Южно-Сахалинска по форме согласно приложению № 2 к Положению. Указанное согласие на обработку персональных данных не требуется в случае, если претендентом является лицо, состоящее в трудовых отношениях с администрацией города Южно-Сахалинска либо ее структурными подразделениями аппарата, отраслевыми (функциональными) органами или подведомственными им предприятиями и учреждениями.

Согласие на обработку персональных данных несовершеннолетнего претендента на присуждение Премии мэра города Южно-Сахалинска дается его законным представителем по форме согласно приложению № 3 к Положению."

1.2.2. Пункт 1.6 изложить в следующей редакции:

"1.6. Ходатайство на претендента, который ранее являлся лауреатом Премии мэра города, может быть направлено в рамках одной номинации не ранее чем через один год со дня принятия постановления администрации города Южно-Сахалинска, указанного в пункте 3.13 настоящего Положения.

Ходатайства, представленные с нарушением требований, установленных пунктами 1.3-1.5 настоящего Положения, к рассмотрению не принимаются."

1.2.3. Пункт 2.9 раздела 2 признать утратившим силу.

1.2.4. Пункты 2.10-2.15 раздела 2 считать пунктами 2.11-2.16 раздела 2 соответственно.

1.2.5. Раздел 2 дополнить пунктами 2.9, 2.10, 2.17 следующего содержания:

"2.9. "Уютный дом" - среди управляющих компаний.

Премия в номинации присуждается с учетом следующих критериев:

- предоставление качественных услуг по надлежащему содержанию многоквартирных домов и придомовых территорий, соблюдение санитарных норм и оперативное решение проблем;

- своевременная уборка снега, очистка кровель от снега, наледи и сосулек;

- поддержание аккуратного вида газонов;

- обеспечение достаточного уровня освещенности в темное время суток;

- надлежащее содержание детских игровых площадок, поддержание чистоты и порядка, регулярная проверка и ремонт оборудования, обеспечение безопасности;

- обеспечение надлежащего технического состояния инженерных систем (водоснабжение, отопление, электроснабжение и т. д.);

- обеспечение бесперебойной подачи холодной и горячей воды, тепла, электричества, газа;

- оперативное решение вопросов, связанных с эксплуатацией, обслуживанием и ремонтом жилого фонда;

- своевременное рассмотрение жалоб и предложений собственников и нанимателей жилых помещений.

2.10. "Надежность" - среди ресурсоснабжающих организаций.

Премия в номинации присуждается с учетом следующих критериев:

- обеспечение бесперебойной подачи ресурсов с гарантией стабильного функционирования, без отключений и перебоев, за исключением аварийных ситуаций;

- своевременная локализация и ликвидация аварий, а также устранение их последствий;

- оперативное реагирование и принятие мер для минимизации последствий аварии и восстановления нормальной работы систем или процессов;

- обеспечение соответствия требованиям законодательства в области технической, пожарной и санитарной безопасности;

- обеспечение безопасности, недопущение угрозы для жизни и здоровья потребителей, а также для их имущества;

- информирование о качестве предоставляемых услуг, причинах возможных перебоев и сроках их устранения, своевременное предоставление консультаций и разъяснений гражданам."

"2.17. "Герои нашего времени" - среди ветеранов специальной военной операции (далее - СВО).

Премия в номинации присуждается с учетом следующих критериев:

- наличие высоких спортивных результатов ветеранов СВО;

- наличие высоких спортивных результатов спортсменов-паралимпийцев;

- существенный вклад в работу по развитию адаптивной физической культуры среди военнослужащих с инвалидностью."

1.2.6. В пункте 3.2 слова ", утверждает принятые Комиссией решения и протоколы" исключить.

1.2.7. В пункте 3.7 слова "могут приглашаться" заменить словом "приглашаются".

1.2.8. В пункте 3.11 раздела 3 цифры "15" заменить цифрами "17".

1.2.9. Пункты 3.12-3.13 изложить в следующей редакции:

"3.12. Решение Комиссии оформляется протоколом заседания, который подписывается секретарем и утверждается председателем Комиссии. Протокол составляется, подписывается и утверждается в течение 3 рабочих дней со дня заседания Комиссии.

3.13. В течение 10 рабочих дней со дня утверждения протокола заседания Комиссии Департаментом экономического развития аппарата администрации города Южно-Сахалинска разрабатывается проект постановления администрации города Южно-Сахалинска о присуждении Премии мэра города."

1.2.10. Пункт 4.3 изложить в следующей редакции:

"4.3. Действие настоящего Раздела не распространяется на лиц, указанных в пункте 3.7 настоящего Положения."

1.2.11. Пункт 4.6 изложить в следующей редакции:

"4.6. В целях эффективного распределения свободных мест заинтересованное лицо, изъявившее желание присутствовать на заседании Комиссии, направляет уведомление о намерении присутствовать на заседании Комиссии (далее - уведомление). Уведомление направляется на имя председателя Комиссии не позднее 3 рабочих дней до дня заседания. К уведомлению прилагается согласие на обработку персональных данных в целях предоставления доступа на заседание Комиссии по присуждению Премии мэра города Южно-Сахалинска по форме согласно приложению № 4 к Положению."

1.2.12. В пункте 4.7 слово "Заявление" заменить словом "Уведомление".

1.2.13. Пункт 4.8 изложить в следующей редакции:

"4.8. При получении уведомления на бумажном носителе секретарем в уведомлении проставляется отметка о дате и времени его поступления. Дата и время получения уведомления, поступившего на электронную почту, устанавливаются на основании сведений, содержащихся в электронном сообщении."

1.2.14. В пункте 4.10 слово "заявление" заменить словом "уведомление".

1.2.15. Пункт 4.13 изложить в следующей редакции:

"4.13. В целях предоставления доступа на заседание Комиссии от заинтересованных лиц, не представивших уведомление в срок, установленный пунктом 4.6 настоящего Положения, отбирается согласие на обработку персональных данных, указываемых в регистрационном листе, по форме согласно приложению № 5 к настоящему Положению. В лист регистрации вносятся фамилия, имя и отчество, а также вид документа, его серия, номер и дата выдачи. Листы регистрации приобщаются к материалам заседания. При регистрации перед началом заседания заинтересованные лица информируются о своих правах и порядке присутствия на заседании Комиссии в соответствии с пунктами 4.14, 4.15 настоящего положения."

1.2.16. В пункте 4.15 слова "может быть предоставлено" заменить словом "предоставляется".

1.2.17. Приложение к Положению считать приложением № 1.

1.2.18. В приложении № 1 к Положению:

1.2.18.1. Пункт 9 исключить.

1.2.18.2. Пункты 10-15 считать пунктами 11-16 соответственно.

1.2.18.3. Дополнить пунктами 9, 10, 17 следующего содержания:

9.	"Уютный дом" - среди управляющих компаний	Вице-мэр; Департамент городского хозяйства
10.	"Надежность" - среди ресурсоснабжающих организаций	Вице-мэр; Департамент городского хозяйства
17.	"Герои нашего времени" - среди ветеранов специальной военной операции	Вице-мэр; Департамент по физической культуре и спорту

1.2.18.4. Дополнить Положение приложением № 2 "Согласие на обработку персональных данных претендента на присуждение Премии мэра города Южно-Сахалинска" (приложение № 1).

1.2.18.5. Дополнить Положение приложением № 3 "Согласие на обработку персональных данных несовершеннолетнего претендента на присуждение Премии мэра города Южно-Сахалинска" (приложение № 2).

1.2.18.6. Дополнить Положение приложением № 4 "Согласие на обработку персональных данных в целях предоставления доступа на заседание Комиссии по присуждению Премии мэра города Южно-Сахалинска" (приложение № 3).

2. Финансирование расходов на организацию и проведение церемонии вручения Премии мэра города Южно-Сахалинска, связанных с принятием настоящего постановления, осуществляется в 2026 году в пределах лимитов бюджетных обязательств, доведенных до администрации города Южно-Сахалинска (в части выплаты денежного вознаграждения) и МКУ "Управление делами администрации города Южно-Сахалинска" (в части приобретения плакет на деревянной основе, букетов цветов, фирменных конвертов) по муниципальной программе "Совершенствование системы муниципального управления в городском округе "Город Южно-Сахалинск", утвержденной постановлением администрации города Южно-Сахалинска от 18.12.2024 № 4162-па.

3. Настоящее постановление вступает в силу со дня его опубликования в газете "Южно-Сахалинск сегодня", за исключением подпунктов 1.2.3-1.2.5, 1.2.8, 1.2.18, пункта 2 постановления.

Подпункты 1.2.3-1.2.5, 1.2.8, 1.2.18, пункт 2 настоящего постановления вступают в силу с 1 января 2026 года.

4. Опубликовать настоящее постановление администрации города Южно-Сахалинска в газете "Южно-Сахалинск сегодня" и разместить на официальном сайте администрации города Южно-Сахалинска.

5. Контроль исполнения постановления администрации города Южно-Сахалинска возложить на директора Департамента экономического развития аппарата администрации города Южно-Сахалинска (Павленко П.И.).

Мэр города С.А. НАДСАДИН.

Приложение № 1 к постановлению администрации города Южно-Сахалинска от 09.10.2025 № 3256-па

Приложение № 2 к Положению о Премии мэра города Южно-Сахалинска

Согласие на обработку персональных данных претендента
на присуждение Премии мэра города Южно-Сахалинска

Я, _____
(фамилия, имя, отчество (последнее – при наличии))

(номер, дата выдачи документа, удостоверяющего личность, наименование выдавшего органа)
проживающий по адресу: _____

в лице представителя (заполняется в случае представления согласия через представителя субъекта персональных данных) _____

(фамилия, имя, отчество (последнее – при наличии) представителя)

(номер, дата выдачи документа, удостоверяющего личность, наименование выдавшего органа)
адрес проживания представителя: _____

действующего на основании _____

(реквизиты доверенности или иного документа, подтверждающего полномочия представителя)

в соответствии с Федеральным законом от 27.07.2006 № 152-ФЗ "О персональных данных" в целях рассмотрения вопроса о присуждении мне Премии мэра города Южно-Сахалинска даю администрации города Южно-Сахалинска (г. Южно-Сахалинск, ул. Ленина, 173) согласие на обработку своих персональных данных, указанных в ходатайстве о присуждении Премии мэра города Южно-Сахалинска и представленных документов.

Разрешаю администрации города Южно-Сахалинска производить автоматизированную, а также осуществляемую без использования средств автоматизации обработку моих персональных данных, а именно: сбор, запись, систематизацию, накопление, хранение, уточнение (обновление, изменение), извлечение, использование, передачу (предоставление, доступ), обезличивание, блокирование, удаление, уничтожение.

Настоящее согласие действует со дня его подписания до дня отзыва.

Отзыв согласия на обработку персональных данных осуществляется в письменной

форме посредством его представления в администрацию города Южно-Сахалинска по адресу: г. Южно-Сахалинск, ул. Ленина, 173, при непосредственном обращении либо направлении почтой.

(дата)

(подпись)

Приложение № 2 к постановлению администрации города Южно-Сахалинска от 09.10.2025 № 3256-па
Приложение № 3 к Положению о Премии мэра города Южно-Сахалинска

Согласие на обработку персональных данных несовершеннолетнего претендента на присуждение Премии мэра города Южно-Сахалинска

Я, _____,
(фамилия, имя, отчество (последнее – при наличии) законного представителя)

(номер, дата выдачи документа, удостоверяющего личность, наименование выдавшего органа)
проживающий по адресу: _____

в соответствии с Федеральным законом от 27.07.2006 № 152-ФЗ "О персональных данных" в целях рассмотрения вопроса о присуждении Премии мэра города Южно-Сахалинска моему ребенку _____

(указываются фамилия, имя, отчество (последнее – при наличии) несовершеннолетнего) даю администрации города Южно-Сахалинска (г. Южно-Сахалинск, ул. Ленина, 173) согласие на обработку его персональных данных, указанных в ходатайстве о присуждении Премии мэра города Южно-Сахалинска и представленных документах.

Разрешаю администрации города Южно-Сахалинска производить автоматизированную, а также осуществляемую без использования средств автоматизации обработку моих персональных данных, а именно: сбор, запись, систематизацию, накопление, хранение, уточнение (обновление, изменение), извлечение, использование, передачу (предоставление, доступ), обезличивание, блокирование, удаление, уничтожение.

Настоящее согласие действует со дня его подписания до дня отзыва.

Отзыв согласия на обработку персональных данных осуществляется в письменной форме посредством его представления в администрацию города Южно-Сахалинска по адресу: г. Южно-Сахалинск, ул. Ленина, 173, при непосредственном обращении либо направлении почтой.

(дата)

(подпись)

Приложение № 3 к постановлению администрации города Южно-Сахалинска от 09.10.2025 № 3256-па
Приложение № 4 к Положению о Премии мэра города Южно-Сахалинска

Согласие на обработку персональных данных в целях предоставления доступа на заседание Комиссии по присуждению Премии мэра города Южно-Сахалинска

Я, _____,
(фамилия, имя, отчество (последнее – при наличии))

(номер, дата выдачи документа, удостоверяющего личность, наименование выдавшего органа)
проживающий по адресу: _____

в лице представителя (заполняется в случае представления согласия через представителя субъекта персональных данных) _____

(фамилия, имя, отчество (последнее – при наличии) представителя)

(номер, дата выдачи документа, удостоверяющего личность, наименование выдавшего органа)
адрес проживания представителя: _____

действующего на основании _____

(реквизиты доверенности или иного документа, подтверждающего полномочия представителя) в соответствии с Федеральным законом от 27.07.2006 № 152-ФЗ "О персональных данных" в целях предоставления мне доступа на заседание Комиссии по присуждению Премии мэра города Южно-Сахалинска (далее – Комиссия) даю администрации города Южно-Сахалинска (г. Южно-Сахалинск, ул. Ленина, 173) согласие на обработку своих персональных данных, указанных в уведомлении о намерении присутствовать на заседании Комиссии (регистрационном листе) и представленных документах.

Разрешаю администрации города Южно-Сахалинска производить автоматизированную, а также осуществляемую без использования средств автоматизации обработку моих персональных данных, а именно: сбор, запись, систематизацию, накопление, хранение, уточнение (обновление, изменение), извлечение, использование, передачу (предоставление, доступ), обезличивание, блокирование, удаление, уничтожение.

Настоящее согласие действует со дня его подписания до дня отзыва.

Отзыв согласия на обработку персональных данных осуществляется в письменной форме посредством его представления в администрацию города Южно-Сахалинска по адресу: г. Южно-Сахалинск, ул. Ленина, 173, при непосредственном обращении либо направлении почтой.

(дата)

(подпись)

АДМИНИСТРАЦИЯ ГОРОДА ЮЖНО-САХАЛИНСКА ПОСТАНОВЛЕНИЕ

от 24.10.2025 № 3407-па

О внесении изменений в Положение о типах и видах рекламных конструкций, допустимых и недопустимых к установке и эксплуатации на территории городского округа "Город Южно-Сахалинск", а также требованиях к таким рекламным конструкциям, утвержденное постановлением администрации города Южно-Сахалинска от 26.05.2023 № 1468-па

В соответствии со статьей 16 Федерального закона от 06.10.2003 № 131-ФЗ "Об общих принципах организации местного самоуправления в Российской Федерации", статьей 19 Федерального закона от 13.03.2006 № 38-ФЗ "О рекламе", статьей 37 Устава городского округа "Город Южно-Сахалинск" администрация города Южно-Сахалинска **постановляет:**

1. Внести в Положение о типах и видах рекламных конструкций, допустимых и недопустимых к установке и эксплуатации на территории городского округа "Город Южно-Сахалинск", а также требованиях к таким рекламным конструкциям, утвержденное постановлением администрации города Южно-Сахалинска от 26.05.2023 № 1468-па, следующие изменения:

1.1. В разделе 2:

1.1.1. Абзац шестой подпункта 2.2.3 исключить.

1.1.2. Абзац первый подпункта 2.3.1 изложить в следующей редакции:

"2.3.1. Билборд - рекламная конструкция большого формата, имеющая внешние поверхности для размещения рекламы и состоящая из фундамента, каркаса, одной

опорной стойки и информационных полей. Размер информационного поля 3 м х 6 м. Площадь информационных полей рекламной конструкции определяется общей площадью ее сторон. Количество сторон рекламной конструкции может быть одно, два или три. По периметру информационного поля монтируется пластиковая или металлическая облицовка. Рекламная конструкция имеет неподвижные изображения на плоскости информационных полей (статичное изображение) или демонстрацию рекламы на динамических системах смены изображений (скроллерное информационное поле с роллерным механизмом), или демонстрацию электронного изображения информационного поля, выполненного в виде светодиодного экрана, позволяющего демонстрировать различные изображения (видеоэкран). Общие максимальные габариты конструкции с учетом облицовки - 9,6 м высота, 6,3 м длина. Минимальная высота опоры 3 м."

1.1.3. В таблице подпункта 2.3.1 слова "- допустимая высота: от 3 м до 6 м;" исключить.

1.1.4. Абзацы первый и второй подпункта 2.3.2 изложить в следующей редакции:

"2.3.2. Сити-борд - рекламная конструкция большого формата с внутренней или внешней подсветкой, имеющая одну или две внешние поверхности, специально предназначенные для размещения рекламы, состоящая из фундамента, каркаса, одной опорной стойки и информационного поля. Площадь информационного поля определяется общей площадью его эксплуатируемых сторон. Размер одной стороны информационного поля составляет 2,7 х 3,7 м, допускается его остекление. По периметру информационного поля монтируется пластиковая или металлическая облицовка.

Рекламная конструкция имеет неподвижные изображения на плоскости информационных полей (статичное изображение) или демонстрацию рекламы на динамических системах смены изображений (скроллерное информационное поле с роллерным механизмом), или демонстрацию электронного изображения информационного поля, выполненного в виде светодиодного экрана, позволяющего демонстрировать различные изображения (видеоэкран), или призмадинамическое информационное поле (состоит из набора трехсторонних динамических призм, позволяющих демонстрировать с заданным промежутком времени три различных изображения).

Общие максимальные габариты конструкции с учетом облицовки - 7,4 м высота и 4,4 м длина. Минимальная высота опоры 3 м."

1.1.5. Подпункт 2.3.3 исключить.

1.1.6. В абзаце пятом подпункта 2.3.4 цифры "10" заменить цифрой "7".

1.1.7. В абзаце первом подпункта 2.3.5 после слов "реklamная конструкция" дополнить словами "среднего формата".

1.1.8. В абзаце первом подпункта 2.3.6 после слов "реklamная конструкция" дополнить словами "среднего формата".

1.1.9. Абзац второй подпункта 2.3.7 изложить в следующей редакции:

"На киосках, совмещенных с остановочным павильоном, остановочных пунктах движения общественного транспорта возможно размещение информационного поля статичного изображения размером 1,8 х 1,2 м, при этом его роль в оформлении остановочного пункта - второстепенная. Допускается дополнительное размещение информационного поля размером 1,8 х 1,2 м на заднем фасаде павильона, в количестве не более 3 штук, с учетом архитектурного облика сложившейся застройки городского округа "Город Южно-Сахалинск"."

1.1.10. В таблице подпункта 2.3.7 цифру "2" заменить цифрами "2,16".

1.2. В разделе 3:

1.2.1. В пункте 3.1.6 слово "крупногабаритного" заменить словом "большого".

1.2.2. Пункт 3.1.16 исключить.

1.2.3. Пункт 3.1.17 изложить в следующей редакции:

"3.1.17. На территории международного аэропорта Южно-Сахалинск (Хомутово) допускается размещение любого типа и вида рекламных конструкций, с соблюдением требований к размерам (габаритам) рекламных конструкций."

1.2.4. Пункт 3.1.18 изложить в следующей редакции:

"3.1.18. Размещение рекламных конструкций осуществляется при соблюдении расстояний, предусмотренных разделом 2 настоящего Положения, за исключением отдельно стоящих сити-форматов на территории международного аэропорта Южно-Сахалинск (Хомутово).

Расстояние между отдельно стоящими сити-форматами на территории международного аэропорта Южно-Сахалинск (Хомутово) составляет не менее 5 м, при этом в радиусе 30 м может располагаться не более четырех конструкций данного вида. Отдельно стоящие сити-форматы размещаются на расстоянии не менее чем 3 метра от фасада здания."

2. Опубликовать настоящее постановление в газете "Южно-Сахалинск сегодня" и разместить на официальном сайте администрации города Южно-Сахалинска.

3. Контроль исполнения постановления администрации города возложить на директора Департамента землепользования города Южно-Сахалинска (Федотова Е.В.).

Исполняющий обязанности мэра города А.В. КОВАЛЬЧУК.

АДМИНИСТРАЦИЯ ГОРОДА ЮЖНО-САХАЛИНСКА ПОСТАНОВЛЕНИЕ

от 13.10.2025 № 3311-па

О признании утратившими силу некоторых постановлений мэра города Южно-Сахалинска

В соответствии со статьей 16 Федерального закона от 06.10.2003 № 131-ФЗ "Об общих принципах организации местного самоуправления в Российской Федерации", статьей 37 Устава городского округа "Город Южно-Сахалинск" администрация города Южно-Сахалинска **постановляет:**

1. Признать утратившими силу следующие постановления мэра города Южно-Сахалинска:

- от 05.04.2007 № 638 "Об утверждении проектной документации "Инвестиционное обоснование объекта "Реконструкция городского парка культуры и отдыха им. Ю.А. Гагарина в г. Южно-Сахалинске";

- от 08.08.2008 № 1882 "О световом оформлении зданий, объектов и окружающего пространства";

- от 23.07.2009 № 1295 "О развитии застроенных территорий городского округа "Город Южно-Сахалинск" и отмене постановления мэра города от 24.06.2009 № 1104 "О развитии застроенных территорий городского округа "Город Южно-Сахалинск";

- от 19.03.2010 № 476 "О внесении изменения в постановление мэра города Южно-Сахалинска от 23.07.2009 № 1295 "О развитии застроенных территорий городского округа "Город Южно-Сахалинск" и отмене постановления мэра города от 24.06.2009 № 1104 "О развитии застроенных территорий городского округа "Город Южно-Сахалинск";

- от 16.05.2011 № 807 "О внесении изменений в постановление мэра города Южно-Сахалинска от 23.07.2009 № 1295 "О развитии застроенных территорий городского округа "Город Южно-Сахалинск" и отмене постановления мэра города от 24.06.2009 № 1104 "О развитии застроенных территорий городского округа "Город Южно-Сахалинск";

2. Настоящее постановление администрации города опубликовать в газете "Южно-Сахалинск сегодня" и разместить на официальном сайте администрации города Южно-Сахалинска.

3. Контроль исполнения постановления администрации города возложить на директора Департамента архитектуры и градостроительства города Южно-Сахалинска (Соловьева Т.Е.).

Мэр города С.А. НАДСАДИН.

АДМИНИСТРАЦИЯ ГОРОДА ЮЖНО-САХАЛИНСКА
ПОСТАНОВЛЕНИЕ

от 09.10.2025 № 3264-па

О внесении изменений в муниципальную программу “Совершенствование системы управления муниципальным имуществом городского округа “Город Южно-Сахалинск”, утвержденную постановлением администрации города Южно-Сахалинска от 19.12.2024 № 4198-па

В соответствии со статьей 16 Федерального закона от 06.10.2003 № 131-ФЗ "Об общих принципах организации местного самоуправления в Российской Федерации", статьей 37 Устава городского округа "Город Южно-Сахалинск", постановлением администрации города Южно-Сахалинска от 09.07.2024 № 2211-па "Об утверждении Порядка разработки, реализации и мониторинга муниципальных программ", распоряжением администрации города Южно-Сахалинска от 24.06.2024 № 387-р "Об утверждении Перечня муниципальных программ городского округа "Город Южно-Сахалинск" администрация города Южно-Сахалинска **постановляет:**

1. Внести в муниципальную программу "Совершенствование системы управления муниципальным имуществом городского округа "Город Южно-Сахалинск", утвержденную постановлением администрации города Южно-Сахалинска от 19.12.2024 № 4198-па (далее - Программа), следующие изменения:

1.1. В приложении № 5 к Программе:

1.1.1. Пункт 4 раздела 4 изложить в следующей редакции:

4.	Мероприятие (результат) "Содержание и техническое, аварийное обслуживание и текущий ремонт систем газификации жилых домов (фасадная обвязка), газораспределительных систем, систем водоснабжения, водоотведения, теплоснабжения, сетей и объектов электросетевого хозяйства"	Приобретение товаров, работ, услуг	Количество объектов, подлежащих содержанию, техническому, аварийному обслуживанию, текущему ремонту	ед.	5	3	5	5	10	6	0
----	--	------------------------------------	---	-----	---	---	---	---	----	---	---

1.1.2. Раздел 5 изложить в новой редакции (приложение).

1.1.3. Графу "Задача, мероприятие (результат)/контрольная точка" пункта 4 раздела 6 изложить в следующей редакции:

"4. Мероприятие (результат) "Содержание и техническое, аварийное обслуживание и текущий ремонт систем газификации жилых домов (фасадная обвязка), газораспределительных систем, систем водоснабжения, водоотведения, теплоснабжения, сетей и объектов электросетевого хозяйства".

2. Настоящее постановление опубликовать в газете "Южно-Сахалинск сегодня" и разместить на официальном сайте администрации города Южно-Сахалинска.

3. Контроль исполнения постановления администрации города возложить на директора Департамента по управлению муниципальным имуществом аппарата администрации города Южно-Сахалинска (Меренков А.А.).

Мэр города С.А. НАДСАДИН.

Приложение к постановлению администрации города Южно-Сахалинска от 09.10.2025 № 3264-па

Раздел 5. Параметры финансового обеспечения реализации комплекса процессных мероприятий "Содержание имущества казны городского округа "Город Южно-Сахалинск"

Наименование комплекса процессных мероприятий/наименование мероприятия/источник финансового обеспечения	Объем финансового обеспечения по годам реализации, тыс. рублей						
	2025	2026	2027	2028	2029	2030	всего
1	2	3	4	5	6	7	8
Комплекс процессных мероприятий "Содержание имущества казны городского округа "Город Южно-Сахалинск" (всего), в том числе:	39 509,9	26 194,9	16 961,9	22 987,6	17 987,7	7 973,3	131 615,3
Мероприятие (результат) "Охрана муниципального имущества. Перевозка объектов муниципального имущества, включая погрузо-разгрузочные работы" (всего), в том числе:	2 449,2	3 605,9	3 605,9	2 311,1	2 311,1	2 311,1	16 594,3
федеральный бюджет	0,0	0,0	0,0	0,0	0,0	0,0	0,0
областной бюджет	0,0	0,0	0,0	0,0	0,0	0,0	0,0
местный бюджет	2 449,2	3 605,9	3 605,9	2 311,1	2 311,1	2 311,1	16 594,3
внебюджетные источники	0,0	0,0	0,0	0,0	0,0	0,0	0,0
Мероприятие (результат) "Содержание пустующих объектов муниципального нежилого фонда, в том числе содержание и текущий ремонт общего имущества в многоквартирном доме, коммунальные услуги" (всего), в том числе:	1 189,5	800,0	800,0	1 626,5	1 626,6	1 612,2	7 654,8
федеральный бюджет	0,0	0,0	0,0	0,0	0,0	0,0	0,0
областной бюджет	0,0	0,0	0,0	0,0	0,0	0,0	0,0
местный бюджет	1 189,5	800,0	800,0	1 626,5	1 626,6	1 612,2	7 654,8
внебюджетные источники	0,0	0,0	0,0	0,0	0,0	0,0	0,0
Мероприятие (результат) "Содержание пустующих объектов муниципального жилого фонда, в том числе содержание и текущий ремонт общего имущества в многоквартирном доме, коммунальные услуги" (всего), в том числе:	4 539,4	4 563,9	4 563,9	3 760,0	3 760,0	3 760,0	24 947,2
федеральный бюджет	0,0	0,0	0,0	0,0	0,0	0,0	0,0
областной бюджет	0,0	0,0	0,0	0,0	0,0	0,0	0,0
местный бюджет	4 539,4	4 563,9	4 563,9	3 760,0	3 760,0	3 760,0	24 947,2
внебюджетные источники	0,0	0,0	0,0	0,0	0,0	0,0	0,0
Мероприятие (результат) "Содержание и техническое, аварийное обслуживание и текущий ремонт систем газификации жилых домов (фасадная обвязка), газораспределительных систем, систем водоснабжения, водоотведения, теплоснабжения, сетей и объектов электросетевого хозяйства" (всего), в том числе:	6 505,8	7 740,0	7 740,0	15 000,0	10 000,0	0,0	46 985,8
федеральный бюджет	0,0	0,0	0,0	0,0	0,0	0,0	0,0
областной бюджет	0,0	0,0	0,0	0,0	0,0	0,0	0,0
местный бюджет	6 505,8	7 740,0	7 740,0	15 000,0	10 000,0	0,0	46 985,8
внебюджетные источники	0,0	0,0	0,0	0,0	0,0	0,0	0,0
Мероприятие (результат) "Организация работ по вскрытию и закрытию объектов недвижимости (нежилой фонд), в том числе при осуществлении судебно-исполнительного производства. Ограничение свободного доступа в здания, помещения, находящиеся в собственности городского округа "Город Южно-Сахалинск" (всего), в том числе:	15,0	15,0	15,0	50,0	50,0	50,0	195,0
федеральный бюджет	0,0	0,0	0,0	0,0	0,0	0,0	0,0
областной бюджет	0,0	0,0	0,0	0,0	0,0	0,0	0,0
местный бюджет	15,0	15,0	15,0	50,0	50,0	50,0	195,0
внебюджетные источники	0,0	0,0	0,0	0,0	0,0	0,0	0,0
Мероприятие (результат) "Организация работ по вскрытию и закрытию объектов недвижимости (жилой фонд), в том числе при осуществлении судебно-исполнительного производства. Очистка объектов жилого фонда" (всего), в том числе:	237,1	237,1	237,1	240,0	240,0	240,0	1 431,3
федеральный бюджет	0,0	0,0	0,0	0,0	0,0	0,0	0,0
областной бюджет	0,0	0,0	0,0	0,0	0,0	0,0	0,0
местный бюджет	237,1	237,1	237,1	240,0	240,0	240,0	1 431,3
внебюджетные источники	0,0	0,0	0,0	0,0	0,0	0,0	0,0
Мероприятие (результат) "Содержание имущества казны, капитальный и текущий ремонт объектов муниципальной собственности" (всего), в том числе:	24 573,9	9 233,0	0,0	0,0	0,0	0,0	33 806,9
федеральный бюджет	0,0	0,0	0,0	0,0	0,0	0,0	0,0
областной бюджет	0,0	0,0	0,0	0,0	0,0	0,0	0,0
местный бюджет	24 573,9	9 233,0	0,0	0,0	0,0	0,0	33 806,9
внебюджетные источники	0,0	0,0	0,0	0,0	0,0	0,0	0,0

АДМИНИСТРАЦИЯ ГОРОДА ЮЖНО-САХАЛИНСКА
ПОСТАНОВЛЕНИЕ

от 07.10.2025 № 3221-па

О внесении изменений в Порядок создания и использования, в том числе на платной основе, парковок (парковочных мест), расположенных на автомобильных дорогах общего пользования местного значения городского округа "Город Южно-Сахалинск", утвержденный постановлением администрации города Южно-Сахалинска от 15.11.2023 № 3441-па

В соответствии со статьей 16 Федерального закона от 06.10.2003 № 131-ФЗ "Об общих принципах организации местного самоуправления в Российской Федерации", статьей 13 Федерального закона от 08.11.2007 № 257-ФЗ "Об автомобильных дорогах и о дорожной деятельности в Российской Федерации и о внесении изменений в отдельные законодательные акты Российской Федерации", статьей 37 Устава городского округа "Город Южно-Сахалинск" администрация города Южно-Сахалинска **постановляет:**

1. Внести в Порядок создания и использования, в том числе на платной основе, парковок (парковочных мест), расположенных на автомобильных дорогах общего пользования местного значения городского округа "Город Южно-Сахалинск", утвержденный постановлением администрации города Южно-Сахалинска от 15.11.2023 № 3441-па (далее - Порядок), следующие изменения:

1.1. Абзац шестой пункта 2.1 изложить в следующей редакции:

"- технические средства автоматической электронной оплаты - устройства, позволяющие пользователю осуществлять оплату за размещение транспортных средств на платной парковке (парковочном месте) (терминалы, паркоматы, банкоматы);".

1.2. Абзацы восьмой, десятый пункта 2.1 признать утратившими силу.

1.3. Пункт 2.1 дополнить абзацами следующего содержания:

"- паркомат - элемент обустройства платной парковки, представляющий собой устройство, обеспечивающее пользователю парковки возможность осуществления оплаты пользования парковочным местом на платной основе;

- парковочная сессия - период времени размещения транспортного средства на платной парковке, в течение которого допускается его нахождение на платной парковке при условии оплаты в соответствии с настоящим Порядком;

- невнесение платы за пользование парковкой (парковочным местом) - размещение транспортного средства на парковочном месте на платной парковке без внесения установленной нормативным правовым актом органа местного самоуправления платы; размещение транспортного средства на парковочном месте на платной парковке в случае внесения платы в размере меньше, чем установлено нормативным актом ор-

гана местного самоуправления; размещение транспортного средства на парковочном месте на платной парковке в случае превышения оплаченного времени; внесение платы позже установленного нормативным правовым актом органа местного самоуправления времени размещения транспортного средства на парковочном месте на платной парковке;

- зона платной парковки (парковочного места) - участок улично-дорожной сети, обозначенный соответствующими средствами организации дорожного движения, включающий в себя совокупность платных парковок и парковочных мест с общими режимом и условиями оплаты, определенный постановлением администрации города Южно-Сахалинска;

- виртуальный парковочный счет - учетная запись на портале парковочного пространства в городском округе "Город Южно-Сахалинск" в информационно-телекоммуникационной сети Интернет по адресу: www.parking.ru (далее - Портал), содержащая сведения о зарегистрированном пользователе платной парковки и размере денежных средств, в пределах которого он может вносить плату за пользование платными парковками;

- личный кабинет - персональная страница пользователя платной парковки на Портале, создаваемая в процессе его регистрации на Портале, посредством которой ему предоставляется возможность вносить плату за пользование платными парковками и получать информацию о состоянии виртуального парковочного счета;

- мобильное приложение - сервис, обладающий набором определенных функций и являющийся одним из компонентов программного обеспечения, устанавливаемого на мобильное устройство (телефон, коммуникатор, смартфон) под конкретную мобильную платформу (Android, iOS, huawei);

- административное правонарушение - противоправное, виновное действие или бездействие физического или юридического лица, за которое законодательством установлена административная ответственность".

1.4. В пункте 3.1 слова "и паркирования" исключить.

1.5. Подпункт 3.6 изложить в следующей редакции:

"3.6. Устройство городских парковок, в том числе и на платной основе, осуществляется на основании проектов (схем) организации дорожного движения, разработанных в соответствии с требованиями приказа Минтранса России от 18.02.2025 № 49 "Об установлении требований к составу и содержанию документации по организации дорожного движения".

1.6. В пунктах 4.1, 4.3, 4.4 слово "паркирование" в соответствующих падежах заменить словом "размещение" в соответствующих падежах.

1.7. Наименование раздела 5 изложить в следующей редакции: "Правила пользования платными парковками (парковочными местами)".

1.8. Подпункт 5.2.2 пункта 5.2 изложить в следующей редакции:

"5.2.2. При пользовании платной парковкой (парковочными местами) оплатить стоимость за пользование парковкой (парковочным местом) в установленном размере за каждый час пользования".

1.9. Подпункт 5.2.4 пункта 5.2 дополнить абзацем вторым следующего содержания: "В случае невнесения платы за пользование платной парковкой (парковочным местом) пользователь парковки несет административную ответственность, установленную законодательством Сахалинской области, за исключением случаев, определенных пунктом 5.11 Порядка".

1.10. В пункте 5.6 слово "автотранспортного" заменить словом "транспортного".

1.11. Пункт 5.7 изложить в следующей редакции:

"5.7. Оплата парковочной сессии осуществляется посредством использования технических средств автоматической электронной оплаты или путем списания денежных средств с виртуального парковочного счета в личном кабинете мобильного приложения водителя транспортного средства."

1.12. Пункты 5.9, 5.10 считать пунктами 5.11, 5.12 соответственно.

1.13. Раздел 5 дополнить пунктами 5.9 и 5.10 следующего содержания:

"5.9. В случае если по техническим причинам, за которые отвечает оператор платных парковок, плата за размещение транспортного средства на парковке всеми способами, указанными в пункте 5.7 Порядка, временно невозможна, размещение транспортных средств на парковке (парковочном месте) на платной основе производится без взимания платы до устранения соответствующих технических причин.

5.10. Возврат денежных средств, излишне уплаченных за пользование платными парковками, осуществляется в соответствии с общими требованиями, установленными Министерством финансов Российской Федерации".

1.14. Пункт 5.11 изложить в следующей редакции:

"5.11. Право бесплатного (льготного) пользования платной парковкой (парковочным местом) предоставляется следующим категориям граждан:

5.11.1. Ветерану Великой Отечественной войны и (или) владельцу транспортного средства, перевозящего ветерана Великой Отечественной войны, за исключением парковочных мест, предназначенных для размещения транспортных средств инвалидов, если лицо данной категории пользователей не является таковым, а также мест, оснащенных зарядными устройствами для транспортных средств с электродвигателем, если транспортное средство таковым не является.

5.11.2. Ветерану боевых действий и распространяется на одно транспортное средство, принадлежащее ему на праве собственности, за исключением парковочных мест, предназначенных для размещения транспортных средств инвалидов, если лицо данной категории пользователей не является таковым, а также мест, оснащенных зарядными устройствами для транспортных средств с электродвигателем, если транспортное средство таковым не является.

5.11.3. Супруге (супругу) военнослужащего, состоявшей (состоявшему) на день гибели (смерти) ветерана боевых действий в зарегистрированном с ним (с ней) браке, до момента вступления в повторный брак, и распространяется на одно транспортное средство, принадлежащее супруге (супругу) на праве собственности, за исключением парковочных мест, предназначенных для размещения транспортных средств инвалидов, если лицо данной категории пользователей не является таковым, и мест, оснащенных зарядными устройствами для транспортных средств с электродвигателем, если транспортное средство таковым не является.

5.11.4. Инвалиду I и (или) II групп и (или) владельцу транспортного средства, перевозящего инвалида I и (или) II групп и (или) детей-инвалидов, в случае если на транспортном средстве установлен опознавательный знак "Инвалид" и (или) информация об этом транспортном средстве внесена в федеральный реестр инвалидов.

5.11.5. Родителям (усыновителям, опекунам, приемным родителям) в семье, проживающей на территории Сахалинской области, имеющей трех и более несовершеннолетних детей, в отношении не более двух транспортных средств, находящихся на праве собственности родителей (усыновителей, опекунов, приемных родителей), но не более двух часов с момента размещения транспортного средства на платной парковке (парковочном месте), за исключением парковочных мест, предназначенных для размещения транспортных средств инвалидов, если лицо данной категории пользователей не является таковым, и мест, оснащенных зарядными устройствами для транспортных средств с электродвигателем, если транспортное средство таковым не является.

5.11.6. Владелец автомобиля на парковке, оснащенной зарядным устройством для транспортных средств с электродвигателем, в течение заряда батареи электроавтомобиля с помощью таких зарядных устройств, но не более двух часов с момента размещения транспортного средства в зоне платной парковки (парковочном месте)".

1.15. Пункт 5.12 изложить в следующей редакции:

"5.12. Указанные в подпунктах 5.11.1-5.11.5 пункта 5.11 Порядка льготы предоставля-

ются на основании документов, подтверждающих специальный статус транспортного средства и (или) водителя."

1.16. Раздел 8 считать разделом 9.

1.17. Дополнить разделом 8 следующего содержания:

"8. Финансовое обеспечение расходов.

Финансовое обеспечение расходов на выполнение работ, связанных с предоставлением услуг по созданию и введению в эксплуатацию платных парковок (парковочных мест), расположенных на автомобильных дорогах общего пользования местного значения городского округа "Город Южно-Сахалинск", осуществляется в соответствии с Порядком организации и финансирования работ по содержанию автомобильных дорог общего пользования местного значения городского округа "Город Южно-Сахалинск" и дорожных сооружений, являющихся их технологической частью, за счет средств бюджета городского округа "Город Южно-Сахалинск", утвержденным постановлением администрации города Южно-Сахалинска от 27.02.2023 № 500-па".

2. Настоящее постановление опубликовать в газете "Южно-Сахалинск сегодня" и разместить на официальном сайте администрации города Южно-Сахалинска.

3. Контроль исполнения постановления администрации города возложить на директора Департамента дорожного хозяйства и благоустройства (Косяк А.С.).

Мэр города С.А. НАДСАДИН.

АДМИНИСТРАЦИЯ ГОРОДА ЮЖНО-САХАЛИНСКА ПОСТАНОВЛЕНИЕ

от 09.10.2025 № 3258-па

О внесении изменений в Правила работы с обезличенными данными в случае обезличивания персональных данных в администрации города Южно-Сахалинска, утвержденные постановлением администрации города Южно-Сахалинска от 13.12.2023 № 3706-па

В соответствии со ст. 16 Федерального закона от 06.10.2003 № 131-ФЗ "Об общих принципах организации местного самоуправления в Российской Федерации", ст.ст. 13, 14 и 16 Федерального закона от 27.07.2006 № 149-ФЗ "Об информации, информационных технологиях и о защите информации", ст.ст. 6, 9-11 Федерального закона от 27.07.2006 № 152-ФЗ "О персональных данных", п. 2 приказа Роскомнадзора от 19.06.2025 № 140 "Об утверждении требований к обезличиванию персональных данных и методов обезличивания персональных данных, за исключением случаев, указанных в пункте 9.1 части 1 статьи 6 Федерального закона от 27 июля 2006 г. № 152-ФЗ "О персональных данных", ст. 37 Устава городского округа "Город Южно-Сахалинск" администрация города Южно-Сахалинска **постановляет:**

1. Внести в Правила работы с обезличенными данными в случае обезличивания персональных данных в администрации города Южно-Сахалинска, утвержденные постановлением администрации города Южно-Сахалинска от 13.12.2023 № 3706-па, следующие изменения:

1.1. В пункте 1.2 слова "приказом Роскомнадзора от 05.09.2013 № 996 "Об утверждении требований и методов по обезличиванию персональных данных" (далее - приказ Роскомнадзора № 996)" заменить словами "приказом Роскомнадзора от 19.06.2025 № 140 "Об утверждении требований к обезличиванию персональных данных и методов обезличивания персональных данных, за исключением случаев, указанных в пункте 9.1 части 1 статьи 6 Федерального закона от 27 июля 2006 г. № 152-ФЗ "О персональных данных" (далее - приказ Роскомнадзора № 140)".

1.2. В пункте 2.4 слова "приказом Роскомнадзора № 996)" заменить словами "приказом Роскомнадзора № 140".

2. Опубликовать настоящее постановление администрации города в газете "Южно-Сахалинск сегодня" и разместить на официальном сайте администрации города Южно-Сахалинска.

3. Контроль исполнения постановления администрации города возложить на вице-мэра города Южно-Сахалинска (Кожухов В.А.).

Мэр города С.А. НАДСАДИН.

АДМИНИСТРАЦИЯ ГОРОДА ЮЖНО-САХАЛИНСКА ПОСТАНОВЛЕНИЕ

от 09.10.2025 № 3261-па

О внесении изменений в Порядок финансирования расходов МКУ "Управление по делам гражданской обороны и чрезвычайным ситуациям города Южно-Сахалинска" на обеспечение специфических функций учреждения", утвержденный постановлением администрации города Южно-Сахалинска от 02.02.2024 № 194-па

В соответствии со статьей 16 Федерального закона от 06.10.2003 № 131-ФЗ "Об общих принципах организации местного самоуправления в Российской Федерации", статьей 37 Устава городского округа "Город Южно-Сахалинск", муниципальной программой "Защита населения и территорий городского округа "Город Южно-Сахалинск" от чрезвычайных ситуаций природного и техногенного характера, обеспечение пожарной безопасности и безопасности людей на водных объектах", утвержденной постановлением администрации города Южно-Сахалинска от 23.12.2024 № 4292-па, администрация города Южно-Сахалинска **постановляет:**

1. Внести в Порядок финансирования расходов МКУ "Управление по делам гражданской обороны и чрезвычайным ситуациям города Южно-Сахалинска" на обеспечение специфических функций учреждения, утвержденный постановлением администрации города Южно-Сахалинска от 02.02.2024 № 194-па (далее - Порядок), следующие изменения:

1.1. Раздел 4 Порядка дополнить пунктом 4.7 следующего содержания:

"4.7. Осуществление закупок товаров, работ и услуг, связанных с обеспечением специфических функций МКУ "Управление по делам гражданской обороны и чрезвычайным ситуациям города Южно-Сахалинска", производится в соответствии с Федеральным законом от 05.04.2013 № 44-ФЗ "О контрактной системе в сфере закупок товаров, работ, услуг для государственных и муниципальных нужд".

2. Внести в приложение к Порядку следующие изменения:

2.1. Подпункт 1.1 изложить в следующей редакции:

1.1.	Услуги спутниковой связи в районе ЧС	Управление	Не более 1 услуги на каждый спутниковый терминал в год	услуга	До 49,8
------	--------------------------------------	------------	--	--------	---------

2.2. В подпункте 12.9 слово "Проверка" заменить словом "Поверка".

2.3. В подпункте 12.28 слово "предсменных" заменить словом "предрейсовых".

3. Опубликовать настоящее постановление в газете "Южно-Сахалинск сегодня" и разместить на официальном сайте администрации города Южно-Сахалинска.

4. Контроль исполнения постановления администрации города возложить на первого вице-мэра города Южно-Сахалинска (Ковальчук А.В.).

Мэр города С.А. НАДСАДИН.

**АДМИНИСТРАЦИЯ ГОРОДА ЮЖНО-САХАЛИНСКА
ПОСТАНОВЛЕНИЕ**

от 09.10.2025 № 3257-па

**О внесении изменений в Порядок предоставления
компенсационных выплат жителям городского округа
"Город Южно-Сахалинск" за перевод частных домовладений
с угольного отопления на газовое в рамках реализации
муниципального проекта "Чистый воздух",
утвержденный постановлением администрации
города Южно-Сахалинска от 18.04.2025 № 1220-па**

В соответствии со статьей 16 Федерального закона от 06.10.2003 № 131-ФЗ "Об общих принципах организации местного самоуправления в Российской Федерации", постановлением от 05.08.2025 № 330 "О внесении изменений в государственную программу Сахалинской области "Охрана окружающей среды, воспроизводство и использование природных ресурсов Сахалинской области", утвержденную постановлением Правительства Сахалинской области от 24.11.2023 № 592, статьей 37 Устава городского округа "Город Южно-Сахалинск" администрация города Южно-Сахалинска **постановляет**:

1. Внести в Порядок предоставления компенсационных выплат жителям городского округа "Город Южно-Сахалинск" за перевод частных домовладений с угольного отопления на газовое в рамках реализации муниципального проекта "Чистый воздух", утвержденный постановлением администрации города Южно-Сахалинска от 18.04.2025 № 1220-па, следующие изменения:

1.1. Пункт 3 изложить в следующей редакции:

"3. В рамках перевода частных домовладений с угольного отопления на газовое компенсационные выплаты осуществляются:

- непосредственно гражданам при выполнении и оплате гражданином работ по подготовке домовладения к приему газа (далее - газификация домовладений);
- подрядной организации или газораспределительной организации в случае, если работы по газификации домовладений выполнены в рамках трехстороннего Соглашения между гражданином, подрядной организацией или газораспределительной организацией и администрацией муниципального образования."

1.2. Абзац седьмой пункта 4 после слов "безопасности, сигнализации" дополнить словами ", систем отопления".

1.3. Пункты 10-16 считать пунктами 11-17 соответственно.

1.4. Дополнить пунктом 10 следующего содержания:

"10. В случае если работы по газификации выполнены в рамках трехстороннего Соглашения между гражданином, подрядной организацией или газораспределительной организацией и администрацией муниципального образования, а также часть выполненных работ по газификации оплачена гражданином самостоятельно, компенсационные выплаты перечисляются как на расчетный счет подрядной организации или газораспределительной организации в размере, не оплаченном гражданином, так и на расчетный счет гражданина в размере понесенных расходов."

2. Настоящее постановление администрации города опубликовать в газете "Южно-Сахалинск сегодня" и разместить на официальном сайте администрации города Южно-Сахалинска.

3. Контроль исполнения постановления администрации города возложить на директора Департамента городского хозяйства администрации города Южно-Сахалинска (Золотов Е.А.).

Мэр город С.А. НАДСАДИН.**АДМИНИСТРАЦИЯ ГОРОДА ЮЖНО-САХАЛИНСКА
ПОСТАНОВЛЕНИЕ**

от 09.10.2025 № 3260-па

**О внесении изменений в Порядок предоставления грантов
в форме субсидий из бюджета городского округа
"Город Южно-Сахалинск" на архитектурно-художественное
оформление и (или) благоустройство территории
городского округа "Город Южно-Сахалинск",
утвержденный постановлением администрации
города Южно-Сахалинска от 03.07.2025 № 2215-па**

В соответствии со статьей 78, абзацем вторым пункта 4 статьи 78.5 Бюджетного кодекса Российской Федерации, постановлением Правительства Российской Федерации от 25.10.2023 № 1782 "Об утверждении общих требований к нормативным правовым актам, муниципальным правовым актам, регулирующим предоставление из бюджетов субъектов Российской Федерации, местных бюджетов субсидий, в том числе грантов в форме субсидий, юридическим лицам, индивидуальным предпринимателям, а также физическим лицам - производителям товаров, работ, услуг и проведение отборов получателей указанных субсидий, в том числе грантов в форме субсидий", статьей 37 Устава городского округа "Город Южно-Сахалинск", муниципальной программой "Совершенствование пространственной организации территории городского округа "Город Южно-Сахалинск", утвержденной постановлением администрации города Южно-Сахалинска от 20.12.2024 № 4260-па, администрация города Южно-Сахалинска **постановляет**:

1. Внести в Порядок предоставления грантов в форме субсидий из бюджета городского округа "Город Южно-Сахалинск" на архитектурно-художественное оформление и (или) благоустройство территории городского округа "Город Южно-Сахалинск", утвержденный постановлением администрации города Южно-Сахалинска от 03.07.2025 № 2215-па, следующие изменения:

1.1. Абзац первый пункта 2.5 изложить в следующей редакции:

"2.5. Участник отбора на дату рассмотрения заявки об участии в отборе (далее - заявка), а получатель гранта на дату получения соглашения о предоставлении гранта в форме субсидии из бюджета городского округа "Город Южно-Сахалинск" на архитектурно-художественное оформление и (или) благоустройство территории городского округа "Город Южно-Сахалинск" должен соответствовать следующим требованиям:"

1.2. Пункт 2.5 дополнить подпунктом 2.5.10 следующего содержания:

"2.5.10. Участник отбора (получатель гранта) не является политической партией и движением, религиозной организацией, профессиональным союзом, некоммерческой иностранной организацией."

1.3. В подпункте 2.9.14 исключить слова "которые могут включать максимальный, минимальный размер гранта,".

1.4. В пункте 2.10 исключить слова "получателей гранта".

1.5. Абзацы пятый и шестой пункта 3.1 изложить в следующей редакции:

"- осуществление строительного контроля и (или) технического надзора.

В случае если при выполнении работ по благоустройству территории создается объект благоустройства (территорий различного функционального назначения), в обязательном порядке разрабатывается проектно-сметная документация и прово-

дится строительный контроль и (или) технический надзор за выполнением работ."

1.6. Пункт 3.4 дополнить подпунктом 3.4.3 следующего содержания:

"3.4.3. Предоставления получателем гранта гарантии на достижение объектом указанных в технической документации показателей и возможность эксплуатации объекта на протяжении гарантийного срока в случаях, когда получателем гранта является юридическое лицо или индивидуальный предприниматель, после проведения работ по архитектурно-художественному оформлению и (или) благоустройству территории городского округа "Город Южно-Сахалинск". Положения о гарантийных обязательствах включаются в Соглашение."

1.7. Пункт 3.12 дополнить абзацем следующего содержания:

"Тип результата предоставления гранта - благоустройство территории, ремонт объектов недвижимого имущества."

1.8. Абзацы пятый и седьмой пункта 3.15 дополнить словами "и (или) технический надзор".

1.9. В абзаце втором пункта 4.1 слово "характеристик" заменить словом "характеристики".

1.10. Пункт 4.2 после слов "строительный контроль" дополнить словами "и (или) технический надзор".

2. Опубликовать настоящее постановление в газете "Южно-Сахалинск сегодня" и разместить на официальном сайте администрации города Южно-Сахалинска.

3. Контроль исполнения постановления администрации города возложить на директора Департамента архитектуры и градостроительства города Южно-Сахалинска (Соловьева Т.Е.).

Мэр города С.А. НАДСАДИН.**АДМИНИСТРАЦИЯ ГОРОДА ЮЖНО-САХАЛИНСКА
ПОСТАНОВЛЕНИЕ**

от 09.10.2025 № 3270-па

**О внесении изменения в Резервный состав
административной комиссии города Южно-Сахалинска,
утвержденный постановлением администрации
города Южно-Сахалинска от 02.07.2019 № 1846-па****“Об административной комиссии города Южно-Сахалинска”**

В соответствии со статьей 16 Федерального закона от 06.10.2003 № 131-ФЗ "Об общих принципах организации местного самоуправления в Российской Федерации", Законом Сахалинской области от 30.04.2004 № 500 "Об административных комиссиях в Сахалинской области", статьей 37 Устава городского округа "Город Южно-Сахалинск" администрация города Южно-Сахалинска **постановляет**:

1. Внести в Резервный состав административной комиссии города Южно-Сахалинска, утвержденный постановлением администрации города Южно-Сахалинска от 02.07.2019 № 1846-па "Об административной комиссии города Южно-Сахалинска", изменение, изложив его в новой редакции (приложение).

2. Опубликовать настоящее постановление в газете "Южно-Сахалинск сегодня" и разместить на официальном сайте администрации города Южно-Сахалинска.

3. Контроль исполнения постановления администрации города возложить на вице-мэра города Южно-Сахалинска (Хайбриев Д.Ф.).

Мэр города С.А. НАДСАДИН.**Приложение****Утвержден постановлением администрации города Южно-Сахалинска от 09.10.2025 № 3270-па****Резервный состав административной комиссии города Южно-Сахалинска**

Члены комиссии:

Алтухов Вадим Владимирович - специалист 1-й категории отдела по управлению селом Дальнее муниципального казенного учреждения "Управление мониторинга городского хозяйства" Департамента городского хозяйства администрации города Южно-Сахалинска.

Блынская Василина Николаевна - ведущий советник отдела фиксации и обработки нарушений правил парковки Департамента общественной безопасности и контроля аппарата администрации города Южно-Сахалинска.

Бердников Евгений Юрьевич - начальник отдела контроля за сохранностью автомобильных дорог Департамента общественной безопасности и контроля аппарата администрации города Южно-Сахалинска.

Безруков Александр Сергеевич - инспектор по основной деятельности отдела мониторинга санитарного состояния муниципального казенного учреждения "Управление мониторинга городского хозяйства" Департамента городского хозяйства администрации города Южно-Сахалинска.

Герасимов Николай Витальевич - ведущий советник отдела контроля за благоустройством и содержанием территории Департамента общественной безопасности и контроля аппарата администрации города Южно-Сахалинска.

Гриненко Инна Анатольевна - ведущий советник отдела контроля за благоустройством и содержанием территории Департамента общественной безопасности и контроля аппарата администрации города Южно-Сахалинска.

Гусев Сергей Анатольевич - специалист гражданской обороны отдела курсов по гражданской обороне, обеспечению первичных мер пожарной безопасности и безопасности на водных объектах муниципального казенного учреждения "Управление по делам гражданской обороны и чрезвычайным ситуациям города Южно-Сахалинска".

Дейграф Кристина Андреевна - старший инспектор отдела контроля земляных работ муниципального казенного учреждения "Административно-техническое управление администрации города Южно-Сахалинска".

Ельникова Ольга Михайловна - ведущий советник отдела контроля за благоустройством и содержанием территории Департамента общественной безопасности и контроля аппарата администрации города Южно-Сахалинска.

Емельянов Савелий Геннадьевич - старший инспектор отдела мониторинга санитарного состояния муниципального казенного учреждения "Управление мониторинга городского хозяйства" Департамента городского хозяйства администрации города Южно-Сахалинска.

Кулькова Елена Юрьевна - старший инспектор отдела контроля земляных работ муниципального казенного учреждения "Административно-техническое управление администрации города Южно-Сахалинска".

Назарко Елена Игоревна - инспектор по основной деятельности отдела мониторинга санитарного состояния муниципального казенного учреждения "Управление мониторинга городского хозяйства" Департамента городского хозяйства администрации города Южно-Сахалинска.

Норбоев Максим Даба-Самбуевич - ведущий советник отдела фиксации и обработки нарушений правил парковки Департамента общественной безопасности и контроля аппарата администрации города Южно-Сахалинска

Полинтов Антон Олегович - ведущий советник отдела контроля за сохранностью автомобильных дорог Департамента общественной безопасности и контроля аппарата администрации города Южно-Сахалинска.

Потылицын Александр Сергеевич - старший инспектор отдела контроля земляных работ муниципального казенного учреждения "Административно-техническое управление администрации города Южно-Сахалинска".

Смышляев Антон Александрович - ведущий советник отдела контроля за сохран-

ностью автомобильных дорог Департамента общественной безопасности и контроля аппарата администрации города Южно-Сахалинска.

Стаценко Иван Михайлович - специалист гражданской обороны 1-й категории отдела курсов по гражданской обороне, обеспечению первичных мер пожарной безопасности и безопасности на водных объектах муниципального казенного учреждения "Управление по делам гражданской обороны и чрезвычайным ситуациям города Южно-Сахалинска".

Со Михаил Денгунович - ведущий советник отдела по взаимодействию с правоохранительными органами Департамента общественной безопасности и контроля аппарата администрации города Южно-Сахалинска.

Тен Ен Тек - ведущий советник отдела по исполнению административного законодательства Департамента общественной безопасности и контроля аппарата администрации города Южно-Сахалинска.

Трясов Леонид Геннадьевич - ведущий советник отдела фиксации и обработки нарушений правил парковки Департамента общественной безопасности и контроля аппарата администрации города Южно-Сахалинска.

Фошан Александр Сергеевич - ведущий советник отдела по взаимодействию с правоохранительными органами Департамента общественной безопасности и контроля аппарата администрации города Южно-Сахалинска.

Харская Лилия Владимировна - старший инспектор отдела контроля земляных работ муниципального казенного учреждения "Административно-техническое управление администрации города Южно-Сахалинска".

Шумская Мария Александровна - ведущий советник отдела по взаимодействию с правоохранительными органами Департамента общественной безопасности и контроля аппарата администрации города Южно-Сахалинска.

Январев Евгений Вадимович - старший инспектор отдела контроля земляных работ муниципального казенного учреждения "Административно-техническое управление администрации города Южно-Сахалинска".

Яковенко Елена Владимировна - старший инспектор отдела контроля земляных работ муниципального казенного учреждения "Административно-техническое управление администрации города Южно-Сахалинска".

АДМИНИСТРАЦИЯ ГОРОДА ЮЖНО-САХАЛИНСКА ПОСТАНОВЛЕНИЕ

от 09.10.2025 № 3272-па

**Об отклонении и направлении на доработку проекта
“Внесение изменений в проект планировки юго-западного района
города Южно-Сахалинска, утвержденный постановлением
администрации города Южно-Сахалинска от 11.04.2014 № 624-па
“Об утверждении проекта планировки с проектом межевания
юго-западного района города Южно-Сахалинска”, в границах
проектирования: ул. Фламинго - ул. 1-я Октябрьская -
ул. Соловьиная - проектируемый проезд”**

В соответствии со статьей 46 Градостроительного кодекса Российской Федерации, статьей 16 Федерального закона от 06.10.2003 № 131-ФЗ "Об общих принципах организации местного самоуправления в Российской Федерации", постановлением Правительства Российской Федерации от 02.02.2024 № 112 "Об утверждении Правил подготовки документации по планировке территории, подготовка которой осуществляется на основании решений уполномоченных федеральных органов исполнительной власти, исполнительных органов субъектов Российской Федерации и органов местного самоуправления, принятия решения об утверждении документации по планировке территории, внесения изменений в такую документацию, отмены такой документации или ее отдельных частей, признания отдельных частей такой документации не подлежащими применению, а также подготовки и утверждения проекта планировки территории в отношении территорий исторических поселений федерального и регионального значения", ст. 18, 37 Устава городского округа "Город Южно-Сахалинск", на основании заключения о результатах общественных обсуждений от 24.09.2025 администрация города Южно-Сахалинска **постановляет:**

1. Отклонить и направить на доработку проект "Внесение изменений в проект планировки юго-западного района города Южно-Сахалинска, утвержденный постановлением администрации города Южно-Сахалинска от 11.04.2014 № 624-па "Об утверждении проекта планировки с проектом межевания юго-западного района города Южно-Сахалинска", в границах проектирования: ул. Фламинго - ул. 1-я Октябрьская - ул. Соловьиная - проектируемый проезд".

2. Опубликовать настоящее постановление в газете "Южно-Сахалинск сегодня" и разместить на официальном сайте администрации города Южно-Сахалинска.

3. Контроль исполнения настоящего постановления возложить на директора Департамента архитектуры и градостроительства города Южно-Сахалинска (Соловьева Т.Е.).

Мэр города С.А. НАДСАДИН.

АДМИНИСТРАЦИЯ ГОРОДА ЮЖНО-САХАЛИНСКА ПОСТАНОВЛЕНИЕ

от 09.10.2025 № 3273-па

**О внесении изменения в постановление администрации
города Южно-Сахалинска от 14.08.2025 № 2715-кфпа
“О присвоении звания “Почетный гражданин
города Южно-Сахалинска” Вышковской Т.А.,
Густовой Е.С., Старцеву С.С.”**

В соответствии со статьей 16 Федерального закона от 06.10.2003 № 131-ФЗ "Об общих принципах организации местного самоуправления в Российской Федерации", статьей 52 Федерального закона от 20.03.2025 № 33-ФЗ "Об общих принципах организации местного самоуправления в единой системе публичной власти", статьями 5, 37 Устава городского округа "Город Южно-Сахалинск", Положением о звании "Почетный гражданин города Южно-Сахалинска", утвержденным решением Городской Думы города Южно-Сахалинска от 30.07.2014 № 1120/66-14-4, решением Городской Думы города Южно-Сахалинска от 07.09.2015 № 219/14-15-5 "О Порядке расходования средств из бюджета городского округа "Город Южно-Сахалинск" на организацию материально-технического и хозяйственного обеспечения общегородских праздничных массовых, памятных, торжественных мероприятий, имеющих важное общественное и социально-экономическое значение, проводимых администрацией города Южно-Сахалинска" администрация города Южно-Сахалинска **постановляет:**

1. Внести в постановление администрации города Южно-Сахалинск от 14.08.2025 № 2715-кфпа "О присвоении звания "Почетный гражданин города Южно-Сахалинска" Вышковской Т.А., Густовой Е.С., Старцеву С.С." следующее изменение, изложив пункт 2 в следующей редакции:

"2. Муниципальному казенному учреждению "Управление делами администрации города Южно-Сахалинска" за счет средств бюджета городского округа "Город Южно-Сахалинск" организовать изготовление нагрудных знаков (3 шт.), удостоверений о присвоении звания (3 шт.), грамот о присвоении звания (3 шт.), оформление мероприятия (украшение зала цветами) и обеспечить приобретение букетов цветов (3 шт.).".

2. Опубликовать настоящее постановление администрации города в газете "Южно-Сахалинск сегодня" и разместить на официальном сайте администрации города Южно-Сахалинска.

3. Контроль исполнения постановления администрации города возложить на исполняющего обязанности директора Департамента внутренней политики аппарата администрации города Южно-Сахалинска (Гончарук Д.С.).

Мэр города С.А. НАДСАДИН.

АДМИНИСТРАЦИЯ ГОРОДА ЮЖНО-САХАЛИНСКА ПОСТАНОВЛЕНИЕ

от 09.10.2025 № 3268-па

**О внесении изменений в Схему размещения
нестационарных торговых объектов на территории
городского округа “Город Южно-Сахалинск”,
утвержденную постановлением администрации
города Южно-Сахалинска от 25.05.2016 № 1535-па**

В соответствии со ст. 16 Федерального закона от 06.10.2003 № 131-ФЗ "Об общих принципах организации местного самоуправления в Российской Федерации", ст. 17 Федерального закона от 28.12.2009 № 381-ФЗ "Об основах государственного регулирования торговой деятельности в Российской Федерации", приказом министерства сельского хозяйства и торговли Сахалинской области от 04.04.2025 № 1-3.37-213/25 "Об утверждении порядка разработки и утверждения схем размещения нестационарных торговых объектов на территории муниципальных образований в Сахалинской области", ст. 37 и ст. 42 Устава городского округа "Город Южно-Сахалинск", ст. 1 Положения о размещении нестационарных торговых объектов на территории городского округа "Город Южно-Сахалинск", утвержденного решением городского Собрания города Южно-Сахалинска от 07.12.2012 № 702/42-12-4, администрация города Южно-Сахалинска **постановляет:**

1. Внести в Схему размещения нестационарных торговых объектов на территории городского округа "Город Южно-Сахалинск", утвержденную постановлением администрации города Южно-Сахалинска от 25.05.2016 № 1535-па (далее - Схема), следующие изменения:

1.1. В разделе 1 "Существующие места размещения нестационарных торговых объектов, не подлежащие переносу" Схемы № на Схеме 31, 33, 45, 46, 47, 72, 74 исключить.

1.2. В разделе 2 "Проектные (новые) места размещения нестационарных торговых объектов" Схемы:

1.2.1. № на Схеме 78, 144, 145, 526, 1103, 1216 исключить.

1.2.2. Дополнить № на Схеме 186, 188, 189, 190, 191, 192, 194, 195 следующего содержания:

186	Торговая палатка	Специализированный (широкий ассортимент одной группы товаров)	г. Южно-Сахалинск, пр. Победы, 31, в р-не м-на "Любимый"	6 кв. м	озеленение, коммунально-бытовые	Плодовоовощная продукция, бахчевые культуры
188	Торговый павильон	Универсальный (продовольственных и (или) непродовольственных товаров)	г. Южно-Сахалинск, восточнее д. 60а по ул. Мечты	70 кв. м	озеленение, коммунально-бытовые	Продовольственные товары повседневного спроса
189	Торговый павильон	Универсальный (продовольственных и (или) непродовольственных товаров)	г. Южно-Сахалинск, восточнее д. 60а по ул. Мечты	70 кв. м	озеленение, коммунально-бытовые	Продовольственные товары повседневного спроса
190	Торговый павильон	Специализированный (широкий ассортимент одной группы товаров)	г. Южно-Сахалинск, с. Новая Деревня, юго-восточнее пересечения ул. 1-я Центральная и ул. им. С.А. Савушкина, район дома 2 по ул. Савушкина	50 кв. м	озеленение, коммунально-бытовые	Продукция кулинарных, кондитерских и хлебобулочных изделий, напитки, а также их реализация и (или) организация потребления
191	Торговый павильон	Универсальный (продовольственных и (или) непродовольственных товаров)	г. Южно-Сахалинск, с. Новая Деревня, юго-восточнее пересечения ул. 1-я Центральная и ул. им. С.А. Савушкина, район дома 2 по ул. Савушкина	50 кв. м	озеленение, коммунально-бытовые	Непродовольственные товары повседневного спроса
192	Торговый павильон	Универсальный (продовольственных и (или) непродовольственных товаров)	г. Южно-Сахалинск, с. Новая Деревня, юго-восточнее пересечения ул. 1-я Центральная и ул. им. С.А. Савушкина, район дома 2 по ул. Савушкина	50 кв. м	озеленение, коммунально-бытовые	Продовольственные товары повседневного спроса
194	Торговый павильон	Универсальный (продовольственных и (или) непродовольственных товаров)	г. Южно-Сахалинск, с. Новая Деревня, юго-восточнее пересечения ул. 1-я Центральная и ул. им. С.А. Савушкина, район дома 2 по ул. Савушкина	50 кв. м	озеленение, коммунально-бытовые	Продовольственные товары повседневного спроса
195	Торговый павильон	Универсальный (продовольственных и (или) непродовольственных товаров)	г. Южно-Сахалинск, с. Новая Деревня, юго-восточнее пересечения ул. 1-я Центральная и ул. им. С.А. Савушкина, район дома 2 по ул. Савушкина	50 кв. м	озеленение, коммунально-бытовые	Продовольственные товары повседневного спроса

2. Настоящее постановление опубликовать в газете "Южно-Сахалинск сегодня" и разместить на официальном сайте администрации города Южно-Сахалинска.

3. Контроль исполнения постановления администрации города возложить на исполняющего обязанности директора Департамента продовольственных ресурсов и потребительского рынка аппарата администрации города Южно-Сахалинска (Дачилова Е.А.).

Мэр города С.А. НАДСАДИН.

АДМИНИСТРАЦИЯ ГОРОДА ЮЖНО-САХАЛИНСКА
ПОСТАНОВЛЕНИЕ

от 05.11.2025 № 3493-па

О назначении общественных обсуждений по проекту
“Внесение изменений в проект планировки юго-восточного
района города Южно-Сахалинска, утвержденный
постановлением администрации города Южно-Сахалинска
от 25.04.2014 № 718-па “Об утверждении проекта планировки
с проектом межевания юго-восточного района
города Южно-Сахалинска”, в границах проектирования:
ул. Юго-восточная - ул. Героическая - ул. Каскадная - пр. Мира”

В соответствии со статьей 46 Градостроительного кодекса Российской Федерации, статьей 16 Федерального закона от 06.10.2003 № 131-ФЗ "Об общих принципах организации местного самоуправления в Российской Федерации", статьей 37 Устава городского округа "Город Южно-Сахалинск", положением "Об организации и проведении общественных обсуждений или публичных слушаний по вопросам градостроительной деятельности на территории городского округа "Город Южно-Сахалинск", утвержденным решением Городской Думы города Южно-Сахалинска от 27.06.2018 № 1177/61-18-5, в целях соблюдения прав человека на благоприятные условия жизнедеятельности, прав и законных интересов правообладателей земельных участков и объектов капитального строительства администрация города Южно-Сахалинска **постановляет:**

1. Назначить проведение общественных обсуждений по проекту "Внесение изменений в проект планировки юго-восточного района города Южно-Сахалинска, утвержденный постановлением администрации города Южно-Сахалинска от 25.04.2014 № 718-па "Об утверждении проекта планировки с проектом межевания юго-восточного района города Южно-Сахалинска", в границах проектирования: ул. Юго-восточная - ул. Героическая - ул. Каскадная - пр. Мира".

2. Инициатор проведения общественных обсуждений - мэр города Южно-Сахалинска.

3. Организатор общественных обсуждений - администрация города Южно-Сахалинска в лице Департамента архитектуры и градостроительства города Южно-Сахалинска.

4. Определить территорию (границы территории) проведения общественных обсуждений: город Южно-Сахалинск.

5. Организатору общественных обсуждений:

- 5.1. Подготовить оповещение о начале общественных обсуждений с указанием:
- информации о проектах, подлежащих рассмотрению на общественных обсуждениях, и перечня информационных материалов к таким проектам;
 - информации о порядке и сроках проведения общественных обсуждений по проектам, подлежащим рассмотрению на общественных обсуждениях;
 - информации о месте, дате открытия экспозиции проектов, подлежащих рассмотрению на общественных обсуждениях, о сроках проведения экспозиции проектов, о днях и часах, в которые возможно посещение указанной экспозиции;
 - информации о порядке, сроке и форме внесения участниками общественных обсуждений предложений и замечаний, касающихся проектов, подлежащих рассмотрению на общественных обсуждениях.

5.2. Обеспечить опубликование оповещения о начале общественных обсуждений на официальном сайте администрации города Южно-Сахалинска в информационно-телекоммуникационной сети Интернет, в газете "Южно-Сахалинск сегодня" не позднее чем за 7 дней до дня размещения на региональном портале государственных и муниципальных услуг (далее - информационные системы) проектов, подлежащих рассмотрению на общественных обсуждениях.

5.3. Разместить проекты, подлежащие рассмотрению на общественных обсуждениях, и информационные материалы к ним в информационных системах, на информационных стендах, оборудованных в местах, обеспечивающих доступ участников общественных обсуждений к указанной информации, на официальном сайте администрации города Южно-Сахалинска в информационно-телекоммуникационной сети Интернет.

5.4. Обеспечить проведение экспозиции проектов, подлежащих рассмотрению на общественных обсуждениях.

5.5. Обеспечить прием предложений и замечаний, касающиеся проектов, подлежащих рассмотрению на общественных обсуждениях, от участников общественных обсуждений.

5.6. Подготовить и оформить протокол общественных обсуждений.

5.7. Подготовить и опубликовать заключение о результатах общественных обсуждений на официальном сайте администрации города Южно-Сахалинска в информационно-телекоммуникационной сети Интернет, в газете "Южно-Сахалинск сегодня" и в информационных системах.

6. Опубликовать настоящее постановление в газете "Южно-Сахалинск сегодня" и разместить на официальном сайте администрации города Южно-Сахалинска.

7. Контроль исполнения настоящего постановления возложить на директора Департамента архитектуры и градостроительства города Южно-Сахалинска (Соловьева Т.Е.).

Мэр города С.А. НАДСАДИН.

Оповещение о начале общественных обсуждений

(в соответствии с постановлением администрации от 05.11.2025 № 3493-па "О назначении общественных обсуждений по проекту "Внесение изменений в проект планировки юго-восточного района города Южно-Сахалинска, утвержденный постановлением администрации города Южно-Сахалинска от 25.04.2014 № 718-па "Об утверждении проекта планировки с проектом межевания юго-восточного района города Южно-Сахалинска", в границах проектирования: ул. Юго-восточная - ул. Героическая - ул. Каскадная - пр. Мира")

Перечень информационных материалов к проекту (утверждаемая часть, материалы по обоснованию проекта):

Утверждаемая часть проекта.

1. Положение о характеристиках объектов капитального строительства. Положение об очередности планируемого развития территории.

2. Чертеж планировки территории.

Материалы по обоснованию проекта.

1. Пояснительная записка.

2. Карта планировочной структуры территорий городского округа с отображением границ элементов планировочной структуры.

3. Схема использования территории в период подготовки проекта планировки (опорный план).

4. Планировочные решения застройки территории.

5. Схема организации движения транспорта (включая транспорт общего пользования) и пешеходов, отражающая местоположение объектов транспортной инфраструктуры и учитывающая существующие и прогнозные потребности в транспортном обеспечении на территории, а также схема организации улично-дорожной сети.

6. Схема размещения инженерных сетей и сооружений.

7. Схема вертикальной планировки и инженерной подготовки.

8. Схема зон с особыми условиями использования территории.

Организатор общественных обсуждений - администрация города Южно-Сахалинска в лице Департамента архитектуры и градостроительства города Южно-Сахалинска.

Общественные обсуждения проводятся с 06.11.2025 по 20.11.2025 на региональном портале государственных и муниципальных услуг (далее - информационные системы) по адресу: <https://pos.gosuslugi.ru/lkp/public-discussions/>.

С документацией по подготовке и проведению общественных обсуждений можно ознакомиться на экспозиции в здании Департамента архитектуры и градостроительства города Южно-Сахалинска по адресу: г. Южно-Сахалинск, ул. К.Маркса, 32, 2-й этаж (информационные стенды), с даты открытия экспозиции - 14.11.2025.

Срок проведения экспозиции и консультирования посетителей экспозиции: с 14.11.2025 по 17.11.2025 (включительно) в рабочие дни с 09.00 до 13.00 и с 14.00 до 17.00 в здании Департамента архитектуры и градостроительства города Южно-Сахалинска, расположенном по адресу: г. Южно-Сахалинск, ул. Карла Маркса, 32, каб. 210, отдел подготовки документации по планировке территории.

Ознакомиться с экспозицией возможно с 14.11.2025 по 17.11.2025 (включительно) в рабочие дни с 09.00 до 13.00 и с 14.00 до 17.00 в здании Департамента архитектуры и градостроительства города Южно-Сахалинска, расположенном по адресу: г. Южно-Сахалинск, ул. Карла Маркса, 32, 2-й этаж (информационные стенды).

Предложения и замечания, касающиеся проекта, участники общественных обсуждений вправе подавать:

1) посредством информационных систем по адресу: <https://pos.gosuslugi.ru/lkp/public-discussions/>;

2) в письменной форме в адрес организатора общественных обсуждений с 14.11.2025 по 17.11.2025 в рабочие дни с 09.00 до 13.00 и с 14.00 до 17.00 в здании Департамента архитектуры и градостроительства города Южно-Сахалинска, ул. Карла Маркса, 32, 1-й этаж, каб. 6, или в форме электронного документа в адрес организатора общественных обсуждений с 14.11.2025 по 17.11.2025 в рабочие дни с 09.00 до 17.00 посредством заполнения формы на официальном сайте администрации города: <https://yuzhno-sakh.ru/dirs/816/>; по электронному адресу: uaig@yuzhno-sakh.ru (с пометкой "Общественные обсуждения по проекту планировки и проекту межевания территории");

3) посредством записи в книге (журнале) учета посетителей экспозиции проекта, подлежащего рассмотрению на общественных обсуждениях, в течение срока проведения экспозиции проекта, с 14.11.2025 по 17.11.2025 (включительно).

Участники общественных обсуждений при внесении замечаний и предложений в целях идентификации представляют сведения о себе (фамилию, имя, отчество (при наличии), дату рождения, адрес места жительства (регистрации) - для физических лиц; наименование, основной государственный регистрационный номер, место нахождения и адрес - для юридических лиц) с приложением копий документов, подтверждающих такие сведения.

Участники общественных обсуждений, являющиеся правообладателями соответствующих земельных участков и (или) расположенных на них объектов капитального строительства, и (или) помещений, являющихся частью указанных объектов капитального строительства, также представляют сведения соответственно о таких земельных участках, объектах капитального строительства, помещениях, являющихся частью указанных объектов капитального строительства, из Единого государственного реестра недвижимости и иные документы, устанавливающие или удостоверяющие их права на такие земельные участки, объекты капитального строительства, помещения, являющиеся частью указанных объектов капитального строительства.

Порядок проведения общественных обсуждений определен решением Городской Думы города Южно-Сахалинска от 27.06.2018 № 1177/61-18-5 "Об утверждении Положения об организации и проведении общественных обсуждений или публичных слушаний по вопросам градостроительной деятельности на территории городского округа "Город Южно-Сахалинск" и включает в себя следующие этапы:

1) оповещение о начале общественных обсуждений;

2) размещение проекта, подлежащего рассмотрению на общественных обсуждениях, и информационных материалов к нему в информационных системах и открытие экспозиции такого проекта;

3) проведение экспозиции проекта, подлежащего рассмотрению на общественных обсуждениях;

4) подготовка и оформление протокола общественных обсуждений;

5) подготовка и опубликование заключения о результатах общественных обсуждений.

Проект, подлежащий рассмотрению на общественных обсуждениях, и информационные материалы к нему будут размещены на официальном сайте администрации города Южно-Сахалинска в информационно-телекоммуникационной системе Интернет по адресу: <https://yuzhno-sakh.ru/dirs/2433/>, и в информационных системах по следующему адресу: <https://pos.gosuslugi.ru/lkp/public-discussions/>, с 14.11.2025.

Исполняющий обязанности директора Департамента М.С. ЕФАНОВ.

АДМИНИСТРАЦИЯ ГОРОДА ЮЖНО-САХАЛИНСКА
ПОСТАНОВЛЕНИЕ

от 09.10.2025 № 3263-па

О внесении изменения в Перечень объектов розничной
торговли, бытового обслуживания населения, расположенных
на территории городского округа “Город Южно-Сахалинск”,
которым присвоен статус социального магазина,
социальной парикмахерской, социальной бани,
утвержденный постановлением администрации
города Южно-Сахалинска от 24.06.2016 № 1857-па

В соответствии со ст. 16 Федерального закона от 06.10.2003 № 131-ФЗ "Об общих принципах организации местного самоуправления в Российской Федерации", ст. 37 Устава городского округа "Город Южно-Сахалинск" с постановлением администрации города Южно-Сахалинска от 17.03.2016 № 545-па "Об утверждении Положения и состава комиссии по присвоению статуса "социальный" объектам потребительского рынка, расположенным на территории городского округа "Город Южно-Сахалинск" администрация города Южно-Сахалинска **постановляет:**

1. Внести в Перечень объектов розничной торговли, бытового обслуживания населения, расположенных на территории городского округа "Город Южно-Сахалинск", которым присвоен статус социального магазина, социальной парикмахерской, социальной бани, утвержденный постановлением администрации города Южно-Сахалинска от 24.06.2016 № 1857-па, изложив пункт 21 в следующей редакции:

21	Магазин "Впрок"	Индивидуальный предприниматель Куличенко Сергей Алексеевич	г. Южно-Сахалинск, ул. Шлакоблочная, д. 34
----	-----------------	--	--

2. Опубликовать настоящее постановление в газете "Южно-Сахалинск сегодня" и разместить на официальном сайте администрации города Южно-Сахалинска.

3. Контроль исполнения постановления администрации города возложить на исполняющего обязанности директора Департамента продовольственных ресурсов и потребительского рынка аппарата администрации города Южно-Сахалинска (Дачилова Е.А.).

Мэр города С.А. НАДСАДИН.

АДМИНИСТРАЦИЯ ГОРОДА ЮЖНО-САХАЛИНСКА ПОСТАНОВЛЕНИЕ

от 05.11.2025 № 3500-па

О назначении общественных обсуждений по проекту “Внесение изменений в проект межевания территории северо-восточного района города Южно-Сахалинска, утвержденный постановлением администрации города Южно-Сахалинска от 17.04.2014 № 668-па “Об утверждении проекта планировки с проектом межевания северо-восточного района города Южно-Сахалинска”, в границах проектирования: ул. Шлакоблочная - ул. Украинская - полоса отвода железной дороги”

В соответствии со статьей 46 Градостроительного кодекса Российской Федерации, статьей 16 Федерального закона от 06.10.2003 № 131-ФЗ “Об общих принципах организации местного самоуправления в Российской Федерации”, статьей 37 Устава городского округа “Город Южно-Сахалинск”, положением “Об организации и проведении общественных обсуждений или публичных слушаний по вопросам градостроительной деятельности на территории городского округа “Город Южно-Сахалинск”, утвержденным решением Городской Думы города Южно-Сахалинска от 27.06.2018 № 1177/61-18-5, в целях соблюдения прав человека на благоприятные условия жизнедеятельности, прав и законных интересов правообладателей земельных участков и объектов капитального строительства администрация города Южно-Сахалинска **постановляет:**

1. Назначить проведение общественных обсуждений по проекту “Внесение изменений в проект межевания территории северо-восточного района города Южно-Сахалинска, утвержденный постановлением администрации города Южно-Сахалинска от 17.04.2014 № 668-па “Об утверждении проекта планировки с проектом межевания северо-восточного района города Южно-Сахалинска”, в границах проектирования: ул. Шлакоблочная - ул. Украинская - полоса отвода железной дороги”.

2. Инициатор проведения общественных обсуждений - мэр города Южно-Сахалинска.

3. Организатор общественных обсуждений - администрация города Южно-Сахалинска в лице Департамента архитектуры и градостроительства города Южно-Сахалинска.

4. Определить территорию (границы территории) проведения общественных обсуждений: город Южно-Сахалинск.

5. Организатору общественных обсуждений:

5.1. Подготовить оповещение о начале общественных обсуждений с указанием:
- информации о проекте, подлежащем рассмотрению на общественных обсуждениях, и перечня информационных материалов к такому проекту;
- информации о порядке и сроках проведения общественных обсуждений по проекту, подлежащему рассмотрению на общественных обсуждениях;
- информации о месте, дате открытия экспозиции проекта, подлежащего рассмотрению на общественных обсуждениях, о сроках проведения экспозиции проекта, о днях и часах, в которые возможно посещение указанной экспозиции;
- информации о порядке, сроке и форме внесения участниками общественных обсуждений предложений и замечаний, касающихся проекта, подлежащего рассмотрению на общественных обсуждениях.

5.2. Обеспечить опубликование оповещения о начале общественных обсуждений на официальном сайте администрации города Южно-Сахалинска в информационно-телекоммуникационной сети Интернет, в газете “Южно-Сахалинск сегодня” не позднее чем за 7 дней до дня размещения на региональном портале государственных и муниципальных услуг (далее - информационные системы) проекта, подлежащего рассмотрению на общественных обсуждениях.

5.3. Разместить проект, подлежащий рассмотрению на общественных обсуждениях, и информационные материалы к нему в информационных системах, на информационных стендах, оборудованных в местах, обеспечивающих доступ участников общественных обсуждений к указанной информации, на официальном сайте администрации города Южно-Сахалинска в информационно-телекоммуникационной сети Интернет.

5.4. Обеспечить проведение экспозиции проекта, подлежащего рассмотрению на общественных обсуждениях.

5.5. Обеспечить прием предложений и замечаний, касающихся проекта, подлежащего рассмотрению на общественных обсуждениях, от участников общественных обсуждений.

5.6. Подготовить и оформить протокол общественных обсуждений.

5.7. Подготовить и опубликовать заключение о результатах общественных обсуждений на официальном сайте администрации города Южно-Сахалинска в информационно-телекоммуникационной сети Интернет, в газете “Южно-Сахалинск сегодня” и в информационных системах.

6. Опубликовать настоящее постановление в газете “Южно-Сахалинск сегодня” и разместить на официальном сайте администрации города Южно-Сахалинска.

7. Контроль исполнения настоящего постановления возложить на директора Департамента архитектуры и градостроительства города Южно-Сахалинска (Соловьева Т.Е.).
Мэр города С.А. НАДСАДИН.

Оповещение о начале общественных обсуждений

В соответствии с постановлением администрации города Южно-Сахалинска от 05.11.2025 № 3500-па назначены общественные обсуждения по проекту “Внесение изменений в проект межевания территории северо-восточного района города Южно-Сахалинска, утвержденный постановлением администрации города Южно-Сахалинска от 17.04.2014 № 668-па “Об утверждении проекта планировки с проектом межевания северо-восточного района города Южно-Сахалинска”, в границах проектирования: ул. Шлакоблочная - ул. Украинская - полоса отвода железной дороги”.

Перечень информационных материалов к проекту:

- Текстовая часть проекта межевания;
- Чертеж межевания территории.

Организатор общественных обсуждений - администрация города Южно-Сахалинска в лице Департамента архитектуры и градостроительства города Южно-Сахалинска.

Общественные обсуждения проводятся с 06.11.2025 по 20.11.2025 на региональном портале государственных и муниципальных услуг (далее - информационные системы) по адресу: <https://pos.gosuslugi.ru/lkp/public-discussions/>.

С документацией по подготовке и проведению общественных обсуждений можно ознакомиться на экспозиции в здании Департамента архитектуры и градостроительства города Южно-Сахалинска по адресу: г. Южно-Сахалинск, ул. К.Маркса, 32, 2-й этаж (информационные стенды), с даты открытия экспозиции - 14.11.2025, а также в информационных системах по адресу: <https://pos.gosuslugi.ru/lkp/public-discussions/>.

Срок проведения экспозиции и консультирования посетителей экспозиции: с 14.11.2025 по 17.11.2025 (включительно) в рабочие дни с 09.00 до 13.00 и с 14.00 до 17.00 в здании Департамента архитектуры и градостроительства города Южно-Сахалинска, расположенном по адресу: г. Южно-Сахалинск, ул. Карла Маркса, 32, каб. 210, отдел подготовки документации по планировке территории.

Ознакомиться с экспозицией возможно с 14.11.2025 по 17.11.2025 (включительно) в рабочие дни с 09.00 до 13.00 и с 14.00 до 17.00 в здании Департамента архитектуры и

градостроительства города Южно-Сахалинска, расположенном по адресу: г. Южно-Сахалинск, ул. Карла Маркса, 32, 2-й этаж (информационные стенды).

Предложения и замечания, касающиеся проекта, участники общественных обсуждений вправе подавать:

1) посредством информационных систем по адресу: <https://pos.gosuslugi.ru/lkp/public-discussions/>;

2) в письменной форме в адрес организатора общественных обсуждений с 14.11.2025 по 17.11.2025 в рабочие дни с 09.00 до 13.00 и с 14.00 до 17.00 в здании Департамента архитектуры и градостроительства города Южно-Сахалинска, ул. Карла Маркса, 32, 1-й этаж, каб. 6, или в форме электронного документа в адрес организатора общественных обсуждений с 14.11.2025 по 17.11.2025 в рабочие дни с 09.00 до 17.00 по электронному адресу: uaig@yuzhno-sakh.ru (с пометкой: “Общественные обсуждения по проекту планировки и проекту межевания территории”), посредством заполнения формы на официальном сайте администрации города: <https://yuzhno-sakh.ru/dirs/816>;

3) посредством записи в книге (журнале) учета посетителей экспозиции проекта, подлежащего рассмотрению на общественных обсуждениях, в течение срока проведения экспозиции проекта, с 14.11.2025 по 17.11.2025 (включительно).

Участники общественных обсуждений при внесении замечаний и предложений в целях идентификации представляют сведения о себе (фамилию, имя, отчество (при наличии)), дату рождения, адрес места жительства (регистрации) - для физических лиц; наименование, основной государственный регистрационный номер, место нахождения и адрес - для юридических лиц) с приложением копий документов, подтверждающих такие сведения.

Участники общественных обсуждений, являющиеся правообладателями соответствующих земельных участков и (или) расположенных на них объектов капитального строительства, и (или) помещений, являющихся частью указанных объектов капитального строительства, также представляют сведения соответственно о таких земельных участках, объектах капитального строительства, помещениях, являющихся частью указанных объектов капитального строительства, из Единого государственного реестра недвижимости и иные документы, устанавливающие или удостоверяющие их права на такие земельные участки, объекты капитального строительства, помещения, являющиеся частью указанных объектов капитального строительства.

Порядок проведения общественных обсуждений определен решением Городской Думы города Южно-Сахалинска от 27.06.2018 № 1177/61-18-5 “Об утверждении Положения об организации и проведении общественных обсуждений или публичных слушаний по вопросам градостроительной деятельности на территории городского округа “Город Южно-Сахалинск” и включает в себя следующие этапы:

1) оповещение о начале общественных обсуждений;
2) размещение проекта, подлежащего рассмотрению на общественных обсуждениях, и информационных материалов к нему в информационных системах и открытие экспозиции такого проекта;
3) проведение экспозиции проекта, подлежащего рассмотрению на общественных обсуждениях;
4) подготовка и оформление протокола общественных обсуждений;
5) подготовка и опубликование заключения о результатах общественных обсуждений.

Проект, подлежащий рассмотрению на общественных обсуждениях, и информационные материалы к нему будут размещены на официальном сайте администрации города Южно-Сахалинска в информационно-телекоммуникационной системе Интернет по адресу: <https://yuzhno-sakh.ru/dirs/2433>, и в информационных системах по следующему адресу: <https://pos.gosuslugi.ru/lkp/public-discussions>, с 14.11.2025.

Исполняющий обязанности директора Департамента М.С. ЕФАНОВ.

АДМИНИСТРАЦИЯ ГОРОДА ЮЖНО-САХАЛИНСКА ПОСТАНОВЛЕНИЕ

от 05.11.2025 № 3477-па

О согласии с проектом внесения изменений в Генеральный план городского округа “Город Южно-Сахалинск”, утвержденный решением Городской Думы города Южно-Сахалинска от 28.09.2022 № 1029/48-22-6, и направлении его в Городскую Думу города Южно-Сахалинска

В соответствии со ст. 23, 24, 28 Градостроительного кодекса Российской Федерации, ст. 16 Федерального закона от 06.10.2003 № 131-ФЗ “Об общих принципах организации местного самоуправления в Российской Федерации”, ст. 26, 37 Устава городского округа “Город Южно-Сахалинск” администрация города Южно-Сахалинска **постановляет:**

1. Направить в Городскую Думу города Южно-Сахалинска согласованный проект внесения изменений в Генеральный план городского округа “Город Южно-Сахалинск”, утвержденный решением Городской Думы города Южно-Сахалинска от 28.09.2022 № 1029/48-22-6.

2. Опубликовать постановление администрации города Южно-Сахалинска в газете “Южно-Сахалинск сегодня” и разместить на официальном сайте администрации города Южно-Сахалинска.

3. Контроль исполнения постановления администрации города возложить на директора Департамента архитектуры и градостроительства города Южно-Сахалинска (Соловьева Т.Е.).

Мэр города С.А. НАДСАДИН.

АДМИНИСТРАЦИЯ ГОРОДА ЮЖНО-САХАЛИНСКА ПОСТАНОВЛЕНИЕ

от 07.10.2025 № 3233-кфпа

О внесении изменений в постановление администрации города Южно-Сахалинска от 03.04.2025 № 1055-кфпа “Об изъятии земельных участков для муниципальных нужд”

В соответствии со статьей 11, пунктом 3 статьи 56.2 Земельного кодекса Российской Федерации, статьей 16 Федерального закона от 06.10.2003 № 131-ФЗ “Об общих принципах организации местного самоуправления в Российской Федерации”, статьей 37 Устава городского округа “Город Южно-Сахалинск” администрация города Южно-Сахалинска **постановляет:**

1. Внести в постановление администрации города Южно-Сахалинска от 03.04.2025 № 1055-кфпа “Об изъятии земельных участков для муниципальных нужд” следующие изменения:

1.1. Пункт 12 исключить.
1.2. В пункте 30 цифры “65:01:0315005:150”, “65:01:0315005:334” исключить.
1.3. В пункте 32 цифры “65:01:0315005:334” исключить.
2. Опубликовать настоящее постановление в газете “Южно-Сахалинск сегодня” и разместить на официальном сайте администрации города Южно-Сахалинска.
3. Контроль исполнения постановления администрации города возложить на директора Департамента землепользования города Южно-Сахалинска (Федотова Е.В.).

Мэр города С.А. НАДСАДИН.

АДМИНИСТРАЦИЯ ГОРОДА ЮЖНО-САХАЛИНСКА
ПОСТАНОВЛЕНИЕ

от 09.10.2025 № 3269-па

О внесении изменения в Порядок материально-технического оснащения муниципальных бюджетных и автономных учреждений социальной сферы городского округа “Город Южно-Сахалинск”, а также муниципальных казенных учреждений общего образования городского округа “Город Южно-Сахалинск”, утвержденный постановлением администрации города Южно-Сахалинска от 12.04.2024 № 1045-па

В соответствии со статьей 86 Бюджетного кодекса Российской Федерации, статьями 16, 17 Федерального закона от 06.10.2003 № 131-ФЗ "Об общих принципах организации местного самоуправления в Российской Федерации", статьями 37, 59 Устава городского округа "Город Южно-Сахалинск" администрация города Южно-Сахалинска **постановляет:**

1. Внести в Порядок материально-технического оснащения муниципальных бюджетных и автономных учреждений социальной сферы городского округа "Город Южно-Сахалинск", а также муниципальных казенных учреждений общего образования городского округа "Город Южно-Сахалинск", утвержденный постановлением администрации города Южно-Сахалинска от 12.04.2024 № 1045-па (далее - Порядок), изменение, пункт 49 таблицы 1 приложения № 4 к Порядку изложить в следующей редакции:

49.	Автотранспорт <***>	транспортное средство	учреждение	2	до 2	1	до 27, из них для экскурсионных автобусов до 5	1	до 1500000; для экскурсионных автобусов до 18572000; для автобусов малого класса до 5950000; для спецтехники (погрузчиков с грузоподъемностью от 3500 кг и выше, тракторов) для нужд парка культуры и отдыха до 8800000
-----	---------------------	-----------------------	------------	---	------	---	--	---	---

2. Опубликовать настоящее постановление в газете "Южно-Сахалинск сегодня" и разместить на официальном сайте администрации города Южно-Сахалинска.

3. Контроль исполнения постановления администрации города возложить на директора Департамента культуры и туризма администрации города Южно-Сахалинска (Герасимова И.В.).

Мэр города С.А. НАДСАДИН.

ГОРОДСКАЯ ДУМА ГОРОДА ЮЖНО-САХАЛИНСКА
СЕДЬМОГО СОЗЫВА
ПОСТОЯННЫЙ КОМИТЕТ
ПО РЕГЛАМЕНТУ И МЕСТНОМУ САМОУПРАВЛЕНИЮ

РЕШЕНИЕ

от 3 сентября 2025 года

№ 51-1

О поощрении Благодарственным письмом Городской Думы города Южно-Сахалинска

В соответствии с положением "О Благодарственном письме Городской Думы города Южно-Сахалинска", утвержденным решением городского Собрания города Южно-Сахалинска от 25.01.2012 № 513/33-12-4, рассмотрев поступившие документы о поощрении, члены комитета

РЕШИЛИ:

1. Поощрить Благодарственным письмом Городской Думы города Южно-Сахалинска Кузнецова Александра Владимировича, члена Сахалинской региональной спортивной общественной организации "Федерация брейкинга", за активную и плодотворную общественно полезную деятельность на территории городского округа "Город Южно-Сахалинск".

2. Решение опубликовать в газете "Южно-Сахалинск сегодня" и разместить на официальном сайте Городской Думы города Южно-Сахалинска.

3. Контроль за исполнением настоящего решения возложить на депутата Городской Думы города Южно-Сахалинска Тяна Е.Г.

Председатель постоянного комитета И.В. ЛОГВИНОВ.

ГОРОДСКАЯ ДУМА ГОРОДА ЮЖНО-САХАЛИНСКА
СЕДЬМОГО СОЗЫВА
ПОСТОЯННЫЙ КОМИТЕТ
ПО РЕГЛАМЕНТУ И МЕСТНОМУ САМОУПРАВЛЕНИЮ

РЕШЕНИЕ

от 28 августа 2025 года

№ 50-8

О награждении Почетной грамотой Городской Думы города Южно-Сахалинска

В соответствии с положением "О Почетной грамоте Городской Думы города Южно-Сахалинска", утвержденным решением городского Собрания города Южно-Сахалинска от 23.11.2011 № 476/30-11-4, рассмотрев поступившие документы о награждении, члены комитета

РЕШИЛИ:

1. Наградить Почетной грамотой Городской Думы города Южно-Сахалинска с выплатой премии в сумме 3000 (три тысячи) рублей Строкову Дарью Сергеевну, воспитателя муниципального автономного дошкольного образовательного учреждения "Детский сад комбинированного вида № 31 "Аистенок" г. Южно-Сахалинска", за активную и плодотворную трудовую деятельность в сфере образования и воспитания детей на территории городского округа "Город Южно-Сахалинск" и в связи с профессиональным праздником - Днем воспитателя и всех дошкольных работников.

2. Решение опубликовать в газете "Южно-Сахалинск сегодня" и разместить на официальном сайте Городской Думы города Южно-Сахалинска.

3. Контроль за исполнением настоящего решения возложить на депутата Городской Думы города Южно-Сахалинска Логачева О.Е.

Председатель постоянного комитета И.В. ЛОГВИНОВ.

АДМИНИСТРАЦИЯ ГОРОДА ЮЖНО-САХАЛИНСКА
ПОСТАНОВЛЕНИЕ

от 09.10.2025 № 3278-кфпа

О предоставлении разрешения на отклонение от предельных параметров разрешенного строительства, реконструкции объектов капитального строительства на территории городского округа “Город Южно-Сахалинск”

В соответствии с частью 1 статьи 40 Градостроительного кодекса Российской Федерации, Федеральным законом от 06.10.2003 № 131-ФЗ "Об общих принципах организации местного самоуправления в Российской Федерации", Правилами землепользования и

застройки на территории городского округа "Город Южно-Сахалинск", утвержденными постановлением администрации города Южно-Сахалинска от 19.10.2022 № 2618-па, на основании рекомендаций Комиссии по подготовке проекта Правил землепользования и застройки на территории городского округа "Город Южно-Сахалинск" (протокол от 02.10.2025 № 20) администрация города Южно-Сахалинска **постановляет:**

1. Предоставить разрешение на отклонение от предельных параметров разрешенного строительства, реконструкции объектов капитального строительства "Склады" (код 6.9) в отношении земельного участка с кадастровым номером 65:01:0204001:503, расположенного по адресу: г. Южно-Сахалинск, ул. Черепичная, земельный участок 6, в части уменьшения минимального отступа от границ земельного участка с южной стороны с 6 м до 0 м, с северной стороны от угла пересечения границ с 6 м до 3,5 м (северо-восток, координаты характерных точек в системе координат МСК 65, зона 1: X=688143,70; Y=1297753,79).

2. Опубликовать постановление в газете "Южно-Сахалинск сегодня" и разместить на официальном сайте администрации города Южно-Сахалинска.

3. Контроль исполнения постановления администрации города возложить на директора Департамента архитектуры и градостроительства города Южно-Сахалинска (Соловьева Т.Е.).

Мэр города С.А. НАДСАДИН.

ГОРОДСКАЯ ДУМА ГОРОДА ЮЖНО-САХАЛИНСКА
СЕДЬМОГО СОЗЫВА
ПОСТОЯННЫЙ КОМИТЕТ
ПО РЕГЛАМЕНТУ И МЕСТНОМУ САМОУПРАВЛЕНИЮ

РЕШЕНИЕ

от 28 августа 2025 года

№ 50-6

О награждении Почетной грамотой Городской Думы города Южно-Сахалинска

В соответствии с положением "О Почетной грамоте Городской Думы города Южно-Сахалинска", утвержденным решением городского Собрания города Южно-Сахалинска от 23.11.2011 № 476/30-11-4, рассмотрев поступившие документы о награждении, члены комитета

РЕШИЛИ:

1. Наградить Почетной грамотой Городской Думы города Южно-Сахалинска с выплатой премии в сумме 3000 (три тысячи) рублей Тришину Наталию Олеговну, кладовщика муниципального автономного дошкольного образовательного учреждения "Детский сад общеразвивающего вида № 30 "Улыбка" г. Южно-Сахалинска", за активную и плодотворную трудовую деятельность на территории городского округа "Город Южно-Сахалинск".

2. Решение опубликовать в газете "Южно-Сахалинск сегодня" и разместить на официальном сайте Городской Думы города Южно-Сахалинска.

3. Контроль за исполнением настоящего решения возложить на депутата Городской Думы города Южно-Сахалинска Логачева О.Е.

Председатель постоянного комитета И.В. ЛОГВИНОВ.

АДМИНИСТРАЦИЯ ГОРОДА ЮЖНО-САХАЛИНСКА
ПОСТАНОВЛЕНИЕ

от 29.10.2025 № 3444-па

Об утверждении проекта “Внесение изменений в проект межевания территории города Южно-Сахалинска, утвержденный постановлением администрации города Южно-Сахалинска от 11.07.2025 № 2354-па “Об утверждении проекта межевания территории города Южно-Сахалинска в границах территориальной зоны ОД1, установленной Правилами землепользования и застройки на территории городского округа “Город Южно-Сахалинск”, утвержденными постановлением администрации города Южно-Сахалинска от 19.10.2022 № 2618-па”

В соответствии со статьей 46 Градостроительного кодекса Российской Федерации, статьей 16 Федерального закона от 06.10.2003 № 131-ФЗ "Об общих принципах организации местного самоуправления в Российской Федерации", постановлением Правительства Российской Федерации от 02.02.2024 № 112 "Об утверждении Правил подготовки документации по планировке территории, подготовка которой осуществляется на основании решений уполномоченных федеральных органов исполнительной власти, исполнительных органов субъектов Российской Федерации и органов местного самоуправления, принятия решения об утверждении документации по планировке территории, внесения изменений в такую документацию, отмены такой документации или ее отдельных частей, признания отдельных частей такой документации не подлежащими применению, а также подготовки и утверждения проекта планировки территории в отношении территорий исторических поселений федерального и регионального значения", статьей 37 Устава городского округа "Город Южно-Сахалинск", с целью установления, изменения местоположения границ образуемых и изменяемых земельных участков, установления, изменения вида разрешенного использования земельного участка, изменения линий отступа от красных линий в целях определения мест допустимого размещения зданий, строений, сооружений администрация города Южно-Сахалинска **постановляет:**

1. Утвердить проект "Внесение изменений в проект межевания территории города Южно-Сахалинска, утвержденный постановлением администрации города Южно-Сахалинска от 11.07.2025 № 2354-па "Об утверждении проекта межевания территории города Южно-Сахалинска в границах территориальной зоны ОД1, установленной Правилами землепользования и застройки на территории городского округа "Город Южно-Сахалинск", утвержденными постановлением администрации города Южно-Сахалинска от 19.10.2022 № 2618-па" в составе:

1.1. Текстовая часть (приложение № 1).

1.2. Чертеж межевания территории. Этап 1. Этап 2 (приложение № 2).

2. Настоящее постановление опубликовать в газете "Южно-Сахалинск сегодня" и разместить на официальном сайте администрации города Южно-Сахалинска в течение семи дней со дня утверждения документации.

3. Контроль исполнения настоящего постановления возложить на директора Департамента архитектуры и градостроительства города Южно-Сахалинска (Соловьева Т.Е.).

Исполняющий обязанности мэра города А.В. КОВАЛЬЧУК.

Приложение № 1

Утверждена постановлением администрации города Южно-Сахалинска от 29.10.2025 № 3444-па

Текстовая часть

Проект межевания территории выполнен на основании решений проекта планировки территории. Площадь территории в границах проектирования составляет 12,85 га.

Проект межевания территории подготовлен с целью:

- установления границ образуемых земельных участков;

- установления границ образуемых земельных участков, которые после образования будут относиться к территориям общего пользования.

1. Перечень и сведения об образуемых и изменяемых земельных участках, возможные способы их образования. 1-й этап.

Таблица 1

Условный номер земельного участка	Способ образования земельного участка	Площадь земельного участка, кв. м	Разрешенное использование земельного участка в соответствии с решением проекта планировки	Примечание
1	2	3	4	5
1-й этап				
Границы образуемых земельных участков				
:ЗУ1	Образование путем раздела, объединения, перераспределения, а также образование из земель, находящихся в государственной или муниципальной собственности	11972	Общественное питание (4.6) - Площадки для занятий спортом (5.1.3) Земельные участки (территории) общего пользования (12.0)	-
Границы образуемых земельных участков, которые после образования будут относиться к территориям общего пользования				
:ЗУ2	Образование земельных участков из земель или земельных участков, находящихся в государственной или муниципальной собственности	1392	Земельные участки (территории) общего пользования (12.0)	-
:ЗУ3	Раздел земельного участка	6963	Улично-дорожная сеть (12.0.1)	-
Границы изменяемых земельных участков				
65:01:0000000:2341	Перераспределение земельного участка и земель, государственная или муниципальная собственность на которые не разграничена	101510	Земельные участки (территории) общего пользования (12.0)	-
65:01:0603003:48	Раздел земельного участка	9460	Для организации подъездных путей к биатлонному центру (проезд)	-

2. Перечень и сведения об образуемых и изменяемых земельных участках, возможные способы их образования. 2-й этап.

Таблица 2

Условный номер земельного участка	Способ образования земельного участка	Площадь земельного участка, кв. м	Разрешенное использование земельного участка в соответствии с решениями проекта планировки	Примечание
1	2	4	5	6
:ЗУ1	Образование путем раздела, объединения, перераспределения, а также образование из земель, находящихся в государственной или муниципальной собственности	3070	Общественное питание (4.6)	-
:ЗУ2	Образование путем раздела, объединения, перераспределения, а также образование из земель, находящихся в государственной или муниципальной собственности	10698	Площадки для занятий спортом (5.1.3) Благоустройство территории (12.0.2)	-
:ЗУ3	Образование путем раздела, объединения, перераспределения, а также образование из земель, находящихся в государственной или муниципальной собственности	8355	Улично-дорожная сеть (12.0.1)	-

В соответствии с пунктом 1 статьи 11.2 Земельного кодекса Российской Федерации земельные участки образуются при разделе, объединении, перераспределении зе-

Приложение № 2
Утвержден постановлением администрации города Южно-Сахалинска от 29.10.2025 № 3444-па

мельных участков или выделе земельных участков, а также из земель, находящихся в государственной и муниципальной собственности.

*Последовательность этапов и способы образования земельных участков, предусмотренные настоящим проектом межевания, уточняются в зависимости от текущего землепользования и при обязательном соответствии конфигурации границ, их вида разрешенного использования и площади, а также соответствию принимаемых решений действующим положениям Земельного кодекса РФ, Федерального закона от 13 июля 2015 г. № 218-ФЗ "О государственной регистрации недвижимости" и иных нормативных актов.

3. Перечень координат характерных точек границ проекта межевания.
Координатное описание местоположения границ проекта межевания приведено в таблице 3.

Таблица 3

Номер точки	X	Y
1	684221.3	1302938.57
2	684223.71	1302956.37
3	684226	1302971.59
4	684226.28	1302973.43
5	684243.75	1303087.86
6	684234.75	1303086.86
7	684241.63	1303140.63
8	684227.4	1303142.45
9	684223.93	1303142.89
10	684132.53	1303154.58
11	684127.46	1303155.23
12	684130.33	1303174.47
13	683970.96	1303197.28
14	683685.95	1303242.71
15	683683.38	1303224.19
16	683678.39	1303190.2
17	683657.44	1303145.93
18	683648.14	1303126.31
19	683639.34	1303054.57
20	683638.84	1303050.47
21	683630.33	1303018.17
22	683630.63	1303018.17
23	683650.53	1303016.76
24	683653.73	1303016.36
25	684028.01	1302964.53
26	684107.01	1302953.91
27	684220.4	1302938.67
1	684221.3	1302938.57

4. Предложения по установлению публичных сервитутов.
В соответствии с частью 5 статьи 43 Градостроительного кодекса Российской Федерации на чертеже межевания подлежат отображению границы публичных сервитутов.

Установление публичных сервитутов регулируется статьей 23 Земельного кодекса Российской Федерации, согласно которой публичные сервитуты могут устанавливаться для:

- прохода или проезда через земельный участок, в том числе в целях обеспечения свободного доступа граждан к водному объекту общего пользования и его береговой полосе;
- использования земельного участка в целях ремонта коммунальных, инженерных, электрических и других линий и сетей, а также объектов транспортной инфраструктуры;
- иных случаев, предусмотренных статьей 23 Земельного кодекса Российской Федерации.

В период подготовки проекта межевания сведения о зарегистрированных публичных сервитутах в границах проектируемой территории в государственном реестре недвижимости отсутствуют.

Проектом не предусматривается установление публичных сервитутов.

Для линейных объектов инженерной инфраструктуры рекомендовано установление охранных зон, режим использования которых включает в том числе обеспечение доступа к объектам инженерной инфраструктуры в целях их обслуживания и ремонта. Установление охранных зон осуществляется в соответствии с порядком, предусмотренным федеральным законодательством.

Зоны с особыми условиями использования территорий (далее - ЗОУИТ) отображены согласно нормативно-правовым документам об установлении данных зон и представлены охранными зонами инженерных коммуникаций, а также зонами охраны линий электропередачи, сведения о которых внесены в ЕГРН.



АДМИНИСТРАЦИЯ ГОРОДА ЮЖНО-САХАЛИНСКА
ПОСТАНОВЛЕНИЕ

от 20.10.2025 № 3344-па

О внесении изменений в Перечень муниципального имущества, предназначенного для предоставления во владение и (или) в пользование субъектам малого и среднего предпринимательства, организациям, образующим инфраструктуру поддержки субъектов малого и среднего предпринимательства городского округа “Город Южно-Сахалинск”, и физическим лицам, не являющимся индивидуальными предпринимателями и применяющим специальный налоговый режим “Налог на профессиональный доход”, утвержденный постановлением администрации города Южно-Сахалинска от 28.09.2020 № 2862-па

В соответствии со статьей 16 Федерального закона от 06.10.2003 № 131-ФЗ "Об общих принципах организации местного самоуправления в Российской Федерации", статьей 37 Устава городского округа "Город Южно-Сахалинск" администрация города Южно-Сахалинска **постановляет**:

1. Внести в Перечень муниципального имущества, предназначенного для предоставления во владение и (или) в пользование субъектам малого и среднего предпринимательства, организациям, образующим инфраструктуру поддержки субъектов малого и среднего предпринимательства городского округа "Город Южно-Сахалинск", и физическим лицам, не являющимся индивидуальными предпринимателями и применяющим специальный налоговый режим "Налог на профессиональный доход", утвержденный постановлением администрации города Южно-Сахалинска от 28.09.2020 № 2862-па, следующие изменения:

1.1. В разделе 2 "Земельные участки":

1.1.1. Пункт 21 исключить.

1.1.2. Пункты 18-35 считать пунктами 17-33.

1.1.3. Дополнить пунктами 34-53 следующего содержания:

34	Земельный участок	Российская Федерация, Сахалинская область, г. Южно-Сахалинск	Площадь - 3887 кв. м, кадастровый номер 65:01:0104004:535. Категория земель: земли населенных пунктов	Строительная промышленность (код 6.6), склад (код 6.9), складские площадки (6.9.1)	Государственная собственность не разграничена
35	Земельный участок	Российская Федерация, Сахалинская область, г. Южно-Сахалинск, с. Старорусское	Площадь - 2951 кв. м, кадастровый номер 65:02:0000005:857. Категория земель: земли населенных пунктов	Бытовое обслуживание (код 3.3)	Государственная собственность не разграничена
36	Земельный участок	Российская Федерация, Сахалинская область, г. Южно-Сахалинск	Площадь - 1378 кв. м, кадастровый номер 65:01:0201004:436. Категория земель: земли населенных пунктов	Автомобильные мойки (код 4.9.1.3), ремонт автомобилей (код 4.9.1.4)	Государственная собственность не разграничена
37	Земельный участок	Российская Федерация, Сахалинская область, г. Южно-Сахалинск, с. Старорусское	Площадь - 989 кв. м, кадастровый номер 65:02:0000005:859. Категория земель: земли населенных пунктов	Магазины (код 4.4)	Государственная собственность не разграничена
38	Земельный участок	Российская Федерация, Сахалинская область, г. Южно-Сахалинск	Площадь - 2437 кв. м, кадастровый номер 65:01:0104002:458. Категория земель: земли населенных пунктов	Магазины (код 4.4)	Государственная собственность не разграничена
39	Земельный участок	Российская Федерация, Сахалинская область, г. Южно-Сахалинск	Площадь - 9683 кв. м, кадастровый номер 65:01:0204002:283. Категория земель: земли населенных пунктов	Производственная деятельность (код 6.0)	Государственная собственность не разграничена
40	Земельный участок	Российская Федерация, Сахалинская область, г. Южно-Сахалинск, с. Старорусское	Площадь - 2856 кв. м, кадастровый номер 65:02:0000005:855. Категория земель: земли населенных пунктов	Обеспечение занятий спортом в помещениях (код 5.1.2)	Государственная собственность не разграничена
41	Земельный участок	Российская Федерация, Сахалинская область, г. Южно-Сахалинск, ул. Керамическая, д. 10	Площадь - 695 кв. м, кадастровый номер 65:01:0204001:279. Категория земель: земли населенных пунктов	Магазины (код 4.4)	Государственная собственность не разграничена
42	Земельный участок	Российская Федерация, Сахалинская область, г. Южно-Сахалинск, ул. Железнодорожная	Площадь - 4445 кв. м, кадастровый номер 65:01:0106003:695. Категория земель: земли населенных пунктов	Обеспечение дорожного отдыха (код 4.9.1.2), автомобильные мойки (4.9.1.3), стоянка транспортных средств (4.9.2)	Государственная собственность не разграничена
43	Земельный участок	Российская Федерация, Сахалинская область, г. Южно-Сахалинск, с. Старорусское	Площадь - 2623 кв. м, кадастровый номер 65:02:0000005:858. Категория земель: земли населенных пунктов	Магазины (код 4.4), общественное питание (4.6), бытовое обслуживание (3.3)	Государственная собственность не разграничена
44	Земельный участок	Российская Федерация, Сахалинская область, г. Южно-Сахалинск, ул. Кирпичная	Площадь - 4163 кв. м, кадастровый номер 65:01:0103001:354. Категория земель: земли населенных пунктов	Магазины (код 4.4)	Государственная собственность не разграничена
45	Земельный участок	Российская Федерация, Сахалинская область, г. Южно-Сахалинск, ул. Железнодорожная	Площадь - 4057 кв. м, кадастровый номер 65:01:0106003:696. Категория земель: земли населенных пунктов	Служебные гаражи	Государственная собственность не разграничена
46	Земельный участок	Российская Федерация, Сахалинская область, г. Южно-Сахалинск, с. Старорусское	Площадь - 1086 кв. м, кадастровый номер 65:02:0000005:856. Категория земель: земли населенных пунктов	Магазины (код 4.4), общественное питание (4.6), бытовое обслуживание (3.3)	Государственная собственность не разграничена
47	Земельный участок	Российская Федерация, Сахалинская область, г. Южно-Сахалинск	Площадь - 1163 кв. м, кадастровый номер 65:01:0204004:823. Категория земель: земли населенных пунктов	Деловое управление (4.1)	Государственная собственность не разграничена

48	Земельный участок	Российская Федерация, Сахалинская область, г. Южно-Сахалинск	Площадь - 2293 кв. м, кадастровый номер 65:01:0103001:350. Категория земель: земли населенных пунктов	Бытовое обслуживание (3.3)	Государственная собственность не разграничена
49	Земельный участок	Российская Федерация, Сахалинская область, г. Южно-Сахалинск	Площадь - 4194 кв. м, кадастровый номер 65:01:0204002:282. Категория земель: земли населенных пунктов	Производственная деятельность (6.0)	Государственная собственность не разграничена
50	Земельный участок	Российская Федерация, Сахалинская область, г. Южно-Сахалинск	Площадь - 2044 кв. м, кадастровый номер 65:01:0104003:639. Категория земель: земли населенных пунктов	Общественное питание (4.6)	Государственная собственность не разграничена
51	Земельный участок	Российская Федерация, Сахалинская область, г. Южно-Сахалинск, ул. Керамическая, д. 12	Площадь - 745 кв. м, кадастровый номер 65:01:0204001:278. Категория земель: земли населенных пунктов	Деловое управление (4.1)	Государственная собственность не разграничена
52	Земельный участок	Российская Федерация, Сахалинская область, г. Южно-Сахалинск, пр. Мира, д. 23а	Площадь - 3845 кв. м, кадастровый номер 65:01:0316005:1126. Категория земель: земли населенных пунктов	Объекты торговли (торговые центры, торговоразвлекательные центры (комплексы) (код 4.2)	Государственная собственность не разграничена
53	Земельный участок	Российская Федерация, Сахалинская область, г. Южно-Сахалинск	Площадь - 2163 кв. м, кадастровый номер 65:01:0204004:824. Категория земель: земли населенных пунктов	Магазины (4.4)	Государственная собственность не разграничена

2. Настоящее постановление опубликовать в газете "Южно-Сахалинск сегодня" и разместить на официальном сайте администрации города Южно-Сахалинска.

3. Контроль исполнения постановления администрации города возложить на директора Департамента по управлению муниципальным имуществом аппарата администрации города Южно-Сахалинска (Меренков А.А.).

Исполняющий обязанности мэра города А.В. КОВАЛЬЧУК.

ГОРОДСКАЯ ДУМА ГОРОДА ЮЖНО-САХАЛИНСКА
СЕДЬМОГО СОЗЫВА
ПОСТОЯННЫЙ КОМИТЕТ

ПО РЕГЛАМЕНТУ И МЕСТНОМУ САМОУПРАВЛЕНИЮ
РЕШЕНИЕ

от 28 августа 2025 года

№ 50-1

О поощрении Благодарственным письмом Городской Думы
города Южно-Сахалинска

В соответствии с положением "О Благодарственном письме Городской Думы города Южно-Сахалинска", утвержденным решением городского Собрания города Южно-Сахалинска от 25.01.2012 № 513/33-12-4, рассмотрев поступившие документы о поощрении, члены комитета

РЕШИЛИ:

1. Поощрить Благодарственным письмом Городской Думы города Южно-Сахалинска Захарову Светлану Александровну, заместителя директора Департамента образования администрации города Южно-Сахалинска, за личный вклад в развитие системы образования города Южно-Сахалинска, высокий профессионализм и плодотворную трудовую деятельность на территории городского округа "Город Южно-Сахалинск".

2. Решение опубликовать в газете "Южно-Сахалинск сегодня" и разместить на официальном сайте Городской Думы города Южно-Сахалинска.

3. Контроль за исполнением настоящего решения возложить на депутата Городской Думы города Южно-Сахалинска Ширяева А.В.

Председатель постоянного комитета И.В. ЛОГВИНОВ.

АДМИНИСТРАЦИЯ ГОРОДА ЮЖНО-САХАЛИНСКА
ПОСТАНОВЛЕНИЕ

от 16.10.2025 № 3333-па

Об утверждении проекта "Внесение изменений
в проект планировки северо-восточного района
города Южно-Сахалинска, утвержденный постановлением
администрации города Южно-Сахалинска
№ 668-па от 17.04.2014 "Об утверждении проекта
планировки с проектом межевания северо-восточного района
города Южно-Сахалинска", в границах проектирования:
ул. имени В.Гайдуга - ул. Дружбы - ул. 2-я Заречная -
восточная граница рекреационной зоны"

В соответствии со статьей 46 Градостроительного кодекса Российской Федерации, статьей 16 Федерального закона от 06.10.2003 № 131-ФЗ "Об общих принципах организации местного самоуправления в Российской Федерации", постановлением Правительства Российской Федерации от 02.02.2024 № 112 "Об утверждении Правил подготовки документации по планировке территории, подготовка которой осуществляется на основании решений уполномоченных федеральных органов исполнительной власти, исполнительных органов субъектов Российской Федерации и органов местного самоуправления, принятия решения об утверждении документации по планировке территории, внесения изменений в такую документацию, отмены такой документации или ее отдельных частей, признания отдельных частей такой документации не подлежащими применению, а также подготовки и утверждения проекта планировки территории в отношении территорий исторических поселений федерального и регионального значения", статьей 37 Устава городского округа "Город Южно-Сахалинск", постановлением администрации города Южно-Сахалинска от 17.12.2018 № 3567-па "Об утверждении административного регламента администрации города Южно-Сахалинска предоставления муниципальной услуги "Подготовка и утверждение документации по планировке территории на основании заявлений физических и юридических лиц", с целью установления, изменения границ зон планируемого размещения объектов капитального строительства, связанного с увеличением или уменьшением площади зон планируемого размещения объектов капитального строительства, изменения характеристик объектов капитального строительства (назначения, местоположения, площади объекта капитального строительства и др.) жилого, производственного, общественно-делового и иного назначения и необходимых для функционирования таких объектов и обеспечения жизнедеятельности граждан объектов коммунальной, транспортной, социальной инфраструктуры, на основании заявления от 08.07.2025 № 3769 в рамках предоставления муниципальной услуги, заключения о результатах

общественных обсуждений от 03.09.2025 администрация города Южно-Сахалинска **постановляет:**

1. Утвердить проект "Внесение изменений в проект планировки северо-восточного района города Южно-Сахалинска, утвержденный постановлением администрации города Южно-Сахалинска № 668-па от 17.04.2014 "Об утверждении проекта планировки с проектом межевания северо-восточного района города Южно-Сахалинска", в границах проектирования: ул. имени В.Гайдюка - ул. Дружбы - ул. 2-я Заречная - восточная граница рекреационной зоны" в составе:

1.1. Положение о характеристиках планируемого развития территории. Положение об очередности планируемого развития территории (приложение № 1).

1.2. Чертеж планировки территории (приложение № 2).

2. Опубликовать настоящее постановление в газете "Южно-Сахалинск сегодня" и разместить на официальном сайте администрации города Южно-Сахалинска в течение семи дней со дня утверждения документации.

3. Контроль исполнения настоящего постановления возложить на директора Департамента архитектуры и градостроительства города Южно-Сахалинска (Соловьева Т.Е.).

Исполняющий обязанности мэра города А.В. КОВАЛЬЧУК.

Приложение № 1

Утверждены постановлением администрации города Южно-Сахалинска от 16.10.2025 № 3333-па

**ПОЛОЖЕНИЕ О РАЗМЕЩЕНИИ ОБЪЕКТОВ КАПИТАЛЬНОГО СТРОИТЕЛЬСТВА
ФЕДЕРАЛЬНОГО, РЕГИОНАЛЬНОГО ИЛИ МЕСТНОГО ЗНАЧЕНИЯ,
А ТАКЖЕ О ХАРАКТЕРИСТИКАХ ПЛАНИРУЕМОГО РАЗВИТИЯ ТЕРРИТОРИИ**

Архитектурно-планировочная концепция организации территории участка в его проектных границах направлена на создание благоустроенного и комфортного проживания.

Планировка территории выбрана с учетом возможности ее рационального функционального использования на основе сравнения вариантов архитектурно-планировочных решений, технико-экономических, санитарно-гигиенических показателей.

В границах элемента планировочной структуры устанавливаются следующие зоны планируемого размещения объектов капитального строительства:

1. Индивидуальной жилой застройки.
2. Малоэтажной жилой застройки.
3. Среднеэтажной жилой застройки.
4. Учебно-образовательного назначения.
5. Здравоохранения.
6. Рекреационного назначения.
7. Административно-делового назначения.
8. Административно-делового назначения.
9. Учебно-образовательного назначения.

Площадь территории в границах проектирования - 4,37 га.

Расчетная численность постоянного населения - 640 человек.

Плотность жилого фонда (площадь квартир) в границах элемента планировочной структуры - 2,01 тыс. кв. м/га.

3. Плотность и параметры застройки территории. Характеристики и этапы проектирования, строительства, реконструкции объектов капитального строительства жилого, производственного, общественно-делового и иного назначения, и необходимых для функционирования таких объектов и обеспечения жизнедеятельности граждан объектов коммунальной, транспортной, социальной инфраструктуры.

Таблица 1

№ ЗПР ОКС	Наименование ЗПР ОКС	Площадь зоны, га	Этажность, макс.	Процент за- стройки, макс.
1	Индивидуальной жилой застройки	0,2840	3	40
2	Малоэтажной жилой застройки	1,6312	2	50
3	Среднеэтажной жилой застройки	0,5427	5	45
4	Учебно-образовательного назначения	0,2289	4	н. у.
5	Здравоохранения	0,5159	2	н. у.
6	Рекреационного назначения	0,0715	н. у.	н. у.
7	Административно-делового назначения	0,2336	3	70
8	Административно-делового назначения	0,1914	2	70
9	Учебно-образовательного назначения	0,5658	2	н.у.

Характеристика и очередность объектов капитального строительства жилого назначения.

Таблица 2

№ ЗПР ОКС	Наименование объекта	Этажность, макс.	Кол-во	Процент за- стройки, макс.	Значение	Статус	Очеред- ность
1	Индивидуальный жилой дом	3	1	60	-	П	-

Примечание:

1. Статус: П - планируемый к размещению.

Характеристика и очередность объектов общественно-делового значения.

Таблица 3

№ ЗПР ОКС	Наименование объекта	Этаж- ность	Мощность объекта/ емкость	Значение	Статус	Очеред- ность
8	Административное здание с помещениями торговли	2	600 м²/300 м² тор- говой площади	-	Р	-

Примечание:

1. Статус: Р - планируемый к реконструкции.

Характеристика объектов коммунальной инфраструктуры.

В целях обеспечения жизнедеятельности граждан объектами коммунальной, транспортной, социальной инфраструктуры настоящим проектом планировки территории предусмотрено использование существующих инженерных коммуникаций, которые уже подведены до реконструируемого здания. Строительство новых инженерных коммуникаций не планируется.

Ниже приведен перечень инженерных коммуникаций, расположенных в границах проектируемой территории. Схематичное размещение существующих инженерных коммуникаций приведено в разделе 2 "Материалы по обоснованию проекта планировки территории. Графическая часть. Схема, отображающая местоположение существующих объектов капитального строительства, М 1:1000".

Таблица 4

№ п/п	Вид коммуникации	Характеристика	Протяженность, м
1	Водопровод	ст. 100	1091
2	Газопровод	пз. 160	425
3	Канализация	кер. 200	1000
4	Теплосети	2 ст. 70,150	624
5	Воздушные ЛЭП	0,4 кВ	1678
6	Кабельные ЛЭП	10 кВ, 0,4 кВ	824
7	Электросвязь	1,25 Гб/с	700

Характеристика транспортной инфраструктуры.

Настоящим проектом предусмотрена организация парковок для автотранспорта посетителей общественных зданий.

Таблица 5

№ ЗПР ОКС	Наименование объекта	Адрес принадлежности объекта	Кол-во машино-мест
4	Здание детского сада	Сахалинская область, г. Южно-Сахалинск, п/р Луговое, ул. Дружбы, д. 103	20
8	Административное здание с помещениями торговли	Сахалинская область, г. Южно-Сахалинск, п/р Луговое, ул. Дружбы, д. 87	20

4. Красные линии.

В настоящем проекте представлены красные линии, которые обозначают границы территорий общего пользования и подлежат установлению, изменению или отмене в документации по планировке территории в соответствии со статьей 1 Градостроительного кодекса Российской Федерации.

Красные линии разработаны в составе настоящего проекта планировки территории.

В соответствии с частью 3.3 инструкции о порядке проектирования и установления красных линий в городах и других поселениях Российской Федерации (РДС 30-201-98), красные линии - границы, отделяющие территории кварталов, микрорайонов и других элементов планировочной структуры от улиц, проездов и площадей в городских и сельских поселениях.

Согласно пункту 12 статьи 1 Градостроительного кодекса Российской Федерации территории общего пользования - это территории, которыми беспрепятственно пользуются неограниченный круг лиц (в том числе площади, улицы, проезды, набережные, береговые полосы водных объектов общего пользования, скверы, бульвары).

Ранее на проектируемой территории были установлены красные линии, часть которых отменяется в рамках настоящего проекта планировки территории. Также устанавливаются новые красные линии. Графически существующие, устанавливаемые и отменяемые красные линии отображены на чертеже красных линий.

Устанавливаемые красные линии отделяют территорию общего пользования (улично-дорожную сеть).

Каталог координат красных линий


№ поворот- ной точки	Координаты, м				
	X	Y			
1	692956,59	1299473,76	12	692712,58	1299491,17
2	692970,04	1299644,64	13	692721,72	1299491,85
3	692944,75	1299647,24	14	692741,76	1299493,35
4	692875,10	1299654,26	15	692749,12	1299496,17
5	692783,42	1299665,08	16	692801,73	1299498,12
6	692784,11	1299672,82	17	692821,92	1299491,61
7	692730,68	1299677,99	18	692846,85	1299486,36
8	692726,82	1299643,13	19	692883,24	1299476,88
9	692718,60	1299561,44	20	692902,84	1299470,97
10	692714,28	1299517,57	21	692926,14	1299467,19
11	692712,37	1299498,06	22	692943,58	1299465,99
			23	692949,21	1299464,14
			1	692956,59	1299473,76

5. Положение об очередности планируемого развития территории.

Очередность планируемого развития территории предусмотрена в 1 этап.

Приложение № 2

Утвержден постановлением администрации города Южно-Сахалинска от 16.10.2025 № 3333-па

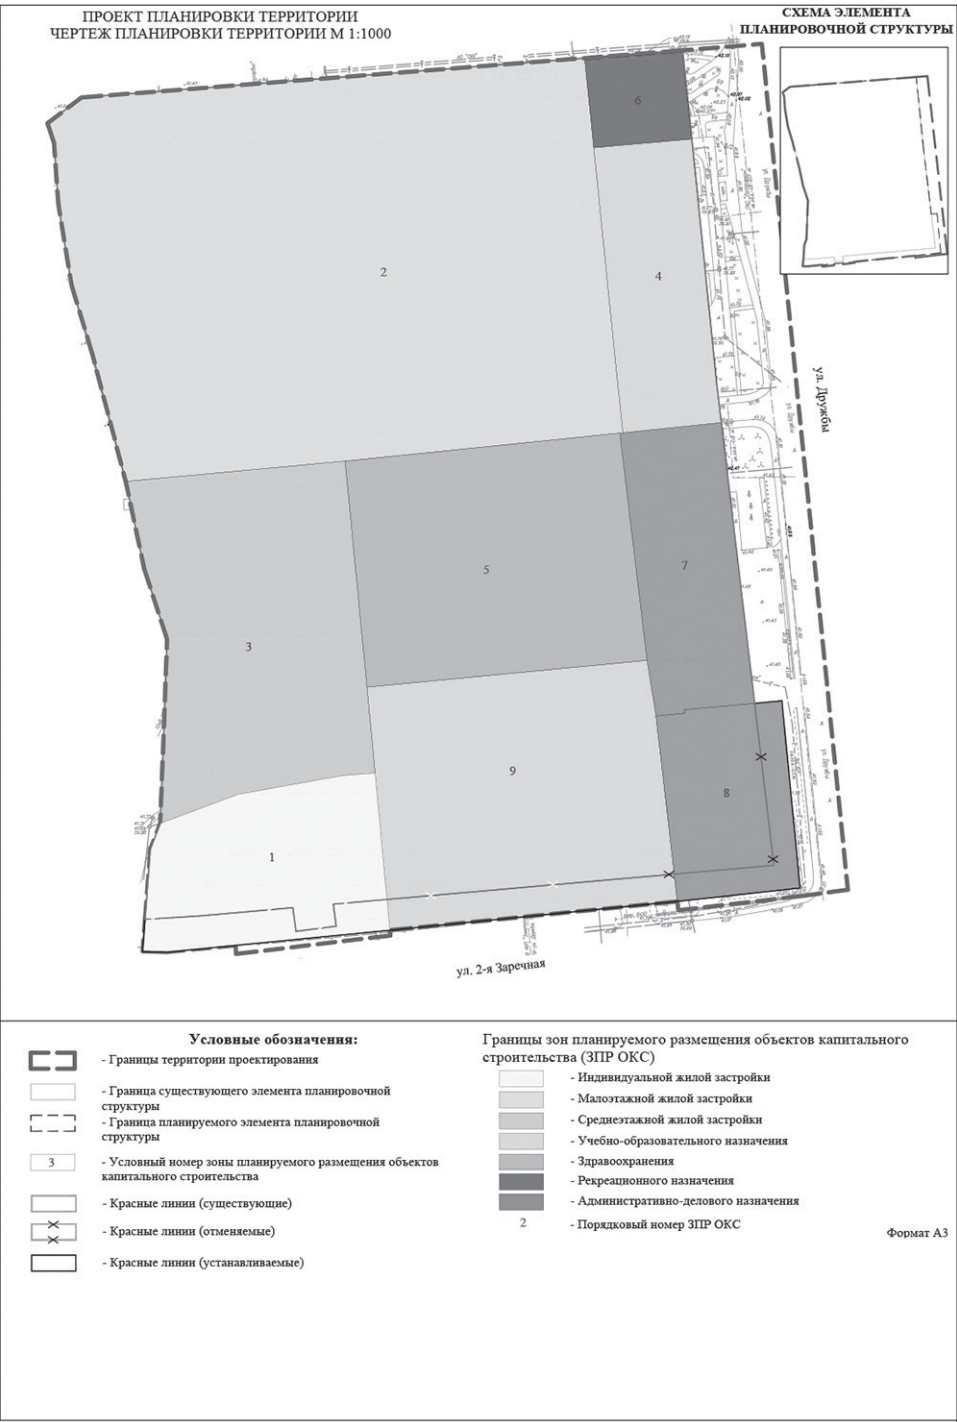

ГОРОДСКАЯ ДУМА ГОРОДА ЮЖНО-САХАЛИНСКА
СЕДЬМОГО СОЗЫВА
ПОСТОЯННЫЙ КОМИТЕТ
ПО РЕГЛАМЕНТУ И МЕСТНОМУ САМОУПРАВЛЕНИЮ
РЕШЕНИЕ
от 28 августа 2025 года № 50-10

О поощрении Благодарственным письмом Городской Думы
города Южно-Сахалинска

В соответствии с положением "О Благодарственном письме Городской Думы го-
рода Южно-Сахалинска", утвержденным решением городского Собрания города
Южно-Сахалинска от 25.01.2012 № 513/33-12-4, рассмотрев поступившие документы о
поощрении, члены комитета

- РЕШИЛИ:**
1. Поощрить Благодарственным письмом Городской Думы города Южно-Сахалинска
за активную и плодотворную трудовую деятельность в сфере образования и вос-
питания детей на территории городского округа "Город Южно-Сахалинск" и в связи
с профессиональным праздником - Днем воспитателя и всех дошкольных работ-
ников:
- Ким Евгению Церсуевну, воспитателя муниципального автономного дошкольного
образовательного учреждения "Детский сад комбинированного вида № 31 "Аистенок"
г. Южно-Сахалинска";
- Чечину Ольгу Викторовну, воспитателя муниципального автономного дошкольного
образовательного учреждения "Детский сад комбинированного вида № 31 "Аистенок"
г. Южно-Сахалинска".
 2. Решение опубликовать в газете "Южно-Сахалинск сегодня" и разместить на офи-
циальном сайте Городской Думы города Южно-Сахалинска.
 3. Контроль за исполнением настоящего решения возложить на депутата Городской
Думы города Южно-Сахалинска Логачева О.Е.

Председатель постоянного комитета И.В. ЛОГВИНОВ.

ГОРОДСКАЯ ДУМА ГОРОДА ЮЖНО-САХАЛИНСКА
СЕДЬМОГО СОЗЫВА
ПОСТОЯННЫЙ КОМИТЕТ
ПО РЕГЛАМЕНТУ И МЕСТНОМУ САМОУПРАВЛЕНИЮ
РЕШЕНИЕ
от 28 августа 2025 года № 50-5

О поощрении Благодарственным письмом Городской Думы
города Южно-Сахалинска

В соответствии с положением "О Благодарственном письме Городской Думы го-
рода Южно-Сахалинска", утвержденным решением городского Собрания города
Южно-Сахалинска от 25.01.2012 № 513/33-12-4, рассмотрев поступившие документы о
поощрении, члены комитета

- РЕШИЛИ:**
1. Поощрить Благодарственным письмом Городской Думы города Южно-Сахалинска
за активную и плодотворную трудовую деятельность в сфере образования и вос-
питания детей на территории городского округа "Город Южно-Сахалинск" и в связи
с профессиональным праздником - Днем воспитателя и всех дошкольных работ-
ников:
- Конышеву Татьяну Викторовну, младшего воспитателя муниципального автоном-
ного дошкольного образовательного учреждения "Детский сад общеразвивающего
вида № 30 "Улыбка" г. Южно-Сахалинска";
- Платову Ирину Федоровну, воспитателя муниципального автономного дошколь-
ного образовательного учреждения "Детский сад общеразвивающего вида № 30
"Улыбка" г. Южно-Сахалинска";
- Пятковскую Лидию Дмитриевну, младшего воспитателя муниципального автоном-
ного дошкольного образовательного учреждения "Детский сад общеразвивающего
вида № 30 "Улыбка" г. Южно-Сахалинска".
 2. Решение опубликовать в газете "Южно-Сахалинск сегодня" и разместить на офи-
циальном сайте Городской Думы города Южно-Сахалинска.
 3. Контроль за исполнением настоящего решения возложить на депутата Городской
Думы города Южно-Сахалинска Логачева О.Е.

Председатель постоянного комитета И.В. ЛОГВИНОВ.

АДМИНИСТРАЦИЯ ГОРОДА ЮЖНО-САХАЛИНСКА
ПОСТАНОВЛЕНИЕ

от 16.10.2025 № 3334-па
Об утверждении проекта "Внесение изменений
в проект межевания северо-восточного района
города Южно-Сахалинска, утвержденный постановлением
администрации города Южно-Сахалинска
№ 668-па от 17.04.2014 "Об утверждении
проекта планировки с проектом межевания
северо-восточного района города Южно-Сахалинска",
в границах проектирования: ул. имени В.Гайдука -
ул. Дружбы - ул. 2-я Заречная -
восточная граница рекреационной зоны"

В соответствии со статьей 46 Градостроительного кодекса Российской Федера-
ции, статьей 16 Федерального закона от 06.10.2003 № 131-ФЗ "Об общих принципах
организации местного самоуправления в Российской Федерации", постановле-
нием Правительства Российской Федерации от 02.02.2024 № 112 "Об утверждении
правил подготовки документации по планировке территории, подготовка которой
осуществляется на основании решений уполномоченных Федеральных органов
исполнительной власти, исполнительных органов субъектов Российской Федерации
и органов местного самоуправления, принятия решения об утверждении докумен-
тации по планировке территории, внесения изменений в такую документацию, от-
мены такой документации или ее отдельных частей, признания отдельных частей
такой документации не подлежащими применению, а также подготовки и утверж-
дения проекта планировки территории в отношении территорий исторических
поселений федерального и регионального значения", статьей 37 Устава городского
округа "Город Южно-Сахалинск", постановлением администрации города Южно-
Сахалинска от 17.12.2018 № 3567-па "Об утверждении административного регла-

мента администрации города Южно-Сахалинска предоставления муниципальной
услуги "Подготовка и утверждение документации по планировке территории на
основании заявлений физических и юридических лиц", с целью установления, из-
менения местоположения границ образуемых и изменяемых земельных участков,
установления, изменения вида разрешенного использования земельного участка,
изменения линий отступа от красных линий в целях определения мест допустимого
размещения зданий, строений, сооружений, на основании заявления от 08.07.2025
№ 3769 в рамках предоставления муниципальной услуги, заключения о результатах
общественных обсуждений от 03.09.2025 администрация города Южно-Сахалинска
постановляет:

1. Утвердить проект "Внесение изменений в проект межевания северо-восточного
района города Южно-Сахалинска, утвержденный постановлением администрации
города Южно-Сахалинска № 668-па от 17.04.2014 "Об утверждении проекта планировки
с проектом межевания северо-восточного района города Южно-Сахалинска", в грани-
цах проектирования: ул. имени В.Гайдука - ул. Дружбы - ул. 2-я Заречная - восточная
граница рекреационной зоны" в составе:
1.1. Текстовая часть проекта межевания территории (приложение № 1).
1.2. Чертеж межевания территории. Этап 1 (приложение № 2).
1.3. Чертеж межевания территории. Этап 2 (приложение № 3).
2. Опубликовать настоящее постановление в газете "Южно-Сахалинск сегодня" и
разместить на официальном сайте администрации города Южно-Сахалинска в течение
семи дней со дня утверждения документации.
3. Контроль исполнения настоящего постановления возложить на директора
Департамента архитектуры и градостроительства города Южно-Сахалинска (Соло-
вьева Т.Е.).

Исполняющий обязанности мэра города А.В. КОВАЛЬЧУК.

Приложение № 1
Утверждена постановлением администрации города Южно-Сахалинска от 16.10.2025 № 3334-па

Проектируемая территория располагается в границах северо-восточного жилого
района города Южно-Сахалинска. Категория земель в границах проектирования -
"Земли населенных пунктов".

Рельеф территории ровный, без характерного общего уклона, балок и возвышен-
ностей. Территория проектирования представляет собой застроенную территорию
со сложившимися землепользованием и застройкой.

Площадь территории проектирования составляет 5,0 га.
Согласно Правилам землепользования и застройки городского округа "Город
Южно-Сахалинск", утвержденным решением городского Собрания города Южно-Са-
халинска от 30.01.2013 № 744/44-13-4 (в ред. постановления администрации города
Южно-Сахалинска от 19.10.2022 № 2618-па), проектируемая территория расположена
в следующих территориальных зонах:

- "Общественно-жилая зона пониженной этажности" ОЖ2. Сведения о зоне внесены
в Единый государственный реестр недвижимости с реестровым номером 65:01-7.604.

Проект межевания территории подготавливается для последующего выполнения
кадастровых работ с целью внесения сведений об образуемых и изменяемых земель-
ных участках в Единый государственный реестр недвижимости.

3. Перечень и сведения о площади образуемых земельных участков, в том числе
земельных участков, которые будут отнесены к территории общего пользования,
а также в отношении которых предполагается резервирование и (или) изъятие
для государственных или муниципальных нужд, возможные способы их образо-
вания.

Таблица 1
Перечень и сведения о площади образуемых земельных участков,
в том числе возможные способы их образования (1-й этап)

Условный номер образуемого земельного участка	Возможный способ образо- вания земельного участка	Площадь образу- емого земельного участка, кв. м	Вид разрешенного использования об- разуемого земель- ного участка (код)	Кадастровый или условный номер исходного земель- ного участка
1	2	3	4	5
Границы образуемых земельных участков				
1-1	Образование земельного участка из земель или земельных участков, на- ходящихся в государствен- ной или муниципальной собственности	716	Благоустройство территории (12.0.2)	-
1-2	Раздел земельного участка	5244	Среднеэтажная жи- лая застройка (2.5)	65:01:0801004:635
1-3	Образование земельного участка из земель или земельных участков, на- ходящихся в государствен- ной или муниципальной собственности	847	Для индивидуаль- ного жилищного строительства (2.1)	-
1-4	Перераспределение зе- мельного участка и земель, государственная или муни- ципальная собственность на которые не разграни- чена	4562	Дошкольное, на- чальное и среднее общее образова- ние (3.5.1)	65:01:0801004:85
1-5	Раздел земельного участка	1109	Для индивидуаль- ного жилищного строительства (2.1)	65:01:0801004:360 (изменяемый)
1-6	Раздел земельного участка	2316	Деловое управле- ние (4.1)	65:01:0801004:373 (изменяемый)
1-7	Раздел земельного участка	1883	Деловое управле- ние (4.1)	65:01:0801004:1 (изменяемый)
1-8	Раздел земельного участка	151	Земельные участки (территории) обще- го пользования (12.0)	65:01:0801004:635
1-9	Образование земельного участка из земель или земельных участков, на- ходящихся в государствен- ной или муниципальной собственности	251	Земельные участки (территории) обще- го пользования (12.0)	-
1-10	Образование земельного участка из земель или земельных участков, на- ходящихся в государствен- ной или муниципальной собственности	1097	Земельные участки (территории) обще- го пользования (12.0)	-
Границы образуемых земельных участков, предполагаемых к изъятию для государственных и муниципальных нужд				
1-11	Раздел земельного участка	803	Земельные участки (территории) обще- го пользования (12.0)	65:01:0801004:373

1-12	Раздел земельного участка	85	Земельные участки (территории) общего пользования (12.0)	65:01:0801004:1
1-13	Раздел земельного участка	91	Земельные участки (территории) общего пользования (12.0)	65:01:0801004:360

Таблица 2

Перечень и сведения о площади образуемых земельных участков, в том числе возможные способы их образования (2-й этап)

Условный номер образуемого земельного участка	Возможный способ образования земельного участка	Площадь образуемого земельного участка, кв. м	Вид разрешенного использования образуемого земельного участка (код)	Кадастровый или условный номер исходного земельного участка
1	2	3	4	5
Границы образуемых земельных участков				
2-1	Перераспределение земельного участка и земель, государственная или муниципальная собственность на которые не разграничена	1774	Для индивидуального жилищного строительства (2.1)	1-5
2-2	Перераспределение земельного участка и земель, государственная или муниципальная собственность на которые не разграничена	2336	Деловое управление (4.1)	1-6
2-3	Перераспределение земельного участка и земель, государственная или муниципальная собственность на которые не разграничена	1913	Деловое управление (4.1)	1-7
2-4	Объединение земельных участков	402	Земельные участки (территории) общего пользования (12.0)	1-8 1-9

В соответствии с пунктом 1 статьи 11.2 Земельного кодекса Российской Федерации земельные участки образуются при разделе, объединении, перераспределении земельных участков или выделе земельных участков, а также из земель, находящихся в государственной и муниципальной собственности.

**Приведенная в таблицах 1-2 последовательность и способы образования (раздел, объединение, перераспределение, образование из земель или земельных участков, находящихся в государственной или муниципальной собственности) земельных участков, предусмотренных настоящим проектом межевания территории, в дальнейшем может уточняться при условии соответствия конфигурации границ земельных участков установленным на одном из чертежей межевания территории (этапы 1, 2), а также соответствия принимаемых решений действующим положениям Земельного кодекса РФ, Федерального закона от 13 июля 2015 г. № 218-ФЗ "О государственной регистрации недвижимости" и иных нормативных актов.*

4. Красные линии и линии отступа от красных линий в целях определения мест допустимого размещения зданий, строений, сооружений.

В соответствии с частью 3.3 инструкции о порядке проектирования и установления красных линий в городах и других поселениях Российской Федерации (РДС 30-201-98) красные линии - границы, отделяющие территории кварталов, микрорайонов и других элементов планировочной структуры от улиц, проездов и площадей в городских и сельских поселениях.

Согласно пункту 12 статьи 1 Градостроительного кодекса Российской Федерации территории общего пользования - это территории, которыми беспрепятственно пользуется неограниченный круг лиц (в том числе площади, улицы, проезды, набережные, береговые полосы водных объектов общего пользования, скверы, бульвары).

В настоящем проекте межевания территории представлены устанавливаемые в составе проекта планировки территории города Южно-Сахалинска в границах: ул. имени В.Гайдук - ул. Дружбы - ул. 2-я Заречная - восточная граница рекреационной зоны.

В целях регулирования застройки настоящим проектом устанавливаются линии отступа от красных линий (линии регулирования застройки). Понятие линии регулирования застройки приведено в Своде правил "Градостроительство. Планировка и застройка городских и сельских поселений" (СП 42.13330.2016). Линии регулирования застройки устанавливаются местными градостроительными регламентами. Согласно Правилам землепользования и застройки городского округа "Город Южно-Сахалинск" расстояние до красной линии принято 3 метра.

Каталог координат красных линий

№ поворотной точки	Координаты, м				
	Х	У			
1	692956,59	1299473,76	12	692712,58	1299491,17
2	692970,04	1299644,64	13	692721,72	1299491,85
3	692944,75	1299647,24	14	692741,76	1299493,35
4	692875,10	1299654,26	15	692749,12	1299496,17
5	692783,42	1299665,08	16	692801,73	1299498,12
6	692784,11	1299672,82	17	692821,92	1299491,61
7	692730,68	1299677,99	18	692846,85	1299486,36
8	692726,82	1299643,13	19	692883,24	1299476,88
9	692718,60	1299561,44	20	692902,84	1299470,97
10	692714,28	1299517,57	21	692926,14	1299467,19
11	692712,37	1299498,06	22	692943,58	1299465,99
			23	692949,21	1299464,14
			1	692956,59	1299473,76

5. Сведения о границах территории, в отношении которой утвержден проект межевания, содержащие перечень координат характерных точек этих границ в системе координат МСК 65.

№ поворотной точки	Координаты, м				
	Х	У			
1	692971,91	1299667,12	13	692741,76	1299493,35
2	692970,04	1299644,64	14	692721,72	1299491,85
3	692956,59	1299473,76	15	692712,58	1299491,17
4	692949,21	1299464,14	16	692712,37	1299498,06
5	692943,58	1299465,99	17	692714,28	1299517,57
6	692926,14	1299467,19	18	692711,82	1299517,73
7	692902,84	1299470,97	19	692717,10	1299561,58
8	692883,24	1299476,88	20	692718,60	1299561,44
9	692846,85	1299486,36	21	692726,82	1299643,13
10	692821,92	1299491,61	22	692724,30	1299643,42
11	692801,73	1299498,12	23	692728,36	1299678,22
12	692749,12	1299496,17	24	692730,16	1299691,58
			1	692971,91	1299667,12

Приложение № 2
Утвержден постановлением администрации города Южно-Сахалинска от 16.10.2025 № 3334-па



Приложение № 3
Утвержден постановлением администрации города Южно-Сахалинска от 16.10.2025 № 3334-па



АДМИНИСТРАЦИЯ ГОРОДА ЮЖНО-САХАЛИНСКА
ПОСТАНОВЛЕНИЕ

от 23.10.2025 № 3396-кфпа

Об установлении публичного сервитута в целях эксплуатации
линейного объекта системы газоснабжения,
необходимого для организации газоснабжения населения

В соответствии со статьями 39.37, 39.38, 39.40, 39.41, 39.43 Земельного кодекса Российской Федерации, руководствуясь статьей 37 Устава городского округа "Город Южно-Сахалинск", администрация города Южно-Сахалинска **постановляет**:

1. Установить публичный сервитут в интересах акционерного общества "Газпром газораспределение Дальний Восток" (ОГРН 1022701128317, ИНН 2722010548) в целях эксплуатации линейного объекта системы газоснабжения - Распределительный газопровод ТП-08-33/43 к объекту "индивидуальный жилой дом, баня" по адресу: Сахалинская область, г. Южно-Сахалинск, с. Ключи, северо-западнее д. 67 по ул. Советская, с кадастровым номером 65:02:0000015:1376, необходимого для организации газоснабжения населения, на земельный участок с кадастровым номером 65:02:0000000:164, с местоположением: Российская Федерация, Сахалинская область, городской округ "Город Южно-Сахалинск", с. Ключи, ул. Советская.

2. Утвердить границы публичного сервитута в отношении земельного участка, указанного в пункте 1, в соответствии с приложением к настоящему постановлению.

3. Публичный сервитут устанавливается на 10 лет со дня внесения сведений о нем в Единый государственный реестр недвижимости.

4. Установить срок, в течение которого использование земельного участка, указанного в пункте 1 настоящего постановления (его частей), и (или) расположенных на нем объектов недвижимого имущества в соответствии с их разрешенным использованием будет невозможно или существенно затруднено в связи с осуществлением публичного сервитута: 20 дней за весь срок публичного сервитута.

5. Расчет и внесение платы за публичный сервитут в отношении земельного участка, указанного в пункте 1 настоящего постановления, осуществляются в соответствии со статьей 39.46 Земельного кодекса Российской Федерации.

6. Установить следующий график проведения работ при осуществлении деятельности, для обеспечения которой устанавливается публичный сервитут в границах земельного участка, указанного в пункте 1 настоящего постановления: проведение ремонтно-эксплуатационных работ по обслуживанию объекта газораспределения - в течение 1 рабочего дня с периодичностью два раза в год.

7. Порядок установления зон с особыми условиями использования территорий и содержание ограничений прав на земельные участки в границах таких зон определены Правилами охраны газораспределительных сетей, утвержденными постановлением Правительства Российской Федерации от 20.11.2000 № 878.

8. Акционерному обществу "Газпром газораспределение Дальний Восток":
- привести земельный участок, указанный в пункте 1 настоящего постановления, в состояние, пригодное для использования в соответствии с видом разрешенного использования, в соответствии с требованиями пункта 8 статьи 39.50 Земельного кодекса Российской Федерации.

9. Настоящее постановление администрации города Южно-Сахалинска опубликовать в газете "Южно-Сахалинск сегодня" и разместить на официальном сайте администрации города Южно-Сахалинска в течение пяти рабочих дней со дня принятия решения об установлении публичного сервитута.

10. Контроль исполнения постановления администрации города Южно-Сахалинска возложить на директора Департамента землепользования города Южно-Сахалинска (Федотова Е.В.).

Исполняющий обязанности мэра города А.В. КОВАЛЬЧУК.

Приложение

Утверждено постановлением администрации города Южно-Сахалинска от 23.10.2025 № 3396-кфпа

ГРАФИЧЕСКОЕ ОПИСАНИЕ

местоположения границ публичного сервитута

публичный сервитут в целях эксплуатации линейного объекта системы газоснабжения "Распределительный газопровод ТП-08-33/43 к объекту "индивидуальный жилой дом, баня" по адресу: Сахалинская область, г. Южно-Сахалинск, с. Ключи, северо-западнее д.67 по ул. Советская"

(наименование объекта, местоположение границ которого описано (далее - объект)

Раздел 1

Сведения об объекте		
№ п/п	Характеристики объекта	Описание характеристик
1	2	3
1	Местоположение объекта	Сахалинская область, город Южно-Сахалинск, село Ключи
2	Площадь объекта +/- величина погрешности определения площади (Р+/- Дельта Р)	12 кв.м ± 0.70 кв.м
3	Иные характеристики объекта	—

Раздел 2

Сведения о местоположении границ объекта					
1. Система координат МСК-65, Зона 1					
2. Сведения о характерных точках границ объекта					
Обозначение характерных точек границ	Координаты, м		Метод определения координат характерной точки	Средняя квадратическая погрешность положения характерной точки (М), м	Описание обозначения точки на местности (при наличии)
	X	Y			
1	2	3	4	5	6
n1	700100.76	1295402.51	Аналитический метод	0.10	—
n2	700102.75	1295404.81	Аналитический метод	0.10	—
n3	700099.72	1295407.43	Аналитический метод	0.10	—
n4	700097.73	1295405.12	Аналитический метод	0.10	—
n1	700100.76	1295402.51	Аналитический метод	0.10	—
3. Сведения о характерных точках части (частей) границы объекта					
Обозначение характерных точек части границы	Координаты, м		Метод определения координат характерной точки	Средняя квадратическая погрешность положения характерной точки (М), м	Описание обозначения точки на местности (при наличии)
	X	Y			
1	2	3	4	5	6
—	—	—	—	—	—

ТЕКСТОВОЕ ОПИСАНИЕ

местоположения границ публичного сервитута

Прохождение границы		Описание прохождения границы
от точки	до точки	
1	2	3
n1	n2	—
n2	n3	—
n3	n4	—
n4	n1	—

Схема расположения границ публичного сервитута



АДМИНИСТРАЦИЯ ГОРОДА ЮЖНО-САХАЛИНСКА
ПОСТАНОВЛЕНИЕ

от 09.10.2025 № 3277-кфпа

О предоставлении разрешения на условно разрешенный вид
использования земельного участка или объекта
капитального строительства на территории городского округа
"Город Южно-Сахалинск"

В соответствии с частью 1 статьи 39 Градостроительного кодекса Российской Федерации, Федеральным законом от 06.10.2003 № 131-ФЗ "Об общих принципах организации местного самоуправления в Российской Федерации", Правилами землепользования и застройки на территории городского округа "Город Южно-Сахалинск", утвержденными постановлением администрации города Южно-Сахалинска от 19.10.2022 № 2618-па, на основании рекомендаций Комиссии по подготовке проекта Правил землепользования и застройки на территории городского округа "Город Южно-Сахалинск" (протокол от 02.10.2025 № 20) администрация города Южно-Сахалинска **постановляет**:

1. Предоставить разрешение на условно разрешенный вид использования земельного участка или объекта капитального строительства "Автомобильные мойки" (код 4.9.1.3), "Ремонт автомобилей" (код 4.9.1.4) в отношении земельного участка с кадастровым номером 65:01:0316001:50, расположенного по адресу: г. Южно-Сахалинск, ул. Украинская, земельный участок 21.

2. Опубликовать постановление в газете "Южно-Сахалинск сегодня" и разместить на официальном сайте администрации города Южно-Сахалинска.

3. Контроль исполнения постановления администрации города возложить на директора Департамента архитектуры и градостроительства города Южно-Сахалинска (Соловьева Т.Е.).

Мэр города С.А. НАДСАДИН.

АДМИНИСТРАЦИЯ ГОРОДА ЮЖНО-САХАЛИНСКА
ПОСТАНОВЛЕНИЕ

от 16.10.2025 № 3332-кфпа

Об установлении публичного сервитута
в целях эксплуатации объекта электросетевого хозяйства
для организации электроснабжения населения

В соответствии со статьями 39.37, 39.38, 39.40, 39.41, 39.43 Земельного кодекса Российской Федерации, статьей 16 Федерального закона от 06.10.2003 № 131-ФЗ "Об общих принципах организации местного самоуправления в Российской Федерации", руководствуясь статьей 37 Устава городского округа "Город Южно-Сахалинск", администрация города Южно-Сахалинска **постановляет**:

1. Установить публичный сервитут в интересах публичного акционерного общества энергетики и электрификации "Сахалинэнерго" (ОГРН 1026500522685, ИНН 6500000024) в целях эксплуатации объекта электросетевого хозяйства для организации электроснабжения населения (КТП-314) на земельные участки с кадастровыми номерами:

1.1. 65:02:0000048:69, местоположение: Сахалинская область, г. Южно-Сахалинск.

1.2. 65:02:0000048:375, местоположение: Российская Федерация, Сахалинская область, городской округ "Город Южно-Сахалинск", территория СНТ "Клубничка", земельный участок 19.

2. Утвердить границы публичного сервитута в отношении земельных участков, указанных в пункте 1, в соответствии с приложением к настоящему постановлению.

3. Публичный сервитут устанавливается на 49 лет со дня внесения сведений о нем в Единый государственный реестр недвижимости.

4. Установить срок, в течение которого использование земельных участков, указанных в пункте 1 настоящего постановления (их частей), и (или) расположенных на них объектов недвижимости в соответствии с их разрешенным использованием будет невозможно или существенно затруднено в связи с осуществлением публичного сервитута: 3 месяца.

5. Порядок установления зон с особыми условиями использования территорий и содержание ограничений прав на земельные участки определены постановлением Правительства Российской Федерации от 24.02.2009 № 160 "О порядке установления охранных зон объектов электросетевого хозяйства и особых условий использования земельных участков, расположенных в границах таких зон".

6. Публичному акционерному обществу энергетики и электрификации "Сахалин-энерго":

- в соответствии со статьей 39.46 Земельного кодекса Российской Федерации провести мероприятия по определению рыночной стоимости земельного участка в соответствии с Федеральным законом от 29.07.1998 № 135-ФЗ "Об оценочной деятельности в Российской Федерации" для определения размера платы за установленные ограничения;

- заключить с правообладателями земельных участков, указанных в пункте 1 настоящего постановления, соглашения об осуществлении публичного сервитута;

- привести земельные участки, указанные в пункте 1 настоящего постановления, в состояние, пригодное для использования в соответствии с видом разрешенного использования, в соответствии с требованиями пункта 8 статьи 39.50 Земельного кодекса Российской Федерации.

7. Настоящее постановление администрации города Южно-Сахалинска опубликовать в газете "Южно-Сахалинск сегодня" и разместить на официальном сайте администрации города Южно-Сахалинска в течение пяти рабочих дней со дня принятия решения об установлении публичного сервитута.

8. Контроль исполнения постановления администрации города Южно-Сахалинска возложить на директора Департамента землепользования города Южно-Сахалинска (Федотова Е.В.).

Исполняющий обязанности мэра города А.В. КОВАЛЬЧУК.

Приложение
Утверждено постановлением администрации города Южно-Сахалинска от 16.10.2025 № 3332-кфп

Графическое описание местоположения границ публичного сервитута		
Публичный сервитут "КТП-314"		
(или иное наименование объекта, местоположение границ которого описано (далее - объект))		
Раздел 1		
Сведения об объекте		
№ п/п	Характеристики объекта	Описание характеристик
1	2	3
1.	Местоположение объекта	Сахалинская область, г.о город Южно-Сахалинск, территория СНТ «Клубничка»
2.	Площадь объекта +/- величина погрешности определения площади (Р +/- Дельта Р)	35 +/- 2 м²
3.	Иные характеристики объекта	Публичный сервитут. Цель: эксплуатация объекта электросетевого хозяйства (существующего инженерного сооружения), для организации электроснабжения населения «КТП-314», расположенному по адресу: Сахалинская область, городской округ "Город Южно-Сахалинск", территория СНТ "Клубничка", Публичный сервитут сроком на 49 лет в интересах Публичного акционерного общества энергетики и электрификации "Сахалинэнерго" ИНН 6500000024, ОГРН 1026500522685, Почтовый адрес: 693020, Сахалинская область, г. Южно-Сахалинск, Коммунистический проспект, дом 43. Адрес электронной почты: secr@sahen.ru

Раздел 2					
Сведения о местоположении границ объекта					
1. Система координат МСК-65 Зона 1					
2. Сведения о характерных точках границ объекта					
Обозначение характерных точек границ	Координаты, м		Метод определения координат характерной точки	Средняя квадратическая погрешность положения характерной точки (Мт), м	Описание обозначения точки на местности (при наличии)
	X	Y			
1	2	3	4	5	6
1	674162.43	1315837.09	Метод спутниковых геодезических измерений (определений)	0.10	-
2	674160.24	1315844.11	Метод спутниковых геодезических измерений (определений)	0.10	-
3	674159.09	1315843.74	Метод спутниковых геодезических измерений (определений)	0.10	-
4	674158.66	1315845.02	Метод спутниковых геодезических измерений (определений)	0.10	-
5	674157.56	1315844.66	Метод спутниковых геодезических измерений (определений)	0.10	-
6	674157.99	1315843.38	Метод спутниковых геодезических измерений (определений)	0.10	-

7	674155.89	1315842.70	Метод спутниковых геодезических измерений (определений)	0.10	-
8	674158.07	1315835.74	Метод спутниковых геодезических измерений (определений)	0.10	-
1	674162.43	1315837.09	Метод спутниковых геодезических измерений (определений)	0.10	-

3. Сведения о характерных точках части (частей) границы объекта					
Обозначение характерных точек части границы	Координаты, м		Метод определения координат характерной точки	Средняя квадратическая погрешность положения характерной точки (Мт), м	Описание обозначения точки на местности (при наличии)
	X	Y			
1	2	3	4	5	6
-	-	-	-	-	-

Раздел 3							
Сведения о местоположении измененных (уточненных) границ объекта							
1. Система координат -							
2. Сведения о характерных точках границ объекта							
Обозначение характерных точек границ	Существующие координаты, м		Измененные (уточненные) координаты, м		Метод определения координат характерной точки	Средняя квадратическая погрешность положения характерной точки (Мт), м	Описание обозначения точки на местности (при наличии)
	X	Y	X	Y			
1	2	3	4	5	6	7	8
-	-	-	-	-	-	-	-
3. Сведения о характерных точках части (частей) границы объекта							
Обозначение характерных точек части границы	Существующие координаты, м		Измененные (уточненные) координаты, м		Метод определения координат характерной точки	Средняя квадратическая погрешность положения характерной точки (Мт), м	Описание обозначения точки на местности (при наличии)
	X	Y	X	Y			
1	2	3	4	5	6	7	8
-	-	-	-	-	-	-	-

Схема расположения границ публичного сервитута

МСК-65 Зона 1



Масштаб 1:500

Условные обозначения

- 1 - Часть границы, местоположение которой определено при выполнении работ по установлению сервитута
- 2 - Характерная точка контура публичного сервитута, сведения о которой позволяют однозначно определить ее положение на местности
- 3 - Часть границы, сведения ЕГРН о которой позволяют однозначно определить ее положение на местности
- 4 - Кадастровый номер земельного участка
- 5 - Кадастровый номер здания
- 6 - Номер кадастрового квартала

Подпись  Дата 18 сентября 2025 г.

Место для оттиска печати (при наличии) лица, составившего описание местоположения границ объекта

**Изменения и дополнения в список (основной список)
кандидатов в присяжные заседатели муниципального образования
Сахалинской области по городскому округу "Город Южно-Сахалинск"
(для Сахалинского областного суда,
районных (городских) судов Сахалинской области)**

Граждане, утратившие право быть кандидатами в присяжные заседатели:

№ п/п	Фамилия	Имя	Отчество (при наличии)
1	Абдулгалимова	Жавахир	Магомедовна
2	Абсаттаров	Марсель	Маратович
3	Бабич	Иван	Васильевич
4	Байрамов	Эльдар	Абульфаз Оглы
5	Боганова	Оксана	Викторовна
6	Богданов	Дмитрий	Сергеевич
7	Божинский	Александр	Александрович
8	Божко	Алексей	Юрьевич
9	Варава	Дмитрий	Александрович
10	Васильева	Любовь	Витальевна
11	Вахрушева	Ксения	Александровна
12	Ветрова	Вилена	Юрьевна
13	Власов	Игорь	Валерьевич
14	Гаврова	Саяна	Лыгдыновна
15	Глушкова	Анна	Владимировна
16	Говоров	Вадим	Владимирович
17	Горобец	Ирина	Валентиновна
18	Грибенчиков	Константин	Сергеевич
19	Жананов	Махамали	Миралиевич
20	Закидальская	Ирина	Сергеевна
21	Изотов	Виталий	Борисович
22	Исихара	Василина	Владимировна
23	Качалина	Евгения	Сергеевна
24	Кеян	Карине	Албертовна
25	Ким	Александр	
26	Киселева	Марина	Валентиновна
27	Котов	Евгений	Викторович
28	Крохмалюк	Ольга	Анатолевна
29	Крюков	Сергей	Петрович
30	Лисовский	Александр	Андреевич
31	Малахов	Лев	Сергеевич
32	Мельник	Александр	Федорович
33	Миннигалеев	Владимир	Рафикович
34	Мищенко	Юлия	Анатолевна
35	Москвичева	Елена	Анатолевна
36	Надточий	Максим	Владимирович
37	Недбайлов	Богдан	Владимирович
38	Нижегородов	Артем	Владимирович
39	Никулин	Роман	Анатолевич
40	Нугаев	Александр	Вячеславович
41	Пак	Чоль Су	
42	Петровнин	Александр	Николаевич
43	Пивень	Игорь	Алексеевич
44	Полев	Эдуард	Викторович
45	Полетаев	Владимир	Александрович
46	Поляков	Сергей	Сергеевич
47	Попов	Олег	Сергеевич
48	Разумовский	Сергей	Игоревич
49	Розиков	Ислонджон	Исокович
50	Рыкунов	Иван	Александрович
51	Симухин	Евгений	Сергеевич
52	Смирнов	Александр	Сергеевич
53	Субботин	Александр	Николаевич
54	Уфимцев	Павел	Александрович
55	Филипенко	Александр	Владимирович
56	Чачин	Петр	Валерианович
57	Чешук	Сергей	Николаевич
58	Чикова	Ирина	Юрьевна
59	Юн	Ян Сон	
60	Адолина	Анна	Викторовна
61	Афанасьев	Юрий	Петрович
62	Бальбузова	Наталья	Леонидовна
63	Барабанкин	Сергей	Владимирович
64	Белов	Андрей	Владиславович
65	Белышев	Леонид	Константинович
66	Бухалова	Анна	Алексеевна
67	Василенко	Игорь	Викторович
68	Васильева	Ольга	Александровна
69	Винников	Александр	Юрьевич
70	Воложанин	Олег	Михайлович
71	Гаврилов	Юрий	Иванович
72	Гришичева	Елена	Владимировна
73	Жучков	Алексей	Михайлович
74	Зарубина	Татьяна	Николаевна
75	Кальницкая	Людмила	Николаевна
76	Кан	Ден Хак	

77	Кардович	Александр	Леонидович
78	Карпов	Александр	Васильевич
79	Ким	Сен Гун	
80	Кичина	Вероника	Вадимовна
81	Колошиц	Юрий	Павлович
82	Костицин	Валерий	Владимирович
83	Котелянец	Лия	Леонидовна
84	Кузьменко	Сергей	Федорович
85	Лебедева	Ирина	Георгиевна
86	Лиманова	Наталья	Юрьевна
87	Лобода	Татьяна	Михайловна
88	Мешкова	Татьяна	Арнольдовна
89	Мироненко	Роман	Викторович
90	Морозов	Сергей	Георгиевич
91	Павловец	Сергей	Михайлович
92	Поушева	Наталья	Алексеевна
93	Пучков	Андрей	Владимирович
94	Селютин	Владимир	Павлович
95	Семенов	Алексей	Вячеславович
96	Сизов	Владимир	Владимирович
97	Смирнов	Александр	Васильевич
98	Тимосюк	Ирина	Валентиновна
99	Тимофеев	Дмитрий	Игоревич
100	Тимофеев	Александр	Владимирович
101	Тиунов	Александр	Витальевич
102	Уманец	Александр	Борисович
103	Чайковский	Александр	Николаевич
104	Че	Кин Сех	
105	Чиняев	Иван	Степанович
106	Шевченко	Наталья	Сергеевна
107	Янкин	Сергей	Валентинович
108	Александров	Юрий	Борисович
109	Алексеева	Оксана	Павловна
110	Алтухов	Вадим	Владимирович
111	Аман	Евгений	Викторович
112	Баннова	Ксения	Андреевна
113	Бердник	Андрей	Андреевич
114	Вавилова	Наталья	Николаевна
115	Винокуров	Евгений	Валерьевич
116	Грачков	Владимир	Вячеславович
117	Деркачев	Дмитрий	Вячеславович
118	Дорохов	Евгений	Александрович
119	Зи	Сон Хо	
120	Зятыков	Владимир	Борисович
121	И	Екатерина	
122	Клочков	Руслан	Юрьевич
123	Кравченко	Станислав	Петрович
124	Кривоусов	Сергей	Валерьевич
125	Кудряшова	Анастасия	Павловна
126	Лисов	Анатолий	Анатолевич
127	Маршавин	Виктор	Анатолевич
128	Мельник	Юрий	Владимирович
129	Мельничук	Алексей	Романович
130	Оганезов	Сурен	Леонович
131	Палькина	Елена	Николаевна
132	Снетков	Леонид	Павлович
133	Тарасенко	Богдан	Владимирович
134	Ткачев	Роман	Валерьевич
135	Токочаков	Сергей	Александрович
136	Толмачев	Дмитрий	Сергеевич
137	Цвирко	Александр	Игоревич
138	Цыганова	Лилия	Петровна
139	Черевков	Вадим	Александрович
140	Чернов	Александр	Геннадьевич
141	Шаройко	Михаил	Николаевич
142	Шпынев	Сергей	Николаевич
143	Афанасьев	Валерий	Александрович
144	Баранова	Яна	Вячеславовна
145	Белявская	Наталья	Петровна
146	Бологова	Светлана	Ивановна
147	Бородина	Светлана	Александровна
148	Власенко	Анатолий	Владимирович
149	Галинская	Виктория	Владимировна
150	Гиливеров	Виктор	Юрьевич
151	Дёмина	Оксана	Валерьевна
152	Ермолаев	Иван	Васильевич
153	Жукова	Юлия	Владимировна
154	Захарова	Татьяна	Борисовна
155	Карамышев	Евгений	Анатолевич

156	Карелина	Инна	Викторовна
157	Ким	Ген Чель	
158	Коноваленко	Галина	Павловна
159	Коршунов	Алексей	Анатолевич
160	Котлярова	Светлана	Емельяновна
161	Кулакова	Ирина	Николаевна
162	Лапшакова	Светлана	Петровна
163	Лебедев	Александр	Александрович
164	Назаров	Сергей	Витальевич
165	Павленко	Анна	Евгеньевна
166	Панаева	Елена	Юрьевна
167	Ретунский	Тимофей	Александрович
168	Савидов	Алексей	Юрьевич
169	Савлук	Вероника	Александровна
170	Самоплясова	Ольга	Иосифовна
171	Симонова	Светлана	Геннадьевна
172	Соколовский	Сергей	Петрович
173	Тен	Жанна	
174	Усенко	Галина	Александровна
175	Фефелов	Геннадий	Владимирович
176	Филатова	Елена	Витальевна
177	Чурляев	Дмитрий	Олегович
178	Шабалин	Андрей	Васильевич
179	Щетинина	Елена	Анатолевна
180	Абашкин	Юрий	Викторович
181	Аверьянов	Иван	Васильевич
182	Агеева	Наталья	Викторовна
183	Алиев	Эдуард	Мурадович
184	Альощенко	Екатерина	Ивановна
185	Андриянов	Андрей	Петрович
186	Анисимов	Антон	Александрович
187	Аскеева	Гульмира	Болотовна
188	Бадина	Христина	Олеговна
189	Балакай	Михаил	Викторович
190	Балакшин	Максим	Анатолевич
191	Барановская	Елизавета	Николаевна
192	Барыбина	Наталья	Геннадьевна
193	Бацанова	Ольга	Викторовна
194	Белый	Дмитрий	Сергеевич
195	Бибичев	Ярослав	Игоревич
196	Богачева	Юлия	Геннадьевна
197	Бойков	Артур	Александрович
198	Вагнер	Тамара	Витальевна
199	Варламова	Наталья	Петровна
200	Воскобойников	Андрей	Викторович
201	Гагарин	Дмитрий	Николаевич
202	Галаган	Андрей	Витальевич
203	Галушкина	Анастасия	Валерьевна
204	Гарбар	Елена	Владимировна
205	Герцен	Елена	Михайловна
206	Глушенко	Инна	Владимировна
207	Говяденко	Сергей	Владимирович
208	Голошапова	Назели	Борисовна
209	Горбунова	Вера	Сергеевна
210	Григорова	Наталья	Витальевна
211	Григорьева	Виктория	Вячеславовна
212	Гринева	Татьяна	Леонидовна
213	Гуляев	Юрий	Александрович
214	Гусарова	Ангелина	Владиславовна
215	Гусева	Анна	Петровна
216	Дашипилова	Эржэна	Михайловна
217	Дворников	Александр	Викторович
218	Дё	Дон Чур	
219	Дегтярев	Максим	Алексеевич
220	Денисов	Сергей	Алексеевич
221	Доценко	Елена	Владимировна
222	Доценко	Евгений	Алексеевич
223	Еделев	Алексей	Сергеевич
224	Елизаров	Иван	Иванович
225	Ерохина	Наталья	Юрьевна
226	Ерочкин	Александр	Николаевич
227	Ефременков	Александр	Анатолевич
228	Железняк	Елена	Сергеевна
229	Жилкин	Денис	Викторович
230	Жукова	Ольга	Викторовна
231	Зайцев	Андрей	Викторович
232	Зайцева	Маргарита	Анатолевна
233	Зайцева	Наталья	Николаевна
234	Закатов	Евгений	Анатолевич
235	Здоренко	Валерий	Александрович
236	Зейналов	Канан	Ниязи Оглы
237	Земсков	Юрий	Евгеньевич
238	Земсков	Евгений	Васильевич
239	Зин	Нина	Александровна
240	И	Елена	Чендеевна
241	Илюкова	Елена	Александровна

242	Им	Сын Нен	
243	Казакова	Алёна	Анатолевна
244	Казакова	Наталья	Владимировна
245	Камкина	Дарья	Викторовна
246	Камынин	Максим	Евгеньевич
247	Кан	Ден Фа	
248	Караваева	Людмила	Николаевна
249	Келин	Алексей	Валентинович
250	Ким	Игорь	Дняирович
251	Князева	Марина	Владимировна
252	Коврижин	Виталий	Алексеевич
253	Костенко	Владимир	Сергеевич
254	Крамская	Елена	Николаевна
255	Крукович	Андрей	Андреевич
256	Кубич	Александр	Васильевна
257	Кудашев	Олег	Гаязевич
258	Кудрявцева	Ольга	Дмитриевна
259	Кузнецов	Павел	Георгиевич
260	Кузьмин	Виталий	Сергеевич
261	Кулебянова	Екатерина	Валерьевна
262	Куликов	Дмитрий	Васильевич
263	Куренной	Игорь	Александрович
264	Левицкая	Алла	Геннадьевна
265	Лисицына	Людмила	Александровна
266	Литвинова	Василина	Васильевна
267	Литовский	Алексей	Анатолевич
268	Ляпина	Камилла	Алексеевна
269	Мамадалиев	Алманбет	Эсенжанович
270	Марисов	Олег	Александрович
271	Михальчук	Галина	Васильевна
272	Молдалиева	Сыягул	Шайлообековна
273	Морозова	Татьяна	Валерьевна
274	Москвич	Михаил	Валерьевич
275	Мохова	Анастасия	Сергеевна
276	Мыльникова	Татьяна	Сергеевна
277	Надточий	Эльвира	Валентиновна
278	Новицкая	Ирина	Викторовна
279	Павлов	Виктор	Борисович
280	Павлов	Владимир	Андреевич
281	Панов	Руслан	Сергеевич
282	Планидина	Александр	Павловна
283	Плиева	Лайла	Аюповна
284	Попов	Александр	Сергеевич
285	Потапкин	Андрей	Викторович
286	Пустовалова	Анастасия	Владимировна
287	Рассоханова	Виктория	Алексеевна
288	Рахимов	Шокиржон	Ахмаджанович
289	Романченко	Андрей	Сергеевич
290	Рыбалка	Ольга	Анатолевна
291	Савкин	Максим	Александрович
292	Семеновых	Николай	Владимирович
293	Серебряхова	Оксана	Олеговна
294	Середняя	Юлия	Васильевна
295	Скобелева	Ольга	Анатолевна
296	Скорик	Василий	Анатолевич
297	Соколова	Любовь	Анатолевна
298	Солдатенко	Любовь	Николаевна
299	Сорокин	Валерий	Петрович
300	Стасенко	Елена	Михайловна
301	Стасенко	Андрей	Сергеевич
302	Строкова	Ольга	Юрьевна
303	Субраков	Максим	Викторович
304	Субракова	Лидия	Николаевна
305	Сучкова	Елена	Владимировна
306	Тороян	Армине	Вагановна
307	Требина	Карина	Александровна
308	Третьяков	Валерий	Юрьевич
309	Троян	Ольга	Михайловна
310	Турянский	Егор	Александрович
311	Уруспаев	Алексей	Евгеньевич
312	Фисун	Ирина	Александровна
313	Халиков	Анварджон	Джураевич
314	Хан	Сун Сик	
315	Хачатурян	Рима	Баруровна
316	Хромов	Денис	Александрович
317	Цыбакова	Эльвира	Сергеевна
318	Че	Сергей	Владимирович
319	Чеботарев	Юрий	Николаевич
320	Чернов	Владислав	Владимирович
321	Шалыгина	Элеонора	Борисовна
322	Шафоростов	Игорь	Борисович
323	Шевчук	Элина	Евгеньевна
324	Шульженко	Кристина	Эдуардовна
325	Юрченко	Юрий	Васильевич
326	Яковлев	Руслан	Эдуардович

**Изменения и дополнения в список (запасной список)
кандидатов в присяжные заседатели муниципального образования
Сахалинской области по городскому округу "Город Южно-Сахалинск"
(для Сахалинского областного суда,
районных (городских) судов Сахалинской области)**

Граждане, утратившие право быть кандидатами в присяжные заседатели:

Едини № п/п	Фамилия	Имя	Отчество (при наличии)
1	Бабушкин	Анатолий	Александрович
2	Бахвалова	Светлана	Николаевна
3	Бороздина	Евгения	Александровна
4	Гурьянов	Виктор	Витальевич
5	Дзюба	Любовь	Александровна
6	Ефимова	Евгения	Андреевна
7	Журавлева	Марина	Сергеевна
8	И	Ега Ги	
9	Ким	Анна	Гентековна
10	Ким	Евгения	
11	Макаренков	Антон	Викторович
12	Нечаев	Николай	Викторович
13	Сизова	Ольга	Ивановна
14	Токоева	Айнура	Кадырмама- товна
15	Шоев	Алексей	Давлатмуро- дович
16	Щербаков	Павел	Витальевич
17	Аленина	Елена	Александровна
18	Байрамов	Рустам	Мурадович
19	Белоус	Анатолий	Егорович
20	Борисов	Сергей	Иванович
21	Гончарук	Николай	Иванович
22	Дубков	Александр	Анатолевич
23	Зотова	Татьяна	Вячеславовна
24	Коваленко	Павел	Константино- вич
25	Костенко	Виктор	Викторович
26	Лаврентьев	Станислав	Вениаминович
27	Перевоз- чиков	Евгений	Иванович
28	Половников	Борис	Иванович
29	Хлызова	Марианна	Евгеньевна
30	Цылев	Александр	Владиславо- вич
31	Шмакин	Сергей	Иванович
32	Шмакотин	Игорь	Павлович
33	Амыров	Олег	Александро- вич
34	Гайворон	Владимир	Николаевич
35	Лукашев	Александр	Андреевич
36	Мазанко	Дмитрий	Валерьевич
37	Макарчук	Николай	Николаевич
38	Машков	Антон	Викторович
39	Милкин	Роман	Михайлович
40	Илюхин	Олег	Алексеевич
41	Аргунова	Анастасия	Эдуардовна
42	Барсукова	Оксана	Николаевна
43	Бутякова	Надежда	Михайловна
44	Ваганова	Татьяна	Сергеевна
45	Виноградова	Александра	Викторовна

**Изменения и дополнения в список (основной список)
кандидатов в присяжные заседатели муниципального образования
Сахалинской области по городскому округу "Город Южно-Сахалинск"
(для 1-го Восточного окружного военного суда,
Южно-Сахалинского гарнизонного суда)**

Граждане, утратившие право быть кандидатами в присяжные заседатели:

№ п/п	Фамилия	Имя	Отчество (при наличии)
1	2	3	4
1	Кан	Светлана	Балдоржиевна
2	Ким	Ген Суль	
3	Пашков	Павел	Николаевич
4	Козак	Олег	Владимирович
5	Боярский	Сергей	Николаевич
6	Крылова	Анна	Валерьевна
7	Щербакова	Екатерина	Сергеевна
8	Власова	Наталья	Альбертовна
9	Ли	Нелля	Намгойевна
10	Пак	Валентина	
11	Синев	Алексей	Сергеевич

**Изменения и дополнения в список (запасной список)
кандидатов в присяжные заседатели муниципального образования
Сахалинской области по городскому округу "Город Южно-Сахалинск"
(для 1-го Восточного окружного военного суда,
Южно-Сахалинского гарнизонного суда)**

Граждане, утратившие право быть кандидатами в присяжные заседатели:

№ п/п	Фамилия	Имя	Отчество (при наличии)
1	2	3	4
1	Хван	Те Ун	
2	Лисин	Владимир	Александрович
3	Квон	Рен Дек	
4	Селифонова	Ольга	Сергеевна
5	Воронцова	Елена	Вячеславовна
6	Ли	Сун Дя	

46	Зайцева	Карина	Викторовна
47	Захарова	Елена	Дмитриевна
48	Ищенко	Наталья	Андреевна
49	Карабаев	Сергей	Владимирович
50	Метальников	Виктор	Владимирович
51	Подольяно	Наталья	Григорьевна
52	Полякова	Людмила	Владимировна
53	Прокопенко	Александра	Андреевна
54	Суворов	Никита	Евгеньевич
55	Азьманов	Дмитрий	Владимирович
56	Батчаева	Джамиля	Мурадиновна
57	Бекшаев	Иван	Борисович
58	Бидненко	Роман	Васильевич
59	Горшколе- пова	Анна	Александровна
60	Гусейнов	Эльхан	Шабан Оглы
61	Дё	Дарья	Олеговна
62	Жвиржус	Евгений	Анатолевич
63	Загальская	Надежда	Федоровна
64	Зубов	Павел	Владимирович
65	Кан	Екатерина	Александровна
66	Карленкова	Евгения	Валерьевна
67	Ким	Юлия	Санхановна
68	Колесникова	Елена	Викторовна
69	Колядина	Виктория	Григорьевна
70	Кононов	Максим	Игоревич
71	Кудашов	Александр	Николаевич
72	Кузнецова	Надежда	Александровна
73	Ли	Ксения	Юрьевна
74	Ли	Александр	Александро- вич
75	Ли	Аделина	Николаевна
76	Макарова	Татьяна	Владимировна
77	Мамадалиева	Хайитхан	Акбаралиевна
78	Мишнева	Наталья	Юрьевна
79	Мойсеенко	Виталий	Владимирович
80	Никитин	Сергей	Васильевич
81	Новнычко	Лариса	Евгеньевна
82	Нужная	Виктория	Владимировна
83	Пак	Елена	
84	Петрова	Кристина	Владимировна
85	Резник	Юлия	Владимировна
86	Сабакова	Аяна	Олеговна
87	Сабулакова	Солунай	Игоревна
88	Спольник	Людмила	Петровна
89	Стецко	Ольга	Александровна
90	Ткачев	Валерий	Михайлович
91	Чайка	Олег	Игоревич
92	Чумаков	Игорь	Анатолевич
93	Шпилевский	Леон	Владимирович
94	Щербаков	Павел	Витальевич
95	Яковлев	Ярослав	Романович
96	Яременко	Андрей	Анатолевич

12	Абдулгалимов	Тельман	Алишанович
13	Баландина	Вероника	Владимировна
14	Басан	Юлия	Евгеньевна
15	Данилов	Сергей	Александрович
16	Калиева	Жумакул	Асангазиевна
17	Кошелев	Алексей	Александрович
18	Лысенко	Анна	Евгеньевна
19	Мальцев	Никита	Владимирович
20	Назипова	Алина	Назимовна
21	Онокиенко	Тарас	Владимирович
22	Ооржак	Сай-Суу	Алексеевна
23	Питкевич	Николай	Олегович
24	Шимко	Марина	Сергеевна

7	Аверкин	Сергей	Алексеевич
8	Гармаш	Михаил	Иванович
9	Иванова	Инга	Владиславовна
10	Ким	Александра	Сергеевна
11	Павленко	Наталья	Александровна
12	Работягова	Анна	Александровна
13	Сергеева	Любовь	Геннадьевна
14	Силина	Евгения	Александровна
15	Цыганов	Владимир	Александрович

Сообщение о возможном установлении публичного сервитута

**Наименование уполномоченного органа, которым рассматривается ходатайство
об установлении публичного сервитута:** Министерство имущественных и земельных
отношений Сахалинской области.

Цель установления публичного сервитута: для эксплуатации объекта электросетевого
хозяйства "КВЛ-35 кВ ПС "Хомутово" - ПС "Радиоцентр" с отпайкой на ПС "Охотская",
кадастровый номер 65:00:0000000:5172, местоположение: Сахалинская область (город-
ской округ "Город Южно-Сахалинск", Корсаковский городской округ).

Адрес или иное описание местоположения земельного участка (участков), кадастро-
вый номер земельного участка (участков), в отношении которого(-ых) испрашивается
публичный сервитут:

- кадастровый номер 65:02:0000000:83, Российская Федерация, Сахалинская обл., г. Южно-Сахалинск;
- кадастровый номер 65:03:0000000:37 (единое землепользование), Российская Федерация, Сахалинская обл., Корсаковский район;
- кадастровый номер 65:03:0000005:408, Российская Федерация, Сахалинская обл., Корсаковский район, Корсаковское лесничество, Охотское, часть 2, участковое лесничество, квартал 41 (части выделов: 6, 8, 38);
- кадастровый номер 65:03:0000000:3520, Российская Федерация, Сахалинская обл.;
- кадастровый номер 65:03:0000000:3502, Сахалинская обл., Корсаковский район;
- кадастровый номер 65:03:0000001:14, местоположение установлено относительно ориентира, расположенного в границах участка; почтовый адрес ориентира: Сахалин-ская обл., район Корсаковский;
- кадастровый номер 65:03:0000001:508, Российская Федерация, Сахалинская обл., Корсаковское лесничество, Охотское, часть 2, участковое лесничество, квартал 31 (часть выдела 42), квартал 32 (часть выдела 24);
- кадастровый номер 65:03:0000000:2332, местоположение установлено относи-тельно ориентира, расположенного в границах участка; почтовый адрес ориентира: Сахалинская обл., район Корсаковский, с. Охотское;
- кадастровый номер 65:03:0000000:3495, Сахалинская обл., Корсаковский район, с. Охотское;
- кадастровый номер 65:03:0000000:21 (единое землепользование), местоположение установлено относительно ориентира, расположенного в границах участка; почтовый адрес ориентира: Сахалинская обл., район Корсаковский, за пределами населенных пунктов;
- 65:02:0000048; 65:02:0000050; 65:03:0000005; 65:03:0000001; 65:03:0000003.

Адрес, по которому заинтересованные лица могут ознакомиться с поступившим хо-
датайством об установлении публичного сервитута и прилагаемым к нему описанием
местоположения границ публичного сервитута, подать заявления об учете прав на
земельные участки, а также срок подачи указанных заявлений, время приема заин-
тересованных лиц для ознакомления с поступившим ходатайством об установлении
публичного сервитута: заинтересованные лица могут ознакомиться с поступившим
ходатайством об установлении публичного сервитута и прилагаемым к нему описа-
нием местоположения границ публичного сервитута в Министерстве имущественных
и земельных отношений Сахалинской области по адресу: г. Южно-Сахалинск, Комму-
нистический пр., д. 32, каб. № 236.

График работы Министерства имущественных и земельных отношений Сахалинской
области: понедельник - четверг - с 9.00 до 17.15, пятница - с 9.00 до 17.00; перерыв
с 13.00 до 14.00, телефон для справок 8 (4242) 670-589.

Правообладатели земельных участков, в отношении которых испрашивается пу-
бличный сервитут, если их права не зарегистрированы в Едином государственном
реестре недвижимости, в течение пятнадцати дней со дня опубликования данного
сообщения подают в Министерство имущественных и земельных отношений Сахалин-
ской области заявления об учете их прав (обременений прав) на земельные участки
с приложением копий документов, подтверждающих эти права (обременения прав).
В таких заявлениях указывается способ связи с правообладателями земельных участ-
ков, в том числе их почтовый адрес и (или) адрес электронной почты. Правооблада-
тели земельных участков, подавшие такие заявления по истечении указанного срока,
несут риски невозможности обеспечения их прав в связи с отсутствием информации
о таких лицах и их правах на земельные участки.

Подать заявление об учете прав на земельные участки можно по адресу: г. Южно-
Сахалинск, Коммунистический пр., д. 32, каб. № 236, время приема заявлений: поне-
дельник - четверг - с 9.00 до 17.15, пятница - с 9.00 до 17.00; перерыв с 13.00 до 14.00,
телефон для справок 8 (4242) 670-589.

Официальные сайты в информационно-телекоммуникационной сети Интернет,
на которых размещается сообщение о поступившем ходатайстве об установлении
публичного сервитута:

- официальный сайт Министерства имущественных и земельных отношений Саха-
линской области: <https://mizo.sakhalin.gov.ru/>;
- официальный сайт администрации муниципального образования "ГО "Город
Южно-Сахалинск": <https://yuzhno-sakh.ru>, Корсаковского муниципального округа:
<https://korsakov.sakhalin.gov.ru/>.

Сведения об официальных сайтах в информационно-телекоммуникационной сети Ин-
тернет, на которых размещена утвержденная документация по планировке территории,
которая указана в ходатайстве об установлении публичного сервитута: не размещена.

Графическое описание местоположения границ публичного сервитута, а также
перечень координат характерных точек этих границ размещены на официальном
сайте Министерства имущественных и земельных отношений Сахалинской области:
<https://mizo.sakhalin.gov.ru/info/254/4880>.

**ГОРОДСКАЯ ДУМА ГОРОДА ЮЖНО-САХАЛИНСКА
СЕДЬМОГО СОЗЫВА
ПОСТОЯННЫЙ КОМИТЕТ
ПО РЕГЛАМЕНТУ И МЕСТНОМУ САМОУПРАВЛЕНИЮ**

РЕШЕНИЕ

от 28 августа 2025 года

№ 50-9

**О награждении Почетной грамотой Городской Думы
города Южно-Сахалинска**

В соответствии с положением "О Почетной грамоте Городской Думы города Южно-
Сахалинска", утвержденным решением городского Собрания города Южно-Сахалин-
ска от 23.11.2011 № 476/30-11-4, рассмотрев поступившие документы о награждении,
члены комитета

- РЕШИЛИ:**
1. Наградить Почетной грамотой Городской Думы города Южно-Сахалинска с вы-
платой премии в сумме 3000 (три тысячи) рублей Писчасову Александру Геннадьевну,
заведующего производством (шеф-повар) муниципального автономного дошкольного
образовательного учреждения "Детский сад комбинированного вида № 31 "Аистенок"
г. Южно-Сахалинска", за активную и плодотворную трудовую деятельность на терри-
тории городского округа "Город Южно-Сахалинск".
 2. Решение опубликовать в газете "Южно-Сахалинск сегодня" и разместить на офи-
циальном сайте Городской Думы города Южно-Сахалинска.
 3. Контроль за исполнением настоящего решения возложить на депутата Городской
Думы города Южно-Сахалинска Логачева О.Е.

Председатель постоянного комитета И.В. ЛОГВИНОВ.

Заключение о результатах общественных обсуждений

05.11.2025

город Южно-Сахалинск

В период с 24.10.2025 по 31.10.2025 проведены общественные обсуждения по проекту "Внесение изменений в проект планировки и проект межевания территории южного жилого района города Южно-Сахалинска, утвержденные постановлением администрации города Южно-Сахалинска от 21.06.2013 № 1055-па "Об утверждении проекта планировки с проектом межевания южного жилого района города Южно-Сахалинска в границах: пр. Победы - ул. Горького - ул. Инженерная - ул. Ленина", в границах проектирования: ул. Больничная - внутриквартальный проезд - ул. Авиационная - ул. Ленина", размещенному на официальном сайте по адресу: <https://yuzhno-sakh.ru/dirs/2433/38185>, и на региональном портале государственных и муниципальных услуг по адресу: <https://pos.gosuslugi.ru>.

Организатор общественных обсуждений - администрация города Южно-Сахалинска в лице Департамента архитектуры и градостроительства города Южно-Сахалинска.

В общественных обсуждениях приняли участие 92 человека.

По результатам общественных обсуждений составлен протокол общественных обсуждений от 01.11.2025, на основании которого подготовлено заключение о результатах общественных обсуждений по проекту "Внесение изменений в проект планировки и проект межевания территории южного жилого района города Южно-Сахалинска, утвержденные постановлением администрации города Южно-Сахалинска от 21.06.2013 № 1055-па "Об утверждении проекта планировки с проектом межевания южного жилого района города Южно-Сахалинска в границах: пр. Победы - ул. Горького - ул. Инженерная - ул. Ленина", в границах проектирования: ул. Больничная - внутриквартальный проезд - ул. Авиационная - ул. Ленина".

В период проведения общественных обсуждений направлены замечания и предложения от участников общественных обсуждений:

- от постоянно проживающих на территории, в пределах которой проведены общественные обсуждения, - 92;
- от иных участников общественных обсуждений - не поступило.

Рекомендации организатора общественных обсуждений о целесообразности или нецелесообразности учета внесенных участниками общественных обсуждений предложений и замечаний:

№ п/п	Содержание внесенных предложений и замечаний граждан, являющихся участниками общественных обсуждений и постоянно проживающих на территории, в пределах которой проводятся общественные обсуждения	Содержание внесенных предложений и замечаний иных участников общественных обсуждений	Рекомендации организатора
1	О несогласии с размещением многоквартирной жилой застройки восточнее ул. Авиационная, д. 70 в связи с увеличением нагрузки на сети инженерной инфраструктуры, увеличением нагрузки на транспортную связь. Об отсутствии возможности организации сквозного проезда от ул. Больничная до ул. Авиационная в связи с недостаточностью нормативной ширины. О несогласии с организацией сквозного проезда с ул. Больничная до ул. Авиационная (севернее дома № 70 по ул. Авиационная) в связи с тем, что данное решение приведет к ухудшению уровня жизни жителей района		Не рекомендовано к учету. В целях недопущения увеличения нагрузок на транспортную инфраструктуру предусмотрена организация сквозной улицы местного значения от ул. Больничная до ул. Авиационная нормативной шириной в коридоре красных линий 16 метров в двухполосном исполнении, с тротуарами по обе стороны проезжей части, что сформирует сбалансированную транспортную сеть в границах района и не создаст дополнительной нагрузки на существующие улицы и дороги. Согласно Нормативам градостроительного проектирования городского округа "Город Южно-Сахалинск", утвержденным постановлением администрации города Южно-Сахалинска от 20.10.2022 № 2643-па, нормативная ширина коридора улиц местного значения в зонах жилой застройки составляет от 10 до 20 метров, наименьшая ширина тротуара составляет 2 метра, ширина проезжей части - 3-3,5 метра. Проектируемый коридор улично-дорожной сети соответствует нормативам градостроительного проектирования. Мероприятия в отношении обеспеченности объектами инженерной инфраструктуры и строительства и подключения нового объекта жилой застройки в границах проектируемой территории согласованы ресурсоснабжающими организациями. Проектом планируются к реконструкции а также к строительству новые сети водоснабжения, водоотведения, магистрального теплоснабжения, электроснабжения. Сети, находящиеся в аварийном состоянии или требующие переустройства, предлагаются к ликвидации/демонтажу с последующей реконструкцией и прокладкой новых сетей. Данные мероприятия приведут к улучшению ситуации с инженерным обеспечением территории
2	О необходимости размещения озелененной территории (сквер, парк) вместо многоквартирной жилой застройки. О размещении профильного сквера Авиаторов		Не рекомендовано к учету. Юго-западнее пересечения пр. Мира и ул. им. И.П. Куропатко уже существует такой объект - сквер Авиаторов. Тем не менее в настоящее время в рамках муниципального контракта выполнены работы по благоустройству общественного пространства северо-восточнее пересечения ул. Ленина и ул. Авиационная. Также по южной стороне ул. Больничная, юго-западнее пересечения пр. Мира и ул. Больничная, в рамках инвестиционного проекта в настоящее время муниципалитетом согласован план благоустройства территории объекта "Никольская аллея". Проектом благоустройства, помимо установки объектов торговли и общественного питания, планируется установка малых архитектурных форм для отдыха населения, обустройство пешеходного бульвара, озеленение территории, установка элементов освещения. Также в рамках концепции развития территории в границах: пр. Мира - ул. Авиационная - ул. Ленина - ул. Больничная, в границах земельного участка с кадастровым номером 65:01:05011002:168 муниципалитетом запланировано обустройство сквера
3	О несогласии с размещением новых магазинов в границах проектирования в связи с достаточностью существующих объектов торгового назначения, о размещении на их месте озелененных территорий		Не рекомендовано к учету. Размещение планируемых торговых объектов обусловлено потребностью в обеспеченности планируемой численности населения объектами обслуживания. Так, в связи со строительством новых жилых комплексов проектом предлагается размещение одного дополнительного объекта коммерческого назначения. Размещение озелененных территорий, скверов запланировано проектом на иных территориях, в том числе в границах прилегающих территорий
4	О необходимости строительства объектов образовательного назначения в границах планируемого размещения объектов многоквартирной жилой застройки. О нехватке объектов дополнительного образования в границах проектирования		Не рекомендовано к учету. Документацией по планировке территории восточнее жилого дома № 70 по ул. Авиационная предусматривается размещение группы многоквартирных жилых домов с переменной этажностью от 6 до 8 этажей со встроенным детским садом на 50 мест. Западнее жилого дома № 78 по ул. Авиационная проектом также предусмотрено размещение объектов дополнительного образования и коммерческого назначения. В целях повышения качества, уровня жизни проживающего населения и обеспечения нормативных потребностей в объектах социальной инфраструктуры местного уровня в южной части города Южно-Сахалинска в перспективе предусмотрены к размещению следующие объекты: - детский сад на 240 мест восточнее пересечения пр. Мира и ул. Больничная; - детский сад на 220 мест по ул. им. Н.Г. Смирнова; - образовательный квартал по ул. Больничная; - образовательная школа на 1100 мест и детский сад на 240 мест в районе ЖК "Роза Таун"; - детский сад на 240 мест по ул. им. И.П. Фархутдинова. Таким образом, проектируемые социальные объекты покроют потребность в образовательных учреждениях в южной части города Южно-Сахалинска. Также открытие МАОУ СОШ № 24 и МАОУ СОШ № 25 значительно уменьшило наполняемость существующих школ в южной части города Южно-Сахалинска. Стоит отметить, что строительство объектов образования производится с учетом средств местного бюджета и в настоящий период времени не запланировано строительство новых школ и детских садов, за исключением перечисленных
5	Об острой нехватке парковок легковых автомобилей и несогласии с размещением новых объектов жилой застройки в связи с увеличением потребности в машино-местах и ухудшением ситуации в границах района		Не рекомендовано к учету. В соответствии с Местными нормативами градостроительного проектирования городского округа "Город Южно-Сахалинск" определен расчет нормативной потребности в обеспеченности парковками объектов жилой застройки. В составе проекта выполнен расчет требуемого количества машино-мест для обеспечения проектируемого многоквартирного жилого дома. Проектом предусмотрено строительство подземного паркинга для проектируемого дома мощностью 326 м/м и 104 м/м - в наземном исполнении в границах зоны размещения многоквартирного жилого дома
6	О строительстве/реконструкции проезда по переулку Больничный и проезда в районе домов 45-б и 47-б по ул. Больничная		Рекомендовано к учету. Земельные участки под испрашиваемыми проездами образованы и поставлены на государственный кадастровый учет, решениями действующей документации по планировке территории сохраняются и предусматриваются к реконструкции/строительству. Вопрос строительства улично-дорожной сети, очередности и планов по строительству данных проездов относится к компетенции Департамента дорожного хозяйства и благоустройства администрации города Южно-Сахалинска
7	О необходимости обустройства площадки для выгула собак в границах проектирования		Не рекомендовано к учету. В соответствии с Нормативами градостроительного проектирования города Южно-Сахалинска существуют нормативные требования для размещения площадок для выгула собак, такие как: площадь площадки должна составлять не менее 400 кв. м, а также она должна размещаться на расстоянии 40 метров от окон жилых домов. В условиях сложившейся застройки, в том числе в границах испрашиваемой территории, отсутствует возможность размещения площадки для выгула собак в связи с расположением территории внутри существующей жилой застройки. Стоит отметить, что решение по размещению площадок для выгула собак предусматривается документацией по планировке территории в обязательном порядке в границах незастроенных новых территорий города Южно-Сахалинска

Организатор общественных обсуждений: администрация города Южно-Сахалинска в лице Департамента архитектуры и градостроительства города Южно-Сахалинска.

Исполняющий обязанности директора Департамента архитектуры и градостроительства города Южно-Сахалинска М.С. ЕФАНОВ.

Перспективные направления

» Дорожному строительству в области окажут помощь из российского бюджета



■ ОСТРОВНЫЕ ДОРОГИ становятся все лучше

Островной регион получит федеральную поддержку на строительство западного объезда Южно-Сахалинска и расширение корсаковской трассы. Об этом губернатор Валерий Лимаренко договорился с главой Федерального дорожного агентства (Росавтодора) Романом Новиковым.

- В этом году мы завершаем расширение регионального участка проспекта Мира на выезде из Южно-Сахалинска в сторону Корсакова. А в 2026-м при участии Росавтодора перейдем к реконструкции трассы федерального значения Южно-Сахалинск - Корсаков, она тоже станет четырехполосной. Достигнута принципиальная договоренность о продолжении второго и третьего этапов строительства западного объезда областной столицы силами Федерального дорожного агентства. Первый участок этой магистрали будет сдан в эксплуатацию в будущем году, что позволит вывести грузовой транспорт за пределы города, снизить аварийность и улучшить экологическую обстановку, - сообщил Валерий Лимаренко.

Глава Федерального дорожного агентства Роман Новиков отметил качественную совместную работу Росавтодора и властей Сахалинской области по снижению основных показателей аварийности. По итогам 9 месяцев 2025 года на федеральных автомобильных дорогах, проходящих по территории островного региона, общее количество ДТП по сравнению с аналогичным периодом прошлого года снизилось на 26%, пострадавших в них - на 17%, а погибших - на 50%.

Губернатор подчеркнул важность расширения участков проезжей части на трассе Южно-Сахалинск - Корсаков. По этой магистрали проходит значительный объем грузопассажирского потока юга острова. В рамках капитального ремонта запланирован перевод дороги на участке от базы "Восток" до Корсакова в четырехполосное исполнение с устройством барьерного ограждения. Это поможет предотвратить выезд автотранспорта на встречную полосу и существенно снизит уровень аварийности. Работы стартуют в 2026 году.

Западный объезд соединит три ключевые автомобильные трассы федерального значения: Южно-Сахалинск - Корсаков, Южно-Сахалинск - Холмск и Южно-Са-

халинск - Оха. Это значительно улучшит транспортную ситуацию как в самом областном центре, так и на подходах к нему. Сейчас в рамках национального проекта "Инфраструктура для жизни" регион реализует первый этап строительства трассы длиной 8,3 км. Общая протяженность участка обхода составляет 23,7 км.

Участники встречи обсудили планы по продолжению капитального ремонта участков трассы Южно-Сахалинск - Оха. Эта федеральная дорога протяженностью 834 км проходит вдоль восточного побережья Сахалина с юга на север и соединяет ряд муниципальных образований. По ней осуществляются междугороднее автобусное сообщение и движение транзитного грузового транспорта. Федеральный статус автодорога получила в 2021 году, на тот момент более 200 км трассы не имели асфальтобетонного покрытия. Уже ликвидировано 150 км грунтовых разрывов. В 2025 году масштабные работы ведутся на участке протяженностью более 14 км. В настоя-

щее время специалисты заняты устройством земляного полотна и слоев дорожной одежды.

Совместно с Росавтодором принято решение о максимальном ускорении работ по ликвидации грунтовых разрывов на трассе Южно-Сахалинск - Оха. Наибольший их объем будет выполнен в 2026 году. Кроме того, заключены государственные контракты на капитальный ремонт этой трассы на участке с 665-го по 705-й км. Здесь заменят переходный тип покрытия на асфальтобетон. Завершение работ в рамках проекта намечено на период 2026-2027 годов.

В числе важных проектов региона капремонт участков трассы Южно-Сахалинск - Холмск. Интенсивные работы ведутся на отрезке с 84-го по 88-й км. В рамках

проекта предусмотрена ликвидация деформаций и повреждений земляного полотна, включая стабилизацию и укрепление верхнего оползневого склона на участке с 86-го до 88-го км. Кроме того, планируется восстановление водоотведения путем ремонта или замены существующих искусственных сооружений. Сейчас на объекте идут подготовительные работы. Согласно контракту ввод участка в эксплуатацию запланирован в 2027 году.

В 2025-м дорожники приступили к капремонту участков трассы Южно-Сахалинск - Холмск с 26-го по 35-й, с 47-го по 53-й и с 53-го по 56-й км в Анивском городском округе. Общая их протяженность превышает 17 км. Специалисты уже завершили усиление дорожной одежды и укладку нового асфальтобетонного покрытия. На участках устанавливают дорожные знаки и другие элементы безопасности, наносят разметку.

- На совещании мы поставили вопрос о синхронизации с Федеральным дорожным агентством ямочного ремонта. Регионом принято решение, что в южной части Сахалина такие работы завершаются до 1 июня, а на всей территории области - до 1 июля. Мы хотим, чтобы федеральные партнеры тоже придерживались этих принципов и выполняли дорожный ремонт в обозначенные сроки, - рассказал министр транспорта и дорожного хозяйства Сахалинской области Максим Жоголев.

Участники встречи обсудили итоги реализации нацпроекта "Инфраструктура для жизни" в Сахалинской области. В Холмском районе обновляется участок региональной трассы Невельск - Томари - аэропорт Шахтерск длиной 4,1 км между селами Калинино и Зырянское. Продолжается капитальный ремонт отрезка региональной дороги Дальнее - Елочки протяженностью 5,66 км.

Роман Новиков отметил качественную совместную работу по снижению основных показателей аварийности в регионе. По итогам 9 месяцев 2025-го на федеральных автомобильных дорогах, проходящих по территории Сахалинской области, общее количество ДТП снизилось на 26%, пострадавших в них - на 17%, а погибших - на 50% по сравнению с аналогичным периодом прошлого года.

Обзор недели

» Главные городские события

с 27 октября по 3 ноября 2025 года

♦ Во время рабочей поездки губернатор области Валерий Лимаренко и мэр города Сергей Надсадин проверили ход строительства комплексной спортивно-игровой площадки на ул. 2-й Строительной в Луговом. Сдать ее должны в ноябре. Как отметил глава Южно-Сахалинска, в разных районах города ведется целенаправленная работа по обустройству прогулочных зон, комплексных детских площадок, чтобы обеспечить людям комфортный досуг. В 2025 году на территории округа планируется оборудовать еще пять универсальных многофункциональных площадок, рассчитанных на горожан всех возрастов. В их проектах предусмотрены современные игровые элементы для детей, спортивные снаряды для подростков и взрослых, благоустроенные зоны для спокойного отдыха и прогулок.

♦ Ветеран Великой Отечественной войны, участник Южно-Сахалинской наступательной операции Вячеслав Гаврилов отметил 99-летие. С ранних лет он много трудился, с доблестью прошел испытания войной. И сегодня Вячеслав Васильевич живет активной жизнью: любит спорт, особенно шахматы, ежедневно делает зарядку, много ходит пешком. Он встречается со школьниками, принимает участие в патриотических мероприятиях. Поздравить героя пришли представители администрации Южно-Сахалинска, общественных организаций, педагоги, добровольцы, юнармейцы. Так, серебряные волонтеры вручили ветерану связанные ими носки, повара детского сада "Журавленок" приготовили свежую выпечку, а воспитанники нарисовали поздравительный плакат.



♦ Южносахалинцы познакомиться с автором книги детских стихов "Пуговка барсука" Дмитрием Шульманом. Творческие встречи с ним прошли в рамках проекта "Культурная столица", который в этом году нацелен на знакомство горожан с талантливыми земляками. Дмитрий Шульман много лет работал на Сахалине, занимался литературным творчеством. Сейчас живет в Москве. На заслуженном отдыхе он полностью посвятил себя творчеству и начал издавать свои произведения. Среди них книги "Боцман" и "Возвращение жизни". О красочно иллюстрированном издании "Пуговка барсука" Дмитрий Шульман рассказал учителям начальных классов и молодым родителям. Экземпляры своих книг литератор подарил библиотекам города.

♦ В областной столице завершается подготовка дорожной техники к зимнему содержанию улиц. Основные магистрали города обслуживает муниципальное предприятие "Завод строительных материалов им. Героя Советского Союза М.А. Федотова". Его специалисты активно готовят автопарк к предстоящим снегопадам и гололедице. В цехах проводят диагностику техники, заменяют масла и устанавливают оборудование для уборки. Это необходимо для того, чтобы оперативно обеспечить безопасность на улице - дорожной сети во время холодов. Предстоящей зимой поддерживать порядок на дорогах областного центра будут около 200 рабочих и примерно 320 единиц спецтехники. В этом году город приобрел две газомоторные комбинированные машины, которые разбрасывают пескосоляную смесь, подметают дорожное покрытие и удаляют снег с помощью специальных отвалов. Технику готовят и другие подрядные организации, задействованные в содержании УДС.

♦ Южно-Сахалинский симфонический оркестр под управлением художественного руководителя и главного дирижера Тиграна Ахназаряна приглашает на концерт, посвященный 185-летию со дня рождения Петра Чайковского и 100-летию со дня рождения Бориса Чайковского. Специальным гостем вечера станет один из ведущих кларнетистов России Игорь Федоров, в репертуаре которого джаз и классика. В сопровождении оркестра прозвучат два крупных произведения русской музыки XX века. Концерт пройдет 15 ноября в концертном зале "Симфония" (Коммунистический пр., 33). Начало в 18.00. Билеты доступны в онлайн-кассе на сайте Сахалинской филармонии. Справки по телефонам: 300-518, 8-962-416-36-89.

В Южно-Сахалинске продолжает работу телефон доверия по вопросам легализации теневой занятости и заработной платы. Специалисты Департамента экономического развития аппарата администрации Южно-Сахалинска принимают звонки от граждан о фактах нарушения работодателями городского округа "Город Южно-Сахалинск" трудовых прав.

Жители Южно-Сахалинска могут сообщить о фактах нарушения трудовых прав каждый вторник с 09.00 до 13.00 по телефону **300-593**, доб. 5.

Подробнее ознакомиться с информацией о возможных нарушениях трудовых прав работника можно на официальном сайте администрации города Южно-Сахалинска (<https://yuzhno-sakh.ru/dirs/2002>).

Военная служба по контракту Единовременная выплата более 2 млн рублей и социальные льготы для всей семьи

Военный комиссариат города продолжает набор желающих поступить на службу по контракту. Размер единовременной выплаты в Сахалинской области вырос и сегодня составляет 2 050 000 рублей.

Государство поддерживает военнослужащих и оказывает им максимальную поддержку, гарантируя достойную заработную плату и различные социальные льготы. Военный комиссариат города приглашает граждан от 18 лет заключить контракт с Министерством обороны РФ. Доход за год службы составляет от 4 млн рублей.

После прохождения подготовки в зависимости от звания, стажа и категории военнослужащим положено ежемесячное денежное довольствие в размере от 210 тыс. до 400 тыс. рублей. Для жителей всех регионов РФ оплачивается перелет в Сахалинскую область, а также предоставляются проживание и питание.

Преимущества службы по контракту:

- бесплатные билеты на отдых в любое место страны;
- отпуск от 30 до 75 дней;
- компенсация коммунальных платежей (50%);
- статус ветерана боевых действий и все причитающиеся льготы;
- обеспечение экипировкой;
- санаторно-курортное обеспечение;
- места для детей в детсадах и школах без очереди.

Стать военнослужащим и профессионально защищать Родину может каждый совершеннолетний россиянин, а также иностранный гражданин, законно находящийся на территории страны, в возрасте от 18 до 60 лет.

Подробнее информацию можно получить на сайте контрактнаяслужба.рф, при личном обращении по адресу: г. Южно-Сахалинск, ул. Комсомольская, 194, по телефонам: **8 (4242) 24-40-90, 33-41-61, 75-40-87, 8-924-491-02-89** (WhatsApp).

Росгвардия приглашает на службу

Предусмотрены широкие возможности трудоустройства:


- военная служба по контракту;
- служба в должности сотрудника полиции;
- гражданская служба;
- служба по контракту в новых субъектах Российской Федерации.

Преимущества и льготы:

- возможность карьерного роста;
- стабильное денежное довольствие;
- обеспечение продовольственным пайком (для военнослужащих);
- бесплатное медицинское обслуживание;
- санаторно-курортное обеспечение;
- ежегодный бесплатный проезд к месту проведения отпуска и обратно, в том числе и (или) одному члену семьи;
- льготная пенсия;
- обеспечение служебным жильем или возмещение затрат по найму жилого помещения;
- бесплатное обучение и профессиональное развитие.

Служи Родине с Росгвардией!

8 (4242) 73-66-51
tosarh@yandex.ru

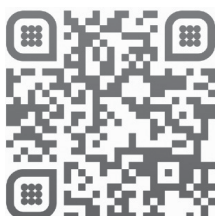

Департамент продовольственных ресурсов и потребительского рынка администрации города Южно-Сахалинска сообщает об утверждении Перечня самовольно установленных и незаконно находящихся нестационарных объектов потребительского рынка на территории городского округа "Город Южно-Сахалинск" от 29.10.2025 года:

№ п/п	Тип объекта	Местонахождение	Наименование	Дата выявления	Планируемая дата перемещения
1.	Торговый павильон	г. Южно-Сахалинск, III микрорайон, северная сторона пр. Победы, юго-западнее жилого дома № 74	"Клен"	30.01.2025	Решение Арбитражного суда Сахалинской области от 29.07.2025 по делу № А59-2057/2025
2.	Торговый павильон	г. Южно-Сахалинск, юго-западнее пересечения ул. Холмская и ул. Транзитная	"Арабская шаурма"	03.06.2025	29.01.2026
3.	Торговый павильон	г. Южно-Сахалинск, в районе дома № 46а по ул. Горького	ПВЗ Ozon	29.10.2025	25.06.2026

В соответствии с постановлением администрации города Южно-Сахалинска от 22.06.2016 года № 1829-па "Об утверждении Порядка выполнения работ по перемещению самовольно установленных и незаконно находящихся на территории городского округа "Город Южно-Сахалинск" нестационарных объектов потребительского рынка, финансируемых из бюджета городского округа "Город Южно-Сахалинск" предлагаем собственникам данных объектов в течение 30 календарных дней в добровольном порядке собственными силами и за счет собственных средств осуществить их перемещение, привести территорию в состояние, пригодное для ее дальнейшего использования, а также явиться в Департамент продовольственных ресурсов и потребительского рынка администрации города Южно-Сахалинска не позднее окончания срока, установленного для добровольного перемещения, по адресу: г. Южно-Сахалинск, ул. Карла Маркса, д. 20, 4-й этаж, каб. 413.

В противном случае будет принято решение о принудительном перемещении нестационарного объекта на место временного хранения.

Контактный телефон Департамента **300-735** (доб. 1, 2, 4).

О правах и гарантиях работников на выплату заработной платы

Согласно Трудовому кодексу РФ работодатель обязан выплачивать заработную плату не реже двух раз в месяц.

Как рассчитывается первая часть зарплаты? Какие выплаты, помимо оклада, входят в ее состав?

Расчет производится пропорционально отработанному времени с учетом оклада, а также иных выплат, предусмотренных трудовым договором, не зависящих от итогов работы за месяц.

В какие сроки выплачиваются обе части зарплаты?

Конкретные даты выплаты заработной платы устанавливаются организацией самостоятельно.

Главные правила:

- между выплатами зарплаты не должно быть более 15 дней;
- каждая часть зарплаты должна быть выплачена не позднее 15 календарных дней со дня окончания периода, за который она начислена.

Пример правильного графика выплаты заработной платы:

- первая выплата - 2-е число текущего месяца (за период с 16-го по 30/31-е число предыдущего месяца);
- вторая выплата - 17-е число текущего месяца (за период с 1-го по 15-е число текущего месяца).

Важно: выплаты можно производить и чаще (например, еженедельно), но реже - нельзя.

Урегулировать вопрос взыскания заработной платы можно в досудебном и судебном порядке.

Кроме обращения в судебные органы за защитой трудовых прав работники, в отношении которых работодатель допустил задержку заработной платы или ее выплату не в полном размере, могут обратиться в органы, осуществляющие надзор за соблюдением трудового законодательства:

- в Государственную инспекцию труда в Сахалинской области (693000, г. Южно-Сахалинск, ул. А.Буюклы, 38, оф. 7, <https://git65.rostrud.ru>, git65@rostrud.gov.ru);
- в прокуратуру Сахалинской области (693000, г. Южно-Сахалинск, ул. Чехова, 28, https://epp.genproc.gov.ru/web/proc_65, ood@65.mailop.ru).

При этом следует помнить о том, что обращение в органы независимо от результатов рассмотрения жалобы не приостанавливает сроки для обращения в суд.

Сообщение

о возможном установлении публичного сервитута

Наименование уполномоченного органа, которым рассматривается ходатайство об установлении публичного сервитута: Департамент землепользования города Южно-Сахалинска.

Цель установления публичного сервитута: строительство и эксплуатация объектов сетей водоотведения, их неотъемлемых технологических частей, необходимых для оказания услуг водоотведения, подключения (технологического присоединения) к сетям инженерно-технического обеспечения.

Адрес и иное описание местоположения земельных участков, в отношении которых планируется установление публичного сервитута:

- 65:01:0000000:2753, местоположение: Российская Федерация, Сахалинская область, г. Южно-Сахалинск, автомобильная дорога регионального значения Южно-Сахалинск - Корсаков на участке км 5+890 - км 13+771;
- 65:01:0406001:951, местоположение: Российская Федерация, Сахалинская область, г. Южно-Сахалинск;
- 65:01:0406001:2545, местоположение: Российская Федерация, Сахалинская область, г. Южно-Сахалинск, ул. Ленина;

- земельный участок, государственная собственность на который не разграничена, в кадастровом квартале 65:01:0406001;

- земельный участок, государственная собственность на который не разграничена, в кадастровом квартале 65:01:0503003.

Ознакомиться с поступившими ходатайствами об установлении публичных сервитутов и прилагаемыми к ним описаниями местоположений границ публичных сервитутов (без возможности подачи заявления об учете прав на земельные участки) можно в Департаменте землепользования города Южно-Сахалинска.

Время приема заинтересованных лиц для ознакомления с поступившими ходатайствами об установлении публичных сервитутов: по вторникам с 9.00 до 13.00 и с 14.00 до 17.00, 693000, г. Южно-Сахалинск, ул. Карла Маркса, 32, каб. 205, e-mail: dagun@yuzhno-sakh.ru.

Официальный сайт в информационно-телекоммуникационной сети Интернет, на котором размещается сообщение о поступивших ходатайствах об установлении публичных сервитутов: <http://yuzhno-sakh.ru/dirs/2169> - администрация города Южно-Сахалинска/Департамент землепользования города Южно-Сахалинска.

Правообладатели земельных участков, в отношении которых испрашиваются публичные сервитуты, если их права не зарегистрированы в Едином государственном реестре недвижимости, в течение пятнадцати дней со дня опубликования данного сообщения подают в Департамент землепользования города Южно-Сахалинска заявления об учете их прав (обременений прав) на земельные участки с приложением копий документов, подтверждающих эти права (обременения прав). В таких заявлениях указывается способ связи с правообладателями земельных участков, в том числе их почтовый адрес и (или) адрес электронной почты. Правообладатели земельных участков, подавшие такие заявления по истечении указанного срока, несут риски невозможности обеспечения их прав в связи с отсутствием информации о таких лицах и их правах на земельные участки. Такие лица имеют право требовать от обладателя публичного сервитута плату за публичный сервитут не более чем за три года, предшествующие дню направления ими заявления об учете их прав (обременений прав).

Подать заявления об учете прав на земельные участки можно по адресу: г. Южно-Сахалинск, ул. Карла Маркса, д. 32, подъезд 1, этаж 1, каб. 6, время приема заявлений: понедельник - пятница, с 9.00 до 16.00, перерыв с 13.00 до 14.00.

Описание местоположения границ публичного сервитута: <https://yuzhno-sakh.ru/dirs/2169/3528>.

Учредитель: администрация г. Южно-Сахалинска.
Издатель: МАУ "Издательский дом "Южно-Сахалинск сегодня".
Адрес издателя: 693000, г. Южно-Сахалинск, ул. Амурская, 88.
Адрес редакции: 693000, г. Южно-Сахалинск, ул. Амурская, 88.
Газета выходит по вторникам, четвергам.

Распространяется бесплатно.
Печать офсетная.
Заказ № 1022 Тираж: 500 экз.
Газета зарегистрирована 30 сентября 2002 г. Дальневосточным окружным межрегиональным территориальным управлением Министерства РФ по делам печати, телерадиовещания и средств массовых коммуникаций.
Регистрационный ПИ № 15-0413

Отпечатано в АО "Сахалинская областная типография", г. Южно-Сахалинск, ул. Дзержинского, 34.
Время подписания в печать: по графику - 19.00, фактически - 19.00.
Газета сверстана в КЦ редакции газеты "Южно-Сахалинск сегодня".
☑ Публикуется на правах рекламы.
Редакция не несет ответственности за содержание рекламных материалов. Мнение редак-

ции может не совпадать с мнением авторов публикации.

ГЛАВНЫЙ РЕДАКТОР ☎ 300-939 (доб. 1)
С.Г. ТАРАКАНОВ
РЕКЛАМНАЯ СЛУЖБА
☎ 300-939 (доб. 2)
E-mail: usnews@bk.ru
us-reklama@bk.ru
Сайт <http://sakhizdat.ru>