

» Школьные идеи 22 »



■ Образовательные учреждения в Южно-Сахалинске готовят к 1 сентября. В СОШ № 14 обновление учебных пространств проводится в рамках национального проекта "Молодежь и дети", инициированного президентом России Владимиром Путиным. Со всем другим станет кабинет технологии для девочек. Проект его обновления был реализован в том числе благодаря инициативе самих учащихся в рамках федеральной программы "Молодежный бюджет".

Уважаемые работники и ветераны торговли!

От всей души поздравляю вас с профессиональным праздником!

Торговля - неотъемлемая часть нашей жизни. Ежедневно ваш труд, внимание и забота создают комфорт для каждой южно-сахалинской семьи. Вы не только обеспечиваете горожан всем необходимым, но и вносите весомый вклад в развитие муниципалитета.

Потребительский рынок областного центра активно развивается. При поддержке регионального правительства и губернатора Валерия Лимаренко стабильно обеспечивается продовольственная безопасность города: открываются современные торговые пространства, расширяется сеть социальных магазинов и павильонов местных производителей.

Особой популярностью у южносахалинцев пользуются регулярные городские ярмарки, ставшие центрами притяжения с особой живой атмосферой. Благодаря этому формату островные аграрии и рыбопромышленники напрямую реализуют свою продукцию, а на столах горожан всегда есть свежие сахалинские продукты.

И за всеми экономическими успехами и разнообразием витрин стоите вы - профессионалы, преданные своему делу. Ваша компетентность, отзывчивость и приветливость помогают выстраивать доверительные отношения с покупателями, способствуют развитию культуры в торговой сфере Южно-Сахалинска.

Искренне желаю вам крепкого здоровья, неиссякаемой энергии и семейного благополучия. Пусть работа приносит удовлетворение, покупатели отвечают благодарностью, а впереди открываются новые возможности! С праздником, с Днем работника торговли!

Мэр города Южно-Сахалинска С.А. НАДСАДИН.

Уважаемые работники торговли и ветераны отрасли!

От лица депутатов Городской Думы Южно-Сахалинска поздравляю вас с профессиональным праздником!

Сегодня в островной столице зарегистрировано более 30 тысяч субъектов малого и среднего предпринимательства и самозанятых. В сфере торговли создается максимальное количество рабочих мест, что является залогом роста экономики и источником налоговых поступлений в городскую казну.


Местные власти оказывают всестороннюю поддержку бизнесу, а Сахалинская область удерживает лидирующие позиции по розничному товарообороту на душу населения среди дальневосточных регионов.

Ваш повседневный труд - это не просто продажа товаров или оказание услуг, это умение создать настроение. Благодаря вашему профессионализму и душевной теплоте наш город становится уютнее, добрее и комфортнее.

Особая признательность - ветеранам, которые стояли у истоков развития сферы торговли в областном центре. Ваш многолетний труд и верность профессии служат примером для молодого поколения.

Желаем всем работникам торговли и ветеранам отрасли крепкого здоровья, семейного благополучия, стабильности и профессиональных успехов.

Председатель Городской Думы города Южно-Сахалинска О.Е. ЛОГАЧЕВ.

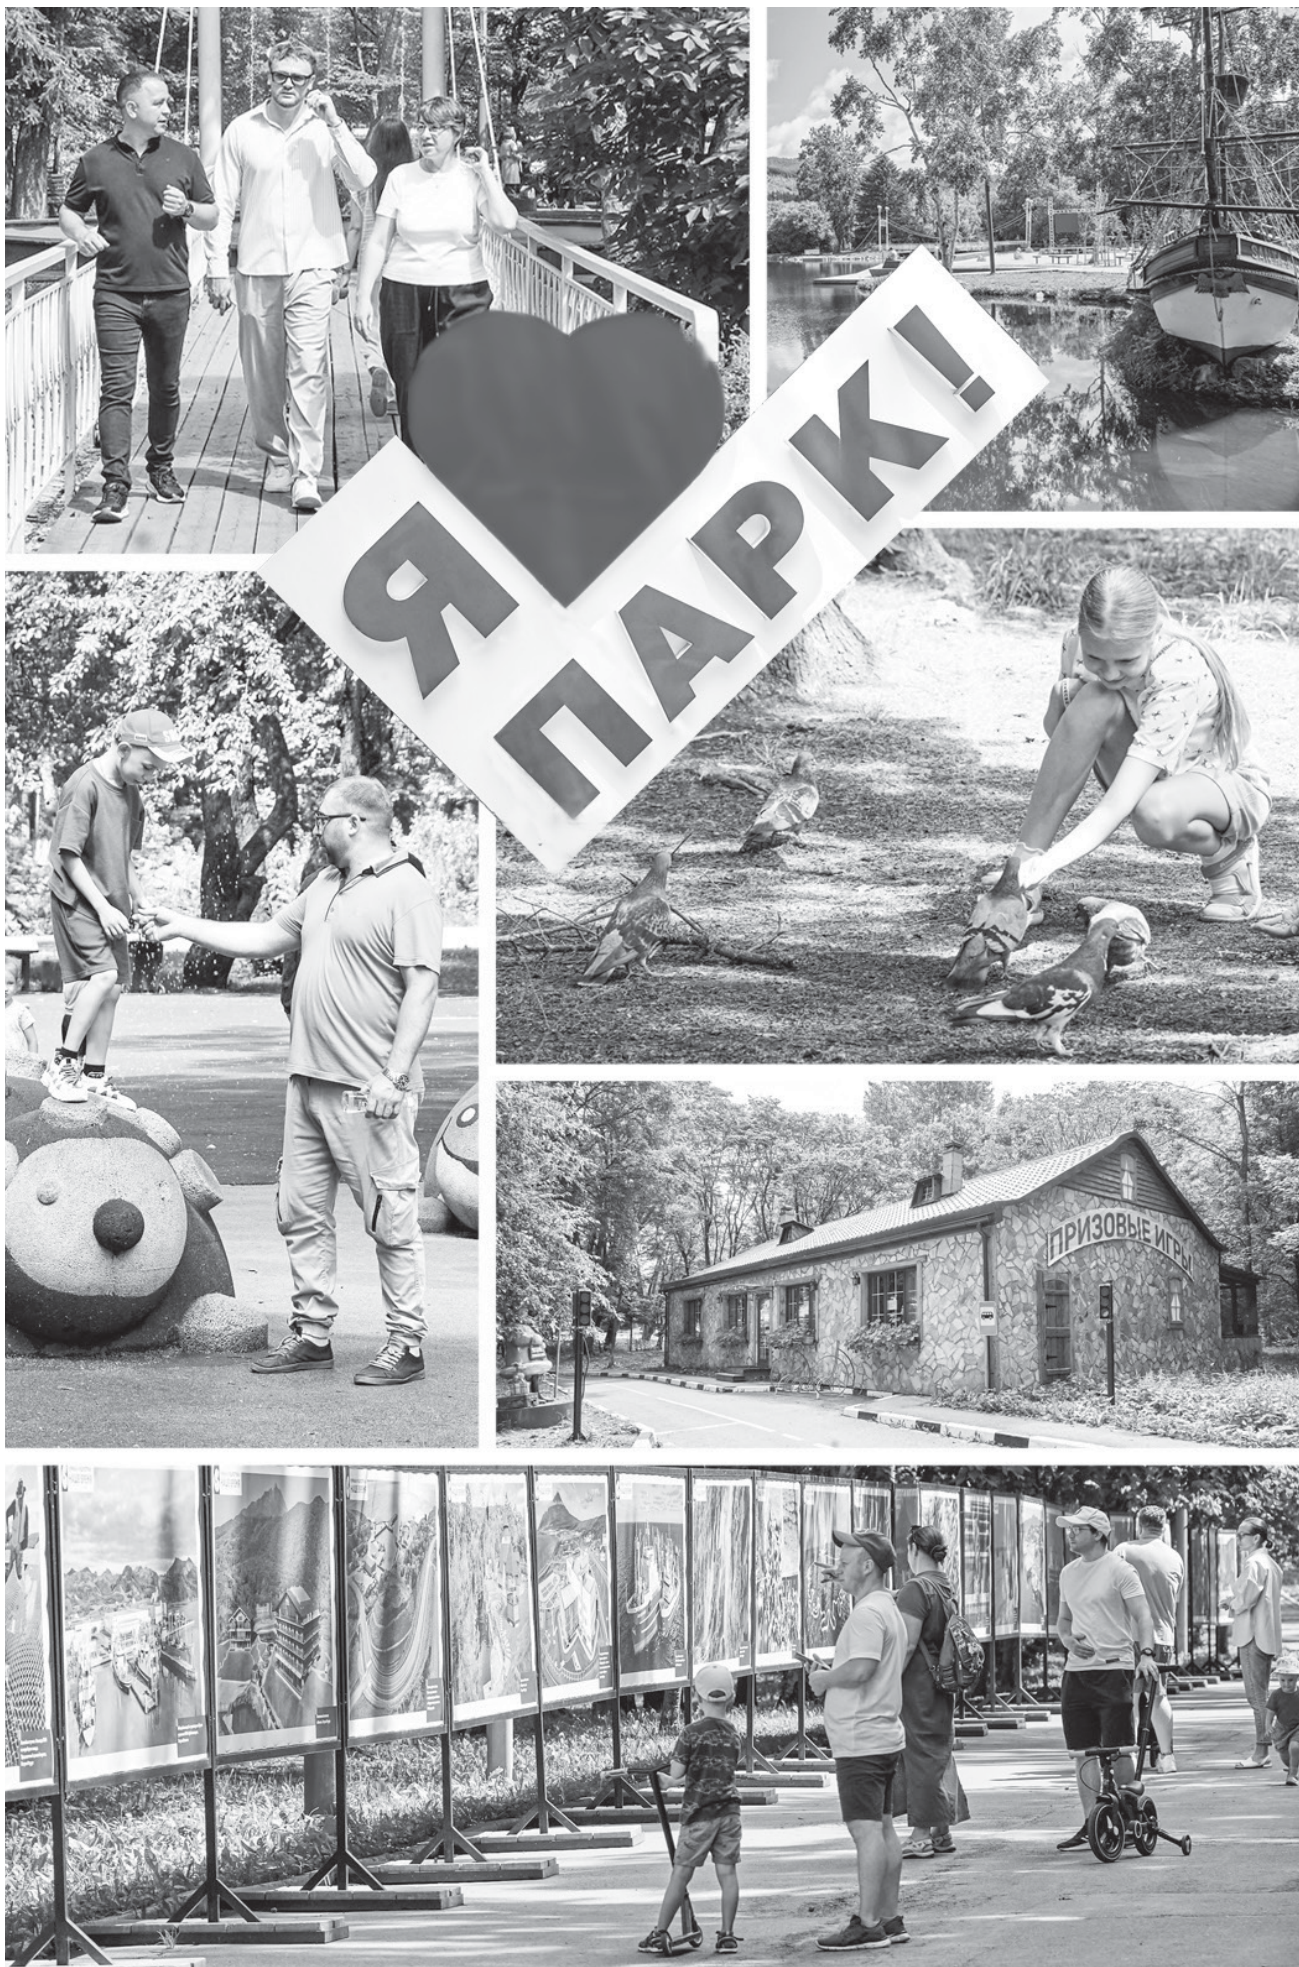

■ В ГОРОДСКОМ ПАРКЕ КУЛЬТУРЫ И ОТДЫХА ИМ. Ю.ГАГАРИНА ПРОДОЛЖАЕТСЯ СИСТЕМНАЯ РАБОТА ПО КОМПЛЕКСНОМУ РАЗВИТИЮ ТЕРРИТОРИИ. Она касается спортивной инфраструктуры, зон для детей и взрослых, ландшафтного озеленения. В парке появятся два падел-корта, новые элементы в детском городке, постепенно меняется зона аттракционов. Подробности на стр. 21.

» Актуально: Подают заявки

В детском саду "Аленушка" продолжает работать группа кратковременного пребывания детей

Услуга, организованная на базе дошкольного учреждения № 19, является частью проекта "Счастливое материнство". Он уже второй год успешно реализуется в регионе по инициативе губернатора Валерия Лимаренко и получил активную поддержку администрации Южно-Сахалинска и мэра Сергея Надсадина. Проект помог успешно адаптиро-

ваться к новой социальной среде уже 19 малышам. В группу принимают детей от года до полутора лет.

Благодаря проекту у мам и пап освобождается время для работы и личных дел. Предусмотрен гибкий график: родители могут приводить малышей 2-3 раза в неделю утром (с 9.00 до 12.00) или после обеда (с 15.00 до 18.00).

Всего подано 188 заявок, что подтверждает высокий спрос на эту меру поддержки. Ежедневно группу посещают 16 детей (8 утром и 8 после обеда), а в неделю услуга охватывает около 30 семей.

Особое внимание уделяется комфорту и безопасности малышей. С ними занимаются опытные няни, прошедшие обучение по уходу за

детьми раннего возраста. Для записи в группу кратковременного пребывания необходимо оставить заявку на официальном портале проекта "Счастливое материнство". С родителями свяжется специалист и проконсультирует по всем вопросам. Для зачисления в группу требуется медицинское заключение от педиатра.

Телефон 300-939, доб. 1, 2

usnews@bk.ru sakhizdat.ru

Готовы помогать

В областном центре продолжается активная работа по оказанию поддержки военнослужащим, находящимся в зоне проведения СВО. Постоянные участники проекта "Сопричастность" - серебряные волонтеры и представители ветеранских организаций - регулярно изготавливают средства маскировки для бойцов. А добровольцы "Единой России" берут на себя упаковку, погрузку и отправку посылок.

Дважды в неделю, по понедельникам и четвергам, участники проекта мастерят маскировочные сети и нашивки. На создание одного полотна уходит около 2,5 часа коллективного труда. Как рассказала руководитель группы волонтеров Надежда Тарасова, активные горожанки приходят в объединение по велению своей души. В каждое изделие они вкладывают не только мастерство, но и частичку душевного тепла. В посылки, отправляемые на передовую, женщины обязательно добавляют детские письма и домашние гостинцы. Также серебряные волонтеры проводят мастер-классы по изготовлению маскировочных сетей и окопных свечей в детских садах и школах.

- Наша миссия идет от самого сердца. Группа постоянно растет: к нам присоединяются знакомые, внуки, единомышленники. Здесь сложилась особая атмосфера взаимной поддержки, - сказала серебряный волонтер Валентина Ушаева. - Мы регулярно общаемся с ребятами, которые возвращаются домой с передовой. Они говорят нам слова благодарности, и мы понимаем, что наша работа очень важна.


Значимую поддержку в реализации проекта оказывают предприниматели Южно-Сахалинска, обеспечивающие добровольцев необходимыми материалами, а также представители "Народного фронта". Только в июне общими усилиями в зону СВО было отправлено около 30 тонн груза.

Согласно проекту "Сопричастность" всесторонняя помощь также оказывается жителям новых регионов России. Основная цель инициативы - сбор гуманитарной помощи.



Эффект очистки

» Введена в эксплуатацию станция ультрафиолетового обеззараживания на ОСК-7

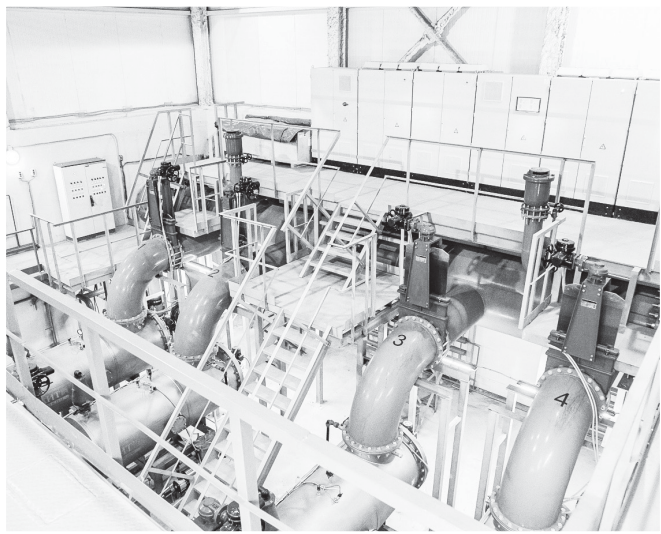

На головных очистных сооружениях канализации (ОСК-7) Южно-Сахалинска открыли цех ультрафиолетового (УФ) обеззараживания. В мероприятии приняли участие заместитель председателя островного правительства Алексей Римша, министр жилищно-коммунального хозяйства Сахалинской области Дмитрий Аристархов, первый вице-мэр Южно-Сахалинска Андрей Ковальчук, вице-мэр Евгений Золотов, директор МКП "Городской водоканал" Андрей Степин, представители подрядной организации, а также руководители профильных ведомств сферы ЖКХ областного центра.

Ввод объекта стал финальным этапом масштабной реконструкции ОСК-7.

- Открытие цеха УФ-обеззараживания - важнейшее событие для городской инфра-



■ НА ОТКРЫТИИ нового цеха побывали представители областных и городских органов власти

структуры и финальная точка реконструкции ОСК-7, - отметил первый вице-мэр Южно-Сахалинска Андрей Ковальчук. - Ультрафиолет - это наиболее современный и безопасный способ очистки. Ввод в эксплуатацию данного цеха повысил экологическую составляющую очистных сооружений. Теперь с учетом увеличения их мощности и высокого качества очистки появляется возможность для развития города и подключения новых объектов, что для нас очень важно.

Как уточнил директор МКП "Городской водоканал" Андрей Степин, внедрение УФ-обработки и нового оборудова-

ния позволит соответствовать современным стандартам и проводить качественную очистку.

Министр ЖКХ Сахалинской области Дмитрий Аристархов обратил внимание на экологическую составляющую проекта.

- Данная станция позволяет довести стоки до состояния, соответствующего всем санитарным нормам. Это минимизирует последствия для Анивского залива, работа по очистке которого сейчас активно ведется по поручению губернатора региона Валерия Лимаренко, - подчеркнул министр.

Новое оборудование интегрировано в общую систему

управления, что обеспечивает автоматическое регулирование процесса.

К сведению

После реконструкции пропускная способность ОСК-7 увеличилась с 41,7 тыс. куб. метров в сутки до 90 тыс., что позволяет снять инфраструктурные ограничения для подключения к сетям водоотведения новых жилых микрорайонов и объектов социальной сферы, преимущественно в южной части Южно-Сахалинска.

Дизайн-код столицы

» В Южно-Сахалинске 5 лет назад внедрили свод правил по оформлению городской среды

В областном центре подводят промежуточные итоги применения дизайн-кода. За 5 лет системной работы городские улицы заметно преобразились: фасады зданий освободились от визуального шума, вывески стали гармоничной частью архитектуры.

За время действия дизайн-кода в Южно-Сахалинске согласовано более 1500 проектов. Показатели 2026 года - 160 утвержденных конструкций. Это свидетельствует о том, что бизнес-сообщество ответственно относится к обновлению облика города.

В администрации областного центра напоминают: установка любой вывески требует предва-

рительного согласования. Размещение конструкций без утверждением Проекта благоустройства, за соблюдением которых следит департамент общественной безопасности и контроля.

Для того чтобы процесс оформления разрешений был максимально простым и быстрым, специалисты профильного департамента приглашают предпринимателей к открытому диалогу.

- Мы всегда готовы к предварительным консультациям. Поможем учесть все нюансы на этапе проектирования, - говорит ведущий советник отдела дизайна департамента архитектуры и градостроительства Дарья Кузнецова.

С требованиями к оформлению информационных конструкций можно ознакомиться на официальном сайте администрации Южно-Сахалинска (yuzhno-sakh.ru/dirs/2984). Есть возможность оформить государственную услугу по согласованию дизайн-проекта вывески и установке в электронной форме, подав заявление через портал "Госуслуги".

Дизайн-код был разработан по поручению мэра Сергея Надсадина. Администрация Южно-Сахалинска намерена продолжить системную работу, чтобы город становился еще более комфортным, привлекательным и гармоничным для жителей и гостей. Она проводится при поддержке областного правительства и губернатора Валерия Лимаренко.



Консультацию по вопросам применения требований дизайн-кода можно получить по вторникам с 9.00 до 17.00 (перерыв с 13.00 до 14.00) в департаменте архитектуры и градостроительства по адресу: ул. Амурская, 88, 7-й этаж. Также специалисты ответят на вопросы по телефону 312-647 (доб. 2, 6, 7).

» Важное направление

Продолжается капитальный ремонт проспекта Мира

Работы ведутся на участке от ул. Пионерской до ул. Украинской. На выездном совещании мэр города Сергей Надсадин совместно с первым вице-мэром Андреем Ковальчуком оценил темпы ремонта, выслушал представителей подрядной организации и руководителей профильных ведомств. Дорожники уже завершили за-

мену земляного полотна и уложили два слоя асфальтобетона. Ежедневно на объекте трудятся около 45 специалистов, задействовано около 20 единиц спецтехники.

- Перед профильными службами и подрядчиком поставили четкую задачу: к началу учебного года движение по обновленному участку должно быть полностью откры-

то, - отметил Сергей Надсадин. - Сейчас мы не видим рисков срыва графика, однако контроль остается жестким. Этот объект стратегически важен для транспортной системы Южно-Сахалинска, поэтому качество и сроки - наши главные приоритеты.

Параллельно идет модернизация двух перекрестков. На пересе-

чении с ул. Крайней завершается подготовка к укладке асфальта, после чего аналогичные работы развернутся на перекрестке с ул. Пионерской.

Отдельное внимание уделили реконструкции моста через реку Уюновку. Объект готов на 65%. После завершения основных работ подрядчик приступит к благоустройству.

usnews@bk.ru sakhizdat.ru

Телефон 300-939, доб. 1, 2

Качество и сроки

» Сергей Надсадин проверил ход ремонта Чеховского коллектора

Продолжаются масштабные работы по капитальному ремонту тепловых сетей в центральной части Южно-Сахалинска. Мэр города провел выездное совещание на ул. Чехова, где с прошлой недели ведется активная перекладка магистрального трубопровода Чеховского коллектора.

В совещании приняли участие генеральный директор АО “Сахалинская коммунальная компания” Максим Беккер, вице-мэр Евгений Золотов, представители департаментов городского хозяйства, общественной безопасности и контроля, подрядной организации.

Сейчас идет перекладка сетей на отрезке ул. Чехова от ул. им. А.Буюклы до ул. Асахикава. Здесь предстоит заменить 127 метров трубопровода диаметром 500 мм. Завершить работы планируется к 15 августа.

Следующий шаг - ремонт на участке от ул. Асахикава до ул. Поповича, где обновят 270 метров сетей диаметром 400 мм. Все работы разбиты на последовательные этапы, чтобы минимизировать неудобства автомобилистам. Обновляемые участки будут перекрывать поочередно по мере продвижения строителей.

Мэр города подчеркнул, что главная задача не только уложиться в график, но и обеспечить качество работы на всех этапах, чтобы надолго закрыть проблему изношенных коммуникаций.

- Замена Чеховского коллектора - стратегический проект для надежного теплоснабже-



■ МЭР ЮЖНО-САХАЛИНСКА провел выездное совещание в центре города, где идет перекладка магистрального трубопровода Чеховского коллектора

ния центральной части города. Принципиально, чтобы все работы были выполнены качественно. Только так мы получим безаварийный участок трассы, который прослужит десятилетия и обеспечит жителей стабильным теплом без ремонтов. Подрядчик опытный, заказчик в лице СКК знает свое дело, будем держать работы на постоянном контроле. Для меня важно, чтобы все завершилось в срок и с полным восста-

новлением благоустройства, - сказал Сергей Надсадин.

- На весь объект отводится 2 месяца. Данный участок давно не обновляли, здесь неоднократно случались повреждения, а гидравлические испытания выявили проблемные места. Мы полностью заменяем трубопроводы вместе с железобетонными лотками. Это позволит забыть о ремонтах на данном отрезке как минимум на 20 лет и значительно повы-

сит качество теплоснабжения наших потребителей, - подчеркнул руководитель СКК Максим Беккер.

В 2025 году во время выполнения 1-й очереди ремонта Чеховского коллектора на участке ул. Чехова от ул. Сахалинской до ул. Курильской заменят около 260 метров тепловых сетей. Полное завершение всех работ в этом году и восстановление благоустройства запланированы на сентябрь.

Переформатируют автомобили

Жители островной столицы, участвующие в муниципальной программе по переоборудованию автомобилей на газ, отмечают его существенные преимущества. Южносахалинец Николай Пак одним из первых воспользовался этой услугой.

- Когда я узнал о такой возможности, сразу обратился в специализированную компанию и поставил газовое оборудование. Сделали все быстро и расходы компенсировали, - говорит автовладелец. - Конечно, в первые же месяцы ощутил заметную экономию. Газ - это экологичное топливо, и мне приятно осознавать, что таким образом мы еще и природу бережем.

Как отмечает руководитель компании Иван Москвитин, в среднем годовая экономия при использовании газомоторного топлива составляет около 130 тыс. рублей. В месяц переоборудуют примерно 30 автомобилей. Спрос на услугу растет.

Всего с 2018 года свои транспортные средства на экологичное топливо перевели более 4 тыс. южносахалинцев.

Программа поддержки перехода на газ предлагает два варианта:

- владелец автомобиля самостоятельно оплачивает установку оборудования; затем, предоставив пакет документов в департамент городского хозяйства, может получить возмещение до 100% стоимости работ, но не более 150 тыс. рублей;

- заключение трехстороннего соглашения между автоладельцем, администрацией города и станцией технического обслуживания; в этом случае муниципалитет напрямую компенсирует расходы автосервису, который берет на себя часть организационных и документальных процедур.

Сегодня в Южно-Сахалинске действуют девять специализированных компаний, готовых выполнить переоборудование автомобиля на газ. Их список представлен на сайте yuzhno-sakh.ru.

Получить консультацию по всем вопросам можно в департаменте городского хозяйства по адресу: пр. Мира, 64а, телефон 300-584 (доб. 1, 2, 7).

Внедрение экологичного транспорта и перевод автомобилей на газ входят в число приоритетных задач администрации Южно-Сахалинска и мэра Сергея Надсадина. Данная работа ведется при поддержке областного правительства и губернатора Валерия Лимаренко.

Галерея под небом

» Стартует третий сезон программы "Взгляды"

В областном центре дан старт новому сезону масштабной публич-арт-программы "Взгляды". Инициатива, реализуемая при поддержке губернатора региона Валерия Лимаренко и мэра Южно-Сахалинска Сергея Надсадина, вновь объединит художников и горожан для преображения облика островной столицы.

- В этом году творческая концепция "Система координат", заданная в прошлом сезоне, продолжится. Художники смогут исследовать тему городских ориентиров и личных векторов развития, воплощая свои творческие замыслы в масштабных муралах. Яркие арт-объекты

появятся на фасадах шести зданий городского округа, - сообщила заместитель директора департамента архитектуры и градостроительства Яна Ермакова.

В областной столице фасады домов украшают муралами с 2017 года. Городская коллекция насчитывает 105 ярких произведений монументального искусства.

К работе привлечены признанные мастера российского стрит-арта. Среди них известный абстракционист Андрей Бергер, мастер монументальных образов Кирилл Ведерников и талантливый каллиграф Арис Онер.

Важной частью программы

станет коллаборация с Universal University (бывшая Британская школа дизайна). Студенты вуза представили свои эскизы на конкурсной основе, в августе авторы лучших работ при-

едут на Сахалин, чтобы под руководством профессиональных наставников реализовать свои проекты на городских фасадах.

Помимо художественной части в программе "Взгляды" сделан акцент на просвещении. В августе областную столицу

посетит Игорь Поносов, один из самых авторитетных исследователей уличного искусства. В течение недели он проведет образовательный интенсив "Искусство и город". Участники - местные художники и активные жители - смогут погрузиться в теорию и практику работы с городской средой посредством искусства.

Организаторы подготовили насыщенную просветительскую программу: лекции, мастер-классы и творческие встречи. Подробное расписание мероприятий, информация об участниках и экспертном совете будут доступны на официальном сайте проекта sakhart.ru.

Поддержка

Губернатор Сахалинской области провёл личный приём семей участников СВО

Михаил Берёзов

Глава региона Валерий Лимаренко провёл очередной личный приём граждан, посвящённый вопросам поддержки семей военнослужащих — участников специальной военной операции. В ходе встречи были рассмотрены обращения, касающиеся оказания медицинской помощи, предоставления юридических консультаций и содействия в оформлении документов.

Безусловный долг. Такие встречи проводятся на регуляр-

Работа с семьями защитников Отечества остаётся одним из ключевых направлений деятельности регионального правительства.

ной основе. А все поступившие вопросы берутся на особый контроль.

— Поддержка семей наших защитников — это наш безусловный долг и приоритетная задача. Мы понимаем, как непросто приходится родным бойцов, пока те выполняют свой воинский долг. Поэтому каждое обращение получает индивидуальную проработку. Будь то медицинская помощь, юридическая консультация или

решение бытовых проблем — мы сделаем всё, чтобы помочь, — подчеркнул Валерий Лимаренко.

Одной из первых на приём пришла женщина, сын которой находится в зоне проведения СВО. Она обратилась с просьбой организовать уход за своей пожилой матерью, нуждающейся в постоянном присмотре.

— У мамы серьёзные проблемы со слухом, она фактически

ничего не слышит. В прошлом году мы получили бесплатный слуховой аппарат, — рассказала женщина, добавив, что по истечении гарантийного срока устройство вышло из строя и требует замены.

Матери женщины рекомендовали пройти комплексное медицинское обследование для оформления инвалидности. Кроме того, заявительнице окажут юридическую консультацию по земельным вопросам.

Награда за подвиги. Ещё одним участником встречи стал военнослужащий, который долгое время не мог получить

удостоверение ветерана боевых действий. По его словам, процедура оформления необходимых документов затянулась, но перед началом встречи бойцу вручили ветеранское удостоверение, а также награду за подвиги, совершённые во время участия в специальной военной операции.

По итогам личного приёма глава региона поручил профильным ведомствам взять решение всех озвученных вопросов на контроль и доложить о результатах в установленные сроки.

Работа с семьями защитников Отечества остаётся одним из ключевых направлений деятельности регионального правительства.

Безопасность

Защитить свой дом

В Сахалинской области обсудили формирование территориального отряда БАРС и усилили меры по защите социальных объектов

Иван Алексеев

В Южно-Сахалинске заместитель начальника Главного организационно-мобилизационного управления Генерального штаба Вооружённых Сил Российской Федерации вице-адмирал Владимир Цимлянский провёл совещание с представителями правительства Сахалинской области, главами муниципальных образований и военными комиссарами. Основной темой стало формирование мобилизационного резерва и создание в островном регионе территориальных отрядов БАРС (Боевой армейский резерв страны), предназначенных для охраны объектов критической инфраструктуры. Работа по созданию таких подразделений ведётся в различных субъектах Российской Федерации.

БАРС на Сахалине

В ходе совещания Владимир Цимлянский рассказал об основных принципах формирования мобилизационного резерва, требованиях к кандидатам, порядке прохождения подготовки и мерах социальной поддержки резервистов. Он подчеркнул, что подразделения будут находиться и выполнять задачи только в том регионе, где их участники заключили контракты.

— Мы создаём резерв из людей, которые готовы защищать свой дом, свои семьи и свой регион. Главная задача — заранее подготовить граждан, чтобы при необходимости они могли оперативно приступить к выполнению задач по защите объектов,



Отдельное внимание власти уделили кадровой базе для новых подразделений. Фундаментом для этого служит выстроенная в регионе система военно-патриотического воспитания. / ФОТО С САЙТА SAKHALIN.CRVSP.RU

обеспечивающих жизнедеятельность региона, — подчеркнул Владимир Цимлянский.

Формирование территориального отряда БАРС станет ещё одним элементом комплексной работы по укреплению безопасности региона. В его состав войдут жители Сахалинской области, заключившие контракт о пребывании в мобилизационном резерве. Во время специальных сборов за резервистами сохраняются рабочие места, средний заработок и предусмотренные законодательством социальные гарантии.

Отдельное внимание на со-

вещании уделили кадровой базе для новых подразделений. Как отметили участники встречи, фундаментом для этого служит выстроенная в регионе система военно-патриотического воспитания. Так, по итогам 2024 года Сахалинская область заняла первое место в стране по организации военно-патриотической работы и поддержке армии.

Безопасность требует постоянной работы

Кроме этого, в островном регионе усиливают меры по защите социальных объектов, совершенству-

ют взаимодействие экстренных служб и продолжают профилактическую работу по противодействию идеологии терроризма.

Губернатор Валерий Лимаренко провёл очередное заседание антитеррористической комиссии Сахалинской области. Участники рассмотрели состояние антитеррористической защищённости объектов здравоохранения и культуры. По итогам обсуждения были даны поручения, направленные на повышение уровня их безопасности. Также приняты решения, которые позволяют улучшить взаимодействие руководителей учреждений, персонала и

Факт

По итогам 2024 года Сахалинская область заняла первое место в стране по организации военно-патриотической работы и поддержке армии.

правоохранительных органов при возникновении угроз.

— На Сахалине и Курилах ещё хорошо, а вы посмотрите, что в более южных регионах творится, — рассказал анивчанин Евгений Черновец. — Я уверен, что большую часть работы, которую проводят власти и спецслужбы, ответственные за антитеррор, мы не видим. Но она проводится и в очень серьёзных масштабах. Хочется, чтобы наши острова и дальше оставались местом, безопасным для жизни простых людей.

— Безопасность требует постоянной работы. Важно не только совершенствовать техническую защищённость объектов, но и выстраивать чёткое взаимодействие всех служб. Такой подход позволяет своевременно реагировать на любые угрозы и обеспечивать спокойствие жителей области, — отметил губернатор Валерий Лимаренко.

Отдельное внимание уделено профилактике распространения идеологии терроризма среди иностранных граждан. Участники комиссии оценили проводимую работу и определили меры по повышению её эффективности.

В конце заседания рассмотрели результаты мониторинга политических и социально-экономических процессов, влияющих на ситуацию в сфере противодействия терроризму. Это позволит своевременно корректировать профилактические мероприятия.

Общество

Технологии и наблюдательность

«Проводники безопасности» подвели итоги первого года работы на Сахалине

Алексей Левченко

■ Проект «Проводники безопасности», объединяющий работу искусственного интеллекта и волонтеров старшего поколения, действует на Сахалине уже год. За это время «серебряные» волонтеры обработали десятки тысяч событий, попавших в объективы камер видеонаблюдения, отсеивая ложные сигналы и помогая правоохранительным органам действовать эффективнее. Инициатива стартовала в июле 2025 года по предложению губернатора Валерия Лимаренко.

Обучить ИИ

Суть проекта заключается в том, что искусственный интеллект анализирует видеопоток с камер наблюдения и выделяет потенциально опасные эпизоды, а волонтеры изучают их и определяют, стоят ли сигналы внимания полиции. Такая связка технологий и человеческой наблюдательности позволяет передавать в правоохранительные органы только действительно важную информацию.

— Правоохранительные органы обратились к нам с проблемой: им приходилось выезжать на каждый ложный сигнал с камер видеонаблюдения. Это очень отвлекало от основных обязанностей по защите общественного порядка. Тогда губернатор предложил создать новый проект и задействовать «серебряных» волонтеров. Сначала было непонятно, как всё сделать правильно, но мы вошли в режим,



■ На сегодняшний момент в Сахалинской области работают около 30 «проводников безопасности». / ФОТО ПРЕСС-СЛУЖБЫ АДМИНИСТРАЦИИ ПРАВИТЕЛЬСТВА САХАЛИНСКОЙ ОБЛАСТИ

и вот уже целый год проект успешно работает. Функция волонтеров не только в помощи полиции, но и в обучении искусственного интеллекта, который определяет соответствующие события в местах скопления людей, — отметил заместитель министра цифрового и технологического развития Сахалинской области Евгений Арсеньев.

— Хорошая идея, мне нравится, — отметила жительница Корсакова Светлана Терехова, — слышала о сокращении числа полицейских в городах, если волонтеры могут сделать часть какой-то рутинной

работы за них — это ж здорово. И самим пожилым людям важно пользу обществу приносить.

Камеры подключены к единой системе видеонаблюдения, которая является частью аппаратно-программного комплекса «Безопасный город». Он собирает информацию в общественных местах и анализирует в режиме реального времени. При обнаружении подозрительной ситуации система отправляет снимок на монитор волонтера. Доброволец оценивает кадр, и, если угроза подтверждается, сигнал мгновенно передается в полицию. Так, с начала 2026 года камеры за-

фиксировали почти 87 тысяч инцидентов. Реальной отработки потребовало всего 87 — остальные «проводники безопасности» определили как ложные срабатывания и отсеяли вручную. Так волонтеры существенно снижают нагрузку на оперативников МВД.

Чувствовать свою востребованность

— На сегодняшний момент у нас около 30 «проводников безопасности». Сейчас волонтеры работают в Южно-Сахалинске, Корсакове, Аниве, Холмске и Долинске. Добровольцы мониторят всю

область. Самая главная задача сейчас — присоединение новых камер. Наша команда уже может обеспечить обработку всех инцидентов, которые выдаёт искусственный интеллект, — рассказала Ксения Огаркова, член координационного совета «серебряных» добровольцев Сахалинской области.

Сами волонтеры отмечают, что проект позволяет чувствовать им свою востребованность и видеть реальный результат в обеспечении общественного порядка. Их вклад высоко ценят как организаторы проекта, так и правоохранители.

— На смене мы работаем по четыре часа в сутки. В начале года была проблема — в Холмске не было мониторов. Но вопрос решился очень быстро — нам выделили помещение в здании МЧС, отремонтировали его, сделали всё по нашим просьбам, и теперь мы с удовольствием работаем в нём, — поделилась Надежда Ким.

Всего в области установлено 40 тысяч камер, из которых в систему «Безопасный город» интегрированы 10 тысяч. В ближайших планах — подключить к аналитической обработке информации ещё более 800 камер.

Как это работает?

При обнаружении подозрительной ситуации система отправляет снимок на монитор волонтера. Доброволец оценивает кадр, и, если угроза подтверждается, сигнал мгновенно передается в полицию.

Образование

Сахалинский филиал ТГМУ по решению губернатора увеличивает набор студентов

Михаил Берёзов

■ Итоги года работы и планы филиала Тихоокеанского медицинского университета обсудили на встрече Валерий Лимаренко и исполняющий обязанности ректора Кирилл Стегний. Все 28 студентов из первого набора успешно перешли на второй курс и приступили к практике.

Интерес выше ожиданий. Сахалинский филиал медицинского вуза — первый на Дальнем Востоке. Он открылся в 2025 году по инициативе губернатора. И у островных ребят, которые мечтают построить карьеру в медицине, появилась возможность получить высшее образование в родном регионе.

— Тихоокеанский медуниверситет — наш важнейший партнёр

в вопросе подготовки кадров. Мы последовательно усиливаем филиал — привлекаем преподавателей, создаём лучшие условия для обучения и прохождения практики на базе островных медучреждений. Всё это отвечает нашим главным задачам — закрепить талантливую молодёжь на островах и закрыть кадровую потребность, — отметил Валерий Лимаренко.

Приёмная кампания стартовала 20 июня. Изначально рассчитывали принять 50 первокурсников, но интерес к Сахалинскому филиалу оказался значительно выше ожиданий.

Хорошая скидка. Губернатор подчеркнул: при необходимости набор студентов должны расширить. Будущим врачам, которым не хватит баллов для поступления на бюджетное обучение, из

областного бюджета компенсируют половину стоимости первого года учёбы.

— С правительством Сахалинской области мы прошли большой совместный путь к запуску филиала. Теперь абитуриенты Сахалина и Курил, Магадана, Камчатки и других регионов Дальнего Востока могут выбирать, где им получать высшее медицинское образование. В Южно-Сахалинске у нас есть всё необходимое для качественной подготовки кадров — сильный профессорско-преподавательский состав, лицензированные помещения и современная материально-техническая база, — сказал Кирилл Стегний.

Как рассказал руководитель филиала ТГМУ Сергей Старцев, студенты осваивают программу «Лечебное дело». После шестилетнего курса врачи общей прак-

■ В Южно-Сахалинске есть всё необходимое для качественной подготовки будущих медиков — сильный профессорско-преподавательский состав, лицензированные помещения и современная материально-техническая база.

тики смогут пройти двухлетнюю ординатуру и получить узкую специализацию. Знания будущим врачам передают преподаватели ТГМУ и СахГУ, а также практику-

ющие сахалинские доктора, имеющие учёные степени.

Практическая подготовка организована на базе ведущих лечебных учреждений Сахалина — областной и городской больницы, онкодиспансера, детской больницы. Сегодня там проходят практику ребята из первого набора, а также 130 студентов ТГМУ из Владивостока, которые пробуют себя в роли фельдшеров, медсестёр и помощников врачей.

— У меня, конечно, интерес корыстный, — поделилась сахалинка Тамара Зуева, — хочется, чтобы в области всем хватало врачей и талончиков к ним. Если выпускники нового мединститута пойдут работать в наши больницы и поликлиники, это будет главная польза, которую может принести жителям островов вся эта затея с медуниверситетом на Сахалине.

**АДМИНИСТРАЦИЯ ГОРОДА ЮЖНО-САХАЛИНСКА
ПОСТАНОВЛЕНИЕ**

от 30.06.2026 № 1481-па

**Об утверждении административного регламента
администрации города Южно-Сахалинска
предоставления муниципальной услуги
"Перевод жилого помещения в нежилое
или нежилого помещения в жилое помещение"**

В соответствии с Федеральным законом от 27.07.2010 № 210-ФЗ "Об организации предоставления государственных и муниципальных услуг", статьей 37 Устава городского округа "Город Южно-Сахалинск" администрация города Южно-Сахалинска **постановляет**:

1. Утвердить административный регламент администрации города Южно-Сахалинска предоставления муниципальной услуги "Перевод жилого помещения в нежилое или нежилого помещения в жилое помещение" (прилагается).
2. Признать утратившими силу:
 - постановление администрации города Южно-Сахалинска от 05.04.2022 № 706-па "Об утверждении административного регламента администрации города Южно-Сахалинска предоставления муниципальной услуги "Перевод жилого помещения в нежилое или нежилого помещения в жилое помещение";
 - постановление администрации города Южно-Сахалинска от 21.06.2022 № 1405-па "О внесении изменений в административный регламент предоставления муниципальной услуги "Перевод жилого помещения в нежилое или нежилого помещения в жилое помещение", утвержденный постановлением администрации города Южно-Сахалинска от 05.04.2022 № 706-па";
 - постановление администрации города Южно-Сахалинска от 19.09.2022 № 2267-па "О внесении изменений в административный регламент предоставления муниципальной услуги "Перевод жилого помещения в нежилое или нежилого помещения в жилое помещение", утвержденный постановлением администрации города Южно-Сахалинска от 05.04.2022 № 706-па";
 - постановление администрации города Южно-Сахалинска от 13.11.2024 № 3821-па "О внесении изменений в административный регламент администрации города Южно-Сахалинска предоставления муниципальной услуги "Перевод жилого помещения в нежилое или нежилого помещения в жилое помещение", утвержденный постановлением администрации города Южно-Сахалинска от 05.04.2022 № 706-па".
3. Настоящее постановление опубликовать в газете "Южно-Сахалинск сегодня" и разместить на официальном сайте администрации города Южно-Сахалинска.
4. Контроль исполнения постановления администрации города возложить на первого вице-мэра города Южно-Сахалинска (Ковальчук А.В.).

Мэр города С.А. НАДСАДИН.*Утвержден постановлением администрации города Южно-Сахалинска от 30.06.2026 № 1481-па***Административный регламент предоставления муниципальной услуги
"Перевод жилого помещения в нежилое или нежилого помещения
в жилое помещение"****Раздел 1. ОБЩИЕ ПОЛОЖЕНИЯ.****1.1. Предмет регулирования административного регламента.**

Настоящий административный регламент устанавливает стандарт, состав, последовательность и сроки выполнения административных процедур при предоставлении в городском округе "Город Южно-Сахалинск" услуги "Перевод жилого помещения в нежилое или нежилого помещения в жилое помещение".

1.2. Круг заявителей.

1.2.1. Заявителями являются собственник помещения (за исключением государственных органов и их территориальных органов, органов государственных внебюджетных фондов и их территориальных органов, органов местного самоуправления), расположенного на территории городского округа "Город Южно-Сахалинск".

1.2.2. Полномочиями выступать от имени заявителей при предоставлении Услуги обладают представители заявителя, действующие в силу полномочий, основанных на оформленной в установленном законодательством Российской Федерации порядке доверенности, на указании федерального закона либо на акте уполномоченного на то государственного органа или органа местного самоуправления.

1.3. Предоставление заявителю муниципальной услуги в соответствии с категориями (признаками) заявителей.

Предоставление заявителю Услуги осуществляется в соответствии с категориями (признаками) заявителей, сведения о которых размещаются в федеральной государственной информационной системе "Федеральный реестр государственных и муниципальных услуг (функций)" и на Едином портале.

Раздел 2. Стандарт предоставления муниципальной услуги.

2.1. Наименование муниципальной услуги: перевод жилого помещения в нежилое или нежилого помещения в жилое помещение.

2.2. Наименование органа, предоставляющего муниципальную услугу.

Услуга предоставляется администрацией города Южно-Сахалинска в лице муниципального казенного учреждения "Управление жилищной политики города Южно-Сахалинска".

2.3. Результат предоставления муниципальной услуги.**2.3.1. Наименование результатов предоставления Услуги:**

- при положительном решении - уведомление о переводе жилого помещения в нежилое помещение или нежилого помещения в жилое помещение;
- при отрицательном решении - уведомление об отказе в переводе жилого помещения в нежилое помещение или нежилого помещения в жилое помещение.

2.3.2. Результаты предоставления Услуги, указанные в пункте 2.3.1 настоящего административного регламента, предоставляются:

в форме документа на бумажном носителе;

в форме электронного документа.

2.3.3. Необходимость формирования реестровой записи отсутствует, поскольку результат предоставления Услуги в виде реестровой записи не предусмотрен.

2.3.4. Перечень способов получения результата предоставления Услуги:

- прием заявителя в Уполномоченном органе;
- почтовое отправление заказным письмом по адресу, указанному в запросе;
- в МФЦ;
- посредством Единого портала, Регионального портала.

2.4. Срок предоставления муниципальной услуги.

Максимальный срок предоставления Услуги - не более 45 дней со дня регистрации запроса и документов и (или) информации, необходимых для предоставления Услуги, в Уполномоченном органе (с учетом требований, установленных подразделом 2.7 настоящего административного регламента).

2.5. Размер платы, взимаемой с заявителя при предоставлении муниципальной услуги, и способы ее взимания.

Взимание государственной пошлины или иной платы за предоставление Услуги законодательством Российской Федерации не предусмотрено.

2.6. Максимальный срок ожидания в очереди при подаче заявителем запроса о

предоставлении муниципальной услуги и при получении результата предоставления муниципальной услуги.

2.6.1. Максимальный срок ожидания в очереди при подаче запроса:

в Уполномоченном органе, в МФЦ - 15 минут;
посредством почтового отправления - настоящим регламентом не регулируется;
посредством Единого портала, Регионального портала - не предусмотрен.

2.6.2. Максимальный срок ожидания в очереди при получении результата Услуги:

в Уполномоченном органе, в МФЦ - 15 минут;
посредством почтового отправления - настоящим регламентом не регулируется;
посредством Единого портала, Регионального портала - не предусмотрен.

2.7. Срок регистрации запроса заявителя о предоставлении муниципальной услуги.

2.7.1. Регистрация Уполномоченным органом запроса и документов и (или) информации, необходимых для предоставления Услуги, в случае их подачи в Уполномоченном органе, посредством почтового отправления, Единого портала, Регионального портала, МФЦ осуществляется в день поступления запроса (за исключением случаев, предусмотренных пунктом 2.7.2 настоящего административного регламента).

2.7.2. Регистрация Уполномоченным органом запроса и документов и (или) информации, необходимых для предоставления Услуги, в случае их подачи посредством Единого портала, Регионального портала, МФЦ вне графика рабочего времени, установленного в Уполномоченном органе, осуществляется в первый рабочий день, следующий за днем их поступления в Уполномоченный орган.

2.8. Требования к помещениям, в которых предоставляется муниципальная услуга.

Требования к помещениям, в которых предоставляется Услуга, к залу ожидания, местам для заполнения запросов о предоставлении Услуги, информационным стендам с образцами их заполнения и перечнем документов и (или) информации, необходимых для предоставления Услуги, в том числе к обеспечению доступности для инвалидов указанных объектов в соответствии с законодательством Российской Федерации о социальной защите инвалидов, размещены на официальном сайте администрации города Южно-Сахалинска в сети Интернет по адресу: <https://yuzhno-sakh.ru>, а также на Едином портале, Региональном портале.

2.9. Показатели качества и доступности муниципальной услуги.

Перечень показателей качества и доступности Услуги размещен на официальном сайте администрации города Южно-Сахалинска в сети Интернет по адресу: <https://yuzhno-sakh.ru>, а также на Едином портале, Региональном портале.

2.10. Иные требования к предоставлению муниципальной услуги, в том числе учитывающие особенности предоставления муниципальной услуги в многофункциональных центрах и особенности предоставления муниципальной услуги в электронной форме.

2.10.1. Услуга, которая является необходимой и обязательной для предоставления настоящей Услуги: Подготовка и оформление в установленном порядке проекта переустройства и (или) перепланировки переустройства и (или) перепланируемого жилого помещения для согласования переустройства и (или) перепланировки жилого (нежилого) помещения (в случае, если переустройство и (или) перепланировка требуются для обеспечения использования такого помещения в качестве жилого или нежилого помещения).

Услуга, указанная в настоящем пункте, предоставляется бесплатно.

2.10.2. Информационные системы, используемые для предоставления Услуги:

- Единый портал;
- Региональный портал;
- СМЭВ.

2.10.3. Предоставление результатов Услуги в отношении несовершеннолетнего, оформленных в форме документа на бумажном носителе, законному представителю несовершеннолетнего, не являющемуся заявителем.

2.10.3.1. При получении результатов предоставления Услуги в отношении несовершеннолетнего законным представителем несовершеннолетнего, являющимся заявителем, реализация права на получение результатов предоставления Услуги в отношении несовершеннолетнего, оформленных в форме документа на бумажном носителе, может осуществляться законным представителем несовершеннолетнего, не являющимся заявителем. В этом случае заявитель, являющийся законным представителем несовершеннолетнего, в момент подачи запроса о предоставлении Услуги вправе представить уведомление о способе предоставления результатов муниципальной услуги в отношении несовершеннолетнего, оформленных в форме документа на бумажном носителе, по форме 2 раздела 5 приложения к настоящему административному регламенту.

2.10.3.2. В уведомлении, предусмотренном подпунктом 2.10.3.1 настоящего административного регламента, заявитель указывает: свои фамилию, имя, отчество (при наличии); фамилию, имя, отчество (при наличии) несовершеннолетнего, в отношении которого предоставляется Услуга; фамилию, имя, отчество (при наличии), а также сведения о документе, удостоверяющем личность законного представителя несовершеннолетнего, уполномоченного на получение результатов предоставления Услуги в отношении несовершеннолетнего в форме документа на бумажном носителе; волеизъявление о возможности получения результатов предоставления Услуги лично заявителем или иным законным представителем несовершеннолетнего, не являющимся заявителем.

2.10.3.3. Результаты предоставления Услуги в отношении несовершеннолетнего, оформленные в форме документа на бумажном носителе, законному представителю несовершеннолетнего, не являющемуся заявителем, не предоставляются в следующих случаях:

1) заявителем не представлено уведомление, предусмотренное подпунктом 2.10.3.1 настоящего административного регламента;

2) заявитель в момент подачи запроса о предоставлении Услуги письменно выразил желание получить лично результаты предоставления Услуги в отношении несовершеннолетнего, оформленные в форме документа на бумажном носителе, указав об этом в уведомлении, предусмотренном подпунктом 2.10.3.1 настоящего административного регламента;

3) уведомление, предусмотренное подпунктом 2.10.3.1 настоящего административного регламента, представлено с нарушением требований, установленных подпунктом 2.10.3.2 настоящего административного регламента.

2.10.3.4. Выдача результатов предоставления Услуги в отношении несовершеннолетнего, оформленных в форме документа на бумажном носителе, законному представителю несовершеннолетнего, не являющемуся заявителем, осуществляется при личном обращении указанного лица, с предъявлением документа, удостоверяющего личность, сведения о котором указаны в уведомлении, предусмотренном подпунктом 2.10.3.1 настоящего административного регламента:

в Уполномоченном органе по адресу: г. Южно-Сахалинск, пр. Коммунистический, 49, каб. № 36;

в МФЦ.

В случаях, предусмотренных подпунктом 2.10.3.3 настоящего административного регламента, результаты предоставления Услуги в отношении несовершеннолетнего в форме документа на бумажном носителе направляются (выдаются) заявителю способом, указанным в запросе.

2.10.3.5. Предоставление результатов Услуги в порядке, установленном пунк-

том 2.10.3 настоящего административного регламента, осуществляется в сроки, предусмотренные подпунктом 3.7.1 настоящего административного регламента.

2.10.4. Особенности предоставления Услуги в МФЦ.

При подаче запроса в МФЦ заявителю выдается расписка в получении от заявителя документов с указанием их перечня и даты их получения МФЦ, а также с указанием перечня документов, которые будут получены по межведомственным запросам.

Принятие МФЦ решения об отказе в приеме запроса и документов и (или) информации, необходимых для предоставления Услуги, осуществляется в случаях, установленных пунктами 1 и 2 таблицы 1 раздела 4 приложения к настоящему административному регламенту.

Выдача заявителю результата предоставления Услуги в МФЦ осуществляется в форме документа на бумажном носителе, подтверждающего содержание электронного документа, направленного в МФЦ по результатам предоставления Услуги Уполномоченным органом.

2.10.5. Предоставление Услуги в электронной форме осуществляется посредством Единого портала, Регионального портала, в соответствии с Требованиями к предоставлению в электронной форме государственных и муниципальных услуг, утвержденными постановлением Правительства РФ от 26.03.2016 № 236.

2.11. Исчерпывающий перечень документов, необходимых для предоставления муниципальной услуги.

2.11.1. Исчерпывающий перечень документов, необходимых в соответствии с законодательными или иными нормативными правовыми актами для предоставления Услуги, с разделением на документы и информацию, которые заявитель должен представить самостоятельно, и документы, которые заявитель вправе представить по собственной инициативе, так как они подлежат представлению в рамках межведомственного информационного взаимодействия, приведен в таблицах 1 и 2 раздела 3 приложения к настоящему административному регламенту.

2.11.2. Формы запроса и документов, необходимых для предоставления Услуги, утвержденных настоящим административным регламентом, в том числе сведения о нормативных правовых актах, которыми утверждены документы, необходимые для предоставления Услуги, приведены в разделе 5 приложения к настоящему административному регламенту.

2.12. Исчерпывающий перечень оснований для отказа в приеме запроса о предоставлении муниципальной услуги и документов, необходимых для предоставления муниципальной услуги, и исчерпывающий перечень оснований для приостановления предоставления муниципальной услуги или для отказа в предоставлении муниципальной услуги.

2.12.1. Основания для отказа в приеме запроса о предоставлении Услуги и документов, необходимых для предоставления Услуги:

1) непредъявление документа, удостоверяющего личность заявителя (представителя), - в случае подачи запроса во время приема заявителя (представителя) в Уполномоченном органе или МФЦ;

2) непредъявление документа, подтверждающего полномочия представителя действовать от имени заявителя, в случае подачи представителем запроса во время приема представителя в Уполномоченном органе или МФЦ (за исключением опекунов (попечителей) заявителя; лиц, имеющих право действовать от имени юридического лица без доверенности; законных представителей несовершеннолетнего).

2.12.2. Основания для приостановления предоставления Услуги не предусмотрены.

2.12.3. Основания для отказа в предоставлении Услуги:

2.12.3.1. Непредставление определенных пунктом 1, 4-7 таблицы 1 раздела 3 приложения к настоящему административному регламенту документов, обязанность по представлению которых с учетом части 2.1 статьи 23 Жилищного кодекса Российской Федерации возложена на заявителя.

2.12.3.2. Поступление в Уполномоченный орган ответа органа государственной власти, органа местного самоуправления либо подведомственной органу государственной власти или органу местного самоуправления организации на межведомственный запрос, свидетельствующего об отсутствии документа и (или) информации, необходимых для перевода жилого помещения в нежилое помещение или нежилого помещения в жилое помещение в соответствии с частью 2 статьи 23 Жилищного кодекса Российской Федерации, если соответствующий документ не был представлен заявителем по собственной инициативе. Отказ в переводе помещения по указанному основанию допускается в случае, если Уполномоченный орган после получения такого ответа уведомил заявителя о получении такого ответа, предложил заявителю представить документ и (или) информацию, необходимые для перевода жилого помещения в нежилое помещение или нежилого помещения в жилое помещение в соответствии с частью 2 статьи 23 Жилищного кодекса Российской Федерации, и не получил от заявителя такие документ и (или) информацию в течение пятнадцати рабочих дней со дня направления уведомления.

2.12.3.3. Представление документов в ненадлежащий орган.

2.12.3.4. Несоблюдение предусмотренных статьей 22 Жилищного кодекса Российской Федерации условий перевода помещения.

2.12.3.5. Несоответствие проекта переустройства и (или) перепланировки помещения в многоквартирном доме требованиям законодательства.

2.12.4. Положения, предусмотренные пунктами 2.12.1-2.12.3 настоящего административного регламента, с учетом категории (признаков) заявителя, приведены в таблицах 1, 2 и 3 раздела 4 приложения к настоящему административному регламенту.

2.12.5. Отказ в предоставлении Услуги должен содержать информацию для заявителя о причинах такого отказа с указанием перечня документов и информации, отсутствие и (или) недостоверность которых стали причиной отказа, а также с указанием перечня установленных федеральными законами и (или) иными нормативными правовыми актами требований, несоответствие которым повлекло отказ в предоставлении Услуги.

Раздел 3. Состав, последовательность и сроки выполнения административных процедур.

3.1. Перечень осуществляемых при предоставлении муниципальной услуги административных процедур.

3.1.1. Профилирование заявителя.

Выполнение административной процедуры осуществляется в день регистрации запроса в Уполномоченном органе посредством сопоставления сведений, указанных заявителем в запросе, с идентификаторами категорий (признаков) заявителей, основанных на комбинациях отдельных признаков заявителей, установленных в разделе 2 приложения к настоящему административному регламенту.

3.1.2. Прием запроса и документов и (или) информации, необходимых для предоставления Услуги.

Выполнение административной процедуры осуществляется в день регистрации запроса в Уполномоченном органе.

3.1.3. Межведомственное информационное взаимодействие.

Направление межведомственного запроса осуществляется в день регистрации запроса в Уполномоченном органе.

3.1.4. Принятие решения о предоставлении (об отказе в предоставлении) Услуги. Выполнение административной процедуры осуществляется в срок не более 42 дней со дня регистрации запроса в Уполномоченном органе.

3.1.5. Предоставление результата Услуги.

Выполнение административной процедуры осуществляется в срок не более 3 дней со дня принятия Уполномоченным органом решения о предоставлении (об отказе в предоставлении) Услуги.

Раздел 4. Способы информирования заявителя об изменении статуса рассмотрения запроса о предоставлении муниципальной услуги.

Информирование заявителя об изменении статуса рассмотрения запроса осуществляется Уполномоченным органом следующими способами:

в устной форме в момент обращения - в случае обращения заявителя за получением информации о ходе предоставления Услуги во время приема заявителя в Уполномоченном органе по адресу: г. Южно-Сахалинск, Коммунистический пр, 49, каб. № 36, или в МФЦ;

в устной форме в момент обращения - в случае обращения заявителя за предоставлением информации о ходе предоставления Услуги посредством телефонной связи, по телефону 8 (4242) 300-805 (доб.1, 2);

в электронной форме в момент изменения статуса рассмотрения запроса - в случае подачи запроса на Едином портале, Региональном портале;

в письменной форме в срок предоставления Услуги, установленный подразделом 2.4 настоящего административного регламента, - в случае обращения заявителя за получением информации о ходе предоставления Услуги посредством почтовой связи, факсимильной связи, электронной почты, в адрес, указанный в обращении заявителя.

Приложение к административному регламенту предоставления муниципальной услуги "Перевод жилого помещения в нежилое или нежилого помещения в жилое помещение"

Перечень условий обозначений и сокращений, идентификаторы категорий (признаков) заявителей, исчерпывающий перечень документов, необходимых для предоставления муниципальной услуги, исчерпывающий перечень оснований для отказа в приеме запроса о предоставлении муниципальной услуги и документов, необходимых для предоставления муниципальной услуги, оснований для приостановления предоставления муниципальной услуги или отказа в предоставлении муниципальной услуги, формы запроса о предоставлении муниципальной услуги и документов, необходимых для предоставления муниципальной услуги, сведения о нормативных правовых актах, которыми утверждены формы запроса о предоставлении муниципальной услуги и документов, необходимых для предоставления муниципальной услуги

Заявители - лица, указанные в пункте 1.2.1 настоящего административного регламента.

Запрос - обращение заявителя (представителя) в Уполномоченный орган за предоставлением Услуги, оформленное заявлением о переводе жилого помещения в нежилое или нежилого помещения в жилое помещение.

Отказ в предоставлении муниципальной услуги - решение Уполномоченного органа об отказе в переводе жилого помещения в нежилое помещение или нежилого помещения в жилое помещение.

МФЦ - государственное бюджетное учреждение Сахалинской области "Многофункциональный центр предоставления государственных и муниципальных услуг".

Представители - лица, указанные в пункте 1.2.2 настоящего административного регламента.

Региональный портал - региональная государственная информационная система "Портал государственных и муниципальных услуг (функций), предоставляемых органами исполнительной власти Сахалинской области, органами местного самоуправления муниципальных образований Сахалинской области, а также подведомственными им учреждениями Сахалинской области".

СМЭВ - федеральная государственная информационная система "Единая система межведомственного электронного взаимодействия".

Единый портал - федеральная государственная информационная система "Единый портал государственных и муниципальных услуг (функций)".

Услуга - муниципальная услуга "Перевод жилого помещения в нежилое или нежилого помещения в жилое помещение".

Электронный образ документа - копия документа, изготовленного на бумажном носителе, переведенного в электронную форму с помощью средств сканирования.

Уполномоченный орган - администрация города Южно-Сахалинска в лице муниципальной казенного учреждения "Управление жилищной политики города Южно-Сахалинска".

Электронный образ документа - копия документа, изготовленного на бумажном носителе, переведенного в электронную форму с помощью средств сканирования.

ИНН - идентификационный номер налогоплательщика.

ОГРН - основной государственный регистрационный номер.

РАЗДЕЛ 2. ИДЕНТИФИКАТОРЫ КАТЕГОРИЙ (ПРИЗНАКОВ) ЗАЯВИТЕЛЕЙ.

Идентификатор категорий (признаков) заявителей	Отдельные признаки заявителя	Результаты предоставления муниципальной услуги	
ФЛ	Заявитель, указанный в пункте 1.2.1 административного регламента, является физическим лицом	Уведомление о переводе жилого помещения в нежилое или нежилого помещения в жилое помещение	Уведомление об отказе в переводе жилого помещения в нежилое или нежилого помещения в жилое помещение
	Обращение с заявлением о переводе жилого помещения в нежилое или нежилого помещения в жилое помещение		
ЮЛБД	Заявитель, указанный в пункте 1.2.1 административного регламента, является юридическим лицом, обратившимся за предоставлением Услуги через представителя, имеющего право действовать от имени этого юридического лица без доверенности	Уведомление о переводе жилого помещения в нежилое или нежилого помещения в жилое помещение	Уведомление об отказе в переводе жилого помещения в нежилое или нежилого помещения в жилое помещение
	Обращение с заявлением о переводе жилого помещения в нежилое или нежилого помещения в жилое помещение		
ЮЛПД	Заявитель, указанный в пункте 1.2.1 административного регламента, является юридическим лицом, обратившимся за предоставлением Услуги через представителя, действующего на основании доверенности, выданной этим юридическим лицом	Уведомление о переводе жилого помещения в нежилое или нежилого помещения в жилое помещение	Уведомление об отказе в переводе жилого помещения в нежилое или нежилого помещения в жилое помещение
ПФЛ	Представитель заявителя, указанного в пункте 1.2.1 административного регламента, являющегося физическим лицом, действующий на основании доверенности	Уведомление о переводе жилого помещения в нежилое или нежилого помещения в жилое помещение	Уведомление об отказе в переводе жилого помещения в нежилое или нежилого помещения в жилое помещение
	Обращение с заявлением о переводе жилого помещения в нежилое или нежилого помещения в жилое помещение		

Продолжение приложения на стр. 8.

Начало приложения на стр. 7.

ОПФЛ	Опекун (попечитель) заявителя, указанного в пункте 1.2.1 административного регламента, являющегося физическим лицом	Уведомление о переводе жилого помещения в нежилое или нежилого помещения в жилое помещение	Уведомление об отказе в переводе жилого помещения в нежилое или нежилого помещения в жилое помещение
	Обращение с заявлением о переводе жилого помещения в нежилое или нежилого помещения в жилое помещение		
ЗПН	Законный представитель заявителя, указанного в пункте 1.2.1 административного регламента, являющегося несовершеннолетним	Уведомление о переводе жилого помещения в нежилое или нежилого помещения в жилое помещение	Уведомление об отказе в переводе жилого помещения в нежилое или нежилого помещения в жилое помещение
	Обращение с заявлением о переводе жилого помещения в нежилое или нежилого помещения в жилое помещение		

РАЗДЕЛ 3. ИСЧЕРПЫВАЮЩИЙ ПЕРЕЧЕНЬ ДОКУМЕНТОВ, НЕОБХОДИМЫХ ДЛЯ ПРЕДОСТАВЛЕНИЯ МУНИЦИПАЛЬНОЙ УСЛУГИ.

Таблица 1

Исчерпывающий перечень документов, необходимых в соответствии с законодательными или иными нормативными правовыми актами для предоставления Услуги, которые заявитель должен представить самостоятельно

№ п/п	Документ	
1.	Заявление о переводе жилого помещения в нежилое или нежилого помещения в жилое помещение	
	Идентификаторы категорий (признаков) заявителей	ФЛ, ЮЛБД, ЮЛПД, ПФЛ, ОПФЛ, ЗПН
	Требования к предоставлению документа и (или) информации	Документ предоставляется по форме 1, установленной разделом 5 настоящего приложения
	Количество	один экземпляр
	Формат	бумажный носитель, электронный документ
2	Документ, удостоверяющий личность заявителя (представителя)	
	Идентификаторы категорий (признаков) заявителей	ФЛ, ЮЛБД, ЮЛПД, ПФЛ, ОПФЛ, ЗПН
	Требования к предоставлению документа и (или) информации	2.1. В случае подачи запроса на приеме в Уполномоченном органе или МФЦ предъявляется оригинал для удостоверения личности и сверки данных, указанных в запросе. 2.2. В случае подачи запроса посредством почтового отправления, Единого портала, Регионального портала предоставление не требуется
	Количество	один экземпляр
	Формат	бумажный носитель, электронный образ документа
3.	Документ, подтверждающий полномочия представителя	
	Идентификаторы категорий (признаков) заявителей	ЮЛПД, ПФЛ
	Требования к предоставлению документа и (или) информации	3.1. В случае подачи запроса на приеме в Уполномоченном органе, в МФЦ, почтовым отправлением предоставляется оригинал для снятия копии либо нотариально заверенная копия. 3.2. В случае подачи запроса через Единый портал, Региональный портал представляется в форме электронного документа или электронного образа документа, которыми подтверждаются полномочия представителя действовать от имени заявителя, удостоверенные: - усиленной квалифицированной электронной подписью правомочного должностного лица организации (если представитель действует от имени юридического лица); - усиленной квалифицированной электронной подписью нотариуса (если представитель действует от имени физического лица)
	Количество	один экземпляр
	Формат	бумажный носитель, электронный документ, электронный образ документа
4.	Правоустанавливающие документы на переводимое жилое помещение в нежилое или нежилого помещения в жилое	
	Идентификаторы категорий (признаков) заявителей	ФЛ, ЮЛБД, ЮЛПД, ПФЛ, ОПФЛ, ЗПН
	Требования к предоставлению документа и (или) информации	4.1. Документы предоставляются в случае, если право на переводимое помещение не зарегистрировано в Едином государственном реестре недвижимости. 4.2. В случае подачи запроса на приеме в Уполномоченном органе, в МФЦ, почтовым отправлением предоставляются подлинники либо засвидетельствованные в нотариальном порядке копии. 4.3. В случае подачи запроса через Единый портал, Региональный портал представляются в форме электронных документов или электронных образов документов, подписанных (заверенных) усиленной квалифицированной электронной подписью лиц, уполномоченных на подписание (заверение) такого документа на бумажном носителе, либо усиленной квалифицированной электронной подписью нотариуса
	Количество	один экземпляр
	Формат	бумажный носитель, электронный документ, электронный образ документа
5.	Подготовленный и оформленный в установленном порядке проект переустройства и (или) перепланировки переводимого помещения (в случае, если переустройство и (или) перепланировка требуются для обеспечения использования такого помещения в качестве жилого или нежилого помещения)	
	Идентификаторы категорий (признаков) заявителей	ФЛ, ЮЛБД, ЮЛПД, ПФЛ, ОПФЛ, ЗПН
	Требования к предоставлению документа и (или) информации	5.1. В случае подачи запроса на приеме в Уполномоченном органе, в МФЦ, почтовым отправлением предоставляется подлинник либо засвидетельствованная в нотариальном порядке копия. 5.2. В случае подачи запроса через Единый портал, Региональный портал представляется в форме электронного документа или электронного образа документа, подписанных (заверенных) усиленной квалифицированной электронной подписью лиц, уполномоченных на подписание (заверение) такого документа на бумажном носителе, либо усиленной квалифицированной электронной подписью нотариуса
	Количество	один экземпляр
	Формат	бумажный носитель, электронный документ, электронный образ документа
6.	Протокол общего собрания собственников помещений в многоквартирном доме, содержащий решение об их согласии на перевод жилого помещения в нежилое помещение	

	Идентификаторы категорий (признаков) заявителей	ФЛ, ЮЛБД, ЮЛПД, ПФЛ, ОПФЛ, ЗПН
	Требования к предоставлению документа и (или) информации	6.1. Документ предоставляется в случае перевода из жилого помещения в нежилое помещение. 6.2. Требования к документу установлены приказом Министерства строительства и жилищно-коммунального хозяйства Российской Федерации от 30.04.2025 № 266/пр "Об утверждении Требований к оформлению протокола общего собрания собственников помещений в многоквартирном доме и Порядка направления подлинников решений и протокола общего собрания собственников помещений в многоквартирном доме в уполномоченный исполнительный орган субъекта Российской Федерации, осуществляющий государственный жилищный надзор". 6.3. В случае подачи запроса на приеме в Уполномоченном органе, в МФЦ, почтовым отправлением предоставляется подлинник на бумажном носителе либо засвидетельствованная в нотариальном порядке копия. 6.4. В случае подачи запроса через Единый портал, Региональный портал предоставляется в форме электронного документа или электронного образа документа, подписанных усиленной квалифицированной электронной подписью лиц, уполномоченных на подписание такого документа в соответствии с приказом Министерства строительства и жилищно-коммунального хозяйства Российской Федерации от 30.04.2025 № 266/пр "Об утверждении Требований к оформлению протокола общего собрания собственников помещений в многоквартирном доме и Порядка направления подлинников решений и протокола общего собрания собственников помещений в многоквартирном доме в уполномоченный исполнительный орган субъекта Российской Федерации, осуществляющий государственный жилищный надзор", либо заверенных усиленной квалифицированной электронной подписью нотариуса
	Количество	один экземпляр
	Формат	бумажный носитель, электронный документ, электронный образ документа
	7. Согласие каждого собственника всех помещений, примыкающих к переводимому помещению, на перевод жилого помещения в нежилое помещение	ФЛ, ЮЛБД, ЮЛПД, ПФЛ, ОПФЛ, ЗПН
	Идентификаторы категорий (признаков) заявителей	ФЛ, ЮЛБД, ЮЛПД, ПФЛ, ОПФЛ, ЗПН
	Требования к предоставлению документа и (или) информации	7.1. Требования к документу установлены в части 2.2 статьи 23 Жилищного кодекса Российской Федерации. 7.2. В случае подачи запроса на приеме в Уполномоченном органе, в МФЦ, почтовым отправлением предоставляется подлинник на бумажном носителе либо засвидетельствованная в нотариальном порядке копия. 7.3. В случае подачи запроса через Единый портал, Региональный портал предоставляется в форме электронного документа или электронного образа документа, подписанных усиленной квалифицированной электронной подписью лиц, уполномоченных на подписание такого документа, либо заверенных усиленной квалифицированной электронной подписью нотариуса
	Количество	один экземпляр
	Формат	бумажный носитель, электронный документ, электронный образ документа
	8. Иные требования к предоставлению документов и (или) информации	В случае подачи запроса в Уполномоченном органе, почтовым отправлением, посредством Единого портала, Регионального портала заявителю выдается расписка в получении от заявителя документов с указанием их перечня и даты их получения, а также с указанием перечня документов, которые будут получены по межведомственным запросам
	9. Способы подачи документов и (или) информации	Документы и (или) информация, предусмотренные пунктами 1-7 настоящей таблицы, подаются следующими способами: 1) прием заявителя в Уполномоченном органе по адресу: г. Южно-Сахалинск, Коммунистический проспект, д. 49, каб. № 36; 2) почтовое отправление по адресу: г. Южно-Сахалинск, Коммунистический проспект, д. 49, каб. № 36; 3) на Едином портале, Региональном портале; 4) в МФЦ

Таблица 2

Исчерпывающий перечень документов, необходимых в соответствии с законодательными или иными нормативными правовыми актами для предоставления Услуги, которые заявитель вправе представить по собственной инициативе, так как они подлежат представлению в рамках межведомственного информационного взаимодействия

№ п/п	Документ	
1.	Правоустанавливающие документы на переводимое помещение	
	Идентификаторы категорий (признаков) заявителей	ФЛ, ЮЛБД, ЮЛПД, ПФЛ, ОПФЛ, ЗПН
	Требования к предоставлению документа и (или) информации	Заявитель вправе не предоставлять указанные документы в случае, если право на переводимое помещение зарегистрировано в Едином государственном реестре недвижимости
	Количество	один экземпляр
	Формат	бумажный носитель, электронный документ, электронный образ документа
2.	План переводимого помещения с его техническим описанием (в случае, если переводимое помещение является жилым, технический паспорт такого помещения)	
	Идентификаторы категорий (признаков) заявителей	ФЛ, ЮЛБД, ЮЛПД, ПФЛ, ОПФЛ, ЗПН
	Требования к предоставлению документа и (или) информации	-
	Количество	один экземпляр
	Формат	бумажный носитель, электронный образ документа.
3.	Позэтажный план дома, в котором находится переводимое помещение	
	Идентификаторы категорий (признаков) заявителей	ФЛ, ЮЛБД, ЮЛПД, ПФЛ, ОПФЛ, ЗПН
	Требования к предоставлению документа и (или) информации	-
	Количество	один экземпляр
	Формат	бумажный носитель, электронный образ документа

4.	Копия свидетельства о рождении несовершеннолетнего заявителя, в интересах которого обращается законный представитель	
	Идентификаторы категорий (признаков) заявителей	ЗПН
	Требования к предоставлению документа и (или) информации	
	Количество	один экземпляр
	Формат	бумажный носитель, электронный образ документа
5.	Копия решения органа опеки и попечительства о назначении опекуна (попечителя)	
	Идентификаторы категорий (признаков) заявителей	ОПФЛ
	Требования к предоставлению документа и (или) информации	
	Количество	один экземпляр
	Формат	бумажный носитель, электронный образ документа
6.	Иные требования и особенности предоставления документов и (или) информации, указанных в таблице 2 раздела 3 приложения к настоящему административному регламенту	
7.	Способы подачи документов и (или) информации	Документы и (или) информация, предусмотренные пунктами 1-5 настоящей таблицы, подаются следующими способами: 1) прием заявителя в Уполномоченном органе по адресу: г. Южно-Сахалинск, пр. Коммунистический, 49, каб. № 36; 2) почтовое отправление по адресу: г. Южно-Сахалинск, пр. Коммунистический, 49, каб. № 36; 3) на Едином портале, Региональном портале; 4) в МФЦ

РАЗДЕЛ 4. ИСЧЕРПЫВАЮЩИЙ ПЕРЕЧЕНЬ ОСНОВАНИЙ ДЛЯ ОТКАЗА В ПРИЕМЕ ЗАПРОСА О ПРЕДОСТАВЛЕНИИ МУНИЦИПАЛЬНОЙ УСЛУГИ И ДОКУМЕНТОВ, НЕОБХОДИМЫХ ДЛЯ ПРЕДОСТАВЛЕНИЯ МУНИЦИПАЛЬНОЙ УСЛУГИ, ОСНОВАНИЙ ДЛЯ ПРИОСТАНОВЛЕНИЯ ПРЕДОСТАВЛЕНИЯ МУНИЦИПАЛЬНОЙ УСЛУГИ ИЛИ ОТКАЗА В ПРЕДОСТАВЛЕНИИ МУНИЦИПАЛЬНОЙ УСЛУГИ.

Таблица 1

Исчерпывающий перечень оснований для отказа в приеме запроса о предоставлении муниципальной услуги и документов, необходимых для предоставления муниципальной услуги

№	Основание отказа	Идентификаторы категорий (признаков) заявителей
1	Непредъявление документа, удостоверяющего личность заявителя (представителя), в случае подачи запроса во время приема заявителя (представителя) в Уполномоченном органе или МФЦ	ФЛ, ЮЛБД, ЮЛПД, ПФЛ, ОПФЛ, ЗПН
2	Непредъявление документа, подтверждающего полномочия представителя действовать от имени заявителя, в случае подачи представителем запроса во время приема представителя в Уполномоченном органе или МФЦ (за исключением опекунов (попечителей) заявителя; лиц, имеющих право действовать от имени юридического лица без доверенности; законных представителей несовершеннолетнего)	ФЛ, ЮЛПД, ПФЛ

Таблица 2

Исчерпывающий перечень оснований для приостановления предоставления муниципальной услуги

№	Основание приостановления	Идентификаторы категорий (признаков) заявителей
1	Основания для приостановления предоставления муниципальной услуги не предусмотрены	ФЛ, ЮЛБД, ЮЛПД, ПФЛ, ОПФЛ, ЗПН

Таблица 3

Исчерпывающий перечень оснований для отказа в предоставлении муниципальной услуги

№	Основание отказа	Идентификаторы категорий (признаков) заявителей
1	Непредставление определенных пунктами 1, 4-7 таблицы 1 раздела 3 приложения к настоящему административному регламенту документов, обязанность по представлению которых с учетом части 2.1 статьи 23 Жилищного кодекса Российской Федерации возложена на заявителя	ФЛ, ЮЛБД, ЮЛПД, ПФЛ, ОПФЛ, ЗПН
2	Поступление в Уполномоченный орган ответа органа государственной власти, органа местного самоуправления либо подведомственной органу государственной власти или органу местного самоуправления организации на межведомственный запрос, свидетельствующего об отсутствии документа и (или) информации, необходимых для перевода жилого помещения в нежилое помещение или нежилого помещения в жилое помещение в соответствии с частью 2 статьи 23 Жилищного кодекса Российской Федерации, если соответствующий документ не представлен заявителем по собственной инициативе. Отказ в переводе помещения по указанному основанию допускается в случае, если орган, осуществляющий перевод помещений, после получения указанного ответа уведомил заявителя о получении такого ответа, предложил заявителю представить документ и (или) информацию, необходимые для перевода жилого помещения в нежилое помещение или нежилого помещения в жилое помещение в соответствии с частью 2 статьи 23 Жилищного кодекса Российской Федерации, и не получил от заявителя такие документ и (или) информацию в течение пятнадцати рабочих дней со дня направления уведомления	ФЛ, ЮЛБД, ЮЛПД, ПФЛ, ОПФЛ, ЗПН
3	Представление документов в ненадлежащий орган	ФЛ, ЮЛБД, ЮЛПД, ПФЛ, ОПФЛ, ЗПН
4	Несоблюдение предусмотренных статьей 22 Жилищного кодекса РФ условий перевода помещения	ФЛ, ЮЛБД, ЮЛПД, ПФЛ, ОПФЛ, ЗПН
5	Несоответствие проекта переустройства и (или) перепланировки переводимого помещения в многоквартирном доме требованиям законодательства	ФЛ, ЮЛБД, ЮЛПД, ПФЛ, ОПФЛ, ЗПН

РАЗДЕЛ 5. СВЕДЕНИЯ О ФОРМЕ(-АХ) ЗАПРОСА(-ОВ) О ПРЕДОСТАВЛЕНИИ МУНИЦИПАЛЬНОЙ УСЛУГИ И ДОКУМЕНТОВ, НЕОБХОДИМЫХ ДЛЯ ПРЕДОСТАВЛЕНИЯ МУНИЦИПАЛЬНОЙ УСЛУГИ.

5.1. Сведения о форме(-ах) запроса(-ов) о предоставлении муниципальной услуги и документов, необходимых для предоставления муниципальной услуги, утвержденных административным регламентом "Перевод жилого помещения в нежилое или нежилого помещения в жилое помещение".

Форма 1

Форма заявления о предоставлении муниципальной услуги

кому: _____

(наименование уполномоченного органа)

от _____

(фамилия, имя, отчество (последнее - при наличии) заявителя (представителя))

(дата и место рождения)

(вид документа, удостоверяющего личность)

серия _____ номер _____

дата выдачи _____

орган, выдавший документ _____

код подразделения _____

(адрес проживания)

(телефон)

(адрес электронной почты (при наличии))

(наименование и реквизиты документа, подтверждающего полномочия представителя)

от _____

(наименование юридического лица)

(ОГРН, ИНН юридического лица)

(почтовый адрес юридического лица)

(вид документа, удостоверяющего личность представителя юридического лица)

серия _____ номер _____

дата выдачи _____

орган, выдавший документ _____

код подразделения _____

(адрес проживания представителя)

(телефон)

(адрес электронной почты (при наличии))

(реквизиты документа, удостоверяющего полномочия представителя юридического лица)

Заявление о переводе жилого помещения в нежилое или нежилого помещения в жилое помещение

Прошу предоставить муниципальную услугу _____

в отношении помещения, находящегося в собственности _____

(для физических лиц: Ф.И.О., документ, удостоверяющий личность: вид документа - паспорт, ИНН, СНИЛС, для юридических лиц: полное наименование юридического лица, ОГРН, ИНН)

расположенного по адресу: _____

(город, улица, проспект, проезд, переулок, шоссе)

(№ дома, № корпуса, строения)

(№ квартиры текущее назначение помещения, общая площадь жилого помещения (жилое/нежилое), площадь)

из (жилого/нежилого) помещения в (нежилое/жилое).

(нужное подчеркнуть)

Результат предоставления муниципальной услуги прошу:
☐ выдать в Учреждении: в форме документа на бумажном носителе при личном обращении

☐ выдать направить почтой по адресу, указанному в заявлении

☐ выдать в МФЦ

☐ выдать в форме электронного документа через личный кабинет на ЕПГУ, РПГУ

" ____ " _____ 20 ____ г. _____

(подпись) _____ (Ф.И.О.) _____

Форма 2

Уведомление о способе предоставления результатов муниципальной услуги в отношении несовершеннолетнего, оформленных в форме документа на бумажном носителе

Я, _____

(фамилия, имя, отчество (последнее - при наличии) заявителя)

уведомлен(-а) о том, что результаты муниципальной услуги, за предоставлением которой я обратился(-ась) в отношении несовершеннолетнего _____

(фамилия, имя, отчество (последнее - при наличии) несовершеннолетнего, в отношении которого предоставляется муниципальная услуга)

оформленные в форме документа на бумажном носителе, не могут быть представлены другому законному представителю, если мной будет заявлено о желании получить результаты предоставления муниципальной услуги лично.

Результаты предоставления муниципальной услуги, оформленные в форме документа на бумажном носителе (выбирается один из вариантов):

1) желаю получить лично _____

(подпись)

2) разрешаю выдать другому законному представителю несовершеннолетнего, не являющемуся заявителем: _____

(фамилия, имя, отчество (последнее - при наличии))

(реквизиты документа, удостоверяющего личность, который будет предъявлен при получении результата предоставления муниципальной услуги)

(подпись)

Продолжение приложения на стр. 10.

Начало приложения на стр. 7.

5.2. Сведения о формах запроса(-ов) о предоставлении муниципальной услуги и документов, необходимых для предоставления муниципальной услуги, утвержденных актами Президента Российской Федерации, Правительства Российской Федерации или иными нормативными правовыми актами Российской Федерации, а также нормативными правовыми актами Сахалинской области, муниципальными правовыми актами городского округа "Город Южно-Сахалинск".

Форма уведомления о переводе (отказе в переводе) жилого помещения в нежилое или нежилого помещения в жилое помещение утверждена постановлением Правительства Российской Федерации от 10.08.2005 № 502 "Об утверждении формы уведомления о переводе (отказе в переводе) жилого (нежилого) помещения в нежилое (жилое) помещение".

Формы выписок из Единого государственного реестра недвижимости утверждены приказом Росреестра от 04.09.2020 № П/0329 "Об утверждении форм выписок из Единого государственного реестра недвижимости, состава содержащихся в них сведений и порядка их заполнения, требований к формату документов, содержащих сведения Единого государственного реестра недвижимости и предоставляемых в электронном виде, а также об установлении иных видов предоставления сведений, содержащихся в Едином государственном реестре недвижимости".

РАЗДЕЛ 6. ПЕРЕЧЕНЬ МЕЖВЕДОМСТВЕННЫХ ЗАПРОСОВ, НАПРАВЛЯЕМЫХ В ЦЕЛЯХ ПРЕДОСТАВЛЕНИЯ МУНИЦИПАЛЬНОЙ УСЛУГИ.

№	Наименование используемого вида сведений (сервиса, витрины данных)	Органы (организации), в которые направляются межведомственные запросы
6.1.	Межведомственные запросы, направляемые с использованием СМЭВ	
	Сведения о действительности (недействительности) паспорта гражданина РФ	Министерство внутренних дел Российской Федерации
	Сведения о государственной регистрации рождения, содержащиеся в Едином государственном реестре записей актов гражданского состояния	Федеральная налоговая служба России
	Выписка из Единого государственного реестра недвижимости	Федеральная служба государственной регистрации, кадастра и картографии
	Сведения из Единого государственного реестра юридических лиц	Федеральная налоговая служба России
6.2.	Межведомственные запросы, направляемые без использования СМЭВ	
	Сведения о назначении заявителю опекуна (попечителя)	Орган опеки и попечительства, решением которого установлена опека (попечительство)

В случае невозможности осуществления межведомственного информационного взаимодействия с использованием СМЭВ межведомственные запросы, указанные в пункте 6.1 раздела 6 приложения к настоящему административному регламенту, направляются на бумажном носителе без использования СМЭВ.

Срок направления межведомственных запросов - в день регистрации запроса о предоставлении Услуги в Уполномоченном органе.

Срок подготовки и направления ответа на межведомственные запросы, указанные в разделе 6 приложения к настоящему административному регламенту, не может превышать 5 рабочих дней со дня поступления межведомственного запроса в орган или организацию, предоставляющие документ и информацию, если иные сроки подготовки и направления ответа на межведомственный запрос не установлены федеральными законами, правовыми актами Правительства Российской Федерации и принятыми в соответствии с федеральными законами нормативными правовыми актами субъектов Российской Федерации.

АДМИНИСТРАЦИЯ ГОРОДА ЮЖНО-САХАЛИНСКА ПОСТАНОВЛЕНИЕ

от 24.06.2026 № 1438-па

Об утверждении Порядка организации работ по содержанию объектов размещения отходов, выведенных из эксплуатации на территории городского округа "Город Южно-Сахалинск"

В соответствии со статьей 86 Бюджетного кодекса Российской Федерации, статьей 16 Федерального закона от 06.10.2003 № 131-ФЗ "Об общих принципах организации местного самоуправления в Российской Федерации", статьей 37 Устава городского округа "Город Южно-Сахалинск" администрация города Южно-Сахалинска **постановляет**:

1. Утвердить Порядок организации работ по содержанию объектов размещения отходов, выведенных из эксплуатации на территории городского округа "Город Южно-Сахалинск" (прилагается).

2. Настоящее постановление опубликовать в газете "Южно-Сахалинск сегодня" и разместить на официальном сайте администрации города Южно-Сахалинска.

3. Контроль исполнения настоящего постановления возложить на директора Департамента городского хозяйства администрации города Южно-Сахалинска (Золотов Е.А.).

Исполняющий обязанности мэра города Д.Ф. ХАЙБИЕВ.

Утвержден постановлением администрации города Южно-Сахалинска от 24.06.2026 № 1438-па

Порядок организации работ по содержанию объектов размещения отходов, выведенных из эксплуатации на территории городского округа "Город Южно-Сахалинск"

1. Общие положения.

1.1. Порядок организации работ по содержанию объектов размещения отходов, выведенных из эксплуатации на территории городского округа "Город Южно-Сахалинск" (далее - Порядок), разработан в соответствии с Федеральным законом от 06.10.2003 № 131-ФЗ "Об общих принципах организации местного самоуправления в Российской Федерации", Федеральным законом от 24.06.1998 № 89-ФЗ "Об отходах производства и потребления", Федеральным законом от 10.01.2002 № 7-ФЗ "Об охране окружающей среды".

1.2. Порядок определяет общие условия организации и финансирования работ по содержанию объектов размещения отходов, выведенных из эксплуатации на территории городского округа "Город Южно-Сахалинск", и определяет расходные обязательства бюджета городского округа "Город Южно-Сахалинск" по финансированию выполненных работ в рамках реализации муниципальной программы "Обеспечение населения городского округа "Город Южно-Сахалинск" качественными услугами жилищно-коммунального хозяйства", утвержденной постановлением администрации города Южно-Сахалинска от 18.12.2024 № 4163-па.

1.3. Основные понятия и термины, используемые в настоящем Порядке:

1.3.1. Исполнитель работ - любое юридическое лицо независимо от его организационно-правовой формы, формы собственности, места нахождения и места происхождения капитала, за исключением юридического лица, местом регистрации которого является государство или территория, включенные в утверждаемый в соответствии с пунктом 15 статьи 241 Бюджетного кодекса Российской Федерации перечень государств и территорий, используемых для промежуточного (офшорного) владения активами в Российской Федерации, либо юридического лица, являющегося иностранным агентом в соответствии с Федеральным законом от 14.07.2022 № 255-ФЗ "О контроле за деятельностью лиц, находящихся под иностранным влиянием", или любое физическое лицо, зарегистрированное в качестве индивидуального предпринимателя, за исключением физического лица, являющегося иностранным агентом в соответствии с Федеральным законом от 14.07.2022 № 255-ФЗ "О контроле за дея-

тельностью лиц, находящихся под иностранным влиянием", выполняющее работы в рамках муниципального контракта (гражданско-правового договора).

1.3.2. Заказчик работ - Департамент городского хозяйства администрации города Южно-Сахалинска (далее - Департамент).

1.3.3. Иные понятия в настоящем Порядке используются в значениях, определенных законодательством Российской Федерации, техническими регламентами и стандартами.

1.4. Главным распорядителем средств бюджета городского округа "Город Южно-Сахалинск", предусмотренных для выполнения работ по содержанию объектов размещения отходов, выведенных из эксплуатации на территории городского округа "Город Южно-Сахалинск", является Департамент.

1.5. Действие настоящего Порядка распространяется на объекты размещения отходов, выведенные из эксплуатации, расположенные на земельных участках, находящихся в муниципальной собственности, и (или) землях, земельных участках, государственная собственность на которые не разграничена, а также на земельных участках, расположенных на территории городского округа "Город Южно-Сахалинск", владелец которых не установлен.

2. Порядок организации работ по содержанию объектов размещения отходов, выведенных из эксплуатации на территории городского округа "Город Южно-Сахалинск".

2.1. Работы по содержанию объектов размещения отходов, выведенных из эксплуатации, на территории городского округа "Город Южно-Сахалинск", осуществляет исполнитель работ в соответствии с муниципальным контрактом (гражданско-правовым договором).

2.2. Виды работ по содержанию объектов размещения отходов, выведенных из эксплуатации:

- уплотнение внешнего откоса объекта, при необходимости осуществление укрепления откосов инертными материалами;

- увлажнение изолирующего слоя объекта;

- завоз грунта для засыпки трещин и провалов, его планировка;

- планировка поверхности;

- погрузка и транспортировка плодородного грунта;

- укладка и планировка плодородного слоя;

- соблюдение пожарной безопасности (мониторинг состояния территории объекта на предмет появления очагов возгорания, задымления, а также изоляции твердых коммунальных отходов);

- недопущение третьих лиц на территорию объекта;

- защита объекта от массового скопления птиц.

2.3. Департамент разрабатывает документацию, необходимую для осуществления закупок товаров, работ, услуг на выполнение работ по содержанию объектов размещения отходов, выведенных из эксплуатации на территории городского округа "Город Южно-Сахалинск".

2.4. Осуществление закупки для муниципальных нужд на выполнение работ по содержанию объектов размещения отходов, выведенных из эксплуатации на территории городского округа "Город Южно-Сахалинск", осуществляется в соответствии с Федеральным законом от 05.04.2013 № 44-ФЗ "О контрактной системе в сфере закупок товаров, работ, услуг для обеспечения государственных и муниципальных нужд".

2.5. Порядок расчетов за выполненные работы определяется условиями муниципального контракта (гражданско-правового договора).

2.6. Условия оказания услуг, предусмотренные в муниципальном контракте (гражданско-правовом договоре), для исполнителя работ являются обязательными.

3. Финансовое обеспечение расходов, связанных с выполнением работ по содержанию объектов размещения отходов, выведенных из эксплуатации на территории городского округа "Город Южно-Сахалинск".

3.1. Финансовое обеспечение расходов, связанных с выполнением работ по содержанию объектов размещения отходов, выведенных из эксплуатации на территории городского округа "Город Южно-Сахалинск", являются средства бюджета городского округа "Город Южно-Сахалинск".

3.2. Потребность в бюджетных средствах на организацию работ по содержанию объектов размещения отходов, выведенных из эксплуатации на территории городского округа "Город Южно-Сахалинск", исчисляется ежегодно в период составления проекта бюджета городского округа "Город Южно-Сахалинск" на очередной финансовый год и плановый период.

3.3. Финансирование расходов по содержанию объектов размещения отходов, выведенных из эксплуатации на территории городского округа "Город Южно-Сахалинск", производится в пределах бюджетных ассигнований, предусмотренных в бюджете городского округа "Город Южно-Сахалинск" на текущий финансовый год в соответствии со сводной бюджетной росписью бюджета городского округа "Город Южно-Сахалинск" и бюджетной сметой Департамента.

4. Ответственность за нарушение требований настоящего Порядка.

За несоблюдение настоящего Порядка должностные лица Департамента несут ответственность в соответствии с действующим законодательством Российской Федерации.

АДМИНИСТРАЦИЯ ГОРОДА ЮЖНО-САХАЛИНСКА ПОСТАНОВЛЕНИЕ

от 26.06.2026 № 1472-па

О признании утратившими силу некоторых постановлений администрации города Южно-Сахалинска

В соответствии со статьей 16 Федерального закона от 06.10.2003 № 131-ФЗ "Об общих принципах организации местного самоуправления в Российской Федерации" и статьей 37 Устава городского округа "Город Южно-Сахалинск" администрация города Южно-Сахалинска **постановляет**:

1. Признать утратившими силу:

- постановление администрации города Южно-Сахалинска от 19.12.2011 № 2486 "Об утверждении Порядка предоставления субсидии муниципальным учреждениям, находящимся в стадии ликвидации, на погашение кредиторской задолженности";

- постановление администрации города Южно-Сахалинска от 11.03.2012 № 368 "О внесении изменения в постановление администрации города Южно-Сахалинска от 19.12.2011 № 2486 "Об утверждении Порядка предоставления субсидии муниципальным автономным учреждениям, находящимся в стадии ликвидации, на погашение кредиторской задолженности";

- постановление администрации города Южно-Сахалинска от 21.05.2019 № 1367-па "О внесении изменений в постановление администрации города Южно-Сахалинска от 19.12.2011 № 2486 "Об утверждении Порядка предоставления субсидии муниципальным автономным учреждениям, находящимся в стадии ликвидации, на погашение кредиторской задолженности".

2. Опубликовать настоящее постановление администрации города в газете "Южно-Сахалинск сегодня" и разместить на официальном сайте администрации города Южно-Сахалинска.

3. Контроль исполнения постановления администрации города возложить на директора Департамента городского хозяйства администрации города Южно-Сахалинска (Золотов Е.А.).

Мэр города С.А. НАДСАДИН.

АДМИНИСТРАЦИЯ ГОРОДА ЮЖНО-САХАЛИНСКА ПОСТАНОВЛЕНИЕ

30.06.2026 № 1478-па

О внесении изменения в Резервный состав административной комиссии города Южно-Сахалинска, утвержденный постановлением администрации города Южно-Сахалинска от 02.07.2019 № 1846-па "Об административной комиссии города Южно-Сахалинска"

В соответствии со статьей 16 Федерального закона от 06.10.2003 № 131-ФЗ "Об общих принципах организации местного самоуправления в Российской Федерации", Законом Сахалинской области от 30.04.2004 № 500 "Об административных комиссиях в Сахалинской области", статьей 37 Устава городского округа "Город Южно-Сахалинск" администрация города Южно-Сахалинска **постановляет**:

1. Внести в Резервный состав административной комиссии города Южно-Сахалинска, утвержденный постановлением администрации города Южно-Сахалинска от 02.07.2019 № 1846-па "Об административной комиссии города Южно-Сахалинска", изменение, изложив его в новой редакции (прилагается).

2. Опубликовать настоящее постановление в газете "Южно-Сахалинск сегодня" и разместить на официальном сайте администрации города Южно-Сахалинска.

3. Контроль исполнения постановления администрации города возложить на вице-мэра города Южно-Сахалинска (Хайбриев Д.Ф.).

Мэр города С.А. НАДСАДИН.

Утвержден постановлением администрации города Южно-Сахалинска от 30.06.2026 № 1478-па
**Резервный состав административной комиссии
города Южно-Сахалинска**

Члены комиссии:

Алтухов Вадим Владимирович - специалист 1-й категории отдела по управлению селом Дальнее муниципального казенного учреждения "Управление мониторинга городского хозяйства" Департамента городского хозяйства администрации города Южно-Сахалинска.

Блынская Василина Николаевна - ведущий советник отдела фиксации и обработки нарушений правил парковки Департамента общественной безопасности и контроля аппарата администрации города Южно-Сахалинска.

Бердников Евгений Юрьевич - начальник отдела контроля за сохранностью автомобильных дорог Департамента общественной безопасности и контроля аппарата администрации города Южно-Сахалинска.

Безруков Александр Сергеевич - старший инспектор отдела мониторинга санитарного состояния муниципального казенного учреждения "Управление мониторинга городского хозяйства" Департамента городского хозяйства администрации города Южно-Сахалинска.

Ванюхин Дмитрий Анатольевич - заместитель начальника отдела организации и контроля пассажирских перевозок муниципального казенного учреждения "Центр управления городской мобильностью города Южно-Сахалинска".

Герасимов Николай Витальевич - ведущий советник отдела по исполнению административного законодательства Департамента общественной безопасности и контроля аппарата администрации города Южно-Сахалинска.

Гриненко Инна Анатольевна - ведущий советник отдела по исполнению административного законодательства Департамента общественной безопасности и контроля аппарата администрации города Южно-Сахалинска.

Гусев Сергей Анатольевич - специалист гражданской обороны отдела курсов по гражданской обороне, обеспечению первичных мер пожарной безопасности и безопасности на водных объектах муниципального казенного учреждения "Управление по делам гражданской обороны и чрезвычайным ситуациям города Южно-Сахалинска".

Гетманова Юлия Сергеевна - член местной общественной организации "Народная дружина города Южно-Сахалинска "Кречет".

Дейграф Кристина Андреевна - старший инспектор отдела контроля земляных работ муниципального казенного учреждения "Административно-техническое управление администрации города Южно-Сахалинска".

Емельянов Савелий Геннадьевич - старший инспектор отдела мониторинга санитарного состояния муниципального казенного учреждения "Управление мониторинга городского хозяйства" Департамента городского хозяйства администрации города Южно-Сахалинска.

Кулькова Елена Юрьевна - старший инспектор отдела контроля земляных работ муниципального казенного учреждения "Административно-техническое управление администрации города Южно-Сахалинска".

Ковера Инесса Юрьевна - член местной общественной организации "Народная дружина города Южно-Сахалинска "Кречет".

Матвеева Светлана Константиновна - специалист 1-й категории отдела муниципальных услуг и озеленения муниципального казенного учреждения "Управление охраны окружающей среды и озеленения города Южно-Сахалинска".

Молчанов Семен Андреевич - член местной общественной организации "Народная дружина города Южно-Сахалинска "Кречет".

Назарко Елена Игоревна - инспектор по основной деятельности отдела мониторинга санитарного состояния муниципального казенного учреждения "Управление мониторинга городского хозяйства" Департамента городского хозяйства администрации города Южно-Сахалинска.

Норбоев Максим Дабасбуевич - ведущий советник отдела фиксации и обработки нарушений правил парковки Департамента общественной безопасности и контроля аппарата администрации города Южно-Сахалинска.

Пак Павел Тегонович - ведущий советник отдела по исполнению административного законодательства Департамента общественной безопасности и контроля аппарата администрации города Южно-Сахалинска.

Пивнева Александра Александровна - член местной общественной организации "Народная дружина города Южно-Сахалинска "Кречет".

Потылицын Александр Сергеевич - старший инспектор отдела контроля земляных работ муниципального казенного учреждения "Административно-техническое управление администрации города Южно-Сахалинска".

Поликарчик Владимир Иосифович - член местной общественной организации "Народная дружина города Южно-Сахалинска "Кречет".

Рахманбердиева Гульмира Гулямовна - член местной общественной организации "Народная дружина города Южно-Сахалинска "Кречет".

Смышляев Антон Александрович - ведущий советник отдела контроля за сохранностью автомобильных дорог Департамента общественной безопасности и контроля аппарата администрации города Южно-Сахалинска.

Со Михаил Денгунович - ведущий советник отдела по взаимодействию с правоохранительными органами Департамента общественной безопасности и контроля аппарата администрации города Южно-Сахалинска.

Стаценко Иван Михайлович - специалист гражданской обороны 1-й категории

отдела курсов по гражданской обороне, обеспечению первичных мер пожарной безопасности и безопасности на водных объектах муниципального казенного учреждения "Управление по делам гражданской обороны и чрезвычайным ситуациям города Южно-Сахалинска".

Трясов Леонид Геннадьевич - ведущий советник отдела фиксации и обработки нарушений правил парковки Департамента общественной безопасности и контроля аппарата администрации города Южно-Сахалинска.

Уткина Наталья Валерьевна - ведущий советник отдела по исполнению административного законодательства Департамента общественной безопасности и контроля аппарата администрации города Южно-Сахалинска.

Фощан Александр Сергеевич - ведущий советник отдела по взаимодействию с правоохранительными органами Департамента общественной безопасности и контроля аппарата администрации города Южно-Сахалинска.

Харская Лилия Владимировна - старший инспектор отдела контроля земляных работ муниципального казенного учреждения "Административно-техническое управление администрации города Южно-Сахалинска".

Шумская Мария Александровна - ведущий советник отдела по взаимодействию с правоохранительными органами Департамента общественной безопасности и контроля аппарата администрации города Южно-Сахалинска.

Шрамко Светлана Владимировна - ведущий советник отдела по исполнению административного законодательства Департамента общественной безопасности и контроля аппарата администрации города Южно-Сахалинска.

Январев Евгений Вадимович - старший инспектор отдела контроля земляных работ муниципального казенного учреждения "Административно-техническое управление администрации города Южно-Сахалинска".

Яковенко Елена Владимировна - старший инспектор отдела контроля земляных работ муниципального казенного учреждения "Административно-техническое управление администрации города Южно-Сахалинска".

АДМИНИСТРАЦИЯ ГОРОДА ЮЖНО-САХАЛИНСКА ПОСТАНОВЛЕНИЕ

от 26.06.2026 № 1469-па

Об утверждении актуализации схемы водоснабжения городского округа "Город Южно-Сахалинск"

В соответствии со статьей 16 Федерального закона от 06.10.2003 № 131-ФЗ "Об общих принципах организации местного самоуправления в Российской Федерации", Правилами разработки и утверждения схем водоснабжения и водоотведения, утвержденными постановлением Правительства Российской Федерации от 05.09.2013 № 782, статьей 8 Устава городского округа "Город Южно-Сахалинск" администрация города Южно-Сахалинска **постановляет**:

1. Утвердить актуализацию схемы водоснабжения городского округа "Город Южно-Сахалинск".

2. Признать утратившими силу следующие постановления администрации города Южно-Сахалинска:

от 05.10.2020 № 2932-па "Об утверждении актуализации схемы водоснабжения городского округа "Город Южно-Сахалинск";

от 03.08.2021 № 2106-па "О внесении изменений в актуализированную редакцию схемы водоснабжения городского округа "Город Южно-Сахалинск", утвержденную постановлением администрации города Южно-Сахалинска от 05.10.2020 № 2932-па "Об утверждении актуализации схемы водоснабжения городского округа "Город Южно-Сахалинск";

от 21.10.2022 № 2645-па "О внесении изменений в актуализированную редакцию схемы водоснабжения городского округа "Город Южно-Сахалинск", утвержденную постановлением администрации города Южно-Сахалинска от 05.10.2020 № 2932-па "Об утверждении актуализации схемы водоснабжения городского округа "Город Южно-Сахалинск";

от 21.12.2022 № 3280-па "О внесении изменений в актуализированную редакцию схемы водоснабжения городского округа "Город Южно-Сахалинск", утвержденную постановлением администрации города Южно-Сахалинска от 05.10.2020 № 2932-па "Об утверждении актуализации схемы водоснабжения городского округа "Город Южно-Сахалинск";

от 18.08.2023 № 2409-па "О внесении изменений в актуализированную редакцию схемы водоснабжения городского округа "Город Южно-Сахалинск", утвержденную постановлением администрации города Южно-Сахалинска от 05.10.2020 № 2932-па "Об утверждении актуализации схемы водоснабжения городского округа "Город Южно-Сахалинск";

от 13.09.2023 № 2641-па "О внесении изменений в актуализированную редакцию схемы водоснабжения городского округа "Город Южно-Сахалинск", утвержденную постановлением администрации города Южно-Сахалинска от 05.10.2020 № 2932-па "Об утверждении актуализации схемы водоснабжения городского округа "Город Южно-Сахалинск";

от 25.09.2023 № 2867-па "О внесении изменений в постановление администрации города Южно-Сахалинска от 13.09.2023 2641-па "О внесении изменений в актуализированную редакцию схемы водоснабжения городского округа "Город Южно-Сахалинск", утвержденную постановлением администрации города Южно-Сахалинска от 05.10.2020 № 2932-па "Об утверждении актуализации схемы водоснабжения городского округа "Город Южно-Сахалинск";

от 23.11.2023 № 3514-па "О внесении изменений в актуализированную редакцию схемы водоснабжения городского округа "Город Южно-Сахалинск", утвержденную постановлением администрации города Южно-Сахалинска от 05.10.2020 № 2932-па "Об утверждении актуализации схемы водоснабжения городского округа "Город Южно-Сахалинск";

от 16.05.2024 № 1448-па "О внесении изменений в актуализированную редакцию схемы водоснабжения городского округа "Город Южно-Сахалинск", утвержденную постановлением администрации города Южно-Сахалинска от 05.10.2020 № 2932-па "Об утверждении актуализации схемы водоснабжения городского округа "Город Южно-Сахалинск";

от 26.06.2024 № 2013-па "О внесении изменения в актуализированную схему водоснабжения городского округа "Город Южно-Сахалинск", утвержденную постановлением администрации города Южно-Сахалинска от 05.10.2020 № 2932-па";

от 17.09.2024 № 3073-па "О внесении изменения в актуализированную схему водоснабжения городского округа "Город Южно-Сахалинск", утвержденную постановлением администрации города Южно-Сахалинска от 05.10.2020 № 2932-па";

от 29.10.2025 № 3448-па "О внесении изменения в актуализированную схему водоснабжения городского округа "Город Южно-Сахалинск", утвержденную постановлением администрации города Южно-Сахалинска от 05.10.2020 № 2932-па".

3. Опубликовать настоящее постановление (без приложения) в газете "Южно-Сахалинск сегодня" и разместить (без приложения) на официальном сайте администрации города Южно-Сахалинска.

4. Контроль исполнения постановления администрации города возложить на директора Департамента городского хозяйства (Золотов Е.А.).

Мэр города С.А. НАДСАДИН.

**АДМИНИСТРАЦИЯ ГОРОДА ЮЖНО-САХАЛИНСКА
ПОСТАНОВЛЕНИЕ**

от 24.06.2026 № 1441-па

**О внесении изменений в Порядок финансирования расходов
МКУ "Управление по делам гражданской обороны
и чрезвычайным ситуациям города Южно-Сахалинска"
по созданию, содержанию и развитию профессионального
поисково-спасательного отряда города Южно-Сахалинска,
утвержденный постановлением администрации
города Южно-Сахалинска от 24.10.2023 № 3174-па**

В соответствии со статьей 16 Федерального закона от 06.10.2003 № 131-ФЗ "Об общих принципах организации местного самоуправления в Российской Федерации", статьей 37 Устава городского округа "Город Южно-Сахалинск" администрация города Южно-Сахалинска **постановляет:**

1. Внести изменения в Порядок финансирования расходов МКУ "Управление по делам гражданской обороны и чрезвычайным ситуациям города Южно-Сахалинска" по созданию, содержанию и развитию профессионального поисково-спасательного отряда города Южно-Сахалинска, утвержденный постановлением администрации города Южно-Сахалинска от 24.10.2023 № 3174-па, следующие изменения:

- 1.1. Разделы 3, 4 считать разделами 4, 5 соответственно.
- 1.2. Дополнить разделом 3 следующего содержания:
"3. Перечень товаров, работ и услуг, финансируемых за счет средств бюджета городского округа "Город Южно-Сахалинск", для обеспечения работы профессионального поисково-спасательного отряда города Южно-Сахалинска.
- Расходы по созданию, содержанию и развитию профессионального поисково-спасательного отряда города Южно-Сахалинска включают в себя:
 - 3.1. Товары:
 - 3.1.1. Техника для обеспечения и проведения аварийно-спасательных работ.
 - 3.1.2. Плавсредства и спасательное снаряжение для проведения работ на акваториях.
 - 3.1.3. Электроагрегаты, осветительное оборудование для обеспечения проведения аварийно-спасательных работ.
 - 3.1.4. Спасательное электро-, пневмо-, гидро-, газорезательное оборудование для проведения аварийно-спасательных работ.
 - 3.1.5. Средства связи и оповещения для ведения информационного обмена.
 - 3.1.6. Вычислительная техника, оргтехника для подготовки и изготовления документов.
 - 3.1.7. Средства обнаружения пострадавших для проведения поисково-спасательных работ.
 - 3.1.8. Средства защиты кожи и органов дыхания, приборы, оборудование для обслуживания, контроля и проверки СИЗ, средства радиационного и химического контроля и средства специальной обработки для проведения аварийно-спасательных работ при воздействии аварийно химически опасных веществ.
 - 3.1.9. Горное, альпинистское снаряжение для проведения аварийно-спасательных работ на высотных гражданских и промышленных объектах.
 - 3.1.10. Лавинное снаряжение для поиска пострадавших под лавинами.
 - 3.1.11. Специальное оборудование для ликвидации (локализации) разливов нефти и нефтепродуктов до 100 т.
 - 3.1.12. Противопожарное оборудование для проведения аварийно-спасательных работ при тушении пожаров.
 - 3.1.13. Оборудование для спасения животных.
 - 3.1.14. Имущество для жизнеобеспечения для обеспечения аварийно-спасательных работ.
 - 3.1.15. Средства для оказания первой помощи пострадавшим.
 - 3.1.16. Дополнительное оборудование и инструмент для обеспечения аварийно-спасательных работ и работ в повседневной деятельности.
 - 3.1.17. Шанцевый инструмент для проведения аварийно-спасательных работ.
 - 3.1.18. Оборудование и имущество для размещения спасателей в помещениях (мебель, бытовая техника, постельные принадлежности).
 - 3.1.19. Специальная одежда, обувь и другие средства индивидуальной защиты спасателя.
 - 3.2. Работы:
 - 3.2.1. Техническое освидетельствование баллонов, работающих под давлением.
 - 3.2.2. Заправка и освидетельствование огнетушителей, баллонов (кислород, углекислота, пропан и иные газы).
 - 3.3. Услуги:
 - 3.3.1. Страхование спасателей.
 - 3.3.2. Прохождение периодического медицинского осмотра спасателей.
 - 3.3.3. Прохождение психиатрического освидетельствования спасателей.
 - 3.3.4. Прохождение предсменных и послесменных медицинских осмотров спасателей.
 - 3.3.5. Профессиональное обучение и повышение квалификации спасателей.
 - 3.3.6. Обеспечение горячим питанием спасателей."
 - 1.3. Раздел 4 изложить в следующей редакции:
"4. Порядок финансирования расходов по созданию, содержанию и развитию профессионального поисково-спасательного отряда города Южно-Сахалинска.
 - 4.1. Финансирование мероприятий по созданию, содержанию и развитию профессионального поисково-спасательного отряда города Южно-Сахалинска осуществляется за счет средств бюджета городского округа "Город Южно-Сахалинск" в пределах бюджетных ассигнований, предусмотренных в муниципальной программе "Защита населения и территории городского округа "Город Южно-Сахалинск" от чрезвычайных ситуаций природного и техногенного характера, обеспечение пожарной безопасности и безопасности людей на водных объектах", утвержденной постановлением администрации города Южно-Сахалинска от 23.12.2024 № 4292-па.
 - 4.2. Главным распорядителем бюджетных средств, предусмотренных на финансирование расходов на проведение мероприятий по созданию, содержанию и развитию профессионального поисково-спасательного отряда города Южно-Сахалинска, является администрация города Южно-Сахалинска. Получателем бюджетных средств является МКУ "Управление по делам гражданской обороны и чрезвычайным ситуациям города Южно-Сахалинска".
 - 4.3. Нормативы финансовых затрат на проведение мероприятий по созданию, содержанию и развитию профессионального поисково-спасательного отряда города Южно-Сахалинска определяются в соответствии с постановлением администрации города Южно-Сахалинска от 12.07.2023 № 2028-па "Об утверждении нормативов затрат на закупку товаров, работ и услуг главного распорядителя бюджетных средств администрации города Южно-Сахалинска, обеспечивающих функции администрации города Южно-Сахалинска и подведомственных ей муниципальных казенных учреждений".
 - 4.4. Расходные обязательства городского округа "Город Южно-Сахалинск", определенные настоящим Порядком, подлежат исполнению в пределах бюджетных ассигнований, предусмотренных в бюджете городского округа "Город Южно-Сахалинск" и бюджетной смете МКУ "Управление по делам гражданской обороны и чрезвычайным ситуациям города Южно-Сахалинска" на соответствующий финансовый год и плановый период.

4.5. Осуществление закупок товаров, работ и услуг в целях настоящего Порядка производится в соответствии с Федеральным законом Российской Федерации от 05.04.2013 № 44-ФЗ "О контрактной системе в сфере закупок товаров, работ, услуг для обеспечения государственных и муниципальных нужд".

- 1.4. Приложение к Порядку признать утратившим силу.
2. Опубликовать настоящее постановление в газете "Южно-Сахалинск сегодня" и разместить на официальном сайте администрации города Южно-Сахалинска.
3. Контроль исполнения постановления администрации города возложить на первого вице-мэра города Южно-Сахалинска (Ковальчук А.В.).

Исполняющий обязанности мэра города Д.Ф. ХАЙБРИЕВ.**АДМИНИСТРАЦИЯ ГОРОДА ЮЖНО-САХАЛИНСКА
ПОСТАНОВЛЕНИЕ**

от 29.06.2026 № 1476-па

**Об отказе в предоставлении разрешения
на условно разрешенный вид использования****земельного участка или объекта капитального строительства
на территории городского округа "Город Южно-Сахалинск"**

В соответствии с частью 1 статьи 39 Градостроительного кодекса Российской Федерации, Федеральным законом от 06.10.2003 № 131-ФЗ "Об общих принципах организации местного самоуправления в Российской Федерации", Правилами землепользования и застройки на территории городского округа "Город Южно-Сахалинск", утвержденными постановлением администрации города Южно-Сахалинска от 19.10.2022 № 2618-па, на основании рекомендаций Комиссии по подготовке проекта Правил землепользования и застройки на территории городского округа "Город Южно-Сахалинск" (протокол от 18.06.2026 № 13) администрация города Южно-Сахалинска **постановляет:**

1. Отказать в предоставлении разрешения на условно разрешенный вид использования земельного участка или объекта капитального строительства "Магазины" (код 4.4) в отношении земельного участка с кадастровым номером 65:02:0000044:2587, расположенного по адресу: г. Южно-Сахалинск, северная сторона ул. Московская, в соответствии со статьями 2, 37, 39 Градостроительного кодекса Российской Федерации, Правилами землепользования и застройки на территории городского округа "Город Южно-Сахалинск", утвержденными постановлением администрации города Южно-Сахалинска от 19.10.2022 № 2618-па (далее - Правила землепользования и застройки), подпунктом 2.12.3 пункта 2.12 административного регламента администрации города Южно-Сахалинска предоставления муниципальной услуги "Предоставление разрешения на условно разрешенный вид использования земельного участка или объекта капитального строительства", утвержденного постановлением администрации города Южно-Сахалинска от 04.12.2025 № 3740-па, по следующим основаниям:
 - рекомендации Комиссии по подготовке проекта Правил землепользования и застройки об отказе в предоставлении разрешения на условно разрешенный вид использования, так как запрашиваемое разрешение ведет к нарушению градостроительных требований, установленных законодательством Российской Федерации:
 - размер земельного участка не соответствует предельным размерам земельных участков, установленным градостроительным регламентом для запрашиваемого условно разрешенного вида использования (площадь земельного участка не соответствует градостроительному регламенту территориальной зоны вида Ж2 малоэтажной жилой застройки в соответствии с Правилами землепользования и застройки).
2. Опубликовать постановление в газете "Южно-Сахалинск сегодня" и разместить на официальном сайте администрации города Южно-Сахалинска.
3. Контроль исполнения постановления администрации города возложить на директора Департамента архитектуры и градостроительства города Южно-Сахалинска (Ефанов М.С.).

Мэр города С.А. НАДСАДИН.**АДМИНИСТРАЦИЯ ГОРОДА ЮЖНО-САХАЛИНСКА
ПОСТАНОВЛЕНИЕ**

от 30.06.2026 № 1482-па

**О внесении изменений в постановление администрации
города Южно-Сахалинска от 02.09.2024 № 2896-па
"Об осуществлении деятельности по созданию и содержанию
в целях гражданской обороны запасов продовольствия,
медицинских средств индивидуальной защиты и иных средств
на территории городского округа "Город Южно-Сахалинск"**

В соответствии со статьей 16 Федерального закона от 06.10.2003 № 131-ФЗ "Об общих принципах организации местного самоуправления в Российской Федерации", Федеральным законом от 12.02.1998 № 28-ФЗ "О гражданской обороне", постановлением Правительства Российской Федерации от 27.04.2000 № 379 "О накоплении, хранении и использовании в целях гражданской обороны запасов материально-технических, продовольственных, медицинских и иных средств", статьей 37 Устава городского округа "Город Южно-Сахалинск" администрация города Южно-Сахалинска **постановляет:**

1. Внести в постановление администрации города Южно-Сахалинска от 02.09.2024 № 2896-па "Об осуществлении деятельности по созданию и содержанию в целях гражданской обороны запасов продовольствия, медицинских средств индивидуальной защиты и иных средств на территории городского округа "Город Южно-Сахалинск" (далее - постановление) следующие изменения:
 - 1.1. В Порядке создания и содержания в целях гражданской обороны запасов продовольствия, медицинских средств индивидуальной защиты и иных средств на территории городского округа "Город Южно-Сахалинск", утвержденном постановлением:
 - 1.1.1. В пункте 2.2 слова "возможного характера военных конфликтов на территории Российской Федерации" заменить словами "возможных опасностей, возникающих в период мобилизации, в период действия военного положения, в военное время", слова "возникновении военных конфликтов или вследствие этих конфликтов" заменить словами "опасностях, возникающих в период мобилизации, в период действия военного положения, в военное время".
 - 1.1.2. В пункте 2.4 слова "при военных конфликтах или вследствие этих конфликтов, а также при чрезвычайных ситуациях природного и техногенного характера" заменить словами "в результате опасностей, возникающих в период мобилизации, в период действия военного положения, в военное время", слова "возникновения опасностей при военных конфликтах или вследствие этих конфликтов, а также при чрезвычайных ситуациях природного и техногенного характера" заменить словами "опасностей, возникших в период мобилизации, в период действия военного положения, в военное время".
 - 1.1.3. В подпункте 2.5.2 пункта 2.5 слова "при военных конфликтах либо которое может пострадать вследствие этих конфликтов" заменить словами "в результате опасностей, возникающих в период мобилизации, в период действия военного положения, в военное время".

1.1.4. В пункте 2.6 слова "возникновении военных конфликтов или вследствие этих конфликтов" заменить словами "опасностях, возникающих в период мобилизации, в период действия военного положения, в военное время".

1.1.5. Подпункт 2.7.3 пункта 2.7 после слов "радиационного контроля" дополнить словами "средства связи и оповещения".

1.1.6. Пункт 3.6 признать утратившим силу.

1.1.7. В абзаце втором пункта 4.1 слова "в случае возникновения опасности при военных конфликтах или вследствие этих конфликтов" заменить словами "в результате возникновения опасности в период мобилизации, в период действия военного положения, в военное время".

1.1.8. Абзац второй пункта 6.4 после слов "химической разведки" дополнить словами "средств связи и оповещения".

1.2. В разделе "МКУ "Управление по делам гражданской обороны и чрезвычайным ситуациям города Южно-Сахалинска" Номенклатуры муниципальных запасов материально-технических, продовольственных, медицинских и иных средств, создаваемых в целях гражданской обороны на территории городского округа "Город Южно-Сахалинск", утвержденной постановлением:

1.2.1. Раздел 1 изложить в следующей редакции:

1. Средства, предназначенные для ведения радиационно-химического контроля в зонах возможного радиоактивного загрязнения, зонах возможного химического и биологического заражения.

1.	Дозиметр ДКГ - 07Д "Дрозд" или аналог	шт.	2
2.	Прибор химической разведки ПХР	шт.	5
3.	Комплект индикаторных трубок к ПХР	шт.	10

1.2.2. Строки 1, 2 раздела 2 изложить в следующей редакции:

1.	Дозиметр ДКГ - 03Д "Грач" или аналог	шт.	6
2.	Дозиметр ДКГ - 07Д "Дрозд" или аналог	шт.	4

1.2.3. Строки 1, 2 раздела 3 изложить в следующей редакции:

1.	Дозиметр ДКГ - 03Д "Грач" или аналог	шт.	11
2.	Дозиметр ДКГ - 07Д "Дрозд" или аналог	шт.	10

1.2.4. Дополнить разделом 4 "Средства связи и оповещения" следующего содержания:

4.	Средства связи и оповещения		
1.	Кабель электропитания силовой	км	6
2.	Кабель оптический	км	6
3.	Кабель витая пара UTP 5е для уличной прокладки	км	7
4.	Кабель витая пара UTP 5е для внутренней прокладки	км	7
5.	Маршрутизатор	шт.	1
6.	Коммутатор доступа PoE	шт.	5
7.	Коммутатор распределения	шт.	1
8.	Генератор бензиновый	шт.	1
9.	Цифровая мини-АТС	шт.	1
10.	Телефонный аппарат	шт.	6

2. Опубликовать настоящее постановление в газете "Южно-Сахалинск сегодня" и разместить на официальном сайте администрации города Южно-Сахалинска.

3. Контроль исполнения постановления администрации города возложить на первого вице-мэра города Южно-Сахалинска (Ковальчук А.В.).

Мэр города С.А. НАДСАДИН.

АДМИНИСТРАЦИЯ ГОРОДА ЮЖНО-САХАЛИНСКА ПОСТАНОВЛЕНИЕ

от 29.06.2026 № 1477-па

О предоставлении разрешения на условно разрешенный вид использования земельного участка или объекта капитального строительства на территории городского округа "Город Южно-Сахалинск"

В соответствии с частью 1 статьи 39 Градостроительного кодекса Российской Федерации, Федеральным законом от 06.10.2003 № 131-ФЗ "Об общих принципах организации местного самоуправления в Российской Федерации", Правилами землепользования и застройки на территории городского округа "Город Южно-Сахалинск", утвержденными постановлением администрации города Южно-Сахалинска от 19.10.2022 № 2618-па, на основании рекомендаций Комиссии по подготовке проекта Правил землепользования и застройки на территории городского округа "Город Южно-Сахалинск" (протокол от 18.06.2026 № 13) администрация города Южно-Сахалинска **постановляет**:

1. Предоставить разрешение на условно разрешенный вид использования земельного участка или объекта капитального строительства "Для индивидуального жилищного строительства" (код 2.1) в отношении земельного участка с кадастровым номером 65:02:0000015:1129, расположенного по адресу: Сахалинская область, городской округ "Город Южно-Сахалинск", село Ключи, улица Железнодорожная, земельный участок 17А.

2. Опубликовать постановление в газете "Южно-Сахалинск сегодня" и разместить на официальном сайте администрации города Южно-Сахалинска.

3. Контроль исполнения постановления администрации города возложить на директора Департамента архитектуры и градостроительства города Южно-Сахалинска (Ефанов М.С.).

Мэр города С.А. НАДСАДИН.

АДМИНИСТРАЦИЯ ГОРОДА ЮЖНО-САХАЛИНСКА ПОСТАНОВЛЕНИЕ

от 30.06.2026 № 1494-па

Об утверждении Схемы теплоснабжения муниципального образования "Городской округ "Город Южно-Сахалинск" на период до 2042 года (актуализация на 2027 год)

В соответствии со статьей 16 Федерального закона от 06.10.2003 № 131-ФЗ "Об общих принципах организации местного самоуправления в Российской Федерации", постановлением Правительства Российской Федерации от 22.02.2012 № 154 "О требованиях к схемам теплоснабжения, порядку их разработки и утверждения" и от 08.08.2012 № 808 "Об организации теплоснабжения в Российской Федерации и о внесении изменений в некоторые акты Правительства Российской Федерации", на основании результатов публичных слушаний, состоявшихся 26.06.2026 в соответствии с постановлением администрации города Южно-Сахалинска от 09.06.2026 № 1334-па "О проведении публичных слушаний по проекту Схемы теплоснабжения муниципального образования "Городской округ "Город Южно-Сахалинск" на период до 2042 года (актуализация на 2027 год)", администрация города Южно-Сахалинска **постановляет**:

1. Утвердить Схему теплоснабжения муниципального образования "Городской округ "Город Южно-Сахалинск" на период до 2042 года (актуализация на 2027 год) (прилагается).

2. Признать утратившими силу постановления администрации города Южно-Сахалинска:

- от 14.07.2025 № 2378-па "Об утверждении Схемы теплоснабжения муниципального образования "Городской округ "Город Южно-Сахалинск" на период до 2042 года (актуализация на 2026 год)";

- от 23.10.2025 № 3399-па "О внесении изменений в Схему теплоснабжения муниципального образования "Городской округ "Город Южно-Сахалинск" на период до 2042 года", утвержденную постановлением города Южно-Сахалинска от 14.07.2025 № 2378-па "Об утверждении Схемы теплоснабжения муниципального образования "Городской округ "Город Южно-Сахалинск" на период до 2042 года (актуализация на 2026 год)".

3. Опубликовать настоящее постановление (без приложения) в газете "Южно-Сахалинск сегодня" и разместить (с приложением) на официальном сайте администрации города Южно-Сахалинска.

4. Контроль исполнения постановления администрации города Южно-Сахалинска возложить на исполняющего обязанности директора Департамента городского хозяйства (Золотов Е.А.).

Мэр города С.А. НАДСАДИН.

АДМИНИСТРАЦИЯ ГОРОДА ЮЖНО-САХАЛИНСКА ПОСТАНОВЛЕНИЕ

от 26.06.2026 № 1475-па

О внесении изменения в Список многоквартирных домов, расположенных на территории городского округа "Город Южно-Сахалинск", собственники помещений которых не выбрали способ формирования фонда капитального ремонта или выбранный ими способ не был реализован в установленный частями 5 и 5.1 статьи 170 Жилищного кодекса Российской Федерации срок либо в отношении которых наступили случаи, предусмотренные частью 10 статьи 173, частью 7 статьи 189 Жилищного кодекса Российской Федерации, способом формирования которых является счет регионального оператора, утвержденный постановлением администрации города Южно-Сахалинска от 02.12.2024 № 3988-па

В соответствии со статьей 16 Федерального закона от 06.10.2003 № 131-ФЗ "Об общих принципах организации местного самоуправления в Российской Федерации", частью 7 статьи 170 Жилищного кодекса Российской Федерации, Законом Сахалинской области от 15.07.2013 № 76-ЗО "О регулировании отдельных вопросов обеспечения проведения капитального ремонта общего имущества в многоквартирных домах, расположенных на территории Сахалинской области", статьей 37 Устава городского округа "Город Южно-Сахалинск" администрация города Южно-Сахалинска **постановляет**:

1. Внести в Список многоквартирных домов, расположенных на территории городского округа "Город Южно-Сахалинск", собственники помещений которых не выбрали способ формирования фонда капитального ремонта или выбранный ими способ не был реализован в установленный частями 5 и 5.1 статьи 170 Жилищного кодекса Российской Федерации срок либо в отношении которых наступили случаи, предусмотренные частью 10 статьи 173, частью 7 статьи 189 Жилищного кодекса Российской Федерации, способом формирования которых является счет регионального оператора, утвержденный постановлением администрации города Южно-Сахалинска от 02.12.2024 № 3988-па, изменения, дополнив его пунктом 1662 следующего содержания:

1662.	г. Южно-Сахалинск	ул. Больничная, д. 2, корп. 8
-------	-------------------	-------------------------------

2. Опубликовать настоящее постановление в газете "Южно-Сахалинск сегодня" и разместить на официальном сайте администрации города Южно-Сахалинска.

3. Контроль исполнения постановления администрации города возложить на директора Департамента городского хозяйства администрации города Южно-Сахалинска (Золотов Е.А.).

Мэр города С.А. НАДСАДИН.

АДМИНИСТРАЦИЯ ГОРОДА ЮЖНО-САХАЛИНСКА ПОСТАНОВЛЕНИЕ

от 26.06.2026 № 1471-па

О признании утратившими силу отдельных постановлений администрации города Южно-Сахалинска

В соответствии со статьей 78 Бюджетного кодекса Российской Федерации, статьей 16 Федерального закона от 06.10.2003 № 131-ФЗ "Об общих принципах организации местного самоуправления в Российской Федерации", статьей 37 Устава городского округа "Город Южно-Сахалинск", муниципальной программой "Развитие в городском округе "Город Южно-Сахалинск" сельского хозяйства и регулирование рынков сельскохозяйственной продукции, сырья и продовольствия на 2024-2030 годы", утвержденной постановлением администрации города Южно-Сахалинска от 16.12.2025 № 4122-па, администрация города Южно-Сахалинска **постановляет**:

1. Признать утратившими силу следующие постановления администрации города Южно-Сахалинска:

- от 14.02.2025 № 518-па "Об утверждении Порядка предоставления субсидии из бюджета городского округа "Город Южно-Сахалинск" гражданам, ведущим личные подсобные хозяйства, на возмещение затрат на содержание коров и северных оленей";

- от 24.09.2025 № 3113-па "О внесении изменений в Порядок предоставления субсидии из бюджета городского округа "Город Южно-Сахалинск" гражданам, ведущим личные подсобные хозяйства, на возмещение затрат на содержание коров и северных оленей, утвержденный постановлением администрации города Южно-Сахалинска от 14.02.2025 № 518-па";

- от 23.12.2025 № 3899-па "О внесении изменений в постановление администрации города Южно-Сахалинска от 14.02.2025 № 518-па "Об утверждении Порядка предоставления субсидии из бюджета городского округа "Город Южно-Сахалинск" гражданам, ведущим личные подсобные хозяйства, на возмещение затрат на содержание коров и северных оленей".

2. Опубликовать настоящее постановление в газете "Южно-Сахалинск сегодня" и разместить на официальном сайте администрации города Южно-Сахалинска.

3. Контроль исполнения постановления администрации города возложить на директора Департамента продовольственных ресурсов и потребительского рынка аппарата администрации города Южно-Сахалинска (Дачилова Е.А.).

Мэр города С.А. НАДСАДИН.

**МИНИСТЕРСТВО АРХИТЕКТУРЫ
И ГРАДОСТРОИТЕЛЬСТВА САХАЛИНСКОЙ ОБЛАСТИ
РАСПОРЯЖЕНИЕ**

от 14.07.2026

г. Южно-Сахалинск

№ 3.39-23-р

**Об утверждении документации по планировке территории
в составе проекта планировки и проекта межевания
территории, предусматривающих размещение
линейных объектов в рамках реализации объекта
"Реконструкция ОП "Южно-Сахалинская ТЭЦ-1"
путем строительства 6-го энергоблока мощностью 50 МВт
с установкой двух газотурбинных энергоагрегатов ЭГЭС-25 ПА"**

В соответствии со статьей 45 Градостроительного кодекса Российской Федерации, статьей 16 Закона Сахалинской области от 05.03.2013 № 9-ЗО "О градостроительной деятельности на территории Сахалинской области", Положением о министерстве архитектуры и градостроительства Сахалинской области, утвержденным постановлением Правительства Сахалинской области от 17.07.2020 № 321, на основании заявления от публичного акционерного общества энергетики и электрификации "Сахалинэнерго" (далее - ПАО "Сахалинэнерго") от 02.07.2026 № 2339.ЕТ, в целях определения границ зон размещения линейных объектов в рамках реализации объекта "Реконструкция ОП "Южно-Сахалинская ТЭЦ-1" путем строительства 6-го энергоблока мощностью 50 МВт с установкой двух газотурбинных энергоагрегатов ЭГЭС-25 ПА" в границах муниципального образования "Городской округ "Город Южно-Сахалинск" Сахалинской области:

1. Утвердить документацию по планировке территории в составе проекта планировки и проекта межевания территории, предусматривающих размещение линейных объектов в рамках реализации объекта "Реконструкция ОП "Южно-Сахалинская ТЭЦ-1" путем строительства 6-го энергоблока мощностью 50 МВт с установкой двух газотурбинных энергоагрегатов ЭГЭС-25 ПА" в составе:

- 1.1. Проект планировки в составе:
 - 1.1.2. Чертеж красных линий, М 1:1000.
 - 1.1.3. Положение о размещении линейных объектов.
- 1.2. Проект межевания территории (основная часть) в составе:
 - 1.2.1. Текстовая часть.
 - 1.2.2. Чертеж межевания территории, М 1:1000.
2. Департаменту градостроительного планирования министерства архитектуры и градостроительства Сахалинской области в течение 7 дней со дня издания настоящего распоряжения:

2.1. Направить главе муниципального образования "Городской округ "Город Южно-Сахалинск" Сахалинской области документацию по планировке территории для ее опубликования в порядке, установленном для официального опубликования муниципальных правовых актов, и размещения информации о такой документации на официальном сайте муниципального образования в сети Интернет.

2.2. Передать государственному казенному учреждению Сахалинской области "Региональный градостроительный центр Сахалинской области" электронную версию документации по планировке территории, выполненную в соответствии с действующим законодательством Российской Федерации и системой требований к отраслевым пространственным данным Сахалинской области, для размещения данных в государственной информационной системе обеспечения градостроительной деятельности Сахалинской области.

3. Государственному казенному учреждению Сахалинской области "Региональный градостроительный центр Сахалинской области" обеспечить размещение электронной версии документации по планировке территории в государственной информационной системе обеспечения градостроительной деятельности Сахалинской области.

**Министр архитектуры и градостроительства
Сахалинской области А.А. РАКИТСКИЙ.****МИНИСТЕРСТВО АРХИТЕКТУРЫ
И ГРАДОСТРОИТЕЛЬСТВА САХАЛИНСКОЙ ОБЛАСТИ
РАСПОРЯЖЕНИЕ**

от 14.07.2026

г. Южно-Сахалинск

№ 3.39-24-р

**Об утверждении документации по планировке территории
в составе проекта планировки и проекта межевания территории,
предусматривающих размещение линейных объектов
"КВЛ 110 (С-11) ПС Южно-Сахалинская - ПС Корсаковская
с отпайкой на ПС Южная и заходами на ЮСТЭЦ-1"
и "ПС Южно-Сахалинская - ПС Южная (С-12)
с заходами на ЮСТЭЦ-1"**

В соответствии со статьей 45 Градостроительного кодекса Российской Федерации, статьей 16 Закона Сахалинской области от 05.03.2013 № 9-ЗО "О градостроительной деятельности на территории Сахалинской области", Положением о министерстве архитектуры и градостроительства Сахалинской области, утвержденным постановлением Правительства Сахалинской области от 17.07.2020 № 321, на основании заявления от публичного акционерного общества энергетики и электрификации "Сахалинэнерго" (далее - ПАО "Сахалинэнерго") от 23.06.2026 № 7573897617, в целях определения границ зон размещения линейных объектов "КВЛ 110 (С-11) ПС Южно-Сахалинская - ПС Корсаковская с отпайкой на ПС Южная и заходами на ЮСТЭЦ-1" и "ПС Южно-Сахалинская - ПС Южная (С-12) с заходами на ЮСТЭЦ-1" в границах муниципального образования "Городской округ "Город Южно-Сахалинск" Сахалинской области:

1. Утвердить документацию по планировке территории в составе проекта планировки и проекта межевания территории, предусматривающих размещение линейных объектов "КВЛ 110 (С-11) ПС Южно-Сахалинская - ПС Корсаковская с отпайкой на ПС Южная и заходами на ЮСТЭЦ-1" и "ПС Южно-Сахалинская - ПС Южная (С-12) с заходами на ЮСТЭЦ-1", в составе:

- 1.1. Проект планировки в составе:
 - 1.1.2. Чертеж красных линий, М 1:1000.
 - 1.1.3. Положение о размещении линейных объектов.
 - 1.2. Проект межевания территории (основная часть) в составе:
 - 1.2.1. Текстовая часть.
 - 1.2.2. Чертеж межевания территории, М 1:1000.
 2. Департаменту градостроительного планирования министерства архитектуры и градостроительства Сахалинской области в течение 7 дней со дня издания настоящего распоряжения:
- 2.1. Направить главе муниципального образования "Городской округ "Город Южно-Сахалинск" Сахалинской области документацию по планировке территории для ее опубликования в порядке, установленном для официального опубликования муниципальных правовых актов, и размещения информации о такой документации на

официальном сайте муниципального образования в сети Интернет.

2.2. Передать государственному казенному учреждению Сахалинской области "Региональный градостроительный центр Сахалинской области" электронную версию документации по планировке территории, выполненную в соответствии с действующим законодательством Российской Федерации и системой требований к отраслевым пространственным данным Сахалинской области, для размещения данных в государственной информационной системе обеспечения градостроительной деятельности Сахалинской области.

3. Государственному казенному учреждению Сахалинской области "Региональный градостроительный центр Сахалинской области" обеспечить размещение электронной версии документации по планировке территории (проект планировки территории и проект межевания территории) в государственной информационной системе обеспечения градостроительной деятельности Сахалинской области.

**Министр архитектуры и градостроительства
Сахалинской области А.А. РАКИТСКИЙ.****АДМИНИСТРАЦИЯ ГОРОДА ЮЖНО-САХАЛИНСКА
ПОСТАНОВЛЕНИЕ**

от 15.07.2026 № 1613-па

**О назначении общественных обсуждений по проекту "Внесение
изменений в проект планировки и межевания территории
южного жилого района города Южно-Сахалинска в границах:
пр. Победы - ул. Горького - ул. Инженерная - ул. Ленина,
утвержденный постановлением администрации города
Южно-Сахалинска от 21.06.2013 № 1055-па****"Об утверждении проекта планировки с проектом межевания
южного жилого района города Южно-Сахалинска в границах:
пр. Победы - ул. Горького - ул. Инженерная - ул. Ленина",
в границах проектирования: ул. Читинская - пр. Мира -
ул. Авиационная - проектируемый проезд"**

В соответствии со статьями 5.1, 46 Градостроительного кодекса Российской Федерации, статьей 16 Федерального закона от 06.10.2003 № 131-ФЗ "Об общих принципах организации местного самоуправления в Российской Федерации", статьей 37 Устава городского округа "Город Южно-Сахалинск", положением "Об организации и проведении общественных обсуждений или публичных слушаний по вопросам градостроительной деятельности на территории городского округа "Город Южно-Сахалинск", утвержденным решением Городской Думы города Южно-Сахалинска от 27.06.2018 № 1177/61-18-5, в целях соблюдения прав человека на благоприятные условия жизнедеятельности, прав и законных интересов правообладателей земельных участков и объектов капитального строительства, по заявлению от 06.07.2026 № 2882 администрация города Южно-Сахалинска **постановляет:**

1. Назначить проведение общественных обсуждений по проекту "Внесение изменений в проект планировки и межевания территории южного жилого района города Южно-Сахалинска в границах: пр. Победы - ул. Горького - ул. Инженерная - ул. Ленина, утвержденный постановлением администрации города Южно-Сахалинска от 21.06.2013 № 1055-па "Об утверждении проекта планировки с проектом межевания южного жилого района города Южно-Сахалинска в границах: пр. Победы - ул. Горького - ул. Инженерная - ул. Ленина", в границах проектирования: ул. Читинская - пр. Мира - ул. Авиационная - проектируемый проезд".

2. Инициатор проведения общественных обсуждений - мэр города Южно-Сахалинска.

3. Организатор общественных обсуждений - администрация города Южно-Сахалинска в лице Департамента архитектуры и градостроительства города Южно-Сахалинска.

4. Определить территорию (границы территории) проведения общественных обсуждений: город Южно-Сахалинск.

5. Организатору общественных обсуждений:

- 5.1. Подготовить оповещение о начале общественных обсуждений с указанием:
 - информации о проекте, подлежащем рассмотрению на общественных обсуждениях, и перечня информационных материалов к такому проекту;
 - информации о порядке и сроках проведения общественных обсуждений по проекту, подлежащему рассмотрению на общественных обсуждениях;
 - информации о месте, дате открытия экспозиции проекта, подлежащего рассмотрению на общественных обсуждениях, о сроках проведения экспозиции проекта, о днях и часах, в которые возможно посещение указанной экспозиции;
 - информации о порядке, сроке и форме внесения участниками общественных обсуждений предложений и замечаний, касающихся проекта, подлежащего рассмотрению на общественных обсуждениях;
 - об официальном сайте, на котором будут размещены проект, подлежащий рассмотрению на общественных обсуждениях, и информационные материалы к нему, или информационных системах, в которых будут размещены такой проект и информационные материалы к нему, с использованием которых будут проводиться общественные обсуждения.
- 5.2. Обеспечить опубликование оповещения о начале общественных обсуждений на официальном сайте администрации города Южно-Сахалинска в информационно-телекоммуникационной сети Интернет, в газете "Южно-Сахалинск сегодня" не позднее чем за 7 дней до дня размещения на региональном портале государственных и муниципальных услуг (далее - информационные системы) проекта, подлежащего рассмотрению на общественных обсуждениях.
- 5.3. Разместить проект, подлежащий рассмотрению на общественных обсуждениях, и информационные материалы к нему на официальном сайте администрации города Южно-Сахалинска в информационно-телекоммуникационной сети Интернет и в государственной или муниципальной информационной системе, обеспечивающей проведение общественных обсуждений с использованием информационно-телекоммуникационной сети Интернет и открытие экспозиции.
- 5.4. Обеспечить проведение экспозиции проекта, подлежащего рассмотрению на общественных обсуждениях.
- 5.5. Обеспечить прием предложений и замечаний, касающихся проекта, подлежащего рассмотрению на общественных обсуждениях, от участников общественных обсуждений.
- 5.6. Подготовить и оформить протокол общественных обсуждений.
- 5.7. Подготовить и опубликовать заключение о результатах общественных обсуждений на официальном сайте администрации города Южно-Сахалинска в информационно-телекоммуникационной сети Интернет, в газете "Южно-Сахалинск сегодня" и в информационных системах.
6. Опубликовать настоящее постановление в газете "Южно-Сахалинск сегодня" и разместить на официальном сайте администрации города Южно-Сахалинска.
7. Контроль исполнения настоящего постановления возложить на директора Департамента архитектуры и градостроительства города Южно-Сахалинска, главного архитектора (Ефанов М.С.).

Исполняющий обязанности мэра города А.В. КОВАЛЬЧУК.

**Оповещение
о начале общественных обсуждений**

(в соответствии с постановлением администрации города Южно-Сахалинска от 15.07.2026 № 1613-па "О назначении общественных обсуждений по проекту "Внесение изменений в проект планировки и межевания территории южного жилого района города Южно-Сахалинска в границах: пр. Победы - ул. Горького - ул. Инженерная - ул. Ленина, утвержденный постановлением администрации города Южно-Сахалинска от 21.06.2013 № 1055-па "Об утверждении проекта планировки с проектом межевания южного жилого района города Южно-Сахалинска в границах: пр. Победы - ул. Горького - ул. Инженерная - ул. Ленина", в границах проектирования: ул. Читинская - пр. Мира - ул. Авиационная - проектируемый проезд")

Перечень материалов проекта, подлежащего рассмотрению на общественных обсуждениях:

Проект планировки территории.

Основная часть проекта планировки территории:

- Положение о характеристиках планируемого развития территории, о характеристиках объектов капитального строительства. Положения об очередности планируемого развития территории.

Графические материалы:

- лист № 1 "Чертеж планировки территории", М 1:1000.

Материалы по обоснованию проекта планировки:

- Пояснительная записка.

Графическая часть:

Материалы по обоснованию проекта планировки.

Пояснительная записка.

Графические материалы:

- лист № 1 "Карта (фрагмент карты) планировочной структуры территорий городского округа с отображением границ элементов планировочной структуры", М 1:10000;

- лист № 2 "Схема, отображающая местоположение существующих объектов капитального строительства, в том числе линейных объектов, объектов, подлежащих сносу, объектов незавершенного строительства, а также проходы к водным объектам общего пользования и их береговым полосам", М 1:1000;

- лист № 3 "Схема границ зон с особыми условиями использования территории", М 1:1000;

- лист № 4 "Вариант планировочных и объемно-пространственных решений застройки территории в соответствии с проектом планировки территории", М 1:1000;

- лист № 5 "Схема организации движения транспорта (включая транспорт общего пользования) и пешеходов, отражающая местоположение объектов транспортной инфраструктуры и учитывающая существующие и прогнозные потребности в транспортном обеспечении на территории. Схема организации улично-дорожной сети", М 1:1000;

- лист № 6 "Схема вертикальной планировки, инженерной подготовки территории и инженерной защиты территории", М 1:1000;

- лист № 7 "Схема инженерно-технического обеспечения", М 1:1000.

Проект межевания территории.

Основная часть проекта межевания территории:

- Текстовая часть. Пояснительная записка.

Графические материалы:

- лист № 1 "Чертеж межевания территории. Этап 1", М 1:1000;

- лист № 2 "Чертеж межевания территории. Этап 2", М 1:1000.

Материалы по обоснованию:

Графические материалы:

- лист № 1 "Чертеж обоснования межевания территории" М 1:1000.

Организатор общественных обсуждений - администрация города Южно-Сахалинска в лице Департамента архитектуры и градостроительства города Южно-Сахалинска.

Общественные обсуждения проводятся с 23.07.2026 по 13.08.2026 на региональном портале государственных и муниципальных услуг (далее - информационные системы) по адресу: <https://pos.gosuslugi.ru/lkp/public-discussions>.

С документацией по подготовке и проведению общественных обсуждений можно ознакомиться на экспозиции в здании Департамента архитектуры и градостроительства города Южно-Сахалинска по адресу: г. Южно-Сахалинск, ул. К.Маркса, 32, 2-й этаж (информационные стенды), с даты открытия экспозиции - 31.07.2026.

Срок проведения экспозиции и консультирования посетителей экспозиции: с 31.07.2026 по 03.08.2026 (включительно) в рабочие дни с 09.00 до 13.00 и с 14.00 до 17.00 в здании Департамента архитектуры и градостроительства города Южно-Сахалинска, расположенном по адресу: г. Южно-Сахалинск, ул. Карла Маркса, 32, каб. 210, отдел подготовки документации по планировке территории.

Ознакомиться с экспозицией возможно с 31.07.2026 по 03.08.2026 (включительно) в рабочие дни с 09.00 до 13.00 и с 14.00 до 17.00 в здании Департамента архитектуры и градостроительства города Южно-Сахалинска, расположенном по адресу: г. Южно-Сахалинск, ул. Карла Маркса, 32, 2-й этаж (информационные стенды).

Предложения и замечания, касающиеся проекта, участники общественных обсуждений вправе подавать:

1) посредством информационных систем с 31.07.2026 по 03.08.2026 (включительно) по адресу: <https://pos.gosuslugi.ru/lkp/public-discussions>;

2) в письменной форме в адрес организатора общественных обсуждений с 31.07.2026 по 03.08.2026 (включительно) в рабочие дни с 09.00 до 13.00 и с 14.00 до 17.00 в здании Департамента архитектуры и градостроительства города Южно-Сахалинска, ул. Карла Маркса, 32, 1-й этаж, кабинет 6, или в форме электронного документа в адрес организатора общественных обсуждений с 31.07.2026 по 03.08.2026 (включительно) в рабочие дни с 09.00 до 17.00 посредством заполнения формы на официальном сайте администрации города: <https://yuzhno-sakh.ru/dirs/816> (с пометкой: "Общественные обсуждения по проекту планировки и проекту межевания территории");

3) посредством записи в книге (журнале) учета посетителей экспозиции проекта, подлежащего рассмотрению на общественных обсуждениях, в течение срока проведения экспозиции проекта, с 31.07.2026 по 03.08.2026 (включительно) в рабочие дни с 09.00 до 13.00 и с 14.00 до 17.00.

Участники общественных обсуждений при внесении замечаний и предложений в целях идентификации представляют сведения о себе (фамилию, имя, отчество (при наличии), дату рождения, адрес места жительства (регистрации) - для физических лиц; наименование, основной государственный регистрационный номер, место нахождения и адрес - для юридических лиц) с приложением копий документов, подтверждающих такие сведения.

Участники общественных обсуждений, являющиеся правообладателями соответствующих земельных участков и (или) расположенных на них объектов капитального строительства, и (или) помещений, являющихся частью указанных объектов капитального строительства, также представляют сведения соответственно о таких земельных участках, объектах капитального строительства, помещениях, являющихся частью указанных объектов капитального строительства, из Единого государственного реестра недвижимости и иные документы, устанавливающие или удостоверяющие их права на такие земельные участки, объекты капитального строительства, помещения, являющиеся частью указанных объектов капитального строительства.

Порядок проведения общественных обсуждений определен решением Городской

Думы города Южно-Сахалинска от 27.06.2018 № 1177/61-18-5 "Об утверждении Положения об организации и проведении общественных обсуждений или публичных слушаний по вопросам градостроительной деятельности на территории городского округа "Город Южно-Сахалинск" и включает в себя следующие этапы:

1) оповещение о начале общественных обсуждений;

2) размещение проекта, подлежащего рассмотрению на общественных обсуждениях, и информационных материалов к нему в информационных системах и открытие экспозиции такого проекта;

3) проведение экспозиции проекта, подлежащего рассмотрению на общественных обсуждениях;

4) подготовка и оформление протокола общественных обсуждений;

5) подготовка и опубликование заключения о результатах общественных обсуждений.

Проект, подлежащий рассмотрению на общественных обсуждениях, будет размещен на официальном сайте администрации города Южно-Сахалинска в информационно-телекоммуникационной системе Интернет по адресу: <https://yuzhno-sakh.ru/dirs/2433>, и в информационных системах по следующему адресу: <https://pos.gosuslugi.ru/lkp/public-discussions>, с 31.07.2026.

Директор Департамента, главный архитектор М.С. ЕФАНОВ.

**Заключение
о результатах общественных обсуждений**

23 июля 2026 г.

Городской округ
"Город Южно-Сахалинск"

В период с 10.07.2026 по 23.07.2026 проведены общественные обсуждения по проекту внесения изменений в Правила землепользования и застройки на территории городского округа "Город Южно-Сахалинск", утвержденные постановлением администрации города Южно-Сахалинска от 19.10.2022 № 2618-па, в части:

1. Изменения границ территориальных зон в приложении № 1 "Карта градостроительного зонирования" к Правилам:

1.1. Индивидуальной жилой застройки ЖЗ (уменьшение), общественно-деловой ОД1 (увеличение) в границах земельных участков с кадастровыми номерами 65:01:0404002:979, 65:01:0404002:980 и с восточной стороны на землях, государственная собственность на которые не разграничена (условные номера по проекту межевания :ЗУ10, :ЗУ15).

1.2. Природных и озелененных территорий рекреационного назначения Р2 (уменьшение), индивидуальной жилой застройки ЖЗ (увеличение) с восточной стороны земельного участка с кадастровым номером 65:01:0901009:248 в соответствии с генеральным планом в редакции от 30.01.2026.

1.3. Индивидуальной жилой застройки ЖЗ (увеличение), инженерной инфраструктуры ИТ1 (уменьшение), на землях, государственная собственность на которые не разграничена, с юго-западной стороны земельного участка с кадастровым номером 65:01:0502001:195 в соответствии с действующим проектом планировки и проектом межевания южного жилого района, утвержденными постановлением администрации города Южно-Сахалинска от 14.09.2018 № 2444.

1.4. Садоводческих или огороднических некоммерческих товариществ СЗ (уменьшение), природного ландшафта Р1 (увеличение) на землях, государственная собственность на которые не разграничена, северо-западнее элементов планировочной структуры "Территория СНТ "Птицевод", "Территория СНТ "Истоки" и земельного участка с кадастровым номером 65:02:0000037:27.

1.5. Природного ландшафта Р1 (уменьшение), режимных территорий СН4 (установление) на землях, государственная собственность на которые не разграничена, северо-восточнее элемента планировочной структуры "Территория СНТ "Алгеос" в соответствии с генеральным планом в редакции от 30.01.2026.

1.6. Транспортной инфраструктуры ИТ2 (уменьшение), многофункциональной зоны ограниченной этажности М2 (увеличение), на землях, государственная собственность на которые не разграничена, северо-восточнее пер. Индустриальный, в соответствии с действующим генеральным планом в редакции от 30.01.2026.

1.7. Производственной П (увеличение), многофункциональной зоны ограниченной этажности М2 (уменьшение) северо-восточнее земельного участка с кадастровым номером 65:01:0204001:274, а также многофункциональной зоны ограниченной этажности М2 (увеличение), производственной П (уменьшение) южнее земельного участка с кадастровым номером 65:01:0204001:310, на землях, государственная собственность на которые не разграничена.

1.8. Природных и озелененных территорий рекреационного назначения Р2 (исключение), объектов рекреации, спорта, отдыха, туризма и санаторно-курортного лечения РЗ.15 (установление) в границах: пр. Мира - проектируемая ул. Авиационная - проектируемая ул. Комсомольская - проектируемый проезд.

2. В градостроительные регламенты в части исключения слов "Минимальный процент озеленения - 25%" в графе "Иные предельные параметры разрешенного строительства, реконструкции объектов капитального строительства, ограничения использования земельных участков и объектов капитального строительства, примечания и иные условия" для видов разрешенного использования с кодами 2.5 "Среднеэтажная жилая застройка", 2.6 "Многоэтажная жилая застройка (высотная застройка)" таблиц 6, 7, 8, 11, 12, 19, 20, 32 подраздела 8.2 раздела 8 "Градостроительные регламенты".

Проект размещен на региональном портале государственных и муниципальных услуг (далее - информационные системы) по адресу: <https://pos.gosuslugi.ru/lkp/>.

Организатор общественных обсуждений - Комиссия по подготовке проекта Правил землепользования и застройки на территории городского округа "Город Южно-Сахалинск".

В общественных обсуждениях приняли участие 0 человек.

По результатам общественных обсуждений составлен протокол общественных обсуждений от 21.07.2026, на основании которого подготовлено заключение о результатах общественных обсуждений от 23.07.2026.

В период проведения общественных обсуждений направлены замечания и предложения:

- от участников общественных обсуждений, постоянно проживающих на территории, в пределах которой проводятся общественные обсуждения, - 0 предложений и замечаний;

- от иных участников общественных обсуждений - 0 предложений и замечаний.

Рекомендации организатора общественных обсуждений о целесообразности или нецелесообразности учета внесенных участниками общественных обсуждений предложений и замечаний:

№ п/п	Содержание внесенных предложений и замечаний граждан, являющихся участниками общественных обсуждений и постоянно проживающих на территории, в пределах которой проводятся общественные обсуждения	Содержание внесенных предложений и замечаний иных участников общественных обсуждений	Рекомендации организатора
1.	-	-	-

Рекомендации по результатам общественных обсуждений: направить проект на утверждение.

Организатор общественных обсуждений - председатель Комиссии по подготовке проекта Правил землепользования и застройки на территории городского округа "Город Южно-Сахалинск" М.С. ЕФАНОВ.

Сведения об исполнении бюджета
городского округа "Город Южно-Сахалинск" за первое полугодие 2026 года
(тыс. рублей)

Наименование показателя	Исполнено
1	2
ДОХОДЫ	
1. Налоговые и неналоговые доходы	9 319 785,5
2. Безвозмездные поступления	10 878 736,6
Всего доходов	20 198 522,1
РАСХОДЫ	
1. Общегосударственные расходы	1 702 308,3
2. Национальная безопасность и правоохранительная деятельность	189 384,4
3. Национальная экономика	4 607 206,3
4. Жилищно-коммунальное хозяйство	2 345 915,9
5. Охрана окружающей среды	27 630,3
6. Образование	9 563 254,6
7. Культура, кинематография	843 726,4
8. Социальная политика	952 801,2
9. Физическая культура и спорт	308 459,9
10. Средства массовой информации	39 910,7
11. Обслуживание государственного (муниципального) долга	940 041,5
Всего расходов	21 520 639,5
Результат исполнения бюджета (дефицит/профицит)	-1 322 117,4

Среднесписочная численность муниципальных служащих и работников муниципальных учреждений на 01.07.2026 в городском округе "Город Южно-Сахалинск" составила 9 446,57 человека, фактические расходы на оплату труда составили 8 088 334,3 тыс. рублей.

АДМИНИСТРАЦИЯ ГОРОДА ЮЖНО-САХАЛИНСКА
ДЕПАРТАМЕНТ АРХИТЕКТУРЫ И ГРАДОСТРОИТЕЛЬСТВА
ГОРОДА ЮЖНО-САХАЛИНСКА
РАСПОРЯЖЕНИЕ

от 16.07.2026 № 1329-Р-ДАИГ

О присвоении наименования элементу улично-дорожной сети

В соответствии со ст. 16 Федерального закона от 06.10.2003 № 131-ФЗ "Об общих принципах организации местного самоуправления в Российской Федерации", Федеральным законом от 28.12.2013 № 443-ФЗ "О федеральной информационной адресной системе и о внесении изменений в Федеральный закон "Об общих принципах организации местного самоуправления в Российской Федерации", постановлением Правительства Российской Федерации от 19.11.2014 № 1221 "Об утверждении Правил присвоения, изменения и аннулирования адресов", постановлением Правительства РФ от 22.05.2015 № 492 "О составе сведений об адресах, размещаемых в государственном адресном реестре, порядке межведомственного информационного взаимодействия при ведении государственного адресного реестра, о внесении изменений и признании утратившими силу некоторых актов Правительства Российской Федерации", постановлением Правительства Сахалинской области от 18.07.2013 № 355 "Об утверждении перечня и идентификационных номеров автомобильных дорог общего пользования регионального или межмуниципального значения Сахалинской области", ст. 8, 28 Устава городского округа "Город Южно-Сахалинск", решением Городской Думы города Южно-Сахалинска от 05.04.2017 № 754/39вн-17-5 "О Положении о Департаменте архитектуры и градостроительства города Южно-Сахалинска":

1. Присвоить наименование элементу улично-дорожной сети: Российская Федерация, Сахалинская область, городской округ "Город Южно-Сахалинск", территория автодороги Дальнее - Елочки - 16-й км, километр 9-й.

2. МКУ "Центр информационного обеспечения градостроительной деятельности города Южно-Сахалинска" разместить сведения в информационно-аналитической системе управления градостроительным развитием территорий городского округа "Город Южно-Сахалинск" (ИАС УГРТ г. Южно-Сахалинска) и в государственном адресном реестре.

3. Контроль пункта 2 возложить на директора МКУ "Центр информационного обеспечения градостроительной деятельности города Южно-Сахалинска" (Гвон Ми Хва).

Директор Департамента, главный архитектор М.С. ЕФАНОВ.

АДМИНИСТРАЦИЯ ГОРОДА ЮЖНО-САХАЛИНСКА
ПОСТАНОВЛЕНИЕ

от 16.07.2026 № 1623-па

Об отмене зоны планируемого размещения объектов
капитального строительства улично-дорожной сети,
установленной проектом планировки территории
юго-западного района города Южно-Сахалинска, утвержденным
постановлением администрации города Южно-Сахалинска
от 11.04.2014 № 624-па "Об утверждении проекта планировки
с проектом межевания юго-западного района города
Южно-Сахалинска", в границах согласно прилагаемой схеме

В соответствии с Федеральным законом от 06.10.2003 № 131-ФЗ "Об общих принципах организации местного самоуправления в Российской Федерации", статьей 46 Градостроительного кодекса Российской Федерации, постановлением Правительства РФ от 02.02.2024 № 112 "Об утверждении Правил подготовки документации по планировке территории, подготовки которой осуществляется на основании решений уполномоченных федеральных органов исполнительной власти, исполнительных органов субъектов Российской Федерации и органов местного самоуправления, принятия решения об утверждении документации по планировке территории, внесения изменений в такую документацию, отмены такой документации или ее отдельных частей, признания отдельных частей такой документации не подлежащими применению, а также подготовки и утверждения проекта планировки территории в отношении территорий исторических поселений федерального и регионального значения", статьей 28 Устава городского округа "Город Южно-Сахалинск" администрация города Южно-Сахалинска **постановляет:**

1. Отменить зону планируемого размещения объектов капитального строительства улично-дорожной сети, установленную проектом планировки территории юго-западного района города Южно-Сахалинска, утвержденным постановлением администрации города Южно-Сахалинска от 11.04.2014 № 624-па "Об утверждении проекта планировки с проектом межевания юго-западного района города Южно-Сахалинска", в границах согласно прилагаемой схеме (приложение).

2. Опубликовать настоящее постановление в газете "Южно-Сахалинск сегодня" и разместить на официальном сайте администрации города Южно-Сахалинска.

3. Контроль исполнения настоящего постановления возложить на директора Департамента архитектуры и градостроительства города Южно-Сахалинска, главного архитектора (Ефанов М.С.).

Исполняющий обязанности мэра города А.В. КОВАЛЬЧУК.

Приложение к постановлению администрации города Южно-Сахалинска от 16.07.2026 № 1623-па
Схема границ территории



- границы территории

АДМИНИСТРАЦИЯ ГОРОДА ЮЖНО-САХАЛИНСКА
ПОСТАНОВЛЕНИЕ

от 17.07.2026 № 1644-па

Об утверждении проекта "Внесение изменений
в проект планировки южного жилого района города
Южно-Сахалинска, утвержденный постановлением
администрации города Южно-Сахалинска от 21.06.2013
№ 1055-па "Об утверждении проекта планировки с проектом
межевания южного жилого района города Южно-Сахалинска
в границах: пр. Победы - ул. Горького - ул. Инженерная -
ул. Ленина", в границах проектирования территориальной
зоны ОД4, установленной Правилами землепользования
и застройки на территории городского округа "Город Южно-
Сахалинск", утвержденными постановлением администрации
города Южно-Сахалинска от 19.10.2022 № 2618-па"

В соответствии со статьей 46 Градостроительного кодекса Российской Федерации, статьей 16 Федерального закона от 06.10.2003 № 131-ФЗ "Об общих принципах организации местного самоуправления в Российской Федерации", постановлением Правительства Российской Федерации от 02.02.2024 № 112 "Об утверждении Правил подготовки документации по планировке территории, подготовки которой осуществляется на основании решений уполномоченных федеральных органов исполнительной власти, исполнительных органов субъектов Российской Федерации и органов местного самоуправления, принятия решения об утверждении документации по планировке территории, внесения изменений в такую документацию, отмены такой документации или ее отдельных частей, признания отдельных частей такой документации не подлежащими применению, а также подготовки и утверждения проекта планировки территории в отношении территорий исторических поселений федерального и регионального значения", статьей 37 Устава городского округа "Город Южно-Сахалинск", постановлением администрации города Южно-Сахалинска от 06.04.2026 № 771-па "Об утверждении административного регламента администрации города Южно-Сахалинска предоставления муниципальной услуги "Подготовка и утверждение документации по планировке территории на основании заявлений физических и юридических лиц", с целью установления, изменения границ зон планируемого размещения объектов капитального строительства, связанного с увеличением или уменьшением площади зон планируемого размещения объектов капитального строительства, изменения характеристик объектов капитального строительства (назначения, местоположения, площади объекта капитального строительства и др.) жилого, производственного, общественно-делового и иного назначения и необходимости для функционирования таких объектов и обеспечения жизнедеятельности граждан объектов коммунальной, транспортной, социальной инфраструктуры, на основании заявления от 21.05.2026 № 2106 в рамках предоставления муниципальной услуги, заключения о результатах общественных обсуждений от 26.06.2026 администрация города Южно-Сахалинска **постановляет:**

1. Утвердить проект "Внесение изменений в проект планировки южного жилого района города Южно-Сахалинска, утвержденный постановлением администрации города Южно-Сахалинска от 21.06.2013 № 1055-па "Об утверждении проекта планировки с проектом межевания южного жилого района города Южно-Сахалинска в границах: пр. Победы - ул. Горького - ул. Инженерная - ул. Ленина", в границах проектирования территориальной зоны ОД4, установленной Правилами землепользования и застройки на территории городского округа "Город Южно-Сахалинск", утвержденными постановлением администрации города Южно-Сахалинска от 19.10.2022 № 2618-па" в составе:

1.1. Положение о характеристиках планируемого развития территории, о характеристиках объектов капитального строительства жилого, производственного, общественно-делового и иного назначения. Положение об очередности планируемого развития территории (прилагается).

1.2. Чертеж планировки территории (прилагается).

2. Опубликовать настоящее постановление в газете "Южно-Сахалинск сегодня" и разместить на официальном сайте администрации города Южно-Сахалинска в течение семи дней со дня утверждения документации.

3. Контроль исполнения настоящего постановления возложить на директора Департамента архитектуры и градостроительства города Южно-Сахалинска, главного архитектора (Ефанов М.С.).

Исполняющий обязанности мэра города А.В. КОВАЛЬЧУК.

Утверждены постановлением администрации города Южно-Сахалинска от 17.07.2026 № 1644-па

1. Положение о характеристиках планируемого развития территории, о характеристиках объектов капитального строительства жилого, производственного, общественно-делового и иного назначения
1.1. Характеристики планируемого развития территории.

Проектируемая территория является частью территории южного жилого района города Южно-Сахалинска в проектных границах внутри планировочного квартала № 13, которая ограничена улицами: Комсомольская - Больничная - им. Алексея Максимовича Горького.

Элемент планировочной структуры (квартал № 13), установленный действующим проектом планировки южного жилого района города Южно-Сахалинска, утвержденным постановлением администрации города Южно-Сахалинска от 25.04.2014 № 718-па, подлежит сохранению.

Площадь проектируемой территории в границах проекта планировки составляет 0,43 га.

1.2. Зоны планируемого размещения объектов капитального строительства.

Проектом планировки установлены три зоны планируемого размещения объектов капитального строительства:

зона 1.1 - в границах земельного участка с кадастровым номером 65:01:0502001:788, для размещения проектируемого объекта "Многофункциональный комплекс. Центр по обучению, переподготовке и повышению квалификации специалистов в сфере туризма";

зона 1.2 - в границах земельного участка с кадастровым номером 65:01:0502001:768, выделена под существующий объект капитального строительства "Частный детский сад на 10 мест";

зона 1.3 - в границах земельных участков с кадастровыми номерами 65:01:0502001:753 и 65:01:0502001:751 размещение объектов капитального строительства не предусматривается.

Таблица 1

Параметры зон планируемого размещения объектов капитального строительства

Уникальный идентификационный номер зоны планируемого размещения объектов капитального строительства	Наименование зоны планируемого размещения объектов капитального строительства	Площадь зоны планируемого размещения объектов капитального строительства, га	Этажность объектов капитального строительства (максимальная)	Код видов разрешенного использования земельных участков, допустимых к размещению
1	2	3	4	5
1.1	Зона учебно-образовательная	1992	4	Дошкольное, начальное и среднее общее образование (3.5.1)
1.2	Зона учебно-образовательная	837	1	Дошкольное, начальное и среднее общее образование (3.5.1)
1.3	Зона учебно-образовательная	1461	-	-

1.3. Характеристики планируемых объектов капитального строительства.

1.3.1. Характеристика планируемых в границах проекта планировки объектов федерального, регионального и местного значения.

В границах территории не планируется размещение объектов федерального значения, объектов регионального значения, объектов местного значения.

1.3.2. Характеристика развития объектов иного значения.

Таблица 2

Уникальный идентификационный номер зоны планируемого размещения объектов капитального строительства	Наименование объекта капитального строительства	Этажность объектов капитального строительства (максимальная)	Статус объекта	Площадь застройки, кв. м	Общая площадь, кв. м	Предельное минимальное количество, м/м
1	2	3	4	5	6	7
3	Многофункциональный комплекс. Центр по обучению,	4	П	602,30	2004,60	18

Утвержден постановлением администрации города Южно-Сахалинска от 17.07.2026 № 1644-па

	переподготовке и повышению квалификации специалистов в сфере туризма					
--	--	--	--	--	--	--

Примечание: П - проектируемый.

В границах проекта планировки территории размещение объектов транспортной инфраструктуры не предусмотрено, кроме парковочных мест для работников и клиентов.

1.3.3. Характеристика развития системы транспортного обслуживания (улично-дорожной сети).

Проектом предусмотрено размещение 18 машино-мест для объекта "Многофункциональный комплекс. Центр по обучению, переподготовке и повышению квалификации специалистов в сфере туризма".

За границей проектируемой территории проектом предусмотрен проезд общего пользования для обеспечения доступа к существующим и проектируемым объектам.

1.3.4. Характеристика системы инженерно-технического обеспечения, необходимой для развития территории.

Водоснабжение.

Точка подключения - локальная скважина.

Водоотведение.

Точка подключения - канализационный колодец, подключение локально.

Дождевая канализация.

Отвод поверхностных вод будет производиться по локальным открытым лоткам и за счет естественного уклона земли в сторону канавы на севере, вдоль планируемой дороги (ул. им. Алексея Максимовича Горького).

Теплоснабжение.

Источником тепловой энергии будет служить стационарный электрический котел.

В перспективе планируется переоборудование на газовое отопление и подключение к планируемым сетям газоснабжения.

Электроснабжение.

Точка подключения - ближайшая опора на контактных зажимах ВЛ 0,4 кВ КТП-716.

Строительство сетей 0,4 кВ.

Связь и информатизация.

Строительство сетей связи и информатизации не предусмотрено.

Газоснабжение.

Строительство сетей газоснабжения предусмотрено согласно проекту планировки южного жилого района города Южно-Сахалинска, утвержденному постановлением администрации города Южно-Сахалинска от 21.06.2013 № 1055-па (в редакции от 14.09.2018).


2. Положение об очередности планируемого развития территории

Таблица 3

Перечень мероприятий планируемого развития территории

№ ЗПР ОК	Срок осуществления планируемого мероприятия		
	архитектурно-строительное проектирование	строительство	снос объектов капитального строительства (в случае необходимости)
1	2	3	4
1.1	Сроки - 2026-2027 гг. Объекты: - Многофункциональный комплекс. Центр по обучению, переподготовке и повышению квалификации специалистов в сфере туризма; - открытая стоянка на 18 м/мест; - благоустройство; - инженерия	Сроки - 2027-2028 гг. Объекты: - Многофункциональный комплекс. Центр по обучению, переподготовке и повышению квалификации специалистов в сфере туризма; - открытая стоянка на 18 м/мест; - благоустройство; - инженерия	Сроки - 2027-2028 гг. Объекты: - гараж (снос)
За границей проектирования	Сроки - до 2038 г. Объекты: - инженерной инфраструктуры (сети газоснабжения); - транспортной инфраструктуры (проезд)		

Чертеж планировки территории

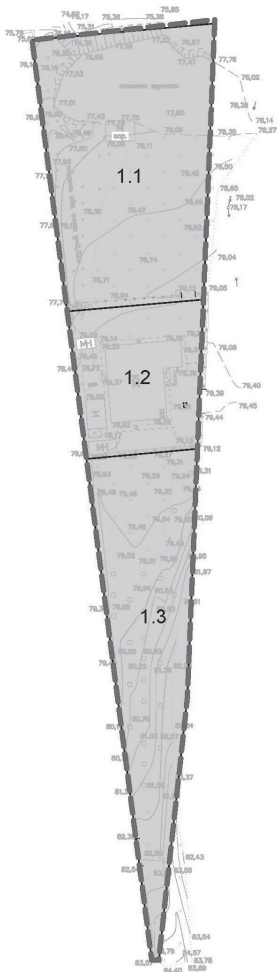

Условные графические обозначения:

Границы:



- граница территории, в отношении которой подготовлен проект планировки;

Границы зон планируемого размещения объектов капитального строительства:



- учебно-образовательного назначения



1.1 - уникальный идентификационный номер.

Схема элементов планировочной структуры



Условные графические обозначения:



- границы существующих элементов планировочной структуры;



- граница территории, в отношении которой подготовлен проект планировки.

**АДМИНИСТРАЦИЯ ГОРОДА ЮЖНО-САХАЛИНСКА
ПОСТАНОВЛЕНИЕ**

от 17.07.2026 № 1643-па

**О проведении общественных обсуждений по проектам внесения
изменений в Правила землепользования и застройки
на территории городского округа "Город Южно-Сахалинск",
утвержденные постановлением администрации
города Южно-Сахалинска от 19.10.2022 № 2618-па**

В соответствии со статьями 5.1, 31, 33 Градостроительного кодекса Российской Федерации, статьей 16 Федерального закона от 06.10.2003 № 131-ФЗ "Об общих принципах организации местного самоуправления в Российской Федерации", статьями 18, 37 Устава городского округа "Город Южно-Сахалинск", Положением об организации и проведении общественных обсуждений или публичных слушаний по вопросам градостроительной деятельности на территории городского округа "Город Южно-Сахалинск", утвержденным решением Городской Думы города Южно-Сахалинска от 27.06.2018 № 1177/61-18-5, постановлением администрации города Южно-Сахалинска от 18.06.2026 № 1390-па "О подготовке проекта о внесении изменений в Правила землепользования и застройки на территории городского округа "Город Южно-Сахалинск", утвержденные постановлением администрации города Южно-Сахалинска от 19.10.2022 № 2618-па, и об отклонении предложения о внесении изменений в Правила землепользования и застройки на территории городского округа "Город Южно-Сахалинск", утвержденные постановлением администрации города Южно-Сахалинска от 19.10.2022 № 2618-па", в целях соблюдения права человека на благоприятные условия жизнедеятельности, прав и законных интересов правообладателей земельных участков и объектов капитального строительства администрация города Южно-Сахалинска **постановляет:**

1. Назначить проведение общественных обсуждений по проектам внесения изменений в Правила землепользования и застройки на территории городского округа "Город Южно-Сахалинск", утвержденные постановлением администрации города Южно-Сахалинска от 19.10.2022 № 2618-па (далее - Правила), в части:

1.1. Дополнения раздела 6 подраздела 6.1 подпунктом 6.1.5.1 следующего содержания:

"6.1.5.1. Внесение изменений в Правила землепользования и застройки разрабатываются и изменяются с учетом необходимости обеспечения сохранности захоронений останков жертв геноцида советского народа, установленных Федеральным законом от 21.04.2025 № 74-ФЗ "Об увековечении памяти жертв геноцида советского народа в период Великой Отечественной войны 1941-1945 годов".

1.2. Дополнения раздела 7 подраздела 7.1 пунктом 7.1.21 следующего содержания: "7.1.21. Использование земельных участков во всех территориальных зонах осуществляется с обязательным обеспечением сохранности захоронений останков жертв геноцида советского народа в период Великой Отечественной войны 1941-1945 годов, установленных Федеральным законом от 21.04.2025 № 74-ФЗ "Об увековечении памяти жертв геноцида советского народа в период Великой Отечественной войны 1941-1945 годов".

1.3. В графе "Иные предельные параметры разрешенного строительства, реконструкции объектов капитального строительства, ограничения использования земельных участков и объектов капитального строительства, примечания и иные условия" для вида разрешенного использования с кодом 2.7.1 "Хранение автотранспорта" таблицы 9 подраздела 8.2 раздела 8 "Градостроительные регламенты" исключить слова "Допускается размещение только подземных гаражей-стоянок".

1.4. Изменения границ территориальных зон:

1.4.1. Объектов сельскохозяйственного производства СХ2 (уменьшение), производственной П (установление) в границах земельного участка с кадастровым номером 65:02:0000006:711.

1.4.2. Культурно-досуговой ОД5 (уменьшение), природного ландшафта Р1 (увеличение) в границах земельного участка с кадастровым номером 65:02:0000024:958 в соответствии с генеральным планом в редакции от 30.01.2026.

2. Инициатор проведения общественных обсуждений - мэр города Южно-Сахалинска.

3. Организатор общественных обсуждений - Комиссия по подготовке проекта Правил землепользования и застройки на территории городского округа "Город Южно-Сахалинск" (далее - Комиссия).

4. Территория (границы территории) проведения общественных обсуждений: городской округ "Город Южно-Сахалинск".

5. Комиссии:

5.1. Провести общественные обсуждения по проекту, подлежащему рассмотрению на общественных обсуждениях, в порядке, определенном статьей 5.1 Градостроительного кодекса Российской Федерации, Положением об организации и проведении общественных обсуждений или публичных слушаний по вопросам градостроительной деятельности на территории городского округа "Город Южно-Сахалинск", утвержденным решением Городской Думы города Южно-Сахалинска от 27.06.2018 № 1177/61-18-5.

5.2. Обеспечить опубликование оповещения о начале общественных обсуждений в газете "Южно-Сахалинск сегодня" и на официальном сайте администрации города Южно-Сахалинска в срок не позднее 10 рабочих дней с даты принятия решения о проведении общественных обсуждений по проекту внесения изменений в Правила, с указанием следующей информации:

- о проекте, подлежащем рассмотрению на общественных обсуждениях, и перечне информационных материалов к такому проекту;

- о порядке и сроках проведения общественных обсуждений по проекту, подлежащему рассмотрению на общественных обсуждениях;

- о месте, дате открытия экспозиции или экспозиций проекта, подлежащего рассмотрению на общественных обсуждениях, о сроках проведения экспозиции или экспозиций такого проекта, о днях и часах, в которые возможно посещение указанных экспозиции или экспозиций;

- о порядке, сроке и форме внесения участниками общественных обсуждений предложений и замечаний, касающихся проекта, подлежащего рассмотрению на общественных обсуждениях;

- об официальном сайте администрации города Южно-Сахалинска в информационно-телекоммуникационной сети Интернет (далее - официальный сайт), на котором будут размещены проект, подлежащий рассмотрению на общественных обсуждениях, и информационные материалы к нему, а также о федеральной государственной информационной системе "Единый портал государственных и муниципальных услуг (функций)" (далее - Единый портал), обеспечивающей проведение общественных обсуждений с использованием информационно-телекоммуникационной сети Интернет, в которой будут размещены проект, подлежащий рассмотрению на общественных обсуждениях, и информационные материалы к нему и с использованием которой будут проводиться общественные обсуждения.

5.3. Разместить проект, подлежащий рассмотрению на общественных обсуждениях, и информационные материалы к нему на Едином портале (<https://pos.gosuslugi.ru>).

5.4. Обеспечить открытие и проведение экспозиции или экспозиций проекта, подлежащего рассмотрению на общественных обсуждениях.

5.5. Подготовить и оформить протокол общественных обсуждений.

5.6. Подготовить и опубликовать заключение о результатах общественных обсуждений на официальном сайте, в газете "Южно-Сахалинск сегодня".

6. Опубликовать постановление администрации города Южно-Сахалинска в газете "Южно-Сахалинск сегодня" и разместить на официальном сайте администрации города Южно-Сахалинска.

7. Контроль исполнения постановления администрации города возложить на директора Департамента архитектуры и градостроительства города Южно-Сахалинска, главного архитектора (Ефанов М.С.).

Исполняющий обязанности мэра города А.В. КОВАЛЬЧУК.

Оповещение о начале общественных обсуждений

В соответствии с постановлением администрации города Южно-Сахалинска от 17.07.2026 № 1643-па проводятся общественные обсуждения по проектам внесения изменений в Правила землепользования и застройки на территории городского округа "Город Южно-Сахалинск", утвержденные постановлением администрации города Южно-Сахалинска от 19.10.2022 № 2618-па, в части:

1. Дополнения раздела 6 подраздела 6.1 подпунктом:

"6.1.5.1. Внесение изменений в Правила землепользования и застройки разрабатываются и изменяются с учетом необходимости обеспечения сохранности захоронений останков жертв геноцида советского народа, установленных Федеральным законом от 21.04.2025 № 74-ФЗ "Об увековечении памяти жертв геноцида советского народа в период Великой Отечественной войны 1941-1945 годов".

2. Дополнения раздела 7 подраздела 7.1 пунктом:

"7.1.21. Использование земельных участков во всех территориальных зонах осуществляется с обязательным обеспечением сохранности захоронений останков жертв геноцида советского народа в период Великой Отечественной войны 1941-1945 годов, установленных Федеральным законом от 21.04.2025 № 74-ФЗ "Об увековечении памяти жертв геноцида советского народа в период Великой Отечественной войны 1941-1945 годов".

3. В графе "Иные предельные параметры разрешенного строительства, реконструкции объектов капитального строительства, ограничения использования земельных участков и объектов капитального строительства, примечания и иные условия" для вида разрешенного использования с кодом 2.7.1 "Хранение автотранспорта" таблицы 9 подраздела 8.2 раздела 8 "Градостроительные регламенты" исключить слова "Допускается размещение только подземных гаражей-стоянок".

4. Изменения границ территориальных зон:

4.1. Объектов сельскохозяйственного производства СХ2 (уменьшение), производственной П (установление) в границах земельного участка с кадастровым номером 65:02:0000006:711.

4.2. Культурно-досуговой ОД5 (уменьшение), природного ландшафта Р1 (увеличение) в границах земельного участка с кадастровым номером 65:02:0000024:958 в соответствии с генеральным планом в редакции от 30.01.2026.

Общественные обсуждения проводятся с 31.07.2026 по 13.08.2026 на региональном портале государственных и муниципальных услуг (далее - информационные системы) по адресу: <https://pos.gosuslugi.ru>.

С документацией по подготовке и проведению общественных обсуждений можно ознакомиться на экспозиции, расположенной в здании по адресу: г. Южно-Сахалинск, ул. Амурская, 88, 7-й этаж (информационный стенд), с даты открытия экспозиции - 31.07.2026, а также в информационных системах по адресу: <https://pos.gosuslugi.ru>.

Срок проведения экспозиции проектов и консультирования посетителей экспозиции проектов: с 31.07.2026 по 07.08.2026 (включительно) в рабочие дни с 10.00 до 13.00 и с 14.00 до 17.00 в здании, расположенном по адресу: г. Южно-Сахалинск, ул. Амурская, 88, 7-й этаж, отдел подготовки документации по территориальному планированию и территориальному зонированию. Консультирование посетителей экспозиции специалистами Департамента архитектуры и градостроительства города Южно-Сахалинска также возможно по телефону 8 (4242) 312-836, доб. 1-7.

Ознакомиться с экспозицией возможно с 31.07.2026 по 07.08.2026 (включительно) в рабочие дни с 10.00 до 13.00 и с 14.00 до 17.00 в здании по адресу: г. Южно-Сахалинск, ул. Амурская, 88, 7-й этаж (информационный стенд).

Предложения и замечания, касающиеся проектов, участники общественных обсуждений вправе подавать:

1) посредством информационных систем по адресу: <https://pos.gosuslugi.ru>;

2) в письменной форме в адрес организатора общественных обсуждений с 31.07.2026 по 07.08.2026 (включительно) в рабочие дни с 10.00 до 13.00 и с 14.00 до 17.00 в здании Департамента архитектуры и градостроительства города Южно-Сахалинска, ул. Карла Маркса, 32, 1-й этаж, кабинет 6, или в форме электронного документа в адрес организатора общественных обсуждений с 31.07.2026 по 07.08.2026 (включительно) в рабочие дни с 10.00 до 17.00 по электронному адресу: uaig@yuzhno-sakh.ru (с пометкой: "Общественные обсуждения по проекту внесения изменений в ПЗЗ");

3) посредством записи в книге (журнале) учета посетителей экспозиции проектов, подлежащих рассмотрению на общественных обсуждениях, в течение срока проведения экспозиции проектов, с 31.07.2026 по 07.08.2026 (включительно).

Участники общественных обсуждений при внесении замечаний и предложений в целях идентификации представляют сведения о себе (фамилию, имя, отчество (при наличии), дату рождения, адрес места жительства (регистрации) - для физических лиц; наименование, основной государственный регистрационный номер, место нахождения и адрес - для юридических лиц) с приложением копий документов, подтверждающих такие сведения.

Участники общественных обсуждений, являющиеся правообладателями соответствующих земельных участков и (или) расположенных на них объектов капитального строительства, и (или) помещений, являющихся частью указанных объектов капитального строительства, также представляют сведения соответственно о таких земельных участках, объектах капитального строительства, помещениях, являющихся частью указанных объектов капитального строительства, из Единого государственного реестра недвижимости и иные документы, устанавливающие или удостоверяющие их права на такие земельные участки, объекты капитального строительства, помещения, являющиеся частью указанных объектов капитального строительства.

Порядок проведения общественных обсуждений определен решением Городской Думы города Южно-Сахалинска от 27.06.2018 № 1177/61-18-5 "Об утверждении Положения об организации и проведении общественных обсуждений или публичных слушаний по вопросам градостроительной деятельности на территории городского округа "Город Южно-Сахалинск" и включает в себя следующие этапы:

1) оповещение о начале общественных обсуждений;

2) размещение проекта, подлежащего рассмотрению на общественных обсуждениях, и информационных материалов к нему в информационных системах и открытие экспозиции такого проекта;

3) проведение экспозиции проекта, подлежащего рассмотрению на общественных обсуждениях;

4) подготовка и оформление протокола общественных обсуждений;

5) подготовка и опубликование заключения о результатах общественных обсуждений.

Проекты, подлежащие рассмотрению на общественных обсуждениях, и информационные материалы к ним будут размещены в информационных системах по следующему адресу: <https://pos.gosuslugi.ru>, с 31.07.2026.

ЮЖНО-САХАЛИНСКАЯ ГОРОДСКАЯ ТЕРРИТОРИАЛЬНАЯ ИЗБИРАТЕЛЬНАЯ КОМИССИЯ ПОСТАНОВЛЕНИЕ

22.07.2026

№ 57/252

г. Южно-Сахалинск

О приеме предложений для дополнительного зачисления в резерв составов участковых избирательных комиссий

В связи с назначением выборов депутатов Государственной Думы Федерально-го Собрания Российской Федерации девятого созыва на 20 сентября 2026 года, в соответствии с пунктами 12 и 13 Порядка формирования резерва составов участковых избирательных комиссий и назначения нового члена комиссии из резерва составов участковых избирательных комиссий, утвержденного постановлением ЦИК России от 05.12.2012 № 152/1137-6 (в редакции постановления от 20.08.2025 № 208/1596-8), на основании постановлений избирательной комиссии Сахалинской области от 11.05.2018 № 81/503 "О структуре резерва составов участковых избирательных комиссий в Сахалинской области", от 11.05.2018 № 81/504 "О резерве составов участковых избирательных комиссий в Сахалинской области" Южно-Сахалинская городская территориальная избирательная комиссия **ПОСТАНОВЛЯЕТ:**

1. Провести прием предложений для дополнительного зачисления в резерв составов участковых избирательных комиссий, участвующих в подготовке и проведении выборов депутатов Государственной Думы Федерального Собрания Российской Федерации девятого созыва.

2. Установить срок приема предложений по кандидатурам для дополнительного зачисления в резерв составов участковых избирательных комиссий с 31 июля по 20 августа 2026 года.

3. Утвердить текст сообщения Южно-Сахалинской городской территориальной избирательной комиссии о дополнительном зачислении в резерв составов участковых избирательных комиссий (прилагается).

4. Сообщение Южно-Сахалинской городской территориальной избирательной комиссии о дополнительном зачислении в резерв составов участковых избирательных комиссий опубликовать в газете "Южно-Сахалинск сегодня" и незамедлительно направить в избирательную комиссию Сахалинской области для размещения на официальном сайте избирательной комиссии Сахалинской области.

**Председатель комиссии Д.И. САНГАДЕЕВ.
Секретарь комиссии Ю.А. АНТОШИНА.**

Приложение к постановлению Южно-Сахалинской городской территориальной избирательной комиссии от 22 июля 2026 г. № 57/252

Сообщение Южно-Сахалинской городской территориальной избирательной комиссии о дополнительном зачислении в резерв составов участковых избирательных комиссий

В связи с назначением выборов депутатов Государственной Думы Федерально-го Собрания Российской Федерации девятого созыва на 20 сентября 2026 года, в соответствии с постановлением Южно-Сахалинской городской территориальной избирательной комиссии от 22 июля 2026 г. № 57/252 "О приеме предложений для дополнительного зачисления в резерв составов участковых избирательных комиссий" проводится сбор предложений для дополнительного зачисления в резерв составов участковых избирательных комиссий Южно-Сахалинской городской территориальной избирательной комиссией.

Южно-Сахалинская городская территориальная избирательная комиссия обращается к политическим партиям, иным общественным объединениям, представительному органу муниципального образования "Городской округ "Город Южно-Сахалинск" Сахалинской области Российской Федерации, собраниям избирателей по месту жительства, работы, службы, учебы с предложением о представлении кандидатур для дополнительного зачисления в резерв составов участковых избирательных комиссий.

Документы по кандидатурам представляются в Южно-Сахалинскую городскую территориальную избирательную комиссию в период с 31 июля по 20 августа 2026 года включительно.

Адрес и телефон Южно-Сахалинской городской территориальной избирательной комиссии: Сахалинская область, г. Южно-Сахалинск, ул. Ленина, д. 252. Телефон 300-495 (доб. 1, 2).

Режим работы: понедельник - пятница - с 10.00 до 18.00,
перерыв с 13.00 до 14.00,
суббота - воскресенье - с 10.00 до 14.00.

Кандидатуры, предлагаемые для зачисления в резерв составов участковых избирательных комиссий, должны соответствовать требованиям, установленным пунктом 1 статьи 29 (за исключением подпунктов "ж", "з", "и", "к" и "л") Федерального закона "Об основных гарантиях избирательных прав и права на участие в референдуме граждан Российской Федерации".

Для зачисления в резерв составов участковых избирательных комиссий субъектами права внесения кандидатур должны быть представлены следующие документы, предусмотренные приложением № 2 к Порядку формирования резерва составов участковых избирательных комиссий и назначения нового члена участковой избирательной комиссии из резерва составов участковых избирательных комиссий, утвержденному постановлением ЦИК России от 05.12.2012 № 152/1137-6 (в редакции постановления от 20.08.2025 № 208/1596-8) (далее - Порядок формирования резерва):

- для политических партий, их региональных отделений, иных структурных подразделений:

1) решение полномочного (руководящего или иного) органа политической партии либо регионального отделения, иного структурного подразделения политической партии о внесении предложения о кандидатурах в резерв составов участковых избирательных комиссий, оформленное в соответствии с требованиями устава политической партии;

2) если предложение о кандидатурах вносит региональное отделение, иное структурное подразделение политической партии, а в уставе политической партии не предусмотрена возможность такого внесения, - решение органа политической партии, уполномоченного делегировать региональному отделению, иному структурному подразделению политической партии полномочия по внесению предложений о кандидатурах в резерв составов участковых избирательных комиссий о делегировании указанных полномочий, оформленное в соответствии с требованиями устава;

- для иных общественных объединений:

1) нотариально удостоверенная или заверенная уполномоченным на то органом общественного объединения копия действующего устава общественного объединения;

2) решение полномочного (руководящего или иного) органа общественного объединения о внесении предложения о кандидатурах в резерв составов участковых избирательных комиссий, оформленное в соответствии с требованиями устава, либо решение по этому же вопросу полномочного (руководящего или иного) органа регионального отделения, иного структурного подразделения общественного объединения, наделенного в соответствии с уставом общественного объединения правом принимать такое решение от имени общественного объединения;

3) если предложение о кандидатурах вносит региональное отделение, иное струк-

турное подразделение общественного объединения, а в уставе общественного объединения указанный в пункте 2 вопрос не урегулирован, - решение органа общественного объединения, уполномоченного в соответствии с уставом общественного объединения делегировать полномочия по внесению предложений о кандидатурах в резерв составов участковых избирательных комиссий, о делегировании таких полномочий и решение органа, которому делегированы эти полномочия, о внесении предложений в резерв составов участковых избирательных комиссий;

- для иных субъектов права внесения кандидатур в резерв составов участковых избирательных комиссий:

1) решение представительного органа муниципального образования;

2) протокол собрания избирателей по месту жительства, работы, службы, учебы по форме согласно приложению № 3 к Порядку формирования резерва.

Кроме того, всеми субъектами права внесения кандидатур должны быть представлены:

1) письменное согласие гражданина Российской Федерации на его назначение членом участковой избирательной комиссии с правом решающего голоса, зачисление в резерв составов участковых избирательных комиссий (приложение № 1 к Порядку формирования резерва);

2) копия паспорта или документа, заменяющего паспорт гражданина Российской Федерации, содержащего сведения о гражданстве и месте жительства лица, кандидатура которого предложена для зачисления в резерв составов участковых избирательных комиссий.

АДМИНИСТРАЦИЯ ГОРОДА ЮЖНО-САХАЛИНСКА РАСПОРЯЖЕНИЕ

от 22.07.2026 № 478-р

О внесении изменений в распоряжение администрации города Южно-Сахалинска от 25.11.2020 № 800-р "О создании рабочей группы по вопросам разработки генерального плана городского округа "Город Южно-Сахалинск" (внесение в него изменений)"

В соответствии со статьей 16 Федерального закона от 06.10.2003 № 131-ФЗ "Об общих принципах организации местного самоуправления в Российской Федерации", статьями 28, 37 Устава городского округа "Город Южно-Сахалинск":

1. Внести в состав рабочей группы по вопросам разработки генерального плана городского округа "Город Южно-Сахалинск" (внесение в него изменений), утвержденный распоряжением администрации города Южно-Сахалинска от 25.11.2020 № 800-р, следующие изменения:

1.1. Вывести из состава Ю Д.М., Соловьеву Т.Е. и Кательникову П.В.

1.2. Ввести в состав:

Крупницкую Анну Игоревну - начальника отдела пространственного развития Департамента архитектуры и градостроительства города Южно-Сахалинска;

Шильке Ивана Юрьевича - начальника отдела подготовки документации по планировке территории Департамента архитектуры и градостроительства города Южно-Сахалинска.

1.3. Наименование должности Ефанова М.С. изложить в следующей редакции: "директор Департамента архитектуры и градостроительства города Южно-Сахалинска, главный архитектор, заместитель председателя рабочей группы".

1.4. Наименование должности Смирновой Ж.Г. изложить в следующей редакции: "заместитель директора Департамента архитектуры и градостроительства города Южно-Сахалинска".

2. Опубликовать настоящее распоряжение администрации города Южно-Сахалинска в газете "Южно-Сахалинск сегодня" и разместить на официальном сайте администрации города Южно-Сахалинска.

3. Контроль исполнения распоряжения администрации города возложить на директора Департамента архитектуры и градостроительства города Южно-Сахалинска, главного архитектора (Ефанов М.С.).

Мэр города С.А. НАДСАДИН.

АДМИНИСТРАЦИЯ ГОРОДА ЮЖНО-САХАЛИНСКА ДЕПАРТАМЕНТ АРХИТЕКТУРЫ И ГРАДОСТРОИТЕЛЬСТВА ГОРОДА ЮЖНО-САХАЛИНСКА РАСПОРЯЖЕНИЕ

от 20.07.2026 № 1354-Р-ДАИГ

О присвоении наименования элементу улично-дорожной сети

В соответствии со ст. 16 Федерального закона от 06.10.2003 № 131-ФЗ "Об общих принципах организации местного самоуправления в Российской Федерации", Федеральным законом от 28.12.2013 № 443-ФЗ "О федеральной информационной адресной системе и о внесении изменений в Федеральный закон "Об общих принципах организации местного самоуправления в Российской Федерации", постановлением Правительства Российской Федерации от 19.11.2014 № 1221 "Об утверждении Правил присвоения, изменения и аннулирования адресов", постановлением Правительства РФ от 22.05.2015 № 492 "О составе сведений об адресах, размещаемых в государственном адресном реестре, порядке межведомственного информационного взаимодействия при ведении государственного адресного реестра, о внесении изменений и признании утратившими силу некоторых актов Правительства Российской Федерации", постановлением Правительства Сахалинской области от 18.07.2013 № 355 "Об утверждении перечня и идентификационных номеров автомобильных дорог общего пользования регионального или межмуниципального значения Сахалинской области, ст. 8, 28 Устава городского округа "Город Южно-Сахалинск", решением Городской Думы города Южно-Сахалинска от 05.04.2017 № 754/39вн-17-5 "О Положении о Департаменте архитектуры и градостроительства города Южно-Сахалинска":

1. Присвоить наименование элементу улично-дорожной сети: Российская Федерация, Сахалинская область, городской округ "Город Южно-Сахалинск", город Южно-Сахалинск, территория автодороги Лиственничное - Охотское, километр 5-й.

2. МКУ "Центр информационного обеспечения градостроительной деятельности города Южно-Сахалинска" разместить сведения в информационно-аналитической системе управления градостроительным развитием территорий городского округа "Город Южно-Сахалинск" (ИАС УГРТ г. Южно-Сахалинска) и в государственном адресном реестре.

3. Контроль пункта 2 возложить на директора МКУ "Центр информационного обеспечения градостроительной деятельности города Южно-Сахалинска" (Гвон Ми Хва).

Директор Департамента, главный архитектор М.С. ЕФАНОВ.

**ГОРОДСКАЯ ДУМА ГОРОДА ЮЖНО-САХАЛИНСКА
СЕДЬМОГО СОЗЫВА
ПОСТОЯННЫЙ КОМИТЕТ
ПО РЕГЛАМЕНТУ И МЕСТНОМУ САМОУПРАВЛЕНИЮ
РЕШЕНИЕ**

от 29 апреля 2026 года

№ 85-2

**О поощрении Благодарственным письмом Городской Думы
города Южно-Сахалинска**

В соответствии с положением "О Благодарственном письме Городской Думы города Южно-Сахалинска", утвержденным решением городского Собрания города Южно-Сахалинска от 25.01.2012 № 513/33-12-4, рассмотрев поступившие документы о поощрении, члены комитета

РЕШИЛИ:

1. Поощрить Благодарственным письмом Городской Думы города Южно-Сахалинска за активную и плодотворную служебную деятельность на территории городского округа "Город Южно-Сахалинск", высокий профессионализм и ответственное исполнение воинского долга, а также в связи с празднованием Дня Победы:

- старшего сержанта Потапенко Виталия Александровича, начальника расчета отделения управления РЛР в/ч 21527;
- старшего сержанта Шеремета Константина Олеговича, командира отделения обеспечения РЛР в/ч 21527.

2. Решение опубликовать в газете "Южно-Сахалинск сегодня" и разместить на официальном сайте Городской Думы города Южно-Сахалинска.

3. Контроль за исполнением настоящего решения возложить на депутата Городской Думы города Южно-Сахалинска Варанкина А.А.

Председатель постоянного комитета И.В. ЛОГВИНОВ.

**ГОРОДСКАЯ ДУМА ГОРОДА ЮЖНО-САХАЛИНСКА
СЕДЬМОГО СОЗЫВА
ПОСТОЯННЫЙ КОМИТЕТ
ПО РЕГЛАМЕНТУ И МЕСТНОМУ САМОУПРАВЛЕНИЮ
РЕШЕНИЕ**

от 7 мая 2026 года

№ 86-5

**О поощрении Благодарственным письмом Городской Думы
города Южно-Сахалинска**

В соответствии с положением "О Благодарственном письме Городской Думы города Южно-Сахалинска", утвержденным решением городского Собрания города Южно-Сахалинска от 25.01.2012 № 513/33-12-4, рассмотрев поступившие документы о поощрении, члены комитета

РЕШИЛИ:

1. Поощрить Благодарственным письмом Городской Думы города Южно-Сахалинска Каримову Ларису Алексеевну, заведующего отделом ЦБС - библиотекой "Калейдоскоп" муниципального бюджетного учреждения "Южно-Сахалинская централизованная библиотечная система", за активную и плодотворную трудовую деятельность, вклад в развитие библиотечного дела на территории городского округа "Город Южно-Сахалинск" и в связи с профессиональным праздником - Общероссийским Днем библиотек.

2. Решение опубликовать в газете "Южно-Сахалинск сегодня" и разместить на официальном сайте Городской Думы города Южно-Сахалинска.

3. Контроль за исполнением настоящего решения возложить на депутата Городской Думы города Южно-Сахалинска Огаркову К.С.

Председатель постоянного комитета И.В. ЛОГВИНОВ.

**ГОРОДСКАЯ ДУМА ГОРОДА ЮЖНО-САХАЛИНСКА
СЕДЬМОГО СОЗЫВА
ПОСТОЯННЫЙ КОМИТЕТ
ПО РЕГЛАМЕНТУ И МЕСТНОМУ САМОУПРАВЛЕНИЮ
РЕШЕНИЕ**

от 21 мая 2026 года

№ 88-2

**О награждении Почетной грамотой Городской Думы
города Южно-Сахалинска**

В соответствии с положением "О Почетной грамоте Городской Думы города Южно-Сахалинска", утвержденным решением городского Собрания города Южно-Сахалинска от 23.11.2011 № 476/30-11-4, рассмотрев поступившие документы о награждении, члены комитета

РЕШИЛИ:

1. Наградить Почетной грамотой Городской Думы города Южно-Сахалинска с выплатой премии в сумме 3000 (три тысячи) рублей Нелюбину Марину Викторовну, учителя начальных классов муниципального автономного общеобразовательного учреждения средняя общеобразовательная школа № 26 города Южно-Сахалинска, за заслуги перед городом Южно-Сахалинском в сфере образования, активную и плодотворную трудовую деятельность.

2. Решение опубликовать в газете "Южно-Сахалинск сегодня" и разместить на официальном сайте Городской Думы города Южно-Сахалинска.

3. Контроль за исполнением настоящего решения возложить на депутата Городской Думы города Южно-Сахалинска Шарова С.С.

Председатель постоянного комитета И.В. ЛОГВИНОВ.

**ГОРОДСКАЯ ДУМА ГОРОДА ЮЖНО-САХАЛИНСКА
СЕДЬМОГО СОЗЫВА
ПОСТОЯННЫЙ КОМИТЕТ
ПО РЕГЛАМЕНТУ И МЕСТНОМУ САМОУПРАВЛЕНИЮ
РЕШЕНИЕ**

от 21 мая 2026 года

№ 88-3

**О поощрении Благодарственным письмом Городской Думы
города Южно-Сахалинска**

В соответствии с положением "О Благодарственном письме Городской Думы города Южно-Сахалинска", утвержденным решением городского Собрания города Южно-Сахалинска от 25.01.2012 № 513/33-12-4, рассмотрев поступившие документы о поощрении, члены комитета

РЕШИЛИ:

1. Поощрить Благодарственным письмом Городской Думы города Южно-Сахалинска за заслуги перед городом Южно-Сахалинском в сфере образования, активную и плодотворную трудовую деятельность:

- Богданову Наталью Ивановну, учителя химии муниципального автономного общеобразовательного учреждения средняя общеобразовательная школа № 6 города Южно-Сахалинска;

- Волкову Татьяну Анатольевну, учителя начальных классов муниципального автономного общеобразовательного учреждения средняя общеобразовательная школа № 6 города Южно-Сахалинска.

2. Решение опубликовать в газете "Южно-Сахалинск сегодня" и разместить на официальном сайте Городской Думы города Южно-Сахалинска.

3. Контроль за исполнением настоящего решения возложить на депутата Городской Думы города Южно-Сахалинска Шарова С.С.

Председатель постоянного комитета И.В. ЛОГВИНОВ.

**ГОРОДСКАЯ ДУМА ГОРОДА ЮЖНО-САХАЛИНСКА
СЕДЬМОГО СОЗЫВА
ПОСТОЯННЫЙ КОМИТЕТ
ПО РЕГЛАМЕНТУ И МЕСТНОМУ САМОУПРАВЛЕНИЮ
РЕШЕНИЕ**

от 21 мая 2026 года

№ 88-5

**О поощрении Благодарственным письмом Городской Думы
города Южно-Сахалинска**

В соответствии с положением "О Благодарственном письме Городской Думы города Южно-Сахалинска", утвержденным решением городского Собрания города Южно-Сахалинска от 25.01.2012 № 513/33-12-4, рассмотрев поступившие документы о поощрении, члены комитета

РЕШИЛИ:

1. Поощрить Благодарственным письмом Городской Думы города Южно-Сахалинска Ласковец Ирину Сергеевну, помощника по уходу автономной некоммерческой организации Сахалинская Патронажная Служба "Родные Люди", за плодотворную трудовую деятельность на территории городского округа "Город Южно-Сахалинск".

2. Решение опубликовать в газете "Южно-Сахалинск сегодня" и разместить на официальном сайте Городской Думы города Южно-Сахалинска.

3. Контроль за исполнением настоящего решения возложить на депутата Городской Думы города Южно-Сахалинска Тена Р.И.

Председатель постоянного комитета И.В. ЛОГВИНОВ.

**ГОРОДСКАЯ ДУМА ГОРОДА ЮЖНО-САХАЛИНСКА
СЕДЬМОГО СОЗЫВА
ПОСТОЯННЫЙ КОМИТЕТ
ПО РЕГЛАМЕНТУ И МЕСТНОМУ САМОУПРАВЛЕНИЮ
РЕШЕНИЕ**

от 21 мая 2026 года

№ 88-6

**О награждении Почетной грамотой Городской Думы
города Южно-Сахалинска**

В соответствии с положением "О Почетной грамоте Городской Думы города Южно-Сахалинска", утвержденным решением городского Собрания города Южно-Сахалинска от 23.11.2011 № 476/30-11-4, рассмотрев поступившие документы о награждении, члены комитета

РЕШИЛИ:

1. Наградить Почетной грамотой Городской Думы города Южно-Сахалинска с выплатой премии в сумме 3000 (три тысячи) рублей за активную и плодотворную трудовую деятельность в сфере охраны здоровья и жизни граждан на территории городского округа "Город Южно-Сахалинск" и в связи с профессиональным праздником - Днем медицинского работника:

- Лапановича Дмитрия Федоровича, врача-дерматовенеролога поликлинического отделения государственного бюджетного учреждения здравоохранения "Сахалинский областной кожно-венерологический диспансер";

- Ярисову Инну Викторовну, медицинскую сестру палатную кожно-венерологического отделения государственного бюджетного учреждения здравоохранения "Сахалинский областной кожно-венерологический диспансер".

2. Решение опубликовать в газете "Южно-Сахалинск сегодня" и разместить на официальном сайте Городской Думы города Южно-Сахалинска.

3. Контроль за исполнением настоящего решения возложить на депутата Городской Думы города Южно-Сахалинска Шарова С.С.

Председатель постоянного комитета И.В. ЛОГВИНОВ.

**ГОРОДСКАЯ ДУМА ГОРОДА ЮЖНО-САХАЛИНСКА
СЕДЬМОГО СОЗЫВА
ПОСТОЯННЫЙ КОМИТЕТ
ПО РЕГЛАМЕНТУ И МЕСТНОМУ САМОУПРАВЛЕНИЮ
РЕШЕНИЕ**

от 21 мая 2026 года

№ 88-7

**О награждении Почетной грамотой Городской Думы
города Южно-Сахалинска**

В соответствии с положением "О Почетной грамоте Городской Думы города Южно-Сахалинска", утвержденным решением городского Собрания города Южно-Сахалинска от 23.11.2011 № 476/30-11-4, рассмотрев поступившие документы о награждении, члены комитета

РЕШИЛИ:

1. Наградить Почетной грамотой Городской Думы города Южно-Сахалинска с выплатой премии в сумме 3000 (три тысячи) рублей Ничипоренко Тамару Осиповну, врача психиатра-нарколога участкового поликлинического отделения государственного бюджетного учреждения здравоохранения "Сахалинский областной наркологический диспансер", за активную и плодотворную трудовую деятельность в сфере охраны здоровья и жизни граждан на территории городского округа "Город Южно-Сахалинск" и в связи с празднованием Дня медицинского работника.

2. Решение опубликовать в газете "Южно-Сахалинск сегодня" и разместить на официальном сайте Городской Думы города Южно-Сахалинска.

3. Контроль за исполнением настоящего решения возложить на депутата Городской Думы города Южно-Сахалинска Боровикова А.К.

Председатель постоянного комитета И.В. ЛОГВИНОВ.

» Планы на асфальт

В Южно-Сахалинске продолжают дорожно-ремонтные работы

Специалисты завершают обновление проезжей части и тротуаров на ул. Курильской - на участке от ул. Чехова до ул. Дзержинского. На данном объекте задействовано 10 рабочих и 5 единиц спецтехники. Методом больших карт здесь заасфальтируют примерно 1900 кв. метров. Параллельно дорожные службы ведут подготовку осно-

вания на ул. Сентябрьской. Здесь укладка асфальта начнется в ближайшее время.

С начала года в Южно-Сахалинске уже обновлено 88 тыс. кв. метров дорожного покрытия. Ранее работы были завершены на участках улиц Железнодорожной, Сахалинской, Красной, а также на проспектах Победы и Мира.

- График остается плотным. При хорошей погоде на следующей неделе мы проведем работы на ул. Западной и в районе Грушевого сада, - сообщил заместитель начальника управления мониторинга дорожного хозяйства и благоустройства Андрей Нечепуренко.

Контроль состояния улично-дорожной сети островной столицы и

ее своевременный ремонт входят в число приоритетных задач администрации Южно-Сахалинска и мэра Сергея Надсадина. Качественный и безопасный дороги - важнейший элемент городской инфраструктуры. На особом контроле работу в этом направлении держат региональное правительство и губернатор Валерий Лимаренко.

usnews@bk.ru sakhizdat.ru

Телефон 300-939, доб. 1, 2

Красивый и удобный

» В этом году в городском парке создадут сразу несколько новых точек притяжения

В парке культуры и отдыха им. Ю.Гагарина продолжается системная работа по комплексному развитию территории. Она касается спортивной инфраструктуры, рекреационных зон для детей и взрослых, а также ландшафтного озеленения.

В проекте - два падел-корта. Специальные игровые площадки разместят рядом с теннисными кортами. Выполнена разметка территории, уже есть временное ограждение, подрядчик занимается подготовкой основания. Установка игровой коробки запланирована на ближайшее время.

- Идея строительства кортов для падел-тенниса возникла в прошлом году в связи с растущей популярностью этого вида спорта, - сказал директор парка Илья Прудников. - В отличие от большого тенниса, где на освоение основ уходят месяцы, падел позволяет новичкам получать удовольствие от игры уже на первой тренировке. При этом данный вид спорта требует хорошей физической формы и развивает выносливость.

Предполагается, что ближе к осени жители и гости города смогут оценить новый спортивный объект, который органично впишется в зеленую зону парка.

О ближайших планах Илья Прудников рассказал представителям городского общественного совета Южно-Сахалинска.

- Отлично, что администрация парка учитывает современные тенденции и пожелания горожан, чтобы он оставался уютным, безопасным и интересным для людей всех возрастов, - отметил член городского общественного совета Артем Марков. - Сегодня здесь созданы все условия для активного отдыха. Это и силовые тренировки на тренажерах, и занятия на стадионе, и большой теннис. Новый проект по паделу, который сейчас особенно актуален, уверен, также будет пользоваться высоким спросом. Здорово, что у горожан появляется больше возможностей разнообразить отдых и с пользой для здоровья проводить время на свежем воздухе.

Много внимания уделяется детскому городку. Здесь уже заработал новый па-



■ В ПАРКЕ особое внимание уделяется развитию детской игровой зоны

вильон, предлагающий современные развлечения - от пневматического тира и электронного дартса до интерактива, где дети вместе с цифровым помощником могут решать арифметические задачи и играть.

Сейчас строят отдельный павильон для проведения детских мастер-классов. В планах - дальнейшее развитие детской зоны, ставшей популярной у семей с малышами.

Особое отношение - к экологии и сохранению уникального зеленого фонда парка. Недавно по приглашению администрации ПКЮ доктор биологических наук главный научный сотрудник Субтропического научного центра РАН Наталья Карпун провела комплексную инспекцию территории. Она предоставила заключение о состоянии зеленых насаждений и дала рекомендации по уходу, включая применение препаратов для борьбы с вредителями.

Этой весной совместно с жителями в

парке было высажено около 50 молодых деревьев. Еще столько же зарезервировано на осень. Для укрепления молодые саженцы временно помещают в специальные вазоны, а потом им найдут постоянное место.

Кроме этого в планах постепенный переход к современной концепции озеленения - от однолетних цветов к многолетним растениям. Они будут радовать горожан не один сезон, и сейчас для них готовят существующие клумбы.

- Изменения в парке радуют: продумана концепция озеленения с многолетниками, обновляются зоны отдыха и спорта. Особенно важно, что администрация привлекла экспертов РАН для обследования вековых деревьев. Это говорит о том, что к насаждениям относятся ответственно, - подчеркнула член городского общественного совета Анна Григорьева.

Кроме того, в парке ведется работа по обновлению зоны аттракционов.

Победили в конкурсе

Областной центр в составе региональной заявки вновь вошел в число победителей Всероссийского конкурса программ комплексного развития молодежной политики "Регион для молодых". Он проводится в рамках национального проекта "Молодежь и дети", инициированного президентом Владимиром Путиным.

Благодаря привлеченной субсидии центр молодежных инициатив (ЦМИ) Южно-Сахалинска модернизирует свои подразделения. Масштабное обновление ждет молодежную площадку "Камин" на ул. Поповича. После ремонта это будет современное, эстетичное и многофункциональное пространство. Здесь откроется "Добро.Центр", который станет базой для системной работы с волонтерами. Общественные объединения, некоммерческие организации и молодежные сообщества города смогут бесплатно использовать ресурсный центр для проведения встреч, обучающих семинаров и реализации социальных проектов. Кроме того, на этой территории будут вести работу с молодежью и подростками, нуждающимися в особом внимании и поддержке.

- Расширение позволит нам создать по-настоящему востребованную и современную точку притяжения. Объединение на одной площадке с коллегами из организации "Родник" откроет новые возможности для поддержки молодежных инициатив и развития добровольческого движения в областной столице, - подчеркнул директор ЦМИ Южно-Сахалинска Олег Гортванов.

Предполагается, что площадь центра увеличится со 100 кв. метров до 206. На этой территории обустроят 4 функциональных зала по 35 кв. метров, объединенных общей концепцией. Площадка станет единым пространством для работы ЦМИ и его постоянного резидента - некоммерческой организации "Родник".

- Здорово, что Южно-Сахалинск становится молодежным центром, а перспективные инициативы трансформируются в реальные городские проекты, - отметила директор лицея № 1 Южно-Сахалинска Ольга Меркулова. - Пространства для молодежи активно обновляются и становятся многофункциональными. Это отличная возможность для развития и качественного досуга детей и подростков.

Работы по модернизации и оснащению нового молодежного пространства запланированы на 2027 год.

Новые возможности

» В центре народной культуры "Радуга" обновили сценическое и световое оборудование

В ЦНК "Радуга" в Ново-Александровске завершился важный этап модернизации материально-технической базы. Обновление прошло в рамках национального проекта "Семья", инициированного президентом Владимиром Путиным.

Этому способствовала победа коллектива учреждения в номинации "Лучшие практики" федерального проекта "Семейные ценности и инфраструктура культуры". Жюри высоко оценило авторскую инициативу центра "Делай даБро". Она реализуется с 2016 года и объединяет горожан через благотвори-

тельные фестивали и брейкинг-баттлы.

Благодаря грантовой поддержке для "Радуги" приобрели более 30 единиц современной техники: мощную компьютерную базу для студии звукозаписи, профессиональные радиосистемы и 24 световых прибора для сценических постановок.

- С новым студийным оборудованием мы создаем фонограммы и обеспечиваем живой звук на уровне ведущих российских концертных площадок. Профессиональная техника значительно повысила качество подготовки мероприятий,

в том числе выездных программ, - отметил звукооператор "Радуги" Андрей Спирин.

Сегодня в центре занимаются 470 воспитанников. Творческие коллективы уже используют обновленную базу на репетициях.

- Мы ставим более сложные и эффектные танцевальные номера. Новое световое оборудование позволяет добиться совершенно иного уровня зрелищности и восприятия нашей хореографии зрителем, - сказал художественный руководитель танцевальной брейк-группы Young Bullets Crew Константин Кан.

Как отметила директор ЦНК "Радуга" Светлана Садовая, обновление материально-технической базы - важная инвестиция в развитие творческого потенциала воспитанников и педагогов.

- Центр "Радуга" становится более современным и комфортным общественным пространством для всех жителей и гостей Ново-Александровска, - сказала директор.

В этом году сотрудники учреждения вновь приняли участие в федеральном проекте, представив практику "Тайны бабушкиного сундука".

» Без праздников и выходных

Для участников проекта "Счастливое материнство" заработал колл-центр

Более года назад в Сахалинской области по инициативе губернатора Валерия Лимаренко стартовал проект "Счастливое материнство". Он направлен на всестороннюю поддержку семей и создание комфортных условий для воспитания детей.

Важная часть проекта - помощь няням, ради которых выстроена

комплексная система сопровождения. Для них функционирует специализированный колл-центр. Операторы готовы оказать не только профессиональную консультацию, но и психологическую поддержку. Колл-центр работает ежедневно, с 12.00 до 16.00. Телефон **8-924-888-38-81**.

Система поддержки нянь охватывает все этапы профессионального пути - от первых шагов до карьерных высот. Для обмена опытом создано сообщество "Содружество нянь". Желющие получить профессиональное образование могут пройти обучение в Школе нянь при СахГУ. После окончания курса вы-

пускникам выдают диплом государственного образца, а вопросы дальнейшего трудоустройства берет на себя Академия нянь.

Актуальная информация о мерах социальной поддержки, анонсы мероприятий и полезные материалы для родителей собраны на портале "Счастливое материнство".

Телефон **300-939, доб. 1, 2**

usnews@bk.ru sakhizdat.ru

Обновляют пространства

В Южно-Сахалинске продолжается работа по подготовке образовательных учреждений к новому учебному году. В школе № 14 идет косметический ремонт. Обновление учебных пространств проводится в рамках национального проекта "Молодежь и дети", инициированного президентом России Владимиром Путиным.

В СОШ № 14 преобразился кабинет технологии для девочек. К началу августа поступит современное оборудование. В классе появятся новые швейные машины, гладильные доски, отпариватели и манекены. Проект его обновления был реализован в том числе благодаря инициативе самих учащихся и федеральной программе "Молодежный бюджет". Она позволяет школьникам предлагать и выбирать идеи по развитию образовательных учреждений путем открытого голосования.

- В этом году мы с ребятами решили уделить внимание кабинету технологии для девочек, в 2025-м полностью изменили мастерскую для мальчиков, - отметил директор школы № 14 Иван Кузнецов. - Мы делаем акцент на профориентации и межведомственном взаимодействии с колледжами. Благодаря современным мастерским дети получают возможность погрузиться в профессию во время обучения в школе.

В преображении СОШ участвуют и сами ученики. Старшеклассница Алина Сычева входит в состав трудовой бригады. Она помогает в благоустройстве территории и подготовке помещений.

- Очень здорово, что кабинет технологии станет современным и функциональным. Новое оборудование вдохновляет на творчество. Учиться в такой школе - это большая мотивация для нас, - поделилась впечатлениями Алина.

Параллельно с оснащением учебных кабинетов в школе идет косметический ремонт. Работы затронули и первый этаж учебного заведения. Пространство станет не только удобным, но и тематическим.

- Одно крыло мы полностью переделаем и брендируем под проект "Орлята России", второе станет литературным. Также обновляем входную группу, где будут отражены ключевые исторические моменты развития Сахалинской области, - рассказал Иван Кузнецов.

Этим летом ремонтные работы затронут 29 средних общеобразовательных заведений города.

Нежные встречи

» В областном центре прошел летний "МамаФест" для беременных женщин и мам, воспитывающих малышей

Наталья РУСИНОВА

Собрались на девичник

Несколько десятков жительниц Южно-Сахалинска в июльские выходные собрались на "МамаФест" - своеобразный девичник, где можно не только пообщаться, но и послушать лекции на различные темы, получить полезную информацию о том, как ухаживать за малышом, восстановиться после родов и о многом другом.

Фестиваль состоялся в арт-резиденции "Маяк", программу разделили на два дня. В День для беременных пригласили будущих мам. Они встретились с врачами акушерами-гинекологами, психологами и другими специалистами, чьи советы помогут подготовиться к одному из самых волнующих событий в жизни. А на следующий день с мамами, чьим крохам нет 3 лет, пообщались педиатры, логопеды, воспитатели и эксперты по послеродовому восстановлению.

В "Маяке" для малышей оборудовали небольшие игровые зоны, чтобы мамы могли не отвлекаясь посвятить время мероприятию. Елена с годовалой дочуркой Тасей на таком празднике не впервые. Пока малышка играла с другими детьми, женщина смогла узнать для себя что-то новое.

- Очень кстати в этот раз оказались советы гастроэнтеролога о том, как наладить питание маме и ребенку. А в прошлый была беседа со специалистом об адаптации малыша в коллективе. Тася в сентябре идет в детский сад, и нам такая информация очень нужна. Рада видеть в "Маяке" знакомых, с кем не раз пересекалась на других городских семейных мероприятиях, - говорит Елена.

Можно пошуметь

В роли эксперта по важным для многих гостей вопросам поведения и воспитания ребенка в детском саду на фестивале выступила представитель одного из частных дошкольных учреждений Южно-Сахалинска:

- У нас в саду практикуется бережное сопровождение: мы не заставляем малышей делать что-либо, а аккуратно встраиваем правила в их жизнь. Бывает, что родители вечером приходят забирать чадо домой и спрашивают: "Ну что, мой ребенок баловался сегодня, шумел?"



Фото автора

■ ОРГАНИЗАТОРЫ постарались, чтобы на фестивале было интересно и мамам, и малышам

В этом году в островной столице "МамаФест" проходит второй раз. Его проведение поддерживает региональное министерство социальной защиты. Подробная информация о следующих мероприятиях представлена на сайте **mamafest1.ru**. Вход бесплатный, но по предварительной записи, поскольку количество мест ограничено. Обычно мероприятие проводится 4 раза в год, и каждый раз с учетом сезона и запроса участниц.

А мы отвечаем: "Конечно! А где ему еще шуметь, как не здесь? В школе нельзя, дома тоже нельзя". У нас есть время, когда разрешено бегать и кричать, а есть, когда нужно вести себя тихо, например на занятиях или при приеме пищи. Мы не запрещаем - это главное! - а деликатно объясняем, почему что-то делать нельзя. И дети прекрасно это понимают. Заодно они учатся проговаривать свои желания и мысли, строить диалог с уважением, а это очень важное умение для взрослой жизни.

Меры поддержки

Сотрудница отделения по городу Южно-Сахалинску ГКУ "Центр социальной поддержки" Анна Петрова рассказала гостям о том, какой помощью могут воспользоваться семьи с детьми.

- В нашем городе для них действует свыше 20 мер соцподдержки, и об этом постоянно рассказывают. Но все равно на всех встречах "МамаФеста" к нам обращаются за консультацией женщины, которые даже не подозревали, что им по закону положена та или иная льгота, - говорит Анна. - Мы не устаем повторять: звоните, дадим разъяснения по телефону или пригласим к

себе, если для решения вопроса нужно личное присутствие. Вот сегодня, например, уже проконсультировала нескольких мам по поводу получения продуктовой корзины или средств на питание, рассказала, как подать документы на региональный маткапитал и льготную ипотеку. С коллегами на подобных мероприятиях мы раздаем большое количество буклетов с важной информацией.

По статистике учреждения, в Южно-Сахалинске самые популярные меры поддержки для семей с детьми - оформление льготы на питание детей до 3 лет, различные выплаты многодетным родителям, продуктовая корзина и региональный маткапитал.

"МамаФест" - это социально ориентированный проект, направленный на всестороннюю поддержку женщин в период ожидания малыша и подготовки к материнству. Он охватывает регионы Сибири и Дальнего Востока, включая Хабаровский и Приморский края, Амурскую, Иркутскую и Новосибирскую области, Забайкалье и Бурятию, а также Казань, Екатеринбург и Москву. Организаторы поддерживают идею нацпроекта "Семья", инициированного



президентом РФ Владимиром Путиным.

В Сахалинской области уже больше года реализуется уникальная инициатива "Счастливое материнство", в рамках которой островные семьи получают комплексную помощь по всем вопросам - от мер социальной поддержки до услуг няни или группы присмотра. Инициатором проекта стал губернатор Валерий Лимаренко. Вся информация размещена на сайте **motherhood.mszapp.sakhalin.gov.ru**.

К сведению

ГКУ "Центр социальной поддержки Сахалинской области" расположено на ул. Пограничной, 33. Консультацию можно получить по номеру **8-800-201-00-99**.

Маршрут патриотов

» В Южно-Сахалинске дан старт исторической экспедиции "Ванино-2026"



■ ПУТЕШЕСТВЕННИКИ повторяют маршрут капитана II ранга Николая Бошняка

Команда путешественников под руководством члена островного отделения Русского географического общества Максима Сороки отправилась в путь, чтобы повторить маршрут капитана II ранга Николая Бошняка, первооткрывателя угольных месторождений Сахалина и глубоководной Императорской гавани (ныне - Советская Гавань) на материке.

Он обещает быть сложным и насыщенным. Из областного центра путешественники доберутся до Александровска-Сахалинского, где начнется основной водный этап. Команде предстоит пересечь Татарский пролив в районе мысов Погиби и Лазарева, выйти на материковую часть и вдоль побережья добраться до поселка Де-Кастри. Финальным испытанием станет 350-километровый переход через дику тайгу. Завершится экспедиция 30 июля в Советской Гавани, а 1 августа путешественники вернутся на остров. Общая протяженность пути - 700 километров.

- Главная цель проекта - не только пройти историческим маршрутом, но и сохранить память о подвигах русских мореходов, - отметил Максим Сорока. - Итогом экспедиции станет документальный фильм о Николае Константиновиче Бошняке. Кроме того, мы планируем провести лекции для молодежи по проекту "Живая история в школы". Уже проведено 70 уроков для 6 тысяч школьников и студентов.

Напутственные слова участникам экспедиции сказал вице-мэр Южно-Сахалинска Дмитрий Хайбриев. Он отметил, что подобные инициативы играют ключевую роль в патриотическом воспитании молодежи:

- Команда Максима Сороки продолжает славные традиции русских мореплавателей. Они не просто покоряют Татарский пролив, они популяризируют историю нашего края, делясь своими открытиями с подрастающим поколением. Патриотизм начинается с любви к своей малой роди-



■ Максим Сорока

не, и такие проекты - лучшее тому подтверждение.

Историко-патриотические экспедиции проводятся с 2019 года. "Ванино-2026" - одиннадцатая по счету. Проект "Живая история в школы" реализуется с 2021 года и направлен на популяризацию краеведения среди молодежи. В 2025-м он стал обладателем президентского гранта Фонда культурных инициатив.

Время перехода

» В островной столице продолжается газификация частных домовладений

С начала года к голубому топливу уже подключено 465 домовладений, до конца декабря планируется обеспечить им еще 385 объектов. Несмотря на стабильные показатели, профильные специалисты администрации Южно-Сахалинска призывают горожан активнее включаться в процесс. В департаменте городского хозяйства подчеркивают, что лето - самое благоприятное время для подготовки домовладений к приему экологичного топлива.

- Мы призываем горожан не откладывать эти мероприятия на осень. Проводить строительно-монтажные работы в теплое время года гораздо комфортнее и быстрее. Кроме того, сейчас специалисты "Газпрома" менее загружены, что позволяет опера-

тивно проводить приемку объектов и пусконаладку, - отметил и. о. начальника отдела газификации и энергоэффективности департамента городского хозяйства Елена Кратенок.

Для удобства жителей на официальном сайте администрации Южно-Сахалинска (yuzhno-sakh.ru) создан специальный раздел, где собрана вся актуальная информация: сведения о мерах социальной поддержки, условия получения компенсаций на возмещение затрат по газификации, данные о льготах на приобретение оборудования для отдельных категорий граждан.

Газификация областного центра является одним из приоритетных направлений работы администрации Южно-Сахалинска и мэра Сергея Надсадина, а так-

же находится на личном контроле губернатора Валерия Лима-ренко. За все время реализации программы на голубое топливо перешли уже более 13,5 тысячи абонентов.

К сведению

В ближайшее время ООО "Газпром газораспределение Южно-Сахалинск" планирует завершить строительство сетей и полностью газифицировать оставшиеся улицы Владимировки: Прибрежную, Буссе, Звонкую, Крейсер "Новик". Их жителям также рекомендуют начать подготовку своих домовладений к приему голубого топлива.

Обзор недели

» Главные городские события
с 13 по 20 июля 2026 года

♦ Мэр Южно-Сахалинска Сергей Надсадин, первый вице-мэр Андрей Ковальчук и руководитель управления охраны окружающей среды и озеленения города Елена Ястребова оценили обустройство новой клумбы возле легкоатлетического манежа на ул. Горького. На ней высажено более 30 тыс. цветов. После замены коммуникаций на данном участке часть растений на клумбе возшла неравномерно. Мэр поручил исправить ситуацию. В общей сложности в областном центре на клумбах, в кашпо высажено более 450 тыс. цветов и около 17 тыс. кустарников, 150 деревьев вдоль улиц, в скверах, в том числе в планировочных районах. До конца года планируется высадить еще 270 деревьев и почти 9 тыс. кустарников. Кроме того, специалисты продолжают украшать цветами скверы Асахикива, Чехова и Ждакаева. Скоро там зацветут бархатцы, петунии, бегонии, канны, цинерарии и другие растения.

♦ В областной столице идет строительство новой автомобильной дороги на четыре полосы движения. Это продолжение ул. Горького на участке от ул. Больничной до ул. Зимы, протяженность - 2,2 километра. Важный этап проекта - возведение мостового перехода через реку Еланьку. Специалисты уже завершили устройство фундамента сооружения и перешли к этапу монтажа конструкций. Техническая готовность моста оценивается в 55%. Параллельно на всем протяжении участка делают основу будущей дороги. Специалисты формируют земляное полотно и прокладывают ливневую канализацию. Скоро подрядная организация приступит к обустройству сетей электроснабжения, связи и других коммуникаций. В проекте предусмотрены укладка асфальтобетонного покрытия, тротуары, освещение, установка дорожных знаков и остановочных павильонов.

♦ В Южно-Сахалинске ввели в эксплуатацию цех ультрафиолетового обеззараживания на головных очистных сооружениях (ОСК-7). Его запуск стал завершающим этапом комплексной реконструкции важного объекта коммунальной инфраструктуры. Ультрафиолет - один из самых современных и безопасных способов очистки воды. Ввод в эксплуатацию цеха повысил экологическую безопасность ОСК-7 и позволит довести стоки до состояния, соответствующего всем санитарным нормам.

♦ В центре народной культуры "Радуга" Ново-Александровска полностью обновили сценическое и световое оборудование. Этому способствовала победа коллектива учреждения в номинации "Лучшие практики" федерального проекта "Семейные ценности и инфраструктура культуры". Жюри высоко оценило авторскую идею "Делай да-Бро", которая реализуется с 2016 года и объединяет горожан через благотворительные фестивали и брейкинг-баттлы. На средства грантовой поддержки для "Радуги" приобрели более 30 единиц современной техники: мощную компьютерную базу для студии звукозаписи, профессиональные радиосистемы и 24 световых прибора для сценических постановок. Творческие коллективы учреждения уже используют ее на репетициях.

♦ В областном центре прошел рейд, направленный на повышение безопасности дорожного движения и профилактику правонарушений среди водителей средств индивидуальной мобильности (СИМ). В нем участвовали сотрудники Госавтоинспекции, представитель одной из кикшеринговых компаний и специалисты центра управления городской мобильностью. Во время рейда выявили случаи управления мощными электросамокатами без соответствующих водительских прав. В таких ситуациях транспортные средства изымают и отправляют на спецстоянку. Также в поле зрения проверяющих попали несовершеннолетние пользователи. Специалисты напоминают: Правила дорожного движения строго регламентируют возрастные ограничения для управления СИМ. Заместитель начальника отдела региональной Госавтоинспекции Лев Со напомнил, что за несоблюдение ПДД предусмотрена административная ответственность. К ней по итогам рейда за нарушения, допущенные детьми младше 16 лет, были привлечены родители или законные представители ребят.



**График приема граждан по личным вопросам мэром,
первым вице-мэром и вице-мэрами
города Южно-Сахалинска на август 2026 года****5 августа** - мэр города С.А. Надсадин.**6 августа** - вице-мэр Д.Ф. Хайбриев.**19 августа** - первый вице-мэр А.В. Ковальчук.**20 августа** - вице-мэр В.А. Кожухов.**25 августа** - вице-мэр Е.А. Федорова.**26 августа** - вице-мэр Е.А. Золотов.**27 августа** - вице-мэр В.В. Данилов.

Запись на прием ведется по адресу: Коммунистический пр., д. 49, каб. 101, 103, с понедельника по пятницу с 9.00 до 16.00, перерыв с 13.00 до 14.00.

Время приема - с 15.00 до 16.30. В связи с изменениями рабочего графика должностного лица, ведущего личный прием, допустимы изменения даты (места, времени) проведения личного приема.

Вице-мэр Д.Ф. ХАЙБРИЕВ.**Организатор торгов конкурсный управляющий (КУ) Маневич Павел Борисович** (ИНН 166017668944, СНИЛС 127-465-374-74; 420097, г. Казань, а/я 108; arivara1@yandex.ru, тел. 8-927-248-90-00), **член Ассоциации арбитражных управляющих "Единство"** (350007, Краснодарский край, Краснодар, Кубанская набережная, 1, ИНН 2309090437, ОГРН 1042304980794, рег. № 0022), **сообщает о продаже имущества ООО "Стройинвест"** (ОГРН 1066501063001, ИНН 6501168943, КПП 650101001; 693012, Сахалинская обл., г. Южно-Сахалинск, пер. Украинский, д. 6г) (далее - должник), **признанного несостоятельным (банкротом) решением Арбитражного суда Сахалинской области от 27.11.2025 по делу № А59 - 3495/2024, путем проведения электронных торгов.****На торги выставляются:**

лот № 1 - станок желобонакатный HJNGLI YG12-D (1"-12, 1100 w), 2021 г. в., начальная стоимость - 186141 руб.;

лот № 2 - трансформатор для подогрева бетона ТСДЗ-80/0,38 УХЛ2 (380 В), 2022 г. в., № 800722030, начальная стоимость - 144942 руб.;

лот № 3 - полуприцеп-тяжеловоз ЧМЗАП 99064, 2018 г. в., гос. рег. знак АВ227665, VIN: XTS990642J0002622, начальная стоимость - 761135 руб.;

лот № 4 - полуприцеп-тяжеловоз ЧМЗАП-99064, 2018 г. в., гос. рег. знак АВ305465, VIN: XTS990642J00025802, начальная стоимость - 761135 руб.;

лот № 5 - седельный тягач КАМАЗ 65206-Т5, 2018 г. в., гос. рег. знак М075ХЕ65, VIN: ХТС652065J2513013, начальная стоимость - 2680000 руб.;

лот № 6 - автомобиль Mitsubishi Delica, 2007 г. в., гос. рег. знак М948МУ65, VIN отсутствует, модель двигателя 4В12, АМ0973, кузов CV5W-0015540, начальная стоимость - 1681000 руб.;

лот № 7 - автомобиль Fiat DUCATO, 2011 г. в., гос. рег. знак М161КР65, VIN: Z7G244000BS034709, начальная стоимость - 531000 руб.;

лот № 8 - фронтальный погрузчик KOMATSU WA100-5, 2007 г. в., гос. рег. знак 9585СО65, заводской № машины (рамы) 4D102-26390299, начальная стоимость - 2446472 руб.;

лот № 9 - самосвал КАМАЗ 6520-К4, 2015 г. в., гос. рег. знак М769ТУ65, VIN: ХТС652004F1332160, начальная стоимость - 1833748 руб.;

лот № 10 - видеокамера уличная IPC-HFW1230SP (система видеонаблюдения), начальная стоимость - 1208 руб.;

лот № 11 - имущество: оборудование и инвентарь в количестве 14 единиц (8 наименований), прочее (ТМЦ) в количестве 2196 единиц (77 наименований). Подробные сведения по списку наименований и характеристикам имущества - согласно инвентаризационным описям, опубликованным на сайте ЕФРСБ № 21761357 от 26.02.2026, начальная стоимость - 467408 руб. Имущество находится по адресу: г. Южно-Сахалинск, пер. Украинский, д. 6г.

Шаг аукциона - 5% от начальной продажной цены. Доп. информацию можно получить с момента публикации сообщения о торгах и до окончания периода приема заявок по будням с 10 до 17 час. (МСК), перерыв с 13 до 14 час., по адресу: 420097, РТ, г. Казань, а/я 108, arivara1@yandex.ru, а также на электронной площадке. Ознакомление с имуществом - по месту его нахождения (или хранения), по предварительной записи по тел. 8-927-248-90-00. Торги проводятся на электронной площадке "Центр дистанционных торгов" <http://cdtrf.ru> (далее - ЭТП). Заявки на участие и предложения о цене подаются в электронной форме на ЭТП.**Заявка на участие** оформляется в соответствии с Регламентом ЭТП и действующим законодательством РФ на русском языке и должна содержать следующие сведения: обязательство заявителя соблюдать требования, указанные в сообщении о проведении торгов; наименование, организационно-правовую форму, место нахождения, почтовый адрес (для юрлица); Ф.И.О. заявителя, паспортные данные, сведения о месте жительства (для физлица); № контактного тел., адрес эл. почты; реквизиты для возврата задатка. Для торгов в форме публичного предложения заявка также должна содержать предложение о цене. Заявка на участие в торгах должна содержать также сведения о наличии или об отсутствии заинтересованности заявителя по отношению к должнику, кредиторам, КУ и о характере этой заинтересованности; сведения об участии в капитале заявителя КУ, а также СРО арбитражных управляющих, членом или руководителем которой является КУ. К заявке на участие в торгах должны прилагаться документы согласно требованиям, установленным действующим законодательством РФ и Регламентом ЭТП, в т. ч. (но не ограничиваясь этим) документ с отметкой банка, подтверждающий внесение задатка; копия договора о задатке; действительная на день представления заявки на участие в торгах выписка из ЕГРЮЛ (для юрлиц) или из ЕГРИП (для ИП); копии документов, удостоверяющих личность (для физлица); надлежащим образом заверенный перевод на русский язык документов о госрегистрации юрлица или госрегистрации физлица в качестве ИП в соответствии с законодательством соответствующего государства (для иностранного лица), документ, подтверждающий полномочия лица на осуществление действий от имени заявителя в соответствии с действующим законодательством РФ. В течение времени в соответствии с регламентом работы электронной площадки, с момента представления заявки на участие в торгах такая заявка с помощью программно-аппаратных средств сайта автоматически регистрируется в журнале заявок на участие в торгах. Окончательное определение участников проводится после окончания приема заявок до проведения торгов.**Задаток** - в размере 10% от начальной цены лота на соответствующих торгах. Срок внесения задатка - не позднее даты окончания срока приема заявок на уча-

стие в торгах, на специальный р/с должника: ООО "Стройинвест", ИНН 6501168943, КПП 650101001, р/с 40702810512030212098, к/с 30101810445250000360 в ГУ Банка России по ЦФО, БИК банка 044525360, Филиал "Корпоративный" ПАО "Совкомбанк" (ИНН банка 4401116480, КПП банка 770343003). В назначении платежа указать: наименование должника, наименование заявителя, № лота и код торгов, за участие в которых вносится задаток.

Сроки проведения первых торгов (в форме открытого аукциона с открытой формой представления предложений о цене): период приема заявок на участие - с 9 час. 20.07.2026 до 17 час. 28.08.2026; дата торгов - 02.09.2026 в 10 час. Если первые торги признаны несостоявшимися и договор купли-продажи не заключен по итогам торгов, проводятся повторные торги. Итоги торгов подводятся на ЭТП после определения победителя. К участию в торгах допускаются заявители, представившие заявки на участие в торгах и прилагаемые к ним документы, которые соответствуют требованиям, указанным в сообщении о проведении торгов. Заявители, допущенные к участию в торгах, признаются участниками торгов. Решение об отказе в допуске заявителя к участию в торгах принимается в случае, если заявка на участие в торгах не соответствует требованиям, указанным в сообщении о проведении торгов; представленные заявителем документы не соответствуют установленным к ним требованиям или недостоверны; поступление задатка на счет, указанный в сообщении о проведении торгов, не подтверждено на дату составления протокола об определении участников торгов.**Победителем** в первых и повторных торгах признается участник, предложивший в ходе аукциона максимальную цену. В течение 5 дней с даты утверждения протокола КУ направляет победителю торгов предложение заключить договор купли-продажи имущества с приложением проекта данного договора в соответствии с представленным победителем торгов предложением о цене имущества. Договор купли-продажи имущества должен быть заключен в течение 5 дней с даты получения победителем торгов предложения о заключении данного договора. В случае отказа или уклонения победителя торгов от подписания договора купли-продажи имущества в течение 5 дней со дня получения предложения конкурсного управляющего о заключении такого договора внесенный задаток ему не возвращается и КУ вправе предложить заключить договор купли-продажи участнику торгов, которым предложена наиболее высокая цена имущества по сравнению с ценой, предложенной другими участниками торгов, за исключением победителя торгов. При отказе вышеуказанного участника от покупки имущества или непоступлении ответа от него в течение 5 дней с даты направления конкурсным управляющим предложения о заключении договора купли-продажи КУ в течение 2 дней после завершения срока, установленного для принятия решения о признании торгов несостоявшимися, для заключения договора купли-продажи имущества с единственным участником торгов, для заключения договора купли-продажи имущества по результатам торгов, принимает решение о проведении повторных торгов и об установлении начальной цены продажи имущества. Ознакомиться с проектом договора о задатке, с проектом договора купли-продажи можно на ЭТП. Сумма внесенного победителем задатка засчитывается в счет стоимости приобретаемого лота. Победитель обязан уплатить в течение 30 дней с даты заключения договора купли-продажи определенную на торгах стоимость за вычетом внесенного ранее задатка на банковский (специальный) счет должника (р/с 40702810312010212098, к/с 30101810445250000360 в ГУ Банка России по ЦФО, БИК 044525360, Филиал "Корпоративный" ПАО "Совкомбанк"). Расходы по регистрации перехода права собственности на продаваемое имущество несет покупатель.**Извещение о согласовании местоположения границ
земельного участка при исправлении реестровой ошибки**

Собственник земельного участка с кадастровым номером 65:01:0603002:5, расположенного по адресу: 693000, Южно-Сахалинск, СНТ "Шахтер", уч. 97, Колосова Татьяна Ираклиевна, почтовый адрес: 693010, г. Южно-Сахалинск, б-р Анкудинова, д. 5а, кв. 49, телефон 8-914-755-86-86 (далее - заказчик кадастровых работ), настоящим извещает о проведении кадастровых работ по исправлению реестровой ошибки в сведениях Единого государственного реестра недвижимости о местоположении границ указанного земельного участка.

Работы выполняет кадастровый инженер Корюкова Татьяна Викторовна, квалификационный аттестат № 65-11-24, почтовый адрес: 693001, Сахалинская обл., г. Южно-Сахалинск, ул. Физкультурная, д. 10, кв. 17, e-mail: korykova2014@mail.ru, телефоны: 300-932 (доб. 2), 8-924-181-03-64.

Исправление реестровой ошибки затрагивает границы смежных земельных участков, сведения о правообладателях которых в ЕГРН отсутствуют (либо отсутствуют сведения об их адресах). В связи с невозможностью вручения извещения лично оно публикуется в порядке, установленном ч. 8 ст. 39 Федерального закона от 24.07.2007 № 221-ФЗ "О кадастровой деятельности".

Ознакомиться с проектом межевого плана, а также предъявить письменные возражения относительно местоположения границ можно по адресу кадастрового инженера: АО "Горархитектура", 693000, г. Южно-Сахалинск, ул. Вокзальная, д. 13, в течение 30 календарных дней со дня опубликования настоящего извещения. При себе необходимо иметь документ, удостоверяющий личность, и документы о правах на земельный участок.

Если в указанный срок письменные мотивированные возражения не поступят, местоположение границ будет считаться согласованным, а реестровая ошибка - подлежащей исправлению в соответствии со ст. 61 Федерального закона от 13.07.2015 № 218-ФЗ "О государственной регистрации недвижимости".

Дата публикации: 23.07.2026.**Выбираем профессию офицера Вооруженных сил РФ**

Высшие военные учебные заведения МО РФ осуществляют набор граждан для обучения более чем по 200 специальностям.

В качестве кандидатов для поступления рассматриваются граждане РФ в возрасте до 24 лет, годные по состоянию здоровья, имеющие документ государственного образца о среднем профессиональном или среднем (полном) общем образовании.

В течение всего срока обучения курсанты находятся на полном гособеспечении, им выплачивается ежемесячное денежное довольствие в сумме от 12 до 21 тыс. рублей, предоставляется ежегодный оплачиваемый отпуск на 30 суток с оплатой проезда к месту его проведения.

Выпускники получают диплом государственного образца о высшем профессиональном образовании с присвоением воинского звания "лейтенант".

Учредитель: администрация г. Южно-Сахалинска.

Издатель: МАУ "Издательский дом "Южно-Сахалинск сегодня".

Адрес издателя: 693000, г. Южно-Сахалинск, ул. Амурская, 88.

Адрес редакции: 693000, г. Южно-Сахалинск, ул. Амурская, 88.

Газета выходит по вторникам, четвергам.

Распространяется бесплатно.

Печать офсетная.

Заказ № 651 Тираж: 500 экз.

Газета зарегистрирована 30 сентября 2002 г. Дальневосточным окружным межрегиональным территориальным управлением Министерства РФ по делам печати, телерадиовещания и средств массовых коммуникаций.

Регистрационный ПИ № 15-0413

Отпечатано в АО "Сахалинская областная типография", г. Южно-Сахалинск, ул. Дзержинского, 34.

Время подписания в печать:

по графику - 19.00, фактически - 19.00.

Газета сверстана в КЦ редакции газеты "Южно-Сахалинск сегодня".

☑ Публикуется на правах рекламы.

Редакция не несет ответственности за содержание рекламных материалов. Мнение ре-

дакции может не совпадать с мнением авторов публикации.

ГЛАВНЫЙ РЕДАКТОР ☎ 300-939 (доб. 1)**С.Г. ТАРАКАНОВ****РЕКЛАМНАЯ СЛУЖБА**

☎ 300-939 (доб. 2)

E-mail: usnews@bk.ru

us-reklama@bk.ru

Сайт <http://sakhizdat.ru>