

» Рекорд производительности 2»»



■ Губернатор Валерий Лимаренко посетил Сахалинский домостроительный комбинат, где обсудил с его руководством и сотрудниками текущее положение дел, а также планы по развитию. При поддержке областного правительства предприятие нарастило объем производства до 5 тысяч квадратных метров домокомплектов в месяц.

- Мы уверенно держим планку в 500 тысяч квадратных метров жилья в год. Треть его предназначена для социальных нужд. Возводим большое количество домов для расселения аварийного фонда, много арендных домов для востребованных на островах специалистов, создаем новые производства. Поэтому будем и дальше системно поддерживать предприятие, которое позволяет строить быстро, качественно и недорого, - подчеркнул глава региона.

Уважаемые южносахалинцы!

Поздравляю вас с Днем Победы!

В этом году мы отмечаем 79-ю годовщину Победы в Великой Отечественной войне. Это событие является одним из самых значимых в истории страны. Поколение, освободившее мир от фашизма, пережившее тяжелейшие испытания на фронте и в тылу, восстановившее страну после войны, навсегда останется для нас примером и нравственным ориентиром.

9 Мая - священная дата. Великая Отечественная война затронула буквально каждую семью. Мы бережно храним воспоминания о предках, проявивших невероятное мужество, самоотверженность, несгибаемую волю. Мы чтим их и помним, какой ценой досталась Победа.

Дорогие ветераны, труженики тыла! От имени всех южносахалинцев благодарю вас за участие в судьбе страны, за ратные и трудовые подвиги. Вы прошли через горнило одной из самых кровопролитных войн ради жизни и свободы нынешних поколений. Вы истинный пример доблести и немыслимой силы духа. Наш долг - быть достойными потомками героев Великой Отечественной войны.

В этот праздничный день примите пожелания крепкого здоровья, счастья и благополучия!

Мэр города Южно-Сахалинска С.А. НАДСАДИН.

Уважаемые южносахалинцы и гости города!

От имени депутатов Городской Думы поздравляю вас с Днем Победы в Великой Отечественной войне!

В первую очередь мы выражаем глубокую благодарность тем, кто выстоял и вернулся живым, тем, кто, преодолевая себя, трудился в тылу и отдавал последнее ради Победы.

От всего сердца желаем долгих лет жизни ветеранам, узникам фашистских концлагерей, детям, ставшим свидетелями тех страшных событий. Преклоняемся перед вашим великим поколением и продолжим беречь священную память о подвигах каждого, кто внес свою лепту в Победу. Герои живы, пока мы их помним. Спасибо вам за наше настоящее, за светлое будущее всех последующих поколений.

День Победы - важнейшая страница истории нашей страны, в которую вписана судьба каждой семьи. Сегодня, перелистывая старые альбомы с черно-белыми фотографиями, мы особенно остро чувствуем боль потерь. Каждый из нас низко склоняет голову перед светлой памятью тех, кто не вернулся с войны.

Дух священной Победы, как и прежде, воодушевляет наши сердца и вдохновляет на созидание. Желаем всем только положительных, ярких моментов в жизни, счастья и мирного неба.

С праздником, с Днем Победы!

Председатель Городской Думы
города Южно-Сахалинска О.Е. ЛОГАЧЕВ.



» Актуально: Первые во всем

Юные активисты города присоединились к акции "Окна Победы"

В областном центре проходит акция, в рамках которой жители украшают окна символами Великой Победы. К ней присоединились активисты южно-сахалинского отделения Движения первых.

Участники движения из школ и учебных заведений среднего профессионального образования украсили окна пригородного поезда Южно-Саха-

линск - Корсаков. В организации акции им помогли сотрудники пассажирской компании "Сахалин" и регионального министерства транспорта.

- Ребята работали дружно и слаженно, результат их трудов смогут оценить все пассажиры этого поезда, - отметил министр транспорта и дорожного хозяйства Максим Жоголев.

Общероссийское Движение первых

организовано по инициативе президента страны. В Южно-Сахалинске открыто 50 его первичных отделений. Движение работает по 12 направлениям. Это образование, наука и технологии, профессия и свое дело, культура и искусство, волонтерство, патриотизм, спорт, здоровый образ жизни, медиа и коммуникации, международные отношения, экология, туризм.

Под руководством мэра Сергея Надсадина действует муниципальный координационный совет, задача которого оказывать максимальную поддержку участникам южно-сахалинского отделения Движения первых, чтобы оно стало эффективным инструментом молодежной политики и открывало все возможности для самореализации юных горожан.

Телефон 300-939, доб. 1, 2

usnews@bk.ru sakhizdat.ru

Угнеборцев юбилей

Пожарной службе России исполнилось 375 лет. Председатель правительства Сахалинской области Алексей Белик поблагодарил сотрудников Государственной противопожарной службы островного региона и вручил поздравительный адрес губернатора Валерия Лимаренко.

В 1649 году согласно наказу царя Алексея Михайловича "О градском благочинии" было создано первое в истории нашей страны формирование по борьбе с огнем. Почти четыре века отечественные пожарные являются примером верного служения Родине. Немало славных страниц в летопись службы вписали и наши земляки. В островном регионе пожарная охрана зародилась в конце XIX века. А в 1907 году в посту Александровском появилось подразделение, в составе которого было семь человек. Оно стало первым полноценным формированием по борьбе с огнем на Сахалине.

"Благодаря мужеству и профессионализму огнеборцы Сахалина и Курил спасли сотни человеческих жизней, сохранили имущество на миллиарды рублей. Со своей стороны власти региона делают все возможное, чтобы обеспечить их техникой и оборудованием. Сегодня Государственная противопожарная служба Сахалинской области включает в себя подразделения федерального и регионального уровня. Ежедневно на дежурство заступают 520 пожарных. В состоянии постоянной готовности находится 151 единица техники, в том числе четыре поезда. Все эти силы и средства решают важнейшую задачу - надежно защищать жителей области от огня, способствовать развитию экономики и социальной сферы Сахалина и Курил. Желаю островным пожарным крепкого здоровья, благополучия и всего самого лучшего!" - сказано в поздравительном адресе губернатора.

Алексей Белик вручил сотрудникам Государственной противопожарной службы почетные грамоты правительства Сахалинской области, а также благодарственные письма губернатора.

- В этот день хочется пожелать всем сотрудникам пожарной охраны добра, счастья и по традиции - сухих рукавов, - отметил первый заместитель начальника Главного управления МЧС России по Сахалинской области Максим Моисеев.

Выражение "сухие рукава" означает спокойное дежурство, во время него не было возгораний и пожарные рукава, по которым подается вода, остались сухими.

Проект с перспективой

» Новый микрорайон Уюн готовят к заселению

Жилой квартал осмотрел мэр Южно-Сахалинска Сергей Надсадин. В выездном совещании также приняли участие представители компании-застройщика, АО "Корпорация развития Сахалинской области" и руководители профильных структур муниципалитета.

Для развития островной столицы жилой комплекс "Уюн" имеет большое значение. Перспективный проект предполагает строительство 18 многоквартирных домов, школы, детских садов, физкультурно-оздоровительного комплекса, детской поликлиники и общественных пространств.

Сейчас полностью возведены три 17-этажных дома. Уже идет поэтапное заселение людей, которые выполняют ремонт в квартирах. В социальных сетях мэра Сергея Надсадина и администрации Южно-Сахалинска горожане подняли вопрос о своевременном проведении благоустройства на территории нового жилого комплекса.

- Мы договорились с подрядчиком, что до середины лета у тех домов, которые сданы в эксплуатацию, комплексное благоустройство будет выполнено, - сказал Сергей Надсадин. - Нам бы хотелось, чтобы Уюн стал примером жилой застройки в Южно-Сахалинске. Ведь все здесь выполняется с нуля. Важно, что и компания-застройщик, и АО "Корпорация развития Са-



■ ДЕТСКАЯ ПЛОЩАДКА в новом жилом комплексе уже установлена

халинской области" работают синхронно. На территории проводят озеленение, уже устанавливаются малые архитектурные формы, обустроена современная детская площадка.

Во время инспекционной поездки Сергей Надсадин обратил особое внимание на создание мест для парковки автомобилей жителей. Летом на территории жилого комплекса "Уюн" начнется строительство многоуровневого паркинга на 500 мест. Ко 2-му кварталу 2025 года объект будет полностью завершен. Департаменту землепользования Южно-Сахалинска дано поручение опе-

ративно предусмотреть участки под организацию временных стоянок для автомобилей.

- Мы постоянно находимся в диалоге с мэром и администрацией Южно-Сахалинска. Все замечания жителей берем на карандаш и стараемся своевременно устранять недостатки. Проводим большую работу в части благоустройства, - сказал директор по строительству ЖК "Уюн" Василий Кузьмин.

В жилом комплексе возводится и вся необходимая инженерная инфраструктура. В рамках концессионного соглашения эту работу проводит АО "Корпорация развития Сахалинской области".

- Это касается строительства современных дорог, объектов электро- и теплоснабжения. Со всем скоро, например, будет введена в эксплуатацию современнейшая в Сахалинской области подстанция на 110 кВ. Все делается для создания здесь комфортных условий для жизни, - подчеркнул исполнительный директор АО "Корпорация развития Сахалинской области" Дмитрий Вдовин.

На особом контроле мэра Сергея Надсадина находится вопрос автобусного сообщения с новым районом. Разработать и запустить маршрут планируется к середине лета.

Жилье на потоке

» Сахалинский домостроительный комбинат вышел на рекордную производительность

Губернатор Валерий Лимаренко посетил предприятие, где обсудил с его руководством и сотрудниками текущее положение дел, а также планы по развитию. При поддержке областного правительства цеха комбината нарастили объемы производства до 5 тыс. кв. метров домокомплектов в месяц.

Жилье из железобетонных панелей возводится быстро и имеет высокие показатели прочности, энергоэффективности, шумоизоляции и сейсмостойкости. Немаловажно и то, что применение готовых домокомплектов исключает ошибки в проектировании и снижает себестоимость работ. Кроме того, сокращаются расходы на отделку - стены не требуют выравнивания, все технические и бытовые проемы учитываются еще на стадии производства. Есть возможность готовой фасадной отделки панелей.

- Поддержка стройиндустрии крайне важна. Мы три года подряд уверенно держим планку в 500 тыс. кв. метров жилья в год, треть которого предназначена для социальных нужд. В регионе строится большое количество домов для расселения аварийного фонда, много арендных домов для востребованных на островах специалистов, создаются новые производства, идет сооружение кампуса мирового уровня "СахалинTech". Поэтому будем системно поддерживать предприятие, которое позволяет строить быстро, качественно и недорого, - подчеркнул Валерий Лимаренко.

Главе региона представили новый проект - домокомплекты для ИЖС из трехслойных железобетонных панелей, которые ранее использовались только для многоквартирных домов.

- ДСК разработал типовые

проекты для индивидуального жилищного строительства, которые уже реализуются на территории Сахалинской области. Будущим новоселам предлагается несколько готовых решений. Можно выбрать нужную площадь и планировку дома из уже спроектированных вариантов, - пояснил министр строительства региона Алексей Колеватых.

Комбинат тесно сотрудничает с застройщиками области. Первый дом, возведенный с использованием современных технологий индустриального домостроения, находится на улице 2-й Северной в планировочном районе Луговое. Сегодня из домокомплектов создают целый микрорайон в Южно-Сахалинске - три здания уже введены, еще два должны сдать в августе нынешнего года. А всего по этой технологии планируется возвести 35 четырехэтажных домов.

- Индустриальное домостроение имеет ряд преимуществ. Это скорость, оптимизация расходов, заводское качество. А индивидуальное жилищное строительство из трехслойных панелей - это теплые и прочные дома из железобетона за 45 дней, - отметил генеральный директор ДСК № 1 Игорь Чо.

Первая очередь строительства комбината была осуществлена в рамках инвестиционного проекта в 2021 году. В цехах провели реконструкцию, закупили необходимое оборудование и специализированный транспорт. Важно, что на построенном заводе создали новые рабочие места, в том числе и для высококвалифицированных специалистов. Часть затрат на реализацию проекта возмещает правительство Сахалинской области.

» Предотвращая паводки

Правительство области выделяет средства на расчистку рек и укрепление берегов

Чтобы снизить опасность подтопления, власти островного региона выделят дополнительное финансирование на расчистку нескольких рек и укрепление берегов. Такое решение принято на совещании, которое провел председатель правительства Сахалинской области Алексей Белик.

Для островных рек характерны сезонные половодья и ливневые паводки.

Причины - таяние снега в результате резкого повышения температуры, а также мощные циклоны. Ситуацию могут усугубить заторы на реках. Губернатор Валерий Лимаренко поставил перед муниципальными и региональными властями задачу принять профилактические меры для снижения опасности наводнений.

- В Южно-Сахалинске немало чис-

ло домохозяйств расположено на территориях возможного подтопления и затопления. Чтобы защитить интересы горожан, мы приняли решение выделить средства на проведение работ на реках Суусе, Красносельской и Маяковского. Проекты уже разработаны. На одних участках проведут дноуглубление, укрепят берега. На других в режиме аварийно-восстановительных

работ русла освободят от мусора. Эти меры снизят опасность паводков, - сказал Алексей Белик.

В ближайшие месяцы гидрологи обследуют реки Колку и Уюновку. По результатам инженерно-экологических изысканий будет подготовлена проектно-сметная документация на проведение работ по предотвращению негативного воздействия водных объектов.

usnews@bk.ru sakhizdat.ru

Телефон 300-939, доб. 1, 2

Украсим город!

» Начался прием заявок на участие в конкурсе "Цветущий Южный"

Ландшафтных архитекторов и дизайнеров, цветочные студии и мастерские, авторские коллективы предприятий и организаций, индивидуальных предпринимателей и инициативных горожан приглашают принять участие в конкурсе "Цветущий Южный" и внести вклад в озеленение и благоустройство островной столицы.

Конкурс проводится по шести номинациям:

- "Лучшее озеленение территории многоквартирного дома";
- "Лучшее озеленение прилегающей территории";
- "Лучшее озеленение территории школы";
- "Лучшее озеленение территории детского сада";
- "Лучшее озеленение территории предприятия потребительского рынка";
- "Профессионал".

Количество проектов, выполняемых одним участником конкурса, не ограничивается.

Предприятия, организации, индивидуальные предприниматели, осуществляющие деятельность в сфере озеленения и благоустройства ландшафта, могут быть участниками конкурса только в номинации "Профессионал".

Прием заявок продлится до 30 мая включительно. Их необходимо направлять в МКУ "Управление охраны окружающей среды и озеленения города Южно-Сахалинска" по адресу: пр. Победы, 62-б, каб. 5, или по электронной почте yusgo.mkuuoso@sakhalin.gov.ru, заполнив по установленной форме ([https://disk.](https://disk.yandex.ru/d/zoQHPDgT3GVvga)



■ МОРЕ ЦВЕТОВ - это про островную столицу

[yandex.ru/d/zoQHPDgT3GVvga](https://disk.yandex.ru/d/zoQHPDgT3GVvga)). В заявке на участие в номинации "Профессионал" также должны быть эскизное предложение, примерный перечень посадочного материала и информация о предполагаемой площади благоустраиваемой территории.

Оценку объектов конкурса планируется проводить трижды в течение летнего периода. Специалисты будут руководствоваться следующими критериями:

- непрерывная декоративность композиции в течение всего периода проведения конкурса;

- оригинальность оформления композиции;

- поддержание композиции в ухоженном состоянии в течение всего периода проведения конкурса.

При оценке объектов конкурса в номинации "Профессионал" дополнительно применяются такие критерии, как инновационный подход к созданию композиции и ее цельность.

Конкурс "Цветущий Южный" продлится до 10 сентября. Информацию об условиях и порядке его проведения можно получить в рабочие дни с 09.00 до 17.00 (перерыв с 13.00 до

14.00) в МКУ "Управление охраны окружающей среды и озеленения города Южно-Сахалинска" по адресу: пр. Победы, 62-б, каб. 5, а также по телефону 300-726 (доб. 12 и 15).

В прошлом году на территории городского округа была проведена беспрецедентная по масштабам кампания по озеленению города. В Южно-Сахалинске высадили миллион цветов. В работу по украшению областного центра включились более 40 детских садов, 20 школ, учреждения культуры, а также магазины, гостиницы, предприятия общественного питания.

Касается каждого

» В 2023 году в оздоровительных мероприятиях приняло участие свыше 15000 горожан

В администрации Южно-Сахалинска состоялась совещание по итогам реализации программы мероприятий по укреплению общественного здоровья населения островной столицы за прошлый год. В нем приняли участие представители Сахалинского областного центра общественного здоровья и медицинской профилактики, руководители департаментов, представители организаций, которые внедряют корпоративные программы укрепления здоровья сотрудников по месту работы.

В целях формирования культуры ответственного отношения к здоровью в Южно-Сахалинске утверждена программа соответствующих мероприятий на 2020-2024 годы. Она направлена на увеличение продолжительности

жизни и сокращение смертности трудоспособного населения.

Совместно с Сахалинским областным центром общественного здоровья и медицинской профилактики администрация города проводит активную работу по внедрению на предприятиях и в организациях корпоративных программ здоровьесбережения сотрудников. За пять лет мероприятиями удалось охватить более 13000 человек на 53 предприятиях городского округа. Около года назад к программе присоединился и детский сад "Лукоморье".

- Коллектив у нас молодой и с энтузиазмом подошел к делу. Инициативная группа сама разрабатывает различные мероприятия, которые направлены на поддержку физической активности, психологического

благополучия, на ведение здорового образа жизни. Планируем еще развивать туристическое направление. Мы уже организовывали несколько походов по нашему уникальному и интересному острову, - рассказала старший воспитатель детского сада "Лукоморье" Светлана Кожура.

С целью сохранения здоровья населения активно применяется опыт обмена муниципальными практиками. С октября 2019 года Южно-Сахалинск является участником Ассоциации по улучшению состояния здоровья и качества жизни населения "Здоровые города, районы и поселки". В прошлом году областной центр стал победителем всероссийского конкурса "Здоровые города России", учрежденного Ассоциацией. Муниципалитет представил девять заявок, не-

сколько проектов заняли призовые места в разных номинациях.

Кроме этого в Южно-Сахалинске на постоянной основе осуществляется развитие массового спорта и общественного физкультурно-оздоровительного движения. Только в прошлом году в городском округе было проведено 337 мероприятий. Участие в них приняли более 15000 жителей.

Мероприятия по укреплению общественного здоровья населения Южно-Сахалинска проходят в рамках национального проекта "Демография", который реализуется по предложению президента России Владимира Путина, и регионального проекта "Забота. Защита. Уважение", инициированного губернатором Сахалинской области Валерием Лимаренко.

Все для фронта

Губернатор Сахалинской области Валерий Лимаренко передал военному командованию необходимую для островных бойцов технику, в числе которой квадрокоптеры и приборы для подавления вражеских беспилотных летательных аппаратов. Оборудование в ближайшие дни доставят в зону проведения специальной военной операции.

- Для нас важно, чтобы парни, защищающие интересы нашей Родины, были обеспечены всем необходимым. Именно поэтому мы регулярно собираем такие грузы. В первую очередь приобретаем то, о чем просят сами бойцы. Это предметы быта, высокотехнологичная техника, транспорт, специальное снаряжение, самое различное оборудование. Поставки по заявкам военного руководства осуществляются постоянно, - отметил губернатор Валерий Лимаренко.

- Полученный груз очень важен для наших бойцов. Так, квадрокоптеры будут использоваться для разведки и корректировки огня. А приборы подавления беспилотных летательных аппаратов создают своеобразный защитный купол. Благодаря ему БПЛА противника или возвращаются на базу, или падают. Эта проверенная техника мощная и надежная. Отправим груз первым же самолетом. Командир просил передать вам и жителям Сахалинской области огромное спасибо! - обратился к главе региона врио командира 68-го армейского корпуса полковник Андрей Гречка.

В предыдущей партии островным бойцам в зону СВО отправили отечественный внедорожник и антидроновые ружья. В составе следующего груза планируется передать в том числе мобильные комплексы для борьбы с дронами. Эта техника обеспечивает безопасность передвижения автомобилей.

Помощь мобилизованным и добровольцам объединила островитян. Необходимое для жизни на фронте собирают все: вузы, спортивные, молодежные и общественные организации, политические партии, предприниматели и товаропроизводители, государственные структуры, органы законодательной и исполнительной власти.

Вклад Сахалинской области в дело поддержки Российской армии и участников СВО ранее был неоднократно отмечен и на федеральном уровне. В прошлом году регион получил от Министерства обороны РФ специальную награду за взаимодействие с Вооруженными силами, а губернатор Валерий Лимаренко отмечен медалью "За укрепление боевого содружества".

АДМИНИСТРАЦИЯ ГОРОДА ЮЖНО-САХАЛИНСКА
ПОСТАНОВЛЕНИЕ

от 11.04.2024 № 1023-па

Об утверждении Перечня и идентификационных номеров автомобильных дорог
общего пользования местного значения городского округа "Город Южно-Сахалинск"

В соответствии со ст. 16 Федерального закона от 06.10.2003 № 131-ФЗ "Об общих принципах организации местного самоуправления в Российской Федерации", ст. 8 Федерального закона от 08.11.2007 № 257-ФЗ "Об автомобильных дорогах и о дорожной деятельности в Российской Федерации и о внесении изменений в отдельные законодательные акты Российской Федерации", ст. 37 Устава городского округа "Город Южно-Сахалинск" администрация города Южно-Сахалинска **постановляет:**

1. Утвердить Перечень и идентификационные номера автомобильных дорог общего пользования местного значения городского округа "Город Южно-Сахалинск" (приложение).
2. Признать утратившими силу постановления администрации города Южно-Сахалинска:
 - от 03.02.2023 № 305-па "Об утверждении Перечня и идентификационных номеров автомобильных дорог общего пользования местного значения городского округа "Город Южно-Сахалинск";
 - от 15.06.2023 № 1688-па "О внесении изменений в Перечень и идентификационные номера автомобильных дорог общего пользования местного значения городского округа "Город Южно-Сахалинск", утвержденный постановлением администрации города Южно-Сахалинска от 03.02.2023 № 305-па";
 - от 18.08.2023 № 2405-па "О внесении изменений в постановление администрации города Южно-Сахалинска от 03.02.2023 № 305-па "Об утверждении Перечня и идентификационных номеров автомобильных дорог общего пользования местного значения городского округа "Город Южно-Сахалинск";
 - от 10.11.2023 № 3399-па "О внесении изменений в Перечень и идентификационные номера автомобильных дорог общего пользования местного значения городского округа "Город Южно-Сахалинск", утвержденный постановлением администрации города Южно-Сахалинска от 03.02.2023 № 305-па".
3. Опубликовать настоящее постановление в газете "Южно-Сахалинск сегодня" и разместить на официальном сайте администрации города Южно-Сахалинска.
4. Контроль исполнения постановления администрации города возложить на директора Департамента дорожного хозяйства и благоустройства (Косьяк А.С.).

Исполняющий обязанности мэра города А.В. КОВАЛЬЧУК.

Приложение

Утвержден постановлением администрации города Южно-Сахалинска от 11.04.2024 № 1023-па

Перечень и идентификационные номера автомобильных дорог общего пользования местного значения городского округа "Город Южно-Сахалинск"

№	Наименование автомобильной дороги	Учетный номер	Идентификационный номер	Протяженность всего, м	Из нее по типу дорожного покрытия, м		Категория автомобильной дороги (улицы) по транспортно-эксплуатационным характеристикам и потребительским свойствам	Категория дорог и улиц по назначению	Группа улиц
					улучшенное	переходное и низшее			
1	2	3	4	5	6	7	8	9	10
Город Южно-Сахалинск									
1.	ул. Алексея Максимовича Горького	64ЮС-01	64 - 401 - 000 ОП МГ 64ЮС-01	4090	4090		II	Магистральная улица общегородского значения регулируемого движения	Б
2.	ул. имени Ф.Э. Дзержинского	64ЮС-02	64 - 401 - 000 ОП МГ 64ЮС-02	1720	1720		IV - 432 м III - 1288 м	Улица в зонах жилой застройки - 432 м Магистральная улица районного значения - 1288 м	Д Г
3.	пр. Коммунистический	64ЮС-03	64 - 401 - 000 ОП МГ 64ЮС-03	2286	2286		II	Магистральная улица общегородского значения регулируемого движения	Б
4.	ул. Комсомольская	64ЮС-04	64 - 401 - 000 ОП МГ 64ЮС-04	6115	5003	1112	V - 565 м II - 5550 м	Улица в зонах жилой застройки - 1112 м Магистральная улица общегородского значения регулируемого движения	Б
5.	ул. Карла Маркса	64ЮС-05	64 - 401 - 000 ОП МГ 64ЮС-05	900	900		III	Улица в общественно-деловых и торговых зонах	Д
6.	ул. Сахалинская	64ЮС-06	64 - 401 - 000 ОП МГ 64ЮС-06	3835	3700	135			
из нее на участке:									
	ул. Комсомольская - ул. Лермонтова				3700		II	Магистральная улица общегородского значения регулируемого движения	Б
	ул. Лермонтова - ул. Некрасова					135	V	Улица в жилой застройке (основная)	Д
7.	ул. Чехова	64ЮС-07	64 - 401 - 000 ОП МГ 64ЮС-07	2204	2204		III - 1667 м IV - 537 м	Магистральная улица районного значения - 1667 м Улица местного значения - 537 м	Г Д
8.	ул. Ленина	64ЮС-08	64 - 401 - 000 ОП МГ 64ЮС-08	8791	8791		II	Магистральная улица общегородского значения регулируемого движения	Б
9.	пр. Победы	64ЮС-09	64 - 401 - 000 ОП МГ 64ЮС-09	3086	3086				
из него на участке:									
	пл. Победы - ул. Железнодорожная				2531		II	Магистральная улица транспортно-пешеходная районного значения	В
	ул. Железнодорожная - граница застройки				555		IV	Улица в жилой застройке (основная)	Д
10.	ул. Амурская	64ЮС-10	64 - 401 - 000 ОП МГ 64ЮС-10	2398	2398				
из нее на участке:									
	ул. Сахалинская - ул. Поповича				1315		III	Магистральная улица транспортно-пешеходная районного значения	В
	ул. Поповича - южная граница дома № 285а				248		IV	Проезд (основной)	Е
	пр. Победы - конец ул. Амурской				835		IV	Улица местного значения в жилой застройке	Д
11.	пер. Алтайский	64ЮС-11	64 - 401 - 000 ОП МГ 64ЮС-11	1272	1272		V - 1143 м IV - 129 м	Магистральная улица районного значения	Д
12.	ул. имени Антона Буюклы	64ЮС-12	64 - 401 - 000 ОП МГ 64ЮС-12	1250	1250		IV	Улица в жилой застройке (основная)	Д
13.	ул. города Асахикава	64ЮС-13	64 - 401 - 000 ОП МГ 64ЮС-13	256	256		IV	Улица в жилой застройке (основная)	Д
14.	ул. Академическая	64ЮС-14	64 - 401 - 000 ОП МГ 64ЮС-14	289	289		IV	Улица в жилой застройке (основная)	Д
15.	ул. Больничная	64ЮС-15	64 - 401 - 000 ОП МГ 64ЮС-15	2028	2028				
из нее по участкам:									
	ул. Мира - ул. Горького				1015		II	Магистральная улица транспортно-пешеходная общегородского значения	Б
	пр. Мира - ул. Ленина				1013		III	Магистральная улица районного значения	В
16.	ул. Бумажная	64ЮС-16	64 - 401 - 000 ОП МГ 64ЮС-16	1328	1200	128			
из нее по участкам:									
	ул. Физкультурная - ул. Крюкова				1147		III	Магистральная улица районного значения - пешеходно-транспортная	Г
	ул. Физкультурная - ул. Садовая				53	128	IV	Улица в жилой застройке (основная)	Д
17.	ул. Венская	64ЮС-17	64 - 401 - 000 ОП МГ 64ЮС-17	346	346		V	Улица местного значения	Д
18.	ул. Детская	64ЮС-18	64 - 401 - 000 ОП МГ 64ЮС-18	1154	1154		IV - 1036 м V - 118 м	Магистральная улица районного значения - 969 м Улица в зонах жилой застройки - 185 м	Г
19.	ул. Емельянова	64ЮС-19	64 - 401 - 000 ОП МГ 64ЮС-19	2151	2151				
из нее по участкам:									
	ул. Ленина - ул. Горького				1870		II - 1853 м IV - 17 м	Магистральная улица общегородского значения 3-го класса регулируемого движения - 1853 м Улица в зонах жилой застройки - 17 м	В
	ул. Ленина - железная дорога				281		IV - 59 м V - 222 м	Улица в зонах жилой застройки	Д
20.	ул. Есенина	64ЮС-20	64 - 401 - 000 ОП МГ 64ЮС-20	977	977		III	Магистральная улица районного значения транспортно-пешеходная	В
21.	ул. Курильская	64ЮС-21	64 - 401 - 000 ОП МГ 64ЮС-21	1272	1272		IV - 934 м V - 338 м	Улица местного значения в жилой застройке	Д
22.	ул. имени П.А. Леонова	64ЮС-22	64 - 401 - 000 ОП МГ 64ЮС-22	450	450		IV	Улица местного значения в жилой застройке	Д
23.	ул. Милицейская	64ЮС-23	64 - 401 - 000 ОП МГ 64ЮС-23	419	419		IV	Улица местного значения в жилой застройке	Д
24.	ул. Невельская	64ЮС-24	64 - 401 - 000 ОП МГ 64ЮС-24	1300	1300		IV - 721 м V - 579 м	Улица в зонах жилой застройки	Д
25.	ул. Пограничная	64ЮС-25	64 - 401 - 000 ОП МГ 64ЮС-25	3105	2548	557			
из нее по участкам:									
	ул. Горького - ул. Комсомольская				604		II	Магистральная улица районного значения транспортно-пешеходная	В

	ул. Комсомольская - ул. Ленина				1376		III	Магистральная улица районного значения транспортно-пешеходная	В	
	ул. Ленина - железная дорога - № 102				568	557	IV	Улица в жилой застройке (основная)	Д	
26.	ул. им. Космонавта Поповича	64ЮС-26	64 - 401 - 000 ОП МГ 64ЮС-26	1689	1689		III	Магистральная улица районного значения транспортно-пешеходная	В	
27.	ул. Пушкина	64ЮС-27	64 - 401 - 000 ОП МГ 64ЮС-27	911	911		V - 333 м IV - 578 м	Улица в жилой застройке (основная)	Д	
28.	ул. Рождественская	64ЮС-28	64 - 401 - 000 ОП МГ 64ЮС-28	436	436		IV	Улица в зонах жилой застройки	Д	
29.	ул. Музейная	64ЮС-29	64 - 401 - 000 ОП МГ 64ЮС-29	255	255		IV	Улица в жилой застройке (основная)	Д	
30.	ул. Тихоокеанская	64ЮС-30	64 - 401 - 000 ОП МГ 64ЮС-30	1200	1200		III	Магистральная улица районного значения	В	
31.	ул. имени И.П. Фархутдинова	64ЮС-31	64 - 401 - 000 ОП МГ 64ЮС-31	743	743		II	Магистральная улица общегородского значения	В	
32.	ул. Физкультурная	64ЮС-32	64 - 401 - 000 ОП МГ 64ЮС-32	2385	2204	181		Улица в жилой застройке (основная)	Д	
	из нее по участкам:									
	ул. Сахалинская - ул. Крайняя				1674		III	Магистральная улица транспортно-пешеходная районного значения	В	
	пр. Победы - ул. Поповича, ул. Невельская - ул. Курильская				477		IV	Улица в жилой застройке (основная)	Д	
	от ул. Пограничной до ул. Емельянова				53	181	V	Улица в жилой застройке (проезд второстепенный)	Е	
33.	ул. Хабаровская	64ЮС-33	64 - 401 - 000 ОП МГ 64ЮС-33	1503	1503		II	Магистральная улица транспортно-пешеходная районного значения	В	
34.	ул. Железнодорожная	64ЮС-34	64 - 401 - 000 ОП МГ 64ЮС-34	6660	6582	78				
	из нее по участкам:									
	ж/д линия - ул. Сахалинская				478	400	78	IV	Улица местного значения в жилой застройке	Д
	ул. Сахалинская - юго-западный обход				6182	6182		II	Магистральная улица транспортно-пешеходная районного значения	В
35.	проезд пр. Победы, № 27-39	64ЮС-35	64 - 401 - 000 ОП МГ 64ЮС-35	384	384		IV	Улица местного значения	Д	
36.	ул. Пуркаева	64ЮС-36	64 - 401 - 000 ОП МГ 64ЮС-36	2405	2405		II	Магистральная улица транспортно-пешеходная районного значения	В	
37.	ул. Авиационная	64ЮС-37	64 - 401 - 000 ОП МГ 64ЮС-37	965	965		IV	Улица местного значения в жилой застройке	Д	
38.	ул. Вокзальная	64ЮС-38	64 - 401 - 000 ОП МГ 64ЮС-38	1155	1155		III - 772 м IV - 383 м	Магистральная улица районного значения Улицы местного значения в жилой застройке	Г Д	
39.	ул. Долинская	64ЮС-39	64 - 401 - 000 ОП МГ 64ЮС-39	566	566		IV	Улица местного значения в жилой застройке	Д	
40.	ул. Институтская	64ЮС-40	64 - 401 - 000 ОП МГ 64ЮС-40	258	258		IV	Улица местного значения в жилой застройке	Д	
41.	ул. Карьерная	64ЮС-41	64 - 401 - 000 ОП МГ 64ЮС-41	684	684		IV	Улица местного значения в жилой застройке	Д	
42.	ул. Крайняя	64ЮС-42	64 - 401 - 000 ОП МГ 64ЮС-42	1196	1196		III - 412 м IV - 784 м	Магистральная улица районного значения Улица местного значения в жилой застройке	Д	
43.	ул. Крюкова Д.Н.	64ЮС-43	64 - 401 - 000 ОП МГ 64ЮС-43	1462	1462		IV	Улица местного значения в жилой застройке	Д	
44.	ул. Красная	64ЮС-44	64 - 401 - 000 ОП МГ 64ЮС-44	359	359		IV	Улица в жилой застройке (основная)	Д	
45.	ул. Лермонтова	64ЮС-45	64 - 401 - 000 ОП МГ 64ЮС-45	3691	3691					
	из нее по участкам:									
	ул. Сахалинская - юго-западный объезд				2817		II	Магистральная улица общегородского значения регулируемого движения	Б	
	ул. Сахалинская - ул. Холмская				874		IV	Улица в жилой застройке (основная)	Д	
46.	ул. Транзитная	64ЮС-46	64 - 401 - 000 ОП МГ 64ЮС-46	2587	2587		II	Магистральная дорога регулируемого движения	Б	
47.	а/д к психбольнице	64ЮС-47	64 - 401 - 000 ОП МГ 64ЮС-47	253	253		IV	Дорога местного значения (проезд основной)	Д	
48.	подъездная дорога к Южно-Сахалинскому психоневрологическому интернату	64ЮС-48	64 - 401 - 000 ОП МГ 64ЮС-48	539	539		IV	Дорога местного значения (проезд основной)	Д	
49.	ул. Холмская	64ЮС-49	64 - 401 - 000 ОП МГ 64ЮС-49	2883	2883		II	Магистральная дорога общегородского значения регулируемого движения	Б	
50.	ул. Украинская	64ЮС-50	64 - 401 - 000 ОП МГ 64ЮС-50	3570	3570		II - 2225 м IV - 1345 м	Улица в зонах жилой застройки - 300 м Магистральная улица транспортно-пешеходная районного значения - 2225 м Улица и дорога в производственных зонах - 1045 м	В	
51.	ул. Зимы	64ЮС-51	64 - 401 - 000 ОП МГ 64ЮС-51	1541	1541		III - 677 м II - 864 м	Улица местного значения в жилой застройке - 677 м Магистральная улица районного значения - 864 м	Д	
52.	ул. Зимняя	64ЮС-52	64 - 401 - 000 ОП МГ 64ЮС-52	283	283		IV	Улица местного значения в жилой застройке	Е	
53.	проезд имени Михаила Юрьевича Зацаринного	64ЮС-53	64 - 401 - 000 ОП МГ 64ЮС-53	480	480		V - 137 м IV - 343 м	Улица в жилой застройке	Е	
54.	ул. Шлакоблочная	64ЮС-54	64 - 401 - 000 ОП МГ 64ЮС-54	1100	1100		IV	Улица и дорога в производственной зоне	Д	
55.	пер. Энергетиков	64ЮС-55	64 - 401 - 000 ОП МГ 64ЮС-55	1678	1678		III	Улица и дорога в производственной зоне местного значения	Д	
56.	заезд с ул. Больничной к областной больнице	64ЮС-56	64 - 401 - 000 ОП МГ 64ЮС-56	550	375	175	IV - 308 м V - 242 м	Улица в жилой застройке Проезд (основной) Проезд второстепенный	Е	
57.	ул. Гаражная	64ЮС-57	64 - 401 - 000 ОП МГ 64ЮС-57	571	571		IV	Улица в жилой застройке (основная)	Д	
58.	ул. Горная	64ЮС-58	64 - 401 - 000 ОП МГ 64ЮС-58	681	391	290	IV	Улица в жилой застройке (основная)	Д	
59.	ул. Дальняя	64ЮС-59	64 - 401 - 000 ОП МГ 64ЮС-59	133	133		IV	Улица в жилой застройке (основная)	Д	
60.	ул. Дёповская	64ЮС-60	64 - 401 - 000 ОП МГ 64ЮС-60	1527	1327	200	IV	Улица в жилой застройке (основная)	Д	
61.	пер. Дорожный	64ЮС-61	64 - 401 - 000 ОП МГ 64ЮС-61	336	336		IV	Улица в жилой застройке (основная)	Д	
62.	ул. Достоевского	64ЮС-62	64 - 401 - 000 ОП МГ 64ЮС-62	740	740		IV	Улица в жилой застройке (основная)	Д	
63.	ул. Западная	64ЮС-63	64 - 401 - 000 ОП МГ 64ЮС-63	2050	826	1224	IV - 1782 м V - 268 м	Улица в жилой застройке (проезд второстепенный)	Д	
64.	ул. им. И.С. Бородина	64ЮС-64	64 - 401 - 000 ОП МГ 64ЮС-64	267	267		V	Улица в жилой застройке (проезд основной)	Е	
65.	ул. Карпатская	64ЮС-65	64 - 401 - 000 ОП МГ 64ЮС-65	746	746		IV	Улица в жилой застройке (основная)	Д	
66.	ул. Кавказская	64ЮС-66	64 - 401 - 000 ОП МГ 64ЮС-66	400		400	V	Улица местного значения в жилой застройке	Е	
67.	ул. Керамическая	64ЮС-67	64 - 401 - 000 ОП МГ 64ЮС-67	237		237	V	Улица в жилой застройке (основная)	Д	
68.	ул. Корсаковская	64ЮС-68	64 - 401 - 000 ОП МГ 64ЮС-68	860	860		IV	Улица в жилой застройке	Д	
69.	ул. Колодезная	64ЮС-69	64 - 401 - 000 ОП МГ 64ЮС-69	1151	1151		IV	Магистральная улица районного значения - 532 м Улица в жилой застройке (основная) - 619 м	Д	
70.	ул. Кирпичная	64ЮС-70	64 - 401 - 000 ОП МГ 64ЮС-70	1453	1045	408	V - 228 м IV - 1225 м	Улица в жилой застройке (основная)	Д	
71.	пер. Мартовский	64ЮС-72	64 - 401 - 000 ОП МГ 64ЮС-72	460	460		IV - 289 м V - 171 м	Улица в жилой застройке (основная)	Д	
72.	ул. Островная	64ЮС-73	64 - 401 - 000 ОП МГ 64ЮС-73	122	122		IV	Улица в жилой застройке (основная)	Д	
73.	ул. Попова	64ЮС-74	64 - 401 - 000 ОП МГ 64ЮС-74	265	265		V - 120 м IV - 145 м	Улица в жилой застройке (основная)	Д	
74.	ул. Пионерская	64ЮС-75	64 - 401 - 000 ОП МГ 64ЮС-75	711	646	65	V - 310 м IV - 401 м	Улица в жилой застройке (основная)	Д	
75.	ул. Саранская	64ЮС-76	64 - 401 - 000 ОП МГ 64ЮС-76	455	455		IV	Улица в жилой застройке (основная)	Д	
76.	ул. Сентябрьская	64ЮС-77	64 - 401 - 000 ОП МГ 64ЮС-77	512	140	372	IV - 127 м V - 385 м	Улица в жилой застройке (основная)	Д	
77.	пер. Украинский	64ЮС-78	64 - 401 - 000 ОП МГ 64ЮС-78	427	427		V	Улица в жилой застройке (второстепенная)	Е	
78.	ул. Фабричная	64ЮС-79	64 - 401 - 000 ОП МГ 64ЮС-79	644	644		IV	Улица в жилой застройке (основная)	Д	
79.	пер. Холодный	64ЮС-80	64 - 401 - 000 ОП МГ 64ЮС-80	174	71	103	V	Улица в жилой застройке (второстепенная)	Е	
80.	ул. Хлебная	64ЮС-81	64 - 401 - 000 ОП МГ 64ЮС-81	1237	337	900	IV	Улица в жилой застройке (второстепенная)	Е	
81.	ул. Центральная	64ЮС-82	64 - 401 - 000 ОП МГ 64ЮС-82	392	392		V	Улица в зонах жилой застройки	Е	
82.	ул. Южно-Сахалинская	64ЮС-83	64 - 401 - 000 ОП МГ 64ЮС-83	1418	1172	246	IV	Улица в жилой застройке (основная)	Д	
83.	ул. имени 1905 года	64ЮС-84	64 - 401 - 000 ОП МГ 64ЮС-84	3280	1312	1968	V - 1129 м IV - 2151 м	Улица в жилой застройке (основная)	Д	
84.	а/д от п. Пионерский до ул. Украинской	64ЮС-85	64 - 401 - 000 ОП МГ 64ЮС-85	630	630		IV - 475 м V - 155 м	Улица в жилой застройке (основная)	Д	

Начало приложения на стр. 4.

85.	ул. Анивская	64ЮС-86	64 - 401 - 000 ОП МГ 64ЮС-86	1685	1561	124	IV - 1288 м V - 397 м	Улица в жилой застройке (основная) - 896 м Улица в жилой застройке (проезд второстепенный) - 789 м	Д Е
86.	ул. Александра Блока	64ЮС-87	64 - 401 - 000 ОП МГ 64ЮС-87	443		443	V	Улица в зонах жилой застройки (проезд второстепенный) - 109 м Улица в зонах жилой застройки (проезд второстепенный) - 334 м	Е
87.	пер. Ангарский	64ЮС-88	64 - 401 - 000 ОП МГ 64ЮС-88	316	316		V	Улица в жилой застройке (второстепенная)	Е
88.	пер. Белорусский	64ЮС-89	64 - 401 - 000 ОП МГ 64ЮС-89	601	20	581	V - 532 м IV - 69 м	Улица в жилой застройке (основная)	Д
89.	ул. Белокаменная	64ЮС-90	64 - 401 - 000 ОП МГ 64ЮС-90	487	447	40	V	Улица в жилой застройке (второстепенная)	Е
90.	пер. Барачный	64ЮС-91	64 - 401 - 000 ОП МГ 64ЮС-91	859	452	407	IV - 380 м V - 479 м	Улица в жилой застройке (основная)	Д
91.	пер. Бондарный	64ЮС-92	64 - 401 - 000 ОП МГ 64ЮС-92	112		112	V	Улица в жилой застройке (второстепенная)	Е
92.	ул. Брянская	64ЮС-93	64 - 401 - 000 ОП МГ 64ЮС-93	460		460	V	Улица в жилой застройке (второстепенная)	Е
93.	пер. Береговой	64ЮС-94	64 - 401 - 000 ОП МГ 64ЮС-94	258		258	V	Улица в жилой застройке (второстепенная)	Е
94.	подъездная автомобильная дорога к комплексу "Солнечная поляна"	64ЮС-96	64 - 401 - 000 ОП МГ 64ЮС-96	202	202		IV	Дорога в общественно-деловых и торговых зонах	Д
95.	ул. Боевой Славы	64ЮС-97	64 - 401 - 000 ОП МГ 64ЮС-97	1174	1174		IV	Улица в жилой застройке (основная)	Д
96.	пер. Больничный	64ЮС-98	64 - 401 - 000 ОП МГ 64ЮС-98	280	10	270	V	Улица в жилой застройке (второстепенная)	Е
97.	ул. Березовая Роща	64ЮС-99	64 - 401 - 000 ОП МГ 64ЮС-99	276	276		IV - 258 м V - 18 м	Улица в жилой застройке (основная)	Д Е
98.	пер. Березовый	64ЮС-100	64 - 401 - 000 ОП МГ 64ЮС-100	300		300	V	Улица в жилой застройке (второстепенная)	Е
99.	пер. Восточный	64ЮС-102	64 - 401 - 000 ОП МГ 64ЮС-102	230		230	V	Улица в жилой застройке (второстепенная)	Е
100.	ул. 8 Марта	64ЮС-103	64 - 401 - 000 ОП МГ 64ЮС-103	286		286	V	Улица в жилой застройке (второстепенная)	Е
101.	пер. Волжский	64ЮС-104	64 - 401 - 000 ОП МГ 64ЮС-104	413		413	V	Улица в жилой застройке (второстепенная)	Е
102.	пер. Водный	64ЮС-105	64 - 401 - 000 ОП МГ 64ЮС-105	423		423	V	Улица в жилой застройке (второстепенная)	Е
103.	пер. Верхний	64ЮС-106	64 - 401 - 000 ОП МГ 64ЮС-106	187	80	107	IV	Улица в жилой застройке (основная)	Д
104.	ул. Ветеранская	64ЮС-107	64 - 401 - 000 ОП МГ 64ЮС-107	556		556	IV - 271 м V - 285 м	Улица в зонах жилой застройки	Е
105.	ул. имени Гоголя	64ЮС-108	64 - 401 - 000 ОП МГ 64ЮС-108	612		612	V	Улица в жилой застройке (второстепенная)	Е
106.	ул. Грибоедова	64ЮС-109	64 - 401 - 000 ОП МГ 64ЮС-109	188		188	V	Улица в жилой застройке (проезд основной)	Е
107.	пер. Гражданский	64ЮС-110	64 - 401 - 000 ОП МГ 64ЮС-110	151		151	V	Улица в жилой застройке (второстепенная)	Е
108.	ул. Гвардейская	64ЮС-111	64 - 401 - 000 ОП МГ 64ЮС-111	190		190	V	Улица местного значения	Д
109.	пер. Грузинский	64ЮС-112	64 - 401 - 000 ОП МГ 64ЮС-112	324		324	V	Улица в жилой застройке (проезд основной)	Е
110.	ул. Добролюбова	64ЮС-114	64 - 401 - 000 ОП МГ 64ЮС-114	466		466	V	Улица в жилой застройке (проезд основной)	Е
111.	пер. Дачный	64ЮС-115	64 - 401 - 000 ОП МГ 64ЮС-115	531		531	IV - 60 м V - 471 м	Улица в жилой застройке (проезд основной)	Д
112.	ул. Донская	64ЮС-116	64 - 401 - 000 ОП МГ 64ЮС-116	265		265	V	Улица в жилой застройке (проезд основной)	Д
113.	ул. им. Б.Н. Егорова	64ЮС-117	64 - 401 - 000 ОП МГ 64ЮС-117	813	315	498	IV - 633 м V - 180 м	Улица в жилой застройке	Е
114.	ул. Загородная	64ЮС-118	64 - 401 - 000 ОП МГ 64ЮС-118	896	282	614	IV - 257 м V - 639 м	Улица в жилой застройке (основная)	Д
115.	ул. Зеленая	64ЮС-119	64 - 401 - 000 ОП МГ 64ЮС-119	1000		1000	V	Улица в жилой застройке (проезд основной)	Е
116.	пер. Заречный	64ЮС-120	64 - 401 - 000 ОП МГ 64ЮС-120	504		504	V	Улица в жилой застройке (проезд основной - 165 м, проезд второстепенный - 339 м)	Е
117.	пер. Земледельческий	64ЮС-121	64 - 401 - 000 ОП МГ 64ЮС-121	336		336	V	Улица в жилой застройке (проезд основной)	Е
118.	ул. Инженерная	64ЮС-122	64 - 401 - 000 ОП МГ 64ЮС-122	1167	1167		IV	Улица в жилой застройке (основная)	Д
119.	пер. Керамический	64ЮС-123	64 - 401 - 000 ОП МГ 64ЮС-123	137		137	IV	Улица в жилой застройке (проезд второстепенный)	Е
120.	пер. Курский	64ЮС-124	64 - 401 - 000 ОП МГ 64ЮС-124	395		395	V	Улица в жилой застройке (второстепенная)	Е
121.	ул. Крылова	64ЮС-125	64 - 401 - 000 ОП МГ 64ЮС-125	437		437	V	Улица в жилой застройке (основная)	Д
122.	пер. Книжный	64ЮС-126	64 - 401 - 000 ОП МГ 64ЮС-126	200		200	V	Улица в жилой застройке (проезд второстепенный)	Е
123.	ул. Котикова	64ЮС-127	64 - 401 - 000 ОП МГ 64ЮС-127	772	240	532	IV	Улица в жилой застройке (основная)	Д
124.	ул. Колхозная	64ЮС-128	64 - 401 - 000 ОП МГ 64ЮС-128	453	270	183	V	Улица в жилой застройке (проезд основной)	Е
125.	пер. Котиковый	64ЮС-129	64 - 401 - 000 ОП МГ 64ЮС-129	157		157	V	Улица в жилой застройке (проезд второстепенный)	Е
126.	ул. Кооперативная	64ЮС-130	64 - 401 - 000 ОП МГ 64ЮС-130	348	348		V	Улица в жилой застройке - 295 м Улица в жилой застройке (проезд второстепенный) - 53 м	Д
127.	пер. Кооперативный	64ЮС-131	64 - 401 - 000 ОП МГ 64ЮС-131	150	150		V	Улица в жилой застройке (проезд второстепенный)	Е
128.	ул. Круговая	64ЮС-132	64 - 401 - 000 ОП МГ 64ЮС-132	682		682	IV - 437 м V - 245 м	Улица в жилой застройке (проезд основной) - 437 м Улица в жилой застройке (проезд второстепенный) - 245 м	Е
129.	пер. Кислородный	64ЮС-133	64 - 401 - 000 ОП МГ 64ЮС-133	258		258	V	Улица в жилой застройке (проезд второстепенный)	Е
130.	ул. Киевская	64ЮС-134	64 - 401 - 000 ОП МГ 64ЮС-134	1115	182	933	IV - 1020 м V - 95 м	Улица в жилой застройке - 893 м Улица в жилой застройке (проезд второстепенный) - 222 м	Д Е
131.	ул. Кишиневская	64ЮС-135	64 - 401 - 000 ОП МГ 64ЮС-135	134	50	84	V	Улица в жилой застройке (проезд второстепенный)	Е
132.	ул. Кузнечная	64ЮС-136	64 - 401 - 000 ОП МГ 64ЮС-136	613	318	295	IV	Улица в жилой застройке (основная)	Д
133.	пер. Короткий	64ЮС-137	64 - 401 - 000 ОП МГ 64ЮС-137	259		259	V	Улица в жилой застройке (проезд второстепенный)	Е
134.	пер. Корсаковский	64ЮС-138	64 - 401 - 000 ОП МГ 64ЮС-138	337	75	262	V	Улица в жилой застройке (проезд второстепенный)	Е
135.	пер. Крестьянский	64ЮС-139	64 - 401 - 000 ОП МГ 64ЮС-139	465		465	V	Улица в жилой застройке (проезд основной)	Е
136.	ул. Крестьянская	64ЮС-140	64 - 401 - 000 ОП МГ 64ЮС-140	206		206	IV	Улица в жилой застройке (проезд основной)	Е
137.	пер. Кольцевой	64ЮС-141	64 - 401 - 000 ОП МГ 64ЮС-141	282	43	239	V	Улица в жилой застройке (проезд второстепенный)	Е
138.	ул. Клубная	64ЮС-142	64 - 401 - 000 ОП МГ 64ЮС-142	420	420		IV - 256 м V - 164 м	Улица в жилой застройке - 256 м Улица в жилой застройке (проезд второстепенный) - 164 м	Д Е
139.	пер. Линейный	64ЮС-143	64 - 401 - 000 ОП МГ 64ЮС-143	514		514	IV	Улица в жилой застройке (проезд основной)	Е
140.	ул. имени Льва Толстого	64ЮС-144	64 - 401 - 000 ОП МГ 64ЮС-144	415		415	V	Улица в жилой застройке (проезд второстепенный)	Е
141.	пер. Лесозаводской	64ЮС-146	64 - 401 - 000 ОП МГ 64ЮС-146	616		616	V	Улица в жилой застройке (проезд второстепенный)	Е
142.	ул. Малая	64ЮС-147	64 - 401 - 000 ОП МГ 64ЮС-147	138	138		V	Улица в жилой застройке (проезд основной)	Е
143.	ул. имени Александра Матросова	64ЮС-148	64 - 401 - 000 ОП МГ 64ЮС-148	861	44	817	IV - 606 м V - 255 м	Улица в жилой застройке (проезд основной)	Е
144.	ул. Минская	64ЮС-149	64 - 401 - 000 ОП МГ 64ЮС-149	108		108	V	Улица в жилой застройке (проезд второстепенный)	Е
145.	ул. Маяковского	64ЮС-151	64 - 401 - 000 ОП МГ 64ЮС-151	1260	40	1220	V	Улица в жилой застройке (проезд основной)	Д
146.	пер. Мучной	64ЮС-152	64 - 401 - 000 ОП МГ 64ЮС-152	656		656	V	Улица в жилой застройке (проезд второстепенный)	Д
147.	ул. Молодежная	64ЮС-153	64 - 401 - 000 ОП МГ 64ЮС-153	850	45	805	IV	Улица в жилой застройке (основная)	Д
148.	пер. Мебельный	64ЮС-154	64 - 401 - 000 ОП МГ 64ЮС-154	155		155	V	Улица в жилой застройке (проезд второстепенный)	Е
149.	пер. Майский	64ЮС-155	64 - 401 - 000 ОП МГ 64ЮС-155	138		138	V	Улица в жилой застройке (проезд второстепенный)	Е
150.	пер. Матросский	64ЮС-156	64 - 401 - 000 ОП МГ 64ЮС-156	651	73	578	IV	Улица в жилой застройке (проезд основной)	Д
151.	ул. Моторная	64ЮС-157	64 - 401 - 000 ОП МГ 64ЮС-157	195	195		IV	Улица в жилой застройке (основная)	Д
152.	ул. Мичурина	64ЮС-158	64 - 401 - 000 ОП МГ 64ЮС-158	340		340	V	Улица в жилой застройке (проезд второстепенный)	Е
153.	ул. Морская	64ЮС-159	64 - 401 - 000 ОП МГ 64ЮС-159	351		351	V	Улица в жилой застройке (проезд второстепенный)	Е
154.	пер. Медицинский	64ЮС-160	64 - 401 - 000 ОП МГ 64ЮС-160	273	273		IV	Улица в жилой застройке (проезд второстепенный)	Д
155.	ул. Новая	64ЮС-161	64 - 401 - 000 ОП МГ 64ЮС-161	445		445	V - 196 м IV - 249 м	Улица в жилой застройке (проезд второстепенный)	Е
156.	ул. Некрасова	64ЮС-162	64 - 401 - 000 ОП МГ 64ЮС-162	959		959	V	Улица в жилой застройке (проезд основной)	Е
157.	ул. Набережная	64ЮС-163	64 - 401 - 000 ОП МГ 64ЮС-163	359		359	V	Улица в жилой застройке (проезд второстепенный)	Е
158.	ул. Озерная	64ЮС-164	64 - 401 - 000 ОП МГ 64ЮС-164	146	146		V	Улица в жилой застройке (проезд основной)	Е
159.	пер. Озерный	64ЮС-165	64 - 401 - 000 ОП МГ 64ЮС-165	348	348		V - 125 м IV - 223 м	Улица в жилой застройке (проезд второстепенный) Улица в жилой застройке	Е
160.	ул. Островского	64ЮС-166	64 - 401 - 000 ОП МГ 64ЮС-166	82		82	V	Улица в жилой застройке (проезд второстепенный)	Е
161.	ул. Овражная	64ЮС-167	64 - 401 - 000 ОП МГ 64ЮС-167	592		592	V	Улица в жилой застройке (проезд второстепенный - 309 м, проезд основной - 283 м)	Е
162.	пер. Оружейный	64ЮС-168	64 - 401 - 000 ОП МГ 64ЮС-168	108		108	V	Улица в жилой застройке (проезд основной)	Е

163.	ул. Огородная	64ЮС-169	64 - 401 - 000 ОП МГ 64ЮС-169	276	276		IV	Улица в жилой застройке (основная)	Д
164.	пер. Октябрьский	64ЮС-170	64 - 401 - 000 ОП МГ 64ЮС-170	187	187		IV	Улица в жилой застройке (проезд основной)	Е
165.	ул. Отдаленная	64ЮС-171	64 - 401 - 000 ОП МГ 64ЮС-171	223		223	IV	Улица в жилой застройке (проезд основной)	Д
166.	ул. Песочная	64ЮС-173	64 - 401 - 000 ОП МГ 64ЮС-173	378		378	V	Улица в жилой застройке (проезд второстепенный)	Е
167.	пер. Песочный	64ЮС-174	64 - 401 - 000 ОП МГ 64ЮС-174	66	10	56	V	Улица в жилой застройке (проезд основной)	Е
168.	ул. Полевая	64ЮС-175	64 - 401 - 000 ОП МГ 64ЮС-175	393	130	263	IV	Улица в зонах жилой застройки	Е
169.	ул. Почтовая	64ЮС-176	64 - 401 - 000 ОП МГ 64ЮС-176	654		654	IV - 291 м V - 363 м	Улица в жилой застройке (проезд основной)	Е
170.	пер. Партизанский	64ЮС-177	64 - 401 - 000 ОП МГ 64ЮС-177	455		455	V	Улица в жилой застройке (проезд основной - 280 м, проезд второстепенный - 175 м)	Е
171.	ул. Профсоюзная	64ЮС-178	64 - 401 - 000 ОП МГ 64ЮС-178	546		546	V	Улица в жилой застройке (проезд основной)	Е
172.	ул. Промышленная	64ЮС-179	64 - 401 - 000 ОП МГ 64ЮС-179	640	14	626	V	Улица в жилой застройке (проезд основной)	Е
173.	ул. Полтавская	64ЮС-180	64 - 401 - 000 ОП МГ 64ЮС-180	210		210	V	Улица в жилой застройке (проезд основной)	Е
174.	ул. Праздничная	64ЮС-181	64 - 401 - 000 ОП МГ 64ЮС-181	269	269		V	Улица в жилой застройке (проезд основной)	Д
175.	ул. Пролетарская	64ЮС-182	64 - 401 - 000 ОП МГ 64ЮС-182	321	32	289	V	Улица в жилой застройке (проезд второстепенный)	Е
176.	ул. Проточная	64ЮС-184	64 - 401 - 000 ОП МГ 64ЮС-184	1064	39	1025	IV - 569 м V - 495 м	Улица в жилой застройке	Е
177.	проезд Пожарный	64ЮС-185	64 - 401 - 000 ОП МГ 64ЮС-185	135		135	V	Улица в жилой застройке (проезд второстепенный)	Е
178.	ул. Придорожная	64ЮС-186	64 - 401 - 000 ОП МГ 64ЮС-186	410	54	356	V	Улица в жилой застройке (проезд основной)	Е
179.	пер. Паровозный	64ЮС-187	64 - 401 - 000 ОП МГ 64ЮС-187	214		214	V	Улица в жилой застройке (проезд второстепенный)	Е
180.	пер. Переселенческий	64ЮС-188	64 - 401 - 000 ОП МГ 64ЮС-188	421	421		IV - 42 м V - 379 м	Улица в жилой застройке (проезд основной - 331 м, проезд второстепенный - 90 м)	Е
181.	ул. Репина	64ЮС-189	64 - 401 - 000 ОП МГ 64ЮС-189	169	30	139	IV	Улица в жилой застройке (проезд основной)	Е
182.	пер. Речной	64ЮС-190	64 - 401 - 000 ОП МГ 64ЮС-190	239		239	V	Улица в жилой застройке (второстепенная)	Е
183.	ул. Родниковая	64ЮС-191	64 - 401 - 000 ОП МГ 64ЮС-191	667		667	IV - 567 м V - 100 м	Улица в жилой застройке (проезд основной)	Е
184.	ул. Раздольная	64ЮС-192	64 - 401 - 000 ОП МГ 64ЮС-192	228		228	V	Улица в жилой застройке (второстепенная)	Е
185.	ул. Рабочая	64ЮС-193	64 - 401 - 000 ОП МГ 64ЮС-193	650		650	V	Улица в жилой застройке (проезд основной - 528 м, проезд второстепенный - 122 м)	Е
186.	ул. Рязанская	64ЮС-194	64 - 401 - 000 ОП МГ 64ЮС-194	1107		1107	V	Улица в жилой застройке (проезд основной - 987 м, проезд второстепенный - 120 м)	Е
187.	пер. Ручейный	64ЮС-196	64 - 401 - 000 ОП МГ 64ЮС-196	191		191	V	Улица в жилой застройке (проезд основной)	Е
188.	пер. Рябиновый	64ЮС-197	64 - 401 - 000 ОП МГ 64ЮС-197	247		247	V	Улица в жилой застройке (проезд второстепенный)	Е
189.	ул. Садовая	64ЮС-198	64 - 401 - 000 ОП МГ 64ЮС-198	463	448	15	IV - 348 м V - 115 м	Улица в жилой застройке	Е
190.	пер. Садовый	64ЮС-199	64 - 401 - 000 ОП МГ 64ЮС-199	122		122	V	Улица в жилой застройке (проезд второстепенный)	Е
191.	ул. Северная	64ЮС-200	64 - 401 - 000 ОП МГ 64ЮС-200	129	129		IV	Улица в жилой застройке (проезд основной)	Е
192.	пер. Свободный	64ЮС-201	64 - 401 - 000 ОП МГ 64ЮС-201	863		863	V	Улица в жилой застройке (проезд второстепенный)	Е
193.	ул. Степная	64ЮС-202	64 - 401 - 000 ОП МГ 64ЮС-202	991	295	696	IV - 248 м V - 743 м	Улица в жилой застройке	Е
194.	пер. Связи	64ЮС-203	64 - 401 - 000 ОП МГ 64ЮС-203	556	12	544	V	Улица в жилой застройке (проезд основной - 167 м, проезд второстепенный - 389 м)	Е
195.	ул. Совхозная	64ЮС-204	64 - 401 - 000 ОП МГ 64ЮС-204	714	53	661	IV	Улица в жилой застройке (проезд основной)	Е
196.	ул. Строительная	64ЮС-205	64 - 401 - 000 ОП МГ 64ЮС-205	360		360	V	Улица в жилой застройке (проезд второстепенный)	Е
197.	пер. Студенческий	64ЮС-206	64 - 401 - 000 ОП МГ 64ЮС-206	190	18	172	V	Улица в жилой застройке (проезд второстепенный)	Е
198.	пер. Средний	64ЮС-207	64 - 401 - 000 ОП МГ 64ЮС-207	193		193	V	Улица в жилой застройке (проезд второстепенный)	Е
199.	ул. Сибирская	64ЮС-209	64 - 401 - 000 ОП МГ 64ЮС-209	558		558	V	Улица в жилой застройке (проезд основной)	Е
200.	ул. С.Лазо	64ЮС-210	64 - 401 - 000 ОП МГ 64ЮС-210	135		135	V	Улица в жилой застройке (второстепенная)	Е
201.	пер. Семафорный	64ЮС-211	64 - 401 - 000 ОП МГ 64ЮС-211	171		171	V	Улица в жилой застройке (проезд второстепенный)	Е
202.	пер. Смирных	64ЮС-212	64 - 401 - 000 ОП МГ 64ЮС-212	263		263	V	Улица в жилой застройке (проезд основной)	Е
203.	пер. Солнечный	64ЮС-213	64 - 401 - 000 ОП МГ 64ЮС-213	1157	159	998	IV	Улица в жилой застройке (основная)	Е
204.	ул. Сенная	64ЮС-214	64 - 401 - 000 ОП МГ 64ЮС-214	300		300	V	Улица в жилой застройке (проезд второстепенный)	Е
205.	ул. Сельская	64ЮС-215	64 - 401 - 000 ОП МГ 64ЮС-215	175	145	30	V	Улица в жилой застройке (проезд основной)	Е
206.	ул. Тихая	64ЮС-216	64 - 401 - 000 ОП МГ 64ЮС-216	1427	947	480	IV - 947 м V - 480 м	Улица в зонах жилой застройки (основная) - 1180 м Улица в жилой застройке (проезд основной) - 247 м	Д Е
207.	ул. им. Тельмана	64ЮС-217	64 - 401 - 000 ОП МГ 64ЮС-217	634	242	392	IV - 331 м V - 303 м	Улица в зонах жилой застройки - 186 м Улица в жилой застройке (проезд основной) - 448 м	Д Е
208.	ул. Тенистая	64ЮС-218	64 - 401 - 000 ОП МГ 64ЮС-218	268	268		V	Улица в жилой застройке (проезд основной)	Е
209.	пер. Тупиковый	64ЮС-219	64 - 401 - 000 ОП МГ 64ЮС-219	266		266	V	Улица в жилой застройке (проезд второстепенный)	Е
210.	ул. Тургенева	64ЮС-220	64 - 401 - 000 ОП МГ 64ЮС-220	814	16	798	V - 814 м	Улица в жилой застройке (проезд второстепенный)	Е
211.	ул. Трудовая	64ЮС-221	64 - 401 - 000 ОП МГ 64ЮС-221	431	80	351	IV - 363 м V - 68 м	Улица в жилой застройке - 363 м Улица в жилой застройке (проезд второстепенный) - 68 м	Д Е
212.	пер. Трудовой	64ЮС-222	64 - 401 - 000 ОП МГ 64ЮС-222	188		188	IV	Улица в жилой застройке (проезд основной)	Д
213.	ул. Транспортная	64ЮС-223	64 - 401 - 000 ОП МГ 64ЮС-223	306	306		IV	Улица в жилой застройке (проезд основной)	Д
214.	ул. Томская	64ЮС-224	64 - 401 - 000 ОП МГ 64ЮС-224	250		250	V	Улица в жилой застройке (проезд основной)	Д
215.	ул. Тверская	64ЮС-225	64 - 401 - 000 ОП МГ 64ЮС-225	132	132		V	Улица в жилой застройке (проезд основной)	Д
216.	пер. Тыльный	64ЮС-227	64 - 401 - 000 ОП МГ 64ЮС-227	177		177	V	Улица в жилой застройке (проезд второстепенный)	Е
217.	ул. Телеграфная	64ЮС-228	64 - 401 - 000 ОП МГ 64ЮС-228	502	328	174	IV - 328 м V - 174 м	Улица в жилой застройке (основная) Улица в жилой застройке (проезд основной)	Д Е
218.	ул. Учительская	64ЮС-229	64 - 401 - 000 ОП МГ 64ЮС-229	350		350	V	Улица в жилой застройке (проезд второстепенный)	Е
219.	пер. Уральский	64ЮС-230	64 - 401 - 000 ОП МГ 64ЮС-230	280		280	IV	Улица в жилой застройке (проезд основной)	Д
220.	пер. Ударный	64ЮС-231	64 - 401 - 000 ОП МГ 64ЮС-231	148		148	V	Улица в жилой застройке (проезд второстепенный)	Е
221.	ул. Усадебная	64ЮС-232	64 - 401 - 000 ОП МГ 64ЮС-232	285	285		IV - 105 м V - 180 м	Улица в жилой застройке (проезд основной)	Е
222.	ул. Угловая	64ЮС-233	64 - 401 - 000 ОП МГ 64ЮС-233	842		842	IV - 73 м V - 769 м	Улица в жилой застройке (проезд основной - 466 м, проезд второстепенный - 376 м)	Д
223.	пер. Физкультурный	64ЮС-234	64 - 401 - 000 ОП МГ 64ЮС-234	291	55	236	IV - 39 м V - 252 м	Улица в жилой застройке (проезд основной)	Е
224.	пер. Холмский	64ЮС-235	64 - 401 - 000 ОП МГ 64ЮС-235	264		264	V - 264 м	Улица в жилой застройке (проезд второстепенный)	Е
225.	ул. Херсонская	64ЮС-236	64 - 401 - 000 ОП МГ 64ЮС-236	383		383	V	Улица в жилой застройке (проезд второстепенный)	Е
226.	пер. Хвойный	64ЮС-237	64 - 401 - 000 ОП МГ 64ЮС-237	315		315	V	Улица в жилой застройке (проезд второстепенный)	Е
227.	пер. Черкасский	64ЮС-239	64 - 401 - 000 ОП МГ 64ЮС-239	236	100	136	V	Улица в жилой застройке (проезд основной)	Е
228.	ул. Черепичная	64ЮС-240	64 - 401 - 000 ОП МГ 64ЮС-240	325		325	V	Улица в жилой застройке (проезд второстепенный)	Е
229.	пер. Школьный	64ЮС-241	64 - 401 - 000 ОП МГ 64ЮС-241	334	334		V	Улица в жилой застройке (проезд основной)	Е
230.	пер. Южно-Сахалинский	64ЮС-242	64 - 401 - 000 ОП МГ 64ЮС-242	76	11	65	V	Улица в жилой застройке (проезд второстепенный)	Д
231.	ул. Яблочная	64ЮС-243	64 - 401 - 000 ОП МГ 64ЮС-243	1190		1190	V	Улица в жилой застройке (проезд второстепенный)	Е
232.	пер. Ярославский	64ЮС-244	64 - 401 - 000 ОП МГ 64ЮС-244	217		217	V	Улица в жилой застройке (проезд основной)	Е
233.	ул. Январская	64ЮС-245	64 - 401 - 000 ОП МГ 64ЮС-245	353		353	V	Улица в жилой застройке (проезд основной)	Е
234.	пер. Ягодный	64ЮС-246	64 - 401 - 000 ОП МГ 64ЮС-246	160		160	V	Улица в жилой застройке (проезд второстепенный)	Е
235.	дорога к совхозу "Тепличный" (примыкает к ул. Украинская, 14а)	64ЮС-247	64 - 401 - 000 ОП МГ 64ЮС-247	222		222	IV	Улица в жилой застройке (проезд основной)	Д
236.	ул. Аграрная	64ЮС-248	64 - 401 - 000 ОП МГ 64ЮС-248	878	402	476	IV - 476 м V - 402 м	Улица в жилой застройке - 476 м Улица в жилой застройке (проезд второстепенный) - 402 м	Е
237.	ул. Плодородная	64ЮС-249	64 - 401 - 000 ОП МГ 64ЮС-249	605	186	419	V	Улица в жилой застройке (проезд второстепенный)	Е
238.	ул. Пригородная	64ЮС-250	64 - 401 - 000 ОП МГ 64ЮС-250	606	189	417	V	Улица в жилой застройке (проезд второстепенный)	Е
239.	ул. Магистральная	64ЮС-251	64 - 401 - 000 ОП МГ 64ЮС-251	597	137	460	V	Улица в жилой застройке (проезд второстепенный)	Е
240.	проезд № 1 (выезд на ул. Ленина)	64ЮС-252	64 - 401 - 000 ОП МГ 64ЮС-252	391	391		IV	Улица в жилой застройке	Д
241.	проезд № 2	64ЮС-253	64 - 401 - 000 ОП МГ 64ЮС-253	321		321	V	Улица в жилой застройке (проезд второстепенный)	Е

Начало приложения на стр. 4.

242.	проезд Еланский	64ЮС-254	64 - 401 - 000 ОП МГ 64ЮС-254	857	473	384	IV - 224 м V - 633 м	Улица в жилой застройке (проезд основной)	Е
243.	ул. Жемчужная	64ЮС-255	64 - 401 - 000 ОП МГ 64ЮС-255	220	180	40	IV - 180 м V - 40 м	Улица в жилой застройке (проезд основной)	Е
244.	пер. Новостроевский	64ЮС-256	64 - 401 - 000 ОП МГ 64ЮС-256	192		192	IV	Улица в жилой застройке (проезд основной)	Е
245.	пер. Посадский	64ЮС-257	64 - 401 - 000 ОП МГ 64ЮС-257	861	40	821	IV - 489 м V - 372 м	Улица в жилой застройке - 230 м Улица в жилой застройке (проезд основной - 362 м, проезд второстепенный - 269 м)	Д Е
246.	пер. Танковый	64ЮС-258	64 - 401 - 000 ОП МГ 64ЮС-258	254		254	V	Улица в жилой застройке (второстепенная)	Е
247.	ул. им. Н.И. Крылова	64ЮС-259	64 - 401 - 000 ОП МГ 64ЮС-259	564	221	343	IV	Улица в жилой застройке (проезд основной)	Е
248.	ул. Кладовая	64ЮС-260	64 - 401 - 000 ОП МГ 64ЮС-260	660	625	35	IV	Улица в промышленной зоне (проезд основной)	Е
249.	пер. Невский	64ЮС-261	64 - 401 - 000 ОП МГ 64ЮС-261	180		180	IV	Улица в жилой застройке (проезд основной)	Е
250.	ул. им. М.В. Алимова	64ЮС-262	64 - 401 - 000 ОП МГ 64ЮС-262	210		210	IV	Улица в жилой застройке (проезд основной)	Е
251.	бульвар Освободителей	64ЮС-263	64 - 401 - 000 ОП МГ 64ЮС-263	190		190	IV	Улица в жилой застройке (проезд основной)	Е
252.	ул. 79-й Сахалинской дивизии	64ЮС-264	64 - 401 - 000 ОП МГ 64ЮС-264	360		360	IV	Улица в жилой застройке (проезд основной)	Е
253.	ул. Героическая	64ЮС-265	64 - 401 - 000 ОП МГ 64ЮС-265	738	103	635	IV - 103 м V - 635 м	Улица в жилой застройке (проезд основной)	Е
254.	ул. Крейсер "Новик"	64ЮС-266	64 - 401 - 000 ОП МГ 64ЮС-266	320		320	V	Улица в жилой застройке (проезд основной)	Е
255.	ул. Звонкая	64ЮС-267	64 - 401 - 000 ОП МГ 64ЮС-267	340		340	V	Улица в жилой застройке (проезд основной)	Е
256.	ул. Буссе	64ЮС-268	64 - 401 - 000 ОП МГ 64ЮС-268	350		350	IV - 84 м V - 266 м	Улица в жилой застройке (проезд основной)	Е
257.	ул. Прибрежная	64ЮС-269	64 - 401 - 000 ОП МГ 64ЮС-269	530		530	V	Улица в жилой застройке (проезд основной)	Е
258.	автомобильная дорога "Проспект Мира"	64ЮС-270	64 - 401 - 000 ОП МГ 64ЮС-270	10926	10926		II	Магистральная дорога общегородского значения регулируемого движения	Б
259.	ул. Памятная	64ЮС-271	64 - 401 - 000 ОП МГ 64ЮС-271	4964	4964		III - 1175 м IV - 3789 м	Улица местного значения	Д
260.	ул. Священномученика Илариона Троицкого	64ЮС-272	64 - 401 - 000 ОП МГ 64ЮС-272	314	314		IV	Улица в общественно-деловых и торговых зонах	Д
261.	ул. Горнолыжная	64ЮС-273	64 - 401 - 000 ОП МГ 64ЮС-273	508	508		IV	Улица в общественно-деловых и торговых зонах	Д
262.	проезд от дома № 2-6 по ул. Физкультурной до пр. Мира	64ЮС-274	64 - 401 - 000 ОП МГ 64ЮС-274	187	187		V	Улица в производственных зонах	Е
263.	ул. Алмазная	64ЮС-275	64 - 401 - 000 ОП МГ 64ЮС-275	1430		1430	IV	Местная улица	Е
264.	ул. Рубиновая	64ЮС-276	64 - 401 - 000 ОП МГ 64ЮС-276	1130		1130	V	Местная улица	Е
265.	ул. Янтарная	64ЮС-277	64 - 401 - 000 ОП МГ 64ЮС-277	1040		1040	IV	Местная улица	Е
266.	ул. Хрустальная	64ЮС-278	64 - 401 - 000 ОП МГ 64ЮС-278	1050		1050	IV	Местная улица	Е
267.	ул. Малахитовая	64ЮС-279	64 - 401 - 000 ОП МГ 64ЮС-279	350		350	IV - 130 м V - 220 м	Местная улица	Е
268.	ул. Лебяжья	64ЮС-280	64 - 401 - 000 ОП МГ 64ЮС-280	300		300	V	Местная улица	Е
269.	ул. Кедровая	64ЮС-281	64 - 401 - 000 ОП МГ 64ЮС-281	626		626	IV	Местная улица	Е
270.	ул. капитана Б.В. Гротто-Слепиковского	64ЮС-282	64 - 401 - 000 ОП МГ 64ЮС-282	876		876	IV	Местная улица	Е
271.	ул. Приозерная	64ЮС-283	64 - 401 - 000 ОП МГ 64ЮС-283	526		526	IV	Местная улица	Е
272.	ул. Живописная	64ЮС-284	64 - 401 - 000 ОП МГ 64ЮС-284	240	240		IV	Улица в зонах жилой застройки	Д
273.	проезд от ул. Пионерская до жилых домов № 37а, 39а по ул. Родниковая	64ЮС-285	64 - 401 - 000 ОП МГ 64ЮС-285	161		161	V	Проезд второстепенный	Е
274.	проезд от ул. Родниковая между домами № 7 и 9 до дома № 19в по ул. Родниковая с выездом на ул. Горная	64ЮС-286	64 - 401 - 000 ОП МГ 64ЮС-286	329		329	V	Проезд второстепенный	Е
	п/р Ново-Александровск			16295	6554	9741			
275.	ул. Восточная	64НА-01	64 - 401 - 000 ОП МГ 64НА-01	1001	583	418	IV - 328 м V - 673 м	Улица в жилой застройке (проезд основной - 532 м, проезд второстепенный - 469 м)	Е
276.	пер. Горького	64НА-02	64 - 401 - 000 ОП МГ 64НА-02	881	881		III - 776 м IV - 105 м	Магистральная улица транспортно-пешеходная районного значения	В
277.	пер. Железнодорожный	64НА-03	64 - 401 - 000 ОП МГ 64НА-03	639	639		IV	Улица в жилой застройке (основная)	Д
278.	ул. 2-я Красносельская	64НА-04	64 - 401 - 000 ОП МГ 64НА-04	887	887		III IV	Магистральная улица транспортно-пешеходная районного значения - 754 м Улица в жилой застройке (основная) - 133 м	В Д
279.	ул. 30 лет Победы	64НА-05	64 - 401 - 000 ОП МГ 64НА-05	671	671		IV	Улица в жилой застройке (основная)	Д
280.	ул. 3-я Строительная	64НА-06	64 - 401 - 000 ОП МГ 64НА-06	665	665		IV V	Улица в жилой застройке - 580 м Улица в жилой застройке (проезд второстепенный) - 85 м	Е
281.	ул. Ватутина	64НА-07	64 - 401 - 000 ОП МГ 64НА-07	423		423	V	Улица в жилой застройке (проезд второстепенный)	Е
282.	пер. Гоголя	64НА-08	64 - 401 - 000 ОП МГ 64НА-08	418	21	397	V	Улица в жилой застройке (проезд второстепенный)	Е
283.	ул. Дежнева	64НА-09	64 - 401 - 000 ОП МГ 64НА-09	127		127	V	Улица в жилой застройке (проезд второстепенный)	Е
284.	ул. 3-я Заречная	64НА-10	64 - 401 - 000 ОП МГ 64НА-10	163		163	V	Улица в жилой застройке (проезд второстепенный)	Е
285.	ул. Заводская	64НА-11	64 - 401 - 000 ОП МГ 64НА-11	445		445	V	Улица в жилой застройке (проезд второстепенный)	Е
286.	ул. 1-я Институтская	64НА-12	64 - 401 - 000 ОП МГ 64НА-12	723	207	516	V	Улица в жилой застройке (проезд основной)	Е
287.	ул. 2-я Институтская	64НА-13	64 - 401 - 000 ОП МГ 64НА-13	440	169	271	V	Улица в жилой застройке (проезд второстепенный)	Е
288.	ул. 3-я Институтская	64НА-14	64 - 401 - 000 ОП МГ 64НА-14	1085	184	901	V	Улица в жилой застройке (проезд основной - 685 м, проезд второстепенный - 400 м)	Е
289.	пер. Институтский	64НА-15	64 - 401 - 000 ОП МГ 64НА-15	760		760	V - 760 м	Улица в жилой застройке (проезд второстепенный)	Е
290.	ул. Калинина	64НА-16	64 - 401 - 000 ОП МГ 64НА-16	616		616	IV - 240 м V - 376 м	Улица в жилой застройке (проезд основной)	Е
291.	ул. 2-я Комсомольская	64НА-17	64 - 401 - 000 ОП МГ 64НА-17	547	547		IV - 380 м V - 167 м	Улица в жилой застройке - 380 м Улица в жилой застройке (проезд основной) - 167 м	Д Е
292.	ул. Ключевская	64НА-18	64 - 401 - 000 ОП МГ 64НА-18	538		538	IV - 503 м V - 35 м	Улица в жилой застройке	Д
293.	пер. Ключевской	64НА-19	64 - 401 - 000 ОП МГ 64НА-19	155		155	V	Улица в жилой застройке (проезд второстепенный)	Е
294.	пер. А.Матросова	64НА-20	64 - 401 - 000 ОП МГ 64НА-20	1271	208	1063	IV - 38 м V - 1233 м	Улица в жилой застройке (проезд основной) - 830 м Улица в жилой застройке (проезд второстепенный) - 441 м	Е Е
295.	пер. Мичурина	64НА-21	64 - 401 - 000 ОП МГ 64НА-21	216	216		V	Улица в жилой застройке (проезд основной)	Е
296.	ул. Науки	64НА-22	64 - 401 - 000 ОП МГ 64НА-22	679	658	21	IV - 150 м V - 529 м	Улица в жилой застройке (проезд основной - 413 м, проезд второстепенный - 266 м)	Е Е
297.	ул. Октябрьская	64НА-23	64 - 401 - 000 ОП МГ 64НА-23	132		132	V	Улица в жилой застройке (проезд второстепенный)	Е
298.	пер. Почтовый	64НА-24	64 - 401 - 000 ОП МГ 64НА-24	104		104	IV - 100 м V - 4 м	Улица в жилой застройке (проезд основной)	Е
299.	ул. Советская	64НА-25	64 - 401 - 000 ОП МГ 64НА-25	772	18	754	IV - 260 м V - 512 м	Улица в жилой застройке (проезд основной - 560 м, проезд второстепенный - 212 м)	Е
300.	пер. Чехова	64НА-26	64 - 401 - 000 ОП МГ 64НА-26	267		267	V	Улица в жилой застройке (проезд второстепенный)	Е
301.	дорога на кладбище	64НА-27	64 - 401 - 000 ОП МГ 64НА-27	910		910	IV	Дорога местного значения	Д
302.	ул. Кубанская	64НА-28	64 - 401 - 000 ОП МГ 64НА-28	150		150	V	Улица в жилой застройке (проезд второстепенный)	Е
303.	ул. Скрипичная	64НА-29	64 - 401 - 000 ОП МГ 64НА-29	150		150	V	Улица в жилой застройке (проезд второстепенный)	Е
304.	ул. Саянская	64НА-30	64 - 401 - 000 ОП МГ 64НА-30	460		460	V	Улица в жилой застройке (проезд второстепенный)	Е
	п/р Хомутово			42158	15451	26707			
305.	ул. 4-я Железнодорожная	64ХО-01	64 - 401 - 000 ОП МГ 64ХО-01	1207	1207		IV	Улица в жилой застройке - 467 м Улица в жилой застройке (проезд основной) - 740 м	Д Е
306.	ул. 4-я Заречная	64ХО-02	64 - 401 - 000 ОП МГ 64ХО-02	2105	634	1471	V - 1441 м IV - 664 м	Улица в зонах жилой застройки - 553 м Улица в зонах жилой застройки (проезд основной) - 1552 м	Е
307.	ул. 2-я Центральная	64ХО-03	64 - 401 - 000 ОП МГ 64ХО-03	2438	2210	228	IV	Улица в жилой застройке (основная)	Д

308.	ул. Шоссейная	64ХО-04	64 - 401 - 000 ОП МГ 64ХО-04	2571	2571		IV	Улица в зонах жилой застройки - 1493 м Улица в зонах жилой застройки (проезд основной) - 1078 м	Д
309.	автодорога от пр. Мира к кладбищенскому комплексу № 3	64ХО-05	64 - 401 - 000 ОП МГ 64ХО-05	300	300		IV	Дорога местного значения	Д
310.	ул. Автомобильная	64ХО-06	64 - 401 - 000 ОП МГ 64ХО-06	613	387	226	V - 406 м IV - 207 м	Улица в зонах жилой застройки - 366 м Улица в зонах жилой застройки (проезд основной) - 247 м	Д
311.	ул. Ариран	64ХО-07	64 - 401 - 000 ОП МГ 64ХО-07	265	27	238	V	Улица в зонах жилой застройки (проезд основной)	Е
312.	пер. Ариран	64ХО-08	64 - 401 - 000 ОП МГ 64ХО-08	320	44	276	V - 320 м	Улица в зонах жилой застройки (проезд второстепенный)	Е
313.	ул. В.Атласова	64ХО-09	64 - 401 - 000 ОП МГ 64ХО-09	1168		1168	IV - 735 м V - 433 м	Улица в зонах жилой застройки (проезд основной) - 735 м Улица в зонах жилой застройки (проезд второстепенный) - 433 м	Д
314.	ул. Весенняя	64ХО-10	64 - 401 - 000 ОП МГ 64ХО-10	473	72	401	V	Улица в зонах жилой застройки (проезд основной)	Е
315.	пер. Вербный	64ХО-11	64 - 401 - 000 ОП МГ 64ХО-11	170		170	V	Улица в зонах жилой застройки (проезд второстепенный)	Е
316.	пер. Вишневы	64ХО-12	64 - 401 - 000 ОП МГ 64ХО-12	264	30	234	V	Улица в зонах жилой застройки (проезд второстепенный)	Е
317.	ул. Вл.Высоцкого	64ХО-13	64 - 401 - 000 ОП МГ 64ХО-13	460	431	29	IV - 409 м V - 51 м	Улица в зонах жилой застройки - 409 м Улица в зонах жилой застройки (проезд второстепенный) - 51 м	Д Е
318.	ул. Взлетная	64ХО-14	64 - 401 - 000 ОП МГ 64ХО-14	564		564	V	Улица в зонах жилой застройки (проезд основной)	Е
319.	пер. Грибной	64ХО-15	64 - 401 - 000 ОП МГ 64ХО-15	146		146	V	Улица в зонах жилой застройки (проезд второстепенный)	Е
320.	пер. Грушевый	64ХО-16	64 - 401 - 000 ОП МГ 64ХО-16	240		240	V	Улица в зонах жилой застройки (проезд основной)	Е
321.	ул. 1-я Дежнева	64ХО-17	64 - 401 - 000 ОП МГ 64ХО-17	430	117	313	V - 181 м IV - 249 м	Улица в зонах жилой застройки (проезд основной)	Е
322.	ул. 1-я Дружбы	64ХО-18	64 - 401 - 000 ОП МГ 64ХО-18	1065		1065	V - 705 м IV - 360 м	Улица в зонах жилой застройки (проезд основной)	Е
323.	ул. Ермака	64ХО-19	64 - 401 - 000 ОП МГ 64ХО-19	484	253	231	IV	Улица в зонах жилой застройки (проезд основной)	Д
324.	ул. Журавлиная	64ХО-20	64 - 401 - 000 ОП МГ 64ХО-20	909	288	621	V - 655 м IV - 254 м	Улица в зонах жилой застройки (проезд основной)	Е
325.	пер. 2-й Железнодорожный	64ХО-21	64 - 401 - 000 ОП МГ 64ХО-21	130		130	V	Улица в зонах жилой застройки (проезд второстепенный)	Е
326.	пер. 2-й Заречный	64ХО-22	64 - 401 - 000 ОП МГ 64ХО-22	2292		2292	IV - 306 м V - 1986 м	Улица в зонах жилой застройки (проезд основной) - 660 м Улица в зонах жилой застройки (проезд второстепенный) - 1632 м	Е
327.	ул. 3-я Зеленая	64ХО-23	64 - 401 - 000 ОП МГ 64ХО-23	500		500	V	Улица в зонах жилой застройки (проезд второстепенный)	Д
328.	ул. Искателей	64ХО-24	64 - 401 - 000 ОП МГ 64ХО-24	138		138	V	Улица в зонах жилой застройки (проезд второстепенный)	Е
329.	ул. Июльская	64ХО-25	64 - 401 - 000 ОП МГ 64ХО-25	1301		1301	V - 562 м IV - 739 м	Улица в зонах жилой застройки (проезд основной)	Д
330.	пер. 1-й Корсаковский	64ХО-26	64 - 401 - 000 ОП МГ 64ХО-26	664	145	519	V - 519 м IV - 145 м	Улица в зонах жилой застройки (проезд основной)	Д
331.	ул. Кунаширская	64ХО-27	64 - 401 - 000 ОП МГ 64ХО-27	400	16	384	V - 218 м IV - 182 м	Улица в зонах жилой застройки (проезд основной)	Е
332.	ул. Лаперуза	64ХО-28	64 - 401 - 000 ОП МГ 64ХО-28	395	395		V - 295 м IV - 100 м	Улица в зонах жилой застройки (проезд основной)	Е
333.	ул. Лебяжий угол	64ХО-29	64 - 401 - 000 ОП МГ 64ХО-29	807	807		V	Улица в зонах жилой застройки (проезд основной) - 577 м Улица в зонах жилой застройки (проезд второстепенный) - 230 м	Е
334.	ул. 3-я Набережная	64ХО-31	64 - 401 - 000 ОП МГ 64ХО-31	646	399	247	IV - 420 м V - 226 м	Улица в зонах жилой застройки (проезд основной) - 475 м Улица в зонах жилой застройки (проезд второстепенный) - 171 м	Д
335.	ул. 3-я Новая	64ХО-32	64 - 401 - 000 ОП МГ 64ХО-32	1526		1526	V	Улица в зонах жилой застройки (проезд основной)	Е
336.	бульвар Новосельский	64ХО-33	64 - 401 - 000 ОП МГ 64ХО-33	703	41	662	V - 41 м IV - 662 м	Улица в зонах жилой застройки (проезд основной)	Д
337.	ул. 1-я Октябрьская	64ХО-34	64 - 401 - 000 ОП МГ 64ХО-34	2454	2454		III	Магистральная улица районного значения	Д
338.	ул. 1-я Российская	64ХО-35	64 - 401 - 000 ОП МГ 64ХО-35	443		443	V	Улица в зонах жилой застройки (проезд основной)	Е
339.	пер. 2-й Рябиновый	64ХО-36	64 - 401 - 000 ОП МГ 64ХО-36	251		251	V	Улица в зонах жилой застройки (проезд основной)	Е
340.	ул. С.Разина	64ХО-37	64 - 401 - 000 ОП МГ 64ХО-37	360	16	344	V	Улица в зонах жилой застройки (проезд основной)	Е
341.	пер. Рождественский	64ХО-38	64 - 401 - 000 ОП МГ 64ХО-38	383		383	V	Улица в зонах жилой застройки (проезд основной)	Е
342.	ул. Ракетная	64ХО-39	64 - 401 - 000 ОП МГ 64ХО-39	479		479	V	Улица в зонах жилой застройки (проезд второстепенный)	Е
343.	пер. Рубиновый	64ХО-40	64 - 401 - 000 ОП МГ 64ХО-40	285		285	V	Улица в зонах жилой застройки (проезд второстепенный)	Е
344.	ул. Академика А.Д. Сахарова	64ХО-41	64 - 401 - 000 ОП МГ 64ХО-41	461	19	442	V - 325 м IV - 136 м	Улица в зонах жилой застройки (проезд основной)	Е
345.	ул. Славянская	64ХО-42	64 - 401 - 000 ОП МГ 64ХО-42	674	300	374	IV - 406 м V - 268 м	Улица в зонах жилой застройки - 475 м Улица в зонах жилой застройки (проезд второстепенный) - 199 м	Е
346.	ул. 1-я Славянская	64ХО-43	64 - 401 - 000 ОП МГ 64ХО-43	112		112	IV	Улица в зонах жилой застройки (проезд основной)	Е
347.	ул. Соловьиная	64ХО-44	64 - 401 - 000 ОП МГ 64ХО-44	651	40	611	V	Улица в зонах жилой застройки (проезд второстепенный)	Е
348.	ул. Солнечная	64ХО-45	64 - 401 - 000 ОП МГ 64ХО-45	202		202	V - 202 м	Улица в зонах жилой застройки (проезд второстепенный)	Е
349.	ул. Фламинго	64ХО-46	64 - 401 - 000 ОП МГ 64ХО-46	652	392	260	IV - 392 м V - 260 м	Улица в зонах жилой застройки (проезд основной) - 379 м Улица в зонах жилой застройки (проезд второстепенный) - 273 м	Е
350.	ул. Флагманская	64ХО-47	64 - 401 - 000 ОП МГ 64ХО-47	310	26	284	V	Улица в зонах жилой застройки (проезд второстепенный) - 310 м	Е
351.	ул. Охотская	64ХО-48	64 - 401 - 000 ОП МГ 64ХО-48	250	250		V	Улица в жилой застройке (второстепенная)	Е
352.	ул. 1-я Зимняя	64ХО-49	64 - 401 - 000 ОП МГ 64ХО-49	471	240	231			
	из нее участки:								
	ул. Зимняя № 1			250	19	231	V	Улица в жилой застройке (проезд второстепенный)	Е
	ул. Зимняя № 2			221	221		V	Улица в жилой застройке (проезд второстепенный)	Е
353.	ул. Южная	64ХО-50	64 - 401 - 000 ОП МГ 64ХО-50	241	19	222	V	Улица в зонах жилой застройки (проезд второстепенный)	Е
354.	ул. Островная	64ХО-51	64 - 401 - 000 ОП МГ 64ХО-51	868		868	V	Улица в зонах жилой застройки (проезд основной)	Д
355.	ул. Оленья горка	64ХО-52	64 - 401 - 000 ОП МГ 64ХО-52	711	443	268	V	Улица в зонах жилой застройки (проезд второстепенный)	Е
356.	пер. 2-й Луговой	64ХО-53	64 - 401 - 000 ОП МГ 64ХО-53	886		886	V	Улица в зонах жилой застройки (проезд второстепенный)	Е
357.	ул. Нефтяников	64ХО-54	64 - 401 - 000 ОП МГ 64ХО-54	432		432	IV	Улица в зонах жилой застройки (проезд основной)	Д
358.	пер. Охотский	64ХО-55	64 - 401 - 000 ОП МГ 64ХО-55	120		120	V	Улица в зонах жилой застройки (проезд второстепенный)	Е
359.	ул. Сергиевская	64ХО-56	64 - 401 - 000 ОП МГ 64ХО-56	215		215	V	Улица в зонах жилой застройки (проезд второстепенный)	Е
360.	ул. Рябиновая	64ХО-57	64 - 401 - 000 ОП МГ 64ХО-57	190		190	V	Улица в зонах жилой застройки (проезд основной)	Е
361.	пер. Лаперуза	64ХО-58	64 - 401 - 000 ОП МГ 64ХО-58	145	21	124	V	Улица в зонах жилой застройки (проезд второстепенный)	Е
362.	пер. Ромашковый	64ХО-59	64 - 401 - 000 ОП МГ 64ХО-59	215	11	204	V	Улица в зонах жилой застройки (проезд второстепенный)	Е
363.	ул. Радужная	64ХО-60	64 - 401 - 000 ОП МГ 64ХО-60	1387	227	1160			
	из нее участки:								
	ул. Радужная 1			224	18	206	V	Улица в зонах жилой застройки (проезд второстепенный)	Е
	ул. Радужная 2			371	18	353	V	Улица в зонах жилой застройки (проезд второстепенный)	Е
	ул. Радужная 3			380	173	207	V	Улица в зонах жилой застройки (проезд второстепенный)	Е
	ул. Радужная 4			412	18	394	V	Улица в зонах жилой застройки (проезд второстепенный)	Е
364.	ул. имени Ивана Павловича Батурова	64ХО-61	64 - 401 - 000 ОП МГ 64ХО-61	407	407		IV	Улица в зонах жилой застройки	Д
365.	пер. Отрядный	64ХО-62	64 - 401 - 000 ОП МГ 64ХО-62	516		516	V	Улица в зонах жилой застройки (проезд второстепенный)	Е
366.	ул. Веселая	64ХО-63	64 - 401 - 000 ОП МГ 64ХО-63	326	54	272	V - 54 м IV - 272 м	Улица в зонах жилой застройки	Д
367.	пер. 1-й Земледельческий	64ХО-64	64 - 401 - 000 ОП МГ 64ХО-64	214		214	V	Улица в зонах жилой застройки (проезд второстепенный)	Е
368.	пер. Цветочный	64ХО-65	64 - 401 - 000 ОП МГ 64ХО-65	618		618	IV	Улица в зонах жилой застройки (проезд основной)	Д
369.	ул. Таежная	64ХО-66	64 - 401 - 000 ОП МГ 64ХО-66	171		171	V	Улица в зонах жилой застройки (проезд второстепенный)	Е

Начало приложения на стр. 4.

370.	пер. Рублевый	64ХО-67	64 - 401 - 000 ОП МГ 64ХО-67	158	158		V	Улица в зонах жилой застройки (проезд второстепенный)	Е
371.	пер. Уютный	64ХО-68	64 - 401 - 000 ОП МГ 64ХО-68	206		206	V	Улица в зонах жилой застройки (проезд второстепенный)	Е
	с. Синегорск, с. Санаторное			4117	3293	824			
372.	ул. Горная	64СИ-01	64 - 401 - 000 ОП МГ 64СИ-01	404	176	228	IV - 215 м V - 189 м	Проезд сельского поселения - 189 м Местная улица сельского поселения - 215 м	Д
373.	ул. Коммунистическая	64СИ-02	64 - 401 - 000 ОП МГ 64СИ-02	2300	2000	300	IV - 1713 м V - 587 м	Основная дорога сельского поселения	Г
374.	ул. Первомайская	64СИ-03	64 - 401 - 000 ОП МГ 64СИ-03	259	259		V	Местная улица сельского поселения	Д
375.	ул. Шахтерская	64СИ-04	64 - 401 - 000 ОП МГ 64СИ-04	489	489		V	Местная улица сельского поселения	Д
376.	ул. Южная	64СИ-05	64 - 401 - 000 ОП МГ 64СИ-05	296		296	V	Местная улица сельского поселения	Е
377.	до разворотной площадки в с. Санаторное и вдоль д/сада	64СА-01	64 - 401 - 000 ОП МГ 64СА-01	369	369		IV - 230 м V - 139 м	Поселковая дорога	Г
	с. Ключи			6507	2586	3921			
378.	ул. Советская	64КЛ-01	64 - 401 - 000 ОП МГ 64КЛ-01	3077	2206	871	III - 1877 м IV - 559 м V - 641 м	Улица в жилой застройке (основная) - 1895 м Местная улица сельского поселения - 1182 м	Д Е
379.	ул. Геофизическая	64КЛ-03	64 - 401 - 000 ОП МГ 64КЛ-03	878	142	736	IV - 236 м V - 642 м	Местная улица сельского поселения - 236 м Местная улица сельского поселения (проезд основной) - 642 м	Д Е
380.	ул. Тихорецкая	64КЛ-04	64 - 401 - 000 ОП МГ 64КЛ-04	1950	238	1712	V	Улица в жилой застройке (второстепенная)	Е
381.	ул. Альпийская	64КЛ-05	64 - 401 - 000 ОП МГ 64КЛ-05	248		248	V	Местная улица сельского поселения	Е
382.	ул. им. Г.Г. Светецкого	64КЛ-06	64 - 401 - 000 ОП МГ 64КЛ-06	354		354	V	Местная улица сельского поселения	Е
	с. Новая Деревня			9446		9446			
383.	ул. Торговая	64НД-01	64 - 401 - 000 ОП МГ 64НД-01	1467		1467	V	Основная улица сельского поселения - 1080 м Местная улица сельского поселения - 387 м	Д
384.	ул. Новая	64НД-02	64 - 401 - 000 ОП МГ 64НД-02	550		550	IV	Улица в жилой застройке (второстепенная)	Е
385.	ул. Парковая	64НД-03	64 - 401 - 000 ОП МГ 64НД-03	1084		1084	V - 728 м IV - 356 м	Улица в жилой застройке (второстепенная)	Е
386.	ул. Надежды	64НД-06	64 - 401 - 000 ОП МГ 64НД-06	1122		1122	IV	Улица в жилой застройке (второстепенная)	Е
387.	ул. Охинская	64НД-08	64 - 401 - 000 ОП МГ 64НД-08	1560		1560	IV	Улица в жилой застройке (второстепенная)	Е
388.	ул. Фестивальная	64НД-09	64 - 401 - 000 ОП МГ 64НД-09	921		921	IV	Улица в жилой застройке (второстепенная)	Е
389.	ул. Правобережная	64НД-10	64 - 401 - 000 ОП МГ 64НД-10	831		831	IV	Улица в жилой застройке (второстепенная)	Е
390.	пер. Петровский	64НД-12	64 - 401 - 000 ОП МГ 64НД-12	357		357	V	Улица в жилой застройке (второстепенная)	Е
391.	пер. Восток	64НД-13	64 - 401 - 000 ОП МГ 64НД-13	434		434	V	Улица в жилой застройке (второстепенная)	Е
392.	пер. Крайний	64НД-14	64 - 401 - 000 ОП МГ 64НД-14	411		411	V	Улица в жилой застройке (второстепенная)	Е
393.	ул. им. Д.Г. Пономарева	64НД-15	64 - 401 - 000 ОП МГ 64НД-15	709		709	IV	Улица в жилой застройке (второстепенная)	Е
	с. Дальнее, с. Елочки			14599	7987	6612			
394.	ул. Гвардейская	64ДА-01	64 - 401 - 802 ОП МГ 64ДА-01	312		312	V	Улица в жилой застройке (второстепенная)	Е
395.	ул. 1-я Московская	64ДА-02	64 - 401 - 802 ОП МГ 64ДА-02	937	937		IV	Местная улица сельского поселения - 539 м Основная улица сельского поселения - 398 м	Д
396.	ул. Московская	64ДА-03	64 - 401 - 802 ОП МГ 64ДА-03	539	539		V	Улица в жилой застройке (второстепенная)	Е
397.	ул. Новая	64ДА-04	64 - 401 - 802 ОП МГ 64ДА-04	606	381	225	IV	Местная улица сельского поселения	Д
398.	ул. Октябрьская	64ДА-05	64 - 401 - 802 ОП МГ 64ДА-05	490	490		V - 105 м IV - 385 м	Местная улица сельского поселения	Е
399.	ул. Монетная	64ДА-06	64 - 401 - 802 ОП МГ 64ДА-06	300	300		IV	Местная улица сельского поселения	Е
400.	ул. Студенческая	64ДА-07	64 - 401 - 802 ОП МГ 64ДА-07	677	389	288	IV - 389 м V - 288 м	Местная улица сельского поселения (проезд сельского поселения) - 306 м Местная улица сельского поселения - 371 м	Е
401.	ул. Садовая	64ДА-08	64 - 401 - 802 ОП МГ 64ДА-08	859	398	461	IV - 608 м V - 251 м	Местная улица сельского поселения (проезд сельского поселения) - 283 м Местная улица сельского поселения - 576 м	Д
402.	ул. Солнечная	64ДА-09	64 - 401 - 802 ОП МГ 64ДА-09	325		325	V	Местная улица сельского поселения	Е
403.	ул. Советская	64ДА-10	64 - 401 - 802 ОП МГ 64ДА-10	540		540	V	Местная улица сельского поселения (проезд сельского поселения) - 236 м Местная улица сельского поселения - 304 м	Е
404.	ул. Парниковая	64ДА-11	64 - 401 - 802 ОП МГ 64ДА-11	576	248	328	IV - 186 м V - 390 м	Местная улица сельского поселения (проезд сельского поселения) - 142 м Местная улица сельского поселения - 434 м	Е
405.	ул. Рассветная	64ДА-12	64 - 401 - 802 ОП МГ 64ДА-12	1927	682	1245	IV	Местная улица сельского поселения	Е
406.	ул. Речная	64ДА-13	64 - 401 - 802 ОП МГ 64ДА-13	764		764	V	Местная улица сельского поселения (проезд сельского поселения) - 226 м Местная улица сельского поселения - 538 м	Е
407.	ул. Ближняя	64ДА-16	64 - 401 - 802 ОП МГ 64ДА-16	215	215		V	Местная улица сельского поселения	Е
408.	пер. Алых роз	64ДА-17	64 - 401 - 802 ОП МГ 64ДА-17	540	540		III	Основная улица сельского поселения	Д
409.	ул. имени Г.В. Шебунина	64ДА-18	64 - 401 - 802 ОП МГ 64ДА-18	378	378		IV	Местная улица сельского поселения	Д
410.	ул. Луговая	64ДА-19	64 - 401 - 802 ОП МГ 64ДА-19	280	30	250	V	Местная улица сельского поселения	Е
411.	ул. Звездная	64ДА-22	64 - 401 - 802 ОП МГ 64ДА-22	225	31	194	IV - 31 м V - 194 м	Местная улица сельского поселения	Е
412.	ул. Крымская	64ДА-23	64 - 401 - 802 ОП МГ 64ДА-23	637	637		IV	Местная улица сельского поселения	Д
413.	ул. Большая полянка	64ДА-24	64 - 401 - 802 ОП МГ 64ДА-24	964	774	190	III - 774 м IV - 190 м	Основная улица сельского поселения - 774 м Местная улица сельского поселения - 190 м	Д
414.	ул. Байкальская	64ДА-25	64 - 401 - 802 ОП МГ 64ДА-25	638	638		IV	Местная улица сельского поселения	Д
415.	проезд от ул. Холмской до ул. им. Б.П. Полевого	64ДА-27	64 - 401 - 802 ОП МГ 64ДА-27	600	380	220	V - 380 м IV - 220 м	Местная улица сельского поселения	Е
416.	ул. им. Б.П. Полевого	64ДА-28	64 - 401 - 802 ОП МГ 64ДА-28	300		300	IV - 238 м V - 62 м	Местная улица сельского поселения	Д
417.	пер. Дачный	64ЕЛ-01	64 - 401 - 802 ОП МГ 64ЕЛ-01	188		188	V	Улица в жилой застройке (второстепенная)	Е
418.	ул. Верхняя	64ЕЛ-02	64 - 401 - 802 ОП МГ 64ЕЛ-02	782		782	IV	Улица в жилой застройке (второстепенная)	Е
	п/р Луговое			11998	6966	5032			
419.	ул. Гайдуга	64ЛУ-01	64 - 401 - 000 ОП МГ 64ЛУ-01	1254	1254		IV	Улица в зонах жилой застройки	Д
420.	ул. 2-я Железнодорожная	64ЛУ-02	64 - 401 - 000 ОП МГ 64ЛУ-02	1141	657	484	IV - 818 м V - 323 м	Улица в зонах жилой застройки (проезд второстепенный) - 230 м Улица в зонах жилой застройки - 911 м	Д
421.	ул. 2-я Заречная	64ЛУ-03	64 - 401 - 000 ОП МГ 64ЛУ-03	922	922		IV	Улица в зонах жилой застройки	Д
422.	ул. 2-я Набережная	64ЛУ-04	64 - 401 - 000 ОП МГ 64ЛУ-04	940	67	873	IV - 356 м V - 584 м	Улица в зонах жилой застройки (проезд основной) - 356 м Улица в зонах жилой застройки (проезд второстепенный) - 584 м	Д
423.	ул. Комарова	64ЛУ-05	64 - 401 - 000 ОП МГ 64ЛУ-05	768	768		IV	Улица в зонах жилой застройки	Д
424.	ул. Красная Речка	64ЛУ-06	64 - 401 - 000 ОП МГ 64ЛУ-06	1379	875	504	IV - 937 м V - 442 м	Улица в жилой застройке (основная) - 864 м Улица в жилой застройке (проезд второстепенный) - 515 м	Д Е
425.	ул. 2-я Пионерская	64ЛУ-07	64 - 401 - 000 ОП МГ 64ЛУ-07	1160	562	598	IV - 72 м V - 1088 м	Улица в зонах жилой застройки - 340 м Улица в зонах жилой застройки (проезд основной) - 542 м Улица в зонах жилой застройки (проезд второстепенный) - 278 м	Е
426.	ул. 2-я Строительная	64ЛУ-08	64 - 401 - 000 ОП МГ 64ЛУ-08	159		159	V	Улица в зонах жилой застройки (проезд основной)	Е
427.	ул. 2-я Северная	64ЛУ-09	64 - 401 - 000 ОП МГ 64ЛУ-09	510	510		V - 451 м IV - 59 м	Улица в зонах жилой застройки (проезд основной)	Д
428.	ул. Юбилейная	64ЛУ-10	64 - 401 - 000 ОП МГ 64ЛУ-10	1180	1180		V - 660 м IV - 520 м	Улица в зонах жилой застройки	Д
429.	ул. Гагарина	64ЛУ-11	64 - 401 - 000 ОП МГ 64ЛУ-11	171	171		IV - 112 м V - 59 м	Улица в зонах жилой застройки (проезд основной) - 112 м Улица в зонах жилой застройки (проезд второстепенный) - 59 м	Е

430.	ул. 2-я Новая	64ЛУ-13	64 - 401 - 000 ОП МГ 64ЛУ-13	733		733	IV	Улица в зонах жилой застройки (проезд основной)	Д
431.	ул. Мечты	64ЛУ-15	64 - 401 - 000 ОП МГ 64ЛУ-15	975		975	IV	Улица в зонах жилой застройки (проезд основной)	Д
432.	ул. Сиреневая	64ЛУ-16	64 - 401 - 000 ОП МГ 64ЛУ-16	706		706	V	Улица в зонах жилой застройки (проезд второстепенный)	Е
	с. Березняки			21169	2620	18549			
433.	ул. Зеленая	64БЕ-01	64 - 401 - 801 ОП МГ 64БЕ-01	1043	1043		V - 463 м III - 580 м	Основная улица сельского поселения	Д
434.	ул. Крайняя	64БЕ-02	64 - 401 - 801 ОП МГ 64БЕ-02	278	278		V	Местная улица сельского поселения (проезд сельского поселения)	Е
435.	ул. Речная	64БЕ-03	64 - 401 - 801 ОП МГ 64БЕ-03	909	909		V	Основная улица сельского поселения	Д
436.	ул. Новая	64БЕ-04	64 - 401 - 801 ОП МГ 64БЕ-04	998		998	V	Местная улица сельского поселения	Е
437.	ул. Железнодорожная	64БЕ-06	64 - 401 - 801 ОП МГ 64БЕ-06	1777	46	1731	IV - 26 м III - 1751 м	Основная улица сельского поселения	Д
438.	ул. Лесная	64БЕ-07	64 - 401 - 801 ОП МГ 64БЕ-07	703	262	441	V	Местная улица сельского поселения	Е
439.	ул. Центральная	64БЕ-10	64 - 401 - 801 ОП МГ 64БЕ-10	1075		1075	V	Местная улица сельского поселения	Е
440.	ул. 5-й километр	64БЕ-11	64 - 401 - 801 ОП МГ 64БЕ-11	615	52	563	IV	Местная улица сельского поселения (проезд сельского поселения)	Е
441.	ул. Садовая	64БЕ-12	64 - 401 - 801 ОП МГ 64БЕ-12	1719		1719	V	Местная улица сельского поселения	Е
442.	ул. Новоселов	64БЕ-13	64 - 401 - 801 ОП МГ 64БЕ-13	1021		1021	V	Местная улица сельского поселения	Е
443.	ул. Тополиная	64БЕ-14	64 - 401 - 801 ОП МГ 64БЕ-14	545		545	V	Местная улица сельского поселения	Е
444.	ул. им. П.Г. Дюкарева	64БЕ-20	64 - 401 - 801 ОП МГ 64БЕ-20	157		157	V	Местная улица сельского поселения	Е
445.	ул. Березовая	64БЕ-22	64 - 401 - 801 ОП МГ 64БЕ-22	1877	30	1847	V - 238 м IV - 1639 м	Местная улица сельского поселения	Д
446.	ул. Депутатская	64БЕ-23	64 - 401 - 801 ОП МГ 64БЕ-23	1973		1973	V	Местная улица сельского поселения - 1457 м Местная улица сельского поселения (проезд сельского поселения) - 516 м	Е
447.	ул. Багровая	64БЕ-25	64 - 401 - 801 ОП МГ 64БЕ-25	950		950	IV - 729 м V - 221 м	Улица в жилой застройке (второстепенная)	
448.	ул. Автодорожная	64БЕ-26	64 - 401 - 801 ОП МГ 64БЕ-26	200		200	V	Улица в жилой застройке (второстепенная)	
449.	ул. им. В.И. Шороховой	64БЕ-29	64 - 401 - 801 ОП МГ 64БЕ-29	460		460	IV	Улица в жилой застройке (второстепенная)	
450.	ул. Ударника	64БЕ-32	64 - 401 - 801 ОП МГ 64БЕ-32	760		760	IV	Улица в жилой застройке (второстепенная)	
451.	дорога на кладбищенский комплекс	64БЕ-34	64 - 401 - 801 ОП МГ 64БЕ-34	1149		1149	IV - 821 м V - 328 м	Местная дорога сельского поселения	Е
452.	ул. им. академика А.П. Окладникова	64БЕ-35	64-401-801 ОП МГ 64БЕ-35	1500		1500	IV	Местная улица	Е
453.	ул. им. Н.П. Салтука	64БЕ-36	64-401-801 ОП МГ 64БЕ-36	1460		1460	IV	Местная улица	Е
	с. Старорусское			4454	923	3531			
454.	ул. Железнодорожная	64СТ-01	64 - 401 - 801 ОП МГ 64СТ-01	948	222	726	V - 726 м IV - 222 м	Основная улица сельского поселения - 174 м Местная улица сельского поселения - 325 м Местная улица сельского поселения (проезд сельского поселения) - 449 м	
455.	ул. Зеленая	64СТ-02	64 - 401 - 801 ОП МГ 64СТ-02	148		148	V	Местная улица сельского поселения (проезд сельского поселения)	Е
456.	ул. Новая	64СТ-03	64 - 401 - 801 ОП МГ 64СТ-03	462		462	V	Местная улица сельского поселения	Е
457.	ул. Набережная	64СТ-04	64 - 401 - 801 ОП МГ 64СТ-04	412		412	V	Местная дорога сельского поселения	Е
458.	ул. Остановочная	64СТ-05	64 - 401 - 801 ОП МГ 64СТ-05	557	557		IV	Основная улица сельского поселения	Е
459.	ул. Школьная	64СТ-06	64 - 401 - 801 ОП МГ 64СТ-06	500		500	V	Местная улица сельского поселения	Е
460.	ул. Центральная	64СТ-07	64 - 401 - 801 ОП МГ 64СТ-07	1427	144	1283	V - 23 м IV - 1404 м	Местная улица сельского поселения	Е
	подъездные пути к садоводческим и дачным некоммерческим товариществам			23936	342	23594			
461.	подъездной путь в западном, северо-западном направлении от автомобильной дороги Южно-Сахалинск - Синегорск (км 14+261 м) до железнодорожной станции Новодеревенское	64СНТ-01	64 - 401 ОП МГ 64СНТ-01	8395		8395	IV - 6938 м V - 1457 м	Дорога местного значения	Д
462.	г. Южно-Сахалинск, в восточном, северо-восточном направлении от автомобильной дороги Южно-Сахалинск - Синегорск (км 16+864 м)	64СНТ-02	64 - 401 ОП МГ 64СНТ-02	4670		4670	IV	Дорога местного значения	Д
463.	п/р Ново-Александровск, в северном, северо-восточном направлении от ул. 2-я Красносельская до СНТ "Тимирязевское"	64СНТ НА-01	64 - 401 - 000 ОП МГ 64СНТ НА-01	2470	240	2230	IV	Дорога местного значения	Д
464.	подъездной путь в северном, северо-западном направлении от ул. Лермонтова, км 2+623	64СНТ ЮС-01	64 - 401 - 000 ОП МГ 64СНТ ЮС-01	926	15	911	V	Местная дорога сельского поселения	Д
465.	подъездной путь в северном, северо-западном направлении от ул. Лермонтова, км 3+280	64СНТ ЮС-02	64 - 401 - 000 ОП МГ 64СНТ ЮС-02	928		928	V	Местная дорога сельского поселения	Д
466.	подъездной путь в северном, северо-западном направлении от ул. Лермонтова, км 3+681	64СНТ ЮС-03	64 - 401 - 000 ОП МГ 64СНТ ЮС-03	4024	66	3958	IV	Местная дорога сельского поселения	Д
467.	подъездной путь в северном, северо-западном направлении от ул. Лермонтова, км 3+681+210 м	64СНТ ЮС-04	64 - 401 - 000 ОП МГ 64СНТ ЮС-04	1125		1125	V	Местная дорога сельского поселения	Д
468.	подъездной путь, примыкающий с северо-западной стороны к автомобильной дороге ул. Холмская - кладбищенский комплекс № 2	64СНТ ЮС-05	64 - 401 - 000 ОП МГ 64СНТ ЮС-05	948		948	V	Местная дорога сельского поселения	Д
469.	подъездной путь с ул. Зимы к СНТ "Лесник"	64СНТ ЮС-06	64 - 401 - 000 ОП МГ 64СНТ ЮС-06	450	21	429	IV	Улица в жилой застройке (проезд основной)	Е
	Всего			373869	192826	181043			

Примечание:

64 - код объектов первого уровня Общероссийского классификатора объектов административно-территориального деления (далее - ОКATO) для Сахалинской области;
401 - код объектов второго уровня ОКATO для городского округа "Город Южно-Сахалинск";
000 - код объектов третьего уровня ОКATO для города Южно-Сахалинск, планировочных районов Ново-Александровск, Хомутово, Луговое, сел Ключи, Новая Деревня, Санаторное, Синегорск;

801 - код объектов третьего уровня ОКATO для сел Березняки и Старорусское;

802 - код объектов третьего уровня ОКATO для сел Дальнее и Елочки.

Условные обозначения:

ОП - второй разряд идентификационного номера для автомобильной дороги общего пользования;

МГ - третий разряд идентификационного номера для автомобильной дороги городского округа;

ЮС - город Южно-Сахалинск;

НА - планировочный район Ново-Александровск;

ХО - планировочный район Хомутово;

СИ - село Синегорск;

СА - село Санаторное;

КЛ - село Ключи;

НД - село Новая Деревня;

ДА - село Дальнее;

ЕЛ - село Елочки;

ЛУ - планировочный район Луговое;

БЕ - село Березняки;

СТ - село Старорусское.

**АДМИНИСТРАЦИЯ ГОРОДА ЮЖНО-САХАЛИНСКА
ПОСТАНОВЛЕНИЕ**

от 15.04.2024 № 1068-па

**О внесении изменений в муниципальную программу
"Жилищное хозяйство и благоустройство на территории
городского округа "Город Южно-Сахалинск"
на 2024-2030 годы", утвержденную постановлением
администрации города Южно-Сахалинска
от 27.12.2023 № 3986-па**

В соответствии со ст. 16 Федерального закона от 06.10.2003 № 131-ФЗ "Об общих принципах организации местного самоуправления в Российской Федерации", ст. 37 Устава городского округа "Город Южно-Сахалинск", решением Городской Думы города Южно-Сахалинска от 08.12.2023 № 1285/66вн-23-6 "О бюджете городского округа "Город Южно-Сахалинск" на 2024 год и на плановый период 2025 и 2026 годов", постановлением администрации города Южно-Сахалинска от 24.04.2023 № 1178-па "Об утверждении Порядка разработки, реализации и оценки эффективности муниципальных программ администрации города Южно-Сахалинска **постановляет:**

1. Внести в муниципальную программу "Жилищное хозяйство и благоустройство на территории городского округа "Город Южно-Сахалинск" на 2024-2030 годы", утвержденную постановлением администрации города Южно-Сахалинска от 27.12.2023 № 3986-па (далее - Программа), следующие изменения:

1.1. В паспорте Программы:
1.1.1. В разделе "Целевые индикаторы и показатели программы" пункт 16 изложить в следующей редакции:

"16. Доля обеспечения деятельности муниципального казенного учреждения."

1.1.2. Раздел "Объемы и источники финансирования" изложить в следующей редакции: "Общий объем финансирования мероприятий программы составляет 7 397 736,5 тыс. рублей, в том числе:

- средства бюджета Сахалинской области - 433 837,7 тыс. рублей, в том числе:
2024 год - 158 988,8 тыс. рублей;
2025 год - 74 733,5 тыс. рублей;
2026 год - 78 273,4 тыс. рублей;
2027 год - 30 460,5 тыс. рублей;
2028 год - 30 460,5 тыс. рублей;
2029 год - 30 460,5 тыс. рублей;
2030 год - 30 460,5 тыс. рублей;
- средства бюджета городского округа "Город Южно-Сахалинск" - 6 963 898,8 тыс. рублей, в том числе:

2024 год - 1 103 940,0 тыс. рублей;
2025 год - 1 244 483,7 тыс. рублей;
2026 год - 1 211 970,1 тыс. рублей;
2027 год - 946 291,6 тыс. рублей;
2028 год - 975 594,1 тыс. рублей;
2029 год - 766 272,2 тыс. рублей;
2030 год - 715 347,1 тыс. рублей."

1.1.3. Раздел "Ожидаемые результаты реализации программы" изложить в следующей редакции:

Ожидаемые результаты реализации программы	Выполнение мероприятий программы позволит достичь следующих результатов: 1. Увеличение доли муниципальных объектов, в которых произведены работы по капитальному ремонту, с 17 до 100%. 2. Оплата выставленных счетов на оплату взносов на капитальный ремонт в полном объеме.
-------------------------------------------	---

Приложение № 1 к постановлению администрации города Южно-Сахалинска от 15.04.2024 № 1068-па

Приложение № 1 к муниципальной программе "Жилищное хозяйство и благоустройство на территории городского округа "Город Южно-Сахалинск" на 2024-2030 годы"

Перечень подпрограмм и мероприятий муниципальной программы

№ п/п	Наименование мероприятий	Ответственный исполнитель	Срок		Ожидаемый непосредственный результат, показатель		Последствия нереализации мероприятий	Связь с индикаторами муниципальной программы
			начала реализации	окончания реализации	краткое описание	значение (по годам реализации)		
1	Муниципальная программа "Жилищное хозяйство и благоустройство на территории городского округа "Город Южно-Сахалинск" на 2024-2030 годы"							
	Цель: создание благоприятных, безопасных и комфортных условий жизни, трудовой деятельности и досуга населения, проживающего на территории городского округа "Город Южно-Сахалинск"							
1.	Муниципальный проект "Увеличение мест захоронения"							
4.1	Задача: организация содержания и проведение капитального ремонта, реконструкции (модернизации), ремонта объектов (элементов) благоустройства и улично-дорожной сети							
4.1.	Устройство новых общественных кладбищ на территории городского округа "Город Южно-Сахалинск"	ДДХИБ, МКУ УДХИБ	2024	2026	Устройство новых общественных кладбищ на территории городского округа "Город Южно-Сахалинск"	Проектно-изыскательные работы, ед.: 2024 год - не менее 1	Отсутствие мест захоронения на территории городского округа "Город Южно-Сахалинск"	Доля объектов (элементов) благоустройства от общей площади (количества) объектов (элементов), планируемой к содержанию, обустройству
1.	Задача: содержание, проведение капитального и текущего ремонта жилищного фонда							
1.	Основное мероприятие 1. Капитальный ремонт жилищного фонда, текущий ремонт пустующих муниципальных жилых помещений и ремонт квартир ветеранов ВОВ	ДГХ, МКУ "Жилищная политика"	2024	2030				
1.1.	Капитальный ремонт объектов муниципального жилищного фонда, в том числе разработка проектной документации	ДГХ	2024	2030	Приведение в технически исправное состояние объектов жилищного фонда	Количество квартир, ед.: 2024 год - 1 2025 год - 1 2026 год - 1 2027 год - 4 2028 год - 4 2029 год - 4 2030 год - 4 Итого: 19	Ухудшение состояния объектов жилищного фонда	Доля капитально отремонтированных объектов муниципального жилищного фонда от общего количества объектов муниципального жилищного фонда, в которых запланирован капитальный ремонт
1.2.	Капитальный ремонт жилищного фонда многоквартирных домов	ДГХ	2026	2030	Приведение в технически исправное состояние многоквартирных домов	Количество домов, ед.: 2026 год - 3 2027 год - 3 2028 год - 3 2029 год - 3 2030 год - 3 Итого: 15	Ухудшение состояния многоквартирных домов	Доля общей площади капитально отремонтированных многоквартирных домов в общей площади многоквартирных домов, построенных до 2000 года, начиная с 2013 года, нарастающим итогом
1.3.	Проведение ремонта квартир ветеранов ВОВ	ДГХ	2024	2025	Улучшение условий проживания ветеранов ВОВ	Количество квартир, ед.: 2024 год - 11 2025 год - 11 2026 год - 11 Итого: 33	Ухудшение условий проживания ветеранов ВОВ	Доля отремонтированных квартир ветеранов ВОВ от общего количества квартир ветеранов ВОВ, в которых запланирован ремонт
1.4.	Взносы на капитальный ремонт общего имущества в многоквартирных домах, расположенных на территории городского округа "Город Южно-Сахалинск", в части жилых и нежилых помещений, составляющих муниципальную казну городского округа "Город Южно-Сахалинск"	МКУ "Жилищная политика"	2024	2030	Исполнение полномочий собственника по уплате взносов	Своевременное исполнение обязанности собственника по уплате взносов - 100% ежегодно	Нарушение требований действующего законодательства в части обязанности собственника по уплате взносов	Обеспечение обязанности собственника по уплате взносов
1.5.	Текущий ремонт пустующих муниципальных жилых помещений	ДГХ	2024	2030	Обеспечение сохранности муниципального жилого фонда в состоянии, пригодном для проживания	Количество помещений, ед.: 2024 год - 11 2025 год - 11 2026 год - 11 2027 год - 7 2028 год - 7	Ухудшение состояния муниципального жилого фонда	Доля отремонтированных пустующих муниципальных жилых помещений от общего количества пустующих муниципальных жилых помещений, в которых запланирован ремонт

3. Увеличение доли общей площади капитально отремонтированных многоквартирных домов в общей площади многоквартирных домов, построенных до 2000 года, начиная с 2013 года, с 10,9 до 22,9%.
4. Увеличение доли квартир ветеранов ВОВ, в которых произведены работы по ремонту, с 23 до 100%.
5. Увеличение доли пустующих муниципальных жилых помещений, в которых произведены работы по ремонту, с 10 до 100%.
6. Увеличение доли отходов, вывезенных при ликвидации несанкционированных свалок, с 23 до 100%.
7. Обеспечение доли объектов (элементов) благоустройства от общей площади (количества) объектов (элементов), планируемой к содержанию, обустройству, на уровне 100%.
8. Обеспечение доли площади обслуживаемых кладбищ от общей площади кладбищ на уровне 100%.
9. Обеспечение доли оказанных ритуальных услуг от общего числа заявок на уровне 100%.
10. Обеспечение доли изготовленных тумб и табличек от общего числа заявок на уровне 100%.
11. Регулирование численности безнадзорных животных в городском округе "Город Южно-Сахалинск" ежегодно до 1500 ед.
12. Обеспечение доли подготовки к проведению праздничных мероприятий в городском округе "Город Южно-Сахалинск" от общего количества праздничных мероприятий, планируемых к проведению, на уровне 100%.
13. Обеспечение доли приобретенного движимого имущества в муниципальную собственность городского округа "Город Южно-Сахалинск" от общего количества движимого имущества, планируемого к приобретению, на уровне 100%.
14. Снижение затрат по содержанию аварийного жилищного фонда и жилищного фонда, переданного по итогам несостоявшегося конкурса по отбору управляющей организации для управления многоквартирными домами, исходя из расчета на 1 м², на 2%.
15. Обеспечение доли многоквартирных домов, в которых проведен ремонт отдельных элементов общего имущества, на уровне 100% от потребности в период 2024-2030 гг.
16. Поддержание доли обеспечения деятельности муниципального казенного учреждения не менее 95%

1.2. В разделе 3 "Прогноз конечных результатов муниципальной программы" пункт 16 изложить в следующей редакции:

"16. Поддержание доли обеспечения деятельности муниципального казенного учреждения не менее 95%";

1.3. Наименование показателя в пункте 16 раздела 8 "Обоснование состава и значений соответствующих индикаторов муниципальной программы" изложить в следующей редакции:

"16. Доля обеспечения деятельности муниципального казенного учреждения."

1.4. В разделе 9 "Ресурсное обеспечение муниципальной программы" Программы цифры "5 641 615,2" заменить цифрами "7 397 736,5", цифры "313 223,5" заменить цифрами "433 837,7", цифры "5 328 391,7" заменить цифрами "6 963 898,8".

1.5. Приложение № 1 к Программе изложить в новой редакции (приложение № 1).

1.6. Приложение № 2 к Программе изложить в новой редакции (приложение № 2).

1.7. Приложение № 3 к Программе изложить в новой редакции (приложение № 3).

1.8. Приложение № 4 к Программе изложить в новой редакции (приложение № 4).

1.9. Приложение № 5 к Программе изложить в новой редакции (приложение № 5).

1.10. Приложение № 6 к Программе изложить в новой редакции (приложение № 6).

2. Опубликовать настоящее постановление администрации города Южно-Сахалинска в газете "Южно-Сахалинск сегодня" и разместить на официальном сайте администрации города Южно-Сахалинска.

3. Контроль исполнения постановления администрации города Южно-Сахалинска возложить на директора Департамента городского хозяйства администрации города Южно-Сахалинска (Золотов Е.А.).

Исполняющий обязанности мэра города А.В. КОВАЛЬЧУК.

							2029 год - 7 2030 год - 7 Итого: 61	
2. Задача: оказание услуг по ликвидации несанкционированных свалок с территории городского округа "Город Южно-Сахалинск"								
2.	Основное мероприятие 2. Ликвидация несанкционированных свалок	ДГХ, МКУ УМГХ	2024	2030	Поддержание требуемого санитарного состояния территории городского округа "Город Южно-Сахалинск"	Объем отходов, куб. м: 2024 год - 21 320,0 2025 год - 21 320,0 2026 год - 21 320,0 2027 год - 2 453,0 2028 год - 2 453,0 2029 год - 2 453,0 2030 год - 2 453,0 Итого: 73 772,0	Ухудшение санитарного состояния территории городского округа "Город Южно-Сахалинск"	Доля отходов, вывезенных при ликвидации несанкционированных свалок, от общего объема отходов, необходимого к вывозу
3. Задача: организация содержания и проведение капитального ремонта, реконструкции (модернизации), ремонта объектов (элементов) благоустройства и улично-дорожной сети								
3.	Основное мероприятие 3. Текущее содержание и ремонт объектов благоустройства	ДГХ, МУП "Электросервис"	2024	2030				
3.1.	Содержание объектов наружного освещения и световой (праздничной) наружной иллюминации на территории городского округа "Город Южно-Сахалинск" (предоставление субсидии муниципальному унитарному предприятию на финансовое обеспечение затрат, связанных с выполнением работ)	ДГХ, МУП "Электросервис"	2024	2030	Обеспечение бесперебойного функционирования наружного освещения, повышение эффективности и надежности существующего наружного освещения	Количество объектов наружного освещения и световой (праздничной) наружной иллюминации, ед.: 2024 год - 502 2025 год - 502 2026 год - 502 2027 год - 4 419 2028 год - 4 419 2029 год - 4 419 2030 год - 4 419	Отсутствие комфортных и безопасных условий проживания, ухудшение криминогенной обстановки и увеличение количества дорожно-транспортных происшествий в городском округе "Город Южно-Сахалинск"	Доля объектов (элементов) благоустройства от общей площади (количества) объектов (элементов), планируемой к содержанию, обустройству
3.2.	Текущее содержание детских игровых площадок, находящихся в муниципальной собственности	ДГХ	2024	2030	Обеспечение комфортных условий проживания населения в городском округе "Город Южно-Сахалинск"	Количество детских игровых площадок, расположенных на территории городского округа "Город Южно-Сахалинск", ед.: 2024 год - 205 2025 год - 205 2026 год - 205 2027 год - 22 2028 год - 22 2029 год - 22 2030 год - 22	Создание угрозы жизни гражданам, ухудшение благоустройства дворовых территорий	Доля объектов (элементов) благоустройства от общей площади (количества) объектов (элементов), планируемой к содержанию, обустройству
3.3.	Расчистка от снега (с вывозом на сухие снежные свалки для складирования и утилизации снежных масс) подъездов к многоквартирным жилым домам (субсидия юридическим лицам (за исключением государственных (муниципальных) учреждений), индивидуальным предпринимателям, обслуживающим многоквартирные жилые дома)	ДГХ	2026	2030	Обеспечение безопасных и комфортных условий проживания населения в городском округе "Город Южно-Сахалинск"	Площадь расчищенных территорий, кв. м: 2027 год - 881 664,64 2028 год - 881 664,64 2029 год - 881 664,64 2030 год - 881 664,64	Создание угрозы жизни гражданам. Увеличение травматизма и аварийных ситуаций	Доля объектов (элементов) благоустройства от общей площади (количества) объектов (элементов), планируемой к содержанию, обустройству
3.4.	Содержание мест (площадок) накопления твердых коммунальных отходов на территории городского округа "Город Южно-Сахалинск"	ДГХ	2024	2030	Создание комфортных условий для проживания населения городского округа "Город Южно-Сахалинск" и его санитарно-эпидемиологического благополучия	Количество контейнерных площадок накопления твердых коммунальных отходов, ед.: 2024 год - 541 2025 год - 541 2026 год - 541 2027 год - 86 2028 год - 86 2029 год - 86 2030 год - 86	Ухудшение санитарного состояния территории городского округа "Город Южно-Сахалинск"	Доля объектов (элементов) благоустройства от общей площади (количества) объектов (элементов), планируемой к содержанию, обустройству
3.5.	Содержание общественных туалетов, установленных на территории городского округа "Город Южно-Сахалинск"	ДГХ	2024	2030	Создание комфортных условий для проживания населения городского округа "Город Южно-Сахалинск" и его санитарно-эпидемиологического благополучия	Количество обслуживаемых общественных туалетов, шт.: 2024 год - 14 2025 год - 14 2026 год - 14 2027 год - 12 2028 год - 12 2029 год - 12 2030 год - 12	Ухудшение санитарного состояния территории городского округа "Город Южно-Сахалинск"	Доля объектов (элементов) благоустройства от общей площади (количества) объектов (элементов), планируемой к содержанию, обустройству
4. Задача: содержание мест захоронений и оказание ритуальных услуг								
4.	Основное мероприятие 4. Организация ритуальных услуг и содержание мест захоронения	ДГХ, МБУ БРУ	2024	2030	Оказание похоронных и мемориальных услуг, содержание мест захоронения на территории городского округа "Город Южно-Сахалинск"	Площадь мест захоронений, га: 2024 год - 135,7 2025 год - 135,7 2026 год - 135,7 2027 год - 123,5 2028 год - 123,5 2029 год - 123,5 2030 год - 123,5 Количество изготовленных и установленных деревянных надгробных тумб, жестяных табличек, шт.: 2024 год - 20 2025 год - 20 2026 год - 20 2027 год - 80 2028 год - 80 2029 год - 80 2030 год - 80	Ухудшение санитарного состояния кладбищ	Доля площади обслуживаемых кладбищ от общей площади кладбищ Доля изготовленных табличек и тумб от общего числа заявок
					Поддержание санитарного состояния городского округа "Город Южно-Сахалинск"	Количество рейсов по перевозке тел, ед.: 2024 год - 25 2025 год - 25 2026 год - 25 2027 год - 110 2028 год - 110 2029 год - 110 2030 год - 110	Ухудшение санитарного состояния территории городского округа "Город Южно-Сахалинск"	Доля оказанных ритуальных услуг от общего числа поступивших заявок
5. Задача: обеспечение безопасности и иных прав и законных интересов граждан при обращении с животными с соблюдением принципов гуманности								
5.	Основное мероприятие 5. Проведение мероприятий при осуществлении деятельности по обращению с животными без владельцев	ДГХ	2024	2030	Поддержание надлежащего санитарного состояния городского округа "Город Южно-Сахалинск", создание комфортных условий проживания граждан	Количество отловленных животных без владельцев, шт.: 2024 год - 1500 2025 год - 1500 2026 год - 1500 2027 год - 1500 2028 год - 1500 2029 год - 1500 2030 год - 1500	Нарушение спокойствия граждан, увеличение агрессии и случаев нападения на людей	Регулирование численности бродячих животных
6. Задача: организация досуга граждан, проживающих на территории городского округа "Город Южно-Сахалинск"								
6.	Основное мероприятие 6. Организация работ по подготовке к праздничным мероприятиям городского округа "Город Южно-Сахалинск"	ДГХ, ДДХИБ, МКУ УМДХИБ	2024	2030	Создание комфортных условий проживания граждан, организация проведения досуга	Количество праздничных мероприятий, ед.: 2024 год - не менее 40 2025 год - не менее 40 2026 год - не менее 40 2027 год - не менее 40 2028 год - не менее 40 2029 год - не менее 40 2030 год - не менее 40	Отсутствие комфортных условий проживания граждан, проведения досуга	Доля проведенных праздничных мероприятий от общего количества праздничных мероприятий, планируемых к проведению
7. Задача: определение материально-технического и организационного обеспечения деятельности муниципальных предприятий и учреждений, учредителем которых является ДГХ								

Начало приложения № 1 на стр. 12.

7.	Основное мероприятие 7. Приобретение движимого имущества в муниципальную собственность городского округа "Город Южно-Сахалинск"	ДГХ	2024	2029	Улучшение материально-технической базы подведомственных ДГХ организаций, освещения территории городского округа "Город Южно-Сахалинск"	Количество движимого имущества, ед.: 2024-2029 год - 164	Ухудшение условий труда работников, невыполнение сроков муниципального задания, увеличение расходов на аренду недостающей техники, обострение криминогенной обстановки, создание аварийных ситуаций на дорогах	Доля приобретенного движимого имущества в муниципальную собственность городского округа "Город Южно-Сахалинск" от общего количества движимого имущества, планируемого к приобретению для нужд предприятий и учреждений, учредителем которых является ДГХ
Задача: содержание, проведение капитального и текущего ремонта жилищного фонда								
8.	Основное мероприятие 8. Предоставление субсидий юридическим лицам (за исключением государственных (муниципальных) учреждений), индивидуальным предпринимателям на возмещение недополученных доходов и возмещение фактически понесенных затрат от оказания услуг по содержанию жилищного фонда городского округа "Город Южно-Сахалинск"	ДГХ	2024	2030	Содержание аварийного жилищного фонда и жилищного фонда, переданного по итогам несостоявшегося конкурса по отбору управляющей организации для управления многоквартирными домами	Общий объем затрат по содержанию аварийного жилищного фонда и жилищного фонда, переданного по итогам несостоявшегося конкурса по отбору управляющей организации для управления многоквартирными домами, %: 2024 год - 98 2025 год - 98 2026 год - 98 2027 год - 98 2028 год - 98 2029 год - 98 2030 год - 98	Неадекватное содержание аварийного жилищного фонда и жилищного фонда, переданного по итогам несостоявшегося конкурса по отбору управляющей организации для управления многоквартирными домами	Снижение затрат по содержанию аварийного жилищного фонда и жилищного фонда, переданного по итогам несостоявшегося конкурса по отбору управляющей организации для управления многоквартирными домами, исходя из расчета на 1 кв. м, в отчетном году по сравнению с предыдущим годом
Задача: содержание, проведение капитального и текущего ремонта жилищного фонда								
9.	Основное мероприятие 9. Реализация мероприятий по созданию условий для управления многоквартирными домами	ДГХ	2024	2030				
9.1.	Предоставление субсидий юридическим лицам (за исключением государственных (муниципальных) учреждений) и индивидуальным предпринимателям на финансовое обеспечение затрат на ремонт общего имущества многоквартирных домов, расположенных на территории городского округа "Город Южно-Сахалинск"	ДГХ	2026	2030	Обеспечение комфортных условий проживания населения в городском округе "Город Южно-Сахалинск" (носит заявительный характер)	Количество домов, в которых проведен ремонт отдельных элементов общего имущества, ед.: 2024 год - 97 2027 год - 97 2028 год - 97 2029 год - 97 2030 год - 97 Итого: 485	Ухудшение состояния общего имущества многоквартирных жилых домов	Доля многоквартирных домов, в которых проведен ремонт отдельных элементов общего имущества, от количества многоквартирных домов, в которых запланирован ремонт отдельных элементов общего имущества, в период 2024-2030 гг.
Задача: организация содержания и проведение капитального ремонта, реконструкции (модернизации), ремонта объектов (элементов) благоустройства и улично-дорожной сети								
9.2.	Предоставление грантов в форме субсидии на проведение мероприятий по благоустройству общего имущества собственников помещений многоквартирных домов, расположенных на территории городского округа "Город Южно-Сахалинск"	ДГХ	2026	2030	Обеспечение комфортных условий проживания населения в городском округе "Город Южно-Сахалинск" (носит заявительный характер)	Количество грантополучателей, получивших грант в форме субсидии на благоустройство общего имущества собственников помещений, ед.: 2024 год - 10 2027 год - 393 2028 год - 393 2029 год - 393 2030 год - 393 Итого: 1672	Ухудшение качества жизни населения, проживающего на территории городского округа "Город Южно-Сахалинск"	Доля объектов (элементов) благоустройства от общей площади (количества) объектов (элементов), планируемой к содержанию, обустройству
Задача: определение материально-технического и организационного обеспечения деятельности муниципальных предприятий и учреждений, учредителем которых является ДГХ								
10.	Основное мероприятие 10. Создание условий для выполнения работ, оказания услуг в сфере организации работы объектов жилищно-коммунального хозяйства	МКУ УМГХ	2024	2030	Организация выполнения работ, оказания услуг в сфере организации работы объектов ЖКХ в пределах полномочий, переданных Учреждению, на территории городского округа "Город Южно-Сахалинск"	Реализация мероприятий муниципальной программы в сфере деятельности Учреждения, в т.ч. материально-техническое обеспечение Учреждения, %: 2024 - не менее 95 2025 - не менее 95 2026 - не менее 95 2027 - не менее 95 2028 - не менее 95 2029 - не менее 95	Нарушения в области работы объектов ЖКХ на территории городского округа "Город Южно-Сахалинск"	Доля обеспечения деятельности муниципального казенного учреждения

Приложение № 2 к постановлению администрации города Южно-Сахалинска от 15.04.2024 № 1068-па
Приложение № 2 к муниципальной программе "Жилищное хозяйство и благоустройство на территории городского округа "Город Южно-Сахалинск" на 2024-2030 годы"

Сведения об индикаторах муниципальной программы и их значениях

№ п/п	Наименование индикатора	Ед. изм.	Значение							
			базовое значение	2024	2025	2026	2027	2028	2029	2030
1	2	3	4	5	6	7	8	9	10	11
Муниципальная программа "Жилищное хозяйство и благоустройство на территории городского округа "Город Южно-Сахалинск" на 2024-2030 годы"										
1	Доля капитально отремонтированных объектов муниципального жилищного фонда от общего количества объектов муниципального жилищного фонда, в которых запланирован капитальный ремонт	%	17	22	26	30	47	65	82	100
2	Обеспечение обязанности собственника по уплате взносов	%	0	100	100	100	100	100	100	100
3	Доля общей площади капитально отремонтированных многоквартирных домов в общей площади многоквартирных домов, построенных до 2000 года, начиная с 2013 года, нарастающим итогом	%	10,9	21,1	22,9	22,9	22,9	22,9	22,9	22,9
4	Доля отремонтированных квартир ветеранов ВОВ от общего количества квартир ветеранов ВОВ, в которых запланирован ремонт	%	23	49	74	100	100	100	100	100
5	Доля отремонтированных пустующих муниципальных жилых помещений от общего количества пустующих муниципальных жилых помещений, в которых запланирован ремонт	%	10	26	42	59	69	79	90	100
6	Доля отходов, вывезенных при ликвидации несанкционированных свалок, от общего объема отходов, необходимого к вывозу	%	23	46	67	89	92	94	97	100
7	Доля объектов (элементов) благоустройства от общей площади (количества) объектов (элементов), планируемой к содержанию, обустройству	%	98,9	100	100	100	100	100	100	100
8	Доля площади обслуживаемых кладбищ от общей площади кладбищ	%	100	100	100	100	100	100	100	100
9	Доля оказанных ритуальных услуг от общего числа заявок	%	100	100	100	100	100	100	100	100
10	Доля изготовленных табличек и тумб от общего числа заявок	%	100	100	100	100	100	100	100	100
11	Регулирование численности безнадзорных животных	ед.	2 205	до 1500						
12	Доля проведенных праздничных мероприятий от общего количества праздничных мероприятий, планируемых к проведению	%	100	100	100	100	100	100	100	100
13	Доля приобретенного движимого имущества в муниципальную собственность городского округа "Город Южно-Сахалинск" от общего количества движимого имущества, планируемого к приобретению для нужд предприятий и учреждений, учредителем которых является ДГХ	%	100	100	100	100	100	100	100	100
14	Снижение затрат по содержанию аварийного жилищного фонда и жилищного фонда, переданного по итогам несостоявшегося конкурса по отбору управляющей организации для управления многоквартирными домами, исходя из расчета на 1 кв. м, в отчетном году по сравнению с предыдущим годом	%	0	2	2	2	2	2	2	2
15	Доля многоквартирных домов, в которых проведен ремонт отдельных элементов общего имущества, от количества многоквартирных домов, в которых запланирован ремонт отдельных элементов общего имущества, в период 2024-2030 гг.	%	100	-	-	100	100	100	100	100
16	Доля обеспечения деятельности муниципального казенного учреждения	%	0	95	95	95	95	95	95	95

Приложение № 3 к постановлению администрации города Южно-Сахалинска от 15.04.2024 № 1068-па
Приложение № 3 к муниципальной программе "Жилищное хозяйство и благоустройство на территории городского округа "Город Южно-Сахалинск" на 2024-2030 годы"

Ресурсное обеспечение реализации муниципальной программы за счет бюджетных средств

Наименование муниципальной программы, мероприятия	Исполнители муниципальной программы, мероприятия	Код бюджетной классификации					ФБ/ОБ/МБ	Расходы по годам реализации, тыс. рублей							
		ГР	БС	Рз	Пр	ЦСР		ВР	всего по муниципальной программе	2024	2025	2026	2027	2028	2029
1	2	3	4	5	6	7	8	9	10	11	12	13	14		
Муниципальная программа "Жилищное хозяйство и благоустройство на территории городского округа "Город Южно-Сахалинск" на 2024-2030 годы"	Всего	х	х	х	х	х	7 397 736,5	1 262 928,8	1 319 217,2	1 290 243,5	976 752,1	1 006 054,6	796 732,7	745 807,6	
	ДГХ, МКУ УМГХ, МУП "Электросервис", МБУ БРУ	915	х	х	х	х	5 753 024,5	880 008,4	774 572,3	773 279,2	926 706,5	956 009,0	746 687,1	695 762,0	
	МКУ "Жилищная политика"	902	х	х	х	х	273 319,2	39 045,6	39 045,6	39 045,6	39 045,6	39 045,6	39 045,6	39 045,6	
	ДДХиБ, МКУ УМДХиБ	906	х	х	х	х	1 371 392,8	343 874,8	505 599,3	477 918,7	11 000,0	11 000,0	11 000,0	11 000,0	

в том числе

Муниципальный проект "Увеличение мест захоронения"	ДДХИБ, МКУ УДХИБ	906	05 03	120 04 20990	244	м6	5 327,20	5 327,2	0,0	0,0	0,0	0,0	0,0	0,0
4.1. Устройство новых общественных кладбищ на территории городского округа "Город Южно-Сахалинск"														
Основное мероприятие 1. Капитальный ремонт жилищного фонда, текущий ремонт пустующих муниципальных жилых помещений и ремонт квартир ветеранов ВОВ	ДГХ, МКУ "Жилищная политика"	x	x	x	x	x	1 261 737,3	160 915,2	180 330,2	175 330,2	250 787,0	280 089,5	107 142,6	107 142,6
1.1. Капитальный ремонт объектов муниципального жилищного фонда, в том числе разработка проектной документации	ДГХ	915	05 01	120 01 20990	240	м6	8 831,2	306,4	306,4	306,4	1 978,0	1 978,0	1 978,0	1 978,0
1.2. Капитальный ремонт жилищного фонда многоквартирных домов	ДГХ	915	05 01	120 01 80170	630	м6	913 794,3	103 299,0	122 714,0	122 714,0	0,0	0,0	0,0	0,0
		915	05 01	120 01 80160	810	м6		0,0	0,0	0,0	162 144,4	191 446,9	18 500,0	18 500,0
		915	05 01	120 01 S3060	810	м6		0,0	0,0	0,0	43 619,0	43 619,0	43 619,0	43 619,0
1.3. Проведение ремонта квартир ветеранов ВОВ	ДГХ	915	05 01	120 01 20990	240	м6	19 792,6	8 264,2	8 264,2	3 264,2	0,0	0,0	0,0	0,0
1.4. Взносы на капитальный ремонт общего имущества в многоквартирных домах, расположенных на территории городского округа "Город Южно-Сахалинск", в части жилых и нежилых помещений, составляющих муниципальную казну городского округа "Город Южно-Сахалинск"	МКУ "Жилищная политика"	902	05 01	120 01 20990	240	м6	273 319,2	39 045,6	39 045,6	39 045,6	39 045,6	39 045,6	39 045,6	39 045,6
1.5. Текущий ремонт пустующих муниципальных жилых помещений	ДГХ	915	05 01	120 01 20990	240	м6	46 000,0	10 000,0	10 000,0	10 000,0	4 000,0	4 000,0	4 000,0	4 000,0
Основное мероприятие 2. Ликвидация несанкционированных свалок	ДГХ, МКУ УМГХ	915	05 03	120 02 20990	240	м6	127 880,8	15 500,0	16 000,0	16 000,0	20 095,2	20 095,2	20 095,2	20 095,2
Основное мероприятие 3. Текущее содержание и ремонт объектов благоустройства	ДГХ, МУП "Электро-сервис"	x	x	x	x	x	2 711 920,0	568 852,8	646 379,9	618 699,3	219 497,0	219 497,0	219 497,0	219 497,0
3.1. Содержание объектов наружного освещения и световой (праздничной) наружной иллюминации на территории городского округа "Город Южно-Сахалинск" (предоставление субсидии муниципальному унитарному предприятию на финансовое обеспечение затрат, связанных с выполнением работ)	ДГХ, МУП "Электро-сервис"	915	05 03	120 03 80050	810	м6	790 004,6	104 784,7	86 888,5	86 888,5	86 888,5	86 888,5	86 888,5	86 888,5
		915	05 03	120 03 20990	240	м6		85 219,9	13 111,5	13 111,5	13 111,5	13 111,5	13 111,5	13 111,5
3.2. Текущее содержание детских игровых площадок, находящихся в муниципальной собственности	ДГХ	915	05 03	120 03 20990	240	м6	1 352 077,8	3 338,3	3 338,3	3 338,3	6 037,6	6 037,6	6 037,6	6 037,6
		915	05 03	120 03 80260	810	м6		4 442,3	4 442,3	4 442,3	4 000,0	4 000,0	4 000,0	4 000,0
	ДДХИБ	906	05 03	120 03 20990	240	м6		177 067,6	344 599,3	316 918,7	0,0	0,0	0,0	0,0
		906	05 03	120 03 80350	810	м6		150 000,0	150 000,0	150 000,0	0,0	0,0	0,0	0,0
3.3. Расчистка от снега (с вывозом на сухие снежные свалки для складирования и утилизации снежных масс) подъездов к многоквартирным жилым домам (субсидия юридическим лицам (за исключением государственных (муниципальных) учреждений), индивидуальным предпринимателям, обслуживающим многоквартирные жилые дома)	ДГХ	915	05 03	120 03 80060	810	м6	370 398,4	0,0	0,0	0,0	92 599,6	92 599,6	92 599,6	92 599,6
3.4. Содержание мест (площадок) накопления твердых коммунальных отходов на территории городского округа "Город Южно-Сахалинск"	ДГХ	915	05 03	120 03 20990	240	м6	66 780,8	14 000,0	14 000,0	14 000,0	6 195,2	6 195,2	6 195,2	6 195,2
3.5. Содержание общественных туалетов, установленных на территории городского округа "Город Южно-Сахалинск"	ДГХ	915	05 03	120 03 20990	240	м6	132 658,4	30 000,0	30 000,0	30 000,0	10 664,6	10 664,6	10 664,6	10 664,6
Основное мероприятие 4. Организация ритуальных услуг и содержание мест захоронения	ДГХ, МБУ БРУ	915	05 03	120 04 20990	240	м6	196 845,7	30 281,9	30 281,9	30 281,9	26 500,0	26 500,0	26 500,0	26 500,0
		915	05 03	120 04 00590	610	м6	223 524,6	36 508,2	36 508,2	36 508,2	28 500,0	28 500,0	28 500,0	28 500,0
Основное мероприятие 5. Проведение мероприятий при осуществлении деятельности по обращению с животными без владельцев	ДГХ	915	05 03	120 05 62200	240	о6	342 037,7	67 188,8	74 733,5	78 273,4	30 460,5	30 460,5	30 460,5	30 460,5
Основное мероприятие 6. Организация работ по подготовке к праздничным мероприятиям городского округа "Город Южно-Сахалинск"	ДГХ	915	05 03	120 06 20990	240	м6	112 753,5	6 424,5	6 424,5	6 424,5	4 000,0	4 000,0	4 000,0	4 000,0
	ДДХИБ, МКУ УМДХИБ	906	05 03	120 06 20990	240	м6		11 000,0	10 800,0	10 800,0	11 000,0	11 000,0	11 000,0	11 000,0
	МКУ ЦУГМ	906	04 08	120 06 20990	240	м6		480,0	200,0	200,0	0,0	0,0	0,0	0,0
Основное мероприятие 7. Приобретение движимого имущества в муниципальную собственность городского округа "Город Южно-Сахалинск"	ДГХ	915	05 03	120 07 20990	240	м6	436 500,6	36 375,1	87 300,2	87 300,2	87 300,1	87 300,1	50 925,1	0,0
Основное мероприятие 8. Предоставление субсидий юридическим лицам (за исключением государственных (муниципальных) учреждений), индивидуальным предпринимателям на возмещение недополученных доходов и возмещение фактически понесенных затрат от оказания услуг по содержанию жилищного фонда городского округа "Город Южно-Сахалинск"	ДГХ	915	05 01	120 08 80180	810	м6	310 000,0	50 000,0	50 000,0	50 000,0	40 000,0	40 000,0	40 000,0	40 000,0
Основное мероприятие 9. Реализация мероприятий по созданию условий для управления многоквартирными домами	ДГХ	x	x	x	x	x	457 568,8	102 500,0	0,0	0,0	88 767,2	88 767,2	88 767,2	88 767,2
9.1. Предоставление субсидий юридическим лицам (за исключением государственных (муниципальных) учреждений) и индивидуальным предпринимателям на финансовое обеспечение затрат на ремонт общего имущества многоквартирных домов, расположенных на территории городского округа "Город Южно-Сахалинск"	ДГХ	915	05 01	120 09 63310	810	о6	328 888,8	91 800,0	0,0	0,0	59 272,2	59 272,2	59 272,2	59 272,2
	ДГХ	915	05 01	120 09 S3310	810	м6	10 200,0	10 200,0	0,0	0,0	0,0	0,0	0,0	0,0
9.2. Предоставление грантов в форме субсидии на проведение мероприятий по благоустройству общего имущества собственников помещений многоквартирных домов, расположенных на территории городского округа "Город Южно-Сахалинск"	ДГХ	915	05 01	120 09 83080	810	м6	118 480,0	500,0	0,0	0,0	29 495,0	29 495,0	29 495,0	29 495,0
Основное мероприятие 10. Создание условий для выполнения работ, оказания услуг в сфере организации работы объектов жилищно-коммунального хозяйства	МКУ УМГХ	915	05 05	120 10 00590	110	м6	1 211 640,1	166 801,0	175 648,9	175 672,6	166 618,1	166 618,1	166 618,1	166 618,1
		915	05 05	120 10 00590	240	м6		4 426,4	4 267,7	4 416,6	3 053,6	3 053,6	3 053,6	3 053,6
		915	05 05	120 10 00590	850	м6		297,7	292,2	286,6	173,4	173,4	173,4	173,4
		915	07 05	120 10 00590	240	м6		50,0	50,0	50,0	0,0	0,0	0,0	0,0

Приложение № 4 к постановлению администрации города Южно-Сахалинска от 15.04.2024 № 1068-па
Приложение № 4 к муниципальной программе "Жилищное хозяйство и благоустройство на территории городского округа "Город Южно-Сахалинск" на 2024-2030 годы"

Ресурсное обеспечение и прогнозная (справочная) оценка расходов по источникам финансирования муниципальной программы

Наименование муниципальной программы, мероприятия	Источник финансирования	Оценка расходов по годам реализации, тыс. рублей							
		всего по муниципальной программе	2024	2025	2026	2027	2028	2029	2030
1	2	3	4	5	6	7	8	9	10
Муниципальная программа "Жилищное хозяйство и благоустройство на территории городского округа "Город Южно-Сахалинск" на 2024-2030 годы"	Всего	7 397 736,5	1 262 928,8	1 319 217,2	1 290 243,5	976 752,1	1 006 054,6	796 732,7	745 807,6
	федеральный бюджет	0,0	0,0	0,0	0,0	0,0	0,0	0,0	0,0
	областной бюджет	433 837,7	158 988,8	74 733,5	78 273,4	30 460,5	30 460,5	30 460,5	30 460,5
	бюджет муниципального образования	6 963 898,8	1 103 940,0	1 244 483,7	1 211 970,1	946 291,6	975 594,1	766 272,2	715 347,1
В том числе									
Муниципальный проект "Увеличение мест захоронения"	Всего	5 327,2	5 327,0	0,0	0,0	0,0	0,0	0,0	0,0
	федеральный бюджет	0,0	0,0	0,0	0,0	0,0	0,0	0,0	0,0
	областной бюджет	0,0	0,0	0,0	0,0	0,0	0,0	0,0	0,0
	бюджет муниципального образования	5 327,2	5 327,2	0,0	0,0	0,0	0,0	0,0	0,0

Начало приложения № 4 на стр. 15.

Основное мероприятие 1. Капитальный ремонт жилищного фонда, текущий ремонт пустующих муниципальных жилых помещений и ремонт квартир ветеранов ВОВ	Всего	1 261 737,3	160 915,2	180 330,2	175 330,2	250 787,0	280 089,5	107142,6	107 142,6
	федеральный бюджет	0,0	0,0	0,0	0,0	0,0	0,0	0,0	0,0
	областной бюджет	0,0	0,0	0,0	0,0	0,0	0,0	0,0	0,0
	бюджет муниципального образования	1 261 737,3	160 915,2	180 330,2	175 330,2	250 787,0	280 089,5	107142,6	107 142,6
Основное мероприятие 2. Ликвидация несанкционированных свалок	Всего	127 880,8	15 500,0	16 000,0	16 000,0	20 095,2	20 095,2	20 095,2	20 095,2
	федеральный бюджет	0,0	0,0	0,0	0,0	0,0	0,0	0,0	0,0
	областной бюджет	0,0	0,0	0,0	0,0	0,0	0,0	0,0	0,0
	бюджет муниципального образования	127 880,8	15 500,0	16 000,0	16 000,0	20 095,2	20 095,2	20 095,2	20 095,2
Основное мероприятие 3. Текущее содержание и ремонт объектов благоустройства	Всего	2 711 920,0	568 852,8	646 379,9	618 699,3	219 497,0	219 497,0	219 497,0	219 497,0
	федеральный бюджет	0,0	0,0	0,0	0,0	0,0	0,0	0,0	0,0
	областной бюджет	0,0	0,0	0,0	0,0	0,0	0,0	0,0	0,0
	бюджет муниципального образования	2 711 920,0	568 852,8	646 379,9	618 699,3	219 497,0	219 497,0	219 497,0	219 497,0
Основное мероприятие 4. Организация ритуальных услуг и содержание мест захоронения	Всего	425 697,5	66 790,1	66 790,1	66 790,1	55 000,0	55 000,0	55 000,0	55 000,0
	федеральный бюджет	0,0	0,0	0,0	0,0	0,0	0,0	0,0	0,0
	областной бюджет	0,0	0,0	0,0	0,0	0,0	0,0	0,0	0,0
	бюджет муниципального образования	425 697,5	66 790,1	66 790,1	66 790,1	55 000,0	55 000,0	55 000,0	55 000,0
Основное мероприятие 5. Проведение мероприятий при осуществлении деятельности по обращению с животными без владельцев	Всего	342 037,7	67 188,8	74 733,5	78 273,4	30 460,5	30 460,5	30 460,5	30 460,5
	федеральный бюджет	0,0	0,0	0,0	0,0	0,0	0,0	0,0	0,0
	областной бюджет	342 037,7	67 188,8	74 733,5	78 273,4	30 460,5	30 460,5	30 460,5	30 460,5
	бюджет муниципального образования	0,0	0,0	0,0	0,0	0,0	0,0	0,0	0,0
Основное мероприятие 6. Организация работ по подготовке к праздничным мероприятиям городского округа "Город Южно-Сахалинск"	Всего	112 753,5	17 904,5	17 424,5	17 424,5	15 000,0	15 000,0	15 000,0	15 000,0
	федеральный бюджет	0,0	0,0	0,0	0,0	0,0	0,0	0,0	0,0
	областной бюджет	0,0	0,0	0,0	0,0	0,0	0,0	0,0	0,0
	бюджет муниципального образования	112 753,5	17 904,5	17 424,5	17 424,5	15 000,0	15 000,0	15 000,0	15 000,0
Основное мероприятие 7. Приобретение движимого имущества в муниципальную собственность городского округа "Город Южно-Сахалинск"	Всего	436 500,6	36 375,1	87 300,2	87 300,2	87 300,1	87 300,1	50 925,1	0,0
	федеральный бюджет	0,0	0,0	0,0	0,0	0,0	0,0	0,0	0,0
	областной бюджет	0,0	0,0	0,0	0,0	0,0	0,0	0,0	0,0
	бюджет муниципального образования	436 500,6	36 375,1	87 300,1	87 300,1	87 300,1	87 300,1	50 925,1	0,0
Основное мероприятие 8. Предоставление субсидий юридическим лицам (за исключением государственных (муниципальных) учреждений), индивидуальным предпринимателям на возмещение недополученных доходов и возмещение фактически понесенных затрат от оказания услуг по содержанию жилищного фонда городского округа "Город Южно-Сахалинск"	Всего	310 000,0	50 000,0	50 000,0	50 000,0	40 000,0	40 000,0	40 000,0	40 000,0
	федеральный бюджет	0,0	0,0	0,0	0,0	0,0	0,0	0,0	0,0
	областной бюджет	0,0	0,0	0,0	0,0	0,0	0,0	0,0	0,0
	бюджет муниципального образования	310 000,0	50 000,0	50 000,0	50 000,0	40 000,0	40 000,0	40 000,0	40 000,0
Основное мероприятие 9. Реализация мероприятий по созданию условий для управления многоквартирными домами	Всего	457568,8	102 500,0	0,0	0,0	88 767,2	88 767,2	88 767,2	88 767,2
	федеральный бюджет	0,0	0,0	0,0	0,0	0,0	0,0	0,0	0,0
	областной бюджет	91800,0	91 800,0	0,0	0,0	0,0	0,0	0,0	0,0
	бюджет муниципального образования	365 268,8	10 200,0	0,0	0,0	88 767,2	88 767,2	88 767,2	88 767,2
Основное мероприятие 10. Создание условий для выполнения работ, оказания услуг в сфере организации работы объектов жилищно-коммунального хозяйства	Всего	1 211 640,1	171 575,1	180 258,8	180 425,8	169 845,1	169 845,1	169 845,1	169 845,1
	федеральный бюджет	0,0	0,0	0,0	0,0	0,0	0,0	0,0	0,0
	областной бюджет	0,0	0,0	0,0	0,0	0,0	0,0	0,0	0,0
	бюджет муниципального образования	1 211 640,1	171 575,1	180 258,8	180 425,8	169 845,1	169 845,1	169 845,1	169 845,1

Приложение № 5 к постановлению администрации города Южно-Сахалинска от 15.04.2024 № 1068-па
Приложение № 5 к муниципальной программе "Жилищное хозяйство и благоустройство на территории городского округа "Город Южно-Сахалинск" на 2024-2030 годы"
Сведения о мерах правового регулирования в сфере реализации муниципальной программы

№ п/п	Вид нормативного правового акта	Наименование нормативного правового акта	Реквизиты	Разработчик нормативного правового акта	Ожидаемые сроки принятия	Связь с мероприятиями муниципальной программы
1	Решение Городской Думы города Южно-Сахалинска	"О Порядке финансирования и организации работ по капитальному ремонту объектов муниципального жилищного фонда городского округа "Город Южно-Сахалинск"	от 26.04.2023 № 1131/56-23-6	Департамент городского хозяйства администрации города		Мероприятие 1.1. Капитальный ремонт объектов муниципального жилищного фонда, в том числе разработка проектной документации
2	Постановление администрации города Южно-Сахалинска	"Об утверждении Порядка предоставления субсидии из бюджета городского округа "Город Южно-Сахалинск" на финансовое обеспечение затрат по капитальному ремонту жилищного фонда многоквартирных домов"	от 27.08.2021 № 2343-па	Департамент городского хозяйства администрации города		Мероприятие 1.2. Капитальный ремонт жилищного фонда многоквартирных домов
3	Постановление администрации города Южно-Сахалинска	"Об утверждении Порядка предоставления субсидии из бюджета городского округа "Город Южно-Сахалинск" некоммерческой организации "Фонд капитального ремонта многоквартирных домов Сахалинской области" на финансовое обеспечение затрат на проведение капитального ремонта общего имущества в многоквартирных домах, расположенных на территории городского округа "Город Южно-Сахалинск"	от 10.12.2021 № 3130-па	Департамент городского хозяйства администрации города		Мероприятие 1.2. Капитальный ремонт жилищного фонда многоквартирных домов
4	Решение городского Собрания городского округа "Город Южно-Сахалинск"	"О решении "О Порядке проведения текущего и капитального ремонта жилых помещений ветеранов Великой Отечественной войны за счет средств бюджета городского округа "Город Южно-Сахалинск"	от 23.09.2010 № 233/14-10-4	Департамент городского хозяйства администрации города		Мероприятие 1.3. Проведение ремонта квартир ветеранов ВОВ
5	Постановление администрации города Южно-Сахалинска	"Об утверждении Порядка оплаты взносов на капитальный ремонт общего имущества в многоквартирных домах, расположенных на территории городского округа "Город Южно-Сахалинск", в части жилых и нежилых помещений, составляющих муниципальную казну городского округа "Город Южно-Сахалинск"	от 31.10.2014 № 2133	Департамент городского хозяйства администрации города		Мероприятие 1.4. Взносы на капитальный ремонт общего имущества в многоквартирных домах, расположенных на территории городского округа "Город Южно-Сахалинск", в части жилых и нежилых помещений, составляющих муниципальную казну городского округа "Город Южно-Сахалинск"
6	Постановление администрации города Южно-Сахалинска	"Об утверждении Порядка организации и финансирования работ по текущему ремонту пустующих муниципальных жилых помещений, а также конструктивных элементов балконов, лоджий, террас таких жилых помещений за счет средств бюджета городского округа "Город Южно-Сахалинск"	от 18.10.2021 № 2704	Департамент городского хозяйства администрации города		Мероприятие 1.5. Текущий ремонт пустующих муниципальных жилых помещений
7	Постановление администрации города Южно-Сахалинска	"Об утверждении Порядка оказания услуг по ликвидации несанкционированных свалок с территории городского округа "Город Южно-Сахалинск", финансируемых из бюджета городского округа "Город Южно-Сахалинск"	от 11.11.2014 № 2213-па	Департамент городского хозяйства администрации города		Основное мероприятие 2. Ликвидация несанкционированных свалок
8	Постановление администрации города Южно-Сахалинска	"Об утверждении Порядка предоставления субсидии из бюджета городского округа "Город Южно-Сахалинск" муниципальному унитарному предприятию "Электросервис" на финансовое обеспечение затрат по содержанию объектов наружного освещения, находящихся в муниципальной собственности городского округа "Город Южно-Сахалинск"	от 21.12.2022 № 3251-па	Департамент городского хозяйства администрации города		Мероприятие 3.1. Содержание объектов наружного освещения и световой (праздничной) наружной иллюминации на территории городского округа "Город Южно-Сахалинск" (предоставление субсидии муниципальному унитарному предприятию на финансовое обеспечение затрат, связанных с выполнением работ)
9	Постановление администрации города Южно-Сахалинска	"Об утверждении Порядка организации и финансирования работ по содержанию, реконструкции, модернизации объектов наружного освещения и праздничной иллюминации городского округа "Город Южно-Сахалинск", финансируемых из бюджета городского округа "Город Южно-Сахалинск"	от 05.07.2022 № 1532-па	Департамент городского хозяйства администрации города		Мероприятие 3.1. Содержание объектов наружного освещения и световой (праздничной) наружной иллюминации на территории городского округа "Город Южно-Сахалинск" (предоставление субсидии муниципальному унитарному предприятию на финансовое обеспечение затрат, связанных с выполнением работ)
10	Решение городского Собрания городского округа "Город Южно-Сахалинск"	"Об утверждении Положения о текущем содержании объектов внутриквартального благоустройства городского округа "Город Южно-Сахалинск"	от 22.10.2008 № 1272/55-08-3	Департамент городского хозяйства администрации города		Мероприятие 3.2. Текущее содержание детских игровых площадок, находящихся в муниципальной собственности

11	Постановление администрации города Южно-Сахалинска	"Об утверждении Порядка предоставления субсидии из бюджета городского округа "Город Южно-Сахалинск" юридическим лицам (за исключением государственных (муниципальных) учреждений), индивидуальным предпринимателям на финансовое обеспечение затрат по содержанию и (или) ремонту элементов детских игровых, детских и спортивных площадок, расположенных на дворовых территориях городского округа "Город Южно-Сахалинск"	от 19.12.2022 № 3172-па	Департамент городского хозяйства администрации города	Мероприятие 3.2. Текущее содержание детских игровых площадок, находящихся в муниципальной собственности
12	Постановление администрации города Южно-Сахалинска	"Об утверждении Порядка предоставления субсидии за счет средств бюджета городского округа "Город Южно-Сахалинск" юридическим лицам (за исключением государственных (муниципальных) учреждений), индивидуальным предпринимателям, обслуживающим многоквартирные жилые дома, на возмещение затрат по расчистке от снега (с вывозом на сухие снежные свалки для складирования и утилизации снежных масс) подъездов к многоквартирным жилым домам"	от 22.09.2021 № 2491-па	Департамент городского хозяйства администрации города	Мероприятие 3.3. Расчистка от снега (с вывозом на сухие снежные свалки для складирования и утилизации снежных масс) подъездов к многоквартирным жилым домам (субсидия юридическим лицам (за исключением государственных (муниципальных) учреждений), индивидуальным предпринимателям, обслуживающим многоквартирные жилые дома)
13	Постановление администрации города Южно-Сахалинска	"О создании и содержании мест (площадок) накопления твердых коммунальных отходов на территории городского округа "Город Южно-Сахалинск"	от 04.02.2019 № 430	Департамент городского хозяйства администрации города	Мероприятие 3.4. Содержание мест (площадок) накопления твердых коммунальных отходов на территории городского округа "Город Южно-Сахалинск"
14	Постановление администрации города Южно-Сахалинска	"Об утверждении Порядка выполнения работ, оказания услуг по содержанию общественных туалетов, финансируемых из бюджета городского округа "Город Южно-Сахалинск"	от 07.12.2021 № 3107-па	Департамент городского хозяйства администрации города	Мероприятие 3.5. Содержание общественных туалетов, установленных на территории городского округа "Город Южно-Сахалинск"
15	Решение Городской Думы города Южно-Сахалинска	"О Порядке организации ритуальных услуг и содержания мест захоронения на территории городского округа "Город Южно-Сахалинск"	от 23.12.2015 № 341/20-15-5	Департамент городского хозяйства администрации города	Основное мероприятие 4. Организация ритуальных услуг и содержание мест захоронения
16	Решение Городской Думы города Южно-Сахалинска	"О Порядке деятельности общественных кладбищ на территории городского округа "Город Южно-Сахалинск"	от 23.12.2015 № 342/20-15-5	Департамент городского хозяйства администрации города	Основное мероприятие 4. Организация ритуальных услуг и содержание мест захоронения
17	Решение Городской Думы города Южно-Сахалинска	"О Порядке деятельности специализированных служб по вопросам похоронного дела на территории городского округа "Город Южно-Сахалинск"	от 23.12.2015 № 343/20-15-5	Департамент городского хозяйства администрации города	Основное мероприятие 4. Организация ритуальных услуг и содержание мест захоронения
18	Постановление администрации города Южно-Сахалинска	"Об утверждении Порядка организации и финансирования работ по устройству общественных кладбищ на территории городского округа "Город Южно-Сахалинск"	от 10.05.2023 № 1314-па	МКУ городского округа "Город Южно-Сахалинск" УДХИБ	Мероприятие 4.1. Устройство новых общественных кладбищ на территории городского округа "Город Южно-Сахалинск"
19	Постановление Правительства Сахалинской области	"Об утверждении Порядка осуществления деятельности по обращению с животными без владельцев на территории Сахалинской области"	от 02.07.2020 № 297	Правительство Сахалинской области	Основное мероприятие 5. Проведение мероприятий при осуществлении деятельности по обращению с животными без владельцев
20	Постановление администрации города Южно-Сахалинска	"Об установлении расходных обязательств муниципального образования "Городской округ "Город Южно-Сахалинск" по организации проведения мероприятий при осуществлении деятельности по обращению с животными без владельцев"	от 27.04.2020 № 1248-па	Департамент городского хозяйства администрации города	Основное мероприятие 5. Проведение мероприятий при осуществлении деятельности по обращению с животными без владельцев
21	Постановление администрации города Южно-Сахалинска	"Об утверждении Порядка выполнения работ, услуг по подготовке к проведению общегородских праздничных мероприятий, финансируемых из бюджета городского округа "Город Южно-Сахалинск"	от 06.09.2012 № 1911	Департамент городского хозяйства администрации города	Основное мероприятие 6. Организация работ по подготовке к праздничным мероприятиям городского округа "Город Южно-Сахалинск"
22	Постановление администрации города Южно-Сахалинска	"Об утверждении Порядка приобретения имущества в муниципальную собственность городского округа "Город Южно-Сахалинск"	от 17.08.2012 № 1748	Департамент по управлению муниципальным имуществом администрации города	Основное мероприятие 7. Приобретение движимого имущества в муниципальную собственность городского округа "Город Южно-Сахалинск"
23	Постановление администрации города Южно-Сахалинска	"Об утверждении Порядка предоставления субсидии из бюджета городского округа "Город Южно-Сахалинск" юридическим лицам (за исключением государственных (муниципальных) учреждений), индивидуальным предпринимателям на возмещение недополученных доходов и возмещение фактически понесенных затрат от оказания услуг по содержанию жилищного фонда городского округа "Город Южно-Сахалинск"	от 05.07.2022 № 1533-па	Департамент городского хозяйства администрации города	Основное мероприятие 8. Предоставление субсидий юридическим лицам (за исключением государственных (муниципальных) учреждений), индивидуальным предпринимателям на возмещение недополученных доходов и возмещение фактически понесенных затрат от оказания услуг по содержанию жилищного фонда городского округа "Город Южно-Сахалинск"
24	Постановление администрации города Южно-Сахалинска	"Об утверждении Порядка предоставления субсидии юридическим лицам (за исключением государственных (муниципальных) учреждений) и индивидуальным предпринимателям за счет средств бюджета городского округа "Город Южно-Сахалинск" на финансовое обеспечение затрат на ремонт общего имущества многоквартирных домов, расположенных на территории городского округа "Город Южно-Сахалинск"	от 03.08.2021 № 2113-па	Департамент городского хозяйства администрации города	Мероприятие 9.1. Предоставление субсидий юридическим лицам (за исключением государственных (муниципальных) учреждений) и индивидуальным предпринимателям на финансовое обеспечение затрат на ремонт общего имущества многоквартирных домов, расположенных на территории городского округа "Город Южно-Сахалинск"
25	Постановление Правительства Сахалинской области	"Об утверждении государственной программы Сахалинской области "Обеспечение населения Сахалинской области качественными услугами жилищно-коммунального хозяйства" и признании утратившими силу некоторых нормативных правовых актов Правительства Сахалинской области и отдельных положений постановления Правительства Сахалинской области от 31.01.2023 № 4"	от 10.07.2023 № 364	Правительство Сахалинской области	Мероприятие 9.1. Предоставление субсидий юридическим лицам (за исключением государственных (муниципальных) учреждений) и индивидуальным предпринимателям на финансовое обеспечение затрат на ремонт общего имущества многоквартирных домов, расположенных на территории городского округа "Город Южно-Сахалинск"
26	Постановление администрации города Южно-Сахалинска	"Об утверждении Порядка предоставления грантов в форме субсидии из бюджета городского округа "Город Южно-Сахалинск" на проведение мероприятий по благоустройству общего имущества собственников помещений многоквартирных домов, расположенных на территории городского округа "Город Южно-Сахалинск"	от 07.06.2023 № 1632-па	Департамент городского хозяйства администрации города	Мероприятие 9.2. Предоставление грантов в форме субсидии на проведение мероприятий по благоустройству общего имущества собственников помещений многоквартирных домов, расположенных на территории городского округа "Город Южно-Сахалинск"
27	Постановление администрации города Южно-Сахалинска	"Об оплате труда руководителей, специалистов и служащих муниципального казенного учреждения "Управление мониторинга городского хозяйства"	от 28.12.2018 № 3743-па	МКУ "Управление мониторинга городского хозяйства"	Основное мероприятие 10. Создание условий для выполнения работ, оказания услуг в сфере организации работы объектов жилищно-коммунального хозяйства
28	Решение Городской Думы города Южно-Сахалинска	"О Порядке материально-технического и организационного обеспечения деятельности муниципальных казенных учреждений городского округа "Город Южно-Сахалинск"	от 22.12.2021 № 804/35-21-6	МКУ "Управление делами администрации города Южно-Сахалинска"	Основное мероприятие 10. Создание условий для выполнения работ, оказания услуг в сфере организации работы объектов жилищно-коммунального хозяйства

Приложение № 6 к постановлению администрации города Южно-Сахалинска от 15.04.2024 № 1068-па
Приложение № 6 к муниципальной программе "Жилищное хозяйство и благоустройство на территории городского округа "Город Южно-Сахалинск" на 2024-2030 годы"

Прогноз сводных показателей муниципальных заданий на оказание муниципальных услуг (выполнение работ) муниципальными учреждениями городского округа "Город Южно-Сахалинск"

Наименование муниципальной услуги (работы), показатели качества и (или) объема (содержание) муниципальной услуги (работы) муниципальной программы, мероприятия	Значение показателя качества муниципальной услуги (работы)							Значение показателя объема (содержание) муниципальной услуги (работы)							Расходы местного бюджета на оказание муниципальной услуги (выполнение работы), тыс. рублей						
	2024	2025	2026	2027	2028	2029	2030	2024	2025	2026	2027	2028	2029	2030	2024	2025	2026	2027	2028	2029	2030
Муниципальная программа "Жилищное хозяйство и благоустройство на территории городского округа "Город Южно-Сахалинск" на 2024-2030 годы"	x	x	x	x	x	x	x	x	x	x	x	x	x	x	36 508,2	36 508,2	36 508,2	28 500,0	28 500,0	28 500,0	28 500,0
Основное мероприятие 4. Организация ритуальных услуг и содержание мест захоронения	x	x	x	x	x	x	x	x	x	x	x	x	x	x	36 508,2	36 508,2	36 508,2	28 500,0	28 500,0	28 500,0	28 500,0
Организация и содержание мест захоронения	100	100	100	100	100	100	100	0,42	0,42	0,42	0,42	0,42	0,42	0,42	36508,2	36508,2	36508,2	28 154,2	28 154,2	28 154,2	28 154,2
Доля площади обслуживаемых кладбищ от общей площади кладбищ, %	100	100	100	100	100	100	100	x	x	x	x	x	x	x	x	x	x	x	x	x	x
Площадь мест захоронений, га	x	x	x	x	x	x	x	0,42	0,42	0,42	0,42	0,42	0,42	0,42	x	x	x	x	x	x	x
Площадь текущего содержания и ремонт кладбищ, кв. м	0,42	0,42	0,42	0,42	0,42	0,42	0,42	x	x	x	x	x	x	x	x	x	x	x	x	x	x
Соблюдение сроков выполнения работ, %	100	100	100	100	100	100	100	x	x	x	x	x	x	x	x	x	x	x	x	x	x
Количество письменных жалоб жителей на качество предоставления услуг, шт.	0	0	0	0	0	0	0	x	x	x	x	x	x	x	x	x	x	x	x	x	x
Отсутствие замечаний и (или) устранение в срок замечаний проверяющих органов	0	0	0	0	0	0	0	x	x	x	x	x	x	x	x	x	x	x	x	x	x

**АДМИНИСТРАЦИЯ ГОРОДА ЮЖНО-САХАЛИНСКА
ПОСТАНОВЛЕНИЕ**

от 15.04.2024 № 1060-па

**Об утверждении Порядка предоставления социальных выплат
молодым семьям - участникам подпрограммы "Обеспечение
жильем молодых семей на 2024-2030 годы" муниципальной
программы "Обеспечение населения городского округа
"Город Южно-Сахалинск" качественным жильем
на 2024-2030 годы", утвержденной постановлением
администрации города Южно-Сахалинска
от 27.12.2023 № 3983-па, а также молодым семьям -
участникам ранее действующих программ на территории
городского округа "Город Южно-Сахалинск"
по решению жилищных вопросов молодых семей**

В соответствии со ст. 16 Федерального закона от 06.10.2003 № 131-ФЗ "Об общих принципах организации местного самоуправления в Российской Федерации", ст. 37 Устава городского округа "Город Южно-Сахалинск", в целях реализации мероприятий "Государственная поддержка на улучшение жилищных условий молодых семей" подпрограммы № 3 "Обеспечение жильем молодых семей на 2024-2030 годы" муниципальной программы "Обеспечение населения городского округа "Город Южно-Сахалинск" качественным жильем на 2024-2030 годы", утвержденной постановлением администрации города Южно-Сахалинска от 27.12.2023 № 3983-па, администрация города Южно-Сахалинска **постановляет:**

1. Утвердить Порядок предоставления социальных выплат молодым семьям - участникам подпрограммы "Обеспечение жильем молодых семей на 2024-2030 годы" муниципальной программы "Обеспечение населения городского округа "Город Южно-Сахалинск" качественным жильем на 2024-2030 годы", утвержденной постановлением администрации города Южно-Сахалинска от 27.12.2023 № 3983-па, а также молодым семьям - участникам ранее действующих программ на территории городского округа "Город Южно-Сахалинск" по решению жилищных вопросов молодых семей (приложение).

2. Признать утратившими силу:

2.1. Постановление администрации города Южно-Сахалинска от 03.10.2017 № 2695-па "Об утверждении Порядка предоставления социальных выплат молодым семьям - участникам подпрограммы "Обеспечение жильем молодых семей на 2020-2025 годы" муниципальной программы "Обеспечение населения городского округа "Город Южно-Сахалинск" качественным жильем на 2020-2025 годы", утвержденной постановлением администрации города Южно-Сахалинска от 12.11.2019 № 3618-па, а также молодым семьям - участникам ранее действующих программ на территории городского округа "Город Южно-Сахалинск" по решению жилищных вопросов молодых семей, в рамках мероприятий по предоставлению государственной поддержки на улучшение жилищных условий молодых семей".

2.2. Постановление администрации города Южно-Сахалинска от 12.04.2018 № 799-па "О внесении изменений в Порядок предоставления социальных выплат молодым семьям - участникам подпрограммы "Обеспечение жильем молодых семей на 2015-2020 годы" муниципальной программы "Обеспечение населения городского округа "Город Южно-Сахалинск" качественным жильем на 2015-2020 годы", утвержденной постановлением администрации города Южно-Сахалинска от 21.08.2014 № 1540-па, а также молодым семьям - участникам ранее действующих программ на территории городского округа "Город Южно-Сахалинск" по решению жилищных вопросов молодых семей, в рамках мероприятий по предоставлению государственной поддержки на улучшение жилищных условий молодых семей, утвержденный постановлением администрации города Южно-Сахалинска от 03.10.2017 № 2695-па".

2.3. Постановление администрации города Южно-Сахалинска от 16.07.2018 № 1686-па "О внесении изменений в Порядок предоставления социальных выплат молодым семьям - участникам подпрограммы "Обеспечение жильем молодых семей на 2015-2020 годы" муниципальной программы "Обеспечение населения городского округа "Город Южно-Сахалинск" качественным жильем на 2015-2020 годы", утвержденной постановлением администрации города Южно-Сахалинска от 21.08.2014 № 1540-па, а также молодым семьям - участникам ранее действующих программ на территории городского округа "Город Южно-Сахалинск" по решению жилищных вопросов молодых семей, в рамках мероприятий по предоставлению государственной поддержки на улучшение жилищных условий молодых семей, утвержденный постановлением администрации города Южно-Сахалинска от 03.10.2017 № 2695-па".

2.4. Постановление администрации города Южно-Сахалинска от 06.12.2018 № 3467-па "О внесении изменений в Порядок предоставления социальных выплат молодым семьям - участникам подпрограммы "Обеспечение жильем молодых семей на 2015-2020 годы" муниципальной программы "Обеспечение населения городского округа "Город Южно-Сахалинск" качественным жильем на 2015-2020 годы", утвержденной постановлением администрации города Южно-Сахалинска от 21.08.2014 № 1540-па, а также молодым семьям - участникам ранее действующих программ на территории городского округа "Город Южно-Сахалинск" по решению жилищных вопросов молодых семей, в рамках мероприятий по предоставлению государственной поддержки на улучшение жилищных условий молодых семей, утвержденный постановлением администрации города Южно-Сахалинска от 03.10.2017 № 2695-па".

2.5. Постановление администрации города Южно-Сахалинска от 12.03.2019 № 752-па "О внесении изменений в Порядок предоставления социальных выплат молодым семьям - участникам подпрограммы "Обеспечение жильем молодых семей на 2015-2020 годы" муниципальной программы "Обеспечение населения городского округа "Город Южно-Сахалинск" качественным жильем на 2015-2020 годы", утвержденной постановлением администрации города Южно-Сахалинска от 21.08.2014 № 1540-па, а также молодым семьям - участникам ранее действующих программ на территории городского округа "Город Южно-Сахалинск" по решению жилищных вопросов молодых семей, в рамках мероприятий по предоставлению государственной поддержки на улучшение жилищных условий молодых семей, утвержденный постановлением администрации города Южно-Сахалинска от 03.10.2017 № 2695-па".

2.6. Постановление администрации города Южно-Сахалинска от 21.02.2020 № 477-па "О внесении изменений в постановление администрации города Южно-Сахалинска от 03.10.2017 № 2695-па "Об утверждении порядка предоставления социальных выплат молодым семьям - участникам подпрограммы "Обеспечение жильем молодых семей на 2015-2020 годы" муниципальной программы "Обеспечение населения городского округа "Город Южно-Сахалинск" качественным жильем на 2015-2020 годы", утвержденной постановлением администрации города Южно-Сахалинска от 21.08.2014 № 1540-па, а также молодым семьям - участникам ранее действующих программ на территории городского округа "Город Южно-Сахалинск" по решению жилищных вопросов молодых семей, в рамках мероприятий по предоставлению государственной поддержки на улучшение жилищных условий молодых семей".

2.7. Постановление администрации города Южно-Сахалинска от 13.09.2021 № 2432-па "О внесении изменения в Порядок предоставления социальных выплат молодым

семьям - участникам подпрограммы "Обеспечение жильем молодых семей на 2020-2025 годы" муниципальной программы "Обеспечение населения городского округа "Город Южно-Сахалинск" качественным жильем на 2020-2025 годы", утвержденной постановлением администрации города Южно-Сахалинска от 12.11.2019 № 3618-па, а также молодым семьям - участникам ранее действующих программ на территории городского округа "Город Южно-Сахалинск" по решению жилищных вопросов молодых семей, в рамках мероприятий по предоставлению государственной поддержки на улучшение жилищных условий молодых семей, утвержденный постановлением администрации города Южно-Сахалинска от 03.10.2017 № 2695-па".

3. Опубликовать настоящее постановление в газете "Южно-Сахалинск сегодня" и разместить на официальном сайте администрации города Южно-Сахалинска.

4. Контроль исполнения постановления администрации города возложить на вице-мэра города Южно-Сахалинска (Ахтариев И.З.).

Исполняющий обязанности мэра города А.В. КОВАЛЬЧУК.

Приложение

Утвержден постановлением администрации города Южно-Сахалинска от 15.04.2024 № 1060-па

Порядок предоставления социальных выплат молодым семьям - участникам подпрограммы "Обеспечение жильем молодых семей на 2024-2030 годы" муниципальной программы "Обеспечение населения городского округа "Город Южно-Сахалинск" качественным жильем на 2024-2030 годы", утвержденной постановлением администрации города Южно-Сахалинска от 27.12.2023 № 3983-па, а также молодым семьям - участникам ранее действующих программ на территории городского округа "Город Южно-Сахалинск" по решению жилищных вопросов молодых семей (далее - Порядок)

1. Общие положения.

1.1. Настоящий Порядок устанавливает механизм предоставления социальных выплат молодым семьям - участникам подпрограммы "Обеспечение жильем молодых семей на 2024-2030 годы" муниципальной программы "Обеспечение населения городского округа "Город Южно-Сахалинск" качественным жильем на 2024-2030 годы", утвержденной постановлением администрации города Южно-Сахалинска от 27.12.2023 № 3983-па (далее - Программа), а также молодым семьям - участникам ранее действующих программ на территории городского округа "Город Южно-Сахалинск" по решению жилищных вопросов молодых семей в рамках мероприятий по предоставлению государственной поддержки по улучшению жилищных условий молодых семей.

1.2. Социальная выплата предоставляется на приобретение жилого помещения или создание объекта индивидуального жилищного строительства (далее - Социальная выплата).

1.3. Дополнительная социальная выплата предоставляется в случае рождения (усыновления) одного ребенка на погашение части кредита или займа либо компенсации затраченных собственных средств на приобретение жилья, создание объекта индивидуального жилищного строительства, строительство жилья в многоквартирном доме (далее - Дополнительная социальная выплата).

1.4. Право на получение Социальной выплаты, предусмотренной в рамках реализации Программы, имеют молодые семьи, изъявившие желание стать участниками Программы и включенные в список участников Программы, сформированный и утвержденный постановлением администрации города Южно-Сахалинска (далее - список участников программы, Администрация), в соответствии с Порядком формирования списка молодых семей - участников подпрограммы "Обеспечение жильем молодых семей на 2024-2030 годы" муниципальной программы "Обеспечение населения городского округа "Город Южно-Сахалинск" качественным жильем на 2024-2030 годы", утвержденной постановлением администрации города Южно-Сахалинска от 27.12.2023 № 3983-па, изъявивших желание получить Социальную выплату на приобретение жилого помещения или создание объекта индивидуального жилищного строительства, утвержденным постановлением администрации города Южно-Сахалинска от 15.02.2024 № 347-па.

1.5. Право получения Дополнительной социальной выплаты при рождении (усыновлении) одного ребенка имеют молодые семьи - участники Программы, которые ранее получили социальную выплату, направленную на улучшение жилищных условий молодых семей, как молодые семьи, не имеющие детей, включенные в список молодых семей, претендующих на получение дополнительной социальной выплаты, сформированный и утвержденный постановлением Администрации, в соответствии с Порядком формирования списка молодых семей - участников подпрограммы "Обеспечение жильем молодых семей на 2024-2030 годы" муниципальной программы "Обеспечение населения городского округа "Город Южно-Сахалинск" качественным жильем на 2024-2030 годы", утвержденной постановлением администрации города Южно-Сахалинска от 27.12.2023 № 3983-па, изъявивших желание получить социальную выплату на приобретение жилого помещения или создание объекта индивидуального жилищного строительства, утвержденным постановлением администрации города Южно-Сахалинска от 15.02.2024 № 347-па.

1.6. Право молодой семьи на получение Социальной выплаты удостоверяется именным документом - свидетельством о праве на получение Социальной выплаты (далее - Свидетельство), которое не является ценной бумагой.

1.7. Приобретаемое жилое помещение (в том числе являющееся объектом долевого строительства) должно находиться или строительство жилого дома должно осуществляться на территории городского округа "Город Южно-Сахалинск" (далее - Городской округ) и отвечать требованиям, установленным статьями 15 и 16 Жилищного кодекса Российской Федерации.

1.8. Общая площадь приобретаемого (приобретенного) жилого помещения (строящегося жилого дома, жилого помещения, являющегося объектом долевого строительства) в расчете на каждого члена молодой семьи, учтенного при расчете размера Социальной выплаты, не может быть меньше учетной нормы общей площади жилого помещения, установленной Администрацией в целях принятия граждан на учет в качестве нуждающихся в жилых помещениях в месте приобретения (строительства) жилья.

В случае использования Социальной выплаты на погашение основной суммы долга и уплату процентов по ипотечным жилищным кредитам или займам, за исключением иных процентов, штрафов, комиссий и пеней за просрочку исполнения обязательств по этим кредитам или займам, общая площадь приобретаемого жилого (строящегося жилого дома) в расчете на каждого члена молодой семьи на дату государственной регистрации права собственности на такое жилое помещение (жилой дом) не может быть меньше учетной нормы общей площади жилого помещения, установленной Администрацией в целях принятия граждан на учет в качестве нуждающихся в жилых помещениях в месте приобретения жилого помещения или строительства жилого дома.

1.9. Молодые семьи - участники Программы могут привлекать в целях приобретения жилого помещения (строительства жилого дома, уплаты цены договора в долевом строительстве) собственные средства, средства материнского (семейного) капитала, а также средства кредитов или займов, предоставляемых любыми организациями и (или) физическими лицами.

1.10. Расчет размера Социальной выплаты, Дополнительной социальной выплаты производится исходя из общей площади жилого помещения, установленной для семей разной численности, количества членов молодой семьи - участницы Программы и норматива стоимости 1 кв. м общей площади жилья по Городскому округу, в котором молодая семья включена в список участников Программы. Норматив стоимости 1 кв. м общей площади жилья по Городскому округу для расчета размера Социальной выплаты устанавливается Администрацией, но не выше средней рыночной стоимости 1 кв. м общей площади жилья по Сахалинской области, определяемой Министерством строительства и жилищно-коммунального хозяйства Российской Федерации.

2. Социальные выплаты, предоставляемые для приобретения жилого помещения

или создания объекта индивидуального жилищного строительства.

2.1. Социальные выплаты, предоставляемые молодым семьям на приобретение жилого помещения или создание индивидуального жилищного строительства, могут быть использованы:

2.1.1. Для оплаты цены договора купли-продажи на жилое помещение (за исключением случаев, когда оплата цены договора купли-продажи предусматривается в составе цены договора с уполномоченной организацией на приобретение жилого помещения на первичном рынке жилья).

2.1.2. Для оплаты цены договора строительного подряда на строительство индивидуального жилого дома.

2.1.3. Для осуществления последнего платежа в счет уплаты паевого взноса в полном размере в случае, если молодая семья или один из супругов в молодой семье является членом жилищного, жилищно-строительного, жилищного накопительного кооператива, после уплаты которого жилое помещение переходит в собственность этой молодой семьи.

2.1.4. Для уплаты первоначального взноса при получении жилищного кредита, в том числе ипотечного, или жилищного займа на приобретение жилого помещения или строительство индивидуального жилого дома.

2.1.5. Для погашения основной суммы долга и уплаты процентов по жилищным кредитам, в том числе ипотечным, или жилищным займам на приобретение жилого помещения или строительство жилого дома, за исключением иных процентов, штрафов, комиссий и пеней за просрочку исполнения обязательств по этим кредитам или займам.

2.1.6. Для уплаты цены договора участия в долевом строительстве, который предусматривает в качестве объекта долевого строительства жилое помещение, путем внесения соответствующих средств на счет эскроу.

2.2. Социальная выплата предоставляется в размере:

2.2.1. Для молодых семей, не имеющих детей, - 35 процентов расчетной (средней) стоимости жилья, определяемой в соответствии с настоящим Порядком.

2.2.2. Для молодых семей, имеющих одного ребенка или более, а также для неполных молодых семей, состоящих из одного родителя, - 40 процентов расчетной (средней) стоимости жилья, определяемой в соответствии с настоящим Порядком.

2.2.3. В случае использования Социальной выплаты на цель, предусмотренную подпунктом 2.1.3 пункта 2.1 раздела 2 настоящего Порядка, ее размер устанавливается в соответствии с пунктом 2.2 раздела 2 настоящего Порядка и ограничивается суммой остатка задолженности по выплате остатка пая.

2.2.4. В случае использования Социальной выплаты на цель, предусмотренную подпунктом 2.1.5 пункта 2.1 раздела 2 настоящего Порядка, размер Социальной выплаты устанавливается в соответствии с пунктом 2.2 раздела 2 настоящего Порядка и ограничивается суммой остатка основного долга и остатка задолженности по выплате процентов за пользование ипотечным жилищным кредитом или займом, за исключением иных процентов, штрафов, комиссий и пеней за просрочку исполнения обязательств по этим кредитам или займам.

2.3. Размер общей площади жилого помещения, с учетом которой определяется размер Социальной выплаты, составляет:

2.3.1. Для семьи, состоящей из 2 человек (молодые супруги или 1 молодой родитель и ребенок), - 42 кв. м.

2.3.2. Для семьи, состоящей из 3 или более человек, включающей помимо молодых супругов 1 или более детей (либо семьи, состоящей из 1 молодого родителя и 2 или более детей), - по 18 кв. м на 1 человека.

2.4. Расчетная (средняя) стоимость жилья, принимаемая при расчете размера Социальной выплаты, определяется по формуле:

$$СтЖ = Н \times РЖ, \text{ где:}$$

СтЖ - расчетная (средняя) стоимость жилья, принимаемая при расчете размера Социальной выплаты;

Н - норматив стоимости 1 кв. м общей площади жилья по Городскому округу, определяемый в соответствии с требованиями, установленными пунктом 1.10 раздела 1 настоящего Порядка;

РЖ - размер общей площади жилого помещения, определяемый в соответствии с требованиями, установленными пунктом 2.3 раздела 2 настоящего Порядка.

2.5. Расчет Социальной выплаты производится на дату утверждения списка молодых семей - претендентов на получение Социальной выплаты, указывается в Свидетельстве и остается неизменным в течение всего срока его действия.

2.6. Направление использования Социальной выплаты молодой семьей выбирается самостоятельно в соответствии с пунктом 2.1 раздела 2 настоящего Порядка.

2.7. Приобретенное (построенное) жилое помещение оформляется в общую собственность всех членов молодой семьи, указанных в Свидетельстве на получение Социальной выплаты.

2.8. В случае использования средств Социальной выплаты на цели, предусмотренные подпунктами 2.1.4 и 2.1.5 пункта 2.1 раздела 2 настоящего Порядка, допускается оформление приобретенного жилого помещения в собственность одного из супругов или обоих супругов. При этом лицо (лица), на чье имя оформлено право собственности на жилое помещение, представляет в муниципальное казенное учреждение "Управление жилищной политики города Южно-Сахалинска" (далее - Управление) нотариально заверенное обязательство переоформить приобретенное с помощью Социальной выплаты жилое помещение в собственность всех членов семьи, указанных в Свидетельстве, в течение 6 месяцев после снятия обременения с жилого помещения.

В случае использования средств Социальной выплаты на цель, предусмотренную подпунктом 2.1.6 пункта 2.1 раздела 2 настоящего Порядка, допускается указание в договоре долевого участия в долевом строительстве в качестве участника (участников) долевого строительства одного из супругов или обоих супругов. При этом лицо (лица), являющееся участником долевого строительства, представляет в Управление нотариально заверенное обязательство переоформить жилое помещение, являющееся объектом долевого строительства, в общую собственность всех членов семьи, указанных в Свидетельстве, в течение 6 месяцев после принятия объекта долевого строительства.

2.9. Молодая семья, намеревающаяся использовать материнский капитал для приобретения жилого помещения (создания объекта индивидуального жилищного строительства), обязана представить справку из отделения Фонда пенсионного и социального страхования Российской Федерации по Сахалинской области о сумме, сроке получения и условиях предоставления материнского (семейного) капитала.

2.10. Социальная выплата не может быть использована на приобретение жилого помещения у близких родственников (супруга (супруги), бабушки (бабушки), внуков, родителей (в том числе усыновителей), детей (в том числе усыновленных), полнородных и неполнородных братьев и сестер).

2.11. Не допускается приобретение жилого помещения, признанного непригодным для проживания по основаниям и в порядке, установленном Положением о признании помещения жилым помещением, жилого помещения непригодным для проживания, многоквартирного дома аварийным и подлежащим сносу или реконструкции, садового дома жилым домом и жилого дома садовым домом, утвержденным постановлением Правительства Российской Федерации от 28.01.2006 № 47.

3. Предоставление Дополнительной социальной выплаты.

3.1. Дополнительная социальная выплата при рождении (усыновлении) одного ребенка предоставляется молодым семьям, ранее получившим социальные выплаты на улучшение жилищных условий молодых семей как молодые семьи, не имеющие детей, в рамках реализации Программы либо ранее действующих программ на территории Городского округа, целью которых была государственная поддержка молодых семей в решении жилищных вопросов.

3.1.1. Право на получение Дополнительной социальной выплаты предоставляется молодой семье один раз до достижения одним из супругов либо родителя в неполной семье возраста 36 лет на дату подачи заявления на участие в Программе.

3.2. Дополнительная социальная выплата перечисляется на банковский счет одного из супругов молодой семьи либо в организацию, предоставившую жилищный кредит, в том числе ипотечный, или жилищный заем на приобретение жилого помещения или строительство жилого дома молодой семьей, на основании заявления.

3.2.1. Для перечисления Дополнительной социальной выплаты молодая семья подает в Администрацию, включившую молодую семью в список молодых семей, претендующих на получение Дополнительной социальной выплаты при рождении (усыновлении) одного ребенка, заявление о перечислении Дополнительной социальной выплаты с указанием назначения использования данной социальной выплаты (на погашение части собственных расходов по приобретению (строительству) жилья или части жилищного кредита, в том числе ипотечного, или жилищного займа) и банковских реквизитов счета (счетов), на который(-ые) необходимо перечислить средства Дополнительной социальной выплаты).

Заявление подписывается обоими супругами или родителем - в неполной молодой семье.

К заявлению в обязательном порядке прилагаются:

- справка из банка, иной организации, предоставившей молодой семье жилищный кредит, в том числе ипотечный, или жилищный заем, об остатке задолженности по такому кредиту (займу) на дату подачи заявления в случае направления Дополнительной социальной выплаты на погашение части жилищного кредита, в том числе ипотечного, или жилищного займа;

- банковские реквизиты счета одного из супругов молодой семьи в случае направления Дополнительной социальной выплаты для компенсации затраченных собственных средств.

3.3. Дополнительная социальная выплата может быть направлена на погашение части жилищного кредита, в том числе ипотечного, или жилищного займа либо для компенсации затраченных собственных средств на приобретение жилья, создание объекта индивидуального жилищного строительства, строительство жилья в многоквартирном доме.

3.4. Дополнительная социальная выплата предоставляется за счет средств областного бюджета Сахалинской области и бюджета Городского округа в размере не менее пяти процентов расчетной средней стоимости жилья. Доля средств областного бюджета Сахалинской области в Дополнительной социальной выплате устанавливается с учетом уровня софинансирования, установленного постановлением Правительства Сахалинской области.

3.4.1. Расчет размера Дополнительной социальной выплаты производится на дату подачи заявления на участие в Программе в целях получения Дополнительной социальной выплаты при рождении (усыновлении) одного ребенка.

3.4.2. Размер общей площади жилого помещения, с учетом которой определяется размер Дополнительной социальной выплаты, составляет 18 кв. м.

3.4.3. Расчет Дополнительной социальной выплаты производится по формуле:

$$ДСВ = РЖ \times КЧС \times Н \times 5\%, \text{ где:}$$

ДСВ - размер Дополнительной социальной выплаты в процентах от расчетной (средней) стоимости жилья;

РЖ - размер общей площади жилого помещения, определяемый в соответствии с подпунктом 3.4.2 пункта 3.4 раздела 3 настоящего Порядка;

КЧС - количество членов в молодой семье;

Н - норматив стоимости одного квадратного метра общей площади жилья по Городскому округу, определяемый в соответствии с пунктом 1.10 раздела 1 настоящего Порядка.

3.5. Управление в течение 30 дней со дня поступления денежных средств из областного бюджета Сахалинской области извещает молодую семью о необходимости представления заявления для перечисления Дополнительной социальной выплаты, предусмотренного пунктом 3.2 раздела 3 настоящего Порядка, и перечисляет денежные средства на банковский счет (счета), указанный (указанные) в этом заявлении.

3.6. Размер Дополнительной социальной выплаты не может превышать суммы собственных затрат молодой семьи либо суммы оставшегося платежа по жилищному кредиту, в том числе ипотечному, или жилищному займу.

3.7. Расход собственных средств молодой семьи на приобретение (строительство) жилья исчисляется по формуле:

$$РСС = ЦД - РСВ, \text{ где:}$$

РСС - расход собственных средств;

ЦД - цена договора;

РСВ - размер Социальной выплаты, ранее предоставленной молодой семье.

3.8. Расход собственных средств молодой семьи не может быть менее 50% цены договора. В случае расхода собственных средств менее чем 50% у молодой семьи отсутствует право на получение Дополнительной социальной выплаты.

4. Организация работы по изготовлению и выдаче Свидетельств.

4.1. Агентство по делам молодежи Сахалинской области (далее - Агентство) обеспечивает изготовление бланков Свидетельств. Оплата изготовления бланков Свидетельств осуществляется за счет средств областного бюджета Сахалинской области.

4.2. Бланки Свидетельств передаются Городскому округу в соответствии с количеством молодых семей - участников Программы, включенных в список участников Программы, утвержденный постановлением Администрации.

Передача бланков Городскому округу оформляется актом приема-передачи согласно приложению № 1 к настоящему Порядку.

4.3. Выдача Свидетельств молодым семьям - участникам Программы осуществляется Управлением на основании утвержденного постановлением Администрации списка молодых семей - претендентов на получение социальной выплаты в рамках мероприятий, направленных на улучшение жилищных условий молодых семей, Программы и молодых семей, включенных в резерв, в соответствии с выпиской из утвержденного Правительством Сахалинской области списка молодых семей - претендентов на получение социальных выплат в соответствующем году.

4.4. Управление производит оформление Свидетельств и их выдачу молодым семьям - претендентам на получение социальных выплат в соответствии со списком молодых семей - претендентов на получение социальных выплат в соответствующем году, утвержденным Правительством Сахалинской области, до 1 марта года предоставления субсидии.

4.5. Управление в течение 5 рабочих дней после получения уведомления о лимитах бюджетных ассигнований из бюджета Сахалинской области, предназначенных для предоставления Социальных выплат, извещает молодые семьи, участвующие в Программе, о необходимости предоставления заявления для получения Свидетельств способом, позволяющим определить факт и дату извещения, а также разъясняет порядок и условия получения и использования Социальной выплаты.

4.6. В извещении в обязательном порядке указываются срок и место предоставления заявления.

4.7. Для получения Свидетельства молодая семья - претендент на получение Социальной выплаты в течение 15 рабочих дней после получения уведомления о необходимости предоставления пакета документов для получения Свидетельства направляет в Управление по месту своего постоянного жительства заявление о выдаче Свидетельства (в произвольной форме) и документы:

а) в случае использования Социальных выплат на цели, изложенные в подпунктах 2.1.1-2.1.4, 2.1.6 пункта 2.1 раздела 2 настоящего Порядка:

Продолжение приложения на стр. 20.

Начало приложения на стр. 18.

- документы, удостоверяющие личность каждого члена семьи;

б) в случае использования социальных выплат в соответствии с подпунктом 2.1.5 пункта 2.1 раздела 2 настоящего Порядка:

- документы, удостоверяющие личность каждого члена семьи;
- свидетельство о браке (на неполную семью не распространяется);
- копию выписки из Единого государственного реестра о правах на жилое помещение (жилой дом), приобретенное (построенное) с использованием средств ипотечного жилищного кредита (займа), либо договор строительного подряда или иные документы, подтверждающие расходы по строительству жилого дома (далее - Документы на строительство), - при незавершенном строительстве жилого дома;
- копию кредитного договора (договора займа);
- документ, подтверждающий признание молодой семьи нуждающейся в улучшении жилищных условий на момент заключения соответствующего кредитного договора;
- справка кредитора (заимодавца) о сумме остатка основного долга и сумме задолженности по выплате процентов за пользование жилищным кредитом, в том числе ипотечным, или жилищным займом на дату получения Свидетельства.

4.8. В заявлении о выдаче Свидетельства в обязательном порядке должно содержаться:

- согласие молодой семьи на получение Социальной выплаты;
- подтверждение, что заявитель и члены молодой семьи ранее получателями Социальной выплаты для улучшения жилищных условий не являлись;
- подтверждение, что заявленные ранее сведения о платежеспособности молодой семьи и ее месте жительства не изменились;
- разрешение на проверку заявленных сведений о молодой семье, относящихся к принятию решения о предоставлении Социальной выплаты.

4.9. Управление проверяет содержащиеся в представленных документах сведения.

4.10. Управление в течение 5 рабочих дней с момента поступления заявления о выдаче Свидетельства принимает решение о выдаче Свидетельства либо об отказе в выдаче Свидетельства.

4.11. Основаниями для отказа в выдаче Свидетельства являются:

- нарушение установленного пунктом 4.7 раздела 4 настоящего Порядка срока представления необходимых документов для получения Свидетельства;
- непредставление или представление не в полном объеме указанных документов;
- недостоверность сведений, содержащихся в представленных документах;
- несоответствие жилого помещения (жилого дома), приобретенного (построенного) с помощью заемных средств, требованиям пунктов 1.7-1.8 раздела 1 настоящего Порядка.

4.12. Социальная выплата предоставляется владельцу Свидетельства в безналичной форме путем зачисления соответствующих средств на его счет, открытый в банке, отобранном для обслуживания средств, предоставляемых в качестве Социальных выплат, выделяемых молодым семьям - участникам Программы (далее - Банк), на основании заявки Банка на перечисление бюджетных средств и в соответствии с разделом 5 настоящего Порядка.

4.13. Срок действия Свидетельства составляет не более 7 месяцев с даты выдачи, указанной в Свидетельстве.

4.14. При возникновении у молодой семьи - участницы Программы обстоятельств, потребовавших замены выданного Свидетельства, молодая семья представляет в Управление, выдавшее Свидетельство, заявление о его замене с указанием обстоятельств, потребовавших такой замены, и приложением документов, подтверждающих эти обстоятельства.

К таким обстоятельствам относятся утрата (хищение) или порча этого Свидетельства и уважительные причины, не позволившие молодой семье представить его в установленный срок в Банк.

4.15. В течение 10 рабочих дней со дня получения заявления о замене Свидетельства Управление, выдавшее это Свидетельство, выдает новое Свидетельство, в котором указываются размер Социальной выплаты, предусмотренный в замененном Свидетельстве, и срок действия, соответствующий оставшемуся сроку действия.

4.16. По истечении срока оформления и выдачи Свидетельства молодым семьям Управление в течение 10 рабочих дней представляет в Агентство реестр выданных Свидетельств согласно приложению № 2 к настоящему Порядку.

5. Порядок работы с Банком и Департаментом финансов администрации города Южно-Сахалинска.

5.1. Администрация заключает Соглашение об обслуживании счетов участников Программы с Банком, отобранным для обслуживания молодых семей - участников Программы.

5.2. Владелец Свидетельства в течение 1 месяца с даты его выдачи сдает Свидетельство в Банк.

5.3. Свидетельство, представленное Банку по истечении месячного срока со дня его выдачи, Банком не принимается. По истечении этого срока владелец Свидетельства вправе обратиться в Управление, выдавшее Свидетельство, в порядке, предусмотренном пунктами 4.14, 4.15 раздела 4 настоящего Порядка.

5.4. Банк проверяет соответствие данных, указанных в Свидетельстве, данным, содержащимся в документе, удостоверяющем личность владельца Свидетельства, а также своевременность представления Свидетельства в Банк.

5.5. Банк заключает с владельцем Свидетельства договор банковского счета и открывает на его имя банковский счет для учета средств, предоставленных в качестве Социальной выплаты. В случае выявления несоответствия данных, указанных в Свидетельстве, данным, содержащимся в представленных документах, Банк отказывает в заключении договора банковского счета и возвращает Свидетельство его владельцу. Свидетельство, сданное в Банк, после заключения договора банковского счета его владельцу не возвращается.

5.6. В договоре банковского счета оговариваются основные условия обслуживания банковского счета, порядок взаимоотношений Банка и владельца Свидетельства, на чье имя открыт банковский счет (далее - Распорядитель счета), а также порядок перевода средств с данного банковского счета.

5.6.1. В договоре банковского счета может быть указано лицо, которому доверено распоряжаться указанным счетом, а также условия перечисления поступивших на банковский счет Распорядителя счета средств.

5.7. Договор банковского счета заключается на срок, оставшийся до истечения срока действия Свидетельства, и может быть расторгнут в течение срока действия договора по письменному заявлению Распорядителя счета.

5.8. В случае досрочного расторжения договора банковского счета (если на указанный счет не были зачислены средства, предоставляемые в качестве Социальной выплаты) Банк выдает Распорядителю счета справку о расторжении договора банковского счета без перечисления средств Социальной выплаты.

5.9. Распорядитель счета имеет право использовать Социальную выплату для приобретения у любых физических и (или) юридических лиц, за исключением лиц, указанных в пункте 2.10 раздела 2 настоящего Порядка, жилого помещения как на первичном, так и на вторичном рынках жилья, уплаты цены договора участия в долевом строительстве, предусматривающего в качестве объекта долевого строительства жилое помещение, или для строительства жилого дома, отвечающего требованиям, установленным статьями 15 и 16 Жилищного кодекса Российской Федерации, благоустроенных применительно к условиям населенного пункта, в котором приобретается (строится) жилое помещение для постоянного проживания.

5.10. Для оплаты приобретаемого жилого помещения или строительства жилого дома Распорядитель счета представляет в Банк:

- договор банковского счета;
- договор купли-продажи жилого помещения либо договор строительного подряда;

- выписку (выписки) из Единого государственного реестра недвижимости о правах;
- документы, подтверждающие наличие достаточных средств для оплаты приобретаемого жилого помещения или строящегося жилого дома в части, превышающей размер предоставляемой Социальной выплаты.

В договоре купли-продажи жилого помещения или договоре строительного подряда указываются реквизиты Свидетельства (серия, номер, дата выдачи, орган местного самоуправления, выдавший Свидетельство) и банковского счета (банковских счетов), с которого (которых) будут осуществляться операции по оплате жилого помещения или жилого дома, приобретаемого или строящегося на основании этого договора купли-продажи жилого помещения или договора строительного подряда, а также определяется порядок уплаты суммы, превышающей размер предоставляемой Социальной выплаты.

5.11. В случае направления Социальной выплаты на цель, предусмотренную подпунктом 2.1.2 пункта 2.1 раздела 2 настоящего Порядка, Распорядитель счета представляет в Банк:

- а) документы, подтверждающие право собственности, постоянного (бессрочного) пользования или пожизненного наследуемого владения членом молодой семьи на земельный участок;

- б) разрешение на строительство, выданное одному из членов молодой семьи;
- в) договор строительного подряда, содержащий информацию об общей площади жилого дома, планируемого к строительству, и расчет стоимости производимых работ по строительству жилого дома.

5.12. В случае направления Социальной выплаты на цель, предусмотренную подпунктом 2.1.3 пункта 2.1 раздела 2 настоящего Порядка, Распорядитель счета представляет в Банк:

- а) справку об оставшейся неуплаченной сумме паевого взноса, необходимой для приобретения им права собственности на жилое помещение, переданное кооперативом в его пользование;

- б) копию устава кооператива;
- в) выписку из реестра членов кооператива, подтверждающую его членство в кооперативе;

- г) копию выписки из Единого государственного реестра недвижимости о правах кооператива на жилое помещение, которое приобретено для молодой семьи - участницы Программы;

- д) копию решения о передаче жилого помещения в пользование члена кооператива.

5.13. В случае использования Социальной выплаты на цель, предусмотренную подпунктом 2.1.4 пункта 2.1 раздела 2 настоящего Порядка, Распорядитель счета представляет в Банк:

- а) договор банковского счета;
- б) кредитный договор (договор займа);
- в) в случае приобретения жилого помещения - договор купли-продажи жилого помещения;

- г) в случае строительства жилого дома - договор строительного подряда.

5.14. В случае использования Социальной выплаты на цель, предусмотренную подпунктом 2.1.5 пункта 2.1 раздела 2 настоящего Порядка, Распорядитель счета представляет в Банк:

- а) договор банковского счета;
- б) кредитный договор (договор займа);
- в) выписку из Единого государственного реестра недвижимости о правах на приобретенное жилое помещение или договор строительного подряда, или Документы на строительство - при незавершенном строительстве жилого дома;

- г) справку кредитора (заимодавца) об оставшейся части основного долга и сумме задолженности по выплате процентов за пользование жилищным кредитом, в том числе ипотечным, или жилищным займом.

5.15. В случае направления Социальной выплаты на цель, предусмотренную подпунктом 2.1.6 пункта 2.1 раздела 2 настоящего Порядка, Распорядитель счета представляет в Банк:

- а) договор банковского счета;
- б) договор участия в долевом строительстве;
- в) документы, подтверждающие наличие достаточных средств для уплаты цены договора участия в долевом строительстве в части, превышающей размер предоставляемой Социальной выплаты.

В договоре участия в долевом строительстве указываются реквизиты Свидетельства (серия, номер, дата выдачи, орган, выдавший Свидетельство) и банковского счета (банковских счетов), с которого (которых) будут осуществляться операции по уплате цены договора участия в долевом строительстве, а также определяется порядок уплаты суммы, превышающей размер предоставляемой Социальной выплаты.

5.16. Банк в течение 5 рабочих дней со дня получения документов, предусмотренных пунктами 5.10-5.15 раздела 5 настоящего Порядка, осуществляет проверку содержащихся в них сведений.

В случае вынесения Банком решения об отказе в принятии договора купли-продажи жилого помещения, Документов на строительство и других документов, предусмотренных пунктами 5.10-5.15 раздела 5 настоящего Порядка, либо об отказе в оплате расходов на основании этих документов или уплате оставшейся части паевого взноса Распорядителю счета вручается в течение 5 рабочих дней со дня получения указанных документов соответствующее уведомление в письменной форме с указанием причин отказа. При этом документы, принятые Банком для проверки, возвращаются.

5.17. Оригиналы договора купли-продажи жилого помещения, Документов на строительство и других документов, предусмотренных пунктами 5.10-5.15 раздела 5 настоящего Порядка, хранятся в Банке до перечисления средств указанным в них лицу или до отказа в таком перечислении и затем возвращаются Распорядителю счета.

5.18. Банк в течение 1 рабочего дня после вынесения решения о принятии договора купли-продажи жилого помещения, Документов на строительство и документов, предусмотренных пунктами 5.10-5.15 раздела 5 настоящего Порядка, направляет в Управление заявку на перечисление бюджетных средств в счет оплаты расходов на основании указанных документов, а также копии указанных документов.

5.19. Управление в течение 7 рабочих дней со дня получения из Банка заявки на перечисление средств из бюджета Городского округа на банковский счет проверяет ее на соответствие данным о выданных Свидетельствах и при их соответствии перечисляет средства, предоставляемые в качестве Социальной выплаты, Банку при условии соответствия представленных документов настоящему Порядку.

5.20. При несоответствии заявки данным о выданных Свидетельствах либо при несоответствии представленных документов настоящему Порядку перечисление указанных средств не производится, о чем Управление в течение 7 рабочих дней со дня получения от банка заявки на перечисление письменно уведомляет Банк.

5.21. Перечисление средств с банковского счета лицу, в пользу которого Распорядитель счета должен осуществить платеж, осуществляется в безналичной форме в течение 3 рабочих дней со дня поступления средств из бюджета Городского округа для предоставления Социальной выплаты на банковский счет.

5.22. По соглашению сторон договор банковского счета может быть продлен, если:

- а) до истечения срока действия договора банковского счета Банк принял договор купли-продажи на жилое помещение, Документы на строительство и справку об оставшейся части паевого взноса, но оплата не произведена;

- б) в Банк до истечения срока действия договора банковского счета представлена расписка органа, осуществляющего государственную регистрацию прав на недвижимое имущество и сделок с ним, о получении им документов для государственной регистрации прав с указанием срока оформления государственной регистрации. В

этом случае документ, являющийся основанием для государственной регистрации права собственности на приобретаемое жилое помещение, и правоустанавливающие документы на жилое помещение представляются в Банк не позднее 2 рабочих дней после окончания срока, предусмотренного в расписке указанного органа, а принятие Банком договора купли-продажи на жилое помещение для оплаты осуществляется в порядке, установленном пунктом 5.16 раздела 5 настоящего Порядка.

5.23. Банк представляет ежемесячно, до 10-го числа, в Управление информацию по состоянию на 1-е число о фактах заключения договоров банковского счета с владельцами Свидетельств, об отказе в заключении договоров, об их расторжении без зачисления средств, предоставляемых в качестве субсидии, и о перечислении средств с банковского счета в счет оплаты приобретаемого жилого помещения, создаваемого объекта индивидуального жилищного строительства, строительства жилья в многоквартирном доме.

5.24. Свидетельства, находящиеся в Банке, погашаются Банком в устанавливаемом им порядке. Погашенные Свидетельства подлежат хранению в течение 3 лет. Свидетельства, не предъявленные в Банк в порядке и сроки, которые установлены настоящим Порядком, считаются недействительными.

5.25. В случае если владелец Свидетельства по какой-либо причине не смог в установленный срок действия этого Свидетельства воспользоваться правом на получение выделенной ему Социальной выплаты, он представляет в Управление, выдавшее Свидетельство, справку о закрытии договора банковского счета без перечисления средств Социальной выплаты и сохраняет право на улучшение жилищных условий, в том числе на дальнейшее участие в Программе, на общих основаниях.

5.26. Для получения Социальной выплаты участник Программы представляет в Управление копию заключенного с Банком договора банковского счета с обязательным представлением оригинала для сверки.

5.27. Для санкционирования расходов Управление представляет в Департамент финансов администрации города Южно-Сахалинска (далее - Департамент финансов) следующие документы:

- выписку из утвержденного Правительством Сахалинской области списка молодых семей - претендентов на получение Социальных выплат в соответствующем году;
- заявку на перечисление средств на оплату жилья, приобретаемого по Свидетельству;
- копию договора купли-продажи жилого помещения либо Документы на строительство.

5.28. Управление после принятия Департаментом финансов указанных в пункте 5.27 раздела 5 настоящего Порядка документов представляет от имени Администрации в Департамент финансов заявки на кассовый расход для перечисления средств Социальной выплаты на счет в Банк согласно банковским реквизитам, указанным в заявке на перечисление средств Социальной выплаты.

5.29. В случае одностороннего отказа молодой семьи от исполнения условий договора купли-продажи либо договора на создание объекта индивидуального строительства молодая семья - участница Программы возвращает средства Социальной выплаты на счет Администрации.

5.30. Перечисление Социальной выплаты является основанием для исключения молодой семьи - участницы Программы из списка участников данной Программы.

5.31. Для санкционирования расходов на перечисление средств Дополнительной социальной выплаты Управление представляет в Департамент финансов следующие документы:

- копию заявления молодой семьи с указанием назначения использования Дополнительной социальной выплаты (на погашение части собственных расходов по приобретению (строительству) жилья или части жилищного кредита) с указанием банковских реквизитов получателя;
- выписку из утвержденного Правительством Сахалинской области списка молодых семей, претендующих на получение Дополнительной социальной выплаты в соответствующем году.

5.32. Управление после принятия Департаментом финансов указанных в пункте 5.31 раздела 5 настоящего Порядка документов представляет от имени Администрации в Департамент финансов заявки на кассовый расход для перечисления средств Дополнительной социальной выплаты на счет в Банк согласно банковским реквизитам, указанным в заявлении.

Приложение № 1 к Порядку предоставления социальных выплат молодым семьям - участникам подпрограммы "Обеспечение жильем молодых семей на 2024-2030 годы" муниципальной программы "Обеспечение населения городского округа "Город Южно-Сахалинск" качественным жильем на 2024-2030 годы", утвержденной постановлением администрации города Южно-Сахалинска от 27.12.2023 № 3983-па, а также молодым семьям - участникам ранее действующих программ на территории городского округа "Город Южно-Сахалинск" по решению жилищных вопросов молодых семей

Акт приема-передачи свидетельств о праве на получение на территории муниципального образования

социальной выплаты на приобретение жилья или создание объекта индивидуального жилищного строительства в рамках мероприятий, направленных на улучшение жилищных условий молодых семей, подпрограммы "Обеспечение жильем молодых семей на 2024-2030 годы" муниципальной программы "Обеспечение населения городского округа "Город Южно-Сахалинск" качественным жильем на 2024-2030 годы", утвержденной постановлением администрации города Южно-Сахалинска от 27.12.2023 № 3983-па, государственной программы Сахалинской области "Реализация молодежной политики в Сахалинской области", утвержденной постановлением Правительства Сахалинской области от 02.10.2023 № 504, в 20__ году

Я, сотрудник Агентства по делам молодежи Сахалинской области - _____
(Ф.И.О., должность)

передала _____
(Ф.И.О., должность)

по доверенности от _____ № _____ администрации
(полное наименование муниципального образования)
свидетельство(-а) серии _____ с № _____ по № _____ в количестве _____
(цифрами)

_____ 20__ г. _____ Ф.И.О.
м. п. _____
(Ф.И.О., должность и наименование отдела,

в котором работает специалист, принявший свидетельство)

по доверенности от _____ № _____ администрации _____
(полное наименование муниципального образования)

приняла от сотрудника Агентства по делам молодежи Сахалинской области - _____
(Ф.И.О., должность)

свидетельство(-а) серии _____ с № _____ по № _____ в количестве _____
Реестр выданных свидетельств, утвержденный список молодых семей - претендентов на получение социальной выплаты и их резерв, обязуемся представить не позднее _____ 20__ г. _____ Ф.И.О.

м. п. _____

Приложение № 2 к Порядку предоставления социальных выплат молодым семьям - участникам подпрограммы "Обеспечение жильем молодых семей на 2024-2030 годы" муниципальной программы "Обеспечение населения городского округа "Город Южно-Сахалинск" качественным жильем на 2024-2030 годы", утвержденной постановлением администрации города Южно-Сахалинска от 27.12.2023 № 3983-па, а также молодым семьям - участникам ранее действующих программ на территории городского округа "Город Южно-Сахалинск" по решению жилищных вопросов молодых семей

Реестр выданных свидетельств в муниципальном образовании

№ п/п	Фамилия, имя, отчество членов семьи	Серия свидетельства	Номер свидетельства	Дата выдачи свидетельства молодой семье	Дата предоставления свидетельства в банк	Срок окончания действия свидетельства	Примечание (заполняется в случае замены семьи основного состава семьей из резерва)

(должность ответственного за выдачу свидетельств)

(подпись)

(расшифровка подписи)

АДМИНИСТРАЦИЯ ГОРОДА ЮЖНО-САХАЛИНСКА ПОСТАНОВЛЕНИЕ

от 11.04.2024 № 1036-па

О признании утратившими силу некоторых постановлений администрации города Южно-Сахалинска

Руководствуясь Федеральным законом от 06.10.2003 № 131-ФЗ "Об общих принципах организации местного самоуправления в Российской Федерации", статьей 46 Градостроительного кодекса Российской Федерации, статьей 28 Устава городского округа "Город Южно-Сахалинск" администрация города Южно-Сахалинска **постановляет**:

1. Признать утратившими силу следующие постановления администрации города Южно-Сахалинска:

- от 21.08.2023 № 2413-па "О подготовке проекта планировки территории города Южно-Сахалинска в границах территориальной зоны ЖЗ, установленной Правилами землепользования и застройки";

- от 25.08.2023 № 2452-па "О подготовке проекта межевания территории города Южно-Сахалинска в границах территориальной зоны ЖЗ, установленной Правилами землепользования и застройки".

2. Опубликовать настоящее постановление в газете "Южно-Сахалинск сегодня" и разместить на официальном сайте администрации города Южно-Сахалинска.

3. Контроль исполнения настоящего постановления возложить на директора Департамента архитектуры и градостроительства города Южно-Сахалинска (Ю Д.М.).

Исполняющий обязанности мэра города А.В. КОВАЛЬЧУК.

АДМИНИСТРАЦИЯ ГОРОДА ЮЖНО-САХАЛИНСКА ПОСТАНОВЛЕНИЕ

от 15.04.2024 № 1059-па

О внесении изменений в Порядок размещения социальной рекламы на территории городского округа "Город Южно-Сахалинск", утвержденный постановлением администрации города Южно-Сахалинска от 08.12.2020 № 3698-па

В соответствии с Федеральным законом от 06.10.2003 № 131-ФЗ "Об общих принципах организации местного самоуправления в Российской Федерации", статьей 37 Устава городского округа "Город Южно-Сахалинск" администрация города Южно-Сахалинска **постановляет**:

1. Внести в Порядок размещения социальной рекламы на территории городского округа "Город Южно-Сахалинск", утвержденный постановлением администрации города Южно-Сахалинска от 08.12.2020 № 3698-па, следующие изменения:

1.1. Пункт 2.1 изложить в следующей редакции:

"2.1. Заказчик направляет заявку в форме обращения на размещение социальной рекламы на рекламных конструкциях в адрес Департамента (693000, г. Южно-Сахалинск, ул. Карла Маркса, д. 32, каб. 5, электронный адрес: dagun@yuzhno-sakh.ru) с указанием:

- Ф.И.О. физического лица, наименования юридического лица, контактной информации (почтовый адрес, электронный адрес, телефон, факс (при наличии)); цели размещения и содержания социальной рекламы; типа и вида рекламной конструкции, размера и количества мест; периода и срока размещения социальной рекламы.

К заявке прилагается согласие на обработку персональных данных в соответствии с требованиями Федерального закона от 27.07.2006 № 152-ФЗ "О персональных данных", дизайн-макет социальной рекламы (при наличии)".

1.2. Пункт 2.6 дополнить абзацем следующего содержания:

"В случаях, когда заказчиком размещения социальной рекламы в целях, соответствующих пункту 1.5 настоящего Порядка, выступает Департамент, размещение социальной рекламы осуществляется на основании заявки Департамента в соответствии с Договором".

1.3. Пункт 2.7 дополнить абзацем следующего содержания:

"В случае распространения социальной рекламы по заявке Департамента на основании пункта 2.6 настоящего Порядка учет и контроль общего годового объема распространения социальной рекламы осуществляется Департаментом самостоятельно".

1.4. Пункт 2.8 изложить в следующей редакции:

"2.8. При распространении социальной рекламы на рекламных конструкциях плата, предусмотренная Договором, не взимается.

При этом периоды распространения социальной рекламы в целях расчета оплаты по Договору и контроля сроков распространения исчисляются в днях в соответствии с Порядком определения размера платы по договору за установку и эксплуатацию рекламной конструкции на земельном участке, здании и ином недвижимом имуществе, находящемся в муниципальной собственности, либо земельном участке, собственности на который не разграничена, на территории городского округа "Город Южно-Сахалинск", утвержденным постановлением администрации города Южно-Сахалинска от 02.06.2017 № 1528-па.

Перерасчет платы, предусмотренной Договором, осуществляется по заявлению владельца рекламной конструкции".

2. Опубликовать настоящее постановление в газете "Южно-Сахалинск сегодня" и разместить на официальном сайте администрации города Южно-Сахалинска.

3. Контроль исполнения постановления администрации города Южно-Сахалинска возложить на директора Департамента землепользования города Южно-Сахалинска (Федотова Е.В.).

Исполняющий обязанности мэра города А.В. КОВАЛЬЧУК.

АДМИНИСТРАЦИЯ ГОРОДА ЮЖНО-САХАЛИНСКА
ПОСТАНОВЛЕНИЕ

от 09.04.2024 № 980-па

Об утверждении Порядка осуществления
муниципальных внутренних заимствований, обслуживания
и управления муниципальным внутренним долгом
городского округа "Город Южно-Сахалинск"

В соответствии с Бюджетным кодексом Российской Федерации, Федеральным законом от 06.10.2003 № 131-ФЗ "Об общих принципах организации местного самоуправления в Российской Федерации", Уставом городского округа "Город Южно-Сахалинск", Положением о бюджетном процессе в городском округе "Город Южно-Сахалинск", утвержденным решением Городской Думы города Южно-Сахалинска от 25.10.2023 № 1244/64-23-6, администрация города Южно-Сахалинска **постановляет:**

1. Утвердить Порядок осуществления муниципальных внутренних заимствований, обслуживания и управления муниципальным внутренним долгом городского округа "Город Южно-Сахалинск" (приложение).

2. Признать утратившими силу:

- постановление мэра города Южно-Сахалинска от 12.05.2009 № 764 "О Порядке осуществления муниципальных заимствований и обслуживания долговых обязательств бюджета городского округа "Город Южно-Сахалинск";

- постановление администрации города Южно-Сахалинска от 03.12.2013 № 2187-па "О внесении изменений и дополнений в постановление мэра города от 12.05.2009 № 764 "О порядке осуществления муниципальных заимствований и обслуживания долговых обязательств бюджета городского округа "Город Южно-Сахалинск";

- постановление администрации города Южно-Сахалинска от 18.12.2014 № 2537-па "О внесении дополнений и изменений в постановление мэра города Южно-Сахалинска от 12.05.2009 № 764 "О порядке осуществления муниципальных заимствований и обслуживания долговых обязательств бюджета городского округа "Город Южно-Сахалинск" (ред. 03.12.2013)";

- постановление администрации города Южно-Сахалинска от 04.02.2019 № 444-па "О внесении изменений в постановление мэра города Южно-Сахалинска от 12.05.2009 № 764 "О Порядке осуществления муниципальных заимствований и обслуживания долговых обязательств бюджета городского округа "Город Южно-Сахалинск".

3. Настоящее постановление опубликовать в газете "Южно-Сахалинск сегодня" и разместить на официальном сайте администрации города Южно-Сахалинска.

4. Контроль исполнения постановления администрации города возложить на директора Департамента финансов администрации города Южно-Сахалинска (Квасникова Ю.А.).

Исполняющий обязанности мэра города А.В. КОВАЛЬЧУК.

Приложение

Утвержден постановлением администрации города Южно-Сахалинска от 09.04.2024 № 980-па

**Порядок осуществления муниципальных внутренних заимствований,
обслуживания и управления муниципальным внутренним долгом
городского округа "Город Южно-Сахалинск"**

1. Общие положения

1.1. Порядок осуществления муниципальных внутренних заимствований, обслуживания и управления муниципальным внутренним долгом городского округа "Город Южно-Сахалинск" (далее - Порядок) разработан в соответствии с Бюджетным кодексом Российской Федерации, Федеральным законом от 06.10.2003 № 131-ФЗ "Об общих принципах организации местного самоуправления в Российской Федерации", Уставом городского округа "Город Южно-Сахалинск" и определяет порядок осуществления муниципальных внутренних заимствований, обслуживания муниципальным внутренним долгом на территории городского округа "Город Южно-Сахалинск".

1.2. Термины и понятия, применяемые в настоящем Порядке, применяются в значении, установленном законодательством Российской Федерации.

1.3. Муниципальный внутренний долг городского округа "Город Южно-Сахалинск" (далее - муниципальный внутренний долг) - долговые обязательства городского округа "Город Южно-Сахалинск" (далее - долговые обязательства городского округа), возникающие в валюте Российской Федерации.

1.4. В объем муниципального внутреннего долга включаются:

- номинальная сумма долга по муниципальным ценным бумагам, обязательства по которым выражены в валюте Российской Федерации;

- объем основного долга по бюджетным кредитам, привлеченным в бюджет городского округа "Город Южно-Сахалинск" (далее - городской округ, бюджет городского округа) из других бюджетов бюджетной системы Российской Федерации, обязательства по которым выражены в валюте Российской Федерации;

- объем основного долга по кредитам, привлеченным от имени городского округа от кредитных организаций, обязательства по которым выражены в валюте Российской Федерации;

- объем обязательств, вытекающих из муниципальных гарантий, выраженных в валюте Российской Федерации;

- объем иных непогашенных долговых обязательств городского округа в валюте Российской Федерации.

1.5. Долговые обязательства городского округа могут быть краткосрочными (менее одного года), среднесрочными (от одного года до пяти лет) и долгосрочными (от пяти до 10 лет включительно).

2. Осуществление муниципальных внутренних заимствований

2.1. Под муниципальными внутренними заимствованиями городского округа (далее - муниципальные внутренние заимствования) понимается привлечение от имени городского округа заемных средств в бюджет городского округа путем размещения муниципальных ценных бумаг и в форме кредитов из других бюджетов бюджетной системы Российской Федерации и от кредитных организаций, по которым возникают долговые обязательства городского округа как заемщика, выраженные в валюте Российской Федерации.

2.2. Муниципальные внутренние заимствования осуществляются в целях финансирования дефицита бюджета городского округа, погашения долговых обязательств городского округа, пополнения в течение финансового года остатков средств на счете бюджета городского округа.

2.3. Программа муниципальных внутренних заимствований на очередной финансовый год и плановый период представляет собой перечень муниципальных внутренних заимствований по видам соответствующих долговых обязательств, осуществляемых и (или) погашаемых в очередном финансовом году и плановом периоде.

2.4. Программой муниципальных внутренних заимствований определяются:

- объемы привлечения средств в бюджет городского округа и предельные сроки погашения долговых обязательств городского округа, возникающих при осуществлении муниципальных внутренних заимствований в очередном финансовом году и плановом периоде, по видам соответствующих долговых обязательств;

- объемы погашения муниципальных долговых обязательств городского округа, выраженных в валюте Российской Федерации, по видам соответствующих долговых обязательств.

2.5. Программа муниципальных внутренних заимствований на очередной финансовый год и плановый период является приложением к решению о бюджете городского округа на очередной финансовый год и плановый период.

2.6. Проведение в соответствии со статьей 105 Бюджетного кодекса Российской Федерации реструктуризации муниципального внутреннего долга не отражается в программе муниципальных внутренних заимствований.

2.7. Осуществление муниципальных внутренних заимствований допускается только в случае соблюдения ограничений, установленных Бюджетным кодексом Российской Федерации.

2.8. Долговые обязательства городского округа, возникающие путем осуществления муниципальных внутренних заимствований, погашаются в сроки, определенные условиями заимствований.

3. Привлечение кредитов из других бюджетов бюджетной системы Российской Федерации и от кредитных организаций

3.1. Право осуществления муниципальных внутренних заимствований от имени городского округа в соответствии с Бюджетным кодексом Российской Федерации и Уставом городского округа принадлежит администрации города Южно-Сахалинска. Уполномоченным органом администрации города Южно-Сахалинска по осуществлению муниципальных внутренних заимствований от имени городского округа является Департамент финансов администрации города Южно-Сахалинска.

Право осуществлять функции муниципального заказчика при размещении муниципальных заказов, связанных с привлечением муниципальных внутренних заимствований, а также выступать стороной от лица администрации города Южно-Сахалинска по заключаемым муниципальным контрактам, соглашениям и договорам по привлекаемым средствам в бюджет городского округа от других бюджетов бюджетной системы Российской Федерации и кредитных организаций, принадлежит Департаменту финансов администрации города Южно-Сахалинска.

3.2. Привлечение бюджетных кредитов в бюджет городского округа из других бюджетов бюджетной системы Российской Федерации осуществляется в соответствии с требованиями, установленными Бюджетным кодексом Российской Федерации и иными нормативными правовыми актами, регулирующими бюджетные правоотношения.

3.3. Привлечение кредитов от кредитных организаций осуществляется в соответствии с требованиями, установленными законодательством Российской Федерации о контрактной системе в сфере закупок товаров, работ, услуг для обеспечения государственных и муниципальных нужд.

4. Муниципальные ценные бумаги

4.1. Муниципальными ценными бумагами признаются ценные бумаги, выпущенные от имени городского округа.

4.2. Исполнение обязательств городского округа по муниципальным ценным бумагам осуществляется в соответствии с условиями выпуска муниципальных ценных бумаг.

4.3. Эмитентом муниципальных ценных бумаг городского округа выступает администрация города Южно-Сахалинска.

4.4. Порядок выпуска муниципальных ценных бумаг устанавливается Городской Думой города Южно-Сахалинска.

4.5. Обязательства городского округа, возникшие в результате эмиссии муниципальных ценных бумаг, составляющие муниципальный внутренний долг и удостоверяющие право на получение доходов в денежной форме или погашение в денежной форме, подлежат оплате в валюте Российской Федерации.

4.6. Обязательства по муниципальным ценным бумагам, удостоверяющим право на получение в качестве дохода каких-либо имущественных прав, а также предусматривающим право на получение при погашении вместо номинальной стоимости ценной бумаги иного имущественного эквивалента, должны быть выражены в валюте Российской Федерации и включаться в состав муниципального внутреннего долга.

4.7. Генеральные условия эмиссии и обращения муниципальных ценных бумаг (далее - Генеральные условия) утверждаются в форме правового акта администрации города Южно-Сахалинска.

4.8. Генеральные условия должны включать указание:

- на вид ценных бумаг;

- на форму выпуска ценных бумаг;

- на срочность данного вида ценных бумаг (краткосрочные, среднесрочные, долгосрочные);

- на валюту обязательств;

- на особенности исполнения обязательств, предусматривающих право на получение иного, чем денежные средства, имущественного эквивалента;

- на ограничения (при наличии таковых) оборотоспособности ценных бумаг, а также на ограничение круга лиц, которым указанные ценные бумаги могут принадлежать на праве собственности или ином вещном праве.

4.9. В Генеральных условиях может быть указана только одна форма выпуска ценных бумаг.

4.10. Эмитент муниципальных ценных бумаг городского округа в соответствии с Генеральными условиями принимает документ в форме постановления администрации города Южно-Сахалинска, содержащий условия эмиссии и обращения муниципальных ценных бумаг, включающие указание:

- на вид ценных бумаг;

- на минимальный и максимальный сроки обращения данного вида муниципальных ценных бумаг. Выпуски ценных бумаг могут иметь разные сроки обращения;

- на номинальную стоимость одной ценной бумаги в пределах одного выпуска муниципальных ценных бумаг;

- на порядок размещения муниципальных ценных бумаг;

- на порядок осуществления прав, удостоверенных муниципальными ценными бумагами;

- на размер дохода или порядок его расчета;

- на иные существенные условия эмиссии и обращения, имеющие значение для возникновения, исполнения или прекращения обязательств по муниципальным ценным бумагам, в том числе по ценным бумагам с правом выкупа их эмитентом до срока их погашения.

4.11. Условия эмиссии и обращения муниципальных ценных бумаг также должны содержать информацию:

- о бюджете заемщика на год выпуска муниципальных ценных бумаг (общий объем доходов бюджета городского округа, объем безвозмездных поступлений, объем межбюджетных трансфертов, получаемых из других бюджетов, общий объем расходов бюджета городского округа с указанием расходов на обслуживание муниципального долга, дефицит (профицит) бюджета, верхний предел муниципального внутреннего долга по состоянию на 1 января очередного финансового года с указанием верхнего предела долга по муниципальным гарантиям);

- о суммарном объеме долга заемщика на дату утверждения условий эмиссии и обращения муниципальных ценных бумаг;

- об исполнении бюджета заемщика за последние три завершающихся финансовых года (доходы бюджета по группам и подгруппам с указанием общего объема доходов бюджета, расходы в разрезе разделов классификации расходов с указанием общего объема расходов бюджета, суммы дефицита (профицита) бюджета) из годовой бюджетной отчетности либо при отсутствии такой отчетности - из месячной бюджетной отчетности по состоянию на 1 января последнего завершающегося финансового года.

4.12. Размещение муниципальных ценных бумаг осуществляется городским округом при отсутствии просроченной задолженности по долговым обязательствам городского округа.

4.13. В случае размещения городским округом муниципальных ценных бумаг до

ходность к погашению, рассчитанная исходя из цены размещения указанных цен-

ных бумаг, не может превышать ключевую ставку Центрального банка Российской Федерации, увеличенную на 1 процентный пункт, действующую на дату принятия решения о размещении муниципальных ценных бумаг, если у городского округа на дату размещения отсутствует кредитный рейтинг не ниже уровня, устанавливаемого Правительством Российской Федерации, от одного или нескольких осуществляющих рейтинговые действия юридических лиц, перечень которых определяется Правительством Российской Федерации.

4.14. Предельные объемы размещения муниципальных ценных бумаг на очередной финансовый год и каждый год планового периода по номинальной стоимости устанавливаются Городской Думой города Южно-Сахалинска в соответствии с верхним пределом муниципального внутреннего долга, установленным решением о бюджете городского округа на очередной финансовый год и плановый период.

5. Муниципальные гарантии

Муниципальные гарантии городского округа предоставляются в соответствии с Порядком предоставления муниципальных гарантий городского округа, утвержденным решением Городской Думы города Южно-Сахалинска.

6. Обслуживание муниципального внутреннего долга

6.1. Под обслуживанием муниципального внутреннего долга понимаются операции по выплате доходов по муниципальным долговым обязательствам в виде процентов по ним и (или) дисконта, осуществляемые за счет средств бюджета городского округа.

6.2. Объем расходов на обслуживание муниципального внутреннего долга в очередном финансовом году и плановом периоде, утвержденный решением о бюджете городского округа на очередной финансовый год и плановый период, по данным отчета об исполнении бюджета городского округа за отчетный финансовый год не должен превышать 15 процентов объема расходов бюджета городского округа, за исключением объема расходов, которые осуществляются за счет субвенций, предоставляемых из бюджетов бюджетной системы Российской Федерации.

6.3. Главным распорядителем бюджетных средств на обслуживание муниципального внутреннего долга является Департамент финансов администрации города Южно-Сахалинска.

7. Управление муниципальным внутренним долгом

7.1. Под управлением муниципальным внутренним долгом понимается деятельность администрации города Южно-Сахалинска, направленная на обеспечение потребностей городского округа в заемном финансировании, своевременное и полное исполнение муниципальных долговых обязательств, минимизацию расходов на обслуживание долга, поддержание объема и структуры обязательств, исключающих их неисполнение.

7.2. От имени администрации города Южно-Сахалинска органом, уполномоченным на управление муниципальным внутренним долгом, является Департамент финансов администрации города Южно-Сахалинска.

7.3. Решением Городской Думы города Южно-Сахалинска о бюджете городского округа устанавливаются верхние пределы муниципального внутреннего долга по состоянию на 1 января года, следующего за очередным финансовым годом и каждым годом планового периода, с указанием в том числе верхнего предела долга по муниципальным гарантиям в валюте Российской Федерации.

7.4. Объем муниципального внутреннего долга не должен превышать утвержденный решением о бюджете городского округа на очередной финансовый год и плановый период общий объем доходов бюджета городского округа без учета утвержденного объема безвозмездных поступлений и (или) поступлений налоговых доходов по дополнительным нормативам отчислений от налога на доходы физических лиц.

7.5. Решением Городской Думы города Южно-Сахалинска о бюджете городского округа ежегодно утверждается максимальный процент, зависящий от ключевой ставки, устанавливаемой Центральным банком Российской Федерации, под который администрация города Южно-Сахалинска вправе привлекать кредиты от кредитных организаций.

7.6. Долговые обязательства городского округа полностью и без условий обеспечиваются всем находящимся в собственности городского округа имуществом, составляющим муниципальную казну городского округа, и исполняются за счет средств бюджета городского округа.

7.7. Городской округ не несет ответственности по долговым обязательствам Российской Федерации, Сахалинской области и иных муниципальных образований, если указанные обязательства не были им гарантированы.

Южно-Сахалинск" на 2020-2025 годы", утвержденную постановлением администрации города Южно-Сахалинска от 13.12.2019 № 4027-па";

- от 07.06.2021 № 1608-па "О внесении изменений в муниципальную программу "Развитие транспортной инфраструктуры и дорожного хозяйства городского округа "Город Южно-Сахалинск" на 2020-2025 годы", утвержденную постановлением администрации города Южно-Сахалинска от 13.12.2019 № 4027-па";

- от 23.07.2021 № 2054-па "О внесении изменений в постановление администрации города Южно-Сахалинска от 13.12.2019 № 4027-па "Об утверждении муниципальной программы "Развитие транспортной инфраструктуры и дорожного хозяйства городского округа "Город Южно-Сахалинск" на 2020-2025 годы";

- от 28.12.2021 № 3298-па "О внесении изменений в муниципальную программу "Развитие транспортной инфраструктуры и дорожного хозяйства городского округа "Город Южно-Сахалинск" на 2020-2025 годы", утвержденную постановлением администрации города Южно-Сахалинска от 13.12.2019 № 4027-па";

- от 10.03.2022 № 490-па "О внесении изменений в муниципальную программу "Развитие транспортной инфраструктуры и дорожного хозяйства городского округа "Город Южно-Сахалинск" на 2020-2025 годы", утвержденную постановлением администрации города Южно-Сахалинска от 13.12.2019 № 4027-па";

- от 06.04.2022 № 738-па "О внесении изменений в муниципальную программу "Развитие транспортной инфраструктуры и дорожного хозяйства городского округа "Город Южно-Сахалинск" на 2020-2025 годы", утвержденную постановлением администрации города Южно-Сахалинска от 13.12.2019 № 4027-па";

- от 02.06.2022 № 1265-па "О внесении изменений в муниципальную программу "Развитие транспортной инфраструктуры и дорожного хозяйства городского округа "Город Южно-Сахалинск" на 2020-2025 годы", утвержденную постановлением администрации города Южно-Сахалинска от 13.12.2019 № 4027-па";

- от 18.07.2022 № 1617-па "О внесении изменений в муниципальную программу "Развитие транспортной инфраструктуры и дорожного хозяйства городского округа "Город Южно-Сахалинск" на 2020-2025 годы", утвержденную постановлением администрации города Южно-Сахалинска от 13.12.2019 № 4027-па";

- от 04.10.2022 № 2450-па "О внесении изменений в муниципальную программу "Развитие транспортной инфраструктуры и дорожного хозяйства городского округа "Город Южно-Сахалинск" на 2020-2025 годы", утвержденную постановлением администрации города Южно-Сахалинска от 13.12.2019 № 4027-па";

- от 14.11.2022 № 2835-па "О внесении изменений в муниципальную программу "Развитие транспортной инфраструктуры и дорожного хозяйства городского округа "Город Южно-Сахалинск" на 2020-2025 годы", утвержденную постановлением администрации города Южно-Сахалинска от 13.12.2019 № 4027-па";

- от 17.02.2023 № 475-па "О внесении изменений в муниципальную программу "Развитие транспортной инфраструктуры и дорожного хозяйства городского округа "Город Южно-Сахалинск" на 2020-2025 годы", утвержденную постановлением администрации города Южно-Сахалинска от 13.12.2019 № 4027-па";

- от 31.03.2023 № 857-па "О внесении изменений в муниципальную программу "Развитие транспортной инфраструктуры и дорожного хозяйства городского округа "Город Южно-Сахалинск" на 2020-2025 годы", утвержденную постановлением администрации города Южно-Сахалинска от 13.12.2019 № 4027-па";

- от 15.09.2023 № 2721-па "О внесении изменений в муниципальную программу "Развитие транспортной инфраструктуры и дорожного хозяйства городского округа "Город Южно-Сахалинск" на 2020-2025 годы", утвержденную постановлением администрации города Южно-Сахалинска от 13.12.2019 № 4027-па";

- от 22.12.2023 № 3911-па "О внесении изменений в постановление администрации города Южно-Сахалинска от 13.12.2019 № 4027-па "Об утверждении муниципальной программы "Развитие транспортной инфраструктуры и дорожного хозяйства городского округа "Город Южно-Сахалинск" на 2020-2025 годы";

- от 27.02.2024 № 456-па "О внесении изменений в муниципальную программу "Развитие транспортной инфраструктуры и дорожного хозяйства городского округа "Город Южно-Сахалинск" на 2020-2025 годы", утвержденную постановлением администрации города Южно-Сахалинска от 13.12.2019 № 4027-па".

2. Опубликовать настоящее постановление администрации города Южно-Сахалинска в газете "Южно-Сахалинск сегодня" и разместить на официальном сайте администрации города Южно-Сахалинска.

3. Контроль исполнения постановления администрации города возложить на директора Департамента дорожного хозяйства и благоустройства администрации города Южно-Сахалинска (Косьяк А.С.).

Исполняющий обязанности мэра города А.В. КОВАЛЬЧУК.

АДМИНИСТРАЦИЯ ГОРОДА ЮЖНО-САХАЛИНСКА ПОСТАНОВЛЕНИЕ

от 09.04.2024 № 979-па

О признании утратившими силу некоторых постановлений администрации города Южно-Сахалинска

В соответствии со ст. 16 Федерального закона от 06.10.2003 № 131-ФЗ "Об общих принципах организации местного самоуправления в Российской Федерации", ст. 37 Устава городского округа "Город Южно-Сахалинск" администрация города Южно-Сахалинска постановляет:

1. Признать утратившими силу следующие постановления администрации города Южно-Сахалинска:

- от 13.12.2019 № 4027-па "Об утверждении муниципальной программы "Развитие транспортной инфраструктуры и дорожного хозяйства городского округа "Город Южно-Сахалинск" на 2020-2025 годы";

- от 23.03.2020 № 853-па "О внесении изменений в муниципальную программу "Развитие транспортной инфраструктуры и дорожного хозяйства городского округа "Город Южно-Сахалинск" на 2020-2025 годы", утвержденную постановлением администрации города от 13.12.2019 № 4027-па";

- от 27.05.2020 № 1425-па "О внесении изменений в муниципальную программу "Развитие транспортной инфраструктуры и дорожного хозяйства городского округа "Город Южно-Сахалинск" на 2020-2025 годы", утвержденную постановлением администрации города от 13.12.2019 № 4027-па";

- от 10.09.2020 № 2632-па "О внесении изменений в муниципальную программу "Развитие транспортной инфраструктуры и дорожного хозяйства городского округа "Город Южно-Сахалинск" на 2020-2025 годы", утвержденную постановлением администрации города от 13.12.2019 № 4027-па";

- от 29.10.2020 № 3246-па "О внесении изменений в муниципальную программу "Развитие транспортной инфраструктуры и дорожного хозяйства городского округа "Город Южно-Сахалинск" на 2020-2025 годы", утвержденную постановлением администрации города от 13.12.2019 № 4027-па";

- от 30.12.2020 № 4061-па "О внесении изменений в муниципальную программу "Развитие транспортной инфраструктуры и дорожного хозяйства городского округа "Город Южно-Сахалинск" на 2020-2025 годы", утвержденную постановлением администрации города от 13.12.2019 № 4027-па";

- от 16.02.2021 № 358-па "О внесении изменений в муниципальную программу "Развитие транспортной инфраструктуры и дорожного хозяйства городского округа "Город Южно-Сахалинск" на 2020-2025 годы", утвержденную постановлением администрации города Южно-Сахалинска от 13.12.2019 № 4027-па";

- от 06.04.2021 № 979-па "О внесении изменений в муниципальную программу "Развитие транспортной инфраструктуры и дорожного хозяйства городского округа "Город

АДМИНИСТРАЦИЯ ГОРОДА ЮЖНО-САХАЛИНСКА ПОСТАНОВЛЕНИЕ

от 11.04.2024 № 1025-па

О внесении изменений в постановление администрации города Южно-Сахалинска от 07.03.2024 № 595-па

"О проведении капитального ремонта общего имущества в 2024 году в отношении многоквартирных домов, собственники помещений в которых в установленный срок не приняли решение о проведении капитального ремонта"

В соответствии с частью 6 статьи 189 Жилищного кодекса Российской Федерации, статьей 16 Федерального закона от 06.10.2003 № 131-ФЗ "Об общих принципах организации местного самоуправления в Российской Федерации", постановлением Правительства Сахалинской области от 28.04.2014 № 199 "Об утверждении региональной программы "Капитальный ремонт общего имущества в многоквартирных домах, расположенных на территории Сахалинской области, на 2014-2043 годы", статьей 37 Устава городского округа "Город Южно-Сахалинск" администрация города Южно-Сахалинска постановляет:

1. Внести изменения в постановление администрации города Южно-Сахалинска от 07.03.2024 № 595-па "О проведении капитального ремонта общего имущества в 2024 году в отношении многоквартирных домов, собственники помещений в которых в установленный срок не приняли решение о проведении капитального ремонта" (далее - постановление), дополнив приложение к постановлению пунктами 62, 63 следующего содержания:

62	п/р Луговое, ул. Комарова, д. 25	Ремонт внутридомовой инженерной системы теплоснабжения
63	ул. Курильская, д. 7	Ремонт внутридомовых инженерных систем теплоснабжения, водоснабжения, водоотведения

2. Принятое решение направить региональному оператору в течение пяти дней с даты его принятия.

3. Опубликовать настоящее постановление в газете "Южно-Сахалинск сегодня" и разместить на официальном сайте администрации города Южно-Сахалинска.

4. Контроль исполнения постановления администрации города возложить на директора Департамента городского хозяйства администрации города Южно-Сахалинска (Золотов Е.А.).

Исполняющий обязанности мэра города А.В. КОВАЛЬЧУК.

АДМИНИСТРАЦИЯ ГОРОДА ЮЖНО-САХАЛИНСКА
ПОСТАНОВЛЕНИЕ

от 10.04.2024 № 1005-па

Об утверждении Порядков предоставления мер социальной поддержки отдельных категорий граждан, проживающих и работающих в сельской местности на территории городского округа "Город Южно-Сахалинск"

В соответствии со статьей 16 Федерального закона от 06.10.2003 № 131-ФЗ "Об общих принципах организации местного самоуправления в Российской Федерации", постановлением Правительства Российской Федерации от 27.05.2023 № 835 "Об утверждении единого стандарта предоставления компенсации расходов на оплату жилого помещения и коммунальных услуг отдельным категориям граждан", постановлением Правительства Сахалинской области от 21.01.2013 № 18 "Об утверждении Порядков предоставления мер социальной поддержки в соответствии с Законом Сахалинской области "О социальной поддержке отдельных категорий граждан, проживающих и работающих в сельской местности, поселках городского типа на территории Сахалинской области, и о наделении органов местного самоуправления отдельными государственными полномочиями Сахалинской области по оказанию социальной поддержки", Законом Сахалинской области от 17.12.2012 № 106-ЗО "О социальной поддержке отдельных категорий граждан, проживающих и работающих в сельской местности, поселках городского типа на территории Сахалинской области, и о наделении органов местного самоуправления отдельными государственными полномочиями Сахалинской области по оказанию социальной поддержки", решением городского Собрания города Южно-Сахалинска от 27.02.2013 № 776/45-13-4 "О Положении о мерах социальной поддержки отдельных категорий граждан, проживающих и работающих в сельской местности на территории городского округа "Город Южно-Сахалинск", статьей 37 Устава городского округа "Город Южно-Сахалинск" администрация города Южно-Сахалинска **постановляет:**

1. Утвердить Порядок предоставления мер социальной поддержки врачам, работникам со средним медицинским образованием муниципальных образовательных учреждений, а также проживающим с ними членам их семей, специалистам муниципальных учреждений культуры, проживающим и работающим в сельской местности на территории городского округа "Город Южно-Сахалинск" (в том числе в планировочных районах Луговое и Ново-Александровск города Южно-Сахалинска, работающим и проживающим в данных населенных пунктах до момента присоединения их к городу Южно-Сахалинску по состоянию на 1 августа 1995 года и до настоящего времени непрерывно), специалистам муниципальных учреждений культуры, проживающим и работающим в жилом квартале Восточка (приложение № 1).

2. Утвердить Порядок предоставления мер социальной поддержки врачам, работникам со средним медицинским образованием муниципальных образовательных учреждений, специалистам муниципальных учреждений культуры, вышедшим на пенсию или достигшим возраста 55 или 50 лет (соответственно мужчины и женщины), проработавшим в сельской местности не менее 10 лет и проживающим в сельской местности на территории городского округа "Город Южно-Сахалинск" (в том числе в планировочных районах Луговое и Ново-Александровск города Южно-Сахалинска, проработавшим и проживающим в данных населенных пунктах до момента присоединения их к городу Южно-Сахалинску по состоянию на 1 августа 1995 года и до настоящего времени непрерывно) (приложение № 2).

3. Настоящее постановление вступает в силу со дня официального опубликования в газете "Южно-Сахалинск сегодня" и распространяет свое действие на правоотношения, возникшие с 01.03.2024 года, за исключением абзаца третьего пункта 7 приложения № 1, абзаца пятого пункта 5 приложения № 2 к настоящему постановлению.

4. Абзац третий пункта 7 приложения № 1, абзац пятый пункта 5 приложения № 2 к настоящему постановлению вступают в силу со дня официального опубликования в газете "Южно-Сахалинск сегодня" и распространяют свое действие на правоотношения, возникшие с 01.01.2024 года.

5. Опубликовать настоящее постановление в газете "Южно-Сахалинск сегодня" и разместить на официальном сайте администрации города Южно-Сахалинска.

6. Контроль исполнения настоящего постановления администрации города возложить на директора Департамента социальной политики аппарата администрации города Южно-Сахалинска (Юркова Э.А.), на директора Департамента образования администрации города Южно-Сахалинска (Мирова С.А.), на директора Департамента культуры и туризма администрации города Южно-Сахалинска (Герасимова И.В.).

Исполняющий обязанности мэра города А.В. КОВАЛЬЧУК.

Приложение № 1

Утвержден постановлением администрации города Южно-Сахалинска от 10.04.2024 № 1005-па

Порядок предоставления мер социальной поддержки врачам, работникам со средним медицинским образованием муниципальных образовательных учреждений, а также проживающим с ними членам их семей, специалистам муниципальных учреждений культуры, проживающим и работающим в сельской местности на территории городского округа "Город Южно-Сахалинск" (в том числе в планировочных районах Луговое и Ново-Александровск города Южно-Сахалинска, работающим и проживающим в данных населенных пунктах до момента присоединения их к городу Южно-Сахалинску по состоянию на 1 августа 1995 года и до настоящего времени непрерывно), специалистам муниципальных учреждений культуры, проживающим и работающим в жилом квартале Восточка

1. Настоящий Порядок определяет основные требования к предоставлению мер социальной поддержки в виде ежемесячной денежной выплаты на оплату жилого помещения и коммунальных услуг (далее - ЕДВ) врачам, работникам со средним медицинским образованием муниципальных образовательных учреждений, а также проживающим с ними членам их семей, специалистам муниципальных учреждений культуры, проживающим и работающим в сельской местности на территории городского округа "Город Южно-Сахалинск" (в том числе в планировочных районах Луговое и Ново-Александровск города Южно-Сахалинска, работающим и проживающим в данных населенных пунктах до момента присоединения их к городу Южно-Сахалинску по состоянию на 1 августа 1995 года и до настоящего времени непрерывно), специалистам муниципальных учреждений культуры, проживающим и работающим в жилом квартале Восточка (далее - отдельная категория граждан).

2. Финансирование ЕДВ отдельной категории граждан производится Департаментом культуры и туризма администрации города Южно-Сахалинска в рамках реализации муниципальной программы "Развитие культуры и туризма в городском округе "Город Южно-Сахалинск" на 2024-2030 годы", утвержденной постановлением администрации города Южно-Сахалинска от 03.10.2023 № 2926-па, Департаментом образования администрации города Южно-Сахалинска в рамках реализации муниципальной программы "Развитие образования в городском округе "Город Южно-Сахалинск" на 2024-2030 годы", утвержденной постановлением администрации города Южно-Сахалинска от 17.11.2023 № 3468-па.

3. В целях реализации настоящего Порядка используется понятие "члены семьи граждан, относящихся к категории граждан, проживающих и работающих в сельской местности на территории городского округа "Город Южно-Сахалинск", - лица, проживающие с указанными гражданами: супруг (супруга), дети в возрасте до 18 лет и дети

в возрасте до 23 лет, получающие образование по очной форме обучения, родители обоих супругов, а также иные нетрудоспособные лица, состоящие на их иждивении.

4. ЕДВ предоставляется отдельной категории граждан по основному месту работы на основании решения о назначении такой выплаты, принимаемого работодателем.

5. Заявление о назначении ЕДВ по форме согласно приложению № 1 к настоящему Порядку в соответствии с перечнем документов (сведений), предусмотренных пунктами 10, 11 настоящего Порядка, может подаваться лично работодателю либо в электронном виде с использованием федеральной государственной информационной системы "Единый портал государственных и муниципальных услуг (функций) (далее - единый портал) или региональной государственной информационной системы "Портал государственных и муниципальных услуг (функций) Сахалинской области (далее - региональный портал), либо направляться почтой (с описью вложения и уведомлением о вручении).

5.1. Документы (сведения) в соответствии с перечнем, предусмотренным подпунктами 10.4-10.7, 11.1, 11.3.2 настоящего Порядка, запрашиваются работодателем в рамках межведомственного информационного взаимодействия, в том числе в электронной форме, в органах и (или) организациях, в распоряжении которых они находятся, и (или) представляются заявителем в соответствии с подпунктами 10.4-10.7, 11.1, 11.3.2 настоящего Порядка (в зависимости от сложившейся конкретной жизненной ситуации).

Заявитель вправе представить документы (сведения) в соответствии с подпунктами 10.4-10.7, 11.1, 11.3.2 настоящего Порядка, которые находятся в распоряжении государственных органов, органов местного самоуправления и иных органов, самостоятельно.

5.2. Регистрация заявления о назначении ЕДВ с прилагаемыми документами (сведениями) осуществляется не позднее 1 рабочего дня со дня подачи заявления о назначении ЕДВ лично (со дня направления заявления о назначении ЕДВ в случае подачи заявления с использованием единого портала или регионального портала).

6. Решение о назначении ЕДВ или об отказе в назначении принимается по результатам рассмотрения письменного (или электронного, при технической возможности) заявления гражданина либо его законного представителя или доверенного лица и прилагаемых к нему документов (сведений), установленных пунктами 10, 11 настоящего Порядка.

Решение о назначении ЕДВ либо об отказе в назначении ЕДВ направляется способом, указанным в заявлении.

6.1. При этом в личном кабинете заявителя на едином портале размещаются следующие статусы о ходе предоставления ЕДВ:

6.1.1. Заявление о назначении ЕДВ зарегистрировано.

6.1.2. Предоставление ЕДВ приостановлено.

6.1.3. ЕДВ предоставлена.

6.1.4. В предоставлении ЕДВ отказано.

7. Гражданам, имеющим временную регистрацию по месту пребывания в пределах городского округа "Город Южно-Сахалинск", ЕДВ назначается на период временной регистрации.

При установлении факта проживания гражданина на территории городского округа "Город Южно-Сахалинск" в судебном порядке ЕДВ назначается сроком на один год.

Информация о принятом решении о назначении ЕДВ размещается работодателем в государственной информационной системе "Единая централизованная цифровая платформа в социальной сфере" (далее - единая цифровая платформа) не позднее 1 рабочего дня после принятия решения в соответствии с требованиями, установленными Федеральным законом от 17.07.1999 № 178-ФЗ "О государственной социальной помощи".

8. Основаниями для отказа в приеме заявления о назначении ЕДВ с документами (сведениями) являются:

8.1. Неполное или некорректное заполнение полей в форме заявления о назначении ЕДВ, в том числе в интерактивной форме заявления о назначении ЕДВ на едином портале или региональном портале.

8.2. Истечение срока действия документа (сведений) (на день подачи заявления о назначении ЕДВ).

8.3. Представленные документы (сведения) содержат подчистки и исправления текста, не заверенные в порядке, установленном законодательством Российской Федерации.

8.4. Подача заявления о назначении ЕДВ лицом, не уполномоченным на осуществление таких действий.

8.5. Представленные документы (сведения) содержат повреждения, наличие которых не позволяет в полном объеме использовать информацию, содержащуюся в них, для назначения ЕДВ.

8.6. Представление документов (сведений), не соответствующих по форме или содержанию требованиям законодательства Российской Федерации.

8.7. Заявление о назначении ЕДВ с документами (сведениями) подано в электронной форме с нарушением установленных требований.

9. Заявитель несет ответственность за неполноту и недостоверность сведений, указанных в заявлении о назначении ЕДВ, в соответствии с законодательством Российской Федерации.

10. Для назначения ЕДВ заявитель представляет работодателю следующие документы (сведения):

10.1. Заявление о назначении ЕДВ по форме согласно приложению № 1 к настоящему Порядку.

10.2. Документ, удостоверяющий личность (паспорт гражданина Российской Федерации; временное удостоверение личности гражданина Российской Федерации; паспорт иностранного гражданина; вид на жительство в Российской Федерации; разрешение на временное проживание).

10.3. Документ, подтверждающий проживание в сельской местности на территории городского округа "Город Южно-Сахалинск" (паспорт гражданина Российской Федерации с отметкой о регистрации, свидетельство о регистрации по месту жительства (пребывания), решение суда об установлении факта проживания).

10.4. Документ органа (организации), имеющего(-ей) сведения о лицах (семье), проживающих в жилом помещении, и уполномоченного(-ой) на его выдачу, с датой выдачи не позднее одного месяца до дня обращения.

10.5. Документы (сведения), содержащие информацию о типе и характере жилого помещения, о благоустройстве квартиры, платежах за жилое помещение и коммунальные услуги, начисленных за последний перед подачей заявления месяц, предшествующий обращению.

10.6. Документ, подтверждающий регистрацию в системе индивидуального (персонального) учета заявителя и членов его семьи, на которых распространяется льгота заявителя.

10.7. Справку государственного казенного учреждения "Центр социальной поддержки Сахалинской области" (далее - Учреждение) по месту жительства о предоставлении мер социальной поддержки на оплату жилого помещения и коммунальных услуг в соответствии с законодательством Российской Федерации и (или) Сахалинской области.

11. Кроме документов (сведений), указанных в пункте 10 настоящего Порядка, врачи, работники со средним медицинским образованием муниципальных образовательных учреждений дополнительно представляют:

11.1. Справку из Учреждения о предоставлении мер социальной поддержки на оплату жилого помещения и коммунальных услуг в соответствии с законодательством Российской Федерации и (или) Сахалинской области членам их семей, проживающим совместно.

11.2. Согласие члена семьи заявителя или его законного представителя на обработку персональных данных указанного лица (за исключением лиц, признанных безвестно отсутствующими).

11.3. В отношении нетрудоспособных лиц, совместно с ними проживающих, состоящих на полном их иждивении:

11.3.1. Справка о прохождении очной формы обучения в учреждениях, осуществляющих образовательную деятельность, для обучающихся детей в возрасте от 18 до 23 лет включительно.

11.3.2. Решение органа опеки и попечительства об установлении над ребенком опеки либо договор о приемной семье.

11.3.3. Решение суда общей юрисдикции об установлении факта нахождения на иждивении.

Копии документов заверяются в установленном законодательством Российской Федерации порядке либо представляются с предъявлением оригиналов документов.

12. Решение о назначении или об отказе в назначении ЕДВ принимается работодателем в течение 10 рабочих дней со дня регистрации заявления о назначении ЕДВ по рекомендуемым формам согласно приложениям № 2 и 3 к настоящему Порядку. Оставление заявления о назначении ЕДВ без рассмотрения не допускается.

13. При подаче заявления о назначении ЕДВ посредством единого портала или регионального портала работодатель, в случае необходимости предоставления документов (сведений), обязанность по предоставлению которых возложена на заявителя в соответствии с перечнем, установленным пунктами 10, 11 настоящего Порядка (в зависимости от сложившейся конкретной жизненной ситуации), не позднее 1 рабочего дня со дня регистрации заявления о назначении ЕДВ направляет заявителю через единый портал или региональный портал уведомление о необходимости предоставления документов (сведений).

Заявитель в течение 5 рабочих дней со дня получения уведомления от работодателя представляет документы (сведения) в соответствии с перечнем, установленным пунктами 10, 11 настоящего Порядка (в зависимости от сложившейся конкретной жизненной ситуации).

14. В случае, если при личном обращении за назначением ЕДВ заявителем представлен неполный комплект документов (сведений), обязанность по представлению которых возложена на заявителя в соответствии с перечнем, установленным пунктами 10, 11 настоящего Порядка (в зависимости от сложившейся конкретной жизненной ситуации), заявитель обязан представить работодателю в течение 5 рабочих дней со дня регистрации заявления о назначении ЕДВ работодателем недостающие документы (сведения).

15. Срок рассмотрения заявления о назначении ЕДВ приостанавливается на 10 рабочих дней в случае непоступления документов (сведений), запрашиваемых посредством межведомственного взаимодействия, в том числе в электронной форме.

16. В случае установления факта наличия в заявлении о назначении ЕДВ (или) документах (сведениях), представленных заявителем, неполной информации, работодатель приостанавливает назначение ЕДВ и не позднее 1 рабочего дня со дня принятия данного решения уведомляет заявителя о приостановлении рассмотрения заявления о назначении ЕДВ с указанием информации, подлежащей корректировке, но не более чем на 5 рабочих дней со дня получения заявителем уведомления.

Заявитель в течение 5 рабочих дней после получения уведомления о приостановке назначения ЕДВ направляет работодателю (способом, указанным в заявлении о назначении ЕДВ) доработанное заявление о назначении ЕДВ или доработанные документы (сведения).

17. Основаниями для отказа в назначении ЕДВ являются:

17.1. Представление документов (сведений) в соответствии с абзацем вторым подпункта 5.1 настоящего Порядка, которые противоречат сведениям, полученным в ходе межведомственного информационного взаимодействия, в том числе в электронной форме.

17.2. Несответствие заявителя категории лиц, имеющих право на предоставление ЕДВ.

17.3. Представление заявителем неполного комплекта документов (сведений), обязанность по представлению которых возложена на заявителя в соответствии с пунктами 10, 11 настоящего Порядка (в зависимости от сложившейся конкретной жизненной ситуации), по истечении срока, предусмотренного пунктами 13, 14, 16 настоящего Порядка, для представления доработанных заявителем документов (сведений).

17.4. Наличие у заявителя подтвержденной вступившим в законную силу судебным актом судебной задолженности по оплате жилого помещения и коммунальных услуг, образовавшейся не более чем за 3 последних года.

17.5. На день подачи заявления заявитель уже является получателем ЕДВ.

18. ЕДВ гражданам, обратившимся впервые либо в связи с переменой места жительства (места пребывания), назначается с месяца обращения заявителя.

Месяцем обращения за назначением ЕДВ считается месяц приема работодателем заявления со всеми необходимыми документами (сведениями), установленными пунктами 10, 11 настоящего Порядка.

Для назначения ЕДВ гражданам, обратившимся в связи с переменой места жительства (места пребывания), работодатель запрашивает информацию о прекращении (неполучении) мер социальной поддержки на оплату жилого помещения и коммунальных услуг по прежнему месту жительства (пребывания) либо посредством единой цифровой платформы.

19. ЕДВ предоставляется в размере 100% размера регионального стандарта стоимости жилищно-коммунальных услуг, используемой для расчета субсидий гражданам на оплату жилого помещения и коммунальных услуг, дифференцируемой по муниципальным образованиям Сахалинской области, утвержденного Правительством Сахалинской области, но не превышающего фактические расходы на жилищно-коммунальные услуги.

При расчете ЕДВ врачам, работникам со средним медицинским образованием муниципальных образовательных учреждений, а также проживающим с ними членам их семей, фактические расходы на жилищно-коммунальные услуги сравниваются с региональным стандартом стоимости жилищно-коммунальных услуг, установленным исходя из общей численности лиц, зарегистрированных по адресу проживания получателя, скорректированным на численность получателя и членов его семьи.

Для граждан, проживающих в домах, не имеющих централизованного теплоснабжения, региональный стандарт стоимости жилищно-коммунальных услуг берется отдельно без учета топлива и отдельно топливо.

20. Размер ЕДВ определяется для каждого получателя индивидуально. Получатель ЕДВ ежемесячно представляет работодателю документы (сведения), подтверждающие факт оплаты расходов на жилищно-коммунальные услуги.

В случае превышения фактических расходов на оплату жилищно-коммунальных услуг над размером регионального стандарта стоимости жилищно-коммунальных услуг ЕДВ выплачивается в размере регионального стандарта стоимости жилищно-коммунальных услуг, с учетом корректировки, произведенной согласно пункту 19 настоящего Порядка.

ЕДВ выплачивается в размере фактических расходов на оплату жилищно-коммунальных услуг в случае превышения размера регионального стандарта стоимости жилищно-коммунальных услуг над фактическими расходами.

21. Ежемесячные фактические расходы на оплату жилищно-коммунальных услуг определяются по формуле:

$\Phi_i = (\Phi_{общ\ i} / N) \times (N1 + N2)$, где:

Φ_i - фактические расходы на оплату жилищно-коммунальных услуг получателя в i -м месяце расчетного периода, руб.;

$\Phi_{общ\ i}$ - общая сумма расходов на оплату жилищно-коммунальных услуг по адресу проживания получателя в i -м месяце расчетного периода, руб.;

N - общее количество лиц, зарегистрированных по адресу проживания получателя. В общем количестве не включаются лица, зарегистрированные, но фактически не проживающие (временно выбывшие) по адресу проживания получателя (за исключением членов семьи получателя), при условии документального подтверждения факта непроживания;

$N1$ - получатель;

$N2$ - количество членов семьи получателя, указанных в пункте 1 настоящего Порядка.

Общая сумма расходов на оплату жилищно-коммунальных услуг по адресу проживания получателя в i -м месяце расчетного периода определяется по формуле:

$\Phi_{общ\ i} = \Phi1 + \Phi2 + \Phi3 + \Phi4$, где:

$\Phi1$ - фактические расходы за жилое помещение (плата за наем, плата за содержание жилого помещения);

$\Phi2$ - фактические расходы на уплату взноса на капитальный ремонт;

$\Phi3$ - фактические расходы на оплату коммунальных услуг (холодная вода, горячая вода, водоотведение, электроэнергия, обращение с твердыми коммунальными отходами);

$\Phi4$ - фактические расходы на оплату отопления в домах, имеющих централизованное теплоснабжение.

22. Для граждан, проживающих в домах, не имеющих централизованного теплоснабжения, фактические расходы на оплату топлива и транспортных услуг по его доставке сравниваются со стоимостью топлива, включенного в региональный стандарт стоимости жилищно-коммунальных услуг для индивидуальных жилых домов с печным отоплением.

Фактические расходы на оплату топлива и транспортных услуг по его доставке ($\Phi5$) в расчете на месяц определяются на основании подтверждающих произведенные расходы документов, но не более чем рассчитанные по формуле:

$\Phi5 = \Phi_t / K / N \times (N1 + N2)$, где:

Φ_t - фактические расходы получателя на покупку топлива на отопление общей площади жилых помещений и оплату транспортных услуг по его доставке;

K - количество месяцев в году (не более 12), на которые приобретено топливо (на основании заявления получателя);

N - общее количество лиц, зарегистрированных по адресу проживания получателя. В общем количестве не включаются лица, зарегистрированные, но фактически не проживающие (временно выбывшие) по адресу проживания получателя (за исключением членов семьи получателя), при условии документального подтверждения факта непроживания;

$N1$ - получатель;

$N2$ - количество членов семьи получателя, указанных в пункте 1 настоящего Порядка (только для врачей, работников со средним медицинским образованием муниципальных образовательных учреждений).

Фактические расходы получателя на покупку топлива на отопление общей площади жилых помещений и оплату транспортных услуг по его доставке определяются по формуле:

$\Phi_t = P / V \times V_p$, где:

P - фактические расходы получателя на покупку топлива и оплату транспортных услуг по его доставке согласно представленным документам;

V - объем приобретенного топлива согласно представленным документам;

V_p - нормативный объем топлива, рассчитанный как произведение общей площади жилых помещений, потребляемого населением для отопления жилых домов или квартир в многоквартирных домах при отсутствии централизованного теплоснабжения, определяемого в соответствии с Порядком расчета удельного расхода натурального топлива, потребляемого населением для отопления жилых домов или квартир в многоквартирных домах населенных пунктов Сахалинской области, при отсутствии централизованного теплоснабжения, утвержденным распоряжением министерства энергетики и жилищно-коммунального хозяйства Сахалинской области от 12.04.2012 № 2.

Если нормативный объем топлива больше объема приобретенного топлива, то нормативный объем топлива принимается равным объему приобретенного топлива.

Документы, подтверждающие расходы граждан на оплату топлива и транспортных услуг, должны содержать сведения о поставщике (перевозчике) топлива, дате приобретения (доставки) топлива, об адресе места жительства (места пребывания) гражданина, виде топлива, цене и приобретенном (перевезенном) объеме топлива (в тоннах, килограммах, кубических метрах), для угля - марку угля, для жидкого топлива - плотность (если объем приобретенного топлива указан в литрах).

При отсутствии документов, подтверждающих фактические расходы на оплату топлива и транспортных услуг по его доставке, $\Phi5$ принимается в размере стоимости топлива, включенного в региональный стандарт стоимости жилищно-коммунальных услуг для индивидуальных жилых домов с печным отоплением, с учетом корректировки, произведенной согласно пункту 19 настоящего Порядка.

При отсутствии подтверждающих документов ЕДВ в части расходов на оплату топлива и транспортных услуг по его доставке предоставляется в следующем месяце после представления получателем соответствующего заявления.

Одновременно ЕДВ на основании документов, подтверждающих фактические расходы, и без подтверждающих документов за один и тот же период календарного года не предоставляется.

ЕДВ в части расходов на оплату топлива и транспортных услуг по его доставке предоставляется с месяца, следующего за месяцем ее последнего получения. В случае если месяц последнего получения ранее месяца обращения за ней, то она назначается за прошедший период, но не ранее одного года до месяца обращения.

Для граждан, проживающих в домах, не имеющих централизованного теплоснабжения, допускается выплата ЕДВ в части расходов на оплату топлива и транспортных услуг по его доставке на предстоящий отопительный период, но не более чем на 12 месяцев на основании письменного заявления получателя.

23. В случае предоставления ЕДВ в завышенном или заниженном размере вследствие ошибки, допущенной работодателем, при расчете размера ЕДВ излишне выплаченные средства подлежат возврату, а недоплаченные средства выплачиваются получателю ЕДВ в месяце, следующем за месяцем, в котором была обнаружена ошибка.

Излишне выплаченные ЕДВ работнику вследствие непредставления или несвоевременного представления необходимых сведений, а также представления документов, содержащих заведомо недостоверные сведения, подлежат удержанию из последующих ЕДВ, а при прекращении выплат ЕДВ - возмещаются получателем добровольно.

24. В случае отказа от удержания излишне полученных средств из сумм последующих ЕДВ или от их добровольного возврата они подлежат взысканию в судебном порядке в соответствии с законодательством Российской Федерации.

Начало приложения № 1 на стр. 24.

25. Перерасчет ЕДВ осуществляется по заявлению гражданина при изменении состава семьи, видов жилищно-коммунальных услуг либо на основании поступивших сведений от организаций жилищно-коммунального комплекса, ФНС России, других организаций о событиях, влияющих на изменение размера ЕДВ, подтвержденных гражданином, производится в сторону увеличения - с месяца, следующего за месяцем обращения (поступления сведений), в сторону уменьшения - с месяца, следующего за месяцем, в котором наступили названные обстоятельства.

Перерасчет ЕДВ в случае изменения размера регионального стандарта стоимости жилищно-коммунальных услуг производится со дня наступления соответствующих изменений без истребования заявления.

26. Основанием для приостановления выплаты ЕДВ является:

26.1. Неполучение выплаты через отделения почтовой связи в течение 5 месяцев подряд.

26.2. Непредставление документов в соответствии с пунктом 20 настоящего Порядка, подтверждающих фактические расходы на оплату жилищно-коммунальных услуг.

ЕДВ приостанавливается начиная с месяца, следующего за месяцем, в котором указанные обстоятельства наступили.

27. Основанием для возобновления ЕДВ является поступление работодателю заявления от гражданина (его законного представителя или доверенного лица) о возобновлении ЕДВ с приложением документов, подтверждающих фактические расходы на оплату жилищно-коммунальных услуг за соответствующий период.

ЕДВ возобновляется с месяца ее приостановления.

28. Основаниями для прекращения ЕДВ являются:

28.1. Расторжение трудового договора между гражданином и работодателем.

28.2. Перемена места жительства (места пребывания).

28.3. Утрата права на ЕДВ.

28.4. Смерть гражданина.

29. Прекращение ЕДВ осуществляется с первого числа месяца, следующего за месяцем, в котором наступили обстоятельства, установленные пунктом 28 настоящего Порядка.

30. Заявитель при обнаружении допущенных опечаток и ошибок в выданных в результате предоставления ЕДВ документах обращается к работодателю с заявлением о необходимости исправления опечаток и ошибок, составленным в свободной форме, в котором содержится указание на их описание.

Работодатель при получении указанного заявления рассматривает вопрос о необходимости внесения изменений в выданные в результате предоставления ЕДВ документы.

В случае необходимости внесения изменений в выданные в результате предоставления ЕДВ документы работодатель обеспечивает устранение допущенных опечаток и ошибок в таких документах и уведомляет заявителя о возможности получения исправленных документов способом, указанным в заявлении о необходимости исправления опечаток и ошибок, в срок, не превышающий 5 рабочих дней со дня регистрации такого заявления о необходимости исправления опечаток и ошибок.

В случае отсутствия необходимости внесения изменений в выданные в результате предоставления ЕДВ документы работодатель уведомляет об этом заявителя способом, указанным в заявлении о необходимости исправления опечаток и ошибок, в срок, не превышающий 5 рабочих дней со дня регистрации заявления о необходимости исправления опечаток и ошибок.

31. Работодатель при обнаружении допущенных опечаток и ошибок в выданных в результате предоставления меры социальной поддержки документах обеспечивает их устранение и направляет заявителю документы в срок, не превышающий 5 рабочих дней со дня обнаружения таких опечаток и ошибок, способом, указанным в заявлении о назначении ЕДВ.

32. Оформление дубликата документа, выданного по результатам предоставления меры социальной поддержки, не предусмотрено.

33. Контроль за соблюдением настоящего Порядка осуществляют органы местного самоуправления, осуществляющие функции и полномочия учредителей муниципальных учреждений городского округа "Город Южно-Сахалинск".

34. Действия (бездействие) и решения должностных лиц работодателя обжалуются во внесудебном и судебном порядке.

Приложение № 1 к Порядку предоставления мер социальной поддержки врачам, работникам со средним медицинским образованием муниципальных образовательных учреждений, а также проживающим с ними членам их семей, специалистам муниципальных учреждений культуры, проживающим и работающим в сельской местности на территории городского округа "Город Южно-Сахалинск" (в том числе в планировочных районах Луговое и Ново-Александровск города Южно-Сахалинска, работающим и проживающим в данных населенных пунктах до момента присоединения их к городу Южно-Сахалинску по состоянию на 1 августа 1995 года и до настоящего времени непрерывно), специалистам муниципальных учреждений культуры, проживающим и работающим в жилом квартале Восточка

Заявление о назначении ЕДВ

на оплату жилищно-коммунальных услуг отдельным категориям граждан

В _____ (наименование органа, предоставляющего ЕДВ)

Заявитель _____

Представитель _____

№ _____ от _____

(фамилия, имя, отчество (при наличии) заявителя)

Дата рождения _____

СНИЛС _____

Тел. _____

Адрес электронной почты _____

Наименование документа, удостоверяющего личность	Дата выдачи	
Серия и номер документа	Дата рождения	
Кем выдан	Место рождения	

Адрес регистрации по месту жительства на территории городского округа "Город Южно-Сахалинск" _____

Адрес регистрации по месту пребывания на территории городского округа "Город Южно-Сахалинск" (в случае отсутствия регистрации по месту жительства на территории городского округа "Город Южно-Сахалинск") _____

Сведения о представителе

Вид представителя _____

Фамилия, имя, отчество (при наличии) _____

Дата рождения _____

СНИЛС _____

Тел. _____

Адрес электронной почты _____

Наименование документа, удостоверяющего личность	Дата выдачи	
Серия и номер документа	Дата рождения	
Кем выдан	Место рождения	

Причина отнесения заявителя к отдельным категориям граждан _____

(указать льготную категорию)

Номер и дата выдачи документа, подтверждающего льготную категорию _____

Срок действия льготной категории _____

Сведения о жилом помещении, в котором заявитель зарегистрирован по месту жительства (месту пребывания) и в отношении которого будет назначена ЕДВ на оплату жилищно-коммунальных услуг

Вид жилого помещения	
Номер лицевого счета	
Кем является заявитель	
Сведения о правообладателе жилого помещения	
Фамилия	
Имя	
Отчество (при наличии)	
Дата рождения	если есть
СНИЛС	если есть
Кем является правообладатель жилого помещения	
Кадастровый номер жилого помещения	
Сведения о договоре найма (поднайма) жилого помещения	
Наименование документа	
Номер документа	
Дата выдачи документа	
Орган, выдавший документ	
Сведения о договоре найма жилого помещения	
Наименование документа	
Номер документа	
Дата выдачи документа	
Фамилия, имя, отчество физического лица, с которым заключен договор найма	
Дата рождения физического лица, с которым заключен договор найма	
Вид отопления	вид отопления, подвид (если есть)

Сведения о гражданах, зарегистрированных по месту жительства (пребывания) с заявителем по адресу объекта, в отношении которого подается заявление о назначении ЕДВ на оплату жилищно-коммунальных услуг

№ п/п	Фамилия, имя, отчество (при наличии)	Дата рождения	СНИЛС	Степень родства	Документ, удостоверяющий личность (серия, номер, кем и когда выдан, код подразделения)	Документ, подтверждающий родство с заявителем (реквизиты записи акта о заключении брака, о рождении детей - номер записи, дата записи, наименование органа, которым осуществлена государственная регистрация акта гражданского состояния)
1				заявитель		
2						

ЕДВ на оплату жилищно-коммунальных услуг прошу направить

Реквизиты	
Почта	адрес получателя
Банк	данные получателя средств БИК или наименование банка корреспондентский счет номер счета заявителя

Результат предоставления меры социальной поддержки хочу получить <*> В бумажном виде

_____ в органе, принимающем решение

В электронном виде

_____ в личном кабинете единого портала

К заявлению прилагаю следующие документы

№ п/п	Наименование документов
1	
2	
3	
4	
5	

Об ответственности за достоверность представленных сведений предупрежден(-а). Даю согласие на получение, обработку и передачу моих персональных данных в соответствии с Федеральным законом "Об информации, информационных технологиях и о защите информации" и Федеральным законом "О персональных данных".

<*> Одновременно можно выбрать как единственный способ получения результата, так и несколько - один из вариантов в бумажном виде совместно с электронным видом.

Дата _____ Подпись заявителя _____

Приложение № 2 к Порядку предоставления мер социальной поддержки врачам, работникам со средним медицинским образованием муниципальных образовательных учреждений, а также проживающим с ними членам их семей, специалистам муниципальных учреждений культуры, проживающим и работающим в сельской местности на территории городского округа "Город Южно-Сахалинск" (в том числе в планировочных районах Луговое и Ново-Александровск города Южно-Сахалинска, работающим и проживающим в данных населенных пунктах до момента присоединения их к городу Южно-Сахалинску по состоянию на 1 августа 1995 года и до настоящего времени непрерывно), специалистам муниципальных учреждений культуры, проживающим и работающим в жилом квартале Восточка

Решение о назначении ЕДВ

на оплату жилищно-коммунальных услуг отдельным категориям граждан

(наименование органа, уполномоченного на принятие решения)

Кому _____

(фамилия, имя, отчество (при наличии), адрес)

(адрес регистрации по месту жительства (месту пребывания))

Контактные данные _____

(телефон, электронная почта)

№ _____ от _____

По результатам рассмотрения заявления о назначении ЕДВ на оплату жилищно-коммунальных услуг № _____ от _____ и прилагаемых к нему документов (сведений) принято решение о назначении ЕДВ на оплату жилищно-коммунальных услуг гражданину (гражданке) _____, дата рождения _____.

Категория	Мера социальной поддержки	Тип выплаты	Период предоставления меры социальной поддержки	Размер компенсации

Должность сотрудника органа, уполномоченного на принятие решения

Подпись

Приложение № 3 к Порядку предоставления мер социальной поддержки врачам, работникам со средним медицинским образованием муниципальных образовательных учреждений, а также проживающим с ними членам их семей, специалистам муниципальных учреждений культуры, проживающим и работающим в сельской местности на территории городского округа "Город Южно-Сахалинск" (в том числе в планировочных районах Луговое и Ново-Александровск города Южно-Сахалинска, работающим и проживающим в данных населенных пунктах до момента присоединения их к городу Южно-Сахалинску по состоянию на 1 августа 1995 года и до настоящего времени непрерывно), специалистам муниципальных учреждений культуры, проживающим и работающим в жилом квартале Восточка

**Решение об отказе в назначении ЕДВ
на оплату жилищно-коммунальных услуг отдельным категориям граждан**

(наименование органа, уполномоченного на принятие решения)

Кому _____

(фамилия, имя, отчество (при наличии), адрес)

(адрес регистрации по месту жительства
(месту пребывания))

Контактные данные _____

(телефон, электронная почта)

№ _____ от _____

По результатам рассмотрения заявления о назначении ЕДВ на оплату жилищно-коммунальных услуг № _____ от _____ и прилагаемых к нему документов (сведений) принято решение об отказе в назначении ЕДВ на оплату жилищно-коммунальных услуг отдельным категориям граждан по следующим основаниям _____

Разъяснение причин отказа

Вы вправе повторно обратиться в орган, уполномоченный на принятие решения, с заявлением о назначении ЕДВ на оплату жилищно-коммунальных услуг после устранения указанных нарушений.

Такой отказ может быть обжалован в досудебном порядке путем направления жалобы в администрацию города Южно-Сахалинска, а также в судебном порядке.

Должность сотрудника органа,
уполномоченного на принятие решения

Подпись

Приложение № 2

Утвержден постановлением администрации города Южно-Сахалинска от 10.04.2024 № 1005-па

**Порядок предоставления мер социальной поддержки врачам,
работникам со средним медицинским образованием
муниципальных образовательных учреждений, специалистам
муниципальных учреждений культуры, вышедшим на пенсию
или достигшим возраста 55 или 50 лет (соответственно мужчины и женщины),
проработавшим в сельской местности не менее 10 лет и проживающим
в сельской местности на территории городского округа "Город Южно-Сахалинск"
(в том числе в планировочных районах Луговое и Ново-Александровск
города Южно-Сахалинска, проработавшим и проживающим
в данных населенных пунктах до момента присоединения
их к городу Южно-Сахалинску по состоянию на 1 августа 1995 года
и до настоящего времени непрерывно)**

1. Настоящий Порядок определяет основные требования к предоставлению мер социальной поддержки в виде ежемесячной денежной выплаты на оплату жилого помещения и коммунальных услуг (далее - ЕДВ) врачам, работникам со средним медицинским образованием муниципальных образовательных учреждений, специалистам муниципальных учреждений культуры, вышедшим на пенсию или достигшим возраста 55 или 50 лет (соответственно мужчины и женщины), проработавшим в сельской местности не менее 10 лет и проживающим в сельской местности на территории городского округа "Город Южно-Сахалинск" (в том числе в планировочных районах Луговое и Ново-Александровск города Южно-Сахалинска, проработавшим и проживающим в данных населенных пунктах до момента присоединения их к городу Южно-Сахалинску по состоянию на 1 августа 1995 года и до настоящего времени непрерывно) (далее - отдельная категория граждан).

2. Финансирование ЕДВ отдельной категории граждан производится администрацией города Южно-Сахалинска в рамках реализации муниципальной программы "Социальная поддержка населения городского округа город Южно-Сахалинск на 2024-2030 годы", утвержденной постановлением администрации города Южно-Сахалинска от 07.09.2023 № 2541-па.

3. В целях реализации настоящего Порядка используется понятие "члены семьи граждан, относящихся к категории граждан, проживающих и работающих в сельской местности на территории городского округа "Город Южно-Сахалинск", - лица, проживающие с указанными гражданами: супруг (супруга), дети в возрасте до 18 лет и дети в возрасте до 23 лет, получающие образование по очной форме обучения, родители обоих супругов, а также иные нетрудоспособные лица, состоящие на их иждивении.

4. ЕДВ предоставляется отдельной категории граждан по месту жительства либо по месту пребывания гражданина на основании решения о назначении такой выплаты, принимаемого Департаментом социальной политики аппарата администрации города Южно-Сахалинска (далее - Департамент).

5. Решение о назначении ЕДВ или об отказе в назначении принимается по результатам рассмотрения письменного (или электронного, при технической возможности) заявления гражданина либо его законного представителя или доверенного лица и прилагаемых к нему документов (сведений), установленных пунктами 7, 14, 15 настоящего Порядка.

Решение о назначении ЕДВ или об отказе в назначении ЕДВ направляется способом, указанным в заявлении.

Гражданам, имеющим временную регистрацию по месту пребывания в пределах городского округа "Город Южно-Сахалинск", ЕДВ назначается на период временной регистрации.

При установлении факта проживания гражданина на территории городского округа "Город Южно-Сахалинск" в судебном порядке ЕДВ назначается сроком на один год.

Информация о принятом решении о назначении ЕДВ размещается Департаментом в государственной информационной системе "Единая централизованная цифровая платформа в социальной сфере" (далее - единая цифровая платформа) не позднее 1 рабочего дня после принятия решения в соответствии с требованиями, установленными Федеральным законом от 17.07.1999 № 178-ФЗ "О государственной социальной помощи".

6. Основаниями для отказа в приеме заявления о назначении ЕДВ с документами (сведениями) являются:

6.1. Неполное или некорректное заполнение полей в форме заявления о назначении ЕДВ, в том числе в интерактивной форме заявления о назначении ЕДВ, на едином портале или региональном портале.

6.2. Истечение срока действия документа (сведений) (на день подачи заявления о назначении ЕДВ).

6.3. Представленные документы (сведения) содержат подчистки и исправления текста, не заверенные в порядке, установленном законодательством Российской Федерации.

6.4. Подача заявления о назначении ЕДВ лицом, не уполномоченным на осуществление таких действий.

6.5. Представленные документы (сведения) содержат повреждения, наличие которых не позволяет в полном объеме использовать информацию, содержащуюся в них, для назначения ЕДВ.

6.6. Представление документов (сведений), не соответствующих по форме или содержанию требованиям законодательства Российской Федерации.

6.7. Заявление о назначении ЕДВ с документами (сведениями) подано в электронной форме с нарушением установленных требований.

7. Заявление о назначении ЕДВ по форме согласно приложению № 1 к настоящему Порядку, в соответствии с перечнем документов (сведений), предусмотренных пунктами 14, 15 настоящего Порядка, может подаваться в Департамент лично либо в электронном виде с использованием федеральной государственной информационной системы "Единый портал государственных и муниципальных услуг (функций)" (далее - единый портал) или региональной государственной информационной системы "Портал государственных и муниципальных услуг (функций) Сахалинской области" (далее - региональный портал), либо направляться почтой (с описью вложения и уведомлением о вручении).

В случае представления заявления при личном обращении заявителя либо представителем, действующим от имени и в интересах заявителя по доверенности, либо законным представителем, являющимся опекуном (попечителем), предъявляется документ, удостоверяющий личность заявителя (представителя), для удостоверения личности и сверки данных, указанных в заявлении (паспорт гражданина Российской Федерации, временное удостоверение личности гражданина Российской Федерации, паспорт иностранного гражданина, вид на жительство в Российской Федерации, удостоверение беженца или свидетельство о рассмотрении ходатайства о признании беженцами на территории Российской Федерации по существу, удостоверение вынужденного переселенца или свидетельство о предоставлении временного убежища на территории Российской Федерации, временное удостоверение личности лица без гражданства в Российской Федерации).

В случае представления заявления представителем по доверенности дополнительно предъявляется оформленная в соответствии с законодательством Российской Федерации доверенность для физических лиц либо ее копия, заверенная в установленном законодательством Российской Федерации порядке.

В случае представления заявления законным представителем, являющимся опекуном (попечителем), - реквизиты документа (наименование, номер, дата выдачи, кем выдан), подтверждающего установление опеки (попечительства), указываются в заявлении.

7.1. Документы (сведения) в соответствии с перечнем, предусмотренным подпунктами 14.5, 14.6, 14.8, 15.1.2 настоящего Порядка, запрашиваются Департаментом в рамках межведомственного информационного взаимодействия, в том числе в электронной форме, в органах и (или) организациях, в распоряжении которых они находятся, и (или) представляются заявителем в соответствии с подпунктами 14.5, 14.6, 15.1.2 настоящего Порядка (в зависимости от сложившейся конкретной жизненной ситуации).

Заявитель вправе представить документы (сведения) в соответствии с подпунктами 14.5, 14.6, 14.8, 15.1.2 настоящего Порядка, которые находятся в распоряжении государственных органов, органов местного самоуправления и иных органов, самостоятельно.

7.2. При подаче заявления о назначении ЕДВ посредством единого портала или регионального портала Департамент, в случае необходимости предоставления документов (сведений), обязанность по предоставлению которых возложена на заявителя в соответствии с перечнем, установленным пунктами 14, 15 настоящего Порядка (в зависимости от сложившейся конкретной жизненной ситуации), не позднее 1 рабочего дня со дня регистрации заявления о назначении ЕДВ направляет заявителю через единый портал или региональный портал уведомление о необходимости предоставления документов (сведений).

Заявитель в течение 5 рабочих дней со дня получения уведомления от Департамента представляет документы (сведения) в соответствии с перечнем, установленным пунктами 14, 15 настоящего Порядка (в зависимости от сложившейся конкретной жизненной ситуации).

7.3. При этом в личном кабинете заявителя на едином портале размещаются следующие статусы о ходе предоставления ЕДВ:

7.3.1. Заявление о назначении ЕДВ зарегистрировано.

7.3.2. Предоставление ЕДВ приостановлено.

7.3.3. ЕДВ предоставлена.

7.3.4. В предоставлении ЕДВ отказано.

7.4. В случае если при личном обращении за назначением ЕДВ заявителем представлен неполный комплект документов (сведений), обязанность по представлению которых возложена на заявителя в соответствии с перечнем, установленным пунктами 14, 15 настоящего Порядка (в зависимости от сложившейся конкретной жизненной ситуации), заявитель обязан представить в Департамент в течение 5 рабочих дней со дня регистрации заявления о назначении ЕДВ Департаментом недостающие документы (сведения).

7.5. Срок рассмотрения заявления о назначении ЕДВ приостанавливается на 10 рабочих дней в случае непоступления документов (сведений), запрашиваемых посредством межведомственного взаимодействия, в том числе в электронной форме.

7.5.1. В случае установления факта наличия в заявлении о назначении ЕДВ и (или) документах (сведениях), представленных заявителем, неполной информации, Департамент приостанавливает назначение ЕДВ и не позднее 1 рабочего дня со дня принятия данного решения уведомляет заявителя о приостановлении рассмотрения заявления о назначении ЕДВ с указанием информации, подлежащей корректировке, но не более чем на 5 рабочих дней со дня получения заявителем уведомления.

7.5.2. Заявитель в течение 5 рабочих дней после получения уведомления о приостановке назначения ЕДВ направляет в Департамент (способом, указанным в заявлении о назначении ЕДВ) доработанное заявление о назначении ЕДВ и (или) доработанные документы (сведения).

8. Регистрация заявления о назначении ЕДВ с прилагаемыми документами (сведениями) осуществляется не позднее 1 рабочего дня со дня подачи заявления о назначении ЕДВ лично (со дня направления заявления о назначении ЕДВ в случае подачи заявления с использованием единого портала или регионального портала) либо со дня поступления заявления о назначении ЕДВ в Департамент в случае его направления почтой.

9. Заявитель несет ответственность за неполноту и недостоверность сведений, указанных в заявлении о назначении ЕДВ, в соответствии с законодательством Российской Федерации.

10. Решение о назначении или об отказе в назначении ЕДВ принимается Департаментом в течение 10 рабочих дней со дня регистрации заявления о назначении ЕДВ по рекомендуемым формам согласно приложениям № 2, 3 к настоящему Порядку. Оставление заявления о назначении ЕДВ без рассмотрения не допускается.

11. В случае принятия решения об отказе в назначении ЕДВ заявителю в течение 5 рабочих дней со дня его принятия направляется письменное уведомление с указанием причин отказа и документами, которые были приложены к заявлению.

12. Основаниями для отказа в назначении ЕДВ являются:

12.1. Зачисление в стационарные организации социального обслуживания.

12.2. Пребывание в местах лишения свободы.

Продолжение приложения № 2 на стр. 28.

Начало приложения № 2 на стр. 27.

12.3. Несоответствие заявителя категории лиц, имеющих право на назначение ЕДВ.
12.4. Представление документов (сведений) в соответствии с абзацем вторым пункта 7.1 настоящего Порядка, которые противоречат сведениям, полученным в ходе межведомственного информационного взаимодействия, в том числе в электронной форме.

12.5. Представление заявителем неполного комплекта документов (сведений), обязанность по представлению которых возложена на заявителя в соответствии пунктами 14, 15 настоящего Порядка (в зависимости от сложившейся конкретной жизненной ситуации), по истечении срока, предусмотренного подпунктами 7.2, 7.4, 7.5.1, 7.5.2 настоящего Порядка для представления доработанных заявителем документов (сведений).

12.6. Наличие у заявителя подтвержденной вступившим в законную силу судебным актом судебной задолженности по оплате жилого помещения и коммунальных услуг, образовавшейся не более чем за 3 последних года.

12.7. На день подачи заявления заявитель уже является получателем ЕДВ.
13. Месяцем обращения за назначением ЕДВ считается месяц приема в Департаменте заявления со всеми необходимыми документами, установленными пунктами 14, 15 настоящего Порядка.

ЕДВ гражданам, обратившимся впервые либо в связи с переменной места жительства (места пребывания), назначается с месяца обращения заявителя.

Для назначения ЕДВ гражданам, обратившимся в связи с переменной места жительства (места пребывания), Департамент запрашивает информацию о прекращении (неполучении) мер социальной поддержки на оплату жилого помещения и коммунальных услуг по прежнему месту жительства (пребывания) либо посредством единой цифровой платформы.

14. Для назначения ЕДВ заявители подают в Департамент следующие документы:

14.1. Заявление о назначении ЕДВ с указанием способа ее доставки (на счет, открытый в кредитной организации, с указанием реквизитов счета либо через почтовое отделение связи) по форме согласно приложению 1 к настоящему Порядку.

14.2. Документ, удостоверяющий личность заявителя, в соответствии с пунктом 7 настоящего Порядка.

14.3. Документ, подтверждающий проживание в сельской местности на территории городского округа "Город Южно-Сахалинск" (паспорт гражданина Российской Федерации с отметкой о регистрации, свидетельство о регистрации по месту жительства (пребывания), решение суда об установлении факта проживания).

14.4. Сведения о трудовой деятельности.

14.5. Документ органа (организации), имеющего(-ей) сведения о лицах (семье), проживающих в жилом помещении, уполномоченного(-ой) на выдачу такого документа, в том числе о количестве зарегистрированных с заявителем лиц, с датой выдачи не позднее одного месяца до дня обращения.

14.6. Документы (сведения), содержащие информацию о типе и характере жилого помещения, о благоустройстве квартиры, платежах за жилое помещение и коммунальные услуги, начисленных за последний перед подачей заявления месяц, предшествующий обращению.

14.7. Реквизиты кредитной организации и банковского счета, открытого в кредитной организации (должны содержать следующие сведения: наименование кредитной организации, в которую должны быть перечислены денежные средства, банковский идентификационный код (БИК) кредитной организации, идентификационный номер налогоплательщика (ИНН) кредитной организации и код причины постановки на учет (КПП) кредитной организации, присвоенные при постановке на учет в налоговом органе по месту нахождения организации, номер счета лица, имеющего право на получение денежных выплат), а в случае если банковский счет предусматривает осуществление операций с использованием платежной карты "МИР", предоставляются сведения о реквизитах расчетного счета национальной платежной системы "МИР" - в случае выбора заявителем способа выплаты путем перечисления на банковский счет.

14.8. Документ, подтверждающий регистрацию в системе индивидуального (персонального) учета заявителя и членов его семьи, на которых распространяется льгота заявителя.

14.9. Справку с места работы, подтверждающую получение ЕДВ в период работы, только специалистам государственной системы социальной службы Сахалинской области, имеющим среднее полное (общее) или начальное профессиональное образование и получавшим в период работы ежемесячную денежную выплату на оплату жилищно-коммунальных услуг.

14.10. Справку о нахождении на лечении в стационарном лечебном учреждении - в случае подтверждения периода отсутствия гражданина (временное выбытие).

14.11. Авибилеты и посадочные талоны в самолет - в случае подтверждения периода отсутствия гражданина (временное выбытие).

14.12. Справку консульского учреждения или дипломатического представительства Российской Федерации в стране пребывания, подтверждающую временное пребывание гражданина за пределами Российской Федерации, или заверенную в установленном законодательством порядке копию документа, удостоверяющего личность гражданина Российской Федерации за пределами Российской Федерации, содержащего отметки о пересечении государственной границы Российской Федерации при осуществлении выезда из Российской Федерации и въезда в Российскую Федерацию, - в случае подтверждения периода отсутствия гражданина (временное выбытие).

14.13. Сведения об адресе фактического проживания гражданина - в случае подтверждения периода отсутствия гражданина (временное выбытие).

14.14. Справку, подтверждающую период временного пребывания по месту нахождения учебного заведения, детского дома, школы-интерната, специального учебно-воспитательного и иного детского учреждения с круглосуточным пребыванием - в случае подтверждения периода отсутствия гражданина (временное выбытие).

15. Для получения ЕДВ заявители представляют дополнительно документы (сведения), подтверждающие оплату жилищно-коммунальных услуг с указанием видов и тарифов потребляемых услуг (за последний перед подачей заявления месяц, предшествующий обращению, в том числе при перемене места жительства, а также за период с января по июнь и с июля по декабрь - в случае перерасчета).

15.1. Для назначения ЕДВ с учетом нетрудоспособных лиц, совместно с ними проживающих, состоящих на полном их иждивении, заявители представляют документы (сведения), подтверждающие нахождение данных лиц на полном их иждивении.

Документами, подтверждающими нахождение указанных лиц на полном иждивении, являются:

15.1.1. Справка с места учебы, подтверждающая обучение по очной форме в учреждениях, осуществляющих образовательную деятельность, для обучающихся детей в возрасте от 18 до 23 лет включительно.

15.1.2. Решение органа опеки и попечительства об установлении над ребенком опеки либо договор о приемной семье.

15.1.3. Решение суда общей юрисдикции об установлении факта нахождения на иждивении.

Копии документов заверяются в установленном законодательством Российской Федерации порядке либо представляются с предъявлением оригиналов документов.

16. Вышедшим на пенсию или достигшим возраста 55 или 50 лет (соответственно

мужчины и женщины), проработавшим в сельской местности городского округа "Город Южно-Сахалинск" не менее 10 лет и проживающим в указанной местности гражданам ЕДВ предоставляется в размере 100 процентов размера регионального стандарта стоимости жилищно-коммунальных услуг, используемого для расчета субсидий гражданам на оплату жилого помещения и коммунальных услуг, дифференцируемого по муниципальным образованияам Сахалинской области, утвержденного Правительством Сахалинской области, но не превышающего фактические расходы на жилищно-коммунальные услуги.

При расчете ЕДВ вышедшим на пенсию или достигшим возраста 55 или 50 лет (соответственно мужчины и женщины) врачам, работникам со средним медицинским образованием муниципальных образовательных учреждений фактические расходы на жилищно-коммунальные услуги сравниваются с региональным стандартом стоимости жилищно-коммунальных услуг, установленным исходя из общей численности лиц, зарегистрированных по адресу проживания получателя, скорректированным на численность получателя и членов его семьи.

Для граждан, проживающих в домах, не имеющих централизованного теплоснабжения, региональный стандарт стоимости жилищно-коммунальных услуг берется отдельно без учета топлива и отдельно с учетом топлива.

17. Размер ЕДВ определяется для каждого гражданина индивидуально.

18. Два раза в год Департаментом производится перерасчет ЕДВ с учетом фактических расходов получателя на оплату жилищно-коммунальных услуг.

Перерасчет ЕДВ производится на основании представленных гражданином документов, подтверждающих факт оплаты расходов на жилищно-коммунальные услуги за период с января по июнь, с июля по декабрь.

Документы (сведения), подтверждающие фактические расходы, представляются в Департамент в сроки: за период с января по июнь - в июле текущего года, за период с июля по декабрь - в январе следующего года.

Перерасчет ЕДВ производится в течение месяца со дня поступления документов, подтверждающих фактические расходы на оплату жилищно-коммунальных услуг, в Департамент.

Ежемесячные фактические расходы на оплату жилищно-коммунальных услуг определяются по формуле:

$$\Phi_i = (\text{Фобщ}_i / N) \times (N_1 + N_2), \text{ где:}$$

Φ_i - фактические расходы на оплату жилищно-коммунальных услуг получателя в i-м месяце расчетного периода, руб.;

Фобщ_i - общая сумма расходов на оплату жилищно-коммунальных услуг по адресу проживания получателя в i-м месяце расчетного периода, руб.;

N - общее количество лиц, зарегистрированных по адресу проживания получателя. В общее количество не включаются лица, зарегистрированные, но фактически не проживающие (временно выбывшие) по адресу проживания получателя (за исключением членов семьи получателя), при условии документального подтверждения факта непроживания;

N_1 - получатель;

N_2 - количество членов семьи получателя (только для врачей, работников со средним медицинским образованием муниципальных образовательных учреждений).

Общая сумма расходов на оплату жилищно-коммунальных услуг по адресу проживания получателя в i-м месяце расчетного периода определяется по формуле:

$$\text{Фобщ}_i = \Phi_1 + \Phi_2, \text{ где:}$$

Φ_1 - фактические расходы за жилое помещение (плата за содержание жилого помещения) и на уплату взноса на капитальный ремонт;

Φ_2 - фактические расходы на оплату коммунальных услуг.

Для граждан, проживающих в домах, не имеющих централизованного теплоснабжения, фактические расходы на оплату топлива и транспортных услуг по его доставке сравниваются со стоимостью топлива, включенного в региональный стандарт стоимости жилищно-коммунальных услуг для индивидуальных жилых домов с печным отоплением.

Фактические расходы на оплату топлива и транспортных услуг по его доставке (Φ_3) в расчете на месяц определяются на основании подтверждающих произведенные расходы документов, но не могут быть больше расходов, рассчитанных по формуле:

$$\Phi_3 = \Phi_t / K / N \times (N_1 + N_2), \text{ где:}$$

Φ_t - фактические расходы получателя на покупку топлива на отопление общей площади жилых помещений и оплату транспортных услуг по его доставке;

K - количество месяцев в году (не более 12), на которые приобретено топливо (на основании заявления получателя);

N - общее количество лиц, зарегистрированных по адресу проживания получателя. В общее количество не включаются лица, зарегистрированные, но фактически не проживающие (временно выбывшие) по адресу проживания получателя (за исключением членов семьи получателя), при условии документального подтверждения факта непроживания;

N_1 - получатель;

N_2 - количество членов семьи получателя (только для врачей, работников со средним медицинским образованием муниципальных образовательных учреждений).

Фактические расходы получателя на покупку топлива на отопление общей площади жилых помещений и оплату транспортных услуг по его доставке определяются по формуле:

$$\Phi_t = P / V * V_p, \text{ где:}$$

P - фактические расходы получателя на покупку топлива и оплату транспортных услуг по его доставке согласно представленным документам;

V - объем приобретенного топлива согласно представленным документам;

V_p - нормативный объем топлива, рассчитанный как произведение общей площади жилых помещений и удельного расхода натурального топлива, потребляемого населением для отопления жилых домов или квартир в многоквартирных домах при отсутствии централизованного теплоснабжения, определяемого в соответствии с Порядком расчета удельного расхода натурального топлива, потребляемого населением для отопления жилых домов или квартир в многоквартирных домах населенных пунктов Сахалинской области, при отсутствии централизованного теплоснабжения, утвержденным распоряжением Министерства энергетики и жилищно-коммунального хозяйства Сахалинской области от 12.04.2012 № 2.

Если нормативный объем топлива больше объема приобретенного топлива, то нормативный объем топлива принимается равным объему приобретенного топлива.

Документы (сведения), подтверждающие расходы граждан на оплату топлива и транспортных услуг, должны содержать сведения о поставщике (перевозчике) топлива, дате приобретения (доставки) топлива, об адресе места жительства (места пребывания) гражданина, виде топлива, цене и приобретенном (перевезенном) объеме топлива (в тоннах, килограммах, кубических метрах), дня угля - сведения о марке угля, для жидкого топлива - сведения о плотности (если объем приобретенного топлива указан в литрах).

При отсутствии документов, подтверждающих фактические расходы на оплату топлива и транспортных услуг по его доставке, Φ_3 принимается в размере стоимости топлива, включенного в региональный стандарт стоимости жилищно-коммунальных услуг для индивидуальных жилых домов с печным отоплением, с учетом корректировки, произведенной согласно пункту 16 настоящего Порядка.

При отсутствии подтверждающих документов ЕДВ в части расходов на оплату топлива и транспортных услуг по его доставке предоставляется в следующем месяце после представления получателем соответствующего заявления.

Одновременно ЕДВ на топливо на основании документов, подтверждающих фактические расходы, и без подтверждающих документов за один и тот же период календарного года не предоставляется.

ЕДВ в части расходов на оплату топлива и транспортных услуг по его доставке предоставляется с месяца, следующего за месяцем ее последнего получения. В случае если месяц последнего получения был ранее месяца обращения за ней, то она назначается за прошедший период, но не ранее одного года до месяца обращения.

Для граждан, проживающих в домах, не имеющих централизованного теплоснабжения, допускается выплата ЕДВ в части расходов на оплату топлива и транспортных услуг по его доставке на предстоящий отопительный период, но не более чем на 12 месяцев на основании письменного заявления получателя.

В случае превышения фактических расходов на оплату жилищно-коммунальных услуг над размером регионального стандарта стоимости жилищно-коммунальных услуг перерасчет ЕДВ не производится.

В случае если фактические расходы на оплату жилищно-коммунальных услуг ниже ЕДВ, выплачиваемой гражданину в размере регионального стандарта, излишне выплаченная сумма удерживается из сумм ЕДВ следующих расчетных периодов.

Сумма, подлежащая удержанию, определяется по формуле:

$$C_y = \sum_{i=1}^n P_i - \sum_{i=1}^n \Phi_i, \text{ где}$$

C_y - сумма удержания, руб.;

P_i - региональный стандарт стоимости жилищно-коммунальных услуг в i -м месяце расчетного периода, руб.;

Φ_i - фактические расходы получателя на оплату жилищно-коммунальных услуг, в том числе на топливо и транспортные услуги по его доставке, в i -м месяце расчетного периода, руб.;

n - количество месяцев расчетного периода.

19. В случае изменения состава семьи, площади занимаемого жилого помещения, основания получения ЕДВ, видов потребляемых жилищно-коммунальных услуг, переменны места жительства (пребывания) граждане извещают Департамент в течение 14 дней со дня наступления указанных обстоятельств и представляют документы (сведения), подтверждающие изменения.

20. Перерасчет ЕДВ в соответствии с пунктом 19 настоящего Порядка производится Департаментом на основании заявления с месяца, следующего за месяцем обращения.

21. Перерасчет ЕДВ в случае изменения размера регионального стандарта стоимости жилищно-коммунальных услуг производится со дня наступления соответствующих изменений без подачи заявления заявителем (представителем).

22. Перерасчет ЕДВ осуществляется по заявлению гражданина при изменении состава семьи, видов жилищно-коммунальных услуг либо на основании поступивших сведений от организаций жилищно-коммунального комплекса, отделов ЗАГС, других организаций о событиях, влияющих на изменение размера ЕДВ, в том числе подтвержденных документально гражданином, производится в сторону увеличения - с месяца, следующего за месяцем обращения (поступления сведений), в сторону уменьшения - с месяца, следующего за месяцем, в котором наступили названные обстоятельства, в соответствии с пунктом 23 настоящего Порядка.

23. В случае предоставления суммы ЕДВ в завышенном или заниженном размере вследствие ошибки, допущенной Департаментом при расчете размера ЕДВ, излишне выплаченные средства подлежат возврату в порядке, установленном пунктом 25 настоящего Порядка, а недоплаченные средства выплачиваются получателю ЕДВ в месяце, следующем за месяцем, в котором была обнаружена ошибка. Выплата недоплаченных средств осуществляется и в том случае, когда месяц, в течение которого они должны быть перечислены, приходится на период, когда гражданин утратил право на получение ЕДВ.

24. Суммы ЕДВ, излишне выплаченные гражданину вследствие непредставления или несвоевременного представления необходимых сведений, а также представления документов, содержащих заведомо недостоверные сведения, либо поступления сведений о получении выплат по прежнему месту жительства (пребывания), подлежат удержанию из сумм последующих ЕДВ в соответствии с пунктом 25 настоящего Порядка, а при прекращении ЕДВ - возмещаются получателем добровольно.

25. Удержание излишне выплаченных сумм производится Департаментом при получении согласия гражданина в сроки, установленные уведомлением об изменении размера ЕДВ, в суммах, указанных заявителем. В случае непредоставления гражданином согласия в установленные уведомлением сроки Департамент производит удержание излишне выплаченных сумм из сумм последующих ЕДВ в соответствии с пунктом 26 настоящего Порядка.

В случае отказа от удержания излишне полученных средств из сумм последующих ЕДВ или от их добровольного возврата они подлежат взысканию в судебном порядке в соответствии с законодательством Российской Федерации.

26. Удержание излишне выплаченных сумм ЕДВ в результате произведенного перерасчета в соответствии с пунктами 21, 22 настоящего Порядка производится ежемесячно до полного удержания в размере, не превышающем 50 процентов от сумм последующих ЕДВ.

27. Гражданин, не получивший ЕДВ по уважительным и не зависящим от них причинам (ошибка при формировании базы данных, выплатных документов, программная ошибка), ЕДВ назначается за весь период с месяца обращения, но не более чем за 3 года до месяца обращения.

28. Суммы ЕДВ, начисленные гражданину и не полученные им в связи со смертью, выплачиваются наследникам в соответствии с гражданским законодательством Российской Федерации.

29. Основанием для приостановления выплаты ЕДВ является:

29.1. Неполучение выплаты через отделения почтовой связи в течение 5 месяцев подряд.

29.2. Непредставление документов в соответствии с пунктом 18 настоящего Порядка, подтверждающих фактические расходы на оплату жилищно-коммунальных услуг за расчетный период.

ЕДВ приостанавливается начиная с месяца, следующего за месяцем, в котором указанные обстоятельства наступили.

30. Основанием для возобновления ЕДВ является поступление в Департамент:

30.1. Заявления от гражданина (его законного представителя или доверенного лица) о возобновлении ЕДВ в случае неполучения ее через отделение федеральной почтовой связи либо ее возврат кредитной организацией.

30.2. Заявления от гражданина (его законного представителя или доверенного лица) о возобновлении ЕДВ с приложением документов, подтверждающих фактические расходы на оплату жилищно-коммунальных услуг за соответствующий период, указанный в пункте 18 настоящего Порядка.

ЕДВ возобновляется с месяца ее приостановления.

31. Основаниями для прекращения ЕДВ являются:

31.1. Перемена места жительства (места пребывания).

31.2. Зачисление на полное государственное обеспечение.

31.3. Пребывание в местах лишения свободы.

31.4. Смерть гражданина.

31.5. Утрата права на ЕДВ.

32. Прекращение ЕДВ осуществляется с первого числа месяца, следующего за месяцем, в котором наступили обстоятельства, установленные пунктом 31 настоящего Порядка.

33. Решение о приостановлении, возобновлении, прекращении ЕДВ принимается Департаментом в течение 10 рабочих дней после поступления документов (выплатные ведомости из отделений федеральной почтовой связи, кредитной организации, заявление от гражданина, сведения от организаций жилищно-коммунального комплекса, ФНС России, ФСИН России).

34. Выплата ЕДВ осуществляется один раз в месяц через отделения федеральной почтовой связи либо на банковские счета получателей в кредитных организациях до 30-го числа месяца, следующего за месяцем принятия решения о назначении выплаты.

35. Опережающая ЕДВ за январь следующего года может производиться в декабре текущего года при наличии денежных средств.

36. Заявитель при обнаружении допущенных опечаток и ошибок в выданных в результате предоставления ЕДВ документах обращается в Департамент с заявлением о необходимости исправления опечаток и ошибок, составленным в свободной форме, в котором содержится указание на их описание.

Департамент при получении указанного заявления рассматривает вопрос о необходимости внесения изменений в выданные в результате предоставления ЕДВ.

В случае необходимости внесения изменений в выданные в результате предоставления ЕДВ документы Департамент обеспечивает устранение допущенных опечаток и ошибок в таких документах и уведомляет заявителя о возможности получения исправленных документов способом, указанным в заявлении о необходимости исправления опечаток и ошибок, в срок, не превышающий 5 рабочих дней со дня регистрации такого заявления о необходимости исправления опечаток и ошибок.

В случае отсутствия необходимости внесения изменений в выданные в результате предоставления ЕДВ документы Департамент уведомляет об этом заявителя способом, указанным в заявлении о необходимости исправления опечаток и ошибок, в срок, не превышающий 5 рабочих дней со дня регистрации заявления о необходимости исправления опечаток и ошибок.

37. Департамент при обнаружении допущенных опечаток и ошибок в выданных в результате предоставления ЕДВ документах социальной поддержки документов обеспечивает их устранение и направляет заявителю документы в срок, не превышающий 5 рабочих дней со дня обнаружения таких опечаток и ошибок, способом, указанным в заявлении о назначении ЕДВ.

38. Оформление дубликата документа, выданного по результатам предоставления меры социальной поддержки, не предусмотрено.

39. Контроль за соблюдением Департаментом настоящего Порядка осуществляется курирующим вице-мэром города Южно-Сахалинска.

40. Действия (бездействие) и решения должностных лиц Департамента обжалуются во внесудебном и судебном порядке.

Приложение № 1 к Порядку предоставления мер социальной поддержки врачам, работникам со средним медицинским образованием муниципальных образовательных учреждений, специалистам муниципальных учреждений культуры, вышедшим на пенсию или достигшим возраста 55 или 50 лет (соответственно мужчины и женщины), проработавшим в сельской местности не менее 10 лет и проживающим в сельской местности на территории городского округа "Город Южно-Сахалинск" (в том числе в планировочных районах Луговое и Ново-Александровск города Южно-Сахалинска, проработавшим и проживающим в данных населенных пунктах до момента присоединения их к городу Южно-Сахалинску по состоянию на 1 августа 1995 года и до настоящего времени непрерывно)

Заявление о назначении ЕДВ

на оплату жилищно-коммунальных услуг отдельным категориям граждан

В _____ (наименование органа, предоставляющего ЕДВ)

Заявитель _____

Представитель _____

№ _____ от _____

(фамилия, имя, отчество (при наличии) заявителя)

Дата рождения _____

СНИЛС _____

Тел. _____

Адрес электронной почты _____

Наименование документа, удостоверяющего личность	Дата выдачи		
Серия и номер документа	Дата рождения		
Кем выдан	Место рождения		

Адрес регистрации по месту жительства на территории городского округа "Город Южно-Сахалинск" _____

Адрес регистрации по месту пребывания на территории городского округа "Город Южно-Сахалинск" (в случае отсутствия регистрации по месту жительства на территории городского округа "Город Южно-Сахалинск") _____

Сведения о представителе

Вид представителя _____

Фамилия, имя, отчество (при наличии) _____

Дата рождения _____

СНИЛС _____

Тел. _____

Адрес электронной почты _____

Наименование документа, удостоверяющего личность	Дата выдачи		
Серия и номер документа	Дата рождения		
Кем выдан	Место рождения		

Причина отнесения заявителя к отдельным категориям граждан _____

(указать льготную категорию)

Номер и дата выдачи документа, подтверждающего льготную категорию _____

Срок действия льготной категории _____

Сведения о жилом помещении, в котором заявитель зарегистрирован по месту жительства (месту пребывания) и в отношении которого будет назначена ЕДВ на оплату жилищно-коммунальных услуг

Вид жилого помещения		
Номер лицевого счета		
Кем является заявитель		

Начало приложения № 1 на стр. 29.

Сведения о правообладателе жилого помещения	
Фамилия	
Имя	
Отчество (при наличии)	
Дата рождения	если есть
СНИЛС	если есть
Кем является правообладатель жилого помещения	
Кадастровый номер жилого помещения	
Сведения о договоре найма (поднайма) жилого помещения	
Наименование документа	
Номер документа	
Дата выдачи документа	
Орган, выдавший документ	
Сведения о договоре найма жилого помещения	
Наименование документа	
Номер документа	
Дата выдачи документа	
Фамилия, имя, отчество физического лица, с которым заключен договор найма	
Дата рождения физического лица, с которым заключен договор найма	
Вид отопления	вид отопления, подвид (если есть)

Сведения о гражданах, зарегистрированных по месту жительства (пребывания) с заявителем по адресу объекта, в отношении которого подается заявление о назначении ЕДВ на оплату жилищно-коммунальных услуг

№ п/п	Фамилия, имя, отчество (при наличии)	Дата рождения	СНИЛС	Степень родства	Документ, удостоверяющий личность (серия, номер, кем и когда выдан, код подразделения)	Документ, подтверждающий родство с заявителем (реквизиты записи акта о заключении брака, о рождении детей - номер записи, дата записи, наименование органа, которым осуществлена государственная регистрация акта гражданского состояния)
1				заявитель		
2						

ЕДВ на оплату жилищно-коммунальных услуг прошу направить

Реквизиты	
Почта	адрес получателя
Банк	
данные получателя средств	
БИК или наименование банка	
корреспондентский счет	
номер счета заявителя	

Результат предоставления меры социальной поддержки хочу получить <*>
В бумажном виде

<input type="checkbox"/>	в органе, принимающем решение
--------------------------	-------------------------------

В электронном виде

<input type="checkbox"/>	в личном кабинете единого портала
--------------------------	-----------------------------------

К заявлению прилагаю следующие документы

№ п/п	Наименование документов
1	
2	
3	
4	
5	

Об ответственности за достоверность представленных сведений предупрежден(-а).
Даю согласие на получение, обработку и передачу моих персональных данных в соответствии с Федеральным законом "Об информации, информационных технологиях и о защите информации" и Федеральным законом "О персональных данных".

<*> Одновременно можно выбрать как единственный способ получения результата, так и несколько - один из вариантов в бумажном виде совместно с электронным видом.

Дата _____ Подпись заявителя _____

Приложение № 2 к Порядку предоставления мер социальной поддержки врачам, работникам со средним медицинским образованием муниципальных образовательных учреждений, специалистам муниципальных учреждений культуры, вышедшим на пенсию или достигшим возраста 55 или 50 лет (соответственно мужчины и женщины), проработавшим в сельской местности не менее 10 лет и проживающим в сельской местности на территории городского округа "Город Южно-Сахалинск" (в том числе в планировочных районах Луговое и Ново-Александровск города Южно-Сахалинска, проработавшим и проживающим в данных населенных пунктах до момента присоединения их к городу Южно-Сахалинску по состоянию на 1 августа 1995 года и до настоящего времени непрерывно)

Решение о назначении ЕДВ на оплату жилищно-коммунальных услуг отдельным категориям граждан

(наименование органа, уполномоченного на принятие решения)

Кому _____

(фамилия, имя, отчество (при наличии), адрес)

(адрес регистрации по месту жительства (месту пребывания))

Контактные данные _____

(телефон, электронная почта)

№ _____ от _____

По результатам рассмотрения заявления о назначении ЕДВ на оплату жилищно-коммунальных услуг № _____ от _____ и прилагаемых к нему документов (сведений) принято решение о назначении ЕДВ на оплату жилищно-коммунальных услуг гражданину (гражданке) _____, дата рождения _____

Категория	Мера социальной поддержки	Тип выплаты	Период предоставления меры социальной поддержки	Размер компенсации

Должность сотрудника органа, уполномоченного на принятие решения

Подпись

Приложение № 3 к Порядку предоставления мер социальной поддержки врачам, работникам со средним медицинским образованием муниципальных образовательных учреждений, специалистам муниципальных учреждений культуры, вышедшим на пенсию или достигшим возраста 55 или 50 лет (соответственно мужчины и женщины), проработавшим в сельской местности не менее 10 лет и проживающим в сельской местности на территории городского округа "Город Южно-Сахалинск" (в том числе в планировочных районах Луговое и Ново-Александровск города Южно-Сахалинска, проработавшим и проживающим в данных населенных пунктах до момента присоединения их к городу Южно-Сахалинску по состоянию на 1 августа 1995 года и до настоящего времени непрерывно)

Решение об отказе в назначении ЕДВ на оплату жилищно-коммунальных услуг отдельным категориям граждан

(наименование органа, уполномоченного на принятие решения)

Кому _____

(фамилия, имя, отчество (при наличии), адрес)

(адрес регистрации по месту жительства (месту пребывания))

Контактные данные _____

(телефон, электронная почта)

№ _____ от _____

По результатам рассмотрения заявления о назначении ЕДВ на оплату жилищно-коммунальных услуг № _____ от _____ и прилагаемых к нему документов (сведений) принято решение об отказе в назначении ЕДВ на оплату жилищно-коммунальных услуг отдельным категориям граждан по следующим основаниям _____

Разъяснение причин отказа

Вы вправе повторно обратиться в орган, уполномоченный на принятие решения, с заявлением о назначении ЕДВ на оплату жилищно-коммунальных услуг после устранения указанных нарушений.

Такой отказ может быть обжалован в досудебном порядке путем направления жалобы в администрацию города Южно-Сахалинска, а также в судебном порядке.

Должность сотрудника органа, уполномоченного на принятие решения

Подпись

АДМИНИСТРАЦИЯ ГОРОДА ЮЖНО-САХАЛИНСКА ПОСТАНОВЛЕНИЕ

от 11.04.2024 № 1031-па

О внесении изменений в Положение о системе оплаты труда руководителей и специалистов муниципального казенного учреждения "Управление по делам гражданской обороны и чрезвычайным ситуациям города Южно-Сахалинска", утвержденное постановлением администрации города Южно-Сахалинска от 06.09.2022 № 2149-па

В соответствии со статьей 16 Федерального закона от 06.10.2003 № 131-ФЗ "Об общих принципах организации местного самоуправления в Российской Федерации", статьей 37 Устава городского округа "Город Южно-Сахалинск" администрация города Южно-Сахалинска **постановляет:**

1. Внести в Положение о системе оплаты труда руководителей и специалистов муниципального казенного учреждения "Управление по делам гражданской обороны и чрезвычайным ситуациям города Южно-Сахалинска", утвержденное постановлением администрации города Южно-Сахалинска от 06.09.2022 № 2149-па (далее - Положение), следующие изменения:

- 1.1. Подпункт 4.6.3 исключить.
- 1.2. Абзац второй подпункта 5.7.3 исключить.
- 1.3. В приложении № 1 к Положению в строке "Заместитель начальника поисково-спасательного подразделения" цифру "9189" заменить цифрой "9333".
- 1.4. В приложении № 7 к Положению пункт 5 исключить.

2. Настоящее постановление опубликовать в газете "Южно-Сахалинск сегодня" и разместить на официальном сайте администрации города Южно-Сахалинска.

3. Контроль исполнения постановления администрации города возложить на первого вице-мэра города Южно-Сахалинска (Ковальчук А.В.).

Исполняющий обязанности мэра города А.В. КОВАЛЬЧУК.

АДМИНИСТРАЦИЯ ГОРОДА ЮЖНО-САХАЛИНСКА ПОСТАНОВЛЕНИЕ

от 11.04.2024 № 1026-па

О создании муниципального автономного общеобразовательного учреждения "Средняя общеобразовательная школа № 24 города Южно-Сахалинска"

В соответствии со ст. 50.1-52 Гражданского кодекса Российской Федерации, ст. 17, 51 Федерального закона от 06.10.2003 № 131-ФЗ "Об общих принципах организации местного самоуправления в Российской Федерации", ст. 5-7 Федерального закона от 03.11.2006 № 174-ФЗ "Об автономных учреждениях", ч. 4 ст. 22, п. 2 ч. 2 ст. 23 Федерального закона от 29.12.2012 № 273-ФЗ "Об образовании в Российской Федерации", ст. 37 Устава городского округа "Город Южно-Сахалинск", постановлением администрации города Южно-Сахалинска от 29.10.2010 № 2038 "Об утверждении порядка создания, реорганизации, изменения типа и ликвидации муниципальных учреждений городского округа "Город Южно-Сахалинск", а также утверждения их уставов и внесения в них изменений" администрация города Южно-Сахалинска **постановляет:**

1. Создать муниципальное автономное общеобразовательное учреждение "Средняя общеобразовательная школа № 24 города Южно-Сахалинска" (далее - Учреждение).

2. Определить срок начала функционирования Учреждения на 1260 мест (ул. Комсомольская, г. Южно-Сахалинск, Сахалинская область) - 01.09.2025.

3. Содержание Учреждения осуществлять в пределах средств бюджета городского округа "Город Южно-Сахалинск".

4. Функциями и полномочиями учредителя Учреждения, осуществляемыми администрацией города Южно-Сахалинска, наделить Департамент образования администрации города Южно-Сахалинска (далее - Департамент образования).

5. Департаменту образования (Мирова С.А.) в течение трех месяцев с момента принятия настоящего постановления:

- 5.1. Разработать и утвердить Устав Учреждения.
- 5.2. Зарегистрировать Устав Учреждения в Межрайонной инспекции Федеральной налоговой службы РФ № 1 по Сахалинской области.
- 5.3. Обеспечить проведение государственной регистрации Учреждения.
- 5.4. Заполнить в подсистеме МИРС электронную карту сведений об Учреждении, подлежащем учету в Реестре муниципального имущества городского округа "Город Южно-Сахалинск".

Южно-Сахалинск", с приложением скан-образов оригиналов или надлежащим образом заверенных копий документов, подтверждающих государственную регистрацию указанного права.

5.5. Организовать и провести конкурс на замещение вакантной должности руководителя Учреждения с оформлением трудовых отношений.

5.6. Утвердить организационную структуру, штатную численность Учреждения.

6. Уполномочить директора Департамента образования Мирову С.А. на:

6.1. Подать в Межрайонную инспекцию Федеральной налоговой службы Российской Федерации № 1 по Сахалинской области заявления о государственной регистрации создаваемого юридического лица.

6.2. Подписание финансовых документов, связанных с образованием Учреждения.

6.3. Осуществление необходимых юридических действий по регистрации Учреждения.

7. Возложить ведение бухгалтерского учета и ведение лицевых счетов, открытых Учреждению в Департаменте финансов администрации города Южно-Сахалинска, на муниципальное казенное учреждение "Централизованная бухгалтерия учреждений образования" города Южно-Сахалинска (Юсупова О.К.).

8. Опубликовать постановление в газете "Южно-Сахалинск сегодня" и разместить на официальном сайте администрации города Южно-Сахалинска.

9. Контроль исполнения настоящего постановления возложить на директора Департамента образования администрации города Южно-Сахалинска (Мирова С.А.).

Исполняющий обязанности мэра города А.В. КОВАЛЬЧУК.

АДМИНИСТРАЦИЯ ГОРОДА ЮЖНО-САХАЛИНСКА ПОСТАНОВЛЕНИЕ

от 11.04.2024 № 1022-па

О внесении изменений в схему размещения нестационарных торговых объектов на территории городского округа "Город Южно-Сахалинск", утвержденную постановлением администрации города Южно-Сахалинска от 25.05.2016 № 1535-па

В соответствии со ст. 16 Федерального закона от 06.10.2003 № 131-ФЗ "Об общих принципах организации местного самоуправления в Российской Федерации", ст. 17 Федерального закона от 28.12.2009 № 381-ФЗ "Об основах государственного регулирования торговой деятельности в Российской Федерации", приказом министерства торговли и продовольствия Сахалинской области от 31.03.2016 № 3-37-19-п "Об утверждении порядка разработки и утверждения схем размещения нестационарных торговых объектов на территории муниципальных образований в Сахалинской области", ст. 37 и ст. 42 Устава городского округа "Город Южно-Сахалинск", ст. 1 Положения о размещении нестационарных торговых объектов на территории городского округа "Город Южно-Сахалинск", утвержденного решением городского Собрания города Южно-Сахалинска от 07.12.2012 № 702/42-12-4, администрация города Южно-Сахалинска **постановляет:**

1. Внести в схему размещения нестационарных торговых объектов на территории городского округа "Город Южно-Сахалинск", утвержденную постановлением администрации города Южно-Сахалинска от 25.05.2016 № 1535-па (далее - Схема), следующие изменения:

1.1. В разделе 1 "Существующие места размещения нестационарных торговых объектов, не подлежащие переносу" (далее - Раздел 1):

1.1.1. № на Схеме № 2 исключить.

1.1.2. № на Схеме № 351 перенести в Раздел 3 "Существующие нестационарные торговые объекты, подлежащие сносу" (далее - Раздел 3).

1.1.3. В графе "Общая S нестационарного торгового объекта, земельного участка для размещения нестационарного торгового объекта" № на Схеме № 987, г. Южно-Сахалинск, с. Дальнее, севернее дома № 13 по ул. Крымская, слова с "до 35" заменить словами "до 47".

1.2. В Разделе 2 "Проектные (новые) места размещения нестационарных торговых объектов":

1.2.1. № на Схеме 1177, 1179, 1191, 1196 и 1202 перенести в Раздел 1.

1.2.2. В графах "Вид нестационарного торгового объекта" и "Ассортимент" № на Схеме 1214, слова "Универсальный (продовольственных и (или) непродовольственных товаров), ассортимент товаров" заменить словами "Специализированный (широкий ассортимент одной группы товаров)", "Продовольственные товары повседневного спроса" заменить словами "Охлажденная рыба и рыбопродукция".

1.2.3. № на Схеме № 1218 исключить.

1.2.4. Дополнить № на Схеме 107, 108, 109, 110 и 112 следующего содержания:

№	Торговый павильон	Специализированный (широкий ассортимент одной группы товаров)	г. Южно-Сахалинск, северо-восточнее д. 1а по 1-му Корсаковскому переулку	До 40 кв. м	озеленение, коммунально-бытовые	Продукция кулинарных, кондитерских и хлебобулочных изделий, напитки, а также их реализация и (или) организация потребления
107	Торговый павильон	Специализированный (широкий ассортимент одной группы товаров)	г. Южно-Сахалинск, северо-восточнее д. 1а по 1-му Корсаковскому переулку	До 40 кв. м	озеленение, коммунально-бытовые	Продукция кулинарных, кондитерских и хлебобулочных изделий, напитки, а также их реализация и (или) организация потребления
108	Торговый павильон	Специализированный (широкий ассортимент одной группы товаров)	г. Южно-Сахалинск, на территории автомобильной парковки, расположенной с северо-западной стороны пересечения ул. Священномученика Илариона Троицкого и ул. Горнолыжной	До 70 кв. м	озеленение, коммунально-бытовые	Продукция кулинарных, кондитерских и хлебобулочных изделий, напитки, а также их реализация и (или) организация потребления
109	Торговый павильон	Специализированный (широкий ассортимент одной группы товаров)	г. Южно-Сахалинск, юго-западнее пересечения пр. Мира и ул. 3-я Набережная	70 кв. м	озеленение, коммунально-бытовые	Охлажденная рыба и рыбопродукция
110	Торговый павильон	Специализированный (широкий ассортимент одной группы товаров)	г. Южно-Сахалинск, севернее д. 19-6 по ул. Емельянова	70 кв. м	озеленение, коммунально-бытовые	Охлажденная рыба и рыбопродукция
112	Торговый павильон	Специализированный (широкий ассортимент одной группы товаров)	г. Южно-Сахалинск, юго-восточнее пересечения ул. Дружбы и ул. 2-я Северная	70 кв. м	озеленение, коммунально-бытовые	Охлажденная рыба и рыбопродукция

1.3. В Разделе 3 № на Схеме 176 и 500 исключить.

2. Настоящее постановление опубликовать в газете "Южно-Сахалинск сегодня" и разместить на официальном сайте администрации города Южно-Сахалинска.

3. Контроль исполнения постановления администрации города Южно-Сахалинска возложить на директора Департамента продовольственных ресурсов и потребительского рынка аппарата администрации города Южно-Сахалинска (Кузенкова Р.Б.).

Исполняющий обязанности мэра города А.В. КОВАЛЬЧУК.

АДМИНИСТРАЦИЯ ГОРОДА ЮЖНО-САХАЛИНСКА ПОСТАНОВЛЕНИЕ

от 10.04.2024 № 1007-па

О внесении изменений в постановление администрации города Южно-Сахалинска от 21.06.2022 № 1401-па "Об утверждении Положения о Премии мэра города Южно-Сахалинска"

В соответствии со ст. 16 Федерального закона от 06.10.2003 № 131-ФЗ "Об общих принципах организации местного самоуправления в Российской Федерации", ст. 37 Устава городского округа "Город Южно-Сахалинск", решением Городской Думы города Южно-Сахалинска от 26.08.2015 № 219/14-15-5 "О Порядке расходования средств из бюджета городского округа "Город Южно-Сахалинск" на организацию материально-технического и хозяйственного обеспечения общегородских праздничных массовых, памятных, торжественных мероприятий, имеющих важное общественное и социально-экономическое значение, проводимых администрацией города Южно-Сахалинска", постановлением администрации города Южно-Сахалинска от 12.10.2023 № 3071-па "Об утверждении муниципальной программы "Совершенствование системы муниципального управления в городском округе "Город Южно-Сахалинск" на 2024-2030 годы" администрация города Южно-Сахалинска **постановляет:**

1. Внести в постановление администрации города Южно-Сахалинска от 21.06.2022 № 1401-па "Об утверждении Положения о Премии мэра города Южно-Сахалинска" (далее - постановление) следующие изменения:

1.1. В преамбуле постановления слова "от 31.07.2019 № 2266-па "Об утверждении муниципальной программы "Совершенствование системы муниципального управления в городском округе "Город Южно-Сахалинск" на 2020-2025 годы" заменить словами "от 12.10.2023 № 3071-па "Об утверждении муниципальной программы "Совершенствование системы муниципального управления в городском округе "Город Южно-Сахалинск" на 2024-2030 годы".

1.2. В Положении о Премии мэра города Южно-Сахалинска, утвержденном постановлением (далее - Положение):

1.2.1. В абзаце первом пункта 1.2 раздела 1 слова "управляющий делами," исключить.

1.2.2. В пункте 1.5 раздела 1 слова "управляющего делами," исключить.

1.2.3. Раздел 1 дополнить пунктом 1.6 следующего содержания:

"1.6. Ходатайство на претендента, который ранее являлся лауреатом Премии мэра города, может быть направлено в рамках одной номинации не ранее, чем через один год."

1.2.4. Пункт 2.4 раздела 2 изложить в следующей редакции:

"2.4. "Сердце отдаю детям" - в сфере физической культуры и спорта.

Премия в номинации присуждается тренеру-преподавателю (тренеру), внесшему значительный вклад в развитие выбранного вида спорта, с учетом следующих критериев:

- наличие у воспитанников спортивных званий и разрядов (учитываются все лучшие результаты за весь период трудовой деятельности);

- наличие высоких спортивных достижений, показанных воспитанниками на межрегиональных, всероссийских и международных соревнованиях (учитываются все лучшие результаты за весь период трудовой деятельности);

- реализация современных технологий и внедрение авторских методик подготовки спортсменов;

- большой вклад в популяризацию физической культуры и пропаганду здорового образа жизни."

1.2.5. Пункт 2.6 раздела 2 изложить в следующей редакции:

"2.6. "Олимпийские вершины" - в сфере физической культуры и спорта.

Премия в номинации присуждается тренеру-преподавателю (тренеру) с учетом следующего критерия:

- наличие высоких спортивных результатов, показанных воспитанниками на всероссийских и международных соревнованиях с июля прошедшего года по июнь текущего года."

1.2.6. Пункт 2.9 раздела 2 исключить.

1.2.7. Пункты 2.10-2.16 раздела 2 считать пунктами 2.9-2.15 раздела 2 соответственно.

1.2.8. Пункты 2.14, 2.15 раздела 2 изложить в следующей редакции:

"2.14. "Молодые таланты" - в сфере физической культуры и спорта.

Премия в номинации присуждается с учетом следующего критерия:

- наличие высоких спортивных результатов, показанных на всероссийских и международных соревнованиях с июля прошедшего года по июнь текущего года.

2.15. "Воля к победе" - среди людей с ограниченными возможностями здоровья.

Премия в номинации присуждается с учетом следующего критерия:

- наличие высоких спортивных результатов, показанных на всероссийских и международных соревнованиях по видам спорта среди лиц с интеллектуальными нарушениями, нарушением слуха, нарушением зрения, поражением опорно-двигательного аппарата."

1.2.9. Пункты 3.9, 3.10 раздела 3 изложить в следующей редакции:

"3.9. Обязательными условиями рассмотрения ходатайств о присуждении Премии мэра города на заседании Комиссии являются:

- наличие не менее трех претендентов по каждой номинации;

- наличие не более семи претендентов от каждого ответственного за предоставление ходатайств о присвоении Премии мэра города Южно-Сахалинска.

3.10. Комиссия принимает решение большинством голосов присутствующих на заседании членов Комиссии путем открытого голосования. Секретарь Комиссии в голосовании не участвует. При равенстве голосов членов Комиссии голос председателя Комиссии является решающим."

1.2.10. В пункте 5.6 раздела 5 слова "Содействие развитию институтов и инициатив гражданского общества на 2020-2025 годы" муниципальной программы "Совершенствование системы муниципального управления в городском округе "Город Южно-Сахалинск" на 2020-2025 годы", утвержденной постановлением администрации города Южно-Сахалинска от 31.07.2019 № 2266-па" заменить словами "Содействие развитию институтов и инициатив гражданского общества на 2024-2030 годы" муниципальной программы "Совершенствование системы муниципального управления в городском округе "Город Южно-Сахалинск" на 2024-2030 годы", утвержденной постановлением администрации города Южно-Сахалинска от 12.10.2023 № 3071-па".

1.2.11. В приложении к Положению:

1.2.11.1. Пункт 9 исключить.

1.2.11.2. Пункты 10-16 считать пунктами 9-15 соответственно.

1.3. В составе Комиссии по присуждению Премии мэра города Южно-Сахалинска, утвержденном постановлением, слова "управляющий делами" заменить словами "вице-мэр города Южно-Сахалинска".

2. Опубликовать постановление администрации города Южно-Сахалинска в газете "Южно-Сахалинск сегодня" и разместить на официальном сайте администрации города Южно-Сахалинска.

3. Контроль исполнения постановления администрации города Южно-Сахалинска возложить на директора Департамента экономического развития аппарата администрации города Южно-Сахалинска (Павленко П.И.).

Исполняющий обязанности мэра города А.В. КОВАЛЬЧУК.

**АДМИНИСТРАЦИЯ ГОРОДА ЮЖНО-САХАЛИНСКА
ПОСТАНОВЛЕНИЕ**

от 03.05.2024 № 1280-па

**О подготовке проекта планировки территории
города Южно-Сахалинска в границах: ул. имени В.Гайдуга -
ул. Дружбы - ул. 2-я Заречная -
восточная граница рекреационной зоны**

В соответствии со статьей 46 Градостроительного кодекса Российской Федерации, статьями 16, 46 Федерального закона от 06.10.2003 № 131-ФЗ "Об общих принципах организации местного самоуправления в Российской Федерации", постановлением Правительства РФ от 31.03.2017 г. № 402 "Об утверждении Правил выполнения инженерных изысканий, необходимых для подготовки документации по планировке территории, перечня видов инженерных изысканий, необходимых для подготовки документации по планировке территории, и о внесении изменений в постановление Правительства Российской Федерации от 19.01.2006 г. № 20", статьей 37 Устава городского округа "Город Южно-Сахалинск", постановлением администрации города Южно-Сахалинска от 17.12.2018 № 3567-па "Об утверждении административного регламента администрации города Южно-Сахалинска предоставления муниципальной услуги "Подготовка и утверждение документации по планировке территории на основании заявлений физических и юридических лиц", в целях внесения изменений в проект планировки северо-восточного района города Южно-Сахалинска, утвержденный постановлением администрации города Южно-Сахалинска № 668-па от 17.04.2014, на основании заявления гр. Евтушенко И.С. от 12.04.2024 № 1946 администрация города Южно-Сахалинска **постановляет:**

1. Осуществить подготовку проекта планировки территории города Южно-Сахалинска в границах: ул. имени В.Гайдуга - ул. Дружбы - ул. 2-я Заречная - восточная граница рекреационной зоны (далее - Проект) (приложение № 1).
2. Поручить обеспечить подготовку Проекта гр. Евтушенко Игорю Степановичу.
3. Утвердить техническое задание на выполнение инженерных изысканий для подготовки Проекта (приложение № 2).
4. Утвердить техническое задание на подготовку Проекта (приложение № 3).
5. Подготовленный Проект представить в Департамент архитектуры и градостроительства города Южно-Сахалинска для утверждения в срок не позднее 6 месяцев с даты принятия данного решения.
6. Определить, что физические или юридические лица вправе представлять свои предложения в Департамент архитектуры и градостроительства города Южно-Сахалинска о порядке, сроках подготовки и содержании Проекта.
7. Опубликовать настоящее постановление в газете "Южно-Сахалинск сегодня" и разместить на официальном сайте администрации города Южно-Сахалинска в течение трех дней со дня принятия постановления.
8. Контроль исполнения настоящего постановления возложить на директора Департамента архитектуры и градостроительства города Южно-Сахалинска (Ю.Д.М.).

Мэр города С.А. НАДСАДИН.

Приложение № 1 к постановлению администрации города Южно-Сахалинска от 03.05.2024 № 1280-па
Схема границ проектируемой территории



границы проектируемой территории

Приложение № 2
Утверждено постановлением администрации города Южно-Сахалинска от 03.05.2024 № 1280-па

**Техническое задание на выполнение инженерных изысканий
для подготовки проекта планировки территории города Южно-Сахалинска
в границах: ул. имени В.Гайдуга - ул. Дружбы - ул. 2-я Заречная -
восточная граница рекреационной зоны**

1.	Наименование работ	Проект планировки территории города Южно-Сахалинска в границах: ул. имени В.Гайдуга - ул. Дружбы - ул. 2-я Заречная - восточная граница рекреационной зоны
2.	Основание для выполнения работ	1. Заявление гр. Евтушенко И.С. от 12.04.2024 в рамках предоставления муниципальной услуги "Подготовка и утверждение документации по планировке территории на основании заявлений физических и юридических лиц". 2. Статья 41.2 Градостроительного кодекса Российской Федерации от 29.12.2004 № 190-ФЗ. 3. Постановление Правительства РФ от 31.03.2017 № 402 "Об утверждении Правил выполнения инженерных изысканий, необходимых для подготовки документации по планировке территории, перечня видов инженерных изысканий, необходимых для подготовки документации по планировке территории, и о внесении изменений в постановление Правительства Российской Федерации от 19.01.2006 № 20"

3.	Описание проектируемой территории	Границей подготовки проекта планировки являются улицы: - ул. имени В.Гайдуга; - ул. Дружбы; - ул. 2-я Заречная; - восточная граница рекреационной зоны. Ориентировочная площадь проектируемой территории - 5,0 га. Схема границ проектируемой территории (приложение № 1)
4.	Заказчик	гр. Евтушенко Игорь Степанович
5.	Виды инженерных изысканий	Инженерно-геодезические изыскания
6.	Цели и задачи работ	Цели работ: - получение материалов о природных условиях территории, в отношении которой осуществляется подготовка такой документации, и факторах техногенного воздействия на окружающую среду, прогнозов их изменения в целях обеспечения рационального и безопасного использования указанной территории; - получение материалов, необходимых для установления границ зон планируемого размещения объектов капитального строительства, уточнения их предельных параметров, установления границ земельных участков; - получение материалов, необходимых для обоснования проведения мероприятий по организации поверхностного стока вод, частичному или полному осушению территории и других подобных мероприятий, инженерной защите и благоустройству территории. Задачи работ: выполнение топографической съемки (в цифровой форме) в масштабе 1:1000, сечение рельефа через 0,5 м, с выполнением нижеперечисленных работ, а именно: - определение координат пунктов плановой опорной сети; - техническое нивелирование; - предоставление ведомости реперов; - указание отметок существующих зданий, прилегающих к объекту; - камеральная обработка результатов полевых работ; - выполнение съемки всех подземных и надземных инженерных коммуникаций. На топосъемке показать технические характеристики: марки кабелей, материал и диаметр труб, глубину залегания коммуникаций, отметки дна и верха лотков, сечение лотков, отметки центров колодезев и их глубины; размеры тепловых камер с отметками низа и верха, высоту и низ эстакад; опоры линий электропередачи и связи, их номера и количество проводов и напряжение, дать все пересечения трасс, характеристики. Привести сведения о владельцах коммуникаций и согласовать с владельцами расположение сетей. При геодезических изысканиях за основу принять пункты государственной геодезической сети. Плановые и высотные отметки пунктов получить в Управлении Федеральной службы государственной регистрации, кадастра и картографии по Сахалинской области. В случае выполнения работ в неблагоприятный период времени (зимний) произвести уточнения в благоприятное время года. По итогам топографической съемки представить цифровую модель местности в сертифицированном программном комплексе (в виде триангулированной поверхности в координатах). Топографическую съемку согласовать с эксплуатирующими организациями на полноту и расположение инженерных сетей
7.	Нормативно-правовая база для выполнения работ	1. Градостроительный кодекс Российской Федерации. 2. Постановление Правительства Российской Федерации от 22.04.2017 № 485 "О составе материалов и результатах инженерных изысканий, подлежащих размещению в государственных информационных системах обеспечения градостроительной деятельности, Едином государственном фонде данных о состоянии окружающей среды, ее загрязнении, а также о форме и порядке представления". 3. Постановление Правительства Российской Федерации от 19.01.2006 № 20 "Об инженерных изысканиях для подготовки проектной документации объектов капитального строительства". 4. Приказ Росземкадастра от 28.03.2002 № П/256 "О введении местных систем координат". 5. Постановление Правительства Сахалинской области от 15.04.2016 № 191 "О государственной информационной системе Сахалинской области". 6. Постановление Правительства Сахалинской области от 30.11.2021 № 515 "О создании Государственной информационной системы Сахалинской области". 7. Приказ Министерства архитектуры и градостроительства Сахалинской области от 28.09.2022 № 3.39-38-п "О системе требований к пространственным данным градостроительной деятельности Сахалинской области". 8. СП 317.1325800.2017. Свод правил. Инженерно-геодезические изыскания для строительства. Общие правила производства работ. 9. СП 47.13330.2016. Свод правил. Инженерные изыскания для строительства. Основные положения. Актуализированная редакция СНиП 11-02-96. 10. СНиП 2.02.01-83*. Строительные нормы и правила. Основания зданий и сооружений. 11. СНиП 2.02.01-83*. Строительные нормы и правила. Основания зданий и сооружений. 12. СП 11-104-97. Инженерно-геодезические изыскания для строительства. Часть II. Выполнение съемки подземных коммуникаций при инженерно-геодезических изысканиях для строительства. 13. СП 11-104-97. Инженерно-геодезические изыскания для строительства. Часть III. Инженерно-гидрографические работы при инженерных изысканиях для строительства.
8.	Требования к составу и содержанию Проекта	1. Границы территории, в отношении которой осуществляется подготовка проекта планировки, - границы проектирования: территориальная зона ОП Правил землепользования и застройки городского округа "Город Южно-Сахалинск". 2. Границы зон планируемого размещения объектов капитального строительства, ранее установленные на участке работ, утвержденные постановлением администрации города Южно-Сахалинска от 11.11.2022 № 2812-па "О внесении изменений в проект межевания южного жилого района города Южно-Сахалинска, утвержденный постановлением администрации города Южно-Сахалинска от 21.06.2013 № 1055-па", которые представляются подрядчику в качестве исходных данных. 3. Составить программу инженерных изысканий на основании настоящего технического задания и направить на согласование заказчику работ. 4. Результатом выполнения инженерно-геодезических изысканий является выполнение топографической съемки в масштабе 1:1000 в МСК-65 (с составлением технического отчета) в соответствии с требованиями, установленными действующими нормативными правовыми документами, в том числе с учетом требований нормативных правовых документов, отраженных в п. 6 настоящего технического задания. 5. Наименования слов в сертифицированном программном комплексе должны соответствовать элементам, отображенным на топографическом плане. 6. Согласовать с эксплуатирующими организациями правильность нанесения на топографическом плане инженерных коммуникаций. Нанести пояснительные надписи о владельцах сетей на топографическом плане. 7. При геодезических изысканиях за основу принять пункты государственной геодезической сети. Плановые и высотные отметки пунктов получить в Федеральном фонде пространственных данных "Центр геодезии, картографии и инфраструктуры пространственных данных". 8. В случае выполнения работ в неблагоприятный период времени (зимний) произвести уточнения в благоприятное время года. 9. После выполнения работ результаты представляются в виде: - файл в формате DWG; - в векторном формате в соответствии с системой требований к пространственным данным градостроительной документации Сахалинской области, утвержденной приказом Министерства архитектуры и градостроительства Сахалинской области от 28.09.2022 № 3.39-38-п "О системе требований к

	пространственным данным градостроительной документации Сахалинской области" (вместе с Положением о системе требований к пространственным данным градостроительной документации Сахалинской области, Регламентом ведения системы требований к пространственным данным градостроительной документации Сахалинской области), опубликованной по адресу: https://grad.sakhalin.gov.ru/work/info-gisogd/ (представляемые пространственные данные должны иметь привязку к системе координат); - файл в формате JPEG или PDF; - технический отчет на бумажном и электронном носителе. Текстовая форма представляется в форматах DOC, DOCX, TXT, RTF, XLS, XLSX и ODF
9. Порядок предоставления и согласования результата работ	В соответствии с постановлением Правительства РФ от 22 апреля 2017 г. № 485 "О составе материалов и результатов инженерных изысканий, подлежащих размещению в государственных информационных системах обеспечения градостроительной деятельности, Едином государственном фонде данных о состоянии окружающей среды, ее загрязнении, а также о форме и порядке их представления" в срок не более чем 1 месяц со дня получения материалов и результатов работ представить материалы в Департамент архитектуры и градостроительства города Южно-Сахалинска для проверки и размещения в информационных системах обеспечения градостроительной деятельности
10. Требования к оформлению сдаваемых работ	По результатам выполнения работ Заказчик предоставляет в адрес Департамента архитектуры и градостроительства города Южно-Сахалинска: - сопроводительное письмо о завершении работ; - один экземпляр материалов на бумажном носителе и один экземпляр на электронном носителе

Приложение № 3
Утверждено постановлением администрации города Южно-Сахалинска от 03.05.2024 № 1280-па

Техническое задание на подготовку проекта планировки территории города Южно-Сахалинска в границах: ул. имени В.Гайдюка - ул. Дружбы - ул. 2-я Заречная - восточная граница рекреационной зоны

1. Наименование работ	Проект планировки территории города Южно-Сахалинска в границах: ул. имени В.Гайдюка - ул. Дружбы - ул. 2-я Заречная - восточная граница рекреационной зоны
2. Описание проектируемой территории	Границей подготовки проекта планировки являются улицы: - ул. имени В.Гайдюка; - ул. Дружбы; - ул. 2-я Заречная; - восточная граница рекреационной зоны. Ориентировочная площадь проектируемой территории - 5,0 га. Схема границ проектируемой территории (приложение № 1)
3. Заказчик	гг. Евтушенко Игорь Степанович
4. Цели и задачи работ	Цели работ: - установление границ зоны планируемого размещения объекта капитального строительства, определение характеристик и очередности планируемого развития территории; - установление границ территории общего пользования; - корректировка красных линий. Задачи работ: подготовка Проекта
5. Нормативно-правовая база для выполнения работ	1. Земельный кодекс Российской Федерации от 25.10.2001 № 136-ФЗ. 2. Градостроительный кодекс Российской Федерации от 29.12.2004 № 190-ФЗ. 3. Федеральный закон от 13.07.2015 № 218-ФЗ (ред. от 13.06.2023) "О государственной регистрации недвижимости". 4. Федеральный закон от 06.10.2003 № 131-ФЗ (ред. от 29.05.2023 с изм. от 30.05.2023) "Об общих принципах организации местного самоуправления в Российской Федерации". 5. Федеральный закон от 18.06.2001 № 78-ФЗ (ред. от 30.12.2021) "О землеустройстве". 6. Федеральный закон от 21.12.1994 № 69-ФЗ (ред. от 29.12.2022) "О пожарной безопасности". 7. Постановление Правительства Российской Федерации от 31.12.2015 № 1532 "Об утверждении Правил предоставления документов, направляемых или предоставляемых в соответствии с частями 1, 3-10, 12-13.3, 15, 15.1, 15.2 статьи 32 Федерального закона "О государственной регистрации недвижимости" в федеральный орган исполнительной власти (его территориальные органы), уполномоченный Правительством Российской Федерации на осуществление государственного кадастрового учета, государственной регистрации прав, ведение Единого государственного реестра недвижимости". 8. Приказ Росреестра от 10.11.2020 № П/0412 (ред. от 23.06.2022) "Об утверждении классификатора видов разрешенного использования земельных участков". 9. Приказ № 34 Министерства информационных технологий и связи Российской Федерации от 24.03.2008 "Об утверждении перечня типовых программно-технических решений в сфере региональной информатизации". 10. СП 42.13330.2016. Свод правил. Градостроительство. Планировка и застройка городских и сельских поселений. Актуализированная редакция СНиП 2.07.01-89* (утв. приказом Минстроя России от 30.12.2016 № 1034/пр) (ред. от 31.05.2022). 11. Постановление администрации города Южно-Сахалинска от 17.12.2018 № 3567-па (ред. от 23.11.2023) "Об утверждении административного регламента администрации города Южно-Сахалинска предоставления муниципальной услуги "Подготовка и утверждение документации по планировке территории на основании заявлений физических и юридических лиц". 12. Приказ Министерства архитектуры и градостроительства Сахалинской области от 10.10.2023 № 3.39-626/23 "Об утверждении региональных нормативов градостроительного проектирования Сахалинской области". 13. Постановление администрации города Южно-Сахалинска № 2618-па от 19.10.2022 "Об утверждении Правил землепользования и застройки на территории городского округа "Город Южно-Сахалинск". 14. Решение городской Думы города Южно-Сахалинска от 28.09.2022 № 1029/48-22-6 "Об утверждении генерального плана городского округа "Город Южно-Сахалинск". 15. Постановление администрации города Южно-Сахалинска от 01.12.2020 № 3625-па "Об утверждении Порядка подготовки и утверждения документации по планировке территории в границах городского округа "Город Южно-Сахалинск". 16. Постановление администрации города Южно-Сахалинска от 20.10.2022 № 2643-па "Об утверждении нормативов градостроительного проектирования городского округа "Город Южно-Сахалинск". 17. Постановление Правительства Сахалинской области от 30.11.2021 № 515 "О создании Государственной информационной системы обеспечения градостроительной деятельности Сахалинской области". 18. Приказ Министерства архитектуры и градостроительства Сахалинской области от 28.09.2022 № 3.39-38-п "О системе требований к пространственным данным градостроительной документации Сахалинской области, Регламентом ведения системы требований к пространственным данным градостроительной документации Сахалинской области". 19. Иные правовые акты, регулирующие данную сферу деятельности
6. Состав исходных данных для выполнения работ	Заказчику самостоятельно определить объем и источник исходных данных, подготовить и направить запросы для получения исходных данных, проанализировать достаточность исходных данных. При необходимости использования пространственных данных и материалов, содержащихся в Фонде пространственных данных Сахалинской области, такие пространственные данные и материалы запрашиваются исполнителем в ГКУ СО РГЦ самостоятельно (п. 10 Правил определения размера платы за предоставление пространственных данных и материалов, содержащихся

	в государственных фондах пространственных данных, утв. постановлением Правительства РФ от 15.03.2017 № 299 "Об утверждении Правил определения размера платы за предоставление пространственных данных и материалов, содержащихся в государственных фондах пространственных данных, и признании утратившим силу некоторых актов Правительства Российской Федерации")
7. Состав и содержание подлежащих подготовке материалов документации по планировке территории	Состав Проекта должен соответствовать требованиям статьи 42 Градостроительного кодекса РФ
8. Требования к оформлению сдаваемых работ	1. Подготовленные материалы Проекта представляются для размещения в информационных системах на бумажных и электронных носителях в формате, позволяющем обеспечить их размещение в информационных системах. 2. Материалы Проекта должны быть защищены от доступа лиц, не участвующих в их подготовке, обработке и получении, в соответствии с постановлением Правительства Сахалинской области от 15.04.2016 № 191 "О государственной информационной системе Сахалинской области "Географическая информационная система Сахалинской области" для размещения данных в ГеоИС Сахалинской области. 3. Пространственные данные должны иметь привязку к системе координат, принятой для ведения кадастрового учета на территории городского округа "Город Южно-Сахалинск". Требования к оформлению Проекта 1. В векторном формате графические материалы представляются в системе координат, используемой для ведения Единого государственного реестра недвижимости, представляемый электронный формат векторного изображения - *.mid/mif, *.tab (ГИС MapInfo Professional версии 11.5 или новее), выполненные в соответствии с системой требований к пространственным данным градостроительной документации Сахалинской области, утвержденной приказом Министерства архитектуры и градостроительства Сахалинской области от 28.09.2022 № 3.39-38-п "О системе требований к пространственным данным градостроительной документации Сахалинской области" (вместе с Положением о системе требований к пространственным данным градостроительной документации Сахалинской области, Регламентом ведения системы требований к пространственным данным градостроительной документации Сахалинской области), опубликованной по адресу: https://grad.sakhalin.gov.ru/work/info-gisogd/ . 2. В растровой модели графические материалы представляются в форматах JPEG или PDF. Информация в текстовой форме представляется в форматах DOC, DOCX, TXT, RTF, XLS, XLSX и ODF. 3. В электронном виде текстовые и графические материалы сдаются отдельно (не формируются в один документ). 4. Файл должен иметь наименование соответствующего графического документа. 5. Проект (графическая и текстовая части) на бумажном носителе представляется в 1 экз.

**АДМИНИСТРАЦИЯ ГОРОДА ЮЖНО-САХАЛИНСКА
ПОСТАНОВЛЕНИЕ**

от 11.04.2024 № 1027-па

**О создании муниципального автономного
общеобразовательного учреждения средняя
общеобразовательная школа № 25 города Южно-Сахалинска**

В соответствии со ст. 50.1-52 Гражданского кодекса Российской Федерации, ст. 17, 51 Федерального закона от 06.10.2003 № 131-ФЗ "Об общих принципах организации местного самоуправления в Российской Федерации", ст. 5-7 Федерального закона от 03.11.2006 № 174-ФЗ "Об автономных учреждениях", ч. 4 ст. 22, п. 2 ч. 2 ст. 23 Федерального закона от 29.12.2012 № 273-ФЗ "Об образовании в Российской Федерации", ст. 37 Устава городского округа "Город Южно-Сахалинск", постановлением администрации города Южно-Сахалинска от 29.10.2010 № 2038 "Об утверждении порядка создания, реорганизации, изменения типа и ликвидации муниципальных учреждений городского округа "Город Южно-Сахалинск", а также утверждения их уставов и внесения в них изменений" администрация города Южно-Сахалинска **постановляет:**

1. Создать муниципальное автономное общеобразовательное учреждение средняя общеобразовательная школа № 25 города Южно-Сахалинска (далее - Учреждение).
2. Определить срок начала функционирования Учреждения на 550 мест (г. Южно-Сахалинск, юго-восточная часть г. Южно-Сахалинска, северо-восточнее пересечения автодороги Лиственничное - Охотское и автодороги Южно-Сахалинск - Корсаков) - 01.09.2024.
3. Содержание Учреждения осуществлять в пределах средств бюджета городского округа "Город Южно-Сахалинск".
4. Функциями и полномочиями учредителя Учреждения, осуществляемыми администрацией города Южно-Сахалинска, наделить Департамент образования администрации города Южно-Сахалинска (далее - Департамент образования).
5. Департаменту образования (Мирова С.А.) в течение трех месяцев с момента принятия настоящего постановления:
 - 5.1. Разработать и утвердить Устав Учреждения.
 - 5.2. Зарегистрировать Устав Учреждения в Межрайонной инспекции Федеральной налоговой службы РФ № 1 по Сахалинской области.
 - 5.3. Обеспечить проведение государственной регистрации Учреждения.
 - 5.4. Заполнить в подсистеме МИРС электронную карту сведений об Учреждении, подлежащем учету в Реестре муниципального имущества городского округа "Город Южно-Сахалинск", с приложением скан-образов оригиналов или надлежащим образом заверенных копий документов, подтверждающих государственную регистрацию указанного права.
 - 5.5. Организовать и провести конкурс на замещение вакантной должности руководителя Учреждения с оформлением трудовых отношений.
 - 5.6. Утвердить организационную структуру, штатную численность Учреждения.
6. Уполномочить директора Департамента образования Мирова С.А. на:
 - 6.1. Подать в Межрайонную инспекцию Федеральной налоговой службы Российской Федерации № 1 по Сахалинской области заявления о государственной регистрации создаваемого юридического лица.
 - 6.2. Подписание финансовых документов, связанных с образованием Учреждения.
 - 6.3. Осуществление необходимых юридических действий по регистрации Учреждения.
 7. Возложить ведение бухгалтерского учета и ведение лицевых счетов, открытых Учреждению в Департаменте финансов администрации города Южно-Сахалинска, на муниципальное казенное учреждение "Централизованная бухгалтерия учреждений образования" города Южно-Сахалинска (Юсупова О.К.).
 8. Опубликовать постановление в газете "Южно-Сахалинск сегодня" и разместить на официальном сайте администрации города Южно-Сахалинска.
 9. Контроль исполнения настоящего постановления возложить на директора Департамента образования администрации города Южно-Сахалинска (Мирова С.А.).

Исполняющий обязанности мэра города А.В. КОВАЛЬЧУК.

**АДМИНИСТРАЦИЯ ГОРОДА ЮЖНО-САХАЛИНСКА
ПОСТАНОВЛЕНИЕ**

от 03.05.2024 № 1282-па

**О подготовке проекта межевания территории
города Южно-Сахалинска, расположенной
северо-западнее пересечения ул. Шоссейная и ул. 3-я Зеленая**

В соответствии со статьей 46 Градостроительного кодекса Российской Федерации, статьями 16, 46 Федерального закона от 06.10.2003 № 131-ФЗ "Об общих принципах организации местного самоуправления в Российской Федерации", постановлением Правительства РФ от 31.03.2017 № 402 "Об утверждении Правил выполнения инженерных изысканий, необходимых для подготовки документации по планировке территории, перечня видов инженерных изысканий, необходимых для подготовки документации по планировке территории, и о внесении изменений в постановление Правительства Российской Федерации от 19.01.2006 г. № 20", статьей 37 Устава городского округа "Город Южно-Сахалинск", постановлением администрации города Южно-Сахалинска от 17.12.2018 № 3567-па "Об утверждении административного регламента администрации города Южно-Сахалинска предоставления муниципальной услуги "Подготовка и утверждение документации по планировке территории на основании заявлений физических и юридических лиц", в целях внесения изменений в проект межевания юго-западного района города Южно-Сахалинска, утвержденный постановлением администрации города Южно-Сахалинска от 11.04.2014 № 624-па, на основании заявления гр. Черных В.В. от 03.04.2024 № 1684 администрация города Южно-Сахалинска **постановляет:**

1. Осуществить подготовку проекта межевания территории города Южно-Сахалинска, расположенной северо-западнее пересечения ул. Шоссейная и ул. 3-я Зеленая (далее - Проект) (приложение № 1).
2. Поручить обеспечить подготовку Проекта гр. Черных В.В.
3. Утвердить техническое задание на выполнение инженерных изысканий для подготовки Проекта (приложение № 2).
4. Утвердить техническое задание на подготовку Проекта (приложение № 3).
5. Подготовленный Проект представить в Департамент архитектуры и градостроительства города Южно-Сахалинска для утверждения в срок не позднее 6 месяцев с даты принятия данного решения.
6. Определить, что физические или юридические лица вправе представлять свои предложения в Департамент архитектуры и градостроительства города Южно-Сахалинска о порядке, сроках подготовки и содержании Проекта.
7. Опубликовать настоящее постановление в газете "Южно-Сахалинск сегодня" и разместить на официальном сайте администрации города Южно-Сахалинска в течение трех дней со дня принятия постановления.
8. Контроль исполнения настоящего постановления возложить на директора Департамента архитектуры и градостроительства города Южно-Сахалинска (Ю Д.М.).

Мэр города С.А. НАДСАДИН.

Приложение № 1 к постановлению администрации города Южно-Сахалинска от 03.05.2024 № 1282-па
Схема границ проектируемой территории



— границы проектируемой территории

Приложение № 2

Утверждено постановлением администрации города Южно-Сахалинска от 03.05.2024 № 1282-па

**Техническое задание на выполнение инженерных изысканий для подготовки
проекта межевания территории города Южно-Сахалинска, расположенной
северо-западнее пересечения ул. Шоссейная и ул. 3-я Зеленая**

1. Наименование работ	Проект межевания территории города Южно-Сахалинска, расположенной северо-западнее пересечения ул. Шоссейная и ул. 3-я Зеленая
2. Основание для выполнения работ	1. Заявление гр. Черных В.В. от 03.04.2024 № 1684 в рамках предоставления муниципальной услуги "Подготовка и утверждение документации по планировке территории на основании заявлений физических и юридических лиц". 2. Статья 41.2 Градостроительного кодекса Российской Федерации. 3. Постановление Правительства РФ от 31.03.2017 № 402 "Об утверждении Правил выполнения инженерных изысканий, необходимых для подготовки документации по планировке территории, перечня видов инженерных изысканий, необходимых для подготовки документации по планировке территории, и о внесении изменений в постановление Правительства Российской Федерации от 19.01.2006 № 20"
3. Описание проектируемой территории	Границами подготовки проекта межевания территории являются: - ул. Шоссейная; - ул. 3-я Зеленая; - р. Христофоровка. Ориентировочная площадь проектируемой территории - 2,8 га. Схема границ проектируемой территории (приложение № 1)

4. Заказчик	гр. Черных В.В.
5. Виды инженерных изысканий	Инженерно-геодезические изыскания
6. Цели и задачи работ	Цели работ: - получение материалов о природных условиях территории, в отношении которой осуществляется подготовка такой документации, и факторах техногенного воздействия на окружающую среду, прогнозов их изменения в целях обеспечения рационального и безопасного использования указанной территории; - получение материалов, необходимых для установления границ зон планируемого размещения объектов капитального строительства, уточнения их предельных параметров, установления границ земельных участков; - получение материалов, необходимых для обоснования проведения мероприятий по организации поверхностного стока вод, частичному или полному осушению территории и других подобных мероприятий, инженерной защите и благоустройству территории. Задачи работ: Выполнение топографической съемки (в цифровой форме) в масштабе 1:1000, сечение рельефа через 0,5 м, с выполнением нижеперечисленных работ, а именно: - определение координат пунктов плановой опорной сети; - техническое нивелирование; - предоставление ведомости реперов; - указание отметок существующих зданий, прилегающих к объекту; - камеральная обработка результатов полевых работ; - выполнение съемки всех подземных и надземных инженерных коммуникаций. На топосъемке показать технические характеристики: марки кабелей, материал и диаметр труб, глубину залегания коммуникаций, отметки дна и верха лотков, сечение лотков, отметки центров колодцев и их глубина; размеры тепловых камер с отметками низа и верха, высоту и низ эстакад; опоры линий электропередачи и связи, их номера и количества проводов и напряжение, дать все пересечения трасс, характеристики. Привести сведения о владельцах коммуникаций и согласовать с владельцами расположение сетей. При геодезических изысканиях за основу принять пункты государственной геодезической сети. Плановые и высотные отметки пунктов получить в Управлении федеральной службы государственной регистрации, кадастра и картографии по Сахалинской области. В случае выполнения работ в неблагоприятный период времени (зимний) произвести уточнения в благоприятное время года. По итогам топографической съемки представить цифровую модель местности в сертифицированном программном комплексе (в виде триангулированной поверхности в координатах). Топографическую съемку согласовать с эксплуатирующими организациями на полноту и расположение инженерных сетей
7. Нормативно-правовая база для выполнения работ	1. Градостроительный кодекс Российской Федерации. 2. Постановление Правительства Российской Федерации от 22.04.2017 № 485 "О составе материалов и результатах инженерных изысканий, подлежащих размещению в государственных информационных системах обеспечения градостроительной деятельности, Едином государственном фонде данных о состоянии окружающей среды, ее загрязнении, а также о форме и порядке представления". 3. Постановление Правительства Российской Федерации от 19.01.2006 № 20 "Об инженерных изысканиях для подготовки проектной документации объектов капитального строительства". 4. Приказ Росземкадастра от 28.03.2002 № П/256 "О введении местных систем координат". 5. Постановление Правительства Сахалинской области от 15.04.2016 № 191 "О государственной информационной системе Сахалинской области "Географическая информационная система Сахалинской области". 6. Постановление Правительства Сахалинской области от 30.11.2021 № 515 "О создании Государственной информационной системы Сахалинской области "Географическая информационная система Сахалинской области". 7. Приказ Министерства архитектуры и градостроительства Сахалинской области от 28.09.2022 № 3.39-38-п "О системе требований к пространственным данным градостроительной деятельности Сахалинской области". 8. СП 317.1325800.2017. Свод правил. Инженерно-геодезические изыскания для строительства. Общие правила производства работ. 9. СП 47.13330.2016. Свод правил. Инженерные изыскания для строительства. Основные положения. Актуализированная редакция СНиП 11-02-96. 10. СНиП 2.02.01-83*. Строительные нормы и правила. Основания зданий и сооружений. 11. СНиП 2.02.01-83*. Строительные нормы и правила. Основания зданий и сооружений. 12. СП 11-104-97. Инженерно-геодезические изыскания для строительства. Часть II. Выполнение съемки подземных коммуникаций при инженерно-геодезических изысканиях для строительства. 13. СП 11-104-97. Инженерно-геодезические изыскания для строительства. Часть III. Инженерно-гидрографические работы при инженерных изысканиях для строительства. Иные правовые акты, регулирующие данную отрасль
8. Требования к составу и содержанию Проекта	1. Границы территории, в отношении которой осуществляется подготовка проекта планировки, - границы проектирования: ул. имени Антона Буюклы - внутриквартальный проезд - ул. Институтская - ул. Вокзальная. 2. Границы зон планируемого размещения объектов капитального строительства, ранее установленные на участке работ, утвержденные постановлением администрации города Южно-Сахалинска от 04.09.2019 № 2714-па "Об утверждении проекта "Внесение изменений в проект планировки с проектом межевания территории центральной части города Южно-Сахалинска в границах: пр. Победы - ул. Горького - ул. Вокзальная - река Рогатка, утвержденный постановлением администрации города Южно-Сахалинска от 08.05.2013 № 745-па" в границах проектирования: ул. Институтская - ул. Ленина - ул. им. Антона Буюклы - ул. Вокзальная". 3. Составить программу инженерных изысканий на основании настоящего технического задания и направить на согласование Заказчику работ. 4. Результатом выполнения инженерно-геодезических изысканий является выполнение топографической съемки в масштабе 1:1000 в МСК-65 (с составлением технического отчета) в соответствии с требованиями, установленными действующими нормативными правовыми документами, в том числе с учетом требований нормативных правовых документов, отраженных в п. 6 настоящего технического задания. 5. Наименование слоев в сертифицированном программном комплексе должны соответствовать элементам, отображенным на топографическом плане. 6. Согласовать с эксплуатирующими организациями правильность нанесения на топографическом плане инженерных коммуникаций. Нанести пояснительные надписи о владельцах сетей на топографическом плане. 7. При геодезических изысканиях за основу принять пункты государственной геодезической сети. Плановые и высотные отметки пунктов получить в Федеральном фонде пространственных данных "Центр геодезии, картографии и инфраструктуры пространственных данных".

	В случае выполнения работ в неблагоприятный период времени (зимний) произвести уточнения в благоприятное время года. 8. После выполнения работ результаты представляются в виде: - файл в формате DWG; - в векторном формате в соответствии с Системой требований к пространственным данным градостроительной документации Сахалинской области, утвержденной приказом Министерства архитектуры и градостроительства Сахалинской области от 28.09.2022 № 3.39-38-п "О системе требований к пространственным данным градостроительной документации Сахалинской области" (вместе с Положением о системе требований к пространственным данным градостроительной документации Сахалинской области, Регламентом ведения системы требований к пространственным данным градостроительной документации Сахалинской области), опубликованной по адресу: https://grad.sakhalin.gov.ru/work/info-gisogd/ (представляемые пространственные данные должны иметь привязку к системе координат); - файл в формате JPEG или PDF; - технический отчет на бумажном и электронном носителе. Текстовая форма представляется в форматах DOC, DOCX, TXT, RTF, XLS, XLSX и ODF
9. Порядок предоставления и согласования результата работ	В соответствии с постановлением Правительства РФ от 22 апреля 2017 г. № 485 "О составе материалов и результатов инженерных изысканий, подлежащих размещению в государственных информационных системах обеспечения градостроительной деятельности, Едином государственном фонде данных о состоянии окружающей среды, ее загрязнении, а также о форме и порядке их представления" в срок не более чем 1 месяц со дня получения материалов и результатов работ представить материалы в Департамент архитектуры и градостроительства города Южно-Сахалинска для проверки и размещения в информационных системах обеспечения градостроительной деятельности
10. Требование к сдаче-приемке работ	По результатам выполнения работ Заказчик представляет в адрес Департамента архитектуры и градостроительства города Южно-Сахалинска: - сопроводительное письмо о завершении работ; - один экземпляр материалов на бумажном носителе и один экземпляр на электронном носителе

Приложение № 3
Утверждено к постановлению администрации города Южно-Сахалинска от 03.05.2024 № 1282-па

Задание на выполнение работ по подготовке проекта межевания территории города Южно-Сахалинска, расположенной северо-западнее пересечения ул. Шоссейная и ул. 3-я Зеленая

1. Наименование работ	Проект межевания территории города Южно-Сахалинска, расположенной северо-западнее пересечения ул. Шоссейная и ул. 3-я Зеленая
2. Описание проектируемой территории	Границами подготовки проекта межевания территории являются: - ул. Шоссейная; - ул. 3-я Зеленая; - р. Христофоровка. Ориентировочная площадь проектируемой территории - 2,8 га. Схема границ проектируемой территории (приложение № 1)
3. Основание	Постановление администрации от 26.03.2024 № 809-па "О подготовке проекта межевания территории города Южно-Сахалинска, расположенной северо-западнее пересечения ул. Шоссейная и ул. 3-я Зеленая"
4. Цели и задачи работ	Цели работ: - определение местоположения границ образуемых земельных участков, в том числе образуемых земельных участков, которые будут отнесены к территориям общего пользования. Задачи работ: перераспределение земельного участка с кадастровым номером 65:01:1101003:51
5. Нормативно-правовая база для выполнения работ	1. Земельный кодекс Российской Федерации от 25.10.2001 № 136-ФЗ. 2. Градостроительный кодекс Российской Федерации от 29.12.2004 № 190-ФЗ. 3. Федеральный закон от 13.07.2015 № 218-ФЗ (ред. от 13.06.2023) "О государственной регистрации недвижимости". 4. Федеральный закон от 06.10.2003 № 131-ФЗ (ред. от 29.05.2023 с изм. от 30.05.2023) "Об общих принципах организации местного самоуправления в Российской Федерации". 5. Федеральный закон от 18.06.2001 № 78-ФЗ (ред. от 30.12.2021) "О землеустройстве". 6. Федеральный закон от 21.12.1994 № 69-ФЗ (ред. от 29.12.2022) "О пожарной безопасности". 7. Постановление Правительства Российской Федерации от 31.12.2015 № 1532 "Об утверждении Правил предоставления документов, направляемых или предоставляемых в соответствии с частями 1, 3-10, 12-13.3, 15, 15.1, 15.2 статьи 32 Федерального закона "О государственной регистрации недвижимости" в федеральный орган исполнительной власти (его территориальные органы), уполномоченный Правительством Российской Федерации на осуществление государственного кадастрового учета, государственной регистрации прав, ведение Единого государственного реестра недвижимости". 8. Приказ Росреестра от 10.11.2020 № П/0412 (ред. от 23.06.2022) "Об утверждении классификатора видов разрешенного использования земельных участков". 9. Приказ № 34 Министерства информационных технологий и связи Российской Федерации от 24.03.2008 "Об утверждении перечня типовых программно-технических решений в сфере региональной информатизации". 10. СП 42.13330.2016. Свод правил. Градостроительство. Планировка и застройка городских и сельских поселений. Актуализированная редакция СНиП 2.07.01-89* (утв. приказом Минстроя России от 30.12.2016 № 1034/пр) (ред. от 31.05.2022). 11. Приказ министерства архитектуры и градостроительства Сахалинской области от 10.10.2023 № 3.39-626/23 "Об утверждении региональных нормативов градостроительного проектирования Сахалинской области". 12. Постановление администрации города Южно-Сахалинска № 2618-па от 19.10.2022 "Об утверждении Правил землепользования и застройки на территории городского округа "Город Южно-Сахалинск". 13. Постановление администрации города Южно-Сахалинска от 01.12.2020 № 3625-па "Об утверждении Порядка подготовки и утверждения документации по планировке территории в границах городского округа "Город Южно-Сахалинск". 14. Постановление администрации города Южно-Сахалинска от 20.10.2022 № 2643-па "Об утверждении нормативов градостроительного проектирования городского округа "Город Южно-Сахалинск". 15. Постановление Правительства Сахалинской области от 30.11.2021 № 515 "О создании Государственной информационной системы обеспечения градостроительной деятельности Сахалинской области". 16. Приказ Министерства архитектуры и градостроительства Сахалинской области от 28.09.2022 № 3.39-38-п "О системе требований к пространственным данным градостроительной документации Сахалинской области" (вместе с Положением о системе требований к пространственным данным градостроительной документации Сахалинской области, Регламентом ведения системы требований к пространственным данным градостроительной документации Сахалинской области). 17. Иные правовые акты, регулирующие данную сферу деятельности

6. Состав исходных данных для выполнения работ	Заказчику самостоятельно определить объем и источник исходных данных, подготовить и направить запросы для получения исходных данных, проанализировать достаточность исходных данных. При необходимости использования пространственных данных и материалов, содержащихся в Фонде пространственных данных Сахалинской области, такие пространственные данные и материалы запрашиваются Исполнителем в ГКУ СО РГЦ самостоятельно (п. 10 Правил определения размера платы за предоставление пространственных данных и материалов, содержащихся в государственных фондах пространственных данных, утв. постановлением Правительства РФ от 15.03.2017 № 299 "Об утверждении Правил определения размера платы за предоставление пространственных данных и материалов, содержащихся в государственных фондах пространственных данных, и признании утратившим силу некоторых актов Правительства Российской Федерации")
7. Состав и содержание подлежащих подготовке материалов документации по планировке территории	Состав Проекта должен соответствовать требованиям статьи 43 Градостроительного кодекса РФ
8. Требования к оформлению сдаваемых работ	1. Подготовленные материалы Проекта представляются для размещения в информационных системах на бумажных и электронных носителях в формате, позволяющем обеспечить их размещение в информационных системах. 2. Материалы Проекта должны быть защищены от доступа лиц, не участвующих в их подготовке, обработке и получении и в соответствии с постановлением Правительства Сахалинской области от 15.04.2016 № 191 "О государственной информационной системе Сахалинской области "Географическая информационная система Сахалинской области" для размещения данных в ГеоИС Сахалинской области. 3. Пространственные данные должны иметь привязку к системе координат, принятой для ведения кадастрового учета на территории городского округа "Город Южно-Сахалинск". Требования к оформлению проекта 1. В векторном формате графические материалы представляются в системе координат, используемой для ведения Единого государственного реестра недвижимости, представляемый электронный формат векторного изображения - *.mid/mif, *.tab (ГИС MapInfo Professional версии 11.5 или новее), выполненные в соответствии с системой требований к пространственным данным градостроительной документации Сахалинской области, утвержденной приказом Министерства архитектуры и градостроительства Сахалинской области от 28.09.2022 № 3.39-38-п "О системе требований к пространственным данным градостроительной документации Сахалинской области" (вместе с Положением о системе требований к пространственным данным градостроительной документации Сахалинской области, Регламентом ведения системы требований к пространственным данным градостроительной документации Сахалинской области), опубликованной по адресу: https://grad.sakhalin.gov.ru/work/info-gisogd/ . 2. В растровой модели графические материалы представляются в форматах JPEG или PDF. Информация в текстовой форме представляется в форматах DOC, DOCX, TXT, RTF, XLS, XLSX и ODF. 3. В электронном виде текстовые и графические материалы сдаются отдельно (не формируются в один документ). 4. Файл должен иметь наименование соответствующего графического документа. 5. Проект (графическая и текстовая части) на бумажном носителе представляется в 1 экз. 6. Подготовить xml-документ для передачи сведений в Росреестр по Сахалинской области по описанию местоположения границ земельных участков, подлежащих образованию в соответствии с утвержденным проектом межевания территории, выполненный в соответствии с приказом Росреестра П/0554 от 25.12.2023.

**АДМИНИСТРАЦИЯ ГОРОДА ЮЖНО-САХАЛИНСКА
ПОСТАНОВЛЕНИЕ**

от 11.04.2024 № 1034-па

О признании утратившими силу некоторых постановлений администрации города Южно-Сахалинска

Руководствуясь Федеральным законом от 06.10.2003 № 131-ФЗ "Об общих принципах организации местного самоуправления в Российской Федерации", статьей 46 Градостроительного кодекса Российской Федерации, статьей 28 Устава городского округа "Город Южно-Сахалинск" администрация города Южно-Сахалинска **постановляет:**

- Признать утратившими силу следующие постановления администрации города Южно-Сахалинска:
- от 16.06.2022 № 1379-па "О подготовке проекта планировки территории города Южно-Сахалинска, расположенной в границах: ул. Ленина - ул. Украинская - р. Красносельская - пер. Мартовский";
- от 16.06.2022 № 1380-па "О подготовке проекта межевания территории города Южно-Сахалинска, расположенной в границах: ул. Ленина - ул. Украинская - р. Красносельская - пер. Мартовский".
- Опубликовать настоящее постановление в газете "Южно-Сахалинск сегодня" и разместить на официальном сайте администрации города Южно-Сахалинска.
- Контроль исполнения настоящего постановления возложить на директора Департамента архитектуры и градостроительства города Южно-Сахалинска (Ю Д.М.).

Исполняющий обязанности мэра города А.В. КОВАЛЬЧУК.

**АДМИНИСТРАЦИЯ ГОРОДА ЮЖНО-САХАЛИНСКА
ПОСТАНОВЛЕНИЕ**

от 11.04.2024 № 1033-па

О признании утратившими силу некоторых постановлений администрации города Южно-Сахалинска

Руководствуясь Федеральным законом от 06.10.2003 № 131-ФЗ "Об общих принципах организации местного самоуправления в Российской Федерации", статьей 46 Градостроительного кодекса Российской Федерации, статьей 28 Устава городского округа "Город Южно-Сахалинск" администрация города Южно-Сахалинска **постановляет:**

- Признать утратившими силу следующие постановления администрации города Южно-Сахалинска:
- от 14.06.2022 № 1371-па "О подготовке проекта планировки территории города Южно-Сахалинска, расположенной в границах: пр. Мира - ул. Пионерская - ул. Физкультурная - ул. им. Тельмана";
- от 14.06.2022 № 1372-па "О подготовке проекта межевания территории города Южно-Сахалинска, расположенной в границах: пр. Мира - ул. Пионерская - ул. Физкультурная - ул. им. Тельмана".
- Опубликовать настоящее постановление в газете "Южно-Сахалинск сегодня" и разместить на официальном сайте администрации города Южно-Сахалинска.
- Контроль исполнения настоящего постановления возложить на директора Департамента архитектуры и градостроительства города Южно-Сахалинска (Ю Д.М.).

Исполняющий обязанности мэра города А.В. КОВАЛЬЧУК.

**АДМИНИСТРАЦИЯ ГОРОДА ЮЖНО-САХАЛИНСКА
ПОСТАНОВЛЕНИЕ**

от 03.05.2024 № 1281-па

**О подготовке проекта межевания территории
города Южно-Сахалинска в границах: ул. имени В.Гайдуга -
ул. Дружбы - ул. 2-я Заречная -
восточная граница рекреационной зоны**

В соответствии со статьей 46 Градостроительного кодекса Российской Федерации, статьями 16, 46 Федерального закона от 06.10.2003 № 131-ФЗ "Об общих принципах организации местного самоуправления в Российской Федерации", постановлением Правительства РФ от 31.03.2017 г. № 402 "Об утверждении Правил выполнения инженерных изысканий, необходимых для подготовки документации по планировке территории, перечня видов инженерных изысканий, необходимых для подготовки документации по планировке территории, и о внесении изменений в постановление Правительства Российской Федерации от 19.01.2006 г. № 20", статьей 37 Устава городского округа "Город Южно-Сахалинск", постановлением администрации города Южно-Сахалинска от 17.12.2018 № 3567-па "Об утверждении административного регламента администрации города Южно-Сахалинска предоставления муниципальной услуги "Подготовка и утверждение документации по планировке территории на основании заявлений физических и юридических лиц", в целях внесения изменений в проект межевания северо-восточного района города Южно-Сахалинска, утвержденный постановлением администрации города Южно-Сахалинска № 668-па от 17.04.2014, на основании заявления гр. Евтушенко И.С. от 12.04.2024 № 1946 администрация города Южно-Сахалинска **постановляет:**

1. Осуществить подготовку проекта межевания территории города Южно-Сахалинска в границах: ул. имени В.Гайдуга - ул. Дружбы - ул. 2-я Заречная - восточная граница рекреационной зоны (далее - Проект) (приложение № 1).
2. Поручить обеспечить подготовку Проекта гр. Евтушенко Игорю Степановичу.
3. Утвердить техническое задание на подготовку Проекта (приложение № 2).
4. Подготовленный Проект представить в Департамент архитектуры и градостроительства города Южно-Сахалинска для утверждения в срок не позднее 6 месяцев с даты принятия данного решения.
5. Определить, что физические или юридические лица вправе представлять свои предложения в Департамент архитектуры и градостроительства города Южно-Сахалинска о порядке, сроках подготовки и содержании Проекта.
6. Опубликовать настоящее постановление в газете "Южно-Сахалинск сегодня" и разместить на официальном сайте администрации города Южно-Сахалинска в течение трех дней со дня принятия постановления.
7. Контроль исполнения настоящего постановления возложить на директора Департамента архитектуры и градостроительства города Южно-Сахалинска (Ю Д.М.).

Мэр города С.А. НАДСАДИН.

Приложение № 1 к постановлению администрации города Южно-Сахалинска от 03.05.2024 № 1281-па
Схема границ проектируемой территории



границы проектируемой территории

Приложение № 2

Утверждено постановлением администрации города Южно-Сахалинска от 03.05.2024 № 1281-па
**Техническое задание на подготовку проекта межевания территории
города Южно-Сахалинска в границах: ул. имени В.Гайдуга - ул. Дружбы -
ул. 2-я Заречная - восточная граница рекреационной зоны**

1. Наименование работ	Проект межевания территории города Южно-Сахалинска в границах: ул. имени В.Гайдуга - ул. Дружбы - ул. 2-я Заречная - восточная граница рекреационной зоны
2. Описание проектируемой территории	Границей подготовки проекта межевания являются улицы: - ул. имени В.Гайдуга; - ул. Дружбы; - ул. 2-я Заречная; - восточная граница рекреационной зоны. Ориентировочная площадь проектируемой территории - 5,0 га. Схема границ проектируемой территории (приложение № 1)
3. Заказчик	гр. Евтушенко Игорь Степанович
4. Цели и задачи работ	Цели работ: - определение местоположения границ образуемых земельных участков, в том числе образуемых земельных участков, которые будут отнесены к территориям общего пользования или имуществу, в отношении которых предполагается резервирование и (или) изъятие для государственных и муниципальных нужд; - раздел земельных участков. Задачи работ: подготовка Проекта

5. Нормативно-правовая база для выполнения работ	1. Земельный кодекс Российской Федерации от 25.10.2001 № 136-ФЗ. 2. Градостроительный кодекс Российской Федерации от 29.12.2004 № 190-ФЗ. 3. Федеральный закон от 13.07.2015 № 218-ФЗ (ред. от 13.06.2023) "О государственной регистрации недвижимости". 4. Федеральный закон от 06.10.2003 № 131-ФЗ (ред. от 29.05.2023 с изм. от 30.05.2023) "Об общих принципах организации местного самоуправления в Российской Федерации". 5. Федеральный закон от 18.06.2001 № 78-ФЗ (ред. от 30.12.2021) "О землеустройстве". 6. Федеральный закон от 21.12.1994 № 69-ФЗ (ред. от 29.12.2022) "О пожарной безопасности". 7. Постановление Правительства Российской Федерации от 31.12.2015 № 1532 "Об утверждении Правил предоставления документов, направляемых или предоставляемых в соответствии с частями 1, 3-10, 12-13.3, 15, 15.1, 15.2 статьи 32 Федерального закона "О государственной регистрации недвижимости" в федеральный орган исполнительной власти (его территориальные органы), уполномоченный Правительством Российской Федерации на осуществление государственного кадастрового учета, государственной регистрации прав, ведение Единого государственного реестра недвижимости". 8. Приказ Росреестра от 10.11.2020 № П/0412 (ред. от 23.06.2022) "Об утверждении классификатора видов разрешенного использования земельных участков". 9. Приказ № 34 Министерства информационных технологий и связи Российской Федерации от 24.03.2008 "Об утверждении перечня типовых программно-технических решений в сфере региональной информатизации". 10. СП 42.13330.2016. Свод правил. Градостроительство. Планировка и застройка городских и сельских поселений. Актуализированная редакция СНиП 2.07.01-89* (утв. приказом Минстроя России от 30.12.2016 № 1034/пр) (ред. от 31.05.2022). 11. Постановление администрации города Южно-Сахалинска от 17.12.2018 № 3567-па (ред. от 23.11.2023) "Об утверждении административного регламента администрации города Южно-Сахалинска предоставления муниципальной услуги "Подготовка и утверждение документации по планировке территории на основании заявлений физических и юридических лиц". 12. Приказ Министерства архитектуры и градостроительства Сахалинской области от 10.10.2023 № 3.39-626/23 "Об утверждении региональных нормативов градостроительного проектирования Сахалинской области". 13. Постановление администрации города Южно-Сахалинска № 2618-па от 19.10.2022 "Об утверждении Правил землепользования и застройки на территории городского округа "Город Южно-Сахалинск". 14. Решение Городской Думы города Южно-Сахалинска от 28.09.2022 № 1029/48-22-6 "Об утверждении генерального плана городского округа "Город Южно-Сахалинск". 15. Постановление администрации города Южно-Сахалинска от 01.12.2020 № 3625-па "Об утверждении Порядка подготовки и утверждения документации по планировке территории в границах городского округа "Город Южно-Сахалинск". 16. Постановление администрации города Южно-Сахалинска от 20.10.2022 № 2643-па "Об утверждении нормативов градостроительного проектирования городского округа "Город Южно-Сахалинск". 17. Постановление Правительства Сахалинской области от 30.11.2021 № 515 "О создании Государственной информационной системы обеспечения градостроительной деятельности Сахалинской области". 18. Приказ Министерства архитектуры и градостроительства Сахалинской области от 28.09.2022 № 3.39-38-п "О системе требований к пространственным данным градостроительной документации Сахалинской области" (вместе с Положением о системе требований к пространственным данным градостроительной документации Сахалинской области, Регламентом ведения системы требований к пространственным данным градостроительной документации Сахалинской области). 19. Иные правовые акты, регулирующие данную сферу деятельности
6. Состав исходных данных для выполнения работ	Заказчику самостоятельно определить объем и источник исходных данных, подготовить и направить запросы для получения исходных данных, проанализировать достаточность исходных данных. При необходимости использования пространственных данных и материалов, содержащихся в Фонде пространственных данных Сахалинской области, такие пространственные данные и материалы запрашиваются исполнителем в ГКУ СО РГЦ самостоятельно (п. 10 Правил определения размера платы за предоставление пространственных данных и материалов, содержащихся в государственных фондах пространственных данных, утв. Постановлением Правительства РФ от 15.03.2017 № 299 "Об утверждении Правил определения размера платы за предоставление пространственных данных и материалов, содержащихся в государственных фондах пространственных данных, и признании утратившими силу некоторых актов Правительства Российской Федерации")
7. Состав и содержание подлежащих подготовке материалов документации по планировке территории	Состав Проекта должен соответствовать требованиям статьи 43 Градостроительного кодекса РФ
8. Требования к оформлению сдаваемых работ	1. Подготовленные материалы Проекта представляются для размещения в информационных системах на бумажных и электронных носителях в формате, позволяющем обеспечить их размещение в информационных системах. 2. Материалы Проекта должны быть защищены от доступа лиц, не участвующих в их подготовке, обработке и получении, в соответствии с постановлением Правительства Сахалинской области от 15.04.2016 № 191 "О государственной информационной системе Сахалинской области "Географическая информационная система Сахалинской области" для размещения данных в ГеоИС Сахалинской области. 3. Пространственные данные должны иметь привязку к системе координат, принятой для ведения кадастрового учета на территории городского округа "Город Южно-Сахалинск". Требования к оформлению проекта 1. В векторном формате графические материалы представляются в системе координат, используемой для ведения Единого государственного реестра недвижимости, представляемый электронный формат векторного изображения - *.mid/mif, *.tab (ГИС MapInfo Professional версии 11.5 или новее), выполненные в соответствии с системой требований к пространственным данным градостроительной документации Сахалинской области, утвержденной приказом Министерства архитектуры и градостроительства Сахалинской области от 28.09.2022 № 3.39-38-п "О системе требований к пространственным данным градостроительной документации Сахалинской области" (вместе с Положением о системе требований к пространственным данным градостроительной документации Сахалинской области, Регламентом ведения системы требований к пространственным данным градостроительной документации Сахалинской области), опубликованной по адресу: https://grad.sakhalin.gov.ru/work/info-gisogd/ . 2. В растровой модели графические материалы представляются в форматах JPEG или PDF. Информация в текстовой форме представляется в форматах DOC, DOCX, TXT, RTF, XLS, XLSX и ODF. 3. В электронном виде текстовые и графические материалы сдаются отдельно (не формируются в один документ). 4. Файл должен иметь наименование соответствующего графического документа.

	<p>5. Проект (графическая и текстовая части) на бумажном носителе представляется в 1 экз.</p> <p>6. Для передачи сведений в Росреестр по Сахалинской области по описанию местоположения границ земельных участков, подлежащих образованию в соответствии с утвержденным проектом межевания территории, необходимо подготовить файлы в формате MID/MIF в соответствии с требованиями постановления Правительства Российской Федерации от 31.12.2015 № 1532 "Об утверждении Правил предоставления документов, направляемых или предоставляемых в соответствии с частями 1, 3-13, 15 статьи 32 Федерального закона "О государственной регистрации недвижимости" в федеральный орган исполнительной власти (его территориальные органы), уполномоченный Правительством Российской Федерации на осуществление государственного кадастрового учета, государственной регистрации прав, ведение Единого государственного реестра недвижимости и предоставление сведений, содержащихся в Едином государственном реестре недвижимости". При этом электронный образ файлов в формате mid/mif должен быть сформирован по принципу: один земельный участок - один файл</p>
--	---

г. Южно-Сахалинск, ул. Карла Маркса, д. 32, каб. 209 (отдел оформления земельных участков в аренду и безвозмездное пользование), вторник с 10.00 до 17.00, с 13.00 до 14.00 - перерыв.

Прием заявлений о намерении участвовать в аукционе производится лично в течение 30 (тридцати) дней со дня опубликования объявления по адресу: г. Южно-Сахалинск, ул. Карла Маркса, д. 32, каб. 5 (отдел приема и выдачи документов), в приемные дни: понедельник - пятница (с 10.00 до 17.00).

При поступлении заявления о намерении участвовать в аукционе по продаже права на заключение договора аренды земельного участка предоставление земельного участка будет проводиться в соответствии со ст. 39.11 Земельного кодекса РФ.

Схема расположения земельного участка или земельных участков на кадастровом плане территории

Система координат: МСК 65 зона 1					
Условный номер земельного участка _____ <i>(указывается в случае, если предусматривается образование двух и более земельных участков)</i>					
Площадь земельного участка _____ 1 299 м ² <i>(указывается проектная площадь образуемого земельного участка, вычисленная с использованием технологических и программных средств, в том числе размещенных на официальном сайте федерального органа исполнительной власти, уполномоченного Правительством Российской Федерации на осуществление государственного кадастрового учета, государственной регистрации прав, ведение Единого государственного реестра недвижимости и предоставление сведений, содержащихся в Едином государственном реестре недвижимости, в информационно-телекоммуникационной сети "Интернет" (далее - официальный сайт), с округлением до 1 квадратного метра. Указанное значение площади земельного участка может быть уточнено при проведении кадастровых работ не более чем на десять процентов)</i>					
Обозначение характерных точек границ	Координаты		Обозначение характерных точек границ	Координаты	
	<i>(указываются в случае подготовки схемы расположения земельного участка с использованием технологических и программных средств, в том числе размещенных на официальном сайте. Значения координат, полученные с использованием указанных технологических и программных средств, указываются с округлением до 0,01 метра)</i>				
	X	Y		X	Y
н1	692 523,98	1 298 745,45	н4	692 563,97	1 298 790,94
н2	692 519,21	1 298 747,45	н5	692 539,93	1 298 738,84
н3	692 543,48	1 298 800,34	н1	692 523,98	1 298 745,45
Масштаб 1:800					

**АДМИНИСТРАЦИЯ ГОРОДА ЮЖНО-САХАЛИНСКА
ПОСТАНОВЛЕНИЕ**

от 03.05.2024 № 1274-па

О признании утратившим силу проекта межевания территории, расположенной северо-восточнее пересечения ул. 2-я Хабаровская и ул. Резервная в границах согласно прилагаемой схеме

В соответствии с Федеральным законом от 06.10.2003 № 131-ФЗ "Об общих принципах организации местного самоуправления в Российской Федерации", статьями 41-46 Градостроительного кодекса РФ, статьями 28 Устава городского округа "Город Южно-Сахалинск" администрация города Южно-Сахалинска **постановляет:**



1. Признать утратившим силу проект межевания территории, расположенной северо-восточнее пересечения ул. 2-я Хабаровская и ул. Резервная, утвержденный постановлением администрации города Южно-Сахалинска от 02.11.2022 № 2704-па "Об утверждении проекта межевания территории, расположенной северо-восточнее пересечения ул. 2-я Хабаровская и ул. Резервная" в границах согласно прилагаемой схеме (приложение).

2. Опубликовать настоящее постановление в газете "Южно-Сахалинск сегодня" и разместить на официальном сайте администрации города Южно-Сахалинска.

3. Контроль исполнения постановления администрации города возложить на директора Департамента архитектуры и градостроительства города Южно-Сахалинска (Ю Д.М.).

Мэр города С.А. НАДСАДИН.

Приложение к постановлению администрации города Южно-Сахалинска от 03.05.2024 № 1274-па
Схема границ территории

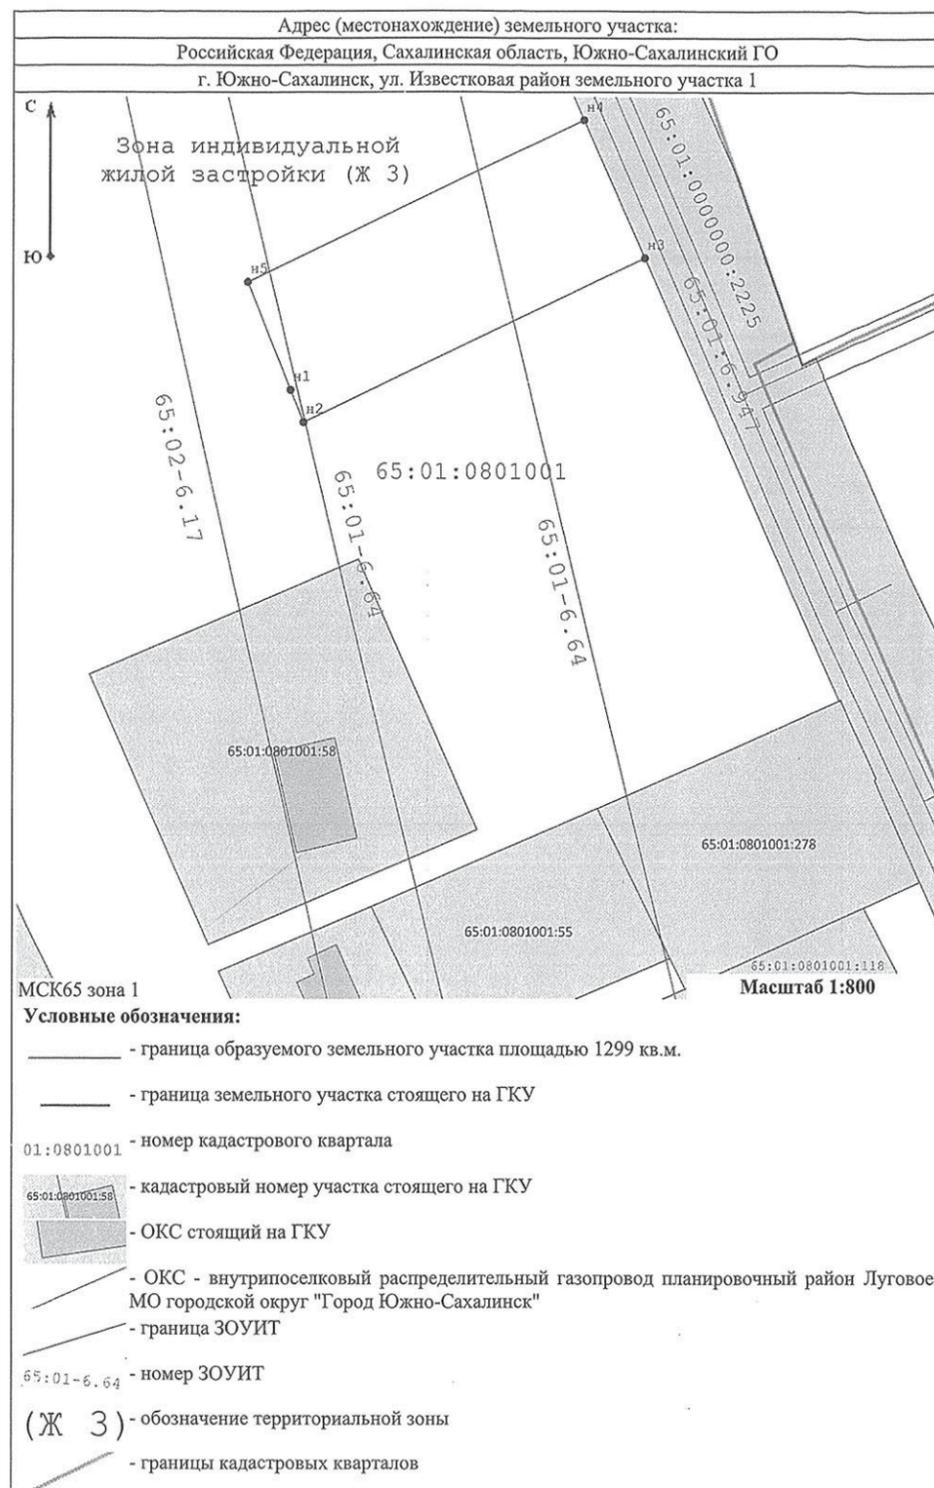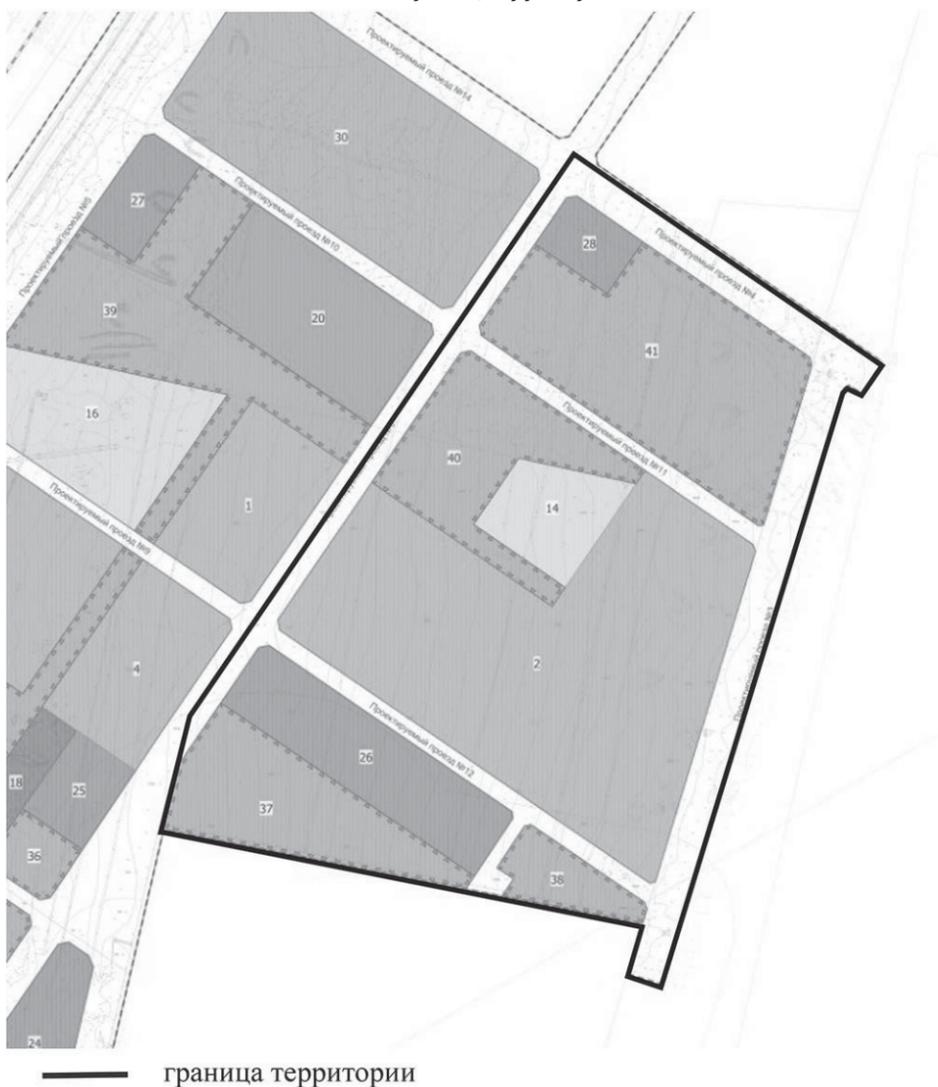

Департамент землепользования города Южно-Сахалинска объявляет о принятых от граждан заявлениях о предварительном согласовании предоставления в аренду земельного участка для индивидуального жилищного строительства, расположенного по адресу: Сахалинская область, г. Южно-Сахалинск, северо-восточнее ул. Известковая, 1, ориентировочной площадью 1299 кв. м.

Площадь и адрес земельного участка будут уточнены по результатам межевания. В соответствии с Правилами землепользования и застройки на территории городского округа "Город Южно-Сахалинск", утвержденными постановлением администрации города Южно-Сахалинска от 19.10.2022 № 2618-па, земельный участок частично расположен в границах охранной зоны ВЛ-35 кВ.

Граждане, которые заинтересованы в приобретении прав на испрашиваемый земельный участок, могут подавать заявления о намерении участвовать в аукционе.

Ознакомление со схемой расположения земельного участка, в соответствии с которой предстоит образовать земельный участок, осуществляется по адресу:

Департамент землепользования города Южно-Сахалинска объявляет о принятых от граждан заявлениях о предварительном согласовании предоставления в аренду земельного участка для индивидуального жилищного строительства, расположенного по адресу: Сахалинская область, г. Южно-Сахалинск, западнее дома по ул. Красная речка, 28, ориентировочной площадью 1345 кв. м.

Площадь и адрес земельного участка будут уточнены по результатам межевания. В соответствии с Правилами землепользования и застройки на территории городского округа "Город Южно-Сахалинск", утвержденными постановлением администрации города Южно-Сахалинска от 19.10.2022 № 2618-па, земельный участок частично расположен в границах охранной зоны ВЛ-35 кВ.

Граждане, которые заинтересованы в приобретении прав на испрашиваемый земельный участок, могут подавать заявления о намерении участвовать в аукционе.

Ознакомление со схемой расположения земельного участка, в соответствии с которой предстоит образовать земельный участок, осуществляется по адресу: г. Южно-Сахалинск, ул. Карла Маркса, д. 32, каб. 209 (отдел оформления земельных участков в аренду и безвозмездное пользование), вторник, с 10.00 до 17.00, с 13.00 до 14.00 - перерыв.

Прием заявлений о намерении участвовать в аукционе производится лично в течение 30 (тридцати) дней со дня опубликования объявления по адресу: г. Южно-Сахалинск, ул. Карла Маркса, д. 32, каб. 5 (отдел приема и выдачи документов), в приемные дни: понедельник - пятница (с 10.00 до 17.00).

При поступлении заявления о намерении участвовать в аукционе по продаже права на заключение договора аренды земельного участка предоставление земельного участка будет проводиться в соответствии со ст. 39.11 Земельного кодекса РФ.

Схема расположения земельного участка или земельных участков на кадастровом плане территории

Департамент землепользования города Южно-Сахалинска объявляет о принятых от граждан заявлениях о предварительном согласовании предоставления в аренду земельного участка для индивидуального жилищного строительства, расположенного по адресу: Сахалинская область, г. Южно-Сахалинск, северо-западнее дома по ул. Красная речка, 28, ориентировочной площадью 1301 кв. м.

Площадь и адрес земельного участка будут уточнены по результатам межевания. В соответствии с Правилами землепользования и застройки на территории городского округа "Город Южно-Сахалинск", утвержденными постановлением администрации города Южно-Сахалинска от 19.10.2022 № 2618-па, земельный участок частично расположен в границах охранной зоны ВЛ-35 кВ.

Граждане, которые заинтересованы в приобретении прав на испрашиваемый земельный участок, могут подавать заявления о намерении участвовать в аукционе.

Ознакомление со схемой расположения земельного участка, в соответствии с которой предстоит образовать земельный участок, осуществляется по адресу: г. Южно-Сахалинск, ул. Карла Маркса, д. 32, каб. 209 (отдел оформления земельных участков в аренду и безвозмездное пользование), вторник, с 10.00 до 17.00, с 13.00 до 14.00 - перерыв.

Прием заявлений о намерении участвовать в аукционе производится лично в течение 30 (тридцати) дней со дня опубликования объявления по адресу: г. Южно-Сахалинск, ул. Карла Маркса, д. 32, каб. 5 (отдел приема и выдачи документов), в приемные дни: понедельник - пятница (с 10.00 до 17.00).

При поступлении заявления о намерении участвовать в аукционе по продаже права на заключение договора аренды земельного участка предоставление земельного участка будет проводиться в соответствии со ст. 39.11 Земельного кодекса РФ.


Схема расположения земельного участка или земельных участков на кадастровом плане территории

Система координат: МСК 65 зона 1					
Условный номер земельного участка _____ (указывается в случае, если предусматривается образование двух и более земельных участков)					
Площадь земельного участка _____ М ² (указывается проектная площадь образуемого земельного участка, вычисленная с использованием технологических и программных средств, в том числе размещенных на официальном сайте федерального органа исполнительной власти, уполномоченного Правительством Российской Федерации на осуществление государственного кадастрового учета, государственной регистрации прав, ведение Единого государственного реестра недвижимости и предоставление сведений, содержащихся в Едином государственном реестре недвижимости, в информационно-телекоммуникационной сети "Интернет" (далее - официальный сайт), с округлением до 1 квадратного метра. Указанное значение площади земельного участка может быть уточнено при проведении кадастровых работ не более чем на десять процентов)					
Обозначение характерных точек границ	Координаты		Обозначение характерных точек границ	Координаты	
	(указываются в случае подготовки схемы расположения земельного участка с использованием технологических и программных средств, в том числе размещенных на официальном сайте. Значения координат, полученные с использованием указанных технологических и программных средств, указываются с округлением до 0,01 метра)			(указываются в случае подготовки схемы расположения земельного участка с использованием технологических и программных средств, в том числе размещенных на официальном сайте. Значения координат, полученные с использованием указанных технологических и программных средств, указываются с округлением до 0,01 метра)	
	X	Y		X	Y
н1	692 498,79	1 298 756,00	н4	692 523,20	1 298 809,64
н2	692 478,77	1 298 765,11	н1	692 498,79	1 298 756,00
н3	692 501,72	1 298 819,49			

Масштаб 1:800

Система координат: МСК 65 зона 1					
Условный номер земельного участка _____ (указывается в случае, если предусматривается образование двух и более земельных участков)					
Площадь земельного участка _____ М ² (указывается проектная площадь образуемого земельного участка, вычисленная с использованием технологических и программных средств, в том числе размещенных на официальном сайте федерального органа исполнительной власти, уполномоченного Правительством Российской Федерации на осуществление государственного кадастрового учета, государственной регистрации прав, ведение Единого государственного реестра недвижимости и предоставление сведений, содержащихся в Едином государственном реестре недвижимости, в информационно-телекоммуникационной сети "Интернет" (далее - официальный сайт), с округлением до 1 квадратного метра. Указанное значение площади земельного участка может быть уточнено при проведении кадастровых работ не более чем на десять процентов)					
Обозначение характерных точек границ	Координаты		Обозначение характерных точек границ	Координаты	
	(указываются в случае подготовки схемы расположения земельного участка с использованием технологических и программных средств, в том числе размещенных на официальном сайте. Значения координат, полученные с использованием указанных технологических и программных средств, указываются с округлением до 0,01 метра)			(указываются в случае подготовки схемы расположения земельного участка с использованием технологических и программных средств, в том числе размещенных на официальном сайте. Значения координат, полученные с использованием указанных технологических и программных средств, указываются с округлением до 0,01 метра)	
	X	Y		X	Y
н1	692 498,79	1 298 756,00	н4	692 523,20	1 298 809,64
н2	692 519,21	1 298 747,45	н1	692 498,79	1 298 756,00
н3	692 543,48	1 298 800,34			

Масштаб 1:800

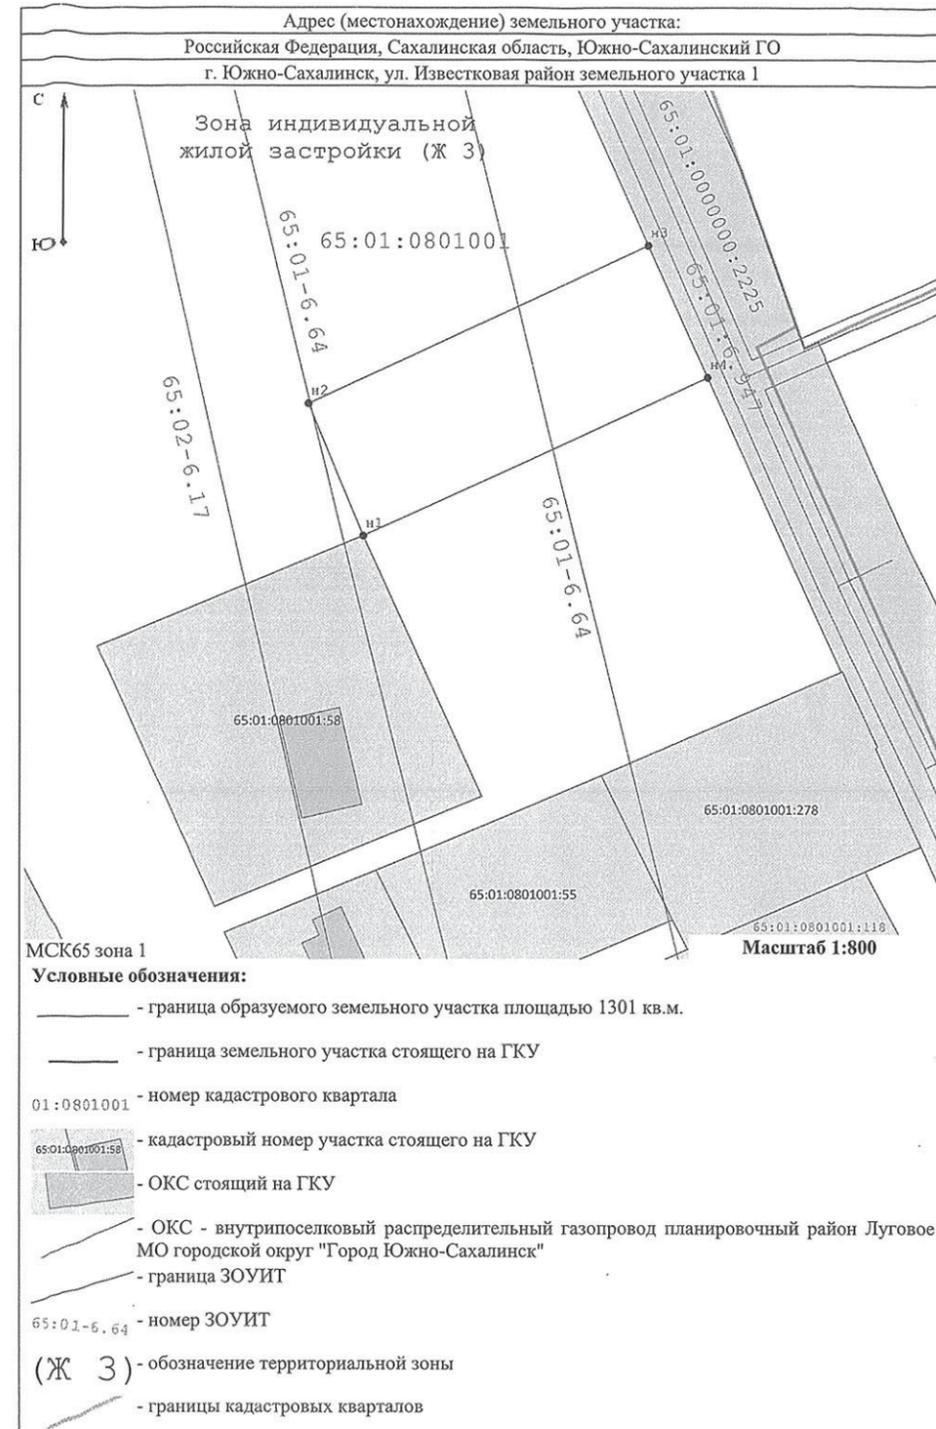

Департамент землепользования города Южно-Сахалинска объявляет о принятых от граждан заявлениях о предварительном согласовании предоставления в аренду земельного участка для индивидуального жилищного строительства, расположенного по адресу: Сахалинская область, г. Южно-Сахалинск, северо-восточнее ул. Известковая, 1, ориентировочной площадью 1506 кв. м.

Площадь и адрес земельного участка будут уточнены по результатам межевания. В соответствии с Правилами землепользования и застройки на территории городского округа "Город Южно-Сахалинск", утвержденными постановлением администрации города Южно-Сахалинска от 19.10.2022 № 2618-па, земельный участок частично расположен в границах охранной зоны ВЛ-35 кВ.

Граждане, которые заинтересованы в приобретении прав на испрашиваемый земельный участок, могут подавать заявления о намерении участвовать в аукционе.

Ознакомление со схемой расположения земельного участка, в соответствии с которой предстоит образовать земельный участок, осуществляется по адресу: г. Южно-Сахалинск, ул. Карла Маркса, д. 32, каб. 209 (отдел оформления земельных участков в аренду и безвозмездное пользование), вторник, с 10.00 до 17.00, с 13.00 до 14.00 - перерыв.

Прием заявлений о намерении участвовать в аукционе производится лично в течение 30 (тридцати) дней со дня опубликования объявления по адресу: г. Южно-Сахалинск, ул. Карла Маркса, д. 32, каб. 5 (отдел приема и выдачи документов), в приемные дни: понедельник - пятница (с 10.00 до 17.00).

При поступлении заявления о намерении участвовать в аукционе по продаже права на заключение договора аренды земельного участка предоставление земельного участка будет проводиться в соответствии со ст. 39.11 Земельного кодекса РФ.

Схема расположения земельного участка или земельных участков на кадастровом плане территории

Департамент землепользования города Южно-Сахалинска объявляет о принятых от граждан заявлениях о предварительном согласовании предоставления в аренду земельного участка для индивидуального жилищного строительства, расположенного по адресу: Сахалинская область, г. Южно-Сахалинск, северо-западнее дома по ул. Красная речка, 35, ориентировочной площадью 1341 кв. м.

Площадь и адрес земельного участка будут уточнены по результатам межевания. В соответствии с Правилами землепользования и застройки на территории городского округа "Город Южно-Сахалинск", утвержденными постановлением администрации города Южно-Сахалинска от 19.10.2022 № 2618-па, земельный участок частично расположен в границах охранной зоны ВЛ-35 кВ.

Граждане, которые заинтересованы в приобретении прав на испрашиваемый земельный участок, могут подавать заявления о намерении участвовать в аукционе.

Ознакомление со схемой расположения земельного участка, в соответствии с которой предстоит образовать земельный участок, осуществляется по адресу: г. Южно-Сахалинск, ул. Карла Маркса, д. 32, каб. 209 (отдел оформления земельных участков в аренду и безвозмездное пользование), вторник, с 10.00 до 17.00, с 13.00 до 14.00 - перерыв.

Прием заявлений о намерении участвовать в аукционе производится лично в течение 30 (тридцати) дней со дня опубликования объявления по адресу: г. Южно-Сахалинск, ул. Карла Маркса, д. 32, каб. 5 (отдел приема и выдачи документов), в приемные дни: понедельник - пятница (с 10.00 до 17.00).

При поступлении заявления о намерении участвовать в аукционе по продаже права на заключение договора аренды земельного участка предоставление земельного участка будет проводиться в соответствии со ст. 39.11 Земельного кодекса РФ.



Схема расположения земельного участка или земельных участков на кадастровом плане территории

Система координат: МСК 65 зона 1					
Условный номер земельного участка _____ (указывается в случае, если предусматривается образование двух и более земельных участков)					
Площадь земельного участка _____ 1 506 _____ м ² (указывается проектная площадь образуемого земельного участка, вычисленная с использованием технологических и программных средств, в том числе размещенных на официальном сайте федерального органа исполнительной власти, уполномоченного Правительством Российской Федерации на осуществление государственного кадастрового учета, государственной регистрации прав, ведение Единого государственного реестра недвижимости и предоставление сведений, содержащихся в Едином государственном реестре недвижимости, в информационно-телекоммуникационной сети "Интернет" (далее - официальный сайт), с округлением до 1 квадратного метра. Указанное значение площади земельного участка может быть уточнено при проведении кадастровых работ не более чем на десять процентов)					
Обозначение характерных точек границ	Координаты		Обозначение характерных точек границ	Координаты	
	(указываются в случае подготовки схемы расположения земельного участка с использованием технологических и программных средств, в том числе размещенных на официальном сайте. Значения координат, полученные с использованием указанных технологических и программных средств, указываются с округлением до 0,01 метра)			(указываются в случае подготовки схемы расположения земельного участка с использованием технологических и программных средств, в том числе размещенных на официальном сайте. Значения координат, полученные с использованием указанных технологических и программных средств, указываются с округлением до 0,01 метра)	
	X	Y		X	Y
н1	692 584,90	1 298 781,32	н6	692 607,27	1 298 765,81
н2	692 560,59	1 298 730,28	н7	692 607,95	1 298 770,29
н3	692 565,31	1 298 728,28	н8	692 607,93	1 298 770,77
н4	692 585,65	1 298 719,72	н1	692 584,90	1 298 781,32
н5	692 602,50	1 298 756,22			

Масштаб 1:1100

Система координат: МСК 65 зона 1					
Условный номер земельного участка _____ (указывается в случае, если предусматривается образование двух и более земельных участков)					
Площадь земельного участка _____ 1 341 _____ м ² (указывается проектная площадь образуемого земельного участка, вычисленная с использованием технологических и программных средств, в том числе размещенных на официальном сайте федерального органа исполнительной власти, уполномоченного Правительством Российской Федерации на осуществление государственного кадастрового учета, государственной регистрации прав, ведение Единого государственного реестра недвижимости и предоставление сведений, содержащихся в Едином государственном реестре недвижимости, в информационно-телекоммуникационной сети "Интернет" (далее - официальный сайт), с округлением до 1 квадратного метра. Указанное значение площади земельного участка может быть уточнено при проведении кадастровых работ не более чем на десять процентов)					
Обозначение характерных точек границ	Координаты		Обозначение характерных точек границ	Координаты	
	(указываются в случае подготовки схемы расположения земельного участка с использованием технологических и программных средств, в том числе размещенных на официальном сайте. Значения координат, полученные с использованием указанных технологических и программных средств, указываются с округлением до 0,01 метра)			(указываются в случае подготовки схемы расположения земельного участка с использованием технологических и программных средств, в том числе размещенных на официальном сайте. Значения координат, полученные с использованием указанных технологических и программных средств, указываются с округлением до 0,01 метра)	
	X	Y		X	Y
н1	692 458,30	1 298 774,41	н4	692 480,86	1 298 829,06
н2	692 478,77	1 298 765,11	н1	692 458,30	1 298 774,41
н3	692 501,72	1 298 819,49			

Масштаб 1:800

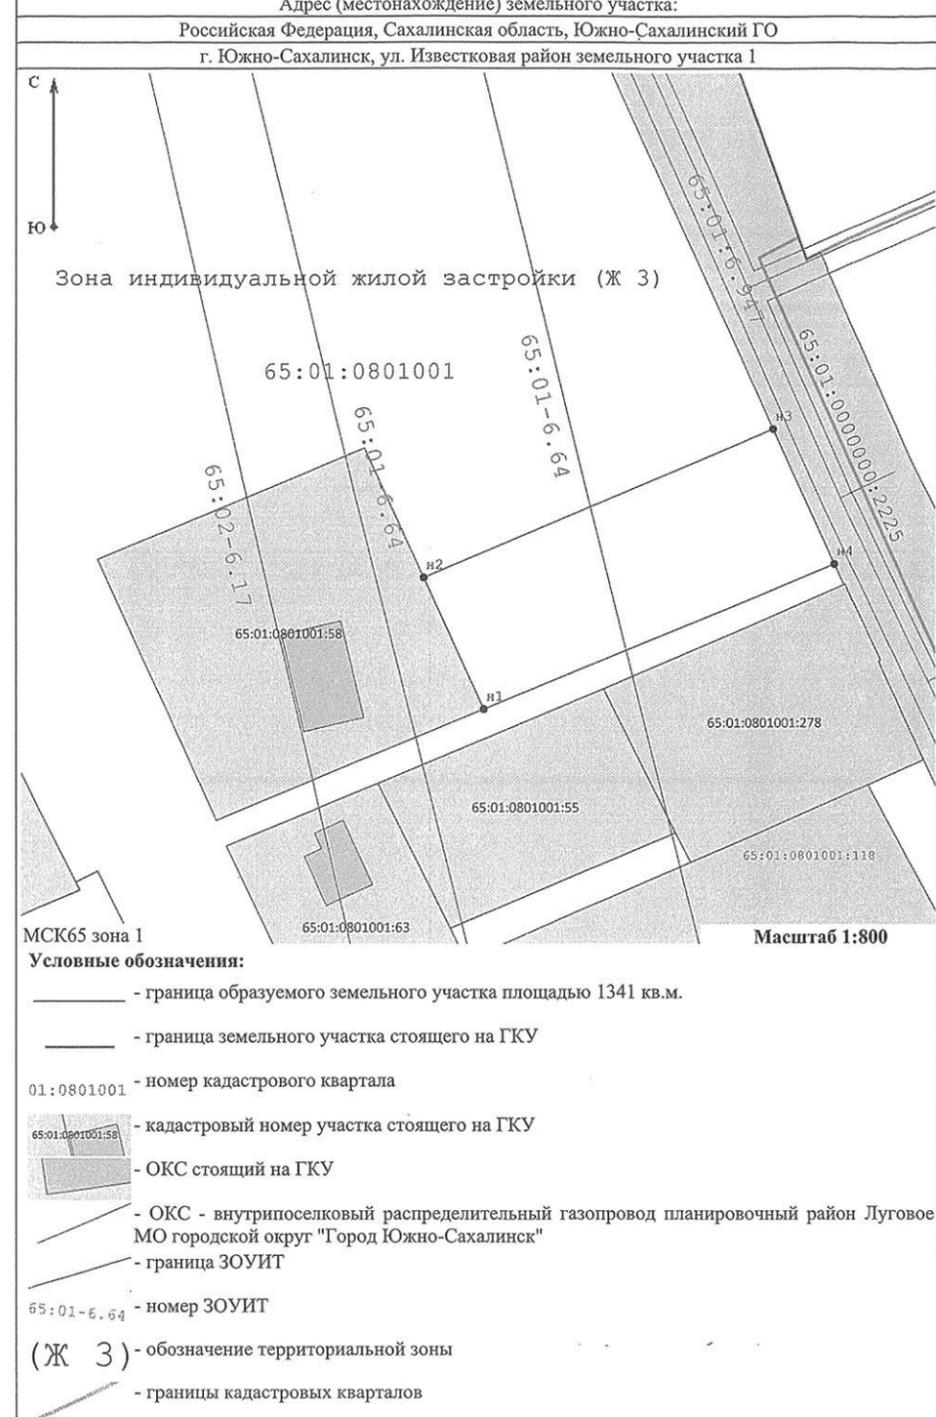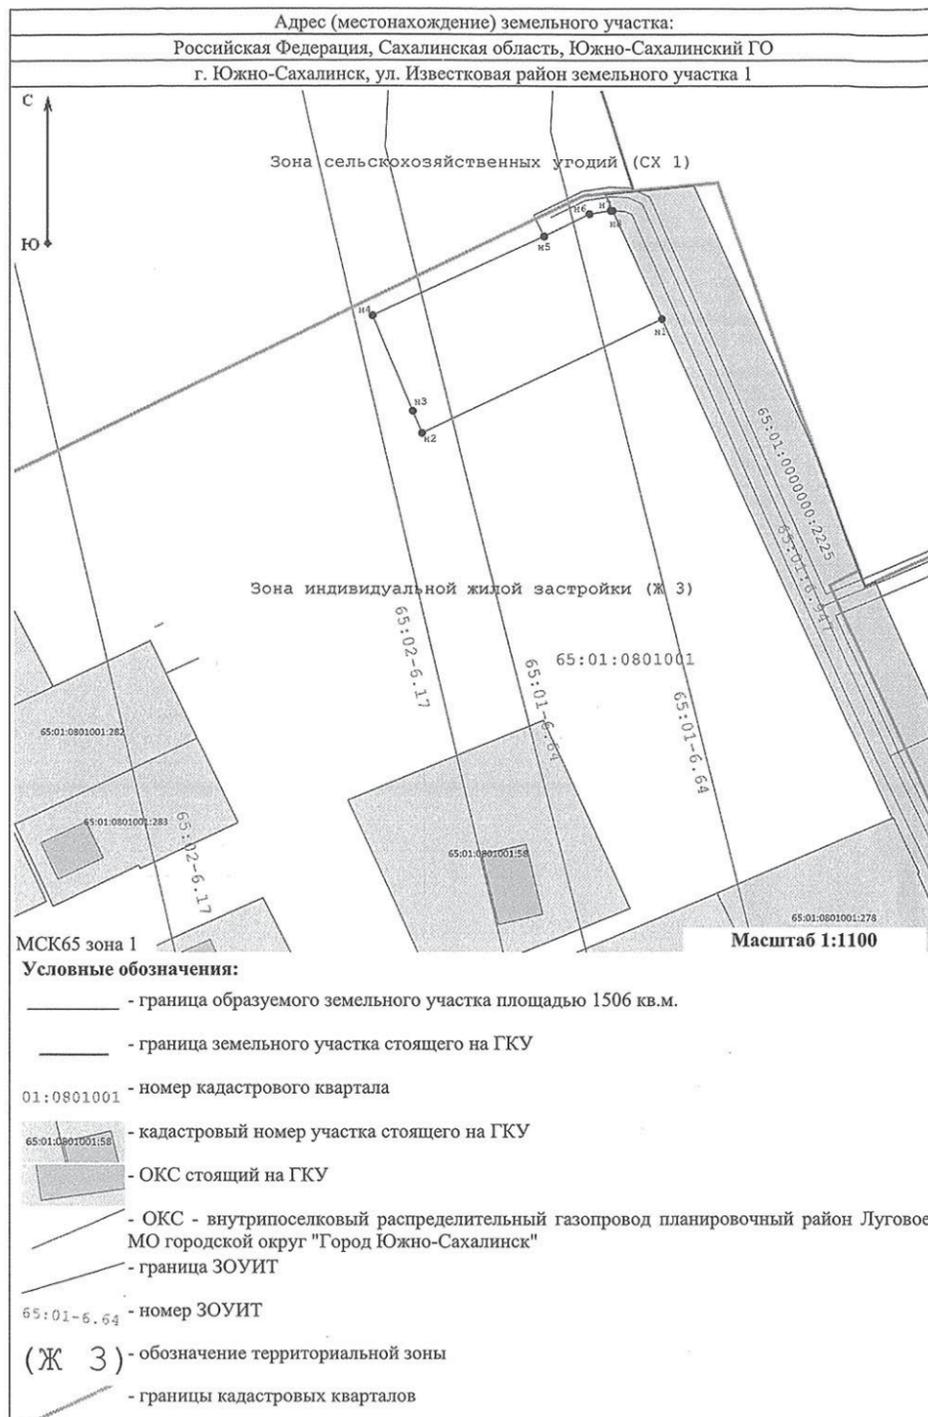

**АДМИНИСТРАЦИЯ ГОРОДА ЮЖНО-САХАЛИНСКА
ПОСТАНОВЛЕНИЕ**

от 25.04.2024 № 1236-па

**О подготовке проекта планировки территории,
предусматривающего размещение линейных объектов:**

“Улица Родниковая на участке от ул. Пионерская до земельного участка с кадастровым номером 65:01:0315003:1062; на участке от земельного участка с кадастровым номером 65:01:0315003:785 до ул. Строительная” и “Улица Строительная на участке от земельного участка с кадастровым номером 65:01:0315003:1140 до ул. Комсомольская”

В соответствии со статьей 46 Градостроительного кодекса Российской Федерации, статьей 16 Федерального закона № 131-ФЗ “Об общих принципах организации местного самоуправления в Российской Федерации”, статьей 37 Устава городского округа “Город Южно-Сахалинск” администрация города Южно-Сахалинска **постановляет:**

1. Администрации города Южно-Сахалинска в лице Департамента архитектуры и градостроительства города Южно-Сахалинска подготовить проект планировки территории, предусматривающий размещение линейных объектов: “Улица Родниковая на участке от ул. Пионерская до земельного участка с кадастровым номером 65:01:0315003:1062; на участке от земельного участка с кадастровым номером 65:01:0315003:785 до ул. Строительная” и “Улица Строительная на участке от земельного участка с кадастровым номером 65:01:0315003:1140 до ул. Комсомольская”, в границах согласно схеме границ проектируемой территории (приложение № 1).

2. Финансирование работ по подготовке проекта планировки территории, предусматривающего размещение линейных объектов: “Улица Родниковая на участке от ул. Пионерская до земельного участка с кадастровым номером 65:01:0315003:1062; на участке от земельного участка с кадастровым номером 65:01:0315003:785 до ул. Строительная” и “Улица Строительная на участке от земельного участка с кадастровым номером 65:01:0315003:1140 до ул. Комсомольская”, осуществить за счет средств бюджета городского округа “Город Южно-Сахалинск”.

3. Утвердить техническое задание на выполнение инженерных изысканий для подготовки проекта планировки территории, предусматривающего размещение линейных объектов: “Улица Родниковая на участке от ул. Пионерская до земельного участка с кадастровым номером 65:01:0315003:1062; на участке от земельного участка с кадастровым номером 65:01:0315003:785 до ул. Строительная” и “Улица Строительная на участке от земельного участка с кадастровым номером 65:01:0315003:1140 до ул. Комсомольская” (приложение № 2).

4. Признать утратившим силу постановление администрации города Южно-Сахалинска от 03.06.2019 № 1621-па “О подготовке проекта планировки территории и проекта межевания территории, предусматривающих размещение линейного объекта “Улица Родниковая на участке от ул. Горная до земельного участка с кадастровым номером 65:01:0315003:250” в границах города Южно-Сахалинска”.

5. Опубликовать настоящее постановление в газете “Южно-Сахалинск сегодня” и разместить на официальном сайте администрации города Южно-Сахалинска в течение трех дней со дня принятия постановления.

6. Контроль исполнения настоящего постановления возложить на директора Департамента архитектуры и градостроительства города Южно-Сахалинска (Ю.Д.М.).

Мэр города С.А. НАДСАДИН.

Приложение № 1 к постановлению администрации города Южно-Сахалинска от 25.04.2024 № 1236-па

Схема границ проектируемой территории



- границы проектируемой территории

Приложение № 2

Утверждено постановлением администрации города Южно-Сахалинска от 25.04.2024 № 1236-па

Техническое задание на выполнение инженерных изысканий

для подготовки проекта планировки территории, предусматривающего размещение линейных объектов: “Улица Родниковая на участке от ул. Пионерская до земельного участка с кадастровым номером 65:01:0315003:1062; на участке от земельного участка с кадастровым номером 65:01:0315003:785 до ул. Строительная” и “Улица Строительная на участке от земельного участка с кадастровым номером 65:01:0315003:1140 до ул. Комсомольская”

1. Наименование работ	Проект планировки территории, предусматривающий размещение линейных объектов: “Улица Родниковая на участке от ул. Пионерская до земельного участка с кадастровым номером 65:01:0315003:1062; на участке от земельного участка с кадастровым номером 65:01:0315003:785 до ул. Строительная” и “Улица Строительная на участке от земельного участка с кадастровым номером 65:01:0315003:1140 до ул. Комсомольская”
2. Основание для выполнения работ	1. Статья 41.2 Градостроительного кодекса РФ от 29.12.2004 № 190-ФЗ. 2. Постановление Правительства РФ от 31.03.2017 № 402

3. Описание проектируемой территории	“Улица Родниковая на участке от ул. Пионерская до земельного участка с кадастровым номером 65:01:0315003:1062; на участке от земельного участка с кадастровым номером 65:01:0315003:785 до ул. Строительная” и “Улица Строительная на участке от земельного участка с кадастровым номером 65:01:0315003:1140 до ул. Комсомольская”: - местоположение - Сахалинская область, городской округ “Город Южно-Сахалинск”, ул. Родниковая - ул. Строительная; - общая протяженность улиц (ориентировочно) - 350 м п. (согласно схеме границ проектируемой территории)
4. Виды инженерных изысканий	Инженерно-геодезические
5. Цели и задачи работ	- Получение материалов о природных условиях территории, в отношении которой осуществляется подготовка такой документации, и факторах техногенного воздействия на окружающую среду, прогнозов их изменения в целях обеспечения рационального и безопасного использования указанной территории; - получение материалов, необходимых для установления границ зон планируемого размещения объектов капитального строительства, уточнения их предельных параметров, установления границ земельных участков; - получение материалов, необходимых для обоснования проведения мероприятий по организации поверхностного стока вод, частичному или полному осушению территории и других подобных мероприятий, инженерной защите и благоустройству территории. 2. Задачи работ: Выполнение топографической съемки (в цифровой форме) в масштабе 1:1000, сечении рельефа через 0,5 м, с выполнением нижеперечисленных работ, а именно: - определение координат пунктов плановой опорной сети; - техническое нивелирование; - предоставление ведомости реперов; - указание отметок существующих зданий, прилегающих к объекту; - камеральная обработка результатов полевых работ; - выполнение съемки всех подземных и надземных инженерных коммуникаций. На топосъемке показать технические характеристики: марки кабелей, материал и диаметр труб, глубину залегания коммуникаций, отметки дна и верха лотков, сечение лотков, отметки центров колодезев и их глубину; размеры тепловых камер с отметками низа и верха, высоту и низ эстакад; опоры линий электропередачи и связи, их номера и количество проводов и напряжение, дать все пересечения трасс, характеристики. Привести сведения о владельцах коммуникаций и согласовать с владельцами расположение сетей. При геодезических изысканиях за основу принять пункты государственной геодезической сети. Плановые и высотные отметки пунктов получить в Управлении Федеральной службы государственной регистрации, кадастра и картографии по Сахалинской области. В случае выполнения работ в неблагоприятный период времени (зимний) произвести уточнения в благоприятное время года. По итогам топографической съемки предоставить цифровую модель местности в сертифицированном программном комплексе (в виде триангулированной поверхности в координатах). Топографическую съемку согласовать с эксплуатирующими организациями на полноту и расположение инженерных сетей
6. Нормативно-правовая база для выполнения работ	1. Градостроительный кодекс Российской Федерации. 2. Постановление Правительства Российской Федерации от 22.04.2017 № 485 “О составе материалов и результатов инженерных изысканий, подлежащих размещению в государственных информационных системах обеспечения градостроительной деятельности, Едином государственном фонде данных о состоянии окружающей среды, ее загрязнении, а также о форме и порядке их представления”. 3. Постановление Правительства Российской Федерации от 19.01.2006 № 20 “Об инженерных изысканиях для подготовки проектной документации, строительства, реконструкции объектов капитального строительства”. 4. Приказ Росземкадастра от 28.03.2002 № П/256 “О введении местных систем координат”. 5. Постановление Правительства Сахалинской области от 15.04.2016 № 191 “О государственной информационной системе Сахалинской области “Географическая информационная система Сахалинской области””. 6. Постановление Правительства Сахалинской области от 30.11.2021 № 515 “О создании Государственной информационной системы обеспечения градостроительной деятельности Сахалинской области”. 7. Приказ Министерства архитектуры и градостроительства Сахалинской области от 28.09.2022 № 3.39-38-п “О системе требований к пространственным данным градостроительной документации Сахалинской области”. 8. СП 317.1325800.2017. Свод правил. Инженерно-геодезические изыскания для строительства. Общие правила производства работ. 9. СП 47.13330.2016. Свод правил. Инженерные изыскания для строительства. Основные положения. Актуализированная редакция СНиП 11-02-96. 10. СП 438.1325800.2019. Свод правил. Инженерные изыскания при планировке территории. Общие требования. 11. СНиП 2.02.01-83*. Строительные нормы и правила. Основания зданий и сооружений. 12. СП 11-104-97. Инженерно-геодезические изыскания для строительства. Часть III. Инженерно-гидрографические работы при инженерных изысканиях для строительства. 13. СП 11-104-97. Инженерно-геодезические изыскания для строительства. Часть II. Выполнение съемки подземных коммуникаций при инженерно-геодезических изысканиях для строительства. Иные правовые акты, регулирующие данную отрасль
7. Требования к составу и содержанию проекта	1. Составить программу инженерных изысканий на основании настоящего технического задания и направить на согласование Заказчику работ. 2. Результатом выполнения инженерно-геодезических изысканий является выполнение топографической съемки в масштабе 1:1000 в МСК-65 (с составлением технического отчета) в соответствии с требованиями, установленными действующими нормативными правовыми документами, в том числе с учетом требований нормативных правовых документов, отраженных в п. 6 настоящего технического задания. 3. Наименования слоев в сертифицированном программном комплексе должны соответствовать элементам, отображенным на топографическом плане. 4. Согласовать с эксплуатирующими организациями правильность нанесения на топографическом плане инженерных коммуникаций. Нанести пояснительные надписи о владельцах сетей на топографическом плане. 5. При геодезических изысканиях за основу принять пункты государственной геодезической сети. Плановые и высотные отметки пунктов получить в Федеральном фонде пространственных данных “Центр геодезии, картографии и инфраструктуры пространственных данных”. В случае выполнения работ в неблагоприятный период времени (зимний) произвести уточнения в благоприятное время года. 6. После выполнения работ результаты представляются в виде: - файл в формате DWG; - в векторном формате в соответствии с Системой требований к пространственным данным градостроительной документации Сахалинской области, утвержденной приказом Министерства архитектуры и градостроительства Сахалинской области от 28.09.2022 № 3.39-38-п “О системе требований к пространственным данным градостроительной документации Сахалинской области” (вместе с Положением о системе требований к пространственным данным градостроительной документации Сахалинской области, Регламентом ведения системы требований к пространственным данным градостроительной документации Сахалинской области), опубликованной по адресу: https://grad.sakhalin.gov.ru/work/info-gisogd/ (представляемые пространственные данные должны иметь привязку к системе координат); - файл в формате JPEG или PDF; - технический отчет на бумажном и электронном носителе; текстовая форма представляется в форматах DOC, DOCX, TXT, RTF, XLS, XLSX и ODF
8. Порядок предоставления и согласования результата работ	В соответствии с постановлением Правительства РФ от 22 апреля 2017 г. № 485 “О составе материалов и результатов инженерных изысканий, подлежащих размещению в государственных информационных системах обеспечения градостроительной деятельности, Едином государственном фонде данных о состоянии окружающей среды, ее загрязнении, а также о форме и порядке их представления” в срок не более чем 1 месяц со дня получения материалов

	и результатов работ представить материалы в Департамент архитектуры и градостроительства города Южно-Сахалинска для проверки и размещения в информационных системах обеспечения градостроительной деятельности
9. Требования к сдаче-приемке работ	По результатам выполнения работ Подрядчик представляет: - сопроводительное письмо о завершении работ; - один экземпляр материалов на бумажном носителе и один экземпляр на электронном носителе

2. Основание для выполнения работ	1. Статья 41.2 Градостроительного кодекса РФ от 29.12.2004 № 190-ФЗ. 2. Постановление Правительства РФ от 31.03.2017 № 402
3. Описание проектируемой территории	"Улица Родниковая на участке от ул. Пионерская до земельного участка с кадастровым номером 65:01:0315003:1062; на участке от земельного участка с кадастровым номером 65:01:0315003:785 до ул. Строительная" и "Улица Строительная на участке от земельного участка с кадастровым номером 65:01:0315003:1140 до ул. Комсомольская"; - местоположение - Сахалинская область, городской округ "Город Южно-Сахалинск", ул. Родниковая - ул. Строительная; - общая протяженность улиц (ориентировочно) - 350 м п. (согласно схеме границ проектируемой территории)
4. Виды инженерных изысканий	Инженерно-геодезические
5. Цели и задачи работ	- Получение материалов о природных условиях территории, в отношении которой осуществляется подготовка такой документации, и факторах техногенного воздействия на окружающую среду, прогнозов их изменения в целях обеспечения рационального и безопасного использования указанной территории; - получение материалов, необходимых для установления границ зон планируемого размещения объектов капитального строительства, уточнения их предельных параметров, установления границ земельных участков; - получение материалов, необходимых для обоснования проведения мероприятий по организации поверхностного стока вод, частичному или полному осушению территории и других подобных мероприятий, инженерной защите и благоустройству территории. 2. Задачи работ: Выполнение топографической съемки (в цифровой форме) в масштабе 1:1000, сечение рельефа через 0,5 м, с выполнением нижеперечисленных работ, а именно: - определение координат пунктов плановой опорной сети; - техническое нивелирование; - предоставление ведомости реперов; - указание отметок существующих зданий, прилегающих к объекту; - камеральная обработка результатов полевых работ; - выполнение съемки всех подземных и надземных инженерных коммуникаций. На топосъемке показать технические характеристики: марки кабелей, материал и диаметр труб, глубину залегания коммуникаций, отметки дна и верха лотков, сечение лотков, отметки центров колодцев и их глубину; размеры тепловых камер с отметками низа и верха, высоту и низ эстакад; опоры линий электропередачи и связи, их номера и количество проводов и напряжение, дать все пересечения трасс, характеристики. Привести сведения о владельцах коммуникаций и согласовать с владельцами расположение сетей. При геодезических изысканиях за основу принять пункты государственной геодезической сети. Плановые и высотные отметки пунктов получить в Управлении Федеральной службы государственной регистрации, кадастра и картографии по Сахалинской области. В случае выполнения работ в неблагоприятный период времени (зимний) произвести уточнения в благоприятное время года. По итогам топографической съемки представить цифровую модель местности в сертифицированном программном комплексе (в виде триангулированной поверхности в координатах). Топографическую съемку согласовать с эксплуатирующими организациями на полностью и расположение инженерных сетей
6. Нормативно-правовая база для выполнения работ	1. Градостроительный кодекс Российской Федерации. 2. Постановление Правительства Российской Федерации от 22.04.2017 № 485 "О составе материалов и результатов инженерных изысканий, подлежащих размещению в государственных информационных системах обеспечения градостроительной деятельности, Едином государственном фонде данных о состоянии окружающей среды, ее загрязнении, а также о форме и порядке их представления". 3. Постановление Правительства Российской Федерации от 19.01.2006 № 20 "Об инженерных изысканиях для подготовки проектной документации, строительства, реконструкции объектов капитального строительства". 4. Приказ Росземкадастра от 28.03.2002 № П/256 "О введении местных систем координат". 5. Постановление Правительства Сахалинской области от 15.04.2016 № 191 "О государственной информационной системе Сахалинской области "Географическая информационная система Сахалинской области". 6. Постановление Правительства Сахалинской области от 30.11.2021 № 515 "О создании Государственной информационной системы обеспечения градостроительной деятельности Сахалинской области". 7. Приказ Министерства архитектуры и градостроительства Сахалинской области от 28.09.2022 № 3.39-38-п "О системе требований к пространственным данным градостроительной документации Сахалинской области". 8. СП 317.1325800.2017. Свод правил. Инженерно-геодезические изыскания для строительства. Общие правила производства работ. 9. СП 47.13330.2016. Свод правил. Инженерные изыскания для строительства. Основные положения. Актуализированная редакция СНиП 11-02-96. 10. СП 438.1325800.2019. Свод правил. Инженерные изыскания при планировке территорий. Общие требования. 11. СНиП 2.02.01-83*. Строительные нормы и правила. Основания зданий и сооружений. 12. СП 11-104-97. Инженерно-геодезические изыскания для строительства. Часть III. Инженерно-гидрографические работы при инженерных изысканиях для строительства. 13. СП 11-104-97. Инженерно-геодезические изыскания для строительства. Часть II. Выполнение съемки подземных коммуникаций при инженерно-геодезических изысканиях для строительства. Иные правовые акты, регулирующие данную отрасль.
7. Требования к составу и содержанию Проекта	1. Составить программу инженерных изысканий на основании настоящего технического задания и направить на согласование Заказчику работ. 2. Результатом выполнения инженерно-геодезических изысканий является выполнение топографической съемки в масштабе 1:1000 в МСК-65 (с составлением технического отчета) в соответствии с требованиями, установленными действующими нормативными правовыми документами, в том числе с учетом требований нормативных правовых документов, отраженных в п. 6 настоящего технического задания. 3. Наименования слоев в сертифицированном программном комплексе должны соответствовать элементам, отображенным на топографическом плане. 4. Согласовать с эксплуатирующими организациями правильность нанесения на топографическом плане инженерных коммуникаций. Нанести пояснительные надписи о владельцах сетей на топографическом плане. 5. При геодезических изысканиях за основу принять пункты государственной геодезической сети. Плановые и высотные отметки пунктов получить в Федеральном фонде пространственных данных "Центр геодезии, картографии и инфраструктуры пространственных данных". В случае выполнения работ в неблагоприятный период времени (зимний) произвести уточнения в благоприятное время года. 6. После выполнения работ результаты представляются в виде: - файл в формате DWG; - в векторном формате в соответствии с Системой требований к пространственным данным градостроительной документации Сахалинской области, утвержденной приказом Министерства архитектуры и градостроительства Сахалинской области от 28.09.2022 № 3.39-38-п "О системе требований к пространственным данным градостроительной документации Сахалинской области" (вместе с Положением о системе требований к пространственным данным градостроительной документации Сахалинской области, Регламентом ведения системы требований к пространственным данным градостроительной документации Сахалинской области), опубликованной по адресу: https://grad.sakhalin.gov.ru/work/info-gisogd/ (представляемые пространственные данные должны иметь привязку к системе координат); - файл в формате JPEG или PDF;

АДМИНИСТРАЦИЯ ГОРОДА ЮЖНО-САХАЛИНСКА ПОСТАНОВЛЕНИЕ

от 25.04.2024 № 1237-па

О подготовке проекта межевания территории, предусматривающего размещение линейных объектов: "Улица Родниковая на участке от ул. Пионерская до земельного участка с кадастровым номером 65:01:0315003:1062; на участке от земельного участка с кадастровым номером 65:01:0315003:785 до ул. Строительная" и "Улица Строительная на участке от земельного участка с кадастровым номером 65:01:0315003:1140 до ул. Комсомольская"

В соответствии со статьей 46 Градостроительного кодекса Российской Федерации, статьей 16 Федерального закона № 131-ФЗ "Об общих принципах организации местного самоуправления в Российской Федерации", статьей 37 Устава городского округа "Город Южно-Сахалинск" администрация города Южно-Сахалинска **постановляет:**

1. Администрации города Южно-Сахалинска в лице Департамента архитектуры и градостроительства города Южно-Сахалинска подготовить проект межевания территории, предусматривающий размещение линейных объектов: "Улица Родниковая на участке от ул. Пионерская до земельного участка с кадастровым номером 65:01:0315003:1062; на участке от земельного участка с кадастровым номером 65:01:0315003:785 до ул. Строительная" и "Улица Строительная на участке от земельного участка с кадастровым номером 65:01:0315003:1140 до ул. Комсомольская", в границах согласно схеме границ проектируемой территории (приложение № 1).

2. Финансирование работ по подготовке проекта межевания территории, предусматривающего размещение линейных объектов: "Улица Родниковая на участке от ул. Пионерская до земельного участка с кадастровым номером 65:01:0315003:1062; на участке от земельного участка с кадастровым номером 65:01:0315003:785 до ул. Строительная" и "Улица Строительная на участке от земельного участка с кадастровым номером 65:01:0315003:1140 до ул. Комсомольская", осуществить за счет средств бюджета городского округа "Город Южно-Сахалинск".

3. Утвердить техническое задание на выполнение инженерных изысканий для подготовки проекта межевания территории, предусматривающего размещение линейных объектов: "Улица Родниковая на участке от ул. Пионерская до земельного участка с кадастровым номером 65:01:0315003:1062; на участке от земельного участка с кадастровым номером 65:01:0315003:785 до ул. Строительная" и "Улица Строительная на участке от земельного участка с кадастровым номером 65:01:0315003:1140 до ул. Комсомольская" (приложение № 2).

4. Опубликовать настоящее постановление в газете "Южно-Сахалинск сегодня" и разместить на официальном сайте администрации города Южно-Сахалинска в течение трех дней со дня принятия постановления.

5. Контроль исполнения настоящего постановления возложить на директора Департамента архитектуры и градостроительства города Южно-Сахалинска (Ю Д.М.).

Мэр города С.А. НАДСАДИН.

Приложение № 1 к постановлению администрации города Южно-Сахалинска от 25.04.2024 № 1237-па

Схема границ проектируемой территории



- границы проектируемой территории

Приложение № 2

Утверждено постановлением администрации города Южно-Сахалинска от 25.04.2024 № 1237-па

Техническое задание на выполнение инженерных изысканий для подготовки проекта межевания территории, предусматривающего размещение линейных объектов: "Улица Родниковая на участке от ул. Пионерская до земельного участка с кадастровым номером 65:01:0315003:1062; на участке от земельного участка с кадастровым номером 65:01:0315003:785 до ул. Строительная" и "Улица Строительная на участке от земельного участка с кадастровым номером 65:01:0315003:1140 до ул. Комсомольская"

1. Наименование работ	Проект межевания территории, предусматривающий размещение линейных объектов: "Улица Родниковая на участке от ул. Пионерская до земельного участка с кадастровым номером 65:01:0315003:1062; на участке от земельного участка с кадастровым номером 65:01:0315003:785 до ул. Строительная" и "Улица Строительная на участке от земельного участка с кадастровым номером 65:01:0315003:1140 до ул. Комсомольская"
-----------------------	---

Начало приложения № 2 на стр. 43.

	- технический отчет на бумажном и электронном носителе; текстовая форма представляется в форматах DOC, DOCX, TXT, RTF, XLS, XLSX и ODF
8. Порядок предоставления и согласования результатов работ	В соответствии с постановлением Правительства РФ от 22 апреля 2017 г. № 485 "О составе материалов и результатов инженерных изысканий, подлежащих размещению в государственных информационных системах обеспечения градостроительной деятельности, Едином государственном фонде данных о состоянии окружающей среды, ее загрязнении, а также о форме и порядке их представления" в срок не более чем 1 месяц со дня получения материалов и результатов работ представить материалы в Департамент архитектуры и градостроительства города Южно-Сахалинска для проверки и размещения в информационных системах обеспечения градостроительной деятельности
9. Требования к сдаче-приемке работ	По результатам выполнения работ Подрядчик представляет: - сопроводительное письмо о завершении работ; - один экземпляр материалов на бумажном носителе и один экземпляр на электронном носителе

**ГОРОДСКАЯ ДУМА ГОРОДА ЮЖНО-САХАЛИНСКА
ШЕСТОГО СОЗЫВА
ПОСТОЯННЫЙ КОМИТЕТ
ПО РЕГЛАМЕНТУ И МЕСТНОМУ САМОУПРАВЛЕНИЮ**
от 26 февраля 2024 года № 213-10

РЕШЕНИЕ

**О награждении Почетной грамотой Городской Думы
города Южно-Сахалинска**

В соответствии с положением "О Почетной грамоте Городской Думы города Южно-Сахалинска", утвержденным решением городского Собрания города Южно-Сахалинска от 23.11.2011 № 476/30-11-4, рассмотрев поступившие документы о награждении, члены Комитета

РЕШИЛИ:

1. Наградить Почетной грамотой Городской Думы города Южно-Сахалинска с выплатой премии в сумме 3448 (три тысячи четыреста сорок восемь) рублей Каменскую Наталью Михайловну, воспитателя муниципального автономного дошкольного образовательного учреждения общеразвивающего вида № 21 "Кораблик" г. Южно-Сахалинска, за активную и плодотворную трудовую деятельность в сфере образования и воспитания детей на территории городского округа "Город Южно-Сахалинск".

2. Решение опубликовать в газете "Южно-Сахалинск сегодня" и разместить на официальном сайте Городской Думы города Южно-Сахалинска.

3. Контроль за исполнением настоящего решения возложить на депутата Городской Думы города Южно-Сахалинска Кардаш И.В.

Председатель постоянного комитета И.В. ЛОГВИНОВ.

**ГОРОДСКАЯ ДУМА ГОРОДА ЮЖНО-САХАЛИНСКА
ШЕСТОГО СОЗЫВА
ПОСТОЯННЫЙ КОМИТЕТ
ПО РЕГЛАМЕНТУ И МЕСТНОМУ САМОУПРАВЛЕНИЮ**
от 26 февраля 2024 года № 213-17

РЕШЕНИЕ

**О поощрении Благодарственным письмом Городской Думы
города Южно-Сахалинска**

В соответствии с положением "О Благодарственном письме Городской Думы города Южно-Сахалинска", утвержденным решением городского Собрания города Южно-Сахалинска от 25.01.2012 № 513/33-12-4, рассмотрев поступившие документы о награждении, члены Комитета

РЕШИЛИ:

1. Поощрить Благодарственным письмом Городской Думы города Южно-Сахалинска за плодотворную трудовую деятельность на территории городского округа "Город Южно-Сахалинск":

- Иванова Дмитрия Николаевича, электромонтера общества с ограниченной ответственностью "Управляющая компания жилищно-эксплуатационное управление-1";
- Васюру Сергея Анатольевича, плотника общества с ограниченной ответственностью "Управляющая компания жилищно-эксплуатационное управление-1";
- Звездину Оксану Викторовну, дворника общества с ограниченной ответственностью "Управляющая компания жилищно-эксплуатационное управление-1".

2. Решение опубликовать в газете "Южно-Сахалинск сегодня" и разместить на официальном сайте Городской Думы города Южно-Сахалинска.

3. Контроль за исполнением настоящего решения возложить на депутата Городской Думы города Южно-Сахалинска Дмитриева С.В.

Председатель постоянного комитета И.В. ЛОГВИНОВ.

**ГОРОДСКАЯ ДУМА ГОРОДА ЮЖНО-САХАЛИНСКА
ШЕСТОГО СОЗЫВА
ПОСТОЯННЫЙ КОМИТЕТ
ПО РЕГЛАМЕНТУ И МЕСТНОМУ САМОУПРАВЛЕНИЮ**
от 26 февраля 2024 года № 213-13

РЕШЕНИЕ

**О награждении Почетной грамотой Городской Думы
города Южно-Сахалинска**

В соответствии с положением "О Почетной грамоте Городской Думы города Южно-Сахалинска", утвержденным решением городского Собрания города Южно-Сахалинска от 23.11.2011 № 476/30-11-4, рассмотрев поступившие документы о награждении, члены Комитета

РЕШИЛИ:

1. Наградить Почетной грамотой Городской Думы города Южно-Сахалинска с выплатой премии в сумме 3448 (три тысячи четыреста сорок восемь) рублей Жапову Аллу Аркадьевну, заведующего муниципальным автономным дошкольным образовательным учреждением "Детский сад № 58 "Ручеек" с. Дальнее", за заслуги перед городом Южно-Сахалинском в сфере образования, активную и плодотворную трудовую деятельность.

2. Решение опубликовать в газете "Южно-Сахалинск сегодня" и разместить на официальном сайте Городской Думы города Южно-Сахалинска.

3. Контроль за исполнением настоящего решения возложить на депутата Городской Думы города Южно-Сахалинска Анистратова А.С.

Председатель постоянного комитета И.В. ЛОГВИНОВ.

**ГОРОДСКАЯ ДУМА ГОРОДА ЮЖНО-САХАЛИНСКА
ШЕСТОГО СОЗЫВА
ПОСТОЯННЫЙ КОМИТЕТ
ПО РЕГЛАМЕНТУ И МЕСТНОМУ САМОУПРАВЛЕНИЮ**
от 26 февраля 2024 года № 213-9

РЕШЕНИЕ

**О награждении Почетной грамотой Городской Думы
города Южно-Сахалинска**

В соответствии с положением "О Почетной грамоте Городской Думы города Южно-Сахалинска", утвержденным решением городского Собрания города Южно-Сахалинска от 23.11.2011 № 476/30-11-4, рассмотрев поступившие документы о награждении, члены Комитета

РЕШИЛИ:

1. Наградить Почетной грамотой Городской Думы города Южно-Сахалинска с выплатой премии в сумме 3448 (три тысячи четыреста сорок восемь) рублей Гвоздева Романа Евгеньевича, директора муниципального бюджетного учреждения "Дальненский Дом культуры", за заслуги перед городом Южно-Сахалинском в сфере культуры, активную и плодотворную трудовую деятельность, эффективную работу по организации и проведению крупных общегородских мероприятий в городском округе "Город Южно-Сахалинск" и селе Дальнее.

2. Решение опубликовать в газете "Южно-Сахалинск сегодня" и разместить на официальном сайте Городской Думы города Южно-Сахалинска.

3. Контроль за исполнением настоящего решения возложить на депутата Городской Думы города Южно-Сахалинска Анистратова А.С.

Председатель постоянного комитета И.В. ЛОГВИНОВ.

**ГОРОДСКАЯ ДУМА ГОРОДА ЮЖНО-САХАЛИНСКА
ШЕСТОГО СОЗЫВА
ПОСТОЯННЫЙ КОМИТЕТ
ПО РЕГЛАМЕНТУ И МЕСТНОМУ САМОУПРАВЛЕНИЮ**
от 26 февраля 2024 года № 213-14

РЕШЕНИЕ

**О награждении Почетной грамотой Городской Думы
города Южно-Сахалинска**

В соответствии с положением "О Почетной грамоте Городской Думы города Южно-Сахалинска", утвержденным решением городского Собрания города Южно-Сахалинска от 23.11.2011 № 476/30-11-4, рассмотрев поступившие документы о награждении, члены Комитета

РЕШИЛИ:

1. Наградить Почетной грамотой Городской Думы города Южно-Сахалинска с выплатой премии в сумме 3448 (три тысячи четыреста сорок восемь) рублей Гилевич Людмилу Геннадьевну, заведующего муниципальным автономным дошкольным образовательным учреждением № 57 "Детский сад "Бусинка" с. Дальнее", за заслуги перед городом Южно-Сахалинском в сфере образования, активную и плодотворную трудовую деятельность.

2. Решение опубликовать в газете "Южно-Сахалинск сегодня" и разместить на официальном сайте Городской Думы города Южно-Сахалинска.

3. Контроль за исполнением настоящего решения возложить на депутата Городской Думы города Южно-Сахалинска Анистратова А.С.

Председатель постоянного комитета И.В. ЛОГВИНОВ.

**ГОРОДСКАЯ ДУМА ГОРОДА ЮЖНО-САХАЛИНСКА
ШЕСТОГО СОЗЫВА
ПОСТОЯННЫЙ КОМИТЕТ
ПО РЕГЛАМЕНТУ И МЕСТНОМУ САМОУПРАВЛЕНИЮ**
от 26 февраля 2024 года № 213-19

РЕШЕНИЕ

**О поощрении Благодарственным письмом Городской Думы
города Южно-Сахалинска**

В соответствии с положением "О Благодарственном письме Городской Думы города Южно-Сахалинска", утвержденным решением городского Собрания города Южно-Сахалинска от 25.01.2012 № 513/33-12-4, рассмотрев поступившие документы о награждении, члены Комитета

РЕШИЛИ:

1. Поощрить Благодарственным письмом Городской Думы города Южно-Сахалинска Измалкина Семена Александровича, жителя городского округа "Город Южно-Сахалинск", за активную и плодотворную общественно полезную деятельность.

2. Решение опубликовать в газете "Южно-Сахалинск сегодня" и разместить на официальном сайте Городской Думы города Южно-Сахалинска.

3. Контроль за исполнением настоящего решения возложить на депутата Городской Думы города Южно-Сахалинска Аднову С.Я.

Председатель постоянного комитета И.В. ЛОГВИНОВ.

Департамент землепользования города Южно-Сахалинска объявляет о принятых от граждан заявлениях о предварительном согласовании предоставления в аренду земельного участка, расположенного по адресу: Сахалинская область, город Южно-Сахалинск, севернее участка по ул. Отрадная, 41, ориентировочной площадью 976 кв. м. Площадь и адрес земельного участка будут уточнены по результатам межевания. Образование земельного участка предусмотрено проектом межевания юго-восточного района города Южно-Сахалинска в границах жилого микрорайона Гарант, утвержденным постановлением администрации города Южно-Сахалинска от 22.01.2019 № 329-па, условный номер: 376.

Граждане могут подавать заявления о намерении участвовать в аукционе на право заключения договора аренды вышеуказанного земельного участка.

Ознакомление с границами земельного участка, предусмотренными проектом межевания, в соответствии с которым предстоит образовать земельный участок, осуществляется по адресу: г. Южно-Сахалинск, ул. Карла Маркса, д. 32, каб. 209 (отдел оформления земельных участков в аренду и безвозмездное пользование), вторник, с 10.00 до 17.00, с 13.00 до 14.00 - перерыв.

Прием заявлений о намерении участвовать в аукционе на право заключения договора аренды земельного участка производится лично в течение 30 (тридцати) дней со дня опубликования объявления по адресу: г. Южно-Сахалинск, ул. Карла Маркса, д. 32, каб. 5 (отдел приема и выдачи документов), в приемные дни: понедельник - пятница (с 10.00 до 17.00).

При поступлении заявления о намерении участвовать в аукционе на право заключения договора аренды земельного участка его предоставление будет проводиться в соответствии со ст. 39.11 Земельного кодекса РФ.

ДЕПАРТАМЕНТ АРХИТЕКТУРЫ И ГРАДОСТРОИТЕЛЬСТВА ГОРОДА ЮЖНО-САХАЛИНСКА РАСПОРЯЖЕНИЕ

от 02.05.2024 № 788-р

О назначении общественных обсуждений по проекту решения о предоставлении разрешения на условно разрешенный вид использования земельного участка или объекта капитального строительства на территории городского округа "Город Южно-Сахалинск"

В соответствии со ст. 39 Градостроительного кодекса РФ, Положением о Департаменте архитектуры и градостроительства города Южно-Сахалинска, утвержденным решением Городской Думы города Южно-Сахалинска от 05.04.2017 № 754/39вн-17-5, положением "Об организации и проведении общественных обсуждений или публичных слушаний по вопросам градостроительной деятельности на территории городского округа "Город Южно-Сахалинск", утвержденным решением Городской Думы города Южно-Сахалинска от 27.06.2018 № 1177/61-18-5, постановлением администрации города Южно-Сахалинска от 16.06.2017 № 1644-па "Об утверждении Положения и состава комиссии по подготовке проекта Правил землепользования и застройки на территории городского округа "Город Южно-Сахалинск", постановлением администрации города Южно-Сахалинска от 13.07.2023 № 2048-па "Об утверждении Порядка возмещения заинтересованными лицами расходов, связанных с организацией и проведением общественных обсуждений или публичных слушаний по отдельным вопросам градостроительной деятельности на территории городского округа "Город Южно-Сахалинск":

1. Назначить проведение общественных обсуждений по проекту о предоставлении разрешения на условно разрешенный вид использования земельного участка или объекта капитального строительства "Малоэтажная многоквартирная жилая застройка" (код 2.1.1) в отношении земельного участка с кадастровым номером 65:01:0703001:3651, расположенного по адресу: г. Южно-Сахалинск, ул. Ленина, 230.

2. Инициатор проведения общественных обсуждений - заинтересованные лица, обратившиеся в Комиссию по подготовке проекта Правил землепользования и застройки на территории городского округа "Город Южно-Сахалинск" (далее - Комиссия) с заявлением о предоставлении муниципальной услуги по проекту согласно п. 1 настоящего распоряжения.

3. Организатор общественных обсуждений - Комиссия.

4. Организатору общественных обсуждений:

4.1. Провести общественные обсуждения по проекту, подлежащему рассмотрению на общественных обсуждениях (далее - Проект).

4.2. Подготовить оповещение о начале общественных обсуждений с указанием информации:

- о Проекте и перечне информационных материалов к такому Проекту;
- о порядке и сроках проведения общественных обсуждений по Проекту;
- о месте, дате открытия экспозиции Проекта, о сроках проведения экспозиции Проекта, о днях и часах, в которые возможно посещение указанной экспозиции;
- о порядке, сроке и форме внесения участниками общественных обсуждений предложений и замечаний, касающихся Проекта;
- об официальном сайте, на котором будут размещены Проект и информационные материалы к нему, или информационных системах, в которых будут размещены такой Проект и информационные материалы к нему, с использованием которых будут проводиться общественные обсуждения.

4.3. Обеспечить опубликование оповещения о начале общественных обсуждений не позднее чем за 7 дней до дня размещения на официальном сайте администрации города Южно-Сахалинска в информационно-телекоммуникационной сети Интернет (далее - официальный сайт администрации города Южно-Сахалинска), в газете "Южно-Сахалинск сегодня" Проекта.

4.4. Разместить Проект и информационные материалы к нему в информационных системах, на информационных стендах, оборудованных в местах, обеспечивающих доступ участников общественных обсуждений к указанной информации, на официальном сайте администрации города Южно-Сахалинска.

4.5. Обеспечить проведение экспозиции Проекта.

4.5. Обеспечить прием предложений и замечаний, касающихся Проекта, от участников общественных обсуждений.

4.7. Подготовить и оформить протокол общественных обсуждений.

4.8. Подготовить и опубликовать заключение о результатах общественных обсуждений в газете "Южно-Сахалинск сегодня" и на официальном сайте администрации города Южно-Сахалинска.

5. Опубликовать настоящее распоряжение в газете "Южно-Сахалинск сегодня" и разместить на официальном сайте администрации города Южно-Сахалинска.

6. Контроль исполнения настоящего распоряжения возложить на председателя Комиссии.

**Директор Департамента архитектуры и градостроительства
города Южно-Сахалинска Д.М. Ю.**

Оповещение о начале общественных обсуждений

В соответствии с распоряжением Департамента архитектуры и градостроительства города Южно-Сахалинска от 02.05.2024 № 788-р о назначении общественных обсуждений по проекту о предоставлении разрешения на условно разрешенный вид использования земельного участка или объекта капитального строительства "Малоэтажная многоквартирная жилая застройка" (код 2.1.1) в отношении земельного участка с кадастровым номером 65:01:0703001:3651, расположенного по адресу: г. Южно-Сахалинск, ул. Ленина, 230.

Организатор общественных обсуждений - Комиссия по подготовке проекта Правил землепользования и застройки на территории городского округа "Город Южно-Сахалинск".

Общественные обсуждения проводятся в период с 08.05.2024 по 23.05.2024 в информационной системе, обеспечивающей проведение общественных обсуждений с использованием информационно-телекоммуникационной сети Интернет, "Платформа обратной связи" <https://pos.gosuslugi.ru/lkp/public-discussions>.

С документацией по подготовке и проведению общественных обсуждений можно ознакомиться на экспозиции по следующему адресу: г. Южно-Сахалинск, ул. К.Маркса, 32, 2-й этаж, 4-й этаж, на информационном стенде около входа № 1 в здании Департамента архитектуры и градостроительства города Южно-Сахалинска (далее - Департамент), а также на официальном сайте администрации города Южно-Сахалинска <http://www.yuzhno-sakh.ru> и в информационной системе, обеспечивающей проведение общественных обсуждений с использованием информационно-телекоммуникационной сети Интернет, "Платформа обратной связи" <https://pos.gosuslugi.ru/lkp/public-discussions> с 17.05.2024.

Срок проведения экспозиции и консультирование посетителей экспозиции: с 17.05.2024 по 21.05.2024 (включительно) в рабочие дни с 09.00 до 13.00 и с 14.00 до 17.00 в здании Департамента, расположенном по адресу: г. Южно-Сахалинск, ул. К.Маркса, 32.

Консультирование посетителей экспозиции:

17.05.2024 - с 09.00 до 13.00, с 14.00 до 17.15;

20.05.2024 - с 09.00 до 13.00, с 14.00 до 17.15;

21.05.2024 - с 09.00 до 13.00, с 14.00 до 17.15.

Предложения и замечания, касающиеся проекта, участники общественных обсуждений, прошедшие идентификацию, вправе подавать:

1) посредством информационной системы, обеспечивающей проведение общественных обсуждений с использованием информационно-телекоммуникационной сети Интернет, "Платформа обратной связи" <https://pos.gosuslugi.ru/lkp/public-discussions> с 17.05.2024 по 21.05.2024;

2) в письменной форме в адрес организатора общественных обсуждений с 17.05.2024 по 21.05.2024, в рабочие дни с 09.00 до 13.00, с 14.00 до 17.15 в здании Департамента по адресу: г. Южно-Сахалинск, ул. К.Маркса, 32, каб. 422 (4-й этаж), или в форме электронного документа в адрес организатора общественных обсуждений с 17.05.2024 по 21.05.2024, в рабочие дни с 09.00 до 13.00, с 14.00 до 17.15 по адресу: uaig@yuzhno-sakh.ru;

3) посредством записи в книге (журнале) учета посетителей экспозиции проекта, подлежащего рассмотрению на общественных обсуждениях, в течение срока проведения экспозиции проекта с 17.05.2024 по 21.05.2024.

Участники общественных обсуждений при внесении замечаний и предложений в целях идентификации представляют сведения о себе (фамилию, имя, отчество (при наличии), дату рождения, адрес места жительства (регистрации) - для физических лиц; наименование, основной государственный регистрационный номер, место нахождения и адрес - для юридических лиц) с приложением копий документов, подтверждающих такие сведения.

Участники общественных обсуждений, являющиеся правообладателями соответствующих земельных участков и (или) расположенных на них объектов капитального строительства, и (или) помещений, являющихся частью указанных объектов капитального строительства, также представляют сведения соответственно о таких земельных участках, объектах капитального строительства, помещениях, являющихся частью указанных объектов капитального строительства, из Единого государственного реестра недвижимости и иные документы, устанавливающие или удостоверяющие их права на такие земельные участки, объекты капитального строительства, помещения, являющиеся частью указанных объектов капитального строительства.

Порядок проведения общественных обсуждений определен в решении Городской Думы города Южно-Сахалинска от 27.06.2018 № 1177/61-18-5 "Об утверждении Положения об организации и проведении общественных обсуждений или публичных слушаний по вопросам градостроительной деятельности на территории городского округа "Город Южно-Сахалинск" и включает в себя следующие этапы:

1) оповещение о начале общественных обсуждений;

2) размещение проекта, подлежащего рассмотрению на общественных обсуждениях, и информационных материалов к нему на официальном сайте администрации города Южно-Сахалинска в информационно-телекоммуникационной сети Интернет и (или) в государственной или муниципальной информационной системе, обеспечивающей проведение общественных обсуждений с использованием информационно-телекоммуникационной сети Интернет, либо в информационных системах и открытие экспозиции или экспозиций такого проекта;

3) проведение экспозиции или экспозиций проекта, подлежащего рассмотрению на общественных обсуждениях;

4) подготовка и оформление протокола общественных обсуждений;

5) подготовка и опубликование заключения о результатах общественных обсуждений.

Проект, подлежащий рассмотрению на общественных обсуждениях, и информационные материалы к нему размещены на официальном сайте по адресу: <https://yuzhno-sakh.ru/dirs/2433>, и в государственной информационной системе, обеспечивающей проведение общественных обсуждений с использованием информационно-телекоммуникационной сети Интернет, "Платформа обратной связи" <https://pos.gosuslugi.ru/lkp/public-discussions>, а также на информационных стендах, оборудованных в местах, обеспечивающих доступ участников общественных обсуждений к указанной информации, с 17.05.2024.

АДМИНИСТРАЦИЯ ГОРОДА ЮЖНО-САХАЛИНСКА ПОСТАНОВЛЕНИЕ

от 03.05.2024 № 1267-па

О внесении изменений в Правила землепользования и застройки на территории городского округа "Город Южно-Сахалинск", утвержденные постановлением администрации города Южно-Сахалинска от 19.10.2022 № 2618-па

В соответствии со статьями 31-33 Градостроительного кодекса Российской Федерации, статьей 16 Федерального закона от 06.10.2003 № 131-ФЗ "Об общих принципах организации местного самоуправления в Российской Федерации", Уставом городского округа "Город Южно-Сахалинск", постановлением администрации города Южно-Сахалинска от 16.06.2017 № 1644-па "Об утверждении Положения и состава комиссии по подготовке проекта Правил землепользования и застройки на территории городского округа "Город Южно-Сахалинск", с учетом протокола общественных обсуждений от 11.03.2024 и заключения о результатах общественных обсуждений от 14.03.2024 администрация города Южно-Сахалинска **постановляет:**

1. Внести в Правила землепользования и застройки на территории городского округа "Город Южно-Сахалинск", утвержденные постановлением администрации города Южно-Сахалинска от 19.10.2022 № 2618-па, следующие изменения:

1.1. Дополнить подраздел 1.4 "Действие настоящих Правил по отношению к ранее возникшим правоотношениям" раздела 1 пунктом 1.4.7 следующего содержания:

"1.4.7. Образование земельных участков под объектами капитального строительства, возведенными до дня вступления в силу настоящих Правил, права на которые зарегистрированы в установленном законом порядке и виды разрешенного использования которых не соответствуют градостроительному регламенту территориальной зоны, осуществляется с учетом фактического использования образуемых земельных участков."

1.2. В строке с кодом 3.6.1 "Объекты культурно-досуговой деятельности" таблицы 15 пункта 8.2.10 подраздела 8.2 раздела 8 "Градостроительные регламенты" цифры "500" заменить цифрами "300".

1.3. В строке с кодом 4.7 "Гостиничное обслуживание" таблицы 15 пункта 8.2.10 подраздела 8.2 раздела 8 "Градостроительные регламенты" цифры "1000" заменить цифрами "300".

1.4. В строке с кодом 4.8.1 "Развлекательные мероприятия" таблицы 15 пункта 8.2.10 подраздела 8.2 раздела 8 "Градостроительные регламенты" цифры "500" заменить цифрами "300".

1.5. В строке с кодом 4.10 "Выставочно-ярмарочная деятельность" таблицы 15 пункта 8.2.10 подраздела 8.2 раздела 8 "Градостроительные регламенты" цифры "1000" заменить цифрами "300".

2. Настоящее постановление опубликовать в газете "Южно-Сахалинск сегодня" и разместить на официальном сайте администрации города Южно-Сахалинска.

3. Контроль исполнения постановления администрации города возложить на директора Департамента архитектуры и градостроительства (Ю Д.М.).

Мэр города С.А. НАДСАДИН.

ДЕПАРТАМЕНТ АРХИТЕКТУРЫ И ГРАДОСТРОИТЕЛЬСТВА
ГОРОДА ЮЖНО-САХАЛИНСКА
РАСПОРЯЖЕНИЕ

от 02.05.2024 № 787-р

**О назначении общественных обсуждений по проекту решения
о предоставлении разрешения на условно разрешенный вид
использования земельного участка или объекта
капитального строительства на территории
городского округа "Город Южно-Сахалинск"**

В соответствии со ст. 39 Градостроительного кодекса РФ, Положением о Департаменте архитектуры и градостроительства города Южно-Сахалинска, утвержденным решением Городской Думы города Южно-Сахалинска от 05.04.2017 № 754/39вн-17-5, положением "Об организации и проведении общественных обсуждений или публичных слушаний по вопросам градостроительной деятельности на территории городского округа "Город Южно-Сахалинск", утвержденным решением Городской Думы города Южно-Сахалинска от 27.06.2018 № 1177/61-18-5, постановлением администрации города Южно-Сахалинска от 16.06.2017 № 1644-па "Об утверждении Положения и состава комиссии по подготовке проекта Правил землепользования и застройки на территории городского округа "Город Южно-Сахалинск", постановлением администрации города Южно-Сахалинска от 13.07.2023 № 2048-па "Об утверждении Порядка возмещения заинтересованными лицами расходов, связанных с организацией и проведением общественных обсуждений или публичных слушаний по отдельным вопросам градостроительной деятельности на территории городского округа "Город Южно-Сахалинск":

1. Назначить проведение общественных обсуждений по проекту решения о предоставлении разрешения на условно разрешенный вид использования земельного участка или объекта капитального строительства "Для ведения личного подсобного хозяйства (приусадебный земельный участок)" (код 2.2) в отношении земельного участка с кадастровым номером 65:01:0205003:167, расположенного по адресу: г. Южно-Сахалинск, в составе садоводческого некоммерческого товарищества "Надежда", участок № 21.

2. Инициатор проведения общественных обсуждений - заинтересованные лица, обратившиеся в Комиссию по подготовке проекта Правил землепользования и застройки на территории городского округа "Город Южно-Сахалинск" (далее - Комиссия) с заявлением о предоставлении муниципальной услуги по проекту согласно п. 1 настоящего распоряжения.

3. Организатор общественных обсуждений - Комиссия.

4. Организатору общественных обсуждений:

4.1. Провести общественные обсуждения по проекту, подлежащему рассмотрению на общественных обсуждениях (далее - Проект).

4.2. Подготовить оповещение о начале общественных обсуждений с указанием информации:

- о Проекте и перечне информационных материалов к такому Проекту;
- о порядке и сроках проведения общественных обсуждений по Проекту;
- о месте, дате открытия экспозиции Проекта, о сроках проведения экспозиции Проекта, о днях и часах, в которые возможно посещение указанной экспозиции;
- о порядке, сроке и форме внесения участниками общественных обсуждений предложений и замечаний, касающихся Проекта;
- об официальном сайте, на котором будут размещены Проект и информационные материалы к нему, или информационных системах, в которых будут размещены такой Проект и информационные материалы к нему, с использованием которых будут проводиться общественные обсуждения.

4.3. Обеспечить опубликование оповещения о начале общественных обсуждений не позднее чем за 7 дней до дня размещения на официальном сайте администрации города Южно-Сахалинска в информационно-телекоммуникационной сети Интернет (далее - официальный сайт администрации города Южно-Сахалинска), в газете "Южно-Сахалинск сегодня" Проекта.

4.4. Разместить Проект и информационные материалы к нему в информационных системах, на информационных стендах, оборудованных в местах, обеспечивающих доступ участников общественных обсуждений к указанной информации, на официальном сайте администрации города Южно-Сахалинска.

4.5. Обеспечить проведение экспозиции Проекта.

4.5. Обеспечить прием предложений и замечаний, касающихся Проекта, от участников общественных обсуждений.

4.7. Подготовить и оформить протокол общественных обсуждений.

4.8. Подготовить и опубликовать заключение о результатах общественных обсуждений в газете "Южно-Сахалинск сегодня" и на официальном сайте администрации города Южно-Сахалинска.

5. Опубликовать настоящее распоряжение в газете "Южно-Сахалинск сегодня" и разместить на официальном сайте администрации города Южно-Сахалинска.

6. Контроль исполнения настоящего распоряжения возложить на председателя Комиссии.

**Директор Департамента архитектуры и градостроительства
города Южно-Сахалинска Д.М. Ю.**

Оповещение о начале общественных обсуждений

В соответствии с распоряжением Департамента архитектуры и градостроительства города Южно-Сахалинска от 02.05.2024 № 787-р о назначении общественных обсуждений по проекту решения о предоставлении разрешения на условно разрешенный вид использования земельного участка или объекта капитального строительства "Для ведения личного подсобного хозяйства (приусадебный земельный участок)" (код 2.2) в отношении земельного участка с кадастровым номером 65:01:0205003:167, расположенного по адресу: г. Южно-Сахалинск, в составе садоводческого некоммерческого товарищества "Надежда", участок № 21.

Организатор общественных обсуждений - Комиссия по подготовке проекта Правил землепользования и застройки на территории городского округа "Город Южно-Сахалинск".

Общественные обсуждения проводятся в период с 08.05.2024 по 23.05.2024 в информационной системе, обеспечивающей проведение общественных обсуждений с использованием информационно-телекоммуникационной сети Интернет, "Платформа обратной связи" <https://pos.gosuslugi.ru/lkp/public-discussions>.

С документацией по подготовке и проведению общественных обсуждений можно ознакомиться на экспозиции по следующему адресу: г. Южно-Сахалинск, ул. К.Маркса, 32, 2-й этаж, 4-й этаж, на информационном стенде около входа № 1 в здание Департамента архитектуры и градостроительства города Южно-Сахалинска (далее - Департамент), а также на официальном сайте администрации города Южно-Сахалинска <http://www.yuzhno-sakh.ru> и в информационной системе, обеспечивающей проведение общественных обсуждений с использованием информационно-телекоммуникационной сети Интернет, "Платформа обратной связи" <https://pos.gosuslugi.ru/lkp/public-discussions> с 17.05.2024.

Срок проведения экспозиции и консультирование посетителей экспозиции:
с 17.05.2024 по 21.05.2024 (включительно) в рабочие дни с 09.00 до 13.00 и с 14.00 до 17.00 в здании Департамента, расположенном по адресу: г. Южно-Сахалинск, ул. К.Маркса, 32.

Консультирование посетителей экспозиции:

17.05.2024 - с 09.00 по 13.00, с 14.00 до 17.15;

20.05.2024 - с 09.00 по 13.00, с 14.00 до 17.15;

21.05.2024 - с 09.00 по 13.00, с 14.00 до 17.15.

Предложения и замечания, касающиеся проекта, участники общественных обсуждений, прошедшие идентификацию, вправе подавать:

1) посредством информационной системы, обеспечивающей проведение общественных обсуждений с использованием информационно-телекоммуникационной сети Интернет, "Платформа обратной связи" <https://pos.gosuslugi.ru/lkp/public-discussions> с 17.05.2024 по 21.05.2024;

2) в письменной форме в адрес организатора общественных обсуждений с 17.05.2024 по 21.05.2024, в рабочие дни с 09.00 до 13.00, с 14.00 до 17.15 в здании Департамента по адресу: г. Южно-Сахалинск, ул. К.Маркса, 32, каб. 422 (4-й этаж), или в форме электронного документа в адрес организатора общественных обсуждений с 17.05.2024 по 21.05.2024, в рабочие дни с 09.00 до 13.00, с 14.00 до 17.15 по адресу: uaig@yuzhno-sakh.ru;

3) посредством записи в книге (журнале) учета посетителей экспозиции проекта, подлежащего рассмотрению на общественных обсуждениях, в течение срока проведения экспозиции проекта с 17.05.2024 по 21.05.2024.

Участники общественных обсуждений при внесении замечаний и предложений в целях идентификации представляют сведения о себе (фамилию, имя, отчество (при наличии), дату рождения, адрес места жительства (регистрации) - для физических лиц; наименование, основной государственный регистрационный номер, место нахождения и адрес - для юридических лиц) с приложением копий документов, подтверждающих такие сведения.

Участники общественных обсуждений, являющиеся правообладателями соответствующих земельных участков и (или) расположенных на них объектов капитального строительства, и (или) помещений, являющихся частью указанных объектов капитального строительства, также представляют сведения соответственно о таких земельных участках, объектах капитального строительства, помещениях, являющихся частью указанных объектов капитального строительства, из Единого государственного реестра недвижимости и иные документы, устанавливающие или удостоверяющие их права на такие земельные участки, объекты капитального строительства, помещения, являющиеся частью указанных объектов капитального строительства.

Порядок проведения общественных обсуждений определен в решении Городской Думы города Южно-Сахалинска от 27.06.2018 № 1177/61-18-5 "Об утверждении Положения об организации и проведении общественных обсуждений или публичных слушаний по вопросам градостроительной деятельности на территории городского округа "Город Южно-Сахалинск" и включает в себя следующие этапы:

1) оповещение о начале общественных обсуждений;

2) размещение проекта, подлежащего рассмотрению на общественных обсуждениях, и информационных материалов к нему на официальном сайте администрации города Южно-Сахалинска в информационно-телекоммуникационной сети Интернет и (или) в государственной или муниципальной информационной системе, обеспечивающей проведение общественных обсуждений с использованием информационно-телекоммуникационной сети Интернет, либо в информационных системах и открытие экспозиции или экспозиций такого проекта;

3) проведение экспозиции или экспозиций проекта, подлежащего рассмотрению на общественных обсуждениях;

4) подготовка и оформление протокола общественных обсуждений;

5) подготовка и опубликование заключения о результатах общественных обсуждений.

Проект, подлежащий рассмотрению на общественных обсуждениях, и информационные материалы к нему размещены на официальном сайте по адресу: <https://yuzhno-sakh.ru/dirs/2433>, и в государственной информационной системе, обеспечивающей проведение общественных обсуждений с использованием информационно-телекоммуникационной сети Интернет, "Платформа обратной связи" <https://pos.gosuslugi.ru/lkp/public-discussions>, а также на информационных стендах, оборудованных в местах, обеспечивающих доступ участников общественных обсуждений к указанной информации, с 17.05.2024.

**АДМИНИСТРАЦИЯ ГОРОДА ЮЖНО-САХАЛИНСКА
ПОСТАНОВЛЕНИЕ**

от 03.05.2024 № 1262-па

**О внесении изменения в проект планировки
территории в границах: р. Зима - пр. Мира -
внутриквартальный проезд - ул. Ленина,
утвержденный постановлением администрации
города Южно-Сахалинска от 15.03.2023****№ 678-па "О внесении изменений в проект планировки
юго-восточного района города Южно-Сахалинска,
утвержденный постановлением администрации
города Южно-Сахалинска от 25.04.2014 № 718-па"**

В соответствии со статьей 46 Градостроительного кодекса Российской Федерации, статьей 16 Федерального закона от 06.10.2003 № 131-ФЗ "Об общих принципах организации местного самоуправления в Российской Федерации", статьями 18, 37 Устава городского округа "Город Южно-Сахалинск" администрация города Южно-Сахалинска **постановляет:**

1. Внести в проект планировки территории в границах: р. Зима - пр. Мира - внутриквартальный проезд - ул. Ленина, утвержденный постановлением администрации города Южно-Сахалинска от 15.03.2023 № 678-па "О внесении изменений в проект планировки юго-восточного района города Южно-Сахалинска, утвержденный постановлением администрации города Южно-Сахалинска от 25.04.2014 № 718-па", следующее изменение, изложив абзац двадцать шестой раздела 2.6 "Характеристика планируемого развития системы коммунальной инфраструктуры" в следующей редакции:

"Расчетный расход хозяйственно-бытовой канализации составляет 2286,77 м³/сут, в том числе 1954,57 м³/сут от застройки "Роуз Таун" (п. 4 общей части) и 225,7 м³/сут от строящейся и планируемой застройки МКД и образовательными учреждениями (п. 5 общей части), 116,5 м³/сут от гостиниц (13_9) и существующего объекта торговли (6)".

2. Настоящее постановление опубликовать в газете "Южно-Сахалинск сегодня" и разместить на официальном сайте администрации города Южно-Сахалинска в течение семи дней со дня утверждения документации.

3. Контроль исполнения настоящего постановления возложить на директора Департамента архитектуры и градостроительства города Южно-Сахалинска (Ю Д.М.).

Мэр города С.А. НАДСАДИН.

Дорога в небо

» Новую взлетно-посадочную полосу завершат в 2025 году

На данный момент подрядчик уже построил 2600 метров взлетно-посадочной полосы (ВПП) в аэропорту Южно-Сахалинска. Остается отрезок длиной 800 метров. Новая ВПП обеспечит прием всех воздушных судов без ограничений, повысит безопасность полетов, сведет к минимуму сбой из-за неблагоприятных погодных условий. Объект планируют ввести в эксплуатацию в 2025 году. На строительной площадке побывал губернатор Валерий Лимаренко.

В июне начнутся работы на оставшемся отрезке взлетно-посадочной полосы протяженностью 800 метров. Все необходимые материалы подготовлены.

- Мы получили поддержку президента России по финансированию. В 2024-2025 годах нам выделяют федеральные средства на завершение строительства, и мы успешно закончим работы. Взлетно-посадочная полоса - один из главных инфраструктурных элементов будущего логистического центра, который формируется на юге Сахалина, - сказал глава региона.

Полная длина ВПП - 3400 метров. Объект разработан в соответствии с сейсмическими нормами и предназначен для эксплуатации в сложных метеорологических условиях. Строителям еще предстоит выполнить обустройство навигационного и светосигнального оборудования, системы сбора и очистки дождевой и талой воды, рулежных дорожек. Новая полоса будет на 15 метров шире действующей. Это позволит принимать все воздушные суда.

- За зиму мы запаслись инертными материалами, завезли цемент. В основании нет песка,



■ СТРОИТЕЛЬСТВО ВПП под контролем губернатора

только скальный грунт. Будем использовать щебень местный и с материка. В этом году завершим строительство центра полосы, - сообщил заместитель директора филиала по производству ООО РСК Андрей Костоусов.

Действующая взлетно-посадочная полоса в аэропорту Южно-Сахалинска введена в 1964 году. Она не рассчитана на высокую сейсмичность, что является важным современным требованием по безопасности с учетом специфики островного региона.

Развитие авиасообщения в области - одна из приоритетных задач регионального правительства. Так, в 2023 году в Южно-Сахалинске ввели в эксплуатацию современный аэровокзал, ставший самым крупным на Дальнем Востоке. Еще один важный для

Сахалинской области шаг - создание дальневосточной авиакомпании на базе "Авроры". Она обеспечивает авиасообщением сотни населенных пунктов. В 2023 году значительно возросло число рейсов между Южно-Сахалинском и Москвой. Теперь самолеты летают в столицу 19 раз в неделю.

По инициативе губернатора Валерия Лимаренко запущен сервис "Лист ожидания". Он предоставляет возможность приобрести билеты на самолет, поезд, паром или автобус, если они отсутствуют в свободной продаже. Анализ загрузки обращений в листе ожидания позволяет профильным ведомствам принимать правильные управленческие решения, увеличивая количество транспорта на востребованных маршрутах.

Пора приема

» Подать документы в Сахалинский государственный университет можно с 15 июня

В этом году СахГУ предлагает абитуриентам бюджетные места по программам бакалавриата, специалитета, магистратуры и аспирантуры, а также среднего профессионального образования.

- В 2024-м у нас на 30 процентов больше бюджетных мест по педагогическим и техническим направлениям подготовки, - сообщил и. о. ректора университета Александр Самардак. - Существенное увеличение количества бюджетных мест произошло благодаря поддержке губернатора Валерия Лимаренко.

Традиционно самыми востребованными направлениями в СахГУ остаются технические и естественно-научные специальности, лингвистика, педагогика.

Абитуриентов встретит обновленный офис приемной комиссии - принести документы или получить консультацию по поступлению в университет можно по адресу: ул. Леонова, 38 (центр "Ай-хор", 1-й этаж).

В 2024 году открыты новые направления подготовки и профили: лингвистика (китайский и английский языки); педагогическое образование с двумя иностранными языками: корейский и английский или японский и английский; прикладная информатика (профиль "Автоматизированные

системы обработки информации и управления"). Еще одна новинка: педагогическое образование - география и туризм. В этой программе по запросу работодателей были объединены краеведение и география.

По программам магистратуры в этом году добавлены "Нефтегазовое дело" и "Строительство", здесь тоже есть бюджетные места. Для студентов заочной формы обучения появилось направление, связанное с жилищно-коммунальным хозяйством.

В отдельную квоту входят участники специальной военной операции и их дети, которые наделяются льготами согласно федеральному законодательству.

При поддержке правительства Сахалинской области по-прежнему продолжается реализация программы "Два диплома". В ее рамках осенью состоялся выпуск студентов по направлению "Теория и методика физической культуры и спортивной тренировки", которое реализуется в партнерстве с Сибирским государственным университетом физической культуры и спорта.

- Продолжает работать очень удобный способ подачи документов через личный кабинет на едином портале государственных и муниципальных услуг, - расска-

зывает ответственный секретарь приемной комиссии СахГУ Александр Багдасарян. - С 20 июня здесь можно подать документы на очную либо заочную форму обучения по программам бакалавриата или специалитета. Самое главное - сделать это надо из личного кабинета родителей или законных представителей. Подать документы можно до 25 июля.

Большим спросом пользуется военной учебный центр. Аналог военной кафедры предлагает образовательные программы, по результатам которых студент получает военный билет без прохождения военной службы с военной учетной специальностью "солдат" или "сержант запаса". Учиться в центре могут юноши, поступившие на программу высшего образования.

Стоит отметить и то, что у выпускников колледжей и техникумов Сахалинской области тоже есть преимущества. В островной университет они могут поступить как по результатам ЕГЭ, так и пройдя вступительные испытания, если нет результатов единого госэкзамена.

Телефон приемной комиссии 450-300.


Подробности на сайте postupaiyuniver.pf.

usnews@bk.ru sakhizdat.ru

Обзор недели

» Главные городские события с 29 апреля по 6 мая 2024 года

◆ Накануне майских праздников мэр Южно-Сахалинска провел выездное совещание по вопросу благоустройства территории рядом с площадью Победы. На участке, где ранее был расположен торговый объект "Аленький цветочек", планируется создать еще одно общественное пространство. Сначала территорию приведут в порядок, проведут отсыпку, установят вазоны с цветами, а летом соорудят паркет - компактную зону отдыха. Как отметил Сергей Надсадин, общественное пространство с небольшим амфитеатром станет еще одной точкой притяжения для молодежи, где можно будет отдохнуть и припарковать велосипеды. С проектом по созданию паркета можно ознакомиться на информационном стенде, который установят на освобожденной территории до начала работ.

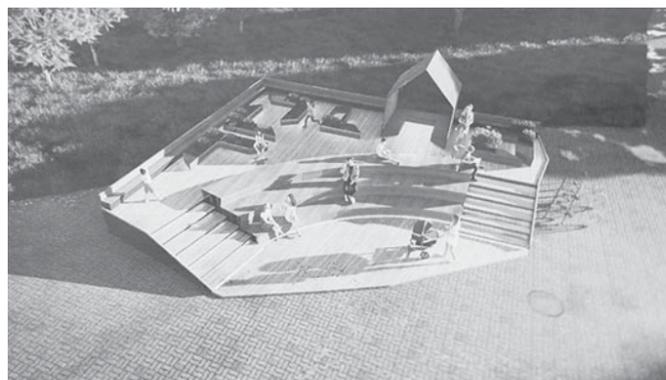

◆ На пасхальной ярмарке жителям и гостям города представили широкий ассортимент товаров от местных производителей. Торговые ряды развернулись на южной стороне рыночной площадки комплекса "Центральная ярмарка". Заместитель директора департамента продовольственных ресурсов и потребительского рынка Елена Дачилова отметила, что помимо мясной и молочной продукции был большой выбор куличей. Кроме того, желающие могли приобрести изделия ручной работы. Творческие коллективы города подготовили для гостей культурно-развлекательную программу. Тематические ярмарки в областном центре будут проводить регулярно. График размещен на официальном сайте администрации города. Ближайшая состоится 12 июня - в День России.

◆ Автобусы по маршрутам № 108 и 109, соединяющим областной центр с СНТ, вышли на линию 3 мая. Первый следует до СНТ "Строитель", второй связывает центр города с СНТ "Тимирязевское". Автобусы курсируют ежедневно. Отправной точкой для них остается ТПУ "Привокзальный" возле железнодорожного вокзала. Маршруты обслуживают дачные направления с весны до поздней осени. В этом году их планируется закрыть 4 ноября. Информацию можно посмотреть на официальном сайте администрации Южно-Сахалинска. Для этого нужно нажать интерактивную панель "Расписание" и выбрать маршрут из списка. По всем вопросам работы общественного транспорта обращайтесь по телефону единого оператора 55-65-15. С мобильных телефонов набирайте короткий номер *6515.

◆ В островной столице начался текущий ремонт придомовых территорий. Как рассказали в МКУ "Управление мониторинга дорожного хозяйства и благоустройства города Южно-Сахалинска", в этом году работы охватят 70 дворов. Предварительно проведено обследование территорий, составлены дефектные ведомости, совместно с управляющими компаниями сформирован адресный перечень, где будет выполняться ямочный ремонт. Определена площадь участков для асфальтирования большими и малыми картами - 10-14 тыс. кв. метров. Техника уже зашла на придомовые территории на пр. Победы, 60, 62, 64. Рабочие готовят поврежденные участки к асфальтированию. Ямочный ремонт планируют завершить в июне.

◆ В администрации города прошло совещание по итогам реализации программы мероприятий по укреплению общественного здоровья населения Южно-Сахалинска за 2023 год. В нем приняли участие представители областного центра общественного здоровья и медицинской профилактики, руководители департаментов, представители организаций, внедряющих корпоративные программы укрепления здоровья сотрудников на рабочем месте. Докладчики сообщили, что в целях формирования культуры ответственного отношения к здоровью программу соответствующих мероприятий в Южно-Сахалинске утвердили на 2020-2024 годы. Она направлена на увеличение продолжительности жизни и сокращение смертности трудоспособного населения. За минувшие годы мероприятиями удалось охватить более 13000 человек на 53 предприятиях. Кроме этого местные власти делают акцент на развитии массового спорта и физкультурно-оздоровительного движения. В 2023 году в городском округе было проведено 337 мероприятий, в них участвовали более 15000 жителей.

**АДМИНИСТРАЦИЯ ГОРОДА ЮЖНО-САХАЛИНСКА
ПОСТАНОВЛЕНИЕ**

от 03.05.2024 № 1273-па

**О признании утратившим силу проекта планировки территории,
расположенной северо-восточнее пересечения
ул. 2-я Хабаровская и ул. Резервная
в границах согласно прилагаемой схеме**

В соответствии с Федеральным законом от 06.10.2003 № 131-ФЗ "Об общих принципах организации местного самоуправления в Российской Федерации", статьями 41-46 Градостроительного кодекса РФ, статьями 28 Устава городского округа "Город Южно-Сахалинск" администрация города Южно-Сахалинска **постановляет:**


1. Признать утратившим силу проект планировки территории, расположенной северо-восточнее пересечения ул. 2-я Хабаровская и ул. Резервная, утвержденный постановлением администрации города Южно-Сахалинска от 02.11.2022 № 2703-па "Об утверждении проекта планировки территории, расположенной северо-восточнее пересечения ул. 2-я Хабаровская и ул. Резервная" в границах согласно прилагаемой схеме (приложение).

2. Опубликовать настоящее постановление в газете "Южно-Сахалинск сегодня" и разместить на официальном сайте администрации города Южно-Сахалинска.

3. Контроль исполнения постановления администрации города возложить на директора Департамента архитектуры и градостроительства города Южно-Сахалинска (Ю Д.М.).

Мэр города С.А. НАДСАДИН.

Приложение к постановлению администрации города Южно-Сахалинска от 03.05.2024 № 1273-па
Схема границ территории

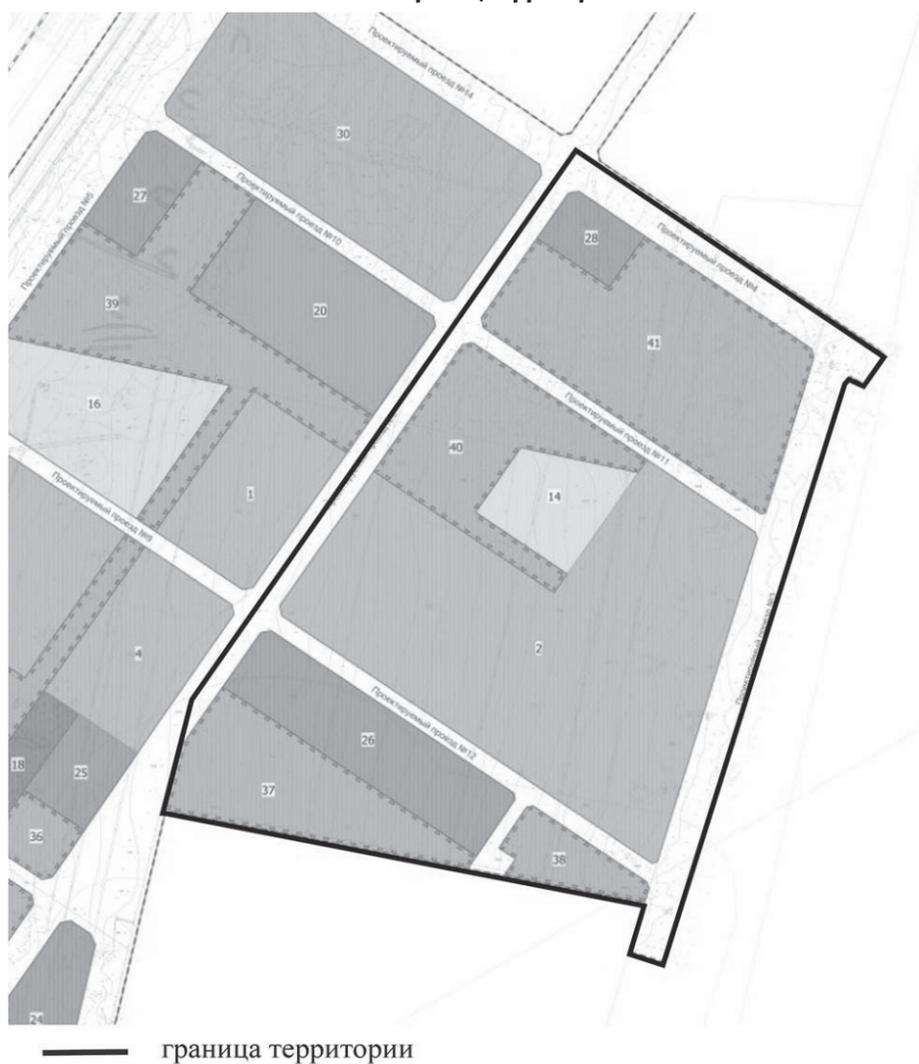

— граница территории

Мэр Южно-Сахалинска, администрация города выражают глубокие соболезнования семье участницы Великой Отечественной войны

Марии Филимоновны СУХАРЕВОЙ

в связи с ее кончиной. Ей было 103 года.

Мария Филимоновна родилась в Смоленской области, в большой дружной семье. После окончания семилетней школы она устроилась на завод. Как и многие сверстники, прошла медицинские курсы. Во время войны работала в тыловом госпитале, затем ушла добровольцем на фронт, трудилась санитаркой 704-го полевого подвижного госпиталя 2-го Белорусского фронта. Победу Мария Филимоновна Сухарева встретила в Берлине.

Награждена медалями "За Победу над Германией", "За взятие Берлина", медалью Жукова и многими юбилейными наградами.

После переезда на Сахалин в 1947 году более 26 лет трудилась на островной железной дороге.

В памяти всех, кто был знаком с Марией Филимоновной, она останется светлым, чутким, справедливым и отзывчивым человеком. Ее жизненный и трудовой путь - пример для молодого поколения южносахалинцев.



Юридическая помощь

Специалисты правового департамента администрации г. Южно-Сахалинска оказывают бесплатную юридическую помощь отдельным категориям граждан, зарегистрированных по месту жительства либо месту пребывания в городском округе "Город Южно-Сахалинск".

Подробную информацию о порядке и случаях оказания бесплатной юридической помощи можно получить по телефону горячей линии **300-733**, доб. 1 или 2 (понедельник, вторник, четверг, пятница - с 10.00 до 16.00, перерыв - с 13.00 до 14.00), и на личном приеме, который осуществляется еженедельно по вторникам и четвергам с 10.00 до 16.00, перерыв - с 13.00 до 14.00, по адресу: г. Южно-Сахалинск, ул. Милицейская, 5а, каб. 3. Информация о порядке оказания бесплатной юридической помощи размещена на официальном сайте администрации города Южно-Сахалинска в разделе "Правовой департамент": <http://yuzhno-sakh.ru/dirs/1701>.

Заключение о результатах общественных обсуждений

8 мая 2024 г. город Южно-Сахалинск

В период с 26.04.2024 по 08.05.2024 проведены общественные обсуждения по проекту внесения изменений в Правила землепользования и застройки на территории городского округа "Город Южно-Сахалинск", утвержденные постановлением администрации города Южно-Сахалинска от 19.10.2022 № 2618-па, в части изменения границ территориальных зон: природных и озелененных территорий рекреационного назначения Р2 (уменьшение), индивидуальной жилой застройки Ж3 (установление) в границах земельного участка с кадастровым номером 65:01:0702003:114, расположенного по адресу: Сахалинская область, г. Южно-Сахалинск, ул. Чехова, 153.

Проект размещен на региональном портале государственных и муниципальных услуг (далее - информационные системы) по адресу: <https://pos.gosuslugi.ru/lkp/>.

Организатор общественных обсуждений - Комиссия по подготовке проекта Правил землепользования и застройки на территории городского округа "Город Южно-Сахалинск".

В общественных обсуждениях приняли участие - 0 участников.

По результатам общественных обсуждений составлен протокол общественных обсуждений от 06.05.2024, на основании которого подготовлено заключение о результатах общественных обсуждений.

В период проведения общественных обсуждений направлены замечания и предложения:

- от участников общественных обсуждений, постоянно проживающих на территории, в пределах которой проводятся общественные обсуждения, - 0 предложений;
- от иных участников общественных обсуждений - 0 предложений.

Рекомендации организатора о целесообразности или нецелесообразности учета внесенных участниками общественных обсуждений предложений и замечаний

№ п/п	Содержание внесенных предложений и замечаний граждан, являющихся участниками общественных обсуждений и постоянно проживающих на территории, в пределах которой проводятся общественные обсуждения	Содержание внесенных предложений и замечаний иных участников общественных обсуждений	Рекомендации организатора
1.	-	-	-

Рекомендации по результатам общественных обсуждений: направить проект на утверждение.

Организатор общественных обсуждений - председатель Комиссии по подготовке проекта Правил землепользования и застройки на территории городского округа "Город Южно-Сахалинск" М.С. ЕФАНОВ.

Заключение о результатах общественных обсуждений

8 мая 2024 г. город Южно-Сахалинск

В период с 26.04.2024 по 08.05.2024 проведены общественные обсуждения по проектам внесения изменений в Правила землепользования и застройки на территории городского округа "Город Южно-Сахалинск", утвержденные постановлением администрации города Южно-Сахалинска от 19.10.2022 № 2618-па, в части изменения границ территориальных зон:

- общественно-производственная зона ОП (уменьшение), складирования и захоронения отходов СН2 (установление) на земельном участке с кадастровым номером 65:01:0000000:2682, расположенном по западной стороне пр. Мира, севернее территории Южно-Сахалинского лесхоза;
- сельскохозяйственных угодий СХ1 (уменьшение), объектов сельскохозяйственного производства СХ2 (увеличение) в границах земельного участка с кадастровым номером 65:02:0000000:464;
- малоэтажной жилой застройки Ж2 (уменьшение), природного ландшафта Р1 (установление) в границах земельного участка с кадастровым номером 65:01:0503001:1016, а также на неограниченной территории, расположенной севернее указанного участка;
- сельскохозяйственных угодий СХ1 (уменьшение), объектов сельскохозяйственного производства СХ2 (установление) в границах земельного участка с кадастровым номером 65:02:0000040:603.

Проекты размещены на региональном портале государственных и муниципальных услуг (далее - информационные системы) по адресу: <https://pos.gosuslugi.ru/lkp/>.

Организатор общественных обсуждений - Комиссия по подготовке проекта Правил землепользования и застройки на территории городского округа "Город Южно-Сахалинск".

В общественных обсуждениях приняли участие - 0 участников.

По результатам общественных обсуждений составлен протокол общественных обсуждений от 06.05.2024, на основании которого подготовлено заключение о результатах общественных обсуждений.

В период проведения общественных обсуждений направлены замечания и предложения:

- от участников общественных обсуждений, постоянно проживающих на территории, в пределах которой проводятся общественные обсуждения, - 0 предложений;
- от иных участников общественных обсуждений - 0 предложений.

Рекомендации организатора о целесообразности или нецелесообразности учета внесенных участниками общественных обсуждений предложений и замечаний

№ п/п	Содержание внесенных предложений и замечаний граждан, являющихся участниками общественных обсуждений и постоянно проживающих на территории, в пределах которой проводятся общественные обсуждения	Содержание внесенных предложений и замечаний иных участников общественных обсуждений	Рекомендации организатора
1.	-	-	-

Рекомендации по результатам общественных обсуждений: направить проекты на утверждение.

Организатор общественных обсуждений - председатель Комиссии по подготовке проекта Правил землепользования и застройки на территории городского округа "Город Южно-Сахалинск" М.С. ЕФАНОВ.

Учредитель: администрация г. Южно-Сахалинска.
Издатель: МАУ "Издательский дом "Южно-Сахалинск сегодня".
Адрес издателя: 693000, г. Южно-Сахалинск, ул. Амурская, 88.
Адрес редакции: 693000, г. Южно-Сахалинск, ул. Амурская, 88.
Газета выходит по вторникам, четвергам.

Распространяется бесплатно.
Печать офсетная.
Заказ № 498 Тираж: 500 экз.
Газета зарегистрирована 30 сентября 2002 г. Дальневосточным окружным межрегиональным территориальным управлением Министерства РФ по делам печати, телерадиовещания и средств массовых коммуникаций.
Регистрационный ПИ № 15-0413

Отпечатано в АО "Сахалинская областная типография", г. Южно-Сахалинск, ул. Дзержинского, 34.
Время подписания в печать: по графику - 19.00, фактически - 19.00.
Газета сверстана в КЦ редакции газеты "Южно-Сахалинск сегодня".
☑ Публикуется на правах рекламы.
Редакция не несет ответственности за содержание рекламных материалов. Мнение редак-

дакции может не совпадать с мнением авторов публикации.
ГЛАВНЫЙ РЕДАКТОР ☎ 300-939 (доб. 1)
С.Г. ТАРАКАНОВ
РЕКЛАМНАЯ СЛУЖБА
☎ 300-939 (доб. 2)
E-mail: usnews@bk.ru
us-reklama@bk.ru
Сайт <http://sakhizdat.ru>