

» **Доброе дело** 37»



■ Спектакль «Лягушонок и море» в Сахалинском театре кукол на последних майских выходных посмотрели 20 детей из реабилитационного центра «Преодоление», где они сейчас находятся вместе с родителями. Некоторые ребята, живущие в районах, пришли в кукольный театр впервые. Хорошая сказка превратила хмурый дождливый день в солнечный и яркий от эмоций.

Поход в театр состоялся благодаря южно-сахалинскому отделению партии «Единая Россия», которое накануне Международного дня защиты детей организовало серию добрых акций. До этого единороссы пригласили ребят из социально-реабилитационного центра для несовершеннолетних «Маячок» в парк приключений «Космодрайв».

» **Проекты:**  
**Про «Горный воздух»** 2»

» **Новинки:**  
**Колесо обозрения** 2»

» **Награды:**  
**Лидеры отрасли** 2»

» **Инициативы:**  
**Советы МКД** 3»

» **Бюджет:**  
**Отчет принят** 3»

» **Озеленение: Вклад ТОС** 3»



» **Благоустройство:**  
**Будет сквер** 37»

» **Рейтинги:**  
**Результаты партнерства** 37»

» **Дворы: Процесс пошел** 38»

» **Бизнес:**  
**Лучшие предприниматели** 38»



■ В ЮЖНО-САХАЛИНСКЕ ОТМЕТИЛИ ДЕНЬ ПОГРАНИЧНИКА. Для островной области, находящейся на дальневосточном рубеже России, это особенный праздник. Участников торжества приветствовал мэр города Сергей Надсадин, поблагодаривший часовых государственной границы за верность Родине и присяге.

## » Актуально: Правильный курс

Более 40 предприятий Южно-Сахалинска участвуют в программах здорового сбережения.

В администрации города состоялось совместное совещание специалистов департамента социальной политики, центра общественного здоровья и медицинской профилактики с работодателями. Его главные темы - предупреждение заболеваний и продвижение здорового образа жизни в трудовых коллективах. Уже 42 предприятия в Южно-Сахалинске реали-

зуют корпоративные модельные программы, направленные на укрепление здоровья сотрудников. Просветительской работой охвачено более 10 тысяч человек.

- Южно-Сахалинск - позитивный пример по многим направлениям, в том числе в вопросах сбережения здоровья, - отметила главный врач центра общественного здоровья и

медицинской профилактики Елена Столярова. - С 2020 года в городе реализуется соответствующая муниципальная программа. Очень важно, что работодатели стараются создавать на рабочих местах условия для укрепления здоровья сотрудников. Наш центр медицинской профилактики помогает в этом. Сначала мы проводим на предприятиях скрининги, выявляем

факторы риска неинфекционных заболеваний. На основе результатов предлагаем соответствующие типы модельных программ. Как правило, половина такой программы - медицинские мероприятия: семинары, мастер-классы, фестивали здоровья. Они способствуют тому, что сотрудники более внимательно относятся к профилактике болезней.

Телефон 300-939, доб. 1, 2

usnews@bk.ru | sakhizdat.ru

## Лидеры отрасли

В рамках крупнейшего в России конгресса в сфере здравоохранения «Орг-здрав» были подведены итоги деятельности медицинских организаций страны. В двух из шести представленных номинаций отмечены заслуги Сахалинской области.

Ведущие эксперты России по достоинству оценили уровень организации в островном регионе call-центра 1-300. С работой телефонного медицинского сервиса связаны такие достижения, как увеличение количества талонов для записи к врачу, уменьшение очередей и времени ожидания приема. Руководители центральных российских клиник и институтов единодушно признали, что в Сахалинской области проведена колоссальная работа. В условиях пандемии коронавируса решение об организации call-центра стало не только инновационным, но и выверенным, максимально эффективным для оказания медицинской помощи населению. Результат - первое место в номинации «Эффективное управление медицинскими кадрами».

- В условиях сложной эпидемиологической ситуации нужно было сделать что-то невероятное, чтобы обеспечить медицинскую помощь и для больных с особо опасной инфекцией, и для других пациентов. В первую очередь понадобились четкие действия по маршрутизации, созданию условий для приема больных, организации работы госпиталей, - рассказал министр здравоохранения Сахалинской области Владимир Кузнецов.

Еще одна номинация, в которой отмечены заслуги островных медиков, - «Будущее здравоохранения и цифровая трансформация: интересные решения». Эксперты посчитали полезным опыт Сахалинской области по созданию умных фельдшерско-акушерских пунктов (ФАП). В десять сельских ФАП поступило специализированное оборудование, благодаря которому местные жители смогли получать консультации терапевтов, педиатров и узких специалистов, не покидая населенного пункта. Дипломом II степени награжден областной центр общественного здоровья и медицинской профилактики.

- За время реализации проекта сотни людей смогли оценить его эффективность. Жители сел получали не только консультации, но и медицинские назначения, корректировку терапии, - прокомментировала результаты новации главный врач областного центра общественного здоровья и медицинской профилактики Елена Столярова.

## Вид сверху

» В Южно-Сахалинске возводят 55-метровое колесо обозрения

Его монтаж ведется около ТРК «Сити Молл». Работы хотя и завершить к празднованию 140-летия Южно-Сахалинска.

Мэр города Сергей Надсадин провел на строительной площадке выездное совещание, в котором приняли участие директор департамента культуры и туризма Ирина Герасимова и директор управляющей компании «Сити Молл» Константин Резницкий.

Планируется, что современное колесо обозрения будет действовать круглый год - в 18 закрытых кабинках установлена система отопления, что позволит эксплуатировать аттракцион даже при минусовой температуре. Войти можно через павильон, который оборудуют лифтами, в том числе для маломобильных граждан.

Вопрос обновления аттракционов также актуален и для городского парка. Как отметил мэр, многие из развлекательных комплексов, находящихся в частной собственности, и морально, и физически устарели. На фоне динамичного развития и благоустройства парка они уже не соответствуют запросам людей.

Поэтому администрация города начинает комплексную работу по обновлению парковых аттракционов. Мэрия намерена привлечь к ней как предпринимателей - собственников существующих объектов, так и тех, кто готов зай-



■ ТАК СОГЛАСНО ПРОЕКТУ будет выглядеть территория «Сити Молл» с колесом обозрения.

ти на этот рынок с качественными и безопасными проектами развлечений для детей и взрослых. Безусловно, появление около ТРК «Сити Молл» современного аттракциона - весомый вклад социально ответственного бизнеса в развитие города, делающий областную столицу привлекательной и комфортной для ее жителей и гостей.

Еще одной темой выездного совещания стало озеленение города. Этому направлению мэ-

рия уделяет особое внимание.

- Отрадно, что к озеленению активно подключается бизнес города. Заинтересованность проявляют владельцы гостиниц, торговых центров. «Сити Молл» - популярнейшее место среди жителей всей области, и цветочное оформление торгового комплекса в летний период станет настоящим украшением этой части города. Безусловно, такая инициатива бизнеса, желание руководства ТРК украсить свою террито-

рию - пример для остальных предпринимателей. Ну а мы в свою очередь поддержим их, - сказал Сергей Надсадин.

Как отметил Константин Резницкий, в нынешнем году количество клумб на территории торгового комплекса возрастет, рядом с входными группами появятся дополнительные вазоны. В Южно-Сахалинске летом объемы посадки цветов по сравнению с прошлым годом увеличатся практически в 2 раза.

## Презентация будущего

» «Горный воздух» будут развивать на основе мнений горожан и ученых

В областном центре представили горожанам мастер-план развития спортивно-туристического комплекса «Горный воздух», который был доработан с учетом замечаний и предложений, собранных в ходе проходивших ранее обсуждений. В презентации приняли участие губернатор Сахалинской области Валерий Лимаренко, мэр Южно-Сахалинска Сергей Надсадин, представители регионального правительства и мэрии, депутаты, экологи, руководители спортивных и общественных организаций.

- «Горный воздух» является жемчужиной Южно-Сахалинска. Поэтому важно сделать так, чтобы этот курорт пользовался популярностью в любое время года, а не только зимой. К примеру, летом горожане и гости острова могли бы подниматься в горы и проводить там время интересно и с пользой. Для этого нужны ком-

фортные условия - привлекательные маршруты, места отдыха. Важно, что власти региона, администрация островной столицы и общественность работают в этом направлении сообща, - подчеркнул губернатор Валерий Лимаренко.

Цель подготовки мастер-плана - предусмотреть возможность всесезонного отдыха на «Горном воздухе». К примеру, в будущем на базе спортивно-туристического комплекса предлагается активно развивать пеший и велотуризм. Особый акцент в мастер-плане сделан на семейном отдыхе - планируется обустроить детскую площадку, веревочный городок, скалодром и скейт-парк. Дополняет концепцию перспектива создания крытого спортивного комплекса, культурно-досугового центра и музея.

- Увеличение протяженности трасс, развитие сервисной инфраструктуры позволит «Гор-

ному воздуху» занять лидирующие позиции на российском рынке горнолыжной индустрии, - отметила главный специалист Института Генплана Москвы Ольга Благодетелева. - Основная планировочная идея заключается в формировании компактного курорта, когда главный упор делается на развитие уже существующих объектов. Такая модель протранственной организации иницирована жителями Южно-Сахалинска, и поэтому она была выбрана в качестве приоритетной.

Мэр Южно-Сахалинска Сергей Надсадин подчеркнул, что мастер-план развития «Горного воздуха» является частью Генерального плана островной столицы. Реализация всех инициатив, направленных на обновление комплекса, требует активного вовлечения горожан. Для этого при администрации города будет создан обществен-

ный совет по развитию СТК «Горный воздух».

- Спортивно-туристический комплекс должен стать любимым местом отдыха горожан - таким же интересным, комфортным, отвечающим запросам всех жителей, как и городской парк, - сказал Сергей Надсадин. - Любые изменения важно реализовывать с учетом мнения общественного совета. Этот формат позволит выстроить конструктивное взаимодействие между правительством области, руководством комплекса, бизнесом, спортивным сообществом и всеми, кто неравнодушен к судьбе «Горного воздуха».

Ряд вопросов горожане высказали во время презентации мастер-плана. В том числе они касались проблем экологии и сохранения краснокнижных растений, создания учебных склонов для тренировок детей. По каждому из них был дан развернутый ответ.

## » Цветы для города

Общественники подключились к озеленению областного центра.

К крупномасштабной работе по озеленению городского округа присоединились территориальные общественные самоуправления (ТОС) Южно-Сахалинска.

У нас много инициативных женщин, которые постоянно высаживают растения во дворе. В планах провести массовую посадку цветов, посвятив ее 75-летию области и 140-летию любимо

го города. Сегодня благодаря поддержке мэрии нам привезли землю для палисадников, - рассказал председатель ТОС «Мира-65» Павел Юдаев.

Как уточнили в департаменте внутренней политики, победив в конкурсе социальных проектов «Лучший проект на проведение мероприятий по благоустройству территорий территориального общественного самоуправления

городского округа «Город Южно-Сахалинск» на предоставление муниципального гранта в форме субсидии, ТОС озеленят 23 территории. В числе грантополучателей территориальные общественные самоуправления «Горького, 18», «Чехова, 103», «Победы, 35», «Комсомольская, 188», «Мира-65», «Шоссейная, 50г», «Космос», «Пограничная 22», «Пограничная 20», «Боль-

ничная 2», «Малиновка», «Успешный», «Благополучие», «Дружные соседи», «Ручеек» и др. На средства из городского бюджета они закупят землю, вазоны и рассаду цветов.

Кроме того, ТОС самостоятельно занимаются озеленением своих дворов. Всего в нынешнем году планируется посадка растений на 42 придомовых территориях.

usnews@bk.ru sakhizdat.ru

Телефон 300-939, доб. 1, 2

# Расходы - рациональны

» Состоялись публичные слушания об исполнении городского бюджета за 2021 год

На них обсуждался проект решения Городской Думы «Об утверждении годового отчета об исполнении бюджета городского округа «Город Южно-Сахалинск» за 2021 год». Участниками слушаний стали депутаты представительного органа муниципальной власти, общественники и жители островной столицы.

Основным докладчиком выступила директор департамента финансов администрации Южно-Сахалинска Юлия Квасникова. В отчетном году сумма

финансовой помощи.

Расходы бюджета в 2021 году составили 29 млрд 246 млн рублей. Свыше половины этих финансовых средств - затраты на бюджетную сферу. Так, более 10 млрд были направлены на образование: выплату заработной платы, текущее содержание образовательных учреждений. Более 586 млн рублей перечислены на строительство детского сада в Дальнем, дополнительного здания школы № 30 в Луговом и на другие социальные объекты. Более 250 млн было выделено

строительства Дома культуры в Дальнем и на строительство школы искусств в Луговом. Также в прошлом году проведено благоустройство городского парка культуры и отдыха им. Ю.Гагарина.

Расходы на социальную политику - 3 млрд 123 млн рублей - связаны с обеспечением мер соцподдержки отдельных категорий граждан. По сравнению с предыдущим годом количество таких мер возросло до 57. Ими воспользовались свыше 50 тысяч южносахалинцев.

Более 10,5 млрд рублей составили расходы на производственную сферу: на дорожное хозяйство, ЖКХ, поддержку субъектов малого и среднего предпринимательства, сельское хозяйство, транспорт и градостроительную деятельность. В частности, это строительство и реконструкция объектов водоснабжения и водоотведения, газификация жилых объектов, ремонт дворов и проездов к ним, строительство многоквартирных жилых домов по муниципальным контрактам, ремонт квартир для детей-сирот и ветеранов Великой Отечественной войны, снос аварийных домов, приобретение квартир для граждан, переселяемых из аварийного фонда, и т. д. На благоустройство городского округа, в

том числе на наружное освещение и озеленение территорий, было направлено 1 млрд 427 млн рублей.

Активную роль в вопросах благоустройства играет общественность, - отметила директор департамента финансов Юлия Квасникова. Горожане принимают решение о том, какие объекты необходимо сделать комфортными. Их выбор воплощается в жизнь при помощи двух механизмов: создания территориальных общественных самоуправлений (ТОС) и участия в проектах инициативного бюджетирования.

Для реализации проектов по благоустройству территорий ТОС в местном бюджете было предусмотрено более 12 млн рублей. В рамках инициативного бюджетирования профинансированы 7 проектных предложений от жителей планировочных районов. На эти цели направлено 18 млн рублей. В рамках молодежного бюджета реализова-

» В 2021 году сумма поступлений в бюджет городского округа из всех источников доходов составила 28 млрд 380 млн рублей. Это 100,1% плановых назначений.

поступлений в бюджет городского округа из всех источников доходов составила 28 млрд 380 млн рублей. Это 100,1% плановых назначений. По сравнению с 2020 годом было отмечено снижение доходной части, которая формировалась за счет собственных доходов (налоговых и неналоговых поступлений), а также финансовой помощи из бюджета Сахалинской области (около 15 млрд рублей). В частности, уменьшение доходной части связано со снижением объемов предоставляемой

на капитальный ремонт 34 учреждений образования и благоустройство 10 учреждений. Свыше 280 млн рублей направили на обеспечение школьников города горячим питанием. Более 11 тысяч школьников смогли отдохнуть прошлым летом в лагерях дневного пребывания - на эти цели потрачено свыше 100 млн.

Расходы на культуру превысили 1 млрд рублей. Бюджетные инвестиции в эту сферу составили около 80 млн и были направлены на завершение

» Расходы бюджета Южно-Сахалинска в 2021 году составили 29 млрд 246 млн рублей. Свыше половины этих средств - затраты на бюджетную сферу. Так, более 10 млрд рублей были направлены на образование.

ны 27 проектов школьников на сумму 68 млн. Это преимущественно инициативы по развитию пришкольных территорий, ремонту спортивных сооружений, приобретению оборудования и т. д.

В 2021 году 19 млн рублей направлены на мероприятия в сфере сельского хозяйства. Наибольший объем средств из этой суммы - субсидии сельхозпроизводителям. По результатам конкурсных отборов 104 хозяйствующим субъектам предоставлены 115 субсидий по 16 видам финансовой поддержки. В 2020-м таких мер было 14.

По словам Юлии Квасниковой, несмотря на общее снижение доходной части бюджета, в отчетном году за счет собственных доходов удалось сохранить сложившуюся в предыдущие годы тенденцию распределения расходов по основным отраслям.

Публичные слушания признали состоявшимися.

## Дельные советы

В администрации города состоялось совещание с представителями управляющих компаний (УК) по формированию советов многоквартирных домов (МКД). Создать условия для повышения культуры взаимодействия активистов домов с УК и муниципалитетом - такую задачу поставил мэр Южно-Сахалинска Сергей Надсадин перед профильными структурами.

Это первая наша встреча по данной теме. Сейчас мы хотим понять, насколько готовы управляющие компании к такой работе, нужна ли помощь жителей, как сейчас обстоит ситуация с активистами из числа населения и возможно ли создание советов многоквартирных домов в Южно-Сахалинске, - обозначил цели совещания глава городского округа.

Ранее с инициативой создания советов МКД выступил губернатор региона Валерий Лимаренко, который предложил активным домоуправам стать связующим звеном между жильцами дома, муниципалитетом и областными властями. В ходе встречи представители УК рассказали, что основа для создания советов МКД существует и управляющие компании заинтересованы в таком взаимодействии с населением. Почти всегда есть активные граждане, вовлеченные в решение насущных вопросов своего дома.

Наша идея проста: надо, чтобы в каждом доме в совет МКД вошли жильцы, имеющие определенные знания, готовые к активному взаимодействию с УК и администрацией, - отметил первый вице-мэр Южно-Сахалинска Александр Гринберг. С их помощью мы будем знать проблемы, актуальные для большинства горожан, и оперативно реагировать на них.

Участники встречи сошлись во мнении, что в каждом доме своя ситуация с техническим состоянием коммуникаций и что существуют особенности взаимодействия с УК и ресурсоснабжающими организациями. А кому, как не жильцам МКД, знать о насущных проблемах и говорить о них власти?

В ближайших планах администрации проведение образовательного мероприятия для активистов МКД по актуальным вопросам, в том числе обучение азам жилищного законодательства и инструментам эффективного управления домом.

Инициативные горожане, желающие создать совет дома, могут получить консультацию по телефону 300-469 (доб. 2).



## Прокуратура разъясняет

### Об уголовной ответственности несовершеннолетних

Преступлением признается виновно совершенное общественно опасное деяние, запрещенное уголовным законом под угрозой наказания.

Лица, не достигшие возраста 14 лет, не несут уголовной ответственности, так как законодатель считает, что в таком возрасте человек не способен в полной мере осознавать последствия своих деяний.

Уголовный кодекс РФ содержит исчерпывающий перечень преступлений, за которые лица, достигшие ко времени совершения преступления 14 лет, подлежат уголовной ответственности, например: убийство, умышленное причинение тяжкого вреда здоровью, похищение человека, изнасилование или насильственные действия сексуального характера, вымогательство, неправомерное завладение автомобилем или иным транспортным средством без цели хищения (угона), грабеж, разбой, заведомо ложное сообщение об акте терроризма и т. д.

В отличие от взрослых к несовершеннолетним применяются более мягкие меры и виды уголовного наказания. Учитывая социальный статус подростков и возрастные особенности, цели наказания в данном случае направлены на перевоспитание человека.

Так, наказание в виде штрафа может быть назначено несовершеннолетнему и взыскано с его родителей, при этом сумма штрафа не может превышать 50 000 рублей.

Другой вид наказания - обязательные работы, которые заключаются в выполнении несовершеннолетним посильных работ и исполняются в свободное от учебы или основной работы время. При этом общий срок наказания не должен превышать 160 часов, а продолжительность исполнения для лиц, не достигших 15-летнего возраста, не должна превышать 2 часов в день, для лиц от 15 до 18 лет - 3 часов.

Исправительные работы могут быть назначены несовершеннолетнему только на срок до 1 года.

Общий срок ограничения свободы для несовершеннолетнего лица не должен превышать 2 лет.

Наказание в виде лишения свободы может быть назначено несовершеннолетнему, совершившему преступление в возрасте от 14 до 16 лет, но не больше 6 лет. При совершении тяжкого или особо тяжкого преступления этой же категории несовершеннолетних, совершивших тяжкие или особо тяжкие преступления, а также остальным осужденным несовершеннолетним наказанием в виде лишения свободы назначается на срок не свыше 10 лет, который отбывается в воспитательных колониях.

Несовершеннолетним, совершившим преступление небольшой тяжести впервые, как и несовершеннолетним, совершившим впервые преступление средней тяжести в возрасте до 16 лет, наказание в виде лишения свободы назначено быть не может.

Наказание в виде пожизненного лишения свободы в отношении несовершеннолетних не назначается.

В ст. 90 Уголовного кодекса РФ законодатель предусмотрел возможность освобождения несовершеннолетнего от наказания в связи с применением принудительных мер воспитательного воздействия. Таковыми являются: предупреждение; передача под надзор родителей или лиц, их заменяющих, либо специализированного государственного органа; возложение обязанности загладить причиненный вред; ограничение досуга и установление особых требований к поведению несовершеннолетнего.

Принудительные меры воспитательного воздействия назначаются несовершеннолетним при совершении преступления небольшой тяжести на срок от 1 месяца до 2 лет, а при совершении преступления средней тяжести - от 6 месяцев до 3 лет.

В случае несоблюдения несовершеннолетним указанных мер действующее законодательство предусматривает возможность их отмены и направления материалов для его привлечения к уголовной ответственности.

## Извещение о проведении отбора организаций для осуществления отдельных полномочий органа опеки и попечительства в отношении совершеннолетних недееспособных или не полностью дееспособных граждан

Департамент социальной политики аппарата администрации города Южно-Сахалинска (далее - Департамент) объявляет о начале отбора организаций, осуществляющих подготовку граждан, выразивших желание стать опекунами или попечителями совершеннолетних недееспособных или не полностью дееспособных граждан.

Организации, желающие принять участие в отборе, подают в Департамент заявление в произвольной форме с указанием сведений об учредителе (учредителях), полного наименования, местонахождения и почтового адреса, адреса электронной почты, официального сайта (при его наличии), основных направлений деятельности организации.

К заявлению прилагаются:

1) согласие учредителя или руководителя организации или лица, действующего по соответствующей доверенности (далее - уполномоченное лицо), на участие организации в отборе и возложение на организацию осуществления отдельных полномочий органа опеки и попечительства;

2) копии учредительных документов организации, заверенные в установленном законодательством Российской Федерации порядке (с предъявлением оригиналов, если копии не заверены);

3) копия документа, подтверждающего внесение записи о юридическом лице в Единый государственный реестр юридических лиц (может быть представлена по инициативе организации);

4) копия штатного расписания организации, заверенная уполномоченным лицом;

5) справка с подписью уполномоченного лица и печатью организации (при наличии), подтверждающая, что организация не находится в процессе реорганизации, ликвидации, банкротства, ее деятельность не приостановлена в порядке, предусмотренном законодательством Российской Федерации.

При проведении отбора организаций учитываются:

1) характер и условия деятельности организации;

2) соответствие основных направлений деятельности отдельным полномочиям органа опеки и попечительства, которые предусматриваются передать организации, наличие опыта:

- по выявлению лиц, нуждающихся в установлении над ними опеки или попечительства;

- по подбору и подготовке граждан, выразивших желание стать опекунами или попечителями;

- по оказанию совершеннолетним недееспособным или не полностью дееспособным гражданам услуг по социальному, медицинскому и психологическому сопровождению;

- по содействию устройства совершеннолетних недееспособных или не полностью дееспособных граждан в семьи, образовательные, медицинские организации, организации, оказывающие социальные услуги, или иные организации;

- по консультированию лиц, выразивших желание стать опекунами или попечителями совершеннолетних недееспособных или не полностью дееспособных

граждан, по вопросам осуществления ухода за ними, а также защиты их прав и интересов;

3) наличие в составе организации работников, способных по образованию и опыту работы выполнять обязанности органа опеки и попечительства, на которые претендует организация, либо возможность привлечь соответствующих работников со стороны;

4) наличие у организации материально-технических и иных возможностей для осуществления отдельных полномочий органа опеки и попечительства в пределах территории соответствующего муниципального образования либо нескольких муниципальных образований.

Заявления с прилагаемым пакетом документов принимаются в срок до 01.08.2022 в Департаменте социальной политики аппарата администрации города Южно-Сахалинска по адресу: г. Южно-Сахалинск, ул. Комсомольская, д. 169, каб. 11.

По интересующим вопросам можно обратиться по тел. 300-715.

## АДМИНИСТРАЦИЯ ГОРОДА ЮЖНО-САХАЛИНСКА ПОСТАНОВЛЕНИЕ

от 12.05.2022 № 1005-па

### Об изъятии земельного участка для муниципальных нужд

В соответствии со ст. 131, 279-282 Гражданского кодекса Российской Федерации, ст. 49, п. 3 ст. 56.2, ч. 1, 3, 4 ст. 56.3, ст. 56.6-56.11 Земельного кодекса Российской Федерации, ст. 16 Федерального закона от 06.10.2003 № 131-ФЗ "Об общих принципах организации местного самоуправления в Российской Федерации", ст. 37 Устава городского округа "Город Южно-Сахалинск", Генеральным планом городского округа "Город Южно-Сахалинск", утвержденным решением городского Собрания города Южно-Сахалинска от 04.07.2012 № 603/38-12-4, постановлением администрации города Южно-Сахалинска от 11.11.2019 № 3603-па "Об утверждении Порядка организации работ по изъятию земельных участков и иных объектов недвижимого имущества для муниципальных нужд", постановлением администрации города Южно-Сахалинска от 08.04.2022 № 753-па "Об утверждении проекта планировки и проекта межевания территории, расположенной северо-восточнее пересечения ул. Украинская и пер. Энергетиков", в целях строительства улично-дорожной сети администрация города Южно-Сахалинска **постановляет:**

1. Изъять для муниципальных нужд земельный участок, образованный из земельного участка с кадастровым номером 65:01:0313001:75, местоположение которого установлено относительно ориентира, расположенного в границах участка. Почтовый адрес ориентира: Сахалинская обл., г. Южно-Сахалинск, ул. Украинская.

2. В соответствии с проектом планировки и проектом межевания территории, расположенной северо-восточнее пересечения ул. Украинская и пер. Энергетиков, утвержденными постановлением администрации города Южно-Сахалинска от 08.04.2022 № 753-па, земельный участок подлежит образованию из земельного участка с кадастровым номером 65:01:0313001:75.

3. Решение об изъятии действует в течение трех лет со дня его принятия.

4. Департаменту землепользования города Южно-Сахалинска в течение десяти дней со дня принятия решения об изъятии:

- направить копию настоящего постановления правообладателям земельных участков письмами с уведомлениями о вручении;

- направить копию настоящего постановления в управление Федеральной службы государственной регистрации, кадастра и картографии по Сахалинской области.

5. Администрации города Южно-Сахалинска в лице Департамента по управлению муниципальным имуществом аппарата администрации города Южно-Сахалинска в целях подготовки соглашения об изъятии:

- выступить заказчиком работ по оценке изымаемого земельного участка, образованного из участка с кадастровым номером 65:01:0313001:75, и размера убытков, причиненного изъятием;

- осуществить переговоры с правообладателем изымаемой недвижимости относительно условий ее изъятия;

- обеспечить подготовку проекта соглашения об изъятии недвижимого имущества;

- направить проект соглашения об изъятии правообладателю для подписания.

6. Администрации города Южно-Сахалинска в соответствии с условиями соглашения о размере и порядке выплаты возмещения за изымаемый земельный участок произвести возмещение за счет средств бюджета городского округа "Город Южно-Сахалинск".

7. Настоящее постановление администрации города Южно-Сахалинска опубликовать в газете "Южно-Сахалинск сегодня" и разместить на официальном сайте администрации города Южно-Сахалинска в течение десяти дней со дня принятия решения об изъятии.

8. Контроль исполнения постановления администрации города возложить на директора Департамента землепользования города Южно-Сахалинска (Федотова Е.В.).

Мэр города С.А. НАДСАДИН.

## АДМИНИСТРАЦИЯ ГОРОДА ЮЖНО-САХАЛИНСКА ПОСТАНОВЛЕНИЕ

от 17.05.2022 № 1040-па

### Об утверждении проекта планировки территории и проекта межевания территории, предусматривающих размещение линейного объекта "Сеть водоснабжения от водозабора, расположенного на территории онкологической больницы, до РЧВ, ВНС в г. Южно-Сахалинске"

В соответствии со ст. 46 Градостроительного кодекса Российской Федерации, ст. 16 Федерального закона от 06.10.2003 № 131-ФЗ "Об общих принципах организации местного самоуправления в Российской Федерации", ст. 18, 37 Устава городского округа "Город Южно-Сахалинск", с учетом протокола публичных слушаний от 06.05.2022, заключения о результатах публичных слушаний от 11.05.2022 администрация города Южно-Сахалинска **постановляет:**

1. Утвердить проект планировки территории и проект межевания территории, предусматривающие размещение линейного объекта "Сеть водоснабжения от водозабора, расположенного на территории онкологической больницы, до РЧВ, ВНС в г. Южно-Сахалинске", в составе:

1.1. Проект планировки территории. Основная часть (приложение № 1).

1.2. Проект межевания территории. Основная часть (приложение № 2).



2. Постановление администрации города Южно-Сахалинска опубликовать в газете "Южно-Сахалинск сегодня" и на официальном сайте администрации города Южно-Сахалинска в течение семи дней со дня утверждения документации.

3. Контроль исполнения постановления администрации города Южно-Сахалинска возложить на директора Департамента архитектуры и градостроительства города Южно-Сахалинска (Ю Д.М.).


Мэр города С.А. НАДСАДИН.

Приложение № 1  
 Утвержден постановлением администрации города Южно-Сахалинска от 17.05.2022 № 1040-па

ПРОЕКТ ПЛАНИРОВКИ ТЕРРИТОРИИ И ПРОЕКТ МЕЖЕВАНИЯ ТЕРРИТОРИИ, ПРЕДУСМАТРИВАЮЩИЕ РАЗМЕЩЕНИЕ ЛИНЕЙНОГО ОБЪЕКТА  
 "СЕТЬ ВОДОСНАБЖЕНИЯ ОТ ВОДОЗАБОРА, РАСПОЛОЖЕННОГО НА ТЕРРИТОРИИ ОНКОЛОГИЧЕСКОЙ БОЛЬНИЦЫ,  
 ДО РЧВ, ВНС В Г. ЮЖНО-САХАЛИНСКЕ"  
 ПРОЕКТ ПЛАНИРОВКИ ТЕРРИТОРИИ  
 ОСНОВНАЯ ЧАСТЬ

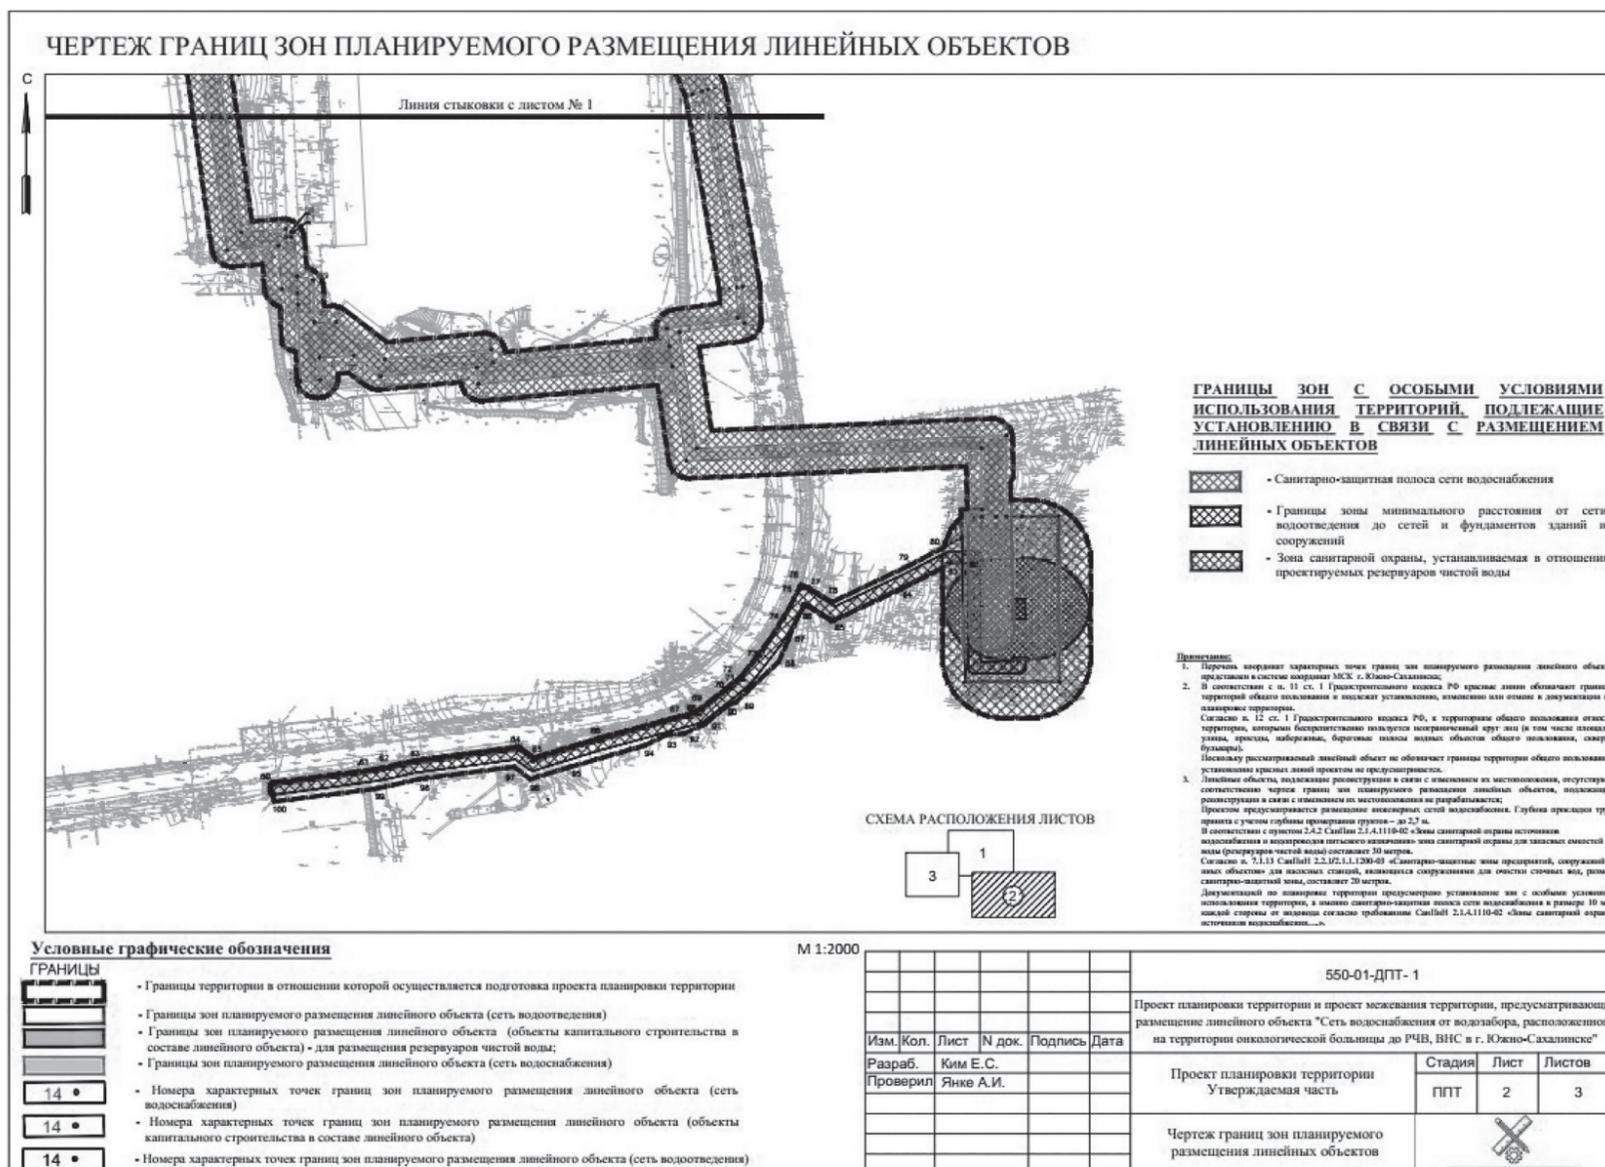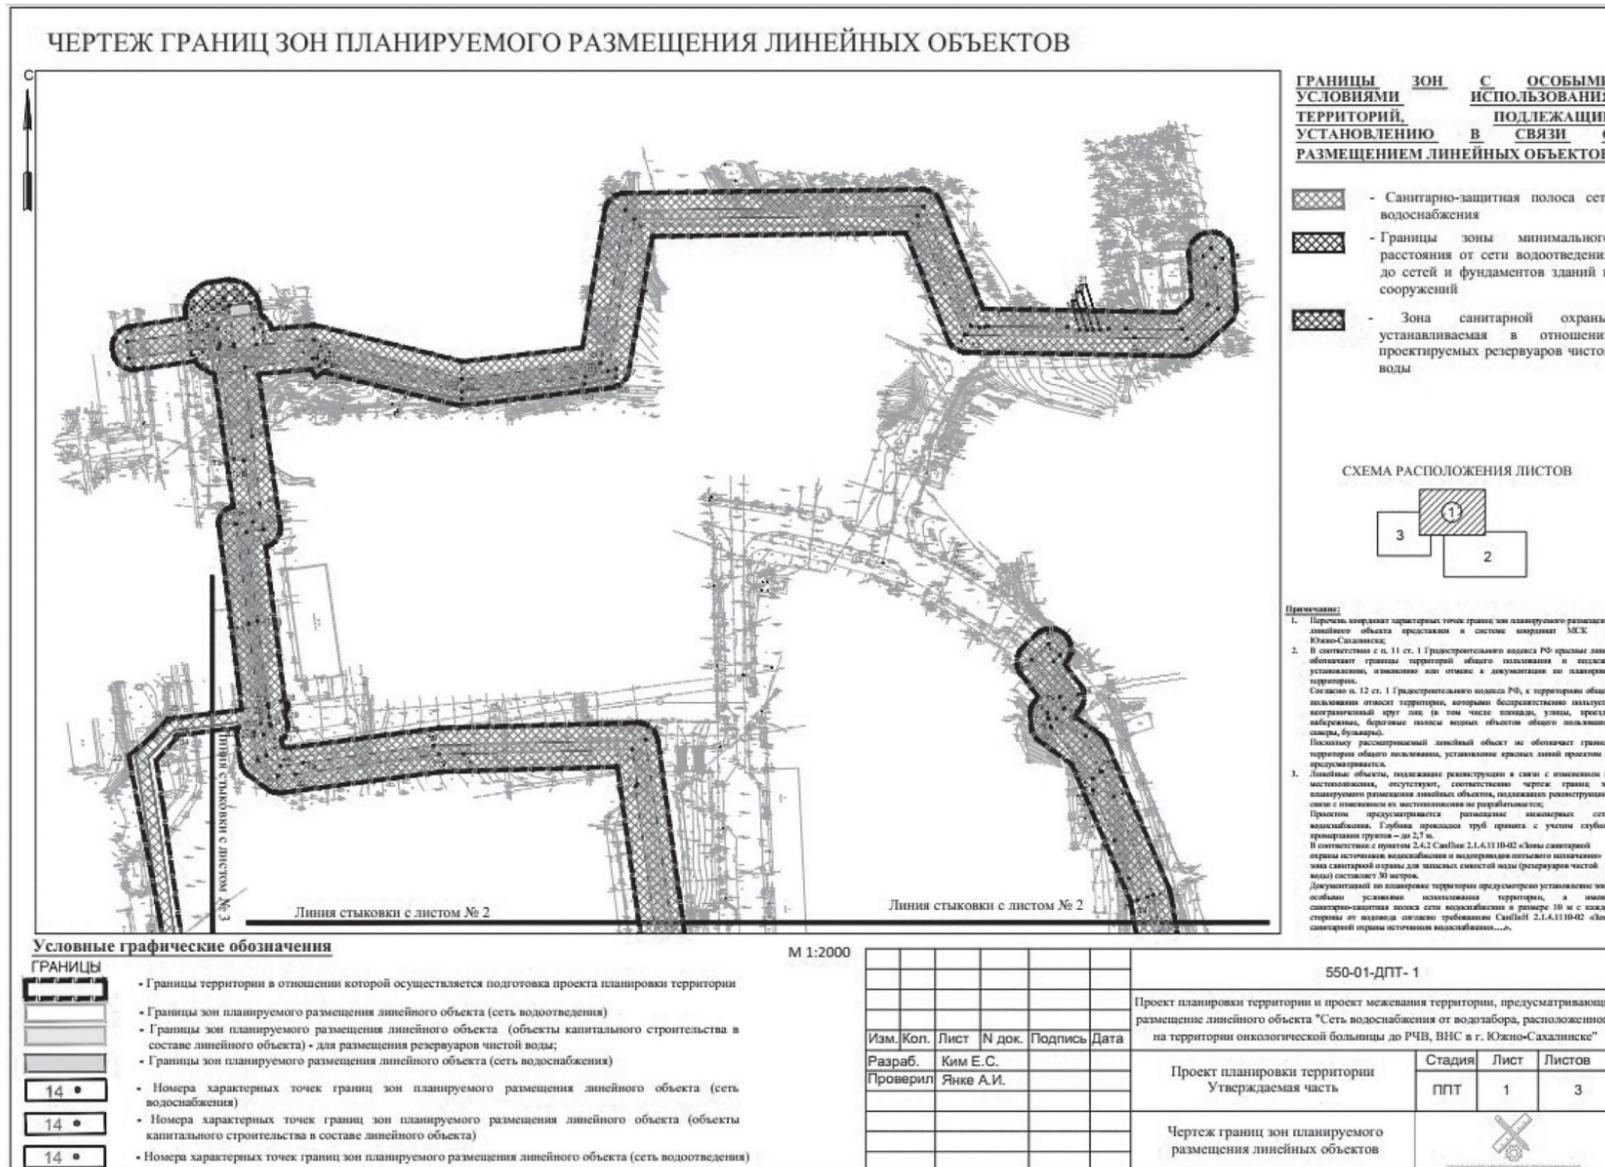

Начало приложения № 1 на стр. 5.

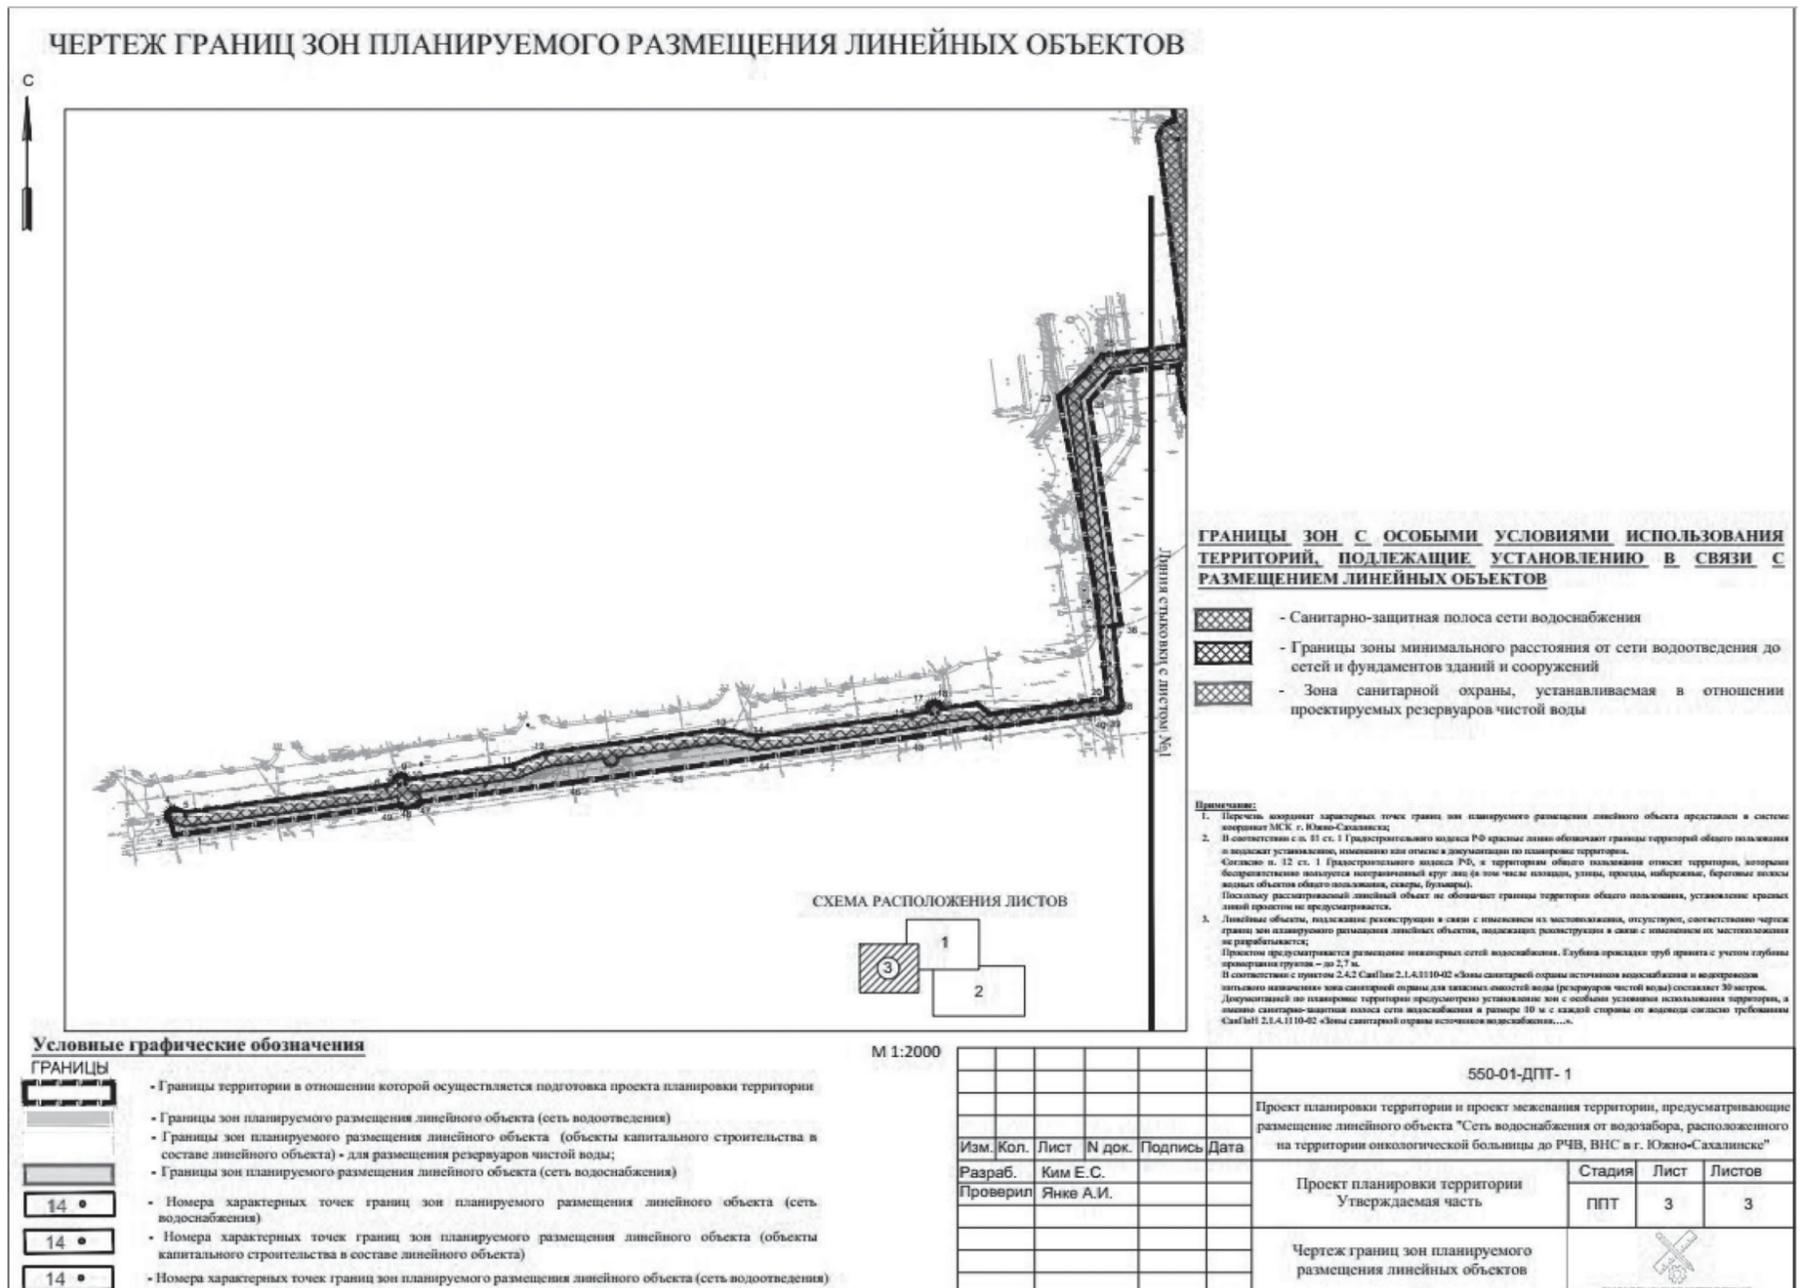**СОДЕРЖАНИЕ.**

1. Наименование, основные характеристики и назначение планируемых для размещения линейных объектов.
2. Перечень субъектов Российской Федерации, перечень муниципальных районов, городских округов в составе субъектов Российской Федерации, перечень поселений, населенных пунктов, внутригородских территорий городов федерального значения, на территории которых устанавливаются зоны планируемого размещения линейных объектов.
3. Перечень координат характерных точек границ зон планируемого размещения линейных объектов.
4. Перечень координат характерных точек границ зон планируемого размещения линейных объектов, подлежащих реконструкции в связи с изменением их местоположения.
5. Предельные параметры разрешенного строительства, реконструкции объектов капитального строительства, входящих в состав линейных объектов, в границах зон их планируемого размещения.
6. Мероприятия по защите сохраняемых объектов капитального строительства (здание, строение, сооружение, объекты, строительство которых не завершено), существующих и строящихся на момент подготовки проекта планировки территории, а также объектов капитального строительства, планируемых к строительству в соответствии с ранее утвержденной документацией по планировке территории, от возможного негативного воздействия в связи с размещением линейных объектов.
7. Мероприятия по сохранению объектов культурного наследия.
8. Мероприятия по охране окружающей среды.
  - 8.1. Мероприятия по охране атмосферного воздуха.
  - 8.2. Мероприятия по охране земельных ресурсов и недр.
  - 8.3. Мероприятия по защите поверхностных и подземных вод.
  - 8.4. Мероприятия по охране растительного и животного мира.
9. Мероприятия по защите территории от чрезвычайных ситуаций природного и техногенного характера, в том числе по обеспечению пожарной безопасности и гражданской обороне.
  - 9.1. Мероприятия по защите территории от чрезвычайных ситуаций техногенного характера.
  - 9.2. Мероприятия по предупреждению чрезвычайных ситуаций природного характера.
  - 9.3. Мероприятия по обеспечению пожарной безопасности.
  - 9.4. Мероприятия по гражданской обороне.

**ПОЛОЖЕНИЕ О РАЗМЕЩЕНИИ ЛИНЕЙНОГО ОБЪЕКТА.**

Согласно Градостроительному кодексу Российской Федерации подготовка проекта планировки территории осуществляется в целях выделения элементов планировочной структуры, установления границ территорий общего пользования, границ зон планируемого размещения объектов капитального строительства, установления (изменения) красных линий.

В соответствии со статьей 1 Градостроительного кодекса Российской Федерации красные линии - это линии, которые обозначают границы территорий общего пользования. Согласно РДС 30-201-98 "Инструкция о порядке проектирования и установления красных линий в городах и других поселениях Российской Федерации" красными линиями принято считать границы, отделяющие территории кварталов, микрорайонов и других элементов планировочной структуры от улиц, проездов и площадей в городских и сельских поселениях. В связи с тем, что данная документация по планировке

территории разрабатывается для размещения сетей водоотведения и водоснабжения, в отношении которых установление красных линий нормами действующего законодательства не предусмотрено, красные линии настоящей документацией не устанавливаются. Существующие красные линии в границах территории, в отношении которой осуществляется подготовка проекта планировки территории, отсутствуют.

1. Наименование, основные характеристики и назначение планируемых для размещения линейных объектов.

Проект планировки территории и проект межевания территории, предусматривающие размещение линейного объекта "Сеть водоснабжения от водозабора, расположенного на территории онкологической больницы, до РЧВ, ВНС в г. Южно-Сахалинске" выполнены на основании постановления администрации города Южно-Сахалинска № 2593-па от 10.09.2020, с учетом проекта планировки с проектом межевания восточной рекреационной зоны г. Южно-Сахалинска, утвержденного постановлением администрации г. Южно-Сахалинска от 06.03.2014 № 397-па (в редакции постановления администрации г. Южно-Сахалинска от 31.05.2017 № 1512-па), и документации по планировке территории, предусматривающей размещение линейного объекта "Проект планировки территории, содержащий проект межевания части территории опережающего социально-экономического развития "Горный воздух" для размещения инженерных сетей водоснабжения и водоотведения от точки врезки до точек подключения объектов на средней и верхней площадке г. Большевик в городе Южно-Сахалинске", утвержденной распоряжением Министрства Российской Федерации по развитию Дальнего Востока и Арктики (Минвостокразвития России) от 16.07.2021 № 149-р.

Планируемые линейные объекты представлены трассами сетей водоотведения и водоснабжения, объектами, входящими в состав линейного объекта: насосные станции и резервуары чистой воды, приведенными в таблице 1.

Таблица № 1

Наименование	Ед. изм.	Параметры
<b>Сети водоснабжения</b>		
Протяженность	м	4320
Материал труб	-	полиэтилен
Диаметр труб	мм	150-280
Глубина залегания	м	2,7
Резервуар чистой воды в количестве 2 шт.	м³	1 000
Насосная станция "ВНС-39" (реконструируемая)	м³/сут	1659
Место подключения	-	Точка врезки - до ВНС-39 от сети водоснабжения, расположенной по ул. им. А.М. Горького
<b>Сети водоотведения</b>		
Протяженность	м	1234
Материал труб	-	Полиэтилен
Диаметр	мм	150-400
Место подключения в соответствии с техническими условиями	-	Точка врезки (присоединение) - в существующий колодец городской канализации

Площадь границ зон планируемого размещения линейных объектов составляет 61140 м².

Площадь земельного участка под РЧВ - 3590 м².

Примечание: протяженности трасс отличны от протяженностей, указанных в техническом задании, в связи с тем, что были уточнены проектными решениями, при-

нятыми с учетом существующего рельефа местности, расположения существующих объектов капитального строительства, а также местоположения точек подключения к существующим сетям.

Проектируемые сети и сооружения системы хоз. питьевого противопожарного водоснабжения относятся к 1-й категории.

Для безнапорных сетей канализации нормативными источниками категорирования не предусмотрено.

2. Перечень субъектов Российской Федерации, перечень муниципальных районов, городских округов в составе субъектов Российской Федерации, перечень поселений, населенных пунктов, внутригородских территорий городов федерального значения, на территории которых устанавливаются зоны планируемого размещения линейных объектов.

Границы зон планируемого размещения линейных объектов (сетей водоотведения и водоснабжения) расположены частично в границах территории опережающего социально-экономического развития "Горный воздух" в г. Южно-Сахалинске, городском округе "Город Южно-Сахалинск" Сахалинской области, частично в центральной части города Южно-Сахалинска.

3. Перечень координат характерных точек границ зон планируемого размещения линейных объектов.

3.1. Перечень координат характерных точек границ зон планируемого размещения линейного объекта (сеть водоотведения)

№ точки	КООРДИНАТЫ	
	X	Y
1	8939.11	11655.26
2	8937.79	11644.56
3	8945.63	11642.68
4	8948.45	11643.71
5	8946.28	11649.6
6	8958.24	11738.72
7	8960.05	11744.03
8	8962.25	11743.02
9	8963.36	11745.67
10	8960.73	11746.97
11	8967.33	11795.02
12	8972.72	11808.87
13	8983.27	11886.96
14	8980.02	11902.38
15	8989.62	11970.91
16	8991.71	11979.6
17	8995.07	11979.05
18	8995.53	11982.02
19	8992.26	11982.55
20	8998.7	12057.29
21	9030.37	12055.4
22	9042.46	12053.08
23	9133.09	12035.72
24	9149.88	12055.61
25	9151.14	12057.76
26	9156.91	12104.19
27	9158.3	12104.03
28	9160.21	12110.33
29	9154.46	12112.07
30	9152.26	12104.78
31	9148.93	12105.18
32	9147.04	12090.04
33	9143.22	12058.82
34	9141.7	12059.01
35	9130.74	12049.14
36	9031.45	12063.33
37	9030.78	12058.37
38	8992.64	12062.46
39	8992.23	12059.49
40	8991.83	12056.78
41	8993.89	12055.39
42	8986.17	12002.81
43	8981.67	11972.13
44	8972.2	11904.23
45	8967.13	11864.8
46	8961.27	11820.69
47	8952.34	11752.32
48	8951.48	11745.43
49	8950.4	11740.4

3.2. Перечень координат характерных точек границ зон планируемого размещения линейного объекта (сеть водоснабжения).

№ точки	КООРДИНАТЫ	
	X	Y
1	9333.74	12079.71
2	9334.70	12087.53
3	9336.08	12087.33
4	9355.00	12084.98
5	9356.30	12095.31
6	9343.70	12097.11
7	9335.61	12098.23
8	9338.18	12126.45
9	9318.78	12199.34
10	9326.73	12267.33
11	9402.02	12279.57
12	9403.86	12425.99
13	9345.12	12449.11
14	9344.07	12453.36
15	9344.51	12455.91
16	9344.87	12457.33
17	9344.15	12496.46
18	9343.17	12502.41
19	9342.96	12506.16
20	9343.02	12509.13
21	9343.19	12512.67
22	9343.67	12516.63
23	9343.63	12525.33
24	9343.37	12552.80
25	9355.33	12565.34
26	9379.32	12563.13
27	9383.40	12566.88
28	9377.92	12572.66
29	9373.65	12569.25

№ точки	КООРДИНАТЫ	
	X	Y
60	8720.80	12324.63
61	8727.41	12375.13
62	8728.34	12379.37
63	8731.83	12395.38
64	8738.38	12445.61
65	8732.96	12452.94
66	8742.87	12485.54
67	8754.75	12529.15
68	8755.68	12534.90
69	8758.01	12536.03
70	8769.05	12550.24
71	8773.24	12555.59
72	8774.12	12554.90
73	8784.68	12564.40
74	8803.38	12576.29
75	8819.10	12583.58
76	8819.90	12584.54
77	8818.28	12588.16
78	8811.33	12599.46
79	8829.48	12637.45
80	8838.48	12654.39
81	8843.10	12663.06
82	8831.85	12663.29
83	8831.01	12657.77
84	8818.93	12633.49
85	8802.16	12599.10
86	8810.55	12585.42
87	8793.09	12578.11
88	8781.91	12573.25
89	8761.77	12552.01
90	8761.07	12549.09
91	8751.20	12537.18
92	8746.66	12527.28
93	8745.72	12517.95
94	8740.68	12507.65
95	8730.04	12471.06
96	8724.11	12451.49
97	8730.07	12443.57
98	8724.11	12397.12
99	8719.39	12376.17
100	8712.94	12325.73

№ точки	КООРДИНАТЫ	
	X	Y
101	9323.08	12125.61
102	9327.11	12132.44
103	9312.74	12199.15
104	9319.85	12259.88
105	9323.71	12275.11
106	9319.72	12274.81
107	9316.34	12259.41
108	9308.89	12199.15
109	9323.32	12133.08
110	9319.68	12127.43

30	9353.62	12570.67
31	9338.53	12555.14
32	9339.06	12529.42
33	9340.55	12446.86
34	9340.58	12446.06
35	9399.32	12422.94
36	9397.58	12284.05
37	9322.68	12271.04
38	9319.85	12259.88
39	9312.74	12199.15
40	9327.11	12132.44
41	9325.23	12129.23
42	9329.16	12128.27
43	9328.90	12126.26
44	9324.63	12092.70
45	9290.52	12096.30
46	9257.41	12100.13
47	9244.71	12101.94
47(1)	9243.46	12093.44
47(2)	9199.43	12098.91
47(3)	9147.66	12105.34
47(4)	9143.40	12101.96
47(5)	9133.33	12103.21
48	9127.94	12110.24
49	9129.70	12121.34
50	9138.16	12185.60
51	9141.00	12289.51
52	8993.82	12309.73
53	8995.47	12331.64
54	8991.48	12331.75
55	8991.53	12334.07

56	8994.03	12334.04
57	8994.16	12335.57
58	8972.18	12337.16
59	8970.30	12345.11
60	8949.44	12345.60
61	8949.59	12356.32
62	8931.20	12380.25
63	8935.94	12432.47
64	8929.67	12433.20
65	8937.51	12519.75
66	8946.39	12518.43
67	8951.49	12553.29
68	8966.81	12552.67
69	9063.50	12535.72
70	9061.92	12530.94
71	9072.69	12526.63
72	9091.20	12519.60
73	9116.32	12508.90
74	9122.03	12508.90
75	9146.96	12488.63
76	9151.38	12487.36
77	9151.37	12486.90
78	9154.34	12486.72
79	9162.13	12492.85
80	9180.37	12478.93
81	9188.44	12487.48
82	9182.80	12493.09
83	9179.56	12489.69
84	9163.38	12501.87
85	9156.26	12494.71
86	9151.36	12491.16
87	9142.71	12505.66
88	9125.07	12512.85
89	9125.46	12513.69
90	9112.98	12519.31
91	9064.38	12538.60
92	8966.98	12555.60
93	8949.05	12556.40
94	8944.53	12524.61

95	8887.19	12533.11
96	8893.52	12684.91
97	8853.58	12684.90
98	8853.44	12672.79
99	8857.12	12672.79
100	8887.22	12672.74
101	8880.96	12527.97
102	8927.66	12521.09
103	8919.06	12426.07
104	8927.22	12425.29
105	8922.87	12378.18
106	8933.00	12365.01
107	8932.13	12348.08
108	8920.92	12348.46
109	8920.40	12338.77
110	8958.08	12337.59
111	8963.92	12337.33
112	8965.77	12329.64
113	8987.22	12327.97
114	8985.21	12302.81
115	9118.17	12284.48
116	9119.30	12285.33
117	9136.31	12282.98
118	9134.05	12200.01
119	9133.82	12188.23
120	9124.11	12117.43
121	9149.65	12110.41
122	9157.21	12109.80
123	9278.57	12092.48
124	9279.45	12087.33

№ точки	КООРДИНАТЫ	
	X	Y
125	9335.29	12080.52
126	9336.32	12080.40
127	9343.54	12079.47
128	9337.21	12034.76
129	9328.94	12035.84

3.3. Перечень координат характерных точек границ зон планируемого размещения линейного объекта (объекты капитального строительства в составе линейного объекта - насосная станция и резервуар чистой воды).

№ точки	КООРДИНАТЫ	
	X	Y
1	8854.99	12662.81
2	8857.12	12662.77
3	8857.12	12672.79
4	8853.44	12672.79

5	8853.52	12679.82
6	8853.69	12692.60
7	8853.89	12710.70
8	8771.98	12711.00
9	8772.00	12664.69
10	8831.85	12663.29

4. Перечень координат характерных точек границ зон планируемого размещения линейных объектов, подлежащих реконструкции в связи с изменением их местоположения.

Линейные объекты, подлежащие реконструкции в связи с изменением их местоположения, отсутствуют, поэтому перечень координат характерных точек границ зон планируемого размещения линейных объектов, подлежащих реконструкции в связи с изменением их местоположения, не приводится.

5. Предельные параметры разрешенного строительства, реконструкции объектов капитального строительства, входящих в состав линейных объектов, в границах зон их планируемого размещения.

В состав линейного объекта входят:

- существующая насосная станция;
- резервуары чистой воды

6. Мероприятия по защите сохраняемых объектов капитального строительства (здание, строение, сооружение, объекты, строительство которых не завершено), существующих и строящихся на момент подготовки проекта планировки территории, а также объектов капитального строительства, планируемых к строительству в соответствии с ранее утвержденной документацией по планировке территории, от возможного негативного воздействия в связи с размещением линейных объектов.

В границах территории, в отношении которой осуществляется подготовка проекта планировки, утверждена следующая документация по планировке территории:

- проект планировки с проектом межевания территории восточной рекреационной зоны г. Южно-Сахалинска, утвержденный постановлением администрации города Южно-Сахалинска от 06.03.2014 № 397-па (с изменениями, утвержденными постановлением администрации города Южно-Сахалинска от 31.05.2017 № 1512-па);

- документация по планировке территории, предусматривающей размещение линейного объекта "Проект планировки территории, содержащий проект межевания части территории опережающего социально-экономического развития "Горный воздух" для размещения инженерных сетей водоснабжения и водоотведения от точки врезки до точек подключения объектов на средней и верхней площадке г. Большевик в городе Южно-Сахалинске", утвержденная распоряжением Министерства Российской Федерации по развитию Дальнего востока и Арктики (Минвостокразвития России) от 16.07.2021 № 149-р.

Согласно выполненной топосъемки МКП "Горархитектура" в 2020 году и данным, полученным от Заказчика, в границах зон планируемого размещения линейных объектов расположены следующие существующие объекты капитального строительства: сети электроснабжения напряжением 10 кВ. Строящиеся объекты капитального строительства в границах территории, в отношении которой осуществляется подготовка проекта планировки, отсутствуют.

Таким образом, существующие и строящиеся объекты капитального строительства не будут подвержены негативному воздействию в связи с размещением линейных объектов, поэтому разработка мероприятий по защите сохраняемых объектов капитального строительства (здание, строение, сооружение, объекты, строительство которых не завершено), существующих и строящихся на момент подготовки проекта планировки территории, а также объектов капитального строительства, планируемых к строительству в соответствии с ранее утвержденной документацией по планировке территории, от возможного негативного воздействия в связи с размещением линейных объектов не требуется.

7. Мероприятия по сохранению объектов культурного наследия.

Разработка мероприятий по сохранению объектов культурного наследия от возможного негативного воздействия в связи с размещением линейного объекта не требуется, так как согласно письму Государственной инспекции по охране объектов культурного наследия Сахалинской области от 19.12.2019 № 3.42-1693/19 в границах территории, в отношении которой осуществляется подготовка проекта планировки, объекты культурного наследия отсутствуют.

8. Мероприятия по охране окружающей среды.

Продолжение приложения № 1 на стр. 8.

**Начало приложения № 1 на стр. 5.**

Мероприятия по охране окружающей среды от негативного воздействия, связанного с размещением линейных объектов, разработаны с учетом Федерального закона "Об охране окружающей среды" от 10.01.2002 № 7-ФЗ.

В целях охраны окружающей среды необходимо выполнение следующих условий, мероприятий и работ:

- обязательное соблюдение границ территории, отведенной под строительство;
- строгое соблюдение правил пожарной безопасности при производстве строительных-монтажных работ;
- выполнение требований местных органов охраны природы;
- установка на складах базирования монтажников специальных контейнеров для производственных и бытовых отходов;
- слив горюче-смазочных материалов в местах, оборудованных для этих целей, для исключения загрязнения окружающей среды.

**8.1. Мероприятия по охране атмосферного воздуха.**

При проведении строительства загрязнение атмосферного воздуха будет происходить в результате выделения:

- продуктов сгорания топлива (спецтехника);
- пыли (при погрузке-разгрузке пылящих материалов);
- сварочных аэрозолей газообразных загрязнителей (сварочные работы).

В проекте предусмотрен комплекс мероприятий по охране атмосферного воздуха в процессе строительства объекта, направленных на сокращение объема выбросов загрязняющих веществ:

- запрещено газование машин;
- проведение подрядными организациями регулярного экологического контроля удельных выбросов загрязнений с отработавшими газами строительных машин и механизмов (сокращение выбросов на 10-20%);
- осуществление постоянного мониторинга по контролю соблюдения установленной технологии строительно-монтажных и других работ;
- выполнение мероприятий по регулированию выбросов в период неблагоприятных метеорологических условий, когда ожидаются штиль, туман, приземные температурные инверсии (смещение по времени технологических процессов, связанных с использованием машин с максимальными выбросами ЗВ);
- запрещена мойка строительной техники и автотранспорта на строительной площадке;
- рациональная организация строительства, предотвращающая скопление техники на площадке;
- соблюдение культуры производства строительных работ.

Выполнение вышеперечисленных условий позволит существенно минимизировать негативное воздействие выбросов загрязняющих веществ в период строительства объекта.

**8.2. Мероприятия по охране земельных ресурсов и недр.**

Строительными нормами предусматривается обязательная рекультивация земель с последующим уплотнением грунта и применением противоэрозионных мероприятий (биомат и гидропосев).

Проектом предусматривается проведение мероприятий технической рекультивации:
 

- плодородный слой почвы на площади, занимаемой траншеями и котлованами, до начала основных земляных работ должен быть снят и уложен в отвалы для восстановления (рекультивации);

- необходимо следить, чтобы плодородный грунт не смешивался с грунтом, предназначенным для обратной засыпки;
- техническую рекультивацию земель необходимо выполнять только в теплое время года.

Рекультивируемые земли и прилегающая к ним территория после завершения всего комплекса работ должны представлять собой оптимально организованный и экологически сбалансированный устойчивый ландшафт.

После окончания строительства проектируемых сетей по всей длине временного отвода или площадок необходимо:

- удалить из их пределов все временные устройства и сооружения;
- засыпать и послонно утрамбовать или выровнять рытвины и ямы, возникшие в результате строительных работ;
- убрать строительный мусор;
- выборочно удалить слой почвы в местах непредвиденного загрязнения ее нефтепродуктами и другими веществами, ухудшающими состояние почвы, с заменой незагрязненным плодородным грунтом.

**8.3. Мероприятия по защите поверхностных и подземных вод.**

В границах проектируемой территории расположен водный объект, в отношении которого в соответствии со ст. 65 ВК РФ устанавливаются водоохранные зоны и прибрежные защитные полосы.

Ширина водоохранной зоны рек или ручьев устанавливается от их истока для рек или ручьев протяженностью:

- 1) до десяти километров - в размере пятидесяти метров;
- 2) от десяти до пятидесяти километров - в размере ста метров;
- 3) от пятидесяти километров и более - в размере двухсот метров.

Для рек, ручьев протяженностью менее десяти километров от истока до устья водоохранная зона совпадает с прибрежной защитной полосой.

Ширина прибрежной защитной полосы устанавливается в зависимости от уклона берега водного объекта и составляет:

- 1) тридцать метров для обратного или нулевого уклона;
- 2) сорок метров для уклона до трех градусов;
- 3) пятьдесят метров для уклона три и более градуса.

В границах водоохранных зон запрещаются:

- 1) использование сточных вод в целях регулирования плодородия почв;
- 2) размещение кладбищ, скотомогильников, объектов размещения отходов производства и потребления, химических, взрывчатых, токсичных, отравляющих и ядовитых веществ, пунктов захоронения радиоактивных отходов;
- 3) осуществление авиационных мер по борьбе с вредными организмами;
- 4) движение и стоянка транспортных средств (кроме специальных транспортных средств), за исключением их движения по дорогам, и стоянки на дорогах и в специально оборудованных местах, имеющих твердое покрытие;
- 5) строительство и реконструкция автозаправочных станций, складов горюче-смазочных материалов (за исключением случаев, если автозаправочные станции, склады горюче-смазочных материалов размещены на территориях портов, инфраструктуры внутренних водных путей, в том числе баз (сооружений) для стоянки маломерных судов, объектов органов федеральной службы безопасности), станций технического обслуживания, используемых для технического осмотра и ремонта транспортных средств, осуществление мойки транспортных средств;
- 6) размещение специализированных хранилищ пестицидов и агрохимикатов, применение пестицидов и агрохимикатов;
- 7) сброс сточных, в том числе дренажных, вод;
- 8) разведка и добыча общераспространенных полезных ископаемых (за исключением случаев, если разведка и добыча общераспространенных полезных ископаемых осуществляются пользователями недр, осуществляющими разведку и добычу иных видов полезных ископаемых, в границах предоставленных им в соответствии с законодательством Российской Федерации о недрах горных отводов и (или) геологических отводов на основании утвержденного технического проекта в соответствии

со статьей 19.1 Закона Российской Федерации от 21 февраля 1992 года № 2395-1 "О недрах").

В границах водоохранных зон допускаются проектирование, строительство, реконструкция, ввод в эксплуатацию, эксплуатация хозяйственных и иных объектов при условии оборудования таких объектов сооружениями, обеспечивающими охрану водных объектов от загрязнения, засорения, заиления и истощения вод в соответствии с водным законодательством и законодательством в области охраны окружающей среды. Выбор типа сооружения, обеспечивающего охрану водного объекта от загрязнения, засорения, заиления и истощения вод, осуществляется с учетом необходимости соблюдения установленных в соответствии с законодательством в области охраны окружающей среды нормативов допустимых сбросов загрязняющих веществ, иных веществ и микроорганизмов. В целях статьи 65 ВК РФ под сооружениями, обеспечивающими охрану водных объектов от загрязнения, засорения, заиления и истощения вод, понимаются:

1) централизованные системы водоотведения (канализации), централизованные ливневые системы водоотведения;

2) сооружения и системы для отведения (сброса) сточных вод в централизованные системы водоотведения (в том числе дождевых, талых, инфильтрационных, поливомоечных и дренажных вод), если они предназначены для приема таких вод;

3) локальные очистные сооружения для очистки сточных вод (в том числе дождевых, талых, инфильтрационных, поливомоечных и дренажных вод), обеспечивающие их очистку исходя из нормативов, установленных в соответствии с требованиями законодательства в области охраны окружающей среды и ВК РФ;

4) сооружения для сбора отходов производства и потребления, а также сооружения и системы для отведения (сброса) сточных вод (в том числе дождевых, талых, инфильтрационных, поливомоечных и дренажных вод) в приемники, изготовленные из водонепроницаемых материалов;

5) сооружения, обеспечивающие защиту водных объектов и прилегающих к ним территорий от разливов нефти и нефтепродуктов и иного негативного воздействия на окружающую среду.

В границах прибрежных защитных полос наряду с установленными частью 15 ст. 65 ВК РФ ограничениями запрещаются:

- 1) распашка земель;
- 2) размещение отвалов размываемых грунтов;
- 3) выпас сельскохозяйственных животных и организация для них летних лагерей, ванн.

С учетом положений ст. 65 ВК РФ в целях проведения мероприятий по защите поверхностных и подземных вод необходимо:

- 1) все строительные работы выполнять с учетом требований по соблюдению водоохранного режима, установленного в водоохранных зонах и прибрежных защитных полосах водотоков, а также правил установления рыбоохранных зон;
- 2) все строительно-монтажные работы проводить в соответствии с требованиями проекта организации строительства и проекту производства работ;
- 3) строго соблюдать проведение работ, в том числе проезд строительной и дорожной техники, в пределах границы полосы отвода;
- 4) максимально использовать существующие дороги и мосты для передвижения строительно-монтажной и транспортной техники;
- 5) запретить передвижение транспорта вне существующих или построенных дорог;
- 6) при проведении проектных работ использовать только то оборудование, которое находится в безупречном техническом состоянии;
- 7) применять строительные материалы, имеющие сертификат качества;
- 8) своевременно и правильно собирать и хранить производственные и бытовые отходы;
- 9) складировать вещества, наносящие вред водным ресурсам, таким образом, чтобы они не смогли попасть в грунтовые и поверхностные воды;
- 10) всю технику направлять за пределами пойменных участков, в специально отведенных и оборудованных для этих целей местах (заправка автомобилей и строительной техники производится автотопливаправщиками);
- 11) собирать горючие вещества или вещества, наносящие вред водным ресурсам, только в предназначенные для этих целей утилизационные контейнеры;
- 12) по завершении строительных работ провести рекультивацию по восстановлению прибрежных участков водотока.

Вышеперечисленные мероприятия при проведении работ по строительству предусматривают сведение к минимуму технологическое воздействие на окружающую среду, обеспечение благоприятных условий природопользования и сохранение экологического благополучия водного объекта.

Проектируемые сети частично прокладываются в границах I пояса ЗСО подземного источника водоснабжения - водозаборной скважины "Горбольница".

Санитарно-эпидемиологические требования к эксплуатации ЗСО источников водоснабжения и водопроводов питьевого назначения определяются Санитарными правилами и нормами СанПиН 2.1.4.1110-02 и постановлением мэра города Южно-Сахалинска от 20 декабря 2004 года № 2376 "Об утверждении границ зон санитарной охраны подземных и поверхностных муниципальных водозаборов и порядка бурения новых скважин на территории муниципального образования "Город Южно-Сахалинск".

Необходимо предусмотреть следующие мероприятия на период строительства:
 

- исключить размещение объектов, которые могут вызвать загрязнение источников водоснабжения, в том числе: склады ГСМ, промстоки, шламохранилища и др.;
- исключить загрязнение территорий нечистотами, мусором, навозом, промышленными отходами;
- не производить рубку леса главного пользования и реконструкции.

**8.4. Мероприятия по охране растительного и животного мира.**

По результатам комплекса инженерных изысканий выявлено, что границы территории проектирования находятся вне границ особо охраняемых природных территорий местного, регионального и федерального значения.

В целях рационального использования и охраны лесных насаждений необходимо вырубку древесно-кустарниковой растительности проводить только в полосе отвода, предназначенной для размещения объекта. К рубке лесных насаждений приступать при наличии разрешительных документов.

В целях сохранения естественных лесонасаждений вблизи зоны производства работ не допускается:

- забивать в стволы деревьев гвозди, штыри и др. для крепления знаков, ограждений, проводов и т. п., привязывать к стволам или ветвям проволоку для различных целей;
- закапывать или забивать столбы, колья, сваи в зоне активного развития деревьев;
- складывать под кроной дерева материалы, конструкции, ставить строительные машины и грузовые автомобили;
- в зоне радиусом 10 м от ствола не допускается: сливать горюче-смазочные материалы; устанавливать работающие машины; складировать на земле химически активные вещества (соли, удобрения, ядохимикаты).

Для минимизации негативного воздействия объекта на популяции животных необходимо локализовать строительную технику, строительные материалы и обслуживающие комплексы на строго отведенных для этих целей участках с целью минимального повреждения существующих фитоценологических комплексов территории строительства.

9. Мероприятия по защите территории от чрезвычайных ситуаций природного и техногенного характера, в том числе по обеспечению пожарной безопасности и гражданской обороны.

9.1. Мероприятия по защите территории от чрезвычайных ситуаций техногенного характера.

Чрезвычайная ситуация (ЧС) - обстановка на определенной территории, сложившаяся в результате аварии, опасного природного явления, катастрофы, стихийного или иного бедствия, которые могут повлечь или повлекли за собой человеческие жертвы, ущерб здоровью людей или окружающей природной среде, значительные материальные потери и нарушение условий жизнедеятельности людей.

Для предотвращения постороннего вмешательства в деятельность объекта в проекте предусмотрено:

- подземная укладка сетей водоотведения и водоснабжения;
- организация периодических обходов трасс сетей согласно графику обходов.

9.2. Мероприятия по предупреждению чрезвычайных ситуаций природного характера.

Природная чрезвычайная ситуация - обстановка на определенной территории или акватории, сложившаяся в результате возникновения источника природной ЧС, которая может повлечь или повлекла за собой человеческие жертвы, ущерб здоровью людей и (или) окружающей природной среде, значительные материальные потери и нарушение условий жизнедеятельности людей (ГОСТ Р 22.0.03-95 "Безопасность в ЧС", п. 3.1.1).

Одним из самых опасных геологических процессов, тесно связанных с тектоническим строением, является сейсмическая активность района работ. Исследуемая территория, согласно СП 14.13330.2014, относится к восьмибалльной зоне интенсивности сейсмических воздействий для средних грунтовых условий (II категория грунтов по сейсмическим свойствам) для объектов нормальной (массовое строительство) и пониженной ответственности с повторяемостью 1 раз в 500 лет и для объектов повышенной ответственности с повторяемостью 1 раз в 1000 лет.

Предотвратить сейсмическую активность на проектируемой территории невозможно, поэтому необходимо выполнение следующих мероприятий:

- 1) строительство специальных сооружений и убежищ, способных укрыть людей во время развития опасного природного процесса и полностью защитить их от угрозы;
- 2) повышение устойчивости зданий и сооружений воздействию природной стихии;
- 3) защитные инженерные мероприятия;
- 4) проведение эвакуационных мероприятий;
- 5) мероприятия медицинской защиты.

Объемы, содержание и сроки проведения мероприятий по защите населения и территорий определяются на основании прогнозов состояния природной опасности соответствующих территорий.

9.3. Мероприятия по обеспечению пожарной безопасности.

В соответствии с требованиями Федерального закона "Технический регламент о требованиях пожарной безопасности" от 22.07.2008 № 123-ФЗ каждый объект защиты должен иметь систему обеспечения пожарной безопасности.

Целью создания системы обеспечения пожарной безопасности объекта защиты является предотвращение пожара, обеспечение безопасности людей и защита имущества при пожаре.

9.3.1. Система предотвращения пожаров.

Система предотвращения пожаров служит для исключения условий возникновения пожаров. Исключение условий возникновения пожаров достигается исключением условий образования горючей среды и (или) исключением условий образования в горючей среде (или внесения в нее) источников зажигания.

Исключение условий образования горючей среды на проектируемом объекте обеспечивается:

- 1) ограничение массы и (или) объема горючих веществ и материалов;
- 2) использование наиболее безопасных способов размещения горючих веществ и материалов, а также материалов, взаимодействие которых друг с другом приводит к образованию горючей среды;
- 3) поддержание температуры и давления среды, при которых распространение пламени исключается:
  - подземное размещение защищает трубопроводы и отключающую арматуру от внешнего теплового воздействия;
  - 4) механизация и автоматизация технологических процессов, связанных с обращением горючих веществ;
  - 5) установка пожароопасного оборудования в отдельных помещениях или на открытых площадках:
    - отключающие устройства (крановые узлы) размещаются на открытых площадках с соблюдением нормативных расстояний до зданий и сооружений.

9.3.2. Система противопожарной защиты.

Система противопожарной защиты предназначена для защиты людей и имущества от воздействия опасных факторов пожара и (или) ограничения его последствий. В проекте система противопожарной защиты обеспечивается следующими способами:

- 1) применение объемно-планировочных решений и средств, обеспечивающих ограничение распространения пожара за пределы очага;
- 2) устройство эвакуационных путей, удовлетворяющих требованиям безопасной эвакуации людей при пожаре.

9.4. Мероприятия по гражданской обороне.

Соблюдение требований по гражданской обороне, предупреждение чрезвычайных ситуаций природного и техногенного характера являются одними из основных принципов осуществления градостроительной деятельности.

Инженерно-технические мероприятия гражданской обороны разрабатываются и проводятся заблаговременно, в мирное время. Мероприятия, которые по своему характеру не могут быть осуществлены заблаговременно, должны проводиться в возможно короткие сроки в особый период.

В соответствии со СП 165.1325800.2014 "Инженерно-технические мероприятия по гражданской обороне" вновь проектируемые системы водоснабжения, питающие отдельные территории, отнесенные к группам по гражданской обороне, или несколько территорий, в числе которых есть территории, отнесенные к группам по гражданской обороне, а также организации, отнесенные к категории особой важности по гражданской обороне... Для гарантированного обеспечения питьевой водой населения в случае выхода из строя всех водозаборных сооружений или радиоактивного загрязнения и (или) химического заражения источников водоснабжения в городах и иных населенных пунктах, отнесенных к группам по гражданской обороне, должны быть предусмотрены резервуары для создания в них не менее трехсуточного запаса питьевой воды для численности населения города или иного населенного пункта по норме не менее 10 л в сутки на одного человека, с применением средств консервации воды для продления сроков ее хранения. Резервуары питьевой воды должны быть расположены за пределами зон возможных сильных разрушений. При размещении резервуаров питьевой воды в зоне возможных сильных разрушений они должны быть предусмотрены в защищенном исполнении.

Резервуары питьевой воды должны быть оборудованы герметическими люками и приспособлениями для раздачи воды в передвижную и переносную тару. Основными мероприятиями по гражданской обороне, осуществляемыми в целях решения задачи, связанной с эвакуацией населения, материальных и культурных ценностей в безопасные районы, являются:

- 1) организация планирования, подготовки и проведения эвакуации;
- 2) подготовка районов размещения населения, материальных и культурных ценностей, подлежащих эвакуации;
- 3) создание и организация деятельности эвакуационных органов, а также подготовка их личного состава.

Приложение № 2  
Утвержден постановлением администрации города Южно-Сахалинска от 17.05.2022 № 1040-па

**ПРОЕКТ ПЛАНИРОВКИ ТЕРРИТОРИИ И ПРОЕКТ МЕЖЕВАНИЯ ТЕРРИТОРИИ, ПРЕДУСМАТРИВАЮЩИЕ РАЗМЕЩЕНИЕ ЛИНЕЙНОГО ОБЪЕКТА "СЕТЬ ВОДОСНАБЖЕНИЯ ОТ ВОДОЗАБОРА, РАСПОЛОЖЕННОГО НА ТЕРРИТОРИИ ОНКОЛОГИЧЕСКОЙ БОЛЬНИЦЫ, ДО РЧВ, ВНС В Г. ЮЖНО-САХАЛИНСКЕ"**

**ПРОЕКТ МЕЖЕВАНИЯ ТЕРРИТОРИИ  
ОСНОВНАЯ ЧАСТЬ**

**СОДЕРЖАНИЕ.**

1. Сведения о границах территории, в отношении которой утвержден проект межевания, содержащие перечень координат характерных точек этих границ в системе координат, используемой для ведения Единого государственного реестра недвижимости.
2. Сведения о земельных участках, в границах которых планируется размещение проектируемых линейных объектов.
3. Перечень и сведения о площади образуемых и изменяемых земельных участков, в том числе возможные способы их образования.

**ПРОЕКТ МЕЖЕВАНИЯ ТЕРРИТОРИИ.**

Настоящий проект межевания территории подготовлен для размещения инженерных сетей водоснабжения от водозабора, расположенного на территории онкологической больницы, до РЧВ, ВНС в г. Южно-Сахалинска.

Целью разработки проекта межевания территории является определение границ образуемых и изменяемых земельных участков, частей земельных участков, необходимых для размещения и эксплуатации линейных объектов.

**Задачи:**

- анализ фактического землепользования в границах разработки проекта межевания территории;
  - формирование границ земельных участков/частей земельных участков, необходимых для размещения планируемого объекта.
- Проект межевания территории подготовлен в соответствии с местной системой координат, принятой для города Южно-Сахалинска.

1. Сведения о границах территории, в отношении которой утвержден проект межевания, содержащие перечень координат характерных точек этих границ в системе координат, используемой для ведения Единого государственного реестра недвижимости.

Планируемый линейный объект расположен в границах населенного пункта: г. Южно-Сахалинск, городской округ "Город Южно-Сахалинск" Сахалинской области, на территории опережающего социально-экономического развития "Горный воздух", в границах кадастровых кварталов 65:01:1501001, 65:01:0000000.

Категория земель - "Земли населенных пунктов".

Размещение планируемого линейного объекта предусмотрено на территории опережающего социально-экономического развития "Горный воздух", созданной постановлением Правительства Российской Федерации от 17.03.2016 № 200.

Площадь границ зон планируемого размещения линейных объектов составляет 61140 м<sup>2</sup>.

Площадь земельного участка под РЧВ - 3590 м<sup>2</sup>.

Емкость РЧВ - 2х1000 м<sup>3</sup>.

Протяженность сети водоотведения составляет 1234 м, сети водоснабжения - 4320 м.

Таблица № 1. Перечень координат характерных точек границ территории, в отношении которой разработан проект межевания территории:

Таблица № 1

№ точки	X	Y			
1	9331.98	12027.99	57	8966.74	12350.05
2	9333.45	12027.78	58	8957.43	12350.38
3	9344.77	12036.25	59	8957.57	12354.16
4	9348.74	12063.69	60	8955.48	12360.62
5	9349.92	12063.54	61	8939.71	12381.03
6	9366.69	12076.47	62	8943.99	12428.36
7	9367.57	12083.18	63	8934.93	12439.22
8	9354.62	12100.01	64	8934.79	12439.23
9	9350.15	12100.58	65	8941.51	12513.46
10	9343.43	12105.73	66	8944.33	12513.05
11	9345.19	12125.51	67	8955.7	12521.58
12	9344.94	12128.8	68	8958.83	12544.41
13	9327.38	12199.79	69	8965.83	12544.14
14	9334.26	12258.42	70	9061.18	12527.49
15	9402.11	12269.45	71	9128.95	12498.65
16	9410.5	12279.19	72	9140.41	12482.73
17	9412.34	12424.88	73	9147.93	12478.59
18	9406	12434.31	74	9153.26	12478.27
19	9353.4	12455.01	75	9160.04	12480.39
20	9352.19	12523.25	76	9162.22	12482.11
21	9351.71	12549.89	77	9173.46	12473.63
22	9358.68	12557.54	78	9186.73	12474.72
23	9379.66	12555.98	79	9193.03	12481.34
24	9387.94	12559.25	80	9192.68	12495.48
25	9381.61	12577.39	81	9178.54	12495.12
26	9354.73	12579.4	82	9178.39	12494.96
27	9346.61	12576.18	83	9168.12	12502.71
28	9332.75	12561.03	84	9155.92	12502.59
29	9330.13	12554.1	85	9152.62	12500
30	9332.04	12446.95	86	9143.55	12512.6
31	9338.38	12437.82	87	9139.35	12515.96
32	9390.74	12417.21	88	9067.95	12546.35
33	9389.17	12292.77	89	9065.75	12547
34	9322.21	12281.12	90	8968.61	12563.95
35	9314.5	12272.55	91	8967.28	12564.09
36	9305.81	12200.35	92	8950.55	12564.75
37	9306.03	12196.76	93	8940.25	12556.12
38	9322.15	12131.27	94	8937.26	12534.31
39	9319.68	12127.43	95	8896.01	12540.4
40	9323.6	12125.34	96	8901.94	12677.61
41	9321.29	12099.45	97	8892.16	12688.04
42	9160.46	12122.53	98	8872.97	12688.46
43	9164.03	12135.56	99	8870.64	12687.01
44	9161.93	12139.24	100	8861.75	12687.2
45	9158.25	12137.14	101	8861.75	12696.43
46	9154.51	12123.52	102	8831.75	12726.43
47	9150.6	12124.57	103	8812.95	12726.43
48	9139.27	12131.12	104	8807.95	12726.01
49	9146.75	12187.74	105	8784.15	12726.43
50	9149.42	12285.32	106	8754.15	12696.43
51	9140.78	12295.5	107	8754.15	12683.63
52	8999.26	12315	108	8784.15	12653.63
53	9000.42	12329.96	109	8802.95	12653.63
54	8991.23	12340.7	110	8807.95	12654.05
55	8976.24	12341.86	111	8812.95	12653.63
56	8976.12	12342.36	112	8828.18	12653.63
			113	8818.04	12633.74

## Начало приложения № 2 на стр. 9.

114	8802.43	12600.54
115	8802.67	12600.16
116	8802.16	12599.1
117	8810.03	12586.27
118	8804.32	12582.81
119	8793.09	12578.11
120	8781.91	12573.25
121	8761.77	12552.01
122	8761.07	12549.09
123	8751.2	12537.18
124	8746.66	12527.28
125	8745.72	12517.95
126	8740.68	12507.65
127	8730.04	12471.06
128	8724.11	12451.49
129	8730.07	12443.57
130	8724.11	12397.12
131	8719.39	12376.17
132	8712.94	12325.73
133	8716.78	12325.19
134	8722.51	12326
135	8728.91	12374.89
136	8733.33	12395.15
137	8739.81	12444.85
138	8739.25	12447.03
139	8734.63	12453.26
140	8744.36	12485.24
141	8757.32	12532.89
142	8774.31	12554.53
143	8793.57	12569.31
144	8810.83	12579.74
145	8819.1	12583.58
146	8819.9	12584.54
147	8818.28	12588.16
148	8811.33	12599.46
149	8829.48	12637.45
150	8838.48	12654.39

151	8853.38	12662.84
152	8857.12	12662.77
153	8857.12	12665.79
154	8878.38	12665.33
155	8872.52	12529.69
156	8881.05	12519.36
157	8918.45	12513.84
158	8910.71	12428.36
159	8919.77	12417.5
160	8919.91	12417.49
161	8916.3	12377.58
162	8918.26	12370.67
163	8924.36	12362.56
164	8924.1	12357.11
165	8921.89	12357.23
166	8912.22	12347.07
167	8921.89	12336.91
168	8935.44	12336.46
169	8941.79	12329.41
170	8957.21	12328.87
171	8957.24	12328.77
172	8966.2	12321.08
173	8978.09	12320.16
174	8976.99	12305.86
175	8985.59	12295.18
176	9127.66	12275.6
177	9125.28	12189.43
178	9116.2	12120.64
179	9123.49	12109.68
180	9148.6	12102.85
181	9147.04	12090.04
182	9143.22	12058.82
183	9141.71	12059.02
184	9130.74	12049.14
185	9107.53	12052.7
186	9031.45	12063.33
187	9030.98	12059.85

188	8996.44	12063.56
189	8993.7	12062.35
190	8992.64	12062.46
191	8991.83	12056.78
192	8992.52	12056.32
193	8990.24	12039.56
194	8985.45	12003.73
195	8986.17	12002.81
196	8981.67	11972.13
197	8972.2	11904.23
198	8967.13	11864.8
199	8961.27	11820.69
200	8952.52	11753.36
201	8950.68	11751
202	8950.12	11747.13
203	8951.25	11744.33
204	8950.4	11740.4
205	8939.11	11655.26
206	8937.79	11644.56
207	8943.87	11643.1
208	8947.48	11641.77
209	8949.3	11645.61
210	8947.81	11649.77
211	8953.1	11689.13
212	8959.71	11738.39
213	8960.96	11742.08
214	8964.27	11744.18
215	8962.36	11747.89

216	8968.77	11794.55
217	8974.14	11808.37
218	8978.02	11836.96
219	8984.79	11887
220	8983.97	11891.25
221	8981.55	11902.42
222	8985.92	11933.65
223	8991.09	11970.58
224	8992.84	11977.89
225	8993.36	11977.8
226	8996.81	11980.28
227	8994.33	11983.73
228	8993.95	11983.79
229	8996.17	11999.75
230	8991.73	12005.43
231	8996.19	12038.76
232	8998.7	12057.29
233	9039.11	12052.95
234	9054.25	12050.82
235	9133.09	12035.72
236	9142.88	12047.32
237	9151.31	12054.91
238	9156.67	12038.79
239	9156.99	12101.31
240	9321.57	12077.69
241	9327.66	12068.15
242	9323.5	12039.32
1	9331.98	12027.99

2. Сведения о земельных участках, в границах которых планируется размещение проектируемых линейных объектов.

На территории расположено 30 земельных участков, частично или полностью попадающих в границы проекта планировки территории, которые проектом межевания подлежат преобразованию.

Основными исходными данными явились данные из Единого государственного реестра недвижимости об основных характеристиках и зарегистрированных правах на объект недвижимости (выписки на земельные участки). Границы земельных участков, сведения о которых внесены в Единый государственный реестр недвижимости, учтены при разработке проекта межевания территории.

Таблица № 2

№ п/п	Кадастровый номер земельного участка	Категория земель	Вид разрешенного использования земельного участка	Площадь земельного участка, кв. м	Форма собственности / вид права / правообладатель
1.	65:01:0000000:2341	Земли населенных пунктов	Земельные участки (территории) общего пользования (улица Алексея Максимовича Горького)	100527	
2.	65:01:0000000:2696	Земли населенных пунктов	В составе лесного фонда Южно-Сахалинского лесничества	38 066 753	Собственность Российской Федерации
3.	65:01:0000000:2351	Земли населенных пунктов	Для объектов лесного фонда	26 885	Собственность Сахалинской области. Постоянное (бессрочное) пользование областным автономным учреждением "Спортивно-туристический комплекс "Горный воздух"
4.	65:01:0603002:1091	Земли населенных пунктов	Для размещения объектов (территории) рекреационного назначения	21 111	Собственность АО "Корпорация развития Дальнего Востока"
5.	65:01:0603002:1089	Земли населенных пунктов	Для размещения объектов, характерных для населенных пунктов (спорт. развитие СТК "Горный воздух")	2 681	Постоянное (бессрочное) пользование областным автономным учреждением "Спортивно-туристический комплекс "Горный воздух"
6.	65:01:0603002:778	Земли населенных пунктов	Для строительства объекта "Отделение паллиативной помощи на 25 коек"	15 773	Постоянное (бессрочное) пользование государственным бюджетным учреждением здравоохранения "Сахалинский областной онкологический диспансер"
7.	65:01:0603002:574	Земли населенных пунктов	Спорт	6 450	Постоянное (бессрочное) пользование областным автономным учреждением "Спортивно-туристический комплекс "Горный воздух"
8.	65:01:0603002:159	Земли населенных пунктов	Под существующий комплекс зданий онкологического диспансера с водозаборной скважиной	40 896	Собственность Сахалинской области. Постоянное (бессрочное) пользование государственным бюджетным учреждением здравоохранения "Сахалинский областной онкологический диспансер"
9.	65:01:0603002:37	Земли населенных пунктов	Под административное здание с благоустройством прилегающей территории	4 370	Частная
10.	65:01:0603002:221	Земли населенных пунктов	Для размещения автомобильных дорог и их конструктивных элементов под полосу отвода автомобильной дороги "Подъезд к нижней станции гондольно-кресельной дороги туристической базы "Горный воздух"	8 278	Собственность Сахалинской области. Постоянное (бессрочное) пользование государственным казенным учреждением "Управление автомобильных дорог Сахалинской области"
11.	65:01:0603002:256	Земли населенных пунктов	Под здание спортивной школы по греко-римской борьбе	6 094	Собственность городского округа "Город Южно-Сахалинск". Постоянное (бессрочное) пользование муниципальным бюджетным учреждением "Спортивная школа олимпийского резерва по греко-римской борьбе г. Южно-Сахалинска"
12.	65:01:0603002:644	Земли населенных пунктов	Под комплекс зданий и сооружений стадиона	41887	
14.	65:01:0603002:770	Земли населенных пунктов	Для строительства в установленном порядке объекта "Спортивные плоскостные сооружения"	1 583	Собственность городского округа "Город Южно-Сахалинск"
15.	65:01:0603002:1097	Земли населенных пунктов	Спорт (развитие спортивно-туристического комплекса "Горный воздух")	3184	
16.	65:01:0603002:258	Земли населенных пунктов	Под 3-этажное здание спортивной школы по греко-римской борьбе и школы лыжных видов спорта	2 124	Собственность городского округа "Город Южно-Сахалинск"
17.	65:01:0603002:781	Земли населенных пунктов	Для размещения объектов культурно-досуговой деятельности	2 278	Собственность городского округа "Город Южно-Сахалинск". Постоянное (бессрочное) пользование государственным бюджетным учреждением культуры Сахалинской области "Музейно-мемориальный комплекс "Победа"
18.	65:01:0603002:807	Земли населенных пунктов	Для строительства объекта "Спортивный центр с универсальным игровым залом в г. Южно-Сахалинске"	7 978	Собственность Сахалинской области. Постоянное (бессрочное) пользование государственным бюджетным учреждением Сахалинской области "Волейбольный центр "Сахалин"
19.	65:01:0603002:236	Земли населенных пунктов	Под полосу автомобильной дороги (асфальтированный проезд)	5 946	Собственность Сахалинской области. Постоянное (бессрочное) пользование государственным казенным учреждением "Управление автомобильных дорог Сахалинской области"
20.	65:01:0603002:262	Земли населенных пунктов	Под детскую спортивную юношескую школу	10 405	Собственность Сахалинской области. Постоянное (бессрочное) пользование областным государственным автономным учреждением "Футбольный клуб "Сахалин"
21.	65:01:0603002:897	Земли населенных пунктов	Культурное развитие	20812	
22.	65:01:0603002:896	Земли населенных пунктов	Автомобильный транспорт	7 414	-
23.	65:01:0000000:2383	Земли населенных пунктов	Земельные участки (территории) общего пользования (строительство улицы Горнолыжная)	7 931	-
24.	65:01:0000000:2484	Земли населенных пунктов	-	1 358	-
25.	65:01:0601004:278	Земли населенных пунктов	Для строительства объекта "Кафе с магазинами"	4351	
26.	65:01:0000000:2483	Земли населенных пунктов	Автомобильный транспорт	1 738	-
27.	65:01:0603002:876	Земли населенных пунктов	Автомобильный транспорт (подъездная автодорога к ст. "Орбита"	900	Собственность РФ
28.	65:01:0603002:849	Земли населенных пунктов	Гостиничное обслуживание	36 350	Частая собственность ООО "Вектор"
29.	65:01:0603002:851	Земли населенных пунктов	Для размещения объектов санаторного и курортного назначения	24 600	Данные о правообладателе отсутствуют. Аренда ООО "Хонока Сахалин"
30.	65:01:0000000:2367	Земли населенных пунктов	Для эксплуатации гидротехнических и линейных сооружений (насосные станции на водозаборе, магистральные водопроводные сети объекта "Реконструкция коммунальной инфраструктуры СТК "Горный воздух", г. Южно-Сахалинск)	20192	

3. Перечень и сведения о площади образуемых и изменяемых земельных участков, в том числе возможные способы их образования.

Вид разрешенного использования образуемых земельных участков принят в соответствии с приказом Федеральной службы государственной регистрации, кадастра и картографии от 10.11.2020 № П/0412 "Об утверждении классификатора видов разрешенного использования земельных участков".

Таблица № 3. Перечень образуемых частей земельных участков, отводимых во временное пользование.

Таблица № 3

№ п/п	Условный номер образуемой части земельного участка	Категория земель	Устанавливаемый вид разрешенного использования земельного участка	Площадь земельного участка, кв.м.	Исходный земельный участок	Цель образования земельного участка
1.	:2351/чзу1	Земли населенных пунктов	Предоставление коммунальных услуг (код - 3.1.1)	601	65:01:0000000:2351	Для размещения трубопровода
2.	:2351/чзу2	Земли населенных пунктов	Предоставление коммунальных услуг (код - 3.1.1)	62	65:01:0000000:2351	Для размещения трубопровода
3.	:2367/чзу1	Земли населенных пунктов	Предоставление коммунальных услуг (код - 3.1.1)	78	65:01:0000000:2367	Для размещения трубопровода
4.	:1091/чзу3	Земли населенных пунктов	Предоставление коммунальных услуг (код - 3.1.1)	399	65:01:0603002:1091	Для размещения трубопровода
5.	:1089/чзу1	Земли населенных пунктов	Предоставление коммунальных услуг (код - 3.1.1)	174	65:01:0603002:1089	Для размещения трубопровода
6.	:778/чзу1	Земли населенных пунктов	Предоставление коммунальных услуг (код - 3.1.1)	588	65:01:0603002:778	Для размещения трубопровода
7.	:574/чзу1	Земли населенных пунктов	Предоставление коммунальных услуг (код - 3.1.1)	131	65:01:0603002:574	Для размещения трубопровода
8.	:574/чзу2	Земли населенных пунктов	Предоставление коммунальных услуг (код - 3.1.1)	32	65:01:0603002:574	Для размещения трубопровода
9.	:159/чзу1	Земли населенных пунктов	Предоставление коммунальных услуг (код - 3.1.1)	72	65:01:0603002:159	Для размещения трубопровода
10.	:159/чзу2	Земли населенных пунктов	Предоставление коммунальных услуг (код - 3.1.1)	218	65:01:0603002:159	Для размещения трубопровода
11.	:37/чзу1	Земли населенных пунктов	Предоставление коммунальных услуг (код - 3.1.1)	77	65:01:0603002:37	Для размещения трубопровода
12.	:221/чзу1	Земли населенных пунктов	Предоставление коммунальных услуг (код - 3.1.1)	93	65:01:0603002:221	Для размещения трубопровода
13.	:221/чзу2	Земли населенных пунктов	Предоставление коммунальных услуг (код - 3.1.1)	33	65:01:0603002:221	Для размещения трубопровода
14.	:256/чзу1	Земли населенных пунктов	Предоставление коммунальных услуг (код - 3.1.1)	82	65:01:0603002:256	Для размещения трубопровода
15.	:256/чзу2	Земли населенных пунктов	Предоставление коммунальных услуг (код - 3.1.1)	122	65:01:0603002:256	Для размещения трубопровода
16.	:256/чзу3	Земли населенных пунктов	Предоставление коммунальных услуг (код - 3.1.1)	43	65:01:0603002:256	Для размещения трубопровода
17.	:770/чзу1	Земли населенных пунктов	Предоставление коммунальных услуг (код - 3.1.1)	240	65:01:0603002:770	Для размещения трубопровода
18.	:258/чзу1	Земли населенных пунктов	Предоставление коммунальных услуг (код - 3.1.1)	241	65:01:0603002:258	Для размещения трубопровода
19.	:781/чзу1	Земли населенных пунктов	Предоставление коммунальных услуг (код - 3.1.1)	94	65:01:0603002:781	Для размещения трубопровода
20.	:807/чзу2	Земли населенных пунктов	Предоставление коммунальных услуг (код - 3.1.1)	129	65:01:0603002:807	Для размещения трубопровода
21.	:236/чзу1	Земли населенных пунктов	Предоставление коммунальных услуг (код - 3.1.1)	302	65:01:0603002:236	Для размещения трубопровода
22.	:262/чзу1	Земли населенных пунктов	Предоставление коммунальных услуг (код - 3.1.1)	439	65:01:0603002:262	Для размещения трубопровода
23.	:896/чзу1	Земли населенных пунктов	Предоставление коммунальных услуг (код - 3.1.1)	778	65:01:0603002:896	Для размещения трубопровода
24.	:2383/чзу1	Земли населенных пунктов	Предоставление коммунальных услуг (код - 3.1.1)	145	65:01:0000000:2383	Для размещения трубопровода
25.	:2484/чзу1	Земли населенных пунктов	Предоставление коммунальных услуг (код - 3.1.1)	1	65:01:0000000:2484	Для размещения трубопровода
26.	:2484/чзу2	Земли населенных пунктов	Предоставление коммунальных услуг (код - 3.1.1)	49	65:01:0000000:2484	Для размещения трубопровода
27.	:2484/чзу3	Земли населенных пунктов	Предоставление коммунальных услуг (код - 3.1.1)	388	65:01:0000000:2484	Для размещения трубопровода
28.	:2484/чзу4	Земли населенных пунктов	Предоставление коммунальных услуг (код - 3.1.1)	32	65:01:0000000:2484	Для размещения трубопровода
29.	:1128/чзу1	Земли населенных пунктов	Предоставление коммунальных услуг (код - 3.1.1)	73	65:01:0603002:1128	Для размещения трубопровода
30.	:2483/чзу1	Земли населенных пунктов	Предоставление коммунальных услуг (код - 3.1.1)	9	65:01:0000000:2483	Для размещения трубопровода
31.	:2383/чзу2	Земли населенных пунктов	Предоставление коммунальных услуг (код - 3.1.1)	7	65:01:0000000:2383	Для размещения трубопровода
32.	:876/чзу1	Земли населенных пунктов	Предоставление коммунальных услуг (код - 3.1.1)	81	65:01:0603002:876	Для размещения трубопровода
33.	:849/чзу1	Земли населенных пунктов	Предоставление коммунальных услуг (код - 3.1.1)	648	65:01:0603002:849	Для размещения трубопровода
34.	:851/чзу1	Земли населенных пунктов	Предоставление коммунальных услуг (код - 3.1.1)	443	65:01:0603002:851	Для размещения трубопровода
35.	:2341/чзу1	Земли населенных пунктов	Предоставление коммунальных услуг (код - 3.1.1)	304	65:01:0000000:2341	Для размещения трубопровода
36.	:2341/чзу2	Земли населенных пунктов	Предоставление коммунальных услуг (код - 3.1.1)	322	65:01:0000000:2341	Для размещения трубопровода
37.	:897/чзу1	Земли населенных пунктов	Предоставление коммунальных услуг (код - 3.1.1)	1233	65:01:0603002:897	Для размещения трубопровода
38.	:644/чзу1	Земли населенных пунктов	Предоставление коммунальных услуг (код - 3.1.1)	450	65:01:0603002:644	Для размещения трубопровода
39.	:644/чзу2	Земли населенных пунктов	Предоставление коммунальных услуг (код - 3.1.1)	1653	65:01:0603002:644	Для размещения трубопровода
40.	:268/чзу1	Земли населенных пунктов	Предоставление коммунальных услуг (код - 3.1.1)	280	65:01:0603002:268	Для размещения трубопровода
41.	:1097/чзу1	Земли населенных пунктов	Предоставление коммунальных услуг (код - 3.1.1)	643	65:01:0603002:1097	Для размещения трубопровода
42.	:278/чзу1	Земли населенных пунктов	Предоставление коммунальных услуг (код - 3.1.1)	588	65:01:0601004:278	Для размещения трубопровода
43.	:2341/чзу3	Земли населенных пунктов	Предоставление коммунальных услуг (код - 3.1.1)	31	65:01:0000000:2341	Для размещения трубопровода
44.	:3053/чзу1	Земли населенных пунктов	Предоставление коммунальных услуг (код - 3.1.1)	3905	65:01:0000000:3053	Для размещения трубопровода

Таблица № 4. Перечень координат характерных точек границ образуемых земельных участков, отводимых во временное пользование.

Таблица № 4

Координаты границ :2351/чзу2			Координаты границ :778/чзу1			Координаты границ :221/чзу1			Координаты границ :258/чзу1		
№ точки	X	Y									
1	9379.32	12563.13	1	9402.99	12356.69	1	9278.19	12092.53	1	9129.38	12155.86
2	9383.4	12566.88	2	9402.02	12279.57	2	9276.46	12097.93	2	9138.74	12206.87
3	9377.92	12572.66	3	9333.02	12268.35	3	9257.54	12100.12	3	9140.21	12260.6
4	9373.65	12569.25	4	9366.8	12278.71	4	9259.14	12095.25	4	9135.76	12261.14
5	9373.24	12563.69	5	9397.58	12284.05	5	9278.19	12092.53	5	9134.25	12207.33
1	9379.32	12563.13	6	9398.5	12357.71	6	9259.14	12095.25	6	9138.74	12206.87
Координаты границ :2367/чзу1			Координаты границ :574/чзу1			Координаты границ :256/чзу1			Координаты границ :807/чзу2		
№ точки	X	Y									
1	9358.43	12565.05	1	9349.19	12275.65	1	9257.54	12100.12	1	9141	12289.51
2	9358.71	12566.67	2	9366.8	12278.71	2	9244.71	12101.94	2	9140.21	12260.6
3	9359.81	12570.23	3	9333.02	12268.35	3	9243.46	12093.44	3	9135.76	12261.14
4	9373.65	12569.25	4	9326.73	12267.33	4	9247.93	12092.9	4	9136.36	12282.98
5	9373.24	12563.69	5	9326.62	12266.39	5	9248.48	12096.77	5	9136.3	12282.99
1	9358.43	12565.05	6	9321.07	12264.68	6	9259.14	12095.25	6	9136.49	12287.51
Координаты границ :2351/чзу1			Координаты границ :574/чзу2			Координаты границ :256/чзу2			Координаты границ :781/чзу1		
№ точки	X	Y									
1	9340.58	12446.06	1	9321.07	12264.68	1	9127.25	12107.88	1	9136.49	12287.51
2	9346.43	12443.76	2	9318.65	12263.94	2	9130.01	12107.54	2	9136.59	12290.12
3	9345.12	12449.11	3	9319.08	12270.9	3	9127.94	12110.24	3	9127.34	12291.39
4	9344.07	12453.36	4	9320.9	12274.9	4	9129.7	12121.34	4	9119.3	12285.33
5	9344.51	12455.91	5	9326.62	12266.39	5	9134.18	12155.4	5	9136.3	12282.99
6	9344.87	12457.33	6	9321.07	12264.68	6	9129.8	12155.82	6	9136.49	12287.51
7	9344.16	12496.38	7	9324.88	12271.42	7	9127.7	12116.45	7	9136.49	12287.51
8	9343.17	12502.41	8	9349.19	12275.65	8	9127.25	12107.88	8	8986.99	12325.05
9	9342.96	12506.16	Координаты границ :159/чзу1			Координаты границ :256/чзу3			Координаты границ :897/чзу1		
10	9343.02	12509.13	№ точки	X	Y	№ точки	X	Y	№ точки	X	Y
11	9343.19	12512.67	1	9343.54	12079.47	1	9156.47	12104.25	1	8994.95	12324.72
12	9343.67	12516.63	2	9335.29	12080.52	2	9152.94	12104.69	2	8993.82	12309.73
13	9343.78	12517.27	3	9334.1	12072.14	3	9152.26	12104.78	3	9127.34	12291.39
14	9343.53	12531.27	4	9342.3	12070.72	4	9154.46	12112.07	4	9119.3	12285.33
15	9343.37	12552.8	5	9343.54	12079.47	5	9160.21	12110.33	5	9136.49	12287.51
16	9355.33	12565.34	1	9321.07	12264.68	6	9158.3	12104.03	6	8986.99	12325.05
17	9358.43	12565.05	Координаты границ :2341/чзу1			Координаты границ :278/чзу1			Координаты границ :236/чзу1		
18	9358.71	12566.67	№ точки	X	Y	№ точки	X	Y	№ точки	X	Y
19	9359.81	12570.23	1	9328.94	12035.84	1	9094.46	12043.12	1	8991.56	12334.08
20	9353.62	12570.67	2	9337.21	12034.76	2	9107.23	12052.5	2	8991.59	12331.71
21	9338.53	12555.14	3	9342.3	12070.72	3	9130.74	12049.14	3	8993.9	12331.65
22	9338.95	12535.48	4	9334.1	12072.14	4	9141.7	12059.01	4	8995.47	12331.64
1	9340.58	12446.06	1	9328.94	12035.84	5	9143.22	12058.82	5	8994.95	12324.72
Координаты границ :1091/чзу3			Координаты границ :159/чзу2			Координаты границ :2341/чзу2			Координаты границ :1089/чзу1		
№ точки	X	Y									
1	9345.12	12449.11	1	9343.13	12086.45	1	9151.14	12057.76	1	9402.99	12356.69
2	9403.86	12425.99	2	9355	12084.98	2	9143.22	12058.82	2	9403.47	12395.08
3	9403.47	12395.08	3	9356.3	12095.31	3	9149.88	12055.61	3	9398.99	12396.52
4	9398.99	12396.52	4	9335.76	12098.21	4	9133.09	12035.72	4	9399.32	12422.94
5	9399.32	12422.94	5	9335.02	12090.74	5	9094.46	12043.12	5	9346.43	12443.76
6	9346.43	12443.76	6	9334.7	12087.53	6	9130.74	12049.14	6	9345.12	12449.11
1	9345.12	12449.11	7	9336.08	12087.33	7	9141.7	12059.01	7	9402.99	12356.69
Координаты границ :1089/чзу1			8	9343.13	12086.45	8	9151.14	12057.76	8	9403.47	12395.08
№ точки	X	Y	№ точки	X	Y	9	9151.14	12057.76	9	9398.99	12396.52
1	9402.99	12356.69	1	9278.19	12092.53	10	9143.22	12058.82	10	9346.43	12443.76
2	9403.47	12395.08	2	9278.57	12092.48	11	9149.88	12055.61	11	9345.12	12449.11
3	9398.99	12396.52	3	9279	12090	12	9143.22	12058.82	12	9344.87	12457.33
4	9398.5	12357.71	4	9286.01	12089.61	13	9141.7	12059.01	13	9344.16	12496.38
1	9402.99	12356.69	5	9287.11	12091.25	14	9151.14	12057.76	14	9343.17	12502.41
Координаты границ :37/чзу1			Координаты границ :770/чзу1			Координаты границ :3053/чзу1			Координаты границ :897/чзу1		
№ точки	X	Y									
1	9278.19	12092.53	1	9278.19	12092.53	1	9129.38	12155.86	1	8986.99	12325.05
2	9278.57	12092.48	2	9278.57	12092.48	2	9129.8	12155.82	2	8994.95	12324.72
3	9279	12090	3	9279	12090	3	9129.8	12155.82	3	8993.82	12309.73
4	9286.01	12089.61	4	9286.01	12089.61	4	9134.18	12155.4	4	9127.34	12291.39
5	9287.11	12091.25	5	9287.11	12091.25	5			5	9119.3	12285.33

## Начало приложения № 2 на стр. 9.

Координаты границ :262/чзв1		
№ точки	X	Y
1	8963.92	12337.33
2	8964.67	12334.21
3	8965.52	12345.22
4	8949.44	12345.6
5	8949.45	12349.51
6	8943.23	12349.77
7	8932.25	12350.24
8	8932.13	12348.08
9	8920.92	12348.46
10	8920.4	12338.77
11	8942.95	12338.07
12	8958.08	12337.59
1	8963.92	12337.33
Координаты границ :644/чзв2		
№ точки	X	Y
1	8938.98	12349.95
2	8943.23	12349.77
3	8949.45	12349.51
4	8949.59	12356.32
5	8931.2	12380.25
6	8935.94	12432.47
7	8929.67	12433.2
8	8936.81	12512.04
9	8926.86	12512.33
10	8919.06	12426.07
11	8927.22	12425.29
12	8922.87	12378.18
13	8933	12365.01
14	8932.25	12350.24
15	8935.31	12350.11
1	8938.98	12349.95
Координаты границ :896/чзв1		
№ точки	X	Y
1	8937.51	12519.75
2	8936.81	12512.04
3	8926.86	12512.33
4	8927.66	12521.09
5	8880.96	12527.97
6	8882.72	12568.57
7	8888.63	12567.7
8	8887.19	12533.11
9	8944.53	12524.61
10	8949.05	12556.4
11	8953.14	12556.22
12	8953.08	12553.23
13	8951.49	12553.29
14	8946.39	12518.43
1	8937.51	12519.75
Координаты границ :1097/чзв1		
№ точки	X	Y
1	8953.08	12553.23
2	8953.14	12556.22
3	8967	12555.57
4	9056.75	12539.9
5	9058.37	12539.49
6	9072.17	12535.26
7	9112.98	12519.31
8	9113.43	12519.11
9	9088.4	12520.66
10	9072.69	12526.63
11	9061.92	12530.94
12	9063.5	12535.72
13	8966.77	12552.57
1	8953.08	12553.23

Координаты границ :2383/чзв2		
№ точки	X	Y
1	9064.39	12538.57
2	9072.17	12535.26
3	9058.37	12539.49
4	9056.75	12539.9
1	9064.39	12538.57
Координаты границ :2383/чзв1		
№ точки	X	Y
1	8888.68	12567.69
2	8889.59	12588.68
3	8889.06	12589.35
4	8883.9	12596.01
5	8882.72	12568.57
1	8888.68	12567.69
Координаты границ :644/чзв1		
№ точки	X	Y
1	9101.62	12519.51
2	9089.14	12520.38
3	9091.2	12519.6
4	9116.32	12508.9
5	9122.03	12508.9
6	9146.96	12488.63
7	9151.38	12487.36
8	9151.46	12489.9
9	9151.5	12491.1
10	9151.44	12491.21
11	9151.36	12491.16
12	9142.71	12505.66
13	9125.07	12512.85
14	9125.46	12513.69
15	9114.54	12518.61
16	9110.64	12518.88
1	9101.62	12519.51
Координаты границ :268/чзв1		
№ точки	X	Y
1	9154.34	12486.72
2	9151.37	12486.9
3	9151.46	12489.9
4	9151.5	12491.1
5	9151.44	12491.21
6	9156.26	12494.71
7	9163.38	12501.87
8	9179.56	12489.69
9	9179.95	12490.1
10	9182.76	12487.21
11	9185.51	12484.37
12	9180.37	12478.93
13	9162.13	12492.85
1	9154.34	12486.72
Координаты границ :221/чзв2		
№ точки	X	Y
1	9185.51	12484.37
2	9188.44	12487.48
3	9182.8	12493.09
4	9179.95	12490.1
1	9185.51	12484.37
Координаты границ :2484/чзв1		
№ точки	X	Y
1	8889.73	12591.99
2	8889.06	12589.35
3	8889.59	12588.68
1	8889.73	12591.99

Координаты границ :2484/чзв2		
№ точки	X	Y
1	8884.04	12599.28
2	8884.4	12607.42
3	8887.55	12612.54
4	8890.85	12617.87
5	8890.5	12609.8
1	8884.04	12599.28
Координаты границ :1128/чзв1		
№ точки	X	Y
1	8810.55	12585.42
2	8805.23	12594.09
3	8818.09	12592.35
4	8820.58	12589.72
5	8820.88	12589.05
6	8811.63	12585.87
1	8810.55	12585.42
Координаты границ :2484/чзв3		
№ точки	X	Y
1	8790.62	12572.82
2	8783.39	12569.82
3	8761.31	12549.03
4	8758.8	12544.02
5	8763.23	12547.72
6	8772.95	12555.81
7	8773.22	12555.56
8	8769.05	12550.24
9	8762.78	12542.17
10	8754.35	12535.17
11	8751.96	12530.37
12	8747.43	12521.22
13	8744.59	12515.64
14	8745.72	12517.95
15	8746.66	12527.28
16	8751.2	12537.18
17	8761.07	12549.09
18	8761.77	12552.01
19	8781.91	12573.25
20	8793.09	12578.11
21	8797.2	12579.83
22	8811.63	12585.87
23	8820.88	12589.05
24	8822.2	12586.1
25	8820.58	12584.78
26	8819.9	12584.54
27	8813.06	12582.12
28	8794.72	12574.52
1	8790.62	12572.82
Координаты границ :2484/чзв4		
№ точки	X	Y
1	8739.98	12476.02
2	8741.13	12479.83
3	8733.18	12481.88
4	8732.07	12478.05
1	8739.98	12476.02
Координаты границ :2483/чзв1		
№ точки	X	Y
1	8734.2	12467.29
2	8734.26	12467.48
3	8737.98	12470.52
4	8738.36	12470.7
5	8736.65	12465.07
1	8734.2	12467.29
Координаты границ :876/чзв1		
№ точки	X	Y
1	8731.24	12457.58
2	8733.58	12454.97
3	8736.65	12465.07

4	8734.2	12467.29
5	8730.04	12471.06
6	8727.3	12462.01
1	8731.24	12457.58
Координаты границ :849/чзв1		
№ точки	X	Y
1	8728.34	12379.37
2	8731.83	12395.38
3	8738.38	12445.61
4	8732.96	12452.94
5	8733.58	12454.97
6	8731.24	12457.58
7	8727.3	12462.01
8	8724.11	12451.49
9	8730.07	12443.57
10	8724.11	12397.12
11	8720.36	12380.49
1	8728.34	12379.37
Координаты границ :851/чзв1		
№ точки	X	Y
1	8712.94	12325.73
2	8720.8	12324.63
3	8727.41	12375.13
4	8728.34	12379.37
5	8725.35	12379.79
6	8720.36	12380.49
7	8719.39	12376.17
1	8712.94	12325.73
Координаты границ :2341/чзв3		
№ точки	X	Y
1	9012.71	12056.45
2	8998.7	12057.29
3	8993.8	12000.35
4	8992.26	11982.55
5	8995.53	11982.02
6	8995.07	11979.05
7	8991.71	11979.6
8	8989.62	11970.91
9	8980.02	11902.38
10	8983.27	11886.96
11	8972.72	11808.87
12	8967.33	11795.02
13	8960.73	11746.97
14	8963.36	11745.67
15	8962.25	11743.02
16	8960.05	11744.03
17	8958.24	11738.72
18	8946.28	11649.6
19	8948.45	11643.71
20	8945.63	11642.68
21	8937.79	11644.56
22	8939.11	11655.26
23	8950.4	11740.4
24	8951.49	11745.43
25	8952.35	11752.32
26	8961.27	11820.69
27	8967.13	11864.8
28	8972.2	11904.23
29	8981.67	11972.13
30	8986.17	12002.81
31	8993.89	12055.39
32	8991.83	12056.78
33	8992.23	12059.49
34	8992.65	12062.46
35	8993.64	12062.36
36	9013.24	12060.25
1	9012.71	12056.45

Таблица № 5. Перечень образуемых земельных участков, отводимых в постоянное пользование для объектов капитального строительства, входящих в состав линейного объекта.

Таблица № 5

№ п/п	Условный номер земельного участка	Категория земель	Устанавливаемый вид разрешенного использования земельного участка	Площадь земельного участка, кв. м	Способ образования земельного участка	Цель образования земельного участка
1	:ЗУ1	Земли населенных пунктов	Предоставление коммунальных услуг (код - 3.1.1)	1583	Образование земельного участка из земель, находящихся в муниципальной собственности	Для размещения трубопровода
2	:ЗУ2	Земли населенных пунктов	Предоставление коммунальных услуг (код - 3.1.1)	521	Образование земельного участка из земель, находящихся в муниципальной собственности	Для размещения трубопровода
3	:ЗУ3	Земли населенных пунктов	Предоставление коммунальных услуг (код - 3.1.1)	37	Образование земельного участка из земель, находящихся в муниципальной собственности	Для размещения трубопровода
5	:ЗУ5	Земли населенных пунктов	Предоставление коммунальных услуг (код - 3.1.1)	561	Образование земельного участка из земель, находящихся в муниципальной собственности	Для размещения трубопровода
6	:ЗУ6	Земли населенных пунктов	Предоставление коммунальных услуг (код - 3.1.1)	106	Образование земельного участка из земель, находящихся в муниципальной собственности	Для размещения трубопровода
7	:ЗУ7	Земли населенных пунктов	Предоставление коммунальных услуг (код - 3.1.1)	8	Образование земельного участка из земель, находящихся в муниципальной собственности	Для размещения трубопровода
8	:ЗУ8	Земли населенных пунктов	Предоставление коммунальных услуг (код - 3.1.1)	241	Образование земельного участка из земель, находящихся в муниципальной собственности	Для размещения трубопровода
9	:ЗУ9	Земли населенных пунктов	Предоставление коммунальных услуг (код - 3.1.1)	204	Образование земельного участка из земель, находящихся в муниципальной собственности	Для размещения трубопровода
10	:ЗУ10	Земли населенных пунктов	Предоставление коммунальных услуг (код - 3.1.1)	375	Образование земельного участка из земель, находящихся в муниципальной собственности	Для размещения трубопровода
11	:ЗУ11	Земли населенных пунктов	Предоставление коммунальных услуг (код - 3.1.1)	66	Образование земельного участка из земель, находящихся в муниципальной собственности	Для размещения трубопровода
12	:ЗУ12	Земли населенных пунктов	Предоставление коммунальных услуг (код - 3.1.1)	745	Образование земельного участка из земель, находящихся в муниципальной собственности	Для размещения трубопровода
13	:ЗУ13	Земли населенных пунктов	Предоставление коммунальных услуг (код - 3.1.1)	8	Образование земельного участка из земель, находящихся в муниципальной собственности	Для размещения трубопровода
14	:ЗУ15	Земли населенных пунктов	Предоставление коммунальных услуг (код - 3.1.1)	831	Образование земельного участка путем раздела земельного участка с кадастровым номером 65:01:0000000:2696 с сохранением исходного в измененных границах	Для размещения трубопровода
15	:ЗУ16	Земли населенных пунктов	Предоставление коммунальных услуг (код - 3.1.1)	3882	Образование земельного участка путем раздела земельного участка с кадастровым номером 65:01:0000000:2696 с сохранением исходного в измененных границах	Для размещения РЧВ
16	:ЗУ17	Земли населенных пунктов	Предоставление коммунальных услуг (код - 3.1.1)	396	Образование земельного участка путем раздела земельного участка с кадастровым номером 65:01:0000000:2696 с сохранением исходного в измененных границах	Для размещения трубопровода
17	:ЗУ18	Земли населенных пунктов	Предоставление коммунальных услуг (код - 3.1.1)	72	Образование земельного участка из земель, находящихся в муниципальной собственности	Для размещения трубопровода



## Примечание:

- В соответствии с главой 5 Земельного кодекса Российской Федерации образуемый земельный участок :ЗУ16, необходимый для размещения резервуаров чистой воды, образованный из земельного участка с кадастровым номером 65:01:0000000:2696, находящийся в собственности Российской Федерации, должен быть передан в муниципальную собственность.
- В соответствии с главой 5 Земельного кодекса Российской Федерации образуемый земельный участок :ЗУ17, необходимый для размещения сети водоотведения, образованный из земельного участка с кадастровым номером 65:01:0000000:2696, находящийся в собственности Российской Федерации, должен быть передан в муниципальную собственность.
- В соответствии с главой 5 Земельного кодекса Российской Федерации образуемый земельный участок :ЗУ15, необходимый для размещения сети водоснабжения, образованный из земельного участка с кадастровым номером 65:01:0000000:2696, находящийся в собственности Российской Федерации, должен быть передан в муниципальную собственность.

Таблица № 6. Перечень координат характерных точек границ образуемых земельных участков, отводимых в постоянное пользование для объектов капитального строительства, входящих в состав линейного объекта.

Координаты границ :ЗУ1			Координаты границ :ЗУ5			Координаты границ :ЗУ13			Координаты границ :ЗУ9		
№ точки	X	Y	№ точки	X	Y	№ точки	X	Y	№ точки	X	Y
1	9326.62	12266.39	1	9247.93	12092.9	1	9089.14	12520.38	1	8761.31	12549.03
2	9318.78	12199.34	2	9247.29	12088.43	2	9088.4	12520.66	2	8758.8	12544.02
3	9327.78	12165.54	3	9156.36	12099.72	3	9113.43	12519.11	3	8763.23	12547.72
4	9327.71	12162.39	4	9156.09	12097.6	4	9114.54	12518.61	4	8772.95	12555.81
5	9329.47	12159.17	5	9148.1	12098.7	5	9089.14	12520.38	5	8773.22	12555.56
6	9338.18	12126.45	6	9148.27	12100.08	6	8889.06	12589.35	6	8773.24	12555.59
7	9335.61	12098.23	7	9146.76	12098.88	7	8889.73	12591.99	7	8774.12	12554.9
8	9335.76	12098.21	8	9129.11	12101.32	8	8890.5	12609.8	8	8784.68	12564.4
9	9335.02	12090.74	9	9129.23	12108.99	9	8884.04	12599.28	9	8787.41	12566.46
10	9334.7	12087.53	10	9123.58	12112.35	10	8883.99	12596.01	10	8793.96	12571.02
11	9333.74	12079.71	11	9127.25	12107.88	11	8889.06	12589.35	11	8803.38	12576.3
12	9308.31	12083.28	12	9130.01	12107.54	12	8887.55	12612.54	12	8807.27	12578.13
13	9314.12	12093.81	13	9133.33	12103.21	13	8890.85	12617.87	13	8817.12	12582.81
14	9324.63	12092.7	14	9143.4	12101.96	14	8893.52	12684.91	14	8819.1	12583.58
15	9327.97	12118.89	15	9147.66	12105.34	15	8853.59	12684.9	15	8820.58	12584.78
16	9329.23	12121.19	16	9243.46	12093.44	16	8853.44	12672.79	16	8813.06	12582.12
17	9328.32	12121.7	1	9247.93	12092.9	1	8857.12	12672.79	17	8794.72	12574.52
18	9328.9	12126.26	№ точки	X	Y	2	8853.44	12672.79	18	8790.62	12572.82
19	9329.16	12128.27	1	9124.11	12117.43	3	8853.52	12679.82	19	8783.39	12569.82
20	9325.23	12129.23	2	9123.58	12112.35	4	8853.69	12692.6	1	8761.31	12549.03
21	9327.11	12132.44	3	9127.25	12107.88	5	8853.89	12710.7	№ точки	X	Y
22	9312.74	12199.15	4	9127.7	12116.45	6	8771.98	12711	1	8738.24	12480.58
23	9319.85	12259.88	5	9129.8	12155.82	7	8772	12664.69	2	8741.13	12479.83
24	9321.07	12264.68	6	9129.38	12155.86	8	8831.85	12663.29	3	8742.87	12485.54
1	9326.62	12266.39	1	9124.11	12117.43	9	8854.99	12662.81	4	8754.76	12529.25
Координаты границ :ЗУ2			Координаты границ :ЗУ6			Координаты границ :ЗУ15			Координаты границ :ЗУ10		
№ точки	X	Y	№ точки	X	Y	№ точки	X	Y	№ точки	X	Y
1	9319.68	12127.43	№ точки	X	Y	1	8884.63	12612.81	1	8739.98	12476.02
2	9323.08	12125.61	1	9124.11	12117.43	2	8887.55	12612.54	2	8737.08	12476.76
3	9327.11	12132.44	2	9123.58	12112.35	3	8890.85	12617.87	3	8732.07	12478.05
4	9312.74	12199.15	3	9127.25	12107.88	4	8893.52	12684.91	4	8730.05	12471.1
5	9319.85	12259.88	4	9127.7	12116.45	5	8853.59	12684.9	5	8734.13	12467.37
6	9321.07	12264.68	5	9129.8	12155.82	6	8853.44	12672.79	6	8737.98	12470.52
7	9318.65	12263.94	6	9129.38	12155.86	7	8857.12	12672.79	7	8738.36	12470.7
8	9319.08	12270.9	1	9124.11	12117.43	8	8853.69	12692.6	8	8739.98	12476.02
9	9320.9	12274.9	Координаты границ :ЗУ7			Координаты границ :ЗУ16			Координаты границ :ЗУ11		
10	9319.72	12274.81	№ точки	X	Y	№ точки	X	Y	№ точки	X	Y
11	9316.34	12259.41	1	8884.4	12607.42	1	8857.12	12672.79	1	8739.98	12476.02
12	9308.89	12199.15	2	8884.63	12612.81	2	8853.44	12672.79	2	8737.08	12476.76
13	9323.32	12133.08	3	8887.55	12612.54	3	8853.52	12679.82	3	8732.07	12478.05
1	9319.68	12127.43	4	8884.4	12607.42	4	8853.69	12692.6	4	8730.05	12471.1
Координаты границ :ЗУ3			Координаты границ :ЗУ8			Координаты границ :ЗУ17			Координаты границ :ЗУ12		
№ точки	X	Y	№ точки	X	Y	№ точки	X	Y	№ точки	X	Y
1	9287.11	12091.25	1	8802.16	12599.1	1	8815.48	12619.31	1	8815.48	12619.31
2	9289.88	12095.36	2	8805.23	12594.09	2	8820.58	12618.83	2	8820.58	12618.83
3	9290.52	12096.3	3	8818.09	12592.35	3	8829.48	12637.45	3	8829.48	12637.45
4	9290.68	12096.28	4	8811.33	12599.46	4	8838.48	12654.39	4	8838.48	12654.39
5	9286.51	12089.53	5	8820.58	12618.83	Координаты границ :ЗУ18			Координаты границ :ЗУ14		
Координаты границ :ЗУ4			Координаты границ :ЗУ9			№ точки	X	Y	№ точки	X	Y
№ точки	X	Y	№ точки	X	Y	1	8889.06	12589.35	1	8843.1	12663.06
1	9326.62	12266.39	1	9247.93	12092.9	2	8889.73	12591.99	2	8831.85	12663.29
2	9318.78	12199.34	2	9247.29	12088.43	3	8890.5	12609.8	3	8831.01	12657.77
3	9327.78	12165.54	3	9156.36	12099.72	4	8884.04	12599.28	4	8818.93	12633.49
4	9327.71	12162.39	4	9156.09	12097.6	5	8883.99	12596.01	5	8812.17	12619.63
5	9329.47	12159.17	5	9148.1	12098.7	6	8889.06	12589.35	6	8815.48	12619.31
6	9338.18	12126.45	6	9148.27	12100.08	Координаты границ :ЗУ19			Координаты границ :ЗУ13		
7	9335.61	12098.23	7	9146.76	12098.88	№ точки	X	Y	№ точки	X	Y
8	9335.76	12098.21	8	9129.11	12101.32	1	9089.14	12520.38	1	9030.37	12055.4
9	9335.02	12090.74	9	9129.23	12108.99	2	9088.4	12520.66	2	9042.46	12053.08
10	9334.7	12087.53	10	9123.58	12112.35	3	9113.43	12519.11	3	9094.46	12043.12
11	9333.74	12079.71	11	9127.25	12107.88	4	9114.54	12518.61	4	9101.57	12048.34
12	9308.31	12083.28	12	9130.01	12107.54	5	9089.14	12520.38	5	9107.24	12052.49
13	9314.12	12093.81	13	9133.33	12103.21	6	8889.06	12589.35	6	9031.45	12063.33
14	9324.63	12092.7	14	9143.4	12101.96	7	8889.73	12591.99	7	9030.78	12058.37
15	9327.97	12118.89	15	9147.66	12105.34	8	8890.5	12609.8	8	9013.24	12060.25
16	9329.23	12121.19	16	9243.46	12093.44	9	8884.04	12599.28	9	9012.71	12056.45
17	9328.32	12121.7	1	9247.93	12092.9	10	8883.99	12596.01	Координаты границ :ЗУ10		
18	9328.9	12126.26	Координаты границ :ЗУ5			Координаты границ :ЗУ11			Координаты границ :ЗУ10		
19	9329.16	12128.27	№ точки	X	Y	№ точки	X	Y	№ точки	X	Y
20	9325.23	12129.23	1	9124.11	12117.43	1	8857.12	12672.79	1	8761.31	12549.03
21	9327.11	12132.44	2	9123.58	12112.35	2	8853.44	12672.79	2	8758.8	12544.02
22	9312.74	12199.15	3	9127.25	12107.88	3	8853.52	12679.82	3	8763.23	12547.72
23	9319.85	12259.88	4	9127.7	12116.45	4	8853.69	12692.6	4	8772.95	12555.81
24	9321.07	12264.68	5	9129.8	12155.82	5	8853.89	12710.7	5	8773.22	12555.56
1	9326.62	12266.39	6	9129.38	12155.86	6	8771.98	12711	6	8773.24	12555.59
Координаты границ :ЗУ2			1	9124.11	12117.43	7	8772	12664.69	7	8774.12	12554.9
№ точки	X	Y	2	9123.58	12112.35	8	8831.85	12663.29	8	8784.68	12564.4
1	9319.68	12127.43	3	9127.25	12107.88	9	8854.99	12662.81	9	8787.41	12566.46
2	9323.08	12125.61	4	9127.7	12116.45	1	8857.12	12672.79	10	8793.96	12571.02
3	9327.11	12132.44	5	9129.8	12155.82	2	8853.44	12672.79	11	8803.38	12576.3
4	9312.74	12199.15	6	9129.38	12155.86	3	8853.52	12679.82	12	8807.27	12578.13
5	9319.85	12259.88	1	9124.11	12117.43	4	8853.69	12692.6	13	8817.12	12582.81
6	9321.07	12264.68	Координаты границ :ЗУ6			5	8853.89	12710.7	14	8819.1	12583.58
7	9318.65	12263.94	№ точки	X	Y	6	8771.98	12711	15	8820.58	12584.78
8	9319.08	12270.9	1	8802.16	12599.1	7	8772	12664.69	16	8813.06	12582.12
9	9320.9	12274.9	2	8805.23	12594.09	8	8831.85	12663.29	17	8794.72	12574.52
10	9319.72	12274.81	3	8818.09	12592.35	9	8854.99	12662.81	18	8790.62	12572.82
11	9316.34	12259.41	4	8811.33	12599.46	1	8857.12	12672.79	19	8783.39	12569.82
12	9308.89	12199.15	5	8820.58	12618.83	Координаты границ :ЗУ16			1	8761.31	12549.03
13	9323.32	12133.08	6	8812.17	12619.63	№ точки	X	Y	Координаты границ :ЗУ10		
1	9319.68	12127.43	1	8802.16	12599.1	1	8857.12	12672.79	№ точки	X	Y
Координаты границ :ЗУ3			Координаты границ :ЗУ7			2	8853.44	12672.79	1	8738.24	12480.58
№ точки	X	Y	№ точки	X	Y	3	8853.52	12679.82	2	8741.13	12479.83
1	9287.11	12091.25	1	8884.4	12607.42	4	8853.69	12692.6	3	8742.87	12485.54
2	9289.88	12095.36	2	8884.63	12612.81	5	8853.89	12710.7	4	8754.76	12529.25
3	9290.52	12096.3	3	8887.55	12612.54	6	8771.98	12711	5	8755.68	12534.9
4	9290.68	12096.28	4	8884.4	12607.42	7	8772	12664.69	6	8757.82	12535.94
5	9286.51	12089.53	Координаты границ :ЗУ8			8	8831.85	12663.29	7	8762.57	12541.99
Координаты границ :ЗУ4			№ точки	X	Y	8	8831.85	12663.29	8	8754.35	

Начало приложения № 2 на стр. 9.

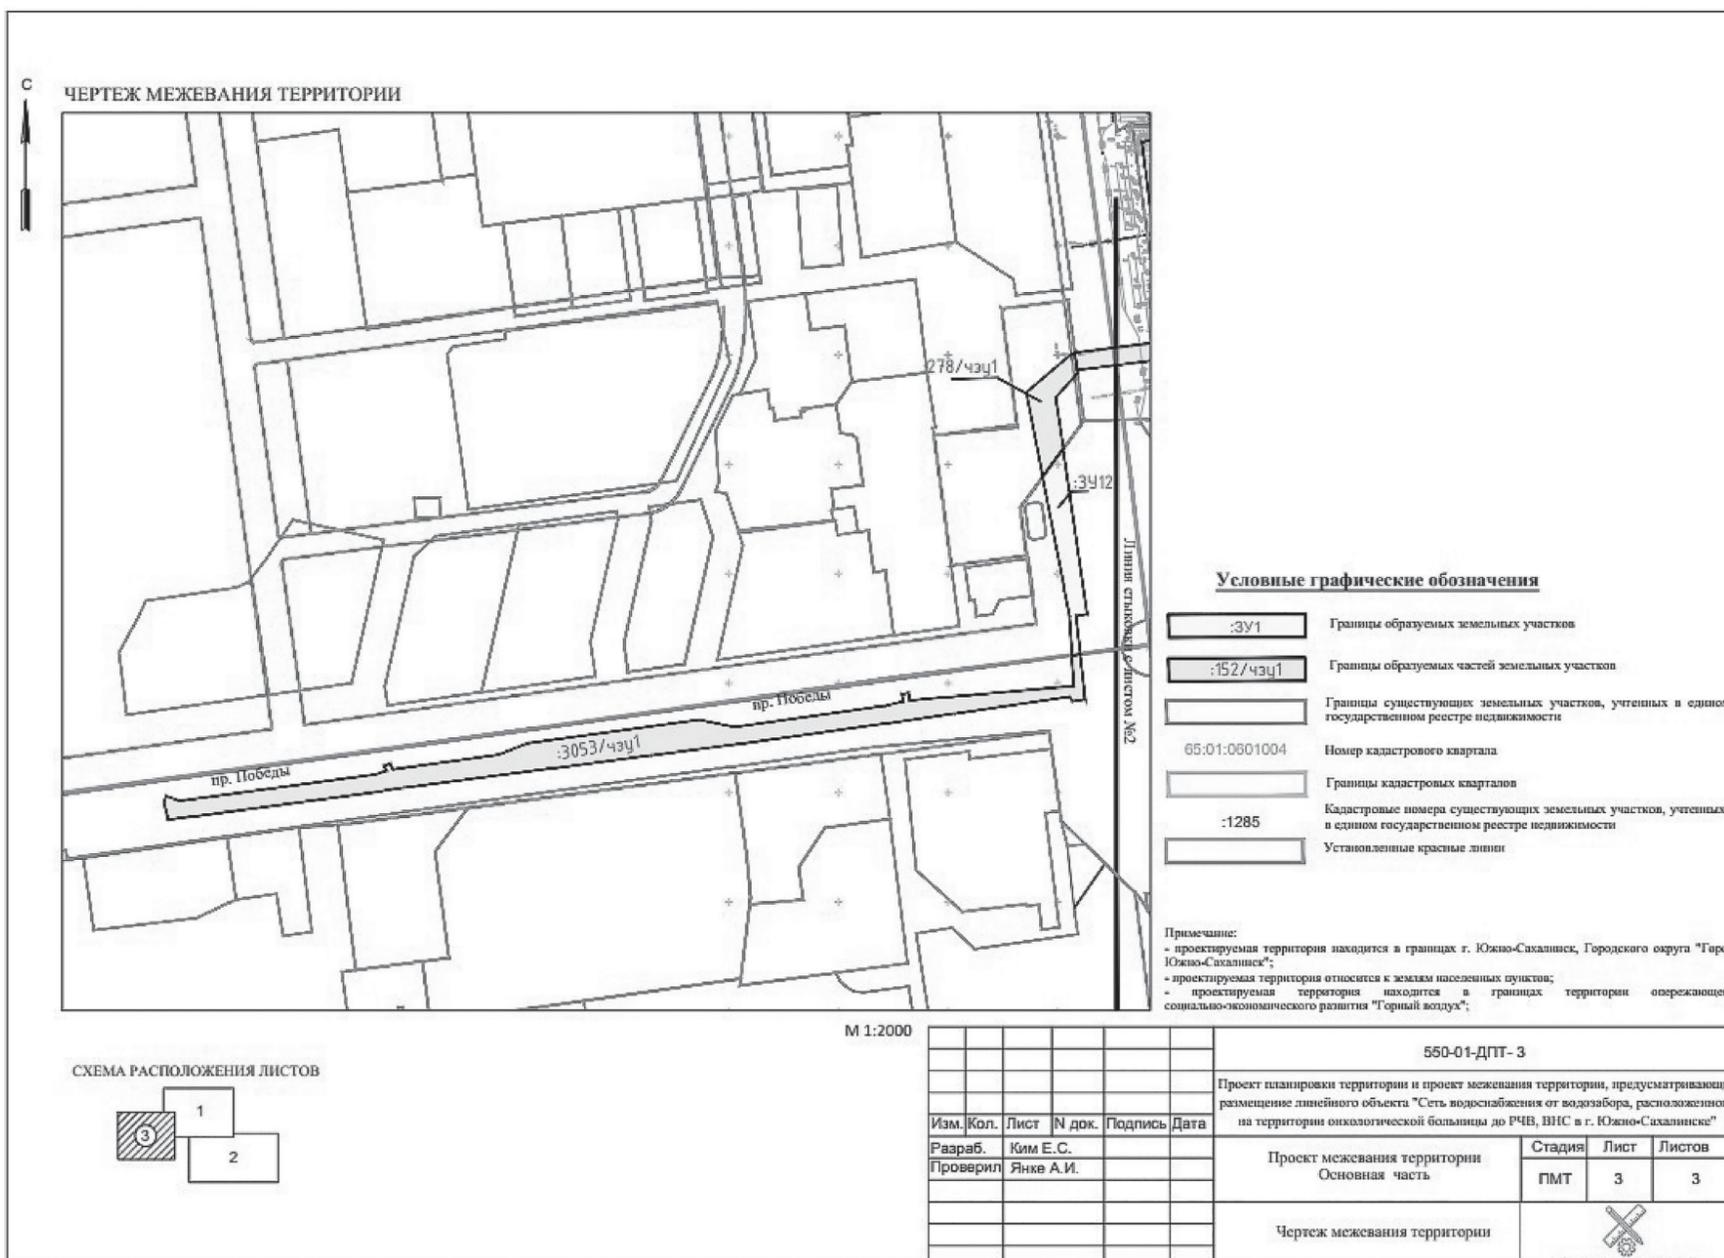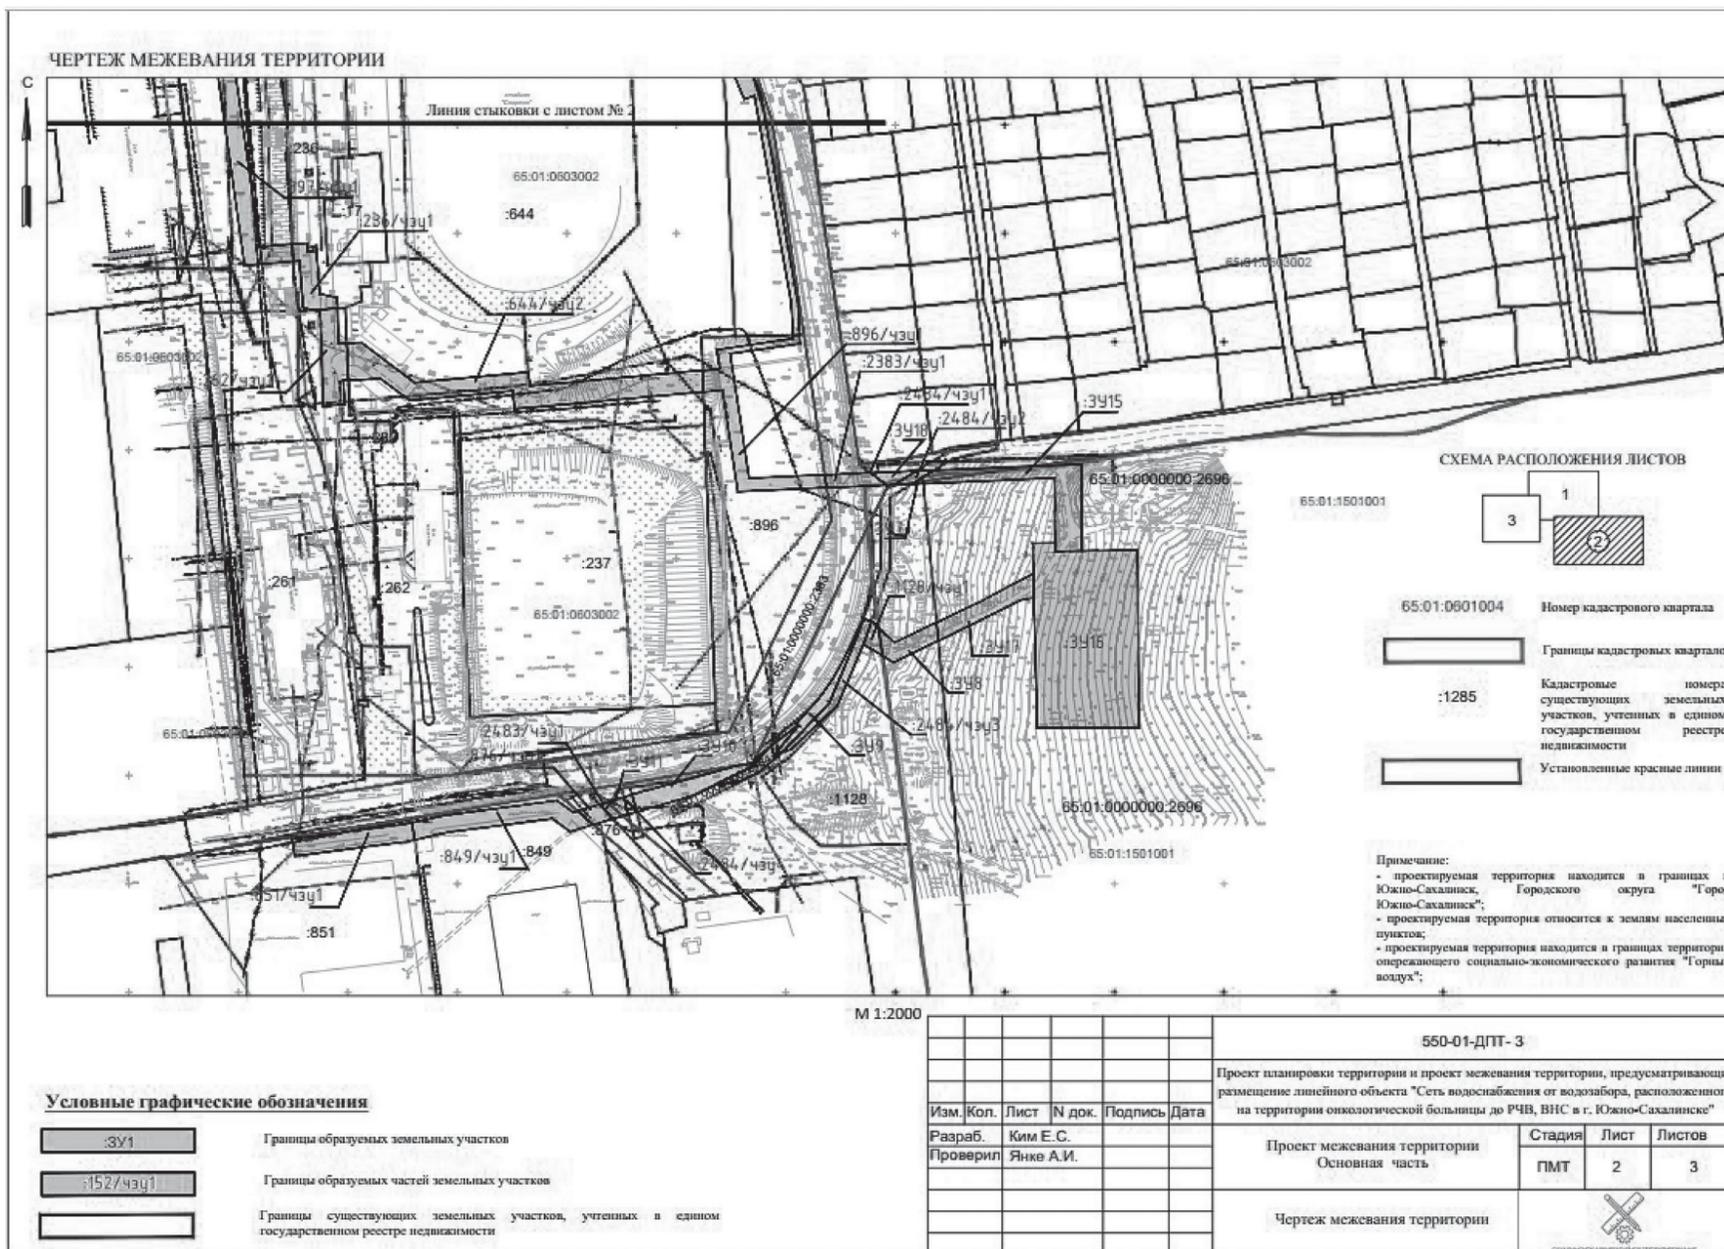

## АДМИНИСТРАЦИЯ ГОРОДА ЮЖНО-САХАЛИНСКА ПОСТАНОВЛЕНИЕ

от 17.05.2022 № 1043-па

### Об окончании отопительного сезона 2021/22 года в городском округе "Город Южно-Сахалинск"

В соответствии с Федеральным законом от 06.10.2003 № 131-ФЗ "Об общих принципах организации местного самоуправления в Российской Федерации", постановлением Правительства Российской Федерации от 06.05.2011 № 354 "О предоставлении коммунальных услуг собственникам и пользователям помещений в многоквартирных домах и жилых домов", Уставом городского округа "Город Южно-Сахалинск", в связи с наступлением устойчивых положительных температур наружного воздуха администрация города Южно-Сахалинска **постановляет:**

1. Руководителям организаций всех организационно-правовых форм, имеющим на балансе, в оперативном управлении, в хозяйственном ведении или аренде тепловые источники, осуществляющие подачу тепловой энергии для нужд отопления помещений во внутридомовые инженерные системы по централизованным сетям инженерно-технического обеспечения, инженерные сети и сооружения, а также жилищный фонд, тепловая энергия для нужд которого подается по централизованным сетям инженерно-технического обеспечения, завершить отопительный сезон 2021/22 года на территории городского округа "Город Южно-Сахалинск" с 07.06.2022.

2. Произвести отключение теплоснабжения потребителей города в следующем порядке:

- системы отопления - поэтапно, начиная с 24.00 06.06.2022;  
- системы горячего водоснабжения - одновременно с отключением отопления, кроме потребителей, указанных в пункте 3.

Для обеспечения температурного режима в палатах для здания перинатального центра "ГБУЗ "Сахалинская областная клиническая больница" установить дату окончания отопительного сезона 2021/22 года с 01.07.2022.

Для обеспечения температурного режима в палатах для здания АО "Санаторий "Синегорские минеральные воды" в с. Санаторное установить дату окончания отопительного сезона 2021/22 года с 30.06.2022.

Для обеспечения температурного режима в группах для здания МБДОУ № 50 "Детский сад "Карусель" в п/р Хомутово установить дату окончания отопительного сезона 2021/22 года с 15.07.2022.

3. Обеспечить согласно графику подачи горячего водоснабжения в межотопительный период 2022 года горячее водоснабжение следующих потребителей:

- объектов 9, 11, 12, 12а, 13, 13а, 14-го микрорайонов, подключенных к теплоснабжению от центральных тепловых пунктов (далее - ЦТП);

- детского сада № 50 "Карусель" в п/р Хомутово, подключенного к сетям горячего водоснабжения от котельной № 19 п/р Хомутово, ул. Академика Сахарова, 22, эксплуатируемой АО "Сахалинская коммунальная компания";

- детского сада № 56 "Лукоморье" и МАОУ СОШ № 20 в с. Дальнее, подключенных по закрытой схеме к сетям теплоснабжения от котельной № 29 с. Дальнее, ул. им. Н.Т. Демина, 1, эксплуатируемой АО "Сахалинская коммунальная компания";

- детского сада № 57 "Бусинка" в с. Дальнее, подключенного по закрытой схеме к сетям теплоснабжения котельной № 20 с. Дальнее, ул. Нежинская, 2, эксплуатируемой АО "Сахалинская коммунальная компания";

- объектов п/р Ново-Александровск, подключенных к сетям горячего водоснабжения от котельной № 15 п/р Ново-Александровск по ул. 2-я Красносельская, 1, эксплуатируемой АО "Сахалинская коммунальная компания";

- санатория "Синегорские минеральные воды", подключенного по закрытой схеме к сетям теплоснабжения котельной № 17 с. Санаторное, эксплуатируемой АО "Сахалинская коммунальная компания";

- реабилитационного центра "Аралия" по ул. Комсомольской, 371... эксплуатируемой АО "Сахалинская коммунальная компания";

- объектов районов города "Грушевый сад", "Земляничные холмы", подключенных к теплоснабжению от мини-ТЭЦ "Сфера", эксплуатируемой ООО "Сахалинская газовая энергетическая компания";

- объектов планировочного района Хомутово, подключенных к теплоснабжению от мини-ТЭЦ "Сфера-2", эксплуатируемой ООО "Сахалинская газовая энергетическая компания";

- жилых домов № 9, 11, 16 по ул. 3-я Набережная, подключенных к теплоснабжению от котельной Хомутово-2, эксплуатируемой АО "Сахалинская коммунальная компания";

- многоквартирных жилых домов с открытой системой горячего водоснабжения и с нецентрализованной системой горячего водоснабжения при условии наличия технической возможности. Управляющим и обслуживающим компаниям выполнить мероприятия по подготовке внутридомового оборудования и сетей горячего водоснабжения.

4. Горячее водоснабжение в межотопительный период 2022 года обеспечить с учетом проведения испытаний и ремонтных работ тепловых сетей в соответствии с утвержденными графиками работ по техническому обслуживанию оборудования насосных станций и тепловых сетей.

5. Теплоснабжающим организациям АО "Сахалинская коммунальная компания" и ООО "Сахалинская газовая энергетическая компания":

5.1. Довести до сведения потребителей и населения города сроки отключения систем горячего водоснабжения от ЦТП и котельных в соответствии с утвержденными графиками проведения испытаний и ремонтных работ на сетях и оборудовании.

5.2. В случаях отклонений от утвержденных сроков отключений обеспечить своевременное предоставление информации МУП "Городской информационно-аналитический центр" населению и другим потребителям города об изменении режима подачи отопления и горячего водоснабжения, а также причин данных изменений.

6. Постановление администрации города опубликовать в газете "Южно-Сахалинск сегодня" и разместить на официальном сайте администрации города Южно-Сахалинска.

7. Контроль исполнения постановления администрации города возложить на исполняющего обязанности директора Департамента городского хозяйства администрации города Южно-Сахалинска (Золотов Е.А.).

Мэр города С.А. НАДСАДИН.

## АДМИНИСТРАЦИЯ ГОРОДА ЮЖНО-САХАЛИНСКА ПОСТАНОВЛЕНИЕ

от 12.05.2022 № 1011-па

### Об изъятии земельного участка, расположенного под многоквартирным домом № 21а по пр. Коммунистический г. Южно-Сахалинска, признанным аварийным и подлежащим реконструкции, и помещений в многоквартирном доме для муниципальных нужд

В соответствии со ст. 279 Гражданского кодекса РФ, ст. 16 Федерального закона от 06.10.2003 № 131-ФЗ "Об общих принципах организации местного самоуправления в Российской Федерации", ст. 32 Жилищного кодекса РФ, ст. 56.3, 56.6, 56.7, 56.8 Земельного кодекса РФ, ст. 37 Устава городского округа "Город Южно-Сахалинск", реше-

нием городского Собрания городского округа "Город Южно-Сахалинск" от 12.04.2010 № 120/9вн-10-4 "Об обеспечении жилищных прав граждан - собственников жилых помещений и граждан - нанимателей жилых помещений муниципального жилищного фонда по договорам социального найма при переселении и освобождении жилых помещений при сносе ветхого и аварийного жилищного фонда в городе Южно-Сахалинске", постановлением администрации города Южно-Сахалинска от 11.11.2019 № 3603-па "Об утверждении Порядка организации работ по изъятию земельных участков и иных объектов недвижимого имущества для муниципальных нужд", постановлением администрации города Южно-Сахалинска от 01.07.2019 № 1818-па "О признании многоквартирного дома № 21а по Коммунистическому пр. г. Южно-Сахалинска аварийным и подлежащим реконструкции" администрация города Южно-Сахалинска **постановляет:**

1. Изъять для муниципальных нужд земельный участок с кадастровым номером 65:01:0601002:2742, расположенный под многоквартирным домом, и жилые помещения в многоквартирном доме с кадастровыми номерами:

- 65:01:0601002:2969; - 65:01:0601002:2975; - 65:01:0601002:528;  
- 65:01:0601002:529; - 65:01:0601002:530; - 65:01:0601002:531;  
- 65:01:0601002:532; - 65:01:0601002:533; - 65:01:0601002:534;  
- 65:01:0601002:535; - 65:01:0601002:536; - 65:01:0601002:537;  
- 65:01:0601002:538; - 65:01:0601002:539; - 65:01:0601002:540;  
- 65:01:0601002:541; - 65:01:0601002:542; - 65:01:0601002:543;  
- 65:01:0601002:545; - 65:01:0601002:546; - 65:01:0601002:547;  
- 65:01:0601002:549; - 65:01:0601002:551; - 65:01:0601002:552;  
- 65:01:0601002:553; - 65:01:0601002:554; - 65:01:0601002:555;  
- 65:01:0601002:557; - 65:01:0601002:558; - 65:01:0601002:560;  
- 65:01:0601002:561; - 65:01:0601002:562; - 65:01:0601002:563;  
- 65:01:0601002:564; - 65:01:0601002:565; - 65:01:0601002:567;  
- 65:01:0601002:568; - 65:01:0601002:569; - 65:01:0601002:570;  
- 65:01:0601002:571; - 65:01:0601002:572; - 65:01:0601002:573;  
- 65:01:0601002:574; - 65:01:0601002:575; - 65:01:0601002:576;  
- 65:01:0601002:577; - 65:01:0601002:578; - 65:01:0601002:579;  
- 65:01:0601002:580; - 65:01:0601002:581; - 65:01:0601002:582;  
- 65:01:0601002:583; - 65:01:0601002:584; - 65:01:0601002:585;  
- 65:01:0601002:586; - 65:01:0601002:587; - 65:01:0601002:588;  
- 65:01:0601002:589; - 65:01:0601002:591; - 65:01:0601002:592;  
- 65:01:0601002:593; - 65:01:0601002:594; - 65:01:0601002:595;  
- 65:01:0601002:596; - 65:01:0601002:597; - 65:01:0601002:598;  
- 65:01:0601002:599; - 65:01:0601002:600; - 65:01:0601002:601;  
- 65:01:0601002:602; - 65:01:0601002:603; - 65:01:0601002:606;  
- 65:01:0601002:607; - 65:01:0601002:609; - 65:01:0601002:611;  
- 65:01:0601002:612; - 65:01:0601002:613.

Местоположение земельного участка и многоквартирного дома: Сахалинская обл., г. Южно-Сахалинск, пр. Коммунистический, д. 21а.

2. Доля собственника помещения в праве общей собственности на земельный участок пропорциональна размеру общей площади занимаемого им жилого помещения.

3. Сроки, размер возмещения и другие условия, на которых осуществляется изъятие земельного участка и объекта недвижимого имущества, определяются соглашением об изъятии земельного участка для муниципальных нужд.

4. Решение об изъятии действует в течение трех лет со дня его принятия.

5. Департаменту землепользования города Южно-Сахалинска в течение десяти дней со дня принятия решения об изъятии направить копию настоящего постановления правообладателям изымаемой недвижимости в соответствии с пп. 3 п. 10 ст. 56.6 Земельного кодекса РФ.

6. Администрации города Южно-Сахалинска в лице муниципального казенного учреждения "Управление жилищной политики города Южно-Сахалинска":

- направить копию настоящего постановления в Управление Федеральной службы государственной регистрации, кадастра и картографии по Сахалинской области;

- выступить заказчиком работ по оценке изымаемого земельного участка и жилых помещений в многоквартирном доме;

- осуществить переговоры с правообладателями изымаемого земельного участка и жилых помещений в многоквартирном доме относительно условий его изъятия;

- обеспечить подготовку проектов соглашений об изъятии земельного участка и жилых помещений в многоквартирном доме;

- направить проекты соглашений об изъятии правообладателям для подписания.

7. Администрации города Южно-Сахалинска в соответствии с условиями соглашения о размере и порядке выплаты возмещения за изымаемый земельный участок и расположенный на нем объект недвижимого имущества произвести возмещение за счет средств бюджета городского округа "Город Южно-Сахалинск".

8. Настоящее постановление администрации города Южно-Сахалинска опубликовать в газете "Южно-Сахалинск сегодня" и разместить на официальном сайте администрации города в течение десяти дней со дня принятия.

9. Контроль исполнения постановления администрации города возложить на директора Департамента землепользования города Южно-Сахалинска (Федотова Е.В.).

Мэр города С.А. НАДСАДИН.

## АДМИНИСТРАЦИЯ ГОРОДА ЮЖНО-САХАЛИНСКА ПОСТАНОВЛЕНИЕ

от 17.05.2022 № 1041-па

### Об утверждении проекта планировки территории и проекта межевания территории, предусматривающих размещение линейного объекта "Ливневый коллектор для организации водоотведения с горы Большевик от ручья Больничный до реки Рогатка г. Южно-Сахалинска"

В соответствии со ст. 46 Градостроительного кодекса Российской Федерации, ст. 16 Федерального закона от 06.10.2003 № 131-ФЗ "Об общих принципах организации местного самоуправления в Российской Федерации", ст. 18, 37 Устава городского округа "Город Южно-Сахалинск", с учетом протокола публичных слушаний от 06.05.2022, заключения о результатах публичных слушаний от 11.05.2022 администрация города Южно-Сахалинска **постановляет:**

1. Утвердить проект планировки территории и проект межевания территории, предусматривающие размещение линейного объекта "Ливневый коллектор для организации водоотведения с горы Большевик от ручья Больничный до реки Рогатка г. Южно-Сахалинска", в составе:

1.1. Проект планировки территории. Основная часть (приложение № 1).

1.2. Проект межевания территории. Основная часть (приложение № 2).

2. Постановление администрации города Южно-Сахалинска опубликовать в газете "Южно-Сахалинск сегодня" и на официальном сайте администрации города Южно-Сахалинска в течение семи дней со дня утверждения документации.

3. Контроль исполнения постановления администрации города Южно-Сахалинска возложить на директора Департамента архитектуры и градостроительства города Южно-Сахалинска (Ю Д.М.).

Мэр города С.А. НАДСАДИН.

Продолжение на стр. 16.

Начало на стр. 15.

Приложение № 1

Утвержден постановлением администрации города Южно-Сахалинска от 17.05.2022 № 1041-па

Проект планировки территории и проект межевания территории, предусматривающие размещение линейного объекта  
"Ливневый коллектор для организации водоотведения с горы Большевик от ручья Больничный до реки Рогатка г. Южно-Сахалинска"  
ПРОЕКТ ПЛАНИРОВКИ ТЕРРИТОРИИ  
ОСНОВНАЯ ЧАСТЬ

Чертеж границ зон планируемого размещения линейных объектов.  
Чертеж границ зон планируемого размещения линейных объектов,  
подлежащих реконструкции в связи с изменением их местоположения


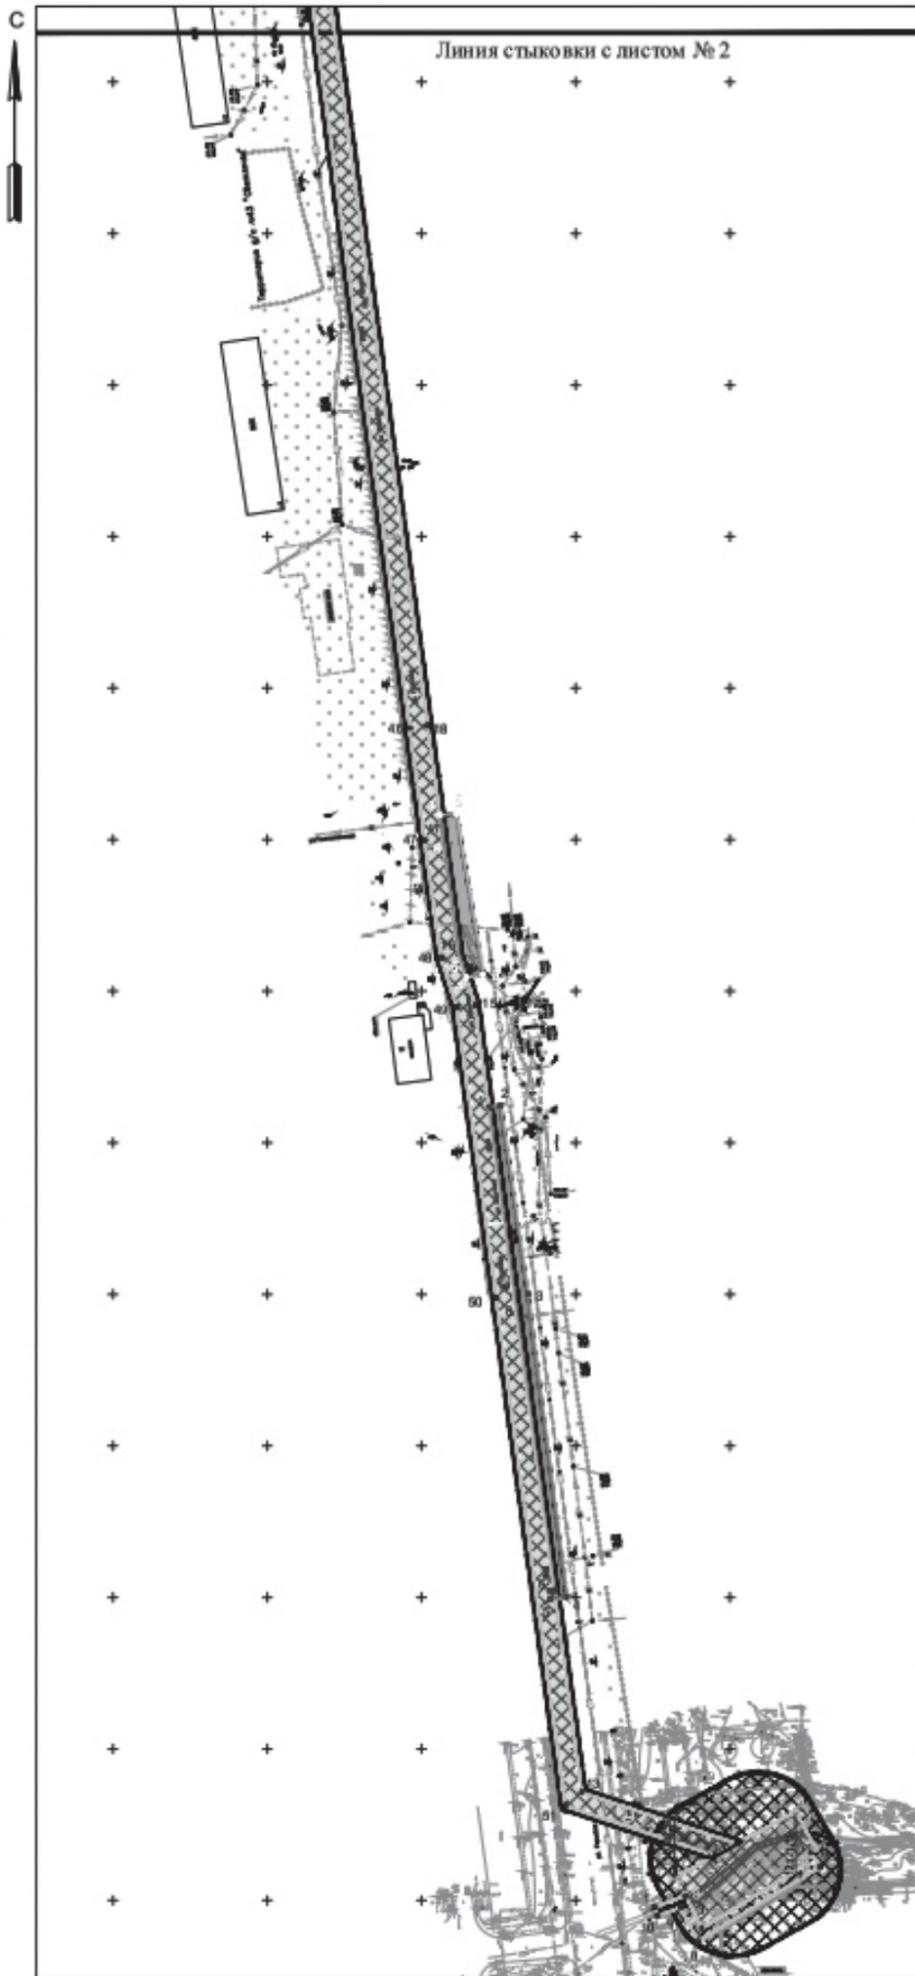


СХЕМА РАСПОЛОЖЕНИЯ ЛИСТОВ

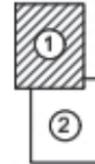

Условные графические обозначения

ГРАНИЦЫ

- Границы территории в отношении которой осуществляется подготовка проекта планировки территории
- Границы зон планируемого размещения линейного объекта (сеть водоотведения (ливневая канализация))
- Границы зон планируемого размещения линейного объекта (объекты капитального строительства в составе линейного объекта) - для размещения канализационной насосной станции;
- Границы зон планируемого размещения линейных объектов, подлежащих реконструкции в связи с изменением их местоположения (ливневая канализация)
- Границы зон планируемого размещения линейных объектов, подлежащих реконструкции в связи с изменением их местоположения (сеть водоснабжения)
- Номера характерных точек границ зон планируемого размещения линейного объекта (сеть водоотведения)
- Номера характерных точек границ зон планируемого размещения линейного объекта (объекты капитального строительства в составе линейного объекта)
- Номера характерных точек границ зон планируемого размещения линейных объектов, подлежащих реконструкции в связи с изменением их местоположения (сеть водоснабжения)
- Номера характерных точек границ зон планируемого размещения линейных объектов, подлежащих реконструкции в связи с изменением их местоположения (ливневая канализация)

ГРАНИЦЫ ЗОН С ОСОБЫМИ УСЛОВИЯМИ ИСПОЛЬЗОВАНИЯ ТЕРРИТОРИЙ, ПОДЛЕЖАЩИЕ УСТАНОВЛЕНИЮ В СВЯЗИ С РАЗМЕЩЕНИЕМ ЛИНЕЙНЫХ ОБЪЕКТОВ


- Границы зоны минимального расстояния от сети водоотведения до сетей и фундаментов зданий и сооружений
- Санитарно-защитные зоны, устанавливаемые в отношении насосных станций

Примечания

1. Перечень координат характерных точек границ зон планируемого размещения линейного объекта представлен в системе координат МСК г. Южно-Сахалинска.
2. В соответствии с п. 11 ст. 1 Градостроительного кодекса РФ границы территории общего пользования и подлежат установлению и изменению только в документах по планировке территории. Согласно п. 12 ст. 1 Градостроительного кодекса РФ, к территории общего пользования относят территории, которыми беспрепятственно пользуется неограниченный круг лиц (в том числе площади, улицы, проезды, набережные, береговые полосы водных объектов общего пользования, скверы, бульвары). Поскольку размещаемый линейный объект не обременяет границы территории общего пользования, установление красных линий проекции не предусматривается.
3. Для сети водоотведения границы зоны минимального расстояния от сети водоотведения до сетей и фундаментов зданий и сооружений проекции приняты согласно СП 42.13330.2016 "Свод правил. Градостроительство. Планировка и застройка городских и сельских поселений. Актуализированная редакция СНиП 2.07/01-89" (с изм. Приказом Министра России от 30.12.2016 № 1034/р). В соответствии с п. 12.5.5 (табл. 12.5) ее размер составляет 3 метра от оси подземной сети до фундаментов зданий и сооружений.

						Проект планировки территории и проект межевания территории, предусматривающие размещение линейного объекта «Ливневый коллектор для организации водоотведения с горы Большевик от ручья Больничный до реки Рогатка г. Южно-Сахалинска»		
Изм.	Коп.	Лист	№ док.	Подпись	Дата	Стадия	Лист	Листов
Разраб.		Ким Е.С.				ППТ	1	2
Проверил		Янке А.И.						
						Проект планировки территории Основная часть		
						Чертеж границ зон планируемого размещения линейных объектов. Чертеж границ зон планируемого размещения линейных объектов, подлежащих реконструкции в связи с изменением их местоположения		



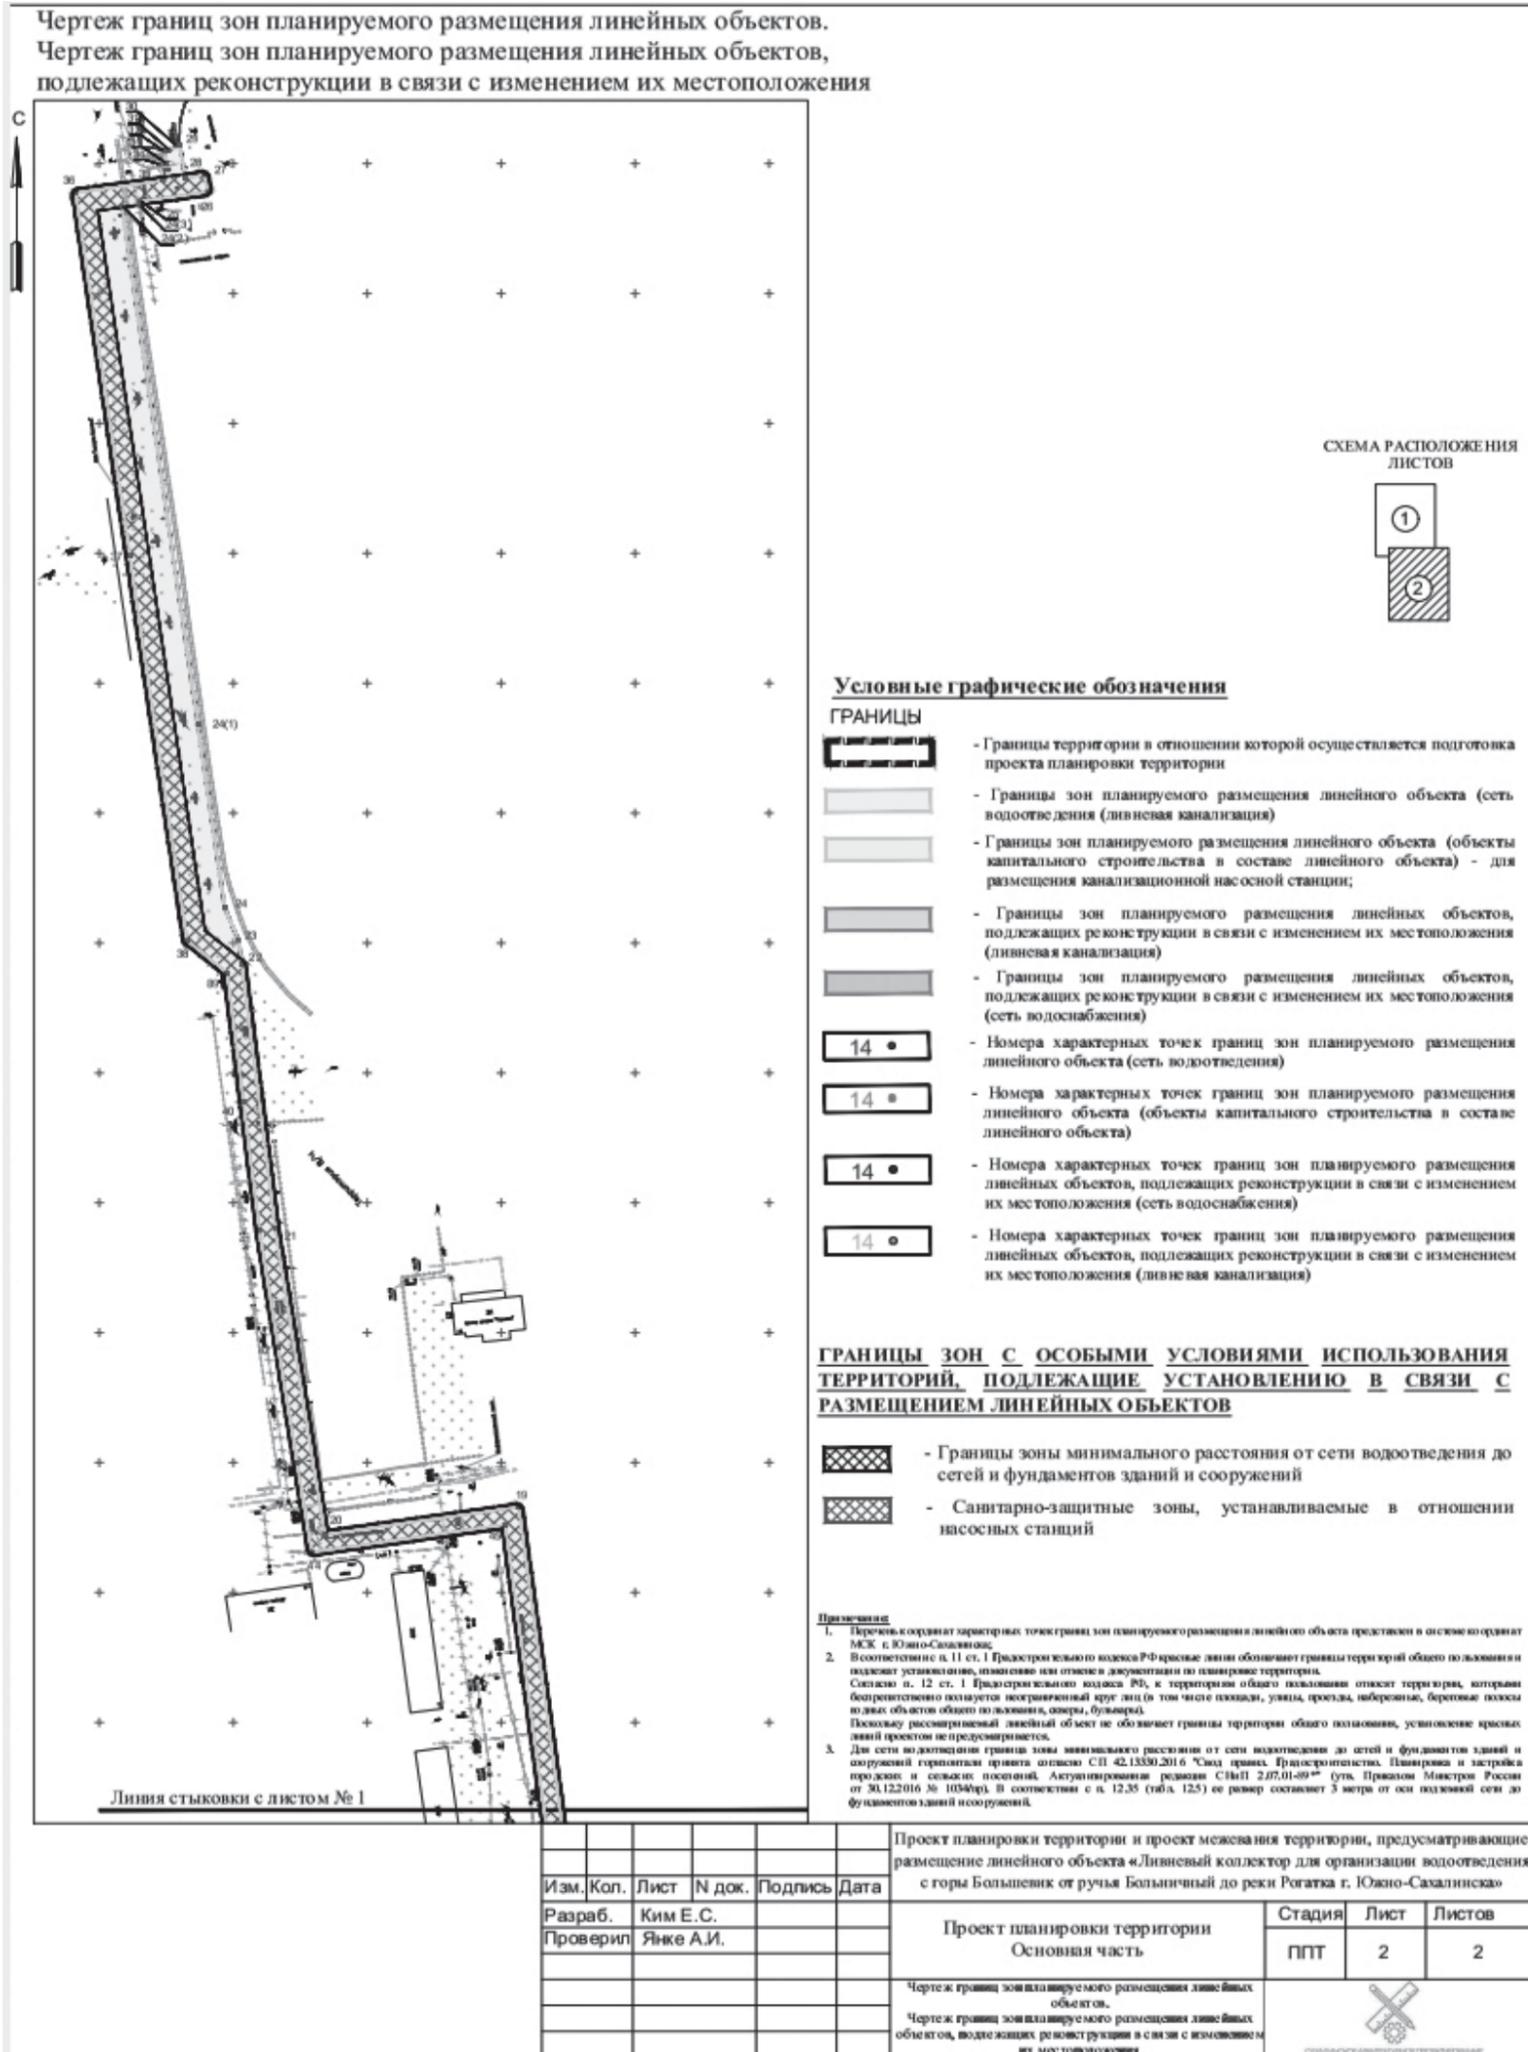

СОСТАВ ДОКУМЕНТАЦИИ ПО ПЛАНИРОВКЕ ТЕРРИТОРИИ

Обозначение	Наименование
ТОМ I	Основная часть проекта планировки территории
Раздел 1	Положение о размещении линейного объекта
Раздел 2	Графическая часть: - чертеж границ зон планируемого размещения линейного объекта
ТОМ II	Материалы по обоснованию проекта планировки
Раздел 1	Пояснительная записка
Раздел 2	Графическая часть: - схема расположения элементов планировочной структуры; - схема использования территории в период подготовки проекта планировки территории; - схема границ зон с особыми условиями использования территории; - схема границ территорий, подверженных риску возникновения чрезвычайных ситуаций природного и техногенного характера; - схема конструктивных и планировочных решений
ТОМ III	Проект межевания территории
Раздел 1	ПОЯСНИТЕЛЬНАЯ ЗАПИСКА
Раздел 2	Графическая часть: - чертеж межевания территории
ТОМ IV	Материалы по обоснованию проекта межевания территории
Раздел 1	Графическая часть: - чертеж по обоснованию проекта межевания территории

СОДЕРЖАНИЕ.

1. Наименование, основные характеристики и назначение планируемого для размещения линейного объекта.
2. Перечень субъектов Российской Федерации, перечень муниципальных районов, городских округов в составе субъектов Российской Федерации, перечень поселений, населенных пунктов, внутригородских территорий городов федерального значения, на территории которых устанавливаются зоны планируемого размещения линейного объекта.
3. Перечень координат характерных точек границ зоны планируемого размещения линейного объекта - сеть водоотведения (ливневая канализация).
4. Перечень координат характерных точек границ зон планируемого размещения объектов капитального строительства, входящих в состав линейного объекта (канализационная насосная станция, приемная камера).
5. Перечень координат характерных точек границ зон планируемого размещения линейных объектов, подлежащих реконструкции в связи с изменением их местоположения (ливневая канализация).
6. Перечень координат характерных точек границ зон планируемого размещения линейных объектов, подлежащих реконструкции в связи с изменением их местоположения (сеть водоснабжения).

## Начало приложения № 1 на стр. 16.

7. Предельные параметры разрешенного строительства, реконструкции объектов капитального строительства, входящих в состав линейного объекта, в границах зон их планируемого размещения.

8. Мероприятия по защите сохраняемых объектов капитального строительства (здание, строение, сооружение, объекты, строительство которых не завершено), существующих и строящихся на момент подготовки проекта планировки территории, а также объектов капитального строительства, планируемых к строительству в соответствии с ранее утвержденной документацией по планировке территории, от возможного негативного воздействия в связи с размещением линейного объекта.

9. Мероприятия по сохранению объектов культурного наследия.

10. Мероприятия по охране окружающей среды.

10.1. Мероприятия по охране атмосферного воздуха.

10.2. Мероприятия по охране земельных ресурсов и недр.

10.3. Мероприятия по защите поверхностных и подземных вод.

10.4. Мероприятия по охране растительного и животного мира.

11. Мероприятия по защите территории от чрезвычайных ситуаций природного и техногенного характера, в том числе по обеспечению пожарной безопасности и гражданской обороне.

11.1. Мероприятия по защите территории от чрезвычайных ситуаций техногенного характера.

11.2. Мероприятия по предупреждению чрезвычайных ситуаций природного характера.

11.3. Мероприятия по обеспечению пожарной безопасности.

12. Мероприятия по гражданской обороне.

## ПОЛОЖЕНИЕ О РАЗМЕЩЕНИИ ЛИНЕЙНОГО ОБЪЕКТА

Согласно Градостроительному кодексу Российской Федерации подготовка проекта планировки территории осуществляется в целях выделения элементов планировочной структуры, установления границ территорий общего пользования, границ зон планируемого размещения объектов капитального строительства, установления (изменения) красных линий.

В соответствии со ст. 1 Градостроительного кодекса Российской Федерации красные линии - это линии, которые обозначают границы территорий общего пользования. Согласно РДС 30-201-98 "Инструкция о порядке проектирования и установления красных линий в городах и других поселениях Российской Федерации" красными линиями принято считать границы, отделяющие территории кварталов, микрорайонов и других элементов планировочной структуры от улиц, проездов и площадей в городских и сельских поселениях.

В связи с тем, что данная документация по планировке территории разрабатывается для размещения сетей водоотведения (ливневой канализации), в отношении которых установление красных линий нормами действующего законодательства не предусмотрено, красные линии настоящей документацией не устанавливаются.

1. Наименование, основные характеристики и назначение планируемого для размещения линейного объекта.

Проект планировки территории и проект межевания территории, предусматривающие размещение линейного объекта "Ливневый коллектор для организации водоотведения с горы Большевик от ручья Больничный до реки Рогатка г. Южно-Сахалинска" выполнен на основании постановления администрации города Южно-Сахалинска № 2583-па от 04.10.2021.

Проектируемый линейный объект расположен в границах города Южно-Сахалинска и частично в границах территории опережающего социально-экономического развития "Горный воздух" в г. Южно-Сахалинске, городской округ "Город Южно-Сахалинск" Сахалинской области.

Линейный объект представлен трассой сети водоотведения (ливневая канализация) и частями, входящими в состав линейного объекта: канализационная насосная станция, приемная камера.

Участок сети водоотведения проходит от ручья Больничный (северо-восточнее пересечения ул. Горнолыжная и ул. им. А.М. Горького), далее в северном направлении вдоль ул. им. А.М. Горького, вдоль пешеходной зоны, проходящей по территории парка, до реки Рогатка (озеро Верхнее).

Трассировка ливневой канализации по ул. А.М. Горького выполнена с учетом уменьшения работ, связанных с перекладкой существующих сетей, отступа от границ земельных участков, сохранения элементов благоустройства. Расстояние между трубопроводами принято 1,5 м, диаметр - 2\*1200 мм. Трассировка сети в городском парке выполнена с учетом выданных технических условий АО РЖД № 19312/ДВОСТ от 30.12.2021 с учетом согласованного места пересечения с ж/д путями и согласованной точкой сброса.

Строительство сети водоотведения (ливневая канализация) предусмотрено закрытым способом. При этом использование закрытого способа прокладки трубопровода по территории городского парка технологически невозможно ввиду сложных геологических условий и стесненности. При прокладке методом продавливания в данных грунтовых условиях максимальная длина подземной прокладки составит 40-50 метров при длине рабочего котлована 15-20 метров. Таким образом, на расстоянии 60 метров будет не менее 10-12 рабочих котлованов, что делает нецелесообразным применение закрытого способа прокладки ливневого коллектора.

Площадь границы зоны планируемого размещения линейного объекта - сеть водоотведения (ливневая канализация) составляет 12590 м<sup>2</sup>.

Площадь границ зоны планируемого размещения объекта капитального строительства в составе линейного объекта (канализационной насосной станции, приемной камеры) составляет 660 м<sup>2</sup>.

От проектируемой канализационной насосной станции до р. Рогатка предусмотрено устройство двух трубопроводов диаметром до 1200 мм, протяженность участка от ручья Больничный до р. Рогатка составляет 1380 м п.

Пересечение проектируемой сети с железной дорогой, расположенной на территории парка, рекомендуется выполнить горизонтально направленным бурением (проколом).

Мощность проектируемой канализационной насосной станции - 3 500 л/сут.

При подготовке проектно-сметной документации допускается изменение размещения трубопроводов в границах зоны планируемого размещения линейных объектов в целях сохранения зеленых насаждений, в т. ч. краснокнижных деревьев.

Для гашения избыточного напора, равномерного распределения потока поступающих сточных вод предусмотрено строительство приемной камеры.

На участке от проектируемой канализационной насосной станции до приемной камеры предусмотрено устройство двух трубопроводов диаметром 1600 мм, протяженностью 8,0 м п.

Проектом предусмотрено устройство спускного трубопровода диаметром 1200 мм, протяженностью 5,2 м п.

Поверхностные стоки отводятся по сетям ливневой канализации с самостоятельным выпуском в реку Рогатка.

Подпункт 1 ч. 6 ст. 60 Водного кодекса РФ запрещает сброс поверхностных стоков без очистки. В связи с тем, что сброс поверхностных стоков осуществляется с территории опережающего социально-экономического развития "Горный воздух" в г. Южно-Сахалинске, строительство ливневых очистных сооружений будет предусмотрено при разработке документации по планировке территории опережающего социально-экономического развития "Горный воздух".

2. Перечень субъектов Российской Федерации, перечень муниципальных районов, городских округов в составе субъектов Российской Федерации, перечень поселений, населенных пунктов, внутригородских территорий городов федерального значения, на тер-

ритории которых устанавливаются зоны планируемого размещения линейного объекта.

Границы зон планируемого размещения линейного объекта (сети водоотведения) расположены в границах города Южно-Сахалинска и частично в границах территории опережающего социально-экономического развития "Горный воздух" в г. Южно-Сахалинске, городском округе "Город Южно-Сахалинск" Сахалинской области.

3. Перечень координат характерных точек границ зоны планируемого размещения линейного объекта - сеть водоотведения (ливневая канализация).

№ точки	КОординАТЫ		№	КОординАТЫ		№	КОординАТЫ	
	X	Y		X	Y		X	Y
1	9297.98	12075.46	18	9687.53	12001.99	34	10549.7	11822.57
2	9301.5	12085.7	19	10032.79	11956.63	35	10543.42	11823.82
3	9290.76	12090.72	20	10022.31	11884.12	36	10538.82	11791.15
4	9311.88	12124.92	21	10140.04	11865.68	37	10399.3	11811.38
5	9314.11	12123.53	22	10241.52	11853.31	38	10251.09	11832.62
6	9315.68	12126.07	23	10251.27	11851.81	39	10238.49	11847.74
7	9310.94	12129.06	24	10263.44	11846.82	40	10188.88	11853.79
8	9286.51	12089.53	24(1)	10334.10	11836.79	41	10139.23	11859.84
9	9297.61	12083.99	24(2)	10533.51	11808.48	42	10094.54	11866.83
10	9295	12076.57	24(3)	10534.20	11815.29	43	10049.85	11873.83
11	9314.82	12095.07	25	10533.11	11797.94	44	10015.62	11879.19
12	9318.72	12102.14	26	10539.09	11840.38	45	10026.1	11951.55
13	9335.64	12051.89	27	10545.62	11839.41	46	9686.76	11996.14
14	9499.76	12030.02	28	10544.59	11832.15	47	9649.87	12001.05
15	9595.17	12017.42	29	10557.24	11830.01	48	9611.19	12006.19
16	9612.32	12012	30	10557.02	11828.79	49	9594.75	12011.43
17	9650.13	12006.97	31	10555.04	11825.98	50	9498.83	12024.19
			32	10554.77	11824.14	51	9331.3	12046.51
			33	10550.1	11825.09			

4. Перечень координат характерных точек границ зоны планируемого размещения объектов капитального строительства, входящих в состав линейного объекта (канализационная насосная станция, приемная камера).

№ точки	КОординАТЫ		№	КОординАТЫ		№	КОординАТЫ	
	X	Y		X	Y		X	Y
1	9307.81	12082.38	3	9324.53	12123.86	7	9290.76	12090.72
2	9329.23	12121.19	4	9316.83	12127.97	8	9301.5	12085.7
			5	9314.11	12123.53			
			6	9311.88	12124.92			

5. Перечень координат характерных точек границ зон планируемого размещения линейных объектов, подлежащих реконструкции в связи с изменением их местоположения (ливневая канализация).

№ точки	КОординАТЫ		№	КОординАТЫ		№	КОординАТЫ	
	X	Y		X	Y		X	Y
1	9658.11	12005.91	2	9658.44	12011.33	5	9612.32	12012
			3	9605.44	12019.94	6	9650.13	12006.97
			4	9604.51	12014.46			

6. Перечень координат характерных точек границ зон планируемого размещения линейных объектов, подлежащих реконструкции в связи с изменением их местоположения (сеть водоснабжения).

№ точки	КОординАТЫ		№	КОординАТЫ		№	КОординАТЫ	
	X	Y		X	Y		X	Y
1	9561.87	12021.82	3	9500.03	12034.41	7	9402.37	12043
2	9562.22	12025.67	4	9399.99	12046.98	8	9499.76	12030.02
			5	9399.5	12041.58			
			6	9402.26	12041.3			

7. Предельные параметры разрешенного строительства, реконструкции объектов капитального строительства, входящих в состав линейного объекта, в границах зон их планируемого размещения.

В состав линейного объекта входит канализационная насосная станция мощностью 3500 л/сут.

8. Мероприятия по защите сохраняемых объектов капитального строительства (здание, строение, сооружение, объекты, строительство которых не завершено), существующих и строящихся на момент подготовки проекта планировки территории, а также объектов капитального строительства, планируемых к строительству в соответствии с ранее утвержденной документацией по планировке территории, от возможного негативного воздействия в связи с размещением линейного объекта.

В границах территории, в отношении которой осуществляется подготовка проекта планировки, утверждена следующая документация по планировке территории:

- проект планировки с проектом межевания центральной части города Южно-Сахалинска, утвержденный постановлением администрации города Южно-Сахалинска от 08.05.2013 № 745-па;

- проект планировки территории восточной рекреационной зоны г. Южно-Сахалинска, утвержденный постановлением администрации города Южно-Сахалинска от 06.03.2014 № 397-па (с изменениями), утвержденным постановлением администрации города Южно-Сахалинска от 31.05.2017 № 1512-па).

Согласно выполненной топографической съемке МКП "Горархитектура" в 2021 году и данным, полученным от Заказчика, в границах зон планируемого размещения линейных объектов расположены следующие существующие объекты капитального строительства: сети электроснабжения напряжением 0.4 кВ, сети теплоснабжения, канализационные сети, сети водоснабжения.

Строящиеся объекты капитального строительства в границах территории, в отношении которой осуществляется подготовка проекта планировки, отсутствуют.

Существующие объекты капитального строительства не будут подвержены негативному воздействию в связи с размещением линейного объекта, поэтому разработка мероприятий по защите сохраняемых объектов капитального строительства (здание, строение, сооружение, объекты, строительство которых не завершено), существующих на момент подготовки проекта планировки территории, от возможного негативного воздействия в связи с размещением линейного объекта не требуется.

9. Мероприятия по сохранению объектов культурного наследия.

Разработка мероприятий по сохранению объектов культурного наследия от возможного негативного воздействия в связи с размещением линейного объекта не требуется, так как согласно письму Государственной инспекции по охране объектов культурного наследия Сахалинской области в границах территории, в отношении которой осуществляется подготовка проекта планировки, объекты культурного наследия отсутствуют.

10. Мероприятия по охране окружающей среды.

Мероприятия по охране окружающей среды от негативного воздействия, связанного с размещением линейных объектов, разработаны с учетом Федерального закона "Об охране окружающей среды" от 10.01.2002 № 7-ФЗ.

В целях охраны окружающей среды необходимо выполнение следующих условий, мероприятий и работ:

- обязательное соблюдение границ территории, отведенной под строительство;
- строгое соблюдение правил пожарной безопасности при производстве строительных-монтажных работ;
- выполнение требований местных органов охраны природы;
- установка на складах базирования монтажников специальных контейнеров для производственных и бытовых отходов;
- слив горюче-смазочных материалов в местах, оборудованных для этих целей, для исключения загрязнения окружающей среды.

10.1. Мероприятия по охране атмосферного воздуха.

При проведении строительства загрязнение атмосферного воздуха будет происходить в результате выделения:

- продуктов сгорания топлива (спецтехника);
- пыли (при погрузке-разгрузке пылящих материалов);
- сварочных аэрозолей газообразных загрязнителей (сварочные работы).

В проекте предусмотрен комплекс мероприятий по охране атмосферного воздуха в процессе строительства объекта, направленных на сокращение объема выбросов загрязняющих веществ:

- запрещено газование машин;
- проведение подрядными организациями регулярного экологического контроля удельных выбросов загрязнений с отработавшими газами строительных машин и механизмов (сокращение выбросов на 10-20%);
- осуществление постоянного мониторинга по контролю соблюдения установленной технологии строительно-монтажных и др. работ;
- выполнение мероприятий по регулированию выбросов в период неблагоприятных метеорологических условий, когда ожидаются штиль, туман, приземные температурные инверсии (смещение по времени технологических процессов, связанных с использованием машин с максимальными выбросами ЗВ).
- запрещена мойка строительной техники и автотранспорта на строительной площадке;
- рациональная организация строительства, предотвращающая скопление техники на площадке;
- соблюдение культуры производства строительных работ.

Выполнение вышеперечисленных условий позволит существенно минимизировать негативное воздействие выбросов загрязняющих веществ в период строительства объекта.

10.2. Мероприятия по охране земельных ресурсов и недр.  
Строительными нормами предусматривается обязательная рекультивация земель с последующим уплотнением грунта и применением противозерозионных мероприятий (биомат и гидропосев).

Проектом предусматривается проведение мероприятий технической рекультивации:

- плодородный слой почвы на площади, занимаемой траншеями и котлованами, до начала основных земляных работ должен быть снят и уложен в отвалы для восстановления (рекультивации);
- необходимо следить, чтобы плодородный грунт не смешивался с грунтом, предназначенным для обратной засыпки;
- техническую рекультивацию земель необходимо выполнять только в теплое время года.

Рекультивируемые земли и прилегающая к ним территория после завершения всего комплекса работ должны представлять собой оптимально организованный и экологически сбалансированный устойчивый ландшафт.

После окончания строительства проектируемых сетей по всей длине временного отвода или площадок необходимо:

- удалить из их пределов все временные устройства и сооружения;
- засыпать и послойно утрамбовать или выровнять рытвины и ямы, возникшие в результате строительных работ;
- убрать строительный мусор;
- выборочно удалить слой почвы в местах непредвиденного загрязнения ее нефтепродуктами и другими веществами, ухудшающими состояние почвы, с заменой незагрязненным плодородным грунтом.

10.3. Мероприятия по защите поверхностных и подземных вод.  
В границах проектируемой территории водные объекты отсутствуют.

10.4. Мероприятия по охране растительного и животного мира.  
По результатам комплекса инженерных изысканий выявлено, что границы территории проектирования находятся вне границ особо охраняемых природных территорий местного, регионального и федерального значения.

В целях сохранения естественных лесонасаждений вблизи зоны производства работ не допускается:

- забивать в стволы деревьев гвозди, штыри и др. для крепления знаков, ограждений, проводов и т. п., привязывать к стволам или ветвям проволоку для различных целей;
- закапывать или забивать столбы, колья, сваи в зоне активного развития деревьев;
- складывать под кроной дерева материалы, конструкции, ставить строительные машины и грузовые автомобили;
- в зоне радиусом 10 м от ствола не допускается: сливать горюче-смазочные материалы; устанавливать работающие машины; складировать на земле химически активные вещества (соли, удобрения, ядохимикаты).

11. Мероприятия по защите территории от чрезвычайных ситуаций природного и техногенного характера, в том числе по обеспечению пожарной безопасности и гражданской обороне.

11.1. Мероприятия по защите территории от чрезвычайных ситуаций техногенного характера.

Чрезвычайная ситуация (ЧС) - обстановка на определенной территории, сложившаяся в результате аварии, опасного природного явления, катастрофы, стихийного или иного бедствия, которые могут повлечь или повлекли за собой человеческие жертвы, ущерб здоровью людей или окружающей природной среде, значительные материальные потери и нарушение условий жизнедеятельности людей.

Для предотвращения постороннего вмешательства в деятельность объекта в проекте предусмотрена подземная укладка сети водоотведения (ливневая канализация).

11.2. Мероприятия по предупреждению чрезвычайных ситуаций природного характера.  
Природная чрезвычайная ситуация - обстановка на определенной территории или акватории, сложившаяся в результате возникновения источника природной ЧС, которая может повлечь или повлекла за собой человеческие жертвы, ущерб здоровью людей и (или) окружающей природной среде, значительные материальные потери и нарушение условий жизнедеятельности людей (ГОСТ Р 22.0.03-95 "Безопасность в ЧС", п. 3.1.1).

Одним из самых опасных геологических процессов, тесно связанных с тектоническим строением, является сейсмическая активность района работ. Исследуемая территория, согласно СП 14.13330.2014, относится к восьмибальной зоне интенсивности сейсмических воздействий для средних грунтовых условий (II категория грунтов по сейсмическим свойствам) для объектов нормальной (массовое строительство) и пониженной ответственности с повторяемостью 1 раз в 500 лет и для объектов повышенной ответственности с повторяемостью 1 раз в 1000 лет.

Предотвратить сейсмическую активность на проектируемой территории невозможно, поэтому необходимо выполнение следующих мероприятий:

- 1) строительство специальных сооружений и убежищ, способных укрыть людей во время развития опасного природного процесса и полностью защитить их от угрозы;
- 2) повышение устойчивости зданий и сооружений воздействию природной стихии;
- 3) защитные инженерные мероприятия;
- 4) проведение эвакуационных мероприятий;
- 5) мероприятия медицинской защиты.

Объемы, содержание и сроки проведения мероприятий по защите и территорий определяются на основании прогнозов состояния природной опасности соответствующих территорий.

11.3. Мероприятия по обеспечению пожарной безопасности.  
В соответствии с требованиями Федерального закона "Технический регламент о требованиях пожарной безопасности" от 22.07.2008 № 123-ФЗ каждый объект защиты должен иметь систему обеспечения пожарной безопасности.

Целью создания системы обеспечения пожарной безопасности объекта защиты является предотвращение пожара, обеспечение безопасности людей и защита имущества при пожаре.

11.3.1. Система предотвращения пожаров.  
Система предотвращения пожаров служит для исключения условий возникновения пожаров. Исключение условий возникновения пожаров достигается исключением условий образования горючей среды и (или) исключением условий образования в горючей среде (или внесении в нее) источников зажигания.

Исключение условий образования горючей среды на проектируемом объекте обеспечивается:

- 1) ограничение массы и (или) объема горючих веществ и материалов;
- 2) использование наиболее безопасных способов размещения горючих веществ и материалов, а также материалов, взаимодействие которых друг с другом приводит к образованию горючей среды;
- 3) поддержание температуры и давления среды, при которых распространение пламени исключается:

- подземное размещение защищает трубопроводы и отключающую арматуру от внешнего теплового воздействия;

4) механизация и автоматизация технологических процессов, связанных с обращением горючих веществ;

5) установка пожароопасного оборудования в отдельных помещениях или на открытых площадках:

- отключающие устройства (крановые узлы) размещаются на открытых площадках с соблюдением нормативных расстояний до зданий и сооружений.

11.3.2. Система противопожарной защиты.

Система противопожарной защиты предназначена для защиты людей и имущества от воздействия опасных факторов пожара и (или) ограничения его последствий. В проекте система противопожарной защиты обеспечивается следующими способами:

1) применение объемно-планировочных решений и средств, обеспечивающих ограничение распространения пожара за пределы очага;

2) устройство эвакуационных путей, удовлетворяющих требованиям безопасной эвакуации людей при пожаре.

12. Мероприятия по гражданской обороне.  
Соблюдение требований по гражданской обороне, предупреждение чрезвычайных ситуаций природного и техногенного характера являются одними из основных принципов осуществления градостроительной деятельности.

Инженерно-технические мероприятия гражданской обороны разрабатываются и проводятся заблаговременно, в мирное время. Мероприятия, которые по своему характеру не могут быть осуществлены заблаговременно, должны проводиться в возможно короткие сроки в особый период.

В соответствии со СП 165.1325800.2014 "Инженерно-технические мероприятия по гражданской обороне" вновь проектируемые сети, отнесенные к группам по гражданской обороне... Для гарантированного обеспечения питьевой водой населения в случае выхода из строя всех водозаборных сооружений или радиоактивного загрязнения и (или) химического заражения источников водоснабжения в городах и иных населенных пунктах, отнесенных к группам по гражданской обороне, должны быть предусмотрены резервуары для создания в них не менее трехсуточного запаса питьевой воды для численности населения города или иного населенного пункта по норме не менее 10 л в сутки на одного человека, с применением средств консервации воды для продления сроков ее хранения. Резервуары питьевой воды должны быть расположены за пределами зон возможных сильных разрушений. При размещении резервуаров питьевой воды в зоне возможных сильных разрушений они должны быть предусмотрены в защищенном исполнении.

Резервуары питьевой воды должны быть оборудованы герметическими люками и приспособлениями для раздачи воды в передвижную и переносную тару. Основными мероприятиями по гражданской обороне, осуществляемыми в целях решения задачи, связанной с эвакуацией населения, материальных и культурных ценностей в безопасные районы, являются:

- 1) организация планирования, подготовки и проведения эвакуации;
- 2) подготовка районов размещения населения, материальных и культурных ценностей, подлежащих эвакуации;
- 3) создание и организация деятельности эвакуационных органов, а также подготовка их личного состава.

Приложение № 2  
Утвержден постановлением администрации города Южно-Сахалинска от 17.05.2022 № 1041-па

**Проект планировки территории и проект межевания территории, предусматривающие размещение линейного объекта "Ливневый коллектор для организации водоотведения с горы Большевик от ручья Больничный до реки Рогатка г. Южно-Сахалинска"**

**ПРОЕКТ МЕЖЕВАНИЯ ТЕРРИТОРИИ  
ОСНОВНАЯ ЧАСТЬ  
СОСТАВ ДОКУМЕНТАЦИИ ПО ПЛАНИРОВКЕ ТЕРРИТОРИИ**

Обозначение	Наименование
ТОМ I	Основная часть проекта планировки территории
Раздел 1	Положение о размещении линейного объекта
Раздел 2	Графическая часть: - чертеж границ зон планируемого размещения линейного объекта
ТОМ II	Материалы по обоснованию проекта планировки
Раздел 1	Пояснительная записка
Раздел 2	Графическая часть: - Схема расположения элементов планировочной структуры; - схема использования территории в период подготовки проекта планировки территории; - схема границ зон с особыми условиями использования территории; - схема границ территорий, подверженных риску возникновения чрезвычайных ситуаций природного и техногенного характера; - схема конструктивных и планировочных решений
ТОМ III	Проект межевания территории
Раздел 1	ПОЯСНИТЕЛЬНАЯ ЗАПИСКА
Раздел 2	Графическая часть: - чертеж межевания территории
ТОМ IV	Материалы по обоснованию проекта межевания территории
Раздел 1	Графическая часть: - чертеж по обоснованию проекта межевания территории

**СОДЕРЖАНИЕ**

1. Сведения о границах территории, в отношении которой утвержден проект межевания, содержащие перечень координат характерных точек этих границ в системе координат, используемой для ведения Единого государственного реестра недвижимости.
2. Сведения о земельных участках, в границах которых планируется размещение проектируемого линейного объекта.
3. Перечень и сведения о площади образуемых и изменяемых земельных участков, в том числе возможные способы их образования.

ПРОЕКТ МЕЖЕВАНИЯ ТЕРРИТОРИИ  
Проект межевания территории подготовлен для размещения ливневого коллектора в целях организации водоотведения с горы Большевик от ручья Больничный до реки Рогатка в г. Южно-Сахалинске.

Целью разработки проекта межевания территории является определение границ образуемых и изменяемых земельных участков, частей земельных участков, необходимых для размещения и эксплуатации линейного объекта.

Задачи:  
- анализ фактического землепользования в границах разработки проекта межевания территории;

- формирование границ земельных участков/частей земельных участков, необходимых для размещения планируемого объекта.

Проект межевания территории подготовлен в соответствии с местной системой координат, принятой для города Южно-Сахалинска.

Начало приложения № 2 на стр. 19.

1. Сведения о границах территории, в отношении которой утвержден проект межевания, содержащий перечень координат характерных точек этих границ в системе координат, используемой для ведения Единого государственного реестра недвижимости. Планируемый линейный объект расположен в границах населенного пункта: г. Южно-Сахалинск, частично на территории опережающего социально-экономического развития "Горный воздух", созданной постановлением Правительства Российской Федерации от 17.03.2016 № 200.

Категория земель - "Земли населенных пунктов".  
Площадь границы зоны планируемого размещения линейного объекта - сеть водотоков (ливневая канализация) составляет 12590 м<sup>2</sup>.

Площадь границ зоны планируемого размещения объекта капитального строительства в составе линейного объекта (канализационной насосной станции) составляет 660 м.

Таблица 1. Перечень координат характерных точек границ территории, в отношении которой разработан проект межевания территории

№ точки	КООРДИНАТЫ		20	10254.92	11839.4	41	9339.78	12099.4
	X	Y						
1	10016.97	11877.56	21	10242.25	11854.64	42	9331.98	12126.56
2	10049.63	11872.45	22	10140.25	11867.06	43	9319.77	12133.34
3	10139.05	11858.45	23	10050.37	11881.14	44	9292.58	12125.57
4	10237.77	11846.42	24	10023.88	11885.29	45	9284.31	12110.68
5	10250.37	11831.26	25	10033.95	11954.82	46	9292.12	12083.47
6	10537.03	11790	26	10031.37	11958.22	47	9296.56	12081.01
7	10540.43	11792.55	27	9687.71	12003.38	48	9295	12076.57
8	10544.8	11823.55	28	9658.2	12007.31	49	9297.98	12075.46
9	10549.7	11822.57	29	9658.44	12011.33	50	9299.36	12079.47
10	10550.1	11825.09	30	9605.44	12019.94	51	9304.37	12076.69
11	10554.77	11824.14	31	9604.75	12015.9	52	9320.08	12075.13
12	10555.04	11825.98	32	9596.44	12018.55	53	9329.58	12047.02
13	10557.81	11829.91	33	9561.99	12023.14	54	9332.03	12045.01
14	10545.97	11831.91	34	9562.22	12025.67	55	9463.2	12027.53
15	10546.78	11837.64	35	9500.03	12034.41	56	9594.52	12010.03
16	10544.25	11841.03	36	9399.99	12046.98	57	9610.8	12004.83
17	10540.89	11841.53	37	9399.79	12044.75	58	9686.57	11994.76
18	10537.48	11838.98	38	9336.69	12053.16	59	10024.51	11950.35
19	10531.92	11799.53	39	9327.75	12079.62	60	10014.46	11880.96
			40	9331.55	12084.52			

2. Сведения о земельных участках, в границах которых планируется размещение проектируемого линейного объекта.

На территории расположено 7 земельных участков, частично или полностью попадающих в границы проекта планировки территории, которые проектом межевания подлежат преобразованию.

Основными исходными данными явились данные из Единого государственного реестра недвижимости об основных характеристиках и зарегистрированных правах на объект недвижимости (выписки на земельные участки). Границы земельных участков, сведения о которых внесены в Единый государственный реестр недвижимости, учтены при разработке проекта межевания территории.

Таблица 2. Перечень земельных участков, в границах которых планируется размещение проектируемого линейного объекта

№ п/п	Кадастровый номер земельного участка	Категория земель	Вид разрешенного использования земельного участка	Площадь земельного участка, кв. м	Форма собственности / вид права / правообладатель
1.	65:01:0603002:37	Земли населенных пунктов	Для размещения административных зданий/под административное здание с благоустройством прилегающей территории	4370	Частная собственность
2.	65:01:0000000:2341	Земли населенных пунктов	Для общего пользования (уличная сеть)/земельные участки (территории) общего пользования (улица Алексея Максимовича Горького)	100527	Собственность публично-правовых образований
3.	65:01:0701003:502	Земли населенных пунктов	Обслуживание автотранспорта	5309	Собственность публично-правовых образований
4.	65:01:0701003:66	Земли населенных пунктов	Для размещения объектов (территорий) рекреационного назначения/отдых (под территорию парка)	3052	Собственность публично-правовых образований
5.	65:01:0701003:75	Земли населенных пунктов	Для размещения культурно-бытовых зданий/под территорию парка	436811	Муниципальная собственность
6.	65:01:0701003:15	Земли населенных пунктов	Для общего пользования (уличная сеть)/под существующую детскую железную дорогу	21969	Собственность ОАО "РЖД"
7.	65:01:0000000:2340	Земли населенных пунктов	Для общего пользования (уличная сеть/земельные участки (территории) общего пользования (Коммунистический проспект)	69769	Собственность публично-правовых образований

3. Перечень и сведения о площади образуемых и изменяемых земельных участков, в том числе возможные способы их образования.

Вид разрешенного использования образуемых земельных участков принят в соответствии с приказом Федеральной службы государственной регистрации, кадастра и картографии от 10.11.2020 № П/0412 "Об утверждении классификатора видов разрешенного использования земельных участков".

Таблица 3. Перечень образуемых частей земельных участков, отводимых во временное пользование, для объектов капитального строительства, входящих в состав линейного объекта

№ п/п	Условный номер образуемой части земельного участка	Категория земель	Устанавливаемый вид разрешенного использования земельного участка	Площадь земельного участка, кв. м	Исходный земельный участок	Цель образования земельного участка
1	:75/чзу1	Земли населенных пунктов	Предоставление коммунальных услуг (код - 3.1.1)	1169	65:01:0701003:75	Для размещения линейного объекта местного значения
2	:2341/чзу1	Земли населенных пунктов	Предоставление коммунальных услуг (код - 3.1.1)	4416	65:01:0000000:2341	Для размещения линейного объекта местного значения
3	:2341/чзу2	Земли населенных пунктов	Предоставление коммунальных услуг (код - 3.1.1)	7	65:01:0000000:2341	Для размещения линейного объекта местного значения
4	:502/чзу1	Земли населенных пунктов	Предоставление коммунальных услуг (код - 3.1.1)	654	65:01:0701003:502	Для размещения линейного объекта местного значения
5	:66/чзу1	Земли населенных пунктов	Предоставление коммунальных услуг (код - 3.1.1)	185	65:01:0701003:66	Для размещения линейного объекта местного значения
6	:15/чзу1	Земли населенных пунктов	Предоставление коммунальных услуг (код - 3.1.1)	88	65:01:0701003:15	Для размещения линейного объекта местного значения

7	:75/чзу2	Земли населенных пунктов	Предоставление коммунальных услуг (код - 3.1.1)	289	65:01:0701003:75	Для размещения линейного объекта местного значения
8	:75/чзу3	Земли населенных пунктов	Предоставление коммунальных услуг (код - 3.1.1)	2877	65:01:0701003:75	Для размещения линейного объекта местного значения
9	:75/чзу4	Земли населенных пунктов	Предоставление коммунальных услуг (код - 3.1.1)	256	65:01:0701003:75	Для размещения линейного объекта местного значения
10	:2340/чзу1	Земли населенных пунктов	Предоставление коммунальных услуг (код - 3.1.1)	476	65:01:0000000:2340	Для размещения линейного объекта местного значения

Таблица 4. Перечень координат характерных точек границ образуемых земельных участков, отводимых во временное пользование

№ точки	КООРДИНАТЫ		8	10334.1	11836.79	3	10345.07	11826.27	
	X	Y							
1	9292.85	12099.78	9	10263.44	11846.82	4	10347.2	11828.37	
2	9306.8	12120.51	10	10251.27	11851.81	5	10357.94	11827.29	
3	9306.8	12122.36	1	10241.52	11853.31	1	10369.98	11815.58	
1	9292.85	12099.78	:502/чзу1		№ точки		КООРДИНАТЫ		
:2341/чзу1		№ точки		КООРДИНАТЫ		№ точки		КООРДИНАТЫ	
:2341/чзу1		№ точки		КООРДИНАТЫ		№ точки		КООРДИНАТЫ	
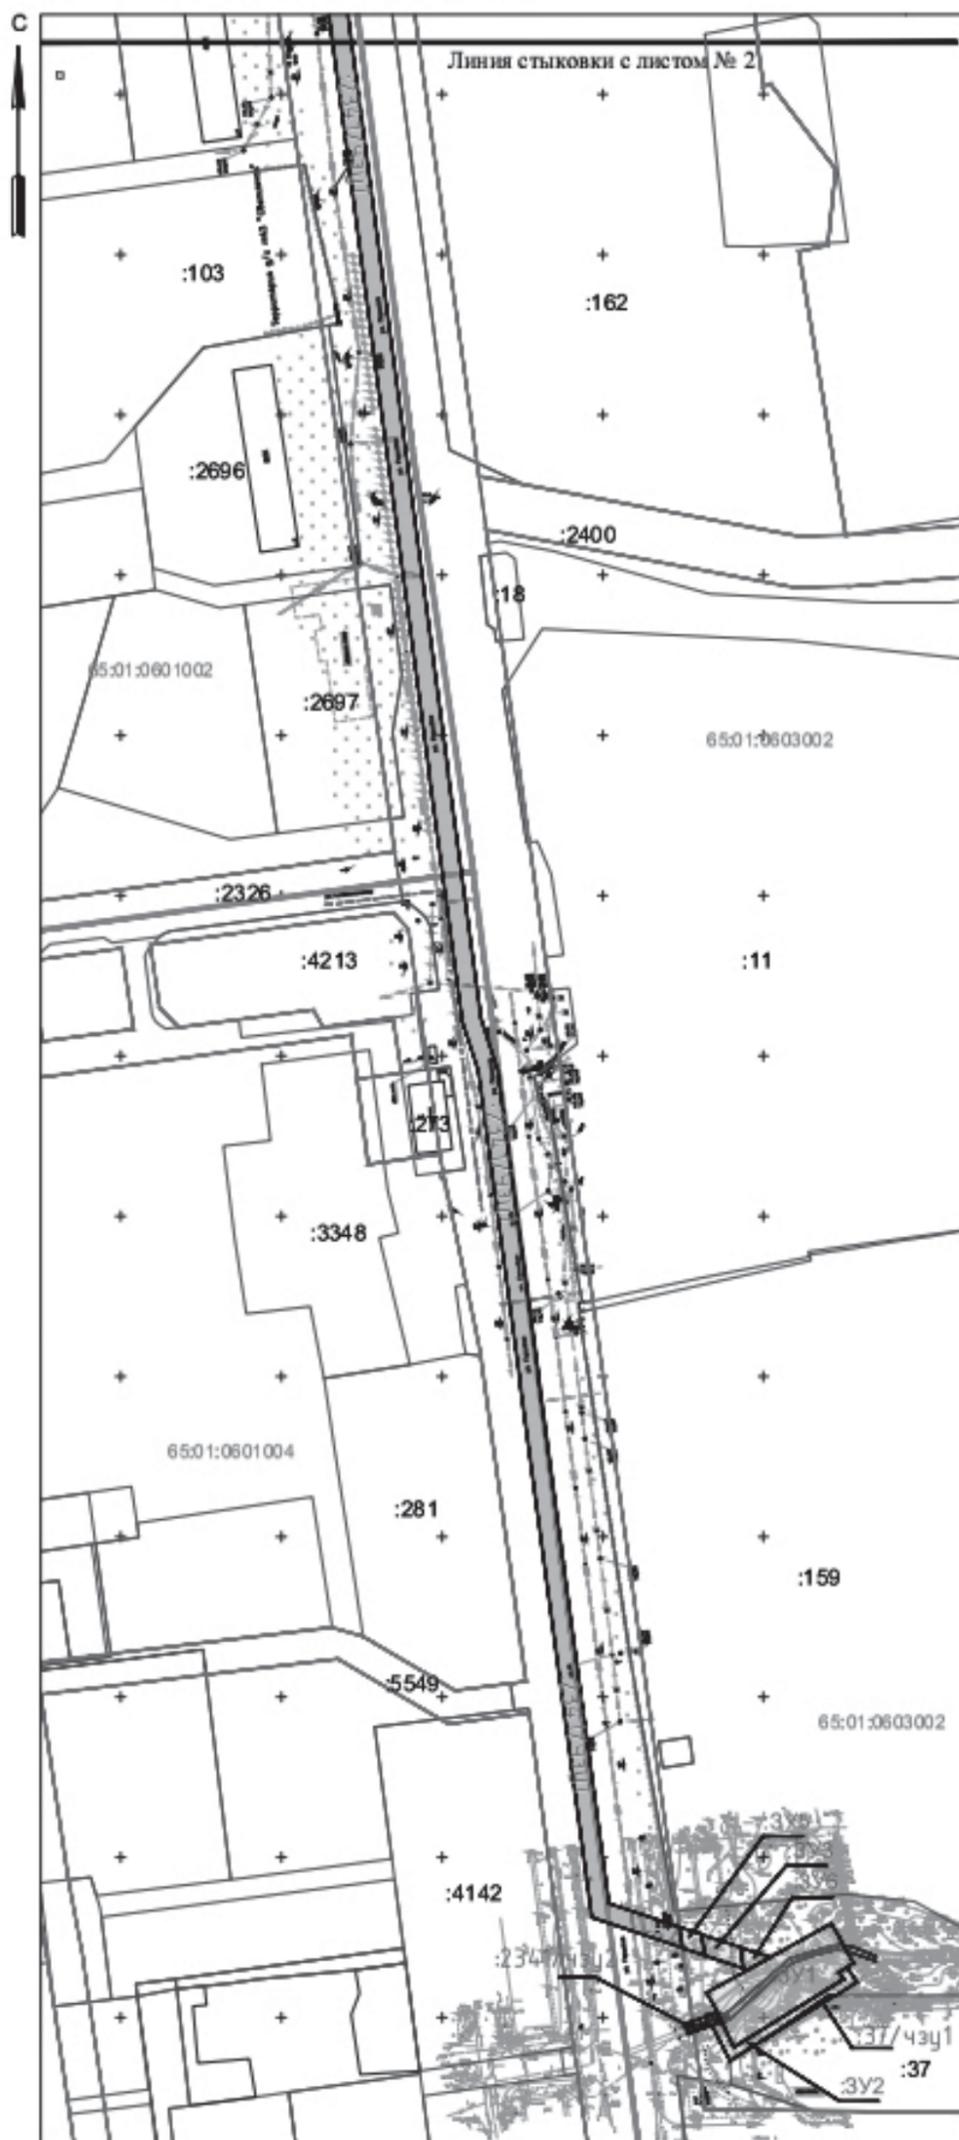


СХЕМА РАСПОЛОЖЕНИЯ ЛИСТОВ

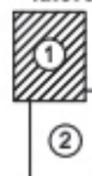


Условные графические обозначения

-  Границы территории в отношении которой осуществляется подготовка проекта межевания территории
-  Границы образуемых земельных участков
-  Границы образуемых частей земельных участков
-  Границы существующих земельных участков, учтенных в едином государственном реестре недвижимости
-  Номер кадастрового квартала
-  Границы кадастровых кварталов
-  Кадастровые номера существующих земельных участков, учтенных в едином государственном реестре недвижимости
-  Установленные красные линии

Примечание:  
 - проектируемая территория находится в границах г. Южно-Сахалинска, Городского округа "Город Южно-Сахалинска";  
 - проектируемая территория относится к землям населенных пунктов.

Изм.	Кол.	Лист	№ док.	Подпись	Дата	Проект планировки территории и проект межевания территории, предусматривающие размещение линейного объекта «Линейный коллектор для организации водоотведения с горы Большевик от ручья Больничный до реки Рогатка г. Южно-Сахалинска»			
Разраб.		Ким Е.С.				Проект межевания территории Основная часть	Стадия	Лист	Листов
Проверил		Янке А.И.					ПМТ	1	2
						Чертеж межевания территории			

Начало приложения № 2 на стр. 19.

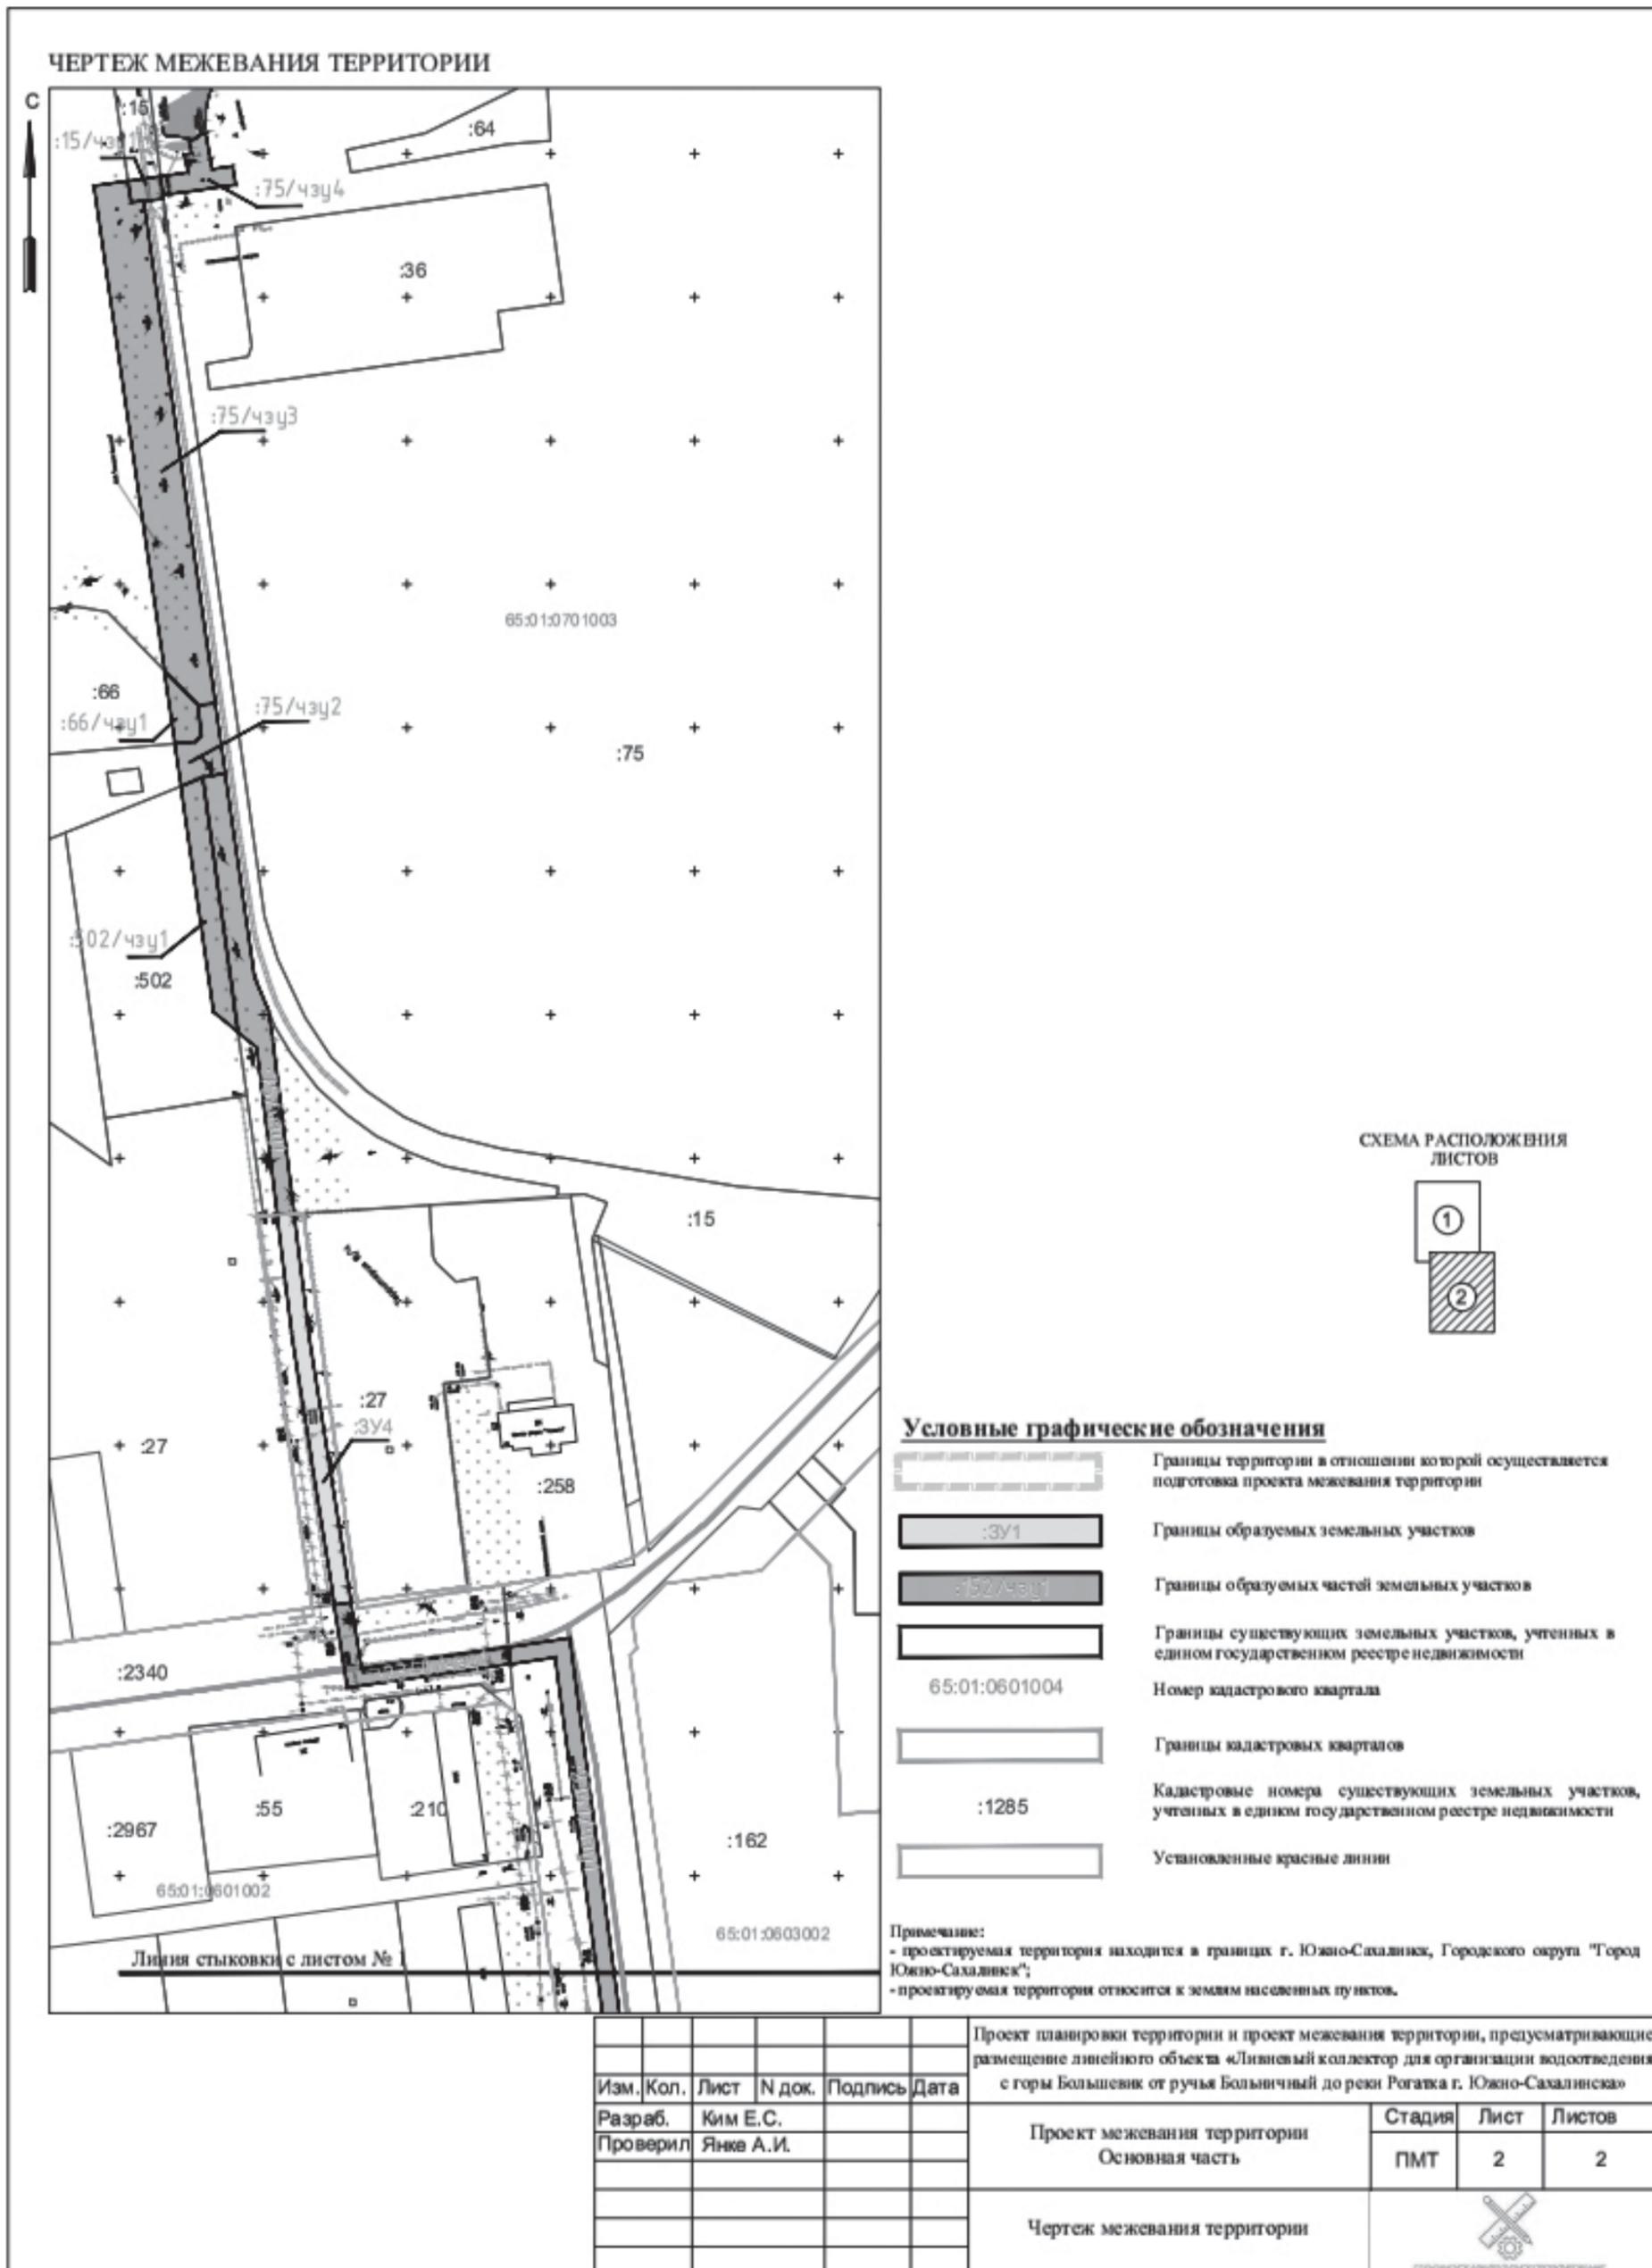

## Объявление о проведении с 6 июня 2022 года конкурса проектов "Лучший проект на проведение мероприятий по формированию архитектурно-художественного облика города Южно-Сахалинска"

Организационное обеспечение конкурса осуществляет Департамент архитектуры и градостроительства города Южно-Сахалинска (далее - Департамент, уполномоченный орган, организатор конкурса).

Цель конкурса - выбор наилучшего проекта, обеспечивающего обоснованное финансирование затрат на формирование архитектурно-художественного облика значимого объекта.

Задачи конкурса:

- формирование у жителей города Южно-Сахалинска активной гражданской позиции, ответственного отношения к территории и внешнему виду зданий, строений, сооружений и ограждений города Южно-Сахалинска;
- улучшение архитектурно-художественного облика фасадов и кровли зданий, строений и сооружений города Южно-Сахалинска, включая благоустройство прилегающей к ним территории, а также ограждений.

**Муниципальный грант предоставляется** в целях реализации мероприятий по формированию архитектурно-художественного облика города Южно-Сахалинска, в том числе на финансовое обеспечение и (или) возмещение затрат, произведенных в текущем финансовом году и (или) за два предыдущих года, на выполнение работ по улучшению архитектурно-художественного облика фасадов и кровли зданий, строений и сооружений, включая благоустройство прилегающей к ним территории, а также ограждений, расположенных на территории городского округа "Город Южно-Сахалинск" (далее - Объекты).

Результатом предоставления гранта является приведение Объектов в соответствие с архитектурно-художественным обликом территории городского округа "Город Южно-Сахалинск".

### Условия участия в конкурсе

Право на участие в конкурсе проектов предоставляется своевременно подавшим заявки на участие в конкурсе и представившим все необходимые документы в установленные сроки:

- некоммерческим организациям, в том числе федеральным государственным учреждениям Российской Федерации, не являющимся казенными учреждениями;
- юридическим лицам (за исключением государственных (муниципальных) учреждений);
- индивидуальным предпринимателям и физическим лицам.

Получателями гранта признаются указанные выше лица, являющиеся:

- собственниками объектов;
- уполномоченными организациями, ответственными за содержание и эксплуатацию объектов, от лица и с согласия собственников этих объектов;
- лицами, осуществляющими деятельность в данных объектах, при условии предоставления этими лицами согласия собственников объектов на участие этих лиц в конкурсе.

Не могут быть соискателями муниципального гранта политические партии и движения, религиозные организации, профессиональные союзы, некоммерческие иностранные организации.

В случае, если у объекта имеется несколько собственников, то соискателем муниципального гранта вправе выступить одно лицо, признанное уполномоченным представителем от лица всех собственников объекта, собрав при этом согласия всех собственников объекта, оформив это согласие протоколом заседания собственников объекта, в котором отражаются реквизиты и доля финансирования реализации проекта каждого собственника пропорционально занимаемой площади.

**Требования, которым должны соответствовать соискатели - участники отбора на первое число месяца, предшествующего месяцу, в котором планируется подать заявку на участие в конкурсе:**

- отсутствие неисполненной обязанности по уплате налогов, сборов, страховых взносов, пеней, штрафов, процентов, подлежащих уплате в соответствии с законодательством Российской Федерации о налогах и сборах;

- отсутствие просроченной задолженности по возврату в бюджет городского округа "Город Южно-Сахалинск" субсидий, грантов, бюджетных инвестиций, предоставленных в том числе в соответствии с иными правовыми актами, а также иной просроченной (неурегулированной) задолженности по денежным обязательствам перед городским округом "Город Южно-Сахалинск";

- участник отбора - юридическое лицо не должен находиться в процессе реорганизации (за исключением реорганизации в форме присоединения к юридическому лицу, являющемуся участником отбора, другого юридического лица), ликвидации, в отношении его не введена процедура банкротства, деятельность участника отбора не должна быть приостановлена в порядке, предусмотренном законодательством Российской Федерации, а участник отбора - индивидуальный предприниматель не должен прекратить деятельность в качестве индивидуального предпринимателя;

- в реестре дисквалифицированных лиц отсутствуют сведения о дисквалифицированных руководителе или главном бухгалтере участника отбора, являющегося юридическим лицом, об индивидуальном предпринимателе и о физическом лице, являющихся участниками отбора;

- участник отбора не должен являться иностранным юридическим лицом, а также российским юридическим лицом, в уставном (складочном) капитале которого доля участия иностранных юридических лиц, местом регистрации которых является государство или территория, включенные в утвержденный Министерством финансов Российской Федерации перечень государств и территорий, предоставляющих льготный налоговый режим налогообложения и (или) не предусматривающих раскрытия и предоставления информации при проведении финансовых операций (офшорные зоны), в совокупности превышает 50 процентов;

- участник отбора не должен получать средства из бюджета городского округа "Город Южно-Сахалинск" на основании иных муниципальных правовых актов на цели, установленные Порядком предоставления грантов.

Для участия в конкурсе необходимо представить перечень документов в соответствии с постановлением администрации города Южно-Сахалинска от 12.03.2019 № 748-па "О предоставлении грантов городского округа "Город Южно-Сахалинск" на выполнение мероприятий по формированию архитектурно-художественного облика города Южно-Сахалинска" (приложение № 1 к Порядку предоставления гранта), с учетом изменений, внесенных постановлениями администрации города Южно-Сахалинска от 27.05.2019 № 1461-па и от 19.05.2021 № 1393-па.

Скачать постановление можно на сайте: <http://yuzhno-sakh.ru/dirs/1119/16347>.

Скачать изменения можно на сайте: <http://yuzhno-sakh.ru/dirs/1119/17253>; <http://yuzhno-sakh.ru/dirs/1119/26451>.

Копии документов должны быть подписаны руководителем и заверены печатью организации.

Участник отбора может подать не более одной заявки.

Документы направляются в Департамент по адресу: 693000, г. Южно-Сахалинск, ул. Карла Маркса, д. 32, офис 402, тел. 8 (4242) 31-26-48 (доб. 2), факс 8 (4242) 31-26-40, режим работы - ежедневно, с 9.00 до 17.15, перерыв с 13.00 до 14.00.

Участники отбора могут отозвать заявки и (или) внести в них изменения, направив организатору конкурса соответствующее обращение, не позднее 17.15 05.07.2022.

Основанием для возврата (отклонения) заявки (проектов), отказа в участии в конкурсе и в предоставлении гранта являются:

- несоответствие представленных участниками отбора документов требованиям, определенным пунктом 2.7 Порядка предоставления субсидии, или непредставление (представление не в полном объеме) указанных документов;

- недостоверность информации, содержащейся в документах, представленных участниками отбора, в том числе информации о месте нахождения и адресе юридического лица;

- несоответствие участников отбора условиям и требованиям, предусмотренным пунктами 1.6 и 2.4 Порядка предоставления субсидии;

- подача участником отбора заявки (проекта) после даты и (или) времени, определенных для подачи заявок (проектов).

Все не допущенные к участию в конкурсе проекты возвращаются соискателям по их запросам в месячный срок с даты поступления запроса о возврате проекта.

Организатор конкурса не несет ответственность за сохранность не востребованных в течение месячного срока проектов.

Рассмотрение представленных проектов (документов) и их оценка проводятся в соответствии с установленными критериями оценки проектов конкурсной комиссией. Критерии оценки проектов определяются в зависимости от вида Объектов.

Основным направлением проекта является улучшение архитектурно-художественного облика здания, строения, сооружения города Южно-Сахалинска, включая благоустройство прилегающей к ним территории, а также ограждения.

Проект разрабатывается и представляется в соответствии с Правилами благоустройства территорий городского округа "Город Южно-Сахалинск", утвержденными решением Городской Думы города Южно-Сахалинска.

Проект на установку ограждений должен соответствовать Правилам установки ограждений на территории городского округа "Город Южно-Сахалинск", а также архитектурно-художественному облику и цветовому решению окружающей среды.

1. Проект на улучшение архитектурно-художественного облика здания, строения, сооружения города Южно-Сахалинска, включая благоустройство прилегающей к ним территории, должен соответствовать следующим критериям:

- соответствие проекта целям и задачам конкурса;
- соответствие мероприятий проекта сегменту жилого комплекса, вблизи которого расположен объект;
- наличие у юридических лиц (за исключением государственных (муниципальных) учреждений), индивидуальных предпринимателей, физических лиц партнерства в реализации проекта, привлечение дополнительных денежных средств (собственные, спонсорские);
- конкретность мероприятий, реализуемых на средства гранта;
- качество оформления и полнота представленных документов;
- уникальность предложенных градостроительных решений, запоминающихся ансамблей и разнообразие архитектурных образов;
- достижимость результатов;
- соответствие проектируемого решения архитектурному облику окружающей застройки;
- применение архитектурно-художественной подсветки.

2. Проект на улучшение архитектурно-художественного облика ограждения должен соответствовать следующим критериям:

- соответствие проекта целям и задачам конкурса;
- наличие у юридических лиц (за исключением государственных (муниципальных) учреждений), индивидуальных предпринимателей, физических лиц партнерства в реализации проекта, привлечение дополнительных денежных средств (собственные, спонсорские);
- качество оформления и полнота представленных документов;
- достижимость результатов;
- износостойкость и долговечность применяемых материалов;
- эстетическая привлекательность;
- гармоничность соотношения типа ограждения с окружающим ландшафтом;
- проектирование осуществлено в соответствии с действующим законодательством.

Указанные критерии оцениваются по балльной системе от 0 до 5 баллов каждым членом конкурсной комиссии (высокие баллы - от 3 до 5; средние баллы - от 1 до 3; низкие баллы - от 0 до 1).

Определение грантополучателей осуществляется по результатам суммирования оценок по каждому проекту всех членов конкурсной комиссии и определения среднеарифметического значения оценки.

Право на получение гранта имеют соискатели, своевременно подавшие заявки (проекты) на участие в конкурсе и набравшие максимальное количество баллов.

На основе баллов, полученных по каждой заявке (проекту), формируется рейтинг соискателей муниципального гранта, в котором заявки (проекты), набравшие большее количество баллов, получают более высокий рейтинг.

Грант предоставляется первому в рейтинге соискателю муниципального гранта. После определения суммы средств первому грантополучателю и наличия нераспределенного остатка средств гранта выбирается следующая заявка (проект) в рейтинге и определяется сумма предоставления гранта.

**Гранты предоставляются в объеме:**

- 100 процентов стоимости проекта - некоммерческим организациям, в том числе федеральным государственным учреждениям Российской Федерации, не являющимся казенными учреждениями;

- не более 30 процентов от суммарной стоимости проекта - юридическим лицам (за исключением государственных (муниципальных) учреждений), индивидуальным предпринимателям, физическим лицам, при этом софинансирование проекта за счет средств указанных лиц, должно быть не менее 70 процентов от суммарной стоимости проекта.

Проведение конкурса осуществляется на сайте: <http://yuzhno-sakh.ru/dirs/2419>.

**Сроки проведения конкурса:**

- с 9 часов 6 июня до 17 часов 15 минут 5 июля 2022 года - прием заявок на участие в конкурсе;

- с 6 июля по 7 июля 2022 года - заседание конкурсной комиссии, рассмотрение заявок, подведение итогов конкурса;

- с 8 июля по 21 июля 2022 года - размещение итогов конкурса на официальном сайте администрации города Южно-Сахалинска в информационно-телекоммуникационной сети Интернет.

В течение всего периода приема заявок, а именно с 9 часов 6 июня до 17 часов 15 минут 5 июля 2022 года, участники отбора могут обратиться к организатору конкурса за разъяснениями положений объявления о проведении конкурса. Реквизиты для обращений указаны в дополнительной информации о конкурсе.

Срок для подписания договора на предоставление гранта победителем конкурса не должен превышать 10 календарных дней со дня принятия решения о предоставлении гранта.

В случае, если по истечении 10 (десяти) календарных дней договор на предоставление гранта не будет подписан победителем конкурса, победитель конкурса признается уклонившимся от заключения договора на предоставление гранта.

С результатами конкурса можно будет ознакомиться 13.07.2022 по адресу: <http://yuzhno-sakh.ru/dirs/2433>.

**Дополнительная информация о конкурсе:**

отдел бюджетного планирования и экономического анализа МКУ ЦИОГД Департамента архитектуры и градостроительства города Южно-Сахалинска.

Адрес: г. Южно-Сахалинск, ул. Карла Маркса, 32, каб. 402.

Контактный телефон 31-26-48 (доб. 2), Терзи Юлия Михайловна.

Электронная почта: [u.terzi@yuzhno-sakh.ru](mailto:u.terzi@yuzhno-sakh.ru).

**АДМИНИСТРАЦИЯ ГОРОДА ЮЖНО-САХАЛИНСКА  
ПОСТАНОВЛЕНИЕ**

от 30.05.2022 № 1183-па

**О проведении в 2022 году конкурса проектов  
"Лучший проект на проведение мероприятий  
по формированию архитектурно-художественного облика  
города Южно-Сахалинска"**

В соответствии с Бюджетным кодексом Российской Федерации, Федеральным законом от 06.10.2003 № 131-ФЗ "Об общих принципах организации местного самоуправления в Российской Федерации", статьей 37 Устава городского округа "Город Южно-Сахалинска", постановлением администрации города Южно-Сахалинска от 12.03.2019 № 748-па "О предоставлении грантов городского округа "Город Южно-Сахалинска" на выполнение мероприятий по формированию архитектурно-художественного облика города Южно-Сахалинска" администрация города Южно-Сахалинска **постановляет:**

1. Провести в 2022 году конкурс проектов "Лучший проект на проведение мероприятий по формированию архитектурно-художественного облика города Южно-Сахалинска".  
2. Департаменту архитектуры и градостроительства города Южно-Сахалинска организовать проведение конкурса проектов "Лучший проект на проведение мероприятий по формированию архитектурно-художественного облика города Южно-Сахалинска" с 6 июня 2022 года по 21 июля 2022 года, включая:

- 2 июня 2022 года - размещение объявления о конкурсе в газете "Южно-Сахалинск сегодня" и на официальном сайте администрации города Южно-Сахалинска в информационно-телекоммуникационной сети Интернет;

- с 6 июня по 5 июля 2022 года - прием заявок на участие в конкурсе;

- с 6 июля по 7 июля 2022 года - заседание конкурсной комиссии, рассмотрение заявок, подведение итогов конкурса;

- с 8 июля по 21 июля 2022 года - размещение итогов конкурса на официальном сайте администрации города Южно-Сахалинска в информационно-телекоммуникационной сети Интернет.

3. Утвердить состав конкурсной комиссии по подведению итогов конкурса проектов "Лучший проект на проведение мероприятий по формированию архитектурно-художественного облика города Южно-Сахалинска" в 2022 году (приложение).

4. Предоставление грантов городского округа "Город Южно-Сахалинска" осуществить в объеме и пределах средств бюджета городского округа "Город Южно-Сахалинска", предусмотренных на текущий финансовый год и плановый период на реализацию мероприятия "Проведение конкурсов на выполнение мероприятий по формированию архитектурно-художественного облика города Южно-Сахалинска" в рамках муниципальной программы "Совершенствование пространственной организации территории городского округа "Город Южно-Сахалинска" на 2020-2025 годы", утвержденной постановлением администрации города Южно-Сахалинска от 19.07.2019 № 2057-па.

5. Настоящее постановление опубликовать в газете "Южно-Сахалинск сегодня" и разместить на официальном сайте администрации города Южно-Сахалинска.

6. Контроль исполнения постановления администрации города возложить на директора Департамента архитектуры и градостроительства города Южно-Сахалинска (Ю.Д.М.).

**Мэр города С.А. НАДСАДИН.**

**Приложение**

Утвержден постановлением администрации города Южно-Сахалинска от 30.05.2022 № 1183-па

**Состав конкурсной комиссии по подведению итогов  
конкурса проектов "Лучший проект на проведение мероприятий  
по формированию архитектурно-художественного облика  
города Южно-Сахалинска" в 2022 году**

1. Председатель комиссии - директор Департамента архитектуры и градостроительства города Южно-Сахалинска.

2. Заместитель председателя комиссии - заместитель директора Департамента архитектуры и градостроительства города Южно-Сахалинска - главный архитектор.

3. Секретарь комиссии - экономист 1-й категории отдела бюджетного планирования и экономического анализа муниципального казенного учреждения "Центр информационного обеспечения градостроительной деятельности города Южно-Сахалинска".

4. Члены комиссии:

4.1. Заместитель директора Департамента, начальник отдела дизайна и оформления городского пространства Департамента архитектуры и градостроительства города Южно-Сахалинска.

4.2. Директор муниципального казенного учреждения "Центр информационного обеспечения градостроительной деятельности города Южно-Сахалинска".

4.3. Начальник отдела юридической и общей работы Департамента архитектуры и градостроительства города Южно-Сахалинска.

4.4. Начальник отдела бюджетного планирования и экономического анализа муниципального казенного учреждения "Центр информационного обеспечения градостроительной деятельности города Южно-Сахалинска".

4.5. Представитель Департамента общественной безопасности и контроля аппарата администрации города Южно-Сахалинска.

4.6. Квалифицированный специалист в сфере строительства, а также архитектуры и градостроительства Сахалинской области (по согласованию).

Управление Министерства юстиции Российской Федерации  
по Сахалинской области  
30 мая 2022 г.

Зарегистрированы изменения в устав  
Государственный регистрационный № RU653020002022002

**ГОРОДСКАЯ ДУМА ГОРОДА ЮЖНО-САХАЛИНСКА**

№ 906/41-22-6

Принято Городской Думой 27 апреля 2022 года

**РЕШЕНИЕ****О внесении изменений в Устав городского округа  
"Город Южно-Сахалинска"**

В соответствии со статьями 28, 35 и 44 Федерального закона от 06.10.2003 № 131-ФЗ "Об общих принципах организации местного самоуправления в Российской Федерации", с частью 1 статьи 6 Федерального закона от 07.12.2011 № 416-ФЗ "О водоснабжении и водоотведении", частью 9 статьи 1 Федерального закона от 31.07.2020 № 248-ФЗ "О государственном контроле (надзоре) и муниципальном контроле в Российской Федерации", Федеральным законом от 19.11.2021 № 376-ФЗ "О внесении изменений в Федеральный закон "Об общих принципах организации местного самоуправления в Российской Федерации", со статьей 3 Федерального закона от 30.12.2021 № 492-ФЗ "О внесении изменений в Федеральный закон "Об искусственных земельных участках, созданных на водных объектах, находящихся в федеральной собственности, и о внесении изменений в отдельные законодательные акты Российской Федерации" и отдельные законодательные акты Российской Федерации", статьей 1 Закона Сахалинской области от 11.02.2022 № 5-ЗО "О внесении изменений в Закон Сахалинской области "О градостроительной деятельности на территории Сахалинской области", статьями 18, 26 и 82 Устава городского округа "Город Южно-Сахалинска", с частью 2 решения Городской Думы города Южно-Сахалинска от 31.01.2022 № 836/36-22-6 "О внесении изменений в статью 2 Положения об администрации города Южно-Сахалинска, утвержденного решением Городской Думы города Южно-Сахалинска от 28.11.2012 № 704/42-12-4", решением Городской Думы города Южно-Сахалинска от 27.04.2022 № 905/41-22-6 "О результатах публичных слушаний по проекту решения Городской Думы города Южно-

Сахалинска "О внесении изменений в Устав городского округа "Город Южно-Сахалинска":

1. Внести в Устав городского округа "Город Южно-Сахалинска" следующие изменения:  
1) в пункте 43 части 1 статьи 8 слова ", проведение открытого аукциона на право заключить договор о создании искусственного земельного участка" исключить;

2) в части 2 статьи 26:

а) пункт 12 изложить в следующей редакции:

"12) установление нормативов, платежей, а также льгот по ним, отнесенных законодательством к полномочиям органов местного самоуправления городского округа, за исключением установления нормативов, которые отнесены к полномочиям администрации настоящим Уставом";

б) пункт 13 признать утратившим силу;

в) дополнить пунктами 61-65 следующего содержания:

"61) установление границ прилегающих территорий, на которых не допускается розничная продажа алкогольной продукции и розничная продажа алкогольной продукции при оказании услуг общественного питания в городском округе "Город Южно-Сахалинска";

62) утверждение положений о Почетной грамоте Городской Думы города Южно-Сахалинска, о Благодарственном письме Городской Думы города Южно-Сахалинска;

63) утверждение положения о премиях Городской Думы города Южно-Сахалинска в сфере культуры и искусства;

64) утверждение положения о премиях поддержки Городской Думы города Южно-Сахалинска в сфере образования;

65) утверждение положения о Кубке Городской Думы города Южно-Сахалинска.;"

3) в пункте 3 части 3 статьи 28 слова "и вице-мэров города" заменить словами ", вице-мэров города и управляющего делами администрации города";

4) в статье 32:

а) часть 5 изложить в следующей редакции:

"5. Депутаты Городской Думы не могут быть депутатами Государственной Думы Федерального Собрания Российской Федерации, сенаторами Российской Федерации, депутатами законодательных (представительных) органов государственной власти субъектов Российской Федерации, занимать иные государственные должности Российской Федерации, государственные должности субъектов Российской Федерации, а также должности государственной гражданской службы и должности муниципальной службы, если иное не предусмотрено федеральными законами.;"

б) часть 6 признать утратившей силу;

5) в статье 36:

а) часть 7 изложить в следующей редакции:

"7. Мэр города не может быть депутатом Государственной Думы Федерального Собрания Российской Федерации, сенатором Российской Федерации, депутатом законодательных (представительных) органов государственной власти субъектов Российской Федерации, занимать иные государственные должности Российской Федерации, государственные должности субъектов Российской Федерации, а также должности государственной гражданской службы и должности муниципальной службы, если иное не предусмотрено федеральными законами.;"

б) часть 8 изложить в следующей редакции:

"8. Мэр города не может одновременно исполнять полномочия депутата представительного органа муниципального образования, за исключением случаев, установленных Федеральным законом от 06.10.2003 № 131-ФЗ "Об общих принципах организации местного самоуправления в Российской Федерации", иными федеральными законами.;"

6) в пункте 10 части 1 статьи 37 слова "и вице-мэров города" заменить словами ", вице-мэров города и управляющего делами администрации города";

7) в статье 41:

а) в части 1 слова "и настоящим Уставом" заменить словами ", настоящим Уставом и Положением об администрации города";

б) в части 3 после слов "вице-мэры города;" дополнить словами "управляющий делами администрации города";

в) часть 6 изложить в следующей редакции:

"6. Первый вице-мэр (первые вице-мэры) города и вице-мэры города, управляющий делами администрации города, руководители структурных подразделений аппарата администрации города, руководители отраслевых (функциональных) органов администрации города назначаются и освобождаются от должности мэром города. С должностными лицами администрации города (первым вице-мэром (первыми вице-мэрами) и вице-мэрами города, управляющим делами администрации города, помощниками мэра города) заключается срочный трудовой договор на срок полномочий мэра города.;"

8) в статье 42:

а) часть 1 дополнить пунктами 41, 42 следующего содержания:

"41) установление нормативов состава сточных вод;

42) утверждение местных нормативов градостроительного проектирования городского округа "Город Южно-Сахалинска", в том числе внесение в них изменений.;"

б) часть 2 дополнить абзацем девятым следующего содержания:

"В соответствии с частью 9 статьи 1 Федерального закона от 31.07.2020 № 248-ФЗ "О государственном контроле (надзоре) и муниципальном контроле в Российской Федерации" виды муниципального контроля подлежат осуществлению при наличии в границах городского округа "Город Южно-Сахалинска" объектов соответствующего вида контроля.;"

2. Решение вступает в силу после государственной регистрации в установленном законом порядке и последующего опубликования в газете "Южно-Сахалинск сегодня".

**Председатель Городской Думы  
города Южно-Сахалинска  
О.Е. ЛОГАЧЕВ.**

**Мэр города Южно-Сахалинска  
С.А. НАДСАДИН  
от 05 мая 2022 г.**

**ГОРОДСКАЯ ДУМА ГОРОДА ЮЖНО-САХАЛИНСКА**

от 25 мая 2022 года

№ 944/42-22-6

**РЕШЕНИЕ****О признании утратившей силу части 2 решения  
Городской Думы города Южно-Сахалинска  
от 23.12.2015 № 344/20-15-5 "О внесении изменений  
в Положение об администрации города Южно-Сахалинска,  
утвержденное решением городского Собрания  
города Южно-Сахалинска от 28.11.2012 № 704/42-12-4"**

В соответствии со статьей 35 Федерального закона от 06.10.2003 № 131-ФЗ "Об общих принципах организации местного самоуправления в Российской Федерации", статьей 26 Устава городского округа "Город Южно-Сахалинска" Городская Дума города Южно-Сахалинска

**РЕШИЛА:**

1. Признать утратившей силу часть 2 решения Городской Думы города Южно-Сахалинска от 23.12.2015 № 344/20-15-5 "О внесении изменений в Положение об администрации города Южно-Сахалинска, утвержденное решением городского Собрания города Южно-Сахалинска от 28.11.2012 № 704/42-12-4".

2. Решение направить в администрацию города Южно-Сахалинска (Надсадин С.А.).

3. Контроль за исполнением настоящего решения возложить на постоянный Комитет Городской Думы города Южно-Сахалинска по Регламенту и местному самоуправлению (Логвинов И.В.).

**Председатель Городской Думы города Южно-Сахалинска О.Е. ЛОГАЧЕВ.**

## АДМИНИСТРАЦИЯ ГОРОДА ЮЖНО-САХАЛИНСКА ПОСТАНОВЛЕНИЕ

от 25.05.2022 № 1157-па

### О назначении публичных слушаний по проекту планировки с проектом межевания территории города Южно-Сахалинска в границах: северная, восточная граница земельного участка с кадастровым номером 65:01:0000000:1358 -

#### автомобильная дорога Южно-Сахалинск - Охотское - пр. Мира

В соответствии со статьей 46 Градостроительного кодекса Российской Федерации, статьей 16 Федерального закона от 06.10.2003 № 131-ФЗ "Об общих принципах организации местного самоуправления в Российской Федерации", статьей 37 Устава городского округа "Город Южно-Сахалинск", положением "Об организации и проведении общественных обсуждений или публичных слушаний по вопросам градостроительной деятельности на территории городского округа "Город Южно-Сахалинск", утвержденным решением Городской Думы города Южно-Сахалинска от 27.06.2018 № 1177/61-18-5, в целях соблюдения прав человека на благоприятные условия жизнедеятельности, прав и законных интересов правообладателей земельных участков и объектов капитального строительства администрация города Южно-Сахалинска **постановляет:**

1. Назначить проведение публичных слушаний по проекту планировки с проектом межевания территории города Южно-Сахалинска в границах: северная, восточная граница земельного участка с кадастровым номером 65:01:0000000:1358 - автомобильная дорога Южно-Сахалинск - Охотское - пр. Мира.
  2. Инициатор проведения публичных слушаний - мэр города Южно-Сахалинска.
  3. Организатор публичных слушаний - администрация города Южно-Сахалинска в лице Департамента архитектуры и градостроительства города Южно-Сахалинска.
  4. Определить территорию (границы территории) проведения публичных слушаний - город Южно-Сахалинск.
  5. Департаменту архитектуры и градостроительства города Южно-Сахалинска:
    - 5.1. Определить дату, время и место проведения собрания участников публичных слушаний; место и дату проведения экспозиции проекта; дни и часы возможного посещения экспозиции проекта.
    - 5.2. Обеспечить опубликование в газете "Южно-Сахалинск сегодня" оповещения о начале публичных слушаний не позднее чем за 7 дней до дня размещения на официальном сайте администрации города Южно-Сахалинска проекта, подлежащего рассмотрению на публичных слушаниях.
    - 5.3. Оповещение о начале публичных слушаний разместить на информационных стендах в местах, определенных Департаментом архитектуры и градостроительства города Южно-Сахалинска.
    - 5.4. Информацию о порядке, сроке и форме внесения участниками публичных слушаний предложений и замечаний, касающихся проекта, подлежащего рассмотрению на публичных слушаниях, содержится в оповещении о начале публичных слушаний.
    - 5.5. Опубликовать настоящее постановление в газете "Южно-Сахалинск сегодня" и разместить на официальном сайте администрации города Южно-Сахалинска.
    - 5.6. Контроль исполнения настоящего постановления возложить на директора Департамента архитектуры и градостроительства города Южно-Сахалинска (Ю Д.М.).
- Мэр города С.А. НАДСАДИН.**

### Заключение о результатах публичных слушаний

01.06.2022

Актовый зал администрации города Южно-Сахалинска, ул. Ленина, 173  
27.05.2022 с 17.00 до 18.00 в актовом зале администрации города Южно-Сахалинска (ул. Ленина, 173) проведены публичные слушания по проекту планировки территории города Южно-Сахалинска в границах: пр. Мира - ул. Больничная - ул. Комсомольская - проектируемая ул. Авиационная.

Организатор публичных слушаний - администрация города Южно-Сахалинска в лице Департамента архитектуры и градостроительства города Южно-Сахалинска. В публичных слушаниях приняли участие 30 человек.

По результатам публичных слушаний составлен протокол публичных слушаний от 01.06.2022, на основании которого подготовлено заключение о результатах публичных слушаний.

В период проведения публичных слушаний предложений и замечаний от участников публичных слушаний:

- постоянно проживающих на территории, в пределах которой проведены публичные слушания, предложений и замечаний не поступило;
- от иных участников публичных слушаний предложений и замечаний не поступило.

**Рекомендации по результатам публичных слушаний:** направить проект на утверждение.

**Организатор публичных слушаний:** администрация города Южно-Сахалинска в лице Департамента архитектуры и градостроительства города Южно-Сахалинска.

**Директор Департамента архитектуры и градостроительства города Южно-Сахалинска Д.М. Ю.**

### Оповещение о начале публичных слушаний

в соответствии с постановлением администрации города Южно-Сахалинска № 1157-па от 25.05.2022 "О назначении публичных слушаний по проекту планировки с проектом межевания территории города Южно-Сахалинска в границах: северная, восточная граница земельного участка с кадастровым номером 65:01:0000000:1358 - автомобильная дорога Южно-Сахалинск - Охотское - пр. Мира"

**Перечень материалов проекта, подлежащего рассмотрению на публичных слушаниях:**

- Положение о размещении объектов капитального строительства. Положения об очередности планируемого развития территории.
- Чертеж планировки территории.
- Текстовая часть проекта межевания территории.
- Чертеж межевания территории. Этап 1.
- Чертеж межевания территории. Этап 2.
- Чертеж межевания территории (итог).

**Организатор публичных слушаний** - администрация города Южно-Сахалинска в лице Департамента архитектуры и градостроительства города Южно-Сахалинска.

**Назначены публичные слушания на 17.06.2022 с 17.00 до 18.00** в здании администрации города Южно-Сахалинска, ул. Ленина, 173.

С проектом, подлежащим рассмотрению на публичных слушаниях, можно ознакомиться на экспозиция по адресу: г. Южно-Сахалинск, ул. Карла Маркса, 32, 2-й этаж, здание Департамента архитектуры и градостроительства города Южно-Сахалинска.

**Срок проведения экспозиции:** с 10.06.2022 до 20.06.2022 (включительно), с 10.00 до 17.00 в рабочие дни.

**Срок консультирования посетителей экспозиции:** с 10.00 до 17.00 в рабочие дни в Департаменте архитектуры и градостроительства города Южно-Сахалинска, каб. 210.

**Собрание участников публичных слушаний проводится 17.06.2022 с 17.00 до 18.00.** Предложения и замечания, касающиеся проекта, участники публичных слушаний вправе подавать:

1) в письменной или устной форме - в ходе проведения собрания участников публичных слушаний;

2) в письменной форме в адрес организатора публичных слушаний - с 10.06.2022 до 20.06.2022, в рабочие дни с 10.00 до 17.00 в здании Департамента архитектуры и градостроительства города Южно-Сахалинска по адресу: г. Южно-Сахалинск, ул. Карла Маркса, 32, каб. 210;

3) посредством записи в книге (журнале) учета посетителей экспозиции проекта, подлежащего рассмотрению на публичных слушаниях, - в течение срока проведения экспозиции проекта, с 10.06.2022 до 20.06.2022.

Участники публичных слушаний при внесении замечаний и предложений в целях идентификации представляют сведения о себе (фамилию, имя, отчество (при наличии), дату рождения, адрес места жительства (регистрации) - для физических лиц; наименование, основной государственный регистрационный номер, место нахождения и адрес - для юридических лиц) с приложением копий документов, подтверждающих такие сведения.

Участники публичных слушаний, являющиеся правообладателями соответствующих земельных участков и (или) расположенных на них объектов капитального строительства, и (или) помещений, являющихся частью указанных объектов капитального строительства, также представляют сведения соответственно о таких земельных участках, объектах капитального строительства, помещениях, являющихся частью указанных объектов капитального строительства, из Единого государственного реестра недвижимости и иные документы, устанавливающие или удостоверяющие их права на такие земельные участки, объекты капитального строительства, помещения, являющиеся частью указанных объектов капитального строительства.

Порядок проведения публичных слушаний определен в решении Городской Думы города Южно-Сахалинска от 27.06.2018 № 1177/61-18-5 "Об утверждении Положения об организации и проведении общественных обсуждений или публичных слушаний по вопросам градостроительной деятельности в городском округе "Город Южно-Сахалинск" и включает в себя следующие этапы:

- 1) оповещение о начале публичных слушаний;
- 2) размещение проекта, подлежащего рассмотрению на публичных слушаниях, и информационных материалов к нему на официальном сайте администрации города Южно-Сахалинска в информационно-телекоммуникационной сети Интернет и открытие экспозиции или экспозиций такого проекта;
- 3) проведение экспозиции или экспозиций проекта, подлежащего рассмотрению на публичных слушаниях;
- 4) проведение собрания или собраний участников публичных слушаний;
- 5) подготовка и оформление протокола публичных слушаний;
- 6) подготовка и опубликование заключения о результатах публичных слушаний.

Проект, подлежащий рассмотрению на публичных слушаниях, будет размещен на официальном сайте администрации города Южно-Сахалинска (<http://yuzhno-sakh.ru>) 10.06.2022.

**Начало регистрации участников публичных слушаний - 16.30.**

## АДМИНИСТРАЦИЯ ГОРОДА ЮЖНО-САХАЛИНСКА ПОСТАНОВЛЕНИЕ

от 19.05.2022 № 1070-па

### Об изъятии земельных участков для муниципальных нужд

В соответствии со ст. 131, 279-282 Гражданского кодекса Российской Федерации, ст. 49, п. 3 ст. 56.2, ч. 1, 3, 4 ст. 56.3, ст. 56.6-56.11 Земельного кодекса Российской Федерации, ст. 16 Федерального закона от 06.10.2003 № 131-ФЗ "Об общих принципах организации местного самоуправления в Российской Федерации", ст. 37 Устава городского округа "Город Южно-Сахалинск", Генеральным планом городского округа "Город Южно-Сахалинск", утвержденным решением городского Собрания города Южно-Сахалинска от 04.07.2012 № 603/38-12-4, постановлением администрации города Южно-Сахалинска от 11.11.2019 № 3603-па "Об утверждении Порядка организации работ по изъятию земельных участков и иных объектов недвижимого имущества для муниципальных нужд", постановлением администрации города Южно-Сахалинска от 29.04.2022 № 978-па "Об утверждении проекта планировки и проекта межевания территории по объекту "Комплексное развитие территории "Уюн". Обеспечение инженерно-транспортной инфраструктурой жилого комплекса", в целях обеспечения инженерно-транспортной инфраструктурой жилого комплекса администрация города Южно-Сахалинска **постановляет:**

1. Изъять для муниципальных нужд земельные участки, образованные из земельного участка с кадастровым номером 65:01:0313001:75, местоположение которого установлено относительно ориентира, расположенного в границах участка. Почтовый адрес ориентира: Сахалинская область, г. Южно-Сахалинск, ул. Украинская (условные номера: ЗУ3, ЗУ8, ЗУ9 - 1-й этап).

2. Изъять для муниципальных нужд земельный участок, образованный из земельного участка с кадастровым номером 65:01:0312005:604, местоположение которого установлено относительно ориентира, расположенного в границах участка. Почтовый адрес ориентира: Сахалинская область, г. Южно-Сахалинск, ул. Украинская, 14 (условный номер: ЗУ5 - 1-й этап).

3. В соответствии с проектом планировки и проектом межевания территории по объекту "Комплексное развитие территории "Уюн". Обеспечение инженерно-транспортной инфраструктурой жилого комплекса", утвержденных постановлением администрации города Южно-Сахалинска от 29.04.2022 № 978-па, земельные участки подлежат образованию из земельных участков с кадастровыми номерами 65:01:0313001:75, 65:01:0312005:604.

4. Решение об изъятии действует в течение трех лет со дня его принятия.

5. Департаменту землепользования города Южно-Сахалинска в течение десяти дней со дня принятия решения об изъятии:

- направить копию настоящего постановления правообладателям земельных участков письмами с уведомлением о вручении;
- направить копию настоящего постановления в Управление Федеральной службы государственной регистрации, кадастра и картографии по Сахалинской области.

6. Администрации города Южно-Сахалинска в лице Департамента по управлению муниципальным имуществом аппарата администрации города Южно-Сахалинска в целях подготовки соглашений об изъятии:

- выступить заказчиком работ по оценке изымаемых земельных участков, образованных из участков с кадастровыми номерами: 65:01:0313001:75, 65:01:0312005:604, и размера убытков, причиненного изъятием;
- осуществить переговоры с правообладателями изымаемой недвижимости относительно условий ее изъятия;
- обеспечить подготовку проектов соглашений об изъятии недвижимого имущества;
- направить проекты соглашений об изъятии правообладателям для подписания.

7. Администрации города Южно-Сахалинска в соответствии с условиями соглашений о размере и порядке выплаты возмещения за изымаемые земельные участки произвести возмещение за счет средств бюджета городского округа "Город Южно-Сахалинск".

8. Настоящее постановление администрации города Южно-Сахалинска опубликовать в газете "Южно-Сахалинск сегодня" и разместить на официальном сайте администрации города Южно-Сахалинска в течение десяти дней со дня принятия решения об изъятии.

9. Контроль исполнения постановления администрации города Южно-Сахалинска возложить на директора Департамента землепользования города Южно-Сахалинска (Федотова Е.В.).

**Мэр города С.А. НАДСАДИН.**

**Администрация города Южно-Сахалинска в соответствии с Порядком проведения конкурса на замещение должностей муниципальной службы в городском округе “Город Южно-Сахалинск”, утвержденным решением Городской Думы города Южно-Сахалинска от 31.01.2018 № 1033/54-18-5, объявляет о проведении конкурса на замещение вакантной должности муниципальной службы в администрации города Южно-Сахалинска**

Наименование муниципальной должности	Квалификационные требования	Дополнительные требования с учетом специфики работы
директор Департамента по работе с обращениями и сообщениями граждан аппарата администрации города Южно-Сахалинска (должность муниципальной службы категории “руководители” высшей группы должностей)	высшее профессиональное образование не ниже уровня специалитета, магистратуры, не менее четырех лет стажа муниципальной службы или стажа работы по специальности, направлению подготовки	- опыт работы в сфере рассмотрения обращений граждан не менее четырех лет; - навыки руководящей работы в коллективе численностью не менее четырех человек; - знание законодательства Российской Федерации, законодательства о муниципальной службе, требований к служебному поведению муниципального служащего; - навыки организации работы по взаимодействию с государственными органами, органами местного самоуправления, организациями и гражданами; оперативного принятия и реализации управленческих решений, прогнозирования их последствий; контроля выполнения заданий подчиненными; - владение приемами межличностных отношений и мотивации подчиненных, управления персоналом; своевременного выявления и разрешения проблемных ситуаций, приводящих к конфликту интересов; - знание методов планирования и организации рабочего времени, систематизации и структурирования информации; - знание этики делового общения, государственных стандартов по оформлению управленческих документов, методов подготовки и обработки информации с применением основных современных технических средств, подготовки аналитических обзоров; - навыки ведения деловых переговоров, публичных выступлений

Для участия в конкурсе необходимо представить следующие документы:

- 1) личное заявление;
- 2) заполненную и подписанную анкету по форме, утвержденной Правительством Российской Федерации, с фотографией;
- 3) копию паспорта или заменяющего его документа (соответствующий документ предъявляется лично по прибытии на конкурс);
- 4) документы, подтверждающие необходимое профессиональное образование, стаж работы и квалификацию (выписка из трудовой книжки и (или) сведения о трудовой деятельности, копии документов об образовании, о переподготовке и повышении квалификации, о присвоении ученого звания, заверенные нотариально или кадровыми службами по месту работы);
- 5) сведения о своих доходах, полученных от всех источников (включая доходы по прежнему месту работы или месту замещения выборной должности, пенсии, пособия, иные выплаты) за календарный год, предшествующий году подачи документов для замещения должности муниципальной службы, а также сведения об имуществе, принадлежащем ему на праве собственности, и о своих обязательствах имущественного характера по состоянию на первое число месяца, предшествующего месяцу подачи документов для замещения должности муниципальной службы (на отчетную дату);
- 5.1) сведения о доходах супругов (супруга) и несовершеннолетних детей, полученных от всех источников (включая заработную плату, пенсии, пособия, иные выплаты) за календарный год, предшествующий году подачи гражданскому документом для замещения должности муниципальной службы, а также сведения об имуществе, принадлежащем им на праве собственности, и об их обязательствах имущественного характера по состоянию на первое число месяца, предшествующего месяцу подачи гражданином документов для замещения должности муниципальной службы (на отчетную дату);
- 6) заключение медицинской организации об отсутствии заболевания, препятствующего поступлению на муниципальную службу;
- 7) сведения об адресах сайтов и (или) страничек сайтов в информационно-телекоммуникационной сети Интернет, на которых гражданин, претендующий на замещение должности муниципальной службы, размещал общедоступную информацию, а также данные, позволяющие его идентифицировать;
- 8) документ, подтверждающий регистрацию в системе индивидуального (персонифицированного) учета, за исключением случаев, когда трудовой договор (контракт) заключается впервые;
- 9) свидетельство о постановке физического лица на учет в налоговом органе по месту жительства на территории Российской Федерации;
- 10) документы воинского учета - для граждан, пребывающих в запасе, и лиц, подлежащих призыву на военную службу.

Документы направлять на адрес электронной почты: a.korsun@yuzhno-sakh.ru, с последующим представлением оригиналов документов по адресу: г. Южно-Сахалинск, ул. Ленина, 173, каб. 312 (Департамент кадровой политики), тел. 300-913, доб. 5 (в рабочие дни с 09.00 до 17.15 ежедневно, пятница - с 09.00 до 17.00, обед с 13.00 до 14.00), с 06 по 27 июня 2022 года.

Предполагаемая дата проведения конкурса - **5 июля 2022 года**. О конкретной дате, месте и времени проведения конкурса гражданам, допущенным к участию в конкурсе, будет сообщено дополнительно в сроки, установленные Порядком проведения конкурса.

Конкурс проводится в форме конкурса документов и конкурса-испытания (в форме собеседования).

### Сезонная опасность

#### Помните: клещи активизировались!

С приходом летнего тепла многие южносахалинцы предпочитают отдыхать на природе. Но там поджидает опасность - уже начался сезон активности клещей. В связи с этим специалисты предупреждают о необходимости соблюдения мер профилактики. Среди инфекций, переносчиками которых являются клещи, выделяется энцефалит - острое вирусное заболевание с преимущественным поражением центральной нервной системы. Последствия у него самые разные, в том числе приводящие к инвалидности и смерти.

Инкубационный (скрытый) период клещевого энцефалита длится 10-14 дней, иногда до 60 дней. Болезнь начинается остро, сопровождается ознобом, сильной головной болью, резким подъемом температуры до 38-39 градусов, тошнотой, рвотой. Беспокоят мышечные боли, которые наиболее часто локализируются в области шеи и плеч, грудного и поясничного отдела спины, конечностей. Внешний вид больного характерен - лицо гиперемировано, краснота нередко распространяется на туловище.

Заболевание клещевым энцефалитом можно предупредить с помощью неспецифической и специфической профилактики.

Неспецифические меры просты и доступны каждому. Это применение специальных защитных костюмов (для лиц, деятельность которых связана с длительным пребыванием в лесу или в зеленой зоне), приспособленной для походов одежды, которая не допускает заползания клещей через воротник. Рубашка должна иметь длинные

рукава, закрепленные резинкой у запястий. Рубашку следует заправить в брюки, концы брюк - в носки и сапоги. Голову и шею лучше закрыть косынкой. Необходимо использовать репелленты (спреи, мази, имеющие отпугивающий эффект), которыми обрабатывают открытые участки тела и одежду.

К мерам специфической профилактики клещевого энцефалита относятся:

- профилактические прививки против клещевого энцефалита (они делаются людям, работающим в эндемичных очагах или выезжающим в них: командированным, участникам студенческих строительных отрядов, туристам; завершить весь прививочный курс против клещевого энцефалита необходимо за 2 недели до выезда);
- серопротекторная (введение человеческого иммуноглобулина против клещевого энцефалита в течение 96 часов после присасывания клещей, проводится в медицинском учреждении).

Подробная памятка для населения о мерах профилактики клещевых инфекций размещена на официальном сайте администрации города Южно-Сахалинска: <https://yuzhno-sakh.ru/dirs/3092/1265>.

## ГОРОДСКАЯ ДУМА ГОРОДА ЮЖНО-САХАЛИНСКА от 25 мая 2022 года

РЕШЕНИЕ

№ 946/42-22-6

### О поощрении премиями поддержки Городской Думы города Южно-Сахалинска в сфере образования лучших педагогических работников образовательных организаций городского округа “Город Южно-Сахалинск”

В соответствии со статьей 35 Федерального закона от 06.10.2003 № 131-ФЗ “Об общих принципах организации местного самоуправления в Российской Федерации”, статьей 26 Устава городского округа “Город Южно-Сахалинск”, с решением Городской Думы города Южно-Сахалинска от 16.10.2013 № 918/54-13-4 “Об утверждении Положения о премиях поддержки Городской Думы города Южно-Сахалинска в сфере образования” и на основании протокола заседания организационного комитета по отбору претендентов на награждение премиями поддержки Городской Думы города Южно-Сахалинска от 11.04.2022 № 2 Городская Дума города Южно-Сахалинска

#### РЕШИЛА:

1. Поощрить премиями поддержки Городской Думы города Южно-Сахалинска в сфере образования лучших педагогических работников образовательных организаций городского округа “Город Южно-Сахалинск” за освоение эффективных технологий управления, обучения, воспитания и коррекции в 2021-2022 учебном году в размере 20 000 (двадцать) тысяч рублей каждому:

- 1) Акчурину Дину Даньяровна, педагога-организатора муниципального автономного общеобразовательного учреждения “Лицей № 1 города Южно-Сахалинска”;
- 2) Грак Светлану Анатольевну, учителя английского языка муниципального автономного общеобразовательного учреждения “Гимназия № 2 города Южно-Сахалинска”;
- 3) Коканова Дениса Сергеевича, учителя математики муниципального автономного общеобразовательного учреждения “Средняя общеобразовательная школа № 8 имени генерал-лейтенанта В.Г. Асапова города Южно-Сахалинска”;
- 4) Николаеву Кристину Игоревну, педагога дополнительного образования муниципального автономного учреждения дополнительного образования “Дворец детского (юношеского) творчества города Южно-Сахалинска”;
- 5) Никульникову Екатерину Васильевну, учителя начальных классов муниципального автономного общеобразовательного учреждения “Средняя общеобразовательная школа № 6 города Южно-Сахалинска”;
- 6) Павленко Марию Анатольевну, педагога-психолога муниципального автономного дошкольного образовательного учреждения “Детский сад комбинированного вида № 55 “Веснушка” города Южно-Сахалинска”;
- 7) Сазанову Оксану Николаевну, воспитателя муниципального автономного дошкольного образовательного учреждения “Детский сад общеразвивающего вида № 8 “Журавленок” города Южно-Сахалинска”;
- 8) Самутенко Любовь Анатольевну, учителя математики, информатики муниципального бюджетного общеобразовательного учреждения “Средняя общеобразовательная школа № 22 города Южно-Сахалинска”;
- 9) Титова Данила Евгеньевича, инструктора по физической культуре муниципального бюджетного дошкольного образовательного учреждения № 28 “Детский сад “Матрешка” города Южно-Сахалинска”;
- 10) Шабалову Ольгу Евгеньевну, учителя английского языка муниципального автономного общеобразовательного учреждения “Гимназия № 1 имени А.С. Пушкина города Южно-Сахалинска”.

2. Решение опубликовать в газете “Южно-Сахалинск сегодня”.

3. Контроль за исполнением настоящего решения возложить на постоянный Комитет Городской Думы города Южно-Сахалинска по делам молодежи, спорту и социальной политике (Огаркова К.С.).

**Председатель Городской Думы города Южно-Сахалинска О.Е. ЛОГАЧЕВ.**

## ГОРОДСКАЯ ДУМА ГОРОДА ЮЖНО-САХАЛИНСКА от 25 мая 2022 года

РЕШЕНИЕ

№ 942/42-22-6

### О признании утратившей силу части 2 решения Городской Думы города Южно-Сахалинска от 19.06.2013 № 848/50-13-4 “О внесении изменения в Порядок управления, владения, пользования и распоряжения имуществом, находящимся в муниципальной собственности городского округа “Город Южно-Сахалинск”, утвержденный решением городского Собрания города Южно-Сахалинска от 26.04.2006 № 274/15-06-3”

В соответствии со статьей 35 Федерального закона от 06.10.2003 № 131-ФЗ “Об общих принципах организации местного самоуправления в Российской Федерации”, статьей 26 Устава городского округа “Город Южно-Сахалинск” Городская Дума города Южно-Сахалинска

#### РЕШИЛА:

1. Признать утратившей силу часть 2 решения Городской Думы города Южно-Сахалинска от 19.06.2013 № 848/50-13-4 “О внесении изменения в Порядок управления, владения, пользования и распоряжения имуществом, находящимся в муниципальной собственности городского округа “Город Южно-Сахалинск”, утвержденный решением городского Собрания города Южно-Сахалинска от 26.04.2006 № 274/15-06-3”.
2. Решение направить в администрацию города Южно-Сахалинска (Надсадин С.А.).
3. Контроль за исполнением настоящего решения возложить на постоянный Комитет Городской Думы города Южно-Сахалинска по градостроительной деятельности (Кириллова М.В.).

**Председатель Городской Думы города Южно-Сахалинска О.Е. ЛОГАЧЕВ.**

Отбор на предоставление субсидии из бюджета городского округа "Город Южно-Сахалинск" юридическим лицам (за исключением государственных (муниципальных) учреждений) на возмещение затрат по капитальному ремонту объектов коммунальной инфраструктуры, находящихся в муниципальной собственности городского округа "Город Южно-Сахалинск", проведенный в соответствии с постановлением администрации города Южно-Сахалинска от 12.11.2021 № 2894-па, состоялся 20.05.2022 в 17.00 в Департаменте городского хозяйства администрации города Южно-Сахалинска по адресу: пр. Мира, 64а, офис 312.

Проведена оценка заявок на предмет их соответствия категориям и требованиям, установленным пунктами 1.5, 1.6, 2.4, 2.5 Порядка предоставления субсидии из бюджета городского округа "Город Южно-Сахалинск" юридическим лицам (за исключением государственных (муниципальных) учреждений) на возмещение затрат по капитальному ремонту объектов коммунальной инфраструктуры, находящихся в муниципальной собственности городского округа "Город Южно-Сахалинск", утвержденному постановлением администрации города Южно-Сахалинска от 12.11.2021 № 2894-па.

**По итогам отбора получателей субсидии принято решение о предоставлении субсидии АО "Сахалинская коммунальная компания".**

**Об итогах отбора предоставления субсидий субъектам малого и среднего предпринимательства городского округа "Город Южно-Сахалинск", направленных на возмещение части затрат, связанных с осуществлением деятельности в сфере оказания услуг дополнительного образования**

В рамках реализации муниципальной программы "Экономическое развитие городского округа "Город Южно-Сахалинск" на 2020-2025 годы", утвержденной постановлением администрации города от 25.07.2019 № 2190-па, в Департаменте образования администрации города Южно-Сахалинска (г. Южно-Сахалинск, ул. Амурская, 88) 20 мая 2022 года в 10.00 состоялось заседание Экономического совета, на котором рассмотрены документы на предоставление субсидий субъектам малого и среднего предпринимательства городского округа "Город Южно-Сахалинск", направленных на возмещение части затрат, связанных с осуществлением деятельности в сфере оказания услуг дополнительного образования детей (далее - документы).

1. Были рассмотрены документы следующих субъектов малого и среднего предпринимательства:

№ п/п	Наименование получателя субсидии	ИНН
1	Индивидуальный предприниматель Ким Наталья Тенхоевна	650301653812
2	Индивидуальный предприниматель Кокоткина Наталья Васильевна	650113907831
3	Индивидуальный предприниматель Антонова Евгения Александровна	650102231943
4	Индивидуальный предприниматель Добровольская Ксения Александровна	272422723690
5	Автономная некоммерческая организация дополнительного образования "Учебный центр "Активное образование"	6501181302
6	Общество с ограниченной ответственностью "Лукоморье"	6501309866
7	Общество с ограниченной ответственностью "Аметист"	6501304554

2. По результатам рассмотрения документов принято решение об отклонении документов следующим субъектам малого и среднего предпринимательства:

№ п/п	Наименование получателя субсидии	ИНН	Причина отклонения документов
1	Общество с ограниченной ответственностью "Аметист"	6501304554	Несоответствие заявителя требованиям пункта 1.4 Порядка
2	Индивидуальный предприниматель Добровольская Ксения Александровна	272422723690	Несоответствие заявителя требованиям пункта 1.4 Порядка

3. По результатам рассмотрения документов принято решение о предоставлении финансовой поддержки в форме субсидии следующим субъектам малого и среднего предпринимательства:

№ п/п	Наименование получателя субсидии	ИНН	Сумма субсидии (рублей)
1	Индивидуальный предприниматель Ким Наталья Тенхоевна	650301653812	119 498,98
2	Индивидуальный предприниматель Кокоткина Наталья Васильевна	650113907831	1 342 897,20
3	Индивидуальный предприниматель Антонова Евгения Александровна	650102231943	1 306 307,61
4	Автономная некоммерческая организация дополнительного образования "Учебный центр "Активное образование"	6501181302	1 455 094,21
5	Общество с ограниченной ответственностью "Лукоморье"	6501309866	756 000,00
Итого, руб.:			4 979 798,00

**ДЕПАРТАМЕНТ АРХИТЕКТУРЫ И ГРАДОСТРОИТЕЛЬСТВА  
ГОРОДА ЮЖНО-САХАЛИНСКА  
РАСПОРЯЖЕНИЕ**

30.05.2022 № 858-р

**О проведении публичных слушаний по вопросу о предоставлении разрешения на условно разрешенный вид использования земельного участка или объекта капитального строительства на территории городского округа "Город Южно-Сахалинск"**

В соответствии со ст. 39 Градостроительного кодекса РФ, Положением о Департаменте архитектуры и градостроительства города Южно-Сахалинска, утвержденным решением Городской Думы города Южно-Сахалинска от 05.04.2017 № 754/39вн-17-5, положением "Об организации и проведении общественных обсуждений или публичных слушаний по вопросам градостроительной деятельности на территории городского округа "Город Южно-Сахалинск", утвержденным решением Городской Думы города Южно-Сахалинска от 27.06.2018 № 1177/61-18-5, постановлением администрации города Южно-Сахалинска от 25.02.2022 № 362-па "О внесении изменений в постановление администрации города Южно-Сахалинска от 16.06.2017 № 1644-па "Об утверждении Положения и состава комиссии по подготовке проекта Правил землепользования и застройки на территории городского округа "Город Южно-Сахалинск".

1. Назначить проведение публичных слушаний по проектам о предоставлении разрешения на условно разрешенный вид использования земельного участка или объекта капитального строительства "Административные здания организаций, обеспечивающих предоставление коммунальных услуг" (код 3.1.2) в отношении объекта капитального строительства с кадастровым номером 65:01:0501004:890, расположенного по адресу: г. Южно-Сахалинск, проезд Еланский, д. 5.

2. Инициатор проведения публичных слушаний - заинтересованные лица, обратившиеся в Комиссию по подготовке проекта Правил землепользования и застройки на территории городского округа "Город Южно-Сахалинск" с заявлением о предоставлении муниципальной услуги "Предоставление разрешения на условно разрешенный вид использования земельного участка на территории городского округа "Город Южно-Сахалинск".

3. Организатор публичных слушаний - Комиссия по подготовке проекта Правил землепользования и застройки на территории городского округа "Город Южно-Сахалинск" (далее - Комиссия).

4. Организатору публичных слушаний:

4.1. Определить дату, время и место проведения собрания участников публичных слушаний.

4.2. Подготовить оповещение о начале публичных слушаний с указанием:

- информации о проекте, подлежащем рассмотрению на публичных слушаниях, и перечня информационных материалов к такому проекту;

- информации о порядке и сроках проведения публичных слушаний по проекту, подлежащему рассмотрению на публичных слушаниях;

- информации о месте, дате открытия экспозиции проекта, подлежащего рассмотрению на публичных слушаниях, о сроках проведения экспозиции проекта, о днях и часах, в которые возможно посещение указанной экспозиции;

- информации о порядке, сроке и форме внесения участниками публичных слушаний предложений и замечаний, касающихся проекта, подлежащего рассмотрению на публичных слушаниях.

4.3. Обеспечить опубликование оповещения о начале публичных слушаний не позднее чем за 7 дней до дня размещения на официальном сайте администрации города Южно-Сахалинска в информационно-телекоммуникационной сети Интернет (<http://www.yuzhno-sakh.ru>) проекта, подлежащего рассмотрению на публичных слушаниях, в газете "Южно-Сахалинск сегодня".

4.4. Разместить проект, подлежащий рассмотрению на публичных слушаниях, и информационные материалы к нему на официальном сайте администрации города Южно-Сахалинска в информационно-телекоммуникационной системе Интернет (<http://www.yuzhno-sakh.ru>), разместить на информационных стендах, оборудованных в местах, обеспечивающих доступ участников публичных слушаний к указанной информации, до дня окончания срока проведения публичных слушаний.

4.5. Обеспечить проведение экспозиции проекта, подлежащего рассмотрению на публичных слушаниях.

4.6. Провести собрание участников публичных слушаний.

4.7. Подготовить и оформить протокол публичных слушаний.

4.8. Подготовить и опубликовать заключение о результатах публичных слушаний.

5. Опубликовать настоящее распоряжение в газете "Южно-Сахалинск сегодня" и разместить на официальном сайте администрации города Южно-Сахалинска.

6. Контроль исполнения настоящего распоряжения возложить на председателя Комиссии по подготовке проекта Правил землепользования и застройки на территории городского округа "Город Южно-Сахалинск".

**Директор Департамента архитектуры и градостроительства  
города Южно-Сахалинска Д.М. Ю.**

**Оповещение о начале публичных слушаний**

В соответствии с распоряжением Департамента архитектуры и градостроительства города Южно-Сахалинска от 31.05.2022 № 858-р "О проведении публичных слушаний по вопросу о предоставлении разрешения на условно разрешенный вид использования земельного участка или объекта капитального строительства на территории городского округа "Город Южно-Сахалинск" на условно разрешенный вид использования земельного участка или объекта капитального строительства "Административные здания организаций, обеспечивающих предоставление коммунальных услуг" (код 3.1.2) в отношении объекта капитального строительства с кадастровым номером 65:01:0501004:890, расположенного по адресу: г. Южно-Сахалинск, проезд Еланский, д. 5, **назначены публичные слушания на 14.06.2022 с 16.30 до 17.30** в администрации города Южно-Сахалинска (г. Южно-Сахалинск, ул. Ленина, д. 173).

Экспозиция проекта, подлежащего рассмотрению на публичных слушаниях 14.06.2022, будет размещена по следующему адресу: г. Южно-Сахалинск, ул. К.Маркса, 32, 2-й этаж, 4-й этаж, а также на информационном стенде около входа № 1 в здание Департамента архитектуры и градостроительства города Южно-Сахалинска, с 10.06.2022 по 15.06.2022.

С документацией по подготовке и проведению публичных слушаний можно ознакомиться на экспозиции с 10.06.2022 по 15.06.2022.

**Сроки проведения экспозиции:** с 10.06.2022 по 15.06.2022 в рабочие дни с 09.00 до 13.00, с 14.00 до 17.15.

**Консультирование посетителей экспозиции:**

10.06.2022 - с 09.00 до 13.00; 14.06.2022 - с 09.00 до 13.00;  
13.06.2022 - с 09.00 до 13.00; 15.06.2022 - с 09.00 до 13.00.

**Собрание участников публичных слушаний проводится 14.06.2022 с 16.30 до 17.30** в администрации города Южно-Сахалинска, расположенной по адресу: г. Южно-Сахалинск, ул. Ленина, 173.

Предложения и замечания, касающиеся проекта, участники публичных слушаний вправе подавать с 10.06.2022 по 15.06.2022:

1) в письменной или устной форме - в ходе проведения собрания участников публичных слушаний;

2) в письменной форме в рабочие дни с 09.00 до 13.00 в здании Департамента архитектуры и градостроительства города Южно-Сахалинска по адресу: г. Южно-Сахалинск, ул. К.Маркса, 32, каб. 422 (4-й этаж), или в форме электронного документа в адрес организатора общественных обсуждений или публичных слушаний [uaig@yuzhno-sakh.ru](mailto:uaig@yuzhno-sakh.ru).

3) посредством записи в книге (журнале) учета посетителей экспозиции проекта, подлежащего рассмотрению на публичных слушаниях, - в течение срока проведения экспозиции проекта.

Участники публичных слушаний при внесении замечаний и предложений в целях идентификации представляют сведения о себе (фамилию, имя, отчество (при наличии), дату рождения, адрес места жительства (регистрации) - для физических лиц; наименование, основной государственный регистрационный номер, место нахождения и адрес - для юридических лиц) с приложением копий документов, подтверждающих такие сведения.

Участники публичных слушаний, являющиеся правообладателями соответствующих земельных участков и (или) расположенных на них объектов капитального строительства, и (или) помещений, являющихся частью указанных объектов капитального строительства, также представляют сведения соответственно о таких земельных участках, объектах капитального строительства, помещениях, являющихся частью указанных объектов капитального строительства, из Единого государственного реестра недвижимости и иные документы, устанавливающие или удостоверяющие их права на такие земельные участки, объекты капитального строительства, помещения, являющиеся частью указанных объектов капитального строительства.

Порядок проведения публичных слушаний определен в решении Городской Думы города Южно-Сахалинска от 27.06.2018 № 1177/61-18-5 "Об утверждении Положения об организации и проведении общественных обсуждений или публичных слушаний по вопросам градостроительной деятельности в городском округе "Город Южно-Сахалинск" и включает в себя следующие этапы:

1) оповещение о начале публичных слушаний;

2) размещение проекта, подлежащего рассмотрению на публичных слушаниях, и информационных материалов к нему на официальном сайте администрации города Южно-Сахалинска в информационно-телекоммуникационной сети Интернет и открытие экспозиции или экспозиций такого проекта;

3) проведение экспозиции или экспозиций проекта, подлежащего рассмотрению на публичных слушаниях;

4) проведение собрания или собраний участников публичных слушаний;

5) подготовка и оформление протокола публичных слушаний;

6) подготовка и опубликование заключения о результатах публичных слушаний.

Проекты, подлежащие рассмотрению на публичных слушаниях, и информационные материалы к ним будут размещены на официальном сайте администрации города Южно-Сахалинска (<http://yuzhno-sakh.ru>) 10.06.2022.

**АДМИНИСТРАЦИЯ ГОРОДА ЮЖНО-САХАЛИНСКА  
ПОСТАНОВЛЕНИЕ**

от 01.06.2022 № 1219-па

**Об изменении в 2022 году существенных условий контрактов,  
заключенных для обеспечения нужд городского округа  
"Город Южно-Сахалинск"**

В соответствии с ч. 65.1 ст. 112 Федерального закона от 05.04.2013 № 44-ФЗ "О контрактной системе в сфере закупок товаров, работ, услуг для обеспечения государственных и муниципальных нужд", на основании ст. 37 Устава городского округа "Город Южно-Сахалинск" администрация города Южно-Сахалинска **постановляет**:

1. Установить, что в 2022 году допускается изменение по соглашению сторон существенных условий контрактов, заключенных до 1 января 2023 года для обеспечения нужд городского округа "Город Южно-Сахалинск", если при исполнении таких контрактов возникли независящие от сторон контракта обстоятельства, влекущие невозможность их исполнения.

2. Изменение существенных условий контракта осуществляется в пределах лимитов бюджетных обязательств, доведенных до главного распорядителя средств бюджета городского округа "Город Южно-Сахалинск" в соответствии с бюджетным законодательством Российской Федерации, с соблюдением следующих условий:

2.1. Не приводит к увеличению цены контракта более чем на 50 процентов;

2.2. Устанавливает (или) увеличивает размер аванса в пределах размеров, установленных распоряжением администрации города Южно-Сахалинска от 24.01.2022 № 38-р "О мерах по реализации решения Городской Думы города Южно-Сахалинска от 08.12.2021 № 790/34вн-21-6 "О бюджете городского округа "Город Южно-Сахалинск" на 2022 год и на плановый период 2023 и 2024 годов".

3. Утвердить Порядок изменения существенных условий контрактов, заключенных до 1 января 2023 года для обеспечения нужд городского округа "Город Южно-Сахалинск", по соглашению сторон, если при исполнении таких контрактов возникли независящие от сторон контракта обстоятельства, влекущие невозможность их исполнения (приложение № 1).

4. Установить, что изменение существенных условий контрактов, предусмотренных пунктом 1 настоящего постановления, осуществляется с соблюдением положений частей 1.3-1.6 статьи 95 Федерального закона от 05.04.2013 № 44-ФЗ "О контрактной системе в сфере закупок товаров, работ, услуг для обеспечения государственных и муниципальных нужд".

5. Утвердить состав комиссии по согласованию изменений существенных условий контрактов (приложение № 2).

6. Настоящее постановление опубликовать в газете "Южно-Сахалинск сегодня" и разместить на официальном сайте администрации города Южно-Сахалинска.

7. Контроль исполнения постановления администрации города возложить на вице-мэра города Южно-Сахалинска (Данилов В.В.).

**Мэр города С.А. НАДСАДИН.**

**Приложение № 1**

**Утвержден постановлением администрации города Южно-Сахалинска от 01.06.2022 № 1219-па**

**Порядок изменения существенных условий контрактов, заключенных  
до 1 января 2023 года для обеспечения нужд городского округа  
"Город Южно-Сахалинск", по соглашению сторон, если при исполнении  
таких контрактов возникли независящие от сторон контракта обстоятельства,  
влекущие невозможность их исполнения**

1. Настоящий Порядок изменения существенных условий контрактов, заключенных до 1 января 2023 года для обеспечения нужд городского округа "Город Южно-Сахалинск", по соглашению сторон, если при исполнении таких контрактов возникли независящие от сторон контракта обстоятельства, влекущие невозможность их исполнения (далее - Порядок), разработан в соответствии с частью 65.1 статьи 112 Федерального закона от 05.04.2013 № 44-ФЗ "О контрактной системе в сфере закупок товаров, работ, услуг для обеспечения государственных и муниципальных нужд" (далее - Федеральный закон № 44-ФЗ) в целях обоснования и применения на территории муниципального образования городского округа "Город Южно-Сахалинск" единых правил изменения существенных условий муниципальных контрактов, контрактов, договоров (далее - контракты), заключенных в соответствии с Федеральным законом № 44-ФЗ до 1 января 2023 года муниципальными заказчиками (далее - заказчики).

2. При возникновении независящих от сторон обстоятельств, влекущих невозможность исполнения контракта, подрядчик, исполнитель, поставщик (далее - поставщик) в письменной форме направляет заказчику обращение об изменении существенных условий контракта. К указанному обращению должна быть приложена следующая информация и документы:

- информация о реквизитах контракта, в том числе наименование, дата заключения, предмет контракта;

- предложения об изменении существенных условий контракта (с указанием изменений по каждой номенклатурной позиции, если их несколько, включая изменение цены, сроков исполнения обязательств и порядка их оплаты);

- документ (документы), подтверждающий (подтверждающие) наличие независящих от сторон контракта обстоятельств, влекущих невозможность исполнения контракта в соответствии с действующими условиями.

3. Заказчик в течение 7 рабочих дней со дня, следующего после поступления обращения поставщика, осуществляет:

- проверку соответствия информации и документов, направленных поставщиком, сведениям о заключении и исполнении контракта, которыми располагает заказчик;

- проверку на соответствие предлагаемых изменений существенных условий контракта требованиям статьи 14 Федерального закона № 44-ФЗ;

- мониторинг цен на товары, работы, услуги, соответствующие предмету контракта (в случае если изменение существенных условий контракта влечет изменение цены);

- определение объема необходимых дополнительных средств для исполнения контракта на новых условиях и их источник.

По итогам рассмотрения поступивших документов заказчик подготавливает заключение в рамках своей компетенции. Заключение должно содержать информацию о целесообразности или нецелесообразности внесения изменений в существенные условия контракта. В случае если предусмотрено изменение цены, должна быть приведена информация о соответствии данной цены условиям исполнения контракта и рыночной конъюнктуре, а также подтверждение источника финансирования. При этом изменение (увеличение) цены контракта должно подтверждаться расчетом цены за единицу товара (работы, услуги), произведенным заказчиком в соответствии со статьей 22 Федерального закона № 44-ФЗ.

4. Основанием для прекращения процедуры внесения изменений в существенные условия контракта является наличие одного или совокупности следующих обстоятельств:

- отсутствие информации и (или) документов, предусмотренных пунктом 2 настоящего Порядка;

- отсутствие целесообразности и (или) необходимости изменения существенных условий контракта для достижения целей закупки;

- несоответствие предлагаемой цены контракта рыночной конъюнктуре;

- нарушение предлагаемыми изменениями существенных условий контракта в части требований статьи 14 Федерального закона № 44-ФЗ;

- наличие обстоятельств, препятствующих исполнению контракта на новых условиях, указанных в обращении поставщика;

- отсутствие финансовых средств, необходимых для оплаты контракта на новых условиях;

- недостоверность представленных сведений.

При наличии оснований для прекращения процедуры внесения изменений в существенные условия контракта заказчик в течение 1 рабочего дня информирует о принятом решении поставщика с указанием основания (оснований) для отказа.

5. В течение 1 рабочего дня со дня, следующего после подписания заключения, указанного в п. 3 настоящего Порядка, заказчик направляет обращение о согласовании изменения существенных условий контракта в адрес Департамента централизованных закупок аппарата администрации города Южно-Сахалинска (далее - Департамент централизованных закупок), которое должно содержать:

- наименование заказчика;

- информацию о контракте (реквизиты, реестровый номер в единой информационной системе в сфере закупок (при наличии), предмет, объем поставленных товаров, выполненных работ, оказанных услуг на момент направления обращения);

- предложение об изменении существенных условий контракта (с указанием изменений по каждой номенклатурной позиции, если их несколько, включая изменение цены, сроков и порядка оплаты);

- обоснование необходимости заключения дополнительного соглашения (включая указание причин невозможности исполнения контракта) с приложением заключения заказчика, указанного в п. 3 настоящего Порядка, иных подтверждающих документов;

- информацию об объеме дополнительных средств для исполнения контракта на новых условиях и их источник;

- информацию о поставщике, включая его наименование, идентификационный номер налогоплательщика;

- проект дополнительного соглашения об изменении существенных условий контракта.

6. Департамент централизованных закупок в течение 5 рабочих дней со дня, следующего после поступления обращения, указанного в п. 5 настоящего Порядка, осуществляет рассмотрение поступившего обращения и приложенных к нему документов на предмет соответствия требованиям настоящего Порядка и достоверности сведений. По результатам рассмотрения Департамент централизованных закупок выносит заключение на рассмотрение Комиссии по согласованию изменений существенных условий контракта, которая создается при администрации города Южно-Сахалинска (далее - Комиссия) или возвращает на доработку заказчику, направившему обращение, с указанием причин возврата. Основанием для возврата обращения на доработку является несоответствие требованиям настоящего Порядка, недостоверность представленных сведений.

7. Основной задачей Комиссии является рассмотрение обращения о согласовании изменения существенных условий контракта в соответствии с ч. 65.1 статьи 112 Федерального закона № 44-ФЗ и принятие решения по результатам рассмотрения указанного обращения.

8. Комиссия для выполнения возложенных на нее задач имеет право:

- запрашивать необходимые материалы у заказчика, экспертных организаций;

- заслушивать на своих заседаниях представителей заказчика, экспертных организаций и принимать соответствующие решения;

- привлекать к работе Комиссии экспертные, консультативные и иные организации;

- создавать группы по отдельным сферам закупок.

9. Комиссия формируется в составе председателя, секретаря и членов комиссии. Председатель Комиссии:

- осуществляет непосредственное руководство деятельностью Комиссии;

- определяет дату очередного заседания Комиссии;

- утверждает повестку очередного заседания Комиссии;

- председательствует на заседаниях Комиссии;

- дает поручения членам Комиссии;

- подписывает протоколы заседаний Комиссии.

Секретарь Комиссии:

- оповещает членов Комиссии об очередном заседании и направляет материалы к заседанию;

- осуществляет подготовку повестки очередного заседания Комиссии;

- ведет протокол заседания Комиссии.

10. Заседания Комиссии проводятся по мере необходимости. При этом заседание Комиссии назначается ее председателем не позднее, чем через 10 рабочих дней после поступления в Департамент централизованных закупок обращения заказчика.

Заседание Комиссии может проходить в очной или дистанционной форме, в том числе в режиме видеоконференции, и считается правомочным, если на нем присутствует не менее половины от общего числа ее членов.

Решение Комиссии принимается открытым голосованием простым большинством голосов присутствующих на заседании членов Комиссии, оформляется в виде протокола заседания Комиссии, который подписывается присутствующими на заседании членами Комиссии. При равенстве голосов председателя Комиссии является решающим.

Копия протокола заседания Комиссии направляется заказчику, членам Комиссии и другим заинтересованным лицам в течение 5 рабочих дней со дня рассмотрения Комиссией обращения заказчика.

11. На заседании Комиссия осуществляет проверку и анализ представленных заказчиком документов и принимает одно из следующих решений:

- о согласовании изменения существенных условий контракта;

- об отказе в согласовании изменения существенных условий контракта;

- о необходимости доработки рассмотренного обращения.

12. В случае принятия решения о согласовании изменения существенных условий контракта протокол должен содержать информацию:

- о заказчике;

- о поставщике контракта, включая его наименование, идентификационный номер налогоплательщика;

- реквизиты контракта, включая наименование, дату, номер контракта (включая номер в реестре контрактов, заключенных заказчиками (при наличии));

- сведения о предмете контракта;

- сведения о текущей цене контракта;

- сведения о вносимых в контракт существенных изменениях, в том числе изменении цены и новой цене, сроках исполнения контракта (при необходимости);

- сведения о необходимости дополнительных средств и их источнике.

13. В случае принятия решения об отказе в согласовании изменения существенных условий контракта протокол должен содержать указание на основание принятия такого решения. Основанием для отказа в принятии решения о согласовании изменения существенных условий контракта является:

- отсутствие информации и (или) документов, предусмотренных пунктом 5 настоящего Порядка;

- отсутствие целесообразности и (или) необходимости изменения существенных условий контракта для достижения целей закупки;

- несоответствие предлагаемой цены контракта рыночной конъюнктуре;

- нарушение предлагаемыми изменениями существенных условий контракта в части требований статьи 14 Федерального закона № 44-ФЗ;  
- наличие обстоятельств, препятствующих исполнению контракта на новых условиях, указанных в обращении заказчика;  
- отсутствие финансовых средств, необходимых для оплаты контракта на новых условиях;  
- недостоверность представленных сведений.

14. В случае принятия Комиссией решения о согласовании изменения существенных условий контракта заказчик осуществляет разработку и согласование проекта постановления администрации города Южно-Сахалинска об изменении существенных условий контракта.

Постановление администрации города Южно-Сахалинска должно содержать:  
- информацию о заказчике;  
- информацию о поставщике контракта, включая его наименование и идентификационный номер налогоплательщика;  
- дату, номер и предмет контракта, реестровый номер (при наличии);  
- сведения о предоставлении сторонам контракта права внесения в контракт существенных изменений;  
- сведения о необходимости дополнительных средств и их источнике (при необходимости).

15. Со дня вступления в силу постановления администрации города Южно-Сахалинска, указанного в п. 14 настоящего Порядка, заказчик вправе заключить дополнительное соглашение к контракту на условиях, предусмотренных данным постановлением.

**Приложение № 2**  
**Утвержден постановлением администрации города Южно-Сахалинска от 01.06.2022 № 1219-па**

**Состав комиссии по согласованию изменений  
существенных условий контрактов**

Данилов Виталий Валерьевич - вице-мэр, председатель комиссии;  
Начальник отдела Департамента централизованных закупок - секретарь комиссии;  
Кулешов Антон Вячеславович - директор правового Департамента;  
Квасникова Юлия Анатольевна - директор Департамента финансов;  
Торговкина Екатерина Борисовна - директор Департамента контроля в сфере закупок;

Кузенкова Римма Борисовна (в случае внесения изменений в контракты, предметом которых являются продовольственные товары) - директор Департамента продовольственных ресурсов и потребительского рынка;

Максимов Николай Валентинович - директор Департамента централизованных закупок;

Первый вице-мэр, вице-мэр, управляющий делами, руководящий (курирующий) заказчик в соответствии с распределением обязанностей;  
Руководитель заказчика.

**ГОРОДСКАЯ ДУМА ГОРОДА ЮЖНО-САХАЛИНСКА**  
от 25 мая 2022 года **РЕШЕНИЕ** № 945/42-22-6

**О поощрении премиями поддержки Городской Думы  
города Южно-Сахалинска в сфере образования учащихся  
5-9-х классов образовательных организаций городского округа  
"Город Южно-Сахалинск"**

В соответствии со статьей 35 Федерального закона от 06.10.2003 № 131-ФЗ "Об общих принципах организации местного самоуправления в Российской Федерации", статьей 26 Устава городского округа "Город Южно-Сахалинск", с решением Городской Думы города Южно-Сахалинска от 16.10.2013 № 918/54-13-4 "Об утверждении Положения о премиях поддержки Городской Думы города Южно-Сахалинска в сфере образования" и на основании протокола заседания организационного комитета по отбору претендентов на награждение премиями поддержки Городской Думы города Южно-Сахалинска от 11.04.2022 № 1 Городская Дума города Южно-Сахалинска

**РЕШИЛА:**

1. Поощрить премиями поддержки Городской Думы города Южно-Сахалинска в сфере образования учащихся 5-9-х классов образовательных организаций городского округа "Город Южно-Сахалинск", достигших особых успехов в учебной, спортивной, творческой, научной (научно-исследовательской) и общественной деятельности за 2021-2022 учебный год, в размере 6 000 (шесть тысяч) рублей каждому:

- 1) Абдулину Алену Алексеевну, обучающуюся 9 Б класса МАОУ "Гимназия № 2 г. Южно-Сахалинска";
- 2) Алуеву Ксению Станиславовну, обучающуюся 9 А класса МАОУ СОШ № 30 г. Южно-Сахалинска;
- 3) Бондаренко Артема Дмитриевича, обучающегося 8 Б класса МАОУ Лицей № 2 г. Южно-Сахалинска;
- 4) Борик Еву Константиновну, обучающуюся 7 Б класса МАОУ СОШ № 8 им. генерал-лейтенанта В.Г. Асапова города Южно-Сахалинска;
- 5) Братусева Никиту Евгеньевича, обучающегося 9 А класса МАОУ "Лицей № 1 г. Южно-Сахалинска";
- 6) Волкову Ксению Олеговну, обучающуюся 8 О класса МАОУ "Гимназия № 1 им. А.С. Пушкина г. Южно-Сахалинска";
- 7) Габитова Максима Тимуровича, обучающегося 9 В класса МАОУ СОШ № 32 г. Южно-Сахалинска;
- 8) Гласнову Яну Алексеевну, обучающуюся 9 класса МБОУ СОШ № 14 г. Южно-Сахалинска;
- 9) Джуган Кирилла Павловича, обучающегося 9 А класса МБОУ СОШ № 5 города Южно-Сахалинска;
- 10) Ерашову Милану Александровну, обучающуюся 8 В класса МАОУ СОШ № 26 г. Южно-Сахалинска;
- 11) Замарацкую Диану Сергеевну, обучающуюся 9 А класса МАОУ СОШ № 32 г. Южно-Сахалинска;
- 12) Замятину Дарью Алексеевну, обучающуюся 7 В класса МАОУ "Восточная гимназия г. Южно-Сахалинска";
- 13) Захарову Веронику Эдуардовну, обучающуюся 9 А класса МБОУ СОШ № 1 города Южно-Сахалинска;
- 14) Кальченко Ольгу Сергеевну, обучающуюся 9 Б класса МАОУ СОШ № 3 имени Героя России Сергея Ромашина г. Южно-Сахалинска;
- 15) Камилова Эрбола Эрлановича, обучающегося 7 В класса МБОУ СОШ № 1 города Южно-Сахалинска;
- 16) Калыбекову Асему Бакытовну, обучающуюся 6 В класса МБОУ СОШ № 23 г. Южно-Сахалинска;
- 17) Карпова Алексея Вячеславовича, обучающегося 9 Б класса МБОУ СОШ № 16 г. Южно-Сахалинска;
- 18) Ким Алину Витальевну, обучающуюся 6-го класса МБОУ СОШ № 18 села Синегорск;
- 19) Ким Дён Сон, обучающегося 9 А класса МАОУ "Гимназия № 1 им. А.С. Пушкина г. Южно-Сахалинска";

- 20) Ким Илону Игоревну, обучающуюся 8 В класса МАОУ "Восточная гимназия г. Южно-Сахалинска";
- 21) Колпакову Валерию Алексеевну, обучающуюся 7 Г класса МАОУ "СОШ № 6 г. Южно-Сахалинска";
- 22) Константинову Милену Денисовну, обучающуюся 9 Б класса МАОУ "СОШ № 20 г. Южно-Сахалинска";
- 23) Котина Никиту Витальевича, обучающегося 8 Г класса МБОУ "СОШ № 22 города Южно-Сахалинска";
- 24) Котликову Александру Геннадьевну, обучающуюся 9 Б класса МАОУ "Гимназия № 2 г. Южно-Сахалинска";
- 25) Котляр Эмилию Александровну, обучающуюся 7 Б класса МАОУ "Лицей № 2 г. Южно-Сахалинска";
- 26) Кочкину Кристину Артемовну, обучающуюся 6 Б класса МАОУ "Гимназия № 3 г. Южно-Сахалинска";
- 27) Кузьмину Ксению Дмитриевну, обучающуюся 5 В класса МАОУ "СОШ № 13 им. П.А. Леонова г. Южно-Сахалинска";
- 28) Кукина Дениса Михайловича, обучающегося 8 класса МБОУ "СОШ № 34 с. Березняки";
- 29) Ларкина Егора Евгеньевича, обучающегося 5 А класса МАОУ "СОШ № 30 г. Южно-Сахалинска";
- 30) Ложкину Алису Яновну, обучающуюся 8 Д класса МАОУ "СОШ № 3 имени Героя России Сергея Ромашина г. Южно-Сахалинска";
- 31) Макаренко Романа Евгеньевича, обучающегося 7 А класса МАОУ "СОШ № 31 города Южно-Сахалинска";
- 32) Нагнибеду Анжелику Сергеевну, обучающуюся 7 Г класса МАОУ "СОШ № 6 г. Южно-Сахалинска";
- 33) Матвеева Данила Сергеевича, обучающегося 7 А класса МБОУ "СОШ № 22 города Южно-Сахалинска";
- 34) Муминову Алину Владимировну, обучающуюся 5 В класса МБОУ "СОШ № 5 города Южно-Сахалинска";
- 35) Носкова Никиту Евгеньевича, обучающегося 8 С класса МАОУ "Гимназия № 1 им. А.С. Пушкина г. Южно-Сахалинска";
- 36) Пак Олега Владиславовича, обучающегося 8 Б класса МАОУ "Лицей № 2 г. Южно-Сахалинска";
- 37) Пинчука Святослава Павловича, обучающегося 9 Г класса МАОУ "Лицей № 1 г. Южно-Сахалинска";
- 38) Пудовкина Данила Ивановича, обучающегося 9 А класса МБОУ "Кадетская школа г. Южно-Сахалинска";
- 39) Расулзаде Ипек Хафиз кызы, обучающуюся 6 Г класса МАОУ "Лицей № 1 г. Южно-Сахалинска";
- 40) Свитлик Марию Васильевну, обучающуюся 7 А класса МАОУ "СОШ № 8 им. генерал-лейтенанта В.Г. Асапова города Южно-Сахалинска";
- 41) Смолярчук Виолетту Сергеевну, обучающуюся 6 А класса МБОУ "СОШ № 4 г. Южно-Сахалинска";
- 42) Соловьеву Ксению Павловну, обучающуюся 5 Б класса МАОУ "СОШ № 11 г. Южно-Сахалинска";
- 43) Старкова Илью Александровича, обучающегося 8 В класса МАОУ "Гимназия № 2 г. Южно-Сахалинска";
- 44) Турченко Анастасию Денисовну, обучающуюся 7 Б класса МАОУ "Гимназия № 3 г. Южно-Сахалинска";
- 45) Тарасенкову Милину Евгеньевну, обучающуюся 9 Б класса МАОУ "СОШ № 20 г. Южно-Сахалинска";
- 46) Трепачева Никиту Ивановича, обучающегося 7 Б класса МАОУ "СОШ № 19 с. Дальнее";
- 47) Усова Ярослава Алексеевича, обучающегося 5 Б класса МАОУ "Гимназия № 3 г. Южно-Сахалинска";
- 48) Че Эвелину Игоревну, обучающуюся 7 В класса МАОУ "Восточная гимназия г. Южно-Сахалинска";
- 49) Чекина Вадима Дмитриевича, обучающегося 7 В класса МАОУ "СОШ № 26 г. Южно-Сахалинска";
- 50) Чен Алексея Андреевича, обучающегося 9 В класса МБОУ "СОШ № 16 г. Южно-Сахалинска".

2. Решение опубликовать в газете "Южно-Сахалинск сегодня".

3. Контроль за исполнением настоящего решения возложить на постоянный Комитет Городской Думы города Южно-Сахалинска по делам молодежи, спорту и социальной политике (Огаркова К.С.).

**Председатель Городской Думы города Южно-Сахалинска О.Е. ЛОГАЧЕВ.**

**ГОРОДСКАЯ ДУМА ГОРОДА ЮЖНО-САХАЛИНСКА**  
от 25 мая 2022 года **РЕШЕНИЕ** № 947/42-22-6

**О поощрении премиями поддержки Городской Думы  
города Южно-Сахалинска в сфере образования  
образовательных организаций городского округа  
"Город Южно-Сахалинск"**

В соответствии со статьей 35 Федерального закона от 06.10.2003 № 131-ФЗ "Об общих принципах организации местного самоуправления в Российской Федерации", статьей 26 Устава городского округа "Город Южно-Сахалинск", с решением Городской Думы города Южно-Сахалинска от 16.10.2013 № 918/54-13-4 "Об утверждении Положения о премиях поддержки Городской Думы города Южно-Сахалинска в сфере образования" и на основании протокола заседания организационного комитета по отбору претендентов на награждение премиями поддержки Городской Думы города Южно-Сахалинска от 11.04.2022 № 3 Городская Дума города Южно-Сахалинска

**РЕШИЛА:**

1. Поощрить премиями поддержки Городской Думы города Южно-Сахалинска в сфере образования образовательные организации городского округа "Город Южно-Сахалинск" за достигнутые успехи в управлении качеством образования в 2021-2022 учебному году в размере 50 000 (пятьдесят тысяч) рублей каждой:
  - 1) муниципальное автономное общеобразовательное учреждение средняя общеобразовательная школа № 1 города Южно-Сахалинска (руководитель Бек Виктор Сергеевич);
  - 2) муниципальное автономное общеобразовательное учреждение Восточная гимназия города Южно-Сахалинска (руководитель Гулакова Марина Евгеньевна);
  - 3) муниципальное автономное дошкольное образовательное учреждение детский сад комбинированного вида № 55 "Веснушка" города Южно-Сахалинска (заведующий Курчатова Любовь Викторовна).
2. Решение опубликовать в газете "Южно-Сахалинск сегодня".
3. Контроль за исполнением настоящего решения возложить на постоянный Комитет Городской Думы города Южно-Сахалинска по делам молодежи, спорту и социальной политике (Огаркова К.С.).

**Председатель Городской Думы города Южно-Сахалинска О.Е. ЛОГАЧЕВ.**

**АДМИНИСТРАЦИЯ ГОРОДА ЮЖНО-САХАЛИНСКА  
ПОСТАНОВЛЕНИЕ**

от 12.05.2022 № 1010-па

**О подготовке проекта межевания территории,  
предусматривающего размещение линейного объекта  
"Улица Горная на участке от ул. Физкультурная  
до земельного участка с кадастровым номером  
65:02:000046:526, включая проектируемый участок  
улицы Горной от ул. Бумажная до ул. Комсомольская"**

В соответствии со ст. 46 Градостроительного кодекса Российской Федерации, ст. 16 Федерального закона от 06.10.2003 № 131-ФЗ "Об общих принципах организации местного самоуправления в Российской Федерации", ст. 18, 37 Устава городского округа "Город Южно-Сахалинск" администрация города Южно-Сахалинска **постановляет:**

1. Администрации города Южно-Сахалинска в лице Департамента архитектуры и градостроительства города Южно-Сахалинска подготовить проект межевания территории, предусматривающий размещение линейного объекта "Улица Горная на участке от ул. Физкультурная до земельного участка с кадастровым номером 65:02:000046:526, включая проектируемый участок улицы Горной от ул. Бумажная до ул. Комсомольская", в границах согласно схеме границ проектируемой территории (приложение).

2. Опубликовать настоящее постановление в газете "Южно-Сахалинск сегодня" и разместить на официальном сайте администрации города Южно-Сахалинска в течение трех дней со дня принятия постановления.

3. Контроль исполнения настоящего постановления возложить на директора Департамента архитектуры и градостроительства города Южно-Сахалинска (Ю Д.М.).

**Мэр города С.А. НАДСАДИН.**

Приложение к постановлению администрации города Южно-Сахалинска от 12.05.2022 № 1010-па  
**Схема границ проектируемой территории**



— границы проектируемой территории

**АДМИНИСТРАЦИЯ ГОРОДА ЮЖНО-САХАЛИНСКА  
ПОСТАНОВЛЕНИЕ**

от 25.05.2022 № 1162-па

**О внесении изменений в проект межевания  
северо-восточного района города Южно-Сахалинска,  
утвержденный постановлением администрации  
города Южно-Сахалинска от 17.04.2014 № 668-па**

В соответствии со ст. 46 Градостроительного кодекса Российской Федерации, ст. 16, 46 Федерального закона № 131-ФЗ "Об общих принципах организации местного самоуправления в Российской Федерации", ст. 18, 37 Устава городского округа "Город Южно-Сахалинск" администрация города Южно-Сахалинска **постановляет:**

1. Внести изменения в проект межевания северо-восточного района города Южно-Сахалинска, утвержденный постановлением администрации города Южно-Сахалинска от 17.04.2014 № 668-па "Об утверждении проекта планировки с проектом межевания северо-восточного района города Южно-Сахалинска", путем утверждения проекта межевания территории в границах: ул. Черепицкая - ул. Минская - пер. Холмский - проектируемая магистральная улица общегородского значения.

2. Утвердить проект межевания территории в границах: ул. Черепицкая - ул. Минская - пер. Холмский - проектируемая магистральная улица общегородского значения, в составе:

2.1. Основная часть проекта межевания территории (приложение).

3. Настоящее постановление опубликовать в газете "Южно-Сахалинск сегодня" и разместить на официальном сайте администрации города Южно-Сахалинска в течение семи дней со дня утверждения документации.

4. Контроль исполнения настоящего постановления возложить на директора Департамента архитектуры и градостроительства города Южно-Сахалинска (Ю Д.М.).

**Мэр города С.А. НАДСАДИН.**

Приложение  
Утверждена постановлением администрации города Южно-Сахалинска от 25.05.2022 № 1162-па

**Проект межевания территории города Южно-Сахалинска  
в границах: ул. Черепицкая - ул. Минская - пер. Холмский -  
проектируемая магистральная улица общегородского значения  
г. Южно-Сахалинск, 2022 г.**

<b>ПРОЕКТ МЕЖЕВАНИЯ ТЕРРИТОРИИ</b>	
<b>РАЗДЕЛ 1. ПРОЕКТ МЕЖЕВАНИЯ ТЕРРИТОРИИ. ТЕКСТОВАЯ ЧАСТЬ</b>	
- Пояснительная записка	
<b>РАЗДЕЛ 2. ПРОЕКТ МЕЖЕВАНИЯ ТЕРРИТОРИИ. ГРАФИЧЕСКАЯ ЧАСТЬ</b>	
- Чертеж межевания территории	
<b>РАЗДЕЛ 3. ПРОЕКТ МЕЖЕВАНИЯ ТЕРРИТОРИИ</b>	
<b>МАТЕРИАЛЫ ПО ОБОСНОВАНИЮ ПРОЕКТА МЕЖЕВАНИЯ</b>	
- Чертеж существующего использования территории	
<b>ПРИЛОЖЕНИЯ</b>	

**ПРОЕКТ МЕЖЕВАНИЯ ТЕРРИТОРИИ**

№ п/п	Наименование документа
Раздел 1. Проект межевания территории.	
Текстовая часть	
1.1	Введение
1.2	Сведения об образуемых земельных участках

1.3	Сведения о границах территории, в отношении которой утвержден проект межевания
Раздел 2. Проект межевания территории.	
Графическая часть	
2.1	Чертеж межевания территории

**Раздел 1. Проект межевания территории.  
Текстовая часть**

**1.1. Введение.**

Проект межевания территории разработан на основании постановления администрации города Южно-Сахалинска от 09.12.2021 г. № 3125-па "О подготовке проекта межевания территории города Южно-Сахалинска в границах: ул. Черепицкая - ул. Минская - пер. Холмский - проектируемая магистральная улица общегородского значения", в соответствии с техническим заданием.

Основанием для разработки проекта является договор № 12/04 от 21.12.2021 г. между заказчиком Семеновской Юлией Владимировной и исполнителем ООО "СахЗемИнжиниринг".

В соответствии со статьей 43 Градостроительного кодекса Российской Федерации подготовка проекта межевания территории осуществляется применительно к территории, расположенной в границах одного или нескольких смежных элементов планировочной структуры, границах определенной Правилами землепользования и застройки территориальной зоны и (или) границах установленной схемой территориального планирования муниципального района, генеральным планом поселения, городского округа функциональной зоны, территории, в отношении которой предусматривается осуществление комплексного развития территории.

Подготовка настоящего проекта межевания территории осуществляется для определения местоположения границ образуемых и изменяемых земельных участков.

Подготовка проекта межевания территории осуществляется в соответствии с системой координат, используемой для ведения Единого государственного реестра недвижимости.

Разработка проекта межевания территории выполнена в соответствии со следующими нормативно-правовыми актами:

- Градостроительный кодекс РФ от 29.12.2004 № 190-ФЗ (ред. от 30.12.2021) (с изм. и доп., вступ. в силу с 01.03.2022);
- Земельный кодекс РФ от 25.10.2001 № 136-ФЗ (ред. от 16.02.2022) (с изм. и доп., вступ. в силу с 01.03.2022);
- Генеральный план городского округа "Город Южно-Сахалинск", утвержденный решением Городской Думы № 1398/72-19-5 от 30.01.2019;
- Правила землепользования и застройки на территории городского округа "Город Южно-Сахалинск", утвержденные постановлением администрации города Южно-Сахалинска от 14.02.2022 № 256-па;
- Проект планировки с проектом межевания северо-восточного района города Южно-Сахалинска, утвержденный постановлением администрации города Южно-Сахалинска № 668-па от 17.04.2014 г.

**1.2. Сведения об образуемых земельных участках.**

В границах проектируемой территории предусмотрено образование земельного участка :ЗУ1 путем перераспределения земельного участка с кадастровым номером 65:01:0204001:21 и землями, находящимися в государственной или муниципальной собственности.

Исходный земельный участок с кадастровым номером 65:01:0204001:21 расположен в общественно-деловой зоне (ОД-9), площадь которой 1131 кв. м, вид разрешенного использования - "Жилой дом". В результате перераспределения исходного земельного участка с землями, находящимися в государственной или муниципальной собственности, образуется земельный участок с условным номером :ЗУ1, площадь которого 1792 кв. м, планируемый вид разрешенного использования - "Магазины" (код 4.4) в соответствии с классификатором от 10 ноября 2020 г. № П/0412.

Общие данные о земельном участке в границах зоны проектирования указаны в таблице 1.

Таблица 1.

Кадастровый номер земельного участка	Площадь, кв. м	Категория земель	Местоположение	Разрешенное использование
65:01:0204001:21	1131	Земли населенных пунктов	г. Южно-Сахалинск, пер. Холмский, д. 6	Жилой дом

Характеристики образуемых в данном проекте межевания территорий земельных участков, а также способы их образования указаны в таблице 2.

Таблица 2.

Обозначение земельного участка	Площадь, кв. м	Категория земель	Местоположение	Разрешенное использование	Способ образования
:ЗУ1	1792	Земли населенных пунктов	г. Южно-Сахалинск, пер. Холмский	Магазины (4.4)	Перераспределение земельного участка с кадастровым номером 65:01:0204001:21 с землями, находящимися в государственной или муниципальной собственности

Сведения, содержащие перечень координат характерных точек границ образуемого земельного участка в системе координат, используемой для ведения Единого государственного реестра недвижимости, приведены в таблице 3.

Таблица 3.

№ точки	Координаты		Дир. углы	Меры линий	X	Y	X	Y
	X	Y						
7	11884.00	6982.00	3.01	355° 14' 11"				
8	11887.00	6981.75	8.14	354° 42' 36"				
9	11895.10	6981.00	4.97	285° 9' 15"				
10	11896.40	6976.20	3.28	301° 15' 49"				
11	11898.10	6973.40	7.36	352° 58' 18"				
12	11905.40	6972.50	26.43	353° 0' 5"				
13	11931.63	6969.28	0.37	345° 57' 50"				
1	11931.99	6969.19						


1.3. Сведения о границах территории, в отношении которой утвержден проект межевания.

Сведения о границах территории, в отношении которой утвержден проект межевания, содержащие перечень координат характерных точек этих границ в системе координат, используемой для ведения Единого государственного реестра недвижимости, приведены в таблице 4.

Таблица 4.

№ точки	Координаты		Дир. углы	Меры линий	X	Y	X	Y
	X	Y						
3	11836.19	7050.44	172.87	259° 26' 13"				
4	11804.50	6880.50	114.73	359° 54' 0"				
1	11919.23	6880.30						
2	11935.99	6997.05	113.18	151° 51' 16"				

Раздел 2. Проект межевания территории. Графическая часть

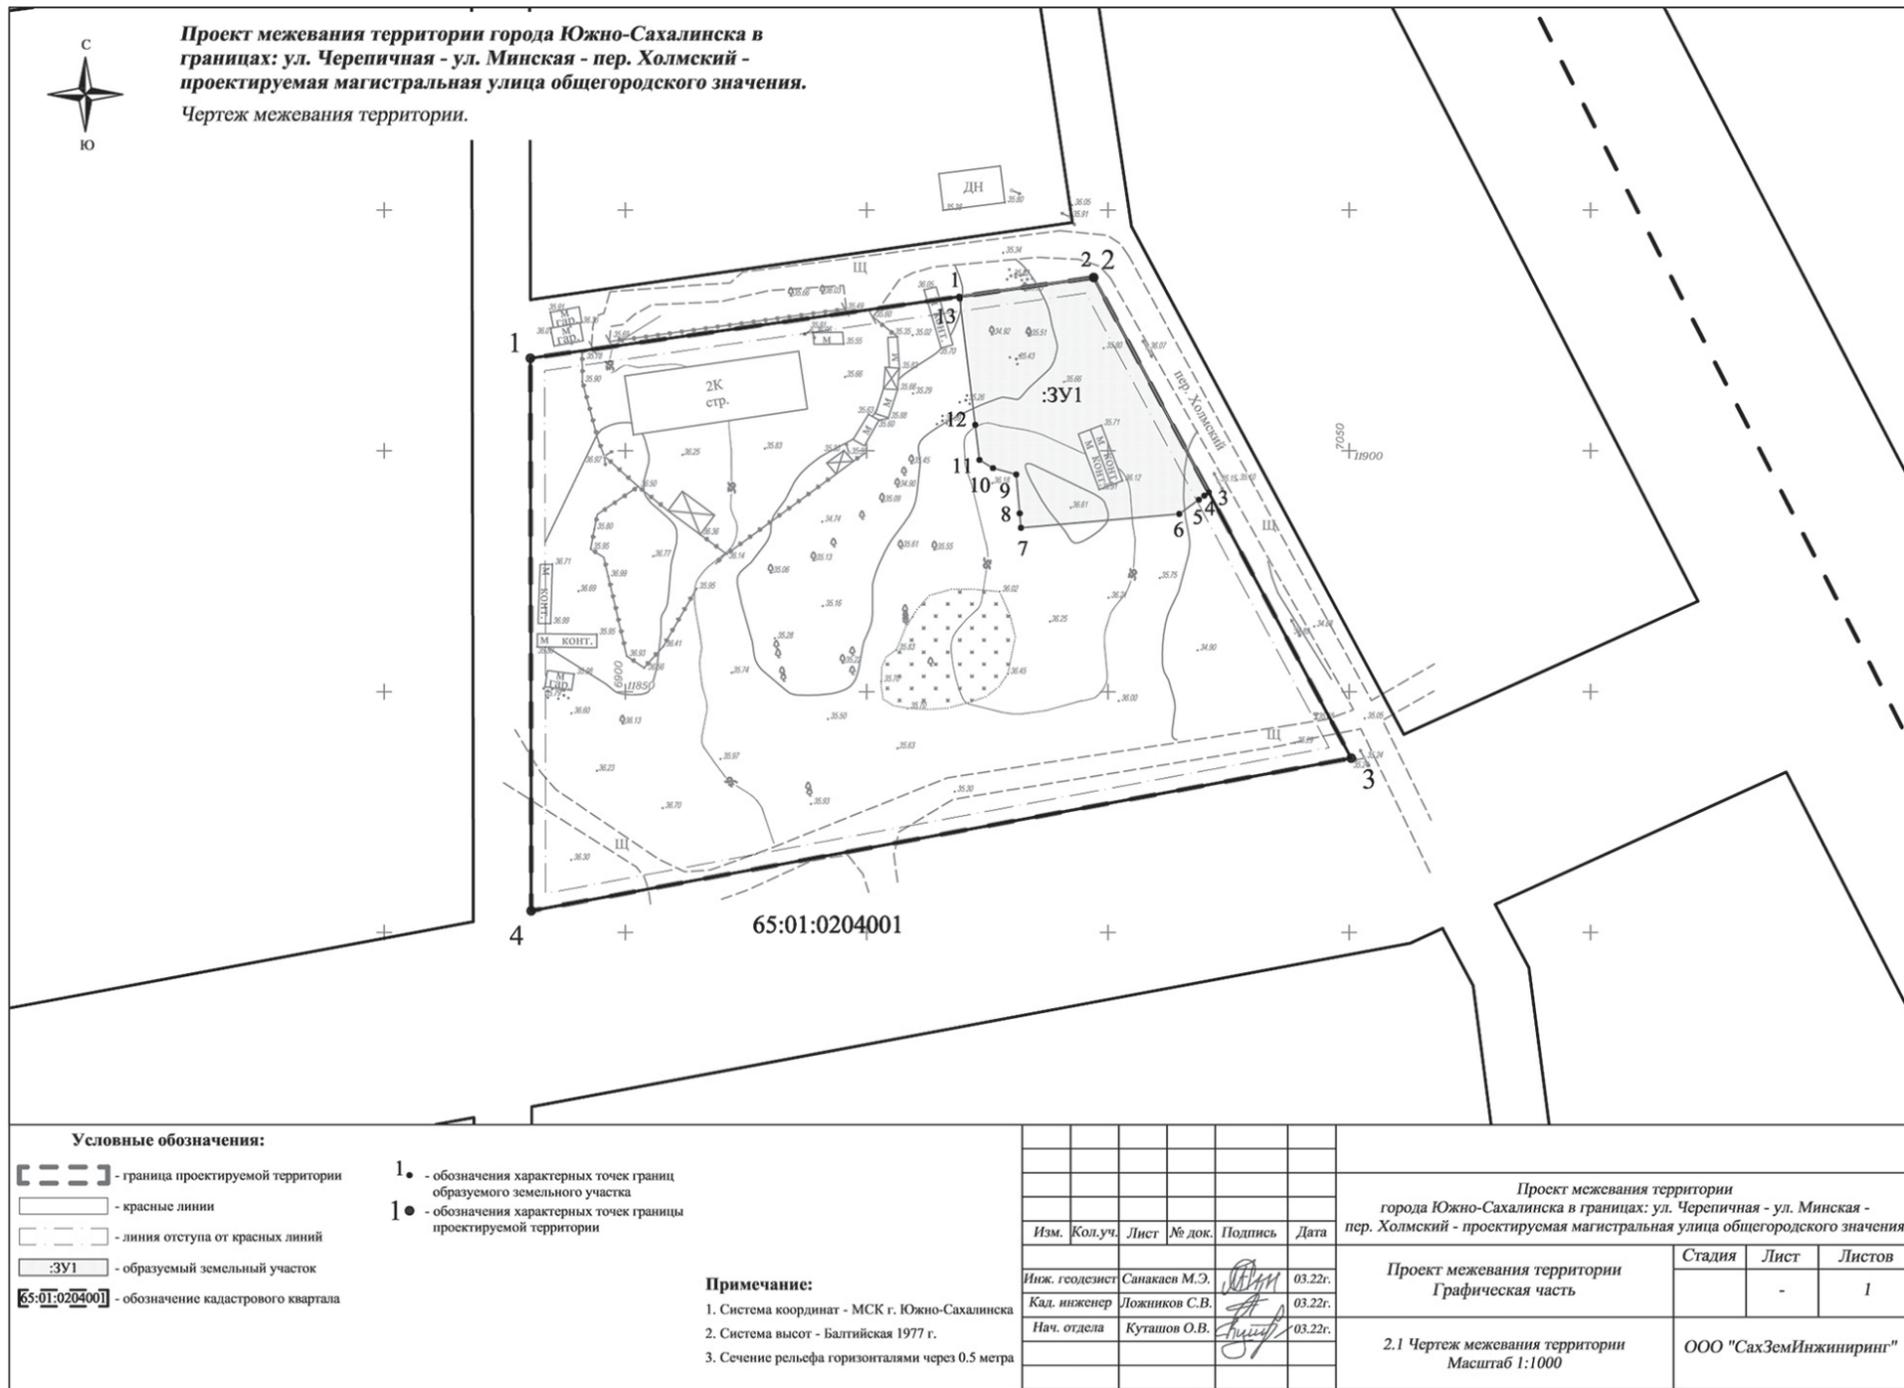

**АДМИНИСТРАЦИЯ ГОРОДА ЮЖНО-САХАЛИНСКА**  
**ПОСТАНОВЛЕНИЕ**

от 30.05.2022 № 1188-па


**О подготовке проекта межевания территории по объекту "Комплексное развитие территории "Уюн". Обеспечение инженерно-транспортной инфраструктурой жилого комплекса"**

В соответствии со статьей 46 Градостроительного кодекса Российской Федерации от 29.12.2004 № 190-ФЗ, статьями 16, 46 Федерального закона от 06.10.2003 № 131-ФЗ "Об общих принципах организации местного самоуправления в Российской Федерации", постановлением Правительства Российской Федерации от 31 марта 2017 г. № 402 "Об утверждении Правил выполнения инженерных изысканий, необходимых для подготовки документации по планировке территории, перечня видов инженерных изысканий, необходимых для подготовки документации по планировке территории, и о внесении изменений в постановление Правительства Российской Федерации от 19 января 2006 г. № 20", статьей 37 Устава городского округа "Город Южно-Сахалинск", постановлением администрации города Южно-Сахалинска от 17.12.2018 № 3568-па "Об утверждении административного регламента администрации города Южно-Сахалинска предоставления муниципальной услуги "Принятие решения о подготовке документации по планировке территории на основании заявлений физических и юридических лиц", рассмотрев заявление ООО "Градостроительный институт пространственного моделирования и развития "Мирпроект", администрация города Южно-Сахалинска **постановляет:**

1. ООО "Градостроительный институт пространственного моделирования и развития "Мирпроект" подготовить проект межевания территории по объекту "Комплексное развитие территории "Уюн". Обеспечение инженерно-транспортной инфраструктурой жилого комплекса" (далее - Проект) согласно схеме границ проектируемой территории (приложение).
2. Срок проведения работ по подготовке Проекта составляет не более 6 месяцев с даты принятия данного решения.
3. Определить инвестором - заказчиком подготовки Проекта ООО "Градостроительный институт пространственного моделирования и развития "Мирпроект".
4. ООО "Градостроительный институт пространственного моделирования и развития "Мирпроект" направить Проект в Департамент архитектуры и градостроительства города Южно-Сахалинска для утверждения.
5. Опубликовать настоящее постановление в газете "Южно-Сахалинск сегодня" и разместить на официальном сайте администрации города Южно-Сахалинска в течение 3 (трех) дней со дня принятия постановления.
6. Контроль исполнения настоящего постановления возложить на директора Департамента архитектуры и градостроительства города Южно-Сахалинска (Ю Д.М.).

**Мэр города С.А. НАДСАДИН.**

Приложение к постановлению администрации города Южно-Сахалинска от 30.05.2022 № 1188-па  
**Схема границ проектируемой территории**

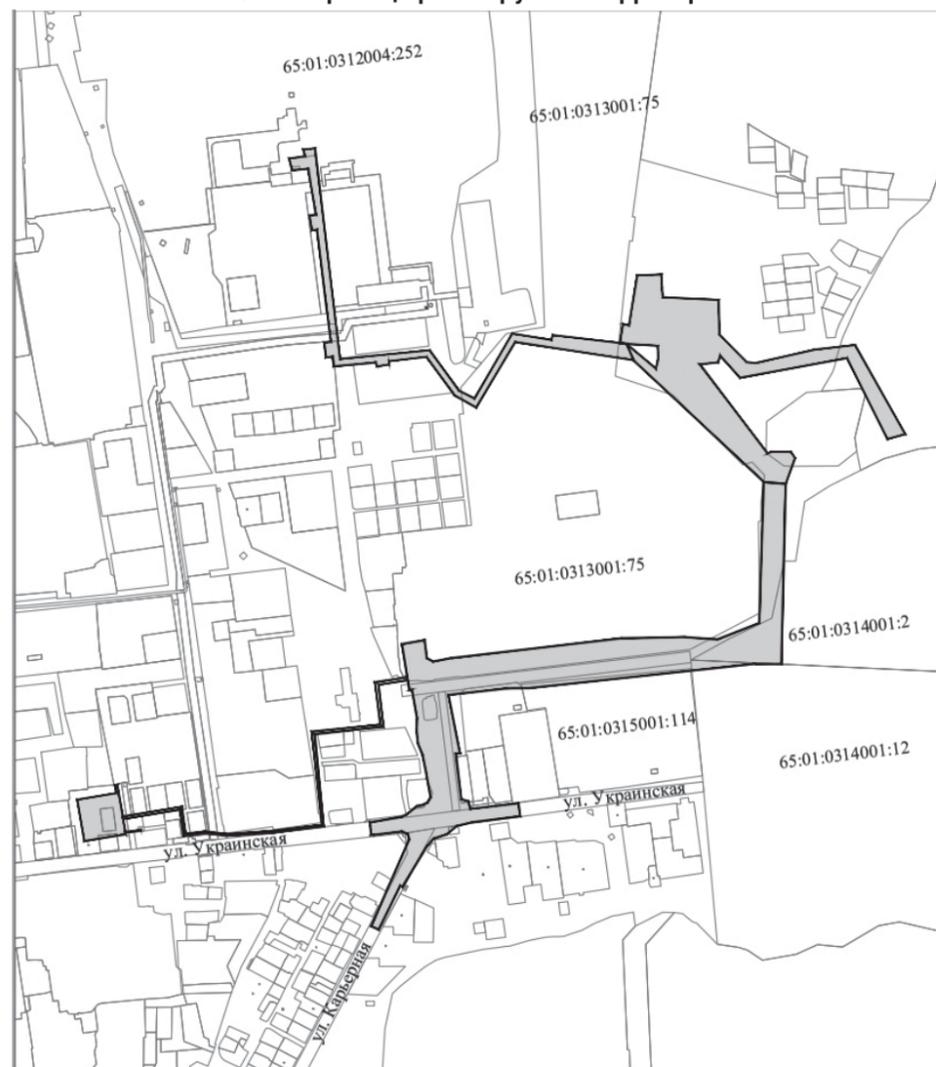

**АДМИНИСТРАЦИЯ ГОРОДА ЮЖНО-САХАЛИНСКА  
ПОСТАНОВЛЕНИЕ**

от 12.05.2022 № 990-па

**О внесении изменений в муниципальную программу "Развитие культуры и туризма в городском округе "Город Южно-Сахалинск" на 2020-2025 годы", утвержденную постановлением администрации города Южно-Сахалинска от 11.07.2019 № 1898-па**

В соответствии со ст. 16 Федерального закона от 06.10.2003 № 131-ФЗ "Об общих принципах организации местного самоуправления в Российской Федерации", ст. 37 Устава городского округа "Город Южно-Сахалинск", решением Городской Думы города Южно-Сахалинска от 08.12.2020 № 414/20вн-20-6 "О бюджете городского округа "Город Южно-Сахалинск" на 2021 год и на плановый период 2022 и 2023 годов", постановлением администрации города Южно-Сахалинска от 24.04.2014 № 717-па "Об утверждении Порядка разработки, реализации и оценки эффективности муниципальных программ" администрация города Южно-Сахалинска **постановляет:**

1. Внести в муниципальную программу "Развитие культуры и туризма в городском округе "Город Южно-Сахалинск" на 2020-2025 годы", утвержденную постановлением администрации города Южно-Сахалинска от 11.07.2019 № 1898-па (далее - Программа), следующие изменения:

Приложение № 1 к постановлению администрации города Южно-Сахалинска от 12.05.2022 № 990-па  
Приложение № 2 к муниципальной программе "Развитие культуры и туризма в городском округе "Город Южно-Сахалинск" на 2020-2025 годы"

**Информация о капитальных расходах**

№ п/п	Наименование объекта	Сроки строительства (ввода в эксплуатацию), приобретения	Наличие проектно-сметной документации	Мощность	Всего по объектам, 2020-2023 годы	Источник финансирования	Объем финансирования, тыс. рублей					Непосредственный результат (краткое описание)
							всего	2020	2021	2022	2023	
1	Муниципальная программа "Развитие культуры и туризма в городском округе "Город Южно-Сахалинск" на 2020-2025 годы"				660 308,7	Всего	660 308,7	344 302,9	79 784,2	129 289,2	106 932,4	
						федеральный бюджет						
						областной бюджет	552 929,0	294 388,6	26 463,1	127 996,3	104 081,0	
						бюджет муниципального образования	107 379,7	49 914,3	53 321,1	1 292,9	2 851,4	
						привлеченные средства						
2	Строительство Дома культуры в с. Дальнее	2019-2021	есть	100 мест	162 923,8	Всего	162 923,8	115 568,2	47 355,6			Восполнение дефицита учреждений культуры
						федеральный бюджет						
						областной бюджет	74 048,6	74 048,6				
						бюджет муниципального образования	88 875,3	41 519,7	47 355,6			
						привлеченные средства						
3	Строительство культурно-досугового центра в планировочном районе Луговое	2020-2021	есть	240 мест	1 900,0	Всего	1 900,0	1 900,0				Восполнение дефицита учреждений культуры
						федеральный бюджет						
						областной бюджет						
						бюджет муниципального образования	1 900,0	1 900,0				
						привлеченные средства						
4	Строительство детской школы искусств в планировочном районе Луговое	2019-2023	есть	230 мест	492 228,8	Всего	492 228,8	226 834,6	30 972,6	129 289,2	105 132,4	Увеличение контингента учащихся, соответствие ФГТ
						федеральный бюджет						
						областной бюджет	478 880,4	220 340,0	26 463,1	127 996,3	104 081,0	
						бюджет муниципального образования	13 348,4	6 494,6	4 509,5	1 292,9	1 051,4	
						привлеченные средства						
5	Дополнительный корпус Дома культуры в с. Дальнее	2023	нет		1 800,0	Всего	1 800,0				1 800,0	Восполнение дефицита учреждений культуры
						федеральный бюджет						
						областной бюджет						
						бюджет муниципального образования	1 800,0				1 800,0	
						привлеченные средства						
6	Строительство культурно-досугового центра в с. Санаторное	2022	нет		1 456,0	Всего	1 456,0		1 456,0			Восполнение дефицита учреждений культуры
						федеральный бюджет						
						областной бюджет						
						бюджет муниципального образования	1 456,0		1 456,0			
						привлеченные средства						

Приложение № 2 к постановлению администрации города Южно-Сахалинска от 12.05.2022 № 990-па  
Приложение № 5 к муниципальной программе "Развитие культуры и туризма в городском округе "Город Южно-Сахалинск" на 2020-2025 годы"

**Ресурсное обеспечение реализации муниципальной программы за счет бюджетных средств**

Наименование муниципальной программы, подпрограммы, мероприятия	Исполнители муниципальной программы, подпрограммы, мероприятия	Источники	Код бюджетной классификации				Расходы по годам реализации, тыс. рублей						
			ГРБС	Рз, Пр	ЦСР	ВР	всего по муниципальной программе	2020	2021	2022	2023	2024	2025
Муниципальная программа "Развитие культуры и туризма в городском округе "Город Южно-Сахалинск" на 2020-2025 годы"	Всего:	х	х	х	х	11 469 292,1	1 982 761,4	1 846 676,6	1 701 606,7	1 688 302,8	2 165 961,6	2 083 983,0	
	Департамент культуры и туризма администрации г. Южно-Сахалинска, подведомственные учреждения, МКУ "Управление капитального строительства", МКУ Департамент городского хозяйства	ОБ	х	х	х	х	742 103,5	353 563,1	124 649,6	132 037,4	123 327,8	4 262,8	
		БМО	х	х	х	х	10 727 188,6	1 629 198,3	1 722 027,0	1 569 569,3	1 564 975,0	2 161 698,8	
Основное мероприятие 1. Популяризация и сохранение памятников истории и культуры как объектов наследия (памятников истории и культуры)	Департамент культуры и туризма администрации г. Южно-Сахалинска	БМО	913	0113	1900120990	240	4 494,8	1 123,0	1 371,8		800,0	700,0	500,0
Основное мероприятие 2. Осуществление библиотечного, библиографического и информационного обслуживания посетителей библиотеки	Департамент культуры и туризма администрации г. Южно-Сахалинска, централизованная библиотечная система (ЦБС)	БМО	913	0801	1900200590	610	1 142 456,6	161 884,3	169 508,1	170 242,3	171 776,4	229 811,6	239 233,9
Основное мероприятие 3. Организация концертной деятельности учреждений культуры	Департамент культуры и туризма администрации г. Южно-Сахалинска, подведомственные муниципальные учреждения	БМО	913	0801	1900300590	610	614 019,0	77 914,5	93 033,0	95 536,8	96 301,6	123 093,1	128 140,0
Основное мероприятие 4. Организация досуга на территории городского округа	Всего:	БМО	913	0801	1900400590	х	4 076 777,1	577 979,2	645 680,2	633 842,9	631 563,6	777 908,5	809 802,7
	Департамент культуры и туризма администрации г. Южно-Сахалинска, подведомственные учреждения	БМО	913	0801	1900400590	610	2 035 046,8	346 348,6	354 934,8	345 918,6	344 928,2	447 288,9	465 627,7
		БМО	913	0801	1900400590	620	1 771 730,4	231 630,6	290 745,4	287 924,3	286 635,4	330 619,6	344 175,0
Основное мероприятие 5. Предоставление дополнительного образования в образовательных организациях дополнительного образования	Департамент культуры и туризма администрации г. Южно-Сахалинска, подведомственные учреждения	БМО	913	0703	1900500590	610	3 426 311,3	541 322,4	529 035,0	535 232,8	535 733,8	629 587,1	655 400,2
Основное мероприятие 6. Организация бухгалтерского учета финансовой деятельности Учредителя и подведомственных Учредителю муниципальных учреждений	Всего:	БМО	х	х	х	х	219 322,3	34 595,8	34 762,4	35 362,3	35 362,4	38 823,8	40 415,6
	МКУ "Централизованная бухгалтерия учреждений культуры"	БМО	913	0804	1900600590	110	203 877,5	31 271,6	33 121,2	32 527,8	32 527,8	36 467,0	37 962,1
		БМО	913	0804	1900600590	240	15 238,3	3 259,0	1 579,2	2 827,5	2 827,6	2 324,8	2 420,2
		БМО	913	0804	1900600590	320	48,1	48,1					
		БМО	913	0804	1900600590	850	132,4	17,1	36,0	7,0	7,0	32,0	33,3
		БМО	913	0705	1900600590	240	26,0		26,0				

1.1. В паспорте Программы раздел "Объемы и источники финансирования" изложить в следующей редакции:

Объемы и источники финансирования	Общий объем финансирования: 11 841 325,1 тыс. рублей, из них:
	- за счет средств областного бюджета: 742 103,5 тыс. рублей, в том числе: 2020 г. - 353 563,1 тыс. рублей;
	2023 г. - 123 327,8 тыс. рублей; 2021 г. - 124 649,6 тыс. рублей;
	2024 г. - 4 262,8 тыс. рублей; 2022 г. - 132 037,4 тыс. рублей;
	2025 г. - 4 262,8 тыс. рублей;
- за счет средств бюджета городского округа "Город Южно-Сахалинск": 10 727 188,6 тыс. рублей, в том числе: 2020 г. - 1 629 198,3 тыс. рублей; 2023 г. - 1 564 975,0 тыс. рублей; 2021 г. - 1 722 027,0 тыс. рублей; 2024 г. - 2 161 698,8 тыс. рублей; 2022 г. - 1 569 569,3 тыс. рублей; 2025 г. - 2 079 720,2 тыс. рублей;	
- приносящая доход деятельность: 372 033,0 тыс. рублей".	

1.2. Графу 7 пункта 8.2 приложения № 1 к Программе изложить в следующей редакции:

"Количества вновь введенных зданий (сооружений) (ед.):  
2020 - 1;  
2021 - 1;  
2024 - 1".

Основное мероприятие 7. Поддержка и развитие социально-культурной деятельности	Департамент культуры администрации г. Южно-Сахалинска, подведомственные учреждения	БМО	x	x	x	x	503 509,2	79 517,3	49 922,1	80 823,1	74 724,6	109 098,7	109 423,4
Мероприятие 7.1. Поддержка традиционной и современной культуры, в том числе гастрольная и фестивальная деятельность	Департамент культуры и туризма администрации г. Южно-Сахалинска, подведомственные учреждения	БМО	913	0804	1900700590	610	11 344,2	1,3	2 106,4			4 525,5	4 711,0
Мероприятие 7.2. Подготовка, организация экспозиций (выставок), презентаций, ярмарок	Департамент культуры и туризма администрации г. Южно-Сахалинска, подведомственные учреждения	БМО	913	0801	1900700590	620	6 927,6					3 394,2	3 533,4
Мероприятие 7.3. Организация и проведение мероприятий в сфере культуры	Всего:		x	x	x	x	479 812,4	78 691,0	47 135,7	79 843,1	73 744,6	100 199,0	100 199,0
	Департамент культуры и туризма администрации г. Южно-Сахалинска, подведомственные учреждения	БМО	913	0703	1900700590	610	15 933,1	1 691,0	2 212,7	2 212,7	2 212,7	3 802,0	3 802,0
		БМО	913	0801	1900700590	610	300 262,9	52 500,0	19 611,7	42 313,6	38 313,6	73 762,0	73 762,0
		БМО	913	0801	1900700590	620	163 616,4	24 500,0	25 311,3	35 316,8	33 218,3	22 635,0	22 635,0
	Всего:		x	x	x	x	2 400,0	400,0	400,0	400,0	400,0	400,0	400,0
Мероприятие 7.4. Предоставление премий в сфере культуры и искусства: решение Городской Думы "Об утверждении положения "О премиях Городской Думы города Южно-Сахалинска в сфере культуры и искусства"	Департамент культуры и туризма администрации г. Южно-Сахалинска, подведомственные учреждения	БМО	913	0804	1900772020	350	400,0	400,0					
		БМО	913	0804	1900772020	610	2 000,0		400,0	400,0	400,0	400,0	400,0
Мероприятие 7.5. Выявление, развитие и поддержка одаренных детей, продвижение талантливых детей и молодежи	Департамент культуры и туризма администрации г. Южно-Сахалинска, подведомственные учреждения	БМО	913	0703	1900772010	610	3 025,0	425,0	280,0	580,0	580,0	580,0	580,0
Основное мероприятие 8. Укрепление и развитие материально-технической базы учреждений культуры	Всего:		x	x	x	x	1 422 859,0	501 251,9	314 043,8	138 064,2	129 538,1	248 136,3	91 824,7
	Департамент культуры и туризма администрации г. Южно-Сахалинска, подведомственные учреждения, МКУ "Управление капитального строительства", МКУ Департамент городского хозяйства	ОБ	x	x	x	x	716 905,4	349 440,5	120 181,9	127 996,3	119 286,7		
		БМО	x	x	x	x	705 953,6	151 811,4	193 861,9	10 067,9	10 251,4	248 136,3	91 824,7
Мероприятие 8.1. Обеспечение комплексной безопасности организаций культуры и дополнительного образования в сфере культуры и искусства	Всего:	БМО	x	x	x	x	55 721,7	16 547,5	6 674,2	6 000,0	5 500,0	13 000,0	8 000,0
	Департамент культуры и туризма администрации г. Южно-Сахалинска, подведомственные учреждения	БМО	913	0703	1900800590	610	16 545,6	2 613,1	2 932,5	2 000,0	2 000,0	5 000,0	2 000,0
		БМО	913	0801	1900800590	610	25 836,0	7 594,3	3 741,7	4 000,0	3 500,0	4 000,0	3 000,0
		БМО	913	0801	1900800590	620	13 340,1	6 340,1				4 000,0	3 000,0
Мероприятие 8.2. Строительство, реконструкция и приобретение зданий (сооружений) для муниципальных учреждений культуры и дополнительного образования	Всего:		x	x	x	x	660 308,7	344 302,9	79 784,2	129 289,2	106 932,4		
		ОБ	x	x	x	x	552 929,0	294 388,6	26 463,1	127 996,3	104 081,0		
		БМО	x	x	x	x	107 379,7	49 914,3	53 321,1	1 292,9	2 851,4		
	МКУ "Управление капитального строительства"	ОБ	902	0801	1900863500	410	552 929,0	294 388,6	26 463,1	127 996,3	104 081,0		
		БМО	902	0801	19008S3500	410	23 396,7	2 973,8	18 078,6	1 292,9	1 051,4		
		БМО	902	0801	1900820980	410	83 983,0	46 940,5	35 242,5		1 800,0		
Мероприятие 8.3. Капитальный ремонт, благоустройство и обустройство туристской инфраструктуры, территорий учреждений культуры и дополнительного образования	Всего:		x	x	x	x	285 752,9	77 437,7	112 593,8	2 775,0	1 746,4	73 200,0	18 000,0
		ОБ	x	x	x	x	44 422,7	40 922,7	3 500,0				
		БМО	x	x	x	x	241 330,2	36 515,0	109 093,8	2 775,0	1 746,4	73 200,0	18 000,0
	Департамент культуры и туризма администрации г. Южно-Сахалинска, подведомственные учреждения	БМО	913	0703	1900800590	610	1 671,3	820,0	851,3				
		БМО	913	0801	1900800590	610	45 628,7	21 028,7	1 400,0			23 200,0	
		ОБ	913	0801	190A163110	610	18 134,2	18 134,2					
		БМО	913	0801	190A1S3110	610	112,4	112,4					
		ОБ	913	0703	1900863110	610	4 157,8	4 157,8					
		БМО	913	0703	19008S3110	610	42,0	42,0					
		ОБ	913	0703	1900863190	610	18 630,7	18 630,7					
		БМО	913	0801	19008S3190	610	188,2	188,2					
		ОБ	913	0801	1900863300	620	3 500,0		3 500,0				
		БМО	913	0801	19008S3300	620	4 556,8		35,4	2 775,0	1 746,4		
		БМО	913	0801	1900800590	620	189 130,8	14 323,7	106 807,1			50 000,0	18 000,0
Мероприятие 8.4. Мероприятия по техническому перевооружению учреждений культуры и дополнительного образования в сфере культуры и искусства	Всего:		x	x	x	x	401 564,7	62 963,8	95 480,6		15 359,3	161 936,3	65 824,7
		ОБ	x	x	x	x	100 237,8	14 129,2	70 902,9		15 205,7		
		БМО	x	x	x	x	301 326,9	48 834,6	24 577,7		153,6	161 936,3	65 824,7
	Департамент культуры и туризма администрации г. Южно-Сахалинска, подведомственные учреждения, МКУ Департамент городского хозяйства	БМО	913	0801	1900800590	620	178 918,7	14 567,1	14 351,6			150 000,0	
		БМО	913	0703	1900800590	610	17 022,8	11 504,5	148,7			5 369,6	
		БМО	913	0801	1900800590	610	104 372,8	22 620,2	9 361,2			6 566,7	65 824,7
		ОБ	915	0503	1900863300	240	4 100,0		4 100,0				
		БМО	915	0503	19008S3300	240	41,4		41,4				
		ОБ	913	0703	190A155190	610	38 769,1	14 129,2	9 434,2		15 205,7		
		БМО	913	0703	190A155190	610	391,7	142,8	95,3		153,6		
		ОБ	913	0703	1900863190	620	57 368,7		57 368,7				
		БМО	913	0801	19008S3190	620	579,5		579,5				
Мероприятие 8.5. Модернизация (капитальный ремонт, реконструкция) муниципальных детских школ искусств по видам искусств	Всего:		x	x	x	x	19 511,0		19 511,0				
	Департамент культуры и туризма администрации г. Южно-Сахалинска, подведомственные учреждения	ОБ	913	0703	190A155190	610	19 315,9		19 315,9				
		БМО	913	0703	190A155190	610	195,1		195,1				
Основное мероприятие 10. Развитие кадрового потенциала в сфере культуры	Всего:		x	x	x	x	54 842,8	7 173,0	8 820,2	10 502,3	10 502,3	8 802,5	9 042,5
		БМО	x	x	x	x	29 644,7	3 050,4	4 352,5	6 461,2	6 461,2	4 539,7	4 779,7
		ОБ	x	x	x	x	25 198,1	4 122,6	4 467,7	4 041,1	4 041,1	4 262,8	4 262,8
Мероприятие 10.1. Развитие кадрового потенциала	Всего:	БМО	x	x	x	x	3 222,0					1 491,0	1 731,0
	Департамент культуры и туризма администрации г. Южно-Сахалинска, подведомственные учреждения	БМО	913	0804	1901000590	610	2 750,6					1 258,3	1 492,3
		БМО	913	0804	1901000590	620	471,4					232,7	238,7
Мероприятие 10.2. Публичные нормативные социальные выплаты гражданам	Всего:	БМО	x	x	x	x	26 422,7	3 050,4	4 352,5	6 461,2	6 461,2	3 048,7	3 048,7
	Департамент культуры и туризма администрации г. Южно-Сахалинска, подведомственные учреждения	БМО	913	1003	1901040102	310	4 679,7	724,0	646,3	782,3	782,3	872,4	872,4
		БМО	913	1003	1901040119	310	21 743,0	2 326,4	3 706,2	5 678,9	5 678,9	2 176,3	2 176,3
Мероприятие 10.3. Получение межбюджетных трансфертов (субсидий, дотаций, субвенций и др.) в сфере культуры городского округа "Город Южно-Сахалинск"	Всего:	ОБ	x	x	x	x	25 198,1	4 122,6	4 467,7	4 041,1	4 041,1	4 262,8	4 262,8
	Департамент культуры и туризма администрации г. Южно-Сахалинска, подведомственные учреждения	ОБ	913	1003	1901071901	610	4 625,5	771,0	712,7	872,7	872,7	698,2	698,2
		ОБ	913	1003	1901070501	610	9 424,9	1 570,9	1 570,8	1 570,8	1 570,8	1 570,8	1 570,8
		ОБ	913	1003	1901070601	610	2 917,7	430,7	404,2	397,6	397,6	643,8	643,8
		ОБ	913	0703	1901062100	610	3 300,0	600,0	500,0	500,0	500,0	600,0	600,0
		ОБ	913	0801	1901062100	610	3 880,0	600,0	1 080,0	500,0	500,0	600,0	600,0
		ОБ	913	1003	1901070901	610	1 050,0	150,0	200,0	200,0	200,0	150,0	150,0
Основное мероприятие 11. Независимая оценка качества оказания услуг муниципальными организациями культуры городского округа "Город Южно-Сахалинск"	Всего:	БМО	x	x	x	x	200,0						200,0
	Департамент культуры и туризма администрации г. Южно-Сахалинска, подведомственные учреждения	БМО	913	0113	1901120990	240	200,0						200,0
Основное мероприятие 12. Создание благоприятных условий для развития туристской деятельности на территории городского округа "Город Южно-Сахалинск"	Всего:		x	x	x	x	4 500,0		500,0	2 000,0	2 000,0		
		БМО	x	x	x	x	4 500,0		500,0	2 000,0	2 000,0		
Мероприятие 12.1. Предоставление субсидии субъектам туристской деятельности на возмещение затрат, связанных с оказанием услуг в сфере социального туризма	Всего:	БМО	x	x	x	x	2 500,0		500,0	1 000,0	1 000,0		
	Департамент культуры и туризма администрации г. Южно-Сахалинска, подведомственные учреждения	БМО	913	0412	1901280091	810	2 500,0		500,0	1 000,0	1 000,0		
Мероприятие 12.2. Предоставление субсидии субъектам туристской деятельности на возмещение затрат, связанных с организацией автобусных обзорных экскурсий по городу Южно-Сахалинску	Всего:	БМО	x	x	x	x	2 000,0			1 000,0	1 000,0		
	Департамент культуры и туризма администрации г. Южно-Сахалинска, подведомственные учреждения	БМО	913	0412	1901280091	810	2 000,0			1 000,0	1 000,0		

Начало на стр. 32.

Приложение № 3 к постановлению администрации города Южно-Сахалинска от 12.05.2022 № 990-па  
Приложение № 6 к муниципальной программе "Развитие культуры и туризма в городском округе "Город Южно-Сахалинск" на 2020-2025 годы"

**Ресурсное обеспечение и прогнозная (справочная) оценка расходов по источникам финансирования муниципальной программы "Развитие культуры и туризма в городском округе "Город Южно-Сахалинск" на 2020-2025 годы"**

Наименование муниципальной программы, подпрограммы, мероприятия	Источник финансирования	Оценка расходов, годы (тыс. рублей)						
		всего по муниципальной программе	2020	2021	2022	2023	2024	2025
1	2	3	4	5	6	7	8	9
Муниципальная программа "Развитие культуры и туризма в городском округе "Город Южно-Сахалинск" на 2020-2025 годы"	Всего	11 841 325,1	2 038 044,4	1 910 026,6	1 764 956,7	1 751 652,8	2 229 311,6	2 147 333,0
	областной бюджет	742 103,5	353 563,1	124 649,6	132 037,4	123 327,8	4 262,8	4 262,8
	бюджет муниципального образования	10 727 188,6	1 629 198,3	1 722 027,0	1 569 569,3	1 564 975,0	2 161 698,8	2 079 720,2
	приносящая доход деятельность	372 033,0	55 283,0	63 350,0	63 350,0	63 350,0	63 350,0	63 350,0
Основное мероприятие 1. Популяризация и сохранение памятников истории и культуры как объектов наследия (памятников истории и культуры)	Всего	4 494,8	1 123,0	1 371,8		800,0	700,0	500,0
	областной бюджет							
	бюджет муниципального образования	4 494,8	1 123,0	1 371,8		800,0	700,0	500,0
	приносящая доход деятельность							
Основное мероприятие 2. Осуществление библиотечного, библиографического и информационного обслуживания посетителей библиотеки	Всего	1 144 489,6	162 167,3	169 858,1	170 592,3	172 126,4	230 161,6	239 583,9
	областной бюджет							
	бюджет муниципального образования	1 142 456,6	161 884,3	169 508,1	170 242,3	171 776,4	229 811,6	239 233,9
	приносящая доход деятельность	2 033,0	283,0	350,0	350,0	350,0	350,0	350,0
Основное мероприятие 3. Организация концертной деятельности учреждений культуры	Всего	619 519,0	78 414,5	94 033,0	96 536,8	97 301,6	124 093,1	129 140,0
	областной бюджет							
	бюджет муниципального образования	614 019,0	77 914,5	93 033,0	95 536,8	96 301,6	123 093,1	128 140,0
	приносящая доход деятельность	5 500,0	500,0	1 000,0	1 000,0	1 000,0	1 000,0	1 000,0
Основное мероприятие 4. Организация досуга на территории городского округа	Всего	4 388 777,1	624 979,2	698 680,2	686 842,9	684 563,6	830 908,5	862 802,7
	областной бюджет							
	бюджет муниципального образования	4 076 777,1	577 979,2	645 680,2	633 842,9	631 563,6	777 908,5	809 802,7
	приносящая доход деятельность	312 000,0	47 000,0	53 000,0	53 000,0	53 000,0	53 000,0	53 000,0
Основное мероприятие 5. Предоставление дополнительного образования в образовательных организациях дополнительного образования	Всего	3 478 811,3	548 822,4	538 035,0	544 232,8	544 733,8	638 587,1	664 400,2
	областной бюджет							
	бюджет муниципального образования	3 426 311,3	541 322,4	529 035,0	535 232,8	535 733,8	629 587,1	655 400,2
	приносящая доход деятельность	52 500,0	7 500,0	9 000,0	9 000,0	9 000,0	9 000,0	9 000,0
Основное мероприятие 6. Организация бухгалтерского учета финансовой деятельности Учредителя и подведомственных Учредителю муниципальных учреждений	Всего	219 322,3	34 595,8	34 762,4	35 362,3	35 362,4	38 823,8	40 415,6
	областной бюджет							
	бюджет муниципального образования	219 322,3	34 595,8	34 762,4	35 362,3	35 362,4	38 823,8	40 415,6
	приносящая доход деятельность							
Основное мероприятие 7. Поддержка и развитие социально-культурной деятельности	Всего	503 509,2	79 517,3	49 922,1	80 823,1	74 724,6	109 098,7	109 423,4
	областной бюджет							
	бюджет муниципального образования	503 509,2	79 517,3	49 922,1	80 823,1	74 724,6	109 098,7	109 423,4
	приносящая доход деятельность							
Основное мероприятие 8. Укрепление и развитие материально-технической базы учреждений культуры	Всего	1 422 859,0	501 251,9	314 043,8	138 064,2	129 538,1	248 136,3	91 824,7
	областной бюджет	716 905,4	349 440,5	120 181,9	127 996,3	119 286,7		
	бюджет муниципального образования	705 953,6	151 811,4	193 861,9	10 067,9	10 251,4	248 136,3	91 824,7
	приносящая доход деятельность	54 842,8	7 173,0	8 820,2	10 502,3	10 502,3	8 802,5	9 042,5
Основное мероприятие 10. Развитие кадрового потенциала в сфере культуры	Всего	25 198,1	4 122,6	4 467,7	4 041,1	4 041,1	4 262,8	4 262,8
	областной бюджет	29 644,7	3 050,4	4 352,5	6 461,2	6 461,2	4 539,7	4 779,7
	бюджет муниципального образования							
	приносящая доход деятельность							
Основное мероприятие 11. Независимая оценка качества оказания услуг муниципальными организациями культуры городского округа "Город Южно-Сахалинск"	Всего	200,0						200,0
	областной бюджет							
	бюджет муниципального образования	200,0						200,0
	приносящая доход деятельность							
Основное мероприятие 12. Создание благоприятных условий для развития туристской деятельности на территории городского округа "Город Южно-Сахалинск"	Всего	4 500,0		500,0	2 000,0	2 000,0		
	областной бюджет							
	бюджет муниципального образования	4 500,0		500,0	2 000,0	2 000,0		
	приносящая доход деятельность							

**АДМИНИСТРАЦИЯ ГОРОДА ЮЖНО-САХАЛИНСКА  
ПОСТАНОВЛЕНИЕ**

от 25.05.2022 № 1171-па

**О внесении изменений в нормативы затрат на закупку товаров, работ и услуг, обеспечивающих деятельность администрации города Южно-Сахалинска и подведомственных казенных учреждений, утвержденные постановлением администрации города Южно-Сахалинска от 01.12.2016 № 3630**

В соответствии с частью 5 статьи 19 Федерального закона от 05.04.2013 № 44-ФЗ "О контрактной системе в сфере закупок товаров, работ, услуг для обеспечения государственных и муниципальных нужд", статьей 16 Федерального закона от 06.10.2003 № 131-ФЗ "Об общих принципах организации местного самоуправления в Российской Федерации", постановлением Правительства Российской Федерации от 13.10.2014 № 1047 "Об Общих правилах определения нормативных затрат на обеспечение функций государственных органов, органов управления государственными внебюджетными фондами и муниципальных органов, определенных в соответствии с Бюджетным кодексом Российской Федерации наиболее значимых учреждений науки, образования, культуры и здравоохранения, включая соответственно территориальные органы и подведомственные казенные учреждения, а также государственной корпорации по атомной энергии "Росатом", государственной корпорации по космической деятельности "Роскосмос" и подведомственных им организаций", постановлением администрации города Южно-Сахалинска от 01.07.2016 № 1930-па "Об утверждении требований к определению нормативных затрат на обеспечение функций администрации города Южно-Сахалинска, отраслевых (функциональных) органов администрации города Южно-Сахалинска, представительного органа городского округа, являющихся в соответствии с бюджетным законодательством Российской Федерации главными распорядителями бюджетных средств, и подведомственных им казенных учреждений", постановлением администрации города Южно-Сахалинска от 01.07.2016 № 1931-па "Об утверждении требований к порядку разработки и принятия правовых актов о нормировании в сфере закупок для обеспечения нужд городского округа "Город Южно-Сахалинск", содержанию указанных актов и обеспечению их исполнения", статьей 37 Устава городского округа "Город Южно-Сахалинск" администрация города Южно-Сахалинска **постановляет**:

1. Внести в нормативы затрат на закупку товаров, работ и услуг, обеспечивающих деятельность администрации города Южно-Сахалинска и подведомственных казенных учреждений, утвержденные постановлением администрации города Южно-Сахалинска от 01.12.2016 № 3630, следующие изменения:

1.1. Первую, третью, одиннадцатую, тринадцатую, четырнадцатую и шестнадцатую строку таблицы "Нормативы затрат на приобретение моторных масел, смазочных материалов и жидкостей" подпункта 2.34.11.4 изложить в следующей редакции:

№ п/п	Наименование закупки	Ед. изм.	Цена за единицу, не более (руб.)
1	Масло моторное 10W30	л	497,00
3	Масло моторное 10W40	л	393,00
11	Масло трансмиссионное 75W85	л	670,00
13	Жидкость незамерзающая	л	145,00
14	Жидкость охлаждающая	л	211,00
16	Жидкость WD-40 420 мл/упаковка (масло технологическое)	л	1 982,00

1.2. Абзац после таблицы "Нормативы затрат на приобретение горюче-смазочных материалов, компримированного природного газа (КПГ)" подпункта 2.34.11 изложить в следующей редакции:

"Нормативы по видам топлива: бензин АИ-92 - по коммерческим предложениям на расчетный период, но не более 72,00 рубля за 1 литр; бензин АИ-95 - по коммерческим предложениям на расчетный период, но не более 75,00 рублей за 1 литр; дизельное топливо - по коммерческим предложениям на расчетный период, но не более 86,00 рублей за 1 литр; компримированный природный газ - по коммерческим предложениям на расчетный период, но не более 23,00 рублей за 1 м<sup>3</sup>".

1.3. Вторую строку таблицы "Нормативы затрат на приобретение запасных частей для транспортных средств" подпункта 2.34.11.5 изложить в следующей редакции:

Наименование	Количество (шт.) (не более)	Цена за единицу, не более (руб.)
Автошина автомобиля	4 в 3 года	17 334,00

2. Настоящее постановление вступает в силу с момента опубликования и распространяется на правоотношения, возникшие с 01 апреля 2022 года.

3. Опубликовать настоящее постановление администрации города Южно-Сахалинска в газете "Южно-Сахалинск сегодня" и разместить на официальном сайте администрации города Южно-Сахалинска.

4. Контроль исполнения постановления администрации города Южно-Сахалинска возложить на управляющего делами администрации города Южно-Сахалинска (Кожухов В.А.).

Мэр города С.А. НАДСАДИН.

**АДМИНИСТРАЦИЯ ГОРОДА ЮЖНО-САХАЛИНСКА  
ПОСТАНОВЛЕНИЕ**

от 25.05.2022 № 1174-па

**О внесении изменения в Положение о кадровом резерве администрации города Южно-Сахалинска, муниципальных учреждений и предприятий городского округа "Город Южно-Сахалинск", утвержденное постановлением администрации города Южно-Сахалинска от 03.08.2021 № 2116-па**

В соответствии с Федеральными законами от 02.03.2007 № 25-ФЗ "О муниципальной службе в Российской Федерации", от 06.10.2003 № 131-ФЗ "Об общих принципах организации местного самоуправления в Российской Федерации", статьей 37 Устава городского округа "Город Южно-Сахалинск", постановлением администрации города Южно-Сахалинска от 11.12.2017 № 3350-па "О правовом регулировании муниципальной службы в администрации города Южно-Сахалинска" администрация города Южно-Сахалинска **постановляет**:

1. Внести изменение в Положение о кадровом резерве администрации города Южно-Сахалинска, муниципальных учреждений и предприятий городского округа "Город Южно-Сахалинск", утвержденное постановлением администрации города Южно-Сахалинска от 03.08.2021 № 2116-па, дополнить подпункт 2.4.2 абзацем следующего содержания:

" - управляющий делами администрации города Южно-Сахалинска".

2. Настоящее постановление администрации города Южно-Сахалинска распространяет свое действие на правоотношения, возникшие с 01 марта 2022 года.

3. Опубликовать настоящее постановление в газете "Южно-Сахалинск сегодня" и разместить на официальном сайте администрации города Южно-Сахалинска.

4. Контроль исполнения постановления администрации города Южно-Сахалинска возложить на директора Департамента кадровой политики аппарата администрации города Южно-Сахалинска (Тусубекова Т.В.).

Мэр города С.А. НАДСАДИН.

**ГОРОДСКАЯ ДУМА  
ГОРОДА ЮЖНО-САХАЛИНСКА  
ШЕСТОГО СОЗЫВА  
ПОСТОЯННЫЙ КОМИТЕТ  
ПО РЕГЛАМЕНТУ И МЕСТНОМУ САМОУПРАВЛЕНИЮ**  
от 28 апреля 2022 года № 117-1

**РЕШЕНИЕ**

**О награждении Почетной грамотой Городской Думы  
города Южно-Сахалинска**

В соответствии с положением "О Почетной грамоте Городской Думы города Южно-Сахалинска", утвержденным решением городского Собрания города Южно-Сахалинска от 23.11.2011 № 476/30-11-4, рассмотрев поступившие документы о награждении, члены Комитета

**РЕШИЛИ:**

1. Наградить Почетной грамотой Городской Думы города Южно-Сахалинска с выплатой премии в сумме 3448 (три тысячи четыреста сорок восемь) рублей Любого Евгения Петровича, эксперта муниципального казенного учреждения "Управление делами администрации города Южно-Сахалинска", за активную и плодотворную общественно-политическую деятельность на территории городского округа "Город Южно-Сахалинск".

2. Решение опубликовать в газете "Южно-Сахалинск сегодня" и разместить на официальном сайте Городской Думы города Южно-Сахалинска.

3. Контроль за исполнением настоящего решения возложить на депутата Городской Думы города Южно-Сахалинска Адрову С.Я.

**Председатель постоянного комитета И.В. ЛОГВИНОВ.**

**ГОРОДСКАЯ ДУМА  
ГОРОДА ЮЖНО-САХАЛИНСКА  
ШЕСТОГО СОЗЫВА  
ПОСТОЯННЫЙ КОМИТЕТ  
ПО РЕГЛАМЕНТУ И МЕСТНОМУ САМОУПРАВЛЕНИЮ**  
от 28 апреля 2022 года № 117-2

**РЕШЕНИЕ**

**О награждении Почетной грамотой Городской Думы  
города Южно-Сахалинска**

В соответствии с положением "О Почетной грамоте Городской Думы города Южно-Сахалинска", утвержденным решением городского Собрания города Южно-Сахалинска от 23.11.2011 № 476/30-11-4, рассмотрев поступившие документы о награждении, члены Комитета

**РЕШИЛИ:**

1. Наградить Почетной грамотой Городской Думы города Южно-Сахалинска с выплатой премии в сумме 3448 (три тысячи четыреста сорок восемь) рублей Исмаилова Шарипутдина Асельдеровича, генерального директора общества с ограниченной ответственностью "ИСМА ГРУПП", за активную общественно полезную деятельность, направленную на патриотическое воспитание молодежи и развитие ветеранского движения на территории городского округа "Город Южно-Сахалинск".

2. Решение опубликовать в газете "Южно-Сахалинск сегодня" и разместить на официальном сайте Городской Думы города Южно-Сахалинска.

3. Контроль за исполнением настоящего решения возложить на депутата Городской Думы города Южно-Сахалинска Глухова В.А.

**Председатель постоянного комитета И.В. ЛОГВИНОВ.**

**ГОРОДСКАЯ ДУМА  
ГОРОДА ЮЖНО-САХАЛИНСКА  
ШЕСТОГО СОЗЫВА  
ПОСТОЯННЫЙ КОМИТЕТ  
ПО РЕГЛАМЕНТУ И МЕСТНОМУ САМОУПРАВЛЕНИЮ**  
от 28 апреля 2022 года № 117-3

**РЕШЕНИЕ**

**О поощрении Благодарственным письмом Городской Думы  
города Южно-Сахалинска**

В соответствии с положением "О Благодарственном письме Городской Думы города Южно-Сахалинска", утвержденным решением городского Собрания города Южно-Сахалинска от 25.01.2012 № 513/33-12-4, рассмотрев поступившие документы о награждении, члены Комитета

**РЕШИЛИ:**

1. Поощрить Благодарственным письмом Городской Думы города Южно-Сахалинска Алину Юрия Юрьевича, директора государственного бюджетного учреждения культуры "Сахалинский областной краеведческий музей", за заслуги перед городом Южно-Сахалинском в сфере культуры, активную и плодотворную трудовую деятельность.

2. Решение опубликовать в газете "Южно-Сахалинск сегодня" и разместить на официальном сайте Городской Думы города Южно-Сахалинска.

3. Контроль за исполнением настоящего решения возложить на депутата Городской Думы города Южно-Сахалинска Столярову Е.А.

**Председатель постоянного комитета И.В. ЛОГВИНОВ.**

**ГОРОДСКАЯ ДУМА  
ГОРОДА ЮЖНО-САХАЛИНСКА  
ШЕСТОГО СОЗЫВА  
ПОСТОЯННЫЙ КОМИТЕТ  
ПО РЕГЛАМЕНТУ И МЕСТНОМУ САМОУПРАВЛЕНИЮ**  
от 28 апреля 2022 года № 117-4

**РЕШЕНИЕ**

**О поощрении Благодарственным письмом Городской Думы  
города Южно-Сахалинска**

В соответствии с положением "О Благодарственном письме Городской Думы города Южно-Сахалинска", утвержденным решением городского Собрания города Южно-Сахалинска от 25.01.2012 № 513/33-12-4, рассмотрев поступившие документы о награждении, члены Комитета

**РЕШИЛИ:**

1. Поощрить Благодарственным письмом Городской Думы города Южно-Сахалинска

Завадскую Нину Сергеевну, методиста по музейно-образовательной деятельности отдела музейной педагогики государственного бюджетного учреждения культуры "Сахалинский областной художественный музей", за заслуги перед городом Южно-Сахалинском в сфере культуры, активную и плодотворную трудовую деятельность.

2. Решение опубликовать в газете "Южно-Сахалинск сегодня" и разместить на официальном сайте Городской Думы города Южно-Сахалинска.

3. Контроль за исполнением настоящего решения возложить на депутата Городской Думы города Южно-Сахалинска Столярову Е.А.

**Председатель постоянного комитета И.В. ЛОГВИНОВ.**

**ГОРОДСКАЯ ДУМА  
ГОРОДА ЮЖНО-САХАЛИНСКА  
ШЕСТОГО СОЗЫВА  
ПОСТОЯННЫЙ КОМИТЕТ  
ПО РЕГЛАМЕНТУ И МЕСТНОМУ САМОУПРАВЛЕНИЮ**  
от 28 апреля 2022 года № 117-5

**РЕШЕНИЕ**

**О поощрении Благодарственным письмом Городской Думы  
города Южно-Сахалинска**

В соответствии с положением "О Благодарственном письме Городской Думы города Южно-Сахалинска", утвержденным решением городского Собрания города Южно-Сахалинска от 25.01.2012 № 513/33-12-4, рассмотрев поступившие документы о награждении, члены Комитета

**РЕШИЛИ:**

1. Поощрить Благодарственным письмом Городской Думы города Южно-Сахалинска Синеву Валентину Михайловну, жителя города Южно-Сахалинска, за активную общественно полезную деятельность на территории городского округа "Город Южно-Сахалинск" и в связи с 75-летием.

2. Решение опубликовать в газете "Южно-Сахалинск сегодня" и разместить на официальном сайте Городской Думы города Южно-Сахалинска.

3. Контроль за исполнением настоящего решения возложить на депутата Городской Думы города Южно-Сахалинска Адрову С.Я.

**Председатель постоянного комитета И.В. ЛОГВИНОВ.**

**ГОРОДСКАЯ ДУМА  
ГОРОДА ЮЖНО-САХАЛИНСКА  
ШЕСТОГО СОЗЫВА  
ПОСТОЯННЫЙ КОМИТЕТ  
ПО РЕГЛАМЕНТУ И МЕСТНОМУ САМОУПРАВЛЕНИЮ**  
от 19 апреля 2022 года № 115-8

**РЕШЕНИЕ**

**О награждении Почетной грамотой Городской Думы  
города Южно-Сахалинска**

В соответствии с положением "О Почетной грамоте Городской Думы города Южно-Сахалинска", утвержденным решением городского Собрания города Южно-Сахалинска от 23.11.2011 № 476/30-11-4, рассмотрев поступившие документы о награждении, члены Комитета

**РЕШИЛИ:**

1. Наградить Почетной грамотой Городской Думы города Южно-Сахалинска с выплатой премии в сумме 3448 (три тысячи четыреста сорок восемь) рублей за активную и плодотворную трудовую деятельность в сфере культуры на территории городского округа "Город Южно-Сахалинск" и в связи с празднованием Общероссийского дня библиотек:

- Добровольскую Светлану Ивановну, главного библиотекаря отдела "Региональный центр Президентской библиотеки им. Б.Н. Ельцина" государственного бюджетного учреждения культуры "Сахалинская областная универсальная научная библиотека";

- Смолеху Евгению Михайловну, ведущего библиотекаря отдела комплексного библиотечного обслуживания государственного бюджетного учреждения культуры "Сахалинская областная универсальная научная библиотека".

2. Решение опубликовать в газете "Южно-Сахалинск сегодня" и разместить на официальном сайте Городской Думы города Южно-Сахалинска.

3. Контроль за исполнением настоящего решения возложить на председателя Городской Думы города Южно-Сахалинска Логачева О.Е.

**Председатель постоянного комитета И.В. ЛОГВИНОВ.**

**ГОРОДСКАЯ ДУМА  
ГОРОДА ЮЖНО-САХАЛИНСКА  
ШЕСТОГО СОЗЫВА  
ПОСТОЯННЫЙ КОМИТЕТ  
ПО РЕГЛАМЕНТУ И МЕСТНОМУ САМОУПРАВЛЕНИЮ**  
от 19 апреля 2022 года № 115-9

**РЕШЕНИЕ**

**О поощрении Благодарственным письмом Городской Думы  
города Южно-Сахалинска**

В соответствии с положением "О Благодарственном письме Городской Думы города Южно-Сахалинска", утвержденным решением городского Собрания города Южно-Сахалинска от 25.01.2012 № 513/33-12-4, рассмотрев поступившие документы о награждении, члены Комитета

**РЕШИЛИ:**

1. Поощрить Благодарственным письмом Городской Думы города Южно-Сахалинска за активную и плодотворную трудовую деятельность в сфере культуры на территории городского округа "Город Южно-Сахалинск" и в связи с празднованием Общероссийского дня библиотек:

- Дубровскую Альбину Алексеевну, ведущего библиотекаря отдела комплексного библиотечного обслуживания государственного бюджетного учреждения культуры "Сахалинская областная универсальная научная библиотека";

- Посохову Алену Владимировну, ведущего библиотекаря отдела комплексного библиотечного обслуживания государственного бюджетного учреждения культуры "Сахалинская областная универсальная научная библиотека".

2. Решение опубликовать в газете "Южно-Сахалинск сегодня" и разместить на официальном сайте Городской Думы города Южно-Сахалинска.

3. Контроль за исполнением настоящего решения возложить на председателя Городской Думы города Южно-Сахалинска Логачева О.Е.

**Председатель постоянного комитета И.В. ЛОГВИНОВ.**

# Первый шаг

## » Стали известны имена победителей предварительного голосования "Единой России"

В Сахалинской области проголосовали свыше 31 тысячи жителей. Имена победителей предварительного голосования в островном регионе уже известны.

Предварительное голосование "Единой России" прошло с 23 по 29 мая на сайте PG.ER.RU. В этом году оно проходило только в электронном виде с верификацией через "Госуслуги".

В ходе предварительного голосования "Единая Россия" применяла современные технологии, благодаря которым данные избирателей были надежно зашифрованы. После соединения ключа шифрования блокчейна 29 мая начался процесс расшифровки бюллетеней и подсчета голосов, за которым могли наблюдать все желающие.

- Все голоса избирателей, все электронные бюллетени были зашифрованы личными персональными ключами, которые попадали к нам в блокчейн-хранилище. Для того чтобы процедура была непрозрачна, даже для нас, как для организаторов, создана технология разделения ключа. Его разделили перед началом голосования, и после этого публично доступный блокчейн расшифровать было невозможно. После объединения ключей вечером 29 мая был запущен процесс дешифровки блокчейна, и мы узнали результаты, - рассказал руководитель IT-проектов партии Вячеслав Сатеев.

В Сахалинской области предварительное голосование проходило по территориальным группам и одномандатным округам - в соответствии с системой, по которой осенью пройдут выборы депутатов региональной Думы.

### ПОБЕДИТЕЛЯМИ ПРЕДВАРИТЕЛЬНОГО ГОЛОСОВАНИЯ СТАЛИ:

#### - по одномандатным округам:

округ № 1 (Южно-Сахалинск) - Александр Гринберг;  
округ № 2 (Южно-Сахалинск) - Сергей Бондарев;  
округ № 3 (Южно-Сахалинск) - Ирина Савицкая;  
округ № 4 (Южно-Сахалинск) - Александр Шарифулин;  
округ № 5 (Южно-Сахалинск) - Андрей Хапочкин;  
округ № 6 (Южно-Сахалинск) - Юрий Алин;  
округ № 7 (Южно-Сахалинск) - Юрий Цой;  
округ № 8 (Холмский район) - Артем Круглик;  
округ № 9 (Холмский, Невельский районы) - Юрий Им;  
округ № 10 (Анивский, Южно-Курильский районы) - Евгений Лотин;  
округ № 11 (Корсаковский район) - Александр Дорошенко;  
округ № 12 (Корсаковский, Северо-Курильский, Курильский районы) - Максим Козлов;  
округ № 13 (Долинский район) - Наталья Коршунова;  
округ № 14 (Томаринский, Макаровский, Углегорский районы) - Наталья Захарчук;

округ № 15 (Углегорский, Смирныховский, Александровск-Сахалинский районы) - Александр Болотников;

округ № 16 (Поронайский район) - Александр Радомский;  
округ № 17 (Тымовский, Ногликский районы) - Михаил Бабчук;  
округ № 18 (Охинский район) - Владимир Розумейко;

#### - по территориальным группам:

группа № 1 - Александр Гринберг, Алексей Римша, Денис Раздобреев;  
группа № 2 - Сергей Бондарев, Саркис Акопян, Елена Столярова;  
группа № 3 - Майя Кириллова, Светлана Левицкая, Павел Юдаев;  
группа № 4 - Александр Агеев, Владимир Ефремов, Андрей Ширяев;  
группа № 5 - Елена Красильникова, Александр Понажев, Владислав Грохольский;  
группа № 6 - Юрий Алин, Сергей Шаров, Анастасия Хагурова;  
группа № 7 - Татьяна Рудакова, Александр Барышев, Михаил Строков;  
группа № 8 - Артур Никитин, Игорь Витохин, Роман Захаров;  
группа № 9 - Сергей Белозеров, Елена Рекина, Ирина Архипова;  
группа № 10 - Алексей Плотников, Андрианик Авенян, Сергей Коломеец;  
группа № 11 - Людмила Хмыз, Александр Антипин, Ли Чун Сик;  
группа № 12 - Дмитрий Вдовин, Владимир Белобородов, Андрей Горбачев;  
группа № 13 - Наталья Коршунова, Галина Дворянинова, Павел Пермьяков;  
группа № 14 - Юрий Капранов, Елена Майкова, Галина Муслимова;  
группа № 15 - Артем Бандура, Галина Крутых, Ольга Вылекжанина;  
группа № 16 - Александр Радомский, Алексей Ромаши, Александр Урюпин;  
группа № 17 - Эдуард Алехин, Сергей Емельянов, Роман Балашов;  
группа № 18 - Владимир Розумейко, Никита Биби, Елена Съемщикова.

- Свой выбор в ходе предварительного голосования на Сахалине и Курилах сделали больше 31 тысячи жителей. Это очень хорошая цифра, почти 10% от общего числа избирателей в островном регионе. По итогам первого дня наша область по явке вошла в тройку лидеров в стране, и в дальнейшие дни показатели тоже были неплохие. Поэтому можно смело сказать, что победители предварительного голосования - истинно народные кандидаты. Они представляют партию на выборах Сахалинской областной Думы в сентябре этого года. В целом предварительное голосование в регионе прошло достаточно спокойно, система хорошо выдержала большой наплыв избирателей. Не зафиксировано ни одной жалобы. Было около 400 обращений: кто-то не мог зарегистрироваться или проголосовать - оперативно разбирались, помогали людям, - прокомментировал итоги голосования руководитель Сахалинского регионального исполкома партии Михаил Шувалов.

**Пресс-служба Сахалинского регионального отделения партии "Единая Россия"**

# Спасибо за доверие!

## » Комментарии участников предварительного голосования в южно-сахалинских округах.

### **Сергей БОНДАРЕВ, действующий депутат Сахалинской областной Думы, победитель по округу № 2:**

- Процедура предварительного голосования не была легкой, потому что впервые ее провели в электронной форме, но все прошло без сбоев благодаря слаженной командной работе. По моему, получился важный срез общественного мнения накануне думских выборов. Недаром, комментируя итоги, губернатор Сахалинской области Валерий Лимаренко подчеркнул, что во власть должны идти люди, которые пользуются доверием и поддержкой островитян. Спасибо всем, кто отдал свои голоса за кандидатов предварительного голосования. В это сложное время в нашем обществе особенно важно единство.

### **Александр ШАРИФУЛИН, действующий депутат Сахалинской областной Думы, победитель по округу № 4:**

- Новый формат проведения предварительного голосования себя оправдал, горожане участвовали в нем достаточно активно. Для меня и других претендентов это была хорошая дополнительная возможность пообщаться с людьми. Встречи с гражданами Южно-Сахалинска, проживающими на территории моего округа, были очень полезными. Мы обозначили круг вопросов, требующих первоочередного решения. Постараюсь оправдать

оказанное мне доверие. Предварительное голосование необходимо было в первую очередь для того, чтобы выяснить предпочтение избирателей.

### **Юрий ЦОЙ, действующий депутат Сахалинской областной Думы, победитель по округу № 7:**

- Предварительное голосование - всегда сложная вещь. Еще не все знают, что это такое, для чего проводится, и людям нужно объяснять детали. Округ у меня очень большой, почти 80 процентов в нем - частный сектор, и до каждого человека нужно достучаться, чтобы тебя услышали. Это очень сложно. Однако в целом предварительное голосование прошло на высоком уровне, без нарушений. Так что будем готовиться к выборам.

### **Андрей ХАПОЧКИН, председатель Сахалинской областной Думы, победитель по округу № 5:**

- Спасибо всем участникам предварительного голосования. Это был непростой процесс. Сахалинская область, взяв участие в реализации проекта электронного голосования через портал госуслуг, стала пионером в России. Как показала практика, это очень эффективный механизм: человек, имея Интернет, может спокойно проголосовать из любой точки региона. Правда, не все смогли сразу зарегистрироваться на "Госуслугах", но мы с этим справились.

Я благодарен сахалинцам и курильчанам, принявшим участие в предварительном голосовании, за активную гражданскую позицию. Отдельное спасибо тем, кто поддержал мою кандидатуру по избирательному округу. Работаем вместе!

### **Ирина САВИЦКАЯ, руководитель приюта для животных "Пес и кот", победитель по округу № 3:**

- В предварительном голосовании я участвовала впервые. После общения с южносахалинцами четко поняла, какие запросы есть у них к законодательной власти. Я встречалась с людьми и трудовыми коллективами, обсуждала волнующие их вопросы, перспективы

решения отдельных проблем, в том числе и обращения с безнадзорными животными. Возглавляю приют для животных "Пес и кот", и мне последняя тема близка, как никому другому. От южносахалинцев я услышала много рациональных предложений. Благодарю всех, кто оказал доверие, голосуя за мою кандидатуру.

### **Юрий АЛИН, директор Сахалинского областного краеведческого музея, победитель по округу № 6:**

- Считаю, что победа в голосовании - не только большая честь, но и огромная ответственность: люди оказали мне доверие, а я в свою очередь должен его оправдать.

### **Удобно и доходчиво!**

#### **Свое мнение о прошедшем предварительном голосовании высказал и председатель Общественной палаты Сахалинской области Владимир ИКОННИКОВ:**

- Очень правильно, что предварительное голосование в нашем регионе проходило в электронном формате. С использованием портала госуслуг человек мог зайти на страницу предварительного голосования, увидеть, кто планирует избираться по тому или иному округу, познакомиться с биографиями кандидатов, посмотреть небольшие презентационные видеосюжеты. Это удобно и доходчиво. Очень важно, что партия "Единая Россия" использует блокчейн-технологии, которые позволяют избирателю отдать голос именно за того кандидата, которого он выбрал, и не допускают подтасовок.

## » Прощание с ветхим

В Южно-Сахалинске продолжается ликвидация аварийного жилищного фонда.

Как сообщили в департаменте городского хозяйства администрации Южно-Сахалинска, в этом году демонтировали уже 11 строений, заключены контракты на снос 7 зданий. До 20 июня эти работы должны быть проведены. Еще около 35 аварийных домов планируются к расселению до конца года. Они поставлены в план сноса, финансирование

на их демонтаж обеспечено.

- На все работы готовится проектная документация, закрепляются ответственные лица по обеспечению безопасности. До момента сноса домов подрядные организации принимают меры по ограничению доступа в них, - рассказал директор департамента городского хозяйства администрации Южно-Саха-

линска Евгений Золотов.

К этой работе также привлечены управляющие компании, которые содержат подлежащий демонтажу жилищный фонд. Сотрудниками УК ограничивается доступ в аварийные помещения через оконные и дверные проемы, а в случае обнаружения проникновения посторонних лиц они заделываются заново.

Кроме того, сносятся бесхозные и неиспользуемые объекты производственного или непромышленного назначения. В этом году ликвидации подлежит около 10 таких сооружений общей площадью 5 тыс. кв. метров. Освобожденные участки будут использоваться под строительство жилья и социальных объектов.

usnews@bk.ru sakhizdat.ru

Телефон 300-939, доб. 1, 2

# Дружба на дне моря

» Ребята из реабилитационного центра «Преодоление» смогли бесплатно посмотреть кукольный спектакль

Анна СУХОРЕБРИК

Если у вас в семье маленький ребенок и вы хотите лучше объяснить ему, что такое настоящая дружба, сходите вместе на спектакль «Лягушонок и море» в Сахалинский театр кукол. Прибалтийский автор Валдис Павловскис сочинил удивительно добрую и мудрую сказку о путешествии храброго лягушонка в морские глубины. Сначала он растерялся, а потом встретил там новых друзей и помог им проучить прожорливую и хитрую акулу. Этот спектакль идет в нашем театре уже много лет и остается одним из самых популярных у маленьких зрителей.

На последних майских выходных его посмотрели 20 детей из реабилитационного центра «Преодоление», где они сейчас находятся вместе с родителями. В зрительном зале гостям выделили отдельные ряды, чтобы им было комфортно.

Некоторые ребята, живущие в районах, пришли в наш театр впервые. Новичков было видно сразу: они боязливо жалась к мамам, когда действие на сцене заставляло волноваться, а потом искренне радовались маленьким победам главного героя. Как, например, пятилетняя Полина из Томари. Ее мама Надежда говорит, что поход в театр стал для

малышки настоящей сказкой.

Семилетняя холмчанка Лида тоже до этого никогда не была в театре кукол. После спектакля выяснилось, что ей, оказывается, больше всего понравились противоположные по характеру персонажи: отважный лягушонок и хитрая акула.

- Лягушонок нашел себе новых друзей, и у меня есть хорошие друзья - два Сёмы, - поделилась впечатлениями девчужка, выйдя из зала.

Бабушка подтвердила, что внучка уже не один год дружит с двумя мальчиками, которые ведут себя как настоящие рыцари.

Девятилетний Саша, приехавший из Ноглик, так и не смог решить, какой из спектаклей ему понравился больше: «Лягушонок и море» или «Медвежонок Римцимци» (последний он смотрел неделей раньше).

- Классно, что все подружилось и акула не догнала лягушонка! - сказал мальчик.

Жительница Курильска Наталья привела семилетнего сына Семена в театр уже второй раз за время прохождения курса реабилитации в «Преодоление».

- Ребенку очень понравилось, он искренне смеялся, - сказала Наталья Владимировна. - Спектакль интересно поставлен, его и взрослым нескучно смотреть. Такие театральные выходные очень полезны



■ ПОХОД в театр удался!

» Спектакль «Лягушонок и море» (режиссер-постановщик - художественный руководитель Сахалинского театра кукол Антонина Добролюбова) - трогательная история о настоящей дружбе и отваге, которую юные зрители с удовольствием смотрят не один раз.

для общего развития детей.

Действительно, хорошая сказка превратила для этих ребят хмурый дождливый день в солнечный и яркий от эмоций. Поход в театр состоялся благодаря южно-сахалинскому отделению партии «Единая Россия», кото-

рое накануне Международного дня защиты детей организовало серию добрых акций. До этого единороссы пригласили ребят из социально-реабилитационного центра для несовершеннолетних «Маячок» в парк приключений «Космодрайв».

## Среди лидеров

» Южно-Сахалинск вошел в тройку лучших российских городов по уровню развития государственно-частного партнерства

В рейтинге субъектов Российской Федерации по уровню развития государственно-частного партнерства (ГЧП) за 2022 год Южно-Сахалинск поднялся с 9-го места на 3-е. Впереди Нижневартовск и Сургут. Такому результату способствовали концессионные соглашения, заключенные в областном центре по развитию водоснабжения и водоотведения, а также по строительству дорог и объектов энергетики для нового микрорайона «Уюн».

Итоги были оглашены в ходе онлайн-конференции, посвященной рейтингу городов по уровню развития ГЧП. С докладом о продланной работе выступил вице-мэр Южно-Сахалинска Виталий Данилов.

На сегодняшний день админи-

страцией города заключено восемь концессионных соглашений по модернизации системы водоснабжения и водоотведения, по созданию транспортной и энергетической инфраструктуры для площадки перспективного строительства «Уюн», по сооружению газовой котельной, многоуровневой автомобильной стоянки на 300 машино-мест, двух участков автомобильных дорог и по реконструкции муниципального здания. Общая стоимость капитальных затрат по проектам, реализуемым на условиях концессии, превышает 30 млрд рублей.

Планируется к заключению концессионное соглашение для обеспечения теплоснабжением и горячим водоснабжением микрорайона «Уюн». Пере-

говоры по нему находятся на завершающей стадии. Обеспечение инженерно-транспортной инфраструктурой территории «Уюн» осуществляется инвестором с привлечением долгосрочных займов корпорации ДОМ.РФ. Концессионер первым в России подписал договоры инфраструктурного займа с ДОМ.РФ по финансированию строительства объектов электроснабжения и дорожной инфраструктуры.

Также сегодня активно ведутся переговоры по заключению концессионного соглашения с ООО «ПроШкола» для строительства и эксплуатации общеобразовательной школы на 1260 мест. Его подписание планируется в III квартале 2022 года. Кроме того, готовится к ре-

ализации еще ряд инвестиционных проектов на условиях концессии.

- Южно-Сахалинск динамично развивается, и для администрации города концессии - это прежде всего инструмент экономического роста и повышения уровня рыночной конкуренции, следовательно, и уровня услуг, оказываемых населению, - сказал вице-мэр Виталий Данилов. - Благодаря взаимодействию с корпорацией ВЭБ.РФ и Национальным центром государственно-частного партнерства мы привлекаем новых инвесторов. Это сотрудничество позволяет нам работать с компаниями, которые хорошо зарекомендовали себя на федеральном уровне, - с Росводоканалом, Трансмашхолдингом и другими.

## Новый сквер

В Южно-Сахалинске в этом году планируется приступить к обустройству нового общественного пространства - сквера памяти погибших сотрудников правоохранительных органов. Он будет расположен в районе пл. Победы, рядом с административным зданием МВД (бывшей школой милиции).

Мэр Южно-Сахалинска Сергей Надсадин провел рабочее совещание, на котором обсуждался ряд важных деталей проекта будущего благоустройства. Во встрече участвовали первый вице-мэр Андрей Ковальчук, специалисты департамента архитектуры и градостроительства, представители УМВД по Сахалинской области.

На этой площадке расположен памятник погибшим защитникам правоохранительных органов. Здесь регулярно проходят мероприятия, в том числе с участием ветеранов МВД и боевых действий, молодежи. Согласно проекту на прилегающей к монументу территории проведут освещение, высадят деревья, установят скамейки и другие элементы благоустройства. Как отметил мэр, появление в городе новых общественных пространств всегда встречается жителями с одобрением.

- Год назад после реконструкции мы открыли сквер Пограничников. Недавно на его территории проходили праздничные мероприятия, посвященные профессиональному празднику защитников рубежей Родины, - сказал Сергей Надсадин. - Другое место, где жители и гости города с удовольствием проводят время, - сквер Таможенников. Уверен, что сквер памяти защитников правоохранительных органов станет еще одним центром притяжения.

Особое внимание, по мнению мэра, необходимо уделить зеленым насаждениям. Сергей Надсадин дал поручение в рамках проекта предусмотреть дополнительные клумбы и цветники. В этом году на территории городского округа планируется провести беспрецедентное озеленение - высадить более 600 тысяч цветов. Концепция будущего сквера также должна учитывать это. Главу городского округа поддержал один из инициаторов создания тематического сквера - заместитель начальника УМВД России по Сахалинской области Павел Дешин:

- Это большое событие для наших сослуживцев. Оно сыграет значительную роль в деле патристического воспитания молодежи. Проект очень интересный. Рады, что уже в нынешнем году выйдем на стадию его реализации, и благодарны администрации города за это.

» **Навсегда в наших сердцах**

Память жертв нефтегорского землетрясения почтили в Южно-Сахалинске.

Ночью 28 мая 1995 года поселок Нефтегорск на севере Сахалина был разрушен в результате сильнейшего землетрясения. Из 3197 его жителей погибло более 2000. В Южно-Сахалинске, куда переселились многие выжившие нефтегорцы, на привокзальной площади установлен памятник, напоминающий о тех трагических событиях. К этому мемориалу на траурное

мероприятие 28 мая пришли бывшие жители северного поселка, их родственники и друзья, представители городской администрации и общественности, областного правительства, депутаты, сотрудники Главного управления МЧС России по Сахалинской области. Священнослужители провели заупокойную службу. Затем была объявлена минута молчания в

память о погибших 27 лет назад сахалинцах. Собравшиеся и мэр города Южно-Сахалинска Сергей Надсадин возложили цветы к памятнику жертвам нефтегорского землетрясения.

В 1995 году одними из первых к месту трагедии для оказания помощи прибыли специалисты Сахалинской поисково-спасательной службы - ныне поисково-спасательного отряда им.

В.Полякова. Кроме них в Нефтегорск приехали горноспасатели, военные, спасательные подразделения из ряда регионов России, бригады, сформированные из работников «Сахалинморнефтегаза». К вечеру 28 мая в Нефтегорске уже работали сотни человек и десятки единиц техники. Из-под обломков зданий удалось спасти немало пострадавших людей.

Телефон 300-939, доб. 1, 2

usnews@bk.ru | sakhizdat.ru

» **Дворы станут комфортнее**

В этом году в рамках федерального проекта «1000 дворов» в Южно-Сахалинске планируется благоустроить 13 придомовых территорий. Так, уже начались работы во дворе дома № 60 на пр. Мира. Подрядчик должен заасфальтировать проезд и тротуар, установить бордюры и обустроить газон, на территории появятся скамейки. Сейчас завершается демонтаж покрытия и бортового камня.

Как рассказал начальник отдела по строительству и реконструкции объектов дорожного хозяйства управления дорожного хозяйства и благоустройства Лев Нетужилкин, по 8 объектам уже заключены муниципальные контракты, идет процесс оформления разрешительной документации.

Еще два контракта на ремонт дворовых территорий по адресам: ул. Байкальской, 1, ул. Железнодорожная, 77, проходят конкурсную процедуру по выбору исполнителя намеченных работ.

Для последних трех объектов из 13 дорабатывается проектная документация.

Проект «1000 дворов» реализуется в рамках программы «Формирование современной городской среды на 2018-2025 годы» и финансируется из федерального бюджета. В нынешнем году в Сахалинской области запланировано благоустройство 60 дворов, принадлежащих 81 многоквартирному дому. Перечень был сформирован в результате опроса, проведенного среди жителей островного региона. В него попали территории, на которые поступило наибольшее число заявок.

Планы по обновлению дворов реализуются по принципу соучаствующего проектирования: все они обсуждались и согласовывались с жителями. Также горожане контролируют, как ведется благоустройство, и принимают результаты работ после их окончания.

Общественники могут обращаться на горячую линию ЖКХ по номерам: 8-800-302-00-65 - со стационарного телефона или \*0065 - с мобильного. Направить информацию или задать вопрос можно также через WhatsApp по номеру 8-924-884-42-03, указав при этом свои фамилию, имя, отчество.

» **Лидеры бизнеса**

» Названы победители конкурса «Лучшее малое предприятие (предприниматель) города Южно-Сахалинска»

По традиции итоги муниципального конкурса подвели в День российского предпринимательства. В ходе чествования лучших представителей городского бизнес-сообщества различными наградами отметили около 30 компаний и индивидуальных предпринимателей.

Торжественное событие стало финальной точкой 10-й Недели предпринимательства в Южно-Сахалинске - серии тематических мероприятий, среди которых экскурсии на предприятия, мастер-классы, семинары, встречи в формате открытых дверей.

По доброй традиции Неделя предпринимательства завершается большим праздником, когда мы чествуем лучших, ведь динамично развивающийся бизнес - это важнейший фактор роста экономики Южно-Сахалинска, - отметил в приветственном слове мэр Сергей Надсадин. Наши предприниматели создают рабочие места, участвуют в решении социальных проблем, вкладывают свой опыт и созидательную энергию в развитие городского округа. Желаю вам не останавливаться на достигнутом, ставить новые цели и успешно их добиваться!

Сегодня в городе 14 тысяч субъектов малого и среднего предпринимательства и почти 5 тысяч граждан, зарегистрированных в качестве самозанятых. Это очень серьезные пока-

затели. В малом и среднем бизнесе Южно-Сахалинска занято почти 60 тысяч человек, что составляет более 40% всего работающего населения. Экономическая политика администрации города направлена на их поддержку - предусмотрены механизмы финансовой, имущественной и информационно-консультативной помощи. Одним из инструментов поощрения бизнеса является муниципальный конкурс «Лучшее малое предприятие (предприниматель) города Южно-Сахалинска». В этом году лауреатами 19-го конкурса по номинациям стали:

- «Бизнес-леди» - генеральный директор ООО «Мед'Ок» Мария Урванцева (независимая лаборатория INVITRO);

- «Социальное предприятие» - ООО «Аметист» (детский развивающий центр «Бэби-клуб»);

- «Город детства» - индивидуальный предприниматель Евгения Антонова (детский образовательный центр «Лукоморье»);

- «Общественное признание» (по итогам интерактивного голосования) - ООО «100 бизнес-услуг - инфотехнологии».

Лидеров в ключевых номинациях назвал мэр Южно-Сахалинска Сергей Надсадин. Лучшим предпринимателем года стал Василий Шатунов. Его компания осуществляет перевозки объемных и рефрижераторных грузов, а также реали-



■ НАГРАДУ бизнес-леди года Марии Урванцевой вручал вице-мэр Дмитрий Хайбриев.

зуют продукты питания и корма для животных через собственные розничные магазины на территории области. Лучшим предприятием года признано ООО «Торговый дом «Зодчий», которое развивает сеть магазинов для строительства, ремонта и обустройства дома.

- Это большая честь, очень высокое звание, в первую очередь говорящее о слаженной работе всего коллектива, и общая победа нашей команды. Постараемся стать еще лучше! - подчеркнула руководитель проектов ТД «Зодчий» София Ковалева. - Для нас предпринимательство - не просто работа, на которой проводишь много времени, это уже образ жизни.

История развития региона

и области тесно переплетена с историей каждого из предприятий, которые стояли у истоков островной экономики. Поэтому особо были отмечены старейшие компании областной столицы: АО «Птицефабрика «Островная», АО «Молочный комбинат «Южно-Сахалинский», АО «Совхоз «Тепличный», ОАО «Колос», ООО «Торговая фирма «Сахалинский бекон-2», ООО «Островный кондитер», АО «Южно-Сахалинский хлебокомбинат». Их поощрили приветственными адресами и памятными подарками администрации города. За многолетний и добросовестный труд дипломом мэрии награждено ООО «Простор» (гостиница «Рыбак»).

» **Новые возможности**

» Для развития высоких технологий создаются все условия

Указом президента Российской Федерации Владимира Путина введены льготы для компаний, работающих в сфере высоких технологий, а также для их сотрудников. Информацию о том, как воспользоваться помощью государства, островные предприниматели могут получить в ИТ-парке.

- Для Сахалинской области, как и для всей России, цифровизация является одним из приоритетов экономической и социальной политики. Благодаря внедрению высоких технологий растет производительность труда, гражданам становится проще получать госуслуги, со-

кращаются сроки оформления различных документов. Поэтому региональные власти поддерживают развитие цифрового бизнеса на островах, - сказал заместитель председателя правительства Сахалинской области Вячеслав Аленьков.

Цель новых мер поддержки - обеспечить ускоренное развитие отрасли информационных технологий.

- ИТ-компании получают, например, возможность взять кредит на текущую деятельность или на новые проекты по ставке не более 3% годовых. До конца 2024 года разработчики программного обеспечения будут

освобождены от уплаты налога на прибыль, от налогового, валютного и других видов контроля, - отметила Юлия Грибанова, руководитель ИТ-парка.

Молодые сотрудники могут рассчитывать на отсрочку от службы в армии до достижения 27 лет. Работникам в возрасте от 22 до 45 лет предоставляется возможность получить льготную ипотеку. Она обойдется им всего в 5% годовых.

Пакет мер господдержки предусматривает гранты на разработку и внедрение новых программных продуктов. Правительство России постановило выделить на эти цели 14 млрд

рублей из своего резервного фонда. Все условия участия - на сайте [ит-грант.рф](http://ит-грант.рф).

Подробная информация о получении статуса ИТ-компании и включении в реестр ответственного программного обеспечения размещена по адресу: <https://drive.google.com/file/d/1efrir5onh6oCNbAscAg3dnfenh2vWUs/view>.

Консультации по мерам поддержки можно получить в ИТ-парке по адресу: г. Южно-Сахалинск, ул. Горького, 25а, 1-й этаж, тел. 8-914-750-73-32, e-mail: [sakh.itpark@gmail.com](mailto:sakh.itpark@gmail.com), <https://t.me/itparksakh>, [https://vk.com/itpark\\_sakh](https://vk.com/itpark_sakh).

# Принцип доступности

» Сахалинцы и курильчане смогут получать более 50 льгот в беззаявительном порядке

К сегодняшнему дню без подачи лишних документов можно получить 17 государственных услуг. Еще 35 мер социальной поддержки переведут в проактивный режим до 1 июля. Об этом губернатор Валерий Лимаренко рассказал в ходе отчета перед депутатами Сахалинской областной Думы о деятельности регионального правительства в 2021 году.

- Мы сохранили все социальные меры поддержки в бюджете-2022. Не повысили родительскую плату за детский сад. Приступили к ежемесячным выплатам семьям с низкими доходами на детей от 8 до 17 лет. В области действует одна из лучших в стране программ социальной заботы о жителях. Наши меры поддержки - это почти 200 самых разных льгот, выплат, компенсаций по 94 государственным услугам. Из них 52 возможно перевести в проактивный режим: человеку не нужно каждый раз подтверждать свое право на льготу, он получит ее автоматически, - сказал Валерий Лимаренко.

Сахалинская область - один из семи регионов России, вошедших в пилотный проект по предоставлению социальных выплат в беззаявительном порядке.

- Они касаются беременных женщин, многодетных матерей, ветеранов труда, пенсионеров, а также это выплаты на детей, - сказала министр социальной защиты Сахалинской области Ольга Орлова. - Переход в проактивный режим - часть так называемого социального казначейства, когда государство само предлагает помощь: адресную, легкую в получении, отвечающую конкретной жизненной ситуации, основанную на данных в информационных системах.

- Получатели выплат - как правило, пенсионеры, многодетные семьи, люди с ограниченными возможностями здоровья. Благо-



■ ЗАБОТА о многодетных семьях - один из приоритетов социальной политики.

ки для семей с детьми, пенсионеров, инвалидов и других категорий граждан. Предусмотрены адресные программы помощи людям, оказавшимся в сложной жизненной ситуации.

- Занимаясь волонтерской деятельностью, мы помогаем пенсионерам, инвалидам и всем, кому нужна поддержка. К счастью, в Сахалинской области очень большой пакет социальных гарантий, он дает возможность предоставлять выплаты и льготы за счет регионального бюджета и для старшего поколения, и для семей с детьми. В других регионах нет и половины социальных мер, которые получают сахалинцы, - сообщила Наталья Новопашина, координатор регионального центра серебряного волонтерства «Молоды душой». - Выделяются средства на дорогостоящее лечение, на приобрете-

» При формировании островного бюджета на 2022 год важнейшим стал принцип приоритетности исполнения социальных обязательств. В этом году на них направляется более 74 млрд рублей, из которых свыше 19 млрд - на социальную поддержку населения.

общественном транспорте, для детей - бесплатное посещение аквапарка в Южно-Сахалинске, люди старше 55 лет могут бесплатно ходить в кино, на спектакли, заниматься физкультурой и спортом. Для всех владельцев карт предусмотрены скидки в магазинах, аптеках, некоторых спортивно-развлекательных центрах. Всего по области более 300 культурных и около 60 спортивных объектов предлагают им свои мероприятия. Активными участниками проекта уже стали свыше 40 тысяч человек.

Также в области разработано приложение «Острова-65». С его помощью можно узнать о мерах социальной поддержки, информацию по обслуживанию дома, ценам на продукты в магазинах, оставить отзывы и предложения по улучшению качества жизни в регионе.

В ходе отчета Валерий Лимаренко рассказал о необходимости получения обратной связи от жителей области. Эта работа проводится через социальные сети и центр управления регионом. Кроме того, губернатор сам встречается с людьми. Всего с начала года проведено 13 мероприятий с участием населения, 2 раза в неделю проходят личные приемы граждан. По поручению главы области теперь в ходе всех рабочих командировок членов правительства в муниципалитеты в обязательном порядке организуются встречи с местными жителями.

» Социальное казначейство - это когда государство само предлагает помощь: адресную, доступную в получении, отвечающую конкретной жизненной ситуации, основанную на данных в информационных системах.

даря беззаявительной форме предоставления льгот они экономят время и жизненные силы. Реализация такого подхода стала возможна благодаря региональной программе «Забота. Защита. Уважение», которая разработана под руководством губернатора. Это очень своевременный проект, - подчеркнула депутат Сахалинской областной Думы Наталья Коршунова.

При формировании островного бюджета-2022 важнейшим стал принцип приоритетности исполнения социальных обязательств. В этом году на них направляется более 74 млрд рублей, из которых свыше 19 млрд - на социальную поддержку населения.

Сфера соцзащиты в Сахалинской области - одна из самых развитых на Дальнем Востоке. В островном регионе действует обширный пакет мер поддерж-

ние лекарств, предоставляются путевки в санатории, есть региональные выплаты для улучшения жилищных условий. Радует, что сейчас появился еще один проект конкретной помощи - «Добрые дела карты сахалинца» в рамках программы «Забота. Защита. Уважение». Людям с низкими доходами государство помогает в трудоустройстве, решении жилищных вопросов, а бизнес - в приобретении необходимой бытовой техники. Участниками проекта стали более 160 нуждающихся семей. Все это реальная забота о людях, которые здесь живут.

Глава региона напомнил, что «Единая карта сахалинца» сегодня дает многочисленным льготы разным категориям граждан. Например, для школьников и людей старше 70 лет - бесплатный проезд в городском

usnews@bk.ru | sakhizdat.ru

## Обзор недели

» Главные городские события

со 23 по 30 мая 2022 года

♦ В Южно-Сахалинске развернулась кампания по ремонту дворов. Сейчас она идет по двум основным направлениям. Первое - в рамках федерального проекта «1000 дворов», который реализуется в соответствии с программой «Формирование современной городской среды на 2018-2025 годы» и финансируется из федерального бюджета. В этом году Южно-Сахалинску выделены средства на благоустройство 13 придомовых территорий. В перечень попали дворы, по которым поступило наибольшее число заявок от горожан. Проекты их реконструкции обсуждались с жильцами многоквартирных домов. По восьми объектам муниципальные контракты уже заключены, еще два проходят конкурсную процедуру по выбору подрядчика, для трех разрабатывается проектная документация.

Второе направление - ямочный ремонт придомовых территорий. Нынешним летом планируется обновить около 460 дворов. Предварительно были получены заявки от 31 управляющей компании, составлены свыше 460 дефектных ведомостей, на основании которых подрядные организации займутся реконструкцией придомовых территорий города. Средства на эти цели УК выделяются в форме субсидий. Обращения граждан по ямочному ремонту принимаются через платформу «Сахалин.онлайн» и в социальных сетях администрации областного центра. Их перечень размещен по адресу: [https://hipolink.me/yuzhnosakhalsk\\_official](https://hipolink.me/yuzhnosakhalsk_official).

♦ Одновременно в Южно-Сахалинске городские дорожники приступили к ремонту люков. После зимы и оттаивания грунтового основания дорог они довольно часто проседают, асфальт вокруг них повреждается. Это создает проблемы для автотранспорта и портит облик городских улиц. Поэтому регулировке уровня высоты колодцев дорожные службы уделяют особое внимание и ремонтируют их с применением современных технологий. Как показала практика, наилучшим образом себя зарекомендовали специальные плиты, на которые в прошлом году были установлены 16 смотровых колодцев. Прочное основание предотвратило разрушение асфальта вокруг люков. Специалисты департамента дорожного хозяйства решили и в дальнейшем применять эту технологию. В ходе предварительного обследования улично-дорожной сети областного центра было выявлено около 180 смотровых и дождеприемных колодцев, требующих ремонта. Дефекты 47 люков устранены. Работы продолжаются.

♦ Еще одна позитивная тенденция - избавление Южно-Сахалинска от аварийного жилищного фонда. Администрация города продолжает эту работу. В этом году в областном центре уже ликвидировано 11 подобных строений. Заключены контракты на демонтаж еще 7 зданий, они будут снесены до 20 июня. В целом до конца года планируются к расселению около 35 аварийных домов, все они поставлены в план сноса. Кроме того, в Южно-Сахалинске избавляются от бесхозных и неиспользуемых объектов. В этом году в городе уберут 10 таких строений общей площадью 5 тыс. кв. метров. Освобожденные участки будут использоваться под строительство жилья и социальных объектов.



♦ Тем временем в областном центре завершилось голосование за проекты комфортной городской среды. Южносахалинцы предоставили возможность выбрать одну из двух территорий. Это сквер Тоёхара на пересечении Компроекта и ул. Чехова и пустошь северо-западнее перекрестка ул. Пуркаева и пр. Мира. Окончательные результаты будут подведены через несколько дней после подсчета всех поступивших голосов. Объект, набравший наибольшее их количество, реконструируют в 2023 году.

♦ В областном центре появляется все больше общественных пространств. В этом году планируется приступить к обустройству сквера памяти сотрудников правопорядка. Он будет расположен в районе пл. Победы, рядом с административным зданием МВД (бывшей школой милиции). Там уже установлен памятник защитникам правопорядка, погибшим при исполнении служебного долга. Согласно проекту на прилегающей территории проведут освещение, высадят деревья, установят скамейки и другие элементы благоустройства.

**Внимание!**

07.06.2022 в 16.00 в актовом зале администрации города Южно-Сахалинска (ул. Ленина, 173, 4-й этаж) состоится заседание Градостроительного совета.

**1. Повестка заседания Градостроительного совета.**  
Вопрос № 1. Эскизный проект административного здания по ул. Ленина - Асахикава.

Вопрос № 2. Эскизный проект офисного здания с апартаментами по ул. Хабаровская - Леонова в г. Южно-Сахалинске.

**2. Порядок присутствия граждан (физических лиц), в том числе представителей организаций (юридических лиц), общественных объединений, государственных органов и органов местного самоуправления, на заседании совета.**

В целях эффективного распределения свободных мест заинтересованное лицо, изъявившее желание присутствовать на заседании коллегиального органа, направляет не позднее 3 рабочих дней до дня заседания совета заявление на участие в заседании Градостроительного совета в Департамент архитектуры и градостроительства города Южно-Сахалинска (г. Южно-Сахалинск, ул. К.Маркса, 32, каб. 5), а также сообщает по контактному телефону **312-647** (доб. 4).

**График приема граждан по личным вопросам мэром, первыми вице мэрами и вице-мэрами города Южно-Сахалинска в июне 2022 года**

- 1 июня - мэр города С.А. Надсадин.
- 8 июня - первый вице-мэр А.В. Ковальчук.
- 15 июня - первый вице-мэр А.М. Гринберг.
- 16 июня - вице-мэр Д.Ф. Хайбриев.
- 22 июня - вице-мэр И.З. Ахтариев.
- 28 июня - вице-мэр Е.А. Федорова.
- 29 июня - вице-мэр В.В. Данилов.

Запись на прием ведется по адресу: Коммунистический проспект, д. 49, каб. 101, с понедельника по пятницу с 9.00 до 16.00, перерыв с 13.00 до 14.00.

**Вице-мэр Д.Ф. ХАЙБРИЕВ.**

**Заключение о результатах публичных слушаний**

27 мая 2022 г.

Город Южно-Сахалинск, ул. Ленина, 173, актовый зал

20.05.2022 с 16.00 до 17.30 в актовом зале администрации города Южно-Сахалинска, расположенной по адресу: г. Южно-Сахалинск, ул. Ленина, 173, 4-й этаж, проведены публичные слушания по проекту «Проект планировки территории и проект межевания территории, предусматривающие размещение линейного объекта «Подъездные пути, сеть хозяйственной бытовой канализации, наружная сеть ливневой канализации по объекту «Малозэтажная жилая застройка в с. Новая Деревня».

**Организатор публичных слушаний** - администрация города Южно-Сахалинска в лице Департамента архитектуры и градостроительства города Южно-Сахалинска. В публичных слушаниях приняли участие 4 человека.

По результатам публичных слушаний составлен протокол публичных слушаний от 24.05.2022, на основании которого подготовлено заключение о результатах публичных слушаний.

В период проведения публичных слушаний были поданы замечания и предложения от участников публичных слушаний:

- от участников публичных слушаний, постоянно проживающих на территории, в пределах которой проведены публичные слушания, поступило 0 предложений и замечаний;

- от иных участников публичных слушаний замечаний и предложений не поступило.

**Рекомендации организатора публичных слушаний о целесообразности или нецелесообразности учета внесенных участниками публичных слушаний предложений и замечаний:**

№ п/п	Содержание внесенных предложений и замечаний граждан, являющихся участниками публичных слушаний и постоянно проживающих на территории, в пределах которой проводятся публичные слушания	Содержание внесенных предложений и замечаний иных участников публичных слушаний	Рекомендации организатора
1.	отсутствуют	отсутствуют	отсутствуют

**Рекомендации по результатам публичных слушаний:** проекты направить на утверждение.

**Организатор публичных слушаний:** администрация города Южно-Сахалинска в лице Департамента архитектуры и градостроительства города Южно-Сахалинска.

**Директор Департамента архитектуры и градостроительства города Южно-Сахалинска Д.М. Ю.**

Отбор на предоставление субсидии из бюджета городского округа «Город Южно-Сахалинск» юридическим лицам (за исключением государственных (муниципальных) учреждений) на возмещение затрат по капитальному ремонту объектов коммунальной инфраструктуры, находящихся в муниципальной собственности городского округа «Город Южно-Сахалинск», проведенный в соответствии с постановлением администрации города Южно-Сахалинска от 12.11.2021 № 2894-па, состоялся 20.05.2022 в 17.00 в Департаменте городского хозяйства администрации города Южно-Сахалинска по адресу: пр. Мира, 64а, офис 312.

Проведена оценка заявок на предмет их соответствия категориям и требованиям, установленным пунктами 1.5, 1.6, 2.4, 2.5 Порядка предоставления субсидии из бюджета городского округа «Город Южно-Сахалинск» юридическим лицам (за исключением государственных (муниципальных) учреждений) на возмещение затрат по капитальному ремонту объектов коммунальной инфраструктуры, находящихся в муниципальной собственности городского округа «Город Южно-Сахалинск», утвержденному постановлением администрации города Южно-Сахалинска от 12.11.2021 № 2894-па.

**По итогам отбора получателей субсидии принято решение о предоставлении субсидии МУП «Электросервис».**

Учредитель: администрация г. Южно-Сахалинска.  
Издатель: МАУ "Издательский дом "Южно-Сахалинск сегодня".  
Адрес издателя: 693000, г. Южно-Сахалинск, ул. Невельская, 31.  
Адрес редакции: 693000, г. Южно-Сахалинск, ул. Невельская, 31.  
Газета выходит по вторникам, четвергам.

Распространяется бесплатно.  
Печать офсетная.  
Заказ № 712 Тираж: 500 экз.  
Газета зарегистрирована 30 сентября 2002 г. Дальневосточным окружным межрегиональным территориальным управлением Министерства РФ по делам печати, телерадиовещания и средств массовых коммуникаций.  
Регистрационный ПИ № 15-0413

**График приема граждан депутатами шестого созыва Городской Думы города Южно-Сахалинска в июне 2022 года**

Ф.И.О. депутата	Место приема	Дата и время приема
АДРОВА Сусанна Янфиковна	ул. Ленина, 252, каб. 107	предварительная запись по тел.: 49-75-72, 8-962-127-23-69, каждую пятницу, с 13.00 до 16.00
АНИСТРАТОВ Александр Сергеевич	пр. Мира, 88 (Центр защиты прав граждан "Справедливая Россия")	предварительная запись по тел. 49-06-88, с понедельника по пятницу, с 09.30 до 18.00, помощники депутата: Лисничук Михаил Сергеевич, тел. 49-06-88, Гунченко Олег Витальевич, тел. 8-914-084-85-36
АРТЕМЕНКО Николай Дмитриевич	ул. Ленина, 252, каб. 202	предварительная запись по тел.: 49-75-64, 30-13-50, помощник депутата Осипкина Мария Вячеславовна
БУТАКОВ Иван Владимирович	ул. Ленина, 252, каб. 203	предварительная запись по тел. 49-75-73, 2-й четверг месяца, с 15.00 до 17.00, помощник депутата Новикова Лилия Викторовна, тел. 26-04-31
ВЕДЕНЕЕВ Роман Сергеевич	ул. Ленина, 252, каб. 203	1-й и 3-й четверг месяца, с 16.00 до 18.00, помощник депутата Энто Кристина Андреевна, тел. 49-75-45, тел. депутата 8-962-127-12-20
ГЛУХОВ Владислав Андреевич	ул. Ленина, 252, каб. 105	предварительная запись по тел. 49-75-39, понедельник, пятница, с 09.00 до 13.00, среда, с 14.00 до 18.00, помощник депутата Холодилова Анна Владимировна, тел. депутата 47-99-93
ДМИТРИЕВ Сергей Вячеславович	ул. Ленина, 252, каб. 207	предварительная запись по тел.: 49-75-27, 8-914-755-46-08, помощник депутата Кан Елена Дясановна
ДУБОВ Сергей Викторович	ул. Ленина, 252, каб. 202	предварительная запись по тел.: 49-75-36, 25-85-26, каждый четверг, с 15.00 до 18.00, помощник депутата Климачева Елена Викторовна
ЗАЙЦЕВ Владимир Николаевич	ул. Ленина, 252, каб. 208	предварительная запись по тел.: 49-75-08, 44-30-70, помощник депутата Кательникова Ирина Владимировна
ЗАМОТАЕВ Сергей Владимирович	п/р Ново-Александровск, ул. Советская, 76 (отдел по управлению территорией Ново-Александровск)	предварительная запись по тел.: 49-75-17, 8-962-580-51-17, 1-я и 3-я среда месяца, с 16.00 до 18.00, помощник депутата Гаврилина Мария Сергеевна
КАРДАШ Иван Валентинович	ул. Ленина, 252, каб. 201	предварительная запись по тел. 49-75-46, вторник, четверг, с 15.00 до 17.00, помощник депутата Ковригина Елена Геннадьевна, тел. 8-914-755-65-15, тел. депутата 8-924-483-33-33
КИРИЛЛОВА Майя Владимировна	ул. Ленина, 252, каб. 107	предварительная запись по тел. 49-75-09, каждый вторник, с 15.00 до 18.00, помощник депутата Волюшина Варвара Николаевна, тел. 8-924-281-34-97
ЛОГАЧЕВ Олег Евгеньевич	ул. Ленина, 252, каб. 208	предварительная запись по тел. 49-75-06, <b>27, 28, 29, 30 июня</b> с 16.00 до 18.00, помощник депутата Митяева Марина Викторовна
ЛОГВИНОВ Игорь Валерьевич	ул. Ленина, 252, каб. 108	предварительная запись по тел.: 49-75-85, 8-914-755-06-75, по будням, с 09.00 до 18.00, помощник депутата Сорока Максим Владимирович, тел. депутата 27-75-29
ОГАРКОВА Ксения Сергеевна	ул. Ленина, 252, каб. 106	предварительная запись по тел. 49-75-10, помощник депутата Горлова Лариса Ивановна
ПОДОЙНИКОВА Галина Владимировна	ул. Ленина, 252, каб. 107	предварительная запись по тел. 49-75-77, каждый четверг, с 10.00 до 13.00, помощник депутата Теплякова Светлана Савельевна, тел. депутата 40-52-23
РИМША Алексей Алексеевич	ул. Ленина, 252, каб. 220	предварительная запись по тел. 8-993-568-09-17, 49-75-35, 1-я и 3-я среда месяца с 10.00 до 12.00, помощник депутата Мадорская Виктория Владимировна
РУДАКОВА Татьяна Ивановна	ул. Ленина, 252, каб. 102 п/р Хомутово, ул. 2-я Центральная, 39	предварительная запись по тел.: 49-75-38, 8-914-764-68-31, в рабочие дни с 09.00 до 18.00 (перерыв с 13.00 до 14.00), 1-й понедельник месяца, с 14.00 до 18.00, помощник депутата Рудаков Юрий Михайлович
СЕК Сергей Геннадьевич	ул. Ленина, 252, каб. 221	предварительная запись по тел. 28-55-86, помощник депутата Лаптева Евгения Сергеевна
СТОЛЯРОВА Елена Анатольевна	ул. Ленина, 252, каб. 102	1-й четверг месяца, с 16.00 до 18.00, или по предварительной записи по тел. 8-914-746-12-02, помощник депутата Мусорина Анна Александровна
ТЕН Руслан Игоревич	ул. Ленина, 252, каб. 203	каждый вторник, с 10.00 до 12.00, помощник депутата Таратутина Елена Александровна, тел.: 49-75-21, 8-914-088-09-02
ТЯН Евгений Георгиевич	ул. Ленина, 252, каб. 108	предварительная запись по тел.: 49-75-42, 8-962-416-82-52, помощник депутата Янкова Екатерина Владимировна
ЧЕРНОВА Светлана Валерьевна	ул. Ленина, 252, каб. 201	предварительная запись по тел.: 49-75-40, 8-984-180-89-46, вторник, четверг, с 14.00 до 17.00
ШАРОВ Сергей Сергеевич	ул. Ленина, 252, каб. 106	предварительная запись по тел.: 49-75-37, 25-32-59, понедельник, с 09.30 до 13.00, среда, с 16.00 до 18.00, помощник депутата Ивлева Людмила Геннадьевна

Отпечатано в ОАО «Сахалинская областная типография», г. Южно-Сахалинск, ул. Дзержинского, 34.  
Время подписания в печать: по графику - 19.00, фактически - 19.00.  
Газета сверстана в КЦ редакции газеты «Южно-Сахалинск сегодня».  
 Публикуется на правах рекламы.  
Редакция не несет ответственности за содержание рекламных материалов. Мнение редак-

дакции может не совпадать с мнением авторов публикации.  
**ГЛАВНЫЙ РЕДАКТОР** ☎ 300-939 (доб. 1)  
**С.Г. ТАРАКАНОВ**  
**РЕКЛАМНАЯ СЛУЖБА**  
☎ 300-939 (доб. 2)  
E-mail: usnews@bk.ru  
us-reklama@bk.ru  
Сайт http://sakhizdat.ru