

» Кампус будущего 37»»

ПРАВИТЕЛЬСТВО САХАЛИНСКОЙ ОБЛАСТИ

Кампус Университета СахалинТех

Общие данные по проекту
 Университет: ФГБОУ ВО «СахГУ»
 Механизм реализации: региональная концессия
 Концессионер: ООО «ИИР-ЕКБ»
 Концедент: Сахалинская область
 Финансирующая организация: АО «Газпромбанк»
 Проектировщик: ООО «Мирпроект»
 Общий объем капитальных затрат по проекту: 19,2 млрд руб.
 Объем капитального гранта: 9,8 млрд руб.
 Сроки реализации: 2022 – 2025 гг.

Задачи при проектировании Кампуса
 Снижение миграционного оттока молодых кадров из Сахалинской области и ДФО
 Формирование среды для подготовки высококвалифицированных специалистов для проектов Сахалинской области
 Повышение привлекательности СахГУ как образовательной площадки
 Повышение привлекательности научно-образовательных организаций региона как работодателей

научно-образовательный комплекс
 Студгородок
 15-20 мин пешком




■ Заместителю председателя правительства России Дмитрию Чернышенко во время его рабочей поездки в Сахалинскую область представили проект кампуса СахГУ «СахалинТех». Он включает научно-образовательный комплекс и студенческий городок. Первый разместится на месте бывшего Дома офицеров. В нем предусмотрены учебные аудитории, технопарк, библиотека, спортивные залы с трибунами, а также помещения для публичных мероприятий, выставочные площадки, кафе, оранжерея. Студенческий городок появится на пр. Победы. Здесь будут три 9-этажных общежития на 1500 человек, спортивная зона с фитнес-центром, кафетерий.



» ЖКХ: Планы по воде 2»»

» Праздники: Поздравления - строителям 2»»

» Благоустройство: Муниципальные приоритеты 2»»

» Энергетика: ЛЭП под землей 3»»

» События: Газ для Владимировки 3»»



» Спорт: Лидеры и достижения 38»»

» Медицина: Новая крыша 38»»

» Генплан: Важный этап 37»»

» Форумы: Встреча на островах 37»»



■ ДО КОНЦА ОКТЯБРЯ НА ПРИВОКЗАЛЬНОЙ ПЛОЩАДИ В ЮЖНО-САХАЛИНСКЕ ПОСТРОЯТ ТРАНСПОРТНО-ПЕРЕСАДОЧНЫЙ УЗЕЛ. Это одно из ключевых мероприятий масштабной транспортной реформы, первый этап которой стартовал в городском округе. Подробности на стр. 3.

» Актуально: Тема дня

Губернатор поручил устроить всех первоклассников в школы в течение двух недель.

В ходе заседания правительства Сахалинской области Валерий Лимаренко поднял вопрос открытия дополнительных мест для ребят, которые 1 сентября впервые сядут за парты, т. к. в Южно-Сахалинске часть родителей столкнулась с проблемой устройства детей в школу в районе проживания. Необходимо за две недели полностью решить вопрос и обе-

спечить всем детям места за партой на удобных для семей территориях.

Как рассказала министр образования Сахалинской области Анастасия Киктева, в этом учебном году в областном центре планировали открыть 97 первых классов на 2824 места, но потребность выросла до 2997 мест.

Уже были открыты 217 дополнительных мест в 13 школах. Дети из Ли-

ственничного и Восточки зачислены в СОШ № 6. Их будут доставлять на уроки и домой на школьном автобусе. Места для первоклассников открывают еще в восьми школах. В десяти образовательных учреждениях организуют группы продленного дня.

Городской департамент образования ведет учет детей, чьи родители обратились по вопросу устройства в

школу, предоставляется информация о наличии мест. В случае необходимости проблема решается в индивидуальном порядке.

По вопросам зачисления в первый класс можно обратиться на горячую линию 312-687 (доб. 1, 2) по будням, с 9.00 до 17.15, перерыв с 13.00 до 14.00.

Приемная кампания продлится до 5 сентября.

Телефон 300-939, доб. 1, 2

usnews@bk.ru | sakhizdat.ru

Строителей поздравили с праздником

Накануне Дня строителя в областной столице состоялась торжественная церемония, посвященная этому профессиональному празднику. Работников и ветеранов отрасли поздравили мэр Южно-Сахалинска Сергей Надсадин, первый заместитель министра строительства Сахалинской области Николай Давыдов, председатель Городской Думы Олег Логачев, первый вице-мэр островной столицы Андрей Ковальчук, вице-мэр Дмитрий Хайбриев и другие почетные гости.

Обращаясь к собравшимся, Сергей Надсадин отметил, что сегодня в Южно-Сахалинске работает более 500 организаций строительного комплекса, включая малый бизнес. В них трудятся свыше 8500 человек. Муниципалитет неизменно демонстрирует высокие показатели по количеству вводимого жилья. Несмотря на экономическую ситуацию, в 2021-2022 годах на территории городского округа планируется ввести в общей сложности свыше полумиллиона квадратных метров жилищного фонда. Среди приоритетных задач муниципалитета не сбавлять темпов и по строительству объектов инженерной инфраструктуры, учреждений образования, зон отдыха.

Современный облик Южно-Сахалинска - это во многом ваша заслуга. Ведь от строительной сферы зависят темпы развития городской инфраструктуры. Сегодня перед отраслью стоят серьезные задачи - комплексное строительство новых микрорайонов, выполнение программы по переселению из ветхого и аварийного жилья, благоустройство общественных территорий. Все это формирует комфортную среду для жизни людей - один из важнейших факторов современного города, - подчеркнул Сергей Надсадин.

В ходе торжественной церемонии почетными грамотами и благодарственными письмами отмечены около 60 работников строительных организаций - ООО «Лигодизайн трейдинг», АО «Сахалинское ипотечное агентство», АО «Сахалин-Инжиниринг», ассоциация «Сахалинстрой», СКФ «Сфера», ООО «Остов», ООО «СахалинДом», ООО «Специализированный застройщик ПИК-Сахалин», ООО «Глобус-СК», ООО «Сахкомстрой», ООО «Специализированный застройщик «Рыбоводстрой», ООО «СМК Энергосила», ООО «Фирма МЖК», а также управления капитального строительства города Южно-Сахалинска.

Насущные задачи

» Создание комфортной городской среды - приоритет для муниципалитета

Мэр Южно-Сахалинска Сергей Надсадин вместе с губернатором Сахалинской области Валерием Лимаренко побывал на участке ул. Ленина между ул. Емельянова и ул. Пуркаева, где продолжается ремонт. В инспекционной поездке приняли участие руководители профильных департаментов, специалисты подрядной организации и южно-сахалинские общественники, которые также активно задействованы в контроле за выполнением работ.

В рамках контракта на участке одной из главных магистралей города предусмотрены замена верхнего слоя асфальтобетонного покрытия проезжей части и бордюрных камней, обновление тротуаров. Все примыкания к дороге приведут в соответствие современным нормам. Также планируется решить вопрос с водоотведением - частично заменить ливневую канализацию. На необходимость ее ремонта обратил внимание председатель общественного совета Валерий Ерохов. Он отметил, что раньше во время осадков на дороге нередко скапливалась вода, но после завершения работ эта проблема будет решена. Качество ремонта ул. Ленина и других магистралей, соблюдение его сроков находятся на контроле мэра Южно-Сахалинска Сергея Надсадина.

Другим пунктом рабочей поездки стала территория у дома № 329-б на ул. Ленина, где продолжается ка-

питальный ремонт. Ранее здесь провели замену сетей. Подрядчик соблюдает график и до 1 сентября завершит благоустройство. Проект капитального ремонта двора был согласован с жителями, нареканий с их стороны нет.

Во встрече с представителями домов также принял участие депутат Сахалинской областной Думы Александр Шарифулин. Он отметил, что параллельно с обновлением территории двора выполняется косметический ремонт подъездов домов. Благодаря субсидии, предоставленной управляющей компании, объем работ удалось увеличить в два раза.

В нынешнем году город при поддержке правительства Сахалинской области осуществляет беспрецедентный объем текущего ремонта дворовых территорий. Если в 2021-м преобразили 345 объектов и почти 150 внутриквартальных проездов, то в этом сезоне ремонт выполнен уже более чем на 420 объектах. Активизировать работы в этом направлении в том числе позволило решение фракции «Единая Россия» областной Думы о выделении дополнительных средств на жилищно-коммунальную сферу островного региона.

В ходе инспекционного объезда глава города обозначил руководителям структурных подразделений муниципалитета ряд других задач, которые касаются благоустрой-



■ БЛАГОУСТРОЙСТВО Южно-Сахалинска под неусыпным контролем руководителей города и области

ства. Все они получили поддержку губернатора.

Одно из решений связано с обновлением тротуарной плитки в центральной части Южно-Сахалинска, на некоторых участках она пришла в негодность.

- Дал поручение коллегам составить план ремонта тротуаров. Решается вопрос дополнительного финансирования этих работ. Момент очень важный. От состояния дорог, пешеходных зон во многом зависит качество жизни горожан, - подчеркнул Сергей Надсадин. - Есть еще одна задача - проработать тему внешнего вида ограждений. Все они должны быть приведены в соответствие с утвержденным дизайн-кодом, который также форми-

рует комфортную городскую среду.

Как отметил глава города, большой положительный отклик у жителей и гостей областной столицы вызвали результаты масштабного озеленения. Если в прошлом году Южно-Сахалинск украсило около 270 тысяч цветов, то в этом объеме посадок увеличились до 600 тысяч. Инициативу администрации поддержали управляющие компании, частные предприятия и организации. Многие выразили заинтересованность в том, чтобы продолжать эту работу и далее. В следующем году количество клумб и газонов в городе станет еще больше - территория округа украсит уже миллион цветов.

В крупных масштабах

» В Южно-Сахалинске продолжается замена ветхих сетей водоснабжения и водоотведения

Эта деятельность ведется в рамках реализации инвестиционной программы ООО «РВК-Сахалин», предусматривающей масштабный комплекс мероприятий по модернизации городской системы водоснабжения и водоотведения.

В 2022 году будет заменено 3000 метров ветхих и аварийных трубопроводов. В адресную программу нынешнего года в первую очередь включены те дворы Южно-Сахалинска, сети в которых могут не пережить предстоящую зиму.

Как рассказал директор

по капитальному строительству «РВК-Сахалин» Артем Нечаев, в рамках выполнения инвестиционной программы, рассчитанной до 2070 года, замена сетей на проблемных участках областного центра будет проводиться ежегодно.

- За весь период реализации этого плана на замену ветхих и аварийных сетей систем водоснабжения и водоотведения будет направлено 12 млрд рублей. В этом году 104 млн вложим в сети водоснабжения, а с 2023-го ежегодно будем добав-

лять от 150 до 250 млн, в том числе и на обновление сетей водоотведения, - сообщил Артем Нечаев.

При замене коммуникаций используются трубы из современного полиэтилена. Сети из этого полимерного материала в отличие от чугунных и стальных, применявшихся десятилетия назад, не подвержены коррозии, надежны и устойчивы к подвижкам грунта, что особенно актуально для территорий с повышенной сейсмичностью. Кроме того, использование в других ре-

гионах страны уже подтвердило их продолжительный срок службы и высокие эксплуатационные характеристики.

В общей сложности на выполнение инвестиционной программы ООО «РВК-Сахалин» будет направлено более 19,2 млрд рублей (в ценах 2021 года). Комплексный подход поможет не только поддерживать систему водоснабжения и водоотведения Южно-Сахалинска, но и глобально ее модернизировать, улучшив качество услуг, оказываемых потребителям.

» Надежность повысится

Участок воздушной ЛЭП в городе заменят подземной кабельной линией.

ПАО «Сахалинэнерго» приступило в Южно-Сахалинске к работам по переводу участка воздушной линии электропередачи напряжением 35 кВ от подстанции «Аралия» до подстанции «Южная» в подземное исполнение. Полностью завершить их планируется в 2023 году.

Этот проект предусмотрен инвестиционной программой «Сахалин-

энерго» и пройдет в несколько этапов. Сначала энергетики проведут демонтаж проводов и опор, затем проложат кабельную линию под землей. Электроснабжение потребителей на время работ и строительства участка линии будет осуществляться по другим схемам.

Решение о переустройстве отрезка высоковольтной ЛЭП, пролегающей

по улице Горького, было обусловлено требованиями безопасности. Здесь расположены зоны жилой застройки, спортивные объекты, парковки автомобилей. Кроме того, в непосредственной близости от линии проходит дорога с интенсивным движением.

Помимо главного вопроса, связанного с безопасностью людей, энергетики решат еще один - по повышению

надежности электроснабжения потребителей южных микрорайонов областной столицы. Подземные линии электропередачи обладают высокой защитой от негативных влияний внешней среды. Таким ЛЭП не страшны сильные ветра, обледенение, падение деревьев и снеголады. Они реже повреждаются большегрузным транспортом.

usnews@bk.ru sakhizdat.ru

Телефон 300-939, доб. 1, 2

Важное событие

» Во Владимировку пришел газ

В Южно-Сахалинске началось подключение к газу домовладений, расположенных в западной части города (район Владимировка). На днях в эксплуатацию ввели газораспределительные сети протяженностью 15,6 км. В результате доступ к голубому топливу получили более 350 домов - к их участкам уже подвели газопровод. Работа продолжается. Со знаковым событием первых абонентов поздравил мэр Сергей Надсадин.

В городском округе при поддержке правительства Сахалинской области и губернатора Валерия Лимаренко проводится масштабная догазификация. Содействие в информировании о ней жителей активно оказывают волонтеры «Единой России», общественники, которые помогают людям оформить заявки на подключение к газу. Была организована работа мобильных пунктов, специалисты регулярно выезжали в том числе и во Владимировку.

По результатам кампании почти 300 абонентов, проживающих в этом районе, подали заявки на догазификацию, несколько десятков домовладений уже полностью готовы к приему газа. Одной из первых, в чей дом пришло голубое топливо, стала Элеонора Хон. Она живет во Владимировке уже 50 лет. В разговоре с главой города женщина отметила, что подключение к газу позволяет сделать условия жизни более комфортными:

- Это облегчает решение многих бытовых вопросов. Например, больше не нужно заготавливать на зиму уголь и дрова.



■ ЭЛЕОНОРА ХОН уже убедилась в преимуществах голубого топлива

Не ожидали, что так быстро оформим документы и заключим все договоры. Процедура очень простая, на каждом этапе специалисты помогали, давали разъяснения. Буквально вчера провели в дом топливо. Уже готовили еду на газовой плите.

Значимость подключения к экоресурсу домовладений западной части города подчеркнул мэр Сергей Надсадин. Глава областного центра отметил, что газификация районов является одним из ключевых приоритетов работы муниципалитета.

- Это важное историческое событие, которого очень ждали жители Владимировки. Помимо улучшения условий жизни большого количества людей

важны и экологическая составляющая, и многие другие моменты, поэтому администрация города совместно с Газпромом будет продолжать активно работать в этом направлении, - сказал Сергей Надсадин.

Масштабные планы по дальнейшей газификации частного сектора города подтвердил начальник производственно-эк-

сплуатационного управления АО «Газпром газораспределение Дальний Восток» в Сахалинской области Денис Лубнин:

- Начинаем проектировать второй и третий пусковые комплексы во Владимировке. Параллельно будем вести строительные работы, что позволит ускорить процесс и подключить к газу другие кварталы.

Кстати

Подать заявку на догазификацию южносахалинцы могут в офисах АО «Газпром газораспределение» по адресам: пр. Победы, 39 и ул. Ленина, 246 (понедельник - пятница, с 09.00 до 18.00, суббота - с 09.00 до 13.00); в МФЦ; на портале госуслуг; на сайте единого оператора газификации, а также на портале АО «Газпром газораспределение Дальний Восток».

Полезное новшество

» Идет активное строительство транспортно-пересадочного узла

Его сооружение ведется с целью интеграции железной дороги в систему общественного транспорта Южно-Сахалинска. С вводом транспортно-пересадочного узла (ТПУ) в строй у жителей появится возможность пересаживаться с пригородных поездов «Орлан» на местные автобусы и наоборот. Обустройство центрального перрона планируется завершить к 1 сентября, а всего узла - до конца октября. Общественный контроль на площадке обеспечивают волонтеры «Единой России».

Строительство ТПУ - одно из ключевых мероприятий масштабной транспортной реформы, первый этап которой стартовал в городском округе. Ход работ на привокзальной площадке проинспектировали мэр го-

рода Сергей Надсадин, губернатор островного региона Валерий Лимаренко, депутат Сахалинской областной Думы Александр Шарифулин, общественники и волонтеры.

Как рассказал директор центра развития городской среды Василий Вишневецкий, на перроне организуют восемь посадочных постов - четыре для городских автобусов и столько же для междугородних. Также будут обустроены накопитель для автобусов, центральная парковка, стоянки такси, велогазарж, туалетный модуль, места для отдыха водителей. Особое внимание уделено созданию условий для маломобильных граждан. Это приподнятые пешеходные переходы, тактильная плитка, звуковое дублирование информации.

С вводом ТПУ изменится схема движения ряда городских маршрутов, таких как № 9, 19, 20, 28, 62, 63, 81. Автобусы будут заезжать к вокзалу, чтобы у пассажиров поездов была возможность добраться в разные точки города, в том числе в аэропорт.

- Транспортно-пересадочный узел является важным объектом для областного центра, он позволит повысить качество услуг в системе городского общественного транспорта. При разработке проекта учтен опыт крупных населенных пунктов, в которых подобные ТПУ уже действуют, - отметил мэр Южно-Сахалинска Сергей Надсадин.

- Год назад мы приняли важное решение об интеграции железной дороги в систему обще-

ственного транспорта города. Первый узел строится у железнодорожного вокзала, еще один появится в Дальнем. Мы создаем единую транспортную систему, чтобы люди могли удобно и быстро добираться в разные точки островной столицы, - подчеркнул губернатор Валерий Лимаренко.

Строительство ТПУ в Южно-Сахалинске выполняется при поддержке госкорпорации ВЭБ.РФ, правительства Сахалинской области. Администрация Южно-Сахалинска обратилась к главе региона с просьбой решить с руководством Дальневосточной железной дороги вопрос о расширении парковки для личного транспорта. Губернатор положительно отнесся к этому предложению.

На основе консенсуса

В Южно-Сахалинске состоялись публичные слушания по проекту планировки и проекту межевания территории города в границах: ул. Пограничная - пр. Мира - ул. Емельянова - ул. Ленина. В них приняли участие представители администрации областного центра, авторы концепции и горожане.

Развитие территории предусматривает в том числе размещение крытой ледовой арены (один из спортивных объектов ПАО «Газпром»). Ее планируется построить на участке, где сейчас расположена база АО «Транспортная компания». Транспортное же предприятие разместят на ул. Воздушной. Там подрядчик уже ведет подготовительные работы.

Проект представил ГЭХ «Инжиниринг». Центр ледовых видов спорта будет включать в себя главную арену, тренажерный и хореографический залы, зал общей физической подготовки, зрительскую зону на 5500 мест, тренировочную арену. Кроме того, запланированы благоустройство территории, создание пешеходных дорожек и парковки на 183 места, озеленение. Проект предусматривает полную реконструкцию прилегающей инженерной инфраструктуры. Предполагается, что будут заменены тепловые сети.

Как отметил главный архитектор города, заместитель директора департамента архитектуры и градостроительства Максим Ефанов, проект развития территории был ранее размещен на сайте администрации Южно-Сахалинска, и горожане внесли свои замечания, которые уже проработаны с проектировщиком и учтены.

- Сегодня мы рассматривали проект, решив сложные моменты, обозначенные жителями. Например, согласно предыдущему варианту, ул. Амурская соединялась перемычкой с ул. Пушкина. Но там расположен жилой дом, поэтому от создания этого проезда отказались. Также была максимально сокращена красная линия пер. Хвойного. Если в первой редакции проекта изымались жилые дома и формировалась полноценная улица, то сейчас мы сделали минимальное расширение, чтобы была возможность разместить тротуар с одной стороны, проезжую часть и инженерные коммуникации. Изъятие объектов недвижимости исключается. Специалисты переработали проект, максимально учитывая мнение людей, - рассказал Максим Ефанов.

Все замечания, полученные от жителей на публичных слушаниях, внесены в протокол, будут рассмотрены и приняты во внимание при дальнейшей работе над проектом.

**АДМИНИСТРАЦИЯ ГОРОДА ЮЖНО-САХАЛИНСКА
ПОСТАНОВЛЕНИЕ**

от 22.07.2022 № 1703-па

Об утверждении Порядка организации рабочих мест сотрудников аппарата администрации города Южно-Сахалинска, отраслевых (функциональных) органов и подведомственных муниципальных учреждений

В соответствии со статьей 16 Федерального закона от 06.10.2003 № 131-ФЗ "Об общих принципах организации местного самоуправления в Российской Федерации", статьей 37 Устава городского округа "Город Южно-Сахалинск", а также решением Городской Думы города Южно-Сахалинска от 24.11.2021 № 771/33-21-6 "О Порядке материально-технического и организационного обеспечения деятельности органов местного самоуправления городского округа "Город Южно-Сахалинск", решением Городской Думы города Южно-Сахалинска от 22.12.2021 № 804/35-21-6 "О Порядке материально-технического и организационного обеспечения деятельности муниципальных казенных учреждений городского округа "Город Южно-Сахалинск" администрация города Южно-Сахалинска **постановляет:**

1. Утвердить Порядок организации рабочих мест сотрудников аппарата администрации города Южно-Сахалинска, отраслевых (функциональных) органов и подведомственных муниципальных учреждений (приложение).

2. Муниципальному казенному учреждению "Управление делами администрации города Южно-Сахалинска" внести соответствующие изменения в постановление администрации города Южно-Сахалинска от 04.10.2018 № 2590-па "О возложении обязанностей оператора муниципальной информационной системы "Единая мультисервисная телекоммуникационная сеть администрации города Южно-Сахалинска".

3. Все изменения, вносимые в настоящее постановление, в обязательном порядке подлежат согласованию с муниципальным казенным учреждением "Управление делами администрации города Южно-Сахалинска".

4. Настоящее постановление опубликовать в газете "Южно-Сахалинск сегодня" и разместить на официальном сайте администрации города Южно-Сахалинска.

5. Контроль исполнения постановления администрации города Южно-Сахалинска возложить на управляющего делами администрации города Южно-Сахалинска (Кожухов В.А.).

Исполняющий обязанности мэра города А.В. КОВАЛЬЧУК.

Приложение

Утвержден постановлением администрации города Южно-Сахалинска от 22.07.2022 № 1703-па

Порядок организации рабочих мест сотрудников аппарата администрации города Южно-Сахалинска, отраслевых (функциональных) органов и подведомственных муниципальных учреждений**1. Общие положения**

1.1. Настоящий Порядок организации рабочих мест сотрудников аппарата администрации города Южно-Сахалинска, отраслевых (функциональных) органов и подведомственных муниципальных учреждений (далее - Порядок) разработан в соответствии с Федеральным законом Российской Федерации от 06.10.2003 № 131-ФЗ "Об общих принципах организации местного самоуправления в Российской Федерации", ст. 37 Устава городского округа "Город Южно-Сахалинск", решением Городской Думы города Южно-Сахалинска от 24.11.2021 № 771/33-21-6 "О Порядке материально-технического и организационного обеспечения деятельности органов местного самоуправления городского округа "Город Южно-Сахалинск", решением Городской Думы города Южно-Сахалинска от 22.12.2021 № 804/35-21-6 "О Порядке материально-технического и организационного обеспечения деятельности муниципальных казенных учреждений городского округа "Город Южно-Сахалинск" в целях определения состава рабочих мест сотрудников администрации города Южно-Сахалинска - структурных подразделений аппарата администрации города, отраслевых (функциональных) органов, подведомственных муниципальных учреждений в соответствии с занимаемой должностью, а также определения порядка организации и использования рабочих мест.

1.2. Порядок определяет состав рабочих мест сотрудников аппарата администрации города Южно-Сахалинска, отраслевых (функциональных) органов и подведомственных муниципальных учреждений в соответствии с занимаемой должностью, регулирует отношения по вопросу определения процесса их организации и использования, в том числе по взаимодействию структурных подразделений администрации города Южно-Сахалинска, отраслевых (функциональных) органов и подведомственных муниципальных учреждений.

1.3. Порядок предоставления доступа и использования ресурсов муниципальной информационной системы "Единая мультисервисная телекоммуникационная сеть администрации города Южно-Сахалинска" определен соответствующим Регламентом, утвержденным постановлением администрации города Южно-Сахалинска от 04.10.2018 № 2590-па "О возложении обязанностей оператора муниципальной информационной системы "Единая мультисервисная телекоммуникационная сеть администрации города Южно-Сахалинска".

1.4. В настоящем Порядке применяются следующие понятия и сокращения:

1.4.1. Подведомственные муниципальные учреждения (далее - ПМУ) - некоммерческие организации (автономные, бюджетные и казенные муниципальные учреждения) городского округа "Город Южно-Сахалинск", функции и полномочия учредителя которых осуществляются администрацией города Южно-Сахалинска или отраслевыми (функциональными) органами администрации города Южно-Сахалинска.

1.4.2. Рабочее место (далее - РМ) - место, где сотрудник должен находиться или куда ему необходимо прибыть для выполнения служебных обязанностей и которое прямо или косвенно находится под контролем работодателя.

1.4.3. Типовое рабочее место (далее - ТРМ) - рабочее место сотрудника, включающее в себя минимальный стандартный набор информационного, компьютерного, телефонного оборудования, программного обеспечения, мебели, специализированного инвентаря, инструментов и оборудования, необходимого для выполнения сотрудником своих служебных обязанностей.

1.4.4. Расширенное типовое рабочее место (далее - РТРМ) - рабочее место сотрудника, включающее в себя дополнительное информационно-техническое оборудование, программное обеспечение, мебель, канцелярские принадлежности, специализированный инвентарь, инструменты и прочее оборудование, необходимые для выполнения сотрудником своих служебных обязанностей.

1.4.5. Автоматизированное рабочее место для удаленной работы (далее - АРМУР) - рабочее место сотрудника, включающее в себя информационно-техническое оборудование, программное обеспечение, позволяющее сотруднику выполнять свои должностные обязанности, находясь вне основного рабочего места в случае обоснованной необходимости.

1.4.6. Нетиповое рабочее место (далее - НТРМ) - рабочее место сотрудника, включающее в себя специфические предметы мебели, оборудования, средств связи и программного обеспечения, специализированного инвентаря, инструментов и оборудования, необходимых для выполнения сотрудником своих служебных обязанностей.

1.4.7. Единица, характеризующая объект потребления ресурсов: 1 учреждение, 1 департамент, 1 объект, 1 помещение, 1 сотрудник, 1 отдел, 1 услуга, 1 комплект, 1 единица, 1 помощник.

1.4.8. МКУ УДАГЮС - муниципальное казенное учреждение "Управление делами администрации города Южно-Сахалинска".

1.4.9. ДКП - Департамент кадровой политики администрации города Южно-Сахалинска.

1.4.10. ДУМИ - Департамент по управлению муниципальным имуществом администрации города Южно-Сахалинска.

1.4.11. ГРБС - главный распорядитель бюджетных средств.

1.4.12. Ф.И.О. - фамилия, имя, отчество.

1.4.13. ЭП - электронная подпись.

1.4.14. СЭД - система электронного документооборота администрации города Южно-Сахалинска.

1.4.15. ИТ-обеспечение - обеспечение информационно-техническим оборудованием и/или программным обеспечением.

1.4.16. ЕМТС - единая мультисервисная телекоммуникационная сеть администрации города Южно-Сахалинска.

2. Основные принципы оборудования РМ

2.1. Состав РМ сотрудников определяется в соответствии с занимаемой должностью на основании порядков материально-технического и организационного обеспечения деятельности органов местного самоуправления городского округа "Город Южно-Сахалинск", муниципальных учреждений, а также на основании нормативов затрат на закупку товаров, работ, услуг.

2.2. Состав РМ для сотрудников аппарата администрации города Южно-Сахалинска и отраслевых (функциональных) органов определен в приложении № 1 к настоящему Порядку.

2.3. Состав РМ для сотрудников ПМУ определен в приложениях № 2 и 3 к настоящему Порядку.

2.4. Состав НТРМ для сотрудников аппарата администрации города Южно-Сахалинска, отраслевых (функциональных) органов и ПМУ определен в приложении № 4 к настоящему Порядку.

2.5. Организация рабочих мест сотрудников автономных, бюджетных муниципальных учреждений городского округа "Город Южно-Сахалинск" осуществляется учреждениями самостоятельно в соответствии с утвержденной бюджетной сметой учреждений в пределах доведенных лимитов бюджетных обязательств.

Для организации РМ руководителей и специалистов автономных, бюджетных муниципальных учреждений городского округа "Город Южно-Сахалинск" применяется состав РМ, аналогичный составу РМ руководителей и специалистов ПМУ.

Состав рабочих мест для технического и обслуживающего персонала автономных, бюджетных муниципальных учреждений городского округа "Город Южно-Сахалинск" не регулируется настоящим Порядком.

2.6. Оборудование ТРМ, РТРМ, АРМУР, НТРМ и мест общего пользования для сотрудников аппарата администрации города Южно-Сахалинска производится МКУ УДАГЮС в соответствии с утвержденной бюджетной сметой в пределах доведенных лимитов бюджетных обязательств.

2.7. Оборудование ТРМ, РТРМ, АРМУР, НТРМ и мест общего пользования для сотрудников отраслевых (функциональных) органов производится отраслевыми (функциональными) органами самостоятельно за счет собственных средств. В случае наличия возможности оборудование ТРМ и мест общего пользования в части ИТ-обеспечения может быть произведено МКУ УДАГЮС.

2.8. Оборудование ТРМ, РТРМ, АРМУР, НТРМ и мест общего пользования для сотрудников ПМУ производится ПМУ самостоятельно за счет собственных средств. В случае наличия возможности оборудование ТРМ и мест общего пользования в части ИТ-обеспечения может быть произведено МКУ УДАГЮС.

2.9. Оборудование РМ производится в соответствии с санитарно-эпидемиологическими требованиями законодательства Российской Федерации и в области охраны труда.

3. Порядок оборудования РМ

3.1. О принятии правового акта, которым утверждена структура администрации города Южно-Сахалинска, установлена численность ПМУ, а также о его изменении МКУ УДАГЮС уведомляется посредством СЭД путем включения его в список распылки данного правового акта, для проведения работы по организации РМ.

3.2. Для сотрудников аппарата администрации города Южно-Сахалинска:

3.2.1. Оборудование нового ТРМ производится МКУ УДАГЮС на основании соответствующих заявок (для ИТ-обеспечения и хозяйственного обеспечения), созданных на Внутреннем портале администрации города руководителем структурного подразделения или начальником отдела. В заявке должно быть указано:

3.2.1.1. Наименование подразделения.

3.2.1.2. Ф.И.О. сотрудника, его должность.

3.2.1.3. Адрес (улица, дом, подъезд, этаж, кабинет) РМ.

3.2.1.4. Необходимость использования ЭП сотрудником при выполнении служебных обязанностей.

Срок исполнения заявки - 5 рабочих дней.

3.2.2. Оборудование нового РТРМ, АРМУР, НТРМ и мест общего пользования производится МКУ УДАГЮС на основании заявки, направленной в СЭД за подписью руководителя структурного подразделения и согласованной с управляющим делами в адрес директора МКУ УДАГЮС. В заявке должно быть указано:

3.2.2.1. Наименование подразделения.

3.2.2.2. Ф.И.О. сотрудника, его должность.

3.2.2.3. Адрес (улица, дом, подъезд, этаж, кабинет) РМ.

3.2.2.4. Обоснование необходимости оборудования РТРМ, АРМУР, НТРМ и мест общего пользования.

Срок исполнения заявки - 10 рабочих дней.

3.2.3. Замена компонентов ранее оборудованных ТРМ, РТРМ, АРМУР, НТРМ и мест общего пользования в связи с потерей ими работоспособности производится МКУ УДАГЮС на основании заявки, созданной на Внутреннем портале администрации города руководителем структурного подразделения или начальником отдела. В заявке должно быть указано:

3.2.3.1. Наименование подразделения.

3.2.3.2. Наименование компонента РМ, потерявшего работоспособность.

3.2.3.3. Серийный/инвентарный номер компонента РМ.

3.2.3.4. Причина потери работоспособности компонента РМ (описание неисправности).

3.2.3.5. Ф.И.О. сотрудника, ответственного за использование и сохранность компонента РМ, его должность.

3.2.3.6. Адрес (улица, дом, подъезд, этаж, кабинет) местонахождения компонента РМ.

Срок исполнения заявки - 5 рабочих дней.

3.2.4. В случае отсутствия компонентов РМ, необходимых для исполнения заявки, срок исполнения заявки увеличивается на время, необходимое для подготовки и организации закупки необходимых компонентов РМ в соответствии с требованиями законодательства и утвержденным порядком при наличии соответствующих лимитов бюджетных обязательств.

3.2.5. Изъятие компонентов ранее оборудованных РМ и мест общего пользования в связи с отсутствием необходимости их использования или в случае увольнения сотрудника производится МКУ УДАГЮС на основании заявки, созданной на Внутреннем портале администрации города руководителем структурного подразделения. В заявке должно быть указано:

3.2.5.1. Наименование подразделения.

3.2.5.2. Наименование компонента РМ, необходимость использования которого отсутствует.

3.2.5.3. Серийный/инвентарный номер компонента РМ.

3.2.5.4. Причина отсутствия необходимости использования компонента РМ.

3.2.5.5. Ф.И.О. сотрудника, ответственного за использование и сохранность компонента РМ, его должность.

3.2.5.6. Адрес (улица, дом, подъезд, этаж, кабинет) местонахождения компонента РМ. Срок исполнения заявки - 5 рабочих дней.

В случае увольнения руководителя структурного подразделения компоненты РМ переоформляются на исполняющего обязанности руководителя структурного подразделения или нового руководителя структурного подразделения на основании сообщения в СЭД, созданного сотрудниками ДКП.

В сообщении должно быть указано:

3.2.5.1.1. Наименование подразделения.

3.2.5.1.2. Ф.И.О. сотрудника, назначенного исполняющим обязанности, или нового руководителя подразделения.

3.2.5.1.3. Дата начала исполнения обязанностей/приема на работу.

Срок исполнения заявки - 3 рабочих дня.

3.2.6. Ответственность за использование и сохранность компонентов ТРМ, РТРМ, АРМУР, НТРМ возлагается на сотрудника, для которого были оборудованы вышеуказанные РМ. Ответственность за использование и сохранность компонентов РМ общего пользования возлагается на руководителя структурного подразделения. Факт передачи компонентов РМ подтверждается актом приема/передачи, подписанным сотрудником МКУ УДАГЮС, ответственным за выдачу необходимых компонентов РМ, и сотрудником структурного подразделения, ответственным за использование и сохранность компонентов РМ. Информация о закрепленных за сотрудниками компонентах РМ отображается на Внутреннем портале администрации города Южно-Сахалинска.

3.3. Для сотрудников отраслевых (функциональных) органов и ПМУ:

3.3.1. Оборудование нового ТРМ в части ИТ-обеспечения производится МКУ УДАГЮС в случае наличия возможности на основании заявки, направленной в СЭД за подписью руководителя отраслевого (функционального) органа или руководителя ГРБС для ПМУ и согласованной с курирующим вице-мэром в адрес директора МКУ УДАГЮС. В заявке должно быть указано:

3.3.1.1. Наименование подразделения или ПМУ.

3.3.1.2. Ф.И.О. сотрудника, его должность.

3.3.1.3. Адрес (улица, дом, подъезд, этаж, кабинет) РМ.

3.3.1.4. Необходимость использования ЭП сотрудником при выполнении служебных обязанностей.

Срок исполнения заявки - 5 рабочих дней.

3.3.2. Оборудование мест общего пользования в части ИТ-обеспечения производится МКУ УДАГЮС в случае наличия возможности на основании заявки, направленной в СЭД за подписью руководителя отраслевого (функционального) органа или руководителя ГРБС для ПМУ и согласованной с курирующим вице-мэром в адрес директора МКУ УДАГЮС. В заявке должно быть указано:

3.3.2.1. Наименование подразделения или ПМУ.

3.3.2.2. Наименование компонентов РМ для оборудования мест общего пользования.

3.3.2.3. Адрес (улица, дом, подъезд, этаж, кабинет) оборудования мест общего пользования.

3.3.2.4. Обоснование необходимости оборудования мест общего пользования. Срок исполнения заявки - 10 рабочих дней.

3.3.3. Закупка компонентов для оборудования новых РТРМ, АРМУР, НТРМ и замены потерявших работоспособность компонентов РТРМ, АРМУР, НТРМ производится отраслевым (функциональным) органом или ПМУ самостоятельно за счет собственных средств по согласованию с МКУ УДАГЮС.

3.3.4. Сборка, установка, подключение, настройка компонентов РМ в части ИТ-обеспечения производится МКУ УДАГЮС в случае наличия возможности на основании заявки, созданной на Внутреннем портале администрации города руководителем отраслевого (функционального) органа или ПМУ. В заявке должно быть указано:

3.3.4.1. Наименование подразделения или ПМУ.

3.3.4.2. Ф.И.О. сотрудника, его должность.

3.3.4.3. Адрес (улица, дом, подъезд, этаж, кабинет) РМ.

3.3.4.4. Наименование компонентов РМ (с указанием марки и модели производителя), которые необходимо собрать, установить, подключить, настроить.

Срок исполнения заявки - 5 рабочих дней.

3.3.5. Замена компонентов ранее оборудованных МКУ УДАГЮС ТРМ и мест общего пользования в части ИТ-обеспечения в связи с потерей ими работоспособности производится МКУ УДАГЮС в случае наличия возможности на основании заявки, направленной в СЭД за подписью руководителя отраслевого (функционального) органа или руководителя ГРБС для ПМУ в адрес директора МКУ УДАГЮС. В заявке должно быть указано:

3.3.5.1. Наименование подразделения или ПМУ.

3.3.5.2. Наименование компонента РМ, потерявшего работоспособность.

3.3.5.3. Серийный номер компонента РМ.

3.3.5.4. Причина потери работоспособности компонента РМ (описание неисправности).

3.3.5.5. Ф.И.О. сотрудника, ответственного за использование и сохранность компонента РМ, его должность.

3.3.5.6. Адрес (улица, дом, подъезд, этаж, кабинет) местонахождения компонента РМ. Срок исполнения заявки - 5 рабочих дней.

3.3.6. В случае отсутствия возможности у МКУ УДАГЮС оборудовать ТРМ или места общего пользования в части ИТ-обеспечения, а также заменить компоненты ранее оборудованных ТРМ или мест общего пользования в связи с потерей ими работоспособности закупка компонентов для ТРМ и мест общего пользования производится отраслевым (функциональным) органом или ПМУ самостоятельно за счет собственных средств по согласованию с МКУ УДАГЮС.

3.3.7. Изъятие компонентов РМ и мест общего пользования в связи с отсутствием необходимости их использования или в случае увольнения сотрудника производится на основании заявки, направленной в СЭД за подписью руководителя отраслевого (функционального) органа или руководителя ГРБС для ПМУ в адрес директора МКУ УДАГЮС. В заявке должно быть указано:

3.3.7.1. Наименование подразделения или ПМУ.

3.3.7.2. Наименование компонента РМ, необходимость использования которого отсутствует.

3.3.7.3. Серийный/инвентарный номер компонента РМ.

3.3.7.4. Причина отсутствия необходимости использования компонента РМ.

3.3.7.5. Ф.И.О. сотрудника, ответственного за использование и сохранность компонента РМ, его должность.

3.3.7.6. Адрес (улица, дом, подъезд, этаж, кабинет) местонахождения компонента РМ. Срок исполнения заявки - 5 рабочих дней.

3.3.8. Компоненты РМ в установленном порядке изымаются и закрепляются на праве оперативного управления на основании заявки, направленной в СЭД за подписью руководителя передающей стороны и согласованной с руководителем принимающей стороны в адрес директора ДУМИ.

Факт передачи компонентов РМ подтверждается актом приема/передачи, подписанным сотрудником МКУ УДАГЮС, ответственным за выдачу/прием необходимых компонентов РМ, и руководителем отраслевого (функционального) органа или ПМУ.

4. Порядок перемещения компонентов РМ

4.1. Для сотрудников аппарата администрации города Южно-Сахалинска:

4.1.1. Перемещение компонентов РМ внутри структурного подразделения или отдела производится силами структурного подразделения или МКУ УДАГЮС на основании заявки, созданной на Внутреннем портале администрации города руководителем структурного подразделения или отдела. В заявке должно быть указано:

4.1.1.1. Наименование подразделения или отдела.

4.1.1.2. Наименование компонента РМ.

4.1.1.3. Серийный/инвентарный номер компонента РМ.

4.1.1.4. Обоснование перемещения компонента РМ.

4.1.1.5. Ф.И.О. и должность сотрудника, за которым закреплен компонент РМ, и Ф.И.О. и должность сотрудника, за которым необходимо закрепить компонент РМ, - в случае перемещения компонентов РМ между сотрудниками структурного подразделения или отдела.

4.1.1.6. Адрес (улица, дом, подъезд, этаж, кабинет), по которому закреплен компонент РМ, и адрес (улица, дом, подъезд, этаж, кабинет), по которому необходимо переместить и закрепить компонент РМ, - в случае перемещения компонентов РМ на новый адрес.

Срок исполнения заявки - 5 рабочих дней.

4.1.2. Перемещение компонентов РМ внутри структурного подразделения или отдела возможно без привлечения МКУ УДАГЮС. Фиксация перемещения производится МКУ УДАГЮС на основании заявки, созданной на Внутреннем портале администрации города руководителем структурного подразделения или отдела. В заявке должно быть указано:

4.1.2.1. Наименование подразделения или отдела.

4.1.2.2. Наименование компонента РМ.

4.1.2.3. Серийный/инвентарный номер компонента РМ.

4.1.2.4. Ф.И.О. и должность сотрудника, за которым закреплен компонент РМ, и Ф.И.О. и должность сотрудника, за которым необходимо закрепить компонент РМ, - в случае перемещения компонентов РМ между сотрудниками структурного подразделения или отдела.

4.1.2.5. Адрес (улица, дом, подъезд, этаж, кабинет), по которому закреплен компонент РМ, и адрес (улица, дом, подъезд, этаж, кабинет), по которому необходимо переместить и закрепить компонент РМ, - в случае перемещения компонентов РМ на новый адрес.

Срок исполнения заявки - 5 рабочих дней.

Ответственность за сохранность компонентов РМ при самостоятельном перемещении между структурными подразделениями несет сотрудник, за которым закреплено данное оборудование.

4.2. Для сотрудников отраслевых (функциональных) органов и ПМУ:

4.2.1. Перемещение компонентов РМ отраслевого (функционального) органа или ПМУ производится самостоятельно отраслевым (функциональным) органом или ПМУ.

5. Ответственность

Должностные лица, оформляющие заявки, несут персональную ответственность за достоверность указываемых в них данных, в том числе персональных.

За несоблюдение настоящего Порядка должностные лица несут ответственность в соответствии с действующим законодательством Российской Федерации, нормативными правовыми актами Сахалинской области и городского округа "Город Южно-Сахалинск".

Приложение № 1 к Порядку организации рабочих мест сотрудников аппарата администрации города Южно-Сахалинска, отраслевых (функциональных) органов и подведомственных муниципальных учреждений

Состав рабочих мест сотрудников аппарата администрации города Южно-Сахалинска, отраслевых (функциональных) органов администрации города Южно-Сахалинска

№ п/п	Должность	Наименование материально-технических средств	Единица, характеризующая объект потребления ресурсов	Единица измерения	Количество (шт.), не более
1.	Директор, заместитель директора департамента	1.1. Кабинет и приемная или кабинет:			
		Стол офисный	1 сотрудник	шт.	1
		Тумба	1 сотрудник	шт.	2
		Кресло офисное	1 сотрудник	шт.	1
		Стол-приставка	1 сотрудник	шт.	1
		Шкаф для документов	1 сотрудник	шт.	1
		Шкаф платяной	1 сотрудник	шт.	1
		Полка навесная	1 сотрудник	шт.	1
		Стул для посетителей	1 сотрудник	шт.	6
		1.2. Типовое автоматизированное рабочее место:			
		Терминальное устройство (тонкий клиент)	1 сотрудник	шт.	1
		Монитор с диагональю не менее 22 дюймов и не более 27 дюймов	1 сотрудник	шт.	1
		Клавиатура	1 сотрудник	шт.	1
		Мышь	1 сотрудник	шт.	1
		Стационарный IP-телефонный аппарат	1 сотрудник	шт.	1
		Устройство для защищенного хранения ключей электронной подписи (токен)	1 сотрудник	шт.	1
		Комплект программного обеспечения (LibreOffice, 7-zip, Acrobat Reader, Telegram, Chrome/Chromium GOST)	1 сотрудник	комплект	1
		Доступ к информационно-справочной системе (КонсультантПлюс, Гарант)	1 сотрудник	доступ	1
		Доступ к информационно-телекоммуникационной сети Интернет	1 сотрудник	доступ	1
		Доступ к СЭД	1 сотрудник	доступ	1
		Доступ к электронной почте @yuzhno-sakh.ru	1 сотрудник	доступ	1
		1.3. Автоматизированное рабочее место для удаленной работы (предоставляется при служебной необходимости):			
		Ноутбук	1 сотрудник	шт.	1
		Лицензия VipNetClient (КС3/КС2)	1 сотрудник	шт.	1
		Лицензия антивирусного ПО	1 сотрудник	шт.	1
		Устройство для организации доступа к мобильному Интернету	1 сотрудник	шт.	1
		Сим-карта для доступа к мобильному Интернету	1 сотрудник	шт.	1
		1.4. Расширенное типовое автоматизированное рабочее место (предоставляется при служебной необходимости):			
		Дополнительный монитор с диагональю не менее 22 дюймов и не более 27 дюймов	1 сотрудник	шт.	1
Планшет	1 сотрудник	шт.	1		
Флеш-накопитель	1 сотрудник	шт.	1		
Мобильный телефонный аппарат	1 сотрудник	шт.	1		
Сим-карта	1 сотрудник	шт.	1		
Оборудование для видеоконференцсвязи	1 сотрудник	комплект	1		
МФУ ч/б формата А4	1 сотрудник	шт.	1		
1.5. Набор канцелярских принадлежностей*	1 сотрудник	комплект	1		

Начало приложения № 1 на стр. 5.

2.	Начальник отдела, заместитель начальника отдела, референт, советник, ведущий советник, консультант, ведущий консультант, специалист-эксперт, ведущий специалист-эксперт, все группы обеспечивающих специалистов	3.1. Рабочее место:			
		3.1.1. Стол офисный	1 сотрудник	шт.	1
		Тумба	1 сотрудник	шт.	1
		Кресло офисное	1 сотрудник	шт.	1
		Шкаф для документов	на 2 сотрудников	шт.	1
		Шкаф платяной	на 2 сотрудников	шт.	1
		Полка навесная	1 сотрудник	шт.	1
		Перегородка (экран)	на 2 сотрудников	шт.	1
		3.2. Типовое автоматизированное рабочее место:			
		Терминальное устройство (тонкий клиент)	1 сотрудник	шт.	1
		Монитор с диагональю не менее 22 дюймов и не более 24 дюймов	1 сотрудник	шт.	1
		Клавиатура	1 сотрудник	шт.	1
		Мышь	1 сотрудник	шт.	1
		Стационарный IP-телефонный аппарат	1 сотрудник	шт.	1
		Комплект программного обеспечения (LibreOffice, 7-zip, Acrobat Reader, Telegram, Chrome/Chromium GOST)	1 сотрудник	комплект	1
		Доступ к информационно-справочной системе (КонсультантПлюс, Гарант)	1 сотрудник	доступ	1
		Доступ к информационно-телекоммуникационной сети Интернет	1 сотрудник	доступ	1
		Доступ к СЭД	1 сотрудник	доступ	1
		Доступ к электронной почте @yuzhno-sakh.ru	1 сотрудник	доступ	1
		3.3. Автоматизированное рабочее место для удаленной работы (предоставляется при служебной необходимости):			
		Ноутбук	1 сотрудник	шт.	1
		Лицензия VipNetClient (KC3/KC2)	1 сотрудник	шт.	1
		Лицензия антивирусного ПО	1 сотрудник	шт.	1
		Устройство для организации доступа к мобильному Интернету	1 сотрудник	шт.	1
		Сим-карта для доступа к мобильному Интернету	1 сотрудник	шт.	1
		3.4. Расширенное типовое автоматизированное рабочее место (предоставляется при служебной необходимости):			
		Флеш-накопитель	1 сотрудник	шт.	1
		Мобильный телефонный аппарат	1 сотрудник	шт.	1
		Сим-карта	1 сотрудник	шт.	1
		Дополнительный монитор с диагональю не менее 22 дюймов и не более 24 дюймов	1 сотрудник	шт.	1
		Устройство для защищенного хранения ключей электронной подписи (токен)	1 сотрудник	шт.	1
		3.5. Набор канцелярских принадлежностей*			
		МФУ цветного формата А3	1 помощник/ 1 департамент	шт.	1 или 2***
МФУ ч/б формата А3	1 объект**	шт.	2		
Холодильник	1 объект**	шт.	1		
Шкаф для документов	на 2 сотрудников	шт.	1		
Шкаф платяной	на 2 сотрудников	шт.	1		
Жалюзи/шторы, комплект на окно	1 помещение	комплект	1		
Кондиционер	1 помещение	шт.	1		
Вешалка для одежды посетителей	1 помещение	шт.	1		
Часы настенные	1 помещение	шт.	1		
Зеркало	1 помещение	шт.	1		
Стулья для посетителей	1 отдел	шт.	4		
Светодиодный светильник офисный	1 помещение	шт.	6		
Прочие канцелярские принадлежности*	1 отдел	усл. ед.	1		

*канцелярские принадлежности предоставляются в соответствии с нормативами затрат на закупку товаров, работ, услуг в пределах доведенных лимитов бюджетных обязательств и требований порядка материально-технического и организационного обеспечения деятельности органов местного самоуправления городского округа "Город Южно-Сахалинск";

**объект - объект адресации или этаж, в зависимости от места размещения сотрудников;

***для департаментов, осуществляющих свою деятельность в градостроительной сфере.

Приложение № 2 к Порядку организации рабочих мест сотрудников аппарата администрации города Южно-Сахалинска, отраслевых (функциональных) органов и подведомственных муниципальных учреждений

Состав рабочих мест сотрудников муниципальных казенных учреждений городского округа "Город Южно-Сахалинск"

№ п/п	Должность	Наименование материально-технических средств	Единица, характеризующая объект потребления ресурсов	Единица измерения	Количество (шт.), не более
1.	Руководитель муниципального казенного учреждения	1.1. Кабинет:			
		Стол офисный	1 сотрудник	шт.	1
		Тумба	1 сотрудник	шт.	2
		Кресло офисное	1 сотрудник	шт.	1
		Стол-приставка	1 сотрудник	шт.	1
		Шкаф для документов	1 сотрудник	шт.	1
		Шкаф платяной	1 сотрудник	шт.	1
		Полка навесная	1 сотрудник	шт.	1
		Стул для посетителей	1 сотрудник	шт.	4
		Часы настенные	1 помещение	шт.	1
		Зеркало	1 помещение	шт.	1
		1.2. Типовое автоматизированное рабочее место:			
		Терминальное устройство (тонкий клиент)	1 сотрудник	шт.	1
		Монитор с диагональю не менее 22 дюймов и не более 24 дюймов	1 сотрудник	шт.	1
		Клавиатура	1 сотрудник	шт.	1
		Мышь	1 сотрудник	шт.	1
		Стационарный IP-телефонный аппарат	1 сотрудник	шт.	1
		Устройство для защищенного хранения ключей электронной подписи (токен)	1 сотрудник	шт.	1
		Комплект программного обеспечения (LibreOffice, 7-zip, Acrobat Reader, Telegram, Chrome/Chromium GOST)	1 сотрудник	комплект	1
		Доступ к информационно-справочной системе (КонсультантПлюс, Гарант)	1 сотрудник	доступ	1
		Доступ к информационно-телекоммуникационной сети Интернет	1 сотрудник	доступ	1
		Доступ к СЭД	1 сотрудник	доступ	1
		Доступ к электронной почте @yuzhno-sakh.ru	1 сотрудник	доступ	1
		1.3. Автоматизированное рабочее место для удаленной работы (предоставляется при служебной необходимости):			
		Ноутбук	1 сотрудник	шт.	1

		Лицензия VipNetClient (KC3/KC2)	1 сотрудник	шт.	1		
		Лицензия антивирусного ПО	1 сотрудник	шт.	1		
		Устройство для организации доступа к мобильному Интернету	1 сотрудник	шт.	1		
		Сим-карта для доступа к мобильному Интернету	1 сотрудник	шт.	1		
		1.4. Расширенное типовое рабочее место (предоставляется при служебной необходимости):					
		Мобильный телефонный аппарат	1 сотрудник	шт.	1		
		Сим-карта	1 сотрудник	шт.	1		
		Дополнительный монитор с диагональю не менее 22 дюймов и не более 24 дюймов	1 сотрудник	шт.	1		
		Планшет	1 сотрудник	шт.	1		
		МФУ ч/б формата А4	1 сотрудник	шт.	1		
		Флеш-накопитель	1 сотрудник	шт.	1		
		Оборудование для видеоконференцсвязи	1 помещение	комплект	1		
		1.5. Набор канцелярских принадлежностей (для руководителя)*	1 сотрудник	комплект	1		
		2.	Заместитель руководителя муниципального казенного учреждения, начальник управления, главный бухгалтер	2.1. Кабинет или рабочее место:			
				Стол офисный	1 сотрудник	шт.	1
Тумба	1 сотрудник			шт.	1		
Кресло офисное	1 сотрудник			шт.	1		
Шкаф для документов	1 сотрудник			шт.	1		
Шкаф платяной	1 сотрудник			шт.	1		
Полка навесная	1 сотрудник			шт.	1		
Стол-приставка	1 сотрудник			шт.	1		
Стул для посетителей	1 сотрудник			шт.	4		
Часы настенные	1 помещение			шт.	1		
Зеркало	1 помещение			шт.	1		
2.2. Типовое автоматизированное рабочее место:							
Терминальное устройство (тонкий клиент)	1 сотрудник			шт.	1		
Монитор с диагональю не менее 22 дюймов и не более 24 дюймов	1 сотрудник			шт.	1		
Клавиатура	1 сотрудник			шт.	1		
Мышь	1 сотрудник			шт.	1		
Стационарный IP-телефонный аппарат	1 сотрудник			шт.	1		
Комплект программного обеспечения (LibreOffice, 7-zip, Acrobat Reader, Telegram, Chrome/Chromium GOST)	1 сотрудник			комплект	1		
Доступ к информационно-справочной системе (КонсультантПлюс, Гарант)	1 сотрудник			доступ	1		
Доступ к информационно-телекоммуникационной сети Интернет	1 сотрудник			доступ	1		
Доступ к СЭД	1 сотрудник			доступ	1		
Доступ к электронной почте @yuzhno-sakh.ru	1 сотрудник			доступ	1		
2.3. Автоматизированное рабочее место для удаленной работы (предоставляется при служебной необходимости):							
Ноутбук	1 сотрудник			шт.	1		
Лицензия VipNetClient (KC3/KC2)	1 сотрудник			шт.	1		
Лицензия антивирусного ПО	1 сотрудник			шт.	1		
Устройство для организации доступа к мобильному Интернету	1 сотрудник			шт.	1		
Сим-карта для доступа к мобильному Интернету	1 сотрудник			шт.	1		
2.4. Расширенное типовое рабочее место (предоставляется при служебной необходимости):							
Мобильный телефонный аппарат	1 сотрудник			шт.	1		
Сим-карта	1 сотрудник			шт.	1		
Дополнительный монитор с диагональю не менее 22 дюймов и не более 24 дюймов	1 сотрудник			шт.	1		
Устройство для защищенного хранения ключей электронной подписи (токен)	1 сотрудник			шт.	1		
Флеш-накопитель	1 сотрудник	шт.	1				
2.5. Набор канцелярских принадлежностей*							
3.	Заместитель начальника управления, начальник отдела, заместитель главного бухгалтера, эксперт, заместитель начальника отдела, прочие специалисты учреждения, не указанные в строках 1, 2 настоящей таблицы, в соответствии с должностями, установленными штатным расписанием Учреждения	3.1. Рабочее место:					
		Стол офисный	1 сотрудник	шт.	1		
		Тумба	1 сотрудник	шт.	1		
		Кресло офисное	1 сотрудник	шт.	1		
		Полка навесная	1 сотрудник	шт.	1		
		Часы настенные	1 помещение	шт.	1		
		Зеркало	1 помещение	шт.	1		
		3.2. Типовое автоматизированное рабочее место:					
		Терминальное устройство (тонкий клиент)	1 сотрудник	шт.	1		
		Монитор с диагональю не менее 22 дюймов и не более 24 дюймов	1 сотрудник	шт.	1		
		Клавиатура	1 сотрудник	шт.	1		
		Мышь	1 сотрудник	шт.	1		
		Стационарный IP-телефонный аппарат	1 сотрудник	шт.	1		
		Комплект программного обеспечения (LibreOffice, 7-zip, Acrobat Reader, Telegram, Chrome/Chromium GOST)	1 сотрудник	комплект	1		
		Доступ к информационно-справочной системе (КонсультантПлюс, Гарант)	1 сотрудник	доступ	1		
		Доступ к информационно-телекоммуникационной сети Интернет	1 сотрудник	доступ	1		
		Доступ к СЭД	1 сотрудник	доступ	1		
		Доступ к электронной почте @yuzhno-sakh.ru	1 сотрудник	доступ	1		
		3.3. Автоматизированное рабочее место для удаленной работы (предоставляется при служебной необходимости):					
		Ноутбук	1 сотрудник	шт.	1		
		Лицензия VipNetClient (KC3/KC2)	1 сотрудник	шт.	1		
		Лицензия антивирусного ПО	1 сотрудник	шт.	1		
		Устройство для организации доступа к мобильному Интернету	1 сотрудник	шт.	1		
		Сим-карта для доступа к мобильному Интернету	1 сотрудник	шт.	1		
		3.4. Расширенное типовое рабочее место (предоставляется при служебной необходимости):					
		Мобильный телефонный аппарат	1 сотрудник	шт.	1		
		Сим-карта	1 сотрудник	шт.	1		
		Дополнительный монитор с диагональю не менее 22 дюймов и не более 24 дюймов	1 сотрудник	шт.	1		
		Устройство для защищенного хранения ключей электронной подписи (токен)	1 сотрудник	шт.	1		
		Флеш-накопитель	1 сотрудник	шт.	1		
		3.5. Набор канцелярских принадлежностей*					

4.	Обеспечение рабочих мест должностей технического и обслуживающего персонала в соответствии со штатным расписанием Учреждений	В соответствии с приложением № 3 к Порядку			
5.	Предметы общего пользования для сотрудников Учреждений	МФУ цветное формата А3	1 учреждение	шт.	1
		МФУ ч/б формата А3	1 учреждение/1 объект**	шт.	1
		Холодильник	1 объект**	шт.	1
		Шкаф для документов	на 2 сотрудников	шт.	1
		Шкаф платяной	1 помещение	шт.	1
		Жалюзи/шторы, комплект на окно	1 помещение	комплект	1
		Кондиционер	1 помещение	шт.	1
		Вешалка для одежды посетителей	1 помещение	шт.	1
		Стулья для посетителей	1 отдел	шт.	4
		Прочие канцелярские принадлежности*	1 учреждение	усл. ед.	1

*канцелярские принадлежности предоставляются в соответствии с нормативами затрат на закупку товаров, работ, услуг в пределах доведенных лимитов бюджетных обязательств и требований порядков материально-технического и организационного обеспечения деятельности муниципальных казенных учреждений;

**объект - объект адресации или этаж в зависимости от места размещения сотрудников Учреждений.

Приложение № 3 к Порядку организации рабочих мест сотрудников аппарата администрации города Южно-Сахалинска, отраслевых (функциональных) органов и подведомственных муниципальных учреждений

Состав рабочих мест должностей технического и обслуживающего персонала муниципальных казенных учреждений городского округа "Город Южно-Сахалинск"

№ п/п	Должность	Наименование материально-технических средств	Единица, характеризующая объект потребления ресурсов	Единица измерения	Количество (шт.), не более	
1	2	3	4	5	6	
1.	Электромонтер (предоставляется рабочее место в подсобном помещении, место выполнения служебных обязанностей - здания, помещения, закрепленные за Учреждениями на праве оперативного управления, и прилегающие к ним территории)	Стол рабочий	1 сотрудник	шт.	1	
		Тумба	1 сотрудник	шт.	1	
		Стул	1 сотрудник	шт.	1	
		Настольная лампа	1 сотрудник	шт.	1	
		Стол-приставка	1 сотрудник	шт.	1	
		Средства индивидуальной защиты	1 сотрудник	комплект	1	
		Индивидуальный бокс для инструментов	1 сотрудник	шт.	1	
		Технические/хозяйственные инструменты и инвентарь, соответствующие специфике выполняемых служебных обязанностей	1 сотрудник	набор	1	
		Набор канцелярских принадлежностей*	1 сотрудник	комплект	1	
		2.	Слесарь-сантехник (предоставляется рабочее место в подсобном помещении, место выполнения служебных обязанностей - здания, помещения, закрепленные за Учреждениями на праве оперативного управления)	Стол рабочий	1 сотрудник	шт.
Тумба	1 сотрудник			шт.	1	
Стул	1 сотрудник			шт.	1	
Настольная лампа	1 сотрудник			шт.	1	
Стол-приставка	1 сотрудник			шт.	1	
Средства индивидуальной защиты	1 сотрудник			комплект	1	
Индивидуальный бокс для инструментов	1 сотрудник			шт.	1	
Технические/хозяйственные инструменты и инвентарь, соответствующие специфике выполняемых служебных обязанностей	1 сотрудник			набор	1	
Набор канцелярских принадлежностей*	1 сотрудник			комплект	1	
3.	Вахтер (предоставляется рабочее место в зданиях, помещениях, закрепленных за Учреждениями на праве оперативного управления)			Стол офисный	1 сотрудник	шт.
		Тумба	1 сотрудник	шт.	1	
		Стул	1 сотрудник	шт.	1	
		Ключница	1 сотрудник	шт.	1	
		Набор канцелярских принадлежностей*	1 сотрудник	комплект	1	
4.	Рабочий по комплексному обслуживанию и ремонту зданий (предоставляется рабочее место в подсобном помещении, место выполнения служебных обязанностей - здания, помещения, закрепленные за Учреждениями на праве оперативного управления, и прилегающие к ним территории)	4.1. Индивидуальные технические/хозяйственные инструменты и инвентарь:				
		Лопата	1 сотрудник	шт.	1	
		Грабли	1 сотрудник	шт.	1	
		Метла	1 сотрудник	шт.	1	
		Средства индивидуальной защиты	1 сотрудник	комплект	1	
		Индивидуальный бокс для инструментов	1 сотрудник	шт.	1	
		Технические/хозяйственные инструменты и инвентарь, соответствующие специфике выполняемых служебных обязанностей	1 сотрудник	набор	1	
		Набор канцелярских принадлежностей*	1 сотрудник	комплект	1	
		4.2. Технические/хозяйственные инструменты и инвентарь общего пользования в подсобном помещении:				
		Стол рабочий	1 помещение	шт.	2	
		Тиски	1 помещение	шт.	2	
		Шурупверт	1 помещение	шт.	3	
		Болгарка	1 помещение	шт.	2	
		Перфоратор	1 помещение	шт.	2	
		Лобзик	1 помещение	шт.	1	
		Электрофен промышленный	1 помещение	шт.	1	
		Циркулярная	1 помещение	шт.	1	
		Точильный станок	1 помещение	шт.	1	
		Сверлильный станок	1 помещение	шт.	1	
		Пылесос промышленный	1 помещение	шт.	1	
		Газонокосилка самоходная	1 помещение	шт.	2	
		Триммер для травы ручной	1 помещение	шт.	1	
		Пылесос садовый (воздуходувка)	1 помещение	шт.	1	
		Мойка высокого давления	1 помещение	шт.	1	
		Стремянка	1 помещение	шт.	4	
		4.3. Комната отдыха:				

	Шкаф платяной	на 2 сотрудников	шт.	1	
		Диван	1 помещение	шт.	1
		Стол	1 помещение	шт.	1
		Стул	1 помещение	шт.	6
		Тумба	1 помещение	шт.	1
		Холодильник	1 помещение	шт.	1
		Умывальник/раковина с тумбой	1 помещение	шт.	1
		Электротитан	1 помещение	шт.	1
		Душевая кабина	1 помещение	шт.	1
		Жалюзи/шторы, комплект на окно	1 помещение	комплект	1
		Кондиционер	1 помещение	шт.	1
		Стационарный IP-телефонный аппарат	1 сотрудник	шт.	1
		Часы настенные	1 помещение	шт.	1
Зеркало	1 помещение	шт.	1		
5.	Уборщик служебных помещений (предоставляется рабочее место в подсобном помещении, место выполнения служебных обязанностей - участок уборки зданий, помещений, закрепленных за Учреждениями на праве оперативного управления и в арендуемых помещениях)	5.1. Индивидуальные хозяйственные принадлежности и инвентарь:			
		Шкаф металлический	1 сотрудник	шт.	1
		Швабра	1 сотрудник	шт.	1
		Ведро	1 сотрудник	шт.	1
		Метла + совок	1 сотрудник	шт.	1
		Средства индивидуальной защиты	1 сотрудник	комплект	1
		Расходные хозяйственные товары для уборки помещений	1 участок уборки	набор	1
		5.2. Комната отдыха/раздевалка/подсобное помещение:			
		Стул	1 помещение	шт.	4
		Часы настенные	1 помещение	шт.	1
		Зеркало	1 помещение	шт.	1
		Пылесос	1 помещение	шт.	2
		Поломоечная машина	1 помещение	шт.	1
Вакуумный стеклоочиститель	1 помещение	шт.	1		
6.	Водитель (предоставляется рабочее место - транспортное средство, место выполнения служебных обязанностей - учебный класс, стояночные и ремонтные зоны на территории гаража администрации города Южно-Сахалинска, территория городского округа "Город Южно-Сахалинск" согласно путевому листу)	6.1. Транспортное средство:			
		Видеорегистратор	1 сотрудник	шт.	1
		Тахограф (при наличии требования законодательства Российской Федерации)	1 сотрудник	шт.	1
		Мобильный телефон с зарядным устройством и держателем	1 сотрудник	шт.	1
		Сим-карта	1 сотрудник	шт.	1
		АРМ Система спутникового навигационного оборудования ГЛОНАСС/GPS	1 сотрудник	шт.	1
		АРМ Программный комплекс автоматизации пассажирских перевозок	1 сотрудник	шт.	1
		Автомобильные принадлежности (трос, аптечка, огнетушитель, знак аварийной остановки, сигнальный жилет)	1 сотрудник	комплект	1
		Набор инструментов, соответствующих специфике выполняемых служебных обязанностей	1 сотрудник	набор	1
		6.2. Комната отдыха/раздевалка/подсобное помещение:			
		Шкаф платяной	на 2 сотрудников	шт.	1
		Диван	1 помещение	шт.	1
		Стол	1 помещение	шт.	4
		Стул	1 помещение	шт.	16
		Тумба	1 помещение	шт.	4
		Холодильник	1 помещение	шт.	1
		Умывальник/раковина с тумбой	1 помещение	шт.	1
		Электротитан	1 помещение	шт.	1
		Душевая кабина	1 помещение	шт.	1
		Жалюзи/шторы, комплект на окно	1 помещение	комплект	1
		Кондиционер	1 помещение	шт.	1
		Стационарный IP-телефонный аппарат	1 помещение	шт.	1
		Часы настенные	1 помещение	шт.	1
		Зеркало	1 помещение	шт.	4
		Рециркулятор воздуха	1 помещение	шт.	1
		Вешалка для одежды	1 помещение	шт.	60
		Скамейка	на 4 сотрудников	шт.	1
		6.3. Стоянка автомобилей в хранилищах (в данном разделе - объект):			
		Табличка с указанием гос. № автомобиля	1 объект	шт.	по количеству стояночных мест
		Пожарный кран с рукавами	1 объект	шт.	1
		Пожарный щит с комплектом оборудования (лопаты, лом, ведра, багор, огнетушители, кошма)	1 объект	комплект	1
		Информационное табло (бегущая строка)	1 объект	шт.	1
		Аппарат громкоговорящей связи	1 объект	шт.	1
Приточно-вытяжная вентиляция	1 объект	комплект	1		
Световое информационное табло (туман, снег, гололед, дождь)	1 объект	шт.	1		
Номерной знак ворот	1 объект	шт.	1		
Упорный бордюр	1 объект	шт.	по количеству стояночных мест		
Шкаф с инвентарем для уборки территории и обслуживания автомобиля	1 объект	шт.	1		
Комплект дорожных знаков (круговое движение, ограничение скорости, направление движения)	1 объект	комплект	2		
Резервный источник питания (электрогенератор)	1 помещение	шт.	1		
Аппарат высокого давления для мойки автомобилей	1 помещение	шт.	4		
Снегоуборочная машина	1 объект	шт.	1		

Начало приложения № 3 на стр. 7.

	6.4. Открытая стоянка транспортных средств (в данном разделе - объект):			
	Дорожный знак "Берегись автомобиля"	1 объект	шт.	2
	Автоматический шлагбаум	1 объект	комплект	2
	Откатные ворота	1 объект	комплект	2
	Калитка	1 объект	комплект	2
	Ограждение по периметру	1 объект	комплект	1
	6.5. Учебный класс:			
	Автоматизированное рабочее место (монитор диагональю не менее 22 дюймов и не более 24 дюймов, терминальное устройство (тонкий клиент), клавиатура, мышь)	1 помещение	комплект	12
	Проектор	1 помещение	шт.	1
	Экран	1 помещение	шт.	1
	Информационные стенды	1 помещение	шт.	1
	Учебное программное обеспечение	1 помещение	комплект	1
	Стол офисный	1 помещение	шт.	12
	Стул	1 помещение	шт.	12
	Шкаф для документов	1 помещение	шт.	1
	Магнитно-маркерный флипчарт	1 помещение	шт.	1
	Дополнительное оборудование (набор дорожных знаков, макеты автомобилей, указки)	1 помещение	комплект	1
	Планшет	1 помещение	шт.	1
7.	Слесарь-ремонтник по техническому обслуживанию и текущему ремонту автомобилей (рабочее место - подсобное помещение, участок для технического обслуживания и текущего ремонта транспортных средств, участок контроля за выходом и возвращением автомобилей)	7.1. Подсобное помещение:		
	Стол офисный	1 помещение	шт.	1
	Тумба	1 помещение	шт.	1
	Кресло офисное	1 помещение	шт.	1
	Стул	1 помещение	шт.	2
	Стол	1 помещение	шт.	1
	Стационарный IP-телефонный аппарат	1 помещение	шт.	1
	Автоматизированное рабочее место (монитор диагональю не менее 22 дюймов и не более 24 дюймов, терминальное устройство (тонкий клиент), клавиатура, мышь)	1 помещение	шт.	1
	Шкаф для документов	1 помещение	шт.	1
	Шкаф платяной	1 помещение	шт.	1
	Полка навесная	1 помещение	шт.	1
	Жалюзи, комплект на окно	1 помещение	шт.	1
	Часы настенные	1 помещение	шт.	1
	Зеркало	1 помещение	шт.	1
	Средства индивидуальной защиты	1 сотрудник	комплект	1
	Пылесос (автомобильный)	1 помещение	шт.	1
	7.2. Участок для технического обслуживания и текущего ремонта с оборудованием и принадлежностями:			
	Вытяжка отработанных газов (вытяжной вентилятор, катушка инерционная, шланг вытяжной, пластиковый ограничитель хода)	1 помещение	комплект	2
	Подъемник автомобильный	1 помещение	шт.	2
	Смотровая яма	1 помещение	шт.	1
	Приточно-вытяжная вентиляция	1 помещение	шт.	2
	Подкатные инструментальные столики	1 помещение	шт.	2
	Подкатные домкраты	1 помещение	шт.	2
	Верстак слесарный	1 помещение	шт.	2
	Станок сверлильный	1 помещение	шт.	1
	Станок заточной	1 помещение	шт.	1
	Пускозарядное устройство	1 помещение	шт.	1
	Шкаф для зарядки АКБ	1 помещение	шт.	1
	Компрессорная установка	1 помещение	шт.	1
	Набор инструментов (согласно требованиям)	1 помещение	комплект	1
	Сварочный аппарат	1 помещение	шт.	1
	Пресс автомобильный	1 помещение	шт.	1
	Оборудование и принадлежности для ремонта ТС (согласно требованиям)	1 помещение	комплект	1
	Комплект оборудования для проверки газобаллонного оборудования (приборы, газоанализаторы, течеискатели, распылители для мыльного раствора)	1 помещение	комплект	1
	Зеркало объемного вида	1 помещение	шт.	1
	Душевая кабинка	1 помещение	шт.	1
	Электротитан	1 помещение	шт.	1
	Вешалка	1 помещение	шт.	2
	7.3. Участок контроля за выходом и возвращением автомобилей:			
	Навес	1 помещение	шт.	1
	Линия контроля технического состояния легковых автомобилей (тормозной стенд, прибор для проверки света фар, измеритель люфта рулевого управления, программное обеспечение и аппаратные средства линии, люфт-детектор с нагрузкой на ось, нагрузочный цепной устройства, радиопульт дистанционного управления, измеритель эффективности тормозных систем, прибор для проверки маркировочных данных узлов и агрегатов)	1 помещение	комплект	1
8.	Фельдшер (рабочее место - медицинский кабинет)	Медицинский кабинет:		
	Стол	1 сотрудник	шт.	1
	Стационарный IP-телефонный аппарат	1 помещение	шт.	1
	Автоматизированное рабочее место (монитор диагональю не менее 22 дюймов и не более 24 дюймов, терминальное устройство (тонкий клиент), клавиатура, мышь)	1 сотрудник	шт.	1

	Набор канцелярских принадлежностей*	1 сотрудник	набор	1	
	Тумба	1 сотрудник	шт.	1	
	Кресло офисное	1 сотрудник	шт.	1	
	Стол процедурный для медицинского оборудования	1 помещение	шт.	1	
	Шкаф для документов	1 помещение	шт.	1	
	Шкаф платяной	1 помещение	шт.	1	
	Полка навесная	1 помещение	шт.	1	
	Жалюзи, комплект на окно	1 помещение	шт.	1	
	Часы настенные	1 помещение	шт.	1	
	Зеркало	1 помещение	шт.	1	
	Кондиционер	1 помещение	шт.	1	
	Перегородка (экран)	1 помещение	шт.	1	
	Вешалка для верхней одежды	1 помещение	шт.	1	
	Стулья	1 помещение	шт.	2	
	Настольная лампа	1 помещение	шт.	1	
	Кушетка медицинская	1 помещение	шт.	1	
	Прибор для определения давления	1 помещение	шт.	2	
	Термометр	1 помещение	шт.	3	
	Стетоскоп	1 помещение	шт.	1	
	Анализатор паров этанола в выдыхаемом воздухе (алкометр)	1 помещение	шт.	2	
	Экспресс-тесты на наркотики	1 помещение	шт.	по мере расходования	
	Скрининг-система для определения наркотических веществ	1 помещение	шт.	1	
	Шпатели медицинские	1 помещение	шт.	по мере расходования	
	Сумка с набором медицинских изделий и медикаментов для оказания неотложной медицинской помощи	1 помещение	шт.	1	
	Шкаф металлический для медикаментов	1 помещение	шт.	1	
	Информационный стенд	1 помещение	шт.	1	
	Секундомер	1 помещение	шт.	1	
	Тонометр	1 помещение	шт.	1	
	Рециркулятор воздуха	1 помещение	шт.	1	
	Средства индивидуальной защиты	1 сотрудник	комплект	1	
	Набор для взятия биологических проб	1 помещение	комплект	1	
	Набор канцелярских принадлежностей*	1 помещение	комплект	1	
9.	Диспетчер (рабочее место - диспетчерский пункт)	Диспетчерский пункт с круглосуточным дежурством:			
	Стол	1 помещение	шт.	2	
	Тумба	1 помещение	шт.	2	
	Кресло офисное	1 помещение	шт.	2	
	Стул	1 помещение	шт.	2	
	Стол-тумба	1 помещение	шт.	1	
	Шкаф для документов	1 помещение	шт.	2	
	Полка навесная	1 помещение	шт.	1	
	Информационное табло	1 помещение	шт.	2	
	Жалюзи, комплект на окно	1 помещение	шт.	2	
	Часы настенные	1 помещение	шт.	1	
	Зеркало	1 помещение	шт.	1	
	Набор канцелярских принадлежностей*	1 помещение	комплект	1	
	Кондиционер	1 помещение	шт.	1	
	Рециркулятор воздуха	1 помещение	шт.	1	
	Автоматизированное рабочее место (два монитора диагональю не менее 22 дюймов и не более 24 дюймов, терминальное устройство (тонкий клиент), клавиатура, мышь)	1 помещение	шт.	8	
	МФУ ч/б формата А4	1 помещение	шт.	1	
	Система громкоговорящей связи	1 помещение	комплект	1	
	Стационарный IP-телефонный аппарат	1 помещение	шт.	2	
	Мобильный телефонный аппарат	1 сотрудник	шт.	1	
	Сим-карта	1 сотрудник	шт.	1	
	АРМ Система спутникового навигационного оборудования ГЛОНАСС/GPS	1 помещение	комплект	1	
	АРМ Программный комплекс автоматизации пассажирских перевозок	1 помещение	комплект	1	
	Перегородка (экран)	1 помещение	шт.	1	
	Машина для уничтожения документов (шредер)	1 помещение	шт.	1	
	Брошюратор (переплетчик)	1 помещение	шт.	1	
	Информационный стенд	1 помещение	шт.	2	
	Шкаф металлический для документов	1 помещение	шт.	1	
	Подсобное служебное помещение:				
	Шкаф платяной	1 помещение	шт.	2	
	Мягкая мебель (диван, кресло)	1 помещение	комплект	1	
	Холодильник	1 помещение	шт.	1	
	Стол	1 помещение	шт.	1	
	Стул	1 помещение	шт.	2	
10.	Механик (рабочее место - служебный кабинет)	Стол	1 помещение	шт.	1
	Тумба	1 помещение	шт.	1	
	Кресло офисное	1 помещение	шт.	1	
	Магнитная доска	1 помещение	шт.	1	
	Пробковая доска	1 помещение	шт.	1	
	Стол-тумба	1 помещение	шт.	1	
	Шкаф для документов	1 помещение	шт.	1	
	Шкаф платяной	1 помещение	шт.	1	
	Полка навесная	1 помещение	шт.	1	
	Жалюзи, комплект на окно	1 помещение	шт.	1	
	Часы настенные	1 помещение	шт.	1	
	Фото-, видеоаппаратура	1 помещение	шт.	1	
	Набор канцелярских принадлежностей*	1 сотрудник	комплект	1	
	Зеркало	1 помещение	шт.	1	

	Стационарный IP-телефонный аппарат	1 помещение	шт.	1
	Автоматизированное рабочее место (два монитора диагональю не менее 22 дюймов и не более 24 дюймов, терминальное устройство (тонкий клиент), клавиатура, мышь)	1 сотрудник	шт.	1
	МФУ ч/б формата А4	1 помещение	шт.	1
	Средства индивидуальной защиты	1 сотрудник	комплект	1
	Кондиционер	1 помещение	шт.	1
	Переносной громкоговоритель	1 помещение	шт.	1

* канцелярские принадлежности предоставляются в соответствии с нормативами затрат на закупку товаров, работ, услуг в пределах доведенных лимитов бюджетных обязательств и требований порядков материально-технического и организационного обеспечения деятельности муниципальных казенных учреждений.

Приложение № 4 к Порядку организации рабочих мест сотрудников аппарата администрации города Южно-Сахалинска, отраслевых (функциональных) органов и подведомственных муниципальных учреждений

Состав нетиповых рабочих мест сотрудников аппарата администрации города Южно-Сахалинска, отраслевых (функциональных) органов и подведомственных муниципальных учреждений (дополнительно к основному рабочему месту)

№ п/п	Должность	Наименование компонента РМ	Единица, характеризующая объект потребления ресурсов	Ед. изм.	Количество, не более
1.	Департамент общественной безопасности и контроля				
1.1	Сотрудники отдела фиксации и обработки нарушений правил парковки	Планшет, обеспечивающий измерения времени и координат с автоматической фото- и видеofиксацией событий с привязкой к моментам времени и координатам Программное обеспечение для фиксации административных правонарушений	1 сотрудник	шт.	1
2.	Департамент контроля в сфере закупок				
2.1	Сотрудники отдела контроля в сфере закупок	Доступ к информационно-справочной системе в сфере закупок Программное обеспечение "Гранд-Смета", база данных ГЭСН, ФЕР, индексы цен в строительстве, сборник сметных цен на материалы Программное обеспечение для проверки аффилированности	1 сотрудник	доступ	1
3.	Департамент централизованных закупок				
3.1	Сотрудники договорного отдела	Программное обеспечение "Гранд-Смета", база данных ГЭСН, ФЕР, индексы цен в строительстве, сборник сметных цен на материалы	1 сотрудник	лицензия	1
3.2	Сотрудники организационного отдела	Программное обеспечение "Гранд-Смета", база данных ГЭСН, ФЕР, индексы цен в строительстве, сборник сметных цен на материалы Доступ к информационно-справочной системе в сфере закупок	1 сотрудник	лицензия	1
3.3	Сотрудники юридического отдела	Доступ к информационно-справочной системе в сфере закупок	1 сотрудник	доступ	1
4.	Департамент по управлению муниципальным имуществом				
4.1	Сотрудники департамента	Доступ к МИС "Межведомственная интеграционная реестровая система"	1 сотрудник	доступ	1
5.	Правовой департамент				
5.1	Сотрудники департамента	Доступ к МИС "Межведомственная интеграционная реестровая система"	1 сотрудник	доступ	1
6.	Департамент землепользования				
6.1	Сотрудники департамента	Доступ к МИС "Межведомственная интеграционная реестровая система"	1 сотрудник	доступ	1
7.	Департамент архитектуры и градостроительства				
7.1	Сотрудники департамента	Доступ к МИС "Межведомственная интеграционная реестровая система"	1 сотрудник	доступ	1
7.2	Сотрудники отдела юридической и общей работы	Доступ к системе подготовки, проверки и сдачи электронной отчетности через Интернет	1 сотрудник	доступ	1
8.	Департамент городского хозяйства				
8.1	Сотрудники департамента	Доступ к МИС "Межведомственная интеграционная реестровая система"	1 сотрудник	доступ	1
8.2	Сотрудники отдела юридического и кадрового обеспечения	Доступ к программному обеспечению "1С: кадры"	1 сотрудник	доступ	1
8.3		Доступ к системе подготовки, проверки и сдачи электронной отчетности через Интернет	1 сотрудник	доступ	1
9.	Департамент кадровой политики				
9.1	Сотрудники отдела муниципальной службы и кадров	Доступ к программному обеспечению "1С: кадры" Доступ к системе подготовки, проверки и сдачи электронной отчетности через Интернет	1 сотрудник	доступ	1
10.	Департамент финансов				
10.1	Сотрудники отдела правового сопровождения бюджетного процесса	Доступ к системе подготовки, проверки и сдачи электронной отчетности через Интернет	1 сотрудник	доступ	1
11	МКУ "Управление по делам гражданской обороны и чрезвычайным ситуациям города Южно-Сахалинска"				
11.1	Сотрудники отдела правовой и кадровой работы	Доступ к программному обеспечению "1С: кадры" Доступ к системе подготовки, проверки и сдачи электронной отчетности через Интернет	1 сотрудник	доступ	1
12	МКУ "Издательский дом "Южно-Сахалинск сегодня"				

12.1	Сотрудники технического отдела	Доступ к программному обеспечению "1С: кадры" Доступ к системе подготовки, проверки и сдачи электронной отчетности через Интернет	1 сотрудник	доступ	1
13	МКУ "Агентство по развитию города Южно-Сахалинска"				
13.1	Сотрудники общего отдела	Доступ к программному обеспечению "1С: кадры" Доступ к системе подготовки, проверки и сдачи электронной отчетности через Интернет	1 сотрудник	доступ	1
14	МКУ "Управление жилищной политики города Южно-Сахалинска"				
14.1	Сотрудники учреждения	Доступ к МИС "Межведомственная интеграционная реестровая система"	1 сотрудник	доступ	1
14.2	Сотрудники административного сектора	Доступ к программному обеспечению "1С: кадры" Доступ к системе подготовки, проверки и сдачи электронной отчетности через Интернет	1 сотрудник	доступ	1
15	Департамент образования				
15.1	Сотрудники отдела правового, кадрового и документационного обеспечения	Доступ к программному обеспечению "1С: кадры" Доступ к системе подготовки, проверки и сдачи электронной отчетности через Интернет	1 сотрудник	доступ	1
16	МКУ "Управление делами администрации города Южно-Сахалинска"				
16.1	Заместитель директора по финансово-экономическим вопросам	Программное обеспечение для проверки аффилированности Доступ к информационно-справочной системе в сфере закупок Доступ к информационно-справочной системе в сфере финансов	1 сотрудник	лицензия	1
16.2	Сотрудник отдела по работе с документами и контролю Управления документационного обеспечения	Сканер поточный	1 сотрудник	шт.	1
16.3	Сотрудники планово-экономического отдела	Программное обеспечение для проверки аффилированности Доступ к информационно-справочной системе в сфере закупок Доступ к программному обеспечению "1С"	1 сотрудник	лицензия	1
16.4	Сотрудники бухгалтерии	Доступ к информационно-справочной системе в сфере финансов Доступ к программному обеспечению "1С"	1 сотрудник	доступ	1
16.5	Начальник отдела расчетов и платежей бухгалтерии	Ноутбук для работы с программным обеспечением "Банк - Клиент"	1 сотрудник	шт.	1
16.6	Главный бухгалтер	Ноутбук для работы с программным обеспечением "Бюджет-КС", "Свод-Смарт"	1 сотрудник	шт.	1
16.7	Сотрудники общего и кадрового обеспечения	Доступ к программному обеспечению "1С: кадры" Доступ к системе подготовки, проверки и сдачи электронной отчетности через Интернет	1 сотрудник	доступ	1
16.8	Сотрудники организационно-планового отдела управления хозяйственного обеспечения	Доступ к информационно-справочной системе в сфере закупок Программное обеспечение для проверки аффилированности	1 сотрудник	лицензия	1
16.9	Сотрудники планово-технического отдела управления хозяйственного обеспечения	Программное обеспечение "Гранд-Смета", база данных ГЭСН, ФЕР, индексы цен в строительстве, сборник сметных цен на материалы	1 сотрудник	лицензия	1
16.10	Сотрудники отдела управления ИТ-активами управления информатизации	Доступ к информационно-справочной системе в сфере закупок Программное обеспечение для проверки аффилированности	1 сотрудник	лицензия	1
16.11	Сотрудники отдела управления инцидентами управления информатизации	Гарнитура для телефона Набор инструментов для ремонта/монтажа/демонтажа/тестирования ИТ-оборудования Ноутбук для сопровождения мероприятий и организации видеоконференцсвязи	1 сотрудник	шт.	1
16.12	Сотрудники отдела проектирования управления информатизации	Набор инструментов для ремонта/монтажа/демонтажа/тестирования серверного и сетевого оборудования Системный блок ИБП для системного блока	1 сотрудник	комплект	1
17	МКУ "Центр информационного обеспечения градостроительной деятельности города Южно-Сахалинска"				
17.1	Сотрудники бухгалтерии	Доступ к системе подготовки, проверки и сдачи электронной отчетности через Интернет Программное обеспечение "1С"	1 сотрудник	лицензия	1
18	МКУ "Управление дорожного хозяйства и благоустройства"				
18.1	Сотрудники проектного отдела	Программное обеспечение nanoCAD Программное обеспечение "Гранд-Смета", база данных ГЭСН, ФЕР, индексы цен в строительстве, сборник сметных цен на материалы Программное обеспечение "Адепт: Проект" с базами данных	1 сотрудник	лицензия	1

Начало приложения № 4 на стр. 9.

		Автоматизированное рабочее место (два монитора диагональю не менее 27 дюймов и не более 29 дюймов, системный блок, ИБП, клавиатура, мышь)*	1 сотрудник	комплект	1
		Сертифицированная ФСТЭК и/или ФСБ операционная система в соответствии с условиями аттестата соответствия ЕМТС требованиям безопасности информации	1 сотрудник	лицензия	1
		Сертифицированное ФСТЭК и/или ФСБ средство антивирусной защиты в соответствии с условиями аттестата соответствия ЕМТС требованиям безопасности информации	1 сотрудник	лицензия	1
18.2	Начальник проектного отдела	Ноутбук для визуализации объектов на производственной площадке	1 сотрудник	шт.	1
18.3	Сотрудники отдела муниципальных закупок	Доступ к информационно-справочной системе в сфере закупок	1 сотрудник	лицензия/право	1
18.4	Сотрудники планово-экономического отдела	Доступ к системе подготовки, проверки и сдачи электронной отчетности через Интернет	1 сотрудник	доступ	1
		Программное обеспечение "1С"	1 сотрудник	доступ	1
18.5	Сотрудники отдела правового и кадрового обеспечения	Доступ к информационно-справочной системе в сфере закупок	1 сотрудник	лицензия	1
18.6	Специалист по кадрам отдела правового и кадрового обеспечения	Программное обеспечение "1С: Зарплата и Кадры"	1 сотрудник	лицензия	1
18.7	Сотрудники бухгалтерии	Доступ к системе подготовки, проверки и сдачи электронной отчетности через Интернет	1 сотрудник	доступ	1
		Доступ к информационно-справочной системе в сфере финансов	1 сотрудник	доступ	1
		Программное обеспечение "1С"	1 сотрудник	лицензия	1
		Программное обеспечение "1С: Зарплата и Кадры"	1 сотрудник	лицензия	1
18.8	Главный бухгалтер	Ноутбук для работы с программным обеспечением "Банк - Клиент"	1 сотрудник	шт.	1
		Доступ к информационно-справочной системе в сфере финансов	1 сотрудник	доступ	1
18.9	Начальник отдела по строительству и реконструкции объектов дорожного хозяйства	Ноутбук для визуализации объектов на производственной площадке	1 сотрудник	шт.	1
18.10	Начальник отдела по капитальному ремонту, ремонту объектов дорожного хозяйства и благоустройству	Ноутбук для визуализации объектов на производственной площадке	1 сотрудник	шт.	1
19	Департамент дорожного хозяйства и благоустройства				
19.1	Сотрудники сметно-договорного отдела	Программное обеспечение "Гранд-Смета", база данных ГЭСН, ФЕР, индексы цен в строительстве, сборник сметных цен на материалы	1 сотрудник	лицензия	1
19.2	Сотрудники кадрово-юридической службы	Доступ к программному обеспечению "1С: кадры"	1 сотрудник	доступ	1
		Доступ к системе подготовки, проверки и сдачи электронной отчетности через Интернет	1 сотрудник	доступ	1
20	МКУ "Управление информационно-финансового обеспечения земельными ресурсами"				
20.1	Сотрудники учреждения	Доступ к МИС "Межведомственная интеграционная реестровая система"	1 сотрудник	доступ	1
21	МКУ "Управление капитального строительства"				
21.1	Сотрудники отдела по объектам жилищно-гражданского назначения, отдела по строительству объектов инженерной инфраструктуры, отдела по капитальному ремонту объектов инженерной инфраструктуры	Программное обеспечение "Гранд-Смета", база данных ГЭСН, ФЕР, индексы цен в строительстве, сборник сметных цен на материалы	1 сотрудник	лицензия	1
21.2	Сотрудники бухгалтерии	Программное обеспечение "1С"	1 сотрудник	лицензия	1
		Программное обеспечение "1С: кадры"	1 сотрудник	лицензия	1
		Доступ к информационно-справочной системе в сфере финансов	1 сотрудник	доступ	1
21.3	Сотрудники отдела муниципальных закупок	Доступ к информационно-справочной системе в сфере закупок	1 сотрудник	доступ	1
23	Сотрудники аппарата администрации города Южно-Сахалинска, отраслевых (функциональных) органов и подведомственных муниципальных учреждений				
23.1	Сотрудники структурных подразделений, осуществляющие функции помощника мэра, первого вице-мэра, вице-мэра города, управляющего делами, помощника директора департамента, руководителя муниципального учреждения (далее - помощник)	Тумба ресепшн (при необходимости)	1 сотрудник	шт.	1
		МФУ ч/б формата А4	1 сотрудник	шт.	1
23.2	Сотрудники структурных подразделений, осуществляющие функции архивного обеспечения	Буклетница	1 помещение	шт.	1
		Витрина (стол) для экспозиции	1 помещение	шт.	1
		Стенд напольный	1 помещение	шт.	1

23.3	Сотрудники структурных подразделений, имеющие электронную цифровую подпись в служебных целях	Пенал (тубус) для хранения ключей, ЭП	1 сотрудник	шт.	1
		Опечатывающее устройство для дверей, документов, шкафов	1 единица	шт.	1
		Печать (металлическая) для опечатывания кабинетов, пеналов, сейфов, папок с документами	1 единица	шт.	1
23.4	Предметы общего пользования для сотрудников	Проектор	1 помощник/1 департамент/1 ПМУ	шт.	1
		Экран для проектора	1 помощник/1 департамент/1 ПМУ	шт.	1
		Беспроводная точка доступа	1 объект**	шт.	2
		Плоттер***	1 департамент/1 ПМУ	шт.	1
		Сейф	1 помещение	шт.	1
		Металлические шкафы, стеллажи	1 отдел	шт.	по мере комплектования текущих ведомственных архивов
		Короб архивный	1 отдел	шт.	по мере комплектования муниципального архивного фонда
		Машина для уничтожения документов (шредер)	1 отдел	шт.	1
		Ламинатор	1 отдел	шт.	1
		Брошюратор (переплетчик)	1 отдел	шт.	1
		Резак для бумаги	1 отдел	шт.	1
		Информационный стенд	1 отдел	шт.	5
		Обогреватель "Ветерок"	1 отдел	шт.	2
		Фотоаппаратура	1 отдел	шт.	1
		Диспенсер для воды	1 помещение	шт.	1
		Диспенсер антисептический	1 помещение	шт.	1
		Шкаф платяной (для помещения, в котором размещены более 3 сотрудников)	1 помещение	шт.	1
Стол для посетителей	1 учреждение	шт.	2		
Стол/тумба для оргтехники	1 помещение	шт.	1		
Настольная лампа	1 сотрудник	шт.	1		
Курвиметр механический***	1 учреждение	шт.	2		
Рейка универсальная***	1 учреждение	шт.	2		
Лазерный дальномер***	1 учреждение	шт.	2		
Диктофон	1 отдел	шт.	1		
23.5	Организация рабочих мест сотрудников аппарата администрации города Южно-Сахалинска, отраслевых (функциональных) органов в актовых залах	Трибуна	1 помещение	шт.	1
		Стол для переговоров	1 помещение	шт.	3
		Стол для официальных заседаний	1 помещение	шт.	12
		Кондиционер	1 помещение	шт.	3
		Стол для посетителей	1 помещение	шт.	70
		Кресло офисное мягкое	1 помещение	шт.	2
		Журнальный стол	1 помещение	шт.	2
		Шторы, комплект на окно	1 помещение	шт.	5
		Холодильник для охлаждения воды	1 помещение	шт.	1
		Стол оператора	1 помещение	шт.	1
		Полка навесная	1 помещение	шт.	1
		Кресло оператора	1 помещение	шт.	1
		Шкаф металлический оператора	1 помещение	шт.	1
		Тумба оператора	1 помещение	шт.	1
		Программно-технический комплекс оборудования аудио- и видеоконференцсвязи	1 помещение	комплекс	1
		Программно-технический комплекс телекоммуникационного оборудования	1 помещение	комплекс	1
		23.6	Организация рабочих мест сотрудников муниципальных учреждений в актовых залах	Трибуна	1 помещение
Стол для переговоров	1 помещение			шт.	3
Стол для официальных заседаний	1 помещение			шт.	12
Кондиционер	1 помещение			шт.	3
Стол для посетителей	1 помещение			шт.	70
Шторы, комплект на окно	1 помещение			шт.	5
Проектор	1 помещение			шт.	1
Экран для проектора	1 помещение			шт.	1
Оборудование для видеоконференцсвязи	1 помещение			комплект	1
23.7	Приемные граждан, места общего пользования	МФУ ч/б формата А4	1 помещение	шт.	1
		Вешалка для одежды	1 помещение	шт.	1
		Электросушилка для рук	1 помещение	шт.	1
		Диспенсер для воды	1 помещение	шт.	1
		Водоподогреватель	1 помещение	шт.	1
		Стойка ресепшн (комплект из стола, подкатной тумбы, приставок, ключницы и т. д.)	1 помещение	шт.	3
		Металлодетектор	1 помещение	шт.	1
		Машинка для чистки обуви	1 помещение	шт.	1
		Сиденье для посетителей (на помещение)	1 помещение	шт.	2

*место типового автоматизированного рабочего места;

**объект - объект адресации или этаж, в зависимости от места размещения сотрудников;

***учреждения, осуществляющие свою деятельность в области проектирования, строительства, реконструкции, капитального ремонта, ремонта и благоустройства.

**АДМИНИСТРАЦИЯ ГОРОДА ЮЖНО-САХАЛИНСКА
ПОСТАНОВЛЕНИЕ**

от 19.07.2022 № 1665-па

О внесении изменений в Порядок предоставления субсидий субъектам туристской деятельности на возмещение затрат, связанных с оказанием услуг в сфере социального туризма на территории городского округа "Город Южно-Сахалинск", утвержденный постановлением администрации города Южно-Сахалинска от 21.06.2021 № 1728-па

В соответствии со статьей 78 Бюджетного кодекса Российской Федерации, статьей 16 Федерального закона от 06.10.2003 № 131-ФЗ "Об общих принципах организации местного самоуправления в Российской Федерации", постановлением Правительства Российской Федерации от 05.04.2022 № 590 "О внесении изменений в общие требования к нормативным правовым актам, регулирующим предоставление субсидий, в том числе юридическим лицам, индивидуальным предпринимателям, а также физическим лицам - производителям товаров, работ, услуг и об особенностях предоставления указанных субсидий из федерального бюджета бюджетам субъектов Российской Федерации", статьей 37 Устава городского округа "Город Южно-Сахалинск", муниципальной программой "Развитие культуры и туризма в городском округе "Город Южно-Сахалинск" на 2020-2025 годы", утвержденной постановлением администрации города Южно-Сахалинска от 11.07.2019 № 1898-па, администрация города Южно-Сахалинска **постановляет**:

1. Внести в Порядок... связанных с оказанием услуг в сфере социального туризма на территории городского округа "Город Южно-Сахалинск", утвержденный постановлением администрации города Южно-Сахалинска от 21.06.2021 № 1728-па (далее - Порядок), следующие изменения:

1.1. В разделе 2 пункт 2.2 дополнить абзацем следующего содержания:
" - Субъект не должен находиться в перечне организаций и физических лиц, в отношении которых имеются сведения об их причастности к экстремистской деятельности или терроризму, либо в перечне организаций и физических лиц, в отношении которых имеются сведения об их причастности к распространению оружия массового уничтожения".

1.2. В разделе 5:
1.2.1. В наименовании раздела и пунктах 5.1, 5.4 слово ", целей" исключить.
1.2.2. Пункт 5.3 изложить в новой редакции:
"5.3. Главный распорядитель бюджетных средств осуществляет проверку соблюдения порядка и условий предоставления субсидий, в том числе в части достижения результатов предоставления субсидии, а также органами муниципального финансового контроля осуществляется проверка в соответствии со статьями 268.1 и 269.2 Бюджетного кодекса Российской Федерации."

2. Приостановить до 01.01.2023 действие абзаца третьего пункта 2.2 раздела 2 Порядка.
3. Опубликовать настоящее постановление администрации города в газете "Южно-Сахалинск сегодня" и разместить на официальном сайте администрации города Южно-Сахалинска.

4. Контроль исполнения постановления администрации города возложить на директора Департамента культуры и туризма администрации города Южно-Сахалинска (Герасимова И.В.).

Мэр города С.А. НАДСАДИН.

**АДМИНИСТРАЦИЯ ГОРОДА ЮЖНО-САХАЛИНСКА
ПОСТАНОВЛЕНИЕ**

от 25.07.2022 № 1735-па

Об утверждении Положения о порядке выдачи свидетельств об осуществлении регулярных перевозок и карт маршрутов регулярных перевозок по нерегулируемым тарифам, без проведения открытого конкурса

В соответствии со статьей 16 Федерального закона от 06.10.2003 № 131-ФЗ "Об общих принципах организации местного самоуправления в Российской Федерации", с частью 3 статьи 2 и частью 3.1 статьи 19 Федерального закона от 13.07.2015 № 220-ФЗ "Об организации регулярных перевозок пассажиров и багажа автомобильным транспортом и городским наземным электрическим транспортом в Российской Федерации и о внесении изменений в отдельные законодательные акты Российской Федерации", ст. 37 Устава городского округа "Город Южно-Сахалинск" администрация города Южно-Сахалинска **постановляет**:

1. Утвердить Положение о порядке выдачи свидетельств об осуществлении регулярных перевозок и карт маршрутов регулярных перевозок по нерегулируемым тарифам, без проведения открытого конкурса (приложение).

2. Опубликовать настоящее постановление администрации города Южно-Сахалинска сегодня и разместить на официальном сайте администрации города Южно-Сахалинска.

3. Контроль исполнения постановления администрации города возложить на директора Департамента городского хозяйства (Золотов Е.А.).

Исполняющий обязанности мэра города А.В. КОВАЛЬЧУК.

Приложение
Утверждено постановлением администрации города Южно-Сахалинска от 25.07.2022 № 1735-па

Положение о порядке выдачи свидетельств об осуществлении регулярных перевозок и карт маршрутов регулярных перевозок по нерегулируемым тарифам, без проведения открытого конкурса**1. ОБЩИЕ ПОЛОЖЕНИЯ.**

1.1. Настоящее Положение о порядке выдачи свидетельств об осуществлении регулярных перевозок и карт маршрутов регулярных перевозок по нерегулируемым тарифам, без проведения открытого конкурса (далее - Положение) разработано в целях: обеспечения на территории городского округа "Город Южно-Сахалинск" бесперебойного транспортного обслуживания населения по маршрутам регулярных перевозок: определения процедуры и условий выдачи юридическим лицам, индивидуальным предпринимателям, участникам договоров простого товарищества свидетельств об осуществлении регулярных перевозок по муниципальным маршрутам и карт маршрутов регулярных перевозок по нерегулируемым тарифам, без проведения открытого конкурса в случаях, предусмотренных частью 3 статьи 19 Федерального закона от 13.07.2015 № 220-ФЗ "Об организации регулярных перевозок пассажиров и багажа автомобильным транспортом и городским наземным электрическим транспортом в Российской Федерации и о внесении изменений в отдельные законодательные акты Российской Федерации" (далее - Федеральный закон № 220-ФЗ).

1.2. В Положении используются следующие понятия:
- Уполномоченный орган - Департамент городского хозяйства администрации города Южно-Сахалинска, наделенный администрацией города Южно-Сахалинска полномочием на выдачу свидетельств об осуществлении перевозок по маршрутам регулярных перевозок и карт маршрута регулярных перевозок, без проведения открытого конкурса в случаях, предусмотренных частью 3 статьи 19 Федерального закона № 220-ФЗ;

- Претендент - юридическое лицо, индивидуальный предприниматель, участник договора простого товарищества, обратившиеся в Уполномоченный орган с заявлением о выдаче свидетельства об осуществлении перевозок по маршруту регулярных перевозок и карт маршрута регулярных перевозок без проведения открытого конкурса.

1.3. Понятия "свидетельство об осуществлении перевозок по маршруту регулярных перевозок" (далее - свидетельство), "карта маршрута регулярных перевозок" (далее - карта маршрута), "открытый конкурс" используются в значениях, установленных Федеральным законом № 220-ФЗ.

2. ОСНОВАНИЯ И СРОКИ ВЫДАЧИ СВИДЕТЕЛЬСТВ ОБ ОСУЩЕСТВЛЕНИИ РЕГУЛЯРНЫХ ПЕРЕВОЗОК И КАРТ МАРШРУТОВ РЕГУЛЯРНЫХ ПЕРЕВОЗОК ПО НЕРЕГУЛИРУЕМЫМ ТАРИФАМ, БЕЗ ПРОВЕДЕНИЯ ОТКРЫТОГО КОНКУРСА.

2.1. Уполномоченный орган принимает решение о выдаче свидетельств и карт маршрута без проведения открытого конкурса в следующих случаях:

2.2. Признание открытого конкурса несостоявшимся по причине того, что участник открытого конкурса, заявке на участие которого присвоен второй номер и которому предоставлено право на получение свидетельств об осуществлении перевозок по предусмотренным конкурсной документацией маршрутам регулярных перевозок, отказался от права на получение хотя бы одного из свидетельств об осуществлении перевозок по данным маршрутам или не смог подтвердить наличие у него транспортных средств, предусмотренных его заявкой на участие в открытом конкурсе.

2.3. Вступление в законную силу решения суда об аннулировании лицензии, имеющей у юридического лица, индивидуального предпринимателя или хотя бы одного из участников договора простого товарищества, которым выдано данное свидетельство.

2.4. Вступление в законную силу решения суда о прекращении действия ранее выданного свидетельства.

2.5. Невыполнение юридическим лицом, индивидуальным предпринимателем, участником договора простого товарищества по муниципальному маршруту регулярных перевозок в отсутствие чрезвычайной ситуации ни одного рейса, предусмотренного расписанием, в течение более чем трех дней подряд.

2.6. Установление маршрута регулярных перевозок в целях обеспечения транспортного обслуживания населения в условиях чрезвычайной ситуации.

2.7. Решение о выдаче свидетельств и карт маршрута без проведения открытого конкурса принимается Уполномоченным органом после наступления обстоятельств, предусмотренных пунктами 2.2-2.5 настоящего Положения, и до начала осуществления регулярных перевозок в соответствии с новым свидетельством, выданным по результатам проведения открытого конкурса. По обстоятельствам, предусмотренным пунктом 2.2 настоящего Положения, выдача свидетельства об осуществлении перевозок по маршруту регулярных перевозок и карт данного маршрута победителю открытого конкурса, признанного несостоявшимся, не допускается.

2.8. Без проведения открытого конкурса свидетельство и карты маршрута выдаются в день наступления обстоятельств, которые явились основанием для их выдачи, один раз на срок, который не может превышать сто восемьдесят дней, а в случае, если таким обстоятельством явилось приостановление действия ранее выданного свидетельства об осуществлении перевозок по данному маршруту, - на срок приостановления действия указанного свидетельства. Под днем наступления обстоятельств, с учетом указанных норм, понимается день принятия Уполномоченным органом решения о выдаче свидетельств и карт в связи с наступлением обстоятельств, предусмотренных пунктами 2.2-2.6 настоящего Положения.

3. ИЗВЕЩЕНИЕ О ПРИНЯТИИ РЕШЕНИЯ О ВЫДАЧЕ СВИДЕТЕЛЬСТВ ОБ ОСУЩЕСТВЛЕНИИ РЕГУЛЯРНЫХ ПЕРЕВОЗОК И КАРТ МАРШРУТОВ РЕГУЛЯРНЫХ ПЕРЕВОЗОК ПО НЕРЕГУЛИРУЕМЫМ ТАРИФАМ, БЕЗ ПРОВЕДЕНИЯ ОТКРЫТОГО КОНКУРСА.

3.1. В течение 10 рабочих дней со дня наступления одного из обстоятельств, предусмотренных пунктами 2.2-2.5 настоящего Положения, Уполномоченный орган публикует в газете "Южно-Сахалинск сегодня" и размещает на официальном сайте администрации города Южно-Сахалинска <http://yuzhno-sakh.ru/> в сети Интернет извещение о принятии решения о выдаче свидетельств об осуществлении регулярных перевозок и карт маршрутов регулярных перевозок по нерегулируемым тарифам, без проведения открытого конкурса (далее - Извещение).

3.2. В Извещении указываются следующие сведения:
- регистрационный и порядковый номер маршрута, а также наименование маршрута в соответствии с реестром муниципальных маршрутов регулярных перевозок;
- расписание движения по маршруту;
- сведения о транспортных средствах, необходимых для обслуживания маршрута (вид, класс и количество транспортных средств);
- наименование, место нахождения, почтовый адрес, адрес электронной почты, номер контактного телефона Уполномоченного органа;
- обстоятельства, послужившие основанием для выдачи свидетельств и карт маршрута без проведения открытого конкурса;
- срок, на который выдаются свидетельства и карты маршрута;

- предусмотренные пунктами 4.2-4.4 настоящего Положения требования к юридическим лицам, индивидуальным предпринимателям, участникам договора простого товарищества, претендующим на получение свидетельств и карт маршрута.

4. ТРЕБОВАНИЯ К ЮРИДИЧЕСКИМ ЛИЦАМ, ИНДИВИДУАЛЬНЫМ ПРЕДПРИНИМАТЕЛЯМ, УЧАСТНИКАМ ДОГОВОРА ПРОСТОГО ТОВАРИЩЕСТВА, ПРЕТЕНДУЮЩИМ НА ПОЛУЧЕНИЕ СВИДЕТЕЛЬСТВ ОБ ОСУЩЕСТВЛЕНИИ РЕГУЛЯРНЫХ ПЕРЕВОЗОК И КАРТ МАРШРУТОВ РЕГУЛЯРНЫХ ПЕРЕВОЗОК ПО НЕРЕГУЛИРУЕМЫМ ТАРИФАМ, БЕЗ ПРОВЕДЕНИЯ ОТКРЫТОГО КОНКУРСА.

4.1. К Претендентам, которым свидетельства и карты маршрута выдаются без проведения открытого конкурса, предъявляются следующие требования:

4.2. Наличие действующей лицензии на осуществление деятельности по перевозкам пассажиров и иных лиц автобусами с видом работ на перевозки пассажиров автобусами лицензиата на основании договора перевозки пассажира или договора фрахтования транспортного средства.

4.3. Наличие договора простого товарищества в письменной форме (для участников договора простого товарищества).

4.4. Наличие на праве собственности или на ином законном основании транспортных средств, характеристики и сведения о которых соответствуют сведениям, указанным в реестре муниципальных маршрутов регулярных перевозок в отношении маршрута, на который выдаются свидетельства и карты маршрута.

5. ПРИЕМ И РАССМОТРЕНИЕ ЗАЯВЛЕНИЯ О ВЫДАЧЕ СВИДЕТЕЛЬСТВ ОБ ОСУЩЕСТВЛЕНИИ РЕГУЛЯРНЫХ ПЕРЕВОЗОК И КАРТ МАРШРУТОВ РЕГУЛЯРНЫХ ПЕРЕВОЗОК ПО НЕРЕГУЛИРУЕМЫМ ТАРИФАМ, БЕЗ ПРОВЕДЕНИЯ ОТКРЫТОГО КОНКУРСА.

5.1. Прием заявлений о выдаче свидетельств об осуществлении регулярных перевозок и карт маршрутов регулярных перевозок по нерегулируемым тарифам, без проведения открытого конкурса (далее - заявление) и прилагаемых документов осуществляется в следующие сроки:

5.1.1. В течение 27 (двадцати семи) дней со дня опубликования извещения - после наступления обстоятельств, предусмотренных пунктами 2.2-2.5 настоящего Положения.

5.1.2. Со дня опубликования Извещения и по день прекращения действия режима чрезвычайной ситуации, введенного на территории городского округа "Город Южно-Сахалинск", если в течение срока, установленного для режима чрезвычайной ситуации, не будет подано ни одного заявления о выдаче свидетельства и карт маршрута или по результатам их рассмотрения в отношении всех Претендентов будут приняты

решения об отказе в выдаче свидетельств и карт маршрута либо до дня выдачи свидетельств и карт маршрута Претенденту, в отношении которого Уполномоченным органом принято решение о выдаче свидетельства и карт маршрута - после наступления обстоятельств, предусмотренных пунктом 2.6 настоящего Положения.

5.2. Претендент представляет в Уполномоченный орган заявление по форме согласно приложению № 1 к настоящему Положению.

5.3. К заявлению прилагаются следующие документы:

5.3.1. Копия документа, удостоверяющего личность Претендента (представителя).

5.3.2. Копия документа, подтверждающего полномочия представителя Претендента (при обращении с заявлением представителя Претендента).

5.3.3. Копия действующей лицензии на осуществление деятельности по перевозкам пассажиров и иных лиц автобусами с видом работ в составе лицензируемого вида деятельности "перевозки пассажиров автобусами лицензиата на основании договора перевозки пассажира или договора фрахтования транспортного средства" (для участников договора простого товарищества копии лицензий представляются в отношении каждого участника договора простого товарищества).

5.3.4. Копия договора простого товарищества, заверенная уполномоченным участником договора простого товарищества (в случае, если претендентом является уполномоченный участник договора простого товарищества).

5.3.5. Копия свидетельства о регистрации транспортных средств и паспортов транспортных средств, планируемых к использованию для перевозок по муниципальному маршруту. Классы, категории и количество транспортных средств каждого класса и категории, по которым представляются копии указанных документов, должны соответствовать требованиям, указанным в реестре муниципальных маршрутов регулярных перевозок по маршрутам, на которые выдаются свидетельства и карты маршрута.

5.3.6. Копии документов, подтверждающих право владения транспортными средствами (договор аренды, лизинга и т. д.), с приложением копий документов, подтверждающих прием-передачу транспортных средств (по транспортным средствам, которые принадлежат юридическому лицу, индивидуальному предпринимателю или участникам договора простого товарищества не на праве собственности). Срок действия указанных документов должен заканчиваться не ранее срока, на который выдаются свидетельства и карты маршрута.

5.3.7. Копии одобренной типа транспортного средства со всеми приложениями, являющимися его неотъемлемой частью, по всем моделям транспортных средств, планируемых к использованию для перевозок по маршрутам, на которые выдаются свидетельства и карты маршрута.

5.3.8. Заверенные юридическим лицом, индивидуальным предпринимателем или уполномоченным участником договора простого товарищества копии документов, подтверждающих наличие у всех транспортных средств, планируемых к использованию для перевозок по муниципальному маршруту, характеристик, соответствующих требованиям, указанным в реестре муниципальных маршрутов регулярных перевозок по маршрутам, на которые выдаются свидетельства и карты маршрута (за исключением характеристик, наличие которых подтверждается одобрением типа транспортного средства).

5.4. В случае подачи заявления при личном обращении претендента (представителя) предъявляется документ, удостоверяющий личность претендента (представителя), для удостоверения личности и сверки данных, указанных в заявлении. Представление копии документа, предусмотренного подпунктом 5.3.1 настоящего Положения, в таком случае не требуется.

5.5. Заявление и прилагаемые к нему документы оформляются на русском языке, разборчиво, без исправлений, подчисток, помарок, приписок, зачеркнутых слов, сокращений.

5.6. Заявление и копии прилагаемых документов представляются Претендентом (его представителем) в Уполномоченный орган по адресу: 693000, г. Южно-Сахалинск, пр. Мира, д. 64а:

5.6.1. На бумажном носителе - при личном обращении.

5.6.2. На бумажном носителе - посредством почтового отправления с описью вложения и уведомлением о вручении.

5.6.3. В форме электронных образов документов посредством направления на адрес электронной почты Уполномоченного органа: dgh@yuzhno-sakh.ru.

5.7. В случае представления заявления способом, предусмотренным подпунктом 5.6.1, предъявляется документ, удостоверяющий личность претендента (представителя), для удостоверения личности и сверки данных, указанных в заявлении. Представление копии документа, предусмотренного подпунктом 5.3.1 настоящего Положения, в таком случае не требуется.

Копии документов, представляемые способом, предусмотренным подпунктом 5.6.2, должны быть удостоверены в установленном законодательством порядке.

Электронные образы документов, представляемые способом, предусмотренным подпунктом 5.6.3, должны быть заверены электронной подписью в соответствии с требованиями Федерального закона от 06.04.2011 № 63-ФЗ "Об электронной подписи".

5.8. Прием заявления и прилагаемых документов фиксируется в журнале приема заявлений, в котором каждому поступившему заявлению последовательно присваивается порядковый номер с указанием даты и времени поступления.

5.9. Специалист Уполномоченного органа, ответственный за прием заявлений и ведение журнала приема заявлений, выполняет следующие действия:

5.9.1. При подаче заявления и прилагаемых документов при личном обращении выдает Претенденту (представителю) расписку в получении документов с указанием их перечня, даты получения и присвоенного порядкового номера.

5.9.2. При подаче заявления и прилагаемых документов посредством почтового отправления направляет расписку в получении документов с указанием их перечня, даты получения и присвоенного порядкового номера по адресу, указанному в заявлении.

5.9.3. При поступлении заявления и прилагаемых документов в форме электронных образов документов посредством направления на адрес электронной почты Уполномоченного органа направляет сообщение о получении заявления и документов с указанием их перечня, даты получения и присвоенного порядкового номера; на адрес электронной почты, указанный в заявлении.

5.10. Заявление рассматривается в течение 3 дней со дня его приема. Рассмотрение заявлений проводится в порядке очередности их поступления согласно записям в журнале приема заявлений.

Приложение № 2 к Порядку учета, выдачи, оформления и переоформления свидетельств об осуществлении перевозок по маршруту регулярных перевозок и карт маршрута регулярных перевозок

Реестр выдачи свидетельств об осуществлении перевозок по маршруту регулярных перевозок пассажиров и багажа

Номер реестровой записи	Дата включения в реестр сведений о выданном свидетельстве	Наименование юридического лица, индивидуального предпринимателя или участников договора простого товарищества, получивших свидетельство	ИНН	Местонахождение юридического лица, индивидуального предпринимателя или участников договора простого товарищества	Номер свидетельства	Дата выдачи свидетельства	№ маршрута	Наименование маршрута, для использования на котором выдано свидетельство	Экологические характеристики транспортных средств	Срок действия свидетельства	Класс ТС	Получил
-------------------------	---	---	-----	--	---------------------	---------------------------	------------	--	---	-----------------------------	----------	---------

Приложение № 3 к Порядку учета, выдачи, оформления и переоформления свидетельств об осуществлении перевозок по маршруту регулярных перевозок и карт маршрута регулярных перевозок

Реестр выдачи карт маршрута регулярных перевозок пассажиров и багажа

Номер реестровой записи	Дата включения в реестр сведений о выданных картах маршрута	Наименование юридического лица, индивидуального предпринимателя или участников договора простого товарищества, получивших карты маршрута	ИНН	Местонахождение юридического лица, индивидуального предпринимателя или участников договора простого товарищества	Номер карты	Дата выдачи карты маршрута	№ маршрута	Наименование маршрута, для использования на котором выдана маршрутная карта	Экологические характеристики транспортных средств	Срок действия карты маршрута	Класс ТС	Получил
-------------------------	---	--	-----	--	-------------	----------------------------	------------	---	---	------------------------------	----------	---------

5.11. По результатам рассмотрения заявления Уполномоченный орган принимает решение:

5.11.1. О выдаче свидетельства и карт маршрута, оформленное распоряжением Уполномоченного органа.

5.11.2. Об отказе в выдаче свидетельства и карт маршрута, оформленное письмом, подписанным директором Департамента городского хозяйства, с указанием оснований отказа.

5.12. Решение об отказе в выдаче свидетельства и карт маршрута принимается при наличии хотя бы одного из следующих обстоятельств:

5.12.1. Претендент не соответствует требованиям, установленным пунктами 4.1-4.2 настоящего Положения.

5.12.2. Заявление и (или) прилагаемые к нему документы не соответствуют требованиям пунктов 5.2-5.7 настоящего Положения.

5.12.3. В заявлении и (или) в прилагаемых к нему документах содержатся недостоверные сведения.

5.12.4. Претендент является победителем открытого конкурса, признанного несостоявшимся (в случае выдачи свидетельств и карт маршрута после наступления обстоятельств, предусмотренных пунктом 2.2 настоящего Положения).

5.12.5. Уполномоченным органом принято решение о выдаче свидетельства и карт маршрута Претенденту, заявление которого согласно журналу приема заявлений поступило ранее.

5.13. В случае принятия решения, предусмотренного подпунктом 5.11.1 настоящего Положения, Уполномоченный орган направляет Претенденту способом, указанным в заявлении, соответствующее решение с одновременным уведомлением о необходимости личной явки в Уполномоченный орган для получения свидетельства и карт маршрута под подпись.

Факт получения свидетельства и карт маршрута фиксируется в реестрах выдачи (приложение № 2 и № 3).

5.14. В случае принятия решения, предусмотренного подпунктом 5.11.2 настоящего Положения, Уполномоченный орган направляет Претенденту способом, указанным в заявлении, уведомление, подписанное директором Департамента городского хозяйства.

5.15. В случае, если в течение срока, установленного пунктом 5.1 настоящего Положения, не подано ни одного заявления о выдаче свидетельства и карт маршрута или по результатам их рассмотрения в отношении всех Претендентов приняты решения об отказе в выдаче свидетельства и карт маршрута, Уполномоченный орган принимает решение об объявлении открытого конкурса в соответствии с пунктом 2 части 3 статьи 21 Федерального закона № 220-ФЗ.

5.16. По истечении срока, установленного пунктом 2 части 3 статьи 21 Федерального закона № 220-ФЗ, либо в случае принятия Уполномоченным органом решения о выдаче свидетельства и карт маршрута информация о прекращении приема заявлений размещается на официальном сайте администрации города Южно-Сахалинска <https://yuzhno-sakh.ru/> в сети Интернет в течение 1 (одного) рабочего дня, следующего соответственно за днем истечения срока, установленного пунктом 2 части 3 статьи 21 Федерального закона № 220-ФЗ или днем принятия решения о выдаче свидетельства и карт маршрута.

6. ОТВЕТСТВЕННОСТЬ ЗА НАРУШЕНИЕ ТРЕБОВАНИЙ ПОЛОЖЕНИЯ.

За несоблюдение настоящего Положения должностные лица привлекаются к ответственности в соответствии с действующим законодательством РФ.

7. ОБЖАЛОВАНИЕ ДЕЙСТВИЙ (БЕЗДЕЙСТВИЯ) И РЕШЕНИЙ ДОЛЖНОСТНЫХ ЛИЦ.

Решения, принятые Уполномоченным органом, а также действия (бездействие) должностных лиц Уполномоченного органа могут быть обжалованы в судебном порядке в соответствии с законодательством Российской Федерации.

Приложение № 1 к Порядку учета, выдачи, оформления и переоформления свидетельств об осуществлении перевозок по маршруту регулярных перевозок и карт маршрута регулярных перевозок

Заявление о выдаче свидетельства об осуществлении перевозок по маршруту регулярных перевозок и карт маршрута регулярных перевозок по нерегулируемым тарифам, без проведения открытого конкурса

Заявитель (юридическое лицо, индивидуальный предприниматель, уполномоченный участник договора простого товарищества):

1	Наименование (для юридических лиц), фамилия, имя, отчество (при наличии) (для индивидуальных предпринимателей)	
2	Почтовый адрес (индекс, субъект Российской Федерации, населенный пункт, улица, дом)	
3	Фактический адрес (индекс, субъект Российской Федерации, населенный пункт, улица, дом)	
4	ИНН	
5	Номер и дата выдачи лицензии	
6	Срок действия лицензии	
7	Контактные телефоны	
8	Адрес электронной почты (при наличии)	

Прошу выдать свидетельство об осуществлении перевозок по маршруту регулярных перевозок и карты маршрута регулярных перевозок. Регистрационный номер маршрута в реестре муниципальных маршрутов регулярных перевозок _____, порядковый номер маршрута _____, наименование маршрута _____, количество _____ единиц.

Прочие перевозчики (участники договора простого товарищества):

№	Наименование (Ф.И.О. (при наличии))	Местонахождение	ИНН	Количество
---	-------------------------------------	-----------------	-----	------------

В соответствии с требованиями статьи 9 Федерального закона от 27.07.2006 № 152-ФЗ "О персональных данных" я даю свое согласие на обработку персональных данных, указанных в настоящем заявлении и представленных документах.

Дата подачи заявления _____ (подпись) (Ф.И.О. (при наличии))

Документы принял: _____ (подпись специалиста, принявшего документы)

Дата регистрации заявления _____

**АДМИНИСТРАЦИЯ ГОРОДА ЮЖНО-САХАЛИНСКА
ПОСТАНОВЛЕНИЕ**

от 01.08.2022 № 1798-па

**О проведении аукциона на право заключения договора аренды
земельного участка**

В соответствии со ст. 39.11 Земельного кодекса Российской Федерации, ст. 16 Федерального закона от 06.10.2003 № 131-ФЗ "Об общих принципах организации местного самоуправления в Российской Федерации", Федеральным законом от 24.07.2007 № 209-ФЗ "О развитии малого и среднего предпринимательства в Российской Федерации", ст. 37 Устава городского округа "Город Южно-Сахалинск", решением Городской Думы города Южно-Сахалинска от 26.08.2015 № 223/14-15-5 "О Порядке подготовки и организации аукционов по продаже земельных участков или аукционов на право заключения договоров аренды земельных участков в городском округе "Город Южно-Сахалинск" администрация города Южно-Сахалинска **постановляет:**

1. Департаменту по управлению муниципальным имуществом аппарата администрации города Южно-Сахалинска провести аукцион на право заключения договора аренды земельного участка, включенного в Перечень муниципального имущества, предназначенного для предоставления во владение и (или) в пользование субъектам малого и среднего предпринимательства, организациям, образующим инфраструктуру поддержки субъектов малого и среднего предпринимательства городского округа "Город Южно-Сахалинск", и физическим лицам, не являющимся индивидуальными предпринимателями и применяющим специальный налоговый режим "Налог на профессиональный доход", утвержденный постановлением администрации города Южно-Сахалинска от 28.09.2020 № 2862-па, государственная собственность на который не разграничена, из земель категории "Земли населенных пунктов", с кадастровым номером 65:01:1101001:280, площадью 11932 кв. м, расположенного на территории Сахалинской области, в городском округе "Город Южно-Сахалинск" по адресу: город Южно-Сахалинск, улица 2-я Центральная, 100а, разрешенное использование: производственная деятельность. Срок аренды земельного участка - 66 месяцев.

2. Установить, что участниками аукциона на право заключения договора аренды земельного участка, включенного в перечень муниципального имущества, предусмотренный частью 4 статьи 18 Федерального закона от 24 июля 2007 года № 209-ФЗ "О развитии малого и среднего предпринимательства в Российской Федерации", могут являться только субъекты малого и среднего предпринимательства, за исключением субъектов малого и среднего предпринимательства, в отношении которых не может оказываться поддержка в соответствии с частью 3 статьи 14 указанного Федерального закона.

3. Установить начальную цену предмета аукциона на право заключения договора аренды земельного участка в размере ежегодной арендной платы - 172875,03 рубля (сто семьдесят две тысячи восемьсот семьдесят пять рублей 03 копейки).

4. Установить размер задатка для участия в аукционе на право заключения договора аренды земельного участка в размере 10 процентов от начальной цены предмета аукциона - 17287,50 рубля (семнадцать тысяч восемьдесят семь рублей 50 копеек).

5. Установить шаг аукциона в размере 3 процентов от начальной цены предмета аукциона - 5186,25 рубля (пять тысяч сто восемьдесят шесть рублей 25 копеек).

6. Департаменту землепользования города Южно-Сахалинска заключить на основании протокола о результатах аукциона договор аренды земельного участка.

7. Опубликовать настоящее постановление в газете "Южно-Сахалинск сегодня" и разместить на официальном сайте администрации города Южно-Сахалинска.

8. Контроль исполнения постановления администрации города возложить на директора Департамента по управлению муниципальным имуществом аппарата администрации города Южно-Сахалинска (Меренков А.А.).

Исполняющий обязанности мэра города А.В. КОВАЛЬЧУК.**АДМИНИСТРАЦИЯ ГОРОДА ЮЖНО-САХАЛИНСКА
ПОСТАНОВЛЕНИЕ**

от 01.08.2022 № 1799-па

**О проведении аукциона на право заключения договора аренды
земельного участка**

В соответствии со ст. 39.11 Земельного кодекса Российской Федерации, ст. 16 Федерального закона от 06.10.2003 № 131-ФЗ "Об общих принципах организации местного самоуправления в Российской Федерации", Федеральным законом от 24.07.2007 № 209-ФЗ "О развитии малого и среднего предпринимательства в Российской Федерации", ст. 37 Устава городского округа "Город Южно-Сахалинск", решением Городской Думы города Южно-Сахалинска от 26.08.2015 № 223/14-15-5 "О Порядке подготовки и организации аукционов по продаже земельных участков или аукционов на право заключения договоров аренды земельных участков в городском округе "Город Южно-Сахалинск" администрация города Южно-Сахалинска **постановляет:**

1. Департаменту по управлению муниципальным имуществом аппарата администрации города Южно-Сахалинска провести аукцион на право заключения договора аренды земельного участка, включенного в Перечень муниципального имущества, предназначенного для предоставления во владение и (или) в пользование субъектам малого и среднего предпринимательства, организациям, образующим инфраструктуру поддержки субъектов малого и среднего предпринимательства городского округа "Город Южно-Сахалинск", и физическим лицам, не являющимся индивидуальными предпринимателями и применяющим специальный налоговый режим "Налог на профессиональный доход", утвержденный постановлением администрации города Южно-Сахалинска от 28.09.2020 № 2862-па, государственная собственность на который не разграничена, из земель категории "Земли населенных пунктов", с кадастровым номером 65:01:1101001:279, площадью 10523 кв. м, расположенного на территории Сахалинской области, в городском округе "Город Южно-Сахалинск" по адресу: город Южно-Сахалинск, улица 2-я Центральная, 100-б, разрешенное использование: производственная деятельность. Срок аренды земельного участка - 66 месяцев.

2. Установить, что участниками аукциона на право заключения договора аренды земельного участка, включенного в перечень муниципального имущества, предусмотренный частью 4 статьи 18 Федерального закона от 24 июля 2007 года № 209-ФЗ "О развитии малого и среднего предпринимательства в Российской Федерации", могут являться только субъекты малого и среднего предпринимательства, за исключением субъектов малого и среднего предпринимательства, в отношении которых не может оказываться поддержка в соответствии с частью 3 статьи 14 указанного Федерального закона.

3. Установить начальную цену предмета аукциона на право заключения договора аренды земельного участка в размере ежегодной арендной платы - 152460,94 рубля (сто пятьдесят две тысячи четыреста шестьдесят рублей 94 копейки).

4. Установить размер задатка для участия в аукционе на право заключения договора аренды земельного участка в размере 10 процентов от начальной цены предмета аукциона - 15246,09 рубля (пятнадцать тысяч двести сорок шесть рублей 09 копеек).

5. Установить шаг аукциона в размере 3 процентов от начальной цены предмета аукциона - 4573,83 рубля (четыре тысячи пятьсот семьдесят три рубля 83 копейки).

6. Департаменту землепользования города Южно-Сахалинска заключить на основании протокола о результатах аукциона договор аренды земельного участка.

7. Опубликовать настоящее постановление в газете "Южно-Сахалинск сегодня" и разместить на официальном сайте администрации города Южно-Сахалинска.

8. Контроль исполнения постановления администрации города возложить на директора Департамента по управлению муниципальным имуществом аппарата администрации города Южно-Сахалинска (Меренков А.А.).

Исполняющий обязанности мэра города А.В. КОВАЛЬЧУК.**АДМИНИСТРАЦИЯ ГОРОДА ЮЖНО-САХАЛИНСКА
ПОСТАНОВЛЕНИЕ**

от 02.08.2022 № 1819-па

**О проведении аукциона на право заключения договора аренды
земельного участка**

В соответствии со ст. 39.11 Земельного кодекса Российской Федерации, ст. 16 Федерального закона от 06.10.2003 № 131-ФЗ "Об общих принципах организации местного самоуправления в Российской Федерации", Федеральным законом от 24.07.2007 № 209-ФЗ "О развитии малого и среднего предпринимательства в Российской Федерации", ст. 37 Устава городского округа "Город Южно-Сахалинск", решением Городской Думы города Южно-Сахалинска от 26.08.2015 № 223/14-15-5 "О Порядке подготовки и организации аукционов по продаже земельных участков или аукционов на право заключения договоров аренды земельных участков в городском округе "Город Южно-Сахалинск" администрация города Южно-Сахалинска **постановляет:**

1. Департаменту по управлению муниципальным имуществом аппарата администрации города Южно-Сахалинска провести аукцион на право заключения договора аренды земельного участка, включенного в Перечень муниципального имущества, предназначенного для предоставления во владение и (или) в пользование субъектам малого и среднего предпринимательства, организациям, образующим инфраструктуру поддержки субъектов малого и среднего предпринимательства городского округа "Город Южно-Сахалинск", и физическим лицам, не являющимся индивидуальными предпринимателями и применяющим специальный налоговый режим "Налог на профессиональный доход", утвержденный постановлением администрации города Южно-Сахалинска от 28.09.2020 № 2862-па, государственная собственность на который не разграничена, из земель категории "Земли населенных пунктов", с кадастровым номером 65:01:0107004:17, площадью 17191 кв. м, расположенного на территории Сахалинской области, в городском округе "Город Южно-Сахалинск" по адресу: город Южно-Сахалинск, улица Воздушная, 11-б, разрешенное использование: склады. Срок аренды земельного участка - 66 месяцев.

2. Установить, что участниками аукциона на право заключения договора аренды земельного участка, включенного в перечень муниципального имущества, предусмотренный частью 4 статьи 18 Федерального закона от 24 июля 2007 года № 209-ФЗ "О развитии малого и среднего предпринимательства в Российской Федерации", могут являться только субъекты малого и среднего предпринимательства, за исключением субъектов малого и среднего предпринимательства, в отношении которых не может оказываться поддержка в соответствии с частью 3 статьи 14 указанного Федерального закона.

3. Установить начальную цену предмета аукциона на право заключения договора аренды земельного участка в размере ежегодной арендной платы - 435871,24 рубля (четыреста тридцать пять тысяч восемьсот семьдесят один рубль 24 копейки).

4. Установить размер задатка для участия в аукционе на право заключения договора аренды земельного участка в размере 10 процентов от начальной цены предмета аукциона - 43587,12 рубля (сорок три тысячи пятьсот восемьдесят семь рублей 12 копеек).

5. Установить шаг аукциона в размере 3 процентов от начальной цены предмета аукциона - 13076,14 рубля (тринадцать тысяч семьдесят шесть рублей 14 копеек).

6. Департаменту землепользования города Южно-Сахалинска заключить на основании протокола о результатах аукциона договор аренды земельного участка.

7. Опубликовать настоящее постановление в газете "Южно-Сахалинск сегодня" и разместить на официальном сайте администрации города Южно-Сахалинска.

8. Контроль исполнения постановления администрации города возложить на директора Департамента по управлению муниципальным имуществом аппарата администрации города Южно-Сахалинска (Меренков А.А.).

Исполняющий обязанности мэра города А.В. КОВАЛЬЧУК.**Извещение о проведении аукциона**

Внимание! В соответствии с указом губернатора Сахалинской области от 05.05.2020 № 38 "О внесении изменений в указ губернатора Сахалинской области от 18.03.2020 № 16 "О введении в Сахалинской области режима повышенной готовности для органов управления, сил и средств Сахалинской территориальной подсистемы единой государственной системы предупреждения и ликвидации чрезвычайных ситуаций и некоторых мерах по предотвращению распространения новой коронавирусной инфекции (2019-нСов) на территории Сахалинской области" гражданам рекомендовано использовать средства индивидуальной защиты органов дыхания (маски, респираторы) при нахождении в местах общего пользования, в том числе в организациях, оказывающих услуги. В связи с этим при подаче заявок на участие в аукционе, а также при участии в аукционе гражданам рекомендовано использовать средства индивидуальной защиты органов дыхания (маски, респираторы).

Администрация города Южно-Сахалинска в лице Департамента по управлению муниципальным имуществом аппарата администрации города Южно-Сахалинска объявляет о проведении **20 сентября 2022 года в 11.00** аукциона на право заключения договора аренды земельного участка, включенного в Перечень муниципального имущества, предназначенного для предоставления во владение и (или) в пользование субъектам малого и среднего предпринимательства, организациям, образующим инфраструктуру поддержки субъектов малого и среднего предпринимательства городского округа "Город Южно-Сахалинск", и физическим лицам, не являющимся индивидуальными предпринимателями и применяющим специальный налоговый режим "Налог на профессиональный доход", утвержденный постановлением администрации города Южно-Сахалинска от 28.09.2020 № 2862-па.

Аукцион состоится по адресу: город Южно-Сахалинск, улица Карла Маркса, 23, каб. 10.

В соответствии с пунктом 10 статьи 39.11 Земельного кодекса Российской Федерации участниками аукциона на право заключения договора аренды земельного участка, включенного в перечень муниципального имущества, предусмотренный частью 4 статьи 18 Федерального закона от 24 июля 2007 года № 209-ФЗ "О развитии малого и среднего предпринимательства в Российской Федерации", могут являться только субъекты малого и среднего предпринимательства, за исключением субъектов малого и среднего предпринимательства, в отношении которых не может оказываться поддержка в соответствии с частью 3 статьи 14 указанного Федерального закона.

Уполномоченный орган (организатор аукциона): Департамент по управлению муниципальным имуществом аппарата администрации города Южно-Сахалинска.

Порядок проведения аукциона:

1. В день проведения аукциона представитель организатора аукциона регистрирует участников аукциона (их представителей) с 09.00 до 10.30. Регистрация осуществляется на основании документа, удостоверяющего личность участника аукциона, либо документа, подтверждающего полномочия представителя участника аукциона. В случае неявки участника аукциона (его представителя) на регистрацию в установленное

время участник аукциона (его представитель) не допускается к участию в аукционе.

2. Аукцион ведет аукционист в присутствии членов Комиссии по проведению аукционов по продаже находящихся в муниципальной собственности земельных участков или аукционов на право заключения договоров аренды земельных участков, находящихся в муниципальной собственности или государственная собственность на которые не разграничена в городском округе "Город Южно-Сахалинск", утвержденной распоряжением администрации города Южно-Сахалинска от 05.03.2020 № 164-р.

3. Аукцион начинается с оглашения аукционистом предмета аукциона, его основных характеристик (местоположение земельного участка, площадь, кадастровый номер, разрешенное использование, срок аренды земельного участка), начальной цены предмета аукциона, шага аукциона и порядка проведения аукциона.

4. Аукционист оглашает сведения о зарегистрированных участниках аукциона, которым в процессе оглашения выдаются пронумерованные карточки и распечатки шагов, а также сведения о незарегистрированных и не явившихся на аукцион участниках.

5. Аукцион проводится путем повышения начальной цены предмета аукциона на шаг аукциона либо цену, кратную шагу аукциона. После оглашения аукционистом фразы: "Торги объявляются открытыми", аукционист объявляет начальную цену предмета аукциона и предлагает участникам заявить эту цену путем поднятия карточек.

Аукционист называет номер карточки участника аукциона, который первый заявил начальную цену предмета аукциона, и объявляет начальную цену предмета аукциона.

После заявления участниками аукциона начальной цены предмета аукциона участника аукциона, готовые заключить договор по цене, превышающей начальную цену предмета аукциона, заявляют свое предложение о цене предмета аукциона на шаг аукциона либо величину, кратную шагу аукциона, путем поднятия карточек (аукционист называет номер карточки участника аукциона, который первый заявил последующую цену предмета аукциона):

- в случае заявления цены, равной последующему шагу аукциона, участник, номер карточки которого назван аукционистом, произносит фразу "Шаг";

- в случае заявления цены, кратной шагу аукциона (через несколько шагов), участник, номер карточки которого назван аукционистом, произносит величину цены предмета аукциона, кратную шагу аукциона.

При отсутствии предложений со стороны иных участников аукциона аукционист объявляет заявленную цену три раза. Если после третьего объявления заявленной цены ни один из участников аукциона не поднял карточку и не заявил последующую цену, аукцион завершается. Победителем аукциона признается участник аукциона, предложивший наибольший ежегодный размер арендной платы.

По завершении аукциона аукционист объявляет об окончании аукциона и называет номер карточки участника, признанного победителем аукциона, а также размер ежегодной арендной платы, предложенный победителем.

6. Аукцион признается несостоявшимся в случае:

- если в аукционе участвовал только один участник;
- если при проведении аукциона не присутствовал ни один из участников аукциона;
- если после трехкратного объявления начальной цены ни один из участников не поднял карточку.

7. Комиссия по проведению аукционов по продаже находящихся в муниципальной собственности земельных участков или аукционов на право заключения договоров аренды земельных участков, находящихся в муниципальной собственности или государственная собственность на которые не разграничена в городском округе "Город Южно-Сахалинск", в случае необходимости может принять решение об объявлении перерыва, о чем делается отметка в протоколе о результатах аукциона. Во время короткого перерыва (до 30 минут) участникам аукциона с целью недопущения сговора запрещается вступать в переговоры между собой и покидать кабинет проведения торгов.

После окончания перерыва аукцион продолжается с последней предложенной цены предмета аукциона, о чем объявляет аукционист.

8. Результаты аукциона оформляются протоколом, который составляет организатор аукциона. Протокол о результатах аукциона составляется в двух экземплярах, один из которых передается победителю аукциона, а второй остается у организатора аукциона.

9. В случае проведения аукциона по нескольким лотам:

- по окончании первого и последующего(-их) лота(-ов) участник аукциона, объявленный победителем, остается в кабинете проведения торгов для подписания протокола результатов аукциона; лица, участвовавшие в аукционе по данному лоту, но не победившие в нем, при условии участия в последующем(-их) лоте(-ах) ожидают начала следующего(-их) лота(-ов) у входа в кабинет проведения торгов до момента приглашения на следующий(-ие) лот(-ы);

- все участники аукциона (по всем лотам) должны явиться на аукцион ко времени начала процедуры аукциона по первому лоту; лица, признанные участниками аукциона по второму и последующим лотам, вправе присутствовать на процедуре торгов по первому и иным лотам, участниками которых они не являются, или ожидать у входа в кабинет проведения торгов до момента приглашения на процедуру проведения торгов по лоту, на который они зарегистрированы.

10. Лица, не являющиеся участниками аукциона, допускаются в зал проведения аукциона при наличии свободных мест для размещения.

Предмет аукциона

Лот № 1. Право на заключение договора аренды земельного участка, включенного в Перечень муниципального имущества, предназначенного для предоставления во владение и (или) в пользование субъектам малого и среднего предпринимательства, организациям, образующим инфраструктуру поддержки субъектов малого и среднего предпринимательства городского округа "Город Южно-Сахалинск", и физическим лицам, не являющимся индивидуальными предпринимателями и применяющим специальный налоговый режим "Налог на профессиональный доход", утвержденный постановлением администрации города Южно-Сахалинска от 28.09.2020 № 2862-па, государственная собственность на который не разграничена.

В соответствии с пунктом 10 статьи 39.11 Земельного кодекса Российской Федерации участниками аукциона на право заключения договора аренды земельного участка, включенного в перечень муниципального имущества, предусмотренный частью 4 статьи 18 Федерального закона от 24 июля 2007 года № 209-ФЗ "О развитии малого и среднего предпринимательства в Российской Федерации", могут являться только субъекты малого и среднего предпринимательства, за исключением субъектов малого и среднего предпринимательства, в отношении которых не может оказываться поддержка в соответствии с частью 3 статьи 14 указанного Федерального закона.

Основание проведения аукциона: постановление администрации города Южно-Сахалинска от 01.08.2022 № 1798-па "О проведении аукциона на право заключения договора аренды земельного участка".

Местоположение земельного участка: город Южно-Сахалинск, улица 2-я Центральная, 100а.

Общая площадь - 11932 кв. м.

Кадастровый номер - 65:01:1101001:280.

Вид права - земельный участок, государственная собственность на который не разграничена.

Разрешенное использование - производственная деятельность.

Категория земель - "Земли населенных пунктов".

Срок аренды - 66 месяцев.

По информации Департамента землепользования города Южно-Сахалинска, градостроительные ограничения, предусмотренные ч. 8 ст. 39.11 Земельного кодекса Российской Федерации, на основании которых земельный участок не может быть предметом аукциона, отсутствуют.

Согласно представленному Департаментом землепользования города Южно-

Сахалинска проекту договора аренды земельного участка целевое использование земельного участка - строительство объекта производственного назначения.

Согласно заключению Департамента архитектуры и градостроительства города Южно-Сахалинска:

Согласно проекту планировки юго-западного района города Южно-Сахалинска, утвержденному постановлением администрации города Южно-Сахалинска от 11.04.2014 № 624-па, земельный участок в границах красных линий не расположен.

В соответствии с Правилами землепользования и застройки на территории городского округа "Город Южно-Сахалинск", утвержденными постановлением администрации города Южно-Сахалинска от 14.02.2022 № 256-па, земельный участок расположен в производственной и коммунально-складской зоне (П-3), для которой градостроительным регламентом предусмотрены следующие основные виды использования земельных участков и объектов капитального строительства: производственная деятельность (код 6.0), недропользование (код 6.1), тяжелая промышленность (код 6.2), автомобилестроительная промышленность (код 6.2.1), легкая промышленность (код 6.3), фармацевтическая промышленность (код 6.3.1), пищевая промышленность (код 6.4), нефтехимическая промышленность (код 6.5), строительная промышленность (код 6.6), целлюлозно-бумажная промышленность (код 6.11), заготовка древесины (код 10.1), рыбоводство (код 1.13), склады (код 6.9), складские площадки (код 6.9.1), земельные участки (территории) общего пользования (код 12.0).

Максимальная площадь объекта капитального строительства - 8994 кв. м. Этажность, максимальный процент застройки, предельные (минимальные и (или) максимальные) размеры земельных участков, в том числе их площадь, минимальный процент озеленения не устанавливаются.

Ограничения:

1. На основании приказа Федерального агентства воздушного транспорта Министерства транспорта Российской Федерации от 26.12.2019 № 1567-П "Об установлении приаэродромной территории аэродрома Южно-Сахалинск (Хомутово)", земельный участок полностью расположен в границах приаэродромной территории аэродрома Южно-Сахалинск (Хомутово) (реестровые номера зон: 65:01-6.425, 65:01-6.380, 65:01-6.371, 65:00-6.316), частично в границах приаэродромной территории аэродрома Южно-Сахалинск (Хомутово) (реестровые номера зон: 65:01-6.388 (площадь, ограниченная в использовании, - 6546 кв. м), 65:00-6.315 (площадь, ограниченная в использовании, - 6546 кв. м)).

Информация о возможности подключения (технологического присоединения) объекта капитального строительства к сетям инженерно-технического обеспечения (за исключением сетей электроснабжения):

Согласно письму АО СКК от 31.03.2022 № 12-1677 в районе станции Христофоровка отсутствуют тепловые сети, источники тепла АО СКК.

Согласно письму ООО "РВК-Сахалин" от 04.04.2022 № И.РВКС-04042022-006 возможность подключения к сетям инженерно-технического обеспечения: водоснабжение - отсутствует (удаленность сетей), канализация - отсутствует (удаленность сетей).

Согласно письму АО "Газпром газораспределение Дальний Восток" от 04.04.2022 № СХ01-10/745 подключение (технологическое присоединение) объекта капитального строительства к сетям газораспределения невозможно ввиду отсутствия технической возможности.

Начальный размер ежегодной арендной платы - 172875,03 рубля (сто семьдесят две тысячи восемьсот семьдесят пять рублей 03 копейки).

Шаг аукциона - 5186,25 рубля (пять тысяч сто восемьдесят шесть рублей 25 копеек) (3% от начальной цены предмета аукциона).

Размер задатка - 17287,50 рубля (семнадцать тысяч двести восемьдесят семь рублей 50 копеек) (10% от начальной цены предмета аукциона).

Лот № 2. Право на заключение договора аренды земельного участка, включенного в Перечень муниципального имущества, предназначенного для предоставления во владение и (или) в пользование субъектам малого и среднего предпринимательства, организациям, образующим инфраструктуру поддержки субъектов малого и среднего предпринимательства городского округа "Город Южно-Сахалинск", и физическим лицам, не являющимся индивидуальными предпринимателями и применяющим специальный налоговый режим "Налог на профессиональный доход", утвержденный постановлением администрации города Южно-Сахалинска от 28.09.2020 № 2862-па, государственная собственность на который не разграничена.

В соответствии с пунктом 10 статьи 39.11 Земельного кодекса Российской Федерации участниками аукциона на право заключения договора аренды земельного участка, включенного в перечень муниципального имущества, предусмотренный частью 4 статьи 18 Федерального закона от 24 июля 2007 года № 209-ФЗ "О развитии малого и среднего предпринимательства в Российской Федерации", могут являться только субъекты малого и среднего предпринимательства, за исключением субъектов малого и среднего предпринимательства, в отношении которых не может оказываться поддержка в соответствии с частью 3 статьи 14 указанного Федерального закона.

Основание проведения аукциона: постановление администрации города Южно-Сахалинска от 01.08.2022 № 1799-па "О проведении аукциона на право заключения договора аренды земельного участка".

Местоположение земельного участка: город Южно-Сахалинск, улица 2-я Центральная, 100-б.

Общая площадь - 10523 кв. м.

Кадастровый номер - 65:01:1101001:279.

Вид права - земельный участок, государственная собственность на который не разграничена.

Разрешенное использование - производственная деятельность.

Категория земель - "Земли населенных пунктов".

Срок аренды - 66 месяцев.

По информации Департамента землепользования города Южно-Сахалинска, градостроительные ограничения, предусмотренные ч. 8 ст. 39.11 Земельного кодекса Российской Федерации, на основании которых земельный участок не может быть предметом аукциона, отсутствуют.

Согласно представленному Департаментом землепользования города Южно-Сахалинска проекту договора аренды земельного участка целевое использование земельного участка - строительство объекта производственного назначения.

Согласно заключению Департамента архитектуры и градостроительства города Южно-Сахалинска:

Согласно проекту планировки юго-западного района города Южно-Сахалинска, утвержденному постановлением администрации города Южно-Сахалинска от 11.04.2014 № 624-па, земельный участок в границах красных линий не расположен.

В соответствии с Правилами землепользования и застройки на территории городского округа "Город Южно-Сахалинск", утвержденными постановлением администрации города Южно-Сахалинска от 14.02.2022 № 256-па, земельный участок расположен в производственной и коммунально-складской зоне (П-3), для которой градостроительным регламентом предусмотрены следующие основные виды использования земельных участков и объектов капитального строительства: производственная деятельность (код 6.0), недропользование (код 6.1), тяжелая промышленность (код 6.2), автомобилестроительная промышленность (код 6.2.1), легкая промышленность (код 6.3), фармацевтическая промышленность (код 6.3.1), пищевая промышленность (код 6.4), нефтехимическая промышленность (код 6.5), строительная промышленность (код 6.6), целлюлозно-бумажная промышленность (код 6.11), заготовка древесины (код 10.1), рыбоводство (код 1.13), склады (код 6.9), складские площадки (код 6.9.1), земельные участки (территории) общего пользования (код 12.0).

Продолжение на стр. 16.

Начало на стр. 14.

Максимальная площадь объекта капитального строительства - 7870,5 кв. м. Этажность, максимальный процент застройки, предельные (минимальные и (или) максимальные) размеры земельных участков, в том числе их площадь, минимальный процент озеленения не устанавливаются.

Ограничения:

1. На основании приказа Федерального агентства воздушного транспорта Министерства транспорта Российской Федерации от 26.12.2019 № 1567-П "Об установлении приаэродромной территории аэродрома Южно-Сахалинск (Хомутово)", земельный участок полностью расположен в границах приаэродромной территории аэродрома Южно-Сахалинск (Хомутово) (реестровые номера зон: 65:01-6.380, 65:01-6.388, 65:01-6.371, 65:01-6.425, 65:00-6.315, 65:00-6.316).

2. Согласно информации филиала "Распределительные сети" ПАО "Сахалинэнерго" по границе земельного участка проходит ВЛ-10 кВ.

Информация о возможности подключения (технологического присоединения) объекта капитального строительства к сетям инженерно-технического обеспечения (за исключением сетей электроснабжения):

Согласно письму АО СКК от 31.03.2022 № 12-1677 в районе станции Христофоровка отсутствуют тепловые сети, источники тепла АО СКК.

Согласно письму ООО "РВК-Сахалин" от 04.04.2022 № И.РВК-04042022-006 возможность подключения к сетям инженерно-технического обеспечения: водоснабжение - отсутствует (удаленность сетей), канализация - отсутствует (удаленность сетей).

Согласно письму АО "Газпром газораспределение Дальний Восток" от 04.04.2022 № СХ01-10/745, подключение (технологическое присоединение) объекта капитального строительства к сетям газораспределения невозможно ввиду отсутствия технической возможности.

Начальный размер ежегодной арендной платы - 152460,94 рубля (сто пятьдесят две тысячи четыреста шестьдесят рублей 94 копейки).

Шаг аукциона - 4573,83 рубля (четыре тысячи пятьсот семьдесят три рубля 83 копейки) (3% от начальной цены предмета аукциона).

Размер задатка - 15246,09 рубля (пятнадцать тысяч двести сорок шесть рублей 09 копеек) (10% от начальной цены предмета аукциона).

Лот № 3. Право на заключение договора аренды земельного участка, включенного в Перечень муниципального имущества, предназначенного для предоставления во владение и (или) в пользование субъектам малого и среднего предпринимательства, организациям, образующим инфраструктуру поддержки субъектов малого и среднего предпринимательства городского округа "Город Южно-Сахалинск", и физическим лицам, не являющимся индивидуальными предпринимателями и применяющим специальный налоговый режим "Налог на профессиональный доход", утвержденный постановлением администрации города Южно-Сахалинск от 28.09.2020 № 2862-па, государственная собственность на который не разграничена.

В соответствии с пунктом 10 статьи 39.11 Земельного кодекса Российской Федерации участниками аукциона на право заключения договора аренды земельного участка, включенного в перечень муниципального имущества, предусмотренный частью 4 статьи 18 Федерального закона от 24 июля 2007 года № 209-ФЗ "О развитии малого и среднего предпринимательства в Российской Федерации", могут являться только субъекты малого и среднего предпринимательства, за исключением субъектов малого и среднего предпринимательства, в отношении которых не может оказываться поддержка в соответствии с частью 3 статьи 14 указанного Федерального закона.

Основание проведения аукциона: постановление администрации города Южно-Сахалинск от 02.08.2022 № 1819-па "О проведении аукциона на право заключения договора аренды земельного участка".

Местоположение земельного участка: город Южно-Сахалинск, улица Воздушная, 11-б.

Общая площадь - 17191 кв. м.

Кадастровый номер - 65:01:0107004:17.

Вид права - земельный участок, государственная собственность на который не разграничена.

Разрешенное использование - склады.

Категория земель - "Земли населенных пунктов".

Срок аренды - 66 месяцев.

По информации Департамента землепользования города Южно-Сахалинск, градостроительные ограничения, предусмотренные ч. 8 ст. 39.11 Земельного кодекса Российской Федерации, на основании которых земельный участок не может быть предметом аукциона, отсутствуют.

Согласно представленному Департаментом землепользования города Южно-Сахалинск проекту договора аренды земельного участка целевое использование земельного участка - строительство склада.

Согласно заключению Департамента архитектуры и градостроительства города Южно-Сахалинск:

Согласно постановлению администрации города Южно-Сахалинск от 03.03.2020 № 684-па, пункты 1.2, 1.3 постановления администрации города Южно-Сахалинск от 11.04.2014 № 624-па "Об утверждении проекта планировки с проектом межевания юго-западного района города Южно-Сахалинск" в границах: ул. Железнодорожная - ул. Кладовая - восточная граница территории осушительной системы - ул. М.А. Пуркаева" утратили силу.

В соответствии с Правилами землепользования и застройки на территории городского округа "Город Южно-Сахалинск", утвержденными постановлением администрации города Южно-Сахалинск от 14.02.2022 № 256-па, земельный участок расположен в производственной и коммунально-складской зоне (П-3), для которой градостроительным регламентом предусмотрены следующие основные виды использования земельных участков и объектов капитального строительства: производственная деятельность (код 6.0), недропользование (код 6.1), тяжелая промышленность (код 6.2), автомобилестроительная промышленность (код 6.2.1), легкая промышленность (код 6.3), фармацевтическая промышленность (код 6.3.1), пищевая промышленность (код 6.4), нефтехимическая промышленность (код 6.5), строительная промышленность (код 6.6), целлюлозно-бумажная промышленность (код 6.11), заготовка древесины (код 10.1), рыболовство (код 1.13), склады (код 6.9), складские площадки (код 6.9.1), земельные участки (территории) общего пользования (код 12.0).

Минимальный отступ от красной линии - 3 м; максимальная площадь объекта капитального строительства - 8595,5 кв. м; максимальный процент застройки - 50%, минимальный процент озеленения - 20%.

Ограничения:

1. На основании приказа Федерального агентства воздушного транспорта Министерства транспорта Российской Федерации от 26.12.2019 № 1567-П "Об установлении приаэродромной территории аэродрома Южно-Сахалинск (Хомутово)", земельный участок полностью расположен в границах приаэродромной территории аэродрома Южно-Сахалинск (Хомутово) (реестровые номера зон: 65:01-6.389, 65:01-6.393, 65:01-6.425, 65:00-6.239, 65:00-6.316, 65:01-6.380, 65:00-6.317).

2. Согласно выписке из Единого государственного реестра недвижимости об объекте недвижимости от 22.06.2022 № КУВИ-001/2022-100498598 и градостроительному плану земельного участка от 13.07.2022 № РФ-65-3-02-0-00-2022-0545 земельный участок полностью расположен в санитарно-защитной зоне (реестровый номер зоны 65:01-6.204).

3. Согласно заключению Департамента архитектуры и градостроительства города Южно-Сахалинск по территории земельного участка проходят сети инженерных коммуникаций. Информация о площади земельного участка, ограниченной в использовании, отсутствует.

Информация о возможности подключения (технологического присоединения) объекта капитального строительства к сетям инженерно-технического обеспечения (за исключением сетей электроснабжения):

- согласно письму АО СКК от 25.03.2022 № 12-1525 в районе земельного участка тепловые сети АО СКК отсутствуют;

- согласно письму ООО "РВК-Сахалин" от 30.03.2022 № И.РВК-30032022-010 возможность подключения к сетям инженерно-технического обеспечения: водоснабжение - отсутствует (удаленность сетей), канализация - перспективные сети канализации, коллектор "Южный";

- согласно письму АО "Газпром газораспределение Дальний Восток" от 30.03.2022 № СХ01-10/688, ПЭУ Сахалинской области АО "Газпром газораспределение Дальний Восток" предварительно подтверждает наличие возможности подключения (технологического присоединения) объекта капитального строительства к сетям газораспределения.

Начальный размер ежегодной арендной платы - 435871,24 рубля (четыреста тридцать пять тысяч восемьсот семьдесят один рубль 24 копейки).

Шаг аукциона - 13076,14 рубля (тринадцать тысяч семьдесят шесть рублей 14 копеек) (3% от начальной цены предмета аукциона).

Размер задатка - 43587,12 рубля (сорок три тысячи пятьсот восемьдесят семь рублей 12 копеек) (10% от начальной цены предмета аукциона).

Задаток вносится лично лицами, намеревающимися принять участие в аукционе (претендентами), до подачи заявки на участие в аукционе на счет администрации города Южно-Сахалинск на банковские реквизиты: ИНН 6501026762, КПП 650101001, получатель: Департамент финансов администрации города Южно-Сахалинск (администрация города Южно-Сахалинска, л/с 05902000090), банк получателя: отделение Южно-Сахалинск Банка России/УФК по Сахалинской области, г. Южно-Сахалинск, казначейский счет - 03232643647010006100, единый казначейский счет - 40102810845370000053, БИК 016401800, КБК - нет.

Назначение платежа: задаток на участие в аукционе по продаже права аренды земельного участка: № лота, по адресу: г. Южно-Сахалинск, _____.

Внесение задатка третьими лицами за претендентов не допускается.

Документом, подтверждающим поступление задатка на счет, указанный в информационном сообщении, является выписка из этого счета.

Согласно п. 2 ст. 39.12 Земельного кодекса Российской Федерации, представление документов, подтверждающих внесение задатка, признается заключением соглашения о задатке.

Задаток возвращается участникам аукциона, за исключением его победителя, в течение 3 рабочих дней со дня подписания протокола о результатах аукциона. Внесенный победителем аукциона задаток засчитывается в счет арендной платы.

Заявки на участие в аукционе принимаются по адресу: г. Южно-Сахалинск, улица Карла Маркса, 23, каб. 10, в рабочие дни с 10.00 до 13.00, с 14.00 до 16.00, с 18 августа 2022 года по 14 сентября 2022 года (включительно) в следующем порядке.

Для участия в аукционе заявитель представляет организатору аукциона (лично или через своего представителя):

- заявку на участие в аукционе по установленной форме с указанием банковских реквизитов счета для возврата задатка;

- копии документов (все листы), удостоверяющих личность заявителя;

- документы, подтверждающие внесение задатка;

- сведения из Единого реестра субъектов малого и среднего предпринимательства (путем представления в форме документа на бумажном носителе или в форме электронного документа) либо заявление о соответствии вновь созданного юридического лица и вновь зарегистрированного индивидуального предпринимателя условиям отнесения к субъектам малого и среднего предпринимательства, установленным Федеральным законом от 24.07.2007 № 209-ФЗ "О развитии малого и среднего предпринимательства в Российской Федерации".

Установленная форма заявки на участие в аукционе, а также форма заявления о соответствии вновь созданного юридического лица и вновь зарегистрированного индивидуального предпринимателя условиям отнесения к субъектам малого и среднего предпринимательства, установленным Федеральным законом от 24.07.2007 № 209-ФЗ "О развитии малого и среднего предпринимательства в Российской Федерации", размещены в извещении о проведении настоящего аукциона на сайтах в сети Интернет: www.torgi.gov.ru, www.yuzhno-sakh.ru. Описки, исправления, поправки, зачеркнутые слова не допускаются.

Один заявитель вправе подать только одну заявку на участие в аукционе.

Заявка на участие в аукционе, поступившая по истечении срока приема заявок, возвращается заявителю в день ее поступления.

Заявитель имеет право отозвать принятую организатором аукциона заявку на участие в аукционе до дня окончания срока приема заявок, уведомив об этом в письменной форме организатора аукциона. Организатор аукциона обязан возвратить заявителю внесенный им задаток в течение трех рабочих дней со дня поступления уведомления об отзыве заявки. В случае отзыва заявки заявителем позднее дня окончания срока приема заявок задаток возвращается в порядке, установленном для участников аукциона.

Дата, время и порядок осмотра земельных участков на местности: самостоятельно, неограниченный круг лиц, до даты проведения аукциона.

Дата определения участников аукциона: 16 сентября 2022 года, время: 15.00.

Место определения участников аукциона: Департамент по управлению муниципальным имуществом аппарата администрации города Южно-Сахалинска, адрес: г. Южно-Сахалинск, ул. Карла Маркса, 23, каб. 10.

Регистрация участников аукциона: 20 сентября 2022 года с 9.00 до 10.30 по адресу: г. Южно-Сахалинск, ул. Карла Маркса, 23, каб. 10.

Дата проведения аукциона: 20 сентября 2022 года.

Победителем аукциона признается участник аукциона, предложивший наибольший размер ежегодной арендной платы за земельный участок.

Договор аренды земельного участка заключается не ранее чем через десять дней со дня размещения информации о результатах аукциона на официальном сайте администрации города Южно-Сахалинска в сети Интернет - www.yuzhno-sakh.ru, а также на официальном сайте РФ для размещения информации о проведении торгов - www.torgi.gov.ru, но не позднее 30 дней со дня направления проекта договора победителю аукциона.

В соответствии с п. 27 ст. 39.12 Земельного кодекса РФ сведения о победителе аукциона, уклонившемся от заключения договора аренды земельного участка, являющегося предметом аукциона, включаются в реестр недобросовестных участников аукциона.

Организатор аукциона принимает решение об отказе в проведении аукциона в случае выявления обстоятельств, предусмотренных пунктом 8 ст. 39.11 Земельного кодекса РФ. Извещение об отказе в проведении аукциона размещается на официальном сайте организатора аукциона в течение трех дней со дня принятия данного решения. Организатор аукциона в течение трех дней со дня принятия решения об отказе в проведении аукциона обязан известить участников аукциона об отказе в проведении аукциона и возвратить его участникам внесенные задатки.

Получение информации по аукциону, прием заявок и документов: г. Южно-Сахалинск, улица Карла Маркса, 23, каб. 10, телефоны: 300-637 (доб. 2,4), 300-638 (доб. 1, 2).

Адрес электронной почты: torgi@yuzhno-sakh.ru.

АДМИНИСТРАЦИЯ ГОРОДА ЮЖНО-САХАЛИНСКА ПОСТАНОВЛЕНИЕ

от 19.07.2022 № 1671-па

О внесении изменений в Порядок предоставления субсидии (гранта в форме субсидии) территориальным общественным самоуправлениям городского округа "Город Южно-Сахалинск" на осуществление деятельности по благоустройству территории, утвержденный постановлением администрации города Южно-Сахалинска от 09.12.2021 № 3123-па

В соответствии со ст. 78.1 Бюджетного кодекса Российской Федерации, Федеральным законом от 06.10.2003 № 131-ФЗ "Об общих принципах организации местного самоуправления в Российской Федерации", постановлением Правительства Российской Федерации от 18.09.2020 № 1492 "Об общих требованиях к нормативным правовым актам, муниципальным правовым актам, регулирующим предоставление субсидий, в том числе грантов в форме субсидий, юридическим лицам, индивидуальным предпринимателям, а также физическим лицам - производителям товаров, работ, услуг, и о признании утратившими силу некоторых актов Правительства Российской Федерации и отдельных положений некоторых актов Правительства Российской Федерации" администрация города Южно-Сахалинска **постановляет**:

1. Внести в Порядок предоставления субсидии (гранта в форме субсидии) территориальным общественным самоуправлениям городского округа "Город Южно-Сахалинск" на осуществление деятельности по благоустройству территории, утвержденный постановлением администрации города Южно-Сахалинска от 09.12.2021 № 3123-па, следующие изменения:

1.1. В разделе 1:
1.1.1. В пункте 1.1 после слова "контроля" дополнить словом "(мониторинга)", слово "целей" исключить.

1.2. В разделе 2:
1.2.1. Абзац девятый пункта 2.2 изложить в следующей редакции:
"- порядок подачи заявок участниками отбора и требования, предъявляемые к форме и содержанию заявок, подаваемых участниками отбора в соответствии с пунктами 2.5-2.8 настоящего Порядка";

1.2.2. Пункт 2.3 изложить в следующей редакции:
"2.3. Требования к участникам отбора, которым должен соответствовать участник отбора на дату, указанную в объявлении о проведении отбора:

2.3.1. Отсутствие неисполненной обязанности по уплате налогов, сборов, страховых взносов, пеней, штрафов, процентов, подлежащих уплате в соответствии с законодательством Российской Федерации о налогах и сборах.

2.3.2. Отсутствие просроченной задолженности по возврату в бюджет городского округа "Город Южно-Сахалинск" субсидий, бюджетных инвестиций, предоставленных в том числе в соответствии с иными правовыми актами, а также иной просроченной (неурегулированной) задолженности по денежным обязательствам перед городским округом "Город Южно-Сахалинск".

2.3.3. Получатели субсидии (грантов в форме субсидии) не должны находиться в процессе реорганизации (за исключением реорганизации в форме присоединения к юридическому лицу, являющемуся участником отбора, другого юридического лица), ликвидации, в отношении них не введена процедура банкротства, деятельность участника отбора не приостановлена в порядке, предусмотренном законодательством Российской Федерации.

2.3.4. Участник отбора не должен находиться в перечне организаций и физических лиц, в отношении которых имеются сведения об их причастности к экстремистской деятельности или терроризму, либо в перечне организаций и физических лиц, в отношении которых имеются сведения об их причастности к распространению оружия массового уничтожения.

2.3.5. В реестре дисквалифицированных лиц отсутствуют сведения о дисквалифицированных руководителях, членах коллегиального исполнительного органа, лице, исполняющем функции единоличного исполнительного органа, или главном бухгалтере участника отбора, являющегося юридическим лицом, об индивидуальном предпринимателе и о физическом лице - производителе товаров, работ, услуг, являющихся участниками отбора.

2.3.6. Не является иностранным юридическим лицом, а также российским юридическим лицом, в уставном (складочном) капитале которого доля участия иностранных юридических лиц, местом регистрации которых является государство или территория, включенные в утверждаемый Министерством финансов Российской Федерации перечень государств и территорий, предоставляющих льготный налоговый режим налогообложения и (или) не предусматривающих раскрытия и предоставления информации при проведении финансовых операций (офшорные зоны) в отношении таких юридических лиц, в совокупности превышает 50 процентов, по состоянию на первое число месяца, предшествующего месяцу размещения сообщения о начале приема заявок на предоставление субсидий (грантов в форме субсидий)".

1.2.3. В пункте 2.3.5 цифры "2.3.4" заменить цифрами "2.3.6".
1.2.4. В абзаце третьем пункта 2.4 слово "целей" исключить.
1.2.5. Первый абзац пункта 2.5 изложить в следующей редакции:
"2.5. Для участия в конкурсе на получение субсидии (гранта в форме субсидии) ТОО необходимо представить:"

1.2.6. Подпункт 2.5.1 пункта 2.5 изложить в следующей редакции:
"2.5.1. Заявку (заявление) на получение субсидии (гранта в форме субсидии), оформленную согласно приложению № 1 к настоящему Порядку, которая включает в том числе согласие на публикацию (размещение) в информационно-телекоммуникационной сети Интернет информации об участнике отбора, о подаваемой участником отбора заявке, иной информации об участнике отбора, связанной с соответствующим отбором.
К заявке прилагаются следующие документы:"

1.2.7. Раздел 2 дополнить пунктом 2.17 следующего содержания:

"2.17. Уполномоченный орган размещает информацию о результатах рассмотрения заявок на предоставление субсидии (гранта в форме субсидии) на едином портале, в газете "Южно-Сахалинск сегодня" и на официальном сайте администрации города Южно-Сахалинска в информационно-телекоммуникационной сети Интернет (<http://yuzhno-sakh.ru/dirs/1484>) не позднее 14 календарных дней со дня принятия постановления администрации города Южно-Сахалинска об итогах конкурса, указанного в п. 2.16 Порядка, содержащую следующие сведения:

- дата, время и место проведения рассмотрения заявок;
- дата, время и место оценки заявок участников отбора (в случае проведения конкурса);
- информация об участниках отбора, заявки которых были рассмотрены;
- информация об участниках отбора, заявки которых были отклонены, с указанием причин их отклонения, в том числе положений объявления о проведении отбора, которым не соответствуют такие заявки;

- последовательность оценки заявок участников отбора, присвоенные заявкам участников отбора значения по каждому из предусмотренных критериев оценки заявок участников отбора, принятое на основании результатов оценки указанных предложений решение о присвоении таким заявкам порядковых номеров (в случае проведения конкурса);

- наименование получателя (получателей) субсидии, с которым заключается соглашение, и размер предоставляемой ему субсидии."

1.3. Раздел 3 дополнить пунктом 3.10 следующего содержания:

"3.10. В Соглашении устанавливаются следующие значения: результаты предоставления субсидии (гранта в форме субсидии), под которыми понимаются завершённые действия, с указанием точной даты завершения и конечного значения результатов (конкретной количественной характеристики итогов), и показатели, необходимые для достижения результатов предоставления субсидии (гранта в форме субсидии), включая показатели в части материальных и нематериальных объектов и (или) услуг, планируемых к получению при достижении результатов предоставления субсидии (при возможности такой детализации).

Результаты предоставления субсидии (гранта в форме субсидии) должны быть конкретными, измеримыми, а также соответствовать результатам муниципальной программы "Жилищное хозяйство и благоустройство на территории городского округа "Город Южно-Сахалинск" на 2020-2025 годы", указанной в пункте 1.2 раздела 1 Порядка."

1.4. В разделе 5:

1.4.1. В наименовании раздела после слова "контроля" дополнить словом "(мониторинга)", слово "целей" исключить.

1.4.2. Пункты 5.1 и 5.2 изложить в следующей редакции:

"5.1. Главный распорядитель как получатель бюджетных средств осуществляет проверку соблюдения получателем субсидии порядка и условий предоставления субсидии (гранта в форме субсидии), в том числе в части достижения результатов предоставления субсидии (гранта в форме субсидии), а также о проверке органами муниципального финансового контроля в соответствии со статьями 268.1 и 269.2 Бюджетного кодекса Российской Федерации."

"5.2. Главный распорядитель и орган муниципального финансового контроля проводят мониторинг достижения результатов предоставления субсидии (гранта в форме субсидии) исходя из достижения значений результатов предоставления субсидии (гранта в форме субсидии), определенных Соглашением, и событий, отражающих факт завершения соответствующего мероприятия по получению результата предоставления субсидии (гранта в форме субсидии) (контрольная точка), в порядке и по формам, которые установлены Министерством финансов Российской Федерации."

2. Абзац второй подпункта 1.2.7 пункта 1.2 настоящего постановления вступает в силу с 01.01.2024.

3. Абзац третий подпункта 1.4.2 пункта 1.4 настоящего постановления вступает в силу с 01.01.2023.

4. Действие четвертого абзаца подпункта 1.2.2 пункта 1.2 настоящего постановления приостанавливается до 01.01.2023.

5. Настоящее постановление опубликовать в газете "Южно-Сахалинск сегодня" и разместить на официальном сайте администрации города Южно-Сахалинска.

6. Контроль исполнения постановления администрации города возложить на директора Департамента городского хозяйства администрации города Южно-Сахалинска (Золотова Е.А.).

Мэр города С.А. НАДСАДИН.

АДМИНИСТРАЦИЯ ГОРОДА ЮЖНО-САХАЛИНСКА ПОСТАНОВЛЕНИЕ

от 19.07.2022 № 1670-па

О внесении изменений в Порядок формирования и реализации адресной инвестиционной программы городского округа "Город Южно-Сахалинск", утвержденный постановлением администрации города Южно-Сахалинска от 26.08.2019 № 2573-па

В соответствии со ст. 16 Федерального закона от 06.10.2003 № 131-ФЗ "Об общих принципах организации местного самоуправления в Российской Федерации", ст. 37 Устава городского округа "Город Южно-Сахалинск" администрация города Южно-Сахалинска **постановляет**:

1. Внести в Порядок формирования и реализации адресной инвестиционной программы городского округа "Город Южно-Сахалинск", утвержденный постановлением администрации города Южно-Сахалинска от 26.08.2019 № 2573-па (далее - Порядок), следующие изменения:

1.1. Подпункт 1.2.1 изложить в следующей редакции:

"1.2.1. Строительству или реконструкции, в том числе с элементами реставрации, модернизации или технического перевооружения, а также строительству или реконструкции с применением механизма реализации под ключ, где предметом контракта является одновременно выполнение работ по проектированию (подготовке проектной документации и (или) выполнению инженерных изысканий), строительству или реконструкции, вводу в эксплуатацию объекта капитального строительства, которое планируется осуществлять полностью или частично (привлечение средств федерального и областного бюджетов) из местного бюджета (далее - объекты капитального строительства)".

1.2. В подпункте 1.2.4 слова "на строительство, реконструкцию, в том числе с элементами реставрации, техническое перевооружение объектов капитального строительства" заменить словами "в объекты капитального строительства".

1.3. Пункт 1.2 дополнить подпунктом 1.2.5 следующего содержания:

"1.2.5. Крупными мероприятиями, которые могут включать в различном сочетании строительство или реконструкцию объектов капитального строительства, приобретенные объекты недвижимого имущества."

1.4. В пункте 2.16 слово "утверждение" заменить словом "согласование".

1.5. Пункт 3.2 изложить в следующей редакции:

"3.2. Внесение изменений в АИП осуществляется Департаментом экономического развития после внесения изменений в бюджет городского округа "Город Южно-Сахалинск" на текущий финансовый год и на плановый период на основании информации о распределении утвержденных лимитов бюджетных обязательств на реализацию инвестиционных проектов, включенных в АИП, с разбивкой по годам и источникам финансирования.

Информацию о распределении утвержденных лимитов бюджетных обязательств муниципальных заказчиков направляют в Департамент экономического развития в течение 5 рабочих дней со дня опубликования решения Городской Думы города Южно-Сахалинска "О внесении изменений в бюджет городского округа "Город Южно-Сахалинск"."

1.6. В пункте 3.3 слово "утвержденную" заменить словом "действующую", слово "утверждается" заменить словом "согласовывается", слово "утверждения" заменить словом "согласования".

2. Опубликовать настоящее постановление в газете "Южно-Сахалинск сегодня" и разместить на официальном сайте администрации города Южно-Сахалинска.

3. Контроль исполнения постановления администрации города возложить на директора Департамента экономического развития аппарата администрации города Южно-Сахалинска (Павленко П.И.).

Мэр города С.А. НАДСАДИН.

**АДМИНИСТРАЦИЯ ГОРОДА ЮЖНО-САХАЛИНСКА
ПОСТАНОВЛЕНИЕ**

от 19.07.2022 № 1666-па

О внесении изменений в Порядок предоставления субсидии субъектам малого и среднего предпринимательства и организациям, образующим инфраструктуру поддержки субъектов малого и среднего предпринимательства городского округа "Город Южно-Сахалинск", на возмещение части затрат, связанных с прохождением процедур подтверждения соответствия или получения аттестата, аккредитации, лицензий, деклараций, сертификатов, регистрационных удостоверений в уполномоченных органах на соответствие продукции, товаров, оборудования и услуг требованиям законодательства Российской Федерации, а также с получением сертификатов, регистрационных удостоверений по системе менеджмента качества в соответствии с международными стандартами, утвержденный постановлением администрации города Южно-Сахалинска от 29.06.2021 № 1827-па

В соответствии со статьей 78 Бюджетного кодекса Российской Федерации, статьей 16 Федерального закона от 06.10.2003 № 131-ФЗ "Об общих принципах организации местного самоуправления в Российской Федерации", Федеральным законом от 24.07.2007 № 209-ФЗ "О развитии малого и среднего предпринимательства в Российской Федерации", постановлением Правительства Российской Федерации от 18.09.2020 № 1492 "Об общих требованиях к нормативным правовым актам, муниципальным правовым актам, регулирующим предоставление субсидий, в том числе грантов в форме субсидий, юридическим лицам, индивидуальным предпринимателям, а также физическим лицам - производителям товаров, работ, услуг, и о признании утратившими силу некоторых актов Правительства Российской Федерации и отдельных положений некоторых актов Правительства Российской Федерации", статьей 37 Устава городского округа "Город Южно-Сахалинск", постановлением администрации города Южно-Сахалинска от 25.07.2019 № 2190-па "Об утверждении муниципальной программы "Экономическое развитие городского округа "Город Южно-Сахалинск" на 2020-2025 годы" администрация города Южно-Сахалинска постановляет:

1. Внести в Порядок предоставления субсидии субъектам малого и среднего предпринимательства и организациям, образующим инфраструктуру поддержки субъектов малого и среднего предпринимательства городского округа "Город Южно-Сахалинск", на возмещение части затрат, связанных с прохождением процедур подтверждения соответствия или получения аттестата, аккредитации, лицензий, деклараций, сертификатов, регистрационных удостоверений в уполномоченных органах на соответствие продукции, товаров, оборудования и услуг требованиям законодательства Российской Федерации, а также с получением сертификатов, регистрационных удостоверений по системе менеджмента качества в соответствии с международными стандартами, утвержденный постановлением администрации города Южно-Сахалинска от 29.06.2021 № 1827-па (далее - Порядок), следующие изменения:

1.1. Раздел 1:

1.1.1. Пункт 1.1 после слова "контроля" дополнить словом "(мониторинга)"; слово "целей" исключить.

1.1.2. Абзацы первый и второй подпункта 1.2.1 изложить в следующей редакции:

"1.2.1. Заявитель - участник отбора, обратившийся за предоставлением субсидии в соответствии с требованиями Порядка:

- субъект малого или среднего предпринимательства - хозяйствующий субъект (юридическое лицо или индивидуальный предприниматель), отнесенный в соответствии с условиями, установленными Федеральным законом от 24.07.2007 № 209-ФЗ "О развитии малого и среднего предпринимательства в Российской Федерации" (далее - Федеральный закон от 24.07.2007 № 209-ФЗ), к малому предприятию, в том числе к микропредприятию, или среднему предприятию, сведения о котором внесены в Единый реестр субъектов малого и среднего предпринимательства";

1.1.3. В подпункте 1.2.6 слова "муниципальных учреждений" заменить словами "муниципального учреждения".

1.1.4. Подпункт 1.2.7:

1.1.4.1. В абзаце втором слова "на территориях субъектов Российской Федерации, входящих в состав Дальневосточного федерального округа" заменить словами "в Арктической зоне Российской Федерации и на других территориях Севера, Сибири и Дальнего Востока Российской Федерации".

1.1.4.2. Абзац пятый после слов "и среднего предпринимательства," дополнить словами "субъекты предпринимательства, осуществляющие в качестве основного вида экономической деятельности торговлю розничную книгами в специализированных магазинах (группа 47.61 кода 47 Общероссийского классификатора видов экономической деятельности ОК 029-2014 (КДЕС Ред. 2))".

1.1.5. Пункт 1.4 дополнить абзацем следующего содержания:

"не находящиеся в перечне организаций и физических лиц, в отношении которых имеются сведения об их причастности к экстремистской деятельности или терроризму, и в перечне организаций и физических лиц, в отношении которых имеются сведения об их причастности к распространению оружия массового уничтожения."

1.1.6. Пункт 1.5:

1.1.6.1. Абзац второй подпункта 1.5.1 изложить в следующей редакции:

"Оценка осуществляется в соответствии с данными Единого государственного реестра юридических лиц (индивидуальных предпринимателей) на дату, указанную в объявлении о проведении отбора в соответствии с пунктом 2.3 Порядка."

1.1.6.2. Подпункт 1.5.5 дополнить абзацем следующего содержания:

"В случае если предоставление субсидии в предшествующем году не осуществлялось, оценка производится исходя из опыта получения заявителем субсидии по итогам последнего проведенного отбора."

1.2. Раздел 2:

1.2.1. Пункт 2.2 изложить в следующей редакции:

"2.2. Объявление о проведении отбора размещается на официальном сайте администрации города Южно-Сахалинска (<http://yuzhno-sakh.ru/dirs/2918>) с размещением указателя страницы сайта на едином портале и в газете "Южно-Сахалинск сегодня" в соответствии с датой, установленной планом-графиком реализации мероприятий подпрограммы № 1 "Поддержка и развитие малого и среднего предпринимательства городского округа "Город Южно-Сахалинск" (далее - Подпрограмма № 1) Программы, в обязательном порядке содержащее следующие сведения:

- срок проведения отбора;
- дату начала подачи и окончания приема документов участников отбора, которая не может быть ранее 30-го календарного дня, следующего за днем размещения объявления о проведении отбора;

- наименование, место нахождения, почтовый адрес, адрес электронной почты Уполномоченного органа;

- результат предоставления субсидии в соответствии с пунктом 3.10 Порядка;
- доменное имя и (или) указатель страниц официального сайта администрации города Южно-Сахалинска в информационно-телекоммуникационной сети Интернет, на котором обеспечивается проведение отбора;

- требования к участникам отбора в соответствии с подпунктом 1.2.1 и пунктом 1.4 Порядка и перечень документов, предоставляемых заявителями для подтверждения их соответствия указанным требованиям;

- критерии отбора заявителей в соответствии с пунктом 1.5 Порядка;

- условия предоставления субсидии;

- порядок подачи документов участниками отбора и требования, предъявляемые к форме и содержанию документов, подаваемых участниками отбора, в соответствии с пунктом 2.4 Порядка;

- порядок отзыва документов заявителя, порядок возврата документов заявителя, определяющие в том числе основания для возврата документов заявителя, порядок внесения изменений в документы заявителя;

- правила рассмотрения и оценки заявок участников отбора в соответствии с пунктом 2.5 Порядка;

- порядок предоставления заявителю разъяснений положений объявления о проведении отбора, даты начала и окончания срока такого предоставления;

- срок, в течение которого победитель (победители) отбора должен подписать Соглашение;

- условия признания победителя (победителей) отбора уклонившимся от заключения Соглашения;

- дату размещения результатов отбора на официальном сайте администрации города Южно-Сахалинска в информационно-телекоммуникационной сети Интернет (с размещением указателя страницы сайта на едином портале) и в газете "Южно-Сахалинск сегодня", которая не может быть позднее четырнадцатого календарного дня, следующего за днем принятия решения о предоставлении субсидии на заседании Комиссии."

1.2.2. Пункт 2.3 дополнить абзацем следующего содержания:

"не находиться в перечне организаций и физических лиц, в отношении которых имеются сведения об их причастности к экстремистской деятельности или терроризму, и в перечне организаций и физических лиц, в отношении которых имеются сведения об их причастности к распространению оружия массового уничтожения."

1.2.3. Подпункт 2.4.4 дополнить подпунктом 2.4.4.9 следующего содержания:

"2.4.4.9. Сведения в отношении заявителя из перечня организаций и физических лиц, в отношении которых имеются сведения об их причастности к экстремистской деятельности или терроризму, и перечня организаций и физических лиц, в отношении которых имеются сведения об их причастности к распространению оружия массового уничтожения, размещенных на официальном сайте Федеральной службы по финансовому мониторингу в информационно-телекоммуникационной сети Интернет."

1.2.4. Абзац первый подпункта 2.5.6 изложить в следующей редакции:

"2.5.6. Размещает на официальном сайте администрации города Южно-Сахалинска в информационно-телекоммуникационной сети Интернет (<http://yuzhno-sakh.ru/dirs/2919>) с размещением указателя страницы сайта на едином портале, а также публикует в газете "Южно-Сахалинск сегодня" в течение 14 календарных дней, следующих за днем принятия решения о предоставлении субсидии на заседании Комиссии, информационное сообщение о результатах рассмотрения документов, в обязательном порядке содержащее следующие сведения:"

1.3. В абзаце втором пункта 3.7 раздела 3 слова "пункта 1.4" заменить словами "пунктов 1.4, 2.3".

1.4. Разделы 4, 5 изложить в следующей редакции:

4. Требования к отчетности.

4.1. Получатели субсидии обязаны в срок до 1 февраля года, следующего за годом предоставления субсидии, предоставить в Уполномоченный орган на бумажном носителе лично, по почте или через своего представителя отчетность о достижении значимых результатов и показателей, установленных в соответствии с пунктом 3.10 Порядка, по форме, определенной в Соглашении.

4.2. Главный распорядитель вправе устанавливать в Соглашении сроки и формы предоставления получателем субсидии дополнительной отчетности.

5. Требования об осуществлении контроля (мониторинга) за соблюдением условий и порядка предоставления субсидии и ответственности за их нарушение.

5.1. Главный распорядитель как получатель бюджетных средств осуществляет проверку соблюдения получателем субсидии порядка и условий предоставления субсидии, в том числе в части достижения результатов ее предоставления.

Органы государственного (муниципального) финансового контроля осуществляют проверку в соответствии со статьями 268.1 и 269.2 Бюджетного кодекса Российской Федерации.

5.2. Мониторинг достижения результатов предоставления субсидии проводится исходя из достижения значений результатов предоставления субсидии, определенных Соглашением, и событий, отражающих факт завершения соответствующего мероприятия по получению результата предоставления субсидии (контрольная точка), в порядке и по формам, которые установлены Министерством финансов Российской Федерации.

Уполномоченный орган для проведения мониторинга достижения результатов предоставления субсидии, определенных Соглашением, путем сопоставления плановых и фактических значений и событий, отражающих факт завершения соответствующего мероприятия по получению результата предоставления субсидии (контрольная точка), получает из налогового органа в порядке межведомственного взаимодействия сведения о среднесписочной численности работников получателя субсидии за соответствующий отчетный период.

5.3. В случае нарушения получателем субсидии условий и порядка предоставления субсидии, выявленных по фактам проверок, проведенных Главным распорядителем и органами государственного (муниципального) финансового контроля, а также в случае недостижения получателем субсидии значений результатов предоставления субсидии, определенных Соглашением, и событий, отражающих факт завершения соответствующего мероприятия по получению результата предоставления субсидии (контрольная точка), решение о предоставлении субсидии аннулируется. Соглашение подлежит расторжению в одностороннем порядке по инициативе Главного распорядителя, а перечисленная субсидия в полном объеме подлежит возврату в бюджет городского округа "Город Южно-Сахалинск" в течение 20 рабочих дней с даты предъявления получателю субсидии требования об обеспечении возврата средств субсидии.

Требование об обеспечении возврата средств субсидии в бюджет городского округа "Город Южно-Сахалинск" подготавливается Главным распорядителем в письменной форме с указанием получателя субсидии, платежных реквизитов, срока возврата и суммы субсидии, подлежащей возврату.

5.4. В случае отказа получателя субсидии от добровольного исполнения требования Главного распорядителя об обеспечении возврата средств субсидии в бюджет городского округа "Город Южно-Сахалинск" субсидия подлежит взысканию в судебном порядке.

5.5. Информация о нарушении получателем субсидии условий и порядка предоставления субсидии вносится в Единый реестр субъектов малого и среднего предпринимательства - получателей поддержки в соответствии со статьей 8 Федерального

закона от 24.07.2007 № 209-ФЗ. В дальнейшем такой заявитель лишается права на получение поддержки в рамках Подпрограммы № 1 Программы в течение трех лет с момента признания допустившим нарушение."

1.5. Приложение № 1 к Порядку:
1.5.1 Графу "Критерий" пункта 5 таблицы после слова "году" дополнить символами "<***>".

1.5.2. Сноску <*> изложить в следующей редакции:
<*> - оценка осуществляется в соответствии с данными Единого государственного реестра юридических лиц (индивидуальных предпринимателей) на дату, указанную в объявлении о проведении отбора в соответствии с пунктом 2.3 Порядка;"

1.5.3. Дополнить сноской <***> следующего содержания:
<***> - в случае если предоставление субсидии в предшествующем году не осуществлялось, оценка производится исходя из опыта получения заявителем субсидии по итогам последнего проведенного отбора."

1.6. Приложение № 2 к Порядку:
1.6.1 Пункт 3.4 раздела 3 после слов "и среднего предпринимательства," дополнить словами "субъекты предпринимательства, осуществляющие в качестве основного вида экономической деятельности торговлю розничную книгами в специализированных магазинах (группа 47.61 кода 47 Общероссийского классификатора видов экономической деятельности ОК 029-2014 (КДЕС Ред. 2)),".

1.6.2. Раздел 4:
1.6.2.1. Подпункты 4.2.18-4.2.19 считать подпунктами 4.2.19-4.2.20 соответственно.
1.6.2.2. Дополнить подпунктом 4.2.18 следующего содержания:

"4.2.18. Не находится в перечне организаций и физических лиц, в отношении которых имеются сведения об их причастности к экстремистской деятельности или терроризму, а также в перечне организаций и физических лиц, в отношении которых имеются сведения об их причастности к распространению оружия массового уничтожения (подпись заявителя)".

2. Абзацы второй, седьмой, семнадцатый подпункта 1.2.1, подпункт 1.2.4 настоящего постановления вступают в силу с 01.01.2025.

3. Пункт 5.2 Порядка в редакции пункта 1.4 настоящего постановления вступает в силу с 01.01.2023.

4. Действие абзаца третьего пункта 2.3 Порядка приостановить до 01.01.2023.

5. Опубликовать настоящее постановление администрации города в газете "Южно-Сахалинск сегодня" и разместить на официальном сайте администрации города Южно-Сахалинска.

6. Контроль исполнения постановления администрации города возложить на директора Департамента экономического развития (Павленко П.И.).

Мэр города С.А. НАДСАДИН.

АДМИНИСТРАЦИЯ ГОРОДА ЮЖНО-САХАЛИНСКА ПОСТАНОВЛЕНИЕ

от 19.07.2022 № 1672-па

О внесении изменений в постановление администрации города Южно-Сахалинска от 12.03.2019 № 748-па "О предоставлении грантов городского округа "Город Южно-Сахалинск" на выполнение мероприятий по формированию архитектурно-художественного облика города Южно-Сахалинска"

В соответствии со статьями 78 и 78.1 Бюджетного кодекса Российской Федерации, постановлениями Правительства Российской Федерации от 30.09.2021 № 1662 "О внесении изменений в Постановление Правительства Российской Федерации от 18.09.2020 № 1492" и от 05.04.2022 № 590 "О внесении изменений в общие требования к нормативным правовым актам, муниципальным правовым актам, регулирующим предоставление субсидий, в том числе грантов в форме субсидий, юридическим лицам, индивидуальным предпринимателям, а также физическим лицам - производителям товаров, работ, услуг и об особенностях предоставления указанных субсидий и субсидий из федерального бюджета бюджетам субъектов Российской Федерации в 2022 году", статьей 37 Устава городского округа "Город Южно-Сахалинск" администрация города Южно-Сахалинска **постановляет**:

1. Внести в Порядок предоставления грантов городского округа "Город Южно-Сахалинск" на выполнение мероприятий по формированию архитектурно-художественного облика города Южно-Сахалинска, утвержденный постановлением администрации города Южно-Сахалинска от 12.03.2019 № 748-па (далее - Порядок), следующие изменения:

1.1. В пункте 1.1 слово "контроля" заменить словами "контроля (мониторинга)", слово ", целей" исключить.

1.2. Абзац первый пункта 2.3 изложить в следующей редакции:
"2.3. Порядок и сроки проведения конкурса утверждаются постановлением администрации города Южно-Сахалинска. В случае отсутствия лимитов бюджетных обязательств на предоставление грантов в текущем финансовом году проведение конкурса осуществляется за счет лимитов бюджетных обязательств, предусмотренных Департаменту на плановый период."

1.3. В пункте 2.4:
- абзац пятый изложить в следующей редакции:
"- в реестре дисквалифицированных лиц отсутствуют сведения о дисквалифицированных руководителе, членах коллегиального исполнительного органа, лице, исполняющем функции единоличного исполнительного органа, или главном бухгалтере участника отбора, являющегося юридическим лицом, об индивидуальном предпринимателе и о физическом лице - производителе товаров, работ, услуг, являющихся участниками отбора."

- дополнить абзацем следующего содержания:
"- участник отбора не должен находиться в перечне организаций и физических лиц, в отношении которых имеются сведения об их причастности к экстремистской деятельности и терроризму, либо в перечне организаций и физических лиц, в отношении которых имеются сведения об их причастности к распространению оружия массового уничтожения."

1.4. Абзац четвертый пункта 2.6: слово ", целей" исключить, слова "подпунктом 5) пункта 3" заменить словами "подпунктом 5 пункта 3".

1.5. Абзац третий пункта 2.16: слова "едином портале и" исключить.

1.6. Абзац второй подпункта 2.28.1 изложить в следующей редакции:
"- I этап в объеме не более 50% от суммы гранта перечисляется грантополучателю не позднее 15 рабочих дней с даты заключения договора на предоставление гранта. В случае проведения конкурса за счет лимитов бюджетных обязательств, предусмотренных в плановом периоде, в соответствии с пунктом 2.3 настоящего Порядка перечисление средств гранта по I этапу не производится. При изменении или перераспределении лимитов бюджетных обязательств между текущим финансовым годом и плановым периодом такое изменение оформляется в виде дополнительного соглашения к договору на предоставление гранта, оплата по I этапу производится

грантодателем на соответствующую сумму утвержденных новых лимитов не позднее 10 рабочих дней с даты заключения дополнительного соглашения."

1.7. Абзац шестой пункта 3.2 изложить в следующей редакции:
"- итоговый письменный отчет о выполнении проекта (по форме приложения № 4 к настоящему Порядку), который представляется грантодателю по результатам завершения всех работ."

1.8. В наименовании раздела 4 слово ", целей" исключить.

1.9. В пункте 4.1 слово ", целей" исключить.

1.10. Пункт 4.2 изложить в следующей редакции:
"4.2. Департамент осуществляет проверку соблюдения грантополучателем условий и порядка предоставления гранта, в том числе в части достижения результатов его предоставления. Проверки органом муниципального финансового контроля администрации города Южно-Сахалинска проводятся в соответствии со статьями 268.1 и 269.2 Бюджетного кодекса Российской Федерации."

1.11. В пункте 4.5 слово ", целей" исключить.

1.12. В пункте 4.12 слово ", целей" исключить.

2. Внести в Положение о конкурсной комиссии по проведению итогов конкурса проектов на соискание муниципального гранта городского округа "Город Южно-Сахалинска", утвержденное постановлением администрации города Южно-Сахалинска от 12.03.2019 № 748-па, изменение, изложив подпункт 5.1.1 в следующей редакции:
"5.1.1. Обеспечивает размещение объявления о начале конкурсного отбора в газете "Южно-Сахалинск сегодня" и на официальном сайте администрации города Южно-Сахалинска в информационно-телекоммуникационной сети Интернет"

3. Действие абзаца третьего пункта 2.4 Порядка приостановить до 01.01.2023.

4. Настоящее постановление опубликовать в газете "Южно-Сахалинск сегодня" и разместить на официальном сайте администрации города Южно-Сахалинска.

5. Контроль исполнения постановления администрации города возложить на директора Департамента архитектуры и градостроительства города Южно-Сахалинска (Ю Д.М.).

Мэр города С.А. НАДСАДИН.

АДМИНИСТРАЦИЯ ГОРОДА ЮЖНО-САХАЛИНСКА ПОСТАНОВЛЕНИЕ

от 19.07.2022 № 1675-па

О внесении изменений в административный регламент администрации города Южно-Сахалинска предоставления муниципальной услуги "Предоставление земельных участков бесплатно в собственность граждан, имеющих трех и более детей", утвержденный постановлением администрации города Южно-Сахалинска от 28.12.2017 № 3575-па

В соответствии с Федеральным законом от 27.07.2010 № 210-ФЗ "Об организации предоставления государственных и муниципальных услуг", ст. 37 Устава городского округа "Город Южно-Сахалинск" администрация города Южно-Сахалинска **постановляет**:

1. Внести в административный регламент администрации города Южно-Сахалинска предоставления муниципальной услуги "Предоставление земельных участков бесплатно в собственность граждан, имеющих трех и более детей", утвержденный постановлением администрации города Южно-Сахалинска от 28.12.2017 № 3575-па, следующие изменения:

1.1. Абзац второй подпункта 1.3.3.2 пункта 1.3.3 подраздела 1.3 раздела 1 изложить в новой редакции:

"При устном обращении заявителя (по телефону) специалисты Департамента дают ответы самостоятельно. Если специалист, к которому обратился заявитель, не может ответить на вопрос самостоятельно, то заявитель должен быть направлен к другому специалисту или же обратившемуся заявителю должен быть сообщен телефонный номер, по которому можно получить необходимую информацию, либо специалист предлагает заявителю обратиться письменно."

1.2. Наименование подраздела 2.14 раздела 2 изложить в новой редакции:
"2.14. Иные требования, в том числе учитывающие особенности предоставления муниципальной услуги в МФЦ, по экстерриториальному принципу и особенности предоставления муниципальной услуги в электронной форме"

1.3. Пункты 2.14.2-2.14.4 подраздела 2.14 раздела 2 считать пунктами 2.14.3-2.14.5.

1.4. Подраздел 2.14 раздела 2 дополнить пунктом 2.14.2 следующего содержания:
"2.14.2. Предоставление муниципальной услуги по экстерриториальному принципу осуществляется в любом территориальном отделении МФЦ, находящимся на территории Сахалинской области, по выбору заявителя."

2. Опубликовать настоящее постановление в газете "Южно-Сахалинск сегодня" и разместить на официальном сайте администрации города Южно-Сахалинска.

3. Контроль исполнения постановления администрации города возложить на директора Департамента землепользования города Южно-Сахалинска (Федотова Е.В.).

Мэр города С.А. НАДСАДИН.

АДМИНИСТРАЦИЯ ГОРОДА ЮЖНО-САХАЛИНСКА ПОСТАНОВЛЕНИЕ

от 19.07.2022 № 1648-па

О предоставлении разрешения на условно разрешенный вид использования земельного участка или объекта капитального строительства на территории городского округа "Город Южно-Сахалинск"

В соответствии с Градостроительным кодексом Российской Федерации, Федеральным законом от 06.10.2003 № 131-ФЗ "Об общих принципах организации местного самоуправления в Российской Федерации", Правилами землепользования и застройки на территории городского округа "Город Южно-Сахалинск", утвержденными постановлением администрации города Южно-Сахалинска от 14.02.2022 № 256-па, на основании заключения по результатам публичных слушаний от 28.06.2022, рекомендации Комиссии по подготовке проекта Правил землепользования и застройки на территории городского округа "Город Южно-Сахалинск" (протокол от 04.07.2022 № 14) администрация города Южно-Сахалинска **постановляет**:

1. Предоставить разрешение на условно разрешенный вид использования земельного участка или объекта капитального строительства "Деловое управление" (код 4.1) в отношении земельного участка с кадастровым номером 65:01:0312003:38, расположенного по адресу: г. Южно-Сахалинск, пр. Мира, 7.

2. Опубликовать постановление в газете "Южно-Сахалинск сегодня" и разместить на официальном сайте администрации города Южно-Сахалинска.

3. Контроль исполнения постановления администрации города возложить на директора Департамента архитектуры и градостроительства города Южно-Сахалинска (Ю Д.М.).

Мэр города С.А. НАДСАДИН.

АДМИНИСТРАЦИЯ ГОРОДА ЮЖНО-САХАЛИНСКА ПОСТАНОВЛЕНИЕ

от 19.07.2022 № 1669-па

О внесении изменений в Порядок предоставления субсидии субъектам малого и среднего предпринимательства и организациям, образующим инфраструктуру поддержки субъектов малого и среднего предпринимательства городского округа "Город Южно-Сахалинск", на возмещение части затрат на уплату процентов по кредитам, полученным в российских кредитных организациях, утвержденный постановлением администрации города Южно-Сахалинска от 29.06.2021 № 1826-па

В соответствии со статьей 78 Бюджетного кодекса Российской Федерации, статьей 16 Федерального закона от 06.10.2003 № 131-ФЗ "Об общих принципах организации местного самоуправления в Российской Федерации", Федеральным законом от 24.07.2007 № 209-ФЗ "О развитии малого и среднего предпринимательства в Российской Федерации", постановлением Правительства Российской Федерации от 18.09.2020 № 1492 "Об общих требованиях к нормативным правовым актам, муниципальным правовым актам, регулирующим предоставление субсидий, в том числе грантов в форме субсидий, юридическим лицам, индивидуальным предпринимателям, а также физическим лицам - производителям товаров, работ, услуг, и о признании утратившими силу некоторых актов Правительства Российской Федерации и отдельных положений некоторых актов Правительства Российской Федерации", статьей 37 Устава городского округа "Город Южно-Сахалинск", постановлением администрации города Южно-Сахалинска от 25.07.2019 № 2190-па "Об утверждении муниципальной программы "Экономическое развитие городского округа "Город Южно-Сахалинск" на 2020-2025 годы" администрация города Южно-Сахалинска **постановляет:**

1. Внести в Порядок предоставления субсидии субъектам малого и среднего предпринимательства и организациям, образующим инфраструктуру поддержки субъектов малого и среднего предпринимательства городского округа "Город Южно-Сахалинск", на возмещение части затрат на уплату процентов по кредитам, полученным в российских кредитных организациях, утвержденный постановлением администрации города Южно-Сахалинска от 29.06.2021 № 1826-па (далее - Порядок), следующие изменения:

1.1. Раздел 1:
1.1.1. Пункт 1.1 после слова "контроля" дополнить словом "(мониторинга)"; слово "целей" исключить.

1.1.2. Абзацы первый и второй подпункта 1.2.1 изложить в следующей редакции:
"1.2.1. Заявитель - участник отбора, обратившийся за предоставлением субсидии в соответствии с требованиями Порядка:

- субъект малого или среднего предпринимательства - хозяйствующий субъект (юридическое лицо или индивидуальный предприниматель), отнесенный в соответствии с условиями, установленными Федеральным законом от 24.07.2007 № 209-ФЗ "О развитии малого и среднего предпринимательства в Российской Федерации" (далее - Федеральный закон от 24.07.2007 № 209-ФЗ), к малому предпринятию, в том числе к микропредприятию, или среднему предпринятию, сведения о котором внесены в Единый реестр субъектов малого и среднего предпринимательства";

1.1.3. В подпункте 1.2.6 слова "муниципальных учреждений" заменить словами "муниципального учреждения".

1.1.4. Подпункт 1.2.7:
1.1.4.1. В абзаце втором слова "на территориях субъектов Российской Федерации, входящих в состав Дальневосточного федерального округа" заменить словами "в Арктической зоне Российской Федерации и на других территориях Севера, Сибири и Дальнего Востока Российской Федерации".

1.1.4.2. Абзац пятый после слов "и среднего предпринимательства," дополнить словами "субъекты предпринимательства, осуществляющие в качестве основного вида экономической деятельности торговлю розничную книгами в специализированных магазинах (группа 47.61 кода 47 Общероссийского классификатора видов экономической деятельности ОК 029-2014 (КДЕС Ред. 2))";

1.1.5. Пункт 1.4:
1.1.5.1. В абзаце четвертом слова "части 2 пункта 3.4" заменить словами "подпункт 3.4.2".

1.1.5.2. Дополнить абзацем следующего содержания:
"- не находящиеся в перечне организаций и физических лиц, в отношении которых имеются сведения об их причастности к экстремистской деятельности или терроризму, и в перечне организаций и физических лиц, в отношении которых имеются сведения об их причастности к распространению оружия массового уничтожения."

1.1.6. Пункт 1.5:
1.1.6.1. Абзац второй подпункта 1.5.1 изложить в следующей редакции:
"Оценка осуществляется в соответствии с данными Единого государственного реестра юридических лиц (индивидуальных предпринимателей) на дату, указанную в объявлении о проведении отбора, в соответствии с пунктом 2.3 Порядка."

1.1.6.2. Подпункт 1.5.5 дополнить абзацем следующего содержания:
"В случае если предоставление субсидии в предшествующем году не осуществлялось, оценка производится исходя из опыта получения заявителем субсидии по итогам последнего проведенного отбора."

1.2. Раздел 2:
1.2.1. Пункт 2.2 изложить в следующей редакции:
"2.2. Объявление о проведении отбора размещается на официальном сайте администрации города Южно-Сахалинска (<http://yuzhno-sakh.ru/dirs/2918>) с размещением указателя страницы сайта на едином портале и в газете "Южно-Сахалинск сегодня" в соответствии с датой, установленной планом-графиком реализации мероприятий подпрограммы № 1 "Поддержка и развитие малого и среднего предпринимательства городского округа "Город Южно-Сахалинск" (далее - Подпрограмма № 1) Программы, в обязательном порядке содержит следующие сведения:

- срок проведения отбора;
- дату начала подачи и окончания приема документов участников отбора, которая не может быть ранее 30-го календарного дня, следующего за днем размещения объявления о проведении отбора;
- наименование, место нахождения, почтовый адрес, адрес электронной почты Уполномоченного органа;
- результат предоставления субсидии в соответствии с пунктом 3.10 Порядка;
- доменное имя и (или) указатель страниц официального сайта администрации города Южно-Сахалинска в информационно-телекоммуникационной сети Интернет, на котором обеспечивается проведение отбора;
- требования к участникам отбора в соответствии с подпунктом 1.2.1 и пунктом 1.4 Порядка и перечень документов, представляемых заявителями для подтверждения их соответствия указанным требованиям;
- критерии отбора заявителей в соответствии с пунктом 1.5 Порядка;
- условия предоставления субсидии;

- порядок подачи документов участниками отбора и требования, предъявляемые к форме и содержанию документов, подаваемых участниками отбора, в соответствии с пунктом 2.4 Порядка;

- порядок отзыва документов заявителя, порядок возврата документов заявителя, определяющие в том числе основания для возврата документов заявителя, порядок внесения изменений в документы заявителя;

- правила рассмотрения и оценки заявок участников отбора в соответствии с пунктом 2.5 Порядка;

- порядок предоставления заявителю разъяснений положений объявления о проведении отбора, даты начала и окончания срока такого предоставления;

- срок, в течение которого победитель (победители) отбора должен подписать Соглашение;

- условия признания победителя (победителей) отбора уклонившимся от заключения Соглашения;

- дату размещения результатов отбора на официальном сайте администрации города Южно-Сахалинска в информационно-телекоммуникационной сети Интернет (с размещением указателя страницы сайта на едином портале) и в газете "Южно-Сахалинск сегодня", которая не может быть позднее четырнадцатого календарного дня, следующего за днем принятия решения о предоставлении субсидии на заседании Комиссии."

1.2.2. Пункт 2.3 дополнить абзацем следующего содержания:

"- не находиться в перечне организаций и физических лиц, в отношении которых имеются сведения об их причастности к экстремистской деятельности или терроризму, и в перечне организаций и физических лиц, в отношении которых имеются сведения об их причастности к распространению оружия массового уничтожения."

1.2.3. Подпункт 2.4.4 дополнить подпунктом 2.4.4.9 следующего содержания:

"2.4.4.9. Сведения в отношении заявителя из перечня организаций и физических лиц, в отношении которых имеются сведения об их причастности к экстремистской деятельности или терроризму, и перечня организаций и физических лиц, в отношении которых имеются сведения об их причастности к распространению оружия массового уничтожения, размещенных на официальном сайте Федеральной службы по финансовому мониторингу в информационно-телекоммуникационной сети Интернет."

1.2.4. Абзац первый подпункта 2.5.6 изложить в следующей редакции:

"2.5.6. Размещает на официальном сайте администрации города Южно-Сахалинска в информационно-телекоммуникационной сети Интернет (<http://yuzhno-sakh.ru/dirs/2919>) с размещением указателя страницы сайта на едином портале, а также публикует в газете "Южно-Сахалинск сегодня" в течение 14 календарных дней, следующих за днем принятия решения о предоставлении субсидии на заседании Комиссии, информационное сообщение о результатах рассмотрения документов, в обязательном порядке содержащее следующие сведения:"

1.3. Раздел 3:

1.3.1. В подпункте 3.4.2 пункта 3.4:

1.3.1.1. Абзац второй изложить в следующей редакции:

"- торговля оптовая и розничная (за исключением группы 47.61 кода 47 Общероссийского классификатора видов экономической деятельности ОК 029-2014 (КДЕС Ред. 2) "Торговля розничная книгами в специализированных магазинах"); ремонт автотранспортных средств и мотоциклов (за исключением подкласса 45.2 кода 45 ОКВЭД ОК 029-2014 (КДЕС Ред. 2), включая группы и подгруппы хозяйствующих субъектов, включенных в Реестр участников проекта "Региональный продукт "Доступная рыба", и субъектов социального предпринимательства, указанных в абзаце 5 подпункта 1.2.7 Порядка, при условии отсутствия ограничения, установленного частью 4 статьи 14 Федерального закона от 24.07.2007 № 209-ФЗ);"

1.3.1.2. Абзац шестой исключить.

1.3.2. В абзаце втором пункта 3.7 слова "пункта 1.4" заменить словами "пунктов 1.4, 2.3".

1.4. Разделы 4, 5 изложить в следующей редакции:

4. Требования к отчетности.

4.1. Получатели субсидии обязаны в срок до 1 февраля года, следующего за годом предоставления субсидии, представить в Уполномоченный орган на бумажном носителе лично, по почте или через своего представителя отчетность о достижении значений результатов и показателей, установленных в соответствии с пунктом 3.10 Порядка, по форме, определенной в Соглашении.

4.2. Главный распорядитель вправе устанавливать в Соглашении сроки и формы представления получателем субсидии дополнительной отчетности.

5. Требования об осуществлении контроля (мониторинга) за соблюдением условий и порядка предоставления субсидии и ответственность за их нарушение.

5.1. Главный распорядитель как получатель бюджетных средств осуществляет проверку соблюдения получателем субсидии порядка и условий предоставления субсидии, в том числе в части достижения результатов ее предоставления.

Органы государственного (муниципального) финансового контроля осуществляют проверку в соответствии со статьями 268.1 и 269.2 Бюджетного кодекса Российской Федерации.

5.2. Мониторинг достижения результатов предоставления субсидии проводится исходя из достижения значений результатов предоставления субсидии, определенных Соглашением, и событий, отражающих факт завершения соответствующего мероприятия по получению результата предоставления субсидии (контрольная точка), в порядке и по формам, которые установлены Министерством финансов Российской Федерации.

Уполномоченный орган для проведения мониторинга достижения результатов предоставления субсидии, определенных Соглашением, путем сопоставления плановых и фактических значений и событий, отражающих факт завершения соответствующего мероприятия по получению результата предоставления субсидии (контрольная точка), получает из налогового органа в порядке межведомственного взаимодействия сведения о среднесписочной численности работников получателя субсидии за соответствующий отчетный период.

5.3. В случае нарушения получателем субсидии условий и порядка предоставления субсидии, выявленного по фактам проверок, проведенных Главным распорядителем и органами государственного (муниципального) финансового контроля, а также в случае недостижения получателем субсидии значений результатов предоставления субсидии, определенных Соглашением, и событий, отражающих факт завершения соответствующего мероприятия по получению результата предоставления субсидии (контрольная точка), решение о предоставлении субсидии аннулируется. Соглашение подлежит расторжению в одностороннем порядке по инициативе Главного распорядителя, а перечисленная субсидия в полном объеме подлежит возврату в бюджет городского округа "Город Южно-Сахалинск" в течение 20 рабочих дней с даты предъявления получателем субсидии требования об обеспечении возврата средств субсидии.

Требование об обеспечении возврата средств субсидии в бюджет городского округа "Город Южно-Сахалинск" подготавливается Главным распорядителем в письменной форме с указанием получателя субсидии, платежных реквизитов, срока возврата и суммы субсидии, подлежащей возврату.

5.4. В случае отказа получателя субсидии от добровольного исполнения требования Главного распорядителя об обеспечении возврата средств субсидии в бюджет городского округа "Город Южно-Сахалинск" субсидия подлежит взысканию в судебном порядке.

5.5. Информация о нарушении получателем субсидии условий и порядка предо-

ставления субсидии вносится в Единый реестр субъектов малого и среднего предпринимательства - получателей поддержки в соответствии со статьей 8 Федерального закона от 24.07.2007 № 209-ФЗ. В дальнейшем такой заявитель лишается права на получение поддержки в рамках Подпрограммы № 1 Программы в течение трех лет с момента признания допустившим нарушение."

1.5. Приложение № 1 к Порядку:
1.5.1. Графу "Критерий" пункта 5 таблицы после слова "году" дополнить символами "<***>".

1.5.2. Сноску <*> изложить в следующей редакции:
"<*> - оценка осуществляется в соответствии с данными Единого государственного реестра юридических лиц (индивидуальных предпринимателей) на дату, указанную в объявлении о проведении отбора в соответствии с пунктом 2.3 Порядка;"

1.5.3. Дополнить сноской <***> следующего содержания:
"<***> - в случае если предоставление субсидии в предшествующем году не осуществлялось, оценка производится исходя из опыта получения субсидии по итогам последнего проведенного отбора."

1.6. Приложение № 2 к Порядку:
1.6.1. Пункт 4 раздела 4 после слов "и среднего предпринимательства," дополнить словами "субъекты предпринимательства, осуществляющие в качестве основного вида экономической деятельности торговлю розничную книгами в специализированных магазинах (группа 47.61 кода 47 Общероссийского классификатора видов экономической деятельности ОК 029-2014 (КДЕС Ред. 2))".

1.6.2. Раздел 5:
1.6.2.1. В подпункте 2.3 слова "части 2 пункта 3.4" заменить словами "подпункте 3.4.2".

1.6.2.2. Подпункты 2.19-2.20 считать подпунктами 2.20-2.21 соответственно.
1.6.2.3. Дополнить подпунктом 2.19 следующего содержания:

"2.19. Не находится в перечне организаций и физических лиц, в отношении которых имеются сведения об их причастности к экстремистской деятельности или терроризму, а также в перечне организаций и физических лиц, в отношении которых имеются сведения об их причастности к распространению оружия массового уничтожения (подпись заявителя)"

2. Абзацы второй, седьмой, семнадцатый подпункта 1.2.1, подпункт 1.2.4 настоящего постановления вступают в силу с 01.01.2025.

3. Пункт 5.2 Порядка в редакции пункта 1.4 настоящего постановления вступает в силу с 01.01.2023.

4. Действие абзаца третьего пункта 2.3 Порядка приостановить до 01.01.2023.

5. Опубликовать настоящее постановление администрации города в газете "Южно-Сахалинск сегодня" и разместить на официальном сайте администрации города Южно-Сахалинска.

6. Контроль исполнения постановления администрации города возложить на директора Департамента экономического развития (Павленко П.И.).

Мэр города С.А. НАДСАДИН.

1.2.4. Дополнить пунктом 2.11 следующего содержания:

"2.11. Для осуществления санкционирования затрат администрация города Южно-Сахалинска представляет в департамент финансов администрации города Южно-Сахалинска следующие документы:

- соглашение для предоставления субсидии;
- заявление-расчет (согласно приложению)."

1.3. В разделе 4:

1.3.1. Наименование раздела 4 изложить в следующей редакции:

"4. Требования об осуществлении контроля (мониторинга) за соблюдением условий и порядка предоставления субсидий и ответственности за их нарушение".

1.3.2. Пункт 4.2 изложить в следующей редакции:

"4.2. Проводят мониторинг достижения результатов предоставления субсидии исходя из достижения значений результатов предоставления субсидии, определенных соглашением, и событий, отражающих факт завершения соответствующего мероприятия по получению результата предоставления субсидии (контрольная точка), в порядке и по формам, которые установлены Министерством финансов Российской Федерации.

Главный распорядитель как получатель бюджетных средств осуществляет проверку соблюдения получателем субсидии порядка и условий предоставления субсидий, в том числе в части достижения результатов предоставления субсидии, а также проверку органами муниципального финансового контроля в соответствии со статьями 268.1 и 269.2 Бюджетного кодекса Российской Федерации."

1.3.3. В пункте 4.3 слово "целей" исключить.

1.3.4. В пункте 4.7 слово "целей", исключить.

2. Абзац второй пункта 1.3.3 настоящего постановления вступает в силу с 01.01.2023.

3. Действие подпункта 2.1.2 пункта 2.1 Порядка приостановить до 01.01.2023.

4. Отменить постановление администрации города Южно-Сахалинска от 10.03.2022 № 482-па "О внесении изменений в Порядок предоставления субсидии муниципальному унитарному предприятию "Городской информационно-аналитический центр" городского округа "Город Южно-Сахалинск" (МУП ГИАЦ) на возмещение затрат, связанных с обеспечением отдельных категорий граждан льготными транспортными картами, утвержденный постановлением администрации города Южно-Сахалинска от 20.09.2021 № 2467-па".

5. Опубликовать настоящее постановление в газете "Южно-Сахалинск сегодня" и разместить на официальном сайте администрации города Южно-Сахалинска.

6. Контроль исполнения настоящего постановления администрации города возложить на директора Департамента социальной политики аппарата администрации города Южно-Сахалинска (Юркова Э.А.).

Мэр города С.А. НАДСАДИН.

АДМИНИСТРАЦИЯ ГОРОДА ЮЖНО-САХАЛИНСКА ПОСТАНОВЛЕНИЕ

от 19.07.2022 № 1661-па

О внесении изменения в Состав Комиссии по проведению аукционов на право заключения договора на установку и эксплуатацию рекламных конструкций на земельных участках, зданиях или ином недвижимом имуществе, находящемся в муниципальной собственности, а также на земельных участках, государственная собственность на которые не разграничена, на территории городского округа "Город Южно-Сахалинск", утвержденный постановлением администрации города Южно-Сахалинска от 02.04.2021 № 896-па

В соответствии со статьей 16 Федерального закона от 06.10.2003 № 131-ФЗ "Об общих принципах организации местного самоуправления в Российской Федерации", статьей 19 Федерального закона от 13.03.2006 № 38-ФЗ "О рекламе", статьей 37 Устава городского округа "Город Южно-Сахалинск" администрация города Южно-Сахалинска **постановляет:**

1. Внести в Состав комиссии по проведению аукционов на право заключения договора на установку и эксплуатацию рекламных конструкций на земельных участках, зданиях или ином недвижимом имуществе, находящемся в муниципальной собственности, а также на земельных участках, государственная собственность на которые не разграничена, на территории городского округа "Город Южно-Сахалинск", утвержденный постановлением администрации города Южно-Сахалинска от 02.04.2021 № 896-па, изменение заменив слова "вице-мэр" словами "первый вице-мэр".

2. Опубликовать настоящее постановление в газете "Южно-Сахалинск сегодня" и разместить на официальном сайте администрации города Южно-Сахалинска.

3. Контроль исполнения постановления администрации города возложить на директора Департамента землепользования города Южно-Сахалинска (Федотова Е.В.).

Мэр города С.А. НАДСАДИН.

АДМИНИСТРАЦИЯ ГОРОДА ЮЖНО-САХАЛИНСКА ПОСТАНОВЛЕНИЕ

от 19.07.2022 № 1658-па

О предоставлении разрешения на условно разрешенный вид использования земельного участка или объекта капитального строительства на территории городского округа "Город Южно-Сахалинск"

В соответствии с Градостроительным кодексом Российской Федерации, Федеральным законом от 06.10.2003 № 131-ФЗ "Об общих принципах организации местного самоуправления в Российской Федерации", Правилами землепользования и застройки на территории городского округа "Город Южно-Сахалинск", утвержденными постановлением администрации города Южно-Сахалинска от 14.02.2022 № 256-па, на основании заключения по результатам публичных слушаний от 21.06.2022, рекомендации Комиссии по подготовке проекта Правил землепользования и застройки на территории городского округа "Город Южно-Сахалинск" (протокол от 04.07.2022 № 14) администрация города Южно-Сахалинска **постановляет:**

1. Предоставить разрешение на условно разрешенный вид использования земельного участка или объекта капитального строительства "Малозэтажная многоквартирная жилая застройка" (код 2.1.1) в отношении земельного участка с кадастровым номером 65:01:0503002:510, расположенного по адресу: г. Южно-Сахалинск, ул. Гостинная, д. 2.

2. Опубликовать постановление в газете "Южно-Сахалинск сегодня" и разместить на официальном сайте администрации города Южно-Сахалинска.

3. Контроль исполнения постановления администрации города возложить на директора Департамента архитектуры и градостроительства города Южно-Сахалинска (Ю Д.М.).

Мэр города С.А. НАДСАДИН.

АДМИНИСТРАЦИЯ ГОРОДА ЮЖНО-САХАЛИНСКА ПОСТАНОВЛЕНИЕ

от 19.07.2022 № 1668-па

О внесении изменений в Порядок предоставления субсидии муниципальному унитарному предприятию "Городской информационно-аналитический центр" городского округа "Город Южно-Сахалинск" (МУП ГИАЦ) на возмещение затрат, связанных с обеспечением отдельных категорий граждан льготными транспортными картами, утвержденный постановлением администрации города Южно-Сахалинска от 20.09.2021 № 2467-па

В соответствии со статьей 78 Бюджетного кодекса Российской Федерации, Федеральным законом от 06.10.2003 № 131-ФЗ "Об общих принципах организации местного самоуправления в Российской Федерации", постановлением Правительства РФ от 18.09.2020 № 1492 "Об общих требованиях к нормативным правовым актам, муниципальным правовым актам, регулирующим предоставление субсидий, в том числе грантов в форме субсидий, юридическим лицам, индивидуальным предпринимателям, а также физическим лицам - производителям товаров, работ, услуг, и о признании утратившими силу некоторых актов Правительства Российской Федерации и отдельных положений некоторых актов Правительства Российской Федерации" администрация города Южно-Сахалинска **постановляет:**

1. Внести в Порядок предоставления субсидии муниципальному унитарному предприятию "Городской информационно-аналитический центр" городского округа "Город Южно-Сахалинск" (МУП ГИАЦ) на возмещение затрат, связанных с обеспечением отдельных категорий граждан льготными транспортными картами, утвержденный постановлением администрации города Южно-Сахалинска от 20.09.2021 № 2467-па, следующие изменения:

1.1. В разделе 1:
1.1.1. В пункте 1.1 после слова "контроля" дополнить словом "(мониторинга)", слово "целей" исключить.

1.1.2. Пункт 1.5 изложить в следующей редакции:
"1.5. Получателем субсидии является муниципальное унитарное предприятие "Городской информационно-аналитический центр" городского округа "Город Южно-Сахалинск" (МУП ГИАЦ), имеющее лицензионное программное обеспечение "Автоматизированная система учета и оплаты проезда" (далее - ПО АСУОП); права использования ПО АСУОП с использованием электронных средств платежа и транспортных карт в общественном транспорте муниципальных маршрутов регулярных перевозок на территории городского округа "Город Южно-Сахалинск"; полномочия Оператора ПО АСУОП, установленные в соответствии с Положением об использовании автоматизированной системы учета и оплаты проезда для обеспечения льготного проезда отдельным категориям граждан, утвержденным постановлением администрации города Южно-Сахалинска от 17.12.2018 № 3548-па, Документом планирования регулярных перевозок пассажиров и багажа автомобильным транспортом по маршрутам регулярных перевозок округа "Город Южно-Сахалинск" в городском и пригородном сообщении по регулируемым и нерегулируемым тарифам на 2022-2029 годы, утвержденным постановлением администрации города Южно-Сахалинска от 23.03.2022 № 581-па."

1.2. В разделе 2:
1.2.1. Абзац второй пункта 2.4 изложить в следующей редакции:
"- согласие получателя субсидии на осуществление Главным распорядителем бюджетных средств, предоставляющим субсидии, и органами муниципального финансового контроля проверок, предусмотренные подпунктом 5 пункта 3 статьи 78 Бюджетного кодекса Российской Федерации;"

1.2.2. Абзац третий пункта 2.4 исключить.
1.2.3. Пункты 2.11, 2.12, 2.13 считать пунктами 2.12, 2.13, 2.14 соответственно.

**АДМИНИСТРАЦИЯ ГОРОДА ЮЖНО-САХАЛИНСКА
ПОСТАНОВЛЕНИЕ**

от 19.07.2022 № 1673-па

**О внесении изменения в постановление администрации
города Южно-Сахалинска от 23.12.2013 № 2328-па
"Об определении гарантирующих организаций
и установлении зон их деятельности"**

В соответствии с п. 1 и п. 2 ст. 12 Федерального закона от 07.12.2011 № 416-ФЗ "О водоснабжении и водоотведении", ст. 16 Федерального закона от 06.10.2003 № 131-ФЗ "Об общих принципах организации местного самоуправления в Российской Федерации", ст. 8 Устава городского округа "Город Южно-Сахалинска" администрация города Южно-Сахалинска **постановляет**:

1. Внести в постановление администрации города от 23.12.2013 № 2328-па "Об определении гарантирующих организаций и установлении зон их деятельности" изменение, заменив в пункте 1 слова "общество с ограниченной ответственностью "Первая водная концессионная компания" словами "общество с ограниченной ответственностью "РВК-САХАЛИН".

2. Опубликовать постановление администрации города в газете "Южно-Сахалинск сегодня" и разместить на официальном сайте администрации города Южно-Сахалинска.

3. Контроль исполнения постановления администрации города возложить на директора Департамента городского хозяйства (Золотов Е.А.).

Мэр города С.А. НАДСАДИН.

**АДМИНИСТРАЦИЯ ГОРОДА ЮЖНО-САХАЛИНСКА
ПОСТАНОВЛЕНИЕ**

от 19.07.2022 № 1681-па

**О внесении изменений в состав комиссии
по делам несовершеннолетних и защите их прав
при администрации города Южно-Сахалинска,
утвержденный постановлением администрации
города Южно-Сахалинска от 18.05.2022 № 1069-па**

В соответствии со ст. 16 Федерального закона от 06.10.2003 № 131-ФЗ "Об общих принципах организации местного самоуправления в Российской Федерации", Законом Сахалинской области от 27.06.2013 № 63-ЗО "О комиссиях по делам несовершеннолетних и защите их прав в Сахалинской области", ст. 37 Устава городского округа "Город Южно-Сахалинска" администрация города Южно-Сахалинска **постановляет**:

1. Внести в состав комиссии по делам несовершеннолетних и защите их прав при администрации города Южно-Сахалинска, утвержденный постановлением администрации города Южно-Сахалинска от 18.05.2022 № 1069-па, следующие изменения:

1.1. Вывести из состава Журавлева З.В.

1.2. Ввести в состав Байкалова Евгения Анатольевича, временно исполняющего обязанности начальника территориального отдела надзорной деятельности и профилактической работы города Южно-Сахалинска управления надзорной деятельности и профилактической работы Главного управления МЧС России по Сахалинской области (по согласованию).

2. Опубликовать настоящее постановление в газете "Южно-Сахалинск сегодня" и разместить на официальном сайте администрации города Южно-Сахалинска.

3. Контроль исполнения постановления администрации города возложить на начальника отдела по делам несовершеннолетних и защите их прав администрации города Южно-Сахалинска (Меримский А.Е.).

Мэр города С.А. НАДСАДИН.

**АДМИНИСТРАЦИЯ ГОРОДА ЮЖНО-САХАЛИНСКА
ПОСТАНОВЛЕНИЕ**

от 20.07.2022 № 1682-па

**О внесении изменений в Положение о порядке проведения
общественного обсуждения по определению границ прилегающих
к некоторым организациям и объектам территорий,
на которых не допускается розничная продажа алкогольной
продукции и розничная продажа алкогольной продукции
при оказании услуг общественного питания
на территории городского округа "Город Южно-Сахалинск",
утвержденное постановлением администрации
города Южно-Сахалинска от 17.06.2021 № 1705-па**

В соответствии со статьей 16 Федерального закона от 06.10.2003 № 131-ФЗ "Об общих принципах организации местного самоуправления в Российской Федерации", статьей 16 Федерального закона от 22.11.1995 № 171-ФЗ "О государственном регулировании производства и оборота этилового спирта, алкогольной и спиртосодержащей продукции и об ограничении потребления (распития) алкогольной продукции", Федеральным законом от 21.07.2014 № 212-ФЗ "Об основах общественного контроля в Российской Федерации", постановлением Правительства Российской Федерации от 23.12.2020 № 2220 "Об утверждении Правил определения органами местного самоуправления границ прилегающих территорий, на которых не допускается розничная продажа алкогольной продукции и розничная продажа алкогольной продукции при оказании услуг общественного питания", статьей 37 Устава городского округа "Город Южно-Сахалинска" администрация города Южно-Сахалинска **постановляет**:

1. Внести в Положение о порядке проведения общественного обсуждения по определению границ прилегающих к некоторым организациям и объектам территорий, на которых не допускается розничная продажа алкогольной продукции и розничная продажа алкогольной продукции при оказании услуг общественного питания на территории городского округа "Город Южно-Сахалинск", утвержденное постановлением администрации города Южно-Сахалинска от 17.06.2021 № 1705-па (далее - Положение), следующие изменения:

1.1. В пункте 4.2 раздела 4 слова "не позднее 3 рабочих дней со дня окончания" заменить словами "в течение 3 рабочих дней после окончания".

1.2. В приложении № 1 к Положению в абзаце четвертом исключить слова "со дня размещения настоящего уведомления".

2. Опубликовать настоящее постановление в газете "Южно-Сахалинск сегодня" и разместить на официальном сайте администрации города Южно-Сахалинска.

3. Контроль исполнения постановления администрации города Южно-Сахалинска возложить на директора Департамента продовольственных ресурсов и потребительского рынка аппарата администрации города Южно-Сахалинска (Кузенкова Р.Б.).

Мэр города С.А. НАДСАДИН.

**АДМИНИСТРАЦИЯ ГОРОДА ЮЖНО-САХАЛИНСКА
ПОСТАНОВЛЕНИЕ**

от 19.07.2022 № 1649-па

**О предоставлении разрешения на условно разрешенный вид
использования земельного участка или объекта
капитального строительства на территории городского округа
"Город Южно-Сахалинск"**

В соответствии с Градостроительным кодексом Российской Федерации, Федеральным законом от 06.10.2003 № 131-ФЗ "Об общих принципах организации местного самоуправления в Российской Федерации", Правилами землепользования и застройки на территории городского округа "Город Южно-Сахалинск", утвержденными постановлением администрации города Южно-Сахалинска от 14.02.2022 № 256-па, на основании заключения по результатам публичных слушаний от 28.06.2022, рекомендаций Комиссии по подготовке проекта Правил землепользования и застройки на территории городского округа "Город Южно-Сахалинск" (протокол от 04.07.2022 № 14) администрация города Южно-Сахалинска **постановляет**:

1. Предоставить разрешение на условно разрешенный вид использования земельного участка или объекта капитального строительства "Магазины" (код 4.4) в отношении земельного участка с кадастровым номером 65:01:0501004:822, расположенного по адресу: г. Южно-Сахалинск, южнее дома № 63 по ул. Инженерная.

2. Опубликовать постановление в газете "Южно-Сахалинск сегодня" и разместить на официальном сайте администрации города Южно-Сахалинска.

3. Контроль исполнения постановления администрации города возложить на директора Департамента архитектуры и градостроительства города Южно-Сахалинска (Ю Д.М.).

Мэр города С.А. НАДСАДИН.

**АДМИНИСТРАЦИЯ ГОРОДА ЮЖНО-САХАЛИНСКА
ПОСТАНОВЛЕНИЕ**

от 19.07.2022 № 1662-па

**О признании утратившим силу постановления администрации
города Южно-Сахалинска от 06.05.2019 № 1245-па
"Об утверждении Программы мероприятий по профилактике
нарушений обязательных требований, требований,
установленных муниципальными правовыми актами,
при осуществлении муниципального контроля в области
торговой деятельности, муниципального контроля
за соблюдением законодательства в области розничной продажи
алкогольной продукции, спиртосодержащей продукции,
муниципального контроля за организацией и осуществлением
деятельности по продаже товаров (выполнению работ, оказанию
услуг) на розничных рынках, расположенных на территории
городского округа "Город Южно-Сахалинск"**

В соответствии со статьей 16 Федерального закона от 06.10.2003 № 131-ФЗ "Об общих принципах организации местного самоуправления в Российской Федерации", статьей 89 Федерального закона от 11.06.2021 № 170-ФЗ "О внесении изменений в отдельные законодательные акты Российской Федерации в связи с принятием Федерального закона "О государственном контроле (надзоре) и муниципальном контроле в Российской Федерации", статьей 37 Устава городского округа "Город Южно-Сахалинска" администрация города Южно-Сахалинска **постановляет**:

1. Признать утратившим силу постановление администрации города Южно-Сахалинска от 06.05.2019 № 1245-па "Об утверждении Программы мероприятий по профилактике нарушений обязательных требований, требований, установленных муниципальными правовыми актами, при осуществлении муниципального контроля в области торговой деятельности, муниципального контроля за соблюдением законодательства в области розничной продажи алкогольной продукции, спиртосодержащей продукции, муниципального контроля за организацией и осуществлением деятельности по продаже товаров (выполнению работ, оказанию услуг) на розничных рынках, расположенных на территории городского округа "Город Южно-Сахалинск".

2. Опубликовать настоящее постановление в газете "Южно-Сахалинск сегодня" и разместить на официальном сайте администрации города Южно-Сахалинска.

3. Контроль исполнения постановления администрации города Южно-Сахалинска возложить на директора Департамента продовольственных ресурсов и потребительского рынка аппарата администрации города Южно-Сахалинска (Кузенкова Р.Б.).

Мэр города С.А. НАДСАДИН.

**АДМИНИСТРАЦИЯ ГОРОДА ЮЖНО-САХАЛИНСКА
ПОСТАНОВЛЕНИЕ**

от 19.07.2022 № 1679-па

**О признании утратившим силу постановления
мэра города Южно-Сахалинска от 10.01.2002 № 28
"О Порядке предоставления льгот и субсидий
по оплате за холодное и горячее водоснабжение
гражданам, проживающим в квартирах,
оборудованных приборами учета"**

В соответствии со статьей 16 Федерального закона от 06.10.2003 № 131-ФЗ "Об общих принципах организации местного самоуправления в Российской Федерации", статьей 37 Устава городского округа "Город Южно-Сахалинск" администрация города Южно-Сахалинска **постановляет**:

1. Признать утратившим силу постановление мэра города Южно-Сахалинска от 10.01.2002 № 28 "О Порядке предоставления льгот и субсидий по оплате за холодное и горячее водоснабжение гражданам, проживающим в квартирах, оборудованных приборами учета".

2. Настоящее постановление опубликовать в газете "Южно-Сахалинск сегодня" и разместить на официальном сайте администрации города Южно-Сахалинска.

3. Контроль исполнения постановления администрации города Южно-Сахалинска возложить на директора Департамента городского хозяйства администрации города Южно-Сахалинска (Золотов Е.А.).

Мэр города С.А. НАДСАДИН.

Итоговый документ публичных слушаний

Публичные слушания назначены: постановлением администрации города Южно-Сахалинска от 18.07.2022 № 1619 "О назначении публичных слушаний по проекту решения Городской Думы города Южно-Сахалинска "О внесении изменений в статьи 26 и 40 Устава городского округа "Город Южно-Сахалинск".

Наименование проекта муниципального правового акта, вынесенного на публичные слушания: решение Городской Думы города Южно-Сахалинска "О внесении изменений в статьи 26 и 40 Устава городского округа "Город Южно-Сахалинск".

Инициатор проведения слушаний: мэр города Южно-Сахалинска.

Дата, время и место проведения итогового заседания слушаний: 11.08.2022, 12.00, каб. 416 (конференц-зал администрации города Южно-Сахалинска (ул. Ленина, 173, 4-й этаж).

Поступившие предложения: предложений от жителей городского округа "Город Южно-Сахалинск" не поступило.

Рекомендации, принятые Оргкомитетом по итогам проведения публичных слушаний:

1. Принять Итоговый документ публичных слушаний по проекту решения Городской Думы города Южно-Сахалинска "О внесении изменений в статьи 26 и 40 Устава городского округа "Город Южно-Сахалинск".

2. Опубликовать Итоговый документ публичных слушаний по проекту решения Городской Думы города Южно-Сахалинска "О внесении изменений в статьи 26 и 40 Устава городского округа "Город Южно-Сахалинск" в газете "Южно-Сахалинск сегодня" и разместить на официальном сайте администрации города Южно-Сахалинска.

3. Поручить секретарю Оргкомитета Цой Ен Хи подготовить для направления в Городскую Думу города Южно-Сахалинска пакет документов, включая:

- Итоговый документ публичных слушаний по проекту решения Городской Думы города Южно-Сахалинска "О внесении изменений в статьи 26 и 40 Устава городского округа "Город Южно-Сахалинск";

- протоколы заседания Оргкомитета от 21.07.2022 и 11.08.2022;

- проект решения Городской Думы города Южно-Сахалинска "О результатах публичных слушаний по проекту решения Городской Думы города Южно-Сахалинска "О внесении изменений в статьи 26 и 40 Устава городского округа "Город Южно-Сахалинск";

- проект решения Городской Думы города Южно-Сахалинска "О внесении изменений в статьи 26 и 40 Устава городского округа "Город Южно-Сахалинск";

- пояснительную записку с приложением таблицы предложений.

4. Поручить секретарю Оргкомитета Цой Ен Хи подготовить для направления в Контрольно-счетную палату города Южно-Сахалинска проект решения Городской Думы города Южно-Сахалинска "О внесении изменений в статьи 26 и 40 Устава городского округа "Город Южно-Сахалинск" с пакетом документов.

№ п/п	Предложение внесено	Структурная единица проекта, вынесенного на слушания, куда вносится изменение	Текст Устава городского округа "Город Южно-Сахалинск"	Предлагаемый текст Устава городского округа "Город Южно-Сахалинск" с учетом изменения, дополнения	Обоснование внесения изменения
1.	Мэр города Надсадин С.А.	1) пункт 1 части 1 проекта: часть 2 статьи 26 дополнить пунктом 66 следующего содержания:		66) установление ставок платы за единицу объема древесины, заготавливаемой на землях, находящихся в муниципальной собственности городского округа "Город Южно-Сахалинск".	Дополнение вносится во исполнение части 2 решения Городской Думы города Южно-Сахалинска от 27.04.2022 № 908/41-22-6 "Об установлении ставок платы за единицу объема древесины, заготавливаемой на землях, находящихся в муниципальной собственности городского округа "Город Южно-Сахалинск", согласно которой администрации города Южно-Сахалинска поручено в срок до 01.09.2022 подготовить и внести в Городскую Думу города Южно-Сахалинска проект решения "О внесении изменения в Устав городского округа "Город Южно-Сахалинск" в части дополнения полномочием Городской Думы города Южно-Сахалинска по установлению ставок платы за единицу объема древесины.
2.		2) пункт 2 части 1 проекта: часть 1 статьи 40 изложить в следующей редакции:	1. Администрация города Южно-Сахалинска (администрация города) является исполнительно-распорядительным органом местного самоуправления городского округа, наделенным настоящим Уставом полномочиями по решению вопросов местного значения и полномочиями для осуществления отдельных государственных полномочий, переданных органам местного самоуправления федеральными законами и законами Сахалинской области.	1. Администрация города является исполнительно-распорядительным органом городского округа, наделенным настоящим Уставом полномочиями по решению вопросов местного значения и полномочиями для осуществления отдельных государственных полномочий, переданных органам местного самоуправления федеральными законами и законами Сахалинской области.	Изменение вносится согласно предложению Городской Думы города Южно-Сахалинска от 30.06.2022 № 621, в целях приведения в соответствие с частью 1 статьи 34 Федерального закона № 131-ФЗ, устанавливающей наименование органа местного самоуправления - исполнительно-распорядительный орган муниципального образования, а также сокращением наименования указанного органа в статье 24 Устава городского округа.

Заместитель председателя Оргкомитета публичных слушаний Т.И. РУДАКОВА,
Секретарь Оргкомитета публичных слушаний Цой Ен Хи.

АДМИНИСТРАЦИЯ ГОРОДА ЮЖНО-САХАЛИНСКА ПОСТАНОВЛЕНИЕ

от 19.07.2022 № 1664-па

О внесении изменений в Порядок предоставления субсидии из бюджета городского округа "Город Южно-Сахалинск" муниципальному казенному предприятию "Завод строительных материалов имени Героя Советского Союза М.А. Федотова" на финансовое обеспечение затрат по содержанию и (или) ремонту автомобильных дорог общего пользования местного значения и объектов внутриквартального благоустройства, расположенных на территории городского округа "Город Южно-Сахалинск", утвержденный постановлением администрации города Южно-Сахалинска от 08.04.2021 № 1017-па

В соответствии со ст. 78 Бюджетного кодекса Российской Федерации, со ст. 16 Федерального закона от 06.10.2003 № 131-ФЗ "Об общих принципах организации местного самоуправления в Российской Федерации", постановлением Правительства Российской Федерации от 18.09.2020 № 1492 "Об общих требованиях к нормативным правовым актам, муниципальным правовым актам, регулирующим предоставление субсидии, в том числе грантов в форме субсидии, юридическим лицам, индивидуальным предпринимателям, а также физическим лицам - производителям товаров, работ, услуг, и о признании утратившими силу некоторых актов Правительства Российской Федерации и отдельных положений некоторых актов Правительства Российской Федерации" администрация города Южно-Сахалинска **постановляет:**

1. Внести в Порядок предоставления субсидии из бюджета городского округа "Город Южно-Сахалинск" муниципальному казенному предприятию "Завод строительных материалов имени Героя Советского Союза М.А. Федотова" на финансовое обеспечение затрат по содержанию и (или) ремонту автомобильных дорог общего пользования местного значения и объектов внутриквартального благоустройства, расположенных на территории городского округа "Город Южно-Сахалинск", утвержденный постановлением администрации города Южно-Сахалинска от 08.04.2021 № 1017-па (далее - Порядок), следующие изменения:

1.1. В разделе 2:

1.1.1. Пункт 2.2 дополнить подпунктом 2.2.1 следующего содержания:

"2.2.1. Субсидия предоставляется при соблюдении следующего условия - наличия согласия предприятия на осуществление в отношении него проверки главным распорядителем как получателем бюджетных средств соблюдения порядка и условий предоставления субсидии, в том числе в части достижения результатов предоставления субсидии, а также проверки органами муниципального финансового контроля соблюдения предприятием порядка и условий предоставления субсидии в соответствии со статьями 268.1 и 269.2 Бюджетного кодекса Российской Федерации, и на включение таких положений в соглашение."

1.1.2. Пункт 2.9 дополнить абзацем следующего содержания:

"Соглашение о предоставлении субсидии должно содержать согласие предприятия как получателя субсидии на осуществление в отношении него проверки главным распорядителем как получателем бюджетных средств соблюдения порядка и условий предоставления субсидии, в том числе в части достижения результатов предоставления субсидии, а также проверки органами муниципального финансового контроля соблюдения предприятием порядка и условий предоставления субсидии в соответствии со статьями 268.1 и 269.2 Бюджетного кодекса Российской Федерации."

1.1.3. Абзац четвертый пункта 2.10 изложить в следующей редакции:

" - предприятие не должно находиться в процессе реорганизации (за исключением реорганизации в форме присоединения к юридическому лицу, являющемуся участником отбора, другого юридического лица), ликвидации, в отношении него не введена процедура банкротства, деятельность предприятия не приостановлена в порядке, предусмотренном законодательством Российской Федерации;"

1.1.4. В абзаце седьмом пункта 2.10 слова "достижением целей" заменить словами "достижением результатов".

1.1.5. Абзац восьмой пункта 2.10 изложить в следующей редакции:

" - предприятие не должно находиться в перечне организаций, в отношении которых имеются сведения об их причастности к экстремистской деятельности или терроризму, либо в отношении которых имеются сведения об их причастности к распространению оружия массового уничтожения."

1.2. В разделе 4:

1.2.1. Наименование раздела изложить в следующей редакции:

"4. Требования об осуществлении контроля (мониторинга) за соблюдением условий и порядка предоставления субсидии и ответственность за их нарушение."

1.2.2. Пункт 4.1 изложить в следующей редакции:

"4.1. Главный распорядитель как получатель бюджетных средств осуществляет проверку соблюдения предприятием порядка и условий предоставления субсидии, в том числе в части достижения результатов предоставления субсидии, а также орган муниципального финансового контроля осуществляет проверку в соответствии со статьями 268.1 и 269.2 Бюджетного кодекса Российской Федерации."

1.2.3. Пункт 4.2 изложить в следующей редакции:

"4.2. Главный распорядитель и орган муниципального финансового контроля проводят мониторинг достижения результатов предоставления субсидии исходя из достижения значимых результатов предоставления субсидии, определенных соглашением, и событий, отражающих факт завершения соответствующего мероприятия по получению результата предоставления субсидии (контрольная точка), в порядке и по формам, которые установлены Министерством финансов Российской Федерации."

1.2.4. В пункте 4.3 слово "целей" исключить.

1.2.5. В абзаце втором пункта 4.6 слово "целей" исключить.

2. Пункт 1.2.4 настоящего постановления вступает в силу с 01.01.2023.

3. Действие абзаца третьего пункта 2.10 раздела 2 Порядка приостанавливается с 01.01.2023.

4. Постановление администрации города опубликовать в газете "Южно-Сахалинск сегодня" и разместить на официальном сайте администрации города Южно-Сахалинска.

5. Контроль исполнения постановления администрации города возложить на директора Департамента дорожного хозяйства и благоустройства администрации города Южно-Сахалинска (Боровик С.В.).

Мэр города С.А. НАДСАДИН.

Об итогах конкурсного отбора на предоставление имущественной поддержки субъектам малого и среднего предпринимательства, организациям, образующим инфраструктуру поддержки субъектов малого и среднего предпринимательства городского округа "Город Южно-Сахалинск", и физическим лицам, не являющимся индивидуальными предпринимателями и применяющим специальный налоговый режим "Налог на профессиональный доход"

В администрации города Южно-Сахалинска 12.08.2022 состоялось заседание Консультативного совета при администрации города Южно-Сахалинска по вопросам развития и поддержки малого и среднего предпринимательства, в рамках которого рассмотрены документы на предоставление имущественной поддержки субъектам малого и среднего предпринимательства, организациям, образующим инфраструктуру поддержки субъектов малого и среднего предпринимательства городского округа "Город Южно-Сахалинск", и физическим лицам, не являющимся индивидуальными предпринимателями и применяющим специальный налоговый режим "Налог на профессиональный доход", в виде передачи муниципального имущества в аренду по итогам конкурсного отбора.

По результатам оценки деятельности заявителей в соответствии с установленными требованиями и критериями, а также по итогам голосования принято решение о предоставлении имущественной поддержки в виде передачи муниципального имущества в аренду по итогам конкурсного отбора следующим заявителям:

№	Наименование заявителя	ИНН	Номер и дата заявки	Объект аренды, адрес расположения	Площадь, кв. м	Назначение использования	Срок аренды
1	Общество с ограниченной ответственностью "АрендаСтройТорг65"	6501316260	№ 118 от 09.06.2022	Нежилое помещение (буфет, 1-й этаж, № 2, 3 на поэтажном плане) по адресу: г. Южно-Сахалинск, п/р Ново-Александровск, ул. Советская, 87	22,7	Деятельность предприятий общественного питания по обслуживанию торжественных мероприятий и прочим видам организации питания	5 лет
2	Общество с ограниченной ответственностью Управляющая компания "Жилищно-эксплуатационный участок-11"	6501218312	№ 119 от 09.06.2022	Нежилые помещения № 5-8 в жилом доме по адресу: г. Южно-Сахалинск, п/р Луговое, ул. имени В.Гайдук, 50	36,5	Услуги по организации деятельности по содержанию и ремонту жилищного фонда	5 лет

В соответствии с подпунктом 6.1.3 Порядка предоставления имущественной поддержки субъектам малого и среднего предпринимательства и организациям, образующим инфраструктуру поддержки субъектов малого и среднего предпринимательства городского округа "Город Южно-Сахалинск", и физическим лицам, не являющимся индивидуальными предпринимателями и применяющим специальный налоговый режим "Налог на профессиональный доход", утвержденного постановлением администрации города Южно-Сахалинска от 08.04.2021 № 1018-па, в связи с отсутствием документов заявителей конкурсный отбор признан несостоявшимся в отношении следующих объектов муниципального имущества:

№ п/п	Категория объекта	Адрес (местонахождение) объекта	Характеристика объекта	Сведения о правообладателях и о правах третьих лиц на имущество	Срок аренды	Целевое назначение (разрешенное использование) объекта	Размер ежемесячной арендной платы (без учета НДС), руб.
1. Недвижимое имущество							
1	Нежилое помещение в жилом доме (подвал)	г. Южно-Сахалинск, ул. Ленина, 125	Площадь - 39,3 кв. м, год постройки - 1963, с наличием электро-снабжения, теплоснабжения, водоснабжения и водоотведения	Муниципальная казна городского округа "Город Южно-Сахалинск"	5 лет	Ремонт обуви	10 067,09
2	Нежилое помещение в жилом доме	г. Южно-Сахалинск, ул. Емельянова, 33	Площадь - 28,6 кв. м, год постройки - 1984, с наличием электро-снабжения, теплоснабжения, водоснабжения и водоотведения	Муниципальная казна городского округа "Город Южно-Сахалинск"	5 лет	Парикмахерская	28 886,08
3	Помещение в нежилом здании (помещения 1, 2, 3, 5)	г. Южно-Сахалинск, ул. Милицейская, 7г	Площадь - 83,1 кв. м, год постройки - 1998	Муниципальная казна городского округа "Город Южно-Сахалинск"	5 лет	Услуги по организации деятельности по содержанию и ремонту жилищного фонда	18 651,38
						Мастерские (цеха) фирм (предприятий, организаций, ИП), занимающихся производством, проектированием, строительством, оказанием услуг населению	167 862,45
						Складирование и хранение товара	111 908,30
4	Нежилое помещение в жилом доме	г. Южно-Сахалинск, ул. Ленина, 125	Площадь - 42,2 кв. м, год постройки - 1963, с наличием электро-снабжения, теплоснабжения, водоснабжения и водоотведения	Муниципальная казна городского округа "Город Южно-Сахалинск"	5 лет	Парикмахерская	63 933,17
						Ювелирные и граверные мастерские, косметические салоны, химчистки	49 725,80
						Ремонт и пошив обуви	35 518,43
						Прочие бытовые услуги	42 622,11
						Розничная торговля	99 451,60
						Торговля продуктами питания и аксессуарами для животных	170 488,45
						Услуги в области спорта, культуры, образования, здравоохранения	63 933,17
						Маркетинговые фирмы, офисы и мастерские фирм (предприятий, организаций, ИП), занимающихся производством, проектированием, строительством	127 866,34
						Офисы фирм (предприятий, организаций, ИП), осуществляющие иные виды деятельности	142 073,71
5	Нежилое помещение в жилом доме (подвал)	г. Южно-Сахалинск, ул. Комсомольская, 294а	Площадь - 136,6 кв. м, год постройки - 1986, с наличием электро-снабжения теплоснабжения, водоснабжения и водоотведения	Муниципальная казна городского округа "Город Южно-Сахалинск"	5 лет	Услуги по организации деятельности по содержанию и ремонту жилищного фонда	5 831,91
						Парикмахерские	26 243,60
						Ювелирные и граверные мастерские, косметические салоны, химчистки	20 411,69
						Ремонт и пошив обуви	14 579,78
						Прочие бытовые услуги	17 495,73
6	Нежилое помещение (буфет, 1-й этаж, № 6, 7 на поэтажном плане)	г. Южно-Сахалинск, пр. Победы, 84	Площадь - 43,83 кв. м, год постройки - 1957, с наличием электро-снабжения, теплоснабжения, водоснабжения и водоотведения	Право хозяйственного ведения МУП "Бани-2" городского округа "Город Южно-Сахалинск"	5 лет	Деятельность предприятий общественного питания по обслуживанию торжественных мероприятий и прочим видам организации питания	32 387,00

**ГОРОДСКАЯ ДУМА ГОРОДА ЮЖНО-САХАЛИНСКА
ШЕСТОГО СОЗЫВА
ПОСТОЯННЫЙ КОМИТЕТ
ПО РЕГЛАМЕНТУ И МЕСТНОМУ САМОУПРАВЛЕНИЮ
от 6 июня 2022 года**

РЕШЕНИЕ

№ 121-2

О награждении Почетной грамотой Городской Думы города Южно-Сахалинска

В соответствии с положением "О Почетной грамоте Городской Думы города Южно-Сахалинска", утвержденным решением городского Собрания города Южно-Сахалинска от 23.11.2011 № 476/30-11-4, рассмотрев поступившие документы о награждении, члены Комитета

РЕШИЛИ:

1. Наградить Почетной грамотой Городской Думы города Южно-Сахалинска с выплатой премии в сумме 3448 (три тысячи четыреста сорок восемь) рублей Федотову Екатерину Сергеевну, фельдшера отделения неотложной медицинской помощи государственного бюджетного учреждения здравоохранения Сахалинской области "Городская поликлиника № 4 города Южно-Сахалинска", за заслуги перед городом Южно-Сахалинском в сфере охраны здоровья граждан, многолетний добросовестный труд и в связи с празднованием Дня медицинского работника.

2. Решение опубликовать в газете "Южно-Сахалинск сегодня" и разместить на официальном сайте Городской Думы города Южно-Сахалинска.

3. Контроль за исполнением настоящего решения возложить на депутата Городской Думы города Южно-Сахалинска Адрову С.Я.

Председатель постоянного комитета И.В. ЛОГВИНОВ.

**ГОРОДСКАЯ ДУМА ГОРОДА ЮЖНО-САХАЛИНСКА
ШЕСТОГО СОЗЫВА
ПОСТОЯННЫЙ КОМИТЕТ
ПО РЕГЛАМЕНТУ И МЕСТНОМУ САМОУПРАВЛЕНИЮ
от 6 июня 2022 года**

РЕШЕНИЕ

№ 121-3

О награждении Почетной грамотой Городской Думы города Южно-Сахалинска

В соответствии с положением "О Почетной грамоте Городской Думы города Южно-Сахалинска", утвержденным решением городского Собрания города Южно-Сахалинска от 23.11.2011 № 476/30-11-4, рассмотрев поступившие документы о награждении, члены Комитета

РЕШИЛИ:

1. Наградить Почетной грамотой Городской Думы города Южно-Сахалинска с выплатой премии в сумме 3448 (три тысячи четыреста сорок восемь) рублей По-решнева Евгения Игоревича, заместителя главного врача по медицинской части государственного бюджетного учреждения здравоохранения Сахалинской области "Городская поликлиника № 4 города Южно-Сахалинска", за заслуги перед городом Южно-Сахалинском в сфере охраны здоровья граждан, добросовестный труд и в связи с празднованием Дня медицинского работника.

2. Решение опубликовать в газете "Южно-Сахалинск сегодня" и разместить на официальном сайте Городской Думы города Южно-Сахалинска.

3. Контроль за исполнением настоящего решения возложить на депутата Городской Думы города Южно-Сахалинска Римшу А.А.

Председатель постоянного комитета И.В. ЛОГВИНОВ.

Департамент землепользования города Южно-Сахалинска объявляет о принятии от граждан заявления о предварительном согласовании предоставления в аренду земельного участка для индивидуального жилищного строительства, расположенного по адресу: Сахалинская обл., городской округ "Город Южно-Сахалинск", с. Березняки, улица им. М.П. Хасаншина, 14, ориентировочной площадью 1969 кв. м.

Площадь земельного участка будет уточнена по результатам межевания. Граждане, которые заинтересованы в приобретении прав на испрашиваемый земельный участок, могут подавать заявления о намерении участвовать в аукционе. Ознакомление со схемой расположения земельного участка, в соответствии с которой предстоит образовать земельный участок, осуществляется по адресу: г. Южно-Сахалинск, ул. Карла Маркса, д. 32, каб. 209 (отдел оформления земельных участков в аренду и безвозмездное пользование): вторник, с 10.00 до 17.00, с 13.00 до 14.00 - перерыв.

Прием заявлений о намерении участвовать в аукционе производится в течение 30 (тридцати) дней со дня опубликования объявления по адресу: г. Южно-Сахалинск, ул. Карла Маркса, д. 32, каб. 5 (отдел приема и выдачи документов), в приемные дни: понедельник - пятница (с 10.00 до 17.00).

комиссии Сахалинским Региональным отделением Политической партии "Российская объединенная демократическая партия "ЯБЛОКО";

- члена участковой избирательной комиссии избирательного участка № 341 с правом решающего голоса Дубенко Романа Николаевича, предложенного в состав комиссии собранием избирателей по месту службы, в/ч 35390.

2. Направить настоящее постановление в избирательную комиссию Сахалинской области и в соответствующие избирательные комиссии избирательных участков.

3. Опубликовать настоящее постановление в газете "Южно-Сахалинск сегодня".
Председатель комиссии Д.И. САНГАДЕЕВ.

АДМИНИСТРАЦИЯ ГОРОДА ЮЖНО-САХАЛИНСКА ДЕПАРТАМЕНТ АРХИТЕКТУРЫ И ГРАДОСТРОИТЕЛЬСТВА ГОРОДА ЮЖНО-САХАЛИНСКА РАСПОРЯЖЕНИЕ

от 11.08.2022 года № 1234-р

О присвоении наименования элементу улично-дорожной сети

В соответствии со ст. 16 Федерального закона от 06.10.2003 № 131-ФЗ "Об общих принципах организации местного самоуправления в Российской Федерации", Федеральным законом от 28.12.2013 № 443-ФЗ "О федеральной информационной адресной системе и о внесении изменений в Федеральный закон "Об общих принципах организации местного самоуправления в Российской Федерации", постановлением Правительства Российской Федерации от 19.11.2014 № 1221 "Об утверждении Правил присвоения, изменения и аннулирования адресов", ст. 8, 28 Устава городского округа "Город Южно-Сахалинск", решением Городской Думы города Южно-Сахалинска от 05.04.2017 № 754/39вн-17-5 "О Положении о Департаменте архитектуры и градостроительства города Южно-Сахалинска", Положением об организации осуществления полномочий по присвоению наименований элементам улично-дорожной сети, элементам планировочной структуры, изменению, аннулированию таких наименований на территории городского округа "Город Южно-Сахалинск", постановлением администрации города Южно-Сахалинска от 29.07.2022 № 1775-па "О внесении изменений в проект планировки юго-восточного района города Южно-Сахалинска, утвержденный постановлением администрации города Южно-Сахалинска от 25.04.2014 № 718-па"; постановлением администрации города Южно-Сахалинска от 29.07.2022 № 1776-па "О внесении изменений в проект межевания юго-восточного района города Южно-Сахалинска, утвержденный постановлением администрации города Южно-Сахалинска от 25.04.2014 № 718-па":

1. Элементу улично-дорожной сети, расположенному в городе Южно-Сахалинске, согласно приложению к настоящему распоряжению, присвоить наименование - "улица 140-летия города Южно-Сахалинска" (приложение).

2. МКУ "Центр информационного обеспечения градостроительной деятельности города Южно-Сахалинска" разместить сведения в информационно-аналитической системе управления градостроительным развитием территорий городского округа "Город Южно-Сахалинск" (ИАС УГРТ г. Южно-Сахалинска).


3. Департаменту архитектуры и градостроительства города Южно-Сахалинска разместить сведения в государственном адресном реестре.

4. Контроль пункта 2 возложить на директора МКУ "Центр информационного обеспечения градостроительной деятельности города Южно-Сахалинска" (Гвон Ми Ха).

5. Контроль исполнения пункта 3 распоряжения оставляю за собой.

Директор Департамента Д.М. Ю.

Приложение к распоряжению Департамента архитектуры и градостроительства города Южно-Сахалинска от 11.08.2022 № 1234-р

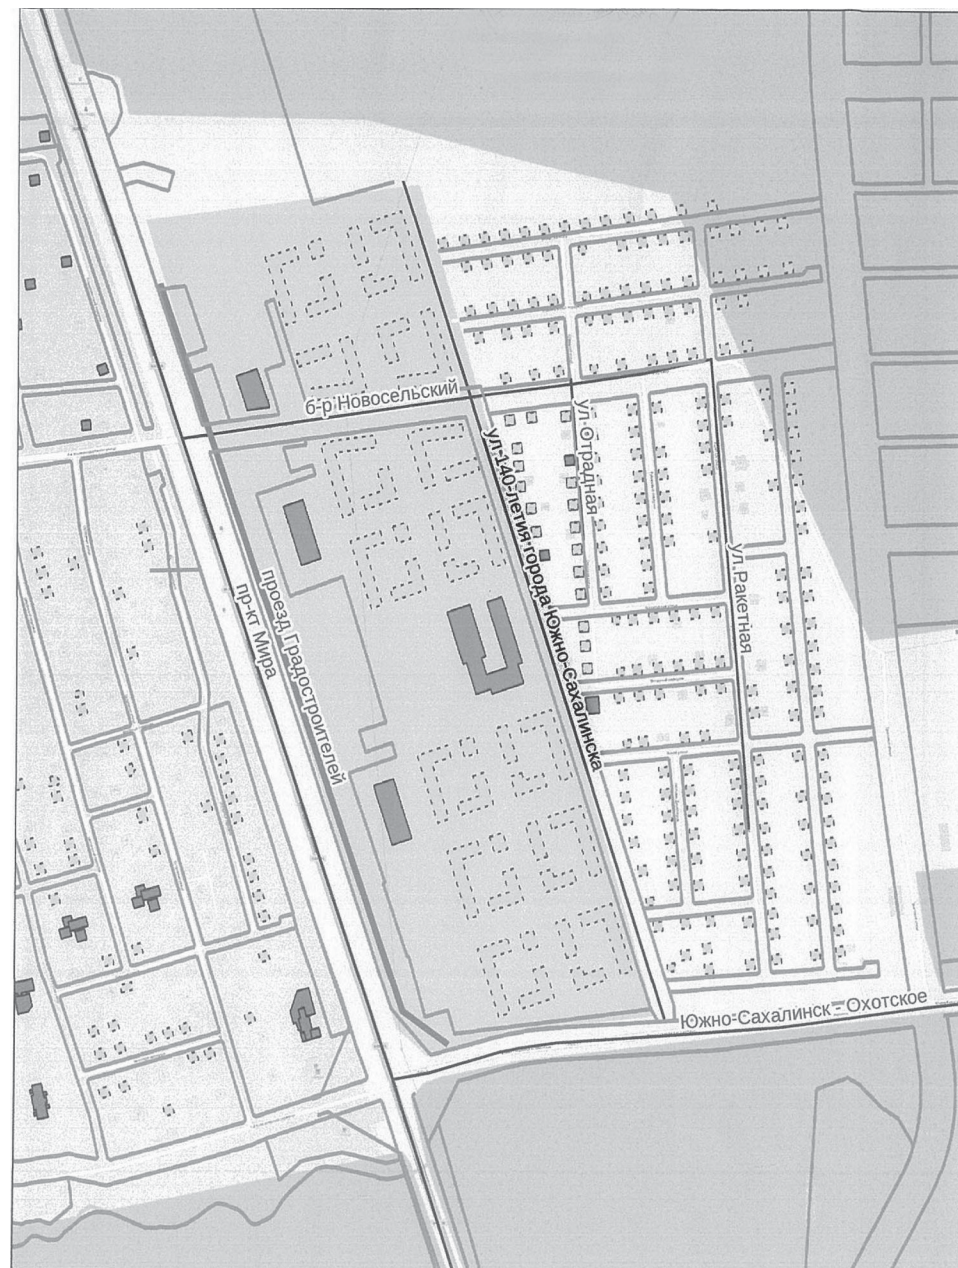

ЮЖНО-САХАЛИНСКАЯ ГОРОДСКАЯ ТЕРРИТОРИАЛЬНАЯ ИЗБИРАТЕЛЬНАЯ КОМИССИЯ ПОСТАНОВЛЕНИЕ

17.08.2022

г. Южно-Сахалинск

№ 102/407

О назначении членов участковых избирательных комиссий с правом решающего голоса

Рассмотрев представленные документы, руководствуясь статьями 26, 27 Федерального закона "Об основных гарантиях избирательных прав и права на участие в референдуме граждан Российской Федерации", статьями 11, 12, 17, 23 Закона Сахалинской области "Об избирательных комиссиях, комиссиях референдума в Сахалинской области", постановлением Центральной избирательной комиссии Российской Федерации от 26.03.2014 года № 223/1436-6 "О порядке формирования резерва составов участковых избирательных комиссий и назначения нового члена участковой избирательной комиссии из резерва составов участковых избирательных комиссий", постановлением Южно-Сахалинской городской территориальной избирательной комиссии от 12.08.2022 года № 100/402 "О зачислении в резерв составов участковых комиссий городского округа "Город Южно-Сахалинск", Южно-Сахалинская городская территориальная избирательная комиссия **ПОСТАНОВЛЯЕТ:**

1. Назначить:

- членом участковой избирательной комиссии избирательного участка № 281 с правом решающего голоса Белокопытову Любовь Георгиевну, предложенную в состав комиссии Сахалинским Региональным отделением Политической партии "Российская объединенная демократическая партия "ЯБЛОКО";

- членом участковой избирательной комиссии избирательного участка № 288 с правом решающего голоса Байрак Дарью Сергеевну, предложенную в состав комиссии собранием избирателей по месту работы;

- членом участковой избирательной комиссии избирательного участка № 294 с правом решающего голоса Мышковскую Светлану Тимофеевну, предложенную в состав комиссии собранием избирателей по месту жительства;

- членом участковой избирательной комиссии избирательного участка № 294 с правом решающего голоса Суворову Юлию Сергеевну, предложенную в состав комиссии собранием избирателей по месту работы;

- членом участковой избирательной комиссии избирательного участка № 329 с правом решающего голоса Артеменко Анастасию Викторовну, предложенную в состав комиссии Сахалинским Региональным отделением Политической партии "Российская объединенная демократическая партия "ЯБЛОКО";

- членом участковой избирательной комиссии избирательного участка № 341 с правом решающего голоса Бувальцева Германа Владимировича, предложенного в состав комиссии собранием избирателей по месту службы, в/ч 35390.

2. Направить настоящее постановление в избирательную комиссию Сахалинской области и в соответствующие участковые избирательные комиссии избирательных участков.

3. Опубликовать постановление в газете "Южно-Сахалинск сегодня".

Председатель комиссии Д.И. САНГАДЕЕВ.

ЮЖНО-САХАЛИНСКАЯ ГОРОДСКАЯ ТЕРРИТОРИАЛЬНАЯ ИЗБИРАТЕЛЬНАЯ КОМИССИЯ ПОСТАНОВЛЕНИЕ

17.08.2022

г. Южно-Сахалинск

№ 102/406

О прекращении полномочий членов участковых избирательных комиссий

Рассмотрев заявления членов участковых избирательных комиссий о досрочном прекращении полномочий членов участковых избирательных комиссий с правом решающего голоса, руководствуясь подпунктом "а" пункта 6 статьи 29 Федерального закона "Об основных гарантиях избирательных прав и права на участие в референдуме граждан Российской Федерации", пунктом 1 части 9 статьи 18 Закона Сахалинской области "Об избирательных комиссиях, комиссиях референдума в Сахалинской области", Южно-Сахалинская городская территориальная избирательная комиссия **ПОСТАНОВЛЯЕТ:**

1. Освободить от обязанностей членов участковых избирательных комиссий с правом решающего голоса до истечения срока их полномочий:

- члена участковой избирательной комиссии избирательного участка № 281 с правом решающего голоса Самохину Марину Николаевну, предложенную в состав комиссии Сахалинским Региональным отделением Политической партии "Российская объединенная демократическая партия "ЯБЛОКО";

- члена участковой избирательной комиссии избирательного участка № 285 с правом решающего голоса Белокопытову Любовь Георгиевну, предложенную в состав комиссии собранием избирателей по месту работы;

- члена участковой избирательной комиссии избирательного участка № 288 с правом решающего голоса Чистякову Людмилу Ивановну, предложенную в состав комиссии Сахалинским Региональным отделением Политической партии "Российская объединенная демократическая партия "ЯБЛОКО";

- члена участковой избирательной комиссии избирательного участка № 294 с правом решающего голоса Захарченко Галину Викторовну, предложенную в состав комиссии Сахалинским Региональным отделением Политической партии ЛДПР;

- члена участковой избирательной комиссии избирательного участка № 294 с правом решающего голоса Вяткину Татьяну Анатольевну, предложенную в состав комиссии собранием избирателей по месту жительства;

- члена участковой избирательной комиссии избирательного участка № 329 с правом решающего голоса Маркину Викторю Леонидовну, предложенную в состав

ЮЖНО-САХАЛИНСКАЯ ГОРОДСКАЯ
ТЕРРИТОРИАЛЬНАЯ ИЗБИРАТЕЛЬНАЯ КОМИССИЯ
ПОСТАНОВЛЕНИЕ

15.08.2022

г. Южно-Сахалинск

№ 101/405

О назначении председателей участковых избирательных
комиссий

Руководствуясь пунктом 7 статьи 28 Федерального закона "Об основных гарантиях избирательных прав и права на участие в референдуме граждан Российской Федерации", частью 8 статьи 26 Закона Сахалинской области "Об избирательных комиссиях, комиссиях референдума в Сахалинской области", Южно-Сахалинская городская территориальная избирательная комиссия **ПОСТАНОВЛЯЕТ**:

1. Назначить:
 - Кузнецову Ольгу Александровну председателем участковой избирательной комиссии избирательного участка № 281;
 - Гончарук Евгению Валерьевну председателем участковой избирательной комиссии избирательного участка № 288;
 - Музыченко Оксану Викторовну председателем участковой избирательной комиссии избирательного участка № 289;
 - Макарова Илью Игоревича председателем участковой избирательной комиссии избирательного участка № 301;
 - Рыбошлыкову Екатерину Борисовну председателем участковой избирательной комиссии избирательного участка № 303;
 - Николаеву Кристину Игоревну председателем участковой избирательной комиссии избирательного участка № 307;
 - Кириенко Карину Геннадьевну председателем участковой избирательной комиссии избирательного участка № 309;
 - Киреева Ивана Викторовича председателем участковой избирательной комиссии избирательного участка № 312;
 - Крамзину Марию Владимировну председателем участковой избирательной комиссии избирательного участка № 313;
 - Бурлакову Валентину Валерьевну председателем участковой избирательной комиссии избирательного участка № 314;
 - Русину Юлию Сергеевну председателем участковой избирательной комиссии избирательного участка № 352;
 - Ковалева Дениса Александровича председателем участковой избирательной комиссии избирательного участка № 359;
 - Коропа Василия Васильевича председателем участковой избирательной комиссии избирательного участка № 368;
 - Гамозина Евгения Алексеевича председателем участковой избирательной комиссии избирательного участка № 381.

2. Направить настоящее постановление в избирательную комиссию Сахалинской области и в соответствующие участковые избирательные комиссии избирательных участков.

3. Постановление опубликовать в газете "Южно-Сахалинск сегодня".

Председатель комиссии Д.И. САНГАДЕЕВ.

ЮЖНО-САХАЛИНСКАЯ ГОРОДСКАЯ
ТЕРРИТОРИАЛЬНАЯ ИЗБИРАТЕЛЬНАЯ КОМИССИЯ
ПОСТАНОВЛЕНИЕ

15.08.2022

г. Южно-Сахалинск

№ 101/403

О прекращении полномочий членов участковых
избирательных комиссий

Рассмотрев заявления членов участковых избирательных комиссий о досрочном прекращении полномочий членов участковых избирательных комиссий с правом решающего голоса, руководствуясь подпунктом "а" пункта 6 статьи 29 Федерального закона "Об основных гарантиях избирательных прав и права на участие в референдуме граждан Российской Федерации", пунктом 1 части 9 статьи 18 Закона Сахалинской области "Об избирательных комиссиях, комиссиях референдума в Сахалинской области", Южно-Сахалинская городская территориальная избирательная комиссия **ПОСТАНОВЛЯЕТ**:

1. Освободить от обязанностей членов участковых избирательных комиссий с правом решающего голоса до истечения срока своих полномочий:
 - члена участковой избирательной комиссии избирательного участка № 297 с правом решающего голоса Резинкину Татьяну Александровну, предложенную в состав комиссии собранием избирателей по месту работы.

2. Направить настоящее постановление в избирательную комиссию Сахалинской области и в соответствующую избирательную комиссию избирательного участка.

3. Опубликовать настоящее постановление в газете "Южно-Сахалинск сегодня".

Председатель комиссии Д.И. САНГАДЕЕВ.

ГОРОДСКАЯ ДУМА ГОРОДА ЮЖНО-САХАЛИНСКА
ШЕСТОГО СОЗЫВА
ПОСТОЯННЫЙ КОМИТЕТПО РЕГЛАМЕНТУ И МЕСТНОМУ САМОУПРАВЛЕНИЮ
от 6 июня 2022 года

№ 121-11

РЕШЕНИЕ

О награждении Почетной грамотой Городской Думы
города Южно-Сахалинска

В соответствии с положением "О Почетной грамоте Городской Думы города Южно-Сахалинска", утвержденным решением городского Собрания города Южно-Сахалинска от 23.11.2011 № 476/30-11-4, рассмотрев поступившие документы о награждении, члены Комитета

РЕШИЛИ:

1. Наградить Почетной грамотой Городской Думы города Южно-Сахалинска с выплатой премии в сумме 3448 (три тысячи четыреста сорок восемь) рублей Фокину Ирину Алексеевну, заведующего лабораторией, врача клинической лабораторной диагностики государственного бюджетного учреждения здравоохранения Сахалинской области "Консультативно-диагностический центр города Южно-Сахалинска", за заслуги перед городом Южно-Сахалинском в сфере охраны здоровья и жизни граждан, активную и плодотворную трудовую деятельность и в связи с празднованием Дня медицинского работника.

2. Решение опубликовать в газете "Южно-Сахалинск сегодня" и разместить на официальном сайте Городской Думы города Южно-Сахалинска.

3. Контроль за исполнением настоящего решения возложить на депутата Городской Думы города Южно-Сахалинска Зайцева В.Н.

Председатель постоянного комитета И.В. ЛОГВИНОВ.

Департамент землепользования города Южно-Сахалинска объявляет о принятии от граждан заявлениях о предварительном согласовании предоставления в аренду земельного участка для индивидуального жилищного строительства, расположенного по адресу: Сахалинская обл., городской округ "Город Южно-Сахалинск", с. Березняки, улица Черемуховая, 55а, ориентировочной площадью 1020 кв. м.

Площадь земельного участка будет уточнена по результатам межевания.

Граждане, которые заинтересованы в приобретении прав на испрашиваемый земельный участок, могут подавать заявления о намерении участвовать в аукционе.

Ознакомление со схемой расположения земельного участка, в соответствии с которой предстоит образовать земельный участок, осуществляется по адресу: г. Южно-Сахалинск, ул. Карла Маркса, д. 32, каб. 209 (отдел оформления земельных участков в аренду и безвозмездное пользование): вторник, с 10.00 до 17.00, с 13.00 до 14.00 - перерыв.

Прием заявлений о намерении участвовать в аукционе производится в течение 30 (тридцати) дней со дня опубликования объявления по адресу: г. Южно-Сахалинск, ул. Карла Маркса, д. 32, каб. 5 (отдел приема и выдачи документов), в приемные дни: понедельник - пятница (с 10.00 до 17.00).

АДМИНИСТРАЦИЯ ГОРОДА ЮЖНО-САХАЛИНСКА
ДЕПАРТАМЕНТ АРХИТЕКТУРЫ И ГРАДОСТРОИТЕЛЬСТВА
ГОРОДА ЮЖНО-САХАЛИНСКА
РАСПОРЯЖЕНИЕ

от 11.08.2022 года № 1235-р

О присвоении наименования элементу
улично-дорожной сети

В соответствии со ст. 16 Федерального закона от 06.10.2003 № 131-ФЗ "Об общих принципах организации местного самоуправления в Российской Федерации", Федеральным законом от 28.12.2013 № 443-ФЗ "О федеральной информационной адресной системе и о внесении изменений в Федеральный закон "Об общих принципах организации местного самоуправления в Российской Федерации", постановлением Правительства Российской Федерации от 19.11.2014 № 1221 "Об утверждении Правил присвоения, изменения и аннулирования адресов", ст. 8, 28 Устава городского округа "Город Южно-Сахалинск", решением Городской Думы города Южно-Сахалинска от 05.04.2017 № 754/39вн-17-5 "О Положении о Департаменте архитектуры и градостроительства города Южно-Сахалинска от 29.07.2022 № 1775-па "О внесении изменений в проект планировки юго-восточного района города Южно-Сахалинска, утвержденный постановлением администрации города Южно-Сахалинска от 25.04.2014 № 718-па"; постановлением администрации города Южно-Сахалинска от 29.07.2022 № 1776-па "О внесении изменений в проект межевания юго-восточного района города Южно-Сахалинска, утвержденный постановлением администрации города Южно-Сахалинска от 25.04.2014 № 718-па":

1. Элементу улично-дорожной сети, расположенному в городе Южно-Сахалинске, согласно приложению к настоящему распоряжению, присвоить наименование - "проезд Градостроителей" (приложение).

2. МКУ "Центр информационного обеспечения градостроительной деятельности города Южно-Сахалинска" разместить сведения в информационно-аналитической системе управления градостроительным развитием территорий городского округа "Город Южно-Сахалинск" (ИАС УГРТ г. Южно-Сахалинска).


3. Департаменту архитектуры и градостроительства города Южно-Сахалинска разместить сведения в государственном адресном реестре.

4. Контроль пункта 2 возложить на директора МКУ "Центр информационного обеспечения градостроительной деятельности города Южно-Сахалинска" (Гвон Ми Хва).

5. Контроль исполнения пункта 3 распоряжения оставляю за собой.

Директор Департамента Д.М. Ю.

Приложение к распоряжению Департамента архитектуры и градостроительства города Южно-Сахалинска от 11.08.2022 № 1235-р

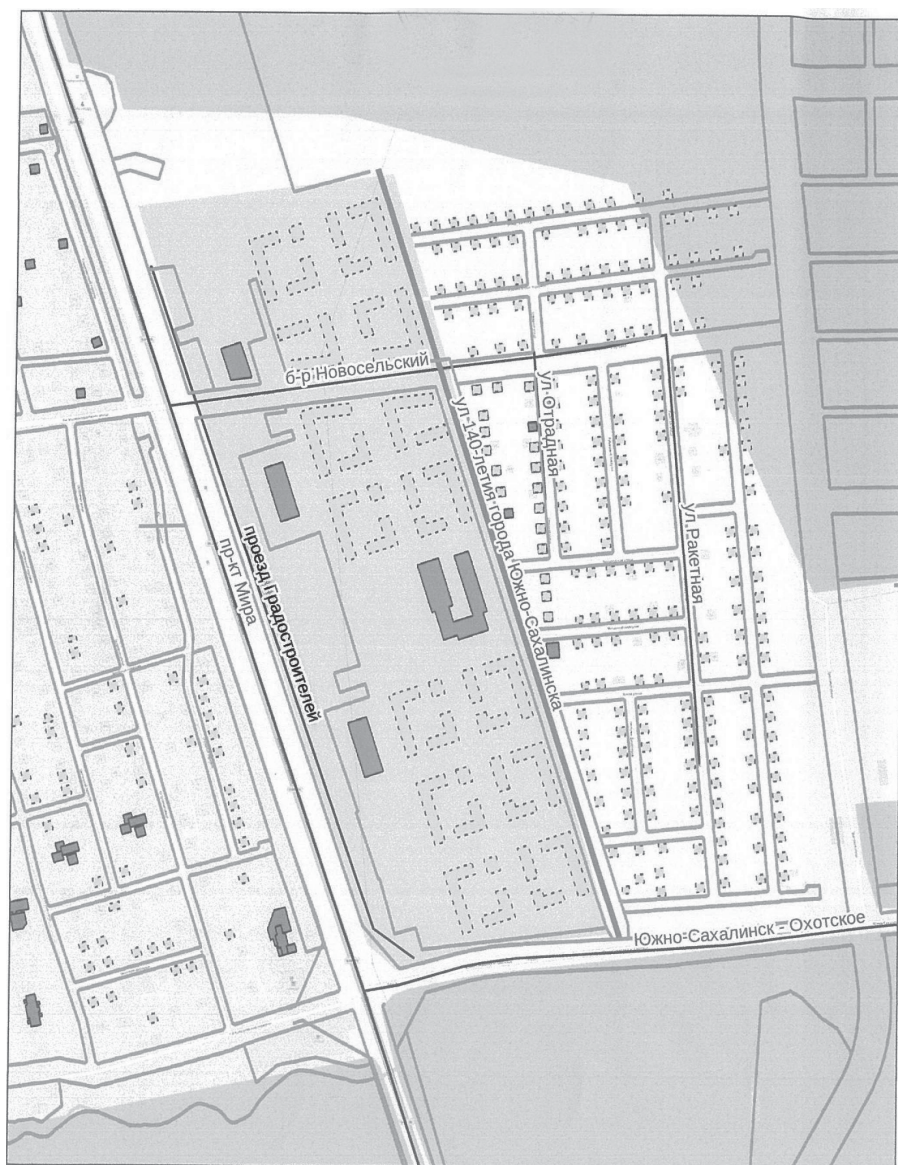

**ГОРОДСКАЯ ДУМА ГОРОДА ЮЖНО-САХАЛИНСКА
ШЕСТОГО СОЗЫВА
ПОСТОЯННЫЙ КОМИТЕТ
ПО РЕГЛАМЕНТУ И МЕСТНОМУ САМОУПРАВЛЕНИЮ
от 15 июня 2022 года**

РЕШЕНИЕ

№ 124-1

**О поощрении Благодарственным письмом Городской Думы
города Южно-Сахалинска**

В соответствии с положением "О Благодарственном письме Городской Думы города Южно-Сахалинска", утвержденным решением городского Собрания города Южно-Сахалинска от 25.01.2012 № 513/33-12-4, рассмотрев поступившие документы о награждении, члены Комитета

РЕШИЛИ:

1. Поощрить Благодарственным письмом Городской Думы города Южно-Сахалинска за активную общественно полезную и благотворительную деятельность, сохранение культурного наследия народов, развитие и популяризацию национальной культуры на территории городского округа "Город Южно-Сахалинск":

- Вахитову Розу Вахитовну, члена общественной организации "Региональная национально-культурная автономия татар Сахалинской области";

- Гаскарову Айгюль Салаватовну, члена общественной организации "Региональная национально-культурная автономия татар Сахалинской области";

- Кряквину Екатерину Сергеевну, члена общественной организации "Региональная национально-культурная автономия татар Сахалинской области";

- Шайбакову Альберта Ильдусовича, члена общественной организации "Региональная национально-культурная автономия татар Сахалинской области".

2. Решение опубликовать в газете "Южно-Сахалинск сегодня" и разместить на официальном сайте Городской Думы города Южно-Сахалинска.

3. Контроль за исполнением настоящего решения возложить на депутата Городской Думы города Южно-Сахалинска Рудакову Т.И.

Председатель постоянного комитета И.В. ЛОГВИНОВ.

**ДЕПАРТАМЕНТ АРХИТЕКТУРЫ И ГРАДОСТРОИТЕЛЬСТВА
ГОРОДА ЮЖНО-САХАЛИНСКА
РАСПОРЯЖЕНИЕ**

от 15.08.2022 № 1260-р

**О проведении публичных слушаний по вопросу о предоставлении
разрешения на условно разрешенный вид использования
земельного участка или объекта капитального строительства
на территории городского округа "Город Южно-Сахалинск"**

В соответствии со ст. 39 Градостроительного кодекса РФ, Положением о Департаменте архитектуры и градостроительства города Южно-Сахалинска, утвержденным решением Городской Думы города Южно-Сахалинска от 05.04.2017 № 754/39вн-17-5, положением "Об организации и проведении общественных обсуждений или публичных слушаний по вопросам градостроительной деятельности на территории городского округа "Город Южно-Сахалинск", утвержденным решением Городской Думы города Южно-Сахалинска от 27.06.2018 № 1177/61-18-5, постановлением администрации города Южно-Сахалинска от 25.02.2022 № 362-па "О внесении изменений в постановление администрации города Южно-Сахалинска от 16.06.2017 № 1644-па "Об утверждении Положения и состава комиссии по подготовке проекта Правил землепользования и застройки на территории городского округа "Город Южно-Сахалинск" Департамент архитектуры и градостроительства города Южно-Сахалинска **предлагает:**

1. Назначить проведение публичных слушаний по проектам о предоставлении разрешения на условно разрешенный вид использования:

1.1. "Магазины" (код 4.4) земельного участка или объекта капитального строительства в отношении земельного участка с условным номером 1.490 (1-й этап), ориентировочной площадью 580 кв. м в соответствии с постановлением администрации от 11.04.2022 № 758-па "О внесении изменений в проект межевания южного жилого района города Южно-Сахалинска, утвержденный постановлением администрации города Южно-Сахалинска от 21.06.2013 № 1055-па".

1.2. "Магазины" (код 4.4), "Общественное питание" (код 4.6) земельного участка или объекта капитального строительства в отношении земельного участка с условным номером 3.41 (3-й этап), ориентировочной площадью 3130 кв. м в соответствии с постановлением администрации от 11.04.2022 № 758-па "О внесении изменений в проект межевания южного жилого района города Южно-Сахалинска, утвержденный постановлением администрации города Южно-Сахалинска от 21.06.2013 № 1055-па".

1.3. "Многоэтажная жилая застройка (высотная застройка)" (код 2.6) земельного участка или объекта капитального строительства в отношении земельного участка с кадастровым номером 65:01:0701001:4485, расположенного по адресу: г. Южно-Сахалинск, ул. Курильская.

1.4. "Гостиничное обслуживание" (код 4.7) земельного участка или объекта капитального строительства в отношении земельного участка с кадастровым номером 65:01:0502001:753, расположенного по адресу: г. Южно-Сахалинск, ул. А.М. Горького.

2. Инициатор проведения публичных слушаний - заинтересованные лица, обратившиеся в Комиссию по подготовке проекта Правил землепользования и застройки на территории городского округа "Город Южно-Сахалинск" с заявлением о предоставлении муниципальных услуг "Предоставление разрешения на условно разрешенный вид использования земельного участка на территории городского округа "Город Южно-Сахалинск", "Предоставление разрешения на отклонение от предельных параметров разрешенного строительства, реконструкции объектов капитального строительства на территории городского округа "Город Южно-Сахалинск".

3. Организатор публичных слушаний - Комиссия по подготовке проекта Правил землепользования и застройки на территории городского округа "Город Южно-Сахалинск" (далее - Комиссия).

4. Организатору публичных слушаний:

4.1. Определить дату, время и место проведения собрания участников публичных слушаний.

4.2. Подготовить оповещение о начале публичных слушаний с указанием: информации о проекте, подлежащем рассмотрению на публичных слушаниях, и перечня информационных материалов к такому проекту;

информации о порядке и сроках проведения публичных слушаний по проекту, подлежащему рассмотрению на публичных слушаниях;

информации о месте, дате открытия экспозиции проекта, подлежащего рассмотрению на публичных слушаниях, о сроках проведения экспозиции проекта, о днях и часах, в которые возможно посещение указанной экспозиции;

информации о порядке, сроке и форме внесения участниками публичных слушаний предложений и замечаний, касающихся проекта, подлежащего рассмотрению на публичных слушаниях.

4.3. Обеспечить опубликование оповещения о начале публичных слушаний не позд-

нее чем за 7 дней до дня размещения на официальном сайте администрации города Южно-Сахалинска в информационно-телекоммуникационной сети Интернет (<http://www.yuzhno-sakh.ru>) проекта, подлежащего рассмотрению на публичных слушаниях, в газете "Южно-Сахалинск сегодня".

4.4. Разместить проект, подлежащий рассмотрению на публичных слушаниях, и информационные материалы к нему на официальном сайте администрации города Южно-Сахалинска в информационно-телекоммуникационной системе Интернет (<http://www.yuzhno-sakh.ru>), разместить на информационных стендах, оборудованных в местах, обеспечивающих доступ участников публичных слушаний к указанной информации, до дня окончания срока проведения публичных слушаний.

4.5. Обеспечить проведение экспозиции проекта, подлежащего рассмотрению на публичных слушаниях.

4.6. Провести собрание участников публичных слушаний.

4.7. Подготовить и оформить протокол публичных слушаний.

4.8. Подготовить и опубликовать заключение о результатах публичных слушаний.

5. Опубликовать настоящее Распоряжение в газете "Южно-Сахалинск сегодня" и разместить на официальном сайте администрации города Южно-Сахалинска.

6. Контроль исполнения настоящего Распоряжения возложить на председателя Комиссии по подготовке проекта Правил землепользования и застройки на территории городского округа "Город Южно-Сахалинск".

**Директор Департамента архитектуры и градостроительства
города Южно-Сахалинска Д.М. Ю.**

Оповещение о начале публичных слушаний

В соответствии с распоряжением Департамента архитектуры и градостроительства города Южно-Сахалинска от 15.08.2022 № 1260-р "О проведении публичных слушаний по вопросам о предоставлении разрешения на условно разрешенный вид использования земельного участка или объекта капитального строительства на территории городского округа "Город Южно-Сахалинск" по проектам предоставления разрешения:

- на условно разрешенный вид использования "Магазины" (код 4.4) земельного участка или объекта капитального строительства в отношении земельного участка с условным номером 1.490 (1-й этап), ориентировочной площадью 580 кв. м в соответствии с постановлением администрации от 11.04.2022 № 758-па "О внесении изменений в проект межевания южного жилого района города Южно-Сахалинска, утвержденный постановлением администрации города Южно-Сахалинска от 21.06.2013 № 1055-па";

- на условно разрешенный вид использования "Магазины" (код 4.4), "Общественное питание" (код 4.6) земельного участка или объекта капитального строительства в отношении земельного участка с условным номером 3.41 (3-й этап), ориентировочной площадью 3130 кв. м в соответствии с постановлением администрации от 11.04.2022 № 758-па "О внесении изменений в проект межевания южного жилого района города Южно-Сахалинска, утвержденный постановлением администрации города Южно-Сахалинска от 21.06.2013 № 1055-па";

- на условно разрешенный вид использования "Многоэтажная жилая застройка (высотная застройка)" (код 2.6) земельного участка или объекта капитального строительства в отношении земельного участка с кадастровым номером 65:01:0701001:4485, расположенного по адресу: г. Южно-Сахалинск, ул. Курильская;

- на условно разрешенный вид использования "Гостиничное обслуживание" (код 4.7) земельного участка или объекта капитального строительства в отношении земельного участка с кадастровым номером 65:01:0502001:753, расположенного по адресу: г. Южно-Сахалинск, ул. А.М. Горького.

Организатор публичных слушаний - Комиссия по подготовке проекта Правил землепользования и застройки на территории городского округа "Город Южно-Сахалинск".

Назначены публичные слушания на 30.08.2022 с 16.30 до 17.00 в здании администрации города Южно-Сахалинска, расположенном по адресу: г. Южно-Сахалинск, ул. Ленина, д. 173.

С документацией по подготовке и проведению публичных слушаний можно ознакомиться на экспозиции по следующему адресу: г. Южно-Сахалинск, ул. К.Маркса, 32, 2-й этаж, 4-й этаж, а также на информационном стенде около входа № 1 в здание Департамента архитектуры и градостроительства города Южно-Сахалинска с 26.08.2022 по 31.08.2022.

Собрание участников публичных слушаний проводится 30.08.2022 с 16.30 до 17.00 в здании администрации города Южно-Сахалинска, расположенном по адресу: г. Южно-Сахалинск, ул. Ленина, д. 173.

Предложения и замечания, касающиеся проектов, участники публичных слушаний вправе подавать:

1) в письменной или устной форме в ходе проведения собрания участников публичных слушаний;

2) в письменной форме в адрес организатора публичных слушаний с 26.08.2022 по 31.08.2022 в рабочие дни с 09.00 по 13.00 в здании Департамента архитектуры и градостроительства города Южно-Сахалинска по адресу: г. Южно-Сахалинск, ул. К.Маркса, 32, или в форме электронного документа в адрес организатора публичных слушаний с 26.08.2022 по 31.08.2022, в рабочие дни с 09.00 до 13.00, по адресу: uaig@yuzhno-sakh.ru;

3) посредством записи в книге (журнале) учета посетителей экспозиции проекта, подлежащего рассмотрению на публичных слушаниях, в течение срока проведения экспозиции проекта, с 26.08.2022 по 31.08.2022.

Участники публичных слушаний, являющиеся правообладателями соответствующих земельных участков и (или) расположенных на них объектов капитального строительства, и (или) помещений, являющихся частью указанных объектов капитального строительства, также представляют сведения соответственно о таких земельных участках, объектах капитального строительства, помещениях, являющихся частью указанных объектов капитального строительства, из Единого государственного реестра недвижимости и иные документы, устанавливающие или удостоверяющие их права на такие земельные участки, объекты капитального строительства, помещения, являющиеся частью указанных объектов капитального строительства.

Порядок проведения публичных слушаний определен в решении Городской Думы города Южно-Сахалинска от 27.06.2018 № 1177/61-18-5 "Об утверждении Положения об организации и проведении общественных обсуждений или публичных слушаний по вопросам градостроительной деятельности в городском округе "Город Южно-Сахалинск" и включает в себя следующие этапы:

1) оповещение о начале публичных слушаний;

2) размещение проекта, подлежащего рассмотрению на публичных слушаниях, и информационных материалов к нему на официальном сайте администрации города Южно-Сахалинска в информационно-телекоммуникационной сети Интернет и открытие экспозиции или экспозиций такого проекта;

3) проведение экспозиции или экспозиций проекта, подлежащего рассмотрению на публичных слушаниях;

4) проведение собрания или собраний участников публичных слушаний;

5) подготовка и оформление протокола публичных слушаний;

6) подготовка и опубликование заключения о результатах публичных слушаний.

Проекты, подлежащие рассмотрению на публичных слушаниях, и информационные материалы к ним будут размещены на официальном сайте по следующему адресу: <https://yuzhno-sakh.ru/dirs/2433>.

Заключение о результатах публичных слушаний

18 августа 2022 г. г. Южно-Сахалинск
16 августа 2022 г. с 16.30 до 17.30 в здании администрации города Южно-Сахалинска, расположенной по адресу: г. Южно-Сахалинск, ул. Ленина, д. 173, проведены публичные слушания по проектам о предоставлении разрешения:

- на условно разрешенный вид использования "Гостиничное обслуживание" (код 4.7) земельного участка или объекта капитального строительства в отношении земельного участка с кадастровым номером 65:01:0102004:ЗУ1, расположенного в г. Южно-Сахалинске на пересечении ул. Железнодорожная и ул. Клубная;
- на отклонение от предельных параметров разрешенного строительства, реконструкции объектов капитального строительства "Под существующий индивидуальный жилой дом с хозяйственными постройками" в отношении земельного участка с кадастровым номером 65:01:0202001:283, расположенного по адресу: г. Южно-Сахалинск, ул. имени 1905 года, д. 51, в части уменьшения минимального отступа от красной линии до стены жилого дома с 3 м до 1 м с северной стороны земельного участка, с 3 м до 2 м - с западной стороны земельного участка.

Организатор публичных слушаний - Комиссия по подготовке проекта Правил землепользования и застройки на территории городского округа "Город Южно-Сахалинск". В публичных слушаниях приняло участие: 0 человек.

По результатам публичных слушаний составлен протокол публичных слушаний б/н от 17.08.2022, на основании которого подготовлено заключение о результатах публичных слушаний.

В период проведения публичных слушаний (с 12.08.2022 по 17.08.2022) не поступили замечания и предложения от участников публичных слушаний.

Рекомендации по результатам публичных слушаний: подготовить проект на основании рекомендаций Комиссии по подготовке проекта Правил землепользования и застройки на территории городского округа "Город Южно-Сахалинск" в соответствии с протоколом публичных слушаний от 17.08.2022.

Организатор публичных слушаний А.С. КОРОБЕЙНИКОВА.

Заключение о результатах публичных слушаний

16.08.2022 Актовый зал администрации города Южно-Сахалинска, ул. Ленина, 173
11.08.2022 с 17.30 до 18.00 в актовом зале администрации города Южно-Сахалинска, ул. Ленина, 173, проведены публичные слушания по проекту планировки территории и проекту межевания территории города Южно-Сахалинска в границах: ул. Ленина - ул. Гаражная - ул. Котиковая - пер. Мартовский.

Организатор публичных слушаний - администрация города Южно-Сахалинска в лице Департамента архитектуры и градостроительства города Южно-Сахалинска. В публичных слушаниях приняло участие: 2 человека.

По результатам публичных слушаний составлен протокол публичных слушаний от 15.08.2022, на основании которого подготовлено Заключение о результатах публичных слушаний.

В период проведения публичных слушаний поступили замечания и предложения от участников публичных слушаний:

- от участников публичных слушаний, постоянно проживающих на территории, в пределах которой проведены публичные слушания: предложения и замечания отсутствуют;
- от иных участников публичных слушаний: предложения и замечания отсутствуют.

Рекомендации организатора публичных слушаний о целесообразности или нецелесообразности учета внесенных участниками публичных слушаний предложений и замечаний:

№ п/п	Содержание внесенных предложений и замечаний граждан, являющихся участниками публичных слушаний и постоянно проживающих на территории, в пределах которой проводятся публичные слушания	Содержание внесенных предложений и замечаний иных участников публичных слушаний	Рекомендации организатора
1	отсутствуют	отсутствуют	отсутствуют

Рекомендации по результатам публичных слушаний: направить проект на утверждение.

Организатор публичных слушаний: администрация города Южно-Сахалинска в лице Департамента архитектуры и градостроительства города Южно-Сахалинска.

Директор департамента архитектуры и градостроительства города Южно-Сахалинска Д.М. Ю.

Заключение о результатах публичных слушаний

16.08.2022 Актовый зал администрации города Южно-Сахалинска, ул. Ленина, 173
10.08.2022 с 17.30 до 18.00 в актовом зале администрации города Южно-Сахалинска, ул. Ленина, 173, проведены публичные слушания по проекту планировки территории и проекту межевания территории западного жилого района города Южно-Сахалинска в границах: ул. Памятная - ул. Холмская - ул. Сахалинская - ул. Лермонтова - р. Владимировка.

Организатор публичных слушаний - администрация города Южно-Сахалинска в лице Департамента архитектуры и градостроительства города Южно-Сахалинска. В публичных слушаниях приняло участие: 5 человек.

По результатам публичных слушаний составлен протокол публичных слушаний от 15.08.2022, на основании которого подготовлено Заключение о результатах публичных слушаний.

В период проведения публичных слушаний поступили замечания и предложения от участников публичных слушаний:

- от участников публичных слушаний, постоянно проживающих на территории, в пределах которой проведены публичные слушания: предложения и замечания отсутствуют;
- от иных участников публичных слушаний: предложения и замечания отсутствуют.

Рекомендации организатора публичных слушаний о целесообразности или нецелесообразности учета внесенных участниками публичных слушаний предложений и замечаний:

№ п/п	Содержание внесенных предложений и замечаний граждан, являющихся участниками публичных слушаний и постоянно проживающих на территории, в пределах которой проводятся публичные слушания	Содержание внесенных предложений и замечаний иных участников публичных слушаний	Рекомендации организатора
1	отсутствуют	отсутствуют	отсутствуют

Рекомендации по результатам публичных слушаний: направить проект на утверждение.

Организатор публичных слушаний: администрация города Южно-Сахалинска в лице Департамента архитектуры и градостроительства города Южно-Сахалинска.

Директор департамента архитектуры и градостроительства города Южно-Сахалинска Д.М. Ю.

**ГОРОДСКАЯ ДУМА ГОРОДА ЮЖНО-САХАЛИНСКА
ШЕСТОГО СОЗЫВА
ПОСТОЯННЫЙ КОМИТЕТ
ПО РЕГЛАМЕНТУ И МЕСТНОМУ САМОУПРАВЛЕНИЮ
от 6 июня 2022 года № 121-10**

РЕШЕНИЕ

О поощрении Благодарственным письмом Городской Думы города Южно-Сахалинска

В соответствии с положением "О Благодарственном письме Городской Думы города Южно-Сахалинска", утвержденным решением городского Собрания города Южно-Сахалинска от 25.01.2012 № 513/33-12-4, рассмотрев поступившие документы о награждении, члены Комитета

РЕШИЛИ:

1. Поощрить Благодарственным письмом Городской Думы города Южно-Сахалинска Дерябина Евгения Андреевича, заведующего операционным отделением Государственного бюджетного учреждения здравоохранения "Сахалинская областная клиническая больница", за заслуги перед городом Южно-Сахалинском в сфере охраны здоровья и жизни граждан, активную и плодотворную трудовую деятельность.
2. Решение опубликовать в газете "Южно-Сахалинск сегодня" и разместить на официальном сайте Городской Думы города Южно-Сахалинска.
3. Контроль за исполнением настоящего решения возложить на депутата Городской Думы города Южно-Сахалинска Кардаш И.В.

Председатель постоянного комитета И.В. ЛОГВИНОВ.

**ГОРОДСКАЯ ДУМА ГОРОДА ЮЖНО-САХАЛИНСКА
ШЕСТОГО СОЗЫВА
ПОСТОЯННЫЙ КОМИТЕТ
ПО РЕГЛАМЕНТУ И МЕСТНОМУ САМОУПРАВЛЕНИЮ
от 30 июня 2022 года № 127-1**

РЕШЕНИЕ

О поощрении Благодарственным письмом Городской Думы города Южно-Сахалинска

В соответствии с положением "О Благодарственном письме Городской Думы города Южно-Сахалинска", утвержденным решением городского Собрания города Южно-Сахалинска от 25.01.2012 № 513/33-12-4, рассмотрев поступившие документы о награждении, члены Комитета

РЕШИЛИ:

1. Поощрить Благодарственным письмом Городской Думы города Южно-Сахалинска Остапенко Инессу Васильевну, жителя городского округа "Город Южно-Сахалинск", за активную и плодотворную общественно полезную деятельность.
2. Решение опубликовать в газете "Южно-Сахалинск сегодня" и разместить на официальном сайте Городской Думы города Южно-Сахалинска.
3. Контроль за исполнением настоящего решения возложить на депутата Городской Думы города Южно-Сахалинска Адрову С.Я.

Председатель постоянного комитета И.В. ЛОГВИНОВ.

**ГОРОДСКАЯ ДУМА ГОРОДА ЮЖНО-САХАЛИНСКА
ШЕСТОГО СОЗЫВА
ПОСТОЯННЫЙ КОМИТЕТ
ПО РЕГЛАМЕНТУ И МЕСТНОМУ САМОУПРАВЛЕНИЮ
от 27 июня 2022 года № 126-1**

РЕШЕНИЕ

О поощрении Благодарственным письмом Городской Думы города Южно-Сахалинска

В соответствии с положением "О Благодарственном письме Городской Думы города Южно-Сахалинска", утвержденным решением городского Собрания города Южно-Сахалинска от 25.01.2012 № 513/33-12-4, рассмотрев поступившие документы о награждении, члены Комитета

РЕШИЛИ:

1. Поощрить Благодарственным письмом Городской Думы города Южно-Сахалинска Даниленко Игоря Владимировича, жителя городского округа "Город Южно-Сахалинск", за активную и плодотворную общественно полезную деятельность.
2. Решение опубликовать в газете "Южно-Сахалинск сегодня" и разместить на официальном сайте Городской Думы города Южно-Сахалинска.
3. Контроль за исполнением настоящего решения возложить на депутата Городской Думы города Южно-Сахалинска Бутакова И.В.

Председатель постоянного комитета И.В. ЛОГВИНОВ.

**АДМИНИСТРАЦИЯ ГОРОДА ЮЖНО-САХАЛИНСКА
ПОСТАНОВЛЕНИЕ
от 16.08.2022 № 1875-па**

Об утверждении проекта планировки территории и проекта межевания территории, предусматривающих размещение линейного объекта "Улица Достоевского на участке от земельного участка с кадастровым номером 65:01:0204003:211 до пересечения с ул. имени Гоголя"

В соответствии со ст. 46 Градостроительного кодекса Российской Федерации, ст. 16 Федерального закона от 06.10.2003 № 131-ФЗ "Об общих принципах организации местного самоуправления в Российской Федерации", ст. 18, 37 Устава городского округа "Город Южно-Сахалинск", с учетом протокола публичных слушаний от 21.06.2022, заключения о результатах публичных слушаний от 24.06.2022 администрация города Южно-Сахалинска **постановляет:**

1. Утвердить проект планировки территории и проект межевания территории, предусматривающие размещение линейного объекта "Улица Достоевского на участке от земельного участка с кадастровым номером 65:01:0204003:211 до пересечения с ул. имени Гоголя", в составе:
 - 1.1. Проект планировки территории. Основная часть (приложение № 1).
 - 1.2. Проект межевания территории. Основная часть (приложение № 2).

2. Постановление администрации города Южно-Сахалинска опубликовать в газете "Южно-Сахалинск сегодня" и на официальном сайте администрации города Южно-Сахалинска в течение семи дней со дня утверждения документации.


3. Контроль исполнения постановления администрации города Южно-Сахалинска возложить на директора Департамента архитектуры и градостроительства города Южно-Сахалинска (Ю Д.М.).

Мэр города С.А. НАДСАДИН.

Приложение № 1
 Утвержден постановлением администрации города Южно-Сахалинска от 16.08.2022 № 1875-па

Проект планировки территории и проект межевания территории, предусматривающие размещение линейного объекта "Улица Достоевского на участке от земельного участка с кадастровым номером 65:01:0204003:211 до пересечения с ул. имени Гоголя"

ПРОЕКТ ПЛАНИРОВКИ ТЕРРИТОРИИ
 ОСНОВНАЯ ЧАСТЬ
 Южно-Сахалинск
 2022

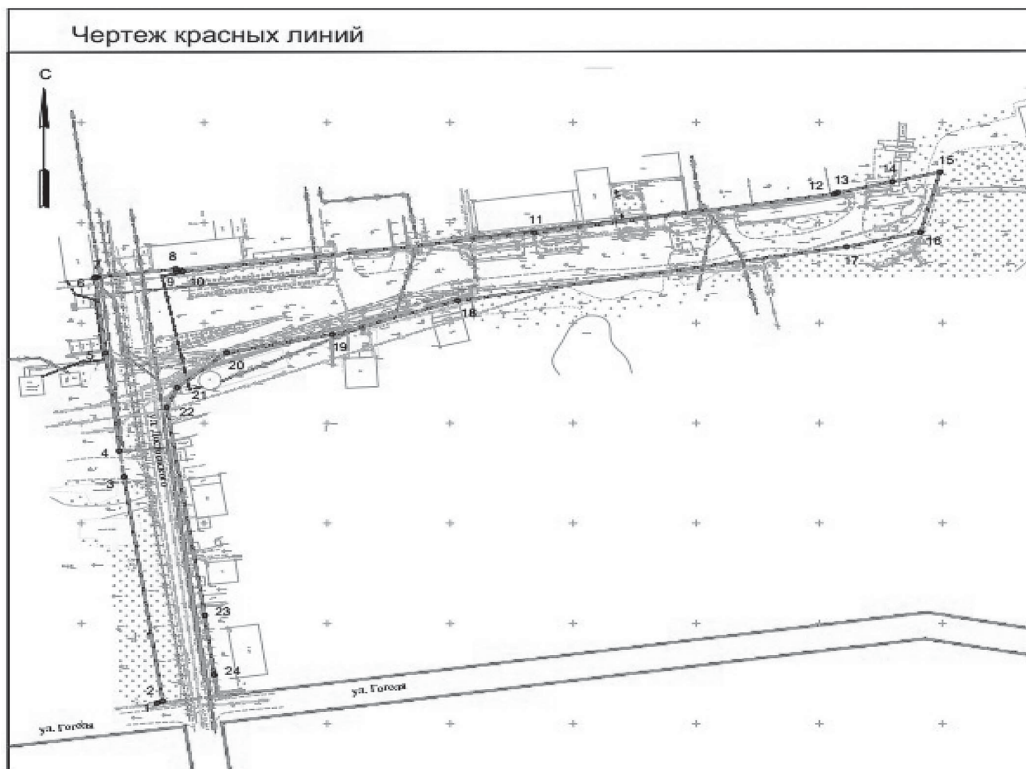

Условные графические обозначения

№ п/п	Графическое обозначение	Наименование
1		Граница территории в отношении которой осуществляется подготовка проекта планировки территории
2		Существующие красные линии
3		Устанавливаемые красные линии
4		Номера характерных точек красных линий

Примечание:

1. Чертеж выполнен на топографической съемке, выполненной МКП "Горархитектура" в 2022 г.

198-03/2022-ППТ-1					
Проект планировки территории и проект межевания территории, предусматривающие размещение линейного объекта: "Улица Достоевского на участке от земельного участка с кадастровым номером 65:01:0204003:211 до пересечения с ул. имени Гоголя"					
Изм.	Кол.	Лист	№ док.	Подпись	Дата
Разработ.	Ким Е.С.				
Пров.	Рада С.Ю.				
Проект планировки территории				Стадия	Лист
Утверждаемая часть				ППТ	1
Чертеж красных линий				Листов	2
				ИП Рада С.Ю. г. Южно-Сахалинск	

М 1:2000



Условные графические обозначения

№ п/п	Графическое обозначение	Наименование
1		Граница территории в отношении которой осуществляется подготовка проекта планировки территории
2		Граница зоны планируемого размещения линейного объекта (улично-дорожная сеть)
3		Номера характерных точек границ зон планируемого размещения линейного объекта (улично-дорожная сеть)

Примечание:

1. Чертеж выполнен на топографической съемке, выполненной МКП "Горархитектура" в 2022 г.

198-03/2022-ППТ-1					
Проект планировки территории и проект межевания территории, предусматривающие размещение линейного объекта: "Улица Достоевского на участке от земельного участка с кадастровым номером 65:01:0204003:211 до пересечения с ул. имени Гоголя"					
Изм.	Кол.	Лист	№ док.	Подпись	Дата
Разработ.	Ким Е.С.				
Пров.	Рада С.Ю.				
Проект планировки территории				Стадия	Лист
Утверждаемая часть				ППТ	2
Чертеж границ зон планируемого размещения линейных объектов				Листов	2
				ИП Рада С.Ю. г. Южно-Сахалинск	

М 1:2000

Начало приложения № 1 на стр. 29.

СОСТАВ ДОКУМЕНТАЦИИ ПО ПЛАНИРОВКЕ ТЕРРИТОРИИ.

Обозначение	Наименование
ТОМ I	Основная часть проекта планировки территории
Раздел 1	Положение о размещении линейного объекта
Раздел 2	Графическая часть: - Чертеж красных линий; - Чертеж границ зон планируемого размещения линейного объекта
ТОМ II	Материалы по обоснованию проекта планировки
Раздел 1	Пояснительная записка
Раздел 2	Графическая часть: - Схема расположения элементов планировочной структуры; - Схема использования территории в период подготовки проекта планировки территории; - Схема организации улично-дорожной сети и движения транспорта; - Схема вертикальной планировки территории, инженерной подготовки и инженерной защиты территории; - Типовой поперечный профиль; - Схема границ зон с особыми условиями использования территории; - Схема границ территорий, подверженных риску возникновения чрезвычайных ситуаций природного и техногенного характера; - Схема конструктивных и планировочных решений
ТОМ III	Проект межевания территории
Раздел 1	ПОЯСНИТЕЛЬНАЯ ЗАПИСКА
Раздел 2	Графическая часть: - Чертеж межевания территории
ТОМ IV	Материалы по обоснованию проекта межевания территории
Раздел 1	Графическая часть: - Чертеж по обоснованию проекта межевания территории

СОДЕРЖАНИЕ.

1. Наименование, основные характеристики и назначение планируемого для размещения линейного объекта.
2. Перечень субъектов Российской Федерации, перечень муниципальных районов, городских округов в составе субъектов Российской Федерации, перечень поселений, населенных пунктов, внутригородских территорий городов федерального значения, на территории которых устанавливаются зоны планируемого размещения линейного объекта.
3. Перечень координат характерных точек границ зоны планируемого размещения линейного объекта.
4. Перечень координат характерных точек красных линий.
5. Перечень координат характерных точек границ зон планируемого размещения линейных объектов, подлежащих реконструкции в связи с изменением их местоположения.
6. Предельные параметры разрешенного строительства, реконструкции объектов капитального строительства, входящих в состав линейного объекта, в границах зон их планируемого размещения.
7. Мероприятия по защите сохраняемых объектов капитального строительства (здание, строение, сооружение, объекты, строительство которых не завершено), существующих и строящихся на момент подготовки проекта планировки территории, а также объектов капитального строительства, планируемых к строительству в соответствии с ранее утвержденной документацией по планировке территории, от возможного негативного воздействия в связи с размещением линейного объекта.
8. Мероприятия по сохранению объектов культурного наследия.
9. Мероприятия по охране окружающей среды.
10. Мероприятия по защите территории от чрезвычайных ситуаций природного и техногенного характера, в том числе по обеспечению пожарной безопасности и гражданской обороне.
 - 10.1. Мероприятия по защите территории от чрезвычайных ситуаций техногенного характера.
 - 10.2. Мероприятия по предупреждению чрезвычайных ситуаций природного характера.
 - 10.3. Мероприятия по обеспечению пожарной безопасности.

ПОЛОЖЕНИЕ О РАЗМЕЩЕНИИ ЛИНЕЙНОГО ОБЪЕКТА.

1. Наименование, основные характеристики и назначение планируемого для размещения линейного объекта.
Проект планировки территории и проект межевания территории, предусматривающие размещение линейного объекта "Улица Достоевского на участке от земельного участка с кадастровым номером 65:01:0204003:211 до пересечения с ул. имени Гоголя", выполнены на основании постановления администрации города Южно-Сахалинска № 2327-па от 27.08.2021.
Проектируемый линейный объект расположен в границах городского округа "Город Южно-Сахалинск", в западном жилом районе города.
Линейный объект трассируется от ул. Гоголя в северном направлении, является продолжением существующей ул. Достоевского на участке от ПК 0+00,00 до ПК 16+10,00, от ПК 22+17,44 до ПК 25+09,20 в северном направлении, затем имеет продолжение в восточном направлении до ПК 22+17,44 (до земельного участка с кадастровым номером 65:01:0204003:211).
В соответствии с требованиями "СП 42.13330.2016. Свод правил. Градостроительство. Планировка и застройка городских и сельских поселений. Актуализированная редакция СНиП 2.07.01-89*" ширина улиц определяется расчетом в зависимости от интенсивности движения транспорта и пешеходов, состава размещаемых в пределах поперечного профиля элементов, с учетом санитарно-гигиенических требований и требований гражданской обороны. С учетом функционального назначения проектируемого линейного объекта запроектированы следующие параметры элементов поперечного профиля:
- общее число полос - 2,
- ширина полосы движения - 3,5 м,
- ширина пешеходной части - 2 м,
- технический тротуар - 0,75 м,
- ширина обочины составляет 0,5 м,
- расчетная скорость - 50 км/час, в соответствии с "СП 396.1325800.2018. Свод правил. Улицы и дороги населенных пунктов. Правила градостроительного проектирования" применена максимальная расчетная скорость для улицы в жилой застройке.
Проектные продольные уклоны на участке:
от ПК 0+000,00 до ПК 8+ 50,00 - 5,45 промилле,
от ПК 8+50,00 до ПК 25+09,20 - 1,2 промилле.
Ширина в красных линиях переменная, в диапазоне от 23 до 43 м. Изменение габаритов ширины в красных линиях продиктовано необходимостью учета переменной ширины откосов и кюветов.
В соответствии с Правилами землепользования и застройки на территории городского округа "Город Южно-Сахалинск", утвержденными постановлением администрации города Южно-Сахалинска от 14.02.2012 № 256-па, линия отступа от красной линии составляет 3 метра.

При выполнении изыскательских работ по трассе проектируемого участка произведена плановая и высотная привязка к государственным геодезическим пунктам. Топографо-геодезические работы выполнялись в местной системе координат города Южно-Сахалинск.

Строительная длина рассматриваемого участка улицы составляет 506 м п. Начало запроектированного участка улицы примыкает к границе улицы Гоголя. Конец трассы - примыкание к земельным участкам с кадастровыми номерами 65:01:0204003:211 и 65:01:0204003:945.

Проектирование поперечного профиля произведено с учетом необходимости размещения инженерных коммуникаций. Данным проектом предложено разместить сеть водоотведения, водоснабжения, электроснабжения, линии связи.

Конструктивными и планировочными решениями предусмотрены съезды во внутриквартальные проезды для обеспечения доступа к земельным участкам и объектам капитального строительства.

Автобусные остановки в проекте не предусмотрены.
На участке производства работ зданий, строений и сооружений, входящих в состав линейного объекта, не имеется.

2. Перечень субъектов Российской Федерации, перечень муниципальных районов, городских округов в составе субъектов Российской Федерации, перечень поселений, населенных пунктов, внутригородских территорий городов федерального значения, на территории которых устанавливаются зоны планируемого размещения линейного объекта.

Границы зоны планируемого размещения линейного объекта: улица Достоевского расположена в границах городского округа "Город Южно-Сахалинск" Сахалинской области, в западном жилом районе.

3. Перечень координат характерных точек границ зоны планируемого размещения линейного объекта.

№ точки	КООРДИНАТЫ	
	X	Y
1	687088.28	1299304.8
2	687089.18	1299306.97
3	687201.1	1299291.3
4	687214.2	1299289.46
5	687262.97	1299283.81
6	687300.58	1299279.48
7	687300.88	1299280.5
8	687304.85	1299312.34
9	687303.4	1299312.52
10	687303.75	1299315.26
11	687322.92	1299458.1
12	687342.36	1299580.07
13	687342.92	1299581.24

№ точки	КООРДИНАТЫ	
	X	Y
14	687348.48	1299603.57
15	687353.28	1299622.91
16	687323.14	1299614.91
17	687316.01	1299584.97
18	687289.11	1299426.94
19	687272.19	1299375.91
20	687263.18	1299333.01
21	687245.69	1299312.92
22	687235.89	1299308.66
23	687131.99	1299324.14
24	687091.67	1299329.19
1	687088.28	1299304.8

4. Перечень координат характерных точек красных линий.

№ точки	КООРДИНАТЫ	
	X	Y
1	687088.28	1299304.8
2	687089.18	1299306.97
3	687201.1	1299291.3
4	687214.2	1299289.46
5	687262.97	1299283.81
6	687300.58	1299279.48
7	687300.88	1299280.5
8	687304.85	1299312.34
9	687303.4	1299312.52
10	687303.75	1299315.26
11	687322.92	1299458.1
12	687342.36	1299580.07

№ точки	КООРДИНАТЫ	
	X	Y
13	687342.92	1299581.24
14	687088.28	1299304.8
15	687089.18	1299306.97
16	687348.48	1299603.57
17	687353.28	1299622.91
18	687323.14	1299614.91
20	687316.01	1299584.97
21	687289.11	1299426.94
22	687272.19	1299375.91
23	687263.18	1299333.01
24	687102.28	1299327.87

5. Перечень координат характерных точек границ зон планируемого размещения линейных объектов, подлежащих реконструкции в связи с изменением их местоположения.

Линейные объекты, подлежащие реконструкции в связи с изменением их местоположения, отсутствуют, поэтому перечень координат характерных точек границ зон планируемого размещения линейных объектов, подлежащих реконструкции в связи с изменением их местоположения, не приводится.

6. Предельные параметры разрешенного строительства, реконструкции объектов капитального строительства, входящих в состав линейного объекта, в границах зон их планируемого размещения.

Объекты капитального строительства, входящие в состав линейного объекта, не предусматриваются, в связи с этим предельные параметры разрешенного строительства, реконструкции объектов капитального строительства, входящих в состав линейного объекта, в границах зон их планируемого размещения не приводятся.

7. Мероприятия по защите сохраняемых объектов капитального строительства (здание, строение, сооружение, объекты, строительство которых не завершено), существующих и строящихся на момент подготовки проекта планировки территории, а также объектов капитального строительства, планируемых к строительству в соответствии с ранее утвержденной документацией по планировке территории, от возможного негативного воздействия в связи с размещением линейного объекта.

Ранее утвержденная документация по планировке территории, в границах которой расположен проектируемый линейный объект, отсутствует.

Строящиеся объекты капитального строительства в границах территории, в отношении которой осуществляется подготовка проекта планировки территории, предусматривающего размещение линейного объекта, отсутствуют.

Существующие объекты капитального строительства не будут подвержены негативному воздействию в связи с размещением линейного объекта, поэтому разработка мероприятий по защите сохраняемых объектов капитального строительства (здание, строение, сооружение, объекты, строительство которых не завершено), существующих на момент подготовки проекта планировки территории, от возможного негативного воздействия в связи с размещением линейного объекта не требуется.

8. Мероприятия по сохранению объектов культурного наследия.
Разработка мероприятий по сохранению объектов культурного наследия от возможного негативного воздействия в связи с размещением линейного объекта не требуется, так как в границах территории, в отношении которой осуществляется подготовка проекта планировки, объекты культурного наследия отсутствуют.

9. Мероприятия по охране окружающей среды.
В соответствии с положением "СП 396.1325800.2018. Свод правил. Улицы и дороги населенных пунктов. Правила градостроительного проектирования" проектные решения автомобильной дороги, дорожных сооружений должны обеспечивать сочетание их внешнего оформления с окружающей их природной средой.

Выбор материалов для строительства, ремонта и содержания дороги должен осуществляться с учетом прямого и косвенного влияния на экологическую обстановку в период как строительства, так и эксплуатации дороги.

С целью уменьшения негативного воздействия на окружающую среду необходимо проведение комплекса природоохранных мероприятий:

- организация отвода поверхностных сточных вод с полотна дороги открытой и

закрытой сетью дождевой канализации с последующей очисткой на планируемых локальных очистных сооружениях поверхностного стока до нормативных параметров;

- укрепление русел и выходов из водоотводных сооружений во избежание эрозии земель вследствие концентрации водных потоков;
- организация плано-регулярной системы очистки территории от твердых коммунальных отходов;
- в зимний период времени уборка и утилизация снега с территории, применение реагентов с пониженным содержанием хлор-иона и использование нехлоридной (ацетатной) группы реагентов;
- размещение площадок для установки контейнеров для мусора в целях предотвращения загрязнения отвода автомобильных дорог;
- своевременный ремонт дорожного покрытия.

Комплекс технических решений по предупреждению и снижению негативного влияния автомобильной дороги и дорожных сооружений на окружающую среду, предложенный по рациональному использованию природных ресурсов в строительстве, принятых при оценке воздействия на окружающую среду, должен соответствовать техническим решениям и мероприятиям, отраженным в составе проектной документации.

10. Мероприятия по защите территории от чрезвычайных ситуаций природного и техногенного характера, в том числе по обеспечению пожарной безопасности и гражданской обороне.

10.1. Мероприятия по защите территории от чрезвычайных ситуаций техногенного характера.

Чрезвычайная ситуация (ЧС) - обстановка на определенной территории, сложившаяся в результате аварии, опасного природного явления, катастрофы, стихийного или иного бедствия, которые могут повлечь или повлекли за собой человеческие жертвы, ущерб здоровью людей или окружающей природной среде, значительные материальные потери и нарушение условий жизнедеятельности людей.

Для предотвращения постороннего вмешательства в деятельность объекта в проекте предусмотрена подземная укладка сети водоотведения.

10.2. Мероприятия по предупреждению чрезвычайных ситуаций природного характера.

Природная чрезвычайная ситуация - обстановка на определенной территории или акватории, сложившаяся в результате возникновения источника природной ЧС, которая может повлечь или повлекла за собой человеческие жертвы, ущерб здоровью людей и (или) окружающей природной среде, значительные материальные потери и нарушение условий жизнедеятельности людей (ГОСТ Р 22.0.03-95 "Безопасность в ЧС", п. 3.1.1.).

Одним из самых опасных геологических процессов, тесно связанных с тектоническим строением, является сейсмическая активность района работ. Проектируемая территория, согласно изменениям № 1 к СП 14.13330.2014 "СНиП II-7-81* Строительство в сейсмических районах. Вторая редакция", относится к восьмибалльной зоне интенсивности сейсмических воздействий для средних грунтовых условий (II категория грунтов по сейсмическим свойствам), для объектов нормальной (массовое строительство) и пониженной ответственности с повторяемостью 1 раз в 500 лет и для объектов повышенной ответственности с повторяемостью 1 раз в 1000 лет.

Предотвратить сейсмическую активность на проектируемой территории невозможно, поэтому необходимо выполнение следующих мероприятий:

- 1) строительство специальных сооружений и убежищ, способных укрыть людей во время развития опасного природного процесса и полностью защитить их от угрозы;
- 2) повышение устойчивости зданий и сооружений к воздействию природной стихии;
- 3) защитные инженерные мероприятия;
- 4) проведение эвакуационных мероприятий;
- 5) мероприятия медицинской защиты.

Объемы, содержание и сроки проведения мероприятий по защите населения и территорий определяются на основании прогнозов состояния природной опасности соответствующих территорий.

Защита от опасных геологических процессов должна осуществляться с учетом механизма развития процесса, выявляемого на основе детальных инженерно-геологических изысканий, охватывающих зону развития процесса. Для защиты от водной и ветровой эрозии могут использоваться специальные насаждения, конструкции укрепления склонов и откосов, в том числе с использованием геосинтетических материалов, в сочетании с комплексом геотехнических инженерных мероприятий, проектируемых с учетом местных конкретных условий и опыта.

10.3. Мероприятия по обеспечению пожарной безопасности.

В соответствии с требованиями Федерального закона "Технический регламент о требованиях пожарной безопасности" от 22.07.2008 № 123-ФЗ каждый объект защиты должен иметь систему обеспечения пожарной безопасности.

Целями создания системы обеспечения пожарной безопасности объекта защиты являются предотвращение пожара, обеспечение безопасности людей и защита имущества при пожаре.

Исключение условий образования горючей среды на проектируемом объекте обеспечивается:

- 1) ограничением массы и (или) объема горючих веществ и материалов;
- 2) использованием наиболее безопасных способов размещения горючих веществ и материалов, а также исключением материалов, взаимодействие которых друг с другом приводит к образованию горючей среды;
- 3) поддержанием температуры и давления среды, при которых распространение пламени исключается:
 - подземное размещение защищает трубопроводы и отключающую арматуру от внешнего теплового воздействия;
- 4) механизацией и автоматизацией технологических процессов, связанных с обращением горючих веществ;
- 5) установкой пожароопасного оборудования в отдельных помещениях или на открытых площадках:
 - отключающие устройства (крановые узлы) размещаются на открытых площадках с соблюдением нормативных расстояний до зданий и сооружений.

Приложение № 2
Утвержден постановлением администрации города Южно-Сахалинска от 16.08.2022 № 1875-па

Проект планировки территории и проект межевания территории, предусматривающие размещение линейного объекта "Улица Достоевского на участке от земельного участка с кадастровым номером 65:01:0204003:211 до пересечения с ул. имени Гоголя"

**ПРОЕКТ МЕЖЕВАНИЯ ТЕРРИТОРИИ
ОСНОВНАЯ ЧАСТЬ**

**Южно-Сахалинск
2022**

СОСТАВ ДОКУМЕНТАЦИИ ПО ПЛАНИРОВКЕ ТЕРРИТОРИИ.

Обозначение	Наименование
ТОМ I	ОСНОВНАЯ ЧАСТЬ ПРОЕКТА ПЛАНИРОВКИ ТЕРРИТОРИИ
РАЗДЕЛ 1	ПОЛОЖЕНИЕ О РАЗМЕЩЕНИИ ЛИНЕЙНОГО ОБЪЕКТА
РАЗДЕЛ 2	ГРАФИЧЕСКАЯ ЧАСТЬ: - Чертеж красных линий; - Чертеж границ зон планируемого размещения линейного объекта
ТОМ II	МАТЕРИАЛЫ ПО ОБОСНОВАНИЮ ПРОЕКТА ПЛАНИРОВКИ
РАЗДЕЛ 1	ПОЯСНИТЕЛЬНАЯ ЗАПИСКА

РАЗДЕЛ 2	ГРАФИЧЕСКАЯ ЧАСТЬ: - Схема расположения элементов планировочной структуры; - Схема использования территории в период подготовки проекта планировки территории; - Схема организации улично-дорожной сети и движения транспорта; - Схема вертикальной планировки территории, инженерной подготовки и инженерной защиты территории; - Типовой поперечный профиль; - Схема границ зон с особыми условиями использования территории; - Схема границ территорий, подверженных риску возникновения чрезвычайных ситуаций природного и техногенного характера; - Схема конструктивных и планировочных решений
ТОМ III	ПРОЕКТ МЕЖЕВАНИЯ ТЕРРИТОРИИ
РАЗДЕЛ 1	ПОЯСНИТЕЛЬНАЯ ЗАПИСКА
РАЗДЕЛ 2	ГРАФИЧЕСКАЯ ЧАСТЬ: - Чертеж межевания территории
ТОМ IV	МАТЕРИАЛЫ ПО ОБОСНОВАНИЮ ПРОЕКТА МЕЖЕВАНИЯ ТЕРРИТОРИИ
РАЗДЕЛ 1	ГРАФИЧЕСКАЯ ЧАСТЬ: - Чертеж по обоснованию проекта межевания территории

СОДЕРЖАНИЕ.

1. Сведения о границах территории, в отношении которой утвержден проект межевания, содержащие перечень координат характерных точек этих границ в системе координат, используемой для ведения Единого государственного реестра недвижимости.

2. Сведения о земельных участках, в границах которых планируется размещение проектируемого линейного объекта.

3. Перечень и сведения о площади образуемых и изменяемых земельных участков, в том числе возможные способы их образования.

ПРОЕКТ МЕЖЕВАНИЯ ТЕРРИТОРИИ.

Проект межевания территории подготовлен для размещения линейного объекта "Улица Достоевского".

Целью разработки проекта межевания территории является определение границ образуемых и изменяемых земельных участков, частей земельных участков, необходимых для размещения и эксплуатации линейного объекта.

Задачи:

- анализ фактического землепользования в границах разработки проекта межевания территории;

- формирование границ земельных участков/частей земельных участков, необходимых для размещения линейного объекта.

Проект межевания территории подготовлен в соответствии с местной системой координат МСК-65.

1. Сведения о границах территории, в отношении которой утвержден проект межевания, содержащие перечень координат характерных точек этих границ в системе координат, используемой для ведения Единого государственного реестра недвижимости.

Планируемый линейный объект расположен в границах городского округа "Город Южно-Сахалинск".

Категория земель - земли населенных пунктов.

Площадь границ подготовки проекта межевания - 15227 м².

Площадь границы зоны планируемого размещения линейного объекта - 15227 м².

Таблица 1. Перечень координат характерных точек границ территории, в отношении которой разработан проект межевания территории.

№ точки	КООРДИНАТЫ		№ точки	КООРДИНАТЫ	
	X	Y		X	Y
1	687088.28	1299304.8	14	687348.48	1299603.57
2	687089.18	1299306.97	15	687353.28	1299622.91
3	687201.1	1299291.3	16	687323.14	1299614.91
4	687214.2	1299289.46	17	687316.01	1299584.97
5	687262.97	1299283.81	18	687289.11	1299426.94
6	687300.58	1299279.48	19	687272.19	1299375.91
7	687300.88	1299280.5	20	687263.18	1299333.01
8	687304.85	1299312.34	21	687245.69	1299312.92
9	687303.4	1299312.52	22	687235.89	1299308.66
10	687303.75	1299315.26	23	687131.99	1299324.14
11	687322.92	1299458.1	24	687091.67	1299329.19
12	687342.36	1299580.07	1	687088.28	1299304.8
13	687342.92	1299581.24			

2. Перечень и сведения о площади образуемых земельных участков, в том числе возможные способы их образования.

Вид разрешенного использования образуемых земельных участков принят в соответствии с приказом Федеральной службы государственной регистрации, кадастра и картографии от 10.11.2020 № П/0412 "Об утверждении классификатора видов разрешенного использования земельных участков" (таблица № 2).

Таблица 2


№ п/п	Условный номер образуемого земельного участка	Категория земель	Устанавливаемый вид разрешенного использования земельного участка	Площадь земельного участка, кв. м	Способ образования земельного участка	Цель образования земельного участка
1	1-1	Земли населенных пунктов	Территории общего пользования (код 12.0)	15227	Образование земельного участка из земель	Для размещения линейного объекта местного значения

Таблица 2. Перечень координат характерных точек границ образуемого земельного участка "1-1" под линейный объект.

№ точки	КООРДИНАТЫ		№ точки	КООРДИНАТЫ	
	X	Y		X	Y
1	687088.28	1299304.8	14	687348.48	1299603.57
2	687089.18	1299306.97	15	687353.28	1299622.91
3	687201.1	1299291.3	16	687323.14	1299614.91
4	687214.2	1299289.46	17	687316.01	1299584.97
5	687262.97	1299283.81	18	687289.11	1299426.94
6	687300.58	1299279.48	19	687272.19	1299375.91
7	687300.88	1299280.5	20	687263.18	1299333.01
8	687304.85	1299312.34	21	687245.69	1299312.92
9	687303.4	1299312.52	22	687235.89	1299308.66
10	687303.75	1299315.26	23	687131.99	1299324.14
11	687322.92	1299458.1	24	687091.67	1299329.19
12	687342.36	1299580.07	1	687088.28	1299304.8
13	687342.92	1299581.24			

Продолжение приложения № 2 на стр. 32.

Начало приложения № 2 на стр. 31.

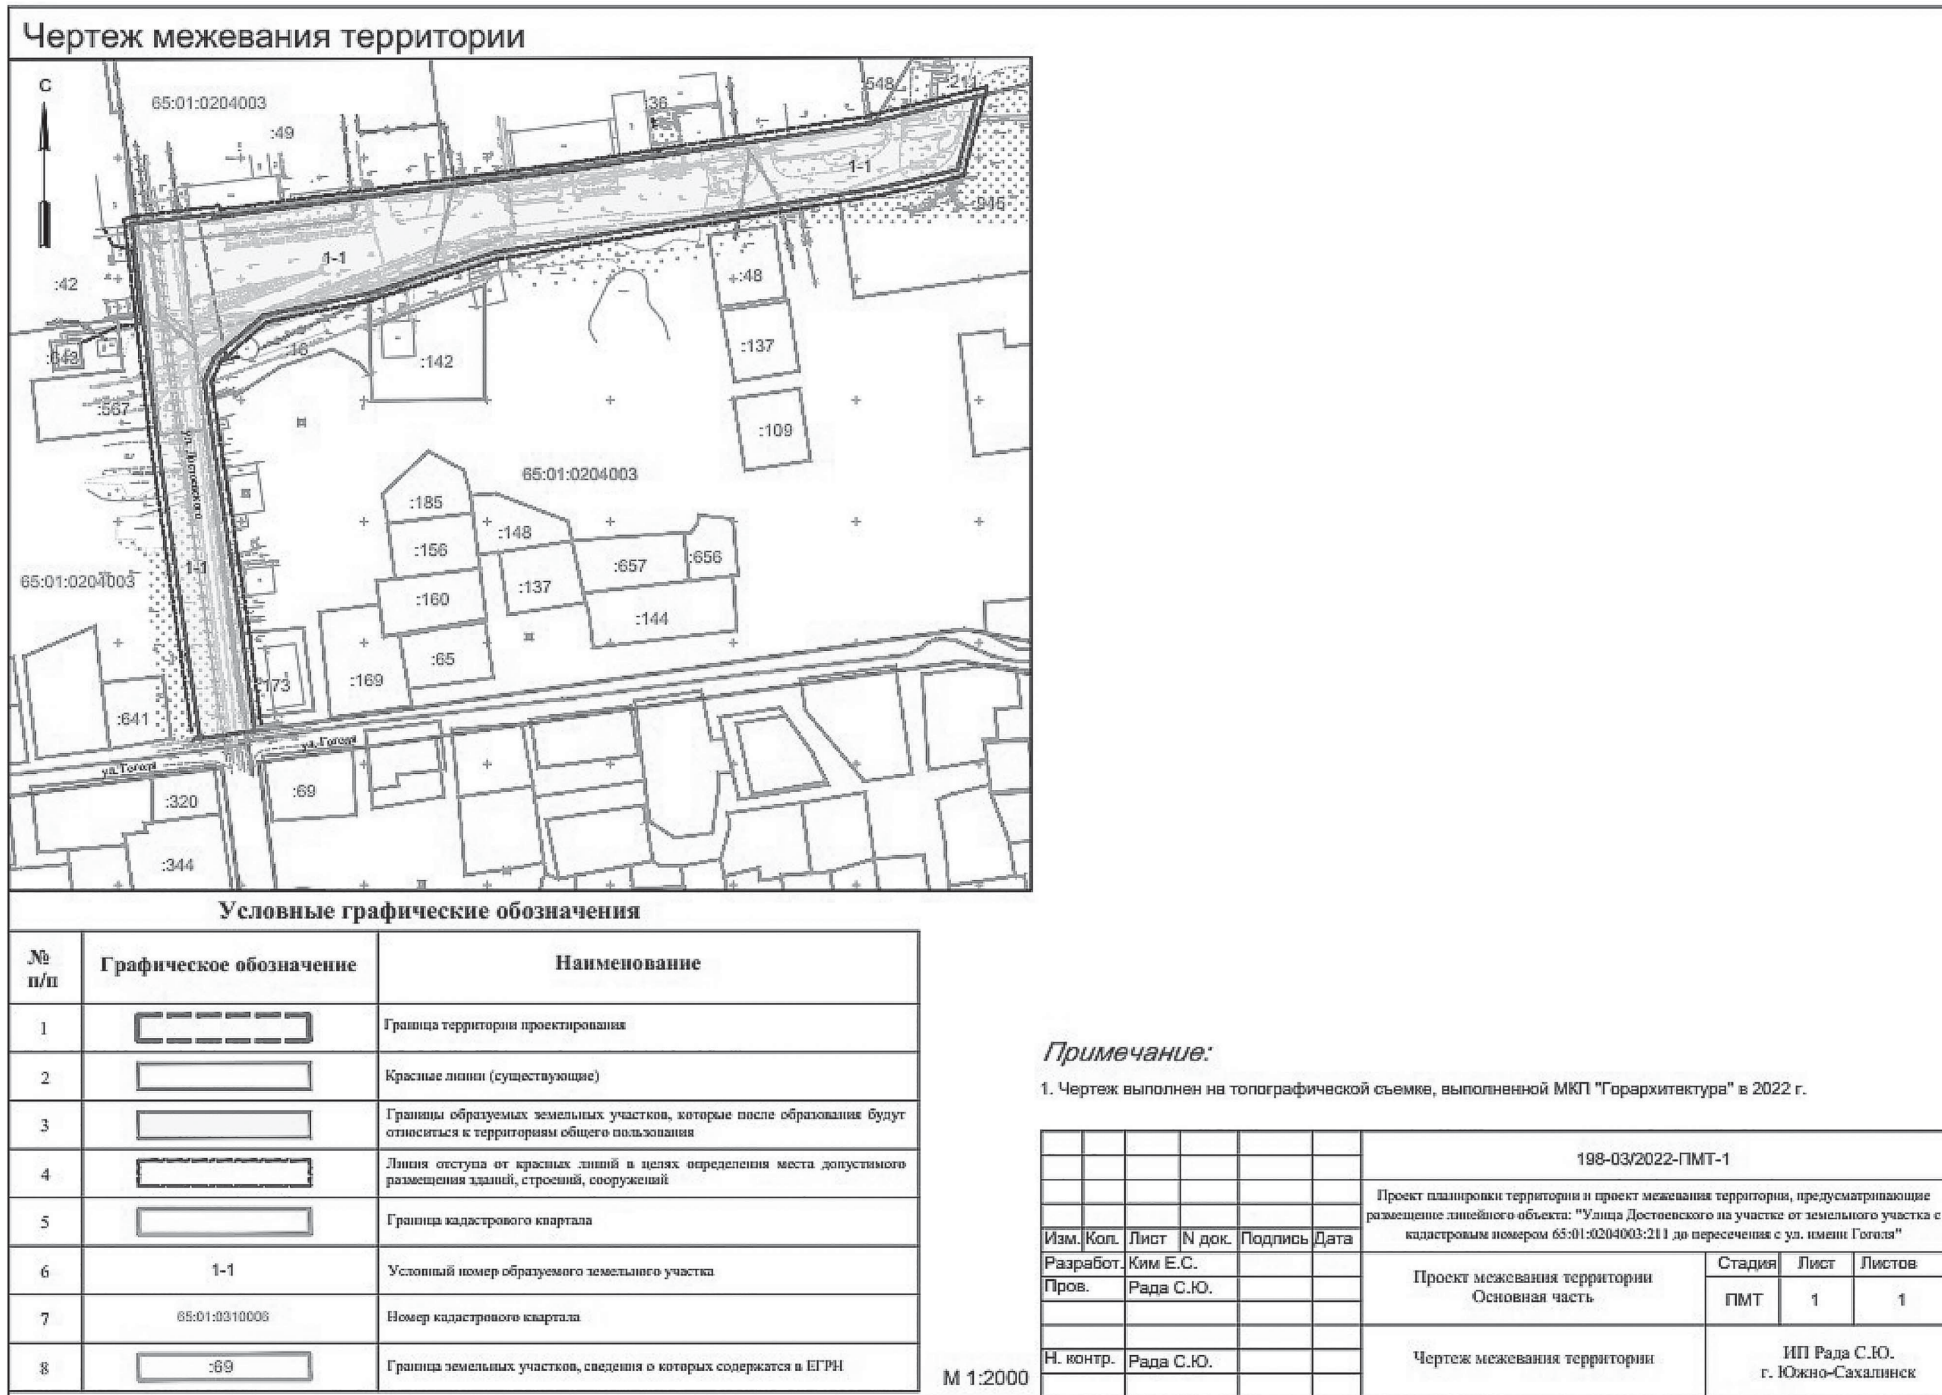

Примечание:

1. Чертеж выполнен на топографической съемке, выполненной МКП "Горархитектура" в 2022 г.

198-03/2022-ПМТ-1					
Проект планировки территории и проект межевания территории, предусматривающие размещение линейного объекта: "Улица Достоевского на участке от земельного участка с кадастровым номером 65:01:0204003:211 до пересечения с ул. имени Гоголя"					
Изм.	Коп.	Лист	№ док.	Подпись	Дата
Разработ.	Ким Е.С.				
Пров.	Рада С.Ю.				
Проект межевания территории Основная часть				Стадия	Лист
				ПМТ	1
				Листов	1
Н. контр. Рада С.Ю.				ИП Рада С.Ю. г. Южно-Сахалинск	

Извещение о начале выполнения комплексных кадастровых работ

1. В период с 5 августа 2022 г. по 23 декабря 2022 г. в отношении объектов недвижимости, расположенных на территории: Сахалинская обл., городской округ "Город Южно-Сахалинск", будут выполняться комплексные кадастровые работы в соответствии с муниципальным контрактом № 38 на выполнение комплексных кадастровых работ в отношении кадастрового квартала 65:01:0201002 в муниципальном образовании "Городской округ "Город Южно-Сахалинск" от 05.08.2022 г., заключенным со стороны заказчика: Департамент землепользования города Южно-Сахалинска, почтовый адрес: Сахалинская область, г. Южно-Сахалинск, ул. Карла Маркса, 32, адрес электронной почты: dagun@yuzhno-sakh.ru, номера контактных телефонов: 8 (4242) 300-677(4), 8 (4242) 300-677(7), 8 (4242) 300-677(3), со стороны исполнителя: ФГБУ "ФКП Росреестра по Сахалинской области", фамилия, имя, отчество (при наличии) кадастрового инженера: Ким Ген Сук, наименование саморегулируемой организации кадастровых инженеров, членом которой является кадастровый инженер: саморегулируемая организация "Ассоциация кадастровых инженеров "Содружество", уникальный регистрационный номер члена саморегулируемой организации кадастровых инженеров в реестре членов саморегулируемой организации кадастровых инженеров: 1397, дата внесения сведений о физическом лице в реестр членов саморегулируемой организации кадастровых инженеров: 02.12.2019, почтовый адрес: Сахалинская область, г. Южно-Сахалинск, ул. им. Космонавта Поповича, д. 25, кв. 101, адрес электронной почты: gelena.kim92@mail.ru, номер контактного телефона: 8-914-767-40-11. Правообладатели объектов недвижимости, которые считаются в соответствии с частью 4 статьи 69 Федерального закона от 13 июля 2015 года № 218-ФЗ "О государственной регистрации недвижимости" ранее учтенными или сведения о которых в соответствии с частью 9 статьи 69 Федерального закона от 13 июля 2015 года № 218-ФЗ "О государственной регистрации недвижимости" могут быть внесены в Единый государственный реестр недвижимости как о ранее учтенных в случае отсутствия в Едином государственном реестре недвижимости сведений о таких объектах недвижимости, вправе представить указанному в пункте 1 извещения о начале выполнения комплексных кадастровых работ кадастровому инженеру - исполнителю комплексных кадастровых работ имеющиеся у них материалы и документы в отношении таких объектов недвижимости, а также заверенные в порядке, установленном частями 1 и 9 статьи 21 Федерального закона от 13 июля 2015 года № 218-ФЗ "О государственной регистрации недвижимости", копии документов, устанавливающих или подтверждающих права на указанные объекты недвижимости. 3. Правообладатели объектов недвижимости - земельных участков, зданий, сооружений, объектов незавершенного строительства в течение тридцати рабочих дней со дня опубликования извещения о начале выполнения комплексных кадастровых работ вправе представить кадастровому инженеру - исполнителю комплексных кадастровых работ, указанному в пункте 1 извещения о начале выполнения комплексных кадастровых работ, по указанному в пункте 2 извещения о начале выполнения комплексных кадастровых работ адресу сведения об адресе электронной почты и (или) почтовом адресе, по которым осуществляется связь с лицом, чье право на объект недвижимости зарегистрировано, а также лицом, в пользу которого зарегистрировано ограничение права и обременение объекта недвижимости (далее - контактный адрес правообладателя), для внесения в Единый государственный реестр недвижимости сведений о контактном адресе правообладателя и последующего надлежащего уведомления таких лиц о завершении подготовки проекта карты-плана территории по результатам комплексных кадастровых работ и о проведении заседания согласительной комиссии по вопросу согласования местоположения границ земельных участков.

4. Правообладатели объектов недвижимости, расположенных на территории комплексных кадастровых работ, не вправе препятствовать выполнению комплексных кадастровых работ и обязаны обеспечить доступ к указанным объектам недвижимости исполнителю комплексных кадастровых работ в установленное графиком время. 5. График выполнения комплексных кадастровых работ:

№ п/п	Место выполнения комплексных кадастровых работ	Время выполнения комплексных кадастровых работ
1	Кадастровый квартал 65:01:0201002	05.08.2022-23.12.2022

Извещение о начале выполнения комплексных кадастровых работ

1. В период с 5 августа 2022 г. по 23 декабря 2022 г. в отношении объектов недвижимости, расположенных на территории: Сахалинская обл., городской округ "Город Южно-Сахалинск", будут выполняться комплексные кадастровые работы в соответствии с муниципальным контрактом № 39 на выполнение комплексных кадастровых работ в отношении кадастрового квартала 65:01:0403003 в муниципальном образовании "Городской округ "Город Южно-Сахалинск" от 05.08.2022 г., заключенным со стороны заказчика: Департамент землепользования города Южно-Сахалинска, почтовый адрес: Сахалинская область, г. Южно-Сахалинск, ул. Карла Маркса, 32, адрес электронной почты: dagun@yuzhno-sakh.ru, номера контактных телефонов: 8 (4242) 300-677(4), 8 (4242) 300-677(7), 8 (4242) 300-677(3), со стороны исполнителя: ФГБУ "ФКП Росреестра по Сахалинской области", фамилия, имя, отчество (при наличии) кадастрового инженера: Ким Ген Сук, наименование саморегулируемой организации кадастровых инженеров, членом которой является кадастровый инженер: саморегулируемая организация "Ассоциация кадастровых инженеров "Содружество", уникальный регистрационный номер члена саморегулируемой организации кадастровых инженеров в реестре членов саморегулируемой организации кадастровых инженеров: 1397, дата внесения сведений о физическом лице в реестр членов саморегулируемой организации кадастровых инженеров: 02.12.2019, почтовый адрес: Сахалинская область, г. Южно-Сахалинск, ул. им. Космонавта Поповича, д. 25, кв. 101,

адрес электронной почты: gelena.kim92@mail.ru,
номер контактного телефона: 8-914-767-40-11.

Правообладатели объектов недвижимости, которые считаются в соответствии с частью 4 статьи 69 Федерального закона от 13 июля 2015 года № 218-ФЗ "О государственной регистрации недвижимости" ранее учтенными или сведения о которых в соответствии с частью 9 статьи 69 Федерального закона от 13 июля 2015 года № 218-ФЗ "О государственной регистрации недвижимости" могут быть внесены в Единый государственный реестр недвижимости как о ранее учтенных в случае отсутствия в Едином государственном реестре недвижимости сведений о таких объектах недвижимости, вправе представить указанному в пункте 1 извещения о начале выполнения комплексных кадастровых работ кадастровому инженеру - исполнителю комплексных кадастровых работ имеющиеся у них материалы и документы в отношении таких объектов недвижимости, а также заверенные в порядке, установленном частями 1 и 9 статьи 21 Федерального закона от 13 июля 2015 года № 218-ФЗ "О государственной регистрации недвижимости", копии документов, устанавливающих или подтверждающих права на указанные объекты недвижимости.

3. Правообладатели объектов недвижимости - земельных участков, зданий, сооружений, объектов незавершенного строительства в течение тридцати рабочих дней со дня опубликования извещения о начале выполнения комплексных кадастровых работ вправе представить кадастровому инженеру - исполнителю комплексных кадастровых работ, указанному в пункте 1 извещения о начале выполнения комплексных кадастровых работ, по указанному в пункте 2 извещения о начале выполнения комплексных кадастровых работ адресу сведения об адресе электронной почты и (или) почтовом адресе, по которым осуществляется связь с лицом, чье право на объект недвижимости зарегистрировано, а также лицом, в пользу которого зарегистрировано ограничение права и обременение объекта недвижимости (далее - контактный адрес правообладателя), для внесения в Единый государственный реестр недвижимости сведений о контактном адресе правообладателя и последующего надлежащего уведомления таких лиц о завершении подготовки проекта карты-плана территории по результатам комплексных кадастровых работ и о проведении заседания согласительной комиссии по вопросу согласования местоположения границ земельных участков.

4. Правообладатели объектов недвижимости, расположенных на территории комплексных кадастровых работ, не вправе препятствовать выполнению комплексных кадастровых работ и обязаны обеспечить доступ к указанным объектам недвижимости исполнителю комплексных кадастровых работ в установленном графиком время.

5. График выполнения комплексных кадастровых работ:

№ п/п	Место выполнения комплексных кадастровых работ	Время выполнения комплексных кадастровых работ
1	Кадастровый квартал 65:01:0403003	05.08.2022-23.12.2022

Извещение о проведении заседания согласительной комиссии по вопросу согласования местоположения границ земельных участков при выполнении комплексных кадастровых работ

В отношении объектов недвижимого имущества, расположенных на территории кадастрового квартала (территориях нескольких смежных кадастровых кварталов): субъект Российской Федерации - Сахалинская область, муниципальное образование: городской округ "Город Южно-Сахалинск", населенный пункт: Сахалинская область, город Южно-Сахалинск, № кадастрового квартала (нескольких смежных кадастровых кварталов): 65:01:0901009, 65:01:0901010, 65:01:0901012 - в соответствии с муниципальным контрактом от 04.05.2022 № 16, выполняются комплексные кадастровые работы.

Уведомляем всех заинтересованных лиц о завершении подготовки проекта карты-плана территории, с которым можно ознакомиться по адресу работы согласительной комиссии: 693000, Сахалинская область, г. Южно-Сахалинск, ул. Карла Маркса, 32, каб. № 205, или на официальных сайтах в информационно-телекоммуникационной сети Интернет:

Департамент землепользования города Южно-Сахалинска: dagun@yuzhno-sakh.ru;
Министерство имущественных и земельных отношений Сахалинской области: mizo.admsakhalin.ru;

Управление Росреестра по Сахалинской области: rosreestr.ru.

Заседание согласительной комиссии по вопросу согласования местоположения границ земельных участков, в отношении которых проводятся комплексные кадастровые работы на территории кадастрового квартала (нескольких смежных кадастровых кварталов): 65:01:0901009, 65:01:0901010, 65:01:0901012, состоится по адресу: Сахалинская область, г. Южно-Сахалинск, ул. Карла Маркса, 32, каб. 205а, 16.09.2022 в 11.00.

Для участия в согласовании местоположения границ при себе необходимо иметь документ, удостоверяющий личность, а также документы, подтверждающие права на соответствующий земельный участок.

Проект карты-плана доступен по ссылкам:

<https://disk.yandex.ru/i/nW7U5sZmXBrRRg>;

<https://disk.yandex.ru/i/U6Kg4JIAPjONQ>;

<https://disk.yandex.ru/i/OdngKxZajDkVmg>.

Сообщение о возможном установлении публичного сервитута

Наименование уполномоченного органа, которым рассматривается ходатайство об установлении публичного сервитута: Департамент землепользования города Южно-Сахалинска.

Цель установления публичного сервитута: размещение объектов электросетевого хозяйства, необходимых для организации электроснабжения населения.

Кадастровые номера (при наличии), адрес и иное описание местоположения земельных участков, в отношении которых испрашивается публичный сервитут:

- 65:01:0313001:75, Сахалинская обл., г. Южно-Сахалинск, ул. Украинская;

- 65:01:0313001:2, г. Южно-Сахалинск, ул. Украинская, д. 8, в северо-восточной части города, по северной стороне ул. Украинской.

Ознакомиться с поступившим ходатайством об установлении публичного сервитута и прилагаемым к нему описанием местоположения границ публичного сервитута (без возможности подачи заявления об учете прав на земельные участки) можно в Департаменте землепользования города Южно-Сахалинска.

Время приема заинтересованных лиц для ознакомления с поступившим ходатайством об установлении публичного сервитута: по вторникам с 9.00 до 13.00 и с 14.00 до 17.00, 693000, г. Южно-Сахалинск, ул. Карла Маркса, 32, каб. 205, e-mail: dagun@yuzhno-sakh.ru.

Официальный сайт в информационно-телекоммуникационной сети Интернет, на котором размещается сообщение о поступившем ходатайстве об установлении публичного сервитута: <http://yuzhno-sakh.ru/dirs/2169>. Администрация города Южно-Сахалинска/ Департамент землепользования города Южно-Сахалинска.

Правообладатели земельных участков, в отношении которых испрашивается публичный сервитут, если их права не зарегистрированы в Едином государственном реестре недвижимости, в течение тридцати дней со дня опубликования данного сообщения по-

дают в Департамент землепользования города Южно-Сахалинска заявления об учете их прав (обременений прав) на земельные участки с приложением копий документов, подтверждающих эти права (обременения прав). В таких заявлениях указывается способ связи с правообладателями земельных участков, в том числе их почтовый адрес и (или) адрес электронной почты. Правообладатели земельных участков, подавшие такие заявления по истечении указанного срока, несут риски невозможности обеспечения их прав в связи с отсутствием информации о таких лицах и их правах на земельные участки. Такие лица имеют право требовать от обладателя публичного сервитута плату за публичный сервитут не более чем за три года, предшествующие дню направления ими заявления об учете их прав (обременений прав).

Подавать заявления об учете прав на земельные участки можно по адресу: г. Южно-Сахалинск, ул. Карла Маркса, д. 32, подъезд 1, этаж 1, каб. 5, время приема заявлений: понедельник - пятница, с 9.00 до 16.00, перерыв с 13.00 до 14.00.

Реквизиты решений об утверждении документов территориального планирования, документации по планировке территории, программ комплексного развития систем коммунальной инфраструктуры поселения, городского округа, а также информация об инвестиционной программе субъекта естественных монополий, организации коммунального комплекса, указанных в ходатайстве об установлении публичного сервитута, а также сведения об официальных сайтах в информационно-телекоммуникационной сети Интернет, на которых размещены указанные документы:

- постановление администрации города Южно-Сахалинска от 29.04.2022 № 978-па "Об утверждении проекта планировки и проекта межевания территории по объекту "Комплексное развитие территории "Ую". Обеспечение инженерно-транспортной инфраструктурой жилого комплекса" размещено на официальном сайте администрации города Южно-Сахалинска по адресу: <https://yuzhno-sakh.ru/dirs/1119/30744>;

- постановление администрации города Южно-Сахалинска от 08.04.2022 № 753-па "Об утверждении проекта планировки и проекта межевания территории, расположенной северо-восточнее пересечения ул. Украинская и пер. Энергетиков" размещено на официальном сайте администрации города Южно-Сахалинска по адресу: <https://yuzhno-sakh.ru/dirs/1119/30448>.

Описание местоположения границ публичного сервитута представлено по адресу: <http://yuzhno-sakh.ru/dirs/2169>.

АДМИНИСТРАЦИЯ ГОРОДА ЮЖНО-САХАЛИНСКА ПОСТАНОВЛЕНИЕ

от 17.08.2022 № 1885-па

О назначении публичных слушаний по проекту планировки территории и проекту межевания территории города Южно-Сахалинска в границах: ул. им. М.В. Алимова - ул. Боевой Славы - ул. им. Н.И. Крылова, с целью внесения изменений в проект планировки с проектом межевания юго-восточного района города Южно-Сахалинска

В соответствии со статьями 5.1, 46 Градостроительного кодекса Российской Федерации, статьей 16 Федерального закона от 06.10.2003 № 131-ФЗ "Об общих принципах организации местного самоуправления в Российской Федерации", статьей 37 Устава городского округа "Город Южно-Сахалинск", положением "Об организации и проведении общественных обсуждений или публичных слушаний по вопросам градостроительной деятельности на территории городского округа "Город Южно-Сахалинск", утвержденным решением Городской Думы города Южно-Сахалинска от 27.06.2018 № 1177/61-18-5, в целях соблюдения права человека на благоприятные условия жизнедеятельности, прав и законных интересов правообладателей земельных участков и объектов капитального строительства администрация города Южно-Сахалинска **постановляет:**

1. Назначить проведение публичных слушаний по проекту планировки территории и проекту межевания территории города Южно-Сахалинска в границах: ул. им. М.В. Алимова - ул. Боевой Славы - ул. им. Н.И. Крылова, с целью внесения изменений в проект планировки с проектом межевания юго-восточного района города Южно-Сахалинска.

2. Инициатор проведения публичных слушаний - мэр города Южно-Сахалинска.

3. Организатор публичных слушаний - администрация города Южно-Сахалинска в лице Департамента архитектуры и градостроительства города Южно-Сахалинска.

4. Определить территорию (границы территории) проведения публичных слушаний - город Южно-Сахалинск.

5. Организатору публичных слушаний:

5.1. Определить дату, время и место проведения собрания участников публичных слушаний.

5.2. Подготовить оповещение о начале публичных слушаний с указанием:

- информации о проекте, подлежащем рассмотрению на публичных слушаниях, и перечня информационных материалов к такому проекту;

- информации о порядке и сроках проведения публичных слушаний по проекту, подлежащему рассмотрению на публичных слушаниях;

- информации о месте, дате открытия экспозиции проекта, подлежащего рассмотрению на публичных слушаниях, о сроках проведения экспозиции проекта, о днях и часах, в которые возможно посещение указанной экспозиции;

- информации о порядке, сроке и форме внесения участниками публичных слушаний предложений и замечаний, касающихся проекта, подлежащего рассмотрению на публичных слушаниях.

5.3. Обеспечить опубликование оповещения о начале публичных слушаний не позднее чем за 7 дней до дня размещения на официальном сайте администрации города Южно-Сахалинска в информационно-телекоммуникационной сети Интернет (<http://www.yuzhno-sakh.ru>) проекта, подлежащего рассмотрению на публичных слушаниях, в газете "Южно-Сахалинск сегодня".

5.4. Разместить проект, подлежащий рассмотрению на публичных слушаниях, и информационные материалы к нему на официальном сайте администрации города Южно-Сахалинска в информационно-телекоммуникационной системе Интернет (<http://www.yuzhno-sakh.ru>), разместить на информационных стендах, оборудованных в местах, обеспечивающих доступ участников публичных слушаний к указанной информации.

5.5. Обеспечить проведение экспозиции проекта, подлежащего рассмотрению на публичных слушаниях.

5.6. Провести собрание участников публичных слушаний.

5.7. Подготовить и оформить протокол публичных слушаний.

5.8. Подготовить и опубликовать заключение о результатах публичных слушаний.

6. Опубликовать настоящее постановление в газете "Южно-Сахалинск сегодня" и разместить на официальном сайте администрации города Южно-Сахалинска.

7. Контроль исполнения настоящего постановления возложить на директора Департамента архитектуры и градостроительства города Южно-Сахалинска (Ю Д.М.).

Мэр города С.А. НАДСАДИН.

Оповещение о начале публичных слушаний

(в соответствии с постановлением администрации города Южно-Сахалинска от 17.08.2022 № 1885-па "О назначении публичных слушаний по проекту планировки территории и проекту межевания территории города Южно-Сахалинска в границах: ул. им. М.В. Алимова - ул. Боевой Славы - ул. им. Н.И. Крылова, с целью внесения изменений в проект планировки с проектом межевания юго-восточного района города Южно-Сахалинска")

Перечень материалов проекта, подлежащего рассмотрению на публичных слушаниях.

Основная часть проекта планировки:
- положение о характеристиках планируемого развития территории;
- чертеж планировки территории.

Основная часть проекта межевания территории:
- текстовая часть проекта межевания;
- чертеж межевания территории;
- чертеж межевания территории. 1-й этап;
- чертеж межевания территории. 2-й этап.

С проектом, подлежащим рассмотрению на публичных слушаниях, можно ознакомиться на экспозициях по следующему адресу: г. Южно-Сахалинск, ул. Карла Маркса, 32, 2-й этаж, здание Департамента архитектуры и градостроительства города Южно-Сахалинска.

Срок проведения экспозиции: с 26.08.2022 по 02.09.2022 (включительно), с 10.00 до 17.00 в рабочие дни.

Срок консультирования посетителей экспозиции: с 26.08.2022 по 02.09.2022 (включительно), с 10.00 до 17.00 в рабочие дни в Департаменте архитектуры и градостроительства города Южно-Сахалинска, каб. 210.

Собрание участников публичных слушаний проводится 01.09.2022 с 17.00 до 18.00 в актовом зале администрации города Южно-Сахалинска по адресу: г. Южно-Сахалинск, ул. Ленина, 173, 4-й этаж.

Предложения и замечания, касающиеся проекта, участники публичных слушаний вправе подавать:

1) в письменной или устной форме в ходе проведения собрания участников публичных слушаний;

2) в письменной форме в адрес организатора публичных слушаний с 26.08.2022 по 02.09.2022, в рабочие дни с 10.00 до 17.00 в здании Департамента архитектуры и градостроительства города Южно-Сахалинска по адресу: г. Южно-Сахалинск, ул. Карла Маркса, 32, каб. 210;

3) посредством записи в книге (журнале) учета посетителей экспозиции проекта, подлежащего рассмотрению на публичных слушаниях, в течение срока проведения экспозиции проекта, с 26.08.2022 по 02.09.2022.

Участники публичных слушаний при внесении замечаний и предложений в целях идентификации представляют сведения о себе (фамилию, имя, отчество (при наличии), дату рождения, адрес места жительства (регистрации) - для физических лиц; наименование, основной государственный регистрационный номер, место нахождения и адрес - для юридических лиц) с приложением копий документов, подтверждающих такие сведения.

Участники публичных слушаний, являющиеся правообладателями соответствующих земельных участков и (или) расположенных на них объектов капитального строительства, и (или) помещений, являющихся частью указанных объектов капитального строительства, также представляют сведения соответственно о таких земельных участках, объектах капитального строительства, помещениях, являющихся частью указанных объектов капитального строительства, из Единого государственного реестра недвижимости и иные документы, устанавливающие или удостоверяющие их права на такие земельные участки, объекты капитального строительства, помещения, являющиеся частью указанных объектов капитального строительства.

Порядок проведения публичных слушаний определен в решении Городской Думы города Южно-Сахалинска от 27.06.2018 № 1177/61-18-5 "Об утверждении Положения об организации и проведении общественных обсуждений или публичных слушаний по вопросам градостроительной деятельности в городском округе "Город Южно-Сахалинск" и включает в себя следующие этапы:

1) оповещение о начале публичных слушаний;
2) размещение проекта, подлежащего рассмотрению на публичных слушаниях, и информационных материалов к нему на официальном сайте администрации города Южно-Сахалинска в информационно-телекоммуникационной сети Интернет и открытие экспозиции или экспозиций такого проекта;

3) проведение экспозиции или экспозиций проекта, подлежащего рассмотрению на публичных слушаниях;

4) проведение собрания или собраний участников публичных слушаний;

5) подготовка и оформление протокола публичных слушаний;

6) подготовка и опубликование заключения о результатах публичных слушаний.

Проект, подлежащий рассмотрению на публичных слушаниях, будет размещен на официальном сайте администрации города Южно-Сахалинска (<http://yuzhno-sakh.ru>) 26.08.2022.

Регистрация участников публичных слушаний начинается в 16.40.

Извещение о проведении заседания согласительной комиссии по вопросу согласования местоположения границ земельных участков при выполнении комплексных кадастровых работ

В отношении объектов недвижимого имущества, расположенных на территории кадастрового квартала (территориях нескольких смежных кадастровых кварталов): субъект Российской Федерации - Сахалинская область, муниципальное образование - городской округ "Город Южно-Сахалинск", населенный пункт - город Южно-Сахалинск, № кадастровых кварталов (нескольких смежных кадастровых кварталов): 65:01:0202003, 65:01:0104002 - в соответствии с муниципальным контрактом от 14.06.2022 № 25 выполняются комплексные кадастровые работы.

Уведомляем всех заинтересованных лиц о завершении подготовки проекта карты-плана территории, с которым можно ознакомиться по адресу работы согласительной комиссии: 693000, Сахалинская обл., г. Южно-Сахалинск, ул. Карла Маркса, 32, каб. № 205, или на официальных сайтах в информационно-телекоммуникационной сети Интернет:

- Департамент землепользования города Южно-Сахалинска: dagun@yuzhno-sakh.ru;
- Министерство имущественных и земельных отношений Сахалинской области: mizo.admsakhalin.ru;

- Управление Росреестра по Сахалинской области: rosreestr.ru.

Заседание согласительной комиссии по вопросу согласования местоположения границ земельных участков, в отношении которых проводятся комплексные кадастровые работы на территории кадастрового квартала (нескольких смежных кадастровых кварталов): 65:01:0202003, 65:01:0104002, **состоится** по адресу: Сахалинская обл., г. Южно-Сахалинск, ул. Карла Маркса, 32, каб. 205а, **08.09.2022 в 11.00.**

Для участия в согласовании местоположения границ при себе необходимо иметь документ, удостоверяющий личность, а также документы, подтверждающие права на соответствующий земельный участок.

Обоснованные возражения относительно местоположения границ земельных участков, содержащегося в проекте карты-плана территории, можно представить в согласительную комиссию в письменной форме в период:

- с 18.08.2022 по 07.09.2022;

- с 09.09.2022 по 13.10.2022.

Возражения оформляются в соответствии с частью 15 статьи 42.10 Федерального закона от 24 июля 2007 г. № 221-ФЗ "О государственном кадастре недвижимости" и включают в себя сведения о лице, направившем данное возражение, в том числе фамилию, имя и (при наличии) отчество, а также адрес правообладателя и (или) адрес электронной почты правообладателя, реквизиты документа, удостоверяющего его личность, обоснование причин его несогласия с местоположением границы земельного участка, кадастровый номер земельного участка (при наличии) или обозначение образуемого земельного участка в соответствии с проектом карты-плана территории. К указанным возражениям должны быть приложены копии документов, подтверждающих право лица, направившего данное возражение, на такой земельный участок, или иные документы, устанавливающие или удостоверяющие права на такой земельный участок, а также документы, определяющие (определявшие) местоположение границ при образовании такого земельного участка (при наличии).

В случае отсутствия таких возражений местоположение границ земельных участков считается согласованным.

Проект карты-плана доступен по ссылкам:

<https://disk.yandex.ru/i/GEIucznhSQUARA>;

<https://cloud.mail.ru/public/9dww/AfDm7i5Bm>.

Извещение о проведении заседания согласительной комиссии по вопросу согласования местоположения границ земельных участков при выполнении комплексных кадастровых работ

В отношении объектов недвижимого имущества, расположенных на территории кадастрового квартала (территориях нескольких смежных кадастровых кварталов): субъект Российской Федерации - Сахалинская область, муниципальное образование - городской округ "Город Южно-Сахалинск", населенный пункт - город Южно-Сахалинск, № кадастрового квартала (нескольких смежных кадастровых кварталов): 65:01:0105001 - в соответствии с муниципальным контрактом от 14.06.2022 № 24 выполняются комплексные кадастровые работы.

Уведомляем всех заинтересованных лиц о завершении подготовки проекта карты-плана территории, с которым можно ознакомиться по адресу работы согласительной комиссии: 693000, Сахалинская обл., г. Южно-Сахалинск, ул. Карла Маркса, 32, каб. № 205, или на официальных сайтах в информационно-телекоммуникационной сети Интернет:

- Департамент землепользования города Южно-Сахалинска: dagun@yuzhno-sakh.ru;

- Министерство имущественных и земельных отношений Сахалинской области: mizo.admsakhalin.ru;

- Управление Росреестра по Сахалинской области: rosreestr.ru.

Заседание согласительной комиссии по вопросу согласования местоположения границ земельных участков, в отношении которых проводятся комплексные кадастровые работы на территории кадастрового квартала (нескольких смежных кадастровых кварталов): 65:01:0105001, **состоится** по адресу: Сахалинская обл., г. Южно-Сахалинск, ул. Карла Маркса, 32, каб. 205а, **08.09.2022 в 11.00.**

Для участия в согласовании местоположения границ при себе необходимо иметь документ, удостоверяющий личность, а также документы, подтверждающие права на соответствующий земельный участок.

Обоснованные возражения относительно местоположения границ земельных участков, содержащегося в проекте карты-плана территории, можно представить в согласительную комиссию в письменной форме в период:

- с 18.08.2022 по 07.09.2022;

- с 09.09.2022 по 13.10.2022.

Возражения оформляются в соответствии с частью 15 статьи 42.10 Федерального закона от 24 июля 2007 г. № 221-ФЗ "О государственном кадастре недвижимости" и включают в себя сведения о лице, направившем данное возражение, в том числе фамилию, имя и (при наличии) отчество, а также адрес правообладателя и (или) адрес электронной почты правообладателя, реквизиты документа, удостоверяющего его личность, обоснование причин его несогласия с местоположением границы земельного участка, кадастровый номер земельного участка (при наличии) или обозначение образуемого земельного участка в соответствии с проектом карты-плана территории. К указанным возражениям должны быть приложены копии документов, подтверждающих право лица, направившего данное возражение, на такой земельный участок, или иные документы, устанавливающие или удостоверяющие права на такой земельный участок, а также документы, определяющие (определявшие) местоположение границ при образовании такого земельного участка (при наличии).

В случае отсутствия таких возражений местоположение границ земельных участков считается согласованным.

Проект карты-плана доступен по ссылке:

<https://disk.yandex.ru/i/EWvKlAC-4pPig>.

ЮЖНО-САХАЛИНСКАЯ ГОРОДСКАЯ ТЕРРИТОРИАЛЬНАЯ ИЗБИРАТЕЛЬНАЯ КОМИССИЯ ПОСТАНОВЛЕНИЕ

15.08.2022

г. Южно-Сахалинск

№ 101/404

О назначении членов участковых избирательных комиссий с правом решающего голоса

Рассмотрев представленные документы, руководствуясь статьями 26, 27 Федерального закона "Об основных гарантиях избирательных прав и права на участие в референдуме граждан Российской Федерации", статьями 11, 12, 17, 23 Закона Сахалинской области "Об избирательных комиссиях, комиссиях референдума в Сахалинской области", постановлением Центральной избирательной комиссии Российской Федерации от 26.03.2014 года № 223/1436-6 "О порядке формирования резерва составов участковых избирательных комиссий и назначения нового члена участковой избирательной комиссии из резерва составов участковых избирательных комиссий", постановлением Южно-Сахалинской городской территориальной избирательной комиссии от 12.08.2022 года № 100/402 "О зачислении в резерв составов участковых комиссий городского округа "Город Южно-Сахалинск", Южно-Сахалинская городская территориальная избирательная комиссия **ПОСТАНОВЛЯЕТ**:

1. Назначить:

- членом участковой избирательной комиссии избирательного участка № 281 с

Начало на стр. 34.

- членом участковой избирательной комиссии избирательного участка № 327 с правом решающего голоса Овчинникову Ольгу Геннадьевну, предложенную в состав комиссии Южно-Сахалинским местным отделением Политической партии "Коммунистическая партия Российской Федерации";
- членом участковой избирательной комиссии избирательного участка № 329 с правом решающего голоса Ю Ольгу Викторовну, предложенную в состав комиссии Южно-Сахалинским местным отделением Политической партии "Коммунистическая партия Российской Федерации";
- членом участковой избирательной комиссии избирательного участка № 331 с правом решающего голоса Соловьева Евгения Александровича, предложенного в состав комиссии Южно-Сахалинским местным отделением Политической партии "Коммунистическая партия Российской Федерации";
- членом участковой избирательной комиссии избирательного участка № 334 с правом решающего голоса Клименко Татьяну Анатольевну, предложенную в состав комиссии собранием избирателей по месту работы;
- членом участковой избирательной комиссии избирательного участка № 335 с правом решающего голоса Сим Светлану Дееновну, предложенную в состав комиссии Сахалинским Региональным отделением Политической партии "Российская объединенная демократическая партия "ЯБЛОКО";
- членом участковой избирательной комиссии избирательного участка № 337 с правом решающего голоса Марчинкову Викторю Александровну, предложенную в состав комиссии Южно-Сахалинским местным отделением Политической партии "Коммунистическая партия Российской Федерации";
- членом участковой избирательной комиссии избирательного участка № 338 с правом решающего голоса Миллер Елену Васильевну, предложенную в состав комиссии собранием избирателей по месту жительства;
- членом участковой избирательной комиссии избирательного участка № 343 с правом решающего голоса Коробкину Ирину Евгеньевну, предложенную в состав комиссии Южно-Сахалинским местным отделением Политической партии "Коммунистическая партия Российской Федерации";
- членом участковой избирательной комиссии избирательного участка № 345 с правом решающего голоса Чон Константина Санюриевича, предложенного в состав комиссии Южно-Сахалинским местным отделением Политической партии "Коммунистическая партия Российской Федерации";
- членом участковой избирательной комиссии избирательного участка № 349 с правом решающего голоса Якушкину Анну Сергеевну, предложенную в состав комиссии Южно-Сахалинским местным отделением Политической партии "Коммунистическая партия Российской Федерации";
- членом участковой избирательной комиссии избирательного участка № 352 с правом решающего голоса Киселеву Анастасию Александровну, предложенную в состав комиссии собранием избирателей по месту работы;
- членом участковой избирательной комиссии избирательного участка № 352 с правом решающего голоса Королеву Елену Валерьевну, предложенную в состав комиссии собранием избирателей по месту работы;
- членом участковой избирательной комиссии избирательного участка № 352 с правом решающего голоса Пак Александра Енбоевича, предложенного в состав комиссии собранием избирателей по месту работы;
- членом участковой избирательной комиссии избирательного участка № 352 с правом решающего голоса Старинскую Альбину Михайловну, предложенную в состав комиссии Южно-Сахалинским местным отделением Политической партии "Коммунистическая партия Российской Федерации";
- членом участковой избирательной комиссии избирательного участка № 352 с правом решающего голоса Русину Юлию Сергеевну, предложенную в состав комиссии собранием избирателей по месту работы;
- членом участковой избирательной комиссии избирательного участка № 357 с

правом решающего голоса Кудякову Александру Константиновичу, предложенную в состав комиссии собранием избирателей по месту работы;

- членом участковой избирательной комиссии избирательного участка № 359 с правом решающего голоса Шмакову Елену Александровну, предложенную в состав комиссии собранием избирателей по месту жительства;
 - членом участковой избирательной комиссии избирательного участка № 360 с правом решающего голоса Догадину Ирину Борисовну, предложенную в состав комиссии собранием избирателей по месту работы;
 - членом участковой избирательной комиссии избирательного участка № 360 с правом решающего голоса Хикматову Антонину Олеговну, предложенную в состав комиссии Южно-Сахалинским местным отделением Политической партии "Коммунистическая партия Российской Федерации";
 - членом участковой избирательной комиссии избирательного участка № 368 с правом решающего голоса Гильца Александра Владимировича, предложенного в состав комиссии Социалистической политической партией "СПРАВЕДЛИВАЯ РОССИЯ - ПАТРИОТЫ - ЗА ПРАВДУ";
 - членом участковой избирательной комиссии избирательного участка № 368 с правом решающего голоса Коропа Василия Васильевича, предложенного в состав комиссии собранием избирателей по месту работы;
 - членом участковой избирательной комиссии избирательного участка № 368 с правом решающего голоса Курапову Елену Юрьевну, предложенную в состав комиссии собранием избирателей по месту работы;
 - членом участковой избирательной комиссии избирательного участка № 369 с правом решающего голоса Кисарову Марину Сергеевну, предложенную в состав комиссии Сахалинским Региональным отделением Политической партии "Российская объединенная демократическая партия "ЯБЛОКО";
 - членом участковой избирательной комиссии избирательного участка № 369 с правом решающего голоса Никифорову Дарью Павловну, предложенную в состав комиссии местным отделением партии ЕДИНАЯ РОССИЯ муниципального образования "Городской округ "Город Южно-Сахалинск" Сахалинской области;
 - членом участковой избирательной комиссии избирательного участка № 369 с правом решающего голоса Попова Сергея Владимировича, предложенного в состав комиссии собранием избирателей по месту работы;
 - членом участковой избирательной комиссии избирательного участка № 369 с правом решающего голоса Худякова Федора Александровича, предложенного в состав комиссии Южно-Сахалинским местным отделением Политической партии "Коммунистическая партия Российской Федерации";
 - членом участковой избирательной комиссии избирательного участка № 381 с правом решающего голоса Бубнову Кристину Игоревну, предложенную в состав комиссии Сахалинским Региональным отделением Политической партии "Российская объединенная демократическая партия "ЯБЛОКО";
 - членом участковой избирательной комиссии избирательного участка № 381 с правом решающего голоса Титову Ангелину Вячеславовну, предложенную в состав комиссии собранием избирателей по месту жительства;
 - членом участковой избирательной комиссии избирательного участка № 382 с правом решающего голоса Мухаметгалееву Светлану Витальевну, предложенную в состав комиссии собранием избирателей по месту жительства;
 - членом участковой избирательной комиссии избирательного участка № 383 с правом решающего голоса Иванушкина Дениса Андреевича, предложенного в состав комиссии Южно-Сахалинским местным отделением Политической партии "Коммунистическая партия Российской Федерации".
2. Направить настоящее постановление в избирательную комиссию Сахалинской области и в соответствующие участковые избирательные комиссии избирательных участков.
 3. Опубликовать постановление в газете "Южно-Сахалинск сегодня".
- Председатель комиссии Д.И. САНГАДЕЕВ.**

В интересах людей

» Сергей Надсадин поддержал новую программу развития региона

Мэр Южно-Сахалинска Сергей Надсадин принял участие в работе конференции партии "Единая Россия", где состоялась презентация новой программы развития региона на ближайшие 5 лет. Были также представлены результаты реализованных на территории области проектов. Приоритетные направления на 2023-2027 годы обозначили губернатор региона Валерий Лимаренко и председатель Сахалинской областной Думы, секретарь регионального отделения партии "Единая Россия" Андрей Хапочкин.

- Программа развития, которая была сегодня презентована, впечатляет. Безусловно, депутаты самой многочисленной фракции и действующая власть стоят за всеми масштабными решениями, принимаемыми для того, чтобы наша область и ее столица развивались и дальше. В областной программе большая часть - это городские мероприятия, - подчеркнул Сергей Надсадин. - Как и прежде, главный приоритет в ней - социальная ориентированность: мы и впредь будем работать, исходя из запросов и потребностей людей. Все направления, которые были обозначены, созвучны политике муниципалитета и являются важными для нашего города. Считаю принятие программы знаковым событием, это наши ключевые ориентиры на ближайшие 5 лет.

Приоритетом в новой программе развития обозначено увеличение расходов бюджета на социальную сферу. Сергей Надсадин также отметил значимость социального направления. Для Южно-Сахалинска это строительство жилья, школ, детских садов, обновление образовательной инфраструктуры. Областной центр является третьим в России по объемам строительства жилья в расчете на человека после Краснодара и Новороссийска. Обеспечение доступным жильем, ликвидация аварийного фонда, переселение еще почти 3 тыс. южносахалинцев, строительство свыше 1 млн квадратных метров жилья, возведение школ в общей сложности более чем на 3000 мест на ул. Больничной, в ЖК "Горизонт" и в районе перекрестка ул. Комсомольской и ул. Пограничной - все эти моменты также нашли отражение в программе развития.

Кроме того, среди приоритетов в социальной сфере на ближайшие 5 лет остаются адресная поддержка людей, борьба с бедностью, помощь семьям в сложных жизненных ситуациях, упрощение получения муниципальных услуг, организация активного отдыха для горожан старше 55 лет, расширение перечня партнеров единой карты сахалинца. Эти вопросы уже решаются в рамках проекта "Забота. Защита. Уважение", инициированного губернатором региона. Сегодня в Южно-Сахалинске мероприятиями проекта охвачено почти 30 тыс. горожан.

В программе развития в качестве ключевого направления обозначено также формирование комфортной городской среды и коммунальной инфраструктуры. Для областного центра это означает сохранение темпов благоустройства, отметил Сергей Надсадин. В нынешнем году вопросы обновления городских пространств



■ НА ПАРТИЙНОЙ КОНФЕРЕНЦИИ.

Южно-Сахалинск старается решать комплексно: вместе с дворовыми территориями ремонтируют детские площадки, приводят в порядок подъезды - только в этом сезоне их планируют обновить около 500. Большая часть этой работы будет завершена к 1 сентября. Уже выполнен ямочный ремонт более 420 дворов. В рамках национального проекта "Безопасные качественные автомобильные дороги" ведутся работы на ул. Украинской и ул. Лермонтова, вдоль автодороги до Сахалинской областной психиатрической больницы, на ул. Шоссейной, ул. Зеленой в Березняках, ул. Авиационной, ул. Комарова в Луговом, пр. Победы, ул. Детской и ул. Ленина. В городе продолжается озеленение, высажено более 600 тыс. цветов.

Особое внимание в программе развития уделено вопросам газификации, транспортной доступности и экологии. Все они являются знаковыми и для Южно-Сахалинска. Глава областного центра отметил, что газификация - один из ключевых приоритетов работы муниципалитета. Недавно в эксплуатацию введен новый участок распределительных сетей протяженностью 15,6 км - газ пришел в частный сектор Владимировки. На повышение транспортной доступности нацелена реформа в сфере пассажирских перевозок, стартовавшая в областном центре 15 августа.

Стоит отметить, что основой новой программы стали наказы сахалинцев. В фокусе внимания - человек и его потребности. Волонтеры опросили более 220 тыс. островитян, которые высказали около 86 тыс. пожеланий для партии власти. Новая программа развития, как и прежде, максимально ориентирована на интересы жителей.

» Стимул для развития

Состоялось заседание консультативного совета по поддержке малого и среднего бизнеса.

По результатам конкурсного отбора на предоставление имущественной поддержки право аренды муниципального имущества, находящегося в планировочных районах Ново-Александровск и Луговое, согласовано двум малым предприятиям.

Имущественная поддержка - одна из мер, реализуемых администрацией Южно-Сахалинска в рамках

национального проекта «Малое и среднее предпринимательство и поддержка индивидуальной предпринимательской инициативы». Передача движимого и недвижимого муниципального имущества в пользование бизнесу и самозанятым гражданам осуществляется по результатам конкурсного отбора на условиях аренды сроком на 5 лет с

возможностью последующей пролонгации.

С подробной информацией о порядке и условиях предоставления имущественной поддержки можно ознакомиться на официальном сайте администрации города Южно-Сахалинска: <https://yuzhno-sakh.ru/dirs/2092>. Перечень муниципального имущества размещен по

ссылке: <https://yuzhno-sakh.ru/dirs/3310/15714>. По предложению городского департамента землепользования он дополнен четырьмя земельными участками. Кроме того, на заседании консультативного совета принято решение о добавлении в список имущества для оказания поддержки бизнесу двух новых объектов.

usnews@bk.ru sakhizdat.ru

Телефон 300-939, доб. 1, 2

Для учебы и науки

» Вице-премьер России поддержал проект развития СахГУ

Заместитель председателя правительства России Дмитрий Чернышенко во время рабочей поездки в Сахалинскую область ознакомился с научными разработками региона, вместе с губернатором Валерием Лимаренко побывал на строительной площадке кампуса Сахалинского государственного университета, осмотрел лаборатории технического нефтегазового института СахГУ. На презентации проекта «СахалинТех» он напомнил, что по поручению президента В.Путина в России создается сеть современных студенческих кампусов. До 2030 года в стране их должно быть не менее 25.

Региональные власти и ректоры вузов заинтересованы в создании таких комплексов. Сахалинская область тоже направила заявку на участие в проекте, и она принята на экспертизу. В островном регионе работают мощнейшие компании в нефтегазовом секторе, рыбопромышленном комплексе, энергетике. Они заинтересованы в том, чтобы СахГУ готовил кадры для них, чему кампус будет способствовать. У проекта «СахалинТех» есть все шансы попасть в число победителей. Их объявят в начале декабря, - заявил Дмитрий Чернышенко.

У СахГУ высокие показатели трудоустройства выпускников: 83% молодых специалистов находят работу, 90% из них строят карьеру на Сахалине и Курилах. Губернатор Валерий Лимаренко поставил задачу увеличить также процент выпускников школ, которые получают высшее образование в родном регионе.

Создание кампуса решит несколько важнейших задач, -



■ ДМИТРИЙ ЧЕРНЫШЕНКО (крайний справа) уверен: в Южно-Сахалинске будет мощный студенческий и научный центр

сказал он. - У молодежи будет возможность получить высшее образование, не покидая островную область. Студентам станет проще включиться в научно-исследовательскую деятельность. Специальности будут увязаны с потребностями местной экономики, а значит, у молодых людей появится больше шансов реализовать себя. В итоге мы получим высококвалифицированные кадры для реализации инвестиционных проектов по развитию региона.

Кампус включает научно-образовательный комплекс и студенческий городок. Первый разместится на месте бывшего Дома офицеров. В нем предусмотрены учебные аудитории,

технопарк, библиотека, спортивные залы с трибунами, а также помещения для мероприятий, выставочные площадки, кафе, оранжерея, которая одновременно будет и открытым общественным пространством. Планируется, что основными направлениями научной деятельности станут исследования мирового океана, новая энергетика, нефтегазовое дело и экология.

Студенческий городок появится на пр. Победы. Это три 9-этажных общежития на 1500 человек, спортивная зона с фитнес-центром, кафе-столовая.

Вице-премьер также посетил Специальное конструкторское бюро средств автоматизации

морских исследований Дальневосточного отделения РАН (СКБ САМИ). Здесь создаются гидроакустические комплексы широкого назначения, изделия для нефтегазового комплекса. Дмитрий Чернышенко отметил, что по инициативе СКБ САМИ на Сахалине создадут центр водородного инжиниринга.

По проекту в нем будет опытный полигон, который должен стать частью Восточного регионального кластера, прудомоностренного Концепцией развития водородной энергетики страны. В будущем ноу-хау центра можно тиражировать на Дальнем Востоке, в Арктике и других регионах России.

Генеральный план - стратегия роста

В областном центре продолжается работа над проектом Генерального плана городского округа «Город Южно-Сахалинск». Стратегический документ, который определит развитие островной столицы на ближайшие 20 лет, направлен на рассмотрение в Городскую Думу. Ранее в Южно-Сахалинске проводилась масштабная работа по его обсуждению. В нее по поручению мэра Сергея Надсадина были максимально вовлечены жители городского округа. Публичные слушания, на которых были подробно рассмотрены проекты Генерального плана и Правил землепользования и застройки на территории городского округа, состоялись во всех населенных пунктах и планировочных районах. У каждого их участника была возможность задать вопрос и получить исчерпывающий ответ, внести свои предложения. Многие замечания касались развития микрорайонов, транспортной инфраструктуры, строительства дорог, социальных объектов. По всем пунктам горожанам давались развернутые ответы и разъяснения. В качестве докладчиков выступали разработчики проекта - специалисты ГАУ «Институт Генплана Москвы», а также представители администрации областного центра.



По результатам публичных слушаний подготовлено заключение, проект Генплана был направлен на доработку, - рассказал главный архитектор Южно-Сахалинска, заместитель директора департамента архитектуры и градостроительства Максим Ефанов. - Ряд корректировок касается объектов местного значения и функционального зонирования. Параллельно с ним доработан и проект другого важнейшего документа - Правил землепользования и застройки.

Следующий этап - рассмотрение проекта Генерального плана в Городской Думе города Южно-Сахалинска. Депутатам предстоит детально проработать все юридические моменты и, если необходимо, вернуть проект на корректировку в соответствии с нормами градостроительного законодательства. После этого Генеральный план будет утвержден.

Дельная молодежь

» Ее лучшие представители собрались на форуме «ОстроVa»

Всероссийский молодежный форум «ОстроVa» собрал более 500 участников из разных регионов страны. В течение недели у ребят была интересная программа: обучающие тренинги, мастер-классы, общение с экспертами, защита собственных проектов и многое другое. На торжественной церемонии открытия заместитель полномочного представителя президента России в ДВФО Григорий Куранов зачитал официальное приветствие Владимира Путина. Напутственные слова ребятам адресовал губернатор Сахалинской области Валерий

Лимаренко, отметив, что форум - уникальная площадка для самореализации молодежи. Значимость мероприятия для островного региона и Южно-Сахалинска подчеркнул и мэр областного центра Сергей Надсадин:

- В области реализуются масштабные проекты, создаются высокотехнологичные рабочие места в самых разных отраслях экономики, много инициатив экологической направленности, в том числе планы по достижению углеродной нейтральности. Все это находит большой отклик у молодежи.

Форум «ОстроVa» собрал талантливых, увлеченных ребят, которые хотят принести пользу своей стране, а также работать на благо островного региона и нашего города. Муниципалитет готов оказывать им всестороннюю поддержку.

Мероприятие является проектом Росмолодежи. Главная его тема в этом году - «Управленцы реальных решений». Впечатлениями о большом молодежном слете поделилась его участница из Хабаровска Полина Никулина:

- Всегда отслеживаю круп-

ные форумы, которые проходят в стране. Такие мероприятия очень интересны - они насыщены событиями, много общения с наставниками и ребятами из других городов. И главное - это возможность профессионального роста. Планирую реализовать несколько экологических инициатив. В Южно-Сахалинске я уже нашла ребят, готовых мне в этом помогать.

Форум «ОстроVa» завершится завтра. Его самые активные участники соберутся на следующем этапе, который состоится в октябре.

» Вкусное предложение

Дан старт традиционному гастрономическому марафону «Дары морей».

В Южно-Сахалинске начался гастрономический марафон «Дары морей». Теперь горожане могут попробовать оригинальные сетки из трех блюд в шести заведениях общественного питания. Это кафе «Асахи-кава» и The Soho, рестораны Номуга, «ЕдаВино», «Кафаница Плескавица», а также суши-бар «Хоккайдо».

В основу фестивального комплекса

по единой цене 750 рублей входят три обязательных ингредиента: лосось, кальмар и камбала. Эти продукты шеф-повара могут дополнять и комбинировать на свое усмотрение. Гастрономический марафон продлится по 11 сентября включительно.

Подробнее ознакомиться с фестивальной меню можно в тематическом разделе на официальном сайте адми-

нистрации Южно-Сахалинска <https://yuzhno-sakh.ru/dirs/4297>, а также в телеграм-канале «Остров-рыба» <https://t.me/fishisland65>.

Гастрономический марафон «Дары морей» проводится в Южно-Сахалинске в рамках ежегодного фестиваля «Остров-рыба». По традиции он приурочен к празднованию Дня города и состоится уже восьмой раз.

Фестиваль включает целый ряд событий. Помимо гастромарафона южносахалинцев и гостей города ждут мастер-классы от шеф-поваров и разнообразные конкурсы. Кульминацией мероприятия станет ярмарка с угощениями, которая состоится 17 сентября. Организаторы сделают все, чтобы этот праздник вкуса запомнился надолго.

Телефон 300-939, доб. 1, 2

usnews@bk.ru | sakhizdat.ru

Тема -
благоустройство

Специалисты муниципального центра управления продолжают обрабатывать обращения граждан, которые поступают через социальные сети администрации города и мэра Сергея Надсадина. Многие сигналы касаются вопросов благоустройства дворов.

Например, жители дома № 32а по ул. Сахалинской обратили внимание на состояние дорожек, расположенных вблизи детской и спортивных площадок. Основная часть работ по благоустройству территории здесь выполнена в нынешнем году. Во дворе есть все необходимое для отдыха: большой игровой комплекс, тренажеры, малые архитектурные формы и скамейки. Уложено резиновое покрытие. Все проектные решения были согласованы с представителями жильцов многоквартирных домов. Одно из них предусматривало укладку камнем нескольких дорожек. Такие элементы выполняют декоративные функции, служат украшением территории. Беспокойство граждан вызвано тем, что на каменных дорожках часто играют дети, которые не всегда соблюдают правила безопасности. По поручению главы города Сергея Надсадина вопрос взял на контроль первый вице-мэр Андрей Ковальчук. Он провел на месте рабочее совещание.

Как рассказал начальник управления дорожного хозяйства и благоустройства Евгений Кулик, обустройство дорожек выполнено на последнем этапе. Их засеяли газонной травой, которая спустя некоторое время заполнит пространство между камнями. Тогда декоративные элементы можно будет считать завершенными и безопасными. Пока же принято решение о временных мерах - укрыть дорожки специальным покрытием, установить информационные таблички с просьбой до поры не использовать их.

- Благодарим жителей за неравнодушие и конструктивные замечания. Все они приняты в работу. Выполнение поручений мэра находится на особом контроле. Когда дорожки придут в соответствие проекту, выедем на место, при необходимости примем дополнительные меры для обеспечения безопасности, - отметил первый вице-мэр Андрей Ковальчук.

Муниципальный центр управления продолжает принимать обращения горожан. Все они оперативно передаются в работу профильным специалистам. Оставить сообщение можно в официальных аккаунтах мэра и администрации города.

Активность приветствуется!

» Энтузиастам спорта выразили признательность за большие успехи

Накануне Всероссийского дня физкультурника мэр Южно-Сахалинска Сергей Надсадин провел встречу с представителями спортивной общественности. Различными наградами были отмечены 35 спортсменов и активных приверженцев здорового образа жизни.

- В преддверии Дня физкультурника мы традиционно собираемся, чтобы сказать всем участникам физкультурно-спортивного движения большое спасибо за важную работу и вдохновляющие примеры. Во время утренней пробежки я замечаю, что становится все больше людей, которые тоже выходят на разминку, - отметил в приветствии Сергей Надсадин. - Быть в хорошей физической форме - норма современной жизни, поэтому мы стараемся поддерживать активность горожан, развиваем массовый спорт, строим специальную инфраструктуру.

В Южно-Сахалинске создаются все условия для самореализации граждан старшего поколения, желающих заниматься спортом. Активистов физкультурного движения наградили памятным знаком в честь 75-летия Сахалинской области. В их числе инструктор по спорту Татьяна Легкова. Под ее руководством на базе МАУ «Спортивный город» балльными танцами занимаются более 40 человек в возрасте от 65 лет. Они принимают активное участие в соревнованиях различного уровня, побеждают, выступают с показательными номерами на городских мероприятиях.

- Балльные танцы, как и любой вид спорта, заставляют даже в пожилом возрасте быть в форме. Соревновательный элемент дает хороший стимул продолжать заниматься, - считает Та-



■ КОНЕЧНО, наградам рады!

тьяна Легкова. - Успехи вдохновляют наших спортсменов и мотивируют быть мобильнее и требовательнее к себе.

На церемонии были отмечены воспитанники спортшколы города, недавно вернувшиеся из Владивостока, где проходили VII Международные спортивные игры «Дети Азии». В них состязалось более 3 тысяч человек от 13 до 16 лет, которые боролись за медали в 19 видах спорта. Южносахалинцы выступили достойно. Воспитанник отделения пулевой стрельбы школы игровых видов спорта Владислав Немыкин завоевал золото. Его тренеры Елена Шеренкова и Геннадий Лаптев.

- Это мой первый опыт уча-

стия в международных соревнованиях, и он стал успешным. Спорт позволяет справляться с эмоциями, учит дисциплине, и он будет мне помогать в дальнейшей жизни, - сказал Владислав.

Благодарственными письмами муниципалитета и памятными подарками поощрили руководителей общественных организаций, осуществляющих социальную поддержку и защиту инвалидов. Награды им вручил председатель Городской Думы Южно-Сахалинска Олег Логачев, отметивший их деятельность по развитию адаптивной физической культуры и спорта. Такую работу сегодня осуществляют 46 организаций.

Наградили и сборную Южно-Сахалинска, ставшую победителем II областной спартакиады «Здоровый муниципалитет-2022». В команду входили представители сфер здравоохранения, образования и спорта. Организатор спартакиады - Сахалинский областной центр общественного здоровья и медицинской профилактики. Его главный врач Елена Столярова вручила награды сборной муниципалитета и подчеркнула, что Южно-Сахалинск становится все более спортивным городом. Сегодня почти 62% жителей островной столицы активно занимаются физкультурой и спортом.

Надежная крыша

» Ремонт кровли Синегорской участковой больницы завершат в сентябре

Работы выполняются на корпусе поликлиники. К сегодняшнему дню старое покрытие снято, крыша подготовлена к укладке нового. При этом больница продолжает принимать пациентов в штатном режиме. Ремонт проходит в рамках программы модернизации первичного звена оказания медпомощи нацпроекта «Здравоохранение».

Рабочие полностью заменят кровлю и дополнительно, за счет средств подрядчика, оборудуют входную группу.

- Основная работа - это замена

существующей аварийной крыши на новую, фальцевую, с усилением и некоторыми изменениями по конструкции кровли. Здание возведено в 1956 году, по ходу ремонта пришлось столкнуться со многими нюансами и корректировками. Но процесс идет успешно, - рассказал заместитель генерального директора по строительству компании-подрядчика Анатолий Удовенко.

В Синегорске проживает более тысячи человек. Все они обращаются за помощью к

специалистам участковой больницы. В состав учреждения входит также центр паллиативной помощи.

- Ремонт проводится очень вовремя, это вопрос не только комфорта, но и безопасности медицинских работников и пациентов, - сказал заместитель главного врача Синегорской участковой больницы Владимир Лепилов.

Завершить обновление крыши планируется в сентябре. Всего в больничном комплексе три корпуса. Поэтапный ремонт

их кровель начался в 2020 году. Здание поликлиники стало последним объектом, который затронула реконструкция. Ход работ контролируют представители местного отделения партии «Единая Россия».

В этом году в регионе в рамках программы модернизации объектов здравоохранения будут продолжены капитальный ремонт, строительство ФАП и амбулаторий, приобретение спецтехники и автомобилей. На эти цели из федерального бюджета выделено 345 млн рублей.

Сентябрь по расписанию

» Специалист детской поликлиники советует, как лучше перестроиться на школьный режим дня

Анна СУХОРЕБРИК

Лето подходит к концу, до начала нового учебного года осталось меньше 2 недель. В День знаний кто-то первый раз перешагнет порог школы, а кто-то продолжит учебу, но для всех главное, чтобы это было сделано с желанием. У родителей еще есть время помочь ребенку подготовиться к школьным будням и создать правильный настрой.

За советами мы обратились к заведующей центром здоровья для детей ГБУЗ «Южно-Сахалинская детская поликлиника» Татьяне КРАВЧЕНКО.

К первому классу

Многие родители задаются вопросом: когда начинать готовить малыша к учебе?

- Поступление в школу - волнующий этап в жизни ребенка и его родителей. Для того чтобы он прошел менее болезненно, готовиться надо заранее, - говорит Татьяна Николаевна. - С 3 лет малыш учит различать цвета, счету, знакомит с окружающим миром, а с 5 лет усложняют задания. Более серьезные занятия начинаются в подготовительной группе детского сада.

Часто мамы и папы полагают, что ребенок идеально готов к школе, если он может считать, писать и читать, но это не так.

- Статистика показывает, что около трети первоклассников не обладают такими навыками, - констатирует Татьяна Кравченко. - С психологической точки зрения готовность к школе больше характеризуется способностью слушать взрослого, выполнять общие правила, уметь обобщать, анализировать, развитой мелкой моторикой рук.

А еще будущий первоклассник должен быть социально адаптирован, не стесняться общаться со сверстниками и взрослыми. Для этого с ребенком необходимо разговаривать на разные темы, обсуждать фильмы и книги, учить иметь собственное мнение и тактично выражать его.

- Приятно наблюдать, что сегодня многие папы гораздо ответственнее, чем раньше, подходят к воспитанию детей и проводят с ними больше времени, - делится специалист. - Это заметно и по нашей поликлинике, куда в последние годы на прием и консультацию с ребятами все чаще приходят отцы, которые внимательно следят за здоровьем и общим развитием своих чад.

По словам руководителя центра, один из лучших способов, который поможет дошкольнику привыкнуть к соблюдению правил, - это совместные настольные и другие развивающие игры, требующие выполнения определенных условий.

Еще один важный момент: родителям первоклассника необходимо создать позитивный образ школы и учителя. Возможно, вы заранее успеете познакомить ребенка с его первым преподавателем. Нужно доходчиво объяснить малышу, в чем заключаются преимущества школьной жизни, сколько интересного ему еще предстоит узнать.

- Было бы идеально пройти под-



■ ЧТОБЫ ДЕТИ БЫЛИ АКТИВНЫМИ НА ЗАНЯТИЯХ, РОДИТЕЛИ ДОЛЖНЫ ПОМОЧЬ ИМ АДАПТИРОВАТЬСЯ К ШКОЛЬНОМУ ПРОЦЕССУ

готовительные курсы в вашей школе, - говорит Татьяна Николаевна. - Они помогут ребенку легче принять новую обстановку. На первых порах не требуйте от него слишком многого. Если первоклассник плохо считает или пишет, не умеет читать - не беда. Задача начальной школы - научить этому детей. Ежедневно говорите малышу о том, что он самый лучший и у него все получится. Тогда у маленького ученика не останется повода для опасений и неуверенности в собственных силах после начала занятий.

После летних каникул

Когда закончится 3-месячный отдых, сложно вновь привыкнуть к урокам, даже если ребенок уже не один год отучился в школе. Начинать перестраиваться рекомендуется за 2-3 недели до праздничной линейки.

Заведующая центром здоровья детской поликлиники дала несколько полезных советов, которые помогут преодолеть период адаптации.

Переходите на прежний режим дня. Каждое утро будите ребенка на 10 минут раньше, потом на 15, затем на 20, постепенно приближаясь ко времени подъема в период занятий. За две недели школьник привыкнет к этому и, когда начнется учеба, будет вставать в нужное время без будильника и родительских уговоров.

Ложиться спать ученику начальных классов лучше не позже девяти часов вечера. Если летом он играл и смотрел телевизор допоздна, заранее начните сдвигать время отбоя на 10-15 минут.

Формируйте расписание. Продумайте вместе со своим чадом, какое время дня оставить на отдых, а какое - на повторение учеб-

ных материалов, чтение и прогулки. Ограничьте проведение времени за компьютером и мобильным телефоном - в идеале не более 30 минут в день. К сожалению, сегодня для многих детей на каникулах гаджеты становятся единственным досугом. Возможно, один выходной или хотя бы вечер в неделю вы стабильно посвятите семейным прогулкам в парке, посещению кино, развлекательного центра, музея и т. п.

Вместе покупайте школьную форму, обувь и канцелярские принадлежности. Совместный поход по магазинам показывает, что вы считаете ребенка взрослым и доверяете его выбору.

Создавайте настроение. Вспомните, что ваш ученик любит в школе более всего и делайте упор именно на это. Готовьте его к новым достижениям, общению с друзьями, получению знаний. Можете вместе заранее изучить новые учебники и выделить интересные моменты.

Подумайте о сюрпризе. Подготовьте к 1 сентября подарок, так вы превратите День знаний в маленький праздник, ассоциирующийся с приятными эмоциями.

- Возьмите за правило сравнивать личные качества своего ребенка не с другими детьми, а только с ним самим, с его достижениями вчера и сегодня. Критиковать допускается только поведение ребенка. Порой бесконечные претензии и покаяния взрослых напрочь отбивают у школьников желание хорошо учиться, - говорит Татьяна Кравченко и напоминает: - В начале учебного года не стоит нагружать ребенка занятиями помимо учебы. Школьнику необходимо 2-3 недели для полной адаптации к процессу обучения.

ПОЛЕЗНЫЙ СЕРВИС

На сайте детской поликлиники Южно-Сахалинска dgp.sakhalin.gov.ru можно дистанционно оформить некоторые виды справок, составление которых не требует посещения педиатра. Это копия медкарты профосмотра, карта профилактических прививок, справка для получения путевки на санаторно-курортное лечение, выписка из истории развития ребенка, амбулаторной карты. Для оформления необходимо заполнить специальную форму на сайте в разделе «Справки онлайн». Дети от 15 лет могут подать заявку самостоятельно. О готовности сообщат по телефону или электронной почте. При получении справки необходимо иметь при себе документы, удостоверяющие личность. Услугу предоставляют только пациентам, прикрепленным к данному медучреждению.

usnews@bk.ru sakhizdat.ru

Обзор недели

» Главные городские события

с 8 по 15 августа 2022 года

◆ Проект Генерального плана Южно-Сахалинска направлен на рассмотрение в Городскую Думу. Масштабная работа над этим стратегическим документом, который определит развитие областной столицы на ближайшие 20 лет, продолжалась не один год. В нее были максимально вовлечены жители городского округа. Обсуждение Генплана проходило в рамках публичных слушаний, которые состоялись во всех населенных пунктах и планировочных районах. Теперь проект с внесенными в него предложениями и замечаниями будет рассмотрен депутатами Городской Думы.

◆ Тем временем в Южно-Сахалинске произошло историческое событие: началась реализация транспортной реформы. Первые изменения произошли непосредственно в работе общественного транспорта, в частности в графиках движения. Например, автобусы кольцевого маршрута № 20 теперь курсируют по городу на час дольше - до 23.47, маршрута № 9 - до 22.20. Кроме того, по маршруту № 9 теперь будут следовать восемь машин. Маршрут № 122 сокращен, его функции возложены на дублирующий маршрут № 177.

Актуальную информацию о реформе и расписании движения автобусов можно найти на официальном сайте города в разделе «Общественный транспорт: новое с 15 августа»: <https://yuzhno-sakh.ru/dirs/1518/2273>.



◆ К рангу исторических событий горожане относят и старт газификации в старейшем районе Южно-Сахалинска - во Владимировке. Несколько дней назад там были введены в эксплуатацию газораспределительные сети протяженностью 15,6 километра. В результате доступ к голубому топливу получили более 350 домов. Теперь их владельцам не нужно заготавливать на зиму уголь и дрова. При этом реализация масштабных планов по дальнейшей газификации частного сектора города продолжается. Начато проектирование второго и третьего пусковых комплексов во Владимировке.

◆ Хорошей новостью стало сообщение о полном снятии ограничения для движения автотранспорта на участке ул. Ленина от ул. Авиационной до пер. Школьного. Дорожные службы завершили здесь восстановление асфальтобетонного покрытия после монтажа нового канализационного коллектора. Учитывая важность этого участка для городского трафика, специалисты трудились круглосуточно. Часть асфальта была уложена по временной схеме, теперь ее необходимо заменить. Для проведения финальных работ перекрытие магистрали не потребуется, они будут выполнены в ночное время ориентировочно до 20 августа.

◆ Благополучно завершились дорожные хлопоты и в Черемушках, где капитально отремонтирован внутриквартальный проезд по западной стороне детского сада «Светлячок». Он обеспечивает беспрепятственный доступ на дворовые территории машин спецслужб и личных автомобилей местных жителей. Немаловажно и то, что проезд располагается в стороне от жилых зданий, это исключает активное движение транспорта в непосредственной близости от подъездов. Сейчас там заканчивают устанавливать опоры уличного освещения. Кроме этого по просьбам жителей с северной стороны проезда обустроили парковочный карман, вдоль пешеходной зоны поставили скамейки.

◆ И напоследок отличная новость для любителей вкусно поесть. В Южно-Сахалинске стартовал долгожданный гастромафон «Дары морей». Теперь у жителей и гостей областного центра есть возможность отведать оригинальные сеты из трех блюд в шести кафе и ресторанах города. В основу фестивального комплекса по единой цене 750 рублей входят три обязательных ингредиента: лосось, кальмар и камбала. Эти продукты шеф-повара могут дополнять и комбинировать на свое усмотрение. Подробности - в тематическом разделе на официальном сайте администрации Южно-Сахалинска и в телеграм-канале «Остров-рыба» <https://t.me/fishisland65>.

Извещение

46-е очередное заседание Городской Думы города Южно-Сахалинска шестого созыва состоится **24 августа 2022 года** в большом зале Городской Думы города Южно-Сахалинска (ул. Ленина, 252).

1. О внесении изменений в Порядок материально-технического оснащения муниципальных учреждений, оказывающих (выполняющих) муниципальные услуги (работы) по организации физкультурно-спортивной работы по месту жительства граждан, утвержденный решением Городской Думы города Южно-Сахалинска от 26.08.2015 № 217/14-15-5.

2. О внесении изменений в Положение о Благодарственном письме Городской Думы города Южно-Сахалинска, утвержденное решением городского Собрания города Южно-Сахалинска от 25.01.2012 № 513/33-12-4.

3. О внесении изменения в решение Городской Думы города Южно-Сахалинска от 24.06.2015 № 190/12-15-5 «Об установлении дополнительной меры социальной помощи отдельным категориям граждан».

4. О внесении изменения в часть 5 решения Городской Думы города Южно-Сахалинска от 22.12.2021 № 802/35-21-6 «О Положении о муниципальном контроле на автомобильном транспорте, городском наземном электрическом транспорте и в дорожном хозяйстве на территории городского округа «Город Южно-Сахалинск».

5. Разное.

Начало в 10 часов.

Председатель Городской Думы О.Е. ЛОГАЧЕВ.

ЮЖНО-САХАЛИНСКАЯ ГОРОДСКАЯ ТЕРРИТОРИАЛЬНАЯ ИЗБИРАТЕЛЬНАЯ КОМИССИЯ ПОСТАНОВЛЕНИЕ

12.08.2022

№ 100/401

г. Южно-Сахалинск

О прекращении полномочий членов участковых избирательных комиссий

Рассмотрев заявления членов участковых избирательных комиссий о досрочном прекращении полномочий членов участковых избирательных комиссий с правом решающего голоса, руководствуясь подпунктом «а» пункта 6 статьи 29 Федерального закона «Об основных гарантиях избирательных прав и права на участие в референдуме граждан Российской Федерации», пунктом 1 части 9 статьи 18 Закона Сахалинской области «Об избирательных комиссиях, комиссиях референдума в Сахалинской области», Южно-Сахалинская городская территориальная избирательная комиссия **ПОСТАНОВЛЯЕТ:**

1. Освободить от обязанностей членов участковых избирательных комиссий с правом решающего голоса до истечения срока их полномочий:

- члена участковой избирательной комиссии избирательного участка № 295 с правом решающего голоса Белошицкую Юлию Александровну, предложенную в состав комиссии Сахалинским региональным отделением политической партии «ПАТРИОТЫ РОССИИ»;

- члена участковой избирательной комиссии избирательного участка № 321 с правом решающего голоса Думчеву Викторю Вадимовну, предложенную в состав комиссии Сахалинским региональным отделением политической партии «ПАТРИОТЫ РОССИИ»;

- члена участковой избирательной комиссии избирательного участка № 381 с правом решающего голоса Панина Александра Михайловича, предложенного в состав комиссии Сахалинским региональным отделением Политической партии «Российская объединенная демократическая партия «ЯБЛОКО».

2. Направить настоящее постановление в избирательную комиссию Сахалинской области и соответствующие избирательные комиссии избирательных участков.

3. Опубликовать настоящее постановление в газете «Южно-Сахалинск сегодня».

Председатель комиссии Д.И. САНГАДЕЕВ.

От южносахалинцев ждут заявок на покупку угля

Ведется прием заявок на приобретение угля от населения для домовладения, не имеющих централизованного теплоснабжения. Подать их можно через:

- колл-центр ЖКХ (горячая линия) по телефону 8 (800) 302-00-65 со стационарного телефона и *0065 - с мобильного;

- мессенджер WhatsApp по номеру 8-924-884-42-03 (звонки не принимаются, только сообщения);

- электронную почту informgkh@sakhalin.gov.ru.

Сейчас ведется прием заявок на продажу субсидируемого твердого топлива с ООО «Солнцевский угольный разрез» марки ЗБР фракции 0-300 мм. Поставку субсидируемого угля в границах городского округа осуществляют:

- ИП Барзул Сергей Иванович (ул. 2-я Хабаровская, 37г, тел.: 48-58-78, 48-57-77, 41-43-33) (8 000 рублей за 1 тонну);

- ООО «Топ-Лайн» (ул. Железнодорожная, 170а, тел.: 44-44-07, 44-44-08) (8 500 рублей за 1 тонну);

- ИП КФХ Ким Чун Сик (ул. Памятная, 10-б, тел.: 64-23-23, 62-19-19, 61-61-40, 41-47-07) (7 500 рублей за 1 тонну);

- ООО «ТД «Оптовик» (ул. Керамическая, 7/1, тел.: 25-06-29, 61-62-61, 27-48-41, 61-40-20) (7 500 рублей за 1 тонну);

- ООО «Комфорт-Строй» (ул. Украинская, 42, тел. 61-40-70) (7 500 рублей за 1 тонну);

- ИП Пикалова Н.В. (ул. Памятная, 10-б, тел.: 8-914-415-33-38, 8-966-444-88-84) (7 500 рублей за 1 тонну).

Цена включает бесплатную доставку в границах: ул. Украинская - ул. им. И.П. Фархутдинова - ул. Горького - пересечение ул. Лермонтова и ул. Сахалинской.

При наличии проблем, связанных с доставкой, качеством угля и т. д., обращаться в администрацию Южно-Сахалинска по телефону 300-474 (доб. 1, 9, 12). Вопросы к качеству приобретенного угля принимаются в течение 14 календарных дней с момента приобретения.

Для горожан, которые живут в домах с печным отоплением, правительством региона предусмотрена компенсация части затрат на покупку не более 9 тонн угля. За этой мерой поддержки следует обращаться в ГКУ «Центр социальной поддержки Сахалинской области» (ул. Пограничная, 33).

Юридическая помощь

Специалисты правового департамента администрации г. Южно-Сахалинска оказывают бесплатную юридическую помощь отдельным категориям граждан, зарегистрированных по месту жительства либо месту пребывания в городском округе «Город Южно-Сахалинск».

Подробную информацию о порядке и случаях оказания бесплатной юридической помощи можно получить по телефону горячей линии 300-733, доб. 1 или 2 (понедельник, вторник, четверг, пятница - с 10.00 до 16.00, перерыв - с 13.00 до 14.00), и на личном приеме, который осуществляется еженедельно по вторникам и четвергам с 10.00 до 16.00, перерыв - с 13.00 до 14.00, по адресу: г. Южно-Сахалинск, ул. Милицейская, 5а, каб. 3. Информация о порядке оказания бесплатной юридической помощи размещена на официальном сайте администрации города Южно-Сахалинска в разделе «Правовой департамент»: <http://yuzhno-sakh.ru/dirs/1701>.

Отбор на предоставление субсидии из бюджета городского округа «Город Южно-Сахалинск» юридическим лицам (за исключением государственных (муниципальных) учреждений), индивидуальным предпринимателям на возмещение недополученных доходов и возмещение фактически понесенных затрат от оказания услуг по содержанию жилищного фонда городского округа «Город Южно-Сахалинск» состоялся 11.08.2022 в 17.00 в Департаменте городского хозяйства администрации города Южно-Сахалинска по адресу: пр. Мира, 64а, офис 212.

Проведена оценка заявок на предмет их соответствия категориям и требованиям, установленным пунктами 1.5, 2.3, 2.4 Порядка предоставления субсидии из бюджета городского округа «Город Южно-Сахалинск» юридическим лицам (за исключением государственных (муниципальных) учреждений), индивидуальным предпринимателям на возмещение недополученных доходов и возмещение фактически понесенных затрат от оказания услуг по содержанию жилищного фонда городского округа «Город Южно-Сахалинск», утвержденного постановлением администрации города Южно-Сахалинска от 05.07.2022 № 1533-па.

По итогам отбора получателей субсидии принято решение о предоставлении субсидии МУП «ЖЭУ-10».

ПРОЕКТ «РУССКАЯ ИЗБА»

Мини-музей крестьянского быта, созданный в детском саду, помогает духовно-нравственному воспитанию дошкольников

Мы живем в интересном и в то же время непростом мире, где заново открываем и переоцениваем многие вещи. В первую очередь, это относится к истории. Очень интересно узнать о прошлом: что людей тогда заботило, радовало и тревожило, чем они занимались, о чем мечтали, что рассказывали, какие песни пели, как соблюдали обычаи и традиции, что передавали своим детям и внукам.

Сохранение и возрождение культурного наследия играет важную роль в воспитании подрастающего поколения. Приобщение ребенка к культуре, общечеловеческим ценностям помогает заложить в нем фундамент нравственности и самосознания. Исторический опыт показал, что незнание культуры своего народа, его прошлого и настоящего ведет к разрушению связи между поколениями и связи времен, наносит непоправимый урон развитию человека и народа в целом. О жизни людей в старину дети могут узнать из книг, фильмов, но, к сожалению, такие способы не дают им возможности стать живыми участниками событий и прикоснуться к истокам своей культуры. Именно поэтому мы серьезно задумались над проблемой приобщения детей к русской культуре, поэтому педагогами нашего детского сада был создан проект «Мини-музей «Русская изба». Его цели - формирование представлений ребят о русском крестьянском быте и воспитание уважения к национальной народной культуре. Нам очень хотелось сделать этот музей ярким и доступным. Реализация проекта заставила включить все наши творческие силы и фантазию. Так в холле детского сада появились мини-музей «Русская изба», бревенчатый колодезь с настоящим ведром на веревке, сделанные из папье-маше фигурки различных домашних животных и птиц - свины с поросенком, кур с цыплятами, уток с утятами. Ребятам это очень интересно!

В русской избе мы обустроили просторную горницу. Посередине ее стоит деревянный стол, на котором расположен сверкающий самовар. В почетном красном углу висят иконы с вышитыми рушниками. На железном крюке подвешена к потолку нарядная люлька. А вот и кормилица-печь, душа крестьянской избы, на ней чугунные и глиняные



горшки. Каждому ребенку хочется рогатым ухватом достать чугунок с кашей. А это дело непростое!

Возникает чувство, как будто мы в гостях у дружной крестьянской семьи. В избу приходят педагоги с детьми, проводят различную познавательную деятельность, устраивают развлечения, мастер-классы. Здесь русские народные сказки, которые мы читаем детям, воспринимаются по-особенному.

Много благодарностей за наш мини-музей мы получили от родителей и коллег. А восхищение детей, их искренний интерес к увиденному вдохновляет нас на новые творческие идеи.

Музей «Русская изба» дает ребятам возможность погрузиться в истоки национальной культуры, ощутить себя в потоке времени, проследить взаимосвязь прошлого, настоящего и будущего. Хочется верить, что знания и умения, полученные нашими воспитанниками в дошкольном возрасте, помогут им стать настоящими патриотами.

Мы всегда рады посетителям в русской избе. Я уверена: у них останутся неизгладимые впечатления от увиденного. Приглашаем в гости и вас. Милости просим!

**Зоя КИРСАНОВА,
воспитатель МБДОУ
«Родничок», с. Быков.**

Учредитель: администрация г. Южно-Сахалинска.

Издатель: МАУ «Издательский дом «Южно-Сахалинск сегодня».

Адрес издателя: 693000, г. Южно-Сахалинск, ул. Невельская, 31.

Адрес редакции: 693000, г. Южно-Сахалинск, ул. Невельская, 31.

Газета выходит по вторникам, четвергам.

Распространяется бесплатно.

Печать офсетная.

Заказ № 918

Тираж: 500 экз.

Газета зарегистрирована 30 сентября 2002 г. Дальневосточным окружным межрегиональным

территориальным управлением Министерства РФ по делам печати, телерадиовещания и

средств массовых коммуникаций.

Регистрационный ПИ № 15-0413

Отпечатано в ОАО «Сахалинская областная типография», г. Южно-Сахалинск, ул. Дзержинского, 34.

Время подписания в печать:

по графику - 19.00, фактически - 19.00.

Газета сверстана в КЦ редакции газеты «Южно-Сахалинск сегодня».

☑ Публикуется на правах рекламы.

Редакция не несет ответственности за содержание рекламных материалов. Мнение ре-

дакции может не совпадать с мнением авторов публикации.

ГЛАВНЫЙ РЕДАКТОР ☎ 300-939 (доб. 1)

С.Г. ТАРАКАНОВ

РЕКЛАМНАЯ СЛУЖБА

☎ 300-939 (доб. 2)

E-mail: usnews@bk.ru

us-reklama@bk.ru

Сайт <http://sakhizdat.ru>