

АДМИНИСТРАЦИЯ ГОРОДА ЮЖНО-САХАЛИНСКА ПОСТАНОВЛЕНИЕ

от 30.08.2022 № 2064-па

О признании утратившим силу проекта планировки с проектом межевания юго-восточного района города Южно-Сахалинска, утвержденного постановлением администрации города Южно-Сахалинска от 25.04.2014 № 718-па, в границах согласно прилагаемой схеме

В соответствии с Федеральным законом от 06.10.2003 № 131-ФЗ "Об общих принципах организации местного самоуправления в Российской Федерации", статьей 46 Градостроительного кодекса Российской Федерации, статьей 28 Устава городского округа "Город Южно-Сахалинск" администрация города Южно-Сахалинска **постановляет**:

1. Признать утратившим силу проект планировки с проектом межевания юго-восточного района города Южно-Сахалинска, утвержденный постановлением администрации города Южно-Сахалинска от 25.04.2014 № 718-па, в части установления зоны планируемого размещения объектов капитального строительства обеспечения обороны и безопасности, жилой территории и военного городка, в границах согласно прилагаемой схеме (приложение).

2. Опубликовать настоящее постановление в газете "Южно-Сахалинск сегодня" и разместить на официальном сайте администрации города Южно-Сахалинска.

3. Контроль исполнения настоящего постановления возложить на директора Департамента архитектуры и градостроительства города Южно-Сахалинска (Ю Д.М.).

Мэр города С.А. НАДСАДИН.

Приложение к постановлению администрации города Южно-Сахалинска от 30.08.2022 № 2064-па

Схема границ территории



границы территории

АДМИНИСТРАЦИЯ ГОРОДА ЮЖНО-САХАЛИНСКА ПОСТАНОВЛЕНИЕ

от 30.08.2022 № 2049-па

Об утверждении Положения о комиссии по безвозмездному приобретению имущества общего пользования, расположенного в границах территории садоводства или огородничества, в собственность городского округа "Город Южно-Сахалинск"

В соответствии со ст. 16 Федерального закона от 06.10.2003 № 131-ФЗ "Об общих принципах организации местного самоуправления в Российской Федерации", ст. 37 Устава городского округа "Город Южно-Сахалинск", постановлением правительства Сахалинской области от 01.06.2021 № 204 "Об утверждении порядка безвозмездного приобретения имущества общего пользования, расположенного в границах территории садоводства или огородничества, в государственную собственность Сахалинской области или собственность муниципальных образований Сахалинской области" администрация города Южно-Сахалинска **постановляет**:

1. Утвердить Положение о комиссии по безвозмездному приобретению имущества общего пользования, расположенного в границах территории садоводства или огород-

ничества, в собственность городского округа "Город Южно-Сахалинск" (приложение).

2. Опубликовать настоящее постановление администрации города Южно-Сахалинска в газете "Южно-Сахалинск сегодня" и разместить на официальном сайте администрации города Южно-Сахалинска.

3. Контроль исполнения постановления возложить на директора Департамента по управлению муниципальным имуществом аппарата администрации города Южно-Сахалинска (Меренков А.А.).

Мэр города С.А. НАДСАДИН.

Приложение

Утверждено постановлением администрации города Южно-Сахалинска от 30.08.2022 № 2049-па

Положение о комиссии по безвозмездному приобретению имущества общего пользования, расположенного в границах территории садоводства или огородничества, в собственность городского округа "Город Южно-Сахалинск"

1. Общие положения.

1.1. Комиссия по безвозмездному приобретению имущества общего пользования, расположенного в границах территории садоводства или огородничества, в собственность городского округа "Город Южно-Сахалинск" (далее - Комиссия) создается на основании распоряжения вице-мэра города Южно-Сахалинска.

1.2. Комиссия осуществляет свою деятельность в соответствии с требованиями Порядка безвозмездного приобретения имущества общего пользования, расположенного в границах территории садоводства или огородничества, в государственную собственность Сахалинской области или собственность муниципальных образований Сахалинской области, утвержденного постановлением правительства Сахалинской области от 01.06.2021 № 204 (далее - Порядок, Постановление), с учетом особенностей, предусмотренных настоящим Положением.

1.3. Комиссия в своей деятельности руководствуется нормативными правовыми актами Российской Федерации и Сахалинской области, а также настоящим Положением.

2. Структура Комиссии.

2.1. Комиссия формируется Департаментом по управлению муниципальным имуществом аппарата администрации города Южно-Сахалинска (далее - ДУМИ).

2.2. В зависимости от вида и характеристик имущества, предлагаемого к передаче в муниципальную собственность, состав Комиссии формируется из специалистов структурных подразделений аппарата администрации города Южно-Сахалинска, отраслевых (функциональных) органов администрации города Южно-Сахалинска, подведомственных муниципальных учреждений и предприятий (по согласованию).

2.3. Минимальное количество членов Комиссии не может составлять менее пяти человек, при этом наличие в составе Комиссии специалиста, ответственного за формирование и реализацию адресной инвестиционной программы городского округа "Город Южно-Сахалинск", является обязательным.

3. Функции Комиссии.

3.1. Рассмотрение заявления и прилагаемых к нему документов, осмотр предлагаемого к передаче имущества общего пользования, составление заключения, осуществляются Комиссией в порядке и сроки, установленные Постановлением.

3.2. Ответственным исполнителем за составление заключения Комиссии является структурное подразделение аппарата администрации города Южно-Сахалинска, отраслевой (функциональный) орган администрации города Южно-Сахалинска, подведомственное муниципальное учреждение или предприятие, осуществляющие виды деятельности, соответствующие целям принятия имущества в муниципальную собственность городского округа "Город Южно-Сахалинск".

3.3. Заключение Комиссии с рекомендациями о приобретении или об отказе в приобретении имущества общего пользования в собственность подписывается всеми членами Комиссии.

АДМИНИСТРАЦИЯ ГОРОДА ЮЖНО-САХАЛИНСКА ПОСТАНОВЛЕНИЕ

от 19.09.2022 № 2252-па

О внесении изменений в проект межевания территории южного жилого района города Южно-Сахалинска в границах: пр. Победы - ул. Горького - ул. Инженерная - ул. Ленина, утвержденный постановлением администрации города Южно-Сахалинска от 21.06.2013 № 1055-па

В соответствии со ст. 46 Градостроительного кодекса Российской Федерации, ст. 16, 46 Федерального закона № 131-ФЗ "Об общих принципах организации местного самоуправления в Российской Федерации", ст. 18, 37 Устава городского округа "Город Южно-Сахалинск", на основании обращения от 27.05.2022 № 2860, заключения о результатах публичных слушаний от 25.08.2022 администрация города Южно-Сахалинска **постановляет**:

1. Внести изменения в проект планировки с проектом межевания южного жилого района города Южно-Сахалинска в границах: пр. Победы - ул. Горького - ул. Инженерная - ул. Ленина, утвержденный постановлением администрации города Южно-Сахалинска от 21.06.2013 № 1055-па, путем утверждения проекта межевания территории в границах: ул. Пограничная - пр. Мира - ул. Емельянова - ул. Ленина.

2. Утвердить проект межевания территории города Южно-Сахалинска в границах: ул. Пограничная - пр. Мира - ул. Емельянова - ул. Ленина, в составе:

2.1. Текстовая часть проекта межевания территории (приложение № 1).

2.2. Чертеж межевания территории. Первый этап (приложение № 2).

2.3. Чертеж межевания территории. Второй этап (приложение № 3).

3. Настоящее постановление вступает в силу после его официального опубликования.

4. Опубликовать настоящее постановление в газете "Южно-Сахалинск сегодня" и разместить на официальном сайте администрации города Южно-Сахалинска.

5. Контроль за исполнением настоящего постановления возложить на директора Департамента архитектуры и градостроительства города Южно-Сахалинска (Ю Д.М.).

Мэр города С.А. НАДСАДИН.

Продолжение на стр. 2.

Начало на стр. 1.

Приложение № 1

Утверждена постановлением администрации города Южно-Сахалинска от 19.09.2022 № 2252-па

Проект межевания территории города Южно-Сахалинска в границах:

ул. Пограничная - пр. Мира - ул. Емельянова - ул. Ленина

ОСНОВНАЯ ЧАСТЬ ПРОЕКТА МЕЖЕВАНИЯ ТЕРРИТОРИИ

ТОМ III. Текстовая часть проекта межевания территории

Нижний Новгород - Южно-Сахалинск
2022 год

ПЕРЕЧЕНЬ МАТЕРИАЛОВ.

№	Наименование документа	Масштаб
1	2	3
ПРОЕКТ ПЛАНИРОВКИ ТЕРРИТОРИИ		
Основная часть проекта планировки территории		
Текстовая часть		
1	Том I. Положение о характеристиках планируемого развития территории. Положение об очередности планируемого развития территории	-
Графическая часть		
1	Чертеж планировки территории	1:1000
2	Чертеж красных линий	1:1000
Материалы по обоснованию проекта планировки территории		
Текстовая часть		
1	Том II. Пояснительная записка	-
Графическая часть		
1	Карта (фрагмент карты) планировочной структуры территорий городского округа с отображением границ элементов планировочной структуры	1:5000
2	Схема, отображающая местоположение существующих объектов капитального строительства, в том числе линейных объектов, объектов, подлежащих сносу	1:1000
3	Схема организации улично-дорожной сети	1:1000
4	Схема планировочных и объемно-пространственных решений застройки территории	1:1000
5	Схема размещения инженерных сетей и сооружений (электроснабжение, связь и информатизация)	1:1000
6	Схема размещения инженерных сетей и сооружений (теплоснабжение)	1:1000
7	Схема размещения инженерных сетей и сооружений (водоснабжение и водоотведение)	1:1000
8	Схема границ зон с особыми условиями использования территории. Схема границ территорий объектов культурного наследия	1:1000
9	Схема вертикальной планировки, инженерной подготовки и инженерной защиты территории	1:1000
10	Существующие и проектируемые поперечные профили участков улично-дорожной сети	1:200
ПРОЕКТ МЕЖЕВАНИЯ ТЕРРИТОРИИ		
Основная часть проекта межевания территории		
Текстовая часть		
1	Том III. Основная часть проекта межевания территории	-
Графическая часть		
1	Чертеж межевания территории. Первый этап	1:1000
2	Чертеж межевания территории. Второй этап	1:1000
Материалы по обоснованию проекта межевания территории		
Графическая часть		
1	Чертеж, отображающий границы существующих земельных участков, границы зон с особыми условиями использования территорий, местоположение существующих объектов капитального строительства	1:1000

СОДЕРЖАНИЕ.

ВВЕДЕНИЕ.

ЧАСТЬ 1. ПЕРЕЧЕНЬ И СВЕДЕНИЯ О ПЛОЩАДИ ОБРАЗУЕМЫХ ЗЕМЕЛЬНЫХ УЧАСТКОВ, В ТОМ ЧИСЛЕ ВОЗМОЖНЫЕ СПОСОБЫ ИХ ОБРАЗОВАНИЯ.

ЧАСТЬ 2. СВЕДЕНИЯ О ГРАНИЦЕ ТЕРРИТОРИИ, В ОТНОШЕНИИ КОТОРОЙ УТВЕРЖДЕН ПРОЕКТ МЕЖЕВАНИЯ.

ВВЕДЕНИЕ

В соответствии со статьей 41 Градостроительного кодекса Российской Федерации подготовка документации по планировке территории осуществляется в целях обеспечения устойчивого развития территорий, выделения элементов планировочной структуры (кварталов, микрорайонов, иных элементов), установления границ земельных участков, на которых расположены объекты капитального строительства, границ земельных участков, предназначенных для строительства и размещения линейных объектов.

Проект межевания территории города Южно-Сахалинска в границах: ул. Пограничная - пр. Мира - ул. Емельянова - ул. Ленина - разработан обществом с ограниченной ответственностью "Научно-исследовательский институт "Земля и город" (далее - ООО "НИИ "Земля и город", Исполнитель) в соответствии с договором № 03-ЮС/2021 от 30.12.2021 по заданию общества с ограниченной ответственностью "ГЭХ Инжиниринг" (далее - ООО "ГЭХ Инжиниринг", Заказчик).

Проект разработан на основе технического задания, утвержденного Заказчиком. Основанием выполнения работ является постановление администрации города Южно-Сахалинска от 04.10.2021 № 2582-па "О подготовке проекта планировки территории и проекта межевания территории города Южно-Сахалинска в границах: ул. Пограничная - пр. Мира - ул. Емельянова - ул. Ленина".

Проект разработан в соответствии со следующими техническими и нормативными правовыми документами:

Градостроительный кодекс Российской Федерации от 29.12.2004 № 190-ФЗ;

Земельный кодекс Российской Федерации от 25.10.2001 № 136-ФЗ;

Лесной кодекс Российской Федерации от 04.12.2006 № 200-ФЗ;

Водный кодекс Российской Федерации от 03.06.2006 № 74-ФЗ;

Воздушный кодекс Российской Федерации от 19.03.1997 № 60-ФЗ;

Федеральный закон от 06.10.2003 № 131-ФЗ "Об общих принципах организации

местного самоуправления в Российской Федерации";

Федеральный закон от 10.01.2002 № 7-ФЗ "Об охране окружающей среды";

Федеральный закон от 30.03.1999 № 52-ФЗ "О санитарно-эпидемиологическом благополучии населения";

Федеральный закон от 21.12.1994 № 68-ФЗ "О защите населения и территорий от чрезвычайных ситуаций природного и техногенного характера";

Федеральный закон от 08.11.2007 № 257-ФЗ "Об автомобильных дорогах и о дорожной деятельности в Российской Федерации и о внесении изменений в отдельные законодательные акты Российской Федерации";

Федеральный закон от 24.06.1998 № 89-ФЗ "Об отходах производства и потребления";

Федеральный закон от 18.06.2001 № 78-ФЗ "О землеустройстве";

Федеральный закон от 25.06.2002 № 73-ФЗ "Об объектах культурного наследия (памятниках истории и культуры) народов Российской Федерации";

Федеральный закон от 14.03.1995 № 33-ФЗ "Об особо охраняемых природных территориях";

Федеральный закон от 21.12.1994 № 69-ФЗ "О пожарной безопасности";

Федеральный закон от 22.07.2008 № 123-ФЗ "Технический регламент о требованиях пожарной безопасности";

Федеральный закон от 30.12.2009 № 384-ФЗ "Технический регламент о безопасности зданий и сооружений";

Федеральный закон от 13.07.2015 № 218-ФЗ "О государственной регистрации недвижимости";

Федеральный закон от 24.07.2007 № 221-ФЗ "О кадастровой деятельности";

Федеральный закон от 31.03.1999 № 69-ФЗ "О газоснабжении в Российской Федерации";

Федеральный закон от 07.12.2011 № 416-ФЗ "О водоснабжении и водоотведении";

Федеральный закон от 27.07.2010 № 190-ФЗ "О теплоснабжении";

Федеральный закон от 21.02.1992 № 2395-1 "О недрах";

Федеральный закон от 07.07.2003 № 126-ФЗ "О связи";

Федеральный закон от 27.12.2002 № 184-ФЗ "О техническом регулировании";

постановление Правительства Российской Федерации от 19.01.2006 № 20 "Об инженерных изысканиях для подготовки проектной документации, строительства, реконструкции объектов капитального строительства";

СП 59.13330.2020. Свод правил. Доступность зданий и сооружений для маломобильных групп населения;

СанПиН 2.2.1/2.1.1.1200-03 "Санитарно-защитные зоны и санитарная классификация предприятий, сооружений и иных объектов", утвержден постановлением Главного государственного санитарного врача Российской Федерации от 25.09.2007 № 74;

СП 42.13330.2016. Свод правил. Градостроительство. Планировка и застройка городских и сельских поселений. Актуализированная редакция СНиП 2.07.01-89*;

выполнение научно-исследовательской работы по внесению изменений в Схему территориального планирования Сахалинской области, утвержденную постановлением Правительства Сахалинской области от 10.03.2020 № 104 (далее - СТП);

Генеральный план городского округа "Город Южно-Сахалинск", утвержденный решением Городской Думы города Южно-Сахалинска от 30.01.2019 № 1398/72-19-5 "О внесении изменений в решение городского Собрания города Южно-Сахалинска от 04.07.2012 № 603/38-12-4 "Об утверждении генерального плана городского округа "Город Южно-Сахалинск" (далее - ГП);

Правила землепользования и застройки на территории городского округа "Город Южно-Сахалинск", утвержденные постановлением администрации города Южно-Сахалинска от 14.02.2022 № 256-па (далее - ПЗЗ);

Региональные нормативы градостроительного проектирования Сахалинской области, утвержденные приказом Министерства архитектуры и градостроительства Сахалинской области от 30.12.2020 № 3.39-46-п (далее - РНГП);

Документация по планировке территории южного жилого района, утвержденная постановлением администрации города Южно-Сахалинска от 28.08.2020 № 2501-па.

Проект выполняется с использованием топографической подосновы М 1:500. Инженерно-геодезические, инженерно-геологические, инженерно-гидрометеорологические и инженерно-экологические изыскания выполнены ООО "Геоизыскания", АО "Сахалинский трест инженерно-строительных изысканий".

РАЗДЕЛ 1. ПЕРЕЧЕНЬ И СВЕДЕНИЯ О ПЛОЩАДИ ОБРАЗУЕМЫХ ЗЕМЕЛЬНЫХ УЧАСТКОВ, В ТОМ ЧИСЛЕ ВОЗМОЖНЫЕ СПОСОБЫ ИХ ОБРАЗОВАНИЯ.

Проектные решения по образованию земельных участков в соответствии с настоящим проектом межевания территории предлагается осуществить в 2 этапа.

В соответствии с пунктом 1 статьи 11.2 Земельного кодекса Российской Федерации земельные участки образуются при разделе, объединении, перераспределении земельных участков или выделе из земельных участков, а также из земель, находящихся в государственной или муниципальной собственности.

Приведенные в таблицах 1.1-1.3 последовательность и способы образования (раздел, объединение, перераспределение, образование из земель или земельных участков, находящихся в государственной или муниципальной собственности) земельных участков, предусмотренных настоящим проектом межевания территории, в дальнейшем могут уточняться при условии соответствия конфигурации границ земельных участков установленным на одном из чертежей межевания территории (этапы 1, 2), а также соответствия принимаемым решениям действующим положениям Земельного кодекса РФ, Федерального закона от 13 июля 2015 г. № 218-ФЗ "О государственной регистрации недвижимости" и иных нормативных актов.

Для земельных участков, образование которых в соответствии с настоящим проектом межевания предусмотрено путем их объединения, необходимо предварительно осуществить процедуру изменения вида разрешенного использования (приведения к одному виду использования).

Земельный участок с кадастровым номером 65:01:0702003:4980 имеет статус "временный". Дата истечения срока действия временного характера - 23.12.2019, поэтому этот земельный участок предлагается к снятию с кадастрового учета.

Перечень и сведения о площади образуемых земельных участков, в том числе возможные способы их образования в рамках первого этапа, представлены в таблице 1.1.

Таблица 1.1

Перечень и сведения о площади образуемых земельных участков, в том числе возможные способы их образования в рамках первого этапа

Условный номер образуемого земельного участка по чертежу межевания	Кадастровый номер исходного земельного участка	Площадь образуемого участка, м ²	Вид разрешенного использования земельного участка в соответствии с проектом планировки (код вида разрешенного использования)	Возможные способы образования земельного участка
1	2	3	4	5
ЗУ1	земли, собственность на которые не разграничена	1434	Благоустройство территории (12.0.2)	Образование из земель, находящихся в государственной или муниципальной собственности
ЗУ3	65:01:0702003:5093	8473	Спорт (5.1)	Раздел
ЗУ4	65:01:0702003:109	7317	Магазины (4.4)	Раздел
ЗУ5	65:01:0702003:4940	1252	Склад (6.9)	Раздел
ЗУ6	земли, собственность на которые не разграничена	1016	Земельные участки (территории) общего пользования (12.0)	Образование из земель, находящихся в государственной или муниципальной собственности
ЗУ7	65:01:0702003:4600	131	Образование и просвещение (3.5)	Раздел
ЗУ9	65:01:0702003:362	583	Деловое управление (4.1)	Раздел
ЗУ10	65:01:0702003:312	3293	Образование и просвещение (3.5)	Раздел

ЗУ11	65:01:0702003:131	517	Магазины (4.4)	Раздел
ЗУ12	65:01:0702003:357	4	Объекты культурно-досуговой деятельности (3.6.1)	Раздел
ЗУ13	65:01:0702003:5342	1955	Объекты культурно-досуговой деятельности (3.6.1)	Раздел
ЗУ14	65:01:0702003:107	572	Деловое управление (4.1)	Раздел
ЗУ15	65:01:0702003:152	580	Магазины (4.4)	Раздел
ЗУ16	65:01:0702003:54	784	Магазины (4.4)	Раздел, объединение, перераспределение
ЗУ17	65:01:0702003:52	1807	Благоустройство территории (12.0.2)	Раздел
ЗУ18	земли, собственность на которые не разграничена	847	Улично-дорожная сеть (12.0.1)	Образование из земель, находящихся в государственной или муниципальной собственности
ЗУ19	земли, собственность на которые не разграничена	332	Улично-дорожная сеть (12.0.1)	Образование из земель, находящихся в государственной или муниципальной собственности
ЗУ20	земли, собственность на которые не разграничена	1435	Улично-дорожная сеть (12.0.1)	Образование из земель, находящихся в государственной или муниципальной собственности
ЗУ21	65:01:0702003:195	738	Для индивидуального жилищного строительства (2.1)	Раздел
ЗУ22	65:01:0702003:187	531	Для индивидуального жилищного строительства (2.1)	Раздел
ЗУ23	65:01:0702003:196	584	Для индивидуального жилищного строительства (2.1)	Раздел
ЗУ24	земли, собственность на которые не разграничена	7901	Улично-дорожная сеть (12.0.1)	Образование из земель, находящихся в государственной или муниципальной собственности
ЗУ25	земли, собственность на которые не разграничена	2482	Улично-дорожная сеть (12.0.1)	Образование из земель, находящихся в государственной или муниципальной собственности
ЗУ26	65:01:0702003:199	687	Для индивидуального жилищного строительства (2.1)	Раздел
ЗУ27	65:01:0702003:200	753	Для индивидуального жилищного строительства (2.1)	Раздел
ЗУ28	65:01:0702003:133	965	Для индивидуального жилищного строительства (2.1)	Раздел
ЗУ29	65:01:0702003:4945	905	Предоставление коммунальных услуг (3.1.1)	Раздел
ЗУ30	65:01:0702003:341	196	Благоустройство территории (12.0.2)	Раздел
ЗУ31	65:01:0702003:5095	1139	Для индивидуального жилищного строительства (2.1)	Раздел
ЗУ32	65:01:0000000:2737	2571	Гостиничное обслуживание (4.7)	Раздел
ЗУ33	65:01:0601005:294	388	Объекты торговли (торговые центры, торгово-развлекательные центры (комплексы)) (4.2)	Раздел
ЗУ34	65:01:0601005:2349	1455	Объекты торговли (торговые центры, торгово-развлекательные центры (комплексы)) (4.2)	Раздел
ЗУ35	65:01:0601005:265	1757	Обеспечение научной деятельности (3.9)	Раздел
ЗУ36	65:01:0702003:332	17	Земельные участки (территории) общего пользования (12.0)	Раздел
ЗУ38	65:01:0702003:332	10596	Магазины (4.4)	Раздел
ЗУ39	65:01:0702003:39	479	Склад (6.9)	Раздел
ЗУ40	земли, собственность на которые не разграничена	82	Улично-дорожная сеть (12.0.1)	Образование из земель, находящихся в государственной или муниципальной собственности
ЗУ41	65:01:0702003:26	25624	Здравоохранение (3.4)	Раздел
ЗУ42	65:01:0702003:339	8778	Благоустройство территории (12.0.2)	Раздел
ЗУ43	65:01:0702003:364	2470	Объекты торговли (торговые центры, торгово-развлекательные центры (комплексы)) (4.2)	Раздел
ЗУ44	65:01:0702003:160	865	Многоэтажная жилая застройка (высотная застройка) (2.6)	Раздел
ЗУ45	65:01:0702003:4545	6254	Среднеэтажная жилая застройка (2.5)	Раздел
ЗУ46	земли, собственность на которые не разграничена	673	Улично-дорожная сеть (12.0.1)	Образование из земель, находящихся в государственной или муниципальной собственности
ЗУ47	65:01:0702003:4956	780	Спорт (5.1)	Раздел
ЗУ48	65:01:0702003:4561	1939	Спорт (5.1)	Раздел
ЗУ49	65:01:0702003:4957	1986	Спорт (5.1)	Раздел
ЗУ52	земли, собственность на которые не разграничена	1463	Магазины (4.4)	Образование из земель, находящихся в государственной или муниципальной собственности
ЗУ54	65:01:0702003:92	6725	Спорт (5.1)	Раздел
ЗУ54.1	65:01:0702003:92	138	Коммунальное обслуживание (3.1)	Раздел
ЗУ55	65:01:0702003:342	1935	Деловое управление (4.1)	Раздел
ЗУ56.1	65:010:070203:343	2437	Стоянка транспортных средств (4.9.2)	Раздел
ЗУ58	земли, собственность на которые не разграничена	238	Улично-дорожная сеть (12.0.1)	Образование из земель, находящихся в государственной или муниципальной собственности
ЗУ59	65:01:0702003:246; земли, собственность на которые не разграничена	903	Магазины (4.4)	Перераспределение
ЗУ60	65:01:0702003:81; земли, собственность на которые не разграничена	1267	Магазины (4.4)	Перераспределение
ЗУ61	65:01:0702003:4958; земли, собственность на которые не разграничена	1153	Магазины (4.4)	Перераспределение
ЗУ62	65:01:0702003:74 земли, собственность на которые не разграничена	818	Магазины (4.4)	Перераспределение
ЗУ63	65:01:0702003:4175; земли, собственность на которые не разграничена	282	Магазины (4.4)	Перераспределение
ЗУ64	земли, собственность на которые не разграничена	1350	Магазины (4.4)	Образование из земель, находящихся в государственной или муниципальной собственности
ЗУ66	65:01:0702003:120; земли, собственность на которые не разграничена	219	Магазины (4.4)	Перераспределение
ЗУ68	65:01:0702003:59; земли, собственность на которые не разграничена	1453	Магазины (4.4)	Перераспределение
ЗУ69	65:01:0702003:361; земли, собственность на которые не разграничена	449	Магазины (4.4)	Перераспределение
ЗУ73	65:01:0702003:367; земли, собственность на которые не разграничена	720	Магазины (4.4)	Перераспределение
ЗУ74	65:01:0702003:5698; земли, собственность на которые не разграничена	266	Магазины (4.4)	Перераспределение
ЗУ78	65:01:0702003:139; земли, собственность на которые не разграничена	1396	Хранение автотранспорта (2.7.1)	Перераспределение
ЗУ83	65:01:0000000:1981; земли, собственность на которые не разграничена	2919	Деловое управление (4.1)	Перераспределение
ЗУ85	65:01:0702003:18; земли, собственность на которые не разграничена	2369	Объекты дорожного сервиса (4.9.1)	Перераспределение
ЗУ86	65:01:0000000:2724; земли, собственность на которые не разграничена	1441	Земельные участки (территории) общего пользования (12.0)	Перераспределение
ЗУ88	65:01:0702003:197; земли, собственность на которые не разграничена	816	Благоустройство территории (12.0.2)	Перераспределение
ЗУ89	65:01:0702003:21; земли, собственность на которые не разграничена	1406	Благоустройство территории (12.0.2)	Перераспределение
ЗУ90	65:01:0702003:114; земли, собственность на которые не разграничена	822	Благоустройство территории (12.0.2)	Перераспределение
ЗУ91	65:01:0702003:318; земли, собственность на которые не разграничена	641	Благоустройство территории (12.0.2)	Перераспределение
ЗУ92	65:01:0702003:165; земли, собственность на которые не разграничена	798	Благоустройство территории (12.0.2)	Перераспределение
ЗУ95	65:01:0702003:5600; земли, собственность на которые не разграничена	1212	Гостиничное обслуживание (4.7)	Перераспределение
ЗУ97	65:01:0702003:350; земли, собственность на которые не разграничена	1462	Склад (6.9)	Перераспределение
ЗУ100	65:01:0702003:33; земли, собственность на которые не разграничена	4754	Коммунальное обслуживание (3.1)	Перераспределение

Начало приложения № 1 на стр. 2.

ЗУ103	65:01:0601005:10; земли, собственность на которые не разграничена	61	Магазины (4.4)	Перераспределение
ЗУ104	65:01:0601005:283 земли, собственность на которые не разграничена	646	Объекты торговли (торговые центры, торгово-развлекательные центры (комплексы)) (4.2)	Перераспределение
ЗУ105	65:01:0601005:2295; земли, собственность на которые не разграничена	2792	Земельные участки (территории) общего пользования (12.0)	Перераспределение
ЗУ107	65:01:0000000:67; земли, собственность на которые не разграничена	10847	Магазины (4.4)	Перераспределение
ЗУ108	65:01:0702003:4162; земли, собственность на которые не разграничена	8592	Многоэтажная жилая застройка (высотная застройка) (2.6)	Перераспределение
ЗУ109	65:01:0702003:4161; земли, собственность на которые не разграничена	6590	Объекты торговли (торговые центры, торгово-развлекательные центры (комплексы)) (4.2)	Перераспределение
ЗУ110	65:01:0702003:75; земли, собственность на которые не разграничена	1688	Объекты дорожного сервиса (4.9.1)	Перераспределение
ЗУ111	65:01:0702003:337; земли, собственность на которые не разграничена	880	Коммунальное обслуживание (3.1)	Перераспределение
ЗУ115	65:01:0702003:320; 65:01:0702003:348; земли, собственность на которые не разграничена	526	Многоэтажная жилая застройка (высотная застройка) (2.6)	Перераспределение
ЗУ116	65:01:0702003:4546; земли, собственность на которые не разграничена	1232	Среднеэтажная жилая застройка (2.5)	Перераспределение
ЗУ118	земли, собственность на которые не разграничена	407	Земельные участки (территории) общего пользования (12.0)	Образование из земель, находящихся в государственной или муниципальной собственности
ЗУ124	земли, собственность на которые не разграничена	2236	Земельные участки (территории) общего пользования (12.0)	Образование из земель, находящихся в государственной или муниципальной собственности
ЗУ125	земли, собственность на которые не разграничена	503	Земельные участки (территории) общего пользования (12.0)	Образование из земель, находящихся в государственной или муниципальной собственности
ЗУ127	земли, собственность на которые не разграничена	3845	Улично-дорожная сеть (12.0.1)	Образование из земель, находящихся в государственной или муниципальной собственности
ЗУ130	земли, собственность на которые не разграничена	1694	Земельные участки (территории) общего пользования (12.0)	Образование из земель, находящихся в государственной или муниципальной собственности
ЗУ132	земли, собственность на которые не разграничена	874	Коммунальное обслуживание (3.1)	Образование из земель, находящихся в государственной или муниципальной собственности
ЗУ136	65:01:0702003:134; земли, собственность на которые не разграничена	909	Благоустройство территории (12.0.2)	Перераспределение

Земельный участок с кадастровым номером 65:01:0702003:8 находится в федеральной собственности и в постоянном (бессрочном) пользовании.

Нормы законодательства предусматривают прекращение права постоянного (бессрочного) пользования земельным участком, находящимся в государственной или муниципальной собственности, в результате изъятия земельного участка для государственных или муниципальных нужд. Однако прекращение права собственности на земельный участок одного публичного правового образования в пользу другого публичного правового образования в ходе изъятия земельного участка для государственных или муниципальных нужд не осуществляется.

Случаи безвозмездной передачи земельных участков из собственности одного публичного правового образования в собственность другого публичного правового образования предусмотрены в том числе положениями Земельного кодекса (ст. 18, 19, глава V.5 Земельного кодекса), Федерального закона от 22.08.2004 № 122-ФЗ "О внесении изменений в законодательные акты Российской Федерации и признании утратившими силу некоторых законодательных актов Российской Федерации в связи с принятием федеральных законов "О внесении изменений и дополнений в Федераль-

ный закон "Об общих принципах организации законодательных (представительных) и исполнительных органов государственной власти субъектов Российской Федерации" и "Об общих принципах организации местного самоуправления в Российской Федерации".

Вместе с тем во избежание конфликта интересов между разными уровнями публичной власти по общему правилу изъятия земельных участков должна предшествовать подготовка документов территориального планирования, проекты которых подлежат согласованию органами государственной власти и органами местного самоуправления в случаях и порядке, установленных Градостроительным кодексом РФ.

На территории земельного участка с кадастровым номером 65:01:0702003:124 Проектом предлагается размещение трансформаторной подстанции для муниципальных нужд. Это является основанием для изъятия данного земельного участка, согласно статье 49 Земельного кодекса, связанным со строительством объектов систем электро-, газоснабжения, объектов систем теплоснабжения, объектов централизованных систем горячего водоснабжения, холодного водоснабжения и (или) водоотведения федерального, регионального или местного значения.

Таблица 1.2

Перечень и сведения о земельных участках, в отношении которых предполагается изъятие для государственных или муниципальных нужд

Условный номер образуемого земельного участка по чертежу межевания	Кадастровый номер	Вид разрешенного использования исходного ЗУ	Вид разрешенного использования земельного участка в соответствии с проектом планировки	Площадь земельного участка, предполагаемого к изъятию, кв. м	Площадь земельного участка в соответствии с правоустанавливающим документом, кв. м	Возможные способы образования земельного участка
1	2	3	4	5	6	7
ЗУ2	65:01:0702003:4979	Административное здание	Улично-дорожная сеть (12.0.1)	434	434	Изъятие всего участка
ЗУ3.1	65:01:0702003:5093	Транспорт	Улично-дорожная сеть (12.0.1)	108	8581	Изъятие для целей строительства или реконструкции улично-дорожной сети
ЗУ4.1	65:01:0702003:109	Под существующую базу авторемонтных мастерских	Улично-дорожная сеть (12.0.1)	634	8691	Изъятие для целей строительства или реконструкции улично-дорожной сети
ЗУ4.2	65:01:0702003:109	Под существующую базу авторемонтных мастерских	Улично-дорожная сеть (12.0.1)	522	8691	Изъятие для целей строительства или реконструкции улично-дорожной сети
ЗУ4.3	65:01:0702003:109	Под существующую базу авторемонтных мастерских	Улично-дорожная сеть (12.0.1)	191	8691	Изъятие для целей строительства или реконструкции улично-дорожной сети
ЗУ5.1	65:01:0702003:4940	Под существующие объекты учебно-курсового комбината	Улично-дорожная сеть (12.0.1)	4	1256	Изъятие для целей строительства или реконструкции улично-дорожной сети
ЗУ7.1	65:01:0702003:4600	Для организации парковки	Улично-дорожная сеть (12.0.1)	260	391	Изъятие для целей строительства или реконструкции улично-дорожной сети
ЗУ 8	65:01:0702003:8	Под существующее служебно-производственное здание	Улично-дорожная сеть (12.0.1)	616	616	Изъятие всего участка
ЗУ9.1	65:01:0702003:362	Объекты административно-делового назначения	Улично-дорожная сеть (12.0.1)	67	650	Изъятие для целей строительства или реконструкции улично-дорожной сети
ЗУ10.1	65:01:0702003:312	Под здание театрального колледжа	Улично-дорожная сеть (12.0.1)	237	3530	Изъятие для целей строительства или реконструкции улично-дорожной сети
ЗУ11.1	65:01:0702003:131	Для завершения строительства магазина по продаже продовольственных товаров	Улично-дорожная сеть (12.0.1)	175	693	Изъятие для целей строительства или реконструкции улично-дорожной сети
ЗУ12	65:01:0702003:357	Под прилегающую к детскому торгово-развлекательному центру территорию	Улично-дорожная сеть (12.0.1)	334	334	Изъятие всего участка
ЗУ13.1	65:01:0702003:5342	Объекты культурно-досуговой деятельности	Улично-дорожная сеть (12.0.1)	445	2408	Изъятие для целей строительства или реконструкции улично-дорожной сети
ЗУ14.1	65:01:0702003:107	Объекты административно-делового назначения. Объекты торгового назначения	Улично-дорожная сеть (12.0.1)	228	800	Изъятие для целей строительства или реконструкции улично-дорожной сети
ЗУ15.1	65:01:0702003:152	Объекты торгового назначения	Улично-дорожная сеть (12.0.1)	270	850	Изъятие для целей строительства или реконструкции улично-дорожной сети
ЗУ16.1	65:01:0702003:54	Объекты торгового назначения	Улично-дорожная сеть (12.0.1)	573	1357	Изъятие для целей строительства или реконструкции улично-дорожной сети
ЗУ17.1	65:01:0702003:52	Под некапитальную платную автостоянку	Улично-дорожная сеть (12.0.1)	718	2 675	Изъятие для целей строительства или реконструкции улично-дорожной сети
ЗУ21.1	65:01:0702003:195	Под жилой дом	Улично-дорожная сеть (12.0.1)	33	770	Изъятие для целей строительства или реконструкции улично-дорожной сети
ЗУ22.1	65:01:0702003:187	Для строительства жилого дома	Улично-дорожная сеть (12.0.1)	70	600	Изъятие для целей строительства или реконструкции улично-дорожной сети
ЗУ23.1	65:01:0702003:196	Под жилой дом	Улично-дорожная сеть (12.0.1)	66	650	Изъятие для целей строительства или реконструкции улично-дорожной сети
ЗУ26.1	65:01:0702003:199	Под жилой дом	Улично-дорожная сеть (12.0.1)	31	718	Изъятие для целей строительства или реконструкции улично-дорожной сети
ЗУ27.1	65:01:0702003:200	Строительство ИЖД	Улично-дорожная сеть (12.0.1)	39	792	Изъятие для целей строительства или реконструкции улично-дорожной сети
ЗУ28.1	65:01:0702003:133	Под индивидуальный жилой дом	Улично-дорожная сеть (12.0.1)	34	1000	Изъятие для целей строительства или реконструкции улично-дорожной сети
ЗУ29.1	65:01:0702003:4945	Объекты инженерно-технического обеспечения	Улично-дорожная сеть (12.0.1)	56	961	Изъятие для целей строительства или реконструкции улично-дорожной сети
ЗУ30.1	65:01:0702003:341	Для использования под огород	Улично-дорожная сеть (12.0.1)	4	200	Изъятие для целей строительства или реконструкции улично-дорожной сети

ЗУ31.1	65:01:0702003:5095	Под жилой дом	Улично-дорожная сеть (12.0.1)	3	1143	Изъятие для целей строительства или реконструкции улично-дорожной сети
ЗУ32.1	65:01:0000000:2737	Гостиничное обслуживание	Улично-дорожная сеть (12.0.1)	138	2710	Изъятие для целей строительства или реконструкции улично-дорожной сети
ЗУ33.1	65:01:0601005:294	Под торгово-офисный центр	Улично-дорожная сеть (12.0.1)	86	474	Изъятие для целей строительства или реконструкции улично-дорожной сети
ЗУ34.1	65:01:0601005:2349	Под торгово-офисный центр	Улично-дорожная сеть (12.0.1)	197	2125	Изъятие для целей строительства или реконструкции улично-дорожной сети
ЗУ35.1	65:01:0601005:265	Под производственно-лабораторный корпус с разрешением временной автостоянки	Улично-дорожная сеть (12.0.1)	353	2113	Изъятие для целей строительства или реконструкции улично-дорожной сети
ЗУ36.1	65:01:0602002:58	Земельный участок для обустройства входной зоны в помещения шахматного клуба	Улично-дорожная сеть (12.0.1)	15	31	Изъятие для целей строительства или реконструкции улично-дорожной сети
ЗУ38.1	65:01:0702003:332	Под существующую производственную базу	Улично-дорожная сеть (12.0.1)	203	203	Изъятие для целей строительства или реконструкции улично-дорожной сети
ЗУ39.1	65:01:0702003:39	Земельный участок, на котором расположен жилой дом и хозяйственные постройки	Улично-дорожная сеть (12.0.1)	124	603	Изъятие для целей строительства или реконструкции улично-дорожной сети
ЗУ41.1	65:01:0702003:26	Под существующие объекты здравоохранения с прилегающей территорией	Улично-дорожная сеть (12.0.1)	2695	28324	Изъятие для целей строительства или реконструкции улично-дорожной сети
ЗУ43.1	65:01:0702003:364	Под торговый центр (литер А)	Улично-дорожная сеть (12.0.1)	179	2819	Изъятие для целей строительства или реконструкции улично-дорожной сети
ЗУ43.2	65:01:0702003:364	Под торговый центр (литер А)	Улично-дорожная сеть (12.0.1)	170	2819	Изъятие для целей строительства или реконструкции улично-дорожной сети
ЗУ44.1	65:01:0702003:160	Для строительства объекта "Здание жилое общего назначения односекционное"	Улично-дорожная сеть (12.0.1)	110	1004	Изъятие для целей строительства или реконструкции улично-дорожной сети
ЗУ44.2	65:01:0702003:160	Для строительства объекта "Здание жилое общего назначения односекционное"	Улично-дорожная сеть (12.0.1)	29	1004	Изъятие для целей строительства или реконструкции улично-дорожной сети
ЗУ45.1	65:01:0702003:4545	Многokвартирный жилой дом	Улично-дорожная сеть (12.0.1)	223	6477	Изъятие для целей строительства или реконструкции улично-дорожной сети
ЗУ48.1	65:01:0702003:4561	Многokвартирный жилой дом	Улично-дорожная сеть (12.0.1)	206	2144	Изъятие для целей строительства или реконструкции улично-дорожной сети
ЗУ50	65:01:0702003:4531	Для строительства объекта "Неспециализированный продовольственный магазин"	Улично-дорожная сеть (12.0.1)	66	66	Изъятие всего участка
ЗУ51	65:01:0702003:76	Под здание гаража (литер Б), здание мастерских (литер А)	Улично-дорожная сеть (12.0.1)	2974	2974	Изъятие всего участка
ЗУ53	65:01:0702003:124	Объект торгового назначения и общественного питания	Коммунальное обслуживание (3.1)	1832	1832	Изъятие всего участка
ЗУ55.1	65:01:0702003:342	Под административное здание	Улично-дорожная сеть (12.0.1)	48	2000	Изъятие для целей строительства или реконструкции улично-дорожной сети
ЗУ55.2	65:01:0702003:342	Под административное здание	Улично-дорожная сеть (12.0.1)	16	2000	Изъятие для целей строительства или реконструкции улично-дорожной сети
ЗУ56	65:01:0702003:343	Под некапитальную платную автостоянку	Улично-дорожная сеть (12.0.1)	1078	3515	Изъятие для целей строительства или реконструкции улично-дорожной сети
ЗУ133	65:01:0601005:87	Под существующий остановочный павильон с торговой точкой	Улично-дорожная сеть (12.0.1)	36	36	Изъятие всего участка
ЗУ134	65:01:0702003:41	Под существующее здание спортивного зала	Коммунальное обслуживание (3.1)	1153	1153	Изъятие всего участка
ЗУ137	65:01:0601005:2738	Земельные участки (территории) общего пользования	Улично-дорожная сеть (12.0.1)	987	987	Изъятие всего участка

1.3. Каталог координат характерных точек образуемых земельных участков в рамках второго этапа представлен в таблице 1.4.

Таблица 1.3

Перечень и сведения о площади образуемых земельных участков, в том числе возможные способы их образования в рамках второго этапа

Условный номер образуемого земельного участка по чертёжу межевания	Кадастровый номер или условный номер исходного земельного участка	Устанавливаемое разрешенное использование образуемого земельного участка	Площадь образуемого земельного участка, м ²	Возможные способы образования земельного участка
1	2	3	4	5
ЗУ65	ЗУ23; земли, собственность на которые не разграничена	Благоустройство территории (12.0.2)	632	Перераспределение
ЗУ67	ЗУ16; земли, собственность на которые не разграничена	Магазины (4.4)	784	Перераспределение
ЗУ70	ЗУ15; земли, собственность на которые не разграничена	Магазины (4.4)	720	Перераспределение
ЗУ71	ЗУ14; земли, собственность на которые не разграничена	Деловое управление (4.1)	616	Перераспределение
ЗУ72	ЗУ12; ЗУ13	Объекты культурно-досуговой деятельности (3.6.1)	1968	Объединение
ЗУ75	ЗУ9; земли, собственность на которые не разграничена	Деловое управление (4.1)	697	Перераспределение
ЗУ76	ЗУ7; 65:01:0702003:4939; земли, собственность на которые не разграничена	Образование и просвещение (3.5)	10558	Перераспределение
ЗУ77	ЗУ43; земли, собственность на которые не разграничена	Объекты торговли (торговые центры, торгово-развлекательные центры (комплексы) (4.2)	2973	Перераспределение
ЗУ79	ЗУ4; земли, собственность на которые не разграничена	Магазины (4.4)	7462	Перераспределение
ЗУ80	ЗУ2; ЗУ3; ЗУ47; ЗУ48; ЗУ49; ЗУ50; ЗУ51; ЗУ53; ЗУ54; ЗУ134 65:01:0702003:5164 65:01:0702003:5165; 65:01:0702003:4962; 65:01:0702003:63; земли, собственность на которые не разграничена	Спорт (5.1)	48340	Перераспределение
ЗУ81	ЗУ56; земли, собственность на которые не разграничена	Благоустройство территории (12.0.2)1	75	Перераспределение
ЗУ82	ЗУ53; ЗУ54.1; земли, собственность на которые не разграничена	Предоставление коммунальных услуг (3.1.1)	708	Перераспределение
ЗУ84	ЗУ55; земли, собственность на которые не разграничена	Деловое управление (4.1)	1991	Перераспределение
ЗУ87	ЗУ17; земли, собственность на которые не разграничена	Благоустройство территории (12.0.2)	4502	Перераспределение
ЗУ93	ЗУ22; земли, собственность на которые не разграничена	Благоустройство территории (12.0.2)	574	Перераспределение
ЗУ94	ЗУ21; земли, собственность на которые не разграничена	Благоустройство территории (12.0.2)	797	Перераспределение
ЗУ96	ЗУ30; земли, собственность на которые не разграничена	Благоустройство территории (12.0.2)	490	Перераспределение
ЗУ98	ЗУ38; земли, собственность на которые не разграничена	Магазины (4.4)	10801	Перераспределение
ЗУ99	ЗУ36; земли, собственность на которые не разграничена	Земельные участки (территории) общего пользования (12.0)	3738	Перераспределение
ЗУ101	ЗУ35; земли, собственность на которые не разграничена	Обеспечение научной деятельности (3.9)	2038	Перераспределение
ЗУ102	ЗУ34; 65:01:0601005:2348; земли, собственность на которые не разграничена	Объекты торговли (торговые центры, торгово-развлекательные центры (комплексы) (4.2)	5447	Перераспределение
ЗУ106	65:01:0601005:1; 65:01:0601005:2495; земли, собственность на которые не разграничена	Объекты торговли (торговые центры, торгово-развлекательные центры (комплексы) (4.2)	7554	Перераспределение
ЗУ113	ЗУ42; земли, собственность на которые не разграничена	Благоустройство территории (12.0.2)	9253	Перераспределение
ЗУ114	ЗУ45; земли, собственность на которые не разграничена	Среднеэтажная жилая застройка (2.5)	6459	Перераспределение
ЗУ117	ЗУ 41; земли, собственность на которые не разграничена	Здравоохранение (3.4)	25902	Перераспределение
ЗУ119	ЗУ 11.1; ЗУ 12.1; ЗУ 13.1; ЗУ 14.1; ЗУ 15.1; ЗУ16.1; 65:01:0000000:1991; земли, собственность на которые не разграничена	Улично-дорожная сеть (12.0.1)	86743	Перераспределение
ЗУ120	ЗУ 2; ЗУ 3.1; ЗУ 4.1; ЗУ 7.1; ЗУ 8 ЗУ 9.1; ЗУ 10.1; ЗУ 42.1; ЗУ 20; ЗУ 43.1; ЗУ 44.1; ЗУ45.1; ЗУ19; ЗУ 18; ЗУ 51 65: 01:0000000:2771; земли, собственность на которые не разграничена	Улично-дорожная сеть (12.0.1)	24728	Перераспределение
ЗУ121	ЗУ 4.3; земли, собственность на которые не разграничена	Улично-дорожная сеть (12.0.1)	401	Перераспределение
ЗУ122	ЗУ 4.2; ЗУ 46; ЗУ 56	Улично-дорожная сеть (12.0.1)	2101	Объединение
ЗУ123	ЗУ 47.1, 29.1, 28.1, 27.1, 26.1, 23.1, 22.1, 21.1 и земли, собственность на которые не разграничена	Улично-дорожная сеть (12.0.1)	4148	Перераспределение
ЗУ126	ЗУ 49.1; ЗУ 48.1; ЗУ 47.1; ЗУ 30.1; ЗУ 25; ЗУ 40; ЗУ 39.1; ЗУ 31.1; ЗУ 38.1; ЗУ32.1; ЗУ 58; ЗУ 33.1, ЗУ 35.1; ЗУ 34.1 65:01:0000000:2938 и земли, собственность на которые не разграничена	Улично-дорожная сеть (12.0.1)	10834	Перераспределение
ЗУ128	ЗУ 43.2; ЗУ 44.2; земли, собственность на которые не разграничена	Улично-дорожная сеть (12.0.1)	622	Перераспределение
ЗУ129	ЗУ 24; ЗУ 41.1; ЗУ 42.2	Улично-дорожная сеть (12.0.1)	11963	Объединение
ЗУ131	ЗУ 17.1; ЗУ 36; ЗУ133; ЗУ 137; 65:01:0000000:2101;	Улично-дорожная сеть (12.0.1)	26199	Объединение
ЗУ135	ЗУ 5; земли, собственность на которые не разграничена	Склад (6.9)	1325	Перераспределение

Продолжение приложения № 1 на стр. 6.

Начало приложения № 1 на стр. 2.

Таблица 1.4

Каталог координат характерных точек образуемых земельных участков
в рамках второго этапа

Table with 3 columns: № характерной точки, Y, м, X, м. It lists various land parcels with their coordinates and areas.

Условный номер земельного участка:	ЗУ116	
Площадь полигона (кв. м):	1231.68	
364	684446.5	1301344.78
380	684444.77	1301344.98
381	684444.94	1301346.68
363	684446.68	1301346.48
362	684447.12	1301349.91
379	684444.59	1301350.26
378	684446.62	1301367.66
214	684446.94	1301370.28
213	684412.56	1301374.32
382	684412.17	1301371.01
383	684411.97	1301369.1
384	684408.65	1301340.1
366	684442.35	1301335.69
365	684445.23	1301335.32
364	684446.5	1301344.78
Условный номер земельного участка:	ЗУ117	
Площадь полигона (кв. м):	25901.64	
293	684424.35	1301124.17
294	684435.4	1301193.59
295	684433.86	1301193.79
296	684437.71	1301221.79
297	684437.95	1301223.04
298	684438.11	1301223.89
299	684305.46	1301240.89
232	684287.6	1301243.18
231	684287.47	1301242.07
230	684267.82	1301244.45
229	684267.92	1301240.45
239	684260.92	1301243.65
240	684253.52	1301241.55
250	684166.48	1301253.69
288	684165.15	1301241.39
287	684165.22	1301241.38
286	684166.47	1301241.19
300	684178.61	1301239.38
301	684177.71	1301231.88
284	684167.21	1301232.98
283	684162.1	1301197.78
282	684162.3	1301194.18
281	684167.59	1301181.78
280	684165.37	1301160.16
302	684415.08	1301125.46
293	684424.35	1301124.17
303	684292.1	1301204.54
304	684293.11	1301212.54
305	684280.11	1301213.84
306	684279.1	1301205.84
303	684292.1	1301204.54
Условный номер земельного участка:	ЗУ118	
Площадь полигона (кв. м):	406.58	
528	684398.8	1301870.41
529	684399.01	1301871.69
530	684401.03	1301871.42
531	684404.84	1301897.8
532	684406.08	1301907.49
527	684395.31	1301909.06
526	684394.41	1301899.57
525	684389.81	1301871.51
528	684398.8	1301870.41
Условный номер земельного участка:	ЗУ119	
Площадь полигона (кв. м):	86742.78	
688	686990.89	1301605.21
689	686986.95	1301605.91
690	686913.25	1301614.93
691	686907.85	1301615.94
692	686852.45	1301622.96
693	686852.26	1301628.76
694	686823.71	1301633.5
695	686822.86	1301631.34
696	686817.49	1301628.61
697	686717.3	1301642.07
698	686714.74	1301643.33
699	686713.84	1301647.1
700	686703.69	1301648.59
701	686702.1	1301646.48
702	686671.03	1301650.96
703	686670.78	1301649.13
704	686616.76	1301657.01
705	686611.97	1301658.54
706	686585.71	1301662.15
707	686585.54	1301660.89
708	686584.58	1301654
709	686570.72	1301655.91
710	686564.78	1301656.74
711	686550.91	1301658.66
712	686551.86	1301665.55
713	686552.02	1301666.77
714	686477.07	1301677.09
715	686474.67	1301678.29
716	686472.77	1301679.89
717	686445.97	1301683.65
718	686443.35	1301682.54
719	686439.9	1301681.98
720	686434.37	1301682.3
721	686413.45	1301684.74
722	686413.26	1301682.72
723	686408.24	1301683.42
724	686407.95	1301681.22
725	686395.29	1301682.91
726	686395.11	1301681.57

727	686390.75	1301682.16
728	686390.93	1301683.5
729	686352.09	1301688.71
730	686352.42	1301691.15
731	686348.76	1301691.65
732	686349	1301693.78
733	686337.38	1301695.31
734	686301.66	1301699.97
735	686291.16	1301702.54
736	686274.18	1301702.87
737	686230.85	1301709.12
738	686223.96	1301712.09
739	686219.48	1301715.05
740	686212.36	1301720.19
741	686197.71	1301722.86
742	686180.77	1301715.14
743	686112.81	1301724.5
744	686111.79	1301717.01
745	685959.29	1301738.96
746	685960.69	1301748.85
747	685958.37	1301753.27
748	685943.17	1301755.71
749	685938.7	1301752.68
750	685914.18	1301756.2
751	685913.4	1301750.88
752	685907.78	1301751.55
753	685906.76	1301742.78
754	685882.11	1301745.62
755	685837.01	1301750.81
756	685829.55	1301751.67
757	685830.91	1301761.47
758	685830.68	1301766.95
759	685826.24	1301769.56
760	685817.05	1301771.01
761	685813.46	1301766.81
762	685810.82	1301765.56
763	685791.05	1301768.32
764	685712	1301777.25
765	685708.83	1301775.33
766	685638.07	1301783.7
767	685612.4	1301786.32
768	685612.68	1301789.6
769	685608.08	1301790.12
770	685607.75	1301786.68
771	685554.01	1301793.68
772	685549.79	1301795.98
773	685546.1	1301799.8
774	685544.39	1301805.55
775	685529.81	1301807.64
776	685519.59	1301798.08
777	685515.49	1301796.35
778	685415.45	1301807.69
779	685336.16	1301819.48
780	685225.74	1301832.83
781	685201.45	1301836.09
782	685198.81	1301838.93
783	685197.66	1301841.93
784	685194.26	1301843.55
785	685175.07	1301846.73
786	685166.48	1301843.26
787	685123.61	1301849.89
788	685122.34	1301844.09
789	685052.66	1301853.5
790	685037.42	1301855.06
791	684906.11	1301873.65
792	684901.93	1301879.06
793	684891.97	1301880.01
794	684889.06	1301877.5
795	684885.77	1301876.25
796	684789.91	1301893
797	684755.59	1301897.89
798	684755.34	1301895.78
799	684735.54	1301898.29
800	684735.8	1301900.98
801	684725.22	1301903.28
802	684724.44	1301897.99
803	684700.64	1301901.55
804	684701.33	1301906.78
805	684695.35	1301907.1
806	684673.95	1301909.91
807	684674.58	1301914.77
808	684668.54	1301922.41
809	684648.34	1301924.87
810	684643.45	1301916.82
811	684634.45	1301913.42
812	684631.45	1301913.82
813	684625.35	1301914.63
814	684618.42	1301916.14
815	684609.88	1301917.21
816	684609.01	1301910.9
817	684476.58	1301929.94
818	684394.41	1301941.7
819	684392.96	1301930.22
820	684386.02	1301931.21
821	684387.84	1301942.17
822	684355.52	1301947.42
823	684349.18	1301950.61
824	684344.46	1301960.84
825	684332.71	1301962.33
826	684330.38	1301957.45
827	684325.83	1301953.59
828	684318.21	1301951.65
829	684219.05	1301964.49
830	684214.93	1301969.37
831	684204.94	1301971.05
832	684196.79	1301967.44
833	684153.08	1301973.31
834	684153.91	1301979.65
835	684139.91	1301983.27

836	684134.04	1301983.31
837	684133.7	1301979.23
838	684099.96	1301983.59
839	684100.23	1301985.76
840	684089.18	1301987.16
841	684085.7	1301989.61
842	684073.3	1301991.12
843	684070.84	1301990.08
844	684030.92	1301996.19
845	684027.88	1301990.79
846	683953.88	1302001.63
847	683951.96	1302003.52
848	683950.62	1302005.73
849	683943.2	1302006.89
850	683941.06	1302004.76
851	683939.08	1302003.53
852	683869.9	1302013.62
853	683843.82	1302016.91
854	683844.2	1302019.24
855	683692.3	1302040.15
856	683685.22	1302042.52
857	683685.3	1302040.69
858	683685.83	1302039.1
859	683687.71	1302036.83
860	683798.16	1302021.02
861	683795.9	1302004.86
862	683793.21	1302005.04
863	683790.62	1302004.63
864	683788.53	1302002.87
865	683846.51	1301995.4
866	683846.88	1301997.56
867	683850.84	1301997.01
868	683850.52	1301994.84
869	683953.51	1301980.35
870	683967.78	1301975.35
871	683975.44	1301966.84
872	683989.13	1301964.65
873	684002.69	1301970.7
874	684025.27	1301970.25
875	684039.37	1301969.33
876	684041.67	1301970.83
877	684079.56	1301965.61
878	684148.86	1301956.99
879	684151.16	1301952.99
880	684157.56	1301951.49
881	684160.26	1301949.28
882	684171.54	1301947.33
883	684175.23	1301949.35
884	684228.62	1301943.17
885</		

Начало приложения № 1 на стр. 2.


686	684636.33	1301855.02
572	684633.11	1301855.54
575	684624.16	1301796.27
586	684623.69	1301793.16
585	684621.23	1301776.86
584	684619.3	1301777.08
583	684619.22	1301776.49
589	684617.95	1301767.69
595	684617.78	1301766.46
594	684605.08	1301677.84
593	684602.9	1301662.8
611	684601.64	1301653.89
636	684600.31	1301644.67
406	684587.52	1301555.69
405	684580.48	1301506.74
404	684579.56	1301500.35
403	684576.34	1301478
402	684573.17	1301455.9
398	684569.36	1301429.44
397	684569.09	1301427.56
396	684562.79	1301383.77
187	684562.56	1301382.13
186	684564.57	1301381.81
185	684563.62	1301375.72
184	684561.81	1301376.01
183	684559.81	1301362.03
182	684559.1	1301357.09
355	684558.79	1301354.95
353	684554.63	1301325.93
347	684549.46	1301289.84
346	684549.35	1301289.12
325	684548.61	1301283.9
324	684541.72	1301235.89
315	684540.29	1301225.91
314	684538.17	1301211.06
323	684537.81	1301208.56
310	684523.73	1301110.36
309	684536.28	1301106.17
308	684545.64	1301101.97
637	684557.29	1301096.75
638	684561.78	1301129.13
Условный номер земельного участка:	ЗУ121	
Площадь полигона (кв. м):	401.25	
414	684499.14	1301612.27
624	684505.98	1301666.05
623	684500.53	1301666.74
622	684498.75	1301666.98
416	684491.69	1301612.69
415	684493.49	1301612.59
414	684499.14	1301612.27
Условный номер земельного участка:	ЗУ122	
Площадь полигона (кв. м):	2101.24	
611	684601.64	1301653.89
593	684602.9	1301662.8
610	684558.83	1301668.4
609	684543.86	1301670.31
608	684471.05	1301679.56
441	684382.71	1301690.78
440	684381.13	1301668.28
612	684387.55	1301674.68
613	684390.23	1301675.96
614	684391.77	1301676.69
615	684395.82	1301678.38
616	684404.87	1301678.89
617	684422.42	1301676.62
618	684438.07	1301674.6
619	684470.63	1301670.38
620	684489.1	1301667.99
621	684493.56	1301667.67
622	684498.75	1301666.98
623	684500.53	1301666.74
624	684505.98	1301666.05
625	684588.55	1301655.55
611	684601.64	1301653.89
Условный номер земельного участка:	ЗУ123	
Площадь полигона (кв. м):	4147.54	
197	684337.86	1301405.25
196	684340.15	1301427.62
195	684347.09	1301426.75
438	684348.77	1301439.66
432	684351.34	1301459.35
431	684370.01	1301602.83
430	684375.74	1301646.83
439	684377.43	1301660
440	684381.13	1301668.28
441	684382.71	1301690.78
442	684372.66	1301685.72
443	684367.86	1301680.31
444	684364.34	1301676.35
445	684363.69	1301671.32
446	684363.66	1301671.11
447	684361.34	1301653.23
448	684359.06	1301635.66
449	684356.88	1301618.85
450	684354.51	1301600.6
451	684352.42	1301584.5
452	684349.74	1301563.83
453	684346.16	1301536.21
29	684345.09	1301528.02
26	684340.37	1301491.6
25	684339.24	1301482.95
24	684332.93	1301434.26

175	684329.2	1301405.58
198	684329.97	1301405.53
197	684337.86	1301405.25
Условный номер земельного участка:	ЗУ124	
Площадь полигона (кв. м):	2236.27	
453	684346.16	1301536.21
456	684331.02	1301538.63
455	684310.72	1301542.83
473	684279.62	1301547.84
474	684283.23	1301565.24
475	684284.17	1301572.06
476	684287.24	1301594.34
472	684288.94	1301594.06
471	684292.54	1301610.24
470	684294.24	1301613.84
469	684296.05	1301624.04
468	684310.75	1301623.13
477	684310.95	1301635.53
478	684312.44	1301641.33
479	684320.28	1301640.54
480	684321.63	1301651.18
481	684298.46	1301653.49
482	684301.57	1301679.84
45	684288.75	1301642.04
44	684286.75	1301621.74
43	684278.74	1301596.54
42	684277.74	1301590.74
37	684271.72	1301546.95
34	684271.52	1301538.45
31	684305.07	1301534.16
30	684335.19	1301529.1
29	684345.09	1301528.02
453	684346.16	1301536.21
Условный номер земельного участка:	ЗУ125	
Площадь полигона (кв. м):	503.36	
25	684339.24	1301482.95
26	684340.37	1301491.6
27	684330.48	1301492.88
28	684304.23	1301497.16
15	684286.02	1301499.26
14	684284.82	1301490.03
13	684312.4	1301486.44
25	684339.24	1301482.95
Условный номер земельного участка:	ЗУ126	
Площадь полигона (кв. м):	10833.54	
183	684559.81	1301362.03
184	684561.81	1301376.01
185	684563.62	1301375.72
186	684564.57	1301381.81
187	684562.56	1301382.13
188	684562.52	1301381.86
189	684553.01	1301382.97
190	684518.54	1301387.03
191	684455.03	1301394.5
192	684395.38	1301401.51
193	684384.79	1301402.76
194	684344.58	1301407.49
195	684347.09	1301426.75
196	684340.15	1301427.62
197	684337.86	1301405.25
198	684329.97	1301405.53
175	684329.2	1301405.58
180	684328.14	1301397.38
179	684328.12	1301397.26
169	684296.26	1301383.64
166	684276.96	1301386.59
162	684257.25	1301389.61
159	684202.57	1301397.99
161	684180.41	1301401.39
148	684121.25	1301410.45
70	684103.94	1301413.1
69	684101.33	1301393.66
199	684105.95	1301393
200	684136.47	1301388.62
201	684175.34	1301383.03
202	684221.99	1301375.75
203	684280.32	1301366.65
204	684298.72	1301363.77
205	684300.51	1301363.49
206	684304.94	1301363.61
207	684321.69	1301361.15
208	684322.18	1301364.49
209	684322.83	1301369.28
210	684329.73	1301368.4
211	684333.52	1301377.06
212	684396.91	1301376.16
213	684412.56	1301374.32
214	684446.94	1301370.28
215	684473.82	1301367.12
182	684559.1	1301357.09
183	684559.81	1301362.03
Условный номер земельного участка:	ЗУ127	
Площадь полигона (кв. м):	3845.12	
314	684538.17	1301211.06
315	684540.29	1301225.91
316	684430.28	1301240.01
317	684387.24	1301245.53
318	684362.81	1301248.66
236	684317.06	1301254.56
235	684307.48	1301255.86

234	684307.87	1301258.73
233	684290.02	1301261.01
232	684287.6	1301243.18
299	684305.46	1301240.89
298	684438.11	1301223.89
319	684468.22	1301220.03
314	684538.17	1301211.06
Условный номер земельного участка:	ЗУ128	
Площадь полигона (кв. м):	622.35	
346	684549.35	1301289.12
347	684549.46	1301289.84
348	684520.99	1301293.75
349	684522.84	1301308.76
350	684532.84	1301310.36
351	684535.05	1301328.35
352	684519.09	1301329.92
327	684514.55	1301292.84
326	684514.05	1301288.7
325	684548.61	1301283.9
346	684549.35	1301289.12
Условный номер земельного участка:	ЗУ129	
Площадь полигона (кв. м):	11962.92	
307	684543.44	1301085.41
308	684545.64	1301101.97
309	684536.28	1301106.17
310	684523.73	1301110.36
293	684424.35	1301124.17
302	684415.08	1301125.46
280	684165.37	1301160.16
276	684138.79	1301163.86
269	684125.73	1301165.67
275	684079.64	1301172.08
64	684071.68	1301173.18
133	684057.04	1301173.4
311	684053.93	1301150.42
312	684120.27	1301141.27
313	684412.7	1301101.04
307	684543.44	1301085.41
Условный номер земельного участка:	ЗУ130	
Площадь полигона (кв. м):	1693.88	
280	684165.37	1301160.16
281	684167.59	1301181.78
282	684162.3	1301194.18
283	684162.1	1301197.78
284	684167.21	1301232.98
285	684165.65	1301233.14
286	684166.47	1301241.19
287	684165.22	1301241.38
288	684165.15	1301241.39
289	684163.71	1301228.08
290	684157.11	1301228.88
291	684155.7	1301204.89
292	684149.6	1301210.09
273	684131.72	1301212.46
272	684128.6	1301188.89
271	684127.78	1301182.27
279	684129.19	1301182.09
278	684140.59	1301180.64
277	684138.99	1301165.69
276	684138.79	1301163.86
280	684165.37	1301160.16
Условный номер земельного участка:	ЗУ131	
Площадь полигона (кв. м):	26199.26	
67	684091.03	1301316.18
68	684093.25	1301332.84
69	684101.33	1301393.66
70	684103.94	1301413.1
71	684118.22	1301519.29
72	684125.51	1301547.35
73	684131.49	1301559.36
74	684132.18	1301564.89

75	684134.13	1301564.65
76	684138.11	1301572.62
77	684155.91	1301601.34
78	684167.6	1301615.74
79	684172.77	1301620.55
80	684178.53	1301625.54
81	684193.27	1301637.09
50	684202.71	1301644.39
49	684241.79	1301674.61
82	684256.24	1301685.78
83	684274.49	1301699.9
84	684284.37	1301710.51
85	684292.57	1301720.46
86	684294.06	1301722.6
87	684304.64	1301737.84
88	684307.65	1301742.93
89	684310.74	1301748.17
90	684319.02	1301764.56
91	684323.93	1301776.48
92	684327.54	1301787.02
93	684328.1	1301788.68

Приложение № 2
 Утвержден постановлением администрации города Южно-Сахалинска от 19.09.2022 № 2252-па

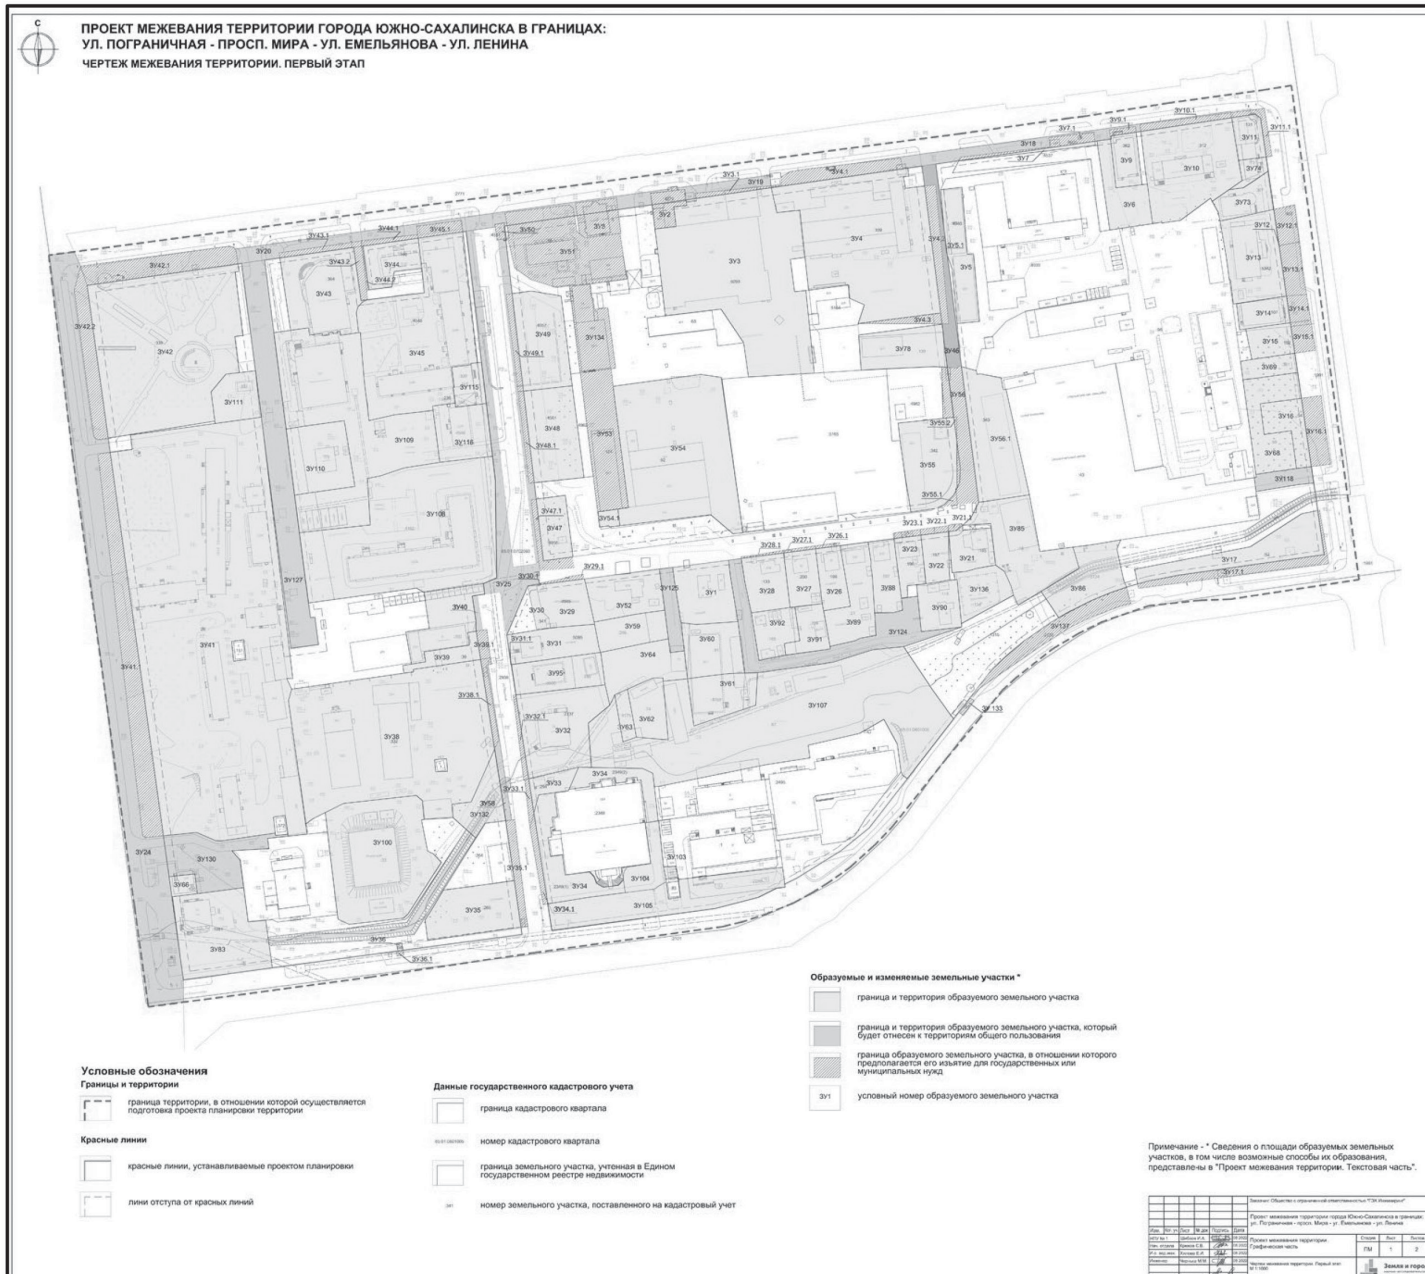

АДМИНИСТРАЦИЯ ГОРОДА ЮЖНО-САХАЛИНСКА
ПОСТАНОВЛЕНИЕ

от 30.08.2022 № 2068-па

О внесении изменений в муниципальную программу
"Развитие коммунальной инфраструктуры городского округа
"Город Южно-Сахалинск" на 2020-2025 годы",
утвержденную постановлением администрации
города Южно-Сахалинска от 08.06.2020 № 1624-па

В соответствии с Бюджетным кодексом РФ, ст. 16 Федерального закона от 06.10.2003 № 131-ФЗ "Об общих принципах организации местного самоуправления в Российской Федерации", ст. 37 Устава городского округа "Город Южно-Сахалинск", решением Городской Думы от 25.05.2022 № 928/42-22-6 "О внесении изменений в решение Городской Думы города Южно-Сахалинска от 08.12.2021 № 790/34вн-21-6 "О бюджете городского округа "Город Южно-Сахалинск" на 2022 год и на плановый период 2023 и 2024 годов", постановлением администрации города Южно-Сахалинска от 24.04.2014 № 717-па "Об утверждении Порядка разработки, реализации и оценки эффективности муниципальных программ" администрация города Южно-Сахалинска **постановляет:**

1. Внести в муниципальную программу "Развитие коммунальной инфраструктуры городского округа "Город Южно-Сахалинск" на 2020-2025 годы", утвержденную постановлением администрации города Южно-Сахалинска от 08.06.2020 № 1624-па (далее - Программа), следующие изменения:

1.1. В паспорте Программы:

1.1.1. Раздел "Объемы и источники финансирования" изложить в следующей редакции:

"Общий объем финансирования мероприятий программы составляет 3 326 186,3 тыс. рублей, в том числе:

средства бюджета Сахалинской области - 2 420 086,1 тыс. руб., в том числе:

2020 год - 701 411,3 тыс. руб.;

2021 год - 512 098,1 тыс. руб.;

2022 год - 691 223,5 тыс. руб.;

2023 год - 365 353,2 тыс. руб.;

2024 год - 150 000,0 тыс. руб.;

2025 год - 0,0 тыс. руб.;

средства бюджета городского округа "Город Южно-Сахалинск" - 906 100,2 тыс. руб., в том числе:

2020 год - 291 305,0 тыс. руб.;

2021 год - 274 323,2 тыс. руб.;

2022 год - 90 343,7 тыс. руб.;

2023 год - 100 871,6 тыс. руб.;

2024 год - 29 877,8 тыс. руб.;

2025 год - 119 378,9 тыс. руб."

1.2. В разделе 9 "Ресурсное обеспечение Программы" цифры "3 326 186,3" заменить цифрами "3 326 186,3", цифры "912 300,2" заменить цифрами "906 100,2".

1.5. Приложение № 2 к Программе изложить в новой редакции (приложение № 1).

1.6. Приложение № 4 к Программе изложить в новой редакции (приложение № 2).

1.7. Приложение № 5 к Программе изложить в новой редакции (приложение № 3).

2. Опубликовать настоящее постановление в газете "Южно-Сахалинск сегодня" и разместить на официальном сайте администрации города Южно-Сахалинска.

3. Контроль исполнения постановления администрации города возложить на директора Департамента городского хозяйства администрации города Южно-Сахалинска (Золотов Е.А.).

Мэр города С.А. НАДСАДИН.

Приложение № 1 к постановлению администрации города Южно-Сахалинска от 30.08.2022 № 2068-па

Приложение № 2 к муниципальной программе "Развитие коммунальной инфраструктуры городского округа "Город Южно-Сахалинск" на 2020-2025 годы"

ИНФОРМАЦИЯ О КАПИТАЛЬНЫХ РАСХОДАХ

№	Наименование объекта	Сроки строительства (ввода в эксплуатацию), приобретения	Наличие проектно-сметной документации	Мощность	Сметная стоимость в текущих ценах (тыс. рублей)	Объем финансирования, тыс. рублей					Неосредственный результат (краткое описание)
						всего	федеральный бюджет	областной бюджет	местный бюджет	привлеченные средства	
Муниципальная программа "Развитие коммунальной инфраструктуры городского округа "Город Южно-Сахалинск" на 2020-2025 годы											
2020 год											
1	Основное мероприятие 1. Строительство, реконструкция, модернизация инфраструктуры коммунального комплекса					546 172,5	0,0	421 411,3	124 761,2	0,0	
1.1	Водоотведение					478 227,8	0,0	412 287,6	65 940,2	0,0	
1.1.1	Реконструкция и строительство объектов коммунальной инфраструктуры (реконструкция очистных сооружений ОСК-7 в г. Южно-Сахалинске)	2014-2020	Заключение экспертизы от 16.12.2012 № 65-1-5-0137-12	60 тыс. куб./сут	2 554 937,56 тыс. руб. в ценах 3-го кв. 2012 г.	193 254,8	0,0	174 256,3	18 998,5	0,0	
1.1.2	Реконструкция коллектора ливневой канализации по ул. Пуркаева на участке от ул. Горького до дома № 47	2019-2020	Гос. экспертиза проектной документации № 65-1-1-2-0092-18 от 26.07.2018 гос. экспертиза сметной стоимости № 65-1-0205-18 от 26.07.2018 г.	775,5 п. м	177 786,4 тыс. руб.	93 785,8	0,0	92 522,3	1 263,5	0,0	
1.1.3	Очистные сооружения канализации в с. Синегорск (привязка проекта "Реконструкция очистных сооружений канализации (ОСК) в с. Синегорск")	После корректировки ПСД	№ 65-1-1-3-0047-16 от 14.03.2016	600 м³/сут	309 922,9 тыс. руб. в ценах 4-го кв. 2018 г.	1 545,0	0,0	0,0	1 545,0	0,0	
1.1.4	Реконструкция канализационного коллектора Ду 500 мм по ул. Котиковой (от перекрестка ул. Ленина и Саранской до КНС-10), в т. ч. разработка проектной документации	2019-2020	№ 65-1-5-0033-14 от 30.02.2014	1 108 м	82 775,8 тыс. руб. в ценах 4-го кв. 2018 г.	42 009,0	0,0	35 629,0	6 380,0	0,0	
1.1.5	Реконструкция и строительство объектов коммунальной инфраструктуры (реконструкция очистных сооружений ОСК-7 в г. Южно-Сахалинске) (2-я очередь)	2020-2021	Определится после ПСД	30 тыс. м³/сут	ориентировочная стоимость 293 326,0 тыс. руб. в ценах 4-го кв. 2018 г.	13 446,4	0,0	0,0	13 446,4	0,0	
1.1.6	Строительство коллектора для переключения Пограничного коллектора на ГКНС ОСК-7	2019-2021	Гос. экспертиза проектной документации № 65-1-1-2-019303-2019 от 26.07.2019, достоверность сметной стоимости № 65-1-0063-19 от 26.07.2019	289 п. м	112 162,78 тыс. руб. в ценах 1-го кв. 2019 г.	84 779,7	0,0	77 694,7	7 085,0	0,0	
1.1.7	Реконструкция канализационных насосных станций, в т. ч. разработка проектной документации (КНС-10, г. Южно-Сахалинск)	2019-2021	№ 65-1-5-0046-15 от 03.04.2015	КНС-10 - 16 836 м³/сут, КНС - 170 - 4 080 м³/сут	86 227,2 тыс. руб.	38 121,0	0,0	32 185,3	5 935,7	0,0	
1.1.8	Реконструкция сетей водоснабжения и водоотведения по пер. Отдаленный	Определится после разработки ПСД				1 792,2	0,0	0,0	1 792,2	0,0	
1.1.9	Строительство ливневого коллектора с горы Большевик от ручья Безымянный до реки Рогатка	После получения заключения технологического и ценового аудита обоснования инвестиций				2 500,0	0,0	0,0	2 500,0	0,0	
1.1.10	Реконструкция канализационных сетей жилых домов № 7, 7-б, 8, 8а, 9, 9а, 9-б, 11а, 11-б, 13а по пер. Отдаленный с подключением к централизованной системе водоснабжения	2020-2023				172,8	0,0	0,0	172,8	0,0	
1.1.11	Реконструкция и строительство объектов коммунальной инфраструктуры (строительство АБК ОСК-7 в г. Южно-Сахалинске)					1 341,6	0,0	0,0	1 341,6	0,0	
1.1.12	Реконструкция участка сети канализации по ул. Дружбы					1 222,6	0,0	0,0	1 222,6	0,0	
1.1.13	Строительство очистных сооружений в с. Березняки	После получения заключения технологического и ценового аудита обоснования инвестиций				4 256,9	0,0	0,0	4 256,9	0,0	
1.2	Водоснабжение					29 474,0	0,0	9 123,7	20 350,3	0,0	
1.2.1	Водозабор "Южный"	2020-2022	После получения заключения технологического и ценового аудита обоснования инвестиций	20 000 м³/сут		2 498,9	0,0	0,0	2 498,9	0,0	
1.2.2	Реконструкция водозабора п/р Ново-Александровск	2019-2021	№ 65-5-5-0173-15 от 30.10.2015	протяженность 1 108 м/мощность 3 000 м³/сут	174 796,8 тыс. руб.	10 389,9	0,0	9 123,7	1 266,2	0,0	
1.2.3	Строительство водозабора в с. Березняки	2020-2022	Определится после ПСД	определится после ПСД	определится после ПСД	1 389,7	0,0	0,0	1 389,7	0,0	
1.2.4	Строительство сетей водоснабжения западных жилых районов (Владимировка)	2020-2023				14 900,0	0,0	0,0	14 900,0	0,0	
1.2.5	Строительство сетей водоснабжения в с. Новая Деревня					25,0	0,0	0,0	25,0	0,0	
1.2.6	Реконструкция шибера на водохранилище р. Рогатка					270,5	0,0	0,0	270,5	0,0	
1.3	Электроснабжение					38 470,7	0,0	0,0	38 470,7	0,0	
1.3.1	Строительство ЛЭП в п/р Хомутово	2020-2021				2 071,2	0,0	0,0	2 071,2	0,0	

1.3.2	Строительство и реконструкция объектов инженерной инфраструктуры для перспективного жилищного строительства (строительной подстанции ПС 35/10 кВ "Гарант")	2020				1 012,7	0,0	0,0	1 012,7	0,0	
1.3.3	Подстанции 35 кВ и линии электропередачи в г. Южно-Сахалинске	2020				2 426,6	0,0	0,0	2 426,6	0,0	
1.3.4	Реконструкция и строительство распределительных электрических сетей муниципальных образований. Строительство подстанции 35 кВ и линий электропередачи в г. Южно-Сахалинске	2020				32 960,2	0,0	0,0	32 960,2	0,0	
						344 953,5	0,0	263 366,8	81 586,7	0,00	
1.	Основное мероприятие 1. Строительство, реконструкция, модернизация инфраструктуры коммунального комплекса					344 953,5	0,0	263 366,8	81 586,7	0,00	
1.1	Водоснабжение					36 728,5	0,0	20 559,9	16 168,6	0,0	
1.1.1	Реконструкция водозабора в п/р Ново-Александровск	2021-2022	№ 65-5-5-0173-15 от 30.10.2015	протяженность 1 108 м/мощность 3 000 м³/сут	185 260,7 тыс. руб.	21 828,5	0,0	20 559,9	1 268,6	0,0	
1.1.2	Строительство сетей водоснабжения западных жилых районов (Владимировка)	2021-2022				14 900,0	0,0	0,0	14 900,0	0,0	
1.2	Водоотведение					295 177,7	0,0	242 806,9	52 370,8	0,0	
1.2.1	Реконструкция и строительство объектов коммунальной инфраструктуры (реконструкция очистных сооружений ОСК-7 в г. Южно-Сахалинске)	2020-2022	определится после ПСД	30 тыс. м³/сут	ориентировочная стоимость 293 326,0 тыс. руб. в ценах 4-го кв. 2018 г.	116 415,1	0,0	90 745,3	25 669,8	0,0	
1.2.2	Реконструкция и строительство объектов коммунальной инфраструктуры (реконструкция очистных сооружений ОСК-7 в г. Южно-Сахалинске) (2-я очередь)	2020-2023	определится после ПСД	17 400 м³/сут	508 063,0 тыс. руб. в ценах 1-го кв. 2021 г.	134 232,0	0,0	119 997,4	14 234,6	0,0	
1.2.3	Строительство коллектора для переключения Пограничного коллектора на ГКНС ОСК-7	2019-2022	гос. экспертиза проектной документации № 65-1-1-2-019303-2019 от 26.07.2019, достоверность сметной стоимости № 65-1-0063-19 от 26.07.2019	289 п. м	112 162,78 тыс. руб. в ценах 1-го кв. 2019 г.	506,4	0,0	121,3	385,1	0,0	
1.2.4	Реконструкция сетей водоснабжения и водоотведения по пер. Отдаленный	2021-2023				254,8	0,0	0,0	254,8	0,0	
1.2.5	Строительство канализационного коллектора в с. Дальнее от КНС-15 до колодца (К1-сущ.), расположенного с восточной стороны жилого дома № 3а по ул. Большая полянка	После получения заключения технологического и ценового аудита обоснования инвестиций				838,10	0,0	0,0	838,10	0,0	
1.2.6	Реконструкция канализационных насосных станций, в т. ч. разработка проектной документации (КНС-10, г. Южно-Сахалинск)	2019-2021	№ 65-1-5-0046-15 от 03.04.2015	КНС-10 - 16 836 м³/сут, КНС-170 - 4 080 м³/сут	86 227,2 тыс. руб.	33 506,7	0,0	31 942,9	1 563,8	0,0	
1.2.7	Строительство ливневого коллектора с горы Большевик от ручья Безымянный до реки Рогатка	После получения заключения технологического и ценового аудита обоснования инвестиций				2 500,0	0,0	0,0	2 500,0	0,0	
1.2.8	Строительство очистных сооружений в с. Березняки	После получения заключения технологического и ценового аудита обоснования инвестиций				2 500,0	0,0	0,0	2 500,0	0,0	
1.2.9	Реконструкция канализационного коллектора Ду 500 мм по ул. Котиковой (от перекрестка ул. Ленина и ул. Саранской до КНС-10), в т. ч. разработка проектной документации	После получения заключения технологического и ценового аудита обоснования инвестиций				4 424,6	0,0	0,0	4 424,6	0,0	
1.3	Электроснабжение					1 937,8	0,0	0,0	1 937,8	0,0	
1.3.1	Строительство ЛЭП 10 кВ в п/р Хомутово	2020-2021				442,1	0,0	0,0	442,1	0,0	
1.3.2	Реконструкция ВЛ 35 кВ в КЛ 35 кВ	2021				1 495,7	0,0	0,0	1 495,7	0,0	
1.4	Газоснабжение					1 088,0	0,0	0,0	1 088,0	0,0	
1.4.1	Сети газоснабжения в с. Дальнее от котельной № 29 до магистрального газопровода по ул. Н.Т. Демина	2021				1 088,0	0,0	0,0	1 088,0	0,0	
1.5	Теплоснабжение					10 021,5	0,0	0,0	10 021,5		
1.5.1	Строительство и реконструкция теплотрасс	2021				10 021,5	0,0	0,0	10 021,5		
		2022 год				586 796,8	0,0	541 223,5	45 573,3	0,0	
1.	Основное мероприятие 1. Строительство, реконструкция, модернизация инфраструктуры коммунального комплекса					586 796,8	0,0	541 223,5	45 573,3	0,0	
1.1	Водоснабжение					178 572,3	0,0	155 771,6	22 800,7	0,0	
1.1.1	Реконструкция водозабора в п/р Ново-Александровск	2019-2022	№ 65-5-5-0173-15 от 30.10.2015	протяженность 1 108 м/мощность 3 000 м³/сут	185 260,7 тыс. руб.	154 839,8	0,0	152 591,0	2 248,8	0,0	
1.1.2	Строительство сети водоснабжения через ул. Горького в районе ул. Есенина	Определится после разработки ПСД		1600 м+НС		1 264,1	0,0	1 251,4	12,7	0,0	
1.1.3	Строительство сетей водоснабжения и водоотведения через ул. Пограничная в районе дома № 49	Определится после разработки ПСД		Водоснабжение - 15 м, водоотведение - 10 м		1 948,7	0,0	1 929,2	19,5	0,0	
1.1.4	Реконструкция сетей водоснабжения и водоотведения по пер. Отдаленный	2022				6 040,0	0,0	0,0	6 040,0	0,0	
1.1.5	Реконструкция системы водоснабжения и водоотведения в районе ул. Горнолыжная, ул. Священномученика Илариона Троицкого, ул. Горького	2021-2022				14 204,6	0,0	0,0	14 204,6	0,0	
1.1.6	Строительство водопроводной сети в п/р Лиственничное г. Южно-Сахалинск (1-й этап)	2022				133,5	0,0	0,0	133,5	0,0	
1.1.7	Строительство сетей водоснабжения ул. Комсомольская и пр. Коммунистический	2022-2023		110 м		0,0	0,0	0,0	0,0	0,0	
1.1.8	Строительство сетей водоснабжения западных жилых районов (Владимировка)	2021-2024	№ 65-1-1-3-064759-2021 от 03.11.2021	32 км		141,6	0,0	0,0	141,6	0,0	
1.2	Водоотведение					386 787,7	0,0	364 262,0	22 525,7	0,0	
1.2.1	Реконструкция и строительство объектов коммунальной инфраструктуры (реконструкция очистных сооружений ОСК-7 в г. Южно-Сахалинске) (2-я очередь)	2021-2023	определится после ПСД	17 400 м³/сут	508 063,0 тыс. руб. в ценах 1-го кв. 2021 г.	161 612,7	0,0	159 996,5	1 616,2	0,0	
1.2.2	Реконструкция и строительство объектов коммунальной инфраструктуры (реконструкция очистных сооружений ОСК-7 в г. Южно-Сахалинске)	2014-2022				138 020,7	0,0	129 724,7	8 296,0	0,0	
1.2.3	Строительство коллектора для переключения Пограничного коллектора на ГКНС ОСК-7	2019-2022	Гос. экспертиза проектной документации № 65-1-1-2-019303-2019 от 26.07.2019, достоверность сметной стоимости № 65-1-0063-19 от 26.07.2019	289 п. м	112 162,78 тыс. руб. в ценах 1-го кв. 2019 г.	4 381,8	0,0	4 251,0	130,8	0,0	
1.2.4	Реконструкция и строительство объектов коммунальной инфраструктуры (строительство АБК ОСК-7 в г. Южно-Сахалинске)	2021-2025		887,6 кв. м		41 279,6	0,0	40 866,8	412,8	0,0	
1.2.5	Строительство сети водоотведения от перекрестка ул. Горького и ул. Есенина до ул. Горького, 110	Определится после разработки ПСД		1600 м		1 992,2	0,0	1 972,2	20,0	0,0	
1.2.6	Строительство ливневой канализации от юго-восточного пересечения ул. Горького и ул. Есенина до ул. Горького, 29/1 ("Кристалл 2")	Определится после разработки ПСД		140 м		1 475,2	0,0	1 460,4	14,8	0,0	
1.2.7	Строительство ливневой канализации от ул. Пограничная, 49 по ул. Пушкина до ручья Пригородный	Определится после разработки ПСД		426 м +1 ОСК		5 421,7	0,0	5 367,4	54,3	0,0	

Начало приложения № 1 на стр. 12.

1.2.8	Реконструкция канализационных насосных станций, в т. ч. разработка проектной документации (КНС-10, г. Южно-Сахалинск)	2022					11 559,8	0,0	0,0	11 559,8	0,0	
1.2.9	Строительство ливневого коллектора с горы Большевик от ручья Безымянный до реки Рогатка	2021-2023	После получения заключения технологического и ценового аудита обоснования инвестиций	1381 м + КНС-1 шт.			20 831,4	0,0	20 623,0	208,4	0,0	
1.2.10	Реконструкция канализационных сетей жилых домов № 7, 7-б, 8, 8а, 9, 9а, 9-б, 11а, 11-б, 13а по пер. Отдаленному с подключением к централизованной системе водоотведения	2022					212,6	0,0	0,0	212,6	0,0	
1.2.11	Строительство сетей водоотведения северо-восточнее пересечения ул. Комсомольская и пр. Коммунистический, 11	2022-2023		117 м			0,0	0,0	0,0	0,0	0,0	1.
1.2.12	Строительство ливневой канализации северо-восточнее пересечения ул. Комсомольская и пр. Коммунистический	2022-2023		310 м			0,0	0,0	0,0	0,0	0,0	
1.3	Теплоснабжение						7 759,5	0,0	7 681,8	77,7	0,0	
1.3.1	Строительство сети теплоснабжения через ул. Горького в районе ул. Есенина	Определится после разработки ПСД		400 м			2 034,5	0,0	2 014,1	20,4	0,0	
1.3.2	Строительство сети теплоснабжения от ул. Пограничная, 49 до пересечения ул. Пушкина и ул. Пограничная	Определится после разработки ПСД		1400 м+НС-1 шт., СНС-1 шт.			5 725,0	0,0	5 667,7	57,3	0,0	
1.3.3	Строительство сетей теплоснабжения северо-восточнее пересечения ул. Комсомольская и пр. Коммунистический	2022-2024		940 м			0,0	0,0	0,0	0,0	0,0	
1.4	Электроснабжение						13 677,3	0,0	13 508,1	169,2	0,0	
1.4.1	Строительство линейного объекта 2КЛ 6 кВ от РП-34 до ТПх2500 кВа	2022					3 131,4	0,0	3 100,0	31,4	0,0	
1.4.2	Строительство линейного объекта 2КЛ 6 кВ от ПС "Зима" до РП 6 кВ и 2КЛ 6 кВ от РП 6 кВ до ТПх1000 кВа и ТПх1000 кВа	2022					5 182,9	0,0	5 131,0	51,9	0,0	
1.4.3	Строительство сетей электроснабжения к отдельным территориям, не имеющим инженерной и транспортной инфраструктуры, по ул. Горького	2022					5 330,4	0,0	5 277,1	53,3	0,0	
1.4.4	Строительство сетей электроснабжения северо-восточнее пересечения ул. Комсомольская и пр. Коммунистический	2022-2024		310 м			0,0	0,0	0,0	0,0	0,0	
1.4.5	Строительство ЛЭП 10 кВ в п/р Хомутово	2021-2022	№ 65-1-2-3-006910-2021 от 18.02.2021	4 664 м	22 950,53		32,6	0,0	0,0	32,6	0,0	
	2023 год						286 323,0	0,0	215 353,2	70 969,8	0,0	
1.	Основное мероприятие 1. Строительство, реконструкция, модернизация инфраструктуры коммунального комплекса						286 323,0	0,0	215 353,2	70 969,8	0,0	
1.1.	Водоотведение						251 081,0	0,0	215 353,2	35 727,8	0,0	
1.1.1	Реконструкция и строительство объектов коммунальной инфраструктуры (реконструкция очистных сооружений ОСК-7 в г. Южно-Сахалинске) (2-я очередь)	2020-2023	определится после ПСД	17 400 м³/сут	508 063,0 тыс. руб. в ценах 1-го кв. 2021 г.		121 209,4	0,0	119 997,3	1 212,1	0,0	
1.1.2	Реконструкция и строительство объектов коммунальной инфраструктуры (реконструкция очистных сооружений ОСК-7 в г. Южно-Сахалинске)						33 552,5	0,0	0,0	33 552,5	0,0	
1.1.3	Реконструкция и строительство объектов коммунальной инфраструктуры (строительство АБК ОСК-7 в г. Южно-Сахалинске)	2020-2025					96 319,1	0,0	95 355,9	963,2	0,0	
1.2.	Водоснабжение						35 242,0	0,0	0,0	35 242,0	0,0	
1.2.1	Реконструкция сетей водоснабжения и водоотведения по пер. Отдаленный	2021-2023					35 242,0	0,0	0,0	35 242,0	0,0	
	2024 год						0,0	0,0	0,0	0,0	0,0	
1.	Основное мероприятие 1. Строительство, реконструкция, модернизация инфраструктуры коммунального комплекса						0,0	0,0	0,0	0,0	0,0	
	2025 год						119 378,9	0,0	0,0	119 378,9	0,0	
1.	Основное мероприятие 1. Строительство, реконструкция, модернизация инфраструктуры коммунального комплекса						119 378,9	0,0	0,0	119 378,9	0,0	
1.1.	Водоотведение						119 378,9	0,0	0,0	119 378,9	0,0	
1.1.1	Реконструкция и строительство объектов коммунальной инфраструктуры (строительство АБК ОСК-7 в г. Южно-Сахалинске)	2020-2025					119 378,9	0,0	0,0	119 378,9	0,0	

Приложение № 2 к постановлению администрации города Южно-Сахалинска от 30.08.2022 № 2068-па
Приложение № 4 к муниципальной программе "Развитие коммунальной инфраструктуры городского округа "Город Южно-Сахалинск" на 2020-2025 годы"

Ресурсное обеспечение реализации муниципальной программы за счет бюджетных средств

Наименование муниципальной программы, подпрограммы, мероприятия	Исполнители муниципальной программы, подпрограммы мероприятий	Код бюджетной классификации				Расходы по годам реализации, тыс. рублей						
		ГРБС	ЦСР	Рз, Пр	ВР	всего по Программе	2020	2021	2022	2023	2024	2025
Муниципальная программа "Развитие коммунальной инфраструктуры городского округа "Город Южно-Сахалинск" на 2020-2025 годы"	Всего	X	X	X	X	3 326 186,3	992 716,3	786 421,3	781 567,2	466 224,8	119 877,8	119 378,9
	МКУ УКС городского округа "Город Южно-Сахалинск"	902	X	X	X	1 558 984,8	618 338,2	222 006,7	434 147,4	165 113,6	0,0	119 378,9
		902	1100120980	0502	410	412 662,9	118 321,8	66 062,2	40 105,5	68 794,5	0,0	119 378,9
		902	1100163500	0502	410	1 041 363,6	421 411,3	143 369,4	381 227,0	95 355,9	0,0	0,0
		902	11001S3500	0502	410	15 647,9	6 439,4	4 393,7	3 851,6	963,2	0,0	0,0
		902	11002S3060	0502	240	540,4	540,4	0,0	0,0	0,0	0,0	0,0
		902	1100220990	0502	240	35 288,6	18 143,9	8 181,4	8 963,3	0,0	0,0	0,0
		902	1100263060	0502	240	53 481,4	53 481,4	0,0	0,0	0,0	0,0	0,0
	Департамент городского хозяйства администрации города Южно-Сахалинска	915	X	X	X	1 767 201,5	374 378,1	564 414,6	347 419,8	301 111,2	179 877,8	0,0
		915	1100263060	0502	240	529 463,7	89 615,9	41 143,8	98 704,0	150 000,0	150 000,0	0,0
		915	1100263060	0502	810	383 154,9	136 902,7	194 956,2	51 296,0	0,0	0,0	0,0
		915	1100109505	0502	460	300 000,0	0,0	90 000,0	120 000,0	90 000,0	0,0	0,0
		915	1100109605	0502	460	99 991,2	0,0	29 997,4	39 996,5	29 997,3	0,0	0,0
		915	11001S9605	0502	460	4 040,4	0,0	1 212,1	1 616,2	1 212,1	0,0	0,0
		915	11002S3060	0502	240	5 348,3	905,2	415,7	997,0	1 515,2	1 515,2	0,0
		915	11002S3060	0502	810	3 870,4	1 382,9	1 969,4	518,1	0,0	0,0	0,0
		915	1100220990	0502	240	35 335,1	2 165,2	19 235,1	13 934,8	0,0	0,0	0,0
		915	1100480400	0502	810	228 880,1	129 556,5	91 631,7	7 691,9	0,0	0,0	0,0
		915	1100480230	0502	810	18 350,0	13 350,0	5 000,0	0,0	0,0	0,0	0,0
		915	1100480240	0502	810	137 552,7	499,7	68 238,6	12 065,2	28 386,6	28 362,6	0,0
	915	1100463190	0502	810	12 631,3	0,0	12 631,3	0,0	0,0	0,0	0,0	
	915	11004S3190	0502	810	127,6	0,0	127,6	0,0	0,0	0,0	0,0	
	915	1100520990	0505	240	7 855,7	0,0	7 855,7	0,0	0,0	0,0	0,0	
	915	1100620990	0502	240	600,1	0,0	0,0	600,1	0,0	0,0	0,0	
Основное мероприятие 1. Строительство, реконструкция, модернизация инфраструктуры коммунального комплекса	Всего	X	X	X	410	1 873 706,0	546 172,5	335 034,8	586 796,8	286 323,0	0,0	119 378,9
	902	1100120980	0502	410	412 662,9	118 321,8	66 062,2	40 105,5	68 794,5	0,0	119 378,9	
	902	11001S3500	0502	410	15 647,9	6 439,4	4 393,7	3 851,6	963,2	0,0	0,0	
	902	1100163500	0502	410	1 041 363,6	421 411,3	143 369,4	381 227,0	95 355,9	0,0	0,0	
	915	1100109505	0502	460	300 000,0	0,0	90 000,0	120 000,0	90 000,0	0,0	0,0	
	915	1100109605	0502	460	99 991,2	0,0	29 997,4	39 996,5	29 997,3	0,0	0,0	
	915	11001S9605	0502	460	4 040,4	0,0	1 212,1	1 616,2	1 212,1	0,0	0,0	
1.1. Водоснабжение	МКУ УКС городского округа "Город Южно-Сахалинск"	902	11001S3500	0502	410	2 132,8	92,3	466,9	1 573,6	0,0	0,0	0,0
		902	1100163500	0502	410	185 455,2	9 123,7	20 559,9	155 771,6	0,0	0,0	0,0
		902	1100120980	0502	410	92 428,8	20 258,0	15 701,7	21 227,1	35 242,0	0,0	0,0
1.2. Водоотведение	МКУ УКС городского округа "Город Южно-Сахалинск"	902	1100120980	0502	410	268 683,5	59 593,1	37 313,2	18 845,8	33 552,5	0,0	119 378,9
		902	1100163500	0502	410	834 718,5	412 287,6	122 809,5	204 265,5	95 355,9	0,0	0,0
		902	11001S3500	0502	410	13 300,8	6 347,1	3 926,8	2 063,7	963,2	0,0	0,0

АДМИНИСТРАЦИЯ ГОРОДА ЮЖНО-САХАЛИНСКА ПОСТАНОВЛЕНИЕ

от 30.08.2022 № 2059-па

О внесении изменений в Порядок предоставления субсидии субъектам малого и среднего предпринимательства и организациям, образующим инфраструктуру поддержки субъектов малого и среднего предпринимательства городского округа "Город Южно-Сахалинск", на возмещение части затрат на осуществление деятельности в сфере инноваций, утвержденный постановлением администрации города Южно-Сахалинска от 02.06.2021 № 1561-па

В соответствии со статьей 78 Бюджетного кодекса Российской Федерации, статьей 16 Федерального закона от 06.10.2003 № 131-ФЗ "Об общих принципах организации местного самоуправления в Российской Федерации", Федеральным законом от 24.07.2007 № 209-ФЗ "О развитии малого и среднего предпринимательства в Российской Федерации", постановлением Правительства Российской Федерации от 18.09.2020 № 1492 "Об общих требованиях к нормативным правовым актам, муниципальным правовым актам, регулирующим предоставление субсидий, в том числе грантов в форме субсидий, юридическим лицам, индивидуальным предпринимателям, а также физическим лицам - производителям товаров, работ, услуг, и о признании утратившими силу некоторых актов Правительства Российской Федерации и отдельных положений некоторых актов Правительства Российской Федерации", статьей 37 Устава городского округа "Город Южно-Сахалинск", постановлением администрации города Южно-Сахалинска от 25.07.2019 № 2190-па "Об утверждении муниципальной программы "Экономическое развитие городского округа "Город Южно-Сахалинск" на 2020-2025 годы" администрация города Южно-Сахалинска **постановляет**:

1. Внести в Порядок предоставления субсидии субъектам малого и среднего предпринимательства и организациям, образующим инфраструктуру поддержки субъектов малого и среднего предпринимательства городского округа "Город Южно-Сахалинск", на возмещение части затрат на осуществление деятельности в сфере инноваций, утвержденный постановлением администрации города Южно-Сахалинска от 02.06.2021 № 1561-па (далее - Порядок), следующие изменения:

- 1.1. Раздел 1:
 - 1.1.1. В пункте 1.1 слово ", целей" исключить.
 - 1.1.2. В подпункте 1.2.6 слова "муниципальных учреждений" заменить словами "муниципального учреждения".
 - 1.1.3. Пункт 1.4 дополнить абзацем следующего содержания:

"- не находящиеся в перечне организаций и физических лиц, в отношении которых имеются сведения об их причастности к экстремистской деятельности или терроризму, и в перечне организаций и физических лиц, в отношении которых имеются сведения об их причастности к распространению оружия массового уничтожения."
 - 1.1.4. Пункт 1.5 изложить в новой редакции:

"1) Основной вид экономической деятельности заявителя по Общероссийскому классификатору видов экономической деятельности ОК 029-2014 (КДЕС Ред. 2). Оценка осуществляется в соответствии с данными Единого государственного реестра юридических лиц (индивидуальных предпринимателей) на дату, указанную в объявлении о проведении отбора, в соответствии с пунктом 2.3 Порядка.

Оценка по подклассу 49.3 и включенным в него группам, подгруппам и видам ОКВЭД ОК 029-2014 (КДЕС Ред. 2) осуществляется при условии наличия действующих документов, подтверждающих право заявителя на выполнение работ, связанных с осуществлением регулярных перевозок по регулируемым и (или) нерегулируемым тарифам на территории городского округа "Город Южно-Сахалинск" и (или) Сахалинской области.
 - 2) Принадлежность заявителя к приоритетной целевой группе получателей субсидии.
 - 3) Темп роста объема выручки (для индивидуальных предпринимателей - дохода) от реализации товаров, работ, услуг без учета налога на добавленную стоимость (далее - НДС) за два аналогичных отчетных периода.
 - 4) Увеличение (сохранение) среднесписочной численности работников за два аналогичных отчетных периода.
 - 5) Опыт получения субсидии в предшествующем году.

В случае если предоставление субсидии в предшествующем году не осуществлялось, оценка производится исходя из опыта получения заявителем субсидии по итогам последнего проведения отбора."

- 1.2. Раздел 2:
 - 1.2.1. Абзац первый пункта 2.2 перед словами "и в газете" дополнить словами "с размещением указателя страницы сайта на едином портале", перед словом "Программы" дополнить словами "(далее - Подпрограмма № 1)".
 - 1.2.2. Пункт 2.3 дополнить абзацем следующего содержания:

"- не находиться в перечне организаций и физических лиц, в отношении которых имеются сведения об их причастности к экстремистской деятельности или терроризму, и в перечне организаций и физических лиц, в отношении которых имеются сведения об их причастности к распространению оружия массового уничтожения."
 - 1.2.3. Подпункт 2.4.4 пункта 2.4 дополнить подпунктом 2.4.4.9 следующего содержания:

"2.4.4.9. Сведения в отношении заявителя из перечня организаций и физических лиц, в отношении которых имеются сведения об их причастности к экстремистской деятельности или терроризму, и перечня организаций и физических лиц, в отношении которых имеются сведения об их причастности к распространению оружия массового уничтожения, размещенных на официальном сайте Федеральной службы по финансовому мониторингу в информационно-телекоммуникационной сети Интернет."
 - 1.2.4. Абзац первый подпункта 2.5.6 после слов "Интернет (<http://yuzhno-sakh.ru/dirs/2919>)" дополнить словами "с размещением указателя страницы сайта на едином портале".
- 1.3. Разделы 4, 5 изложить в следующей редакции:
 - "4. Требования к отчетности.
 - 4.1. Получатели субсидии обязаны в срок до 1 февраля года, следующего за годом предоставления субсидии, представить в Уполномоченный орган на бумажном носителе лично, по почте или через своего представителя отчетность о достижении значений результатов и показателей, установленных в соответствии с пунктом 3.10 Порядка, по форме, определенной в Соглашении.
 - 4.2. Главный распорядитель вправе устанавливать в Соглашении сроки и формы

предоставления получателем субсидии дополнительной отчетности.

5. Требования об осуществлении контроля (мониторинга) за соблюдением условий и порядка предоставления субсидии и ответственности за их нарушение.

5.1. Главный распорядитель как получатель бюджетных средств осуществляет проверку соблюдения получателем субсидии порядка и условий предоставления субсидии, в том числе в части достижения результатов ее предоставления.

Органы государственного (муниципального) финансового контроля осуществляют проверку в соответствии со статьями 268.1 и 269.2 Бюджетного кодекса Российской Федерации.

5.2. Мониторинг достижения результатов предоставления субсидии проводится исходя из достижения значений результатов предоставления субсидии, определенных Соглашением, и событий, отражающих факт завершения соответствующего мероприятия по получению результата предоставления субсидии (контрольная точка), в порядке и по формам, которые установлены Министерством финансов Российской Федерации.

Уполномоченный орган для проведения мониторинга достижения результатов предоставления субсидии, определенных Соглашением, путем сопоставления плановых и фактических значений и событий, отражающих факт завершения соответствующего мероприятия по получению результата предоставления субсидии (контрольная точка), получает из налогового органа в порядке межведомственного взаимодействия сведения о среднесписочной численности работников получателя субсидии за соответствующий отчетный период.

5.3. В случае нарушения получателем субсидии условий и порядка предоставления субсидии, выявленного по фактам проверок, проведенных Главным распорядителем и органами государственного (муниципального) финансового контроля, а также в случае недостижения получателем субсидии значений результатов предоставления субсидии, определенных Соглашением, и событий, отражающих факт завершения соответствующего мероприятия по получению результата предоставления субсидии (контрольная точка), решение о предоставлении субсидии аннулируется, Соглашение подлежит расторжению в одностороннем порядке по инициативе Главного распорядителя, а перечисленная субсидия в полном объеме подлежит возврату в бюджет городского округа "Город Южно-Сахалинск" в течение 20 рабочих дней с даты предъявления получателю субсидии требования об обеспечении возврата средств субсидии.

Требование об обеспечении возврата средств субсидии в бюджет городского округа "Город Южно-Сахалинск" подготавливается Главным распорядителем в письменной форме с указанием получателя субсидии, платежных реквизитов, срока возврата и суммы субсидии, подлежащей возврату.

5.4. В случае отказа получателя субсидии от добровольного исполнения требования Главного распорядителя об обеспечении возврата средств субсидии в бюджет городского округа "Город Южно-Сахалинск" субсидия подлежит взысканию в судебном порядке.

5.5. Информация о нарушении получателем субсидии условий и порядка предоставления субсидии вносится в Единый реестр субъектов малого и среднего предпринимательства - получателей поддержки в соответствии со статьей 8 Федерального закона от 24.07.2007 № 209-ФЗ. В дальнейшем такой заявитель лишается права на получение поддержки в рамках Подпрограммы № 1 Программы в течение трех лет с момента признания допустившим нарушение."

1.4. В приложении № 1 к Порядку сноски <*> изложить в следующей редакции: "<*> - оценка осуществляется в соответствии с данными Единого государственного реестра юридических лиц (индивидуальных предпринимателей) на дату, указанную в объявлении о проведении отбора, в соответствии с пунктом 2.3 Порядка,".

1.5. Раздел 4 приложения № 2 к Порядку:

- 1.5.1. Подпункты 2.18-2.19 считать подпунктами 2.19-2.20 соответственно.
- 1.5.2. Дополнить подпунктом 2.18 следующего содержания:

"2.18. Не находится в перечне организаций и физических лиц, в отношении которых имеются сведения об их причастности к экстремистской деятельности или терроризму, а также в перечне организаций и физических лиц, в отношении которых имеются сведения об их причастности к распространению оружия массового уничтожения (подпись заявителя)".

2. Пункт 5.2 Порядка в редакции пункта 1.3 настоящего постановления вступает в силу с 01.01.2023.

3. Действие абзаца третьего пункта 2.3 Порядка приостановить до 01.01.2023.

4. Опубликовать настоящее постановление администрации города в газете "Южно-Сахалинск сегодня" и разместить на официальном сайте администрации города Южно-Сахалинска.

5. Контроль исполнения постановления администрации города возложить на директора Департамента экономического развития (Павленко П.И.).

Мэр города С.А. НАДСАДИН.

АДМИНИСТРАЦИЯ ГОРОДА ЮЖНО-САХАЛИНСКА ПОСТАНОВЛЕНИЕ

от 30.08.2022 № 2065-па

О признании утратившими силу постановлений мэра города Южно-Сахалинска от 04.06.2001 № 986, от 15.08.2002 № 1227, от 01.04.2003 № 490

В соответствии со статьей 16 Федерального закона от 06.10.2003 № 131-ФЗ "Об общих принципах организации местного самоуправления в Российской Федерации", статьей 37 Устава городского округа "Город Южно-Сахалинск" администрация города Южно-Сахалинска **постановляет**:

1. Признать утратившими силу следующие постановления мэра города Южно-Сахалинска:
 - от 04.06.2001 № 986 "О создании специальной добровольной казачьей дружины по охране общественного порядка в городе Южно-Сахалинске";
 - от 15.08.2002 № 1227 "Об утверждении Положения о муниципальной инспекции";
 - от 01.04.2003 № 490 "О признании утратившими силу пп. 2.1, 3.2, 3.3, 3.4, 3.5, 3.6 приложения к постановлению мэра города Южно-Сахалинска "Об утверждении Положения о муниципальной инспекции" № 1227 от 15.08.2002".
2. Опубликовать настоящее постановление в газете "Южно-Сахалинск сегодня" и разместить на официальном сайте администрации города Южно-Сахалинска.
3. Контроль исполнения настоящего постановления администрации города возложить на директора Департамента общественной безопасности и контроля аппарата администрации города Южно-Сахалинска (Сгибнев А.А.).

Мэр города С.А. НАДСАДИН.

Учредитель: администрация г. Южно-Сахалинска.
Издатель: МАУ "Издательский дом "Южно-Сахалинск сегодня".
Адрес издателя: 693000, г. Южно-Сахалинск, ул. Невельская, 31.
Адрес редакции: 693000, г. Южно-Сахалинск, ул. Невельская, 31.
Газета выходит по вторникам, четвергам.

Распространяется бесплатно.
Печать офсетная.
Заказ № 960 Тираж: 500 экз.
Газета зарегистрирована 30 сентября 2002 г.
Дальневосточным окружным межрегиональным территориальным управлением Министерства РФ по делам печати, телерадиовещания и средств массовых коммуникаций.
Регистрационный ПИ № 15-0413

Отпечатано в ОАО "Сахалинская областная типография", г. Южно-Сахалинск, ул. Дзержинского, 34.
Время подписания в печать: по графику - 19.00, фактически - 19.00.
Газета сверстана в КЦ редакции газеты "Южно-Сахалинск сегодня".
☑ Публикуется на правах рекламы.
Редакция не несет ответственности за содержание рекламных материалов. Мнение ре-

дакции может не совпадать с мнением авторов публикации.

ГЛАВНЫЙ РЕДАКТОР ☎ 300-939 (доб. 1)
С.Г. ТАРАКАНОВ
РЕКЛАМНАЯ СЛУЖБА
☎ 300-939 (доб. 2)
E-mail: usnews@bk.ru
us-reklama@bk.ru
Сайт <http://sakhizdat.ru>